
Экспликация помещений

№ пом.	Наименование	Площадь	Кат. пом.
3060	Комната персонала	15,66	
3072	Лестничная клетка 7	19,21	
3073	Кабинет старшей сестры	21,95	
3074	Помещение хранения медикаментов	4,98	В4
3074а	Лифтовый холл	6,93	
3075	Комната сестры-хозяйки с местом для хранения чистого белья	16,86	
3077	Уборная для персонала	3,56	
3078	Уборная для персонала	3,42	
3079	Помещение предметов уборки	5,33	В4
3080	Коридор	96,87	
3081	Комната персонала	11,51	
3083	Кабинет административно-технической службы	10,10	
3084	Кабинет заместителя главного врача по общим вопросам	19,11	
3084а	Уборная	2,27	
3085	Кабинет инженерно-эксплуатационной службы	29,33	
3087	Лестничная клетка 8	17,92	
3088	Кабинет АХО	10,33	
3089	Кабинет энергетического отдела	10,40	

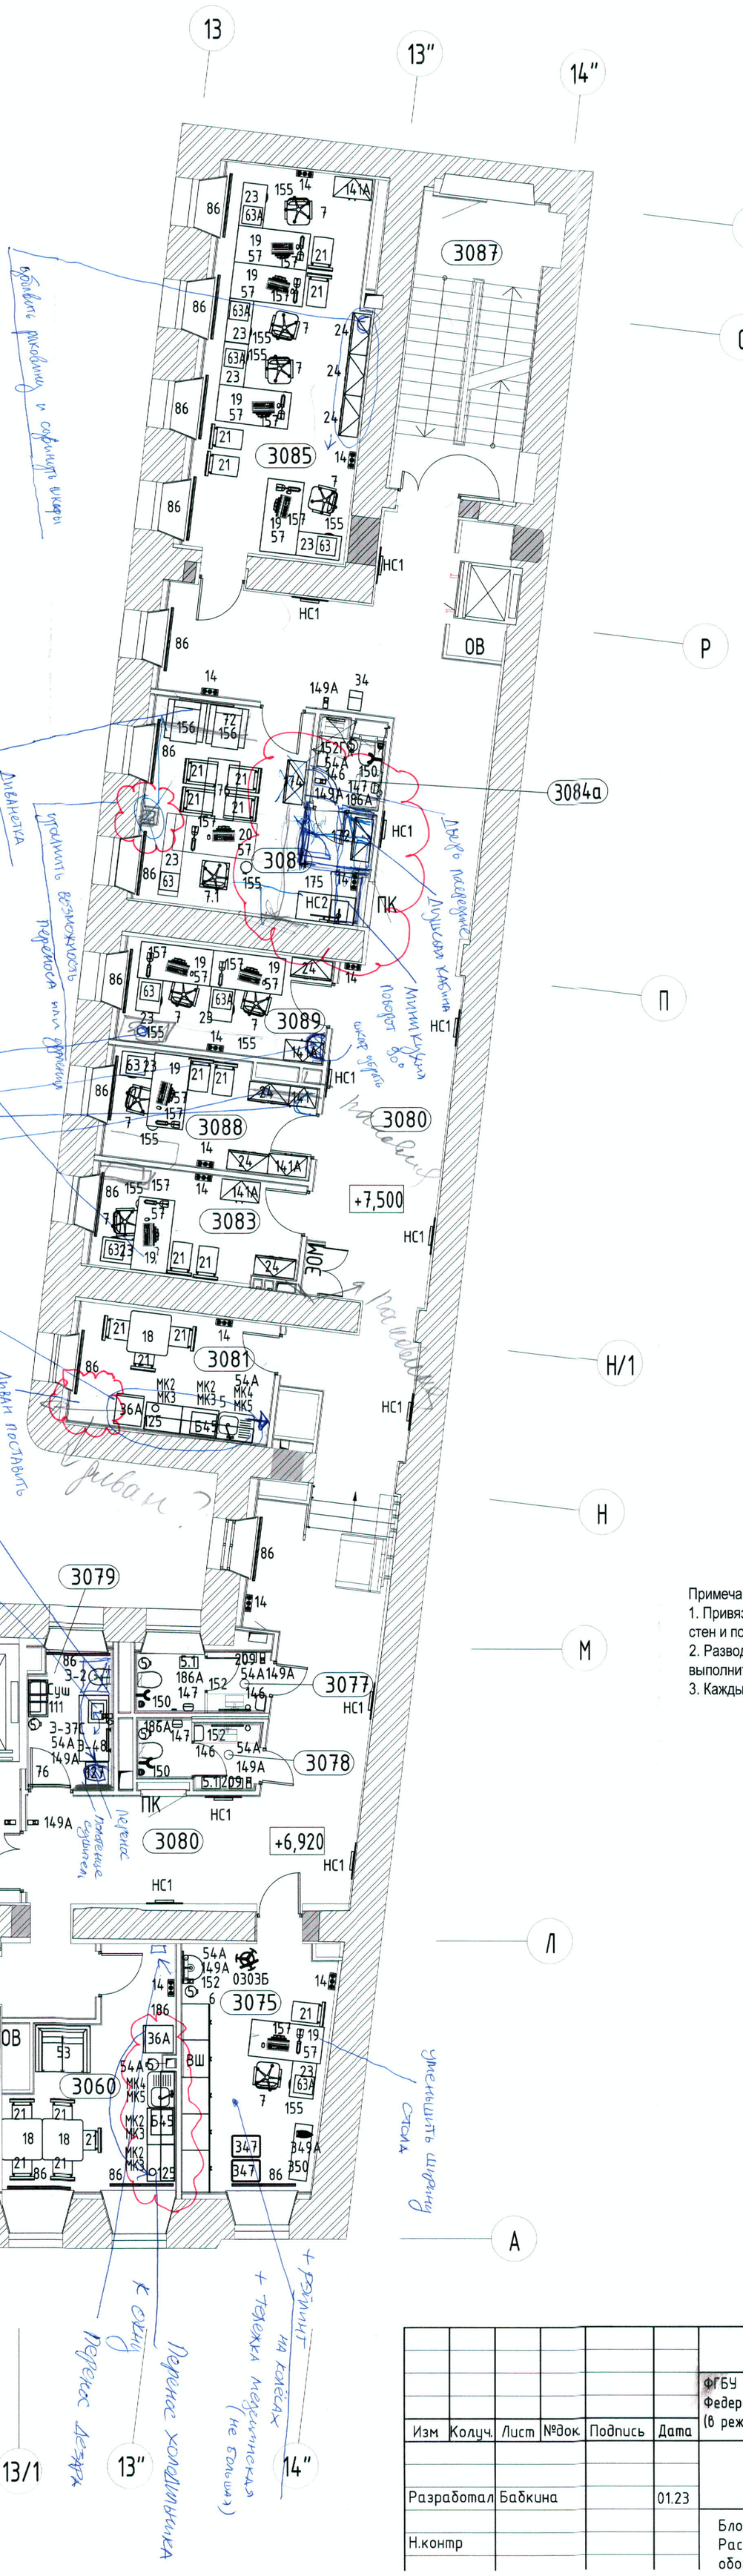

Согласовано принято в работу


Согласовано с учётом замечаний
ГИП Гвоздик Ю.А.

Согласовано с учетом замечаний

Согласовано с учётом замечаний

Помещения по функц. проекту.
Розетки не согласованы.
не учтено расположение по фун. проекту
не соответствует размера
Розетки для ТВ не нужны.
Привязки розеток необходимо указывать до центра блока розеток
Арх. Петрович.

Примечание.
1. Привязочные размеры всех точек подключения даны в **мм** от чистой отделки стен и пола.
2. Разводку сетей электропитания, заземления, водопровода и канализации выполнить в штробах стен и пола (скрыто).
3. Каждый токаприемник должен иметь свою защиту.

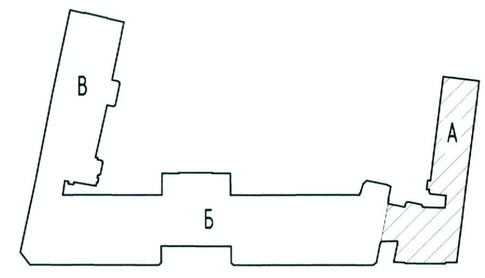

Изм	Колуч.	Лист	№док.	Подпись	Дата
Разработал		Бабкина			01.23
Н.контр					

765-09/15/ДСР-ИОС7.1-ТХ

ФГБУ "Больница с поликлиникой" Управление делами Президента Российской Федерации по адресу: г.Москва, Романов пер., д.2/6, стр.2. Реконструкция здания (в режиме реставрации с приспособлением к современному использованию)

Технологические решения

Стадия	Лист	Листов
Р	5	

Блок А. План 3 этажа. Расстановка технологического оборудования и мебели

ООО«МедТехКонсалт»

Взам. инв. № | Подп. и дата | Инв. № подл.