Общая схема подключения поз.152



Схема подключения поз.14

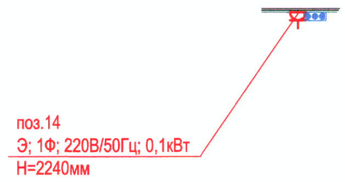


Схема подключения поз.НС1, НС2
(настенный светильник)





Согласовано с учётом замечаний
ГИП Ивашин Ю.А.

Помещения по дизайн-проекту
Розетки не согласованы!
- Не учтено расположение по дизайн-проекту,
- не соответствуют размеры
- Розетки для ТВ не нужны
- Привязки розеток необходимо указывать до центра блока розеток

Петровский Дом Ленсовета просп.

Согласовано с учетом замечаний

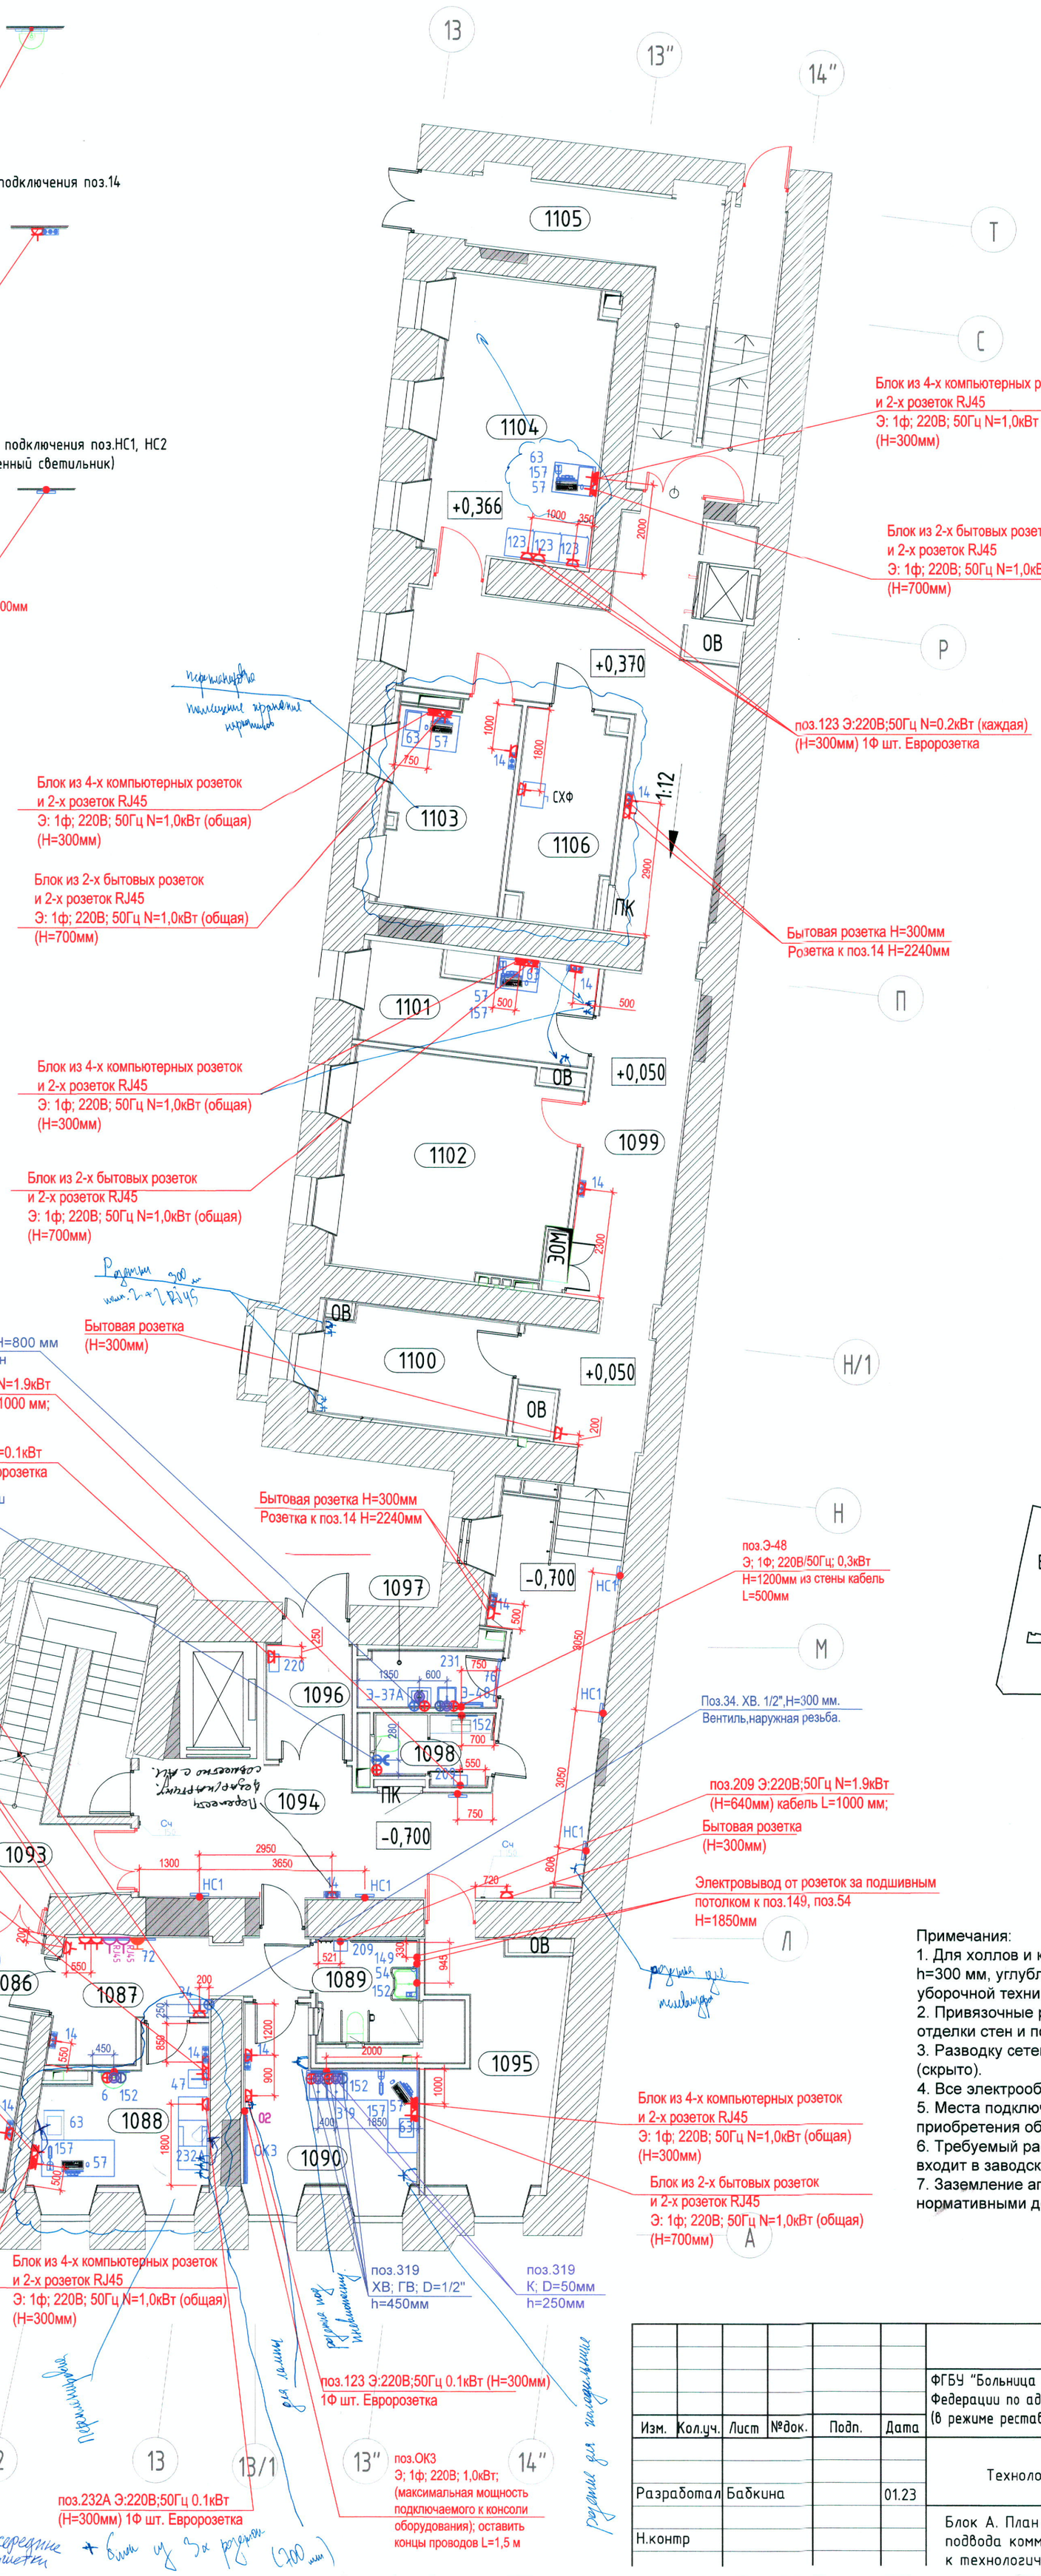

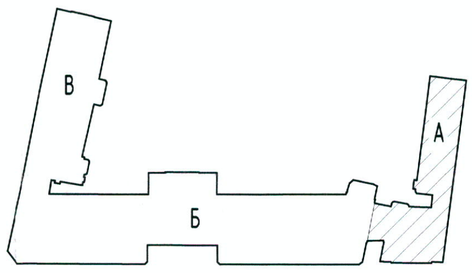

Примечания:
1. Для холлов и коридоров предусмотрены штепсельные розетки на h=300 мм, углубленные в стене, с закрывающимися крышками для уборочной техники: 220В/ 1ф/50 Гц 2,5 кВт.
2. Привязочные размеры всех точек подключения даны в мм от чистой отделки стен и пола.
3. Разводку сетей электропитания выполнить в штробах стен и пола (скрыто).
4. Все электрооборудование должно быть заземлено.
5. Места подключения инженерных коммуникаций уточняются после приобретения оборудования.
6. Требуемый расходный материал для подключения оборудования не входит в заводскую комплектацию.
7. Заземление аппаратуры выполнить в соответствии с действующими нормативными документами.

Инв. № подл. | Подп. и дата | Взам. инв. №

Изм.	Кол.уч.	Лист	№док.	Подп.	Дата
Разработал		Бабкина			01.23
Н.контр					

765-09/15/ДСР-ИОС7.1-ТХ

ФГБУ "Больница с поликлиникой" Управление делами Президента Российской Федерации по адресу: г.Москва, Романов пер., д.2/6, стр.2. Реконструкция здания (в режиме реставрации с приспособлением к современному использованию)

Технологические решения

Стадия	Лист	Листов
Р	8	

Блок А. План 1 этажа с точками подвода коммуникаций к технологическому оборудованию

ООО «МедТехКонсалт»