
Общая схема подключения поз.152

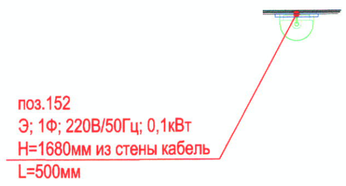

поз.152
Э; 1ф; 220В/50Гц; 0,1кВт
H=1680мм из стены кабель
L=500мм

Схема подключения поз.14




поз.14
Э; 1ф; 220В/50Гц; 0,1кВт
H=2240мм

Схема подключения поз.НС1, НС2
(настенный светильник)



поз.НС1, НС2
Э; 1ф; 220В/50Гц; 0,01кВт
H=2020мм из стены кабель L=500мм

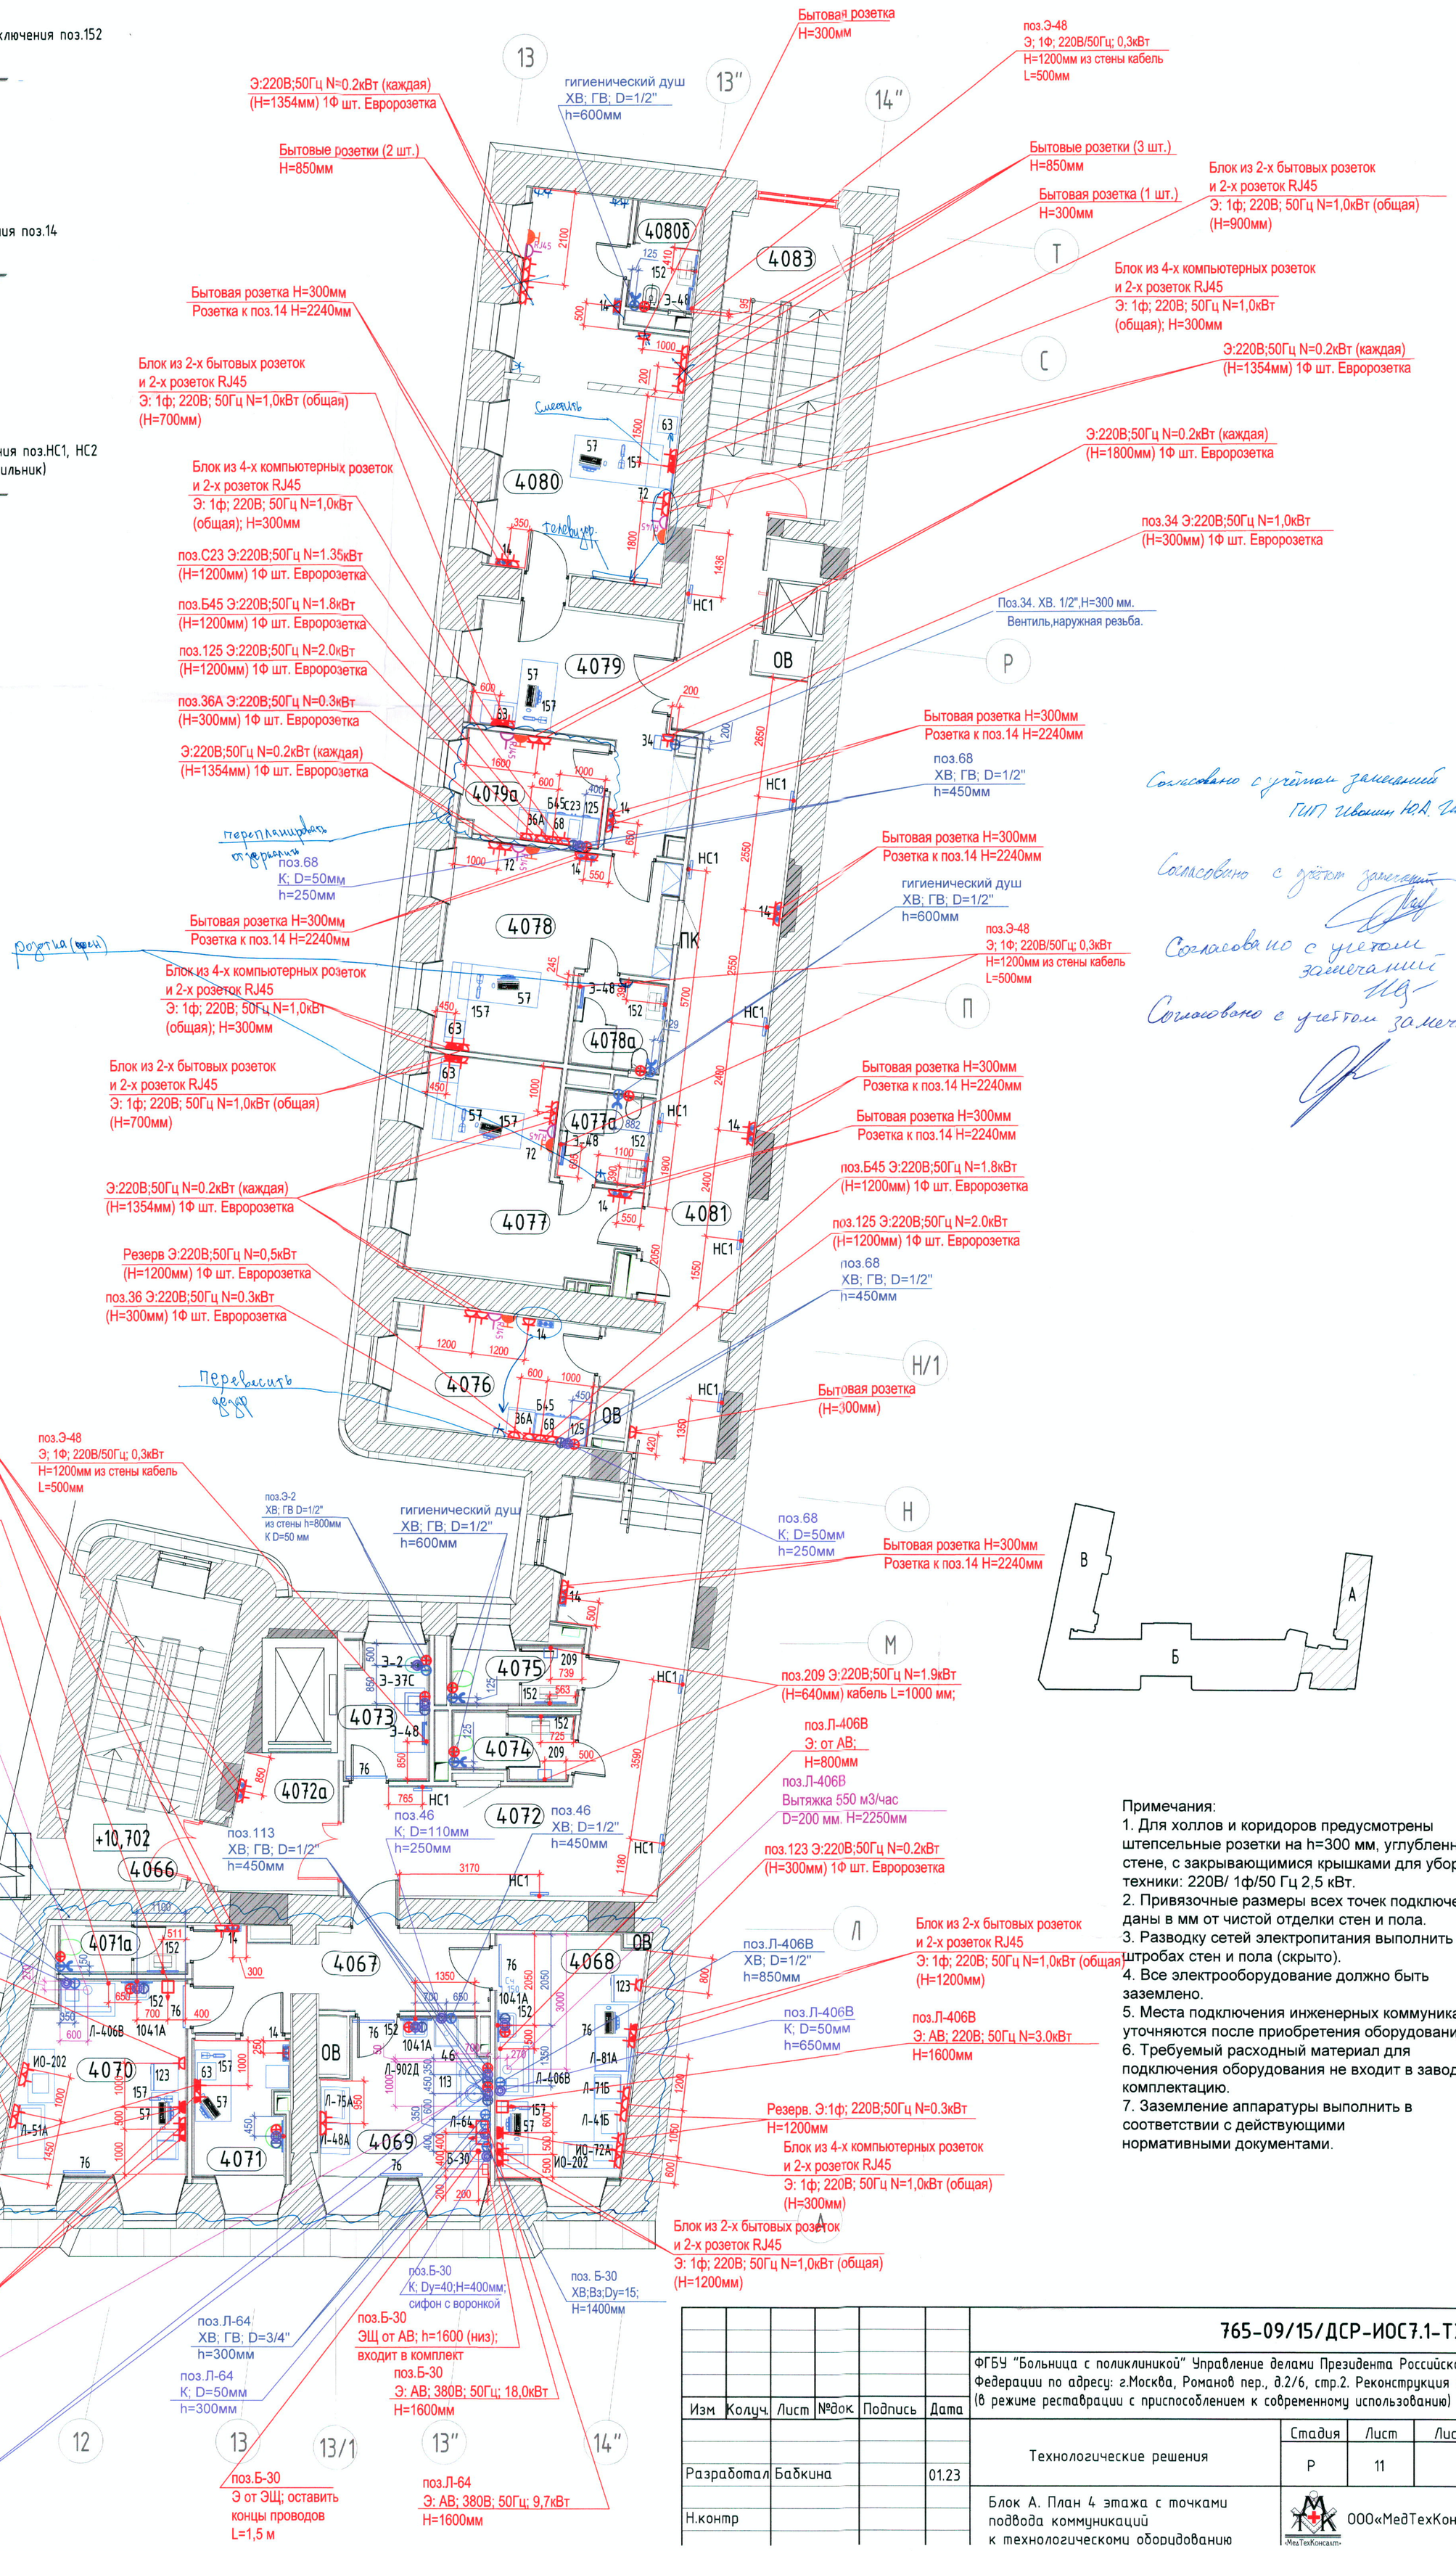

Взам. инв. №
Подп. и дата
Инв. № подл.

Изм	Колуч.	Лист	№док.	Подпись	Дата
Разработал		Бабкина			01.23
Н.контр					

765-09/15/ДСР-ИОС7.1-ТХ

ФГБУ "Больница с поликлиникой" Управление делами Президента Российской Федерации по адресу: г.Москва, Романов пер., д.2/6, стр.2. Реконструкция здания (в режиме реставрации с приспособлением к современному использованию)

Технологические решения

Стадия	Лист	Листов
Р	11	

Блок А. План 4 этажа с точками подвода коммуникаций к технологическому оборудованию

ООО«МедТехКонсалт»