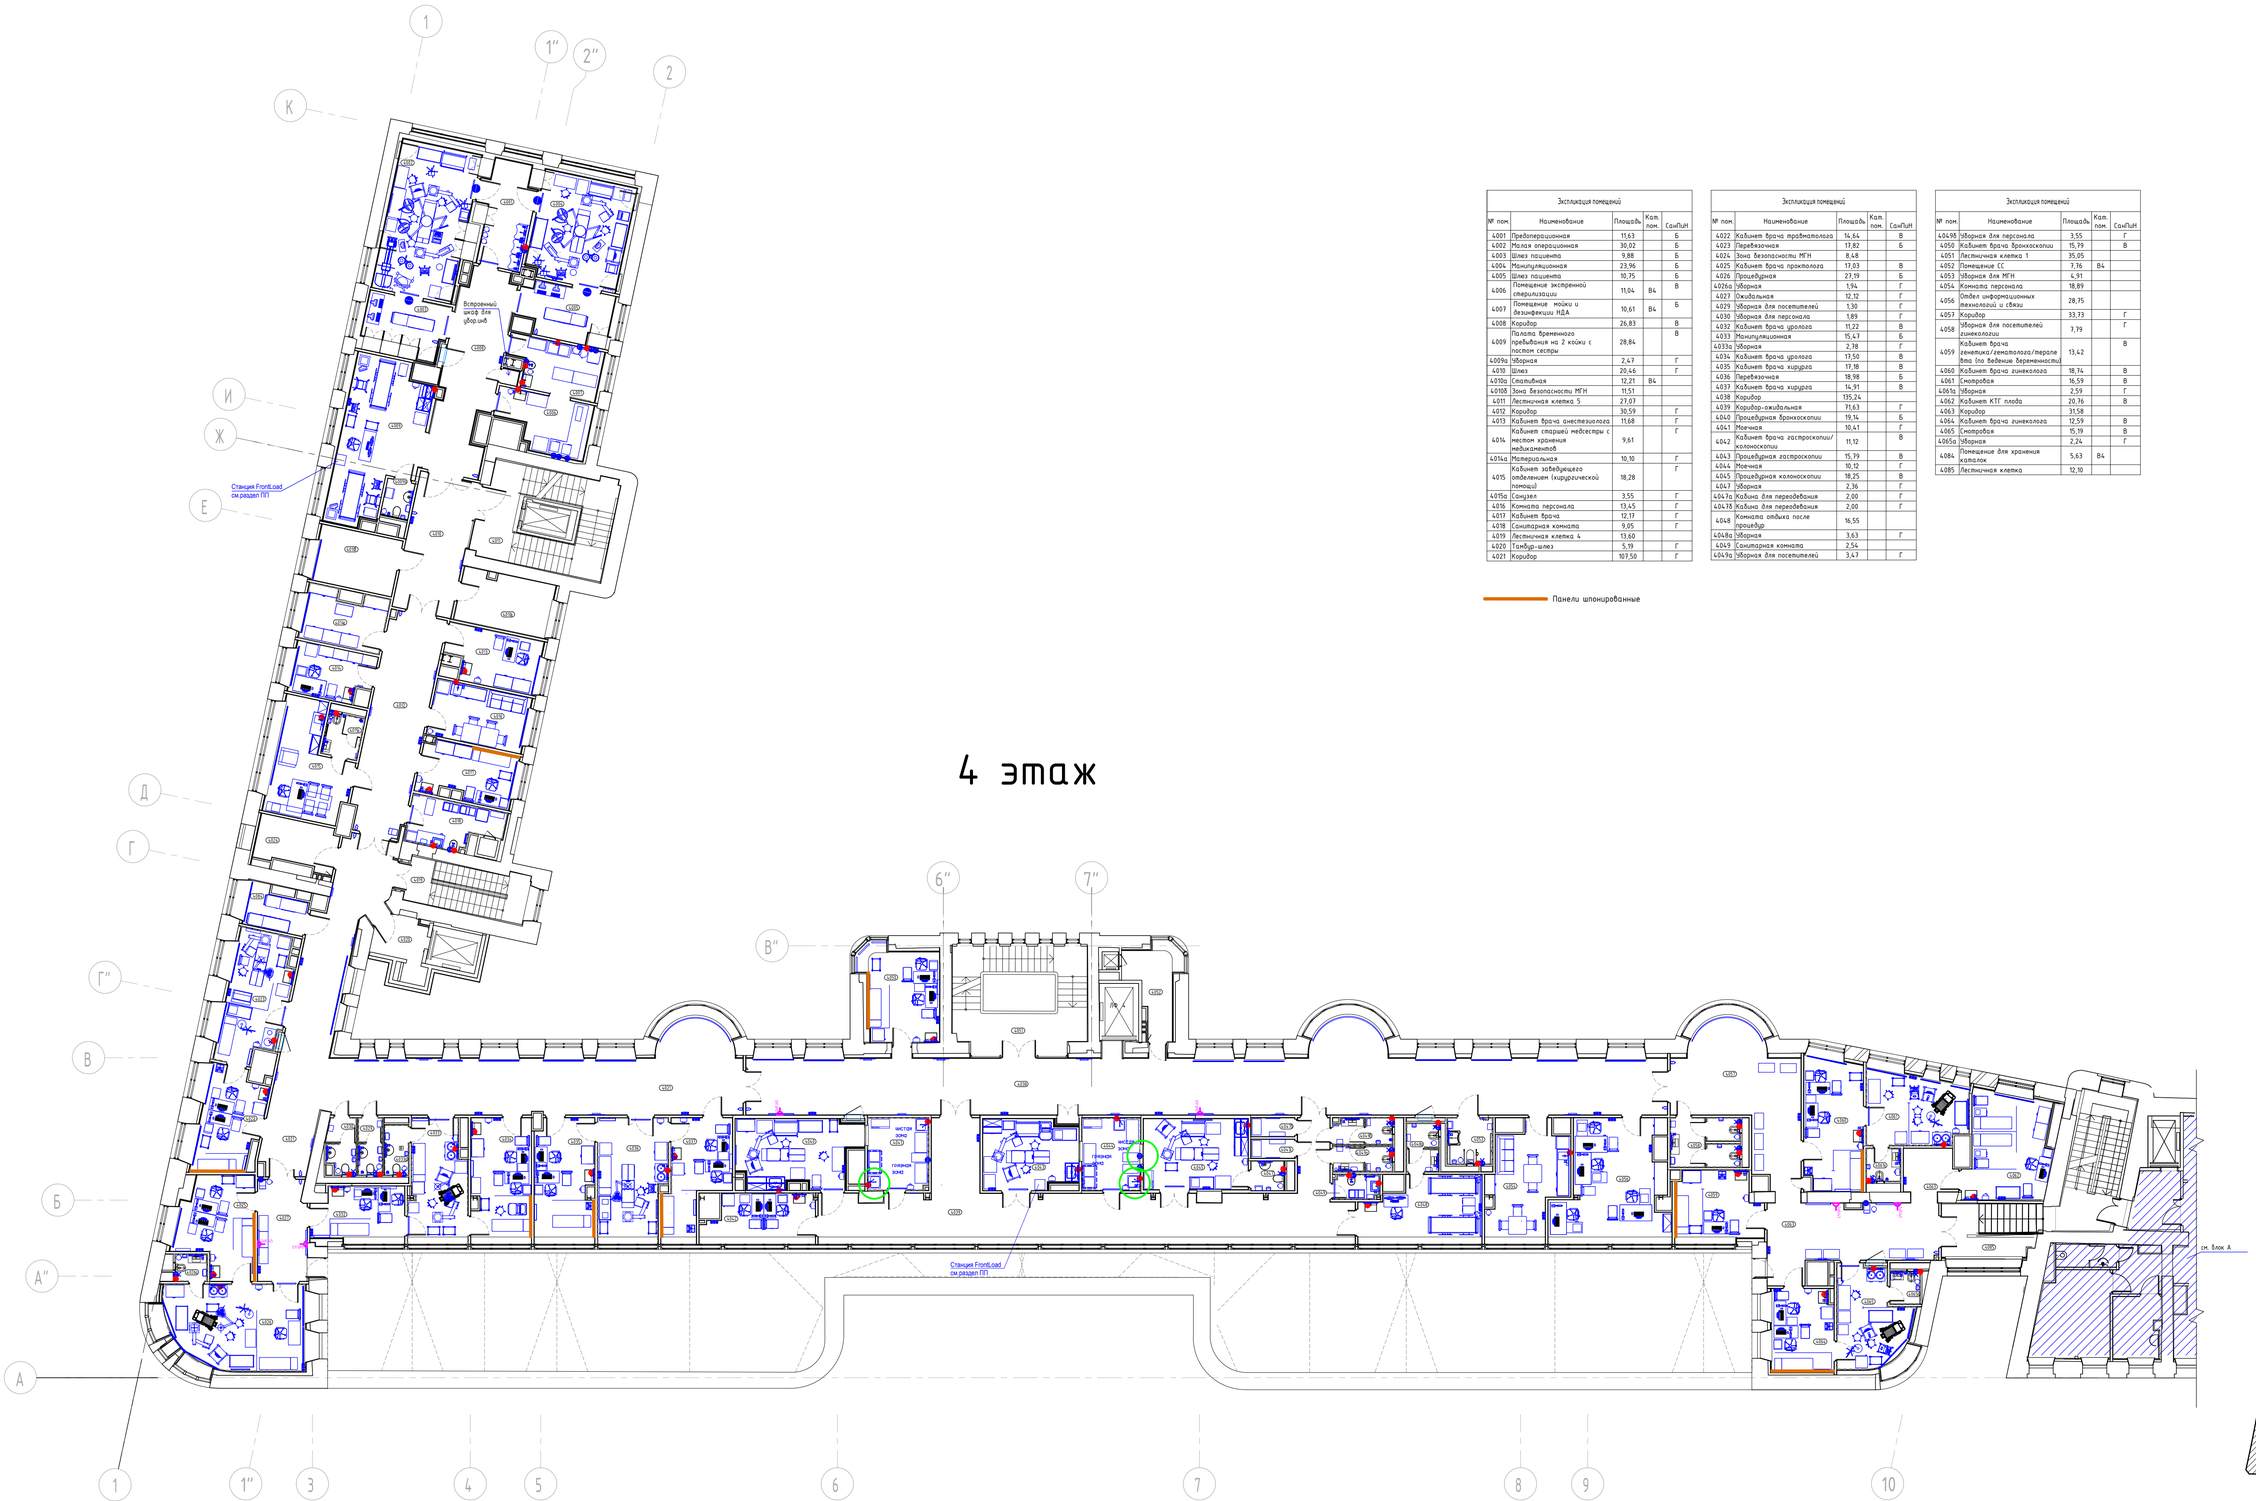


4 этаж

Экспликация помещений

№ пом.	Наименование	Площадь	Кат. пом.	СанПиН
4001	Предоперационная	11,63		Б
4002	Малая операционная	30,02		Б
4003	Шлюз пациента	9,88		Б
4004	Манипуляционная	23,96		Б
4005	Шлюз пациента	10,75		Б
4006	Помещение экспресной стерилизации	11,04	В4	В
4007	Помещение мойки и дезинфекции НДА	10,61	В4	Б
4008	Коридор	26,83		В
4009	Палата временного пребывания на 2 койки с постом сестры	28,84		В
4009а	Уборная	2,47		Г
4010	Шлюз	20,46		Г
4010а	Стерилизная	12,21	В4	
4010б	Зона безопасности МГН	11,51		
4011	Лестничная клетка 5	27,07		
4012	Коридор	30,59		Г
4013	Кабинет врача анестезиолога	11,68		Г
4014	Кабинет старшей медсестры с местом хранения медикаментов	9,61		Г
4014а	Материальная	10,10		Г
4015	Кабинет заведующего отделением (хирургической помощи)	18,28		Г
4015а	Санузел	3,55		Г
4016	Комната персонала	13,45		Г
4017	Кабинет врача	12,17		Г
4018	Санитарная комната	9,05		Г
4019	Лестничная клетка 4	13,60		
4020	Тамбур-шлюз	5,19		Г
4021	Коридор	197,50		Г

Экспликация помещений


№ пом.	Наименование	Площадь	Кат. пом.	СанПиН
4022	Кабинет врача проктолога	14,64		В
4023	Перевязочная	17,82		Б
4024	Зона безопасности МГН	8,48		
4025	Кабинет врача проктолога	11,03		В
4026	Процедурная	27,19		Б
4026а	Уборная	1,94		Г
4027	Ожидальная	12,12		Г
4029	Уборная для посетителей	1,30		Г
4030	Уборная для персонала	1,89		Г
4032	Кабинет врача уролога	11,22		В
4033	Манипуляционная	15,47		Б
4033а	Уборная	2,78		Г
4034	Кабинет врача уролога	17,50		В
4035	Кабинет врача хирурга	19,18		В
4036	Перевязочная	18,98		Б
4037	Кабинет врача хирурга	14,91		В
4038	Коридор	135,24		
4039	Коридор-ожидальная	91,63		Г
4040	Процедурная бронхоскопии	19,14		Б
4041	Моечная	10,41		Г
4042	Кабинет врача гастроскопии/ колоноскопии	11,12		В
4043	Процедурная гастроскопии	15,79		В
4044	Моечная	10,12		Г
4045	Процедурная колоноскопии	18,25		В
4047	Уборная	2,36		Г
4047а	Кабина для переодевания	2,00		Г
4047б	Кабина для переодевания	2,00		Г
4048	Комната отдыха после процедур	16,55		
4048а	Уборная	3,63		Г
4049	Санитарная комната	2,54		
4049а	Уборная для посетителей	3,47		Г

Экспликация помещений

№ пом.	Наименование	Площадь	Кат. пом.	СанПиН
4049в	Уборная для персонала	3,55		Г
4050	Кабинет врача бронхоскопии	15,79		В
4051	Лестничная клетка 1	35,05		
4052	Помещение СС	7,76	В4	
4053	Уборная для МГН	4,91		
4054	Комната персонала	18,89		
4056	Отдел информационных технологий и связи	28,35		
4057	Коридор	33,73		Г
4058	Уборная для посетителей гинекологии	7,79		Г
4059	Кабинет врача генетика/гематолога/перолога (по ведению беременности)	13,42		В
4060	Кабинет врача гинеколога	18,74		В
4061	Смотровая	16,59		В
4061а	Уборная	2,59		Г
4062	Кабинет КТГ плода	20,76		В
4063	Коридор	31,58		
4064	Кабинет врача гинеколога	12,59		В
4065	Смотровая	15,19		В
4065а	Уборная	2,24		Г
4084	Помещение для хранения каталок	5,63	В4	
4085	Лестничная клетка	12,10		

Панели шпонированные

Схема блокировки корпусов

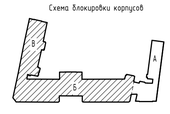

						765-09/15/ДСР-ИОС7.1-ТХ	
						ФГБУ "Больница с поликлиникой" Управление делами Президента Российской Федерации по адресу: г.Москва, Романов пер., д.2/6, стр.2. Реконструкция здания (в режиме реставрации с приспособлением к современному использованию)	
Изм.	Колич.	Лист	№док.	Подпись	Дата		
Разработал		Сабова			03.23	Технологические решения	Стадия: Р; Лист: 6; Листов:
Н.контр		Бабкина			03.23	Блок БВ. План 4 этажа с точками подвода инженерных коммуникаций к технологическому оборудованию	ООО«МедТехКонсалт»

Инв.№ подл. | Подп. и дата | Взам.инв.№

Формат А0