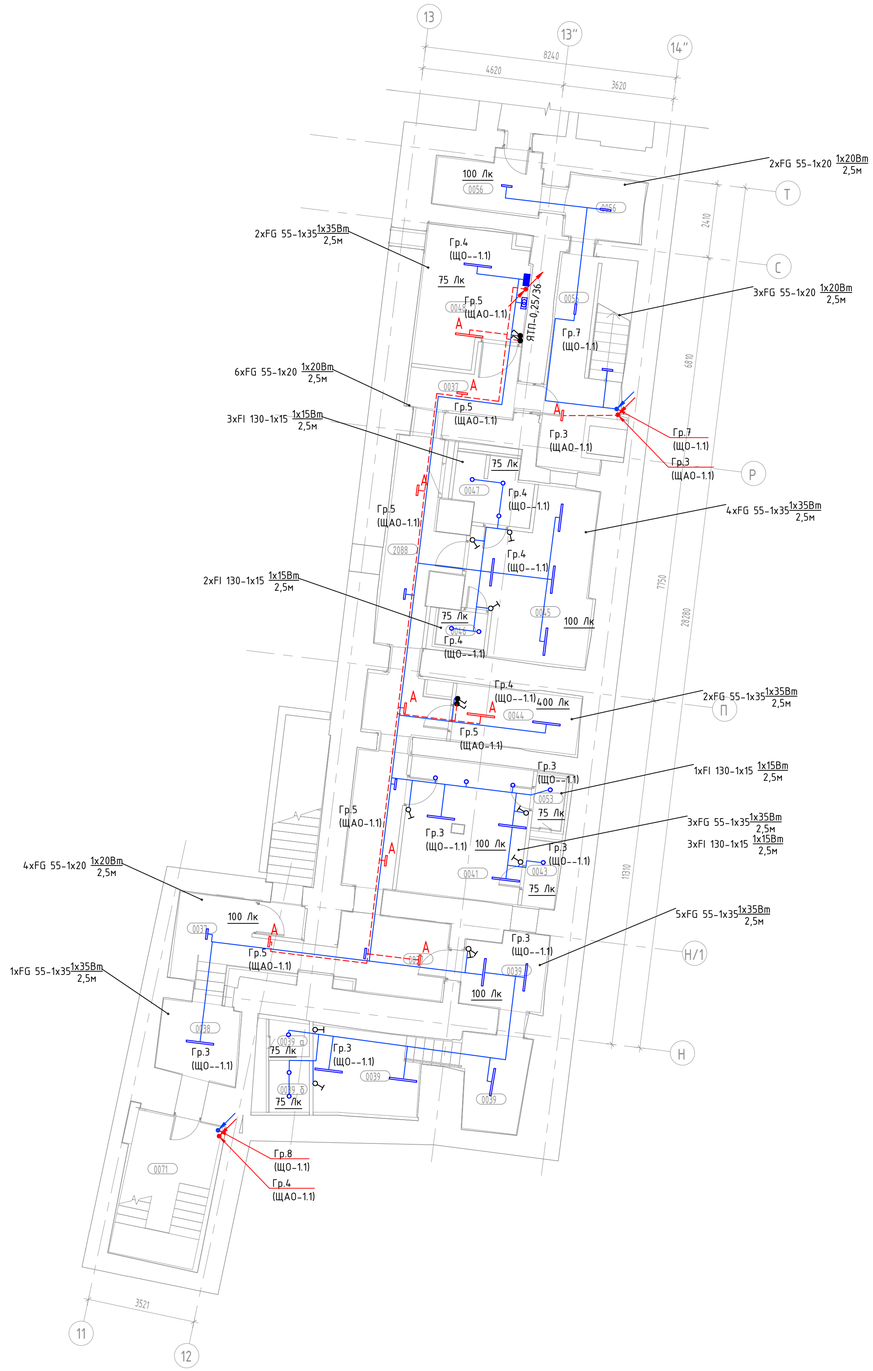


Экспликация помещений

№ пом.	Наименование	Площадь	Кат. пом.
0037	Коридор	37 м²	
0038	Гардеробная уличной одежды персонала	6 м²	
0039	Гардероб рабочей и домашней одежды	23 м²	
0039а	Уборная для персонала	2 м²	
0039б	Душевая	2 м²	
0041	Гардеробная персонала для домашней и рабочей одежды	18 м²	
0043	Душевая	2 м²	
0044	Кроссовая	8 м²	В4
0045	Гардеробная персонала для домашней и рабочей одежды	19 м²	
0046	Уборная для персонала	2 м²	
0047	Душевая	5 м²	
0048	Электрощитовая	14 м²	В4
0053	Уборная для персонала	1 м²	
0056	Лестничная клетка. 8	28 м²	
0071	Лестничная клетка. 7	13 м²	

Условные обозначения:

- Кабель рабочего освещения, проложенный по месту в ПВХ трубе
- Кабель аварийного освещения, проложенный по месту в ПВХ трубе
- Кабель рабочего освещения, проложенный по в лотке Л1
- Кабель аварийного освещения, проложенный в лотке Л3
- Щит распределительный рабочего освещения
- Щит распределительный аварийного освещения
- ЯТП-0,25/36
- Световой указатель с пиктограммой "Выход"
- Световой указатель с пиктограммой "ПК"
- Светильник FAROS LED FG 55 35W 4000K OPAL
- Светильник FAROS LED FG 55 20W 4000K OPAL
- Светильник FAROS LED FI 130 15W 4000K OPAL
- Выключатель двухклавишный, скрытой установки, IP20, 10А, 250В
- Выключатель одноклавишный, скрытой установки, IP20, 10А, 250В
- Выключатель одноклавишный, открытой установки, IP65, 10А, 250В

Перечень светильников (Строение 3, Этаж −1)

Индекс	Производитель	Название артикула	Номер артикула	Комплектация	Световой поток	Коэффициент эксплуатации	Потребляемая мощность	Число
5	FAROS LED		FI 130 15W 4000K OPAL	1x	1090 lm	0.71	15.2 W	13
1	FAROS LED		FG 55 35W 4000K OPAL	1x	4158 lm	0.71	34.5 W	15
4	FAROS LED		FG 55 20W 4000K OPAL	1x	1960 lm	0.71	20.1 W	15

						765-09/15/ДСР-ИОС1.1
						Федеральное государственное бюджетное учреждение "Больница с поликлиникой" Управления делами Президента Российской Федерации, по адресу: г. Москва, Романов пер., д. 2/6, стр. 2. Реконструкция (в режиме реставрации с приспособлением к современному использованию) здания
2	-	Зам.	383-21		31.08.21	
Изм.	Кол.уч	Лист	№док.	Подп.	Дата	
Выполнил		Тюрин			20.05.22	Подраздел 1. Система электроснабжения. Книга 1. Система внутреннего электроснабжения, электроосвещения
Проверил		Коваль			20.05.22	
Н.контроль		Коваль			20.05.22	План -1 ого этажа
КГИП		Ивонин			20.05.22	

Стадия	Лист	Листов
Р	5	

АО "МСУ-1"

Согласовано

Взам. инв. №

Подп. и дата

Инв. № подл.

Формат А1