
Перечень светильников (Строение 3, Этаж −1)								
Индекс	Производитель	Название артикула	Номер артикула	Комплектация	Световой поток	Коэффициент эксплуатации	Потребляемая мощность	Число
5	FAROS LED		FI 130 15W 4000K OPAL	1x	1090 lm	0.71	15.2 W	14
1	FAROS LED		FG 55 35W 4000K OPAL	1x	4158 lm	0.71	34.5 W	26
4	FAROS LED		FG 55 20W 4000K OPAL	1x	1960 lm	0.71	20.1 W	19

Экспликация помещений

№ пом.	Наименование	Площадь	Кат. пом.
0019	Коридор	27 м²	
0020	Электрощитовая	10 м²	В4
0021	Коридор	16 м²	
0022	Лестничная клетка 2	16 м²	
0023	Коридор	27 м²	
0024	Гардеробная персонала для домашней и рабочей одежды	21 м²	
0025	Уборная для персонала	2 м²	
0026	Душевая	4 м²	
0027	Гардеробная персонала для домашней и рабочей одежды	38 м²	
0028	Уборная	2 м²	
0029	Душевая	4 м²	
0030	Гардеробная верхней одежды персонала	12 м²	
0031	Техническое помещение	5 м²	В4
0032	Компрессорная	18 м²	В4
0033	Коридор	13 м²	
0034	Предм. уборки	5 м²	В4
0034а	Уборная для персонала	2 м²	
0035	Венткамера	22 м²	Д*
0036	Вакуумная	18 м²	В4
0057	Коридор	7 м²	

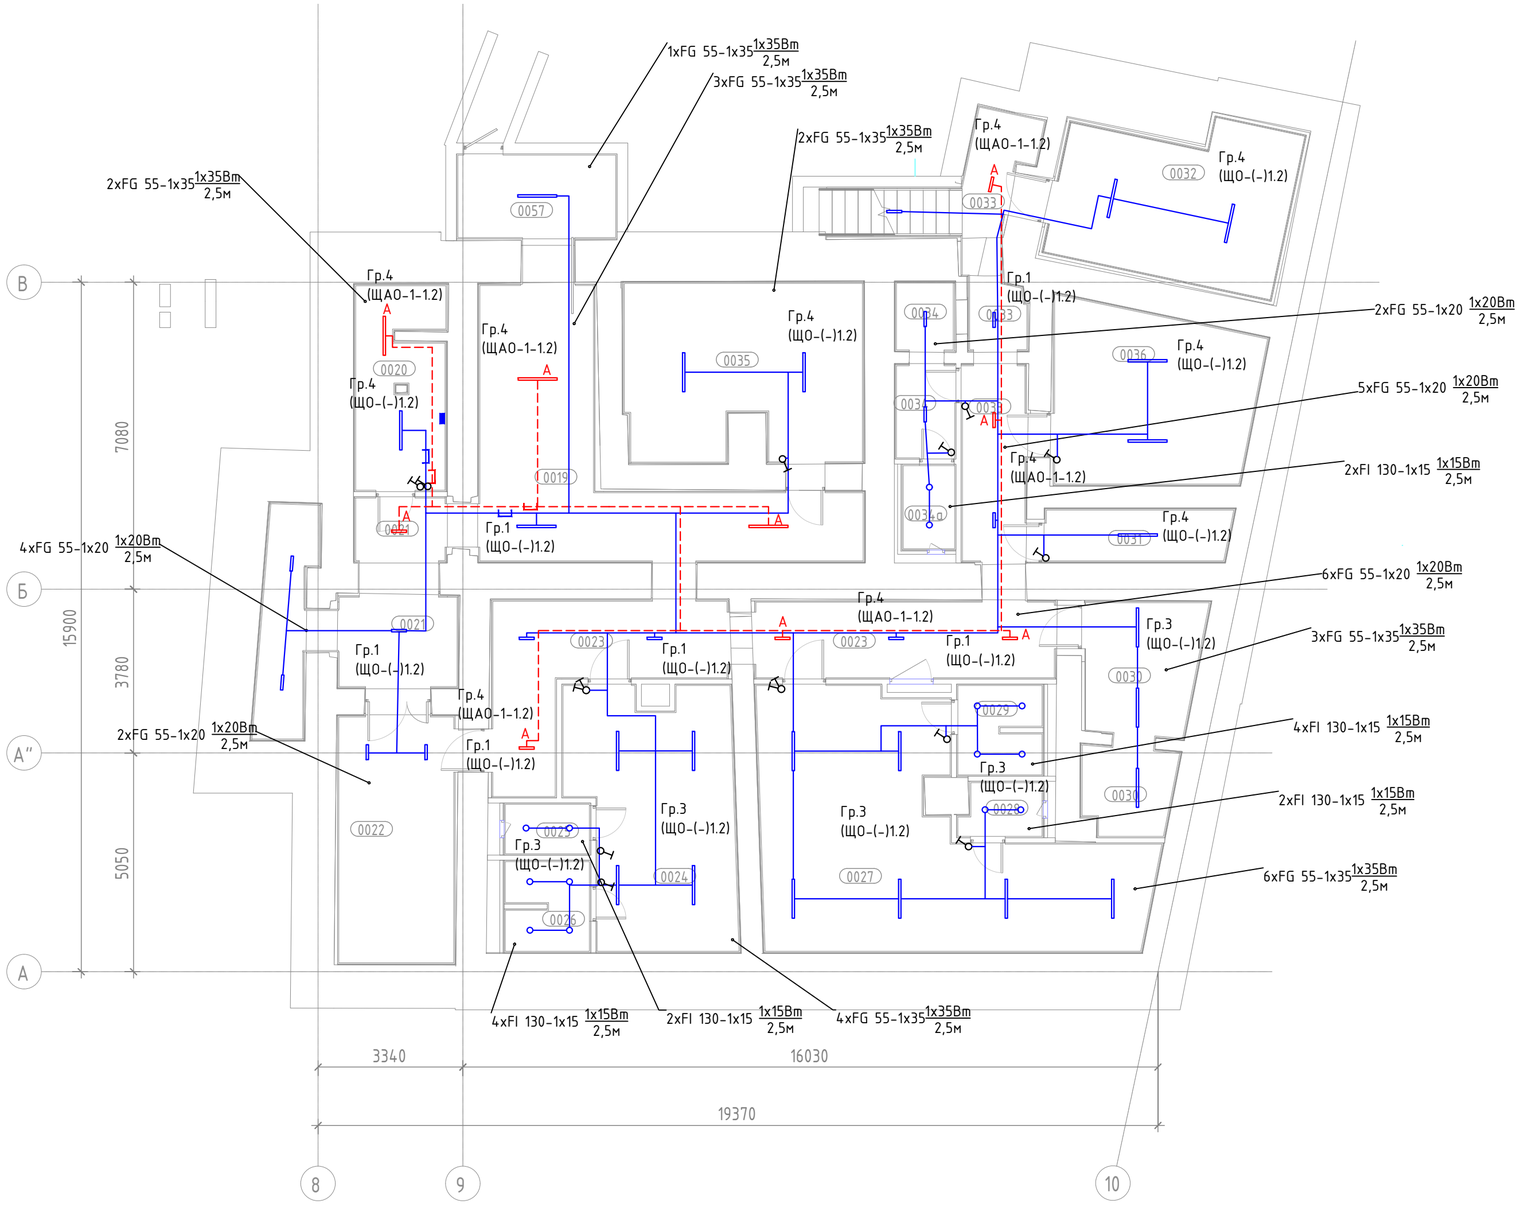

Условные обозначения:

- Кабель рабочего освещения, проложенный по месту в ПВХ трубе
- Кабель аварийного освещения, проложенный по месту в ПВХ трубе
- Кабель рабочего освещения, проложенный по в лотке
- Кабель аварийного освещения, проложенный в лотке
- Щит распределительный рабочего освещения
- Световой указатель с пиктограммой "Выход" (ВЫХОД)
- Световой указатель с пиктограммой "ПК" (ПК)
- Светильник FAROS LED FG 55 35W 4000K OPAL
- Светильник FAROS LED FG 55 20W 4000K OPAL
- Светильник FAROS LED FG 55 15W 4000K OPAL
- Выключатель двухклавишный, скрытой установки, IP20, 10А, 250В
- Выключатель одноклавишный, скрытой установки, IP20, 10А, 250В

Согласовано

Взам. инв. №

Подп. и дата

Инв. № подл.

						765-09/15/ДСР-ИОС1.1	
2	-	Зам.	383-21		31.08.21	Федеральное государственное бюджетное учреждение "Больница с поликлиникой" Управления делами Президента Российской Федерации, по адресу: г. Москва, Романов пер., д. 2/6, стр. 2. Реконструкция (в режиме реставрации с приспособлением к современному использованию) здания	
Изм.	Кол.уч	Лист	№док.	Подп.	Дата		
Выполнил		Тюрин			20.05.22	Подраздел 1. Система электроснабжения. Книга 1. Система внутреннего электроснабжения, электроосвещения	Стадия: Р; Лист; Листов
Проверил		Коваль			20.05.22		
Н.контроль		Коваль			20.05.22	План -1-ого этажа	АО "МСУ-1"
КГИП		Ивонин			20.05.22		

Формат А2