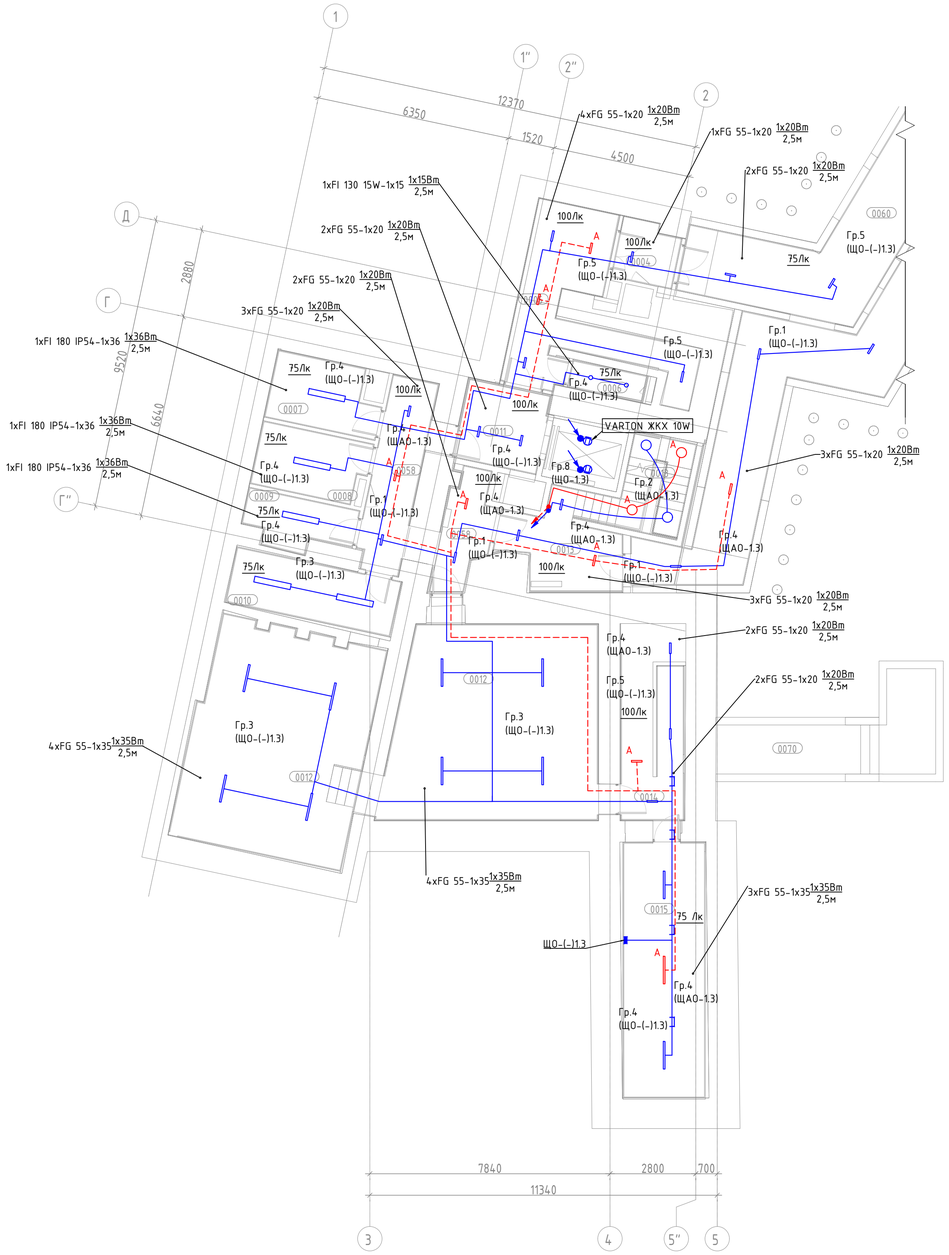


Экспликация помещений

№ пом.	Наименование	Площадь	Кат. пом.
0001	Лестничная клетка 5	18 м²	
0002	Водомерный узел	16 м²	Д
0003	Насосная	20 м²	В4
0004	Тамбур-шлюз	4 м²	
0005	Лестничная клетка 4	14 м²	
0006	Уборная для персонала	2 м²	
0007	Центральная кладовая чистого белья	7 м²	В4
0008	Центральная кладовая грязного белья	7 м²	В4
0009	Кладовая хранения отходов класса Г	5 м²	В4
0010	Кладовая временного хранения отходов класса А, Б	10 м²	В4
0011	Тамбур-шлюз	6 м²	
0012	ЦТП	84 м²	Д
0013	Лестничная клетка 6	17 м²	
0014	Лестничная клетка 3	12 м²	
0015	Электрощитовая	22 м²	В4
0016	Шлюз	14 м²	
0017	Помещение узлов регулирования	21 м²	В4
0018	Лестничная клетка 1	6 м²	
0055	Тех. помещение	7 м²	В4
0058	Коридор	15 м²	
0060	Непроходной технический канал для прокладки систем ОВ и ВК	123 м³	
0070	Техническое помещение	13 м²	В4

Условные обозначения:

- Кабель рабочего освещения, проложенный по месту в ПВХ трубе
- Кабель аварийного освещения, проложенный по месту в ПВХ трубе
- Кабель рабочего освещения, проложенный по в лотке
- Кабель аварийного освещения, проложенный в лотке
- Щит распределительный рабочего освещения
- Световой указатель с пиктограммой "Выход"
- Световой указатель с пиктограммой "ПК"
- Светильник FAROS LED FG 55 35W 4000K OPAL
- Светильник FAROS LED FG 55 20W 4000K OPAL
- Светильник FAROS LED FI 180 IP54 36W 4000K OPAL
- Светильник FAROS LED FG 55 15W 4000K OPAL
- Выключатель двухклавишный, скрытой установки, IP20, 10А, 250В
- Выключатель одноклавишный, скрытой установки, IP20, 10А, 250В

Перечень светильников (Строение 2, Этаж –1)

Индекс	Производитель	Название артикула	Номер артикула	Комплектация	Световой поток	Коэффициент эксплуатации	Потребляемая мощность	Число
1	FAROS LED		FG 55 35W 4000K OPAL	1x	4158 lm	0.71	34.5 W	11
3	FAROS LED		FI 180 IP54 36W 4000K GLASSMAT	1x	4354 lm	0.71	36.3 W	5
4	FAROS LED		FG 55 20W 4000K OPAL	1x	1960 lm	0.71	20.1 W	28
5	FAROS LED		FI 130 15W 4000K OPAL	1x	1090 lm	0.71	15.2 W	2

						765-09/15/ДСР-ИОС1.1
2	-	Зам.	383-21		31.08.21	Федеральное государственное бюджетное учреждение "Больница с поликлиникой" Управления делами Президента Российской Федерации, по адресу: г. Москва, Романов пер., д. 2/6, стр. 2. Реконструкция (в режиме реставрации с приспособлением к современному использованию) здания
Изм.	Кол.уч.	Лист	№док.	Подп.	Дата	
Выполнил		Тюрин			20.05.22	Подраздел 1. Система электроснабжения. Книга 1. Система внутреннего электроснабжения, электроосвещения
Проверил		Кабаль			20.05.22	
Н.контроль		Кабаль			20.05.22	План –1 -ого этажа
КГИП		Иванин			20.05.22	

Стадия	Лист	Листов
Р	5	

АО "МСУ-1"

Согласовано

Взам. инв. №

Подп. и дата

Инв. № подл.

Формат А1