Перечень светильников (Строение 1, Этаж 1)


Индекс	Производитель	Название артикула	Номер артикула	Комплектация	Световой поток	Коэффициент эксплуатации	Потребляемая мощность	Число
1	LEDMONSTER.RU	EKKO R 6 6W		1x LED	500 lm	0.80	6 W	37
3	LEDMONSTER.RU	EKKO S 6W		1x LED	500 lm	0.80	6 W	82
4	PHILIPS	NA		1x Candle 6w 2700K E14B38 9290011404	330 lm	0.80	6 W	14
5	БОСМА		ENTRO ULTRA GS 40W 1220x200 мм	1x	4025 lm	0.80	35 W	18
6	БОСМА		ENTRO ULTRA AR 80W 1195x595мм	1x	8050 lm	0.80	80 W	3
7	LEDMONSTER.RU	GIRA 11.7W		1x LED	1300 lm	0.80	15 W	9
8	LEDMONSTER.RU	EKKO R 9 9W		1x LED	610 lm	0.80	9 W	10
9	БОСМА		ENTRO ULTRA AR 40W 595x595мм	1x	4080 lm	0.80	40 W	50
10	PHILIPS	Candle		1x 520lm B35 FR	520 lm	0.80	5.5 W	8
11	БОСМА		GVULA 3 I MR16 7W 2700K 120x120 mm	1x LED	600 lm	0.80	7 W	10
12	БОСМА		GX70 12W 2700K 190x190	1x LED	1000 lm	0.80	12 W	16
13	БОСМА		ENTRO ULTRA IP54 40W 595x595 мм	1x	4080 lm	0.80	40 W	50
14	LEDMONSTER	Down light	PONY FRAME	1x 3000K CRI97	550 lm	0.80	7 W	14
15	FAROS LED		FI 595 ARM IP54 36W 4000K GLASSMAT	1x	3961 lm	0.80	36.6 W	10
16	Philips Lighting(China) Investment Co., Ltd.			1x G9 1.9W 2700K 360D 929001313238	204 lm	0.80	1.9 W	32
17	FAROS LED		FI 595 IP65 37W 4000K GLASSMAT	1x	4273 lm	0.80	36.3 W	8
19	PHILIPS	Entry bulb		1x 12.5W A60m 1521lm	1521 lm	0.80	13 W	39
20	PHILIPS	Entry bulb G6		1x 11W 3000K E27	1055 lm	0.80	11.5 W	28
21	LEDMONSTER.RU	ROUND L		1x LED CLUSTER	2280 lm	0.80	25 W	5

Экспликация помещений

№ пом.	Наименование	Площадь	Кол. пом.
1020	Коридор	186 м²	
1036а	Рабочекаты	6 м²	Вл.
1038	Шлюз	2 м²	
1038	Уборная для посетителей	4 м²	
1039	Уборная для МГН	8 м²	
1039	Уборная для персонала	4 м²	
1041	Трансформаторная	25 м²	
1042	Кабинет врача рентгенолога	13 м²	
1043	Трансформаторная	28 м²	
1043а	Уборная	2 м²	
1044	Комната управления	10 м²	
1045	Кабинет врача рентгенолога	13 м²	
1045а	Кабинет врача рентгенолога	13 м²	
1047	Шлюз подготовки пациента	13 м²	
1047а	Кабина для переодевания	4 м²	
1048	Техническое помещение	19 м²	Вл.
1049	Трансформатор №1	36 м²	
1050	Комната управления	9 м²	Вл+
1051	Главный вестибюль	131 м²	
1052	Рекреация	11 м²	
1053	Гардероб уличной одежды посетителей	18 м²	
1054	Двухсветный холл	13 м²	
1055	Тамбур	6 м²	
1055а	Вестибюль	16 м²	
1056	Помещение охраны	10 м²	
1057	Двухсветный холл	8 м²	
1057а	Коридор	4 м²	
1057б	Касса	5 м²	
1058	Лестничная клетка 1	30 м²	
1059	Раздевочная	9 м²	Вл.
1060	Коридор	18 м²	
1061	Уборная для МГН	5 м²	
1062	Помещение приема пищи	12 м²	
1063	Уборная для персонала	4 м²	
1064	Операционная	8 м²	Вл.
1065	Уборная для посетителей	4 м²	
1066	Уборная для посетителей	4 м²	
1067	Коридор	39 м²	
1067а	Окладывая с зоной ресепш	45 м²	
1067б	Уборная для посетителей	5 м²	
1070	Кабинет врача стоматолога терапевта	15 м²	
1071	Кабинет врача стоматолога терапевтического	14 м²	
1072	Кабинет старшей сестры	10 м²	
1072а	Уборная для персонала	3 м²	
1073	Тамбур	13 м²	
1074	Лестничная клетка 2	31 м²	
1075	Коридор	44 м²	
1076	Кабинет врача стоматолога терапевта	16 м²	
1077	Кабинет врача стоматолога хирурга	15 м²	
1078	Кабинет врача оториноларинголога	22 м²	
1079	Кабинет заведующего отделением (стоматолог)	15 м²	
1080	Малая операционная (стоматологическая)	19 м²	
1080а	Шлюз пациента	4 м²	
1080б	Предоперационная	5 м²	
1081	Санитарная комната	4 м²	
1081а	Техническое помещение	3 м²	Вл.
1082	Коридор	9 м²	
1083	Комната временного пребывания пациента после процедур	15 м²	
1084	Рентген (стоматологический кабинет)	9 м²	
1085	Уборная	2 м²	
1091	Коридор	15 м²	
1110	Лестничная клетка 3	13 м²	

Условные обозначения:

- Кабель рабочего освещения, проложенный по месту в ПВХ трубе
- Кабель аварийного освещения, проложенный по месту в ПВХ трубе
- Кабель рабочего освещения, проложенный в лотке
- Кабель аварийного освещения, проложенный в лотке
- Щит распределительный рабочего освещения
- Щит распределительный аварийного освещения
- Световой указатель с пиктограммой "Выход"
- Световой указатель с пиктограммой "ПК"
- Светильник LEDMONSTER.RU EKKO R 6 6W
- Светильник LEDMONSTER.RU EKKO S 6W
- Люстра mun 5 NA Candle
- Светильник БОСМА ENTRO ULTRA GS 40W 1220x200mm
- Светильник БОСМА ENTRO ULTRA AR 80W 1195x595mm
- Светильник LEDMONSTER GIRA 15W
- Светильник LEDMONSTER.RU EKKO R 9 9W
- Светильник БОСМА ENTRO ULTRA AR 40W 595x595mm
- Люстра mun 1 - PHILIPS Candle 5,5Wx8
- Светильник БОСМА GVULA 3I MR 16 7W 2700K
- Светильник БОСМА GVULA 3I GX70 12W 2700K
- Светильник БОСМА ENTRO ULTRA IP54 40W 1220x200mm
- Светильник LEDMONSTER Down light PONY FRAME
- Светильник FAROS LED FI 595 ARM IP54 36W 4000K GLASSMAT
- Люстра mun 4
- Светильник FAROS LED FI 595 ARM IP65 37W 4000K GLASSMAT
- Люстра mun 2 PHILIPS Entry bulb 13W
- Люстра mun 3 PHILIPS Entry bulb 13W
- Светильник PHILIPS Entry bulb G6 11.5W
- Светильник LEDMONSTER.RU ROUND L
- Выключатель двухклавишный, скрытой установки, IP20, 10А, 250В
- Выключатель одноклавишный, скрытой установки, IP20, 10А, 250В

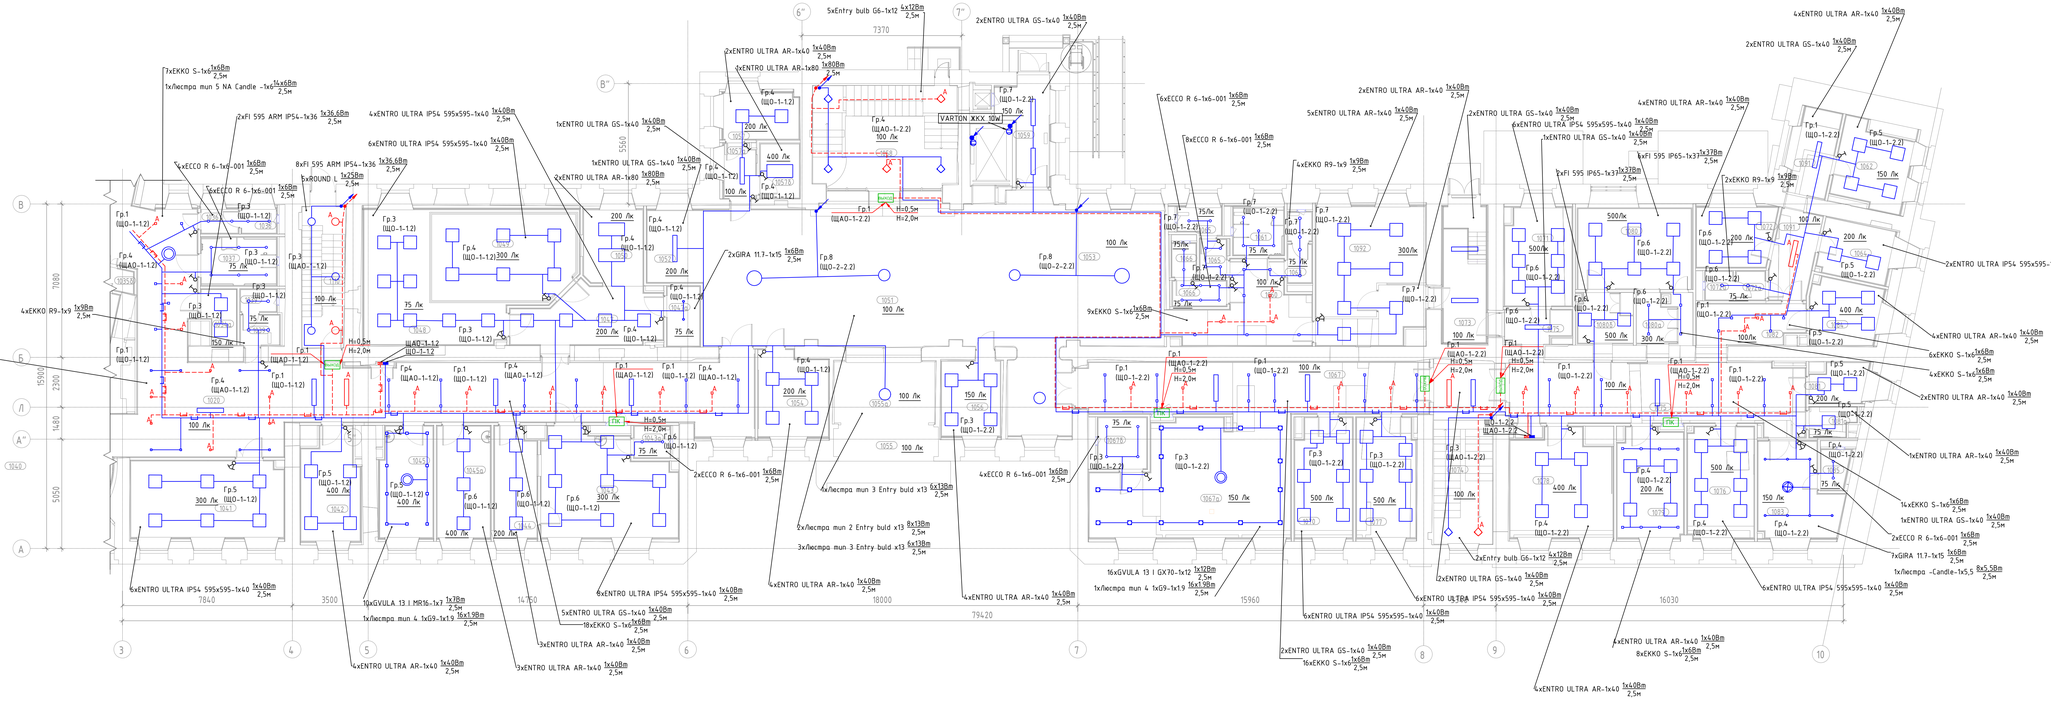

						765-09/15/ДСР-ИОС1.1
2	-	Зам.	383-21		31.08.21	Федеральное государственное бюджетное учреждение "Больница с поликлиникой" Управления делами Президента Российской Федерации, по адресу: г. Москва, Романов пер., д. 2/6, стр. 2. Реконструкция (в режиме реставрации с приспособлением к современному использованию) здания
Изм.	Кол.уч.	Лист	№док.	Подп.	Дата	
Выполнил		Гюрин			28.05.22	Подраздел 1. Система электроснабжения. Книга 1. Система внутреннего электроснабжения, электроосвещения
Проверил		Коваль			28.05.22	Стадия: Р; Лист; Листов
Н.контроль		Коваль			28.05.22	План 1-ого этажа
КГИП		Ивонин			28.05.22	АО "МСУ-1"

Согласовано

Инв. № подл. | Подп. и дата | Взам. инв. №

Формат А0