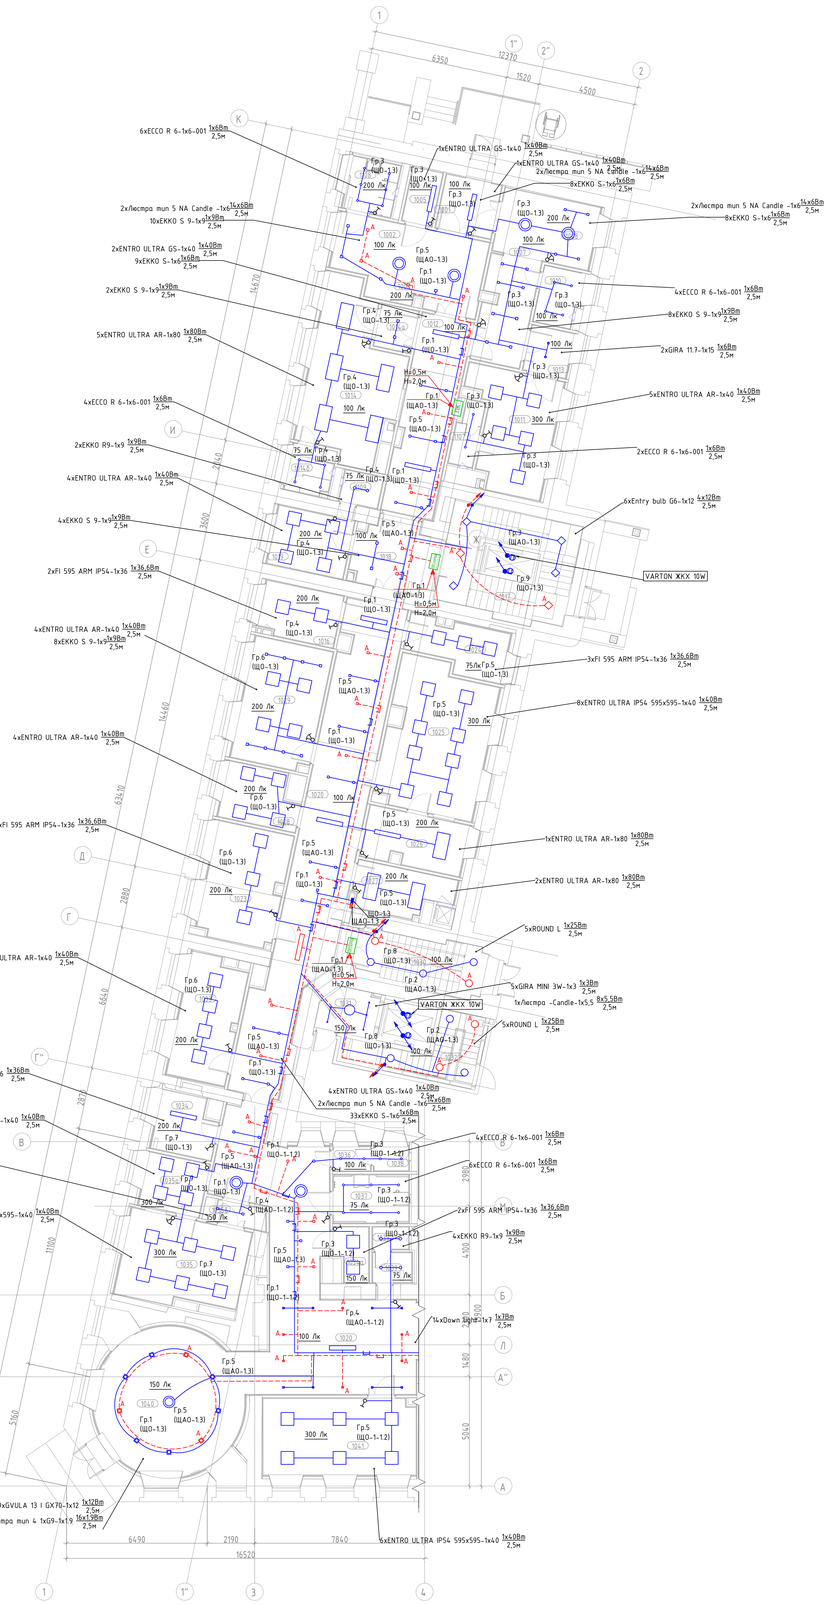


Экспликация помещений

№ пом.	Наименование	Площадь	Кат. пом.
1001	Тамбур	7 м²	
1002	Вестибюль приемного отделения	16 м²	
1004	Регистр	8 м²	
1005	Помещение для хранения каталок	4 м²	
1007	Вестибюль приема VIP пациентов	19 м²	
1008	Регистр	6 м²	
1010	Санитарная комната	5 м²	
1011	Диагностическая палата	19 м²	
1012	Коридор	22 м²	
1013	Шлюз	4 м²	
1014	Диагностическая палата	28 м²	
1014а	Шлюз	4 м²	
1014.5	Уборная с душем	4 м²	
1016	Помещение АТС	9 м²	Б4
1017	Лестничная клетка 5	23 м²	
1018	Шлюз	12 м²	
1019	Комната персонала	10 м²	
1020	Коридор	186 м²	
1023	Помещение концентратора кислорода	15 м²	Б4
1024	Техническая комната	9 м²	Б4
1025	Процедурная КТ	31 м²	
1026	Комната управления	11 м²	Б4
1027	Санитарная комната	8 м²	
1028	Комната персонала	9 м²	
1029	Кабинет заведующего	21 м²	
1030	Лестничная клетка 4	12 м²	
1031	Лифтовый холл	5 м²	
1032	Лестничная клетка 6	9 м²	
1033	Урологическая	15 м²	
1034	Комната старшей медсестры с местом хранения медикаментов	1 м²	Б4
1035	Процедурная магнитографии	22 м²	
1035а	Комната управления	3 м²	
1040	Ожидальная	42 м²	
1092	Диспетчерская с круглосуточным пожарным постом	32 м²	
1107	Уборная	3 м²	
1108	Уборная	5 м²	
1109	Уборная для персонала с ПМГ	3 м²	Б4
	Лестничная клетка 3	15 м²	

Условные обозначения:

- Кабель рабочего освещения, проложенный по месту в ПВХ трубе
- Кабель аварийного освещения, проложенный по месту в ПВХ трубе
- Кабель рабочего освещения, проложенный по в лотке
- Кабель аварийного освещения, проложенный в лотке
- Щит распределительный рабочего освещения
- Щит распределительный аварийного освещения
- Световой указатель с пиктограммой "Выход"
- Световой указатель с пиктограммой "ПК"
- Светильник LEDMONSTER.RU EKKO R 6 6W
- Светильник LEDMONSTER.RU EKKO S 9 9W
- Светильник LEDMONSTER.RU EKKO S 6W
- Люстра mun 5 NA Candle
- Светильник БОСМА ENTRO ULTRA GS 40W 1220x200mm
- Светильник БОСМА ENTRO ULTRA AR 80W 1195x595mm
- Светильник LEDMONSTER GIRA 15W
- Светильник LEDMONSTER.RU EKKO R 9 9W
- Светильник БОСМА ENTRO ULTRA AR 40W 595x595mm
- Люстра mun 1 - PHILIPS Candle 5,5Wx8
- Светильник БОСМА GVULA 31 GX70 12W 2700K
- Светильник БОСМА ENTRO ULTRA IP54 40W 595x595mm
- Светильник LEDMONSTER Down light PONY FRAME
- Светильник FAROS LED FI 595 ARM IP54 36W 4000K GLASSMAT
- Люстра mun Philips Lighting G9 1,9W 2700K
- Светильник PHILIPS Entry bulb G6 11.5W
- Светильник LEDMONSTER.RU ROUND L
- Светильник LEDMONSTER GIRA MINI 3W
- Светильник FAROS LED FI 180 IP54 36W 4000K GLASSMAT
- Выключатель двухклавишный, скрытой установки, IP20, 10А, 250В
- Выключатель одноклавишный, скрытой установки, IP20, 10А, 250В

Перечень светильников (Строение 1, Этаж 1)

Индекс	Производитель	Название артикула	Номер артикула	Комплектация	Световой поток	Коэффициент эксплуатации	Потребляемая мощность	Число
1	LEDMONSTER.RU	EKKO R 6 6W		1x LED	500 lm	0.80	6 W	26
2	LEDMONSTER.RU	EKKO S 9 9W		1x LED	610 lm	0.80	9 W	26
3	LEDMONSTER.RU	EKKO S 6W		1x LED	500 lm	0.80	6 W	52
4	PHILIPS	NA		1x Candle 6w 2700K E14B38 929001140 4	330 lm	0.80	6 W	84
5	БОСМА		ENTRO ULTRA GS 40W 1220x200 мм	1x	4025 lm	0.80	35 W	9
6	БОСМА		ENTRO ULTRA AR 80W 1195x595мм	1x	8050 lm	0.80	80 W	8
7	LEDMONSTER.RU	GIRA 11.7W		1x LED	1300 lm	0.80	15 W	2
8	LEDMONSTER.RU	EKKO R 9 9W		1x LED	610 lm	0.80	9 W	6
9	БОСМА		ENTRO ULTRA AR 40W 595x595мм	1x	4080 lm	0.80	40 W	25
10	PHILIPS	Candle		1x 520lm B35 FR	520 lm	0.80	5.5 W	8
12	БОСМА		GVULA 13 I GX70 12W 2700K 190x190 mm	1x LED	1000 lm	0.80	12 W	9
13	БОСМА		ENTRO ULTRA IP54 40W 595x595 мм	1x	4080 lm	0.80	40 W	20
14	LEDMONSTER	Down light	PONY FRAME	1x 3000K CRI97	550 lm	0.80	7 W	14
15	FAROS LED		FI 595 ARM IP54 36W 4000K GLASSMAT	1x	3961 lm	0.80	36.6 W	10
16	Philips Lighting(China) Investment Co., Ltd			1x G9 1.9W 2700K 360D 929001323 8	204 lm	0.80	1.9 W	16
20	PHILIPS	Entry bulb G6		1x 11W 3000K E27	1055 lm	0.80	11.5 W	24
21	LEDMONSTER.RU	ROUND L		1x LED CLUSTER	2280 lm	0.80	25 W	10
22	LEDMONSTER.RU	GIRA MINI 3W		1x LED	292 lm	0.80	3 W	5
23	FAROS LED		FI 180 IP54 36W 4000K GLASSMAT	1x	4354 lm	0.80	36.3 W	1

Изм.	Кол.уч.	Лист	№док.	Подп.	Дата
2	-	Зам.	383-21		31.08.21
Выполнил		Гюрин			28.05.22
Проверил		Коваль			28.05.22
Н.контроль		Коваль			28.05.22
ГИП		Ивонин			28.05.22

765-09/15/ДСР-ИОС1.1

Федеральное государственное бюджетное учреждение "Больница с поликлиникой" Управления делами Президента Российской Федерации, по адресу: г. Москва, Романов пер., д. 2/6, стр. 2. Реконструкция (В режиме реставрации с приспособлением к современному использованию) здания

Подраздел 1. Система электроснабжения. Книга 1. Система внутреннего электроснабжения, электроосвещения

Стадия	Лист	Листов
Р		

План 1-ого этажа

АО "МСУ-1"

Формат А0

Инв. № подл. | Подп. и дата | Взам. инв. № | Инв.№ дубл. | Подп. и дата