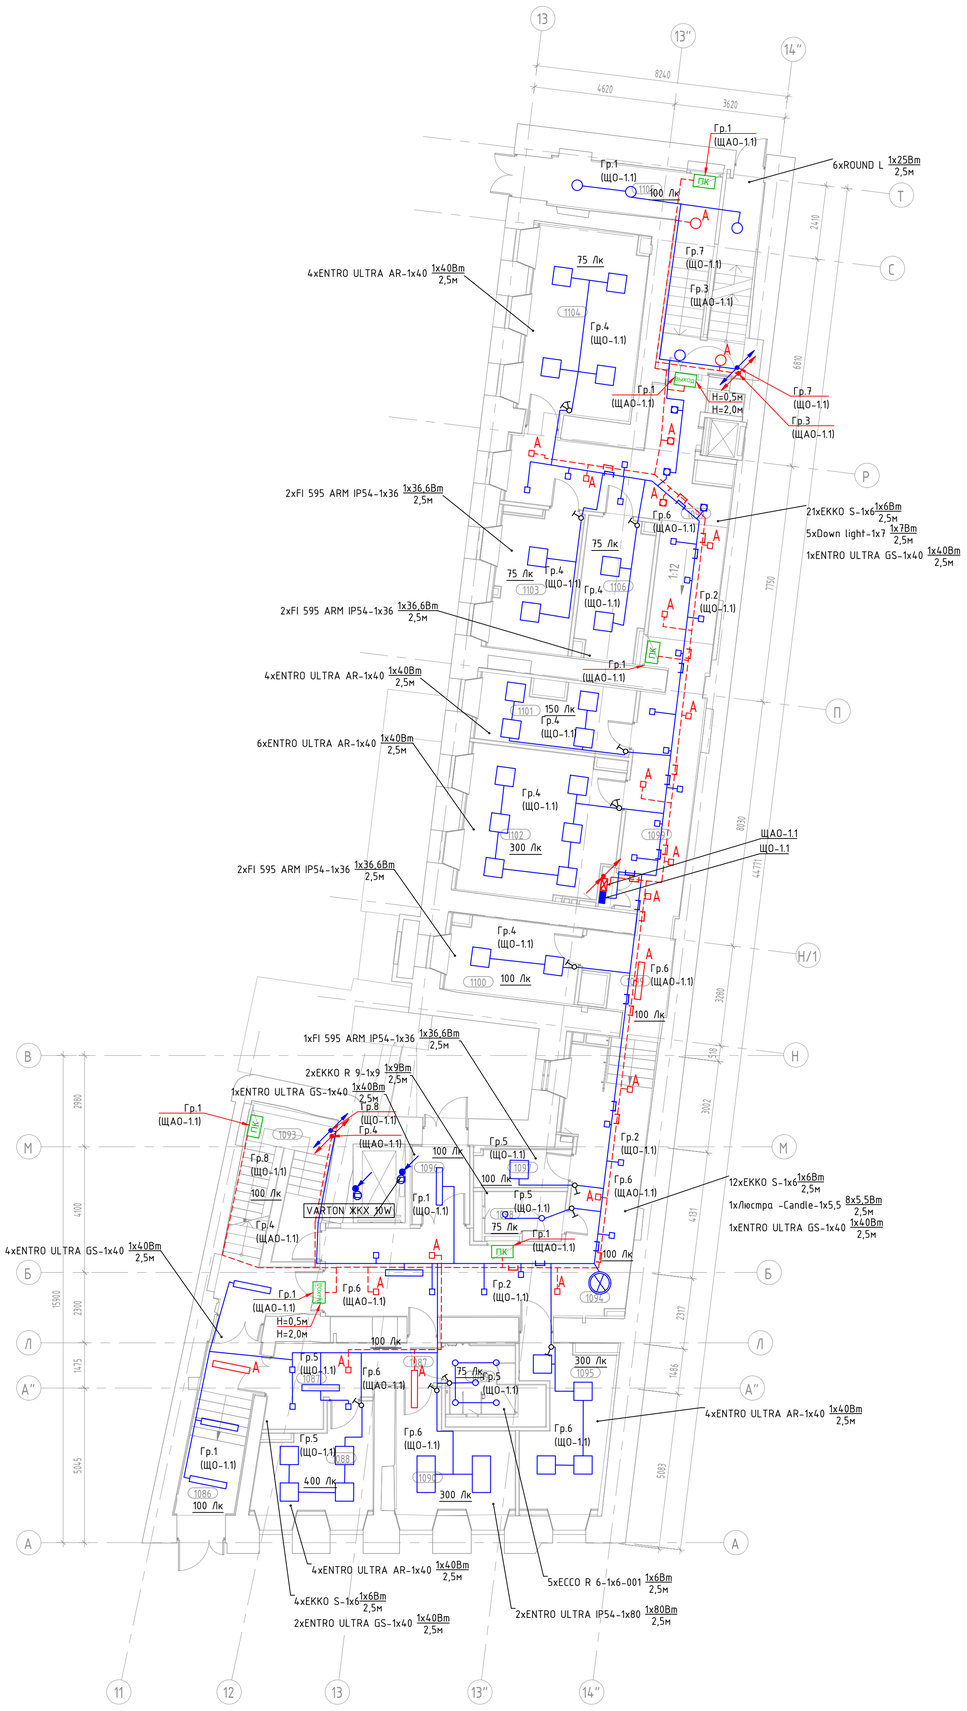


Экспликация помещений

№ пом.	Наименование	Площадь	Кат. пом.
1086	Тамбур	12 м²	
1087	Коридор-ожидальня	10 м²	
1088	Кабинет врача-инфекциониста	11 м²	
1089	Уборная для посетителей	5 м²	
1090	Процедурная	11 м²	
1093	Лестничная клетка 7	19 м²	
1094	Коридор	41 м²	
1095	Комната управления мед. газами	13 м²	В3
1096	Тамбур	5 м²	
1097	Помещение хранения предметов уборки	4 м²	В4
1098	Уборная для персонала	4 м²	
1099	Коридор	50 м²	
1100	Комната хранения расходных материалов	10 м²	В4
1101	Кабинет МТО	10 м²	
1102	Серверная	23 м²	В3
1103	Складское помещение МТО, хранение лекарственных средств	12 м²	В3
1104	Склад лекарств	22 м²	В3
1105	Лестничная клетка 8	23 м²	
1106	ВРУ	10 м²	В4

Условные обозначения:

- Кабель рабочего освещения, проложенный по месту в ПВХ трубе
- Кабель аварийного освещения, проложенный по месту в ПВХ трубе
- Кабель рабочего освещения, проложенный по в лотке Л1
- Кабель аварийного освещения, проложенный в лотке Л3
- Щит распределительный рабочего освещения
- Щит распределительный аварийного освещения
- Световой указатель с пиктограммой "Выход"
- Световой указатель с пиктограммой "ПК"
- Светильник LEDMONSTER.RU EKKO R 6 6W
- Светильник LEDMONSTER.RU EKKO S 6W
- Светильник БОСМА ENTRO ULTRA GS 40W 1220x200mm
- Светильник LEDMONSTER.RU EKKO R 9 9W
- Светильник БОСМА ENTRO ULTRA AR 40W 595x595mm
- Люстра mun 1 - PHILIPS Candle 5,5Wx8
- Светильник LEDMONSTER Down light PONY FRAME
- Светильник FAROS LED FI 595 ARM IP54 36W 4000K GLASSMAT
- Светильник БОСМА ENTRO ULTRA IP54 80W 1195x595 mm
- Светильник LEDMONSTER.RU ROUND L
- Выключатель двухклавишный, скрытой установки, IP20, 10А, 250В
- Выключатель одноклавишный, скрытой установки, IP20, 10А, 250В

Перечень светильников (Строение 1, Этаж 1)

Индекс	Производитель	Название артикула	Номер артикула	Комплектация	Световой поток	Коэффициент эксплуатации	Потребляемая мощность	Число
1	LEDMONSTER.RU	EKKO R 6 6W		1x LED	500 lm	0.80	6 W	5
3	LEDMONSTER.RU	EKKO S 6W		1x LED	500 lm	0.80	6 W	37
5	БОСМА		ENTRO ULTRA GS 40W 1220x200 мм	1x	4025 lm	0.80	35 W	9
8	LEDMONSTER.RU	EKKO R 9 9W		1x LED	610 lm	0.80	9 W	2
9	БОСМА		ENTRO ULTRA AR 40W 595x595мм	1x	4080 lm	0.80	40 W	22
10	PHILIPS	Candle		1x 520lm B35 FR	520 lm	0.80	5.5 W	8
14	LEDMONSTER	Down light	PONY FRAME	1x 3000K CRI97	550 lm	0.80	7 W	5
15	FAROS LED		FI 595 ARM IP54 36W 4000K GLASSMAT	1x	3961 lm	0.80	36.6 W	7
18	БОСМА		ENTRO ULTRA IP54 80W 1195x595 мм	1x	8050 lm	0.80	80 W	2
21	LEDMONSTER.RU	ROUND L		1x LED CLUSTER	2280 lm	0.80	25 W	6

Согласовано

Взам. инв. №

Подп. и дата

Инв. № подл.

						765-09/15/ДСР-ИОС1.1
2	-	Зам.	383-21		31.08.21	Федеральное государственное бюджетное учреждение "Больница с поликлиникой" Управления делами Президента Российской Федерации, по адресу: г. Москва, Романов пер., д. 2/6, стр. 2. Реконструкция (в режиме реставрации с приспособлением к современному использованию) здания
Изм.	Кол.уч.	Лист	№док.	Подп.	Дата	
Выполнил		Тюрин			20.05.22	Подраздел 1. Система электроснабжения. Книга 1. Система внутреннего электроснабжения, электроосвещения
Проверил		Кобаль			20.05.22	
Н.контроль		Кобаль			20.05.22	План 1-ого этажа
ГИП		Ивонин			20.05.22	

Стадия	Лист	Листов
П	5	

АО "МСУ-1"

Формат А1