Перечень светильников (Строение 1, Этаж 2)


Индекс	Производитель	Название артикула	Номер артикула	Комплектация	Световой поток	Коэффициент эксплуатации	Потребляемая мощность	Число
1	Philips Lighting(China) Investment Co., Ltd.			1x G9 1.9W 2700K 360D 929001323B	204 lm	0.71	1.9 W	32
2	БОСМА		ENTRO ULTRA AR 40W 595x595мм	1x	4080 lm	0.71	40 W	131
3	LEDMONSTER.RU	GIRA FRAME 11.7W		1x LED	1300 lm	0.71	15 W	18
4	LEDMONSTER.RU	ROUND M		1x LED CLUSTER	1510 lm	0.71	15 W	2
6	БОСМА		ENTRO ULTRA IP54 80W 1195x595 мм	1x	8050 lm	0.71	80 W	15
7	БОСМА		ENTRO ULTRA IP54 40W 590x595 мм	1x	4080 lm	0.71	40 W	1
8	LEDMONSTER.RU	EKKO S 6W		1x LED	500 lm	0.71	6 W	59
9	FAROS LED		FI 595 ARM IP54 36W 4000K GLASSMAT	1x	3961 lm	0.71	36.6 W	13
10	LEDMONSTER.RU	EKKO S 9 9W		1x LED	610 lm	0.71	9 W	22
11	БОСМА		ENTRO ULTRA GS 40W 1220x200 мм	1x	4025 lm	0.71	35 W	18
12	БОСМА		GVULA 13 I GX70 12W 2700K 190x190 mm	1x LED	1000 lm	0.71	12 W	10
14	LEDMONSTER.RU	EKKO R 6 6W		1x LED	500 lm	0.71	6 W	29
19	PHILIPS	Entry bulb G6		1x 11W 3000K E27	1055 lm	0.71	11.5 W	44
20	LEDMONSTER.RU	ROUND L		1x LED CLUSTER	2280 lm	0.71	25 W	4

Экспликация помещений

№ пом.	Наименование	Площадь	Кат. пом.
2027	Коридор-накопитель	134 м²	
2030	Комната персонала	17 м²	
2031	Кабинет врача-невролога	14 м²	
2033	Кабинет врача-психиатра/нарколога	14 м²	
2033а	Ожидальная	8 м²	
2034	Уборная для МГН	6 м²	
2035	Уборная для посетителей	2 м²	
2036	Уборная для посетителей	2 м²	
2037	Лестничная клетка 3	15 м²	
2038	Процедурная при кабинете косметолога	16 м²	
2039	Процедурная при кабинете косметолога	11 м²	
2040	Процедурная при кабинете косметолога	16 м²	
2041	Процедурная дерматолога	22 м²	
2042	Кабинет дерматолога	23 м²	
2043	Процедурная дерматолога	17 м²	
2044	Холл-рекреация	159 м²	
2044а	Регистратура	11 м²	
2044б	Кормокомнаты	9 м²	В4
2045	Кабинет врачебной консультации	23 м²	
2046	Кабинет выписки больничных листов	17 м²	
2047	Лестничная клетка 1	32 м²	
2048	Кабинет заведующего отделением	18 м²	
2049	Аппаратная кислот	14 м²	
2050	Помещение выгрузки наркотических средств	7 м²	В4
2051	Помещение хранения лекарственных средств	7 м²	В4
2052	Кабинет сердечной	13 м²	
2052а	Уборная	2 м²	
2053	Помещение хранения яд.сильнодействующих, психотропных, наркотических средств	5 м²	В4
2055	Коридор-накопитель	56 м²	
2056	Кабинет цитоморфометрии	23 м²	
2056а	Уборная для МГН	3 м²	
2057	Кабинет старшей сестры с местом для хранения медикаментов	15 м²	
2058	Кабинет бужирования склерозирования	15 м²	
2059	Кабинет УЗИ	14 м²	
2060	Кабинет УЗИ	14 м²	
2061	Кабинет ФВД с нагрузочными пробами	24 м²	
2062	Кабинет ЭКГ	18 м²	
2063	Кабинет ЭЭГ	16 м²	
2064	Кабинет врача-оториноларинголога с аудиометрической кабиной	24 м²	
2065	Кабинет Эндо-КТ	17 м²	
2066	Коридор	60 м²	
2067	Кабинет врача невролога	20 м²	
2068	Кабинет врача офтальмолога	21 м²	
2069	Кабинет врача офтальмолога	25 м²	
2069а	Темная комната	7 м²	
2070	Кабинет врача оториноларинголога	19 м²	
2071	Лестничная клетка 2	23 м²	
2072	Кладовая расходных материалов	21 м²	В3
2090	Ожидальная	8 м²	
2091	Кабинет врача кардиолога	16 м²	
2092	Уборная для персонала	2 м²	
2098	Кабинет врача-косметолога	11 м²	
2099	Кабинет врача-косметолога	11 м²	

Условные обозначения:

- Кабель рабочего освещения, проложенный по месту в ПВХ трубе
- Кабель аварийного освещения, проложенный по месту в ПВХ трубе
- Кабель рабочего освещения, проложенный по в лотке
- Кабель аварийного освещения, проложенный в лотке
- Щит распределительный рабочего освещения
- Световой указатель с пиктограммой "Выход"
- Световой указатель с пиктограммой "ПК"
- Люстра (1)
- Светильник БОСМА ENTRO ULTRA AR 40W 595x595mm
- Светильник LEDMONSTER GIRA FRAME 15W
- Светильник LEDMONSTER.RU ROUND M 15W
- Светильник БОСМА ENTRO ULTRA IP54 80W 1195x595mm
- Светильник БОСМА ENTRO ULTRA IP54 40W 595x595mm
- Светильник LEDMONSTER.RU EKKO S 6W
- Светильник FAROS LED FI 595 ARM IP54 36W 4000K GLASSMAT
- Светильник LEDMONSTER.RU EKKO S 9 9W
- Светильник БОСМА ENTRO ULTRA GS 40W 1220x200mm
- Светильник БОСМА GVULA 3I GX70 12W 2700K
- Светильник LEDMONSTER.RU EKKO R 6 6W
- Светильник PHILIPS Entry bulb G6 4x11,5W
- Светильник LEDMONSTER.RU ROUND L
- Выключатель двухклавишный, скрытой установки, IP20, 10А, 250В
- Выключатель одноклавишный, скрытой установки, IP20, 10А, 250В

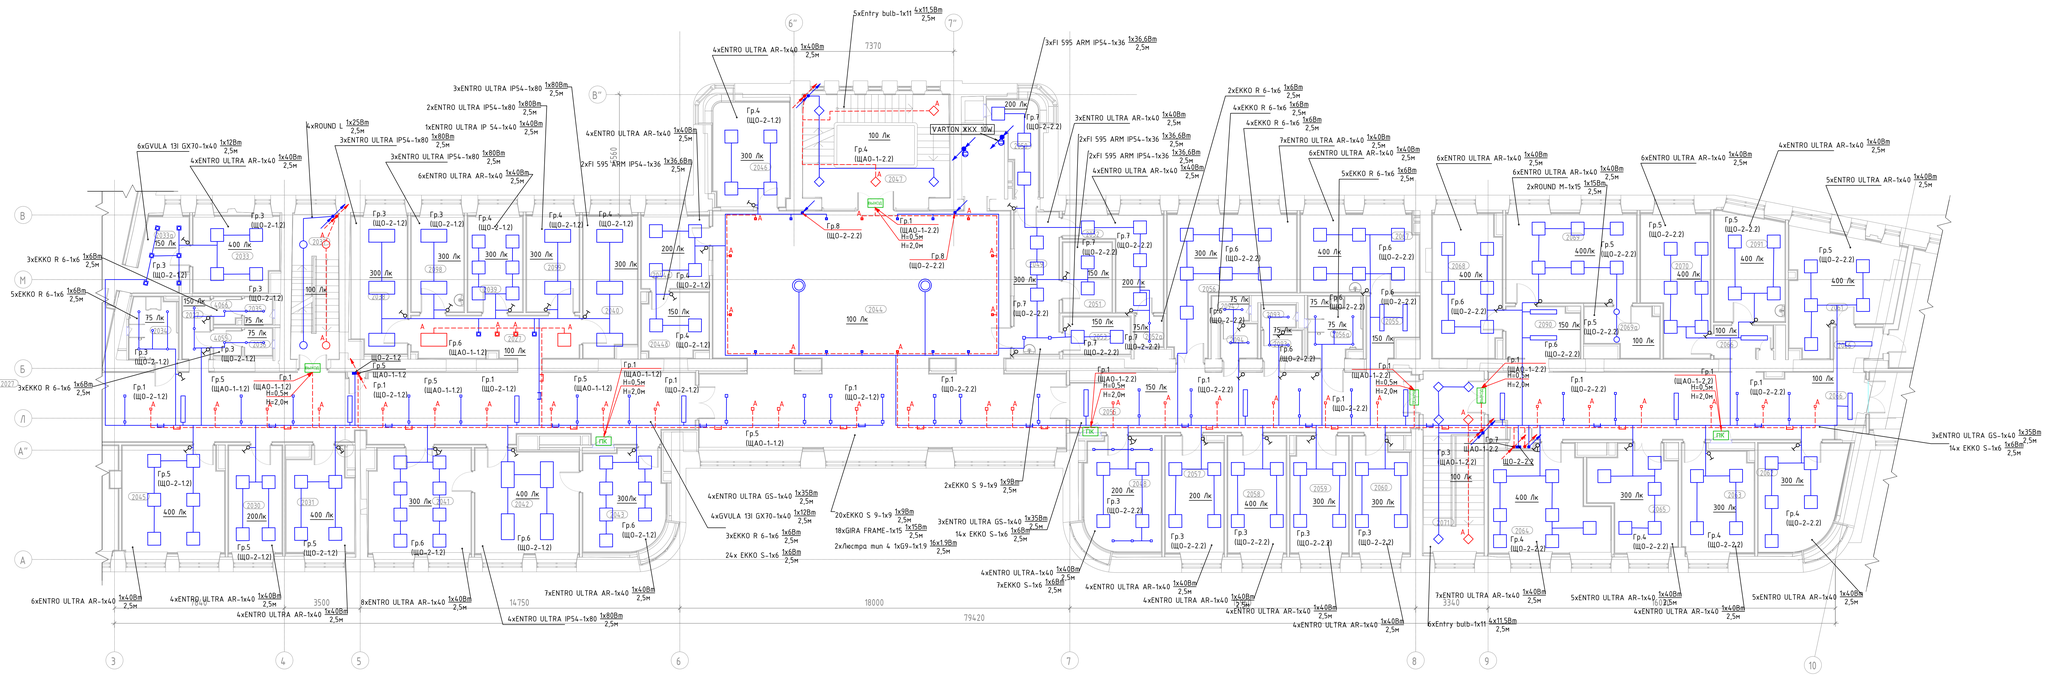

								765-09/15/ДСР-ИОС1.1	
2		Зам.	383-21		31.08.21	Федеральное государственное бюджетное учреждение "Больница с поликлиникой" Управления делами Президента Российской Федерации, по адресу: г. Москва, Романов пер., д. 2/6, стр. 2. Реконструкция (в режиме реставрации с приспособлением к современному использованию) здания			
Изм.	Кол.уч.	Лист	№док.	Подп.	Дата				
Выполнил		Тюрин			28.05.22	Подраздел 1. Система электроснабжения. Книга 1. Система внутреннего электроснабжения, электроосвещения	Стадия	Лист	Листов
Проверил		Кабаль			28.05.22		Р		
Н.контроль		Кабаль			28.05.22	План 2-ого этажа	АО "МСУ-1"		
КГИП		Иванин			28.05.22				

Согласовано

Взам. инв. №

Подп. и дата

Инв. № подл.

Формат А0