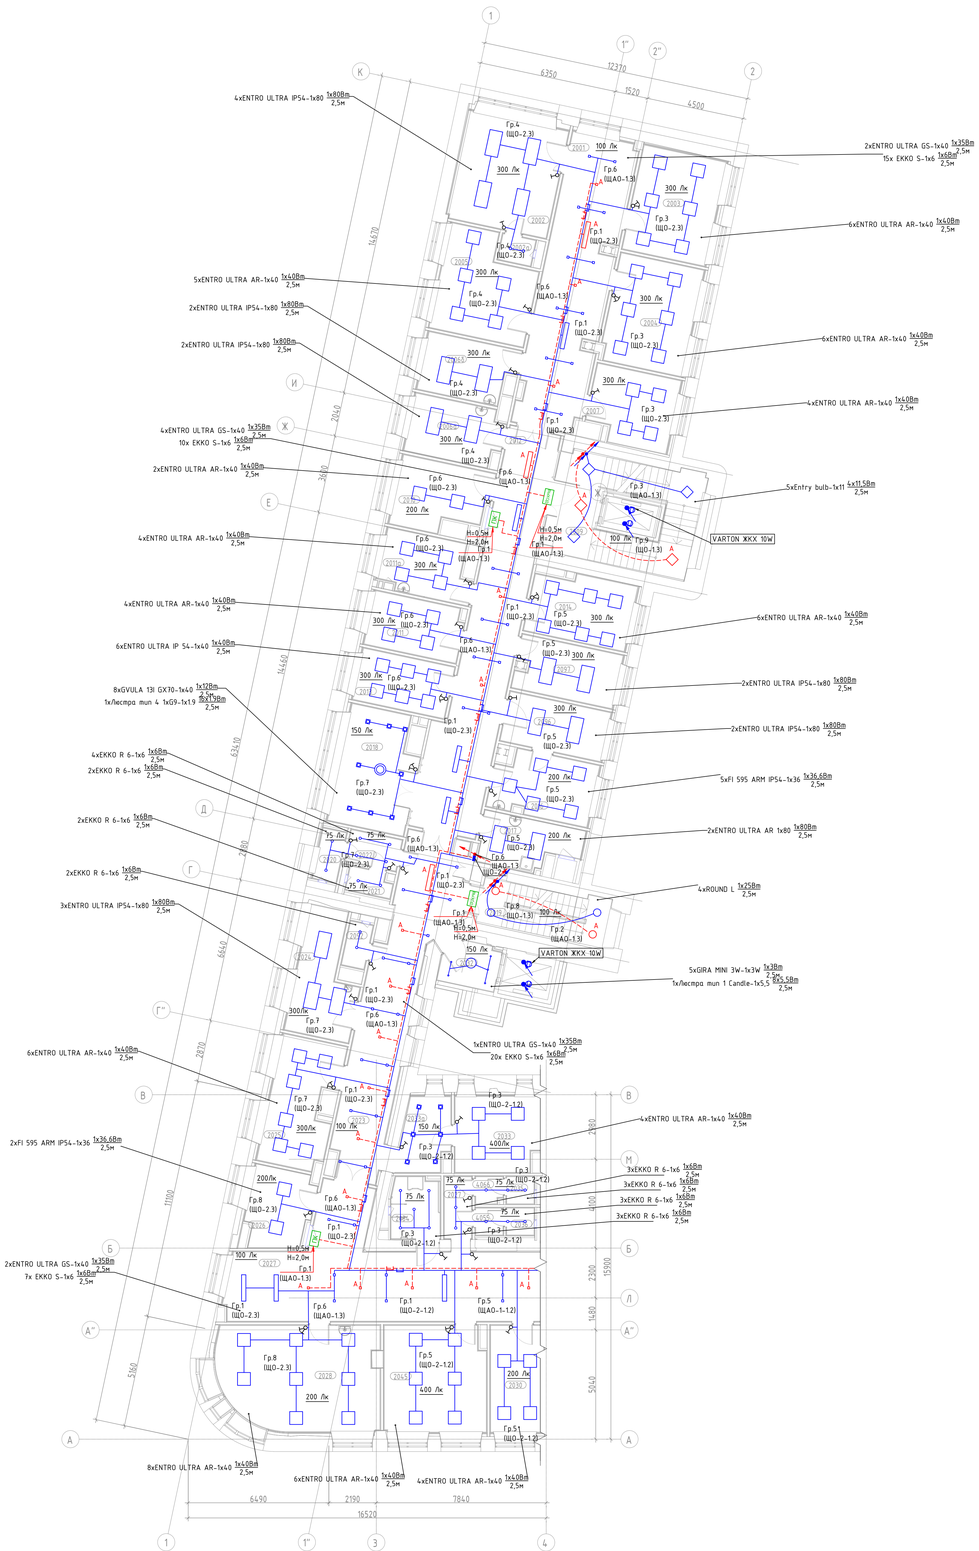


Экспликация помещений

№ пом.	Наименование	Площадь	Кол. пом.
2001	Коридор-накопитель	42 м²	
2002	Помещение на 3 кресла	24 м²	
2002а	Уборная	2 м²	
2003	Кабинет врача-терапевта	19 м²	
2004	Кабинет врача-терапевта	20 м²	
2005	Кабинет врача-терапевта	19 м²	
2006а	Кабинет дистанционного	11 м²	
2006б	Кабинет лабораторной помощи	11 м²	
2007	Кабинет врача-пульмонолога	13 м²	
2009	Лестничная клетка 5	27 м²	
2010	Зона безопасности МГН	13 м²	
2011	Кабинет врача	11 м²	
2012	Кабинет врача	11 м²	
2013	Процедурная забора крови	10 м²	
2014	Кабинет врача психиатра	14 м²	
2015	Комната приготовления аллергенов с процедурной аллерголога	13 м²	
2017	Санитарная комната	9 м²	
2018	Ожидальная	19 м²	
2019	Лестничная клетка 4	13 м²	
2020	Уборная для персонала	3 м²	
2021	Уборная для персонала	2 м²	
2022	Шлюз	4 м²	
2023	Коридор	61 м²	
2024	Процедурная внутривенных вливаний	16 м²	
2025	Кабинет вакцинопрофилактики	16 м²	
2026	Расходные материалы	10 м²	84
2028	Эрбиевая	35 м²	
2032	Тамбур-шлюз	5 м²	
2033	Уборная для посетителей	4 м²	
2034	Уборная для посетителей	4 м²	
2035	Лестничная клетка	12 м²	
2036	Кабинет врача аллерголога	11 м²	
2037	Кабинет врача невролога	11 м²	

Условные обозначения:

- Кабель рабочего освещения, проложенный по месту в ПВХ трубе
- Кабель аварийного освещения, проложенный по месту в ПВХ трубе
- Кабель рабочего освещения, проложенный по в лотке
- Кабель аварийного освещения, проложенный в лотке
- Щит распределительный рабочего освещения
- Световой указатель с пиктограммой "Выход"
- Световой указатель с пиктограммой "ПК"
- Люстра (1) Philips Lighting G9 1.5W
- Светильник БОСМА ENTRO ULTRA AR 40W 595x595mm
- Светильник БОСМА ENTRO ULTRA AR 80W 1195x595mm
- Светильник БОСМА ENTRO ULTRA IP54 80W 1195x595mm
- Светильник БОСМА ENTRO ULTRA IP54 40W 595x595mm
- Светильник LEDMONSTER.RU EKKO S 6W
- Светильник FAROS LED FI 595 ARM IP54 36W 4000K GLASSMAT
- Светильник БОСМА ENTRO ULTRA GS 40W 1220x200 мм
- Светильник БОСМА GVULA 13T Gx70 12W 2700K 190x190mm
- Светильник LEDMONSTER.RU EKKO R 9 9W
- Светильник LEDMONSTER.RU EKKO R 6 6W
- Люстра PHILIPS Candle 8x5.5W
- Светильник LEDMONSTER GIRA MINI 3W
- Светильник PHILIPS Entry bulb G6 4x11,5W
- Светильник LEDMONSTER.RU ROUND L 25W
- Выключатель двухклавишный, скрытой установки, IP20, 10А, 250В
- Выключатель одноклавишный, скрытой установки, IP20, 10А, 250В

Перечень светильников (Строение 1, Этаж 2)

Индекс	Производитель	Название артикула	Номер артикула	Комплектация	Световой поток	Коэффициент эксплуатации	Потребляемая мощность	Число
1	Philips Lighting(China) Investment Co., Ltd.			1x G9 1.9W 2700K 3600 9290013238	204 lm	0.71	1.9 W	16
2	БОСМА		ENTRO ULTRA AR 40W 595x595мм	1x	4080 lm	0.71	40 W	54
5	БОСМА		ENTRO ULTRA AR 80W 1195x595мм	1x	8050 lm	0.71	80 W	6
6	БОСМА		ENTRO ULTRA IP54 80W 1195x595 мм	1x	8050 lm	0.71	80 W	11
7	БОСМА		ENTRO ULTRA IP54 40W 595x595 мм	1x	4080 lm	0.71	40 W	6
8	LEDMONSTER.RU	EKKO S 6W		1x LED	500 lm	0.71	6 W	55
9	FAROS LED		FI 595 ARM IP54 36W 4000K GLASSMAT	1x	3961 lm	0.71	36.6 W	7
11	БОСМА		ENTRO ULTRA GS 40W 1220x200 мм	1x	4025 lm	0.71	35 W	10
12	БОСМА		GVULA 13 I GX70 12W 2700K 190x190 mm	1x LED	1000 lm	0.71	12 W	14
13	LEDMONSTER.RU	EKKO R 9 9W		1x LED	610 lm	0.71	9 W	2
14	LEDMONSTER.RU	EKKO R 6 6W		1x LED	500 lm	0.71	6 W	15
16	PHILIPS	Candle		1x 520lm B35 FR	520 lm	0.71	5.5 W	8
17	LEDMONSTER.RU	GIRA MINI 3W		1x LED	292 lm	0.71	3 W	5
19	PHILIPS	Entry bulb G6		1x 11W 3000K E27	1055 lm	0.71	11.5 W	20
20	LEDMONSTER.RU	ROUND L		1x LED CLUSTER	2280 lm	0.71	25 W	4

						765-09/15/ДСР-ИОС1.1	
						Федеральное государственное бюджетное учреждение "Больница с поликлиникой" Управления делами Президента Российской Федерации, по адресу: г. Москва, Романов пер., д. 2/6, стр. 2. Реконструкция (в режиме реставрации с приспособлением к современному использованию) здания	
2	–	Зам.	383-21		31.08.21		
Изм.	Кол.уч.	Лист	№док.	Подп.	Дата		
Выполнил		Гюрин			28.05.22	Подраздел 1. Система электроснабжения. Книга 1. Система внутреннего электроснабжения, электроосвещения	Стадия: Р; Лист: ; Листов:
Проверил		Коваль			28.05.22		
Н.контроль		Коваль			28.05.22	План 2-ого этажа	АО "МСУ-1"
ГИП		Ивонин			28.05.22		

Формат А0

5