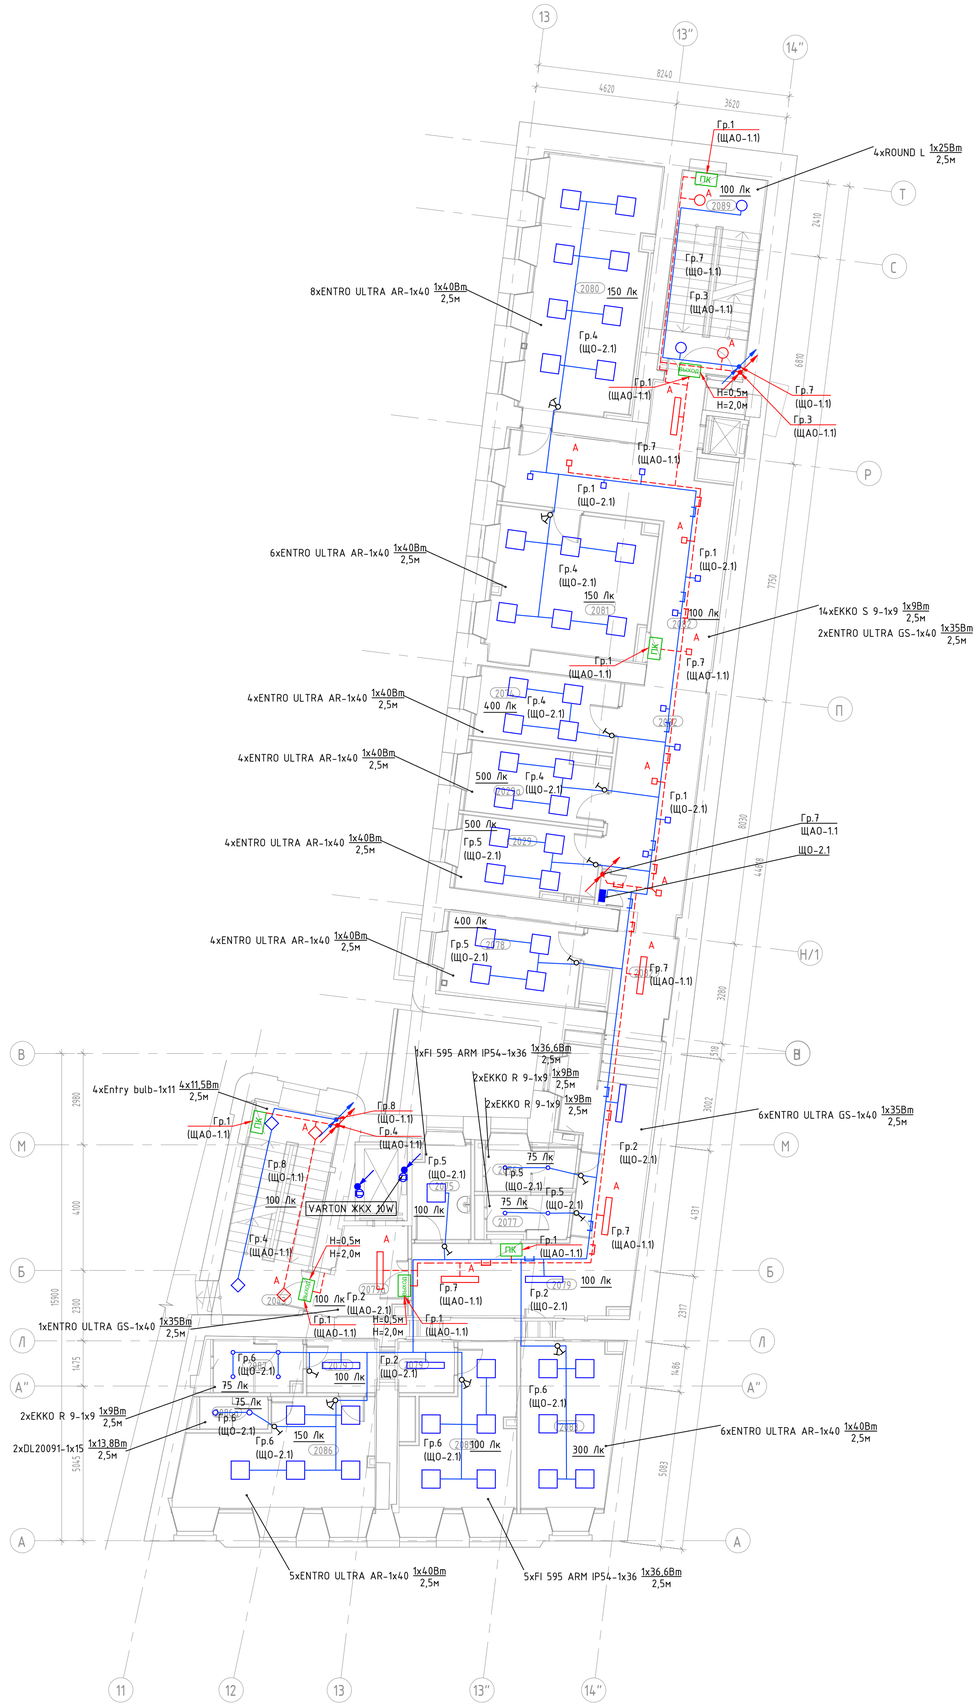


Экспликация помещений

№ пом.	Наименование	Площадь	Кат. пом.
2029	Кабинет экспертизы	10 м²	
2029а	Кабинет эпидемиолога	10 м²	
2073	Лестничная клетка 7	19 м²	
2074	Кабинет фармаколога	10 м²	
2075	Помещение хранения предметов уборки	5 м²	В4
2076	Уборная для персонала	4 м²	
2077	Уборная для персонала	3 м²	
2078	Кабинет мед. статистики	11 м²	
2079	Коридор	41 м²	
2079а	Лифтовый холл	7 м²	
2080	Гардеробы персонала для домашней и рабочей одежды	30 м²	
2081	Комната отдыха водителей	23 м²	
2082	Коридор	55 м²	
2083	Кабинет Колл-центра	16 м²	
2085	Моповая клинингвой службы	16 м²	
2086	Помещение клинингвой службы	20 м²	
2086а	Душевая	2 м²	
2087	Уборная для персонала	4 м²	
2088	Коридор	13 м²	
2089	Лестничная клетка 8	18 м²	

Условные обозначения:

- Кабель рабочего освещения, проложенный по месту в ПВХ трубе
- Кабель аварийного освещения, проложенный по месту в ПВХ трубе
- Кабель рабочего освещения, проложенный по в лотке Л1
- Кабель аварийного освещения, проложенный в лотке Л3
- Щит распределительный рабочего освещения
- Щит распределительный аварийного освещения
- Световой указатель с пиктограммой "Выход"
- Световой указатель с пиктограммой "ПК"
- Светильник БОСМА ENTRO ULTRA AR 40W 595x595mm
- Светильник FAROS LED FI 595 ARM IP54 36W 4000K GLASSMAT
- Светильник LEDMONSTER.RU EKKO R 9 9W
- Светильник БОСМА ENTRO ULTRA GS 40W 1220x200mm
- Светильник LEDMONSTER.RU EKKO R 9 9W
- Светильник Donolux DL20091/15 W White R
- Светильник PHILIPS Entry bulb G6 4x11,5W
- Светильник LEDMONSTER.RU ROUND L
- Выключатель двухклавишный, скрытой установки, IP20, 10A, 250В
- Выключатель одноклавишный, скрытой установки, IP20, 10A, 250В

Перечень светильников (Строение 1, Этаж 2)

Индекс	Производитель	Название артикула	Номер артикула	Комплектация	Световой поток	Коэффициент эксплуатации	Потребляемая мощность	Число
2	БОСМА		ENTRO ULTRA AR 40W 595x595мм	1x	4080 lm	0.71	40 W	41
9	FAROS LED		FI 595 ARM IP54 36W 4000K GLASSMAT	1x	3961 lm	0.71	36.6 W	6
10	LEDMONSTER.RU	EKKO S 9 9W		1x LED	610 lm	0.71	9 W	14
11	БОСМА		ENTRO ULTRA GS 40W 1220x200 мм	1x	4025 lm	0.71	35 W	9
13	LEDMONSTER.RU	EKKO R 9 9W		1x LED	610 lm	0.71	9 W	8
15	Donolux	DL20091/15W White R		1x	1110 lm	0.71	13.8 W	2
19	PHILIPS	Entry bulb G6		1x 11W 3000K E27	1055 lm	0.71	11.5 W	16
20	LEDMONSTER.RU	ROUND L		1x LED CLUSTER	2280 lm	0.71	25 W	4

						765-09/15/ДСР-ИОС1.1
2	-	Зам.	383-21		31.08.21	Федеральное государственное бюджетное учреждение "Больница с поликлиникой" Управления делами Президента Российской Федерации, по адресу: г. Москва, Романов пер., д. 2/6, стр. 2. Реконструкция (в режиме реставрации с приспособлением к современному использованию) здания
Изм.	Кол.уч	Лист	№док.	Подп.	Дата	
Выполнил		Тюрин			20.05.22	Подраздел 1. Система электроснабжения. Книга 1. Система внутреннего электроснабжения, электроосвещения
Проверил		Коваль			20.05.22	
Н.контроль		Коваль			20.05.22	План 2-ого этажа
КГИП		Ивонин			20.05.22	

Стадия	Лист	Листов
Р	5	

АО "МСУ-1"

Согласовано

Взам. инв. №

Подп. и дата

Инв. № подл.

Формат А1