
Перечень светильников (Строение 1, Этаж 3)								
Индекс	Производитель	Название артикула	Номер артикула	Комплектация	Световой поток	Коэффициент эксплуатации	Потребляемая мощность	Число
2	PHILIPS	Candle		1x 520lm B35 FR	520 lm	0.71	5.5 W	100
4	LEDMONSTER.RU	GIRA MINI 3W		1x LED	292 lm	0.71	3 W	20
6	PHILIPS	Entry bulb G6		1x 11W 3000K E27	1055 lm	0.71	11.5 W	20
8	БОСМА		ENTRO ULTRA GS 40W 1220x200 мм	1x	4025 lm	0.71	35 W	9
9	БОСМА		ENTRO ULTRA AR 40W 595x595мм	1x	4080 lm	0.71	40 W	63
11	LEDMONSTER	Down light	EVA MINI NOFRAME	1x 3000K CRI97	835 lm	0.71	7 W	52
12	Lighting Technologies	QUO IP65_IP20 07 9W D45 3000K MAT (with driver)		1x LED	560 lm	0.71	9 W	40
13	БОСМА		ENTRO ULTRA IP54 80W 1195x595 мм	1x	8050 lm	0.71	80 W	4
14	FAROS LED		FI 595 ARM IP54 36W 4000K GLASSMAT	1x	3961 lm	0.71	36.6 W	4
15	БОСМА		ENTRO ULTRA GS 40W 620x620 мм	1x	4025 lm	0.71	35 W	8
17	LEDMONSTER.RU	ROUND L		1x LED CLUSTER	2280 lm	0.71	25 W	6
18	LEDMONSTER.RU	EKKO R 9 9W		1x LED	610 lm	0.71	9 W	12
19	LEDMONSTER.RU	EKKO S 9 9W		1x LED	610 lm	0.71	9 W	20
20	LEDMONSTER.RU	EKKO S 6W		1x LED	500 lm	0.71	6 W	60
21	LEDMONSTER.RU	GIRA FRAME 11.7W		1x LED	1300 lm	0.71	15 W	18
25	LEDMONSTER.RU	EKKO R 6 6W		1x LED	500 lm	0.71	6 W	15
26	LED MONSTER	Downlight 3000K CRI90	TEMA	1x Brdgelux	696 lm	0.71	0 W	40
27	БОСМА	Световые линии индивидуального изготовления, световой поток от светильников уменьшен на 30–50%	SELINE GERAD 23Bm 4000K Ra90 TB5 1445mm	1x LED 350 mA	1995 lm	0.71	23 W	7
28	БОСМА	Световые линии индивидуального изготовления, световой поток от светильников уменьшен на 30–50%	SELINE GERAD 32Bm 4000K Ra90 TB5 2023mm	1x LED 350 mA	2790 lm	0.71	32 W	20
29	БОСМА	Световые линии индивидуального изготовления, световой поток от светильников уменьшен на 30–50%	SELINE GERAD 14Bm 4000K Ra90 TB5 871mm	1x LED 350 mA	1200 lm	0.71	14 W	15

Экспликация помещений

№ пом.	Наименование	Площадь	Кат. пом.
3020	Комната персонала	8 м²	
3021	Коридор	66 м²	
3026	Помещение сестры-хозяйки	18 м²	
3028	Перевязочная	22 м²	
3029	Расходные материалы	6 м²	В4
3032	Палата на 1 койку	25 м²	
3032а	Санузел	5 м²	
3032б	Шлюз	6 м²	
3033	Палата на 1 койку	19 м²	
3033а	Санузел	5 м²	
3033б	Шлюз	6 м²	
3034	Палата на 1 койку	21 м²	
3034а	Санузел	6 м²	
3034б	Шлюз	5 м²	
3035	Лестничная клетка 3	13 м²	
3036	Коридор	39 м²	
3036а	Шлюз	6 м²	
3037	Палата на 1 койку	19 м²	
3037а	Санузел	3 м²	
3037б	Шлюз	5 м²	
3038	Палата на 1 койку	18 м²	
3038а	Санузел	4 м²	
3038б	Шлюз	4 м²	
3039	Палата на 1 койку	19 м²	
3039а	Санузел	3 м²	
3039б	Шлюз	6 м²	
3040	Палата на 1 койку	22 м²	
3040а	Санузел	4 м²	
3040б	Шлюз	5 м²	
3041	Гардеробная	13 м²	
3042	Кабинет старшей сестры с помещением хранения расходных материалов и лекарственных средств	12 м²	В4
3044	Шлюз	6 м²	
3045	Кабинет заведующего	15 м²	
3045а	Санузел	3 м²	
3047	Холл-рекреация	161 м²	
3048	Лестничная клетка 1	33 м²	
3049	Кладовая	8 м²	В4
3050	Зал реабилитации	46 м²	
3051	Инвентарная	5 м²	В4
3052	Зал реабилитации	38 м²	
3053	Коридор-гимнастика	115 м²	
3053а	Уборная для МГН	6 м²	
3054	Кабинет врача-заведующего отделением	16 м²	
3055	Кабинет электролечения (из 4 кушеток)	29 м²	
3056	Помещение обработки пролежней	6 м²	В4
3057	Кабинет массажа	20 м²	
3058	Уборная для посетителей	2 м²	
3059	Уборная для посетителей	2 м²	
3061	Зал индивидуальных занятий ЛФК	38 м²	
3063	Зал индивидуальных занятий ЛФК	27 м²	
3064	Помещение для переодевания с санузлом	5 м²	
3065	Зал групповых занятий ЛФК	63 м²	
3066	Помещение для переодевания	9 м²	
3067	Уборная	2 м²	
3068	Душевая	3 м²	
3069	Кабинет индивидуальных ингаляций	13 м²	
3069а	Моечная	5 м²	
3069б	Компрессорная	6 м²	В4
3070	Кабинет массажа	13 м²	
3070а	Кабинет массажа	14 м²	
3071	Кабинет массажа	15 м²	
3071а	Кабинет массажа	15 м²	
3071б	Душевая	2 м²	
3090	Уборная для персонала	3 м²	
3091	Лестничная клетка	12 м²	
3092	Уборная для персонала	3 м²	

Условные обозначения:

- Кабель рабочего освещения, проложенный по месту в ПВХ трубе
- Кабель аварийного освещения, проложенный по месту в ПВХ трубе
- Кабель рабочего освещения, проложенный по в лотке
- Кабель аварийного освещения, проложенный в лотке
- Щит распределительный рабочего освещения
- Световой указатель с пиктограммой "Выход"
- Световой указатель с пиктограммой "ПК"
- Люстра mun 3 - PHILIPS Candle 5,5Wx16
- Светильник LEDMONSTER GIRA MINI 3W
- Светильник PHILIPS Entry bulb G6 4x11,5W
- Светильник БОСМА ENTRO ULTRA GS 40W 1220x200mm
- Светильник БОСМА ENTRO ULTRA AR 40W 595x595mm
- Светильник LEDMONSTER Down light EVA MINI NOFRAME 7W
- Светильник Lighting Technologies QUO IP65_IP20 07 9W
- Светильник БОСМА ENTRO ULTRA IP54 80W 1195x595mm
- Светильник FAROS LED FI 595 ARM IP54 36W 4000K GLASSMAT
- Светильник БОСМА ENTRO ULTRA GS 40W 620x620 mm
- Светильник LEDMONSTER.RU ROUND L
- Светильник LEDMONSTER.RU EKKO R 9 9W
- Светильник LEDMONSTER.RU EKKO S 9 9W
- Светильник LEDMONSTER.RU EKKO S 6W
- Светильник LEDMONSTER GIRA FRAME 15W
- Светильник LEDMONSTER.RU EKKO R 6 6W
- Светильник LEDMONSTER Downlight 3000K CRI90
- Светильник БОСМА SELINE GERAD 23W 4000K 1445 mm
- Светильник БОСМА SELINE GERAD 32W 4000K 2023 mm
- Светильник БОСМА SELINE GERAD 14W 4000K 871 mm
- Выключатель двухклавишный, скрытой установки, IP20, 10A, 250В
- Выключатель одноклавишный, скрытой установки, IP20, 10A, 250В

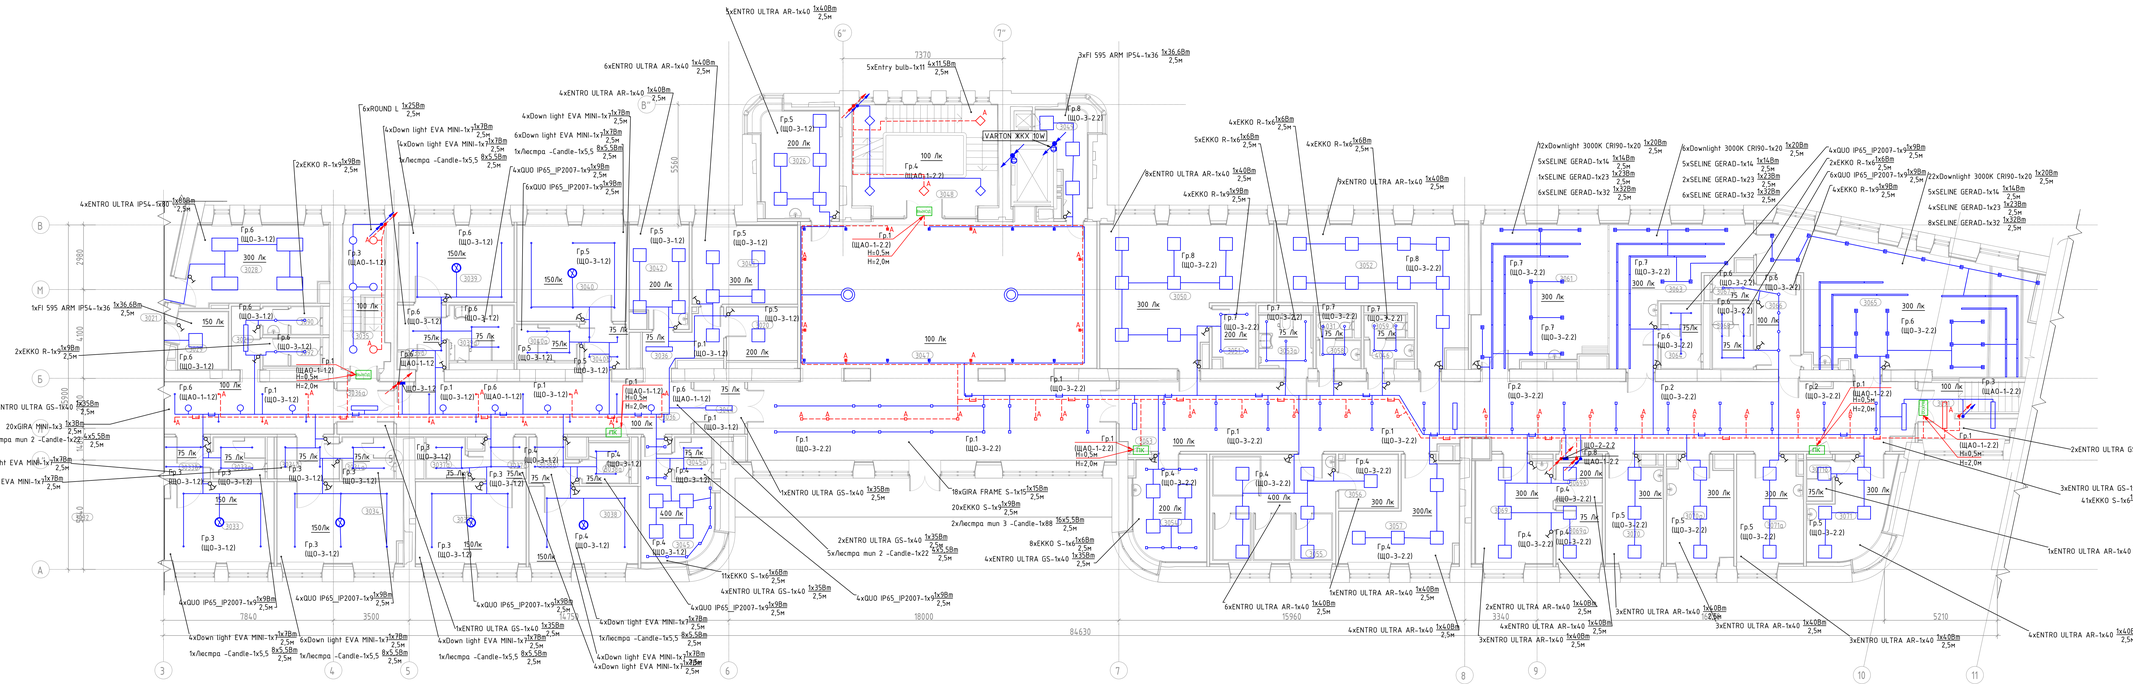

								765-09/15/ДСР-ИОС1.1	
2	-	Зам	383-21		31.08.21	Федеральное государственное бюджетное учреждение "Больница с поликлиникой" Управления делами Президента Российской Федерации, по адресу: г. Москва, Романов пер., д. 2/6, стр. 2. Реконструкция (в режиме реставрации с приспособлением к современному использованию) здания			
Изм.	Кол.уч	Лист	№док.	Подп.	Дата				
Выполнил		Гюрин			28.05.22	Подраздел 1. Система электроснабжения. Книга 3. Система внутреннего электроснабжения, электроосвещения	Стадия	Лист	Листов
Проверил		Кобаль			28.05.22		Р		
Н.контроль		Кобаль			28.05.22	План 3-ого этажа	АО "МСУ-1"		
КГИП		Ибонцин			28.05.22				

Формат А0