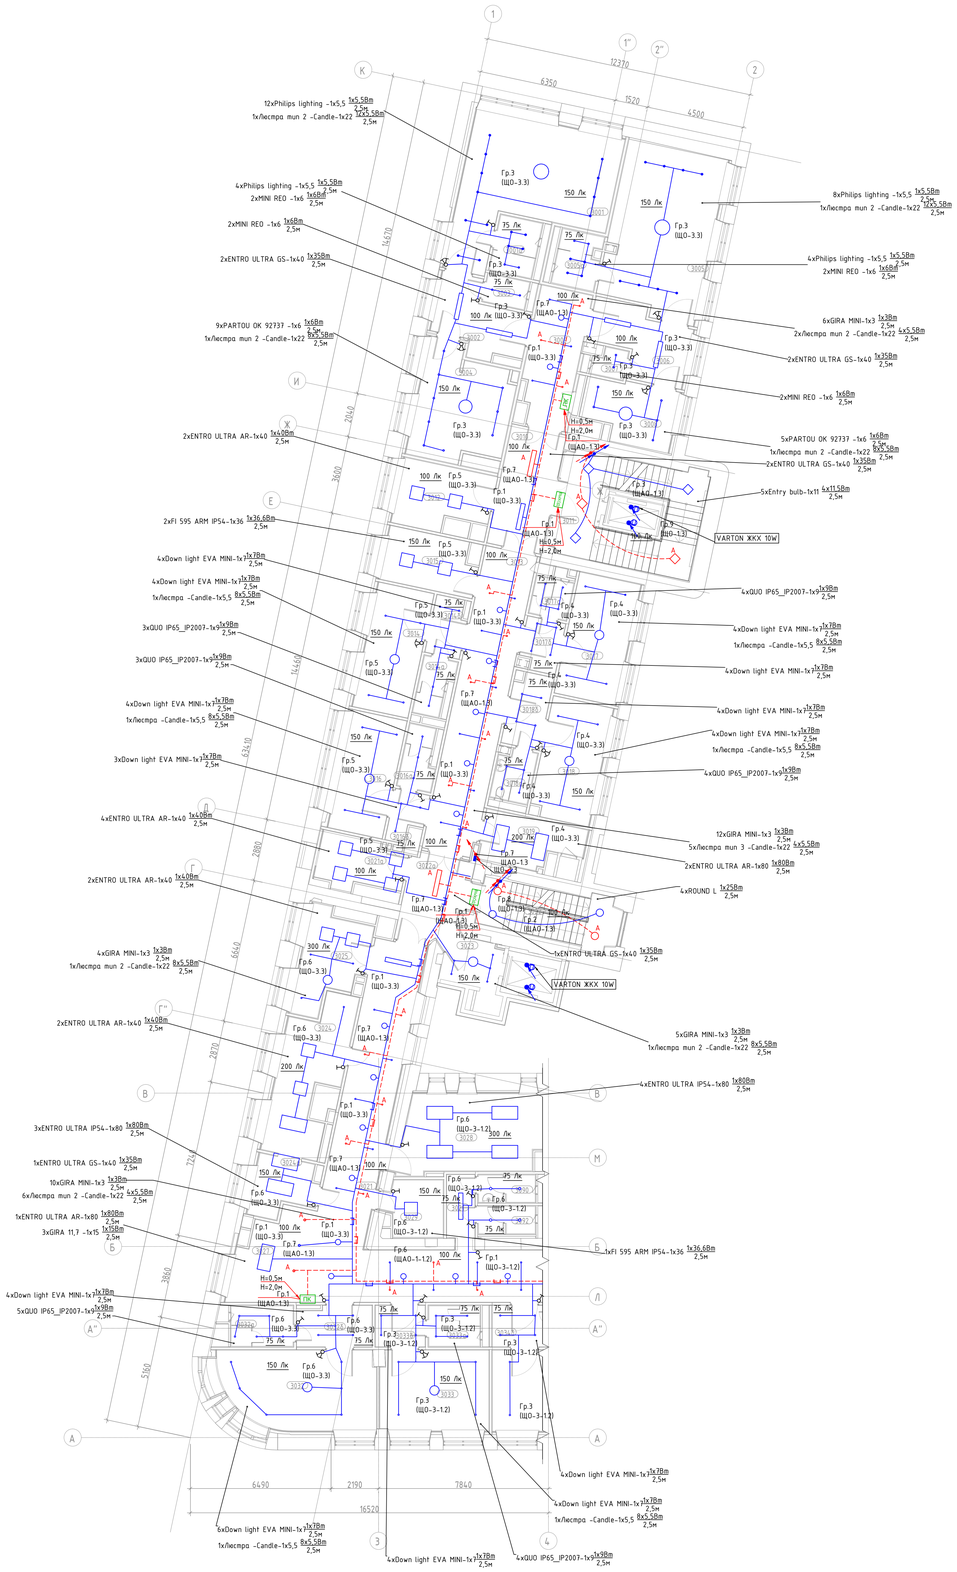


Условные обозначения:

- Кабель рабочего освещения, проложенный по месту в ПВХ трубе
- Кабель аварийного освещения, проложенный по месту в ПВХ трубе
- Кабель рабочего освещения, проложенный по в лотке
- Кабель аварийного освещения, проложенный в лотке
- Щит распределительный рабочего освещения
- Световой указатель с пиктограммой "Выход"
- Световой указатель с пиктограммой "ПК"
- Светильник Lighting Technologies MR16 5,5W 2700W
- Люстра mun 3 - PHILIPS Candle 5,5Wx16
- Светильник DELTA-LIGHT MINI REO 6W
- Светильник LEDMONSTER GIRA MINI 3W
- Светильник DELTA-LIGHT PARTOU OK 6W
- Светильник PHILIPS Entry bulb G6 4x11,5W
- Светильник LEDMONSTER GIRA 11,7W
- Светильник 60CMA ENTRO ULTRA GS 40W 1220x200mm
- Светильник 60CMA ENTRO ULTRA AR 40W 595x595mm
- Светильник FAROS LED FI 595 ARM IP54 36W 4000K GLASSMAT
- Светильник LEDMONSTER Down light EVA MINI NOFRAME 7W
- Светильник Lighting Technologies QUO IP65_IP20 07 9W
- Светильник 60CMA ENTRO ULTRA IP54 80W 1195x595mm
- Светильник 60CMA ENTRO ULTRA AR 80W 1195x595mm
- Светильник 60CMA ENTRO ULTRA AR 80W 1195x595 mm
- Светильник LEDMONSTER.RU ROUND L
- Светильник LEDMONSTER.RU EKKO R 9 9W
- Светильник PHILIPS candle 8x5,5W
- Светильник LEDMONSTER GIRA MINI 3W
- Выключатель двухклавишный, скрытый установки, IP20, 10А, 250В
- Выключатель одноклавишный, скрытый установки, IP20, 10А, 250В

Экспликация помещений

№ пом.	Наименование	Площадь	Кол. пом.
3001	Палата VIP на 1 койку	37 м²	
3001а	Санузел	5 м²	
3002	Шлюз	11 м²	
3003	Мойка	2 м²	
3004	Комната приема посетителей	20 м²	
3005	Палата VIP на 1 койку	35 м²	
3005а	Санузел	5 м²	
3006	Шлюз	12 м²	
3007	Мойка	2 м²	
3008	Комната приема посетителей	11 м²	
3009	Коридор	14 м²	
3010	Шлюз	14 м²	
3011	Лестничная клетка 5	28 м²	
3012	Зона безопасности МЛН	12 м²	
3013	Коридор	34 м²	
3014	Палата на 1 койку	15 м²	
3014а	Санузел	3 м²	
3014б	Шлюз	4 м²	
3015	Помещение хранения переносной аппаратуры	10 м²	В4
3016	Палата на 1 койку	14 м²	
3016а	Санузел	4 м²	
3016б	Шлюз	3 м²	
3017	Палата на 1 койку	16 м²	
3017а	Санузел	3 м²	
3017б	Шлюз	4 м²	
3018	Палата на 1 койку	15 м²	
3018а	Санузел	4 м²	
3018б	Шлюз	6 м²	
3019	Санитарная комната	9 м²	
3019а	Зона безопасности МЛН	8 м²	
3022	Лестничная клетка 4	14 м²	
3022а	Шлюз	11 м²	
3023	Тамбур-шлюз	5 м²	
3024	Буфетная	18 м²	
3024а	Моечная	7 м²	
3025	Процедурная	11 м²	
3027	Пост ежедневной медсестры	13 м²	

Перечень светильников (Строение 1, Этаж 3)

Индекс	Производитель	Название артикула	Номер артикула	Комплектация	Световой поток	Коэффициент эксплуатации	Потребляемая мощность	Число
1	Philips Lighting (China) Investment Co., Ltd			1x MR16 5.5W 2700K 36D	490 lm	0.71	5.5 W	28
2	PHILIPS	Candle		1x 5201m B35 FR	520 lm	0.71	5.5 W	92
3	DELTA-LIGHT	MINI REO II X 92737	19352 9230	1x LED ARRAY BR-VEGHD-G8 2700K-cri90-3 50mA	768 lm	0.71	6 W	8
4	LEDMONSTER,RU	GIRA MINI 3W		1x LED	292 lm	0.71	3 W	28
5	DELTA-LIGHT	PARTOU OK 92737	25214 9230	1x LED ARRAY BR-VEGHD-G8 2700K-cri90-3 50mA	768 lm	0.71	6 W	14
6	PHILIPS	Entry bulb G6		1x 11W 3000K E27	1055 lm	0.71	11.5 W	20
7	LEDMONSTER,RU	GIRA 11.7W		1x LED	1300 lm	0.71	15 W	3
8	60CMA		ENTRO ULTRA GS 40W 1220x200 мм	1x	4025 lm	0.71	35 W	8
9	60CMA		ENTRO ULTRA AR 40W 595x595мм	1x	4080 lm	0.71	40 W	10
10	FAROS LED		FI 595 ARM IP54 36W 4000K GLASSMAT	1x	3961 lm	0.80	36.6 W	2
11	LEDMONSTER	Down light	EVA MINI NOFRAME	1x 3000K CRI97	835 lm	0.71	7 W	45
12	Lighting Technologies	QUO IP65_IP20 07 WH D45 3000K MAT (with driver)		1x LED	560 lm	0.71	9 W	19
13	60CMA		ENTRO ULTRA IP54 80W 1195x595 мм	1x	8050 lm	0.71	80 W	3
14	FAROS LED		FI 595 ARM IP54 36W 4000K GLASSMAT	1x	3961 lm	0.71	36.6 W	
16	60CMA		ENTRO ULTRA AR 80W 1195x595мм	1x	8050 lm	0.71	80 W	3
17	LEDMONSTER.RU	ROUND L		1x LED CLUSTER	2280 lm	0.71	25 W	4
18	LEDMONSTER.RU	EKKO R 9 9W		1x LED	610 lm	0.71	9 W	
23	PHILIPS	Candle		1x 520lm B35 FR	520 lm	0.80	5.5 W	20
24	LEDMONSTER,RU	GIRA MINI 3W		1x LED	292 lm	0.80	3 W	12

						765-09/15/ДСР-ИОС1.1
						Федеральное государственное бюджетное учреждение "Больница с поликлиникой" Управления делами Президента Российской Федерации, по адресу: г. Москва, Романов пер., д. 2/6, стр. 2. Реконструкция (в режиме реставрации с приспособлением к современному использованию) здания
2	-	Зам.	383-21		31.08.21	
Изм.	Кол.уч.	Лист	№док.	Подп.	Дата	
Выполнил		Гирин			20.05.22	Подраздел 1. Система электроснабжения. Книга 1. Система внутреннего электроснабжения, электроосвещения
Проверил		Кабаль			20.05.22	
Н.контроль		Кабаль			20.05.22	План 3-ого этажа
ГИП		Ивонин			20.05.22	

Стадия	Лист	Листов
Р		

АО "МСУ-1"

Согласовано

Взам. инв. №

Подп. и дата

Инв. № подл.

Формат А0