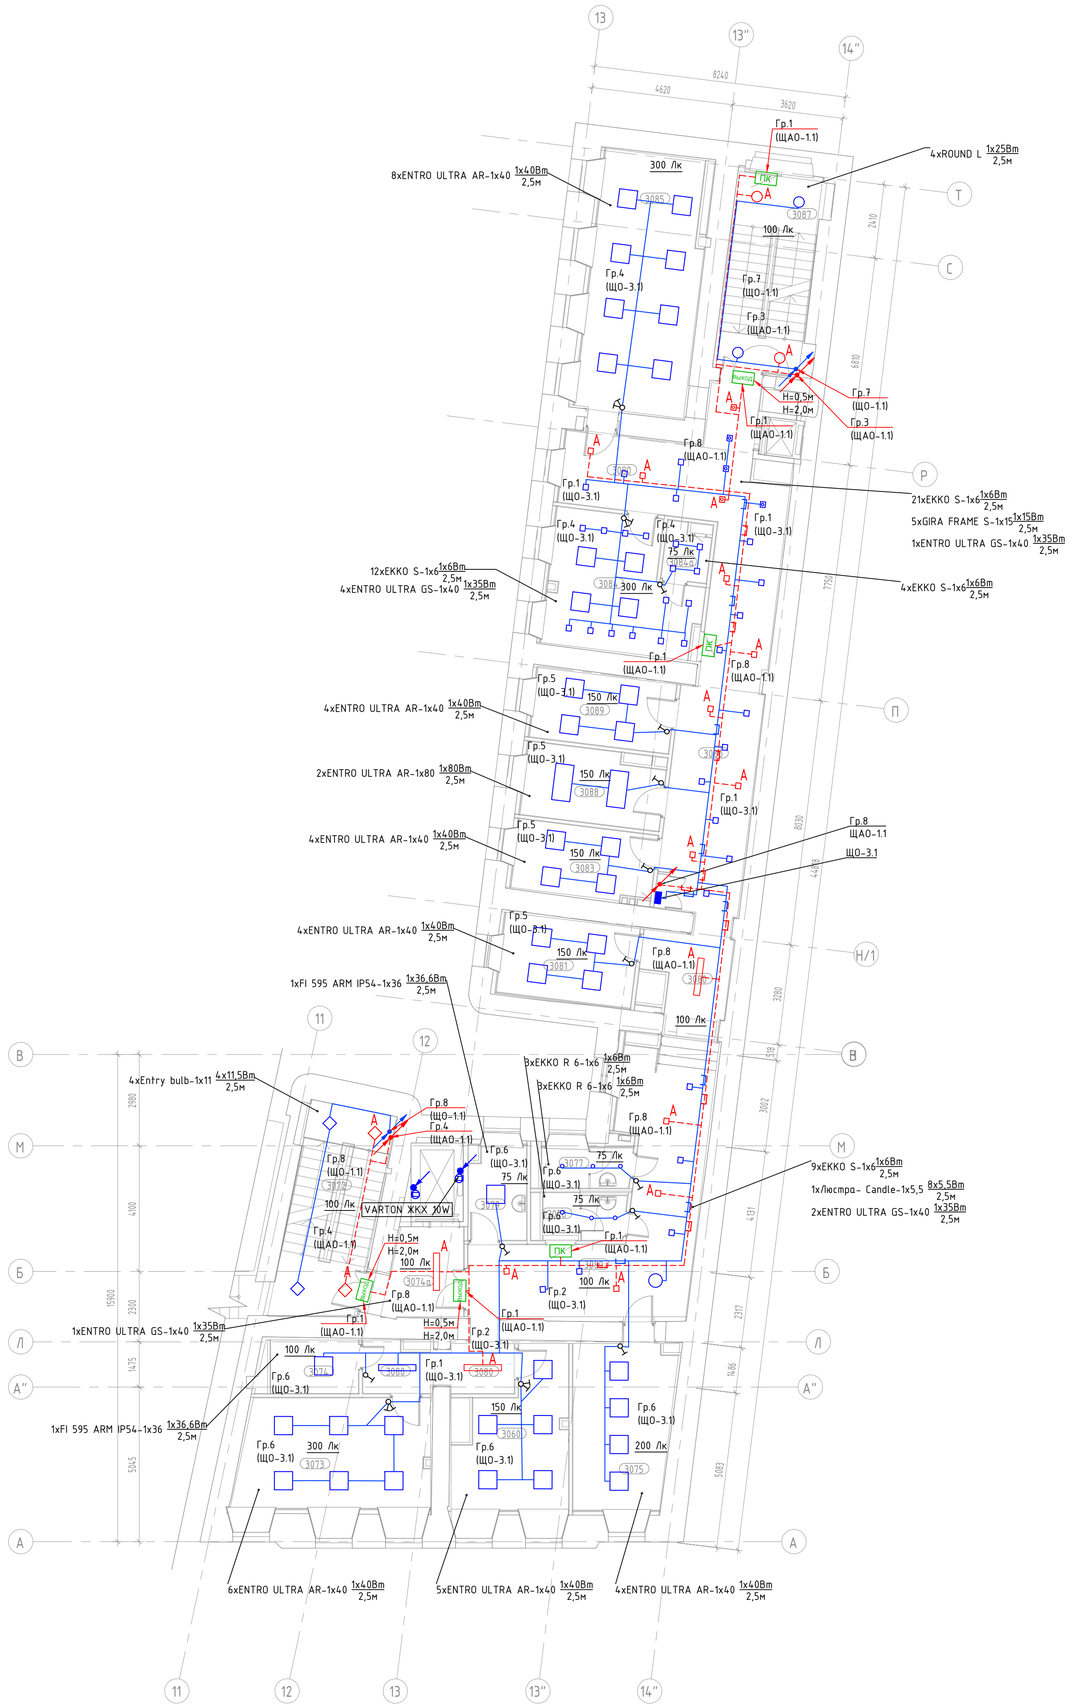


Экспликация помещений

№ пом.	Наименование	Площадь	Кат. пом.
3060	Комната персонала	16 м²	
3072	Лестничная клетка 7	19 м²	
3073	Кабинет старшей сестры	22 м²	
3074	Помещение хранения медикаментов	5 м²	В4
3074а	Лифтовый холл	7 м²	
3075	Комната сестры-хозяйки с местом для хранения чистого белья	17 м²	
3077	Уборная для персонала	4 м²	
3078	Уборная для персонала	3 м²	
3079	Помещение предметов уборки	5 м²	В4
3080	Коридор	97 м²	
3081	Комната персонала	12 м²	
3083	Кабинет административно-технической службы	10 м²	
3084	Кабинет заместителя главного врача по общим вопросам	19 м²	
3084а	Уборная	2 м²	
3085	Кабинет инженерно-эксплуатационной службы	29 м²	
3087	Лестничная клетка 8	17 м²	
3088	Кабинет АХО	10 м²	
3089	Кабинет энергетического отдела	10 м²	

Условные обозначения:

- Кабель рабочего освещения, проложенный по месту в ПВХ трубе
- Кабель аварийного освещения, проложенный по месту в ПВХ трубе
- Кабель рабочего освещения, проложенный по в лотке Л1
- Кабель аварийного освещения, проложенный в лотке Л3
- Щит распределительный рабочего освещения
- Щит распределительный аварийного освещения
- Световой указатель с пиктограммой "Выход"
- Световой указатель с пиктограммой "ПК"
- Люстра mun 1 - PHILIPS Candle 5,5x8W
- Светильник PHILIPS Entry bulb G6 4x11,5W
- Светильник БОСМА ENTRO ULTRA GS 40W 1220x200mm
- Светильник БОСМА ENTRO ULTRA AR 40W 595x595mm
- Светильник БОСМА ENTRO ULTRA GS 40W 620x620mm
- Светильник БОСМА ENTRO ULTRA AR 80W 1195x595mm
- Светильник LEDMONSTER.RU ROUND L
- Светильник LEDMONSTER.RU EKKO S 6W
- Светильник LEDMONSTER.RU GIRA FRAME 11.7W
- Светильник LEDMONSTER.RU EKKO R 6 6W
- Выключатель двухклавишный, скрытой установки, IP20, 10А, 250В
- Выключатель одноклавишный, скрытой установки, IP20, 10А, 250В

Перечень светильников (Строение 1, Этаж 3)

Индекс	Производитель	Название артикула	Номер артикула	Комплектация	Световой поток	Коэффициент эксплуатации	Потребляемая мощность	Число
2	PHILIPS	Candle		1x 520lm B35 FR	520 lm	0.71	5.5 W	8
6	PHILIPS	Entry bulb G6		1x 11W 3000K E27	1055 lm	0.71	11.5 W	16
8	БОСМА		ENTRO ULTRA GS 40W 1220x200 мм	1x	4025 lm	0.71	35 W	4
9	БОСМА		ENTRO ULTRA AR 40W 595x595мм	1x	4080 lm	0.71	40 W	35
15	БОСМА		ENTRO ULTRA GS 40W 620x620 мм	1x	4025 lm	0.71	35 W	4
16	БОСМА		ENTRO ULTRA AR 80W 1195x595мм	1x	8050 lm	0.71	80 W	2
17	LEDMONSTER.RU	ROUND L		1x LED CLUSTER	2280 lm	0.71	25 W	4
20	LEDMONSTER.RU	EKKO S 6W		1x LED	500 lm	0.71	6 W	46
21	LEDMONSTER.RU	GIRA FRAME 11.7W		1x LED	1300 lm	0.71	15 W	5
25	LEDMONSTER.RU	EKKO R 6 6W		1x LED	500 lm	0.71	6 W	6

Изм.	Кол.уч	Лист	№док.	Подп.	Дата
2	-	Зам	383-21		31.08.21
Выполнил		Тюрин			20.05.22
Проверил		Коваль			20.05.22
Н.контроль		Коваль			20.05.22
ГИП		Иванин			20.05.22

765-09/15/ДСР-ИОС1.1

Федеральное государственное бюджетное учреждение "Больница с поликлиникой" Управления делами Президента Российской Федерации, по адресу: г. Москва, Романов пер., д. 2/6, стр. 2. Реконструкция (в режиме реставрации с приспособлением к современному использованию) здания

Подраздел 1. Система электроснабжения. Книга 1. Система внутреннего электроснабжения, электроосвещения

Стадия	Лист	Листов
Р	5	

План 3-ого этажа

АО "МСУ-1"

Согласовано

Взам. инв. №

Подп. и дата

Инв. № подл.

Формат А1