
Перечень светильников (Строение 1, Этаж 1)								
Индекс	Производитель	Название артикула	Номер артикула	Комплектация	Световой поток	Коэффициент эксплуатации	Потребляемая мощность	Число
2	LEDMONSTER.RU	EKKO R 6 6W		1x LED	500 lm	0.71	6 W	31
3	БОСМА		ENTRO ULTRA AR 40W 595x595мм	1x	4080 lm	0.71	40 W	61
5	БОСМА		ENTRO ULTRA IP54 40W 595x595 мм	1x	4080 lm	0.71	40 W	26
6	FAROS LED		FI 595 ARM IP54 36W 4000K GLASSMAT	1x	3961 lm	0.71	36.6 W	7
8	БОСМА		ENTRO ULTRA GS 40W 1220x200 мм	1x	4025 lm	0.71	35 W	16
9	LEDMONSTER.RU	EKKO S 6W		1x LED	500 lm	0.71	6 W	65
10	LEDMONSTER.RU	EKKO S 9 9W		1x LED	610 lm	0.71	9 W	29
12	БОСМА		ENTRO ULTRA IP54 80W 1195x595 мм	1x	8050 lm	0.71	80 W	18
13	LEDMONSTER.RU	EKKO R 9 9W		1x LED	610 lm	0.71	9 W	9
14	БОСМА		GVULA 13 I GX70 12W 2700K 190x190 mm	1x LED	1000 lm	0.71	12 W	13
16	PHILIPS	Candle		1x 520lm B35 FR	520 lm	0.71	5.5 W	32
17	LEDMONSTER.RU	GIRA MINI 3W		1x LED	292 lm	0.71	3 W	22
18	LEDMONSTER	Down light	EVA MINI NOFRAME	1x 3000K CRI97	835 lm	0.71	7 W	12
19	PHILIPS	Entry bulb G6		1x 11W 3000K E27	1055 lm	0.71	11.5 W	20

Экспликация помещений

№ пом.	Наименование	Площадь	Кат. пом.
4029	Уборная для посетителей	3 м²	
4030	Уборная для персонала	4 м²	
4031	Уборная для посетителей	2 м²	
4032	Кабинет врача цоколя	11 м²	
4033	Процедурная	75 м²	
4033а	Уборная	3 м²	
4034	Кабинет врача цоколя	17 м²	
4035	Кабинет врача хирурга	17 м²	
4036	Перевязочная	75 м²	
4037	Кабинет врача хирурга	15 м²	
4038	Коридор	135 м²	
4039	Коридор-смывальная	72 м²	
4040	Процедурная бронхоскопии	75 м²	
4041	Моечная	11 м²	
4042	Кабинет врача эзофагоскопии/ колоноскопии	11 м²	
4043	Процедурная эзофагоскопии	16 м²	
4044	Моечная	10 м²	
4045	Процедурная колоноскопии	18 м²	
4046	Уборная для посетителей	2 м²	
4047	Уборная	2 м²	
4047а	Кабина для переодевания	2 м²	
4047в	Кабина для переодевания	2 м²	
4048	Комната отдыха после процедур	17 м²	
4048а	Уборная	4 м²	
4049	Санитарная комната	3 м²	
4049а	Уборная для посетителей	3 м²	
4049в	Уборная для персонала	4 м²	
4050	Кабинет врача бронхоскопии	16 м²	
4051	Лестничная клетка 1	35 м²	
4052	Помещение СС	8 м²	В4
4053	Уборная для МГН	5 м²	
4054	Комната персонала	19 м²	
4055	Уборная для посетителей	2 м²	
4056	Отдел информационных технологий и связи	29 м²	
4057	Коридор	34 м²	
4058	Уборная для посетителей гинекологии	8 м²	
4059	Кабинет врача онколога/гинеколога/акушера (по ведению беременности)	13 м²	
4060	Кабинет врача гинеколога	19 м²	
4061	Смотровая	11 м²	
4061а	Уборная	3 м²	
4062	Кабинет КТГ плода	21 м²	
4063	Коридор	32 м²	
4064	Кабинет врача гинеколога	13 м²	
4065	Смотровая	15 м²	
4065а	Уборная	2 м²	
4085	Лестничная клетка	12 м²	

Условные обозначения:

- Кабель рабочего освещения, проложенный по месту в ПВХ трубе
- Кабель аварийного освещения, проложенный по месту в ПВХ трубе
- Кабель рабочего освещения, проложенный по в лотке
- Кабель аварийного освещения, проложенный в лотке
- Щит распределительный рабочего освещения
- Световой указатель с пиктограммой "Выход"
- Световой указатель с пиктограммой "ПК"
- Светильник LEDMONSTER.RU EKKO R 6 6W
- Светильник БОСМА ENTRO ULTRA AR 40W 595x595mm
- Светильник БОСМА ENTRO ULTRA IP54 40W 595x595mm
- Светильник FAROS LED FI 595 ARM IP54 36W 4000K GLASSMAT
- Светильник БОСМА ENTRO ULTRA GS 40W 1220x200mm
- Светильник LEDMONSTER.RU EKKO S 6W
- Светильник LEDMONSTER.RU EKKO S 9 9W
- Светильник БОСМА ENTRO ULTRA IP54 80W 1195x595mm
- Светильник LEDMONSTER.RU EKKO R 9 9W
- Светильник БОСМА GVULA 3I GX70 12W 2700K
- Люстра mun 1 - PHILIPS Candle 5.5W x8
- Светильник LEDMONSTER GIRA MINI 3W
- Светильник LEDMONSTER Down light EVA MINI NOFRAME 3W
- Светильник PHILIPS Entry bulb G6 4x11.5W
- Выключатель двухклавишный, скрытой установки, IP20, 10A, 250В
- Выключатель одноклавишный, скрытой установки, IP20, 10A, 250В

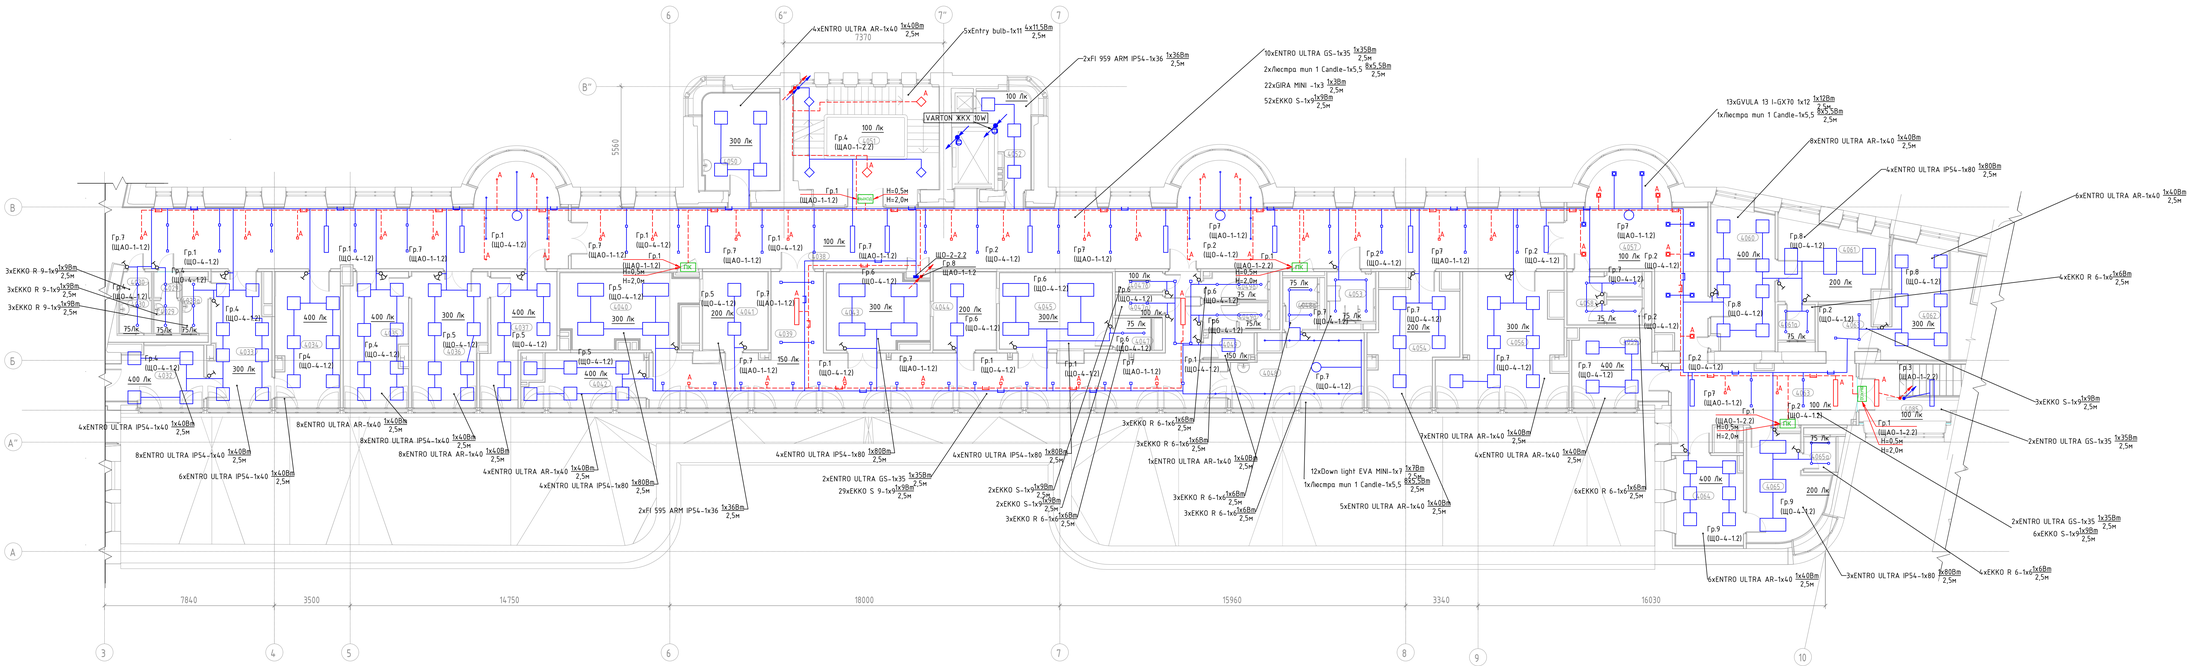

						765-09/15/ДСР-ИОС1.1	
2		Зам	583-23		31.08.22	Федеральное государственное бюджетное учреждение "Больница с поликлиникой" Управления делами Президента Российской Федерации, по адресу: г. Москва, Романов пер., д. 2/6, стр. 2. Реконструкция (в режиме реставрации с приспособлением к современному использованию) здания	
Изм.	Кол.уч.	Лист	№док.	Подп.	Дата		
Выполнил		Тюрин			28.05.22	Подраздел 1. Система электроснабжения. Книга 1. Система внутреннего электроснабжения, электроосвещения	Стадия: Р; Лист; Листов
Проверил		Кабаль			28.05.22		
Н.контроль		Кабаль			28.05.22	План 4-ого этажа	АО "МСУ-1"
ГИП		Ивонин			28.05.22		

Согласовано

Взам. инв. №

Подп. и дата

Инв. № подл.

Формат А0