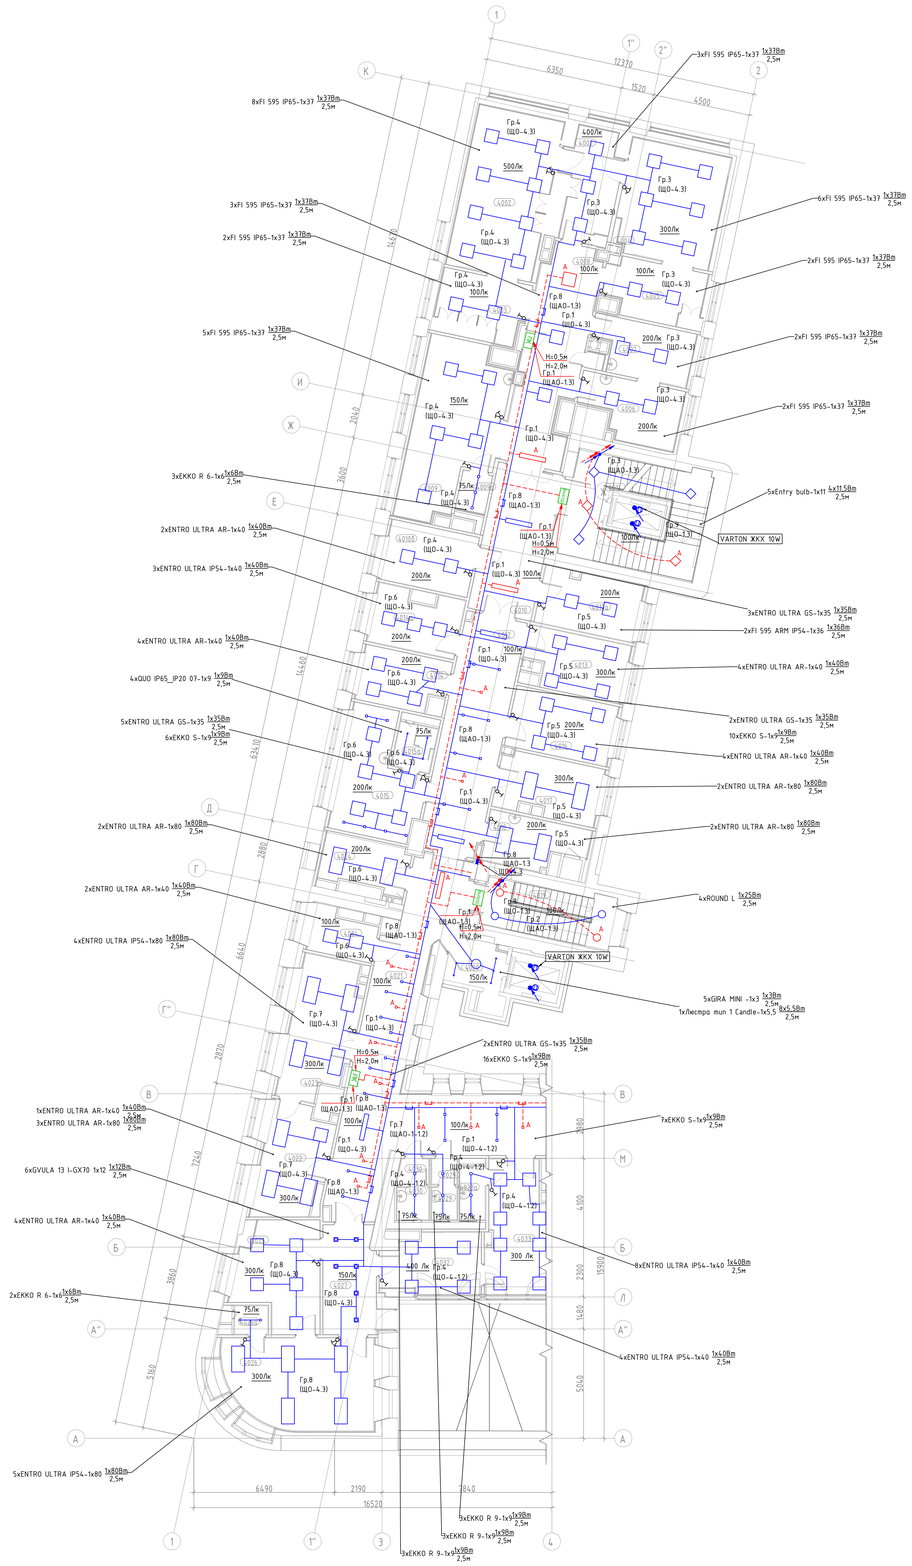


Экспликация помещений

№ пом.	Наименование	Площадь	Кат. пом.
4001	Предоперационная	12 м²	
4002	Малая операционная	30 м²	
4003	Шлюз пациента	10 м²	
4004	Манипуляционная	24 м²	
4005	Шлюз пациента	11 м²	
4006	Помещение мойки и дезинфекции НДА	11 м²	В4
4007	Помещение экстренной стерилизации	11 м²	В4
4008	Коридор	27 м²	
4009	Палата бременного пребывания на 2 койки с постом сестры	29 м²	
4009а	Уборная	2 м²	
4010	Шлюз	20 м²	
4010а	Стерилизная	12 м²	В4
4010б	Зона безопасности МЗН	12 м²	
4011	Лестничная клетка 5	27 м²	
4012	Кладовая	31 м²	
4013	Кабинет врача анестезиолога	12 м²	
4014	Кабинет старшей медсестры с местом хранения медикаментов	10 м²	
4014а	Материальная	10 м²	
4015	Кабинет заведующего отделением гнойной хирургии (гнойный)	18 м²	
4015а	Санузел	4 м²	
4016	Комната персонала	13 м²	
4017	Кабинет врача	12 м²	
4018	Санитарная комната	9 м²	
4019	Лестничная клетка 4	14 м²	
4020	Тамбур-шлюз	5 м²	
4021	Кладовая	108 м²	
4022	Кабинет врача травматолога	15 м²	
4023	Перевязочная	18 м²	
4024	Зона безопасности МЗН	8 м²	
4025	Кабинет врача травматолога	17 м²	
4026	Процедурная	27 м²	
4026а	Уборная	2 м²	
4027	Смотильная	12 м²	
4266	Уборная для посетителей	1 м²	
4084	Помещение для хранения каталок	6 м²	В4

Условные обозначения:

- Кабель рабочего освещения, проложенный по месту в ПВХ трубе
- Кабель аварийного освещения, проложенный по месту в ПВХ трубе
- Кабель рабочего освещения, проложенный по в лотке
- Кабель аварийного освещения, проложенный в лотке
- Щит распределительный рабочего освещения
- Световой указатель с пиктограммой "Выход"
- Световой указатель с пиктограммой "ПК"
- Светильник FAROS LED FI 595 IP65 37W 4000K GLASSMAT
- Светильник LEDMONSTER.RU EKKO R 6 6W
- Светильник БОСМА ENTRO ULTRA AR 40W 595x595mm
- Светильник БОСМА ENTRO ULTRA AR 80W 1195x1195mm
- Светильник БОСМА ENTRO ULTRA IP54 36W 595x595mm
- Светильник FAROS LED FI 595 ARM IP54 36W 4000K GLASSMAT
- Светильник БОСМА ENTRO ULTRA GS 40W 620x620mm
- Светильник БОСМА ENTRO ULTRA GS 40W 1220x200mm
- Светильник LEDMONSTER.RU EKKO S 6W
- Светильник QUO IP65_IP20 07 WH D45 3000K MAT
- Светильник БОСМА ENTRO ULTRA IP54 80W 1195x595mm
- Светильник LEDMONSTER.RU EKKO R 9 9W
- Светильник БОСМА GVULA 13 I GX70 12W 2700K
- Люстра mun 1 - PHILIPS Candle 5,5Wx8
- Светильник LEDMONSTER GIRA MINI 3W
- Светильник PHILIPS Entry bulb G6 4x11,5W
- Светильник LEDMONSTER.RU ROUND L
- Выключатель двухклавишный, скрытой установки, IP20, 10А, 250В
- Выключатель одноклавишный, скрытой установки, IP20, 10А, 250В

Перечень светильников (Строение 1, Этаж 1)

Индекс	Производитель	Название артикула	Номер артикула	Комплектация	Световой поток	Коэффициент эксплуатации	Потребляемая мощность	Число
1	FAROS LED		FI 595 IP65 37W 4000K GLASSMAT	1x	4273 lm	0,71	36,3 W	33
2	LEDMONSTER.RU	EKKO R 6 6W		1x LED	500 lm	0,71	6 W	5
3	БОСМА		ENTRO ULTRA AR 40W 595x595мм	1x	4080 lm	0,71	40 W	22
4	БОСМА		ENTRO ULTRA AR 80W 1195x595мм	1x	8050 lm	0,71	80 W	9
5	БОСМА		ENTRO ULTRA IP54 40W 595x595 мм	1x	4080 lm	0,71	40 W	3
6	FAROS LED		FI 595 ARM IP54 36W 4000K GLASSMAT	1x	3961 lm	0,71	36,6 W	2
7	БОСМА		ENTRO ULTRA GS 40W 620x620 мм	1x	4025 lm	0,71	35 W	5
8	БОСМА		ENTRO ULTRA GS 40W 1220x200 мм	1x	4025 lm	0,71	35 W	7
9	LEDMONSTER.RU	EKKO S 6W		1x LED	500 lm	0,71	6 W	32
11	Lighting Technologies	QUO IP65_IP20 07 WH D45 3000K MAT (with driver)		1x LED	560 lm	0,71	9 W	4
12	БОСМА		ENTRO ULTRA IP54 80W 1195x595 мм	1x	8050 lm	0,71	80 W	9
13	LEDMONSTER.RU	EKKO R 9 9W		1x LED	610 lm	0,71	9 W	18
14	БОСМА		GVULA 13 I GX70 12W 2700K 190x190 mm	1x LED	1000 lm	0,71	12 W	6
16	PHILIPS	Candle		1x 52Olm B35 FR	520 lm	0,71	5,5 W	8
17	LEDMONSTER.RU	GIRA MINI 3W		1x LED	292 lm	0,71	3 W	5
19	PHILIPS	Entry bulb G6		1x 11W 3000K E27	1055 lm	0,71	11,5 W	20
20	LEDMONSTER.RU	ROUND L		1x LED CLUSTER	2280 lm	0,71	25 W	4

Согласовано

Взам. инв. №

Подп. и дата

Инв. № подл.

							765-09/15/ДСР-ИОС1.1
2		Эом	383-21		31.08.22		Федеральное государственное бюджетное учреждение "Больница с поликлиникой" Управления делами Президента Российской Федерации, по адресу: г. Москва, Романов пер., д. 2/6, стр. 2. Реконструкция (в режиме реставрации с приспособлением к современному использованию) здания
Изм.	Кол.уч.	Лист	№док.	Подп.	Дата		
Выполнил		Тюрин			28.05.22		Подраздел 1. Система электроснабжения. Книга 1. Система внутреннего электроснабжения, электроосвещения
Проверил		Кабаль			28.05.22		Стадия: Р; Лист; Листов
Н.контроль		Кабаль			28.05.22		План 4-ого этажа
ГИП		Иванин			28.05.22		АО "МСУ-1"

Формат А0