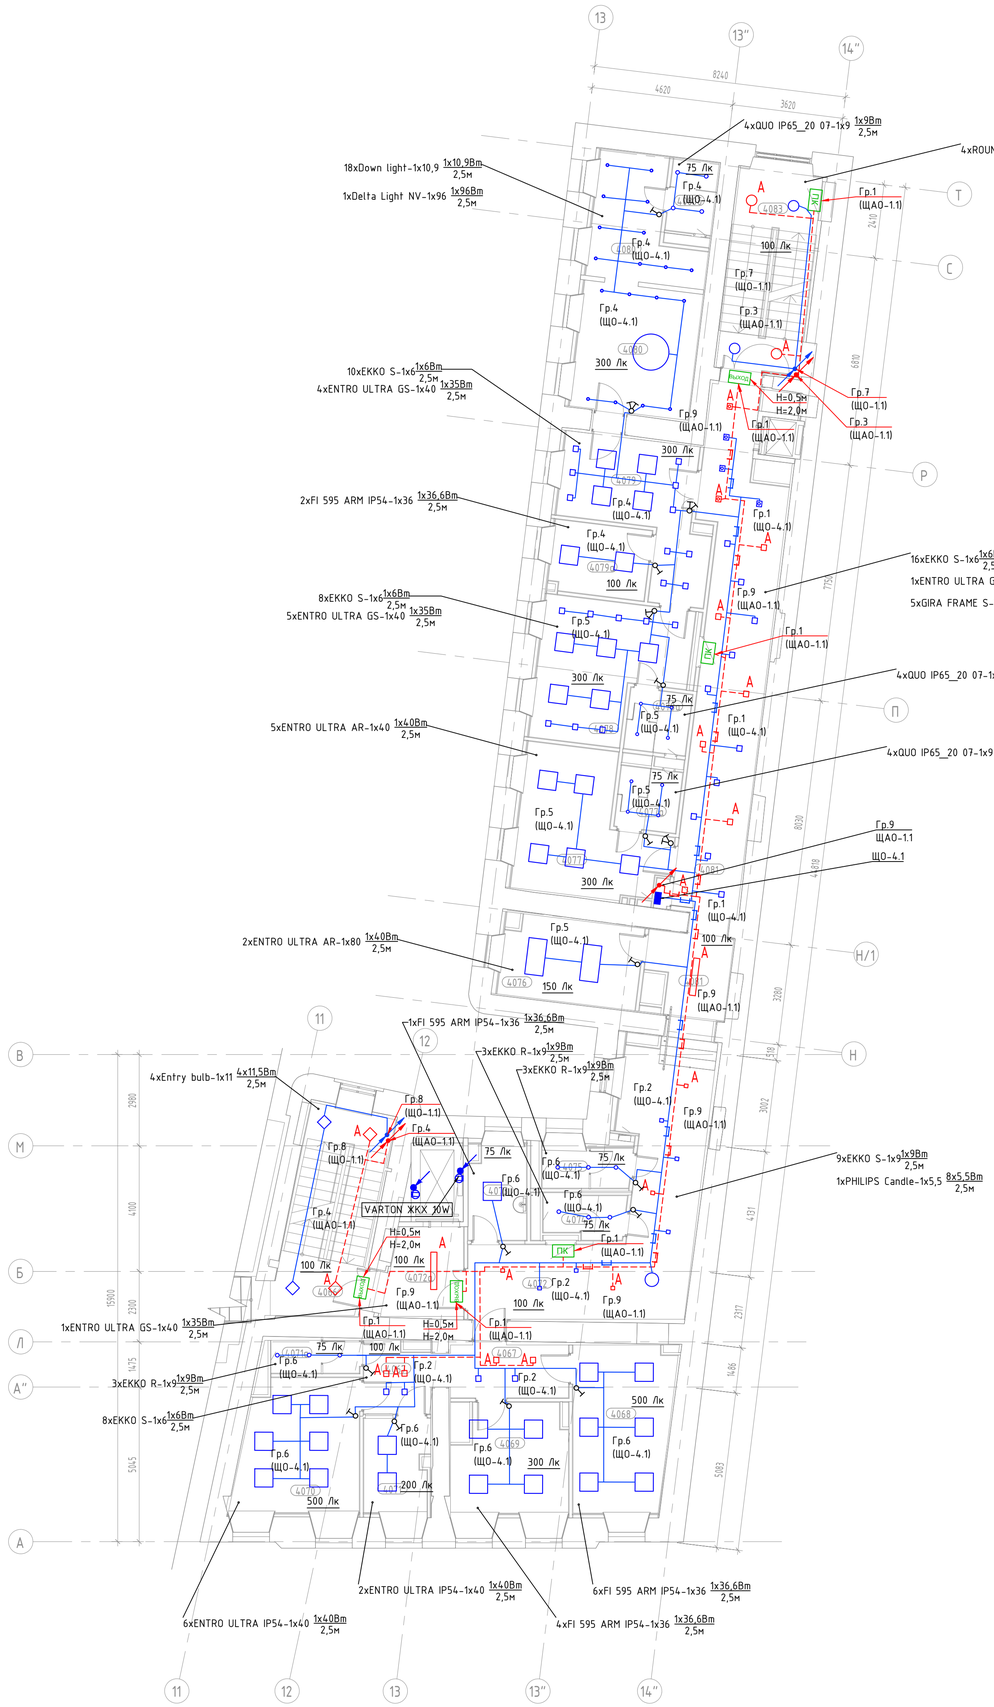


Экспликация помещений

№ пом.	Наименование	Площадь	Кат. пом.
4066	Лестничная клетка 7	19 м²	
4067	Коридор	12 м²	
4068	Лаборантская гематологическая	17 м²	В4
4069	Моечная лабораторной посуды	12 м²	В4
4070	Лаборантская общеклинических исследований	16 м²	В4
4071	Помещение регистрации анализов	6 м²	
4071а	Уборная для персонала	3 м²	
4072	Коридор	34 м²	
4072а	Лифтовой холл	7 м²	
4073	Помещение хранения предметов уборки	5 м²	В4
4074	Уборная для персонала	3 м²	
4075	Уборная для персонала	4 м²	
4076	Комната персонала	12 м²	
4077	Кабинет главной медсестры поликлиники	18 м²	
4077а	Санузел	4 м²	
4078	Кабинет заместителя главного врача	19 м²	
4078а	Санузел	4 м²	
4079	Приемная	16 м²	
4079а	Подсобное помещение	7 м²	В4
4080	Кабинет главного врача поликлиники	27 м²	
40808	Санузел	3 м²	
4081	Коридор	43 м²	
4083	Лестничная клетка 8	18 м²	

Условные обозначения:

- Кабель рабочего освещения, проложенный по месту в ПВХ трубе
- Кабель аварийного освещения, проложенный по месту в ПВХ трубе
- Кабель рабочего освещения, проложенный по в лотке
- Кабель аварийного освещения, проложенный в лотке
- Щит распределительный рабочего освещения
- Щит распределительный аварийного освещения
- Световой указатель с пиктограммой "Выход"
- Световой указатель с пиктограммой "ПК"
- Светильник БОСМА ENTRO ULTRA AR 40W 595x595mm
- Светильник БОСМА ENTRO ULTRA AR 80W 1195x595mm
- Светильник БОСМА ENTRO ULTRA IP54 40W 595x595 mm
- Светильник FAROS LED FI 595 ARM IP54 36W 4000K GLASSMAT
- Светильник БОСМА ENTRO ULTRA GS 40W 620x620mm
- Светильник БОСМА ENTRO ULTRA GS 40W 1220x200mm
- Светильник LEDMONSTER.RU EKKO S 6W
- Светильник LEDMONSTER.RU EKKO S 9 9W
- Светильник Lighting Technologies QUO IP65_IP20 07 WH D45 3000K MAT (with driver)
- Светильник LEDMONSTER.RU EKKO R 9 9W
- Светильник LEDMONSTER.RU GIRA FRAME 11.7W
- Люстра mun-1 -8x5,5W PHILIPS Candle
- Светильник PHILIPS Entry bulb G6 4x11,5W
- Светильник LEDMONSTER.RU ROUND L
- Светильник LED MONSTER SIA down light 500MA 3000K CRI90
- Светильник Delta Light NV SUPER -OH! SLIM 120 CS SBL DOWN-up 930 DIM 4 WHITE
- Выключатель двухклавишный, скрытой установки, IP20, 10A, 250В
- Выключатель одноклавишный, скрытой установки, IP20, 10A, 250В

Перечень светильников (Строение 1, Этаж 1)

Индекс	Производитель	Название артикула	Номер артикула	Комплектация	Световой поток	Коэффициент эксплуатации	Потребляемая мощность	Число
3	БОСМА		ENTRO ULTRA AR 40W 595x595мм	1x	4080 lm	0.71	40 W	5
4	БОСМА		ENTRO ULTRA AR 80W 1195x595мм	1x	8050 lm	0.71	80 W	2
5	БОСМА		ENTRO ULTRA IP54 40W 595x595 мм	1x	4080 lm	0.71	40 W	8
6	FAROS LED		FI 595 ARM IP54 36W 4000K GLASSMAT	1x	3961 lm	0.71	36.6 W	13
7	БОСМА		ENTRO ULTRA GS 40W 620x620 мм	1x	4025 lm	0.71	35 W	9
8	БОСМА		ENTRO ULTRA GS 40W 1220x200 мм	1x	4025 lm	0.71	35 W	2
9	LEDMONSTER.RU	EKKO S 6W		1x LED	500 lm	0.71	6 W	42
10	LEDMONSTER.RU	EKKO S 9 9W		1x LED	610 lm	0.71	9 W	9
11	Lighting Technologies	QUO IP65_IP20 07 WH D45 3000K MAT (with driver)		1x LED	560 lm	0.71	9 W	12
13	LEDMONSTER.RU	EKKO R 9 9W		1x LED	610 lm	0.71	9 W	9
15	LEDMONSTER.RU	GIRA FRAME 11.7W		1x LED	1300 lm	0.71	15 W	5
16	PHILIPS	Candle		1x 520lm B35 FR	520 lm	0.71	5.5 W	8
19	PHILIPS	Entry bulb G6		1x 11W 3000K E27	1055 lm	0.71	11.5 W	16
20	LEDMONSTER.RU	ROUND L		1x LED CLUSTER	2280 lm	0.71	25 W	4
21	LED MONSTER, SIA	down light 500MA 3000k CRI90	ORBITA X MINI	1x v8	601 lm	0.71	10.9 W	18
22	Delta Light NV	SUPER-OH! SLIM 120 CS SBL DOWN-UP 930 DIM4 WHITE		1x LED CLUSTER	13476 lm	0.71	96.0 W	1

						765-09/15/ДСР-ИОС1.1
2	-	Зам.	383-21		31.08.21	Федеральное государственное бюджетное учреждение "Больница с поликлиникой" Управления делами Президента Российской Федерации, по адресу: г. Москва, Романов пер., д. 2/6, стр. 2. Реконструкция (в режиме реставрации с приспособлением к современному использованию) здания
Изм.	Кол.уч.	Лист	№док.	Подп.	Дата	
Выполнил		Тюрин			20.05.22	Подраздел 1. Система электроснабжения. Книга 1. Система внутреннего электроснабжения, электроосвещения
Проверил		Кобаль			20.05.22	
Н.контроль		Кобаль			20.05.22	План 4-ого этажа
КГИП		Ивонин			20.05.22	

Стадия	Лист	Листов
Р	5	

АО "МСУ-1"

Согласовано

Взам. инв. №

Подп. и дата

Инв. № подл.

Формат А1