Экспликация помещений


№ пом.	Наименование	Площадь	Кат. пом.
5001	Лестничная клетка 1	33 м²	
5002	Комната отдыха с психологической разгрузкой с местом для приема пищи	95 м²	
5003	Помещение подготовки лотков к реализации	9 м²	В4
5004	Уборная для посетителей	1 м²	
5005	Помещение подготовки продуктов к реализации	15 м²	В4
5006	Моечная посуды	3 м²	
5007	Уборная для персонала	2 м²	
5010	Технический чердак	388 м²	В3
5011	Тамбур	5 м²	
5012	Лестничная клетка 5	26 м²	

Перечень светильников (Строение 2, Этаж 5)

Индекс	Производитель	Название артикула	Номер артикула	Комплектация	Световой поток	Коэффициент эксплуатации	Потребляемая мощность	Число
3	PHILIPS	Entry bulb G6		1x 11W 3000K E27	1055 lm	0.71	11.5 W	20
4	БОСМА		ENTRO ULTRA AR 40W 595x595 мм	1x	4080 lm	0.71	40 W	3
5	БОСМА		ENTRO ULTRA GS 40W 1220x200 мм	1x	4025 lm	0.71	35 W	1
6	FAROS LED		FI 180 IP54 36W 4000K GLASSMAT	1x	4354 lm	0.71	36.3 W	2
7	LEDMONSTER.RU	EKKO R 6 6W		1x LED	500 lm	0.71	6 W	4
8	БОСМА		ENTRO ULTRA IP54 40W 595x595 мм	1x	4080 lm	0.71	40 W	5
9	Arlight_Russia_LLC	RT_A240_10mm_24V_Warm3000_19.2_Wm_+_ARH_BENT_IM18	028621(2)	1x	102 lm	0.71	1.9 W	517
10	Philips Lighting(China) Investment Co., Ltd.			1x G9 1.9W 2700K 3600 929001323B	204 lm	0.71	1.9 W	37
11	LEDMONSTER	Down light	EVA MINI NOFRAME	1x 3000K CRI97	835 lm	0.71	7 W	32

Условные обозначения:

- Кабель рабочего освещения, проложенный по месту в ПВХ трубе
- Кабель аварийного освещения, проложенный по месту в ПВХ трубе
- Световой указатель с пиктограммой "Выход"
- Светильник PHILIPS Entry bulb G6 4x11,5W
- Светильник БОСМА ENTRO ULTRA AR 40W 595x595mm
- Светильник БОСМА ENTRO ULTRA GS 40W 1220x200mm
- Светильник FAROS LED FI 595 ARM IP54 36W 4000K GLASSMAT
- Светильник LEDMONSTER.RU EKKO R 6 6W
- Светильник БОСМА ENTRO ULTRA IP54 40W 595x595mm
- Светильник Arlight_Russia_LLC RT_A240_10mm 1.9W
- Светильник Philips Lighting 1x G9 1.9W
- Светильник LEDMONSTER Down light EVA MINI NOFRAME
- Выключатель двухклавишный, скрытой установки, IP20, 10А, 250В
- Выключатель одноклавишный, скрытой установки, IP20, 10А, 250В

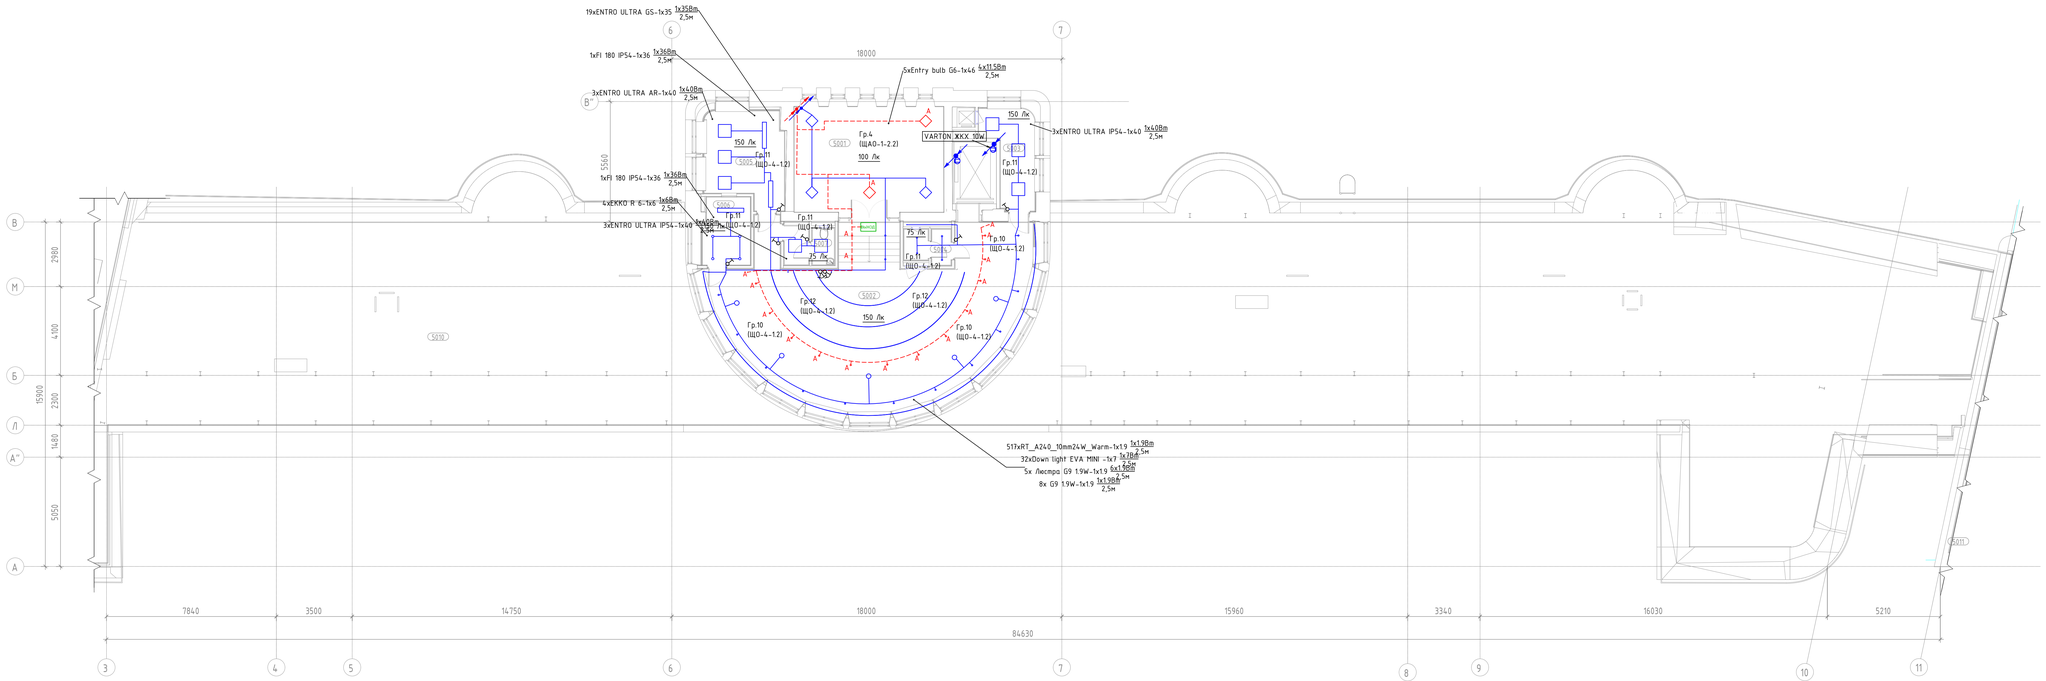

							765-09/15/ДСР-ИОС1.1	
2	-	Зам.	383-21			31.08.21	Федеральное государственное бюджетное учреждение "Больница с поликлиникой" Управления делами Президента Российской Федерации, по адресу: г. Москва, Романов пер., д. 2/6, стр. 2. Реконструкция (В режиме реставрации с приспособлением к современному использованию) здания	
Изм.	Кол.уч.	Лист	№док.	Подп.	Дата			
Выполнил		Гюрин			28.05.22		Подраздел 1. Система электроснабжения. Книга 1. Система внутреннего электроснабжения, электроосвещения	Стадия: Р; Лист: ; Листов:
Проверил		Коваль			28.05.22			
Н.контроль		Коваль			28.05.22		План 5-ого этажа	АО "МСУ-1"
ГИП		Ивонин			28.05.22			

Формат А0