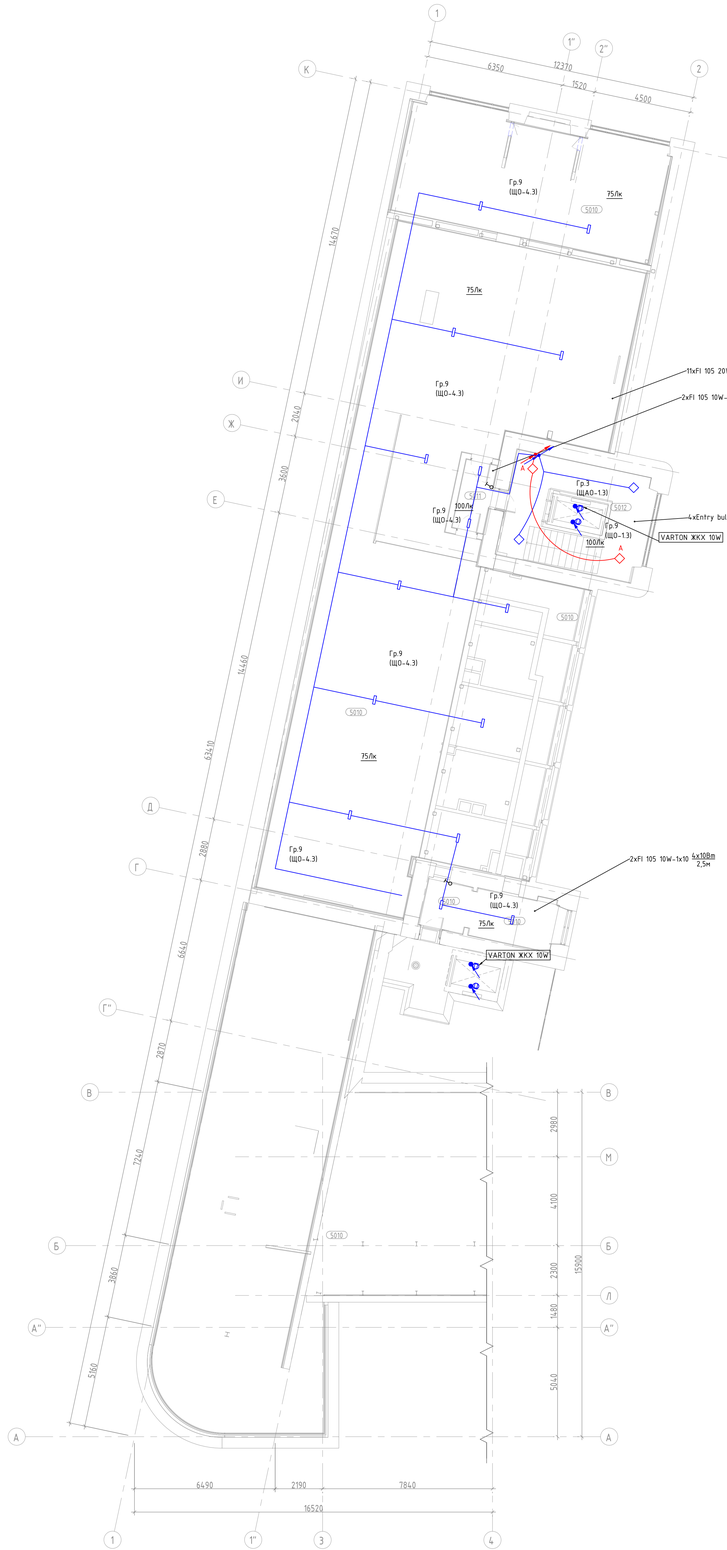


Экспликация помещений

№ пом.	Наименование	Площадь	Кат. пом.
5001	Лестничная клетка 1	33 м²	
5002	Комната отдыха и психологической разгрузки с местом для приема пищи	95 м²	
5003	Помещение подготовки наборов к реализации	9 м²	В4
5004	Уборная для посетителей	1 м²	
5005	Помещение подготовки продуктов к реализации	15 м²	В4
5006	Моечная посуды	7 м²	
5007	Уборная для персонала	2 м²	
5010	Технический чердак	388 м²	В3
5011	Тамбур	5 м²	
5012	Лестничная клетка 5	26 м²	

Условные обозначения:

- Кабель рабочего освещения, проложенный по месту в ПВХ трубе
- Кабель аварийного освещения, проложенный по месту в ПВХ трубе
- Световой указатель с пиктограммой "Выход"
- Светильник PHILIPS Entry bulb G6 4x11.5W
- Светильник FAROS LED FI 105 10W 4000K CRISTAL
- Светильник FAROS LED FI 105 20W 4000K CRISTAL
- Выключатель двухклавишный, скрытой установки, IP20, 10А, 250В
- Выключатель одноклавишный, скрытой установки, IP20, 10А, 250В

Перечень светильников (Строение 1, Этаж 5)

Индекс	Производитель	Название артикула	Номер артикула	Комплектация	Световой поток	Коэффициент эксплуатации	Потребляемая мощность	Число
1	FAROS LED		FI 105 10W 4000K CRYSTAL	1x	1430 lm	0.71	10.2 W	4
2	FAROS LED		FI 105 20W 4000K CRYSTAL	1x	2160 lm	0.71	15.8 W	11
3	PHILIPS	Entry bulb G6		1x 11W 3000K E27	1055 lm	0.71	11.5 W	16

							765-09/15/ДСР-ИОС1.1
2	-	Зам.	383-21		31.08.21	Федеральное государственное бюджетное учреждение "Больница с поликлиникой" Управления делами Президента Российской Федерации, по адресу: г. Москва, Романов пер., д. 2/6, стр. 2. Реконструкция (в режиме реставрации с приспособлением к современному использованию) здания	
Изм.	Кол.уч.	Лист	№док.	Подп.	Дата		
Выполнил		Гюрин			20.05.22	Подраздел 1. Система электроснабжения. Книга 1. Система внутреннего электроснабжения, электроосвещения	Стадия: Р; Лист; Листов
Проверил		Коваль			20.05.22		
Н.контроль		Коваль			20.05.22	План 5-ого этажа	АО "МСУ-1"
ГИП		Иванцов			20.05.22		

Инв. № подл. | Подп. и дата | Взам. инв. № | Согласовано

Формат А0