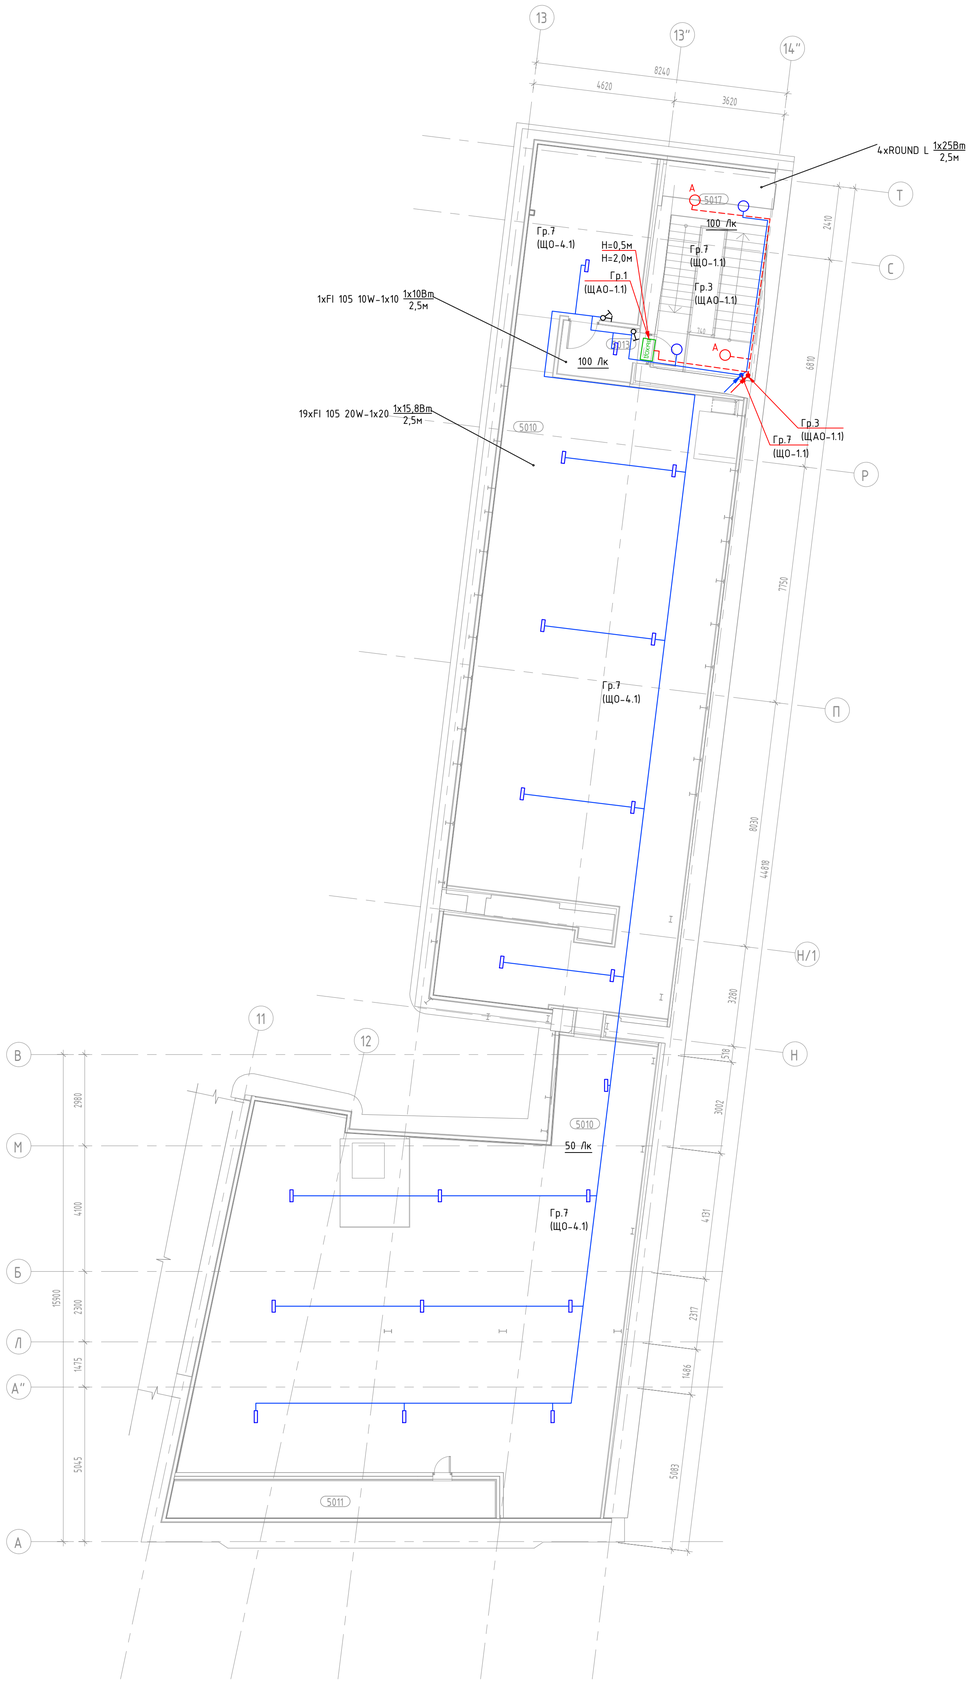


Экспликация помещений

№ пом.	Наименование	Площадь	Кат. пом.
5010	Технический чердак	268 м²	
5011	Форкамера	13 м²	
5013	Тамбур	4 м²	
5017	Лестничная клетка В	19 м²	

Условные обозначения:

- Кабель рабочего освещения, проложенный по месту в ПВХ трубе
- Кабель аварийного освещения, проложенный по месту в ПВХ трубе
- Щит распределительный рабочего освещения
- Световой указатель с пиктограммой "Выход"
- Светильник FAROS LED FI 105 10W 4000K CRYSTAL
- Светильник FAROS LED FI 105 20W 4000K CRYSTAL
- Светильник LEDMONSTER.RU ROUND L
- Выключатель двухклавишный, скрытой установки, IP20, 10А, 250В
- Выключатель одноклавишный, скрытой установки, IP20, 10А, 250В

Перечень светильников (Строение 3, Этаж 5)

Индекс	Производитель	Название артикула	Номер артикула	Комплектация	Световой поток	Коэффициент эксплуатации	Потребляемая мощность	Число
2	FAROS LED		FI 105 20W 4000K CRYSTAL	1x	2160 lm	0.71	15.8 W	19
1	FAROS LED		FI 105 10W 4000K CRYSTAL	1x	1430 lm	0.71	10.2 W	1
12	LEDMONSTER.RU	ROUND L		1x LED CLUSTER	2280 lm	0.71	25 W	4

					765-09/15/ДСР-ИОС1.1
2	-	Зам.	383-21		31.08.21
Изм.	Кол.уч.	Лист	№док.	Подп.	Дата
Выполнил		Тюрин			20.05.22
Проверил		Кабаль			20.05.22
Н.контроль		Кабаль			20.05.22
КГИП		Иванин			20.05.22

Федеральное государственное бюджетное учреждение "Больница с поликлиникой" Управления делами Президента Российской Федерации, по адресу: г. Москва, Романов пер., д. 2/6, стр. 2. Реконструкция (в режиме реставрации с приспособлением к современному использованию) здания

Подраздел 1. Система электроснабжения. Книга 1. Система внутреннего электроснабжения, электроосвещения

Стадия	Лист	Листов
Р	5	

План -1 ого этажа

АО "МСУ-1"

Согласовано

Взам. инв. №

Подп. и дата

Инв. № подл.

Формат А1