Ведомость основных комплектов рабочих чертежей марки АИ

Обозначение	Наименование	Примечание
1325-12/22/ПИР-АИ1.2	Архитектурные интерьеры. (Блок А)	
1325-12/22/ПИР-АИ2.2	Архитектурные интерьеры. (Блок Б)	
1325-12/22/ПИР-АИ3.2	Архитектурные интерьеры. (Блок В)	

Ведомость ссылочных и прилагаемых документов

Обозначение	Наименование	Примечание
	Прилагаемые документы	
1325-12/22/ПИР-АИ1.2С	Архитектурные интерьеры. (Блок А). Спецификации.	

Ведомость основного комплекта АИ1.2

1	Общие данные	
2	Маркировочный план 1 этажа, М.1:75	
3	Маркировочный план 2 этажа, М.1:75	
4	Маркировочный план 3 этажа, М.1:75	
5	Маркировочный план 4 этажа, М.1:75	
6	План полов 1 этажа, М.1:75	
7	План полов 2 этажа, М.1:75	
8	План полов 3 этажа, М.1:75	
9	План полов 4 этажа, М.1:75	
10	План потолков 1 этажа, М.1:75	
11	План потолков 2 этажа, М.1:75	
12	План потолков 3 этажа, М.1:75	
13	План потолков 4 этажа, М.1:75	
14	Развертка стен "Коридор" № 1087, М.1:25	
15	Развертка стен "Уборная для посетителей" № 1089, М.1:25	
16	Развертка стен "Коридор" № 1094 (начало), М.1:25	
17	Развертка стен "Коридор" № 1094 (окончание), М.1:25	
18	Развертка стен "Уборная для персонала" № 1098, 2076, М.1:20	
19	Развертка стен "Уборная для персонала" № 2077, 2087, М.1:20	
20	Развертка стен "Коридор" №2079 (Начало), М.1:25	
21	Развертка стен "Коридор" №2079 (Окончание), М.1:25	
22	Развертка стен "Лифтовый холл" №2079а, М.1:25	
23	Развертка стен "Коридор" №2082 (начало), М.1:25	
24	Развертка стен "Коридор" №2082 (окончание), М.1:25	
25	Развертка стен "Душевая" №2086а, М.1:20	
26	Развертка стен "Уборная для персонала" № 3077, 3078, М.1:20	
27	Развертка стен "Коридор" № 3080 (начало), М.1:25	
28	Развертка стен "Коридор" №3080 (продолжение), М.1:25	
29	Развертка стен "Коридор" №3080 (окончание), М.1:25	
30	Развертка стен "Кабинет заместителя глав-врача" №3084, М.1:25	
31	Развертка стен "Уборная" № 3084а, М.1:20	
32	Развертка стен "Коридор" № 4067, М.1:25	
33	Развертка стен "Уборная" № 4075, 4074, М.1:20	
34	Развертка стен "Уборная" № 4077а, 4071а, М.1:20	
35	Развертка стен "Кабинет заместителя главного врача" №4078, М.1:25	
36	Развертка стен "Приемная" № 4079, М.1:25	
37	Развертка стен "Кабинет глав-врача" №4080, М1.25	
38	Развертка стен "Уборная" № 4080б, 4078а, М.1:20	
39	Развертка стен "Коридор" №4081, 4072 (начало), М.1:25	
40	Развертка стен "Коридор" № 4081, 4072 (окончание), М.1:25	
41	Узлы и детали. Душевые перегородки, фрагменты полов	

Общие указания:

1. В разделе 1352-12/22/ПИР-АИ1.2 представлена рабочая документация архитектурных интерьеров здания ФГБУ «Больница с поликлиникой» Управления делами Президента Российской Федерации по адресу: г. Москва, Романов пер., д.2/6, стр.2.

2. Данный комплект рабочих чертежей разработан на основании:
- утвержденного в установленном порядке в ГГЗ раздела "Архитектурные решения" стадии П (77-1-1-3-0498-22 от 14.10.22 г.). Федеральной адресной инвестиционной программы на 2020 год и на плановый период 2021 и 2022 годов, постановление Правительства Российской Федерации от 24.11.2014 №1233 (с изменениями, внесенными постановлениями Правительства Российской Федерации от 30.12.2018 №1768, от 02.07.2020 №971). Медико-технологическое задание для объекта: «Федеральное государственное бюджетное учреждение «Больница с поликлиникой» Управления делами Президента Российской Федерации, по адресу: г. Москва, Романов пер., д.2/6, стр.2. Реконструкция (В режиме реставрации с приспособлением к современному использованию) здания»
- технического задания на выполнение работ по разработке рабочей документации Архитектура интерьеров для объекта: «Федеральное государственное бюджетное учреждение «Больница с поликлиникой» Управления делами Президента Российской Федерации по адресу: г. Москва, Романов пер., д. 2/6, стр. 2. Реконструкция (В режиме реставрации с приспособлением к современному использованию) здания».

3. Данный комплект рабочих чертеже включает в себя разработку набора помещений, соответствующих техническому заданию на выполнение работ по разработке рабочей документации Архитектура интерьеров.

4. За условную отметку 0,00 принят уровень чистого пола первого этажа центрально части здания (вестибюль 1051, Блок Б), что соответствует абсолютной отметке 141,90. В блоке А уровень первого этажа переменный, отметка чистого пола в осях 11-14"/А-Н -0,700, отметка чистого пола в осях 13-14"/Н-Т -0,370.

5. Общие указания читать со всеми чертежами данного альбома. Отдельные примечания к листам смотреть на соответствующих листах.

6. Данный раздел смотри совместно с чертежами разделов: "АР», "ВК", "ОВ", "ЭОМ", "АВТ", "ОС", а также с чертежами спец. разделов.

7. Размеры на чертежах даны в миллиметрах, отметки в метрах от чистовой отделки помещений.

8. Данным комплектом чертежей предусмотрены решения по чистовой отделке: раскладка плитки, подбор краски, раскладка потолочных панелей, увязка оконечного оборудования и пр. Решения по черновым материалам отделки, конструкциям перегородок, полов и пр. указаны в разделе АР.

9. Покрытие пола и чистовую отделку помещений выполнять после монтажа всех электротехнических, сантехнических разводок и систем отопления.

10. Все применяемые материалы, оборудование и комплектующие должны иметь соответствующие сертификаты качества и противопожарные сертификаты, предъявляемые фирмами - поставщиками.

11. Чертежи заказных изделий с узлами их установки, выдаются отдельными комплектами фирмами-изготовителями.

12. На все работы, которые влияют на безопасность здания, недоступные для осмотра участки составлять акты освидетельствования скрытых работ.

13. Приведенные в рабочей документации материалы, изделия и оборудование возможно заменить на аналоги с идентичными техническими и визуальными характеристиками без увеличения сметной стоимости в случае снятия их с производства и продаж, согласовав с авторским надзором и эксплуатирующей организацией.

14. Принятые решения в рабочей документации соответствуют действующим нормам, правилам и стандартам, обеспечивающие пожарную безопасность и безопасную для жизни и здоровья людей, эксплуатацию объекта.

15. В спецификациях даны фактические объемы работ без учета подрезки или запаса материалов. Необходимый процент запаса и подрезки материалов определить производством работ.

16. Расположение и тип мебели и технологического оборудования принято в соответствия с решениями раздела ТХ.

17. Расположение люков для спецсвязи в потолках уточнить в процессе производства работ и согласовать с авторским надзором.

18. Произвести выкрасы стен краской разной степени блеска, цвета и тона и согласовать с авторским надзором и эксплуатирующей организацией.

19. Типы решеток радиаторов и типы подоконников указаны в разделе АР.

20. Общие требования к отделочным работам:
- при производстве работ выполнить высококачественные отделочные работы. Перед нанесением финишного слоя отделки в зависимости от материала стен, перегородок и облицовочного материала должны быть выполнены подготовительные работы поверхностей стен с учётом требований раздела АР.
- оконечные устройства располагаемые на потолках выполнить белого цвета
- цвет вентиляционных решеток устанавливаемых в стенах выполнить в цвет стен
- датчики пожарной сигнализации, спикеры и другое оборудование размещать в свободном пространстве с учетом приведённых привязок на потолках, при размещении в подвесном потолке со съемными панелями располагать в центре панели
- укладку плитки производить с учетом решений рабочей документации, стыковку плитки в дверных проемах выполнять под полотном двери, соблюсти соосность и совпадение швов типа плитки раскладываемой вдоль стен коридора. В случае если при раскладке выявляются места с добором плитки менее 50 мм, согласовать дополнительно данное решение с авторским надзором.
- соблюсти стыковку разных покрытий пола в проемах под полотном двери
- соблюсти правило - наличник двери должен быть толще чем толщина плинтуса
- привязки оконечного инженерного оборудования указаны в советующих разделах, необходимо смотреть совместно развертками и соблюдать указанную соосность между собой и другими элементами отделки
- все отделочные материалы и способы их применения должны соответствовать СанПин 2.1. 7.2790-10, СанПиН 2.6.1.1192-03, ФЗ от 22.07.2008 №123-ФЗ "Технический регламент о требованиях пожарной безопасности", СП 1.13130.2009, СП 4.13130.2013,
- Согласно Технического регламента о тредованиях пожарной безопасности (№123-ФЗ) классы пожарной опасности материалов для отделки, в том числе покрытия из красок, эмалей и лаков, должны быть не ниже для стен и потолков вестибюлей, лестничных клеток и лифтовых холлов - КМ0 (НГ), для общих коридоров, холлов и фойе - КМ1 (Г1, В1, Д2, Т2) - для покрытий полов вестибюлей, лестничных клеток и лифтовых холлов - КМ1 (Г1, В1, Д2, Т2), для общих коридоров, холлов и фойе - КМ2 (Г1, В2, Д2, Т2).

						1325-12/22/ПИР-АИ1.2	
						Федеральное государственное бюджетное учреждение «Больница с поликлиникой» Управления делами Президента Российской Федерации по адресу: г. Москва, Романов пер., д. 2/6, стр. 2. Реконструкция (В режиме реставрации с приспособлением к современному использованию) здания	
Изм.	Колуч.	Лист	№Док.	Подп.	Дата		
Разработал		Киселев				Архитектурные интерьеры. (Блок А)	Стадия: Р; Лист: 1; Листов: 41
Проверил		Петровций					
Н.Контроль		Ольдекоп				Общие данные	ООО "ЛЕОНАРДО ПРОЕКТ"

Формат А1

Маркировочный план 1 этажа, М.1:75



Экспликация помещений

№ пом.	Наименование	Площадь	Кат. пом.	Кл. чист.
1086	Тамбур	9,91		Г
1087	Коридор-ожидальная	9,56		Г
1088	Кабинет врача-инфекциониста	10,73		В
1089	Уборная для посетителей	5,02		Г
1090	Процедурная	11,62		Б
1093	Лестничная клетка 7	16,54		
1094	Коридор	40,88		Г
1095	Комната управления мед. газами	13,38	В3	
1096	Тамбур	4,71		Г
1097	Помещение хранения предметов уборки	3,58	В4	Г
1098	Уборная для персонала	3,40		Г
1099	Коридор	49,84		Г
1100	Комната хранения расходных материалов	10,04	В4	Г
1101	Кабинет МТО	10,24		Г
1102	Серверная	22,96	В3	
1103	Складское помещение МТО, хранение лекарственных средств	11,78	В3	Г
1104	Склад лекарств	21,98	В3	Г
1105	Лестничная клетка 8	22,34		
1106	Хранение лекарственных средств	9,61		

Условные обозначения

x x – Размерная цепочка, где "x"-одинаковое значение размера

14	Облучатель Дезар-3	См. совместно с разделом ТХ
146	Держатель для бумажных полотенец	
147	Диспенсер для туалетной бумаги	Tork SmartOne 472054
149	Дозатор локтевой для дез.средств	См. совместно с разделом ТХ
149СТ	Дозатор локтевой для дез. средств на стойке	См. совместно с разделом ТХ
150	Туалетный ёршик	WasserKRAFT K-1087
209	Сушилка для рук	BXG 11090, 300x690x220мм, см. совместно с разделом ТХ, ЭОМ
209.1	Сушилка для рук подвесная	См. совместно с разделом ТХ
54	Дозатор мыла безконтактный	См. совместно с разделом ТХ
54А	Дозатор мыла	См. совместно с разделом ТХ
6	Подвесная тумба с раковиной	Подвесная тумба с раковиной Dreja eco q60, цв. белый
ВП	Вызывная панель	См. совместно с разделом ИОС5.12
Гд	Гигиенический душ	ALMA BeNITO al-859-01 со встраиваемым смесителем, см. совместно с разделом ВК
Душ	Душевая стойка с тропическим душем	см. совместно с разделом ВК
Душ	Душевая стойка с тропическим душем	см. совместно с разделом ВК
ЗК2	Зеркало круглое D700	Miralls, Eclipse D700, 4000K, без выключателя (подключение к общему выключателю на помещение, см. план потолков), без фирменной надписи Miralls
ЗК2.1	Зеркало круглое D600	Miralls, Eclipse D600, 4000K, без выключателя (подключение к общему выключателю на помещение, см. план потолков), без фирменной надписи Miralls
ЗК3	Зекрало круглое d700 RING	Miralls, подсветка RING, D700, 4000K,тип рамы – несветопропускной ПВХ, цв. черный, с выключателем, без фирменной надписи Miralls
ЗК4	Зеркало 50х70	Зеркало 50х70 с подсветкой Esbano, с сенсорным выключателем, температура подсветки 4000К.
ЗК5	Зеркало квадратное с фацетом	Квадратное с фацетом, инд. размеров, см. развертки
ИПДЛ/ ОТР	Извещатель пожарный дымовой линейный	См. совместно с разделом ПБ3
ИПР	Извещатель ручной адресный	См. совместно с разделом АПС
КВ	Кнопка выхода	См. совместно с разделом ИОС5.12
КОК2	Контрольно-отключающее устройство с кол-вом выводов	См. совместно с разделом ИОС6.1
Кр	Картина	См. развертки
КС	Клавиша смыва	Geberit Delta 51 115.105.46.1 пластик, цв. хром матовый
КЭВ	Кнопка экстренного вызова	
НС1	Настенный светильник	
НС2	Настенный светильник	
НС4	Настенный светильник	Kink Light Проекция 6435-3,20 Размеры5х60х10
НС6	Настенный светильник	
НС7	Настенный светильник	Kichler (Mona), США, Латунь, 558(h)x161мм. Полный аналог. Индивидуальное изготовление. ОАО «Тверьстекло»
НС8	Настенный светильник	Elektrostandard Schelda LED 8W 1010 IP20 бронзовая a037487
НС9	Настенный светильник	Lumion Picture Hikari 3767/12WL, 600x25x135мм
НТ	Навигационная табличка	Указано условно, см. совместно с проектом навигации
ОК3	Тип медицинской консоли	См. совместно с разделом ИОС6.1
ООПС	Оповещатель охранно-пожарный световой	См. совместно с разделом ПБ3
ПВ	Световая панель "ВЫХОД"	ULTRA РИП "ВЫХОД" (220В)
ПДУ	Пульт управления кондиционированием	
Р	Раковина с.у. инд.изготовления	См. совместно с разделом АР
РДУ	Решетка дымоудаления/компенсации	См. совместно с разделом ОВ
СН	Светильник, система дежурного освещения	См. совместно с разделом ТХ
СТ	Световое табло "Не входить"	См. совместно с разделом ТХ и ЭОМ
Сч	Считыватель СКУД	См. совместно с разделом ИОС5.12
Т1	Терморегулятор	см. раздел ОВ
ТВ55`	Телевизор с диагональю	См. совместно разделом ТХ
ТПБ3	Табличка"Пожаробезопасная зона МГН"	См. совместно с разделом ПБ1
Ун	Унитаз подвесной	CERUTTI SPA MARMOLADA ARIA 2618E
Ун1	Унитаз подвесной	Cezares King Palace (CZR-163-TH), см. совместно с разделом ВК
Ун2	Унитаз подвесной для с.у МГН	
Ч1	Часы d400	Часы d400 вторичные СВС40.ДС24.Б.П.АЦ, см. совместно с альбомом 765-09/15/ДСР-ИОС5.10
Ч2	Часы d300	Часы d300 вторичные СВС30.ДС24.Б.П.АЦ, см. совместно с альбомом 765-09/15/ДСР-ИОС5.10
Э-47	Полотенцесушитель	Полотенцесушитель электрический, см. совместно с разделом ТХ
Э-47-1	Полотенцесушитель	Полотенцесушитель водяной Migliore Colosseum ML.CLS – HY.400.DO 72x53(h)


По 34 – Марка отделки см. совместно с развертками и спецификацией

1. Данный лист см. с листом "Общие данные".
2. Данный лист см. со всеми листами комплекта.
3. Данный лист см. совместно со спецификациями в ссылочных и прилагаемых документах.
4. Вентиляционные решетки и решетки компенсацией дымоудаления, устанавленные в стенах выкрасить в цвет стен.
5. На планах в с.у. и в душевых указано основное оборудование.
6. Расположение приборов гигиены (дозаторы, полотенцесушители, ершики) указано условно, места монтажа дополнительно определяются по факту, предварительно согласовав с авторским надзором и эксплуатируемой организацией.
7. Выносками указано оконечное оборудование с высотой от чистого пола этажа до центра оборудования.
8. ПДУ 1500/300 – высота установки до низа проводного пульта кондиционера и датчика утечки хладогена.
9. Расположение сантехнических приборов и их спецификацию см. совместно с разделом ВК.
10. Расположение мебели и спецификацию см. совместно с разделом ТХ.
11. Таблички навигации (НТ) указаны в соответсвие со схемами расположения стадии П в местах, где возможна их установка.

Изм.	Колуч.	Лист	№Док.	Подп.	Дата	1325-12/22/ПИР-АИ1.2			
						Федеральное государственное бюджетное учреждение «Больница с поликлиникой» Управления делами Президента Российской Федерации по адресу: г. Москва, Романов пер., д. 2/6, стр. 2. Реконструкция (в режиме реставрации с приспособлением к современному использованию) здания			
Разработал		Киселев				Архитектурные интерьеры. (Блок А)	Стадия	Лист	Листов
Проверил		Петровций					Р	2	
Н.Контроль		Ольдекоп				Маркировочный план 1 этажа, М.1:75	ООО "ЛЕОНАРДО ПРОЕКТ"		

Формат А1

Маркировочный план 2 этажа, М.1:75

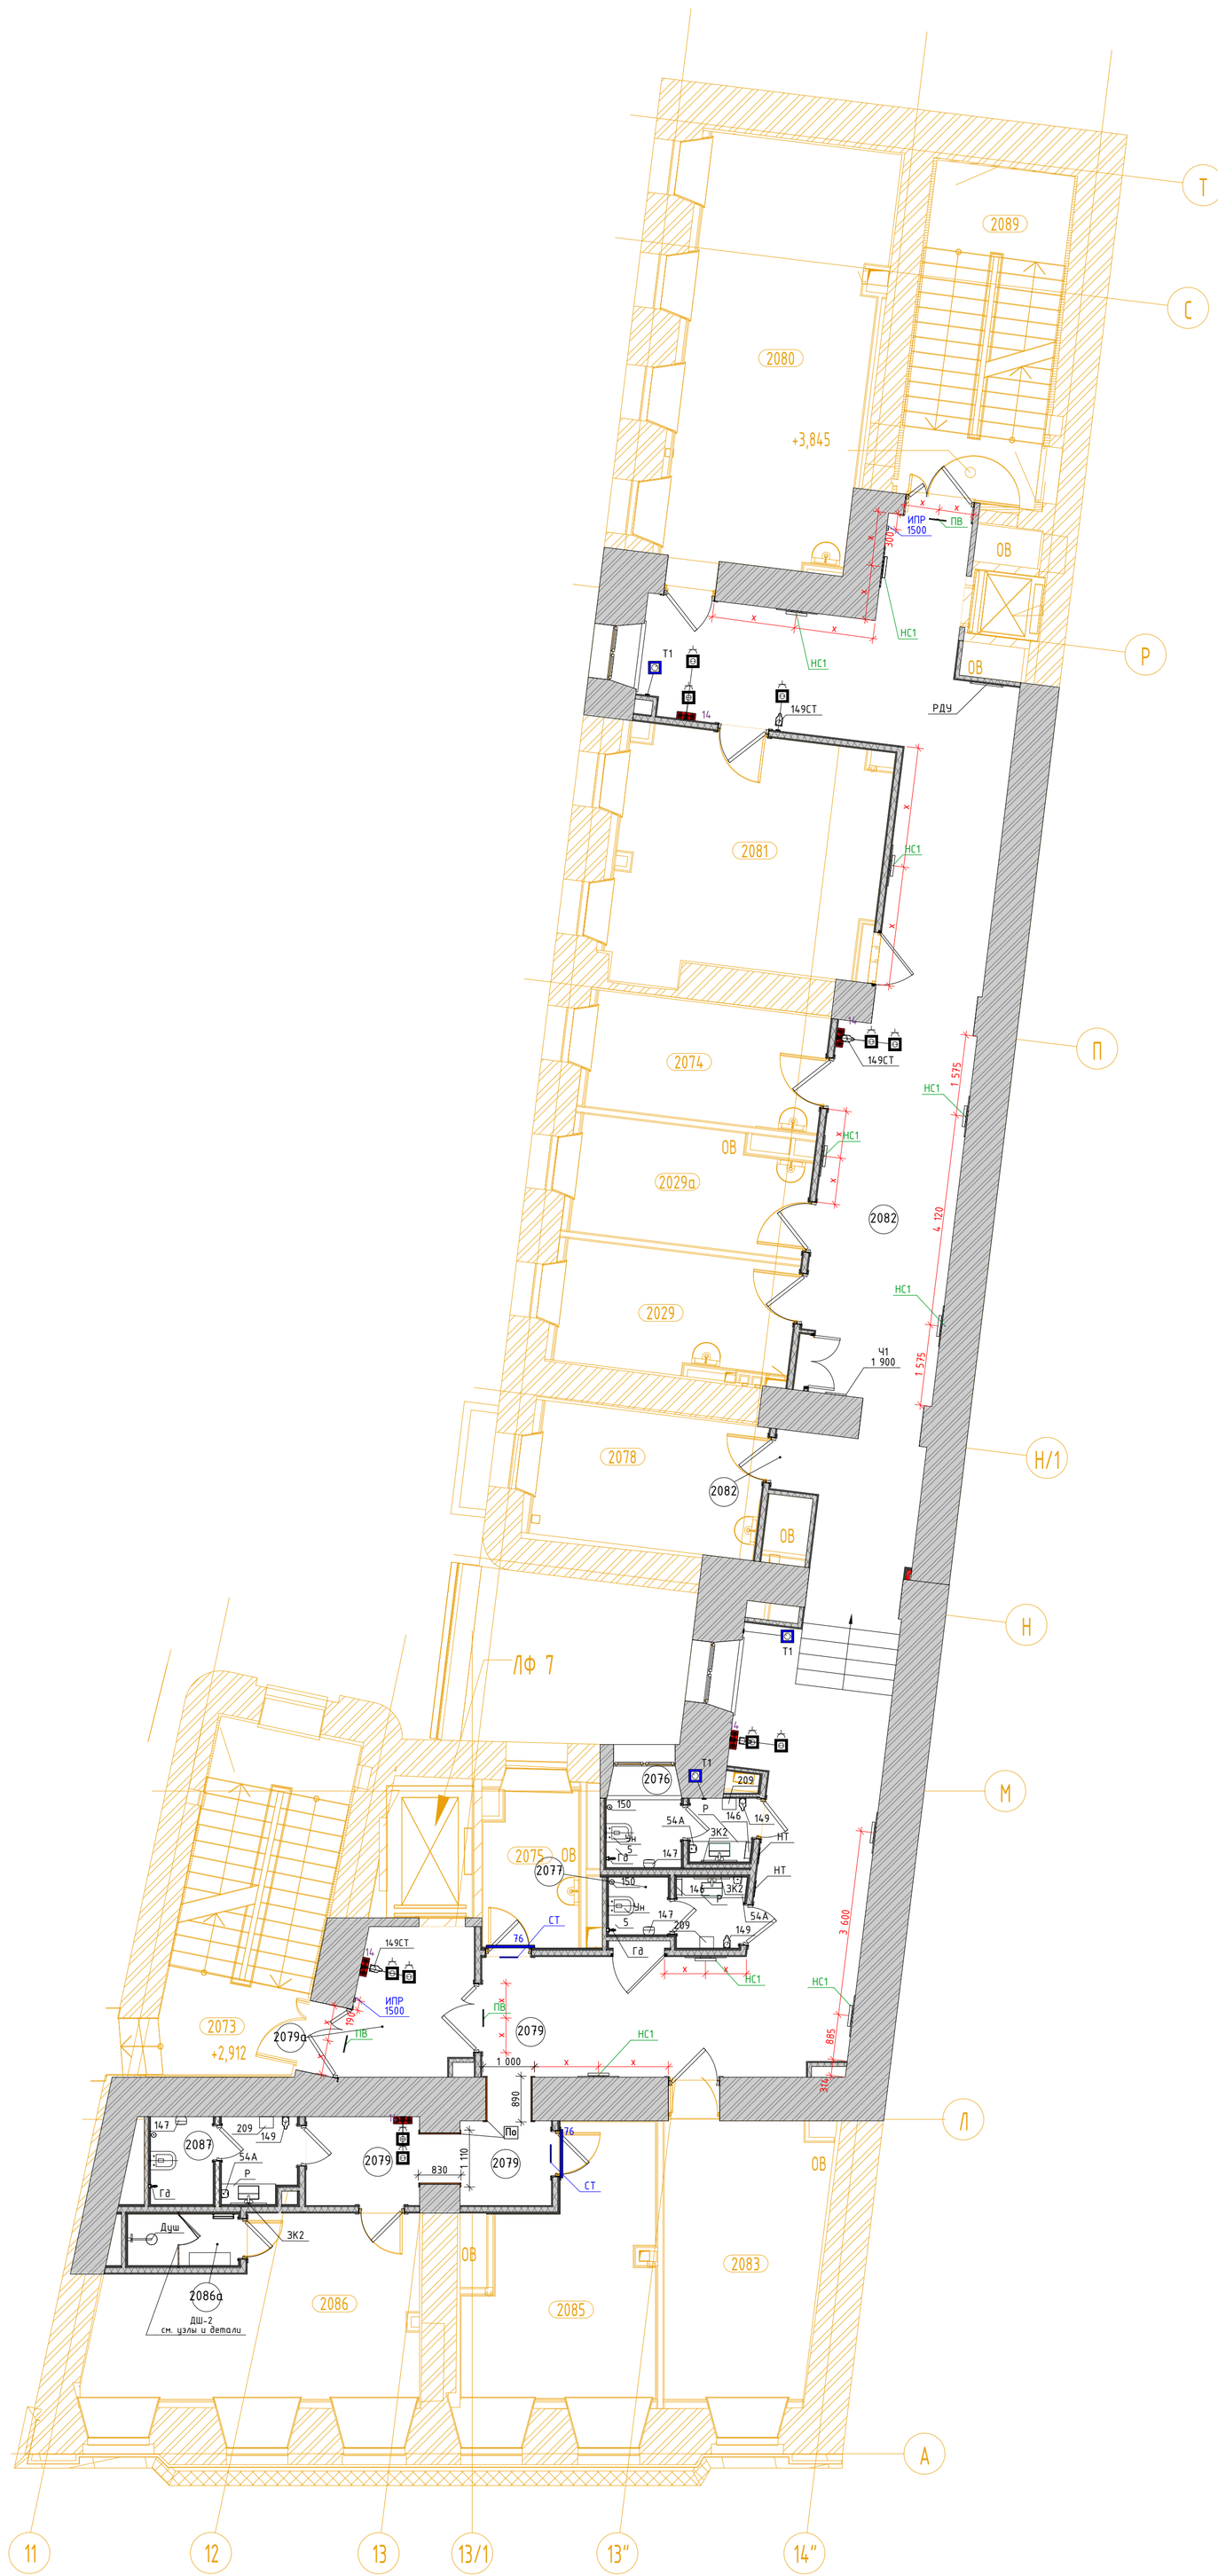

Экспликация помещений				
№ пом.	Наименование	Площадь	Кат. пом.	Кл. чист.
2029	Кабинет экспертизы	10,36		В
2029а	Кабинет эпидемиолога	9,91		В
2073	Лестничная клетка 7	19,04		
2074	Кабинет фармаколога	10,37		В
2075	Помещение хранения предметов уборки	5,46	В4	Г
2076	Уборная для персонала	3,60		Г
2077	Уборная для персонала	3,09		Г
2078	Кабинет мед. статистики	11,48		В
2079	Коридор	40,60		Г
2079а	Лифтовый холл	6,72		Г
2080	Гардеробы персонала для домашней и рабочей одежды	29,68		Г
2081	Комната отдыха водителей	23,18		Г
2082	Коридор	55,12		Г
2083	Кабинет Колл-центра	16,26		Г
2085	Моповая клининговой службы	15,70		Г
2086	Помещение клининговой службы	19,54		Г
2086а	Душевая	2,16		Г
2087	Уборная для персонала	4,40		Г
2089	Лестничная клетка 8	17,74		

Условные обозначения

x x – Размерная цепочка, где "x"-одинаковое значение размера

14	Облучатель Дезар-3	См. совместно с разделом ТХ
146	Держатель для бумажных полотенец	
147	Диспенсер для туалетной бумаги	Tork SmartOne 472054
149	Дозатор локтевой для дез.средств	См. совместно с разделом ТХ
149СТ	Дозатор локтевой для дез. средств на стойке	См. совместно с разделом ТХ
150	Туалетный ёршик	WasserKRAFT K-1087
209	Сушилка для рук	BXG 11090, 300x690x220мм, см. совместно с разделом ТХ, ЭОМ
209.1	Сушилка для рук подвесная	См. совместно с разделом ТХ
54	Дозатор мыла безконтактный	См. совместно с разделом ТХ
54А	Дозатор мыла	См. совместно с разделом ТХ
6	Подвесная тумба с раковиной	Подвесная тумба с раковиной Ogeja eco q60, цв. белый
ВП	Вызывная панель	См. совместно с разделом ИОС5.12
Гд	Гигиенический душ	ALMA BeNITO al-859-01 со встраиваемым смесителем, см. совместно с разделом ВК
Душ	Душевая стойка с тропическим душем	см. совместно с разделом ВК
Душ	Душевая стойка с тропическим душем	см. совместно с разделом ВК
ЗК2	Зеркало круглое D700	Miralls, Eclipse D700, 4000K, без выключателя (подключение к общему выключателю на помещение, см. план потолков), без фирменной надписи Miralls
ЗК2.1	Зеркало круглое D600	Miralls, Eclipse D600, 4000K, без выключателя (подключение к общему выключателю на помещение, см. план потолков), без фирменной надписи Miralls
ЗК3	Зекрало круглое d700 RING	Miralls, подсветка RING, D700, 4000K,тип рамы – несветопропускной ПВХ, цв. черный, с выключателем, без фирменной надписи Miralls
ЗК4	Зеркало 50x70	Зеркало 50x70 с подсветкой Esbano, с сенсорным выключателем, температура подсветки 4000K.
ЗК5	Зеркало квадратное с фацетом	Квадратное с фацетом, инд. размеров, см. развертки
ИПДЛ/ ОТР	Извещатель пожарный дымовой линейный	См. совместно с разделом ПБЗ
ИПР	Извещатель ручной адресный	См. совместно с разделом АПС
КВ	Кнопка выхода	См. совместно с разделом ИОС5.12
КОК2	Контрольно-отключающее устройство с кол-вом выводов	См. совместно с разделом ИОС6.1
Кр	Картина	См. развертки
КС	Клавиша смыва	Geberit Delta 51 115.105.46.1 пластик, цв. хром матовый
КЭВ	Кнопка экстренного вызова	
НС1	Настенный светильник	
НС2	Настенный светильник	
НС4	Настенный светильник	Kink Light Проекция 6435-3,20 Размеры5x60x10
НС6	Настенный светильник	
НС7	Настенный светильник	Kichler (Mona), США, Латунь, 558(h)x161мм. Полный аналог. Индивидуальное изготовление. ОАО «Тверьстекло»
НС8	Настенный светильник	Elektrostandard Schelda LED 8W 1010 IP20 бронзовая a037487
НС9	Настенный светильник	Lumion Picture Hikari 3767/12WL, 600x25x135мм
НТ	Навигационная табличка	Указано условно, см. совместно с проектом навигации
ОК3	Тип медицинской консоли	См. совместно с разделом ИОС6.1
ООПС	Оповещатель охранно-пожарный световой	См. совместно с разделом ПБЗ
ПВ	Световая панель "ВЫХОД"	ULTRA РИП "ВЫХОД" (220В)
ПДУ	Пульт управления кондиционированием	
Р	Раковина с.у. инв.изготовления	См. совместно с разделом АР
РДУ	Решетка дымоудаления/компенсации	См. совместно с разделом ОВ
СН	Светильник, система дежурного освещения	См. совместно с разделом ТХ
СТ	Световое табло "Не входить"	См. совместно с разделом ТХ и ЭОМ
Сч	Считыватель СКУД	См. совместно с разделом ИОС5.12
Т1	Терморегулятор	см. раздел ОВ
ТВ55`	Телевизор с диагональю	См. совместно разделом ТХ
ТПБ3	Табличка"Пожаробезопасная зона МГН"	См. совместно с разделом ПБ1
Ун	Унитаз подвесной	CERUTTI SPA MARMOLADA ARIA 2618E
Ун1	Унитаз подвесной	Cezares King Palace (CZR-163-TH), см. совместно с разделом ВК
Ун2	Унитаз подвесной для с.у МГН	
Ч1	Часы d400	Часы d400 вторичные СВС40.ДС24.Б.П.АЦ, см. совместно с альбомом 765-09/15/ДСР-ИОС5.10
Ч2	Часы d300	Часы d300 вторичные СВС30.ДС24.Б.П.АЦ, см. совместно с альбомом 765-09/15/ДСР-ИОС5.10
Э-47	Полотенцесушитель	Полотенцесушитель электрический, см. совместно с разделом ТХ
Э-47-1	Полотенцесушитель	Полотенцесушитель водяной Migliore Colosseum ML.CLS – HY.400.DO 72x53(h)

По 34 – Марка отделки см. совместно с развертками и спецификацией

1. Данный лист см. с листом "Общие данные".
2. Данный лист см. со всеми листами комплекта.
3. Данный лист см. совместно со спецификациями в ссылочных и прилагаемых документах.
4. Вентиляционные решетки и решетки компенсацией дымоудаления, устанавленные в стенах выкрасить в цвет стен.
5. На планах в с.у. и в душевых указано основное оборудование.
6. Расположение приборов гигиены (дозаторы, полотенцесушители, ершики) указано условно, места монтажа дополнительно определяются по факту, предварительно согласовав с авторским надзором и эксплуатируемой организацией.
7. Выносками указано оконечное оборудование с высотой от чистого пола этажа до центра оборудования.
8. ПДУ 1500/300 – высота установки до низа проводного пульта кондиционера и датчика утечки хладогена.
9. Расположение сантехнических приборов и их спецификацию см. совместно с разделом ВК.
10. Расположение мебели и спецификацию см. совместно с разделом ТХ.
11. Таблички навигации (НТ) указаны в соответсвие со схемами расположения стадии П в местах, где возможна их установка.

Изм.	Колуч.	Лист	№Док.	Подп.	Дата	1325-12/22/ПИР-АИ1.2			
						Федеральное государственное бюджетное учреждение «Больница с поликлиникой» Управления делами Президента Российской Федерации по адресу: г. Москва, Романов пер., д. 2/6, стр. 2. Реконструкция (в режиме реставрации с приспособлением к современному использованию) здания			
Разработал		Киселев				Архитектурные интерьеры. (Блок А)	Стадия	Лист	Листов
Проверил		Петровций					Р	3	
Н.Контроль		Ольдекоп				Маркировочный план 2 этажа, М.1:75	ООО "ЛЕОНАРДО ПРОЕКТ"		

Формат А1

Маркировочный план 3 этажа, М.1:75



Экспликация помещений				
№ пом.	Наименование	Площадь	Кат. пом.	Кл. чист.
3060	Комната персонала	15,66		Г
3073	Кабинет старшей сестры	22,06		В
3074	Помещение хранения медикаментов	4,98	В4	Г
3074а	Лифтовый холл	6,93		Г
3075	Комната сестры-хозяйки с местом для хранения чистого белья	16,90		В
3077	Уборная для персонала	3,52		Г
3078	Уборная для персонала	3,28		Г
3079	Помещение предметов уборки	5,43	В4	Г
3080	Коридор	96,58		Г
3081	Комната персонала	11,51		Г
3083	Кабинет административно-технической службы	9,88		Г
3084	Кабинет заместителя главного врача по общим вопросам	17,24		В
3084а	Уборная	3,38		Г
3085	Кабинет инженерно-эксплуатационной службы	29,33		Г
3087	Лестничная клетка 8	17,47		
3088	Кабинет АХО	10,33		Г
3089	Кабинет энергетического отдела	10,40		Г

Условные обозначения

x x – Размерная цепочка, где "x"-одинаковое значение размера

14	Облучатель Дезар-3	См. совместно с разделом ТХ
146	Держатель для бумажных полотенец	
147	Диспенсер для туалетной бумаги	Tork SmartOne 472054
149	Дозатор локтевой для дез.средств	См. совместно с разделом ТХ
149СТ	Дозатор локтевой для дез. средств на стойке	См. совместно с разделом ТХ
150	Туалетный ёршик	WasserKRAFT K-1087
209	Сушилка для рук	BXG 11090, 300x690x220мм, см. совместно с разделом ТХ, ЭОМ
209.1	Сушилка для рук подвесная	См. совместно с разделом ТХ
54	Дозатор мыла безконтактный	См. совместно с разделом ТХ
54А	Дозатор мыла	См. совместно с разделом ТХ
6	Подвесная тумба с раковиной	Подвесная тумба с раковиной Dreja eco q60, цв. белый
ВП	Вызывная панель	См. совместно с разделом ИОС5.12
Гд	Гигиенический душ	ALMA BeNITO al-859-01 со встраиваемым смесителем, см. совместно с разделом ВК
Душ	Душевая стойка с тропическим душем	см. совместно с разделом ВК
Душ	Душевая стойка с тропическим душем	см. совместно с разделом ВК
ЗК2	Зеркало круглое D700	Miralls, Eclipse D700, 4000K, без выключателя (подключение к общему выключателю на помещение, см. план потолков), без фирменной надписи Miralls
ЗК2.1	Зеркало круглое D600	Miralls, Eclipse D600, 4000K, без выключателя (подключение к общему выключателю на помещение, см. план потолков), без фирменной надписи Miralls
ЗК3	Зекрало круглое d700 RING	Miralls, подсветка RING, D700, 4000K,min рамы – несветопропускной ПВХ, цв. черный, с выключателем, без фирменной надписи Miralls
ЗК4	Зеркало 50x70	Зеркало 50x70 с подсветкой Esbano, с сенсорным выключателем, температура подсветки 4000K.
ЗК5	Зеркало квадратное с фацетом	Квадратное с фацетом, инд. размеров, см. развертки
ИПДЛ/ ОТР	Извещатель пожарный дымовой линейный	См. совместно с разделом ПБЗ
ИПР	Извещатель ручной адресный	См. совместно с разделом АПС
КВ	Кнопка выхода	См. совместно с разделом ИОС5.12
КОК2	Контрольно-отключающее устройство с кол-вом выводов	См. совместно с разделом ИОС6.1
Кр	Картина	См. развертки
КС	Клавиша смыва	Geberit Delta 51 115.105.46.1 пластик, цв. хром матовый
КЭВ	Кнопка экстренного вызова	
НС1	Настенный светильник	
НС2	Настенный светильник	
НС4	Настенный светильник	Kink Light Проекция 6435-3,20 Размеры5x60x10
НС6	Настенный светильник	
НС7	Настенный светильник	Kichler (Mona), США, Латунь, 558(h)x161мм. Полный аналог. Индивидуальное изготовление. ОАО «Тверьстекло»
НС8	Настенный светильник	Elektrostandard Schelda LED 8W 1010 IP20 бронзовая a037487
НС9	Настенный светильник	Lumion Picture Hikari 3767/12WL, 600x25x135мм
НТ	Навигационная табличка	Указано условно, см. совместно с проектом навигации
ОК3	Тип медицинской консоли	См. совместно с разделом ИОС6.1
ООПС	Оповещатель охранно-пожарный световой	См. совместно с разделом ПБЗ
ПВ	Световая панель "ВЫХОД"	ULTRA РИП "ВЫХОД" (220В)
ПДУ	Пульт управления кондиционированием	
Р	Раковина с.у. инд.изготовления	См. совместно с разделом АР
РДУ	Решетка дымоудаления/компенсации	См. совместно с разделом ОВ
СН	Светильник, система дежурного освещения	См. совместно с разделом ТХ
СТ	Световое табло "Не входить"	См. совместно с разделом ТХ и ЭОМ
Сч	Считыватель СКУД	См. совместно с разделом ИОС5.12
Т1	Терморегулятор	см. раздел ОВ
ТВ55`	Телевизор с диагональю	См. совместно разделом ТХ
ТПБ3	Табличка"Пожаробезопасная зона МГН"	См. совместно с разделом ПБ1
Ун	Унитаз подвесной	CERUTTI SPA MARMOLADA ARIA 2618E
Ун1	Унитаз подвесной	Cezares King Palace (CZR-163-TH), см. совместно с разделом ВК
Ун2	Унитаз подвесной для с.у МГН	
Ч1	Часы d400	Часы d400 вторичные СВС40.ДС24.Б.П.АЦ, см. совместно с альбомом 765-09/15/ДСР-ИОС5.10
Ч2	Часы d300	Часы d300 вторичные СВС30.ДС24.Б.П.АЦ, см. совместно с альбомом 765-09/15/ДСР-ИОС5.10
Э-47	Полотенцесушитель	Полотенцесушитель электрический, см. совместно с разделом ТХ
Э-47-1	Полотенцесушитель	Полотенцесушитель водяной Miigliore Colosseum ML.CLS – HY.400.DO 72x53(h)

По 34 – Марка отделки см. совместно с развертками и спецификацией

1. Данный лист см. с листом "Общие данные".
2. Данный лист см. со всеми листами комплекта.
3. Данный лист см. совместно со спецификациями в ссылочных и прилагаемых документах.
4. Вентиляционные решетки и решетки компенсацией дымоудаления, устанавливенные в стенах выкрасить в цвет стен.
5. На планах в с.у. и в душевых указано основное оборудование.
6. Расположение приборов гигиены (дозаторы, полотенцесушители, ершики) указано условно, места монтажа дополнительно определяются по факту, предварительно согласовав с авторским надзором и эксплуатируемой организацией.
7. Выносками указано оконечное оборудование с высотой от чистого пола этажа до центра оборудования.
8. ПДУ 1500/300 – высота установки до низа проводного пульта кондиционера и датчика утечки хладогена.
9. Расположение сантехнических приборов и их спецификацию см. совместно с разделом ВК.
10. Расположение мебели и спецификацию см. совместно с разделом ТХ.
11. Таблички навигации (НТ) указаны в соответсвие со схемами расположения стадии П в местах, где возможна их установка.

						1325-12/22/ПИР-АИ1.2	
						Федеральное государственное бюджетное учреждение «Больница с поликлиникой» Управления делами Президента Российской Федерации по адресу: г. Москва, Романов пер., д. 2/6, стр. 2. Реконструкция (в режиме реставрации с приспособлением к современному использованию) здания	
Изм.	Колуч.	Лист	№Док.	Подп.	Дата		
Разработал		Киселев				Архитектурные интерьеры. (Блок А)	Стадия: Р; Лист: 4; Листов:
Проверил		Петровций					
Н.Контроль		Ольдекоп				Маркировочный план 3 этажа, М.1:75	ООО "ЛЕОНАРДО ПРОЕКТ"

Формат А1

Маркировочный план 4 этажа, М.1:75



Экспликация помещений				
№ пом.	Наименование	Площадь	Кат. пом.	Кл. чист.
4066	Лестничная клетка 7	18,98		
4067	Коридор	11,50		Г
4068	Лабораторная гематологическая	16,68	В3	Г
4069	Моечная лабораторной посуды	12,33	В3	Г
4070	Лаборантская общеклинических исследований	16,07		Г
4071	Помещение регистрации анализов	6,11		Г
4071а	Уборная для персонала	2,75		Г
4072	Коридор	34,34		Г
4072а	Лифтовой холл	7,04		Г
4073	Помещение хранения предметов уборки	5,48	В4	Г
4074	Уборная для персонала	3,27		Г
4075	Уборная для персонала	3,53		Г
4076	Комната персонала	11,90		Г
4077	Кабинет заместителя главного врача	18,73		В
4077а	Санузел	3,84		Г
4078	Кабинет заместителя главного врача	18,73		В
4078а	Санузел	3,86		Г
4079	Приемная	16,03		Г
4079а	Подсобное помещение	7,21	В4	Г
4080	Кабинет главного врача поликлиники	27,72		В
4080б	Санузел	3,28		Г
4081	Коридор	43,03		Г
4083	Лестничная клетка 8	17,47		

Условные обозначения

x x – Размерная цепочка, где "x"-одинаковое значение размера

14	Облучатель Дезар-3	См. совместно с разделом ТХ
146	Держатель для бумажных полотенец	
147	Диспенсер для туалетной бумаги	Tork SmartOne 472054
149	Дозатор локтевой для дез.средств	См. совместно с разделом ТХ
149СТ	Дозатор локтевой для дез. средств на стойке	См. совместно с разделом ТХ
150	Туалетный ёршик	WasserKRAFT K-1087
209	Сушилка для рук	BXG 11090, 300x690x220мм, см. совместно с разделом ТХ, ЭОМ
209.1	Сушилка для рук подвесная	См. совместно с разделом ТХ
54	Дозатор мыла безконтактный	См. совместно с разделом ТХ
54А	Дозатор мыла	См. совместно с разделом ТХ
6	Подвесная тумба с раковиной	Подвесная тумба с раковиной Ogeja eco q60, цв. белый
ВП	Вызывная панель	См. совместно с разделом ИОС5.12
Гд	Гигиенический душ	ALMA BeNITO al-859-01 со встраиваемым смесителем, см. совместно с разделом ВК
Душ	Душевая стойка с тропическим душем	см. совместно с разделом ВК
Душ	Душевая стойка с тропическим душем	см. совместно с разделом ВК
ЗК2	Зеркало круглое D700	Miralls, Eclipse D700, 4000K, без выключателя (подключение к общему выключателю на помещение, см. план потолков), без фирменной надписи Miralls
ЗК2.1	Зеркало круглое D600	Miralls, Eclipse D600, 4000K, без выключателя (подключение к общему выключателю на помещение, см. план потолков), без фирменной надписи Miralls
ЗК3	Зекрало круглое d700 RING	Miralls, подсветка RING, D700, 4000K,тип рамы – несветопропускной ПВХ, цв. черный, с выключателем, без фирменной надписи Miralls
ЗК4	Зеркало 50x70	Зеркало 50x70 с подсветкой Esbano, с сенсорным выключателем, температура подсветки 4000K.
ЗК5	Зеркало квадратное с фацетом	Квадратное с фацетом, инд. размеров, см. развертки
ИПДЛ/ ОТР	Извещатель пожарный дымовой линейный	См. совместно с разделом ПБ3
ИПР	Извещатель ручной адресный	См. совместно с разделом АПС
КВ	Кнопка выхода	См. совместно с разделом ИОС5.12
КОК2	Контрольно-отключающее устройство с кол-вом выводов	См. совместно с разделом ИОС6.1
Кр	Картина	См. развертки
КС	Клавиша смыва	Geberit Delta 51 115.105.46.1 пластик, цв. хром матовый
КЭВ	Кнопка экстренного вызова	
НС1	Настенный светильник	
НС2	Настенный светильник	
НС4	Настенный светильник	Kink Light Проекция 6435-3,20 Размеры5x60x10
НС6	Настенный светильник	
НС7	Настенный светильник	Kichler (Mona), США, Латунь, 558(h)x161мм. Полный аналог. Индивидуальное изготовление. ОАО «Тверьстекло»
НС8	Настенный светильник	Elektrostandard Schelda LED 8W 1010 IP20 бронзовая a037487
НС9	Настенный светильник	Lumion Picture Hikari 3767/12WL, 600x25x135мм
НТ	Навигационная табличка	Указано условно, см. совместно с проектом навигации
ОК3	Тип медицинской консоли	См. совместно с разделом ИОС6.1
ООПС	Оповещатель охранно-пожарный световой	См. совместно с разделом ПБ3
ПВ	Световая панель "ВЫХОД"	ULTRA РИП "ВЫХОД" (220В)
ПДУ	Пульт управления кондиционированием	
Р	Раковина с.у. инв.изготовления	См. совместно с разделом АР
РДУ	Решетка дымоудаления/компенсации	См. совместно с разделом ОВ
СН	Светильник, система дежурного освещения	См. совместно с разделом ТХ
СТ	Световое табло "Не входить"	См. совместно с разделом ТХ и ЭОМ
Сч	Считыватель СКУД	См. совместно с разделом ИОС5.12
Т1	Терморегулятор	см. раздел ОВ
ТВ55`	Телевизор с диагональю	См. совместно разделом ТХ
ТПБ3	Табличка"Пожаробезопасная зона МГН"	См. совместно с разделом ПБ1
Ун	Унитаз подвесной	CERUTTI SPA MARMOLADA ARIA 2618E
Ун1	Унитаз подвесной	Cezares King Palace (CZR-163-TH), см. совместно с разделом ВК
Ун2	Унитаз подвесной для с.у МГН	
Ч1	Часы d400	Часы d400 вторичные СВС40.ДС24.Б.П.АЦ, см. совместно с альбомом 765-09/15/ДСР-ИОС5.10
Ч2	Часы d300	Часы d300 вторичные СВС30.ДС24.Б.П.АЦ, см. совместно с альбомом 765-09/15/ДСР-ИОС5.10
Э-47	Полотенцесушитель	Полотенцесушитель электрический, см. совместно с разделом ТХ
Э-47-1	Полотенцесушитель	Полотенцесушитель водяной Migliore Colosseum ML.CLS – HY.400.DO 72x53(h)


По 34 – Марка отделки см. совместно с развертками и спецификацией

1. Данный лист см. с листом "Общие данные".
2. Данный лист см. со всеми листами комплекта.
3. Данный лист см. совместно со спецификациями в ссылочных и прилагаемых документах.
4. Вентиляционные решетки и решетки компенсацией дымоудаления, устанавленные в стенах выкрасить в цвет стен.
5. На планах в с.у. и в душевых указано основное оборудование.
6. Расположение приборов гигиены (дозаторы, полотенцесушители, ершики) указано условно, места монтажа дополнительно определяются по факту, предварительно согласовав с авторским надзором и эксплуатируемой организацией.
7. Выносками указано оконечное оборудование с высотой от чистого пола этажа до центра оборудования.
8. ПДУ 1500/300 – высота установки до низа проводного пульта кондиционера и датчика утечки хладогена.
9. Расположение сантехнических приборов и их спецификацию см. совместно с разделом ВК.
10. Расположение мебели и спецификацию см. совместно с разделом ТХ.
11. Таблички навигации (НТ) указаны в соответсвие со схемами расположения стадии П в местах, где возможна их установка.

						1325-12/22/ПИР-АИ1.2	
						Федеральное государственное бюджетное учреждение «Больница с поликлиникой» Управления делами Президента Российской Федерации по адресу: г. Москва, Романов пер., д. 2/6, стр. 2. Реконструкция (в режиме реставрации с приспособлением к современному использованию) здания	
Изм.	Кол.уч.	Лист	№Док.	Подп.	Дата		
Разработал		Киселев				Архитектурные интерьеры. (Блок А)	Стадия: Р; Лист: 5; Листов:
Проверил		Петровций					
Н.Контроль		Ольдекоп				Маркировочный план 4 этажа, М.1:75	ООО "ЛЕОНАРДО ПРОЕКТ"

Формат А1

План полов 1 этажа, М.1:75

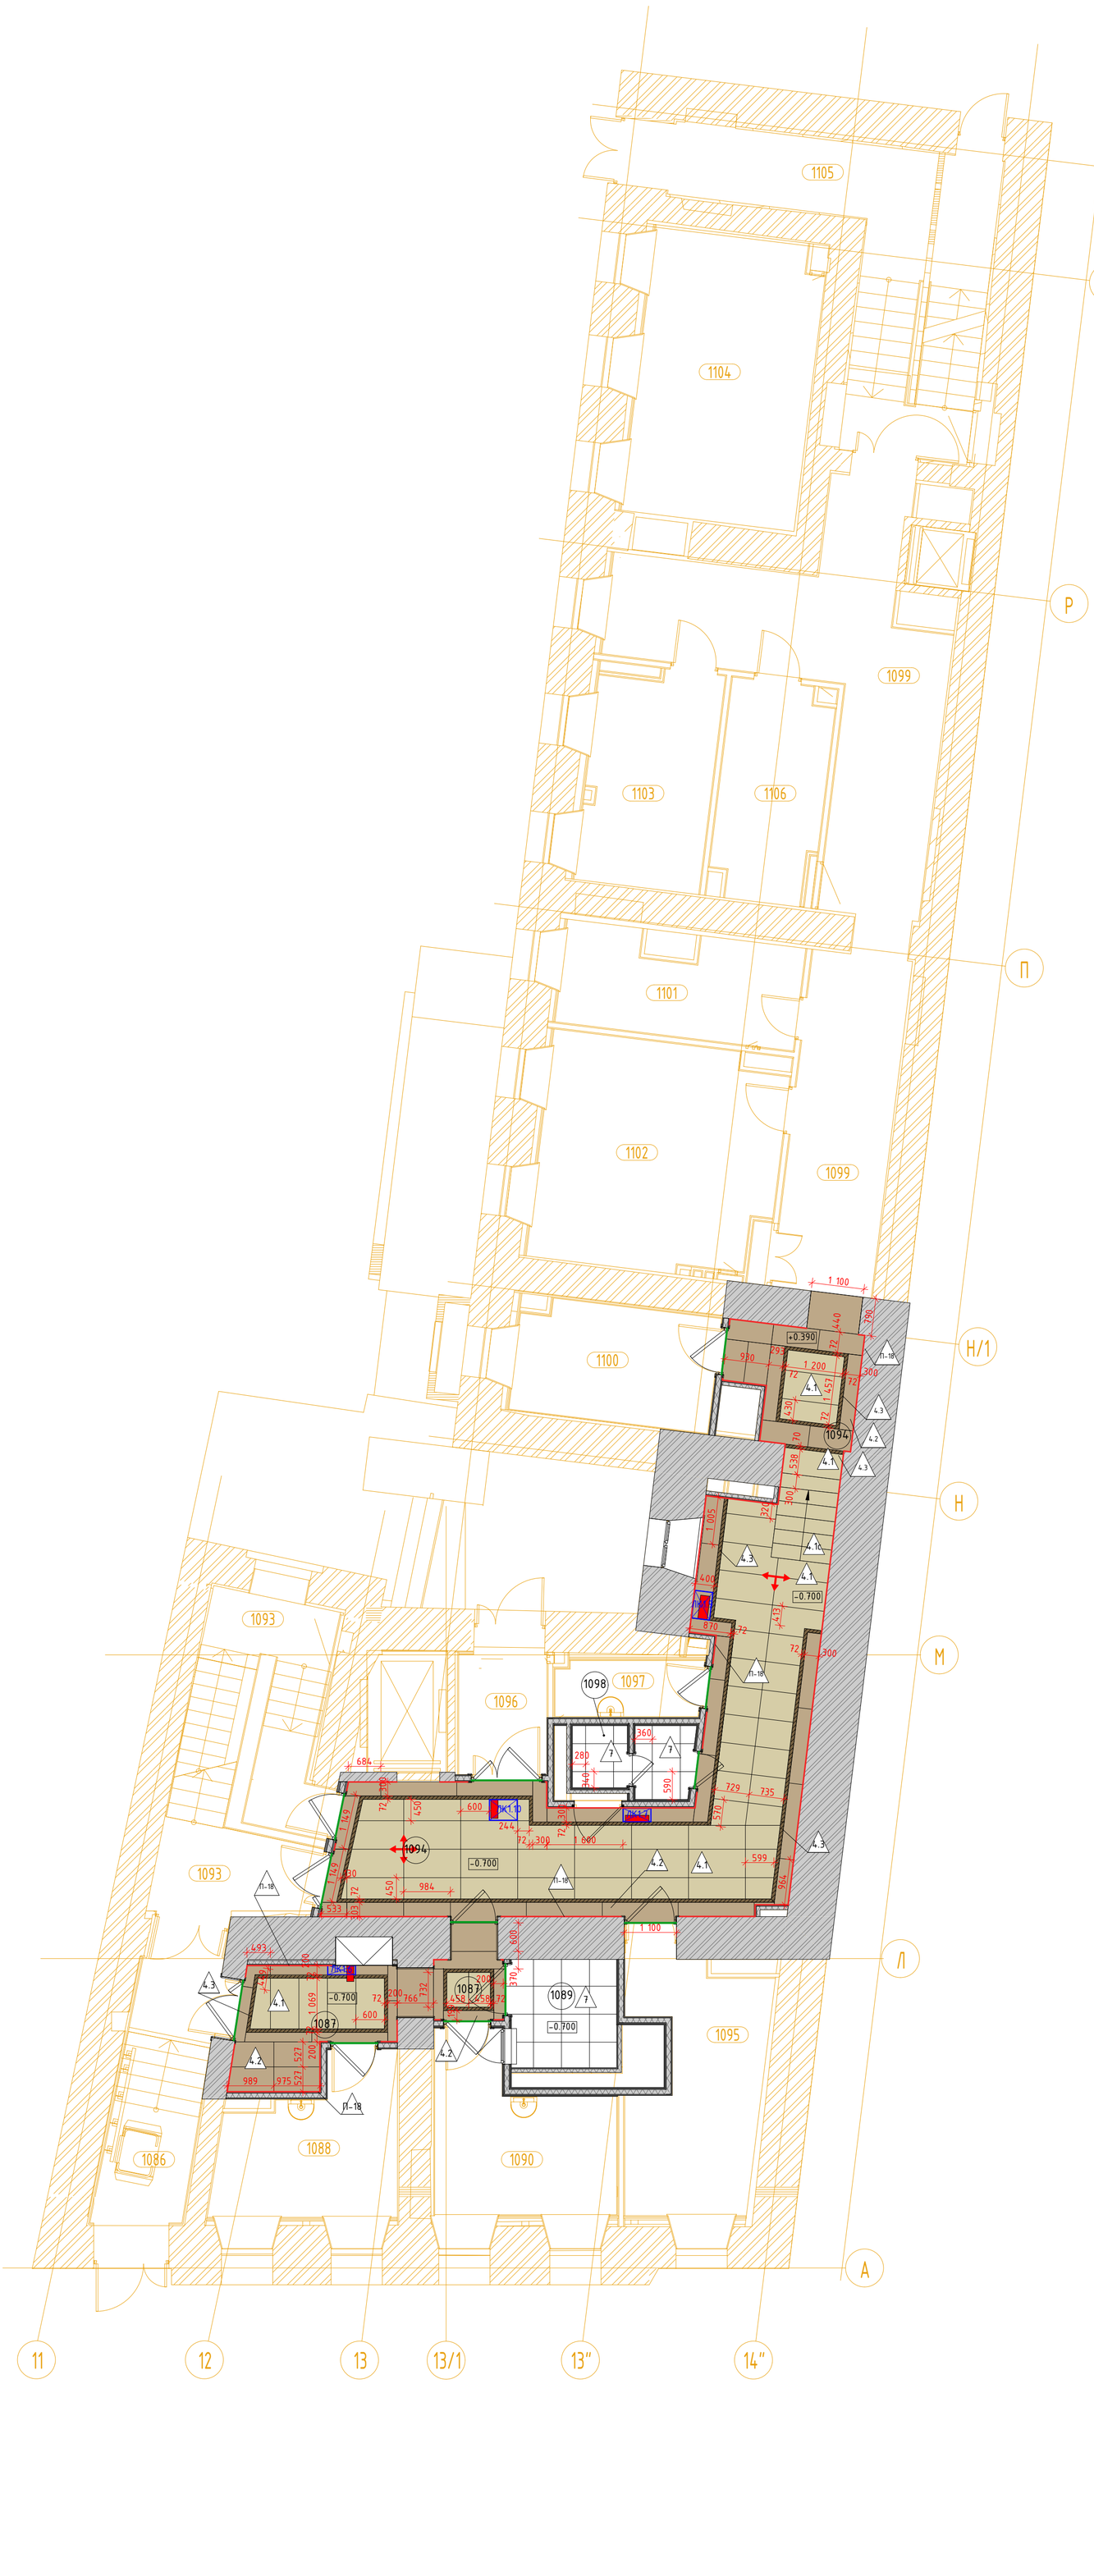

Экспликация помещений				
№ пом.	Наименование	Площадь	Кат. пом.	Кл. чист.
1086	Тамбур	9,91		Г
1087	Коридор-ожидальная	9,56		Г
1088	Кабинет врача-инфекциониста	10,73		В
1089	Уборная для посетителей	5,02		Г
1090	Процедурная	11,62		Б
1093	Лестничная клетка 7	16,54		
1094	Коридор	40,88		Г
1095	Комната управления мед. газами	13,38	В3	
1096	Тамбур	4,71		Г
1097	Помещение хранения предметов уборки	3,58	В4	Г
1098	Уборная для персонала	3,40		Г
1099	Коридор	49,84		Г
1100	Комната хранения расходных материалов	10,04	В4	Г
1101	Кабинет МТО	10,24		Г
1102	Серверная	22,96	В3	
1103	Складское помещение МТО, хранение лекарственных средств	11,78	В3	Г
1104	Склад лекарств	21,98	В3	Г
1105	Лестничная клетка 8	22,34		
1106	Хранение лекарственных средств	9,61		

Условные обозначения

- Тип пола (см. спецификацию)
- Тип плинтуса (см. спецификацию)
- Направление раскладки плитки

- Трап щелевой с уклоном i=0,01 с двух сторон (см. раздел "ВК")
- Люк в полу со съёмной панелью для обслуживания инженерных комуникаций
- Стыковочный профиль Пр-1 (см. спецификацию)

Стыковочный профиль ПР-1
PTOL 10 Г-образный профиль h-10мм
латунь полированная Progress Profiles




1. Данный лист см. с листом "Общие данные".
2. Данный лист см. со всеми листами комплекта.
3. Данный лист см. совместно со Спецификациями в ссылочных и прилагаемых документах.
4. Перед началом укладки нужно проверить ровность стяжки пола. Отметка вверха должна быть выполнена в один уровень без перепадов. Соблюдать соосность швов.
5. Стыки напольных покрытий размещать строго под толщиной дверного полотна. В дверном проеме не предусматривать узкие доборы ковровой плитки, в дверных проемах должна быть целая ковровая плитка.
6. При укладке напольных покрытий обратить внимание на стык керамогранита, кварцвинила и паркета. Предусмотреть деформационный шов в оси дверного полотна.
7. В случае подрезки керамогранита, укладывать его подрезкой к стене. Не допускать пордрезку менее 30% от общей площади плитки.
8. Расклайдку радиальной плитки (4.1р, 4.2р и 4.3р) утвердить с фирмой производитля и выполнить фактические замеры. Даннный лист см. совместо с листами "Узлы и детали".
9. Спецификацию на полы и плинтусы см. совместно со спецификациями в ссылочных и прилагаемых документах.
10. В коридорах предусмотреть съёмную панель для плитки на газлифте, чтобы обеспечить доступ к люкам ревизии для обслуживания инжинерного оборудования. Спецификацию на лючки в полах см. рабочую документацию соотвествующих инжинерных разделов.
11. Подрезку плитки 4.3 осуществить под 45°. Стараться соблюдать соосность швов. Расстояние в сдвижки швов смежной плитки (4.1 и 4.2) не должно превышать 50мм.
12. Элементы ступеней, марки 4.1с выполнять по фактическим замерам.

						1325-12/22/ПИР-АИ1.2	
						Федеральное государственное бюджетное учреждение «Больница с поликлиникой» Управления делами Президента Российской Федерации по адресу: г. Москва, Романов пер., д. 2/6, стр. 2. Реконструкция (в режиме реставрации с приспособлением к современному использованию) здания	
Изм.	Кол.уч.	Лист	№Док.	Подп.	Дата		
Разработал		Киселев				Архитектурные интерьеры. (Блок А)	Стадия: Р; Лист: 6; Листов:
Проверил		Петровций					
Н.Контроль		Ольдекоп				План полов 1 этажа, М.1:75	ООО "ЛЕОНАРДО ПРОЕКТ"

Формат А1

План полов 2 этажа, М.1:75

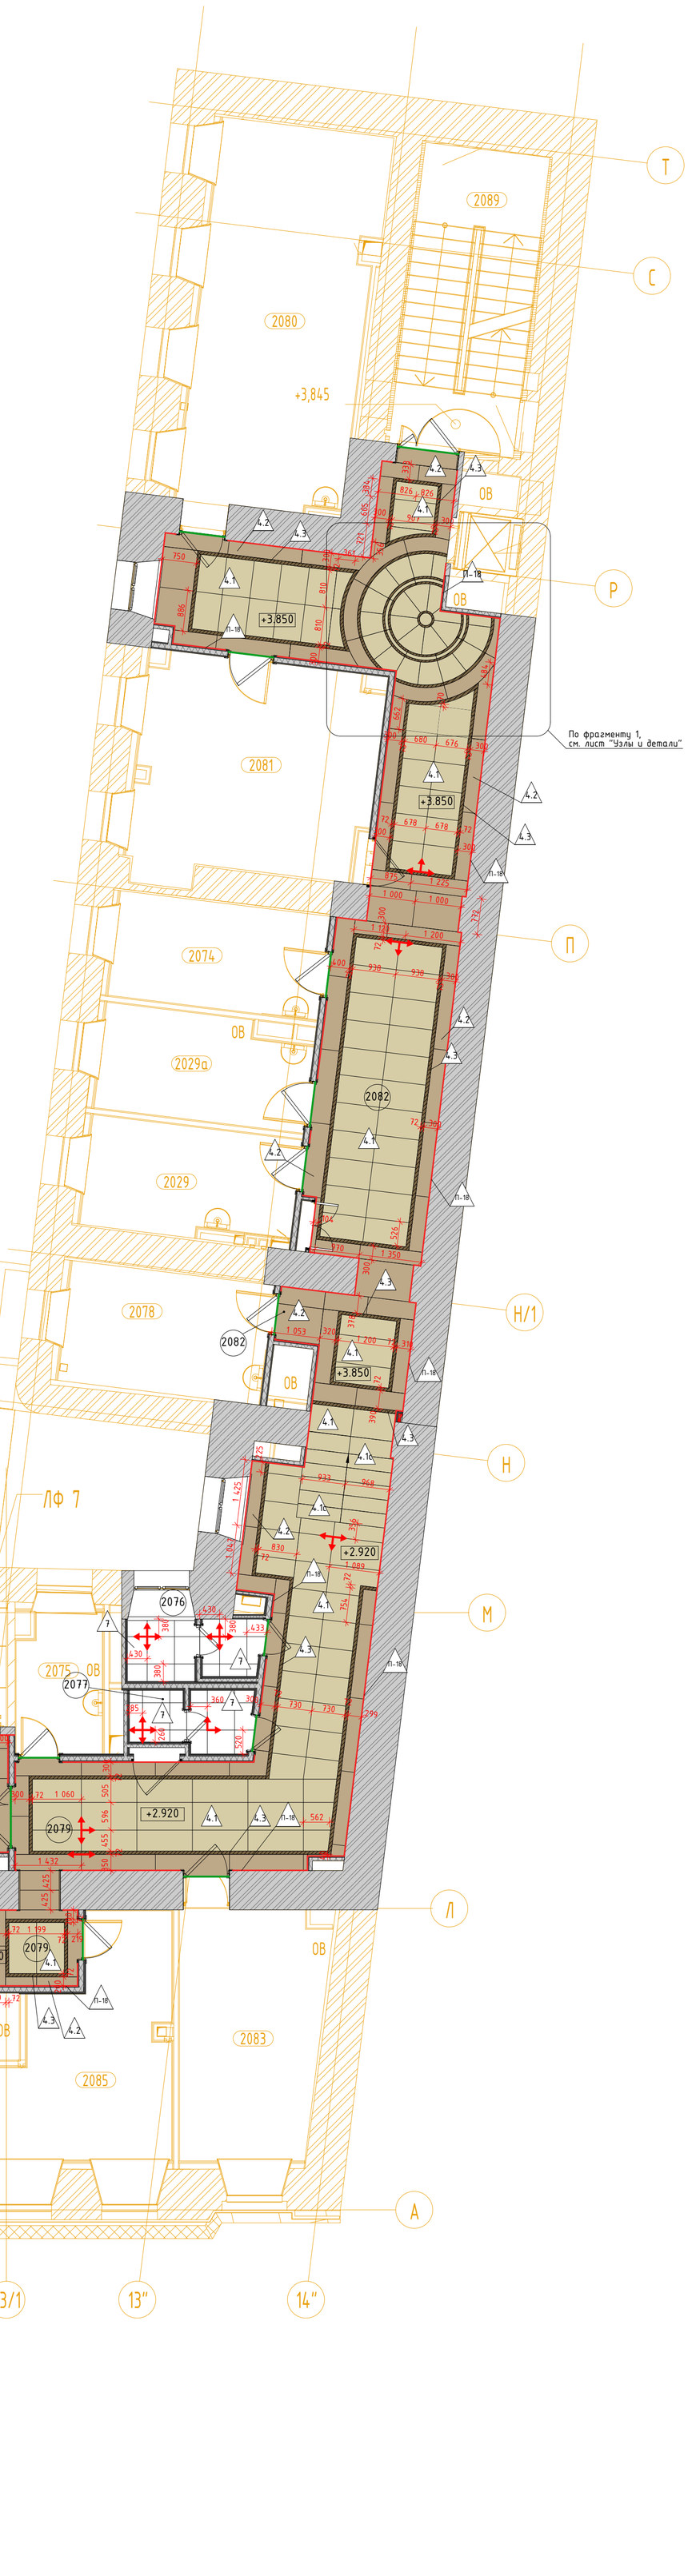

Экспликация помещений				
№ пом.	Наименование	Площадь	Кат. пом.	Кл. чист.
2029	Кабинет экспертизы	10,36		В
2029а	Кабинет эпидемиолога	9,91		В
2073	Лестничная клетка 7	19,04		
2074	Кабинет фармаколога	10,37		В
2075	Помещение хранения предметов уборки	5,46	В4	Г
2076	Уборная для персонала	3,60		Г
2077	Уборная для персонала	3,09		Г
2078	Кабинет мед. статистики	11,48		В
2079	Коридор	40,60		Г
2079а	Лифтовый холл	6,72		Г
2080	Гардеробы персонала для домашней и рабочей одежды	29,68		Г
2081	Комната отдыха водителей	23,18		Г
2082	Коридор	55,12		Г
2083	Кабинет Колл-центра	16,26		Г
2085	Моповая клининговой службы	15,70		Г
2086	Помещение клининговой службы	19,54		Г
2086а	Душевая	2,16		Г
2087	Уборная для персонала	4,40		Г
2089	Лестничная клетка 8	17,74		

Условные обозначения

3 – Тип пола (см. спецификацию)

П-30 – Тип плинтуса (см. спецификацию)

– Направление раскладки плитки

ТР i=0,01 – Трап щелевой с уклоном i=0,01 с двух сторон (см. раздел "ВК")

ВК1 – Люк в полу со съёмной панелью для обслуживания инженерных комуникаций

– Стыковочный профиль Пр-1 (см. спецификацию)

Стыковочный профиль ПР-1
PTOL 10 Г-образный профиль h-10мм
латунь полированная Progress Profiles



1. Данный лист см. с листом "Общие данные".
2. Данный лист см. со всеми листами комплекта.
3. Данный лист см. совместно со Спецификациями в ссылочных и прилагаемых документах.
4. Перед началом укладки нужно проверить ровность стяжки пола. Отметка вверха должна быть выполнена в один уровень без перепадов. Соблюдать соосность швов.
5. Стыку напольных покрытий размещать строго под толщиной дверного полотна. В дверном проеме не предусматривать узкие доборы ковровой плитки, в дверных проемах должна быть целая ковровая плитка.
6. При укладке напольных покрытий обратить внимание на стык керамогранита, кварцвинила и паркета. Предусмотреть деформационный шов в оси дверного полотна.
7. В случае подрезки керамогранита, укладывать его подрезкой к стене. Не допускать пордрезку менее 30% от общей площади плитки.
8. Раскладку радиальной плитки (4.1р, 4.2р и 4.3р) утвердить с фирмой производителя и выполнить фактические замеры. Даннный лист см. совместо с листами "Узлы и детали".
9. Спецификацию на полы и плинтусы см. совместно со спецификациями в ссылочных и прилагаемых документах.
10. В коридорах предусмотреть съёмную панель для плитки на газлифте, чтобы обеспечить доступ к люкам ревизии для обслуживания инжинерного оборудования. Спецификацию на лючки в полах см. рабочую документацию соотвествующих инжинерных разделов.
11. Подрезку плитки 4.3 осуществить под 45°. Стараться соблюдать соосность швов. Расстояние в сдвижки швов смежной плитки (4.1 и 4.2) не должно превышать 50мм.
12. Элементы ступеней, марки 4.1с выполнять по фактическим замерам.

						1325-12/22/ПИР-АИ1.2	
						Федеральное государственное бюджетное учреждение «Больница с поликлиникой» Управления делами Президента Российской Федерации по адресу: г. Москва, Романов пер., д. 2/6, стр. 2. Реконструкция (в режиме реставрации с приспособлением к современному использованию) здания	
Изм.	Кол.уч.	Лист	№Док.	Подп.	Дата		
Разработал		Киселев				Архитектурные интерьеры. (Блок А)	Стадия: Р; Лист: 7; Листов:
Проверил		Петровций					
Н.Контроль		Ольдекоп				План полов 2 этажа, М.1:75	ООО "ЛЕОНАРДО ПРОЕКТ"

Формат А1

План полов 3 этажа, М.1:75



Экспликация помещений				
№ пом.	Наименование	Площадь	Кат. пом.	Кл. чист.
3060	Комната персонала	15,66		Г
3073	Кабинет старшей сестры	22,06		В
3074	Помещение хранения медикаментов	4,98	В4	Г
3074а	Лифтовый холл	6,93		Г
3075	Комната сестры-хозяйки с местом для хранения чистого белья	16,90		В
3077	Уборная для персонала	3,52		Г
3078	Уборная для персонала	3,28		Г
3079	Помещение предметов уборки	5,43	В4	Г
3080	Коридор	96,58		Г
3081	Комната персонала	11,51		Г
3083	Кабинет административно-технической службы	9,88		Г
3084	Кабинет заместителя главного врача по общим вопросам	17,24		В
3084а	Уборная	3,38		Г
3085	Кабинет инженерно-эксплуатационной службы	29,33		Г
3087	Лестничная клетка 8	17,47		
3088	Кабинет АХО	10,33		Г
3089	Кабинет энергетического отдела	10,40		Г

Условные обозначения

3 – Тип пола (см. спецификацию)

П-34 – Тип плинтуса (см. спецификацию)

– Направление раскладки плитки

ТР i=0,01 – Трап щелевой с уклоном i=0,01 с двух сторон (см. раздел "ВК")

ВК1 – Люк в полу со съёмной панелью для обслуживания инженерных комуникаций

– Стыковочный профиль Пр-1 (см. спецификацию)

Стыковочный профиль ПР-1
PTOL 10 Г-образный профиль h-10мм
латунь полированная Progress Profiles




1. Данный лист см. с листом "Общие данные".
2. Данный лист см. со всеми листами комплекта.
3. Данный лист см. совместно со Спецификациями в ссылочных и прилагаемых документах.
4. Перед началом укладки нужно проверить ровность стяжки пола. Отметка вверха должна быть выполнена в один уровень без перепадов. Соблюдать соосность швов.
5. Стыки напольных покрытий размещать строго под толщиной дверного полотна. В дверном проеме не предусматривать узкие доборы ковровой плитки, в дверных проемах должна быть целая ковровая плитка.
6. При укладке напольных покрытий обратить внимание на стык керамогранита, кварцвинила и паркета. Предусмотреть деформационный шов в оси дверного полотна.
7. В случае подрезки керамогранита, укладывать его подрезкой к стене. Не допускать пордрезку менее 30% от общей площади плитки.
8. Раскладку радиальной плитки (4.1р, 4.2р и 4.3р) утвердить с фирмой производителя и выполнить фактические замеры. Даннный лист см. совместо с листами "Узлы и детали".
9. Спецификацию на полы и плинтусы см. совместно со спецификациями в ссылочных и прилагаемых документах.
10. В коридорах предусмотреть съёмную панель для плитки на газлифте, чтобы обеспечить доступ к люкам ревизии для обслуживания инжинерного оборудования. Спецификацию на лючки в полах см. рабочую документацию соотвествующих инжинерных разделов.
11. Подрезку плитки 4.3 осуществить под 45°. Стараться соблюдать соосность швов. Расстояние в сдвижки швов смежной плитки (4.1 и 4.2) не должно превышать 50мм.
12. Элементы ступеней, марки 4.1с выполнять по фактическим замерам.

						1325-12/22/ПИР-АИ1.2	
						Федеральное государственное бюджетное учреждение «Больница с поликлиникой» Управления делами Президента Российской Федерации по адресу: г. Москва, Романов пер., д. 2/6, стр. 2. Реконструкция (в режиме реставрации с приспособлением к современному использованию) здания	
Изм.	Кол.уч.	Лист	№Док.	Подп.	Дата		
Разработал		Киселев				Архитектурные интерьеры. (Блок А)	Стадия: Р; Лист: 8; Листов:
Проверил		Петровций					
Н.Контроль		Ольдекоп				План полов 3 этажа, М.1:75	ООО "ЛЕОНАРДО ПРОЕКТ"

Формат А1

План полов 4 этажа, М.1:75

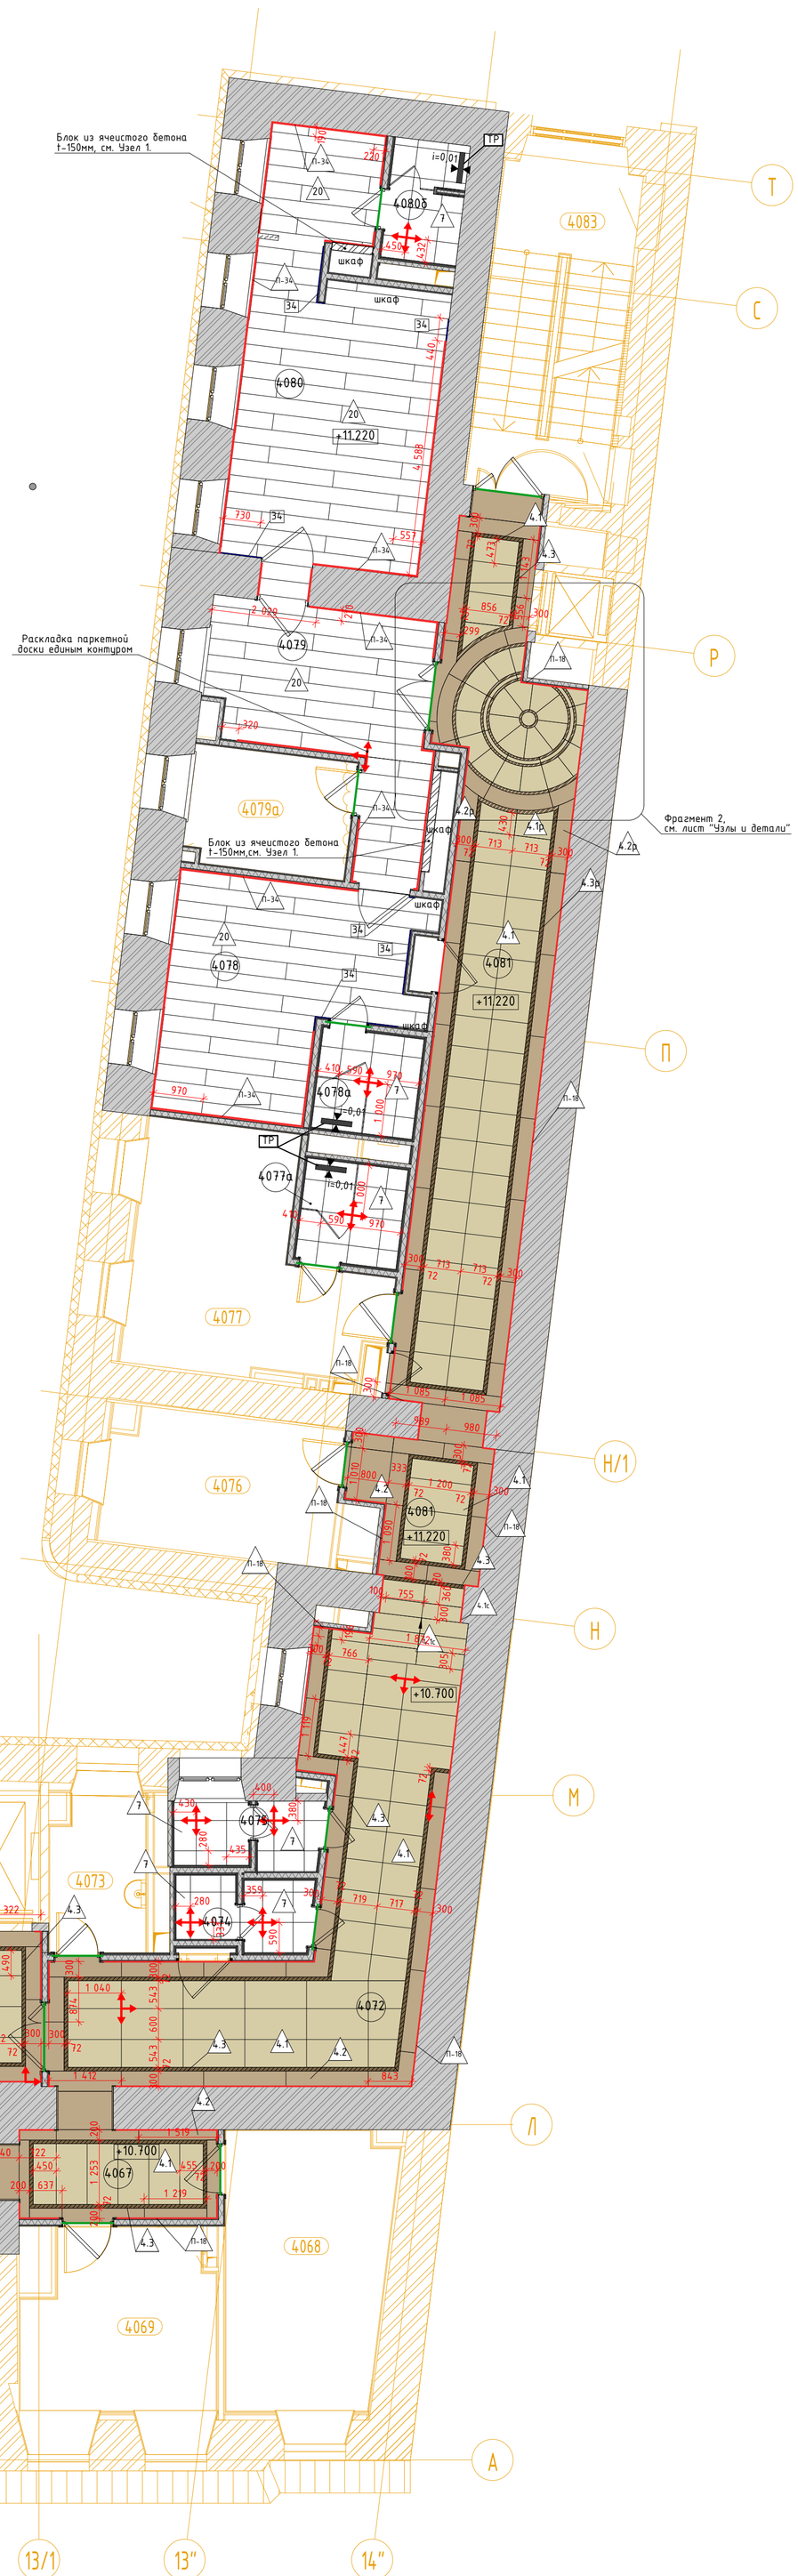


Экспликация помещений				
№ пом.	Наименование	Площадь	Кат. пом.	Кл. чист.
4066	Лестничная клетка 7	18,98		
4067	Коридор	11,50		Г
4068	Кабинет Колл-центра	16,68	В3	Г
4069	Моповая клининговой службы	12,33	В3	Г
4070	Помещение клининговой службы	16,07		Г
4071	Помещение клининговой службы	6,11		Г
4071а	Уборная для персонала	2,75		Г
4072	Коридор	34,34		Г
4072а	Лифтовой холл	7,04		Г
4073	Помещение хранения предметов уборки	5,48	В4	Г
4074	Уборная для персонала	3,27		Г
4075	Уборная для персонала	3,53		Г
4076	Комната персонала	11,90		Г
4077	Кабинет заместителя главного врача	18,73		В
4077а	Санузел	3,84		Г
4078	Кабинет заместителя главного врача	18,73		В
4078а	Санузел	3,86		Г
4079	Приемная	16,03		Г
4079а	Подсобное помещение	7,21	В4	Г
4080	Кабинет главного врача поликлиники	27,72		В
4080б	Санузел	3,28		Г
4081	Коридор	43,03		Г
4083	Лестничная клетка 8	17,47		

Условные обозначения

- 3 – Тип пола (см. спецификацию)
- П-34 – Тип плинтуса (см. спецификацию)
- – Направление раскладки плитки
- ТР i=0,01 – Трап щелевой с уклоном i=0,01 с двух сторон (см. раздел "ВК")
- ВК – Люк в полу со съёмной панелью для обслуживания инженерных комуникаций
- – Стыковочный профиль Пр-1 (см. спецификацию)

Стыковочный профиль ПР-1
PTOL 10 Г-образный профиль h-10мм
латунь полированная Progress Profiles

Узел 1.
Схема устройства плинтуса в зоне встроенных шкафов
М. 1:10

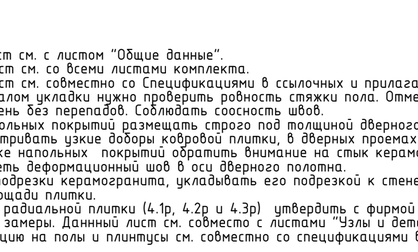

- Паркетная доска Meister, Дуб беленый, 2600х320х11
- Влагостойкая фанера – 15мм
- Конструкцию перекрытия, см раздел КР

1. Данный лист см. с листом "Общие данные".
2. Данный лист см. со всеми листами комплекта.
3. Данный лист см. совместно со Спецификациями в ссылочных и прилагаемых документах.
4. Перед началом укладки нужно проверить ровность стяжки пола. Отметка вверха должна быть выполнена в один уровень без перепадов. Соблюдать соосность швов.
5. Стыки напольных покрытий размещать строго под толщиной дверного полотна. В дверном проеме не предусматривать узкие доборы ковровой плитки, в дверных проемах должна быть целая ковровая плитка.
6. При укладке напольных покрытий обратить внимание на стык керамогранита, кварцвинила и паркета. Предусмотреть деформационный шов в оси дверного полотна.
7. В случае подрезки керамогранита, укладывать его подрезкой к стене. Не допускать подрезку менее 30% от общей площади плитки.
8. Расклдку радиальной плитки (4.1р, 4.2р и 4.3р) утвердить с фирмой производитля и выполнить фактические замеры. Данный лист см. совместо с листами "Узлы и детали".
9. Спецификацию на полы и плинтусы см. совместно со спецификациями в ссылочных и прилагаемых документах.
10. В коридорах предусмотреть съёмную панель для плитки на газлифте, чтобы обеспечить доступ к люкам ревизии для обслуживания инжинерного оборудования. Спецификацию на лючки в полах см. рабочую документацию соответствующих инжинерных разделов.
11. Подрезку плитки 4.3 осуществить под 45°. Стараться соблюдать соосность швов. Расстояние в сдвижки швов смежной плитки (4.1 и 4.2) не должно превышать 50мм.
12. Элементы ступеней, марки 4.1с выполнять по фактическим замерам.

						1325-12/22/ПИР-АИ1.2	
						Федеральное государственное бюджетное учреждение «Больница с поликлиникой» Управления делами Президента Российской Федерации по адресу: г. Москва, Романов пер., д. 2/6, стр. 2. Реконструкция (в режиме реставрации с приспособлением к современному использованию) здания	
Изм.	Кол.уч.	Лист	№Док.	Подп.	Дата		
Разработал		Киселев				Архитектурные интерьеры. (Блок А)	Стадия: Р; Лист: 9; Листов:
Проверил		Петровций					
Н.Контроль		Ольдекоп				План полов 4 этажа, М.1:75	ООО "ЛЕОНАРДО ПРОЕКТ"

Формат А1

План потолков 1 этажа, М.1:75



Экспликация помещений				
№ пом.	Наименование	Площадь	Кат. пом.	Кл. чист.
1086	Тамбур	9,91		Г
1087	Коридор-ожидальная	9,56		Г
1088	Кабинет врача-инфекциониста	10,73		В
1089	Уборная для посетителей	5,02		Г
1090	Процедурная	11,62		Б
1093	Лестничная клетка 7	16,54		
1094	Коридор	40,88		Г
1095	Комната управления мед. газами	13,38	В3	
1096	Тамбур	4,71		Г
1097	Помещение хранения предметов уборки	3,58	В4	Г
1098	Уборная для персонала	3,40		Г
1099	Коридор	49,84		Г
1100	Комната хранения расходных материалов	10,04	В4	Г
1101	Кабинет МТО	10,24		Г
1102	Серверная	22,96	В3	
1103	Складское помещение МТО, хранение лекарственных средств	11,78	В3	Г
1104	Склад лекарств	21,98	В3	Г
1105	Лестничная клетка 8	22,34		
1106	Хранение лекарственных средств	9,61		

Условные обозначения

- 1 – Светильник NLCO GRP36-10 600x600
- 3 – Встраиваемый светильник Arte Lamp Ragiio A4018-pl-1WH
- 6 – Встраиваемый светильник Точка 2122 Kink Light
- 7 – Встраиваемый светильник DONOLUX DL 18412/01TSQ WHITE
- 8 – Панель светодиодная 36 Вт 220В 4000К С ЭПРА 2700Лм 1195x295x10мм
- 19 – Люстра Edve by Romatti белый 6/D145*H35
- 19.1 – Люстра Edve by Romatti белый 4/D125*H25
- 20 – ORBITA X MINI WHITE + GOLD COVER
- 23 – Встраиваемый светильник Arte Lamp A6661pl-1WH
- Купольная камера (см. раздел 765-09/15/ДСР-ИОС5.16)
- Извещатель пожарный дымовой (см. раздел 765-09/15/ДСР-ПБЗ)
- Оповещатель потолочный, встраиваемый в подвесной потолок
- Решетка РДУ индивидуального изготовления Sж.с=0,154 кв.м. см. узлы и детали
- 2.000 – Отметка потолка от уровня чистого пола этажа
- Подвесной потолок из плиты АКВАПАНЕЛЬ Внутренняя на двухуровневом металлическом каркасе. Металлические КНАУФ-профили потолочный ПП 60х27 и направляющий ПН 28х27. Комплектная система КНАУФ, тип П282.
- Потолочная панель Armstong
- К-5 – Тип карниза (см. спецификацию)
- М-5 – Тип молдинга (см. спецификацию)
- 16 / 1 / 23 – Выключатель/переключатель с группой освещения см. совместно с ЭОМ
- Ниша для штор
- ДПУ-М 100 приток
- ДПУ-М 125 приток
- ДПУ-М 160 приток
- ДПУ-М 100 вытяжка
- ДПУ-М 125 вытяжка
- ДПУ-М 160 вытяжка
- Кассетный фанкойл см. раздел ОВ
- Вывод-8 – Место размещения блоков питания рядом с предполагаемым размещением лючков для контурной подсветки помещений
- Сдетодиодная подсветка карнизов
- Размерная цепочка, где "х"-одинаковое значение размера
- Л1 – Скрытый люк под окраску см. спецификацию
- Выкл НС – Выключатель на высоте 1700 для включения настенных светильников см. совместно с маркировочными планами
- 16 – Выключатель одно/двухклавишный с группой освещения см. совместно с ЭОМ. Применяемая AtlasDesign. Марка: Shnaider. Коллекция Nature. Цвет: Шампань пластик + Шампань

1. Данный лист см. с листом "Общие данные".
2. Данный лист см. со всеми листами комплекта.
3. На данном листе указаны привязки оконечного оборудования в съемных панелях потолка (600*600мм), привязка по центру панели.
4. Привязки и спецификацию выключателей см. совместно с разделом ЭО. Применяемого производителя и коллекцию выключателей согласовать с разработчиками раздела АИ.
5. Разделом ЭО провести светотехнический расчет и подтвердить достаточность осветительного оборудования.
6. В нишах для штор предусмотреть закладную из влагостойкой фанеры t-15мм.
7. Если в помещении указано два выключателя на одну группу освещения они являются проходными.
8. Оконеное оборудование располагать в центре потолочных панелей за исключением случаев указанных на планах.
9. При раскладке металлических профилей гипсокартонного потолка учитывать места встраиваемых извещателей.

						1325-12/22/ПИР-АИ1.2	
						Федеральное государственное бюджетное учреждение «Больница с поликлиникой» Управления делами Президента Российской Федерации по адресу: г. Москва, Романов пер., д. 2/6, стр. 2. Реконструкция (в режиме реставрации с приспособлением к современному использованию) здания	
Изм.	Кол.уч.	Лист	№Док.	Подп.	Дата		
Разработал		Киселев				Архитектурные интерьеры. (Блок А)	Стадия: Р; Лист: 10; Листов:
Проверил		Петровций					
Н.Контроль		Ольдекоп				План потолков 1 этажа, М.1:75	ООО "ЛЕОНАРДО ПРОЕКТ"

Формат А1

План потолков 2 этажа, М.1:75



Экспликация помещений				
№ пом.	Наименование	Площадь	Кат. пом.	Кл. чист.
2029	Кабинет экспертизы	10,36		В
2029а	Кабинет эпидемиолога	9,91		В
2073	Лестничная клетка 7	19,04		
2074	Кабинет фармаколога	10,37		В
2075	Помещение хранения предметов уборки	5,46	В4	Г
2076	Уборная для персонала	3,60		Г
2077	Уборная для персонала	3,09		Г
2078	Кабинет мед. статистики	11,48		В
2079	Коридор	40,60		Г
2079а	Лифтовый холл	6,72		Г
2080	Гардеробы персонала для домашней и рабочей одежды	29,68		Г
2081	Комната отдыха водителей	23,18		Г
2082	Коридор	55,12		Г
2083	Кабинет Колл-центра	16,26		Г
2085	Моповая клининговой службы	15,70		Г
2086	Помещение клининговой службы	19,54		Г
2086а	Душевая	2,16		Г
2087	Уборная для персонала	4,40		Г
2089	Лестничная клетка 8	17,74		

Условные обозначения


- 1 – Светильник NLCO GRP36-10 600x600
- 3 – Встраиваемый светильник Arte Lamp Ragiio A4018-pl-1WH
- 6 – Встраиваемый светильник Точка 2122 Kink Light
- 7 – Встраиваемый светильник DONOLUX DL 18412/01TSQ WHITE
- 8 – Панель светодиодная 36 Вт 220В 4000К С ЭПРА 2700Лм 1195x295x10мм
- 19 – Люстра Edve by Romatti белый 6/D145*H35
- 19.1 – Люстра Edve by Romatti белый 4/D125*H25
- 20 – ORBITA X MINI WHITE + GOLD COVER
- 23 – Встраиваемый светильник Arte Lamp A6661pl-1WH
- Купольная камера (см. раздел 765-09/15/ДСР-ИОС5.16)
- Извещатель пожарный дымовой (см. раздел 765-09/15/ДСР-ПБ3)
- Оповещатель потолочный, встраиваемый в подвесной потолок
- Решетка РДУ индивидуального изготовления Sж.с=0,154 кв.м. см. узлы и детали
- 2.000 – Отметка потолка от уровня чистого пола этажа
- Подвесной потолок из плиты АКВАПАНЕЛЬ Внутренняя на двухуровневом металлическом каркасе. Металлические КНАУФ-профили потолочный ПП 60х27 и направляющий ПН 28х27. Комплектная система КНАУФ, тип П282.
- Потолочная панель Armstong
- К-5 – Тип карниза (см. спецификацию)
- М-5 – Тип молдинга (см. спецификацию)
- 16 1 / 23 – Выключатель/переключатель с группой освещения см. совместно с ЭОМ
- Ниша для штор
- ДПУ-М 100 приток
- ДПУ-М 125 приток
- ДПУ-М 160 приток
- ДПУ-М 100 вытяжка
- ДПУ-М 125 вытяжка
- ДПУ-М 160 вытяжка
- Кассетный фанкойл см. раздел ОВ
- Вывод-8 – Место размещения блоков питания рядом с предполагаемым размещением лючков для контурной подсветки помещений
- Светодиодная подсветка карнизов
- Размерная цепочка, где "х"-одинаковое значение размера
- Л1 – Скрытый люк под окраску см. спецификацию
- Выкл НС – Выключатель на высоте 1700 для включения настенных светильников см. совместно с маркировочными планами
- 16 – Выключатель одно/двухклавишный с группой освещения см. совместно с ЭОМ. Применяется AtlasDesign. Марка: Shnaider. Коллекция Nature. Цвет: Шампань пластик + Шампань

1. Данный лист см. с листом "Общие данные".
2. Данный лист см. со всеми листами комплекта.
3. На данном листе указаны привязки оконечного оборудования в съемных панелях потолка (600*600мм), привязка по центру панели.
4. Привязки и спецификацию выключателей см. совместно с разделом ЭО. Применяемого производителя и коллекцию выключателей согласовать с разработчиками раздела АИ.
5. Разделом ЭО провести светотехнический расчет и подтвердить достаточность осветительного оборудования.
6. В нишах для штор предусмотреть закладную из влагостойкой фанеры t-15мм.
7. Если в помещении указано два выключателя на одну группу освещения они являются проходными.
8. Оконеное оборудование располоагать в центре потолочных панелей за исключением случаев указанных на планах.
9. При раскладке металлических профилей гипсокартонного потолка учитывать места встраиваемых извещателей.

						1325-12/22/ПИР-АИ1.2	
						Федеральное государственное бюджетное учреждение «Больница с поликлиникой» Управления делами Президента Российской Федерации по адресу: г. Москва, Романов пер., д. 2/6, стр. 2. Реконструкция (в режиме реставрации с приспособлением к современному использованию) здания	
Изм.	Кол.уч.	Лист	№Док.	Подп.	Дата		
Разработал		Киселев				Архитектурные интерьеры. (Блок А)	Стадия: Р; Лист: 11; Листов:
Проверил		Петровций					
Н.Контроль		Ольдекоп				План потолков 2 этажа, М.1:75	ООО "ЛЕОНАРДО ПРОЕКТ"

Формат А1

План потолков 3 этажа, М.1:75

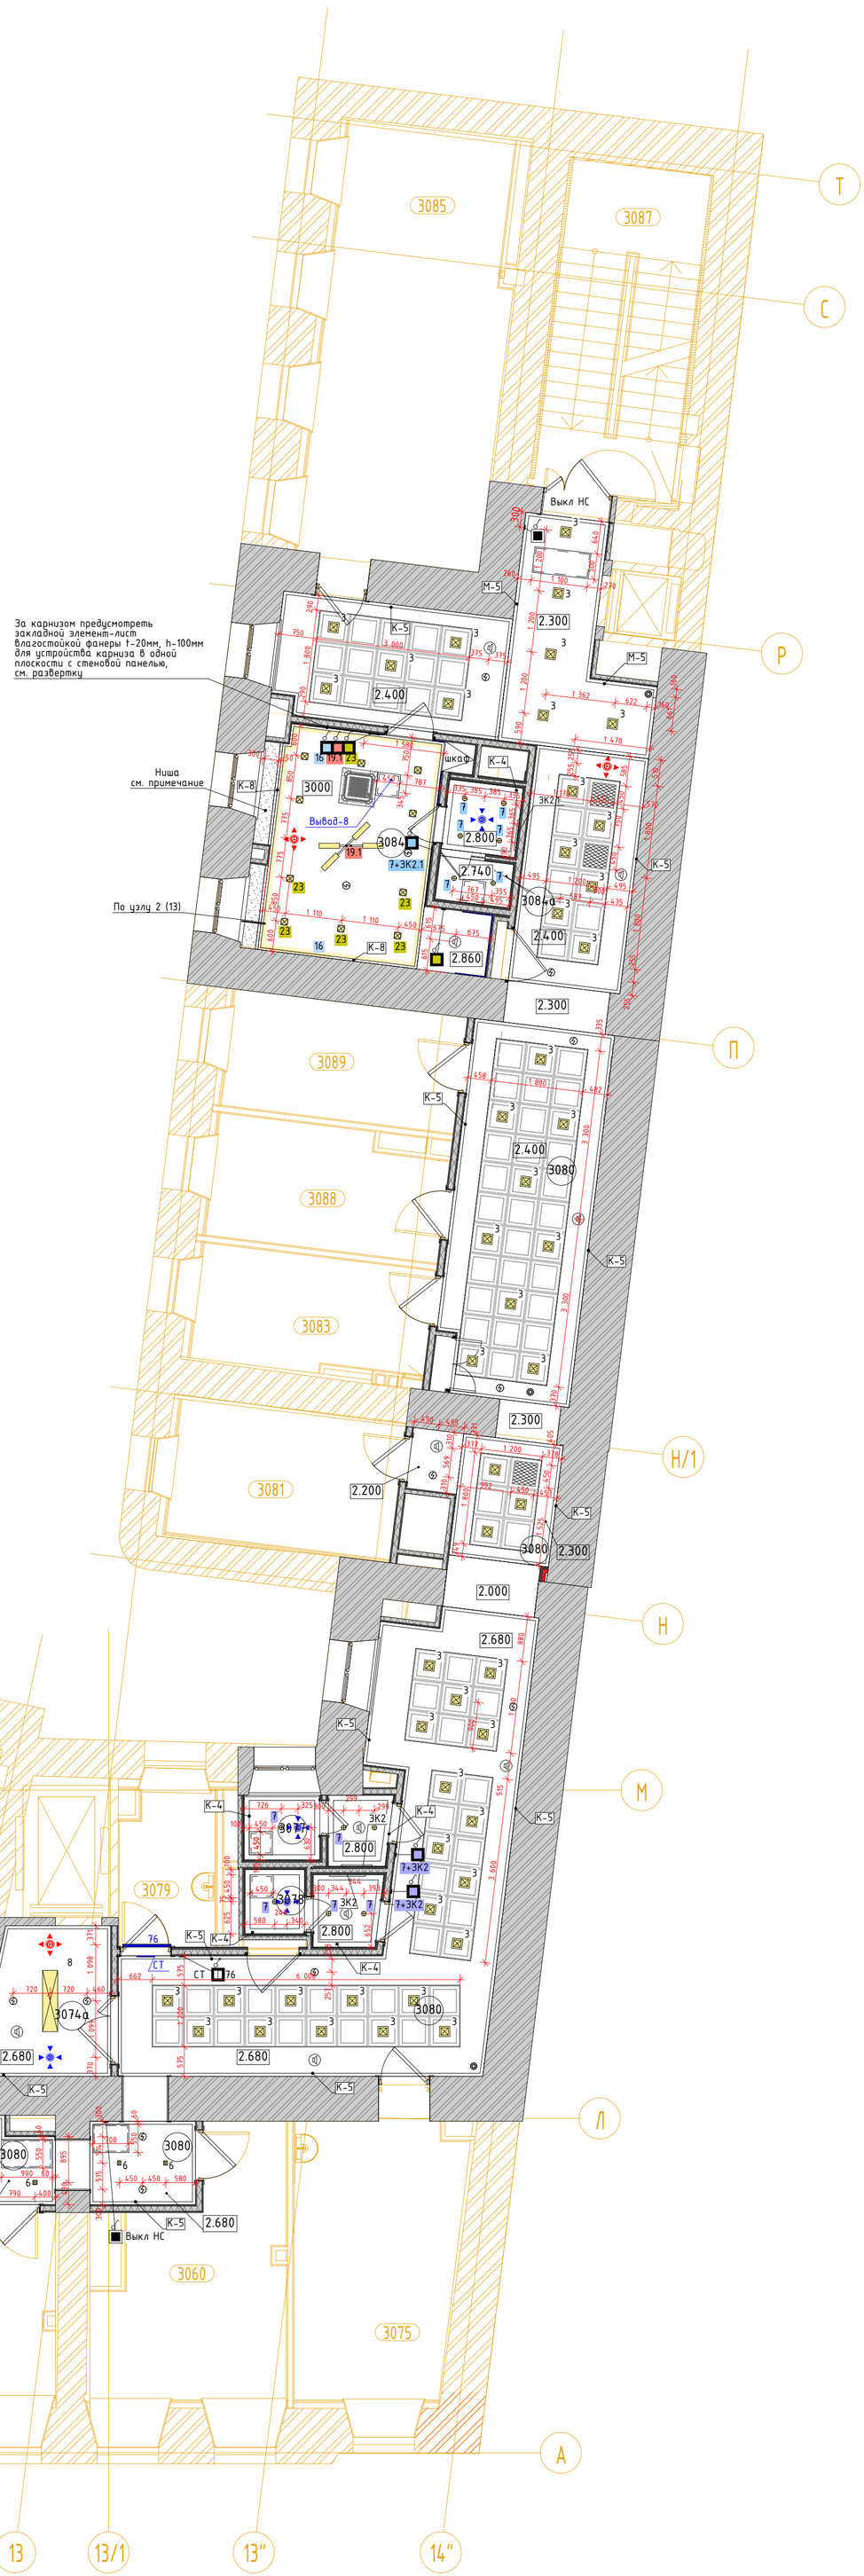

Экспликация помещений				
№ пом.	Наименование	Площадь	Кат. пом.	Кл. чист.
3060	Комната персонала	15,66		Г
3073	Кабинет старшей сестры	22,06		В
3074	Помещение хранения медикаментов	4,98	В4	Г
3074а	Лифтовый холл	6,93		Г
3075	Комната сестры-хозяйки с местом для хранения чистого белья	16,90		В
3077	Уборная для персонала	3,52		Г
3078	Уборная для персонала	3,28		Г
3079	Помещение предметов уборки	5,43	В4	Г
3080	Коридор	96,58		Г
3081	Комната персонала	11,51		Г
3083	Кабинет административно-технической службы	9,88		Г
3084	Кабинет заместителя главного врача по общим вопросам	17,24		В
3084а	Уборная	3,38		Г
3085	Кабинет инженерно-эксплуатационной службы	29,33		Г
3087	Лестничная клетка 8	17,47		
3088	Кабинет АХО	10,33		Г
3089	Кабинет энергетического отдела	10,40		Г

Условные обозначения

- 1 – Светильник NLCO GRP36-10 600x600
- 3 – Встраиваемый светильник Arte Lamp Ragiio A4018-pl-1WH
- 6 – Встраиваемый светильник Точка 2122 Kink Light
- 7 – Встраиваемый светильник DONOLUX DL 18412/01TSQ WHITE
- 8 – Панель светодиодная 36 Вт 220В 4000К С ЭПРА 2700/Лм 1195x295x10мм
- 19 – Люстра Edve by Romatti белый 6/D145*H35
- 19.1 – Люстра Edve by Romatti белый 4/D125*H25
- 20 – ORBITA X MINI WHITE + GOLD COVER
- 23 – Встраиваемый светильник Arte Lamp A6661pl-1WH
- – Купольная камера (см. раздел 765-09/15/ДСР-ИОС5.16)
- – Извещатель пожарный дымовой (см. раздел 765-09/15/ДСР-ПБ3)
- – Оповещатель потолочный, встраиваемый в подвесной потолок
- – Решетка РДУ индивидуального изготовления Sж.с=0,154 кв.м. см. узлы и детали
- 2.000 – Отметка потолка от уровня чистого пола этажа
- – Подвесной потолок из плиты АКВАПАНЕЛЬ Внутренняя на двухуровневом металическом каркасе. Металлические КНАУФ-профили потолочный ПП 60x27 и направляющий ПН 28x27. Комплектная система КНАУФ, тип П282.
- – Потолочная панель Armstong
- К-5 – Тип карниза (см. спецификацию)
- М-5 – Тип молдинга (см. спецификацию)
- 16 1 23 – Выключатель/переключатель с группой освещения см. совместно с ЭОМ
- – Ниша для штор
- – ДПУ-М 100 приток
- – ДПУ-М 125 приток
- – ДПУ-М 160 приток
- – ДПУ-М 100 вытяжка
- – ДПУ-М 125 вытяжка
- – ДПУ-М 160 вытяжка
- – Кассетный фанкойл см. раздел ОВ
- Вывод-8 – Место размещения блоков питания рядом с предполагаемым размещением лючков для контурной подсветки помещений
- – Сдетодиодная подсветка карнизов
- x x – Размерная цепочка, где "x"-одинаковое значение размера
- Л1 – Скрытый люк под окраску см. спецификацию
- Выкл НС – Выключатель на высоте 1700 для включения настенных светильников см. совместно с маркировочными планами
- 16 – Выключатель одно/двухклавишный с группой освещения см. совместно с ЭОМ. Применяется AtlasDesign. Марка: Shnaider. Коллекция Nature. Цвет: Шампань пластик + Шампань


1. Данный лист см. с листом "Общие данные".
2. Данный лист см. со всеми листами комплекта.
3. На данном листе указаны привязки оконечного оборудования в съемных панелях потолка (600*600мм), привязка по центру панели.
4. Привязки и спецификацию выключателей см. совместно с разделом ЭО. Применяемого производителя и коллекцию выключателей согласовать с разработчиками раздела АИ.
5. Разделом ЭО провести светотехнический расчет и подтвердить достаточность осветительного оборудования.
6. В нишах для штор предусмотреть закладную из влагостойкой фанеры t-15мм.
7. Если в помещении указано два выключателя на одну группу освещения они являются проходными.
8. Окоеное оборудование располоагать в центре потолочных панелей за исключением случаев указанных на планах.
9. При раскладке металлических профилей гипсокартонного потолка учитывать места встраиваемых извещателей.


						1325-12/22/ПИР-АИ1.2	
						Федеральное государственное бюджетное учреждение «Больница с поликлиникой» Управления делами Президента Российской Федерации по адресу: г. Москва, Романов пер., д. 2/6, стр. 2. Реконструкция (в режиме реставрации с приспособлением к современному использованию) здания	
Изм.	Колуч.	Лист	№Док.	Подп.	Дата		
Разработал		Киселев				Архитектурные интерьеры. (Блок А)	Стадия: Р; Лист: 12; Листов:
Проверил		Петровций					
Н.Контроль		Ольдекоп				План потолков 3 этажа, М.1:75	ООО "ЛЕОНАРДО ПРОЕКТ"

Формат А1

План потолков 4 этажа, М.1:75

Узел 2
М. 1:20

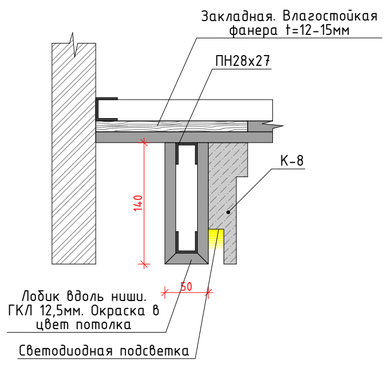

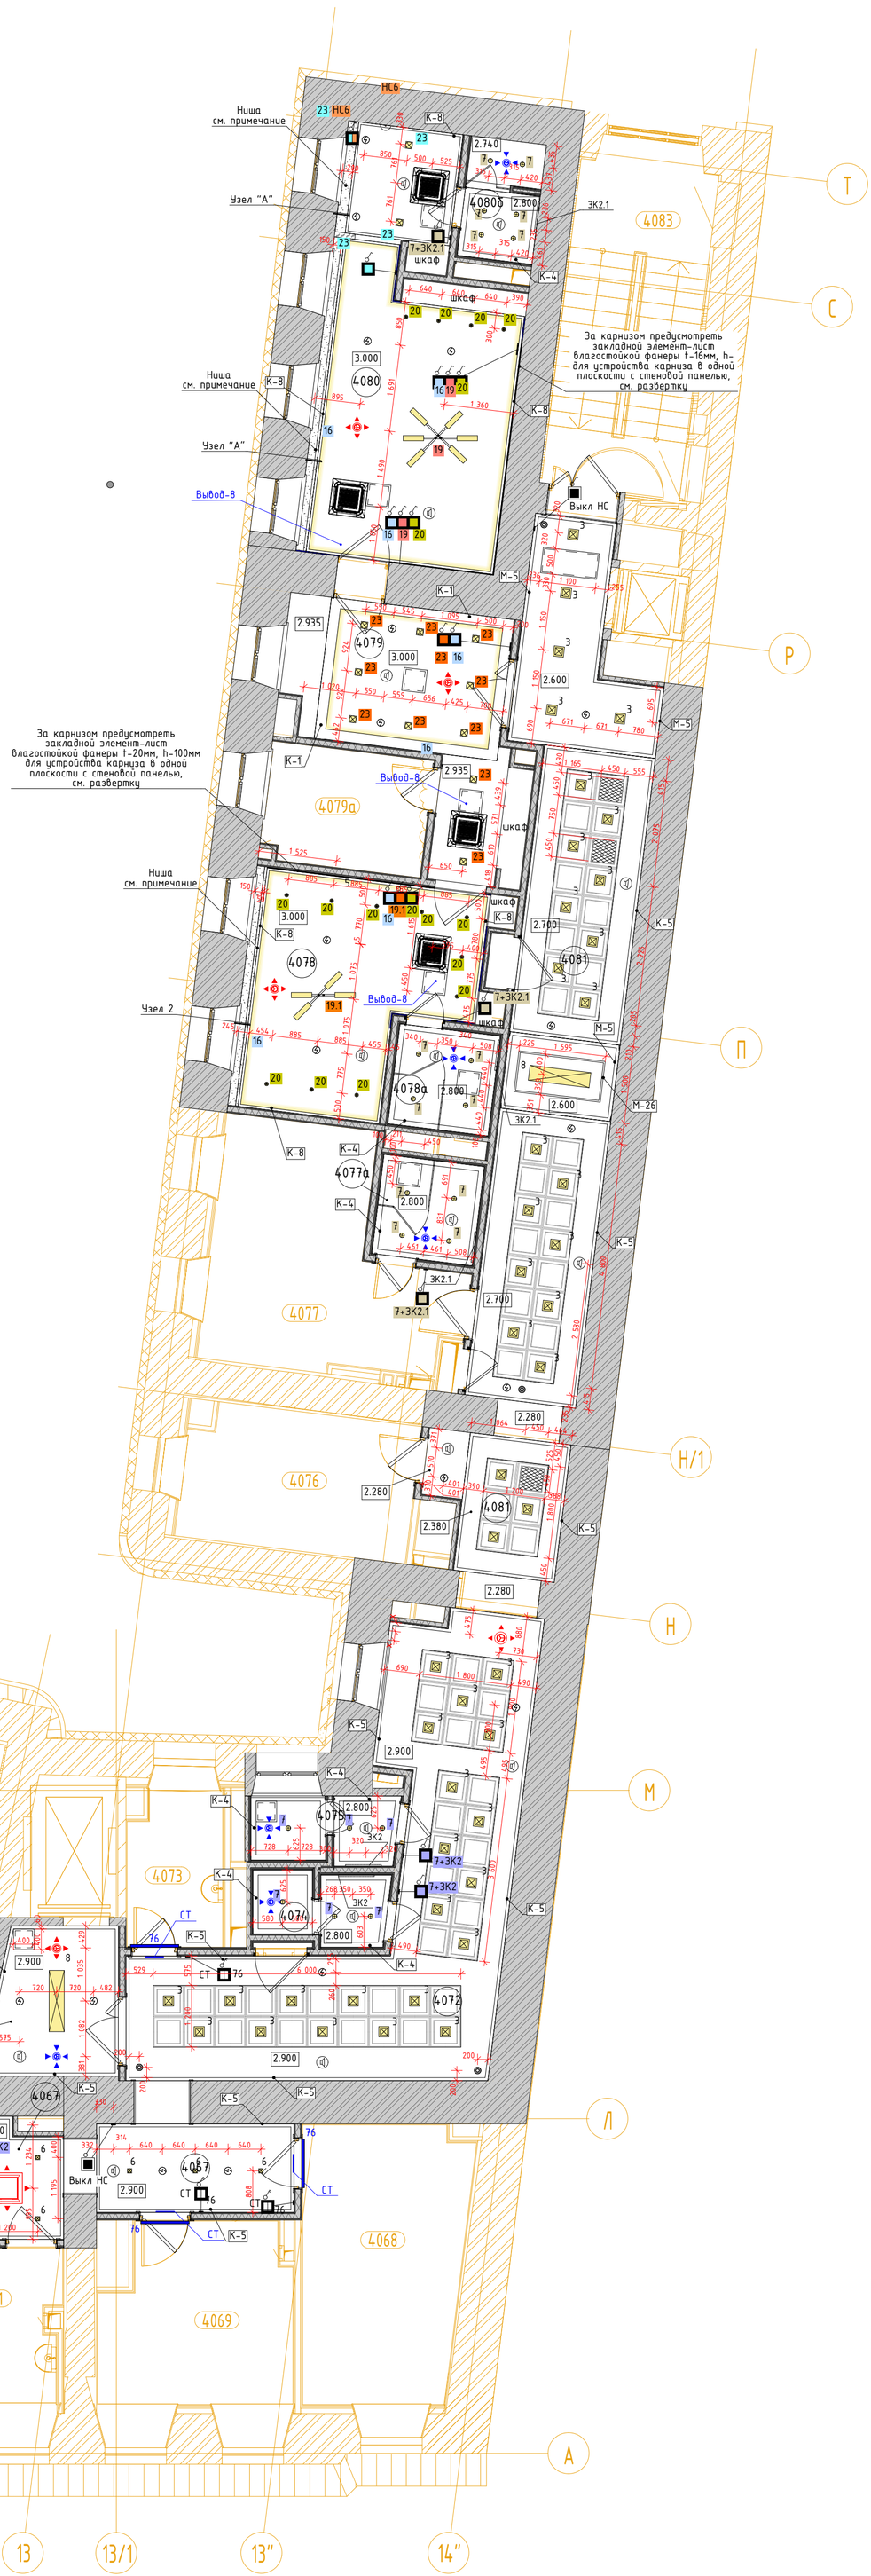

Экспликация помещений				
№ пом.	Наименование	Площадь	Кат. пом.	Кл. чист.
4066	Лестничная клетка 7	18,98		
4067	Коридор	11,50		Г
4068	Кабинет Колл-центра	16,68	В3	Г
4069	Моповая клининговой службы	12,33	В3	Г
4070	Помещение клининговой службы	16,07		Г
4071	Помещение клининговой службы	6,11		Г
4071а	Уборная для персонала	2,75		Г
4072	Коридор	34,34		Г
4072а	Лифтовой холл	7,04		Г
4073	Помещение хранения предметов уборки	5,48	В4	Г
4074	Уборная для персонала	3,27		Г
4075	Уборная для персонала	3,53		Г
4076	Комната персонала	11,90		Г
4077	Кабинет заместителя главного врача	18,73		В
4077а	Санузел	3,84		Г
4078	Кабинет заместителя главного врача	18,73		В
4078а	Санузел	3,86		Г
4079	Приемная	16,03		Г
4079а	Подсобное помещение	7,21	В4	Г
4080	Кабинет главного врача поликлиники	27,72		В
4080б	Санузел	3,28		Г
4081	Коридор	43,03		Г
4083	Лестничная клетка 8	17,47		

Условные обозначения

- 1 – Светильник NLCO GRP36-10 600x600
- 3 – Встраиваемый светильник Arte Lamp Ragiio A4018-pl-1WH
- 6 – Встраиваемый светильник Точка 2122 Kink Light
- 7 – Встраиваемый светильник DONOLUX DL 18412/01TSQ WHITE
- 8 – Панель светодиодная 36 Вт 220В 4000К С ЭПРА 2700Лм 1195x295x10мм
- 19 – Люстра Edve by Romatti белый 6/D145*H35
- 19.1 – Люстра Edve by Romatti белый 4/D125*H25
- 20 – ORBITA X MINI WHITE + GOLD COVER
- 23 – Встраиваемый светильник Arte Lamp A6661pl-1WH
- Купольная камера (см. раздел 765-09/15/ДСР-ИОС5.16)
- Извещатель пожарный дымовой (см. раздел 765-09/15/ДСР-ПБ3)
- Оповещатель потолочный, встраиваемый в подвесной потолок
- Решетка РДУ индивидуального изготовления Sж.с=0,154 кв.м. см. узлы и детали
- 2.000 – Отметка потолка от уровня чистого пола этажа
- Подвесной потолок из плиты АКВАПАНЕЛЬ Внутренняя на двухуровневом металлическом каркасе. Металлические КНАУФ-профили потолочный ПП 60х27 и направляющий ПН 28х27. Комплектная система КНАУФ, тип П282.
- Потолочная панель Armstong
- К-5 – Тип карниза (см. спецификацию)
- М-5 – Тип молдинга (см. спецификацию)
- 16 / 23 / 1 – Выключатель/переключатель с группой освещения см. совместно с ЭОМ
- Ниша для штор
- ДПУ-М 100 приток
- ДПУ-М 125 приток
- ДПУ-М 160 приток
- ДПУ-М 100 вытяжка
- ДПУ-М 125 вытяжка
- ДПУ-М 160 вытяжка
- Кассетный фанкойл см. раздел ОВ
- Вывод-8 – Место размещения блоков питания рядом с предполагаемым размещением лючков для контурной подсветки помещений
- Светодиодная подсветка карнизов
- Размерная цепочка, где "х"-одинаковое значение размера
- Л1 – Скрытый люк под окраску см. спецификацию
- Выкл НС – Выключатель на высоте 1700 для включения настенных светильников см. совместно с маркировочными планами
- 16 – Выключатель одно/двухклавишный с группой освещения см. совместно с ЭОМ. Применяется AtlasDesign. Марка: Shnaider. Коллекция Nature. Цвет: Шампань пластик + Шампань


1. Данный лист см. с листом "Общие данные".
2. Данный лист см. со всеми листами комплекта.
3. На данном листе указаны привязки оконечного оборудования в съемных панелях потолка (600*600мм), привязка по центру панели.
4. Привязки и спецификацию выключателей см. совместно с разделом ЭО. Применяемого производителя и коллекцию выключателей согласовать с разработчиками раздела АИ.
5. Разделом ЭО провести светотехнический расчет и подтвердить достаточность осветительного оборудования.
6. В нишах для штор предусмотреть закладную из влагостойкой фанеры t-15мм.
7. Если в помещении указано два выключателя на одну группу освещения они являются проходными.
8. Окоченое оборудование располоагать в центре потолочных панелей за исключением случаев указанных на планах.
9. При раскладке металлических профилей гипсокартонного потолка учитывать места встраиваемых извещателей.

						1325-12/22/ПИР-АИ1.2	
						Федеральное государственное бюджетное учреждение «Больница с поликлиникой» Управления делами Президента Российской Федерации по адресу: г. Москва, Романов пер., д. 2/6, стр. 2. Реконструкция (в режиме реставрации с приспособлением к современному использованию) здания	
Изм.	Колуч.	Лист	№Док.	Подп.	Дата		
Разработал		Киселев				Архитектурные интерьеры. (Блок А)	Стадия: Р; Лист: 13; Листов:
Проверил		Петровций					
Н.Контроль		Ольдекоп				План потолков 4 этажа, М.1:75	ООО "ЛЕОНАРДО ПРОЕКТ"


Формат А1

Развертка стен "Коридор" № 1087, М.1:25


01
М.1:25

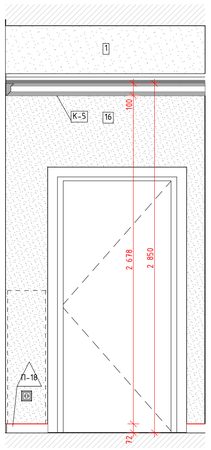


02
М.1:25

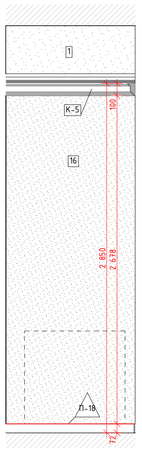


03
М.1:25

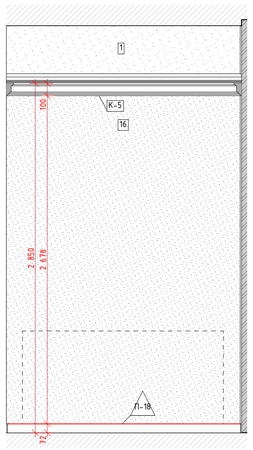


04
М.1:25

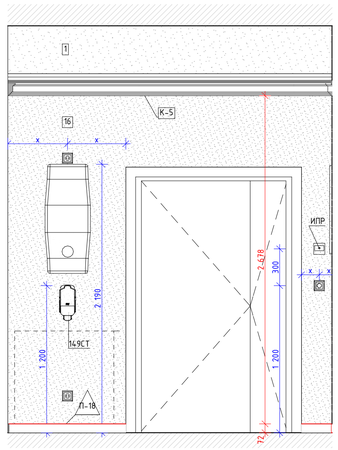

05
М.1:25

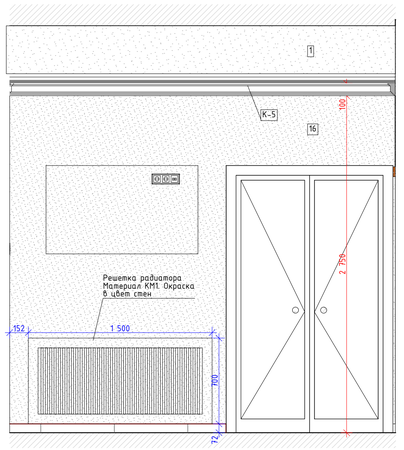

06
М.1:25

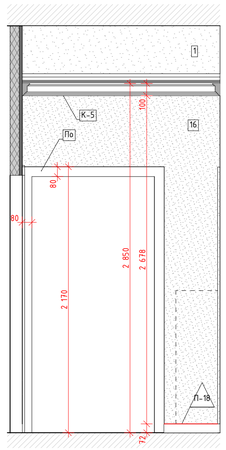

07
М.1:25

08
М.1:25

09
М.1:25

10
М.1:25

Схема помещения
М.1:75

Условные обозначения

x x – Размерная цепочка, где "x" -одинаковое значение размера

14	Облучатель Дезар-3	См. совместно с разделом ТХ
14б	Держатель для бумажных полотенец	
14.7	Диспенсер для туалетной бумаги	Tork SmartOne 472054
14.9	Дозатор локтевой для дез.средств	См. совместно с разделом ТХ
14.9СТ	Дозатор локтевой для дез. средств на стойке	См. совместно с разделом ТХ
150	Туалетный ёршик	WasserKRAFT K-1087
209	Сушилка для рук	BXG 11090, 300x690x220мм, см. совместно с разделом ТХ, ЭОМ
209.1	Сушилка для рук подвесная	См. совместно с разделом ТХ
54	Дозатор мыла безконтактный	См. совместно с разделом ТХ
54А	Дозатор мыла	См. совместно с разделом ТХ
6	Подвесная тумба с раковиной	Подвесная тумба с раковиной Oreja eco q60, цв. белый
ВП	Вызывная панель	См. совместно с разделом ИОС5.12
Гд	Гигиенический душ	ALMA BeNITO al-859-01 со встраиваемым смесителем, см. совместно с разделом ВК
Душ	Душевая стойка с тропическим душем	см. совместно с разделом ВК
Душ	Душевая стойка с тропическим душем	см. совместно с разделом ВК
ЗК2	Зеркало круглое D700	Mirallis, Eclipse D700, 4000K, без выключателя (подключение к общему выключателю на помещение, см. план потолков), без фирменной надписи Mirallis
ЗК2.1	Зеркало круглое D600	Mirallis, Eclipse D600, 4000K, без выключателя (подключение к общему выключателю на помещение, см. план потолков), без фирменной надписи Mirallis
ЗК3	Зеркало круглое d700 RING	Mirallis, подсветка RING, D700, 4000K,тип рамы – несветопропускной ПВХ, цв. черный, с выключателем, без фирменной надписи Mirallis
ЗК4	Зеркало 50х70	Зеркало 50х70 с подсветкой Esbano, с сенсорным выключателем, температура подсветки 4000К
ЗК5	Зеркало квадратное с фацетом	Квадратное с фацетом, инд. размеров, см. развертки
ИПДЛ/ ОТР	Извещатель пожарный дымовой линейный	См. совместно с разделом ПБ3
ИПР	Извещатель ручной адресный	См. совместно с разделом АПС
КВ	Кнопка выхода	См. совместно с разделом ИОС5.12
КОК2	Контрольно-отключающее устройство с кол-вом выводов	См. совместно с разделом ИОС6.1
Кр	Картина	См. развертки
КС	Клавиша смыва	Geberit Delta 51 115.105.46.1 пластик, цв. хром матовый
КЭВ	Кнопка экстренного вызова	
НС1	Настенный светильник	
НС2	Настенный светильник	
НС4	Настенный светильник	Kink Light Проекция 6435-3,20 Размеры5х60х10
НС6	Настенный светильник	
НС7	Настенный светильник	Kichler (Mona), США, Латунь, 558(h)x164мм. Полный аналог. Индивидуальное изготовление. ОАО «ТВерьстекло»
НС8	Настенный светильник	Elektrostandard Schelda LED 8W 1010 IP20 бронзовая a037483
НС9	Настенный светильник	Lumion Picture Hikari 3767/12WL, 600x25x135мм
НТ	Навигационная табличка	Указано условно, см. совместно с проектом навигации
ОК3	Тип медицинской консоли	См. совместно с разделом ИОС6.1
ООПС	Оповещатель охранно-пожарный световой	См. совместно с разделом ПБ3
ПВ	Световая панель "ВЫХОД"	ULTRA РИП "ВЫХОД" (220В)
ПДУ	Пульт управления кондиционированием	
Р	Раковина с/у инд.изготовления	См. совместно с разделом АР
РДУ	Решетка дымоудаления/компенсации	См. совместно с разделом ОВ
СН	Светильник, система дежурного освещения	См. совместно с разделом ТХ
СТ	Световое табло "Не входить"	См. совместно с разделом ТХ и ЭОМ
Сч	Считыватель СКУД	См. совместно с разделом ИОС5.12
Т1	Терморегулятор	см. раздел ОВ
ТВ55"	Телевизор с диагональю	См. совместно разделом ТХ
ТПБ3	Табличка"Пожаробезопасная зона МГН"	См. совместно с разделом ПБ1
Ун	Унитаз подвесной	CERUTTI SPA MARMOLADA ARIA 2618E
Ун1	Унитаз подвесной	Cezares King Palace (CZR-163-TH), см. совместно с разделом ВК
Ун2	Унитаз подвесной для с.у МГН	
Ч1	Часы d400	Часы d400 вторичные СВС40.ДС24.Б.П.АЦ, см. совместно с альбомом 765-09/15/ДСР-ИОС5.10
Ч2	Часы d300	Часы d300 вторичные СВС30.ДС24.Б.П.АЦ, см. совместно с альбомом 765-09/15/ДСР-ИОС5.10
Э-47	Полотенцесушитель	Полотенцесушитель электрический, см. совместно с разделом ТХ
Э-47-1	Полотенцесушитель	Полотенцесушитель водяной Migliore Colosseum ML.CLS – HY.400.DO 72x53(h)

Условные обозначения

Вывод-1 1680 – Вывод питания для светодиодной подсветки зеркала

Вывод-2 1 130 – Вывод питания автоматического диспенсера мыла

Вывод-3 680 – Вывод питания смесителя для раковин в с.у.

Вывод-4 640 – Вывод питания сушилки для рук

Вывод-5 2 020 – Вывод питания настенных светильников

Вывод-6 – Вывод питания светодиодной подсветки кухонного гарнитура

Вывод-7 – Вывод питания оборудования закрепленного на потолках

Вывод-8 – Вывод питания светодиодной подсветки карнизов

Вывод-9 – Вывод питания нагревательного элемента полотенцесушителя


Вывод-10 – Вывод питания медецинского оборудования

						1325-12/22/ПИР-АИ1.2	
						Федеральное государственное бюджетное учреждение «Больница с поликлиникой» Управления делами Президента Российской Федерации по адресу: г. Москва, Романов пер., д. 2/6, стр. 2. Реконструкция (в режиме реставрации с приспособлением к современному использованию) здания	
Изм.	Колуч.	Лист	№Док.	Подп.	Дата		
Разработал		Киселев				Архитектурные интерьеры. (Блок А)	Стадия: Р; Лист: 14; Листов:
Проверил		Петровций					
Н.Контроль		Ольдекоп				Развертка стен "Коридор" № 1087, М.1:25	ООО "ЛЕОНАРДО ПРОЕКТ"

Формат А1

Развертка стен "Уборная для посетителей" № 1089, М.1:25

01
М.1:20

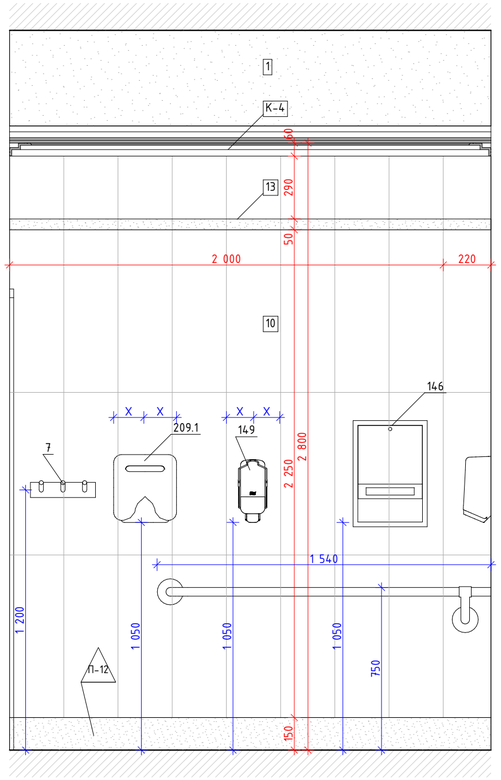

02
М.1:20



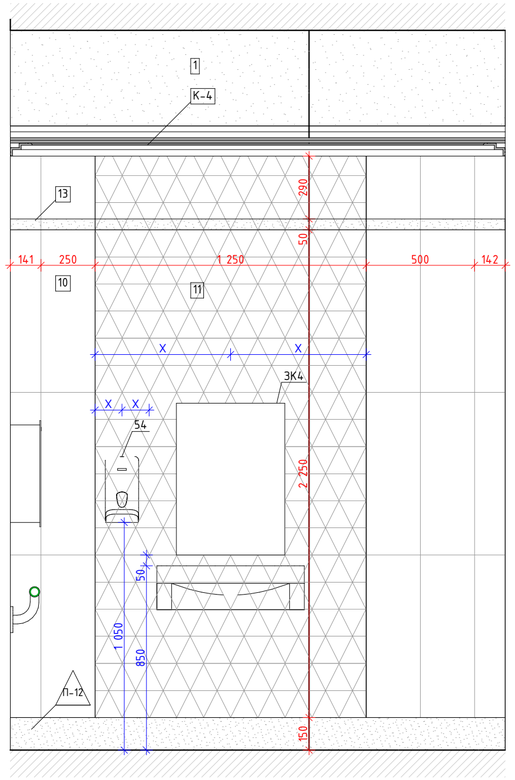



Схема помещения
М.1:75

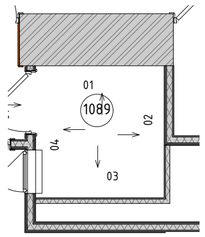

03
М.1:20

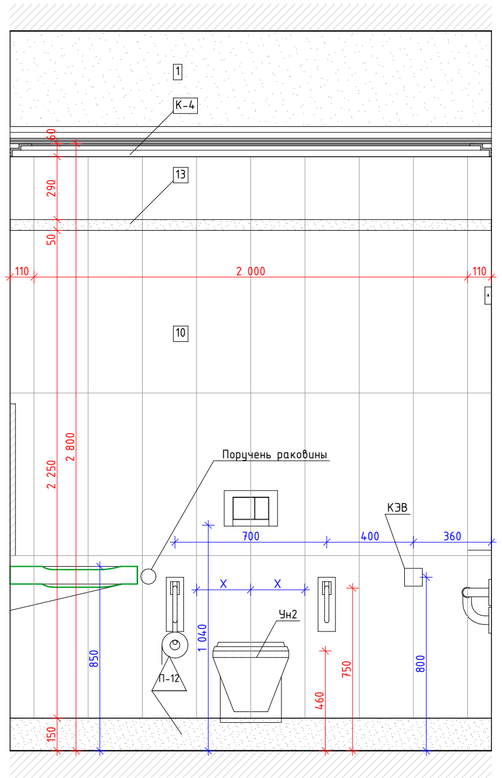

04
М.1:20

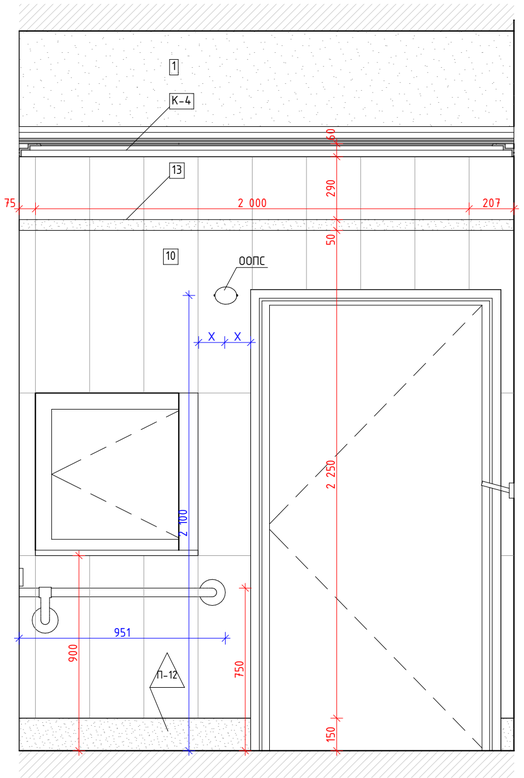

Условные обозначения

Вывод-1 1680 – Вывод питания для светодиодной подсветки зеркала

Вывод-2 1 130 – Вывод питания автоматического диспенсера мыла

Вывод-3 680 – Вывод питания смесителя для раковин в с.у.

Вывод-4 640 – Вывод питания сушилки для рук

Вывод-5 2 020 – Вывод питания настенных светильников

Вывод-6 – Вывод питания светодиодной подсветки кухонного гарнитура

Вывод-7 – Вывод питания оборудования закрепленного на потолках

Вывод-8 – Вывод питания светодиодной подсветки карнизов

Вывод-9 – Вывод питания нагревательного элемента полотенцесушителя

Вывод-10 – Вывод питания медецинского оборудования

Условные обозначения

X X – Размерная цепочка, где "х"-одинаковое значение размера


14	Облучатель Дезар-3	См. совместно с разделом ТХ
146	Держатель для бумажных полотенец	
147	Диспенсер для туалетной бумаги	Tork SmartOne 472054
149	Дозатор локтевой для дез.средств	См. совместно с разделом ТХ
149СТ	Дозатор локтевой для дез. средств на стойке	См. совместно с разделом ТХ
150	Туалетный ёршик	WasserKRAFT K-1087
209	Сушилка для рук	BXG 11090, 300x690x220мм, см. совместно с разделом ТХ, ЭОМ
209.1	Сушилка для рук подвесная	См. совместно с разделом ТХ
54	Дозатор мыла безконтактный	См. совместно с разделом ТХ
54А	Дозатор мыла	См. совместно с разделом ТХ
6	Подвесная тумба с раковиной	Подвесная тумба с раковиной Dreja eco q60, цв. белый
ВП	Вызывная панель	См. совместно с разделом ИОС5.12
Гд	Гигиенический душ	ALMA BeNITO al-859-01 со встраиваемым смесителем, см. совместно с разделом ВК
Душ	Душевая стойка с тропическим душем	см. совместно с разделом ВК
Душ	Душевая стойка с тропическим душем	см. совместно с разделом ВК
ЗК2	Зеркало круглое D700	Miralls, Eclipse D700, 4000K, без выключателя (подключение к общему выключателю на помещение, см. план потолков), без фирменной надписи Miralls
ЗК2.1	Зеркало круглое D600	Miralls, Eclipse D600, 4000K, без выключателя (подключение к общему выключателю на помещение, см. план потолков), без фирменной надписи Miralls
ЗК3	Зекрало круглое d700 RING	Miralls, подсветка RING, D700, 4000K,тип рамы – несветопропускной ПВХ, цв. черный, с выключателем, без фирменной надписи Miralls
ЗК4	Зеркало 50х70	Зеркало 50х70 с подсветкой Esbano, с сенсорным выключателем, температура подсветки 4000К.
ЗК5	Зеркало квадратное с фацетом	Квадратное с фацетом, инд. размеров, см. развертки
ИПДЛ/ ОТР	Извещатель пожарный дымовой линейный	См. совместно с разделом ПБ3
ИПР	Извещатель ручной адресный	См. совместно с разделом АПС
КВ	Кнопка выхода	См. совместно с разделом ИОС5.12
КОК2	Контрольно-отключающее устройство с кол-вом выводов	См. совместно с разделом ИОС6.1
Кр	Картина	См. развертки
КС	Клавиша смыва	Geberit Delta 51 115.105.46.1 пластик, цв. хром матовый
КЭВ	Кнопка экстренного вызова	
НС1	Настенный светильник	
НС2	Настенный светильник	
НС4	Настенный светильник	Kink Light Проекция 6435-3,20 Размеры5х60х10
НС6	Настенный светильник	
НС7	Настенный светильник	Kichler (Mona), США, Латунь, 558(h)x161мм. Полный аналог. Индивидуальное изготовление. ОАО «Тверьстекло»
НС8	Настенный светильник	Elektrostandard Schelda LED 8W 1010 IP20 бронзовая a037487
НС9	Настенный светильник	Lumion Picture Hikari 3767/12WL, 600x25x135мм
НТ	Навигационная табличка	Указано условно, см. совместно с проектом навигации
ОКЗ	Тип медицинской консоли	См. совместно с разделом ИОС6.1
ООПС	Оповещатель охранно-пожарный световой	См. совместно с разделом ПБ3
ПВ	Световая панель "ВЫХОД"	ULTRA РИП "ВЫХОД" (220В)
ПДУ	Пульт управления кондиционированием	
Р	Раковина с.у. инд.изготовления	См. совместно с разделом АР
РДУ	Решетка дымоудаления/компенсации	См. совместно с разделом ОВ
СН	Светильник, система дежурного освещения	См. совместно с разделом ТХ
СТ	Световое табло "Не входить"	См. совместно с разделом ТХ и ЭОМ
Сч	Считыватель СКУД	См. совместно с разделом ИОС5.12
Т1	Терморегулятор	см. раздел ОВ
ТВ55`	Телевизор с диагональю	См. совместно разделом ТХ
ТПБ3	Табличка"Пожаробезопасная зона МГН"	См. совместно с разделом ПБ1
Ун	Унитаз подвесной	CERUTTI SPA MARMOLADA ARIA 2618E
Ун1	Унитаз подвесной	Cezares King Palace (CZR-163-TH), см. совместно с разделом ВК
Ун2	Унитаз подвесной для с.у МГН	
Ч1	Часы d400	Часы d400 вторичные СВС40.ДС24.Б.П.АЦ, см. совместно с альбомом 765-09/15/ДСР-ИОС5.10
Ч2	Часы d300	Часы d300 вторичные СВС30.ДС24.Б.П.АЦ, см. совместно с альбомом 765-09/15/ДСР-ИОС5.10
Э-47	Полотенцесушитель	Полотенцесушитель электрический, см. совместно с разделом ТХ
Э-47-1	Полотенцесушитель	Полотенцесушитель водяной Migliore Colosseum ML.CLS – HY.400.DO 72x53(h)

						106/01-60АИ	
						Федеральное государственное бюджетное учреждение «Больница с поликлиникой» Управления делами Президента Российской Федерации по адресу: г. Москва, Романов пер., д. 2/6, стр. 2. Реконструкция (в режиме реставрации с приспособлением к современному использованию) здания	
Изм.	Кол.уч.	Лист	№Док.	Подп.	Дата		
Разработал		Киселев				Архитектурные интерьеры	Стадия: Р; Лист: 15; Листов: 41
Проверил		Петровций					
Н.Контроль		Ольдекоп				Развертка стен "Уборная для посетителей" № 1089, М.1:25	ООО "ЛЕОНАРДО ПРОЕКТ"


Формат А2

Развертка стен "Коридор" № 1094 (начало), М.1:25

01
М.1:25

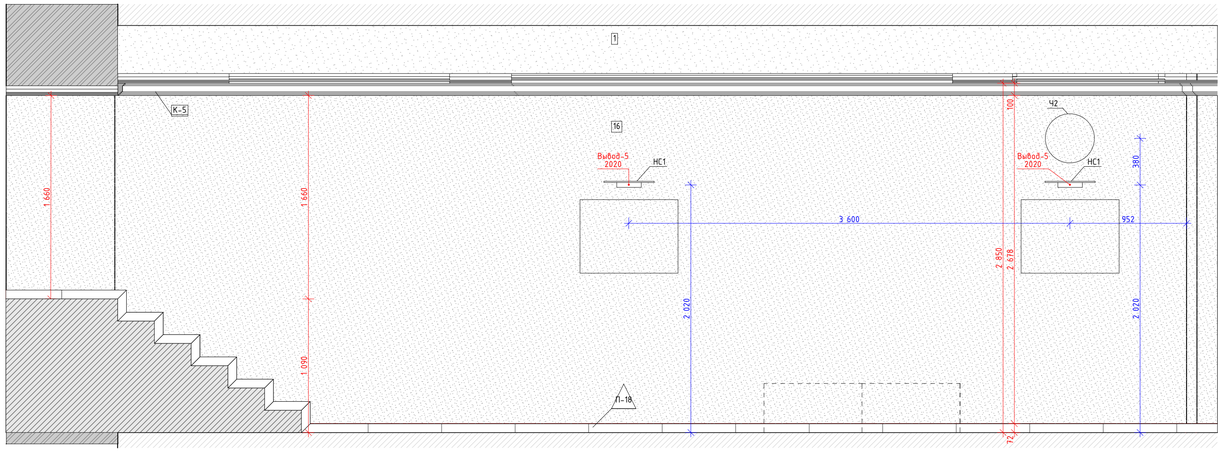

03
М.1:25

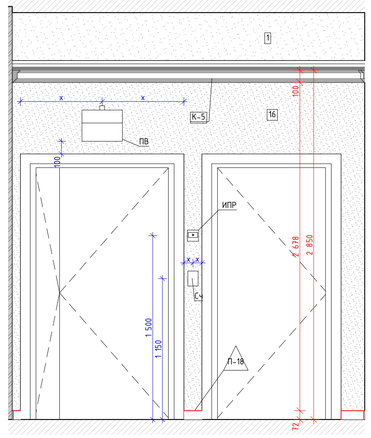

Условные обозначения


Вывод-1 1680 – Вывод питания для светодиодной подсветки зеркала
Вывод-2 1 130 – Вывод питания автоматического диспенсера мыла
Вывод-3 680 – Вывод питания смесителя для раковин в с.у.
Вывод-4 640 – Вывод питания сушилки для рук
Вывод-5 2 020 – Вывод питания настенных светильников
Вывод-6 – Вывод питания светодиодной подсветки кухонного гарнитура
Вывод-7 – Вывод питания оборудования закрепленного на потолках
Вывод-8 – Вывод питания светодиодной подсветки карнизов
Вывод-9 – Вывод питания нагревательного элемента полотенцесушителя
Вывод-10 – Вывод питания медецинского оборудования

Условные обозначения


– Размерная цепочка, где "х" -одинаковое значение размера

14	Облучатель Дезар-3	См. совместно с разделом ТХ
14б	Держатель для бумажных полотенец	
14.7	Диспенсер для туалетной бумаги	Tork SmartOne 472054
14.9	Дозатор локтевой для без.средств	См. совместно с разделом ТХ
14.9СТ	Дозатор локтевой для без. средств на стойке	См. совместно с разделом ТХ
150	Туалетный ёршик	WasserKRAFT K-1087
209	Сушилка для рук	BXG 11090, 300x690x220мм, см. совместно с разделом ТХ, ЭОМ
209.1	Сушилка для рук подвесная	См. совместно с разделом ТХ
54	Дозатор мыла безконтактный	См. совместно с разделом ТХ
54А	Дозатор мыла	См. совместно с разделом ТХ
6	Подвесная тумба с раковиной	Подвесная тумба с раковиной Oreja eco q60, цв. белый
ВП	Вызывная панель	См. совместно с разделом ИОС5.12
Гд	Гигиенический душ	ALMA BeNITO al-859-01 со встраиваемым смесителем, см. совместно с разделом ВК
Душ	Душевая стойка с тропическим душем	см. совместно с разделом ВК
Душ	Душевая стойка с тропическим душем	см. совместно с разделом ВК
ЗК2	Зеркало круглое D700	Miralls, Eclipse D700, 4000K, без выключателя (подключение к общему выключателю на помещение, см. план потолков), без фирменной надписи Miralls
ЗК2.1	Зеркало круглое D600	Miralls, Eclipse D600, 4000K, без выключателя (подключение к общему выключателю на помещение, см. план потолков), без фирменной надписи Miralls
ЗК3	Зеркало круглое d700 RING	Miralls, подсветка RING, D700, 4000K,тип рамы – несветопропускной ПВХ, цв. черный, с выключателем, без фирменной надписи Miralls
ЗК4	Зеркало 50х70	Зеркало 50х70 с подсветкой Esbano, с сенсорным выключателем, температура подсветки 4000К
ЗК5	Зеркало квадратное с фацетом	Квадратное с фацетом, инд. размеров, см. развертки
ИПД/ОТР	Извещатель пожарный дымовой линейный	См. совместно с разделом ПБ3
ИПР	Извещатель ручной адресный	См. совместно с разделом АПС
КВ	Кнопка выхода	См. совместно с разделом ИОС5.12
КОК2	Контрольно-отключающее устройство с кол-вом выводов	См. совместно с разделом ИОС6.1
Кр	Картина	См. развертки
КС	Клавиша смыва	Geberit Delta 51 115.105.46.1 пластик, цв. хром матовый
КЭВ	Кнопка экстренного вызова	
НС1	Настенный светильник	
НС2	Настенный светильник	
НС4	Настенный светильник	Kink Light Проекция 6435-3,20 Размеры5х60х10
НС6	Настенный светильник	
НС7	Настенный светильник	Kichler (Мопа). США. Латунь. 558(h)x164мм. Полный аналог. Индивидуальное изготовление. ОАО «ТВерьстекло»
НС8	Настенный светильник	Elektrostandard Schelda LED 8W 1010 IP20 бронзовая a037483
НС9	Настенный светильник	Lumion Picture Hikari 3767/12WL, 600x25x135мм
НТ	Навигационная табличка	Указано условно, см. совместно с проектом навигации
ОК3	Тип медицинской консоли	См. совместно с разделом ИОС6.1
ООПС	Оповещатель охранно-пожарный световой	См. совместно с разделом ПБ3
ПВ	Световая панель "ВЫХОД"	ULTRA РИП "ВЫХОД" (220В)
ПДУ	Пульт управления кондиционировщиком	
Р	Раковина с.у. индивидуальная	См. совместно с разделом АР
РДУ	Решетка дымоудаления/компенсации	См. совместно с разделом ОВ
СН	Светильник, система дежурного освещения	См. совместно с разделом ТХ
СТ	Световое табло "Не входить"	См. совместно с разделом ТХ и ЭОМ
Сч	Считыватель СКУД	См. совместно с разделом ИОС5.12
Т1	Терморегулятор	см. раздел ОВ
ТВ55`	Телевизор с диагональю	См. совместно разделом ТХ
ТПБ3	Табличка"Пожаробезопасная зона МГН"	См. совместно с разделом ПБ1
Ун	Унитаз подвесной	CERUTTI SPA MARMOLADA ARIA 2618E
Ун1	Унитаз подвесной	Cezares King Palace (CZR-163-TH), см. совместно с разделом ВК
Ун2	Унитаз подвесной для с.у МГН	
Ч1	Часы d400	Часы d400 вторичные СВС40.ДС24.Б.П.АЦ, см. совместно с альбомом 765-09/15/ДСР-ИОС5.10
Ч2	Часы d300	Часы d300 вторичные СВС30.ДС24.Б.П.АЦ, см. совместно с альбомом 765-09/15/ДСР-ИОС5.10
Э-47	Полотенцесушитель	Полотенцесушитель электрический, см. совместно с разделом ТХ
Э-47-1	Полотенцесушитель	Полотенцесушитель водяной Migliore Colosseum ML.CLS – HY.400.DO 72x53(h)


04
М.1:25

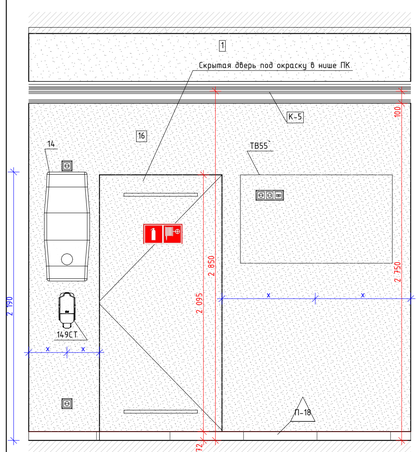


02
М.1:25

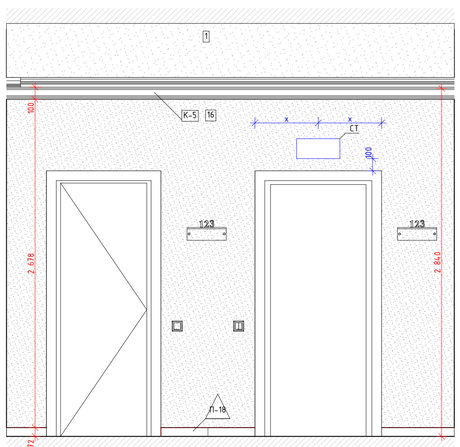


05
М.1:25

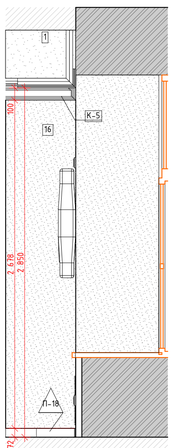


06
М.1:25

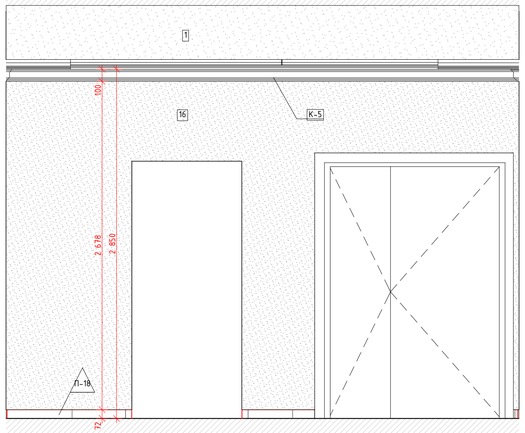


07
М.1:25

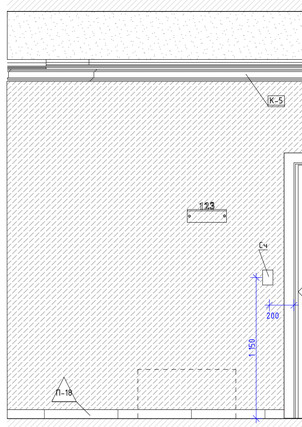

08
М.1:25

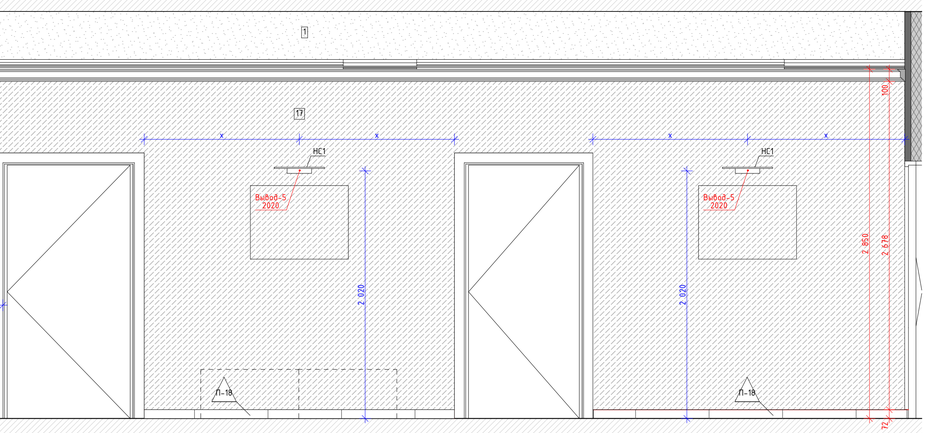


09
М.1:25

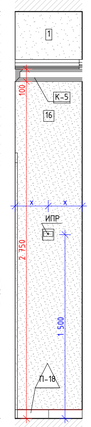

10
М.1:25

Схема помещения
М.1:100

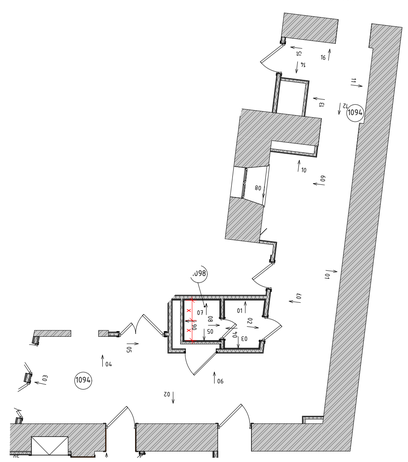

Изм.	Колуч.	Лист	№Док.	Подп.	Дата
Разработал		Киселев			
Проверил		Петровций			
Н.Контроль		Ольдекоп			

1325-12/22/ПИР-АИ1.2

Федеральное государственное бюджетное учреждение «Больница с поликлиникой» Управления делами Президента Российской Федерации по адресу г. Москва, Романов пер., д. 2/6, стр. 2. Реконструкция (в режиме реставрации с приспособлением к современному использованию) здания

Архитектурные интерьеры. (Блок А)

Стадия	Лист	Листов
Р	16	


Развертка стен "Коридор" № 1094 (начало), М.1:25

ООО "ЛЕОНАРДО ПРОЕКТ"


Формат А1

Развертка стен "Коридор" № 1094 (окончание), М.1:25


11
М.1:25

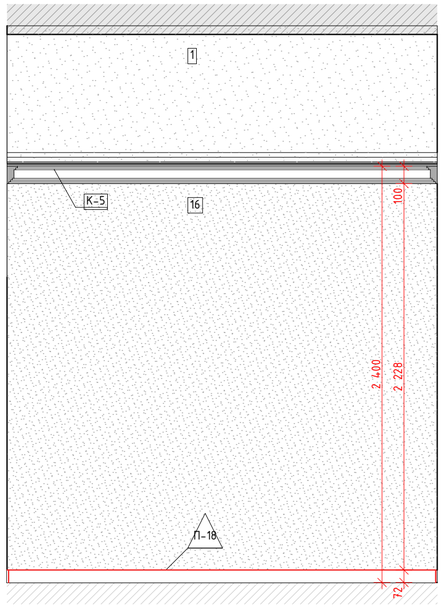


12
М.1:25

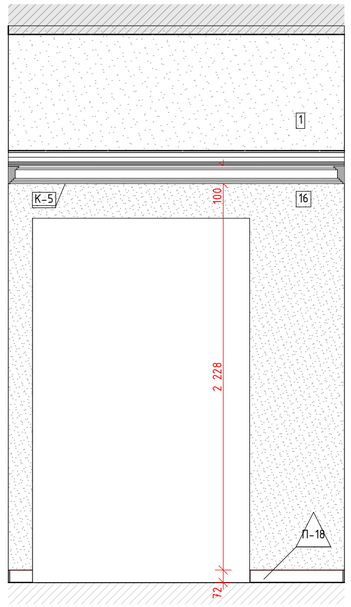


13
М.1:25

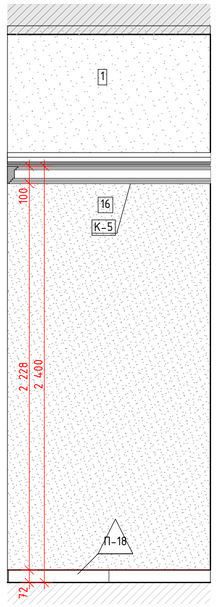

14
М.1:25

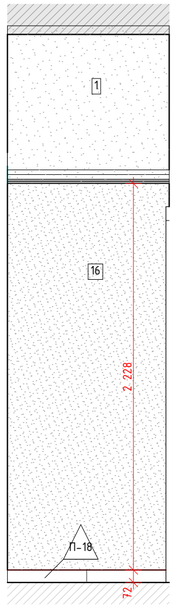

15
М.1:25

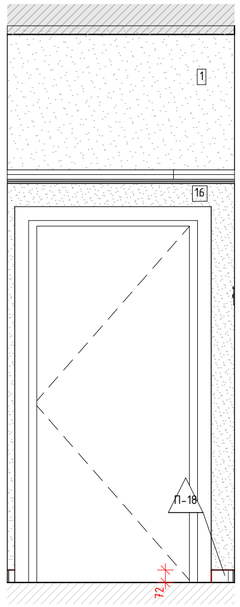

16
М.1:25


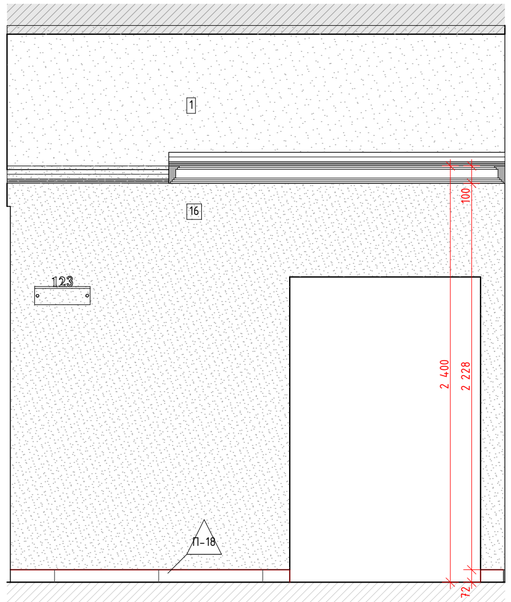


Схема помещения
М.1:75

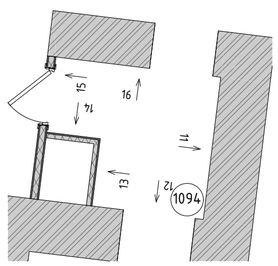

Условные обозначения

Вывод-1 1680 – Вывод питания для светодиодной подсветки зеркала

Вывод-2 1 130 – Вывод питания автоматического диспенсера мыла

Вывод-3 680 – Вывод питания смесителя для раковин в с.у.

Вывод-4 640 – Вывод питания сушилки для рук

Вывод-5 2 020 – Вывод питания настенных светильников

Вывод-6 – Вывод питания светодиодной подсветки кухонного гарнитура

Вывод-7 – Вывод питания оборудования закрепленного на потолках

Вывод-8 – Вывод питания светодиодной подсветки карнизов

Вывод-9 – Вывод питания нагревательного элемента полотенцесушителя

Вывод-10 – Вывод питания медецинского оборудования

Условные обозначения

– Размерная цепочка, где "х"-одинаковое значение размера

14	Облучатель Дезар-3	См. совместно с разделом ТХ
146	Держатель для бумажных полотенец	
147	Диспенсер для туалетной бумаги	Tork SmartOne 472054
149	Дозатор локтевой для дез.средств	См. совместно с разделом ТХ
149СТ	Дозатор локтевой для дез. средств на стойке	См. совместно с разделом ТХ
150	Туалетный ёршик	WasserKRAFT K-1087
209	Сушилка для рук	BXG 11090, 300x690x220мм, см. совместно с разделом ТХ, ЭОМ
209.1	Сушилка для рук подвесная	См. совместно с разделом ТХ
54	Дозатор мыла безконтактный	См. совместно с разделом ТХ
54А	Дозатор мыла	См. совместно с разделом ТХ
6	Подвесная тумба с раковиной	Подвесная тумба с раковиной Dreja eco q60, цв. белый
ВП	Вызывная панель	См. совместно с разделом ИОС5.12
Гд	Гигиенический душ	ALMA BeNITO al-859-01 со встраиваемым смесителем, см. совместно с разделом ВК
Душ	Душевая стойка с тропическим душем	см. совместно с разделом ВК
Душ	Душевая стойка с тропическим душем	см. совместно с разделом ВК
ЗК2	Зеркало круглое D700	Miralls, Eclipse D700, 4000K, без выключателя (подключение к общему выключателю на помещение, см. план потолков), без фирменной надписи Miralls
ЗК2.1	Зеркало круглое D600	Miralls, Eclipse D600, 4000K, без выключателя (подключение к общему выключателю на помещение, см. план потолков), без фирменной надписи Miralls
ЗК3	Зекрало круглое d700 RING	Miralls, подсветка RING, D700, 4000K,тип рамы – несветопропускной ПВХ, цв. черный, с выключателем, без фирменной надписи Miralls
ЗК4	Зеркало 50х70	Зеркало 50х70 с подсветкой Esbano, с сенсорным выключателем, температура подсветки 4000К.
ЗК5	Зеркало квадратное с фацетом	Квадратное с фацетом, инд. размеров, см. развертки
ИПДЛ/ОТР	Извещатель пожарный дымовой линейный	См. совместно с разделом ПБ3
ИПР	Извещатель ручной адресный	См. совместно с разделом АПС
КВ	Кнопка выхода	См. совместно с разделом ИОС5.12
КОК2	Контрольно-отключающее устройство с кол-вом выводов	См. совместно с разделом ИОС6.1
Кр	Картина	См. развертки
КС	Клавиша смыва	Geberit Delta 51 115.105.46.1 пластик, цв. хром матовый
КЭВ	Кнопка экстренного вызова	
НС1	Настенный светильник	
НС2	Настенный светильник	
НС4	Настенный светильник	Kink Light Проекция 6435-3,20 Размеры5х60х10
НС6	Настенный светильник	
НС7	Настенный светильник	Kichler (Mona), США, Латунь, 558(h)x161мм. Полный аналог. Индивидуальное изготовление. ОАО «Тверьстекло»
НС8	Настенный светильник	Elektrostandard Schelda LED 8W 1010 IP20 бронзовая a037487
НС9	Настенный светильник	Lumion Picture Hikari 3767/12WL, 600x25x135мм
НТ	Навигационная табличка	Указано условно, см. совместно с проектом навигации
ОКЗ	Тип медицинской консоли	См. совместно с разделом ИОС6.1
ООПС	Оповещатель охранно-пожарный световой	См. совместно с разделом ПБ3
ПВ	Световая панель "ВЫХОД"	ULTRA РИП "ВЫХОД" (220В)
ПДУ	Пульт управления кондиционированием	
Р	Раковина с.у. инд.изготовления	См. совместно с разделом АР
РДУ	Решетка дымоудаления/компенсации	См. совместно с разделом ОВ
СН	Светильник, система дежурного освещения	См. совместно с разделом ТХ
СТ	Световое табло "Не входить"	См. совместно с разделом ТХ и ЭОМ
Сч	Считыватель СКУД	См. совместно с разделом ИОС5.12
Т1	Терморегулятор	см. раздел ОВ
ТВ55`	Телевизор с диагональю	См. совместно разделом ТХ
ТПБ3	Табличка"Пожаробезопасная зона МГН"	См. совместно с разделом ПБ1
Ун	Унитаз подвесной	CERUTTI SPA MARMOLADA ARIA 2618E
Ун1	Унитаз подвесной	Cezares King Palace (CZR-163-TH), см. совместно с разделом ВК
Ун2	Унитаз подвесной для с.у МГН	
Ч1	Часы d400	Часы d400 вторичные СВС40.ДС24.Б.П.АЦ, см. совместно с альбомом 765-09/15/ДСР-ИОС5.10
Ч2	Часы d300	Часы d300 вторичные СВС30.ДС24.Б.П.АЦ, см. совместно с альбомом 765-09/15/ДСР-ИОС5.10
Э-47	Полотенцесушитель	Полотенцесушитель электрический, см. совместно с разделом ТХ
Э-47-1	Полотенцесушитель	Полотенцесушитель водяной Migliore Colosseum ML.CLS – HY.400.DO 72x53(h)

Изм.	Кол.уч.	Лист	№Док.	Подп.	Дата
Разработал		Киселев			
Проверил		Петровций			
Н.Контроль		Ольдекоп			

106/01-60АИ


Федеральное государственное бюджетное учреждение «Больница с поликлиникой» Управления делами Президента Российской Федерации по адресу: г. Москва, Романов пер., д. 2/6, стр. 2. Реконструкция (в режиме реставрации с приспособлением к современному использованию) здания

Архитектурные интерьеры	Стадия	Лист	Листов
	Р	17	41
Развертка стен "Коридор" № 1094 (окончание), М.1:25	ООО "ЛЕОНАРДО ПРОЕКТ"		


Формат А2

Развертка стен "Уборная для персонала" № 1098, 2076, М.1:20


01
М.1:20

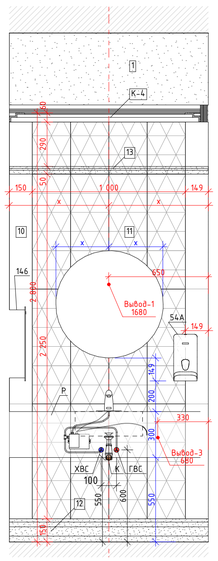


02
М.1:20

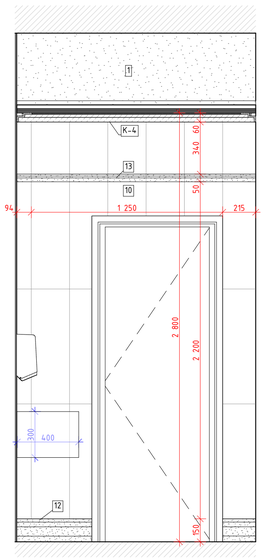


03
М.1:20

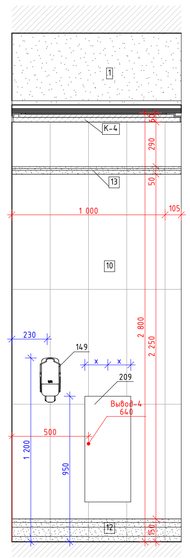


04
М.1:20

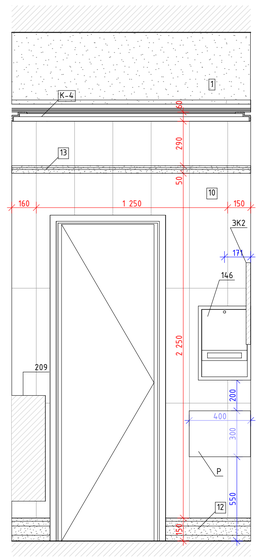


05
М.1:20

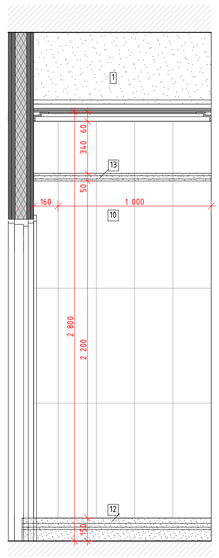


06
М.1:20

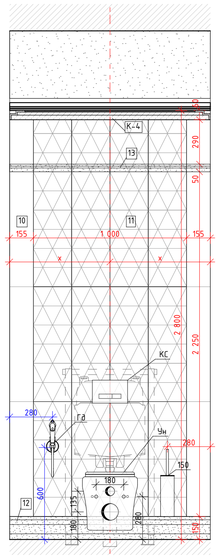


07
М.1:20

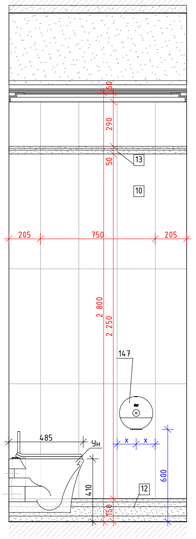


08
М.1:20

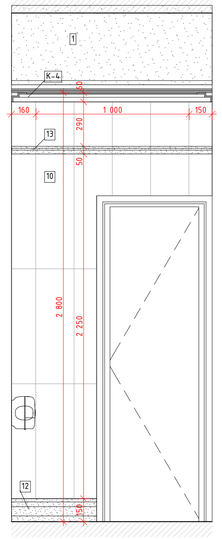


01.1
М.1:20

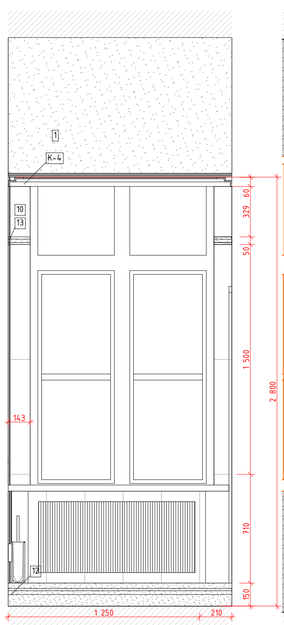


02.1
М.1:20

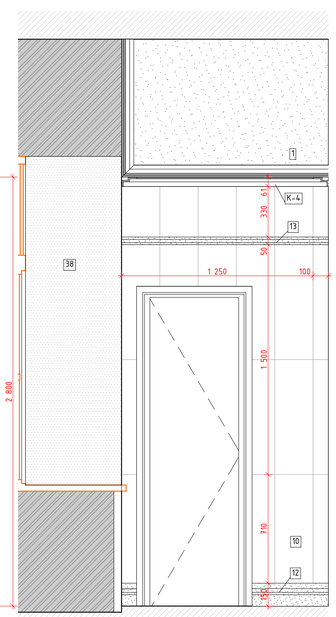


03.1
М.1:20

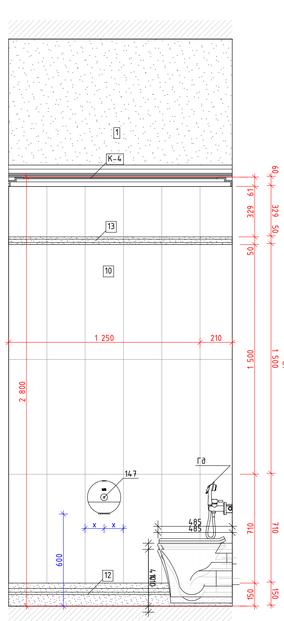


04.1
М.1:20

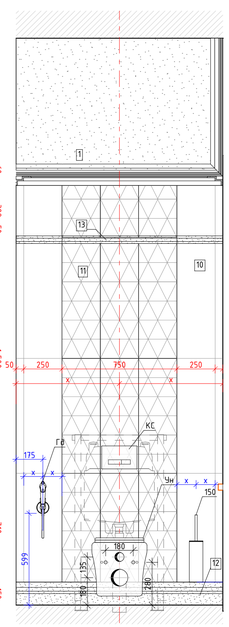


05.1
М.1:20

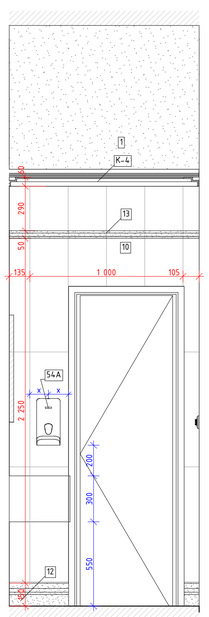

06.1
М.1:20

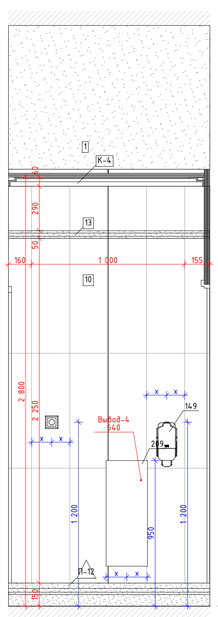

07.1
М.1:20

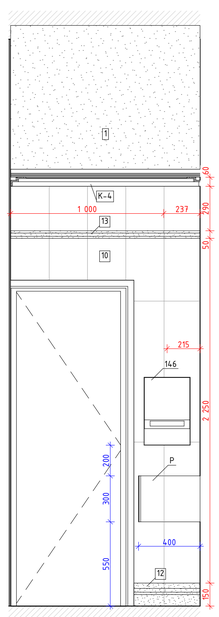

08.1
М.1:20

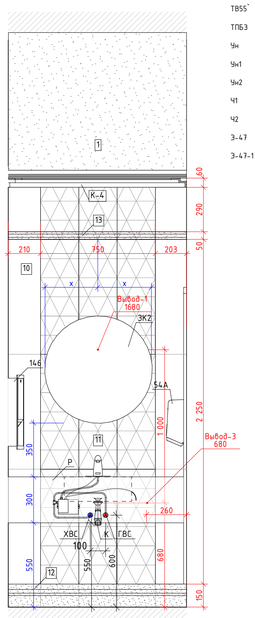


Схема помещения
М.1:50


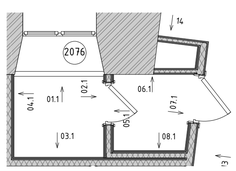


Схема помещения
М.1:50



Условные обозначения

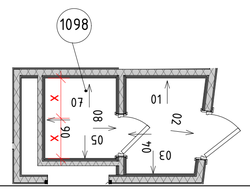

– Размерная цепочка, где "x" -одинаковое значение размера

14	Облучатель Дезар-3	См. совместно с разделом ТХ
14б	Держатель для бумажных полотенец	
14.7	Диспенсер для туалетной бумаги	Tork SmartOne 472054
14.9	Дозатор локтевой для дез.средств	См. совместно с разделом ТХ
14.9СТ	Дозатор локтевой для дез. средств на стойке	См. совместно с разделом ТХ
150	Туалетный ёршик	WasserKRAFT K-1087
209	Сушилка для рук	BXG 11090, 300x690x220мм, см. совместно с разделом ТХ, ЭОМ
209.1	Сушилка для рук подвесная	См. совместно с разделом ТХ
54	Дозатор мыла безконтактный	См. совместно с разделом ТХ
54А	Дозатор мыла	См. совместно с разделом ТХ
6	Подвесная тумба с раковиной	Подвесная тумба с раковиной Oreja eco q60, цв. белый
ВП	Вызывная панель	См. совместно с разделом ИОС5.12
Гд	Гигиенический душ	ALMA BeNITO al-859-01 со встраиваемым смесителем, см. совместно с разделом ВК
Душ	Душевая стойка с тропическим душем	см. совместно с разделом ВК
Душ	Душевая стойка с тропическим душем	см. совместно с разделом ВК
ЭК2	Зеркало круглое D700	Miralls, Eclipse D700, 4000K, без выключателя (подключение к общему выключателю на помещение, см. план потолков), без фирменной надписи Miralls
ЭК2.1	Зеркало круглое D600	Miralls, Eclipse D600, 4000K, без выключателя (подключение к общему выключателю на помещение, см. план потолков), без фирменной надписи Miralls
ЭК3	Зеркало круглое d700 RING	Miralls, подсветка RING, D700, 4000K,тип рамы – несветопропускной ПВХ, цв. черный, с выключателем, без фирменной надписи Miralls
ЭК4	Зеркало 50х70	Зеркало 50х70 с подсветкой Esbano, с сенсорным выключателем, температура подсветки 4000К
ЭК5	Зеркало квадратное с фацетом	Квадратное с фацетом, инд. размеров, см. развертки
ИПДЛ/ ОТР	Извещатель пожарный дымовой линейный	См. совместно с разделом ПБ3
ИПР	Извещатель ручной адресный	См. совместно с разделом АПС
КВ	Кнопка выхода	См. совместно с разделом ИОС5.12
КОК2	Контрольно-отключающее устройство с кол-вом выводов	См. совместно с разделом ИОС6.1
Кр	Картина	См. развертки
КС	Клавиша смыва	Geberit Delta 51 115.105.46.1 пластик, цв. хром матовый
КЭВ	Кнопка экстренного вызова	
НС1	Настенный светильник	
НС2	Настенный светильник	
НС4	Настенный светильник	Kink Light Проекция 6435-3,20 Размеры5х60х10
НС6	Настенный светильник	
НС7	Настенный светильник	Kichler (Мока), США, Латунь, 558(h)x164мм. Полный аналог. Индивидуальное изготовление. ОАО «ТВерьстекло»
НС8	Настенный светильник	Elektrostandard Schelda LED 8W 1010 IP20 бронзовая a037483
НС9	Настенный светильник	Lumion Picture Hikari 3767/12WL, 600x25x135мм
НТ	Навигационная табличка	Указано условно, см. совместно с проектом навигации
ОК3	Тип медицинской консоли	См. совместно с разделом ИОС6.1
ООПС	Оповещатель охранно-пожарный световой	См. совместно с разделом ПБ3
ПВ	Световая панель "ВЫХОД"	ULTRA РИП "ВЫХОД" (220В)
ПДУ	Пульт управления кондиционированием	
Р	Раковина с/у инд.изготовления	См. совместно с разделом АР
РДУ	Решетка дымоудаления/компенсации	См. совместно с разделом ОВ
СН	Светильник, система дежурного освещения	См. совместно с разделом ТХ
СТ	Световое табло "Не входить"	См. совместно с разделом ТХ и ЭОМ
Сч	Считыватель СКУД	См. совместно с разделом ИОС5.12
Т1	Терморегулятор	см. раздел ОВ
ТВ55"	Телевизор с диагональю	См. совместно разделом ТХ
ТПБ3	Табличка"Пожаробезопасная зона МГН"	См. совместно с разделом ПБ1
Чн	Чнитаз подвесной	CERUTTI SPA MARMOLADA ARIA 2618E
Чн1	Чнитаз подвесной	Cezares King Palace (CZR-163-TH), см. совместно с разделом ВК
Чн2	Чнитаз подвесной для с.у МГН	
Ч1	Часы d400	Часы d600 вторичные СВС40.ДС24.Б.П.АЦ, см. совместно с альбомом 765-09/15/ДСР-ИОС5.10
Ч2	Часы d300	Часы d300 вторичные СВС30.ДС24.Б.П.АЦ, см. совместно с альбомом 765-09/15/ДСР-ИОС5.10
Э-47	Полотенцесушитель	Полотенцесушитель электрический, см. совместно с разделом ТХ
Э-47-1	Полотенцесушитель	Полотенцесушитель водяной Migliore Colosseum ML.CLS – HY.400.DO 72x53(h)

Условные обозначения


- Вывод-1 1680 – Вывод питания для светодиодной подсветки зеркала
- Вывод-2 1 130 – Вывод питания автоматического диспенсера мыла
- Вывод-3 680 – Вывод питания смесителя для раковин в с.у.
- Вывод-4 640 – Вывод питания сушилки для рук
- Вывод-5 2 020 – Вывод питания настенных светильников
- Вывод-6 – Вывод питания светодиодной подсветки кухонного гарнитура
- Вывод-7 – Вывод питания оборудования закрепленного на потолках
- Вывод-8 – Вывод питания светодиодной подсветки карнизов
- Вывод-9 – Вывод питания нагревательного элемента полотенцесушителя
- Вывод-10 – Вывод питания медецинского оборудования

						1325-12/22/ПИР-АИ1.2	
						Федеральное государственное бюджетное учреждение «Больница с поликлиникой» Управления делами Президента Российской Федерации по адресу: г. Москва, Романов пер., д. 2/6, стр. 2. Реконструкция (в режиме реставрации с приспособлением к современному использованию) здания	
Изм.	Колуч.	Лист	№Док.	Подп.	Дата		
Разработал		Киселев				Архитектурные интерьеры. (Блок А)	Стадия: Р; Лист: 18; Листов:
Проверил		Петровций					
Н.Контроль		Ольдекоп				Развертка стен "Уборная для персонала" № 1098, 2076, М.1:20	ООО "ЛЕОНАРДО ПРОЕКТ"


Формат А1

Развертка стен "Уборная для персонала" № 2077, 2087, М.1:20


01 М.1:20

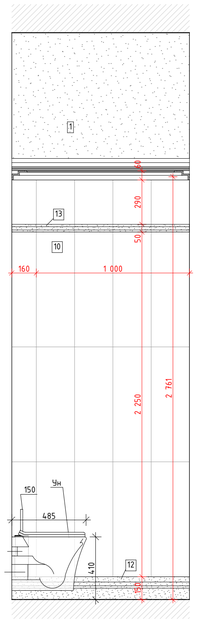


02 М.1:20

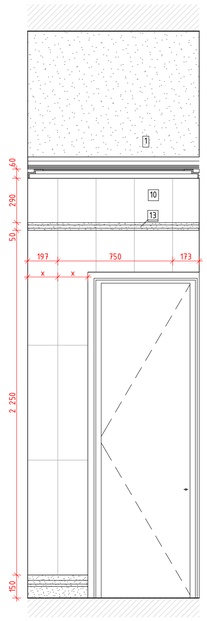


03 М.1:20

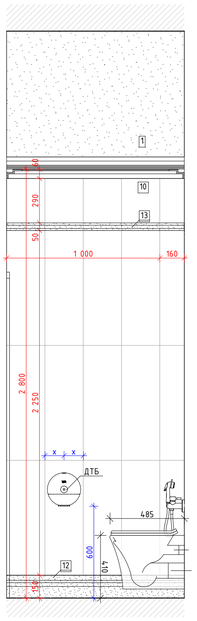


04 М.1:20

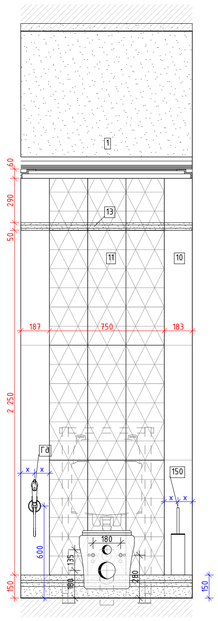


05 М.1:20

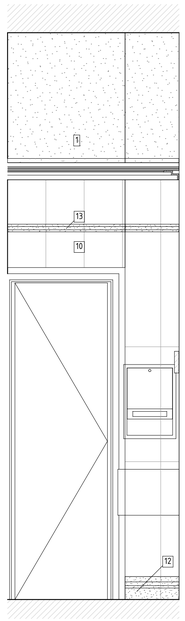


06 М.1:20

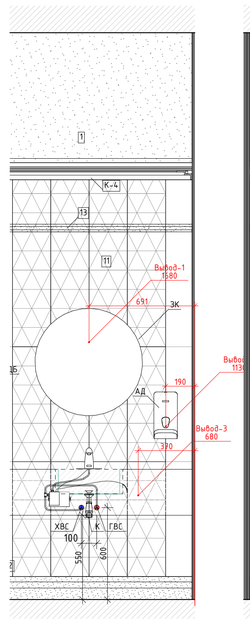


07 М.1:20

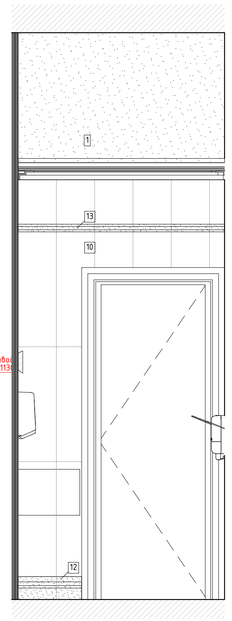


08 М.1:20

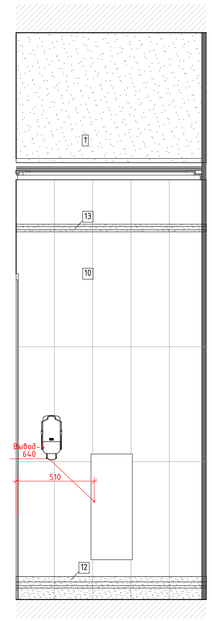


01.1 М.1:20

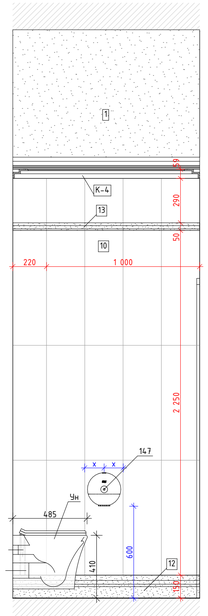


02.1 М.1:20

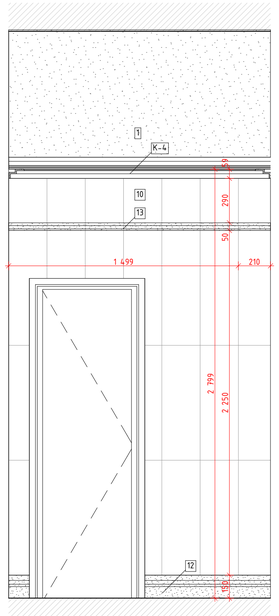


03.1 М.1:20

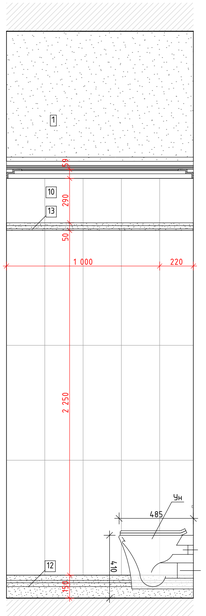


04.1 М.1:20

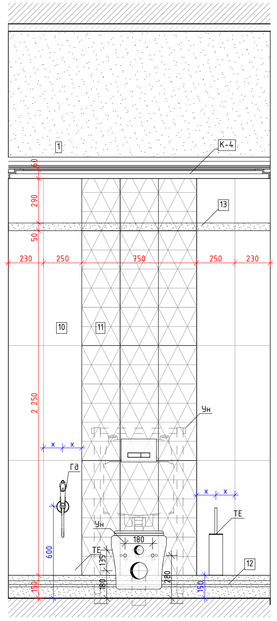


05.1 М.1:20

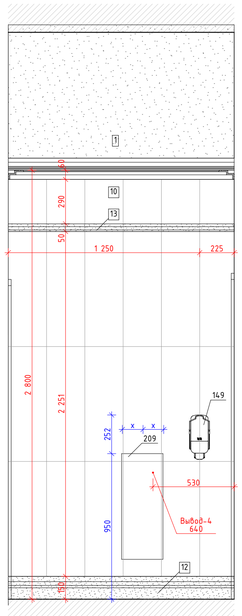

06.1 М.1:20

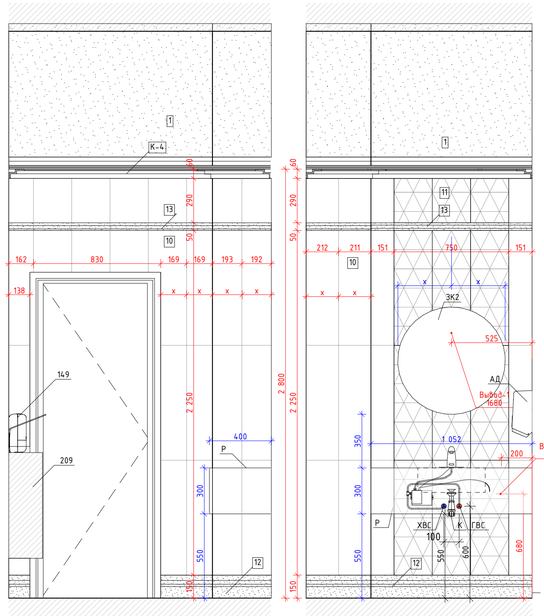

07.1 М.1:20

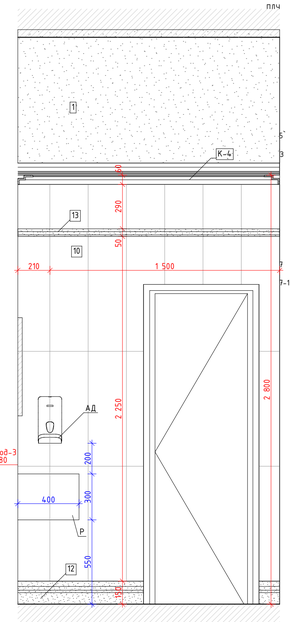

08.1 М.1:20

Схема помещения
М.1:50


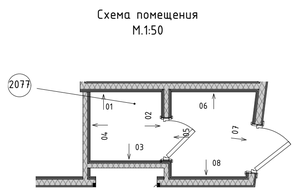


Схема помещения
М.1:50

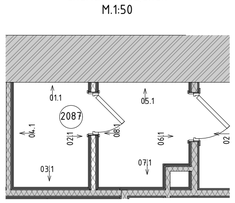

Условные обозначения

x x x – Размерная цепочка, где "x" - одинаковое значение размера

14	Облучатель Дезар-3	См. совместно с разделом ТХ
14б	Держатель для бумажных полотенец	
14.7	Диспенсер для туалетной бумаги	Tork SmartOne 472054
14.9	Дозатор локтевой для дез.средств	См. совместно с разделом ТХ
14.9СТ	Дозатор локтевой для дез. средств на стойке	См. совместно с разделом ТХ
150	Туалетный ёршик	WasserKRAFT K-1087
209	Сушилка для рук	BXG 11090, 300x690x220мм, см. совместно с разделом ТХ, ЭОМ
209.1	Сушилка для рук подвесная	См. совместно с разделом ТХ
54	Дозатор мыла безконтактный	См. совместно с разделом ТХ
54А	Дозатор мыла	См. совместно с разделом ТХ
6	Подвесная тумба с раковиной	Подвесная тумба с раковиной Oreja eco q60, цв. белый
ВП	Вызывная панель	См. совместно с разделом ИОС5.12
Гд	Гигиенический душ	ALMA BeNITO al-859-01 со встраиваемым смесителем, см. совместно с разделом ВК
Душ	Душевая стойка с тропическим душем	см. совместно с разделом ВК
Душ	Душевая стойка с тропическим душем	см. совместно с разделом ВК
ЗК2	Зеркало круглое D700	Mirralls, Eclipse D700, 4000K, без выключателя (подключение к общему выключателю на помещение, см. план потолков), без фирменной надписи Mirralls
ЗК2.1	Зеркало круглое D600	Mirralls, Eclipse D600, 4000K, без выключателя (подключение к общему выключателю на помещение, см. план потолков), без фирменной надписи Mirralls
ЗК3	Зеркало круглое d700 RING	Mirralls, подсветка RING, D700, 4000K,тип рамы – несветопропускной ПВХ, цв. черный, с выключателем, без фирменной надписи Mirralls
ЗК4	Зеркало 50х70	Зеркало 50х70 с подсветкой Esbano, с сенсорным выключателем, температура подсветки 4000К
ЗК5	Зеркало квадратное с фацетом	Квадратное с фацетом, инд. размеров, см. развертки
ИПДЛ/ ОТР	Извещатель пожарный дымовой линейный	См. совместно с разделом ПБ3
ИПР	Извещатель ручной адресный	См. совместно с разделом АПС
КВ	Кнопка выхода	См. совместно с разделом ИОС5.12
КОК2	Контрольно-отключающее устройство с кол-вом выводов	См. совместно с разделом ИОС6.1
Кр	Картина	См. развертки
КС	Клавиша смыва	Geberit Delta 51 115.105.46.1 пластик, цв. хром матовый
КЭВ	Кнопка экстренного вызова	
НС1	Настенный светильник	
НС2	Настенный светильник	
НС4	Настенный светильник	Kink Light Проекция 6435-3,20 Размеры5х60х10
НС6	Настенный светильник	
НС7	Настенный светильник	Kichler (Мока), США, Латунь, 558(h)x164мм. Полный аналог. Индивидуальное изготовление. ОАО «ТВерьстекло»
НС8	Настенный светильник	Elektrostandard Schelda LED 8W 1010 IP20 бронзовая a037483
НС9	Настенный светильник	Lumion Picture Hikari 3767/12WL, 600x25x135мм
НТ	Навигационная табличка	Указано условно, см. совместно с проектом навигации
ОК3	Тип медицинской консоли	См. совместно с разделом ИОС6.1
ООПС	Оповещатель охранно-пожарный световой	См. совместно с разделом ПБ3
ПВ	Световая панель "ВЫХОД"	ULTRA РИП "ВЫХОД" (220В)
ПЛЧ	Пульт управления кондиционированием	
	Раковина с.у. инд.изготовления	См. совместно с разделом АР
	Решетка вытяжная/компенсацию	См. совместно с разделом ОВ
	Светильник, система дежурного освещения	См. совместно с разделом ТХ
	Световое табло "Не входить"	См. совместно с разделом ТХ и ЭОМ
	Считыватель СКУД	См. совместно с разделом ИОС5.12
	Терморегулятор	см. раздел ОВ
	Телевизор с диагональю	См. совместно разделом ТХ
	Табличка"Пожаробезопасная зона МГН"	См. совместно с разделом ПБ1
	Унитаз подвесной	CERUTTI SPA MARMOLADA ARIA 2618E
	Унитаз подвесной	Cezares King Palace (CZR-163-TH), см. совместно с разделом ВК
	Унитаз подвесной для с.у МГН	
	Часы d400	Часы d400 Вторичные СВС40.ДС24.Б.П.АЦ, см. совместно с альбомом 765-09/15/ДСР-ИОС5.10
	Часы d300	Часы d300 Вторичные СВС30.ДС24.Б.П.АЦ, см. совместно с альбомом 765-09/15/ДСР-ИОС5.10
	Полотенцесушитель	Полотенцесушитель электрический, см. совместно с разделом ТХ
	Полотенцесушитель	Полотенцесушитель водяной Migliore Colosseum ML.CLS - HY.400.DO 72x53(h)

Условные обозначения


- Вывод-1 1680 – Вывод питания для светодиодной подсветки зеркала
- Вывод-2 1 130 – Вывод питания автоматического диспенсера мыла
- Вывод-3 680 – Вывод питания смесителя для раковин в с.у.
- Вывод-4 640 – Вывод питания сушилки для рук
- Вывод-5 2 020 – Вывод питания настенных светильников
- Вывод-6 – Вывод питания светодиодной подсветки кухонного гарнитура
- Вывод-7 – Вывод питания оборудования закрепленного на потолках
- Вывод-8 – Вывод питания светодиодной подсветки карнизов
- Вывод-9 – Вывод питания нагревательного элемента полотенцесушителя
- Вывод-10 – Вывод питания медецинского оборудования

						1325-12/22/ПИР-АИ1.2	
						Федеральное государственное бюджетное учреждение «Больница с поликлиникой» Управления делами Президента Российской Федерации по адресу: г. Москва, Романов пер., д. 2/6, стр. 2. Реконструкция (в режиме реставрации с приспособлением к современному использованию) здания	
Изм.	Колич.	Лист	№Док.	Подп.	Дата		
Разработал		Киселев				Архитектурные интерьеры. (Блок А)	Стадия: Р; Лист: 19; Листов:
Проверил		Петровций					
Н.Контроль		Ольдекоп				Развертка стен "Уборная для персонала" № 2077, 2087, М.1:20	ООО "ЛЕОНАРДО ПРОЕКТ"


Формат А1

Развертка стен "Коридор" №2079 (Начало), М.1:25


01
М.1:25

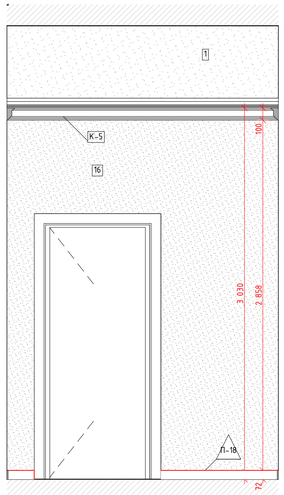


02
М.1:25

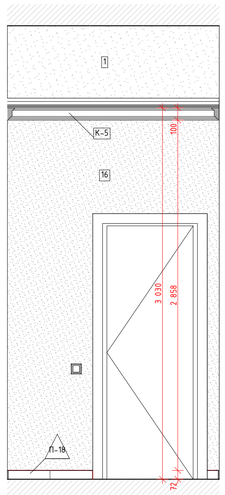


03
М.1:25

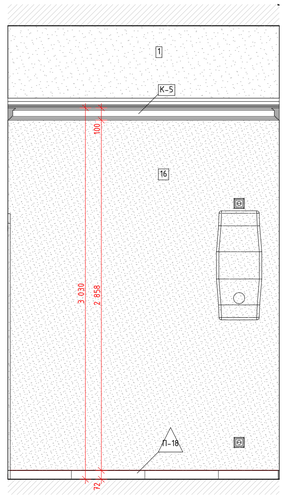


04
М.1:25

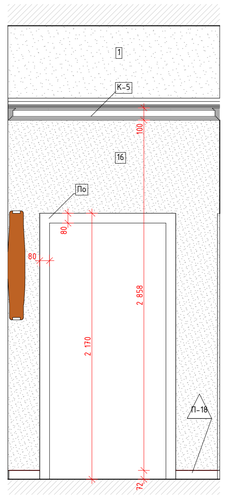


05
М.1:25

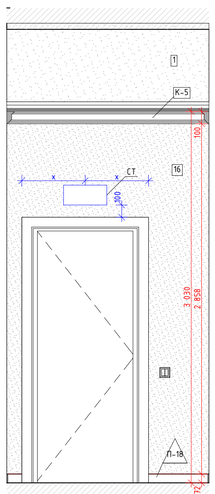


06
М.1:25

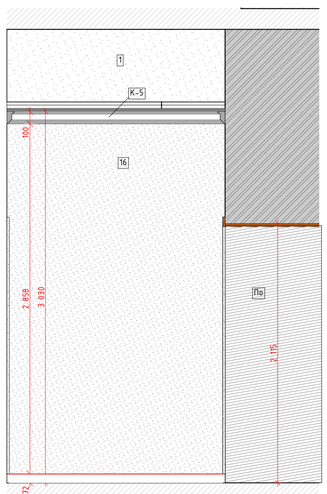

07
М.1:25

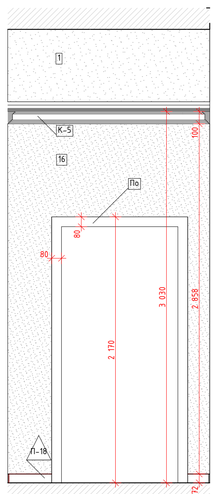

08
М.1:25

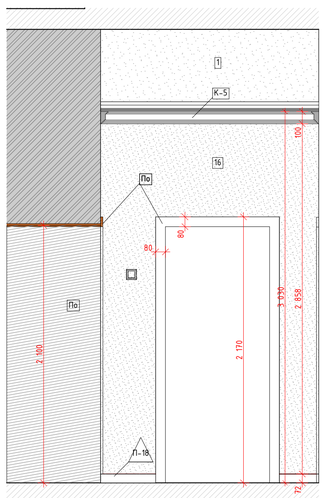

09
М.1:25

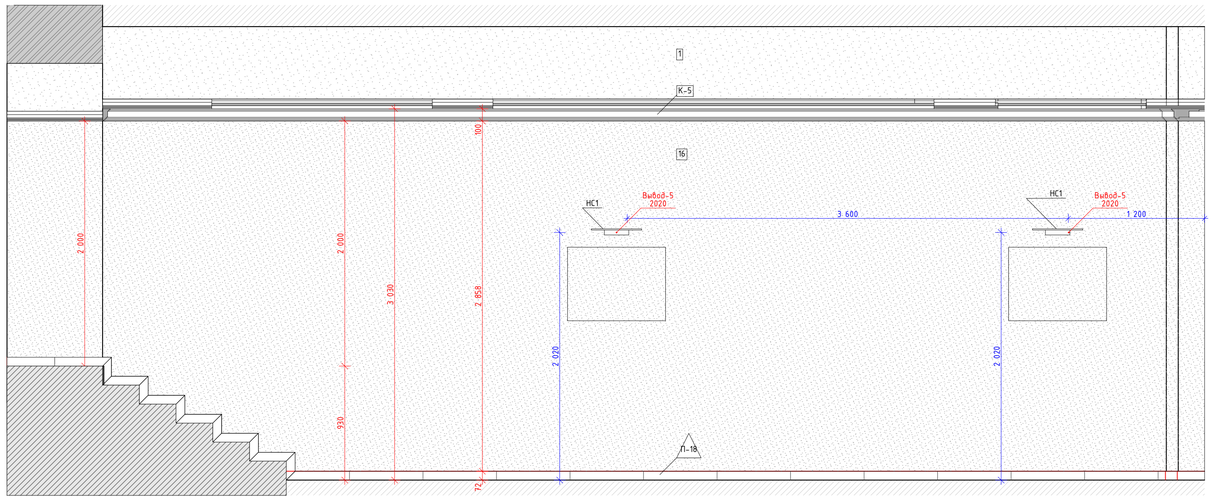


Схема помещения
М.1:50



Условные обозначения

– Размерная цепочка, где "x" - одинаковое значение размера

14	Облучатель Дезар-3	См. совместно с разделом ТХ
14б	Держатель для бумажных полотенец	
14.7	Диспенсер для туалетной бумаги	Tork SmartOne 472054
14.9	Дозатор локтевой для дез.средств	См. совместно с разделом ТХ
14.9СТ	Дозатор локтевой для дез. средств на стойке	См. совместно с разделом ТХ
150	Туалетный ёршик	WasserKRAFT K-1087
209	Сушилка для рук	BXG 11090, 300x690x220мм, см. совместно с разделом ТХ, ЭОМ
209.1	Сушилка для рук подвесная	См. совместно с разделом ТХ
54	Дозатор мыла бесконтактный	См. совместно с разделом ТХ
54А	Дозатор мыла	См. совместно с разделом ТХ
6	Подвесная тумба с раковиной	Подвесная тумба с раковиной Oreja eco q60, цв. белый
ВП	Вызывная панель	См. совместно с разделом ИОС5.12
Гд	Гигиенический душ	ALMA BeNITO al-859-01 со встраиваемым смесителем, см. совместно с разделом ВК
Душ	Душевая стойка с тропическим душем	см. совместно с разделом ВК
Душ	Душевая стойка с тропическим душем	см. совместно с разделом ВК
ЗК2	Зеркало круглое D700	Miralls, Eclipse D700, 4000K, без выключателя (подключение к общему выключателю на помещение, см. план потолков), без фирменной надписи Miralls
ЗК2.1	Зеркало круглое D600	Miralls, Eclipse D600, 4000K, без выключателя (подключение к общему выключателю на помещение, см. план потолков), без фирменной надписи Miralls
ЗК3	Зеркало круглое d700 RING	Miralls, подсветка RING, D700, 4000K,тип рамы – несветопропускной ПВХ, цв. черный, с выключателем, без фирменной надписи Miralls
ЗК4	Зеркало 50х70	Зеркало 50х70 с подсветкой Esbano, с сенсорным выключателем, температура подсветки 4000К
ЗК5	Зеркало квадратное с фацетом	Квадратное с фацетом, инд. размеров, см. развертки
ИПДЛ/ОТР	Извещатель пожарный дымовой линейный	См. совместно с разделом ПБ3
ИПР	Извещатель ручной адресный	См. совместно с разделом АПС
КВ	Кнопка выхода	См. совместно с разделом ИОС5.12
КОК2	Контрольно-отключающее устройство с кол-вом выводов	См. совместно с разделом ИОС6.1
Кр	Картина	См. развертки
КС	Клавиша смыва	Geberit Delta 51 115.105.46.1 пластик, цв. хром матовый
КЭВ	Кнопка экстренного вызова	
НС1	Настенный светильник	
НС2	Настенный светильник	
НС4	Настенный светильник	Kink Light Проекция 6435-3,20 Размеры5х60х10
НС6	Настенный светильник	
НС7	Настенный светильник	Kichler (Мока), США, Латунь, 558(h)x164мм. Полный аналог. Индивидуальное изготовление. ОАО «ТВЕРЬСВЕТОТА»
НС8	Настенный светильник	Elektrostandard Schelda LED 8W 1010 IP20 бронзовая a037483
НС9	Настенный светильник	Lumion Picture Hikari 3767/12WL, 600x25x135мм
НТ	Навигационная табличка	Указано условно, см. совместно с проектом навигации
ОК3	Тип медицинской консоли	См. совместно с разделом ИОС6.1
ООПС	Оповещатель охранно-пожарный световой	См. совместно с разделом ПБ3
ПВ	Световая панель "ВЫХОД"	ULTRA РИП "ВЫХОД" (220В)
ПДУ	Пульт управления кондиционированием	
Р	Раковина с/у инд.изготовления	См. совместно с разделом АР
РДУ	Решетка дымоудаления/компенсации	См. совместно с разделом ОВ
СН	Светильник, система дежурного освещения	См. совместно с разделом ТХ
СТ	Световое табло "Не входить"	См. совместно с разделом ТХ и ЭОМ
Сч	Считыватель СКУД	См. совместно с разделом ИОС5.12
Т1	Терморегулятор	см. раздел ОВ
ТВ55"	Телевизор с диагональю	См. совместно с разделом ТХ
ТПБ3	Табличка"Пожаробезопасная зона МГН"	См. совместно с разделом ПБ1
Ун	Унитаз подвесной	CERUTTI SPA MARMOLADA ARIA 2618E
Ун1	Унитаз подвесной	Cezares King Palace (CZR-163-TH), см. совместно с разделом ВК
Ун2	Унитаз подвесной для с.у МГН	
Ч1	Часы d400	Часы d400 вторичные СВС40.ДС24.Б.П.АЦ, см. совместно с альбомом 765-09/15/ДСР-ИОС5.10
Ч2	Часы d300	Часы d300 вторичные СВС30.ДС24.Б.П.АЦ, см. совместно с альбомом 765-09/15/ДСР-ИОС5.10
Э-47	Полотенцесушитель	Полотенцесушитель электрический, см. совместно с разделом ТХ
Э-47-1	Полотенцесушитель	Полотенцесушитель водяной Migliore Colosseum ML.CLS – HY.400.D0 72x53(h)

Условные обозначения


Вывод-1 1680 – Вывод питания для светодиодной подсветки зеркала
Вывод-2 1 130 – Вывод питания автоматического диспенсера мыла
Вывод-3 680 – Вывод питания смесителя для раковин в с.у.
Вывод-4 640 – Вывод питания сушилки для рук
Вывод-5 2 020 – Вывод питания настенных светильников
Вывод-6 – Вывод питания светодиодной подсветки кухонного гарнитура
Вывод-7 – Вывод питания оборудования закрепленного на потолках
Вывод-8 – Вывод питания светодиодной подсветки карнизов
Вывод-9 – Вывод питания нагревательного элемента полотенцесушителя
Вывод-10 – Вывод питания медецинского оборудования

						1325-12/22/ПИР-АИ1.2	
						Федеральное государственное бюджетное учреждение «Больница с поликлиникой» Управления делами Президента Российской Федерации по адресу г. Москва, Романов пер., д. 2/6, стр. 2. Реконструкция (в режиме реставрации с приспособлением к современному использованию) здания	
Изм.	Колуч.	Лист	№Док.	Подп.	Дата		
Разработал		Киселев				Архитектурные интерьеры. (Блок А)	Стадия: Р; Лист: 20; Листов:
Проверил		Петровский					
Н.Контроль		Ольдекоп				Развертка стен "Коридор" №2079 (Начало), М.1:25	ООО "ЛЕОНАРДО ПРОЕКТ"


Формат А1

Развертка стен "Коридор" №2079 (Окончание), М.1:25


10
М.1:25

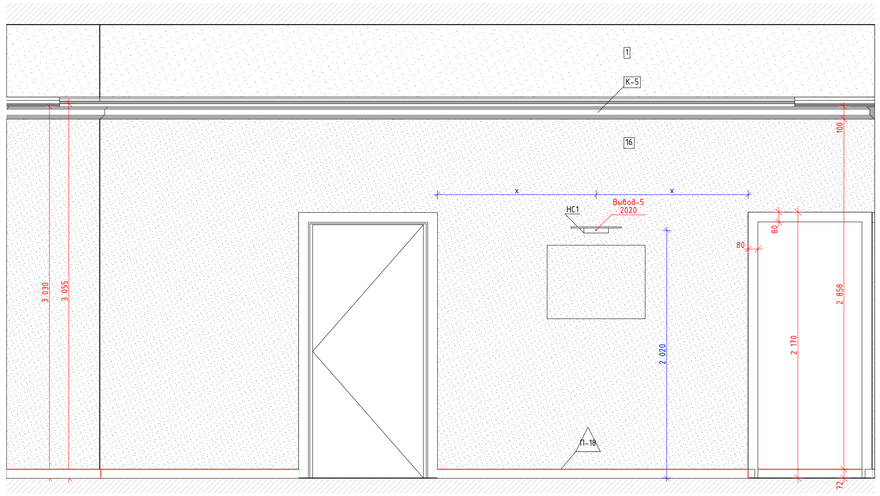


11
М.1:25

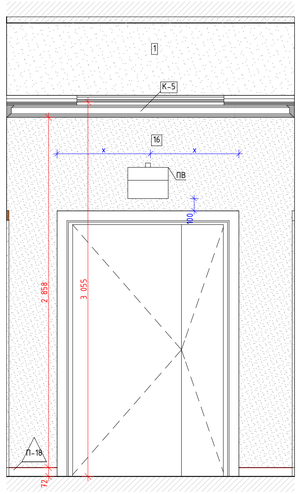


12
М.1:25

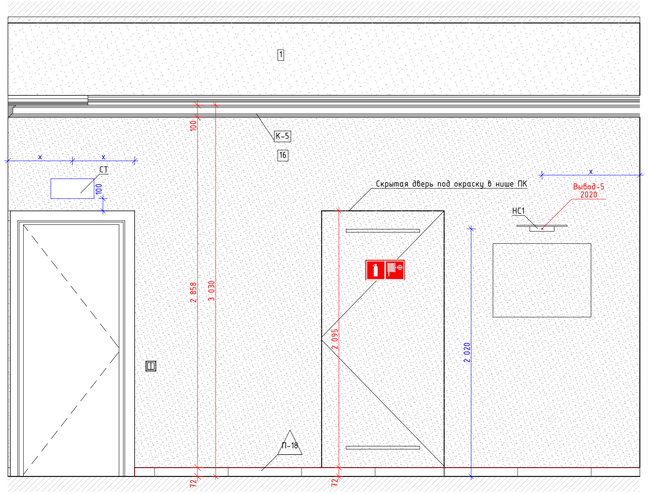


13
М.1:25

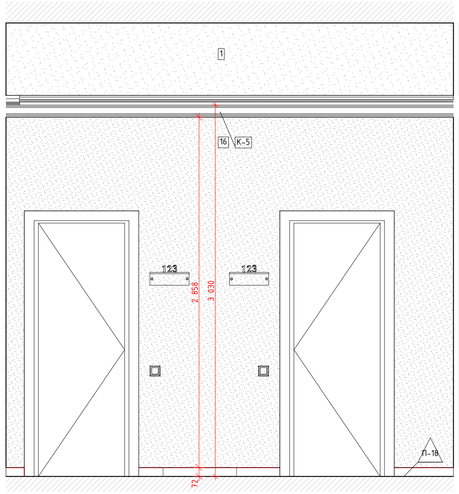


14
М.1:25

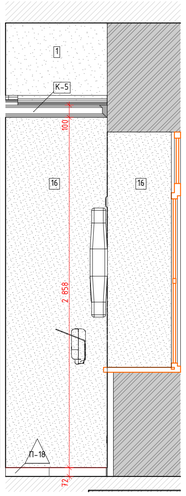


15
М.1:25

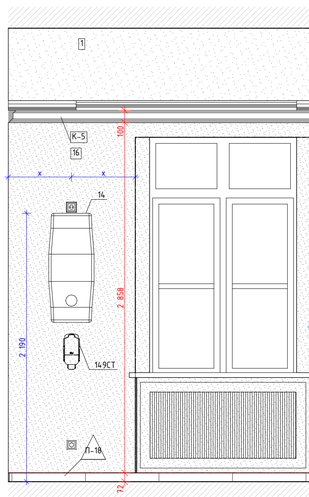

16
М.1:25

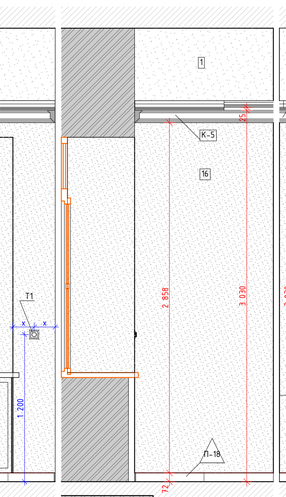

17
М.1:25

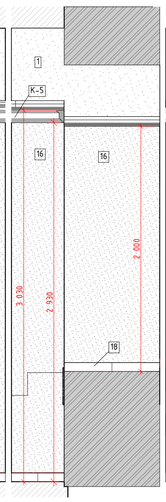

18
М.1:25


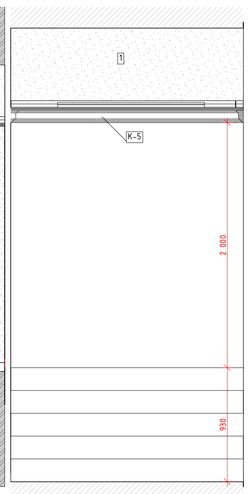


Схема помещения
М.1:50

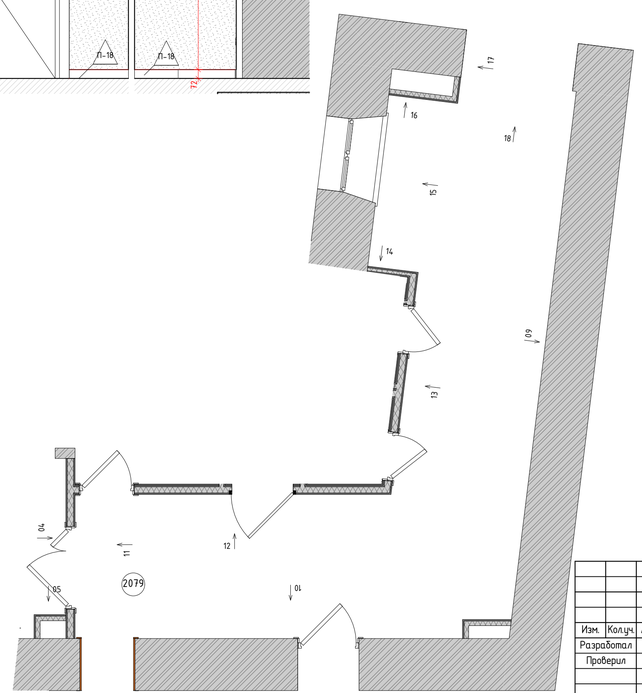

Условные обозначения

– Размерная цепочка, где "х"-одинаковое значение размера

14	Облучатель Дезар-3	См. совместно с разделом ТХ
146	Держатель для бумажных полотенец	
147	Диспенсер для туалетной бумаги	Tork SmartOne 472054
149	Дозатор локтевой для дез.средств	См. совместно с разделом ТХ
149СТ	Дозатор локтевой для дез. средств на стойке	См. совместно с разделом ТХ
150	Туалетный ёршик	WasserKRAFT K-1087
209	Сушилка для рук	BXG 11090, 300x690x220мм, см. совместно с разделом ТХ, ЭОМ
209.1	Сушилка для рук подвесная	См. совместно с разделом ТХ
54	Дозатор мыла бесконтактный	См. совместно с разделом ТХ
54А	Дозатор мыла	См. совместно с разделом ТХ
6	Подвесная тумба с раковиной	Подвесная тумба с раковиной Dreja eco q60, цв. белый
ВП	Вызывная панель	См. совместно с разделом ИОС5.12
Гд	Гигиенический душ	ALMA BeNITO al-859-01 со встраиваемым смесителем, см. совместно с разделом ВК
Душ	Душевая стойка с тропическим душем	см. совместно с разделом ВК
Душ	Душевая стойка с тропическим душем	см. совместно с разделом ВК
ЗК2	Зеркало круглое D700	Miralls, Eclipse D700, 4000K, без выключателя (подключение к общему выключателю на помещение, см. план потолков), без фирменной надписи Miralls
ЗК2.1	Зеркало круглое D600	Miralls, Eclipse D600, 4000K, без выключателя (подключение к общему выключателю на помещение, см. план потолков), без фирменной надписи Miralls
ЗК3	Зеркало круглое d700 RING	Miralls, подсветка RING, D700, 4000K,тип рамы – несветопропускной ПВХ, цв. черный, с выключателем, без фирменной надписи Miralls
ЗК4	Зеркало 50x70	Зеркало 50x70 с подсветкой Esbano, с сенсорным выключателем, температура подсветки 4000К.
ЗК5	Зеркало квадратное с фацетом	Квадратное с фацетом, инд. размеров, см. развертки
ИПДЛ/ОТР	Извещатель пожарный дымовой линейный	См. совместно с разделом ПБ3
ИПР	Извещатель ручной адресный	См. совместно с разделом АПС
КВ	Кнопка выхода	См. совместно с разделом ИОС5.12
КОК2	Контрольно-отключающее устройство с кол-вом выводов	См. совместно с разделом ИОС6.1
Кр	Картина	См. развертки
КС	Клавиша смыва	Geberit Delta 51 115.105.46.1 пластик, цв. хром матовый
КЭВ	Кнопка экстренного вызова	
НС1	Настенный светильник	
НС2	Настенный светильник	
НС4	Настенный светильник	Kink Light Проекция 6435-3,20 Размеры5x60x10
НС6	Настенный светильник	
НС7	Настенный светильник	Kichler (Mona). США. Ладшн. 55811h1x164нм. Полный аналог. Индивидуальное изготовление. ОАО «ТВерьстекло»
НС8	Настенный светильник	Elektrostandard Schelda LED 8W 1010 IP20 бронзовая a037483
НС9	Настенный светильник	Lumion Picture Hikari 3767/12WL, 600x25x135мм
НТ	Навигационная табличка	Указано условно, см. совместно с проектом навигации
ОК3	Тип медицинской консоли	См. совместно с разделом ИОС6.1
ООПС	Оповещатель охранно-пожарный световой	См. совместно с разделом ПБ3
ПВ	Световая панель "ВЫХОД"	ULTRA РИП "ВЫХОД" (220В)
ПДУ	Пульт управления кондиционированием	
Р	Раковина с.у. инд.изготовления	См. совместно с разделом АР
РДУ	Решетка дымоудаления/компенсации	См. совместно с разделом ОВ
СН	Светильник, система дежурного освещения	См. совместно с разделом ТХ
СТ	Световое табло "Не входить"	См. совместно с разделом ТХ и ЭОМ
Сч	Считыватель СКУД	См. совместно с разделом ИОС5.12
Т1	Терморегулятор	см. раздел ОВ
ТВ55"	Телевизор с диагональю	См. совместно разделом ТХ
ТПБ3	Табличка"Пожаробезопасная зона МГН"	См. совместно с разделом ПБ1
Ун	Унитаз подвесной	CERUTTI SPA MARMOLADA ARIA 2618E
Ун1	Унитаз подвесной	Cezares King Palace (CZR-163-TH), см. совместно с разделом ВК
Ун2	Унитаз подвесной для с.у МГН	
Ч1	Часы d400	Часы d400 Вторичные СВС40.ДС24.Б.П.АЦ, см. совместно с альбомом 765-09/15/ДСР-ИОС5.10
Ч2	Часы d300	Часы d300 Вторичные СВС30.ДС24.Б.П.АЦ, см. совместно с альбомом 765-09/15/ДСР-ИОС5.10
Э-47	Полотенцесушитель	Полотенцесушитель электрический, см. совместно с разделом ТХ
Э-47-1	Полотенцесушитель	Полотенцесушитель водяной Migliore Colosseum ML.CLS – HY.400.DO 72x53(h)

Условные обозначения


Вывод-1 1680	– Вывод питания для светодиодной подсветки зеркала
Вывод-2 1 130	– Вывод питания автоматического диспенсера мыла
Вывод-3 680	– Вывод питания смесителя для раковин в с.у.
Вывод-4 640	– Вывод питания сушилки для рук
Вывод-5 2 020	– Вывод питания настенных светильников
Вывод-6	– Вывод питания светодиодной подсветки кухонного гарнитура
Вывод-7	– Вывод питания оборудования закрепленного на потолках
Вывод-8	– Вывод питания светодиодной подсветки карнизов
Вывод-9	– Вывод питания нагревательного элемента полотенцесушителя
Вывод-10	– Вывод питания медецинского оборудования

						1325-12/22/ПИР-АИ1.2	
						Федеральное государственное бюджетное учреждение «Больница с поликлиникой» Управления делами Президента Российской Федерации по адресу: г. Москва, Романов пер., д. 2/6, стр. 2. Реконструкция (в режиме реставрации с приспособлением к современному использованию) здания	
Изм.	Колуч.	Лист	№Док.	Подп.	Дата		
Разработал		Киселев				Архитектурные интерьеры. (Блок А)	Стадия: Р; Лист: 21; Листов:
Проверил		Петровский					
Н.Контроль		Ольдекоп				Развертка стен "Коридор" №2079 (Окончание), М.1:25	ООО "ЛЕОНАРДО ПРОЕКТ"


Формат А1

Развертка стен "Лифтовый холл" №2079а, М.1:25


01
М.1:25

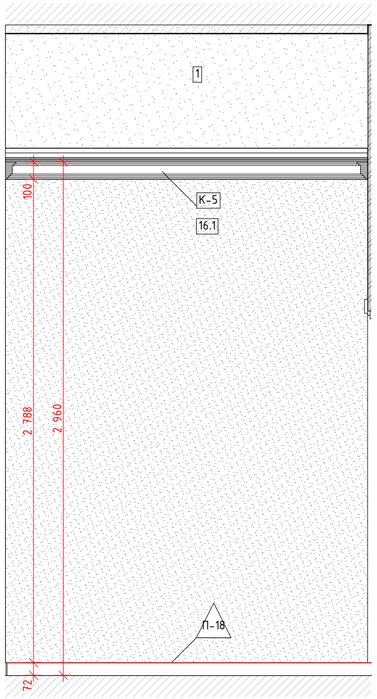

02
М.1:25

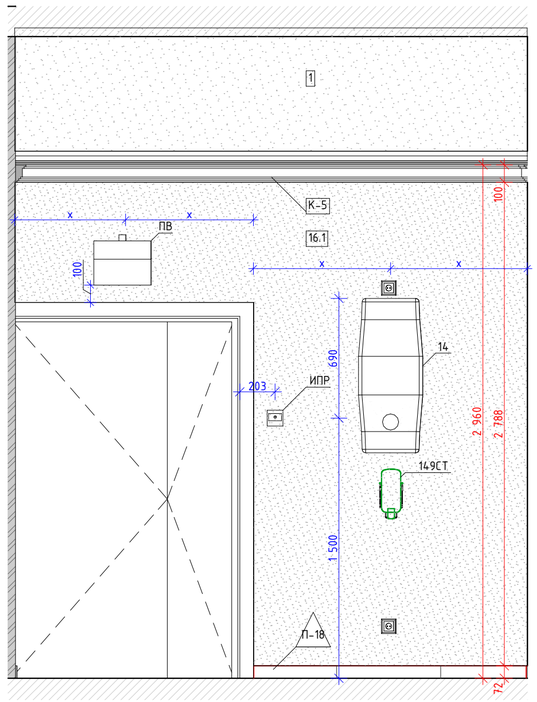


03
М.1:25

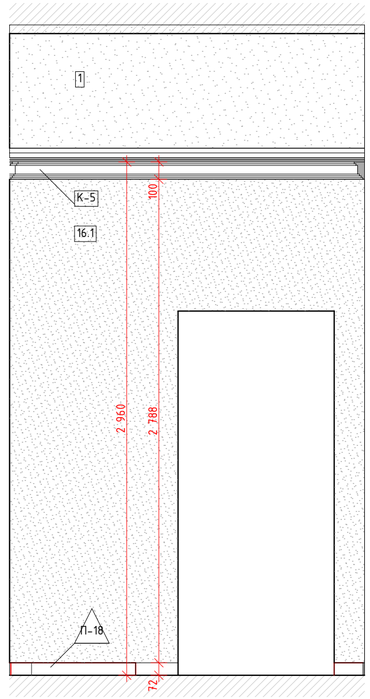


Условные обозначения

Вывод-1 1680	- Вывод питания для светодиодной подсветки зеркала
Вывод-2 1 130	- Вывод питания автоматического диспенсера мыла
Вывод-3 680	- Вывод питания смесителя для раковин в с.у.
Вывод-4 640	- Вывод питания сушилки для рук
Вывод-5 2 020	- Вывод питания настенных светильников
Вывод-6	- Вывод питания светодиодной подсветки кухонного гарнитура
Вывод-7	- Вывод питания оборудования закрепленного на потолках
Вывод-8	- Вывод питания светодиодной подсветки карнизов
Вывод-9	- Вывод питания нагревательного элемента полотенцесушителя
Вывод-10	- Вывод питания медецинского оборудования

04
М.1:25

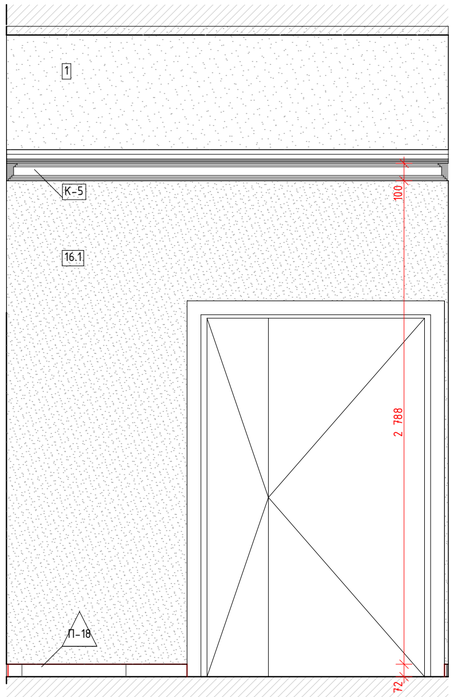

05
М.1:25

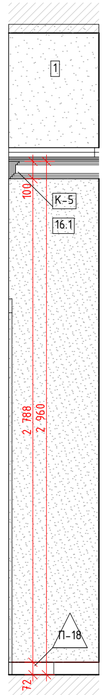

06
М.1:25


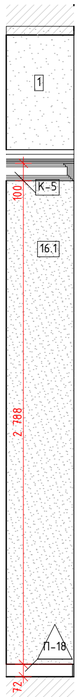


Схема помещения
М.1:50

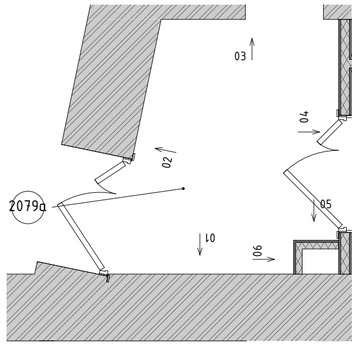

Условные обозначения

x x – Размерная цепочка, где "x"-одинаковое значение размера

14	Облучатель Дезар-3	См. совместно с разделом ТХ
146	Держатель для бумажных полотенец	
147	Диспенсер для туалетной бумаги	Tork SmartOne 472054
149	Дозатор локтевой для дез.средств	См. совместно с разделом ТХ
149СТ	Дозатор локтевой для дез. средств на стойке	См. совместно с разделом ТХ
150	Туалетный ёршик	WasserKRAFT K-1087
209	Сушилка для рук	BXG 11090, 300x690x220мм, см. совместно с разделом ТХ, ЭОМ
209.1	Сушилка для рук подвесная	См. совместно с разделом ТХ
54	Дозатор мыла безконтактный	См. совместно с разделом ТХ
54А	Дозатор мыла	См. совместно с разделом ТХ
6	Подвесная тумба с раковиной	Подвесная тумба с раковиной Dreja eco q60, цв. белый
ВП	Вызывная панель	См. совместно с разделом ИОС5.12
Гд	Гигиенический душ	ALMA BeNITO al-859-01 со встраиваемым смесителем, см. совместно с разделом ВК
Душ	Душевая стойка с тропическим душем	см. совместно с разделом ВК
Душ	Душевая стойка с тропическим душем	см. совместно с разделом ВК
ЗК2	Зеркало круглое D700	Miralls, Eclipse D700, 4000K, без выключателя (подключение к общему выключателю на помещение, см. план потолков), без фирменной надписи Miralls
ЗК2.1	Зеркало круглое D600	Miralls, Eclipse D600, 4000K, без выключателя (подключение к общему выключателю на помещение, см. план потолков), без фирменной надписи Miralls
ЗК3	Зекрало круглое d700 RING	Miralls, подсветка RING, D700, 4000K,min рамы – несветопропускной ПВХ, цв. черный, с выключателем, без фирменной надписи Miralls
ЗК4	Зеркало 50x70	Зеркало 50x70 с подсветкой Esbano, с сенсорным выключателем, температура подсветки 4000K.
ЗК5	Зеркало квадратное с фацетом	Квадратное с фацетом, инд. размеров, см. развертки
ИПДЛ/ ОТР	Извещатель пожарный дымовой линейный	См. совместно с разделом ПБЗ
ИПР	Извещатель ручной адресный	См. совместно с разделом АПС
КВ	Кнопка выхода	См. совместно с разделом ИОС5.12
КОК2	Контрольно-отключающее устройство с кол-вом выводов	См. совместно с разделом ИОС6.1
Кр	Картина	См. развертки
КС	Клавиша смыва	Geberit Delta 51 115.105.46.1 пластик, цв. хром матовый
КЭВ	Кнопка экстренного вызова	
НС1	Настенный светильник	
НС2	Настенный светильник	
НС4	Настенный светильник	Kink Light Проекция 6435-3,20 Размеры5x60x10
НС6	Настенный светильник	
НС7	Настенный светильник	Kichler (Mona), США, Латунь, 558(h)x161мм. Полный аналог. Индивидуальное изготовление. ОАО «Тверьстекло»
НС8	Настенный светильник	Elektrostandard Schelda LED 8W 1010 IP20 бронзовая a037487
НС9	Настенный светильник	Lumion Picture Hikari 3767/12WL, 600x25x135мм
НТ	Навигационная табличка	Указано условно, см. совместно с проектом навигации
ОКЗ	Тип медицинской консоли	См. совместно с разделом ИОС6.1
ООПС	Оповещатель охранно-пожарный световой	См. совместно с разделом ПБЗ
ПВ	Световая панель "ВЫХОД"	ULTRA РИП "ВЫХОД" (220В)
ПДУ	Пульт управления кондиционированием	
Р	Раковина с.у. инд.изготовления	См. совместно с разделом АР
РДУ	Решетка дымоудаления/компенсации	См. совместно с разделом ОВ
СН	Светильник, система дежурного освещения	См. совместно с разделом ТХ
СТ	Световое табло "Не входить"	См. совместно с разделом ТХ и ЭОМ
Сч	Считыватель СКУД	См. совместно с разделом ИОС5.12
Т1	Терморегулятор	см. раздел ОВ
ТВ55`	Телевизор с диагональю	См. совместно разделом ТХ
ТПБ3	Табличка"Пожаробезопасная зона МГН"	См. совместно с разделом ПБ1
Ун	Унитаз подвесной	CERUTTI SPA MARMOLADA ARIA 2618E
Ун1	Унитаз подвесной	Cezares King Palace (CZR-163-TH), см. совместно с разделом ВК
Ун2	Унитаз подвесной для с.у МГН	
Ч1	Часы d400	Часы d400 вторичные СВС40.ДС24.Б.П.АЦ, см. совместно с альбомом 765-09/15/ДСР-ИОС5.10
Ч2	Часы d300	Часы d300 вторичные СВС30.ДС24.Б.П.АЦ, см. совместно с альбомом 765-09/15/ДСР-ИОС5.10
Э-47	Полотенцесушитель	Полотенцесушитель электрический, см. совместно с разделом ТХ
Э-47-1	Полотенцесушитель	Полотенцесушитель водяной Migliore Colosseum ML.CLS – HY.400.DO 72x53(h)

						106/01-60АИ
						Федеральное государственное бюджетное учреждение «Больница с поликлиникой» Управления делами Президента Российской Федерации по адресу: г. Москва, Романов пер., д. 2/6, стр. 2. Реконструкция (в режиме реставрации с приспособлением к современному использованию) здания
Изм.	Кол.уч.	Лист	№Док.	Подп.	Дата	
Разработал		Киселев				Архитектурные интерьеры
Проверил		Петровций				
Н.Контроль		Ольдекоп				Развертка стен "Лифтовый холл" № 2079а, М.1:25


Стадия	Лист	Листов
Р	22	41

ООО "ЛЕОНАРДО ПРОЕКТ"

Формат А2


Развертка стен "Коридор" №2082 (начало), М.1:25

01
М.1:25

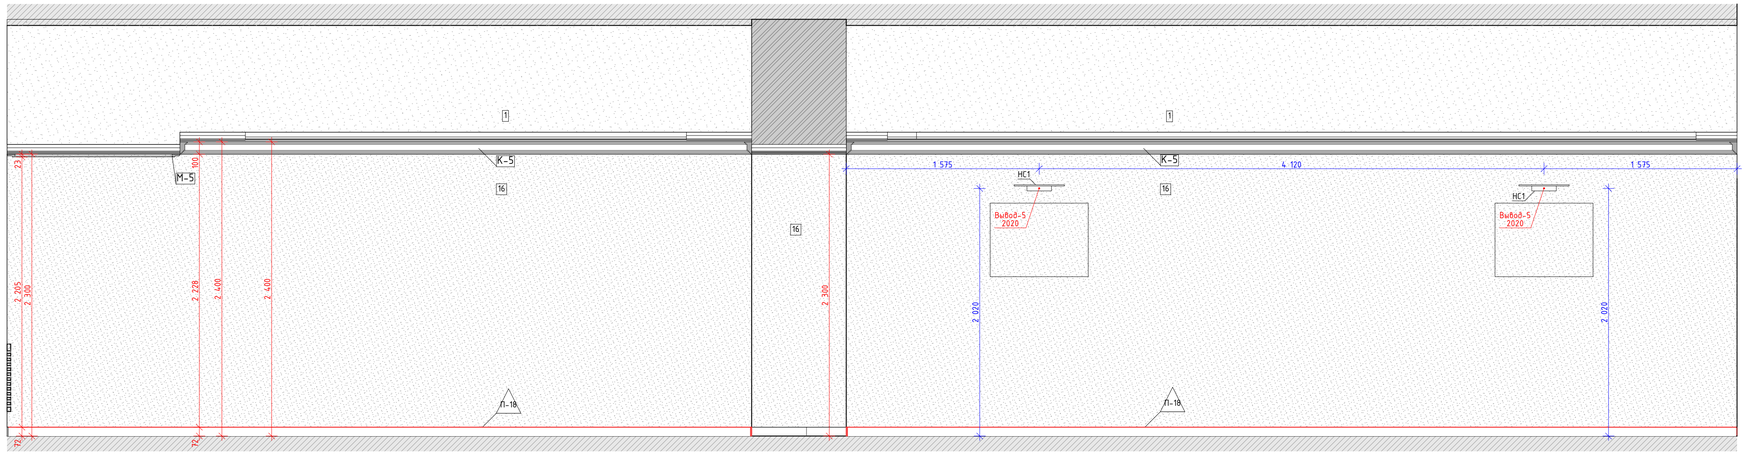

02
М.1:25

03
М.1:25

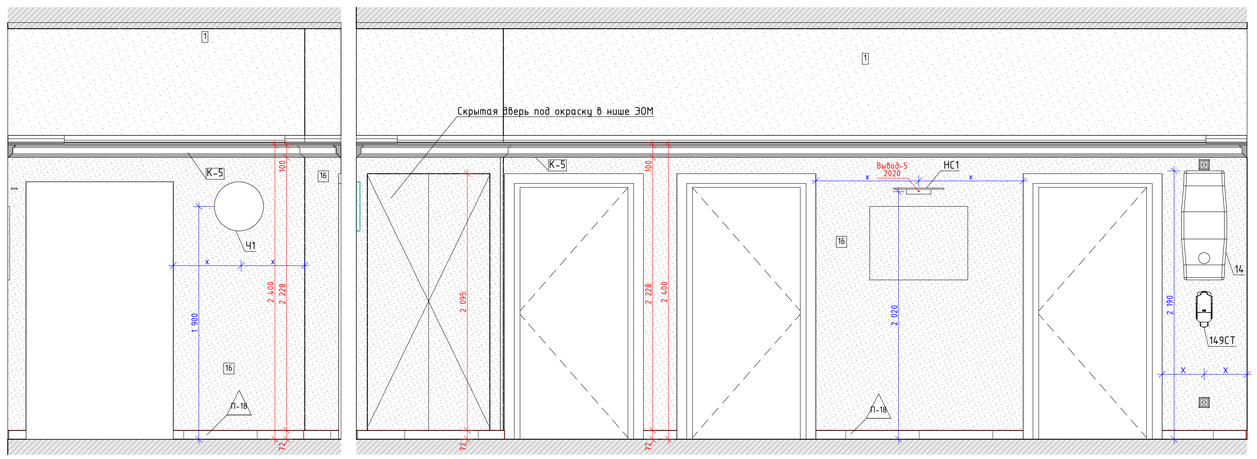

04
М.1:25

05
М.1:25


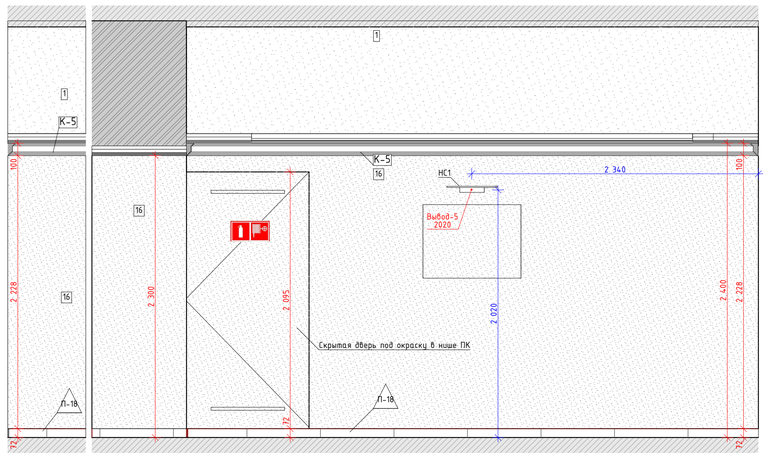


Схема помещения
М.1:50

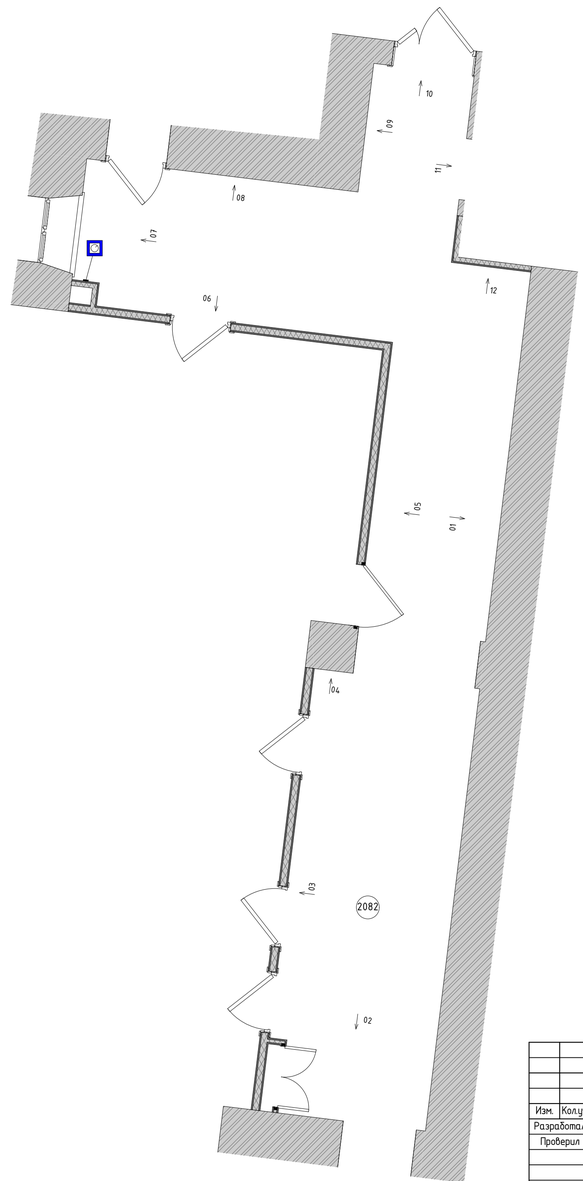

Условные обозначения

- Размерная цепочка, где "х"-одинаковое значение размера

14	Облучатель Дезар-3	См. совместно с разделом ТХ
146	Держатель для бумажных полотенец	
147	Диспенсер для туалетной бумаги	Tork SmartOne 472054
149	Дозатор локтевой для дез.средств	См. совместно с разделом ТХ
149СТ	Дозатор локтевой для дез. средств на стойке	См. совместно с разделом ТХ
150	Туалетный ёршик	WasserKRAFT K-1087
209	Сушилка для рук	BXG 11090, 300x690x220мм, см. совместно с разделом ТХ, ЭОМ
209.1	Сушилка для рук подвесная	См. совместно с разделом ТХ
54	Дозатор мыла безконтактный	См. совместно с разделом ТХ
54А	Дозатор мыла	См. совместно с разделом ТХ
6	Подвесная тумба с раковиной	Подвесная тумба с раковиной Oreja eco q60, цв. белый
ВП	Вызывная панель	См. совместно с разделом ИОС5.12
Гд	Гигиенический душ	ALMA BeNITO al-859-01 со встраиваемым смесителем, см. совместно с разделом ВК
Душ	Душевая стойка с тропическим душем	см. совместно с разделом ВК
Душ	Душевая стойка с тропическим душем	см. совместно с разделом ВК
ЗК2	Зеркало круглое D700	Miralls, Eclipse D700, 4000K, без выключателя (подключение к общему выключателю на помещение, см. план потолков), без фирменной надписи Miralls
ЗК2.1	Зеркало круглое D600	Miralls, Eclipse D600, 4000K, без выключателя (подключение к общему выключателю на помещение, см. план потолков), без фирменной надписи Miralls
ЗК3	Зеркало круглое d700 RING	Miralls, подсветка RING, D700, 4000K,тип рамы – несветопропускной ПВХ, цв. черный, с выключателем, без фирменной надписи Miralls
ЗК4	Зеркало 50х70	Зеркало 50х70 с подсветкой Esbano, с сенсорным выключателем, температура подсветки 4000К
ЗК5	Зеркало квадратное с фацетом	Квадратное с фацетом, инд. размеров, см. развертки
ИПД/ОТР	Извещатель пожарный дымовой линейный	См. совместно с разделом ПБ3
ИПР	Извещатель ручной адресный	См. совместно с разделом АПС
КВ	Кнопка выхода	См. совместно с разделом ИОС5.12
КОК2	Контрольно-отключающее устройство с кол-вом выводов	См. совместно с разделом ИОС6.1
Кр	Картина	См. развертки
КС	Клавиша смыва	Geberit Delta 51 115.105.46.1 пластик, цв. хром матовый
КЭВ	Кнопка экстренного вызова	
НС1	Настенный светильник	
НС2	Настенный светильник	
НС4	Настенный светильник	Kink Light Проекция 6435-3,20 Размеры5х60х10
НС6	Настенный светильник	
НС7	Настенный светильник	Kichler (Мока), США, Латунь, 558(h)x164мм. Полный аналог. Индивидуальное изготовление. ОАО «ТВерьстекло»
НС8	Настенный светильник	Elektrostandard Schelda LED 8W 1010 IP20 бронзовая a037483
НС9	Настенный светильник	Lumion Picture Hikari 3767/12WL, 600x25x135мм
НТ	Навигационная табличка	Указано условно, см. совместно с проектом навигации
ОК3	Тип медицинской консоли	См. совместно с разделом ИОС6.1
ООПС	Оповещатель охранно-пожарный световой	См. совместно с разделом ПБ3
ПВ	Световая панель "ВЫХОД"	ULTRA РИП "ВЫХОД" (220В)
ПДУ	Пульт управления кондиционированием	
Р	Раковина с/у инд.изготовления	См. совместно с разделом АР
РДУ	Решетка дымоудаления/компенсации	См. совместно с разделом ОВ
СН	Светильник, система дежурного освещения	См. совместно с разделом ТХ
СТ	Световое табло "Не входить"	См. совместно с разделом ТХ и ЭОМ
Сч	Считыватель СКУД	См. совместно с разделом ИОС5.12
Т1	Терморегулятор	см. раздел ОВ
ТВ55"	Телевизор с диагональю	См. совместно разделом ТХ
ТПБ3	Табличка"Пожаробезопасная зона МГН"	См. совместно с разделом ПБ1
Чк	Чаша подвесной	CERUTTI SPA MARMOLADA ARIA 2618E
Чк1	Чаша подвесной	Cezares King Palace (CZR-163-TH), см. совместно с разделом ВК
Чк2	Чаша подвесной для с.у МГН	
Ч1	Часы d400	Часы d400 Вторичные СВС40.ДС24.Б.П.АЦ, см. совместно с альбомом 765-09/15/ДСР-ИОС5.10
Ч2	Часы d300	Часы d300 Вторичные СВС30.ДС24.Б.П.АЦ, см. совместно с альбомом 765-09/15/ДСР-ИОС5.10
Э-47	Полотенцесушитель	Полотенцесушитель электрический, см. совместно с разделом ТХ
Э-47-1	Полотенцесушитель	Полотенцесушитель водяной Migliore Colosseum ML.CLS - HY.400.D0 72x53(h)

Условные обозначения


- Вывод-1 1680 – Вывод питания для светодиодной подсветки зеркала
- Вывод-2 1 130 – Вывод питания автоматического диспенсера мыла
- Вывод-3 680 – Вывод питания смесителя для раковин в с.у.
- Вывод-4 640 – Вывод питания сушилки для рук
- Вывод-5 2 020 – Вывод питания настенных светильников
- Вывод-6 – Вывод питания светодиодной подсветки кухонного гарнитура
- Вывод-7 – Вывод питания оборудования закрепленного на потолках
- Вывод-8 – Вывод питания светодиодной подсветки карнизов
- Вывод-9 – Вывод питания нагревательного элемента полотенцесушителя
- Вывод-10 – Вывод питания медецинского оборудования

						1325-12/22/ПИР-АИ1.2	
						Федеральное государственное бюджетное учреждение «Больница с поликлиникой» Управления делами Президента Российской Федерации по адресу: г. Москва, Романов пер., д. 2/6, стр. 2. Реконструкция (в режиме реставрации с приспособлением к современному использованию) здания	
Изм.	Колич.	Лист	№Док.	Подп.	Дата		
Разработал		Киселев				Архитектурные интерьеры. (Блок А)	Стадия: Р; Лист: 23; Листов:
Проверил		Петровций					
Н.Контроль		Ольдекоп				Развертка стен "Коридор" №2082 (начало), М.1:25	ООО "ЛЕОНАРДО ПРОЕКТ"


Формат А1

Развертка стен "Коридор" №2082 (окончание), М.1:25

06
М.1:25

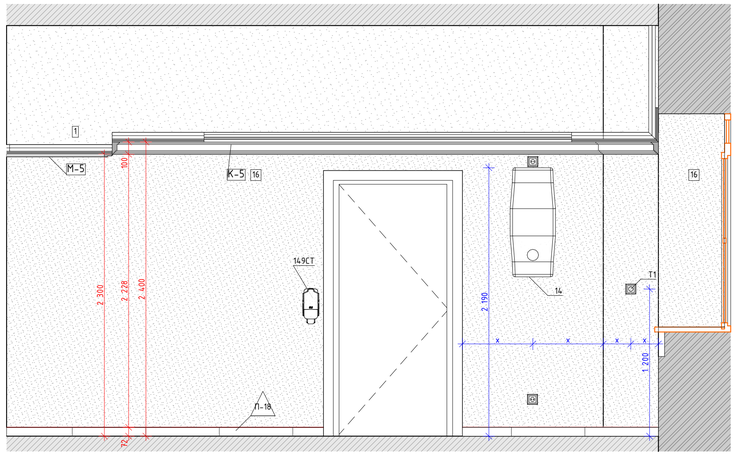

07
М.1:25

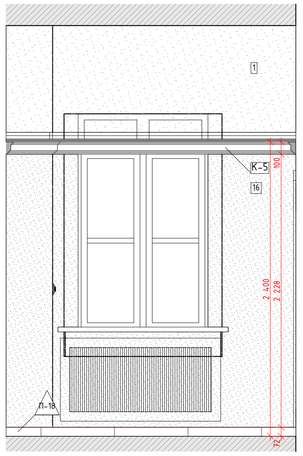

08
М.1:25


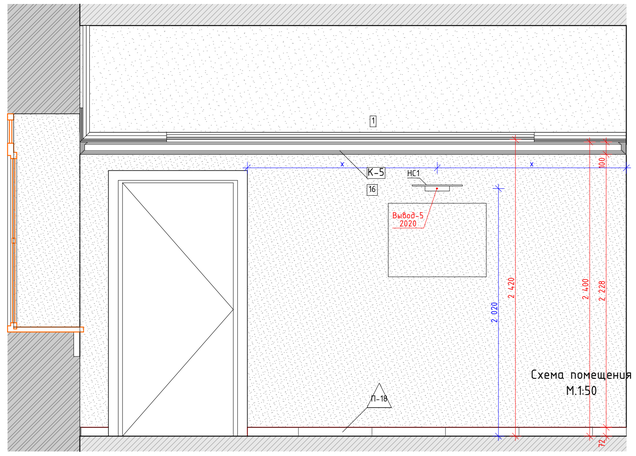


Схема помещения
М.1:50

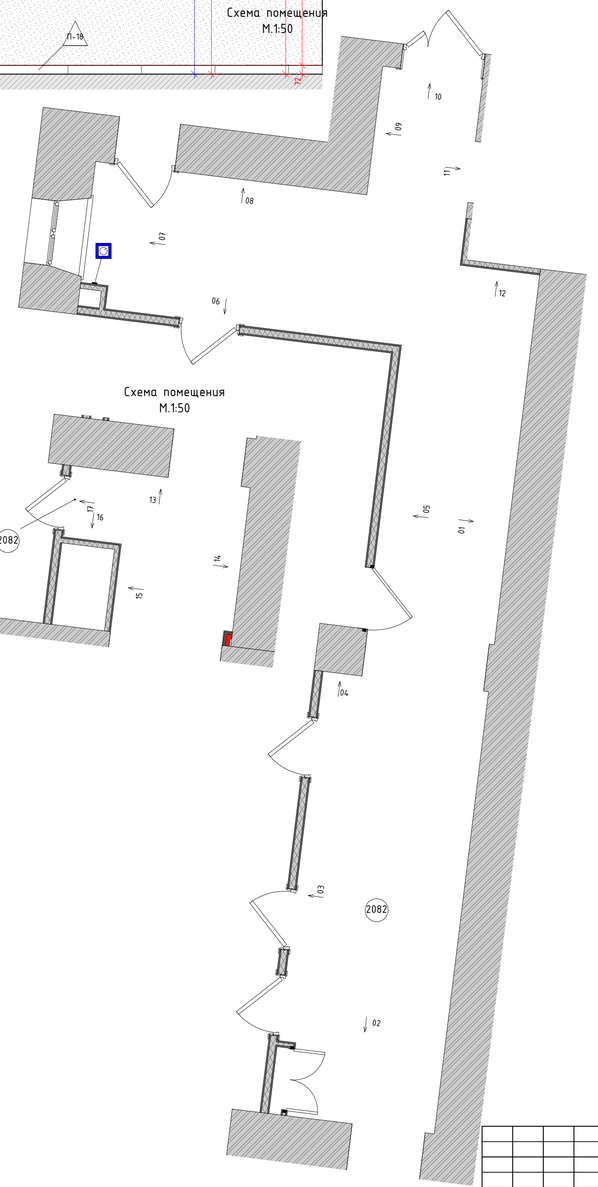

09
М.1:25

10
М.1:25

11
М.1:25

12
М.1:25

13
М.1:25

14
М.1:25

15
М.1:25

16
М.1:25

17
М.1:25

Условные обозначения

	– Размерная цепочка, где "х"-одинаковое значение размера	
14	Облучатель Дезар-3	См. совместно с разделом ТХ
14б	Держатель для бумажных полотенец	
147	Диспенсер для туалетной бумаги	Tork SmartOne 472054
149	Дозатор локтевой для дез.средств	См. совместно с разделом ТХ
149СТ	Дозатор локтевой для дез. средств на стойке	См. совместно с разделом ТХ
150	Туалетный ёршик	WasserKRAFT K-1087
209	Сушилка для рук	BXG 11090, 300x690x220мм, см. совместно с разделом ТХ, ЭОМ
209.1	Сушилка для рук подвесная	См. совместно с разделом ТХ
54	Дозатор мыла безконтактный	См. совместно с разделом ТХ
54А	Дозатор мыла	См. совместно с разделом ТХ
6	Подвесная тумба с раковиной	Подвесная тумба с раковиной Oreja eco q60, цв. белый
ВП	Вызывная панель	См. совместно с разделом ИОС5.12
Гд	Гигиенический душ	ALMA BENTO al-859-01 со встраиваемым смесителем, см. совместно с разделом ВК
Душ	Душевая стойка с тропическим душем	см. совместно с разделом ВК
Душ	Душевая стойка с тропическим душем	см. совместно с разделом ВК
ЗК2	Зеркало круглое D700	Miralls, Eclipse D700, 4000K, без выключателя (подключение к общему выключателю на помещение, см. план потолков), без фирменной надписи Miralls
ЗК2.1	Зеркало круглое D600	Miralls, Eclipse D600, 4000K, без выключателя (подключение к общему выключателю на помещение, см. план потолков), без фирменной надписи Miralls
ЗК3	Зеркало круглое d700 RING	Miralls, подсветка RING, D700, 4000K,тип рамы – несветопропускной ПВХ, цв. черный, с выключателем, без фирменной надписи Miralls
ЗК4	Зеркало 50х70	Зеркало 50х70 с подсветкой Esbano, с сенсорным выключателем, температура подсветки 4000К
ЗК5	Зеркало квадратное с фацетом	Квадратное с фацетом, инд. размеров, см. развертки
ИПД/ОТР	Извещатель пожарный дымовой линейный	См. совместно с разделом ПБ3
ИПР	Извещатель ручной адресный	См. совместно с разделом АПС
КВ	Кнопка выхода	См. совместно с разделом ИОС5.12
КОК2	Контрольно-отключающее устройство с кол-вом выводов	См. совместно с разделом ИОС6.1
Кр	Картина	См. развертки
КС	Клавиша смыва	Geberit Delta 51 115.105.46.1 пластик, цв. хром матовый
КЭВ	Кнопка экстренного вызова	
НС1	Настенный светильник	
НС2	Настенный светильник	
НС4	Настенный светильник	Kink Light Проекция 6435-3,20 Размеры5х60х10
НС6	Настенный светильник	
НС7	Настенный светильник	Kichler (Mona), США, Латунь, 558(h)x164мм. Полный аналог. Индивидуальное изготовление. ОАО «ТВерьстекло»
НС8	Настенный светильник	Elektrostandard Schelda LED 8W 1010 IP20 бронзовая a037483
НС9	Настенный светильник	Lumion Picture Hikari 3767/12WL, 600x25x135мм
НТ	Навигационная табличка	Указано условно, см. совместно с проектом навигации
ОК3	Тип медицинской консоли	См. совместно с разделом ИОС6.1
ООПС	Оповещатель охранно-пожарный световой	См. совместно с разделом ПБ3
ПВ	Световая панель "ВЫХОД"	ULTRA РИП "ВЫХОД" (220В)
ПДУ	Пульт управления кондиционированием	
Р	Раковина с/у инд.изготовления	См. совместно с разделом АР
РДУ	Решетка вытяжная/компенсации	См. совместно с разделом ОВ
СН	Светильник, система дежурного освещения	См. совместно с разделом ТХ
СТ	Световое табло "Не входить"	См. совместно с разделом ТХ и ЭОМ
Сч	Считыватель СКУД	См. совместно с разделом ИОС5.12
Т1	Терморегулятор	см. раздел ОВ
ТВ55"	Телевизор с диагональю	См. совместно разделом ТХ
ТПБ3	Табличка"Пожаровзрывоопасная зона М Н"	См. совместно с разделом ПБ1
Ун	Унитаз подвесной	CERUTTI SPA MARMOLADA ARIA 2618E
Ун1	Унитаз подвесной	Cezares King Palace (CZR-163-TH), см. совместно с разделом ВК
Ун2	Унитаз подвесной для с.у. МГН	
Ч1	Часы d400	Часы d400 вторичные СВС40.ДС24.Б.П.АЦ, см. совместно с альбомом 765-09/15/ДСР-ИОС5.10
Ч2	Часы d300	Часы d300 вторичные СВС30.ДС24.Б.П.АЦ, см. совместно с альбомом 765-09/15/ДСР-ИОС5.10
Э-47	Полотенцесушитель	Полотенцесушитель электрический, см. совместно с разделом ТХ
Э-47-1	Полотенцесушитель	Полотенцесушитель водяной Migliore Colosseum ML.CLS – HY.400.D0 72x53(h)

Условные обозначения


Вывод-1 1680	– Вывод питания для светодиодной подсветки зеркала
Вывод-2 1 130	– Вывод питания автоматического диспенсера мыла
Вывод-3 680	– Вывод питания смесителя для раковин в с.у.
Вывод-4 640	– Вывод питания сушилки для рук
Вывод-5 2 020	– Вывод питания настенных светильников
Вывод-6	– Вывод питания светодиодной подсветки кухонного гарнитура
Вывод-7	– Вывод питания оборудования закрепленного на потолках
Вывод-8	– Вывод питания светодиодной подсветки карнизов
Вывод-9	– Вывод питания нагревательного элемента полотенцесушителя
Вывод-10	– Вывод питания медецинского оборудования

						1325-12/22/ПИР-АИ1.2	
						Федеральное государственное бюджетное учреждение «больница с поликлиникой» Управления делами Президента Российской Федерации по адресу: г. Москва, Романов пер., д. 2/6, стр. 2. Реконструкция (в режиме реставрации с приспособлением к современному использованию) здания	
Изм.	Колуч.	Лист	№Док.	Подп.	Дата		
Разработал		Киселев				Архитектурные интерьеры. (Блок А)	Стадия: Р; Лист: 24; Листов:
Проверил		Петровский					
Н.Контроль		Ольдекоп				Развертка стен "Коридор" №2082 (окончание), М.1:25	ООО "ЛЕОНАРДО ПРОЕКТ"


Формат А1

Развертка стен "Душевая" №2086а, М.1:20


01
М.1:20

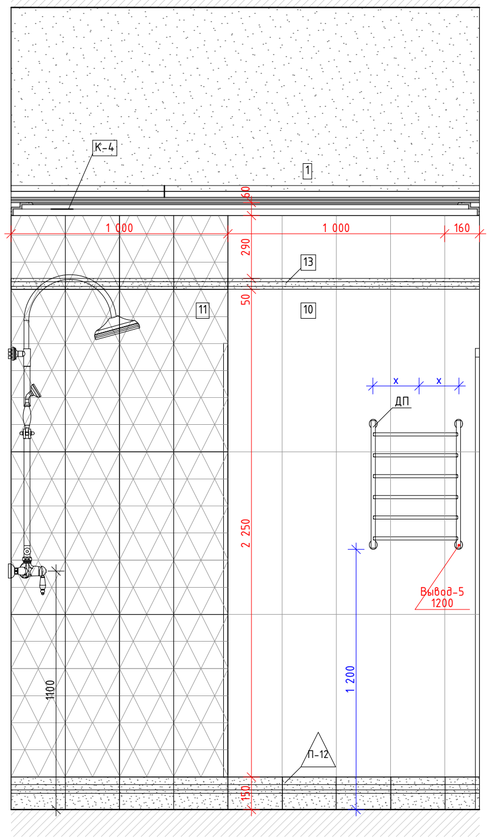

02
М.1:20

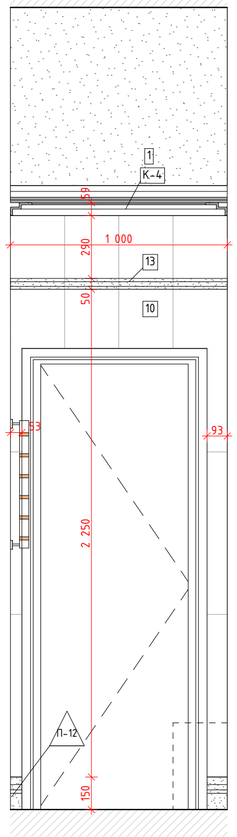

03
М.1:20

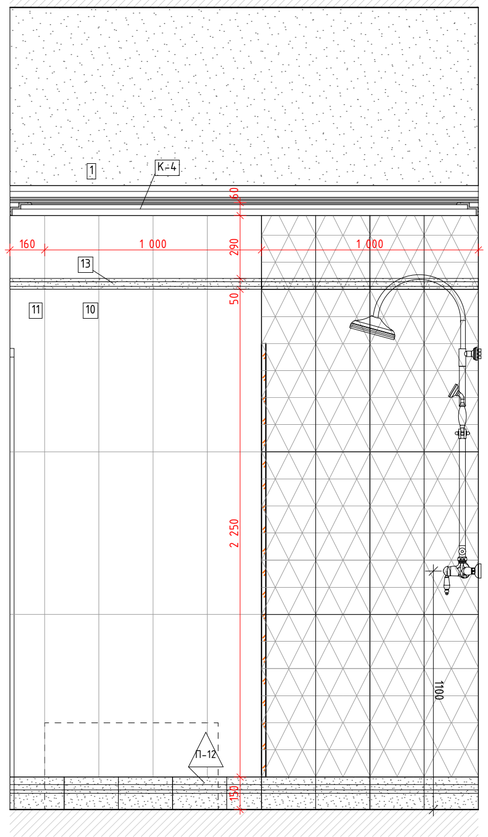

04
М.1:20


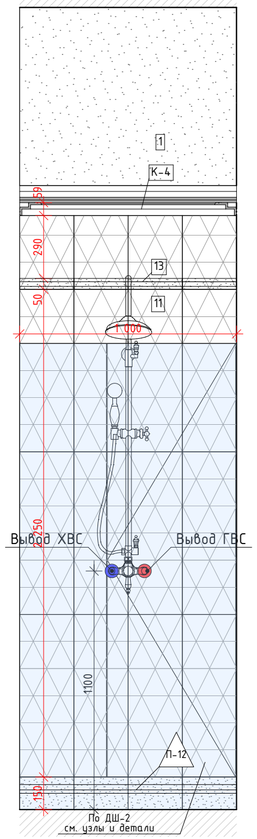


Схема помещения
М.1:30

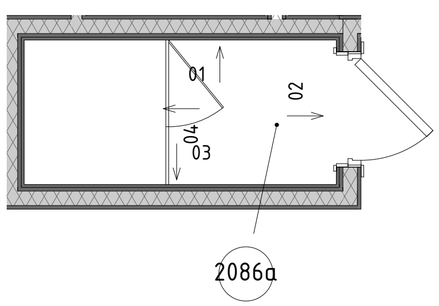

Условные обозначения

Вывод-1 1680 – Вывод питания для светодиодной подсветки зеркала
Вывод-2 1 130 – Вывод питания автоматического диспенсера мыла
Вывод-3 680 – Вывод питания смесителя для раковин в с.у.
Вывод-4 640 – Вывод питания сушилки для рук
Вывод-5 2 020 – Вывод питания настенных светильников
Вывод-6 – Вывод питания светодиодной подсветки кухонного гарнитура
Вывод-7 – Вывод питания оборудования закрепленного на потолках
Вывод-8 – Вывод питания светодиодной подсветки карнизов
Вывод-9 – Вывод питания нагревательного элемента полотенцесушителя
Вывод-10 – Вывод питания медецинского оборудования

Условные обозначения

x x – Размерная цепочка, где "x"-одинаковое значение размера

14	Облучатель Дезар-3	См. совместно с разделом ТХ
146	Держатель для бумажных полотенец	
147	Диспенсер для туалетной бумаги	Tork SmartOne 472054
149	Дозатор локтевой для дез.средств	См. совместно с разделом ТХ
149СТ	Дозатор локтевой для дез. средств на стойке	См. совместно с разделом ТХ
150	Туалетный ёршик	WasserKRAFT K-1087
209	Сушилка для рук	BXG 11090, 300x690x220мм, см. совместно с разделом ТХ, ЭОМ
209.1	Сушилка для рук подвесная	См. совместно с разделом ТХ
54	Дозатор мыла безконтактный	См. совместно с разделом ТХ
54А	Дозатор мыла	См. совместно с разделом ТХ
6	Подвесная тумба с раковиной	Подвесная тумба с раковиной Dreja eco q60, цв. белый
ВП	Вызывная панель	См. совместно с разделом ИОС5.12
Гд	Гигиенический душ	ALMA BeNITO al-859-01 со встраиваемым смесителем, см. совместно с разделом ВК
Душ	Душевая стойка с тропическим душем	см. совместно с разделом ВК
Душ	Душевая стойка с тропическим душем	см. совместно с разделом ВК
ЗК2	Зеркало круглое D700	Miralls, Eclipse D700, 4000K, без выключателя (подключение к общему выключателю на помещение, см. план потолков), без фирменной надписи Miralls
ЗК2.1	Зеркало круглое D600	Miralls, Eclipse D600, 4000K, без выключателя (подключение к общему выключателю на помещение, см. план потолков), без фирменной надписи Miralls
ЗК3	Зекрало круглое d700 RING	Miralls, подсветка RING, D700, 4000K,min рамы – несветопропускной ПВХ, цв. черный, с выключателем, без фирменной надписи Miralls
ЗК4	Зеркало 50x70	Зеркало 50x70 с подсветкой Esbano, с сенсорным выключателем, температура подсветки 4000K.
ЗК5	Зеркало квадратное с фацетом	Квадратное с фацетом, инд. размеров, см. развертки
ИПДЛ/ОТР	Извещатель пожарный дымовой линейный	См. совместно с разделом ПБЗ
ИПР	Извещатель ручной адресный	См. совместно с разделом АПС
КВ	Кнопка выхода	См. совместно с разделом ИОС5.12
КОК2	Контрольно-отключающее устройство с кол-вом выводов	См. совместно с разделом ИОС6.1
Кр	Картина	См. развертки
КС	Клавиша смыва	Geberit Delta 51 115.105.46.1 пластик, цв. хром матовый
КЭВ	Кнопка экстренного вызова	
НС1	Настенный светильник	
НС2	Настенный светильник	
НС4	Настенный светильник	Kink Light Проекция 6435-3,20 Размеры5x60x10
НС6	Настенный светильник	
НС7	Настенный светильник	Kichler (Mona), США, Латунь, 558(h)x161мм. Полный аналог. Индивидуальное изготовление. ОАО «Тверьстекло»
НС8	Настенный светильник	Elektrostandard Schelda LED 8W 1010 IP20 бронзовая a037487
НС9	Настенный светильник	Lumion Picture Hikari 3767/12WL, 600x25x135мм
НТ	Навигационная табличка	Указано условно, см. совместно с проектом навигации
ОКЗ	Тип медицинской консоли	См. совместно с разделом ИОС6.1
ООПС	Оповещатель охранно-пожарный световой	См. совместно с разделом ПБЗ
ПВ	Световая панель "ВЫХОД"	ULTRA РИП "ВЫХОД" (220В)
ПДУ	Пульт управления кондиционированием	
Р	Раковина с.у. инд.изготовления	См. совместно с разделом АР
РДУ	Решетка дымоудаления/компенсации	См. совместно с разделом ОВ
СН	Светильник, система дежурного освещения	См. совместно с разделом ТХ
СТ	Световое табло "Не входить"	См. совместно с разделом ТХ и ЭОМ
Сч	Считыватель СКУД	См. совместно с разделом ИОС5.12
Т1	Терморегулятор	см. раздел ОВ
ТВ55`	Телевизор с диагональю	См. совместно разделом ТХ
ТПБЗ	Табличка"Пожаробезопасная зона МГН"	См. совместно с разделом ПБ1
Ун	Унитаз подвесной	CERUTTI SPA MARMOLADA ARIA 2618E
Ун1	Унитаз подвесной	Cezares King Palace (CZR-163-TH), см. совместно с разделом ВК
Ун2	Унитаз подвесной для с.у МГН	
Ч1	Часы d400	Часы d400 Вторичные СВС40.ДС24.Б.П.АЦ, см. совместно с альбомом 765-09/15/ДСР-ИОС5.10
Ч2	Часы d300	Часы d300 Вторичные СВС30.ДС24.Б.П.АЦ, см. совместно с альбомом 765-09/15/ДСР-ИОС5.10
Э-47	Полотенцесушитель	Полотенцесушитель электрический, см. совместно с разделом ТХ
Э-47-1	Полотенцесушитель	Полотенцесушитель водяной Miigliore Colosseum ML.CLS – HY.400.DO 72x53(h)

Изм.	Кол.уч.	Лист	№Док.	Подп.	Дата		
Разработал		Киселев				Архитектурные интерьеры	Стадия: Р; Лист: 25; Листов: 41
Проверил		Петровций					
Н.Контроль		Ольдекоп				Развертка стен "Душевая" №2086а, М.1:20	ООО "ЛЕОНАРДО ПРОЕКТ"


106/01-60АИ

Федеральное государственное бюджетное учреждение «Больница с поликлиникой» Управления делами Президента Российской Федерации по адресу: г. Москва, Романов пер., д. 2/6, стр. 2. Реконструкция (в режиме реставрации с приспособлением к современному использованию) здания


Формат А2

Развертка стен "Уборная для персонала" № 3077, 3078, М.1:20


01
М.1:20

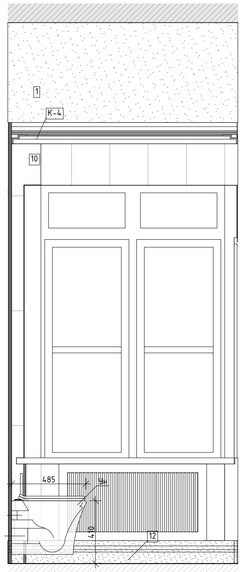


02
М.1:20

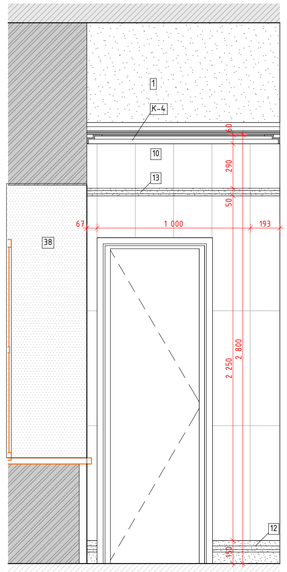


03
М.1:20

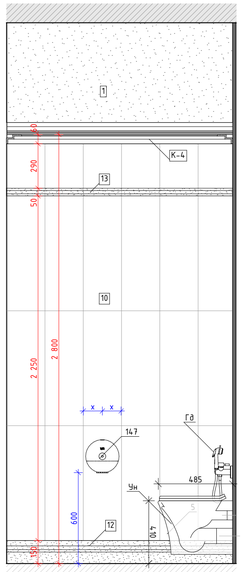


04
М.1:20

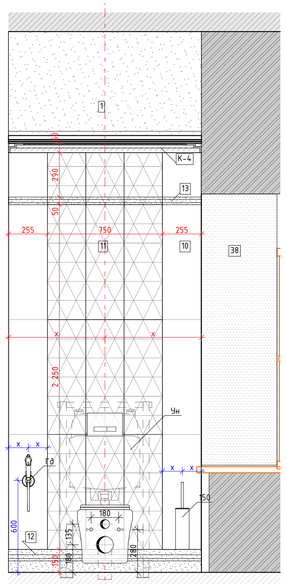


05
М.1:20

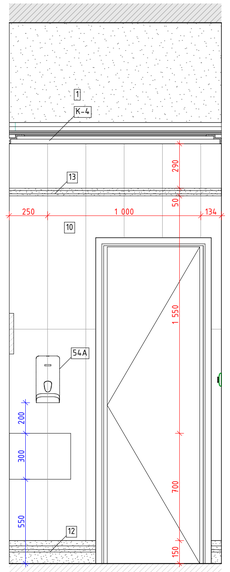


06
М.1:20

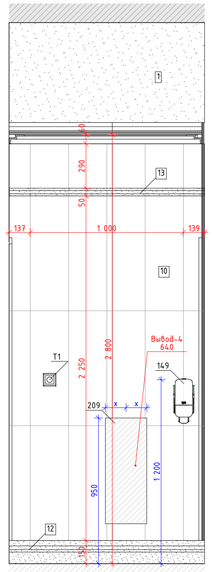

07
М.1:20

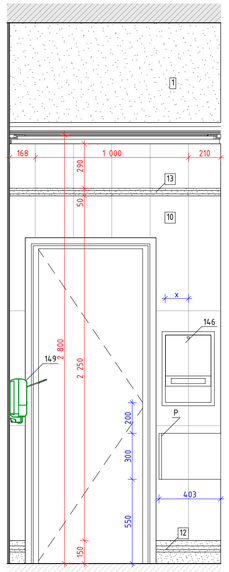

08
М.1:20

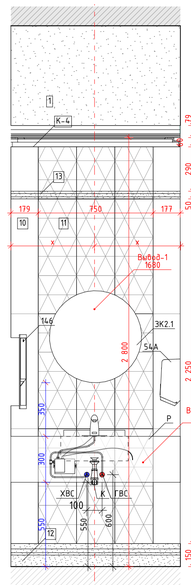

01.1
М.1:20

02.1
М.1:20

03.1
М.1:20

04.1
М.1:20

05.1
М.1:20

06.1
М.1:20

07.1
М.1:20

08.1
М.1:20

Схема помещения
М.1:50

Схема помещения
М.1:50

Условные обозначения

– Размерная цепочка, где "х" - одинаковое значение размера

14	Облучатель Дезар-3	См. совместно с разделом ТХ
14.6	Держатель для бумажных полотенец	
14.7	Диспенсер для туалетной бумаги	Tork SmartOne 472054
14.9	Дозатор локтевой для без.средств	См. совместно с разделом ТХ
14.9СТ	Дозатор локтевой для без. средств на стойке	См. совместно с разделом ТХ
150	Туалетный ёршик	WasserKRAFT K-1087
209	Сушилка для рук	BXG 11090, 300x690x220мм, см. совместно с разделом ТХ, ЭОМ
209.1	Сушилка для рук подвесная	См. совместно с разделом ТХ
54	Дозатор мыла бесконтактный	См. совместно с разделом ТХ
54А	Дозатор мыла	См. совместно с разделом ТХ
6	Подвесная тумба с раковиной	Подвесная тумба с раковиной Oreja eco q60, цв. белый
ВП	Вызывная панель	См. совместно с разделом ИОС5.12
Гд	Гигиенический душ	ALMA BeNITO al-859-01 со встраиваемым смесителем, см. совместно с разделом ВК
Душ	Душевая стойка с тропическим душем	см. совместно с разделом ВК
Душ	Душевая стойка с тропическим душем	см. совместно с разделом ВК
ЗК2	Зеркало круглое D700	Miralls, Eclipse D700, 4000K, без выключателя (подключение к общему выключателю на помещение, см. план потолков), без фирменной надписи Miralls
ЗК2.1	Зеркало круглое D600	Miralls, Eclipse D600, 4000K, без выключателя (подключение к общему выключателю на помещение, см. план потолков), без фирменной надписи Miralls
ЗК3	Зеркало круглое d700 RING	Miralls, подсветка RING, D700, 4000K,тип рамы – несветопропускной ПВХ, цв. черный, с выключателем, без фирменной надписи Miralls
ЗК4	Зеркало 50х70	Зеркало 50х70 с подсветкой Esbano, с сенсорным выключателем, температура подсветки 4000К
ЗК5	Зеркало квадратное с фацетом	Квадратное с фацетом, инд. размеров, см. развертки
ИПД/ОТР	Извещатель пожарный дымовой линейный	См. совместно с разделом ПБ3
ИПР	Извещатель ручной адресный	См. совместно с разделом АПС
КВ	Кнопка выхода	См. совместно с разделом ИОС5.12
КВОК2	Контрольно-отключающее устройство с кол-вом выводов	См. совместно с разделом ИОС6.1
Кр	Картина	См. развертки
КС	Клавиша смыва	Geberit Delta 51 115.105.46.1 пластик, цв. хром матовый
КЭВ	Кнопка экстренного вызова	
НС1	Настенный светильник	
НС2	Настенный светильник	
НС4	Настенный светильник	Kink Light Проекция 6435-3,20 Размеры5х60х10
НС6	Настенный светильник	
НС7	Настенный светильник	Kichler (Мопа), США, Латунь, 558(h)x164мм. Полный аналог. Индивидуальное изготовление. ОАО «ТВерьстекло»
НС8	Настенный светильник	Elektrostandard Schelda LED 8W 1010 IP20 бронзовая a037483
НС9	Настенный светильник	Lumion Picture Hikari 3767/12WL, 600x25x135мм
НТ	Навигационная табличка	Указано условно, см. совместно с проектом навигации
ОК3	Тип медицинской консоли	См. совместно с разделом ИОС6.1
ООПС	Оповещатель охранно-пожарный световой	См. совместно с разделом ПБ3
ПВ	Световая панель "ВЫХОД"	ULTRA РИП "ВЫХОД" (220В)
ПДУ	Пульт управления кондиционированием	
Р	Раковина с.у. инвалидов(мелкая)	См. совместно с разделом АР
РДУ	Решетка вытяжная	См. совместно с разделом ОВ
СН	Светильник, система дежурного освещения	См. совместно с разделом ТХ
СТ	Световое табло "Не Входить"	См. совместно с разделом ТХ и ЭОМ
Сч	Считыватель СКУД	См. совместно с разделом ИОС5.12
Т1	Терморегулятор	см. раздел ОВ
ТВ55`	Телевизор с диагональю	См. совместно разделом ТХ
ТП63	Табличка"Пожаровзрывоопасная зона МГН"	См. совместно с разделом ПБ1
Чн	Чнитаз подвесной	CERUTTI SPA MARMOLADA ARIA 2618E
Чн1	Чнитаз подвесной	Cezares King Palace (CZR-163-TH), см. совместно с разделом ВК
Чн2	Чнитаз подвесной для с.у МГН	
Ч1	Часы d400	Часы d400 вторичные СВС40.ДС24.Б.П.АЦ, см. совместно с альбомом 965-09/15/ДСР-ИОС5.10
Ч2	Часы d300	Часы d300 вторичные СВС30.ДС24.Б.П.АЦ, см. совместно с альбомом 965-09/15/ДСР-ИОС5.10
Э-47	Полотенцесушитель	Полотенцесушитель электрический, см. совместно с разделом ТХ
Э-47-1	Полотенцесушитель	Полотенцесушитель водяной Migliore Colosseum ML.CLS - HY.400.DO 72x53(h)

Условные обозначения


Вывод-1 1680 – Вывод питания для светодиодной подсветки зеркала
Вывод-2 1 130 – Вывод питания автоматического диспенсера мыла
Вывод-3 680 – Вывод питания смесителя для раковин в с.у.
Вывод-4 640 – Вывод питания сушилки для рук
Вывод-5 2 020 – Вывод питания настенных светильников
Вывод-6 – Вывод питания светодиодной подсветки кухонного гарнитура
Вывод-7 – Вывод питания оборудования закрепленного на потолках
Вывод-8 – Вывод питания светодиодной подсветки карнизов
Вывод-9 – Вывод питания нагревательного элемента полотенцесушителя
Вывод-10 – Вывод питания медецинского оборудования

						1325-12/22/ПИР-АИ1.2	
						Федеральное государственное бюджетное учреждение «Больница с поликлиникой» Управления делами Президента Российской Федерации по адресу: г. Москва, Романов пер., д. 2/6, стр. 2. Реконструкция (В режиме реставрации с приспособлением к современному использованию) здания	
Изм.	Колуч.	Лист	№Док.	Подп.	Дата		
Разработал		Киселев				Архитектурные интерьеры. (Блок А)	Стадия: Р; Лист: 26; Листов:
Проверил		Петровский					
Н.Контроль		Ольдекоп				Развертка стен "Уборная для персонала" № 3077, 3078, М.1:20	ООО "ЛЕОНАРДО ПРОЕКТ"

Формат А1

Развертка стен "Коридор" № 3080 (начало), М.1:25

01 М.1:25 | 02 М.1:25 | 03 М.1:25 | 04 М.1:25 | 05 М.1:25 | 06 М.1:25 | 07 М.1:25 | 08 М.1:25 | 09 М.1:25 | 10 М.1:25

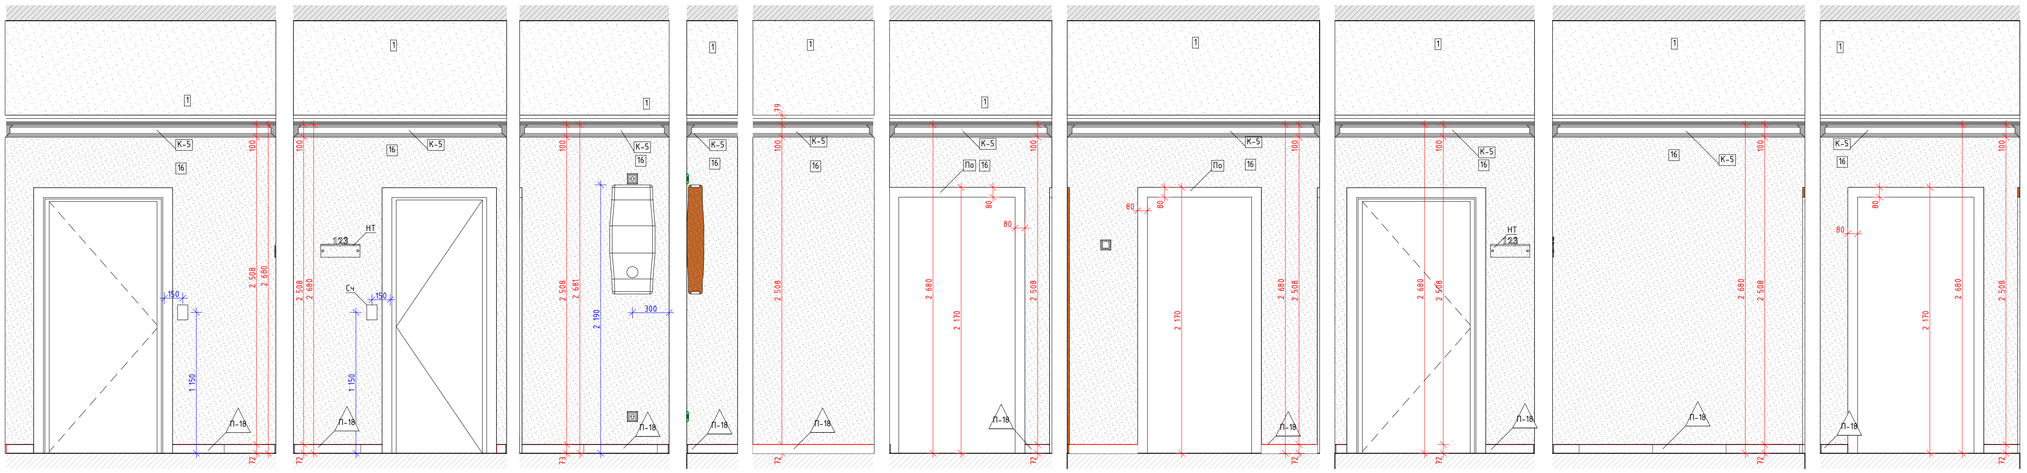

21 М.1:25 | 22 М.1:25 | 23 М.1:25 | 24 М.1:25 | 25 М.1:25 | 26 М.1:25

Условные обозначения

x x x – Размерная цепочка, где "x" -одинаковое значение размера

14	Облучатель Дезар-3	См. совместно с разделом ТХ
146	Держатель для бумажных полотенец	
147	Диспенсер для туалетной бумаги	Tork SmartOne 472054
149	Дозатор локтевой для дез.средств	См. совместно с разделом ТХ
149СТ	Дозатор локтевой для дез. средств на стойке	См. совместно с разделом ТХ
150	Туалетный ёршик	WasserKRAFT K-1087
209	Сушилка для рук	BXG 11090, 300x690x220мм, см. совместно с разделом ТХ, ЭОМ
209.1	Сушилка для рук подвесная	См. совместно с разделом ТХ
54	Дозатор мыла бесконтактный	См. совместно с разделом ТХ
54А	Дозатор мыла	См. совместно с разделом ТХ
6	Подвесная тумба с раковиной	Подвесная тумба с раковиной Oreja eco q60, цв. белый
ВП	Вызывная панель	См. совместно с разделом ИОС5.12
Гд	Гигиенический душ	ALMA BeNITO al-859-01 со встраиваемым смесителем, см. совместно с разделом ВК
Душ	Душевая стойка с тропическим душем	см. совместно с разделом ВК
Душ	Душевая стойка с тропическим душем	см. совместно с разделом ВК
ЗК2	Зеркало круглое D700	Miralls, Eclipse D700, 4000K, без выключателя (подключение к общему выключателю на помещение, см. план потолков), без фирменной надписи Miralls
ЗК2.1	Зеркало круглое D600	Miralls, Eclipse D600, 4000K, без выключателя (подключение к общему выключателю на помещение, см. план потолков), без фирменной надписи Miralls
ЗК3	Зеркало круглое d700 RING	Miralls, подсветка RING, D700, 4000K,тип рамы – несветопропускной ПВХ, цв. черный, с выключателем, без фирменной надписи Miralls
ЗК4	Зеркало 50х70	Зеркало 50х70 с подсветкой Esbano, с сенсорным выключателем, температура подсветки 4000К
ЗК5	Зеркало квадратное с фацетом	Квадратное с фацетом, инд. размеров, см. развертки
ИПДЛ/ ОТР	Извещатель пожарный дымовой линейный	См. совместно с разделом ПБ3
ИПР	Извещатель ручной адресный	См. совместно с разделом АПС
КВ	Кнопка выхода	См. совместно с разделом ИОС5.12
КОК2	Контрольно-отключающее устройство с кол-вом выводов	См. совместно с разделом ИОС6.1
Кр	Картина	См. развертки
КС	Клавиша смыва	Geberit Delta 51 115.105.46.1 пластик, цв. хром матовый
КЭВ	Кнопка экстренного вызова	
НС1	Настенный светильник	
НС2	Настенный светильник	
НС4	Настенный светильник	Kink Light Проекция 6435-3,20 Размеры5х60х10
НС6	Настенный светильник	
НС7	Настенный светильник	Kichler (Мопа). США. Латунь. 558(h)x164мм. Полный аналог. Индивидуальное изготовление. ОАО «ТВерьстекло»
НС8	Настенный светильник	Elektrostandard Schelda LED 8W 1010 IP20 бронзовая a037483
НС9	Настенный светильник	Lumion Picture Hikari 3767/12WL, 600x25x135мм
НТ	Навигационная табличка	Указано условно, см. совместно с проектом навигации
ОК3	Тип медицинской консоли	См. совместно с разделом ИОС6.1
ООПС	Оповещатель охранно-пожарный световой	См. совместно с разделом ПБ3
ПВ	Световая панель "ВЫХОД"	ULTRA РИП "ВЫХОД" (220В)
ПДУ	Пульт управления кондиционированием	
Р	Раковина с/у инд.изготовления	См. совместно с разделом АР
РДУ	Решетка дымоудаления/компенсации	См. совместно с разделом ОВ
СН	Светильник, система дежурного освещения	См. совместно с разделом ТХ
СТ	Световое табло "Не входить"	См. совместно с разделом ТХ и ЭОМ
Сч	Считыватель СКУД	См. совместно с разделом ИОС5.12
Т1	Терморегулятор	см. раздел ОВ
ТВ55`	Телевизор с диагональю	См. совместно разделом ТХ
ТПБ3	Табличка"Пожаробезопасная зона МГН"	См. совместно с разделом ПБ1
Ун	Унитаз подвесной	CERUTTI SPA MARMOLADA ARIA 2618E
Ун1	Унитаз подвесной	Cezares King Palace (CZR-163-TH), см. совместно с разделом ВК
Ун2	Унитаз подвесной для с.у МГН	
Ч1	Часы d400	Часы d400 вторичные СВС40.ДС24.Б.П.АЦ, см. совместно с альбомом 765-09/15/ДСР-ИОС5.10
Ч2	Часы d300	Часы d300 вторичные СВС30.ДС24.Б.П.АЦ, см. совместно с альбомом 765-09/15/ДСР-ИОС5.10
Э-47	Полотенцесушитель	Полотенцесушитель электрический, см. совместно с разделом ТХ
Э-47-1	Полотенцесушитель	Полотенцесушитель водяной Migliore Colosseum ML.CLS - HY.400.DO 72x53(h)

Схема помещения
М.1:50


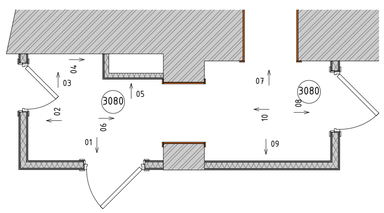


схема помещения
М.1:50

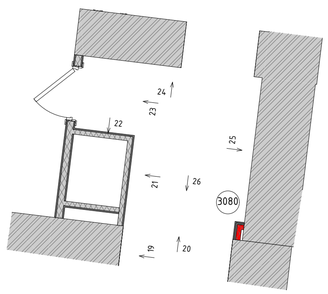

Условные обозначения


- Вывод-1 1680 – Вывод питания для светодиодной подсветки зеркала
- Вывод-2 1 130 – Вывод питания автоматического диспенсера мыла
- Вывод-3 680 – Вывод питания смесителя для раковин в с.у.
- Вывод-4 640 – Вывод питания сушилки для рук
- Вывод-5 2 020 – Вывод питания настенных светильников
- Вывод-6 – Вывод питания светодиодной подсветки кухонного гарнитура
- Вывод-7 – Вывод питания оборудования закрепленного на потолках
- Вывод-8 – Вывод питания светодиодной подсветки карнизов
- Вывод-9 – Вывод питания нагревательного элемента полотенцесушителя
- Вывод-10 – Вывод питания медецинского оборудования

						1325-12/22/ПИР-АИ1.2	
						Федеральное государственное бюджетное учреждение «больница с поликлиникой» Управления делами Президента Российской Федерации по адресу: г. Москва, Романов пер., д. 2/6, стр. 2. Реконструкция (в режиме реставрации с приспособлением к современному использованию) здания	
Изм.	Колуч.	Лист	№Док.	Подп.	Дата		
Разработал		Киселев				Архитектурные интерьеры. (Блок А)	Стадия: Р; Лист: 27; Листов:
Проверил		Петровский					
Н.Контроль		Ольдекоп				Развертка стен "Коридор" № 3080 (начало), М.1:25	ООО "ЛЕОНАРДО ПРОЕКТ"

Формат А1


Развертка стен "Коридор" №3080 (продолжение), М.1:25

11
М.1:25

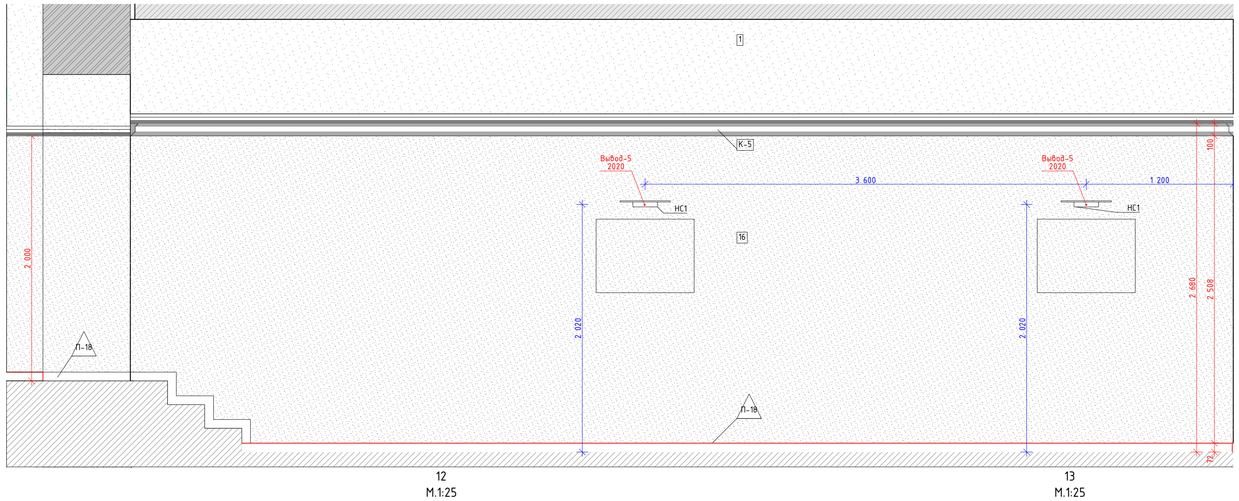


12
М.1:25

13
М.1:25

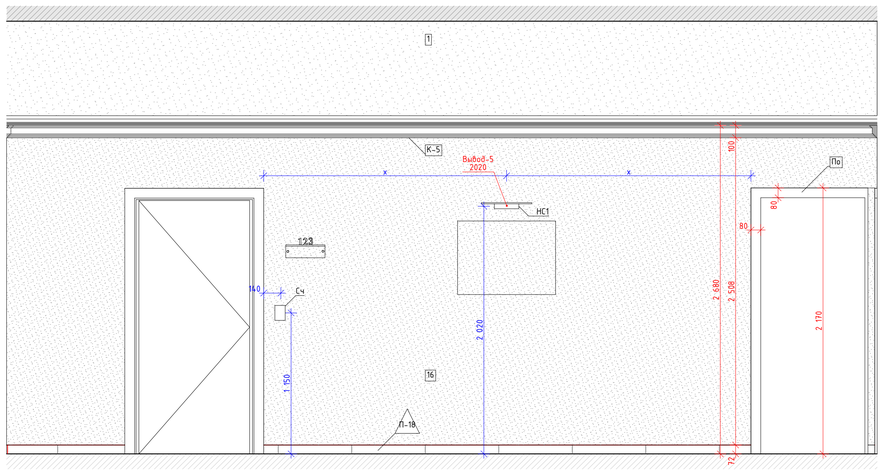

14
М.1:25

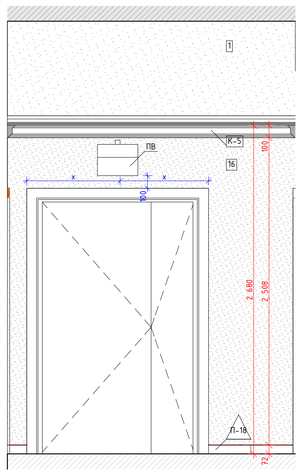

15
М.1:25


16
М.1:25

17
М.1:25

18
М.1:25

19
М.1:25

Схема помещения
М.1:50

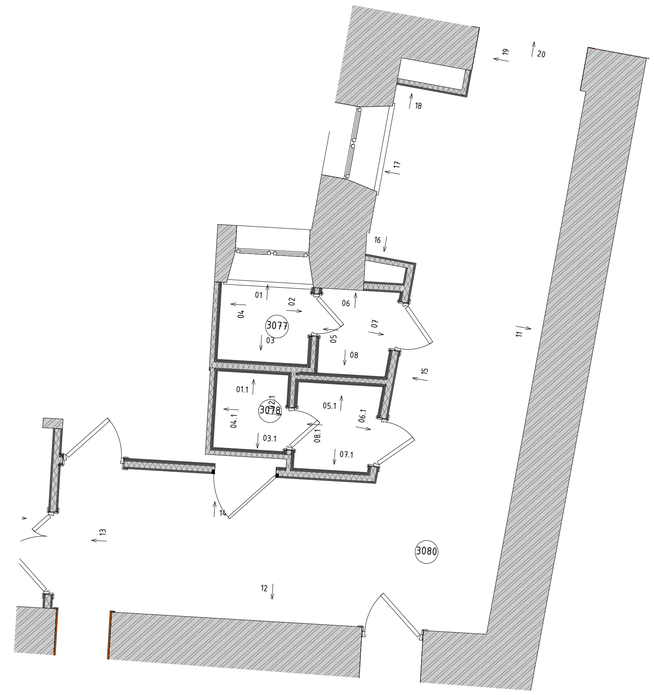


Условные обозначения

- Размерная цепочка, где "х"-одинаковое значение размера

14	Облучатель Дезар-3	См. совместно с разделом ТХ
146	Держатель для бумажных полотенец	
147	Диспенсер для туалетной бумаги	Tork SmartOne 472054
149	Дозатор локтевой для дез.средств	См. совместно с разделом ТХ
149СТ	Дозатор локтевой для дез. средств на стойке	См. совместно с разделом ТХ
150	Туалетный ёршик	WasserKRAFT K-1087
209	Сушилка для рук	BXG 11090, 300x690x220мм, см. совместно с разделом ТХ, ЭОМ
209.1	Сушилка для рук подвесная	См. совместно с разделом ТХ
54	Дозатор мыла безконтактный	См. совместно с разделом ТХ
54А	Дозатор мыла	См. совместно с разделом ТХ
6	Подвесная тумба с раковиной	Подвесная тумба с раковиной Greja eco q60, цв. белый
ВП	Вызывная панель	См. совместно с разделом ИОС5.12
Гд	Гигиенический душ	ALMA BeNITO al-859-01 со встраиваемым смесителем, см. совместно с разделом ВК
Душ	Душевая стойка с тропическим душем	см. совместно с разделом ВК
Душ	Душевая стойка с тропическим душем	см. совместно с разделом ВК
ЗК2	Зеркало круглое D700	Mirallis, Eclipse D700, 4000K, без выключателя (подключение к общему выключателю на помещение, см. план потолков), без фирменной надписи Mirallis
ЗК2.1	Зеркало круглое D600	Mirallis, Eclipse D600, 4000K, без выключателя (подключение к общему выключателю на помещение, см. план потолков), без фирменной надписи Mirallis
ЗК3	Зеркало круглое d700 RING	Mirallis, подсветка RING, D700, 4000K,тип рамы – несветопропускной ПВХ, цв. черный, с выключателем, без фирменной надписи Mirallis
ЗК4	Зеркало 50х70	Зеркало 50х70 с подсветкой Esbano, с сенсорным выключателем, температура подсветки 4000К
ЗК5	Зеркало квадратное с фацетом	Квадратное с фацетом, инд. размеров, см. развертки
ИПДЛ/ОТР	Извещатель пожарный дымовой линейный	См. совместно с разделом ПБ3
ИПР	Извещатель ручной адресный	См. совместно с разделом АПС
КВ	Кнопка выхода	См. совместно с разделом ИОС5.12
КОК2	Контрольно-отключающее устройство с кол-вом выводов	См. совместно с разделом ИОС6.1
Кр	Картина	См. развертки
КС	Клавиша смыва	Geberit Delta 51 115.105.46.1 пластик, цв. хром матовый
КЭВ	Кнопка экстренного вызова	
НС1	Настенный светильник	
НС2	Настенный светильник	
НС4	Настенный светильник	Kink Light Проекция 6435-3,20 Размеры5х60х10
НС6	Настенный светильник	
НС7	Настенный светильник	Kichler (Мока), США, Латунь, 558(h)x164мм. Полный аналог. Индивидуальное изготовление. ОАО «ТВЕРьСТЕКЛО»
НС8	Настенный светильник	Elektrostandard Schelda LED 8W 1010 IP20 бронзовая a037483
НС9	Настенный светильник	Lumion Picture Hikari 3767/12WL, 600x25x135мм
НТ	Навигационная табличка	Указано условно, см. совместно с проектом навигации
ОК3	Тип медицинской консоли	См. совместно с разделом ИОС6.1
ООПС	Оповещатель охранно-пожарный световой	См. совместно с разделом ПБ3
ПВ	Световая панель "ВЫХОД"	ULTRA РИП "ВЫХОД" (220В)
ПДУ	Пульт управления кондиционированием	
Р	Раковина с/у инд.изготовления	См. совместно с разделом АР
РДУ	Решетка дымоудаления/компенсации	См. совместно с разделом ОВ
СН	Светильник, система ежедневного освещения	См. совместно с разделом ТХ
СТ	Световое табло "Не входить"	См. совместно с разделом ТХ и ЭОМ
Сч	Считыватель СКУД	См. совместно с разделом ИОС5.12
Т1	Терморегулятор	см. раздел ОВ
ТВ55`	Телевизор с диагональю	См. совместно разделом ТХ
ТПБ3	Табличка"Пожаробезопасная зона МГН"	См. совместно с разделом ПБ1
Ун	Унитаз подвесной	CERUTTI SPA MARMOLADA ARIA 2618E
Ун1	Унитаз подвесной	Cezares King Palace (CZR-163-TH), см. совместно с разделом ВК
Ун2	Унитаз подвесной для с.у МГН	
Ч1	Часы d400	Часы d400 Вторичные СВС40.ДС24.Б.П.АЦ, см. совместно с альбомом 765-09/15/ДСР-ИОС5.10
Ч2	Часы d300	Часы d300 Вторичные СВС30.ДС24.Б.П.АЦ, см. совместно с альбомом 765-09/15/ДСР-ИОС5.10
Э-47	Полотенцесушитель	Полотенцесушитель электрический, см. совместно с разделом ТХ
Э-47-1	Полотенцесушитель	Полотенцесушитель водяной Migliore Colosseum ML.CLS - HY.400.DO 72x53(h)

Условные обозначения

- Вывод-1 1680 – Вывод питания для светодиодной подсветки зеркала
- Вывод-2 1 130 – Вывод питания автоматического диспенсера мыла
- Вывод-3 680 – Вывод питания смесителя для раковин в с.у.
- Вывод-4 640 – Вывод питания сушилки для рук
- Вывод-5 2 020 – Вывод питания настенных светильников
- Вывод-6 – Вывод питания светодиодной подсветки кухонного гарнитура
- Вывод-7 – Вывод питания оборудования закрепленного на потолках
- Вывод-8 – Вывод питания светодиодной подсветки карнизов
- Вывод-9 – Вывод питания нагревательного элемента полотенцесушителя
- Вывод-10 – Вывод питания медецинского оборудования

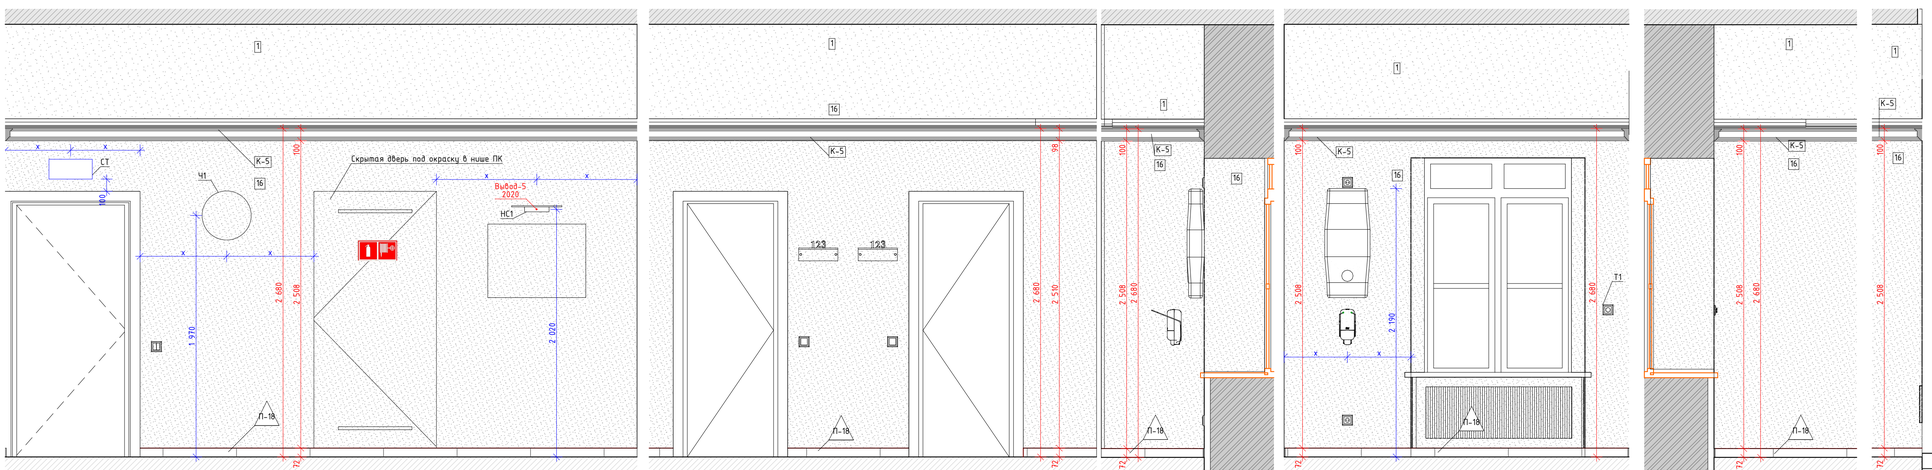


Изм.	Колуч.	Лист	№Док.	Подп.	Дата	1325-12/22/ПИР-АИ1.2			
Разработал		Киселев				Федеральное государственное бюджетное учреждение «Больница с поликлиникой» Управления делами Президента Российской Федерации по адресу г. Москва, Романов пер., д. 2/6, стр. 2. Реконструкция (в режиме реставрации с приспособлением к современному использованию) здания			
Проверил		Петровский				Архитектурные интерьеры. (Блок А)	Стадия	Лист	Листов
							Р	28	
Н.Контроль		Ольдекоп				Развертка стен "Коридор" №3080 (продолжение), М.1:25	ООО "ЛЕОНАРДО ПРОЕКТ"		


Формат А1

Развертка стен "Коридор" №3080 (окончание), М.1:25

27 М.1:25 · 28 М.1:25 · 29 М.1:25 · 30 М.1:25 · 31 М.1:25

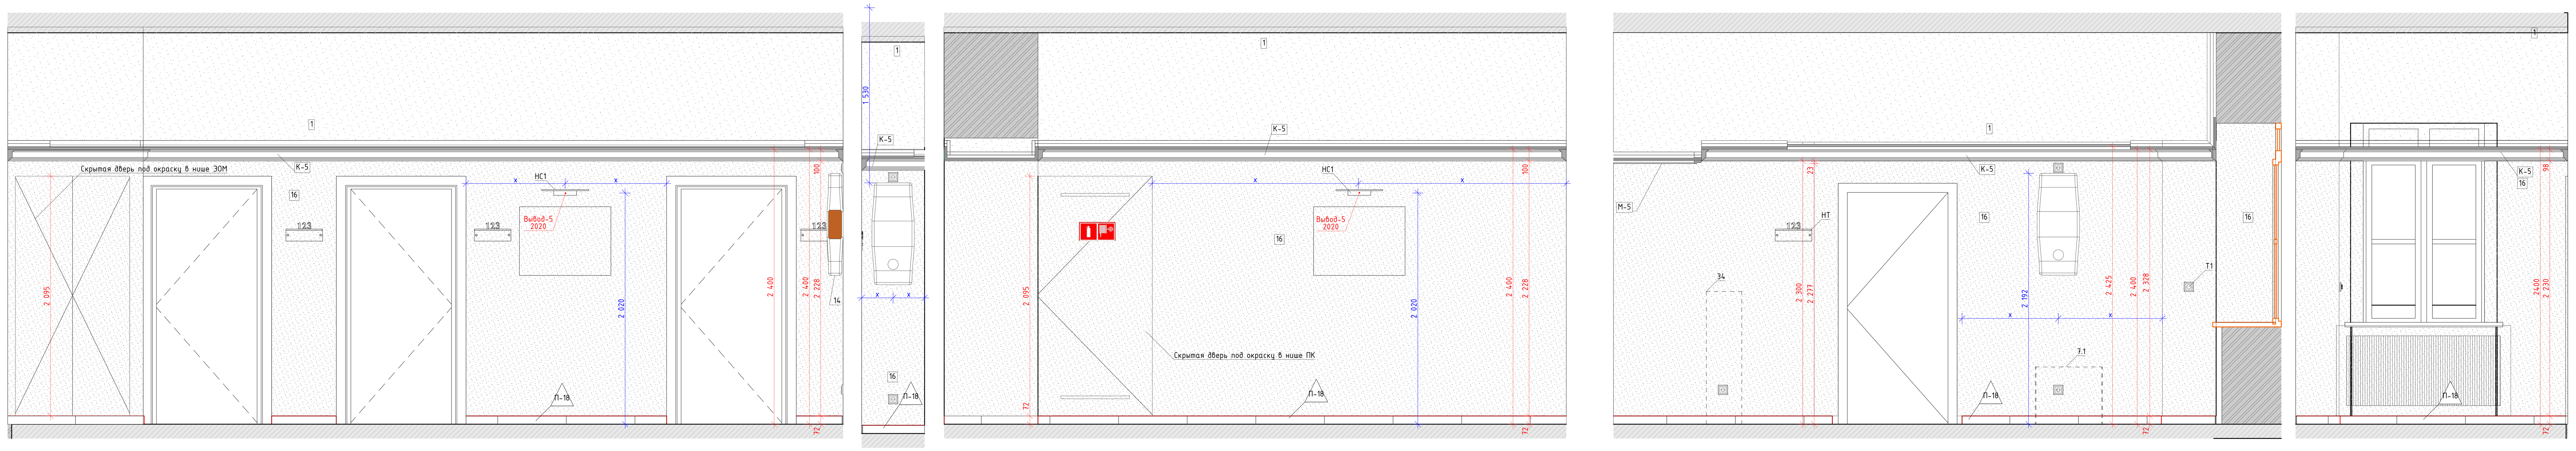

32 М.1:25 · 33 М.1:25 · 34 М.1:25 · 35 М.1:25 · 36 М.1:25

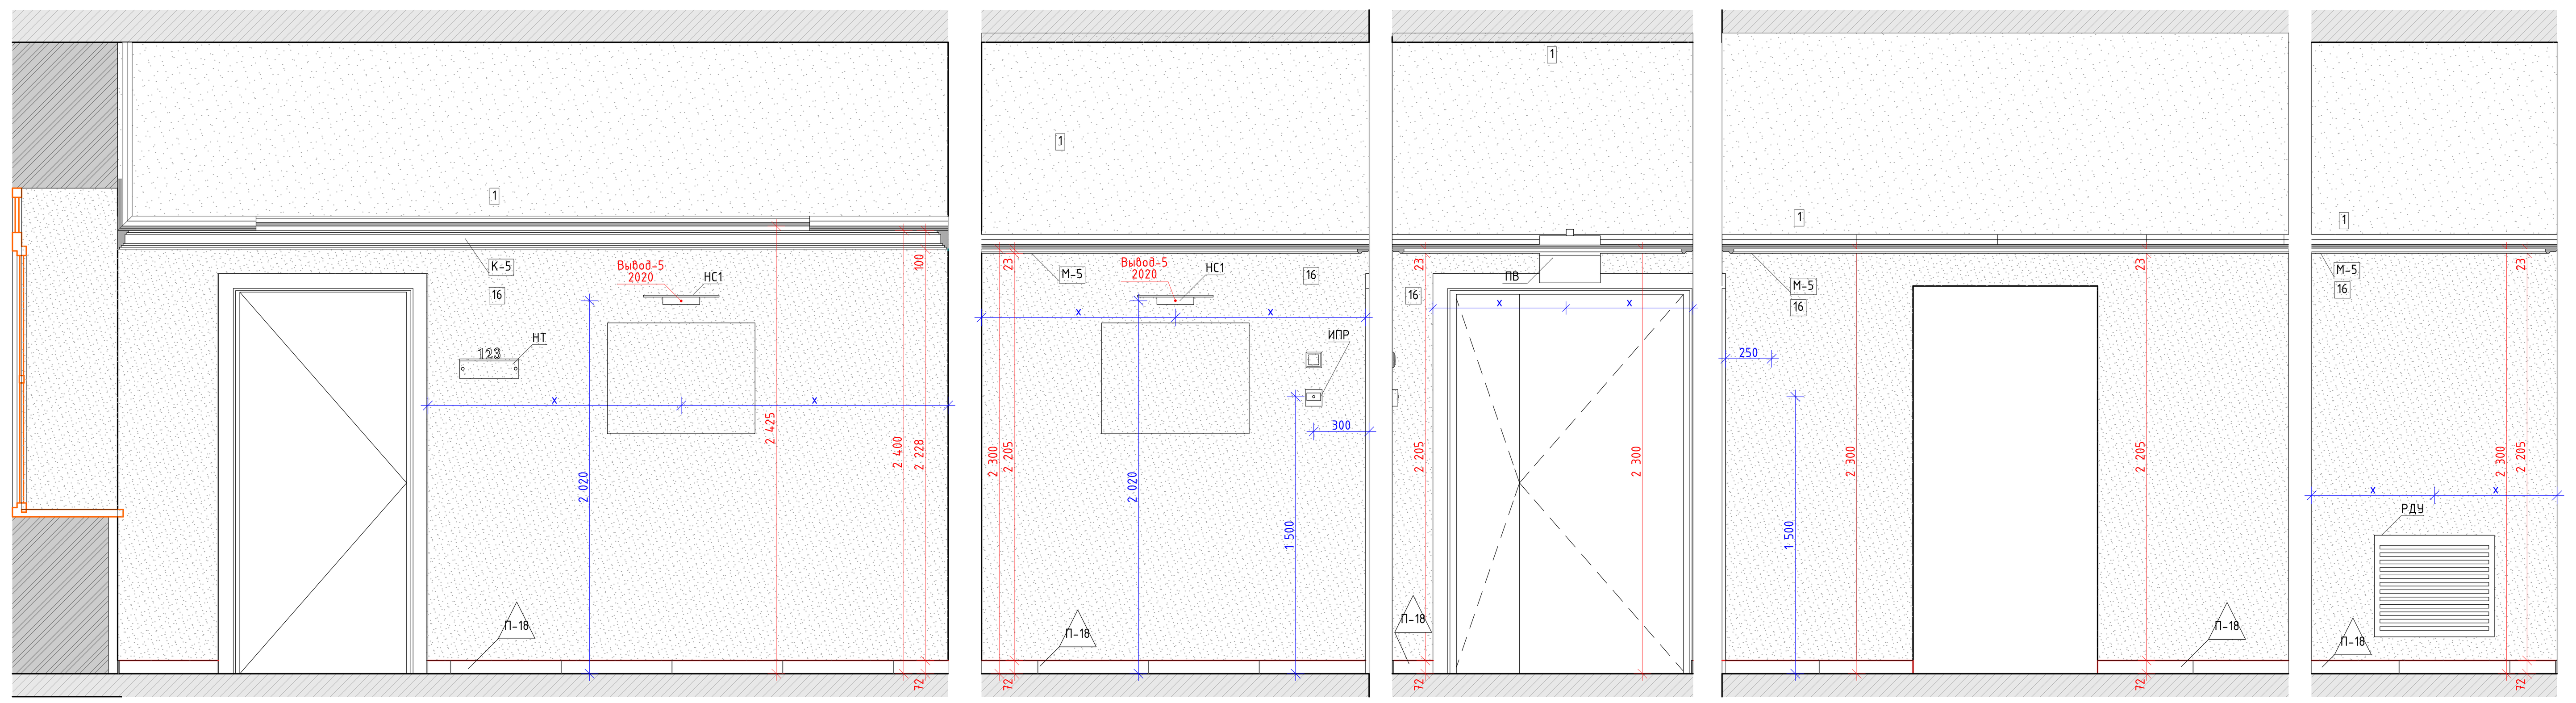

37 М.1:25 · 38 М.1:25


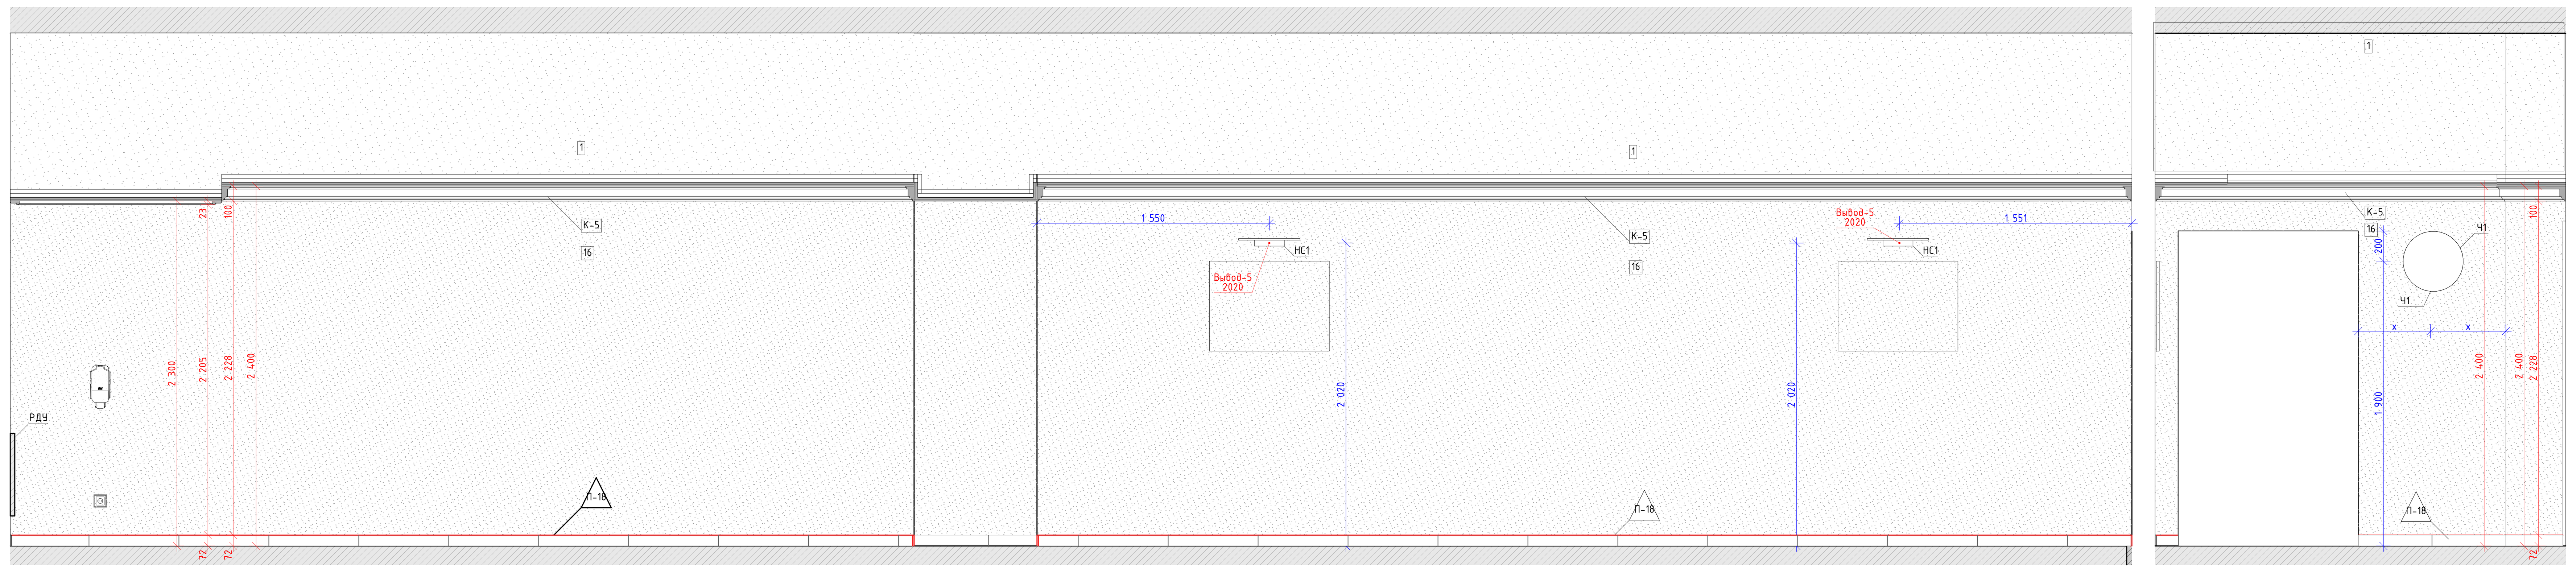


Схема помещения
М.1:50

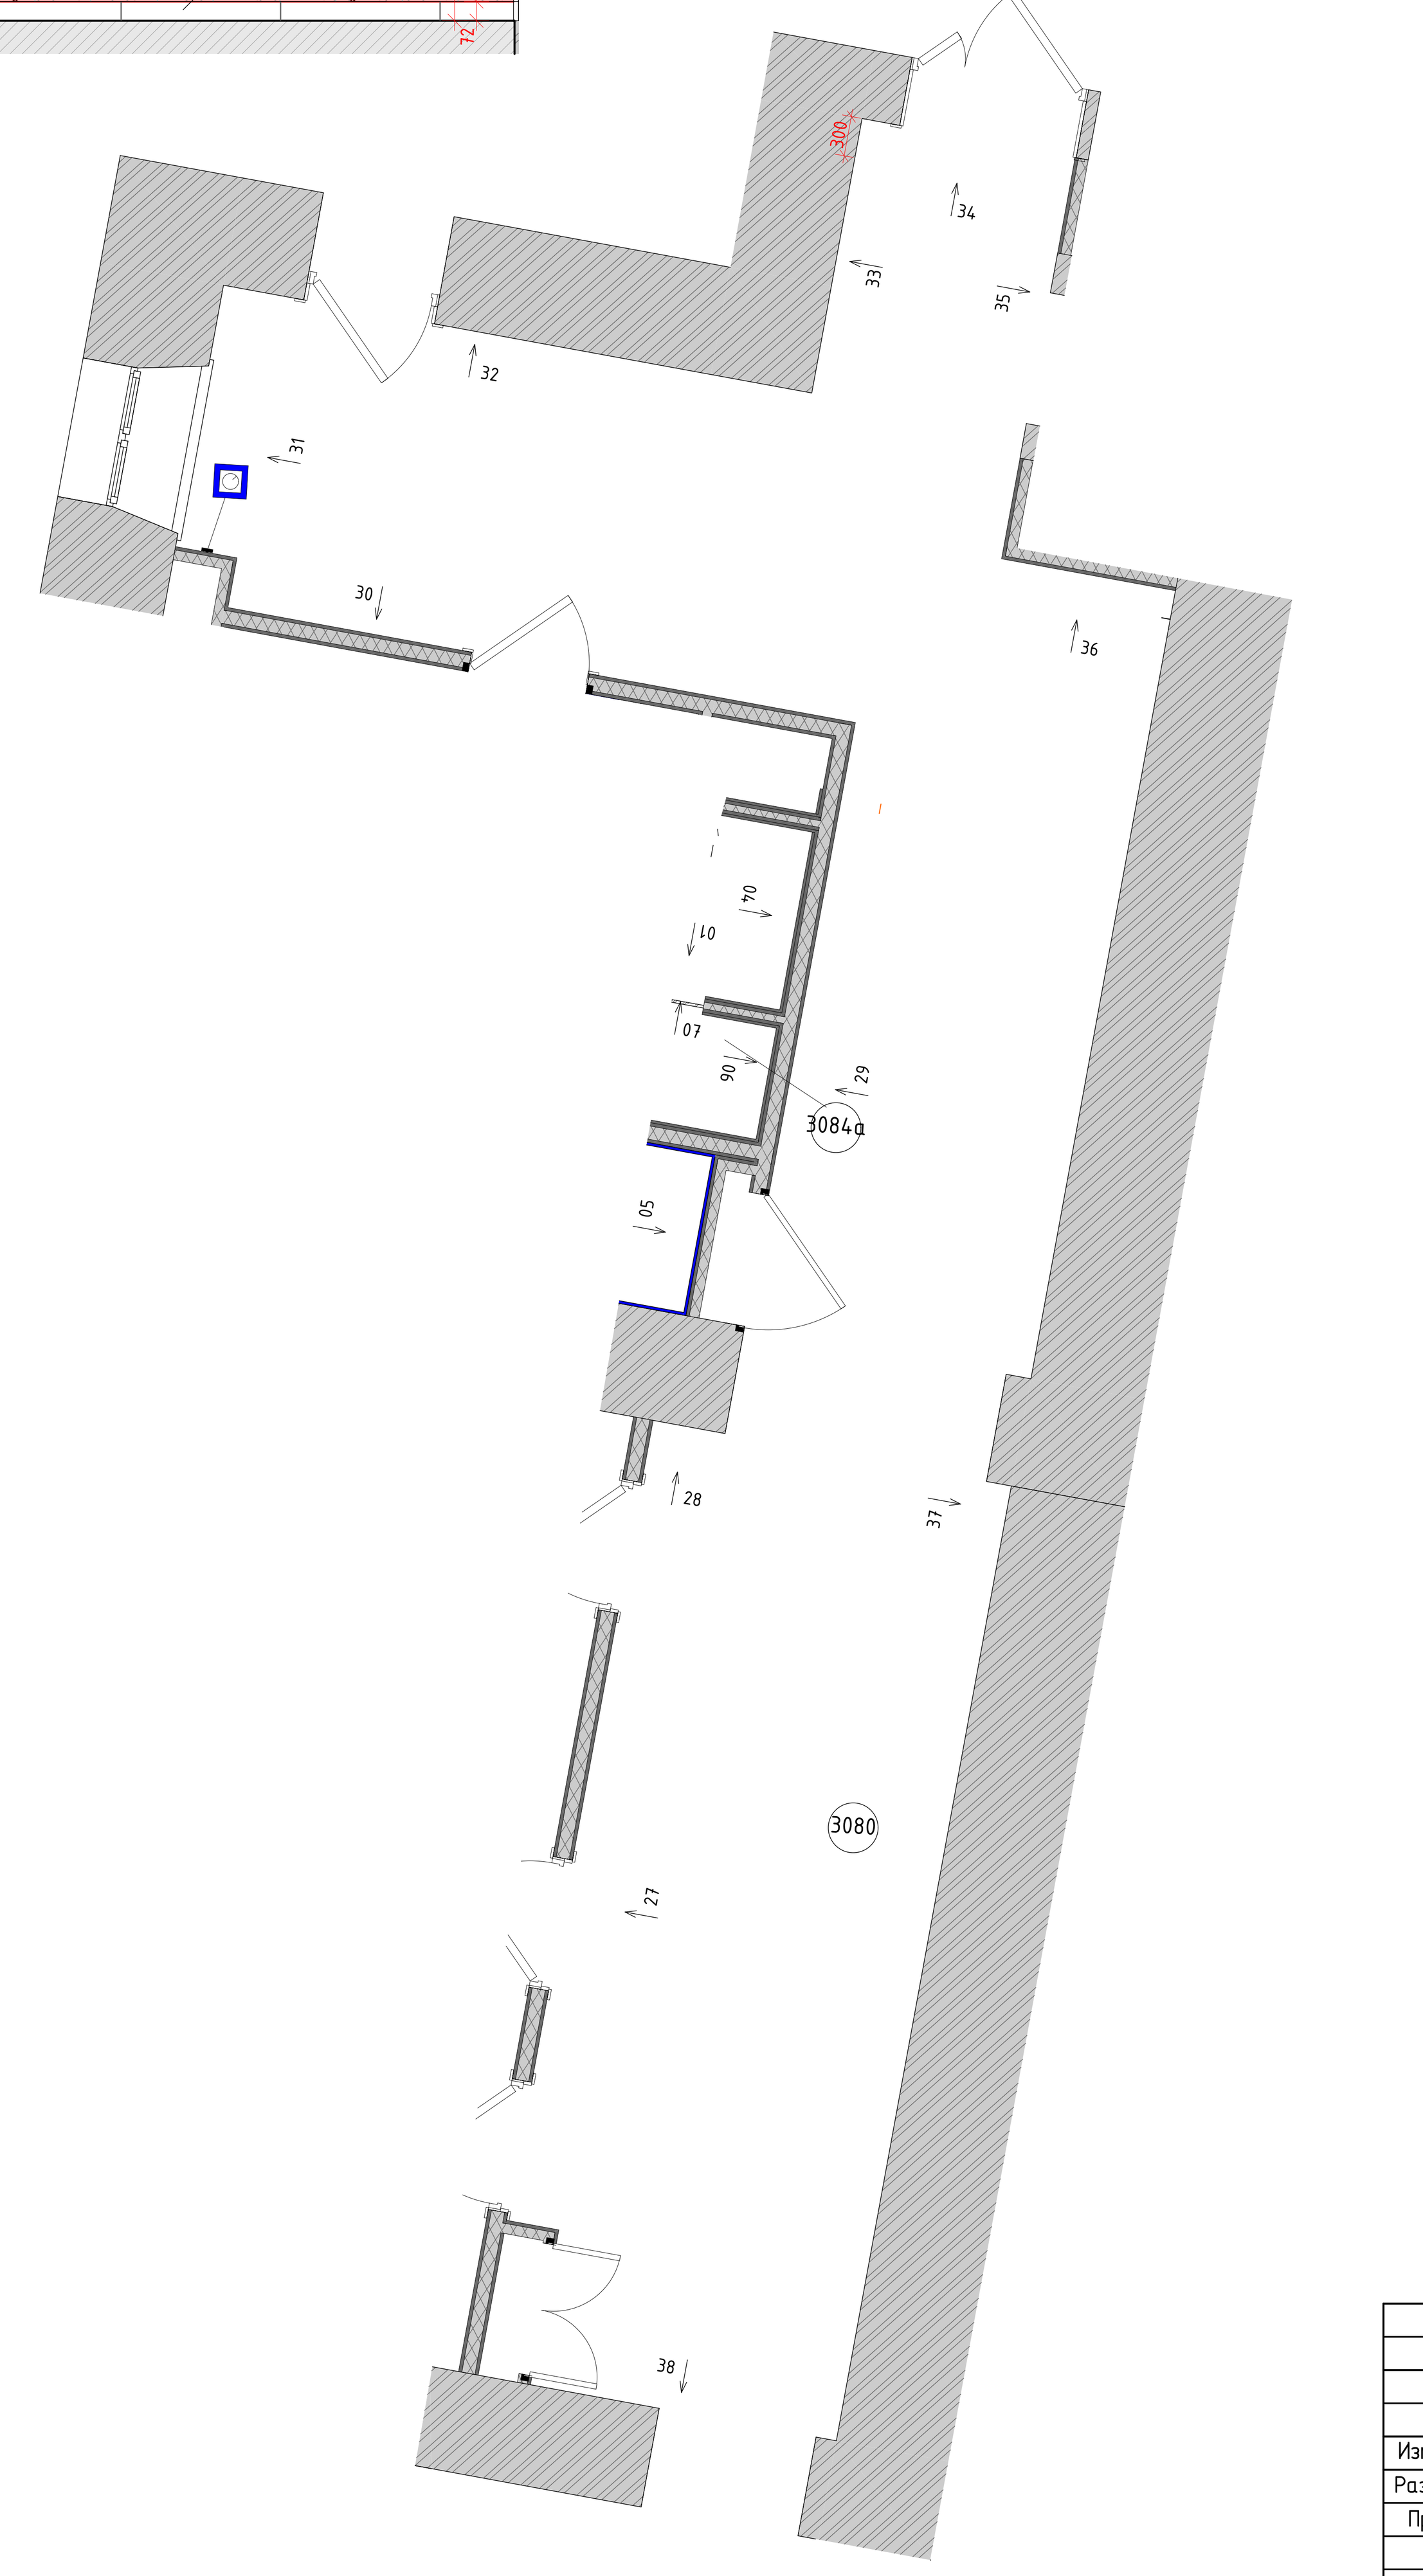

Условные обозначения
1:1

14	Облучатель Дезар-3	См. совместно с разделом ТХ
146	Держатель для бумажных полотенец	
147	Диспенсер для туалетной бумаги	Tork SmartOne 472054
149	Дозатор локтевой для дез.средств	См. совместно с разделом ТХ
149СТ	Дозатор локтевой для дез. средств на стойке	См. совместно с разделом ТХ
150	Туалетный ёршик	WasserKRAFT K-1087
209	Сушилка для рук	BXG 11090, 300x690x220мм, см. совместно с разделом ТХ, ЭОМ
209.1	Сушилка для рук подвесная	См. совместно с разделом ТХ
54	Дозатор мыла безконтактный	См. совместно с разделом ТХ
54А	Дозатор мыла	См. совместно с разделом ТХ
6	Подвесная тумба с раковиной	Подвесная тумба с раковиной Dreja eco q60, цв. белый
ВП	Вызывная панель	См. совместно с разделом ИОС5.12
Гд	Гигиенический душ	ALMA BeNITO al-859-01 со встраиваемым смесителем, см. совместно с разделом ВК
Душ	Душевая стойка с тропическим душем	см. совместно с разделом ВК
Душ	Душевая стойка с тропическим душем	см. совместно с разделом ВК
ЗК2	Зеркало круглое D700	Miralls, Eclipse D700, 4000K, без выключателя (подключение к общему выключателю на помещение, см. план потолков), без фирменной надписи Miralls
ЗК2.1	Зеркало круглое D600	Miralls, Eclipse D600, 4000K, без выключателя (подключение к общему выключателю на помещение, см. план потолков), без фирменной надписи Miralls
ЗК3	Зекрало круглое d700 RING	Miralls, подсветка RING, D700, 4000K,тип рамы – несветопропускной ПВХ, цв. черный, с выключателем, без фирменной надписи Miralls
ЗК4	Зеркало 50x70	Зеркало 50x70 с подсветкой Esbano, с сенсорным выключателем, температура подсветки 4000K.
ЗК5	Зеркало квадратное с фацетом	Квадратное с фацетом, инд. размеров, см. развертки
ИПДЛ/ОТР	Извещатель пожарный дымовой линейный	См. совместно с разделом ПБ3
ИПР	Извещатель ручной адресный	См. совместно с разделом АПС
КВ	Кнопка выхода	См. совместно с разделом ИОС5.12
КОК2	Контрольно-отключающее устройство с кол-вом выводов	См. совместно с разделом ИОС6.1
Кр	Картина	См. развертки
КС	Клавиша смыва	Geberit Delta 51 115.105.46.1 пластик, цв. хром матовый
КЭВ	Кнопка экстренного вызова	
НС1	Настенный светильник	
НС2	Настенный светильник	
НС4	Настенный светильник	Kink Light Проекция 6435-3,20 Размеры5x60x10
НС6	Настенный светильник	
НС7	Настенный светильник	Kichler (Mona), США, Латунь, 558(h)x161мм. Полный аналог. Индивидуальное изготовление. ОАО «Тверьстекло»
НС8	Настенный светильник	Elektrostandard Schelda LED 8W 1010 IP20 бронзовая a037487
НС9	Настенный светильник	Lumion Picture Hikari 3767/12WL, 600x25x135мм
НТ	Навигационная табличка	Указано условно, см. совместно с проектом навигации
ОК3	Тип медицинской консоли	См. совместно с разделом ИОС6.1
ООПС	Оповещатель охранно-пожарный световой	См. совместно с разделом ПБ3
ПВ	Световая панель "ВЫХОД"	ULTRA РИП "ВЫХОД" (220В)
ПДУ	Пульт управления кондиционированием	
Р	Раковина с.у. инд.изготовления	См. совместно с разделом АР
РДУ	Решетка дымоудаления/компенсации	См. совместно с разделом ОВ
СН	Светильник, система дежурного освещения	См. совместно с разделом ТХ
СТ	Световое табло "Не входить"	См. совместно с разделом ТХ и ЭОМ
Сч	Считыватель СКУД	См. совместно с разделом ИОС5.12
Т1	Терморегулятор	см. раздел ОВ
ТВ55`	Телевизор с диагональю	См. совместно разделом ТХ
ТПБ3	Табличка"Пожаробезопасная зона МГН"	См. совместно с разделом ПБ1
Ун	Унитаз подвесной	CERUTTI SPA MARMOLADA ARIA 2618E
Ун1	Унитаз подвесной	Cezares King Palace (CZR-163-TH), см. совместно с разделом ВК
Ун2	Унитаз подвесной для с.у МГН	
Ч1	Часы d400	Часы d400 вторичные СВС40.ДС24.Б.П.АЦ, см. совместно с альбомом 765-09/15/ДСР-ИОС5.10
Ч2	Часы d300	Часы d300 вторичные СВС30.ДС24.Б.П.АЦ, см. совместно с альбомом 765-09/15/ДСР-ИОС5.10
Э-47	Полотенцесушитель	Полотенцесушитель электрический, см. совместно с разделом ТХ
Э-47-1	Полотенцесушитель	Полотенцесушитель водяной Mligliore Colosseum ML.CLS – HY.400.DO 72x53(h)

x x – Размерная цепочка, где "x"-одинаковое значение размера

Условные обозначения


- Вывод-1 1680 – Вывод питания для светодиодной подсветки зеркала
- Вывод-2 1 130 – Вывод питания автоматического диспенсера мыла
- Вывод-3 680 – Вывод питания смесителя для раковин в с.у.
- Вывод-4 640 – Вывод питания сушилки для рук
- Вывод-5 2 020 – Вывод питания настенных светильников
- Вывод-6 – Вывод питания светодиодной подсветки кухонного гарнитура
- Вывод-7 – Вывод питания оборудования закрепленного на потолках
- Вывод-8 – Вывод питания светодиодной подсветки карнизов
- Вывод-9 – Вывод питания нагревательного элемента полотенцесушителя
- Вывод-10 – Вывод питания медецинского оборудования

Изм.	Кол.уч.	Лист	№Док.	Подп.	Дата	1325-12/22/ПИР-АИ1.2			
						Федеральное государственное бюджетное учреждение «Больница с поликлиникой» Управления делами Президента Российской Федерации по адресу: г. Москва, Романов пер., д. 2/6, стр. 2. Реконструкция (в режиме реставрации с приспособлением к современному использованию) здания			
Разработал		Киселев				Архитектурные интерьеры. (Блок А)	Стадия	Лист	Листов
Проверил		Петровций					Р	29	
Н.Контроль		Ольдекоп				Развертка стен "Коридор" №3080 (окончание), М.1:25	ООО "ЛЕОНАРДО ПРОЕКТ"		


Формат А2х3

Развертка стен "Кабинет заместителя глав-врача" №3084, М.1:25


01
М.1:25

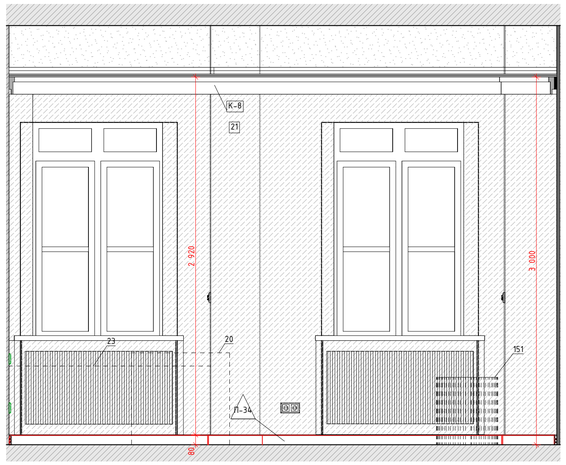


02
М.1:25

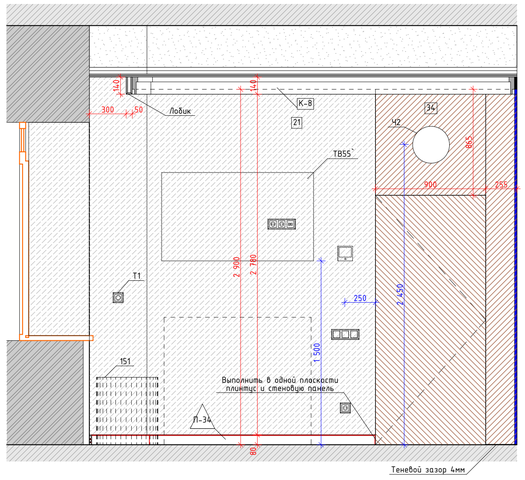


03
М.1:25

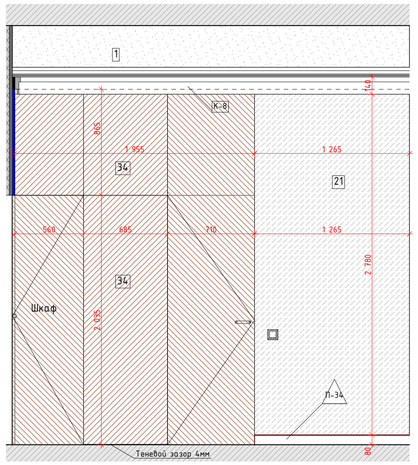

04
М.1:25

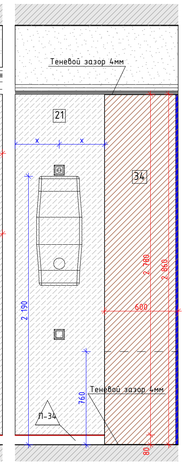

05
М.1:25

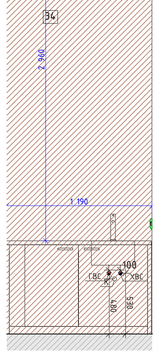

06
М.1:25


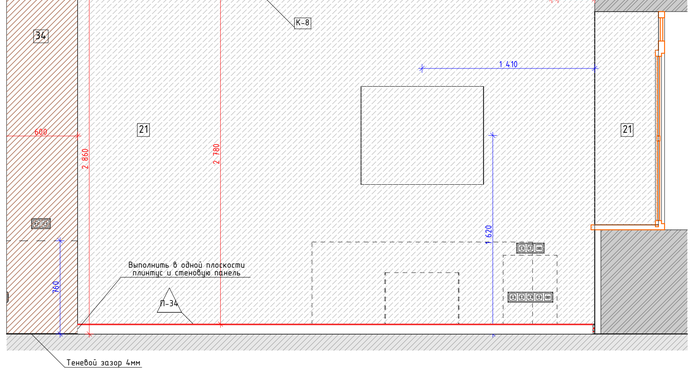


Схема помещения
М.1:50

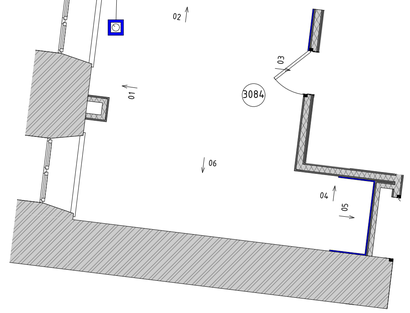

Условные обозначения

Вывод-1 1680 – Вывод питания для светодиодной подсветки зеркала
Вывод-2 1 130 – Вывод питания автоматического диспенсера мыла
Вывод-3 680 – Вывод питания смесителя для раковин в с.у.
Вывод-4 640 – Вывод питания сушилки для рук
Вывод-5 2 020 – Вывод питания настенных светильников
Вывод-6 – Вывод питания светодиодной подсветки кухонного гарнитура
Вывод-7 – Вывод питания оборудования закрепленного на потолках
Вывод-8 – Вывод питания светодиодной подсветки карнизов
Вывод-9 – Вывод питания нагревательного элемента полотенцесушителя
Вывод-10 – Вывод питания медецинского оборудования

Условные обозначения

– Размерная цепочка, где "х"-одинаковое значение размера


14	Облучатель Дезар-3	См. совместно с разделом ТХ
146	Держатель для бумажных полотенец	
147	Диспенсер для туалетной бумаги	Tork SmartOne 472054
149	Дозатор локтевой для без.средств	См. совместно с разделом ТХ
149СТ	Дозатор локтевой для без. средств на стойке	См. совместно с разделом ТХ
150	Туалетный ёршик	WasserKRAFT K-1087
209	Сушилка для рук	BXG 11090, 300x690x220мм, см. совместно с разделом ТХ, ЭОМ
209.1	Сушилка для рук подвесная	См. совместно с разделом ТХ
54	Дозатор мыла безконтактный	См. совместно с разделом ТХ
54А	Дозатор мыла	См. совместно с разделом ТХ
6	Подвесная тумба с раковиной	Подвесная тумба с раковиной Oreja eco q60, цв. белый
ВП	Вызывная панель	См. совместно с разделом ИОС5.12
Гд	Гигиенический душ	ALMA BeNITO al-859-01 со встраиваемым смесителем, см. совместно с разделом ВК
Дш	Душевая стойка с тропическим душем	см. совместно с разделом ВК
Дш	Душевая стойка с тропическим душем	см. совместно с разделом ВК
ЗК2	Зеркало круглое D700	Miralls, Eclipse D700, 4000K, без выключателя (подключение к общему выключателю на помещение, см. план потолков), без фирменной надписи Miralls
ЗК2.1	Зеркало круглое D600	Miralls, Eclipse D600, 4000K, без выключателя (подключение к общему выключателю на помещение, см. план потолков), без фирменной надписи Miralls
ЗК3	Зеркало круглое d700 RING	Miralls, подсветка RING, D700, 4000K,тип рамы – несветопропускной ПВХ, цв. черный, с выключателем, без фирменной надписи Miralls
ЗК4	Зеркало 50x70	Зеркало 50x70 с подсветкой Esbano, с сенсорным выключателем, температура подсветки 4000К
ЗК5	Зеркало квадратное с фацетом	Квадратное с фацетом, инд. размеров, см. развертки
ИПДЛ/ОТР	Извещатель пожарный дымовой линейный	См. совместно с разделом ПБ3
ИПР	Извещатель ручной адресный	См. совместно с разделом АПС
КВ	Кнопка выхода	См. совместно с разделом ИОС5.12
КОК2	Контрольно-отключающее устройство с кол-вом выводов	См. совместно с разделом ИОС6.1
Кр	Картина	См. развертки
КС	Клавиша смыва	Geberit Delta 51 115.105.46.1 пластик, цв. хром матовый
КЭВ	Кнопка экстренного вызова	
НС1	Настенный светильник	
НС2	Настенный светильник	
НС4	Настенный светильник	Kink Light Проекция 6435-3,20 Размеры5x60x10
НС6	Настенный светильник	
НС7	Настенный светильник	Kichler (Мока), США, Латвия, 5581h1x164мм. Полный аналог. Индивидуальное изготовление. ОАО «ТВерьстекло»
НС8	Настенный светильник	Elektrostandard Schelda LED 8W 1010 IP20 бронзовая a037483
НС9	Настенный светильник	Lumion Picture Hikari 3767/12WL, 600x25x135мм
НТ	Навигационная табличка	Указано условно, см. совместно с проектом навигации
ОК3	Тип медицинской консоли	См. совместно с разделом ИОС6.1
ООПС	Оповещатель охранно-пожарный световой	См. совместно с разделом ПБ3
ПВ	Световая панель "ВЫХОД"	ULTRA РИП "ВЫХОД" (220В)
ПДУ	Пульт управления кондиционированием	
Р	Раковина с/у инвалидопользователя	См. совместно с разделом АР
РДУ	Решетка вытяжная/компенсации	См. совместно с разделом ОВ
СН	Светильник, система дежурного освещения	См. совместно с разделом ТХ
СТ	Световое табло "Не Входить"	См. совместно с разделом ТХ и ЭОМ
Сч	Считыватель СКУД	См. совместно с разделом ИОС5.12
Т1	Терморегулятор	см. раздел ОВ
ТВ55"	Телевизор с диагональю	См. совместно разделом ТХ
ТПБ3	Табличка"Пожаробезопасная зона МГН"	См. совместно с разделом ПБ1
Чн	Чнитаз подвесной	CERUTTI SPA MARMOLADA ARIA 2618E
Чн1	Чнитаз подвесной	Cezares King Palace (CZR-163-TH), см. совместно с разделом ВК
Чн2	Чнитаз подвесной для с.у МГН	
Ч1	Часы d400	Часы d400 вторичные СВС40.ДС24.Б.П.АЦ, см. совместно с альбомом 965-09/15/ДСР-ИОС5.10
Ч2	Часы d300	Часы d300 вторичные СВС30.ДС24.Б.П.АЦ, см. совместно с альбомом 965-09/15/ДСР-ИОС5.10
Э-47	Полотенцесушитель	Полотенцесушитель электрический, см. совместно с разделом ТХ
Э-47-1	Полотенцесушитель	Полотенцесушитель водяной Migliore Colosseum ML.CLS - HY.400.DO 72x53(h)

						1325-12/22/ПИР-АИ1.2	
						Федеральное государственное бюджетное учреждение «Больница с поликлиникой» Управления делами Президента Российской Федерации по адресу: г. Москва, Романов пер., д. 2/6, стр. 2. Реконструкция (в режиме реставрации с приспособлением к современному использованию) здания	
Изм.	Колуч.	Лист	№Док.	Подп.	Дата		
Разработал		Киселев				Архитектурные интерьеры. (Блок А)	Стадия: Р; Лист: 30; Листов:
Проверил		Петровций					
Н.Контроль		Ольдекоп				Развертка стен "Кабинет заместителя глав-врача" №3084, М.1:25	ООО "ЛЕОНАРДО ПРОЕКТ"


Формат А1

Развертка стен "Уборная" № 3084а, М.1:20


01
М.1:20

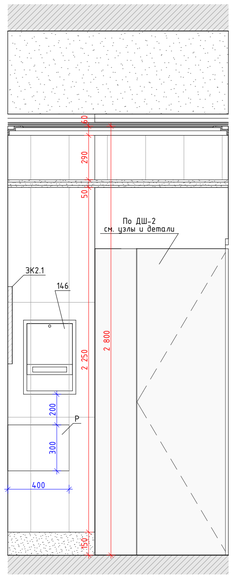

02
М.1:20

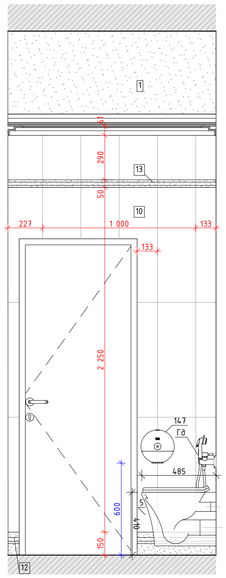

03
М.1:20

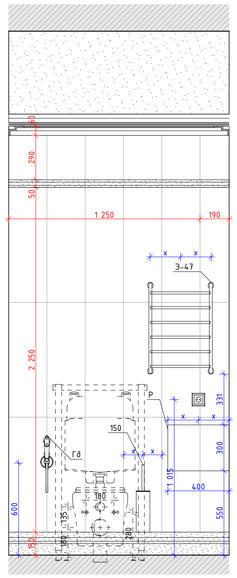

04
М.1:20


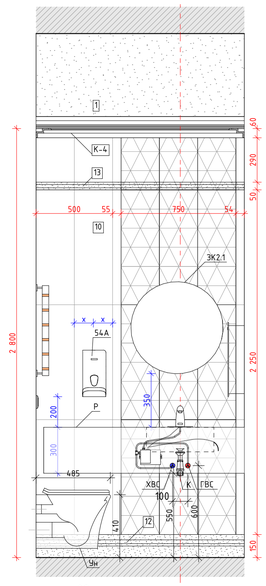


Схема помещения
М.1:50

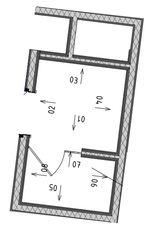


Условные обозначения


– Размерная цепочка, где "х"-одинаковое значение размера

14	Облучатель Дезар-3	См. совместно с разделом ТХ
14б	Держатель для бумажных полотенец	
14.7	Диспенсер для туалетной бумаги	Tork SmartOne 472054
14.9	Дозатор локтевой для дез.средств	См. совместно с разделом ТХ
14.9СТ	Дозатор локтевой для дез. средств на стойке	См. совместно с разделом ТХ
150	Туалетный ёршик	WasserKRAFT K-1087
209	Сушилка для рук	BXG 11090, 300x690x220мм, см. совместно с разделом ТХ, ЭОМ
209.1	Сушилка для рук подвесная	См. совместно с разделом ТХ
54	Дозатор мыла безконтактный	См. совместно с разделом ТХ
54А	Дозатор мыла	См. совместно с разделом ТХ
6	Подвесная тумба с раковиной	Подвесная тумба с раковиной Greja eco q60, цв. белый
ВП	Вызывная панель	См. совместно с разделом ИОС5.12
Гд	Гигиенический душ	ALMA BeNITO al-859-01 со встраиваемым смесителем, см. совместно с разделом ВК
Душ	Душевая стойка с тропическим душем	см. совместно с разделом ВК
Душ	Душевая стойка с тропическим душем	см. совместно с разделом ВК
ЗК2	Зеркало круглое D700	Miralls, Eclipse D700, 4000K, без выключателя (подключение к общему выключателю на помещение, см. план потолков), без фирменной надписи Miralls
ЗК2.1	Зеркало круглое D600	Miralls, Eclipse D600, 4000K, без выключателя (подключение к общему выключателю на помещение, см. план потолков), без фирменной надписи Miralls
ЗК3	Зеркало круглое d700 RING	Miralls, подсветка RING, D700, 4000K,тип рамы – несветопропускной ПВХ, цв. черный, с выключателем, без фирменной надписи Miralls
ЗК4	Зеркало 50х70	Зеркало 50х70 с подсветкой Esbano, с сенсорным выключателем, температура подсветки 4000К
ЗКБ	Зеркало квадратное с фацетом	Квадратное с фацетом, инд. размеров, см. развертки
ИПДЛ/ОТР	Извещатель пожарный дымовой линейный	См. совместно с разделом ПБ3
ИПР	Извещатель ручной адресный	См. совместно с разделом АПС
КВ	Кнопка выхода	См. совместно с разделом ИОС5.12
КОК2	Контрольно-отключающее устройство с кол-вом выводов	См. совместно с разделом ИОС6.1
Кр	Картина	См. развертки
КС	Клавиша смыва	Geberit Delta 51 115.105.46.1 пластик, цв. хром матовый
КЭВ	Кнопка экстренного вызова	
НС1	Настенный светильник	
НС2	Настенный светильник	
НС4	Настенный светильник	Kink Light Проекция 6435-3,20 Размеры5х60х10
НС6	Настенный светильник	
НС7	Настенный светильник	Kichler (Мила), США, Латунь, 558(h)x164мм. Полный аналог. Индивидуальное изготовление. ОАО «ТВерьстекло»
НС8	Настенный светильник	Elektrostandard Schelda LED 8W 1010 IP20 бронзовая a037483
НС9	Настенный светильник	Lumion Picture Hikari 3767/12WL, 600x25x135мм
НТ	Навигационная табличка	Указано условно, см. совместно с проектом навигации
ОК3	Тип медицинской консоли	См. совместно с разделом ИОС6.1
ООПС	Оповещатель охранно-пожарный световой	См. совместно с разделом ПБ3
ПВ	Световая панель "ВЫХОД"	ULTRA РИП "ВЫХОД" (220В)
ПДУ	Пульт управления кондиционированием	
Р	Раковина с/у инд.изготовления	См. совместно с разделом АР
РДУ	Решетка дымоудаления/компенсации	См. совместно с разделом ОВ
СН	Светильник, система дежурного освещения	См. совместно с разделом ТХ
СТ	Световое табло "Не входить"	См. совместно с разделом ТХ и ЭОМ
Сч	Считыватель СКУД	См. совместно с разделом ИОС5.12
Т1	Терморегулятор	см. раздел ОВ
ТВ55`	Телевизор с диагональю	См. совместно разделом ТХ
ТПБ3	Табличка"Пожаровзрывоопасная зона №1"	См. совместно с разделом ПБ1
Чн	Чнитаз подвесной	CERUTTI SPA MARMOLADA ARIA 2618E
Чн1	Чнитаз подвесной	Cezares King Palace (CZR-163-TH), см. совместно с разделом ВК
Чн2	Чнитаз подвесной для с.у МГН	
Ч1	Часы d400	Часы d400 вторичные СВС40.ДС24.Б.П.АЦ, см. совместно с альбомом 765-09/15/ДСР-ИОС5.10
Ч2	Часы d300	Часы d300 вторичные СВС30.ДС24.Б.П.АЦ, см. совместно с альбомом 765-09/15/ДСР-ИОС5.10
Э-47	Полотенцесушитель	Полотенцесушитель электрический, см. совместно с разделом ТХ
Э-47-1	Полотенцесушитель	Полотенцесушитель водяной Migliore Colosseum ML.CLS – HY.400.D0 72x53h)


05
М.1:20

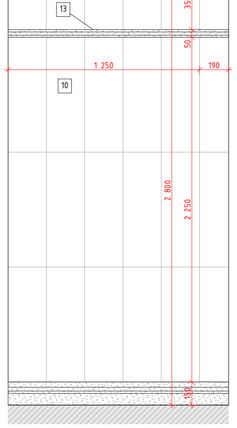


06
М.1:20

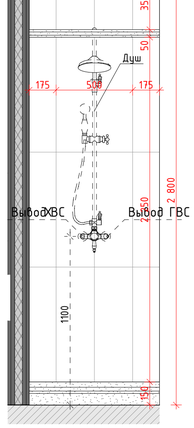

07
М.1:20

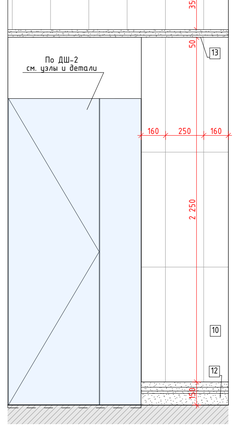

08
М.1:20

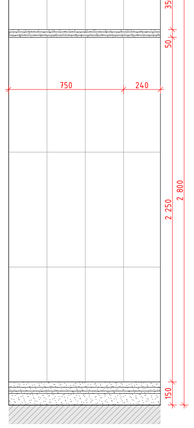

Условные обозначения


Вывод-1 1680 – Вывод питания для светодиодной подсветки зеркала
Вывод-2 1 130 – Вывод питания автоматического диспенсера мыла
Вывод-3 680 – Вывод питания смесителя для раковин в с.у.
Вывод-4 640 – Вывод питания сушилки для рук
Вывод-5 2 020 – Вывод питания настенных светильников
Вывод-6 – Вывод питания светодиодной подсветки кухонного гарнитура
Вывод-7 – Вывод питания оборудования закрепленного на потолках
Вывод-8 – Вывод питания светодиодной подсветки карнизов
Вывод-9 – Вывод питания нагревательного элемента полотенцесушителя
Вывод-10 – Вывод питания медецинского оборудования

						1325-12/22/ПИР-АИ1.2	
						Федеральное государственное бюджетное учреждение «Больница с поликлиникой» Управления делами Президента Российской Федерации по адресу г. Москва, Романов пер., д. 2/6, стр. 2. Реконструкция (в режиме реставрации с приспособлением к современному использованию) здания	
Изм.	Колуч.	Лист	№Док.	Подп.	Дата		
Разработал		Киселев				Архитектурные интерьеры. (Блок А)	Стадия: Р; Лист: 31; Листов:
Проверил		Петровций					
Н.Контроль		Ольдекоп				Развертка стен "Уборная" № 3084а, М.1:20	ООО "ЛЕОНАРДО ПРОЕКТ"


Формат А1

Развертка стен "Коридор" № 4067, М.1:25


01
М.1:25

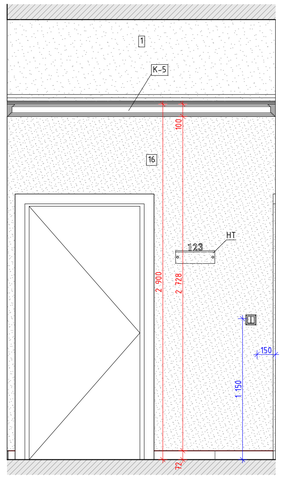

02
М.1:25

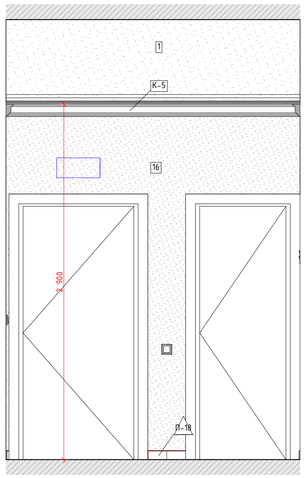


03
М.1:25

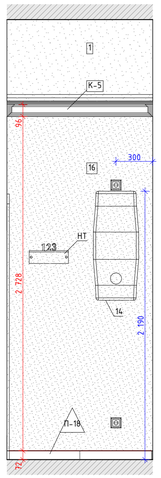


04
М.1:25




05
М.1:25

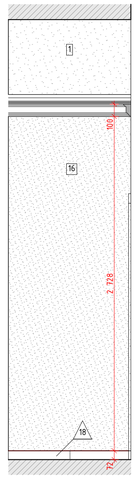


06
М.1:25

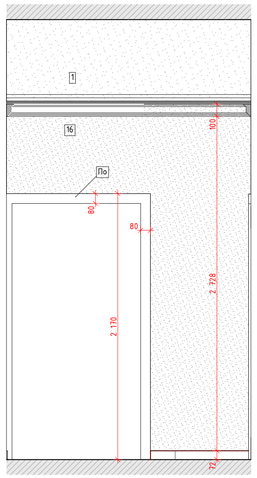


07
М.1:25

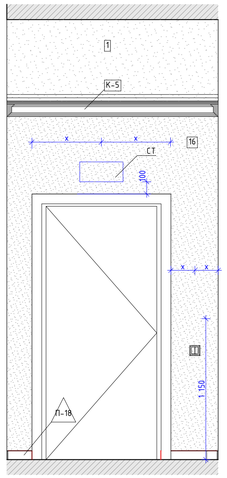

08
М.1:25

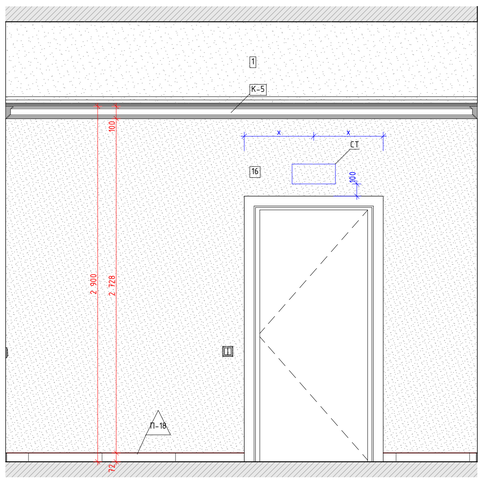

09
М.1:25

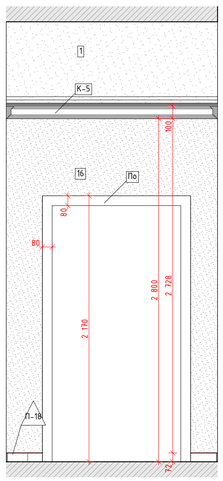

10
М.1:25


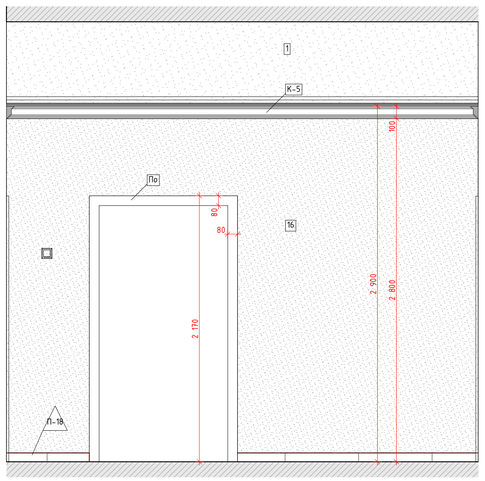


Схема помещения
М.1:50

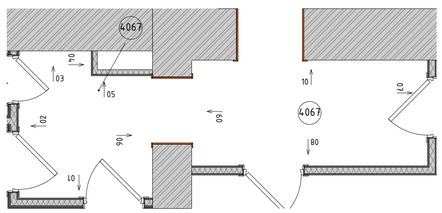

Условные обозначения

Условные обозначения

– Размерная цепочка, где "х"-одинаковое значение размера


14	Облучатель Дезар-3	См. совместно с разделом ТХ
14б	Держатель для бумажных полотенец	
14.7	Диспенсер для туалетной бумаги	Tork SmartOne 472054
14.9	Дозатор локтевой для дез.средств	См. совместно с разделом ТХ
14.9СТ	Дозатор локтевой для дез. средств на стойке	См. совместно с разделом ТХ
150	Туалетный ёршик	WasserKRAFT K-1087
209	Сушилка для рук	BXG 11090, 300x690x220мм, см. совместно с разделом ТХ, ЭОМ
209.1	Сушилка для рук подвесная	См. совместно с разделом ТХ
54	Дозатор мыла бесконтактный	См. совместно с разделом ТХ
54А	Дозатор мыла	См. совместно с разделом ТХ
6	Подвесная тумба с раковиной	Подвесная тумба с раковиной Oreja eco q60, цв. белый
ВП	Вызывная панель	См. совместно с разделом ИОС5.12
Гд	Гигиенический душ	ALMA BeNITO al-859-01 со встраиваемым смесителем, см. совместно с разделом ВК
Душ	Душевая стойка с тропическим душем	см. совместно с разделом ВК
Душ	Душевая стойка с тропическим душем	см. совместно с разделом ВК
ЗК2	Зеркало круглое D700	Miralls, Eclipse D700, 4000K, без выключателя (подключение к общему выключателю на помещение, см. план потолков), без фирменной надписи Miralls
ЗК2.1	Зеркало круглое D600	Miralls, Eclipse D600, 4000K, без выключателя (подключение к общему выключателю на помещение, см. план потолков), без фирменной надписи Miralls
ЗК3	Зеркало круглое d700 RING	Miralls, подсветка RING, D700, 4000K,тип рамы – несветопропускной ПВХ, цв. черный, с выключателем, без фирменной надписи Miralls
ЗК4	Зеркало 50х70	Зеркало 50х70 с подсветкой Esbano, с сенсорным выключателем, температура подсветки 4000К
ЗК5	Зеркало квадратное с фацетом	Квадратное с фацетом, инд. размеров, см. развертки
ИПДЛ/ ОТР	Извещатель пожарный дымовой линейный	См. совместно с разделом ПБ3
ИПР	Извещатель ручной адресный	См. совместно с разделом АПС
КВ	Кнопка выхода	См. совместно с разделом ИОС5.12
КОК2	Контрольно-отключающее устройство с кол-вом выводов	См. совместно с разделом ИОС6.1
Кр	Картина	См. развертки
КС	Клавиша смыва	Geberit Delta 51 115.105.46.1 пластик, цв. хром матовый
КЭВ	Кнопка экстренного вызова	
НС1	Настенный светильник	
НС2	Настенный светильник	
НС4	Настенный светильник	Kink Light Проекция 6435-3,20 Размеры5х60х10
НС6	Настенный светильник	
НС7	Настенный светильник	Kichler (Мона), США, Латунь, 558(h)x164мм. Полный аналог. Индивидуальное изготовление. ОАО «ТВерьстекло»
НС8	Настенный светильник	Elektrostandard Schelda LED 8W 1010 IP20 бронзовая a037483
НС9	Настенный светильник	Lumion Picture Hikari 3767/12WL, 600x25x135мм
НТ	Навигационная табличка	Указано условно, см. совместно с проектом навигации
ОК3	Тип медицинской консоли	См. совместно с разделом ИОС6.1
ООПС	Оповещатель охранно-пожарный световой	См. совместно с разделом ПБ3
ПВ	Световая панель "ВЫХОД"	ULTRA РИП "ВЫХОД" (220В)
ПДУ	Пульт управления кондиционированием	
Р	Раковина с/у, инд.изготовления	См. совместно с разделом АР
РДУ	Решетка дымоудаления/компенсации	См. совместно с разделом ОВ
СН	Светильник, система дежурного освещения	См. совместно с разделом ТХ
СТ	Световое табло "Не входить"	См. совместно с разделом ТХ и ЭОМ
Сч	Считыватель СКУД	См. совместно с разделом ИОС5.12
Т1	Терморегулятор	см. раздел ОВ
ТВ55"	Телевизор с диагональю	См. совместно разделом ТХ
ТПБ3	Табличка"Пожаровзрывоопасная зона М Н"	См. совместно с разделом ПБ1
Ун	Унитаз подвесной	CERUTTI SPA MARMOLADA ARIA 2618E
Ун1	Унитаз подвесной	Cezares King Palace (CZR-163-TH), см. совместно с разделом ВК
Ун2	Унитаз подвесной для с.у МГН	
Ч1	Часы d400	Часы d400 вторичные СВС40.ДС24.Б.П.АЦ, см. совместно с альбомом 765-09/15/ДСР-ИОС5.10
Ч2	Часы d300	Часы d300 вторичные СВС30.ДС24.Б.П.АЦ, см. совместно с альбомом 765-09/15/ДСР-ИОС5.10
Э-47	Полотенцесушитель	Полотенцесушитель электрический, см. совместно с разделом ТХ
Э-47-1	Полотенцесушитель	Полотенцесушитель водяной Migliore Colosseum ML.CLS – HY.400.DO 72x53(h)

						1325-12/22/ПИР-АИ1.2		
						Федеральное государственное бюджетное учреждение «больница с поликлиникой» Управления делами Президента Российской Федерации по адресу г. Москва, Романов пер., д. 2/6, стр. 2. Реконструкция (в режиме реставрации с приспособлением к современному использованию) здания		
Изм.	Кол.уч.	Лист	№Док.	Подп.	Дата			
Разработал		Киселев				Архитектурные интерьеры. (Блок А)	Стадия	Лист	Листов
Проверил		Петровций					Р	32	
Н.Контроль		Ольдекоп				Развертка стен "Коридор" № 4067, М.1:25	ООО "ЛЕОНАРДО ПРОЕКТ"	


Формат А1

Развертка стен "Уборная" № 4075, 4074, М.1:20


01.1
М.1:20

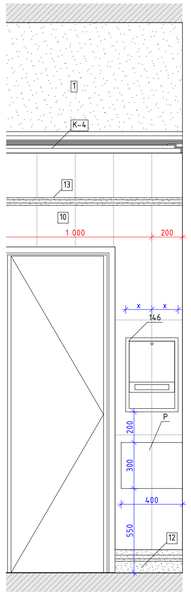


02.1
М.1:20

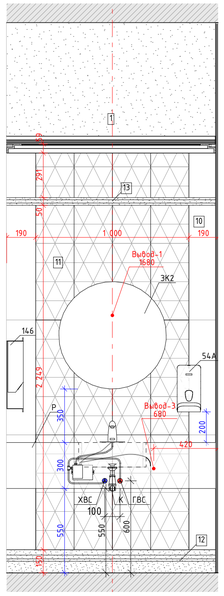


03.1
М.1:20

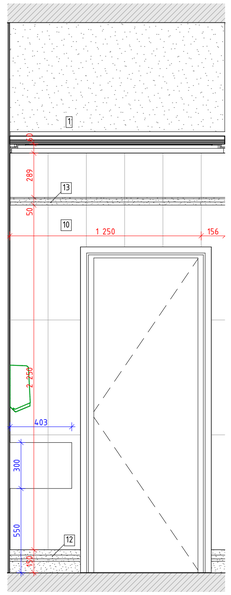


04.1
М.1:20

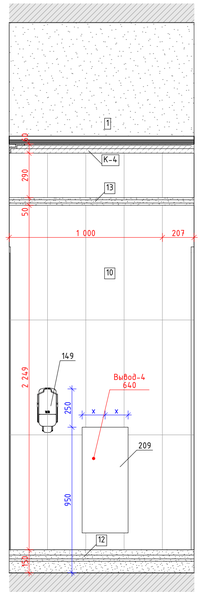


05.1
М.1:20

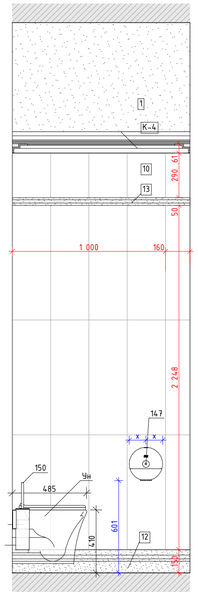


06.1
М.1:20

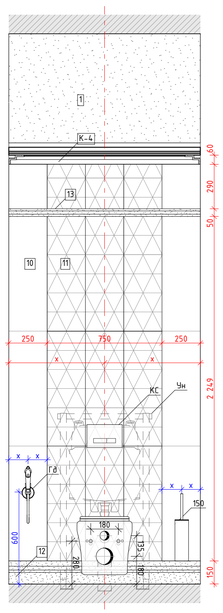


07.1
М.1:20

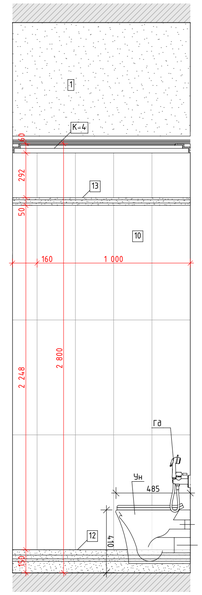


08.1
М.1:20

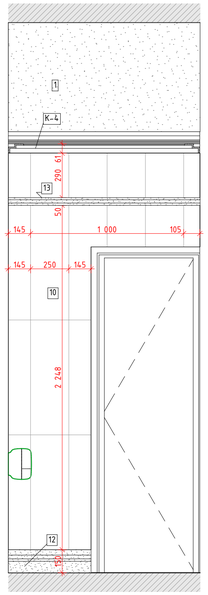


01
М.1:20

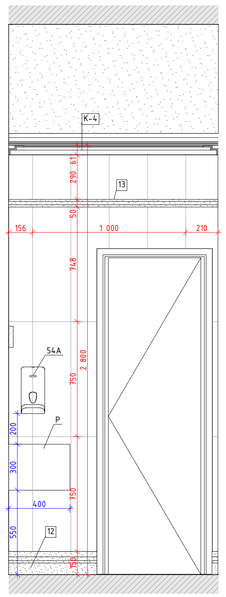


02
М.1:20

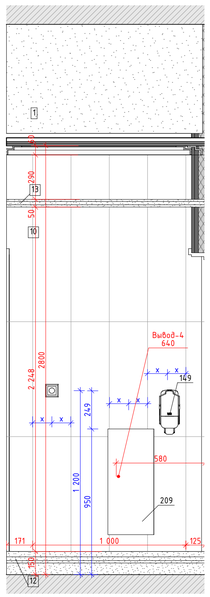


03
М.1:20

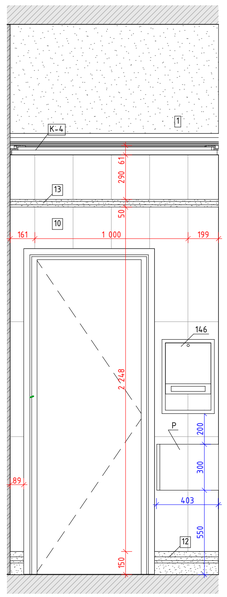


04
М.1:20

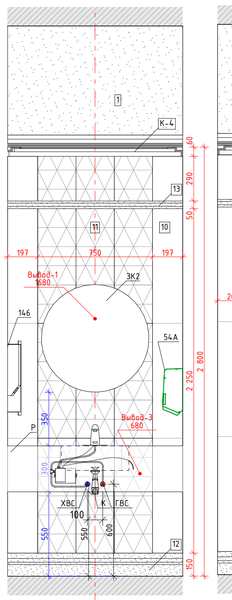


05
М.1:20

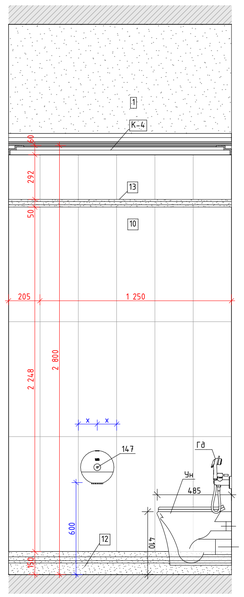

06
М.1:20

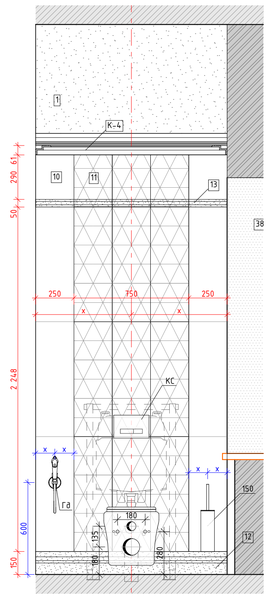

07
М.1:20

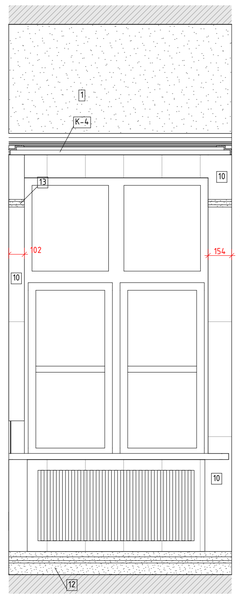

08
М.1:20

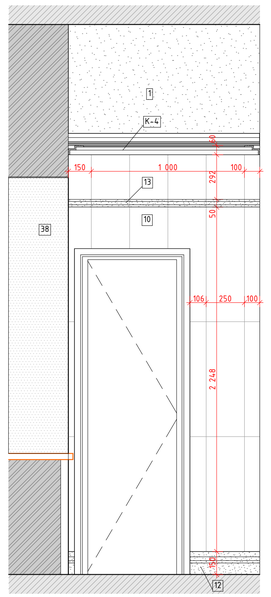


Схема помещения
М.1:50


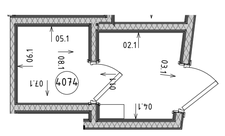


Схема помещения
М.1:50

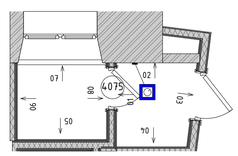

Условные обозначения

- Размерная цепочка, где "х"-одинаковое значение размера

14	Облучатель Дезар-3	См. совместно с разделом ТХ
14б	Держатель для бумажных полотенец	
14.7	Диспенсер для туалетной бумаги	Tork SmartOne 472054
14.9	Дозатор локтевой для дез.средств	См. совместно с разделом ТХ
14.9СТ	Дозатор локтевой для дез. средств на стойке	См. совместно с разделом ТХ
150	Туалетный ёршик	WasserKRAFT K-1087
209	Сушилка для рук	BXG 11090, 300x690x220мм, см. совместно с разделом ТХ, ЭОМ
209.1	Сушилка для рук подвесная	См. совместно с разделом ТХ
54	Дозатор мыла безконтактный	См. совместно с разделом ТХ
54А	Дозатор мыла	См. совместно с разделом ТХ
6	Подвесная тумба с раковиной	Подвесная тумба с раковиной Oreja eco q60, цв. белый
ВП	Вызывная панель	См. совместно с разделом ИОС5.12
Гд	Гигиенический душ	ALMA BeNITO al-859-01 со встраиваемым смесителем, см. совместно с разделом ВК
Душ	Душевая стойка с тропическим душем	см. совместно с разделом ВК
Душ	Душевая стойка с тропическим душем	см. совместно с разделом ВК
ЭК2	Зеркало круглое D700	Miralls, Eclipse D700, 4000K, без выключателя (подключение к общему выключателю на помещение, см. план потолков), без фирменной надписи Miralls
ЭК2.1	Зеркало круглое D600	Miralls, Eclipse D600, 4000K, без выключателя (подключение к общему выключателю на помещение, см. план потолков), без фирменной надписи Miralls
ЭК3	Зеркало круглое d700 RING	Miralls, подсветка RING, D700, 4000K,тип рамы – несветопропускной ПВХ, цв. черный, с выключателем, без фирменной надписи Miralls
ЭК4	Зеркало 50х70	Зеркало 50х70 с подсветкой Esbano, с сенсорным выключателем, температура подсветки 4000К
ЭК5	Зеркало квадратное с фацетом	Квадратное с фацетом, инд. размеров, см. развертки
ИПДЛ/ ОТР	Извещатель пожарный дымовой линейный	См. совместно с разделом ПБ3
ИПР	Извещатель ручной адресный	См. совместно с разделом АПС
КВ	Кнопка выхода	См. совместно с разделом ИОС5.12
КОК2	Контрольно-отключающее устройство с кол-вом выводов	См. совместно с разделом ИОС6.1
Кр	Картина	См. развертки
КС	Клавиша смыва	Geberit Delta 51 115.105.46.1 пластик, цв. хром матовый
КЭВ	Кнопка экстренного вызова	
НС1	Настенный светильник	
НС2	Настенный светильник	
НС4	Настенный светильник	Kink Light Проекция 6435-3,20 Размеры5х60х10
НС6	Настенный светильник	
НС7	Настенный светильник	Kichler (Mona), США, Латунь, 558(h)x164мм. Полный аналог. Индивидуальное изготовление. ОАО «Тверьсветотех»
НС8	Настенный светильник	Elektrostandard Schelda LED 8W 1010 IP20 бронзовая a037483
НС9	Настенный светильник	Lumion Picture Hikari 3767/12WL, 600x25x135мм
НТ	Навигационная табличка	Указано условно, см. совместно с проектом навигации
ОК3	Тип медицинской консоли	См. совместно с разделом ИОС6.1
ООПС	Оповещатель охранно-пожарный световой	См. совместно с разделом ПБ3
ПВ	Световая панель "ВЫХОД"	ULTRA РИП "ВЫХОД" (220В)
ПДУ	Пульт управления кондиционированием	
Р	Раковина с.у. индивидуальная	См. совместно с разделом АР
РДУ	Решетка вытяжная/компенсации	См. совместно с разделом ОВ
СН	Светильник, система дежурного освещения	См. совместно с разделом ТХ
СТ	Световое табло "Не входить"	См. совместно с разделом ТХ и ЭОМ
Сч	Считыватель СКУД	См. совместно с разделом ИОС5.12
Т1	Терморегулятор	см. раздел ОВ
ТВ55"	Телевизор с диагональю	См. совместно разделом ТХ
ТПБ3	Табличка"Пожаробезопасная зона МГН"	См. совместно с разделом ПБ1
Чн	Унитаз подвесной	CERUTTI SPA MARMOLADA ARIA 2618E
Чн1	Унитаз подвесной	Cezares King Palace (CZR-163-TH), см. совместно с разделом ВК
Чн2	Унитаз подвесной для с.у. МГН	
Ч1	Часы d400	Часы d400 Вторичные СВС40.ДС24.Б.П.АЦ, см. совместно с альбомом 765-09/15/ДСР-ИОС5.10
Ч2	Часы d300	Часы d300 Вторичные СВС30.ДС24.Б.П.АЦ, см. совместно с альбомом 765-09/15/ДСР-ИОС5.10
Э-47	Полотенцесушитель	Полотенцесушитель электрический, см. совместно с разделом ТХ
Э-47-1	Полотенцесушитель	Полотенцесушитель водяной Migliore Colosseum ML.CLS – HY.400.DO 72x53(h)

Условные обозначения

- Вывод-1 1680 – Вывод питания для светодиодной подсветки зеркала
- Вывод-2 1 130 – Вывод питания автоматического диспенсера мыла
- Вывод-3 680 – Вывод питания смесителя для раковин в с.у.
- Вывод-4 640 – Вывод питания сушилки для рук
- Вывод-5 2 020 – Вывод питания настенных светильников
- Вывод-6 – Вывод питания светодиодной подсветки кухонного гарнитура
- Вывод-7 – Вывод питания оборудования закрепленного на потолках
- Вывод-8 – Вывод питания светодиодной подсветки карнизов
- Вывод-9 – Вывод питания нагревательного элемента полотенцесушителя
- Вывод-10 – Вывод питания медецинского оборудования

						1325-12/22/ПИР-АИ1.2	
						Федеральное государственное бюджетное учреждение «Больница с поликлиникой» Управления делами Президента Российской Федерации по адресу: г. Москва, Романов пер., д. 2/6, стр. 2. Реконструкция (в режиме реставрации с приспособлением к современному использованию) здания	
Изм.	Колич.	Лист	№Док.	Подп.	Дата		
Разработал		Киселев				Архитектурные интерьеры. (Блок А)	Стадия: Р; Лист: 33; Листов:
Проверил		Петровций					
Н.Контроль		Ольдекоп				Развертка стен "Уборная" № 4075, 4074, М.1:20	ООО "ЛЕОНАРДО ПРОЕКТ"

Формат А1

Развертка стен "Уборная" № 4077а, 4071а, М.1:20

02.1
М.1:20

03.1
М.1:20

04.1
М.1:20

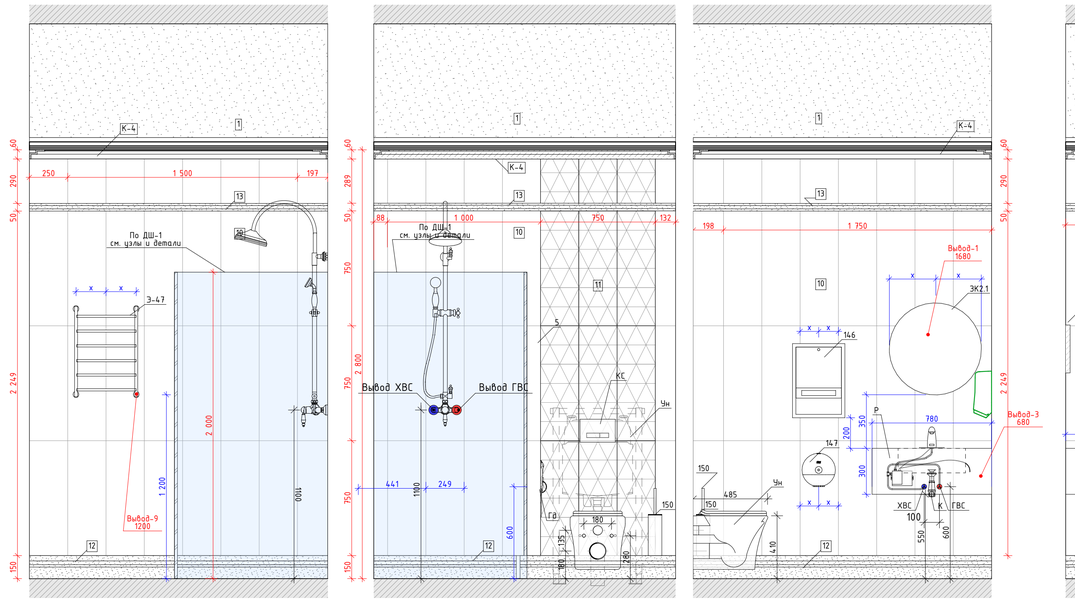


Схема помещения
М.1:50


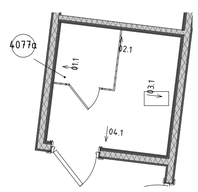


Схема помещения
М.1:50

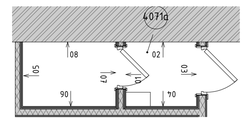

01
М.1:20

02
М.1:20

03
М.1:20


04
М.1:20

05
М.1:20


06
М.1:20

07
М.1:20

08
М.1:20

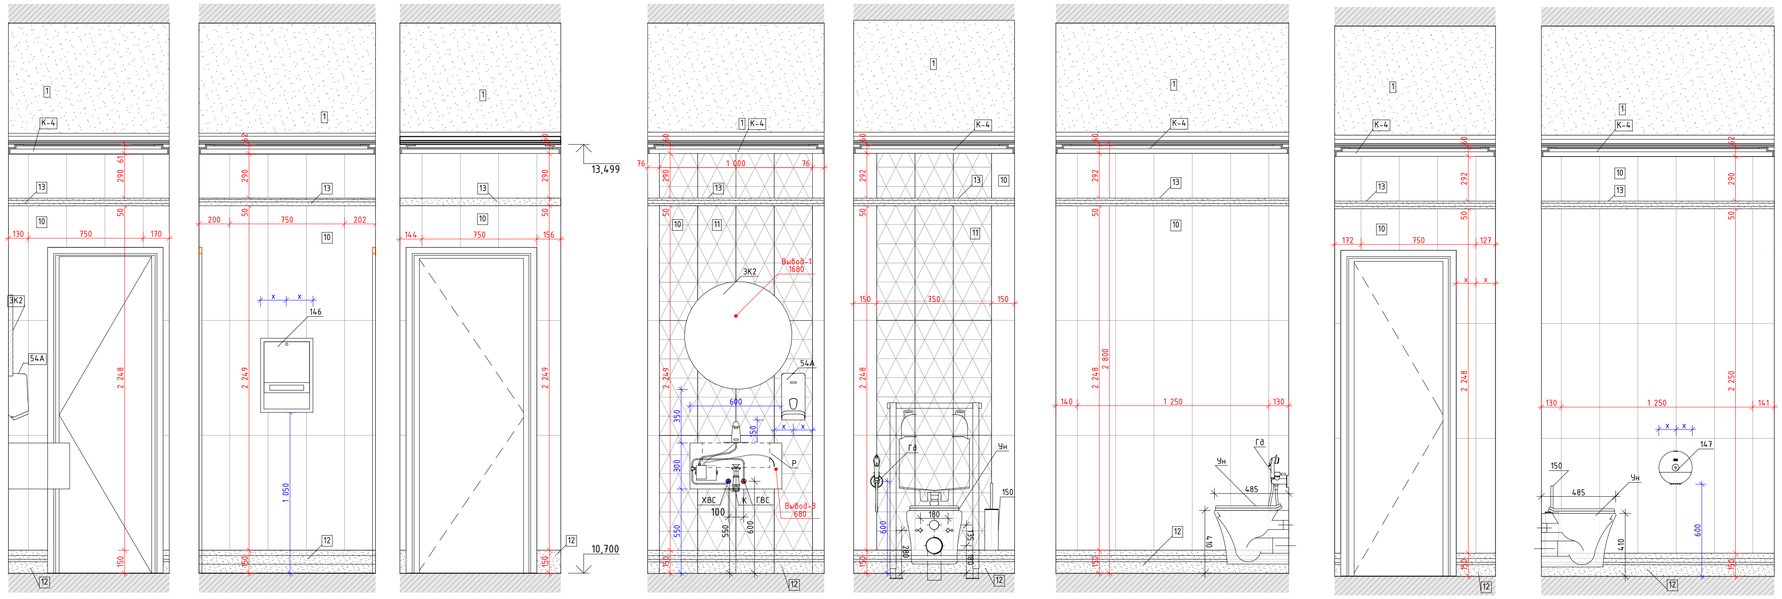

Условные обозначения

 

– Размерная цепочка, где "х"-одинаковое значение размера

14	Облучатель Дезар-3	См. совместно с разделом ТХ
146	Держатель для бумажных полотенец	
147	Диспенсер для туалетной бумаги	Tork SmartOne 472054
149	Дозатор локтевой для дез.средств	См. совместно с разделом ТХ
149СТ	Дозатор локтевой для дез. средств на стойке	См. совместно с разделом ТХ
150	Туалетный ёршик	WasserKRAFT K-1087
209	Сушилка для рук	BXG 11090, 300x690x220мм, см. совместно с разделом ТХ, ЭОМ
209.1	Сушилка для рук подвесная	См. совместно с разделом ТХ
54	Дозатор мыла бесконтактный	См. совместно с разделом ТХ
54А	Дозатор мыла	См. совместно с разделом ТХ
6	Подвесная тумба с раковиной	Подвесная тумба с раковиной Oreja eco q60, цв. белый
ВП	Вызывная панель	См. совместно с разделом ИОС5.12
Гф	Гигиенический душ	ALMA BENTO al-859-01 со встраиваемым смесителем, см. совместно с разделом ВК
Душ	Душевая стойка с тропическим душем	см. совместно с разделом ВК
Душ	Душевая стойка с тропическим душем	см. совместно с разделом ВК
ЗК2	Зеркало круглое D700	Mirallis, Eclipse D700, 4000K, без выключателя (подключение к общему выключателю на помещение, см. план потолков), без фирменной надписи Mirallis
ЗК2.1	Зеркало круглое D600	Mirallis, Eclipse D600, 4000K, без выключателя (подключение к общему выключателю на помещение, см. план потолков), без фирменной надписи Mirallis
ЗК3	Зеркало круглое d700 RING	Mirallis, подсветка RING, D700, 4000K,тип рамы – несветопропускной ПВХ, цв. черный, с выключателем, без фирменной надписи Mirallis
ЗК4	Зеркало 50х70	Зеркало 50х70 с подсветкой Esbano, с сенсорным выключателем, температура подсветки 4000К
ЗК5	Зеркало квадратное с фацетом	Квадратное с фацетом, инд. размеров, см. развертки
ИПДЛ/ОТР	Извещатель пожарный дымовой линейный	См. совместно с разделом ПБ3
ИПР	Извещатель ручной адресный	См. совместно с разделом АПС
КВ	Кнопка выхода	См. совместно с разделом ИОС5.12
КОК2	Контрольно-отключающее устройство с кол-вом выводов	См. совместно с разделом ИОС6.1
Кр	Картина	См. развертки
КС	Клавиша смыва	Geberit Delta 51 115.105.46.1 пластик, цв. хром матовый
КЭВ	Кнопка экстренного вызова	
НС1	Настенный светильник	
НС2	Настенный светильник	
НС4	Настенный светильник	Kink Light Проекция 6435-3,20 Размеры5х60х10
НС6	Настенный светильник	
НС7	Настенный светильник	Kichler (Manal, США, Ланшунь, 558(h)x164мм. Полный аналог. Индивидуальное изготовление. ОАО «ТВерьстекло»
НС8	Настенный светильник	Elektrostandard Schelda LED 8W 1010 IP20 бронзовая a037483
НС9	Настенный светильник	Lumion Picture Hikari 3767/12WL, 600x25x135мм
НТ	Навигационная табличка	Указано условно, см. совместно с проектом навигации
ОК3	Тип медицинской консоли	См. совместно с разделом ИОС6.1
ООПС	Оповещатель охранно-пожарный световой	См. совместно с разделом ПБ3
ПВ	Световая панель "ВЫХОД"	ULTRA РИП "ВЫХОД" (220В)
ПДУ	Пульт управления кондиционированием	
Р	Раковина с/у инд.изготовления	См. совместно с разделом АР
РДУ	Решетка вытеснения/компенсации	См. совместно с разделом ОВ
СН	Светильник, система дежурного освещения	См. совместно с разделом ТХ
СТ	Световое табло "Не входить"	См. совместно с разделом ТХ и ЭОМ
Сч	Считыватель СКУД	См. совместно с разделом ИОС5.12
Т1	Терморегулятор	см. раздел ОВ
ТВ55"	Телевизор с диагональю	См. совместно разделом ТХ
ТПБ3	Табличка"Пожаровзрывоопасная зона М1Н"	См. совместно с разделом ПБ1
Чн	Чнитаз подвесной	CERUTTI SPA MARMOLADA ARIA 2618E
Чн1	Чнитаз подвесной	Cezares King Palace (CZR-163-TH), см. совместно с разделом ВК
Чн2	Чнитаз подвесной для с.у МГН	
Ч1	Часы d400	Часы d400 Вторичные СВС40.ДС24.Б.П.АЦ, см. совместно с альбомом 765-09/15/ДСР-ИОС5.10
Ч2	Часы d300	Часы d300 Вторичные СВС30.ДС24.Б.П.АЦ, см. совместно с альбомом 765-09/15/ДСР-ИОС5.10
З-47	Полотенцесушитель	Полотенцесушитель электрический, см. совместно с разделом ТХ
З-47-1	Полотенцесушитель	Полотенцесушитель водяной Migliore Colosseum ML.CLS – HY.400.DO 72x53(h)

Условные обозначения

Вывод-1 1680	– Вывод питания для светодиодной подсветки зеркала
Вывод-2 1 130	– Вывод питания автоматического диспенсера мыла
Вывод-3 680	– Вывод питания смесителя для раковин в с.у.
Вывод-4 640	– Вывод питания сушилки для рук
Вывод-5 2 020	– Вывод питания настенных светильников
Вывод-6	– Вывод питания светодиодной подсветки кухонного гарнитура
Вывод-7	– Вывод питания оборудования закрепленного на потолках
Вывод-8	– Вывод питания светодиодной подсветки карнизов
Вывод-9	– Вывод питания нагревательного элемента полотенцесушителя
Вывод-10	– Вывод питания медецинского оборудования

Изм.	Колуч.	Лист	№Док.	Подп.	Дата
Разработал		Киселев			
Проверил		Петровций			
Н.Контроль		Ольдекоп			

1325-12/22/ПИР-АИ1.2

Федеральное государственное бюджетное учреждение «Больница с поликлиникой» Управления делами Президента Российской Федерации по адресу: г. Москва, Романов пер., д. 2/6, стр. 2. Реконструкция (в режиме реставрации с приспособлением к современному использованию) здания

Архитектурные интерьеры. (Блок А)

Стадия	Лист	Листов
Р	34	


Развертка стен "Уборная" № 4077а, 4071а, М.1:20

ООО "ЛЕОНАРДО ПРОЕКТ"


Формат А1

Развертка стен "Кабинет заместителя главного врача" №4078, М.1:25


01
М.1:25

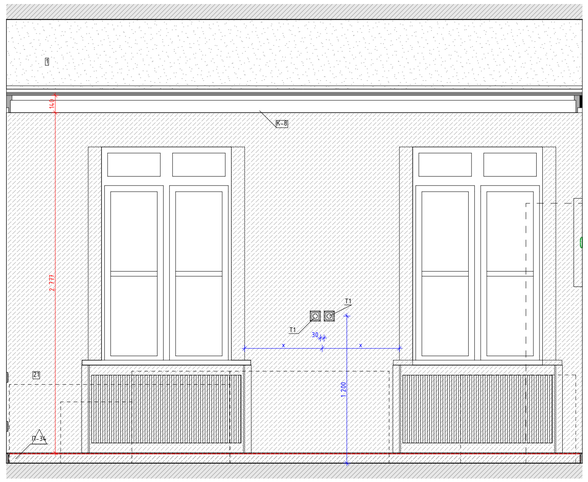

02
М.1:25

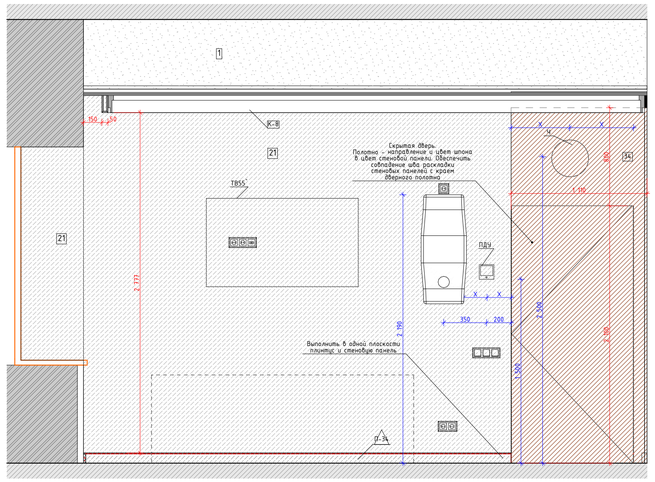

03
М.1:25

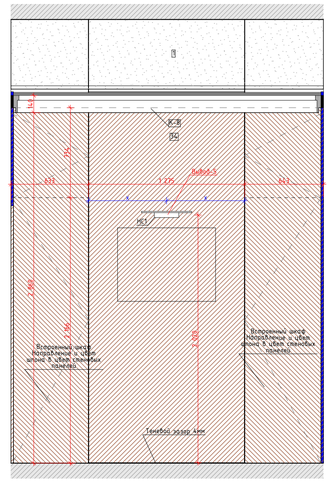


04
М.1:25

05
М.1:25

06
М.1:25

Схема помещения
М.1:50

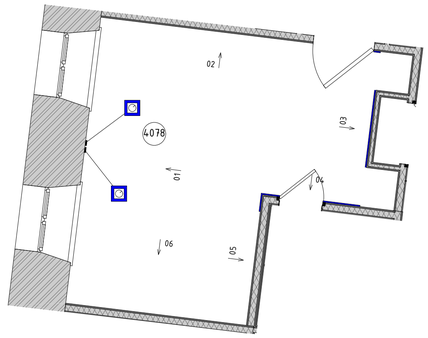

Условные обозначения

– Размерная цепочка, где "х"-одинаковое значение размера

14	Облучатель Дезар-3	См. совместно с разделом ТХ
14б	Держатель для бумажных полотенец	
14.7	Диспенсер для туалетной бумаги	Tork SmartOne 472054
14.9	Дозатор локтевой для дез.средств	См. совместно с разделом ТХ
14ФСТ	Дозатор локтевой для дез. средств на стойке	См. совместно с разделом ТХ
150	Туалетный ёршик	WasserKRAFT K-1087
209	Сушилка для рук	BXG 11090, 300x690x220мм, см. совместно с разделом ТХ, ЭОМ
209.1	Сушилка для рук подвесная	См. совместно с разделом ТХ
54	Дозатор мыла безконтактный	См. совместно с разделом ТХ
54А	Дозатор мыла	См. совместно с разделом ТХ
6	Подвесная тумба с раковиной	Подвесная тумба с раковиной Oreja eco q60, цв. белый
ВП	Вызывная панель	См. совместно с разделом ИОС5.12
Гд	Гигиенический душ	ALMA BeNITO al-859-01 со встраиваемым смесителем, см. совместно с разделом ВК
Душ	Душевая стойка с тропическим душем	см. совместно с разделом ВК
Душ	Душевая стойка с тропическим душем	см. совместно с разделом ВК
ЗК2	Зеркало круглое D700	Miralls, Eclipse D700, 4000K, без выключателя (подключение к общему выключателю на помещение, см. план потолков), без фирменной надписи Miralls
ЗК2.1	Зеркало круглое D600	Miralls, Eclipse D600, 4000K, без выключателя (подключение к общему выключателю на помещение, см. план потолков), без фирменной надписи Miralls
ЗК3	Зеркало круглое d700 RING	Miralls, подсветка RING, D700, 4000K,тип рамы – несветопропускной ПВХ, цв. черный, с выключателем, без фирменной надписи Miralls
ЗК4	Зеркало 50х70	Зеркало 50х70 с подсветкой Esbano, с сенсорным выключателем, температура подсветки 4000К
ЗК5	Зеркало квадратное с фацетом	Квадратное с фацетом, инд. размеров, см. развертки
ИПДЛ/ОТР	Извещатель пожарный дымовой линейный	См. совместно с разделом ПБ3
ИПР	Извещатель ручной адресный	См. совместно с разделом АПС
КВ	Кнопка выхода	См. совместно с разделом ИОС5.12
КОК2	Контрольно-отключающее устройство с кол-вом выводов	См. совместно с разделом ИОС6.1
Кр	Картина	См. развертки
КС	Клавиша смыва	Geberit Delta 51 115.105.46.1 пластик, цв. хром матовый
КЭВ	Кнопка экстренного вызова	
НС1	Настенный светильник	
НС2	Настенный светильник	
НС4	Настенный светильник	Kink Light Проекция 6435-3,20 Размеры5х60х10
НС6	Настенный светильник	
НС7	Настенный светильник	Kichler (Mona). США. Латунь. 5581h1x164нм. Полный аналог. Индивидуальное изготовление. ОАО «ТВерьстекло»
НС8	Настенный светильник	Elektrostandard Schelda LED 8W 1010 IP20 бронзовая a037483
НС9	Настенный светильник	Lumion Picture Hikari 3767/12WL, 600x25x135мм
НТ	Навигационная табличка	Указано условно, см. совместно с проектом навигации
ОК3	Тип медицинской консоли	См. совместно с разделом ИОС6.1
ООПС	Оповещатель охранно-пожарный световой	См. совместно с разделом ПБ3
ПВ	Световая панель "ВЫХОД"	ULTRA РИП "ВЫХОД" (220В)
ПДУ	Пульт управления кондиционированием	
Р	Раковина с.у. инвалидов	См. совместно с разделом АР
РДУ	Решетка вытяжная/компенсации	См. совместно с разделом ОВ
СН	Светильник, система дежурного освещения	См. совместно с разделом ТХ
СТ	Световое табло "Не входить"	См. совместно с разделом ТХ и ЭОМ
Сч	Считыватель СКУД	См. совместно с разделом ИОС5.12
Т1	Терморегулятор	см. раздел ОВ
ТВ55`	Телевизор с диагональю	См. совместно разделом ТХ
ТПБ3	Табличка"Пожаробезопасная зона МГН"	См. совместно с разделом ПБ1
Ун	Унитаз подвесной	CERUTTI SPA MARMOLADA ARIA 2618E
Ун1	Унитаз подвесной	Cezares King Palace (CZR-163-TH), см. совместно с разделом ВК
Ун2	Унитаз подвесной для с.у МГН	
Ч1	Часы d400	Часы d400 Вторичные СВС40.ДС24.Б.П.АЦ, см. совместно с альбомом 765-09/15/ДСР-ИОС5.10
Ч2	Часы d300	Часы d300 Вторичные СВС30.ДС24.Б.П.АЦ, см. совместно с альбомом 765-09/15/ДСР-ИОС5.10
Э-47	Полотенцесушитель	Полотенцесушитель электрический, см. совместно с разделом ТХ
Э-47-1	Полотенцесушитель	Полотенцесушитель водяной Migliore Colosseum ML.CLS - HY.400.D0 72x53(h)

Условные обозначения

Вывод-1 1680 – Вывод питания для светодиодной подсветки зеркала

Вывод-2 1 130 – Вывод питания автоматического диспенсера мыла

Вывод-3 680 – Вывод питания смесителя для раковин в с.у.

Вывод-4 640 – Вывод питания сушилки для рук

Вывод-5 2 020 – Вывод питания настенных светильников

Вывод-6 – Вывод питания светодиодной подсветки кухонного гарнитура

Вывод-7 – Вывод питания оборудования закрепленного на потолках

Вывод-8 – Вывод питания светодиодной подсветки карнизов

Вывод-9 – Вывод питания нагревательного элемента полотенцесушителя


Вывод-10 – Вывод питания медецинского оборудования

						1325-12/22/ПИР-АИ1.2	
						Федеральное государственное бюджетное учреждение «Больница с поликлиникой» Управления делами Президента Российской Федерации по адресу г. Москва, Романов пер., д. 2/6, стр. 2. Реконструкция (в режиме реставрации с приспособлением к современному использованию) здания	
Изм.	Колуч.	Лист	№Док.	Подп.	Дата		
Разработал		Киселев				Архитектурные интерьеры. (Блок А)	Стадия: Р; Лист: 35; Листов:
Проверил		Петровций					
Н.Контроль		Ольдекоп				Развертка стен "Кабинет заместителя главного врача" №4078, М.1:25	ООО "ЛЕОНАРДО ПРОЕКТ"


Формат А1

Развертка стен "Приемная" № 4079, М.1:25


01
М.1:25

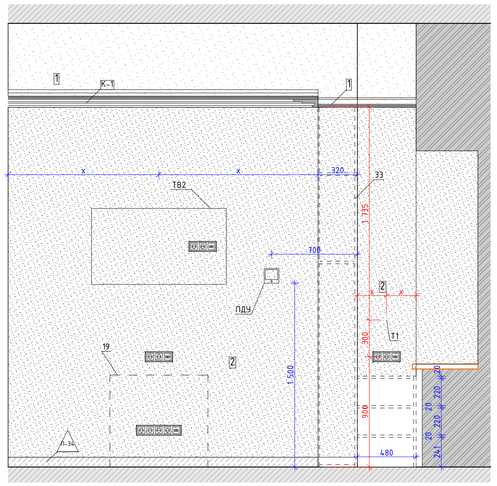

02
М.1:25

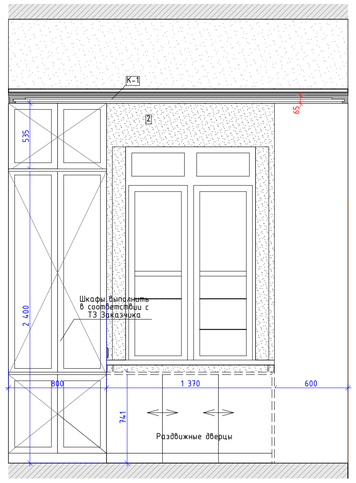

03
М.1:25

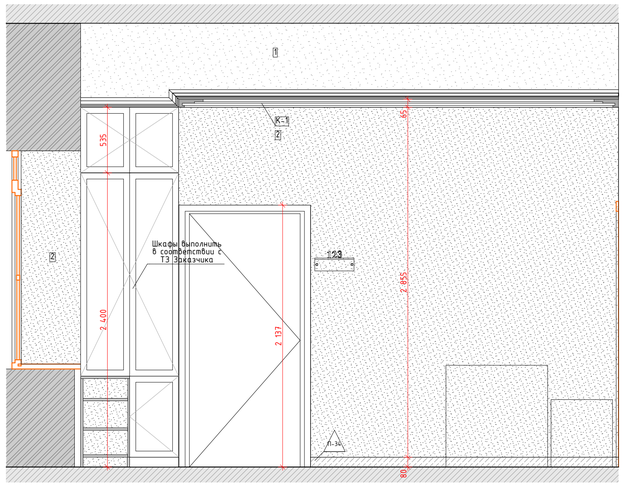


04
М.1:25

05
М.1:25

06
М.1:25

07
М.1:25

Схема помещения
М.1:50

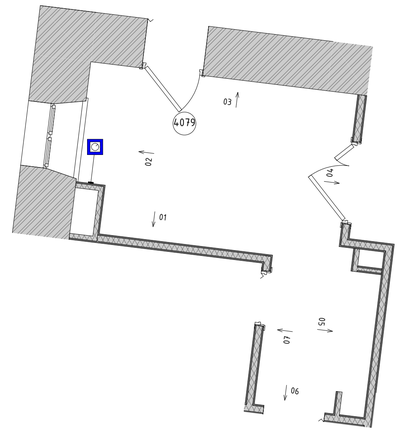


Условные обозначения



– Размерная цепочка, где "х"-одинаковое значение размера

14	Облучатель Дезар-3	См. совместно с разделом ТХ
14б	Держатель для бумажных полотенец	
14.7	Диспенсер для туалетной бумаги	Tork SmartOne 472054
14.9	Дозатор локтевой для дез.средств	См. совместно с разделом ТХ
14.9СТ	Дозатор локтевой для дез. средств на стойке	См. совместно с разделом ТХ
150	Туалетный ёршик	WasserKRAFT K-1087
209	Сушилка для рук	BXG 11090, 300x690x220мм, см. совместно с разделом ТХ, ЭОМ
209.1	Сушилка для рук подвесная	См. совместно с разделом ТХ
54	Дозатор мыла бесконтактный	См. совместно с разделом ТХ
54А	Дозатор мыла	См. совместно с разделом ТХ
6	Подвесная тумба с раковиной	Подвесная тумба с раковиной Oreja eco q60, цв. белый
ВП	Вызывная панель	См. совместно с разделом ИОС5.12
Гд	Гигиенический душ	ALMA BeNITO al-859-01 со встраиваемым смесителем, см. совместно с разделом ВК
Душ	Душевая стойка с тропическим душем	см. совместно с разделом ВК
Душ	Душевая стойка с тропическим душем	см. совместно с разделом ВК
ЗК2	Зеркало круглое D700	Miralls, Eclipse D700, 4000K, без выключателя (подключение к общему выключателю на помещение, см. план потолков), без фирменной надписи Miralls
ЗК2.1	Зеркало круглое D600	Miralls, Eclipse D600, 4000K, без выключателя (подключение к общему выключателю на помещение, см. план потолков), без фирменной надписи Miralls
ЗК3	Зеркало круглое d700 RING	Miralls, подсветка RING, D700, 4000K,тип рамы – несветопропускной ПВХ, цв. черный, с выключателем, без фирменной надписи Miralls
ЗК4	Зеркало 50х70	Зеркало 50х70 с подсветкой Esbano, с сенсорным выключателем, температура подсветки 4000К
ЗК5	Зеркало квадратное с фацетом	Квадратное с фацетом, инд. размеров, см. развертки
ИПДЛ/ ОТР	Извещатель пожарный дымовой линейный	См. совместно с разделом ПБ3
ИПР	Извещатель ручной адресный	См. совместно с разделом АПС
КВ	Кнопка выхода	См. совместно с разделом ИОС5.12
КОК2	Контрольно-отключающее устройство с кол-вом выводов	См. совместно с разделом ИОС6.1
Кр	Картина	См. развертки
КС	Клавиша смыва	Geberit Delta 51 115.105.46.1 пластик, цв. хром матовый
КЭВ	Кнопка экстренного вызова	
НС1	Настенный светильник	
НС2	Настенный светильник	
НС4	Настенный светильник	Kink Light Проекция 6435-3,20 Размеры5х60х10
НС6	Настенный светильник	
НС7	Настенный светильник	Kichler (Мала), США, Латунь, 558(h)x164мм. Полный аналог. Индивидуальное изготовление. ОАО «ТВерьстекло»
НС8	Настенный светильник	Elektrostandard Schelda LED 8W 1010 IP20 бронзовая a037483
НС9	Настенный светильник	Lumion Picture Hikari 3767/12WL, 600x25x135мм
НТ	Навигационная табличка	Указано условно, см. совместно с проектом навигации
ОК3	Тип медицинской консоли	См. совместно с разделом ИОС6.1
ООПС	Оповещатель охранно-пожарный световой	См. совместно с разделом ПБ3
ПВ	Световая панель "ВЫХОД"	ULTRA РИП "ВЫХОД" (220В)
ПДУ	Пульт управления кондиционированием	
Р	Раковина с.у. инд.изготовления	См. совместно с разделом АР
РДУ	Решетка вытеснения/компенсации	См. совместно с разделом ОВ
СН	Светильник, система дежурного освещения	См. совместно с разделом ТХ
СТ	Световое табло "Не входить"	См. совместно с разделом ТХ и ЭОМ
Сч	Считыватель СКУД	См. совместно с разделом ИОС5.12
Т1	Терморегулятор	см. раздел ОВ
ТВ55"	Телевизор с диагональю	См. совместно разделом ТХ
ТПБ3	Табличка"Пожаровзрывоопасная зона МГН"	См. совместно с разделом ПБ1
Ун	Унитаз подвесной	CERUTTI SPA MARMOLADA ARIA 2618E
Ун1	Унитаз подвесной	Cezares King Palace (CZR-163-TH), см. совместно с разделом ВК
Ун2	Унитаз подвесной для с.у МГН	
Ч1	Часы d400	Часы d400 Вторичные СВС40.ДС24.Б.П.АЦ, см. совместно с альбомом 765-09/15/ДСР-ИОС5.10
Ч2	Часы d300	Часы d300 Вторичные СВС30.ДС24.Б.П.АЦ, см. совместно с альбомом 765-09/15/ДСР-ИОС5.10
Э-47	Полотенцесушитель	Полотенцесушитель электрический, см. совместно с разделом ТХ
Э-47-1	Полотенцесушитель	Полотенцесушитель водяной Migliore Colosseum ML.CLS – HY.400.DO 72x53(h)

Условные обозначения

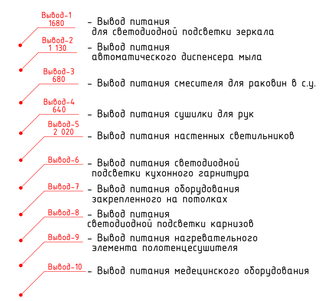


						1325-12/22/ПИР-АИ1.2	
						Федеральное государственное бюджетное учреждение «Больница с поликлиникой» Управления делами Президента Российской Федерации по адресу: г. Москва, Романов пер., д. 2/6, стр. 2. Реконструкция (в режиме реставрации с приспособлением к современному использованию) здания	
Изм.	Кол.уч.	Лист	№Док.	Подп.	Дата		
Разработал		Киселев				Архитектурные интерьеры. (Блок А)	Стадия: Р; Лист: 36; Листов:
Проверил		Петровций					
Н.Контроль		Ольдекоп				Развертка стен "Приемная" № 4079, М.1:25	ООО "ЛЕОНАРДО ПРОЕКТ"

Формат А1


Развертка стен "Кабинет глав-врача" №4080, М1.25

01
М.1:25

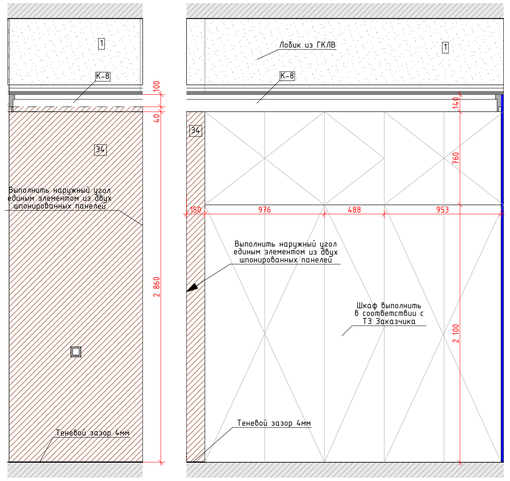


02
М.1:25

03
М.1:25

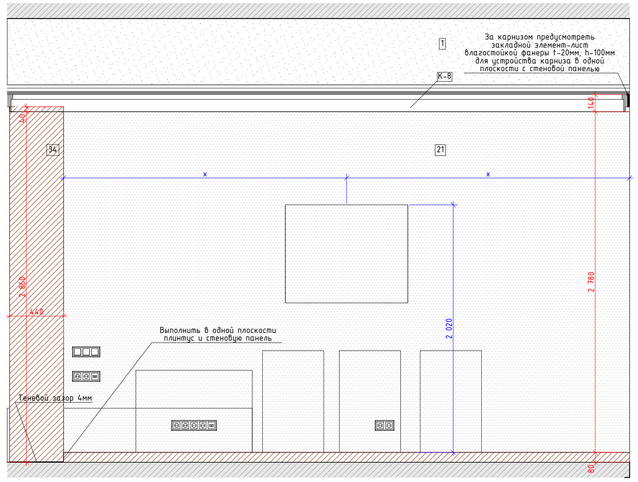


04
М.1:25

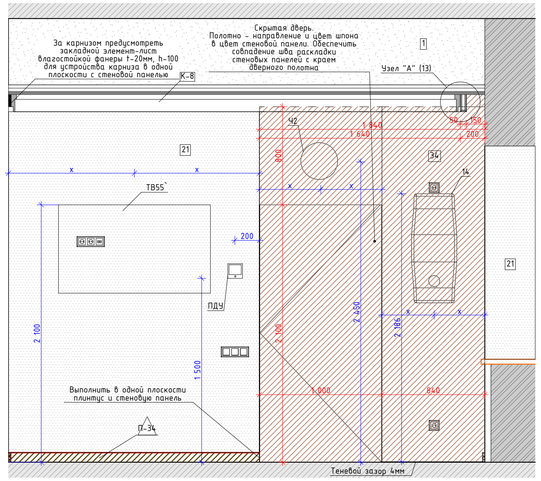


05
М.1:25




06
М.1:25

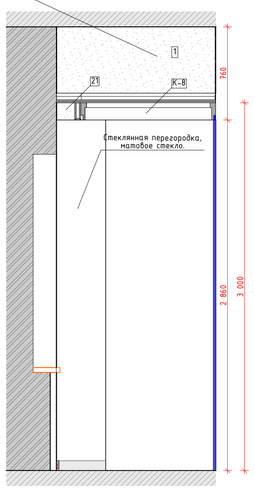


01
М.1:25

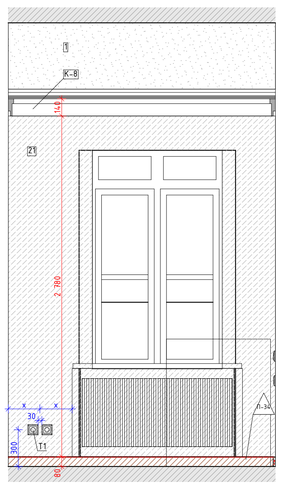

02
М.1:25

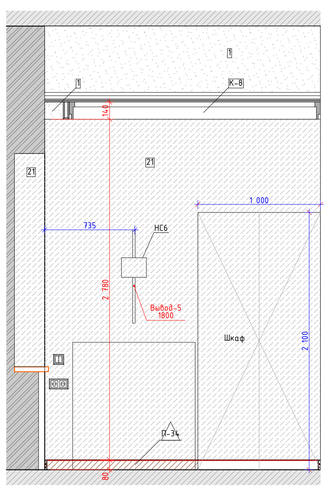

03
М.1:25

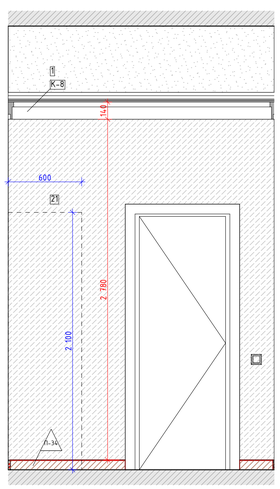

04
М.1:25


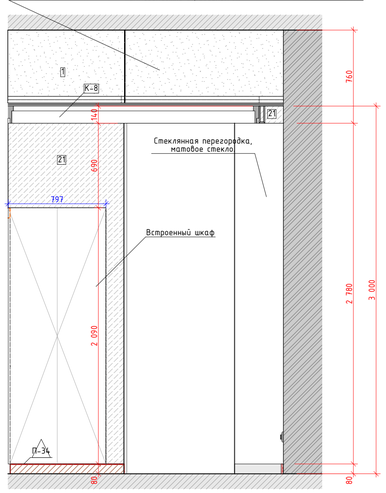


Схема помещения
М.1:50

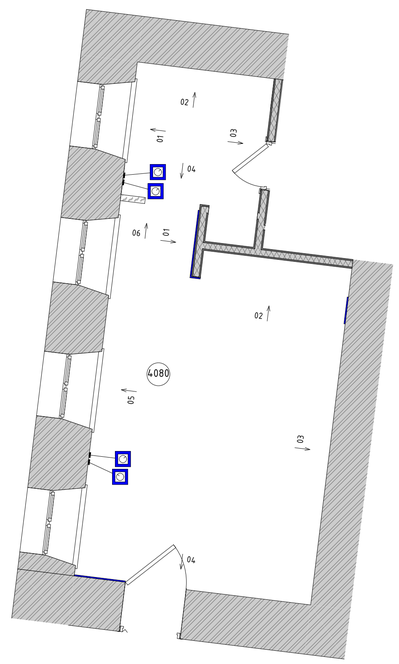

Условные обозначения

- Размерная цепочка, где "x"-одинаковое значение размера

14	Облучатель Дезар-3	См. совместно с разделом ТХ
14б	Держатель для бумажных полотенец	
14.7	Диспенсер для туалетной бумаги	Tork SmartOne 472054
14.9	Дозатор локтевой для дез.средств	См. совместно с разделом ТХ
14.9СТ	Дозатор локтевой для дез. средств на стойке	См. совместно с разделом ТХ
150	Туалетный ёршик	WasserKRAFT K-1087
209	Сушилка для рук	BXG 11090, 300x690x220мм, см. совместно с разделом ТХ, ЭОМ
209.1	Сушилка для рук подвесная	См. совместно с разделом ТХ
54	Дозатор мыла бесконтактный	См. совместно с разделом ТХ
54А	Дозатор мыла	См. совместно с разделом ТХ
6	Подвесная тумба с раковиной	Подвесная тумба с раковиной Oreja eco q60, цв. белый
ВП	Вызывная панель	См. совместно с разделом ИОС5.12
Гд	Гигиенический душ	ALMA BeNITO al-859-01 со встраиваемым смесителем, см. совместно с разделом ВК
Душ	Душевая стойка с тропическим душем	см. совместно с разделом ВК
Душ	Душевая стойка с тропическим душем	см. совместно с разделом ВК
ЗК2	Зеркало круглое D700	Miralls, Eclipse D700, 4000K, без выключателя (подключение к общему выключателю на помещение, см. план потолков), без фирменной надписи Miralls
ЗК2.1	Зеркало круглое D600	Miralls, Eclipse D600, 4000K, без выключателя (подключение к общему выключателю на помещение, см. план потолков), без фирменной надписи Miralls
ЗК3	Зеркало круглое d700 RING	Miralls, подсветка RING, D700, 4000K,тип рамы – несветопропускной ПВХ, цв. черный, с выключателем, без фирменной надписи Miralls
ЗК4	Зеркало 50x70	Зеркало 50x70 с подсветкой Esbano, с сенсорным выключателем, температура подсветки 4000К
ЗК5	Зеркало квадратное с фацетом	Квадратное с фацетом, инд. размеров, см. развертки
ИПДЛ/ОТР	Извещатель пожарный дымовой линейный	См. совместно с разделом ПБ3
ИПР	Извещатель ручной адресный	См. совместно с разделом АПС
КВ	Кнопка выхода	См. совместно с разделом ИОС5.12
КОК2	Контрольно-отключающее устройство с кол-вом выводов	См. совместно с разделом ИОС6.1
Кр	Картина	См. развертки
КС	Клавиша смыва	Geberit Delta 51 115.105.46.1 пластик, цв. хром матовый
КЭВ	Кнопка экстренного вызова	
НС1	Настенный светильник	
НС2	Настенный светильник	
НС4	Настенный светильник	Kink Light Проекция 6435-3,20 Размеры5x60x10
НС6	Настенный светильник	
НС7	Настенный светильник	Kichler (Mona), США, Латунь, 558(h)x164мм. Полный аналог. Индивидуальное изготовление. ОАО «ТВерьстекло»
НС8	Настенный светильник	Elektrostandard Schelda LED 8W 1010 IP20 бронзовая a037483
НС9	Настенный светильник	Lumion Picture Hikari 3767/12WL, 600x25x135мм
НТ	Навигационная табличка	Указано условно, см. совместно с проектом навигации
ОК3	Тип медицинской консоли	См. совместно с разделом ИОС6.1
ООПС	Оповещатель охранно-пожарный световой	См. совместно с разделом ПБ3
ПВ	Световая панель "ВЫХОД"	ULTRA РИП "ВЫХОД" (220В)
ПДУ	Пульт управления кондиционированием	
Р	Раковина с/у инд.изготовления	См. совместно с разделом АР
РДУ	Решетка вытмуждения/компенсации	См. совместно с разделом ОВ
СН	Светильник, система дежурного освещения	См. совместно с разделом ТХ
СТ	Световое табло "Не входить"	См. совместно с разделом ТХ и ЭОМ
Сч	Считыватель СКУД	См. совместно с разделом ИОС5.12
Т1	Терморегулятор	см. раздел ОВ
TB55"	Телевизор с диагональю	См. совместно разделом ТХ
ТПБ3	Табличка"Пожаробезопасная зона МГН"	См. совместно с разделом ПБ1
Ун	Унитаз подвесной	CERUTTI SPA MARMOLADA ARIA 2618E
Ун1	Унитаз подвесной	Cezares King Palace (CZR-163-TH), см. совместно с разделом ВК
Ун2	Унитаз подвесной для с.у МГН	
Ч1	Часы d400	Часы d400 Вторичные СВС40.ДС24.Б.П.АЦ, см. совместно с альбомом 765-09/15/ДСР-ИОС5.10
Ч2	Часы d300	Часы d300 Вторичные СВС30.ДС24.Б.П.АЦ, см. совместно с альбомом 765-09/15/ДСР-ИОС5.10
Э-47	Полотенцесушитель	Полотенцесушитель электрический, см. совместно с разделом ТХ
Э-47-1	Полотенцесушитель	Полотенцесушитель водяной Migliore Colosseum ML.CLS - HY.400.DO 72x53(h)

Условные обозначения


- Вывод-1 1680 – Вывод питания для светодиодной подсветки зеркала
- Вывод-2 1 130 – Вывод питания автоматического диспенсера мыла
- Вывод-3 680 – Вывод питания смесителя для раковин в с.у.
- Вывод-4 640 – Вывод питания сушилки для рук
- Вывод-5 2 020 – Вывод питания настенных светильников
- Вывод-6 – Вывод питания светодиодной подсветки кухонного гарнитура
- Вывод-7 – Вывод питания оборудования закрепленного на потолках
- Вывод-8 – Вывод питания светодиодной подсветки карнизов
- Вывод-9 – Вывод питания нагревательного элемента полотенцесушителя
- Вывод-10 – Вывод питания медецинского оборудования

						1325-12/22/ПИР-АИ1.2	
						Федеральное государственное бюджетное учреждение «Больница с поликлиникой» Управления делами Президента Российской Федерации по адресу г. Москва, Романов пер., д. 2/6, стр. 2. Реконструкция (в режиме реставрации с приспособлением к современному использованию) здания	
Изм.	Колич.	Лист	№Док.	Подп.	Дата		
Разработал		Киселев				Архитектурные интерьеры. (Блок А)	Стадия: Р; Лист: 37; Листов:
Проверил		Петровций					
Н.Контроль		Ольдекоп				Развертка стен "Кабинет глав-врача" №4080, М1.25	ООО "ЛЕОНАРДО ПРОЕКТ"


Формат А1

Развертка стен "Уборная" № 4080б, 4078а, М.1:20


01
М.1:20

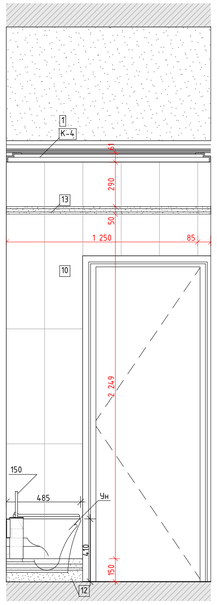


02
М.1:20

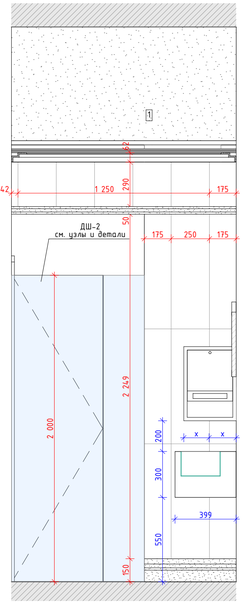


03
М.1:20

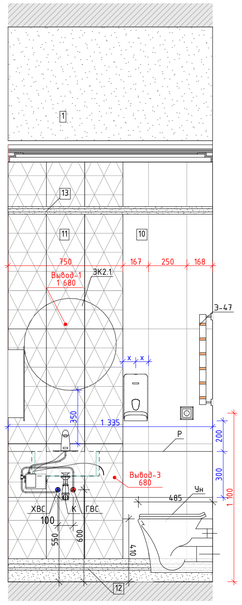


04
М.1:20

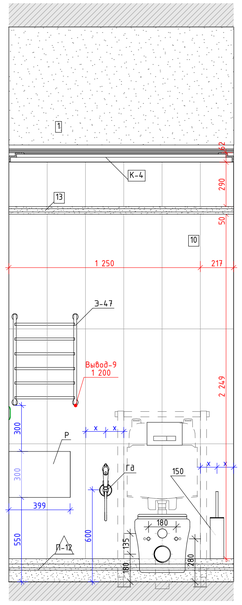


05
М.1:20

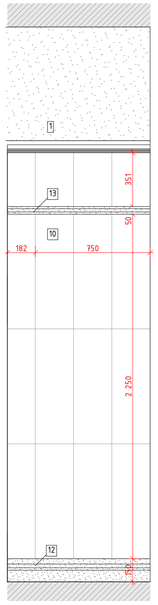


06
М.1:20

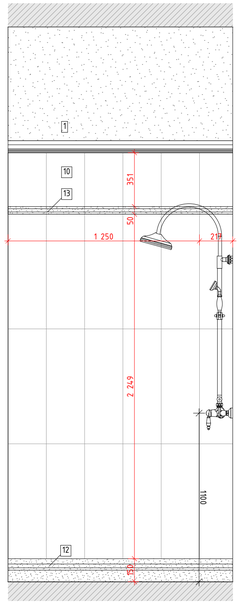

07
М.1:20

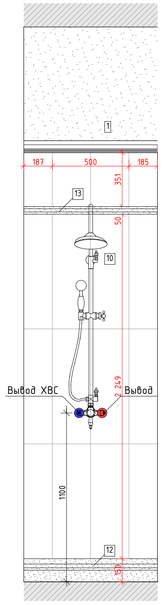

08
М.1:20

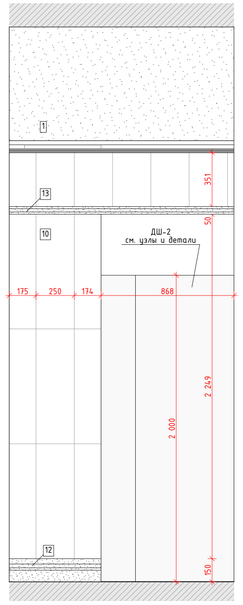


Условные обозначения


x x x – Размерная цепочка, где "x" -одинаковое значение размера

14	Облучатель Дезар-3	См. совместно с разделом ТХ
146	Держатель для бумажных полотенец	
147	Диспенсер для туалетной бумаги	Tork SmartOne 472054
149	Дозатор локтевой для без.средств	См. совместно с разделом ТХ
149СТ	Дозатор локтевой для без. средств на стойке	См. совместно с разделом ТХ
150	Туалетный ёршик	WasserKRAFT K-1087
209	Сушилка для рук	BXG 11090, 300x690x220мм, см. совместно с разделом ТХ, ЭОМ
209.1	Сушилка для рук подвесная	См. совместно с разделом ТХ
54	Дозатор мыла безконтактный	См. совместно с разделом ТХ
54А	Дозатор мыла	См. совместно с разделом ТХ
6	Подвесная тумба с раковиной	Подвесная тумба с раковиной Oreja eco q60, цв. белый
ВП	Вызывная панель	См. совместно с разделом ИОС5.12
Гд	Гигиенический душ	ALMA BeNITO al-859-01 со встраиваемым смесителем, см. совместно с разделом ВК
Душ	Душевая стойка с тропическим душем	см. совместно с разделом ВК
Душ	Душевая стойка с тропическим душем	см. совместно с разделом ВК
ЭК2	Зеркало круглое D700	Miralls, Eclipse D700, 4000K, без выключателя (подключение к общему выключателю на помещение, см. план потолков), без фирменной надписи Miralls
ЭК2.1	Зеркало круглое D600	Miralls, Eclipse D600, 4000K, без выключателя (подключение к общему выключателю на помещение, см. план потолков), без фирменной надписи Miralls
ЭК3	Зеркало круглое d700 RING	Miralls, подсветка RING, D700, 4000K,тип рамы – несветопропускной ПВХ, цв. черный, с выключателем, без фирменной надписи Miralls
ЭК4	Зеркало 50х70	Зеркало 50х70 с подсветкой Esbano, с сенсорным выключателем, температура подсветки 4000К
ЭК5	Зеркало квадратное с фацетом	Квадратное с фацетом, инд. размеров, см. развертки
ИПДЛ/ ОТР	Извещатель пожарный дымовой линейный	См. совместно с разделом ПБ3
ИПР	Извещатель ручной адресный	См. совместно с разделом АПС
КВ	Кнопка выхода	См. совместно с разделом ИОС5.12
КОК2	Контрольно-отключающее устройство с кол-вом выводов	См. совместно с разделом ИОС6.1
Кр	Картина	См. развертки
КС	Клавиша смыва	Geberit Delta 51 115.105.46.1 пластик, цв. хром матовый
КЭВ	Кнопка экстренного вызова	
НС1	Настенный светильник	
НС2	Настенный светильник	
НС4	Настенный светильник	Kink Light Проекция 6435-3,20 Размеры5х60х10
НС6	Настенный светильник	
НС7	Настенный светильник	Kichler (Мока), США, Латунь, 5581h1x164нм. Полный аналог. Индивидуальное изготовление. ОАО «ТВерьстекло»
НС8	Настенный светильник	Elektrostandard Schelda LED 8W 1010 IP20 бронзовая a037483
НС9	Настенный светильник	Lumion Picture Hikari 3767/12WL, 600x25x135мм
НТ	Навигационная табличка	Указано условно, см. совместно с проектом навигации
ОК3	Тип медицинской консоли	См. совместно с разделом ИОС6.1
ООПС	Оповещатель охранно-пожарный световой	См. совместно с разделом ПБ3
ПВ	Световая панель "ВЫХОД"	ULTRA РИП "ВЫХОД" (220В)
ПДУ	Пульт управления кондиционированием	
Р	Раковина с.у. инд.изготовления	См. совместно с разделом АР
РДУ	Решетка вытаивления/компенсации	См. совместно с разделом ОВ
СН	Светильник, система дежурного освещения	См. совместно с разделом ТХ
СТ	Световое табло "Не входить"	См. совместно с разделом ТХ и ЭОМ
Сч	Считыватель СКУД	См. совместно с разделом ИОС5.12
Т1	Терморегулятор	см. раздел ОВ
ТВ55"	Телевизор с диагональю	См. совместно разделом ТХ
ТПБ3	Табличка"Пожаробезопасная зона МГН"	См. совместно с разделом ПБ1
Чн	Чнитаз подвесной	CERUTTI SPA MARMOLADA ARIA 2618E
Чн1	Чнитаз подвесной	Cezares King Palace (CZR-163-TH), см. совместно с разделом ВК
Чн2	Чнитаз подвесной для с.у МГН	
Ч1	Часы d400	Часы d400 вторичные СВС40.ДС24.Б.П.АЦ, см. совместно с альбомом 765-09/15/ДСР-ИОС5.10
Ч2	Часы d300	Часы d300 вторичные СВС30.ДС24.Б.П.АЦ, см. совместно с альбомом 765-09/15/ДСР-ИОС5.10
З-47	Полотенцесушитель	Полотенцесушитель электрический, см. совместно с разделом ТХ
З-47-1	Полотенцесушитель	Полотенцесушитель водяной Milgiore Colosseum ML.CLS – HY.400.D0 72x53(h)


01.1
М.1:20

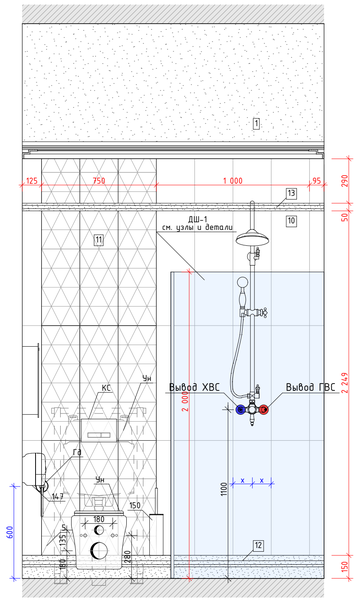

02.1
М.1:20

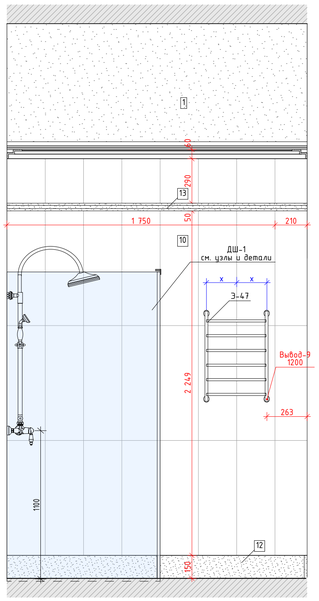

03.1
М.1:20

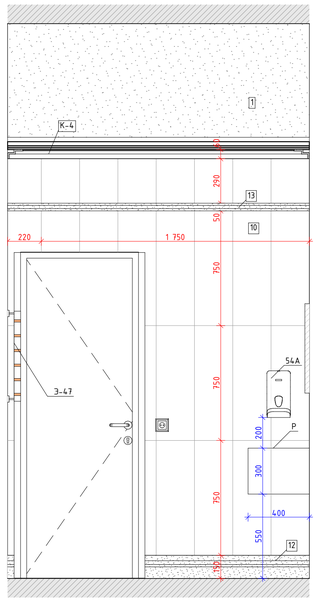

04.1
М.1:20

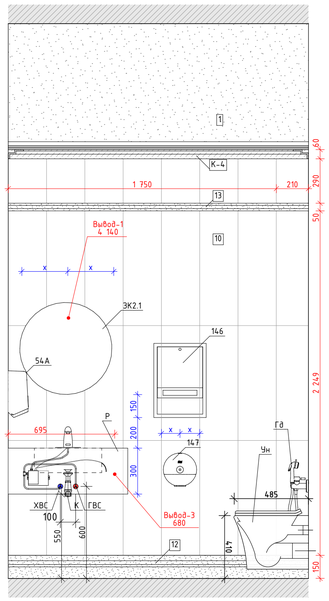


Схема помещения
М.1:50


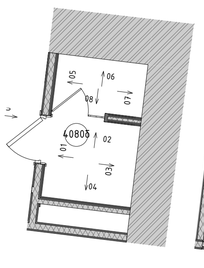


Схема помещения
М.1:50

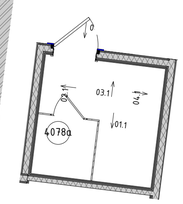

Условные обозначения

Вывод-1 1680 – Вывод питания для светодиодной подсветки зеркала

Вывод-2 1 130 – Вывод питания автоматического диспенсера мыла

Вывод-3 680 – Вывод питания смесителя для раковин в с.у.

Вывод-4 640 – Вывод питания сушилки для рук

Вывод-5 2 020 – Вывод питания настенных светильников

Вывод-6 – Вывод питания светодиодной подсветки кухонного гарнитура

Вывод-7 – Вывод питания оборудования закрепленного на потолках

Вывод-8 – Вывод питания светодиодной подсветки карнизов

Вывод-9 – Вывод питания нагревательного элемента полотенцесушителя


Вывод-10 – Вывод питания медецинского оборудования

						1325-12/22/ПИР-АИ1.2		
						Федеральное государственное бюджетное учреждение «Больница с поликлиникой» Управления делами Президента Российской Федерации по адресу: г. Москва, Романов пер., д. 2/6, стр. 2. Реконструкция (в режиме реставрации с приспособлением к современному использованию) здания		
Изм.	Колуч.	Лист	№Док.	Подп.	Дата			
Разработал		Киселев				Архитектурные интерьеры. (Блок А)	Стадия: Р	Лист: 38
Проверил		Петровский						Листов:
Н.Контроль		Ольдекоп				Развертка стен "Уборная" № 4080б, 4078а, М.1:20	ООО "ЛЕОНАРДО ПРОЕКТ"	


Формат А1

Развертка стен "Коридор" №4081, 4072 (начало), М.1:25


01
М.1:25




02
М.1:25

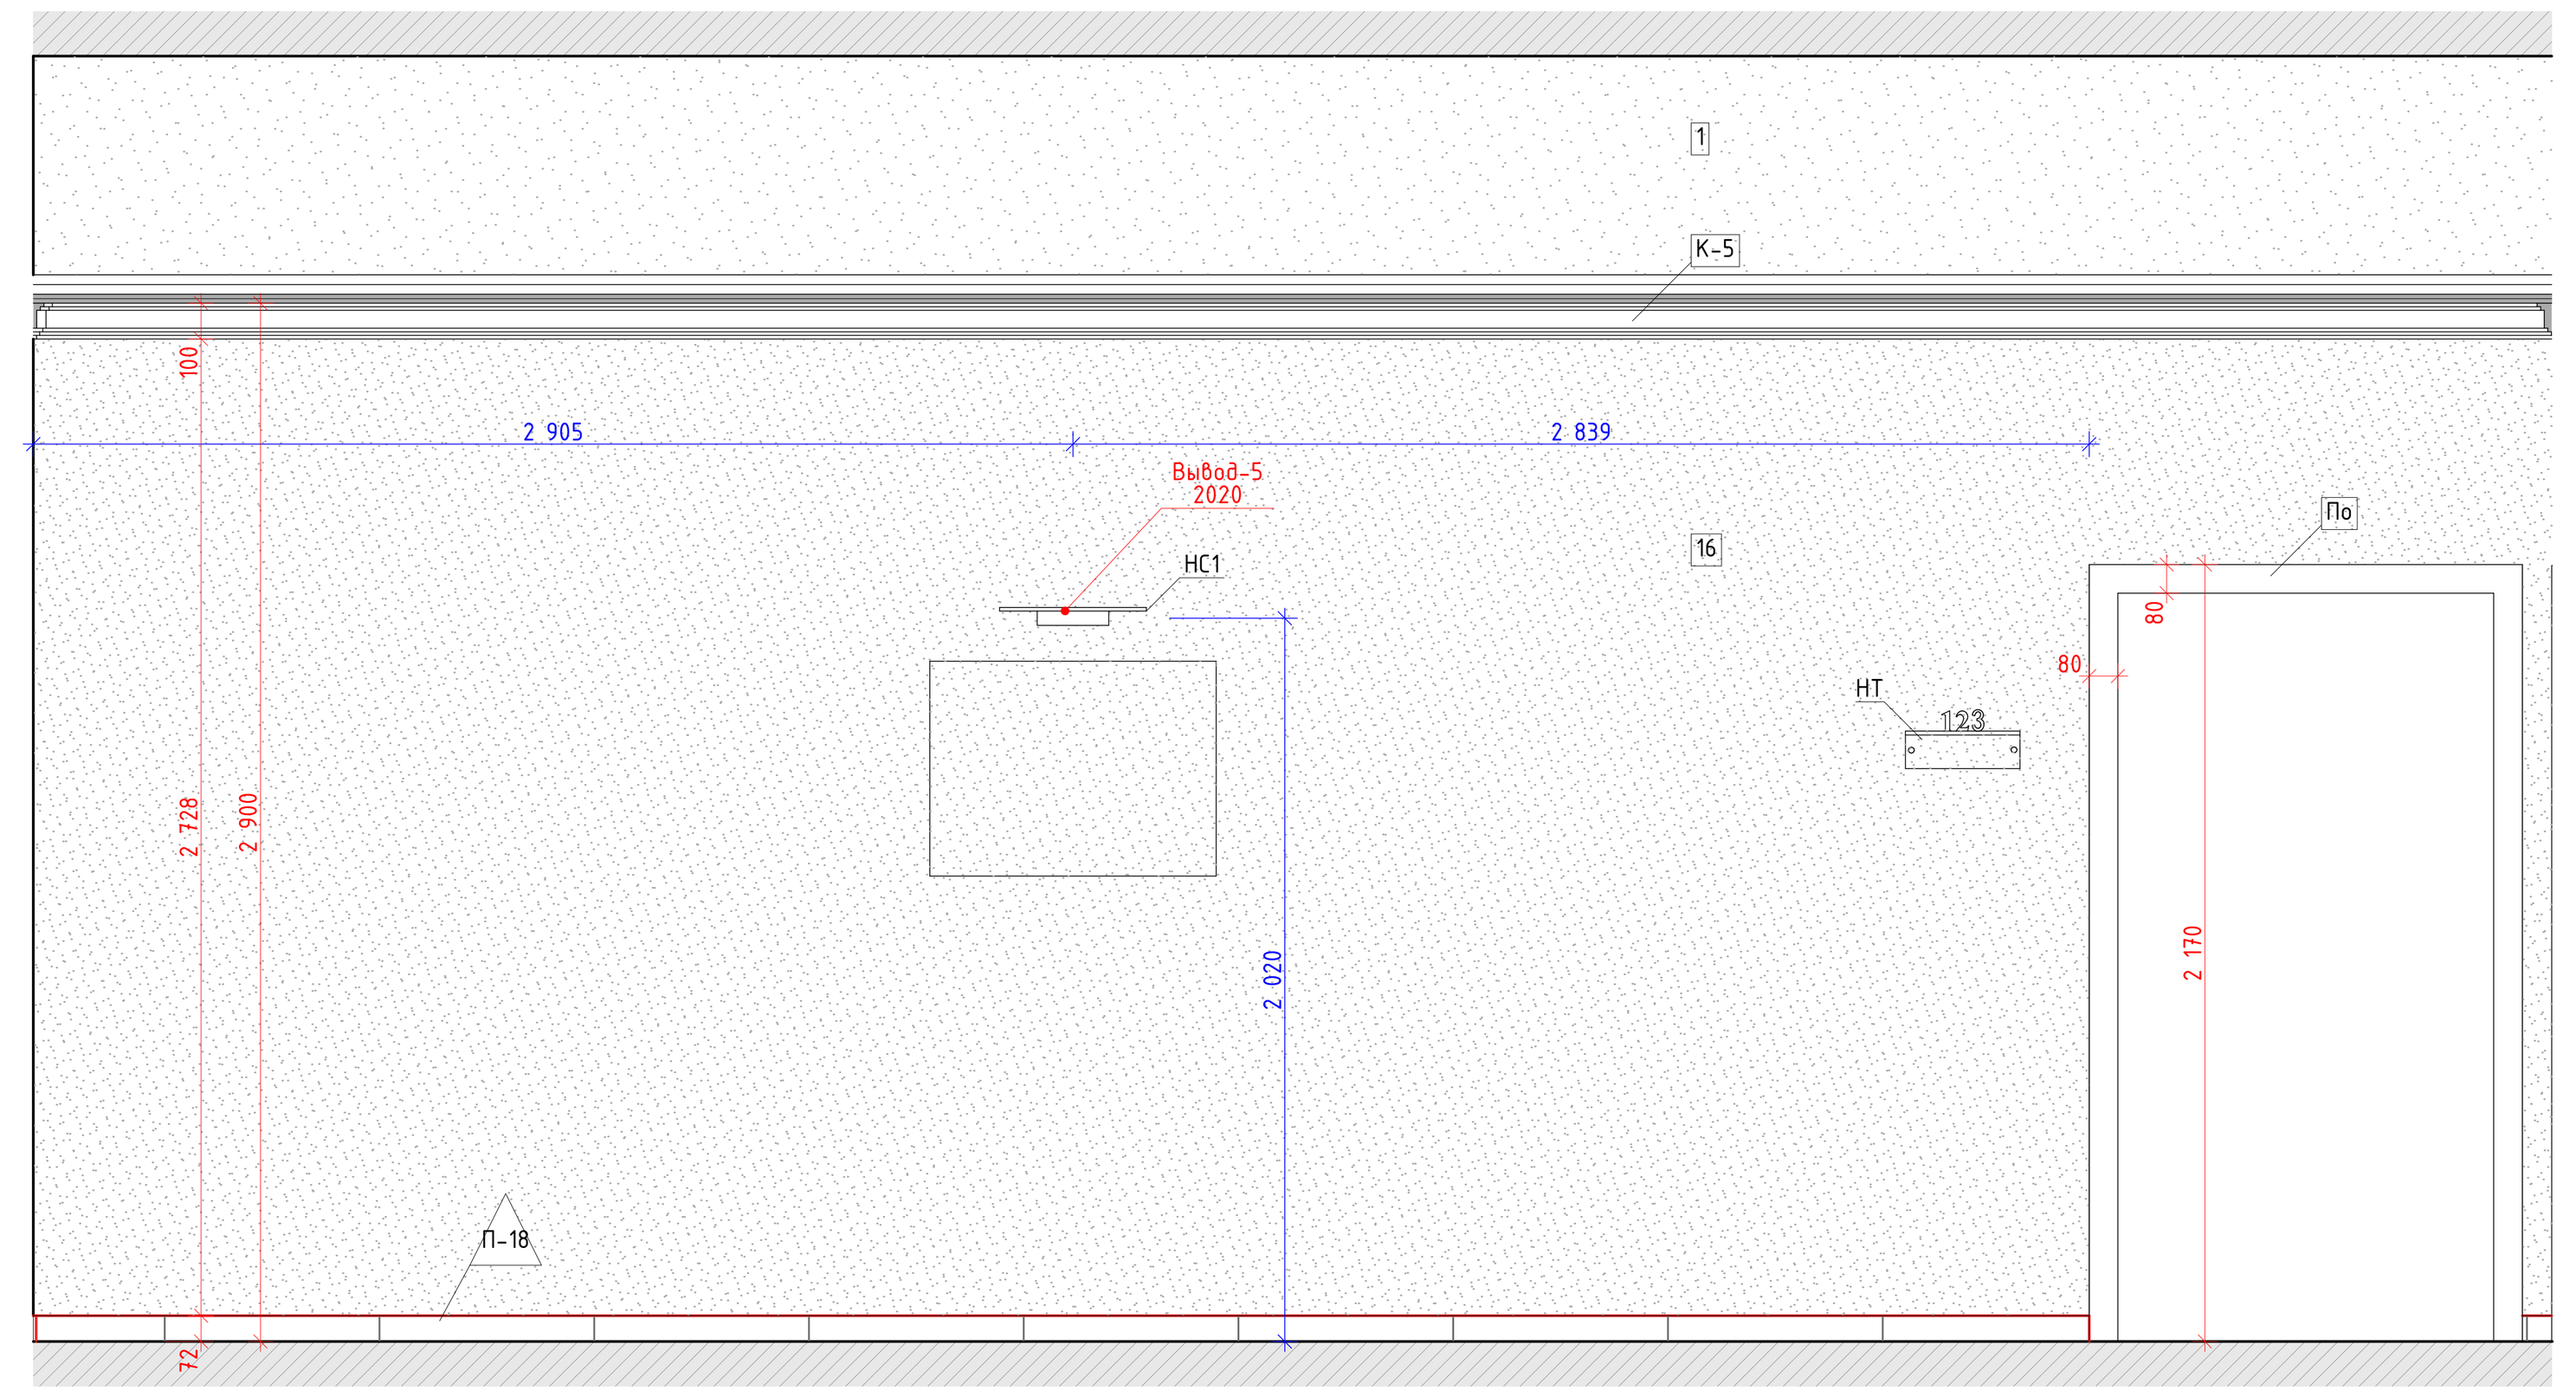


03
М.1:25

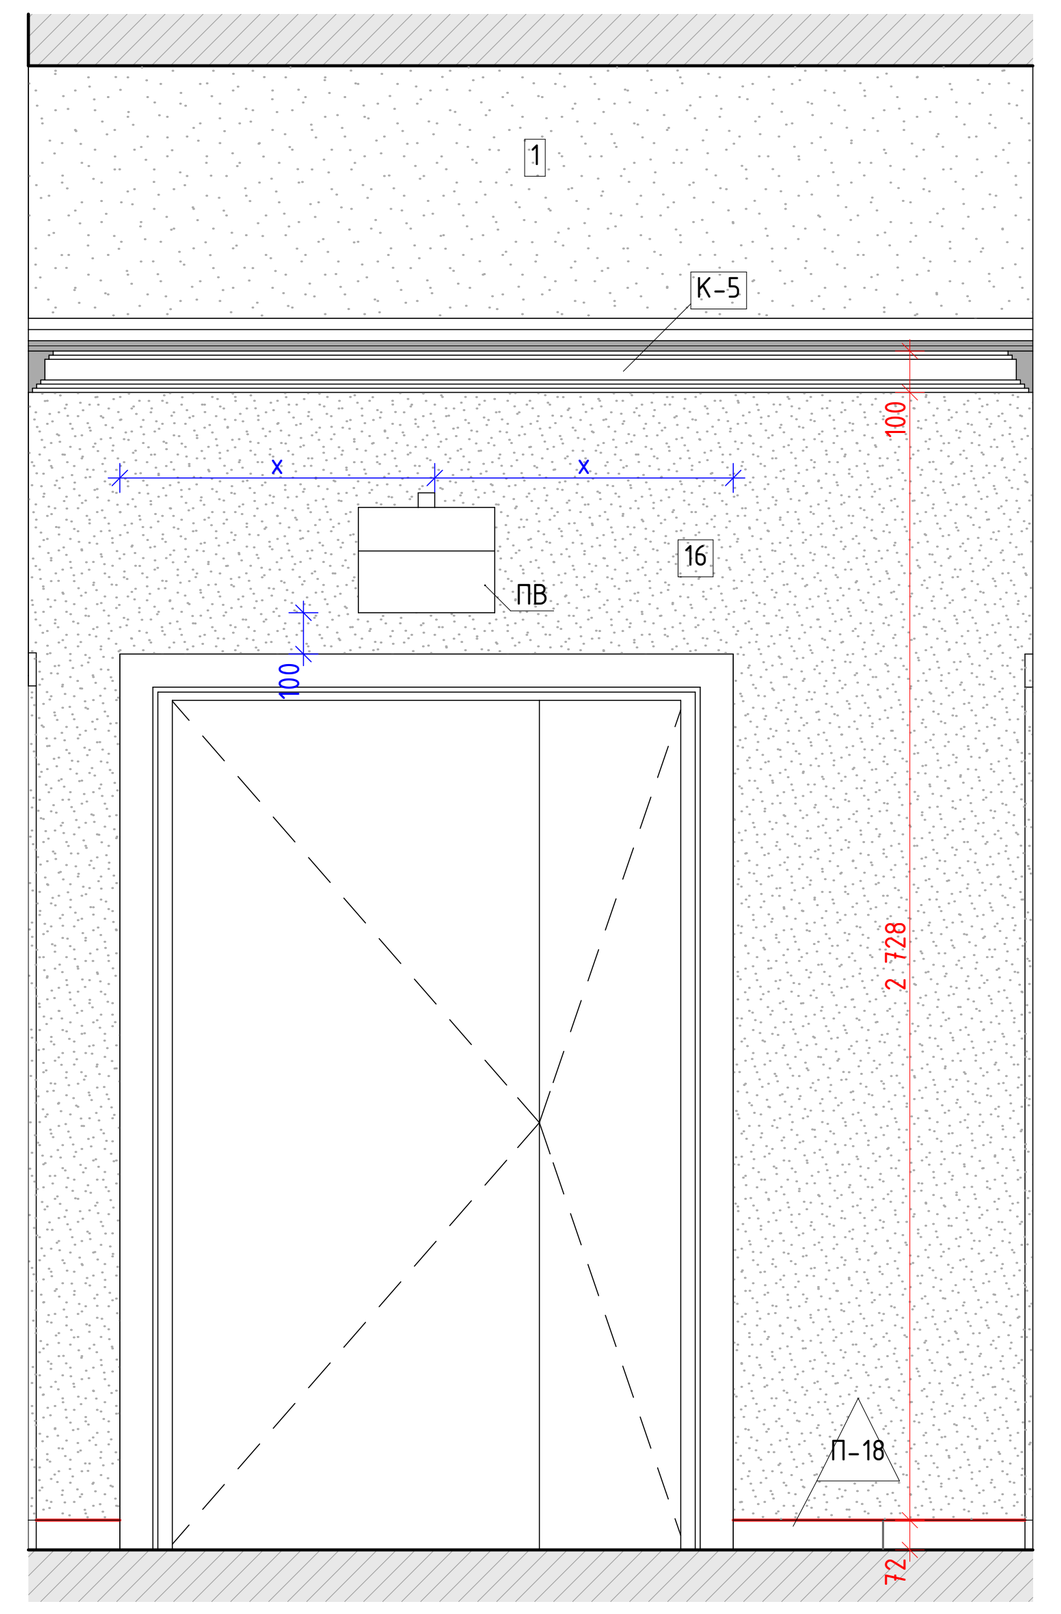


04
М.1:25

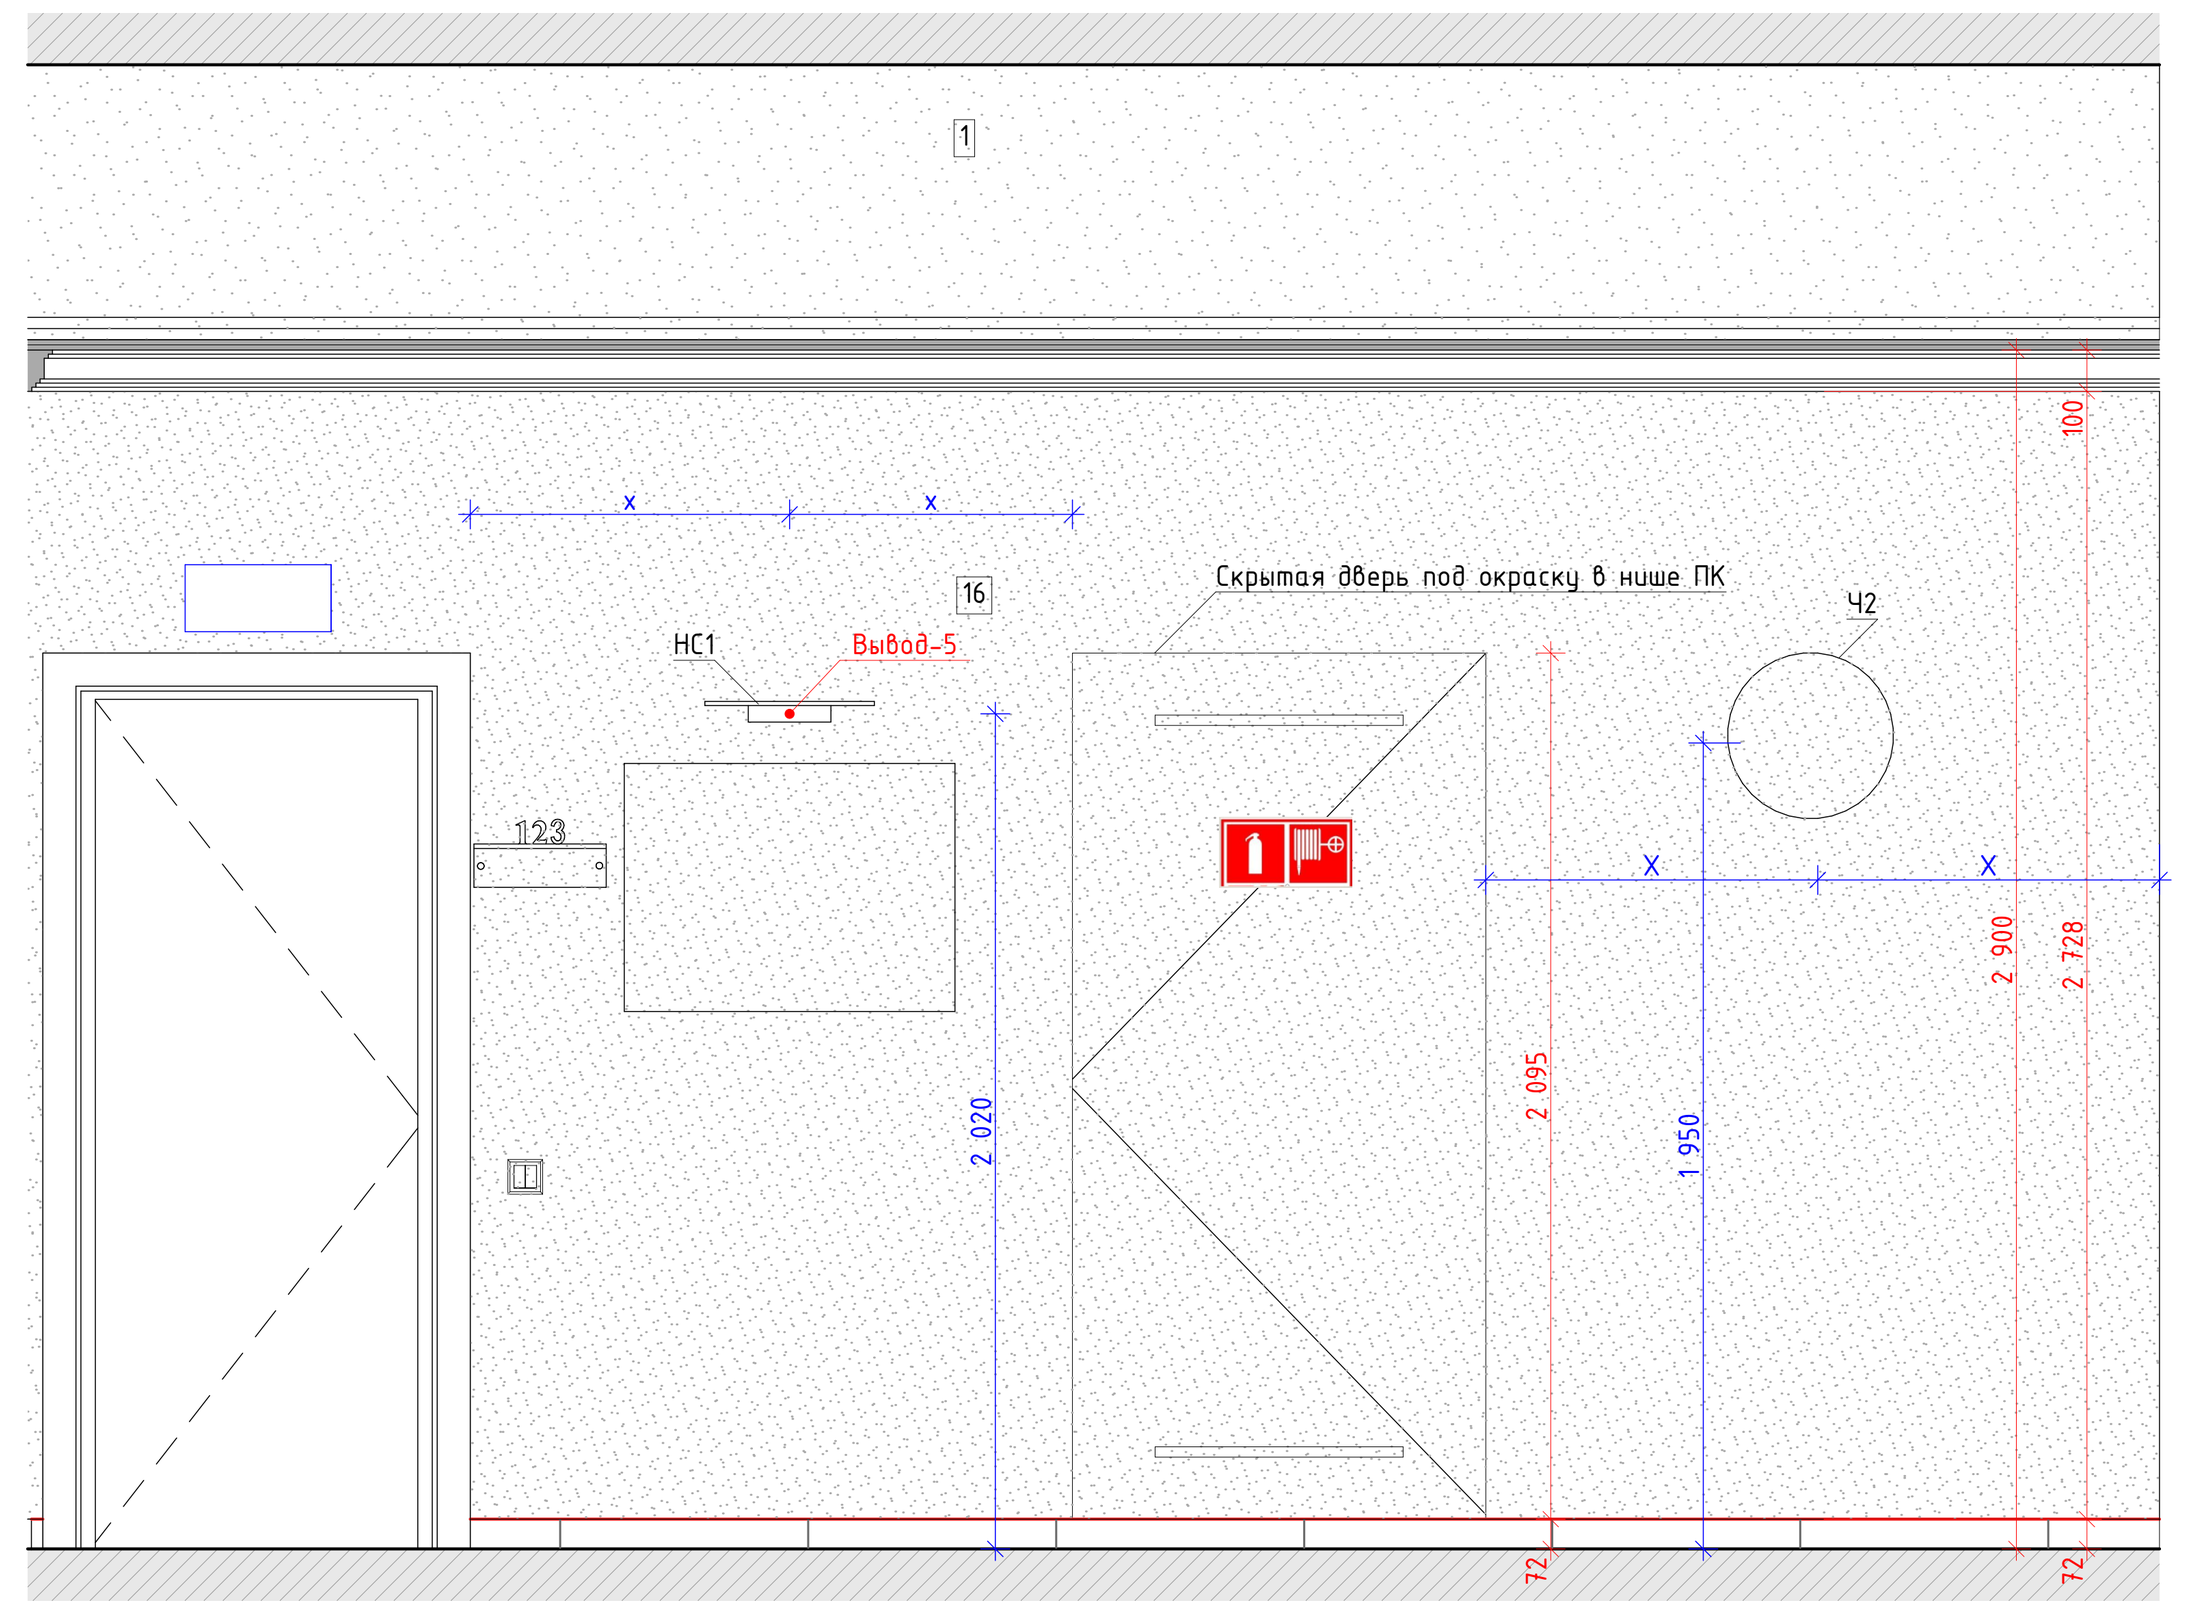


05
М.1:25

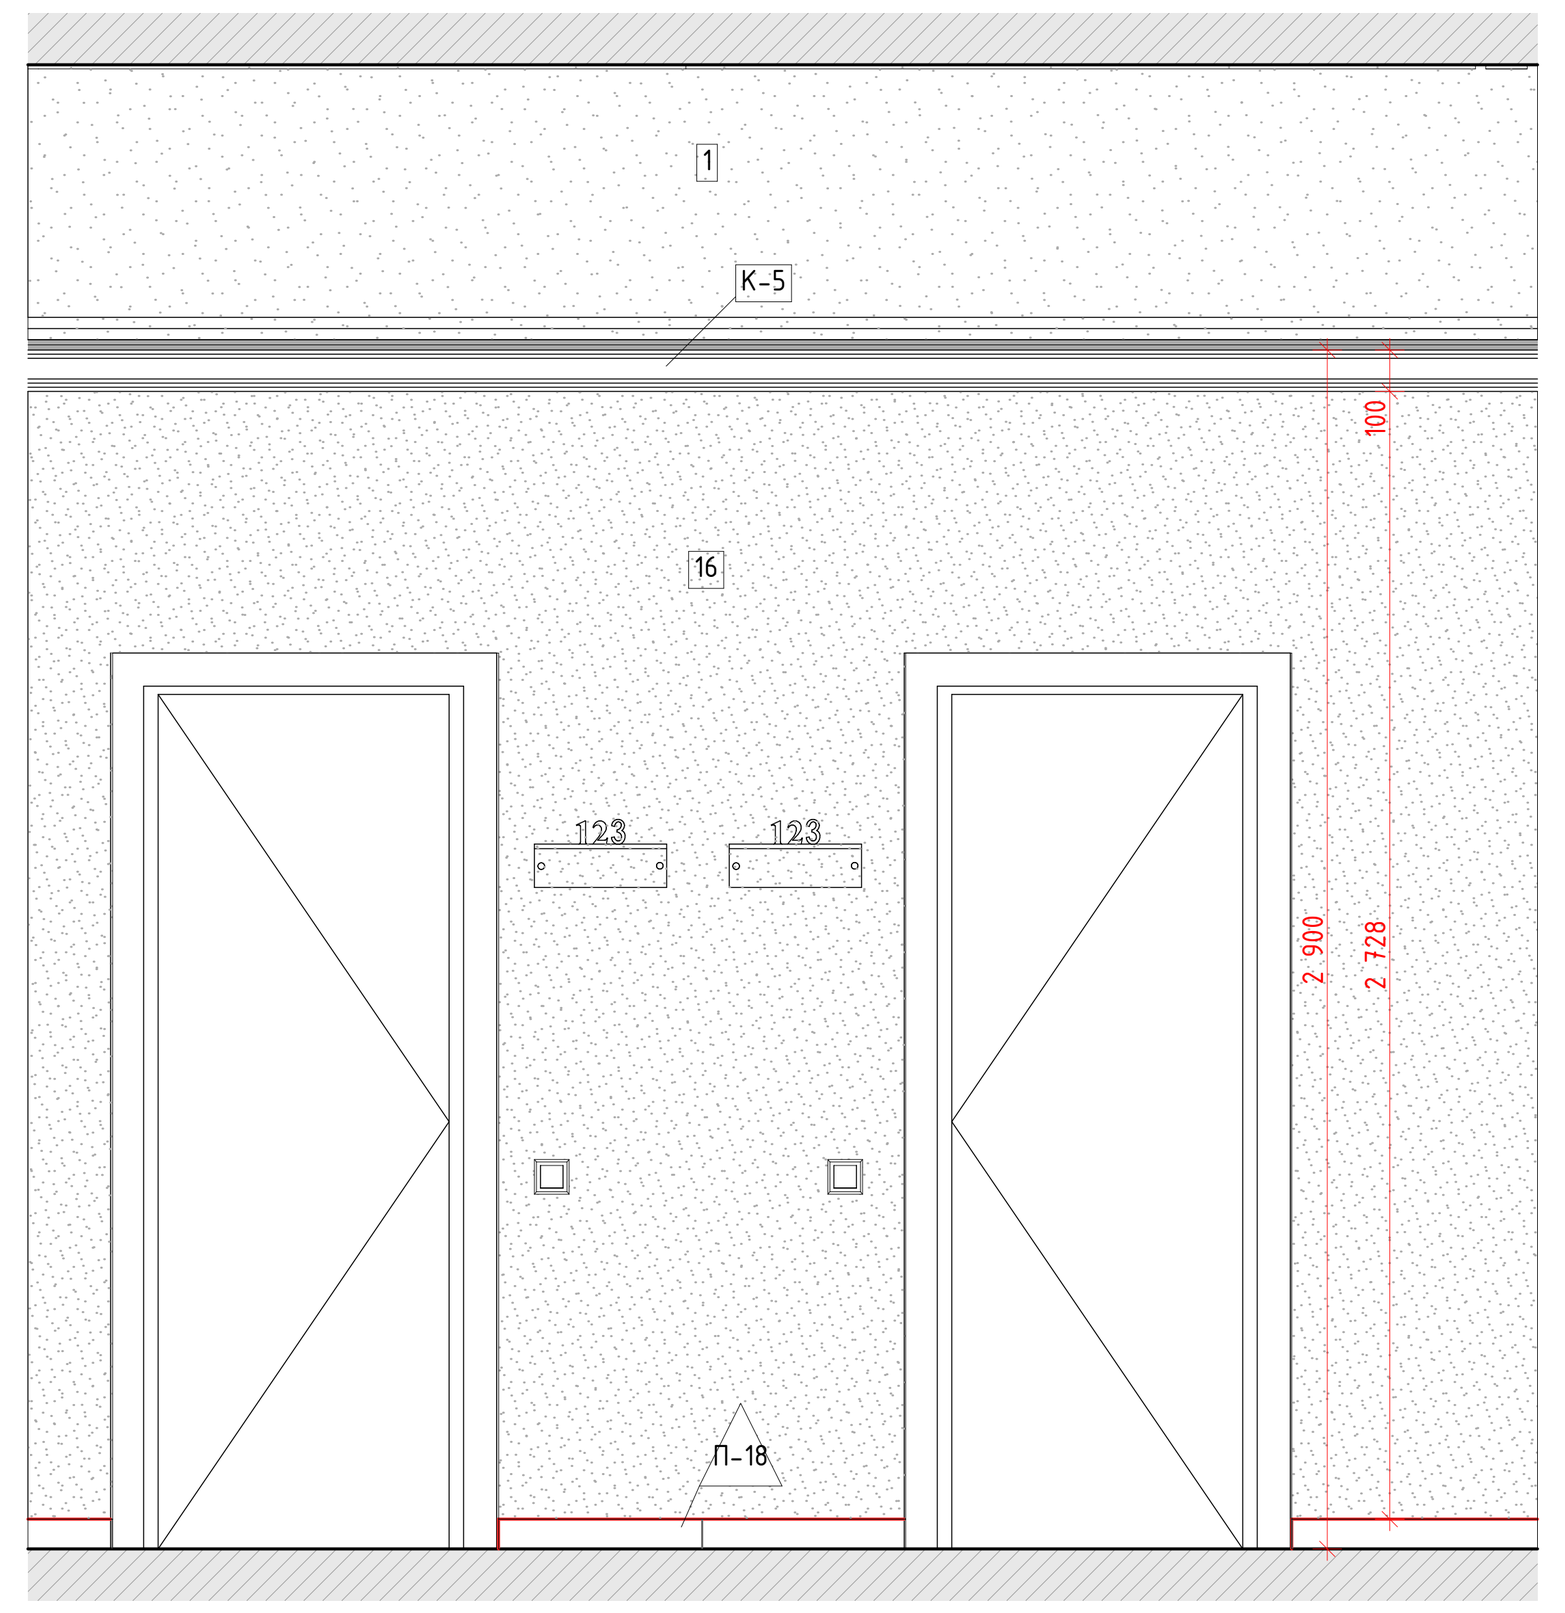

06
М.1:25

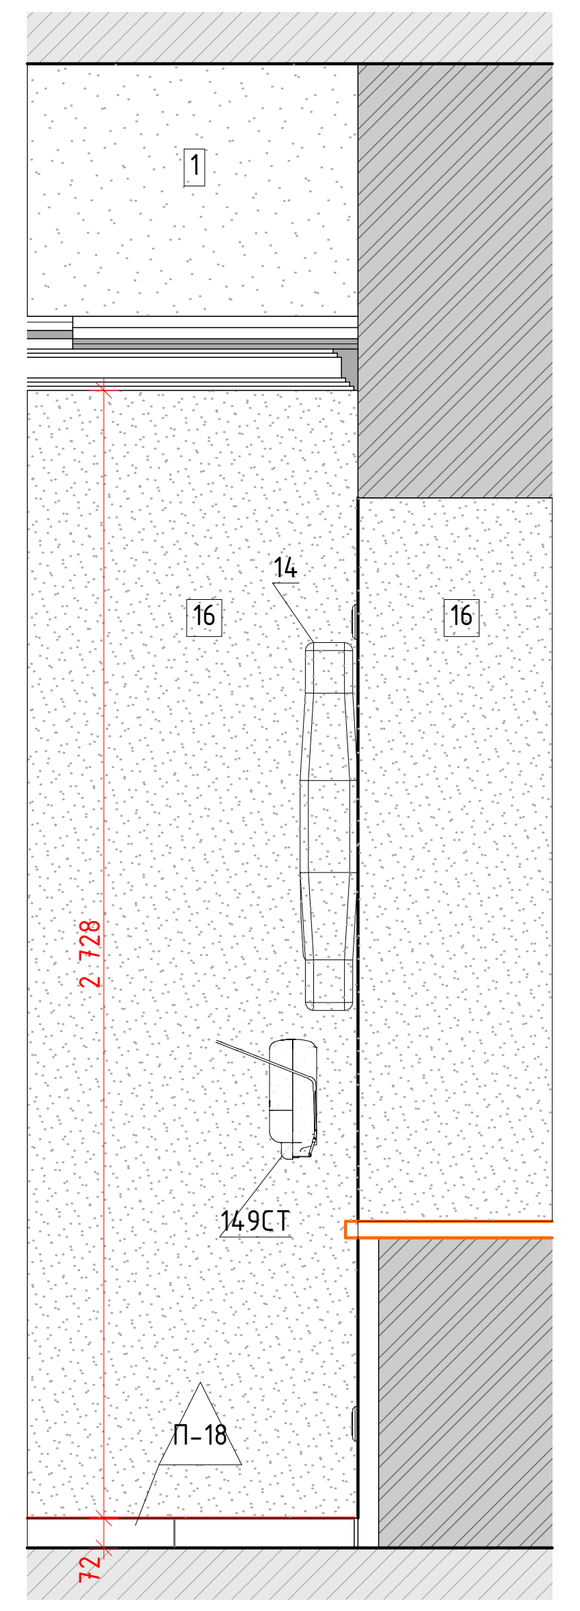

07
М.1:25

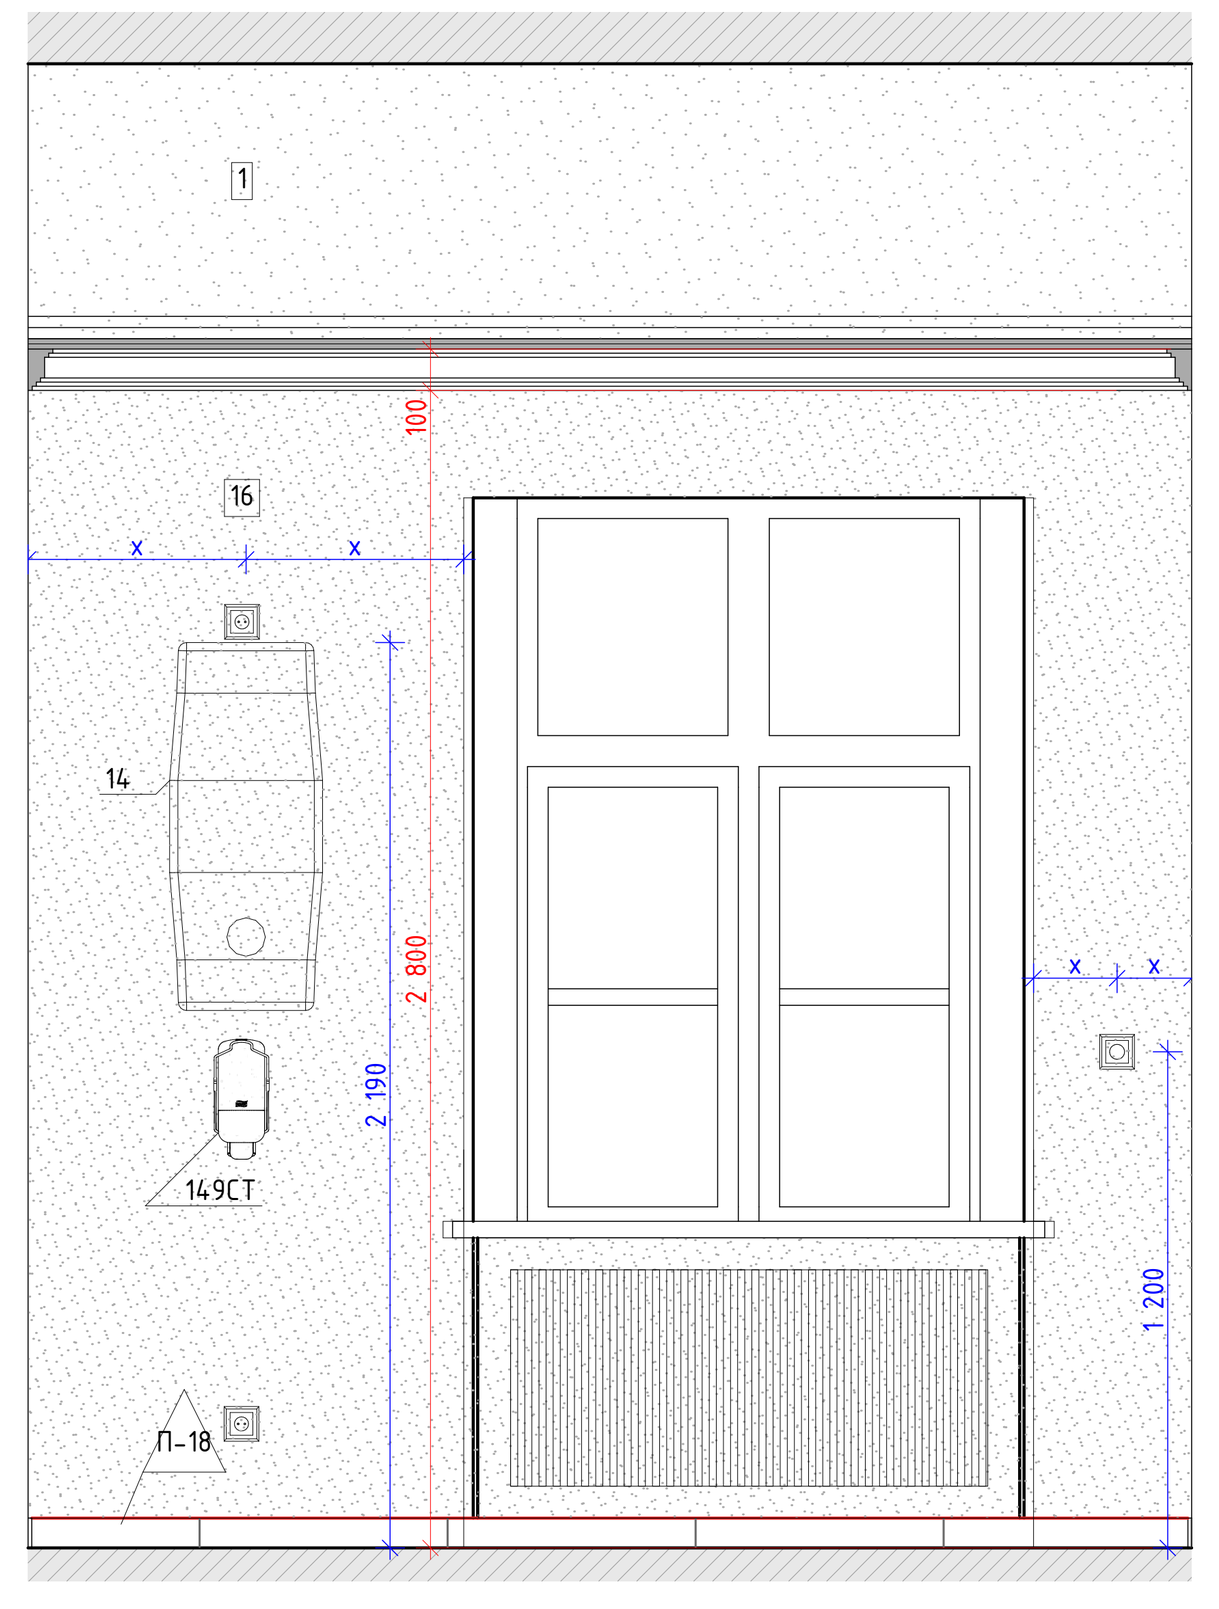

Условные обозначения
1:1

14	Облучатель Дезар-3	См. совместно с разделом ТХ
146	Держатель для бумажных полотенец	
147	Диспенсер для туалетной бумаги	Tork SmartOne 472054
49	Дозатор локтевой для дез.средств	См. совместно с разделом ТХ
49СТ	Дозатор локтевой для дез. средств на стойке	См. совместно с разделом ТХ
50	Туалетный ёршик	WasserKRAFT K-1087
09	Сушилка для рук	BXG 11090, 300x690x220мм, см. совместно с разделом ТХ, ЭОМ
09.1	Сушилка для рук подвесная	См. совместно с разделом ТХ
4	Дозатор мыла безконтактный	См. совместно с разделом ТХ
4А	Дозатор мыла	См. совместно с разделом ТХ
	Подвесная тумба с раковиной	Подвесная тумба с раковиной Dreja eco q60, цв. белый
П	Вызывная панель	См. совместно с разделом ИОС5.12
д	Гигиенический душ	ALMA BeNITO al-859-01 со встраиваемым смесителем, см. совместно с разделом ВК
душ	Душевая стойка с тропическим душем	см. совместно с разделом ВК
душ	Душевая стойка с тропическим душем	см. совместно с разделом ВК
К2	Зеркало круглое D700	Miralls, Eclipse D700, 4000K, без выключателя (подключение к общему выключателю на помещение, см. план потолков), без фирменной надписи Miralls
К2.1	Зеркало круглое D600	Miralls, Eclipse D600, 4000K, без выключателя (подключение к общему выключателю на помещение, см. план потолков), без фирменной надписи Miralls
К3	Зекрало круглое d700 RING	Miralls, подсветка RING, D700, 4000K,тип рамы - несветопропускной ПВХ, цв. черный, с выключателем, без фирменной надписи Miralls
К4	Зеркало 50х70	Зеркало 50х70 с подсветкой Esbano, с сенсорным выключателем, температура подсветки 4000К.
К5	Зеркало квадратное с фацетом	Квадратное с фацетом, инд. размеров, см. развертки
ПДЛ/ТР	Извещатель пожарный дымовой линейный	См. совместно с разделом ПБ3
ПР	Извещатель ручной адресный	См. совместно с разделом АПС
В	Кнопка выхода	См. совместно с разделом ИОС5.12
ОК2	Контрольно-отключающее устройство с кол-вом выводов	См. совместно с разделом ИОС6.1
р	Картина	См. развертки
С	Клавиша смыва	Geberit Delta 51 115.105.46.1 пластик, цв. хром матовый
ЭВ	Кнопка экстренного вызова	
С1	Настенный светильник	
С2	Настенный светильник	
НС4	Настенный светильник	Kink Light Проекция 6435-3,20 Размеры5х60х10
НС6	Настенный светильник	
НС7	Настенный светильник	Kichler (Mona), США, Латунь, 558(h)х161мм. Полный аналог. Индивидуальное изготовление. ОАО «Тверьстекло»
НС8	Настенный светильник	Elektrostandard Schelda LED 8W 1010 IP20 бронзовая a037487
НС9	Настенный светильник	Lumion Picture Hikari 3767/12WL, 600x25x135мм
НТ	Навигационная табличка	Указано условно, см. совместно с проектом навигации
ОК3	Тип медицинской консоли	См. совместно с разделом ИОС6.1
ООПС	Оповещатель охранно-пожарный световой	См. совместно с разделом ПБ3
ПВ	Световая панель "ВЫХОД"	ULTRA РИП "ВЫХОД" (220В)
ПДУ	Пульт управления кондицтонированием	
Р	Раковина с.у. инд.изготовления	См. совместно с разделом АР
РДУ	Решетка дымоудаления/компенсации	См. совместно с разделом ОВ
СН	Светильник, система дежурного освещения	См. совместно с разделом ТХ
СТ	Световое табло "Не входить"	См. совместно с разделом ТХ и ЭОМ
Сч	Считыватель СКУД	См. совместно с разделом ИОС5.12
Т1	Терморегулятор	см. раздел ОВ
ТВ55`	Телевизор с диагональю	См. совместно разделом ТХ
ТПБ3	Табличка"Пожаробезопасная зона МГН"	См. совместно с разделом ПБ1
Ун	Унитаз подвесной	CERUTTI SPA MARMOLADA ARIA 2618E
Ун1	Унитаз подвесной	Cezares King Palace (CZR-163-TH), см. совместно с разделом ВК
Ун2	Унитаз подвесной для с.у МГН	
Ч1	Часы d400	Часы d400 вторичные СВС40.ДС24.Б.П.АЦ, см. совместно с альбомом 765-09/15/ДСР-ИОС5.10
Ч2	Часы d300	Часы d300 вторичные СВС30.ДС24.Б.П.АЦ, см. совместно с альбомом 765-09/15/ДСР-ИОС5.10
Э-47	Полотенцесушитель	Полотенцесушитель электрический, см. совместно с разделом ТХ
Э-47-1	Полотенцесушитель	Полотенцесушитель водяной Mligliore Colosseum ML.CLS - HY.400.DO 72x53(h)

x x - Размерная цепочка, где "х"-одинаковое значение размера

Условные обозначения


Вывод-1 1680	- Вывод питания для светодиодной подсветки зеркала
Вывод-2 1 130	- Вывод питания автоматического диспенсера мыла
Вывод-3 680	- Вывод питания смесителя для раковин в с.у.
Вывод-4 640	- Вывод питания сушилки для рук
Вывод-5 2 020	- Вывод питания настенных светильников
Вывод-6	- Вывод питания светодиодной подсветки кухонного гарнитура
Вывод-7	- Вывод питания оборудования закрепленного на потолках
Вывод-8	- Вывод питания светодиодной подсветки карнизов
Вывод-9	- Вывод питания нагревательного элемента полотенцесушителя
Вывод-10	- Вывод питания медецинского оборудования

						1325-12/22/ПИР-АИ1.2		
Изм.	Кол.уч.	Лист	№Док.	Подп.	Дата	Федеральное государственное бюджетное учреждение «Больница с поликлиникой» Управления делами Президента Российской Федерации по адресу: г. Москва, Романов пер., д. 2/6, стр. 2. Реконструкция (в режиме реставрации с приспособлением к современному использованию) здания		
Разработал		Киселев				Архитектурные интерьеры. (Блок А)	Стадия	Лист	Листов
Проверил		Петровций					Р	39	
Н.Контроль		Ольдекоп				Развертка стен "Коридор" №4081, 4072 (начало), М.1:25	ООО "ЛЕОНАРДО ПРОЕКТ"		


Формат А2х3

Развертка стен "Коридор" № 4081, 4072 (окончание), М.1:25


08
М.1:25

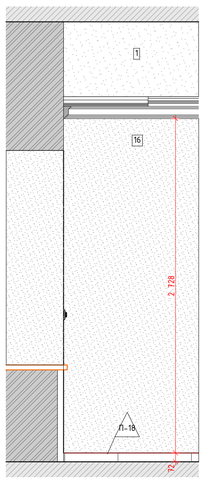


10
М.1:25

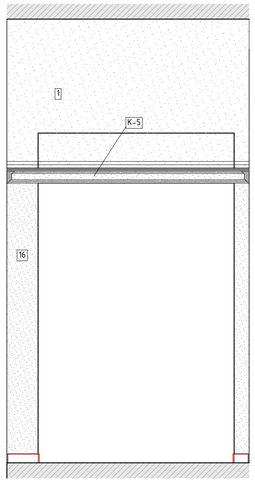


11
М.1:25

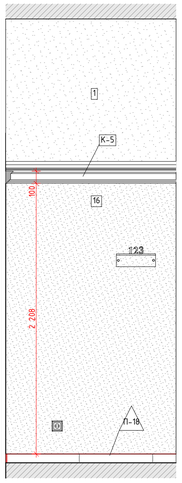


12
М.1:25

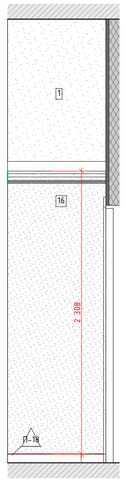


13
М.1:25

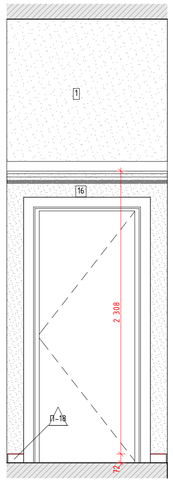


14
М.1:25

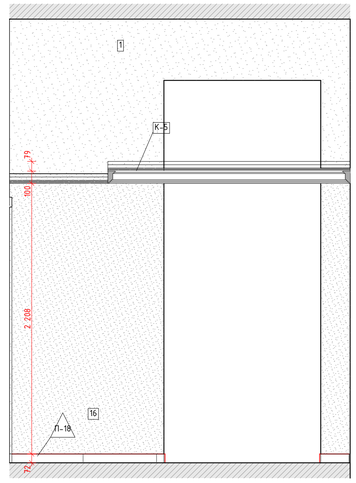


15
М.1:25

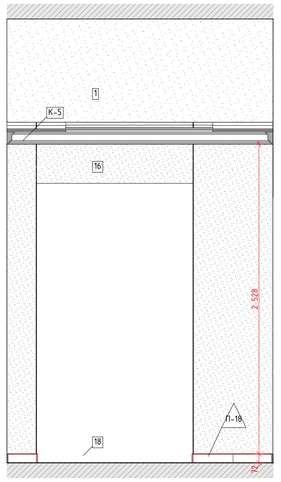


16
М.1:25

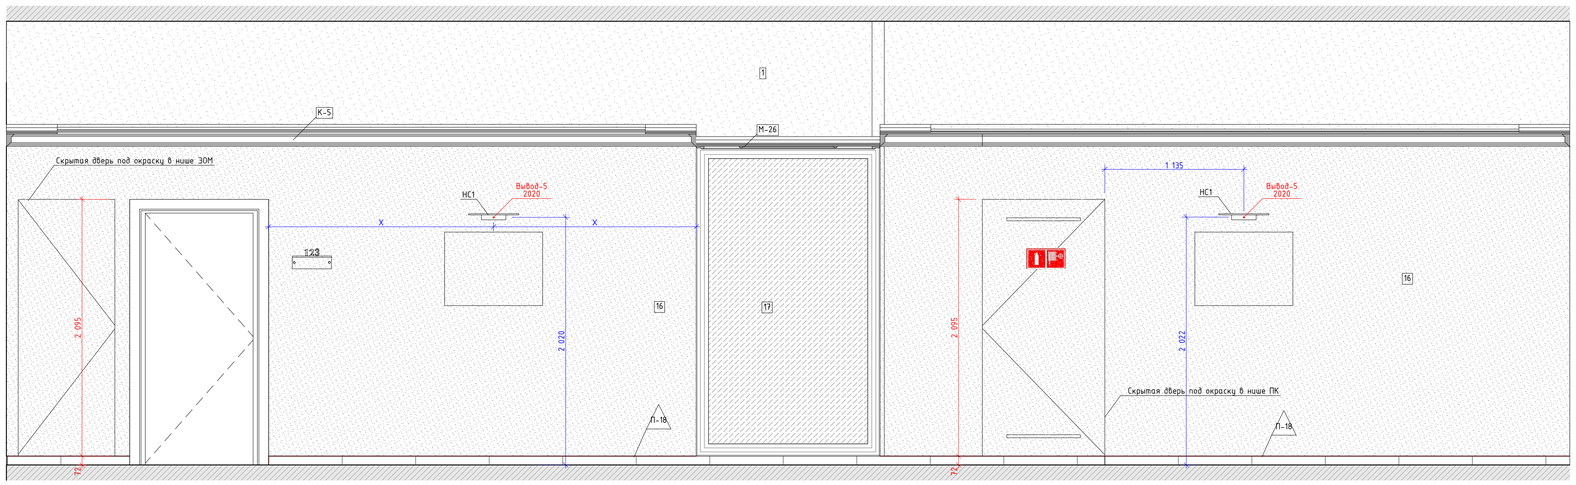


17
М.1:25

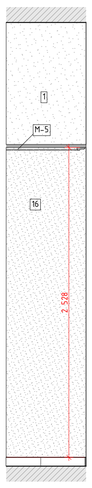

18
М.1:25

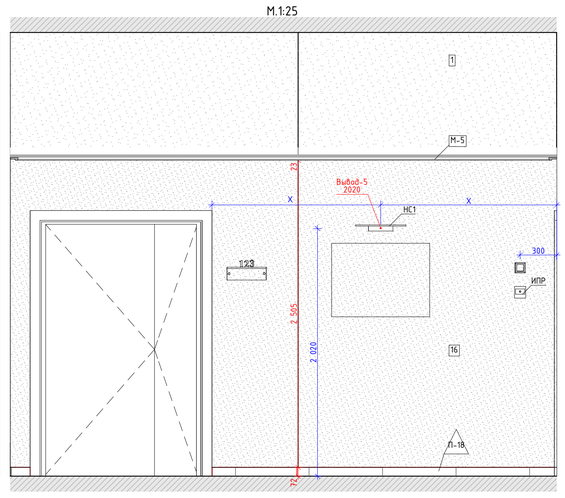

19
М.1:25

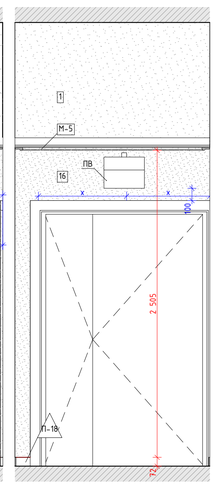

20
М.1:25


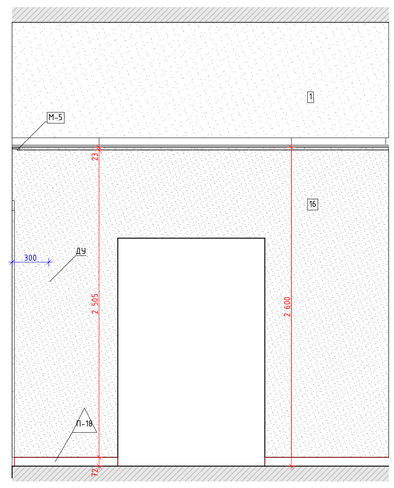


Схема помещения
М.1:50

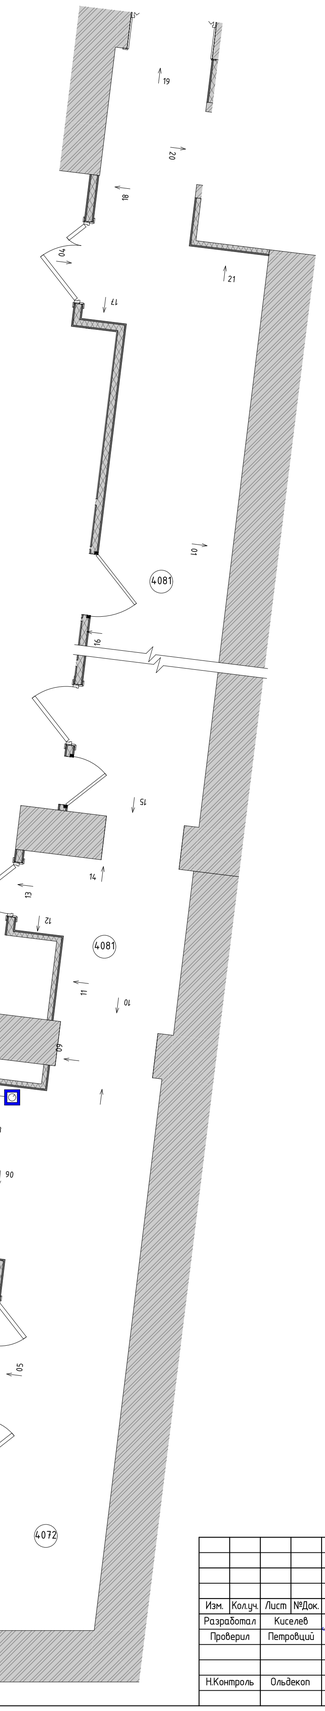


Условные обозначения

x x – Размерная цепочка, где "x" -одинаковое значение размера

14	Облучатель Дезар-3	См. совместно с разделом ТХ
14б	Держатель для бумажных полотенец	
14.7	Диспенсер для туалетной бумаги	Tork SmartOne 472054
14.9	Дозатор локтевой для дез.средств	См. совместно с разделом ТХ
14.9СТ	Дозатор локтевой для дез. средств на стойке	См. совместно с разделом ТХ
15.0	Туалетный ёршик	WasserKRAFT K-1087
20.9	Сушилка для рук	BXG 11090, 300x690x220мм, см. совместно с разделом ТХ, ЭОМ
20.9.1	Сушилка для рук подвесная	См. совместно с разделом ТХ
5.4	Дозатор мыла бесконтактный	См. совместно с разделом ТХ
5.4А	Дозатор мыла	См. совместно с разделом ТХ
6	Подвесная тумба с раковиной	Подвесная тумба с раковиной Dreja eco q60, цв. белый
ВП	Вызывная панель	См. совместно с разделом ИОС5.12
Гд	Гигиенический душ	ALMA BeNITO al-859-01 со встраиваемым смесителем, см. совместно с разделом ВК
Душ	Душевая стойка с тропическим душем	см. совместно с разделом ВК
Душ	Душевая стойка с тропическим душем	см. совместно с разделом ВК
ЗК2	Зеркало круглое D700	Mirallis, Eclipse D700, 4000K, без выключателя (подключение к общему выключателю на помещение, см. план потолков), без фирменной надписи Mirallis
ЗК2.1	Зеркало круглое D600	Mirallis, Eclipse D600, 4000K, без выключателя (подключение к общему выключателю на помещение, см. план потолков), без фирменной надписи Mirallis
ЗК3	Зеркало круглое d700 RING	Mirallis, подсветка RING, D700, 4000K,тип рамы – несветопропускной ПВХ, цв. черный, с выключателем, без фирменной надписи Mirallis
ЗК4	Зеркало 50х70	Зеркало 50х70 с подсветкой Esbano, с сенсорным выключателем, температура подсветки 4000К
ЗК5	Зеркало квадратное с фацетом	Квадратное с фацетом, инд. размеров, см. развертки
ИПДЛ/ОТР	Извещатель пожарный дымовой линейный	См. совместно с разделом ПБ3
ИПР	Извещатель ручной адресный	См. совместно с разделом АПС
КВ	Кнопка выхода	См. совместно с разделом ИОС5.12
КОК2	Контрольно-отключающее устройство с кол-вом выводов	См. совместно с разделом ИОС6.1
Кр	Картина	См. развертки
КС	Клавиша смыва	Geberit Delta 51 115.105.46.1 пластик, цв. хром матовый
КЭВ	Кнопка экстренного вызова	
НС1	Настенный светильник	
НС2	Настенный светильник	
НС4	Настенный светильник	Kink Light Проекция 6435-3,20 Размеры 60x10
НС6	Настенный светильник	
НС7	Настенный светильник	Kichler (Мока), США, Латунь, 558(h)x164мм. Полный аналог. Индивидуальное изготовление. ОАО «ТВЕРьстекло»
НС8	Настенный светильник	Elektrostandard Schelda LED 8W 1010 IP20 бронзовая a037483
НС9	Настенный светильник	Lumion Picture Hikari 3767/12WL, 600x25x135мм
НТ	Навигационная табличка	Указано условно, см. совместно с проектом навигации
ОК3	Тип медицинской консоли	См. совместно с разделом ИОС6.1
ООПС	Оповещатель охранно-пожарный световой	См. совместно с разделом ПБ3
ПВ	Световая панель "ВЫХОД"	ULTRA РИП "ВЫХОД" (220В)
ПДУ	Пульт управления кондиционированием	
Р	Раковина с/у инд.изготовления	См. совместно с разделом АР
РДУ	Решетка дымоудаления/компенсации	См. совместно с разделом ОВ
СН	Светильник, система дежурного освещения	См. совместно с разделом ТХ
СТ	Световое табло "Не входить"	См. совместно с разделом ТХ и ЭОМ
Сч	Считыватель СКУД	См. совместно с разделом ИОС5.12
Т1	Терморегулятор	см. раздел ОВ
ТВ55"	Телевизор с диагональю	См. совместно разделом ТХ
ТПБ3	Табличка"Пожаробезопасная зона: МГН"	См. совместно с разделом ПБ1
Чн	Чнитаз подвесной	CERUTTI SPA MARMOLADA ARIA 2618E
Чн1	Чнитаз подвесной	Cezares King Palace (CZR-163-TH), см. совместно с разделом ВК
Чн2	Чнитаз подвесной для с.у МГН	
Ч1	Часы d400	Часы d400 вторичные СВС40.ДС24.Б.П.АЦ, см. совместно с альбомом 765-09/15/ДСР-ИОС5.10
Ч2	Часы d300	Часы d300 вторичные СВС30.ДС24.Б.П.АЦ, см. совместно с альбомом 765-09/15/ДСР-ИОС5.10
Э-47	Полотенцесушитель	Полотенцесушитель электрический, см. совместно с разделом ТХ
Э-47-1	Полотенцесушитель	Полотенцесушитель водяной Migliore Colosseum ML.CLS - HY.400.D0 72x53(h)

21
М.1:25

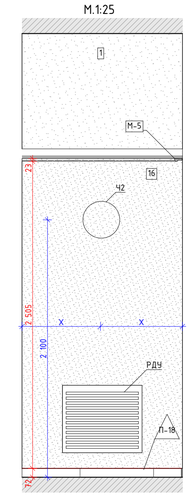


							1325-12/22/ПИР-АИ1.2	
							Федеральное государственное бюджетное учреждение «Больница с поликлиникой» Управления делами Президента Российской Федерации по адресу г. Москва, Романов пер., д. 2/6, стр. 2. Реконструкция (в режиме реставрации с приспособлением к современному использованию) здания	
Изм.	Колуч.	Лист	№Док.	Подп.	Дата			
Разработал		Киселев					Архитектурные интерьеры. (Блок А)	Стадия: Р; Лист: 40; Листов:
Проверил		Петровций						
Н.Контроль		Ольдекоп					Развертка стен "Коридор" № 4081, 4072 (окончание), М.1:25	ООО "ЛЕОНАРДО ПРОЕКТ"


Формат А1

Узлы и детали. Душевые перегородки, фрагменты полов

Фрагмент 1
План полов 2, 3 этажей
М. 1:20

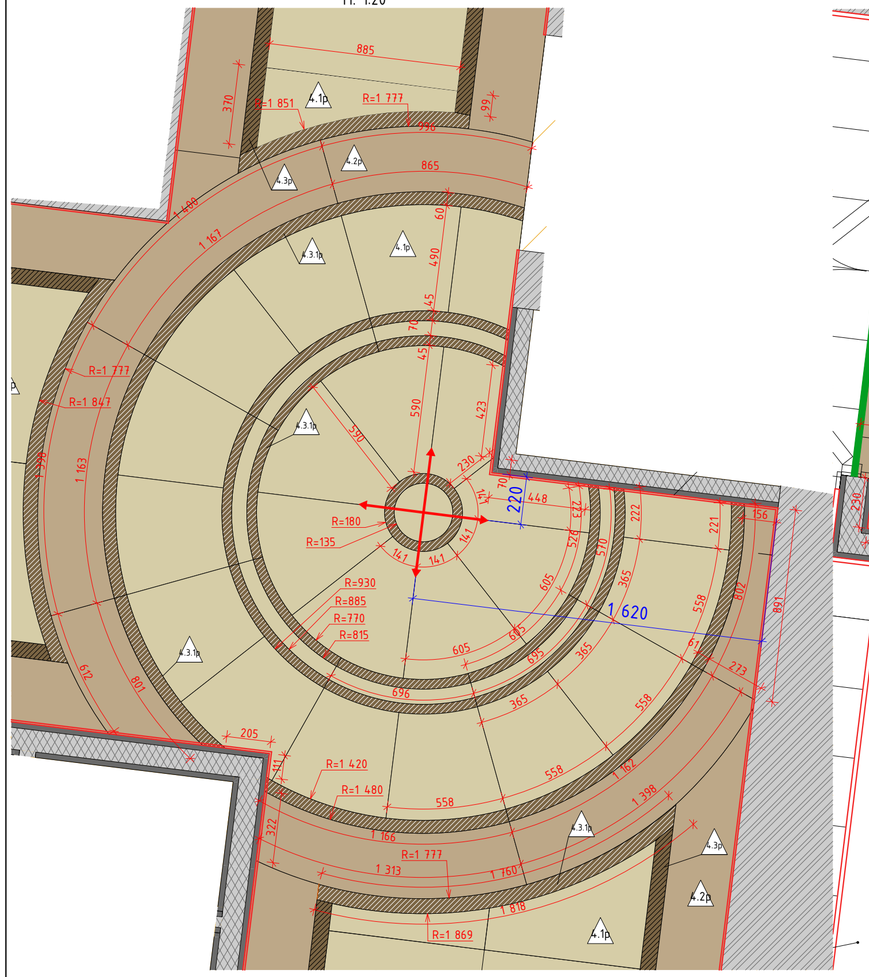

Фрагмент 2
План полов 4 этаж
М. 1:20

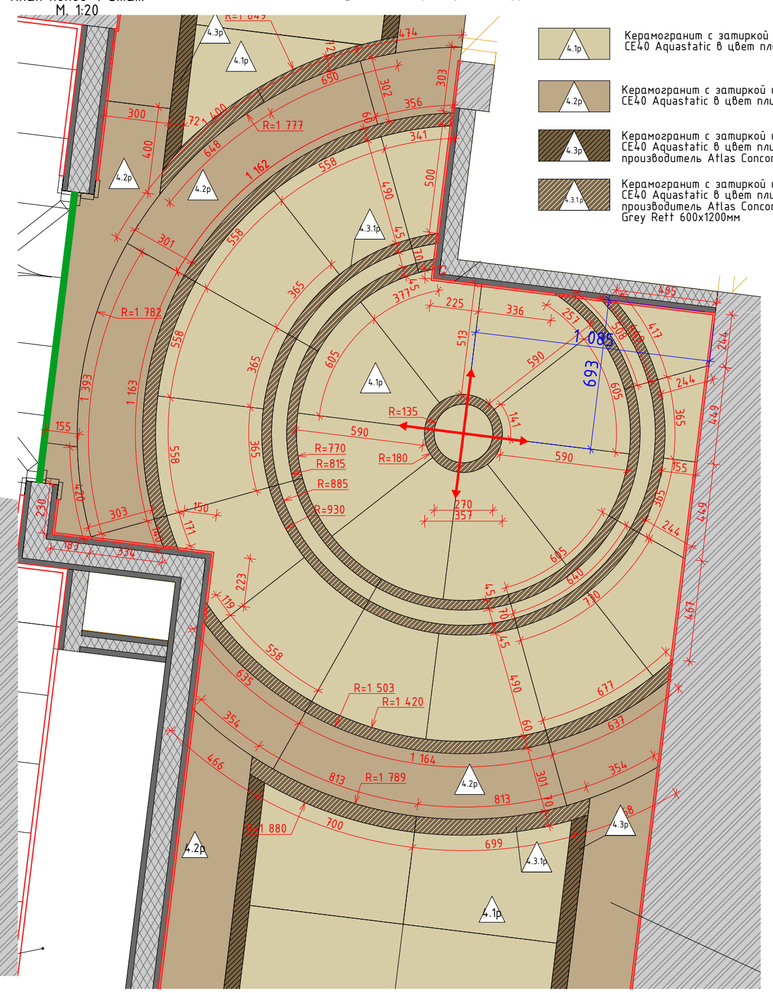


Керамогранит с затиркой швов Ceresit
CE40 Aquastatic в цвет плитки, производитель Atlas Concorde Epos Ivory 1200x600x9мм

Керамогранит с затиркой швов Ceresit
CE40 Aquastatic в цвет плитки, производитель Atlas Concorde Allure Gray Beauty Rett 1600x800


Керамогранит с затиркой швов Ceresit
CE40 Aquastatic в цвет плитки,
производитель Atlas Concorde Epos Grey Listello Rett 72x800x9мм

Керамогранит с затиркой швов Ceresit
CE40 Aquastatic в цвет плитки,
производитель Atlas Concorde Russia Epos 610010002167
Grey Rett 600x1200мм

Узел А
М. 1:2

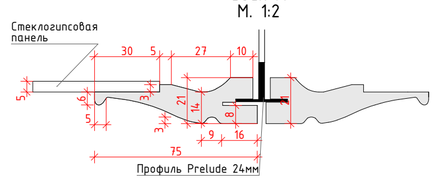


Узел крепления решетки ДУ к воздуховоду
в коридорах Блок А
М. 1:10

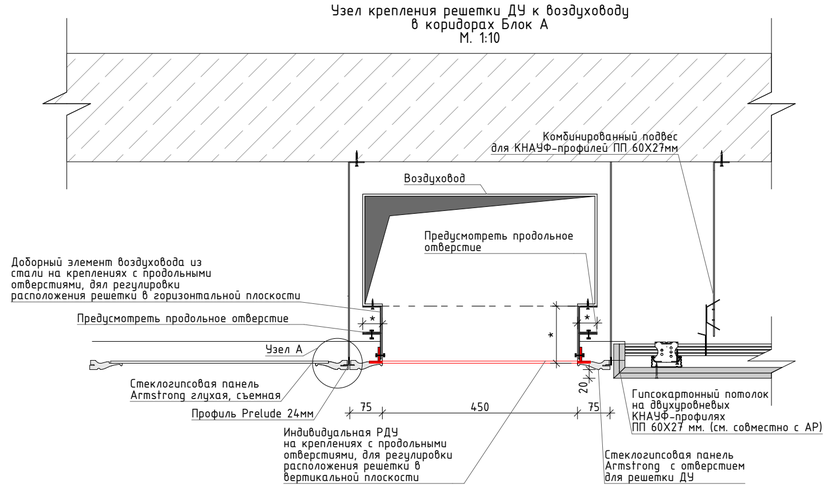


Примечание:
Размер со * - определяется на месте, с учетом монтажа воздуховода и потолочных панелей, где решетка ДУ должна плотно прилегать к потолку.

Индивидуальная РДУ
Металическая, t=2мм, порошковая окраска Ral 9016/9003
Sж.с.=0,154 кв.м.


ДШ-1. Душевая перегородка
в помещениях 4077а, 4078а
М. 1:20

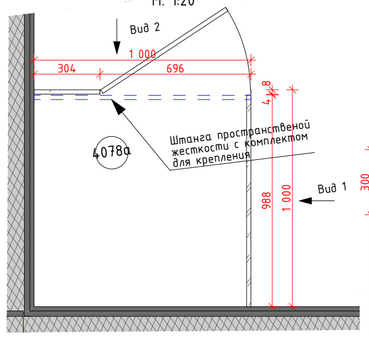


Узел 1

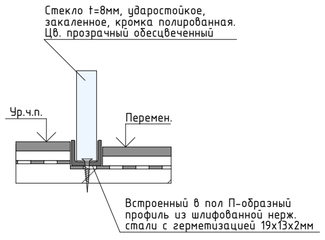


Вид 1
М. 1:20

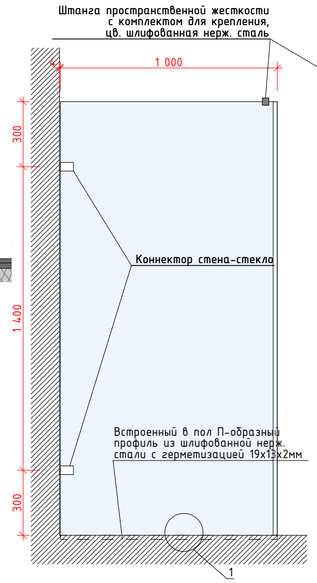


Вид 2
М. 1:20

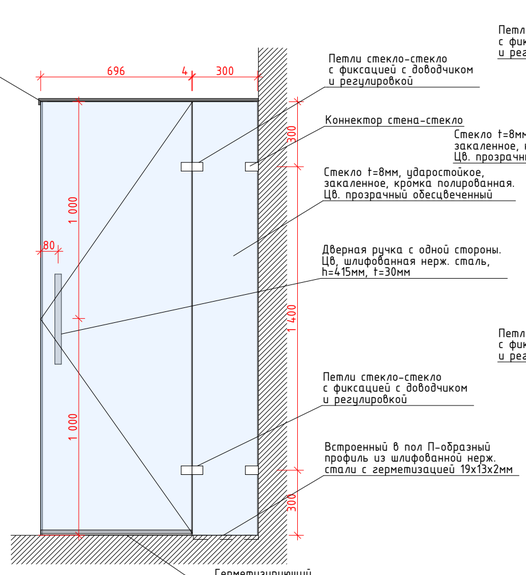

Вид 1
М. 1:20

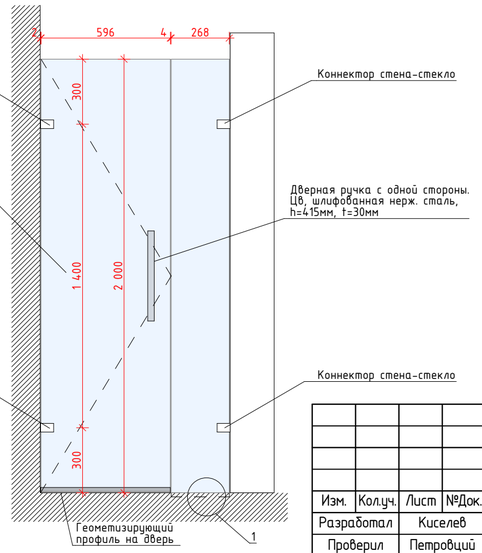

ДШ-2. Душевая перегородка
в помещениях 3084а, 4080б
М. 1:20

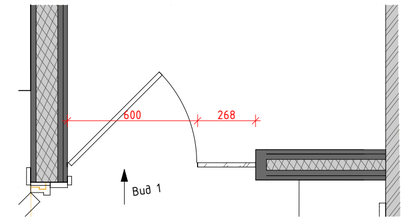

1. Данный лист см. со всеми листами раздела
2. Перед заказом производсва душевых перегородок, выполнить фактические замеры фирмой-производителем.
3. Цвет всей фурнитуры душевых перегородок шлифованная нержавеющая сталь (матовая)
4. Раскладку радиальной плитки 4.1р, 4.2р, 4.3р, 4.3.1р утвердить с фирмой-производителем и выполнить фактические замеры.

Изм.	Колуч.	Лист	№Док.	Подп.	Дата	1325-12/22/ПИР-АИ1.2			
						Федеральное государственное бюджетное учреждение «Больница с поликлиникой» Управления делами Президента Российской Федерации по адресу: г. Москва, Романов пер., д. 2/6, стр. 2. Реконструкция (в режиме реставрации с приспособлением к современному использованию) здания			
Разработал		Киселев				Архитектурные интерьеры	Стадия	Лист	Листов
Проверил		Петровций					Р	41	
Н.Контроль		Ольдекоп				Узлы и детали. Душевые перегородки, фрагменты полов	ООО "ЛЕОНАРДО ПРОЕКТ"		

Формат А2