Ведомость основных комплектов рабочих чертежей марки АИ

Обозначение	Наименование	Примечание
1325-12/22/ПИР-АИ1.2	Архитектурные интерьеры. (Блок А)	
1325-12/22/ПИР-АИ2.2	Архитектурные интерьеры. (Блок Б)	
1325-12/22/ПИР-АИ3.2	Архитектурные интерьеры. (Блок В)	

Ведомость ссылочных и прилагаемых документов

Обозначение	Наименование	Примечание
	Прилагаемые документы	
1325-12/22/ПИР-АИ3.2С	Архитектурные интерьеры. (Блок В). Спецификации.	

Ведомость основного комплекта - АИ3.2 (начало)

1	Общие данные	
2	Маркировочный план 1 этажа, М.1:75	
3	Маркировочный план 2 этажа, М.1:75	
4	Маркировочный план 3 этажа, М.1:75	
5	Маркировочный план 4 этажа, М.1:75	
6	План полов 1 этажа, М.1:75	
7	План полов 2 этажа, М.1:75	
8	План полов 3 этажа, М.1:75	
9	План полов 4 этажа, М.1:75	
10	План потолков 1 этажа, М.1:75	
11	План потолков 2 этажа, М.1:75	
12	План потолков 3 этажа, М.1:75	
13	План потолков 4 этажа, М.1:75	
14	Развертка стен "Вестибюль приемного отделения" №1002, М.1:25	
15	Развертка стен "Вестибюль приема VIP посетителей" №1007,"Ресепшн" №1008, М.1	
16	Развертка стен "Диагностическая палата" №1011, М.1:25	
17	Развертка стен "Коридор" №1012, М.1:25	
18	Развертка стен "Диагностическая палата" №1014, М.1:25	
19	Развертка стен "Уборная с душевой" №1014б, М.1:20	
20	Развертка стен "Шлюз" №1018, М.1:25	
21	Развертка стен "Коридор" №1020 (начало), М.1:25	
22	Развертка стен "Коридор" №1020 (окончание), М.1:25	
23	Развертка стен "Кабинет заведующего" №1029, М.1:25	
24	Развертка стен "Коридор" №1057а, М.1:25	
25	Развертка стен "Уборная с душевой. Уборная для персонала с ПУИ" №1107, 110	
26	Развертка стен "Уборная для МГН" №1108, М.1:25	
27	Развертка стен "Коридор" №2001, М.1:25	
28	Развертка стен "Манипуляционная на 3 кресла" №2002, М.1:25	
29	Развертка стен "Уборная" №2002а, М.1:20	
30	Развертка стен "Коридор" №2012 (начало), М.1:25	

Ведомость основного комплекта - АИ3.2 (окончание)

31	Развертка стен "Коридор" №2012 (окончание), М.1:25	
32	Развертка стен "Процедурная для забора крови" №2013, М.1:25	
33	Развертка стен "Комната для приготовления аллергенов с процедурной а	
34	Развертка стен "Ожидальная" №2018, М.1:25	
35	Развертка стен "Уборная для персонала" №2020, 2021, М.1:20	
36	Развертка стен "Шлюз" №2022, М.1:25	
37	Развертка стен "Коридор" №2023, М.1:25	
38	Развертка стен "Процедурная для внутривенных вливаний" №2024, М.1:25	
39	Развертка стен "Лифтовый холл" №2032, М.1:25	
40	Развертка стен "Вип Палата на одну койку" №3001, М.1:25	
41	Развертка стен "Вип санузел" №3001а, М.1:20	
42	Развертки стен "Шлюз" №3002, 3006, М.1:25	
43	Развертка стен "Уборная" №3003, 3007, М.1:20	
44	Развертка стен "Комната приема посетителей" №3004, М.1:25	
45	Развертка стен "Вип палата на одну койку" №3005, М.1:25	
46	Развертка стен "Вип санузел" №3005а, М.1:20	
47	Развертка стен "Комната приема посетителей" №3008, М.1:25	
48	Развертка стен "Коридор" №3009, М.1:25	
49	Развертки стен "Коридор. Шлюз" №3010, 3022а, М.1:25	
50	Развертка стен "Коридор" №3013, М.1:25	
51	Развертки стен "Палата на одну койку. Шлюз" №3014, 3014б, М.1:25	
52	Развертки стен "Санузел" №3014а, 3016а, М.1:20	
53	Развертки стен "Палата на одну койку. Шлюз" №3016, 2016б, М.1:25	
54	Развертки стен "Палата на одну койку. Шлюз" №3017, 3017б, М.1:25	
55	Развертки стен "Санузел" №3017б, 3018б, М.1:20	
56	Развертки стен "Палата на одну койку. Шлюз" №3018, 3018б, М.1:25	
57	Развертка стен "Шлюз" №4010, М.1:25	
58	Развертка стен "Коридор" №4012, М.1:25	
59	Развертка стен "Материальная" №4014а, М.1:25	
60	Развертка стен "Кабинет заведующего отделением" №4015, М.1:25	
61	Развертка стен "Санузел" №4015а, М.1:20	

Общие указания:

1. В разделе 1352-12/22/ПИР-АИ1.2 представлена рабочая документация архитектурных интерьеров здания ФГБУ «Больница с поликлиникой» Управления делами Президента Российской Федерации по адресу: г. Москва, Романов пер., д.2/6, стр.2.

2. Данный комплект рабочих чертежей разработан на основании:
- утвержденного, в установленном порядке в ГГЭ раздела "Архитектурные решения" стадии П (77-1-1-3-0498-22 от 14.10.22 г.). Федеральной адресной инвестиционной программы на 2020 год и на плановый период 2021 и 2022 годов, постановление Правительства Российской Федерации от 24.11.2014 №1233 (с изменениями, внесенными постановлениями Правительства Российской Федерации от 30.12.2018 №1768, от 02.07.2020 №971). Медико-технологическое задание для объекта: «Федеральное государственное бюджетное учреждение «Больница с поликлиникой» Управления делами Президента Российской Федерации, по адресу: г. Москва, Романов пер., д.2/6, стр.2. Реконструкция (в режиме реставрации с приспособлением к современному использованию) здания»
- технического задания на выполнение работ по разработке рабочей документации Архитектура интерьеров для объекта: «Федеральное государственное бюджетное учреждение «Больница с поликлиникой» Управления делами Президента Российской Федерации по адресу: г. Москва, Романов пер., д. 2/6, стр. 2. Реконструкция (в режиме реставрации с приспособлением к современному использованию) здания».

3. Данный комплект рабочих чертеже включает в себя разработку набора помещений, соответствующих техническому заданию на выполнение работ по разработке рабочей документации Архитектура интерьеров.

4. За условную отметку 0,000 принят уровень чистого пола первого этажа центрально части здания (вестибюль 1051, Блок Б), что соответствует абсолютной отметке 141,90. В блоке А уровень первого этажа переменный, отметка чистого пола в осях 11-14"/А-Н -0,700, отметка чистого пола в осях 13-14"/Н-Т -0,370.

5. Общие указания читать со всеми чертежами раздела АИ. Отдельные примечания к листам смотреть на соответствующих листах.

6. Данный раздел смотри совместно с чертежами разделов: "АР», "ВК", "ОВ", "ЭОМ", "АВТ", "ОС", а также с чертежами спец. разделов.

7. Размеры на чертежах даны в миллиметрах, отметки в метрах от чистовой отделки помещений.

8. Данным комплектом чертежей предусмотрены решения по чистовой отделке: раскладка плитки, подбор краски, раскладка потолочных панелей, цвязка оконечного оборудования и пр. Решения по черновым материалам отделки, конструкциям перегородок, полов и пр. указаны в разделе АР.

9. Покрытие пола и чистовую отделку помещений выполнять после монтажа всех электротехнических, сантехнических разводок и систем отопления.

10. Все применяемые материалы, оборудование и комплектующие должны иметь соответствующие сертификаты качества и противопожарные сертификаты, представляемые фирмами - поставщиками. В том числе гигиенические сертификаты на отделочные материалы, подтверждающие их применение в медицинских учреждениях.

11. Чертежи заказных изделий с узлами их установки, выдаются отдельными комплектами фирмами-изготовителями.

12. На все работы, которые влияют на безопасность здания, недоступные для осмотра участки составлять акты освидетельствования скрытых работ.

13. Приведенные в рабочей документации материалы, изделия и оборудование возможно заменить на аналоги с идентичными техническими и визуальными характеристиками без увеличения сметной стоимости в случае снятия их с производства и продаж, согласовав с авторским надзором и эксплуатирующей организацией.

14. Принятые решения в рабочей документации соответствуют действующим нормам, правилам и стандартам, обеспечивающие пожарную безопасность и безопасную для жизни и здоровья людей, эксплуатацию объекта.

15. В спецификациях даны фактические объемы работ без учета подрезки или запаса материалов. Необходимый процент запаса и подрезки материалов определить производством работ.

16. Расположение и тип мебели и технологического оборудования принято в соответствия с решениями раздела ТХ.

17. Расположение люков для спецсвязи в потолках уточнить в процессе производства работ и согласовать с авторским надзором.

18. Произвести выкрасы стен краской разной степени блеска, цвета и тона и согласовать с авторским надзором и эксплуатирующей организацией.

19. Типы решеток радиаторов и типы подоконников указаны в разделе АР.

20. Спецификации дверей, в том числе в нишах для ПК и ЭОМ указаны в разделе АР.

21. В коридорах на планах потолков указаны выключатели НС для возможности включения/выключения групп настенных светильников. Дополнительно предлагается вариант управления настенными светильниками и дезарами в коридорах через диспетчерский пункт.


22. Размеры, указанные со * необходимо уточнять по месту производства работ.

23. Общие требования к отделочным работам:
- при производстве работ выполнить высококачественные отделочные работы. Перед нанесением финишного слоя отделки в зависимости от материала стен, перегородок и облицовочного материала должны быть выполнены подготовительные работы поверхностей стен с учётом требований раздела АР.
- оконечные устройства, располагаемые на потолках выполнить белого цвета
- цвет вентиляционных решеток, устанавливаемых в стенах выполнить в цвет стен
- датчики пожарной сигнализации, спикеры и другое оборудование размещать в свободном пространстве с учетом приведённых привязок на потолках, при размещении в подвесном потолке со съемными панелями располагать в центре панели
- укладку плитки производить с учетом решений рабочей документации, стыковку плитки в дверных проемах выполнять под полотном двери, соблюсти соосность и совпадение швов типа плитки раскладываемой вдоль стен коридора с плиткой в центре коридора. В случае если при раскладке выявляется места с добором плитки менее 50 мм, согласовать дополнительно решение с авторским надзором.
- соблюсти стыковку разных покрытий пола в проемах под полотном двери
- соблюсти правило - наличник двери должен быть толще чем толщина плинтуса
- привязки оконечного инженерного оборудования указаны в соответствующих разделах, необходимо смотреть совместно развертками и соблюдать указанную соосность оборудования между собой и другими элементами отделки
- при монтаже гипсовых декоративных элементов (карнизы, молдинги, фризы и пр.) руководствоваться технической инструкцией фирмы-производителя, в т.ч. обеспечить крепление карнизов высотой или шириной 100мм и более к гипсокартонным конструкциям с применением крепежа для пустотелых конструкций
- при монтаже поручней-отбойников и отбойной доски руководствоваться технической инструкцией фирмы-производителя, в т.ч. обеспечить крепление к гипсокартонным конструкциям с применением дюбеля "Молли""
- все отделочные материалы и способы их применения должны соответствовать СанПин 2.1. 7.2790-10, СанПиН 2.6.1.1192-03, ФЗ от 22.07.2008 №123-ФЗ "Технический регламент о требованиях пожарной безопасности", СП 1.13130.2009, СП 4.13130.2013,
- Согласно Технического регламента о требованиях пожарной безопасности (№123-ФЗ) классы пожарной опасности материалов для отделки, в том числе покрытия из красок, эмалей и лаков, должны быть не ниже для стен и потолков вестибюлей, лестничных клеток и лифтовых холлов - КМ0 (НГ), для общих коридоров, холлов и фойе - КМ1 (Г1, В1, Д2, Т2) - для покрытий полов вестибюлей, лестничных клеток и лифтовых холлов - КМ1 (Г1, В1, Д2, Т2), для общих коридоров, холлов и фойе - КМ2 (Г1, В2, Д2, Т2).

						1325-12/22/ПИР-АИ3.2	
						Федеральное государственное бюджетное учреждение «Больница с поликлиникой» Управления делами Президента Российской Федерации по адресу г. Москва, Романов пер., д. 2/6, стр. 2. Реконструкция (в режиме реставрации с приспособлением к современному использованию) здания	
Изм.	Колуч.	Лист	№Док.	Подп.	Дата		
Разработал		Киселев				Архитектурные интерьеры. (Блок В)	Стадия: Р; Лист: 1; Листов: 61
Проверил		Петровций					
Н.Контроль		Ольдекоп				Общие данные	ООО "ЛЕОНАРДО ПРОЕКТ"

Формат А1

Маркировочный план 1 этажа, М.1:75

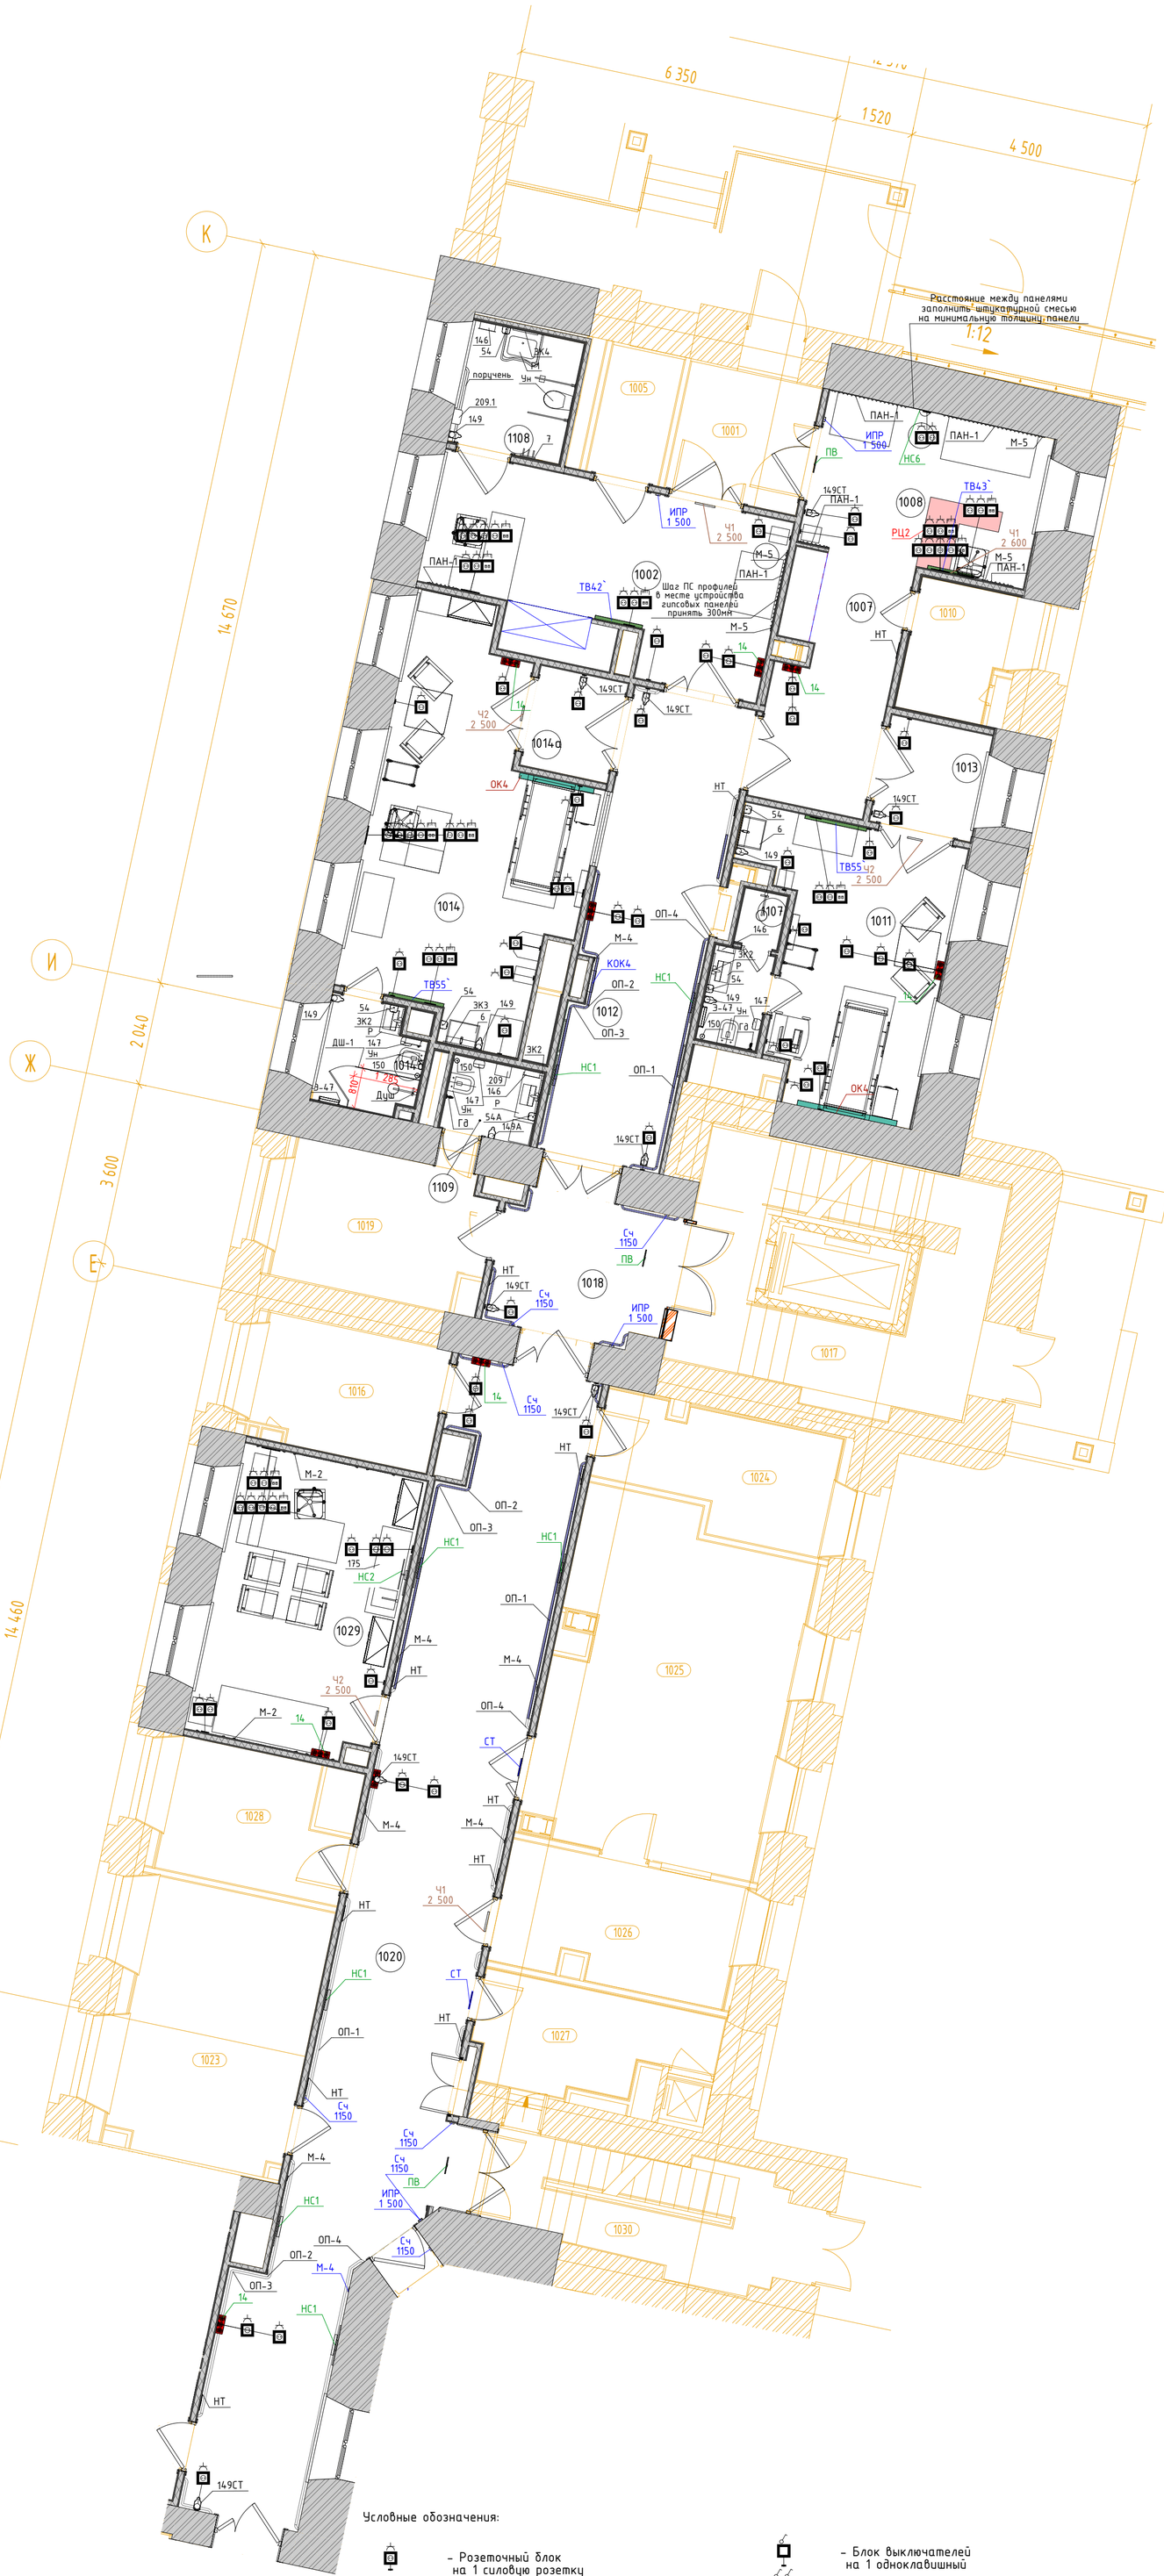

Экспликация помещений				
№ пом.	Наименование	Площадь	Кат. пом.	СанПиН
В				
1001	Тамбур	6,71		
1002	Вестибюль приемного отделения	15,87		Г
1004	Ресепшн	7,36		Г
1005	Помещение для хранения каталок	3,65		Г
1007	Вестибюль приема VIP посетителей	18,65		Г
1008	Ресепшн	6,47		Г
1010	Санитарная комната	4,88		Г
1011	Диагностическая палата	18,77		Г
1012	Коридор	22,50		
1013	Шлюз	4,33		Г
1014	Диагностическая палата	28,44		В
1014а	Шлюз	3,50		Г
1014б	Уборная с душевой	3,89		Г
1016	Резерв	8,77	В4	
1017	Лестничная клетка 5	21,62		
1018	Шлюз	11,30		
1019	Комната персонала	9,96		
1020	Коридор	63,92		
1023	Помещение концентратора кислорода	18,89	В4	Г
1024	Техническая комната	9,49	В4	Г
1025	Процедурная КТ	30,66		Г
1026	Комната управления	11,17	В4*	Г
1027	Санитарная комната	8,16		Г
1028	Помещение администратора	8,60		Г
1029	Кабинет заведующего	20,87		Г
1030	Лестничная клетка 4	12,36		
1107	Уборная	3,30		Г
1108	Уборная	5,49		Г
1109	Уборная для персонала с ПУИ	2,60	В4	Г

Условные обозначения

113	Тумба стол с 2-мя мойками	См. совместно с разделом ТХ
113Б	Тумба стол на 1 мойку	См. совместно с разделом ТХ
14	Облучатель Дезар-3	См. совместно с разделом ТХ
146	Держатель для бумажных полотенец	Tork см. совместно с разделом ТХ
147	Диспенсер для туалетной бумаги	Tork SmartOne 472054
149	Дозатор для дез. средств бесконтактный	См. совместно с разделом ТХ
149А	Дозатор локтевой для дез. средств	См. совместно с разделом ТХ
149СТ	Дозатор локтевой для дез. средств на стойке	См. совместно с разделом ТХ
150	Туалетный ёршик	WasserKRAFT K-1087
162	Негатоскоп	См. раздел ТХ
175	Тумба со встроенной раковиной	Тумба по индивидуальным размерам со встроенной раковиной Franke 125.0176.647 KBG 110-34, смеситель Florentina Fiuma AV 33.27L.1120.105, столешница Samsung Staron VL 155 Loam
209	Сушилка для рук	BXG 11090, 300x690x220мм, см. совместно с разделом ТХ, ЭОМ
209.1	Сушилка для рук подвесная	См. совместно с разделом ТХ
54	Дозатор мыла бесконтактный	См. совместно с разделом ТХ
54А	Дозатор мыла	См. совместно с разделом ТХ
6	Подвесная тумба с раковиной	Подвесная тумба с раковиной Dreja eco q60, цв. белый
ВП	Вызывная панель	См. совместно с разделом ИОС5.12
Гд	Гигиенический душ	ALMA BeNITO al-859-01 со встраиваемым смесителем, см. совместно с разделом ВК
Душ	Душевая стойка с тропическим душем	см. совместно с разделом ВК
ДШ-1	Тип душевой перегородки	См. лист "Узлы и детали"
ЗК1	Зеркало прямоугольное	Зеркало прямоугольное обесцвеченое со скрытым крепежом
ЗК2	Зеркало круглое D700	Miralls, Eclipse D700, 4000K, без выключателя (подключение к общему выключателю на помещение, см. план потолков), без фирменной надписи Miralls
ЗК2.1	Зеркало круглое D600	Miralls, Eclipse D600, 4000K, без выключателя (подключение к общему выключателю на помещение, см. план потолков), без фирменной надписи Miralls
ЗК3	Зеркало круглое d700 RING	Miralls, подсветка RING, D700, 4000K,тип рамы – несветопропускной ПВХ, цв. черный, с выключателем, без фирменной надписи Miralls
ЗК4	Зеркало 50х70	Miralls, Eclipse D700, 4000K, без выключателя (подключение к общему выключателю на помещение, см. план потолков), без фирменной надписи Miralls
ЗК4	Зеркало 50х70	Зеркало 50х70 с подсветкой Esbano, с сенсорным выключателем, температура подсветки 4000К.
ЗК5	Зеркало квадратное с фацетом	Квадратное с фацетом, инд. размеров, см. развертки
ЗК6	Зеркало в раме	Обесцвеченное зеркало в раме по индивидуальным размерам. См. узлы и детали и развертки.
ЗК7	Зеркальное панно с фасцетом и подсветкой	Обесцвеченное зеркальное панно с фасцетом и подсветкой . См. узлы и детали и развертки
ЗК8	Зеркало в латунной раме	Зеркало в латунной раме, инд. размеров, см. развертки
ИПДЛ/ОТР	Извещатель пожарный дымовой линейный	См. совместно с разделом ПБ3
ИПР	Извещатель ручной адресный	См. совместно с разделом АПС
КВ	Кнопка выхода	См. совместно с разделом ИОС5.12
КОК2	Контрольно-отключающее устройство с кол-вом выводов	См. совместно с разделом ИОС6.1
Кр	Картина	См. развертки
КС	Клавиша смыва	Geberit Delta 51 115.105.46.1 пластик, цв. хром матовый
КЭВ	Кнопка экстренного вызова	
НС1	Настенный светильник	Kink Light Проекция 6435-3,20 Размеры5х60х10
НС10	Настенный светильник	La Beaute Classic LU28B.ORM
НС2	Настенный светильник	
НС6	Настенный светильник	Бра Crystal Lux ARMANDO AP1.2 CHROME
НС7	Настенный светильник	Kichler (Mona), США, Латунь, 558(h)x161мм. Полный аналог. Индивидуальное изготовление. ОАО «Тверьстекло»
НС8	Настенный светильник	Elektrostandard Schelda LED 8W 1010 IP20 бронзовая a037487
НС9	Настенный светильник	Lumion Picture Hikari 3767/12WL, 600x25x135мм
НТ	Навигационная табличка	Указано условно, см. совместно с проектом навигации
ОК3	Тип медицинской консоли	Комплектацию в том числе розетки см. с разделом ИОС6.1
ООПС	Оповещатель охранно-пожарный световой	См. совместно с разделом ПБ3
ОП-7	Тип отбойной доски/поручня-отбойника	См. спецификацию
ПВ	Световая панель "ВЫХОД"	ULTRA РИП "ВЫХОД" (220В)
ПДУ	Пульт управления кондиционированием	
По	Отделка порталов МДФ панелями	См. спецификацию
Р	Раковина с.у. инд.изготовления	См. совместно с разделом АР
Р1	Раковина с.у. для МГН	Jika MIO 1371.4? 640x550x165мм
РДУ	Решетка дымоудаления/компенсации	См. совместно с разделом ОВ
СН	Светильник, система дежурного освещения	См. совместно с разделом ТХ
СТ	Световое табло "Не входить"	См. совместно с разделом ТХ и ЭОМ
Сч	Считыватель СКУД	См. совместно с разделом ИОС5.12
Т1	Терморегулятор	см. раздел ОВ
ТВ55`	Телевизор с диагональю	См. совместно разделом ТХ
ТПБ3	Табличка"Пожаробезопасная зона МГН"	См. совместно с разделом ПБ1
Ун	Унитаз подвесной	CERUTTI SPA MARMOLADA ARIA 2618E
Ч1	Часы d400	Часы d400 вторичные СВС40.ДС24.Б.П.АЦ, см. совместно с альбомом 765-09/15/ДСР-ИОС5.10
Ч2	Часы d300	Часы d300 вторичные СВС30.ДС24.Б.П.АЦ, см. совместно с альбомом 765-09/15/ДСР-ИОС5.10
Э-47	Полотенцесушитель	Полотенцесушитель электрический, см. совместно с разделом ТХ

– Размерная цепочка, где "х"- одинаковое значение размера

– Расположение двери изменено относительно раздела АР

1. ?
2. Данный лист см. со всеми листами комплекта.
3. Данный лист см. совместно со спецификациями в ссылочных и прилагаемых документах.
4. Окраску вентиляционных решеток и решеток компенсацией дымоудаления, устанавливаемых в стены выполнить в цвет стен.
5. На планах выносками указано основная мебель и оборудование, влияющие на расположение выводов, раскладку элементов отделки. Не указанное оборудование и мебель см. раздел ТХ.
6. Расположение приборов гигиены (дозаторы, полотенцесушители, ершики и т.д.) указано условно, места монтажа дополнительно определяются по факту, предварительно согласовав с авторским надзором и эксплуатируемой организацией.
7. Выносками указано инженерное оконечное оборудование с высотой от чистого пола этажа до центра оборудования.
8. Расположение сантехнических приборов и их спецификацию см. совместно с разделом ВК.
9. Расположение мебели, оборудование и их спецификацию см. совместно с разделом ТХ. Задание на индивидуальную мебель см. лист "Схемы мебели".
10. Таблички навигации (НТ) указаны в соответствии со схемами расположения стадии П в местах, где возможна их установка.
11. Закладные элементы в перегородках см. развертки.
12. Душевые перегородки (ДШ), см. совместно с разделом 1325-12/22/ПИР-АИ2.2, лист №133 "Узлы и детали"

						1325-12/22/ПИР-АИЗ.2	
						Федеральное государственное бюджетное учреждение «Больница с поликлиникой» Управления делами Президента Российской Федерации по адресу: г. Москва, Романов пер., д. 2/6, стр. 2. Реконструкция (в режиме реставрации с приспособлением к современному использованию) здания	
Изм.	Кол.уч.	Лист	№Док.	Подп.	Дата	Архитектурные интерьеры. (Блок В)	Стадия: Р; Лист: 2; Листов:
Разработал		Киселев					
Проверил		Петровций					
Н.Контроль		Ольдекоп				Маркировочный план 1 этажа, М.1:75	ООО "ЛЕОНАРДО ПРОЕКТ"

Формат А1

Маркировочный план 2 этажа, М.1:75



Экспликация помещений				
№ пом.	Наименование	Площадь	Кат. пом.	СанПиН
В				
2001	Коридор-ожидальная	42,29		Г
2002	Манипуляционная на 3 кресла	23,79		Б
2002а	Уборная	1,87		Г
2003	Кабинет врача терапевта	19,39		В
2004	Кабинет врача терапевта	19,79		В
2005	Кабинет врача терапевта	19,07		В
2006а	Кабинет диспансеризации	11,38		В
2006б	Кабинет доврачебной помощи	11,13		В
2007	Кабинет врача пульмонолога	12,94		В
2009	Лестничная клетка 5	27,18		
2010	Зона безопасности МГН	12,43		
2011	Кабинет врача	10,96		В
2011а	Кабинет врача	10,94		В
2012	Коридор	49,31		
2013	Процедурная забора крови	10,43		Б
2014	Кабинет врача психолога	13,93		В
2016	Комната приготовления аллергенов с процедурной аллерголога	13,27		Б
2017	Санитарная комната	9,06		Г
2018	Ожидальная	18,58		Г
2019	Лестничная клетка 4	12,77		
2020	Уборная для персонала	2,65		Г
2021	Уборная для персонала	2,13		Г
2022	Шлюз	3,65		
2096	Кабинет врача аллерголога	11,26		В
2097	Кабинет врача невролога	11,98		

Условные обозначения

113	Тумба стол с 2-мя мойками	См. совместно с разделом ТХ
113Б	Тумба стол на 1 мойку	См. совместно с разделом ТХ
14	Облучатель Дезар-3	См. совместно с разделом ТХ
146	Держатель для бумажных полотенец	Tork см. совместно с разделом ТХ
147	Диспенсер для туалетной бумаги	Tork SmartOne 472054
149	Дозатор для дез. средств бесконтактный	См. совместно с разделом ТХ
149А	Дозатор локтевой для дез. средств	См. совместно с разделом ТХ
149СТ	Дозатор локтевой для дез. средств на стойке	См. совместно с разделом ТХ
150	Туалетный ёршик	WasserKRAFT K-1087
162	Негатоскоп	См. раздел ТХ
175	Тумба со встроенной раковиной	Тумба по индивидуальным размерам со встроенной раковиной Franke 125.0176.647 KBG 110-34, смеситель florentina Фитa AV 33.27L.1120.105, столешница Samsung Sfaron VL 155 Loam
209	Сушилка для рук	BXG 11090, 300x690x220мм, см. совместно с разделом ТХ, ЭОМ
209.1	Сушилка для рук подвесная	См. совместно с разделом ТХ
54	Дозатор мыла бесконтактный	См. совместно с разделом ТХ
54А	Дозатор мыла	См. совместно с разделом ТХ
6	Подвесная тумба с раковиной	Подвесная тумба с раковиной Dreja eco q60, цв. белый
ВП	Вызывная панель	См. совместно с разделом ИОС5.12
Гд	Гигиенический душ	ALMA BeNITO al-859-01 со встраиваемым смесителем, см. совместно с разделом ВК
Душ	Душевая стойка с тропическим душем	см. совместно с разделом ВК
ДШ-1	Тип душевой перегородки	См. лист "Узлы и детали"
ЗК1	Зеркало прямоугольное	Зеркало прямоугольное обесцвеченое со скрытым крепежом
ЗК2	Зеркало круглое D700	Miralls, Eclipse D700, 4000K, без выключателя (подключение к общему выключателю на помещение, см. план потолков), без фирменной надписи Miralls
ЗК2.1	Зеркало круглое D600	Miralls, Eclipse D600, 4000K, без выключателя (подключение к общему выключателю на помещение, см. план потолков), без фирменной надписи Miralls
ЗК3	Зеркало круглое d700 RING	Miralls, подсветка RING, D700, 4000K,тип рамы – несветопропускной ПВХ, цв. черный, с выключателем, без фирменной надписи Miralls
ЗК4	Зеркало 50х70	Miralls, Eclipse D700, 4000K, без выключателя (подключение к общему выключателю на помещение, см. план потолков), без фирменной надписи Miralls
ЗК4	Зеркало 50х70	Зеркало 50х70 с подсветкой Esbano, с сенсорным выключателем, температура подсветки 4000К.
ЗК5	Зеркало квадратное с фацетом	Квадратное с фацетом, инд. размеров, см. развертки
ЗК6	Зеркало в раме	Обесцвеченное зеркало в раме по индивидуальным размерам. См. узлы и детали и развертки.
ЗК7	Зеркальное панно с фасцетом и подсветкой	Обесцвеченное зеркальное панно с фасцетом и подсветкой . См. узлы и детали и развертки
ЗК8	Зеркало в латунной раме	Зеркало в латунной раме, инд. размеров, см. развертки
ИПДЛ/ОТР	Извещатель пожарный дымовой линейный	См. совместно с разделом ПБЗ
ИПР	Извещатель ручной адресный	См. совместно с разделом АПС
КВ	Кнопка выхода	См. совместно с разделом ИОС5.12
КОК2	Контрольно-отключающее устройство с кол-вом выводов	См. совместно с разделом ИОС6.1
Кр	Картина	См. развертки
КС	Клавиша смыва	Geberit Delta 51 115.105.46.1 пластик, цв. хром матовый
КЭВ	Кнопка экстренного вызова	
НС1	Настенный светильник	Kink Light Проекция 6435-3,20 Размеры5х60х10
НС10	Настенный светильник	La Beaute Classic LU28B.ORM
НС2	Настенный светильник	
НС6	Настенный светильник	Epa Crystal Lux ARMANDO AP1.2 CHROME
НС7	Настенный светильник	Kichler (Mona), США, Латунь, 558(h)x161мм. Полный аналог. Индивидуальное изготовление. ОАО «Тверьстекло»
НС8	Настенный светильник	Elektrostandard Schelda LED 8W 1010 IP20 бронзовая a037487
НС9	Настенный светильник	Lumion Picture Hikari 3767/12WL, 600x25x135мм
НТ	Навигационная табличка	Указано условно, см. совместно с проектом навигации
ОКЗ	Тип медицинской консоли	Комплектацию в том числе розетки см. с разделом ИОС6.1
ООПС	Оповещатель охранно-пожарный световой	См. совместно с разделом ПБЗ
ОП-7	Тип отбойной доски/поручня-отбойника	См. спецификацию
ПВ	Световая панель "ВЫХОД"	ULTRA РИП "ВЫХОД" (220В)
ПДУ	Пульт управления кондиционированием	
По	Отделка порталов МДФ панелями	См. спецификацию
Р	Раковина с.у. инд.изготовления	См. совместно с разделом АР
Р1	Раковина с.у. для МГН	Jika MIO 1371.4.7 640x550x165мм
РДУ	Решетка дымоудаления/компенсации	См. совместно с разделом ОВ
СН	Светильник, система дежурного освещения	См. совместно с разделом ТХ
СТ	Световое табло "Не входить"	См. совместно с разделом ТХ и ЭОМ
Сч	Считыватель СКУД	См. совместно с разделом ИОС5.12
Т1	Терморегулятор	см. раздел ОВ
ТВ55`	Телевизор с диагональю	См. совместно разделом ТХ
ТПБЗ	Табличка"Пожаробезопасная зона МГН"	См. совместно с разделом ПБ1
Ун	Унитаз подвесной	CERUTTI SPA MARMOLADA ARIA 2618E
Ч1	Часы d400	Часы d400 вторичные СВС40.ДС24.Б.П.АЦ, см. совместно с альбомом 765-09/15/ДСР-ИОС5.10
Ч2	Часы d300	Часы d300 вторичные СВС30.ДС24.Б.П.АЦ, см. совместно с альбомом 765-09/15/ДСР-ИОС5.10
Э-47	Полотенцесушитель	Полотенцесушитель электрический, см. совместно с разделом ТХ

- Размерная цепочка, где "х"- одинаковое значение размера

- Расположение двери изменено относительно раздела АР

Условные обозначения:

- Розеточный блок на 1 силовую розетку
- Розеточный блок на 2 силовые розетки
- Розеточный блок на 3 силовые розетки
- Розеточный блок на 4 силовые розетки
- Розеточный блок на 2 силовые розетки и 2 RJ45
- Розеточный блок на 2 силовые розетки, 2 RJ45 и выкл
- Розеточный блок на 4 силовые розетки и 2 RJ45
- Розеточный блок на 1 силовую розетку со степенью защиты IP44
- Розеточный блок на 2 силовые розетки в напольном лючке со степенью защиты
- Розеточный блок на 3 силовые розетки и 2 RJ45
- Розеточный блок на 5 силовые розетки

Условные обозначения типов мебельных элементов

- ЗК7 – Тип зеркала см. лист "Схемы мебели" и условные обозначения
- РЦ-1 – Тип рецепции см. лист "Схемы мебели"
- ВТ-1 – Тип витража см. лист "Схемы мебели"
- ГД-1 – Тип гардероба см. лист "Схемы мебели"
- ШК-1 – Тип шкафа см. лист "Схемы мебели"
- КХ-1 – Тип кухни см. лист "Схемы мебели"
- МД-1 – Тип модуля см. лист "Схемы мебели"
- БФ-1 – Тип стойки буфета см. лист "Схемы мебели"
- МП – Мягкая стеновая панель см. лист "Схемы мебели"
- МС-1 – Мебельная стенка см. лист "Схемы мебели"

- Блок выключателей на 1 одноклавишный
- Блок выключателей на 2 выключателя одноклавишных
- Блок выключателей на 1 выключатель одноклавишный и 1 выключатель двухклавишный
- Блок выключателей на 3 выключателя одноклавишных
- Блок выключателей на 2 выключателя одноклавишных проходных
- Блок выключателей и розеток на 1 выключатель двухклавишный проходной и 1 силовую розетку
- Блок выключателей и розеток на 1 выключатель двухклавишный для облучателя и 1 силувую розетку
- Блок выключателей и розеток на 1 выключатель двухклавишный проходной и 1 силовую розетку
- Блок выключателей и розеток на 1 выключатель двухклавишный проходной, 1 выключатель одноклавишный и 2 силовые розетки
- Блок выключателей и розеток на 1 выключатель двухклавишный проходной, 1 выключатель одноклавишный и 1 силовые розетки


Рамки выключателей, розеток Shnaider electric, AtlasDesign. Коллекция Nature. Цвет: Шампань пластик + Шампань

2. Данный лист см. со всеми листами комплекта.
3. Данный лист см. совместно со спецификациями в ссылочных и прилагаемых документах.
4. Окраску вентиляционных решеток и решеток компенсацией дымоудаления, устанавливаемых в стены выполнить в цвет стен.
5. На планах выносками указано основная мебель и оборудование, влияющие на расположение выводов, раскладку элементов отделки. Не указанное оборудование и мебель см. раздел ТХ.
6. Расположение приборов гигиены (дозаторы, полотенцесушители, ершики и т.д.) указано условно, места монтажа дополнительно определяются по факту, предварительно согласовав с авторским надзором и эксплуатируемой организацией.
7. Выносками указано инженерное оконечное оборудование с высотой от чистого пола этажа до центра оборудования.
8. Расположение сантехнических приборов и их спецификацию см. совместно с разделом ВК.
9. Расположение мебели, оборудование и их спецификацию см. совместно с разделом ТХ. Задание на индивидуальную мебель см. лист "Схемы мебели".
10. Таблички навигации (НТ) указаны в соответствии со схемами расположения стадии П в местах, где возможна их установка.
11. Закладные элементы в перегородках см. развертки.

						1325-12/22/ПИР-АИЗ.2	
						Федеральное государственное бюджетное учреждение «Больница с поликлиникой» Управления делами Президента Российской Федерации по адресу: г. Москва, Романов пер., д. 2/6, стр. 2. Реконструкция (в режиме реставрации с приспособлением к современному использованию) здания	
Изм.	Колуч.	Лист	№Док.	Подп.	Дата		
Разработал		Киселев				Архитектурные интерьеры. (Блок В)	Стадия: Р; Лист: 3; Листов:
Проверил		Петровций					
Н.Контроль		Ольдекоп				Маркировочный план 2 этажа, М.1:75	ООО "ЛЕОНАРДО ПРОЕКТ"

Формат А1

Маркировочный план 3 этажа, М.1:75

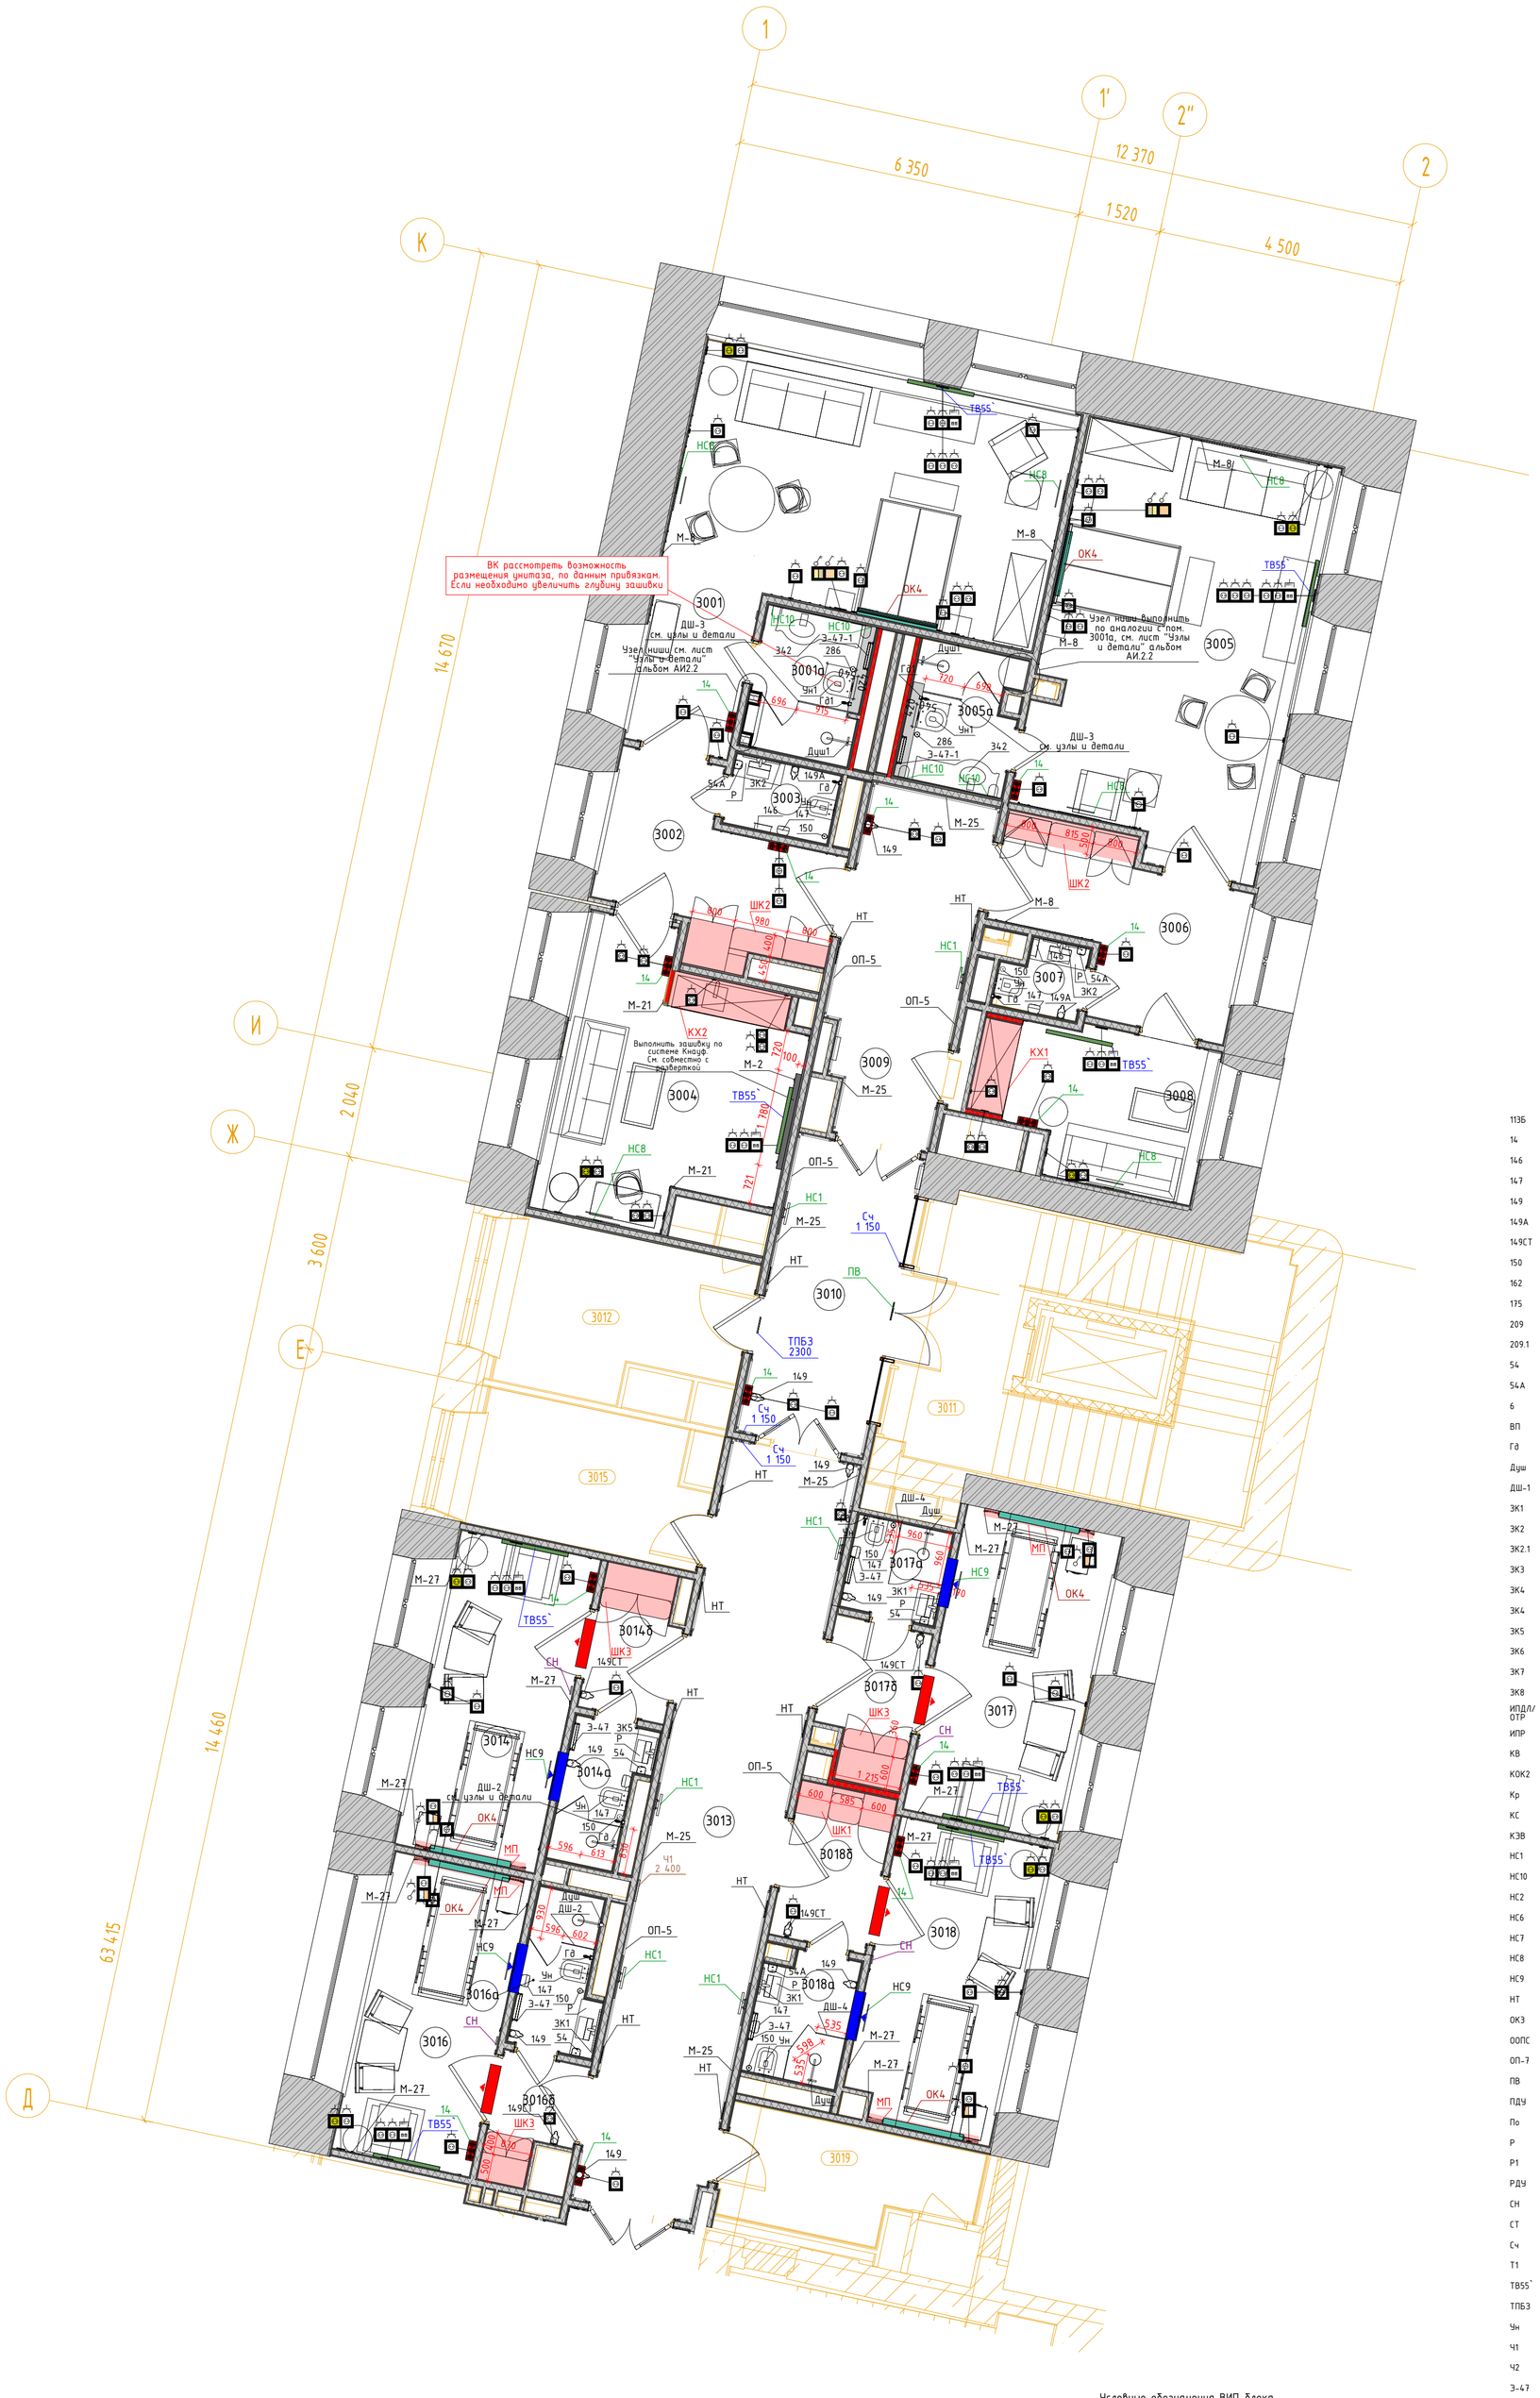

Экспликация помещений				
№ пом.	Наименование	Площадь	Кат. пом.	СанПиН
В				
3001	Палата VIP на 1 койку	36,77		В
3001а	Санузел	5,08		Г
3002	Шлюз	11,08		Г
3003	Уборная	2,51		Г
3004	Комната приема посетителей	20,30		В
3005	Палата VIP на 1 койку	35,01		В
3005а	Санузел	4,88		Г
3006	Шлюз	11,69		Г
3007	Уборная	1,82		Г
3008	Комната приема посетителей	10,85		В
3009	Коридор	14,44		Г
3010	Шлюз	14,28		Г
3011	Лестничная клетка 5	27,80		
3012	Зона безопасности МГН	11,68		
3013	Коридор	33,68		Г
3014	Палата на 1 койку	15,23		В
3014а	Санузел	3,50		Г
3014б	Шлюз	4,05		
3015	Помещение хранения переносной аппаратуры	10,33	В4	Г
3016	Палата на 1 койку	14,15		В
3016а	Санузел	3,89		Г
3016б	Шлюз	3,18		
3017	Палата на 1 койку	16,24		В
3017а	Санузел	3,01		Г
3017б	Шлюз	4,03		В
3018	Палата на 1 койку	15,42		В
3018а	Санузел	3,94		Г
3018б	Шлюз	5,82		Г
3019	Санитарная комната	8,91		Г
3021а	Зона безопасности МГН	8,45		
3022	Лестничная клетка 4	13,73		
3022а	Шлюз	11,41		

Условные обозначения

113Б	Тумба стол на 1 мойку	См. совместно с разделом ТХ
14	Облучатель Дезар-3	См. совместно с разделом ТХ
146	Держатель для бумажных полотенец	Tork см. совместно с разделом ТХ
147	Диспенсер для туалетной бумаги	Tork SmartOne 472054
149	Дозатор для дез. средств бесконтактный	См. совместно с разделом ТХ
149А	Дозатор локтевой для дез. средств	См. совместно с разделом ТХ
149СТ	Дозатор локтевой для дез. средств на стойке	См. совместно с разделом ТХ
150	Туалетный ёршик	WasserKRAFT K-1087
162	Негатоскоп	См. раздел ТХ
175	Тумба со встроенной раковиной	Тумба по индивидуальным размерам со встроенной раковиной Franke 125.0176.647 KBG 110-34, смеситель florentina Фита AV 33.27L.1120.105, столешница Samsung Staron VL 155 Loam
209	Сушилка для рук	BXG 11090, 300x690x220мм, см. совместно с разделом ТХ, ЭОМ
209.1	Сушилка для рук подвесная	См. совместно с разделом ТХ
54	Дозатор мыла бесконтактный	См. совместно с разделом ТХ
54А	Дозатор мыла	См. совместно с разделом ТХ
6	Подвесная тумба с раковиной	Подвесная тумба с раковиной Dreja eco q60, цв. белый
ВП	Вызывная панель	См. совместно с разделом ИОС5.12
Гд	Гигиенический душ	ALMA BeNITO al-859-01 со встраиваемым смесителем, см. совместно с разделом ВК
Душ	Душевая стойка с тропическим душем	см. совместно с разделом ВК
ДШ-1	Тип душевой перегородки	См. лист "Узлы и детали"
ЗК1	Зеркало прямоугольное	Зеркало прямоугольное обесцвеченое со скрытым крепежом
ЗК2	Зеркало круглое D700	Miralls, Eclipse D700, 4000K, без выключателя (подключение к общему выключателю на помещение, см. план потолков), без фирменной надписи Miralls
ЗК2.1	Зеркало круглое D600	Miralls, Eclipse D600, 4000K, без выключателя (подключение к общему выключателю на помещение, см. план потолков), без фирменной надписи Miralls
ЗК3	Зеркало круглое d700 RING	Miralls, подсветка RING D700, 4000K,тип рамы – несветопропускной ПВХ, цв. черный, с выключателем, без фирменной надписи Mirails
ЗК4	Зеркало 50х70	Miralls, Eclipse D700, 4000K, без выключателя (подключение к общему выключателю на помещение, см. план потолков), без фирменной надписи Miralls
ЗК4	Зеркало 50х70	Зеркало 50х70 с подсветкой Esbano, с сенсорным выключателем, температура подсветки 4000К
ЗК5	Зеркало квадратное с фацетом	Квадратное с фацетом, инд. размеров, см. развертки
ЗК6	Зеркало в раме	Обесцвеченное зеркало в раме по индивидуальным размерам. См. узлы и детали и развертки.
ЗК7	Зеркальное панно с фасцетом и подсветкой	Обесцвеченное зеркальное панно с фасцетом и подсветкой . См. узлы и детали и развертки
ЗК8	Зеркало в латунной раме	Зеркало в латунной раме, инд. размеров, см. развертки
ИПДЛ/ОТР	Извещатель пожарный дымовой линейный	См. совместно с разделом ПБЗ
ИПР	Извещатель ручной адресный	См. совместно с разделом АПС
КВ	Кнопка выхода	См. совместно с разделом ИОС5.12
КОК2	Контрольно-отключающее устройство с кол-вом выводов	См. совместно с разделом ИОС6.1
Кр	Картина	См. развертки
КС	Клавиша смыва	Geberit Delta 51 115.105.46.1 пластик, цв. хром матовый
КЭВ	Кнопка экстренного вызова	
НС1	Настенный светильник	Kink Light Проекция 6435-3,20 Размерь5х60х10
НС10	Настенный светильник	La Beaute Classic LU28B.ORM
НС2	Настенный светильник	
НС6	Настенный светильник	Бра Crystal Lux ARMANDO AP1.2 CHROME
НС7	Настенный светильник	Kichler (Mona), США, Латунь, 558(h)x161мм. Полный аналог. Индивидуальное изготовление. ОАО «Тверьстекло»
НС8	Настенный светильник	Elektrostandard Schelda LED 8W 1010 IP20 бронзовая a037487
НС9	Настенный светильник	Lumion Picture Hikari 3767/12WL, 600x25x135мм
НТ	Навигационная табличка	Указано условно, см. совместно с проектом навигации
ОК3	Тип медицинской консоли	Комплектацию в том числе розетки см. с разделом ИОС6.1
ООПС	Оповещатель охранно-пожарный световой	См. совместно с разделом ПБЗ
ОП-7	Тип отбойной доски/поручня-отбойника	См. спецификацию
ПВ	Световая панель "ВЫХОД"	ULTRA РИП "ВЫХОД" (220В)
ПДУ	Пульт управления кондиционированием	
По	Отделка порталов МДФ панелями	См. спецификацию
Р	Раковина с.у. инд.изготовления	См. совместно с разделом АР
Р1	Раковина с.у. для МГН	Jika MIO 1371.4? 640x550x165мм
РДУ	Решетка дымоудаления/компенсации	См. совместно с разделом ОВ
СН	Светильник, система дежурного освещения	См. совместно с разделом ТХ
СТ	Световое табло "Не входить"	См. совместно с разделом ТХ и ЭОМ
Сч	Считыватель СКУД	См. совместно с разделом ИОС5.12
Т1	Терморегулятор	см. раздел ОВ
ТВ55`	Телевизор с диагональю	См. совместно разделом ТХ
ТПБ3	Табличка"Пожаробезопасная зона МГН"	См. совместно с разделом ПБ1
Ун	Унитаз подвесной	CERUTTI SPA MARMOLADA ARIA 2618E
Ч1	Часы d400	Часы d400 вторичные СВС40.ДС24.Б.П.АЦ, см. совместно с альбомом 765-09/15/ДСР-ИОС5.10
Ч2	Часы d300	Часы d300 вторичные СВС30.ДС24.Б.П.АЦ, см. совместно с альбомом 765-09/15/ДСР-ИОС5.10
Э-47	Полотенцесушитель	Полотенцесушитель электрический, см. совместно с разделом ТХ

Условные обозначения ВИП-блока

286	Комплект для оснащения ВИП-санузла	Комплект для оснащения ВИП-санузла: Стойка для WC 2-х функциональная, H74 cm, металл, Fortuna; Мыльница настенная, стекло прозрачное, Fortuna; Стакан настенный, стекло прозрачное, Fortuna; Дозатор настенный, стекло прозрачное, Fortuna; Кольцо, Fortuna; Крючок двойной, Fortuna;
342	Тумба с раковиной	Тумба в комплекте с раковиной Caprigo LUSSO 160 и столешницей.
ЗК8	Зеркало в декоративной раме	Зеркало в влагостойкой декоративной раме по индивидуальным размера см. развертки
КС1	Кнопка смыва	Кнопка смыва Grohe Skate Cosmopolitan 38732GL0 латунь
Гд1	Гигиенический душ	Гигиенический душ Boheme imperiale 405
Душ1	Душевая стойка с тропическим душем	Душевая стойка Boheme imperiale 402
Ун1	Унитаз подвесной	Cezares King Palace (CZR-163-TH), см. совместно с разделом ВК
Э-47-1	Полотенцесушитель	Полотенцесушитель водяной Miligliore Colosseum ML.CLS – HY.400.DO 53x72(h)

- Расположение двери изменено относительно раздела АР

- Настенные решетки кондиционирования (см. развертки и раздел ОВ)

- Размерная цепочка, где "х"- одинаковое значение размера

Условные обозначения:

- Розеточный блок на 1 силовую розетку
- Розеточный блок на 2 силовые розетки
- Розеточный блок на 3 силовые розетки
- Розеточный блок на 4 силовые розетки
- Розеточный блок на 2 силовые розетки и 2 RJ45
- Розеточный блок на 2 силовые розетки, 2 RJ45 и выкл
- Розеточный блок на 4 силовые розетки и 2 RJ45
- Розеточный блок на 1 силовую розетку со степенью защиты IP44
- Розеточный блок на 2 силовые розетки в напольном лючке со степенью защиты
- Розеточный блок на 3 силовые розетки и 2 RJ45
- Розеточный блок на 5 силовые розетки

Условные обозначения типов мебельных элементов

- ЗК7 – Тип зеркала см. лист "Схемы мебели" и условные обозначения
- РЦ-1 – Тип рецепции см. лист "Схемы мебели"
- ВТ-1 – Тип витража см. лист "Схемы мебели"
- ГД-1 – Тип гардироба см. лист "Схемы мебели"
- ШК-1 – Тип шкафа см. лист "Схемы мебели"
- КХ-1 – Тип кухни см. лист "Схемы мебели"
- МД-1 – Тип модуля см. лист "Схемы мебели"
- БФ-1 – Тип стойки буфета см. лист "Схемы мебели"
- МП – Мягкая стеновая панель см. лист "Схемы мебели"
- МС-1 – Мебельная стенка см. лист "Схемы мебели"

- Блок выключателей на 1 одноклавишный
- Блок выключателей на 2 выключателя одноклавишных
- Блок выключателей на 1 выключатель одноклавишный и 1 выключатель двухклавишный
- Блок выключателей на 3 выключателя одноклавишных
- Блок выключателей на 2 выключателя одноклавишных проходных
- Блок выключателей и розеток на 1 выключатель двухклавишный проходной и 1 силовую розетку
- Блок выключателей и розеток на 1 выключатель двухклавишный для облучателя и 1 силувую розетку
- Блок выключателей и розеток на 1 выключатель двухклавишный проходной и 1 силовую розетку
- Блок выключателей и розеток на 1 выключатель двухклавишный проходной, 1 выключатель одноклавишный и 2 силовые розетки
- Блок выключателей и розеток на 1 выключатель двухклавишный проходной, 1 выключатель одноклавишный и 1 силовые розетки

Рамки выключателей, розеток Shnaider electric, AtlasDesign. Коллекция Nature. Цвет: Шампань пластик + Шампань

2. Данный лист см. со всеми листами комплекта.
3. Данный лист см. совместно со спецификациями в ссылочных и прилагаемых документах.
4. Окраску вентиляционных решеток и решеток компенсацией дымоудаления, устанавливаемых в стены выполнить в цвет стен.
5. На планах выносками указано основная мебель и оборудование, влияющие на расположение выводов, раскладку элементов отделки. Не указанное оборудование и мебель см. раздел ТХ.
6. Расположение приборов гигиены (дозаторы, полотенцесушители, ершики и т.д.) указано условно, места монтажа дополнительно определяются по факту, предварительно согласовав с авторским надзором и эксплуатируемой организацией.
7. Выносками указано инженерное оконечное оборудование с высотой от чистого пола этажа до центра оборудования.
8. Расположение сантехнических приборов и их спецификацию см. совместно с разделом ВК.
9. Расположение мебели, оборудование и их спецификацию см. совместно с разделом ТХ. Задание на индивидуальную мебель см. лист "Схемы мебели".
10. Таблички навигации (НТ) указаны в соответствии со схемами расположения стадии П в местах, где возможна их установка.
11. Закладные элементы в перегородках см. развертки.
12. Душевые перегородки (ДШ), см. совместно с разделом 1325-12/22/ПИР-АИ2.2, лист №133 "Узлы и детали"

Изм.	Колуч.	Лист	№Док.	Подп.	Дата	1325-12/22/ПИР-АИ3.2			
						Федеральное государственное бюджетное учреждение «Больница с поликлиникой» Управления делами Президента Российской Федерации по адресу: г. Москва, Романов пер., д. 2/6, стр. 2. Реконструкция (в режиме реставрации с приспособлением к современному использованию) здания			
Разработал		Киселев				Архитектурные интерьеры. (Блок В)	Стадия	Лист	Листов
Проверил		Петровций					Р	4	
Н.Контроль		Ольдекоп				Маркировочный план 3 этажа, М.1:75	ООО "ЛЕОНАРДО ПРОЕКТ"		

Формат А1


Маркировочный план 4 этажа, М.1:75




Экспликация помещений				
№ пом.	Наименование	Площадь	Кат. пом.	СанПиН
В				
4001	Предоперационная	12,00		Б
4002	Малая операционная	30,02		Б
4003	Шлюз пациента	10,35		Б
4004	Манипуляционная	24,00		Б
4005	Шлюз пациента	10,78		Б
4006	Помещение экстренной стерилизации	11,04	В4	В
4007	Помещение мойки и дезинфекции НДА	10,61	В4	Б
4008	Коридор	26,83		В
4009	Палата временного пребывания на 2 койки с постом сестры	28,84		В
4009а	Уборная	2,36		Г
4010	Шлюз	20,46		Г
4010а	Стативная	12,09	В4	
4010б	Зона безопасности МГН	11,51		
4011	Лестничная клетка 5	27,07		
4012	Коридор	30,61		Г
4013	Кабинет врача анестезиолога	11,68		Г
4014	Кабинет старшей медсестры с местом хранения медикаментов	9,63		Г
4014а	Материальная	10,25		Г
4015	Кабинет заведующего отделением (хирургической помощи)	18,29		Г
4015а	Санузел	3,63		Г
4016	Комната персонала	13,46		Г
4017	Кабинет врача	12,20		Г
4018	Санитарная комната	8,94		Г
4019	Лестничная клетка 4	13,60		
4024	Зона безопасности МГН	8,48		

Условные обозначения

113	Тумба стол с 2-мя мойками	См. совместно с разделом ТХ
113Б	Тумба стол на 1 мойку	См. совместно с разделом ТХ
14	Облучатель Дезар-3	См. совместно с разделом ТХ
146	Держатель для бумажных полотенец	Tork см. совместно с разделом ТХ
147	Диспенсер для туалетной бумаги	Tork SmartOne 472054
149	Дозатор для дез. средств бесконтактный	См. совместно с разделом ТХ
149А	Дозатор локтевой для дез. средств	См. совместно с разделом ТХ
149СТ	Дозатор локтевой для дез. средств на стойке	См. совместно с разделом ТХ
150	Туалетный ёршик	WasserKRAFT K-1087
162	Негатоскоп	См. раздел ТХ
175	Тумба со встроенной раковиной	Тумба по индивидуальным размерам со встроенной раковиной Franke 125.0176.647 KBG 110-34, смеситель florentina Фитa AV 33.27L.1120.105, столешница Samsung Staron VL 155 Loam
209	Сушилка для рук	BXG 11090, 300x690x220мм, см. совместно с разделом ТХ, ЭОМ
209.1	Сушилка для рук подвесная	См. совместно с разделом ТХ
54	Дозатор мыла бесконтактный	См. совместно с разделом ТХ
54А	Дозатор мыла	См. совместно с разделом ТХ
6	Подвесная тумба с раковиной	Подвесная тумба с раковиной Dreja eco q60, цв. белый
ВП	Вызывная панель	См. совместно с разделом ИОС5.12
Гд	Гигиенический душ	ALMA BeNITO al-859-01 со встраиваемым смесителем, см. совместно с разделом ВК
Душ	Душевая стойка с тропическим душем	см. совместно с разделом ВК
ДШ-1	Тип душевой перегородки	См. лист "Узлы и детали"
ЗК1	Зеркало прямоугольное	Зеркало прямоугольное обесцвеченное со скрытым крепежом
ЗК2	Зеркало круглое D700	Miralls, Eclipse D700, 4000K, без выключателя (подключение к общему выключателю на помещение, см. план потолков), без фирменной надписи Miralls
ЗК2.1	Зеркало круглое D600	Miralls, Eclipse D600, 4000K, без выключателя (подключение к общему выключателю на помещение, см. план потолков), без фирменной надписи Miralls
ЗК3	Зеркало круглое d700 RING	Miralls, подсветка RING, D700, 4000K,min рамы – несветопропускной ПВХ, цв. черный, с выключателем, без фирменной надписи Miralls
ЗК4	Зеркало 50x70	Miralls, Eclipse D700, 4000K, без выключателя (подключение к общему выключателю на помещение, см. план потолков), без фирменной надписи Miralls
ЗК4	Зеркало 50x70	Зеркало 50x70 с подсветкой Esbano, с сенсорным выключателем, температура подсветки 4000K.
ЗК5	Зеркало квадратное с фацетом	Квадратное с фацетом, инд. размеров, см. развертки
ЗК6	Зеркало в раме	Обесцвеченное зеркало в раме по индивидуальным размерам. См. узлы и детали и развертки.
ЗК7	Зеркальное панно с фасетом и подсветкой	Обесцвеченное зеркальное панно с фасетом и подсветкой . См. узлы и детали и развертки
ЗК8	Зеркало в латунной раме	Зеркало в латунной раме, инд. размеров, см. развертки
ИПДЛ/ОТР	Извещатель пожарный дымовой линейный	См. совместно с разделом ПБ3
ИПР	Извещатель ручной адресный	См. совместно с разделом АПС
КВ	Кнопка выхода	См. совместно с разделом ИОС5.12
КОК2	Контрольно-отключающее устройство с кол-вом выводов	См. совместно с разделом ИОС6.1
Кр	Картина	См. развертки
КС	Клавиша смыва	Geberit Delta 51 115.105.46.1 пластик, цв. хром матовый
КЭВ	Кнопка экстренного вызова	
НС1	Настенный светильник	Kink Light Проекция 6435-3,20 Размеры5x60x10
НС10	Настенный светильник	La Beaute Classic LU28B.ORM
НС2	Настенный светильник	
НС6	Настенный светильник	Бра Crystal Lux ARMANDO AP1.2 CHROME
НС7	Настенный светильник	Kichler (Mona), США, Латунь, 558(h)x161мм. Полный аналог. Индивидуальное изготовление. ОАО «Тверьстекло»
НС8	Настенный светильник	Elektrostandard Schelda LED 8W 1010 IP20 бронзовая a037487
НС9	Настенный светильник	Lumion Picture Hikari 3767/12WL, 600x25x135мм
НТ	Навигационная табличка	Указано условно, см. совместно с проектом навигации
ОКЗ	Тип медицинской консоли	Комплектацию в том числе розетки см. с разделом ИОС6.1
ООПС	Оповещатель охранно-пожарный световой	См. совместно с разделом ПБ3
ОП-7	Тип отбойной доски/поручня-отбойника	См. спецификацию
ПВ	Световая панель "ВЫХОД"	ULTRA РИП "ВЫХОД" (220В)
ПДУ	Пульт управления кондиционированием	
По	Отделка порталов МДФ панелями	См. спецификацию
Р	Раковина с.у. инд.изготовления	См. совместно с разделом АР
Р1	Раковина с.у. для МГН	Jika MIO 1371.4? 640x550x165мм
РДУ	Решетка дымоудаления/компенсации	См. совместно с разделом ОВ
СН	Светильник, система дежурного освещения	См. совместно с разделом ТХ
СТ	Световое табло "Не входить"	См. совместно с разделом ТХ и ЭОМ
Сч	Считыватель СКУД	См. совместно с разделом ИОС5.12
Т1	Терморегулятор	см. раздел ОВ
ТВ55`	Телевизор с диагональю	См. совместно разделом ТХ
ТПБ3	Табличка"Пожаробезопасная зона МГН"	См. совместно с разделом ПБ1
Ун	Унитаз подвесной	CERUTTI SPA MARMOLADA ARIA 2618E
Ч1	Часы d400	Часы d400 вторичные СВС40.ДС24.Б.П.АЦ, см. совместно с альбомом 765-09/15/ДСР-ИОС5.10
Ч2	Часы d300	Часы d300 вторичные СВС30.ДС24.Б.П.АЦ, см. совместно с альбомом 765-09/15/ДСР-ИОС5.10
Э-47	Полотенцесушитель	Полотенцесушитель электрический, см. совместно с разделом ТХ

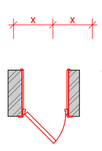

- Размерная цепочка, где "х"- одинаковое значение размера

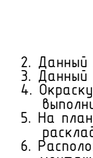

- Расположение двери изменено относительно раздела АР

Условные обозначения типов мебельных элементов

ЗК7	- Тип зеркала см. лист "Схемы мебели" и условные обозначения
РЦ-1	- Тип рецепции см. лист "Схемы мебели"
ВТ-1	- Тип витража см. лист "Схемы мебели"
ГД-1	- Тип гардероба см. лист "Схемы мебели"
ШК-1	- Тип шкафа см. лист "Схемы мебели"
КХ-1	- Тип кухни см. лист "Схемы мебели"
МД-1	- Тип модуля см. лист "Схемы мебели"
БФ-1	- Тип стойки буфета см. лист "Схемы мебели"
МП	- Мягкая стеновая панель см. лист "Схемы мебели"
МС-1	- Мебельная стенка см. лист "Схемы мебели"

Условные обозначения:

- Розеточный блок на 1 силовую розетку
- Розеточный блок на 2 силовые розетки
- Розеточный блок на 3 силовые розетки
- Розеточный блок на 4 силовые розетки
- Розеточный блок на 2 силовые розетки и 2 RJ45
- Розеточный блок на 2 силовые розетки, 2 RJ45 и выкл
- Розеточный блок на 4 силовые розетки и 2 RJ45
- Розеточный блок на 1 силовую розетку со степенью защиты IP44
- Розеточный блок на 2 силовые розетки в напольном лючке со степенью защиты
- Розеточный блок на 3 силовые розетки и 2 RJ45
- Розеточный блок на 5 силовые розетки

- Блок выключателей на 1 одноклавишный
- Блок выключателей на 2 выключателя одноклавишных
- Блок выключателей на 1 выключатель одноклавишный и 1 выключатель двухклавишный
- Блок выключателей на 3 выключателя одноклавишных
- Блок выключателей на 2 выключателя одноклавишных проходных
- Блок выключателей и розеток на 1 выключатель двухклавишный проходной и 1 силовую розетку
- Блок выключателей и розеток на 1 выключатель двухклавишный для облучателя и 1 силувую розетку
- Блок выключателей и розеток на 1 выключатель двухклавишный проходной и 1 силовую розетку
- Блок выключателей и розеток на 1 выключатель двухклавишный проходной, 1 выключатель одноклавишный и 2 силовые розетки
- Блок выключателей и розеток на 1 выключатель двухклавишный проходной, 1 выключатель одноклавишный и 1 силовые розетки

Рамки выключателей, розеток Shnaider electric, AtlasDesign. Коллекция Nature. Цвет: Шампань пластик + Шампань

2. Данный лист см. со всеми листами комплекта.
3. Данный лист см. совместно со спецификациями в ссылочных и прилагаемых документах.
4. Окраску вентиляционных решеток и решеток компенсацией дымоудаления, устанавливаемых в стены выполнить в цвет стен.
5. На планах выносками указано основная мебель и оборудование, влияющие на расположение выводов, раскладку элементов отделки. Не указанное оборудование и мебель см. раздел ТХ.
6. Расположение приборов гигиены (дозаторы, полотенцесушители, ершики и т.д.) указано условно, места монтажа дополнительно определяются по факту, предварительно согласовав с авторским надзором и эксплуатируемой организацией.
7. Выносками указано инженерное оконечное оборудование с высотой от чистого пола этажа до центра оборудования.
8. Расположение сантехнических приборов и их спецификацию см. совместно с разделом ВК.
9. Расположение мебели, оборудование и их спецификацию см. совместно с разделом ТХ. Задание на индивидуальную мебель см. лист "Схемы мебели".
10. Таблички навигации (НТ) указаны в соответствии со схемами расположения стадии П в местах, где возможна их установка.
11. Закладные элементы в перегородках см. развертки.
12. Душевые перегородки (ДШ), см. совместно с разделом 1325-12/22/ПИР-АИ2.2, лист №133 "Узлы и детали"

						1325-12/22/ПИР-АИ3.2	
						Федеральное государственное бюджетное учреждение «Больница с поликлиникой» Управления делами Президента Российской Федерации по адресу: г. Москва, Романов пер., д. 2/6, стр. 2. Реконструкция (в режиме реставрации с приспособлением к современному использованию) здания	
Изм.	Кол.уч.	Лист	№Док.	Подп.	Дата		
Разработал		Киселев				Архитектурные интерьеры. (Блок В)	Стадия: Р; Лист: 5; Листов:
Проверил		Петровций					
Н.Контроль		Ольдекоп				Маркировочный план 4 этажа, М.1:75	ООО "ЛЕОНАРДО ПРОЕКТ"

Формат А1

План полов 1 этажа, М.1:75



Экспликация помещений				
№ пом.	Наименование	Площадь	Кат. пом.	СанПиН
В				
1001	Тамбур	6,71		
1002	Вестибюль приемного отделения	15,87		Г
1004	Ресепшн	7,36		Г
1005	Помещение для хранения каталок	3,65		Г
1007	Вестибюль приема VIP посетителей	18,65		Г
1008	Ресепшн	6,47		Г
1010	Санитарная комната	4,88		Г
1011	Диагностическая палата	18,77		Г
1012	Коридор	22,50		
1013	Шлюз	4,33		Г
1014	Диагностическая палата	28,44		В
1014а	Шлюз	3,50		Г
1014б	Уборная с душевой	3,89		Г
1016	Резерв	8,77	В4	
1017	Лестничная клетка 5	21,62		
1018	Шлюз	11,30		
1019	Комната персонала	9,96		
1020	Коридор	63,92		
1023	Помещение концентратора кислорода	18,89	В4	Г
1024	Техническая комната	9,49	В4	Г
1025	Процедурная КТ	30,66		Г
1026	Комната управления	11,17	В4*	Г
1027	Санитарная комната	8,16		Г
1028	Помещение администратора	8,60		Г
1029	Кабинет заведующего	20,87		Г
1030	Лестничная клетка 4	12,36		
1107	Уборная	3,30		Г
1108	Уборная	5,49		Г
1109	Уборная для персонала с ПУИ	2,60	В4	Г

- Тип пола (см. спецификацию)
- Тип плинтуса (см. спецификацию)
- Направление раскладки плитки
- Трап щелевой с уклоном (см. раздел "ВК")
- Люк в полу со съемной панелью для обслуживания инженерных коммуникаций (см. спецификацию)
- Стыковочный профиль ПР-1 (см. спецификацию)

Стыковочный профиль ПР-1
PTOL 10 Г-образный профиль h-10мм
латунь полированная Progress Profiles




1. Данный лист см. с листом "Общие данные".
2. Данный лист см. со всеми листами комплекта.
3. Данный лист см. совместно со Спецификациями в ссылочных и прилагаемых документах.
4. Перед началом укладки нужно проверить ровность стяжки пола. Отметка верха должна быть выполнена в один уровень без перепадов. Соблюдать соосность швов, указанных на плане.
5. Стыки напольных покрытий размещать строго под толщиной дверного полотна с применением стыковочного профиля. В дверном проеме не предусматривать узкие доборы плитки.
6. Раскладку плитки в декоративном панно утвердить с фирмой производителем по гидроабразивной резке и выполнить фактические замеры. Фрагменты декоративных панно см. на листах "Узлы и детали".
7. Спецификацию на полы и плинтусы см. в ссылочных и прилагаемых документах.
8. При раскладке плитки типа 4.3 стыковку в углах осуществлять под 45°. Стараться соблюдать соосность швов, с плиткой 4.1 и 4.2 не допускать смещение менее 50мм.
9. Элементы ступеней выполнять по фактическим замерам, см. совместно с спецификацией.

						1325-12/22/ПИР-АИЗ.2	
						Федеральное государственное бюджетное учреждение «Больница с поликлиникой» Управления делами Президента Российской Федерации по адресу: г. Москва, Романов пер., д. 2/6, стр. 2. Реконструкция (в режиме реставрации с приспособлением к современному использованию) здания	
Изм.	Кол.уч.	Лист	№Док.	Подп.	Дата		
Разработал		Киселев				Архитектурные интерьеры. (Блок В)	Стадия: Р; Лист: 6; Листов:
Проверил		Петровций					
Н.Контроль		Ольдекоп				План полов 1 этажа, М.1:75	ООО "ЛЕОНАРДО ПРОЕКТ"

Формат А1

План полов 2 этажа, М.1:75

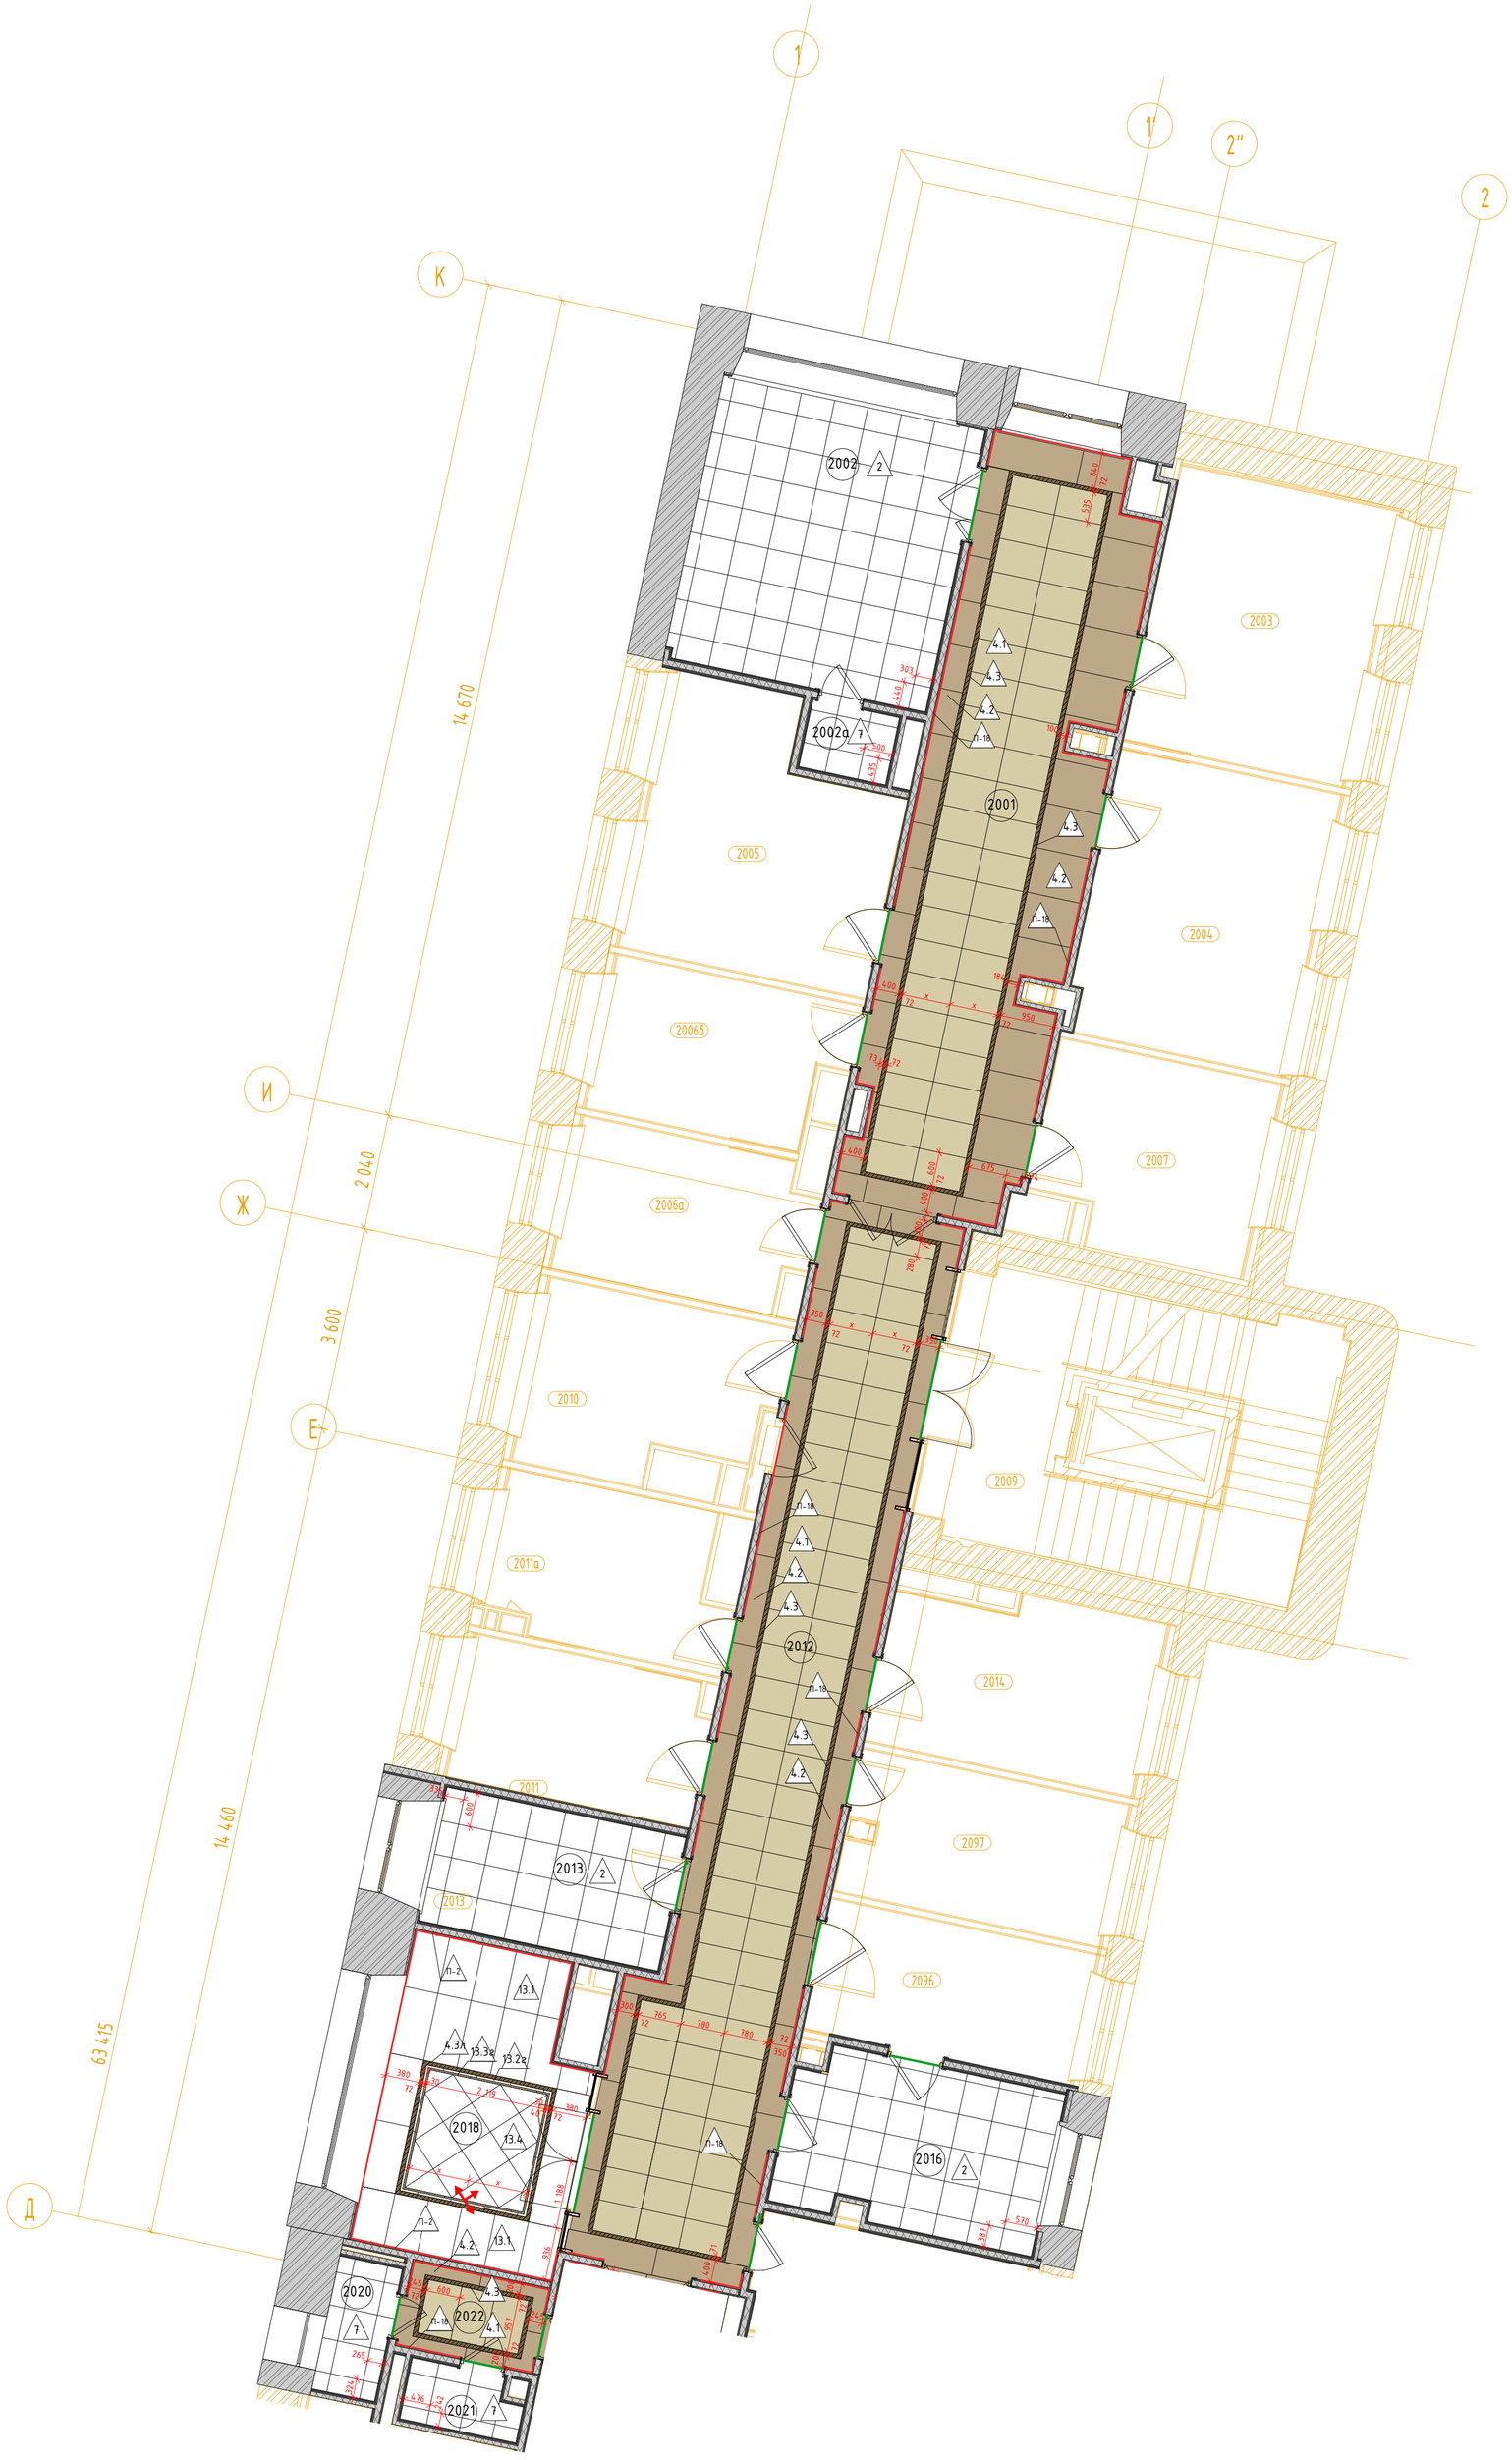

Экспликация помещений				
№ пом.	Наименование	Площадь	Кат. пом.	СанПиН
В				
2001	Коридор-ожидальная	42,29		Г
2002	Манипуляционная на 3 кресла	23,79		Б
2002а	Уборная	1,87		Г
2003	Кабинет врача терапевта	19,39		В
2004	Кабинет врача терапевта	19,79		В
2005	Кабинет врача терапевта	19,07		В
2006а	Кабинет диспансеризации	11,38		В
2006б	Кабинет доврачебной помощи	11,13		В
2007	Кабинет врача пульмонолога	12,94		В
2009	Лестничная клетка 5	27,18		
2010	Зона безопасности МГН	12,43		
2011	Кабинет врача	10,96		В
2011а	Кабинет врача	10,94		В
2012	Коридор	49,31		
2013	Процедурная забора крови	10,43		Б
2014	Кабинет врача психолога	13,93		В
2016	Комната приготовления аллергенов с процедурной аллерголога	13,27		Б
2017	Санитарная комната	9,06		Г
2018	Ожидальная	18,58		Г
2019	Лестничная клетка 4	12,77		
2020	Уборная для персонала	2,65		Г
2021	Уборная для персонала	2,13		Г
2022	Шлюз	3,65		
2096	Кабинет врача аллерголога	11,26		В
2097	Кабинет врача невролога	11,98		

3 – Тип пола (см. спецификацию)

П-3а – Тип плинтуса (см. спецификацию)

– Направление раскладки плитки

ТР i=0,01 – Трап щелевой с уклоном (см. раздел "ВК")

Л2 – Люк в полу со съемной панелью для обслуживания инженерных комуникаций (см. спецификацию)

– Стыковочный профиль ПР-1 (см. спецификацию)

Стыковочный профиль ПР-1
PTOL 10 Г-образный профиль h-10мм
латунь полированная Progress Profiles



1. Данный лист см. с листом "Общие данные".
2. Данный лист см. со всеми листами комплекта.
3. Данный лист см. совместно со Спецификациями в ссылочных и прилагаемых документах.
4. Перед началом укладки нужно проверить ровность стяжки пола. Отметка верха должна быть выполнена в один уровень без перепадов. Соблюдать соосность швов, указанных на плане.
5. Стыки напольных покрытий размещать строго под толщиной дверного полотна с применением стыковочного профиля. В дверном проеме не предусматривать узкие доборы плитки.
6. Раскладку плитки в декоративном панно утвердить с фирмой производителем по гидроабразивной резке и выполнить фактические замеры. Фрагменты декоративных панно см. на листах "Узлы и детали".
7. Спецификацию на полы и плинтусы см. в ссылочных и прилагаемых документах.
8. При раскладке плитки типа 4.3 стыковку в углах осуществлять под 45°. Стараться соблюдать соосность швов, с плиткой 4.1 и 4.2 не допускать смещение менее 50мм.
9. Элементы ступеней выполнять по фактическим замерам, см. совместно с спецификацией.

Изм.	Кол.уч.	Лист	№Док.	Подп.	Дата	1325-12/22/ПИР-АИЗ.2			
						Федеральное государственное бюджетное учреждение «Больница с поликлиникой» Управления делами Президента Российской Федерации по адресу: г. Москва, Романов пер., д. 2/6, стр. 2. Реконструкция (в режиме реставрации с приспособлением к современному использованию) здания			
Разработал		Киселев				Архитектурные интерьеры. (Блок В)	Стадия	Лист	Листов
Проверил		Петровций					Р	7	
Н.Контроль		Ольдекоп				План полов 2 этажа, М.1:75	ООО "ЛЕОНАРДО ПРОЕКТ"		

Формат А1

План полов 3 этажа, М.1:75




Экспликация помещений				
№ пом.	Наименование	Площадь	Кат. пом.	СанПиН
В				
3001	Палата VIP на 1 койку	36,77		В
3001а	Санузел	5,08		Г
3002	Шлюз	11,08		Г
3003	Уборная	2,51		Г
3004	Комната приема посетителей	20,30		В
3005	Палата VIP на 1 койку	35,01		В
3005а	Санузел	4,88		Г
3006	Шлюз	11,69		Г
3007	Уборная	1,82		Г
3008	Комната приема посетителей	10,85		В
3009	Коридор	14,44		Г
3010	Шлюз	14,28		Г
3011	Лестничная клетка 5	27,80		
3012	Зона безопасности МГН	11,68		
3013	Коридор	33,68		Г
3014	Палата на 1 койку	15,23		В
3014а	Санузел	3,50		Г
3014б	Шлюз	4,05		
3015	Помещение хранения переносной аппаратуры	10,33	В4	Г
3016	Палата на 1 койку	14,15		В
3016а	Санузел	3,89		Г
3016б	Шлюз	3,18		
3017	Палата на 1 койку	16,24		В
3017а	Санузел	3,01		Г
3017б	Шлюз	4,03		В
3018	Палата на 1 койку	15,42		В
3018а	Санузел	3,94		Г
3018б	Шлюз	5,82		Г
3019	Санитарная комната	8,91		Г
3021а	Зона безопасности МГН	8,45		
3022	Лестничная клетка 4	13,73		
3022а	Шлюз	11,41		

- Тип пола (см. спецификацию)
- Тип плинтуса (см. спецификацию)
- Направление раскладки плитки
- Трап щелевой с уклоном (см. раздел "ВК")
- Люк в полу со съемной панелью для обслуживания инженерных комуникаций (см. спецификацию)
- Стыковочный профиль ПР-1 (см. спецификацию)

Стыковочный профиль ПР-1
PTOL 10 Г-образный профиль h-10мм
латунь полированная Progress Profiles

Узел 1.
Схема устройства плинтуса в зоне встроенных шкафов
М. 1:10

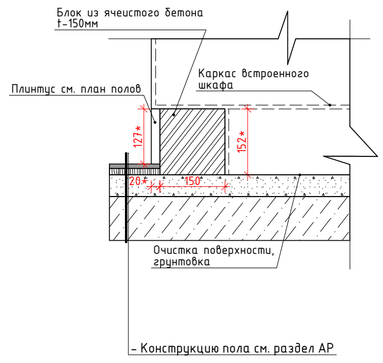


1. Данный лист см. с листом "Общие данные".
2. Данный лист см. со всеми листами комплекта.
3. Данный лист см. совместно со Спецификациями в ссылочных и прилагаемых документах.
4. Перед началом укладки нужно проверить ровность стяжки пола. Отметка верха должна быть выполнена в один уровень без перепадов. Соблюдать соосность швов, указанных на плане.
5. Стыки напольных покрытий размещать строго под толщиной дверного полотна с применением стыковочного профиля. В дверном проеме не предусматривать узкие доборы плитки.
6. Раскладку плитки в декоративном панно утвердить с фирмой производителем по гидроабразивной резке и выполнить фактические замеры. Фрагменты декоративных панно см. на листах "Узлы и детали".
7. Спецификацию на полы и плинтусы см. в ссылочных и прилагаемых документах.
8. При раскладке плитки типа 4.3 стыковку в углах осуществлять под 45°. Стараться соблюдать соосность швов, с плиткой 4.1 и 4.2 не допускать смещение менее 50мм.
9. Элементы ступеней выполнять по фактическим замерам, см. совместно с спецификацией.

Изм.	Кол.уч.	Лист	№Док.	Подп.	Дата	1325-12/22/ПИР-АИЗ.2			
						Федеральное государственное бюджетное учреждение «Больница с поликлиникой» Управления делами Президента Российской Федерации по адресу: г. Москва, Романов пер., д. 2/6, стр. 2. Реконструкция (в режиме реставрации с приспособлением к современному использованию) здания			
Разработал		Киселев				Архитектурные интерьеры. (Блок В)	Стадия	Лист	Листов
Проверил		Петровций					Р	8	
Н.Контроль		Ольдекоп				План полов 3 этажа, М.1:75	ООО "ЛЕОНАРДО ПРОЕКТ"		

Формат А1

План полов 4 этажа, М.1:75

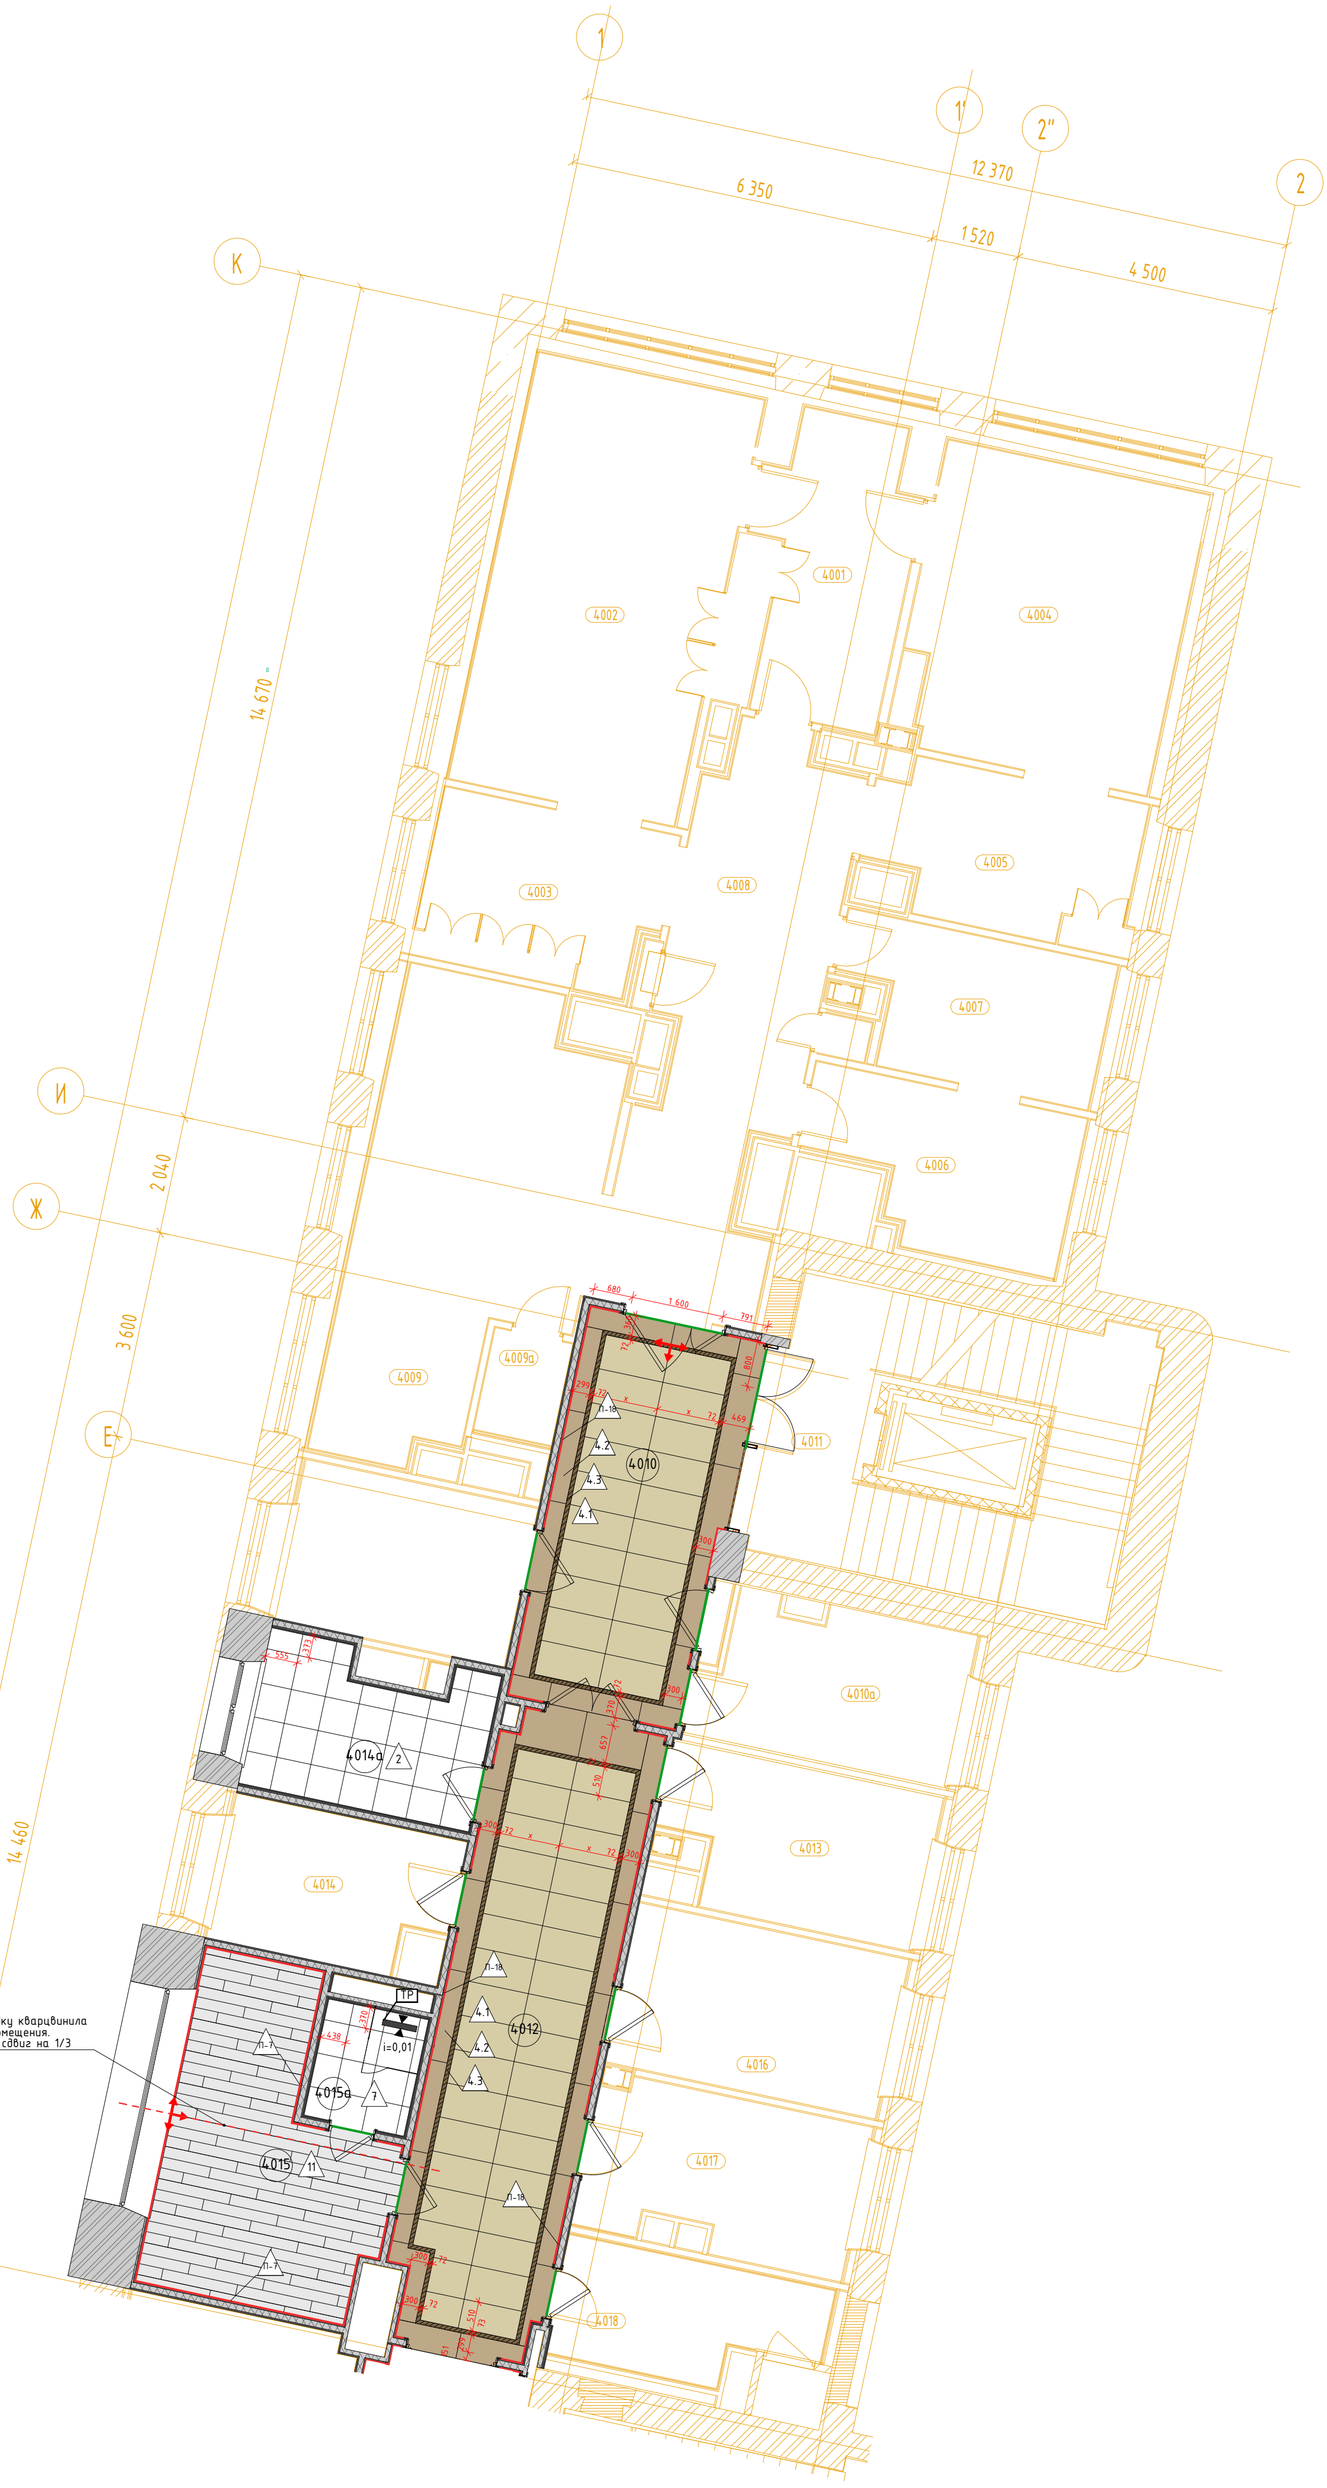

Экспликация помещений				
№ пом.	Наименование	Площадь	Кат. пом.	СанПиН
В				
4001	Предоперационная	12,00		Б
4002	Малая операционная	30,02		Б
4003	Шлюз пациента	10,35		Б
4004	Манипуляционная	24,00		Б
4005	Шлюз пациента	10,78		Б
4006	Помещение экстренной стерилизации	11,04	В4	В
4007	Помещение мойки и дезинфекции НДА	10,61	В4	Б
4008	Коридор	26,83		В
4009	Палата временного пребывания на 2 койки с постом сестры	28,84		В
4009а	Уборная	2,36		Г
4010	Шлюз	20,46		Г
4010а	Стативная	12,09	В4	
4010б	Зона безопасности МГН	11,51		
4011	Лестничная клетка 5	27,07		
4012	Коридор	30,61		Г
4013	Кабинет врача анестезиолога	11,68		Г
4014	Кабинет старшей медсестры с местом хранения медикаментов	9,63		Г
4014а	Материальная	10,25		Г
4015	Кабинет заведующего отделением (хирургической помощи)	18,29		Г
4015а	Санузел	3,63		Г
4016	Комната персонала	13,46		Г
4017	Кабинет врача	12,20		Г
4018	Санитарная комната	8,94		Г
4019	Лестничная клетка 4	13,60		
4024	Зона безопасности МГН	8,48		

- Тип пола (см. спецификацию)
- Тип плинтуса (см. спецификацию)
- Направление раскладки плитки
- Трап щелевой с уклоном (см. раздел "ВК")
- Люк в полу со съемной панелью для обслуживания инженерных комуникаций (см. спецификацию)
- Стыковочный профиль ПР-1 (см. спецификацию)

Стыковочный профиль ПР-1
PTOL 10 Г-образный профиль h-10мм
латунь полированная Progress Profiles




1. Данный лист см. с листом "Общие данные".
2. Данный лист см. со всеми листами комплекта.
3. Данный лист см. совместно со Спецификациями в ссылочных и прилагаемых документах.
4. Перед началом укладки нужно проверить ровность стяжки пола. Отметка верха должна быть выполнена в один уровень без перепадов. Соблюдать соосность швов, указанных на плане.
5. Стыки напольных покрытий размещать строго под толщиной дверного полотна с применением стыковочного профиля. В дверном проеме не предусматривать узкие доборы плитки.
6. Раскладку плитки в декоративном панно утвердить с фирмой производителем по гидроабразивной резке и выполнить фактические замеры. Фрагменты декоративных панно см. на листах "Узлы и детали".
7. Спецификацию на полы и плинтусы см. в ссылочных и прилагаемых документах.
8. При раскладке плитки типа 4.3 стыковку в углах осуществлять под 45°. Стараться соблюдать соосность швов, с плиткой 4.1 и 4.2 не допускать смещение менее 50мм.
9. Элементы ступеней выполнять по фактическим замерам, см. совместно с спецификацией.

						1325-12/22/ПИР-АИЗ.2	
						Федеральное государственное бюджетное учреждение «Больница с поликлиникой» Управления делами Президента Российской Федерации по адресу: г. Москва, Романов пер., д. 2/6, стр. 2. Реконструкция (в режиме реставрации с приспособлением к современному использованию) здания	
Изм.	Кол.уч.	Лист	№Док.	Подп.	Дата		
Разработал		Киселев				Архитектурные интерьеры. (Блок В)	Стадия: Р; Лист: 9; Листов:
Проверил		Петровций					
Н.Контроль		Ольдекоп				План полов 4 этажа, М.1:75	ООО "ЛЕОНАРДО ПРОЕКТ"

Формат А1

План потолков 1 этажа, М.1:75

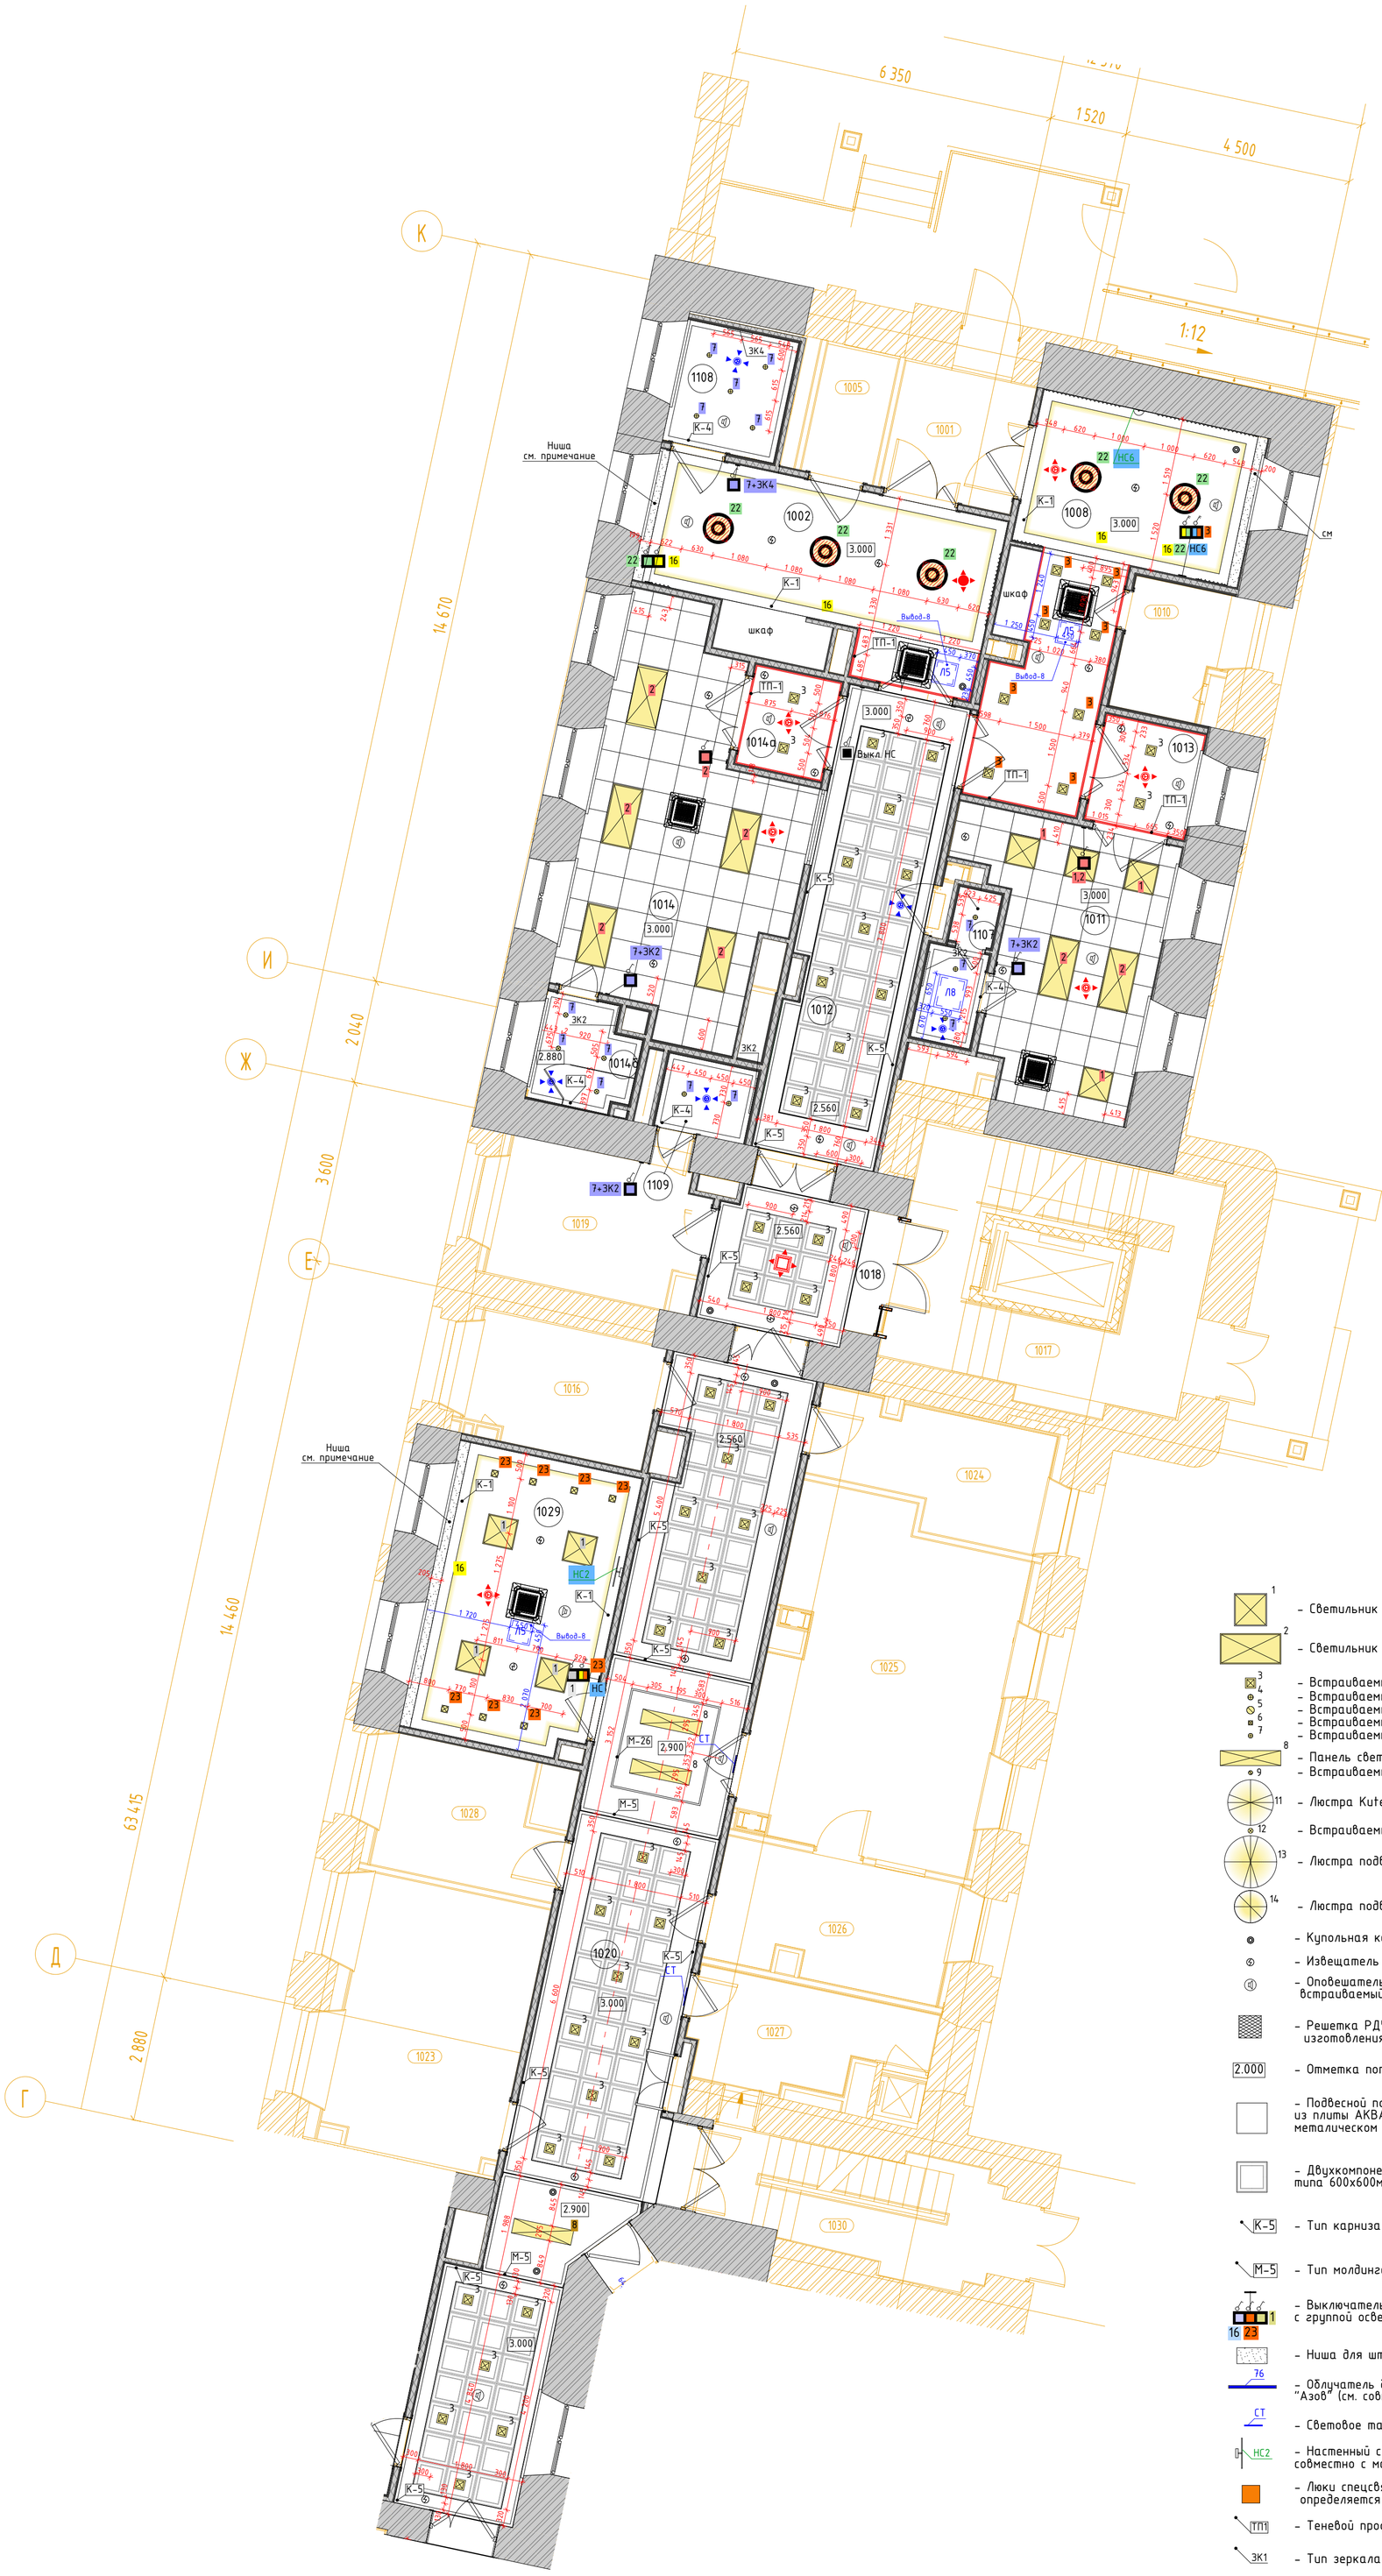

Экспликация помещений				
№ пом.	Наименование	Площадь	Кат. пом.	СанПиН
В				
1001	Тамбур	6,71		
1002	Вестибюль приемного отделения	15,87		Г
1004	Ресепшн	7,36		Г
1005	Помещение для хранения каталок	3,65		Г
1007	Вестибюль приема VIP посетителей	18,65		Г
1008	Ресепшн	6,47		Г
1010	Санитарная комната	4,88		Г
1011	Диагностическая палата	18,77		Г
1012	Коридор	22,50		
1013	Шлюз	4,33		Г
1014	Диагностическая палата	28,44		В
1014а	Шлюз	3,50		Г
1014б	Уборная с душевой	3,89		Г
1016	Резерв	8,77	В4	
1017	Лестничная клетка 5	21,62		
1018	Шлюз	11,30		
1019	Комната персонала	9,96		
1020	Коридор	63,92		
1023	Помещение концентратора кислорода	18,89	В4	Г
1024	Техническая комната	9,49	В4	Г
1025	Процедурная КТ	30,66		Г
1026	Комната управления	11,17	В4*	Г
1027	Санитарная комната	8,16		Г
1028	Помещение администратора	8,60		Г
1029	Кабинет заведующего	20,87		Г
1030	Лестничная клетка 4	12,36		
1107	Уборная	3,30		Г
1108	Уборная	5,49		Г
1109	Уборная для персонала с ПУИ	2,60	В4	Г

Условные обозначения

- 1 – Светильник NLCO GRP36-10 600x600
- 2 – Светильник NLCO GRP72-06-NW-02 1200x600
- 3 – Встраиваемый светильник Arte Lamp Ragiio A4018-pl-1WH
- 4 – Встраиваемый мочечный светильник Elektristandard 6068
- 5 – Встраиваемый светодиодный светильник Globo Unella 12391-12
- 6 – Встраиваемый светильник Точка 2122 Kink Light
- 7 – Встраиваемый светильник DONOLUX DL 18412/01TSQ WHITE
- 8 – Панель светодиодная 36 Вт 220В 4000К С ЭПРА 2700Лм 1195x295x10мм
- 9 – Встраиваемый мочечный светильник Stellanova Izar Flat SN006
- 11 – Люстра Kutek Coco COC-ZW-12 (PA) P A
- 12 – Встраиваемый мочечный светильник L'arte L'arte Luce L 11051.49
- 13 – Люстра подвесная хрустальная 4358+12S
- 14 – Люстра подвесная E14 Mayloni Roma ARM006PL-08G
- Купольная камера (см. раздел 765-09/15/ДСР-ИОС5.16)
- Извещатель пожарный дымовой (см. раздел 765-09/15/ДСР-ПБЗ)
- Оповещатель потолочный, встраиваемый в подвесной потолок
- Решетка РДУ индивидуального изготовления Sж.с=0,25 кв.м.
- 2.000 – Отметка потолка от уровня чистого пола этажа
- Подвесной потолок. Комплектная система КНАУФ, тип П282 из плиты АКВАПАНЕЛЬ "Внутренняя" на двухуровневом металическом каркасе, см. раздел АР
- Двухкомпонентная плита Rifinitura или Armstong кессоного типа 600x600мм. (см. спецификацию и примечание к спецификации)
- К-5 – Тип карниза (см. спецификацию)
- М-5 – Тип молдинга (см. спецификацию)
- 1 / 16 23 – Выключатель/переключатель с группой освещения (см. совместно с ЭОМ)
- Ниша для штор с закладной деталью, см. узел.
- 76 – Облучатель бактерицидный насстенный "Азов" (см. совместно с ТХ)
- СТ – Световое табло (см. совместно с ТХ)
- НС2 – Настенный светильник (см. совместно с маркировочными планами)
- Люки спецсвязи (месторасположение определяется авторским надзором)
- ТП1 – Теневой профиль
- ЗК1 – Тип зеркала (см. совместнос маркировочными планами)
- Закладная деталь для люстры из влагостойкой фанеры t=12-15мм
- Подвесной потолок Armstong с кромкой микролук 600x600мм. (см. спецификацию)
- 15 – Каскадная люстра Celestine
- 25 – Встраиваемый светильник Technika2 A5930PL-2WH
- 17 – Встраиваемый светильник Technika2 A5930PL-1WH
- 18 – Профиль с экраном SL-LINIA88-F-2500 WHITE+OPAL
- 21 – Quoizel QZ/GRIFFIN/SFSWS
- 22 – Newport 4300 4305/PL
- 23 – Встраиваемый светильник Arte Lamp A6661pl-1WH
- 24 – Люстра Kutek Dorato DOR-ZW-8
- 26 – Люстра потолочная IMPERIUMLOFT 168484-26 NOCTURNE, цвет золото
- 16 – Светодиодная подсветка карнизов, зеркал, барельефов, мягкой панелей и др. с светорассеивающим профилем. Размер светорассеивающего профиля определить исходя из применяемого профиля карниза, молдинга и др.
- 4АПН 300x300 приточная вентиляция (см. раздел ОВ)
- 4АПН 450x450 приточная вентиляция (см. раздел ОВ)
- 4АПН 600x600 приточная вентиляция (см. раздел ОВ)
- 4АПН 300x300 вытяжная вентиляция (см. раздел ОВ)
- 4АПН 450x450 вытяжная вентиляция (см. раздел ОВ)
- 4АПН 600x600 вытяжная вентиляция (см. раздел ОВ)
- ДПУ-М 100 приточная вентиляция (см. раздел ОВ)
- ДПУ-М 125 приточная вентиляция (см. раздел ОВ)
- ДПУ-М 100 вытяжная вентиляция (см. раздел ОВ)
- ДПУ-М 125 вытяжная вентиляция (см. раздел ОВ)
- Настенные решетки кондиционирования (см. развертки и раздел ОВ)
- Фанкойл 700x700 (см. раздел ОВ)
- Фанкойл 950x950 (см. раздел ОВ)
- Вывод-8 – Место размещения блоков питания рядом с предполагаемым размещением лючков для контурной подсветки помещений
- x x – Размерная цепочка, где "x"-одинаковое значение размера
- Скрытый люк под окраску
- Выкл НС – Выключатель для включения настенных светильников (см. совместно с маркировочными планами)
- 16 – Выключатель одно/двухклавишный с группой освещения см. совместно с ЭОМ. Применяется Shnaider electric, AtlasDesign. Коллекция Nature. Цвет: Шампань пластик + Шампань


1. Данный лист см. с листом "Общие данные".
2. Данный лист см. со всеми листами комплекта.
3. На данном листе указаны привязки оконечного оборудования, в съемных панелях потолка (600*600мм) привязка выполняется по центру панелей за исключением мест, указанных на планах.
4. Привязки и спецификацию выключателей см. совместно с разделом ЭО.
5. Разделом ЭО провести светотехнический расчет и подтвердить достаточность осветительного оборудования.
6. В нишах для штор предусмотреть закладную из влагостойкой фанеры t12-15мм см. лист "Узлы и детали"
7. Если в помещении указано два выключателя на одну группу освещения они являются проходными.
8. При раскладке металлических профилей гипсокартонного потолка учитывать места встраиваемых извещателей.
9. При монтаже гипсовых декоративных элементов (карнизы, молдинги, фризы и пр.) руководствоваться технической инструкцией фирмы-производителя, в т.ч. обеспечить крепление карнизов высотой или

Что там?

						1325-12/22/ПИР-АИЗ.2	
Изм.	Кол.уч.	Лист	№Док.	Подп.	Дата	Федеральное государственное бюджетное учреждение «Больница с поликлиникой» Управления делами Президента Российской Федерации по адресу: г. Москва, Романов пер., д. 2/6, стр. 2. Реконструкция (в режиме реставрации с приспособлением к современному использованию) здания	
Разработал		Киселев				Архитектурные интерьеры. (Блок В)	Стадия: Р; Лист: 10; Листов:
Проверил		Петровций					
Н.Контроль		Ольдекоп				План потолков 1 этажа, М.1:75	ООО "ЛЕОНАРДО ПРОЕКТ"

Формат А1

План потолков 2 этажа, М.1:75

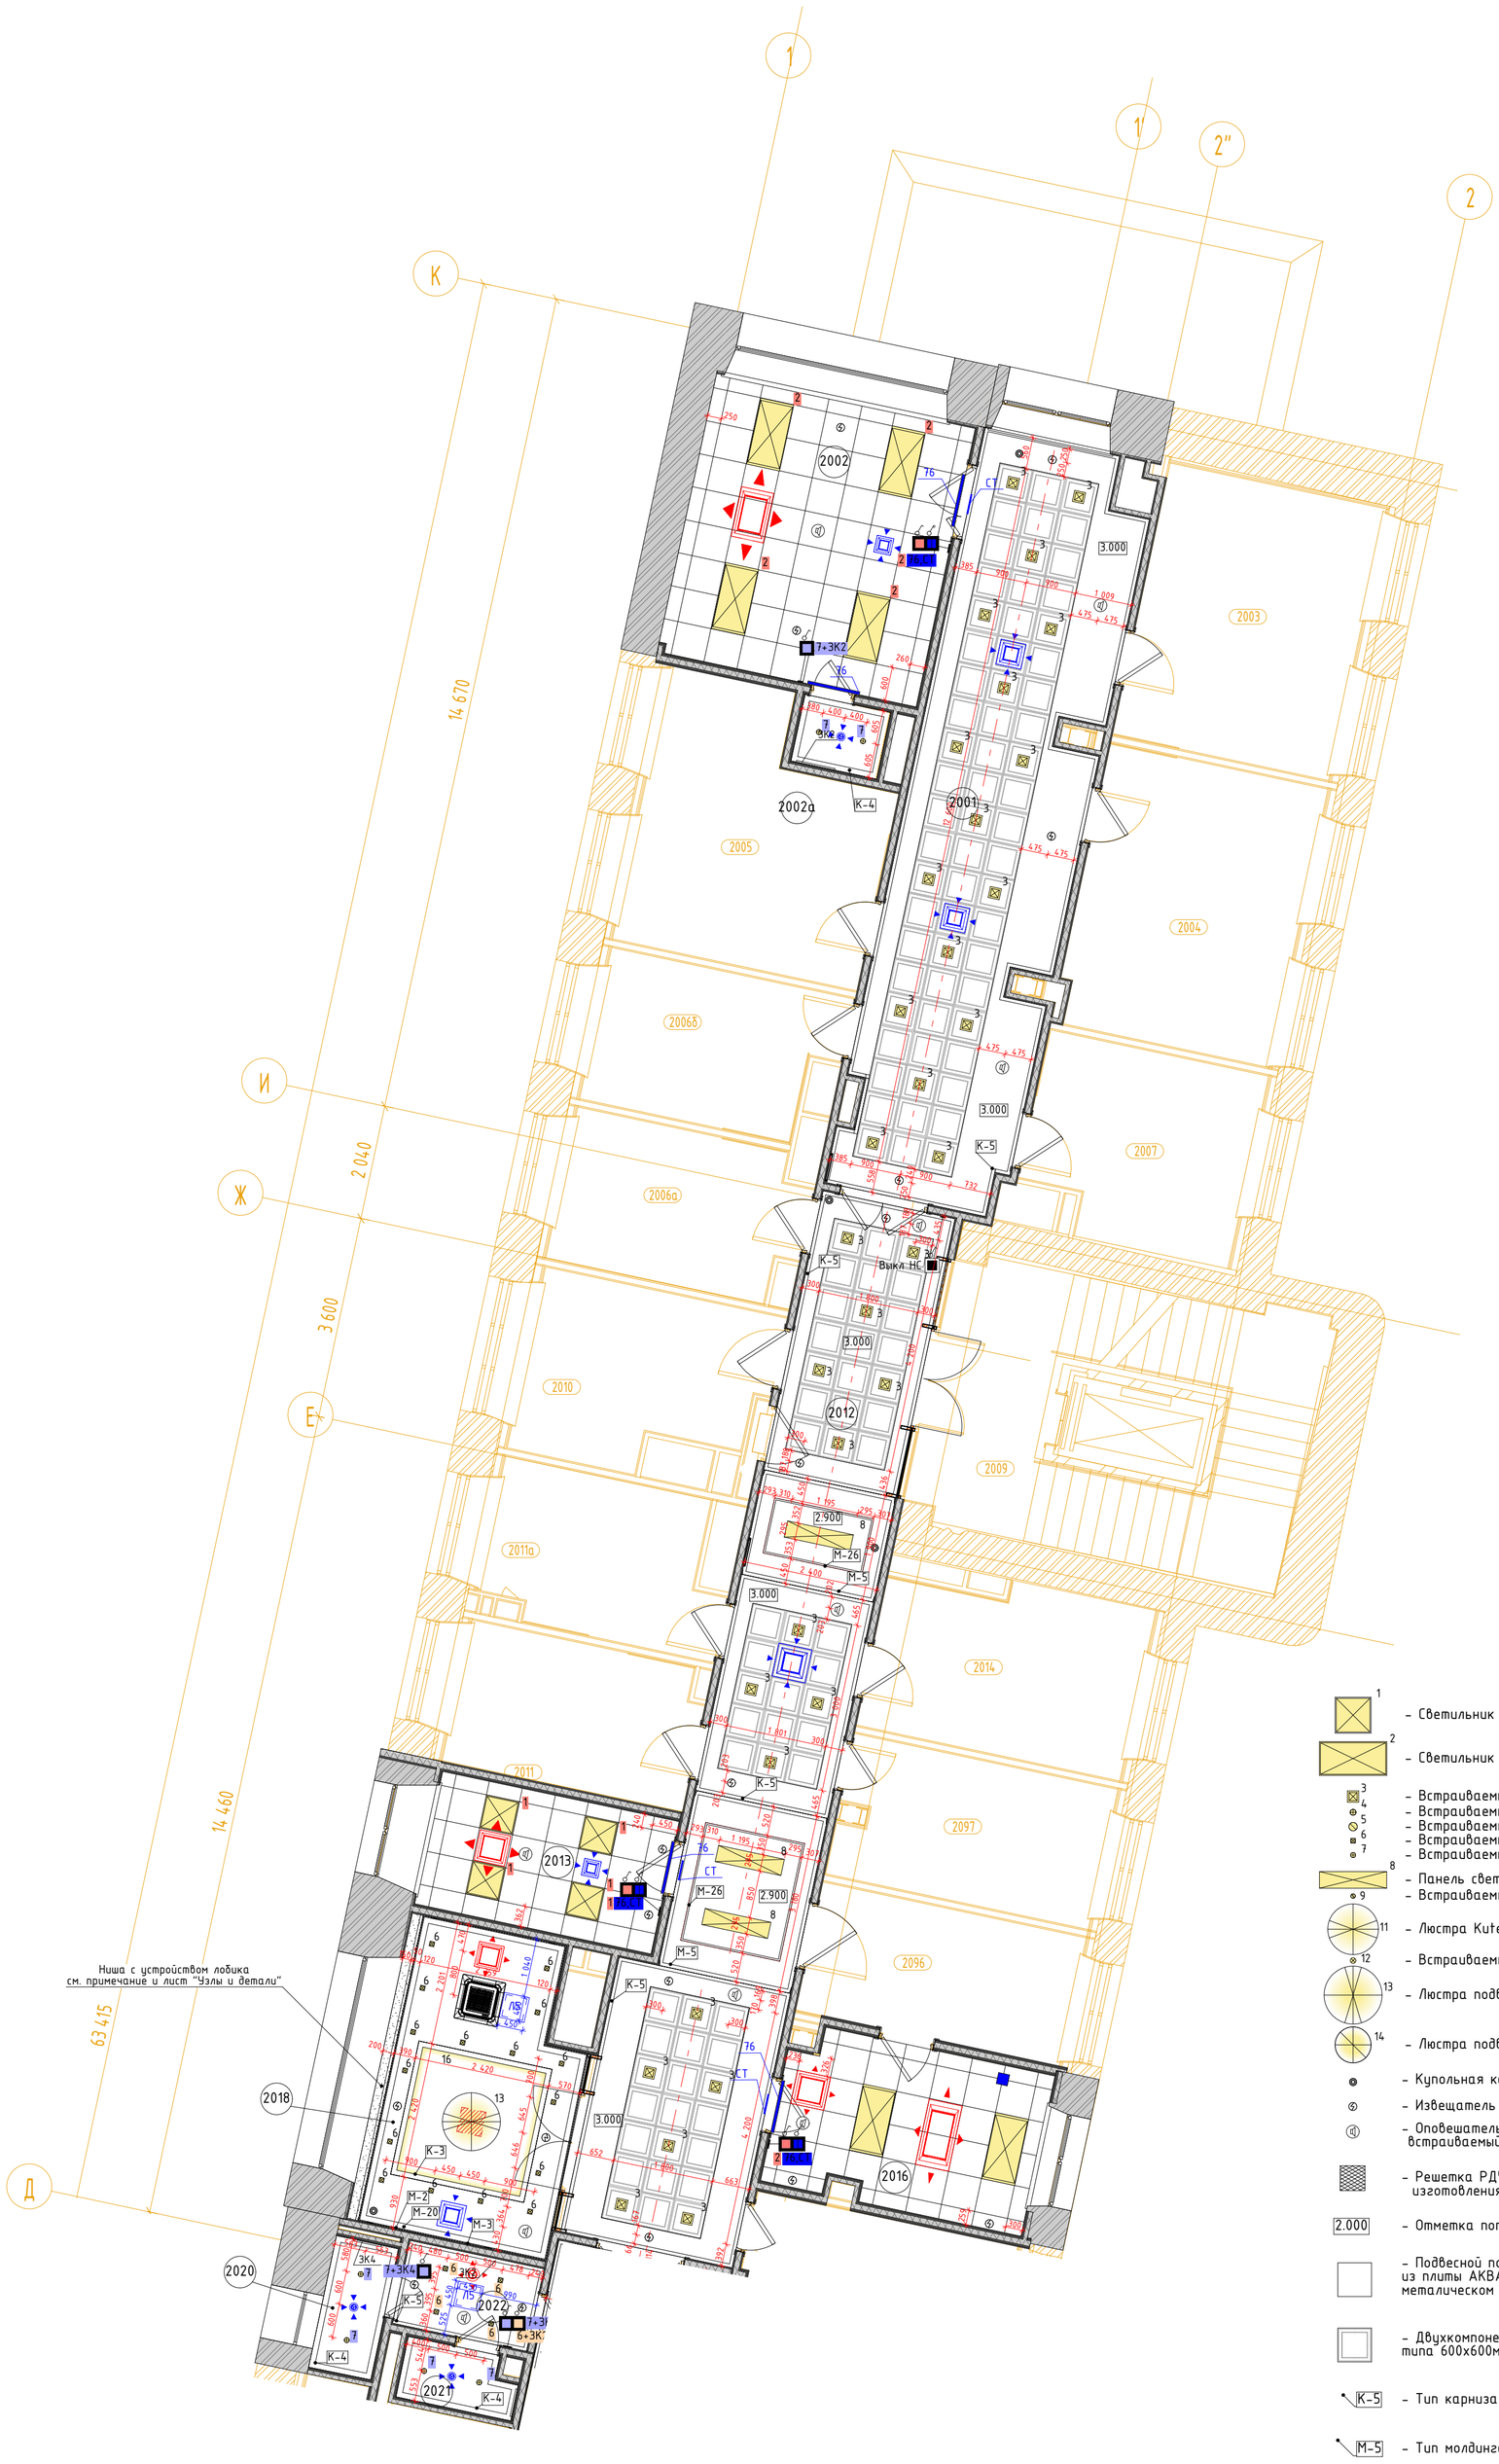

Экспликация помещений				
№ пом.	Наименование	Площадь	Кат. пом.	СанПиН
В				
2001	Коридор-ожидальная	42,29		Г
2002	Манипуляционная на 3 кресла	23,79		Б
2002а	Уборная	1,87		Г
2003	Кабинет врача терапевта	19,39		В
2004	Кабинет врача терапевта	19,79		В
2005	Кабинет врача терапевта	19,07		В
2006а	Кабинет диспансеризации	11,38		В
2006б	Кабинет доврачебной помощи	11,13		В
2007	Кабинет врача пульмонолога	12,94		В
2009	Лестничная клетка 5	27,18		
2010	Зона безопасности МГН	12,43		
2011	Кабинет врача	10,96		В
2011а	Кабинет врача	10,94		В
2012	Коридор	49,31		
2013	Процедурная забора крови	10,43		Б
2014	Кабинет врача психолога	13,93		В
2016	Комната приготовления аллергенов с процедурной аллерголога	13,27		Б
2017	Санитарная комната	9,06		Г
2018	Ожидальная	18,58		Г
2019	Лестничная клетка 4	12,77		
2020	Уборная для персонала	2,65		Г
2021	Уборная для персонала	2,13		Г
2022	Шлюз	3,65		
2096	Кабинет врача аллерголога	11,26		В
2097	Кабинет врача невролога	11,98		

Условные обозначения

- 1 – Светильник NLCO GRP36-10 600x600
- 2 – Светильник NLCO GRP72-06-NW-02 1200x600
- 3 – Встраиваемый светильник Arte Lamp Ragiio A4018-pl-1WH
- 4 – Встраиваемый точечный светильник Elektristandard 6068
- 5 – Встраиваемый светодиодный светильник Globo Unella 12391-12
- 6 – Встраиваемый светильник Точка 2122 Kink Light
- 7 – Встраиваемый светильник DONOLUX DL 18412/01TSQ WHITE
- 8 – Панель светодиодная 36 Вт 220В 4000К С ЭПРА 2700/Лм 1195x295x10мм
- 9 – Встраиваемый точечный светильник Stellanova Izar Flat SN006
- 11 – Люстра Kutek Coco COC-ZW-12 (PA) P A
- 12 – Встраиваемый точечный светильник L'arte L'arte Luce L 11051.49
- 13 – Люстра подвесная хрустальная 4358+12S
- 14 – Люстра подвесная E14 Mayloni Roma ARM006PL-08G
- Купольная камера (см. раздел 765-09/15/ДСР-ИОС5.16)
- Извещатель пожарный дымовой (см. раздел 765-09/15/ДСР-ПБ3)
- Оповещатель потолочный, встраиваемый в подвесной потолок
- Решетка РДУ индивидуального изготовления Sж.с=0,25 кв.м.
- 2.000 – Отметка потолка от уровня чистого пола этажа
- Подвесной потолок. Комплектная система КНАУФ, тип П282 из плиты АКВАПАНЕЛЬ "Внутренняя" на двухуровневом металическом каркасе, см. раздел АР
- Двухкомпонентная плита Rifinitura или Armstong кессоного типа 600x600мм. (см. спецификацию и примечание к спецификации)
- К-5 – Тип карниза (см. спецификацию)
- М-5 – Тип молдинга (см. спецификацию)
- Выключатель/переключатель с группой освещения (см. совместно с ЭОМ)
- Ниша для штор с закладной деталью, см. узел.
- 76 – Облучатель бактерицидный настенный "Азов" (см. совместно с ТХ)
- СТ – Световое табло (см. совместно с ТХ)
- НС2 – Настенный светильник (см. совместно с маркировочными планами)
- Люки спецсвязи (месторасположение определяется авторским надзором)
- ТП1 – Теневой профиль
- ЗК1 – Тип зеркала (см. совместнос маркировочными планами)
- Закладная деталь для люстры из влагостойкой фанеры t=12-15мм
- Подвесной потолок Armstong с кромкой микролук 600x600мм. (см. спецификацию)


- 15 – Каскадная люстра Celestine
- 25 – Встраиваемый светильник Technika2 A5930PL-2WH
- 17 – Встраиваемый светильник Technika2 A5930PL-1WH
- 18 – Профиль с экраном SL-LINIA88-F-2500 WHITE+OPAL
- 21 – Quoizel QZ/GRIFFIN/SFSWS
- 22 – Newport 4300 4305/PL
- 23 – Встраиваемый светильник Arte Lamp A6661pl-1WH
- 24 – Люстра Kutek Dorato DOR-ZW-8
- 26 – Люстра потолочная IMPERIUMLOFT 168484-26 NOCTURNE, цвет золото
- 16 – Светодиодная подсветка карнизов, зеркал, барельефов, мягкой панелей и др. с светорассеивающим профилем. Размер светорассеивающего профиля определить исходя из применяемого профиля карниза, молдинга и др.
- 4АПН 300x300 приточная вентиляция (см. раздел ОВ)
- 4АПН 450x450 приточная вентиляция (см. раздел ОВ)
- 4АПН 600x600 приточная вентиляция (см. раздел ОВ)
- 4АПН 300x300 вытяжная вентиляция (см. раздел ОВ)
- 4АПН 450x450 вытяжная вентиляция (см. раздел ОВ)
- 4АПН 600x600 вытяжная вентиляция (см. раздел ОВ)
- ДПУ-М 100 приточная вентиляция (см. раздел ОВ)
- ДПУ-М 125 приточная вентиляция (см. раздел ОВ)
- ДПУ-М 100 вытяжная вентиляция (см. раздел ОВ)
- ДПУ-М 125 вытяжная вентиляция (см. раздел ОВ)
- Настенные решетки кондиционирования (см. развертки и раздел ОВ)
- Фанкойл 700x700 (см. раздел ОВ)
- Фанкойл 950x950 (см. раздел ОВ)
- Вывод-8 – Место размещения блоков питания рядом с предполагаемым размещением лючков для контурной подсветки помещений
- x x – Размерная цепочка, где "x"-одинаковое значение размера
- Скрытый люк под окраску
- Выкл НС – Выключатель для включения настенных светильников (см. совместно с маркировочными планами)
- 16 – Выключатель одно/двухклавишный с группой освещения см. совместно с ЭОМ. Применяется Shnaider electric, AtlasDesign. Коллекция Nature. Цвет: Шампань пластик + Шампань

1. Данный лист см. с листом "Общие данные".
2. Данный лист см. со всеми листами комплекта.
3. На данном листе указаны привязки оконечного оборудования, в съемных панелях потолка (600*600мм) привязка выполняется по центру панелей за исключением мест, указанных на планах.
4. Привязки и спецификацию выключателей см. совместно с разделом ЭО.
5. Разделом ЭО провести светотехнический расчет и подтвердить достаточность осветительного оборудования.
6. В нишах для штор предусмотреть закладную из влагостойкой фанеры t12-15мм см. лист "Узлы и детали"
7. Если в помещении указано два выключателя на одну группу освещения они являются проходными.
8. При раскладке металлических профилей гипсокартонного потолка учитывать места встраиваемых извещателей.
9. При монтаже гипсовых декоративных элементов (карнизы, молдинги, фризы и пр.) руководствоваться технической инструкцией фирмы-производителя, в т.ч. обеспечить крепление карнизов высотой или шириной 100мм и более к гипсокартонным конструкциям с применением крепежа для пустотелых конструкций.

						1325-12/22/ПИР-АИЗ.2	
						Федеральное государственное бюджетное учреждение «Больница с поликлиникой» Управления делами Президента Российской Федерации по адресу: г. Москва, Романов пер., д. 2/6, стр. 2. Реконструкция (в режиме реставрации с приспособлением к современному использованию) здания	
Изм.	Колуч.	Лист	№Док.	Подп.	Дата		
Разработал		Киселев				Архитектурные интерьеры. (Блок В)	Стадия: Р; Лист: 11; Листов:
Проверил		Петровций					
Н.Контроль		Ольдекоп				План потолков 2 этажа, М.1:75	ООО "ЛЕОНАРДО ПРОЕКТ"

Формат А1

План потолков 3 этажа, М.1:75

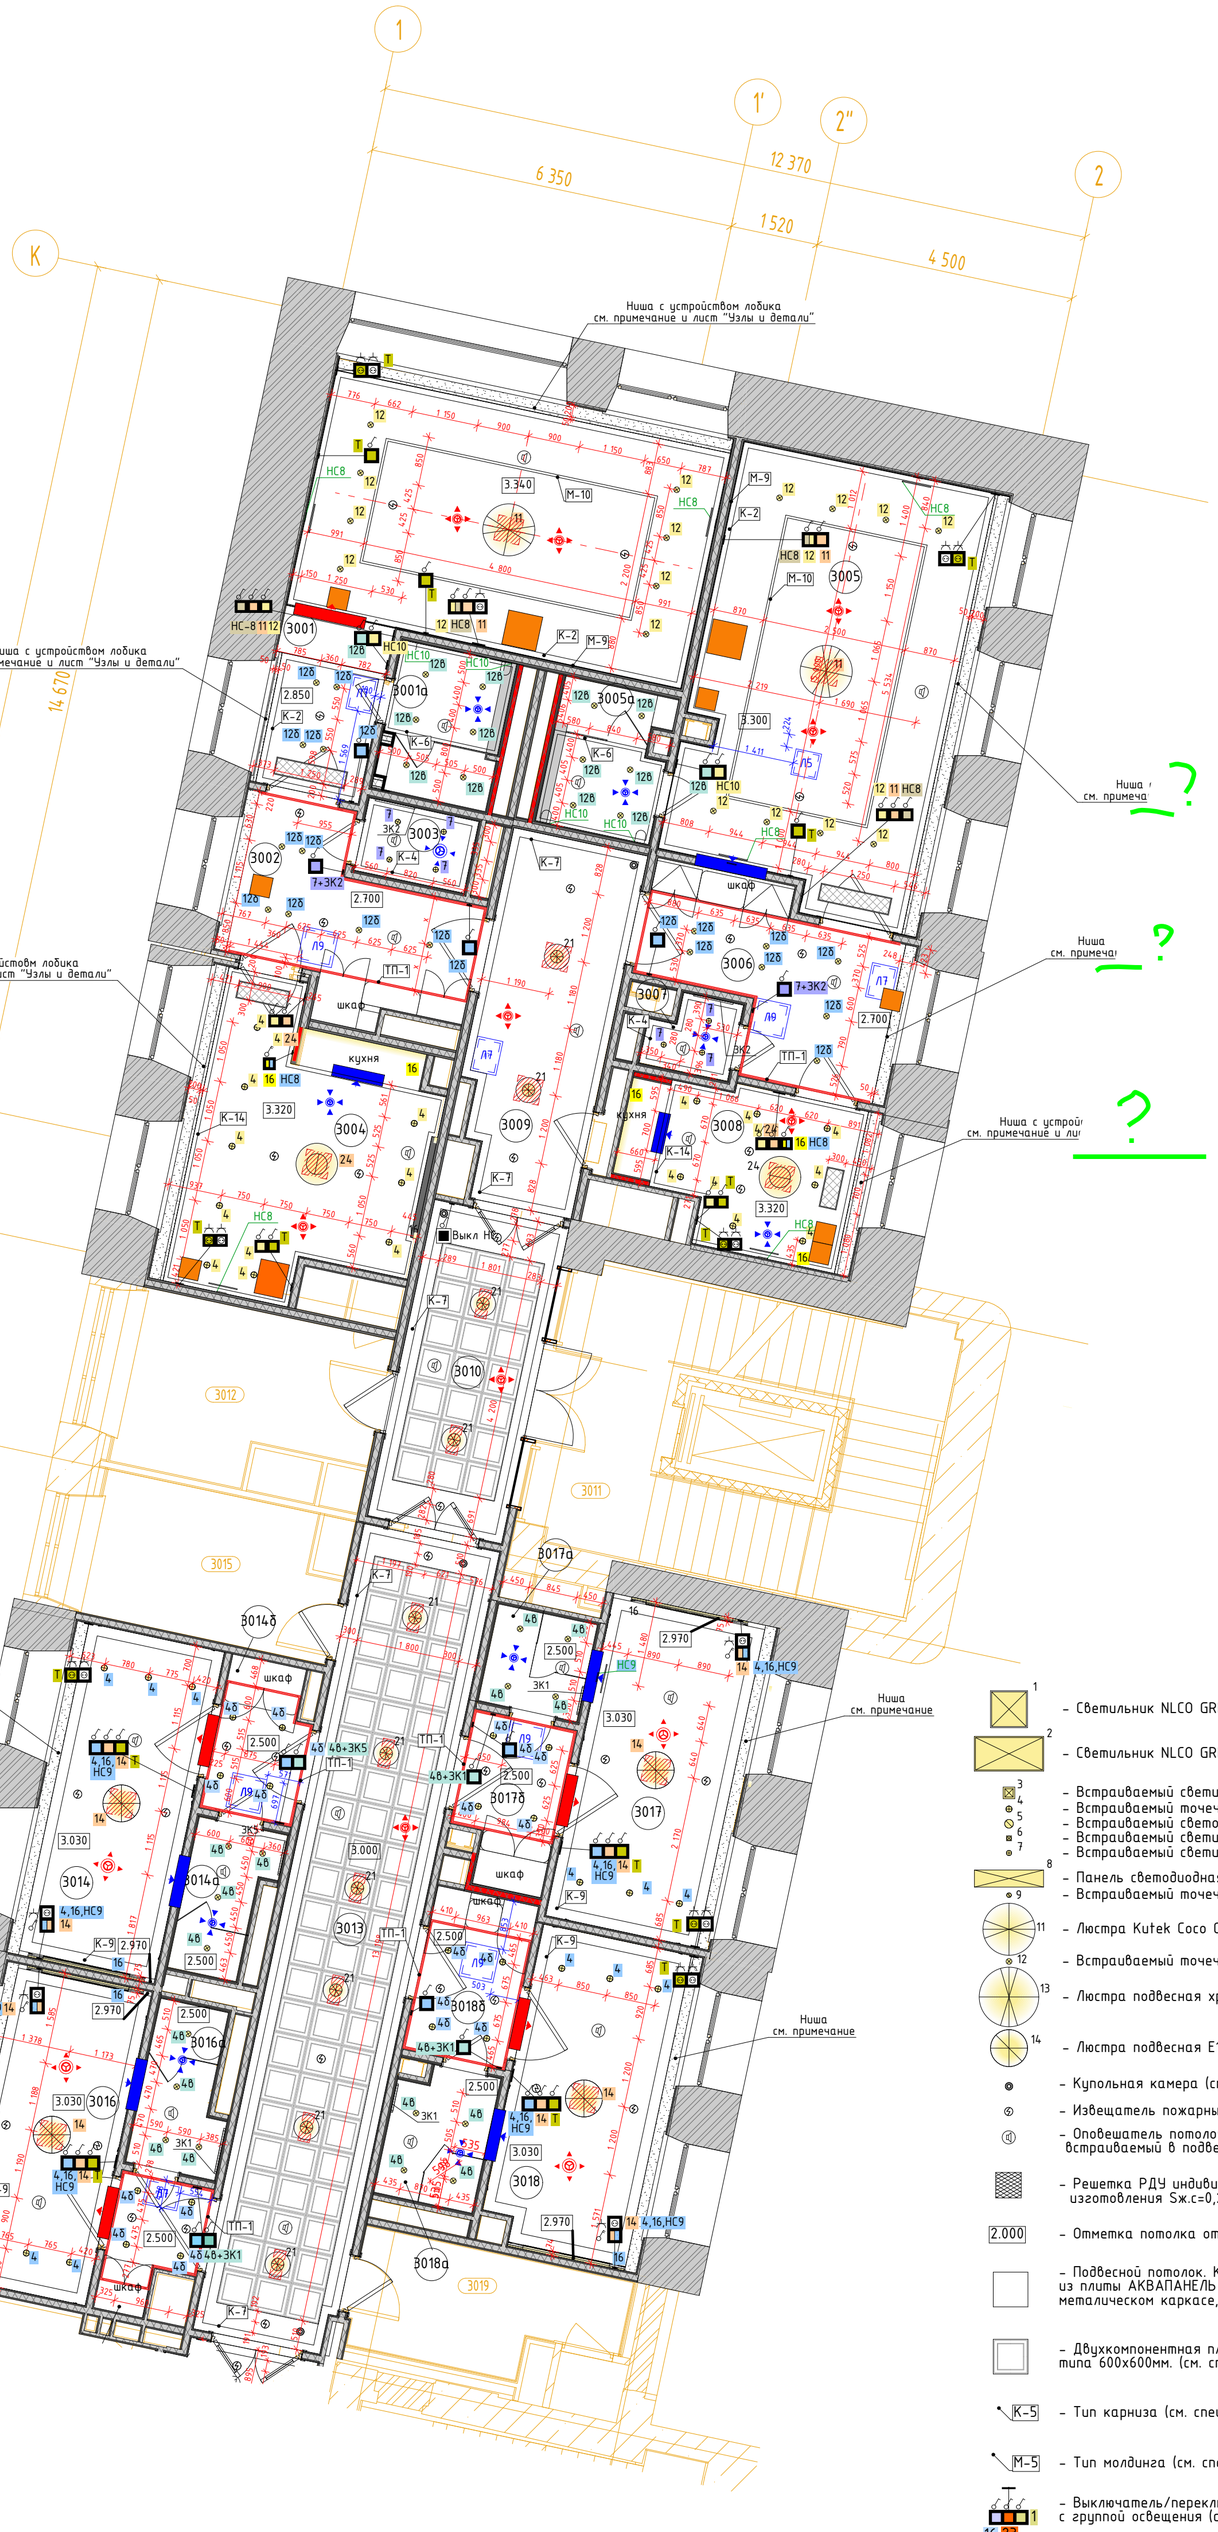

Экспликация помещений				
№ пом.	Наименование	Площадь	Кат. пом.	СанПиН
В				
3001	Палата VIP на 1 койку	36,77		В
3001а	Санузел	5,08		Г
3002	Шлюз	11,08		Г
3003	Уборная	2,51		Г
3004	Комната приема посетителей	20,30		В
3005	Палата VIP на 1 койку	35,01		В
3005а	Санузел	4,88		Г
3006	Шлюз	11,69		Г
3007	Уборная	1,82		Г
3008	Комната приема посетителей	10,85		В
3009	Коридор	14,44		Г
3010	Шлюз	14,28		Г
3011	Лестничная клетка 5	27,80		
3012	Зона безопасности МГН	11,68		
3013	Коридор	33,68		Г
3014	Палата на 1 койку	15,23		В
3014а	Санузел	3,50		Г
3014б	Шлюз	4,05		
3015	Помещение хранения переносной аппаратуры	10,33	В4	Г
3016	Палата на 1 койку	14,15		В
3016а	Санузел	3,89		Г
3016б	Шлюз	3,18		
3017	Палата на 1 койку	16,24		В
3017а	Санузел	3,01		Г
3017б	Шлюз	4,03		В
3018	Палата на 1 койку	15,42		В
3018а	Санузел	3,94		Г
3018б	Шлюз	5,82		Г
3019	Санитарная комната	8,91		Г
3021а	Зона безопасности МГН	8,45		
3022	Лестничная клетка 4	13,73		
3022а	Шлюз	11,41		

Условные обозначения

- 1 – Светильник NLCO GRP36-10 600x600
- 2 – Светильник NLCO GRP72-06-NW-02 1200x600
- 3 – Встраиваемый светильник Arte Lamp Ragiio A4018-pl-1WH
- 4 – Встраиваемый мочечный светильник Elektristandard 6068
- 5 – Встраиваемый светодиодный светильник Globo Unella 12391-12
- 6 – Встраиваемый светильник Точка 2122 Kink Light
- 7 – Встраиваемый светильник DONOLUX DL 18412/01TSQ WHITE
- 8 – Панель светодиодная 36 Вт 220В 4000К С ЭПРА 2700Лм 1195x295x10мм
- 9 – Встраиваемый мочечный светильник Stellanova Izar Flat SN006
- 11 – Люстра Kutek Coco COC-ZW-12 (PA) P A
- 12 – Встраиваемый мочечный светильник L'arte L'arte Luce L 11051.49
- 13 – Люстра подвесная хрустальная 4358+12S
- 14 – Люстра подвесная E14 Mayloni Roma ARM006PL-08G
- – Купольная камера (см. раздел 765-09/15/ДСР-ИОС5.16)
- – Извещатель пожарный дымовой (см. раздел 765-09/15/ДСР-ПБЗ)
- – Оповещатель потолочный, встраиваемый в подвесной потолок
- – Решетка РДУ индивидуального изготовления Sж.с=0,25 кв.м.
- 2.000 – Отметка потолка от уровня чистого пола этажа
- – Подвесной потолок. Комплектная система КНАУФ, тип П282 из плиты АКВАПАНЕЛЬ "Внутренняя" на двухуровневом металическом каркасе, см. раздел АР
- – Двухкомпонентная плита Rifinitura или Armstong кессоного типа 600x600мм. (см. спецификацию и примечание к спецификации)
- К-5 – Тип карниза (см. спецификацию)
- М-5 – Тип молдинга (см. спецификацию)
- – Выключатель/переключатель с группой освещения (см. совместно с ЭОМ)
- – Ниша для штор с закладной деталью, см. узел.
- 76 – Облучатель бактерицидный насстенный "Азов" (см. совместно с ТХ)
- СТ – Световое табло (см. совместно с ТХ)
- НС2 – Настенный светильник (см. совместно с маркировочными планами)
- – Люки спецсвязи (месторасположение определяется авторским надзором)
- ТП1 – Теневой профиль
- ЗК1 – Тип зеркала (см. совместнос маркировочными планами)
- – Закладная деталь для люстры из влагостойкой фанеры t=12-15мм
- – Подвесной потолок Armstong с кромкой микролук 600x600мм. (см. спецификацию)
- 15 – Каскадная люстра Celestine
- 25 – Встраиваемый светильник Technika2 A5930PL-2WH
- 17 – Встраиваемый светильник Technika2 A5930PL-1WH
- 18 – Профиль с экраном SL-LINIA88-F-2500 WHITE+OPAL
- 21 – Quoizel QZ/GRIFFIN/SFSWS
- 22 – Newport 4300 4305/PL
- 23 – Встраиваемый светильник Arte Lamp A6661pl-1WH
- 24 – Люстра Kutek Dorato DOR-ZW-8
- 26 – Люстра потолочная IMPERIUMLOFT 168484-26 NOCTURNE, цвет золото
- 16 – Светодиодная подсветка карнизов, зеркал, барельефов, мягкой панелей и др. с светорассеивающим профилем. Размер светорассеивающего профиля определить исходя из применяемого профиля карниза, молдинга и др.
- – 4АПН 300x300 приточная вентиляция (см. раздел ОВ)
- – 4АПН 450x450 приточная вентиляция (см. раздел ОВ)
- – 4АПН 600x600 приточная вентиляция (см. раздел ОВ)
- – 4АПН 300x300 вытяжная вентиляция (см. раздел ОВ)
- – 4АПН 450x450 вытяжная вентиляция (см. раздел ОВ)
- – 4АПН 600x600 вытяжная вентиляция (см. раздел ОВ)
- – ДПУ-М 100 приточная вентиляция (см. раздел ОВ)
- – ДПУ-М 125 приточная вентиляция (см. раздел ОВ)
- – ДПУ-М 100 вытяжная вентиляция (см. раздел ОВ)
- – ДПУ-М 125 вытяжная вентиляция (см. раздел ОВ)
- – Настенные решетки кондиционирования (см. развертки и раздел ОВ)
- – Фанкойл 700x700 (см. раздел ОВ)
- – Фанкойл 950x950 (см. раздел ОВ)
- Вывод-8 – Место размещения блоков питания рядом с предполагаемым размещением лючков для контурной подсветки помещений
- – Размерная цепочка, где "x"-одинаковое значение размера
- – Скрытый люк под окраску
- Выкл НС – Выключатель для включения настенных светильников (см. совместно с маркировочными планами)
- 16 – Выключатель одно/двухклавишный с группой освещения см. совместно с ЭОМ. Применяется Shnaider electric, AtlasDesign. Коллекция Nature. Цвет: Шампань пластик + Шампань

Условные обозначения


- Вывод-7 – Вывод питания технологического оборудования закрепленного на потолках
- Вывод-8 – Вывод питания светодиодной подсветки карнизов
- Вывод-9 – Вывод питания нагревательного элемента полотенцесушителя
- М-4 – Тип молдинга (см. спецификацию)
- К-5 – Тип карниза (см. спецификацию)

1. Данный лист см. с листом "Общие данные".
2. Данный лист см. со всеми листами комплекта.
3. На данном листе указаны привязки оконечного оборудования, в съемных панелях потолка (600*600мм) привязка выполняется по центру панелей за исключением мест, указанных на планах.
4. Привязки и спецификацию выключателей см. совместно с разделом ЭО.
5. Разделом ЭО провести светотехнический расчет и подтвердить достаточность осветительного оборудования.
6. В нишах для штор предусмотреть закладную из влагостойкой фанеры t12-15мм см. лист "Узлы и детали"
7. Если в помещении указано два выключателя на одну группу освещения они являются проходными.
8. При раскладке металлических профилей гипсокартонного потолка учитывать места встраиваемых извещателей.
9. При монтаже гипсовых декоративных элементов (карнизы, молдинги, фризы и пр.) руководствоваться технической инструкцией фирмы-производителя, в т.ч. обеспечить крепление карнизов высотой или шириной 100мм и более к гипсокартонным конструкциям с применением крепежа для пустотелых конструкций.

						1325-12/22/ПИР-АИЗ.2	
						Федеральное государственное бюджетное учреждение «Больница с поликлиникой» Управления делами Президента Российской Федерации по адресу: г. Москва, Романов пер., д. 2/6, стр. 2. Реконструкция (в режиме реставрации с приспособлением к современному использованию) здания	
Изм.	Колуч.	Лист	№Док.	Подп.	Дата		
Разработал		Киселев				Архитектурные интерьеры. (Блок В)	Стадия: Р; Лист: 12; Листов:
Проверил		Петровций					
Н.Контроль		Ольдекоп				План потолков 3 этажа, М.1:75	ООО "ЛЕОНАРДО ПРОЕКТ"

Формат А1

План потолков 4 этажа, М.1:75

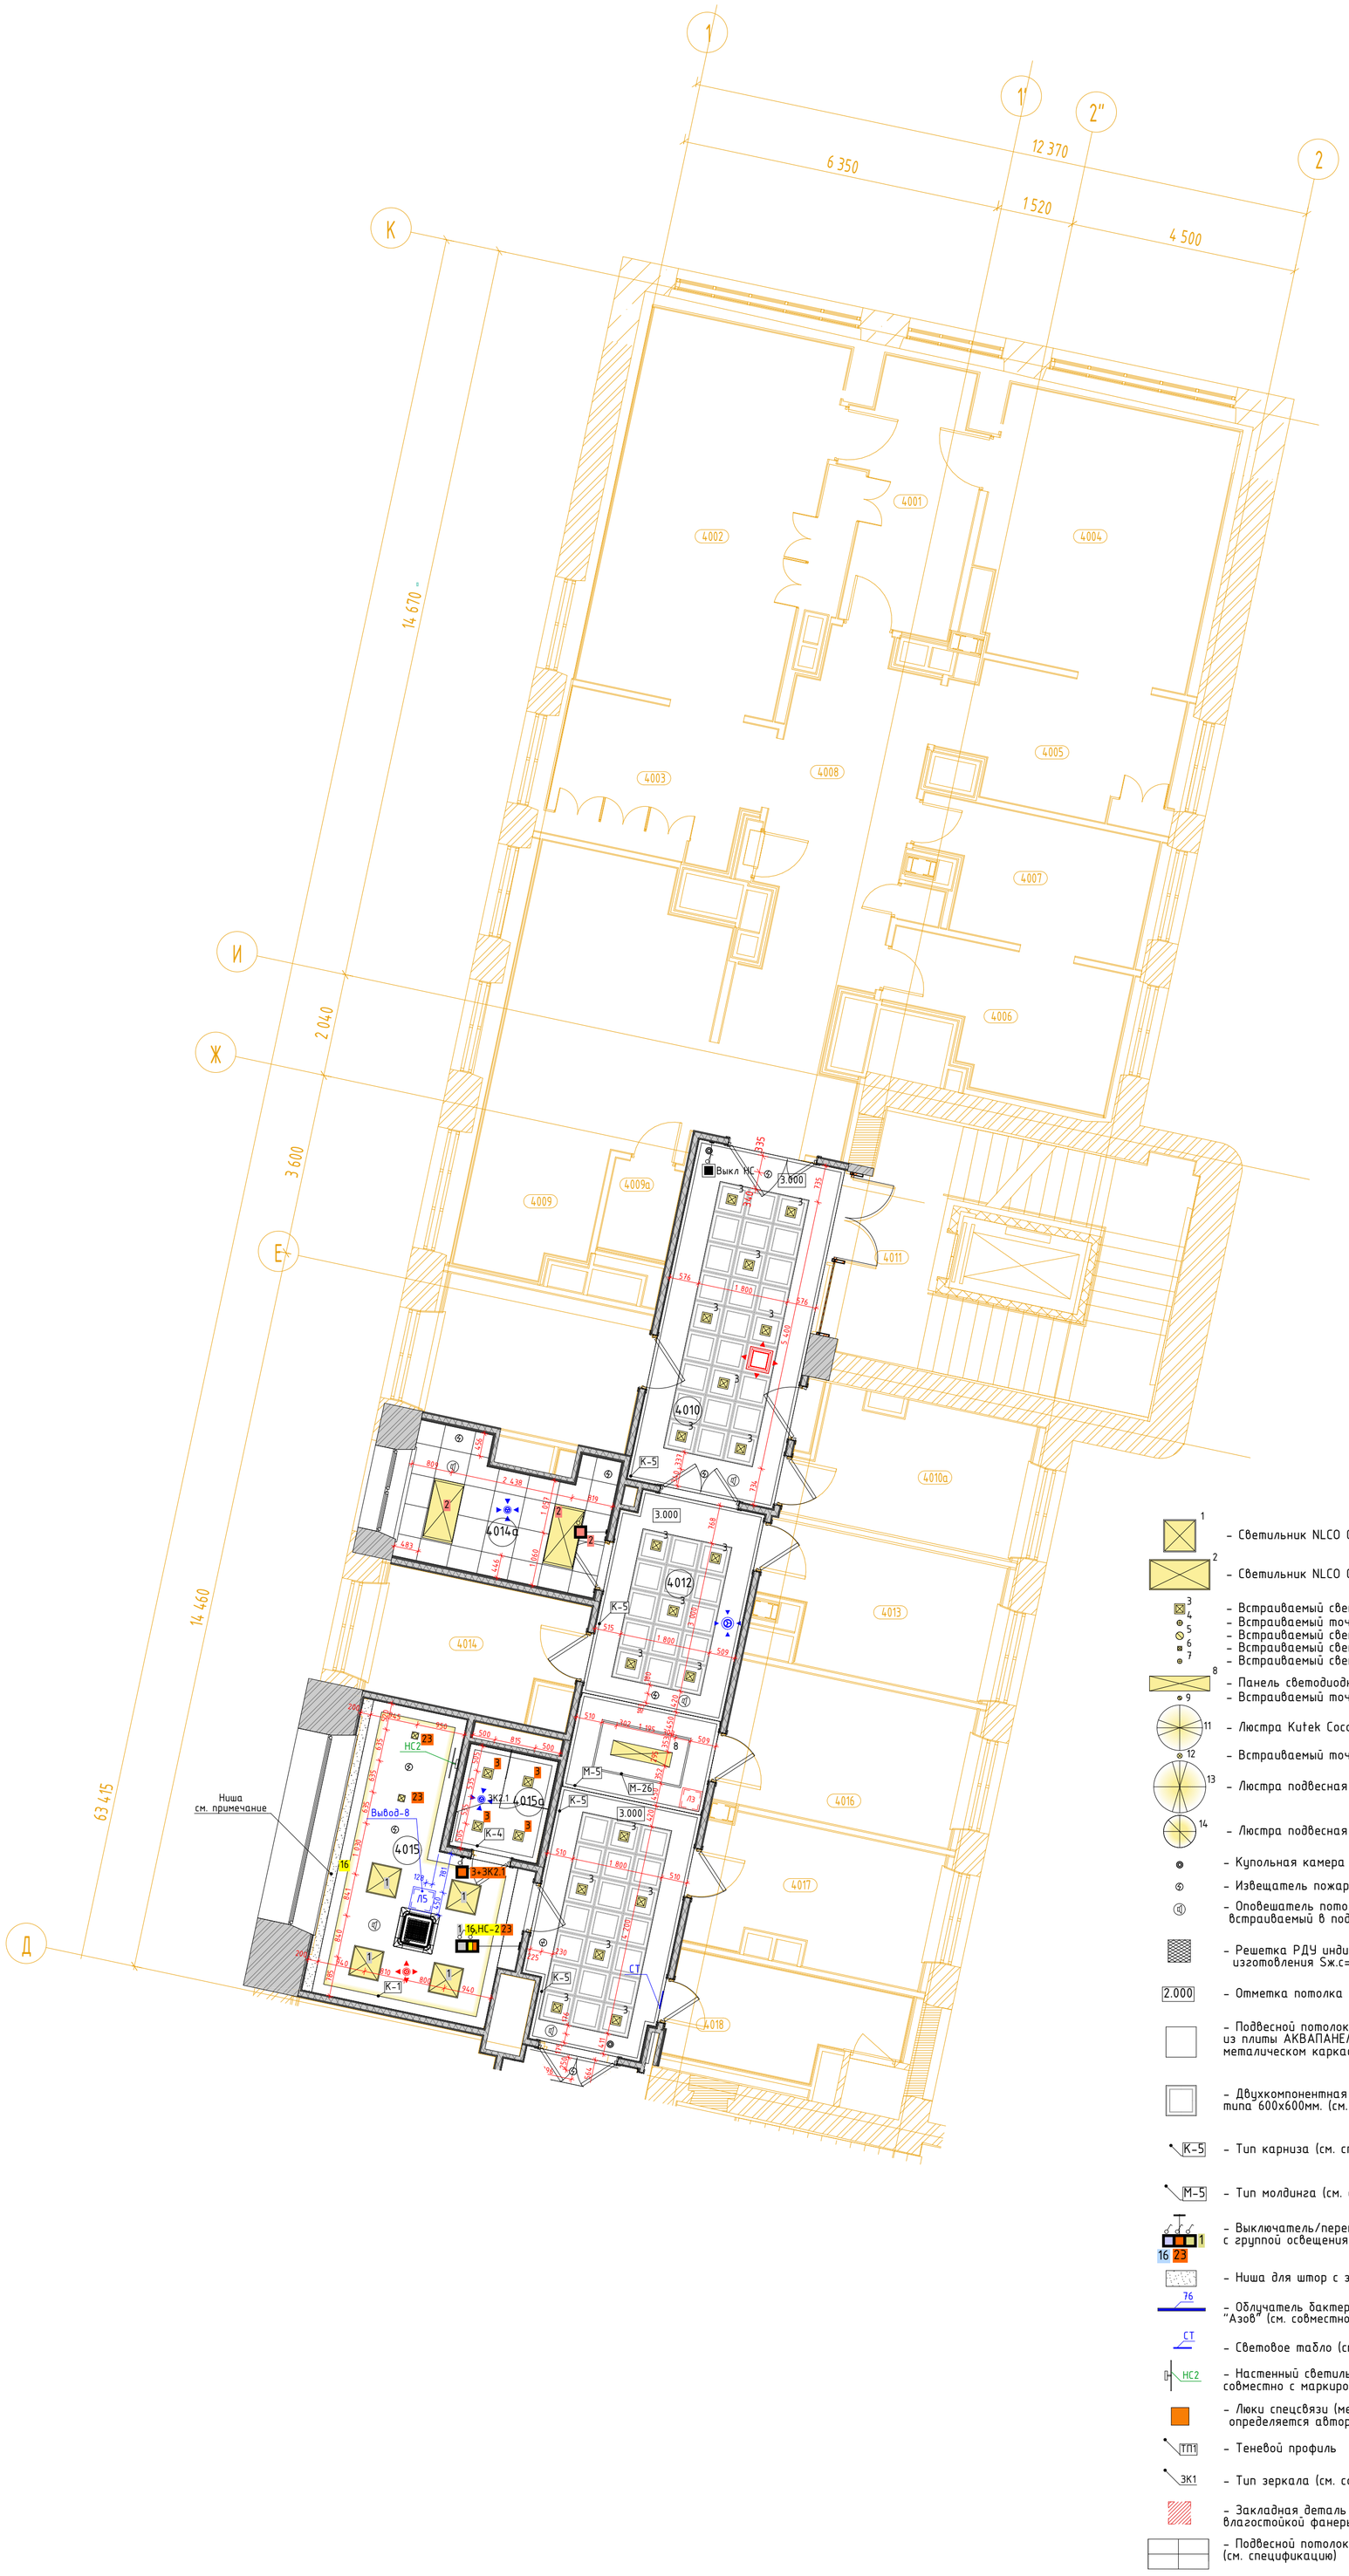

Экспликация помещений				
№ пом.	Наименование	Площадь	Кат. пом.	СанПиН
В				
4001	Предоперационная	12,00		Б
4002	Малая операционная	30,02		Б
4003	Шлюз пациента	10,35		Б
4004	Манипуляционная	24,00		Б
4005	Шлюз пациента	10,78		Б
4006	Помещение экстренной стерилизации	11,04	В4	В
4007	Помещение мойки и дезинфекции НДА	10,61	В4	Б
4008	Коридор	26,83		В
4009	Палата временного пребывания на 2 койки с постом сестры	28,84		В
4009а	Уборная	2,36		Г
4010	Шлюз	20,46		Г
4010а	Стативная	12,09	В4	
4010б	Зона безопасности МГН	11,51		
4011	Лестничная клетка 5	27,07		
4012	Коридор	30,61		Г
4013	Кабинет врача анестезиолога	11,68		Г
4014	Кабинет старшей медсестры с местом хранения медикаментов	9,63		Г
4014а	Материальная	10,25		Г
4015	Кабинет заведующего отделением (хирургической помощи)	18,29		Г
4015а	Санузел	3,63		Г
4016	Комната персонала	13,46		Г
4017	Кабинет врача	12,20		Г
4018	Санитарная комната	8,94		Г
4019	Лестничная клетка 4	13,60		
4024	Зона безопасности МГН	8,48		

Условные обозначения

Вывод-7 – Вывод питания технологического оборудования закрепленного на потолках
Вывод-8 – Вывод питания светодиодной подсветки карнизов
Вывод-9 – Вывод питания нагревательного элемента полотенцесушителя
М-4 – Тип молдинга (см. спецификацию)
К-5 – Тип карниза (см. спецификацию)

Условные обозначения

1 – Светильник NLCO GRP36-10 600x600
2 – Светильник NLCO GRP72-06-NW-02 1200x600
3 – Встраиваемый светильник Arte Lamp Ragiio A4018-pl-1WH
4 – Встраиваемый мочечный светильник Elektristandard 6068
5 – Встраиваемый светодиодный светильник Globo Unella 12391-12
6 – Встраиваемый светильник Точка 2122 Kink Light
7 – Встраиваемый светильник DONOLUX DL 18412/01TSQ WHITE
8 – Панель светодиодная 36 Вт 220В 4000К С ЭПРА 2700Лм 1195x295x10мм
9 – Встраиваемый мочечный светильник Stellanova Izar Flat SN006
11 – Люстра Kutek Coco COC-ZW-12 (PA) P A
12 – Встраиваемый мочечный светильник L'arte L'arte Luce L 11051.49
13 – Люстра подвесная хрустальная 4358+12S
14 – Люстра подвесная E14 Mayloni Roma ARM006PL-08G
– Купольная камера (см. раздел 765-09/15/ДСР-ИОС5.16)
– Извещатель пожарный дымовой (см. раздел 765-09/15/ДСР-ПБЗ)
– Оповещатель потолочный, встраиваемый в подвесной потолок
– Решетка РДУ индивидуального изготовления Sж.с=0,25 кв.м.
2.000 – Отметка потолка от уровня чистого пола этажа
– Подвесной потолок. Комплектная система КНАУФ, тип П282 из плиты АКВАПАНЕЛЬ "Внутренняя" на двухуровневом металическом каркасе, см. раздел АР
– Двухкомпонентная плита Rifinitura или Armstong кессоного типа 600x600мм. (см. спецификацию и примечание к спецификации)
К-5 – Тип карниза (см. спецификацию)
М-5 – Тип молдинга (см. спецификацию)
1 16 23 – Выключатель/переключатель с группой освещения (см. совместно с ЭОМ)
– Ниша для штор с закладной деталью, см. узел.
76 – Облучатель бактерицидный насстенный "Азов" (см. совместно с ТХ)
СТ – Световое табло (см. совместно с ТХ)
НС2 – Настенный светильник (см. совместно с маркировочными планами)
– Люки спецсвязи (месторасположение определяется авторским надзором)
ТП1 – Теневой профиль
ЗК1 – Тип зеркала (см. совместнос маркировочными планами)
– Закладная деталь для люстры из влагостойкой фанеры t=12-15мм
– Подвесной потолок Armstong с кромкой микролук 600x600мм. (см. спецификацию)

15 – Каскадная люстра Celestine
25 – Встраиваемый светильник Technika2 A5930PL-2WH
17 – Встраиваемый светильник Technika2 A5930PL-1WH
18 – Профиль с экраном SL-LINIA88-F-2500 WHITE+OPAL
21 – Quoizel QZ/GRIFFIN/SFSWS
22 – Newport 4300 4305/PL
23 – Встраиваемый светильник Arte Lamp A6661pl-1WH
24 – Люстра Kutek Dorato DOR-ZW-8
26 – Люстра потолочная IMPERIUMLOFT 168484-26 NOCTURNE, цвет золото
16 – Светодиодная подсветка карнизов, зеркал, барельефов, мягкой панелей и др. с светорассеивающим профилем. Размер светорассеивающего профиля определить исходя из применяемого профиля карниза, молдинга и др.
– 4АПН 300x300 приточная вентиляция (см. раздел ОВ)
– 4АПН 450x450 приточная вентиляция (см. раздел ОВ)
– 4АПН 600x600 приточная вентиляция (см. раздел ОВ)
– 4АПН 300x300 вытяжная вентиляция (см. раздел ОВ)
– 4АПН 450x450 вытяжная вентиляция (см. раздел ОВ)
– 4АПН 600x600 вытяжная вентиляция (см. раздел ОВ)
– ДПУ-М 100 приточная вентиляция (см. раздел ОВ)
– ДПУ-М 125 приточная вентиляция (см. раздел ОВ)
– ДПУ-М 100 вытяжная вентиляция (см. раздел ОВ)
– ДПУ-М 125 вытяжная вентиляция (см. раздел ОВ)
– Настенные решетки кондиционирования (см. развертки и раздел ОВ)
– Фанкойл 700x700 (см. раздел ОВ)
– Фанкойл 950x950 (см. раздел ОВ)
Вывод-8 – Место размещения блоков питания рядом с предполагаемым размещением лючков для контурной подсветки помещений
– Размерная цепочка, где "x"-одинаковое значение размера
– Скрытый люк под окраску
Выкл НС – Выключатель для включения настенных светильников (см. совместно с маркировочными планами)
16 – Выключатель одно/двухклавишный с группой освещения см. совместно с ЭОМ. Применяется Shnaider electric, AtlasDesign. Коллекция Nature. Цвет: Шампань пластик + Шампань


1. Данный лист см. с листом "Общие данные".
2. Данный лист см. со всеми листами комплекта.
3. На данном листе указаны привязки оконечного оборудования, в съемных панелях потолка (600*600мм) привязка выполняется по центру панелей за исключением мест, указанных на планах.
4. Привязки и спецификацию выключателей см. совместно с разделом ЭО.
5. Разделом ЭО провести светотехнический расчет и подтвердить достаточность осветительного оборудования.
6. В нишах для штор предусмотреть закладную из влагостойкой фанеры t12-15мм см. лист "Узлы и детали"
7. Если в помещении указано два выключателя на одну группу освещения они являются проходными.
8. При раскладке металлических профилей гипсокартонного потолка учитывать места встраиваемых извещателей.
9. При монтаже гипсовых декоративных элементов (карнизы, молдинги, фризы и пр.) руководствоваться технической инструкцией фирмы-производителя, в т.ч. обеспечить крепление карнизов высотой или шириной 100мм и более к гипсокартонным конструкциям с применением крепежа для пустотелых конструкций.

Изм.	Кол.уч.	Лист	№Док.	Подп.	Дата	1325-12/22/ПИР-АИЗ.2			
						Федеральное государственное бюджетное учреждение «Больница с поликлиникой» Управления делами Президента Российской Федерации по адресу: г. Москва, Романов пер., д. 2/6, стр. 2. Реконструкция (в режиме реставрации с приспособлением к современному использованию) здания			
Разработал		Киселев				Архитектурные интерьеры. (Блок В)	Стадия	Лист	Листов
Проверил		Петровций					Р	13	
Н.Контроль		Ольдекоп				План потолков 4 этажа, М.1:75	ООО "ЛЕОНАРДО ПРОЕКТ"		


Формат А1

Развертка стен "Вестибюль приемного отделения" №1002, М.1:25


01
М.1:25

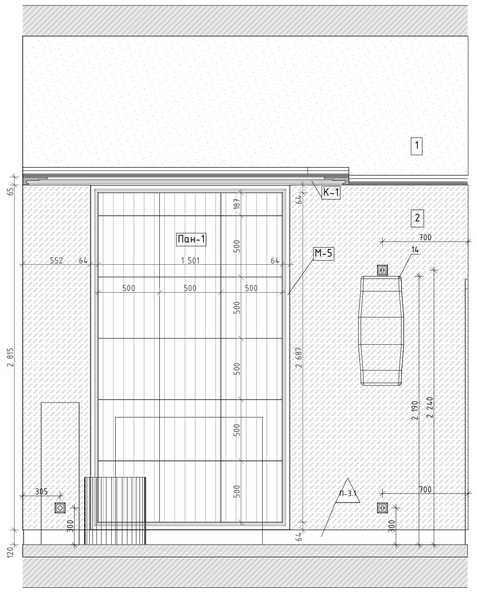


02
М.1:25

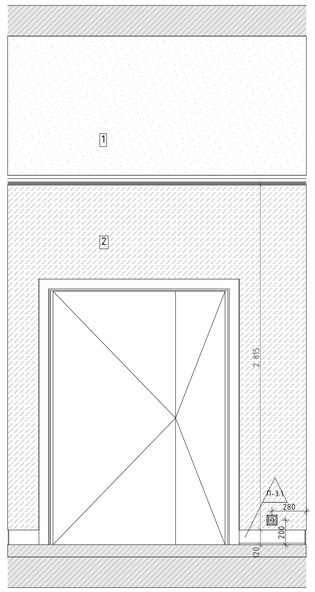


03
М.1:25

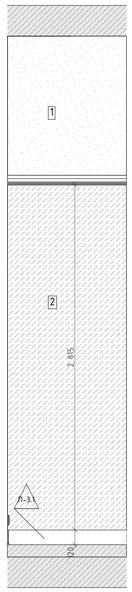

04
М.1:25

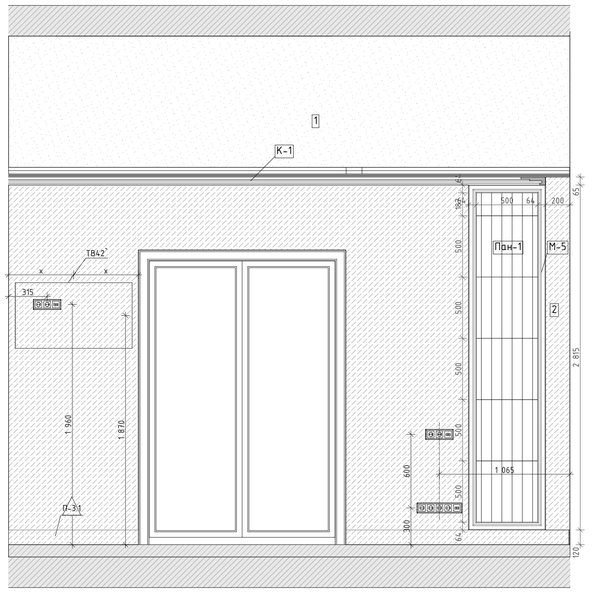

05
М.1:25

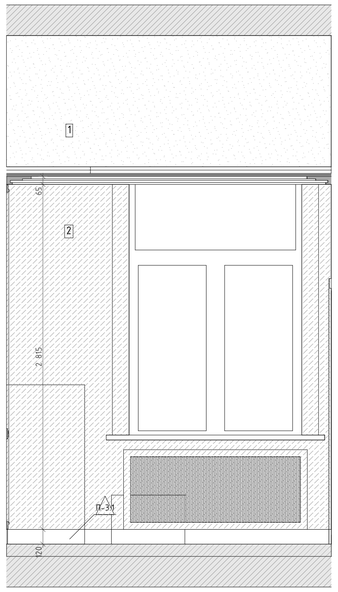

06
М.1:25


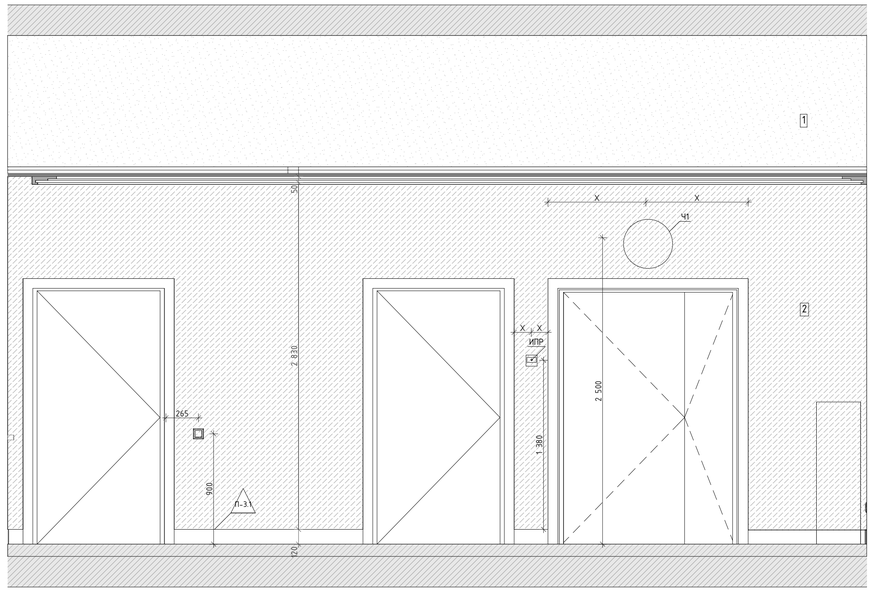


Схема помещения
М.1:75

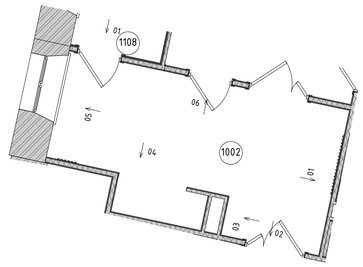

Условные обозначения

113	Тумба стол с 2-мя мойками	См. совместно с разделом ТХ
113Б	Тумба стол на 1 мойку	См. совместно с разделом ТХ
14	Облучатель Дезар-3	См. совместно с разделом ТХ
146	Держатель для бумажных полотенец	Tork см. совместно с разделом ТХ
147	Диспенсер для туалетной бумаги	Tork SmartOne 472054
149	Дозатор для дез. средств бесконтактный	См. совместно с разделом ТХ
149А	Дозатор локтевой для дез. средств	См. совместно с разделом ТХ
149СТ	Дозатор локтевой для дез. средств на стойке	См. совместно с разделом ТХ
150	Туалетный ёршик	WasserKRAFT K-1089
162	Негатоскоп	См. раздел ТХ
175	Тумба со встроенной раковиной	Тумба по индивидуальным размерам со встроенной раковиной Franke 125.0176.643 KBG 110-34, смеситель Florentina Фиона AV 33.27L 1120.105, столешница Samsung Staron VL 155 Loam
209	Сушилка для рук	BXG 11690, 300х690х220мм, см. совместно с разделом ТХ, ЭОМ
209.1	Сушилка для рук подвесная	См. совместно с разделом ТХ
54	Дозатор мыла бесконтактный	См. совместно с разделом ТХ
54А	Дозатор мыла	См. совместно с разделом ТХ
6	Подвесная тумба с раковиной	Подвесная тумба с раковиной Dreja eco q60, ш.в. белый
ВП	Вызывная панель	См. совместно с разделом ИОС5.12
Гё	Гигиенический душ	ALMA BeNITO ai.-859-01 со встраиваемым смесителем, см. совместно с разделом ВК
Душ	Душевая стойка с тропическим душем	см. совместно с разделом ВК
ДШ-1	Тип душевой перегородки	См. лист "Узлы и детали"
ЗК1	Зеркало прямоугольное	Зеркало прямоугольное обесфеченное со скрытым крепежом
ЗК2	Зеркало круглое D700	Mirallis, Eclipse D700, 4000K, без выключателя (подключение к общему выключателю на помещение, см. план потолков), без фирменной надписи Mirallis
ЗК2.1	Зеркало круглое D600	Mirallis, Eclipse D600, 4000K, без выключателя (подключение к общему выключателю на помещение, см. план потолков), без фирменной надписи Mirallis
ЗК3	Зеркало круглое d700 RING	Mirallis, подсветка RING, D700, 4000K,тип рамы – металлорамочной ПВХ, ц.в. черный, с выключателем, без фирменной надписи Mirallis
ЗК4	Зеркало 50х70	Mirallis, Eclipse D700, 4000K, без выключателя (подключение к общему выключателю на помещение, см. план потолков), без фирменной надписи Mirallis
ЗК4	Зеркало 50х70	Зеркало 50х70 с подсветкой Esbano, с сенсорным выключателем, температура подсветки 4000К
ЗК5	Зеркало квадратное с фацетом	Квадратное с фацетом, инд. размеров, см. развертки
ЗК6	Зеркало в раме	Обесфеченное зеркало в раме по индивидуальным размерам. См. узлы и детали и развертки.
ЗК7	Зеркальное панно с фасцетом и подсветкой	Обесфеченное зеркальное панно с фасцетом и подсветкой . См. узлы и детали и развертки
ЗК8	Зеркало в латунной раме	Зеркало в латунной раме, инд. размеров, см. развертки
ИПДЛ/ОТР	Извещатель пожарный дымовой линейный	См. совместно с разделом ПБ3
ИПР	Извещатель ручной адресный	См. совместно с разделом АПС
КВ	Кнопка выхода	См. совместно с разделом ИОС5.12
КОК2	Контрольно-отключающее устройство с кол-вом выводов	См. совместно с разделом ИОС6.1
Кр	Картина	См. развертки
КС	Клавиша смыва	Geberit Delta 51 115.105.46.1 пластик, ц.в. хром матовый
КЗВ	Кнопка экстренного вызова	
НС1	Настенный светильник	Kink Light Проекция 6435-3,20 Размер:5х60х10
НС10	Настенный светильник	La Beaute Classic LU28B.ORM
НС2	Настенный светильник	
НС6	Настенный светильник	Бра Crystal Lux ARMANDO AP12 CHROME
НС7	Настенный светильник	Kichler (Mona), США, Латунь, 55811х16.9мм. Полный аналог. Индивидуальное изготовление. ОАО «Иверлисток»
НС8	Настенный светильник	Elektrostandard Schelda LED 8W 1010 IP20 бронзовая a037487
НС9	Настенный светильник	Lumion Picture Hikari 3767/12WL, 600х25х135мм
НТ	Навигационная табличка	Указано условно, см. совместно с проектом навигации
ОК3	Тип медицинской консоли	Комплектация 6 пом числе розетки см. с разделом ИОС6.1
ООПС	Оповещатель охранно-пожарный световой	См. совместно с разделом ПБ3
ОП-7	Тип отбойной доски/поручня-отбойника	См. спецификация
ПВ	Световая панель "ВЫХОД"	ULTRA РИП "ВЫХОД" (220В)
ПДУ	Пульт управления кондиционированием	
По	Отделка порталов МДФ панелями	См. спецификация
Р	Раковина с/у инд.изготовления	См. совместно с разделом АР
Р1	Раковина с/у для МГН	Jika MIO 1371.4.7 640х550х165мм
РДУ	Решетка вытеснения/компенсации	См. совместно с разделом ОВ
СН	Светильник, система дежурного освещения	См. совместно с разделом ТХ
СТ	Световое табло "Не входить"	См. совместно с разделом ТХ и ЭОМ
Сч	Считыватель СКУД	См. совместно с разделом ИОС5.12
Т1	Терморегулятор	см. раздел ОВ
ТВ55"	Телевизор с диагональю	См. совместно разделом ТХ
ТПБ3	Табличка"Пожаровзрывоопасная зона МГН"	См. совместно с разделом ПБ1
Ум	Унитаз подвесной	CERUTTI SPA MARMOLADA ARIA 2618E
Ч1	Часы d400	Часы d400 Вторичные СВС40.Д.С24.Б.П.АЦ, см. совместно с альбомом 765-09/15/ДСР-ИОС5.10
Ч2	Часы d300	Часы d300 Вторичные СВС30.Д.С24.Б.П.АЦ, см. совместно с альбомом 765-09/15/ДСР-ИОС5.10
Э-47	Полотенцесушитель	Полотенцесушитель электрический, см. совместно с разделом ТХ

X X - Размерная цепочка, где "х"-одинаковое значение размера

Условные обозначения

Вывод-1 1680 – Вывод питания для светодиодной подсветки зеркала, ниш барельефов, мягких стеновых панелей

Вывод-2 1 130 – Вывод питания автоматического диспенсера мыла

Вывод-3 680 – Вывод питания смесителя для раковин в с.у.

Вывод-4 640 – Вывод питания сушилки для рук

Вывод-5 2 020 – Вывод питания настенных светильников

Вывод-6 – Вывод питания светодиодной подсветки кухонного гарнитура

Вывод-7 – Вывод питания технологического оборудования закрепленного на потолках

Вывод-8 – Вывод питания светодиодной подсветки карнизов

Вывод-9 – Вывод питания нагревательного элемента полотенцесушителя

Вывод-10 – Вывод питания медецинского оборудования

М-4 – Тип молдинга (см. спецификацию)

К-5 – Тип карниза (см. спецификацию)

П-18 – Тип плинтуса (см. спецификацию)

16 – Тип отделки (см. спецификацию)


- Карниз К-1 окрашиваются в цвет потолка;
- Молдинг М-5 и ПАН-1 окрашивается в тип отделки "2" см.спецификацию.

						1325-12/22/ПИР-АИЗ.2		
						Федеральное государственное бюджетное учреждение «Больница с поликлиникой» Управления делами Президента Российской Федерации по адресу г. Москва, Романов пер., д. 2/6, стр. 2. Реконструкция (в режиме реставрации с приспособлением к современному использованию) здания		
Изм.	Колуч.	Лист	№Док.	Подп.	Дата			
Разработал		Киселев				Архитектурные интерьеры. (Блок В)	Стадия	Лист	Листов
Проверил		Петровций					Р	14	
Н.Контроль		Ольдекоп				Развертка стен "Вестибюль приемного отделения" №1002, М.1:25	ООО "ЛЕОНАРДО ПРОЕКТ"		


Формат А1

Развертка стен "Вестибюль приема VIP посетителей" №1007,"Ресепшн" №1008, М.1:25


01
М.1:25

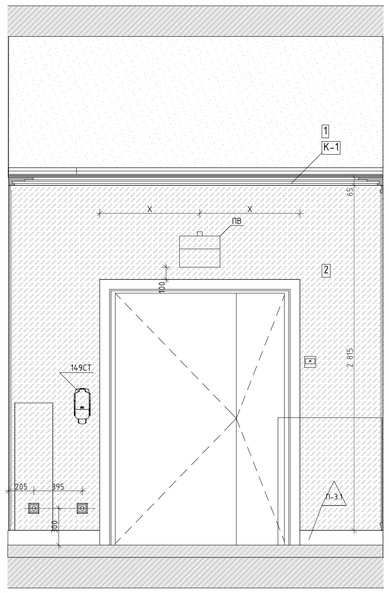


02
М.1:25

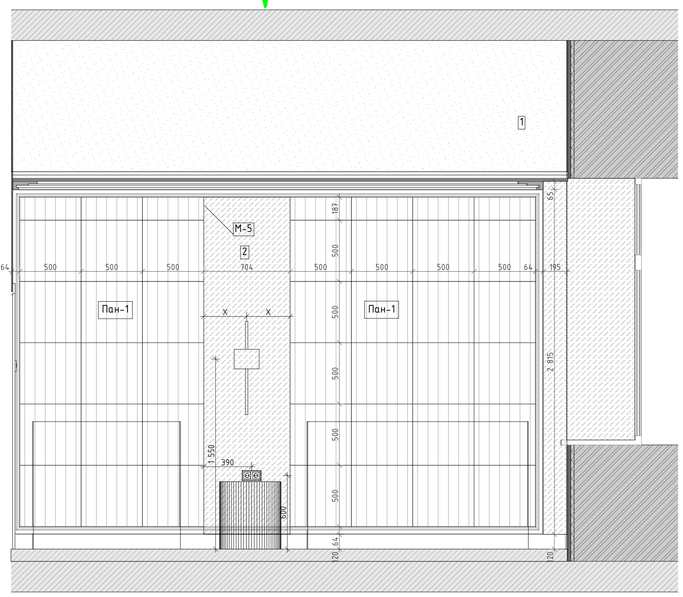


03
М.1:25

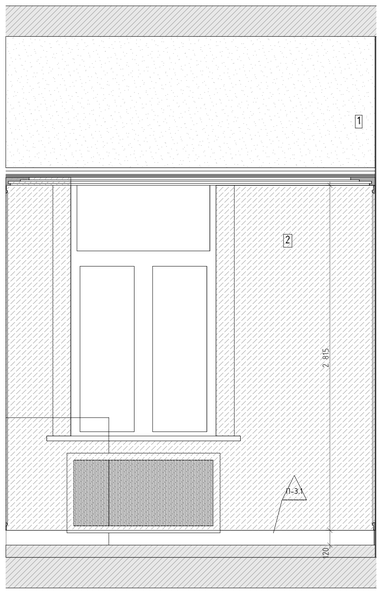


04
М.1:25

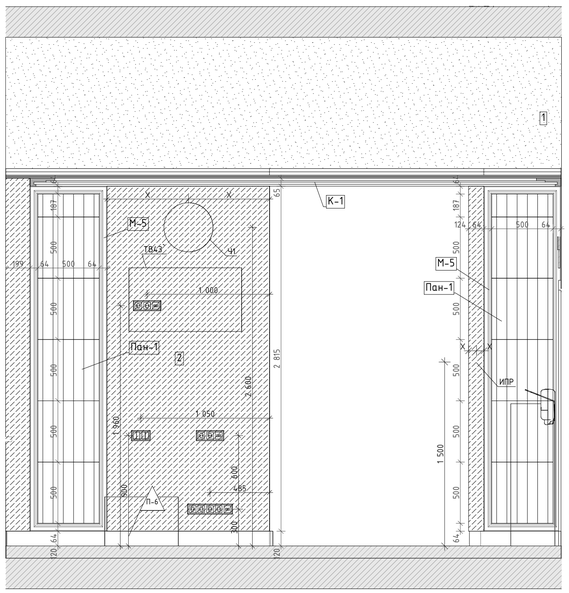


01
М.1:25

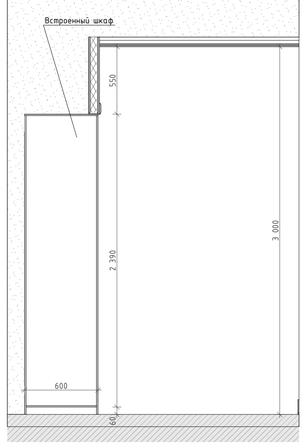


02
М.1:25

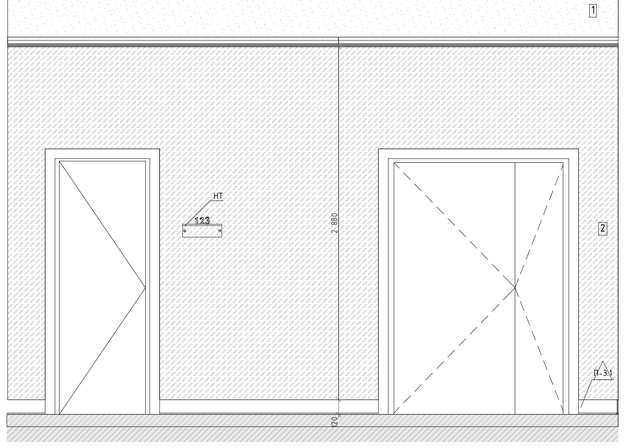


03
М.1:25

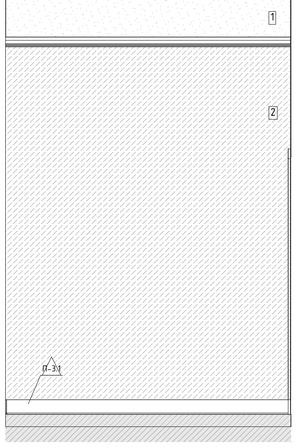


04
М.1:25

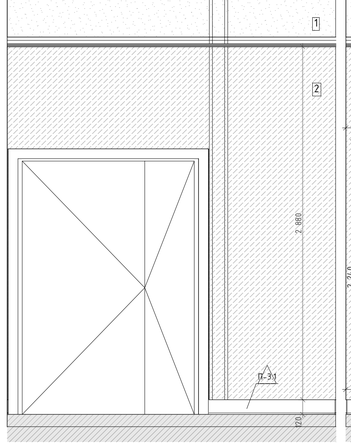

05
М.1:25

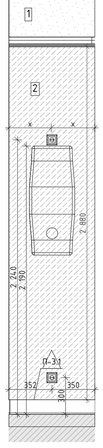

06
М.1:25

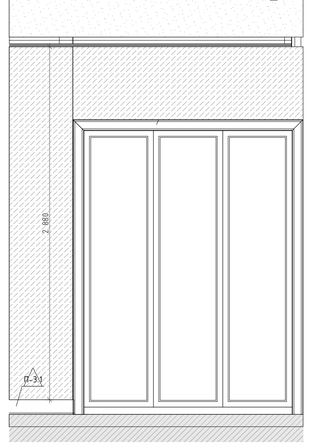

Условные обозначения


113	Тумба стол с 2-мя мойками	См. совместно с разделом ТХ
113Б	Тумба стол на 1 мойку	См. совместно с разделом ТХ
14	Облучатель Дезар-3	См. совместно с разделом ТХ
146	Держатель для бумажных полотенец	Tork см. совместно с разделом ТХ
147	Диспенсер для туалетной бумаги	Tork SmartOne 472054
149	Дозатор для дез. средств бесконтактный	См. совместно с разделом ТХ
149А	Дозатор локтевой для дез. средств	См. совместно с разделом ТХ
149СТ	Дозатор локтевой для дез. средств на стойке	См. совместно с разделом ТХ
150	Туалетный ёршик	WasserKRAFT K-1089
162	Негатоскоп	См. раздел ТХ
175	Тумба со встроенной раковиной	Тумба по индивидуальным размерам со встроенной раковиной Franke 125.0176.643 KBG 110-34, смеситель Florentina Фиона AV 33.27L.1120.105, столешница Samsung Staron VL 155 Loam
209	Сушилка для рук	BXG 11690, 300x690x220mm, см. совместно с разделом ТХ, ЭОМ
209.1	Сушилка для рук подвесная	См. совместно с разделом ТХ
54	Дозатор мыла бесконтактный	См. совместно с разделом ТХ
54А	Дозатор мыла	См. совместно с разделом ТХ
6	Подвесная тумба с раковиной	Подвесная тумба с раковиной Oreja eco q60, ш.в. белый
ВП	Вызывная панель	См. совместно с разделом ИОС5.12
Гё	Гигиенический душ	ALMA BeNITO ai.-859-01 со встраиваемым смесителем, см. совместно с разделом ВК
Душ	Душевая стойка с тропическим душем	см. совместно с разделом ВК
ДШ-1	Тип душевой перегородки	См. лист "Узлы и детали"
ЗК1	Зеркало прямоугольное	Зеркало прямоугольное обвесочеенное со скрытым крепежом
ЗК2	Зеркало круглое D700	Mirallis, Eclipse D700, 6000K, без выключателя (подключение к общему выключателю на помещение, см. план потолков), без фирменной надписи Mirallis
ЗК2.1	Зеркало круглое D600	Mirallis, Eclipse D600, 6000K, без выключателя (подключение к общему выключателю на помещение, см. план потолков), без фирменной надписи Mirallis
ЗК3	Зеркало круглое d700 RING	Mirallis, подсветка RING, D700, 6000K,тип рамы – неотвторцовочный ПВХ, ш.в. черный, с выключателем, без фирменной надписи Mirallis
ЗК4	Зеркало 50х70	Mirallis, Eclipse D700, 6000K, без выключателя (подключение к общему выключателю на помещение, см. план потолков), без фирменной надписи Mirallis
ЗК4	Зеркало 50х70	Зеркало 50х70 с подсветкой Esbano, с сенсорным выключателем, температура подсветки 4000К
ЗК5	Зеркало квадратное с фацетом	Квадратное с фацетом, инд. размеров, см. развертки
ЗК6	Зеркало в раме	Обвесочеенное зеркало в раме по индивидуальным размерам. См. узлы и детали и развертки.
ЗК7	Зеркальное панно с фасцетом и подсветкой	Обвесочеенное зеркальное панно с фасцетом и подсветкой . См. узлы и детали и развертки
ЗК8	Зеркало в латунной раме	Зеркало в латунной раме, инд. размеров, см. развертки
ИПДЛ/ОТР	Извещатель пожарный дымовой линейный	См. совместно с разделом ПБ3
ИПР	Извещатель ручной адресный	См. совместно с разделом АПС
КВ	Кнопка выхода	См. совместно с разделом ИОС5.12
КОК2	Контрольно-отключающее устройство с кол-вом выводов	См. совместно с разделом ИОС6.1
Кр	Картина	См. развертки
КС	Клавиша смыва	Geberit Delta 51 115.105.46.1 пластик, ш.в. хром матовый
КЗВ	Кнопка экстренного вызова	
НС1	Настенный светильник	Kink Light Проекция 6435-3,20 Размер:бх60х10
НС10	Настенный светильник	La Beaute Classic LU28B.ORM
НС2	Настенный светильник	
НС6	Настенный светильник	Бра Crystal Lux ARMANDO AP12 CHROME
НС7	Настенный светильник	Kichler (Mona), США, Латунь, 558Th16Hмм. Полный аналог. Индивидуальное изготовление. ОАО «Уфахрусталь»
НС8	Настенный светильник	Elektrostandard Schelda LED 8W 1010 IP20 бронзовая a037487
НС9	Настенный светильник	Lumion Picture Hikari 3767/12WL, 600x25x135мм
НТ	Навигационная табличка	Указано условно, см. совместно с проектом навигации
ОК3	Тип медицинской консоли	Комплектация 6 пом числе розетки см. с разделом ИОС6.1
ООПС	Оповещатель охранно-пожарный световой	См. совместно с разделом ПБ3
ОП-7	Тип отбойной доски/поручня-отбойника	См. спецификация
ПВ	Световая панель "ВЫХОД"	ULTRA РИП "ВЫХОД" (220В)
ПДУ	Пульт управления кондиционерами	
По	Отделка порталов МДФ панелями	См. спецификация
Р	Раковина с.у. индивидуальная	См. совместно с разделом АР
Р1	Раковина с.у. для МГН	Jika MIO 1371.4.7 640x550x165мм
РДУ	Решетка вытяжная/компенсация	См. совместно с разделом ОВ
СН	Светильник, система дежурного освещения	См. совместно с разделом ТХ
СТ	Световое табло "Не входить"	См. совместно с разделом ТХ и ЭОМ
Сч	Считыватель СКУД	См. совместно с разделом ИОС5.12
Т1	Терморегулятор	см. раздел ОВ
ТВ55'	Телевизор с диагональю	См. совместно разделом ТХ
ТПБ3	Таблички"Пожаробезопасная зона МГН"	См. совместно с разделом ПБ1
Ун	Унитаз подвесной	CERUTTI SPA MARMOLADA ARIA 2618E
Ч1	Часы d400	Часы d400 Вторичные СВС40.ДС24.Б.П.АЦ, см. совместно с альбомом 765-09/15/ДСР-ИОС5.10
Ч2	Часы d300	Часы d300 Вторичные СВС30.ДС24.Б.П.АЦ, см. совместно с альбомом 765-09/15/ДСР-ИОС5.10
Э-47	Полотенцесушитель	Полотенцесушитель электрический, см. совместно с разделом ТХ

X X – Размерная цепочка, где "х"-одинаковое значение размера

Условные обозначения

- Вывод-1 1680 – Вывод питания для светодиодной подсветки зеркала, ниш барельефов, мягких стеновых панелей
- Вывод-2 1 130 – Вывод питания автоматического диспенсера мыла
- Вывод-3 680 – Вывод питания смесителя для раковин в с.у.
- Вывод-4 640 – Вывод питания сушилки для рук
- Вывод-5 2 020 – Вывод питания настенных светильников
- Вывод-6 – Вывод питания светодиодной подсветки кухонного гарнитура
- Вывод-7 – Вывод питания технологического оборудования закрепленного на потолках
- Вывод-8 – Вывод питания светодиодной подсветки карнизов
- Вывод-9 – Вывод питания нагревательного элемента полотенцесушителя
- Вывод-10 – Вывод питания медецинского оборудования
- М-4 – Тип молдинга (см. спецификацию)
- К-5 – Тип карниза (см. спецификацию)
- П-18 – Тип плинтуса (см. спецификацию)
- 16 – Тип отделки (см. спецификацию)

Схема помещения
М.1:75

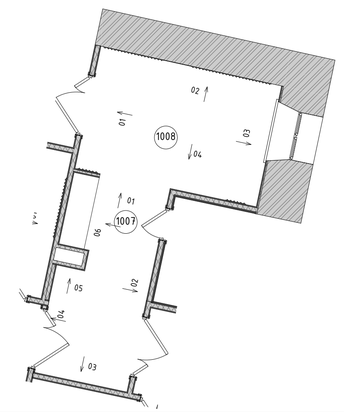


- Карниз К-1 окрашиваются в цвет потолка;
- Молдинг М-5 и ПАН-1 окрашивается в тип отделки "2" см.спецификацию.

						1325-12/22/ПИР-АИЗ.2	
						Федеральное государственное бюджетное учреждение «Больница с поликлиникой» Управления делами Президента Российской Федерации по адресу: г. Москва, Романов пер., д. 2/6, стр. 2. Реконструкция (в режиме реставрации с приспособлением к современному использованию) здания	
Изм.	Колуч.	Лист	№Док.	Подп.	Дата		
Разработал		Киселев				Архитектурные интерьеры. (Блок В)	Стадия: Р; Лист: 15; Листов:
Проверил		Петровский					
Н.Контроль		Ольдекоп				Развертка стен "Вестибюль приема VIP посетителей" №1007,"Ресепшн" № 1008, М.1:25	ООО "ЛЕОНАРДО ПРОЕКТ"


Формат А1

Развертка стен "Диагностическая палата" №1011, М.1:25


01 М.1:25

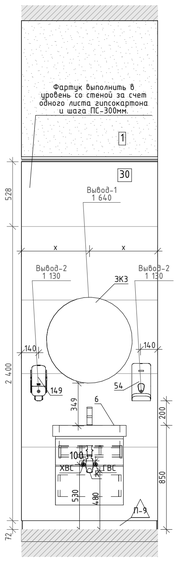


02 М.1:25

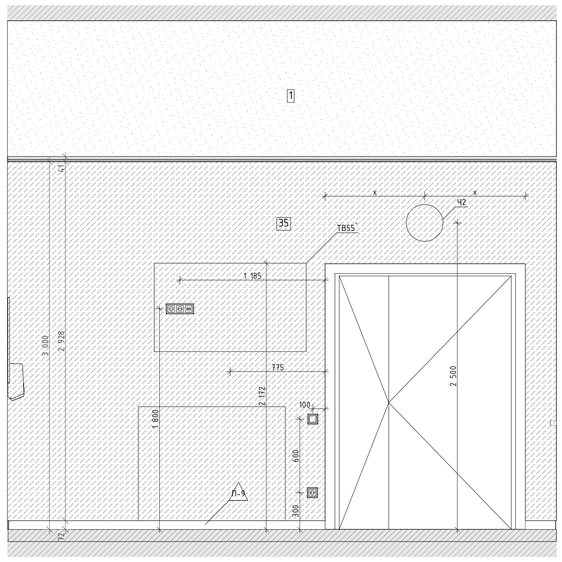


03 М.1:25

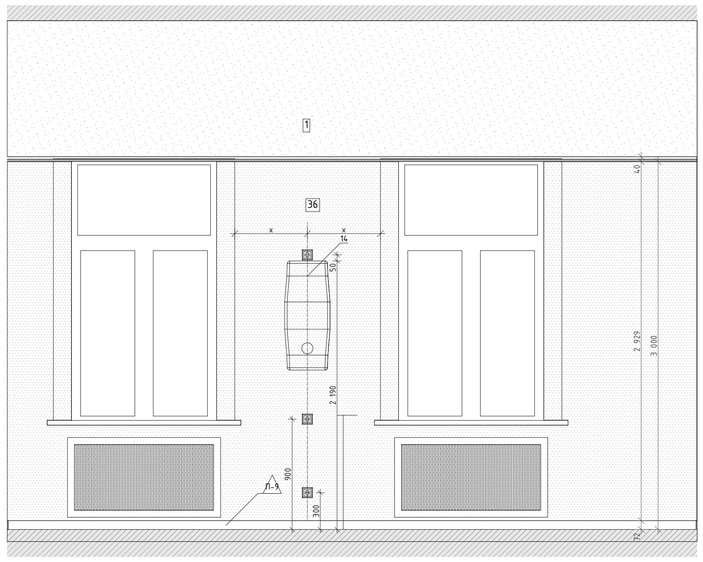

04 М.1:25

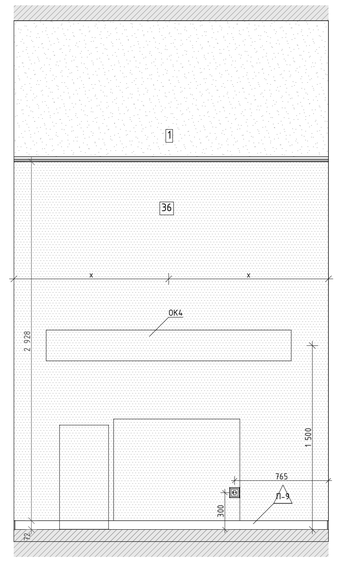

05 М.1:25

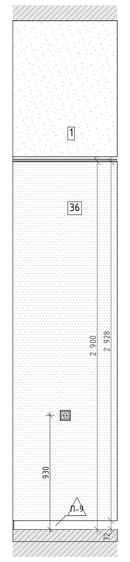

06 М.1:25


07 М.1:25

08 М.1:25

09 М.1:25

10 М.1:25

Схема помещения
М.1:75

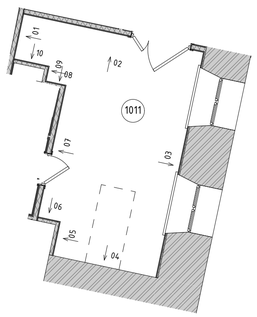

Условные обозначения

113	Тумба стол с 2-мя мойками	См. совместно с разделом ТХ
113Б	Тумба стол на 1 мойку	См. совместно с разделом ТХ
14	Облучатель Дезар-3	См. совместно с разделом ТХ
146	Держатель для бумажных полотенец	Tork см. совместно с разделом ТХ
147	Диспенсер для туалетной бумаги	Tork SmartOne 472054
149	Дозатор для дез. средств бесконтактный	См. совместно с разделом ТХ
149А	Дозатор локтевой для дез. средств	См. совместно с разделом ТХ
149СТ	Дозатор локтевой для дез. средств на стойке	См. совместно с разделом ТХ
150	Туалетный ёршик	WasserKRAFT K-1089
162	Негатоскоп	См. раздел ТХ
175	Тумба со встроенной раковиной	Тумба по индивидуальным размерам со встроенной раковиной Franke 125.0176.643 KBG 110-34, смеситель Florentina Фима AV 33.27L.1120.105, столешница Samsung Staron VL 155 Loam
209	Сушилка для рук	BXG 11690, 300х690х220мм, см. совместно с разделом ТХ, ЭОМ
209.1	Сушилка для рук подвесная	См. совместно с разделом ТХ
54	Дозатор мыла бесконтактный	См. совместно с разделом ТХ
54А	Дозатор мыла	См. совместно с разделом ТХ
6	Подвесная тумба с раковиной	Подвесная тумба с раковиной Dreja eco q60, ш.в. белый
ВП	Вызывная панель	См. совместно с разделом ИОС5.12
Гё	Гигиенический душ	ALMA BeNITO ai.-859-01 со встраиваемым смесителем, см. совместно с разделом ВК
Душ	Душевая стойка с тропическим душем	см. совместно с разделом ВК
ДШ-1	Тип душевой перегородки	См. лист "Узлы и детали"
ЗК1	Зеркало прямоугольное	Зеркало прямоугольное обвесбеченное со скрытым крепежом
ЗК2	Зеркало круглое D700	Mirallis, Eclipse D700, 4000K, без выключателя (подключение к общему выключателю на помещение, см. план потолков), без фирменной надписи Mirallis
ЗК2.1	Зеркало круглое D600	Mirallis, Eclipse D600, 4000K, без выключателя (подключение к общему выключателю на помещение, см. план потолков), без фирменной надписи Mirallis
ЗК3	Зеркало круглое d700 RING	Mirallis, подсветка RING, D700, 4000K,тип рамы – неметаллический ПВХ, ш.в. черный, с выключателем, без фирменной надписи Mirallis
ЗК4	Зеркало 50х70	Mirallis, Eclipse D700, 4000K, без выключателя (подключение к общему выключателю на помещение, см. план потолков), без фирменной надписи Mirallis
ЗК4	Зеркало 50х70	Зеркало 50х70 с подсветкой Esbano, с сенсорным выключателем, температура подсветки 4000К
ЗК5	Зеркало квадратное с фацетом	Квадратное с фацетом, шаб. размеров, см. развертки
ЗК6	Зеркало в раме	Обвесбеченное зеркало в раме по индивидуальным размерам. См. узлы и детали и развертки.
ЗК7	Зеркальное панно с фасцетом и подсветкой	Обвесбеченное зеркальное панно с фасцетом и подсветкой . См. узлы и детали и развертки
ЗК8	Зеркало в латунной раме	Зеркало в латунной раме, шаб. размеров, см. развертки
ИПДЛ/ОТР	Извещатель пожарный дымовой линейный	См. совместно с разделом ПБ3
ИПР	Извещатель ручной адресный	См. совместно с разделом АПС
КВ	Кнопка выхода	См. совместно с разделом ИОС5.12
КОК2	Контрольно-отключающее устройство с кол-вом выводов	См. совместно с разделом ИОС6.1
Кр	Картина	См. развертки
КС	Клавиша смыва	Geberit Delta 51 115.105.46.1 пластик, ш.в. хром матовый
КЭВ	Кнопка экстренного вызова	
НС1	Настенный светильник	Kink Light Проекция 6435-3,20 Размер:5х60х10
НС10	Настенный светильник	La Beaute Classic LU28B.ORM
НС2	Настенный светильник	
НС6	Настенный светильник	Бра Crystal Lux ARMANDO AP12 CHROME
НС7	Настенный светильник	Kichler (Mona), США, Латунь, 558Th/x165мм. Полный аналог. Индивидуальное изготовление. ОАО «Иверстекло»
НС8	Настенный светильник	Elektrostandard Schelda LED 8W 1010 IP20 бронзовая a037487
НС9	Настенный светильник	Lumion Picture Hikari 3767/12WL, 600х25х135мм
НТ	Навигационная табличка	Указано условно, см. совместно с проектом навигации
ОК3	Тип медицинской консоли	Комплектация 6 пом числе розетки см. с разделом ИОС6.1
ООПС	Оповещатель охранно-пожарный световой	См. совместно с разделом ПБ3
ОП-7	Тип отбойной доски/поручня-отбойника	См. спецификацию
ПВ	Световая панель "ВЫХОД"	ULTRA РИП "ВЫХОД" (220В)
ПДУ	Пульт управления кондиционера/вентилятором	
По	Отделка порталов МДФ панелями	См. спецификацию
Р	Раковина с.у. индивидуальная	См. совместно с разделом АР
Р1	Раковина с.у. для МГН	Jika MIO 1371.4.7 640х550х165мм
РДУ	Решетка вытяжная/компенсации	См. совместно с разделом ОВ
СН	Светильник, система бактерицидного освещения	См. совместно с разделом ТХ
СТ	Световое табло "Не входить"	См. совместно с разделом ТХ и ЭОМ
Сч	Считыватель СКУД	См. совместно с разделом ИОС5.12
Т1	Терморегулятор	см. раздел ОВ
ТВ55	Телевизор с диагональю	См. совместно разделом ТХ
ТПБ3	Таблички"Пожаробезопасная зона МГН"	См. совместно с разделом ПБ1
Ун	Унитаз подвесной	CERUTTI SPA MARMOLADA ARIA 2618E
Ч1	Часы d400	Часы d400 Вторичные СВС40.ДС24.Б.П.АЦ, см. совместно с альбомом 765-09/15/ДСР-ИОС5.10
Ч2	Часы d300	Часы d300 Вторичные СВС30.ДС24.Б.П.АЦ, см. совместно с альбомом 765-09/15/ДСР-ИОС5.10
Э-47	Полотенцесушитель	Полотенцесушитель электрический, см. совместно с разделом ТХ

X X – Размерная цепочка, где "х"-одинаковое значение размера

Условные обозначения

Вывод-1 1680 – Вывод питания для светодиодной подсветки зеркала, ниш барельефов, мягких стеновых панелей

Вывод-2 1 130 – Вывод питания автоматического диспенсера мыла

Вывод-3 680 – Вывод питания смесителя для раковин в с.у.

Вывод-4 640 – Вывод питания сушилки для рук

Вывод-5 2 020 – Вывод питания настенных светильников

Вывод-6 – Вывод питания светодиодной подсветки кухонного гарнитура

Вывод-7 – Вывод питания технологического оборудования закрепленного на потолках

Вывод-8 – Вывод питания светодиодной подсветки карнизов

Вывод-9 – Вывод питания нагревательного элемента полотенцесушителя

Вывод-10 – Вывод питания медецинского оборудования

М-4 – Тип молдинга (см. спецификацию)

К-5 – Тип карниза (см. спецификацию)

П-18 – Тип плинтуса (см. спецификацию)


16 – Тип отделки (см. спецификацию)

							1325-12/22/ПИР-АИЗ.2		
							Федеральное государственное бюджетное учреждение «Больница с поликлиникой» Управления делами Президента Российской Федерации по адресу г. Москва, Романов пер., д. 2/6, стр. 2. Реконструкция (в режиме реставрации с приспособлением к современному использованию) здания		
Изм.	Колич.	Лист	№Док.	Подп.	Дата				
Разработал		Киселев				Архитектурные интерьеры. (Блок В)	Стадия	Лист	Листов
Проверил		Петровций					Р	16	
Н.Контроль		Ольдекоп				Развертка стен "Диагностическая палата" №1011, М.1:25	ООО "ЛЕОНАРДО ПРОЕКТ"		

Формат А1

Развертка стен "Коридор" №1012, М.1:25

01
М.1:25

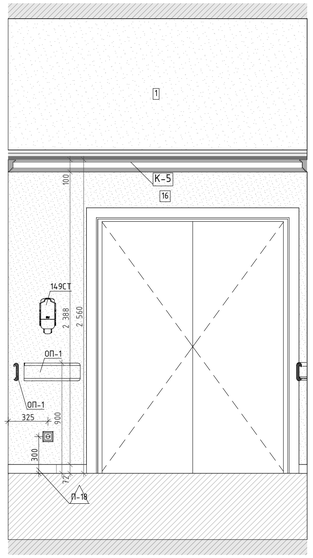

02
М.1:25


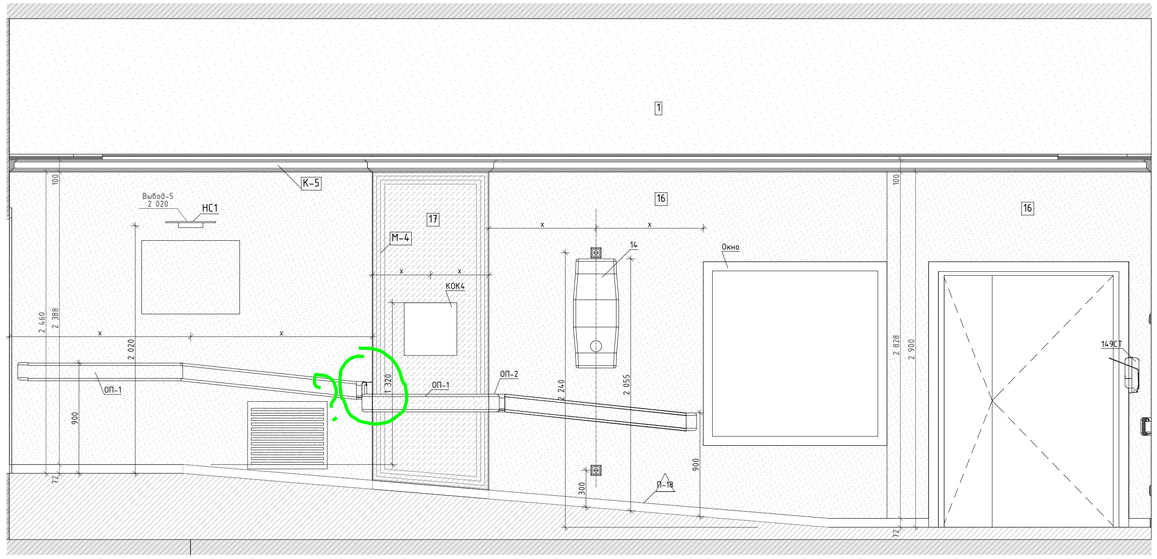


Схема помещения
М.1:75

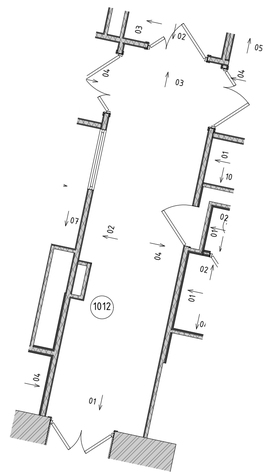

Условные обозначения


113	Тумба стол с 2-мя мойками	См. совместно с разделом ТХ
113Б	Тумба стол на 1 мойку	См. совместно с разделом ТХ
14	Облучатель Дезар-3	См. совместно с разделом ТХ
146	Держатель для бумажных полотенец	Tork см. совместно с разделом ТХ
147	Диспенсер для туалетной бумаги	Tork SmartOne 472054
149	Дозатор для дез. средств бесконтактный	См. совместно с разделом ТХ
149А	Дозатор локтевой для дез. средств	См. совместно с разделом ТХ
149СТ	Дозатор локтевой для дез. средств на стойке	См. совместно с разделом ТХ
150	Туалетный ёршик	WasserKRAFT K-1089
162	Негатоскоп	См. раздел ТХ
175	Тумба со встроенной раковиной	Тумба по индивидуальным размерам со встроенной раковиной Franke 125.0176.647 KBG 110-34, смеситель Florentina Фима AV 33.27L.1120.105, столешница Samsung Staron VL 155 Loam
209	Сушилка для рук	BXG 11690, 300x690x220mm, см. совместно с разделом ТХ, ЭОМ
209.1	Сушилка для рук подвесная	См. совместно с разделом ТХ
54	Дозатор мыла бесконтактный	См. совместно с разделом ТХ
54А	Дозатор мыла	См. совместно с разделом ТХ
6	Подвесная тумба с раковиной	Подвесная тумба с раковиной Dreja eco q60, ш.в. белый
ВП	Вызывная панель	См. совместно с разделом ИОС5.12
Гё	Гигиенический душ	ALMA BeNITO ai-859-01 со встраиваемым смесителем, см. совместно с разделом ВК
Душ	Душевая стойка с тропическим душем	см. совместно с разделом ВК
ДШ-1	Тип душевой перегородки	См. лист "Узлы и детали"
ЗК1	Зеркало прямоугольное	Зеркало прямоугольное обесцвеченное со скрытым крепежом
ЗК2	Зеркало круглое D700	Mirallis, Eclipse D700, 4000K, без выключателя (подключение к общему выключателю на помещение, см. план потолков), без фирменной надписи Mirallis
ЗК2.1	Зеркало круглое D600	Mirallis, Eclipse D600, 4000K, без выключателя (подключение к общему выключателю на помещение, см. план потолков), без фирменной надписи Mirallis
ЗК3	Зеркало круглое d700 RING	Mirallis, подсветка RING, D700, 4000K,тип рамы – неокрашеной ПВХ, ш.в. черный, с выключателем, без фирменной надписи Mirallis
ЗК4	Зеркало 50х70	Mirallis, Eclipse D700, 4000K, без выключателя (подключение к общему выключателю на помещение, см. план потолков), без фирменной надписи Mirallis
ЗК4	Зеркало 50х70	Зеркало 50х70 с подсветкой Esbano, с сенсорным выключателем, температура подсветки 4000К
ЗК5	Зеркало квадратное с фацетом	Квадратное с фацетом, шир. размеров, см. развертки
ЗК6	Зеркало в раме	Обесцвеченное зеркало в раме по индивидуальным размерам. См. узлы и детали и развертки.
ЗК7	Зеркальное панно с фасетом и подсветкой	Обесцвеченное зеркальное панно с фасетом и подсветкой. См. узлы и детали и развертки
ЗК8	Зеркало в латунной раме	Зеркало в латунной раме, шир. размеров, см. развертки
ИПДЛ/ОТР	Извещатель пожарный дымовой линейный	См. совместно с разделом ПБ3
ИПР	Извещатель ручной адресный	См. совместно с разделом АПС
КВ	Кнопка выхода	См. совместно с разделом ИОС5.12
КОК2	Контрольно-отключающее устройство с кол-вом выводов	См. совместно с разделом ИОС6.1
Кр	Картина	См. развертки
КС	Клавиша смыва	Geberit Delta 51 115.105.46.1 пластик, ш.в. хром матовый
КЭВ	Кнопка экстренного вызова	
НС1	Настенный светильник	Kink Light Проекция 6435-3,20 Размер:бх60х10
НС10	Настенный светильник	La Beaute Classic LU28B.ORM
НС2	Настенный светильник	
НС6	Настенный светильник	Бра Crystal Lux ARMANDO AP12 CHROME
НС7	Настенный светильник	Kichler (Mona), США, Латунь, 358Th16x16mm. Полный аналог. Индивидуальное изготовление. ОАО «Уфимстекло»
НС8	Настенный светильник	Elektrostandard Schelda LED 8W 1010 IP20 бронзовая a037487
НС9	Настенный светильник	Lumion Picture Hikari 3767/12WL, 600x25x135mm
НТ	Навигационная табличка	Указано условно, см. совместно с проектом навигации
ОКЗ	Тип медицинской консоли	Комплектация 6 пом числе розетки см. с разделом ИОС6.1
ООПС	Оповещатель охранно-пожарный световой	См. совместно с разделом ПБ3
ОП-7	Тип отбойной доски/поручня-отбойника	См. спецификацию
ПВ	Световая панель "ВЫХОД"	ULTRA РИП "ВЫХОД" (220В)
ПДУ	Пульт управления кондиционированием	
По	Отделка порталов МДФ панелями	См. спецификацию
Р	Раковина с/у. инд.изготовления	См. совместно с разделом АР
Р1	Раковина с/у. для МГН	Jika MIO 1371.4.7 640x550x165mm
РДУ	Решетка дымоудаления/компенсации	См. совместно с разделом ОВ
СН	Светильник, система дежурного освещения	См. совместно с разделом ТХ
СТ	Световое табло "Не входить"	См. совместно с разделом ТХ и ЭОМ
Сч	Считыватель СКУД	См. совместно с разделом ИОС5.12
Т1	Терморегулятор	см. раздел ОВ
ТВ55"	Телевизор с диагональю	См. совместно разделом ТХ
ТПБ3	Табличка"Пожаровзрывоопасная зона МГН"	См. совместно с разделом ПБ1
Ум	Чаша подвесной	CERUTTI SPA MARMOLADA ARIA 2618E
Ч1	Часы d400	Часы d400 Вторичные СВС40.Д(С24.Б.П.АЦ, см. совместно с альбомом 765-09/15/ДСР-ИОС5.10
Ч2	Часы d300	Часы d300 Вторичные СВС30.Д(С24.Б.П.АЦ, см. совместно с альбомом 765-09/15/ДСР-ИОС5.10
Э-47	Полотенцесушитель	Полотенцесушитель электрический, см. совместно с разделом ТХ

X X – Размерная цепочка, где "х"-одинаковое значение размера


Условные обозначения

- Вывод-1 (1680) – Вывод питания для светодиодной подсветки зеркала, ниш барельефов, мягких стеновых панелей
- Вывод-2 (1 130) – Вывод питания автоматического диспенсера мыла
- Вывод-3 (680) – Вывод питания смесителя для раковин в с.у.
- Вывод-4 (640) – Вывод питания сушилки для рук
- Вывод-5 (2 020) – Вывод питания настенных светильников
- Вывод-6 – Вывод питания светодиодной подсветки кухонного гарнитура
- Вывод-7 – Вывод питания технологического оборудования закрепленного на потолках
- Вывод-8 – Вывод питания светодиодной подсветки карнизов
- Вывод-9 – Вывод питания нагревательного элемента полотенцесушителя
- Вывод-10 – Вывод питания медецинского оборудования
- М-4 – Тип молдинга (см. спецификацию)
- К-5 – Тип карниза (см. спецификацию)
- П-18 – Тип плинтуса (см. спецификацию)
- 16 – Тип отделки (см. спецификацию)

03
М.1:25

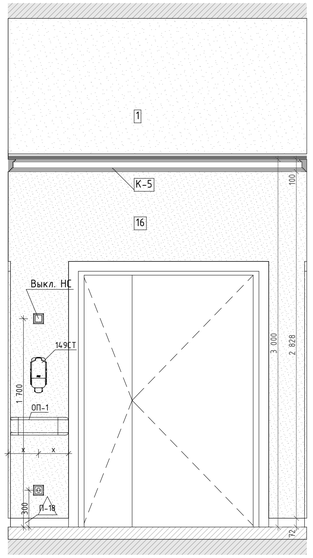

04
М.1:25

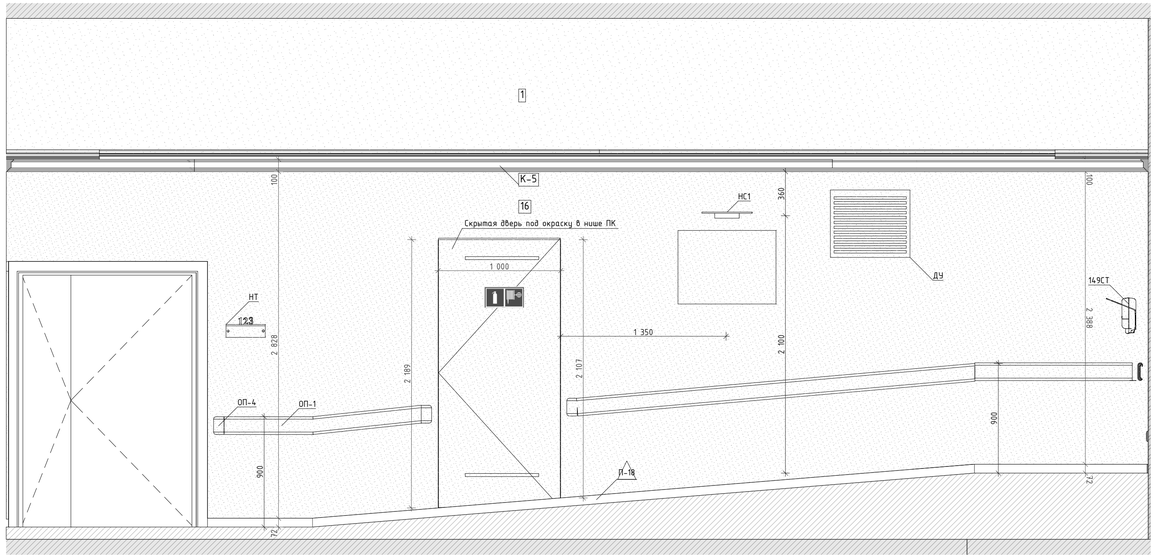


- Молдинг М-4 окрашивается в тон отделки "17" см. спецификацию.
- Карниз и молдинги потолочные К-5, М-5, М-26 окрашиваются в цвет потолка.

						1325-12/22/ПИР-АИЗ.2	
Изм.	Колуч.	Лист	№Док.	Подп.	Дата	Федеральное государственное бюджетное учреждение «больница с поликлиникой» Управления делами Президента Российской Федерации по адресу г. Москва, Романов пер., д. 2/6, стр. 2. Реконструкция (в режиме реставрации с приспособлением к современному использованию) здания	
Разработал		Киселев				Архитектурные интерьеры. (Блок В)	Стадия: Р; Лист: 17; Листов:
Проверил		Петровций					
Н.Контроль		Ольдекоп				Развертка стен "Коридор" №1012, М.1:25	ООО "ЛЕОНАРДО ПРОЕКТ"

Формат А1

Развертка стен "Диагностическая палата" №1014, М.1:25

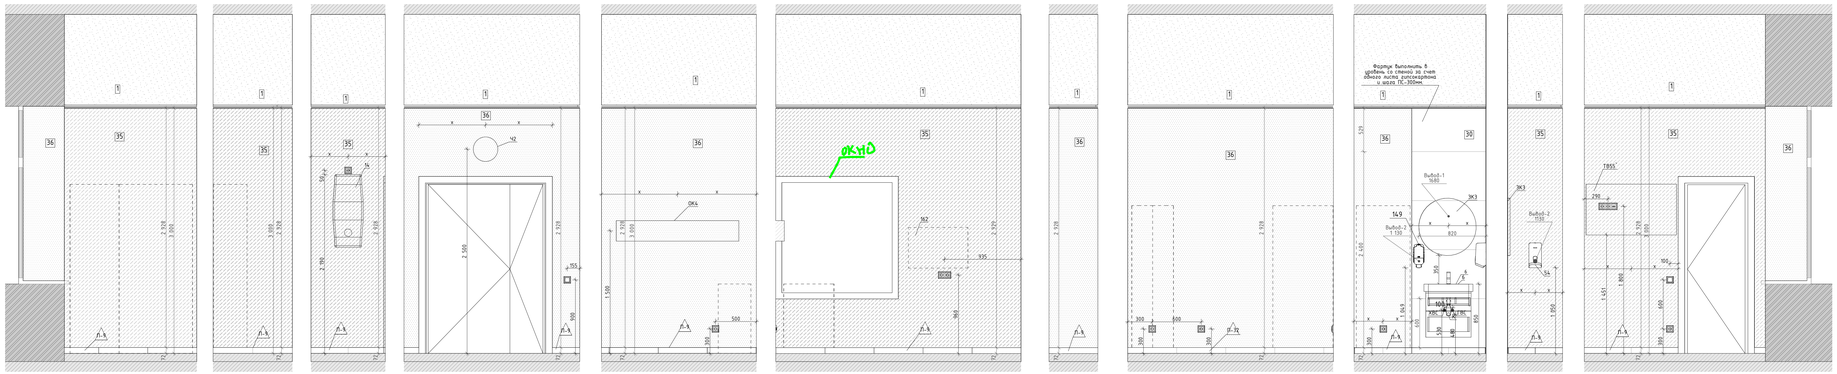


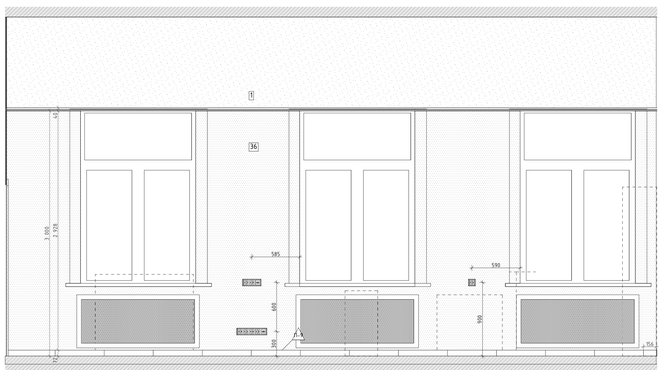


Схема помещения
М.1:75

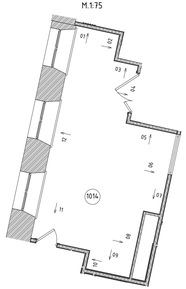

Условные обозначения

ТП36	Турбо спил на 1 модуль	См. совместно с разделом ТХ
14	Обогреватель Дизайн 2	См. совместно с разделом ТХ
14.6	Держатель для бумажных полотенец	Tork см. совместно с разделом ТХ
14.3	Диспенсер для туалетной бумаги	Tork SmartFlow 472056
14.5	Дозатор для без. средств бесконтактный	См. совместно с разделом ТХ
14.5А	Дозатор локтевой для без. средств	См. совместно с разделом ТХ
14.5С1	Дозатор локтевой для без. средств на спирте	См. совместно с разделом ТХ
15.0	Туалетный ершик	Wasserkraft K-1387
16.2	Напольная	См. раздел ТХ
175	Турбо со встроенной розеткой	Турбо по индивидуальным размерам со встроенной розеткой Frame 125.0726.65 X 850. ТП-34, смеситель Forsentha Rona, А4 33.29, 150.95, стеклянная Samsung Sharn VL 150. Lisan
259	Сушилка для рук	BXG 7090, 300x650x220мм, см. совместно с разделом ТХ, ЭОМ
259.1	Сушилка для рук подвесная	См. совместно с разделом ТХ
54	Дозатор мыла бесконтактный	См. совместно с разделом ТХ
54А	Дозатор мыла	См. совместно с разделом ТХ
6	Подвесная турба с розеткой	Подвесная турба с розеткой Origa art. 980, цв. белый
801	Вызывная панель	См. совместно с разделом ИОС5.12
7.8	Гигиенический душ	ALPHA BeMIX 32 455.07.11 со встроенным смесителем, см. совместно с разделом ВК
Дуе	Дуэтная стойка с ручными	См. совместно с разделом ВК
ДД-1	Тип дуэтного переключ.	См. лист "Узлы и детали"
ЗК1	Зеркало прямоугольное	Зеркало прямоугольное обособленное со скрытым крепежом
ЗК2	Зеркало кругл.диам D700	Mirailo, Eclipse D700, 40008, без бесконтактного подключения и общему бесконтактно на товарном, см. план полотенец, без фирменного кайтель Mirailo
ЗК2.1	Зеркало кругл.диам D600	Mirailo, Eclipse D600, 40009, без бесконтактного подключения и общему бесконтактно на товарном, см. план полотенец, без фирменного кайтель Mirailo
ЗК3	Зеркало кругл.диам d700 RING	Mirailo, подсветка RING, D700, 40010 вкл. зоны - подсветка/сушилка ПВЧ, цв. черный, с бесконтактным, без фирменного кайтель Mirailo
ЗК4	Зеркало 50х70	Mirailo, Eclipse D700, 40008, без бесконтактного подключения и общему бесконтактно на товарном, см. план полотенец, без фирменного кайтель Mirailo
ЗК4	Зеркало 50х70	Зеркало 50х70 с подсветкой Eclipse, с сенсорным бесконтактным, температура подсветки 4000К
ЗК5	Зеркало обособленное с фацетом	Обособленное с фацетом, цвет, размерой, см. разверты
ЗК6	Зеркало в раме	Обособленное зеркало в раме по индивидуальным размерам. См. узлы и детали и разверты
ЗК7	Зеркальная панель с фацетом и подсветкой	Обособленная зеркальная панель с фацетом и подсветкой. См. узлы и детали и разверты
ЗК8	Зеркало в полукруглой раме	Зеркало в полукруглой раме, цвет, размерой, см. разверты
ИЗВЩУ ИЗВЩ	Извещатель пожарный дымовой оптический	См. совместно с разделом ПБЗ
ИПР	Извещатель ручной обратный	См. совместно с разделом АПС
КВ	Кнопка вызова	См. совместно с разделом ИОС5.12
КОК2	Контрольно-сигнализирующее устройство с кол-вом выводов	См. совместно с разделом ИОС5.1
Кр	Карниз	См. разверты
КС	Клейкая стойка	Geberit Delta 51 115.125.46.1 пластик, цв. хром матовый
КЭВ	Кнопка экстренного вызова	
НС1	Настенный светильник	Kink Light Премиум 6435.13.20 Размеры5х60х10
НС10	Настенный светильник	Le Beaute Classic L10288.09M
НС2	Настенный светильник	
НС6	Настенный светильник	Spa Crystal Lux ARMANDO AP12 CHROME
НС7	Настенный светильник	Kichler (Metal) 12A, Лампы, 5585Х/6Лам. Полный анализ. Индивидуальное изготовление. CAD Manufacturer
НС8	Настенный светильник	Elektrostandard Schelia LED 8W 1010 IP20 Брызговая a035483
НС9	Настенный светильник	Lumion Picture Hikari 3567/1CWL, 600x35x170мм
НТ	Настольная подлачка	Текстиль штофа, см. совместно с проектом мебельщик
ОК3	Тип мебельной консоли	Комплектация 8 пол. числе развесы см. с разделом ИОС5.1
ОПУС	Оповещатель пожарно-охранный световой	См. совместно с разделом ПБЗ
ОП1-9	Оборудование Вольт/подучив-мебельное	См. спецификация
ПВ	Световая панель "ВЫХОД"	ULTRA PMT "ВЫХОД" (220В)
ПДУ	Пульт удаленного квалификационного	
Пл	Подвес полкой МДФ	См. спецификация
Р	Розетка с/у, см.исполнения	См. совместно с разделом АР
Р1	Розетка с/у для МГН	Jika MIO 13711.47 bl.b/s55x165мм
РДУ	Решетка вентиляционная/компенсац	См. совместно с разделом ОВ
СН	Светильник системы внедрного освещения	См. совместно с разделом ТХ
СТ	Световая табло "Не беспок."	См. совместно с разделом ТХ и ЭОМ
Сч	Счетчик/счетчики ОКЭД	См. совместно с разделом ИОС5.12
Т1	Термрегулятор	см. раздел ОВ
ТВ55	Телевизор с диагональ	См. совместно разделом ТХ
ТПБ3	Табло/ст"Пожарбезопасная зона №3"	См. совместно с разделом ПБ1
Чм	Умывал подвесной	CERUTTI SPA MARMOLADA ARIA 2698
Ч1	Часы d400	Часы d400 Вторичные СВЧ.01.Д224.0.П.А1, см. совместно с альбомом 965-ПЯ/ПЗ/ДОР-ИОС5.10
Ч2	Часы d300	Часы d300 Вторичные СВЧ.01.Д224.0.П.А1, см. совместно с альбомом 965-ПЯ/ПЗ/ДОР-ИОС5.10
Э-4.9	Полотенцесушитель	Полотенцесушитель электрический, см. совместно с разделом ТХ

Условные обозначения


- Выбой-1 1660 – Выбой питания для светодиодной подсветки зеркала, ниш барельефов, мягких стеновых панелей
- Выбой-2 1.130 – Выбой питания автоматического диспенсера мыла
- Выбой-3 680 – Выбой питания смесителя для раковин в с.у.
- Выбой-4 Ø40 – Выбой питания сушилки для рук
- Выбой-5 2.200 – Выбой питания настенных светильников
- Выбой-6 – Выбой питания светодиодной подсветки кухонного гарнитура
- Выбой-7 – Выбой питания технологического оборудования закрепленного на потолках
- Выбой-8 – Выбой питания светодиодной подсветки карнизов
- Выбой-9 – Выбой питания нагревательного элемента полотенцесушителя
- Выбой-10 – Выбой питания медицинского оборудования
- М-4 – Тип молдинга (см. спецификацию)
- К-3 – Тип карниза (см. спецификацию)
- П-14 – Тип плинтуса (см. спецификацию)
- 16 – Тип отделки (см. спецификацию)

						1325-12/22/ПИР-АИЗ.2	
Изм.	Кол.уч.	Лист	№док.	Подп.	Дата		
						Федеральное государственное бюджетное учреждение «больница с поликлиникой» Управления делами Президента Российской Федерации по адресу г. Москва, Романов пер., д. 2/6, стр. 2. Реконструкция (в режиме реставрации с приспособлением к современному использованию) здания	
						Архитектурные интерьеры. (Блок Б)	Стадия: Р; Лист: 18; Листов:
						Развертка стен "Диагностическая палата" №1014, М.1:25	ООО "ЛЕОНАРДО ПРОЕКТ"


Формат А2×3

Развертка стен "Уборная с душевой" №10146, М.1:20


01
М.1:20

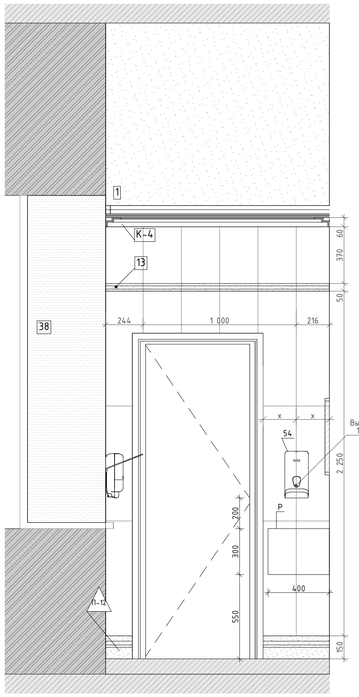


02
М.1:20

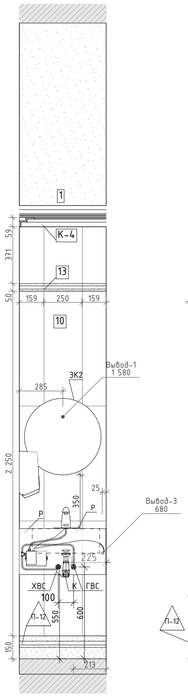


03
М.1:20

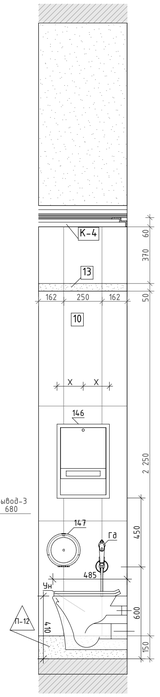

04
М.1:20

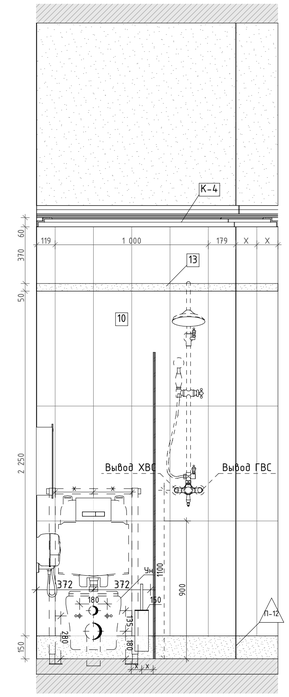

05
М.1:20

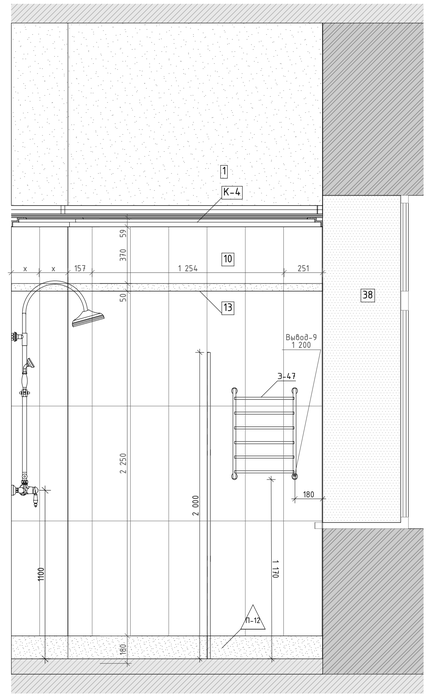

06
М.1:20


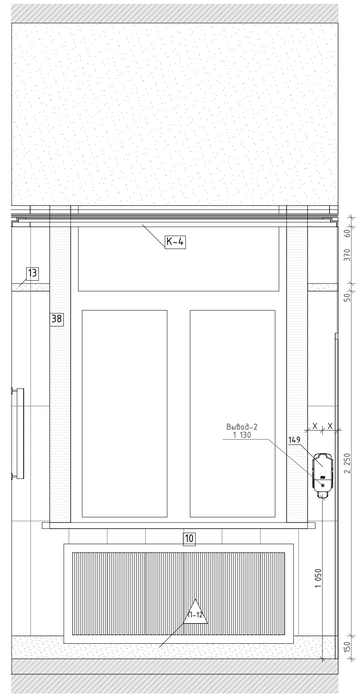


Схема помещения
М.1:75

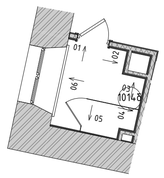

Условные обозначения

113	Тумба стол с 2-мя мойками	См. совместно с разделом ТХ
113Б	Тумба стол на 1 мойку	См. совместно с разделом ТХ
14	Обогреватель Дизайн-3	См. совместно с разделом ТХ
14б	Держатель для бумажных полотенец	Tork см. совместно с разделом ТХ
14.7	Диспенсер для туалетной бумаги	Tork SmartOne 472054
14.9	Дозатор для без. средств бесконтактный	См. совместно с разделом ТХ
14.9А	Дозатор локтевой для без. средств	См. совместно с разделом ТХ
14.9СТ	Дозатор локтевой для без. средств на стойке	См. совместно с разделом ТХ
150	Туалетный ёршик	WasserKRAFT K-1089
162	Негатоскоп	См. раздел ТХ
175	Тумба со встроенной раковиной	Тумба по индивидуальным размерам со встроенной раковиной Franke 125.0176.643 KBG 110-34, смеситель Florentina Фиона AV 33.27L.1120.105, столешница Samsung Staron VL 155 Loam
209	Сушилка для рук	BXG 11690, 300x690x220мм, см. совместно с разделом ТХ, ЭОМ
209.1	Сушилка для рук подвесная	См. совместно с разделом ТХ
54	Дозатор мыла бесконтактный	См. совместно с разделом ТХ
54А	Дозатор мыла	См. совместно с разделом ТХ
6	Подвесная тумба с раковиной	Подвесная тумба с раковиной Oreja eco q60, ш.в. белый
ВП	Вызывная панель	См. совместно с разделом ИОС5.12
Гд	Гигиенический душ	ALMA BeNITO ai.-859-01 со встраиваемым смесителем, см. совместно с разделом ВК
Душ	Душевая стойка с тропическим душем	см. совместно с разделом ВК
ДШ-1	Тип душевой перегородки	См. лист "Узлы и детали"
ЗК1	Зеркало прямоугольное	Зеркало прямоугольное обесшвеченное со скрытым крепежом
ЗК2	Зеркало круглое D700	Mirallis, Eclipse D700, 6000K, без выключателя (подключение к общему выключателю на помещение, см. план потолков), без фирменной надписи Mirallis
ЗК2.1	Зеркало круглое D600	Mirallis, Eclipse D600, 6000K, без выключателя (подключение к общему выключателю на помещение, см. план потолков), без фирменной надписи Mirallis
ЗК3	Зеркало круглое d700 RING	Mirallis, подсветка RING, D700, 6000K,тип рамы – металлопрофиль ПВХ, ш.в. черный, с выключателем, без фирменной надписи Mirallis
ЗК4	Зеркало 50х70	Mirallis, Eclipse D700, 6000K, без выключателя (подключение к общему выключателю на помещение, см. план потолков), без фирменной надписи Mirallis
ЗК4	Зеркало 50х70	Зеркало 50х70 с подсветкой Esbano, с сенсорным выключателем, температура подсветки 4000К
ЗК5	Зеркало квадратное с фацетом	Квадратное с фацетом, инд. размеров, см. развертки
ЗК6	Зеркало в раме	Обесшвеченное зеркало в раме по индивидуальным размерам. См. узлы и детали и развертки.
ЗК7	Зеркальное панно с фасцетом и подсветкой	Обесшвеченное зеркальное панно с фасцетом и подсветкой . См. узлы и детали и развертки
ЗК8	Зеркало в латунной раме	Зеркало в латунной раме, инд. размеров, см. развертки
ИПДЛ/ОТР	Извещатель пожарный дымовой линейный	См. совместно с разделом ПБ3
ИПР	Извещатель ручной адресный	См. совместно с разделом АПС
КВ	Кнопка выхода	См. совместно с разделом ИОС5.12
КОК2	Контрольно-отключающее устройство с кол-вом выводов	См. совместно с разделом ИОС6.1
Кр	Картина	См. развертки
КС	Клавиша смыва	Geberit Delta 51 115.105.46.1 пластик, ш.в. хром матовый
КЭВ	Кнопка экстренного вызова	
НС1	Настенный светильник	Kink Light Проекция 6435-3,20 Размер:Ø60x10
НС10	Настенный светильник	La Beaute Classic LU28B.ORM
НС2	Настенный светильник	
НС6	Настенный светильник	Бра Crystal Lux ARMANDO AP12 CHROME
НС7	Настенный светильник	Kichler (Mona), США, Латунь, 55811h16x16мм. Полный аналог. Индивидуальное изготовление. ОАО «Иверстекло»
НС8	Настенный светильник	Elektrostandard Schelda LED 8W 1010 IP20 бронза/ова a037487
НС9	Настенный светильник	Lumion Picture Hikari 3767/12WL, 600x25x135мм
НТ	Навигационная табличка	Указано условно, см. совместно с проектом навигации
ОК3	Тип невидимой консоли	Комплектация 6 пом числе розетки см. с разделом ИОС6.1
ООПС	Оповещатель охранно-пожарный световой	См. совместно с разделом ПБ3
ОП-7	Тип отводной доски/поручня-отбойника	См. спецификацию
ПВ	Световая панель "ВЫХОД"	ULTRA РИП "ВЫХОД" (220В)
ПДУ	Пульт управления кондиционером	
По	Отделка порталов МДФ панелями	См. спецификацию
Р	Раковина с/у. инд.изготовления	См. совместно с разделом АР
Р1	Раковина с/у. для МГН	Jika MIO 1371.4.7 640x550x165мм
РДУ	Решетка вентиляции/кондиционеров	См. совместно с разделом ОВ
СН	Светильник, система дежурного освещения	См. совместно с разделом ТХ
СТ	Световое табло "Не входить"	См. совместно с разделом ТХ и ЭОМ
Сч	Считыватель СКУД	См. совместно с разделом ИОС5.12
Т1	Терморегулятор	см. раздел ОВ
ТВ55"	Телевизор с диагональю	См. совместно разделом ТХ
ТПБ3	Табличка"Пожаробезопасная зона МГН"	См. совместно с разделом ПБ1
Ум	Унитаз подвесной	CERUTTI SPA MARMOLADA ARIA 2618E
Ч1	Часы ø400	Часы ø400 Вторичные СВС40.Д(С24.Б.П.АЦ, см. совместно с альбомом 765-09/15/ДСР-ИОС5.10
Ч2	Часы ø300	Часы ø300 Вторичные СВС30.Д(С24.Б.П.АЦ, см. совместно с альбомом 765-09/15/ДСР-ИОС5.10
З-47	Полотенцесушитель	Полотенцесушитель электрический, см. совместно с разделом ТХ

X X - Размерная цепочка, где "x"-одинаковое значение размера

Условные обозначения

Вывод-1 1680 – Вывод питания для светодиодной подсветки зеркала, ниш барельефов, мягких стеновых панелей

Вывод-2 1 130 – Вывод питания автоматического диспенсера мыла

Вывод-3 680 – Вывод питания смесителя для раковин в с.у.

Вывод-4 640 – Вывод питания сушилки для рук

Вывод-5 2 020 – Вывод питания настенных светильников

Вывод-6 – Вывод питания светодиодной подсветки кухонного гарнитура

Вывод-7 – Вывод питания технологического оборудования закрепленного на потолках

Вывод-8 – Вывод питания светодиодной подсветки карнизов

Вывод-9 – Вывод питания нагревательного элемента полотенцесушителя

Вывод-10 – Вывод питания медецинского оборудования

М-4 – Тип молдинга (см. спецификацию)

К-5 – Тип карниза (см. спецификацию)

П-18 – Тип плинтуса (см. спецификацию)


16 – Тип отделки (см. спецификацию)

						1325-12/22/ПИР-АИЗ.2	
Изм.	Колуч.	Лист	№Док.	Подп.	Дата	Федеральное государственное бюджетное учреждение «Больница с поликлиникой» Управления делами Президента Российской Федерации по адресу г. Москва, Романов пер., д. 2/6, стр. 2. Реконструкция (в режиме реставрации с приспособлением к современному использованию) здания	
Разработал		Киселев				Архитектурные интерьеры. (Блок В)	Стадия: Р; Лист: 19; Листов:
Проверил		Петровский					
Н.Контроль		Ольдекоп				Развертка стен "Уборная с душевой" №10146, М.1:20	ООО "ЛЕОНАРДО ПРОЕКТ"


Формат А1

Развертка стен "Шлюз" №1018, М.1:25


01
М.1:25

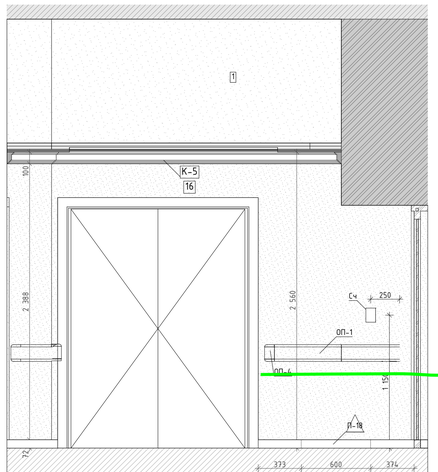

02
М.1:25

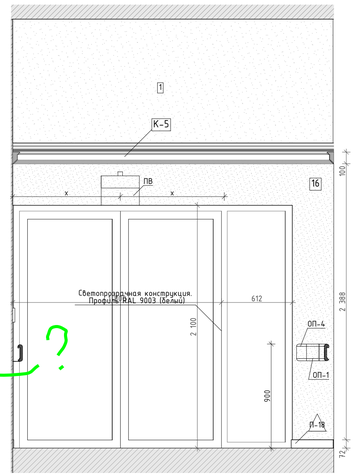

03
М.1:25

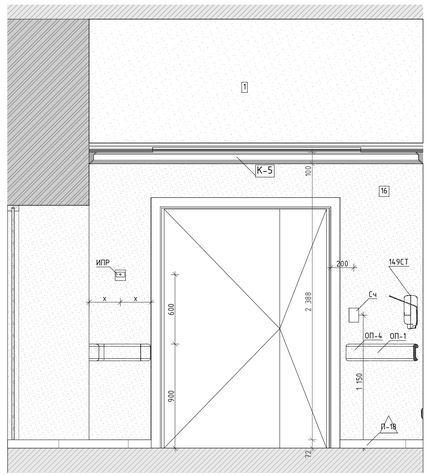

04
М.1:25


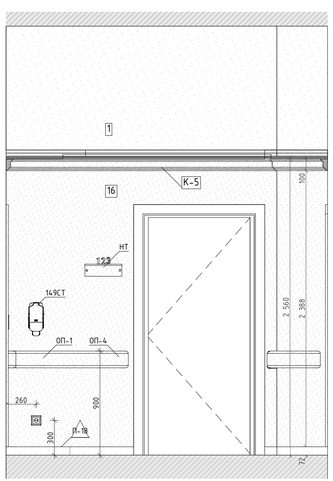


Схема помещения
М.1:75

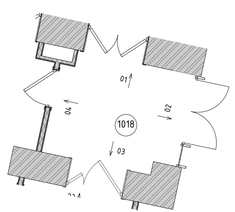

Условные обозначения

Вывод-1 1680	– Вывод питания для светодиодной подсветки зеркала, ниш барельефов, мягких стеновых панелей
Вывод-2 1 130	– Вывод питания автоматического диспенсера мыла
Вывод-3 680	– Вывод питания смесителя для раковин в с.у.
Вывод-4 640	– Вывод питания сушилки для рук
Вывод-5 2 020	– Вывод питания настенных светильников
Вывод-6	– Вывод питания светодиодной подсветки кухонного гарнитура
Вывод-7	– Вывод питания технологического оборудования закрепленного на потолках
Вывод-8	– Вывод питания светодиодной подсветки карнизов
Вывод-9	– Вывод питания нагревательного элемента полотенцесушителя
Вывод-10	– Вывод питания медицинского оборудования
М-4	– Тип молдинга (см. спецификацию)
К-5	– Тип карниза (см. спецификацию)
П-1в	– Тип плинтуса (см. спецификацию)
16	– Тип отделки (см. спецификацию)

Условные обозначения

113Б	Тумба стол на 1 мойку	См. совместно с разделом ТХ
14	Облучатель Дезар-3	См. совместно с разделом ТХ
146	Держатель для бумажных полотенец	Tork см. совместно с разделом ТХ
147	Диспенсер для туалетной бумаги	Tork SmartOne 472054
149	Дозатор для дез. средств бесконтактный	См. совместно с разделом ТХ
149А	Дозатор локтевой для дез. средств	См. совместно с разделом ТХ
149СТ	Дозатор локтевой для дез. средств на стойке	См. совместно с разделом ТХ
150	Туалетный ёршик	WasserKRAFT K-1087
162	Негатоскоп	См. раздел ТХ
175	Тумба со встроенной раковиной	Тумба по индивидуальным размерам со встроенной раковиной Franke 125.0196.647 KBG 110–34, смеситель Fiorentina Rumo AV 33.215.1120.105, столешница Samsung Staron VL 155 Loam
209	Сушилка для рук	BXG 11090, 300х690х220мм, см. совместно с разделом ТХ, ЭОМ
209.1	Сушилка для рук подвесная	См. совместно с разделом ТХ
54	Дозатор мыла бесконтактный	См. совместно с разделом ТХ
54А	Дозатор мыла	См. совместно с разделом ТХ
6	Подвесная тумба с раковиной	Подвесная тумба с раковиной Dreja eco q60, ш.в. Белый
ВП	Выкидной поднель	См. совместно с разделом ИОС5.12
Г-Э	Гигиенический душ	ALMA BeNITO al-859-01 со встраиваемым смесителем, см. совместно с разделом ВК
Душ	Душевая стойка с тропическим душем	см. совместно с разделом ВК
ДШ-1	Тип душевой перегородки	См. лист "Узлы и детали"
ЗК1	Зеркало прямоугольное	Зеркало прямоугольное обесцвеченное со скрытым крепежом
ЗК2	Зеркало круглое D700	Miralls, Eclipse D700, 4000К, без выключателя (подключение к общему выключателю на помещение, см. план потолков), без фирменной надписи Miralls
ЗК2.1	Зеркало круглое D600	Miralls, Eclipse D600, 4000К, без выключателя (подключение к общему выключателю на помещение, см. план потолков), без фирменной надписи Miralls
ЗК3	Зеркало круглое d700 RING	Miralls, подсветка RING, D700, 4000К,тип рамы – неметаллическая ПВХ, ш.в. черный, с выключателем, без фирменной надписи Miralls
ЗК4	Зеркало 50х70	Miralls, Eclipse D700, 4000К, без выключателя (подключение к общему выключателю на помещение, см. план потолков), без фирменной надписи Miralls.
ЗК4	Зеркало 50х70	Зеркало 50х70 с подсветкой Esbano, с сенсорным выключателем, температура подсветки 4000К
ЗК5	Зеркало квадратное с фацетом	Квадратное с фацетом, инд. размеров, см. развертки
ЗК6	Зеркало в раме	Обесцвеченное зеркало в раме по индивидуальным размерам. См. узлы и детали и развертки.
ЗК7	Зеркальное панно с фасцетом и подсветкой	Обесцвеченное зеркальное панно с фасцетом и подсветкой. . См. узлы и детали и развертки
ЗК8	Зеркало в латунной раме	Зеркало в латунной раме, инд. размеров, см. развертки
ИПВ/ОТР	Извещатель пожарный ручной пиктограмма	См. совместно с разделом ПБ3
ИПР	Извещатель ручной адресный	См. совместно с разделом АПС
КВ	Кнопка выхода	См. совместно с разделом ИОС5.12
КОК2	Контрольно-отключающее устройство с кол-вом выводов 8	См. совместно с разделом ИОС6.1
Кр	Картина	См. развертки
КС	Клавиша смыва	Geberit Delta 51 115.105.46.1 пластик, ш.в. хром матовый
КЭВ	Кнопка экстренного вызова	
НС1	Настенный светильник	Kink Light Проекция 6435-3,20 Размеры5х60х10
НС10	Настенный светильник	La Beaute Classic LU28B.ORM
НС2	Настенный светильник	
НС6	Настенный светильник	Бра Crystal Lux ARMANDO AP1.2 CHROME
НС7	Настенный светильник	Kichler (Monal, США, Латунь, 5588h)x169мм. Полный аналог. Индивидуальное изготовление. ОАО «Пандомелко»
НС8	Настенный светильник	Elektrostandard Schelda LED 8W 1010 IP20 бронзовая a037487
НС9	Настенный светильник	Lumion Picture Hikari 3763/12WL, 600х25х135мм
НТ	Навигационная табличка	Указано условно, см. совместно с проектом навигации
ОК3	Тип медицинской консоли	Комплектация в том числе розетки см. с разделом ИОС6.1
ООПС	Оповещатель охранно-пожарный световой	См. совместно с разделом ПБ3
ОП-7	Тип отбойно доски/поручня-отбойника	См. спецификацию
ПВ	Световая панель "ВЫХОД"	ULTRA РИП "ВЫХОД" (220В)
ПДУ	Пульт управления кондиционированием	
По	Отделка порталов МДФ панелями	См. спецификацию
Р	Раковина с.у. инв.изготовления	См. совместно с разделом АР
Р1	Раковина с.у. для МГН	Jika MIO 1371.4.7 640х550х165мм
РДУ	Решетка вытяжа/компенсация	См. совместно с разделом ОВ
СН	Светильник, система бежущего освещения	См. совместно с разделом ТХ
СТ	Световое табло "Не входить"	См. совместно с разделом ТХ и ЭОМ
С-ч	Счетчик СКУД	См. совместно с разделом ИОС5.12
Т1	Термостат	см. раздел ОВ
ТВ55	Телевизор с диагональю	См. совместно разделом ТХ
ТПБ3	Табличка"Пожаробезопасная зона МГН"	См. совместно с разделом ПБ1
Ум	Унитаз подвесной	CERUTTI SPA MARMOLADA ARIA 2618E
Ч1	Часы d400	Часы d400 вторичные СВС40.ДС24.Б.П.АЦ, см. совместно с альбомом 765-09/15/ДСР-ИОС5.10
Ч2	Часы d300	Часы d300 Вторичные СВС30.ДС24.Б.П.АЦ, см. совместно с альбомом 765-09/15/ДСР-ИОС5.10
Э-49	Полотенцесушитель	Полотенцесушитель электрический, см. совместно с разделом ТХ

– Размерная цепочка, где "х" –одиночное значение размера

- Молдинг М-25 окрашивается в тон отделки "40" см. спецификацию;
- Карниз и молдинги потолочные К-7 окрашиваются в цвет потолка.

Изм.	Колуч.	Лист	№Док.	Подп.	Дата
Разработал		Киселев			
Проверил		Петровский			
Н.Контроль		Ольдекоп			

1325-12/22/ПИР-АИЗ.2

Федеральное государственное бюджетное учреждение «больница с поликлиникой» Управления делами Президента Российской Федерации по адресу: г. Москва, Романов пер., д. 2/6, стр. 2. Реконструкция (в режиме реставрации с приспособлением к современному использованию) здания

Архитектурные интерьеры. (Блок В)

Стадия	Лист	Листов
Р	20	


Развертка стен "Шлюз" №1018, М.1:25

ООО "ЛЕОНАРДО ПРОЕКТ"


Формат А3х3

Развертка стен "Коридор" №1020 (начало), М.1:25


18
М.1:25

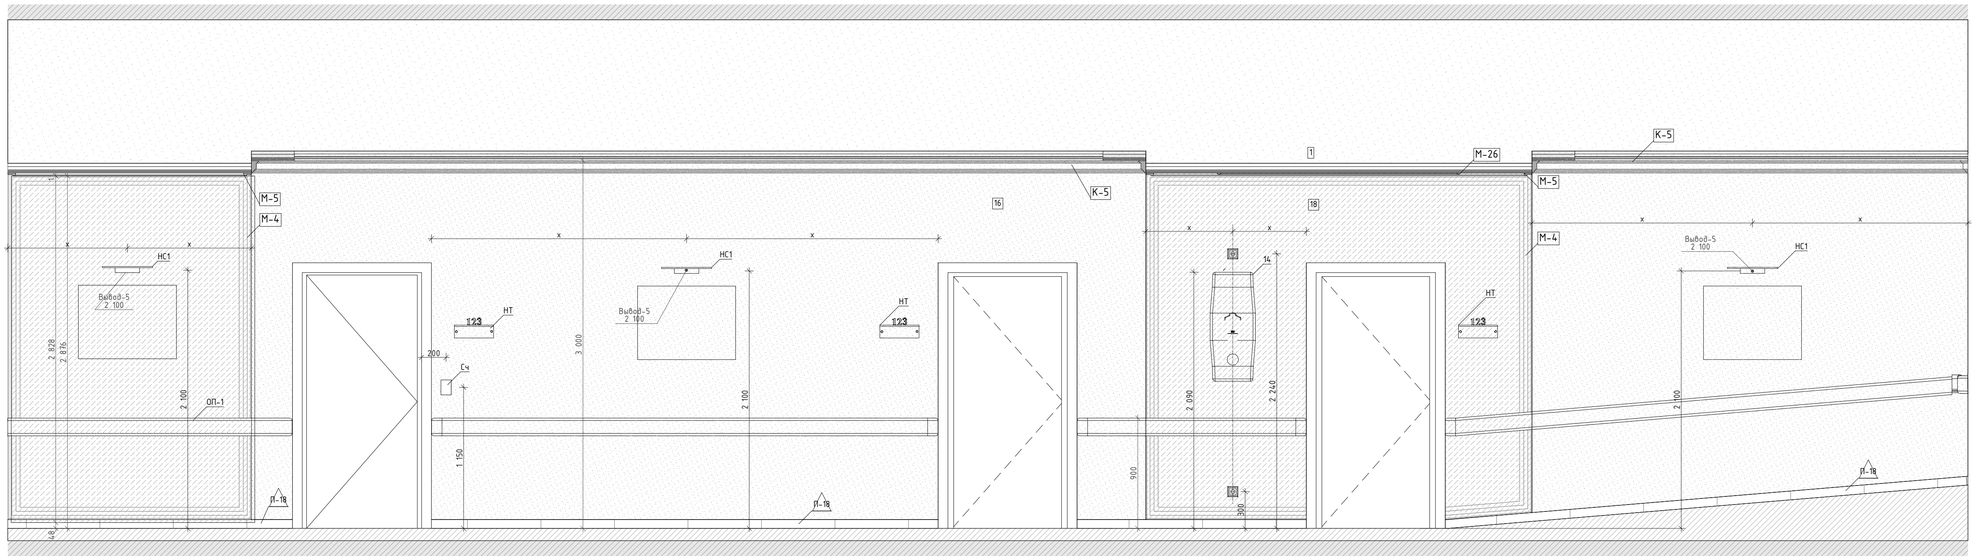

19
М.1:25

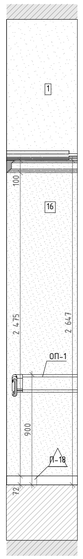


20
М.1:25

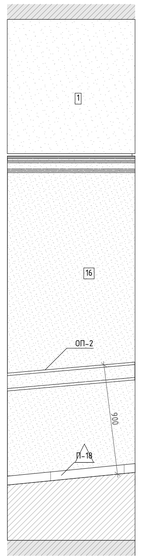

21
М.1:25



22
М.1:25

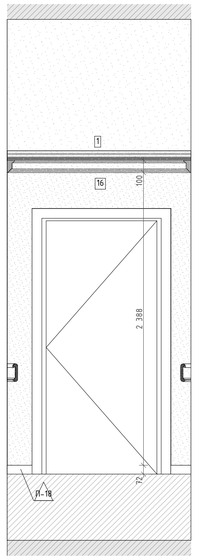

23
М.1:25


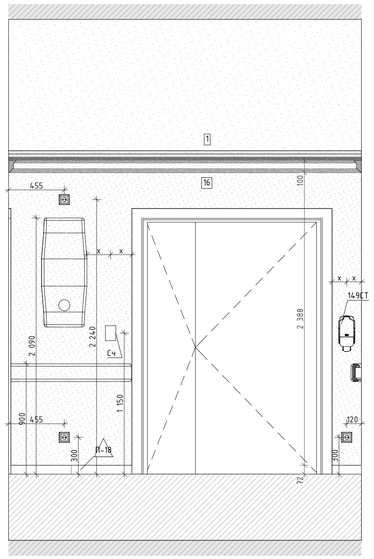


Схема помещения
М.1:75

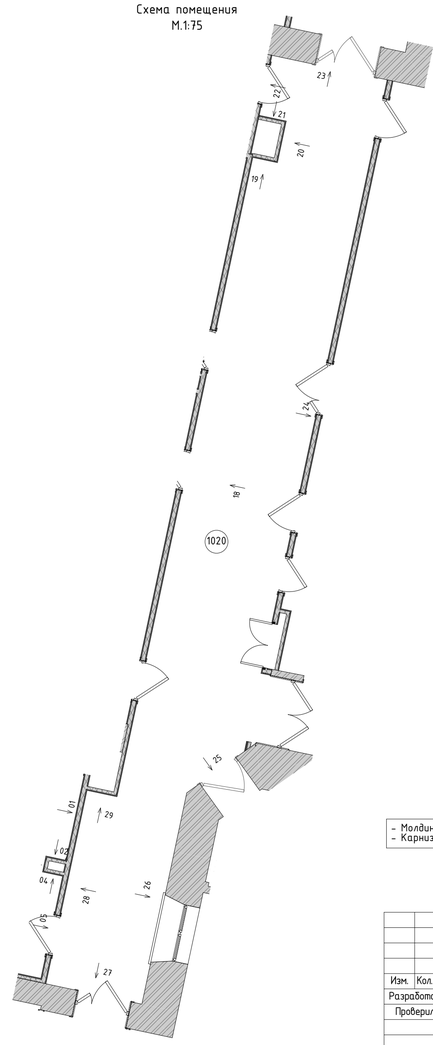

Условные обозначения

113	Тумба стол с 2-мя мойками	См. совместно с разделом ТХ
113Б	Тумба стол на 1 мойку	См. совместно с разделом ТХ
14	Облучатель Дезар-3	См. совместно с разделом ТХ
14.6	Держатель для бумажных полотенец	Tork см. совместно с разделом ТХ
14.7	Диспенсер для туалетной бумаги	Tork SmartOne 472054
14.9	Дозатор для дез. средств бесконтактный	См. совместно с разделом ТХ
14.9А	Дозатор локтевой для дез. средств	См. совместно с разделом ТХ
14.9СТ	Дозатор локтевой для дез. средств на стойке	См. совместно с разделом ТХ
150	Туалетный ёршик	WasserKRAFT K-1089
162	Негатоскоп	См. раздел ТХ
175	Тумба со встроенной раковиной	Тумба по индивидуальным размерам со встроенной раковиной Franke 125.0176.643 KBG 110-34, смеситель Florentina Фиона AV 33.27L.1120.105, столешница Samsung Staron VL 155 Loam
209	Сушилка для рук	BXG 11690, 300x690x220мм, см. совместно с разделом ТХ, ЭОМ
209.1	Сушилка для рук подвесная	См. совместно с разделом ТХ
54	Дозатор мыла бесконтактный	См. совместно с разделом ТХ
54А	Дозатор мыла	См. совместно с разделом ТХ
6	Подвесная тумба с раковиной	Подвесная тумба с раковиной Oreja eco q60, ц.в. белый
ВП	Вызывная панель	См. совместно с разделом ИОС5.12
Гё	Гигиенический душ	ALMA BeNITO ai-859-01 со встраиваемым смесителем, см. совместно с разделом ВК
Душ	Душевая стойка с тропическим душем	см. совместно с разделом ВК
ДШ-1	Тип душевой перегородки	См. лист "Узлы и детали"
ЗК1	Зеркало прямоугольное	Зеркало прямоугольное обесцвеченное со скрытым крепежом
ЗК2	Зеркало круглое D700	Mirallis, Eclipse D700, 4000K, без выключателя (подключение к общему выключателю на помещение, см. план потолков), без фирменной надписи Mirallis
ЗК2.1	Зеркало круглое D600	Mirallis, Eclipse D600, 4000K, без выключателя (подключение к общему выключателю на помещение, см. план потолков), без фирменной надписи Mirallis
ЗК3	Зеркало круглое d700 RING	Mirallis, подсветка RING, D700, 4000K,тип рамы – неметаллической ПВХ, ц.в. черный, с выключателем, без фирменной надписи Mirallis
ЗК4	Зеркало 50х70	Mirallis, Eclipse D700, 4000K, без выключателя (подключение к общему выключателю на помещение, см. план потолков), без фирменной надписи Mirallis
ЗК4	Зеркало 50х70	Зеркало 50х70 с подсветкой Esbano, с сенсорным выключателем, температура подсветки 4000К
ЗК5	Зеркало квадратное с фацетом	Квадратное с фацетом, инд. размеров, см. развертки
ЗК6	Зеркало в раме	Обесцвеченное зеркало в раме по индивидуальным размерам. См. узлы и детали и развертки.
ЗК7	Зеркальное панно с фацетом и подсветкой	Обесцвеченное зеркальное панно с фацетом и подсветкой . См. узлы и детали и развертки
ЗК8	Зеркало в латунной раме	Зеркало в латунной раме, инд. размеров, см. развертки
ИПДЛ/ОТР	Извещатель пожарный дымовой линейный	См. совместно с разделом ПБ3
ИПР	Извещатель ручной адресный	См. совместно с разделом АПС
КВ	Кнопка выхода	См. совместно с разделом ИОС5.12
КОК2	Контрольно-отключающее устройство с кол-вом выводов	См. совместно с разделом ИОС6.1
Кр	Картина	См. развертки
КС	Клавиша смыва	Geberit Delta 51 115.105.46.1 пластик, ц.в. хром матовый
КЭВ	Кнопка экстренного вызова	
НС1	Настенный светильник	Kink Light Проекция 6435-3,20 Размер:5х60х10
НС10	Настенный светильник	La Beaute Classic LU28B.ORM
НС2	Настенный светильник	
НС6	Настенный светильник	Бра Crystal Lux ARMANDO AP12 CHROME
НС7	Настенный светильник	Kichler (Mona), США, Латунь, 558Th16x165мм. Полный аналог. Индивидуальное изготовление. ОАО «Уфимстекло»
НС8	Настенный светильник	Elektrostandard Schelda LED 8W 1010 IP20 бронзовая a037487
НС9	Настенный светильник	Lumion Picture Hikari 3767/12WL, 600x25x135мм
НТ	Навигационная табличка	Указано условно, см. совместно с проектом навигации
ОКЗ	Тип медицинской консоли	Комплектация 6 пом числе розетки см. с разделом ИОС6.1
ООПС	Оповещатель охранно-пожарный световой	См. совместно с разделом ПБ3
ОП-1	Тип отбойной доски/поручня-отбойника	См. спецификация
ПВ	Световая панель "ВЫХОД"	ULTRA РИП "ВЫХОД" (220В)
ПДУ	Пульт управления кондиционированием	
По	Отделка порталов МДФ панелями	См. спецификация
Р	Раковина с/у, инд.изготовления	См. совместно с разделом АР
Р1	Раковина с/у, для МГН	Jika MIO 1371.4.7 640x550x165мм
РДУ	Решетка дымоудаления/компенсации	См. совместно с разделом ОВ
СН	Светильник, система бежднного освещения	См. совместно с разделом ТХ
СТ	Световое табло "Не входить"	См. совместно с разделом ТХ и ЭОМ
Сч	Считыватель СКУД	См. совместно с разделом ИОС5.12
Т1	Термрегулятор	см. раздел ОВ
ТВ55	Телевизор с диагональю	См. совместно разделом ТХ
ТПБ3	Таблички"Пожаробезопасная зона МГН"	См. совместно с разделом ПБ1
Ум	Унитаз подвесной	CERUTTI SPA MARMOLADA ARIA 2618E
Ч1	Часы d400	Часы d400 Вторичные СВС40.ДС24.Б.П.АЦ, см. совместно с альбомом 365-09/15/ДСР-ИОС5.10
Ч2	Часы d300	Часы d300 Вторичные СВС30.ДС24.Б.П.АЦ, см. совместно с альбомом 365-09/15/ДСР-ИОС5.10
Э-47	Полотенцесушитель	Полотенцесушитель электрический, см. совместно с разделом ТХ

X X – Размерная цепочка, где "х"-одинаковое значение размера

Условные обозначения

Вывод-1 1680 – Вывод питания для светодиодной подсветки зеркала, ниш барельефов, мягких стеновых панелей

Вывод-2 1 130 – Вывод питания автоматического диспенсера мыла

Вывод-3 680 – Вывод питания смесителя для раковин в с.у.

Вывод-4 640 – Вывод питания сушилки для рук

Вывод-5 2 020 – Вывод питания настенных светильников

Вывод-6 – Вывод питания светодиодной подсветки кухонного гарнитура

Вывод-7 – Вывод питания технологического оборудования закрепленного на потолках

Вывод-8 – Вывод питания светодиодной подсветки карнизов

Вывод-9 – Вывод питания нагревательного элемента полотенцесушителя

Вывод-10 – Вывод питания медецинского оборудования

М-4 – Тип молдинга (см. спецификацию)

К-5 – Тип карниза (см. спецификацию)

П-18 – Тип плинтуса (см. спецификацию)

16 – Тип отделки (см. спецификацию)


- Молдинг М-4 окрашивается в тип отделки "17" см. спецификацию;
- Карниз и молдинги потолочные К-5, М-5, М-26 окрашиваются в цвет потолка.

						1325-12/22/ПИР-АИЗ.2	
						Федеральное государственное бюджетное учреждение «Больница с поликлиникой» Управления делами Президента Российской Федерации по адресу: г. Москва, Романов пер., д. 2/6, стр. 2. Реконструкция (в режиме реставрации с приспособлением к современному использованию) здания	
Изм.	Колуч.	Лист	№Док.	Подп.	Дата		
Разработал		Киселев				Архитектурные интерьеры. (Блок В)	Стадия: Р; Лист: 21; Листов:
Проверил		Петровций					
Н.Контроль		Ольдекоп				Развертка стен "Коридор" №1020 (начало), М.1:25	ООО "ЛЕОНАРДО ПРОЕКТ"

Формат А1

Развертка стен "Коридор" №1020 (окончание), М.1:25

24
М.1:25

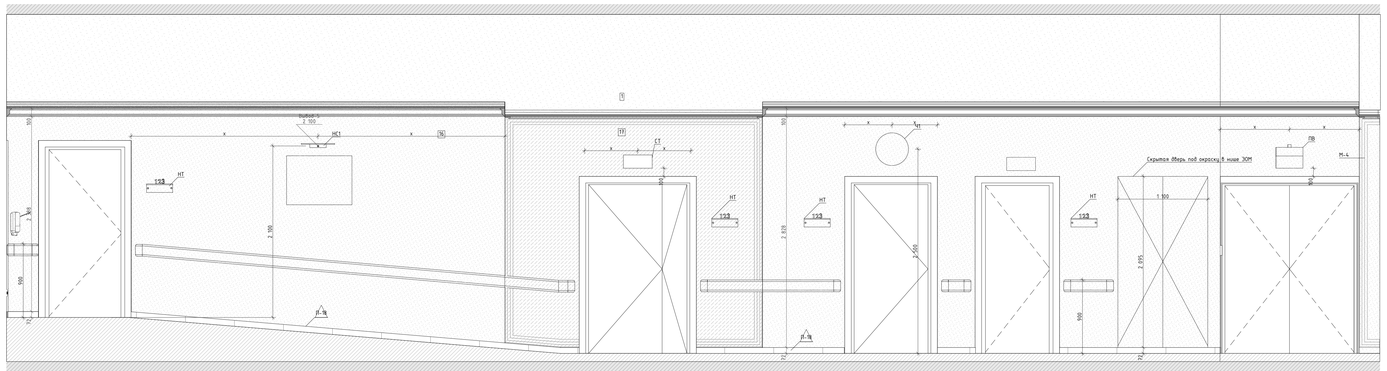

25
М.1:25



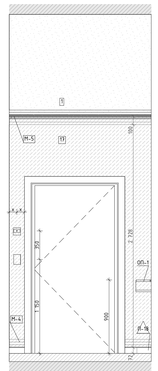



Схема помещения
М.1:75

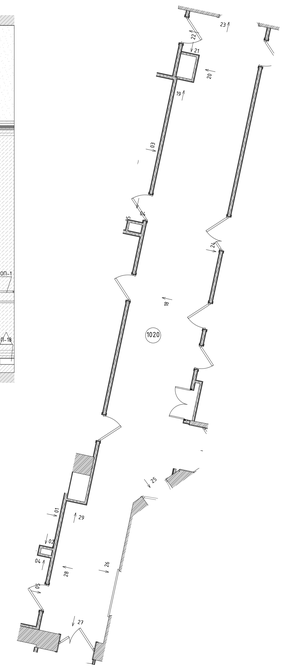


26
М.1:25

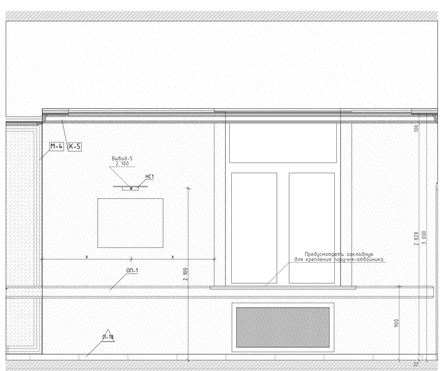

27
М.1:25

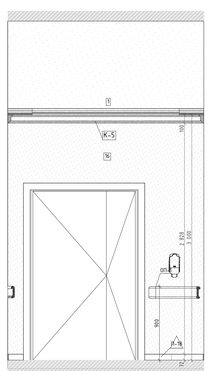

28
М.1:25

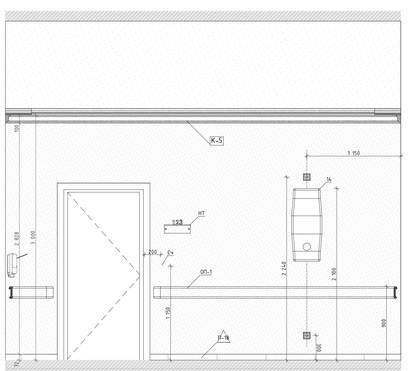

29
М.1:25



Условные обозначения

Т13	Труба стоя с 2-мя мойками	См. совместно с разделом ТХ
Т10б	Труба стоя на 1 мойку	См. совместно с разделом ТХ
Ч	Обозначение Дизайн-3	См. совместно с разделом ТХ
Ч4	Держатель для бутылочки	Тип см. совместно с разделом ТХ
Ч3	Держатель для мыльницы	Тип Smartline 47095
Ч9	Держатель для без трейлей	См. совместно с разделом ТХ
Ч9А	Держатель полотенец для без трейлей	См. совместно с разделом ТХ
Ч9СТ	Держатель полотенец для без трейлей на стекле	См. совместно с разделом ТХ
Т50	Туалетный кран	WasserKRAFT K-1087
Ч62	Незамокаем	См. раздел ТХ
Т15	Труба со встроенной разводкой	Труба по индивидуальным размерам со встроенной разводкой Franke 125.0176.647 KBG 116-34 смеситель Fiorentino Rubio AV 33229, 1125.105, стеклянный Samsung Starion VI, 155 Lusan
Д59	Сушилка для рук	BXG 1599, 300x145x225мм, см. совместно с разделом ТХ, ЭОМ
Д59-1	Сушилка для рук подвесная	См. совместно с разделом ТХ
Ч4	Дозатор мыла бесконтактный	См. совместно с разделом ТХ
Ч4А	Дозатор мыла	См. совместно с разделом ТХ
Б	Подвесная чаша с разводкой	Подвесная чаша с разводкой Ortga ecs qbl, ul. белый
В11	Вызывная панель	См. совместно с разделом ИОС5.12
Г.В	Гальванический душ	ALMA BeNTO ai-B16-01 со встроенными смесителем, см. совместно с разделом ВК
Душ	Душевая стойка с термостатом	см. совместно с разделом ВК
ДШ-1	Тип душевой перегородки	См. лист "Узлы и детали"
Э41	Зеркало прямоугольное	Зеркало прямоугольное обособленное со скрытым крепежом
Э42	Зеркало круглое D700	Mirato, Eclipse D700, 400BK, без выключателя (подключение к общему выключателю на помещение, см. план потолков); без фронтовой кайтмат Mirato
Э42.1	Зеркало круглое D600	Mirato, Eclipse D600, 400BK, без выключателя (подключение к общему выключателю на помещение, см. план потолков); без фронтовой кайтмат Mirato
Э43	Зеркало круглое d700 RING	Mirato, подсветка RING D700, 400BK.mat.piano – настенно-потолочный ПВХ, ul. черный, с выключателем, без фронтовой кайтмат Mirato
Э44	Зеркало 50x70	Mirato, Eclipse D700, 400BK, без выключателя (подключение к общему выключателю на помещение, см. план потолков); без фронтовой кайтмат Mirato
Э44	Зеркало 50x70	Зеркало 50x70 с подсветкой Eclipse, с сенсорным выключателем, температура подсветки 4000К
Э45	Зеркало «Фасетное» с фацетом	Обособленное с фацетом, инд. размерай, см. разверстки
Э46	Зеркало в раме	Обособленное зеркало в раме по индивидуальным размерам. См. узлы и детали и разверстки
Э47	Зеркальное панно с фасетом и подсветкой	Обособленное зеркальное панно с фасетом и подсветкой. См. узлы и детали и разверстки
Э48	Зеркало в алюминиевой раме	Зеркало в алюминиевой раме, инд. размерай, см. разверстки
ИПДА/ ОТР	Извещатель пожарный дымовой оптический	См. совместно с разделом ПБ3
ИПР	Извещатель ручной адресный	См. совместно с разделом АПС
КВ	Кнопка выхода	См. совместно с разделом ИОС5.12
КОК2	Контроллер оконечающих устройств с кнопкой выхода	См. совместно с разделом ИОС4.1
Кр	Картина	См. разверстки
КС	Кожаные стулья	Gebert Delta 51.115.105.46.1 плоские, ul. крем матовый
КЭВ	Кнопка экстренного выхода	
НС1	Настенный светильник	Kink Light Трапеция 6435-3,20 Размер5х60х10
НС10	Настенный светильник	La Beaute Classic L1208B GRM
НС2	Настенный светильник	
НС6	Настенный светильник	Eps Crystal Lux ARMANDO AP12 CHROME
НС7	Настенный светильник	Kichler (Metal, CGA, Латунь, 358h0x16w. Полный анализ. Индивидуальное изготовление. DAD «Предметика»
НС8	Настенный светильник	Elektrostandard Scheda LED 8W 1818 IP20 бронзовое a037487
НС9	Настенный светильник	Lumion Picture Heart 3767/12WL, 600x25x125мм
НТ	Небольшой настенный	Человек дуайбек, см. совместно с проектом небольшого
ОК3	Тип небольшого комода	Комплектация 8 мм- числе разметы см. с разделом ИОС6.1
ООПС	Оповещатель охранно-пожарный	См. совместно с разделом ПБ3
ОП-1	Тип небольшой вентиляционной	См. спецификация
ПВ	Сенсорная панель "ВЫКЛ"	ULTRA PWT "ВЫКЛ" (2208)
ПДУ	Пульт управления кондиционером	
По	Ограждение порталей РЦФ	См. спецификация
Р	Разметка	См. совместно с разделом АР
Р1	Розетка с/у для ТВ/Ф	Jika MIO 13711.6 660x500x165мм
РДУ	Решетка вентиляционная	См. совместно с разделом ОВ
См	Смесители, система внешнего обтекания	См. совместно с разделом ТХ
С1	Светодиод подсв "Не Влабыть"	См. совместно с разделом ТХ и ЭОМ
С+	Счетчик воды СХВД	См. совместно с разделом ИОС5.12
Т1	Термостат	см. раздел ОВ
ТВ55	Телевизор с боковыми	См. совместно разделом ТХ
ТПБ3	Тепловой/пожарный извещатель	См. совместно с разделом ПБ3
Ум	Умывало подвесное	CERUTTI SPA MARMOLADA ARIA 2498E
Ч1	Часы d400	Часы d400 Вечучные CSC48.2C24.0.17.AL, см. совместно с альбомом 165-09/15/ДСР-ИОС5.10
Ч2	Часы d300	Часы d300 Вечучные CSC30.2C24.0.17.AL, см. совместно с альбомом 165-09/15/ДСР-ИОС5.10
Э-41	Полотенцесушитель	Полотенцесушитель электрический, см. совместно с разделом ТХ

Х — Х — Х — Размерная цепочка, где "х"-обозначено значение размера

Условные обозначения

- Выход-1 1680 — Вывод питания для светодиодной подсветки зеркала, ниш барельефов, мягких стеновых панелей
- Выход-2 1 100 — Вывод питания автоматического диспенсера мыла
- Выход-3 680 — Вывод питания смесителя для раковин в с.у.
- Выход-4 640 — Вывод питания сушилки для рук
- Выход-5 2 100 — Вывод питания настенных светильников
- Выход-6 — Вывод питания светодиодной подсветки кухонного гарнитура
- Выход-7 — Вывод питания технологического оборудования закрепленного на потолках
- Выход-8 — Вывод питания светодиодной подсветки карнизов
- Выход-9 — Вывод питания нагревательного элемента полотенцесушителя
- Выход-10 — Вывод питания медицинского оборудования
- М-4 — Тип молдинга (см. спецификацию)
- К-5 — Тип карниза (см. спецификацию)
- П-16 — Тип плинтуса (см. спецификацию)
- 16 — Тип отделки (см. спецификацию)


- Молдинг М-4 окрашивается в тип отделки "19" см. спецификацию.
- Карниз и молдинги потолочные К-5, М-5, М-26 окрашиваются в цвет потолка.

Изм.	Кол.уч.	Лист	№док.	Подп.	Дата	1325-12/22/ПИР-АИЗ.2		
						Федеральное государственное бюджетное учреждение «больница с поликлиникой» Управления делами Президента Российской Федерации по адресу г. Москва, Романов пер., д. 2/6, стр. 2. Реконструкция (в режиме реставрации с приспособлением к современному использованию) здания		
						Архитектурные интерьеры. (Блок В)	Стадия: Р	Лист: 22	Листов:
						Развертка стен "Коридор" №1020 (окончание), М.1:25	ООО "ЛЕОНАРДО ПРОЕКТ"	

Формат А2х3

Развертка стен "Кабинет заведующего" №1029, М.1:25

01
М.1:31,25

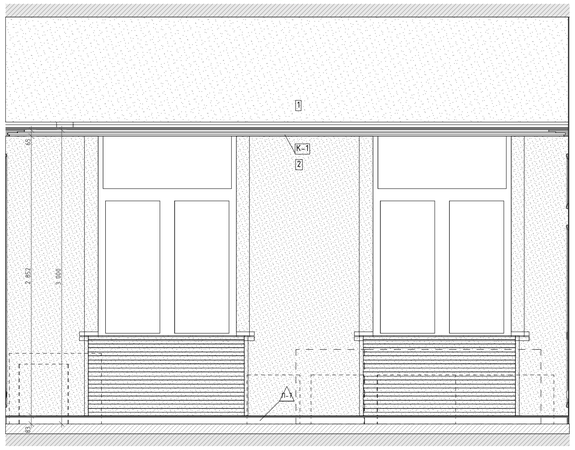

02
М.1:31,25



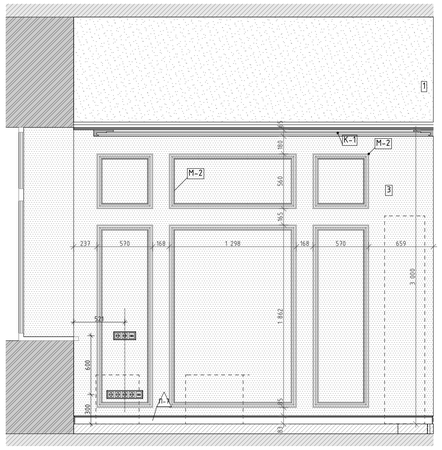



Схема помещения
М.1:75

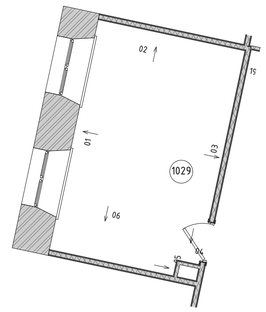


03
М.1:31,25

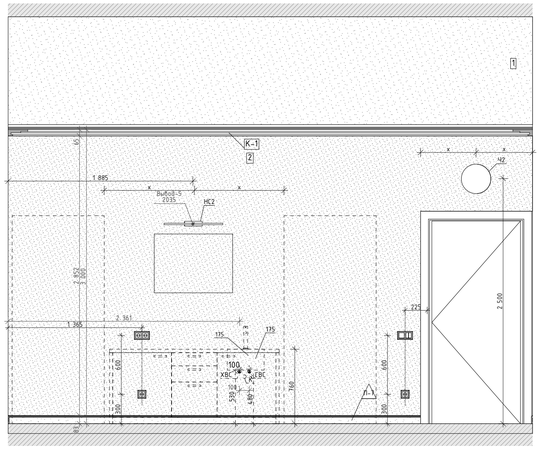


04
М.1:31,25

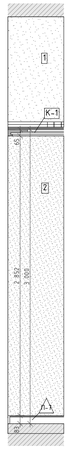

05
М.1:31,25

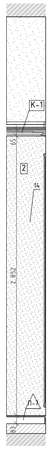

06
М.1:31,25

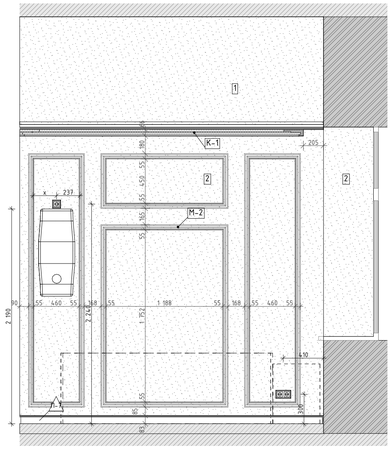

Условные обозначения

113	Тумба стол с 2-мя мойками	См. совместно с разделом ТХ
113Б	Тумба стол на 1 мойку	См. совместно с разделом ТХ
14	Облучатель Дезар-3	См. совместно с разделом ТХ
14б	Держатель для бумажных полотенец	Tork см. совместно с разделом ТХ
14з	Диспенсер для туалетной бумаги	Tork SmartOne 472054
14я	Дозатор для дез. средств бесконтактный	См. совместно с разделом ТХ
14.9А	Дозатор локтевой для дез. средств	См. совместно с разделом ТХ
14.9СТ	Дозатор локтевой для дез. средств на стойке	См. совместно с разделом ТХ
150	Туалетный ёршик	WasserKRAFT K-1087
162	Негатоскоп	См. раздел ТХ
175	Тумба со встроенной раковиной	Тумба по индивидуальным размерам со встроенной раковиной Franke 125.0176.643 KBG 110-34, смеситель Florentina Puma AV 33.27L.1120.105, столешница Samsung Staron VL 155 Loam
209	Сушилка для рук	BXG 11690, 300х690х220мм, см. совместно с разделом ТХ, ЭОМ
209.1	Сушилка для рук подвесная	См. совместно с разделом ТХ
54	Дозатор мыла бесконтактный	См. совместно с разделом ТХ
54.А	Дозатор мыла	См. совместно с разделом ТХ
6	Подвесная тумба с раковиной	Подвесная тумба с раковиной Oreja eco q60, цв. белый
ВП	Вызывная панель	См. совместно с разделом ИОС5.12
Гё	Гигиенический душ	ALMA BeNITO ai-859-01 со встраиваемым смесителем, см. совместно с разделом ВК
Душ	Душевая стойка с тропическим душем	см. совместно с разделом ВК
ДШ-1	Тип душевой перегородки	См. лист "Узлы и детали"
ЗК1	Зеркало прямоугольное	Зеркало прямоугольное обесшёченное со скрытым крепежом
ЗК2	Зеркало круглое D700	Mirallis, Eclipse D700, 4000K, без выключателя (подключение к общему выключателю на помещение, см. план потолков), без фирменной надписи Mirallis
ЗК2.1	Зеркало круглое D600	Mirallis, Eclipse D600, 4000K, без выключателя (подключение к общему выключателю на помещение, см. план потолков), без фирменной надписи Mirallis
ЗК3	Зеркало круглое d700 RING	Mirallis, подсветка RING, D700, 4000K,тип рамы – неметаллической ПВХ, цв. черный, с выключателем, без фирменной надписи Mirallis
ЗК4	Зеркало 50х70	Mirallis, Eclipse D700, 4000K, без выключателя (подключение к общему выключателю на помещение, см. план потолков), без фирменной надписи Mirallis
ЗК4	Зеркало 50х70	Зеркало 50х70 с подсветкой Esbano, с сенсорным выключателем, температура подсветки 4000К
ЗК5	Зеркало квадратное с фацетом	Квадратное с фацетом, инд. размеров, см. развертки
ЗК6	Зеркало в раме	Обесшёченное зеркало в раме по индивидуальным размерам. См. узлы и детали и развертки.
ЗК7	Зеркальное панно с фасетом и подсветкой	Обесшёченное зеркальное панно с фасетом и подсветкой . См. узлы и детали и развертки
ЗК8	Зеркало в латунной раме	Зеркало в латунной раме, инд. размеров, см. развертки
ИПДЛ/ОТР	Извещатель пожарный дымовой линейный	См. совместно с разделом ПБ3
ИПР	Извещатель ручной адресный	См. совместно с разделом АПС
КВ	Кнопка выхода	См. совместно с разделом ИОС5.12
КОК2	Контрольно-отключающее устройство с кол-вом выводов	См. совместно с разделом ИОС6.1
Кр	Картина	См. развертки
КС	Клавиша смыва	Geberit Delta 51 115.105.46.1 пластик, цв. хром матовый
КЭВ	Кнопка экстренного вызова	
НС1	Настенный светильник	Kink Light Проекция 6435-3,20 Размер:Ьх60х10
НС10	Настенный светильник	La Beaute Classic LU28B.ORM
НС2	Настенный светильник	
НС6	Настенный светильник	Бра Crystal Lux ARMANDO AP12 CHROME
НС7	Настенный светильник	Kichler (Mona), США, Латунь, 358Th/x165мм. Полный аналог. Индивидуальное изготовление. ОАО «Изумрудстекло»
НС8	Настенный светильник	Elektrostandard Schelda LED 8W 1010 IP20 бронзовая a037487
НС9	Настенный светильник	Lumion Picture Hikari 3767/12WL, 600х25х135мм
НТ	Навигационная табличка	Указано условно, см. совместно с проектом навигации
ОК3	Тип медицинской консоли	Комплектация 6 пом числе розетки см. с разделом ИОС6.1
ООПС	Оповещатель охранно-пожарный световой	См. совместно с разделом ПБ3
ОП-7	Тип отбойной доски/поручня-отбойника	См. спецификация
ПВ	Световая панель "ВЫХОД"	ULTRA РИП "ВЫХОД" (220В)
ПДУ	Пульт управления кондиционерами	
По	Отделка порталов МДФ панелями	См. спецификация
Р	Раковина с.у. индивидуальная	См. совместно с разделом АР
Р1	Раковина с.у. для МГН	Jika MIO 1371.4.7 640х550х165мм
РДУ	Решетка дымоудаления/компенсации	См. совместно с разделом ОВ
СН	Светильник, система дежурного освещения	См. совместно с разделом ТХ
СТ	Световое табло "Не входить"	См. совместно с разделом ТХ и ЭОМ
Сч	Считыватель СКУД	См. совместно с разделом ИОС5.12
Т1	Терморегулятор	см. раздел ОВ
ТВ55"	Телевизор с диагональю	См. совместно разделом ТХ
ТПБ3	Таблички"Пожаробезопасная зона МГН"	См. совместно с разделом ПБ1
Ун	Унитаз подвесной	CERUTTI SPA MARMOLADA ARIA 2618E
Ч1	Часы d400	Часы d400 Вторичные СВС40.Д.С24.Б.П.АЦ, см. совместно с альбомом 765-09/15/ДСР-ИОС5.10
Ч2	Часы d300	Часы d300 Вторичные СВС30.Д.С24.Б.П.АЦ, см. совместно с альбомом 765-09/15/ДСР-ИОС5.10
Э-47	Полотенцесушитель	Полотенцесушитель электрический, см. совместно с разделом ТХ

X X – Размерная цепочка, где "х"-одинаковое значение размера

Условные обозначения

- Вывод-1 1680 – Вывод питания для светодиодной подсветки зеркала, ниш барельефов, мягких стеновых панелей
- Вывод-2 1 130 – Вывод питания автоматического диспенсера мыла
- Вывод-3 680 – Вывод питания смесителя для раковин в с.у.
- Вывод-4 640 – Вывод питания сушилки для рук
- Вывод-5 2 020 – Вывод питания настенных светильников
- Вывод-6 – Вывод питания светодиодной подсветки кухонного гарнитура
- Вывод-7 – Вывод питания технологического оборудования закрепленного на потолках
- Вывод-8 – Вывод питания светодиодной подсветки карнизов
- Вывод-9 – Вывод питания нагревательного элемента полотенцесушителя
- Вывод-10 – Вывод питания медецинского оборудования
- М-4 – Тип молдинга (см. спецификацию)
- К-5 – Тип карниза (см. спецификацию)
- П-18 – Тип плинтуса (см. спецификацию)
- 16 – Тип отделки (см. спецификацию)


- Карниз и плинтус К-1, П-7 окрашиваются в цвет потолка;
- Молдинг М-2 окрашивается в тип отделки "3" см.спецификацию.

						1325-12/22/ПИР-АИЗ.2	
Изм.	Колуч.	Лист	№Док.	Подп.	Дата	Федеральное государственное бюджетное учреждение «Больница с поликлиникой» Управления делами Президента Российской Федерации по адресу: г. Москва, Романов пер., д. 2/6, стр. 2. Реконструкция (в режиме реставрации с приспособлением к современному использованию) здания	
Разработал		Киселев				Архитектурные интерьеры. (Блок В)	Стадия: Р; Лист: 23; Листов:
Проверил		Петровский					
Н.Контроль		Ольдекоп				Развертка стен "Кабинет заведующего" №1029, М.1:25	ООО "ЛЕОНАРДО ПРОЕКТ"


Формат А1

Развертка стен "Коридор" №1057а, М.1:25

01
М.1:25

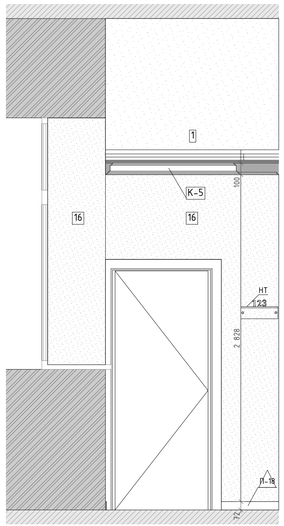

02
М.1:25

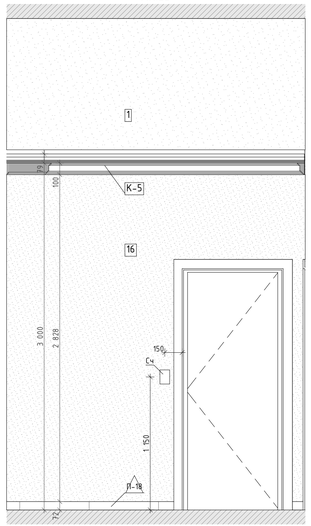

03
М.1:25



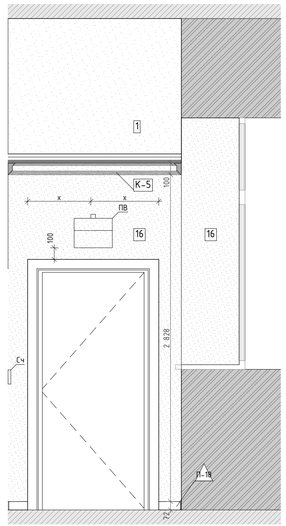


Схема помещения
М.1:75

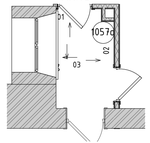

04
М.1:25

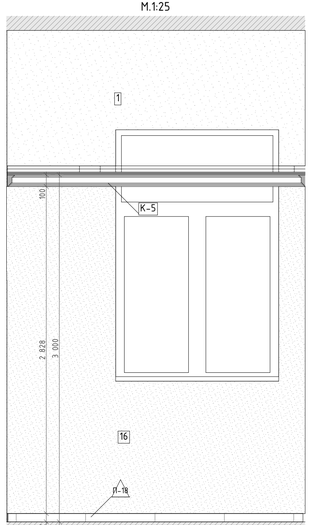

Условные обозначения

Вывод-1 1680 – Вывод питания для светодиодной подсветки зеркала, ниш барельефов, мягких стеновых панелей

Вывод-2 1 130 – Вывод питания автоматического диспенсера мыла

Вывод-3 680 – Вывод питания смесителя для раковин в с.у.

Вывод-4 640 – Вывод питания сушилки для рук

Вывод-5 2 020 – Вывод питания настенных светильников

Вывод-6 – Вывод питания светодиодной подсветки кухонного гарнитура

Вывод-7 – Вывод питания технологического оборудования закрепленного на потолках

Вывод-8 – Вывод питания светодиодной подсветки карнизов

Вывод-9 – Вывод питания нагревательного элемента полотенцесушителя

Вывод-10 – Вывод питания медецинского оборудования

М-4 – Тип молдинга (см. спецификацию)

К-5/ – Тип карниза (см. спецификацию)

П-1в – Тип плинтуса (см. спецификацию)

16 – Тип отделки (см. спецификацию)

Условные обозначения

1135	Тумба стол на 1 мойку	См. совместно с разделом ТХ
14	Обнуватель Дезар-3	См. совместно с разделом ТХ
146	Держатель для бумажных полотенец	Tork см. совместно с разделом ТХ
147	Диспенсер для туалетной бумаги	Tork SmartOne 472054
149	Дозатор для дез. средств бесконтактный	См. совместно с разделом ТХ
149А	Дозатор локтевой для дез. средств	См. совместно с разделом ТХ
149СТ	Дозатор локтевой для дез. средств на стойке	См. совместно с разделом ТХ
150	Туалетный ёршик	WasserKRAFT K-1087
162	Неразмокон	См. раздел ТХ
175	Тумба со встроенной раковиной	Тумба по индивидуальным размерам со встроенной раковиной Franke 125.0176.643 KBG 110-34, смеситель Toretska Ruma AV 33.21.1120.105, столешница Samsung Staron VL 155 Loam
209	Сушилка для рук	BXG 11090, 300x690x220мм, см. совместно с разделом ТХ, ЭОМ
209.1	Сушилка для рук подвесная	См. совместно с разделом ТХ
54	Дозатор мыла бесконтактный	См. совместно с разделом ТХ
54А	Дозатор мыла	См. совместно с разделом ТХ
6	Подвесная тумба с раковиной	Подвесная тумба с раковиной Oreja eco q60, ш.в. Белый
ВП	Выкидной панель	См. совместно с разделом ИОС5.12
Г.Ф	Гигиенический душ	ALMA BeNITO al-859-01 со встраиваемым смесителем, см. совместно с разделом ВК
Душ	Душевая стойка с тропическим душем	см. совместно с разделом ВК
ДШ-1	Тип душевой перегородки	См. лист "Узлы и детали"
ЗК1	Зеркало прямоугольное	Зеркало прямоугольное обесцвеченное со скрытым крепежом
ЗК2	Зеркало круглое D700	Miralls, Eclipse D700, 4000K, без выключателя (подключение к общему выключателю на помещение, см. план потолков), без фирменной надписи Mirallls
ЗК2.1	Зеркало круглое D600	Miralls, Eclipse D600, 4000K, без выключателя (подключение к общему выключателю на помещение, см. план потолков), без фирменной надписи Mirallls
ЗК3	Зеркало круглое d700 RING	Miralls, подсветка RING, D700, 4000K,тип рамы – неметаллическая ПВХ, ш.в. черный, с выключателем, без фирменной надписи Mirallls
ЗК4	Зеркало 50х70	Miralls, Eclipse D700, 4000K, без выключателя (подключение к общему выключателю на помещение, см. план потолков), без фирменной надписи Mirallls.
ЗК4	Зеркало 50х70	Зеркало 50х70 с подсветкой Esbano, с сенсорным выключателем, температура подсветки 4000К
ЗК5	Зеркало квадратное с фацетом	Квадратное с фацетом, инд. размеров, см. развертки
ЗК6	Зеркало в раме	Обесцвеченное зеркало в раме по индивидуальным размерам. См. узлы и детали и развертки.
ЗК7	Зеркальное панно с фасцетом и подсветкой	Обесцвеченное зеркальное панно с фасцетом и подсветкой. . См. узлы и детали и развертки
ЗК8	Зеркало в латунной раме	Зеркало в латунной раме, инд. размеров, см. развертки
ИПВ/ОТР	Извещатель пожарный ыиковой линейный	См. совместно с разделом ПБ3
ИПР	Извещатель ручной адресный	См. совместно с разделом АПС
КВ	Кнопка выхода	См. совместно с разделом ИОС5.12
КОК2	Контрольно-отключающее устройство с кол-вом выводов	См. совместно с разделом ИОС6.1
Кр	Картина	См. развертки
КС	Клавиша смыва	Geberit Delta 51 115.105.46.1 пластик, ш.в. хром матовый
КЭВ	Кнопка экстренного вызова	
НС1	Настенный светильник	Kink Light Проекция 6435-3,20 Размеры5х60х10
НС10	Настенный светильник	La Beaute Classic LU28B.ORM
НС2	Настенный светильник	
НС6	Настенный светильник	Epo Crystal Lux ARMANDO AP12 CHROME
НС7	Настенный светильник	Kichler (Manal, США, Латунь, 5588Nx169мм. Полный аналог. Индивидуальное изготовление. ОАО «Невастекло»
НС8	Настенный светильник	Elektrostandard Schelda LED 8W 1010 IP20 Бронзовая a037487
НС9	Настенный светильник	Lumion Picture Hikari 3767/12WL, 600x25x135мм
НТ	Навигационная табличка	Указано условно, см. совместно с проектом навигации
ОК3	Тип медицинской консоли	Комплектация в том числе розетки см. с разделом ИОС6.1
ООПС	Оповещатель охранно-пожарный световой	См. совместно с разделом ПБ3
ОП-7	Тип отбойной доски/поручня-отбойника	См. спецификацию
ПВ	Световая панель "ВЫХОД"	ULTRA РИП "ВЫХОД" (2208)
ПДУ	Пульт управления кондиционированием	
По	Отделка порталов МДФ панелями	См. спецификацию
Р	Раковина с.у. индивидуальная	См. совместно с разделом АР
Р1	Раковина с.у. для МГН	Jika MIO 1371.4 640x550x165мм
Р.ДУ	Решетка вытяжа/решетка/компенсация	См. совместно с разделом ОВ
СН	Светильник, система бежущего освещения	См. совместно с разделом ТХ
СТ	Световое табло "Не входить"	См. совместно с разделом ТХ и ЭОМ
С↵	Считыватель СКУД	См. совместно с разделом ИОС5.12
Т1	Термостат	см. раздел ОВ
ТВ55	Телевизор с диагональю	См. совместно разделом ТХ
ТПБ3	Табличка"Пожаробезопасная зона МГН"	См. совместно с разделом ПБ1
Ум	Унитаз подвесной	CERUTTI SPA MARMOLADA ARIA 2618E
Ч1	Часы d400	Часы d400 вторичные СВС40.ДС24.Б.П.АЦ, см. совместно с альбомом 765-09/15/ДСР-ИОС5.10
Ч2	Часы d300	Часы d300 вторичные СВС30.ДС24.Б.П.АЦ, см. совместно с альбомом 765-09/15/ДСР-ИОС5.10
Э-49	Полотенцесушитель	Полотенцесушитель электрический, см. совместно с разделом ТХ

х х – Размерная цепочка, где "х" -одинаковое значение размера

- Молдинг М-4 окрашивается в тон отделки "17" см. спецификацию;
- Карниз и молдинги потолочные К-5, М-5, М-26 окрашиваются в цвет потолка.

Изм.	Колуч.	Лист	№Док.	Подп.	Дата
Разработал		Киселев			
Проверил		Петровский			
Н.Контроль		Ольдекоп			

1325-12/22/ПИР-АИЗ.2

Федеральное государственное бюджетное учреждение «больница с поликлиникой» Управления делами Президента Российской Федерации по адресу: г. Москва, Романов пер., д. 2/6, стр. 2. Реконструкция (в режиме реставрации с приспособлением к современному использованию) здания

Стадия	Лист	Листов
Р	24	

Архитектурные интерьеры. (Блок В)

Развертка стен "Коридор" №1057а, М.1:25

ООО "ЛЕОНАРДО ПРОЕКТ"

Формат А3х3

Развертка стен "Уборная с душевой. Уборная для персонала с ПУИ" №1107, 1109, М.1:20

01 М.1:20 | 02 М.1:20 | 03 М.1:20 | 04 М.1:20

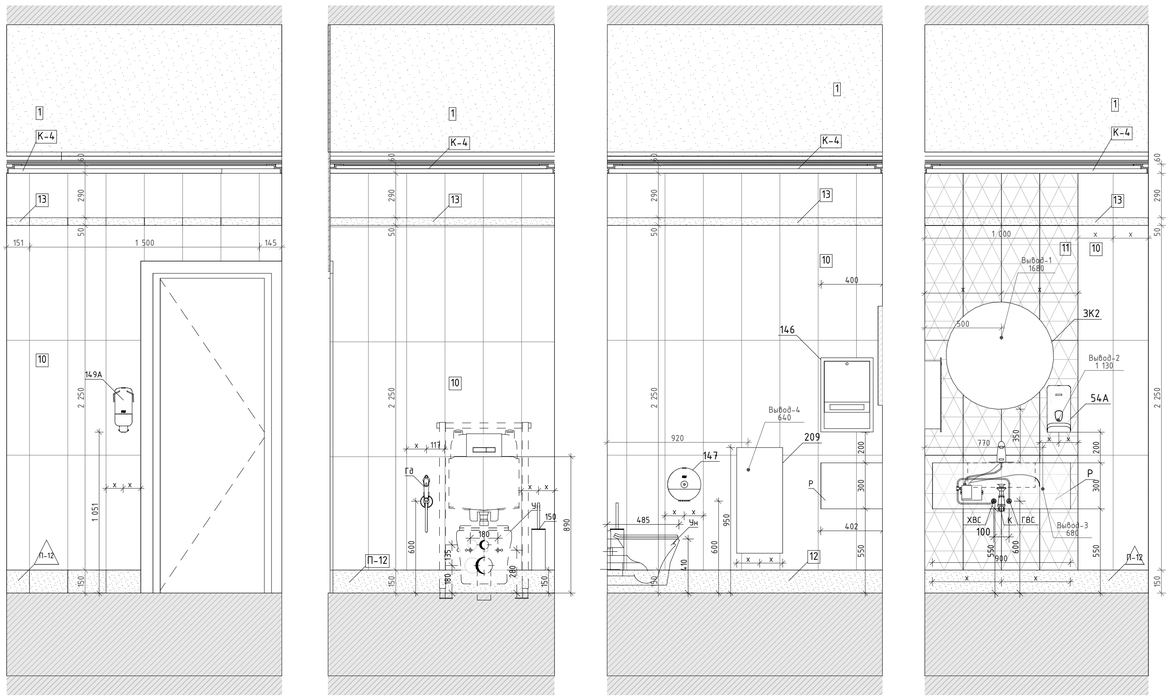


Схема помещения М.1:75



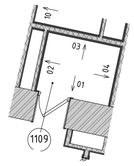


Схема помещения М.1:75

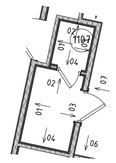

01 М.1:20 | 02 М.1:20 | 03 М.1:20 | 04 М.1:20

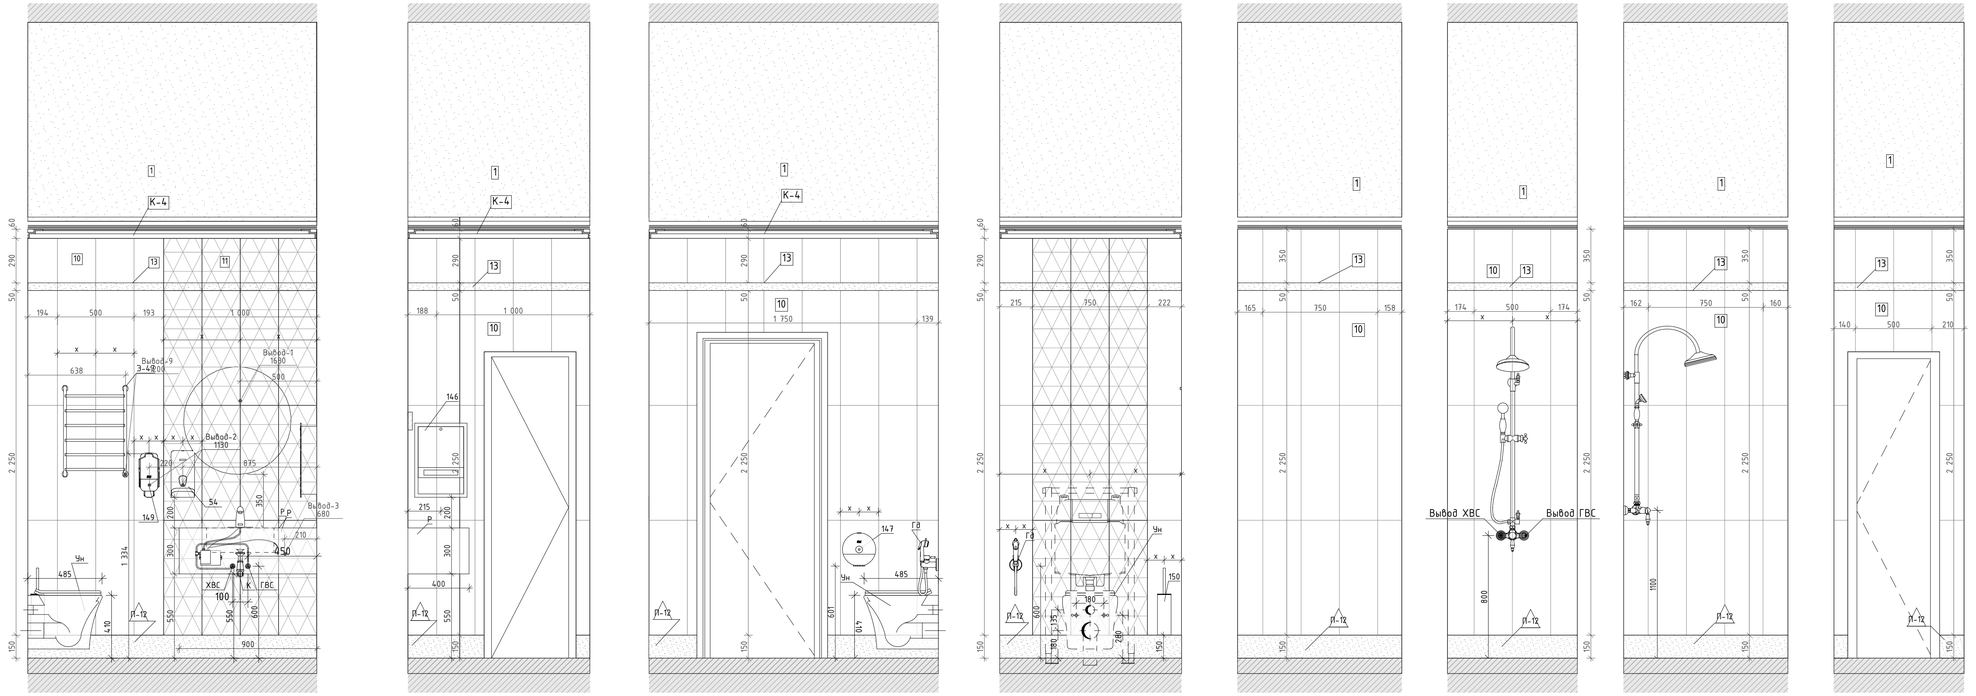

Условные обозначения

113	Тумба стол с 2-мя мойками	См. совместно с разделом ТХ
113Б	Тумба стол на 1 мойку	См. совместно с разделом ТХ
14	Облучатель Дезар-3	См. совместно с разделом ТХ
14.6	Держатель для бумажных полотенец	Tork см. совместно с разделом ТХ
14.7	Диспенсер для туалетной бумаги	Tork SmartOne 472054
14.9	Дозатор для дез. средств бесконтактный	См. совместно с разделом ТХ
14.9А	Дозатор локтевой для дез. средств	См. совместно с разделом ТХ
14.9СТ	Дозатор локтевой для дез. средств на стойке	См. совместно с разделом ТХ
150	Туалетный ёршик	WasserKRAFT K-1087
162	Негатоскоп	См. раздел ТХ
175	Тумба со встроенной раковиной	Тумба по индивидуальным размерам со встроенной раковиной Franke 125.0176.643 KBG 110-34, смеситель Florentina Фима AV 33.27L.7120.105, столешница Samsung Staron VL 155 Loam
209	Сушилка для рук	BXG 11690, 300х690х220мм, см. совместно с разделом ТХ, ЭОМ
209.1	Сушилка для рук подвесная	См. совместно с разделом ТХ
54	Дозатор мыла бесконтактный	См. совместно с разделом ТХ
54А	Дозатор мыла	См. совместно с разделом ТХ
6	Подвесная тумба с раковиной	Подвесная тумба с раковиной Oreja eco q60, ш.в. белый
ВП	Вызывная панель	См. совместно с разделом ИОС5.12
Гё	Гигиенический душ	ALMA BeNITO ai-859-01 со встраиваемым смесителем, см. совместно с разделом ВК
Душ	Душевая стойка с тропическим душем	см. совместно с разделом ВК
ДШ-1	Тип душевой перегородки	См. лист "Узлы и детали"
ЗК1	Зеркало прямоугольное	Зеркало прямоугольное обесцвеченное со скрытым крепежом
ЗК2	Зеркало круглое D700	Mirallis, Eclipse D700, 6000K, без выключателя (подключение к общему выключателю на помещение, см. план потолков), без фирменной надписи Mirallis
ЗК2.1	Зеркало круглое D600	Mirallis, Eclipse D600, 6000K, без выключателя (подключение к общему выключателю на помещение, см. план потолков), без фирменной надписи Mirallis
ЗК3	Зеркало круглое d700 RING	Mirallis, подсветка RING, D700, 6000K,тип рамы – неметаллической ПВХ, ш.в. черный, с выключателем, без фирменной надписи Mirallis
ЗК4	Зеркало 50х70	Mirallis, Eclipse D700, 6000K, без выключателя (подключение к общему выключателю на помещение, см. план потолков), без фирменной надписи Mirallis
ЗК4	Зеркало 50х70	Зеркало 50х70 с подсветкой Esbano, с сенсорным выключателем, температура подсветки 4000К
ЗК5	Зеркало квадратное с фацетом	Квадратное с фацетом, инд. размеров, см. развертки
ЗК6	Зеркало в раме	Обесцвеченное зеркало в раме по индивидуальным размерам. См. узлы и детали и развертки.
ЗК7	Зеркальное панно с фасетом и подсветкой	Обесцвеченное зеркальное панно с фасетом и подсветкой . См. узлы и детали и развертки
ЗК8	Зеркало в латунной раме	Зеркало в латунной раме, инд. размеров, см. развертки
ИПДЛ/ОТР	Извещатель пожарный дымовой линейный	См. совместно с разделом ПБ3
ИПР	Извещатель ручной адресный	См. совместно с разделом АПС
КВ	Кнопка выхода	См. совместно с разделом ИОС5.12
КОК2	Контрольно-отключающее устройство с кол-вом выводов	См. совместно с разделом ИОС6.1
Кр	Картина	См. развертки
КС	Клавиша смыва	Geberit Delta 51 115.105.46.1 пластик, ш.в. хром матовый
КЗВ	Кнопка экстренного вызова	
НС1	Настенный светильник	Kink Light Проекция 6435-3,20 Размер:5х60х10
НС10	Настенный светильник	La Beaute Classic LU28B.ORM
НС2	Настенный светильник	
НС6	Настенный светильник	Бра Crystal Lux ARMANDO AP12 CHROME
НС7	Настенный светильник	Kichler (Mona), США, Латунь, 35811х16.9мм. Полный аналог. Индивидуальное изготовление. ОАО «Уфимстекло»
НС8	Настенный светильник	Elektrostandard Schelda LED 8W 1010 IP20 бронза/ова a037487
НС9	Настенный светильник	Lumion Picture Hikari 3767/12WL, 600х25х135мм
НТ	Навигационная табличка	Указано условно, см. совместно с проектом навигации
ОКЗ	Тип медицинской консоли	Комплектация 6 пом числе розетки см. с разделом ИОС6.1
ООПС	Оповещатель охранно-пожарный световой	См. совместно с разделом ПБ3
ОП-7	Тип отбойной доски/поручня-отбойника	См. спецификация
ПВ	Световая панель "ВЫХОД"	ULTRA РИП "ВЫХОД" (220В)
ПДУ	Пульт управления кондиционерами	
По	Отделка порталов МДФ панелями	См. спецификация
Р	Раковина с/у, инд.изготовления	См. совместно с разделом АР
Р1	Раковина с/у, для МГН	Jika MIO 1371.4.7 640х550х165мм
РДУ	Решетка дымоудаления/компенсации	См. совместно с разделом ОВ
СН	Светильник, система бежущего освещения	См. совместно с разделом ТХ
СТ	Световое табло "Не входить"	См. совместно с разделом ТХ и ЭОМ
Сч	Считыватель СКУД	См. совместно с разделом ИОС5.12
Т1	Терморегулятор	см. раздел ОВ
ТВ55"	Телевизор с диагональю	См. совместно разделом ТХ
ТПБ3	Табличка "Пожаробезопасная зона МГН"	См. совместно с разделом ПБ1
Чн	Чаша/ва подвесной	CERUTTI SPA MARMOLADA ARIA 2618E
Ч1	Часы d400	Часы d400 вторичные СВС40.ДС24.Б.П.АЦ, см. совместно с альбомом 765-09/15/ДСР-ИОС5.10
Ч2	Часы d300	Часы d300 вторичные СВС30.ДС24.Б.П.АЦ, см. совместно с альбомом 765-09/15/ДСР-ИОС5.10
Э-47	Полотенцесушитель	Полотенцесушитель электрический, см. совместно с разделом ТХ

- Размерная цепочка, где "x"-одинаковое значение размера

Условные обозначения


- Вывод-1 1680 – Вывод питания для светодиодной подсветки зеркала, ниш барельефов, мягких стеновых панелей
- Вывод-2 1 130 – Вывод питания автоматического диспенсера мыла
- Вывод-3 680 – Вывод питания смесителя для раковин в с.у.
- Вывод-4 640 – Вывод питания сушилки для рук
- Вывод-5 2 020 – Вывод питания настенных светильников
- Вывод-6 – Вывод питания светодиодной подсветки кухонного гарнитура
- Вывод-7 – Вывод питания технологического оборудования закрепленного на потолках
- Вывод-8 – Вывод питания светодиодной подсветки карнизов
- Вывод-9 – Вывод питания нагревательного элемента полотенцесушителя
- Вывод-10 – Вывод питания медецинского оборудования
- М-4 – Тип молдинга (см. спецификацию)
- К-5 – Тип карниза (см. спецификацию)
- П-18 – Тип плинтуса (см. спецификацию)
- 16 – Тип отделки (см. спецификацию)

						1325-12/22/ПИР-АИЗ.2	
						Федеральное государственное бюджетное учреждение «больница с поликлиникой» Управления делами Президента Российской Федерации по адресу г. Москва, Романов пер., д. 2/6, стр. 2. Реконструкция (в режиме реставрации с приспособлением к современному использованию) здания	
Изм.	Колуч.	Лист	№Док.	Подп.	Дата		
Разработал		Киселев				Архитектурные интерьеры. (Блок В)	Стадия: Р; Лист: 25; Листов:
Проверил		Петровций					
Н.Контроль		Ольдекоп				Развертка стен "Уборная с душевой. Уборная для персонала с ПУИ" №1107, 1109, М.1:20	ООО "ЛЕОНАРДО ПРОЕКТ"


Формат А1

Развертка стен "Уборная для МГН" №1108, М.1:25


01
М.1:20

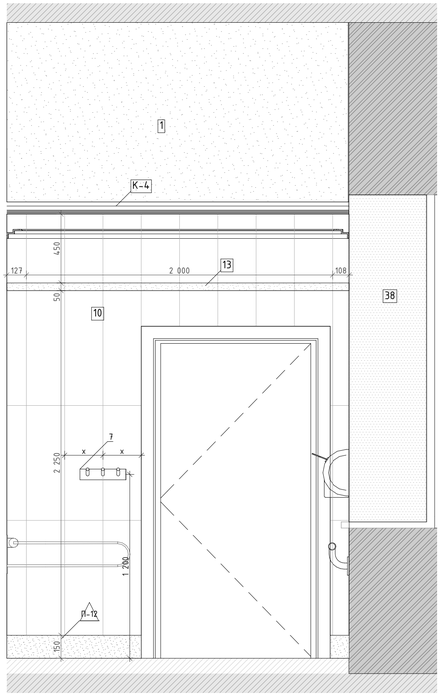

02
М.1:20

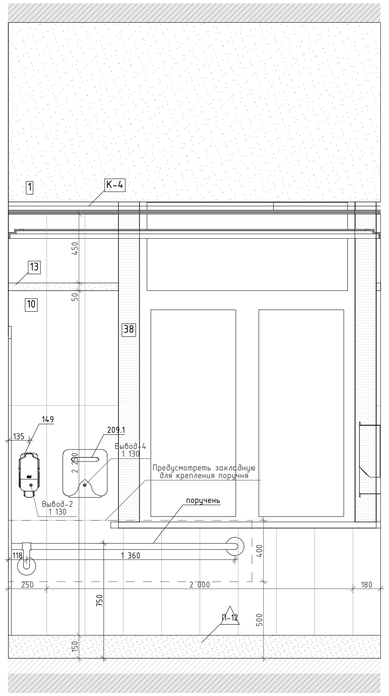

03
М.1:20

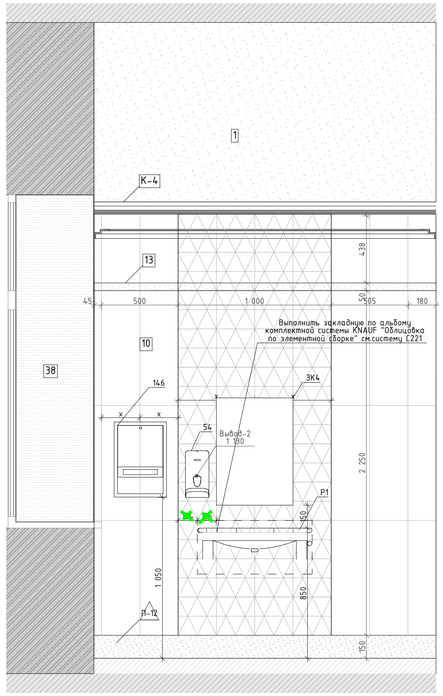

04
М.1:20


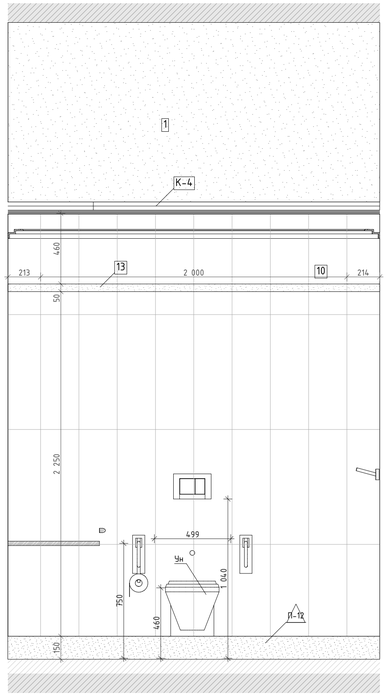


Схема помещения
М.1:75

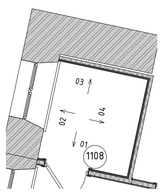

Условные обозначения


113б	Тумба стол на 1 мойку	См. совместно с разделом ТХ
14	Облучатель Дезар-3	См. совместно с разделом ТХ
146	Держатель для бумажных полотенец	Tork см. совместно с разделом ТХ
147	Диспенсер для туалетной бумаги	Tork SmartOne 472054
149	Дозатор для дез. средств бесконтактный	См. совместно с разделом ТХ
149А	Дозатор локтевой для дез. средств	См. совместно с разделом ТХ
149СТ	Дозатор локтевой для дез. средств на стойке	См. совместно с разделом ТХ
150	Туалетный ёршик	WasserKRAFT K-1087
162	Негатоскоп	См. раздел ТХ
175	Тумба со встроенной раковиной	Тумба по индивидуальным размерам со встроенной раковиной Franke 125.0176.643 KBG 110-, смеситель Fiorentina Fiuma AV 33.71.1120.105, столешница Samsung Staron VL 155 Loam
209	Сушилка для рук	BXG 11090, 300x690x220мм, см. совместно с разделом ТХ, ЭОМ
209.1	Сушилка для рук подвесная	См. совместно с разделом ТХ
54	Дозатор мыла бесконтактный	См. совместно с разделом ТХ
54А	Дозатор мыла	См. совместно с разделом ТХ
6	Подвесная тумба с раковиной	Подвесная тумба с раковиной Oraja eco q60, цв. белый
ВП	Визуальная панель	См. совместно с разделом ИОС5.12
Г8	Гигиенический душ	ALMA BeNITO al-859-01 со встраиваемым смесителем, см. совместно с разделом ВК
Душ	Душевая стойка с тропическим душем	см. совместно с разделом ВК
ДШ-1	Тип душевой перегородки	См. лист "Узлы и детали"
ЗК1	Зеркало прямоугольное	Зеркало прямоугольное обесцвеченное со скрытым крепежом
ЗК2	Зеркало круглое D700	Miralls, Eclipse D700, 4000K, без выключателя (подключение к общему выключателю на помещении, см. план потолков), без фирменной надписи Miralls
ЗК2.1	Зеркало круглое D600	Miralls, Eclipse D600, 4000K, без выключателя (подключение к общему выключателю на помещении, см. план потолков), без фирменной надписи Miralls
ЗК3	Зеркало круглое d700 RING	Miralls, подсветка RING, D700, 4000K,тип рамы – несветопропускной ПВХ, цв. черный, с выключателем, без фирменной надписи Miralls
ЗК4	Зеркало 50х70	Miralls, Eclipse D700, 4000K, без выключателя (подключение к общему выключателю на помещении, см. план потолков), без фирменной надписи Miralls
ЗК4	Зеркало 50х70	Зеркало 50х70 с подсветкой Exbano, с сенсорным выключателем, температура подсветки 4000К
ЗК5	Зеркало квадратное с фацетом	Квадратное с фацетом, инд. размеров, см. развертки
ЗК6	Зеркало в раме	Обесцвеченное зеркало в раме по индивидуальным размерам. См. узлы и детали и развер
ЗК7	Зеркальное панно с фацетом и подсветкой	Обесцвеченное зеркальное панно с фацетом и подсветкой . См. узлы и детали и развер
ЗК8	Зеркало в латунной раме	Зеркало в латунной раме, инд. размеров, см. развертки
ИПДЛ/ОТР	Извещатель пожарный дымовой линейный	См. совместно с разделом ПБ3
ИПР	Извещатель ручной адресный	См. совместно с разделом АПС
КВ	Кнопка вызова	См. совместно с разделом ИОС5.12
КОК2	Контрольно-отключающее устройство с кол-вом выводов	См. совместно с разделом ИОС6.1
Кр	Корзина	См. развертки
КС	Клавиша смыва	Geberit Delta 51 115.105.46.1 пластик, цв. хром матовый
КЭВ	Кнопка экстренного вызова	
НС1	Настенный светильник	Kink Light Проекция 6435-3,20 Размерыбхбх10
НС10	Настенный светильник	La Beaute Classic LU28B.ORM
НС2	Настенный светильник	
НС6	Настенный светильник	Бра Crystal Lux ARMANDO AP1.2 CHROME
НС7	Настенный светильник	Kichler (Mona), США, Латунь, 558Лhlx167мм. Полный аналог. Индивидуальное изготовление. С «Перьетекол»
НС8	Настенный светильник	Elektrostandard Scheida LED 8W 1010 IP20 бронзовая a037487
НС9	Настенный светильник	Lumion Picture Hikari 3767/12WL, 600x25x135мм
НТ	Навигационная табличка	Указано условно, см. совместно с проектом навигации
ОК3	Тип медицинской консоли	Комплектация 8 том числе розетки см. с разделом ИОС6.1
ООПС	Оповещатель охранно-пожарный световой	См. совместно с разделом ПБ3
ОП-7	Тип отбойной доски/поручня-отбойника	См. спецификацию
ПВ	Световая панель "ВЫХОД"	ULTRA РИП "ВЫХОД" (220В)
ПДУ	Пульт управления кондиционированием	
По	Отделка порталов МДФ панелями	См. спецификацию
Р	Раковина с.у. инвалидов	См. совместно с разделом АР
Р1	Раковина с.у. для МГН	Jika MIO 1371.4.7 640x550x165мм
РДУ	Решетка вытеснения/компенсации	См. совместно с разделом ОВ
СН	Светильник, система дежурного освещения	См. совместно с разделом ТХ
СТ	Световое табло "Не входить"	См. совместно с разделом ТХ и ЭОМ
Сч	Считыватель СКУД	См. совместно с разделом ИОС5.12
Т1	Терморегулятор	см. раздел ОВ
ТВ55	Телевизор с диагональю	См. совместно разделом ТХ
ТПБ3	Табличка"Пожаровзрывоопасная зона №1"	См. совместно с разделом ПБ1
Ум	Унитаз подвесной	CERUTTI SPA MARMOLADA ARIA 2618E
Ч1	Часы d400	Часы d400 вторичные СВС40.ДС24.Б.П.АЦ, см. совместно с альбомом 765-09/15/ДСР-ИОС5.10
Ч2	Часы d300	Часы d300 вторичные СВС30.ДС24.Б.П.АЦ, см. совместно с альбомом 765-09/15/ДСР-ИОС5.10
Э-47	Полотенцесушитель	Полотенцесушитель электрический, см. совместно с разделом ТХ

						1325-12/22/ПИР-АИЗ.2	
						Федеральное государственное бюджетное учреждение «Больница с поликлиникой» Управления делами Президента Российской Федерации по адресу г. Москва, Романов пер., д. 2/6, стр. 2. Реконструкция (в режиме реставрации с приспособлением к современному использованию) здания	
Изм.	Колуч.	Лист	№Док.	Подп.	Дата		
Разработал		Киселев				Архитектурные интерьеры. (Блок Б). Задание для смежных разделов.	Стадия: Р; Лист: 26; Листов:
Проверил		Петровций					
Н.Контроль		Ольдекоп				Развертка стен "Уборная для МГН" № 1108, М.1:25	ООО "ЛЕОНАРДО ПРОЕКТ"

Формат А1

Развертка стен "Коридор" №2001, М.1:25

01
М.1:25

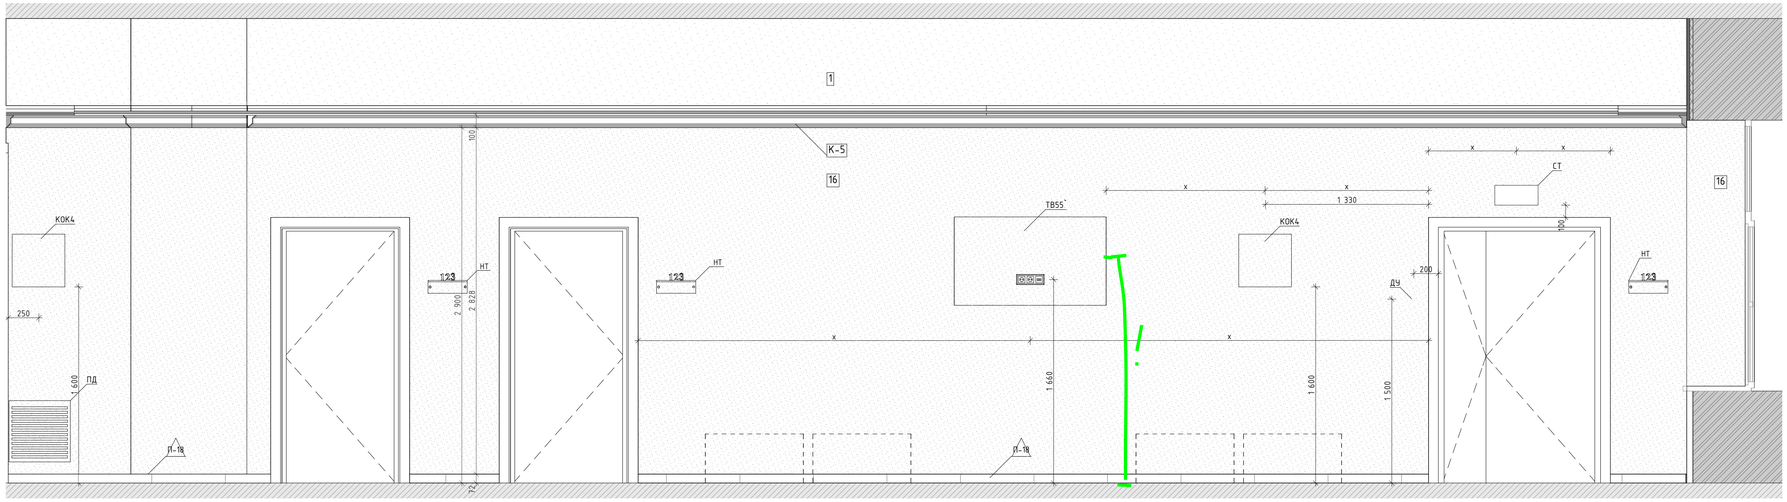

02
М.1:25

03 (Начало)
М.1:25

03(Окончание)
М.1:25

04
М.1:25

Схема помещения
М.1:50

Условные обозначения

113	Тумба стол с 2-мя мойками	См. совместно с разделом ТХ
113Б	Тумба стол на 1 мойку	См. совместно с разделом ТХ
14	Облучатель Дезар-3	См. совместно с разделом ТХ
146	Держатель для бумажных полотенец	Tork см. совместно с разделом ТХ
147	Диспенсер для туалетной бумаги	Tork SmartOne 472054
149	Дозатор для дез. средств бесконтактный	См. совместно с разделом ТХ
149А	Дозатор локтевой для дез. средств	См. совместно с разделом ТХ
149СТ	Дозатор локтевой для дез. средств на стойке	См. совместно с разделом ТХ
150	Туалетный ёршик	WasserKRAFT K-1089
162	Негатоскоп	См. раздел ТХ
175	Тумба со встроенной раковиной	Тумба по индивидуальным размерам со встроенной раковиной Franke 125.0176.643 KBG 110-34, смеситель Florentina Фиона AV 33.27L 1120.105, столешница Samsung Sharon VL 155 Loam
209	Сушилка для рук	BXG 11090, 300x690x220мм, см. совместно с разделом ТХ, ЭОМ
209.1	Сушилка для рук подвесная	См. совместно с разделом ТХ
54	Дозатор мыла бесконтактный	См. совместно с разделом ТХ
54А	Дозатор мыла	См. совместно с разделом ТХ
6	Подвесная тумба с раковиной	Подвесная тумба с раковиной Oreja eco q60, ц.в. белый
ВП	Вызывная панель	См. совместно с разделом ИОС5.12
Гё	Гигиенический душ	ALMA BeNITO ai-859-01 со встраиваемым смесителем, см. совместно с разделом ВК
Душ	Душевая стойка с тропическим душем	см. совместно с разделом ВК
ДШ-1	Тип душевой перегородки	См. лист "Узлы и детали"
ЗК1	Зеркало прямоугольное	Зеркало прямоугольное обесшёченное со скрытым крепежом
ЗК2	Зеркало круглое D700	Mirallis, Eclipse D700, 4000K, без выключателя (подключение к общему выключателю на помещение, см. план потолков), без фирменной надписи Mirallis
ЗК2.1	Зеркало круглое D600	Mirallis, Eclipse D600, 4000K, без выключателя (подключение к общему выключателю на помещение, см. план потолков), без фирменной надписи Mirallis
ЗК3	Зеркало круглое d700 RING	Mirallis, подсветка RING, D700, 4000K,тип рамы – металлополимерный ПВХ, ц.в. черный, с выключателем, без фирменной надписи Mirallis
ЗК4	Зеркало 50х70	Mirallis, Eclipse D700, 4000K, без выключателя (подключение к общему выключателю на помещение, см. план потолков), без фирменной надписи Mirallis
ЗК4	Зеркало 50х70	Зеркало 50х70 с подсветкой Esbano, с сенсорным выключателем, температура подсветки 4000К
ЗК5	Зеркало квадратное с фацетом	Квадратное с фацетом, инд. размеров, см. развертки
ЗК6	Зеркало в раме	Обесшёченное зеркало в раме по индивидуальным размерам. См. узлы и детали и развертки.
ЗК7	Зеркальное панно с фацетом и подсветкой	Обесшёченное зеркальное панно с фацетом и подсветкой . См. узлы и детали и развертки
ЗК8	Зеркало в латунной раме	Зеркало в латунной раме, инд. размеров, см. развертки
ИПДЛ/ОТР	Извещатель пожарный дымовой линейный	См. совместно с разделом ПБ3
ИПР	Извещатель ручной адресный	См. совместно с разделом АПС
КВ	Кнопка выхода	См. совместно с разделом ИОС5.12
КОК2	Контрольно-отключающее устройство с кол-вом выводов	См. совместно с разделом ИОС6.1
Кр	Картина	См. развертки
КС	Клавиша смыва	Geberit Delta 51 115.105.46.1 пластик, ц.в. хром матовый
КЭВ	Кнопка экстренного вызова	
НС1	Настенный светильник	Kink Light Проекция 6435-3,20 Размер:бх60х10
НС10	Настенный светильник	La Beaute Classic LU28B.ORM
НС2	Настенный светильник	
НС6	Настенный светильник	Бра Crystal Lux ARMANDO AP12 CHROME
НС7	Настенный светильник	Kichler (Mona), США, Латунь, 358Th16x165мм. Полный аналог. Индивидуальное изготовление. ОАО «Иверстекло»
НС8	Настенный светильник	Elektrostandard Schelda LED 8W 1010 IP20 бронза/ова a037487
НС9	Настенный светильник	Lumion Picture Hikari 3767/12WL, 600x25x135мм
НТ	Навигационная табличка	Указано условно, см. совместно с проектом навигации
ОК3	Тип медицинской консоли	Комплектация 6 пом числе розетки см. с разделом ИОС6.1
ООПС	Оповещатель охранно-пожарный световой	См. совместно с разделом ПБ3
ОП-7	Тип отводной доски/поручня-отбойника	См. спецификация
ПВ	Световая панель "ВЫХОД"	ULTRA РИП "ВЫХОД" (220В)
ПДУ	Пульт управления кондиционером/вент	
По	Отделка порталов МДФ панелями	См. спецификация
Р	Раковина с/у. инд.изготовления	См. совместно с разделом АР
Р1	Раковина с/у. для МГН	Jika MIO 1371.4.7 640x550x165мм
РДУ	Решетка вытуалевания/компенсации	См. совместно с разделом ОВ
СН	Светильник, система бежущего освещения	См. совместно с разделом ТХ
СТ	Световое табло "Не Входить"	См. совместно с разделом ТХ и ЭОМ
Сч	Считыватель СКУД	См. совместно с разделом ИОС5.12
Т1	Терморегулятор	см. раздел ОВ
ТВ55"	Телевизор с диагональю	См. совместно с разделом ТХ
ТПБ3	Таблички"Пожаровзрывоопасная зона МГН"	См. совместно с разделом ПБ1
Ун	Унитаз подвесной	CERUTTI SPA MARMOLADA ARIA 2618E
Ч1	Часы d400	Часы d400 Вторичные СВС40.Д(С24.Б.П.АЦ, см. совместно с альбомом 765-09/15/ДСР-ИОС5.10
Ч2	Часы d300	Часы d300 Вторичные СВС30.Д(С24.Б.П.АЦ, см. совместно с альбомом 765-09/15/ДСР-ИОС5.10
Э-47	Полотенцесушитель	Полотенцесушитель электрический, см. совместно с разделом ТХ

x x – Размерная цепочка, где "x" –одинаковое значение размера

Условные обозначения

- Вывод-1 1680 – Вывод питания для светодиодной подсветки зеркала, ниш барельефов, мягких стеновых панелей
- Вывод-2 1 130 – Вывод питания автоматического диспенсера мыла
- Вывод-3 680 – Вывод питания смесителя для раковин в с.у.
- Вывод-4 640 – Вывод питания сушилки для рук
- Вывод-5 2 020 – Вывод питания настенных светильников
- Вывод-6 – Вывод питания светодиодной подсветки кухонного гарнитура
- Вывод-7 – Вывод питания технологического оборудования закрепленного на потолках
- Вывод-8 – Вывод питания светодиодной подсветки карнизов
- Вывод-9 – Вывод питания нагревательного элемента полотенцесушителя
- Вывод-10 – Вывод питания медецинского оборудования
- М-4 – Тип молдинга (см. спецификацию)
- К-5 – Тип карниза (см. спецификацию)
- П-18 – Тип плинтуса (см. спецификацию)
- 16 – Тип отделки (см. спецификацию)

- Молдинг М-4 окрашивается в тип отделки "17" см. спецификацию;
- Карниз и молдинги потолочные К-5, М-5, М-26 окрашиваются в цвет потолка.

Изм.	Колич.	Лист	№Док.	Подп.	Дата
Разработал		Киселев			
Проверил		Петровций			
Н.Контроль		Ольдекоп			

1325-12/22/ПИР-АИЗ.2


Федеральное государственное бюджетное учреждение «Больница с поликлиникой» Управления делами Президента Российской Федерации по адресу: г. Москва, Романов пер., д. 2/6, стр. 2. Реконструкция (в режиме реставрации с приспособлением к современному использованию) здания

Архитектурные интерьеры. (Блок В)	Стадия	Лист	Листов
	Р	27	
Развертка стен "Коридор" №2001, М.1:25	ООО "ЛЕОНАРДО ПРОЕКТ"		


Формат А1

Развертка стен "Манипуляционная на 3 кресла" №2002, М.1:25


01
М.1:25

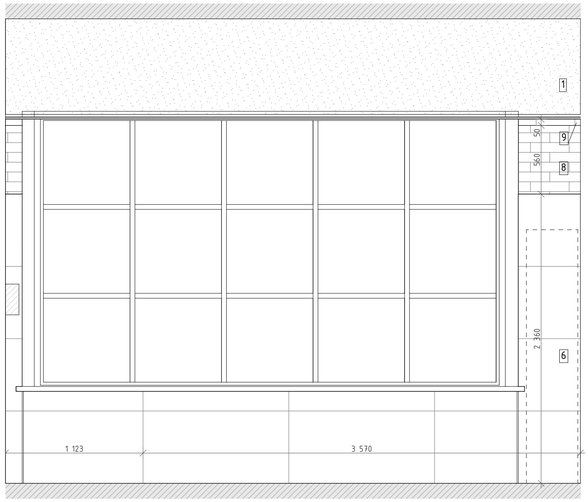

02
М.1:25

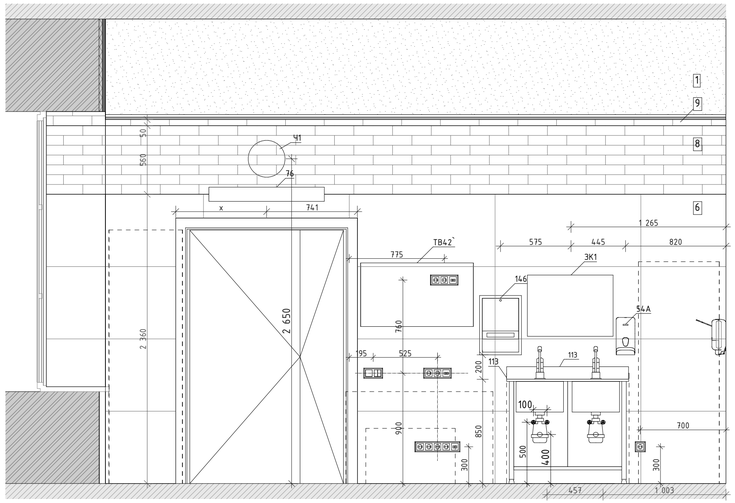

03
М.1:25

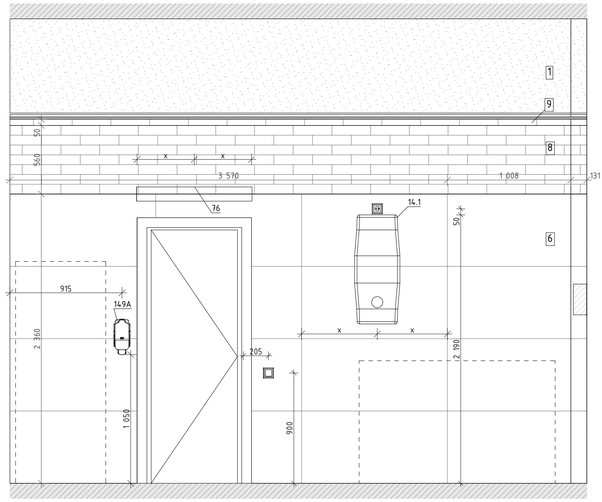

04
М.1:25


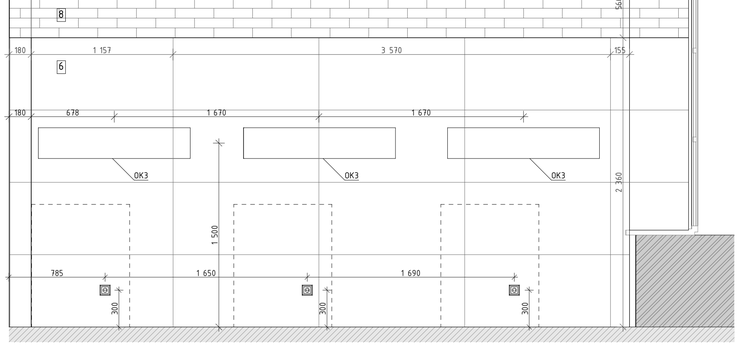


Схема помещения
М.1:50

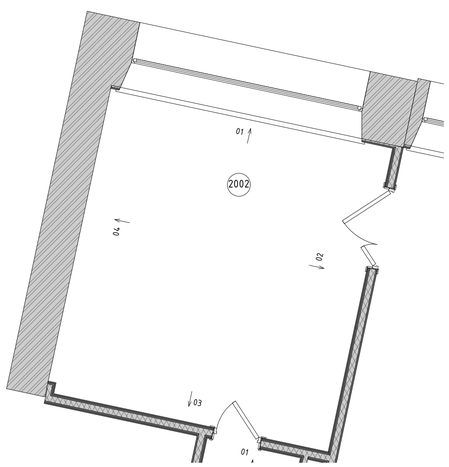

Условные обозначения

113	Тумба стол с 2-мя мойками	См. совместно с разделом ТХ
113Б	Тумба стол на 1 мойку	См. совместно с разделом ТХ
14	Облучатель Дезар-3	См. совместно с разделом ТХ
14б	Держатель для бумажных полотенец	Tork см. совместно с разделом ТХ
14.7	Диспенсер для туалетной бумаги	Tork SmartOne 472054
14.9	Дозатор для дез. средств бесконтактный	См. совместно с разделом ТХ
14.9А	Дозатор локтевой для дез. средств	См. совместно с разделом ТХ
14.9СТ	Дозатор локтевой для дез. средств на стойке	См. совместно с разделом ТХ
150	Туалетный ёршик	WasserKRAFT K-1089
162	Негатоскоп	См. раздел ТХ
175	Тумба со встроенной раковиной	Тумба по индивидуальным размерам со встроенной раковиной Franke 125.0176.643 KBG 110-34, смеситель Florentina Фима AV 33.27L.1120.105, столешница Samsung Staron VL 155 Loam
209	Сушилка для рук	BXG 11690, 300x690x220мм, см. совместно с разделом ТХ, ЭОМ
209.1	Сушилка для рук подвесная	См. совместно с разделом ТХ
54	Дозатор мыла бесконтактный	См. совместно с разделом ТХ
54А	Дозатор мыла	См. совместно с разделом ТХ
6	Подвесная тумба с раковиной	Подвесная тумба с раковиной Oreja eco q60, цв. белый
ВП	Вызывная панель	См. совместно с разделом ИОС5.12
Гё	Гигиенический душ	ALMA BeNITO ai-859-01 со встраиваемым смесителем, см. совместно с разделом ВК
Душ	Душевая стойка с тропическим душем	см. совместно с разделом ВК
ДШ-1	Тип душевой перегородки	См. лист "Узлы и детали"
ЗК1	Зеркало прямоугольное	Зеркало прямоугольное обесцвеченное со скрытым крепежом
ЗК2	Зеркало круглое D700	Miralls, Eclipse D700, 4000K, без выключателя (подключение к общему выключателю на помещение, см. план потолков), без фирменной надписи Miralls
ЗК2.1	Зеркало круглое D600	Miralls, Eclipse D600, 4000K, без выключателя (подключение к общему выключателю на помещение, см. план потолков), без фирменной надписи Miralls
ЗК3	Зеркало круглое d700 RING	Miralls, подсветка RING, D700, 4000K,тип рамы – неметаллической ПВХ, цв. черный, с выключателем, без фирменной надписи Miralls
ЗК4	Зеркало 50х70	Miralls, Eclipse D700, 4000K, без выключателя (подключение к общему выключателю на помещение, см. план потолков), без фирменной надписи Miralls
ЗК4	Зеркало 50х70	Зеркало 50х70 с подсветкой Esbano, с сенсорным выключателем, температура подсветки 4000К
ЗК5	Зеркало квадратное с фацетом	Квадратное с фацетом, инд. размеров, см. развертки
ЗК6	Зеркало в раме	Обесцвеченное зеркало в раме по индивидуальным размерам. См. узлы и детали и развертки.
ЗК7	Зеркальное панно с фасцетом и подсветкой	Обесцвеченное зеркальное панно с фасцетом и подсветкой . См. узлы и детали и развертки
ЗК8	Зеркало в латунной раме	Зеркало в латунной раме, инд. размеров, см. развертки
ИПДЛ/ОТР	Извещатель пожарный дымовой линейный	См. совместно с разделом ПБ3
ИПР	Извещатель ручной адресный	См. совместно с разделом АПС
КВ	Кнопка выхода	См. совместно с разделом ИОС5.12
КОК2	Контрольно-отключающее устройство с кол-вом выводов	См. совместно с разделом ИОС6.1
Кр	Картина	См. развертки
КС	Клавиша смыва	Geberit Delta 51 115.105.46.1 пластик, цв. хром матовый
КЗВ	Кнопка экстренного вызова	
НС1	Настенный светильник	Kink Light Проекция 6435-3,20 Размер:бх60х10
НС10	Настенный светильник	La Beaute Classic LU28B.ORM
НС2	Настенный светильник	
НС6	Настенный светильник	Бра Crystal Lux ARMANDO AP12 CHROME
НС7	Настенный светильник	Kichler (Mona), США, Латунь, 358Th1x165мм. Полный аналог. Индивидуальное изготовление. ОАО «Уверстекло»
НС8	Настенный светильник	Elektrostandard Schelda LED 8W 1010 IP20 бронзовая a037487
НС9	Настенный светильник	Lumion Picture Hikari 3767/12WL, 600x25x135мм
НТ	Навигационная табличка	Указано условно, см. совместно с проектом навигации
ОК3	Тип медицинской консоли	Комплектация 6 пом числе розетки см. с разделом ИОС6.1
ООПС	Оповещатель охранно-пожарный световой	См. совместно с разделом ПБ3
ОП-7	Тип отбойной доски/поручня-отбойника	См. спецификация
ПВ	Световая панель "ВЫХОД"	ULTRA РИП "ВЫХОД" (220В)
ПДУ	Пульт управления кондиционерами	
По	Отделка порталов МДФ панелями	См. спецификация
Р	Раковина с/у. инд.изготовления	См. совместно с разделом АР
Р1	Раковина с/у. для МГН	Jika MIO 1371.4.7 640x550x165мм
РДУ	Решетка дымоудаления/компенсации	См. совместно с разделом ОВ
СН	Светильник, система дежурного освещения	См. совместно с разделом ТХ
СТ	Световое табло "Не входить"	См. совместно с разделом ТХ и ЭОМ
Сч	Считыватель СКУД	См. совместно с разделом ИОС5.12
Т1	Терморегулятор	см. раздел ОВ
ТВ55*	Телевизор с диагональю	См. совместно разделом ТХ
ТПБ3	Таблички"Пожаровзрывоопасная зона МГН"	См. совместно с разделом ПБ1
Ун	Унитаз подвесной	CERUTTI SPA MARMOLADA ARIA 2618E
Ч1	Часы d400	Часы d400 Вторичные СВС40.ДС24.Б.П.АЦ, см. совместно с альбомом 765-09/15/ДСР-ИОС5.10
Ч2	Часы d300	Часы d300 Вторичные СВС30.ДС24.Б.П.АЦ, см. совместно с альбомом 765-09/15/ДСР-ИОС5.10
Э-47	Полотенцесушитель	Полотенцесушитель электрический, см. совместно с разделом ТХ

X X – Размерная цепочка, где "х"-одинаковое значение размера

Условные обозначения

Вывод-1 1680 – Вывод питания для светодиодной подсветки зеркала, ниш барельефов, мягких стеновых панелей

Вывод-2 1 130 – Вывод питания автоматического диспенсера мыла

Вывод-3 680 – Вывод питания смесителя для раковин в с.у.

Вывод-4 640 – Вывод питания сушилки для рук

Вывод-5 2 020 – Вывод питания настенных светильников

Вывод-6 – Вывод питания светодиодной подсветки кухонного гарнитура

Вывод-7 – Вывод питания технологического оборудования закрепленного на потолках

Вывод-8 – Вывод питания светодиодной подсветки карнизов

Вывод-9 – Вывод питания нагревательного элемента полотенцесушителя

Вывод-10 – Вывод питания медецинского оборудования

М-4 – Тип молдинга (см. спецификацию)

К-5 – Тип карниза (см. спецификацию)

П-18 – Тип плинтуса (см. спецификацию)


16 – Тип отделки (см. спецификацию)

						1325-12/22/ПИР-АИЗ.2		
						Федеральное государственное бюджетное учреждение «Больница с поликлиникой» Управления делами Президента Российской Федерации по адресу г. Москва, Романов пер., д. 2/6, стр. 2. Реконструкция (в режиме реставрации с приспособлением к современному использованию) здания		
Изм.	Колуч.	Лист	№Док.	Подп.	Дата			
Разработал		Киселев				Архитектурные интерьеры. (Блок В)	Стадия	Лист	Листов
Проверил		Петровций					Р	28	
Н.Контроль		Ольдекоп				Развертка стен "Манипуляционная на 3 кресла" №2002, М.1:25	ООО "ЛЕОНАРДО ПРОЕКТ"		


Формат А1

Развертка стен "Уборная" №2002а, М.1:20


01
М.1:20

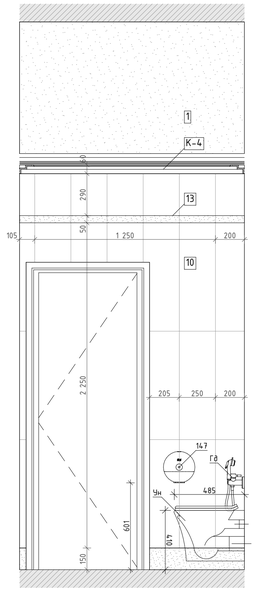

02
М.1:20

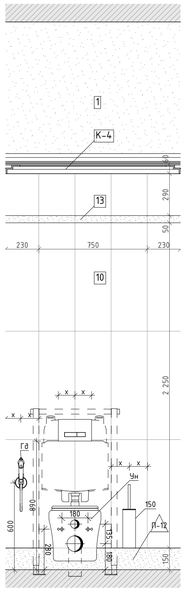

03
М.1:20

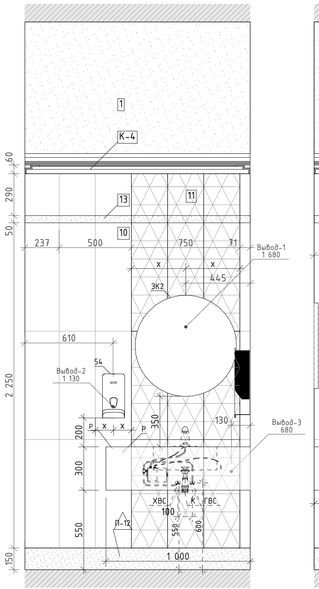

04
М.1:20


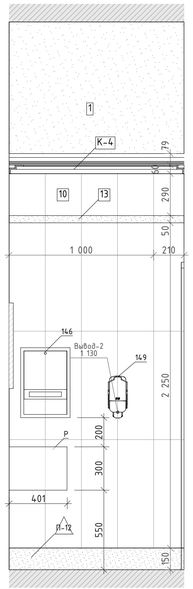


Схема помещения
М.1:50

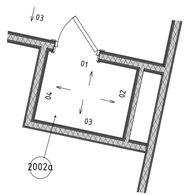

Условные обозначения

Вывод-1 1680	– Вывод питания для светодиодной подсветки зеркала, ниш барельефов, мягких стеновых панелей
Вывод-2 1 130	– Вывод питания автоматического диспенсера мыла
Вывод-3 680	– Вывод питания смесителя для раковин в с.у.
Вывод-4 640	– Вывод питания сушилки для рук
Вывод-5 2 020	– Вывод питания настенных светильников
Вывод-6	– Вывод питания светодиодной подсветки кухонного гарнитура
Вывод-7	– Вывод питания технологического оборудования закрепленного на потолках
Вывод-8	– Вывод питания светодиодной подсветки карнизов
Вывод-9	– Вывод питания нагревательного элемента полотенцесушителя
Вывод-10	– Вывод питания медецинского оборудования
М-4	– Тип молдинга (см. спецификацию)
К-5	– Тип карниза (см. спецификацию)
П-18	– Тип плинтуса (см. спецификацию)
16	– Тип отделки (см. спецификацию)

Условные обозначения

1135	Тумба стол на 1 мойку	См. совместно с разделом ТХ
14	Облучатель Дезар-3	См. совместно с разделом ТХ
146	Держатель для бумажных полотенец	Tork см. совместно с разделом ТХ
147	Диспенсер для туалетной бумаги	Tork SmartOne 472054
149	Дозатор для дез. средств бесконтактный	См. совместно с разделом ТХ
149А	Дозатор локтевой для дез. средств	См. совместно с разделом ТХ
149СТ	Дозатор локтевой для дез. средств на стойке	См. совместно с разделом ТХ
150	Туалетный ёршик	WasserKRAFT K-1087
162	Негатоскоп	См. раздел ТХ
175	Тумба со встроенной раковиной	Тумба по индивидуальным размерам со встроенной раковиной Franke 125.0176.643 KBG 110-34, смеситель Toretsky Ruma RV 33.21.1120.105, столешница Samsung Staron VL 155 Loam
209	Сушилка для рук	BXG 11090, 300x690x220мм, см. совместно с разделом ТХ, ЭОМ
209.1	Сушилка для рук подвесная	См. совместно с разделом ТХ
54	Дозатор мыла бесконтактный	См. совместно с разделом ТХ
54А	Дозатор мыла	См. совместно с разделом ТХ
6	Подвесная тумба с раковиной	Подвесная тумба с раковиной Dreja eco q60, ш.в. Белый
ВП	Выжывной панель	См. совместно с разделом ИОС5.12
Гд	Гигиенический душ	ALMA BeNITO al-859-01 со встраиваемым смесителем, см. совместно с разделом ВК
Душ	Душевая стойка с тропическим душем	см. совместно с разделом ВК
ДШ-1	Тип душевой перегородки	См. лист "Узлы и детали"
ЗК1	Зеркало прямоугольное	Зеркало прямоугольное обесцвеченное со скрытым крепежом
ЗК2	Зеркало круглое D700	Mirallis, Eclipse D700, 4000K, без выключателя (подключение к общему выключателю на помещение, см. план потолков), без фирменной надписи Mirallis
ЗК2.1	Зеркало круглое D600	Mirallis, Eclipse D600, 4000K, без выключателя (подключение к общему выключателю на помещение, см. план потолков), без фирменной надписи Mirallis
ЗК3	Зеркало круглое d700 RING	Mirallis, подсветка RING, D700, 4000K,тип рамы – нетемпературостойкий ПВХ, ш.в. черный, с выключателем, без фирменной надписи Mirallis
ЗК4	Зеркало 50х70	Mirallis, Eclipse D700, 4000K, без выключателя (подключение к общему выключателю на помещение, см. план потолков), без фирменной надписи Mirallis.
ЗК4	Зеркало 50х70	Зеркало 50х70 с подсветкой Esbano, с сенсорным выключателем, температура подсветки 4000К
ЗК5	Зеркало квадратное с фацетом	Квадратное с фацетом, инд. размеров, см. развертки
ЗК6	Зеркало в раме	Обесцвеченное зеркало в раме по индивидуальным размерам. См. узлы и детали и развертки.
ЗК7	Зеркальное панно с фасцетом и подсветкой	Обесцвеченное зеркальное панно с фасцетом и подсветкой. . См. узлы и детали и развертки
ЗК8	Зеркало в латунной раме	Зеркало в латунной раме, инд. размеров, см. развертки
ИПР1/ ОТР	Извещатель пожарный ыиковой линейный	См. совместно с разделом ПБ3
ИПР	Извещатель ручной адресный	См. совместно с разделом АПС
КВ	Кнопка выхода	См. совместно с разделом ИОС5.12
КОК2	Контрольно-отключающее устройство с кол-вом выводов	См. совместно с разделом ИОС6.1
Кр	Картина	См. развертки
КС	Клавиша смыва	Geberit Delta 51 115.105.46.1 пластик, ш.в. хром матовый
КЭВ	Кнопка экстренного вызова	
НС1	Настенный светильник	Kink Light Проекция 6435-3,20 Размеры5х60х10
НС10	Настенный светильник	La Beaute Classic LU28B.ORM
НС2	Настенный светильник	
НС6	Настенный светильник	Epo Crystal Lux ARMANDO AP12 CHROME
НС7	Настенный светильник	Kichler (Mona), США, Латунь, 5581h/x169нм. Полный аналог. Индивидуальное изготовление. ОАО «Свердловлесо»
НС8	Настенный светильник	Elektrostandard Schelda LED 8W 1010 IP20 бронзовая a037487
НС9	Настенный светильник	Lumion Picture Hikari 3767/12WL, 600x25x135мм
НТ	Навигационная табличка	Указано условно, см. совместно с проектом навигации
ОК3	Тип медицинской консоли	Комплектация в том числе розетки см. с разделом ИОС6.1
ООПС	Оповещатель охранно-пожарный световой	См. совместно с разделом ПБ3
ОП-7	Тип отбойной доски/поручня-отбойника	См. спецификацию
ПВ	Световая панель "ВЫХОД"	ULTRA РИП "ВЫХОД" (2208)
ПДУ	Пульт управления кондиционированием	
По	Отделка порталов МДФ панелями	См. спецификацию
Р	Раковина с.у. индивидуальная	См. совместно с разделом АР
Р1	Раковина с.у. для МГН	Jika MIO 1371.4.7 640x550x165мм
РДУ	Решетка вытяжная/приточная/компенсация	См. совместно с разделом ОВ
СН	Светильник, система бежущего освещения	См. совместно с разделом ТХ
СТ	Световое табло "Не входить"	См. совместно с разделом ТХ и ЭОМ
Сч	Считыватель СКУД	См. совместно с разделом ИОС5.12
Т1	Терморегулятор	см. раздел ОВ
ТВ55"	Телевизор с диагональю	См. совместно разделом ТХ
ТПБ3	Табличка"Пожаробезопасная зона МГН"	См. совместно с разделом ПБ1
Ум	Унитаз подвесной	CERUTTI SPA MARMOLADA ARIA 2618E
Ч1	Часы d400	Часы d400 вторичные СВС40.ДС24.Б.П.АЦ, см. совместно с альбомом 765-09/15/ДСР-ИОС5.10
Ч2	Часы d300	Часы d300 вторичные СВС30.ДС24.Б.П.АЦ, см. совместно с альбомом 765-09/15/ДСР-ИОС5.10
Э-49	Полотенцесушитель	Полотенцесушитель электрический, см. совместно с разделом ТХ


– Размерная цепочка, где "х" -одинаковое значение размера

						1325-12/22/ПИР-АИЗ.2	
Изм.	Колуч.	Лист	№Док.	Подп.	Дата	Федеральное государственное бюджетное учреждение «больница с поликлиникой» Управления делами Президента Российской Федерации по адресу: г. Москва, Романов пер., д. 2/6, стр. 2. Реконструкция (в режиме реставрации с приспособлением к современному использованию) здания	
Разработал		Киселев				Архитектирные интерьеры. (Блок В)	Стадия: Р; Лист: 29; Листов:
Проверил		Петровский					
Н.Контроль		Ольдекоп				Развертка стен "Уборная" №2002а, М.1:20	ООО "ЛЕОНАРДО ПРОЕКТ"


Формат А3х3

Развертка стен "Коридор" №2012 (начало), М.1:25


01
М.1:25

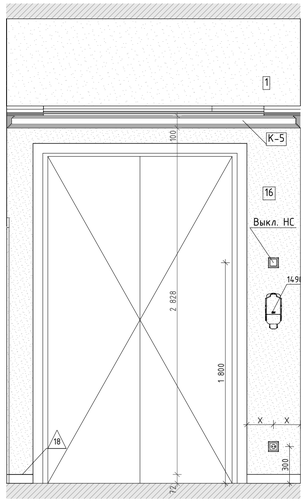


02 (Начало)
М.1:25

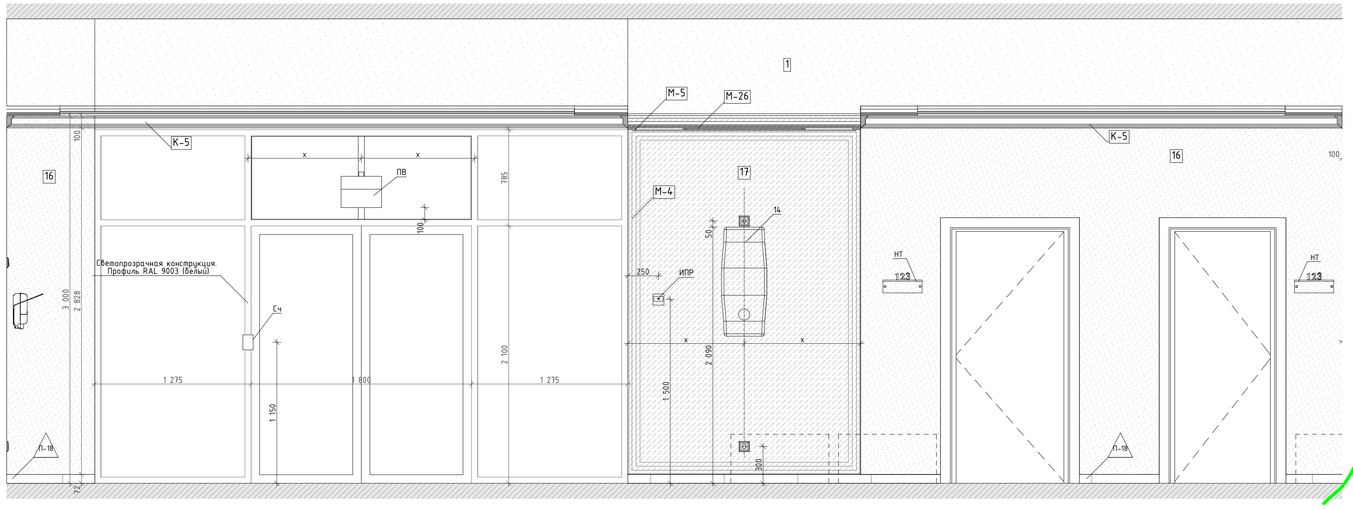

02 (Окончание)
М.1:25

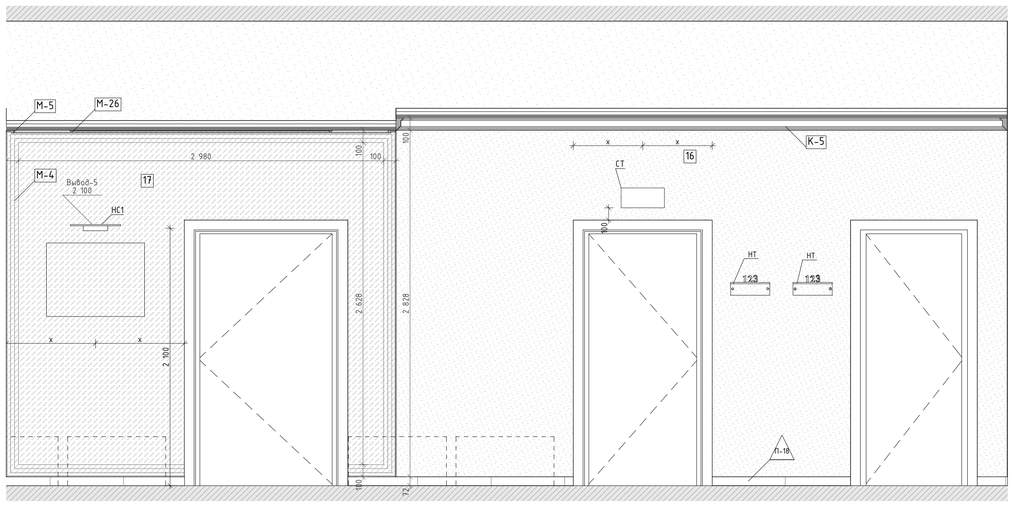

03
М.1:25

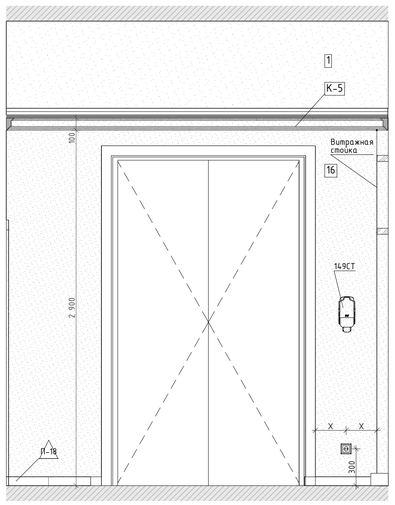

04
М.1:25


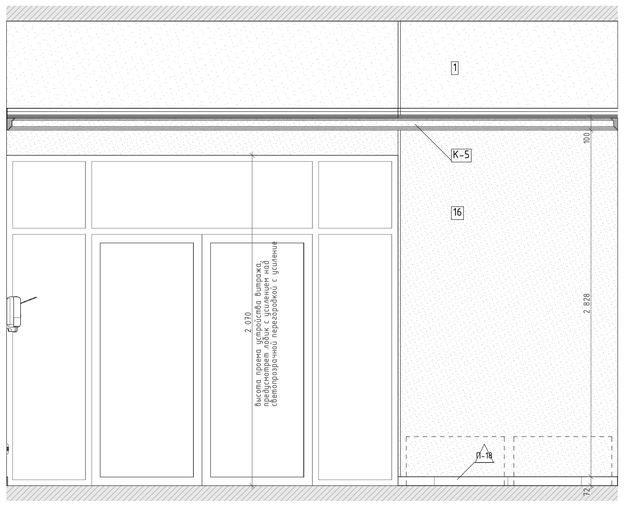


Схема помещения
М.1:50

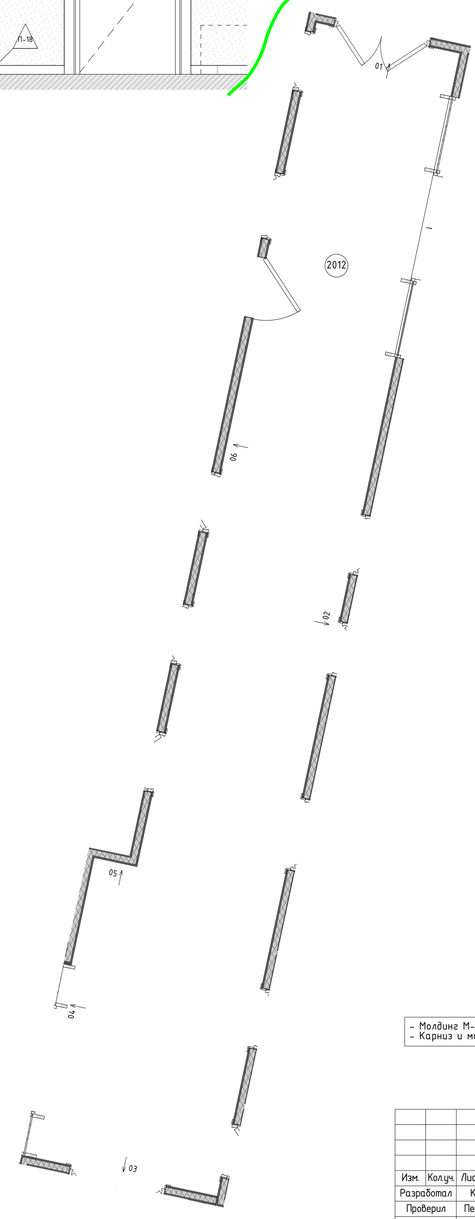

Условные обозначения

113	Тумба стол с 2-мя мойками	См. совместно с разделом ТХ
113Б	Тумба стол на 1 мойку	См. совместно с разделом ТХ
14	Обогреватель Дизайн-3	См. совместно с разделом ТХ
14.6	Держатель для бумажных полотенец	Tork см. совместно с разделом ТХ
14.7	Диспенсер для туалетной бумаги	Tork SmartOne 472054
14.9	Дозатор для дез. средств бесконтактный	См. совместно с разделом ТХ
14.9А	Дозатор локтевой для дез. средств	См. совместно с разделом ТХ
14.9СТ	Дозатор локтевой для дез. средств на стойке	См. совместно с разделом ТХ
150	Туалетный ёршик	WasserKRAFT K-1089
162	Негатоскоп	См. раздел ТХ
175	Тумба со встроенной раковиной	Тумба по индивидуальным размерам со встроенной раковиной Franke 125.0176.643 KBG 110-34, смеситель Florentina Фиона AV 33.27L.1120.105, столешница Samsung Staron VL 155 Loam
209	Сушилка для рук	BXG 11690, 300x690x220мм, см. совместно с разделом ТХ, ЭОМ
209.1	Сушилка для рук подвесная	См. совместно с разделом ТХ
54	Дозатор мыла бесконтактный	См. совместно с разделом ТХ
54.А	Дозатор мыла	См. совместно с разделом ТХ
6	Подвесная тумба с раковиной	Подвесная тумба с раковиной Oreja eco q60, ц.в. белый
ВП	Вызывная панель	См. совместно с разделом ИОС5.12
Гё	Гигиенический душ	ALMA BeNITO ai.-859-01 со встраиваемым смесителем, см. совместно с разделом ВК
Душ	Душевая стойка с тропическим душем	см. совместно с разделом ВК
ДШ-1	Тип душевой перегородки	См. лист "Узлы и детали"
ЗК1	Зеркало прямоугольное	Зеркало прямоугольное обесцвеченное со скрытым крепежом
ЗК2	Зеркало круглое D700	Mirallis, Eclipse D700, 4000K, без выключателя (подключение к общему выключателю на помещение, см. план потолков), без фирменной надписи Mirallis
ЗК2.1	Зеркало круглое D600	Mirallis, Eclipse D600, 4000K, без выключателя (подключение к общему выключателю на помещение, см. план потолков), без фирменной надписи Mirallis
ЗК3	Зеркало круглое d700 RING	Mirallis, подсветка RING, D700, 4000K,тип рамы – несветопропускной ПВХ, ц.в. черный, с выключателем, без фирменной надписи Mirallis
ЗК4	Зеркало 50х70	Mirallis, Eclipse D700, 4000K, без выключателя (подключение к общему выключателю на помещение, см. план потолков), без фирменной надписи Mirallis
ЗК4	Зеркало 50х70	Зеркало 50х70 с подсветкой Esbano, с сенсорным выключателем, температура подсветки 4000К
ЗК5	Зеркало квадратное с фацетом	Квадратное с фацетом, инд. размеров, см. развертки
ЗК6	Зеркало в раме	Обесцвеченное зеркало в раме по индивидуальным размерам. См. узлы и детали и развертки.
ЗК7	Зеркальное панно с фасетом и подсветкой	Обесцвеченное зеркальное панно с фасетом и подсветкой . См. узлы и детали и развертки
ЗК8	Зеркало в латунной раме	Зеркало в латунной раме, инд. размеров, см. развертки
ИПДЛ/ОТР	Извещатель пожарный дымовой линейный	См. совместно с разделом ПБ3
ИПР	Извещатель ручной адресный	См. совместно с разделом АПС
КВ	Кнопка выхода	См. совместно с разделом ИОС5.12
КОК2	Контрольно-отключающее устройство с кол-вом выводов	См. совместно с разделом ИОС6.1
Кр	Картина	См. развертки
КС	Клавиша смыва	Geberit Delta 51 115.105.46.1 пластик, ц.в. хром матовый
КЭВ	Кнопка экстренного вызова	
НС1	Настенный светильник	Kink Light Проекция 6435-3,20 Размер:5х60х10
НС10	Настенный светильник	La Beaute Classic LU28B.ORM
НС2	Настенный светильник	
НС6	Настенный светильник	Бра Crystal Lux ARMANDO AP12 CHROME
НС7	Настенный светильник	Kichler (Mona), США, Латунь, 358Th/x165мм. Полный аналог. Индивидуальное изготовление. ОАО «Иверстекло»
НС8	Настенный светильник	Elektrostandard Schelda LED 8W 1010 IP20 бронзовая a037487
НС9	Настенный светильник	Lumion Picture Hikari 3767/12WL, 600x25x135мм
НТ	Навигационная табличка	Указано условно, см. совместно с проектом навигации
ОКЗ	Тип медицинской консоли	Комплектация 6 пом числе розетки см. с разделом ИОС6.1
ООПС	Оповещатель охранно-пожарный световой	См. совместно с разделом ПБ3
ОП-7	Тип отбойной доски/поручня-отбойника	См. спецификацию
ПВ	Световая панель "ВЫХОД"	ULTRA РИП "ВЫХОД" (220В)
ПДУ	Пульт управления кондиционированием	
По	Отделка порталов МДФ панелями	См. спецификацию
Р	Раковина с/у. инд.изготовления	См. совместно с разделом АР
Р1	Раковина с/у. для МГН	Jika MIO 137147 640x550x165мм
РДУ	Решетка дымоудаления/компенсации	См. совместно с разделом ОВ
СН	Светильник, система дежурного освещения	См. совместно с разделом ТХ
СТ	Световое табло "Не входить"	См. совместно с разделом ТХ и ЭОМ
Сч	Считыватель СКУД	См. совместно с разделом ИОС5.12
Т1	Терморегулятор	см. раздел ОВ
ТВ55	Телевизор с диагональю	См. совместно разделом ТХ
ТПБ3	Таблички"Пожаробезопасная зона МГН"	См. совместно с разделом ПБ1
Ун	Унитаз подвесной	CERUTTI SPA MARMOLADA ARIA 2618E
Ч1	Часы d400	Часы d400 Вторичные СВС40.Д.С24.Б.П.АЦ, см. совместно с альбомом 365-09/15/ДСР-ИОС5.10
Ч2	Часы d300	Часы d300 Вторичные СВС30.Д.С24.Б.П.АЦ, см. совместно с альбомом 365-09/15/ДСР-ИОС5.10
Э-47	Полотенцесушитель	Полотенцесушитель электрический; см. совместно с разделом ТХ

X X – Размерная цепочка, где "x"-одинаковое значение размера

Условные обозначения

- Вывод-1 1680 – Вывод питания для светодиодной подсветки зеркала, ниш барельефов, мягких стеновых панелей
- Вывод-2 1 130 – Вывод питания автоматического диспенсера мыла
- Вывод-3 680 – Вывод питания смесителя для раковин в с.у.
- Вывод-4 640 – Вывод питания сушилки для рук
- Вывод-5 2 020 – Вывод питания настенных светильников
- Вывод-6 – Вывод питания светодиодной подсветки кухонного гарнитура
- Вывод-7 – Вывод питания технологического оборудования закрепленного на потолках
- Вывод-8 – Вывод питания светодиодной подсветки карнизов
- Вывод-9 – Вывод питания нагревательного элемента полотенцесушителя
- Вывод-10 – Вывод питания медецинского оборудования
- М-4 – Тип молдинга (см. спецификацию)
- К-5 – Тип карниза (см. спецификацию)
- П-18 – Тип плинтуса (см. спецификацию)
- 16 – Тип отделки (см. спецификацию)

- Молдинг М-4 окрашивается в тип отделки "17" см. спецификацию.
- Карниз и молдинги потолочные К-5, М-5, М-26 окрашиваются в цвет потолка.

Изм.	Колуч.	Лист	№Док.	Подп.	Дата
Разработал		Киселев			
Проверил		Петровций			
Н.Контроль		Ольдекоп			

1325-12/22/ПИР-АИЗ.2

Федеральное государственное бюджетное учреждение «Больница с поликлиникой» Управления делами Президента Российской Федерации по адресу: г. Москва, Романов пер., д. 2/6, стр. 2. Реконструкция (в режиме реставрации с приспособлением к современному использованию) здания

Стадия	Лист	Листов
Р	30	

Архитектурные интерьеры. (Блок В)

Развертка стен "Коридор" №2012 (начало), М.1:25

ООО "ЛЕОНАРДО ПРОЕКТ"

Формат А1

Развертка стен "Коридор" №2012 (окончание), М.1:25

05
М.1:25



06
М.1:25


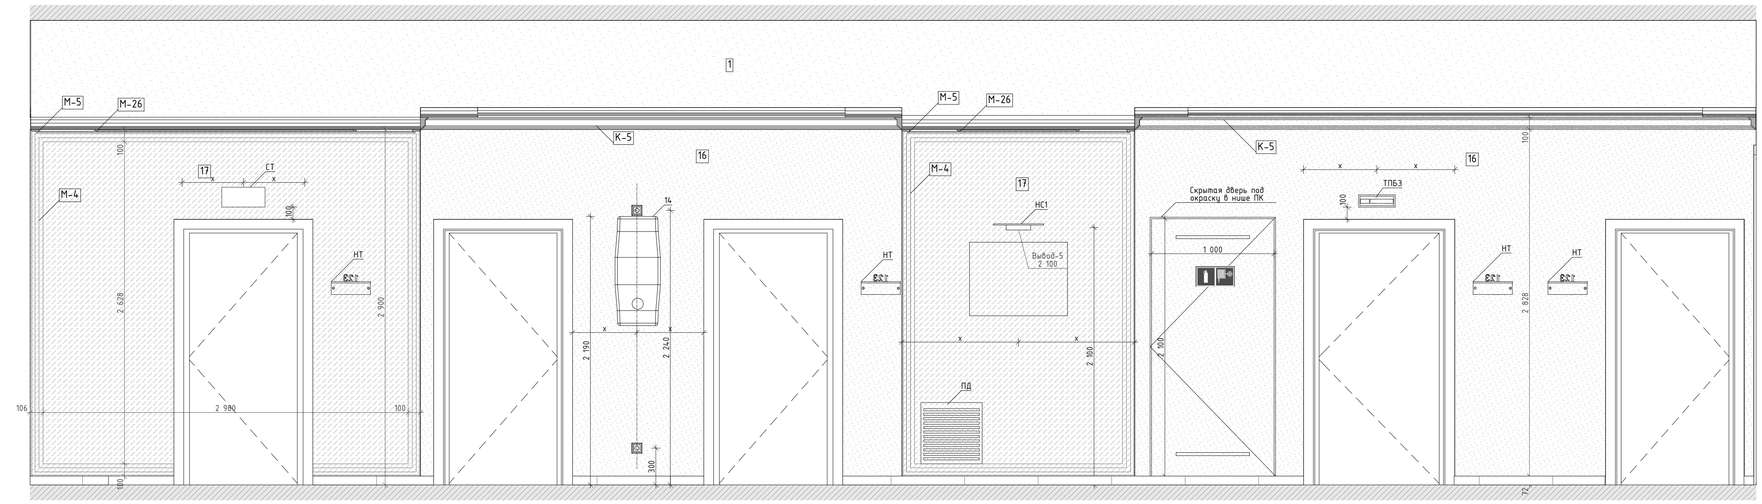


Схема помещения
М.1:50

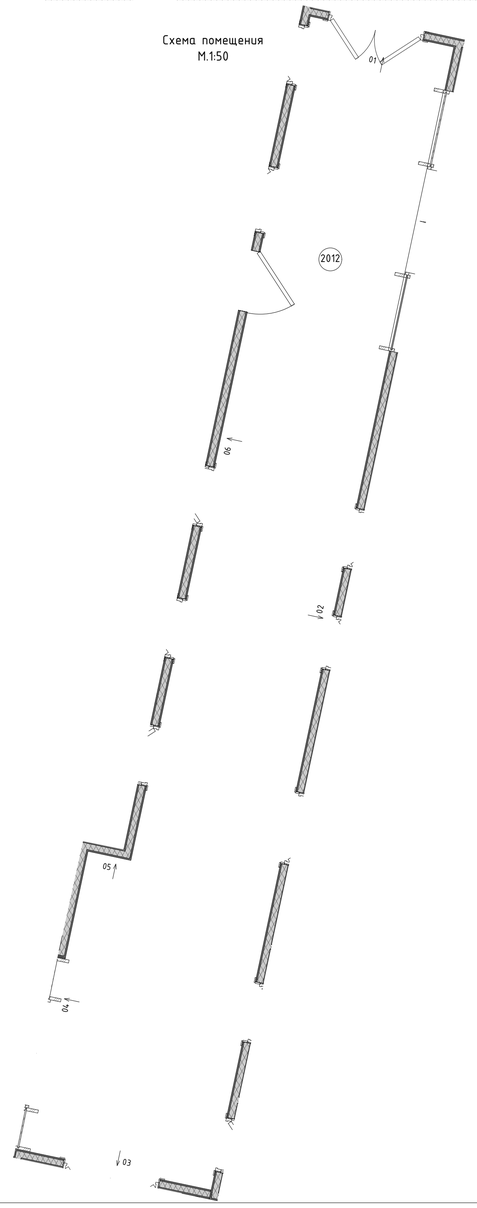

Условные обозначения

113	Тумба стол с 2-мя мойками	См. совместно с разделом ТХ
113Б	Тумба стол на 1 мойку	См. совместно с разделом ТХ
14	Облучатель Дезар-3	См. совместно с разделом ТХ
146	Держатель для бумажных полотенец	Tork см. совместно с разделом ТХ
147	Диспенсер для туалетной бумаги	Tork SmartOne 472054
149	Дозатор для дез. средств бесконтактный	См. совместно с разделом ТХ
149А	Дозатор локтевой для дез. средств	См. совместно с разделом ТХ
149СТ	Дозатор локтевой для дез. средств на стойке	См. совместно с разделом ТХ
150	Туалетный ёршик	WasserKRAFT K-1089
162	Негатоскоп	См. раздел ТХ
175	Тумба со встроенной раковиной	Тумба по индивидуальным размерам со встроенной раковиной Franke 125.0176.643 KBG 110-34, смеситель Florentina Фиона AV 33.27L.1120.105, столешница Samsung Sharon VL 155 Loam
209	Сушилка для рук	BXG 11690, 300x690x220mm, см. совместно с разделом ТХ, ЭОМ
209.1	Сушилка для рук подвесная	См. совместно с разделом ТХ
54	Дозатор мыла бесконтактный	См. совместно с разделом ТХ
54А	Дозатор мыла	См. совместно с разделом ТХ
6	Подвесная тумба с раковиной	Подвесная тумба с раковиной Oreja eco q60, цв. белый
ВП	Вызывная панель	См. совместно с разделом ИОС5.12
Гё	Гигиенический душ	ALMA BeNITO ai-859-01 со встраиваемым смесителем, см. совместно с разделом ВК
Душ	Душевая стойка с тропическим душем	см. совместно с разделом ВК
ДШ-1	Тип душевой перегородки	См. лист "Узлы и детали"
ЗК1	Зеркало прямоугольное	Зеркало прямоугольное обесшвеченное со скрытым крепежом
ЗК2	Зеркало круглое D700	Mirallis, Eclipse D700, 4000K, без выключателя (подключение к общему выключателю на помещение, см. план потолков), без фирменной надписи Mirallis
ЗК2.1	Зеркало круглое D600	Mirallis, Eclipse D600, 4000K, без выключателя (подключение к общему выключателю на помещение, см. план потолков), без фирменной надписи Mirallis
ЗК3	Зеркало круглое d700 RING	Mirallis, подсветка RING, D700, 4000K,тип рамы – неметаллической ПВХ, цв. черный, с выключателем, без фирменной надписи Mirallis
ЗК4	Зеркало 50х70	Mirallis, Eclipse D700, 4000K, без выключателя (подключение к общему выключателю на помещение, см. план потолков), без фирменной надписи Mirallis
ЗК4	Зеркало 50х70	Зеркало 50х70 с подсветкой Esbano, с сенсорным выключателем, температура подсветки 4000К
ЗК5	Зеркало квадратное с фацетом	Квадратное с фацетом, инд. размеров, см. развертки
ЗК6	Зеркало в раме	Обесшвеченное зеркало в раме по индивидуальным размерам. См. узлы и детали и развертки.
ЗК7	Зеркальное панно с фасцетом и подсветкой	Обесшвеченное зеркальное панно с фасцетом и подсветкой . См. узлы и детали и развертки
ЗК8	Зеркало в латунной раме	Зеркало в латунной раме, инд. размеров, см. развертки
ИПДЛ/ОТР	Извещатель пожарный дымовой линейный	См. совместно с разделом ПБ3
ИПР	Извещатель ручной адресный	См. совместно с разделом АПС
КВ	Кнопка выхода	См. совместно с разделом ИОС5.12
КОК2	Контрольно-отключающее устройство с кол-вом выводов	См. совместно с разделом ИОС6.1
Кр	Картина	См. развертки
КС	Клавиша смыва	Geberit Delta 51 115.105.46.1 пластик, цв. хром матовый
КЗВ	Кнопка экстренного вызова	
НС1	Настенный светильник	Kink Light Проекция 6435-3,20 Размерыбх60х10
НС10	Настенный светильник	La Beaute Classic LU28B.ORM
НС2	Настенный светильник	
НС6	Настенный светильник	Бра Crystal Lux ARMANDO AP12 CHROME
НС7	Настенный светильник	Kichler (Mona), США, Латунь, 358Thx165мм. Полный аналог. Индивидуальное изготовление. ОАО «Уверстекло»
НС8	Настенный светильник	Elektrostandard Schelda LED 8W 1010 IP20 бронзовая a037487
НС9	Настенный светильник	Lumion Picture Hikari 3767/12WL, 600x25x135mm
НТ	Навигационная табличка	Указано условно, см. совместно с проектом навигации
ОК3	Тип медицинской консоли	Комплектация 6 пом числе розетки см. с разделом ИОС6.1
ООПС	Оповещатель охранно-пожарный световой	См. совместно с разделом ПБ3
ОП-7	Тип отбойной доски/поручня-отбойника	См. спецификация
ПВ	Световая панель "ВЫХОД"	ULTRA РИП "ВЫХОД" (220В)
ПДУ	Пульт управления кондиционерами	
По	Отделка порталов МДФ панелями	См. спецификация
Р	Раковина с/у. инд.изготовления	См. совместно с разделом АР
Р1	Раковина с/у. для МГН	Jika MIO 1371.4.7 640x550x165mm
РДУ	Решетка дымоудаления/компенсации	См. совместно с разделом ОВ
СН	Светильник, система бежущего освещения	См. совместно с разделом ТХ
СТ	Световое табло "Не входить"	См. совместно с разделом ТХ и ЭОМ
Сч	Считыватель СКУД	См. совместно с разделом ИОС5.12
Т1	Терморегулятор	см. раздел ОВ
ТВ55"	Телевизор с диагональю	См. совместно разделом ТХ
ТПБ3	Таблички "Пожаробезопасная зона МГН"	См. совместно с разделом ПБ1
Ум	Умывал подвесной	CERUTTI SPA MARMOLADA ARIA 2618E
Ч1	Часы d400	Часы d400 вторичные СВС40.ДС24.Б.П.АЦ, см. совместно с альбомом 765-09/15/ДСР-ИОС5.10
Ч2	Часы d300	Часы d300 вторичные СВС30.ДС24.Б.П.АЦ, см. совместно с альбомом 765-09/15/ДСР-ИОС5.10
Э-47	Полотенцесушитель	Полотенцесушитель электрический, см. совместно с разделом ТХ

X X – Размерная цепочка, где "х"-одинаковое значение размера

Условные обозначения

- Вывод-1 1680 – Вывод питания для светодиодной подсветки зеркала, ниш барельефов, мягких стеновых панелей
- Вывод-2 1 130 – Вывод питания автоматического диспенсера мыла
- Вывод-3 680 – Вывод питания смесителя для раковин в с.у.
- Вывод-4 640 – Вывод питания сушилки для рук
- Вывод-5 2 020 – Вывод питания настенных светильников
- Вывод-6 – Вывод питания светодиодной подсветки кухонного гарнитура
- Вывод-7 – Вывод питания технологического оборудования закрепленного на потолках
- Вывод-8 – Вывод питания светодиодной подсветки карнизов
- Вывод-9 – Вывод питания нагревательного элемента полотенцесушителя
- Вывод-10 – Вывод питания медецинского оборудования
- М-4 – Тип молдинга (см. спецификацию)
- К-5 – Тип карниза (см. спецификацию)
- П-18 – Тип плинтуса (см. спецификацию)
- 16 – Тип отделки (см. спецификацию)


- Молдинг М-4 окрашивается в тип отделки "17" см. спецификацию.
- Карниз и молдинги потолочные К-5, М-5, М-26 окрашиваются в цвет потолка.

						1325-12/22/ПИР-АИЗ.2	
						Федеральное государственное бюджетное учреждение «Больница с поликлиникой» Управления делами Президента Российской Федерации по адресу: г. Москва, Романов пер., д. 2/6, стр. 2. Реконструкция (в режиме реставрации с приспособлением к современному использованию) здания	
Изм.	Колуч.	Лист	№Док.	Подп.	Дата		
Разработал		Киселев				Архитектурные интерьеры. (Блок В)	Стадия: Р; Лист: 31; Листов:
Проверил		Петровций					
Н.Контроль		Ольдекоп				Развертка стен "Коридор" №2012 (окончание), М.1:25	ООО "ЛЕОНАРДО ПРОЕКТ"

Формат А1

Развертка стен "Процедурная для забора крови" №2013, М.1:25

01
М.1:20

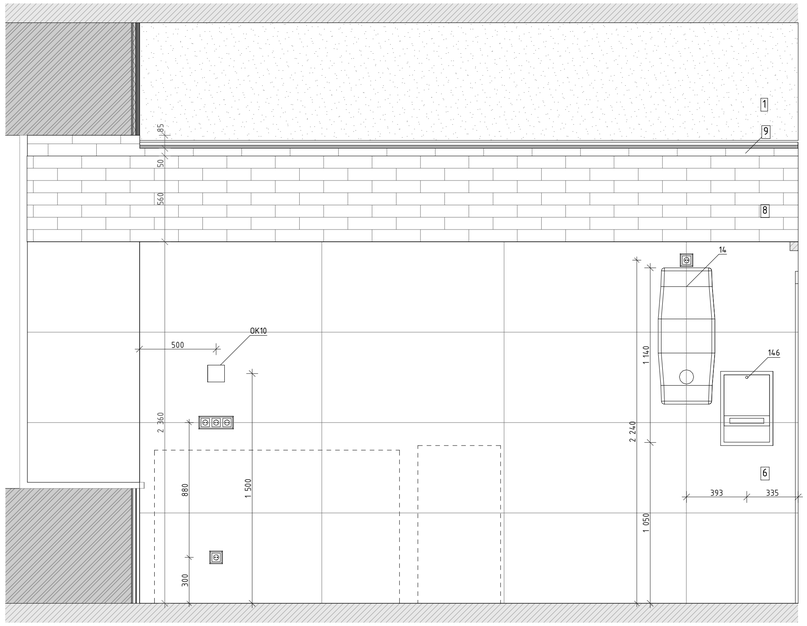

02
М.1:20


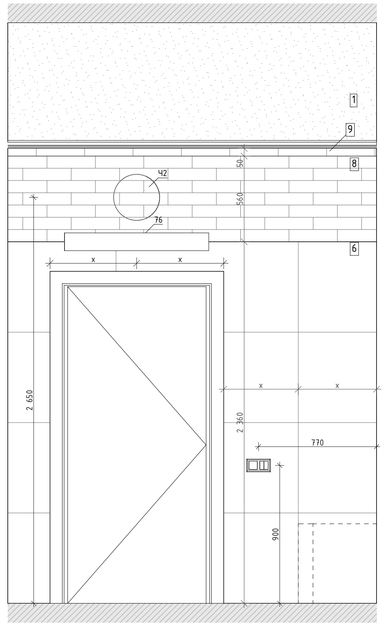


Схема помещения
М.1:50

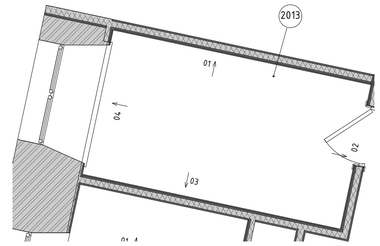

03
М.1:20

04
М.1:20

Условные обозначения

113	Тумба стол с 2-мя мойками	См. совместно с разделом ТХ
113Б	Тумба стол на 1 мойку	См. совместно с разделом ТХ
14	Облучатель Дезар-3	См. совместно с разделом ТХ
146	Держатель для бумажных полотенец	Tork см. совместно с разделом ТХ
147	Диспенсер для туалетной бумаги	Tork SmartOne 472054
149	Дозатор для дез. средств бесконтактный	См. совместно с разделом ТХ
149А	Дозатор локтевой для дез. средств	См. совместно с разделом ТХ
149СТ	Дозатор локтевой для дез. средств на стойке	См. совместно с разделом ТХ
150	Туалетный ёршик	WasserKRAFT K-1087
162	Негатоскоп	См. раздел ТХ
175	Тумба со встроенной раковиной	Тумба по индивидуальным размерам со встроенной раковиной Franke 125.0176.643 KBG 110-34, смеситель Florentina Фима AV 33.27L.1120.105, столешница Samsung Staron VL 155 Loam
209	Сушилка для рук	BXG 11690, 300х690х220мм, см. совместно с разделом ТХ, ЭОМ
209.1	Сушилка для рук подвесная	См. совместно с разделом ТХ
54	Дозатор мыла бесконтактный	См. совместно с разделом ТХ
54А	Дозатор мыла	См. совместно с разделом ТХ
6	Подвесная тумба с раковиной	Подвесная тумба с раковиной Oreja eco q60, цв. белый
ВП	Вызывная панель	См. совместно с разделом ИОС5.12
Гф	Гигиенический душ	ALMA BeNITO ai-859-01 со встраиваемым смесителем, см. совместно с разделом ВК
Душ	Душевая стойка с тропическим душем	см. совместно с разделом ВК
ДШ-1	Тип душевой перегородки	См. лист "Узлы и детали"
ЗК1	Зеркало прямоугольное	Зеркало прямоугольное обесцвеченное со скрытым крепежом
ЗК2	Зеркало круглое D700	Mirallis, Eclipse D700, 4000K, без выключателя (подключение к общему выключателю на помещение, см. план потолков), без фирменной надписи Mirallis
ЗК2.1	Зеркало круглое D600	Mirallis, Eclipse D600, 4000K, без выключателя (подключение к общему выключателю на помещение, см. план потолков), без фирменной надписи Mirallis
ЗК3	Зеркало круглое d700 RING	Mirallis, подсветка RING, D700, 4000K,тип рамы – неметаллический ПВХ, цв. черный, с выключателем, без фирменной надписи Mirallis
ЗК4	Зеркало 50х70	Mirallis, Eclipse D700, 4000K, без выключателя (подключение к общему выключателю на помещение, см. план потолков), без фирменной надписи Mirallis
ЗК4	Зеркало 50х70	Зеркало 50х70 с подсветкой Esbano, с сенсорным выключателем, температура подсветки 4000К
ЗК5	Зеркало квадратное с фацетом	Квадратное с фацетом, инд. размеров, см. развертки
ЗК6	Зеркало в раме	Обесцвеченное зеркало в раме по индивидуальным размерам. См. узлы и детали и развертки.
ЗК7	Зеркальное панно с фасцетом и подсветкой	Обесцвеченное зеркальное панно с фасцетом и подсветкой . См. узлы и детали и развертки
ЗК8	Зеркало в латунной раме	Зеркало в латунной раме, инд. размеров, см. развертки
ИПДЛ/ОТР	Извещатель пожарный дымовой линейный	См. совместно с разделом ПБ3
ИПР	Извещатель ручной адресный	См. совместно с разделом АПС
КВ	Кнопка выхода	См. совместно с разделом ИОС5.12
КОК2	Контрольно-отключающее устройство с кол-вом выводов	См. совместно с разделом ИОС6.1
Кр	Картина	См. развертки
КС	Клавиша смыва	Geberit Delta 51 115.105.46.1 пластик, цв. хром матовый
КЗВ	Кнопка экстренного вызова	
НС1	Настенный светильник	Kink Light Проекция 6435-3,20 Размерыбх60х10
НС10	Настенный светильник	La Beaute Classic LU28B.ORM
НС2	Настенный светильник	
НС6	Настенный светильник	Бра Crystal Lux ARMANDO AP12 CHROME
НС7	Настенный светильник	Kichler (Mona), США, Латунь, 558Th)x165мм. Полный аналог. Индивидуальное изготовление. ОАО «Уверстекло»
НС8	Настенный светильник	Elektrostandard Schelda LED 8W 1010 IP20 бронзовая a037487
НС9	Настенный светильник	Lumion Picture Hikari 3767/12WL, 600х25х135мм
НТ	Навигационная табличка	Указано условно, см. совместно с проектом навигации
ОК3	Тип медицинской консоли	Комплектация 6 пом. числе розетки см. с разделом ИОС6.1
ООПС	Оповещатель охранно-пожарный световой	См. совместно с разделом ПБ3
ОП-7	Тип отбойной доски/поручня-отбойника	См. спецификация
ПВ	Световая панель "ВЫХОД"	ULTRA РИП "ВЫХОД" (220В)
ПДУ	Пульт управления кондиционированием	
По	Отделка порталов МДФ панелями	См. спецификация
Р	Раковина с/у. инд.изготовления	См. совместно с разделом АР
Р1	Раковина с/у. для МГН	Jika MIO 1371.4.7 640х550х165мм
РДУ	Решетка вентсоединения/компенсации	См. совместно с разделом ОВ
СН	Светильник, система дежурного освещения	См. совместно с разделом ТХ
СТ	Световое табло "Не входить"	См. совместно с разделом ТХ и ЭОМ
Сч	Считыватель СКУД	См. совместно с разделом ИОС5.12
Т1	Терморегулятор	см. раздел ОВ
ТВ55"	Телевизор с диагональю	См. совместно разделом ТХ
ТПБ3	Табличка"Пожаровзрывоопасная зона МГН"	См. совместно с разделом ПБ1
Ум	Унитаз подвесной	CERUTTI SPA MARMOLADA ARIA 2618E
Ч1	Часы d400	Часы d400 Вторичные СВС40.Д.С24.Б.П.АЦ, см. совместно с альбомом 765-09/15/ДСР-ИОС5.10
Ч2	Часы d300	Часы d300 Вторичные СВС30.Д.С24.Б.П.АЦ, см. совместно с альбомом 765-09/15/ДСР-ИОС5.10
Э-47	Полотенцесушитель	Полотенцесушитель электрический, см. совместно с разделом ТХ

x x - Размерная цепочка, где "x"-одинаковое значение размера

Условные обозначения

Вывод-1 1680 – Вывод питания для светодиодной подсветки зеркала, ниш барельефов, мягких стеновых панелей

Вывод-2 1 130 – Вывод питания автоматического диспенсера мыла

Вывод-3 680 – Вывод питания смесителя для раковин в с.у.

Вывод-4 640 – Вывод питания сушилки для рук

Вывод-5 2 020 – Вывод питания настенных светильников

Вывод-6 – Вывод питания светодиодной подсветки кухонного гарнитура

Вывод-7 – Вывод питания технологического оборудования закрепленного на потолках

Вывод-8 – Вывод питания светодиодной подсветки карнизов

Вывод-9 – Вывод питания нагревательного элемента полотенцесушителя

Вывод-10 – Вывод питания медецинского оборудования

М-4 – Тип молдинга (см. спецификацию)

К-5 – Тип карниза (см. спецификацию)

П-18 – Тип плинтуса (см. спецификацию)


16 – Тип отделки (см. спецификацию)

						1325-12/22/ПИР-АИЗ.2	
Изм.	Колуч.	Лист	№Док.	Подп.	Дата	Федеральное государственное бюджетное учреждение «Больница с поликлиникой» Управления делами Президента Российской Федерации по адресу: г. Москва, Романов пер., д. 2/6, стр. 2. Реконструкция (в режиме реставрации с приспособлением к современному использованию) здания	
Разработал		Киселев				Архитектурные интерьеры. (Блок В)	Стадия: Р; Лист: 32; Листов:
Проверил		Петровций					
Н.Контроль		Ольдекоп				Развертка стен "Процедурная для забора крови" №2013, М.1:25	ООО "ЛЕОНАРДО ПРОЕКТ"


Формат А1

Развертка стен "Комната для приготовления аллергенов с процедурной аллерголога" №2016, М.1:25


01
М.1:25

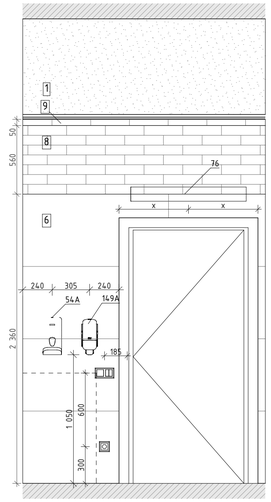

02
М.1:25

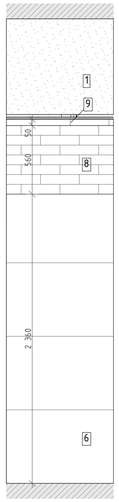

03
М.1:25

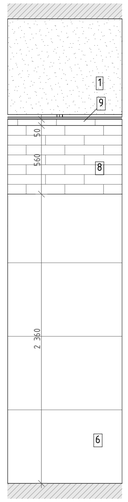

04
М.1:25


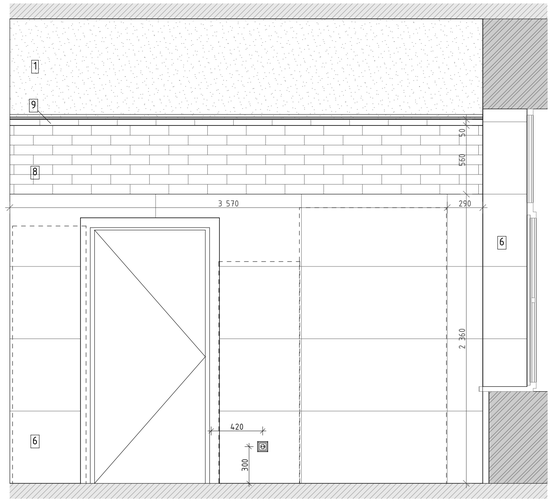


Схема помещения
М.1:50

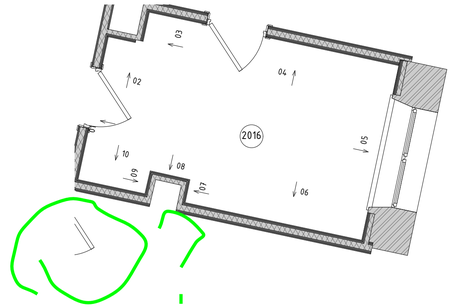

05
М.1:25

06
М.1:25

07
М.1:25

08
М.1:25

09
М.1:25

10
М.1:25

Условные обозначения

113	Тумба стол с 2-мя мойками	См. совместно с разделом ТХ
113Б	Тумба стол на 1 мойку	См. совместно с разделом ТХ
14	Облучатель Дезар-3	См. совместно с разделом ТХ
146	Держатель для бумажных полотенец	Tork см. совместно с разделом ТХ
147	Диспенсер для туалетной бумаги	Tork SmartOne 472054
149	Дозатор для дез. средств бесконтактный	См. совместно с разделом ТХ
149А	Дозатор локтевой для дез. средств	См. совместно с разделом ТХ
149СТ	Дозатор локтевой для дез. средств на стойке	См. совместно с разделом ТХ
150	Туалетный ёршик	WasserKRAFT K-1089
162	Негатоскоп	См. раздел ТХ
175	Тумба со встроенной раковиной	Тумба по индивидуальным размерам со встроенной раковиной Franke 125.0176.643 KBG 110-34, смеситель Florentina Фиона AV 33.27L.1120.105, столешница Samsung Sharon VL 155 Loam
209	Сушилка для рук	BXG 11690, 300х690х220мм, см. совместно с разделом ТХ, ЭОМ
209.1	Сушилка для рук подвесная	См. совместно с разделом ТХ
54	Дозатор мыла бесконтактный	См. совместно с разделом ТХ
54А	Дозатор мыла	См. совместно с разделом ТХ
6	Подвесная тумба с раковиной	Подвесная тумба с раковиной Oreja eco q60, цв. белый
ВП	Вызывная панель	См. совместно с разделом ИОС5.12
Гё	Гигиенический душ	ALMA BeNITO ai.-859-01 со встраиваемым смесителем, см. совместно с разделом ВК
Душ	Душевая стойка с тропическим душем	см. совместно с разделом ВК
ДШ-1	Тип душевой перегородки	См. лист "Узлы и детали"
ЗК1	Зеркало прямоугольное	Зеркало прямоугольное обесцвеченное со скрытым крепежом
ЗК2	Зеркало круглое D700	Mirallis, Eclipse D700, 4000K, без выключателя (подключение к общему выключателю на помещение, см. план потолков), без фирменной надписи Mirallis
ЗК2.1	Зеркало круглое D600	Mirallis, Eclipse D600, 4000K, без выключателя (подключение к общему выключателю на помещение, см. план потолков), без фирменной надписи Mirallis
ЗК3	Зеркало круглое d700 RING	Mirallis, подсветка RING, D700, 4000K,тип рамы – неметаллической ПВХ, цв. черный, с выключателем, без фирменной надписи Mirallis
ЗК4	Зеркало 50х70	Mirallis, Eclipse D700, 4000K, без выключателя (подключение к общему выключателю на помещение, см. план потолков), без фирменной надписи Mirallis
ЗК4	Зеркало 50х70	Зеркало 50х70 с подсветкой Esbano, с сенсорным выключателем, температура подсветки 4000К
ЗК5	Зеркало квадратное с фацетом	Квадратное с фацетом, инд. размеров, см. развертки
ЗК6	Зеркало в раме	Обесцвеченное зеркало в раме по индивидуальным размерам. См. узлы и детали и развертки.
ЗК7	Зеркальное панно с фасцетом и подсветкой	Обесцвеченное зеркальное панно с фасцетом и подсветкой . См. узлы и детали и развертки
ЗК8	Зеркало в латунной раме	Зеркало в латунной раме, инд. размеров, см. развертки
ИПДЛ/ОТР	Извещатель пожарный дымовой линейный	См. совместно с разделом ПБ3
ИПР	Извещатель ручной адресный	См. совместно с разделом АПС
КВ	Кнопка выхода	См. совместно с разделом ИОС5.12
КОК2	Контрольно-отключающее устройство с кол-вом выводов	См. совместно с разделом ИОС6.1
Кр	Картина	См. развертки
КС	Клавиша смыва	Geberit Delta 51 115.105.46.1 пластик, цв. хром матовый
КЗВ	Кнопка экстренного вызова	
НС1	Настенный светильник	Kink Light Проекция 6435-3,20 Размер:5х60х10
НС10	Настенный светильник	La Beaute Classic LU28B.ORM
НС2	Настенный светильник	
НС6	Настенный светильник	Бра Crystal Lux ARMANDO AP12 CHROME
НС7	Настенный светильник	Kichler (Mona), США, Латунь, 558Th16Tmm. Полный аналог. Индивидуальное изготовление. ОАО «Уфимстекло»
НС8	Настенный светильник	Elektrostandard Schelda LED 8W 1010 IP20 бронзовая a037487
НС9	Настенный светильник	Lumion Picture Hikari 3767/12WL, 600х25х135мм
НТ	Навигационная табличка	Указано условно, см. совместно с проектом навигации
ОК3	Тип невидимой консоли	Комплектации 6 пом числе розетки см. с разделом ИОС6.1
ООПС	Оповещатель охранно-пожарный световой	См. совместно с разделом ПБ3
ОП-7	Тип отбойной доски/поручня-отбойника	См. спецификация
ПВ	Световая панель "ВЫХОД"	ULTRA РИП "ВЫХОД" (220В)
ПДУ	Пульт управления кондиционерами	
По	Отделка порталов МДФ панелями	См. спецификация
Р	Раковина с/у, инд.изготовления	См. совместно с разделом АР
Р1	Раковина с/у, для МГН	Jika MIO 1371.47 640х550х165мм
РДУ	Решетка дымоудаления/компенсации	См. совместно с разделом ОВ
СН	Светильник, система бежущего освещения	См. совместно с разделом ТХ
СТ	Световое табло "Не входить"	См. совместно с разделом ТХ и ЭОМ
Сч	Считыватель СКУД	См. совместно с разделом ИОС5.12
Т1	Терморегулятор	см. раздел ОВ
ТВ55"	Телевизор с диагональю	См. совместно разделом ТХ
ТПБ3	Таблица"Пожаровзрывоопасная зона МГН"	См. совместно с разделом ПБ1
Ун	Унитаз подвесной	CERUTTI SPA MARMOLADA ARIA 2618E
Ч1	Часы d400	Часы d400 Вторичные СВС40.ДС24.Б.П.АЦ, см. совместно с альбомом 765-09/15/ДСР-ИОС5.10
Ч2	Часы d300	Часы d300 Вторичные СВС30.ДС24.Б.П.АЦ, см. совместно с альбомом 765-09/15/ДСР-ИОС5.10
Э-47	Полотенцесушитель	Полотенцесушитель электрический, см. совместно с разделом ТХ

x x – Размерная цепочка, где "x"-одинаковое значение размера

Условные обозначения

Вывод-1 1680 – Вывод питания для светодиодной подсветки зеркала, ниш барельефов, мягких стеновых панелей

Вывод-2 1 130 – Вывод питания автоматического диспенсера мыла

Вывод-3 680 – Вывод питания смесителя для раковин в с.у.

Вывод-4 640 – Вывод питания сушилки для рук

Вывод-5 2 020 – Вывод питания настенных светильников

Вывод-6 – Вывод питания светодиодной подсветки кухонного гарнитура

Вывод-7 – Вывод питания технологического оборудования закрепленного на потолках

Вывод-8 – Вывод питания светодиодной подсветки карнизов

Вывод-9 – Вывод питания нагревательного элемента полотенцесушителя

Вывод-10 – Вывод питания медецинского оборудования

М-4 – Тип молдинга (см. спецификацию)

К-5 – Тип карниза (см. спецификацию)

П-18 – Тип плинтуса (см. спецификацию)


16 – Тип отделки (см. спецификацию)

						1325-12/22/ПИР-АИЗ.2	
						Федеральное государственное бюджетное учреждение «Больница с поликлиникой» Управления делами Президента Российской Федерации по адресу: г. Москва, Романов пер., д. 2/6, стр. 2. Реконструкция (в режиме реставрации с приспособлением к современному использованию) здания	
Изм.	Колуч.	Лист	№Док.	Подп.	Дата		
Разработал		Киселев				Архитектурные интерьеры. (Блок В)	Стадия: Р; Лист: 33; Листов:
Проверил		Петровций					
Н.Контроль		Ольдекоп				Развертка стен "Комната для приготовления аллергенов с процедурной аллерголога" №2016, М.1:25	ООО "ЛЕОНАРДО ПРОЕКТ"


Формат А1

Развертка стен "Ожидальная" №2018, М.1:25


01
М.1:25

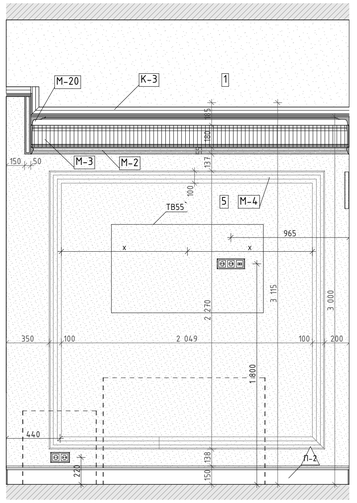


02
М.1:25

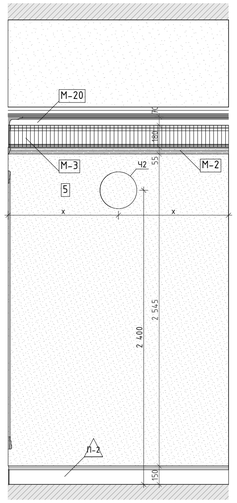


03
М.1:25

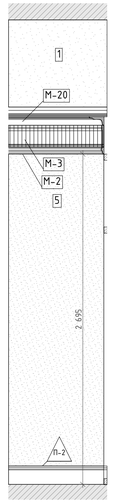

04
М.1:25

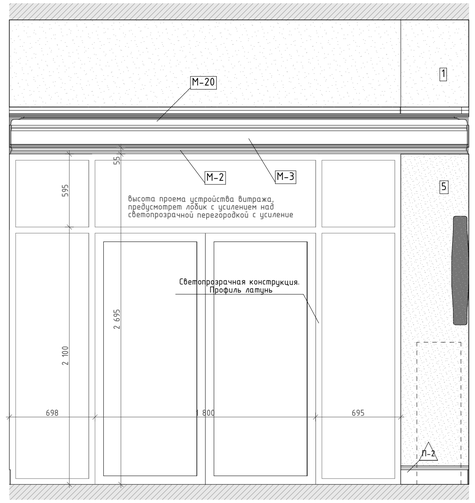

05
М.1:25

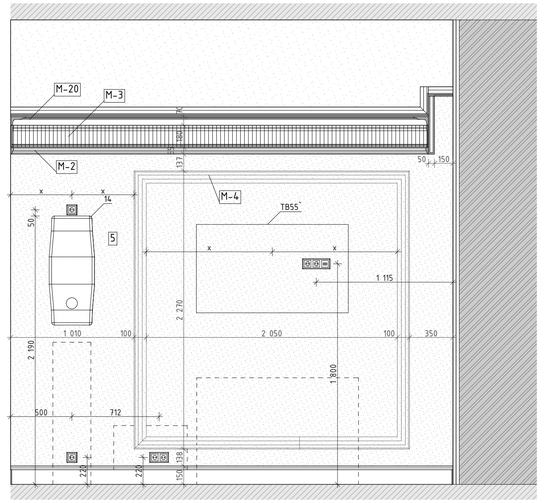

06
М.1:25

Схема помещения
М.1:50

Условные обозначения

113	Тумба стол с 2-мя мойками	См. совместно с разделом ТХ
113Б	Тумба стол на 1 мойку	См. совместно с разделом ТХ
14	Обогреватель Дезар-3	См. совместно с разделом ТХ
146	Держатель для бумажных полотенец	Tork см. совместно с разделом ТХ
147	Диспенсер для туалетной бумаги	Tork SmartOne 472054
149	Дозатор для дез. средств бесконтактный	См. совместно с разделом ТХ
149А	Дозатор локтевой для дез. средств	См. совместно с разделом ТХ
149СТ	Дозатор локтевой для дез. средств на стойке	См. совместно с разделом ТХ
150	Туалетный ёршик	WasserKRAFT K-1089
162	Негатоскоп	См. раздел ТХ
175	Тумба со встроенной раковиной	Тумба по индивидуальным размерам со встроенной раковиной Franke 125.0176.643 KBG 110-34, смеситель Florentina Фима АУ 33.27L.1120.105, столешница Samsung Staron VL 155 Loam
209	Сушилка для рук	BXG 11690, 300х690х220мм, см. совместно с разделом ТХ, ЭОМ
209.1	Сушилка для рук подвесная	См. совместно с разделом ТХ
54	Дозатор мыла бесконтактный	См. совместно с разделом ТХ
54А	Дозатор мыла	См. совместно с разделом ТХ
6	Подвесная тумба с раковиной	Подвесная тумба с раковиной Oreja eco q60, ц.в. белый
ВП	Вызывная панель	См. совместно с разделом ИОС5.12
Гё	Гигиенический душ	ALMA BeNITO ai-859-01 со встраиваемым смесителем, см. совместно с разделом ВК
Душ	Душевая стойка с тропическим душем	см. совместно с разделом ВК
ДШ-1	Тип душевой перегородки	См. лист "Узлы и детали"
ЗК1	Зеркало прямоугольное	Зеркало прямоугольное обвесбеченное со скрытым крепежом
ЗК2	Зеркало круглое D700	Miralls, Eclipse D700, 4000K, без выключателя (подключение к общему выключателю на помещение, см. план потолков), без фирменной надписи Miralls
ЗК2.1	Зеркало круглое D600	Miralls, Eclipse D600, 4000K, без выключателя (подключение к общему выключателю на помещение, см. план потолков), без фирменной надписи Miralls
ЗК3	Зеркало круглое d700 RING	Miralls, подсветка RING, D700, 4000K,тип рамы – неметаллический ПВХ, ц.в. черный, с выключателем, без фирменной надписи Miralls
ЗК4	Зеркало 50х70	Miralls, Eclipse D700, 4000K, без выключателя (подключение к общему выключателю на помещение, см. план потолков), без фирменной надписи Miralls
ЗК4	Зеркало 50х70	Зеркало 50х70 с подсветкой Esbano, с сенсорным выключателем, температура подсветки 4000К
ЗК5	Зеркало квадратное с фацетом	Квадратное с фацетом, инд. размеров, см. развертки
ЗК6	Зеркало в раме	Обвесбеченное зеркало в раме по индивидуальным размерам. См. узлы и детали и развертки.
ЗК7	Зеркальное панно с фасцетом и подсветкой	Обвесбеченное зеркальное панно с фасцетом и подсветкой . См. узлы и детали и развертки
ЗК8	Зеркало в латунной раме	Зеркало в латунной раме, инд. размеров, см. развертки
ИПДЛ/ОТР	Извещатель пожарный дымовой линейный	См. совместно с разделом ПБ3
ИПР	Извещатель ручной адресный	См. совместно с разделом АПС
КВ	Кнопка выхода	См. совместно с разделом ИОС5.12
КОК2	Контрольно-отключающее устройство с кол-вом выводов	См. совместно с разделом ИОС6.1
Кр	Картина	См. развертки
КС	Клавиша смыва	Geberit Delta 51 115.105.46.1 пластик, ц.в. хром матовый
КЭВ	Кнопка экстренного вызова	
НС1	Настенный светильник	Kink Light Проекция 6435-3,20 Размерыбх60х10
НС10	Настенный светильник	La Beaute Classic LU28B.ORM
НС2	Настенный светильник	
НС6	Настенный светильник	Бра Crystal Lux ARMANDO AP12 CHROME
НС7	Настенный светильник	Kichler (Mona), США, Латунь, 358Th1x165мм. Полный аналог. Индивидуальное изготовление. ОАО «Иверьстекло»
НС8	Настенный светильник	Elektrostandard Schelda LED 8W 1010 IP20 бронзовая a037487
НС9	Настенный светильник	Lumion Picture Hikari 3767/12WL, 600х25х135мм
НТ	Навигационная табличка	Указано условно, см. совместно с проектом навигации
ОК3	Тип медицинской консоли	Комплектация 6 пом числе розетки см. с разделом ИОС6.1
ООПС	Оповещатель охранно-пожарный световой	См. совместно с разделом ПБ3
ОП-7	Тип отбойной доски/поручня-отбойника	См. спецификация
ПВ	Световая панель "ВЫХОД"	ULTRA РИП "ВЫХОД" (220В)
ПДУ	Пульт управления кондиционированием	
По	Отделка порталов МДФ панелями	См. спецификация
Р	Раковина с.у. инд.изготовления	См. совместно с разделом АР
Р1	Раковина с.у. для МГН	Jika MIO 1371.4.7 640х550х165мм
РДУ	Решетка дымоудаления/компенсации	См. совместно с разделом ОВ
СН	Светильник, система дежурного освещения	См. совместно с разделом ТХ
СТ	Световое табло "Не входить"	См. совместно с разделом ТХ и ЭОМ
Сч	Считыватель СКУД	См. совместно с разделом ИОС5.12
Т1	Терморегулятор	см. раздел ОВ
ТВ55"	Телевизор с диагональю	См. совместно с разделом ТХ
ТПБ3	Таблички"Пожаробезопасная зона МГН"	См. совместно с разделом ПБ1
Ум	Умывал подвесной	CERUTTI SPA MARMOLADA ARIA 2618E
Ч1	Часы d400	Часы d400 Вторичные СВС40.ДС24.Б.П.АЦ, см. совместно с альбомом 365-09/15/ДСР-ИОС5.10
Ч2	Часы d300	Часы d300 Вторичные СВС30.ДС24.Б.П.АЦ, см. совместно с альбомом 365-09/15/ДСР-ИОС5.10
Э-47	Полотенцесушитель	Полотенцесушитель электрический; см. совместно с разделом ТХ

X X - Размерная цепочка, где "х"-одинаковое значение размера

Условные обозначения

- Вывод-1 1680 – Вывод питания для светодиодной подсветки зеркала, ниш барельефов, мягких стеновых панелей
- Вывод-2 1 130 – Вывод питания автоматического диспенсера мыла
- Вывод-3 680 – Вывод питания смесителя для раковин в с.у.
- Вывод-4 640 – Вывод питания сушилки для рук
- Вывод-5 2 020 – Вывод питания настенных светильников
- Вывод-6 – Вывод питания светодиодной подсветки кухонного гарнитура
- Вывод-7 – Вывод питания технологического оборудования закрепленного на потолках
- Вывод-8 – Вывод питания светодиодной подсветки карнизов
- Вывод-9 – Вывод питания нагревательного элемента полотенцесушителя
- Вывод-10 – Вывод питания медецинского оборудования
- М-4 – Тип молдинга (см. спецификацию)
- К-5 – Тип карниза (см. спецификацию)
- П-18 – Тип плинтуса (см. спецификацию)
- 16 – Тип отделки (см. спецификацию)

- Карниз и фриз К-3, К-11, К-14, М-3, окрашиваются в цвет потолка;
- Молдинг М-4 окрашивается в тип отделки "5" см. спецификацию;
- Молдинги М-5, М-2 окрашиваются в тип отделки "17" см. спецификацию;
- Молдинг М-5 в проёмах окрашивается в тип отделки "5" см. спецификацию.

Изм.	Колуч.	Лист	№Док.	Подп.	Дата
Разработал	Киселев				
Проверил	Петровций				
Н.Контроль	Ольдекоп				

1325-12/22/ПИР-АИЗ.2

Федеральное государственное бюджетное учреждение «Больница с поликлиникой» Управления делами Президента Российской Федерации по адресу: г. Москва, Романов пер., д. 2/6, стр. 2. Реконструкция (в режиме реставрации с приспособлением к современному использованию) здания

Архитектурные интерьеры. (Блок В)

Стадия	Лист	Листов
Р	34	


Развертка стен "Ожидальная" №2018, М.1:25

ООО "ЛЕОНАРДО ПРОЕКТ"


Формат А1

Развертка стен "Уборная для персонала" №2020, 2021, М.1:20


01 М.1:20

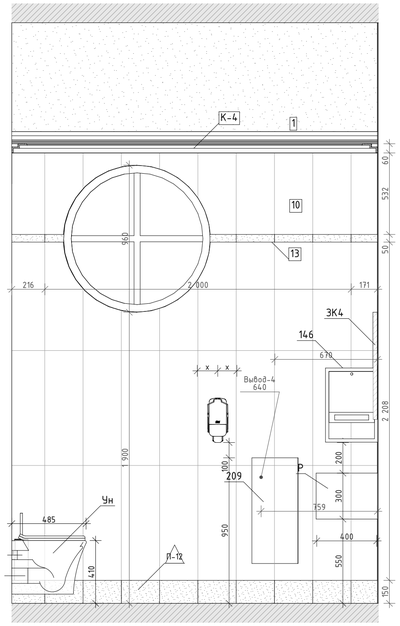

02 М.1:20

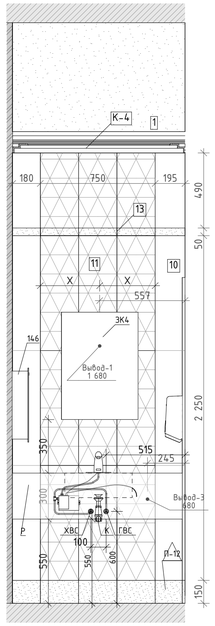

03 М.1:20

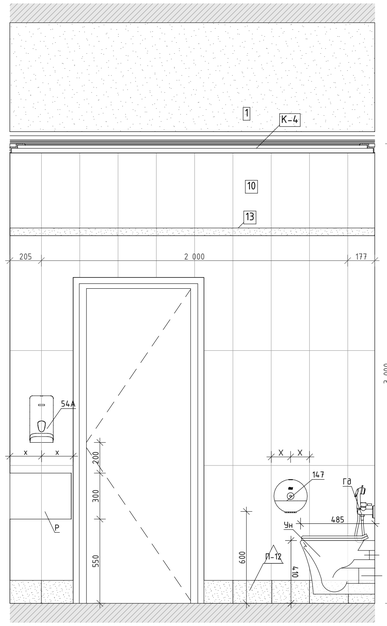

04 М.1:20


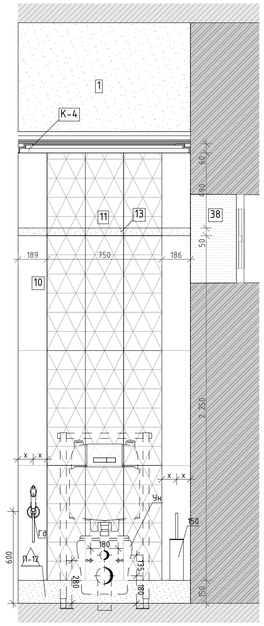


Схема помещения М.1:50

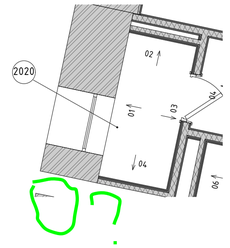

Условные обозначения

113	Тумба стол с 2-мя мойками	См. совместно с разделом ТХ
113Б	Тумба стол на 1 мойку	См. совместно с разделом ТХ
14	Облучатель Дезар-3	См. совместно с разделом ТХ
146	Держатель для бумажных полотенец	Tork см. совместно с разделом ТХ
147	Диспенсер для туалетной бумаги	Tork SmartOne 472054
149	Дозатор для без. средств бесконтактный	См. совместно с разделом ТХ
149А	Дозатор локтевой для без. средств	См. совместно с разделом ТХ
149СТ	Дозатор локтевой для без. средств на стойке	См. совместно с разделом ТХ
150	Туалетный ёршик	WasserKRAFT K-1089
162	Негатоскоп	См. раздел ТХ
175	Тумба со встроенной раковиной	Тумба по индивидуальным размерам со встроенной раковиной Franke 125.0176.643 KBG 110-34, смеситель Florentina Фиона AV 33.27L.7120.105, столешница Samsung Staron VL 155 Loam
209	Сушилка для рук	BXG 11690, 300x690x220мм, см. совместно с разделом ТХ, ЭОМ
209.1	Сушилка для рук подвесная	См. совместно с разделом ТХ
54	Дозатор мыла бесконтактный	См. совместно с разделом ТХ
54А	Дозатор мыла	См. совместно с разделом ТХ
6	Подвесная тумба с раковиной	Подвесная тумба с раковиной Oreja eco q60, ш.в. белый
ВП	Вызывная панель	См. совместно с разделом ИОС5.12
Гё	Гигиенический душ	ALMA BeNITO ai-859-01 со встраиваемым смесителем, см. совместно с разделом ВК
Душ	Душевая стойка с тропическим душем	см. совместно с разделом ВК
ДШ-1	Тип душевой перегородки	См. лист "Узлы и детали"
ЗК1	Зеркало прямоугольное	Зеркало прямоугольное обесцвеченное со скрытым крепежом
ЗК2	Зеркало круглое D700	Mirallis, Eclipse D700, 4000K, без выключателя (подключение к общему выключателю на помещение, см. план потолков), без фирменной надписи Mirallis
ЗК2.1	Зеркало круглое D600	Mirallis, Eclipse D600, 4000K, без выключателя (подключение к общему выключателю на помещение, см. план потолков), без фирменной надписи Mirallis
ЗК3	Зеркало круглое d700 RING	Mirallis, подсветка RING, D700, 4000K,тип рамы – неметаллический ПВХ, ш.в. черный, с выключателем, без фирменной надписи Mirallis
ЗК4	Зеркало 50x70	Mirallis, Eclipse D700, 4000K, без выключателя (подключение к общему выключателю на помещение, см. план потолков), без фирменной надписи Mirallis
ЗК4	Зеркало 50x70	Зеркало 50x70 с подсветкой Esbano, с сенсорным выключателем, температура подсветки 4000K
ЗК5	Зеркало квадратное с фацетом	Квадратное с фацетом, инд. размеров, см. развертки
ЗК6	Зеркало в раме	Обесцвеченное зеркало в раме по индивидуальным размерам. См. узлы и детали и развертки.
ЗК7	Зеркальное полно с фасцетом и подсветкой	Обесцвеченное зеркальное полно с фасцетом и подсветкой . См. узлы и детали и развертки
ЗК8	Зеркало в латунной раме	Зеркало в латунной раме, инд. размеров, см. развертки
ИПДЛ/ОТР	Извещатель пожарный дымовой линейный	См. совместно с разделом ПБ3
ИПР	Извещатель ручной адресный	См. совместно с разделом АПС
КВ	Кнопка выхода	См. совместно с разделом ИОС5.12
КОК2	Контрольно-отключающее устройство с кол-вом выводов	См. совместно с разделом ИОС6.1
Кр	Картина	См. развертки
КС	Клавиша смыва	Geberit Delta 51 115.105.46.1 пластик, ш.в. хром матовый
КЭВ	Кнопка экстренного вызова	
НС1	Настенный светильник	Kink Light Проекция 6435-3,20 Размер:5x60x10
НС10	Настенный светильник	La Beaute Classic LU28B.ORM
НС2	Настенный светильник	
НС6	Настенный светильник	Бра Crystal Lux ARMANDO AP12 CHROME
НС7	Настенный светильник	Kichler (Mona), США, Латунь, 358Th16x16mm. Полный аналог. Индивидуальное изготовление. ОАО «Иверстекло»
НС8	Настенный светильник	Elektrostandard Schelda LED 8W 1010 IP20 бронза/ая a037487
НС9	Настенный светильник	Lumion Picture Hikari 3767/12WL, 600x25x135mm
НТ	Навигационная табличка	Указано условно, см. совместно с проектом навигации
ОК3	Тип медицинской консоли	Комплектация в том числе розетки см. с разделом ИОС6.1
ООПС	Оповещатель охранно-пожарный световой	См. совместно с разделом ПБ3
ОП-7	Тип отбойной доски/поручня-отбойника	См. спецификацию
ПВ	Световая панель "ВЫХОД"	ULTRA РИП "ВЫХОД" (220В)
ПДУ	Пульт управления кондиционированием	
По	Отделка порталов МДФ панелями	См. спецификацию
Р	Раковина с.у. индивидуальная	См. совместно с разделом АР
Р1	Раковина с.у. для МГН	Jika MIO 1371.4.7 640x550x165mm
РДУ	Решетка дифузионная/компенсации	См. совместно с разделом ОВ
СН	Светильник, система дежурного освещения	См. совместно с разделом ТХ
СТ	Световое табло "Не входить"	См. совместно с разделом ТХ и ЭОМ
Сч	Считыватель СКУД	См. совместно с разделом ИОС5.12
Т1	Терморегулятор	см. раздел ОВ
ТВ55"	Телевизор с диагональю	См. совместно разделом ТХ
ТПБ3	Табличка "Пожаровзрывоопасная зона МГН"	См. совместно с разделом ПБ1
Ун	Унитаз подвесной	CERUTTI SPA MARMOLADA ARIA 2618E
Ч1	Часы d400	Часы d400 Вторичные СВС40.Д.С24.Б.П.АЦ, см. совместно с альбомом 765-09/15/ДСР-ИОС5.10
Ч2	Часы d300	Часы d300 Вторичные СВС30.Д.С24.Б.П.АЦ, см. совместно с альбомом 765-09/15/ДСР-ИОС5.10
Э-47	Полотенцесушитель	Полотенцесушитель электрический, см. совместно с разделом ТХ

X X - Размерная цепочка, где "x"-одинаковое значение размера

Условные обозначения

Вывод-1 1680 – Вывод питания для светодиодной подсветки зеркала, ниш барельефов, мягких стеновых панелей

Вывод-2 1 130 – Вывод питания автоматического диспенсера мыла

Вывод-3 680 – Вывод питания смесителя для раковин в с.у.

Вывод-4 640 – Вывод питания сушилки для рук

Вывод-5 2 020 – Вывод питания настенных светильников

Вывод-6 – Вывод питания светодиодной подсветки кухонного гарнитура

Вывод-7 – Вывод питания технологического оборудования закрепленного на потолках

Вывод-8 – Вывод питания светодиодной подсветки карнизов

Вывод-9 – Вывод питания нагревательного элемента полотенцесушителя

Вывод-10 – Вывод питания медецинского оборудования


М-4 – Тип молдинга (см. спецификацию)

К-5 – Тип карниза (см. спецификацию)

П-18 – Тип плинтуса (см. спецификацию)


16 – Тип отделки (см. спецификацию)

01 М.1:20

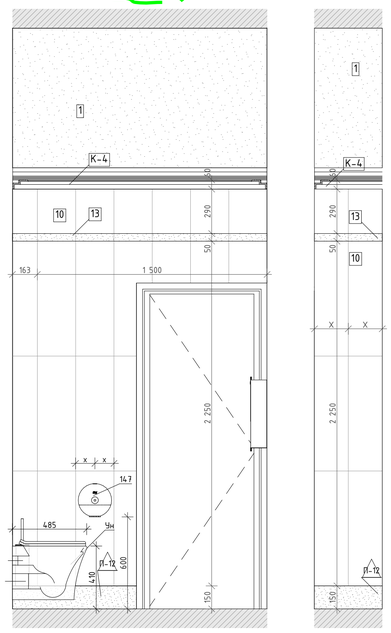


02 М.1:20


03 М.1:20

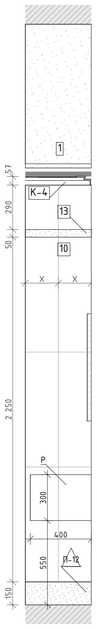

04 М.1:20

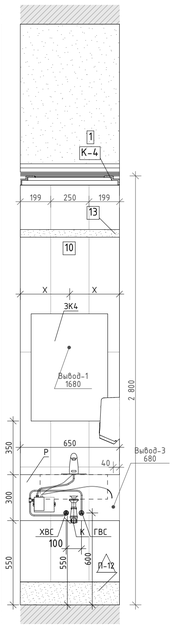

05 М.1:20

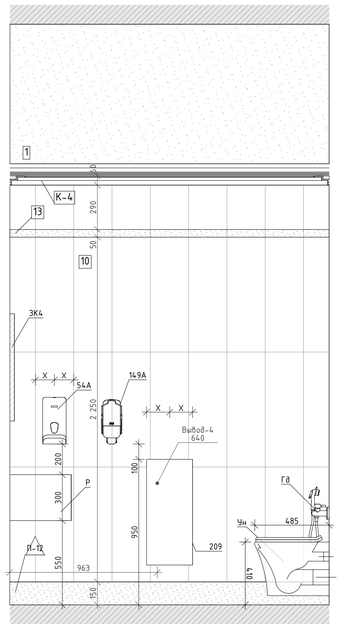

06 М.1:20


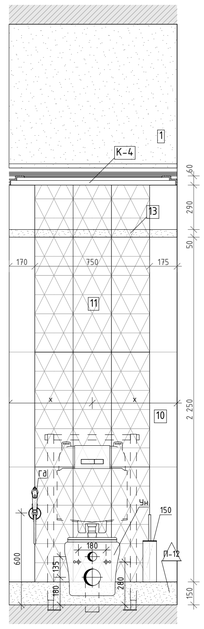


Схема помещения М.1:50

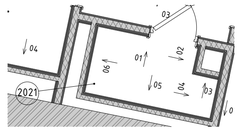


						1325-12/22/ПИР-АИЗ.2	
Изм.	Колуч.	Лист	№Док.	Подп.	Дата		
Разработал		Киселев				Федеральное государственное бюджетное учреждение «Больница с поликлиникой» Управления делами Президента Российской Федерации по адресу г. Москва, Романов пер., д. 2/6, стр. 2. Реконструкция (в режиме реставрации с приспособлением к современному использованию) здания	
Проверил		Петровский				Архитектурные интерьеры. (Блок В)	Стадия: Р; Лист: 35; Листов:
Н.Контроль		Ольдекоп				Развертка стен "Уборная для персонала" №2020, 2021, М.1:20	ООО "ЛЕОНАРДО ПРОЕКТ"


Формат А1

Развертка стен "Шлюз" №2022, М.1:25


01
М.1:25

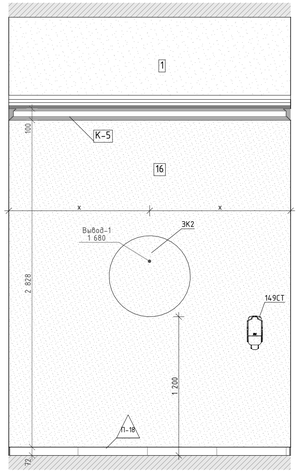

02
М.1:25

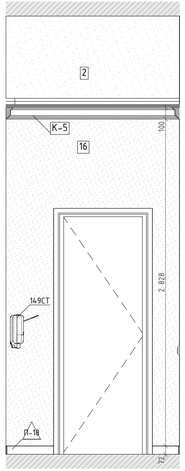

03
М.1:25

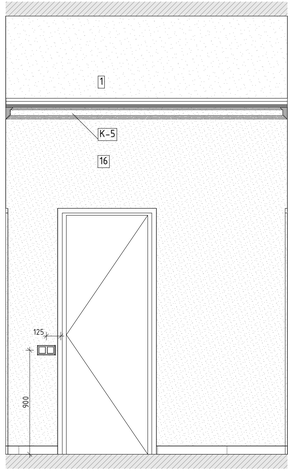

04
М.1:25


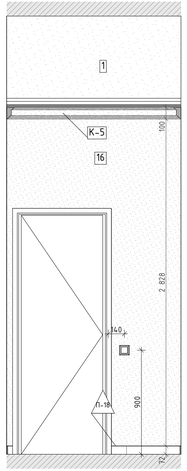


Схема помещения
М.1:50

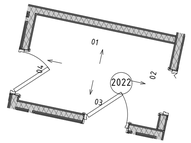

Условные обозначения

- Вывод-1 1680 – Вывод питания для светодиодной подсветки зеркала, ниш барельефов, мягких стеновых панелей
- Вывод-2 1 130 – Вывод питания автоматического диспенсера мыла
- Вывод-3 680 – Вывод питания смесителя для раковин в с.у.
- Вывод-4 640 – Вывод питания сушилки для рук
- Вывод-5 2 020 – Вывод питания настенных светильников
- Вывод-6 – Вывод питания светодиодной подсветки кухонного гарнитура
- Вывод-7 – Вывод питания технологического оборудования закрепленного на потолках
- Вывод-8 – Вывод питания светодиодной подсветки карнизов
- Вывод-9 – Вывод питания нагревательного элемента полотенцесушителя
- Вывод-10 – Вывод питания медецинского оборудования
- М-4 – Тип молдинга (см. спецификацию)
- К-5/ – Тип карниза (см. спецификацию)
- П-18 – Тип плинтуса (см. спецификацию)
- 16 – Тип отделки (см. спецификацию)

Условные обозначения

1135	Тумба стол на 1 мойку	См. совместно с разделом ТХ
14	Облучатель Дезар-3	См. совместно с разделом ТХ
146	Держатель для бумажных полотенец	Tork см. совместно с разделом ТХ
147	Диспенсер для туалетной бумаги	Tork SmartOne 472054
149	Дозатор для дез. средств бесконтактный	См. совместно с разделом ТХ
149А	Дозатор локтевой для дез. средств	См. совместно с разделом ТХ
149СТ	Дозатор локтевой для дез. средств на стойке	См. совместно с разделом ТХ
150	Туалетный ёршик	WasserKRAFT K-1087
162	Неозаскоп	См. раздел ТХ
175	Тумба со встроенной раковиной	Тумба по индивидуальным размерам со встроенной раковиной Franke 125.0176.643 KBG 110-34, смеситель Toretsky Ruma AV 33.21.1120.105, столешница Samsung Staron VL 155 Loam
209	Сушилка для рук	BXG 11090, 300х690х220мм, см. совместно с разделом ТХ, ЭОМ
209.1	Сушилка для рук подвесная	См. совместно с разделом ТХ
54	Дозатор мыла бесконтактный	См. совместно с разделом ТХ
54А	Дозатор мыла	См. совместно с разделом ТХ
6	Подвесная тумба с раковиной	Подвесная тумба с раковиной Oreja eco q60, ш.в. Белый
ВП	Выкидной поиель	См. совместно с разделом ИОС5.12
ГФ	Гигиенический душ	ALMA BeNITO al-859-01 со встраиваемым смесителем, см. совместно с разделом ВК
Душ	Душевая стойка с тропическим душем	см. совместно с разделом ВК
ДШ-1	Тип душевой перегородки	См. лист "Узлы и детали"
ЗК1	Зеркало прямоугольное	Зеркало прямоугольное обесшёченное со скрытым крепежом
ЗК2	Зеркало круглое D700	Miralls, Eclipse D700, 4.000K, Без выключателя (подключение к общему выключателю на помещение, см. план потолков), без фирменной надписи Miralls
ЗК2.1	Зеркало круглое D600	Miralls, Eclipse D600, 4.000K, Без выключателя (подключение к общему выключателю на помещение, см. план потолков), без фирменной надписи Miralls
ЗК3	Зеркало круглое d700 RING	Miralls, подсветка RING, D700, 4.000K,тип рамы – нетеплопроводной ПВХ, ш. черный, с выключателем, без фирменной надписи Miralls
ЗК4	Зеркало 50х70	Miralls, Eclipse D700, 4.000K, Без выключателя (подключение к общему выключателю на помещение, см. план потолков), без фирменной надписи Miralls
ЗК4	Зеркало 50х70	Зеркало 50х70 с подсветкой Esbano, с сенсорным выключателем, температура подсветки 4.000K
ЗК5	Зеркало квадратное с фасетом	Квадратное с фасетом, инд. размеров, см. развертки
ЗК6	Зеркало в раме	Обесшёченное зеркало в раме по индивидуальным размерам. См. узлы и детали и развертки.
ЗК7	Зеркальное панно с фасетом и подсветкой	Обесшёченное зеркальное панно с фасетом и подсветкой. . См. узлы и детали и развертки
ЗК8	Зеркало в латунной раме	Зеркало в латунной раме, инд. размеров, см. развертки
ИПВ1/ ОТР	Извещатель пожарный ручной типа	См. совместно с разделом ПБ3
ИПР	Извещатель ручной адресный	См. совместно с разделом АПС
КВ	Кнопка выхода	См. совместно с разделом ИОС5.12
КОК2	Контрольно-отключающее устройство с кол-вом выводов	См. совместно с разделом ИОС6.1
Кр	Картина	См. развертки
КС	Клавиша смыва	Geberit Delta 51 115.105.46.1 пластик, ш.в. хром матовый
КЭВ	Кнопка экстренного вызова	
НС1	Настенный светильник	Kink Light Проекция 6435-3,20 Размеры5х60х10
НС10	Настенный светильник	La Beaute Classic LU28B.ORM
НС2	Настенный светильник	
НС6	Настенный светильник	Epo Crystal Lux ARMANDO AP1.2 CHROME
НС7	Настенный светильник	Kichler (Mona), США, Латунь, 5581h/x169мм. Полный аналог. Индивидуальное изготовление. ОАО «Петростиль»
НС8	Настенный светильник	Elektrostandard Schelda LED 8W 1010 IP20 Бронза/а037487
НС9	Настенный светильник	Lumion Picture Hikari 3767/12WL, 600х25х135мм
НТ	Навигационная табличка	Указано условно, см. совместно с проектом навигации
ОК3	Тип медицинской консоли	Комплектация в том числе розетки см. с разделом ИОС6.1
ООПС	Оповещатель охранно-пожарный световой	См. совместно с разделом ПБ3
ОП-7	Тип отбойной доски/поручня-отбойника	См. спецификацию
ПВ	Световая панель "ВЫХОД"	ULTRA РИП "ВЫХОД" (220В)
ПДУ	Пульт управления кондиционированием	
По	Отделка порталов МДФ панелями	См. спецификацию
Р	Раковина с.у. инд.изготовления	См. совместно с разделом АР
Р1	Раковина с.у. для МГН	Jika MIO 1371.4.7 640х550х165мм
РДУ	Решетка вытяжа/решетка/компенсация	См. совместно с разделом ОВ
СН	Светильник, система бежущего освещения	См. совместно с разделом ТХ
СТ	Световое табло "Не входить"	См. совместно с разделом ТХ и ЭОМ
Сч	Считыватель СКУД	См. совместно с разделом ИОС5.12
Т1	Терморегулятор	см. раздел ОВ
ТВ55"	Телевизор с диагональю	См. совместно разделом ТХ
ТПБ3	Табличка"Пожаробезопасная зона МГН"	См. совместно с разделом ПБ1
Ун	Унитаз подвесной	CERUTTI SPA MARMOLADA ARIA 2618E
Ч1	Часы d400	Часы d400 вторичные СВС40.ДС24.Б.П.АЦ, см. совместно с альбомом 765-09/15/ДСР-ИОС5.10
Ч2	Часы d300	Часы d300 вторичные СВС30.ДС24.Б.П.АЦ, см. совместно с альбомом 765-09/15/ДСР-ИОС5.10
Э-49	Полотенцесушитель	Полотенцесушитель электрический, см. совместно с разделом ТХ

– Размерная цепочка, где "х" –одиночное значение размера


- Молдинг М-25 окрашивается в тон отделки "40" см. спецификацию;
- Карниз и молдинги потолочные К-7 окрашиваются в цвет потолка.

						1325-12/22/ПИР-АИЗ.2	
						Федеральное государственное бюджетное учреждение «больница с поликлиникой» Управления делами Президента Российской Федерации по адресу: г. Москва, Романов пер., д. 2/6, стр. 2. Реконструкция (в режиме реставрации с приспособлением к современному использованию) здания	
Изм.	Колуч.	Лист	№Док.	Подп.	Дата		
Разработал		Киселев				Архитектирные интерьеры. (Блок В)	Стадия: Р; Лист: 36; Листов:
Проверил		Петровский					
Н.Контроль		Ольдекоп				Развертка стен "Шлюз" №2022, М.1:25	ООО "ЛЕОНАРДО-ПРОЕКТ"

Формат А3х3

Развертка стен "Коридор" №2023, М.1:25

01 М.1:25

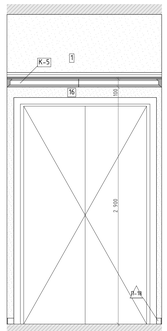


02 М.1:25



03 М.1:25




04 М.1:25

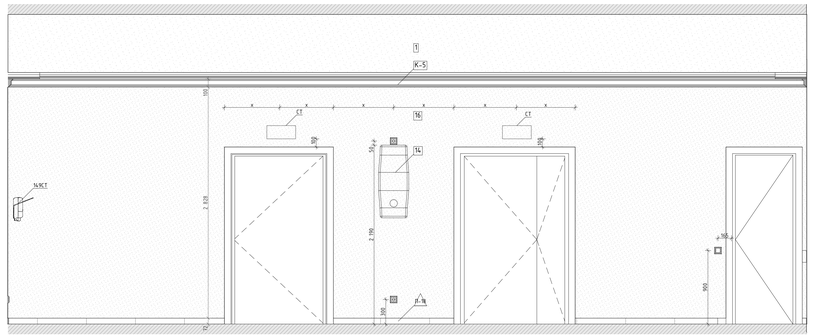

05 М.1:25




06 М.1:25

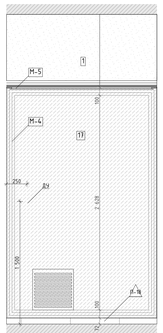


07 М.1:25



08 М.1:25

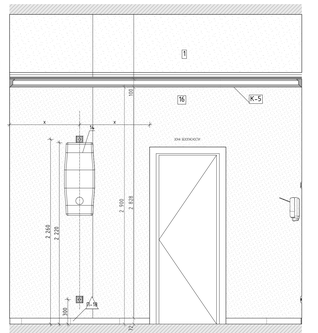

09 М.1:25

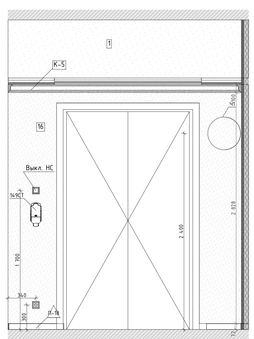


10 М.1:25




11 М.1:25



12 М.1:25

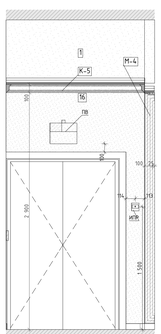

13 М.1:25

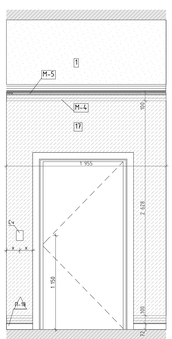

14 М.1:25


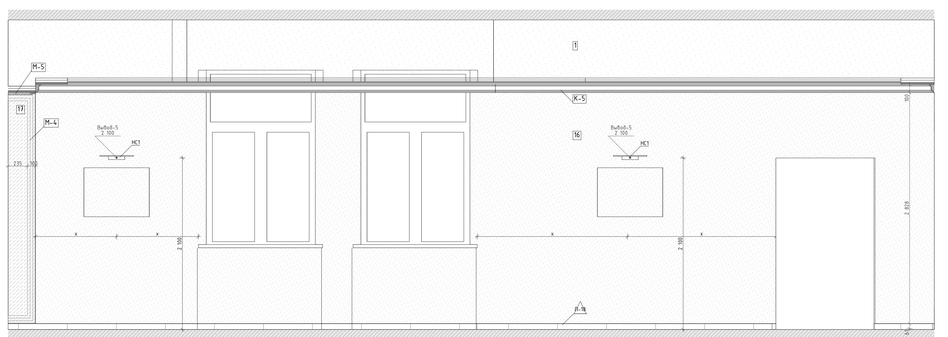


Схема помещения М.1:50

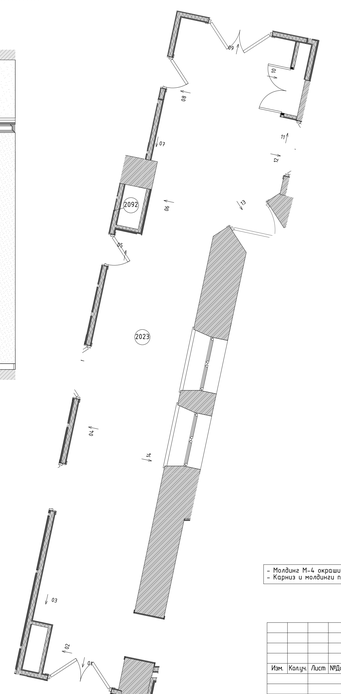

Условные обозначения

113	Труба стоя с 2-мя мойками	См. совместно с разделом ТХ
113б	Труба стоя на 1 мойку	См. совместно с разделом ТХ
14	Обогреватель (вклад.)	См. совместно с разделом ТХ
14А	Держатель для бутылочки полотенец	Tork см. совместно с разделом ТХ
147	Держатель для туалетной бумаги	Tork SmartOne 472054
149	Держатель для трех трубок полотенцесушителя	См. совместно с разделом ТХ
149А	Держатель полотенец для двух трубок	См. совместно с разделом ТХ
149СТ	Держатель полотенец для двух трубок на стекле	См. совместно с разделом ТХ
150	Туалетный крюк	WasserKRAFT K-1087
162	Незамерзка	См. раздел ТХ
175	Труба со встроенной раковиной	Труба со шкафом(выбрать размерную со встроенной раковиной Franke 125.0176.647 KBG 116-34, смеситель Franke Pescara Arc 22.129.102.10, стоимостью Samsung Starion VI, 155 Lsam
259	Сушилка для рук	BXG 7595, 300x400x220мм, см. совместно с разделом ТХ, ЭОМ
259.1	Сушилка для рук подвесная	См. совместно с разделом ТХ
54	Дозатор мыла бесконтактный	См. совместно с разделом ТХ
54А	Дозатор мыла	См. совместно с разделом ТХ
6	Подвесная мурба с раковиной	Подвесная мурба с раковиной Ortga ecs qb0, ul. белый
80	Вызывная панель	См. совместно с разделом ИОС5.12
7.8	Гигиенический душ	ALMA BeNTO ai-815-01 со встроенным смесителем, см. совместно с разделом ВК
Дзк	Дверной стекло с прозрачным будет	см. совместно с разделом ВК
ДШ-1	Тип душевой перегородки	См. лист "Узлы и детали"
ЗК1	Зеркало прямоугольное	Зеркало прямоугольное обособленное со скрытым крепежом
ЗК2	Зеркало круглое D700	Miralis, Eclipse D700, 40004, без выключателя (подключение и общему выключателю на помещение, см. план потолков); без фирменного кайтиса Miralis
ЗК2.1	Зеркало круглое D600	Miralis, Eclipse D600, 40004, без выключателя (подключение и общему выключателю на помещение, см. план потолков); без фирменного кайтиса Miralis
ЗК3	Зеркало круглое d700 RING	Miralis, подсветка RING, D700, 40004 тип рамы – настенно-потолочный ПВХ, ul. черный, с выключателем, без фирменного кайтиса Miralis
ЗК4	Зеркало 50х70	Miralis, Eclipse D700, 40004, без выключателя (подключение и общему выключателю на помещение, см. план потолков); без фирменного кайтиса Miralis
ЗК4	Зеркало 50х70	Зеркало 50х70 с подсветкой Eclipse, с сенсорным выключателем, температура подсветки 4000К
ЗК5	Зеркало «Фабричное» с фацетом	Обособленное с фацетом, инд. размерой, см. разверток
ЗК6	Зеркало в раме	Обособленное зеркало в раме по индивидуальным размерам. См. узлы и детали и разверток
ЗК7	Зеркальное полно с фацетом и подсветкой	Обособленное зеркальное полно с фацетом и подсветкой. См. узлы и детали и разверток
ЗК8	Зеркало в алюминиевой раме	Зеркало в алюминиевой раме, инд. размерой, см. разверток
ИПДУ ОПР	Извещатель пожарный дымовой оптический	См. совместно с разделом ПБЗ
ИПР	Извещатель ручной обрезной	См. совместно с разделом АПС
КВ	Кнопка выхода	См. совместно с разделом ИОС5.12
КОМ2	Комбинированная управляющая с кнопкой выбывай	См. совместно с разделом ИОС4.1
Кр	Картина	См. разверток
КС	Клубная стыба	Geberit Delta 51 115.105.46.1 плоская, ul. крон матовый
КЭВ	Кнопка экстренного выхода	
НС1	Настенный светильник	Kink Light Премиум 6435-3,20 Размер5х665х10
НС10	Настенный светильник	La Beaute Classic 110388.08M
НС2	Настенный светильник	
НС6	Настенный светильник	Eps Crystal Lux ARMANDO AP1-2 CHROME
НС7	Настенный светильник	Kichler (Metal, CGA, Латунь, 558Вх167мм. Полный аналог. Индивидуальное изготовление. DAD «Технология»
НС8	Настенный светильник	Elektrostandard Scheda LED 8W 1818 IP20 бронзовое a037687
НС9	Настенный светильник	Lumion Picture Heart 3767/12WL, 600х215х154мм
НТ	Небьющееся небьющее	Человек должен, см. совместно с проектом небьющее
ОК3	Тип небьющего конуса	Комплектация 8 тем- числе розетка см. с разделом ИОС6.1
ООПС	Оповещатель охранно-пожарный	См. совместно с разделом ПБЗ
ОП-1	Тип небьющей Аптечка-перевязочная	См. спецификация
ПВ	Световая панель "ВЫХОД"	ULTRA PMT "ВЫХОД" (2208)
ПДУ	Пульт удаленного компьютерного	
Пв	Ограждение перилий РЕМ Вертикаль	См. спецификация
Р	Розетка с/у, ul=соответствие	См. совместно с разделом АР
Р1	Розетка с/у для ТВ/Н	Jka PRO 13T1.67 660х505х165мм
РДУ	Ремонты дымоудаляющей	См. совместно с разделом ОВ
См	Смешение, система внешнего	См. совместно с разделом ТХ
СТ	Столешка мойки "на выбыли"	См. совместно с разделом ТХ и ЭОМ
Сч	Счетчик воды	См. совместно с разделом ИОС5.12
Т1	Термостат	см. раздел ОВ
ТВП5	Телефон с выносным	См. совместно разделом ТХ
ТПБ3	Телефонная/факсимильная	См. совместно с разделом ПБЗ
Ум	Умывал подвесной	CERUTTI SPA MAINOLARA ARIA 2498E
Ч1	Часы d400	Часы d400 Вводимые CEC40.2C14.0.11.AQ, см. совместно с альбомом 165-09/15/ДСР-ИОС5.10
Ч2	Часы d300	Часы d300 Вводимые CEC30.2C14.0.11.AQ, см. совместно с альбомом 165-09/15/ДСР-ИОС5.10
Э-41	Полотенцесушитель	Полотенцесушитель электрический, см. совместно с разделом ТХ

Размеры шагчика, где "х"-обозначено значение размера

Условные обозначения

- Вывод питания для светодиодной подсветки зеркала, ниш барельефов, мягких стеновых панелей
- Вывод питания автоматического диспенсера мыла
- Вывод питания смесителя для раковин в с.у.
- Вывод питания сушилки для рук
- Вывод питания настенных светильников
- Вывод питания светодиодной подсветки кухонного гарнитура
- Вывод питания технологического оборудования закрепленного на потолках
- Вывод питания светодиодной подсветки карнизов
- Вывод питания нагревательного элемента полотенцесушителя
- Вывод питания медицинского оборудования
- Тип молдинга (см. спецификация)
- Тип карниза (см. спецификация)
- Тип плинтуса (см. спецификация)
- Тип отделки (см. спецификация)


- Молдинг М-4 окрашивается в тип отделки "17" см. спецификацию.
- Карниз и молдинги потолочные К-5, М-5, М-26 окрашиваются в цвет потолка.

								1325-12/22/ПИР-АИЗ.2	
								Федеральное государственное бюджетное учреждение «больница с поликлиникой» Управления делами Президента Российской Федерации по адресу г. Москва, Романов пер., д. 2/6, стр. 2. Реконструкция (в режиме реставрации с приспособлением к современному использованию) здания	
Изм.	Кол.уч.	Лист	№док.	Подп.	Дата				
						Архитектурные интерьеры. (Блок В)	Стадия: Р	Лист: 37	Листов:
						Развертка стен "Коридор" №2023, М.1:25	ООО "ЛЕОНАРДО ПРОЕКТ"		


Формат А2х3

Развертка стен "Процедурная для внутревенных вливаний" №2024, М.1:25


01
М.1:25

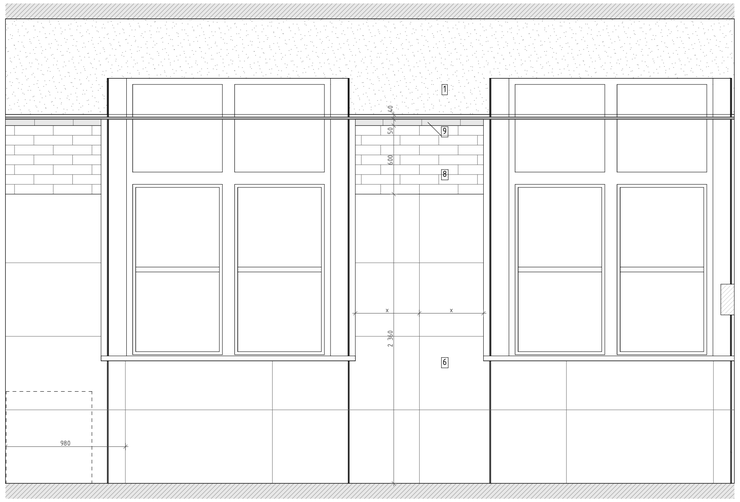

02
М.1:25

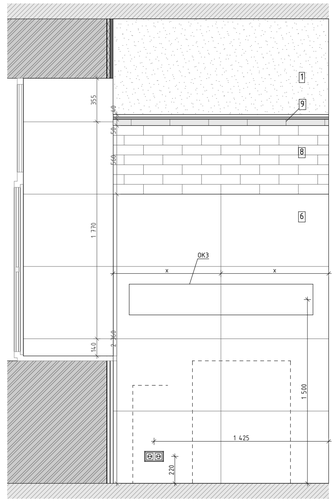

03
М.1:25

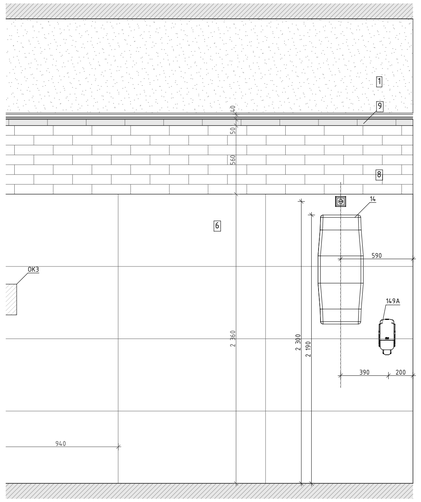

04
М.1:25

05
М.1:25

06
М.1:25

Схема помещения
М.1:50

Условные обозначения

113	Тумба стол с 2-мя мойками	См. совместно с разделом ТХ
113Б	Тумба стол на 1 мойку	См. совместно с разделом ТХ
14	Облучатель Дезар-3	См. совместно с разделом ТХ
14.6	Держатель для бумажных полотенец	Tork см. совместно с разделом ТХ
14.7	Диспенсер для туалетной бумаги	Tork SmartOne 472054
14.9	Дозатор для дез. средств бесконтактный	См. совместно с разделом ТХ
14.9А	Дозатор локтевой для дез. средств	См. совместно с разделом ТХ
14.9СТ	Дозатор локтевой для дез. средств на стойке	См. совместно с разделом ТХ
150	Туалетный ёршик	WasserKRAFT K-1087
16.2	Негатоскоп	См. раздел ТХ
17.5	Тумба со встроенной раковиной	Тумба по индивидуальным размерам со встроенной раковиной Franke 125.0176.643 KBG 110-34, смеситель Florentina Фима AV 33.27L.1120.105, столешница Samsung Sharon VL 155 Loam
20.9	Сушилка для рук	BXG 11690, 300x690x220мм, см. совместно с разделом ТХ, ЭОМ
20.9.1	Сушилка для рук подвесная	См. совместно с разделом ТХ
5.4	Дозатор мыла бесконтактный	См. совместно с разделом ТХ
5.4.А	Дозатор мыла	См. совместно с разделом ТХ
6	Подвесная тумба с раковиной	Подвесная тумба с раковиной Dreja eco q60, ц.в. белый
ВП	Вызывная панель	См. совместно с разделом ИОС5.12
Гё	Гигиенический душ	ALMA BeNITO ai.-859-01 со встраиваемым смесителем, см. совместно с разделом ВК
Душ	Душевая стойка с тропическим душем	см. совместно с разделом ВК
ДШ-1	Тип душевой перегородки	См. лист "Узлы и детали"
ЭК1	Зеркало прямоугольное	Зеркало прямоугольное обесцвеченное со скрытым крепежом
ЭК2	Зеркало круглое D700	Mirallis, Eclipse D700, 4000K, без выключателя (подключение к общему выключателю на помещение, см. план потолков), без фирменной надписи Mirallis
ЭК2.1	Зеркало круглое D600	Mirallis, Eclipse D600, 4000K, без выключателя (подключение к общему выключателю на помещение, см. план потолков), без фирменной надписи Mirallis
ЭК3	Зеркало круглое d700 RING	Mirallis, подсветка RING, D700, 4000K,тип рамы – металлопрокатной ПВХ, ц.в. черный, с выключателем, без фирменной надписи Mirallis
ЭК4	Зеркало 50x70	Mirallis, Eclipse D700, 4000K, без выключателя (подключение к общему выключателю на помещение, см. план потолков), без фирменной надписи Mirallis
ЭК4	Зеркало 50x70	Зеркало 50x70 с подсветкой Esbano, с сенсорным выключателем, температура подсветки 4000K
ЭК5	Зеркало квадратное с фацетом	Квадратное с фацетом, инд. размеров, см. развертки
ЭК6	Зеркало в раме	Обесцвеченное зеркало в раме по индивидуальным размерам. См. узлы и детали и развертки.
ЭК7	Зеркальное панно с фасетом и подсветкой	Обесцвеченное зеркальное панно с фасетом и подсветкой . См. узлы и детали и развертки
ЭК8	Зеркало в латунной раме	Зеркало в латунной раме, инд. размеров, см. развертки
ИПДЛ/ОТР	Извещатель пожарный дымовой линейный	См. совместно с разделом ПБ3
ИПР	Извещатель ручной адресный	См. совместно с разделом АПС
КВ	Кнопка выхода	См. совместно с разделом ИОС5.12
КОК2	Контрольно-отключающее устройство с кол-вом выводов	См. совместно с разделом ИОС6.1
Кр	Картина	См. развертки
КС	Клавиша смыва	Geberit Delta 51 115.105.46.1 пластик, ц.в. хром матовый
КЭВ	Кнопка экстренного вызова	
НС1	Настенный светильник	Kink Light Проекция 6435-3,20 Размер:бх60х10
НС10	Настенный светильник	La Beaute Classic LU28B.ORM
НС2	Настенный светильник	
НС6	Настенный светильник	Бра Crystal Lux ARMANDO AP12 CHROME
НС7	Настенный светильник	Kichler (Mona), США, Латунь, 358Th/x165мм. Полный аналог. Индивидуальное изготовление. ОАО «Изумрудстекло»
НС8	Настенный светильник	Elektrostandard Schelda LED 8W 1010 IP20 бронзовая a037487
НС9	Настенный светильник	Lumion Picture Hikari 3767/12WL, 600x25x135мм
НТ	Навигационная табличка	Указано условно, см. совместно с проектом навигации
ОК3	Тип медицинской консоли	Комплектация 6 пом числе розетки см. с разделом ИОС6.1
ООПС	Оповещатель охранно-пожарный световой	См. совместно с разделом ПБ3
ОП-7	Тип отбойной доски/поручня-отбойника	См. спецификация
ПВ	Световая панель "ВЫХОД"	ULTRA РИП "ВЫХОД" (220В)
ПДУ	Пульт управления кондиционерами	
По	Отделка порталов МДФ панелями	См. спецификация
Р	Раковина с/у инд.изготовления	См. совместно с разделом АР
Р1	Раковина с/у для МГН	Jika MIO 1371.4.7 640x550x165мм
РДУ	Решетка дымоудаления/компенсации	См. совместно с разделом ОВ
СН	Светильник, система бежущего освещения	См. совместно с разделом ТХ
СТ	Световое табло "Не входить"	См. совместно с разделом ТХ и ЭОМ
Сч	Считыватель СКУД	См. совместно с разделом ИОС5.12
Т1	Терморегулятор	см. раздел ОВ
ТВ55"	Телевизор с диагональю	См. совместно разделом ТХ
ТПБ3	Таблица"Пожаровзрывоопасная зона МГН"	См. совместно с разделом ПБ1
Ун	Унитаз подвесной	CERUTTI SPA MARMOLADA ARIA 2618E
Ч1	Часы d400	Часы d400 Вторичные СВС40.ДС24.Б.П.АЦ, см. совместно с альбомом 765-09/15/ДСР-ИОС5.10
Ч2	Часы d300	Часы d300 Вторичные СВС30.ДС24.Б.П.АЦ, см. совместно с альбомом 765-09/15/ДСР-ИОС5.10
Э-47	Полотенцесушитель	Полотенцесушитель электрический, см. совместно с разделом ТХ

X X – Размерная цепочка, где "x"-одинаковое значение размера

Условные обозначения

Вывод-1 1680 – Вывод питания для светодиодной подсветки зеркала, ниш барельефов, мягких стеновых панелей

Вывод-2 1 130 – Вывод питания автоматического диспенсера мыла

Вывод-3 680 – Вывод питания смесителя для раковин в с.у.

Вывод-4 640 – Вывод питания сушилки для рук

Вывод-5 2 020 – Вывод питания настенных светильников

Вывод-6 – Вывод питания светодиодной подсветки кухонного гарнитура

Вывод-7 – Вывод питания технологического оборудования закрепленного на потолках

Вывод-8 – Вывод питания светодиодной подсветки карнизов

Вывод-9 – Вывод питания нагревательного элемента полотенцесушителя

Вывод-10 – Вывод питания медецинского оборудования

М-4 – Тип молдинга (см. спецификацию)

К-5 – Тип карниза (см. спецификацию)

П-18 – Тип плинтуса (см. спецификацию)


16 – Тип отделки (см. спецификацию)

						1325-12/22/ПИР-АИЗ.2	
						Федеральное государственное бюджетное учреждение «Больница с поликлиникой» Управления делами Президента Российской Федерации по адресу: г. Москва, Романов пер., д. 2/6, стр. 2. Реконструкция (в режиме реставрации с приспособлением к современному использованию) здания	
Изм.	Колуч.	Лист	№Док.	Подп.	Дата		
Разработал		Киселев				Архитектурные интерьеры. (Блок В)	Стадия: Р; Лист: 38; Листов:
Проверил		Петровций					
Н.Контроль		Ольдекоп				Развертка стен "Процедурная для внутревенных вливаний" №2024, М.1:25	ООО "ЛЕОНАРДО ПРОЕКТ"


Формат А1

Развертка стен "Лифтовый холл" №2032, М.1:25


01
М.1:25

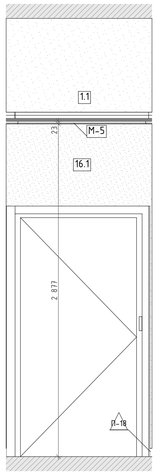


02
М.1:25

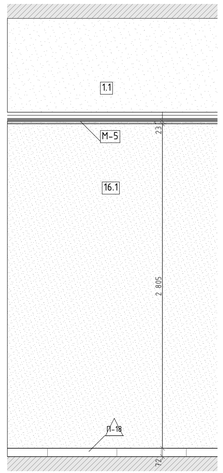

03
М.1:25

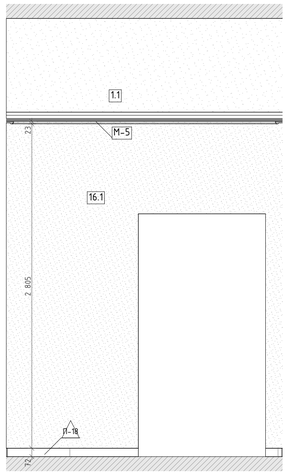

04
М.1:25

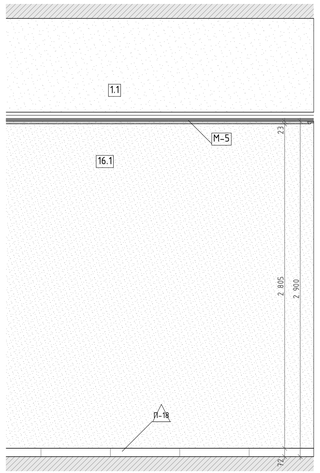

05
М.1:25


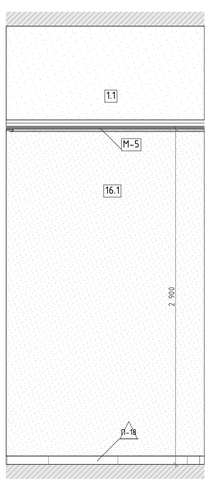


Схема помещения
М.1:50

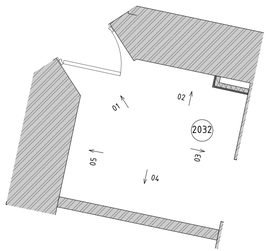

Условные обозначения

- Вывод-1 1680 – Вывод питания для светодиодной подсветки зеркала, ниш барельефов, мягких стеновых панелей
- Вывод-2 1 130 – Вывод питания автоматического диспенсера мыла
- Вывод-3 680 – Вывод питания смесителя для раковин в с.у.
- Вывод-4 640 – Вывод питания сушилки для рук
- Вывод-5 2 020 – Вывод питания настенных светильников
- Вывод-6 – Вывод питания светодиодной подсветки кухонного гарнитура
- Вывод-7 – Вывод питания технологического оборудования закрепленного на потолках
- Вывод-8 – Вывод питания светодиодной подсветки карнизов
- Вывод-9 – Вывод питания нагревательного элемента полотенцесушителя
- Вывод-10 – Вывод питания медецинского оборудования
- М-4 – Тип молдинга (см. спецификацию)
- К-5/ – Тип карниза (см. спецификацию)
- П-18 – Тип плинтуса (см. спецификацию)
- 16 – Тип отделки (см. спецификацию)

Условные обозначения

1135	Тумба стол на 1 мойку	См. совместно с разделом ТХ
14	Облучатель Дезар-3	См. совместно с разделом ТХ
145	Держатель для бумажных полотенец	Tork см. совместно с разделом ТХ
147	Диспенсер для туалетной бумаги	Tork SmartOne 472054
149	Дозатор для дез. средств бесконтактный	См. совместно с разделом ТХ
149А	Дозатор локтевой для дез. средств	См. совместно с разделом ТХ
149СТ	Дозатор локтевой для дез. средств на стойке	См. совместно с разделом ТХ
150	Туалетный ёршик	WasserKRAFT K-1087
162	Неатмоскоп	См. раздел ТХ
175	Тумба со встроенной раковиной	Тумба по индивидуальным размерам со встроенной раковиной Franke 125.0196.643 KBG 110-34, смеситель Toteotika Roma AV 33.21.1120.105, столешница Samsung Staron VL 155 Loam
209	Сушилка для рук	BXG 11090, 300x690x220мм, см. совместно с разделом ТХ, ЭОМ
209.1	Сушилка для рук подвесная	См. совместно с разделом ТХ
54	Дозатор мыла бесконтактный	См. совместно с разделом ТХ
54А	Дозатор мыла	См. совместно с разделом ТХ
6	Подвесная тумба с раковиной	Подвесная тумба с раковиной Oreja eco q60, ш.в. Белый
ВП	Выкидная панель	См. совместно с разделом ИОС5.12
Г.Ф	Гигиенический душ	ALMA BeNITO al-859-01 со встраиваемым смесителем, см. совместно с разделом ВК
Душ	Душевая стойка с тропическим душем	см. совместно с разделом ВК
ДШ-1	Тип душевой перегородки	См. лист "Узлы и детали"
ЗК1	Зеркало прямоугольное	Зеркало прямоугольное обесценное со скрытым крепежом
ЗК2	Зеркало круглое D700	Miralls, Eclipse D700, 4000K, без выключателя (подключение к общему выключателю на помещение, см. план потолков), без фирменной надписи Miralls
ЗК2.1	Зеркало круглое D600	Miralls, Eclipse D600, 4000K, без выключателя (подключение к общему выключателю на помещение, см. план потолков), без фирменной надписи Miralls
ЗК3	Зеркало круглое d700 RING	Miralls, подсветка RING, D700, 4000K,тип рамы - нетипапропускной ПВХ, ш. черный, с выключателем, без фирменной надписи Miralls
ЗК4	Зеркало 50х70	Miralls, Eclipse D700, 4000K, без выключателя (подключение к общему выключателю на помещение, см. план потолков), без фирменной надписи Miralls.
ЗК4	Зеркало 50х70	Зеркало 50х70 с подсветкой Esbano, с сенсорным выключателем, температура подсветки 4000К
ЗК5	Зеркало квадратное с фацетом	Квадратное с фацетом, инд. размеров, см. развертки
ЗК6	Зеркало в раме	Обесценное зеркало в раме по индивидуальным размерам. См. узлы и детали и развертки.
ЗК7	Зеркальное панно с фасцетом и подсветкой	Обесценное зеркальное панно с фасцетом и подсветкой. . См. узлы и детали и развертки
ЗК8	Зеркало в латунной раме	Зеркало в латунной раме, инд. размеров, см. развертки
ИПВ1/ ОПР	Извещатель пожарный дымовой линейный	См. совместно с разделом ПБ3
ИПР	Извещатель ручной адресный	См. совместно с разделом АПС
КВ	Кнопка выхода	См. совместно с разделом ИОС5.12
КОК2	Контрольно-отключающее устройство с кол-вом выводов	См. совместно с разделом ИОС6.1
Кр	Картина	См. развертки
КС	Клавиша смыва	Geberit Delta 51 115.105.46.1 пластик, ш.в. хром матовый
КЭВ	Кнопка экстренного вызова	
НС1	Настенный светильник	Kink Light Проекция 6435-3,20 Размеры5х60х10
НС10	Настенный светильник	La Beaute Classic LU28B.ORM
НС2	Настенный светильник	
НС6	Настенный светильник	Epo Crystal Lux ARMANDO AP12 CHROME
НС7	Настенный светильник	Kichler (Mona), США, Латунь, 5588Nx169мм. Полный аналог. Индивидуальное изготовление. ОАО «Пандомосто»
НС8	Настенный светильник	Elektrostandard Schelda LED 8W 1010 IP20 бронзовая a037487
НС9	Настенный светильник	Lumion Picture Hikari 3767/12WL, 600x25x135мм
НТ	Навигационная табличка	Указано условно, см. совместно с проектом навигации
ОК3	Тип медицинской консоли	Комплектация в том числе розетки см. с разделом ИОС6.1
ООПС	Оповещатель охранно-пожарный световой	См. совместно с разделом ПБ3
ОП-7	Тип отбойной доски/поручня-отбойника	См. спецификацию
ПВ	Световая панель "ВЫХОД"	ULTRA РИП "ВЫХОД" (2208)
ПДУ	Пульт управления кондиционированием	
По	Отделка потолков МДФ панелями	См. спецификацию
Р	Раковина с.у. инвалидогопления	См. совместно с разделом АР
Р1	Раковина с.у. для МГН	Jika MIO 13714.7 640x550x165мм
РДУ	Решетка вытяжа/решетка/компенсация	См. совместно с разделом ОВ
СН	Светильник, система бежущего освещения	См. совместно с разделом ТХ
СТ	Световое табло "Не входить"	См. совместно с разделом ТХ и ЭОМ
Сч	Считыватель СКУД	См. совместно с разделом ИОС5.12
Т1	Терморегулятор	см. раздел ОВ
ТВ55"	Телевизор с диагональю	См. совместно разделом ТХ
ТПБ3	Табличка"Пожаробезопасная зона МГН"	См. совместно с разделом ПБ1
Ун	Унитаз подвесной	CERUTTI SPA MARMOLADA ARIA 2618E
Ч1	Часы d400	Часы d400 вторичные СВС40.ДС24.Б.П.АЦ, см. совместно с альбомом 765-09/15/ДСР-ИОС5.10
Ч2	Часы d300	Часы d300 вторичные СВС30.ДС24.Б.П.АЦ, см. совместно с альбомом 765-09/15/ДСР-ИОС5.10
Э-47	Полотенцесушитель	Полотенцесушитель электрический, см. совместно с разделом ТХ

- Размерная цепочка, где "х" - одиночное значение размера

- Карниз и фриз К-3, К-11, К-14, М-3, окрашиваются в цвет потолка;
- Молдинг М-4 окрашивается в тип отделки "5" см. спецификацию;
- Молдинги М-5, М-2 окрашиваются в тип отделки "17" см. спецификацию;
- Молдинг М-5 в проёмах окрашивается в тип отделки "5" см. спецификацию.

Изм.	Колич.	Лист	№Док.	Подп.	Дата
Разработал		Киселев			
Проверил		Петровский			
Н.Контроль		Ольдекоп			

1325-12/22/ПИР-АИЗ.2

Федеральное государственное бюджетное учреждение «больница с поликлиникой» Управления делами Президента Российской Федерации по адресу: г. Москва, Романов пер., д. 2/6, стр. 2. Реконструкция (в режиме реставрации с приспособлением к современному использованию) здания

Стадия	Лист	Листов
Р	39	

Архитектурные интерьеры. (Блок В)


Развертка стен "Лифтовый холл" № 2032, М.1:25

ООО "ЛЕОНАРДО ПРОЕКТ"


Формат А3х3

Развертка стен "Вип Палата на одну койку" №3001, М.1:25


01
М.1:25

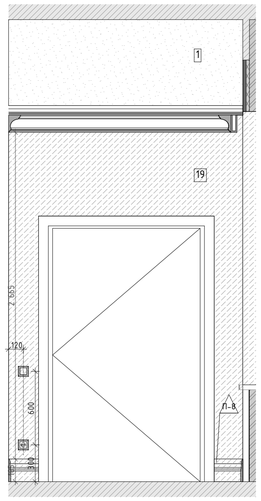


02
М.1:25

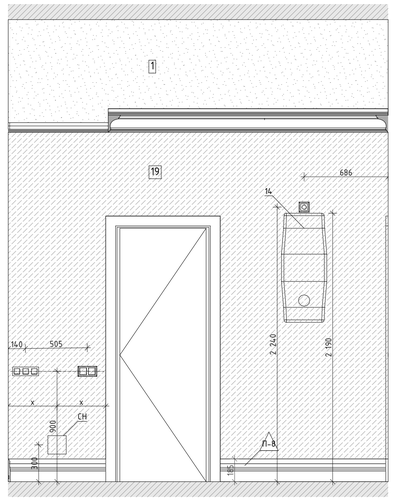

03
М.1:25

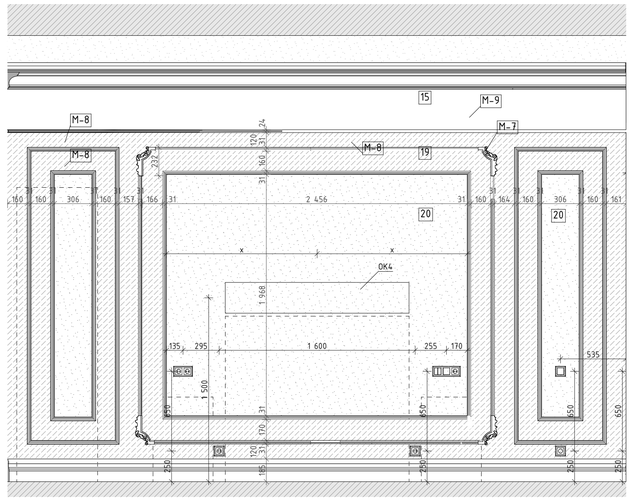

04
М.1:25

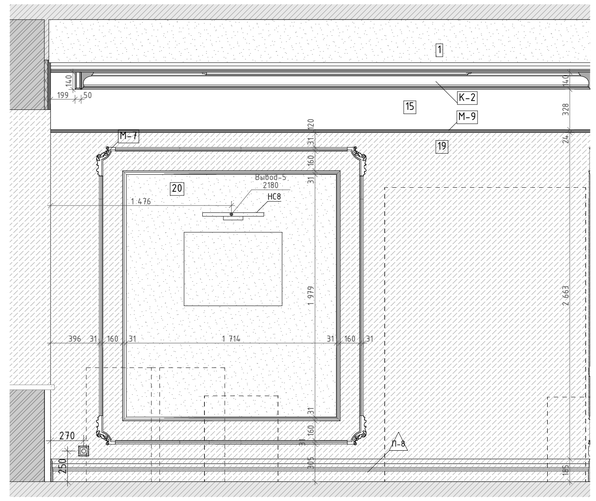

06
М.1:25

05
М.1:25

Схема помещения
М.1:50

Условные обозначения

113	Тумба стол с 2-мя мойками	См. совместно с разделом ТХ
113Б	Тумба стол на 1 мойку	См. совместно с разделом ТХ
14	Обтиратель Дезар-3	См. совместно с разделом ТХ
146	Держатель для бумажных полотенец	Tork см. совместно с разделом ТХ
147	Диспенсер для туалетной бумаги	Tork SmartOne 472054
149	Дозатор для дез. средств бесконтактный	См. совместно с разделом ТХ
149А	Дозатор локтевой для дез. средств	См. совместно с разделом ТХ
149СТ	Дозатор локтевой для дез. средств на стойке	См. совместно с разделом ТХ
150	Туалетный ёршик	WasserKRAFT K-1089
162	Негатоскоп	См. раздел ТХ
195	Тумба со встроенной раковиной	Тумба по индивидуальным размерам со встроенной раковиной Franke 125.0176.643 KBG 110-34, смеситель Florentina Фиона AV 33.27L.1120.105, столешница Samsung Staron VL 155 Loam
209	Сушилка для рук	BXG 11690, 300x690x220mm, см. совместно с разделом ТХ, ЭОМ
209.1	Сушилка для рук подвесная	См. совместно с разделом ТХ
54	Дозатор мыла бесконтактный	См. совместно с разделом ТХ
54А	Дозатор мыла	См. совместно с разделом ТХ
6	Подвесная тумба с раковиной	Подвесная тумба с раковиной Oreja eco q60, цв. белый
ВП	Вызывная панель	См. совместно с разделом ИОС5.12
Гё	Гигиенический душ	ALMA BeNITO ai-859-01 со встраиваемым смесителем, см. совместно с разделом ВК
Душ	Душевая стойка с тропическим душем	см. совместно с разделом ВК
ДШ-1	Тип душевой перегородки	См. лист "Узлы и детали"
ЗК1	Зеркало прямоугольное	Зеркало прямоугольное обвесивенное со скрытым крепежом
ЗК2	Зеркало круглое D700	Mirallis, Eclipse D700, 4000K, без выключателя (подключение к общему выключателю на помещение, см. план потолков), без фирменной надписи Mirallis
ЗК2.1	Зеркало круглое D600	Mirallis, Eclipse D600, 4000K, без выключателя (подключение к общему выключателю на помещение, см. план потолков), без фирменной надписи Mirallis
ЗК3	Зеркало круглое d700 RING	Mirallis, подсветка RING, D700, 4000K,тип рамы – неметаллический ПВХ, цв. черный, с выключателем, без фирменной надписи Mirallis
ЗК4	Зеркало 50х70	Mirallis, Eclipse D700, 4000K, без выключателя (подключение к общему выключателю на помещение, см. план потолков), без фирменной надписи Mirallis
ЗК4	Зеркало 50х70	Зеркало 50х70 с подсветкой Esbano, с сенсорным выключателем, температура подсветки 4000К
ЗК5	Зеркало квадратное с фацетом	Квадратное с фацетом, инд. размеров, см. развертки
ЗК6	Зеркало в раме	Обвесивенное зеркало в раме по индивидуальным размерам. См. узлы и детали и развертки.
ЗК7	Зеркальное панно с фасцетом и подсветкой	Обвесивенное зеркальное панно с фасцетом и подсветкой . См. узлы и детали и развертки
ЗК8	Зеркало в латунной раме	Зеркало в латунной раме, инд. размеров, см. развертки
ИПДЛ/ОТР	Извещатель пожарный дымовой линейный	См. совместно с разделом ПБ3
ИПР	Извещатель ручной адресный	См. совместно с разделом АПС
КВ	Кнопка выхода	См. совместно с разделом ИОС5.12
КОК2	Контрольно-отключающее устройство с кол-вом выводов	См. совместно с разделом ИОС6.1
Кр	Картина	См. развертки
КС	Клавиша смыва	Geberit Delta 51 115.105.46.1 пластик, цв. хром матовый
КЭВ	Кнопка экстренного вызова	
НС1	Настенный светильник	Kink Light Проекция 6435-3,20 Размерыбх60х10
НС10	Настенный светильник	La Beaute Classic LU28B.ORM
НС2	Настенный светильник	
НС6	Настенный светильник	Бра Crystal Lux ARMANDO AP12 CHROME
НС7	Настенный светильник	Kichler (Mona), США, Латунь, 358Th1x165mm. Полный аналог. Индивидуальное изготовление. ОАО «Иверстекло»
НС8	Настенный светильник	Elektrostandard Schelda LED 8W 1010 IP20 бронзовая a037487
НС9	Настенный светильник	Lumion Picture Hikari 3767/12WL, 600x25x135mm
НТ	Навигационная табличка	Указано условно, см. совместно с проектом навигации
ОК3	Тип медицинской консоли	Комплектация 6 пом числе розетки см. с разделом ИОС6.1
ООПС	Оповещатель охранно-пожарный световой	См. совместно с разделом ПБ3
ОП-7	Тип отбойной доски/поручня-отбойника	См. спецификация
ПВ	Световая панель "ВЫХОД"	ULTRA РИП "ВЫХОД" (220В)
ПДУ	Пульт управления кондиционированием	
По	Отделка порталов МДФ панелями	См. спецификация
Р	Раковина с/у. инд.изготовления	См. совместно с разделом АР
Р1	Раковина с/у. для МГН	Jika MIO 1371.4.7 640x550x165mm
РДУ	Решетка дымоудаления/компенсации	См. совместно с разделом ОВ
СН	Светильник, система бежового освещения	См. совместно с разделом ТХ
СТ	Световое табло "Не входить"	См. совместно с разделом ТХ и ЭОМ
Сч	Считыватель СКУД	См. совместно с разделом ИОС5.12
Т1	Термрегулятор	см. раздел ОВ
ТВ55	Телевизор с диагональю	См. совместно разделом ТХ
ТПБ3	Таблички"Пожаровзрывоопасная зона МГН"	См. совместно с разделом ПБ1
Ум	Унитаз подвесной	CERUTTI SPA MARMOLADA ARIA 2618E
Ч1	Часы d400	Часы d400 Вторичные СВС40.Д.С24.Б.П.АЦ, см. совместно с альбомом 765-09/15/ДСР-ИОС5.10
Ч2	Часы d300	Часы d300 Вторичные СВС30.Д.С24.Б.П.АЦ, см. совместно с альбомом 765-09/15/ДСР-ИОС5.10
Э-47	Полотенцесушитель	Полотенцесушитель электрический, см. совместно с разделом ТХ

x x x – Размерная цепочка, где "x"-одинаковое значение размера

Условные обозначения

- Вывод-1 1680 – Вывод питания для светодиодной подсветки зеркала, ниш барельефов, мягких стеновых панелей
- Вывод-2 1 130 – Вывод питания автоматического диспенсера мыла
- Вывод-3 680 – Вывод питания смесителя для раковин в с.у.
- Вывод-4 640 – Вывод питания сушилки для рук
- Вывод-5 2 020 – Вывод питания настенных светильников
- Вывод-6 – Вывод питания светодиодной подсветки кухонного гарнитура
- Вывод-7 – Вывод питания технологического оборудования закрепленного на потолках
- Вывод-8 – Вывод питания светодиодной подсветки карнизов
- Вывод-9 – Вывод питания нагревательного элемента полотенцесушителя
- Вывод-10 – Вывод питания медецинского оборудования
- М-4 – Тип молдинга (см. спецификацию)
- К-5 – Тип карниза (см. спецификацию)
- П-18 – Тип плинтуса (см. спецификацию)
- 16 – Тип отделки (см. спецификацию)


- Молдинги М-7, М-8, М-9 окрашиваются в тип отделки "19" см. спецификацию;
- Карниз К-2 окрашивается в цвет потолка;
- Плинтус П-8 окрашивается в тип отделки "19" см.спецификацию.

						1325-12/22/ПИР-АИЗ.2	
						Федеральное государственное бюджетное учреждение «Больница с поликлиникой» Управления делами Президента Российской Федерации по адресу г. Москва, Романов пер., д. 2/6, стр. 2. Реконструкция (в режиме реставрации с приспособлением к современному использованию) здания	
Изм.	Колуч.	Лист	№Док.	Подп.	Дата		
Разработал		Киселев				Архитектурные интерьеры. (Блок В)	Стадия: Р; Лист: 40; Листов:
Проверил		Петровций					
Н.Контроль		Ольдекоп				Развертка стен "Вип Палата на одну койку" №3001, М.1:25	ООО "ЛЕОНАРДО ПРОЕКТ"


Формат А1

Развертка стен "Вип-санузел" №3001а, М.1:20


01.1
М.1:20

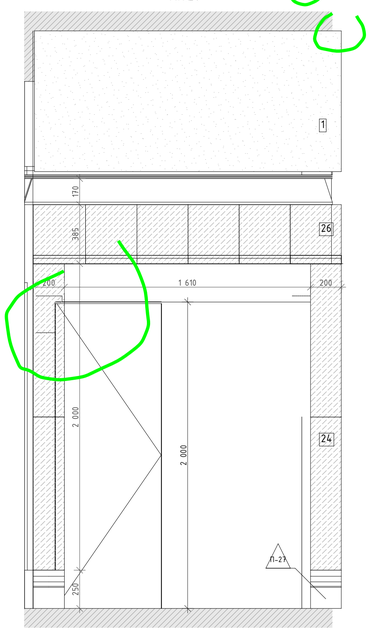

02.1
М.1:20

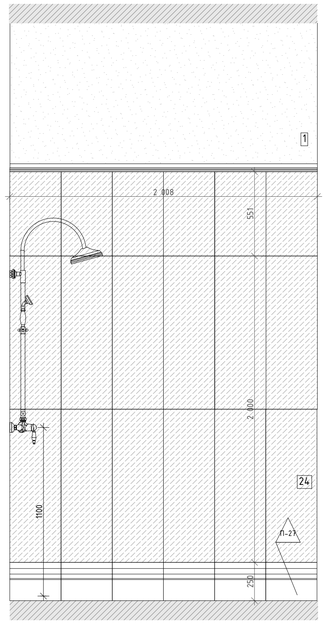

03.1
М.1:20

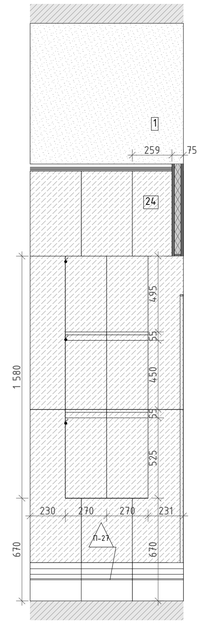

04.1
М.1:20


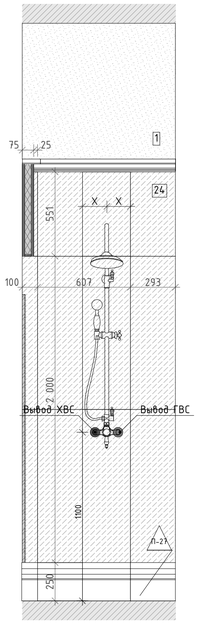


Схема помещения
М.1:50

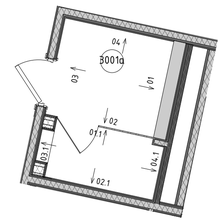

Условные обозначения

113	Тумба стол с 2-мя мойками	См. совместно с разделом ТХ
113Б	Тумба стол на 1 мойку	См. совместно с разделом ТХ
14	Облучатель бактерицидный Дезар-3	См. совместно с разделом ТХ
14.6	Держатель для бумажных полотенец	Tork см. совместно с разделом ТХ
14.7	Диспенсер для туалетной бумаги	Tork SmartOne 472054
14.9	Дозатор для дез. средств бесконтактный	См. совместно с разделом ТХ
14.9А	Дозатор локтевой для дез. средств	См. совместно с разделом ТХ
14.9СТ	Дозатор локтевой для дез. средств на стойке	См. совместно с разделом ТХ
150	Туалетный ёршик	WasserKRAFT K-1089
162	Негатоскоп	См. раздел ТХ
175	Тумба со встроенной раковиной	Тумба по индивидуальным размерам со встроенной раковиной Franke 125.0176.643 KBG 110-34, смеситель Florentina Фима AV 33.27L.1120.105, столешница Samsung Staron VL 155 Loam
209	Сушилка для рук	BXG 11690, 300х690х220мм, см. совместно с разделом ТХ, ЭОМ
209.1	Сушилка для рук подвесная	См. совместно с разделом ТХ
54	Дозатор мыла бесконтактный	См. совместно с разделом ТХ
54А	Дозатор мыла	См. совместно с разделом ТХ
6	Подвесная тумба с раковиной	Подвесная тумба с раковиной Oreja eco q60, ш.в. белый
ВП	Вызывная панель	См. совместно с разделом ИОС5.12
Гё	Гигиенический душ	ALMA BeNITO ai-859-01 со встраиваемым смесителем, см. совместно с разделом ВК
Душ	Душевая стойка с тропическим душем	см. совместно с разделом ВК
ДШ-1	Тип душевой перегородки	См. лист "Узлы и детали"
ЗК1	Зеркало прямоугольное	Зеркало прямоугольное обесцвеченное со скрытым крепежом
ЗК2	Зеркало круглое D700	Mirallis, Eclipse D700, 6000K, без выключателя (подключение к общему выключателю на помещение, см. план потолков), без фирменной надписи Mirallis
ЗК2.1	Зеркало круглое D600	Mirallis, Eclipse D600, 6000K, без выключателя (подключение к общему выключателю на помещение, см. план потолков), без фирменной надписи Mirallis
ЗК3	Зеркало круглое d700 RING	Mirallis, подсветка RING, D700, 6000K,тип рамы – несветопроницаемой ПВХ, ш.в. черный, с выключателем, без фирменной надписи Mirallis
ЗК4	Зеркало 50х70	Mirallis, Eclipse D700, 6000K, без выключателя (подключение к общему выключателю на помещение, см. план потолков), без фирменной надписи Mirallis
ЗК4	Зеркало 50х70	Зеркало 50х70 с подсветкой Esbano, с сенсорным выключателем, температура подсветки 4000К
ЗК5	Зеркало квадратное с фацетом	Квадратное с фацетом, шнд. размеров, см. развертки
ЗК6	Зеркало в раме	Обесцвеченное зеркало в раме по индивидуальным размерам. См. узлы и детали и развертки.
ЗК7	Зеркальное панно с фасетом и подсветкой	Обесцвеченное зеркальное панно с фасетом и подсветкой . См. узлы и детали и развертки
ЗК8	Зеркало в латунной раме	Зеркало в латунной раме, шнд. размеров, см. развертки
ИПДЛ/ОТР	Извещатель пожарный дымовой линейный	См. совместно с разделом ПБ3
ИПР	Извещатель ручной адресный	См. совместно с разделом АПС
КВ	Кнопка выхода	См. совместно с разделом ИОС5.12
КОК2	Контрольно-отключающее устройство с кол-вом выводов	См. совместно с разделом ИОС6.1
Кр	Картина	См. развертки
КС	Клавиша смыва	Geberit Delta 51 115.105.46.1 пластик, ш.в. хром матовый
КЭВ	Кнопка экстренного вызова	
НС1	Настенный светильник	Kink Light Проекция 6435-3,20 Размерыбх60х10
НС10	Настенный светильник	La Beaute Classic LU28B.ORM
НС2	Настенный светильник	
НС6	Настенный светильник	Бра Crystal Lux ARMANDO AP12 CHROME
НС7	Настенный светильник	Kichler (Mona), США, Латунь, 358Пх16Ушм. Полный аналог. Индивидуальное изготовление. ОАО «Уфахрусталь»
НС8	Настенный светильник	Elektrostandard Schelda LED 8W 1010 IP20 бронзовая a037487
НС9	Настенный светильник	Lumion Picture Hikari 3767/12WL, 600х25х135мм
НТ	Навигационная табличка	Указано условно, см. совместно с проектом навигации
ОК3	Тип невидимой консоли	Комплектация 6 пог.м.в том числе розетки см. с разделом ИОС6.1
ООПС	Оповещатель охранно-пожарный световой	См. совместно с разделом ПБ3
ОП-7	Тип отбойной доски/поручня-отбойника	См. спецификация
ПВ	Световая панель "ВЫХОД"	ULTRA РИП "ВЫХОД" (220В)
ПДУ	Пульт управления кондиционерами	
По	Отделка порталов МДФ панелями	См. спецификация
Р	Раковина с/у инд.изготовления	См. совместно с разделом АР
Р1	Раковина с/у для МГН	Jika MIO 1371.4.7 640х550х165мм
РДУ	Решетка дымоудаления/компенсации	См. совместно с разделом ОВ
СН	Светильник, система дежурного освещения	См. совместно с разделом ТХ
СТ	Световое табло "Не входить"	См. совместно с разделом ТХ и ЭОМ
Сч	Считыватель СКУД	См. совместно с разделом ИОС5.12
Т1	Терморегулятор	см. раздел ОВ
ТВ55"	Телевизор с диагональю	См. совместно разделом ТХ
ТПБ3	Таблица"Пожаровзрывоопасная зона МГН"	См. совместно с разделом ПБ1
Ун	Унитаз подвесной	CERUTTI SPA MARMOLADA ARIA 2618E
Ч1	Часы d400	Часы d400 Вторичные СВС40.Д24.Б.П.АЦ, см. совместно с альбомом 765-09/15/ДСР-ИОС5.10
Ч2	Часы d300	Часы d300 Вторичные СВС30.Д24.Б.П.АЦ, см. совместно с альбомом 765-09/15/ДСР-ИОС5.10
Э-47	Полотенцесушитель	Полотенцесушитель электрический, см. совместно с разделом ТХ

X X – Размерная цепочка, где "х"-одинаковое значение размера

Условные обозначения

Вывод-1 1680 – Вывод питания для светодиодной подсветки зеркала, ниш барельефов, мягких стеновых панелей

Вывод-2 1 130 – Вывод питания автоматического диспенсера мыла

Вывод-3 680 – Вывод питания смесителя для раковин в с.у.

Вывод-4 640 – Вывод питания сушилки для рук

Вывод-5 2 020 – Вывод питания настенных светильников

Вывод-6 – Вывод питания светодиодной подсветки кухонного гарнитура

Вывод-7 – Вывод питания технологического оборудования закрепленного на потолках

Вывод-8 – Вывод питания светодиодной подсветки карнизов

Вывод-9 – Вывод питания нагревательного элемента полотенцесушителя

Вывод-10 – Вывод питания медицинского оборудования


М-4 – Тип молдинга (см. спецификацию)

К-5 – Тип карниза (см. спецификацию)


П-18 – Тип плинтуса (см. спецификацию)

16 – Тип отделки (см. спецификацию)


01
М.1:20

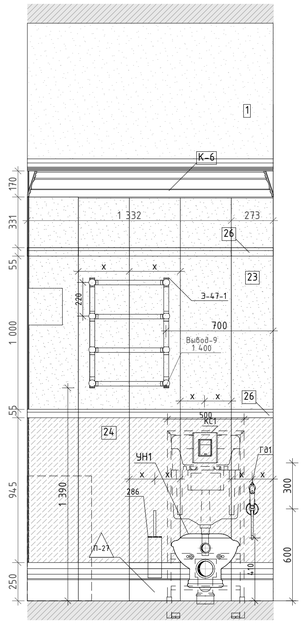


02
М.1:20

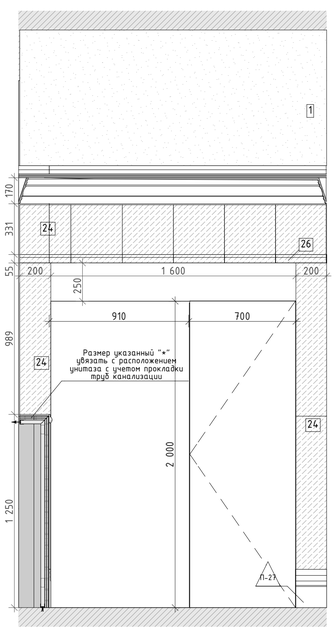

03
М.1:20

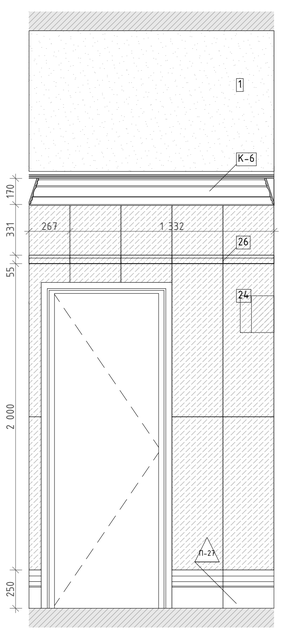

02
М.1:20

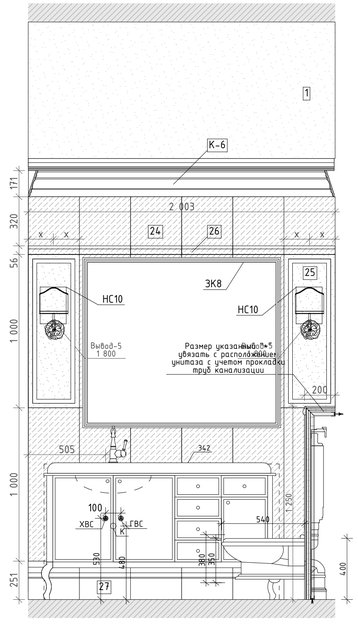

Условные обозначения ВИП-блока


286	Комплект для оснащения ВИП-санузла	Комплект для оснащения ВИП-санузла. Стойка для МС 2-х функциональная, Н74 см, металл, Fortuna; Мыльница настенная, стекло прозрачное, Fortuna; Сабакан настенный, стекло прозрачное, Fortuna; Дозатор настенный, стекло прозрачное, Fortuna; Кольца, Fortuna; Крючок двойной, Fortuna;
342	Тумба с раковиной	Тумба в комплекте с раковиной Caprigo LUSSO 160 и столешницей.
ЗК8	Зеркало в декоративной раме	Зеркало в влагостойкой декоративной раме по индивидуальным размера см. развертки
КС1	Кнопка смыва	Кнопка смыва Grohe Skate Cosmopolitan 38732GL0 латунь
Г01	Гигиенический душ	Гигиенический душ Boheme imperiale 405
Душ1	Душевая стойка с тропическим душем	Душевая стойка Boheme imperiale 402
Ун1	Унитаз подвесной	Cezares King Palace (CZR-163-TH), см. совместно с разделом ВК
Э-47-1	Полотенцесушитель	Полотенцесушитель водяной Migliore Colosseum ML.CLS – HY.400.DO.53x72(h)

							1325-12/22/ПИР-АИЗ.2
							Федеральное государственное бюджетное учреждение «Больница с поликлиникой» Управления делами Президента Российской Федерации по адресу г. Москва, Романов пер., д. 2/6, стр. 2. Реконструкция (в режиме реставрации с приспособлением к современному использованию) здания
Изм.	Колуч.	Лист	№Док.	Подп.	Дата		
Разработал		Киселев				Архитектурные интерьеры. (Блок В)	Стадия: Р; Лист: 41; Листов:
Проверил		Петровший					
Н.Контроль		Ольдекоп				Развертка стен "Вип санузел" №3001а, М.1:20	ООО "ЛЕОНАРДО ПРОЕКТ"


Формат А1

Развертки стен "Шлюз" №3002, 3006, М.1:25


01
М.1:31,25

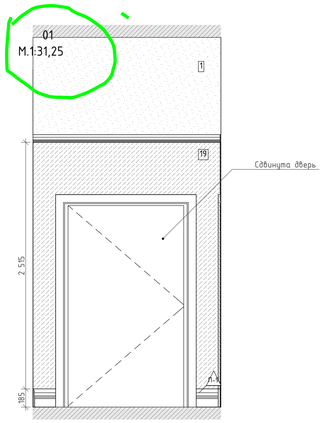


02
М.1:31,25

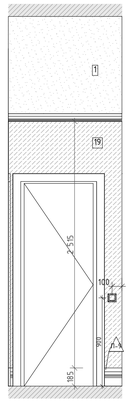


03
М.1:31,25

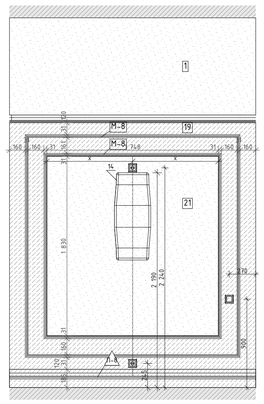

04
М.1:31,25

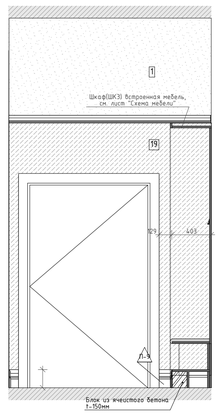

05
М.1:31,25

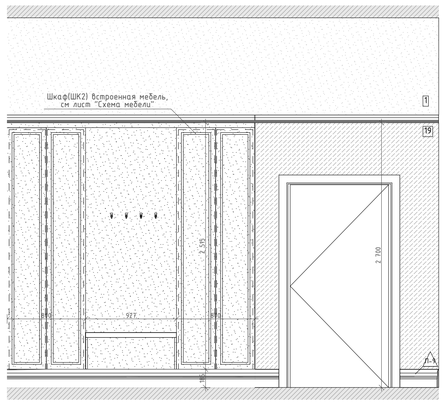

06
М.1:31,25



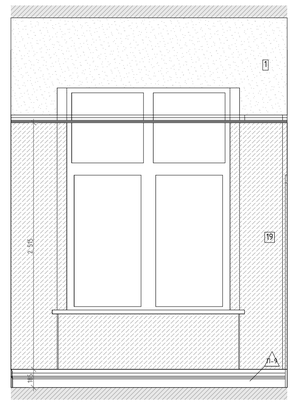



Схема помещения
М.1:50

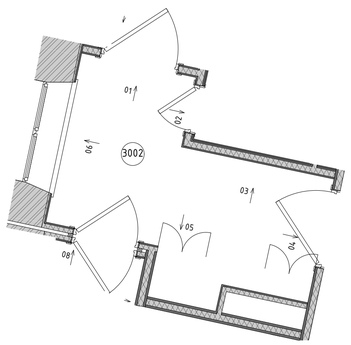


01.1
М.1:31,25

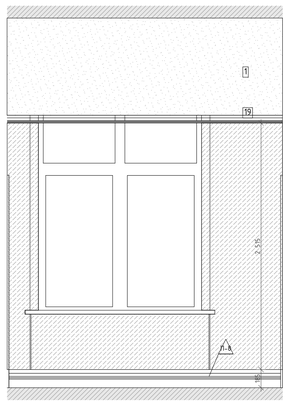


02.1
М.1:31,25

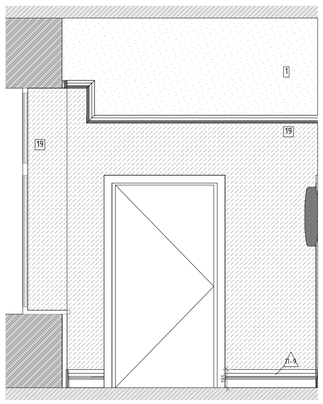


03.1
М.1:31,25

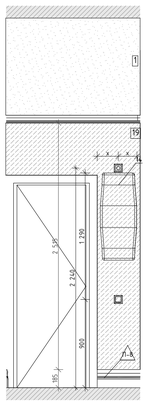

04.1
М.1:31,25

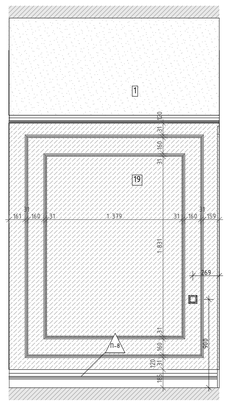

05.1
М.1:31,25

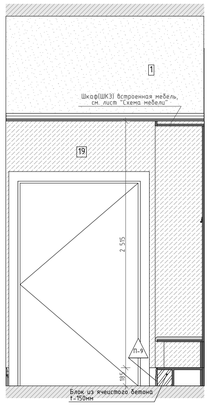

06.1
М.1:31,25


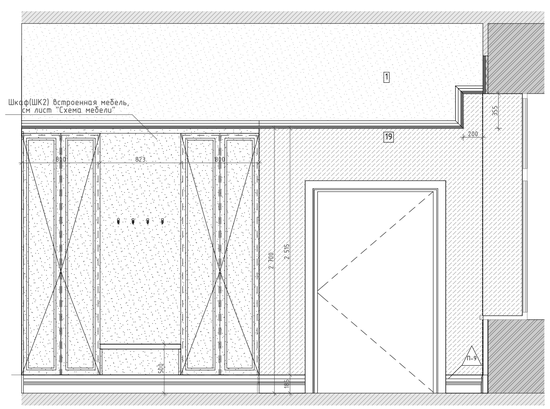


Схема помещения
М.1:50

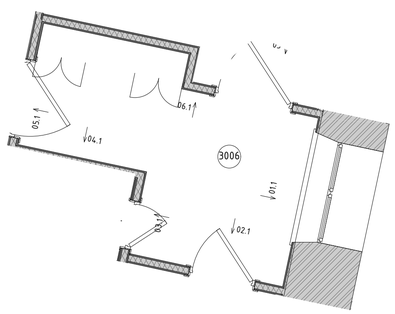

Условные обозначения

113	Тумба стол с 2-мя мойками	См. совместно с разделом ТХ
113Б	Тумба стол на 1 мойку	См. совместно с разделом ТХ
14	Обогреватель Дизайн-3	См. совместно с разделом ТХ
14б	Держатель для бумажных полотенец	Tork см. совместно с разделом ТХ
14.1	Диспенсер для туалетной бумаги	Tork SmartOne 472054
14.9	Дозатор для без. средств бесконтактный	См. совместно с разделом ТХ
14.9А	Дозатор локтевой для без. средств	См. совместно с разделом ТХ
14.9СТ	Дозатор локтевой для без. средств на стойке	См. совместно с разделом ТХ
150	Туалетный ёршик	WasserKRAFT K-1089
162	Негатоскоп	См. раздел ТХ
175	Тумба со встроенной раковиной	Тумба по индивидуальным размерам со встроенной раковиной Franke 125.0176.643 KBG 110-34, смеситель Florentina Фима AV 33.27L.1120.105, столешница Samsung Staron VL 155 Loam
209	Сушилка для рук	BXG 11690, 300x690x220мм, см. совместно с разделом ТХ, ЭОМ
209.1	Сушилка для рук подвесная	См. совместно с разделом ТХ
54	Дозатор мыла бесконтактный	См. совместно с разделом ТХ
54А	Дозатор мыла	См. совместно с разделом ТХ
6	Подвесная тумба с раковиной	Подвесная тумба с раковиной Oreja eco q60, цв. белый
ВП	Вызывная панель	См. совместно с разделом ИОС5.12
Гё	Гигиенический душ	ALMA BeNITO ai-859-01 со встраиваемым смесителем, см. совместно с разделом ВК
Душ	Душевая стойка с тропическим душем	см. совместно с разделом ВК
ДШ-1	Тип душевой перегородки	См. лист "Узлы и детали"
ЗК1	Зеркало прямоугольное	Зеркало прямоугольное обвесченное со скрытым крепежом
ЗК2	Зеркало круглое D700	Mirallis, Eclipse D700, 4000K, без выключателя (подключение к общему выключателю на помещение, см. план потолков), без фирменной надписи Mirallis
ЗК2.1	Зеркало круглое D600	Mirallis, Eclipse D600, 4000K, без выключателя (подключение к общему выключателю на помещение, см. план потолков), без фирменной надписи Mirallis
ЗК3	Зеркало круглое d700 RING	Mirallis, подсветка RING, D700, 4000K,тип рамы – неотражающий ПВХ, цв. черный, с выключателем, без фирменной надписи Mirallis
ЗК4	Зеркало 50х70	Mirallis, Eclipse D700, 4000K, без выключателя (подключение к общему выключателю на помещение, см. план потолков), без фирменной надписи Mirallis
ЗК4	Зеркало 50х70	Зеркало 50х70 с подсветкой Esbano, с сенсорным выключателем, температура подсветки 4000К
ЗК5	Зеркало квадратное с фацетом	Квадратное с фацетом, инд. размеров, см. развертки
ЗК6	Зеркало в раме	Обвесченное зеркало в раме по индивидуальным размерам. См. узлы и детали и развертки.
ЗК7	Зеркальное полно с фасцетом и подсветкой	Обвесченное зеркальное полно с фасцетом и подсветкой . См. узлы и детали и развертки
ЗК8	Зеркало в латунной раме	Зеркало в латунной раме, инд. размеров, см. развертки
ИПДЛ/ОТР	Извещатель пожарный дымовой линейный	См. совместно с разделом ПБ3
ИПР	Извещатель ручной адресный	См. совместно с разделом АПС
КВ	Кнопка выхода	См. совместно с разделом ИОС5.12
КОК2	Контрольно-отключающее устройство с кол-вом выводов	См. совместно с разделом ИОС6.1
Кр	Картина	См. развертки
КС	Клавиша смыва	Geberit Delta 51 115.105.46.1 пластик, цв. хром матовый
КЗВ	Кнопка экстренного вызова	
НС1	Настенный светильник	Kink Light Проекция 6435-3,20 Размерыбх60х10
НС10	Настенный светильник	La Beaute Classic LU28B.ORM
НС2	Настенный светильник	
НС6	Настенный светильник	Бра Crystal Lux ARMANDO AP12 CHROME
НС7	Настенный светильник	Kichler (Mona), США, Латунь, 558Th/x165мм. Полный аналог. Индивидуальное изготовление. ОАО «Уверстекло»
НС8	Настенный светильник	Elektrostandard Schelda LED 8W 1010 IP20 бронзовая a037487
НС9	Настенный светильник	Lumion Picture Hikari 3767/12WL, 600x25x135мм
НТ	Навигационная табличка	Указано условно, см. совместно с проектом навигации
ОК3	Тип медицинской консоли	Комплектация 6 пом числе розетки см. с разделом ИОС6.1
ООПС	Оповещатель охранно-пожарный световой	См. совместно с разделом ПБ3
ОП-7	Тип отводной доски/поручня-отбойника	См. спецификация
ПВ	Световая панель "ВЫХОД"	ULTRA РИП "ВЫХОД" (220В)
ПДУ	Пульт управления кондиционированием	
По	Отделка порталов МДФ панелями	См. спецификация
Р	Раковина с/у. инд.изготовления	См. совместно с разделом АР
Р1	Раковина с/у. для МГН	Jika MIO 1371.4.7 640x550x165мм
РДУ	Решетка вытеснения/компенсации	См. совместно с разделом ОВ
СН	Светильник, система бежидного освещения	См. совместно с разделом ТХ
СТ	Световое табло "Не входить"	См. совместно с разделом ТХ и ЭОМ
Сч	Считыватель СКУД	См. совместно с разделом ИОС5.12
Т1	Терморегулятор	см. раздел ОВ
ТВ55	Телевизор с диагональю	См. совместно разделом ТХ
ТПБ3	Таблички"Пожаробезопасная зона МГН"	См. совместно с разделом ПБ1
Ун	Унитаз подвесной	CERUTTI SPA MARMOLADA ARIA 2618E
Ч1	Часы d400	Часы d400 Вторичные СВС40.Д(С24.Б.П.АЦ, см. совместно с альбомом 765-09/15/ДСР-ИОС5.10
Ч2	Часы d300	Часы d300 Вторичные СВС30.Д(С24.Б.П.АЦ, см. совместно с альбомом 765-09/15/ДСР-ИОС5.10
Э-47	Полотенцесушитель	Полотенцесушитель электрический, см. совместно с разделом ТХ

X — X — Размерная цепочка, где "х"-одинаковое значение размера

Условные обозначения

- Вывод-1 (1680) – Вывод питания для светодиодной подсветки зеркала, ниш барельефов, мягких стеновых панелей
- Вывод-2 (1 130) – Вывод питания автоматического диспенсера мыла
- Вывод-3 (680) – Вывод питания смесителя для раковин в с.у.
- Вывод-4 (640) – Вывод питания сушилки для рук
- Вывод-5 (2 020) – Вывод питания настенных светильников
- Вывод-6 – Вывод питания светодиодной подсветки кухонного гарнитура
- Вывод-7 – Вывод питания технологического оборудования закрепленного на потолках
- Вывод-8 – Вывод питания светодиодной подсветки карнизов
- Вывод-9 – Вывод питания нагревательного элемента полотенцесушителя
- Вывод-10 – Вывод питания медецинского оборудования
- М-4 – Тип молдинга (см. спецификацию)
- К-5 – Тип карниза (см. спецификацию)
- П-18 – Тип плинтуса (см. спецификацию)
- 16 – Тип отделки (см. спецификацию)

- Молдинг М-25 окрашивается в тип отделки "40" см. спецификацию;
- Карниз и молдинги потолочные К-7 окрашиваются в цвет потолка.


						1325-12/22/ПИР-АИЗ.2	
Изм.	Кол.уч.	Лист	№Док.	Подп.	Дата	Федеральное государственное бюджетное учреждение «Больница с поликлиникой» Управления делами Президента Российской Федерации по адресу: г. Москва, Романов пер., д. 2/6, стр. 2. Реконструкция (в режиме реставрации с приспособлением к современному использованию) здания	
Разработал		Киселев				Архитектурные интерьеры. (Блок В)	Стадия: Р; Лист: 42; Листов:
Проверил		Петровций					
Н.Контроль		Ольдекоп				Развертки стен "Шлюз" №3002, 3006, М.1:25	ООО "ЛЕОНАРДО ПРОЕКТ"

Формат А1


Развертки стен "Уборная" №3003, 3007, М.1:20

Разверта помещения №3003 "Уборная"


01
М.1:20

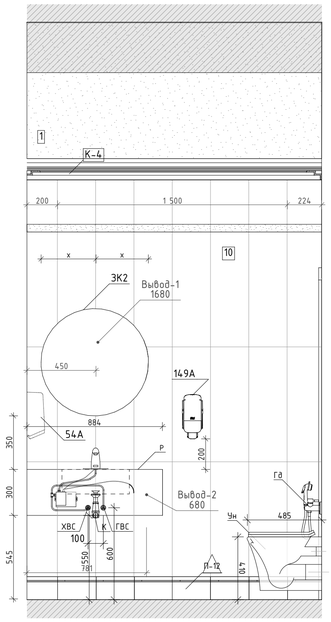

02
М.1:20

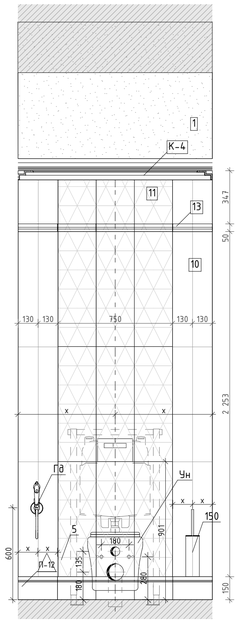

04
М.1:20

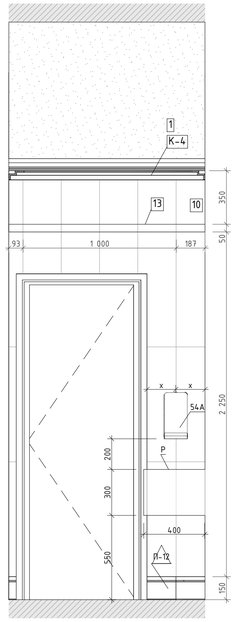

03
М.1:20


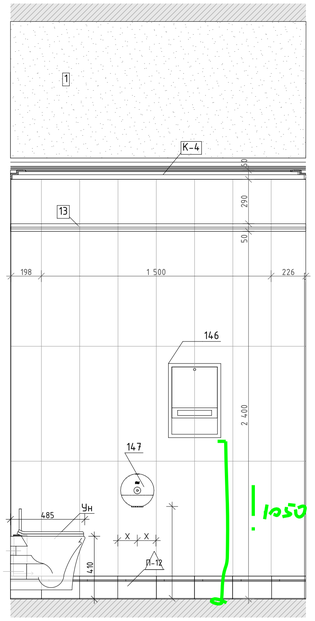


Схема помещения
М.1:50

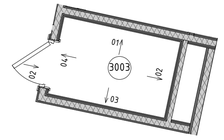

Условные обозначения

113	Тумба стол с 2-мя мойками	См. совместно с разделом ТХ
113Б	Тумба стол на 1 мойку	См. совместно с разделом ТХ
14	Облучатель Дезар-3	См. совместно с разделом ТХ
14б	Держатель для бумажных полотенец	Tork см. совместно с разделом ТХ
14.7	Диспенсер для туалетной бумаги	Tork SmartOne 472054
14.9	Дозатор для дез. средств бесконтактный	См. совместно с разделом ТХ
14.9А	Дозатор локтевой для дез. средств	См. совместно с разделом ТХ
14.9СТ	Дозатор локтевой для дез. средств на стойке	См. совместно с разделом ТХ
150	Туалетный ёршик	WasserKRAFT K-1089
162	Негатоскоп	См. раздел ТХ
175	Тумба со встроенной раковиной	Тумба по индивидуальным размерам со встроенной раковиной Franke 125.0176.643 KBG 110-34, смеситель Florentina Фима AV 33.27L.1120.105, столешница Samsung Staron VL 155 Loam
209	Сушилка для рук	BXG 11690, 300x690x220мм, см. совместно с разделом ТХ, ЭОМ
209.1	Сушилка для рук подвесная	См. совместно с разделом ТХ
54	Дозатор мыла бесконтактный	См. совместно с разделом ТХ
54А	Дозатор мыла	См. совместно с разделом ТХ
6	Подвесная тумба с раковиной	Подвесная тумба с раковиной Oreja eco q60, цв. белый
ВП	Вызывная панель	См. совместно с разделом ИОС5.12
Гд	Гигиенический душ	ALMA BeNITO ai-859-01 со встраиваемым смесителем, см. совместно с разделом ВК
Душ	Душевая стойка с тропическим душем	см. совместно с разделом ВК
ДШ-1	Тип душевой перегородки	См. лист "Узлы и детали"
ЗК1	Зеркало прямоугольное	Зеркало прямоугольное обесцвеченное со скрытым крепежом
ЗК2	Зеркало круглое D700	Mirallis, Eclipse D700, 4000K, без выключателя (подключение к общему выключателю на помещение, см. план потолков), без фирменной надписи Mirallis
ЗК2.1	Зеркало круглое D600	Mirallis, Eclipse D600, 4000K, без выключателя (подключение к общему выключателю на помещение, см. план потолков), без фирменной надписи Mirallis
ЗК3	Зеркало круглое d700 RING	Mirallis, подсветка RING, D700, 4000K,тип рамы – несгораемой ПВХ, цв. черный, с выключателем, без фирменной надписи Mirallis
ЗК4	Зеркало 50x70	Mirallis, Eclipse D700, 4000K, без выключателя (подключение к общему выключателю на помещение, см. план потолков), без фирменной надписи Mirallis
ЗК4	Зеркало 50x70	Зеркало 50x70 с подсветкой Esbano, с сенсорным выключателем, температура подсветки 4000K
ЗК5	Зеркало квадратное с фацетом	Квадратное с фацетом, шт. размеров, см. развертки
ЗК6	Зеркало в раме	Обесцвеченное зеркало в раме по индивидуальным размерам. См. узлы и детали и развертки.
ЗК7	Зеркальное панно с фацетом и подсветкой	Обесцвеченное зеркальное панно с фацетом и подсветкой . См. узлы и детали и развертки
ЗК8	Зеркало в латунной раме	Зеркало в латунной раме, шт. размеров, см. развертки
ИПДЛ/ОТР	Извещатель пожарный дымовой линейный	См. совместно с разделом ПБ3
ИПР	Извещатель ручной адресный	См. совместно с разделом АПС
КВ	Кнопка выхода	См. совместно с разделом ИОС5.12
КОК2	Контрольно-отключающее устройство с кол-вом выводов	См. совместно с разделом ИОС6.1
Кр	Картина	См. развертки
КС	Клавиша смыва	Geberit Delta 51 115.105.46.1 пластик, цв. хром матовый
КЭВ	Кнопка экстренного вызова	
НС1	Настенный светильник	Kink Light Проекция 6435-3,20 Размер:бх60х10
НС10	Настенный светильник	La Beaute Classic LU28B.ORM
НС2	Настенный светильник	
НС6	Настенный светильник	Бра Crystal Lux ARMANDO AP12 CHROME
НС7	Настенный светильник	Kichler (Mona), США, Латунь, 558Th16x165мм. Полный аналог. Индивидуальное изготовление. ОАО «Иверьстекло»
НС8	Настенный светильник	Elektrostandard Schelda LED 8W 1010 IP20 бронзовая a037487
НС9	Настенный светильник	Lumion Picture Hikari 3767/12WL, 600x25x135мм
НТ	Навигационная табличка	Указано условно, см. совместно с проектом навигации
ОК3	Тип медицинской консоли	Комплектация 6 пом числе розетки см. с разделом ИОС6.1
ООПС	Оповещатель охранно-пожарный световой	См. совместно с разделом ПБ3
ОП-7	Тип отбойной доски/поручня-отбойника	См. спецификация
ПВ	Световая панель "ВЫХОД"	ULTRA РИП "ВЫХОД" (220В)
ПДУ	Пульт управления кондиционирования	
По	Отделка порталов МДФ панелями	См. спецификация
Р	Раковина с/у. инд.изготовления	См. совместно с разделом АР
Р1	Раковина с/у. для МГН	Jika MIO 1371.47 640x550x165мм
РДУ	Решетка вытуклаения/компенсации	См. совместно с разделом ОВ
СН	Светильник, система бежущего освещения	См. совместно с разделом ТХ
СТ	Световое табло "Не входить"	См. совместно с разделом ТХ и ЭОМ
Сч	Считыватель СКУД	См. совместно с разделом ИОС5.12
Т1	Терморегулятор	см. раздел ОВ
ТВ55"	Телевизор с диагональю	См. совместно разделом ТХ
ТПБ3	Таблички "Пожаробезопасная зона МГН"	См. совместно с разделом ПБ1
Чн	Унитаз подвесной	CERUTTI SPA MARMOLADA ARIA 2618E
Ч1	Часы d400	Часы d400 вторичные СВС40.ДС24.Б.П.АЦ, см. совместно с альбомом 765-09/15/ДСР-ИОС5.10
Ч2	Часы d300	Часы d300 вторичные СВС30.ДС24.Б.П.АЦ, см. совместно с альбомом 765-09/15/ДСР-ИОС5.10
Э-47	Полотенцесушитель	Полотенцесушитель электрический, см. совместно с разделом ТХ

x x – Размерная цепочка, где "x"-одинаковое значение размера

Разверта помещения №3007 "Уборная" ✗

02
М.1:20


03
М.1:20


04
М.1:20


05
М.1:20


06
М.1:20


01
М.1:20

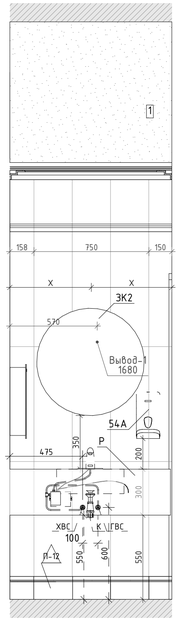

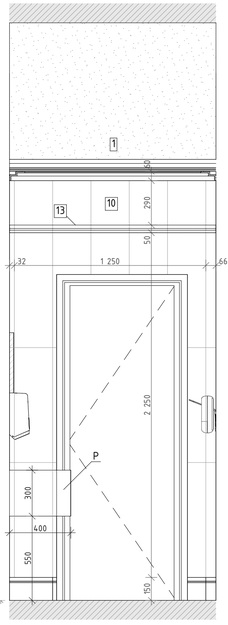

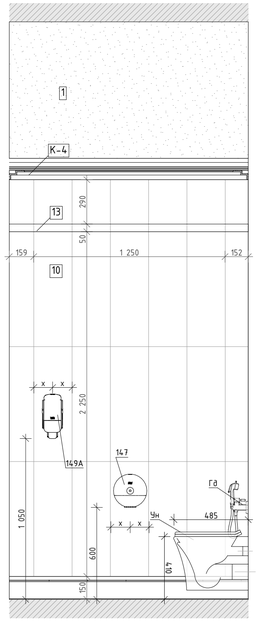

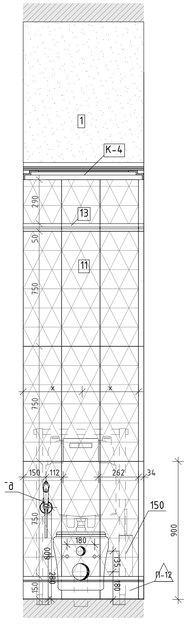

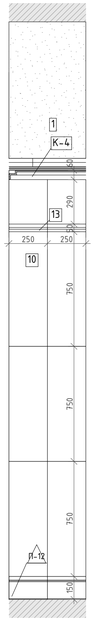


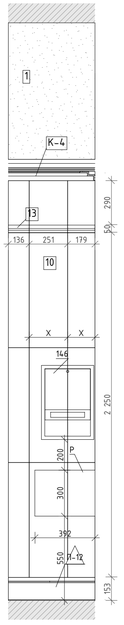


Схема помещения
М.1:50

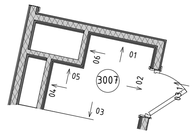

Условные обозначения


- Вывод-1 1680 – Вывод питания для светодиодной подсветки зеркала, ниш барельефов, мягких стеновых панелей
- Вывод-2 1 130 – Вывод питания автоматического диспенсера мыла
- Вывод-3 680 – Вывод питания смесителя для раковин в с.у.
- Вывод-4 640 – Вывод питания сушилки для рук
- Вывод-5 2 020 – Вывод питания настенных светильников
- Вывод-6 – Вывод питания светодиодной подсветки кухонного гарнитура
- Вывод-7 – Вывод питания технологического оборудования закрепленного на потолках
- Вывод-8 – Вывод питания светодиодной подсветки карнизов
- Вывод-9 – Вывод питания нагревательного элемента полотенцесушителя
- Вывод-10 – Вывод питания медецинского оборудования
- М-4 – Тип молдинга (см. спецификацию)
- К-5 – Тип карниза (см. спецификацию)
- П-18 – Тип плинтуса (см. спецификацию)
- 16 – Тип отделки (см. спецификацию)

						1325-12/22/ПИР-АИЗ.2		
						Федеральное государственное бюджетное учреждение «Больница с поликлиникой» Управления делами Президента Российской Федерации по адресу г. Москва, Романов пер., д. 2/6, стр. 2. Реконструкция (в режиме реставрации с приспособлением к современному использованию) здания		
Изм.	Колуч.	Лист	№Док.	Подп.	Дата			
Разработал		Киселев				Архитектурные интерьеры. (Блок В)	Стадия	Лист	Листов
Проверил		Петровций					Р	43	
Н.Контроль		Ольдекоп				Развертки стен "Уборная" №3003, 3007, М.1:20	ООО "ЛЕОНАРДО ПРОЕКТ"		


Формат А1

Развертка стен "Комната приема посетителей" №3004, М.1:25


01
М.1:25

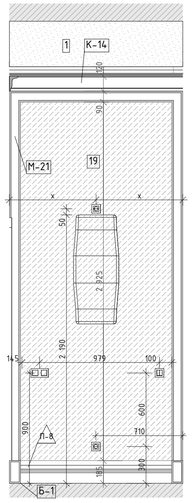


02
М.1:25

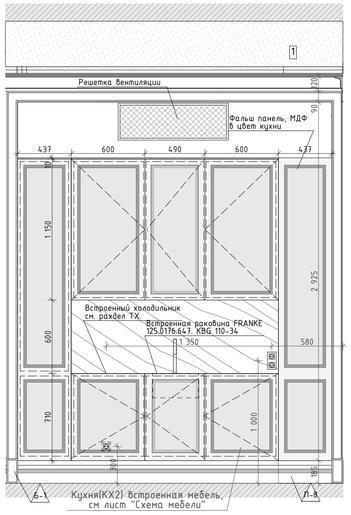


03
М.1:25

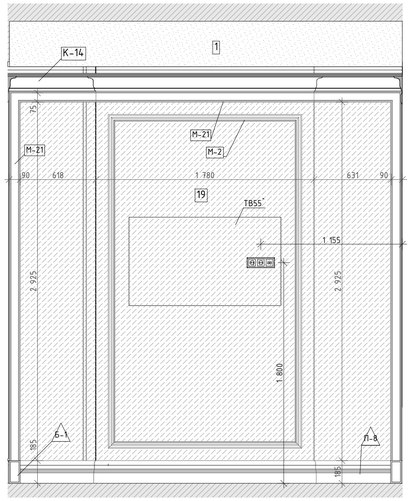


04
М.1:25

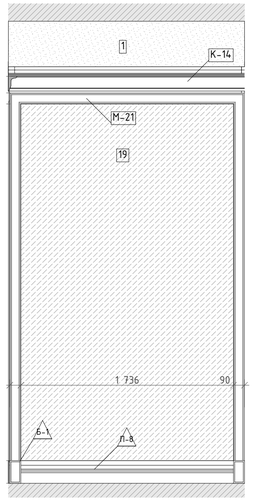


05
М.1:25

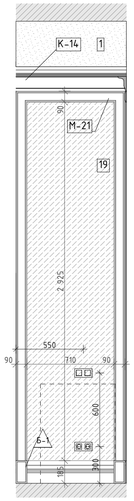

06
М.1:25

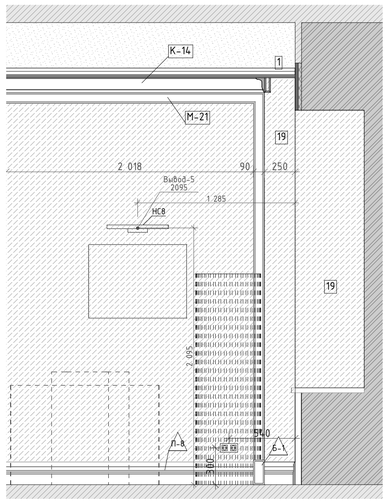

07
М.1:25

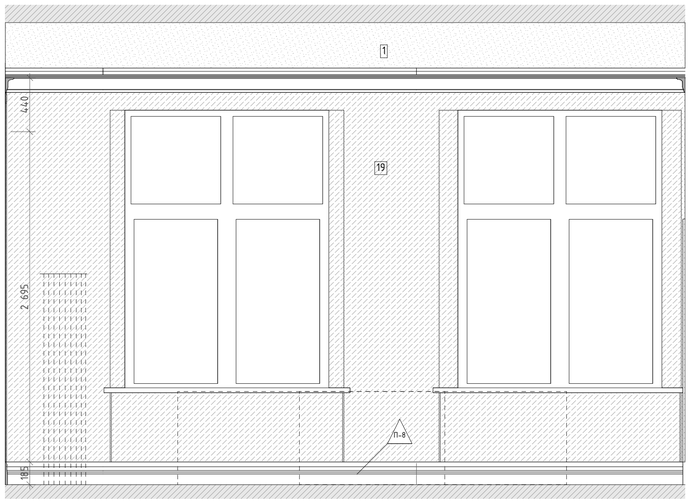

08
М.1:25


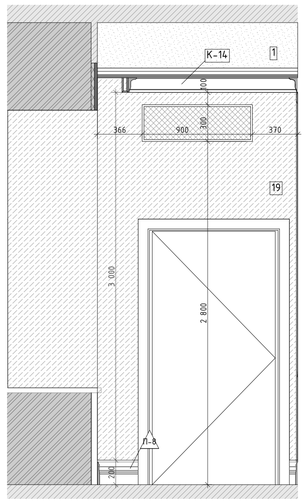


Схема помещения
М.1:50

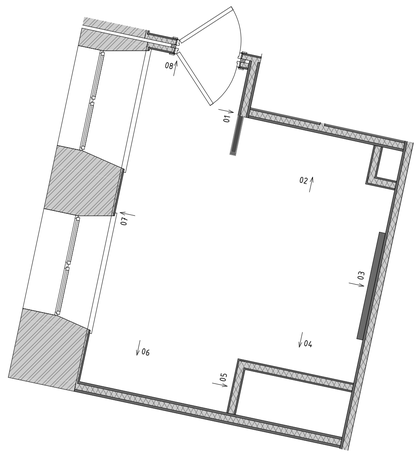

Условные обозначения

113	Тумба стол с 2-мя мойками	См. совместно с разделом ТХ
113Б	Тумба стол на 1 мойку	См. совместно с разделом ТХ
14	Облучатель Дезар-3	См. совместно с разделом ТХ
146	Держатель для бумажных полотенец	Tork см. совместно с разделом ТХ
147	Диспенсер для туалетной бумаги	Tork SmartOne 472054
149	Дозатор для дез. средств бесконтактный	См. совместно с разделом ТХ
149А	Дозатор локтевой для дез. средств	См. совместно с разделом ТХ
149СТ	Дозатор локтевой для дез. средств на стойке	См. совместно с разделом ТХ
150	Туалетный ёршик	WasserKRAFT K-1089
162	Негатоскоп	См. раздел ТХ
175	Тумба со встроенной раковиной	Тумба по индивидуальным размерам со встроенной раковиной Franke 125.0176.647 KBG 110-34, смеситель Florentina Фиона AV 33.27L.1120.105, столешница Samsung Sharon VL 155 Loam
209	Сушилка для рук	BXG 11690, 300x690x220мм, см. совместно с разделом ТХ, ЭОМ
209.1	Сушилка для рук подвесная	См. совместно с разделом ТХ
54	Дозатор мыла бесконтактный	См. совместно с разделом ТХ
54А	Дозатор мыла	См. совместно с разделом ТХ
6	Подвесная тумба с раковиной	Подвесная тумба с раковиной Oreja eco q60, ш.в. белый
ВП	Вызывная панель	См. совместно с разделом ИОС5.12
Гё	Гигиенический душ	ALMA BeNITO ai-859-01 со встраиваемым смесителем, см. совместно с разделом ВК
Душ	Душевая стойка с тропическим душем	см. совместно с разделом ВК
ДШ-1	Тип душевой перегородки	См. лист "Узлы и детали"
ЗК1	Зеркало прямоугольное	Зеркало прямоугольное обесцвеченное со скрытым крепежом
ЗК2	Зеркало круглое D700	Mirallis, Eclipse D700, 4000K, без выключателя (подключение к общему выключателю на помещение, см. план потолков), без фирменной надписи Mirallis
ЗК2.1	Зеркало круглое D600	Mirallis, Eclipse D600, 4000K, без выключателя (подключение к общему выключателю на помещение, см. план потолков), без фирменной надписи Mirallis
ЗК3	Зеркало круглое d700 RING	Mirallis, подсветка RING, D700, 4000K,тип рамы – неметаллической ПВХ, ш.в. черный, с выключателем, без фирменной надписи Mirallis
ЗК4	Зеркало 50x70	Mirallis, Eclipse D700, 4000K, без выключателя (подключение к общему выключателю на помещение, см. план потолков), без фирменной надписи Mirallis
ЗК4	Зеркало 50x70	Зеркало 50x70 с подсветкой Esbano, с сенсорным выключателем, температура подсветки 4000K
ЗК5	Зеркало квадратное с фацетом	Квадратное с фацетом, инд. размеров, см. развертки
ЗК6	Зеркало в раме	Обесцвеченное зеркало в раме по индивидуальным размерам. См. узлы и детали и развертки.
ЗК7	Зеркальное панно с фасетом и подсветкой	Обесцвеченное зеркальное панно с фасетом и подсветкой . См. узлы и детали и развертки
ЗК8	Зеркало в латунной раме	Зеркало в латунной раме, инд. размеров, см. развертки
ИПДЛ/ОТР	Извещатель пожарный дымовой линейный	См. совместно с разделом ПБ3
ИПР	Извещатель ручной адресный	См. совместно с разделом АПС
КВ	Кнопка выхода	См. совместно с разделом ИОС5.12
КОК2	Контрольно-отключающее устройство с кол-вом выводов	См. совместно с разделом ИОС6.1
Кр	Картина	См. развертки
КС	Клавиша смыва	Geberit Delta 51 115.105.46.1 пластик, ш.в. хром матовый
КЭВ	Кнопка экстренного вызова	
НС1	Настенный светильник	Kink Light Проекция 6435-3,20 Размер:бх60х10
НС10	Настенный светильник	La Beaute Classic LU28B.ORM
НС2	Настенный светильник	
НС6	Настенный светильник	Бра Crystal Lux ARMANDO AP12 CHROME
НС7	Настенный светильник	Kichler (Mona), США, Латунь, 558Th/x165мм. Полный аналог. Индивидуальное изготовление. ОАО «Иверьстекло»
НС8	Настенный светильник	Elektrostandard Schelda LED 8W 1010 IP20 бронзовая a037487
НС9	Настенный светильник	Lumion Picture Hikari 3767/12WL, 600x25x135мм
НТ	Навигационная табличка	Указано условно, см. совместно с проектом навигации
ОК3	Тип медицинской консоли	Комплектация 6 пом числе розетки см. с разделом ИОС6.1
ООПС	Оповещатель охранно-пожарный световой	См. совместно с разделом ПБ3
ОП-7	Тип отбойной доски/поручня-отбойника	См. спецификацию
ПВ	Световая панель "ВЫХОД"	ULTRA РИП "ВЫХОД" (220В)
ПДУ	Пульт управления кондиционированием	
По	Отделка порталов МДФ панелями	См. спецификацию
Р	Раковина с/у инд.изготовления	См. совместно с разделом АР
Р1	Раковина с/у для МГН	Jika MIO 1371.4.7 640x550x165мм
РДУ	Решетка вытеснения/компенсации	См. совместно с разделом ОВ
СН	Светильник, система дежурного освещения	См. совместно с разделом ТХ
СТ	Световое табло "Не входить"	См. совместно с разделом ТХ и ЭОМ
Сч	Считыватель СКУД	См. совместно с разделом ИОС5.12
Т1	Терморегулятор	см. раздел ОВ
ТВ55"	Телевизор с диагональю	См. совместно разделом ТХ
ТПБ3	Таблички"Пожаровзрывоопасная зона МГН"	См. совместно с разделом ПБ1
Ун	Унитаз подвесной	CERUTTI SPA MARMOLADA ARIA 2618E
Ч1	Часы d400	Часы d400 Вторичные СВС40.Д.С24.Б.П.АЦ, см. совместно с альбомом 765-09/15/ДСР-ИОС5.10
Ч2	Часы d300	Часы d300 Вторичные СВС30.Д.С24.Б.П.АЦ, см. совместно с альбомом 765-09/15/ДСР-ИОС5.10
Э-47	Полотенцесушитель	Полотенцесушитель электрический, см. совместно с разделом ТХ

X X – Размерная цепочка, где "x"-одинаковое значение размера

Условные обозначения

- Вывод-1 1680 – Вывод питания для светодиодной подсветки зеркала, ниш барельефов, мягких стеновых панелей
- Вывод-2 1 130 – Вывод питания автоматического диспенсера мыла
- Вывод-3 680 – Вывод питания смесителя для раковин в с.у.
- Вывод-4 640 – Вывод питания сушилки для рук
- Вывод-5 2 020 – Вывод питания настенных светильников
- Вывод-6 – Вывод питания светодиодной подсветки кухонного гарнитура
- Вывод-7 – Вывод питания технологического оборудования закрепленного на потолках
- Вывод-8 – Вывод питания светодиодной подсветки карнизов
- Вывод-9 – Вывод питания нагревательного элемента полотенцесушителя
- Вывод-10 – Вывод питания медецинского оборудования
- М-4 – Тип молдинга (см. спецификацию)
- К-5 – Тип карниза (см. спецификацию)
- П-18 – Тип плинтуса (см. спецификацию)
- 16 – Тип отделки (см. спецификацию)


- Карниз, молдинги и плитнус М-21, М-2, К-14, П-8 окрашиваются в цвет потолка.

						1325-12/22/ПИР-АИЗ.2	
						Федеральное государственное бюджетное учреждение «Больница с поликлиникой» Управления делами Президента Российской Федерации по адресу: г. Москва, Романов пер., д. 2/6, стр. 2. Реконструкция (в режиме реставрации с приспособлением к современному использованию) здания	
Изм.	Колуч.	Лист	№Док.	Подп.	Дата		
Разработал		Киселев				Архитектурные интерьеры. (Блок В)	Стадия: Р; Лист: 44; Листов:
Проверил		Петровский					
Н.Контроль		Ольдекоп				Развертка стен "Комната приема посетителей" №3004, М.1:25	ООО "ЛЕОНАРДО ПРОЕКТ"


Формат А1

Развертка стен "Вип палата на одну койку" №3005, М.1:25


01
М.1:25

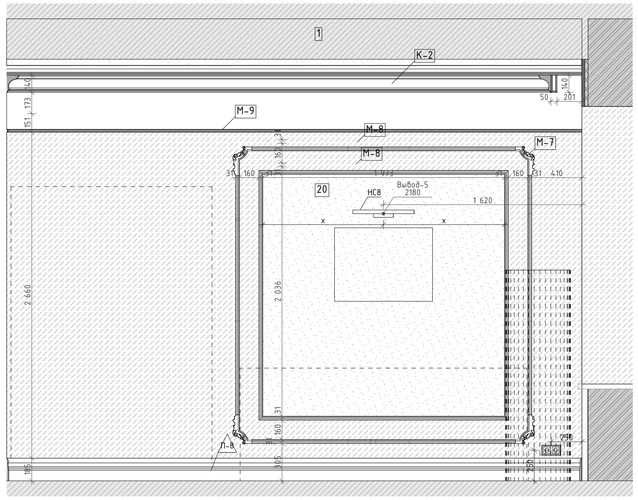


02
М.1:25

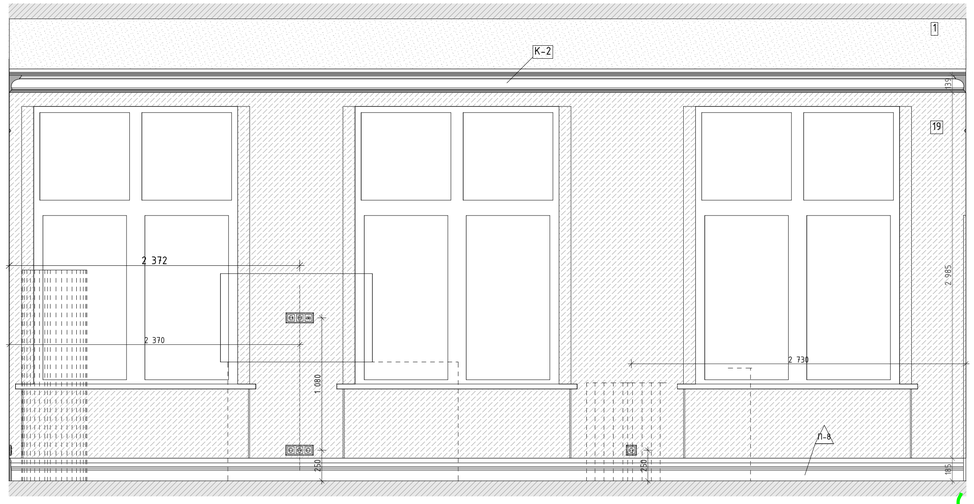


03
М.1:25

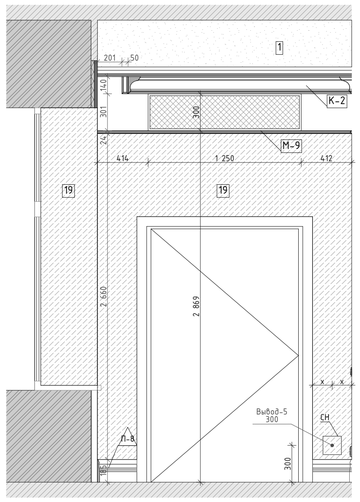


04
М.1:25

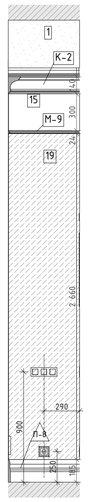

05
М.1:25

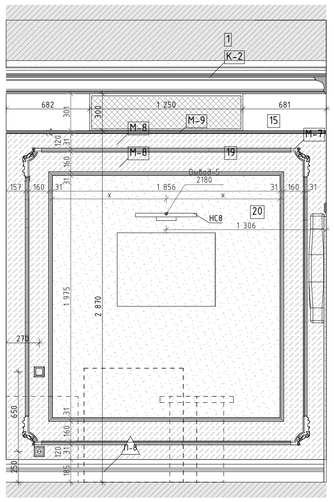


06
М.1:25

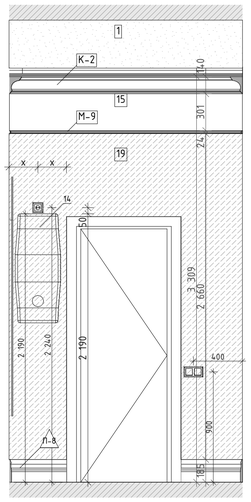

07
М.1:25



08
М.1:25

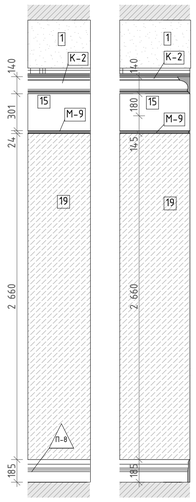

09
М.1:25

10
М.1:25


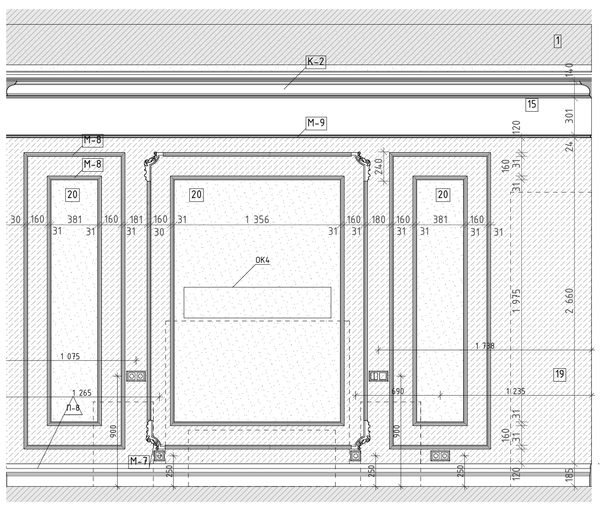


Схема помещения
М.1:50

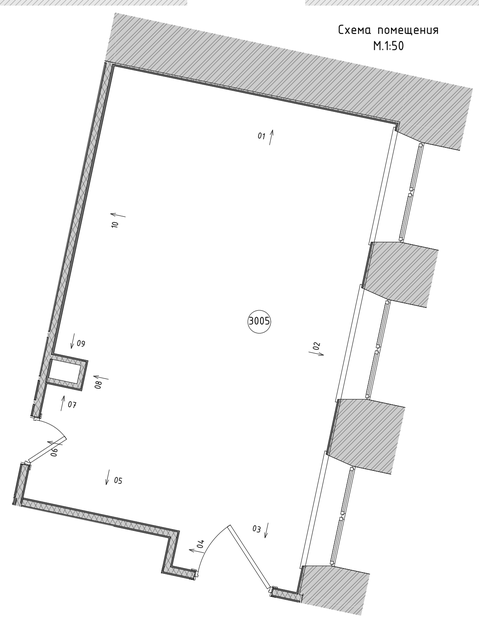

Условные обозначения

113	Тумба стол с 2-мя мойками	См. совместно с разделом ТХ
113Б	Тумба стол на 1 мойку	См. совместно с разделом ТХ
14	Обогреватель Дизайн-3	См. совместно с разделом ТХ
14.6	Держатель для бумажных полотенец	Tork см. совместно с разделом ТХ
14.7	Диспенсер для туалетной бумаги	Tork SmartOne 472054
14.9	Дозатор для без. средств бесконтактный	См. совместно с разделом ТХ
14.9А	Дозатор локтевой для без. средств	См. совместно с разделом ТХ
14.9СТ	Дозатор локтевой для без. средств на стойке	См. совместно с разделом ТХ
150	Туалетный ёршик	WasserKRAFT K-1089
162	Негатоскоп	См. раздел ТХ
175	Тумба со встроенной раковиной	Тумба по индивидуальным размерам со встроенной раковиной Franke 125.0176.643 KBG 110-34, смеситель Florentina Фиона AV 33.27L 1120.105, столешница Samsung Staron VL 155 Loam
209	Сушилка для рук	BXG 11690, 300x690x220мм, см. совместно с разделом ТХ, ЭОМ
209.1	Сушилка для рук подвесная	См. совместно с разделом ТХ
54	Дозатор мыла бесконтактный	См. совместно с разделом ТХ
54А	Дозатор мыла	См. совместно с разделом ТХ
6	Подвесная тумба с раковиной	Подвесная тумба с раковиной Oreja eco q60, ш.в. белый
ВП	Вызывная панель	См. совместно с разделом ИОС5.12
Гё	Гигиенический душ	ALMA BeNITO ai-859-01 со встраиваемым смесителем, см. совместно с разделом ВК
Душ	Душевая стойка с тропическим душем	см. совместно с разделом ВК
ДШ-1	Тип душевой перегородки	См. лист "Узлы и детали"
ЗК1	Зеркало прямоугольное	Зеркало прямоугольное обесцвеченное со скрытым крепежом
ЗК2	Зеркало круглое D700	Mirallis, Eclipse D700, 4000K, без выключателя (подключение к общему выключателю на помещение, см. план потолков), без фирменной надписи Mirallis
ЗК2.1	Зеркало круглое D600	Mirallis, Eclipse D600, 4000K, без выключателя (подключение к общему выключателю на помещение, см. план потолков), без фирменной надписи Mirallis
ЗК3	Зеркало круглое d700 RING	Mirallis, подсветка RING, D700, 4000K,тип рамы – несветопропускной ПВХ, ш.в. черный, с выключателем, без фирменной надписи Mirallis
ЗК4	Зеркало 50х70	Mirallis, Eclipse D700, 4000K, без выключателя (подключение к общему выключателю на помещение, см. план потолков), без фирменной надписи Mirallis
ЗК4	Зеркало 50х70	Зеркало 50х70 с подсветкой Esbano, с сенсорным выключателем, температура подсветки 4000К
ЗК5	Зеркало квадратное с фацетом	Квадратное с фацетом, инд. размеров, см. развертки
ЗК6	Зеркало в раме	Обесцвеченное зеркало в раме по индивидуальным размерам. См. узлы и детали и развертки.
ЗК7	Зеркальное панно с фасцетом и подсветкой	Обесцвеченное зеркальное панно с фасцетом и подсветкой . См. узлы и детали и развертки
ЗК8	Зеркало в латунной раме	Зеркало в латунной раме, инд. размеров, см. развертки
ИПДЛ/ОТР	Извещатель пожарный дымовой линейный	См. совместно с разделом ПБ3
ИПР	Извещатель ручной адресный	См. совместно с разделом АПС
КВ	Кнопка выхода	См. совместно с разделом ИОС5.12
КОК2	Контрольно-отключающее устройство с кол-вом выводов	См. совместно с разделом ИОС6.1
Кр	Картина	См. развертки
КС	Клавиша смыва	Geberit Delta 51 115.105.46.1 пластик, ш.в. хром матовый
КЗВ	Кнопка экстренного вызова	
НС1	Настенный светильник	Kink Light Проекция 6435-3,20 Размер:бх60х10
НС10	Настенный светильник	La Beaute Classic LU28B.ORM
НС2	Настенный светильник	
НС6	Настенный светильник	Бра Crystal Lux ARMANDO AP12 CHROME
НС7	Настенный светильник	Kichler (Mona), США, Латунь, 358Th/x165мм. Полный аналог. Индивидуальное изготовление. ОАО «Иверстекло»
НС8	Настенный светильник	Elektrostandard Schelda LED 8W 1010 IP20 бронзовая a037487
НС9	Настенный светильник	Lumion Picture Hikari 3767/12WL, 600x25x135мм
НТ	Навигационная табличка	Указано условно, см. совместно с проектом навигации
ОК3	Тип медицинской консоли	Комплектация 6 пом числе розетки см. с разделом ИОС6.1
ООПС	Оповещатель охранно-пожарный световой	См. совместно с разделом ПБ3
ОП-7	Тип отбойной доски/поручня-отбойника	См. спецификацию
ПВ	Световая панель "ВЫХОД"	ULTRA РИП "ВЫХОД" (220В)
ПДУ	Пульт управления кондиционированием	
По	Отделка порталов МДФ панелями	См. спецификацию
Р	Раковина с/у. инд.изготовления	См. совместно с разделом АР
Р1	Раковина с/у. для МГН	Jika MIO 1371.4.7 640x550x165мм
РДУ	Решетка вытуб.ления/компенсации	См. совместно с разделом ОВ
СН	Светильник, система бежущего освещения	См. совместно с разделом ТХ
СТ	Световое табло "Не входить"	См. совместно с разделом ТХ и ЭОМ
Сч	Считыватель СКУД	См. совместно с разделом ИОС5.12
Т1	Терморегулятор	см. раздел ОВ
ТВ55	Телевизор с диагональю	См. совместно разделом ТХ
ТПБ3	Таблички "Пожаробезопасная зона МГН"	См. совместно с разделом ПБ1
Ун	Унитаз подвесной	CERUTTI SPA MARMOLADA ARIA 2618E
Ч1	Часы d400	Часы d400 Вторичные СВС40.Д.С24.Б.П.АЦ, см. совместно с альбомом 765-09/15/ДСР-ИОС5.10
Ч2	Часы d300	Часы d300 Вторичные СВС30.Д.С24.Б.П.АЦ, см. совместно с альбомом 765-09/15/ДСР-ИОС5.10
Э-47	Полотенцесушитель	Полотенцесушитель электрический, см. совместно с разделом ТХ

X X – Размерная цепочка, где "х"-одинаковое значение размера

Условные обозначения

Вывод-1 1680 – Вывод питания для светодиодной подсветки зеркала, ниш барельефов, мягких стеновых панелей

Вывод-2 1 130 – Вывод питания автоматического диспенсера мыла

Вывод-3 680 – Вывод питания смесителя для раковин в с.у.

Вывод-4 640 – Вывод питания сушилки для рук

Вывод-5 2 020 – Вывод питания настенных светильников

Вывод-6 – Вывод питания светодиодной подсветки кухонного гарнитура

Вывод-7 – Вывод питания технологического оборудования закрепленного на потолках

Вывод-8 – Вывод питания светодиодной подсветки карнизов

Вывод-9 – Вывод питания нагревательного элемента полотенцесушителя

Вывод-10 – Вывод питания медецинского оборудования

М-4 – Тип молдинга (см. спецификацию)

К-5 – Тип карниза (см. спецификацию)

П-18 – Тип плинтуса (см. спецификацию)

16 – Тип отделки (см. спецификацию)


- Молдинги М-7, М-8, М-9 окрашиваются в тип отделки "19" см. спецификацию;
- Карниз К-2 окрашивается в цвет потолка;
- Плинтус П-8 окрашивается в тип отделки "19" см.спецификацию.

						1325-12/22/ПИР-АИЗ.2	
Изм.	Кол.уч.	Лист	№Док.	Подп.	Дата	Федеральное государственное бюджетное учреждение «Больница с поликлиникой» Управления делами Президента Российской Федерации по адресу: г. Москва, Романов пер., д. 2/6, стр. 2. Реконструкция (в режиме реставрации с приспособлением к современному использованию) здания	
Разработал		Киселев				Архитектурные интерьеры. (Блок В)	Стадия: Р; Лист: 45; Листов:
Проверил		Петровций					
Н.Контроль		Ольдекоп				Развертка стен "Вип палата на одну койку" №3005, М.1:25	ООО "ЛЕОНАРДО ПРОЕКТ"


Формат А1

Развертка стен "Вип санузел" №3005а, М.1:20


01
М.1:20

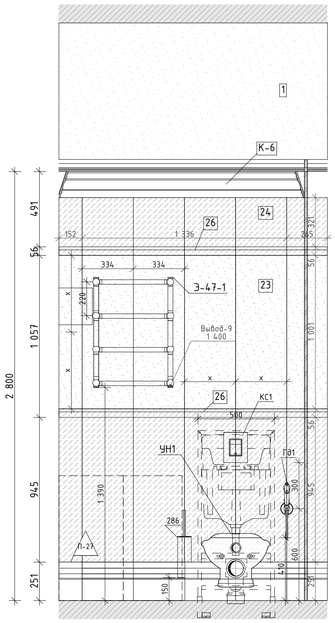


02
М.1:20

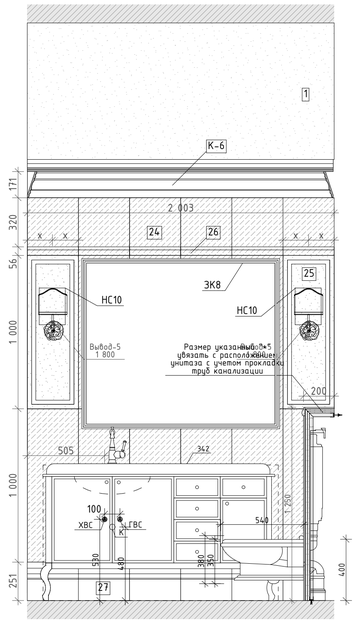


03
М.1:20

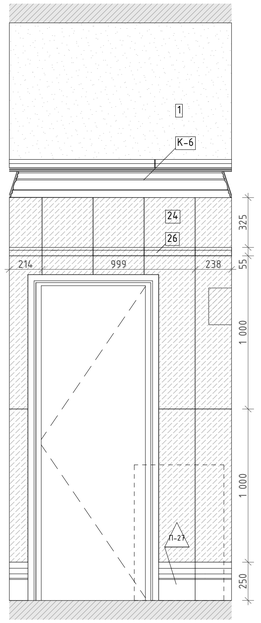


04
М.1:20

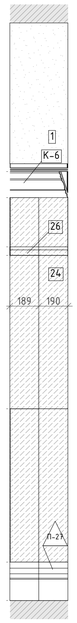


05
М.1:20

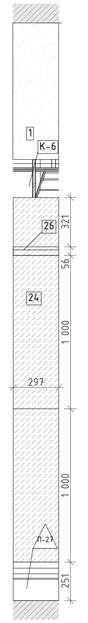


06
М.1:20

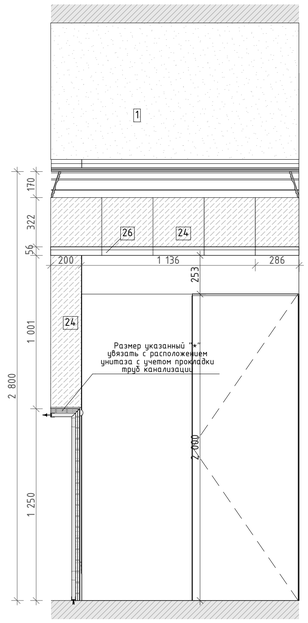


01.1
М.1:20

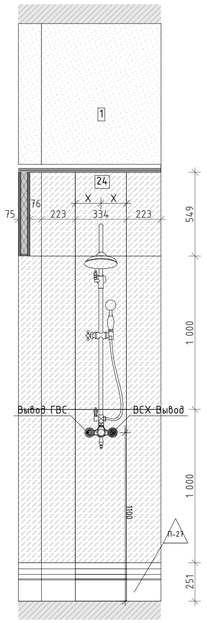

02.1
М.1:20

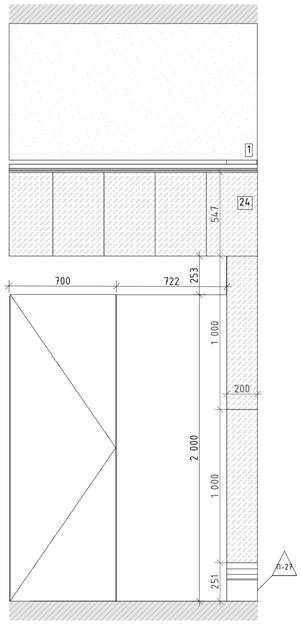

03.1
М.1:20

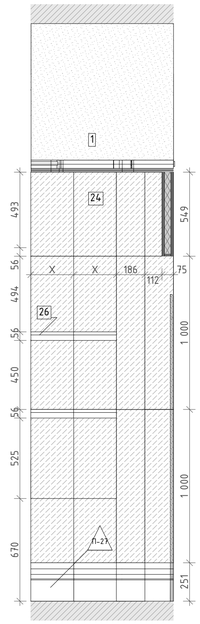

04.1
М.1:20


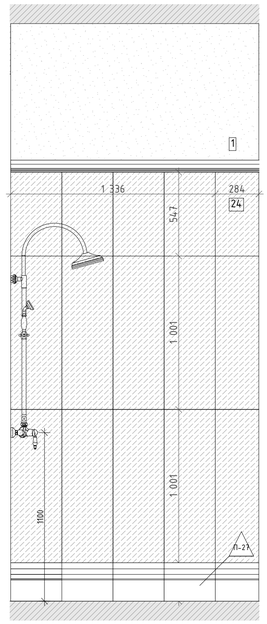


Схема помещения
М.1:50

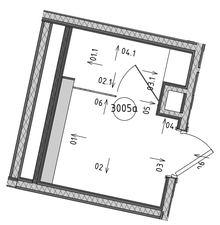

Условные обозначения

113	Тумба стол с 2-мя мойками	См. совместно с разделом ТХ
113Б	Тумба стол на 1 мойку	См. совместно с разделом ТХ
14	Облучатель Дезар-3	См. совместно с разделом ТХ
14б	Держатель для бумажных полотенец	Tork см. совместно с разделом ТХ
14.9	Диспенсер для туалетной бумаги	Tork SmartOne 472054
14.9	Дозатор для дез. средств бесконтактный	См. совместно с разделом ТХ
14.9А	Дозатор локтевой для дез. средств	См. совместно с разделом ТХ
14.9СТ	Дозатор локтевой для дез. средств на стойке	См. совместно с разделом ТХ
150	Туалетный ёршик	WasserKRAFT K-1089
162	Негатоскоп	См. раздел ТХ
175	Тумба со встроенной раковиной	Тумба по индивидуальным размерам со встроенной раковиной Franke 125.0176.643 KBG 110-34, смеситель Florentina Фиона AV 33.27L.7120.105, столешница Samsung Staron VL 155 Loam
209	Сушилка для рук	BXG 11690, 300х690х220мм, см. совместно с разделом ТХ, ЭОМ
209.1	Сушилка для рук подвесная	См. совместно с разделом ТХ
54	Дозатор мыла бесконтактный	См. совместно с разделом ТХ
54А	Дозатор мыла	См. совместно с разделом ТХ
6	Подвесная тумба с раковиной	Подвесная тумба с раковиной Oreja eco q60, ш.в. белый
ВП	Вызывная панель	См. совместно с разделом ИОС5.12
Гё	Гигиенический душ	ALMA BeNITO ai-859-01 со встраиваемым смесителем, см. совместно с разделом ВК
Душ	Душевая стойка с тропическим душем	см. совместно с разделом ВК
ДШ-1	Тип душевой перегородки	См. лист "Узлы и детали"
ЗК1	Зеркало прямоугольное	Зеркало прямоугольное обесшвеченное со скрытым крепежом
ЗК2	Зеркало круглое D700	Mirallis, Eclipse D700, 6000K, без выключателя (подключение к общему выключателю на помещение, см. план потолков), без фирменной надписи Mirallis
ЗК2.1	Зеркало круглое D600	Mirallis, Eclipse D600, 6000K, без выключателя (подключение к общему выключателю на помещение, см. план потолков), без фирменной надписи Mirallis
ЗК3	Зеркало круглое d700 RING	Mirallis, подвеска RING, D700, 6000K,тип рамы – неметаллический ПВХ, ш.в. черный, с выключателем, без фирменной надписи Mirallis
ЗК4	Зеркало 50х70	Mirallis, Eclipse D700, 6000K, без выключателя (подключение к общему выключателю на помещение, см. план потолков), без фирменной надписи Mirallis
ЗК4	Зеркало 50х70	Зеркало 50х70 с подсветкой Esbano, с сенсорным выключателем, температура подсветки 4000К
ЗК5	Зеркало квадратное с фацетом	Квадратное с фацетом, инд. размеров, см. развертки
ЗК6	Зеркало в раме	Обесшвеченное зеркало в раме по индивидуальным размерам. См. узлы и детали и развертки.
ЗК7	Зеркальное панно с фацетом и подсветкой	Обесшвеченное зеркальное панно с фацетом и подсветкой . См. узлы и детали и развертки
ЗК8	Зеркало в латунной раме	Зеркало в латунной раме, инд. размеров, см. развертки
ИПДЛ/ОТР	Извещатель пожарный дымовой линейный	См. совместно с разделом ПБ3
ИПР	Извещатель ручной адресный	См. совместно с разделом АПС
КВ	Кнопка выхода	См. совместно с разделом ИОС5.12
КОК2	Контрольно-отключающее устройство с кол-вом выводов	См. совместно с разделом ИОС6.1
Кр	Картина	См. развертки
КС	Клавиша смыва	Geberit Delta 51 115.105.46.1 пластик, ш.в. хром матовый
КЗВ	Кнопка экстренного вызова	
НС1	Настенный светильник	Kink Light Проекция 6435-3,20 Размер:5х60х10
НС10	Настенный светильник	La Beaute Classic LU28B.ORM
НС2	Настенный светильник	
НС6	Настенный светильник	Бра Crystal Lux ARMANDO AP12 CHROME
НС7	Настенный светильник	Kichler (Mona), США, Латунь, 358Th16Tmm. Полный аналог. Индивидуальное изготовление. ОАО «Иверьстекло»
НС8	Настенный светильник	Elektrostandard Schelda LED 8W 1010 IP20 бронза/ова a037487
НС9	Настенный светильник	Lumion Picture Hikari 3767/12WL, 600х25х135мм
НТ	Навигационная табличка	Указано условно, см. совместно с проектом навигации
ОК3	Тип невидимой консоли	Комплектация в том числе розетки см. с разделом ИОС6.1
ООПС	Оповещатель охранно-пожарный световой	См. совместно с разделом ПБ3
ОП-7	Тип отбойной доски/поручня-отбойника	См. спецификация
ПВ	Световая панель "ВЫХОД"	ULTRA РИП "ВЫХОД" (220В)
ПДУ	Пульт управления кондиционированием	
По	Отделка порталов МДФ панелями	См. спецификация
Р	Раковина с/у инд.изготовления	См. совместно с разделом АР
Р1	Раковина с/у для МГН	Jika MIO 1371.4.7 640х550х165мм
РДУ	Решетка дымоудаления/компенсации	См. совместно с разделом ОВ
СН	Светильник, система бежущего освещения	См. совместно с разделом ТХ
СТ	Световое табло "Не входить"	См. совместно с разделом ТХ и ЭОМ
Сч	Считыватель СКУД	См. совместно с разделом ИОС5.12
Т1	Терморегулятор	см. раздел ОВ
ТВ55	Телевизор с диагональю	См. совместно с разделом ТХ
ТПБ3	Таблички"Пожаробезопасная зона МГН"	См. совместно с разделом ПБ1
Ун	Унитаз подвесной	CERUTTI SPA MARMOLADA ARIA 2618E
Ч1	Часы d400	Часы d400 Вторичные СВС40.Д.С24.Б.П.АЦ, см. совместно с альбомом 765-09/15/ДСР-ИОС5.10
Ч2	Часы d300	Часы d300 Вторичные СВС30.Д.С24.Б.П.АЦ, см. совместно с альбомом 765-09/15/ДСР-ИОС5.10
З-47	Полотенцесушитель	Полотенцесушитель электрический, см. совместно с разделом ТХ

X X – Размерная цепочка, где "х"-одинаковое значение размера

Условные обозначения

- Вывод-1 1680 – Вывод питания для светодиодной подсветки зеркала, ниш барельефов, мягких стеновых панелей
- Вывод-2 1 130 – Вывод питания автоматического диспенсера мыла
- Вывод-3 680 – Вывод питания смесителя для раковин в с.у.
- Вывод-4 640 – Вывод питания сушилки для рук
- Вывод-5 2 020 – Вывод питания настенных светильников
- Вывод-6 – Вывод питания светодиодной подсветки кухонного гарнитура
- Вывод-7 – Вывод питания технологического оборудования закрепленного на потолках
- Вывод-8 – Вывод питания светодиодной подсветки карнизов
- Вывод-9 – Вывод питания нагревательного элемента полотенцесушителя
- Вывод-10 – Вывод питания медицинского оборудования
- М-4 – Тип молдинга (см. спецификацию)
- К-5 – Тип карниза (см. спецификацию)
- П-18 – Тип плинтуса (см. спецификацию)
- 16 – Тип отделки (см. спецификацию)

Условные обозначения ВИП-Блока


286	Комплект для оснащения ВИП-санузла	Комплект для оснащения ВИП-санузла: Стойка для WC 2-х функциональная, H74 cm, металл, Fortuna; Мыльница настенная, стекло прозрачное, Fortuna; Сверкан настенный, стекло прозрачное, Fortuna; Держатель настенный, стекло прозрачное, Fortuna; Кольца, Fortuna; Крючок двойной, Fortuna;
342	Тумба с раковиной	Тумба в комплекте с раковиной Caprigo LUSSO 160 ш столешницей.
ЗК8	Зеркало в декоративной раме	Зеркало в влагостойкой декоративной раме по индивидуальным размера см. развертки
КС1	Кнопка смыва	Кнопка смыва Grohe Skate Cosmopolitan 38732GL0 латунь
Гё1	Гигиенический душ	Гигиенический душ Boheme imperiale 405
Душ1	Душевая стойка с тропическим душем	Душевая стойка Boheme imperiale 402
Ун1	Унитаз подвесной	Cezares King Palace (CZR-163-TH), см. совместно с разделом ВК
З-47-1	Полотенцесушитель	Полотенцесушитель водяной Migliore Colosseum ML.CLS – HY.400.00 53х720h)

						1325-12/22/ПИР-АИЗ.2	
						Федеральное государственное бюджетное учреждение «Больница с поликлиникой» Управления делами Президента Российской Федерации по адресу г. Москва, Романов пер., д. 2/6, стр. 2. Реконструкция (в режиме реставрации с приспособлением к современному использованию) здания	
Изм.	Колуч.	Лист	№Док.	Подп.	Дата		
Разработал		Киселев				Архитектурные интерьеры. (Блок В)	Стадия: Р; Лист: 46; Листов:
Проверил		Петровций					
Н.Контроль		Ольдекоп				Развертка стен "Вип санузел" №3005а, М.1:20	ООО "ЛЕОНАРДО ПРОЕКТ"


Формат А1

Развертка стен "Комната приема посетителей" №3008, М.1:25


01
М.1:25

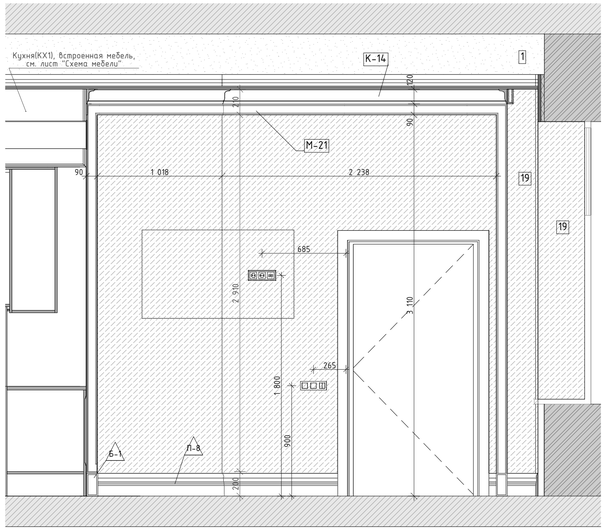


02
М.1:25

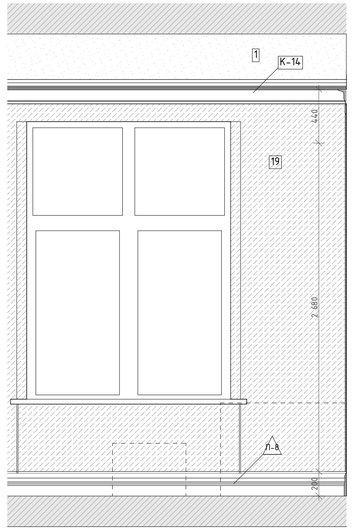


03
М.1:25

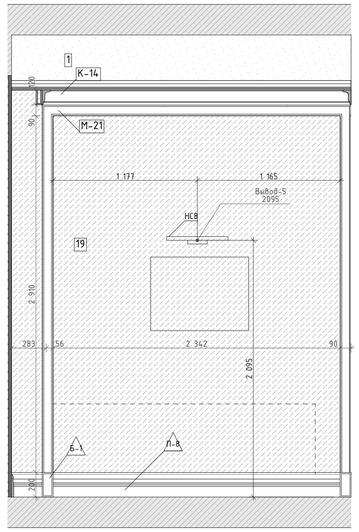

04
М.1:25

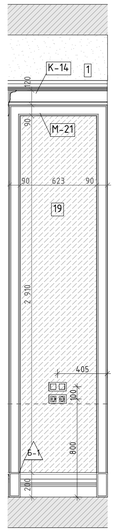

05
М.1:25

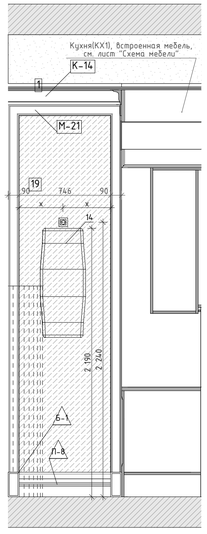

06
М.1:25


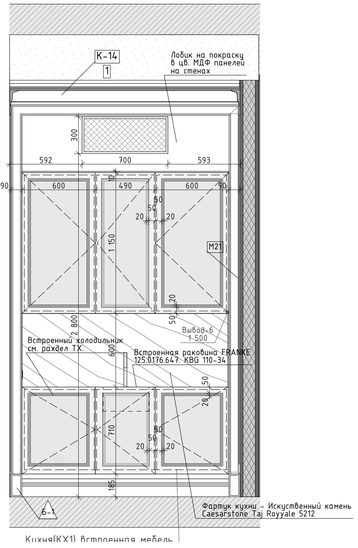


Схема помещения
М.1:50

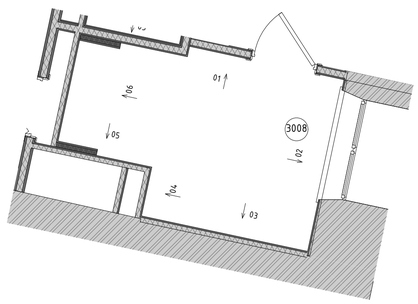

Условные обозначения

113	Тумба стол с 2-мя мойками	См. совместно с разделом ТХ
113Б	Тумба стол на 1 мойку	См. совместно с разделом ТХ
14	Обогреватель Дезар-3	См. совместно с разделом ТХ
14.6	Держатель для бумажных полотенец	Tork см. совместно с разделом ТХ
14.7	Диспенсер для туалетной бумаги	Tork SmartOne 472054
14.9	Дозатор для дез. средств бесконтактный	См. совместно с разделом ТХ
14.9А	Дозатор локтевой для дез. средств	См. совместно с разделом ТХ
14.9СТ	Дозатор локтевой для дез. средств на стойке	См. совместно с разделом ТХ
150	Туалетный ёршик	WasserKRAFT K-1089
162	Негатоскоп	См. раздел ТХ
175	Тумба со встроенной раковиной	Тумба по индивидуальным размерам со встроенной раковиной Franke 125.0176.647 KBG 110-34, смеситель Florentina Фиона AV 33.27L.1120.105, столешница Samsung Staron VL 155 Loam
209	Сушилка для рук	BXG 11690, 300х690х220мм, см. совместно с разделом ТХ, ЭОМ
209.1	Сушилка для рук подвесная	См. совместно с разделом ТХ
54	Дозатор мыла бесконтактный	См. совместно с разделом ТХ
54.А	Дозатор мыла	См. совместно с разделом ТХ
6	Подвесная тумба с раковиной	Подвесная тумба с раковиной Oreja eco q60, цв. белый
ВП	Вызывная панель	См. совместно с разделом ИОС5.12
Гё	Гигиенический душ	ALMA BeNITO ai.-859-01 со встраиваемым смесителем, см. совместно с разделом ВК
Душ	Душевая стойка с тропическим душем	см. совместно с разделом ВК
ДШ-1	Тип душевой перегородки	См. лист "Узлы и детали"
ЗК1	Зеркало прямоугольное	Зеркало прямоугольное обесцвеченное со скрытым крепежом
ЗК2	Зеркало круглое D700	Mirallis, Eclipse D700, 6000K, без выключателя (подключение к общему выключателю на помещение, см. план потолков), без фирменной надписи Mirallis
ЗК2.1	Зеркало круглое D600	Mirallis, Eclipse D600, 6000K, без выключателя (подключение к общему выключателю на помещение, см. план потолков), без фирменной надписи Mirallis
ЗК3	Зеркало круглое d700 RING	Mirallis, подсветка RING, D700, 6000K,тип рамы – неотражающий ПВХ, цв. черный, с выключателем, без фирменной надписи Mirallis
ЗК4	Зеркало 50х70	Mirallis, Eclipse D700, 6000K, без выключателя (подключение к общему выключателю на помещение, см. план потолков), без фирменной надписи Mirallis
ЗК4	Зеркало 50х70	Зеркало 50х70 с подсветкой Esbano, с сенсорным выключателем, температура подсветки 4000К
ЗК5	Зеркало квадратное с фацетом	Квадратное с фацетом, инд. размеров, см. развертки
ЗК6	Зеркало в раме	Обесцвеченное зеркало в раме по индивидуальным размерам. См. узлы и детали и развертки.
ЗК7	Зеркальное панно с фацетом и подсветкой	Обесцвеченное зеркальное панно с фацетом и подсветкой . См. узлы и детали и развертки
ЗК8	Зеркало в латунной раме	Зеркало в латунной раме, инд. размеров, см. развертки
ИПДЛ/ОТР	Извещатель пожарный дымовой линейный	См. совместно с разделом ПБ3
ИПР	Извещатель ручной адресный	См. совместно с разделом АПС
КВ	Кнопка выхода	См. совместно с разделом ИОС5.12
КОК2	Контрольно-отключающее устройство с кол-вом выводов	См. совместно с разделом ИОС6.1
Кр	Картина	См. развертки
КС	Клавиша смыва	Geberit Delta 51 115.105.46.1 пластик, цв. хром матовый
КЭВ	Кнопка экстренного вызова	
НС1	Настенный светильник	Kink Light Проекция 6435-3,20 Размерыбх60х10
НС10	Настенный светильник	La Beaute Classic LU28B.ORM
НС2	Настенный светильник	
НС6	Настенный светильник	Бра Crystal Lux ARMANDO AP12 CHROME
НС7	Настенный светильник	Kichler (Mona), США, Латунь, 358Th16Wмм. Полный аналог. Индивидуальное изготовление. ОАО «Иверьстекло»
НС8	Настенный светильник	Elektrostandard Schelda LED 8W 1010 IP20 бронзовая a037487
НС9	Настенный светильник	Lumion Picture Hikari 3767/12WL, 600х25х135мм
НТ	Навигационная табличка	Указано условно, см. совместно с проектом навигации
ОК3	Тип медицинской консоли	Комплектация 6 пом числе розетки см. с разделом ИОС6.1
ООПС	Оповещатель охранно-пожарный световой	См. совместно с разделом ПБ3
ОП-7	Тип отбойной доски/поручня-отбойника	См. спецификация
ПВ	Световая панель "ВЫХОД"	ULTRA РИП "ВЫХОД" (220В)
ПДУ	Пульт управления кондиционированием	
По	Отделка порталов МДФ панелями	См. спецификация
Р	Раковина с/у инд.изготовления	См. совместно с разделом АР
Р1	Раковина с/у для МГН	Jika MIO 1371.4.7 640х550х165мм
РДУ	Решетка дымоудаления/компенсации	См. совместно с разделом ОВ
СН	Светильник, система дежурного освещения	См. совместно с разделом ТХ
СТ	Световое табло "Не входить"	См. совместно с разделом ТХ и ЭОМ
Сч	Считыватель СКУД	См. совместно с разделом ИОС5.12
Т1	Терморегулятор	см. раздел ОВ
ТВ55"	Телевизор с диагональю	См. совместно разделом ТХ
ТПБ3	Таблица"Пожаробезопасная зона МГН"	См. совместно с разделом ПБ1
Ум	Унитаз подвесной	CERUTTI SPA MARMOLADA ARIA 2618E
Ч1	Часы d400	Часы d400 Вторичные СВС40.ДС24.Б.П.АЦ, см. совместно с альбомом 765-09/15/ДСР-ИОС5.10
Ч2	Часы d300	Часы d300 Вторичные СВС30.ДС24.Б.П.АЦ, см. совместно с альбомом 765-09/15/ДСР-ИОС5.10
Э-47	Полотенцесушитель	Полотенцесушитель электрический, см. совместно с разделом ТХ

X X – Размерная цепочка, где "х"-одинаковое значение размера

Условные обозначения

- Вывод-1 1680 – Вывод питания для светодиодной подсветки зеркала, ниш барельефов, мягких стеновых панелей
- Вывод-2 1 130 – Вывод питания автоматического диспенсера мыла
- Вывод-3 680 – Вывод питания смесителя для раковин в с.у.
- Вывод-4 640 – Вывод питания сушилки для рук
- Вывод-5 2 020 – Вывод питания настенных светильников
- Вывод-6 – Вывод питания светодиодной подсветки кухонного гарнитура
- Вывод-7 – Вывод питания технологического оборудования закрепленного на потолках
- Вывод-8 – Вывод питания светодиодной подсветки карнизов
- Вывод-9 – Вывод питания нагревательного элемента полотенцесушителя
- Вывод-10 – Вывод питания медецинского оборудования
- М-4 – Тип молдинга (см. спецификацию)
- К-5 – Тип карниза (см. спецификацию)
- П-18 – Тип плинтуса (см. спецификацию)
- 16 – Тип отделки (см. спецификацию)


- Карниз, молдинги и плинтус М-21, М-2, К-14, П-8 окрашиваются в цвет потолка.

						1325-12/22/ПИР-АИЗ.2	
						Федеральное государственное бюджетное учреждение «Больница с поликлиникой» Управления делами Президента Российской Федерации по адресу: г. Москва, Романов пер., д. 2/6, стр. 2. Реконструкция (В режиме реставрации с приспособлением к современному использованию) здания	
Изм.	Колуч.	Лист	№Док.	Подп.	Дата		
Разработал		Киселев				Архитектурные интерьеры. (Блок В)	Стадия: Р; Лист: 47; Листов:
Проверил		Петровций					
Н.Контроль		Ольдекоп				Развертка стен "Комната приема посетителей" №3008, М.1:25	ООО "ЛЕОНАРДО ПРОЕКТ"


Формат А1

Развертка стен "Коридор" №3009, М.1:25


01
М.1:25

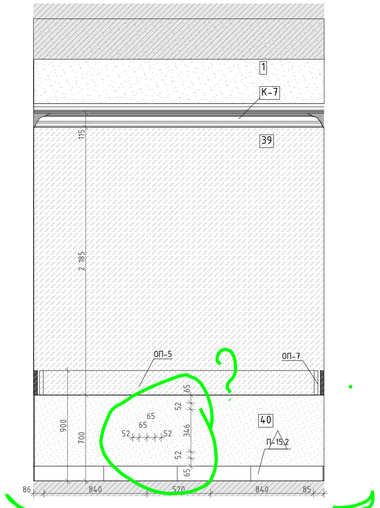


02
М.1:25

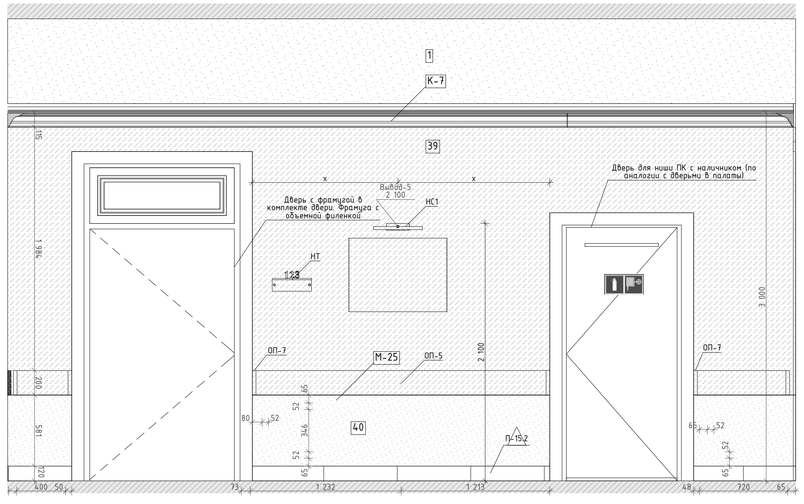


03
М.1:25

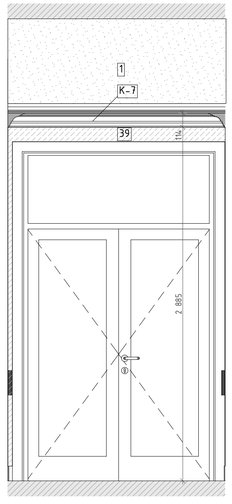


04
М.1:25

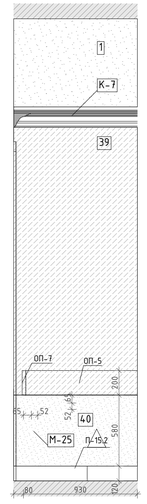


05
М.1:25

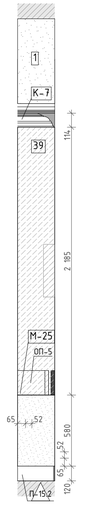

06
М.1:25

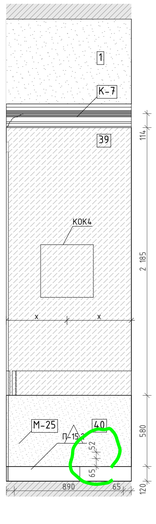

07
М.1:25

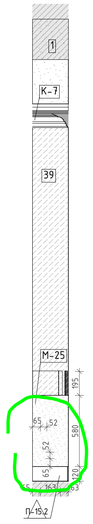

08
М.1:25


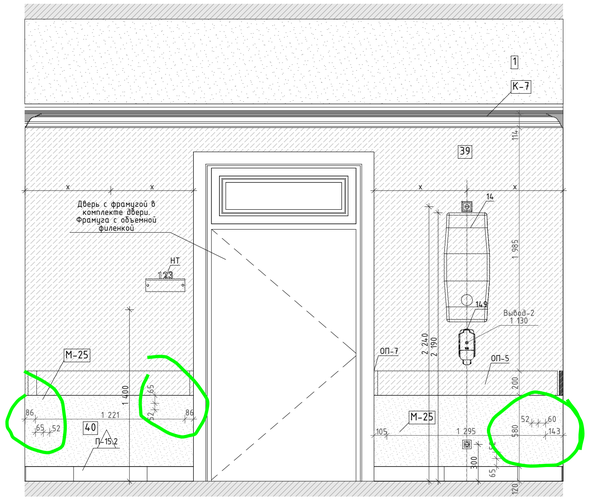


Схема помещения
М.1:50

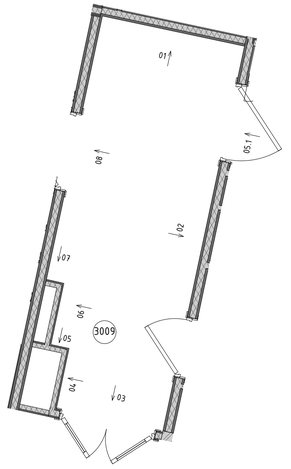

- Молдинг М-4 окрашивается в тон отделки "17" см. спецификацию;
- Карниз и молдинги потолочные К-5, М-5, М-26 окрашиваются в цвет потолка.

Условные обозначения

113	Тумба стол с 2-мя мойками	См. совместно с разделом ТХ
113Б	Тумба стол на 1 мойку	См. совместно с разделом ТХ
14	Облучатель Дезар-3	См. совместно с разделом ТХ
14б	Держатель для бумажных полотенец	Tork см. совместно с разделом ТХ
14.7	Диспенсер для туалетной бумаги	Tork SmartOne 472054
14.9	Дозатор для дез. средств бесконтактный	См. совместно с разделом ТХ
14.9А	Дозатор локтевой для дез. средств	См. совместно с разделом ТХ
14.9СТ	Дозатор локтевой для дез. средств на стойке	См. совместно с разделом ТХ
150	Туалетный ёршик	WasserKRAFT K-1087
162	Негатоскоп	См. раздел ТХ
175	Тумба со встроенной раковиной	Тумба по индивидуальным размерам со встроенной раковиной Franke 125.0176.643 KBG 110-34, смеситель Florentina Фиона AV 33.27L 1120.105, столешница Samsung Staron VL 155 Loam
209	Сушилка для рук	BXG 11690, 300х690х220мм, см. совместно с разделом ТХ, ЭОМ
209.1	Сушилка для рук подвесная	См. совместно с разделом ТХ
54	Дозатор мыла бесконтактный	См. совместно с разделом ТХ
54А	Дозатор мыла	См. совместно с разделом ТХ
6	Подвесная тумба с раковиной	Подвесная тумба с раковиной Greja eco q60, ш.в. белый
ВП	Вызывная панель	См. совместно с разделом ИОС5.12
Гё	Гигиенический душ	ALMA BeNITO ai-859-01 со встраиваемым смесителем, см. совместно с разделом ВК
Душ	Душевая стойка с тропическим душем	см. совместно с разделом ВК
ДШ-1	Тип душевой перегородки	См. лист "Узлы и детали"
ЗК1	Зеркало прямоугольное	Зеркало прямоугольное обесшвенное со скрытым крепежом
ЗК2	Зеркало круглое D700	Mirallis, Eclipse D700, 4000K, без выключателя (подключение к общему выключателю на помещение, см. план потолков), без фирменной надписи Mirallis
ЗК2.1	Зеркало круглое D600	Mirallis, Eclipse D600, 4000K, без выключателя (подключение к общему выключателю на помещение, см. план потолков), без фирменной надписи Mirallis
ЗК3	Зеркало круглое d700 RING	Mirallis, подсветка RING, D700, 4000K,тип рамы – неметаллургической ПВХ, ш.в. черный, с выключателем, без фирменной надписи Mirallis
ЗК4	Зеркало 50х70	Mirallis, Eclipse D700, 4000K, без выключателя (подключение к общему выключателю на помещение, см. план потолков), без фирменной надписи Mirallis
ЗК4	Зеркало 50х70	Зеркало 50х70 с подсветкой Esbano, с сенсорным выключателем, температура подсветки 4000К
ЗК5	Зеркало квадратное с фацетом	Квадратное с фацетом, инд. размеров, см. развертки
ЗК6	Зеркало в раме	Обесшвеченное зеркало в раме по индивидуальным размерам. См. узлы и детали и развертки.
ЗК7	Зеркальное панно с фасетом и подсветкой	Обесшвеченное зеркальное панно с фасетом и подсветкой . См. узлы и детали и развертки
ЗК8	Зеркало в латунной раме	Зеркало в латунной раме, инд. размеров, см. развертки
ИПДЛ/ОТР	Извещатель пожарный дымовой линейный	См. совместно с разделом ПБ3
ИПР	Извещатель ручной адресный	См. совместно с разделом АПС
КВ	Кнопка выхода	См. совместно с разделом ИОС5.12
КОК2	Контрольно-отключающее устройство с кол-вом выводов	См. совместно с разделом ИОС6.1
Кр	Картина	См. развертки
КС	Клавиша смыва	Geberit Delta 51 115.105.46.1 пластик, ш.в. хром матовый
КЗВ	Кнопка экстренного вызова	
НС1	Настенный светильник	Kink Light Проекция 6435-3,20 Размер:5х60х10
НС10	Настенный светильник	La Beaute Classic LU28B.ORM
НС2	Настенный светильник	
НС6	Настенный светильник	Бра Crystal Lux ARMANDO AP12 CHROME
НС7	Настенный светильник	Kichler (Mona), США, Латунь, 358Th/x165мм. Полный аналог. Индивидуальное изготовление. ОАО «Уфимстекло»
НС8	Настенный светильник	Elektrostandard Schelda LED 8W 1010 IP20 бронзовая a037487
НС9	Настенный светильник	Lumion Picture Hikari 3767/12WL, 600х25х135мм
НТ	Навигационная табличка	Указано условно, см. совместно с проектом навигации
ОК3	Тип медицинской консоли	Комплектация в том числе розетки см. с разделом ИОС6.1
ООПС	Оповещатель охранно-пожарный световой	См. совместно с разделом ПБ3
ОП-7	Тип отбойной доски/поручня-отбойника	См. спецификацию
ПВ	Световая панель "ВЫХОД"	ULTRA РИП "ВЫХОД" (220В)
ПДУ	Пульт управления кондиционированием	
По	Отделка порталов МДФ панелями	См. спецификацию
Р	Раковина с.у. инд.изготовления	См. совместно с разделом АР
Р1	Раковина с.у. для МГН	Jika MIO 1371.4.7 640х550х165мм
РДУ	Решетка дымоудаления/компенсации	См. совместно с разделом ОВ
СН	Светильник, система дежурного освещения	См. совместно с разделом ТХ
СТ	Световое табло "Не входить"	См. совместно с разделом ТХ и ЭОМ
Сч	Считыватель СКУД	См. совместно с разделом ИОС5.12
Т1	Терморегулятор	см. раздел ОВ
ТВ55"	Телевизор с диагональю	См. совместно разделом ТХ
ТПБ3	Таблица"Пожаровзрывоопасная зона МГН"	См. совместно с разделом ПБ1
Ун	Унитаз подвесной	CERUTTI SPA MARMOLADA ARIA 2618E
Ч1	Часы d400	Часы d400 Вторичные СВС40.ДС24.Б.П.АЦ, см. совместно с альбомом 765-09/15/ДСР-ИОС5.10
Ч2	Часы d300	Часы d300 Вторичные СВС30.ДС24.Б.П.АЦ, см. совместно с альбомом 765-09/15/ДСР-ИОС5.10
Э-47	Полотенцесушитель	Полотенцесушитель электрический, см. совместно с разделом ТХ

X X – Размерная цепочка, где "х"-одинаковое значение размера

Условные обозначения


- Вывод-1 1680 – Вывод питания для светодиодной подсветки зеркала, ниш барельефов, мягких стеновых панелей
- Вывод-2 1 130 – Вывод питания автоматического диспенсера мыла
- Вывод-3 680 – Вывод питания смесителя для раковин в с.у.
- Вывод-4 640 – Вывод питания сушилки для рук
- Вывод-5 2 020 – Вывод питания настенных светильников
- Вывод-6 – Вывод питания светодиодной подсветки кухонного гарнитура
- Вывод-7 – Вывод питания технологического оборудования закрепленного на потолках
- Вывод-8 – Вывод питания светодиодной подсветки карнизов
- Вывод-9 – Вывод питания нагревательного элемента полотенцесушителя
- Вывод-10 – Вывод питания медецинского оборудования
- М-4 – Тип молдинга (см. спецификацию)
- К-5 – Тип карниза (см. спецификацию)
- П-18 – Тип плинтуса (см. спецификацию)
- 16 – Тип отделки (см. спецификацию)

						1325-12/22/ПИР-АИЗ.2	
						Федеральное государственное бюджетное учреждение «Больница с поликлиникой» Управления делами Президента Российской Федерации по адресу: г. Москва, Романов пер., д. 2/6, стр. 2. Реконструкция (в режиме реставрации с приспособлением к современному использованию) здания	
Изм.	Колуч.	Лист	№Док.	Подп.	Дата		
Разработал		Киселев				Архитектурные интерьеры. (Блок В)	Стадия: Р; Лист: 48; Листов:
Проверил		Петровский					
Н.Контроль		Ольдекоп				Развертка стен "Коридор" №3009, М.1:25	ООО "ЛЕОНАРДО ПРОЕКТ"


Формат А1

Развертки стен "Коридор. Шлюз" №3010, 3022а, М.1:25


01
М.1:31,25

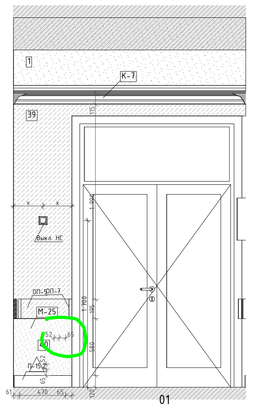

02
М.1:31,25

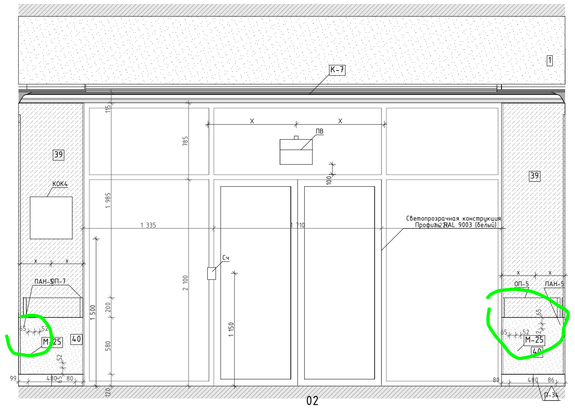

03
М.1:31,25

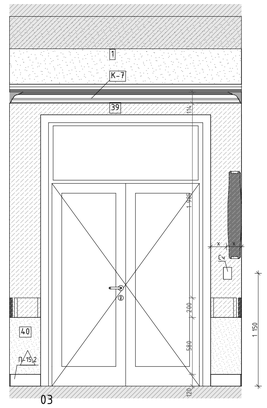

04
М.1:31,25


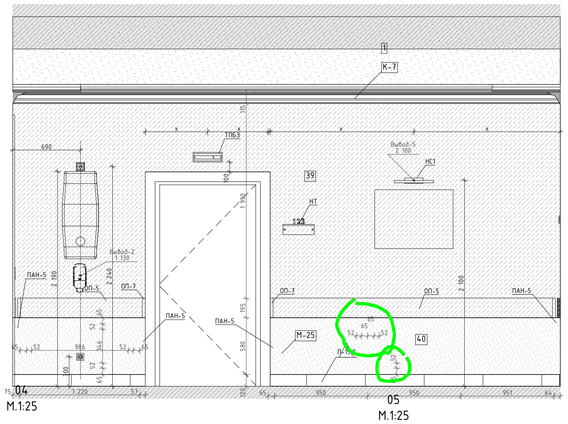


Схема помещения
М.1:50

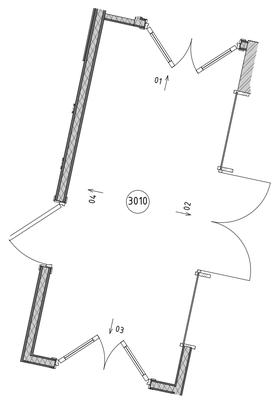

01
М.1:25

02
М.1:25

03
М.1:25

05
М.1:25

Схема помещения
М.1:50

Условные обозначения

113	Тумба стол с 2-мя мойками	См. совместно с разделом ТХ
113Б	Тумба стол на 1 мойку	См. совместно с разделом ТХ
14	Обнуватель Дезар-3	См. совместно с разделом ТХ
14б	Держатель для бумажных полотенец	Tork см. совместно с разделом ТХ
14.9	Диспенсер для туалетной бумаги	Tork SmartOne 472054
14.9	Дозатор для дез. средств бесконтактный	См. совместно с разделом ТХ
14.9А	Дозатор локтевой для дез. средств	См. совместно с разделом ТХ
14.9СТ	Дозатор локтевой для дез. средств на стойке	См. совместно с разделом ТХ
150	Туалетный ёршик	WasserKRAFT K-1089
162	Негатоскоп	См. раздел ТХ
175	Тумба со встроенной раковиной	Тумба по индивидуальным размерам со встроенной раковиной Franke 125.0176.643 KBG 110-34, смеситель Florentina Фима AV 33.27L.7120.105, столешница Samsung Staron VL 155 Loam
209	Сушилка для рук	BXG 11690, 300х690х220мм, см. совместно с разделом ТХ, ЭОМ
209.1	Сушилка для рук подвесная	См. совместно с разделом ТХ
54	Дозатор мыла бесконтактный	См. совместно с разделом ТХ
54А	Дозатор мыла	См. совместно с разделом ТХ
6	Подвесная тумба с раковиной	Подвесная тумба с раковиной Oreja eco q60, цв. белый
ВП	Вызывная панель	См. совместно с разделом ИОС5.12
Гё	Гигиенический душ	ALMA BeNITO ai-859-01 со встраиваемым смесителем, см. совместно с разделом ВК
Душ	Душевая стойка с тропическим душем	см. совместно с разделом ВК
ДШ-1	Тип душевой перегородки	см. лист "Узлы и детали"
ЗК1	Зеркало прямоугольное	Зеркало прямоугольное обесцвеченное со скрытым крепежом
ЗК2	Зеркало круглое D700	Mirallis, Eclipse D700, 4000K, без выключателя (подключение к общему выключателю на помещение, см. план потолков), без фирменной надписи Mirallis
ЗК2.1	Зеркало круглое D600	Mirallis, Eclipse D600, 4000K, без выключателя (подключение к общему выключателю на помещение, см. план потолков), без фирменной надписи Mirallis
ЗК3	Зеркало круглое d700 RING	Mirallis, подсветка RING, D700, 4000K,тип рамы – неоптюропласт ПВХ, цв. черный, с выключателем, без фирменной надписи Mirallis
ЗК4	Зеркало 50х70	Mirallis, Eclipse D700, 4000K, без выключателя (подключение к общему выключателю на помещение, см. план потолков), без фирменной надписи Mirallis
ЗК4	Зеркало 50х70	Зеркало 50х70 с подсветкой Esbano, с сенсорным выключателем, температура подсветки 4000К
ЗК5	Зеркало квадратное с фацетом	Квадратное с фацетом, шаб. размеров, см. развертки
ЗК6	Зеркало в раме	Обесцвеченное зеркало в раме по индивидуальным размерам. См. узлы и детали и развертки.
ЗК7	Зеркальное полно с фасцетом и подсветкой	Обесцвеченное зеркальное полно с фасцетом и подсветкой . См. узлы и детали и развертки
ЗК8	Зеркало в латунной раме	Зеркало в латунной раме, шаб. размеров, см. развертки
ИПД/ДИП	Извещатель пожарный дымовой линейный	См. совместно с разделом ПБ3
ИПР	Извещатель ручной адресный	См. совместно с разделом АПС
КВ	Кнопка выхода	См. совместно с разделом ИОС5.12
КОК2	Контрольно-отключающее устройство с кол-вом выводов	См. совместно с разделом ИОС6.1
Кр	Картина	См. развертки
КС	Клавиша смыва	Geberit Delta 51 115.105.46.1 пластик, цв. хром матовый
КЭВ	Кнопка экстренного вызова	
НС1	Настенный светильник	Kink Light Проекция 6435-3,20 Размерыбх60х10
НС10	Настенный светильник	La Beaute Classic LU28B.ORM
НС2	Настенный светильник	
НС6	Настенный светильник	Бра Crystal Lux ARMANDO AP12 CHROME
НС7	Настенный светильник	Kichler (Mona), США, Латунь, 358Th/x165мм. Полный аналог. Индивидуальное изготовление. ОАО «Изумрудстекло»
НС8	Настенный светильник	Elektrostandard Schelda LED 8W 1010 IP20 бронзовая a037487
НС9	Настенный светильник	Lumion Picture Hikari 3767/12WL, 600х25х135мм
НТ	Навигационная табличка	Указано условно, см. совместно с проектом навигации
ОК3	Тип медицинской консоли	Комплектация 6 пом числе розетки см. с разделом ИОС6.1
ООПС	Оповещатель охранно-пожарный световой	См. совместно с разделом ПБ3
ОП-7	Тип отбойной доски/поручня-отбойника	См. спецификация
ПВ	Световая панель "ВЫХОД"	ULTRA РИП "ВЫХОД" (220В)
ПДУ	Пульт управления кондиционерами	
По	Отделка портала МДФ панелями	См. спецификация
Р	Раковина с/у инвалидов	См. совместно с разделом АР
Р1	Раковина с/у для МГН	Jika MIO 137147 640х550х165мм
РДУ	Решетка вентиляции/компенсации	См. совместно с разделом ОВ
СН	Светильник, система дежурного освещения	См. совместно с разделом ТХ
СТ	Световое табло "Не входить"	См. совместно с разделом ТХ и ЭОМ
Сч	Считыватель СКУД	См. совместно с разделом ИОС5.12
Т1	Терморегулятор	см. раздел ОВ
ТВ55	Телевизор с диагональю	См. совместно разделом ТХ
ТПБ3	Таблички "Пожаробезопасная зона МГН"	См. совместно с разделом ПБ1
Ун	Унитаз подвесной	CERUTTI SPA MARMOLADA ARIA 2618E
Ч1	Часы d400	Часы d400 Вторичные СВС40.ДС24.Б.П.АЦ, см. совместно с альбомом 765-09/15/ДСР-ИОС5.10
Ч2	Часы d300	Часы d300 Вторичные СВС30.ДС24.Б.П.АЦ, см. совместно с альбомом 765-09/15/ДСР-ИОС5.10
Э-47	Полотенцесушитель	Полотенцесушитель электрический, см. совместно с разделом ТХ

X X – Размерная цепочка, где "х"-одинаковое значение размера

Условные обозначения

- Вывод-1 1680 – Вывод питания для светодиодной подсветки зеркала, ниш барельефов, мягких стеновых панелей
- Вывод-2 1 130 – Вывод питания автоматического диспенсера мыла
- Вывод-3 680 – Вывод питания смесителя для раковин в с.у.
- Вывод-4 640 – Вывод питания сушилки для рук
- Вывод-5 2 020 – Вывод питания настенных светильников
- Вывод-6 – Вывод питания светодиодной подсветки кухонного гарнитура
- Вывод-7 – Вывод питания технологического оборудования закрепленного на потолках
- Вывод-8 – Вывод питания светодиодной подсветки карнизов
- Вывод-9 – Вывод питания нагревательного элемента полотенцесушителя
- Вывод-10 – Вывод питания медицинского оборудования
- М-4 – Тип молдинга (см. спецификацию)
- К-5 – Тип карниза (см. спецификацию)
- П-18 – Тип плинтуса (см. спецификацию)
- 16 – Тип отделки (см. спецификацию)


- Молдинг М-25 окрашивается в тип отделки "40" см. спецификацию;
- Карниз и молдинги потолочные К-7 окрашиваются в цвет потолка.

Изм.	Колуч.	Лист	№Док.	Подп.	Дата	1325-12/22/ПИР-АИЗ.2	
Разработал		Киселев				Федеральное государственное бюджетное учреждение «Больница с поликлиникой» Управления делами Президента Российской Федерации по адресу г. Москва, Романов пер., д. 2/6, стр. 2. Реконструкция (в режиме реставрации с приспособлением к современному использованию) здания	
Проверил		Петровций				Архитектурные интерьеры. (Блок В)	Стадия: Р; Лист: 49; Листов:
Н.Контроль		Ольдекоп				Развертки стен "Коридор. Шлюз" № 3010, 3022а, М.1:25	ООО "ЛЕОНАРДО ПРОЕКТ"


Формат А1

Развертка стен "Коридор" №3013, М.1:25


02
М.1:25

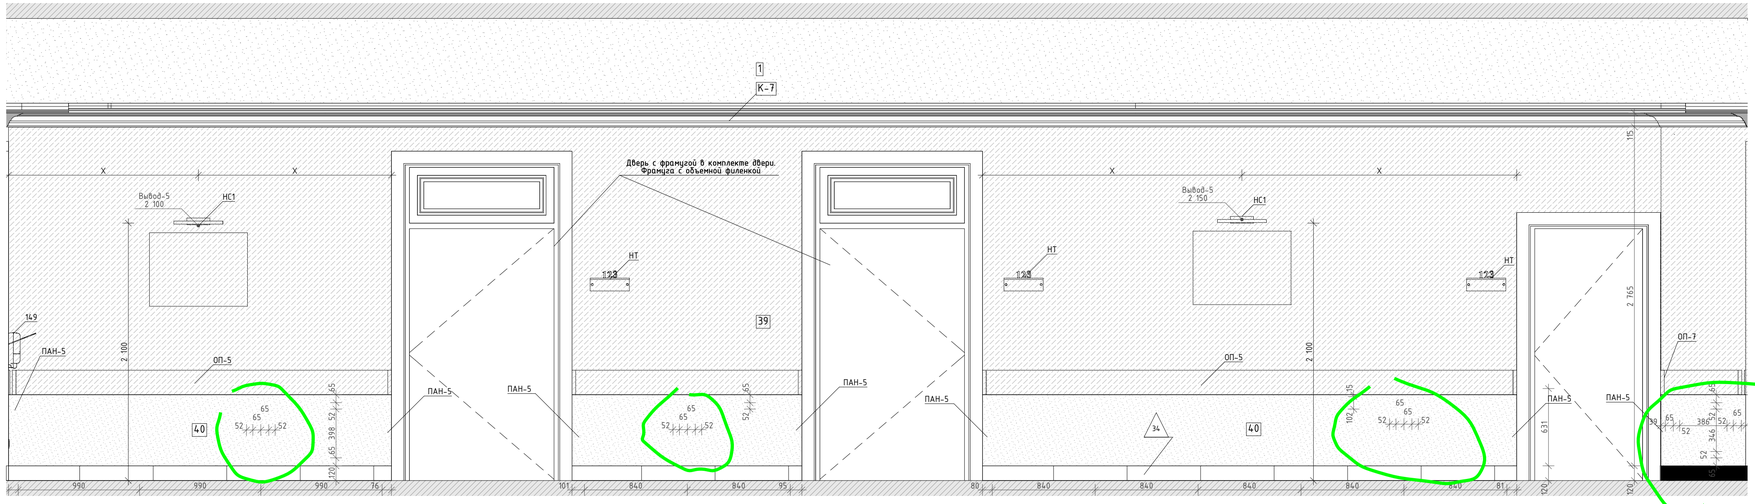

04
М.1:25

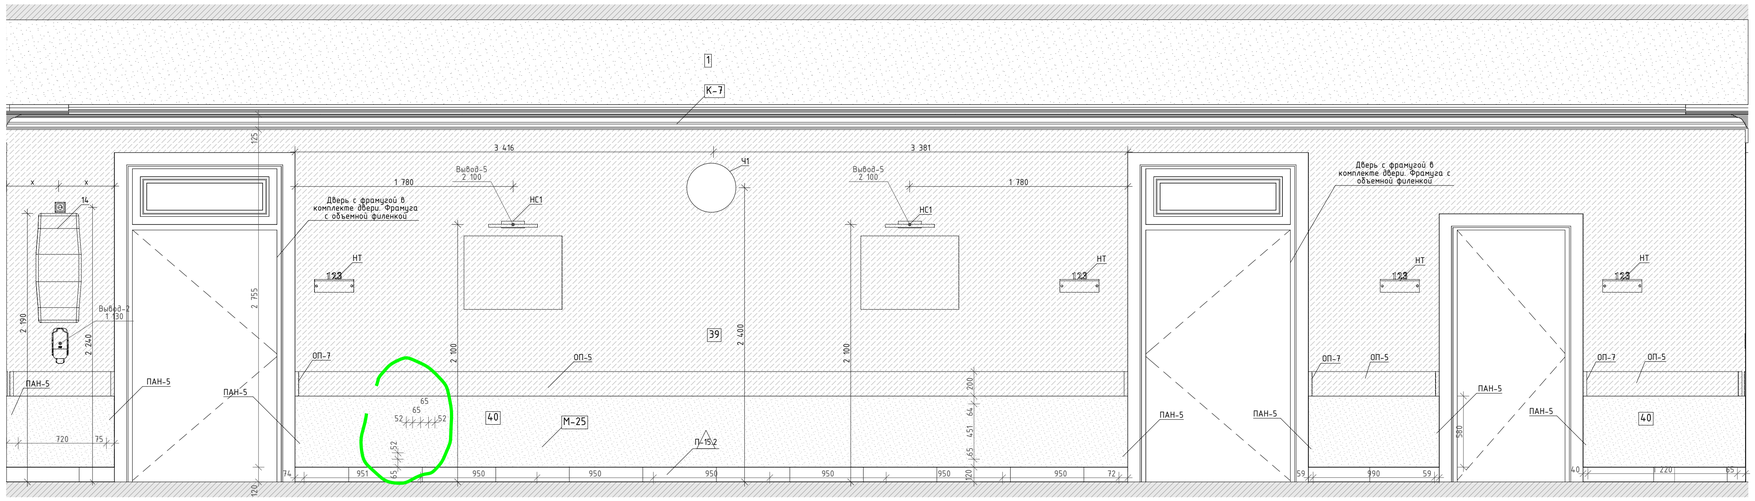

01
М.1:25

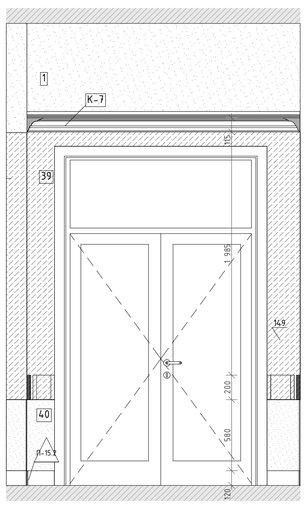

03
М.1:25


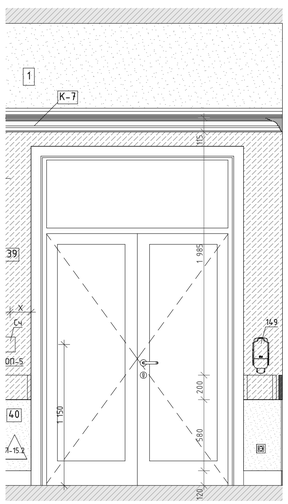


Схема помещения
М. 1:50

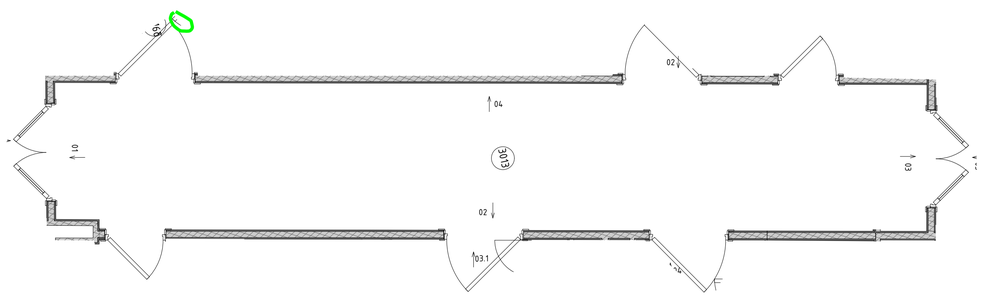

- Молдинг М-4 окрашивается в тон отделки "17" см. спецификацию;
- Карниз и молдинги потолочные К-5, М-5, М-26 окрашиваются в цвет потолка.

Условные обозначения

113	Тумба стол с 2-мя мойками	См. совместно с разделом ТХ
113Б	Тумба стол на 1 мойку	См. совместно с разделом ТХ
14	Облучатель Дезар-3	См. совместно с разделом ТХ
146	Держатель для бумажных полотенец	Tork см. совместно с разделом ТХ
147	Диспенсер для туалетной бумаги	Tork SmartOne 472054
149	Дозатор для дез. средств бесконтактный	См. совместно с разделом ТХ
149А	Дозатор локтевой для дез. средств	См. совместно с разделом ТХ
149СТ	Дозатор локтевой для дез. средств на стойке	См. совместно с разделом ТХ
150	Туалетный ёршик	WasserKRAFT K-1089
162	Негатоскоп	См. раздел ТХ
175	Тумба со встроенной раковиной	Тумба по индивидуальным размерам со встроенной раковиной Franke 125.0176.643 KBG 110-34, смеситель Florentina Фима AV 33.27L.1120.105, столешница Samsung Staron VL 155 Loam
209	Сушилка для рук	BXG 11690, 300x690x220мм, см. совместно с разделом ТХ, ЭОМ
209.1	Сушилка для рук подвесная	См. совместно с разделом ТХ
54	Дозатор мыла бесконтактный	См. совместно с разделом ТХ
54А	Дозатор мыла	См. совместно с разделом ТХ
6	Подвесная тумба с раковиной	Подвесная тумба с раковиной Oreja eco q60, ш.в. белый
ВП	Вызывная панель	См. совместно с разделом ИОС5.12
Гё	Гигиенический душ	ALMA BeNITO ai-859-01 со встраиваемым смесителем, см. совместно с разделом ВК
Душ	Душевая стойка с тропическим душем	см. совместно с разделом ВК
ДШ-1	Тип душевой перегородки	См. лист "Узлы и детали"
ЗК1	Зеркало прямоугольное	Зеркало прямоугольное обесцвеченное со скрытым крепежом
ЗК2	Зеркало круглое D700	Mirallis, Eclipse D700, 4000K, без выключателя (подключение к общему выключателю на помещение, см. план потолков), без фирменной надписи Mirallis
ЗК2.1	Зеркало круглое D600	Mirallis, Eclipse D600, 4000K, без выключателя (подключение к общему выключателю на помещение, см. план потолков), без фирменной надписи Mirallis
ЗК3	Зеркало круглое d700 RING	Mirallis, подсветка RING, D700, 4000K,тип рамы – металлополимерной ПВХ, ш.в. черный, с выключателем, без фирменной надписи Mirallis
ЗК4	Зеркало 50х70	Mirallis, Eclipse D700, 4000K, без выключателя (подключение к общему выключателю на помещение, см. план потолков), без фирменной надписи Mirallis
ЗК4	Зеркало 50х70	Зеркало 50х70 с подсветкой Esbano, с сенсорным выключателем, температура подсветки 4000К
ЗК5	Зеркало квадратное с фацетом	Квадратное с фацетом, инд. размеров, см. развертки
ЗК6	Зеркало в раме	Обесцвеченное зеркало в раме по индивидуальным размерам. См. узлы и детали и развертки.
ЗК7	Зеркальное панно с фасетом и подсветкой	Обесцвеченное зеркальное панно с фасетом и подсветкой . См. узлы и детали и развертки
ЗК8	Зеркало в латунной раме	Зеркало в латунной раме, инд. размеров, см. развертки
ИПДЛ/ОТР	Извещатель пожарный дымовой линейный	См. совместно с разделом ПБ3
ИПР	Извещатель ручной адресный	См. совместно с разделом АПС
КВ	Кнопка выхода	См. совместно с разделом ИОС5.12
КОК2	Контрольно-отключающее устройство с кол-вом выводов	См. совместно с разделом ИОС6.1
Кр	Картина	См. развертки
КС	Клавиша смыва	Geberit Delta 51 115.105.46.1 пластик, ш.в. хром матовый
КЗВ	Кнопка экстренного вызова	
НС1	Настенный светильник	Kink Light Проекция 6435-3,20 Размер:Ø60x10
НС10	Настенный светильник	La Beaute Classic LU28B.ORM
НС2	Настенный светильник	
НС6	Настенный светильник	Бра Crystal Lux ARMANDO AP12 CHROME
НС7	Настенный светильник	Kichler (Mona), США, Латунь, 358Th16x16мм. Полный аналог. Индивидуальное изготовление. ОАО «Изумрудстекло»
НС8	Настенный светильник	Elektrostandard Schelda LED 8W 1010 IP20 бронзовая a037487
НС9	Настенный светильник	Lumion Picture Hikari 3767/12WL, 600x25x135мм
НТ	Навигационная табличка	Указано условно, см. совместно с проектом навигации
ОК3	Тип невидимой консоли	Комплектация в том числе розетки см. с разделом ИОС6.1
ООПС	Оповещатель охранно-пожарный световой	См. совместно с разделом ПБ3
ОП-7	Тип отбойной доски/поручня-отбойника	См. спецификацию
ПВ	Световая панель "ВЫХОД"	ULTRA РИП "ВЫХОД" (220В)
ПДУ	Пульт управления кондиционерами	
По	Отделка порталов МДФ панелями	См. спецификацию
Р	Раковина с/у инд.изготовления	См. совместно с разделом АР
Р1	Раковина с/у для МГН	Jika MIO 1371.4.7 640x550x165мм
РДУ	Решетка дымоудаления/компенсации	См. совместно с разделом ОВ
СН	Светильник, система дежурного освещения	См. совместно с разделом ТХ
СТ	Световое табло "Не входить"	См. совместно с разделом ТХ и ЭОМ
Сч	Считыватель СКУД	См. совместно с разделом ИОС5.12
Т1	Терморегулятор	см. раздел ОВ
ТВ55"	Телевизор с диагональю	См. совместно разделом ТХ
ТПБ3	Табличка"Пожаровзрывоопасная зона МГН"	См. совместно с разделом ПБ1
Ум	Умывал подвесной	CERUTTI SPA MARMOLADA ARIA 2618E
Ч1	Часы d400	Часы d400 Вторичные СВС40.Д.С24.Б.П.АЦ, см. совместно с альбомом 765-09/15/ДСР-ИОС5.10
Ч2	Часы d300	Часы d300 Вторичные СВС30.Д.С24.Б.П.АЦ, см. совместно с альбомом 765-09/15/ДСР-ИОС5.10
Э-47	Полотенцесушитель	Полотенцесушитель электрический, см. совместно с разделом ТХ

X X – Размерная цепочка, где "х"-одинаковое значение размера

Условные обозначения

Вывод-1 1680 – Вывод питания для светодиодной подсветки зеркала, ниш барельефов, мягких стеновых панелей

Вывод-2 1 130 – Вывод питания автоматического диспенсера мыла

Вывод-3 680 – Вывод питания смесителя для раковин в с.у.

Вывод-4 640 – Вывод питания сушилки для рук

Вывод-5 2 020 – Вывод питания настенных светильников

Вывод-6 – Вывод питания светодиодной подсветки кухонного гарнитура

Вывод-7 – Вывод питания технологического оборудования закрепленного на потолках

Вывод-8 – Вывод питания светодиодной подсветки карнизов

Вывод-9 – Вывод питания нагревательного элемента полотенцесушителя

Вывод-10 – Вывод питания медецинского оборудования

М-4 – Тип молдинга (см. спецификацию)

К-5 – Тип карниза (см. спецификацию)

П-19 – Тип плинтуса (см. спецификацию)


16 – Тип отделки (см. спецификацию)

Изм.	Колуч.	Лист	№Док.	Подп.	Дата	1325-12/22/ПИР-АИЗ.2			
Разработал		Киселев				Федеральное государственное бюджетное учреждение «больница с поликлиникой» Управления делами Президента Российской Федерации по адресу г. Москва, Романов пер., д. 2/6, стр. 2. Реконструкция (в режиме реставрации с приспособлением к современному использованию) здания			
Проверил		Петровций				Архитектурные интерьеры. (Блок В)	Стадия	Лист	Листов
							Р	50	
Н.Контроль		Ольдекоп				Развертка стен "Коридор" №3013, М.1:25	ООО "ЛЕОНАРДО ПРОЕКТ"		


Формат А1

Развертки стен "Палата на одну койку. Шлюз" №3014, 3014б, М.1:25


01
М.1:25

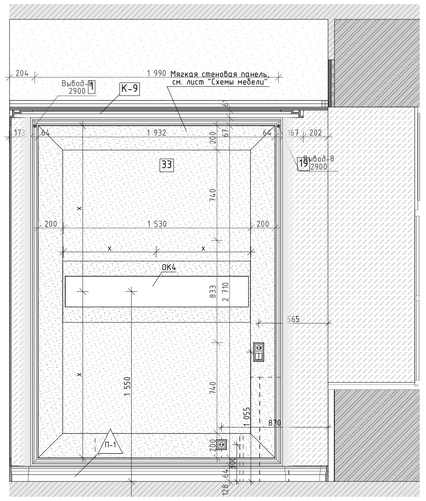

02
М.1:25

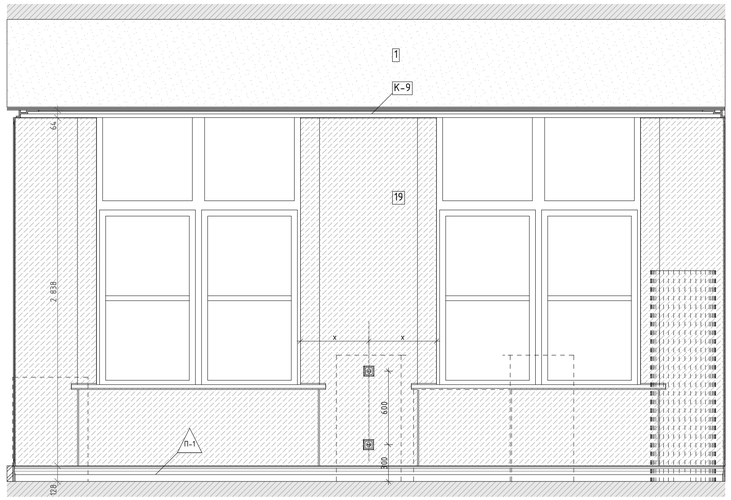

03
М.1:25

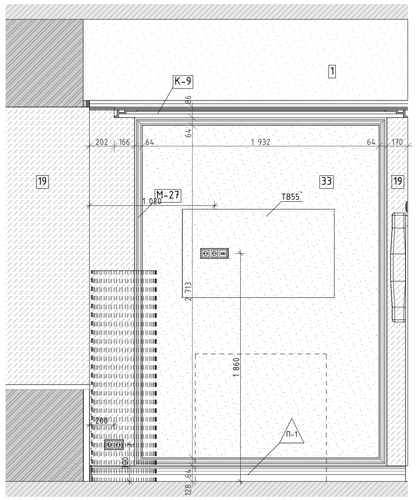

04
М.1:25



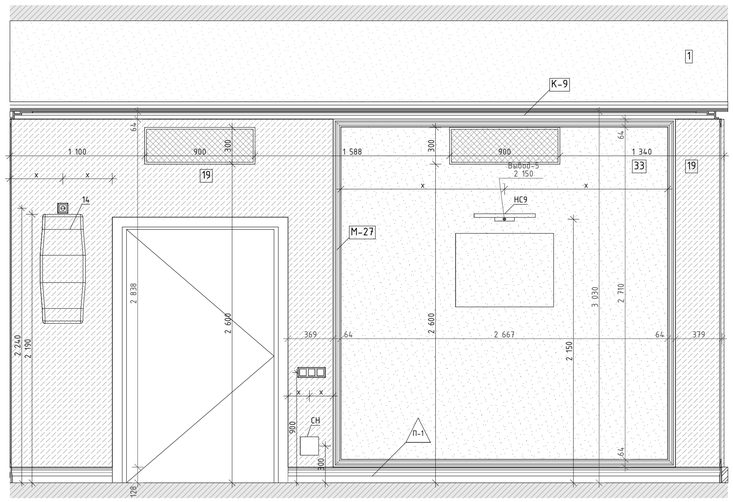



Схема помещения
М.1:50

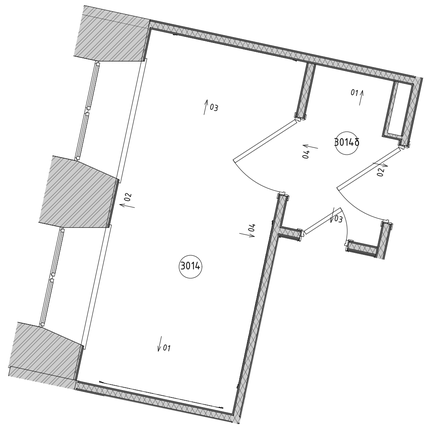


01
М.1:25

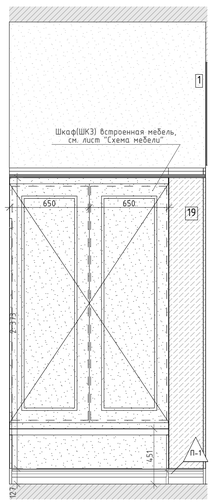


02
М.1:25

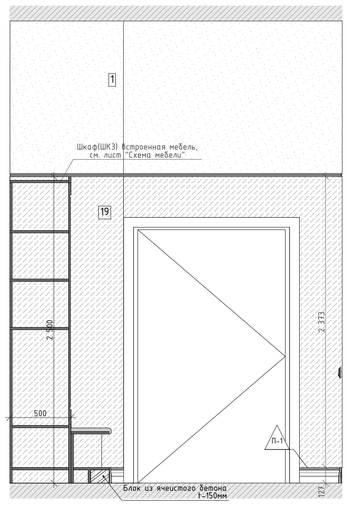

03
М.1:25

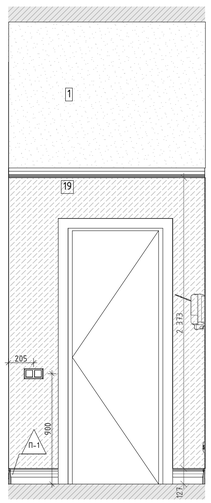

04
М.1:25

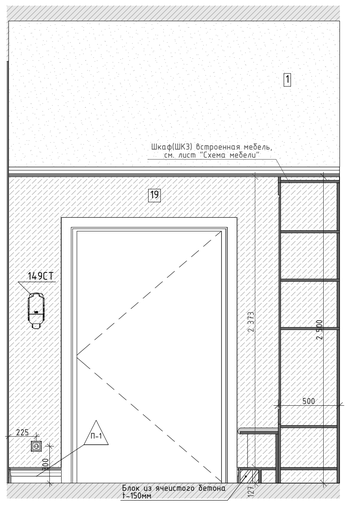

Условные обозначения

113	Тумба стол с 2-мя мойками	См. совместно с разделом ТХ
113б	Тумба стол на 1 мойку	См. совместно с разделом ТХ
14	Облучатель бизар-3	См. совместно с разделом ТХ
146	Держатель для бумажных полотенец	Tork см. совместно с разделом ТХ
147	Диспенсер для туалетной бумаги	Tork SmartOne 472054
149	Дозатор для без. средств бесконтактный	См. совместно с разделом ТХ
149А	Дозатор локтевой для без. средств	См. совместно с разделом ТХ
149СТ	Дозатор локтевой для без. средств на стойке	См. совместно с разделом ТХ
150	Туалетный ёршик	WasserKRAFT K-1089
162	Негатоскоп	См. раздел ТХ
175	Тумба со встроенной раковиной	Тумба по индивидуальным размерам со встроенной раковиной Franke 125.0176.643 KBG 110-34, смеситель Florentina Фима AV 33.27L.1120.105, столешница Samsung Sharon VL 155 Loam
209	Сушилка для рук	BXG 11690, 300x690x220мм, см. совместно с разделом ТХ, ЭОМ
209.1	Сушилка для рук подвесная	См. совместно с разделом ТХ
54	Дозатор мыла бесконтактный	См. совместно с разделом ТХ
54А	Дозатор мыла	См. совместно с разделом ТХ
6	Подвесная тумба с раковиной	Подвесная тумба с раковиной Oreja eco q60, ш.в. белый
ВП	Вызывная панель	См. совместно с разделом ИОС5.12
Гё	Гигиенический душ	ALMA BeNITO ai.-859-01 со встраиваемым смесителем, см. совместно с разделом ВК
Душ	Душевая стойка с тропическим душем	см. совместно с разделом ВК
ДШ-1	Тип душевой перегородки	См. лист "Узлы и детали"
ЗК1	Зеркало прямоугольное	Зеркало прямоугольное обесцвеченное со скрытым крепежом
ЗК2	Зеркало круглое D700	Mirallis, Eclipse D700, 6000K, без выключателя (подключение к общему выключателю на помещение, см. план потолков), без фирменной надписи Mirallis
ЗК2.1	Зеркало круглое D600	Mirallis, Eclipse D600, 6000K, без выключателя (подключение к общему выключателю на помещение, см. план потолков), без фирменной надписи Mirallis
ЗК3	Зеркало круглое d700 RING	Mirallis, подсветка RING, D700, 6000K,тип рамы – металлопрокатной ПВХ, ш.в. черный, с выключателем, без фирменной надписи Mirallis
ЗК4	Зеркало 50х70	Mirallis, Eclipse D700, 6000K, без выключателя (подключение к общему выключателю на помещение, см. план потолков), без фирменной надписи Mirallis
ЗК4	Зеркало 50х70	Зеркало 50х70 с подсветкой Esbano, с сенсорным выключателем, температура подсветки 4000К
ЗК5	Зеркало квадратное с фацетом	Квадратное с фацетом, шт. размеров, см. развертки
ЗК6	Зеркало в раме	Обесцвеченное зеркало в раме по индивидуальным размерам. См. узлы и детали и развертки.
ЗК7	Зеркальное панно с фасцетом и подсветкой	Обесцвеченное зеркальное панно с фасцетом и подсветкой . См. узлы и детали и развертки
ЗК8	Зеркало в латунной раме	Зеркало в латунной раме, шт. размеров, см. развертки
ИПДЛ/ОТР	Извещатель пожарный дымовой линейный	См. совместно с разделом ПБ3
ИПР	Извещатель ручной адресный	См. совместно с разделом АПС
КВ	Кнопка выхода	См. совместно с разделом ИОС5.12
КОК2	Контрольно-отключающее устройство с кол-вом выводов	См. совместно с разделом ИОС6.1
Кр	Картина	См. развертки
КС	Клавиша смыва	Geberit Delta 51 115.105.46.1 пластик, ш.в. хром матовый
КЭВ	Кнопка экстренного вызова	
НС1	Настенный светильник	Kink Light Проекция 6435-3,20 Размерыбх60х10
НС10	Настенный светильник	La Beaute Classic LU28B.ORM
НС2	Настенный светильник	
НС6	Настенный светильник	Бра Crystal Lux ARMANDO AP12 CHROME
НС7	Настенный светильник	Kichler (Mona), США, Латунь, 558Th)x165мм. Полный аналог. Индивидуальное изготовление. ОАО «Иверьстекло»
НС8	Настенный светильник	Elektrostandard Schelda LED 8W 1010 IP20 бронзовая a037487
НС9	Настенный светильник	Lumion Picture Hikari 3767/12WL, 600x25x135мм
НТ	Навигационная табличка	Указано условно, см. совместно с проектом навигации
ОК3	Тип медицинской консоли	Комплектация 6 пом числе розетки см. с разделом ИОС6.1
ООПС	Оповещатель охранно-пожарный световой	См. совместно с разделом ПБ3
ОП-7	Тип отбойной доски/поручня-отбойника	См. спецификация
ПВ	Световая панель "ВЫХОД"	ULTRA РИП "ВЫХОД" (220В)
ПДУ	Пульт управления кондиционерами	
По	Отделка порталов МДФ панелями	См. спецификация
Р	Раковина с/у. инд.изготовления	См. совместно с разделом АР
Р1	Раковина с/у. для МГН	Jika MIO 1371.4.7 640x550x165мм
РДУ	Решетка вентиляции/компенсации	См. совместно с разделом ОВ
СН	Светильник, система дежурного освещения	См. совместно с разделом ТХ
СТ	Световое табло "Не входить"	См. совместно с разделом ТХ и ЭОМ
Сч	Считыватель СКУД	См. совместно с разделом ИОС5.12
Т1	Терморегулятор	см. раздел ОВ
ТВ55"	Телевизор с диагональю	См. совместно разделом ТХ
ТПБ3	Таблички "Пожаровзрывоопасная зона МГН"	См. совместно с разделом ПБ1
Ун	Унитаз подвесной	CERUTTI SPA MARMOLADA ARIA 2618E
Ч1	Часы d400	Часы d400 Вторичные СВС40.Д.С24.Б.П.АЦ, см. совместно с альбомом 365-09/15/ДСР-ИОС5.10
Ч2	Часы d300	Часы d300 Вторичные СВС30.Д.С24.Б.П.АЦ, см. совместно с альбомом 365-09/15/ДСР-ИОС5.10
Э-47	Полотенцесушитель	Полотенцесушитель электрический, см. совместно с разделом ТХ

X X – Размерная цепочка, где "х"-одинаковое значение размера

Условные обозначения

- Вывод-1 1680 – Вывод питания для светодиодной подсветки зеркала, ниш барельефов, мягких стеновых панелей
- Вывод-2 1 130 – Вывод питания автоматического диспенсера мыла
- Вывод-3 680 – Вывод питания смесителя для раковин в с.у.
- Вывод-4 640 – Вывод питания сушилки для рук
- Вывод-5 2 020 – Вывод питания настенных светильников
- Вывод-6 – Вывод питания светодиодной подсветки кухонного гарнитура
- Вывод-7 – Вывод питания технологического оборудования закрепленного на потолках
- Вывод-8 – Вывод питания светодиодной подсветки карнизов
- Вывод-9 – Вывод питания нагревательного элемента полотенцесушителя
- Вывод-10 – Вывод питания медецинского оборудования
- М-4 – Тип молдинга (см. спецификацию)
- К-5 – Тип карниза (см. спецификацию)
- П-18 – Тип плинтуса (см. спецификацию)
- 16 – Тип отделки (см. спецификацию)

- Молдинг М-27 окрашивается в тип отделки "33" см. спецификацию;
- Карнизы К-9, К-9р окрашиваются в цвет потолка;
- Плинтус П-1 окрашивается в тип отделки "19" см.спецификацию.

Изм.	Колуч.	Лист	№Док.	Подп.	Дата
Разработал	Киселев				
Проверил	Петровций				
Н.Контроль	Ольдекоп				

1325-12/22/ПИР-АИЗ.2

Федеральное государственное бюджетное учреждение «Больница с поликлиникой» Управления делами Президента Российской Федерации по адресу: г. Москва, Романов пер., д. 2/6, стр. 2. Реконструкция (в режиме реставрации с приспособлением к современному использованию) здания

Архитектурные интерьеры. (Блок В)

Стадия	Лист	Листов
Р	51	


Развертки стен "Палата на одну койку. Шлюз" №3014, 3014б, М.1:25

ООО "ЛЕОНАРДО ПРОЕКТ"


Формат А1

Развертки стен "Санузел" №3014а, 3016а, М.1:20


01
М.1:20

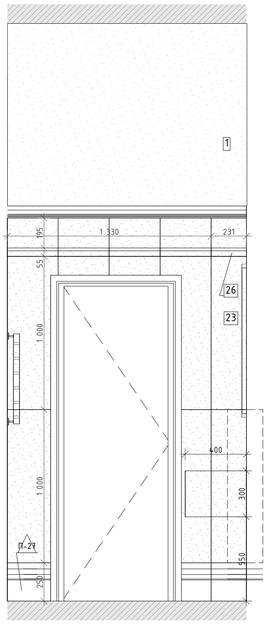

02
М.1:20

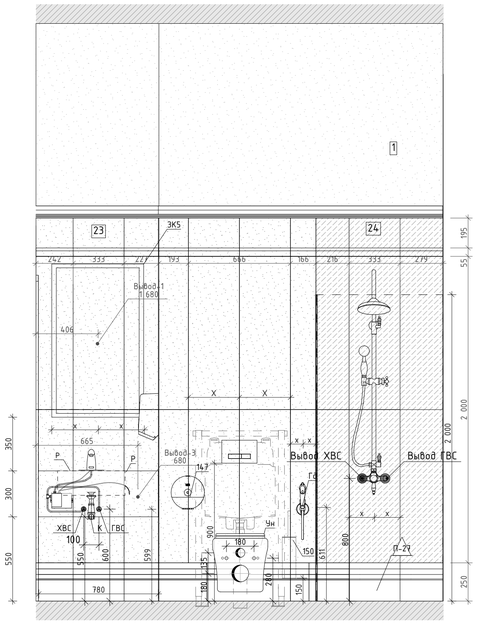

03
М.1:20

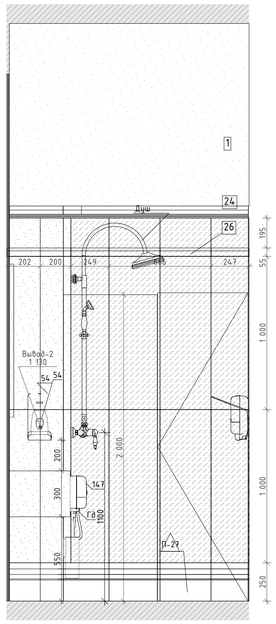

04
М.1:20

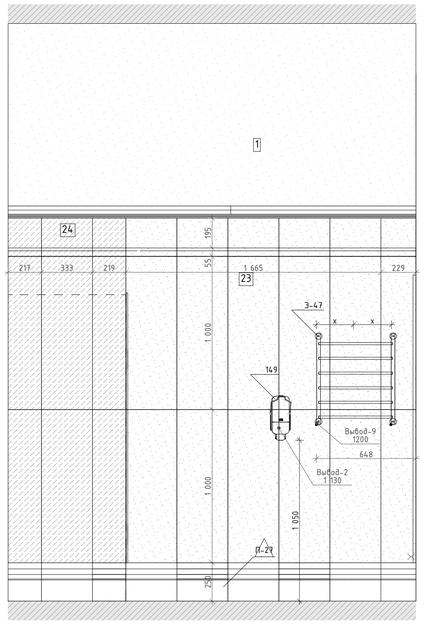


Схема помещения
М.1:50



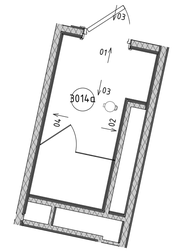



Схема помещения
М.1:50

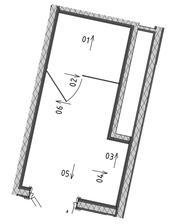


01
М.1:20

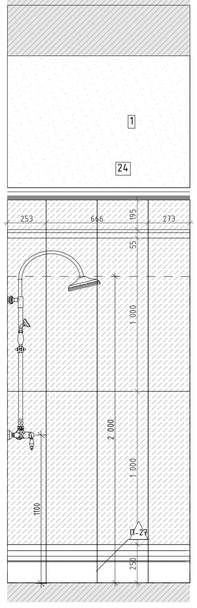


02
М.1:20

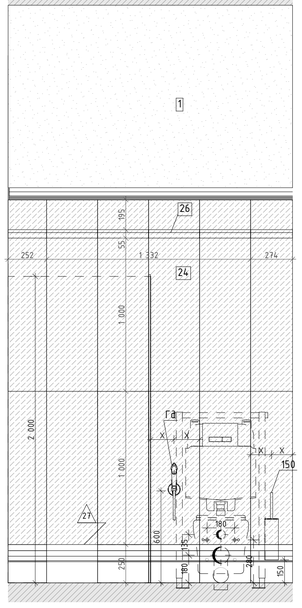


03
М.1:20

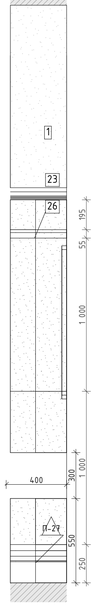


04
М.1:20

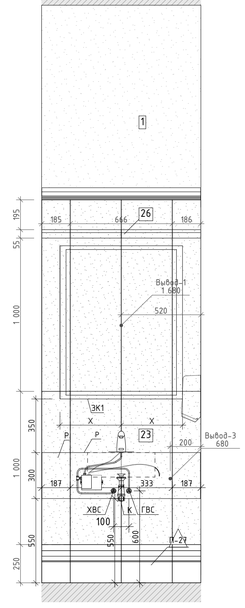

05
М.1:20

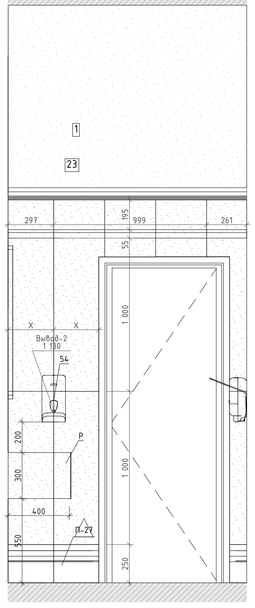

06
М.1:20

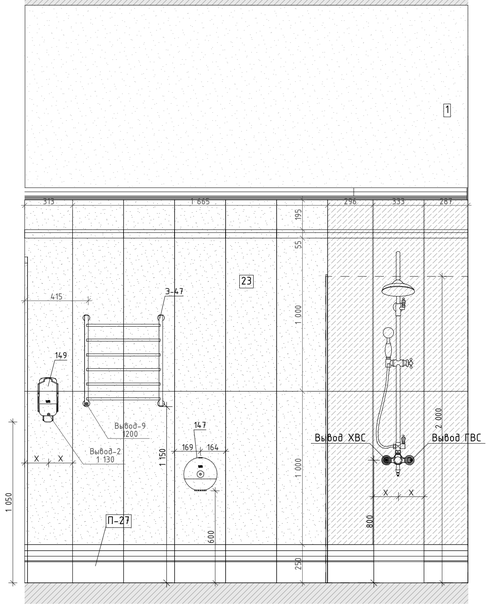

Условные обозначения

113	Тумба стол с 2-мя мойками	См. совместно с разделом ТХ
113Б	Тумба стол на 1 мойку	См. совместно с разделом ТХ
14	Облучатель Дезар-3	См. совместно с разделом ТХ
146	Держатель для бумажных полотенец	Tork см. совместно с разделом ТХ
147	Диспенсер для туалетной бумаги	Tork SmartOne 472054
149	Дозатор для дез. средств бесконтактный	См. совместно с разделом ТХ
149А	Дозатор локтевой для дез. средств	См. совместно с разделом ТХ
149СТ	Дозатор локтевой для дез. средств на стойке	См. совместно с разделом ТХ
150	Туалетный ёршик	WasserKRAFT K-1089
162	Негатоскоп	См. раздел ТХ
175	Тумба со встроенной раковиной	Тумба по индивидуальным размерам со встроенной раковиной Franke 125.0176.643 KBG 110-34, смеситель Florentina Puma AV 33.27L.1120.105, столешница Samsung Staron VL 155 Loam
209	Сушилка для рук	BXG 11690, 300x690x220mm, см. совместно с разделом ТХ, ЭОМ
209.1	Сушилка для рук подвесная	См. совместно с разделом ТХ
54	Дозатор мыла бесконтактный	См. совместно с разделом ТХ
54А	Дозатор мыла	См. совместно с разделом ТХ
6	Подвесная тумба с раковиной	Подвесная тумба с раковиной Dreja eco q60, ш.в. белый
ВП	Вызывная панель	См. совместно с разделом ИОС5.12
Гд	Гигиенический душ	ALMA BeNITO ai.-859-01 со встраиваемым смесителем, см. совместно с разделом ВК
Душ	Душевая стойка с тропическим душем	см. совместно с разделом ВК
ДШ-1	Тип душевой перегородки	См. лист "Узлы и детали"
ЗК1	Зеркало прямоугольное	Зеркало прямоугольное обесшвеченное со скрытым крепежом
ЗК2	Зеркало круглое D700	Mirallis, Eclipse D700, 6000K, без выключателя (подключение к общему выключателю на помещение, см. план потолков), без фирменной надписи Mirallis
ЗК2.1	Зеркало круглое D600	Mirallis, Eclipse D600, 6000K, без выключателя (подключение к общему выключателю на помещение, см. план потолков), без фирменной надписи Mirallis
ЗК3	Зеркало круглое d700 RING	Mirallis, подсветка RING, D700, 6000K,тип рамы – неметаллической ПВХ, цв. черный, с выключателем, без фирменной надписи Mirallis
ЗК4	Зеркало 50х70	Mirallis, Eclipse D700, 6000K, без выключателя (подключение к общему выключателю на помещение, см. план потолков), без фирменной надписи Mirallis
ЗК4	Зеркало 50х70	Зеркало 50х70 с подсветкой Esbano, с сенсорным выключателем, температура подсветки 4000К
ЗК5	Зеркало квадратное с фацетом	Квадратное с фацетом, инд. размеров, см. развертки
ЗК6	Зеркало в раме	Обесшвеченное зеркало в раме по индивидуальным размерам. См. узлы и детали и развертки.
ЗК7	Зеркальное панно с фасетом и подсветкой	Обесшвеченное зеркальное панно с фасетом и подсветкой . См. узлы и детали и развертки
ЗК8	Зеркало в латунной раме	Зеркало в латунной раме, инд. размеров, см. развертки
ИПДЛ/ОТР	Извещатель пожарный дымовой линейный	См. совместно с разделом ПБ3
ИПР	Извещатель ручной адресный	См. совместно с разделом АПС
КВ	Кнопка выхода	См. совместно с разделом ИОС5.12
КОК2	Контрольно-отключающее устройство с кол-вом выводов	См. совместно с разделом ИОС6.1
Кр	Картина	См. развертки
КС	Клавиша смыва	Geberit Delta 51 115.105.46.1 пластик, ш.в. хром матовый
КЭВ	Кнопка экстренного вызова	
НС1	Настенный светильник	Kink Light Проекция 6435-3,20 Размер:бх60х10
НС10	Настенный светильник	La Beaute Classic LU28B.ORM
НС2	Настенный светильник	
НС6	Настенный светильник	Бра Crystal Lux ARMANDO AP12 CHROME
НС7	Настенный светильник	Kichler (Mona), США, Латунь, 358Th16Hмм. Полный аналог. Индивидуальное изготовление. ОАО «Изумрудстекло»
НС8	Настенный светильник	Elektrostandard Schelda LED 8W 1010 IP20 бронзовая a037487
НС9	Настенный светильник	Lumion Picture Hikari 3767/12WL, 600x25x135мм
НТ	Навигационная табличка	Указано условно, см. совместно с проектом навигации
ОК3	Тип медицинской консоли	Комплектация 6 пом числе розетки см. с разделом ИОС6.1
ООПС	Оповещатель охранно-пожарный световой	См. совместно с разделом ПБ3
ОП-7	Тип отбойной доски/поручня-отбойника	См. спецификация
ПВ	Световая панель "ВЫХОД"	ULTRA РИП "ВЫХОД" (220В)
ПДУ	Пульт управления кондиционированием	
По	Отделка порталов МДФ панелями	См. спецификация
Р	Раковина с/у инд.изготовления	См. совместно с разделом АР
Р1	Раковина с/у для МГН	Jika MIO 1371.4.7 640x550x165мм
РДУ	Решетка диффузорная/компенсации	См. совместно с разделом ОВ
СН	Светильник, система дежурного освещения	См. совместно с разделом ТХ
СТ	Световое табло "Не входить"	См. совместно с разделом ТХ и ЭОМ
Сч	Считыватель СКУД	См. совместно с разделом ИОС5.12
Т1	Терморегулятор	см. раздел ОВ
ТВ55"	Телевизор с диагональю	См. совместно разделом ТХ
ТПБ3	Таблички"Пожаробезопасная зона МГН"	См. совместно с разделом ПБ1
Ун	Унитаз подвесной	CERUTTI SPA MARMOLADA ARIA 2618E
Ч1	Часы d400	Часы d400 Вторичные СВС40.ДС24.Б.П.АЦ, см. совместно с альбомом 765-09/15/ДСР-ИОС5.10
Ч2	Часы d300	Часы d300 Вторичные СВС30.ДС24.Б.П.АЦ, см. совместно с альбомом 765-09/15/ДСР-ИОС5.10
Э-47	Полотенцесушитель	Полотенцесушитель электрический, см. совместно с разделом ТХ

X X – Размерная цепочка, где "x"-одинаковое значение размера

Условные обозначения


- Вывод-1 1680 – Вывод питания для светодиодной подсветки зеркала, ниш барельефов, мягких стеновых панелей
- Вывод-2 1 130 – Вывод питания автоматического диспенсера мыла
- Вывод-3 680 – Вывод питания смесителя для раковин в с.у.
- Вывод-4 640 – Вывод питания сушилки для рук
- Вывод-5 2 020 – Вывод питания настенных светильников
- Вывод-6 – Вывод питания светодиодной подсветки кухонного гарнитура
- Вывод-7 – Вывод питания технологического оборудования закрепленного на потолках
- Вывод-8 – Вывод питания светодиодной подсветки карнизов
- Вывод-9 – Вывод питания нагревательного элемента полотенцесушителя
- Вывод-10 – Вывод питания медецинского оборудования
- М-4 – Тип молдинга (см. спецификацию)
- К-5 – Тип карниза (см. спецификацию)
- П-18 – Тип плинтуса (см. спецификацию)
- 16 – Тип отделки (см. спецификацию)

							1325-12/22/ПИР-АИЗ.2		
							Федеральное государственное бюджетное учреждение «Больница с поликлиникой» Управления делами Президента Российской Федерации по адресу г. Москва, Романов пер., д. 2/6, стр. 2. Реконструкция (в режиме реставрации с приспособлением к современному использованию) здания		
Изм.	Колуч.	Лист	№Док.	Подп.	Дата				
Разработал		Киселев					Архитектурные интерьеры. (Блок В)	Стадия	Лист	Листов
Проверил		Петровский						Р	52	
Н.Контроль		Ольдекоп					Развертки стен "Санузел" №3014а, 3016а, М.1:20	ООО "ЛЕОНАРДО ПРОЕКТ"		


Формат А1

Развертки стен "Палата на одну койку. Шлюз" №3016, 2016б, М.1:25


01
М.1:25

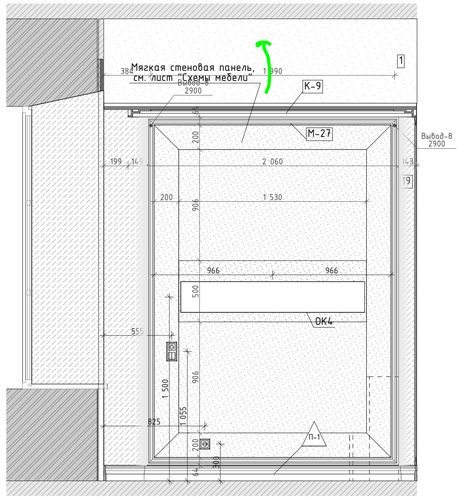

02
М.1:25

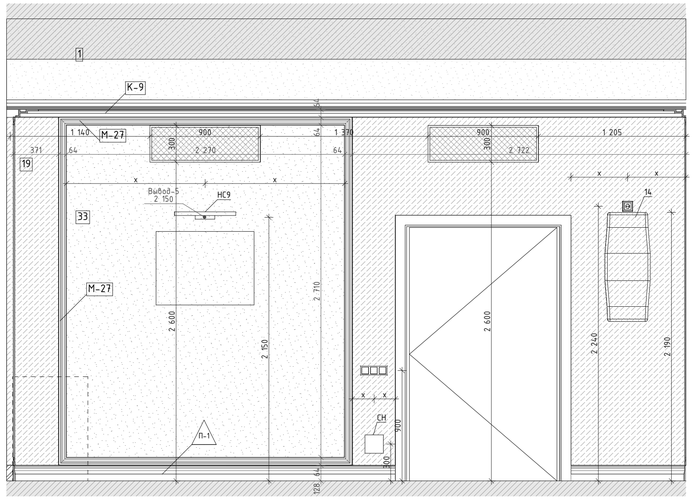

03
М.1:25

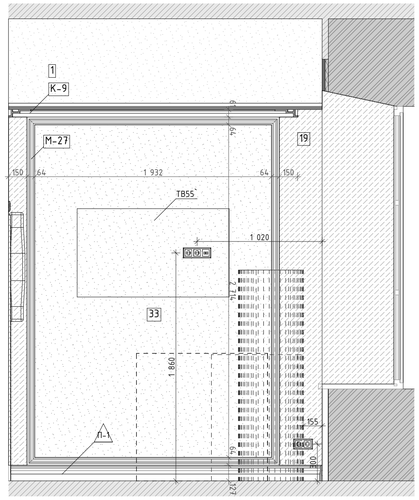

04
М.1:25

Схема помещения
М.1:50

01
М.1:25

02
М.1:25

03
М.1:25

04
М.1:25

Условные обозначения

113	Тумба стол с 2-мя мойками	См. совместно с разделом ТХ
113б	Тумба стол на 1 мойку	См. совместно с разделом ТХ
14	Обогреватель Дизайн-3	См. совместно с разделом ТХ
146	Держатель для бумажных полотенец	Tork см. совместно с разделом ТХ
147	Диспенсер для туалетной бумаги	Tork SmartOne 472054
149	Дозатор для дез. средств бесконтактный	См. совместно с разделом ТХ
149А	Дозатор локтевой для дез. средств	См. совместно с разделом ТХ
149СТ	Дозатор локтевой для дез. средств на стойке	См. совместно с разделом ТХ
150	Туалетный ёршик	WasserKRAFT K-1089
162	Негатоскоп	См. раздел ТХ
175	Тумба со встроенной раковиной	Тумба по индивидуальным размерам со встроенной раковиной Franke 125.0176.643 KBG 110-34, смеситель Florentina Фиона AV 33.27L.7120.105, столешница Samsung Sharon VL 155 Loam
209	Сушилка для рук	BXG 11690, 300х690х220мм, см. совместно с разделом ТХ, ЭОМ
209.1	Сушилка для рук подвесная	См. совместно с разделом ТХ
54	Дозатор мыла бесконтактный	См. совместно с разделом ТХ
54А	Дозатор мыла	См. совместно с разделом ТХ
6	Подвесная тумба с раковиной	Подвесная тумба с раковиной Oreja eco q60, цв. белый
ВП	Вызывная панель	См. совместно с разделом ИОС5.12
Гё	Гигиенический душ	ALMA BeNITO ai-859-01 со встраиваемым смесителем, см. совместно с разделом ВК
Душ	Душевая стойка с тропическим душем	см. совместно с разделом ВК
ДШ-1	Тип душевой перегородки	См. лист "Узлы и детали"
ЗК1	Зеркало прямоугольное	Зеркало прямоугольное обесцвеченное со скрытым крепежом
ЗК2	Зеркало круглое D700	Mirallis, Eclipse D700, 4000K, без выключателя (подключение к общему выключателю на помещение, см. план потолков), без фирменной надписи Mirallis
ЗК2.1	Зеркало круглое D600	Mirallis, Eclipse D600, 4000K, без выключателя (подключение к общему выключателю на помещение, см. план потолков), без фирменной надписи Mirallis
ЗК3	Зеркало круглое d700 RING	Mirallis, подсветка RING, D700, 4000K,тип рамы – металлопарогенной ПВХ, цв. черный, с выключателем, без фирменной надписи Mirallis
ЗК4	Зеркало 50х70	Mirallis, Eclipse D700, 4000K, без выключателя (подключение к общему выключателю на помещение, см. план потолков), без фирменной надписи Mirallis
ЗК4	Зеркало 50х70	Зеркало 50х70 с подсветкой Esbano, с сенсорным выключателем, температура подсветки 4000К
ЗК5	Зеркало квадратное с фацетом	Квадратное с фацетом, шт. размеров, см. развертки
ЗК6	Зеркало в раме	Обесцвеченное зеркало в раме по индивидуальным размерам. См. узлы и детали и развертки.
ЗК7	Зеркальное полно с фасцетом и подсветкой	Обесцвеченное зеркальное полно с фасцетом и подсветкой . См. узлы и детали и развертки
ЗК8	Зеркало в латунной раме	Зеркало в латунной раме, шт. размеров, см. развертки
ИПДЛ/ОТР	Извещатель пожарный дымовой линейный	См. совместно с разделом ПБ3
ИПР	Извещатель ручной адресный	См. совместно с разделом АПС
КВ	Кнопка выхода	См. совместно с разделом ИОС5.12
КОК2	Контрольно-отключающее устройство с кол-вом выводов	См. совместно с разделом ИОС6.1
Кр	Картина	См. развертки
КС	Клавиша смыва	Geberit Delta 51 115.105.46.1 пластик, цв. хром матовый
КЗВ	Кнопка экстренного вызова	
НС1	Настенный светильник	Kink Light Проекция 6435-3,20 Размерыбх60х10
НС10	Настенный светильник	La Beaute Classic LU28B.ORM
НС2	Настенный светильник	
НС6	Настенный светильник	Бра Crystal Lux ARMANDO AP12 CHROME
НС7	Настенный светильник	Kichler (Mona), США, Латунь, 558Th1x165мм. Полный аналог. Индивидуальное изготовление. ОАО «Изумрудстекло»
НС8	Настенный светильник	Elektrostandard Schelda LED 8W 1010 IP20 бронзовая a037487
НС9	Настенный светильник	Lumion Picture Hikari 3767/12WL, 600х25х135мм
НТ	Навигационная табличка	Указано условно, см. совместно с проектом навигации
ОК3	Тип медицинской консоли	Комплектация 6 пом числе розетки см. с разделом ИОС6.1
ООПС	Оповещатель охранно-пожарный световой	См. совместно с разделом ПБ3
ОП-7	Тип отбойной доски/поручня-отбойника	См. спецификация
ПВ	Световая панель "ВЫХОД"	ULTRA РИП "ВЫХОД" (220В)
ПДУ	Пульт управления кондиционера/обогрев	
По	Отделка порталов МДФ панелями	См. спецификация
Р	Раковина с/у. инд.изготовления	См. совместно с разделом АР
Р1	Раковина с/у. для МГН	Jika MIO 1371.4.7 640х550х165мм
РДУ	Решетка диффузорная/компенсация	См. совместно с разделом ОВ
СН	Светильник, система дежурного освещения	См. совместно с разделом ТХ
СТ	Световое табло "Не входить"	См. совместно с разделом ТХ и ЭОМ
Сч	Считыватель СКУД	См. совместно с разделом ИОС5.12
Т1	Терморегулятор	см. раздел ОВ
ТВ55*	Телевизор с диагональю	См. совместно разделом ТХ
ТПБ3	Таблички"Пожаровзрывоопасная зона МГН"	См. совместно с разделом ПБ1
Ум	Унитаз подвесной	CERUTTI SPA MARMOLADA ARIA 2618E
Ч1	Часы d400	Часы d400 Вторичные СВС40.ДС24.Б.П.АЦ, см. совместно с альбомом 765-09/15/ДСР-ИОС5.10
Ч2	Часы d300	Часы d300 Вторичные СВС30.ДС24.Б.П.АЦ, см. совместно с альбомом 765-09/15/ДСР-ИОС5.10
Э-47	Полотенцесушитель	Полотенцесушитель электрический, см. совместно с разделом ТХ

X X – Размерная цепочка, где "х"-одинаковое значение размера

Условные обозначения

- Вывод-1 1680 – Вывод питания для светодиодной подсветки зеркала, ниш барельефов, мягких стеновых панелей
- Вывод-2 1 130 – Вывод питания автоматического диспенсера мыла
- Вывод-3 680 – Вывод питания смесителя для раковин в с.у.
- Вывод-4 640 – Вывод питания сушилки для рук
- Вывод-5 2 020 – Вывод питания настенных светильников
- Вывод-6 – Вывод питания светодиодной подсветки кухонного гарнитура
- Вывод-7 – Вывод питания технологического оборудования закрепленного на потолках
- Вывод-8 – Вывод питания светодиодной подсветки карнизов
- Вывод-9 – Вывод питания нагревательного элемента полотенцесушителя
- Вывод-10 – Вывод питания медицинского оборудования
- М-4 – Тип молдинга (см. спецификацию)
- К-5 – Тип карниза (см. спецификацию)
- П-18 – Тип плинтуса (см. спецификацию)
- 16 – Тип отделки (см. спецификацию)


- Молдинг М-27 окрашивается в тип отделки "33" см. спецификацию;
- Карнизы К-9, К-9р окрашиваются в цвет потолка;
- Плинтус П-1 окрашивается в тип отделки "19" см.спецификацию.

						1325-12/22/ПИР-АИЗ.2	
Изм.	Колуч.	Лист	№Док.	Подп.	Дата	Федеральное государственное бюджетное учреждение «Больница с поликлиникой» Управления делами Президента Российской Федерации по адресу г. Москва, Романов пер., д. 2/6, стр. 2. Реконструкция (в режиме реставрации с приспособлением к современному использованию) здания	
Разработал		Киселев				Архитектурные интерьеры. (Блок В)	Стадия: Р; Лист: 53; Листов:
Проверил		Петровский					
Н.Контроль		Ольдекоп				Развертки стен "Палата на одну койку. Шлюз" №3016, 2016б, М.1:25	ООО "ЛЕОНАРДО ПРОЕКТ"


Формат А1

Развертки стен "Палата на одну койку. Шлюз" №3017, 3017б, М.1:25


01
М.1:25

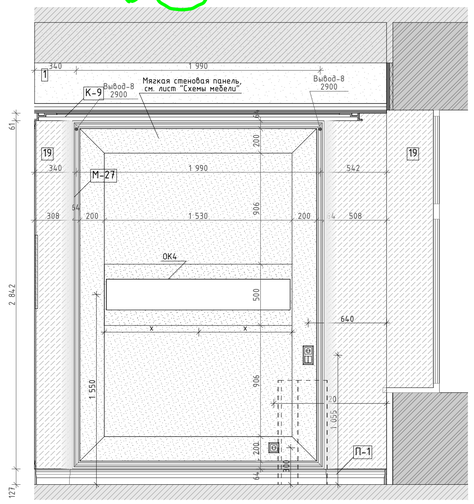

02
М.1:25

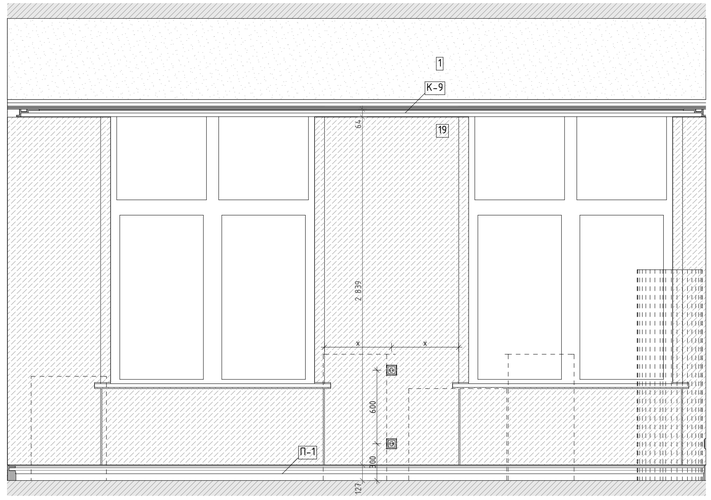

03
М.1:25

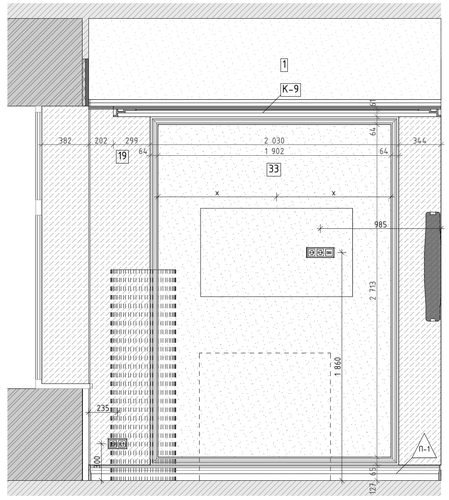

04
М.1:25



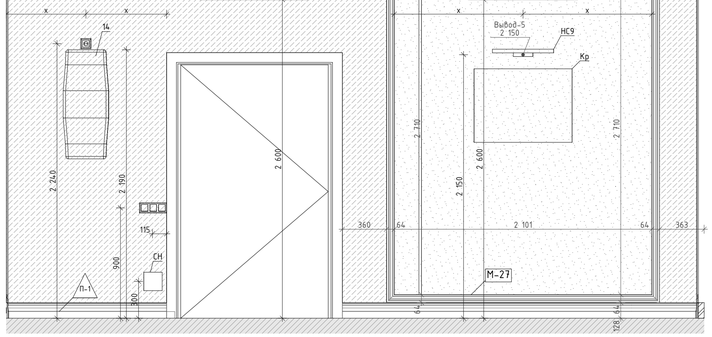



Схема помещения
М.1:50

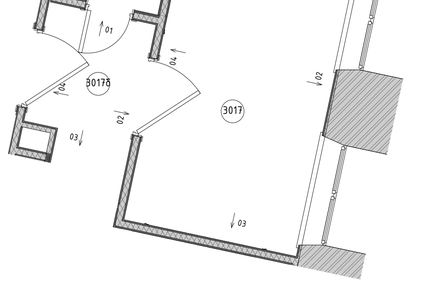


01
М.1:25

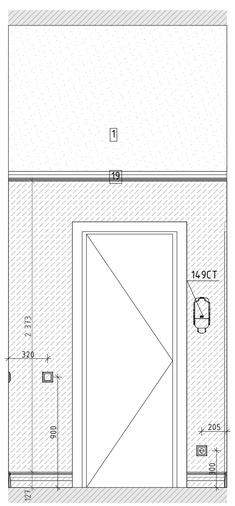


02
М.1:25

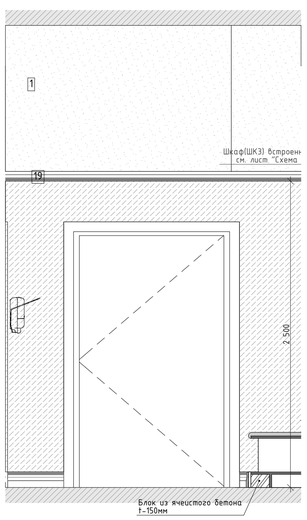

03
М.1:25

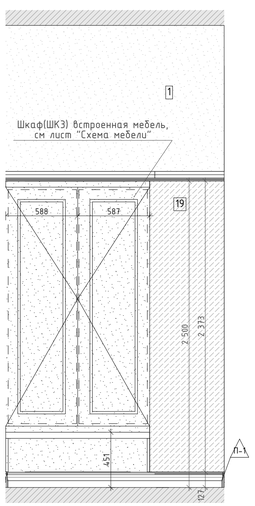

04
М.1:25

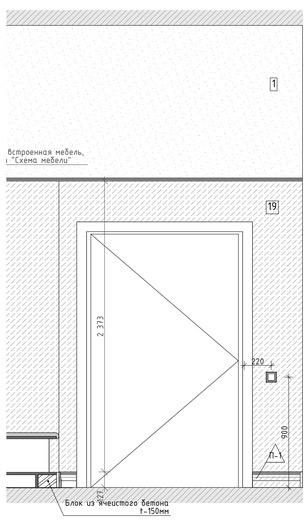

Условные обозначения

113	Тумба стол с 2-мя мойками	См. совместно с разделом ТХ
113б	Тумба стол на 1 мойку	См. совместно с разделом ТХ
14	Облучатель Дезар-3	См. совместно с разделом ТХ
14б	Держатель для бумажных полотенец	Tork см. совместно с разделом ТХ
14.9	Диспенсер для туалетной бумаги	Tork SmartOne 472054
14.9	Дозатор для дез. средств бесконтактный	См. совместно с разделом ТХ
14.9А	Дозатор локтевой для дез. средств	См. совместно с разделом ТХ
14.9СТ	Дозатор локтевой для дез. средств на стойке	См. совместно с разделом ТХ
150	Туалетный ёршик	WasserKRAFT K-1089
162	Негатоскоп	См. раздел ТХ
175	Тумба со встроенной раковиной	Тумба по индивидуальным размерам со встроенной раковиной Franke 125.0176.643 KBG 110-34, смеситель Florentina Фима AV 33.27L.1120.105, столешница Samsung Staron VL 155 Loam
209	Сушилка для рук	BXG 11690, 300x690x220мм, см. совместно с разделом ТХ, ЭОМ
209.1	Сушилка для рук подвесная	См. совместно с разделом ТХ
54	Дозатор мыла бесконтактный	См. совместно с разделом ТХ
54А	Дозатор мыла	См. совместно с разделом ТХ
6	Подвесная тумба с раковиной	Подвесная тумба с раковиной Oreja eco q60, ц.в. белый
ВП	Вызывная панель	См. совместно с разделом ИОС5.12
Гё	Гигиенический душ	ALMA BeNITO ai.-859-01 со встраиваемым смесителем, см. совместно с разделом ВК
Душ	Душевая стойка с тропическим душем	см. совместно с разделом ВК
ДШ-1	Тип душевой перегородки	См. лист "Узлы и детали"
ЗК1	Зеркало прямоугольное	Зеркало прямоугольное обесцвеченное со скрытым крепежом
ЗК2	Зеркало круглое D700	Mirallis, Eclipse D700, 6000K, без выключателя (подключение к общему выключателю на помещение, см. план потолков), без фирменной надписи Mirallis
ЗК2.1	Зеркало круглое D600	Mirallis, Eclipse D600, 6000K, без выключателя (подключение к общему выключателю на помещение, см. план потолков), без фирменной надписи Mirallis
ЗК3	Зеркало круглое d700 RING	Mirallis, подсветка RING, D700, 6000K,тип рамы – неотпаторированной ПВХ, ц.в. черный, с выключателем, без фирменной надписи Mirallis
ЗК4	Зеркало 50х70	Mirallis, Eclipse D700, 6000K, без выключателя (подключение к общему выключателю на помещение, см. план потолков), без фирменной надписи Mirallis
ЗК4	Зеркало 50х70	Зеркало 50х70 с подсветкой Esbano, с сенсорным выключателем, температура подсветки 4000К
ЗК5	Зеркало квадратное с фацетом	Квадратное с фацетом, инд. размеров, см. развертки
ЗК6	Зеркало в раме	Обесцвеченное зеркало в раме по индивидуальным размерам. См. узлы и детали и развертки.
ЗК7	Зеркальное панно с фасцетом и подсветкой	Обесцвеченное зеркальное панно с фасцетом и подсветкой . См. узлы и детали и развертки
ЗК8	Зеркало в латунной раме	Зеркало в латунной раме, инд. размеров, см. развертки
ИПДЛ/ОТР	Извещатель пожарный дымовой линейный	См. совместно с разделом ПБ3
ИПР	Извещатель ручной адресный	См. совместно с разделом АПС
КВ	Кнопка выхода	См. совместно с разделом ИОС5.12
КОК2	Контрольно-отключающее устройство с кол-вом выводов	См. совместно с разделом ИОС6.1
Кр	Картина	См. развертки
КС	Клавиша смыва	Geberit Delta 51 115.105.46.1 пластик, ц.в. хром матовый
КЗВ	Кнопка экстренного вызова	
НС1	Настенный светильник	Kink Light Проекция 6435-3,20 Размерыбх60х10
НС10	Настенный светильник	La Beaute Classic LU28B.ORM
НС2	Настенный светильник	
НС6	Настенный светильник	Бра Crystal Lux ARMANDO AP12 CHROME
НС7	Настенный светильник	Kichler (Mona), США, Латунь, 358Thx165мм. Полный аналог. Индивидуальное изготовление. ОАО «Иверстекло»
НС8	Настенный светильник	Elektrostandard Schelda LED 8W 1010 IP20 бронзовая a037487
НС9	Настенный светильник	Lumion Picture Hikari 3767/12WL, 600x25x135мм
НТ	Навигационная табличка	Указано условно, см. совместно с проектом навигации
ОК3	Тип медицинской консоли	Комплектация 6 пом числе розетки см. с разделом ИОС6.1
ООПС	Оповещатель охранно-пожарный световой	См. совместно с разделом ПБ3
ОП-7	Тип отбойной доски/поручня-отбойника	См. спецификация
ПВ	Световая панель "ВЫХОД"	ULTRA РИП "ВЫХОД" (220В)
ПДУ	Пульт управления кондиционерами	
По	Отделка порталов МДФ панелями	См. спецификация
Р	Раковина с/у. инд.изготовления	См. совместно с разделом АР
Р1	Раковина с/у. для МГН	Jika MIO 1371.4.7 640x550x165мм
РДУ	Решетка дымоудаления/компенсации	См. совместно с разделом ОВ
СН	Светильник, система дежурного освещения	См. совместно с разделом ТХ
СТ	Световое табло "Не входить"	См. совместно с разделом ТХ и ЭОМ
Сч	Считыватель СКУД	См. совместно с разделом ИОС5.12
Т1	Терморегулятор	см. раздел ОВ
ТВ55"	Телевизор с диагональю	См. совместно разделом ТХ
ТПБ3	Таблички"Пожаробезопасная зона МГН"	См. совместно с разделом ПБ1
Ун	Унитаз подвесной	CERUTTI SPA MARMOLADA ARIA 2618E
Ч1	Часы d400	Часы d400 Вторичные СВС40.Д1С24.Б.П.АЦ, см. совместно с альбомом 765-09/15/ДСР-ИОС5.10
Ч2	Часы d300	Часы d300 Вторичные СВС30.Д1С24.Б.П.АЦ, см. совместно с альбомом 765-09/15/ДСР-ИОС5.10
Э-47	Полотенцесушитель	Полотенцесушитель электрический, см. совместно с разделом ТХ

X X – Размерная цепочка, где "х"-одинаковое значение размера

Условные обозначения

Вывод-1 1680 – Вывод питания для светодиодной подсветки зеркала, ниш барельефов, мягких стеновых панелей

Вывод-2 1 130 – Вывод питания автоматического диспенсера мыла

Вывод-3 680 – Вывод питания смесителя для раковин в с.у.

Вывод-4 640 – Вывод питания сушилки для рук

Вывод-5 2 020 – Вывод питания настенных светильников

Вывод-6 – Вывод питания светодиодной подсветки кухонного гарнитура

Вывод-7 – Вывод питания технологического оборудования закрепленного на потолках

Вывод-8 – Вывод питания светодиодной подсветки карнизов

Вывод-9 – Вывод питания нагревательного элемента полотенцесушителя

Вывод-10 – Вывод питания медицинского оборудования

М-4 – Тип молдинга (см. спецификацию)

К-5 – Тип карниза (см. спецификацию)

П-18 – Тип плинтуса (см. спецификацию)

16 – Тип отделки (см. спецификацию)


- Молдинг М-27 окрашивается в тип отделки "33" см. спецификацию;
- Карнизы К-9, К-9р окрашиваются в цвет потолка;
- Плинтус П-1 окрашивается в тип отделки "19" см.спецификацию.

						1325-12/22/ПИР-АИЗ.2	
Изм.	Колуч.	Лист	№Док.	Подп.	Дата	Федеральное государственное бюджетное учреждение «Больница с поликлиникой» Управления делами Президента Российской Федерации по адресу г. Москва, Романов пер, д. 2/6, стр. 2. Реконструкция (в режиме реставрации с приспособлением к современному использованию) здания	
Разработал		Киселев				Архитектурные интерьеры. (Блок В)	Стадия: Р; Лист: 54; Листов:
Проверил		Петровций					
Н.Контроль		Ольдекоп				Развертки стен "Палата на одну койку. Шлюз" №3017, 3017б, М.1:25	ООО "ЛЕОНАРДО ПРОЕКТ"


Формат А1

Развертки стен "Санузел" №3017б, 3018б, М.1:20


01
М.1:20

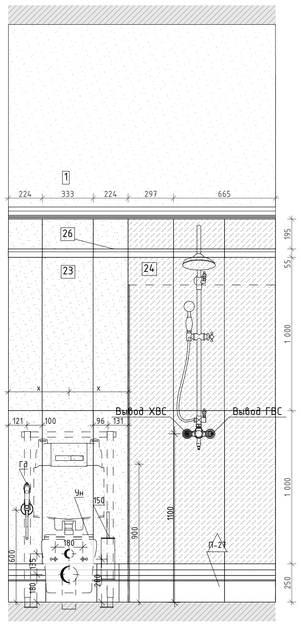

02
М.1:20

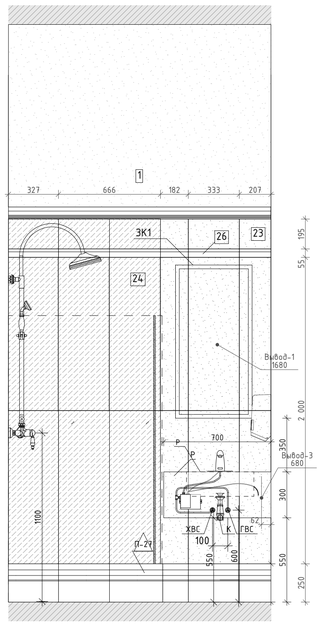

03
М.1:20

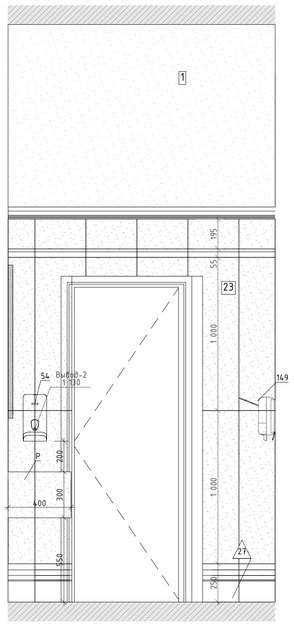

04
М.1:20

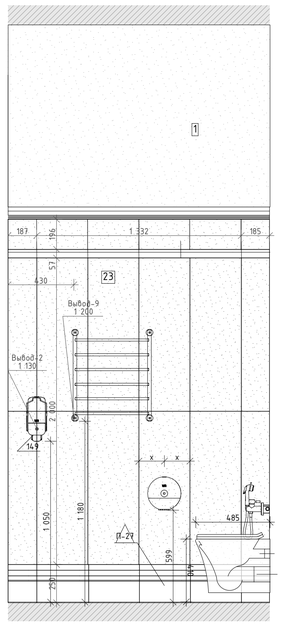


Схема помещения
М.1:50



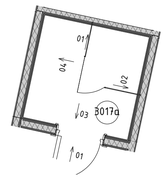



Схема помещения
М.1:50

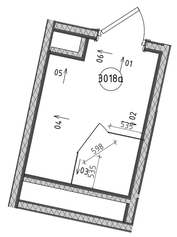


01
М.1:20

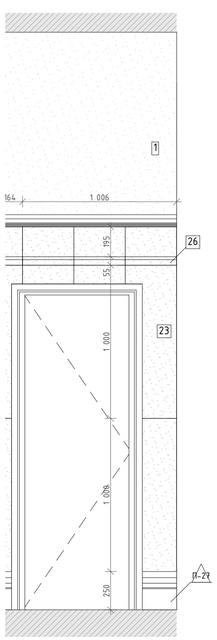


02
М.1:20

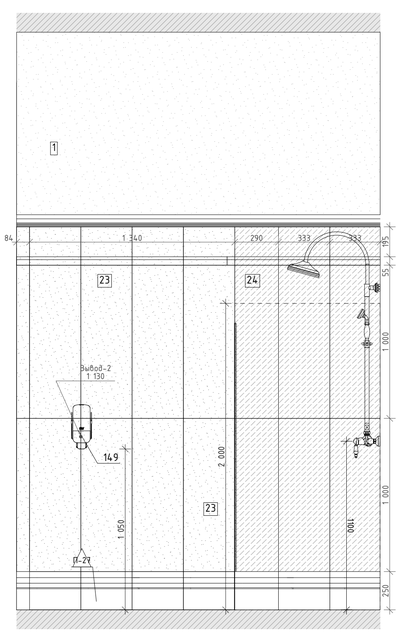


03
М.1:20

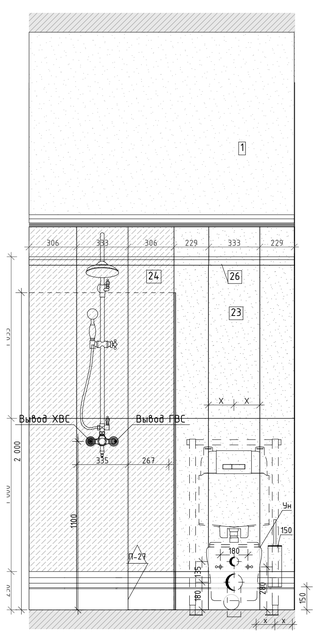


04
М.1:20

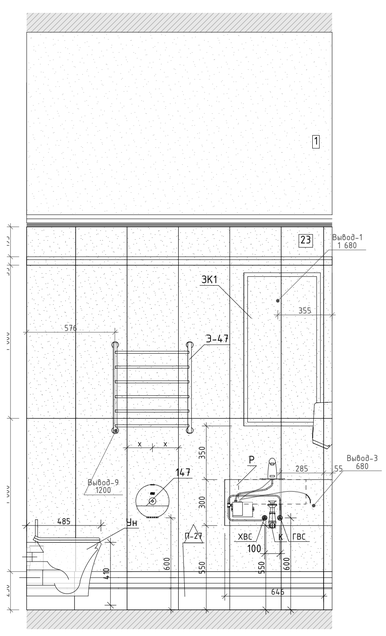

05
М.1:20

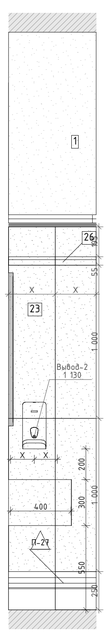

06
М.1:20

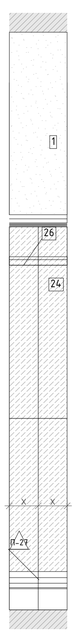

Условные обозначения

113	Тумба стол с 2-мя мойками	См. совместно с разделом ТХ
113б	Тумба стол на 1 мойку	См. совместно с разделом ТХ
14	Облучатель Дезар-3	См. совместно с разделом ТХ
14б	Держатель для бумажных полотенец	Tork см. совместно с разделом ТХ
14.9	Диспенсер для туалетной бумаги	Tork SmartOne 472054
14.9	Дозатор для дез. средств бесконтактный	См. совместно с разделом ТХ
14.9А	Дозатор локтевой для дез. средств	См. совместно с разделом ТХ
14.9СТ	Дозатор локтевой для дез. средств на стойке	См. совместно с разделом ТХ
150	Туалетный ёршик	WasserKRAFT K-1087
162	Негатоскоп	См. раздел ТХ
175	Тумба со встроенной раковиной	Тумба по индивидуальным размерам со встроенной раковиной Franke 125.0176.643 KBG 110-34, смеситель Florentina Фима AV 33.27L.1120.105, столешница Samsung Staron VL 155 Loam
209	Сушилка для рук	BXG 11690, 300x690x220mm, см. совместно с разделом ТХ, ЭОМ
209.1	Сушилка для рук подвесная	См. совместно с разделом ТХ
54	Дозатор мыла бесконтактный	См. совместно с разделом ТХ
54А	Дозатор мыла	См. совместно с разделом ТХ
6	Подвесная тумба с раковиной	Подвесная тумба с раковиной Oreja eco q60, ц.в. белый
ВП	Вызывная панель	См. совместно с разделом ИОС5.12
Гё	Гигиенический душ	ALMA BeNITO ai-859-01 со встраиваемым смесителем, см. совместно с разделом ВК
Душ	Душевая стойка с тропическим душем	см. совместно с разделом ВК
ДШ-1	Тип душевой перегородки	См. лист "Узлы и детали"
ЗК1	Зеркало прямоугольное	Зеркало прямоугольное обесцвеченное со скрытым крепежом
ЗК2	Зеркало круглое D700	Miralls, Eclipse D700, 4000K, без выключателя (подключение к общему выключателю на помещение, см. план потолков), без фирменной надписи Miralls
ЗК2.1	Зеркало круглое D600	Miralls, Eclipse D600, 4000K, без выключателя (подключение к общему выключателю на помещение, см. план потолков), без фирменной надписи Miralls
ЗК3	Зеркало круглое d700 RING	Miralls, подсветка RING, D700, 4000K,тип рамы – несгораемый ПВХ, ц.в. черный, с выключателем, без фирменной надписи Miralls
ЗК4	Зеркало 50x70	Miralls, Eclipse D700, 4000K, без выключателя (подключение к общему выключателю на помещение, см. план потолков), без фирменной надписи Miralls
ЗК4	Зеркало 50x70	Зеркало 50x70 с подсветкой Esbano, с сенсорным выключателем, температура подсветки 4000K
ЗК5	Зеркало квадратное с фацетом	Квадратное с фацетом, инд. размеров, см. развертки
ЗК6	Зеркало в раме	Обесцвеченное зеркало в раме по индивидуальным размерам. См. узлы и детали и развертки.
ЗК7	Зеркальное панно с фасцетом и подсветкой	Обесцвеченное зеркальное панно с фасцетом и подсветкой . См. узлы и детали и развертки
ЗК8	Зеркало в латунной раме	Зеркало в латунной раме, инд. размеров, см. развертки
ИПДЛ/ОТР	Извещатель пожарный дымовой линейный	См. совместно с разделом ПБ3
ИПР	Извещатель ручной адресный	См. совместно с разделом АПС
КВ	Кнопка вызова	См. совместно с разделом ИОС5.12
КОК2	Контрольно-отключающее устройство с кол-вом выводов	См. совместно с разделом ИОС6.1
Кр	Картина	См. развертки
КС	Клавиша смыва	Geberit Delta 51 115.105.46.1 пластик, ц.в. хром матовый
КЭВ	Кнопка экстренного вызова	
НС1	Настенный светильник	Kink Light Проекция 6435-3,20 Размер:бх60х10
НС10	Настенный светильник	La Beaute Classic LU28B.ORM
НС2	Настенный светильник	
НС6	Настенный светильник	Бра Crystal Lux ARMANDO AP12 CHROME
НС7	Настенный светильник	Kichler (Mona), США, Латунь, 558Th1x165mm. Полный аналог. Индивидуальное изготовление. ОАО «Изумрудстекло»
НС8	Настенный светильник	Elektrostandard Schelda LED 8W 1010 IP20 бронзовая a037487
НС9	Настенный светильник	Lumion Picture Hikari 3767/12WL, 600x25x135mm
НТ	Навигационная табличка	Указано условно, см. совместно с проектом навигации
ОК3	Тип невидимой консоли	Комплектация 6 пог.м.в том числе розетки см. с разделом ИОС6.1
ООПС	Оповещатель охранно-пожарный световой	См. совместно с разделом ПБ3
ОП-7	Тип отбойной доски/поручня-отбойника	См. спецификация
ПВ	Световая панель "ВЫХОД"	ULTRA РИП "ВЫХОД" (220В)
ПДУ	Пульт управления кондиционированием	
По	Отделка порталов МДФ панелями	См. спецификация
Р	Раковина с/у. инд.изготовления	См. совместно с разделом АР
Р1	Раковина с/у. для МГН	Jika MIO 1371.4.7 640x550x165мм
РДУ	Решетка вентиляции/компенсации	См. совместно с разделом ОВ
СН	Светильник, система дежурного освещения	См. совместно с разделом ТХ
СТ	Световое табло "Не входить"	См. совместно с разделом ТХ и ЭОМ
Сч	Считыватель СКУД	См. совместно с разделом ИОС5.12
Т1	Терморегулятор	см. раздел ОВ
ТВ55"	Телевизор с диагональю	См. совместно разделом ТХ
ТПБ3	Табличка"Пожаровзрывоопасная зона МГН"	См. совместно с разделом ПБ1
Ум	Унитаз подвесной	CERUTTI SPA MARMOLADA ARIA 2618E
Ч1	Часы d400	Часы d400 Вторичные СВС40.Д(С24.Б.П.АЦ, см. совместно с альбомом 765-09/15/ДСР-ИОС5.10
Ч2	Часы d300	Часы d300 Вторичные СВС30.Д(С24.Б.П.АЦ, см. совместно с альбомом 765-09/15/ДСР-ИОС5.10
Э-47	Полотенцесушитель	Полотенцесушитель электрический, см. совместно с разделом ТХ

X X – Размерная цепочка, где "x"-одинаковое значение размера

Условные обозначения

Вывод-1 1680 – Вывод питания для светодиодной подсветки зеркала, ниш барельефов, мягких стеновых панелей

Вывод-2 1 130 – Вывод питания автоматического диспенсера мыла

Вывод-3 680 – Вывод питания смесителя для раковин в с.у.

Вывод-4 640 – Вывод питания сушилки для рук

Вывод-5 2 020 – Вывод питания настенных светильников

Вывод-6 – Вывод питания светодиодной подсветки кухонного гарнитура

Вывод-7 – Вывод питания технологического оборудования закрепленного на потолках

Вывод-8 – Вывод питания светодиодной подсветки карнизов

Вывод-9 – Вывод питания нагревательного элемента полотенцесушителя

Вывод-10 – Вывод питания медецинского оборудования

М-4 – Тип молдинга (см. спецификацию)

К-5 – Тип карниза (см. спецификацию)

П-18 – Тип плинтуса (см. спецификацию)


16 – Тип отделки (см. спецификацию)

						1325-12/22/ПИР-АИЗ.2			
						Федеральное государственное бюджетное учреждение «больница с поликлиникой» Управления делами Президента Российской Федерации по адресу г. Москва, Романов пер., д. 2/6, стр. 2. Реконструкция (в режиме реставрации с приспособлением к современному использованию) здания			
Изм.	Колуч.	Лист	№Док.	Подп.	Дата				
Разработал		Киселев				Архитектурные интерьеры. (Блок В)	Стадия	Лист	Листов
Проверил		Петровций					Р	55	
Н.Контроль		Ольдекоп				Развертки стен "Санузел" №3017б, 3018б, М.1:20	ООО "ЛЕОНАРДО ПРОЕКТ"		


Формат А1

Развертки стен "Палата на одну койку. Шлюз" №3018, 3018Б, М.1:25


01
М.1:25

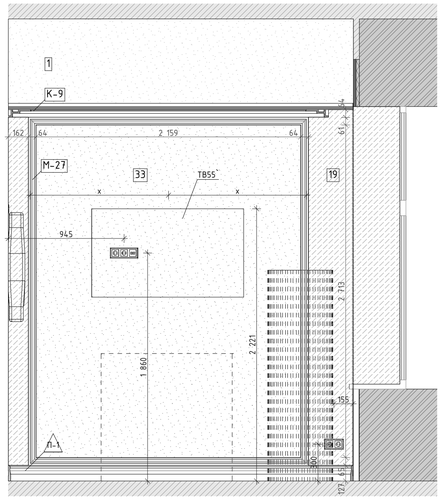


02
М.1:25

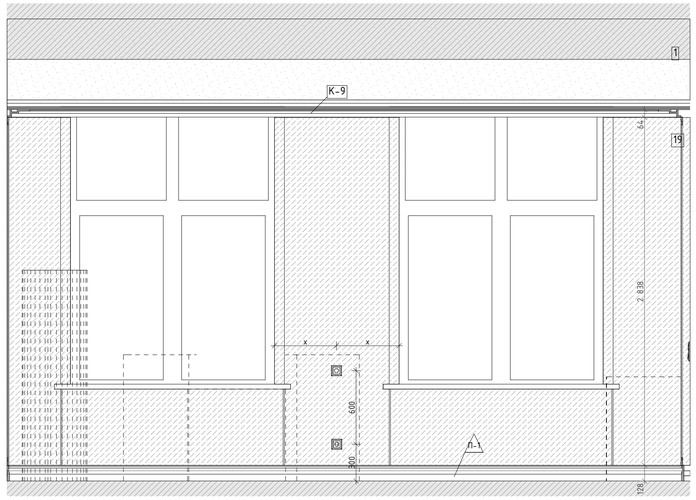

03
М.1:25

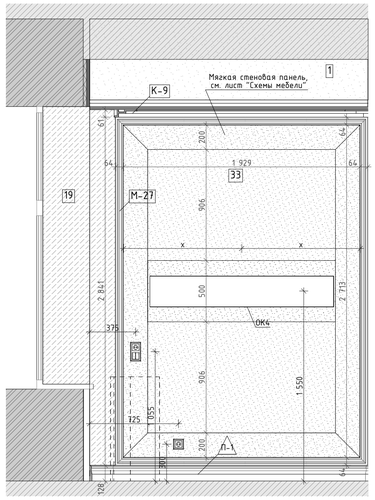

04
М.1:25

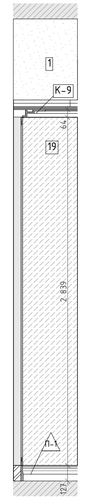

05
М.1:25

06
М.1:25

Схема помещения
М.1:50

01.1
М.1:25

02.1
М.1:25

03.1
М.1:25

04.1
М.1:25

Условные обозначения

113	Тумба стол с 2-мя мойками	См. совместно с разделом ТХ
113Б	Тумба стол на 1 мойку	См. совместно с разделом ТХ
14	Облучатель Дезар-3	См. совместно с разделом ТХ
146	Держатель для бумажных полотенец	Tork см. совместно с разделом ТХ
147	Диспенсер для туалетной бумаги	Tork SmartOne 472054
149	Дозатор для дез. средств бесконтактный	См. совместно с разделом ТХ
149А	Дозатор локтевой для дез. средств	См. совместно с разделом ТХ
149СТ	Дозатор локтевой для дез. средств на стойке	См. совместно с разделом ТХ
150	Туалетный ёршик	WasserKRAFT K-1087
162	Негаторкон	См. раздел ТХ
175	Тумба со встроенной раковиной	Тумба по индивидуальным размерам со встроенной раковиной Franke 125.0176.643 KBG 110-34, смеситель Florentina Фима AV 33.27L.1120.105, столешница Samsung Staron VL 155 Loam
209	Сушилка для рук	BXG 11690, 300x690x220мм, см. совместно с разделом ТХ, ЭОМ
209.1	Сушилка для рук подвесная	См. совместно с разделом ТХ
54	Дозатор мыла бесконтактный	См. совместно с разделом ТХ
54А	Дозатор мыла	См. совместно с разделом ТХ
6	Подвесная тумба с раковиной	Подвесная тумба с раковиной Oreja eco q60, ш.в. белый
ВП	Вызывная панель	См. совместно с разделом ИОС5.12
Гё	Гигиенический душ	ALMA BeNITO ai.-859-01 со встраиваемым смесителем, см. совместно с разделом ВК
Душ	Душевая стойка с тропическим душем	см. совместно с разделом ВК
ДШ-1	Тип душевой перегородки	См. лист "Узлы и детали"
ЗК1	Зеркало прямоугольное	Зеркало прямоугольное обесцвеченное со скрытым крепежом
ЗК2	Зеркало круглое D700	Mirallis, Eclipse D700, 4000K, без выключателя (подключение к общему выключателю на помещение, см. план потолков), без фирменной надписи Mirallis
ЗК2.1	Зеркало круглое D600	Mirallis, Eclipse D600, 4000K, без выключателя (подключение к общему выключателю на помещение, см. план потолков), без фирменной надписи Mirallis
ЗК3	Зеркало круглое d700 RING	Mirallis, подсветка RING, D700, 4000K,тип рамы – неметаллической ПВХ, ш.в. черный, с выключателем, без фирменной надписи Mirallis
ЗК4	Зеркало 50х70	Mirallis, Eclipse D700, 4000K, без выключателя (подключение к общему выключателю на помещение, см. план потолков), без фирменной надписи Mirallis
ЗК4	Зеркало 50х70	Зеркало 50х70 с подсветкой Esbano, с сенсорным выключателем, температура подсветки 4000К
ЗК5	Зеркало квадратное с фацетом	Квадратное с фацетом, шт. размеров, см. развертки
ЗК6	Зеркало в раме	Обесцвеченное зеркало в раме по индивидуальным размерам. См. узлы и детали и развертки.
ЗК7	Зеркальное панно с фасцетом и подсветкой	Обесцвеченное зеркальное панно с фасцетом и подсветкой . См. узлы и детали и развертки
ЗК8	Зеркало в латунной раме	Зеркало в латунной раме, шт. размеров, см. развертки
ИПДЛ/ОТР	Извещатель пожарный дымовой линейный	См. совместно с разделом ПБ3
ИПР	Извещатель ручной адресный	См. совместно с разделом АПС
КВ	Кнопка выхода	См. совместно с разделом ИОС5.12
КОК2	Контрольно-отключающее устройство с кол-вом выводов	См. совместно с разделом ИОС6.1
Кр	Картина	См. развертки
КС	Клавиша смыва	Geberit Delta 51 115.105.46.1 пластик, ш.в. хром матовый
КЭВ	Кнопка экстренного вызова	
НС1	Настенный светильник	Kink Light Проекция 6435-3,20 Размер:бх60х10
НС10	Настенный светильник	La Beaute Classic LU28B.ORM
НС2	Настенный светильник	
НС6	Настенный светильник	Бра Crystal Lux ARMANDO AP12 CHROME
НС7	Настенный светильник	Kichler (Mona), США, Латунь, 358Th1x165мм. Полный аналог. Индивидуальное изготовление. ОАО «Иверстекло»
НС8	Настенный светильник	Elektrostandard Schelda LED 8W 1010 IP20 бронзовая a037487
НС9	Настенный светильник	Lumion Picture Hikari 3767/12WL, 600x25x135мм
НТ	Навигационная табличка	Указано условно, см. совместно с проектом навигации
ОК3	Тип медицинской консоли	Комплектация 6 пом числе розетки см. с разделом ИОС6.1
ООПС	Оповещатель охранно-пожарный световой	См. совместно с разделом ПБ3
ОП-7	Тип отбойной доски/поручня-отбойника	См. спецификация
ПВ	Световая панель "ВЫХОД"	ULTRA РИП "ВЫХОД" (220В)
ПДУ	Пульт управления кондиционированием	
По	Отделка порталов МДФ панелями	См. спецификация
Р	Раковина с/у инд.изготовления	См. совместно с разделом АР
Р1	Раковина с/у для МГН	Jika MIO 1371.4.7 640x550x165мм
РДУ	Решетка вытяжная/компенсации	См. совместно с разделом ОВ
СН	Светильник, система бежущего освещения	См. совместно с разделом ТХ
СТ	Световое табло "Не входить"	См. совместно с разделом ТХ и ЭОМ
Сч	Считыватель СКУД	См. совместно с разделом ИОС5.12
Т1	Терморегулятор	см. раздел ОВ
ТВ55"	Телевизор с диагональю	См. совместно разделом ТХ
ТПБ3	Таблички"Пожаробезопасная зона МГН"	См. совместно с разделом ПБ1
Ум	Умывал подвесной	CERUTTI SPA MARMOLADA ARIA 2618E
Ч1	Часы d400	Часы d400 Вторичные СВС40.Д.С24.Б.П.АЦ, см. совместно с альбомом 765-09/15/ДСР-ИОС5.10
Ч2	Часы d300	Часы d300 Вторичные СВС30.Д.С24.Б.П.АЦ, см. совместно с альбомом 765-09/15/ДСР-ИОС5.10
Э-47	Полотенцесушитель	Полотенцесушитель электрический, см. совместно с разделом ТХ

X X – Размерная цепочка, где "х"-одинаковое значение размера

Условные обозначения

- Вывод-1 1680 – Вывод питания для светодиодной подсветки зеркала, ниш барельефов, мягких стеновых панелей
- Вывод-2 1 130 – Вывод питания автоматического диспенсера мыла
- Вывод-3 680 – Вывод питания смесителя для раковин в с.у.
- Вывод-4 640 – Вывод питания сушилки для рук
- Вывод-5 2 020 – Вывод питания настенных светильников
- Вывод-6 – Вывод питания светодиодной подсветки кухонного гарнитура
- Вывод-7 – Вывод питания технологического оборудования закрепленного на потолках
- Вывод-8 – Вывод питания светодиодной подсветки карнизов
- Вывод-9 – Вывод питания нагревательного элемента полотенцесушителя
- Вывод-10 – Вывод питания медицинского оборудования
- М-4 – Тип молдинга (см. спецификацию)
- К-5 – Тип карниза (см. спецификацию)
- П-18 – Тип плинтуса (см. спецификацию)
- 16 – Тип отделки (см. спецификацию)


- Молдинг М-27 окрашивается в тип отделки "33" см. спецификацию;
- Карнизы К-9, К-9р окрашиваются в цвет потолка;
- Плинтус П-1 окрашивается в тип отделки "19" см.спецификацию.

						1325-12/22/ПИР-АИЗ.2	
Изм.	Колуч.	Лист	№Док.	Подп.	Дата	Федеральное государственное бюджетное учреждение «Больница с поликлиникой» Управления делами Президента Российской Федерации по адресу г. Москва, Романов пер., д. 2/6, стр. 2. Реконструкция (в режиме реставрации с приспособлением к современному использованию) здания	
Разработал		Киселев				Архитектурные интерьеры. (Блок В)	Стадия: Р; Лист: 56; Листов:
Проверил		Петровций					
Н.Контроль		Ольдекоп				Развертки стен "Палата на одну койку. Шлюз" №3018, 3018Б, М.1:25	ООО "ЛЕОНАРДО ПРОЕКТ"


Формат А1

Развертка стен "Шлюз" №4010, М.1:25

01
М.1:25

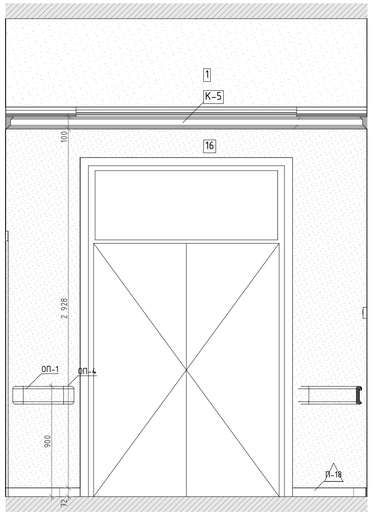

02
М.1:25

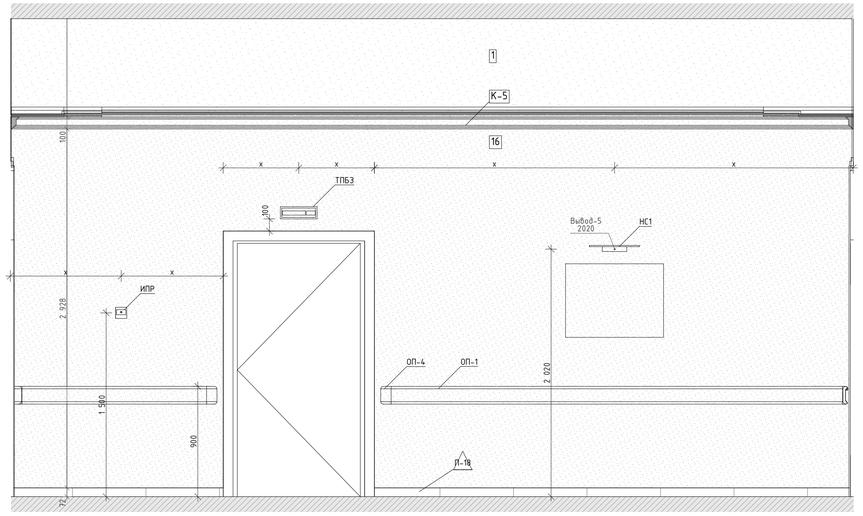

03
М.1:25


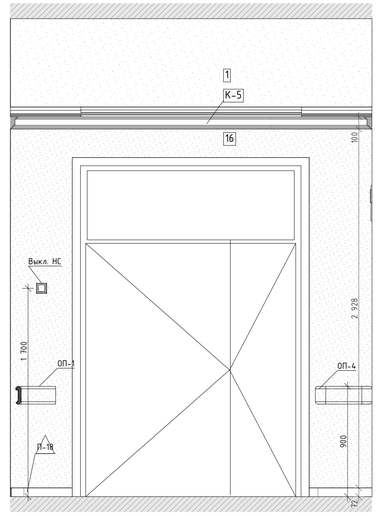


Схема помещения
М.1:50

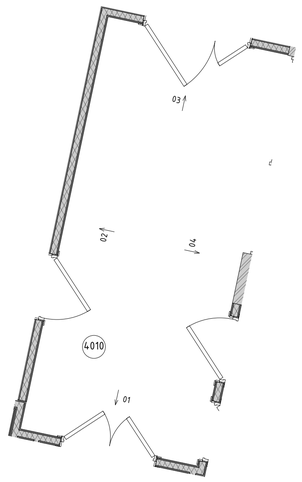

Условные обозначения

113	Тумба стол с 2-мя мойками	См. совместно с разделом ТХ
113Б	Тумба стол на 1 мойку	См. совместно с разделом ТХ
14	Облучатель Дезар-3	См. совместно с разделом ТХ
14б	Держатель для бумажных полотенец	Tork см. совместно с разделом ТХ
14.7	Диспенсер для туалетной бумаги	Tork SmartOne 472054
14.9	Дозатор для без. средств бесконтактный	См. совместно с разделом ТХ
14.9А	Дозатор локтевой для без. средств	См. совместно с разделом ТХ
14.9СТ	Дозатор локтевой для без. средств на стойке	См. совместно с разделом ТХ
150	Туалетный ёршик	WasserKRAFT K-1089
162	Негатоскоп	См. раздел ТХ
175	Тумба со встроенной раковиной	Тумба по индивидуальным размерам со встроенной раковиной Franke 125.0176.643 KBG 110-34, смеситель Florentina Фима AV 33.27L.7120.105, столешница Samsung Staron VL 155 Loam
209	Сушилка для рук	BXG 11690, 300х690х220мм, см. совместно с разделом ТХ, ЭОМ
209.1	Сушилка для рук подвесная	См. совместно с разделом ТХ
54	Дозатор мыла бесконтактный	См. совместно с разделом ТХ
54А	Дозатор мыла	См. совместно с разделом ТХ
6	Подвесная тумба с раковиной	Подвесная тумба с раковиной Oreja eco q60, ш.в. белый
ВП	Вызывная панель	См. совместно с разделом ИОС5.12
Гё	Гигиенический душ	ALMA BeNITO ai.-859-01 со встраиваемым смесителем, см. совместно с разделом ВК
Душ	Душевая стойка с тропическим душем	см. совместно с разделом ВК
ДШ-1	Тип душевой перегородки	См. лист "Узлы и детали"
ЗК1	Зеркало прямоугольное	Зеркало прямоугольное обесцвеченное со скрытым крепежом
ЗК2	Зеркало круглое D700	Mirallis, Eclipse D700, 4000K, без выключателя (подключение к общему выключателю на помещение, см. план потолков), без фирменной надписи Mirallis
ЗК2.1	Зеркало круглое D600	Mirallis, Eclipse D600, 4000K, без выключателя (подключение к общему выключателю на помещение, см. план потолков), без фирменной надписи Mirallis
ЗК3	Зеркало круглое d700 RING	Mirallis, подсветка RING, D700, 4000K,тип рамы – металлопрокатной ПВХ, ш.в. черный, с выключателем, без фирменной надписи Mirallis
ЗК4	Зеркало 50х70	Mirallis, Eclipse D700, 4000K, без выключателя (подключение к общему выключателю на помещение, см. план потолков), без фирменной надписи Mirallis
ЗК4	Зеркало 50х70	Зеркало 50х70 с подсветкой Esbano, с сенсорным выключателем, температура подсветки 4000К
ЗК5	Зеркало квадратное с фацетом	Квадратное с фацетом, инд. размеров, см. развертки
ЗК6	Зеркало в раме	Обесцвеченное зеркало в раме по индивидуальным размерам. См. узлы и детали и развертки.
ЗК7	Зеркальное панно с фасцетом и подсветкой	Обесцвеченное зеркальное панно с фасцетом и подсветкой . См. узлы и детали и развертки
ЗК8	Зеркало в латунной раме	Зеркало в латунной раме, инд. размеров, см. развертки
ИПДЛ/ОТР	Извещатель пожарный дымовой линейный	См. совместно с разделом ПБ3
ИПР	Извещатель ручной адресный	См. совместно с разделом АПС
КВ	Кнопка выхода	См. совместно с разделом ИОС5.12
КОК2	Контрольно-отключающее устройство с кол-вом выводов	См. совместно с разделом ИОС6.1
Кр	Картина	См. развертки
КС	Клавиша смыва	Geberit Delta 51 115.105.46.1 пластик, ш.в. хром матовый
КЭВ	Кнопка экстренного вызова	
НС1	Настенный светильник	Kink Light Проекция 6435-3,20 Размерыбх60х10
НС10	Настенный светильник	La Beaute Classic LU28B.ORM
НС2	Настенный светильник	
НС6	Настенный светильник	Бра Crystal Lux ARMANDO AP12 CHROME
НС7	Настенный светильник	Kichler (Mona), США, Латунь, 358Thx165мм. Полный аналог. Индивидуальное изготовление. ОАО «Уфимстекло»
НС8	Настенный светильник	Elektrostandard Schelda LED 8W 1010 IP20 бронзовая a037487
НС9	Настенный светильник	Lumion Picture Hikari 3767/12WL, 600х25х135мм
НТ	Навигационная табличка	Указано условно, см. совместно с проектом навигации
ОК3	Тип медицинской консоли	Комплектация 6 пом числе розетки см. с разделом ИОС6.1
ООПС	Оповещатель охранно-пожарный световой	См. совместно с разделом ПБ3
ОП-7	Тип отбойной доски/поручня-отбойника	См. спецификация
ПВ	Световая панель "ВЫХОД"	ULTRA РИП "ВЫХОД" (220В)
ПДУ	Пульт управления кондиционированием	
По	Отделка порталов МДФ панелями	См. спецификация
Р	Раковина с/у инд.изготовления	См. совместно с разделом АР
Р1	Раковина с/у для МГН	Jika MIO 1371.4.7 640х550х165мм
РДУ	Решетка дымоудаления/компенсации	См. совместно с разделом ОВ
СН	Светильник, система дежурного освещения	См. совместно с разделом ТХ
СТ	Световое табло "Не входить"	См. совместно с разделом ТХ и ЭОМ
Сч	Счетчик СКУД	См. совместно с разделом ИОС5.12
Т1	Терморегулятор	см. раздел ОВ
ТВ55"	Телевизор с диагональю	См. совместно разделом ТХ
ТПБ3	Таблица"Пожаровзрывоопасная зона МГН"	См. совместно с разделом ПБ1
Ун	Унитаз подвесной	CERUTTI SPA MARMOLADA ARIA 2618E
Ч1	Часы d400	Часы d400 Вторичные СВС40.ДС24.Б.П.АЦ, см. совместно с альбомом 765-09/15/ДСР-ИОС5.10
Ч2	Часы d300	Часы d300 Вторичные СВС30.ДС24.Б.П.АЦ, см. совместно с альбомом 765-09/15/ДСР-ИОС5.10
Э-47	Полотенцесушитель	Полотенцесушитель электрический, см. совместно с разделом ТХ

X X – Размерная цепочка, где "х"-одинаковое значение размера

Условные обозначения

- Вывод-1 1680 – Вывод питания для светодиодной подсветки зеркала, ниш барельефов, мягких стеновых панелей
- Вывод-2 1 130 – Вывод питания автоматического диспенсера мыла
- Вывод-3 680 – Вывод питания смесителя для раковин в с.у.
- Вывод-4 640 – Вывод питания сушилки для рук
- Вывод-5 2 020 – Вывод питания настенных светильников
- Вывод-6 – Вывод питания светодиодной подсветки кухонного гарнитура
- Вывод-7 – Вывод питания технологического оборудования закрепленного на потолках
- Вывод-8 – Вывод питания светодиодной подсветки карнизов
- Вывод-9 – Вывод питания нагревательного элемента полотенцесушителя
- Вывод-10 – Вывод питания медецинского оборудования
- М-4 – Тип молдинга (см. спецификацию)
- К-5 – Тип карниза (см. спецификацию)
- П-18 – Тип плинтуса (см. спецификацию)
- 16 – Тип отделки (см. спецификацию)


- Молдинг М-25 окрашивается в тип отделки "40" см. спецификацию;
- Карниз и молдинги потолочные К-7 окрашиваются в цвет потолка.

Изм.	Колуч.	Лист	№Док.	Подп.	Дата	1325-12/22/ПИР-АИЗ.2			
						Федеральное государственное бюджетное учреждение «Больница с поликлиникой» Управления делами Президента Российской Федерации по адресу: г. Москва, Романов пер., д. 2/6, стр. 2. Реконструкция (в режиме реставрации с приспособлением к современному использованию) здания			
Разработал		Киселев				Архитектурные интерьеры. (Блок В)	Стадия	Лист	Листов
Проверил		Петровский					Р	57	
Н.Контроль		Ольдекоп				Развертка стен "Шлюз" №4010, М.1:25	ООО "ЛЕОНАРДО ПРОЕКТ"		


Формат А1

Развертка стен "Коридор" №4012, М.1:25


01
М.1:25

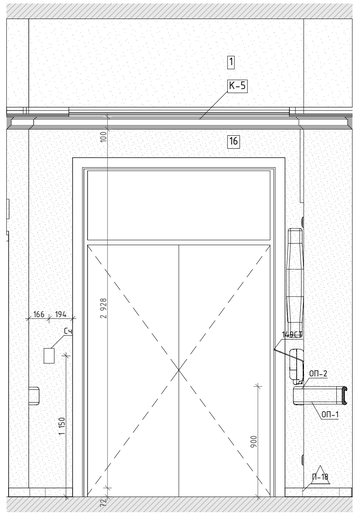

02
М.1:25

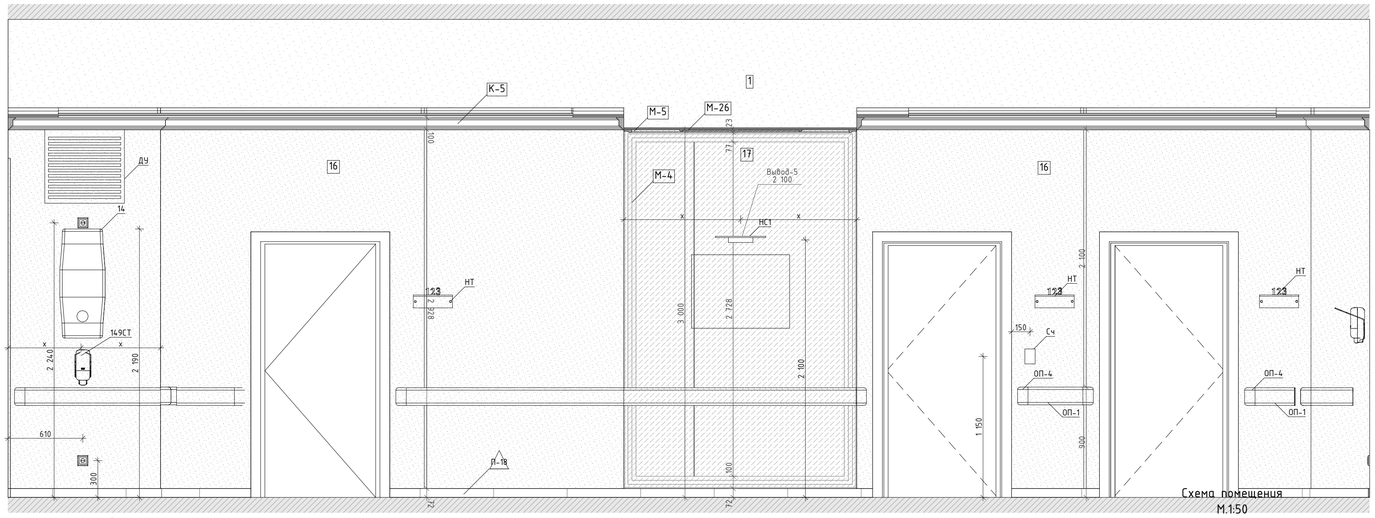

03
М.1:25

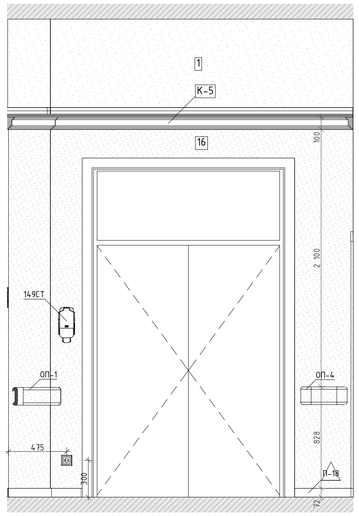

04
М.1:25


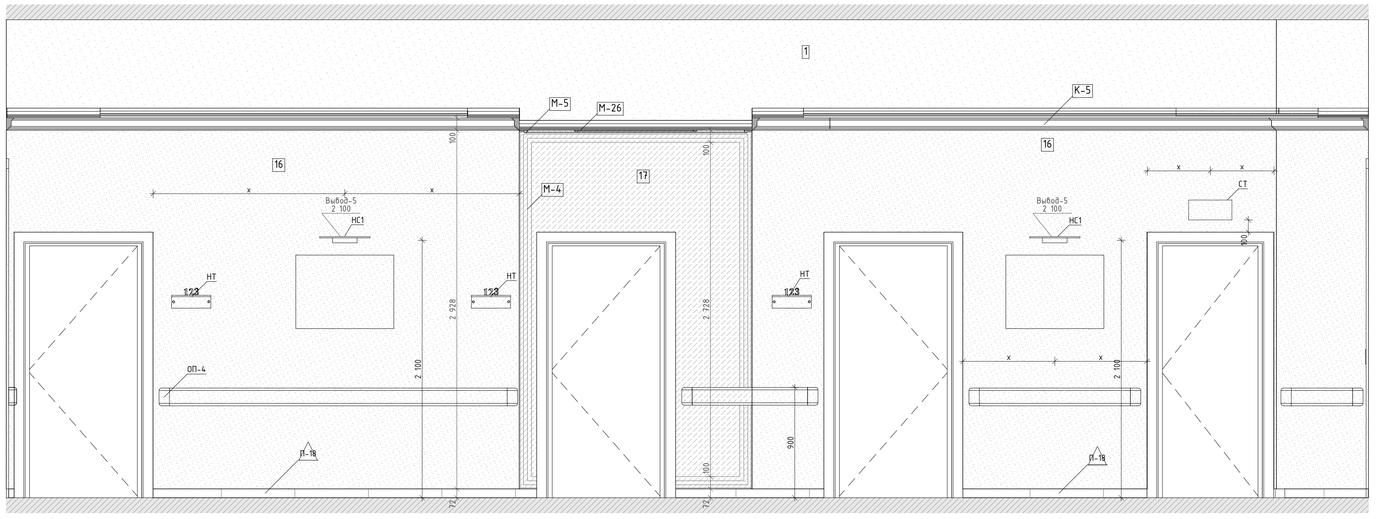


Схема помещения
М.1:50

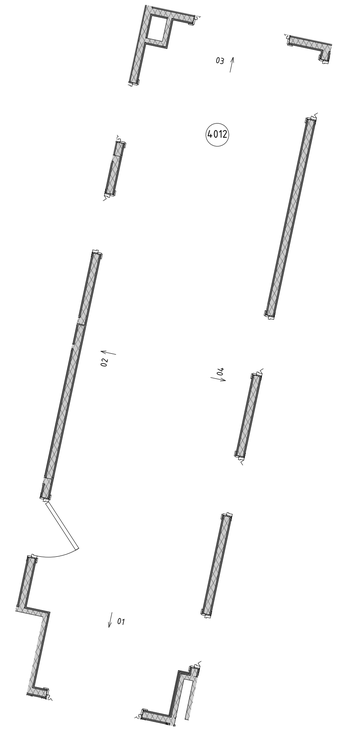

Условные обозначения

113	Тумба стол с 2-мя мойками	См. совместно с разделом ТХ
113Б	Тумба стол на 1 мойку	См. совместно с разделом ТХ
14	Облучатель бехзар-3	См. совместно с разделом ТХ
146	Держатель для бумажных полотенец	Tork см. совместно с разделом ТХ
147	Диспенсер для туалетной бумаги	Tork SmartOne 472054
149	Дозатор для дез. средств бесконтактный	См. совместно с разделом ТХ
149А	Дозатор локтевой для дез. средств	См. совместно с разделом ТХ
149СТ	Дозатор локтевой для дез. средств на стойке	См. совместно с разделом ТХ
150	Туалетный ёршик	WasserKRAFT K-1089
162	Негатоскоп	См. раздел ТХ
175	Тумба со встроенной раковиной	Тумба по индивидуальным размерам со встроенной раковиной Franke 125.0176.643 KBG 110-34, смеситель Florentina Фиона AV 33.27L.1120.105, столешница Samsung Staron VL 155 Loam
209	Сушилка для рук	BXG 11690, 300x690x220мм, см. совместно с разделом ТХ, ЭОМ
209.1	Сушилка для рук подвесная	См. совместно с разделом ТХ
54	Дозатор мыла бесконтактный	См. совместно с разделом ТХ
54А	Дозатор мыла	См. совместно с разделом ТХ
6	Подвесная тумба с раковиной	Подвесная тумба с раковиной Oreja eco q60, ш.в. белый
ВП	Вызывная панель	См. совместно с разделом ИОС5.12
Гё	Гигиенический душ	ALMA BeNITO ai.-859-01 со встраиваемым смесителем, см. совместно с разделом ВК
Душ	Душевая стойка с тропическим душем	см. совместно с разделом ВК
ДШ-1	Тип душевой перегородки	См. лист "Узлы и детали"
ЗК1	Зеркало прямоугольное	Зеркало прямоугольное обесцвеченное со скрытым крепежом
ЗК2	Зеркало круглое D700	Mirallis, Eclipse D700, 4000K, без выключателя (подключение к общему выключателю на помещение, см. план потолков), без фирменной надписи Mirallis
ЗК2.1	Зеркало круглое D600	Mirallis, Eclipse D600, 4000K, без выключателя (подключение к общему выключателю на помещение, см. план потолков), без фирменной надписи Mirallis
ЗК3	Зеркало круглое d700 RING	Mirallis, подсветка RING, D700, 4000K,тип рамы – неметаллической ПВХ, цв. черный, с выключателем, без фирменной надписи Mirallis
ЗК4	Зеркало 50х70	Mirallis, Eclipse D700, 4000K, без выключателя (подключение к общему выключателю на помещение, см. план потолков), без фирменной надписи Mirallis
ЗК4	Зеркало 50х70	Зеркало 50х70 с подсветкой Esbano, с сенсорным выключателем, температура подсветки 4000К
ЗК5	Зеркало квадратное с фацетом	Квадратное с фацетом, шт. размеров, см. развертки
ЗК6	Зеркало в раме	Обесцвеченное зеркало в раме по индивидуальным размерам. См. узлы и детали и развертки.
ЗК7	Зеркальное панно с фасетом и подсветкой	Обесцвеченное зеркальное панно с фасетом и подсветкой . См. узлы и детали и развертки
ЗК8	Зеркало в латунной раме	Зеркало в латунной раме, шт. размеров, см. развертки
ИПДЛ/ОТР	Извещатель пожарный дымовой линейный	См. совместно с разделом ПБ3
ИПР	Извещатель ручной адресный	См. совместно с разделом АПС
КВ	Кнопка выхода	См. совместно с разделом ИОС5.12
КОК2	Контрольно-отключающее устройство с кол-вом выводов	См. совместно с разделом ИОС6.1
Кр	Картина	См. развертки
КС	Клавиша смыва	Geberit Delta 51 115.105.46.1 пластик, ш.в. хром матовый
КЗВ	Кнопка экстренного вызова	
НС1	Настенный светильник	Kink Light Проекция 6435-3,20 Размерыбх60х10
НС10	Настенный светильник	La Beaute Classic LU28B.ORM
НС2	Настенный светильник	
НС6	Настенный светильник	Бра Crystal Lux ARMANDO AP12 CHROME
НС7	Настенный светильник	Kichler (Mona), США, Латунь, 358Thx165мм. Полный аналог. Индивидуальное изготовление. ОАО «Иверстекло»
НС8	Настенный светильник	Elektrostandard Schelda LED 8W 1010 IP20 бронзовая a037487
НС9	Настенный светильник	Lumion Picture Hikari 3767/12WL, 600x25x135мм
НТ	Навигационная табличка	Указано условно, см. совместно с проектом навигации
ОКЗ	Тип медицинской консоли	Комплектация 6 пом числе розетки см. с разделом ИОС6.1
ООПС	Оповещатель охранно-пожарный световой	См. совместно с разделом ПБ3
ОП-7	Тип отбойной доски/поручня-отбойника	См. спецификация
ПВ	Световая панель "ВЫХОД"	ULTRA РИП "ВЫХОД" (220В)
ПДУ	Пульт управления кондиционерами	
По	Отделка порталов МДФ панелями	См. спецификация
Р	Раковина с/у. инд.изготовления	См. совместно с разделом АР
Р1	Раковина с/у. для МГН	Jika MIO 1371.47 640x550x165мм
РДУ	Решетка дымоудаления/компенсации	См. совместно с разделом ОВ
СН	Светильник, система дежурного освещения	См. совместно с разделом ТХ
СТ	Световое табло "Не входить"	См. совместно с разделом ТХ и ЭОМ
Сч	Считыватель СКУД	См. совместно с разделом ИОС5.12
Т1	Терморегулятор	см. раздел ОВ
ТВ55"	Телевизор с диагональю	См. совместно разделом ТХ
ТПБ3	Таблички"Пожаробезопасная зона МГН"	См. совместно с разделом ПБ1
Ум	Унитаз подвесной	CERUTTI SPA MARMOLADA ARIA 2618E
Ч1	Часы d400	Часы d400 Вторичные СВС40.ДС24.Б.П.АЦ, см. совместно с альбомом 765-09/15/ДСР-ИОС5.10
Ч2	Часы d300	Часы d300 Вторичные СВС30.ДС24.Б.П.АЦ, см. совместно с альбомом 765-09/15/ДСР-ИОС5.10
Э-47	Полотенцесушитель	Полотенцесушитель электрический, см. совместно с разделом ТХ

X X – Размерная цепочка, где "х"-одинаковое значение размера

Условные обозначения

- Вывод-1 1680 – Вывод питания для светодиодной подсветки зеркала, ниш барельефов, мягких стеновых панелей
- Вывод-2 1 130 – Вывод питания автоматического диспенсера мыла
- Вывод-3 680 – Вывод питания смесителя для раковин в с.у.
- Вывод-4 640 – Вывод питания сушилки для рук
- Вывод-5 2 020 – Вывод питания настенных светильников
- Вывод-6 – Вывод питания светодиодной подсветки кухонного гарнитура
- Вывод-7 – Вывод питания технологического оборудования закрепленного на потолках
- Вывод-8 – Вывод питания светодиодной подсветки карнизов
- Вывод-9 – Вывод питания нагревательного элемента полотенцесушителя
- Вывод-10 – Вывод питания медецинского оборудования
- М-4 – Тип молдинга (см. спецификацию)
- К-5 – Тип карниза (см. спецификацию)
- П-18 – Тип плинтуса (см. спецификацию)
- 16 – Тип отделки (см. спецификацию)


- Молдинг М-4 окрашивается в тип отделки "17" см. спецификацию;
- Карниз и молдинги потолочные К-5, М-5, М-26 окрашиваются в цвет потолка.

						1325-12/22/ПИР-АИЗ.2	
Изм.	Колуч.	Лист	№Док.	Подп.	Дата	Федеральное государственное бюджетное учреждение «Больница с поликлиникой» Управления делами Президента Российской Федерации по адресу г. Москва, Романов пер., д. 2/6, стр. 2. Реконструкция (в режиме реставрации с приспособлением к современному использованию) здания	
Разработал		Киселев				Архитектурные интерьеры. (Блок В)	Стадия: Р; Лист: 58; Листов:
Проверил		Петровций					
Н.Контроль		Ольдекоп				Развертка стен "Коридор" №4012, М.1:25	ООО "ЛЕОНАРДО ПРОЕКТ"


Формат А1

Развертка стен "Материальная" №4014а, М.1:25


01
М.1:25

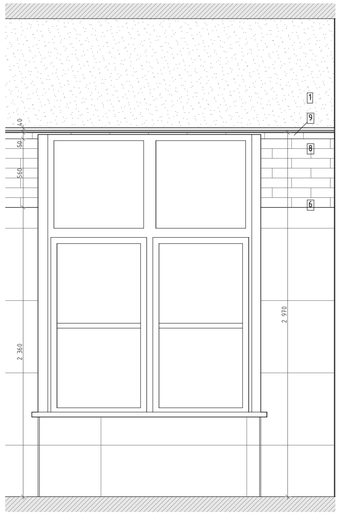


02
М.1:25

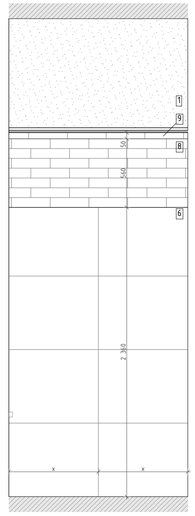


03
М.1:25

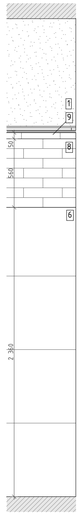


04
М.1:25

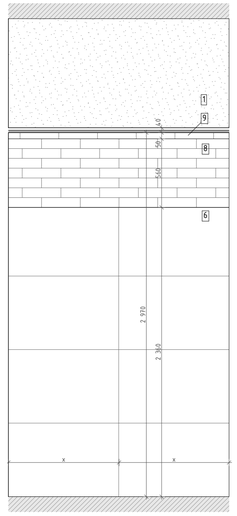


05
М.1:25

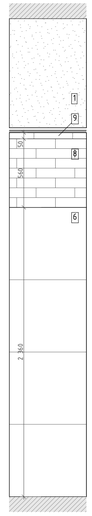

06
М.1:25

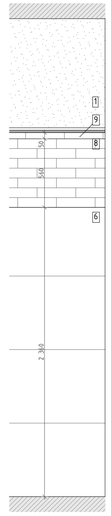

07
М.1:25

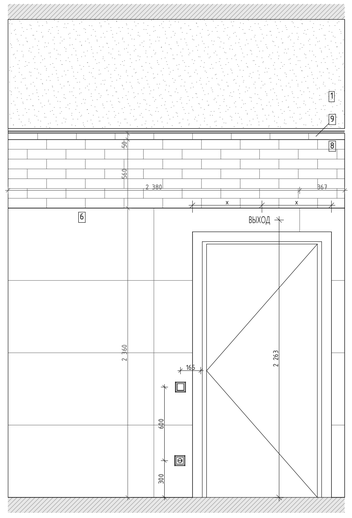

08
М.1:25


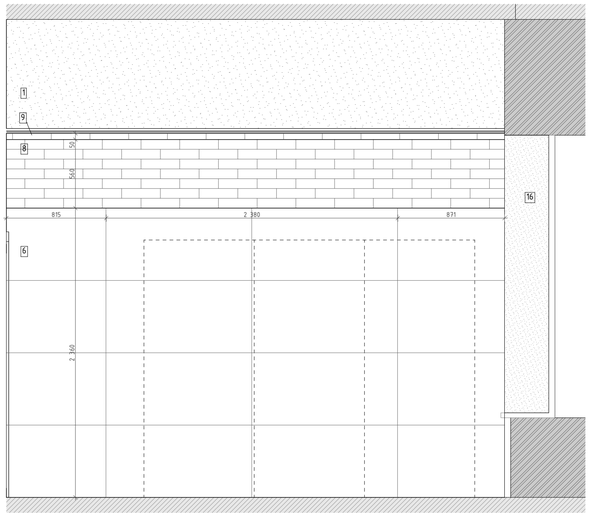


Схема помещения
М.1:50

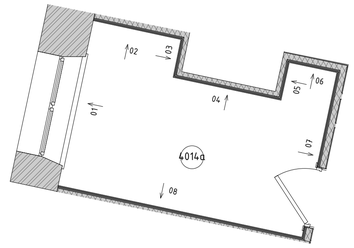

Условные обозначения

113	Тумба стол с 2-мя мойками	См. совместно с разделом ТХ
113Б	Тумба стол на 1 мойку	См. совместно с разделом ТХ
14	Облучатель Дезар-3	См. совместно с разделом ТХ
14б	Держатель для бумажных полотенец	Tork см. совместно с разделом ТХ
14.7	Диспенсер для туалетной бумаги	Tork SmartOne 472054
14.9	Дозатор для дез. средств бесконтактный	См. совместно с разделом ТХ
14.9А	Дозатор локтевой для дез. средств	См. совместно с разделом ТХ
14.9СТ	Дозатор локтевой для дез. средств на стойке	См. совместно с разделом ТХ
150	Туалетный ёршик	WasserKRAFT K-1089
162	Негатоскоп	См. раздел ТХ
175	Тумба со встроенной раковиной	Тумба по индивидуальным размерам со встроенной раковиной Franke 125.0176.643 KBG 110-34, смеситель Florentina Фима AV 33.27L.7120.105, столешница Samsung Staron VL 155 Loam
209	Сушилка для рук	BXG 11690, 300х690х220мм, см. совместно с разделом ТХ, ЭОМ
209.1	Сушилка для рук подвесная	См. совместно с разделом ТХ
54	Дозатор мыла бесконтактный	См. совместно с разделом ТХ
54А	Дозатор мыла	См. совместно с разделом ТХ
6	Подвесная тумба с раковиной	Подвесная тумба с раковиной Oreja eco q60, ш.В. белый
ВП	Вызывная панель	См. совместно с разделом ИОС5.12
Гё	Гигиенический душ	ALMA BeNITO ai-859-01 со встраиваемым смесителем, см. совместно с разделом ВК
Душ	Душевая стойка с тропическим душем	см. совместно с разделом ВК
ДШ-1	Тип душевой перегородки	См. лист "Узлы и детали"
ЗК1	Зеркало прямоугольное	Зеркало прямоугольное обесцвеченное со скрытым крепежом
ЗК2	Зеркало круглое D700	Mirallis, Eclipse D700, 4000K, без выключателя (подключение к общему выключателю на помещение, см. план потолков), без фирменной надписи Mirallis
ЗК2.1	Зеркало круглое D600	Mirallis, Eclipse D600, 4000K, без выключателя (подключение к общему выключателю на помещение, см. план потолков), без фирменной надписи Mirallis
ЗК3	Зеркало круглое d700 RING	Mirallis, подсветка RING, D700, 4000K,тип рамы – неметаллической ПВХ, ш.В. черный, с выключателем, без фирменной надписи Mirallis
ЗК4	Зеркало 50х70	Mirallis, Eclipse D700, 4000K, без выключателя (подключение к общему выключателю на помещение, см. план потолков), без фирменной надписи Mirallis
ЗК4	Зеркало 50х70	Зеркало 50х70 с подсветкой Esbano, с сенсорным выключателем, температура подсветки 4000К
ЗК5	Зеркало квадратное с фацетом	Квадратное с фацетом, инд. размеров, см. развертки
ЗК6	Зеркало в раме	Обесцвеченное зеркало в раме по индивидуальным размерам. См. узлы и детали и развертки.
ЗК7	Зеркальное панно с фасцетом и подсветкой	Обесцвеченное зеркальное панно с фасцетом и подсветкой . См. узлы и детали и развертки
ЗК8	Зеркало в латунной раме	Зеркало в латунной раме, инд. размеров, см. развертки
ИПДЛ/ОТР	Извещатель пожарный дымовой линейный	См. совместно с разделом ПБ3
ИПР	Извещатель ручной адресный	См. совместно с разделом АПС
КВ	Кнопка выхода	См. совместно с разделом ИОС5.12
КОК2	Контрольно-отключающее устройство с кол-вом выводов	См. совместно с разделом ИОС6.1
Кр	Картина	См. развертки
КС	Клавиша смыва	Geberit Delta 51 115.105.46.1 пластик, ш.В. хром матовый
КЭВ	Кнопка экстренного вызова	
НС1	Настенный светильник	Kink Light Проекция 6435-3,20 Размер:5х60х10
НС10	Настенный светильник	La Beaute Classic LU28B.ORM
НС2	Настенный светильник	
НС6	Настенный светильник	Бра Crystal Lux ARMANDO AP12 CHROME
НС7	Настенный светильник	Kichler (Mona), США, Латунь, 358Th16Wmm. Полный аналог. Индивидуальное изготовление. ОАО «Изумрудстекло»
НС8	Настенный светильник	Elektrostandard Schelda LED 8W 1010 IP20 бронзовая a037487
НС9	Настенный светильник	Lumion Picture Hikari 3767/12WL, 600х25х135мм
НТ	Навигационная табличка	Указано условно, см. совместно с проектом навигации
ОК3	Тип медицинской консоли	Комплектация 6 пом числе розетки см. с разделом ИОС6.1
ООПС	Оповещатель охранно-пожарный световой	См. совместно с разделом ПБ3
ОП-7	Тип отбойной доски/поручня-отбойника	См. спецификацию
ПВ	Световая панель "ВЫХОД"	ULTRA РИП "ВЫХОД" (220В)
ПДУ	Пульт управления кондиционерами	
По	Отделка порталов МДФ панелями	См. спецификацию
Р	Раковина с/у. инд.изготовления	См. совместно с разделом АР
Р1	Раковина с/у. для МГН	Jika MIO 1371.4.7 640х550х165мм
РДУ	Решетка дымоудаления/компенсации	См. совместно с разделом ОВ
СН	Светильник, система дежурного освещения	См. совместно с разделом ТХ
СТ	Световое табло "Не входить"	См. совместно с разделом ТХ и ЭОМ
Сч	Считыватель СКУД	См. совместно с разделом ИОС5.12
Т1	Терморегулятор	см. раздел ОВ
ТВ55"	Телевизор с диагональю	См. совместно разделом ТХ
ТПБ3	Таблички "Пожаровзрывоопасная зона МГН"	См. совместно с разделом ПБ1
Ум	Умывал подвесной	CERUTTI SPA MARMOLADA ARIA 2618E
Ч1	Часы d400	Часы d400 вторичные СВС40.ДС24.Б.П.АЦ, см. совместно с альбомом 765-09/15/ДСР-ИОС5.10
Ч2	Часы d300	Часы d300 вторичные СВС30.ДС24.Б.П.АЦ, см. совместно с альбомом 765-09/15/ДСР-ИОС5.10
Э-47	Полотенцесушитель	Полотенцесушитель электрический, см. совместно с разделом ТХ

x x – Размерная цепочка, где "x"-одинаковое значение размера

Условные обозначения

Вывод-1 1680 – Вывод питания для светодиодной подсветки зеркала, ниш барельефов, мягких стеновых панелей

Вывод-2 1 130 – Вывод питания автоматического диспенсера мыла

Вывод-3 680 – Вывод питания смесителя для раковин в с.у.

Вывод-4 640 – Вывод питания сушилки для рук

Вывод-5 2 020 – Вывод питания настенных светильников

Вывод-6 – Вывод питания светодиодной подсветки кухонного гарнитура

Вывод-7 – Вывод питания технологического оборудования закрепленного на потолках

Вывод-8 – Вывод питания светодиодной подсветки карнизов

Вывод-9 – Вывод питания нагревательного элемента полотенцесушителя

Вывод-10 – Вывод питания медецинского оборудования

М-4 – Тип молдинга (см. спецификацию)

К-5 – Тип карниза (см. спецификацию)

П-18 – Тип плинтуса (см. спецификацию)


16 – Тип отделки (см. спецификацию)

						1325-12/22/ПИР-АИЗ.2		
Изм.	Колуч.	Лист	№Док.	Подп.	Дата	Федеральное государственное бюджетное учреждение «Больница с поликлиникой» Управления делами Президента Российской Федерации по адресу: г. Москва, Романов пер., д. 2/6, стр. 2. Реконструкция (В режиме реставрации с приспособлением к современному использованию) здания		
Разработал		Киселев				Архитектурные интерьеры. (Блок В)	Стадия	Лист	Листов
Проверил		Петровский					Р	59	
Н.Контроль		Ольдекоп				Развертка стен "Материальная" № 4014а, М.1:25	ООО "ЛЕОНАРДО ПРОЕКТ"		


Формат А1

Развертка стен "Кабинет заведующего отделением" №4015, М.1:25


01
М.1:31,25

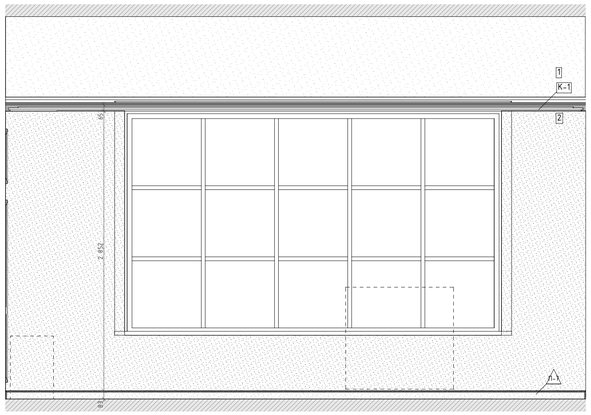


02
М.1:31,25

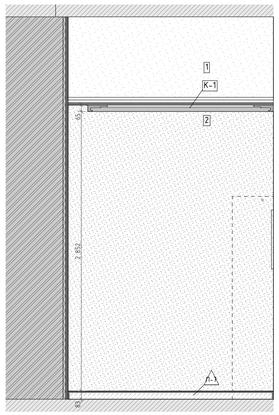


03
М.1:31,25

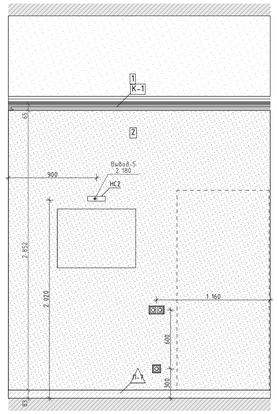


04
М.1:31,25

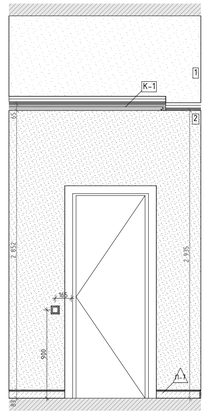


05
М.1:31,25

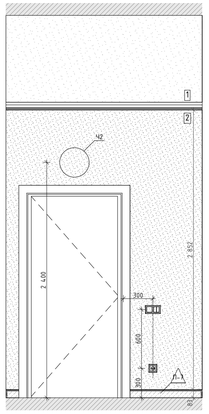

06
М.1:31,25

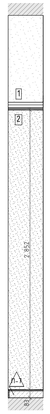

07
М.1:31,25

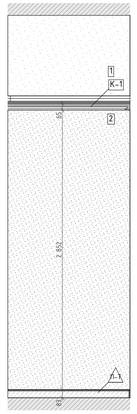

08
М.1:31,25


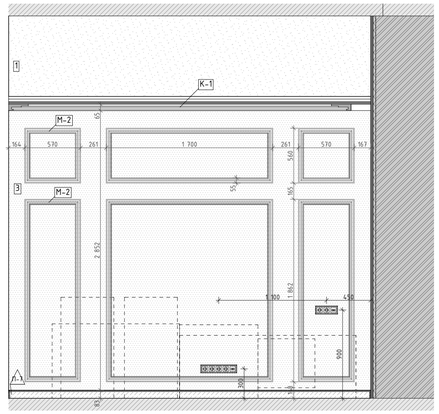


Схема помещения
М.1:50

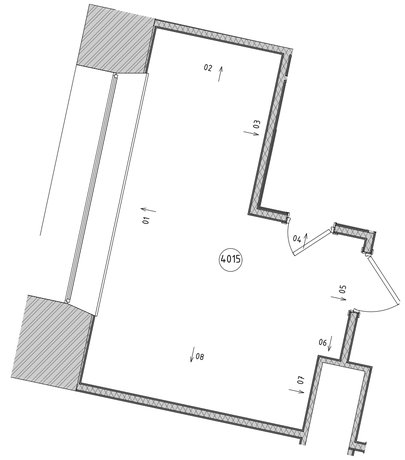

Условные обозначения

113	Тумба стол с 2-мя мойками	См. совместно с разделом ТХ
113Б	Тумба стол на 1 мойку	См. совместно с разделом ТХ
14	Облучатель Дезар-3	См. совместно с разделом ТХ
14б	Держатель для бумажных полотенец	Tork см. совместно с разделом ТХ
14.1	Диспенсер для туалетной бумаги	Tork SmartOne 472054
14.9	Дозатор для дез. средств бесконтактный	См. совместно с разделом ТХ
14.9А	Дозатор локтевой для дез. средств	См. совместно с разделом ТХ
14.9СТ	Дозатор локтевой для дез. средств на стойке	См. совместно с разделом ТХ
150	Туалетный ёршик	WasserKRAFT K-1087
162	Негатоскоп	См. раздел ТХ
175	Тумба со встроенной раковиной	Тумба по индивидуальным размерам со встроенной раковиной Franke 125.0176.643 KBG 110-34, смеситель Florentina Фиона AV 33.27L.7120.105, столешница Samsung Sharon VL 155 Loam
209	Сушилка для рук	BXG 11690, 300x690x220мм, см. совместно с разделом ТХ, ЭОМ
209.1	Сушилка для рук подвесная	См. совместно с разделом ТХ
54	Дозатор мыла бесконтактный	См. совместно с разделом ТХ
54А	Дозатор мыла	См. совместно с разделом ТХ
6	Подвесная тумба с раковиной	Подвесная тумба с раковиной Oreja eco q60, цв. белый
ВП	Вызывная панель	См. совместно с разделом ИОС5.12
Гё	Гигиенический душ	ALMA BeNITO ai-859-01 со встраиваемым смесителем, см. совместно с разделом ВК
Душ	Душевая стойка с тропическим душем	см. совместно с разделом ВК
ДШ-1	Тип душевой перегородки	См. лист "Узлы и детали"
ЗК1	Зеркало прямоугольное	Зеркало прямоугольное обесцвеченное со скрытым крепежом
ЗК2	Зеркало круглое D700	Mirallis, Eclipse D700, 4000K, без выключателя (подключение к общему выключателю на помещение, см. план потолков), без фирменной надписи Mirallis
ЗК2.1	Зеркало круглое D600	Mirallis, Eclipse D600, 4000K, без выключателя (подключение к общему выключателю на помещение, см. план потолков), без фирменной надписи Mirallis
ЗК3	Зеркало круглое d700 RING	Mirallis, подсветка RING, D700, 4000K,тип рамы – металлопрофиль ПВХ, цв. черный, с выключателем, без фирменной надписи Mirallis
ЗК4	Зеркало 50х70	Mirallis, Eclipse D700, 4000K, без выключателя (подключение к общему выключателю на помещение, см. план потолков), без фирменной надписи Mirallis
ЗК4	Зеркало 50х70	Зеркало 50х70 с подсветкой Esbano, с сенсорным выключателем, температура подсветки 4000К
ЗК5	Зеркало квадратное с фацетом	Квадратное с фацетом, шт. размеров, см. развертки
ЗК6	Зеркало в раме	Обесцвеченное зеркало в раме по индивидуальным размерам. См. узлы и детали и развертки.
ЗК7	Зеркальное панно с фасцетом и подсветкой	Обесцвеченное зеркальное панно с фасцетом и подсветкой . См. узлы и детали и развертки
ЗК8	Зеркало в латунной раме	Зеркало в латунной раме, шт. размеров, см. развертки
ИПДЛ/ОТР	Извещатель пожарный дымовой линейный	См. совместно с разделом ПБ3
ИПР	Извещатель ручной адресный	См. совместно с разделом АПС
КВ	Кнопка выхода	См. совместно с разделом ИОС5.12
КОК2	Контрольно-отключающее устройство с кол-вом выводов	См. совместно с разделом ИОС6.1
Кр	Картина	См. развертки
КС	Клавиша смыва	Geberit Delta 51 115.105.46.1 пластик, цв. хром матовый
КЭВ	Кнопка экстренного вызова	
НС1	Настенный светильник	Kink Light Проекция 6435-3,20 Размер:5х60х10
НС10	Настенный светильник	La Beaute Classic LU28B.ORM
НС2	Настенный светильник	
НС6	Настенный светильник	Бра Crystal Lux ARMANDO AP12 CHROME
НС7	Настенный светильник	Kichler (Mona), США, Латунь, 358Th1x165мм. Полный аналог. Индивидуальное изготовление. ОАО «Изумрудстекло»
НС8	Настенный светильник	Elektrostandard Schelda LED 8W 1010 IP20 бронзовая a037487
НС9	Настенный светильник	Lumion Picture Hikari 3767/12WL, 600x25x135мм
НТ	Навигационная табличка	Указано условно, см. совместно с проектом навигации
ОК3	Тип невидимой консоли	Комплектации в том числе розетки см. с разделом ИОС6.1
ООПС	Оповещатель охранно-пожарный световой	См. совместно с разделом ПБ3
ОП-7	Тип отводной доски/поручня-отбойника	См. спецификации
ПВ	Световая панель "ВЫХОД"	ULTRA РИП "ВЫХОД" (220В)
ПДУ	Пульт управления кондиционерами	
По	Отделка порталов МДФ панелями	См. спецификации
Р	Раковина с/у. инд.изготовления	См. совместно с разделом АР
Р1	Раковина с/у. для МГН	Jika MIO 1371.4.7 640x550x165мм
РДУ	Решетка вентиляции/компенсации	См. совместно с разделом ОВ
СН	Светильник, система бежущего освещения	См. совместно с разделом ТХ
СТ	Световое табло "Не Входить"	См. совместно с разделом ТХ и ЭОМ
Сч	Считыватель СКУД	См. совместно с разделом ИОС5.12
Т1	Терморегулятор	см. раздел ОВ
ТВ55"	Телевизор с диагональю	См. совместно разделом ТХ
ТПБ3	Таблички "Пожаровзрывоопасная зона МГН"	См. совместно с разделом ПБ1
Ум	Умывал подвесной	CERUTTI SPA MARMOLADA ARIA 2618E
Ч1	Часы d400	Часы d400 Вторичные СВС40.ДС24.Б.П.АЦ, см. совместно с альбомом 765-09/15/ДСР-ИОС5.10
Ч2	Часы d300	Часы d300 Вторичные СВС30.ДС24.Б.П.АЦ, см. совместно с альбомом 765-09/15/ДСР-ИОС5.10
Э-47	Полотенцесушитель	Полотенцесушитель электрический, см. совместно с разделом ТХ

X — X — Размерная цепочка, где "х"-одинаковое значение размера

Условные обозначения

Вывод-1 1680 – Вывод питания для светодиодной подсветки зеркала, ниш барельефов, мягких стеновых панелей

Вывод-2 1 130 – Вывод питания автоматического диспенсера мыла

Вывод-3 680 – Вывод питания смесителя для раковин в с.у.

Вывод-4 640 – Вывод питания сушилки для рук

Вывод-5 2 020 – Вывод питания настенных светильников

Вывод-6 – Вывод питания светодиодной подсветки кухонного гарнитура

Вывод-7 – Вывод питания технологического оборудования закрепленного на потолках

Вывод-8 – Вывод питания светодиодной подсветки карнизов

Вывод-9 – Вывод питания нагревательного элемента полотенцесушителя

Вывод-10 – Вывод питания медецинского оборудования

М-4 – Тип молдинга (см. спецификацию)

К-5 – Тип карниза (см. спецификацию)

П-18 – Тип плинтуса (см. спецификацию)

16 – Тип отделки (см. спецификацию)


- Карниз и плинтус К-1, П-7 окрашиваются в цвет потолка;
- Молдинг М-2 окрашивается в тип отделки "3" см.спецификацию.

						1325-12/22/ПИР-АИЗ.2	
						Федеральное государственное бюджетное учреждение «Больница с поликлиникой» Управления делами Президента Российской Федерации по адресу: г. Москва, Романов пер., д. 2/6, стр. 2. Реконструкция (в режиме реставрации с приспособлением к современному использованию) здания	
Изм.	Кол.уч.	Лист	№Док.	Подп.	Дата		
Разработал		Киселев				Архитектурные интерьеры. (Блок В)	Стадия: Р; Лист: 60; Листов:
Проверил		Петровций					
Н.Контроль		Ольдекоп				Развертка стен "Кабинет заведующего отделением" №4015, М.1:25	ООО "ЛЕОНАРДО ПРОЕКТ"


Формат А1

Развертка стен "Санузел" №4015а, М.1:20


01
М.1:20

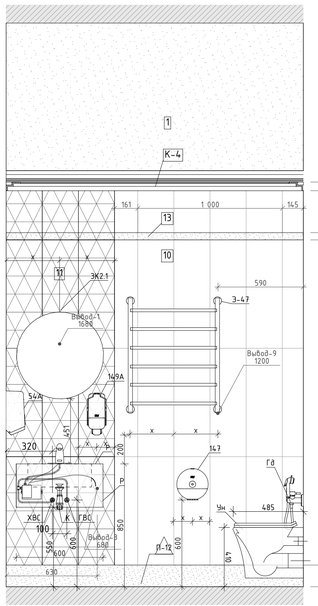

02
М.1:20

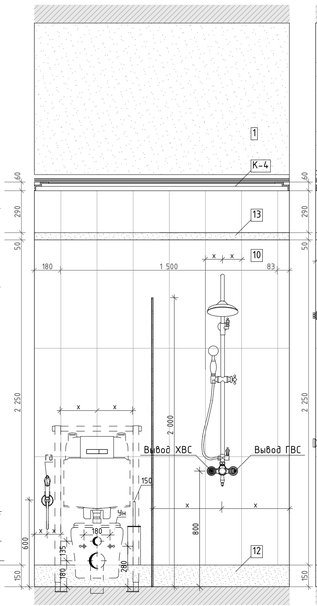

03
М.1:20

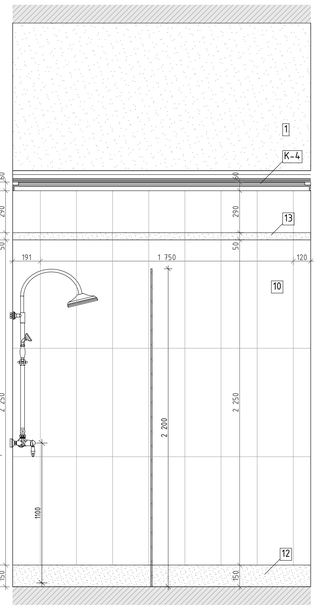

04
М.1:20


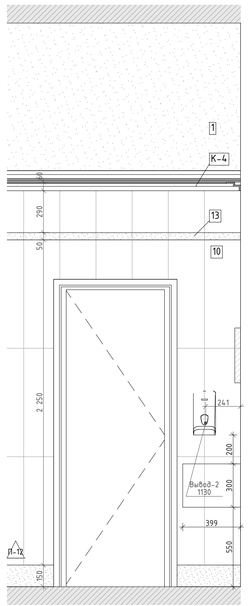


Схема помещения
М.1:50

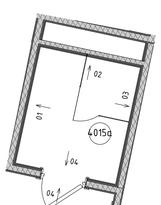

Условные обозначения

- Вывод-1 1680 – Вывод питания для светодиодной подсветки зеркала, ниш барельефов, мягких стеновых панелей
- Вывод-2 1 130 – Вывод питания автоматического диспенсера мыла
- Вывод-3 680 – Вывод питания смесителя для раковин в с.у.
- Вывод-4 640 – Вывод питания сушилки для рук
- Вывод-5 2 020 – Вывод питания настенных светильников
- Вывод-6 – Вывод питания светодиодной подсветки кухонного гарнитура
- Вывод-7 – Вывод питания технологического оборудования закрепленного на потолках
- Вывод-8 – Вывод питания светодиодной подсветки карнизов
- Вывод-9 – Вывод питания нагревательного элемента полотенцесушителя
- Вывод-10 – Вывод питания медецинского оборудования
- М-4 – Тип молдинга (см. спецификацию)
- К-5/ – Тип карниза (см. спецификацию)
- П-18 – Тип плинтуса (см. спецификацию)
- 16 – Тип отделки (см. спецификацию)

Условные обозначения

1135	Тумба стол на 1 мойку	См. совместно с разделом ТХ
14	Облучатель Дезар-3	См. совместно с разделом ТХ
146	Держатель для бумажных полотенец	Tork см. совместно с разделом ТХ
147	Диспенсер для туалетной бумаги	Tork SmartOne 472054
149	Дозатор для дез. средств бесконтактный	См. совместно с разделом ТХ
149А	Дозатор локтевой для дез. средств	См. совместно с разделом ТХ
149СТ	Дозатор локтевой для дез. средств на стойке	См. совместно с разделом ТХ
150	Туалетный ёршик	WasserKRAFT K-1087
162	Неглоскоп	См. раздел ТХ
175	Тумба со встроенной раковиной	Тумба по индивидуальным размерам со встроенной раковиной Franke 125.0196.643 KBG 110-34, смеситель Fiorentina Rumo AV 33.215.103.105, столешница Samsung Staron VL 155 Loam
209	Сушилка для рук	BXG 11090, 300x690x220мм, см. совместно с разделом ТХ, ЭОМ
209.1	Сушилка для рук подвесная	См. совместно с разделом ТХ
54	Дозатор мыла бесконтактный	См. совместно с разделом ТХ
54А	Дозатор мыла	См. совместно с разделом ТХ
6	Подвесная тумба с раковиной	Подвесная тумба с раковиной Dreja eco q60, ш.в. Белый
ВП	Выкидной пюпитр	См. совместно с разделом ИОС5.12
Гд	Гигиенический душ	ALMA BeNITO al-859-01 со встраиваемым смесителем, см. совместно с разделом ВК
Душ	Душевая стойка с тропическим душем	см. совместно с разделом ВК
ДШ-1	Тип душевой перегородки	См. лист "Узлы и детали"
ЗК1	Зеркало прямоугольное	Зеркало прямоугольное обесшёленное со скрытым крепежом
ЗК2	Зеркало круглое D700	Miralls, Eclipse D700, 4,000K, без выключателя (подключение к общему выключателю на помещение, см. план потолков), без фирменной надписи Miralls
ЗК2.1	Зеркало круглое D600	Miralls, Eclipse D600, 4,000K, без выключателя (подключение к общему выключателю на помещение, см. план потолков), без фирменной надписи Miralls
ЗК3	Зеркало круглое d700 RING	Miralls, подсветка RING, D700, 4,000K,тип рамы – металлопрокопка ПВХ, ш.в. черный, с выключателем, без фирменной надписи Miralls
ЗК4	Зеркало 50х70	Miralls, Eclipse D700, 4,000K, без выключателя (подключение к общему выключателю на помещение, см. план потолков), без фирменной надписи Miralls.
ЗК4	Зеркало 50х70	Зеркало 50х70 с подсветкой Esbano, с сенсорным выключателем, температура подсветки 4,000K
ЗК5	Зеркало квадратное с фасетом	Квадратное с фасетом, инд. размеров, см. развертки
ЗК6	Зеркало в раме	Обесшёленное зеркало в раме по индивидуальным размерам. См. узлы и детали и развертки.
ЗК7	Зеркальное панно с фасетом и подсветкой	Обесшёленное зеркальное панно с фасетом и подсветкой. . См. узлы и детали и развертки
ЗК8	Зеркало в латунной раме	Зеркало в латунной раме, инд. размеров, см. развертки
ИПВ1/ОТР	Извещатель пожарный ыинтовой ыинтовой	См. совместно с разделом ПБ3
ИПР	Извещатель ручной адресный	См. совместно с разделом АПС
КВ	Кнопка выхода	См. совместно с разделом ИОС5.12
КОК2	Контрольно-отключающее устройство с кол-вом выводов	См. совместно с разделом ИОС6.1
Кр	Картина	См. развертки
КС	Клавиша смыва	Geberit Delta 51 115.105.46.1 пластик, ш.в. хром матовый
КЭВ	Кнопка экстренного вызова	
НС1	Настенный светильник	Kink Light Проекция 6435-3,20 Размеры5х60х10
НС10	Настенный светильник	La Beaute Classic LU28B.ORM
НС2	Настенный светильник	
НС6	Настенный светильник	Epa Crystal Lux ARMANDO AP12 CHROME
НС7	Настенный светильник	Kichler (Mona), США, Латунь, 5588Nx16Yмм. Полный аналог. Индивидуальное изготовление. ОАО «Вервольф»
НС8	Настенный светильник	Elektrostandard Schelda LED 8W 1010 IP20 бронзовая a037487
НС9	Настенный светильник	Lumion Picture Hikari 3767/12WL, 600x25x135мм
НТ	Навигационная табличка	Указано условно, см. совместно с проектом навигации
ОК3	Тип медицинской консоли	Комплектация 8 том числе розетки см. с разделом ИОС6.1
ООПС	Оповещатель охранно-пожарный световой	См. совместно с разделом ПБ3
ОП-7	Тип отбойной доски/поручня-отбойника	См. спецификацию
ПВ	Световая панель "ВЫХОД"	ULTRA РИП "ВЫХОД" (220В)
ПДУ	Пульт управления кондиционированием	
По	Отделка порталов МДФ панелями	См. спецификацию
Р	Раковина с.у. инд.изготовления	См. совместно с разделом АР
Р1	Раковина с.у. для МГН	Jika MIO 1311.4 640x550x165мм
РДУ	Решетка вытяжа/решетка/компенсации	См. совместно с разделом ОВ
СН	Светильник, система бежущного освещения	См. совместно с разделом ТХ
СТ	Световое табло "Не входить"	См. совместно с разделом ТХ и ЭОМ
Сч	Считыватель СКУД	См. совместно с разделом ИОС5.12
Т1	Термостат	см. раздел ОВ
ТВ55	Телевизор с диагональю	См. совместно разделом ТХ
ТПБ3	Таблички"Пожаробезопасная зона МГН"	См. совместно с разделом ПБ1
Ун	Унитаз подвесной	CERUTTI SPA MARMOLADA ARIA 2618E
Чч	Часы d400	Часы d400 вторичные СВС40.ДС24.Б.П.АЦ, см. совместно с альбомом 765-09/15/ДСР-ИОС5.10
Ч2	Часы d300	Часы d300 вторичные СВС30.ДС24.Б.П.АЦ, см. совместно с альбомом 765-09/15/ДСР-ИОС5.10
Э-47	Полотенцесушитель	Полотенцесушитель электрический, см. совместно с разделом ТХ

– Размерная цепочка, где "х" -одинаковое значение размера

						1325-12/22/ПИР-АИЗ.2	
						Федеральное государственное бюджетное учреждение «Больница с поликлиникой» Управления делами Президента Российской Федерации по адресу: г. Москва, Романов пер., д. 2/6, стр. 2. Реконструкция (в режиме реставрации с приспособлением к современному использованию) здания	
Изм.	Колуч.	Лист	№Док.	Подп.	Дата		
Разработал		Киселев				Архитектирные интерьеры. (Блок В)	Стадия: Р; Лист: 61; Листов:
Проверил		Петровский					
Н.Контроль		Ольбекоп				Развертка стен "Санузел" №4015а, М.1:20	ООО "ЛЕОНАРДО ПРОЕКТ"

Формат А3х3