Ведомость основных комплектов рабочих чертежей марки АИ

Обозначение	Наименование	Примечание
1325-12/22/ПИР-АИ1.2	Архитектурные интерьеры. (Блок А)	
1325-12/22/ПИР-АИ2.2	Архитектурные интерьеры. (Блок Б)	
1325-12/22/ПИР-АИ3.2	Архитектурные интерьеры. (Блок В)	

Ведомость ссылочных и прилагаемых документов

Обозначение	Наименование	Примечание
	Прилагаемые документы	
1325-12/22/ПИР-АИ3.2С	Архитектурные интерьеры. (Блок В). Спецификации.	

Ведомость основного комплекта - АИ3.2 (начало)

1	Общие данные	
2	Маркировочные планы 1 этажа М 1:75	
3	Маркировочные планы 2 этажа М 1:75	
4	Маркировочные планы 3 этажа М 1:75	
5	Маркировочные планы 4 этажа М 1:75	
6	Планы полов 1 этажа М 1:75	
7	Планы полов 2 этажа М 1:75	
8	Планы полов 3 этажа М 1:75	
9	Планы полов 4 этажа М 1:75	
10	Планы потолков 1 этажа М 1:75	
11	Планы потолков 2 этажа М 1:75	
12	Планы потолков 3 этажа М 1:75	
13	Планы потолков 4 этажа М 1:75	
14	Развертки помещений №1002 "Вестибюль приемного отделения", М1:25	
15	Развертки помещений №1007 "Вестибюль приема VIP посетителей", М1:25	
16	Развертки помещений №1011 "Диагностическая палата", М1:25	
17	Развертка помещения №1012 "Коридор", М1:25	
18	Развертки помещений №1014 "Диагностическая палата", М1:25	
19	Развертки помещений №1014б "Уборная с душевой", М1:20	
20	Развертка помещения №1018 "Шлюз", М1:25	
21	Развертка помещения №1020 "Коридор при ожидальной" (Продолжение), М1:25	
22	Развертка помещения №1020 "Коридор при ожидальной" (окончание), М1:25	
23	Развертки помещений №1029 "Кабинет заведующего", М1:25	
24	Развертка помещения №1057а "Коридор", М1:25	
25	Развертки помещений №1107,1109 "Уборная с душевой. Уборная для персонала	
26	Развертки помещений №2001 "Коридор", М1:25	
27	Развертки помещений №2002 "Манипуляционная на 3 кресла", М1:25	
28	Развертки помещений №2002а "Уборная", М1:20	
29	Развертка помещения №2012 "Коридор"(Начало), М1:25	
30	Развертки помещений №2012 "Коридор" (Окончание), М1:25	

Ведомость основного комплекта - АИ3.2 (окончание)

31	Развертки помещений №2013 "Процедурная для забора крови", М1:25	
32	Развертки помещений №2016 "Комната для приготовления аллергенов с прр	
33	Развертки помещений №2018 "Ожидальная", М1:25	
34	Развертки помещений №2020, 2021 "Уборная для персонала", М1:20	
35	Развертка помещения №2022 "Шлюз", М1:25	
36	Развертки помещений №2023 "Коридор", М1:25	
37	Развертки помещений №2024 "Процедурная для внутревенных вливаний", М1:25	
38	Развертка помещения №2032 "Лифтовый холл", М1:25	
39	Развертка помещения №3001 "Вип Палата на одну койку", М1:25	
40	Развертка помещения 3001а "Вип санузел", М1:20	
41	Развертки помещений №3002,3006 "Шлюз", М1:25	
42	Развертки помещений №3003,3007 "Уборная", М1:20	
43	Развертка помещения №3004 "Комната приема посетителей", М1:25	
44	Развертка помещения №3005 "Вип палата на одну койку", М1:25	
45	Развертка помещения 3005а "Вип санузел", М1:20	
46	Развертка помещенийя №3008 "Комната приема посетителей", М1:25	
47	Развертки помещения №3009 "Коридор", М1:25	
48	Развертки помещения №3010, 3022 "Коридор. Шлюз", М1:25	
49	Развертки помещения №3013 "Коридор", М1:25	
50	Развертки помещений №3014, 3014б, "Палата на одну койку. Шлюз", М1:25	
51	Развертки помещений №3014а,3016а "Санузел", М1:20	
52	Развертки помещений №3016,3016б "Палата на одну койку. Шлюз", М1:25	
53	Развертки помещений №3017,3017б "Палата на одну койку. Шлюз", М1:25	
54	Развертки помещений №3017б,3018б "Санузел", М1:20	
55	Развертки помещений №3018,3018б "Палата на одну койку. Шлюз", М1:25	
56	Развертка помещения №4010 "Шлюз", М1:25	
57	Развертка помещения №4012 "Коридор", М1:25	
58	Развертки помещений №4014а "Материальная", М1:25	
59	Развертки помещений №4015 "Кабинет заведующего отделением", М1:25	
60	Развертки помещений №4015а "Санузел", М1:20	

Общие указания:

1. В разделе 1352-12/22/ПИР-АИ1.2 представлена рабочая документация архитектурных интерьеров здания ФГБУ «Больница с поликлиникой» Управления делами Президента Российской Федерации по адресу: г. Москва, Романов пер., д.2/6, стр.2.

2. Данный комплект рабочих чертежей разработан на основании:
- утвержденного в установленном порядке в ГГЭ раздела "Архитектурные решения" стадии П (77-1-1-3-0498-22 от 14.10.22 г.). Федеральной адресной инвестиционной программы на 2020 год и на плановый период 2021 и 2022 годов, постановление Правительства Российской Федерации от 24.11.2014 №1233 (с изменениями, внесенными постановлениями Правительства Российской Федерации от 30.12.2018 №1768, от 02.07.2020 №971). Медико-технологическое задание для объекта: «Федеральное государственное бюджетное учреждение «Больница с поликлиникой» Управления делами Президента Российской Федерации, по адресу: г. Москва, Романов пер., д.2/6, стр.2. Реконструкция (В режиме реставрации с приспособлением к современному использованию) здания»
- технического задания на выполнение работ по разработке рабочей документации Архитектура интерьеров для объекта: «Федеральное государственное бюджетное учреждение «Больница с поликлиникой» Управления делами Президента Российской Федерации по адресу: г. Москва, Романов пер., д. 2/6, стр. 2. Реконструкция (В режиме реставрации с приспособлением к современному использованию) здания».

3. Данный комплект рабочих чертеже включает в себя разработку набора помещений, соответствующих техническому заданию на выполнение работ по разработке рабочей документации Архитектура интерьеров.

4. За условную отметку 0,00 принят уровень чистого пола первого этажа центрально части здания (вестибюль 1051, Блок Б), что соответствует абсолютной отметке 141,90. В блоке А уровень первого этажа переменный, отметка чистого пола в осях 11-14''/А-Н -0,700, отметка чистого пола в осях 13-14''/Н-Т -0,370.

5. Общие указания читать со всеми чертежами данного альбома. Отдельные примечания к листам смотреть на соответствующих листах.

6. Данный раздел смотри совместно с чертежами разделов: "АР», "ВК", "ОВ", "ЭОМ", "АВТ", "ОС", а также с чертежами спец. разделов.

7. Размеры на чертежах даны в миллиметрах, отметки в метрах от чистовой отделки помещений.

8. Данным комплектом чертежей предусмотрены решения по чистовой отделке: раскладка плитки, подбор краски, раскладка потолочных панелей, увязка оконечного оборудования и пр. Решения по черновым материалам отделки, конструкциям перегородок, полов и пр. указаны в разделе АР.

9. Покрытие пола и чистовую отделку помещений выполнять после монтажа всех электротехнических, сантехнических разводок и систем отопления.

10. Все применяемые материалы, оборудование и комплектующие должны иметь соответствующие сертификаты качества и противопожарные сертификаты, предоставляемые фирмами - поставщиками.

11. Чертежи заказных изделий с узлами их установки, выдаются отдельными комплектами фирмами-изготовителями.

12. На все работы, которые влияют на безопасность здания, недоступные для осмотра участки составлять акты освидетельствования скрытых работ.

13. Приведенные в рабочей документации материалы, изделия и оборудование возможно заменить на аналоги с идентичными техническими и визуальными характеристиками без увеличения сметной стоимости в случае снятия их с производства и продаж, согласовав с авторским надзором и эксплуатирующей организацией.

14. Принятые решения в рабочей документации соответствуют действующим нормам, правилам и стандартам, обеспечивающие пожарную безопасность и безопасную для жизни и здоровья людей, эксплуатацию объекта.

15. В спецификациях даны фактические объемы работ без учета подрезки или запаса материалов. Необходимый процент запаса и подрезки материалов определить производством работ.

16. Расположение и тип мебели и технологического оборудования принято в соответствия с решениями раздела ТХ.

17. Расположение люков для спецсвязи в потолках уточнить в процессе производства работ и согласовать с авторским надзором.

18. Произвести выкрасы стен краской разной степени блеска, цвета и тона и согласовать с авторским надзором и эксплуатирующей организацией.


19. Типы решеток радиаторов и типы подоконников указаны в разделе АР.

20. Общие требования к отделочным работам:
- при производстве работ выполнить высококачественные отделочные работы. Перед нанесением финишного слоя отделки в зависимости от материала стен, перегородок и облицовочного материала должны быть выполнены подготовительные работы поверхностей стен с учётом требований раздела АР.
- оконечные устройства располагаемые на потолках выполнить белого цвета
- цвет вентиляционных решеток устанавливаемых в стенах выполнить в цвет стен
- датчики пожарной сигнализации, спикеры и другое оборудование размещать в свободном пространстве с учетом приведённых привязок на потолках, при размещении в подвесном потолке со съемными панелями располагать в центре панели
- укладку плитки производить с учетом решений рабочей документации, стыковку плитки в дверных проемах выполнять под полотном двери, соблюсти соосность и совпадение швов типа плитки раскладываемой вдоль стен коридора. В случае если при раскладке выявляются места с добором плитки менее 50 мм, согласовать дополнительно данное решение с авторским надзором.
- соблюсти стыковку разных покрытий пола в проемах под полотном двери
- соблюсти правило - наличник двери должен быть толще чем толщине плинтуса
- привязки оконечного инженерного оборудования указаны в советующих разделах, необходимо смотреть совместно развертками и соблюдать указанную соосность между собой и другими элементами отделки
- все отделочные материалы и способы их применения должны соответствовать СанПин 2.1. 7.2790-10, СанПиН 2.6.1.1192-03, ФЗ от 22.07.2008 №123-ФЗ "Технический регламент о требованиях пожарной безопасности", СП 1.13130.2009, СП 4.13130.2013,
- Согласно Технического регламента о требованиях пожарной безопасности (№123-ФЗ) классы пожарной опасности материалов для отделки, в том числе покрытия из красок, эмалей и лаков, должны быть не ниже для стен и потолков вестибюлей, лестничных клеток и лифтовых холлов - КМ0 (НГ), для общих коридоров, холлов и фойе - КМ1 (Г1, В1, Д2, Т2) - для покрытий полов вестибюлей, лестничных клеток и лифтовых холлов - КМ1 (Г1, В1, Д2, Т2), для общих коридоров, холлов и фойе - КМ2 (Г1, В2, Д2, Т2).

						Договор № 106/01-60 1325-12/22/ПИР-АИ3.2	
						Федеральное государственное бюджетное учреждение «Больница с поликлиникой» Управления делами Президента Российской Федерации по адресу: г. Москва, Романов пер., д. 2/6, стр. 2. Реконструкция (В режиме реставрации с приспособлением к современному использованию) здания	
Изм.	Колич.	Лист	№Док.	Подп.	Дата		
Разработал		Киселев				Архитектурные интерьеры. (Блок В). Задания для инженерных разделов.	Стадия: Р; Лист: 1; Листов: 60
Проверил		Петровций					
Н.Контроль		Ольдекоп				Общие данные	ООО "ЛЕОНАРДО ПРОЕКТ"

Формат А1

Маркировочные планы 1 этажа М 1:75

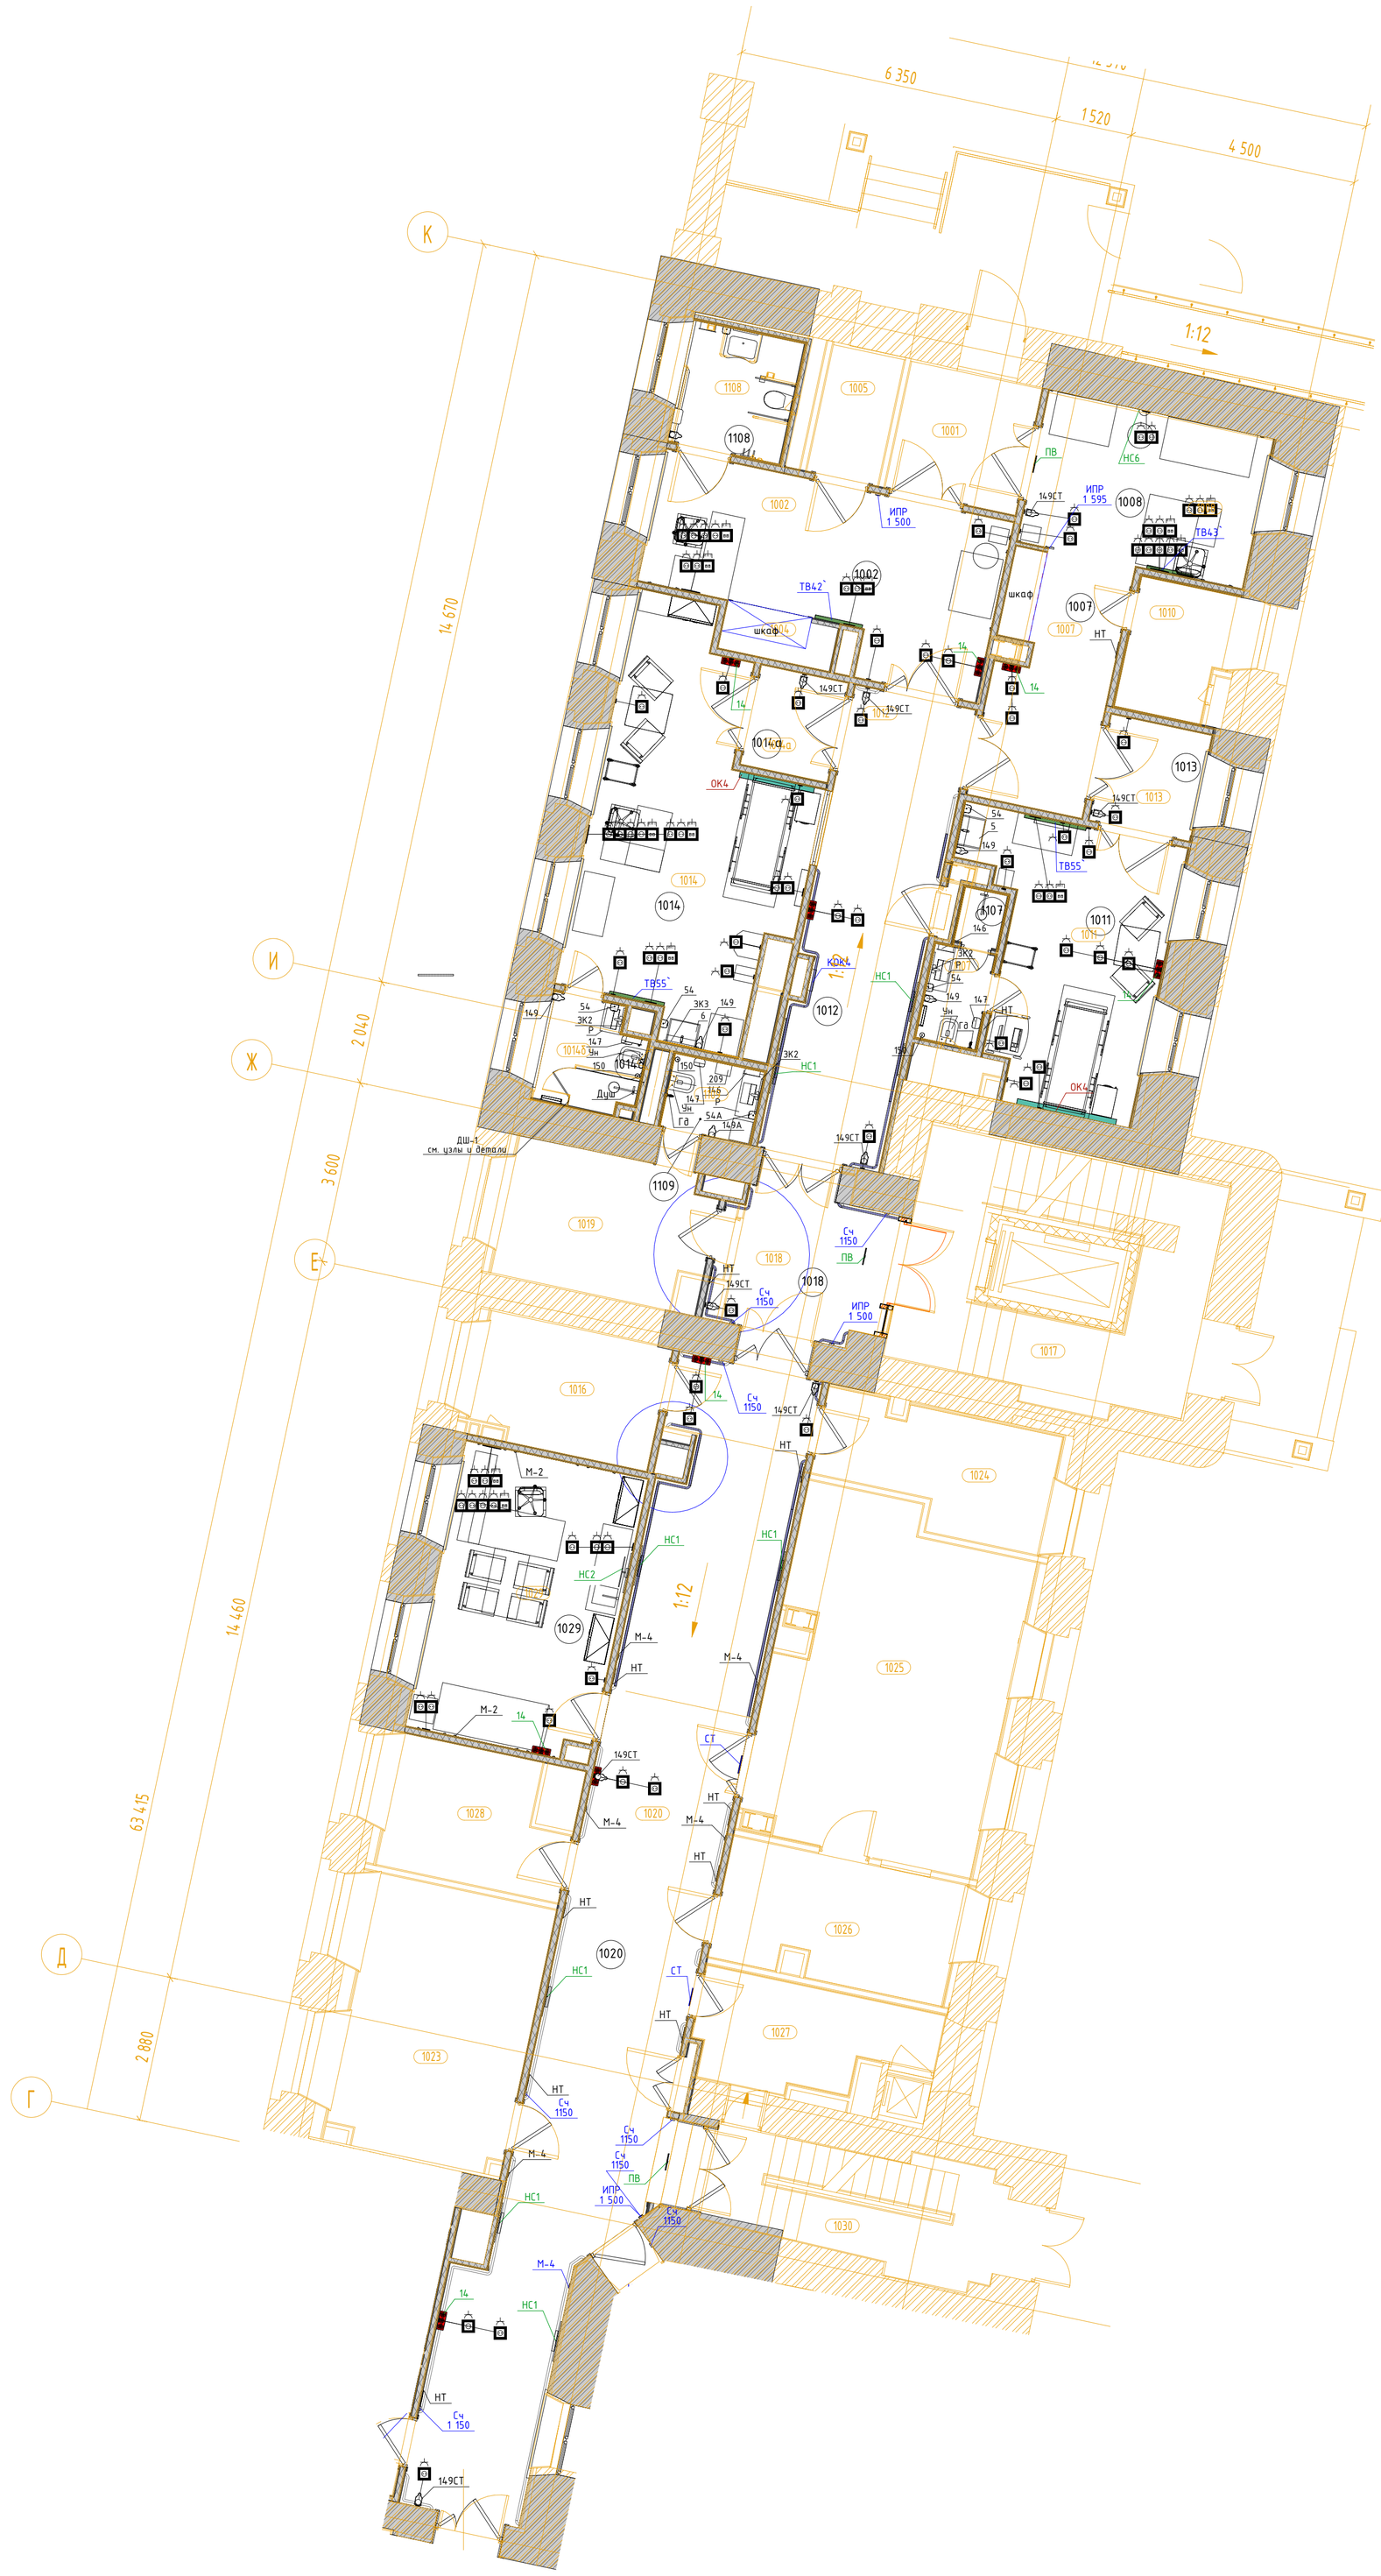

Экспликация помещений				
№ пом.	Наименование	Площадь	Кат. пом.	СанПиН
В				
1001	Тамбур	6,71		
1002	Вестибюль приемного отделения	15,87		Г
1004	Ресепшн	7,36		Г
1005	Помещение для хранения каталок	3,65		Г
1007	Вестибюль приема VIP посетителей	18,65		Г
1008	Ресепшн	6,47		Г
1010	Санитарная комната	4,88		Г
1011	Диагностическая палата	18,77		Г
1012	Коридор	22,50		
1013	Шлюз	4,33		Г
1014	Диагностическая палата	28,44		В
1014а	Шлюз	3,50		Г
1014б	Уборная с душевой	3,89		Г
1016	Резерв	8,77	В4	
1017	Лестничная клетка 5	21,62		
1018	Шлюз	11,30		
1019	Комната персонала	9,96		
1020	Коридор	63,92		
1023	Помещение концентратора кислорода	18,89	В4	Г
1024	Техническая комната	9,49	В4	Г
1025	Процедурная КТ	30,66		Г
1026	Комната управления	11,17	В4*	Г
1027	Санитарная комната	8,16		Г
1028	Помещение администратора	8,60		Г
1029	Кабинет заведующего	20,87		Г
1030	Лестничная клетка 4	12,36		
1107	Уборная	3,30		Г
1108	Уборная	5,49		Г
1109	Уборная для персонала с ПУИ	2,60	В4	Г

Условные обозначения

146	Держатель для бумажных полотенец	
147	Диспенсер для туалетной бумаги	Tork SmartOne 472054
149	Дозатор локтевой для дез.средств	См. совместно с разделом ТХ
149СТ	Дозатор локтевой для дез. средств на стойке	См. совместно с разделом ТХ
150	Туалетный ёршик	WasserKRAFT K-1087
209	Сушилка для рук	BXG 11090, 300x690x220мм, см. со
209.1	Сушилка для рук подвесная	См. совместно с разделом ТХ
54	Дозатор мыла безконтактный	См. совместно с разделом ТХ
54А	Дозатор мыла	См. совместно с разделом ТХ
6	Подвесная тумба с раковиной	Подвесная тумба с раковиной D
ВП	Вызывная панель	См. совместно с разделом ИОС5.1
Гд	Гигиенический душ	ALMA BeNITO al-859-01 со встра ВК
Душ	Душевая стойка с тропическим душем	см. совместно с разделом ВК
Душ	Душевая стойка с тропическим душем	см. совместно с разделом ВК
ЗК2	Зеркало круглое D700	Miralls, Eclipse D700, 4000K, без выключателю на помещение, см.
ЗК2.1	Зеркало круглое D600	Miralls, Eclipse D600, 4000K, без выключателю на помещение, см.
ЗК3	Зекрало круглое d700 RING	Miralls, подсветка RING, D700, 4(черный, с выключателем, без фи
ЗК4	Зеркало 50х70	Зеркало 50х70 с подсветкой Est подсветки 4000К.
ЗК5	Зеркало квадратное с фацетом	Квадратное с фацетом, инд. ра:
ИПДЛ/ ОТР	Извещатель пожарный дымовой линейный	См. совместно с разделом ПБЗ
ИПР	Извещатель ручной адресный	См. совместно с разделом АПС
КВ	Кнопка выхода	См. совместно с разделом ИОС5.1
КОК2	Контрольно-отключающее устройство с кол-вом выводов	См. совместно с разделом ИОС6.1
Кр	Картина	См. развертки
КС	Клавиша смыва	Geberit Delta 51 115.105.46.1 плас
КЭВ	Кнопка экстренного вызова	
НС1	Настенный светильник	
НС2	Настенный светильник	
НС4	Настенный светильник	Kink Light Проекция 6435-3,20 I
НС6	Настенный светильник	
НС7	Настенный светильник	Kichler (Mona), США, Латунь, 558 изготовление. ОАО «Тверьстекл
НС8	Настенный светильник	Elektrostandard Schelda LED 8W
НС9	Настенный светильник	Lumion Picture Hikari 3767/12WL,
НТ	Навигационная табличка	Указано условно, см. совместно
ОК3	Тип медицинской консоли	См. совместно с разделом ИОС6.1
ООПС	Оповещатель охранно-пожарный световой	См. совместно с разделом ПБЗ
ПВ	Световая панель "ВЫХОД"	ULTRA РИП "ВЫХОД" (220В)
ПДУ	Пульт управления кондиционированием	
Р	Раковина с.у. инд.изготовления	См. совместно с разделом АР
РДУ	Решетка дымоудаления/компенсации	См. совместно с разделом ОВ
СН	Светильник, система дежурного освещения	См. совместно с разделом ТХ
СТ	Световое табло "Не входить"	См. совместно с разделом ТХ и
Сч	Считыватель СКУД	См. совместно с разделом ИОС5.1
Т1	Терморегулятор	см. раздел ОВ
ТВ55`	Телевизор с диагональю	См. совместно разделом ТХ
ТПБ3	Табличка"Пожаробезопасная зона МГН"	См. совместно с разделом ПБ1
Ун	Унитаз подвесной	CERUTTI SPA MARMOLADA ARIA 2
Ун1	Унитаз подвесной	Cezares King Palace (CZR-163-TH
Ун2	Унитаз подвесной для с.у МГН	
Ч1	Часы d400	Часы d400 вторичные СВС40.ДС2 09/15/ДСР-ИОС5.10
Ч2	Часы d300	Часы d300 вторичные СВС30.ДС2 09/15/ДСР-ИОС5.10
Э 4.7	Полотенцесушитель электрический	

1. Данный лист см. с листом "Общие данные".
2. Данный лист см. со всеми листами комплекта.
3. Данный лист см. совместно со спецификациями в ссылочных и прилагаемых документах.
4. Вентиляционные решетки и решетки компенсацией дымоудаления, устанавленные в стенах выкрасить в цвет стен.
5. На планах в с.у. и в душевых указано основное оборудование.
6. Расположение приборов гигиены (дозаторы, полотенцесушители, ершики) указано условно, места монтажа дополнительно определяются по факту, предварительно согласовав с авторским надзором и эксплуатируемой организацией.
7. Выносками указано оконечное оборудование с высотой от чистого пола этажа до центра оборудования.
8. ПДУ 1500/300 – высота установки до низа проводного пульта кондиционера и датчика утечки хладогена.
9. Расположение сантехнических приборов и их спецификацию см. совместно с разделом ВК.
10. Расположение мебели и спецификацию см. совместно с разделом ТХ.
11. Таблички навигации (НТ) указаны в соответсвие со схемами расположения стадии П в местах, где возможна их установка.

						Договор № 106/01-60 1325-12/22/ПИР-АИЗ.2	
						Федеральное государственное бюджетное учреждение «Больница с поликлиникой» Управления делами Президента Российской Федерации по адресу: г. Москва, Романов пер., д. 2/6, стр. 2. Реконструкция (в режиме реставрации с приспособлением к современному использованию) здания	
Изм.	Кол.уч.	Лист	№Док.	Подп.	Дата		
Разработал		Киселев				Архитектурные интерьеры. (Блок В). Задание для смежных разделов.	Стадия: Р; Лист: 2; Листов:
Проверил		Петровций					
Н.Контроль		Ольдекоп				Маркировочные планы 1 этажа М 1:75	ООО "ЛЕОНАРДО ПРОЕКТ"

Формат А1

Маркировочные планы 2 этажа М 1:75



Экспликация помещений				
№ пом.	Наименование	Площадь	Кат. пом.	СанПиН
В				
2001	Коридор-ожидальная	42,29		Г
2002	Манипуляционная на 3 кресла	23,79		Б
2002а	Уборная	1,87		Г
2003	Кабинет врача терапевта	19,39		В
2004	Кабинет врача терапевта	19,79		В
2005	Кабинет врача терапевта	19,07		В
2006а	Кабинет диспансеризации	11,38		В
2006б	Кабинет доврачебной помощи	11,13		В
2007	Кабинет врача пульмонолога	12,94		В
2009	Лестничная клетка 5	27,18		
2010	Зона безопасности МГН	12,43		
2011	Кабинет врача	10,96		В
2011а	Кабинет врача	10,94		В
2012	Коридор	49,31		
2013	Процедурная забора крови	10,43		Б
2014	Кабинет врача психолога	13,93		В
2016	Комната приготовления аллергенов с процедурной аллерголога	13,27		Б
2017	Санитарная комната	9,06		Г
2018	Ожидальная	18,58		Г
2019	Лестничная клетка 4	12,77		
2020	Уборная для персонала	2,65		Г
2021	Уборная для персонала	2,13		Г
2022	Шлюз	3,65		
2096	Кабинет врача аллерголога	11,26		В
2097	Кабинет врача невролога	11,98		

Условные обозначения


146	Держатель для бумажных полотенец	
147	Диспенсер для туалетной бумаги	Tork SmartOne 472054
149	Дозатор локтевой для дез.средств	См. совместно с разделом ТХ
149СТ	Дозатор локтевой для дез. средств на стойке	См. совместно с разделом ТХ
150	Туалетный ёршик	WasserKRAFT K-1087
209	Сушилка для рук	BXG 11090, 300x690x220мм, см. со
209.1	Сушилка для рук подвесная	См. совместно с разделом ТХ
54	Дозатор мыла безконтактный	См. совместно с разделом ТХ
54А	Дозатор мыла	См. совместно с разделом ТХ
6	Подвесная тумба с раковиной	Подвесная тумба с раковиной D
ВП	Вызывная панель	См. совместно с разделом ИОС5.1
Гд	Гигиенический душ	ALMA BeNITO al-859-01 со встра ВК
Душ	Душевая стойка с тропическим душем	см. совместно с разделом ВК
Душ	Душевая стойка с тропическим душем	см. совместно с разделом ВК
ЗК2	Зеркало круглое D700	Miralls, Eclipse D700, 4000K, без выключателю на помещение, см.
ЗК2.1	Зеркало круглое D600	Miralls, Eclipse D600, 4000K, без выключателю на помещение, см.
ЗК3	Зеркало круглое d700 RING	Miralls, подсветка RING, D700, 4(черный, с выключателем, без фи
ЗК4	Зеркало 50х70	Зеркало 50х70 с подсветкой Est подсветки 4000K.
ЗК5	Зеркало квадратное с фацетом	Квадратное с фацетом, инд. ра:
ИПДЛ/ ОТР	Извещатель пожарный дымовой линейный	См. совместно с разделом ПБЗ
ИПР	Извещатель ручной адресный	См. совместно с разделом АПС
КВ	Кнопка выхода	См. совместно с разделом ИОС5.1
КОК2	Контрольно-отключающее устройство с кол-вом выводов	См. совместно с разделом ИОС6.1
Кр	Картина	См. развертки
КС	Клавиша смыва	Geberit Delta 51 115.105.46.1 плас
КЭВ	Кнопка экстренного вызова	
НС1	Настенный светильник	
НС2	Настенный светильник	
НС4	Настенный светильник	Kink Light Проекция 6435-3,20 I
НС6	Настенный светильник	
НС7	Настенный светильник	Kichler (Mona), США, Латунь, 558 изготовление. ОАО «Тверьстекл
НС8	Настенный светильник	Elektrostandard Schelda LED 8W
НС9	Настенный светильник	Lumion Picture Hikari 3767/12WL,
НТ	Навигационная табличка	Указано условно, см. совместно
ОК3	Тип медицинской консоли	См. совместно с разделом ИОС6.1
ООПС	Оповещатель охранно-пожарный световой	См. совместно с разделом ПБЗ
ПВ	Световая панель "ВЫХОД"	ULTRA РИП "ВЫХОД" (220В)
ПДУ	Пульт управления кондиционированием	
Р	Раковина с.у. инд.изготовления	См. совместно с разделом АР
РДУ	Решетка дымоудаления/компенсации	См. совместно с разделом ОВ
СН	Светильник, система дежурного освещения	См. совместно с разделом ТХ
СТ	Световое табло "Не входить"	См. совместно с разделом ТХ и
Сч	Считыватель СКУД	См. совместно с разделом ИОС5.1
Т1	Терморегулятор	см. раздел ОВ
ТВ55`	Телевизор с диагональю	См. совместно разделом ТХ
ТПБЗ	Табличка"Пожаробезопасная зона МГН"	См. совместно с разделом ПБ1
Ун	Унитаз подвесной	CERUTTI SPA MARMOLADA ARIA 2
Ун1	Унитаз подвесной	Cezares King Palace (CZR-163-TH
Ун2	Унитаз подвесной для с.у МГН	
Ч1	Часы d400	Часы d400 вторичные СВС40.ДС2 09/15/ДСР-ИОС5.10
Ч2	Часы d300	Часы d300 вторичные СВС30.ДС2 09/15/ДСР-ИОС5.10
З-47	Полотенцесушитель	Полотенцесушитель электричес

1. Данный лист см. с листом "Общие данные".
2. Данный лист см. со всеми листами комплекта.
3. Данный лист см. совместно со спецификациями в ссылочных и прилагаемых документах.
4. Вентиляционные решетки и решетки компенсацией дымоудаления, устанавленные в стенах выкрасить в цвет стен.
5. На планах в с.у. и в душевых указано основное оборудование.
6. Расположение приборов гигиены (дозаторы, полотенцесушители, ершики) указано условно, места монтажа дополнительно определяются по факту, предвартиельно согласовав с авторским надзором и эксплуатируемой организацией.
7. Выносками указано оконечное оборудование с высотой от чистого пола этажа до центра оборудования.
8. ПДУ 1500/300 - высота установки до низа проводного пульта кондиционера и датчика утечки хладогена.
9. Расположение сантехнических приборов и их спецификацию см. совместно с разделом ВК.
10. Расположение мебели и спецификацию см. совместно с разделом ТХ.
11. Таблички навигации (НТ) указаны в соответсвие со схемами расположения стадии П в местах, где возможна их установка.

						Договор № 106/01-60 1325-12/22/ПИР-АИЗ.2	
						Федеральное государственное бюджетное учреждение «Больница с поликлиникой» Управления делами Президента Российской Федерации по адресу: г. Москва, Романов пер., д. 2/6, стр. 2. Реконструкция (в режиме реставрации с приспособлением к современному использованию) здания	
Изм.	Кол.уч.	Лист	№Док.	Подп.	Дата		
Разработал		Киселев				Архитектурные интерьеры. (Блок В). Задание для смежных разделов.	Стадия: Р; Лист: 3; Листов:
Проверил		Петровций					
Н.Контроль		Ольдекоп				Маркировочные планы 2 этажа М 1:75	ООО "ЛЕОНАРДО ПРОЕКТ"

Формат А1

Маркировочные планы 3 этажа М 1:75

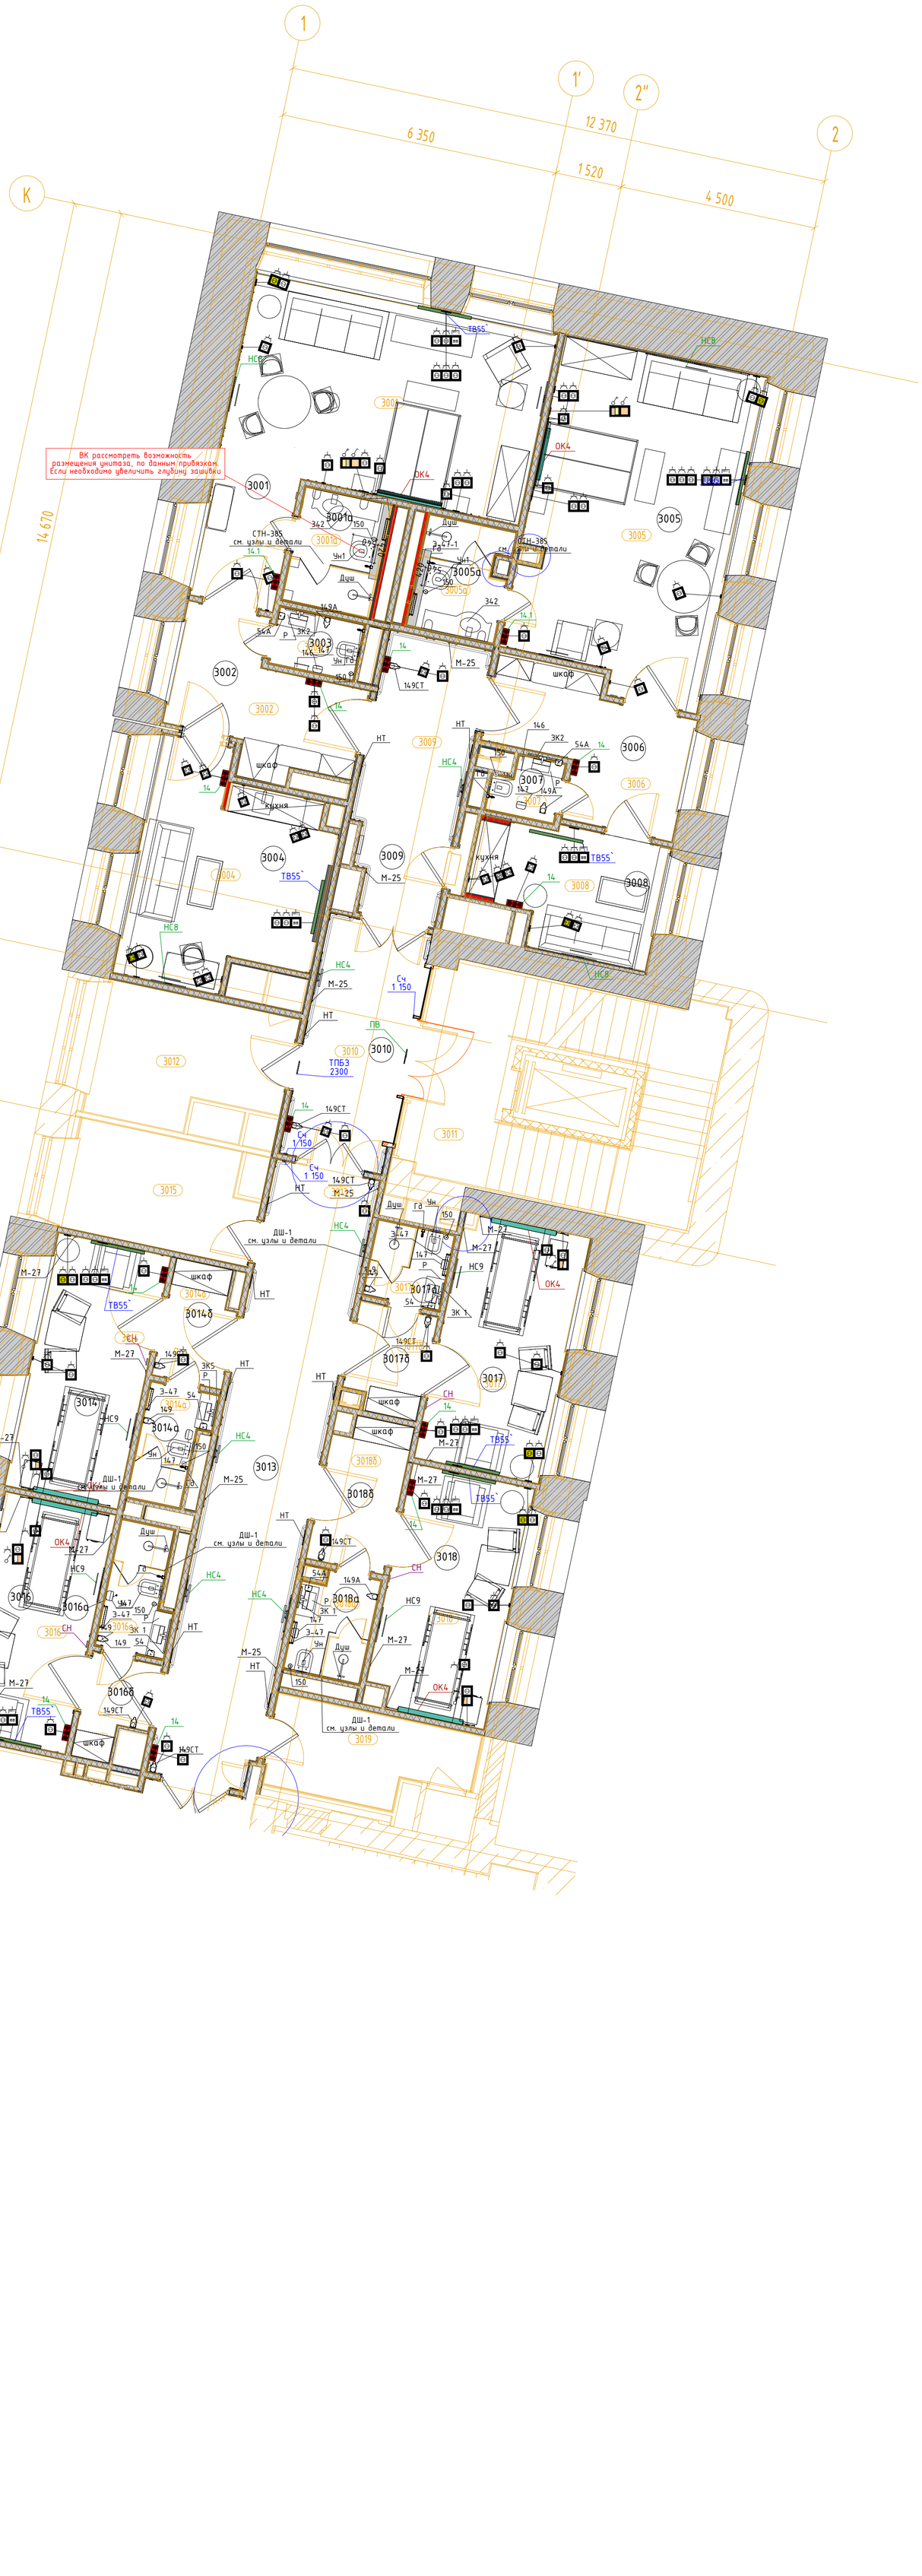

Экспликация помещений				
№ пом.	Наименование	Площадь	Кат. пом.	СанПиН
В				
3001	Палата VIP на 1 койку	36,77		В
3001а	Санузел	5,08		Г
3002	Шлюз	11,08		Г
3003	Уборная	2,51		Г
3004	Комната приема посетителей	20,30		В
3005	Палата VIP на 1 койку	35,01		В
3005а	Санузел	4,88		Г
3006	Шлюз	11,69		Г
3007	Уборная	1,82		Г
3008	Комната приема посетителей	10,85		В
3009	Коридор	14,44		Г
3010	Шлюз	14,28		Г
3011	Лестничная клетка 5	27,80		
3012	Зона безопасности МГН	11,68		
3013	Коридор	33,68		Г
3014	Палата на 1 койку	15,23		В
3014а	Санузел	3,50		Г
3014б	Шлюз	4,05		
3015	Помещение хранения переносной аппаратуры	10,33	В4	Г
3016	Палата на 1 койку	14,15		В
3016а	Санузел	3,89		Г
3016б	Шлюз	3,18		
3017	Палата на 1 койку	16,24		В
3017а	Санузел	3,01		Г
3017б	Шлюз	4,03		В
3018	Палата на 1 койку	15,42		В
3018а	Санузел	3,94		Г
3018б	Шлюз	5,82		Г
3019	Санитарная комната	8,91		Г
3021а	Зона безопасности МГН	8,45		
3022	Лестничная клетка 4	13,73		
3022а	Шлюз	11,41		

Условные обозначения

146	Держатель для бумажных полотенец	
147	Диспенсер для туалетной бумаги	Tork SmartOne 472054
149	Дозатор локтевой для дез.средств	См. совместно с разделом ТХ
149СТ	Дозатор локтевой для дез. средств на стойке	См. совместно с разделом ТХ
150	Туалетный ёршик	WasserKRAFT K-1087
209	Сушилка для рук	BXG 11090, 300x690x220мм, см. со
209.1	Сушилка для рук подвесная	См. совместно с разделом ТХ
54	Дозатор мыла безконтактный	См. совместно с разделом ТХ
54А	Дозатор мыла	См. совместно с разделом ТХ
6	Подвесная тумба с раковиной	Подвесная тумба с раковиной D
ВП	Вызывная панель	См. совместно с разделом ИОС5.1
Га	Гигиенический душ	ALMA BeNITO al-859-01 со встра ВК
Душ	Душевая стойка с тропическим душем	см. совместно с разделом ВК
Душ	Душевая стойка с тропическим душем	см. совместно с разделом ВК
ЗК2	Зеркало круглое D700	Miralls, Eclipse D700, 4000K, без выключателю на помещение, см.
ЗК2.1	Зеркало круглое D600	Miralls, Eclipse D600, 4000K, без выключателю на помещение, см.
ЗК3	Зекрало круглое d700 RING	Miralls, подсветка RING, D700, 4(черный, с выключателем, без фи
ЗК4	Зеркало 50x70	Зеркало 50x70 с подсветкой Est подсветки 4000K.
ЗК5	Зеркало квадратное с фацетом	Квадратное с фацетом, инд. ра:
ИПДЛ/ ОТР	Извещатель пожарный дымовой линейный	См. совместно с разделом ПБЗ
ИПР	Извещатель ручной адресный	См. совместно с разделом АПС
КВ	Кнопка выхода	См. совместно с разделом ИОС5.1
КОК2	Контрольно-отключающее устройство с кол-вом быводов	См. совместно с разделом ИОС6.1
Кр	Картина	См. развертки
КС	Клавиша смыва	Geberit Delta 51 115.105.46.1 плас
КЭВ	Кнопка экстренного вызова	
НС1	Настенный светильник	
НС2	Настенный светильник	
НС4	Настенный светильник	Kink Light Проекция 6435-3,20 I
НС6	Настенный светильник	
НС7	Настенный светильник	Kichler (Mona), США, Латунь, 558 изготовление: ОАО «Тверьстекл
НС8	Настенный светильник	Elektrostandard Schelda LED 8W
НС9	Настенный светильник	Lumion Picture Hikari 3767/12WL,
НТ	Навигационная табличка	Указано условно, см. совместно
ОК3	Тип медицинской консоли	См. совместно с разделом ИОС6.1
ООПС	Оповещатель охранно-пожарный световой	См. совместно с разделом ПБЗ
ПВ	Световая панель "ВЫХОД"	ULTRA РИП "ВЫХОД" (220В)
ПДУ	Пульт управления кондиционированием	
Р	Раковина с.у. инд.изготовления	См. совместно с разделом АР
РДУ	Решетка дымоудаления/компенсации	См. совместно с разделом ОВ
СН	Светильник, система дежурного освещения	См. совместно с разделом ТХ
СТ	Световое табло "Не входить"	См. совместно с разделом ТХ и
Сч	Считыватель СКУД	См. совместно с разделом ИОС5.1
Т1	Терморегулятор	см. раздел ОВ
ТВ55`	Телевизор с диагональю	См. совместно разделом ТХ
ТПБ3	Табличка"Пожаробезопасная зона МГН"	См. совместно с разделом ПБ1
Ун	Унитаз подвесной	CERUTTI SPA MARMOLADA ARIA 2
Ун1	Унитаз подвесной	Cezares King Palace (CZR-163-TH
Ун2	Унитаз подвесной для с.у МГН	
Ч1	Часы d400	Часы d400 вторичные СВС40.ДС2 09/15/ДСР-ИОС5.10
Ч2	Часы d300	Часы d300 вторичные СВС30.ДС2 09/15/ДСР-ИОС5.10

1. Данный лист см. с листом "Общие данные".
2. Данный лист см. со всеми листами комплекта.
3. Данный лист см. совместно со спецификациями в ссылочных и прилагаемых документах.
4. Вентиляционные решетки и решетки компенсацией дымоудаления, устанавленные в стенах выкрасить в цвет стен.
5. На планах в с.у. и в душевых указано основное оборудование.
6. Расположение приборов гигиены (дозаторы, полотенцесушители, ершики) указано условно, места монтажа дополнительно определяются по факту, предварительно согласовав с авторским надзором и эксплуатируемой организацией.
7. Выносками указано оконечное оборудование с высотой от чистого пола этажа до центра оборудования.
8. ПДУ 1500/300 - высота установки до низа проводного пульта кондиционера и датчика утечки хладогена.
9. Расположение сантехнических приборов и их спецификацию см. совместно с разделом ВК.
10. Расположение мебели и спецификацию см. совместно с разделом ТХ.
11. Таблички навигации (НТ) указаны в соответсвие со схемами расположения стадии П в местах, где возможна их установка.

						Договор № 106/01-60 1325-12/22/ПИР-АИЗ.2	
						Федеральное государственное бюджетное учреждение «Больница с поликлиникой» Управления делами Президента Российской Федерации по адресу: г. Москва, Романов пер., д. 2/6, стр. 2. Реконструкция (в режиме реставрации с приспособлением к современному использованию) здания	
Изм.	Кол.уч.	Лист	№Док.	Подп.	Дата		
Разработал		Киселев				Архитектурные интерьеры. (Блок В). Задание для смежных разделов.	Стадия: Р; Лист: 4; Листов:
Проверил		Петровций					
Н.Контроль		Ольдекоп				Маркировочные планы 3 этажа М 1:75	ООО "ЛЕОНАРДО ПРОЕКТ"

Формат А1

Маркировочные планы 4 этажа М 1:75



Экспликация помещений				
№ пом.	Наименование	Площадь	Кат. пом.	СанПиН
В				
4001	Предоперационная	12,00		Б
4002	Малая операционная	30,02		Б
4003	Шлюз пациента	10,35		Б
4004	Манипуляционная	24,00		Б
4005	Шлюз пациента	10,78		Б
4006	Помещение экстренной стерилизации	11,04	В4	В
4007	Помещение мойки и дезинфекции НДА	10,61	В4	Б
4008	Коридор	26,83		В
4009	Палата временного пребывания на 2 койки с постом сестры	28,84		В
4009а	Уборная	2,36		Г
4010	Шлюз	20,46		Г
4010а	Стативная	12,09	В4	
4010б	Зона безопасности МГН	11,51		
4011	Лестничная клетка 5	27,07		
4012	Коридор	30,61		Г
4013	Кабинет врача анестезиолога	11,68		Г
4014	Кабинет старшей медсестры с местом хранения медикаментов	9,63		Г
4014а	Материальная	10,25		Г
4015	Кабинет заведующего отделением (хирургической помощи)	18,29		Г
4015а	Санузел	3,63		Г
4016	Комната персонала	13,46		Г
4017	Кабинет врача	12,20		Г
4018	Санитарная комната	8,94		Г
4019	Лестничная клетка 4	13,60		
4024	Зона безопасности МГН	8,48		

Условные обозначения


146	Дозатель для бумажных полотенец	
147	Диспенсер для туалетной бумаги	Tork SmartOne 472054
149	Дозатор локтевой для без.средств	См. совместно с разделом ТХ
149СТ	Дозатор локтевой для без. средств на стойке	См. совместно с разделом ТХ
150	Туалетный ёршик	WasserKRAFT K-1087
209	Сушилка для рук	BXG 11090, 300x690x220мм, см. с
209.1	Сушилка для рук подвесная	См. совместно с разделом ТХ
54	Дозатор мыла безконтактный	См. совместно с разделом ТХ
54А	Дозатор мыла	См. совместно с разделом ТХ
6	Подвесная тумба с раковиной	Подвесная тумба с раковиной D
ВП	Вызывная панель	См. совместно с разделом ИОС5.1
ГД	Гигиенический душ	ALMA BeNITO al-859-01 со встра ВК
Душ	Душевая стойка с тропическим душем	см. совместно с разделом ВК
Душ	Душевая стойка с тропическим душем	см. совместно с разделом ВК
ЗК2	Зеркало круглое D700	Miralls, Eclipse D700, 4000K, без выключателю на помещение, см.
ЗК2.1	Зеркало круглое D600	Miralls, Eclipse D600, 4000K, без выключателю на помещение, см.
ЗК3	Зеркало круглое d700 RING	Miralls, подсветка RING, D700, 4(черный, с выключателем, без фи
ЗК4	Зеркало 50x70	Зеркало 50x70 с подсветкой Est подсветки 4000K.
ЗК5	Зеркало квадратное с фацетом	Квадратное с фацетом, инд. ра:
ИПДЛ/ОТР	Извещатель пожарный дымовой линейный	См. совместно с разделом ПБЗ
ИПР	Извещатель ручной адресный	См. совместно с разделом АПС
КВ	Кнопка выхода	См. совместно с разделом ИОС5.1
КОК2	Контрольно-отключающее устройство с кол-вом выводов	См. совместно с разделом ИОС6.1
Кр	Картина	См. развертки
КС	Клавиша смыва	Geberit Delta 51 115.105.46.1 плас
КЭВ	Кнопка экстренного вызова	
НС1	Настенный светильник	
НС2	Настенный светильник	
НС4	Настенный светильник	Kink Light Проекция 6435-3,20 I
НС6	Настенный светильник	
НС7	Настенный светильник	Kichler (Mona), США, Латунь, 558 изготовление. ОАО «Тверьстекл
НС8	Настенный светильник	Elektrostandard Schelda LED 8W
НС9	Настенный светильник	Lumion Picture Hikari 3767/12WL,
НТ	Навигационная табличка	Указано условно, см. совместно
ОКЗ	Тип медицинской консоли	См. совместно с разделом ИОС6.1
ООПС	Оповещатель охранно-пожарный световой	См. совместно с разделом ПБЗ
ПВ	Световая панель "ВЫХОД"	ULTRA РИП "ВЫХОД" (220В)
ПДУ	Пульт управления кондиционированием	
Р	Раковина с.у. инд.изготовления	См. совместно с разделом АР
РДУ	Решетка дымоудаления/компенсации	См. совместно с разделом ОВ
СН	Светильник, система дежурного освещения	См. совместно с разделом ТХ
СТ	Световое табло "Не входить"	См. совместно с разделом ТХ и
Сч	Считыватель СКУД	См. совместно с разделом ИОС5.1
Т1	Терморегулятор	см. раздел ОВ
ТВ55`	Телевизор с диагональю	См. совместно разделом ТХ
ТПБЗ	Табличка"Пожаробезопасная зона МГН"	См. совместно с разделом ПБ1
Ун	Унитаз подвесной	CERUTTI SPA MARMOLADA ARIA 2
Ун1	Унитаз подвесной	Cezares King Palace (CZR-163-TH
Ун2	Унитаз подвесной для с.у МГН	
Ч1	Часы d400	Часы d400 вторичные СВС40.ДС2 09/15/ДСР-ИОС5.10
Ч2	Часы d300	Часы d300 вторичные СВС30.ДС2 09/15/ДСР-ИОС5.10

1. Данный лист см. с листом "Общие данные".
2. Данный лист см. со всеми листами комплекта.
3. Данный лист см. совместно со спецификациями в ссылочных и прилагаемых документах.
4. Вентиляционные решетки и решетки компенсацией дымоудаления, устанавливенные в стенах выкрасить в цвет стен.
5. На планах в с.у. и в душевых указано основное оборудование.
6. Расположение приборов гигиены (дозаторы, полотенцесушители, ершики) указано условно, места монтажа дополнительно определяются по факту, предварительно согласовав с авторским надзором и эксплуатируемой организацией.
7. Выносками указано оконечное оборудование с высотой от чистого пола этажа до центра оборудования.
8. ПДУ 1500/300 – высота установки до низа проводного пульта кондиционера и датчика утечки хладогена.
9. Расположение сантехнических приборов и их спецификацию см. совместно с разделом ВК.
10. Расположение мебели и спецификацию см. совместно с разделом ТХ.
11. Таблички навигации (НТ) указаны в соответсвие со схемами расположения стадии П в местах, где возможна их установка.

						Договор № 106/01-60 1325-12/22/ПИР-АИЗ.2	
						Федеральное государственное бюджетное учреждение «Больница с поликлиникой» Управления делами Президента Российской Федерации по адресу: г. Москва, Романов пер., д. 2/6, стр. 2. Реконструкция (в режиме реставрации с приспособлением к современному использованию) здания	
Изм.	Колуч.	Лист	№Док.	Подп.	Дата		
Разработал		Киселев				Архитектурные интерьеры. (Блок В). Задание для смежных разделов.	Стадия: Р; Лист: 5; Листов:
Проверил		Петровций					
Н.Контроль		Ольдекоп				Маркировочные планы 4 этажа М 1:75	ООО "ЛЕОНАРДО ПРОЕКТ"

Формат А1

Планы полов 1 этажа М 1:75

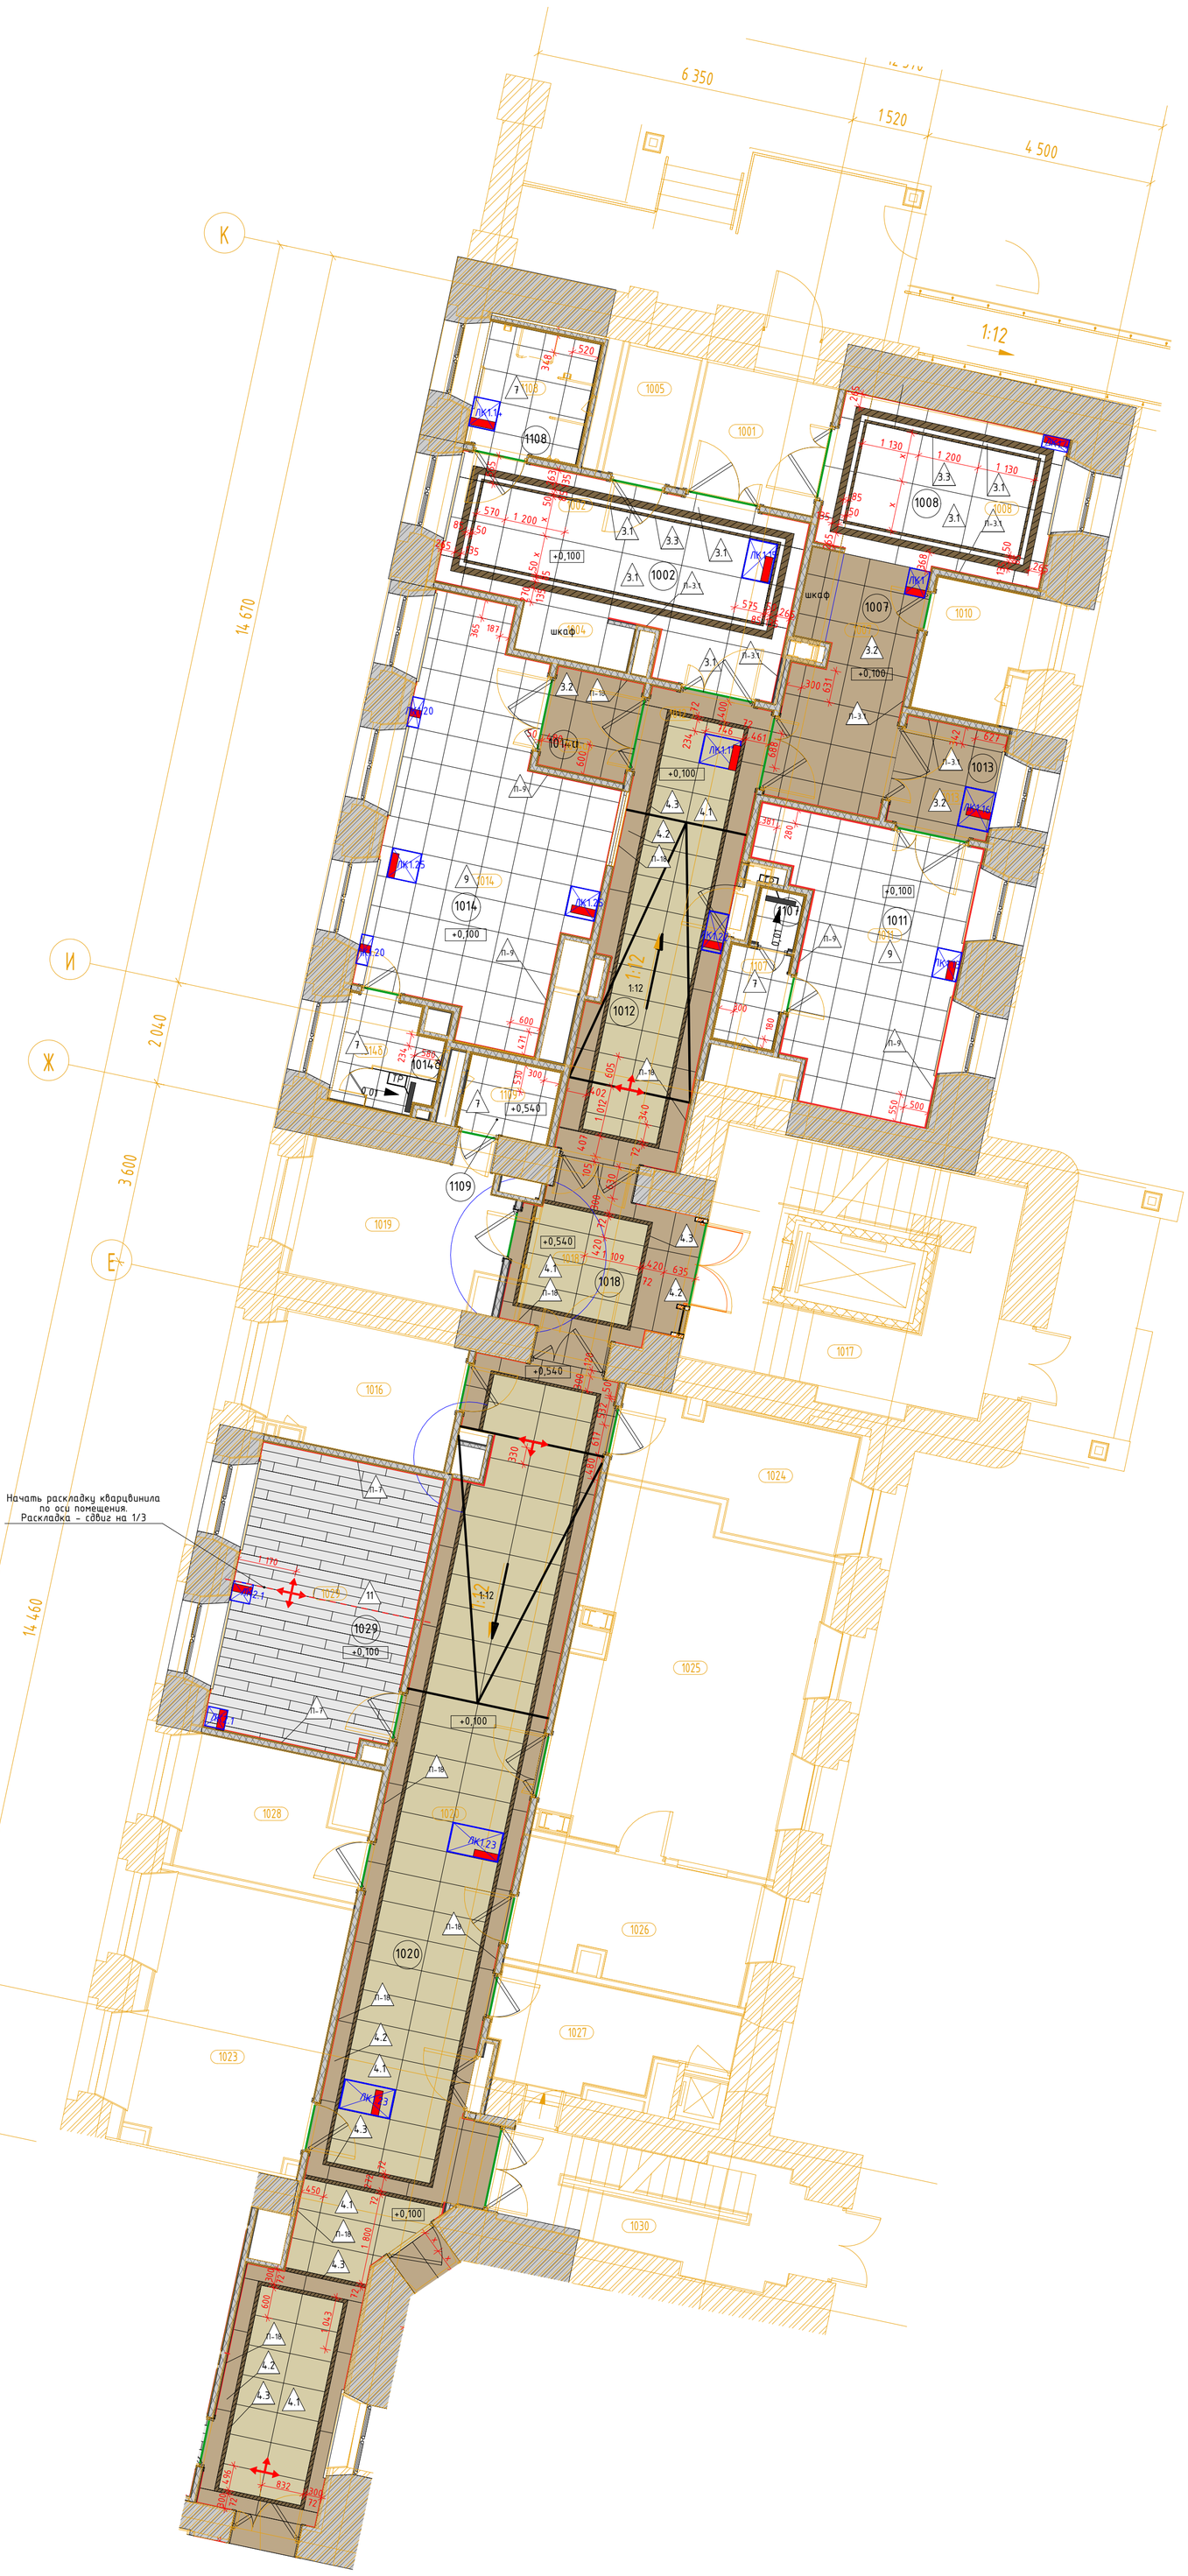

Экспликация помещений

№ пом.	Наименование	Площадь	Кат. пом.	СанПиН
В				
1001	Тамбур	6,71		
1002	Вестибюль приемного отделения	15,87		Г
1004	Ресепшн	7,36		Г
1005	Помещение для хранения каталок	3,65		Г
1007	Вестибюль приема VIP посетителей	18,65		Г
1008	Ресепшн	6,47		Г
1010	Санитарная комната	4,88		Г
1011	Диагностическая палата	18,77		Г
1012	Коридор	22,50		
1013	Шлюз	4,33		Г
1014	Диагностическая палата	28,44		В
1014а	Шлюз	3,50		Г
1014б	Уборная с душевой	3,89		Г
1016	Резерв	8,77	В4	
1017	Лестничная клетка 5	21,62		
1018	Шлюз	11,30		
1019	Комната персонала	9,96		
1020	Коридор	63,92		
1023	Помещение концентратора кислорода	18,89	В4	Г
1024	Техническая комната	9,49	В4	Г
1025	Процедурная КТ	30,66		Г
1026	Комната управления	11,17	В4*	Г
1027	Санитарная комната	8,16		Г
1028	Помещение администратора	8,60		Г
1029	Кабинет заведующего	20,87		Г
1030	Лестничная клетка 4	12,36		
1107	Уборная	3,30		Г
1108	Уборная	5,49		Г
1109	Уборная для персонала с ПУИ	2,60	В4	Г

Условные обозначения

3 – Тип пола (см. спецификацию)

П-3а – Тип плинтуса (см. спецификацию)

– Направление раскладки плитки

ТР i=0,01 – Трап щелевой с уклоном i=0,01 с двух сторон (см. раздел "ВК")

ЛК1 – Люк в полу со съёмной панелью для обслуживания инженерных комуникаций


– Стыковочный профиль Пр-1 (см. спецификацию)

1. Данный лист см. с листом "Общие данные".
2. Данный лист см. со всеми листами комплекта.
3. Данный лист см. совместно со Спецификациями в ссылочных и прилагаемых документах.
4. Перед началом укладки нужно проверить ровность стяжки пола. Отметка вверха должна быть выполнена в один уровень без перепадов. Соблюдать соосность швов.
5. Стыки напольных покрытий размещать строго под толщиной дверного полотна. В дверном проеме не предусматривать узкие доборы ковровой плитки, в дверных проемах должна быть уелая ковровая плитка.
6. При укладке напольных покрытий обратить внимание на стык керамогранита, кварцвинила и паркета. Предусмотреть деформационный шов в оси дверного полотна.
7. В случае подрезки керамогранита, укладывать его подрезкой к стене. Не допускать подрезку менее 30% от общей площади плитки.
8. Расклайку радиальной плитки (4.1р, 4.2р и 4.3р) утвердить с фирмой производитля и выполнить фактические замеры. Данный лист см. совместо с листами "Узлы и детали".
9. Спецификацию на полы и плинтусы см. совместно со спецификациями в ссылочных и прилагаемых документах.
10. В коридорах предусмотреть съёмную панель для плитки на газлифте, чтобы обеспечить доступ к люкам ревизии для обслуживания инжинерного оборудования. Спецификацию на лючки в полах см. рабочую документацию соотвествующих инжинерных разделов.
11. Подрезку плитки 4.3 осуществить под 45°. Стараться соблюдать соосность швов. Расстояние в сдвижки швов смежной плитки (4.1 и 4.2) не должно превышать 50мм.

						Договор № 106/01-60 1325-12/22/ПИР-АИЗ.2
						Федеральное государственное бюджетное учреждение «Больница с поликлиникой» Управления делами Президента Российской Федерации по адресу: г. Москва, Романов пер., д. 2/6, стр. 2. Реконструкция (в режиме реставрации с приспособлением к современному использованию) здания
Изм.	Колуч.	Лист	№Док.	Подп.	Дата	
Разработал		Киселев				Архитектурные интерьеры. (Блок В). Задание для смежных разделов.
Проверил		Петровций				Стадия: Р; Лист: 6; Листов:
Н.Контроль		Ольдекоп				Планы полов 1 этажа М 1:75
						ООО "ЛЕОНАРДО ПРОЕКТ"

Формат А1

Планы полов 2 этажа М 1:75

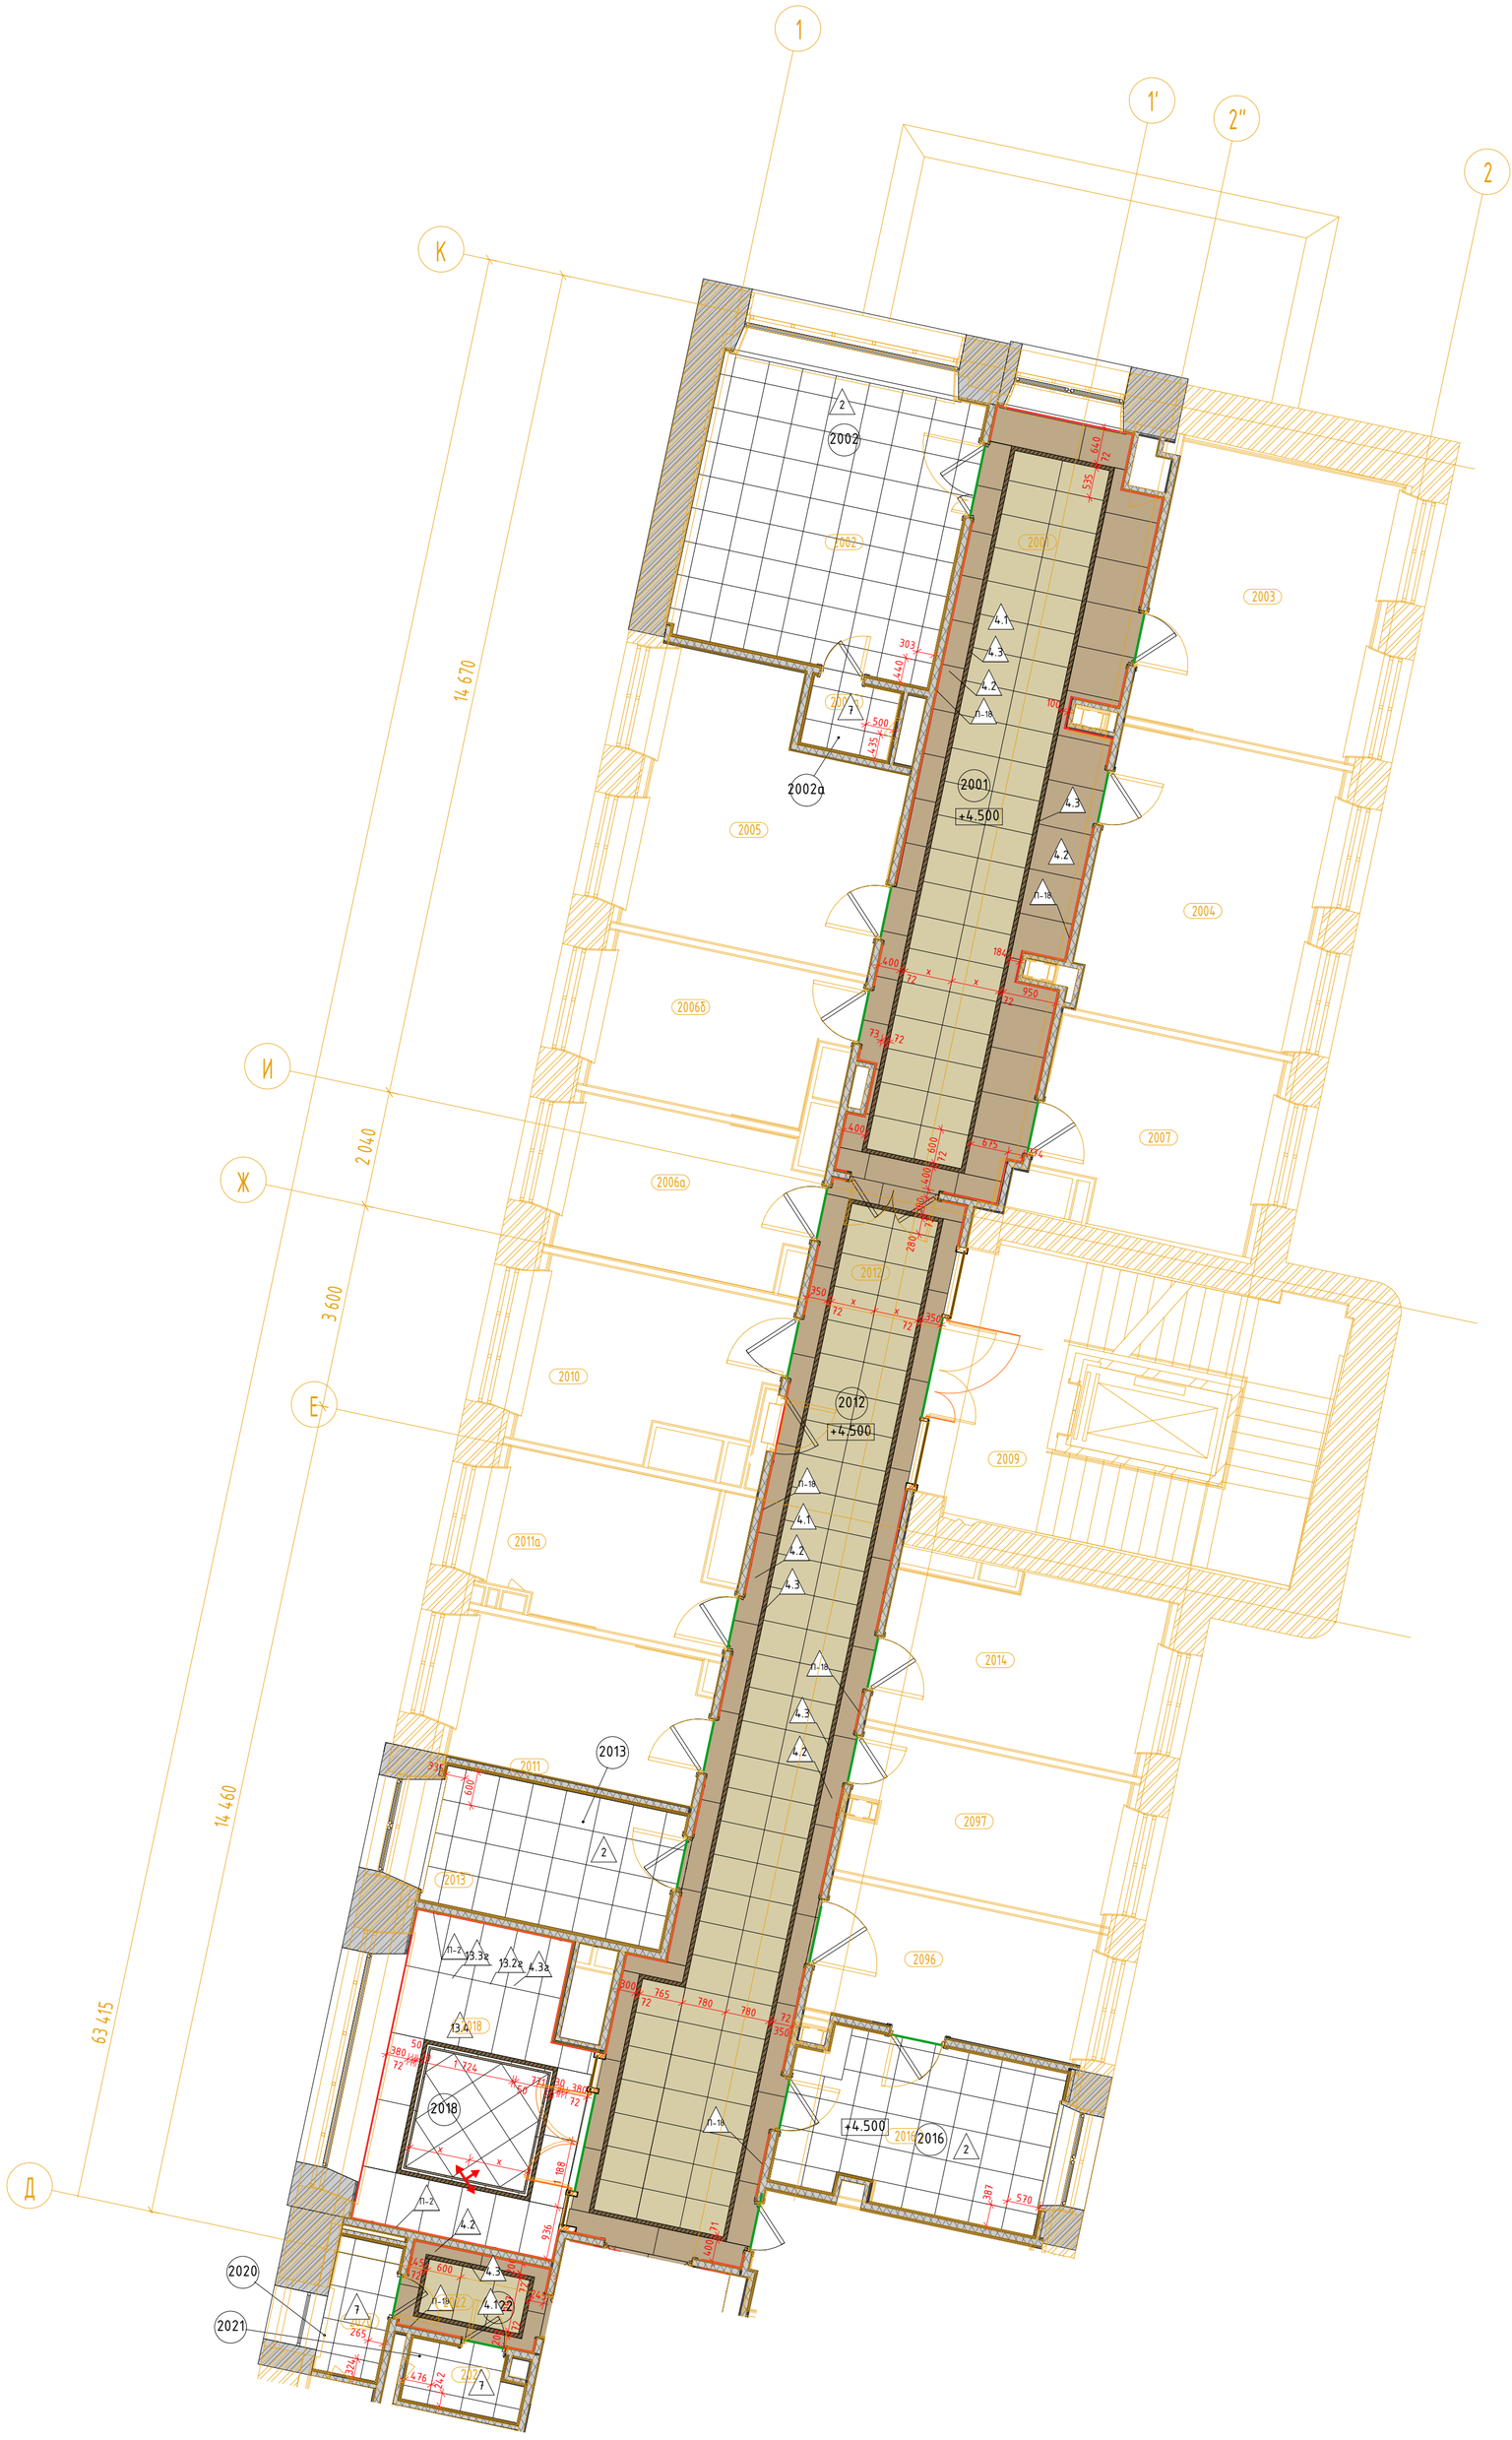

Экспликация помещений				
№ пом.	Наименование	Площадь	Кат. пом.	СанПиН
В				
2001	Коридор-ожидальная	42,29		Г
2002	Манипуляционная на 3 кресла	23,79		Б
2002а	Уборная	1,87		Г
2003	Кабинет врача терапевта	19,39		В
2004	Кабинет врача терапевта	19,79		В
2005	Кабинет врача терапевта	19,07		В
2006а	Кабинет диспансеризации	11,38		В
2006б	Кабинет доврачебной помощи	11,13		В
2007	Кабинет врача пульмонолога	12,94		В
2009	Лестничная клетка 5	27,18		
2010	Зона безопасности МГН	12,43		
2011	Кабинет врача	10,96		В
2011а	Кабинет врача	10,94		В
2012	Коридор	49,31		
2013	Процедурная забора крови	10,43		Б
2014	Кабинет врача психолога	13,93		В
2016	Комната приготовления аллергенов с процедурной аллерголога	13,27		Б
2017	Санитарная комната	9,06		Г
2018	Ожидальная	18,58		Г
2019	Лестничная клетка 4	12,77		
2020	Уборная для персонала	2,65		Г
2021	Уборная для персонала	2,13		Г
2022	Шлюз	3,65		
2096	Кабинет врача аллерголога	11,26		В
2097	Кабинет врача невролога	11,98		

Условные обозначения

- 3 – Тип пола (см. спецификацию)
- П-34 – Тип плинтуса (см. спецификацию)
- – Направление раскладки плитки
- ТР i=0,01 – Трап щелевой с уклоном i=0,01 с двух сторон (см. раздел "ВК")
- ЛК1 – Люк в полу со съёмной панелью для обслуживания инженерных комуникаций
- – Стыковочный профиль Пр-1 (см. спецификацию)

1. Данный лист см. с листом "Общие данные".
2. Данный лист см. со всеми листами комплекта.
3. Данный лист см. совместно со Спецификациями в ссылочных и прилагаемых документах.
4. Перед началом укладки нужно проверить ровность стяжки пола. Отметка вверха должна быть выполнена в один уровень без перепадов. Соблюдать соосность швов.
5. Стыки напольных покрытий размещать строго под толщиной дверного полотна. В дверном проеме не предусматривать узкие доборы ковровой плитки, в дверных проемах должна быть целая ковровая плитка.
6. При укладке напольных покрытий обратить внимание на стык керамогранита, кварцвинила и паркета. Предусмотреть деформационный шов в оси дверного полотна.
7. В случае подрезки керамогранита, укладывать его подрезкой к стене. Не допускать подрезку менее 30% от общей площади плитки.
8. Раскладку радиальной плитки (4.1р, 4.2р и 4.3р) утвердить с фирмой производителя и выполнить фактические замеры. Данный лист см. совместо с листами "Узлы и детали".
9. Спецификацию на полы и плинтусы см. совместно со спецификациями в ссылочных и прилагаемых документах.
10. В коридорах предусмотреть съёмную панель для плитки на газлифте, чтобы обеспечить доступ к люкам ревизии для обслуживания инженерного оборудования. Спецификацию на лючки в полах см. рабочую документацию соответствующих инженерных разделов.
11. Подрезку плитки 4.3 осуществить под 45°. Стараться соблюдать соосность швов. Расстояние в сдвижки швов смежной плитки (4.1 и 4.2) не должно превышать 50мм.

						Договор № 106/01-60 1325-12/22/ПИР-АИЗ.2
						Федеральное государственное бюджетное учреждение «Больница с поликлиникой» Управления делами Президента Российской Федерации по адресу: г. Москва, Романов пер., д. 2/6, стр. 2. Реконструкция (в режиме реставрации с приспособлением к современному использованию) здания
Изм.	Кол.уч.	Лист	№Док.	Подп.	Дата	
Разработал		Киселев				Архитектурные интерьеры. (Блок В). Задание для смежных разделов.
Проверил		Петровций				
Н.Контроль		Ольдекоп				Планы полов 2 этажа М 1:75

Стадия	Лист	Листов
Р	7	

ООО "ЛЕОНАРДО ПРОЕКТ"

Формат А1

Планы полов 3 этажа М 1:75



Экспликация помещений				
№ пом.	Наименование	Площадь	Кат. пом.	СанПиН
В				
3001	Палата VIP на 1 койку	36,77		В
3001а	Санузел	5,08		Г
3002	Шлюз	11,08		Г
3003	Уборная	2,51		Г
3004	Комната приема посетителей	20,30		В
3005	Палата VIP на 1 койку	35,01		В
3005а	Санузел	4,88		Г
3006	Шлюз	11,69		Г
3007	Уборная	1,82		Г
3008	Комната приема посетителей	10,85		В
3009	Коридор	14,44		Г
3010	Шлюз	14,28		Г
3011	Лестничная клетка 5	27,80		
3012	Зона безопасности МГН	11,68		
3013	Коридор	33,68		Г
3014	Палата на 1 койку	15,23		В
3014а	Санузел	3,50		Г
3014б	Шлюз	4,05		
3015	Помещение хранения переносной аппаратуры	10,33	В4	Г
3016	Палата на 1 койку	14,15		В
3016а	Санузел	3,89		Г
3016б	Шлюз	3,18		
3017	Палата на 1 койку	16,24		В
3017а	Санузел	3,01		Г
3017б	Шлюз	4,03		В
3018	Палата на 1 койку	15,42		В
3018а	Санузел	3,94		Г
3018б	Шлюз	5,82		Г
3019	Санитарная комната	8,91		Г
3021а	Зона безопасности МГН	8,45		
3022	Лестничная клетка 4	13,73		
3022а	Шлюз	11,41		

Условные обозначения

- 3 – Тип пола (см. спецификацию)
- п-34 – Тип плинтуса (см. спецификацию)
- Направление раскладки плитки
- ТР i=0,01 – Трап щелевой с уклоном i=0,01 с двух сторон (см. раздел "ВК")
- ЛК1 – Люк в полу со съёмной панелью для обслуживания инженерных комуникаций
- Стыковочный профиль Пр-1 (см. спецификацию)

1. Данный лист см. с листом "Общие данные".
2. Данный лист см. со всеми листами комплекта.
3. Данный лист см. совместно со Спецификациями в ссылочных и прилагаемых документах.
4. Перед началом укладки нужно проверить ровность стяжки пола. Отметка вверха должна быть выполнена в один уровень без перепадов. Соблюдать соосность швов.
5. Стыки напольных покрытий размещать строго под толщиной дверного полотна. В дверном проеме не предусматривать узкие доборы ковровой плитки, в дверных проемах должна быть целая ковровая плитка.
6. При укладке напольных покрытий обратить внимание на стык керамогранита, кварцвинила и паркета. Предусмотреть деформационный шов в оси дверного полотна.
7. В случае подрезки керамогранита, укладывать его подрезкой к стене. Не допускать подрезку менее 30% от общей площади плитки.
8. Раскладку радиальной плитки (4.1р, 4.2р и 4.3р) утвердить с фирмой производитля и выполнить фактические замеры. Данный лист см. совместо с листами "Узлы и детали".
9. Спецификацию на полы и плинтусы см. совместно со спецификациями в ссылочных и прилагаемых документах.
10. В коридорах предусмотреть съёмную панель для плитки на газлифте, чтобы обеспечить доступ к люкам ревизии для обслуживания инжинерного оборудования. Спецификацию на лючки в полах см. рабочую документацию соответвующих инжинерных разделов.
11. Подрезку плитки 4.3 осуществить под 45°. Стараться соблюдать соосность швов. Расстояние в сдвижки швов смежной плитки (4.1 и 4.2) не должно превышать 50мм.


						Договор № 106/01-60 1325-12/22/ПИР-АИЗ.2
						Федеральное государственное бюджетное учреждение «Больница с поликлиникой» Управления делами Президента Российской Федерации по адресу: г. Москва, Романов пер., д. 2/6, стр. 2. Реконструкция (в режиме реставрации с приспособлением к современному использованию) здания
Изм.	Кол.уч.	Лист	№Док.	Подп.	Дата	
Разработал		Киселев				Архитектурные интерьеры. (Блок В). Задание для смежных разделов.
Проверил		Петровций				
Н.Контроль		Ольдекоп				Планы полов 3 этажа М 1:75

Стадия	Лист	Листов
Р	8	

ООО "ЛЕОНАРДО ПРОЕКТ"

Формат А1

Планы полов 4 этажа М 1:75

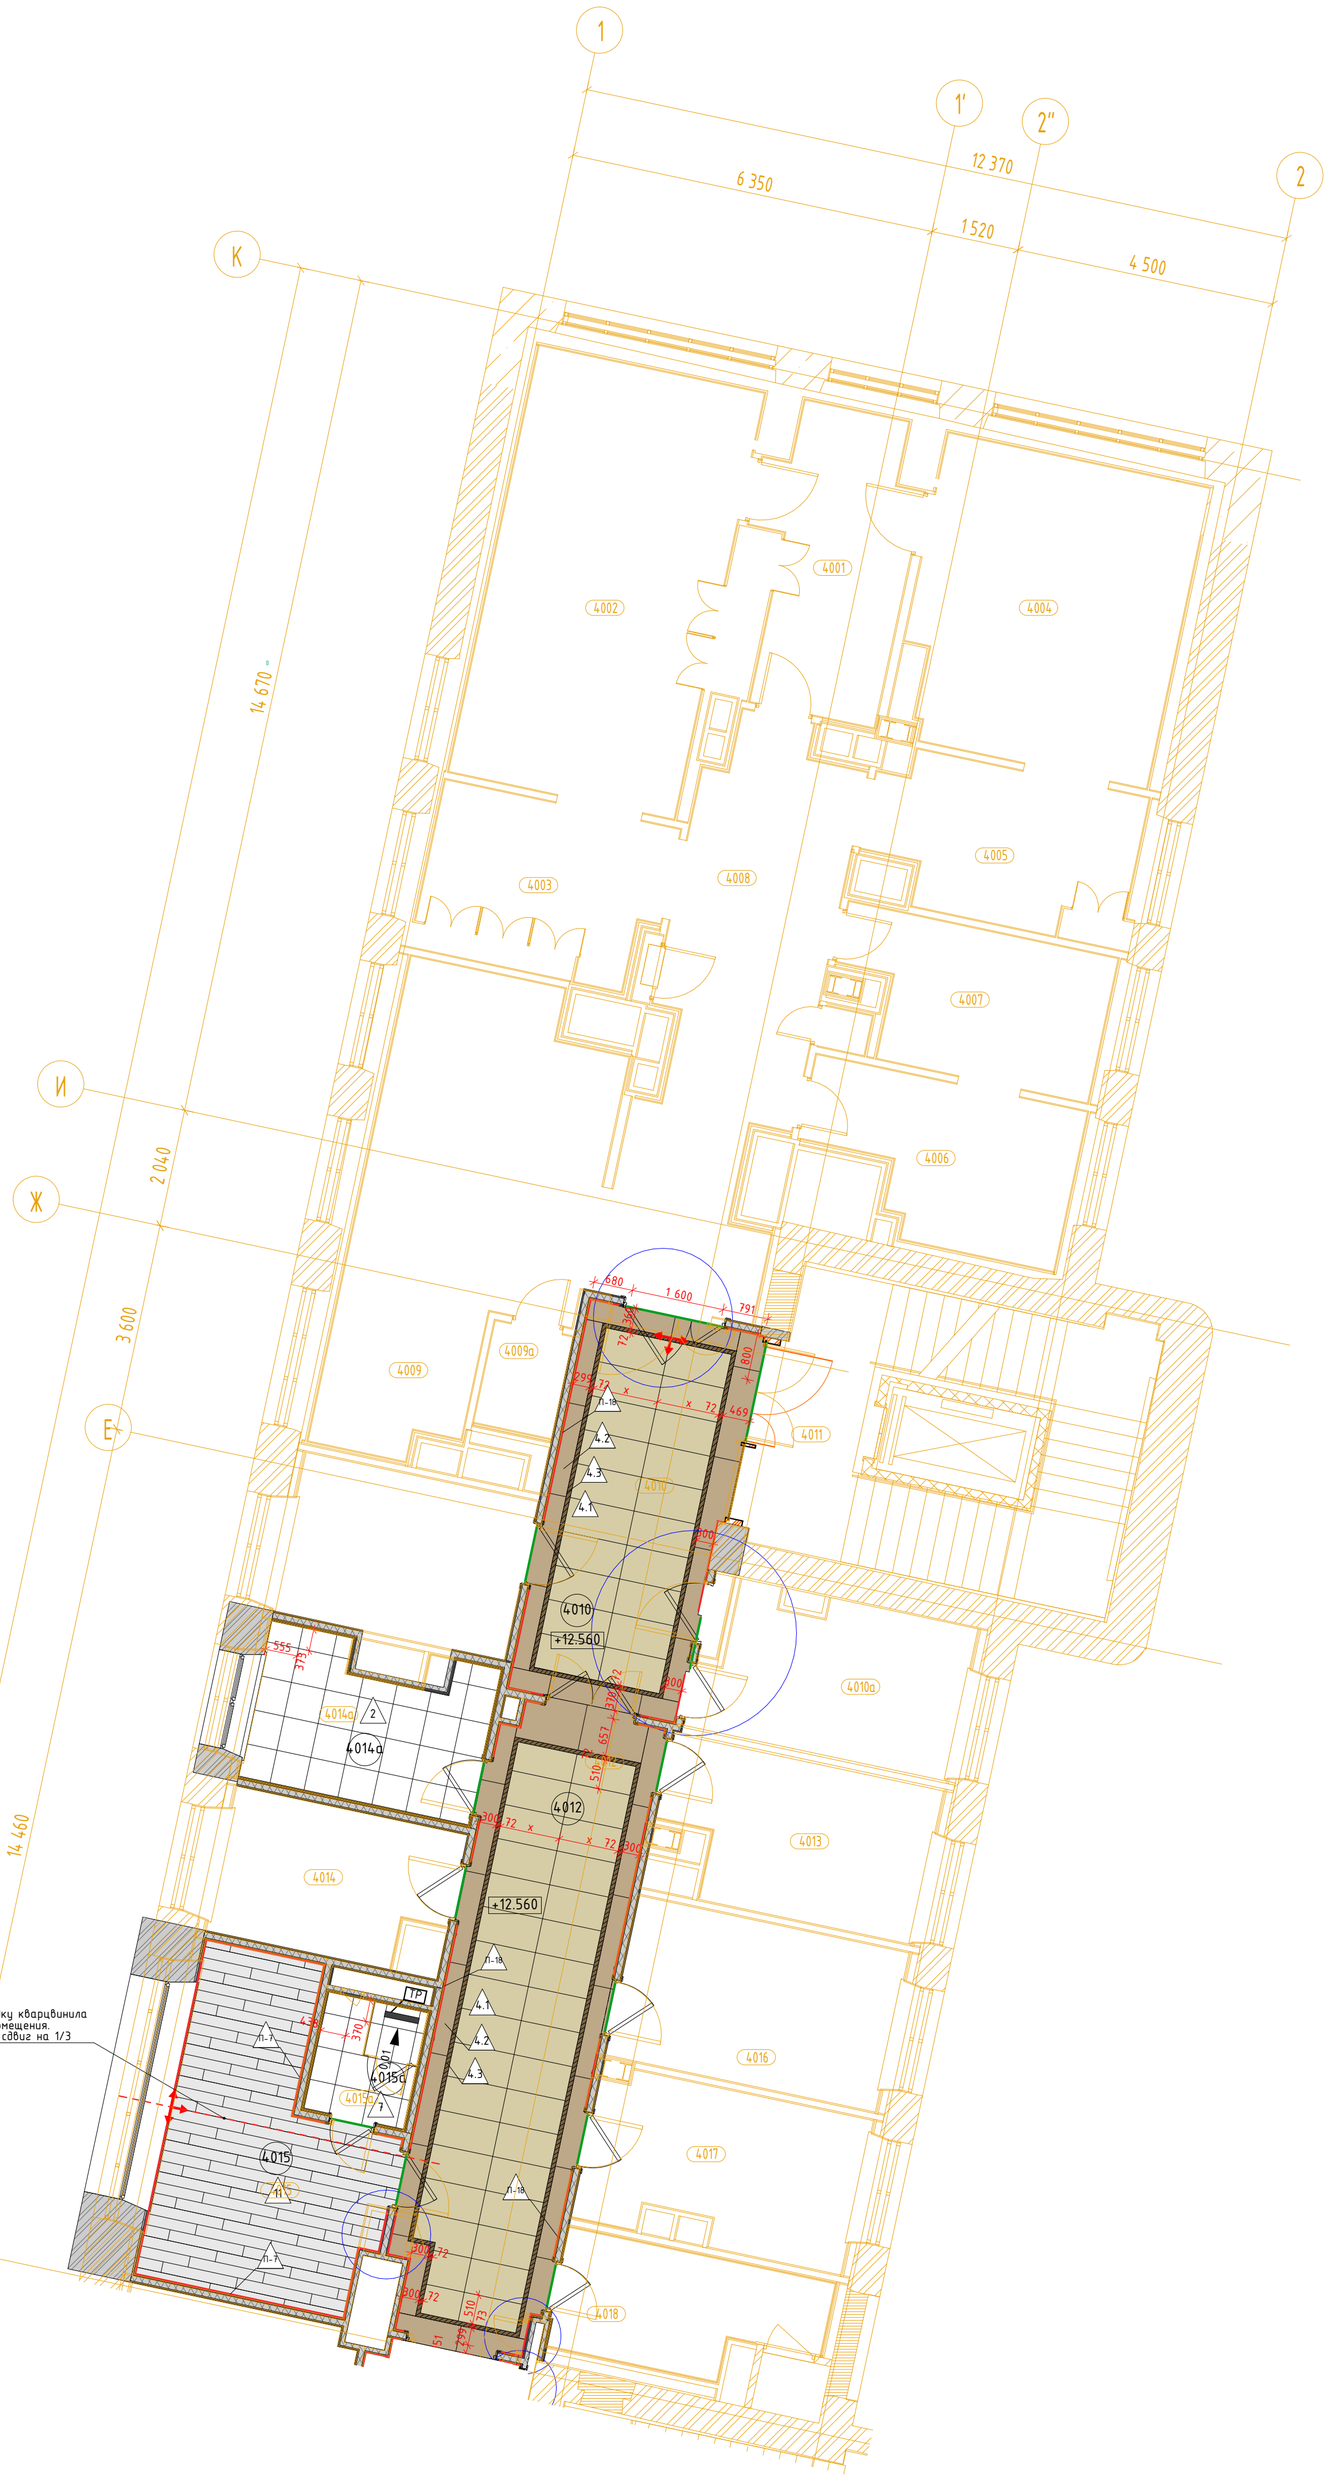

Экспликация помещений				
№ пом.	Наименование	Площадь	Кат. пом.	СанПиН
В				
4001	Предоперационная	12,00		Б
4002	Малая операционная	30,02		Б
4003	Шлюз пациента	10,35		Б
4004	Манипуляционная	24,00		Б
4005	Шлюз пациента	10,78		Б
4006	Помещение экстренной стерилизации	11,04	В4	В
4007	Помещение мойки и дезинфекции НДА	10,61	В4	Б
4008	Коридор	26,83		В
4009	Палата временного пребывания на 2 койки с постом сестры	28,84		В
4009а	Уборная	2,36		Г
4010	Шлюз	20,46		Г
4010а	Стативная	12,09	В4	
4010б	Зона безопасности МГН	11,51		
4011	Лестничная клетка 5	27,07		
4012	Коридор	30,61		Г
4013	Кабинет врача анестезиолога	11,68		Г
4014	Кабинет старшей медсестры с местом хранения медикаментов	9,63		Г
4014а	Материальная	10,25		Г
4015	Кабинет заведующего отделением (хирургической помощи)	18,29		Г
4015а	Санузел	3,63		Г
4016	Комната персонала	13,46		Г
4017	Кабинет врача	12,20		Г
4018	Санитарная комната	8,94		Г
4019	Лестничная клетка 4	13,60		
4024	Зона безопасности МГН	8,48		

Условные обозначения

3 – Тип пола (см. спецификацию)

П-34 – Тип плинтуса (см. спецификацию)

– Направление раскладки плитки

ТР i=0,01 – Трап щелевой с уклоном i=0,01 с двух сторон (см. раздел "ВК")

ВК1 – Люк в полу со съёмной панелью для обслуживания инженерных комуникаций

– Стыковочный профиль Пр-1 (см. спецификацию)

						Договор № 106/01-60 1325-12/22/ПИР-АИЗ.2	
						Федеральное государственное бюджетное учреждение «Больница с поликлиникой» Управления делами Президента Российской Федерации по адресу: г. Москва, Романов пер., д. 2/6, стр. 2. Реконструкция (в режиме реставрации с приспособлением к современному использованию) здания	
Изм.	Кол.уч.	Лист	№Док.	Подп.	Дата		
Разработал		Киселев				Архитектурные интерьеры. (Блок В). Задание для смежных разделов.	Стадия: Р; Лист: 9; Листов:
Проверил		Петровций					
Н.Контроль		Ольдекоп				Планы полов 4 этажа М 1:75	ООО "ЛЕОНАРДО ПРОЕКТ"

Формат А1

Планы потолков 1 этажа М 1:75



Экспликация помещений				
№ пом.	Наименование	Площадь	Кат. пом.	СанПиН
В				
1001	Тамбур	6,71		
1002	Вестибюль приемного отделения	15,87		Г
1004	Ресепшн	7,36		Г
1005	Помещение для хранения каталок	3,65		Г
1007	Вестибюль приема VIP посетителей	18,65		Г
1008	Ресепшн	6,47		Г
1010	Санитарная комната	4,88		Г
1011	Диагностическая палата	18,77		Г
1012	Коридор	22,50		
1013	Шлюз	4,33		Г
1014	Диагностическая палата	28,44		В
1014а	Шлюз	3,50		Г
1014б	Уборная с душевой	3,89		Г
1016	Резерв	8,77	В4	
1017	Лестничная клетка 5	21,62		
1018	Шлюз	11,30		
1019	Комната персонала	9,96		
1020	Коридор	63,92		
1023	Помещение концентратора кислорода	18,89	В4	Г
1024	Техническая комната	9,49	В4	Г
1025	Процедурная КТ	30,66		Г
1026	Комната управления	11,17	В4*	Г
1027	Санитарная комната	8,16		Г
1028	Помещение администратора	8,60		Г
1029	Кабинет заведующего	20,87		Г
1030	Лестничная клетка 4	12,36		
1107	Уборная	3,30		Г
1108	Уборная	5,49		Г
1109	Уборная для персонала с ПУИ	2,60	В4	Г

Условные обозначения

- Светильник NLCO GRP36-10 600x600
- Светильник NLCO GRP72-06-NW-02 1200x600
- Встраиваемый светильник Arte Lamp Ragiio A4018-pl-1WH
- Точечный светильник Elektristandard 6068
- Встраиваемый светодиодный светильник Globo Unella 12391-12
- Встраиваемый светильник Точка 2122 Kink Light
- Встраиваемый светильник DONOLUX DL 18412/01TSQ WHITE
- Панель светодиодная 36 Вт 220В 4000К С ЭПРА 2700/1м 1195x295x10мм
- Встраиваемый точечный светильник Stellanova Izar Flat SN006
- Люстра Kutek Coco COC-ZW-12 (PA) P A
- L'arte L'arte Luce L 11051.49
- Люстра подвесная хрустальная 4358+12S
- Люстра подвесная E14 Mayloni Roma ARM006PL-08G
- Купольная камера (см. раздел 765-09/15/ДСР-ИОС5.16)
- Извещатель пожарный дымовой (см. раздел 765-09/15/ДСР-ПБЗ)
- Оповещатель потолочный, встраиваемый в подвесной потолок
- Решетка РДУ индивидуального изготовления Sж.с=0,25 кв.м.
- 2.000 – Отметка потолка от уровня чистого пола этажа
- Подвесной потолок из плиты АКВАПАНЕЛЬ Внутренняя на двухуровневом металическом каркасе. Металлические КНАУФ-профили потолочный ПП 60x27 и направляющий ПН 28x27. Комплектная система КНАУФ, тип П282.
- Гипсовая потолочная панель Armstong
- K-5 – Тип карниза (см. спецификацию)
- M-5 – Тип молдинга (см. спецификацию)
- Выключатель/переключатель с группой освещения см. совместно с ЭОМ
- Ниша для штор

- Каскадная люстра Celestine
- светильник Technika2 A5930PL-2WH
- светильник Technika2 A5930PL-1WH
- Профиль с экраном SL-LINIA88-F-2500 WHITE+OPAL
- Люстра Edve by Romatti белый 6/D145*H35
- ORBITA X MINI WHITE + GOLD COVER
- Quoizel QZ/GRIFFIN/SFSWS
- Newport 4300 4305/PL
- Встраиваемый светильник Arte Lamp A6661pl-1WH
- 4АПН 300x300 приток
- 4АПН 450x450 приток
- 4АПН 600x600 приток
- 4АПН 300x300 вытяжка
- 4АПН 450x450 вытяжка
- 4АПН 600x600 вытяжка
- ДПУ-М 100 приток
- ДПУ-М 125 приток
- ДПУ-М 100 вытяжка
- ДПУ-М 125 вытяжка
- Фанкойл 700x700
- Фанкойл 950x950
- Вывод-8 – Место размещения блоков питания рядом с предполагаемым размещением лючков для контурной подсветки помещений
- Светодиодная подсветка карнизов
- Размерная цепочка, где "x"-одинаковое значение размера
- Л1 – Скрытый люк под окраску
- Выкл НС – Выключатель на высоте 1700 для включения настенных светильников см. совместно с маркировочными планами
- 16 – Выключатель одно/двухклавишный с группой освещения см. совместно с ЭОМ. Применяется AtlasDesign. Марка: Shnaider. Коллекция Nature. Цвет: Шампань пластик + Шампань

1. Данный лист см. с листом "Общие данные".
2. Данный лист см. со всеми листами комплекта.
3. На данном листе указаны привязки оконечного оборудования в съемных панелях потолка (600*600мм), привязка по центру панели.
4. Привязки и спецификацию выключателей см. совместно с разделом ЭО. Применяемого производителя и коллекцию выключателей согласовать с разработчиками раздела АИ.
5. Разделом ЭО провести светотехнический расчет и подтвердить достаточность осветительного оборудования.
6. В нишах для штор предусмотреть закладную из влагостойкой фанеры t-15мм.
7. Если в помещении указано два выключателя на одну группу освещения они являются проходными.
8. Окоченое оборудование располагать в центре потолочных панелей за исключением случаев указанных на планах.
9. При раскладке металлических профилей гипсокартонного потолка учитывать места встраиваемых извещателей.

						Договор № 106/01-60 1325-12/22/ПИР-АИЗ.2
						Федеральное государственное бюджетное учреждение «Больница с поликлиникой» Управления делами Президента Российской Федерации по адресу: г. Москва, Романов пер., д. 2/6, стр. 2. Реконструкция (в режиме реставрации с приспособлением к современному использованию) здания
Изм.	Кол.уч.	Лист	№Док.	Подп.	Дата	
Разработал		Киселев				Архитектурные интерьеры. (Блок В). Задание для смежных разделов.
Проверил		Петровций				Стадия: Р; Лист: 10; Листов:
Н.Контроль		Ольдекоп				Планы потолков 1 этажа М 1:75
						ООО "ЛЕОНАРДО ПРОЕКТ"

Формат А1

Планы потолков 2 этажа М 1:75



Экспликация помещений				
№ пом.	Наименование	Площадь	Кат. пом.	СанПиН
В				
2001	Коридор-ожидальная	42,29		Г
2002	Манипуляционная на 3 кресла	23,79		Б
2002а	Уборная	1,87		Г
2003	Кабинет врача терапевта	19,39		В
2004	Кабинет врача терапевта	19,79		В
2005	Кабинет врача терапевта	19,07		В
2006а	Кабинет диспансеризации	11,38		В
2006б	Кабинет доврачебной помощи	11,13		В
2007	Кабинет врача пульмонолога	12,94		В
2009	Лестничная клетка 5	27,18		
2010	Зона безопасности МГН	12,43		
2011	Кабинет врача	10,96		В
2011а	Кабинет врача	10,94		В
2012	Коридор	49,31		
2013	Процедурная забора крови	10,43		Б
2014	Кабинет врача психолога	13,93		В
2016	Комната приготовления аллергенов с процедурной аллерголога	13,27		Б
2017	Санитарная комната	9,06		Г
2018	Ожидальная	18,58		Г
2019	Лестничная клетка 4	12,77		
2020	Уборная для персонала	2,65		Г
2021	Уборная для персонала	2,13		Г
2022	Шлюз	3,65		
2096	Кабинет врача аллерголога	11,26		В
2097	Кабинет врача невролога	11,98		

Условные обозначения

- 1 – Светильник NLCO GRP36-10 600x600
- 2 – Светильник NLCO GRP72-06-NW-02 1200x600
- 3 – Встраиваемый светильник Arte Lamp Ragiio A4018-pl-1WH
- 4 – Точечный светильник Elektristandard 6068
- 5 – Встраиваемый светодиодный светильник Globo Unella 12391-12
- 6 – Встраиваемый светильник Точка 2122 Kink Light
- 7 – Встраиваемый светильник DONOLUX DL 18412/01TSQ WHITE
- 8 – Панель светодиодная 36 Вт 220В 4000К С ЭПРА 2700Лм 1195x295x10мм
- 9 – Встаиваемый точесный светильник Stellanova Izar Flat SN006
- 11 – Люстра Kutek Coco COC-ZW-12 (PA) P A
- 12 – L'arte L'arte Luce L 11051.49
- 13 – Люстра подвесная хрустальная 4358+12S
- 14 – Люстра подвесная E14 Mayloni Roma ARM006PL-08G
- Купольная камера (см. раздел 765-09/15/ДСР-ИОС5.16)
- Извещатель пожарный дымовой (см. раздел 765-09/15/ДСР-ПБЗ)
- Оповещатель потолочный, встраиваемый в подвесной потолок
- Решетка РДУ индивидуального изготовления Sж.с=0,25 кв.м.
- 2.000 – Отметка потолка от уровня чистого пола этажа
- Подвесной потолок из плиты АКВАПАНЕЛЬ Внутренняя на двухуровневом металическом каркасе. Металлические КНАУФ-профили потолочный ПП 60х27 и направляющий ПН 28х27. Комплектная система КНАУФ, тип П282.
- Гипсовая потолочная панель Armstong
- К-5 – Тип карниза (см. спецификацию)
- М-5 – Тип молдинга (см. спецификацию)
- 16 1 / 23 – Выключатель/переключатель с группой освещения см. совместно с ЭОМ
- Ниша для штор


- 15 – Каскадная люстра Celestine
- 16 / 17 – светильник Technika2 A5930PL-2WH / светильник Technika2 A5930PL-1WH
- 18 – Профиль с экраном SL-LINIA88-F-2500 WHITE+OPAL
- 19 – Люстра Edve by Romatti белый 6/D145+H35
- 20 – ORBITA X MINI WHITE + GOLD COVER
- 21 – Quoizel QZ/GRIFFIN/SFSWS
- 22 – Newport 4300 4305/PL
- 23 – Встраиваемый светильник Arte Lamp A6661pl-1WH
- 4АПН 300х300 приток
- 4АПН 450х450 приток
- 4АПН 600х600 приток
- 4АПН 300х300 вытяжка
- 4АПН 450х450 вытяжка
- 4АПН 600х600 вытяжка
- ДПУ-М 100 приток
- ДПУ-М 125 приток
- ДПУ-М 100 вытяжка
- ДПУ-М 125 вытяжка
- Фанкойл 700х700
- Фанкойл 950х950
- Вывод-8 – Место размещения блоков питания рядом с предполагаемым размещением лючков для контурной подсветки помещений
- Сдетодиодная подсветка карнизов
- Размерная цепочка, где "х"-одинаковое значение размера
- Л1 – Скрытый люк под окраску
- Выкл НС – Выключатель на высоте 1700 для включения настенных светильников см. совместно с маркировочными планами
- 16 – Выключатель одно/двухклавишный с группой освещения см. совместно с ЭОМ. Применяется AtlasDesign. Марка: Shnaider. Коллекция Nature. Цвет: Шампань пластик + Шампань

1. Данный лист см. с листом "Общие данные".
2. Данный лист см. со всеми листами комплекта.
3. На данном листе указаны привязки оконечного оборудования в съемных панелях потолка (600*600мм), привязка по центру панели.
4. Привязки и спецификацию выключателей см. совместно с разделом ЭО. Применяемого производителя и коллекцию выключателей согласовать с разработчиками раздела АИ.
5. Разделом ЭО провести светотехнический расчет и подтвердить достаточность осветительного оборудования.
6. В нишах для штор предусмотреть закладную из влагостойкой фанеры t-15мм.
7. Если в помещении указано два выключателя на одну группу освещения они являются проходными.
8. Окноное оборудование располоагать в центре потолочных панелей за исключением случаев указанных на планах.
9. При раскладке металлических профилей гипсокартонного потолка учитывать места встраиваемых извещателей.

						Договор № 106/01-60 1325-12/22/ПИР-АИЗ.2
						Федеральное государственное бюджетное учреждение «Больница с поликлиникой» Управления делами Президента Российской Федерации по адресу: г. Москва, Романов пер., д. 2/6, стр. 2. Реконструкция (в режиме реставрации с приспособлением к современному использованию) здания
Изм.	Колуч.	Лист	№Док.	Подп.	Дата	
Разработал		Киселев				Архитектурные интерьеры. (Блок В). Задание для смежных разделов.
Проверил		Петровций				Стадия: Р; Лист: 11; Листов:
Н.Контроль		Ольдекоп				Планы потолков 2 этажа М 1:75
						ООО "ЛЕОНАРДО ПРОЕКТ"

Формат А1

Планы потолков 3 этажа М 1:75

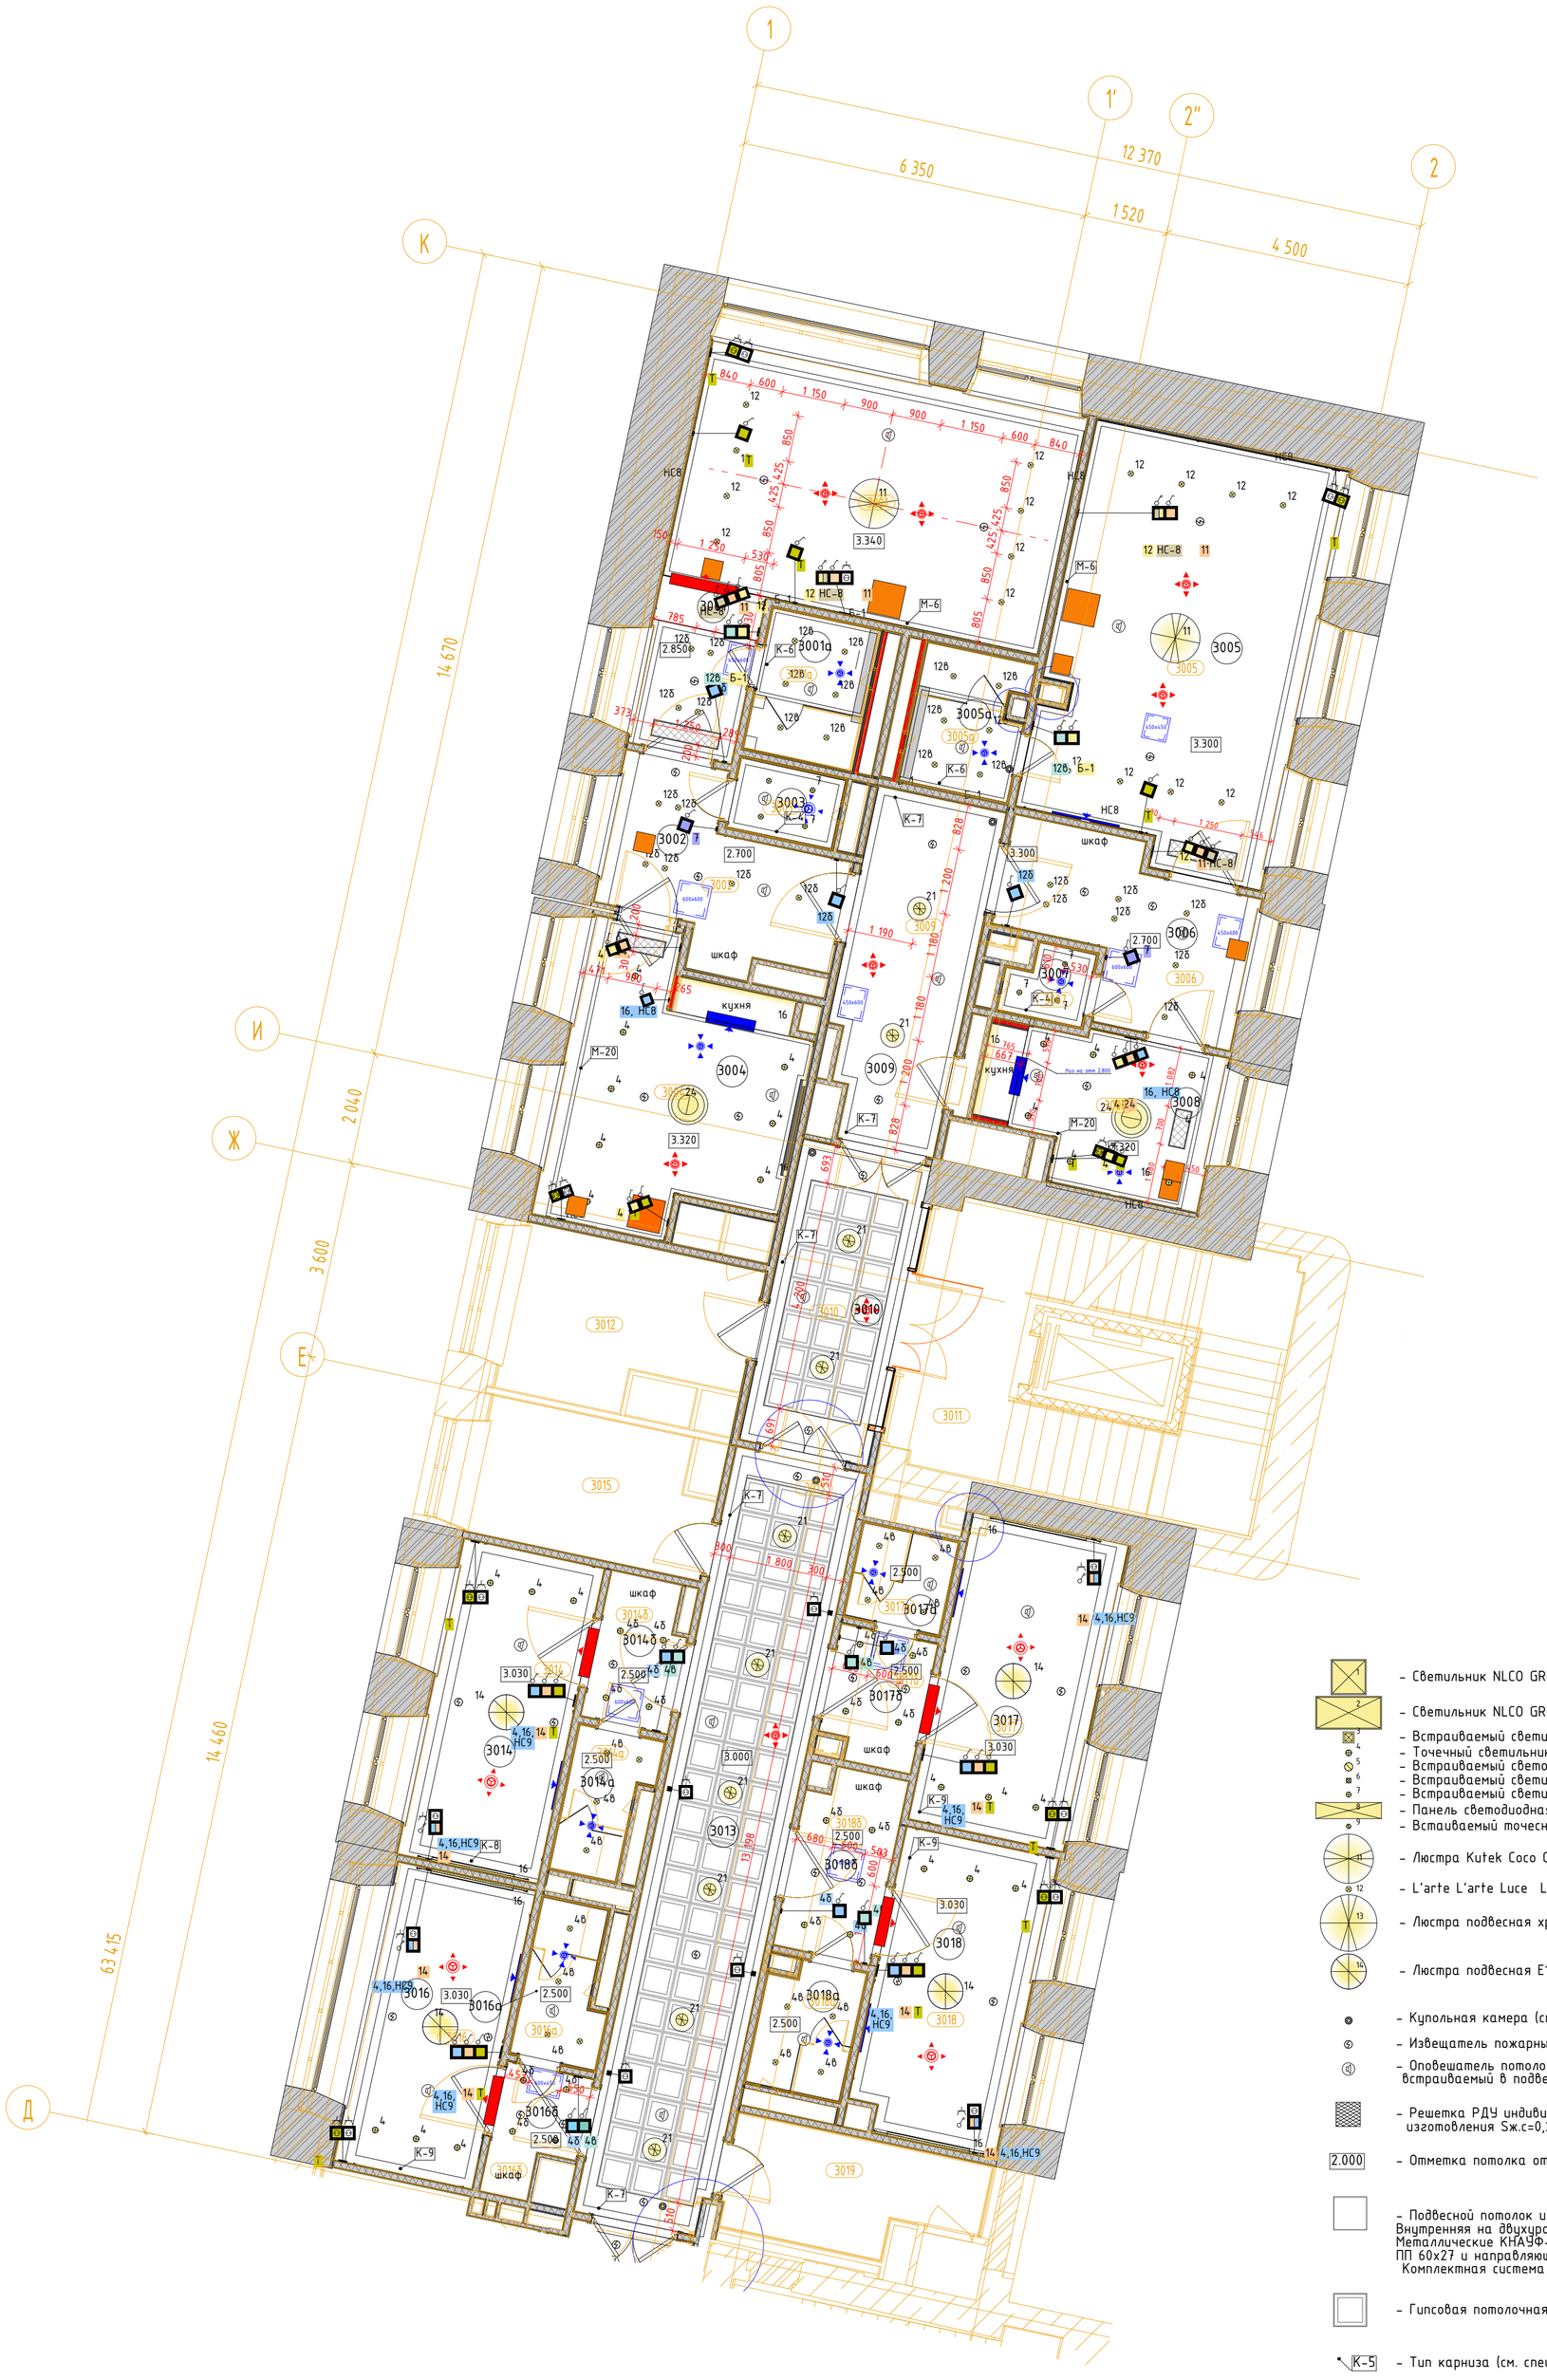

Экспликация помещений				
№ пом.	Наименование	Площадь	Кат. пом.	СанПиН
В				
3001	Палата VIP на 1 койку	36,77		В
3001а	Санузел	5,08		Г
3002	Шлюз	11,08		Г
3003	Уборная	2,51		Г
3004	Комната приема посетителей	20,30		В
3005	Палата VIP на 1 койку	35,01		В
3005а	Санузел	4,88		Г
3006	Шлюз	11,69		Г
3007	Уборная	1,82		Г
3008	Комната приема посетителей	10,85		В
3009	Коридор	14,44		Г
3010	Шлюз	14,28		Г
3011	Лестничная клетка 5	27,80		
3012	Зона безопасности МГН	11,68		
3013	Коридор	33,68		Г
3014	Палата на 1 койку	15,23		В
3014а	Санузел	3,50		Г
3014б	Шлюз	4,05		
3015	Помещение хранения переносной аппаратуры	10,33	В4	Г
3016	Палата на 1 койку	14,15		В
3016а	Санузел	3,89		Г
3016б	Шлюз	3,18		
3017	Палата на 1 койку	16,24		В
3017а	Санузел	3,01		Г
3017б	Шлюз	4,03		В
3018	Палата на 1 койку	15,42		В
3018а	Санузел	3,94		Г
3018б	Шлюз	5,82		Г
3019	Санитарная комната	8,91		Г
3021а	Зона безопасности МГН	8,45		
3022	Лестничная клетка 4	13,73		
3022а	Шлюз	11,41		

Условные обозначения

- Светильник NLCO GRP36-10 600x600
- Светильник NLCO GRP72-06-NW-02 1200x600
- Встраиваемый светильник Arte Lamp Ragiio A4018-pl-1WH
- Точечный светильник Elektristandard 6068
- Встраиваемый светодиодный светильник Globo Unella 12391-12
- Встраиваемый светильник Точка 2122 Kink Light
- Встраиваемый светильник DONOLUX DL 18412701TSQ WHITE
- Панель светодиодная 36 Вт 220В 4000К С ЭПРА 2700Лм 1195x295x10мм
- Встраиваемый точечный светильник Stellanova Izar Flat SN006
- Люстра Kutek Coco COC-ZW-12 (PA) P A
- L'arte L'arte Luce L 11051.49
- Люстра подвесная хрустальная 4358+12S
- Люстра подвесная E14 Mayloni Roma ARM006PL-08G
- Купольная камера (см. раздел 765-09/15/ДСР-ИОС5.16)
- Извещатель пожарный дымовой (см. раздел 765-09/15/ДСР-ПБ3)
- Оповещатель потолочный, встраиваемый в подвесной потолок
- Решетка РДУ индивидуального изготовления Sж.с=0,25 кв.м.
- 2.000 – Отметка потолка от уровня чистого пола этажа
- Подвесной потолок из плиты АКВАПАНЕЛЬ Внутренняя на двухуровневом металлическом каркасе. Металлические КНАУФ-профили потолочный ПП 60x27 и направляющий ПН 28x27. Комплектная система КНАУФ, тип П282.
- Гипсовая потолочная панель Armstong
- K-5 – Тип карниза (см. спецификацию)
- M-5 – Тип молдинга (см. спецификацию)
- Выключатель/переключатель с группой освещения см. совместно с ЭОМ
- Ниша для штор

- Каскадная люстра Celestine
- светильник Technika2 A5930PL-2WH
- светильник Technika2 A5930PL-1WH
- Профиль с экраном SL-LINIA88-F-2500 WHITE+OPAL
- Люстра Edve by Romatti белый 6/D145*H35
- ORBITA X MINI WHITE + GOLD COVER
- Quoizel QZ/GRIFFIN/SFSWS
- Newport 4300 4305/PL
- Встраиваемый светильник Arte Lamp A6661pl-1WH
- 4АПН 300x300 приток
- 4АПН 450x450 приток
- 4АПН 600x600 приток
- 4АПН 300x300 вытяжка
- 4АПН 450x450 вытяжка
- 4АПН 600x600 вытяжка
- ДПУ-М 100 приток
- ДПУ-М 125 приток
- ДПУ-М 100 вытяжка
- ДПУ-М 125 вытяжка
- Фанкойл 700x700
- Фанкойл 950x950
- Вывод-8 – Место размещения блоков питания рядом с предполагаемым размещением лючков для контурной подсветки помещений
- Светодиодная подсветка карнизов
- Размерная цепочка, где "x"-одинаковое значение размера
- Л1 – Скрытый люк под окраску

Выкл НС
- Выключатель на высоте 1700 для включения настенных светильников см. совместно с маркировочными планами
- 16 – Выключатель одно/двухклавишный с группой освещения см. совместно с ЭОМ. Применяется AtlasDesign. Марка: Shnaider. Коллекция Nature. Цвет: Шампань пластик + Шампань

1. Данный лист см. с листом "Общие данные".
2. Данный лист см. со всеми листами комплекта.
3. На данном листе указаны привязки оконечного оборудования в съемных панелях потолка (600*600мм), привязка по центру панели.
4. Привязки и спецификацию выключателей см. совместно с разделом ЭО. Применяемого производителя и коллекцию выключателей согласовать с разработчиками раздела АИ.
5. Разделом ЭО провести светотехнический расчет и подтвердить достаточность осветительного оборудования.
6. В нишах для штор предусмотреть закладную из влагостойкой фанеры t-15мм.
7. Если в помещении указано два выключателя на одну группу освещения они являются проходными.
8. Окоченое оборудование располоагать в центре потолочных панелей за исключением случаев указанных на планах.
9. При раскладке металлических профилей гипсокартонного потолка учитывать места встраиваемых извещателей.

						Договор № 106/01-60 1325-12/22/ПИР-АИЗ.2
						Федеральное государственное бюджетное учреждение «Больница с поликлиникой» Управления делами Президента Российской Федерации по адресу: г. Москва, Романов пер., д. 2/6, стр. 2. Реконструкция (в режиме реставрации с приспособлением к современному использованию) здания
Изм.	Колуч.	Лист	№Док.	Подп.	Дата	
Разработал		Киселев				Архитектурные интерьеры. (Блок В). Задание для смежных разделов.
Проверил		Петровций				
Н.Контроль		Ольдекоп				Планы потолков 3 этажа М 1:75

Стадия	Лист	Листов
Р	12	

ООО "ЛЕОНАРДО ПРОЕКТ"

Формат А1

Планы потолков 4 этажа М 1:75



Экспликация помещений				
№ пом.	Наименование	Площадь	Кат. пом.	СанПиН
В				
4001	Предоперационная	12,00		Б
4002	Малая операционная	30,02		Б
4003	Шлюз пациента	10,35		Б
4004	Манипуляционная	24,00		Б
4005	Шлюз пациента	10,78		Б
4006	Помещение экстренной стерилизации	11,04	В4	В
4007	Помещение мойки и дезинфекции НДА	10,61	В4	Б
4008	Коридор	26,83		В
4009	Палата временного пребывания на 2 койки с постом сестры	28,84		В
4009а	Уборная	2,36		Г
4010	Шлюз	20,46		Г
4010а	Стативная	12,09	В4	
4010б	Зона безопасности МГН	11,51		
4011	Лестничная клетка 5	27,07		
4012	Коридор	30,61		Г
4013	Кабинет врача анестезиолога	11,68		Г
4014	Кабинет старшей медсестры с местом хранения медикаментов	9,63		Г
4014а	Материальная	10,25		Г
4015	Кабинет заведующего отделением (хирургической помощи)	18,29		Г
4015а	Санузел	3,63		Г
4016	Комната персонала	13,46		Г
4017	Кабинет врача	12,20		Г
4018	Санитарная комната	8,94		Г
4019	Лестничная клетка 4	13,60		
4024	Зона безопасности МГН	8,48		

Условные обозначения

- 1 – Светильник NLCO GRP36-10 600x600
- 2 – Светильник NLCO GRP72-06-NW-02 1200x600
- 3 – Встраиваемый светильник Arte Lamp Ragiio A4018-pl-1WH
- 4 – Точечный светильник Elektristandard 6068
- 5 – Встраиваемый светодиодный светильник Globo Unella 12391-12
- 6 – Встраиваемый светильник Точка 2122 Kink Light
- 7 – Встраиваемый светильник DONOLUX DL 18412/01TSQ WHITE
- 8 – Панель светодиодная 36 Вт 220В 4000К С ЭПРА 2700Лм 1195x295x10мм
- 9 – Встаиваемый точесный светильник Stellanova Izar Flat SN006
- 11 – Люстра Kutek Coco COC-ZW-12 (PA) P A
- 12 – L'arte L'arte Luce L 11051.49
- 13 – Люстра подвесная хрустальная 4358+12S
- 14 – Люстра подвесная E14 Mayloni Roma ARM006PL-08G
- Купольная камера (см. раздел 765-09/15/ДСР-ИОС5.16)
- Извещатель пожарный дымовой (см. раздел 765-09/15/ДСР-ПБЗ)
- Оповещатель потолочный, встраиваемый в подвесной потолок
- Решетка РДУ индивидуального изготовления Sж.с=0,25 кв.м.
- 2.000 – Отметка потолка от уровня чистого пола этажа
- Подвесной потолок из плиты АКВАПАНЕЛЬ Внутренняя на двухуровневом металлическом каркасе. Металлические КНАУФ-профили потолочный ПП 60х27 и направляющий ПН 28х27. Комплектная система КНАУФ, тип П282.
- Гипсовая потолочная панель Armstong
- К-5 – Тип карниза (см. спецификацию)
- М-5 – Тип молдинга (см. спецификацию)
- 16 1 23 – Выключатель/переключатель с группой освещения см. совместно с ЭОМ
- Ниша для штор

- 15 – Каскадная люстра Celestine
- 16 – светильник Technika2 A5930PL-2WH
- 17 – светильник Technika2 A5930PL-1WH
- 18 – Профиль с экраном SL-LINIA88-F-2500 WHITE+OPAL
- 19 – Люстра Edve by Romatti белый 6/D145*H35
- 20 – ORBITA X MINI WHITE + GOLD COVER
- 21 – Quoizel QZ/GRIFFIN/SFSWS
- 22 – Newport 4300 4305/PL
- 23 – Встраиваемый светильник Arte Lamp A6661pl-1WH
- 4АПН 300х300 приток
- 4АПН 450х450 приток
- 4АПН 600х600 приток
- 4АПН 300х300 вытяжка
- 4АПН 450х450 вытяжка
- 4АПН 600х600 вытяжка
- ДПУ-М 100 приток
- ДПУ-М 125 приток
- ДПУ-М 100 вытяжка
- ДПУ-М 125 вытяжка
- Фанкойл 700х700
- Фанкойл 950х950
- Вывод-8 – Место размещения блоков питания рядом с предполагаемым размещением лючков для контурной подсветки помещений
- Светодиодная подсветка карнизов
- Размерная цепочка, где "х"-одинаковое значение размера
- Л1 – Скрытый люк под окраску
- Выкл НС – Выключатель на высоте 1700 для включения настенных светильников см. совместно с маркировочными планами
- 16 – Выключатель одно/двухклавишный с группой освещения см. совместно с ЭОМ. Применяется AtlasDesign. Марка: Shnaider. Коллекция Nature. Цвет: Шампань пластик + Шампань


1. Данный лист см. с листом "Общие данные".
2. Данный лист см. со всеми листами комплекта.
3. На данном листе указаны привязки оконечного оборудования в съемных панелях потолка (600*600мм), привязка по центру панели.
4. Привязки и спецификацию выключателей см. совместно с разделом ЭО. Применяемого производителя и коллекцию выключателей согласовать с разработчиками раздела АИ.
5. Разделом ЭО провести светотехнический расчет и подтвердить достаточность осветительного оборудования.
6. В нишах для штор предусмотреть закладную из влагостойкой фанеры t-15мм.
7. Если в помещении указано два выключателя на одну группу освещения они являются проходными.
8. Окноное оборудование располоагать в центре потолочных панелей за исключением случаев указанных на планах.
9. При раскладке металлических профилей гипсокартонного потолка учитывать места встраиваемых извещателей.

						Договор № 106/01-60 1325-12/22/ПИР-АИЗ.2
						Федеральное государственное бюджетное учреждение «Больница с поликлиникой» Управления делами Президента Российской Федерации по адресу: г. Москва, Романов пер., д. 2/6, стр. 2. Реконструкция (в режиме реставрации с приспособлением к современному использованию) здания
Изм.	Колуч.	Лист	№Док.	Подп.	Дата	
Разработал		Киселев				Архитектурные интерьеры. (Блок В). Задание для смежных разделов.
Проверил		Петровций				Стадия: Р; Лист: 13; Листов:
Н.Контроль		Ольдекоп				Планы потолков 4 этажа М 1:75
						ООО "ЛЕОНАРДО ПРОЕКТ"


Формат А1

Развертки помещений №1002 "Вестибюль приемного отделения", М1:25


01
М.1:25

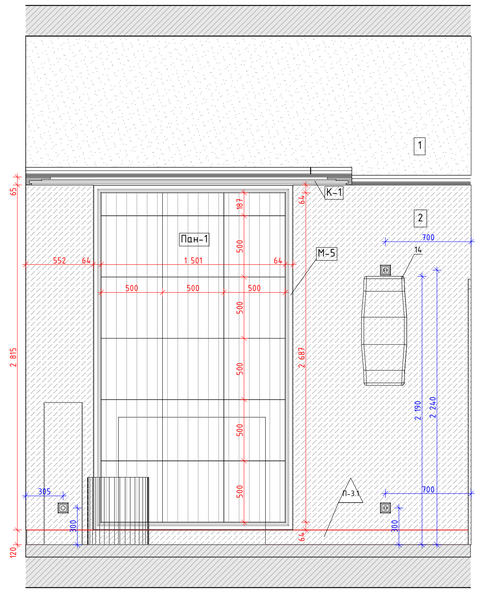


02
М.1:25

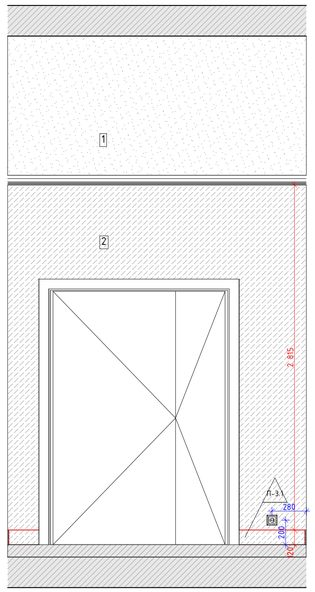


03
М.1:25

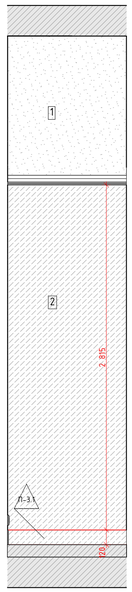

04
М.1:25

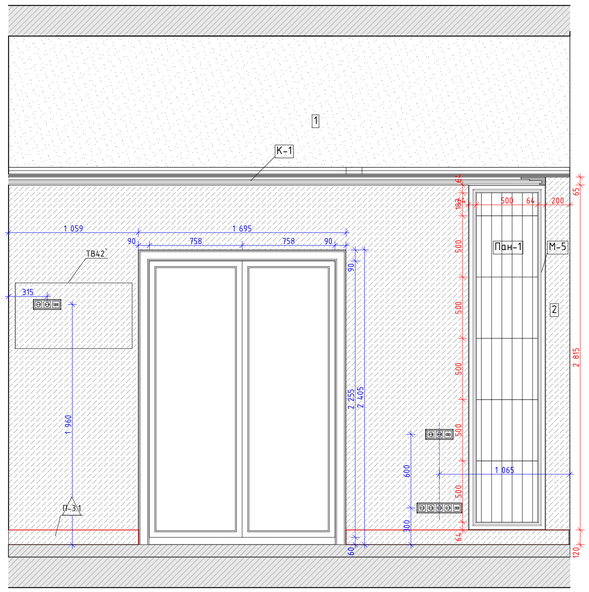

05
М.1:25

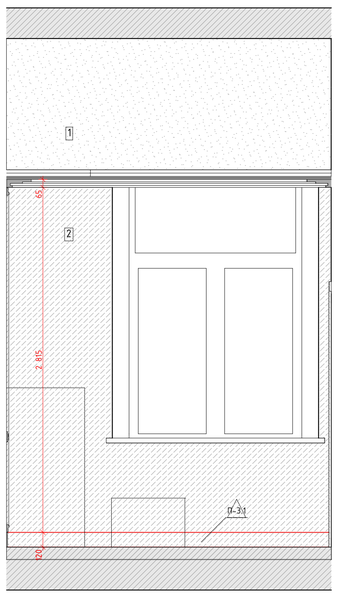

06
М.1:25


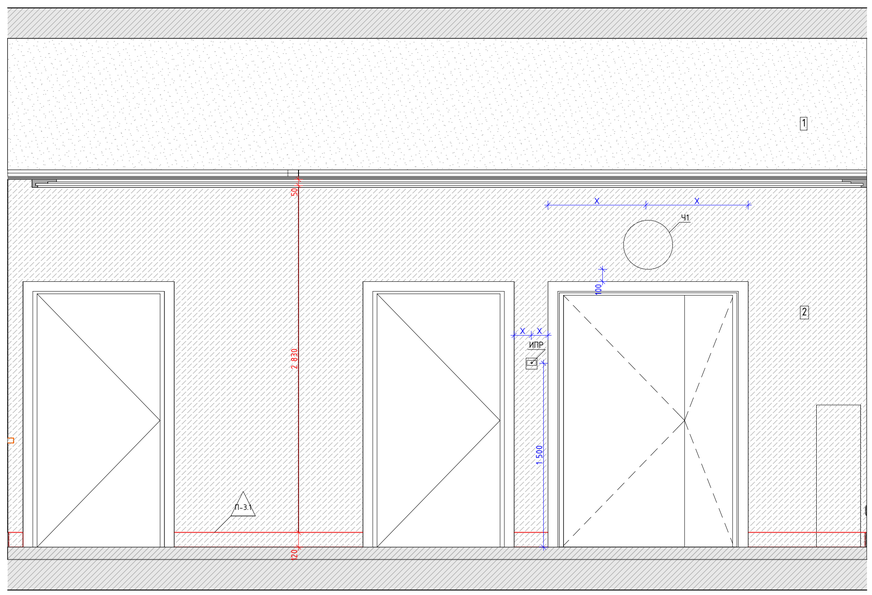


Схема помещения
М.1:75

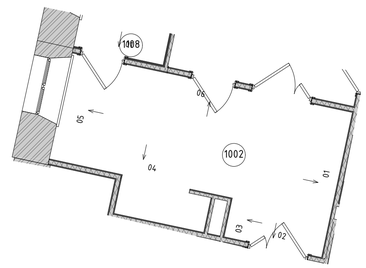

Условные обозначения

14	Облучатель Дезар-3	См. совместно с разделом ТХ
146	Держатель для бумажных полотенец	
147	Диспенсер для туалетной бумаги	Tork SmartOne 472054
149	Дозатор локтевой для дез.средств	См. совместно с разделом ТХ
149СТ	Дозатор локтевой для дез. средств на стойке	См. совместно с разделом ТХ
150	Туалетный ёршик	WasserKRAFT K-1087
209	Сушилка для рук	BXG 11090, 300x690x220мм, см. совместно с разделом ТХ, ЭОМ
209.1	Сушилка для рук подвесная	См. совместно с разделом ТХ
54	Дозатор мыла бесконтактный	См. совместно с разделом ТХ
54А	Дозатор мыла	См. совместно с разделом ТХ
6	Подвесная тумба с раковиной	Подвесная тумба с раковиной Dreja eco q60, цв. белый
ВП	Вызывная панель	См. совместно с разделом ИОС5.12
Гд	Гигиенический душ	ALMA BeNITO al-859-01 со встраиваемым смесителем, см. совместно с разделом ВК
Душ	Душевая стойка с тропическим душем	см. совместно с разделом ВК
Душ	Душевая стойка с тропическим душем	см. совместно с разделом ВК
ЗК2	Зеркало круглое D700	Mirallis, Eclipse D700, 4000K, без выключателя (подключение к общему выключателю на помещение, см. план потолков), без фирменной надписи Mirallis
ЗК2.1	Зеркало круглое D600	Mirallis, Eclipse D600, 4000K, без выключателя (подключение к общему выключателю на помещение, см. план потолков), без фирменной надписи Mirallis
ЗК3	Зеркало круглое d700 RING	Mirallis, подсветка RING, D700, 4000K,тип рамы – несветопропускной ПВХ, цв. черный, с выключателем, без фирменной надписи Mirallis
ЗК4	Зеркало 50х70	Зеркало 50х70 с подсветкой Esbano, с сенсорным выключателем, температура подсветки 4000К.
ЗК5	Зеркало квадратное с фацетом	Квадратное с фацетом, инд. размеров, см. развертки
ИПДЛ/ ОТР	Извещатель пожарный дымовой линейный	См. совместно с разделом ПБ3
ИПР	Извещатель ручной адресный	См. совместно с разделом АПС
КВ	Кнопка выхода	См. совместно с разделом ИОС5.12
КОК2	Контрольно-отключающее устройство с кол-вом выводов	См. совместно с разделом ИОС6.1
Кр	Картина	См. развертки
КС	Клавиша смыва	Geberit Delta 51 115.105.46.1 пластик, цв. хром матовый
КЭВ	Кнопка экстренного вызова	
НС1	Настенный светильник	
НС2	Настенный светильник	
НС4	Настенный светильник	Kink Light Проекция 6435-3,20 Размеры5х60х10
НС6	Настенный светильник	
НС7	Настенный светильник	Kichler (Mona), США, Ланцун, 558Nlx161мм. Полный аналог. Индивидуальное изготовление. ОАО «ТВерьстекло»
НС8	Настенный светильник	Elektrostandard Schelda LED 8W 1010 IP20 Бронзовая a037487
НС9	Настенный светильник	Lumion Picture Hikari 3767/12WL, 600x25x135мм
НТ	Навигационная табличка	Указано условно, см. совместно с проектом навигации
ОК3	Тип медицинской консоли	См. совместно с разделом ИОС6.1
ООПС	Оповещатель охранно-пожарный световой	См. совместно с разделом ПБ3
ПВ	Световая панель "ВЫХОД"	ULTRA РИП "ВЫХОД" (220В)
ПДУ	Пульт управления кондиционированием	
Р	Раковина с.у. индивидуального разлива	См. совместно с разделом АР
РДУ	Реле/кнопка дымоудаления/компенсации дымоудаления	См. совместно с разделом ОВ
СН	Светильник, система дежурного освещения	См. совместно с разделом ТХ
СТ	Световое табло "Не входить"	См. совместно с разделом ТХ и ЭОМ
Сч	Считыватель СКУД	См. совместно с разделом ИОС5.12
Т1	Терморегулятор	см. раздел ОВ
ТВ55`	Телевизор с диагональю	См. совместно разделом ТХ
ТПБ3	Табличка "Пожаровзрывоопасная зона МГН"	См. совместно с разделом ПБ1
Ун	Унитаз подвесной	CERUTTI SPA MARMOLADA ARIA 2618E
Ун1	Унитаз подвесной	Cezares King Palace (CZR-163-TH), см. совместно с разделом ВК
Ун2	Унитаз подвесной для с.у МГН	
Ч1	Часы d400	Часы d400 Вторичные СВС40.ДС24.Б.П.АЦ, см. совместно с альбомом 765-09/15/ДСР-ИОС5.10
Ч2	Часы d300	Часы d300 Вторичные СВС30.ДС24.Б.П.АЦ, см. совместно с альбомом 765-09/15/ДСР-ИОС5.10
Э-47	Полотенцесушитель	Полотенцесушитель электрический, см. совместно с разделом ТХ
Э-47-1	Полотенцесушитель	Полотенцесушитель водяной Migliore Colosseum ML.CLS – HY.400.DO 72x53(h)

Условные обозначения

Вывод-1 1680 – Вывод питания для светодиодной подсветки зеркала

Вывод-2 1 130 – Вывод питания автоматического диспенсера мыла

Вывод-3 680 – Вывод питания смесителя для раковин в с.у.

Вывод-4 640 – Вывод питания сушилки для рук

Вывод-5 2 020 – Вывод питания настенных светильников

Вывод-6 – Вывод питания светодиодной подсветки кухонного гарнитура

Вывод-7 – Вывод питания оборудования закрепленного на потолках

Вывод-8 – Вывод питания светодиодной подсветки карнизов

Вывод-9 – Вывод питания нагревательного элемента полотенцесушителя


Вывод-10 – Вывод питания медецинского оборудования

						Договор № 106/01-60 1325-12/22/ПИР-АИЗ.2	
						Федеральное государственное бюджетное учреждение «Больница с поликлиникой» Управления делами Президента Российской Федерации по адресу: г. Москва, Романов пер., д. 2/6, стр. 2. Реконструкция (в режиме реставрации с приспособлением к современному использованию) здания	
Изм.	Колуч.	Лист	№Док.	Подп.	Дата		
Разработал		Киселев				Архитектурные интерьеры. (Блок В). Задание для смежных разделов.	Стадия: Р; Лист: 14; Листов:
Проверил		Петровций					
Н.Контроль		Ольдекоп				Развертки помещений №1002 "Вестибюль приемного отделения", М1:25	ООО "ЛЕОНАРДО ПРОЕКТ"


Формат А1

Развертки помещений №1007 "Вестибюль приема VIP посетителей", М1:25


01
М.1:25

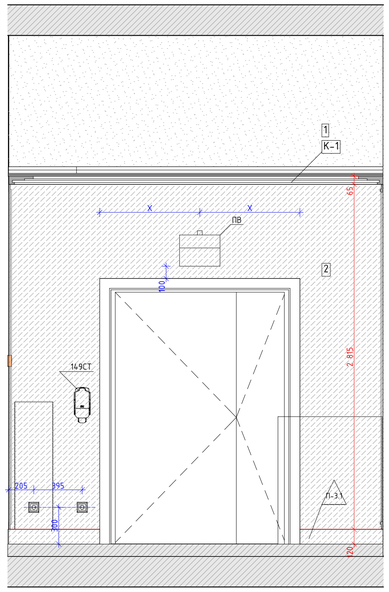


02
М.1:25

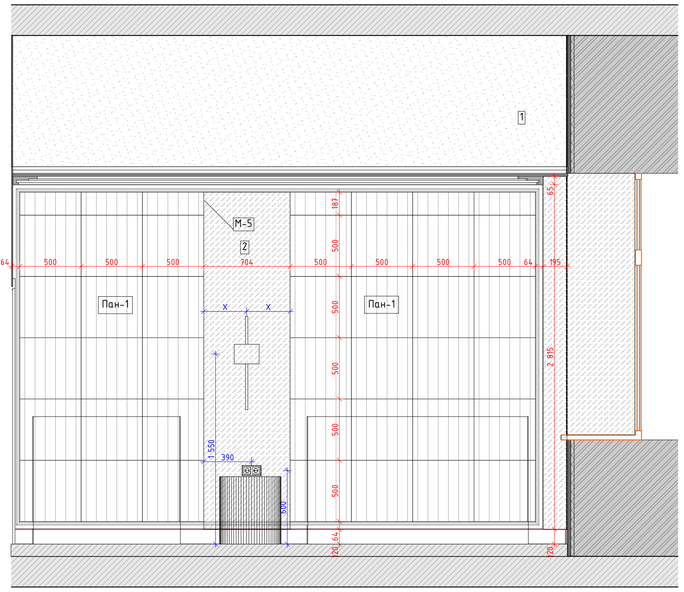


03
М.1:25

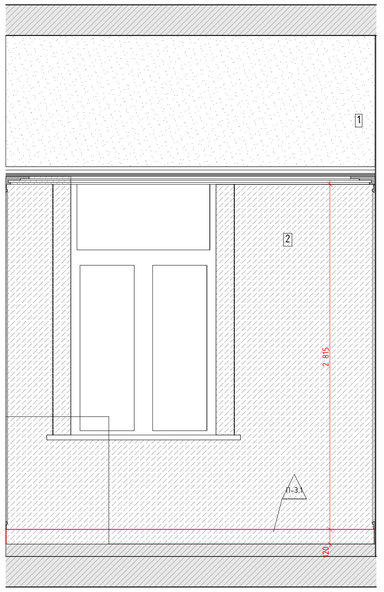


04
М.1:25

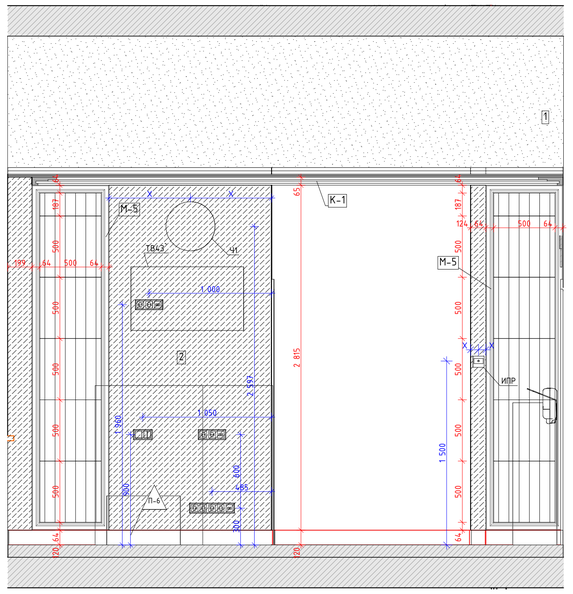


01
М.1:25

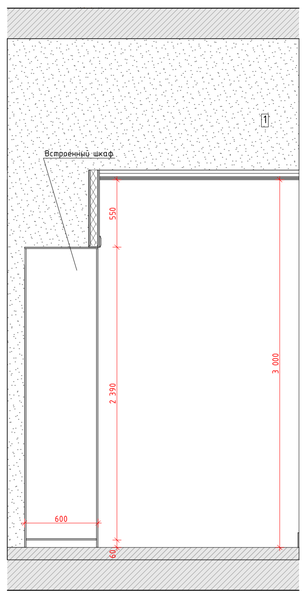


02
М.1:25

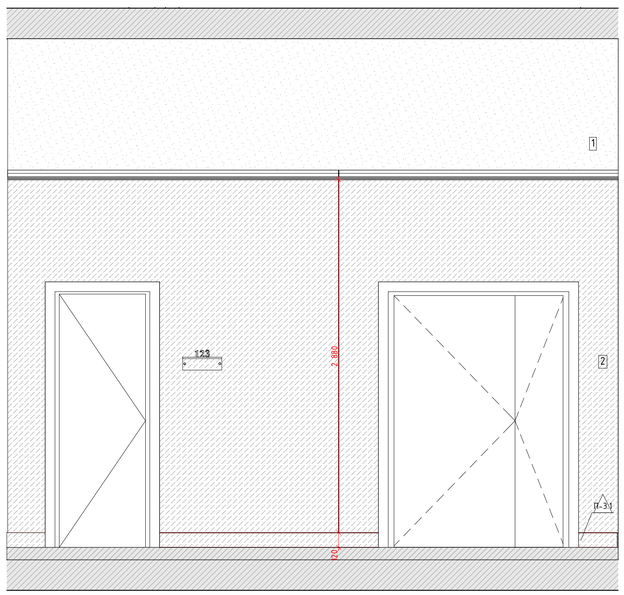


03
М.1:25

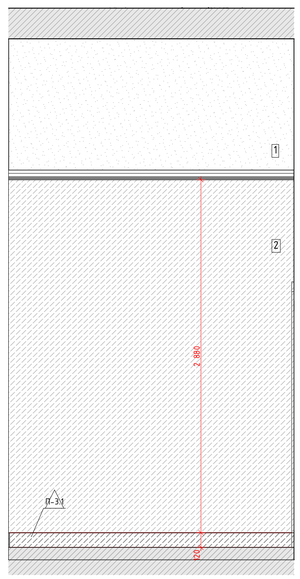


04
М.1:25

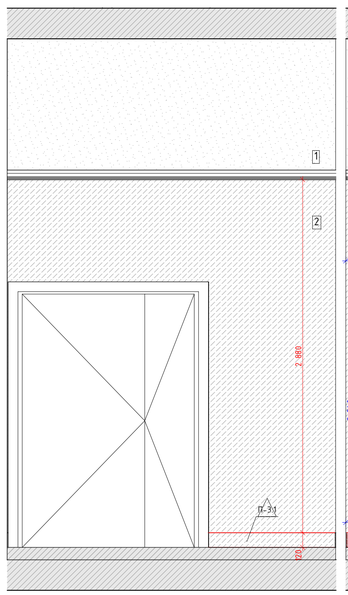

05
М.1:25

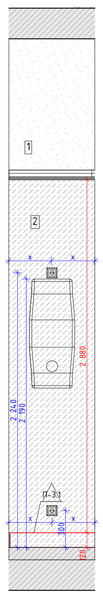

06
М.1:25

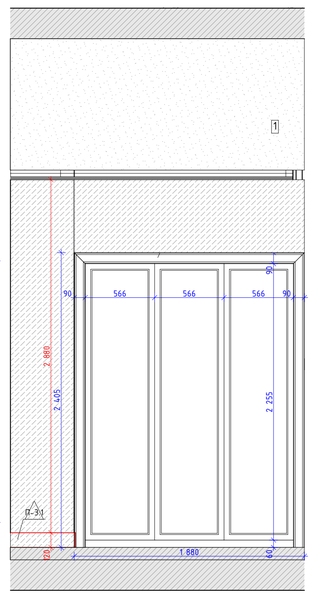


Условные обозначения

14	Облучатель Дезар-3	См. совместно с разделом ТХ
146	Держатель для бумажных полотенец	
147	Диспенсер для туалетной бумаги	Tork SmartOne 472054
149	Дозатор локтевой для дез.средств	См. совместно с разделом ТХ
149СТ	Дозатор локтевой для дез. средств на стойке	См. совместно с разделом ТХ
150	Туалетный ёршик	WasserKRAFT K-1087
209	Сушилка для рук	BXG 11090, 300x690x220мм, см. совместно с разделом ТХ, ЭОМ
209.1	Сушилка для рук подвесная	См. совместно с разделом ТХ
54	Дозатор мыла бесконтактный	См. совместно с разделом ТХ
54А	Дозатор мыла	См. совместно с разделом ТХ
6	Подвесная тумба с раковиной	Подвесная тумба с раковиной Dreja eco q60, цв. белый
ВП	Вызывная панель	См. совместно с разделом ИОС5.12
Гв	Гигиенический душ	ALMA BeNITO al-859-01 со встраиваемым смесителем, см. совместно с разделом ВК
Душ	Душевая стойка с тропическим душем	см. совместно с разделом ВК
Душ	Душевая стойка с тропическим душем	см. совместно с разделом ВК
ЗК2	Зеркало круглое D700	Mirallis, Eclipse D700, 4000K, без выключателя (подключение к общему выключателю на помещение, см. план потолков), без фирменной надписи Mirallis
ЗК2.1	Зеркало круглое D600	Mirallis, Eclipse D600, 4000K, без выключателя (подключение к общему выключателю на помещение, см. план потолков), без фирменной надписи Mirallis
ЗК3	Зеркало круглое d700 RING	Mirallis, подсветка RING, D700, 4000K,тип рамы – несветопропускной ПВХ, цв. черный, с выключателем, без фирменной надписи Mirallis
ЗК4	Зеркало 50х70	Зеркало 50х70 с подсветкой Esbano, с сенсорным выключателем, температура подсветки 4000К.
ЗК5	Зеркало квадратное с фацетом	Квадратное с фацетом, инд. размеров, см. развертки
ИПДЛ/ОТР	Извещатель пожарный дымовой линейный	См. совместно с разделом ПБ3
ИПР	Извещатель ручной адресный	См. совместно с разделом АПС
КВ	Кнопка выхода	См. совместно с разделом ИОС5.12
КОК2	Контрольно-отключающее устройство с кол-вом выводов	См. совместно с разделом ИОС6.1
Кр	Картина	См. развертки
КС	Клавиша смыва	Geberit Delta 51 115.105.46.1 пластик, цв. хром матовый
КЭВ	Кнопка экстренного вызова	
НС1	Настенный светильник	
НС2	Настенный светильник	
НС4	Настенный светильник	Kink Light Проекция 6435-3,20 Размеры5х60х10
НС6	Настенный светильник	
НС7	Настенный светильник	Kichler (Mona), США, Латунь, 558h1x161мм. Полный аналог. Индивидуальное изготовление. ОАО «ТВерьстекло»
НС8	Настенный светильник	Elektrostandard Schelda LED 8W 1010 IP20 бронзовая a037487
НС9	Настенный светильник	Lumion Picture Hikari 3767/12WL, 600x25x135мм
НТ	Навигационная табличка	Указано условно, см. совместно с проектом навигации
ОК3	Тип медицинской консоли	См. совместно с разделом ИОС6.1
ООПС	Оповещатель охранно-пожарный световой	См. совместно с разделом ПБ3
ПВ	Световая панель "ВЫХОД"	ULTRA РИП "ВЫХОД" (220В)
ПДУ	Пульт управления кондиционированием	
Р	Раковина с.у. индивидуального разделения	См. совместно с разделом АР
РДУ	Решетка дымоудаления/компенсации дымоудаления	См. совместно с разделом ОВ
СН	Светильник, система дежурного освещения	См. совместно с разделом ТХ
СТ	Световое табло "Не входить"	См. совместно с разделом ТХ и ЭОМ
Сч	Считыватель СКУД	См. совместно с разделом ИОС5.12
Т1	Терморегулятор	см. раздел ОВ
ТВ55`	Телевизор с диагональю	См. совместно разделом ТХ
ТПБ3	Табличка "Пожаробезопасная зона МГН"	См. совместно с разделом ПБ1
Ун	Унитаз подвесной	CERUTTI SPA MARMOLADA ARIA 2618E
Ун1	Унитаз подвесной	Cezares King Palace (CZR-163-TH), см. совместно с разделом ВК
Ун2	Унитаз подвесной для с.у МГН	
Ч1	Часы d400	Часы d400 вторичные СВС40.ДС24.Б.П.АЦ, см. совместно с альбомом 765-09/15/ДСР-ИОС5.10
Ч2	Часы d300	Часы d300 вторичные СВС30.ДС24.Б.П.АЦ, см. совместно с альбомом 765-09/15/ДСР-ИОС5.10
Э-47	Полотенцесушитель	Полотенцесушитель электрический, см. совместно с разделом ТХ
Э-47-1	Полотенцесушитель	Полотенцесушитель водяной Migliore Colosseum ML.CLS – HY.400.DO 72x53(h)

Условные обозначения

- Вывод-1 1680 – Вывод питания для светодиодной подсветки зеркала
- Вывод-2 1 130 – Вывод питания автоматического диспенсера мыла
- Вывод-3 680 – Вывод питания смесителя для раковин в с.у.
- Вывод-4 640 – Вывод питания сушилки для рук
- Вывод-5 2 020 – Вывод питания настенных светильников
- Вывод-6 – Вывод питания светодиодной подсветки кухонного гарнитура
- Вывод-7 – Вывод питания оборудования закрепленного на потолках
- Вывод-8 – Вывод питания светодиодной подсветки карнизов
- Вывод-9 – Вывод питания нагревательного элемента полотенцесушителя
- Вывод-10 – Вывод питания медецинского оборудования

Схема помещения
М.1:75

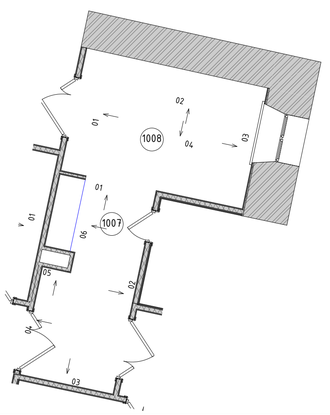


						Договор № 106/01-60 1325-12/22/ПИР-АИЗ.2	
						Федеральное государственное бюджетное учреждение «Больница с поликлиникой» Управления делами Президента Российской Федерации по адресу: г. Москва, Романов пер., д. 2/6, стр. 2. Реконструкция (в режиме реставрации с приспособлением к современному использованию) здания	
Изм.	Колуч.	Лист	№Док.	Подп.	Дата		
Разработал		Киселев				Архитектурные интерьеры. (Блок В). Задание для смежных разделов.	Стадия: Р; Лист: 15; Листов:
Проверил		Петровций					
Н.Контроль		Ольдекоп				Развертки помещений №1007 "Вестибюль приема VIP посетителей", М1:25	ООО "ЛЕОНАРДО ПРОЕКТ"


Формат А1

Развертки помещений №1011 "Диагностическая палата", М1:25


01
М.1:25

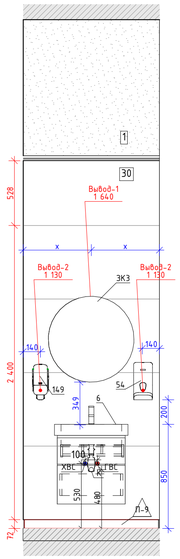


02
М.1:25

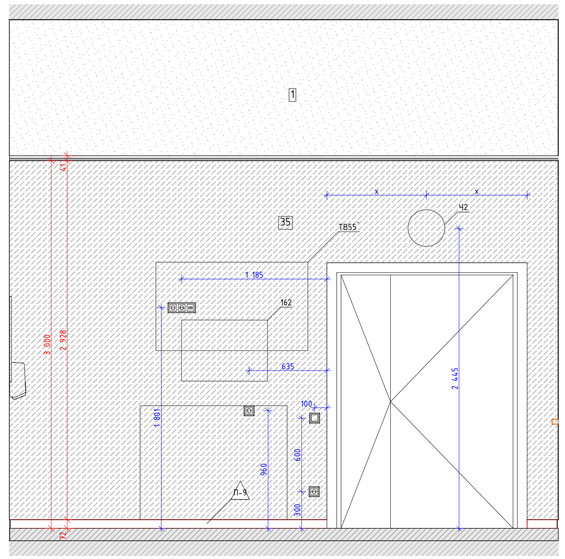


03
М.1:25

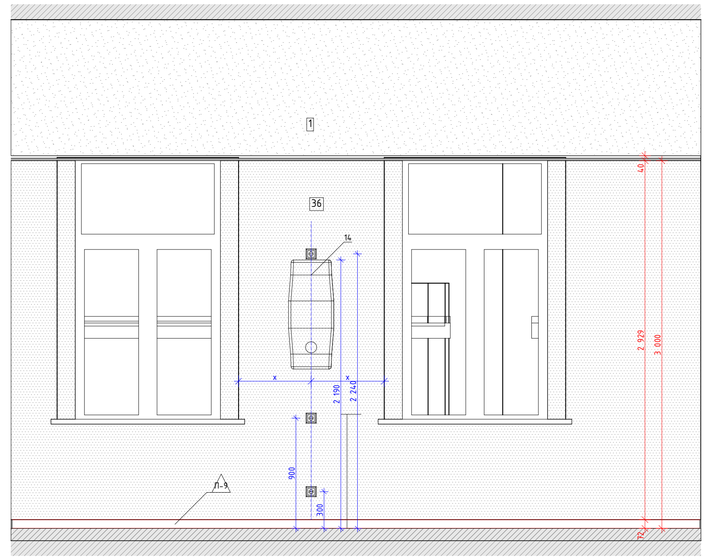

04
М.1:25

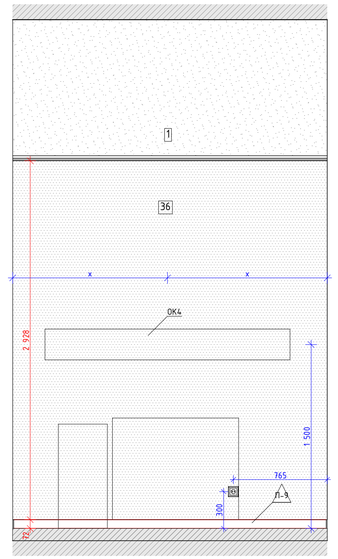

05
М.1:25

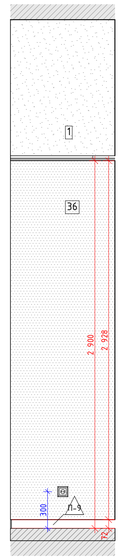

06
М.1:25


07
М.1:25

08
М.1:25

09
М.1:25

10
М.1:25

Схема помещения
М.1:75

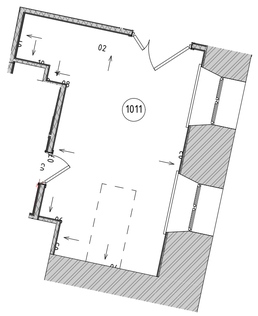

Условные обозначения

14	Облучатель Дезар-3	См. совместно с разделом ТХ
146	Держатель для бумажных полотенец	
147	Диспенсер для туалетной бумаги	Tork SmartOne 472054
149	Дозатор локтевой для дез.средств	См. совместно с разделом ТХ
149СТ	Дозатор локтевой для дез. средств на стойке	См. совместно с разделом ТХ
150	Туалетный ёршик	WasserKRAFT K-1087
209	Сушилка для рук	BXG 11090, 300x690x220мм, см. совместно с разделом ТХ, ЭОМ
209.1	Сушилка для рук подвесная	См. совместно с разделом ТХ
54	Дозатор мыла бесконтактный	См. совместно с разделом ТХ
54А	Дозатор мыла	См. совместно с разделом ТХ
6	Подвесная тумба с раковиной	Подвесная тумба с раковиной Dreja eco q60, цв. белый
ВП	Вызывная панель	См. совместно с разделом ИОС5.12
Гд	Гигиенический душ	ALMA BeNITO al-859-01 со встраиваемым смесителем, см. совместно с разделом ВК
Душ	Душевая стойка с тропическим душем	см. совместно с разделом ВК
Душ	Душевая стойка с тропическим душем	см. совместно с разделом ВК
ЗК2	Зеркало круглое D700	Miralls, Eclipse D700, 4000K, без выключателя (подключение к общему выключателю на помещение, см. план потолков), без фирменной надписи Miralls
ЗК2.1	Зеркало круглое D600	Miralls, Eclipse D600, 4000K, без выключателя (подключение к общему выключателю на помещение, см. план потолков), без фирменной надписи Miralls
ЗК3	Зеркало круглое d700 RING	Miralls, подсветка RING, D700, 4000K,тип рамы – несветопропускной ПВХ, цв. черный, с выключателем, без фирменной надписи Miralls
ЗК4	Зеркало 50х70	Зеркало 50х70 с подсветкой Esbano, с сенсорным выключателем, температура подсветки 4000К.
ЗК5	Зеркало квадратное с фацетом	Квадратное с фацетом, инд. размеров, см. развертки
ИПДЛ/ ОТР	Извещатель пожарный дымовой линейный	См. совместно с разделом ПБ3
ИПР	Извещатель ручной адресный	См. совместно с разделом АПС
КВ	Кнопка выхода	См. совместно с разделом ИОС5.12
КОК2	Контрольно-отключающее устройство с кол-вом выводов	См. совместно с разделом ИОС6.1
Кр	Картина	См. развертки
КС	Клавиша смыва	Geberit Delta 51 115.105.46.1 пластик, цв. хром матовый
КЭВ	Кнопка экстренного вызова	
НС1	Настенный светильник	
НС2	Настенный светильник	
НС4	Настенный светильник	Kink Light Проекция 6435-3,20 Размеры5х60х10
НС6	Настенный светильник	
НС7	Настенный светильник	Kichler (Mona), США, Латунь, 558(h)x161мм. Полный аналог. Индивидуальное изготовление. ОАО «ТВерьстекло»
НС8	Настенный светильник	Elektrostandard Schelda LED 8W 1010 IP20 Бронзовая a037487
НС9	Настенный светильник	Lumion Picture Hikari 3767/12WL, 600x25x135мм
НТ	Навигационная табличка	Указано условно, см. совместно с проектом навигации
ОК3	Тип медицинской консоли	См. совместно с разделом ИОС6.1
ООПС	Оповещатель охранно-пожарный световой	См. совместно с разделом ПБ3
ПВ	Световая панель "ВЫХОД"	ULTRA РИП "ВЫХОД" (220В)
ПДУ	Пульт управления кондиционированием	
Р	Раковина с.у. индивидуального изготовления	См. совместно с разделом АР
РДУ	Раковина с.у. индивидуального изготовления	См. совместно с разделом ОВ
СН	Светильник, система дежурного освещения	См. совместно с разделом ТХ
СТ	Световое табло "Не входить"	См. совместно с разделом ТХ и ЭОМ
Сч	Считыватель СКУД	См. совместно с разделом ИОС5.12
Т1	Терморегулятор	см. раздел ОВ
ТВ55`	Телевизор с диагональю	См. совместно разделом ТХ
ТПБ3	Табличка "Пожаробезопасная зона МГН"	См. совместно с разделом ПБ1
Ун	Унитаз подвесной	CERUTTI SPA MARMOLADA ARIA 2618E
Ун1	Унитаз подвесной	Cezares King Palace (CZR-163-TH), см. совместно с разделом ВК
Ун2	Унитаз подвесной для с.у МГН	
Ч1	Часы d400	Часы d400 вторичные СВС40.ДС24.Б.П.АЦ, см. совместно с альбомом 765-09/15/ДСР-ИОС5.10
Ч2	Часы d300	Часы d300 вторичные СВС30.ДС24.Б.П.АЦ, см. совместно с альбомом 765-09/15/ДСР-ИОС5.10
Э-47	Полотенцесушитель	Полотенцесушитель электрический, см. совместно с разделом ТХ
Э-47-1	Полотенцесушитель	Полотенцесушитель водяной Migliore Colosseum ML.CLS – HY.400.DO 72x53(h)

Условные обозначения

Вывод-1 1680 – Вывод питания для светодиодной подсветки зеркала

Вывод-2 1 130 – Вывод питания автоматического диспенсера мыла

Вывод-3 680 – Вывод питания смесителя для раковин в с.у.

Вывод-4 640 – Вывод питания сушилки для рук

Вывод-5 2 020 – Вывод питания настенных светильников

Вывод-6 – Вывод питания светодиодной подсветки кухонного гарнитура

Вывод-7 – Вывод питания оборудования закрепленного на потолках

Вывод-8 – Вывод питания светодиодной подсветки карнизов

Вывод-9 – Вывод питания нагревательного элемента полотенцесушителя


Вывод-10 – Вывод питания медецинского оборудования

						Договор № 106/01-60 1325-12/22/ПИР-АИЗ.2	
						Федеральное государственное бюджетное учреждение «Больница с поликлиникой» Управления делами Президента Российской Федерации по адресу г. Москва, Романов пер., д. 2/6, стр. 2. Реконструкция (в режиме реставрации с приспособлением к современному использованию) здания	
Изм.	Колуч.	Лист	№Док.	Подп.	Дата		
Разработал		Киселев				Архитектурные интерьеры. (Блок В). Задание для смежных разделов.	Стадия: Р; Лист: 16; Листов:
Проверил		Петровций					
Н.Контроль		Ольдекоп				Развертки помещений №1011 "Диагностическая палата", М1:25	ООО "ЛЕОНАРДО ПРОЕКТ"

Формат А1

Развертка помещения №1012 "Коридор", М1:25

01
М.1:25

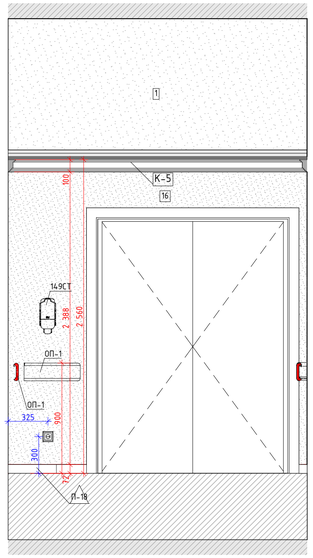

02
М.1:25


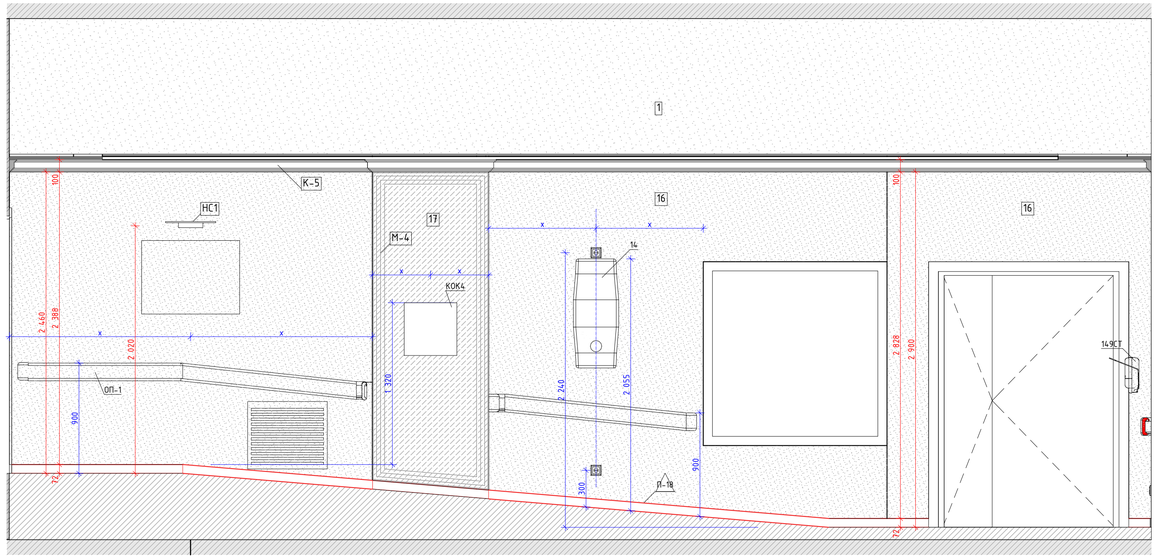



Схема помещения
М.1:75

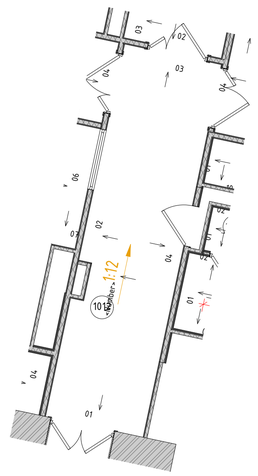


Условные обозначения

14	Облучатель Дезар-3	См. совместно с разделом ТХ
146	Держатель для бумажных полотенец	
147	Диспенсер для туалетной бумаги	Tork SmartOne 472054
149	Дозатор локтевой для дезсредств	См. совместно с разделом ТХ
149СТ	Дозатор локтевой для дез. средств на стойке	См. совместно с разделом ТХ
150	Туалетный ёршик	WasserKRAFT K-1087
209	Сушилка для рук	BXG 11090, 300x690x220мм, см. совместно с разделом ТХ, ЭОМ
209.1	Сушилка для рук подвесная	См. совместно с разделом ТХ
54	Дозатор мыла бесконтактный	См. совместно с разделом ТХ
54А	Дозатор мыла	См. совместно с разделом ТХ
6	Подвесная тумба с раковиной	Подвесная тумба с раковиной Dreja eco q60, цв. белый
ВП	Вызывная панель	См. совместно с разделом ИОС5.12
Гв	Гигиенический душ	ALMA BeNITO al-859-01 со встраиваемым смесителем, см. совместно с разделом ВК
Душ	Душевая стойка с тропическим душем	см. совместно с разделом ВК
Душ	Душевая стойка с тропическим душем	см. совместно с разделом ВК
ЗК2	Зеркало круглое D700	Miralls, Eclipse D700, 4000K, без выключателя (подключение к общему выключателю на помещение, см. план потолков), без фирменной надписи Miralls
ЗК2.1	Зеркало круглое D600	Miralls, Eclipse D600, 4000K, без выключателя (подключение к общему выключателю на помещение, см. план потолков), без фирменной надписи Miralls
ЗК3	Зеркало круглое d700 RING	Miralls, подсветка RING, D700, 4000K,тип рамы – несветопропускной ПВХ, цв. черный, с выключателем, без фирменной надписи Miralls
ЗК4	Зеркало 50х70	Зеркало 50х70 с подсветкой Esbano, с сенсорным выключателем, температура подсветки 4000К.
ЗК5	Зеркало квадратное с фацетом	Квадратное с фацетом, инд. размеров, см. развертки
ИПДЛ/ОТР	Извещатель пожарный дымовой линейный	См. совместно с разделом ПБ3
ИПР	Извещатель ручной адресный	См. совместно с разделом АПС
КВ	Кнопка выхода	См. совместно с разделом ИОС5.12
КОК2	Контрольно-отключающее устройство с кол-вом выводов	См. совместно с разделом ИОС6.1
Кр	Картина	См. развертки
КС	Клавиша смыва	Geberit Delta 51 115.105.46.1 пластик, цв. хром матовый
КЭВ	Кнопка экстренного вызова	
НС1	Настенный светильник	
НС2	Настенный светильник	
НС4	Настенный светильник	Kink Light Проекция 6435-3,20 Размеры5х60х10
НС6	Настенный светильник	
НС7	Настенный светильник	Kichler (Mona), США, Латунь, 558(h)x161мм. Полный аналог. Индивидуальное изготовление. ОАО «ТВерьстекло»
НС8	Настенный светильник	Elektrostandard Schelda LED 8W 1010 IP20 бронзовая a037487
НС9	Настенный светильник	Lumion Picture Hikari 3767/12WL, 600x25x135мм
НТ	Навигационная табличка	Указано условно, см. совместно с проектом навигации
ОК3	Тип медицинской консоли	См. совместно с разделом ИОС6.1
ООПС	Оповещатель охранно-пожарный световой	См. совместно с разделом ПБ3
ПВ	Световая панель "ВЫХОД"	ULTRA РИП "ВЫХОД" (220В)
ПДУ	Пульт управления кондиционированием	
Р	Раковина с.у. индивидуального разделения	См. совместно с разделом АР
РДУ	Решетка дымоудаления/компенсации дымоудаления	См. совместно с разделом ОВ
СН	Светильник, система дежурного освещения	См. совместно с разделом ТХ
СТ	Световое табло "Не входить"	См. совместно с разделом ТХ и ЭОМ
Сч	Считыватель СКУД	См. совместно с разделом ИОС5.12
Т1	Терморегулятор	см. раздел ОВ
ТВ55`	Телевизор с диагональю	См. совместно разделом ТХ
ТПБ3	Табличка "Пожаробезопасная зона МГН"	См. совместно с разделом ПБ1
Ун	Унитаз подвесной	CERUTTI SPA MARMOLADA ARIA 2618E
Ун1	Унитаз подвесной	Cezares King Palace (CZR-163-TH), см. совместно с разделом ВК
Ун2	Унитаз подвесной для с.у МГН	
Ч1	Часы d400	Часы d400 вторичные СВС40.ДС24.Б.П.АЦ, см. совместно с альбомом 765-09/15/ДСР-ИОС5.10
Ч2	Часы d300	Часы d300 вторичные СВС30.ДС24.Б.П.АЦ, см. совместно с альбомом 765-09/15/ДСР-ИОС5.10
Э-47	Полотенцесушитель	Полотенцесушитель электрический, см. совместно с разделом ТХ
Э-47-1	Полотенцесушитель	Полотенцесушитель водяной Migliore Colosseum ML.CLS – HY.400.DO 72x53(h)

03
М.1:25

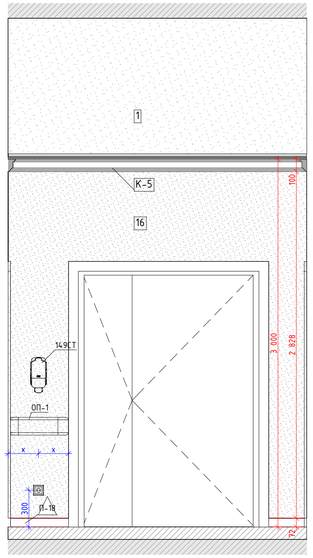

04
М.1:25

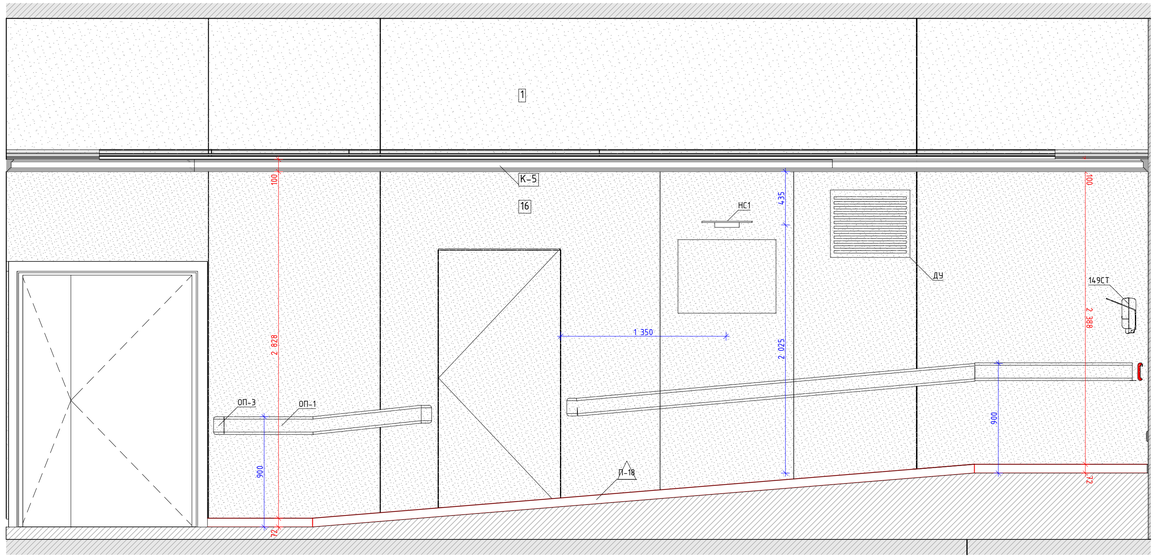

Условные обозначения

Вывод-1 1680 – Вывод питания для светодиодной подсветки зеркала

Вывод-2 1 130 – Вывод питания автоматического диспенсера мыла

Вывод-3 680 – Вывод питания смесителя для раковин в с.у.

Вывод-4 640 – Вывод питания сушилки для рук

Вывод-5 2 020 – Вывод питания настенных светильников

Вывод-6 – Вывод питания светодиодной подсветки кухонного гарнитура

Вывод-7 – Вывод питания оборудования закрепленного на потолках

Вывод-8 – Вывод питания светодиодной подсветки карнизов

Вывод-9 – Вывод питания нагревательного элемента полотенцесушителя


Вывод-10 – Вывод питания медецинского оборудования

						Договор № 106/01-60 1325-12/22/ПИР-АИЗ.2			
						Федеральное государственное бюджетное учреждение «больница с поликлиникой» Управления делами Президента Российской Федерации по адресу: г. Москва, Романов пер., д. 2/6, стр. 2. Реконструкция (в режиме реставрации с приспособлением к современному использованию) здания			
Изм.	Колуч.	Лист	№Док.	Подп.	Дата				
Разработал		Киселев				Архитектурные интерьеры. (Блок В). Задание для смежных разделов.	Стадия	Лист	Листов
Проверил		Петровций					Р	17	
Н.Контроль		Ольдекоп				Развертка помещения №1012 "Коридор". М1:25	ООО "ЛЕОНАРДО ПРОЕКТ"		


Формат А1

Развертки помещений №1014 "Диагностическая палата", М1:25


01
М.1:25

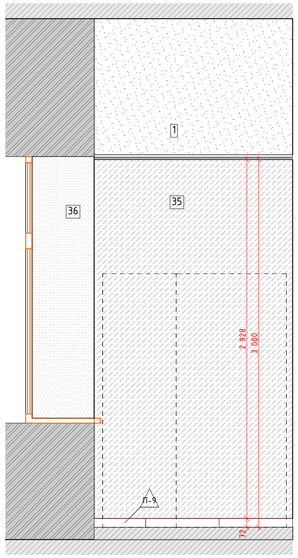


03
М.1:25

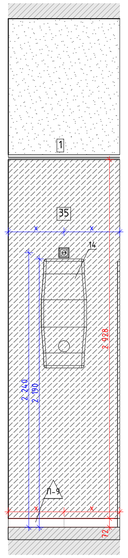


05
М.1:25

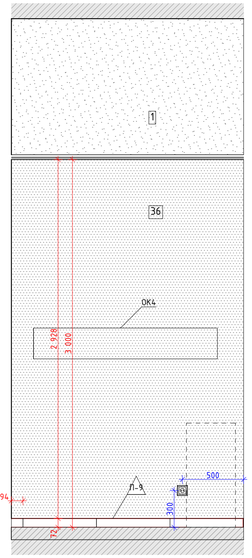


06
М.1:25

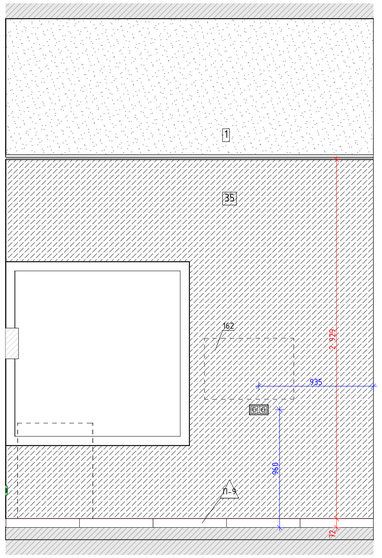


02
М.1:25

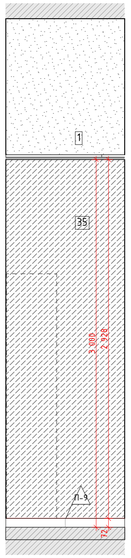

04
М.1:25

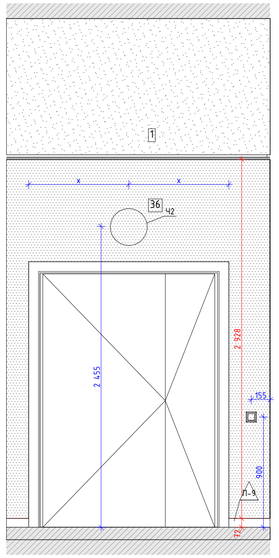

07
М.1:25

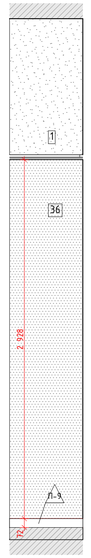

08
М.1:25

09
М.1:25

10
М.1:25

11
М.1:25

12
М.1:25

Схема помещения
М.1:75

Условные обозначения

14	Облучатель Дезар-3	См. совместно с разделом ТХ
146	Держатель для бумажных полотенец	
147	Диспенсер для туалетной бумаги	Tork SmartOne 472054
149	Дозатор локтевой для дез.средств	См. совместно с разделом ТХ
149СТ	Дозатор локтевой для дез. средств на стойке	См. совместно с разделом ТХ
150	Туалетный ёршик	WasserKRAFT K-1087
209	Сушилка для рук	BXG 11090, 300x690x220мм, см. совместно с разделом ТХ, ЭОМ
209.1	Сушилка для рук подвесная	См. совместно с разделом ТХ
54	Дозатор мыла бесконтактный	См. совместно с разделом ТХ
54А	Дозатор мыла	См. совместно с разделом ТХ
6	Подвесная тумба с раковиной	Подвесная тумба с раковиной Dreja eco q60, цв. белый
ВП	Вызывная панель	См. совместно с разделом ИОС5.12
Гд	Гигиенический душ	ALMA BeNITO al-859-01 со встраиваемым смесителем, см. совместно с разделом ВК
Душ	Душевая стойка с тропическим душем	см. совместно с разделом ВК
Душ	Душевая стойка с тропическим душем	см. совместно с разделом ВК
ЭК2	Зеркало круглое D700	Miralis, Eclipse D700, 4000K, без выключателя (подключение к общему выключателю на помещение, см. план потолков), без фирменной надписи Miralis
ЭК2.1	Зеркало круглое D600	Miralis, Eclipse D600, 4000K, без выключателя (подключение к общему выключателю на помещение, см. план потолков), без фирменной надписи Miralis
ЭК3	Зеркало круглое d700 RING	Miralis, подсветка RING, D700, 4000K,тип рамы – несветопропускной ПВХ, цв. черный, с выключателем, без фирменной надписи Miralis
ЭК4	Зеркало 50х70	Зеркало 50х70 с подсветкой Esbano, с сенсорным выключателем, температура подсветки 4000К.
ЭК5	Зеркало квадратное с фацетом	Квадратное с фацетом, инд. размеров, см. развертки
ИПДЛ/ ОТР	Извещатель пожарный дымовой линейный	См. совместно с разделом ПБ3
ИПР	Извещатель ручной адресный	См. совместно с разделом АПС
КВ	Кнопка выхода	См. совместно с разделом ИОС5.12
КОК2	Контрольно-отключающее устройство с кол-вом выводов	См. совместно с разделом ИОС6.1
Кр	Картина	См. развертки
КС	Клавиша смыва	Geberit Delta 51 115.105.46.1 пластик, цв. хром матовый
КЭВ	Кнопка экстренного вызова	
НС1	Настенный светильник	
НС2	Настенный светильник	
НС4	Настенный светильник	Kink Light Проекция 6435-3,20 Размеры5х60х10
НС6	Настенный светильник	
НС7	Настенный светильник	Kichler (Mona), США, Латунь, 558(h)x161мм. Полный аналог. Индивидуальное изготовление. ОАО «Тверьстекло»
НС8	Настенный светильник	Elektrostandard Schelda LED 8W 1010 IP20 бронзовая a037487
НС9	Настенный светильник	Lumion Picture Hikari 3767/12WL, 600x25x135мм
НТ	Навигационная табличка	Указано условно, см. совместно с проектом навигации
ОК3	Тип медицинской консоли	См. совместно с разделом ИОС6.1
ООПС	Оповещатель охранно-пожарный световой	См. совместно с разделом ПБ3
ПВ	Световая панель "ВЫХОД"	ULTRA РИП "ВЫХОД" (220В)
ПДУ	Пульт управления кондиционированием	
Р	Раковина с.у. индивидуального размещения	См. совместно с разделом АР
РДУ	Решетка дымоудаления/компенсации дымоудаления	См. совместно с разделом ОВ
СН	Светильник, система дежурного освещения	См. совместно с разделом ТХ
СТ	Световое табло "Не входить"	См. совместно с разделом ТХ и ЭОМ
Сч	Считыватель СКУД	См. совместно с разделом ИОС5.12
Т1	Терморегулятор	см. раздел ОВ
ТВ55"	Телевизор с диагональю	См. совместно разделом ТХ
ТПБ3	Табличка "Пожаробезопасная зона МГН"	См. совместно с разделом ПБ1
Ун	Унитаз подвесной	CERUTTI SPA MARMOLADA ARIA 2618E
Ун1	Унитаз подвесной	Cezares King Palace (CZR-163-TH), см. совместно с разделом ВК
Ун2	Унитаз подвесной для с.у МГН	
Ч1	Часы d400	Часы d400 вторичные СВС40.ДС24.Б.П.АЦ, см. совместно с альбомом 765-09/15/ДСР-ИОС5.10
Ч2	Часы d300	Часы d300 вторичные СВС30.ДС24.Б.П.АЦ, см. совместно с альбомом 765-09/15/ДСР-ИОС5.10
Э-47	Полотенцесушитель	Полотенцесушитель электрический, см. совместно с разделом ТХ
Э-47-1	Полотенцесушитель	Полотенцесушитель водяной Migliore Colosseum ML.CLS – HY.400.DO 72x53(h)

Условные обозначения

- Вывод-1 1680 – Вывод питания для светодиодной подсветки зеркала
- Вывод-2 1 130 – Вывод питания автоматического диспенсера мыла
- Вывод-3 680 – Вывод питания смесителя для раковин в с.у.
- Вывод-4 640 – Вывод питания сушилки для рук
- Вывод-5 2 020 – Вывод питания настенных светильников
- Вывод-6 – Вывод питания светодиодной подсветки кухонного гарнитура
- Вывод-7 – Вывод питания оборудования закрепленного на потолках
- Вывод-8 – Вывод питания светодиодной подсветки карнизов
- Вывод-9 – Вывод питания нагревательного элемента полотенцесушителя
- Вывод-10 – Вывод питания медецинского оборудования

Изм.	Колуч.	Лист	№Док.	Подп.	Дата
Разработал		Киселев			
Проверил		Петровций			
Н.Контроль		Ольдекоп			

Договор № 106/01-60 1325-12/22/ПИР-АИЗ.2

Федеральное государственное бюджетное учреждение «Больница с поликлиникой» Управления делами Президента Российской Федерации по адресу г. Москва, Романов пер., д. 2/6, стр. 2. Реконструкция (в режиме реставрации с приспособлением к современному использованию) здания

Архитектурные интерьеры. (Блок В). Задание для смежных разделов.

Стадия	Лист	Листов
Р	18	


Развертки помещений №1014 "Диагностическая палата", М1:25

ООО "ЛЕОНАРДО ПРОЕКТ"


Формат А1

Развертки помещений №10148 "Уборная с душевой", М1:20


01
М.1:20

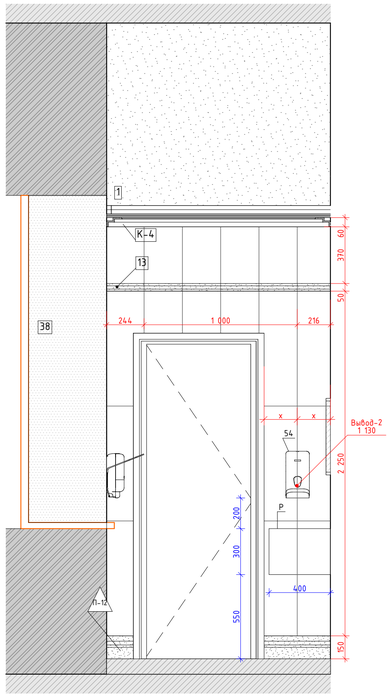


02
М.1:20

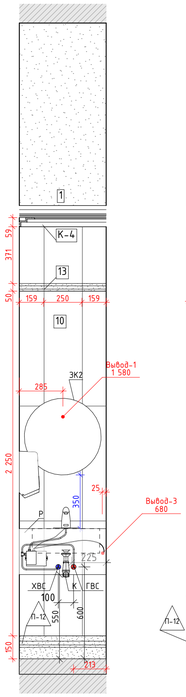


03
М.1:20

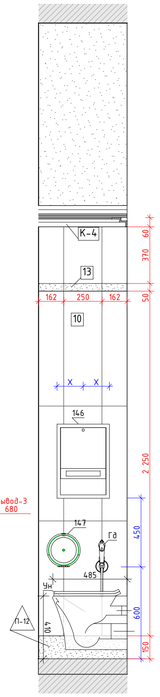

04
М.1:20

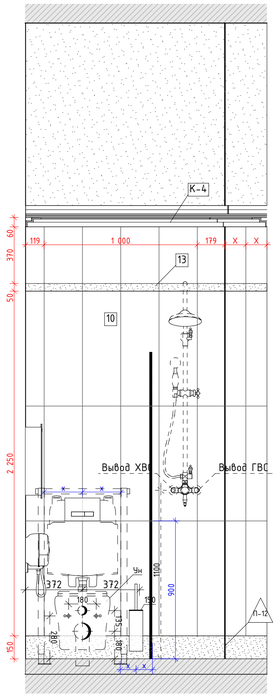

05
М.1:20

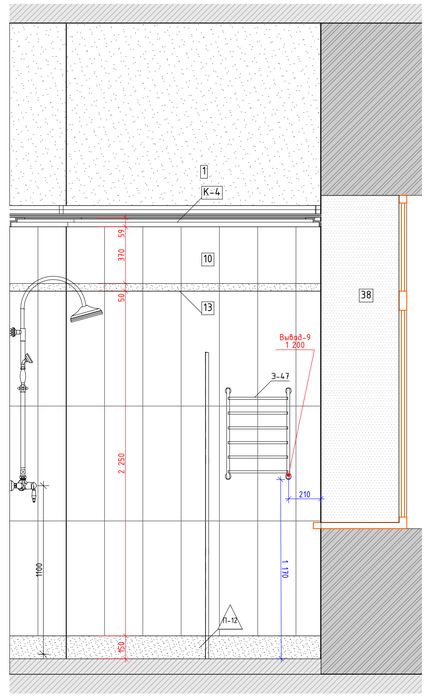

06
М.1:20


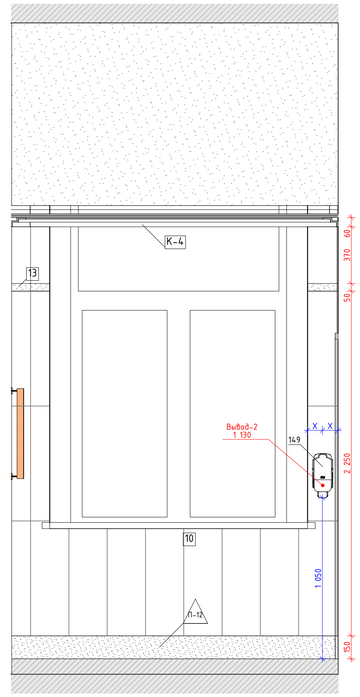


Схема помещения
М.1:75

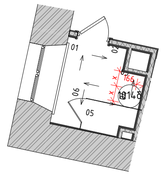

Условные обозначения

14	Облучатель Дезар-3	См. совместно с разделом ТХ
146	Держатель для бумажных полотенец	
147	Диспенсер для туалетной бумаги	Tork SmartOne 472054
149	Дозатор локтевой для дез.средств	См. совместно с разделом ТХ
149СТ	Дозатор локтевой для дез. средств на стойке	См. совместно с разделом ТХ
150	Туалетный ёршик	WasserKRAFT K-1087
209	Сушилка для рук	BXG 11090, 300x690x220мм, см. совместно с разделом ТХ, ЭОМ
209.1	Сушилка для рук подвесная	См. совместно с разделом ТХ
54	Дозатор мыла бесконтактный	См. совместно с разделом ТХ
54А	Дозатор мыла	См. совместно с разделом ТХ
6	Подвесная тумба с раковиной	Подвесная тумба с раковиной Dreja eco q60, цв. белый
ВП	Вызывная панель	См. совместно с разделом ИОС5.12
Гд	Гигиенический душ	ALMA BeNITO al-859-01 со встраиваемым смесителем, см. совместно с разделом ВК
Душ	Душевая стойка с тропическим душем	см. совместно с разделом ВК
Душ	Душевая стойка с тропическим душем	см. совместно с разделом ВК
ЗК2	Зеркало круглое D700	Miralls, Eclipse D700, 4000K, без выключателя (подключение к общему выключателю на помещение, см. план потолков), без фирменной надписи Miralls
ЗК2.1	Зеркало круглое D600	Miralls, Eclipse D600, 4000K, без выключателя (подключение к общему выключателю на помещение, см. план потолков), без фирменной надписи Miralls
ЗК3	Зеркало круглое d700 RING	Miralls, подсветка RING, D700, 4000K,тип рамы – несветопропускной ПВХ, цв. черный, с выключателем, без фирменной надписи Miralls
ЗК4	Зеркало 50х70	Зеркало 50х70 с подсветкой Esbano, с сенсорным выключателем, температура подсветки 4000К.
ЗК5	Зеркало квадратное с фацетом	Квадратное с фацетом, инд. размеров, см. развертки
ИПДЛ/ОТР	Извещатель пожарный дымовой линейный	См. совместно с разделом ПБ3
ИПР	Извещатель ручной адресный	См. совместно с разделом АПС
КВ	Кнопка выхода	См. совместно с разделом ИОС5.12
КОК2	Контрольно-отключающее устройство с кол-вом выводов	См. совместно с разделом ИОС6.1
Кр	Картина	См. развертки
КС	Клавиша смыва	Geberit Delta 51 115.105.46.1 пластик, цв. хром матовый
КЭВ	Кнопка экстренного вызова	
НС1	Настенный светильник	
НС2	Настенный светильник	
НС4	Настенный светильник	Kink Light Проекция 6435-3,20 Размеры5х60х10
НС6	Настенный светильник	
НС7	Настенный светильник	Kichler (Mona), США, Латунь, 558(h)x161мм. Полный аналог. Индивидуальное изготовление. ОАО «Тверьстекло»
НС8	Настенный светильник	Elektrostandard Scheila LED 8W 1010 IP20 Бронзовая a037487
НС9	Настенный светильник	Lumion Picture Hikari 3767/12WL, 600x25x135мм
НТ	Навигационная табличка	Указано условно, см. совместно с проектом навигации
ОК3	Тип медицинской консоли	См. совместно с разделом ИОС6.1
ООПС	Оповещатель охранно-пожарный световой	См. совместно с разделом ПБ3
ПВ	Световая панель "ВЫХОД"	ULTRA РИП "ВЫХОД" (220В)
ПДУ	Пульт управления кондиционированием	
Р	Раковина с.у. индивидуального разделения	См. совместно с разделом АР
РДУ	Решетка дымоудаления/компенсации дымоудаления	См. совместно с разделом ОВ
СН	Светильник, система дежурного освещения	См. совместно с разделом ТХ
СТ	Световое табло "Не входить"	См. совместно с разделом ТХ и ЭОМ
Сч	Считыватель СКУД	См. совместно с разделом ИОС5.12
Т1	Терморегулятор	см. раздел ОВ
ТВ55`	Телевизор с диагональю	См. совместно разделом ТХ
ТПБ3	Табличка "Пожаровзрывоопасная зона МГН"	См. совместно с разделом ПБ1
Ун	Унитаз подвесной	CERUTTI SPA MARMOLADA ARIA 2618E
Ун1	Унитаз подвесной	Cezares King Palace (CZR-163-TH), см. совместно с разделом ВК
Ун2	Унитаз подвесной для с.у МГН	
Ч1	Часы d400	Часы d400 Вторичные СВС40.ДС24.Б.П.АЦ, см. совместно с альбомом 765-09/15/ДСР-ИОС5.10
Ч2	Часы d300	Часы d300 Вторичные СВС30.ДС24.Б.П.АЦ, см. совместно с альбомом 765-09/15/ДСР-ИОС5.10
З-47	Полотенцесушитель	Полотенцесушитель электрический, см. совместно с разделом ТХ
З-47-1	Полотенцесушитель	Полотенцесушитель водяной Migliore Colosseum ML.CLS – HY.400.DO 72x53(h)

Условные обозначения


- Вывод-1 1680 – Вывод питания для светодиодной подсветки зеркала
- Вывод-2 1 130 – Вывод питания автоматического диспенсера мыла
- Вывод-3 680 – Вывод питания смесителя для раковин в с.у.
- Вывод-4 640 – Вывод питания сушилки для рук
- Вывод-5 2 020 – Вывод питания настенных светильников
- Вывод-6 – Вывод питания светодиодной подсветки кухонного гарнитура
- Вывод-7 – Вывод питания оборудования закрепленного на потолках
- Вывод-8 – Вывод питания светодиодной подсветки карнизов
- Вывод-9 – Вывод питания нагревательного элемента полотенцесушителя
- Вывод-10 – Вывод питания медецинского оборудования

						Договор № 106/01-60 1325-12/22/ПИР-АИЗ.2	
						Федеральное государственное бюджетное учреждение «Больница с поликлиникой» Управления делами Президента Российской Федерации по адресу: г. Москва, Романов пер., д. 2/6, стр. 2. Реконструкция (в режиме реставрации с приспособлением к современному использованию) здания	
Изм.	Колуч.	Лист	№Док.	Подп.	Дата		
Разработал		Киселев				Архитектурные интерьеры. (Блок В). Задание для смежных разделов.	Стадия: Р; Лист: 19; Листов:
Проверил		Петровций					
Н.Контроль		Ольдекоп				Развертки помещений №10148 "Уборная с душевой", М1:20	ООО "ЛЕОНАРДО ПРОЕКТ"


Формат А1

Развертка помещения №1018 "Шлюз", М1:25


01
М.1:25

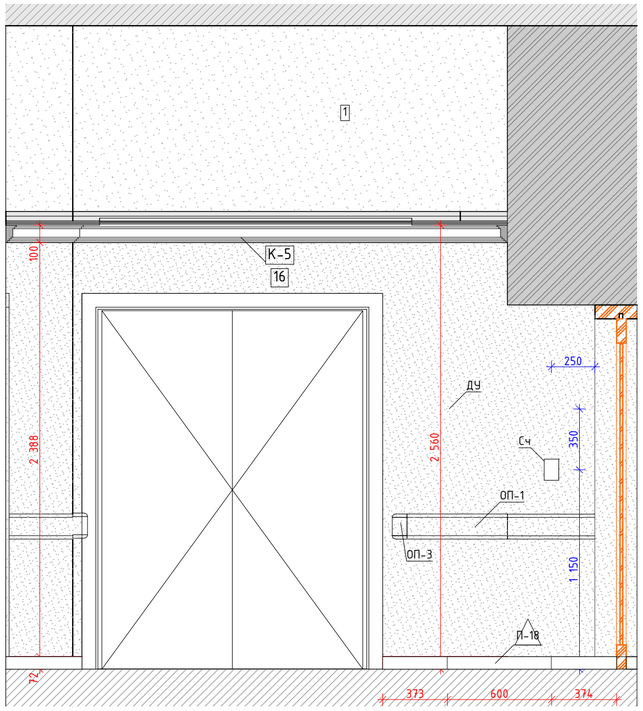

02
М.1:25

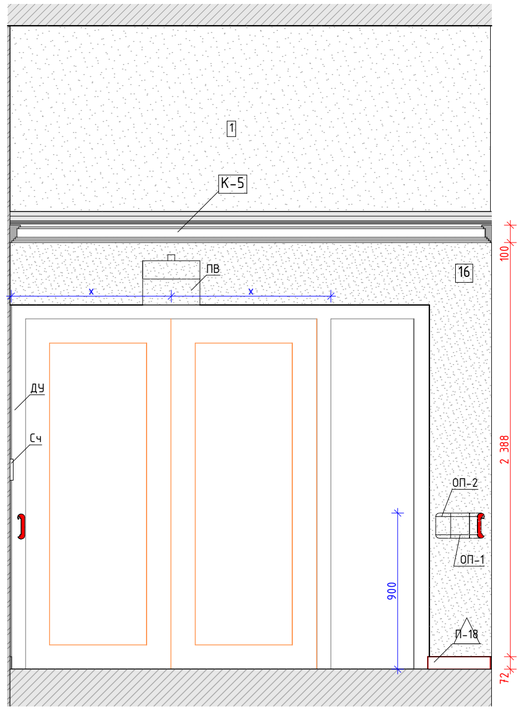

03
М.1:25

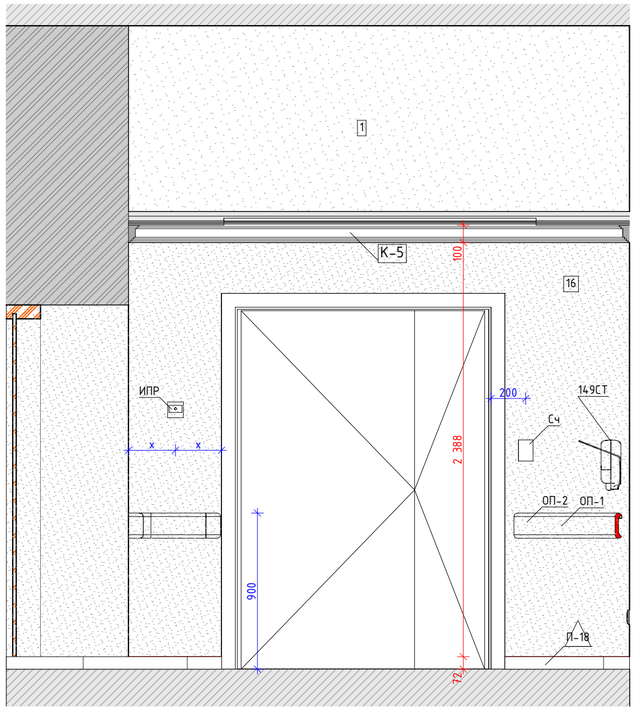

04
М.1:25



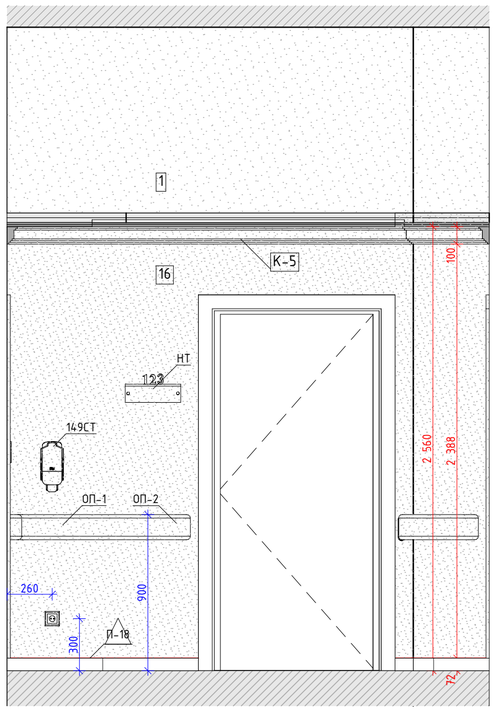


Схема помещения
М.1:75

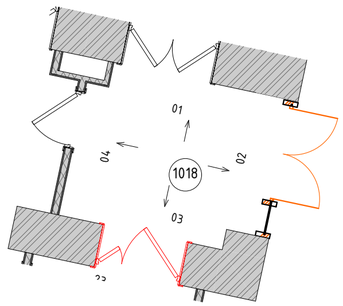

Условные обозначения

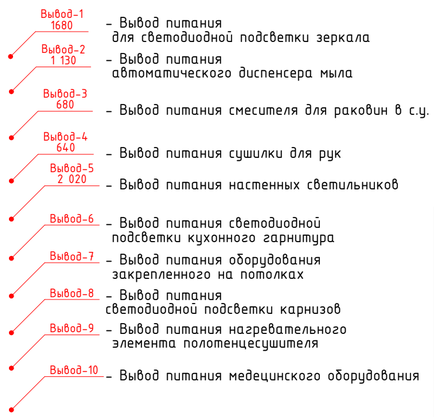

Условные обозначения

14	Облучатель Дезар-3	См. совместно с разделом ТХ
146	Держатель для бумажных полотенец	
147	Диспенсер для туалетной бумаги	Tork SmartOne 472054
149	Дозатор локтевой для без.средств	См. совместно с разделом ТХ
149СТ	Дозатор локтевой для без. средств на стойке	См. совместно с разделом ТХ
150	Туалетный ёршик	WasserKRAFT K-1087
209	Сушилка для рук	BXG 11090, 300x690x220мм, см. совместно с разделом ТХ, ЭОМ
209.1	Сушилка для рук подвесная	См. совместно с разделом ТХ
54	Дозатор мыла безконтактный	См. совместно с разделом ТХ
54А	Дозатор мыла	См. совместно с разделом ТХ
6	Подвесная тумба с раковиной	Подвесная тумба с раковиной Dreja eco q60, цв. белый
ВП	Вызывная панель	См. совместно с разделом ИОС5.12
Гд	Гигиенический душ	ALMA BeNITO al-859-01 со встраиваемым смесителем, см. совместно с разделом ВК
Душ	Душевая стойка с тропическим душем	см. совместно с разделом ВК
Душ	Душевая стойка с тропическим душем	см. совместно с разделом ВК
ЗК2	Зеркало круглое D700	Miralls, Eclipse D700, 4000K, без выключателя (подключение к общему выключателю на помещение, см. план потолков), без фирменной надписи
ЗК2.1	Зеркало круглое D600	Miralls, Eclipse D600, 4000K, без выключателя (подключение к общему выключателю на помещение, см. план потолков), без фирменной надписи
ЗК3	Зекрало круглое d700 RING	Miralls Miralls, подсветка RING, D700, 4000K,mun рамы – несветопропускной ПВХ, цв. черный, с выключателем, без фирменной надписи Miralls
ЗК4	Зеркало 50x70	Зеркало 50x70 с подсветкой Esbano, с сенсорным выключателем, температура подсветки 4000К.
ЗК5	Зеркало квадратное с фацетом	Квадратное с фацетом, инд. размеров, см. развертки
ИПДЛ/ОТР	Извещатель пожарный дымовой линейный	См. совместно с разделом ПБЗ
ИПР	Извещатель ручной адресный	См. совместно с разделом АПС
КВ	Кнопка выхода	См. совместно с разделом ИОС5.12
КОК2	Контрольно-отключающее устройство с кол-вом выводов	См. совместно с разделом ИОС6.1
Кр	Картина	См. развертки
КС	Клавиша смыва	Geberit Delta 51 115.105.46.1 пластик, цв. хром матовый
КЭВ	Кнопка экстренного вызова	
НС1	Настенный светильник	
НС2	Настенный светильник	
НС4	Настенный светильник	Kink Light Проекция 6435-3,20 Размеры5x60x10
НС6	Настенный светильник	
НС7	Настенный светильник	Kichler (Mona), США, Латунь, 558(h)x161мм. Полный аналог. Индивидуальное изготовление. ОАО «Тверьстекло»
НС8	Настенный светильник	Elektrostandard Schelda LED 8W 1010 IP20 бронзовая a037487
НС9	Настенный светильник	Lumion Picture Hikari 3767/12WL, 600x25x135мм
НТ	Навигационная табличка	Указано условно, см. совместно с проектом навигации
ОК3	Тип медицинской консоли	См. совместно с разделом ИОС6.1
ООПС	Оповещатель охранно-пожарный световой	См. совместно с разделом ПБЗ
ПВ	Световая панель "ВЫХОД"	ULTRA РИП "ВЫХОД" (220В)
ПДУ	Пульт управления кондиционированием	
Р	Раковина с.у. индивидуального назначения	См. совместно с разделом АР
РДУ	Решетка дымоудаления/компенсации дымоудаления	См. совместно с разделом ОВ
СН	Светильник, система дежурного освещения	См. совместно с разделом ТХ
СТ	Световое табло "Не входить"	См. совместно с разделом ТХ и ЭОМ
Сч	Считыватель СКУД	См. совместно с разделом ИОС5.12
Т1	Терморегулятор	см. раздел ОВ
ТВ55`	Телевизор с диагональю	См. совместно разделом ТХ
ТПБ3	Табличка "Пожаробезопасная зона МГН"	См. совместно с разделом ПБ1
Ун	Унитаз подвесной	CERUTTI SPA MARMOLADA ARIA 2618E
Ун1	Унитаз подвесной	Cezares King Palace (CZR-163-TH), см. совместно с разделом ВК
Ун2	Унитаз подвесной для с.у МГН	
Ч1	Часы d400	Часы d400 Вторичные СВС40.ДС24.Б.П.АЦ, см. совместно с альбомом 765-09/15/ДСР-ИОС5.10
Ч2	Часы d300	Часы d300 Вторичные СВС30.ДС24.Б.П.АЦ, см. совместно с альбомом 765-09/15/ДСР-ИОС5.10
Э-47	Полотенцесушитель	Полотенцесушитель электрический, см. совместно с разделом ТХ
Э-47-1	Полотенцесушитель	Полотенцесушитель водяной Migliore Colosseum ML.CLS – HY.400.DO 72x53(h)

Изм.	Кол.уч.	Лист	№Док.	Подп.	Дата
Разработал		Киселев			
Проверил		Петровций			
Н.Контроль		Ольдекоп			

Договор № 106/01-60 1325-12/22/ПИР-АИЗ.2

Федеральное государственное бюджетное учреждение «Больница с поликлиникой» Управления делами Президента Российской Федерации по адресу: г. Москва, Романов пер., д. 2/6, стр. 2. Реконструкция (в режиме реставрации с приспособлением к современному использованию) здания

Архитектурные интерьеры. (Блок В). Задание для смежных раделов

Стадия	Лист	Листов
Р	20	


Развертка помещения №1018 "Шлюз", М1:25

ООО "ЛЕОНАРДО ПРОЕКТ"


Формат А2

Развертка помещения №1020 "Коридор при ожидальной" (Продолжение), М1:25


18
М.1:25

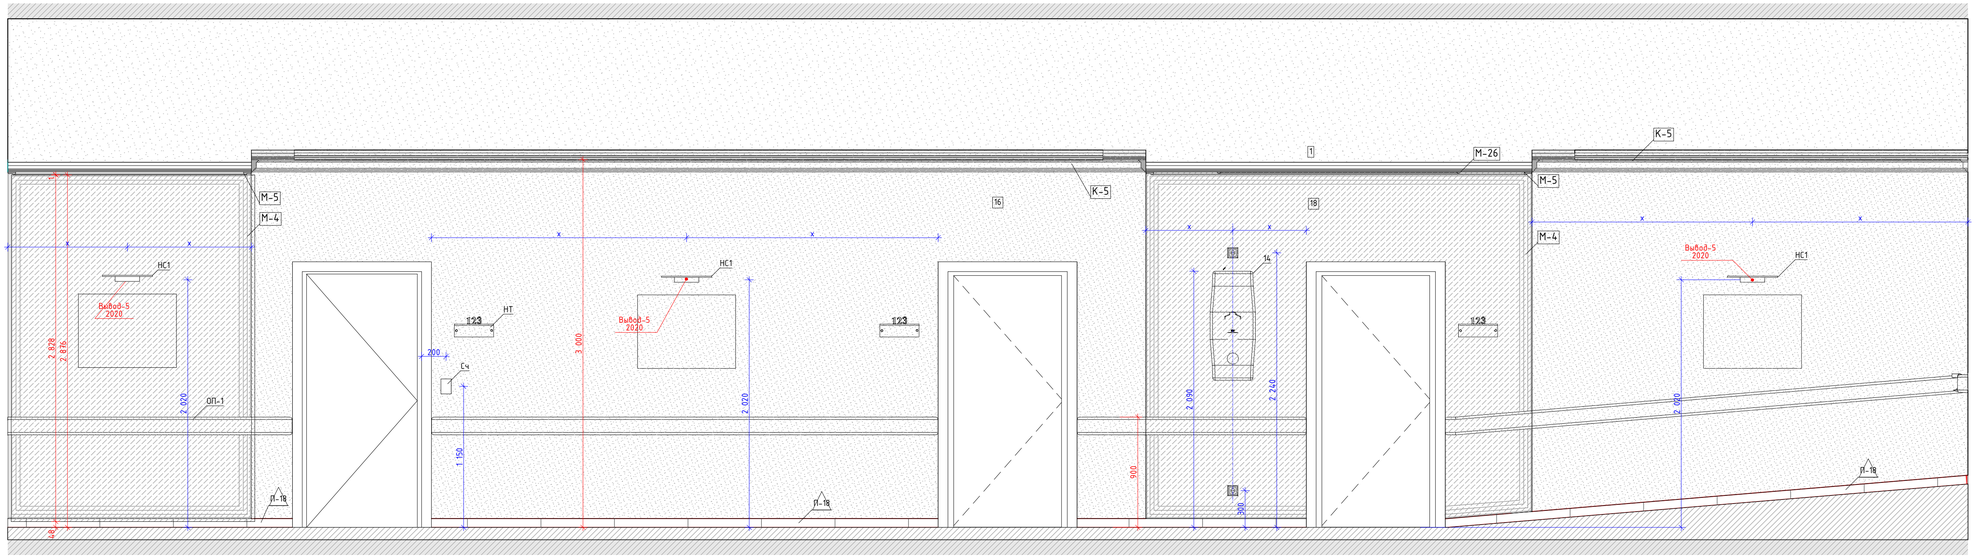


19
М.1:25

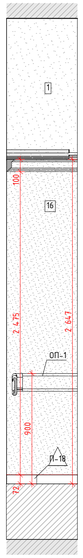


20
М.1:25

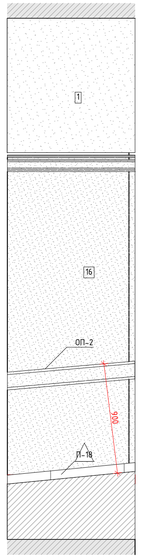


21
М.1:25

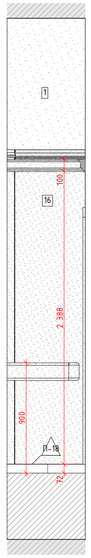


22
М.1:25

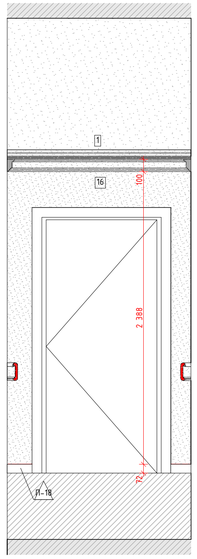

23
М.1:25

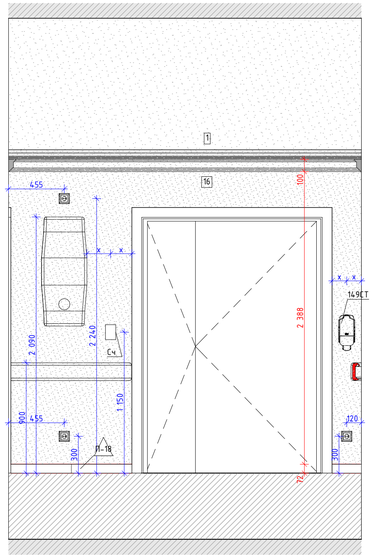

1.
М.1:75

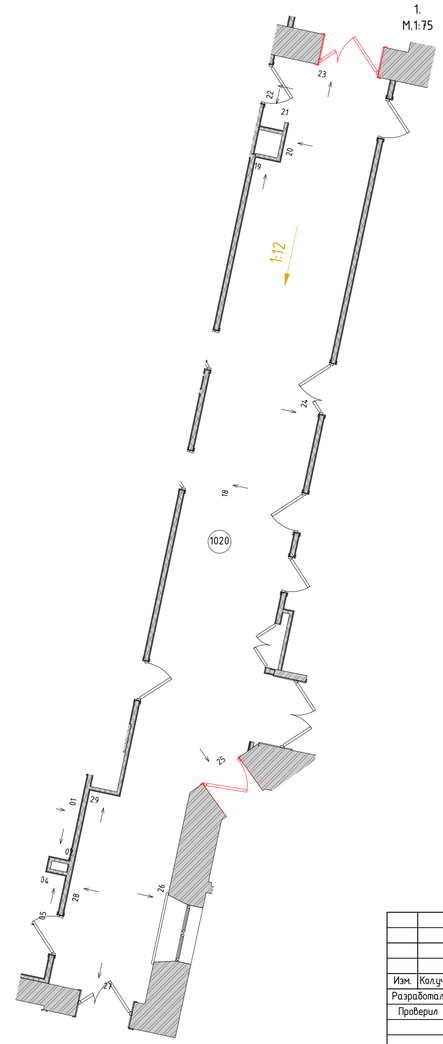

Условные обозначения

14	Облучатель Дезар-3	См. совместно с разделом ТХ
146	Держатель для бумажных полотенец	
147	Диспенсер для туалетной бумаги	Tork SmartOne 472054
149	Дозатор локтевой для дез.средств	См. совместно с разделом ТХ
149СТ	Дозатор локтевой для дез. средств на стойке	См. совместно с разделом ТХ
150	Туалетный ёршик	WasserKRAFT K-1087
209	Сушилка для рук	BXG 11090, 300x690x220мм, см. совместно с разделом ТХ, ЭОМ
209.1	Сушилка для рук подвесная	См. совместно с разделом ТХ
54	Дозатор мыла бесконтактный	См. совместно с разделом ТХ
54А	Дозатор мыла	См. совместно с разделом ТХ
6	Подвесная тумба с раковиной	Подвесная тумба с раковиной Dreja eco q60, цв. белый
ВП	Вызывная панель	См. совместно с разделом ИОС5.12
Гё	Гигиенический душ	ALMA BeNITO al-859-01 со встраиваемым смесителем, см. совместно с разделом ВК
Душ	Душевая стойка с тропическим душем	см. совместно с разделом ВК
Душ	Душевая стойка с тропическим душем	см. совместно с разделом ВК
ЗК2	Зеркало круглое D700	Miralis, Eclipse D700, 4000K, без выключателя (подключение к общему выключателю на помещение, см. план потолков), без фирменной надписи Miralis
ЗК2.1	Зеркало круглое D600	Miralis, Eclipse D600, 4000K, без выключателя (подключение к общему выключателю на помещение, см. план потолков), без фирменной надписи Miralis
ЗК3	Зеркало круглое d700 RING	Miralis, подсветка RING, D700, 4000K,тип рамы – несветопропускной ПВХ, цв. черный, с выключателем, без фирменной надписи Miralis
ЗК4	Зеркало 50х70	Зеркало 50х70 с подсветкой Esbano, с сенсорным выключателем, температура подсветки 4000К.
ЗК5	Зеркало квадратное с фацетом	Квадратное с фацетом, инд. размеров, см. развертки
ИПДЛ/ ОТР	Извещатель пожарный дымовой линейный	См. совместно с разделом ПБ3
ИПР	Извещатель ручной адресный	См. совместно с разделом АПС
КВ	Кнопка выхода	См. совместно с разделом ИОС5.12
КОК2	Контрольно-отключающее устройство с кол-вом выводов	См. совместно с разделом ИОС6.1
Кр	Картина	См. развертки
КС	Клавиша смыва	Geberit Delta 51 115.105.46.1 пластик, цв. хром матовый
КЭВ	Кнопка экстренного вызова	
НС1	Настенный светильник	
НС2	Настенный светильник	
НС4	Настенный светильник	Kink Light Проекция 6435-3,20 Размеры5х60х10
НС6	Настенный светильник	
НС7	Настенный светильник	Kichler (Mona), США, Латунь, 558(h)x161мм. Полный аналог. Индивидуальное изготовление. ОАО «ТВерьстекло»
НС8	Настенный светильник	Elektrostandard Schelda LED 8W 1010 IP20 Бронзовая a037487
НС9	Настенный светильник	Lumion Picture Hikari 3767/12WL, 600x25x135мм
НТ	Навигационная табличка	Указано условно, см. совместно с проектом навигации
ОКЗ	Тип медицинской консоли	См. совместно с разделом ИОС6.1
ООПС	Оповещатель охранно-пожарный световой	См. совместно с разделом ПБ3
ПВ	Световая панель "ВЫХОД"	ULTRA РИП "ВЫХОД" (220В)
ПДУ	Пульт управления кондиционированием	
Р	Раковина с.у. индивидуального изготовления	См. совместно с разделом АР
РДУ	Регулятор автоматического включения/выключения дымоудаления/компенсации	См. совместно с разделом ОВ
СН	Светильник, система дежурного освещения	См. совместно с разделом ТХ
СТ	Световое табло "Не входить"	См. совместно с разделом ТХ и ЭОМ
Сч	Считыватель СКУД	См. совместно с разделом ИОС5.12
Т1	Терморегулятор	см. раздел ОВ
ТВ55`	Телевизор с диагональю	См. совместно разделом ТХ
ТПБ3	Табличка "Пожаробезопасная зона МГН"	См. совместно с разделом ПБ1
Ун	Унитаз подвесной	CERUTTI SPA MARMOLADA ARIA 2618E
Ун1	Унитаз подвесной	Cezares King Palace (CZR-163-TH), см. совместно с разделом ВК
Ун2	Унитаз подвесной для с.у МГН	
Ч1	Часы d400	Часы d400 вторичные СВС40.ДС24.Б.П.АЦ, см. совместно с альбомом 765-09/15/ДСР-ИОС5.10
Ч2	Часы d300	Часы d300 вторичные СВС30.ДС24.Б.П.АЦ, см. совместно с альбомом 765-09/15/ДСР-ИОС5.10
З-47	Полотенцесушитель	Полотенцесушитель электрический, см. совместно с разделом ТХ
З-47-1	Полотенцесушитель	Полотенцесушитель водяной Migliore Colosseum ML.CLS – HY.400.DO 72x53(h)

Условные обозначения


- Вывод-1 1680 – Вывод питания для светодиодной подсветки зеркала
- Вывод-2 1 130 – Вывод питания автоматического диспенсера мыла
- Вывод-3 680 – Вывод питания смесителя для раковин в с.у.
- Вывод-4 640 – Вывод питания сушилки для рук
- Вывод-5 2 020 – Вывод питания настенных светильников
- Вывод-6 – Вывод питания светодиодной подсветки кухонного гарнитура
- Вывод-7 – Вывод питания оборудования закрепленного на потолках
- Вывод-8 – Вывод питания светодиодной подсветки карнизов
- Вывод-9 – Вывод питания нагревательного элемента полотенцесушителя
- Вывод-10 – Вывод питания медецинского оборудования

						Договор № 106/01-60 1325-12/22/ПИР-АИЗ.2			
						Федеральное государственное бюджетное учреждение «больница с поликлиникой» Управления делами Президента Российской Федерации по адресу г. Москва, Романов пер., д. 2/6, стр. 2. Реконструкция (в режиме реставрации с приспособлением к современному использованию) здания			
Изм.	Колуч.	Лист	№Док.	Подп.	Дата				
Разработал		Киселев				Архитектурные интерьеры. (Блок В). Задание для смежных разделов.	Стадия	Лист	Листов
Проверил		Петровций					Р	21	
Н.Контроль		Ольдекоп				Развертка помещения №1020 "Коридор при ожидальной" (Продолжение), М1:25	ООО "ЛЕОНАРДО ПРОЕКТ"		


Формат А1

Развертка помещения №1020 "Коридор при ожидальной" (окончание), М1:25


24
М.1:25

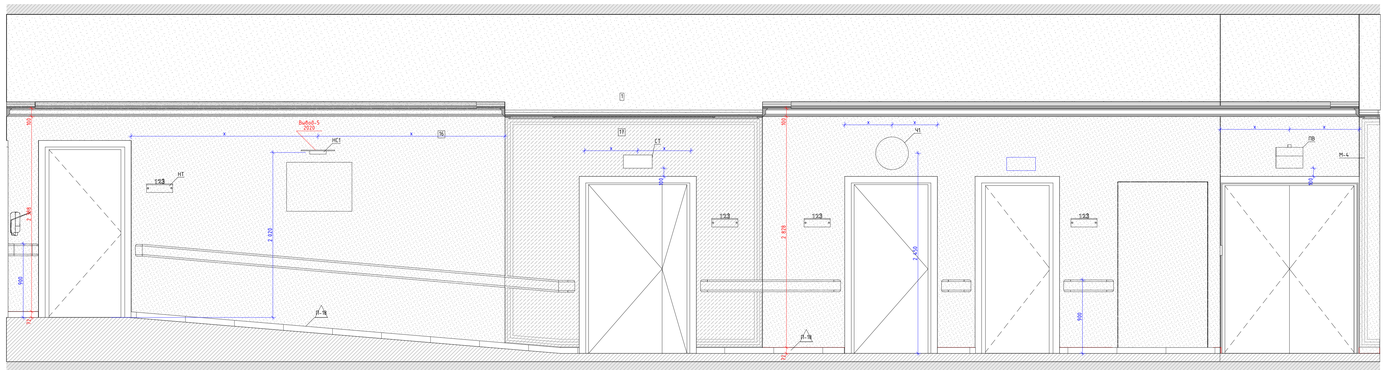


25
М.1:25

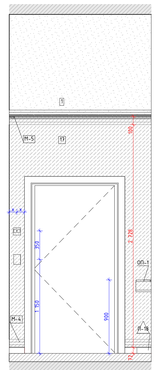


1.
М.1:75

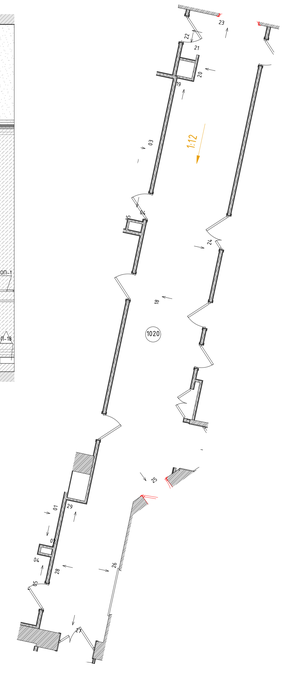


26
М.1:25

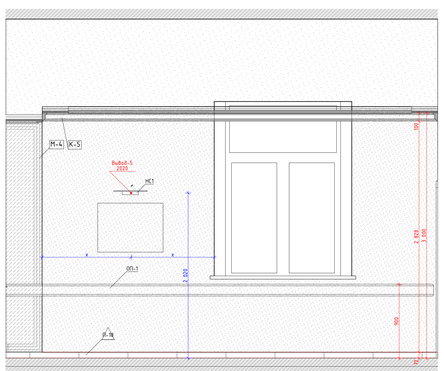

27
М.1:25

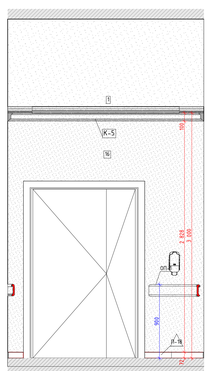

28
М.1:25

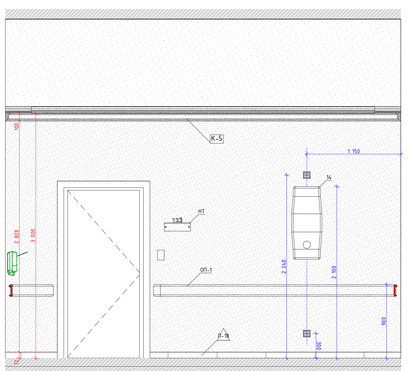

29
М.1:25



Условные обозначения

Ч4	Обнуляющий доклр-3	См. совместно с разделом ТХ
Ч46	Держатель для бумажных полотенец	
Ч47	Диспенсер для туалетной бумаги	Tork SmartOne 472054
Ч49	Дозатор локтевой для биотуалетов	См. совместно с разделом ТХ
Ч49С1	Дозатор локтевой для без сребтов на спецах	См. совместно с разделом ТХ
Т50	Туалетный крюк	WasserKRAFT K-1087
209	Сушилка для рук	BXG 11090, 300х690х220мм, см. совместно с разделом ТХ, ЭОМ
209.1	Сушилка для рук подвесная	См. совместно с разделом ТХ
Ч4	Дозатор мыла, бесконтактный	См. совместно с разделом ТХ
Ч44	Дозатор мыла	См. совместно с разделом ТХ
6	Подвесная тумба с раковиной	Подвесная тумба с раковиной Ориса eco ф60, цв. белый
ВП	Выкидные панель	См. совместно с разделом ИОС5.12
Г.8	Гигиенический душ	ALMA BeNITO al-859-01 со встроенными смесителем, см. совместно с разделом ВК
Душ	Душевая стойка с термостатом душем	см. совместно с разделом ВК
Душ	Душевая стойка с термостатом душем	см. совместно с разделом ВК
ЗК2	Зеркало круглое D700	Miralis, Eclipse D700, 4000К, Без Выключателя (подключение к общему Выключателю на помещение, см. план половой); Без фирменной надписи Miralis
ЗК2.1	Зеркало круглое D600	Miralis, Eclipse D600, 4000К, Без Выключателя (подключение к общему Выключателю на помещение, см. план половой); Без фирменной надписи Miralis
ЗК3	Зеркало круглое d900 RGB	Miralis, подсветка RGB, D700, 4000К, min рамы - нержавеющий ПВХ, Выключатель сенсорный, Без фирменной надписи Miralis
ЗК4	Зеркало 50х70	Зеркало 50х70 с подсветкой, с сенсорным выключателем, температурой подсветки 4000К
ЗК5	Зеркало квадратное с фацетом	Квадратное с фацетом, инф. размеров, см. развертки
ИПДАУ ОПР	Извещатель пожарный дымовой линейный	См. совместно с разделом ПБ3
ИПР	Извещатель ручной адресный	См. совместно с разделом АПС
КВ	Кнопка выхода	См. совместно с разделом ИОС5.12
КОК2	Контрольно-отключающее устройство с кол-ком	См. совместно с разделом ИОС6.1
Кр	Картина	См. развертки
КС	Кнопка смыва	Geberit Delta 51 115.105.46.1 пластик, цв. хром матовый
КЭВ	Кнопка экстренного вызова	
НС1	Настенный светильник	
НС2	Настенный светильник	
НС4	Настенный светильник	Kink Light Проекция 6435-3,20 Размеры5х60х10
НС6	Настенный светильник	
НС7	Настенный светильник	Kichler (Metal, США, Латунь, 55803х169мм. Полный аналог. Индивидуальное изготовление. ОАО «Уфахрустмет»
НС8	Настенный светильник	Elektrostandard Scheda LED 8W 1010 IP20 Брызговая a033487
НС9	Настенный светильник	Lumion Picture Hikari 3967/12WL, 600х25х135мм
НТ	Навигационная табличка	Указано условно, см. совместно с проектом навигации
ОК3	Тип медицинской консоли	См. совместно с разделом ИОС6.1
ООПС	Оповещатель охранно-пожарный световой	См. совместно с разделом ПБ3
ПВ	Световая панель "ВыхОД"	ULTRA PWS "ВыхОД" (2208)
ПДУ	Пульт управления	
Р	Розетка с заземлением Розетка с.у. инфракрасного излучения	См. совместно с разделом АР
РДУ	Розетка для подключения/компенсации выпадения	См. совместно с разделом ОВ
СН	Светильник, система обходного освещения	См. совместно с разделом ТХ
СТ	Стойка подвы "Не входить"	См. совместно с разделом ТХ и ЭОМ
Сч	Счетчитель СКУД	См. совместно с разделом ИОС5.12
Т1	Термореулятор	см. раздел ОВ
ТВ5	Телевизор с диагональю	См. совместно разделом ТХ
ТПБ3	Таблички "Пожаробезопасная зона М19"	См. совместно с разделом ПБ1
Ун	Унитаз подвесной	CERUTTI SPA MARMOLADA ARIA 2618E
Ун1	Унитаз подвесной	Cezares King Palace ECZK-163-THL см. совместно с разделом ВК
Ун2	Унитаз подвесной для с.у. МГН	
Ч1	Часы ф400	Часы ф400 Вторичные СВС40.ДС24.0.П.АЦ, см. совместно с альбомом 765-ВУ-ПС.ДОУ-ИОС5.10
Ч2	Часы ф300	Часы ф300 Вторичные СВС30.ДС24.0.П.АЦ, см. совместно с альбомом 765-ВУ-ПС.ДОУ-ИОС5.10
Э-47	Полотенцесушитель	Полотенцесушитель электрический, см. совместно с разделом ТХ
Э-47-1	Полотенцесушитель	Полотенцесушитель водяной Migliore Colosseum ML.CLS - HY.400.DO 72х530п

Условные обозначения

- Выход 1 1680 – Выход питания для светодиодной подсветки зеркала
- Выход 2 150 – Выход питания автоматического диспенсера мыла
- Выход 3 660 – Выход питания смесителя для раковин в с.у.
- Выход 4 660 – Выход питания сушилки для рук
- Выход 5 2 020 – Выход питания настенных светильников
- Выход 6 – Выход питания светодиодной подсветки кухонного гарнитура
- Выход 7 – Выход питания оборудования закрепленного на потолках
- Выход 8 – Выход питания светодиодной подсветки карнизов
- Выход 9 – Выход питания нагревательного элемента полотенцесушителя
- Выход 10 – Выход питания медицинского оборудования

Изм.	Кол.уч.	Лист	№док.	Подп.	Дата	Договор № 106/01-60 1325-12/22/ПИР-АИЗ.2			
						Федеральное государственное бюджетное учреждение «больница с поликлиникой» Управления делами Президента Российской Федерации по адресу г. Москва, Романов пер., д. 2/6, стр. 2. Реконструкция (в режиме реставрации с приспособлением к современному использованию) здания			
						Архитектурные интерьеры (Блок В). Задание для смежных разделов.	Стадия: Р	Лист: 22	Листов:
						Развертка помещения №1020 "Коридор при ожидальной" (окончание), М1:25	ООО "ЛЕОНАРДО ПРОЕКТ"		

Формат А2×3

Развертки помещений №1029 "Кабинет заведующего", М1:25

01
М.1:25



02
М.1:25



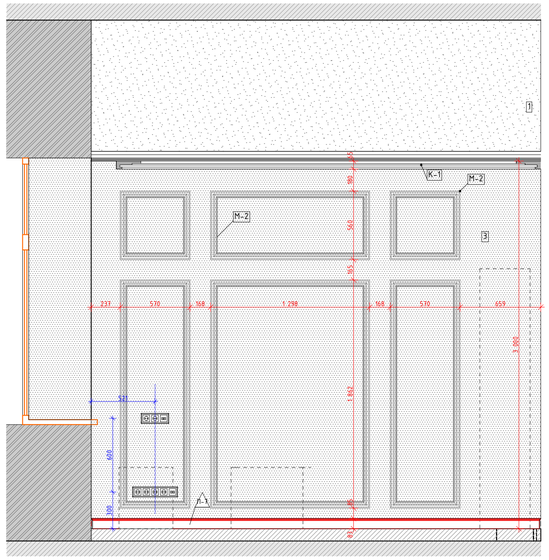


Схема помещения
М.1:75

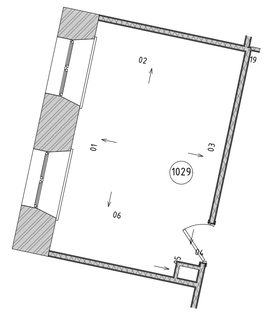


03
М.1:25

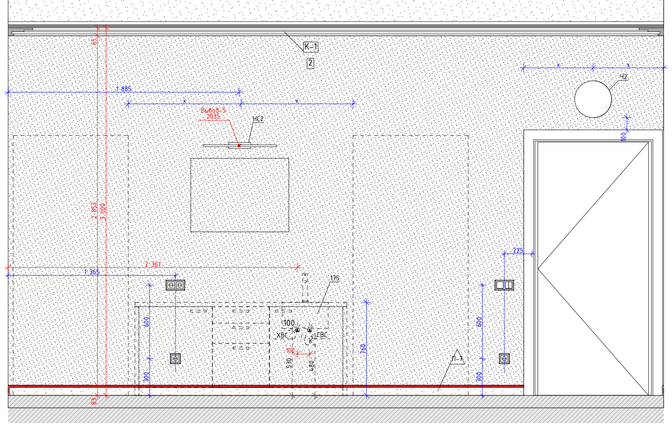


04
М.1:25



05
М.1:25

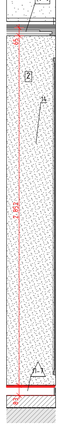

06
М.1:25

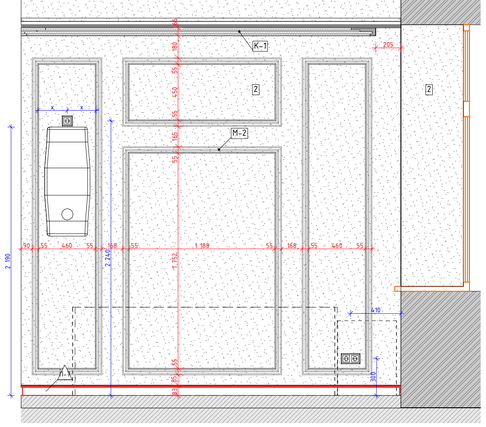

Условные обозначения

14	Облучатель Дезар-3	См. совместно с разделом ТХ
146	Держатель для бумажных полотенец	
147	Диспенсер для туалетной бумаги	Tork SmartOne 472054
149	Дозатор локтевой для дез.средств	См. совместно с разделом ТХ
149СТ	Дозатор локтевой для дез. средств на стойке	См. совместно с разделом ТХ
150	Туалетный ёршик	WasserKRAFT K-1087
209	Сушилка для рук	BXG 11090, 300x690x220мм, см. совместно с разделом ТХ, ЭОМ
209.1	Сушилка для рук подвесная	См. совместно с разделом ТХ
54	Дозатор мыла бесконтактный	См. совместно с разделом ТХ
54А	Дозатор мыла	См. совместно с разделом ТХ
6	Подвесная тумба с раковиной	Подвесная тумба с раковиной Dreja eco q60, цв. белый
ВП	Вызывная панель	См. совместно с разделом ИОС5.12
Гд	Гигиенический душ	ALMA BeNITO al-859-01 со встраиваемым смесителем, см. совместно с разделом ВК
Душ	Душевая стойка с тропическим душем	см. совместно с разделом ВК
Душ	Душевая стойка с тропическим душем	см. совместно с разделом ВК
ЗК2	Зеркало круглое D700	Miralls, Eclipse D700, 4000K, без выключателя (подключение к общему выключателю на помещение, см. план потолков), без фирменной надписи Miralls
ЗК2.1	Зеркало круглое D600	Miralls, Eclipse D600, 4000K, без выключателя (подключение к общему выключателю на помещение, см. план потолков), без фирменной надписи Miralls
ЗК3	Зеркало круглое d700 RING	Miralls, подсветка RING, D700, 4000K,тип рамы – несветопропускной ПВХ, цв. черный, с выключателем, без фирменной надписи Miralls
ЗК4	Зеркало 50x70	Зеркало 50x70 с подсветкой Esbano, с сенсорным выключателем, температура подсветки 4000K.
ЗК5	Зеркало квадратное с фацетом	Квадратное с фацетом, инд. размеров, см. развертки
ИПДЛ/ ОТР	Извещатель пожарный дымовой линейный	См. совместно с разделом ПБ3
ИПР	Извещатель ручной адресный	См. совместно с разделом АПС
КВ	Кнопка выхода	См. совместно с разделом ИОС5.12
КОК2	Контрольно-отключающее устройство с кол-бом выводов	См. совместно с разделом ИОС6.1
Кр	Картина	См. развертки
КС	Клавиша смыва	Geberit Delta 51 115.105.46.1 пластик, цв. хром матовый
КЭВ	Кнопка экстренного вызова	
НС1	Настенный светильник	
НС2	Настенный светильник	
НС4	Настенный светильник	Kink Light Проекция 6435-3,20 Размеры5x60x10
НС6	Настенный светильник	
НС7	Настенный светильник	Kichler (Mona), США, Латунь, 558h1x161мм. Полный аналог. Индивидуальное изготовление. ОАО «ТВерьстекло»
НС8	Настенный светильник	Elektrostandard Schelda LED 8W 1010 IP20 бронзовая a037487
НС9	Настенный светильник	Lumion Picture Hikari 3767/12WL, 600x25x135мм
НТ	Навигационная табличка	Указано условно, см. совместно с проектом навигации
ОК3	Тип медицинской консоли	См. совместно с разделом ИОС6.1
ООПС	Оповещатель охранно-пожарный световой	См. совместно с разделом ПБ3
ПВ	Световая панель "ВЫХОД"	ULTRA РИП "ВЫХОД" (220В)
ПДУ	Пульт управления кондиционировщем	
Р	Раковина с.у. индивидуального разлобления	См. совместно с разделом АР
РДУ	Реле напор дымоудаления/компенсации дымоудаления	См. совместно с разделом ОВ
СН	Светильник, система дежурного освещения	См. совместно с разделом ТХ
СТ	Световое табло "Не входить"	См. совместно с разделом ТХ и ЭОМ
Сч	Считыватель СКУД	См. совместно с разделом ИОС5.12
Т1	Терморегулятор	см. раздел ОВ
ТВ55`	Телевизор с диагональю	См. совместно разделом ТХ
ТПБ3	Табличка "Пожаробезопасная зона МГН"	См. совместно с разделом ПБ1
Ун	Унитаз подвесной	CERUTTI SPA MARMOLADA ARIA 2618E
Ун1	Унитаз подвесной	Cezares King Palace (CZR-163-TH), см. совместно с разделом ВК
Ун2	Унитаз подвесной для с.у МГН	
Ч1	Часы d400	Часы d400 вторичные СВС40.ДС24.Б.П.АЦ, см. совместно с альбомом 765-09/15/ДСР-ИОС5.10
Ч2	Часы d300	Часы d300 вторичные СВС30.ДС24.Б.П.АЦ, см. совместно с альбомом 765-09/15/ДСР-ИОС5.10
З-47	Полотенцесушитель	Полотенцесушитель электрический, см. совместно с разделом ТХ
З-47-1	Полотенцесушитель	Полотенцесушитель водяной Migliore Colosseum ML.CLS – HY.400.DO 72x53h

Условные обозначения

- Вывод-1 1680 – Вывод питания для светодиодной подсветки зеркала
- Вывод-2 1 130 – Вывод питания автоматического диспенсера мыла
- Вывод-3 680 – Вывод питания смесителя для раковин в с.у.
- Вывод-4 640 – Вывод питания сушилки для рук
- Вывод-5 2 020 – Вывод питания настенных светильников
- Вывод-6 – Вывод питания светодиодной подсветки кухонного гарнитура
- Вывод-7 – Вывод питания оборудования закрепленного на потолках
- Вывод-8 – Вывод питания светодиодной подсветки карнизов
- Вывод-9 – Вывод питания нагревательного элемента полотенцесушителя
- Вывод-10 – Вывод питания медецинского оборудования

Изм.	Колуч.	Лист	№Док.	Подп.	Дата
Разработал		Киселев			
Проверил		Петровский			
Н.Контроль		Ольдекоп			

Договор № 106/01-60 1325-12/22/ПИР-АИЗ.2


Федеральное государственное бюджетное учреждение «Больница с поликлиникой» Управления делами Президента Российской Федерации по адресу: г. Москва, Романов пер., д. 2/6, стр. 2. Реконструкция (в режиме реставрации с приспособлением к современному использованию) здания

Архитектурные интерьеры. (Блок В). Задание для смежных разделов.	Стадия	Лист	Листов
	Р	23	
Развертки помещений №1029 "Кабинет заведующего", М1:25	ООО "ЛЕОНАРДО ПРОЕКТ"		


Формат А1

Развертка помещения №1057а "Коридор", М1:25

01
М.1:25

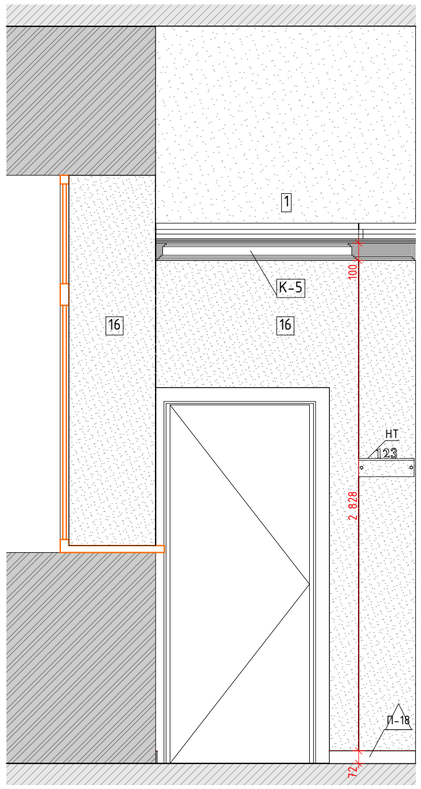

02
М.1:25

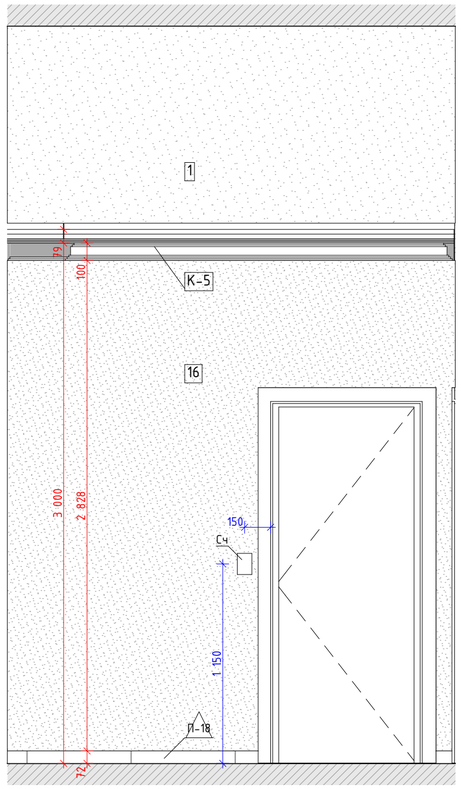

03
М.1:25



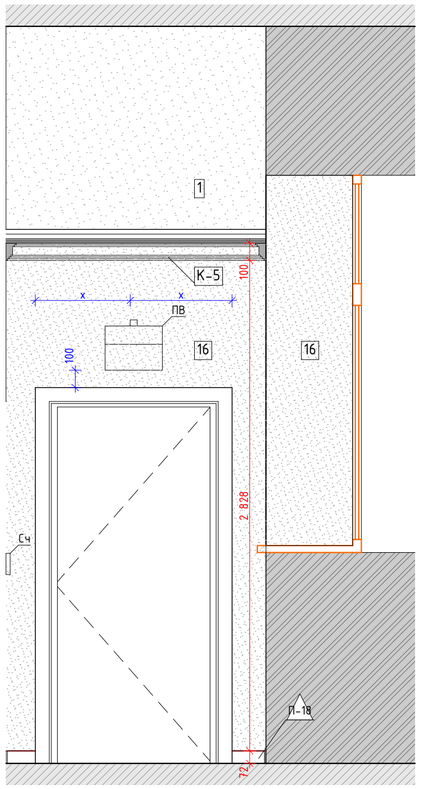


Схема помещения
М.1:75

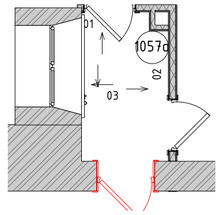

04
М.1:25

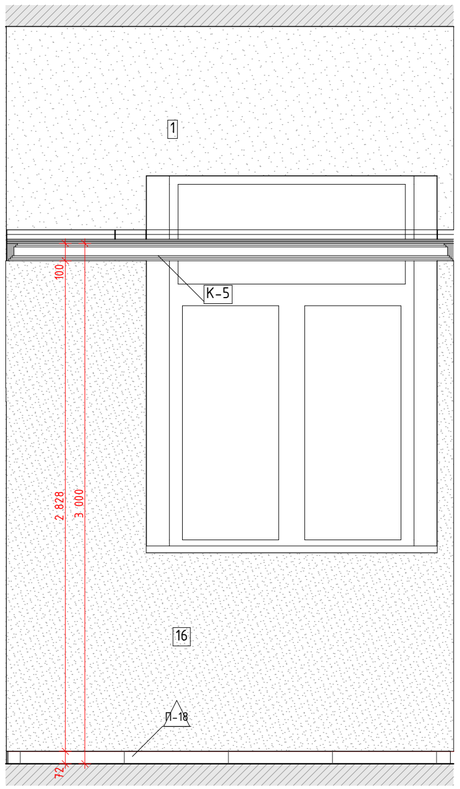

Условные обозначения

14	Облучатель Дезар-3	См. совместно с разделом ТХ
146	Держатель для бумажных полотенец	
147	Диспенсер для туалетной бумаги	Tork SmartOne 472054
149	Дозатор локтевой для без.средств	См. совместно с разделом ТХ
149СТ	Дозатор локтевой для без. средств на стойке	См. совместно с разделом ТХ
150	Туалетный ёршик	WasserKRAFT K-1087
209	Сушилка для рук	BXG 11090, 300x690x220мм, см. совместно с разделом ТХ, ЭОМ
209.1	Сушилка для рук подвесная	См. совместно с разделом ТХ
54	Дозатор мыла безконтактный	См. совместно с разделом ТХ
54А	Дозатор мыла	См. совместно с разделом ТХ
6	Подвесная тумба с раковиной	Подвесная тумба с раковиной Dreja eco q60, цв. белый
ВП	Вызывная панель	См. совместно с разделом ИОС5.12
Гд	Гигиенический душ	ALMA BeNITO al-859-01 со встраиваемым смесителем, см. совместно с разделом ВК
Душ	Душевая стойка с тропическим душем	см. совместно с разделом ВК
Душ	Душевая стойка с тропическим душем	см. совместно с разделом ВК
ЗК2	Зеркало круглое D700	Miralls, Eclipse D700, 4000K, без выключателя (подключение к общему выключателю на помещение, см. план потолков), без фирменной надписи
ЗК2.1	Зеркало круглое D600	Miralls, Eclipse D600, 4000K, без выключателя (подключение к общему выключателю на помещение, см. план потолков), без фирменной надписи
ЗК3	Зекрало круглое d700 RING	Miralls Miralls, подсветка RING, D700, 4000K,mun рамы – несветопропускной ПВХ, цв. черный, с выключателем, без фирменной надписи Miralls
ЗК4	Зеркало 50x70	Зеркало 50x70 с подсветкой Esbano, с сенсорным выключателем, температура подсветки 4000К.
ЗК5	Зеркало квадратное с фацетом	Квадратное с фацетом, инд. размеров, см. развертки
ИПДЛ/ОТР	Извещатель пожарный дымовой линейный	См. совместно с разделом ПБЗ
ИПР	Извещатель ручной адресный	См. совместно с разделом АПС
КВ	Кнопка выхода	См. совместно с разделом ИОС5.12
КОК2	Контрольно-отключающее устройство с кол-вом выводов	См. совместно с разделом ИОС6.1
Кр	Картина	См. развертки
КС	Клавиша смыва	Geberit Delta 51 115.105.46.1 пластик, цв. хром матовый
КЭВ	Кнопка экстренного вызова	
НС1	Настенный светильник	
НС2	Настенный светильник	
НС4	Настенный светильник	Kink Light Проекция 6435-3,20 Размеры5x60x10
НС6	Настенный светильник	
НС7	Настенный светильник	Kichler (Mona), США, Латунь, 558(h)x161мм. Полный аналог. Индивидуальное изготовление. ОАО «Тверьстекло»
НС8	Настенный светильник	Elektrostandard Schelda LED 8W 1010 IP20 бронзовая a037487
НС9	Настенный светильник	Lumion Picture Hikari 3767/12WL, 600x25x135мм
НТ	Навигационная табличка	Указано условно, см. совместно с проектом навигации
ОКЗ	Тип медицинской консоли	См. совместно с разделом ИОС6.1
ООПС	Оповещатель охранно-пожарный световой	См. совместно с разделом ПБЗ
ПВ	Световая панель "ВЫХОД"	ULTRA РИП "ВЫХОД" (220В)
ПДУ	Пульт управления кондиционированием	
Р	Раковина с.у. индивидуального назначения	См. совместно с разделом АР
РДУ	Решетка дымоудаления/компенсации дымоудаления	См. совместно с разделом ОВ
СН	Светильник, система дежурного освещения	См. совместно с разделом ТХ
СТ	Световое табло "Не входить"	См. совместно с разделом ТХ и ЭОМ
Сч	Считыватель СКУД	См. совместно с разделом ИОС5.12
Т1	Терморегулятор	см. раздел ОВ
ТВ55`	Телевизор с диагональю	См. совместно разделом ТХ
ТПБ3	Табличка "Пожаробезопасная зона МГН"	См. совместно с разделом ПБ1
Ун	Унитаз подвесной	CERUTTI SPA MARMOLADA ARIA 2618E
Ун1	Унитаз подвесной	Cezares King Palace (CZR-163-TH), см. совместно с разделом ВК
Ун2	Унитаз подвесной для с.у МГН	
Ч1	Часы d400	Часы d400 вторичные СВС40.ДС24.Б.П.АЦ, см. совместно с альбомом 765-09/15/ДСР-ИОС5.10
Ч2	Часы d300	Часы d300 вторичные СВС30.ДС24.Б.П.АЦ, см. совместно с альбомом 765-09/15/ДСР-ИОС5.10
Э-47	Полотенцесушитель	Полотенцесушитель электрический, см. совместно с разделом ТХ
Э-47-1	Полотенцесушитель	Полотенцесушитель водяной Migliore Colosseum ML.CLS – HY.400.DO 72x53(h)

Условные обозначения

Вывод-1 1680 – Вывод питания для светодиодной подсветки зеркала

Вывод-2 1 130 – Вывод питания автоматического диспенсера мыла

Вывод-3 680 – Вывод питания смесителя для раковин в с.у.

Вывод-4 640 – Вывод питания сушилки для рук

Вывод-5 2 020 – Вывод питания настенных светильников

Вывод-6 – Вывод питания светодиодной подсветки кухонного гарнитура

Вывод-7 – Вывод питания оборудования закрепленного на потолках

Вывод-8 – Вывод питания светодиодной подсветки карнизов

Вывод-9 – Вывод питания нагревательного элемента полотенцесушителя

Вывод-10 – Вывод питания медецинского оборудования

Изм.	Кол.уч.	Лист	№Док.	Подп.	Дата
Разработал		Киселев			
Проверил		Петровций			
Н.Контроль		Ольдекоп			

Договор № 106/01-60 1325-12/22/ПИР-АИЗ.2

Федеральное государственное бюджетное учреждение «Больница с поликлиникой» Управления делами Президента Российской Федерации по адресу: г. Москва, Романов пер., д. 2/6, стр. 2. Реконструкция (в режиме реставрации с приспособлением к современному использованию) здания

Архитектурные интерьеры. (Блок В). Задание для смежных раделов

Стадия	Лист	Листов
Р	24	


Развертка помещения №1057а "Коридор", М1:25

ООО "ЛЕОНАРДО ПРОЕКТ"


Формат А2

Развертки помещений №1107,1109 "Уборная с душевой. Уборная для персонала с ПУИ", М1:20


01
М.1:20

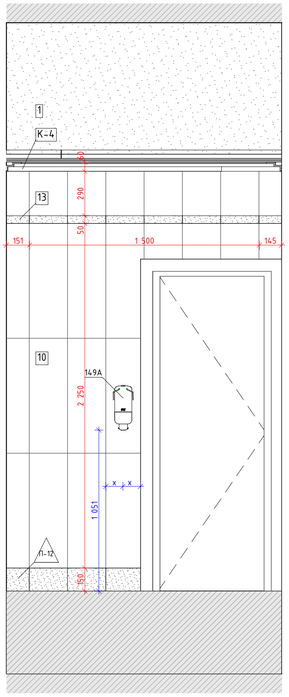

02
М.1:20

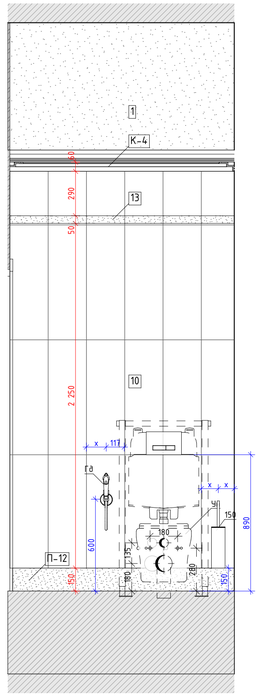

03
М.1:20

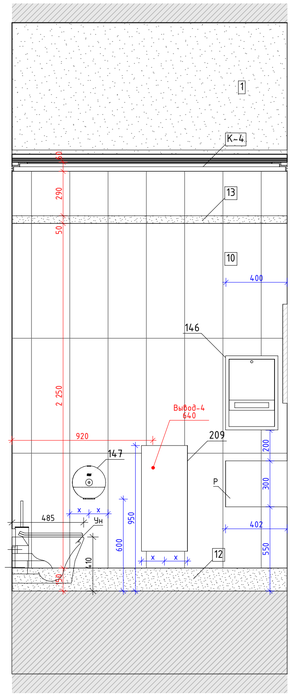

04
М.1:20

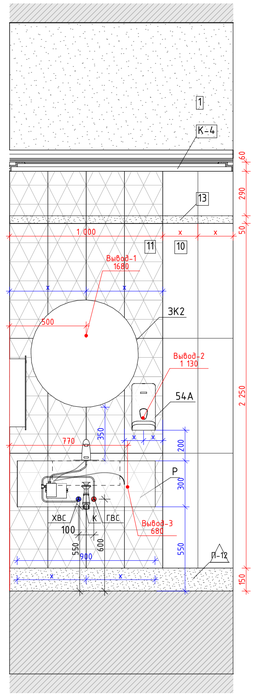


Схема помещения
М.1:75


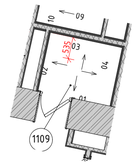



Схема помещения
М.1:75

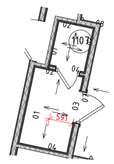


Условные обозначения

14	Облучатель Дезар-3	См. совместно с разделом ТХ
146	Держатель для бумажных полотенец	
147	Диспенсер для туалетной бумаги	Tork SmartOne 472054
149	Дозатор локтевой для дез.средств	См. совместно с разделом ТХ
149СТ	Дозатор локтевой для дез. средств на стойке	См. совместно с разделом ТХ
150	Туалетный ёршик	WasserKRAFT K-1087
209	Сушилка для рук	BXG 11090, 300x690x220мм, см. совместно с разделом ТХ, ЭОМ
209.1	Сушилка для рук подвесная	См. совместно с разделом ТХ
54	Дозатор мыла бесконтактный	См. совместно с разделом ТХ
54А	Дозатор мыла	См. совместно с разделом ТХ
6	Подвесная тумба с раковиной	Подвесная тумба с раковиной Dreja eco q60, цв. белый
ВП	Вызывная панель	См. совместно с разделом ИОС5.12
Гд	Гигиенический душ	ALMA BeNITO al-859-01 со встраиваемым смесителем, см. совместно с разделом ВК
Душ	Душевая стойка с тропическим душем	см. совместно с разделом ВК
Душ	Душевая стойка с тропическим душем	см. совместно с разделом ВК
ЗК2	Зеркало круглое D700	Mirallis, Eclipse D700, 4000K, без выключателя (подключение к общему выключателю на помещение, см. план потолков), без фирменной надписи Mirallis
ЗК2.1	Зеркало круглое D600	Mirallis, Eclipse D600, 4000K, без выключателя (подключение к общему выключателю на помещение, см. план потолков), без фирменной надписи Mirallis
ЗК3	Зеркало круглое d700 RING	Mirallis, подсветка RING, D700, 4000K,тип рамы – несветопропускной ПВХ, цв. черный, с выключателем, без фирменной надписи Mirallis
ЗК4	Зеркало 50х70	Зеркало 50х70 с подсветкой Esbano, с сенсорным выключателем, температура подсветки 4000К.
ЗК5	Зеркало квадратное с фацетом	Квадратное с фацетом, инд. размеров, см. развертки
ИПДЛ/ОТР	Извещатель пожарный дымовой линейный	См. совместно с разделом ПБ3
ИПР	Извещатель ручной адресный	См. совместно с разделом АПС
КВ	Кнопка выхода	См. совместно с разделом ИОС5.12
КОК2	Контрольно-отключающее устройство с кол-вом выводов	См. совместно с разделом ИОС6.1
Кр	Картина	См. развертки
КС	Клавиша смыва	Geberit Delta 51 115.105.46.1 пластик, цв. хром матовый
КЭВ	Кнопка экстренного вызова	
НС1	Настенный светильник	
НС2	Настенный светильник	
НС4	Настенный светильник	Kink Light Проекция 6435-3,20 Размеры5х60х10
НС6	Настенный светильник	
НС7	Настенный светильник	Kichler (Mona), США, Латунь, 558(h)x161мм. Полный аналог. Индивидуальное изготовление. ОАО «ТВерьстекло»
НС8	Настенный светильник	Elektrostandard Schelda LED 8W 1010 IP20 Бронзовая a037487
НС9	Настенный светильник	Lumion Picture Hikari 3767/12WL, 600x25x135мм
НТ	Навигационная табличка	Указано условно, см. совместно с проектом навигации
ОК3	Тип медицинской консоли	См. совместно с разделом ИОС6.1
ООПС	Оповещатель охранно-пожарный световой	См. совместно с разделом ПБ3
ПВ	Световая панель "ВЫХОД"	ULTRA РИП "ВЫХОД" (220В)
ПДУ	Пульт управления кондиционированием	
Р	Раковина с/у индивидуального разлива	См. совместно с разделом АР
РДУ	Решетка дымоудаления/компенсации дымоудаления	См. совместно с разделом ОВ
СН	Светильник, система дежурного освещения	См. совместно с разделом ТХ
СТ	Световое табло "Не входить"	См. совместно с разделом ТХ и ЭОМ
Сч	Считыватель СКУД	См. совместно с разделом ИОС5.12
Т1	Терморегулятор	см. раздел ОВ
ТВ55`	Телевизор с диагональю	См. совместно разделом ТХ
ТПБ3	Табличка "Пожаробезопасная зона МГН"	См. совместно с разделом ПБ1
Ун	Унитаз подвесной	CERUTTI SPA MARMOLADA ARIA 2618E
Ун1	Унитаз подвесной	Cezares King Palace (CZR-163-TH), см. совместно с разделом ВК
Ун2	Унитаз подвесной для с.у МГН	
Ч1	Часы d400	Часы d400 Вторичные СВС40.ДС24.Б.П.АЦ, см. совместно с альбомом 765-09/15/ДСР-ИОС5.10
Ч2	Часы d300	Часы d300 Вторичные СВС30.ДС24.Б.П.АЦ, см. совместно с альбомом 765-09/15/ДСР-ИОС5.10
Э-47	Полотенцесушитель	Полотенцесушитель электрический, см. совместно с разделом ТХ
Э-47-1	Полотенцесушитель	Полотенцесушитель водяной Migliore Colosseum ML.CLS – HY.400.DO 72x53(h)


01
М.1:20

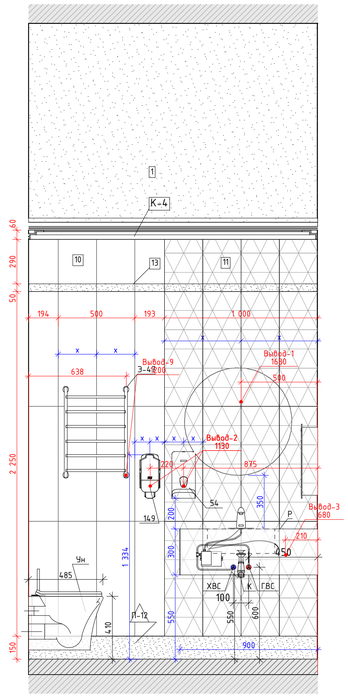


02
М.1:20

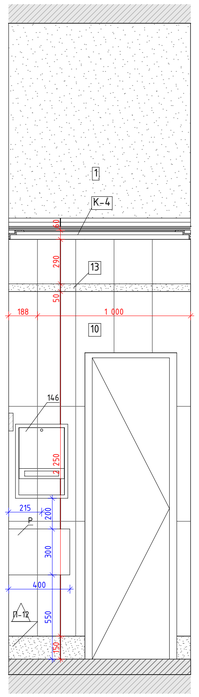


03
М.1:20

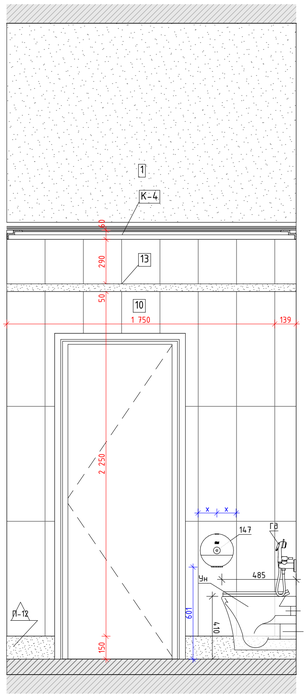


04
М.1:20

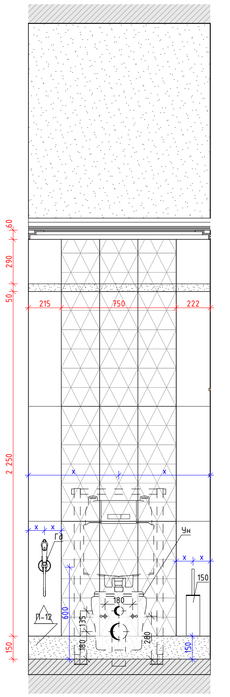


01
М.1:20

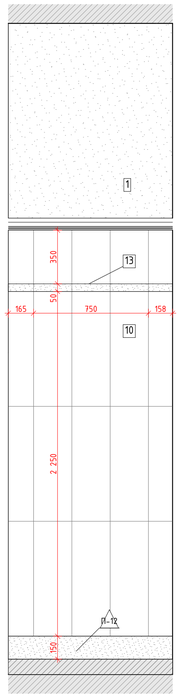


02
М.1:20

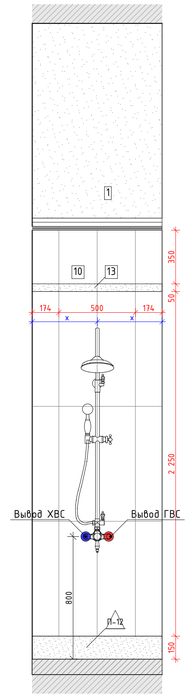

03
М.1:20

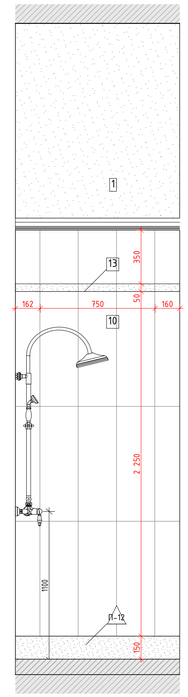

04
М.1:20

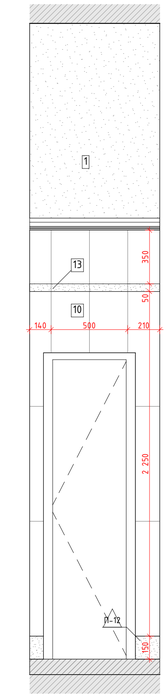

Условные обозначения

- Вывод-1 1680 – Вывод питания для светодиодной подсветки зеркала
- Вывод-2 1 130 – Вывод питания автоматического диспенсера мыла
- Вывод-3 680 – Вывод питания смесителя для раковин в с.у.
- Вывод-4 640 – Вывод питания сушилки для рук
- Вывод-5 2 020 – Вывод питания настенных светильников
- Вывод-6 – Вывод питания светодиодной подсветки кухонного гарнитура
- Вывод-7 – Вывод питания оборудования закрепленного на потолках
- Вывод-8 – Вывод питания светодиодной подсветки карнизов
- Вывод-9 – Вывод питания нагревательного элемента полотенцесушителя
- Вывод-10 – Вывод питания медецинского оборудования

Изм.	Колуч.	Лист	№Док.	Подп.	Дата
Разработал		Киселев			
Проверил		Петровций			
Н.Контроль		Ольдекоп			

Договор № 106/01-60 1325-12/22/ПИР-АИЗ.2

Федеральное государственное бюджетное учреждение «Больница с поликлиникой» Управления делами Президента Российской Федерации по адресу: г. Москва, Романов пер., д. 2/6, стр. 2. Реконструкция (в режиме реставрации с приспособлением к современному использованию) здания

Архитектурные интерьеры. (Блок В). Задание для смежных разделов.

Стадия	Лист	Листов
Р	25	


Развертки помещений №1107,1109 "Уборная с душевой. Уборная для персонала с ПУИ", М1:20

ООО "ЛЕОНАРДО ПРОЕКТ"


Формат А1

Развертки помещений №2001 "Коридор", М1:25


01
М.1:25

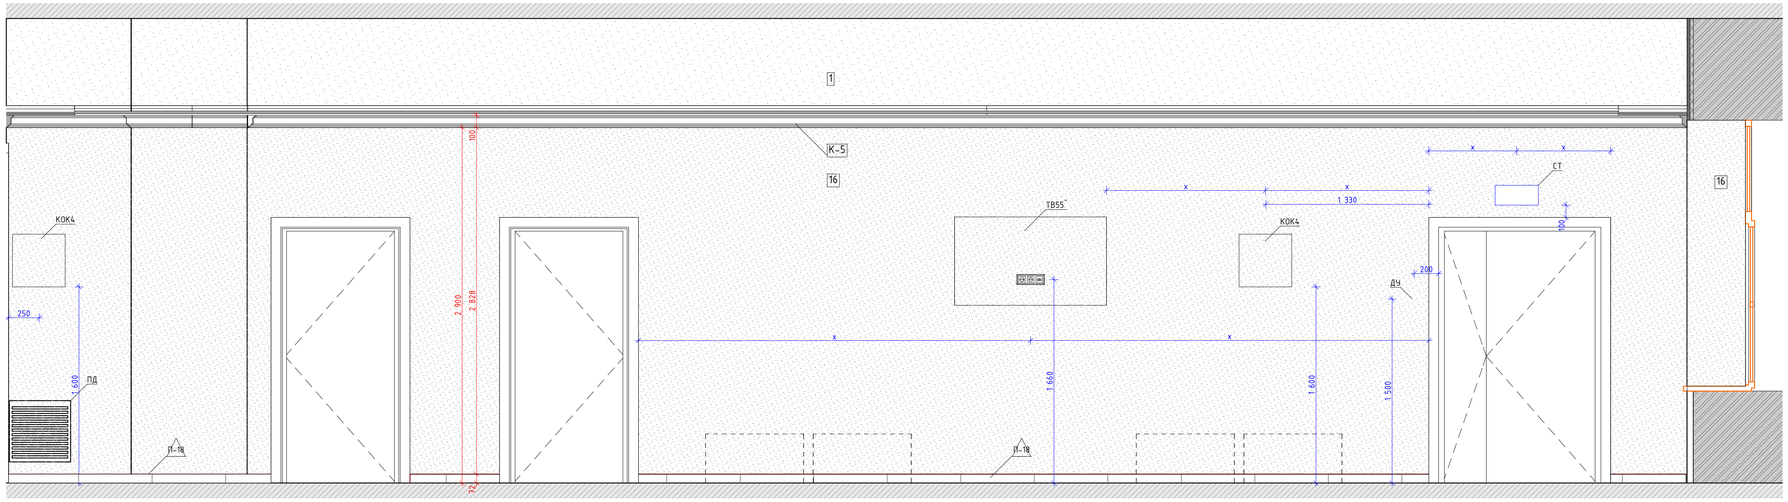


02
М.1:25

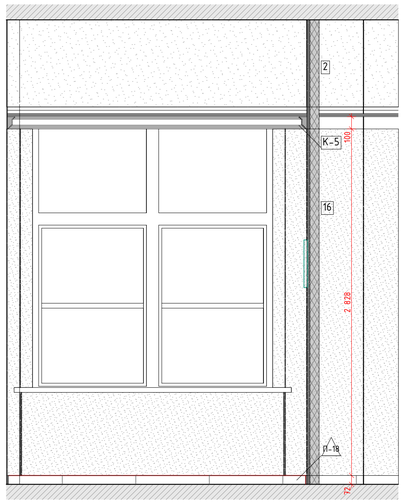


03 (Начало)
М.1:25

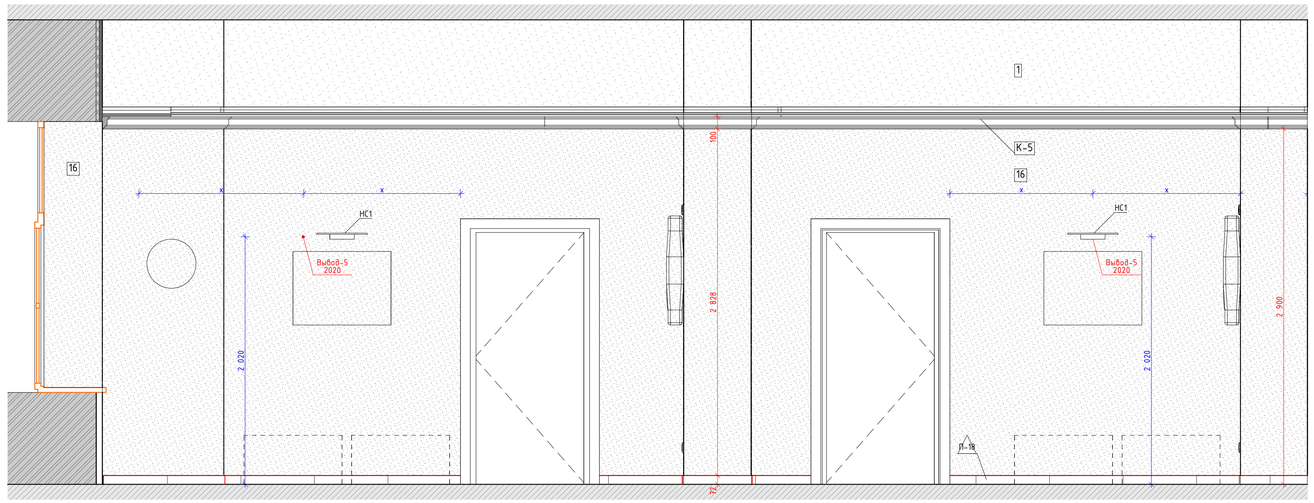


03 (Окончание)
М.1:25

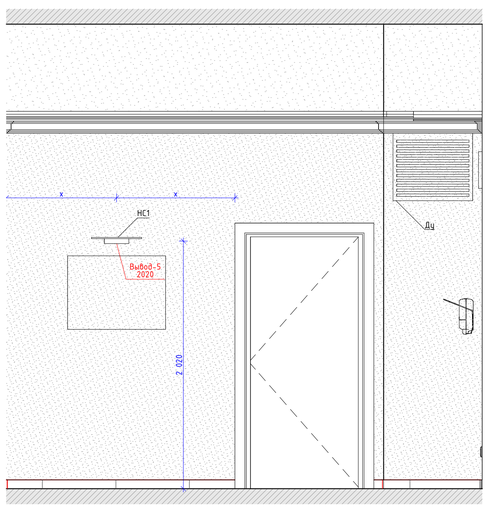

04
М.1:25

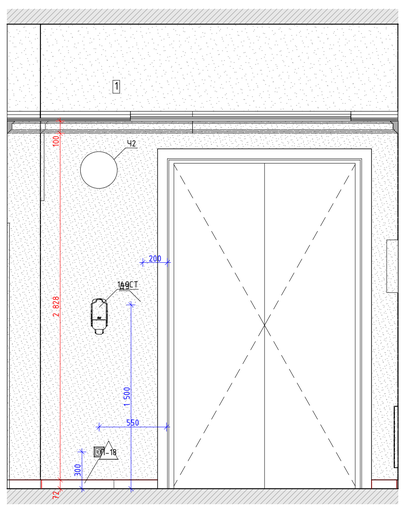

2.
М.1:50

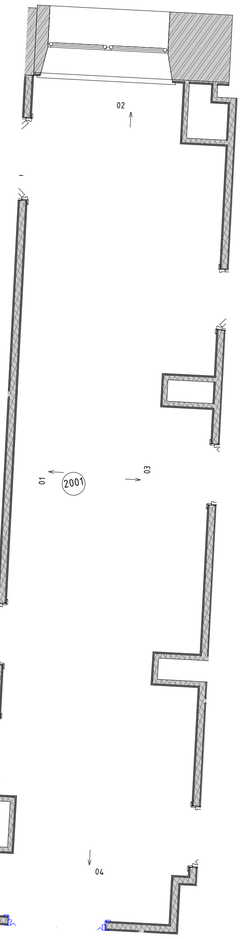

Условные обозначения

14	Облучатель Дезар-3	См. совместно с разделом ТХ
146	Держатель для бумажных полотенец	
147	Диспенсер для туалетной бумаги	Tork SmartOne 472054
149	Дозатор локтевой для дез.средств	См. совместно с разделом ТХ
149СТ	Дозатор локтевой для дез. средств на стойке	См. совместно с разделом ТХ
150	Туалетный ёршик	WasserKRAFT K-1087
209	Сушилка для рук	BXG 11090, 300x690x220мм, см. совместно с разделом ТХ, ЭОМ
209.1	Сушилка для рук подвесная	См. совместно с разделом ТХ
54	Дозатор мыла бесконтактный	См. совместно с разделом ТХ
54А	Дозатор мыла	См. совместно с разделом ТХ
6	Подвесная тумба с раковиной	Подвесная тумба с раковиной Dreja eco q60, цв. белый
ВП	Вызывная панель	См. совместно с разделом ИОС5.12
Гд	Гигиенический душ	ALMA BeNITO al-859-01 со встраиваемым смесителем, см. совместно с разделом ВК
Душ	Душевая стойка с тропическим душем	см. совместно с разделом ВК
Душ	Душевая стойка с тропическим душем	см. совместно с разделом ВК
ЗК2	Зеркало круглое D700	Miralis, Eclipse D700, 4000K, без выключателя (подключение к общему выключателю на помещение, см. план потолков), без фирменной надписи Miralis
ЗК2.1	Зеркало круглое D600	Miralis, Eclipse D600, 4000K, без выключателя (подключение к общему выключателю на помещение, см. план потолков), без фирменной надписи Miralis
ЗК3	Зеркало круглое d700 RING	Miralis, подсветка RING, D700, 4000K,тип рамы – несветопропускной ПВХ, цв. черный, с выключателем, без фирменной надписи Miralis
ЗК4	Зеркало 50х70	Зеркало 50х70 с подсветкой Esbano, с сенсорным выключателем, температура подсветки 4000К.
ЗК5	Зеркало квадратное с фацетом	Квадратное с фацетом, инд. размеров, см. развертки
ИПДЛ/ ОТР	Извещатель пожарный дымовой линейный	См. совместно с разделом ПБ3
ИПР	Извещатель ручной адресный	См. совместно с разделом АПС
КВ	Кнопка выхода	См. совместно с разделом ИОС5.12
КОК2	Контрольно-отключающее устройство с кол-вом выводов	См. совместно с разделом ИОС6.1
Кр	Картина	См. развертки
КС	Клавиша смыва	Geberit Delta 51 115.105.46.1 пластик, цв. хром матовый
КЭВ	Кнопка экстренного вызова	
НС1	Настенный светильник	
НС2	Настенный светильник	
НС4	Настенный светильник	Kink Light Проекция 6435-3,20 Размеры5х60х10
НС6	Настенный светильник	
НС7	Настенный светильник	Kichler (Mona), США, Латунь, 558h1x161мм. Полный аналог. Индивидуальное изготовление. ОАО «ТВерьстекло»
НС8	Настенный светильник	Elektrostandard Schelda LED 8W 1010 IP20 Бронзовая a037487
НС9	Настенный светильник	Lumion Picture Hikari 3767/12WL, 600x25x135мм
НТ	Навигационная табличка	Указано условно, см. совместно с проектом навигации
ОК3	Тип медицинской консоли	См. совместно с разделом ИОС6.1
ООПС	Оповещатель охранно-пожарный световой	См. совместно с разделом ПБ3
ПВ	Световая панель "ВЫХОД"	ULTRA РИП "ВЫХОД" (220В)
ПДУ	Пульт управления кондиционированием	
Р	Раковина с.у. индивидуального назначения	См. совместно с разделом АР
РДУ	Датчик включения/отключения вытяжки/компенсации дымоудаления	См. совместно с разделом ОВ
СН	Светильник, система дежурного освещения	См. совместно с разделом ТХ
СТ	Световое табло "Не входить"	См. совместно с разделом ТХ и ЭОМ
Сч	Считыватель СКУД	См. совместно с разделом ИОС5.12
Т1	Терморегулятор	см. раздел ОВ
ТВ55"	Телевизор с диагональю	См. совместно разделом ТХ
ТПБ3	Табличка "Пожаровзрывоопасная зона МГН"	См. совместно с разделом ПБ1
Ун	Унитаз подвесной	CERUTTI SPA MARMOLADA ARIA 2618E
Ун1	Унитаз подвесной	Cezares King Palace (CZR-163-TH), см. совместно с разделом ВК
Ун2	Унитаз подвесной для с.у МГН	
Ч1	Часы d400	Часы d400 вторичные СВС40.ДС24.Б.П.АЦ, см. совместно с альбомом 765-09/15/ДСР-ИОС5.10
Ч2	Часы d300	Часы d300 вторичные СВС30.ДС24.Б.П.АЦ, см. совместно с альбомом 765-09/15/ДСР-ИОС5.10
З-47	Полотенцесушитель	Полотенцесушитель электрический, см. совместно с разделом ТХ
З-47-1	Полотенцесушитель	Полотенцесушитель водяной Migliore Colosseum ML.CLS – HY.400.DO 72x53(h)

Условные обозначения


- Вывод-1 1680 – Вывод питания для светодиодной подсветки зеркала
- Вывод-2 1 130 – Вывод питания автоматического диспенсера мыла
- Вывод-3 680 – Вывод питания смесителя для раковин в с.у.
- Вывод-4 640 – Вывод питания сушилки для рук
- Вывод-5 2 020 – Вывод питания настенных светильников
- Вывод-6 – Вывод питания светодиодной подсветки кухонного гарнитура
- Вывод-7 – Вывод питания оборудования закрепленного на потолках
- Вывод-8 – Вывод питания светодиодной подсветки карнизов
- Вывод-9 – Вывод питания нагревательного элемента полотенцесушителя
- Вывод-10 – Вывод питания медецинского оборудования

						Договор № 106/01-60 1325-12/22/ПИР-АИЗ.2			
						Федеральное государственное бюджетное учреждение «больница с поликлиникой» Управления делами Президента Российской Федерации по адресу г. Москва, Романов пер., д. 2/6, стр. 2. Реконструкция (в режиме реставрации с приспособлением к современному использованию) здания			
Изм.	Колуч.	Лист	№Док.	Подп.	Дата				
Разработал		Киселев				Архитектурные интерьеры. (Блок В). Задание для смежных разделов.	Стадия	Лист	Листов
Проверил		Петровций					Р	26	
Н.Контроль		Ольдекоп				Развертки помещений №2001 "Коридор". М1:25	ООО "ЛЕОНАРДО ПРОЕКТ"		


Формат А1

Развертки помещений №2002 "Манипуляционная на 3 кресла", М1:25


01
М.1:25

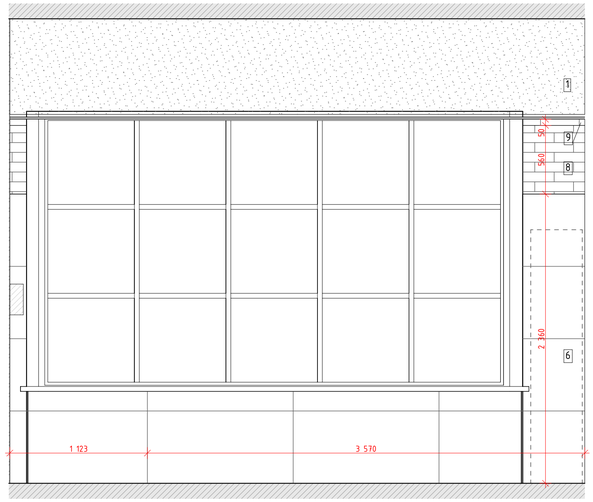

02
М.1:25

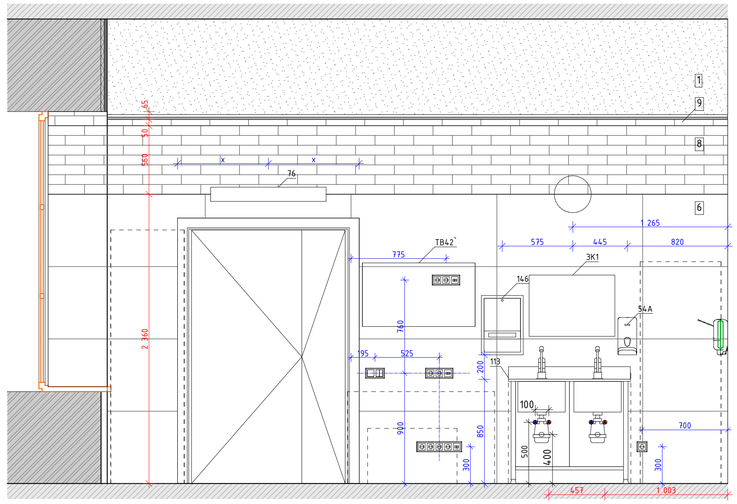

03
М.1:25

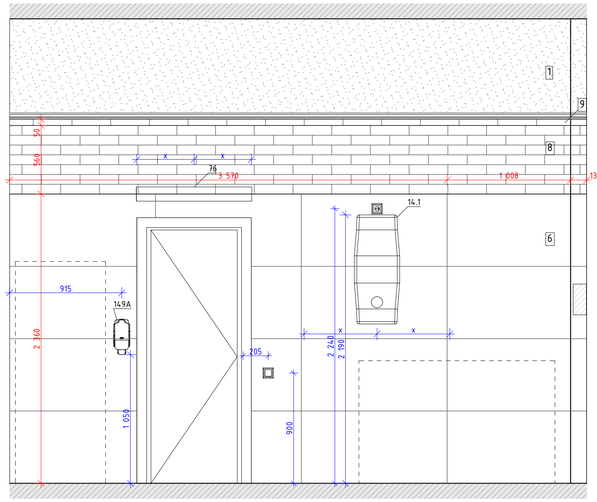

04
М.1:25


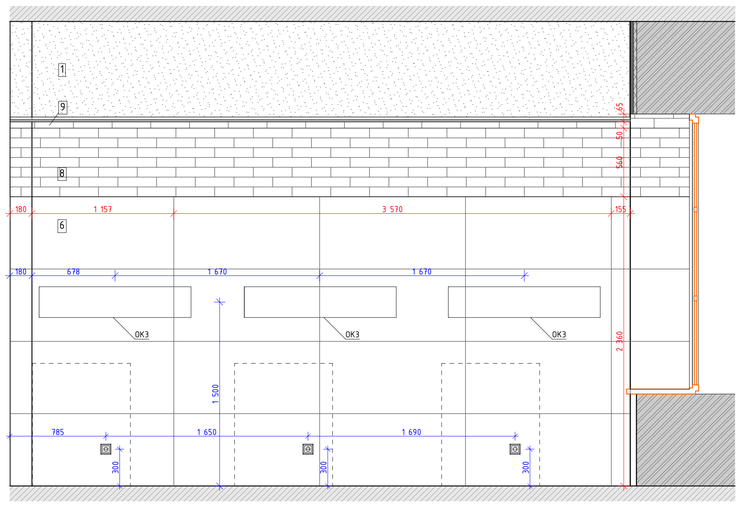


Схема помещения
М.1:50

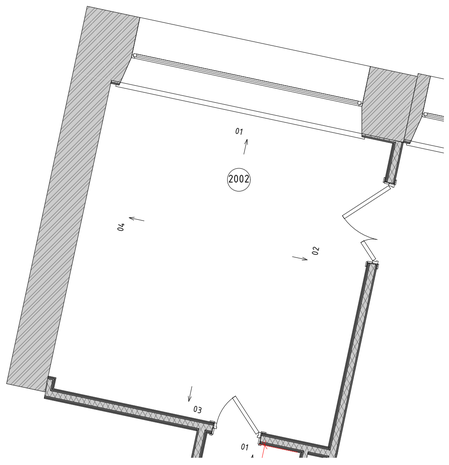

Условные обозначения

14	Облучатель Дезар-3	См. совместно с разделом ТХ
146	Держатель для бумажных полотенец	
147	Диспенсер для туалетной бумаги	Tork SmartOne 472054
149	Дозатор локтевой для дез.средств	См. совместно с разделом ТХ
149СТ	Дозатор локтевой для дез. средств на стойке	См. совместно с разделом ТХ
150	Туалетный ёршик	WasserKRAFT K-1087
209	Сушилка для рук	BXG 11090, 300x690x220мм, см. совместно с разделом ТХ, ЭОМ
209.1	Сушилка для рук подвесная	См. совместно с разделом ТХ
54	Дозатор мыла бесконтактный	См. совместно с разделом ТХ
54А	Дозатор мыла	См. совместно с разделом ТХ
6	Подвесная тумба с раковиной	Подвесная тумба с раковиной Dreja eco q60, цв. белый
ВП	Вызывная панель	См. совместно с разделом ИОС5.12
Гд	Гигиенический душ	ALMA BeNITO al-859-01 со встраиваемым смесителем, см. совместно с разделом ВК
Душ	Душевая стойка с тропическим душем	см. совместно с разделом ВК
Душ	Душевая стойка с тропическим душем	см. совместно с разделом ВК
ЭК2	Зеркало круглое D700	Miralis, Eclipse D700, 4000K, без выключателя (подключение к общему выключателю на помещение, см. план потолков), без фирменной надписи Miralis
ЭК2.1	Зеркало круглое D600	Miralis, Eclipse D600, 4000K, без выключателя (подключение к общему выключателю на помещение, см. план потолков), без фирменной надписи Miralis
ЭК3	Зеркало круглое d700 RING	Miralis, подсветка RING, D700, 4000K,тип рамы – несветопропускной ПВХ, цв. черный, с выключателем, без фирменной надписи Miralis
ЭК4	Зеркало 50x70	Зеркало 50x70 с подсветкой Esbano, с сенсорным выключателем, температура подсветки 4000K.
ЭК5	Зеркало квадратное с фацетом	Квадратное с фацетом, инд. размеров, см. развертки
ИПДЛ/ ОТР	Извещатель пожарный дымовой линейный	См. совместно с разделом ПБ3
ИПР	Извещатель ручной адресный	См. совместно с разделом АПС
КВ	Кнопка выхода	См. совместно с разделом ИОС5.12
КОК2	Контрольно-отключающее устройство с кол-вом выводов	См. совместно с разделом ИОС6.1
Кр	Картина	См. развертки
КС	Клавиша смыва	Geberit Delta 51 115.105.46.1 пластик, цв. хром матовый
КЭВ	Кнопка экстренного вызова	
НС1	Настенный светильник	
НС2	Настенный светильник	
НС4	Настенный светильник	Kink Light Проекция 6435-3,20 Размеры5x60x10
НС6	Настенный светильник	
НС7	Настенный светильник	Kichler (Mona), США, Латунь, 558(h)x161мм. Полный аналог. Индивидуальное изготовление. ОАО «ТВерьстекло»
НС8	Настенный светильник	Elektrostandard Schelda LED 8W 1010 IP20 бронзовая a037487
НС9	Настенный светильник	Lumion Picture Hikari 3767/12WL, 600x25x135мм
НТ	Навигационная табличка	Указано условно, см. совместно с проектом навигации
ОК3	Тип медицинской консоли	См. совместно с разделом ИОС6.1
ООПС	Оповещатель охранно-пожарный световой	См. совместно с разделом ПБ3
ПВ	Световая панель "ВЫХОД"	ULTRA РИП "ВЫХОД" (220В)
ПДУ	Пульт управления кондиционированием	
Р	Раковина с.у. индивидуального разделения	См. совместно с разделом АР
РДУ	Решетка дымоудаления/компенсации дымоудаления	См. совместно с разделом ОВ
СН	Светильник, система дежурного освещения	См. совместно с разделом ТХ
СТ	Световое табло "Не входить"	См. совместно с разделом ТХ и ЭОМ
Сч	Считыватель СКУД	См. совместно с разделом ИОС5.12
Т1	Терморегулятор	см. раздел ОВ
ТВ55`	Телевизор с диагональю	См. совместно разделом ТХ
ТПБ3	Табличка "Пожаровзрывоопасная зона МГН"	См. совместно с разделом ПБ1
Ун	Унитаз подвесной	CERUTTI SPA MARMOLADA ARIA 2618E
Ун1	Унитаз подвесной	Cezares King Palace (CZR-163-TH), см. совместно с разделом ВК
Ун2	Унитаз подвесной для с.у МГН	
Ч1	Часы d400	Часы d400 вторичные СВС40.ДС24.Б.П.АЦ, см. совместно с альбомом 765-09/15/ДСР-ИОС5.10
Ч2	Часы d300	Часы d300 вторичные СВС30.ДС24.Б.П.АЦ, см. совместно с альбомом 765-09/15/ДСР-ИОС5.10
Э-47	Полотенцесушитель	Полотенцесушитель электрический, см. совместно с разделом ТХ
Э-47-1	Полотенцесушитель	Полотенцесушитель водяной Migliore Colosseum ML.CLS – HY.400.DO 72x53(h)

Условные обозначения


- Вывод-1 1680 – Вывод питания для светодиодной подсветки зеркала
- Вывод-2 1 130 – Вывод питания автоматического диспенсера мыла
- Вывод-3 680 – Вывод питания смесителя для раковин в с.у.
- Вывод-4 640 – Вывод питания сушилки для рук
- Вывод-5 2 020 – Вывод питания настенных светильников
- Вывод-6 – Вывод питания светодиодной подсветки кухонного гарнитура
- Вывод-7 – Вывод питания оборудования закрепленного на потолках
- Вывод-8 – Вывод питания светодиодной подсветки карнизов
- Вывод-9 – Вывод питания нагревательного элемента полотенцесушителя
- Вывод-10 – Вывод питания медецинского оборудования

						Договор № 106/01-60 1325-12/22/ПИР-АИЗ.2	
						Федеральное государственное бюджетное учреждение «Больница с поликлиникой» Управления делами Президента Российской Федерации по адресу г. Москва, Романов пер., д. 2/6, стр. 2. Реконструкция (в режиме реставрации с приспособлением к современному использованию) здания	
Изм.	Колуч.	Лист	№Док.	Подп.	Дата		
Разработал		Киселев				Архитектурные интерьеры. (Блок В). Задание для смежных разделов.	Стадия: Р; Лист: 27; Листов:
Проверил		Петровский					
Н.Контроль		Ольдекоп				Развертки помещений №2002 "Манипуляционная на 3 кресла", М1:25	ООО "ЛЕОНАРДО ПРОЕКТ"


Формат А1

Развертки помещений №2002а "Уборная", М1:20


01
М.1:20

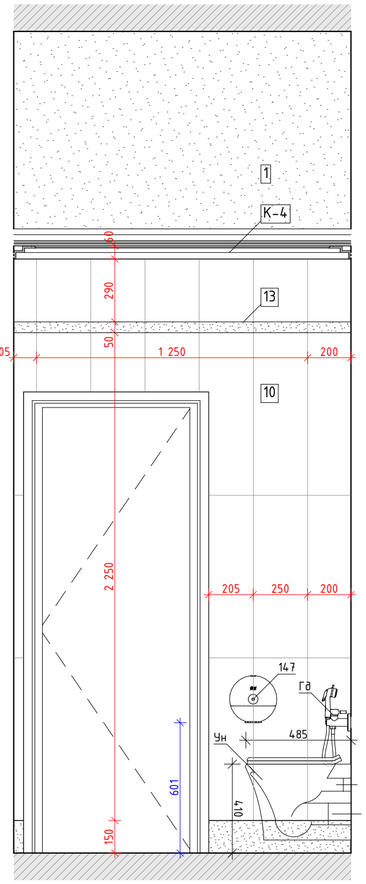

02
М.1:20

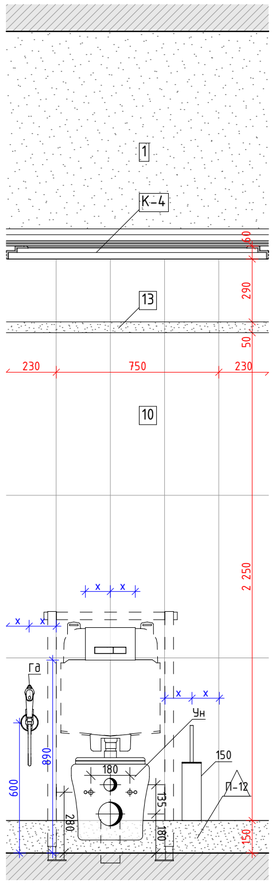

03
М.1:20

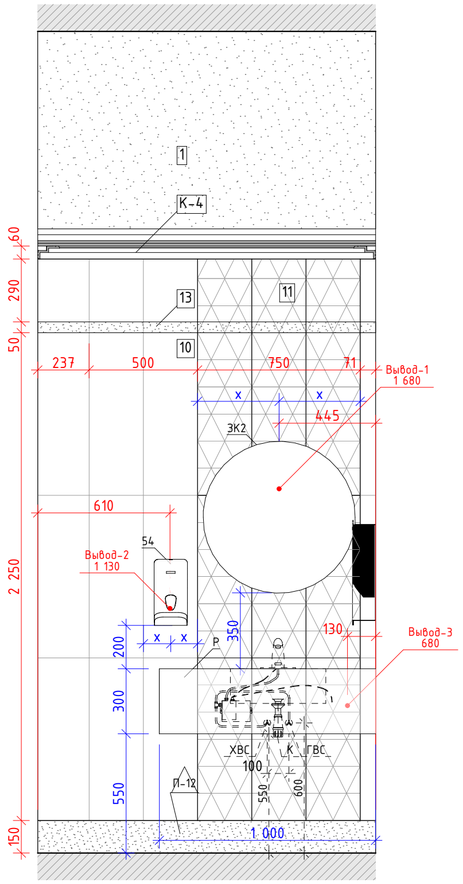

04
М.1:20


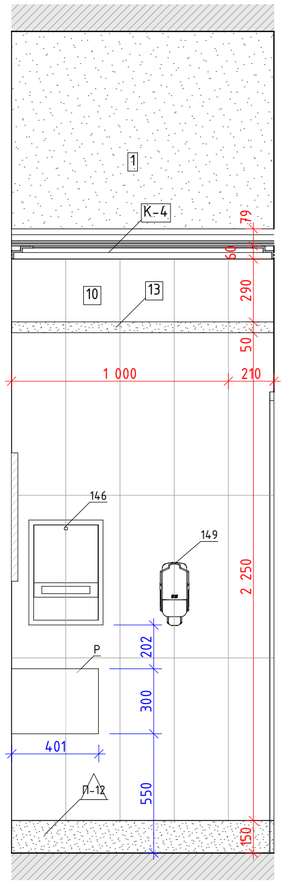


Схема помещения
М.1:50

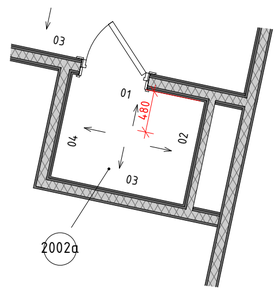

Условные обозначения

14	Облучатель Дезар-3	См. совместно с разделом ТХ
146	Держатель для бумажных полотенец	
147	Диспенсер для туалетной бумаги	Tork SmartOne 472054
149	Дозатор локтевой для без.средств	См. совместно с разделом ТХ
149СТ	Дозатор локтевой для без. средств на стойке	См. совместно с разделом ТХ
150	Туалетный ёршик	WasserKRAFT K-1087
209	Сушилка для рук	BXG 11090, 300x690x220мм, см. совместно с разделом ТХ, ЭОМ
209.1	Сушилка для рук подвесная	См. совместно с разделом ТХ
54	Дозатор мыла безконтактный	См. совместно с разделом ТХ
54А	Дозатор мыла	См. совместно с разделом ТХ
6	Подвесная тумба с раковиной	Подвесная тумба с раковиной Dreja eco q60, цв. белый
ВП	Вызывная панель	См. совместно с разделом ИОС5.12
Гд	Гигиенический душ	ALMA BeNITO al-859-01 со встраиваемым смесителем, см. совместно с разделом ВК
Душ	Душевая стойка с тропическим душем	см. совместно с разделом ВК
Душ	Душевая стойка с тропическим душем	см. совместно с разделом ВК
ЗК2	Зеркало круглое D700	Miralls, Eclipse D700, 4000K, без выключателя (подключение к общему выключателю на помещение, см. план потолков), без фирменной надписи
ЗК2.1	Зеркало круглое D600	Miralls, Eclipse D600, 4000K, без выключателя (подключение к общему выключателю на помещение, см. план потолков), без фирменной надписи
ЗК3	Зекрало круглое d700 RING	Miralls Miralls, подсветка RING, D700, 4000K,mun рамы – несветопропускной ПВХ, цв. черный, с выключателем, без фирменной надписи Miralls
ЗК4	Зеркало 50x70	Зеркало 50x70 с подсветкой Esbano, с сенсорным выключателем, температура подсветки 4000К.
ЗК5	Зеркало квадратное с фацетом	Квадратное с фацетом, инд. размеров, см. развертки
ИПДЛ/ОТР	Извещатель пожарный дымовой линейный	См. совместно с разделом ПБЗ
ИПР	Извещатель ручной адресный	См. совместно с разделом АПС
КВ	Кнопка выхода	См. совместно с разделом ИОС5.12
КОК2	Контрольно-отключающее устройство с кол-вом выводов	См. совместно с разделом ИОС6.1
Кр	Картина	См. развертки
КС	Клавиша смыва	Geberit Delta 51 115.105.46.1 пластик, цв. хром матовый
КЭВ	Кнопка экстренного вызова	
НС1	Настенный светильник	
НС2	Настенный светильник	
НС4	Настенный светильник	Kink Light Проекция 6435-3,20 Размеры5x60x10
НС6	Настенный светильник	
НС7	Настенный светильник	Kichler (Mona), США, Латунь, 558(h)x161мм. Полный аналог. Индивидуальное изготовление. ОАО «Тверьстекло»
НС8	Настенный светильник	Elektrostandard Schelda LED 8W 1010 IP20 бронзовая a037487
НС9	Настенный светильник	Lumion Picture Hikari 3767/12WL, 600x25x135мм
НТ	Навигационная табличка	Указано условно, см. совместно с проектом навигации
ОКЗ	Тип медицинской консоли	См. совместно с разделом ИОС6.1
ООПС	Оповещатель охранно-пожарный световой	См. совместно с разделом ПБЗ
ПВ	Световая панель "ВЫХОД"	ULTRA РИП "ВЫХОД" (220В)
ПДУ	Пульт управления кондиционированием	
Р	Раковина с.у. индивидуального изготовления	См. совместно с разделом АР
РДУ	Решетки дымоудаления/компенсации дымоудаления	См. совместно с разделом ОВ
СН	Светильник, система дежурного освещения	См. совместно с разделом ТХ
СТ	Световое табло "Не входить"	См. совместно с разделом ТХ и ЭОМ
Сч	Считыватель СКУД	См. совместно с разделом ИОС5.12
Т1	Терморегулятор	см. раздел ОВ
ТВ55`	Телевизор с диагональю	См. совместно разделом ТХ
ТПБЗ	Табличка "Пожаробезопасная зона МГН"	См. совместно с разделом ПБ1
Ун	Унитаз подвесной	CERUTTI SPA MARMOLADA ARIA 2618E
Ун1	Унитаз подвесной	Cezares King Palace (CZR-163-TH), см. совместно с разделом ВК
Ун2	Унитаз подвесной для с.у МГН	
Ч1	Часы d400	Часы d400 вторичные СВС40.ДС24.Б.П.АЦ, см. совместно с альбомом 765-09/15/ДСР-ИОС5.10
Ч2	Часы d300	Часы d300 вторичные СВС30.ДС24.Б.П.АЦ, см. совместно с альбомом 765-09/15/ДСР-ИОС5.10
Э-47	Полотенцесушитель	Полотенцесушитель электрический, см. совместно с разделом ТХ
Э-47-1	Полотенцесушитель	Полотенцесушитель водяной Migliore Colosseum ML.CLS – HY.400.DO 72x53(h)

Условные обозначения

Вывод-1 1680 – Вывод питания для светодиодной подсветки зеркала

Вывод-2 1 130 – Вывод питания автоматического диспенсера мыла

Вывод-3 680 – Вывод питания смесителя для раковин в с.у.

Вывод-4 640 – Вывод питания сушилки для рук

Вывод-5 2 020 – Вывод питания настенных светильников

Вывод-6 – Вывод питания светодиодной подсветки кухонного гарнитура

Вывод-7 – Вывод питания оборудования закрепленного на потолках

Вывод-8 – Вывод питания светодиодной подсветки карнизов

Вывод-9 – Вывод питания нагревательного элемента полотенцесушителя


Вывод-10 – Вывод питания медецинского оборудования

Изм.	Кол.уч.	Лист	№Док.	Подп.	Дата	Договор № 106/01-60 1325-12/22/ПИР-АИЗ.2			
						Федеральное государственное бюджетное учреждение «Больница с поликлиникой» Управления делами Президента Российской Федерации по адресу: г. Москва, Романов пер., д. 2/6, стр. 2. Реконструкция (в режиме реставрации с приспособлением к современному использованию) здания			
Разработал		Киселев				Архитектурные интерьеры. (Блок В). Задание для смежных раделов	Стадия	Лист	Листов
Проверил		Петровций					Р	28	
Н.Контроль		Ольдекоп				Развертки помещений №2002а "Уборная", М1:20	ООО "ЛЕОНАРДО ПРОЕКТ"		


Формат А2

Развертка помещения №2012 "Коридор"(Начало), М1:25

01
М.1:25

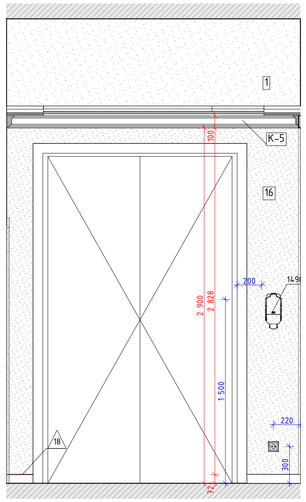


02 (Начало)
М.1:25

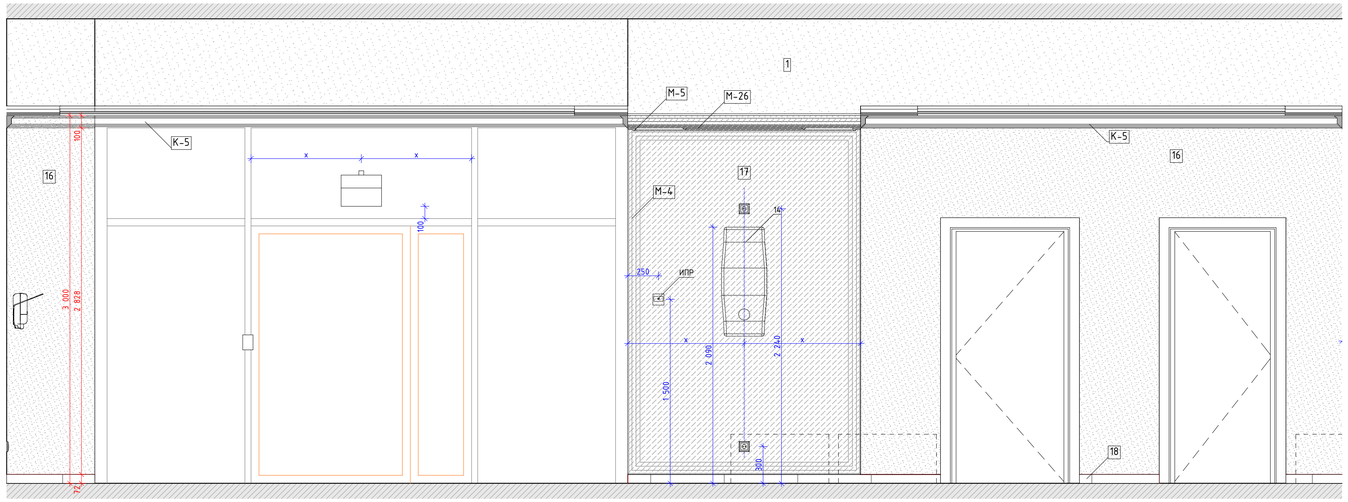


02 (Окончание)
М.1:25


03
М.1:25

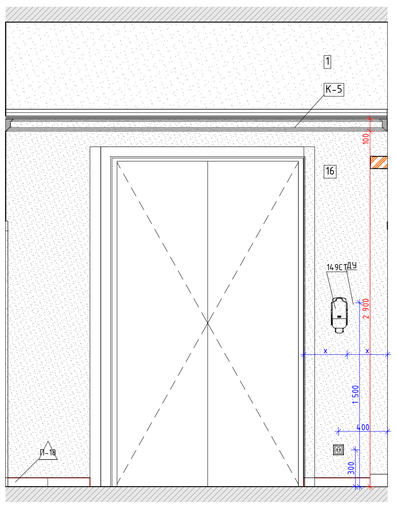

04
М.1:25

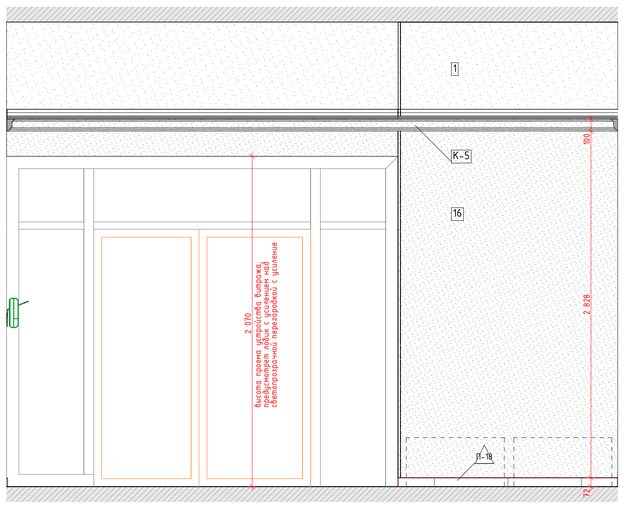

2.
М.1:50

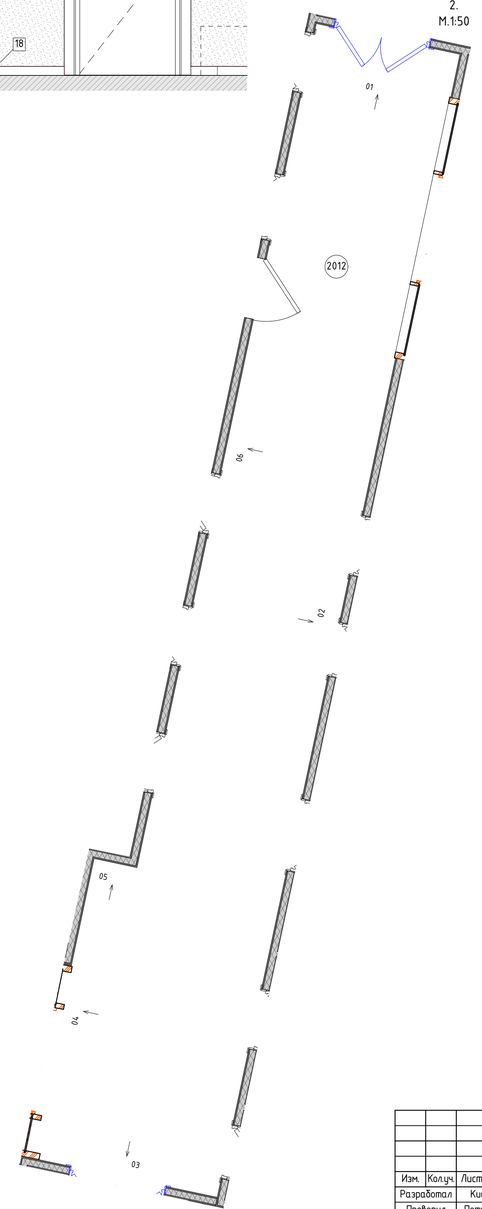

Условные обозначения

14	Облучатель Дезар-3	См. совместно с разделом ТХ
14б	Держатель для бумажных полотенец	
14.7	Диспенсер для туалетной бумаги	Tork SmartOne 472054
14.9	Дозатор локтевой для дез.средств	См. совместно с разделом ТХ
14.9СТ	Дозатор локтевой для дез. средств на стойке	См. совместно с разделом ТХ
150	Туалетный ёршик	WasserKRAFT K-1087
209	Сушилка для рук	BXG 11090, 300x690x220мм, см. совместно с разделом ТХ, ЭОМ
209.1	Сушилка для рук подвесная	См. совместно с разделом ТХ
54	Дозатор мыла бесконтактный	См. совместно с разделом ТХ
54А	Дозатор мыла	См. совместно с разделом ТХ
6	Подвесная тумба с раковиной	Подвесная тумба с раковиной Dreja eco q60, цв. белый
ВП	Вызывная панель	См. совместно с разделом ИОС5.12
Гд	Гигиенический душ	ALMA BeNITO al-859-01 со встраиваемым смесителем, см. совместно с разделом ВК
Душ	Душевая стойка с тропическим душем	см. совместно с разделом ВК
Душ	Душевая стойка с тропическим душем	см. совместно с разделом ВК
ЗК2	Зеркало круглое D700	Mirallis, Eclipse D700, 4000K, без выключателя (подключение к общему выключателю на помещение, см. план потолков), без фирменной надписи Mirallis
ЗК2.1	Зеркало круглое D600	Mirallis, Eclipse D600, 4000K, без выключателя (подключение к общему выключателю на помещение, см. план потолков), без фирменной надписи Mirallis
ЗК3	Зеркало круглое d700 RING	Mirallis, подсветка RING, D700, 4000K,тип рамы – несветопропускной ПВХ, цв. черный, с выключателем, без фирменной надписи Mirallis
ЗК4	Зеркало 50х70	Зеркало 50х70 с подсветкой Esbano, с сенсорным выключателем, температура подсветки 4000К.
ЗК5	Зеркало квадратное с фацетом	Квадратное с фацетом, инд. размеров, см. развертки
ИПДЛ/ ОТР	Извещатель пожарный дымовой линейный	См. совместно с разделом ПБ3
ИПР	Извещатель ручной адресный	См. совместно с разделом АПС
КВ	Кнопка выхода	См. совместно с разделом ИОС5.12
КОК2	Контрольно-отключающее устройство с кол-вом выводов	См. совместно с разделом ИОС6.1
Кр	Картина	См. развертки
КС	Клавиша смыва	Geberit Delta 51 115.105.46.1 пластик, цв. хром матовый
КЭВ	Кнопка экстренного вызова	
НС1	Настенный светильник	
НС2	Настенный светильник	
НС4	Настенный светильник	Kink Light Проекция 6435-3,20 Размеры5х60х10
НС6	Настенный светильник	
НС7	Настенный светильник	Kichler (Mona), США, Латунь, 558(h)x161мм. Полный аналог. Индивидуальное изготовление. ОАО «ТВерьстекло»
НС8	Настенный светильник	Elektrostandard Schelda LED 8W 1010 IP20 бронзовая a037487
НС9	Настенный светильник	Lumion Picture Hikari 3767/12WL, 600x25x135мм
НТ	Навигационная табличка	Указано условно, см. совместно с проектом навигации
ОК3	Тип медицинской консоли	См. совместно с разделом ИОС6.1
ООПС	Оповещатель охранно-пожарный световой	См. совместно с разделом ПБ3
ПВ	Световая панель "ВЫХОД"	ULTRA РИП "ВЫХОД" (220В)
ПДУ	Пульт управления кондиционированием	
Р	Раковина с.у. индивидуального назначения	См. совместно с разделом АР
РДУ	Решетка дымоудаления/компенсации дымоудаления	См. совместно с разделом ОВ
СН	Светильник, система дежурного освещения	См. совместно с разделом ТХ
СТ	Световое табло "Не входить"	См. совместно с разделом ТХ и ЭОМ
Сч	Считыватель СКУД	См. совместно с разделом ИОС5.12
Т1	Терморегулятор	см. раздел ОВ
ТВ55	Телевизор с диагональю	См. совместно разделом ТХ
ТПБ3	Табличка "Пожаробезопасная зона МГН"	См. совместно с разделом ПБ1
Ун	Унитаз подвесной	CERUTTI SPA MARMOLADA ARIA 2618E
Ун1	Унитаз подвесной	Cezares King Palace (CZR-163-TH), см. совместно с разделом ВК
Ун2	Унитаз подвесной для с.у МГН	
Ч1	Часы d400	Часы d400 Вторичные СВС40.ДС24.Б.П.АЦ, см. совместно с альбомом 765-09/15/ДСР-ИОС5.10
Ч2	Часы d300	Часы d300 Вторичные СВС30.ДС24.Б.П.АЦ, см. совместно с альбомом 765-09/15/ДСР-ИОС5.10
Э-47	Полотенцесушитель	Полотенцесушитель электрический, см. совместно с разделом ТХ
Э-47-1	Полотенцесушитель	Полотенцесушитель водяной Migliore Colosseum ML.CLS – HY.400.DO 72x53(h)

Условные обозначения


- Вывод-1 1680 – Вывод питания для светодиодной подсветки зеркала
- Вывод-2 1 130 – Вывод питания автоматического диспенсера мыла
- Вывод-3 680 – Вывод питания смесителя для раковин в с.у.
- Вывод-4 640 – Вывод питания сушилки для рук
- Вывод-5 2 020 – Вывод питания настенных светильников
- Вывод-6 – Вывод питания светодиодной подсветки кухонного гарнитура
- Вывод-7 – Вывод питания оборудования закрепленного на потолках
- Вывод-8 – Вывод питания светодиодной подсветки карнизов
- Вывод-9 – Вывод питания нагревательного элемента полотенцесушителя
- Вывод-10 – Вывод питания медецинского оборудования

						Договор № 106/01-60 1325-12/22/ПИР-АИЗ.2	
						Федеральное государственное бюджетное учреждение «больница с поликлиникой» Управления делами Президента Российской Федерации по адресу г. Москва, Романов пер., д. 2/6, стр. 2. Реконструкция (в режиме реставрации с приспособлением к современному использованию) здания	
Изм.	Кол.уч.	Лист	№Док.	Подп.	Дата		
Разработал		Киселев				Архитектурные интерьеры. (Блок В). Задание для смежных разделов.	Стадия: Р; Лист: 29; Листов:
Проверил		Петровский					
Н.Контроль		Ольдекоп				Развертка помещения №2012 "Коридор"(Начало), М1:25	ООО "ЛЕОНАРДО ПРОЕКТ"


Формат А1

Развертки помещений №2012 "Коридор" (Окончание), М1:25


05
М.1:25

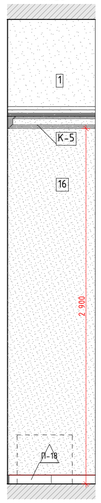

06
М.1:25

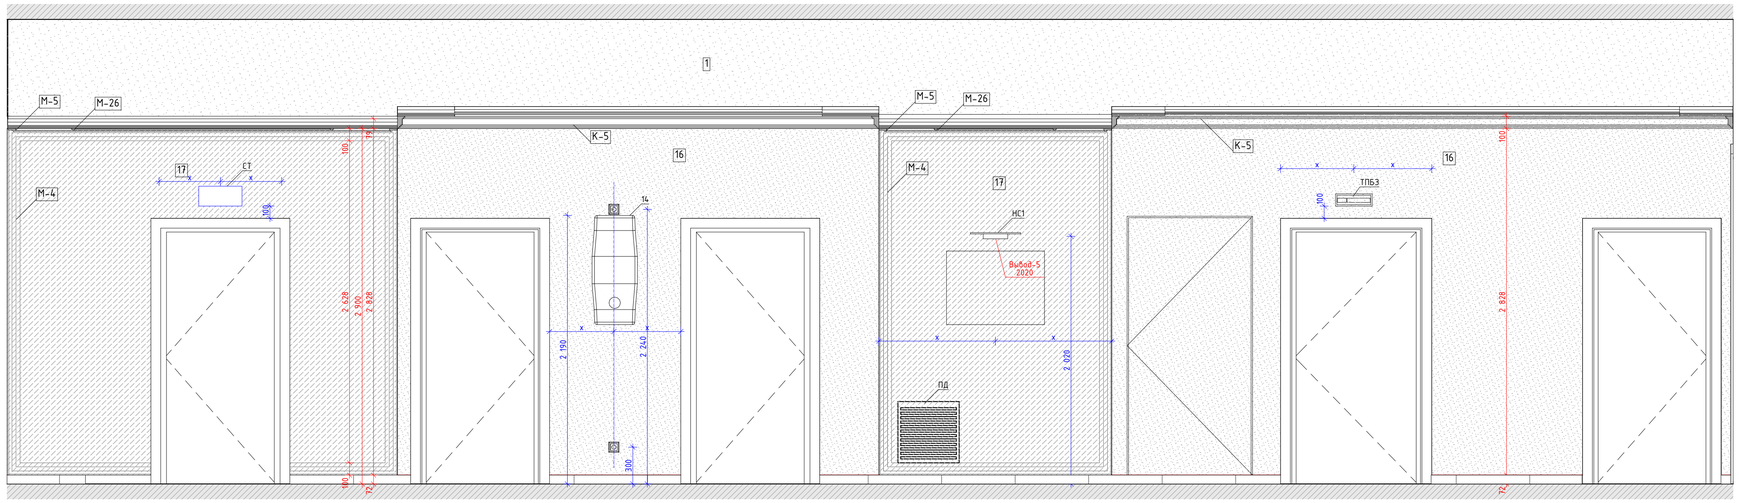

2.
М.1:50

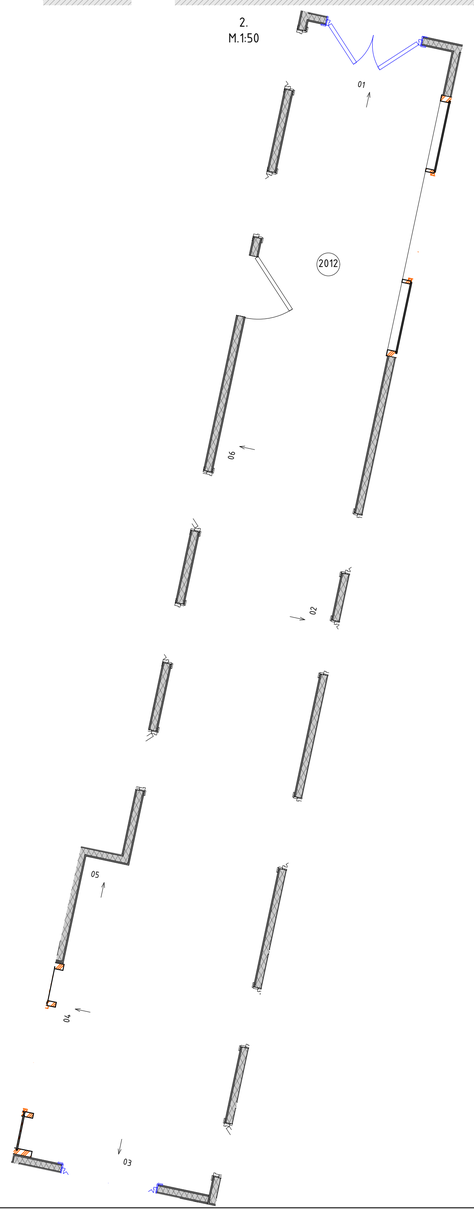

Условные обозначения

14	Облучатель Дезар-3	См. совместно с разделом ТХ
146	Держатель для бумажных полотенец	
147	Диспенсер для туалетной бумаги	Tork SmartOne 472054
149	Дозатор локтевой для дез.средств	См. совместно с разделом ТХ
149СТ	Дозатор локтевой для дез. средств на стойке	См. совместно с разделом ТХ
150	Туалетный ёршик	WasserKRAFT K-1087
209	Сушилка для рук	BXG 11090, 300х690х220мм, см. совместно с разделом ТХ, ЭОМ
209.1	Сушилка для рук подвесная	См. совместно с разделом ТХ
54	Дозатор мыла бесконтактный	См. совместно с разделом ТХ
54А	Дозатор мыла	См. совместно с разделом ТХ
6	Подвесная тумба с раковиной	Подвесная тумба с раковиной Dreja eco q60, цв. белый
ВП	Вызывная панель	См. совместно с разделом ИОС5.12
Гё	Гигиенический душ	ALMA BeNITO al-859-01 со встраиваемым смесителем, см. совместно с разделом ВК
Душ	Душевая стойка с тропическим душем	см. совместно с разделом ВК
Душ	Душевая стойка с тропическим душем	см. совместно с разделом ВК
ЗК2	Зеркало круглое D700	Miralls, Eclipse D700, 4000K, без выключателя (подключение к общему выключателю на помещение, см. план потолков), без фирменной надписи Miralls
ЗК2.1	Зеркало круглое D600	Miralls, Eclipse D600, 4000K, без выключателя (подключение к общему выключателю на помещение, см. план потолков), без фирменной надписи Miralls
ЗК3	Зеркало круглое d700 RING	Miralls, подсветка RING, D700, 4000K,тип рамы – несветопропускной ПВХ, цв. черный, с выключателем, без фирменной надписи Miralls
ЗК4	Зеркало 50х70	Зеркало 50х70 с подсветкой Esbano, с сенсорным выключателем, температура подсветки 4000К.
ЗК5	Зеркало квадратное с фацетом	Квадратное с фацетом, инд. размеров, см. развертки
ИПДЛ/ОТР	Извещатель пожарный дымовой линейный	См. совместно с разделом ПБ3
ИПР	Извещатель ручной адресный	См. совместно с разделом АПС
КВ	Кнопка выхода	См. совместно с разделом ИОС5.12
КОК2	Контрольно-отключающее устройство с кол-вом выводов	См. совместно с разделом ИОС6.1
Кр	Картина	См. развертки
КС	Клавиша смыва	Geberit Delta 51 115.105.46.1 пластик, цв. хром матовый
КЭВ	Кнопка экстренного вызова	
НС1	Настенный светильник	
НС2	Настенный светильник	
НС4	Настенный светильник	Kink Light Проекция 6435-3,20 Размеры5х60х10
НС6	Настенный светильник	
НС7	Настенный светильник	Kichler (Mona), США, Латунь, 558h1x161мм. Полный аналог. Индивидуальное изготовление. ОАО «ТВерьстекло»
НС8	Настенный светильник	Elektrostandard Schelda LED 8W 1010 IP20 бронзовая a037487
НС9	Настенный светильник	Lumion Picture Hikari 3767/12WL, 600х25х135мм
НТ	Навигационная табличка	Указано условно, см. совместно с проектом навигации
ОК3	Тип медицинской консоли	См. совместно с разделом ИОС6.1
ООПС	Оповещатель охранно-пожарный световой	См. совместно с разделом ПБ3
ПВ	Световая панель "ВЫХОД"	ULTRA РИП "ВЫХОД" (220В)
ПДУ	Пульт управления кондиционированием	
Р	Раковина с.у. индивидуального разлельзования	См. совместно с разделом АР
РДУ	Реле пуска дымоудаления/компенсации дымоудаления	См. совместно с разделом ОВ
СН	Светильник, система дежурного освещения	См. совместно с разделом ТХ
СТ	Световое табло "Не входить"	См. совместно с разделом ТХ и ЭОМ
Сч	Считыватель СКУД	См. совместно с разделом ИОС5.12
Т1	Терморегулятор	см. раздел ОВ
ТВ55`	Телевизор с диагональю	См. совместно разделом ТХ
ТПБ3	Табличка "Пожаробезопасная зона МГН"	См. совместно с разделом ПБ1
Ун	Унитаз подвесной	CERUTTI SPA MARMOLADA ARIA 2618E
Ун1	Унитаз подвесной	Cezares King Palace (CZR-163-TH), см. совместно с разделом ВК
Ун2	Унитаз подвесной для с.у МГН	
Ч1	Часы d400	Часы d400 вторичные СВС40.ДС24.Б.П.АЦ, см. совместно с альбомом 765-09/15/ДСР-ИОС5.10
Ч2	Часы d300	Часы d300 вторичные СВС30.ДС24.Б.П.АЦ, см. совместно с альбомом 765-09/15/ДСР-ИОС5.10
Э-47	Полотенцесушитель	Полотенцесушитель электрический, см. совместно с разделом ТХ
Э-47-1	Полотенцесушитель	Полотенцесушитель водяной Migliore Colosseum ML.CLS – HY.400.DO 72x53(h)

Условные обозначения


- Вывод-1 1680 – Вывод питания для светодиодной подсветки зеркала
- Вывод-2 1 130 – Вывод питания автоматического диспенсера мыла
- Вывод-3 680 – Вывод питания смесителя для раковин в с.у.
- Вывод-4 640 – Вывод питания сушилки для рук
- Вывод-5 2 020 – Вывод питания настенных светильников
- Вывод-6 – Вывод питания светодиодной подсветки кухонного гарнитура
- Вывод-7 – Вывод питания оборудования закрепленного на потолках
- Вывод-8 – Вывод питания светодиодной подсветки карнизов
- Вывод-9 – Вывод питания нагревательного элемента полотенцесушителя
- Вывод-10 – Вывод питания медецинского оборудования

						Договор № 106/01-60 1325-12/22/ПИР-АИЗ.2	
						Федеральное государственное бюджетное учреждение «Больница с поликлиникой» Управления делами Президента Российской Федерации по адресу: г. Москва, Романов пер., д. 2/6, стр. 2. Реконструкция (в режиме реставрации с приспособлением к современному использованию) здания	
Изм.	Колуч.	Лист	№Док.	Подп.	Дата		
Разработал		Киселев				Архитектурные интерьеры. (Блок В). Задание для смежных разделов.	Стадия: Р; Лист: 30; Листов:
Проверил		Петровций					
Н.Контроль		Ольдекоп				Развертки помещений №2012 "Коридор" (Окончание), М1:25	ООО "ЛЕОНАРДО ПРОЕКТ"


Формат А1

Развертки помещений №2013 "Процедурная для забора крови", М1:25


01
М.1:20

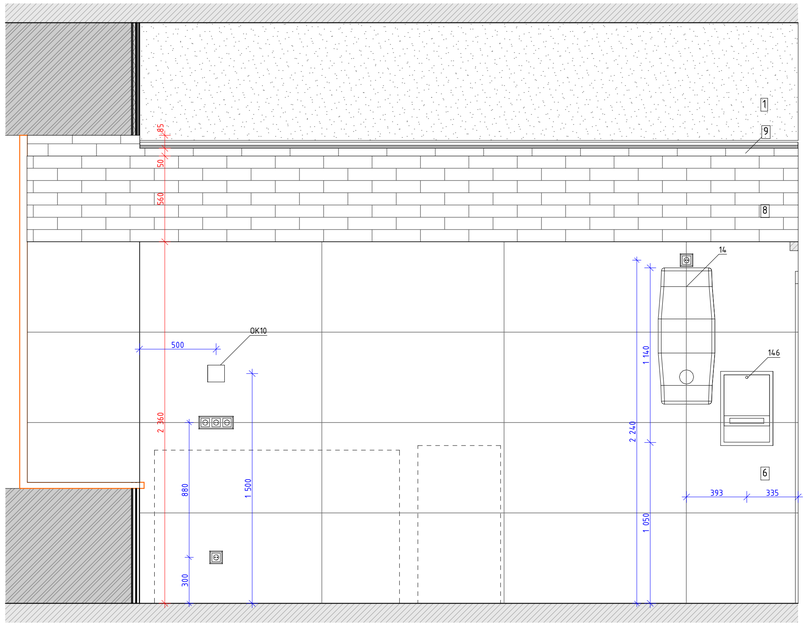


02
М.1:20

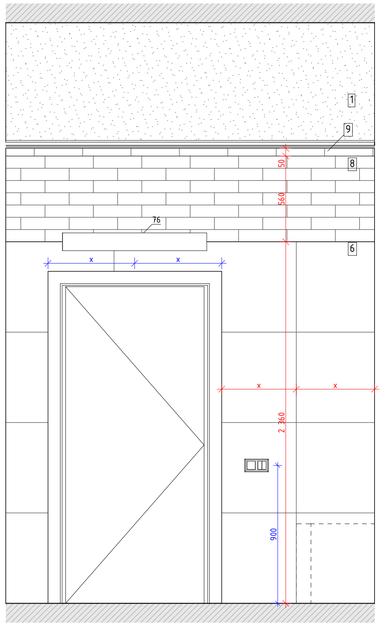


2.
М.1:50

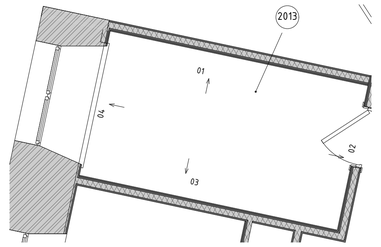

03
М.1:20

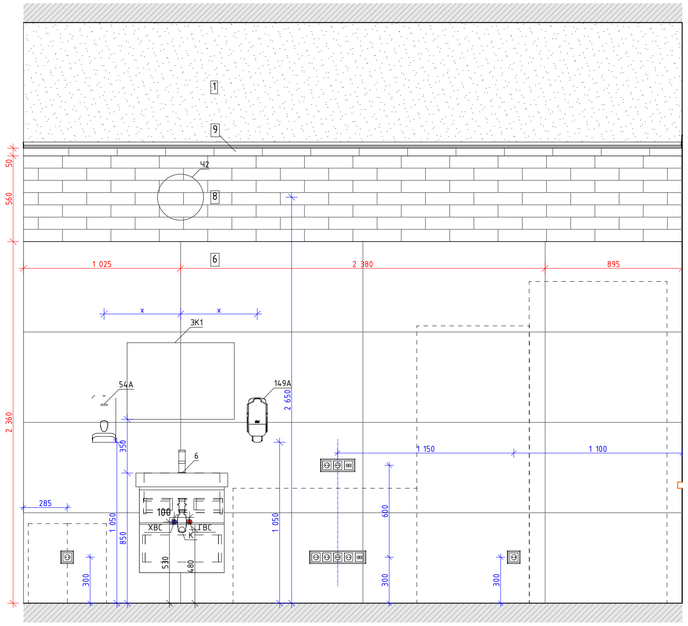

04
М.1:20

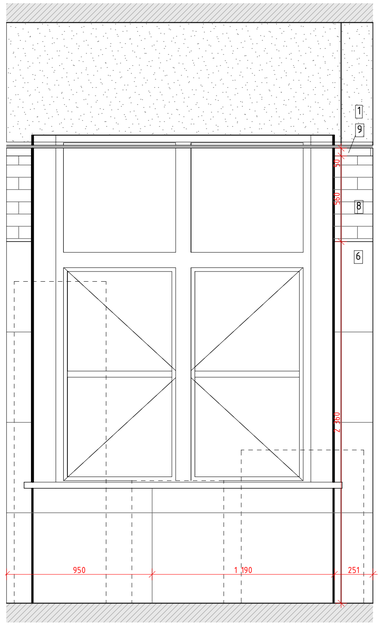

Условные обозначения

14	Облучатель Дезар-3	См. совместно с разделом ТХ
146	Держатель для бумажных полотенец	
147	Диспенсер для туалетной бумаги	Tork SmartOne 472054
149	Дозатор локтевой для дез.средств	См. совместно с разделом ТХ
149СТ	Дозатор локтевой для дез. средств на стойке	См. совместно с разделом ТХ
150	Туалетный ёршик	WasserKRAFT K-1087
209	Сушилка для рук	BXG 11090, 300x690x220мм, см. совместно с разделом ТХ, ЭОМ
209.1	Сушилка для рук подвесная	См. совместно с разделом ТХ
54	Дозатор мыла бесконтактный	См. совместно с разделом ТХ
54А	Дозатор мыла	См. совместно с разделом ТХ
6	Подвесная тумба с раковиной	Подвесная тумба с раковиной Dreja eco q60, цв. белый
ВП	Вызывная панель	См. совместно с разделом ИОС5.12
Гд	Гигиенический душ	ALMA BeNITO al-859-01 со встраиваемым смесителем, см. совместно с разделом ВК
Душ	Душевая стойка с тропическим душем	см. совместно с разделом ВК
Душ	Душевая стойка с тропическим душем	см. совместно с разделом ВК
ЗК2	Зеркало круглое D700	Miralls, Eclipse D700, 4000K, без выключателя (подключение к общему выключателю на помещение, см. план потолков), без фирменной надписи Miralls
ЗК2.1	Зеркало круглое D600	Miralls, Eclipse D600, 4000K, без выключателя (подключение к общему выключателю на помещение, см. план потолков), без фирменной надписи Miralls
ЗК3	Зеркало круглое d700 RING	Miralls, подсветка RING, D700, 4000K,тип рамы – несветопропускной ПВХ, цв. черный, с выключателем, без фирменной надписи Miralls
ЗК4	Зеркало 50x70	Зеркало 50x70 с подсветкой Esbano, с сенсорным выключателем, температура подсветки 4000K.
ЗК5	Зеркало квадратное с фацетом	Квадратное с фацетом, инд. размеров, см. развертки
ИПДЛ/ ОТР	Извещатель пожарный дымовой линейный	См. совместно с разделом ПБ3
ИПР	Извещатель ручной адресный	См. совместно с разделом АПС
КВ	Кнопка выхода	См. совместно с разделом ИОС5.12
КОК2	Контрольно-отключающее устройство с кол-вом выводов	См. совместно с разделом ИОС6.1
Кр	Картина	См. развертки
КС	Клавиша смыва	Geberit Delta 51 115.105.46.1 пластик, цв. хром матовый
КЭВ	Кнопка экстренного вызова	
НС1	Настенный светильник	
НС2	Настенный светильник	
НС4	Настенный светильник	Kink Light Проекция 6435-3,20 Размеры5x60x10
НС6	Настенный светильник	
НС7	Настенный светильник	Kichler (Mona), США, Латунь, 558(h)x161мм. Полный аналог. Индивидуальное изготовление. ОАО «ТВерьстекло»
НС8	Настенный светильник	Elektrostandard Schelda LED 8W 1010 IP20 бронзовая a037487
НС9	Настенный светильник	Lumion Picture Hikari 3767/12WL, 600x25x135мм
НТ	Навигационная табличка	Указано условно, см. совместно с проектом навигации
ОК3	Тип медицинской консоли	См. совместно с разделом ИОС6.1
ООПС	Оповещатель охранно-пожарный световой	См. совместно с разделом ПБ3
ПВ	Световая панель "ВЫХОД"	ULTRA РИП "ВЫХОД" (220В)
ПДУ	Пульт управления кондиционированием	
Р	Раковина с.у. индивидуального изготовления	См. совместно с разделом АР
РДУ	Регулятор давления/компенсации дымоудаления	См. совместно с разделом ОВ
СН	Светильник, система дежурного освещения	См. совместно с разделом ТХ
СТ	Световое табло "Не входить"	См. совместно с разделом ТХ и ЭОМ
Сч	Считыватель СКУД	См. совместно с разделом ИОС5.12
Т1	Терморегулятор	см. раздел ОВ
ТВ55`	Телевизор с диагональю	См. совместно разделом ТХ
ТПБ3	Табличка "Пожаровзрывоопасная зона МГН"	См. совместно с разделом ПБ1
Ун	Унитаз подвесной	CERUTTI SPA MARMOLADA ARIA 2618E
Ун1	Унитаз подвесной	Cezares King Palace (CZR-163-TH), см. совместно с разделом ВК
Ун2	Унитаз подвесной для с.у МГН	
Ч1	Часы d400	Часы d400 Вторичные СВС40.ДС24.Б.П.АЦ, см. совместно с альбомом 765-09/15/ДСР-ИОС5.10
Ч2	Часы d300	Часы d300 Вторичные СВС30.ДС24.Б.П.АЦ, см. совместно с альбомом 765-09/15/ДСР-ИОС5.10
З-47	Полотенцесушитель	Полотенцесушитель электрический, см. совместно с разделом ТХ
З-47-1	Полотенцесушитель	Полотенцесушитель водяной Migliore Colosseum ML.CLS – HY.400.DO 72x53(h)

Условные обозначения

Вывод-1 1680 – Вывод питания для светодиодной подсветки зеркала

Вывод-2 1 130 – Вывод питания автоматического диспенсера мыла

Вывод-3 680 – Вывод питания смесителя для раковин в с.у.

Вывод-4 640 – Вывод питания сушилки для рук

Вывод-5 2 020 – Вывод питания настенных светильников

Вывод-6 – Вывод питания светодиодной подсветки кухонного гарнитура

Вывод-7 – Вывод питания оборудования закрепленного на потолках

Вывод-8 – Вывод питания светодиодной подсветки карнизов

Вывод-9 – Вывод питания нагревательного элемента полотенцесушителя


Вывод-10 – Вывод питания медецинского оборудования

						Договор № 106/01-60 1325-12/22/ПИР-АИЗ.2	
						Федеральное государственное бюджетное учреждение «больница с поликлиникой» Управления делами Президента Российской Федерации по адресу: г. Москва, Романов пер., д. 2/6, стр. 2. Реконструкция (в режиме реставрации с приспособлением к современному использованию) здания	
Изм.	Колуч.	Лист	№Док.	Подп.	Дата		
Разработал		Киселев				Архитектурные интерьеры. (Блок В). Задание для смежных разделов.	Стадия: Р; Лист: 31; Листов:
Проверил		Петровций					
Н.Контроль		Ольдекоп				Развертки помещений №2013 "Процедурная для забора крови", М1:25	ООО "ЛЕОНАРДО ПРОЕКТ"


Формат А1

Развертки помещений №2016 "Комната для приготовления аллергенов с прроцедурной аллерголога",


01
М1:25

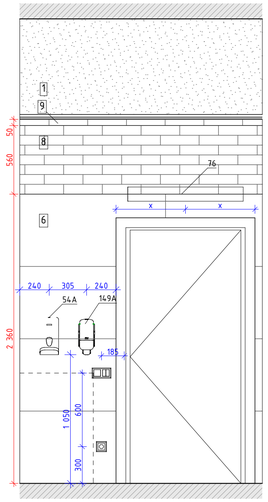

02
М1:25

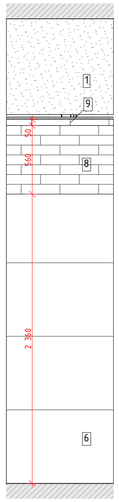

03
М1:25

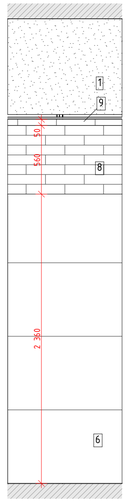

04
М1:25


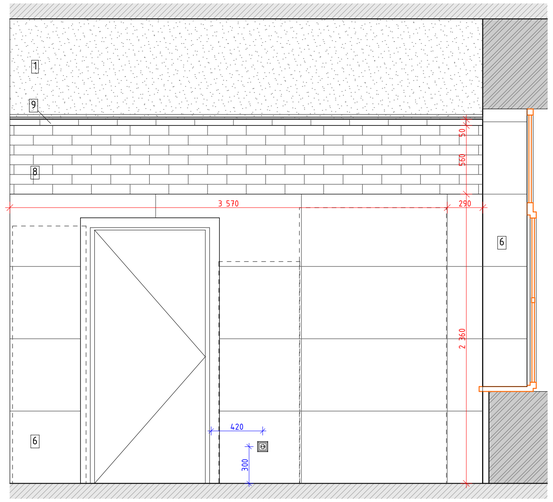



Схема помещения
М1:50

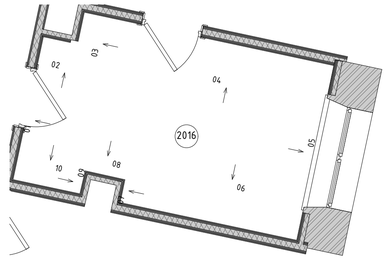


Условные обозначения

14	Облучатель Дезар-3	См. совместно с разделом ТХ
14б	Держатель для бумажных полотенец	
14.7	Диспенсер для туалетной бумаги	Tork SmartOne 472054
14.9	Дозатор локтевой для дез.средств	См. совместно с разделом ТХ
14.9СТ	Дозатор локтевой для дез. средств на стойке	См. совместно с разделом ТХ
150	Туалетный ёршик	WasserKRAFT K-1087
209	Сушилка для рук	BXG 11090, 300x690x220мм, см. совместно с разделом ТХ, ЭОМ
209.1	Сушилка для рук подвесная	См. совместно с разделом ТХ
54	Дозатор мыла безконтактный	См. совместно с разделом ТХ
54А	Дозатор мыла	См. совместно с разделом ТХ
6	Подвесная тумба с раковиной	Подвесная тумба с раковиной Dreja eco q60, цв. белый
ВП	Вызывная панель	См. совместно с разделом ИОС5.12
Гд	Гигиенический душ	ALMA BeNITO al-859-01 со встраиваемым смесителем, см. совместно с разделом ВК
Душ	Душевая стойка с тропическим душем	см. совместно с разделом ВК
Душ	Душевая стойка с тропическим душем	см. совместно с разделом ВК
ЗК2	Зеркало круглое D700	Miralls, Eclipse D700, 4000K, без выключателя (подключение к общему выключателю на помещение, см. план потолков), без фирменной надписи Miralls
ЗК2.1	Зеркало круглое D600	Miralls, Eclipse D600, 4000K, без выключателя (подключение к общему выключателю на помещение, см. план потолков), без фирменной надписи Miralls
ЗК3	Зеркало круглое d700 RING	Miralls, подсветка RING, D700, 4000K,тип рамы – несветопропускной ПВХ, цв. черный, с выключателем, без фирменной надписи Miralls
ЗК4	Зеркало 50x70	Зеркало 50x70 с подсветкой Esbano, с сенсорным выключателем, температура подсветки 4000K.
ЗК5	Зеркало квадратное с фацетом	Квадратное с фацетом, инд. размеров, см. развертки
ИПДЛ/ОТР	Извещатель пожарный дымовой линейный	См. совместно с разделом ПБ3
ИПР	Извещатель ручной адресный	См. совместно с разделом АПС
КВ	Кнопка выхода	См. совместно с разделом ИОС5.12
КОК2	Контрольно-отключающее устройство с кол-вом выводов	См. совместно с разделом ИОС6.1
Кр	Картина	См. развертки
КС	Клавиша смыва	Geberit Delta 51 115.105.46.1 пластик, цв. хром матовый
КЭВ	Кнопка экстренного вызова	
НС1	Настенный светильник	
НС2	Настенный светильник	
НС4	Настенный светильник	Kink Light Проекция 6435-3,20 Размеры5x60x10
НС6	Настенный светильник	
НС7	Настенный светильник	Kichler (Mona), США, Латунь, 558h1x161мм. Полный аналог. Индивидуальное изготовление. ОАО «ТВерьстекло»
НС8	Настенный светильник	Elektrostandard Schelda LED 8W 1010 IP20 бронзовая a037487
НС9	Настенный светильник	Lumion Picture Hikari 3767/12WL, 600x25x135мм
НТ	Навигационная табличка	Указано условно, см. совместно с проектом навигации
ОК3	Тип медицинской консоли	См. совместно с разделом ИОС6.1
ООПС	Оповещатель охранно-пожарный световой	См. совместно с разделом ПБ3
ПВ	Световая панель "ВЫХОД"	ULTRA РИП "ВЫХОД" (220В)
ПДУ	Пульт управления кондиционированием	
Р	Раковина с.у. индивидуального разделения	См. совместно с разделом АР
РДУ	Решетка дымоудаления/компенсации дымоудаления	См. совместно с разделом ОВ
СН	Светильник, система дежурного освещения	См. совместно с разделом ТХ
СТ	Световое табло "Не входить"	См. совместно с разделом ТХ и ЭОМ
Сч	Считыватель СКУД	См. совместно с разделом ИОС5.12
Т1	Терморегулятор	см. раздел ОВ
ТВ55`	Телевизор с диагональю	См. совместно разделом ТХ
ТПБ3	Табличка "Пожаровзрывоопасная зона МГН"	См. совместно с разделом ПБ1
Ун	Унитаз подвесной	CERUTTI SPA MARMOLADA ARIA 2618E
Ун1	Унитаз подвесной	Cezares King Palace (CZR-163-TH), см. совместно с разделом ВК
Ун2	Унитаз подвесной для с.у МГН	
Ч1	Часы d400	Часы d400 вторичные СВС40.ДС24.Б.П.АЦ, см. совместно с альбомом 765-09/15/ДСР-ИОС5.10
Ч2	Часы d300	Часы d300 вторичные СВС30.ДС24.Б.П.АЦ, см. совместно с альбомом 765-09/15/ДСР-ИОС5.10
Э-47	Полотенцесушитель	Полотенцесушитель электрический, см. совместно с разделом ТХ
Э-47-1	Полотенцесушитель	Полотенцесушитель водяной Migliore Colosseum ML.CLS – HY.400.DO 72x53(h)

05
М1:25

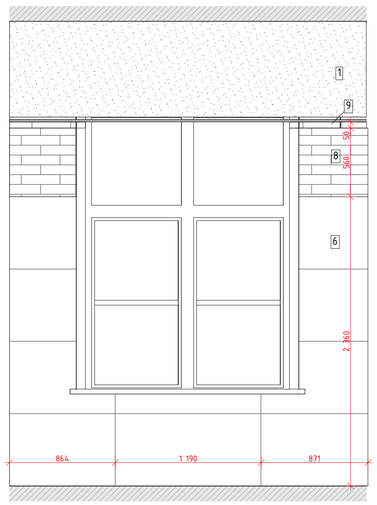


06
М1:25

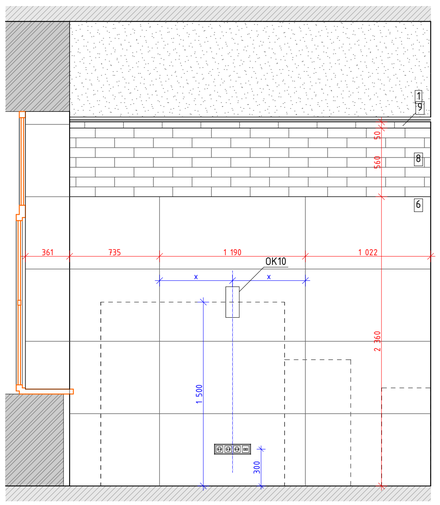


07
М1:25




08
М1:25

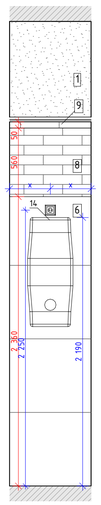

09
М1:25

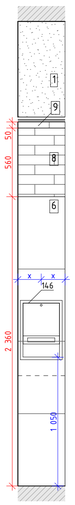

10
М1:25

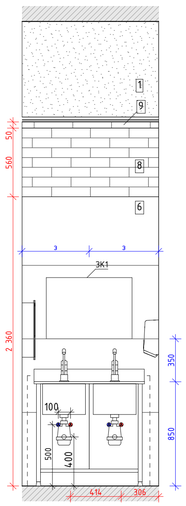

Условные обозначения

Вывод-1 1680 – Вывод питания для светодиодной подсветки зеркала

Вывод-2 1 130 – Вывод питания автоматического диспенсера мыла

Вывод-3 680 – Вывод питания смесителя для раковин в с.у.

Вывод-4 640 – Вывод питания сушилки для рук

Вывод-5 2 020 – Вывод питания настенных светильников

Вывод-6 – Вывод питания светодиодной подсветки кухонного гарнитура

Вывод-7 – Вывод питания оборудования закрепленного на потолках

Вывод-8 – Вывод питания светодиодной подсветки карнизов

Вывод-9 – Вывод питания нагревательного элемента полотенцесушителя


Вывод-10 – Вывод питания медецинского оборудования

						Договор № 106/01-60 1325-12/22/ПИР-АИЗ.2	
						Федеральное государственное бюджетное учреждение «Больница с поликлиникой» Управления делами Президента Российской Федерации по адресу г. Москва, Романов пер., д. 2/6, стр. 2. Реконструкция (в режиме реставрации с приспособлением к современному использованию) здания	
Изм.	Колич.	Лист	№Док.	Подп.	Дата		
Разработал		Киселев				Архитектурные интерьеры. (Блок В). Задание для смежных разделов.	Стадия: Р; Лист: 32; Листов:
Проверил		Петровций					
Н.Контроль		Ольдекоп				Развертки помещений №2016 "Комната для приготовления аллергенов с прроцедурной аллерголога", М1:25	ООО "ЛЕОНАРДО ПРОЕКТ"


Формат А1

Развертки помещений №2018 "Ожидальная", М1:25


01
М.1:25

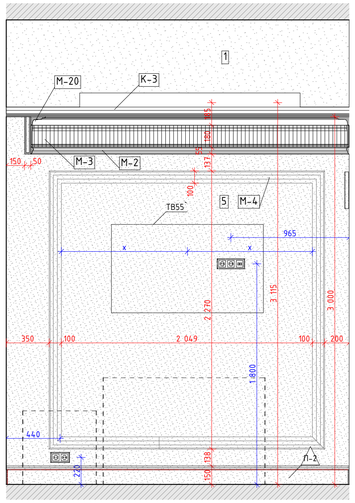


02
М.1:25

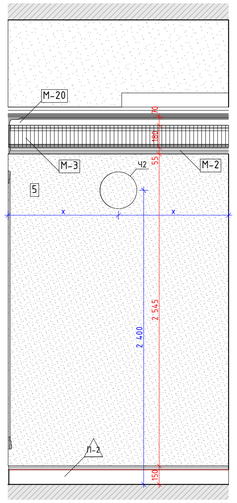


03
М.1:25

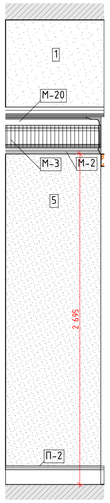

04
М.1:25

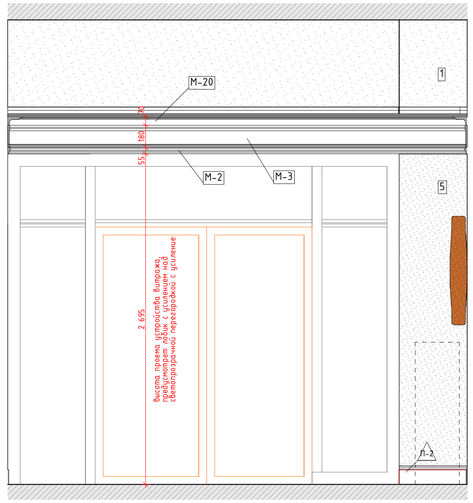

05
М.1:25

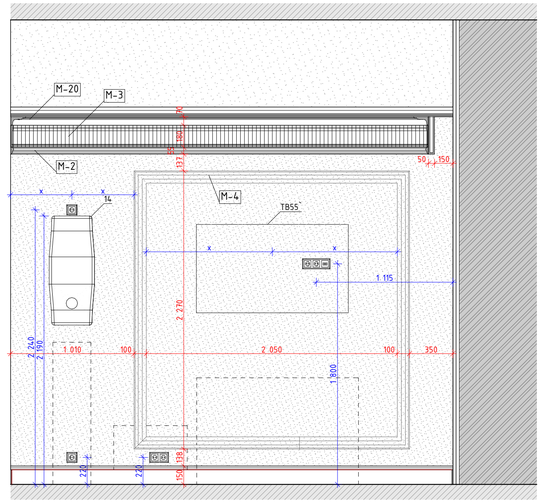

06
М.1:25

Схема помещения
М.1:50

Условные обозначения

14	Облучатель Дезар-3	См. совместно с разделом ТХ
146	Держатель для бумажных полотенец	
147	Диспенсер для туалетной бумаги	Tork SmartOne 472054
149	Дозатор локтевой для дез.средств	См. совместно с разделом ТХ
149СТ	Дозатор локтевой для дез. средств на стойке	См. совместно с разделом ТХ
150	Туалетный ёршик	WasserKRAFT K-1087
209	Сушилка для рук	BXG 11090, 300x690x220мм, см. совместно с разделом ТХ, ЭОМ
209.1	Сушилка для рук подвесная	См. совместно с разделом ТХ
54	Дозатор мыла безконтактный	См. совместно с разделом ТХ
54А	Дозатор мыла	См. совместно с разделом ТХ
6	Подвесная тумба с раковиной	Подвесная тумба с раковиной Dreja eco q60, цв. белый
ВП	Вызывная панель	См. совместно с разделом ИОС5.12
Гд	Гигиенический душ	ALMA BeNITO al-859-01 со встраиваемым смесителем, см. совместно с разделом ВК
Душ	Душевая стойка с тропическим душем	см. совместно с разделом ВК
Душ	Душевая стойка с тропическим душем	см. совместно с разделом ВК
ЗК2	Зеркало круглое D700	Miralls, Eclipse D700, 4000K, без выключателя (подключение к общему выключателю на помещение, см. план потолков), без фирменной надписи Miralis
ЗК2.1	Зеркало круглое D600	Miralls, Eclipse D600, 4000K, без выключателя (подключение к общему выключателю на помещение, см. план потолков), без фирменной надписи Miralis
ЗК3	Зеркало круглое d700 RING	Miralls, подсветка RING, D700, 4000K,тип рамы – несветопропускной ПВХ, цв. черный, с выключателем, без фирменной надписи Miralis
ЗК4	Зеркало 50х70	Зеркало 50х70 с подсветкой Esbano, с сенсорным выключателем, температура подсветки 4000К.
ЗК5	Зеркало квадратное с фацетом	Квадратное с фацетом, инд. размеров, см. развертки
ИПДЛ/ОТР	Извещатель пожарный дымовой линейный	См. совместно с разделом ПБ3
ИПР	Извещатель ручной адресный	См. совместно с разделом АПС
КВ	Кнопка выхода	См. совместно с разделом ИОС5.12
КОК2	Контрольно-отключающее устройство с кол-вом выводов	См. совместно с разделом ИОС6.1
Кр	Картина	См. развертки
КС	Клавиша смыва	Geberit Delta 51 115.105.46.1 пластик, цв. хром матовый
КЭВ	Кнопка экстренного вызова	
НС1	Настенный светильник	
НС2	Настенный светильник	
НС4	Настенный светильник	Kink Light Проекция 6435-3,20 Размеры5х60х10
НС6	Настенный светильник	
НС7	Настенный светильник	Kichler (Mona), США, Латунь, 558h1x161мм. Полный аналог. Индивидуальное изготовление. ОАО «ТВерьстекло»
НС8	Настенный светильник	Elektrostandard Schelda LED 8W 1010 IP20 бронзовая a037487
НС9	Настенный светильник	Lumion Picture Hikari 3767/12WL, 600x25x135мм
НТ	Навигационная табличка	Указано условно, см. совместно с проектом навигации
ОК3	Тип медицинской консоли	См. совместно с разделом ИОС6.1
ООПС	Оповещатель охранно-пожарный световой	См. совместно с разделом ПБ3
ПВ	Световая панель "ВЫХОД"	ULTRA РИП "ВЫХОД" (220В)
ПДУ	Пульт управления кондиционированием	
Р	Раковина с.у. индивидуального разделения	См. совместно с разделом АР
РДУ	Решетка дымоудаления/компенсации дымоудаления	См. совместно с разделом ОВ
СН	Светильник, система дежурного освещения	См. совместно с разделом ТХ
СТ	Световое табло "Не входить"	См. совместно с разделом ТХ и ЭОМ
Сч	Считыватель СКУД	См. совместно с разделом ИОС5.12
Т1	Терморегулятор	см. раздел ОВ
ТВ55"	Телевизор с диагональю	См. совместно разделом ТХ
ТПБ3	Табличка "Пожаробезопасная зона МГН"	См. совместно с разделом ПБ1
Ун	Унитаз подвесной	CERUTTI SPA MARMOLADA ARIA 2618E
Ун1	Унитаз подвесной	Cezares King Palace (CZR-163-TH), см. совместно с разделом ВК
Ун2	Унитаз подвесной для с.у МГН	
Ч1	Часы d400	Часы d400 Вторичные СВС40.ДС24.Б.П.АЦ, см. совместно с альбомом 765-09/15/ДСР-ИОС5.10
Ч2	Часы d300	Часы d300 Вторичные СВС30.ДС24.Б.П.АЦ, см. совместно с альбомом 765-09/15/ДСР-ИОС5.10
Э-47	Полотенцесушитель	Полотенцесушитель электрический, см. совместно с разделом ТХ
Э-47-1	Полотенцесушитель	Полотенцесушитель водяной Migliore Colosseum ML.CLS – HY.400.DO 72x53(h)

Условные обозначения

Вывод-1 1680 – Вывод питания для светодиодной подсветки зеркала

Вывод-2 1 130 – Вывод питания автоматического диспенсера мыла

Вывод-3 680 – Вывод питания смесителя для раковин в с.у.

Вывод-4 640 – Вывод питания сушилки для рук

Вывод-5 2 020 – Вывод питания настенных светильников

Вывод-6 – Вывод питания светодиодной подсветки кухонного гарнитура

Вывод-7 – Вывод питания оборудования закрепленного на потолках

Вывод-8 – Вывод питания светодиодной подсветки карнизов

Вывод-9 – Вывод питания нагревательного элемента полотенцесушителя


Вывод-10 – Вывод питания медецинского оборудования

						Договор № 106/01-60 1325-12/22/ПИР-АИЗ.2		
						Федеральное государственное бюджетное учреждение «больница с поликлиникой» Управления делами Президента Российской Федерации по адресу г. Москва, Романов пер., д. 2/6, стр. 2. Реконструкция (в режиме реставрации с приспособлением к современному использованию) здания		
Изм.	Кол.уч.	Лист	№Док.	Подп.	Дата			
Разработал		Киселев				Архитектурные интерьеры. (Блок В). Задание для смежных разделов.	Стадия: Р	Лист: 33
Проверил		Петровский						Листов:
Н.Контроль		Ольдекоп				Развертки помещений №2018 "Ожидальная", М1:25	ООО "ЛЕОНАРДО ПРОЕКТ"	

Формат А1

Развертки помещений №2020, 2021 "Уборная для персонала", М1:20

01
М.1:20

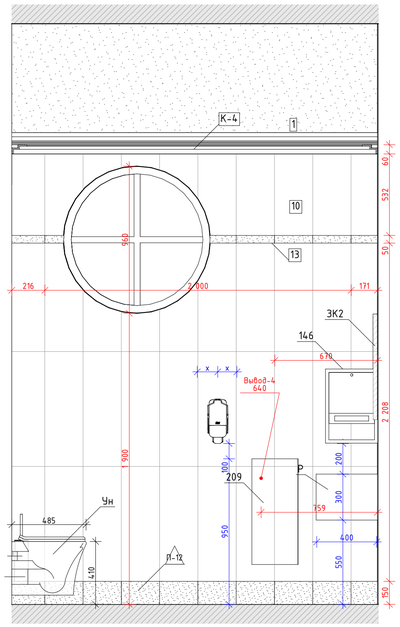

02
М.1:20

03
М.1:20

04
М.1:20

2.
М.1:50

01
М.1:20

02
М.1:20


03
М.1:20

04
М.1:20

05
М.1:20

06
М.1:20

2.
М.1:50

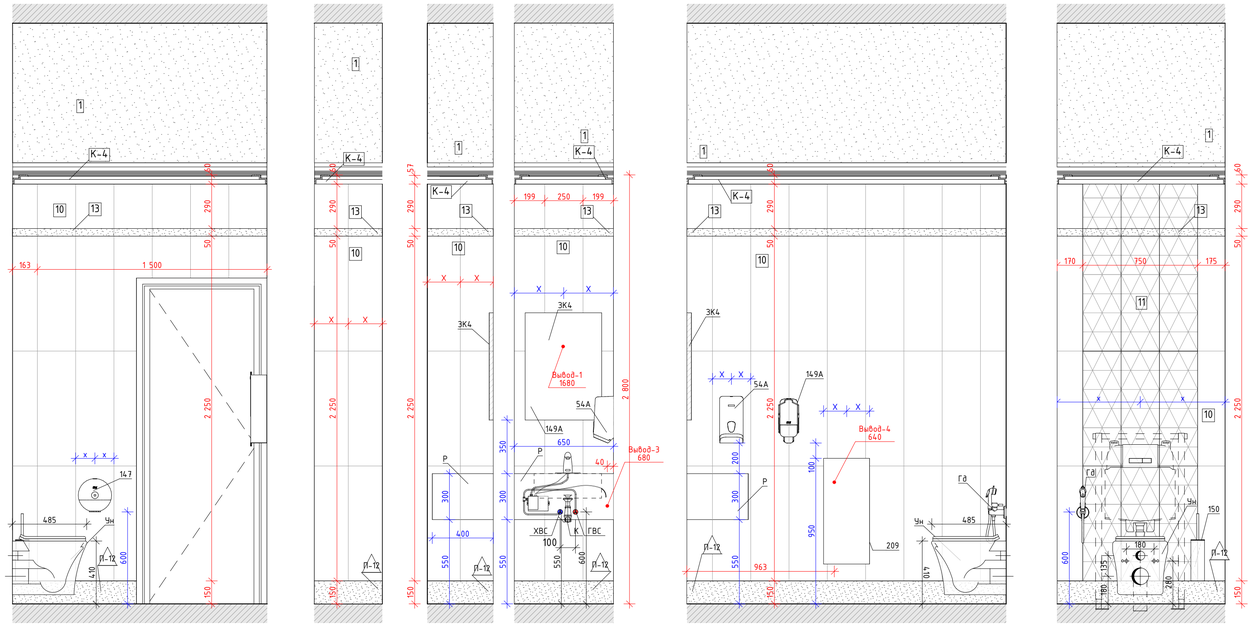

Условные обозначения

14	Облучатель Дезар-3	См. совместно с разделом ТХ
146	Держатель для бумажных полотенец	
147	Диспенсер для туалетной бумаги	Tork SmartOne 472054
149	Дозатор локтевой для дез.средств	См. совместно с разделом ТХ
149СТ	Дозатор локтевой для дез. средств на стойке	См. совместно с разделом ТХ
150	Туалетный ёршик	WasserKRAFT K-1087
209	Сушилка для рук	BXG 11090, 300x690x220мм, см. совместно с разделом ТХ, ЭОМ
209.1	Сушилка для рук подвесная	См. совместно с разделом ТХ
54	Дозатор мыла бесконтактный	См. совместно с разделом ТХ
54А	Дозатор мыла	См. совместно с разделом ТХ
6	Подвесная тумба с раковиной	Подвесная тумба с раковиной Dreja eco q60, цв. белый
ВП	Вызывная панель	См. совместно с разделом ИОС5.12
Гд	Гигиенический душ	ALMA BeNITO al-859-01 со встраиваемым смесителем, см. совместно с разделом ВК
Душ	Душевая стойка с тропическим душем	см. совместно с разделом ВК
Душ	Душевая стойка с тропическим душем	см. совместно с разделом ВК
ЗК2	Зеркало круглое D700	Miralis, Eclipse D700, 4000K, без выключателя (подключение к общему выключателю на помещение, см. план потолков), без фирменной надписи Miralis
ЗК2.1	Зеркало круглое D600	Miralis, Eclipse D600, 4000K, без выключателя (подключение к общему выключателю на помещение, см. план потолков), без фирменной надписи Miralis
ЗК3	Зеркало круглое d700 RING	Miralis, подсветка RING, D700, 4000K,тип рамы – несветопропускной ПВХ, цв. черный, с выключателем, без фирменной надписи Miralis
ЗК4	Зеркало 50x70	Зеркало 50x70 с подсветкой Esbano, с сенсорным выключателем, температура подсветки 4000K.
ЗК5	Зеркало квадратное с фацетом	Квадратное с фацетом, инд. размеров, см. развертки
ИПДЛ/ОТР	Извещатель пожарный дымовой линейный	См. совместно с разделом ПБ3
ИПР	Извещатель ручной адресный	См. совместно с разделом АПС
КВ	Кнопка выхода	См. совместно с разделом ИОС5.12
КОК2	Контрольно-отключающее устройство с кол-вом выводов	См. совместно с разделом ИОС6.1
Кр	Картина	См. развертки
КС	Клавиша смыва	Geberit Delta 51 115.105.46.1 пластик, цв. хром матовый
КЭВ	Кнопка экстренного вызова	
НС1	Настенный светильник	
НС2	Настенный светильник	
НС4	Настенный светильник	Kink Light Проекция 6435-3,20 Размеры5x60x10
НС6	Настенный светильник	
НС7	Настенный светильник	Kichler (Mona), США, Латунь, 558h1x161мм. Полный аналог. Индивидуальное изготовление. ОАО «ТВерьстекло»
НС8	Настенный светильник	Elektrostandard Schelda LED 8W 1010 IP20 Бронзовая a037487
НС9	Настенный светильник	Lumion Picture Hikari 3767/12WL, 600x25x135мм
НТ	Навигационная табличка	Указано условно, см. совместно с проектом навигации
ОКЗ	Тип медицинской консоли	См. совместно с разделом ИОС6.1
ООПС	Оповещатель охранно-пожарный световой	См. совместно с разделом ПБ3
ПВ	Световая панель "ВЫХОД"	ULTRA РИП "ВЫХОД" (220В)
ПДУ	Пульт управления кондиционированием	
Р	Раковина с.у. индивидуального размещения	См. совместно с разделом АР
РДУ	Дымоудаления/компенсации дымоудаления	См. совместно с разделом ОВ
СН	Светильник, система дежурного освещения	См. совместно с разделом ТХ
СТ	Световое табло "Не входить"	См. совместно с разделом ТХ и ЭОМ
Сч	Считыватель СКУД	См. совместно с разделом ИОС5.12
Т1	Терморегулятор	см. раздел ОВ
ТВ55`	Телевизор с диагональю	См. совместно разделом ТХ
ТПБ3	Таблички "Пожаровзрывоопасная зона МГН"	См. совместно с разделом ПБ1
Ун	Унитаз подвесной	CERUTTI SPA MARMOLADA ARIA 2618E
Ун1	Унитаз подвесной	Cezares King Palace (CZR-163-TH), см. совместно с разделом ВК
Ун2	Унитаз подвесной для с.у МГН	
Ч1	Часы d400	Часы d400 Вторичные СВС40.ДС24.Б.П.АЦ, см. совместно с альбомом 765-09/15/ДСР-ИОС5.10
Ч2	Часы d300	Часы d300 Вторичные СВС30.ДС24.Б.П.АЦ, см. совместно с альбомом 765-09/15/ДСР-ИОС5.10
Э-47	Полотенцесушитель	Полотенцесушитель электрический, см. совместно с разделом ТХ
Э-47-1	Полотенцесушитель	Полотенцесушитель водяной Migliore Colosseum ML.CLS – HY.400.DO 72x53h

Условные обозначения


- Вывод-1 1680 – Вывод питания для светодиодной подсветки зеркала
- Вывод-2 1 130 – Вывод питания автоматического диспенсера мыла
- Вывод-3 680 – Вывод питания смесителя для раковин в с.у.
- Вывод-4 640 – Вывод питания сушилки для рук
- Вывод-5 2 020 – Вывод питания настенных светильников
- Вывод-6 – Вывод питания светодиодной подсветки кухонного гарнитура
- Вывод-7 – Вывод питания оборудования закрепленного на потолках
- Вывод-8 – Вывод питания светодиодной подсветки карнизов
- Вывод-9 – Вывод питания нагревательного элемента полотенцесушителя
- Вывод-10 – Вывод питания медецинского оборудования

						Договор № 106/01-60 1325-12/22/ПИР-АИЗ.2	
						Федеральное государственное бюджетное учреждение «больница с поликлиникой» Управления делами Президента Российской Федерации по адресу г. Москва, Романов пер., д. 2/6, стр. 2. Реконструкция (в режиме реставрации с приспособлением к современному использованию) здания	
Изм.	Колуч.	Лист	№Док.	Подп.	Дата		
Разработал		Киселев				Архитектурные интерьеры. (Блок В). Задание для смежных разделов.	Стадия: Р; Лист: 34; Листов:
Проверил		Петровций					
Н.Контроль		Ольдекоп				Развертки помещений №2020, 2021 "Уборная для персонала", М1:20	ООО "ЛЕОНАРДО ПРОЕКТ"


Формат А1

Развертка помещения №2022 "Шлюз", М1:25


01
М.1:25

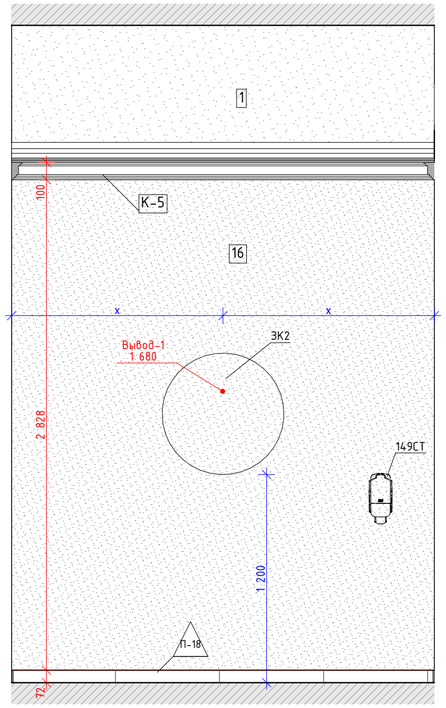

02
М.1:25

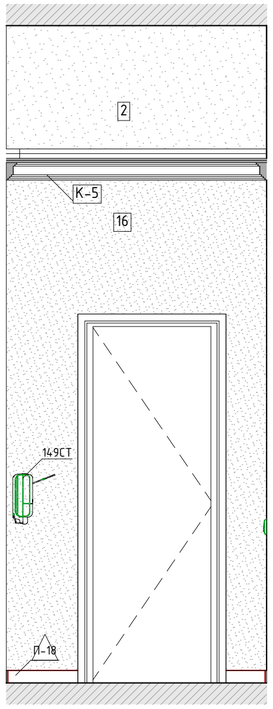

03
М.1:25

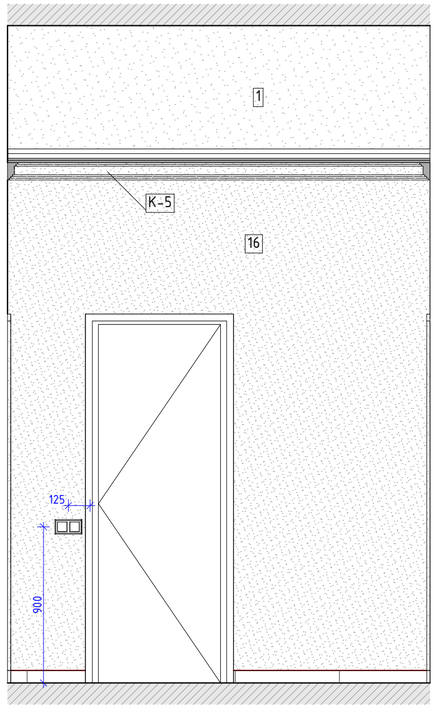

04
М.1:25


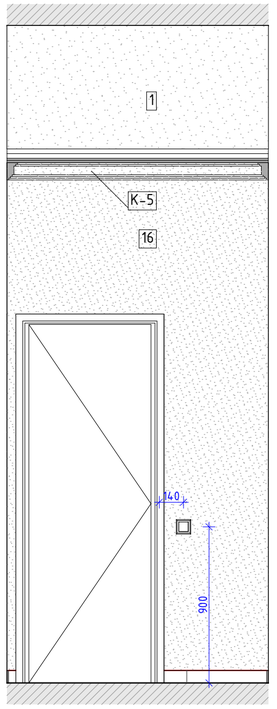


Схема помещения
М.1:50

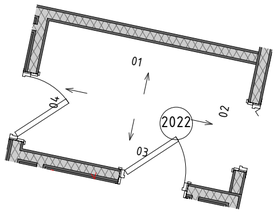

Условные обозначения

Вывод-1 1680 – Вывод питания для светодиодной подсветки зеркала

Вывод-2 1 130 – Вывод питания автоматического диспенсера мыла

Вывод-3 680 – Вывод питания смесителя для раковин в с.у.

Вывод-4 640 – Вывод питания сушилки для рук

Вывод-5 2 020 – Вывод питания настенных светильников

Вывод-6 – Вывод питания светодиодной подсветки кухонного гарнитура

Вывод-7 – Вывод питания оборудования закрепленного на потолках

Вывод-8 – Вывод питания светодиодной подсветки карнизов

Вывод-9 – Вывод питания нагревательного элемента полотенцесушителя

Вывод-10 – Вывод питания медецинского оборудования

Условные обозначения

14	Облучатель Дезар-3	См. совместно с разделом ТХ
146	Держатель для бумажных полотенец	
147	Диспенсер для туалетной бумаги	Tork SmartOne 472054
149	Дозатор локтевой для без.средств	См. совместно с разделом ТХ
149СТ	Дозатор локтевой для без. средств на стойке	См. совместно с разделом ТХ
150	Туалетный ёршик	WasserKRAFT K-1087
209	Сушилка для рук	BXG 11090, 300x690x220мм, см. совместно с разделом ТХ, ЭОМ
209.1	Сушилка для рук подвесная	См. совместно с разделом ТХ
54	Дозатор мыла безконтактный	См. совместно с разделом ТХ
54А	Дозатор мыла	См. совместно с разделом ТХ
6	Подвесная тумба с раковиной	Подвесная тумба с раковиной Dreja eco q60, цв. белый
ВП	Вызывная панель	См. совместно с разделом ИОС5.12
Гд	Гигиенический душ	ALMA BeNITO al-859-01 со встраиваемым смесителем, см. совместно с разделом ВК
Душ	Душевая стойка с тропическим душем	см. совместно с разделом ВК
Душ	Душевая стойка с тропическим душем	см. совместно с разделом ВК
ЗК2	Зеркало круглое D700	Miralls, Eclipse D700, 4000K, без выключателя (подключение к общему выключателю на помещение, см. план потолков), без фирменной надписи
ЗК2.1	Зеркало круглое D600	Miralls, Eclipse D600, 4000K, без выключателя (подключение к общему выключателю на помещение, см. план потолков), без фирменной надписи
ЗК3	Зекрало круглое d700 RING	Miralls Miralls, подсветка RING, D700, 4000K,min рамы – несветопропускной ПВХ, цв. черный, с выключателем, без фирменной надписи Miralls
ЗК4	Зеркало 50x70	Зеркало 50x70 с подсветкой Esbano, с сенсорным выключателем, температура подсветки 4000К.
ЗК5	Зеркало квадратное с фацетом	Квадратное с фацетом, инд. размеров, см. развертки
ИПДЛ/ ОТР	Извещатель пожарный дымовой линейный	См. совместно с разделом ПБЗ
ИПР	Извещатель ручной адресный	См. совместно с разделом АПС
КВ	Кнопка выхода	См. совместно с разделом ИОС5.12
КОК2	Контрольно-отключающее устройство с кол-вом выводов	См. совместно с разделом ИОС6.1
Кр	Картина	См. развертки
КС	Клавиша смыва	Geberit Delta 51 115.105.46.1 пластик, цв. хром матовый
КЭВ	Кнопка экстренного вызова	
НС1	Настенный светильник	
НС2	Настенный светильник	
НС4	Настенный светильник	Kink Light Проекция 6435-3,20 Размеры5x60x10
НС6	Настенный светильник	
НС7	Настенный светильник	Kichler (Mona), США, Латунь, 558(h)x161мм. Полный аналог. Индивидуальное изготовление. ОАО «Тверьстекло»
НС8	Настенный светильник	Elektrostandard Schelda LED 8W 1010 IP20 бронзовая a037487
НС9	Настенный светильник	Lumion Picture Hikari 3767/12WL, 600x25x135мм
НТ	Навигационная табличка	Указано условно, см. совместно с проектом навигации
ОК3	Тип медицинской консоли	См. совместно с разделом ИОС6.1
ООПС	Оповещатель охранно-пожарный световой	См. совместно с разделом ПБЗ
ПВ	Световая панель "ВЫХОД"	ULTRA РИП "ВЫХОД" (220В)
ПДУ	Пульт управления кондиционированием	
Р	Раковина с.у. индивидуального назначения	См. совместно с разделом АР
РДУ	Решетки дымоудаления/компенсации дымоудаления	См. совместно с разделом ОВ
СН	Светильник, система дежурного освещения	См. совместно с разделом ТХ
СТ	Световое табло "Не входить"	См. совместно с разделом ТХ и ЭОМ
Сч	Считыватель СКУД	См. совместно с разделом ИОС5.12
Т1	Терморегулятор	см. раздел ОВ
ТВ55`	Телевизор с диагональю	См. совместно разделом ТХ
ТПБ3	Табличка "Пожаробезопасная зона МГН"	См. совместно с разделом ПБ1
Ун	Унитаз подвесной	CERUTTI SPA MARMOLADA ARIA 2618E
Ун1	Унитаз подвесной	Cezares King Palace (CZR-163-TH), см. совместно с разделом ВК
Ун2	Унитаз подвесной для с.у МГН	
Ч1	Часы d400	Часы d400 вторичные СВС40.ДС24.Б.П.АЦ, см. совместно с альбомом 765-09/15/ДСР-ИОС5.10
Ч2	Часы d300	Часы d300 вторичные СВС30.ДС24.Б.П.АЦ, см. совместно с альбомом 765-09/15/ДСР-ИОС5.10
Э-47	Полотенцесушитель	Полотенцесушитель электрический, см. совместно с разделом ТХ
Э-47-1	Полотенцесушитель	Полотенцесушитель водяной Migliore Colosseum ML.CLS – HY.400.DO 72x53(h)

Изм.	Кол.уч.	Лист	№Док.	Подп.	Дата
Разработал		Киселев			
Проверил		Петровций			
Н.Контроль		Ольдекоп			

Договор № 106/01-60 1325-12/22/ПИР-АИЗ.2

Федеральное государственное бюджетное учреждение «Больница с поликлиникой» Управления делами Президента Российской Федерации по адресу: г. Москва, Романов пер., д. 2/6, стр. 2. Реконструкция (в режиме реставрации с приспособлением к современному использованию) здания

Архитектурные интерьеры. (Блок В). Задание для смежных раделов

Стадия	Лист	Листов
Р	35	


Развертка помещения №2022 "Шлюз", М1:25

ООО "ЛЕОНАРДО ПРОЕКТ"


Формат А2

Развертки помещений №2023 "Коридор", М1:25

01
М.1:25

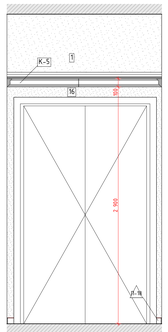


02
М.1:25

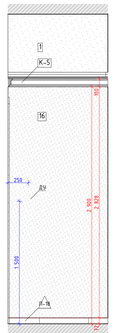

03
М.1:25




04
М.1:25

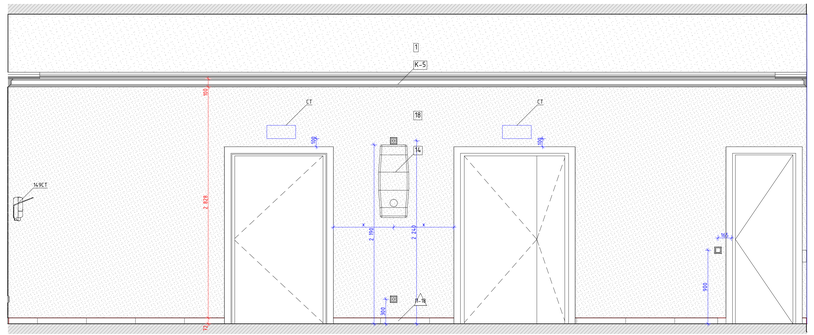


05
М.1:25




06
М.1:25

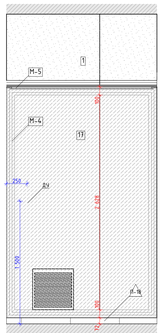


07
М.1:25

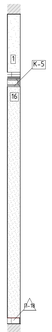


08
М.1:25

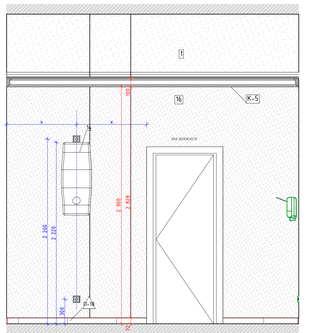

09
М.1:25

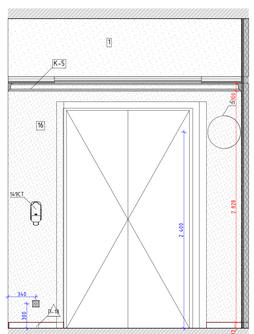


10
М.1:25

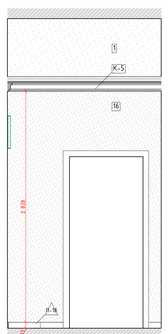


11
М.1:25




12
М.1:25

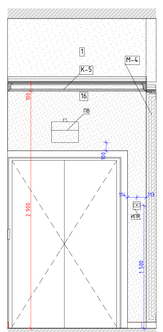

13
М.1:25

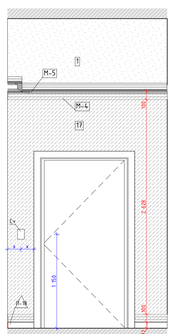


14
М.1:25

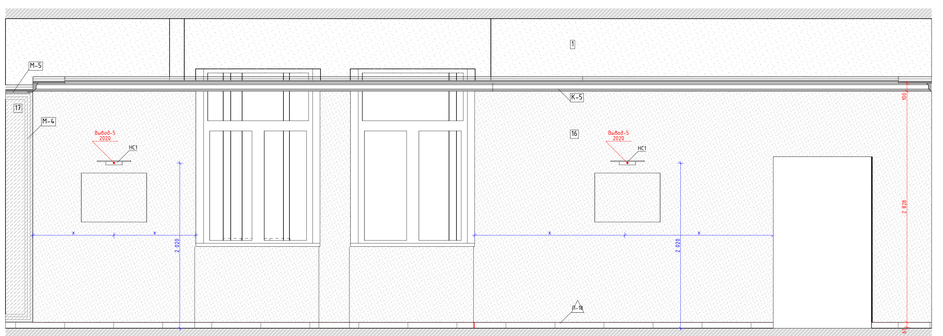

Условные обозначения

Ч	Обнуляет Дихро-3	См. совместно с разделом ТХ
Ч6	Держатель для бумажных полотенец	
Ч7	Диспенсер для туалетной бумаги	Tork SmartOne 472054
Ч9	Дозатор локтевой для без сребров	См. совместно с разделом ТХ
Ч9С1	Дозатор локтевой для без сребров на стойке	См. совместно с разделом ТХ
Т50	Туалетный крюк	WasserKRAFT K-1087
Д9	Сушилка для рук	BXG 11090, 300х690х220мм, см. совместно с разделом ТХ, ЭОМ
Д9.1	Сушилка для рук подвесная	См. совместно с разделом ТХ
Ч4	Дозатор мыла, бесконтактный	См. совместно с разделом ТХ
Ч4А	Дозатор мыла	См. совместно с разделом ТХ
6	Подвесная труба с раковиной	Подвесная труба с раковиной Ориса eco q60, цв. белый
ВП	Вызывная панель	См. совместно с разделом ИОС5.12
Г Б	Гигиенический душ	ALMA BeNITO al-859-01 со встроенными смесителем, см. совместно с разделом ВК
Душ	Душевая стойка с термостатом душем	см. совместно с разделом ВК
Душ	Душевая стойка с термостатом душем	см. совместно с разделом ВК
ЗК2	Зеркало круглое D700	Miralis, Eclipse D700, 40006, без выключателя подключение к общему выключателю на помещение, см. план потолков; без фирменной надписи Miralis
ЗК2.1	Зеркало круглое D600	Miralis, Eclipse D600, 40006, без выключателя подключение к общему выключателю на помещение, см. план потолков; без фирменной надписи Miralis
ЗК3	Зеркало круглое d700 RING	Miralis, подсветка RING, D700, 40006,см. план разм. – неотражающий ПВХ, зеркало 5мм с подсветкой, без фирменной надписи Miralis
ЗК4	Зеркало 50х70	Зеркало 50х70 с подсветкой, сенсор, с сенсорным выключателем, температурой подсветки 4000К
ЗК5	Зеркало квадратное с фацетом	Квадратное с фацетом, инд. размеров, см. развертки
ИПДАУ ОПР	Извещатель пожарный дымовой оптический	См. совместно с разделом ПБЗ
ИПР	Извещатель ручной ибратный	См. совместно с разделом АПС
КВ	Кнопка выхода	См. совместно с разделом ИОС5.12
КОК2	Контрольно-отключающее устройство с кол-ком дыбовой	См. совместно с разделом ИОС6.1
Кр	Картина	См. развертки
КС	Кнопка стыба	Geberit Delta 51 115.105.46.1 пластик, цв. хром матовый
КЭВ	Кнопка экстренного выхода	
НС1	Настенный светильник	
НС2	Настенный светильник	
НС4	Настенный светильник	Kink Light Проекция 6435-3,20 Размеры5х60х10
НС6	Настенный светильник	
НС7	Настенный светильник	Kichler (Metal, CGA, Латунь, 55803х169мм. Полный аналог. Индивидуальное изготовление. ОАО «ТверьСтеклоЛит»
НС8	Настенный светильник	Elektrostandard Scheda LED 8W 5151 IP20 Бронзовое a033487
НС9	Настенный светильник	Lumion Picture Hikari 3767/12WL, 600х25х135mm
НТ	Нагревательная тюбличка	Указано условно, см. совместно с проектом нагревания
ОК3	Тип медицинской консли	См. совместно с разделом ИОС6.1
ООПС	Оповещатель охранно-пожарный световой	См. совместно с разделом ПБЗ
ПВ	Световая панель "ВыхОД"	ULTRA PWT "ВЫХОД" (2208)
ПДУ	Пульт удобления	
Р	Раковина с.у. инвалидуального изготовления	См. совместно с разделом АР
РДУ	Радиодатчик/контроллер выключения	См. совместно с разделом ОВ
СН	Светильник, система аварийного освещения	См. совместно с разделом ТХ
СТ	Смеситель тюбы "Не бабочка"	См. совместно с разделом ТХ и ЭОМ
Сч	Считыватель СКУД	См. совместно с разделом ИОС5.12
Т1	Термостат	см. раздел ОВ
ТВ5Б	Телебизор с диагональю	См. совместно разделом ТХ
ТПБ3	Тюбличка "Пожаробезопасная зона №1"	См. совместно с разделом ПБ1
Ум	Умитаз подвесной	CERUTTI SPA MARMOLADA ARIA 2618E
Ум1	Умитаз подвесной	Cezares King Palace ECZK-163-THL см. совместно с разделом ВК
Ум2	Умитаз подвесной для с.у. МГН	
Ч1	Часы ф400	Часы ф400 Вварочные СВС40.Д224.Б.П.АЦ, см. совместно с альбомом 765-ВУ-ТС.ДСУ-ИОС5.10
Ч2	Часы ф300	Часы ф300 Вварочные СВС30.Д224.Б.П.АЦ, см. совместно с альбомом 765-ВУ-ТС.ДСУ-ИОС5.10
Э-4.7	Полотенцесушитель	Полотенцесушитель электрический, см. совместно с разделом ТХ
Э-4.7-1	Полотенцесушитель	Полотенцесушитель водяной Migliore Colosseum ML.CLS - HY.400.DO. 72х530мм

2.
М.1:50

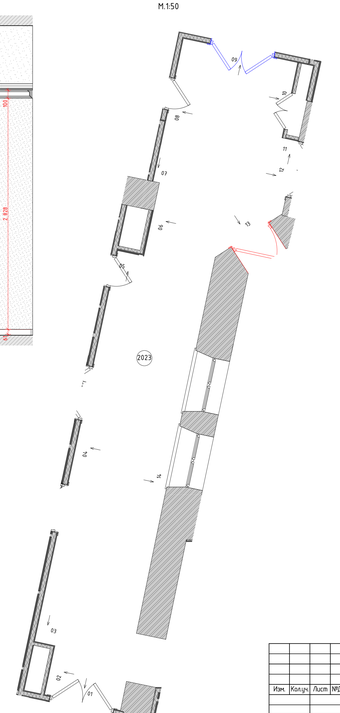

Условные обозначения


- Выбой-1 1680 – Выбой питания для светодиодной подсветки зеркала
- Выбой-2 1 150 – Выбой питания автоматического диспенсера мыла
- Выбой-3 680 – Выбой питания смесителя для раковин в с.у.
- Выбой-4 640 – Выбой питания сушилки для рук
- Выбой-5 2 020 – Выбой питания настенных светильников
- Выбой-6 – Выбой питания светодиодной подсветки кухонного гарнитура
- Выбой-7 – Выбой питания оборудования закрепленного на потолках
- Выбой-8 – Выбой питания светодиодной подсветки карнизов
- Выбой-9 – Выбой питания нагревательного элемента полотенцесушителя
- Выбой-10 – Выбой питания медицинского оборудования

Изм.	Кол.уч.	Лист	№док.	Подп.	Дата	Договор № 106/01-60 1325-12/22/ПИР-АИЗ.2		
						Федеральное государственное бюджетное учреждение «больница с поликлиникой» Управления делами Президента Российской Федерации по адресу г. Москва, Романов пер., д. 2/6, стр. 2. Реконструкция (в режиме реставрации с приспособлением к современному использованию) здания		
						Архитектурные интерьеры (Блок В). Задание для смежных разделов.	Стадия: Р	Лист: 36	Листов:
						Развертки помещений №2023 "Коридор", М1:25	ООО "ЛЕОНАРДО ПРОЕКТ"	


Формат А2×3

Развертки помещений №2024 "Процедурная для внутривенных вливаний", М1:25


01
М.1:25

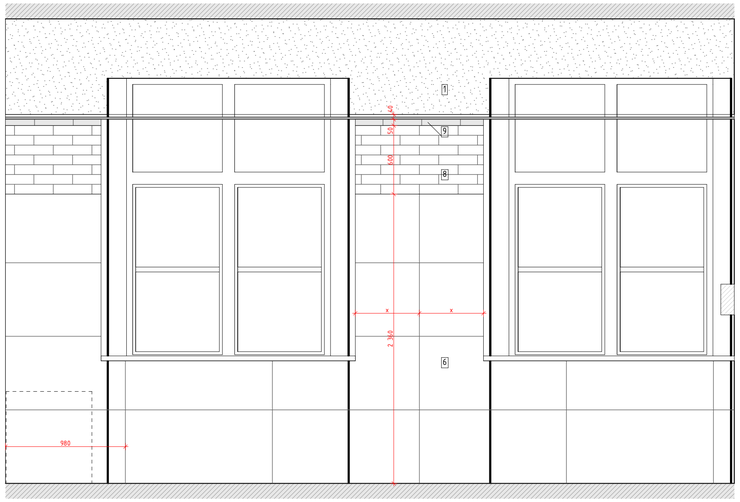

02
М.1:25

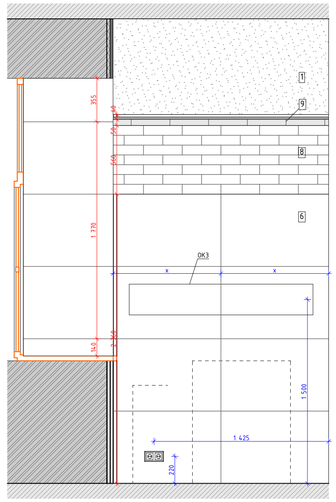


03
М.1:25

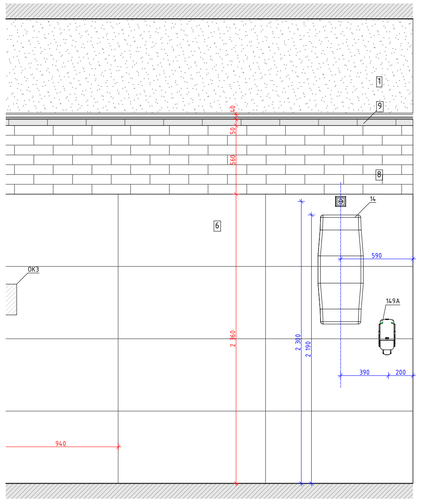


Условные обозначения

14	Облучатель Дезар-3	См. совместно с разделом ТХ
14.6	Держатель для бумажных полотенец	
14.7	Диспенсер для туалетной бумаги	Tork SmartOne 472054
14.9	Дозатор локтевой для дез.средств	См. совместно с разделом ТХ
14.9СТ	Дозатор локтевой для дез. средств на стойке	См. совместно с разделом ТХ
15.0	Туалетный ёршик	WasserKRAFT K-1087
20.9	Сушилка для рук	BXG 11090, 300x690x220мм, см. совместно с разделом ТХ, ЭОМ
20.9.1	Сушилка для рук подвесная	См. совместно с разделом ТХ
5.4	Дозатор мыла бесконтактный	См. совместно с разделом ТХ
5.4.А	Дозатор мыла	См. совместно с разделом ТХ
6	Подвесная тумба с раковиной	Подвесная тумба с раковиной Dreja eco q60, цв. белый
ВП	Вызывная панель	См. совместно с разделом ИОС5.12
Гд	Гигиенический душ	ALMA BeNITO al-859-01 со встраиваемым смесителем, см. совместно с разделом ВК
Душ	Душевая стойка с тропическим душем	см. совместно с разделом ВК
Душ	Душевая стойка с тропическим душем	см. совместно с разделом ВК
ЗК2	Зеркало круглое D700	Miralls, Eclipse D700, 4000K, без выключателя (подключение к общему выключателю на помещение, см. план потолков), без фирменной надписи Miralls
ЗК2.1	Зеркало круглое D600	Miralls, Eclipse D600, 4000K, без выключателя (подключение к общему выключателю на помещение, см. план потолков), без фирменной надписи Miralls
ЗК3	Зеркало круглое d700 RING	Miralls, подсветка RING, D700, 4000K,тип рамы – несветопропускной ПВХ, цв. черный, с выключателем, без фирменной надписи Miralls
ЗК4	Зеркало 50х70	Зеркало 50х70 с подсветкой Esbano, с сенсорным выключателем, температура подсветки 4000К.
ЗК5	Зеркало квадратное с фацетом	Квадратное с фацетом, инд. размеров, см. развертки
ИПДЛ/ОТР	Извещатель пожарный дымовой линейный	См. совместно с разделом ПБ3
ИПР	Извещатель ручной адресный	См. совместно с разделом АПС
КВ	Кнопка выхода	См. совместно с разделом ИОС5.12
КОК2	Контрольно-отключающее устройство с кол-вом выводов	См. совместно с разделом ИОС6.1
Кр	Картина	См. развертки
КС	Клавиша смыва	Geberit Delta 51 115.105.46.1 пластик, цв. хром малобый
КЭВ	Кнопка экстренного вызова	
НС1	Настенный светильник	
НС2	Настенный светильник	
НС4	Настенный светильник	Kink Light Проекция 6435-3,20 Размеры5х60х10
НС6	Настенный светильник	
НС7	Настенный светильник	Kichler (Mona), США, Латунь, 558h1x161мм. Полный аналог. Индивидуальное изготовление. ОАО «ТВерьстекло»
НС8	Настенный светильник	Elektrostandard Schelda LED 8W 1010 IP20 Бронзовая a037487
НС9	Настенный светильник	Lumion Picture Hikari 3767/12WL, 600x25x135мм
НТ	Навигационная табличка	Указано условно, см. совместно с проектом навигации
ОК3	Тип медицинской консоли	См. совместно с разделом ИОС6.1
ООПС	Оповещатель охранно-пожарный световой	См. совместно с разделом ПБ3
ПВ	Световая панель "ВЫХОД"	ULTRA РИП "ВЫХОД" (220В)
ПДУ	Пульт управления кондиционированием	
Р	Раковина с.у. индивидуального размещения	См. совместно с разделом АР
РДУ	Решетка дымоудаления/компенсации дымоудаления	См. совместно с разделом ОВ
СН	Светильник, система дежурного освещения	См. совместно с разделом ТХ
СТ	Световое табло "Не входить"	См. совместно с разделом ТХ и ЭОМ
Сч	Считыватель СКУД	См. совместно с разделом ИОС5.12
Т1	Терморегулятор	см. раздел ОВ
ТВ55`	Телевизор с диагональю	См. совместно разделом ТХ
ТПБ3	Табличка "Пожаровзрывоопасная зона МГН"	См. совместно с разделом ПБ1
Ун	Унитаз подвесной	CERUTTI SPA MARMOLADA ARIA 2618E
Ун1	Унитаз подвесной	Cezares King Palace (CZR-163-TH), см. совместно с разделом ВК
Ун2	Унитаз подвесной для с.у МГН	
Ч1	Часы d400	Часы d400 вторичные СВС40.ДС24.Б.П.АЦ, см. совместно с альбомом 765-09/15/ДСР-ИОС5.10
Ч2	Часы d300	Часы d300 вторичные СВС30.ДС24.Б.П.АЦ, см. совместно с альбомом 765-09/15/ДСР-ИОС5.10
Э-47	Полотенцесушитель	Полотенцесушитель электрический, см. совместно с разделом ТХ
Э-47-1	Полотенцесушитель	Полотенцесушитель водяной Migliore Colosseum ML.CLS – HY.400.DO 72x53(h)


04
М.1:25

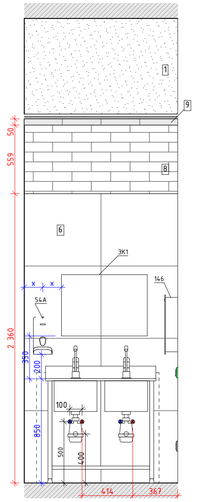


05
М.1:25

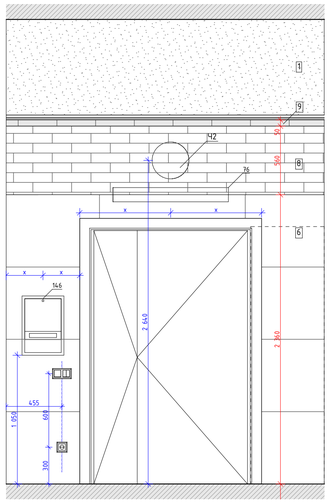


06
М.1:25

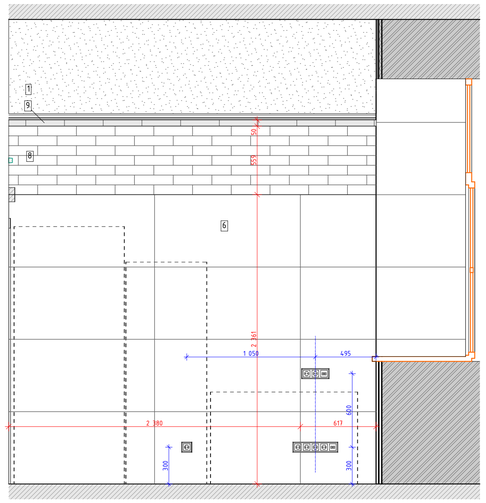

2.
М.1:50

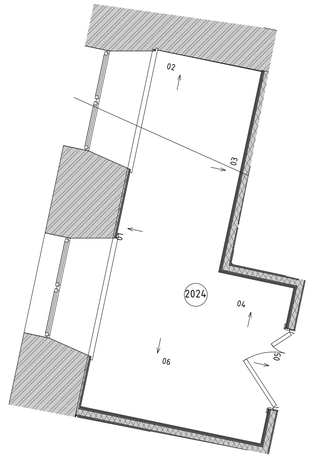

Условные обозначения

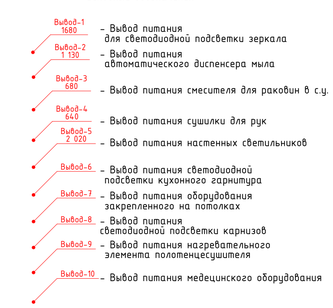


						Договор № 106/01-60 1325-12/22/ПИР-АИЗ.2	
						Федеральное государственное бюджетное учреждение «Больница с поликлиникой» Управления делами Президента Российской Федерации по адресу: г. Москва, Романов пер., д. 2/6, стр. 2. Реконструкция (в режиме реставрации с приспособлением к современному использованию) здания	
Изм.	Колуч.	Лист	№Док.	Подп.	Дата		
Разработал		Киселев				Архитектурные интерьеры. (Блок В). Задание для смежных разделов.	Стадия: Р; Лист: 37; Листов:
Проверил		Петровций					
Н.Контроль		Ольдекоп				Развертки помещений №2024 "Процедурная для внутривенных вливаний", М1:25	ООО "ЛЕОНАРДО ПРОЕКТ"


Формат А1

Развертка помещения №2032 "Лифтовый холл", М1:25


01
М.1:25

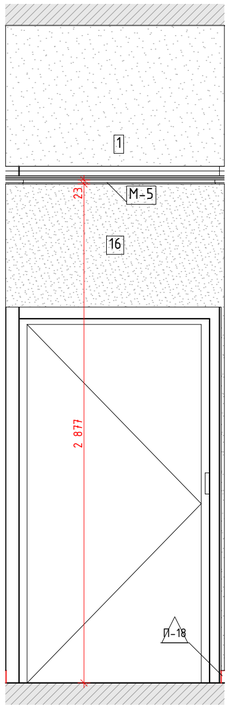


02
М.1:25

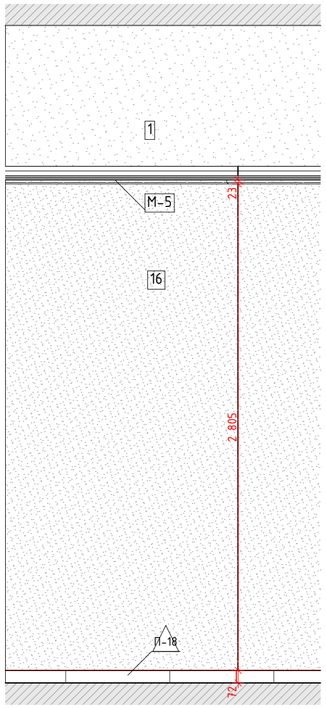


03
М.1:25

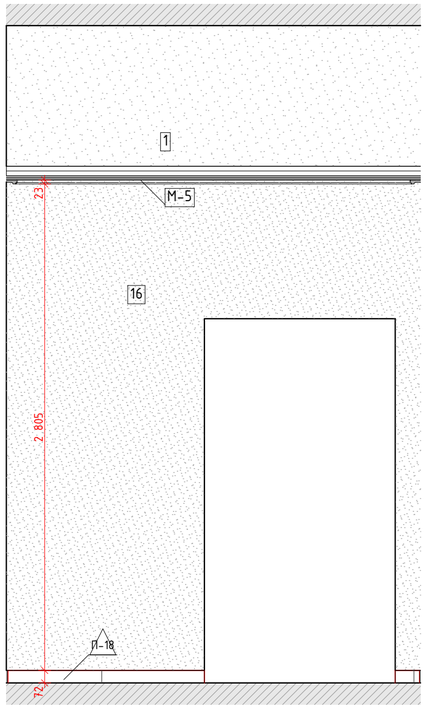


04
М.1:25

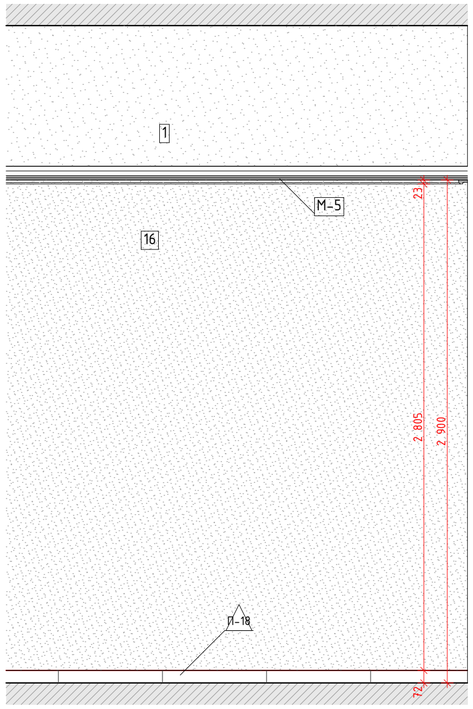

05
М.1:25

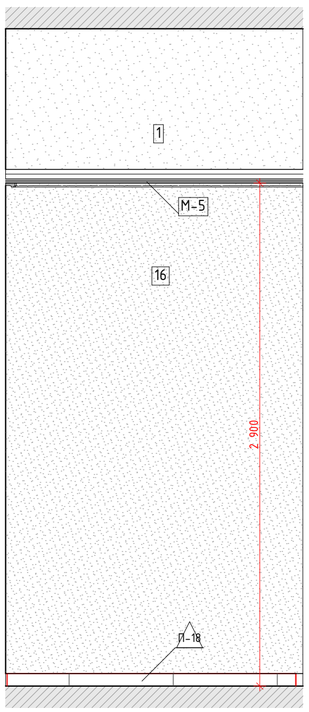

2.
М.1:50

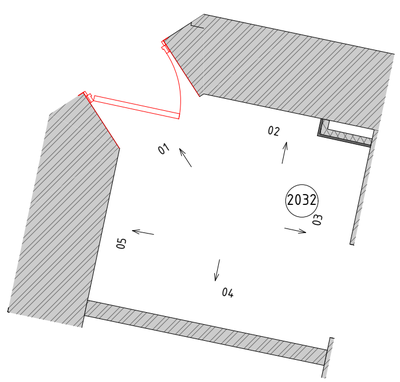

Условные обозначения

Вывод-1 1680 – Вывод питания для светодиодной подсветки зеркала

Вывод-2 1 130 – Вывод питания автоматического диспенсера мыла

Вывод-3 680 – Вывод питания смесителя для раковин в с.у.

Вывод-4 640 – Вывод питания сушилки для рук

Вывод-5 2 020 – Вывод питания настенных светильников

Вывод-6 – Вывод питания светодиодной подсветки кухонного гарнитура

Вывод-7 – Вывод питания оборудования закрепленного на потолках

Вывод-8 – Вывод питания светодиодной подсветки карнизов

Вывод-9 – Вывод питания нагревательного элемента полотенцесушителя

Вывод-10 – Вывод питания медецинского оборудования

Условные обозначения

14	Облучатель Дезар-3	См. совместно с разделом ТХ
146	Держатель для бумажных полотенец	
147	Диспенсер для туалетной бумаги	Tork SmartOne 472054
149	Дозатор локтевой для без.средств	См. совместно с разделом ТХ
149СТ	Дозатор локтевой для без. средств на стойке	См. совместно с разделом ТХ
150	Туалетный ёршик	WasserKRAFT K-1087
209	Сушилка для рук	BXG 11090, 300x690x220мм, см. совместно с разделом ТХ, ЭОМ
209.1	Сушилка для рук подвесная	См. совместно с разделом ТХ
54	Дозатор мыла безконтактный	См. совместно с разделом ТХ
54А	Дозатор мыла	См. совместно с разделом ТХ
6	Подвесная тумба с раковиной	Подвесная тумба с раковиной Dreja eco q60, цв. белый
ВП	Вызывная панель	См. совместно с разделом ИОС5.12
Гд	Гигиенический душ	ALMA BeNITO al-859-01 со встраиваемым смесителем, см. совместно с разделом ВК
Душ	Душевая стойка с тропическим душем	см. совместно с разделом ВК
Душ	Душевая стойка с тропическим душем	см. совместно с разделом ВК
ЗК2	Зеркало круглое D700	Miralls, Eclipse D700, 4000K, без выключателя (подключение к общему выключателю на помещение, см. план потолков), без фирменной надписи
ЗК2.1	Зеркало круглое D600	Miralls, Eclipse D600, 4000K, без выключателя (подключение к общему выключателю на помещение, см. план потолков), без фирменной надписи
ЗК3	Зекрало круглое d700 RING	Miralls Miralls, подсветка RING, D700, 4000K,min рамы – несветопропускной ПВХ, цв. черный, с выключателем, без фирменной надписи Miralls
ЗК4	Зеркало 50x70	Зеркало 50x70 с подсветкой Esbano, с сенсорным выключателем, температура подсветки 4000К.
ЗК5	Зеркало квадратное с фацетом	Квадратное с фацетом, инд. размеров, см. развертки
ИПДЛ/ОТР	Извещатель пожарный дымовой линейный	См. совместно с разделом ПБЗ
ИПР	Извещатель ручной адресный	См. совместно с разделом АПС
КВ	Кнопка выхода	См. совместно с разделом ИОС5.12
КОК2	Контрольно-отключающее устройство с кол-вом выводов	См. совместно с разделом ИОС6.1
Кр	Картина	См. развертки
КС	Клавиша смыва	Geberit Delta 51 115.105.46.1 пластик, цв. хром матовый
КЭВ	Кнопка экстренного вызова	
НС1	Настенный светильник	
НС2	Настенный светильник	
НС4	Настенный светильник	Kink Light Проекция 6435-3,20 Размеры5x60x10
НС6	Настенный светильник	
НС7	Настенный светильник	Kichler (Mona), США, Латунь, 558(h)x161мм. Полный аналог. Индивидуальное изготовление. ОАО «Тверьстекло»
НС8	Настенный светильник	Elektrostandard Schelda LED 8W 1010 IP20 бронзовая a037487
НС9	Настенный светильник	Lumion Picture Hikari 3767/12WL, 600x25x135мм
НТ	Навигационная табличка	Указано условно, см. совместно с проектом навигации
ОКЗ	Тип медицинской консоли	См. совместно с разделом ИОС6.1
ООПС	Оповещатель охранно-пожарный световой	См. совместно с разделом ПБЗ
ПВ	Световая панель "ВЫХОД"	ULTRA РИП "ВЫХОД" (220В)
ПДУ	Пульт управления кондиционированием	
Р	Раковина с.у. индивидуального назначения	См. совместно с разделом АР
РДУ	Решетки дымоудаления/компенсации дымоудаления	См. совместно с разделом ОВ
СН	Светильник, система дежурного освещения	См. совместно с разделом ТХ
СТ	Световое табло "Не входить"	См. совместно с разделом ТХ и ЭОМ
Сч	Считыватель СКУД	См. совместно с разделом ИОС5.12
Т1	Терморегулятор	см. раздел ОВ
ТВ55`	Телевизор с диагональю	См. совместно разделом ТХ
ТПБЗ	Табличка "Пожаробезопасная зона МГН"	См. совместно с разделом ПБ1
Ун	Унитаз подвесной	CERUTTI SPA MARMOLADA ARIA 2618E
Ун1	Унитаз подвесной	Cezares King Palace (CZR-163-TH), см. совместно с разделом ВК
Ун2	Унитаз подвесной для с.у МГН	
Ч1	Часы d400	Часы d400 Вторичные СВС40.ДС24.Б.П.АЦ, см. совместно с альбомом 765-09/15/ДСР-ИОС5.10
Ч2	Часы d300	Часы d300 Вторичные СВС30.ДС24.Б.П.АЦ, см. совместно с альбомом 765-09/15/ДСР-ИОС5.10
Э-47	Полотенцесушитель	Полотенцесушитель электрический, см. совместно с разделом ТХ
Э-47-1	Полотенцесушитель	Полотенцесушитель водяной Migliore Colosseum ML.CLS – HY.400.DO 72x53(h)

Изм.	Кол.уч.	Лист	№Док.	Подп.	Дата
Разработал		Киселев			
Проверил		Петровций			
Н.Контроль		Ольдекоп			

Договор № 106/01-60 1325-12/22/ПИР-АИЗ.2

Федеральное государственное бюджетное учреждение «Больница с поликлиникой» Управления делами Президента Российской Федерации по адресу: г. Москва, Романов пер., д. 2/6, стр. 2. Реконструкция (в режиме реставрации с приспособлением к современному использованию) здания

Архитектурные интерьеры. (Блок В). Задание для смежных раделов

Стадия	Лист	Листов
Р	38	


Развертка помещения №2032 "Лифтовый холл", М1:25

ООО "ЛЕОНАРДО ПРОЕКТ"


Формат А2

Развертка помещения №3001 "Вип Палата на одну койку", М1:25


01
М.1:25

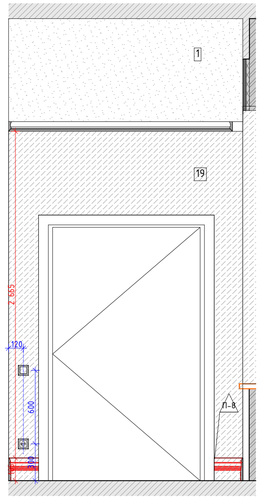


02
М.1:25

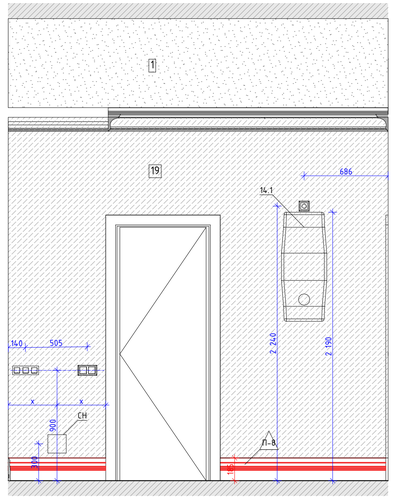

03
М.1:25

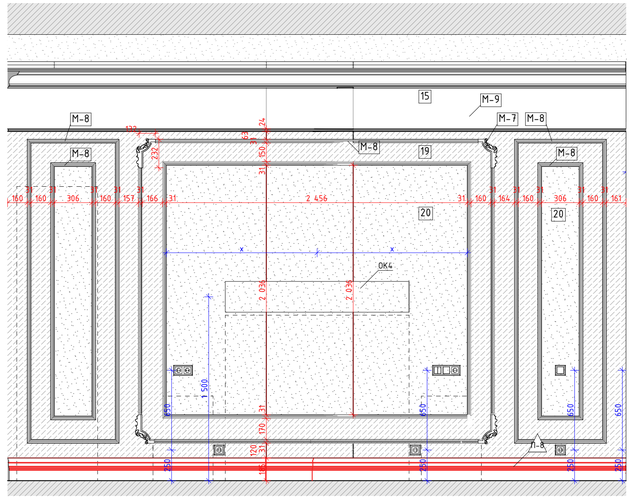


04
М.1:25

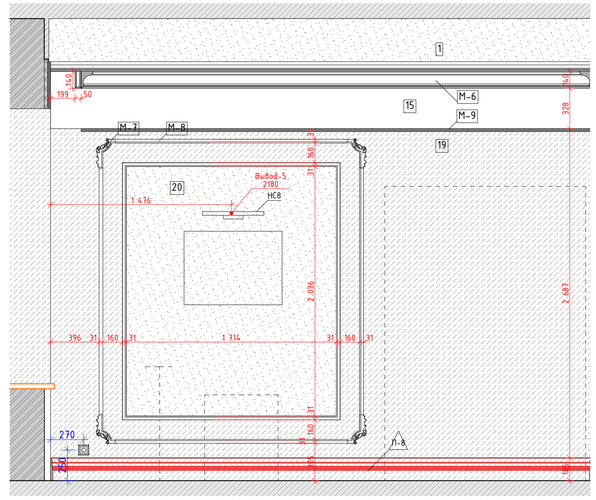


Условные обозначения

14	Облучатель Дезар-3	См. совместно с разделом ТХ
146	Держатель для бумажных полотенец	
147	Диспенсер для туалетной бумаги	Tork SmartOne 472054
149	Дозатор локтевой для дез.средств	См. совместно с разделом ТХ
149СТ	Дозатор локтевой для дез. средств на стойке	См. совместно с разделом ТХ
150	Туалетный ёршик	WasserKRAFT K-1087
209	Сушилка для рук	BXG 11090, 300x690x220мм, см. совместно с разделом ТХ, ЭОМ
209.1	Сушилка для рук подвесная	См. совместно с разделом ТХ
54	Дозатор мыла бесконтактный	См. совместно с разделом ТХ
54А	Дозатор мыла	См. совместно с разделом ТХ
6	Подвесная тумба с раковиной	Подвесная тумба с раковиной Dreja eco q60, цв. белый
ВП	Вызывная панель	См. совместно с разделом ИОС5.12
Гё	Гигиенический душ	ALMA BeNITO al-859-01 со встраиваемым смесителем, см. совместно с разделом ВК
Душ	Душевая стойка с тропическим душем	см. совместно с разделом ВК
Душ	Душевая стойка с тропическим душем	см. совместно с разделом ВК
ЗК2	Зеркало круглое D700	Miralls, Eclipse D700, 4000K, без выключателя (подключение к общему выключателю на помещение, см. план потолков), без фирменной надписи Miralls
ЗК2.1	Зеркало круглое D600	Miralls, Eclipse D600, 4000K, без выключателя (подключение к общему выключателю на помещение, см. план потолков), без фирменной надписи Miralls
ЗК3	Зеркало круглое d700 RING	Miralls, подсветка RING, D700, 4000K,тип рамы – несветопропускной ПВХ, цв. черный, с выключателем, без фирменной надписи Miralls
ЗК4	Зеркало 50х70	Зеркало 50х70 с подсветкой Esbano, с сенсорным выключателем, температура подсветки 4000К.
ЗК5	Зеркало квадратное с фацетом	Квадратное с фацетом, инд. размеров, см. развертки
ИПДЛ/ОТР	Извещатель пожарный дымовой линейный	См. совместно с разделом ПБ3
ИПР	Извещатель ручной адресный	См. совместно с разделом АПС
КВ	Кнопка выхода	См. совместно с разделом ИОС5.12
КОК2	Контрольно-отключающее устройство с кноп-бом выбобой	См. совместно с разделом ИОС6.1
Кр	Картина	См. развертки
КС	Клавиша смыва	Geberit Delta 51 115.105.46.1 пластик, цв. хром матовый
КЭВ	Кнопка экстренного вызова	
НС1	Настенный светильник	
НС2	Настенный светильник	
НС4	Настенный светильник	Kink Light Проекция 6435-3,20 Размеры5х60х10
НС6	Настенный светильник	
НС7	Настенный светильник	Kichler (Mona), США, Латунь, 558h1x161мм. Полный аналог. Индивидуальное изготовление. ОАО «Тверьстекло»
НС8	Настенный светильник	Elektrostandard Schelda LED 8W 1010 IP20 Бронзовая a037487
НС9	Настенный светильник	Lumion Picture Hikari 3767/12WL, 600x25x135мм
НТ	Навигационная табличка	Указано условно, см. совместно с проектом навигации
ОК3	Тип медицинской консоли	См. совместно с разделом ИОС6.1
ООПС	Оповещатель охранно-пожарный световой	См. совместно с разделом ПБ3
ПВ	Световая панель "ВЫХОД"	ULTRA РИП "ВЫХОД" (220В)
ПДУ	Пульт управления кондиционированием	
Р	Раковина с.у. индивидуального изготовления	См. совместно с разделом АР
РДУ	Дымоудаления/компенсации дымоудаления	См. совместно с разделом ОВ
СН	Светильник, система дежурного освещения	См. совместно с разделом ТХ
СТ	Световое табло "Не входить"	См. совместно с разделом ТХ и ЭОМ
Сч	Считыватель СКУД	См. совместно с разделом ИОС5.12
Т1	Терморегулятор	см. раздел ОВ
ТВ55"	Телевизор с диагональю	См. совместно разделом ТХ
ТПБ3	Табличка "Пожаробезопасная зона МГН"	См. совместно с разделом ПБ1
Ун	Унитаз подвесной	CERUTTI SPA MARMOLADA ARIA 2618E
Ун1	Унитаз подвесной	Cezares King Palace (CZR-163-TH), см. совместно с разделом ВК
Ун2	Унитаз подвесной для с.у МГН	
Ч1	Часы d400	Часы d400 вторичные СВС40.ДС24.Б.П.АЦ, см. совместно с альбомом 765-09/15/ДСР-ИОС5.10
Ч2	Часы d300	Часы d300 вторичные СВС30.ДС24.Б.П.АЦ, см. совместно с альбомом 765-09/15/ДСР-ИОС5.10
Э-47	Полотенцесушитель	Полотенцесушитель электрический, см. совместно с разделом ТХ
Э-47-1	Полотенцесушитель	Полотенцесушитель водяной Migliore Colosseum ML.CLS – HY.400.DO 72x53(h)


06
М.1:25

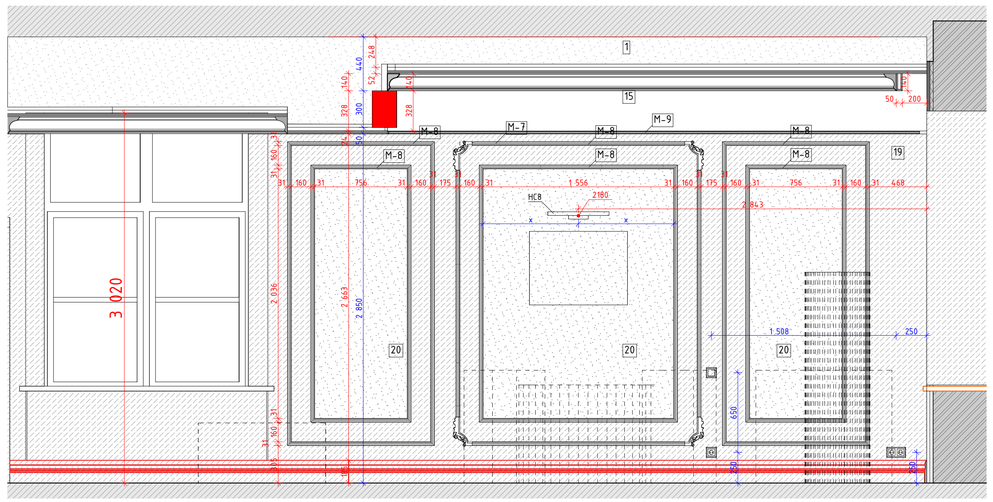

05
М.1:25

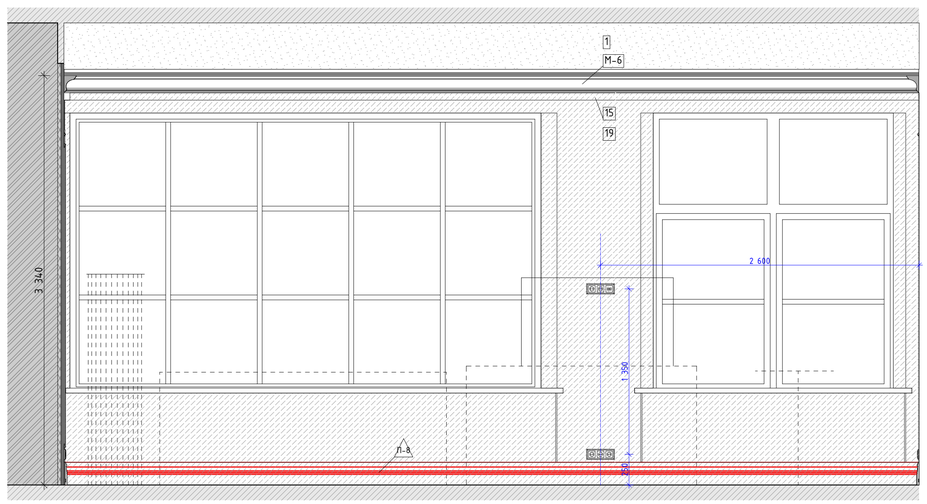

3.
М.1:50

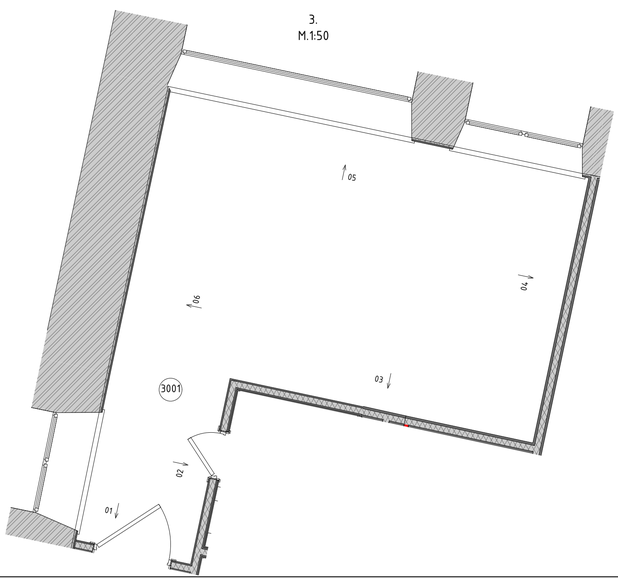

Условные обозначения

Вывод-1 1680 – Вывод питания для светодиодной подсветки зеркала

Вывод-2 1 130 – Вывод питания автоматического диспенсера мыла

Вывод-3 680 – Вывод питания смесителя для раковин в с.у.

Вывод-4 640 – Вывод питания сушилки для рук

Вывод-5 2 020 – Вывод питания настенных светильников

Вывод-6 – Вывод питания светодиодной подсветки кухонного гарнитура

Вывод-7 – Вывод питания оборудования закрепленного на потолках

Вывод-8 – Вывод питания светодиодной подсветки карнизов

Вывод-9 – Вывод питания нагревательного элемента полотенцесушителя


Вывод-10 – Вывод питания медецинского оборудования

						Договор № 106/01-60 1325-12/22/ПИР-АИЗ.2	
						Федеральное государственное бюджетное учреждение «больница с поликлиникой» Управления делами Президента Российской Федерации по адресу г. Москва, Романов пер., д. 2/6, стр. 2. Реконструкция (в режиме реставрации с приспособлением к современному использованию) здания	
Изм.	Колуч.	Лист	№Док.	Подп.	Дата		
Разработал		Киселев				Архитектурные интерьеры. (Блок В). Задание для смежных разделов.	Стадия: Р; Лист: 39; Листов:
Проверил		Петровций					
Н.Контроль		Ольдекоп				Развертка помещения №3001 "Вип Палата на одну койку", М1:25	ООО "ЛЕОНАРДО ПРОЕКТ"


Формат А1

Рзавертка помещения 3001а "Вип санузел", М1:20


01.1
М.1:20

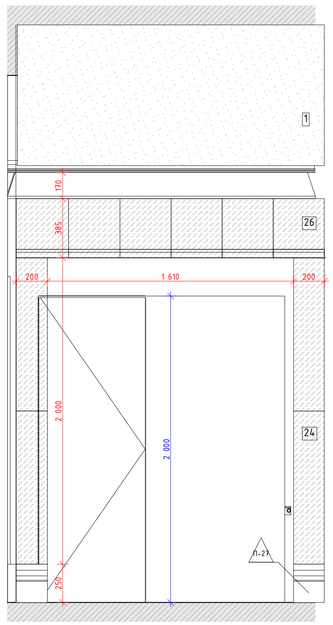


02.1
М.1:20

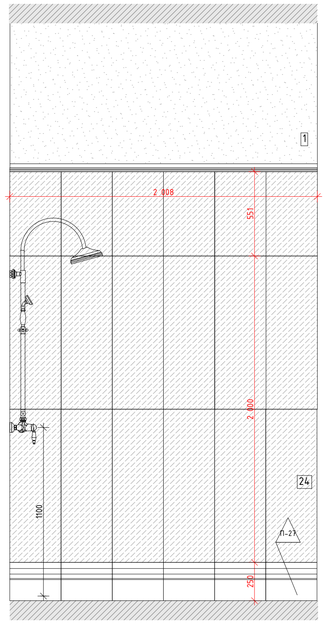


03.1
М.1:20

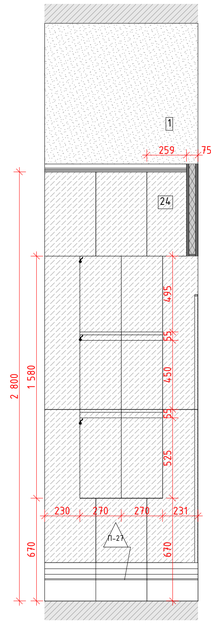

04.1
М.1:20

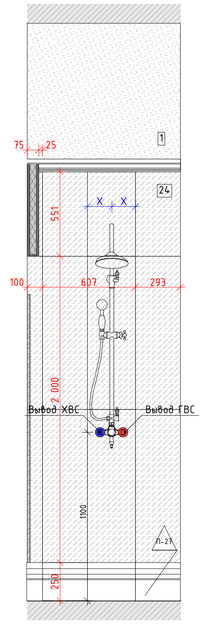

3.
М.1:50

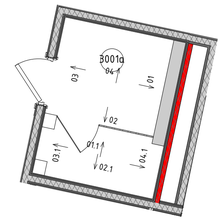


Условные обозначения

14	Облучатель Дезар-3	См. совместно с разделом ТХ
146	Держатель для бумажных полотенец	
147	Диспенсер для туалетной бумаги	Tork SmartOne 472054
149	Дозатор локтевой для дез.средств	См. совместно с разделом ТХ
149СТ	Дозатор локтевой для дез. средств на стойке	См. совместно с разделом ТХ
150	Туалетный ёршик	WasserKRAFT K-1087
209	Сушилка для рук	BXG 11090, 300x690x220мм, см. совместно с разделом ТХ, ЭОМ
209.1	Сушилка для рук подвесная	См. совместно с разделом ТХ
54	Дозатор мыла бесконтактный	См. совместно с разделом ТХ
54А	Дозатор мыла	См. совместно с разделом ТХ
6	Подвесная тумба с раковиной	Подвесная тумба с раковиной Dreja eco q60, цв. белый
ВП	Вызывная панель	См. совместно с разделом ИОС5.12
Гд	Гигиенический душ	ALMA BeNITO al-859-01 со встраиваемым смесителем, см. совместно с разделом ВК
Душ	Душевая стойка с тропическим душем	см. совместно с разделом ВК
Душ	Душевая стойка с тропическим душем	см. совместно с разделом ВК
ЭК2	Зеркало круглое D700	Miralis, Eclipse D700, 4000K, без выключателя (подключение к общему выключателю на помещение, см. план потолков), без фирменной надписи Miralis
ЭК2.1	Зеркало круглое D600	Miralis, Eclipse D600, 4000K, без выключателя (подключение к общему выключателю на помещение, см. план потолков), без фирменной надписи Miralis
ЭК3	Зеркало круглое d700 RING	Miralis, подсветка RING, D700, 4000K,тип рамы – несветопропускной ПВХ, цв. черный, с выключателем, без фирменной надписи Miralis
ЭК4	Зеркало 50x70	Зеркало 50x70 с подсветкой Esbano, с сенсорным выключателем, температура подсветки 4000K.
ЭК5	Зеркало квадратное с фацетом	Квадратное с фацетом, инд. размеров, см. развертки
ИПДЛ/ ОТР	Извещатель пожарный дымовой линейный	См. совместно с разделом ПБ3
ИПР	Извещатель ручной адресный	См. совместно с разделом АПС
КВ	Кнопка выхода	См. совместно с разделом ИОС5.12
КОК2	Контрольно-отключающее устройство с кол-вом выводов	См. совместно с разделом ИОС6.1
Кр	Картина	См. развертки
КС	Клавиша смыва	Geberit Delta 51 115.105.46.1 пластик, цв. хром матовый
КЭВ	Кнопка экстренного вызова	
НС1	Настенный светильник	
НС2	Настенный светильник	
НС4	Настенный светильник	Kink Light Проекция 6435-3,20 Размеры5x60x10
НС6	Настенный светильник	
НС7	Настенный светильник	Kichler (Mona), США, Латунь, 558(h)x161мм. Полный аналог. Индивидуальное изготовление. ОАО «ТВерьстекло»
НС8	Настенный светильник	Elektrostandard Schelda LED 8W 1010 IP20 Бронзовая a037487
НС9	Настенный светильник	Lumion Picture Hikari 3767/12WL, 600x25x135мм
НТ	Навигационная табличка	Указано условно, см. совместно с проектом навигации
ОК3	Тип медицинской консоли	См. совместно с разделом ИОС6.1
ООПС	Оповещатель охранно-пожарный световой	См. совместно с разделом ПБ3
ПВ	Световая панель "ВЫХОД"	ULTRA РИП "ВЫХОД" (220В)
ПДУ	Пульт управления кондиционированием	
Р	Раковина с.у. индивидуального разлобления	См. совместно с разделом АР
РДУ	Решетка вытяжная дымоудаления/компенсации дымоудаления	См. совместно с разделом ОВ
СН	Светильник, система дежурного освещения	См. совместно с разделом ТХ
СТ	Световое табло "Не входить"	См. совместно с разделом ТХ и ЭОМ
Сч	Считыватель СКУД	См. совместно с разделом ИОС5.12
Т1	Терморегулятор	см. раздел ОВ
ТВ55`	Телевизор с диагональю	См. совместно разделом ТХ
ТПБ3	Табличка "Пожаробезопасная зона МГН"	См. совместно с разделом ПБ1
Ун	Унитаз подвесной	CERUTTI SPA MARMOLADA ARIA 2618E
Ун1	Унитаз подвесной	Cezares King Palace (CZR-163-TH), см. совместно с разделом ВК
Ун2	Унитаз подвесной для с.у МГН	
Ч1	Часы d400	Часы d400 Вторичные СВС40.ДС24.Б.П.АЦ, см. совместно с альбомом 765-09/15/ДСР-ИОС5.10
Ч2	Часы d300	Часы d300 Вторичные СВС30.ДС24.Б.П.АЦ, см. совместно с альбомом 765-09/15/ДСР-ИОС5.10
Э-47	Полотенцесушитель	Полотенцесушитель электрический, см. совместно с разделом ТХ
Э-47-1	Полотенцесушитель	Полотенцесушитель водяной Migliore Colosseum ML.CLS – HY.400.DO 72x53h


Условные обозначения

- Вывод-1 1680 – Вывод питания для светодиодной подсветки зеркала
- Вывод-2 1 130 – Вывод питания автоматического диспенсера мыла
- Вывод-3 680 – Вывод питания смесителя для раковин в с.у.
- Вывод-4 640 – Вывод питания сушилки для рук
- Вывод-5 2 020 – Вывод питания настенных светильников
- Вывод-6 – Вывод питания светодиодной подсветки кухонного гарнитура
- Вывод-7 – Вывод питания оборудования закрепленного на потолках
- Вывод-8 – Вывод питания светодиодной подсветки карнизов
- Вывод-9 – Вывод питания нагревательного элемента полотенцесушителя
- Вывод-10 – Вывод питания медецинского оборудования


01
М.1:20

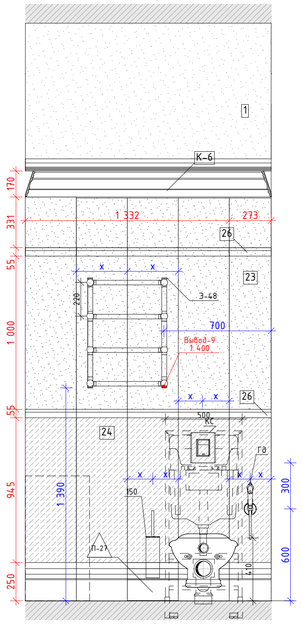


02
М.1:20

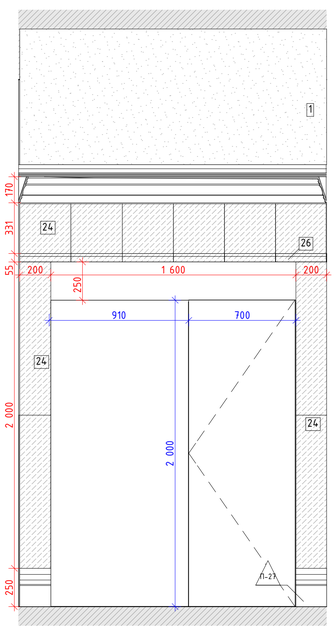

03
М.1:20

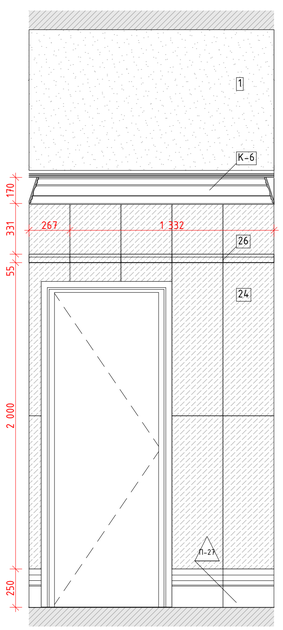

02
М.1:20

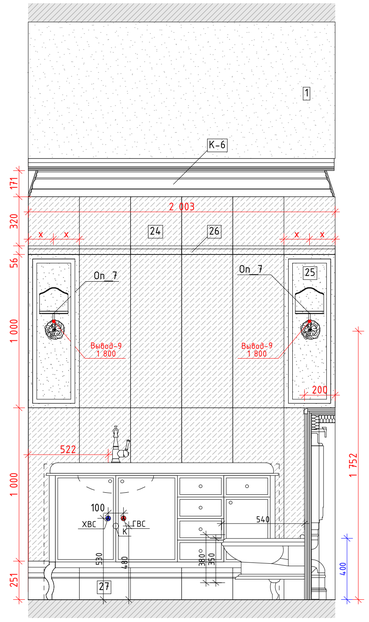


							Договор № 106/01-60 1325-12/22/ПИР-АИЗ.2	
							Федеральное государственное бюджетное учреждение «больница с поликлиникой» Управления делами Президента Российской Федерации по адресу г. Москва, Романов пер., д. 2/6, стр. 2. Реконструкция (в режиме реставрации с приспособлением к современному использованию) здания	
Изм.	Колуч.	Лист	№Док.	Подп.	Дата			
Разработал		Киселев				Архитектурные интерьеры. (Блок В). Задание для смежных разделов.	Стадия	Лист	Листов
Проверил		Петровций					Р	40	
Н.Контроль		Ольдекоп				Рзавертка помещения 3001а "Вип санузел", М1:20	ООО "ЛЕОНАРДО ПРОЕКТ"	

Формат А1


Развертки помещений №3002,3006 "Шлюз", М1:25

01
М.1:25

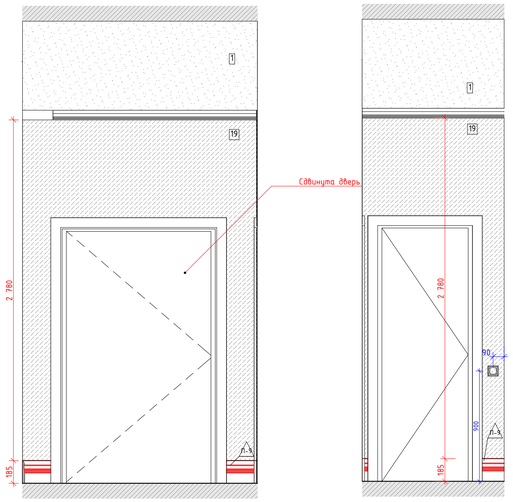


02
М.1:25


03
М.1:25

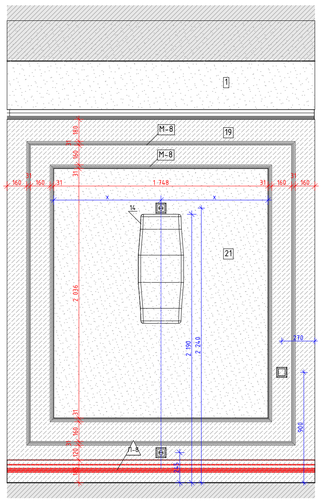


04
М.1:25

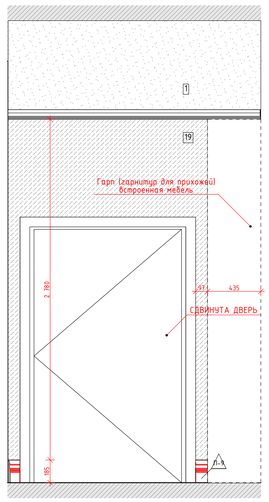


05
М.1:25

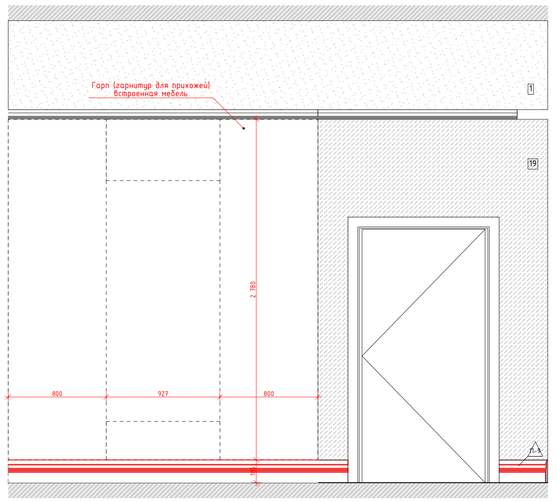


06
М.1:25

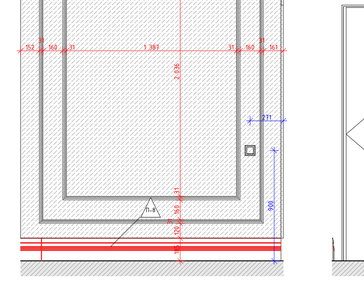


3.
М.1:50

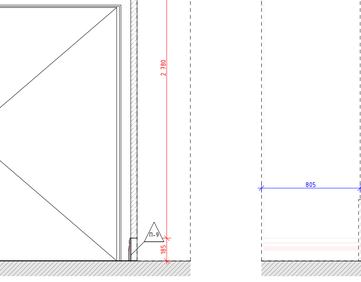


01.1
М.1:25

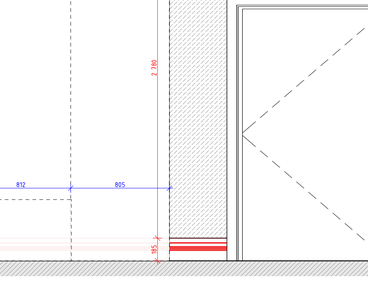

02.1
М.1:25

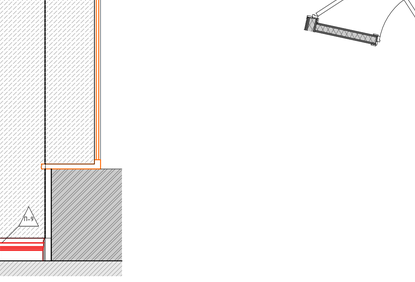

03.1
М.1:25

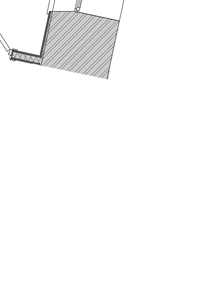


04.1
М.1:25

05.1
М.1:25

06.1
М.1:25

06
М.1:50

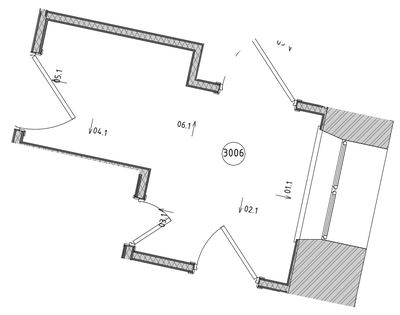

Условные обозначения

14	Облучатель Дезар-3	См. совместно с разделом ТХ
146	Держатель для бумажных полотенец	
147	Диспенсер для туалетной бумаги	Tork SmartOne 472054
149	Дозатор локтевой для дез.средств	См. совместно с разделом ТХ
149СТ	Дозатор локтевой для дез. средств на стойке	См. совместно с разделом ТХ
150	Туалетный ёршик	WasserKRAFT K-1087
209	Сушилка для рук	BXG 11090, 300x690x220мм, см. совместно с разделом ТХ, ЭОМ
209.1	Сушилка для рук подвесная	См. совместно с разделом ТХ
54	Дозатор мыла бесконтактный	См. совместно с разделом ТХ
54А	Дозатор мыла	См. совместно с разделом ТХ
6	Подвесная тумба с раковиной	Подвесная тумба с раковиной Dreja eco q60, цв. белый
ВП	Вызывная панель	См. совместно с разделом ИОС5.12
Гё	Гигиенический душ	ALMA BeNITO al-859-01 со встраиваемым смесителем, см. совместно с разделом ВК
Душ	Душевая стойка с тропическим душем	см. совместно с разделом ВК
Душ	Душевая стойка с тропическим душем	см. совместно с разделом ВК
ЗК2	Зеркало круглое D700	Miralls, Eclipse D700, 4000K, без выключателя (подключение к общему выключателю на помещение, см. план потолков), без фирменной надписи Miralls
ЗК2.1	Зеркало круглое D600	Miralls, Eclipse D600, 4000K, без выключателя (подключение к общему выключателю на помещение, см. план потолков), без фирменной надписи Miralls
ЗК3	Зеркало круглое d700 RING	Miralls, подсветка RING, D700, 4000K,тип рамы – несветопропускной ПВХ, цв. черный, с выключателем, без фирменной надписи Miralls
ЗК4	Зеркало 50х70	Зеркало 50х70 с подсветкой Esbano, с сенсорным выключателем, температура подсветки 4000К.
ЗК5	Зеркало квадратное с фацетом	Квадратное с фацетом, инд. размеров, см. развертки
ИПДЛ/ ОТР	Извещатель пожарный дымовой линейный	См. совместно с разделом ПБ3
ИПР	Извещатель ручной адресный	См. совместно с разделом АПС
КВ	Кнопка выхода	См. совместно с разделом ИОС5.12
КОК2	Контрольно-отключающее устройство с кол-вом выводов	См. совместно с разделом ИОС6.1
Кр	Картина	См. развертки
КС	Клавиша смыва	Geberit Delta 51 115.105.46.1 пластик, цв. хром матовый
КЭВ	Кнопка экстренного вызова	
НС1	Настенный светильник	
НС2	Настенный светильник	
НС4	Настенный светильник	Kink Light Проекция 6435-3,20 Размеры5х60х10
НС6	Настенный светильник	
НС7	Настенный светильник	Kichler (Mona), США, Латунь, 558(h)x161мм. Полный аналог. Индивидуальное изготовление. ОАО «ТВерьстекло»
НС8	Настенный светильник	Elektrostandard Schelda LED 8W 1010 IP20 бронзовая a037487
НС9	Настенный светильник	Lumion Picture Hikari 3767/12WL, 600x25x135мм
НТ	Навигационная табличка	Указано условно, см. совместно с проектом навигации
ОК3	Тип медицинской консоли	См. совместно с разделом ИОС6.1
ООПС	Оповещатель охранно-пожарный световой	См. совместно с разделом ПБ3
ПВ	Световая панель "ВЫХОД"	ULTRA РИП "ВЫХОД" (220В)
ПДУ	Пульт управления кондиционированием	
Р	Раковина с.у. индивидуального изготовления	См. совместно с разделом АР
РДУ	Реле давления/компенсации дымоудаления	См. совместно с разделом ОВ
СН	Светильник, система дежурного освещения	См. совместно с разделом ТХ
СТ	Световое табло "Не входить"	См. совместно с разделом ТХ и ЭОМ
Сч	Считыватель СКУД	См. совместно с разделом ИОС5.12
Т1	Терморегулятор	см. раздел ОВ
ТВ55`	Телевизор с диагональю	См. совместно разделом ТХ
ТПБ3	Табличка "Пожаровзрывоопасная зона МГН"	См. совместно с разделом ПБ1
Ун	Унитаз подвесной	CERUTTI SPA MARMOLADA ARIA 2618E
Ун1	Унитаз подвесной	Cezares King Palace (CZR-163-TH), см. совместно с разделом ВК
Ун2	Унитаз подвесной для с.у МГН	
Ч1	Часы d400	Часы d400 вторичные СВС40.ДС24.Б.П.АЦ, см. совместно с альбомом 765-09/15/ДСР-ИОС5.10
Ч2	Часы d300	Часы d300 вторичные СВС30.ДС24.Б.П.АЦ, см. совместно с альбомом 765-09/15/ДСР-ИОС5.10
Э-47	Полотенцесушитель	Полотенцесушитель электрический, см. совместно с разделом ТХ
Э-47-1	Полотенцесушитель	Полотенцесушитель водяной Migliore Colosseum ML.CLS – HY.400.DO 72x53(h)

Условные обозначения

Вывод-1 1680 – Вывод питания для светодиодной подсветки зеркала

Вывод-2 1 130 – Вывод питания автоматического диспенсера мыла

Вывод-3 680 – Вывод питания смесителя для раковин в с.у.

Вывод-4 640 – Вывод питания сушилки для рук

Вывод-5 2 020 – Вывод питания настенных светильников

Вывод-6 – Вывод питания светодиодной подсветки кухонного гарнитура

Вывод-7 – Вывод питания оборудования закрепленного на потолках

Вывод-8 – Вывод питания светодиодной подсветки карнизов

Вывод-9 – Вывод питания нагревательного элемента полотенцесушителя


Вывод-10 – Вывод питания медецинского оборудования

						Договор № 106/01-60 1325-12/22/ПИР-АИЗ.2	
Изм.	Колуч.	Лист	№Док.	Подп.	Дата	Федеральное государственное бюджетное учреждение «больница с поликлиникой» Управления делами Президента Российской Федерации по адресу г. Москва, Романов пер., д. 2/6, стр. 2. Реконструкция (в режиме реставрации с приспособлением к современному использованию) здания	
Разработал		Киселев				Архитектурные интерьеры. (Блок В). Задание для смежных разделов.	Стадия: Р; Лист: 41; Листов:
Проверил		Петровций					
Н.Контроль		Ольдекоп				Развертки помещений №3002,3006 "Шлюз", М1:25	ООО "ЛЕОНАРДО ПРОЕКТ"


Формат А1

Развертки помещений №3003,3007 "Уборная", М1:20


01
М.1:20

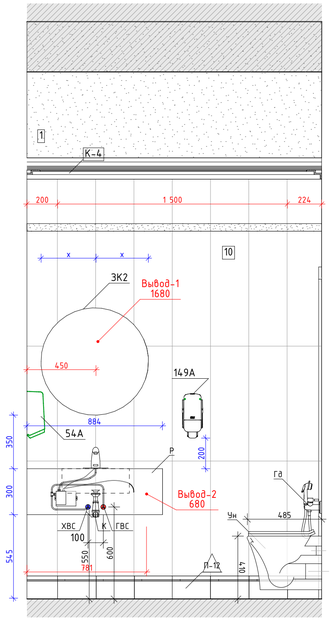


02
М.1:20

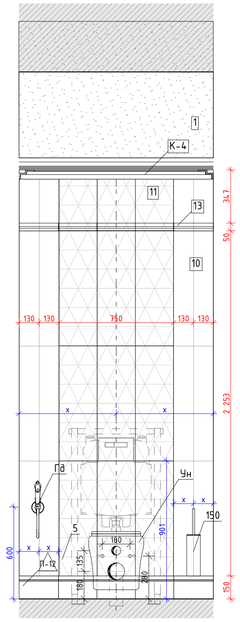


04
М.1:20

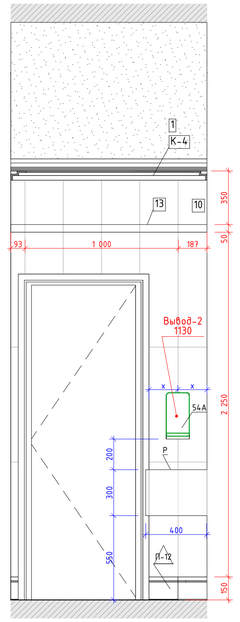

03
М.1:20

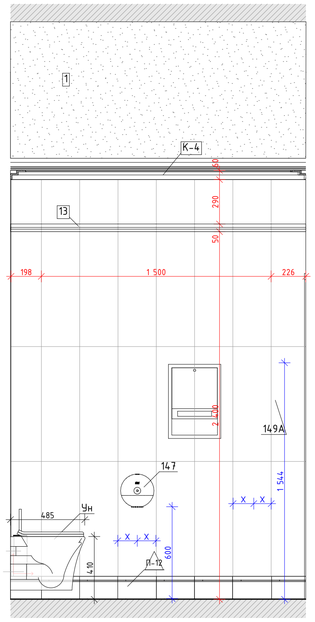


3.
М.1:50

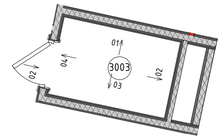


Условные обозначения

14	Облучатель Дезар-3	См. совместно с разделом ТХ
146	Держатель для бумажных полотенец	
147	Диспенсер для туалетной бумаги	Tork SmartOne 472054
149	Дозатор локтевой для дез.средств	См. совместно с разделом ТХ
149СТ	Дозатор локтевой для дез. средств на стойке	См. совместно с разделом ТХ
150	Туалетный ёршик	WasserKRAFT K-1087
209	Сушилка для рук	BXG 11090, 300x690x220мм, см. совместно с разделом ТХ, ЭОМ
209.1	Сушилка для рук подвесная	См. совместно с разделом ТХ
54	Дозатор мыла бесконтактный	См. совместно с разделом ТХ
54А	Дозатор мыла	См. совместно с разделом ТХ
6	Подвесная тумба с раковиной	Подвесная тумба с раковиной Dreja eco q60, цв. белый
ВП	Вызывная панель	См. совместно с разделом ИОС5.12
Гд	Гигиенический душ	ALMA BeNITO al-859-01 со встраиваемым смесителем, см. совместно с разделом ВК
Душ	Душевая стойка с тропическим душем	см. совместно с разделом ВК
Душ	Душевая стойка с тропическим душем	см. совместно с разделом ВК
ЗК2	Зеркало круглое D700	Miralis, Eclipse D700, 4000K, без выключателя (подключение к общему выключателю на помещение, см. план потолков), без фирменной надписи Miralis
ЗК2.1	Зеркало круглое D600	Miralis, Eclipse D600, 4000K, без выключателя (подключение к общему выключателю на помещение, см. план потолков), без фирменной надписи Miralis
ЗК3	Зеркало круглое d700 RING	Miralis, подсветка RING, D700, 4000K,тип рамы – несветопропускной ПВХ, цв. черный, с выключателем, без фирменной надписи Miralis
ЗК4	Зеркало 50х70	Зеркало 50х70 с подсветкой Esbano, с сенсорным выключателем, температура подсветки 4000К.
ЗК5	Зеркало квадратное с фацетом	Квадратное с фацетом, инд. размеров, см. развертки
ИПДЛ/ОТР	Извещатель пожарный дымовой линейный	См. совместно с разделом ПБ3
ИПР	Извещатель ручной адресный	См. совместно с разделом АПС
КВ	Кнопка выхода	См. совместно с разделом ИОС5.12
КОК2	Контрольно-отключающее устройство с кол-вом выводов	См. совместно с разделом ИОС6.1
Кр	Картина	См. развертки
КС	Клавиша смыва	Geberit Delta 51 115.105.46.1 пластик, цв. хром матовый
КЭВ	Кнопка экстренного вызова	
НС1	Настенный светильник	
НС2	Настенный светильник	
НС4	Настенный светильник	Kink Light Проекция 6435-3,20 Размеры5x60x10
НС6	Настенный светильник	
НС7	Настенный светильник	Kichler (Mona), США, Латунь, 558(h)x161мм. Полный аналог. Индивидуальное изготовление. ОАО «ТВерьстекло»
НС8	Настенный светильник	Elektrostandard Schelda LED 8W 1010 IP20 Бронзовая a037487
НС9	Настенный светильник	Lumion Picture Hikari 3767/12WL, 600x25x135мм
НТ	Навигационная табличка	Указано условно, см. совместно с проектом навигации
ОКЗ	Тип медицинской консоли	См. совместно с разделом ИОС6.1
ООПС	Оповещатель охранно-пожарный световой	См. совместно с разделом ПБ3
ПВ	Световая панель "ВЫХОД"	ULTRA РИП "ВЫХОД" (220В)
ПДУ	Пульт управления кондиционированием	
Р	Раковина с.у. индивидуального размещения	См. совместно с разделом АР
РДУ	Решетка вентиляции/компенсации дымоудаления	См. совместно с разделом ОВ
СН	Светильник, система дежурного освещения	См. совместно с разделом ТХ
СТ	Световое табло "Не входить"	См. совместно с разделом ТХ и ЭОМ
Сч	Считыватель СКУД	См. совместно с разделом ИОС5.12
Т1	Терморегулятор	см. раздел ОВ
ТВ55	Телевизор с диагональю	См. совместно разделом ТХ
ТПБЗ	Табличка "Пожаровзрывоопасная зона МГН"	См. совместно с разделом ПБ1
Чн	Чнитаз подвесной	CERUTTI SPA MARMOLADA ARIA 2618E
Чн1	Чнитаз подвесной	Cezares King Palace (CZR-163-TH), см. совместно с разделом ВК
Чн2	Чнитаз подвесной для с.у МГН	
Ч1	Часы d400	Часы d400 Вторичные СВС40.ДС24.Б.П.АЦ, см. совместно с альбомом 765-09/15/ДСР-ИОС5.10
Ч2	Часы d300	Часы d300 Вторичные СВС30.ДС24.Б.П.АЦ, см. совместно с альбомом 765-09/15/ДСР-ИОС5.10
З-47	Полотенцесушитель	Полотенцесушитель электрический, см. совместно с разделом ТХ
З-47-1	Полотенцесушитель	Полотенцесушитель водяной Migliore Colosseum ML.CLS – HY.400.DO 72x53(h)


02
М.1:20

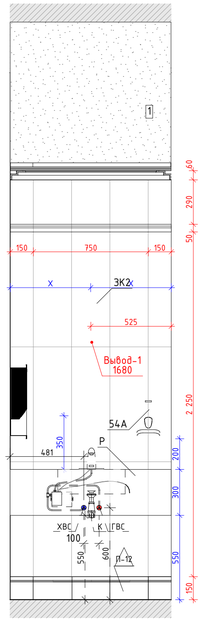


03
М.1:20

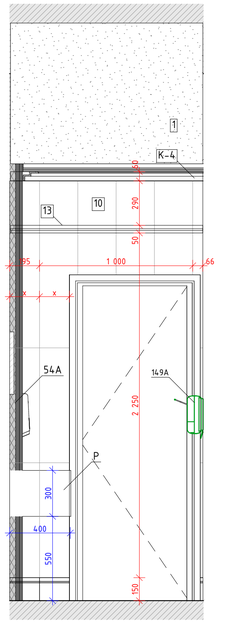


04
М.1:20

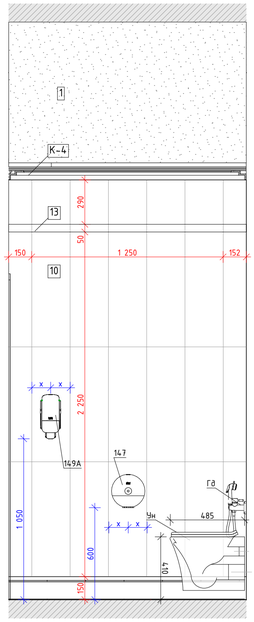


05
М.1:20

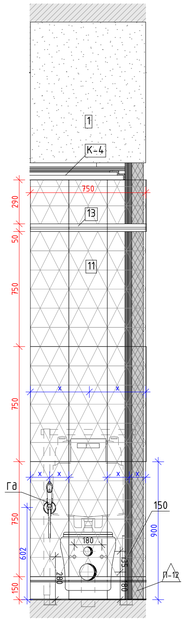

06
М.1:20

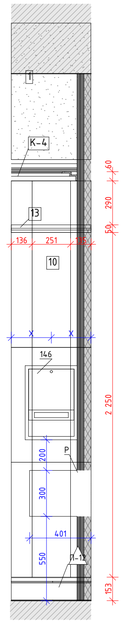

06
М.1:50

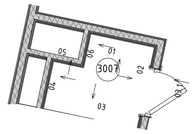

Условные обозначения

- Вывод-1 1680 – Вывод питания для светодиодной подсветки зеркала
- Вывод-2 1 130 – Вывод питания автоматического диспенсера мыла
- Вывод-3 680 – Вывод питания смесителя для раковин в с.у.
- Вывод-4 640 – Вывод питания сушилки для рук
- Вывод-5 2 020 – Вывод питания настенных светильников
- Вывод-6 – Вывод питания светодиодной подсветки кухонного гарнитура
- Вывод-7 – Вывод питания оборудования закрепленного на потолках
- Вывод-8 – Вывод питания светодиодной подсветки карнизов
- Вывод-9 – Вывод питания нагревательного элемента полотенцесушителя
- Вывод-10 – Вывод питания медецинского оборудования

Изм.	Колуч.	Лист	№Док.	Подп.	Дата
Разработал		Киселев			
Проверил		Петровций			
Н.Контроль		Ольдекоп			

Договор № 106/01-60 1325-12/22/ПИР-АИЗ.2

Федеральное государственное бюджетное учреждение «Больница с поликлиникой» Управления делами Президента Российской Федерации по адресу: г. Москва, Романов пер., д. 2/6, стр. 2. Реконструкция (в режиме реставрации с приспособлением к современному использованию) здания

Архитектурные интерьеры. (Блок В). Задание для смежных разделов.

Стадия	Лист	Листов
Р	42	


Развертки помещений №3003,3007 "Уборная", М1:20

ООО "ЛЕОНАРДО ПРОЕКТ"


Формат А1

Развертка помещениий №3004 "Комната приема посетителей", М1:25


01
М.1:25

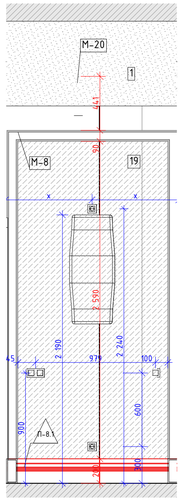

02
М.1:25

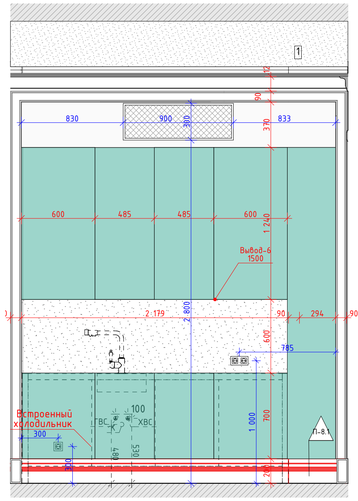


03
М.1:25

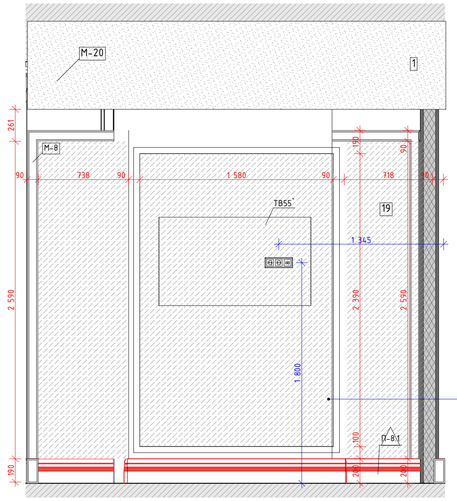


Подоокр


04
М.1:25

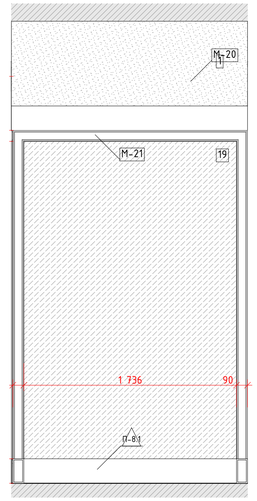


05
М.1:25

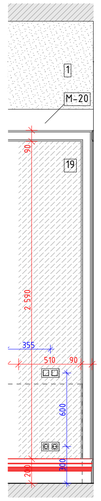


06
М.1:25

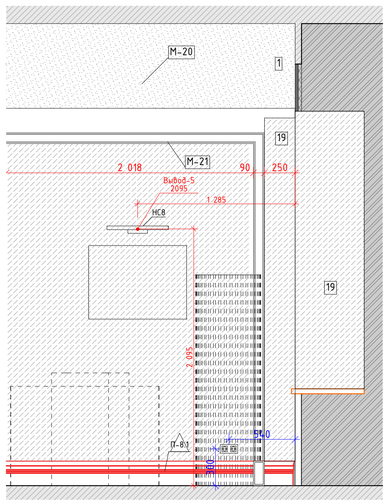


07
М.1:25

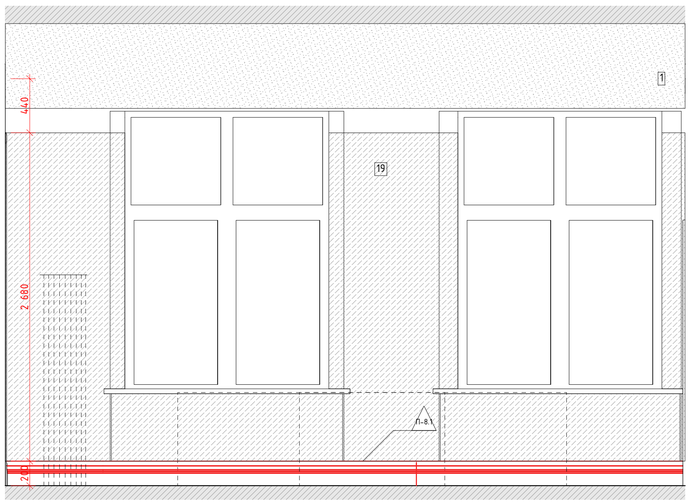

08
М.1:25

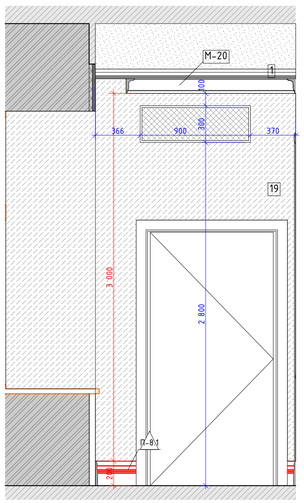

06
М.1:50

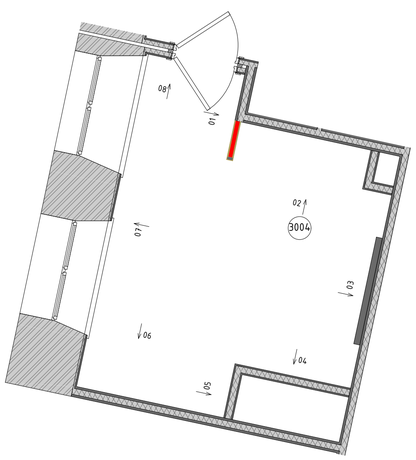

Условные обозначения

14	Облучатель Дезар-3	См. совместно с разделом ТХ
146	Держатель для бумажных полотенец	
147	Диспенсер для туалетной бумаги	Tork SmartOne 472054
149	Дозатор локтевой для дез.средств	См. совместно с разделом ТХ
149СТ	Дозатор локтевой для дез. средств на стойке	См. совместно с разделом ТХ
150	Туалетный ёршик	WasserKRAFT K-1087
209	Сушилка для рук	BXG 11090, 300x690x220мм, см. совместно с разделом ТХ, ЭОМ
209.1	Сушилка для рук подвесная	См. совместно с разделом ТХ
54	Дозатор мыла бесконтактный	См. совместно с разделом ТХ
54А	Дозатор мыла	См. совместно с разделом ТХ
6	Подвесная тумба с раковиной	Подвесная тумба с раковиной Dreja eco q60, цв. белый
ВП	Вызывная панель	См. совместно с разделом ИОС5.12
Гд	Гигиенический душ	ALMA BeNITO al-859-01 со встраиваемым смесителем, см. совместно с разделом ВК
Душ	Душевая стойка с тропическим душем	см. совместно с разделом ВК
Душ	Душевая стойка с тропическим душем	см. совместно с разделом ВК
ЗК2	Зеркало круглое D700	Miralis, Eclipse D700, 4000K, без выключателя (подключение к общему выключателю на помещение, см. план потолков), без фирменной надписи Miralis
ЗК2.1	Зеркало круглое D600	Miralis, Eclipse D600, 4000K, без выключателя (подключение к общему выключателю на помещение, см. план потолков), без фирменной надписи Miralis
ЗК3	Зеркало круглое d700 RING	Miralis, подсветка RING, D700, 4000K,тип рамы – несветопропускной ПВХ, цв. черный, с выключателем, без фирменной надписи Miralis
ЗК4	Зеркало 50х70	Зеркало 50х70 с подсветкой Esbano, с сенсорным выключателем, температура подсветки 4000К.
ЗК5	Зеркало квадратное с фацетом	Квадратное с фацетом, инд. размеров, см. развертки
ИПДЛ/ ОТР	Извещатель пожарный дымовой линейный	См. совместно с разделом ПБ3
ИПР	Извещатель ручной адресный	См. совместно с разделом АПС
КВ	Кнопка выхода	См. совместно с разделом ИОС5.12
КОК2	Контрольно-отключающее устройство с кол-вом выводов	См. совместно с разделом ИОС6.1
Кр	Картина	См. развертки
КС	Клавиша смыва	Geberit Delta 51 115.105.46.1 пластик, цв. хром матовый
КЭВ	Кнопка экстренного вызова	
НС1	Настенный светильник	
НС2	Настенный светильник	
НС4	Настенный светильник	Kink Light Проекция 6435-3,20 Размеры5х60х10
НС6	Настенный светильник	
НС7	Настенный светильник	Kichler (Mona), США, Латунь, 558(h)x161мм. Полный аналог. Индивидуальное изготовление. ОАО «ТВерьстекло»
НС8	Настенный светильник	Elektrostandard Schelda LED 8W 1010 IP20 бронзовая a037487
НС9	Настенный светильник	Lumion Picture Hikari 3767/12WL, 600x25x135мм
НТ	Навигационная табличка	Указано условно, см. совместно с проектом навигации
ОК3	Тип медицинской консоли	См. совместно с разделом ИОС6.1
ООПС	Оповещатель охранно-пожарный световой	См. совместно с разделом ПБ3
ПВ	Световая панель "ВЫХОД"	ULTRA РИП "ВЫХОД" (220В)
ПДУ	Пульт управления кондиционированием	
Р	Раковина с.у. индивидуального разлива	См. совместно с разделом АР
РДУ	Решетка дымоудаления/компенсации дымоудаления	См. совместно с разделом ОВ
СН	Светильник, система дежурного освещения	См. совместно с разделом ТХ
СТ	Световое табло "Не входить"	См. совместно с разделом ТХ и ЭОМ
Сч	Считыватель СКУД	См. совместно с разделом ИОС5.12
Т1	Терморегулятор	см. раздел ОВ
TB55`	Телевизор с диагональю	См. совместно разделом ТХ
ТПБ3	Табличка "Пожаробезопасная зона МГН"	См. совместно с разделом ПБ1
Ун	Унитаз подвесной	CERUTTI SPA MARMOLADA ARIA 2618E
Ун1	Унитаз подвесной	Cezares King Palace (CZR-163-TH), см. совместно с разделом ВК
Ун2	Унитаз подвесной для с.у МГН	
Ч1	Часы d400	Часы d400 вторичные СВС40.ДС24.Б.П.АЦ, см. совместно с альбомом 765-09/15/ДСР-ИОС5.10
Ч2	Часы d300	Часы d300 вторичные СВС30.ДС24.Б.П.АЦ, см. совместно с альбомом 765-09/15/ДСР-ИОС5.10
Э-47	Полотенцесушитель	Полотенцесушитель электрический, см. совместно с разделом ТХ
Э-47-1	Полотенцесушитель	Полотенцесушитель водяной Migliore Colosseum ML.CLS – HY.400.DO 72x53(h)

Условные обозначения

Вывод-1 1680 – Вывод питания для светодиодной подсветки зеркала

Вывод-2 1 130 – Вывод питания автоматического диспенсера мыла

Вывод-3 680 – Вывод питания смесителя для раковин в с.у.

Вывод-4 640 – Вывод питания сушилки для рук

Вывод-5 2 020 – Вывод питания настенных светильников

Вывод-6 – Вывод питания светодиодной подсветки кухонного гарнитура

Вывод-7 – Вывод питания оборудования закрепленного на потолках

Вывод-8 – Вывод питания светодиодной подсветки карнизов

Вывод-9 – Вывод питания нагревательного элемента полотенцесушителя


Вывод-10 – Вывод питания медецинского оборудования

						Договор № 106/01-60 1325-12/22/ПИР-АИЗ.2	
						Федеральное государственное бюджетное учреждение «Больница с поликлиникой» Управления делами Президента Российской Федерации по адресу г. Москва, Романов пер., д. 2/6, стр. 2. Реконструкция (в режиме реставрации с приспособлением к современному использованию) здания	
Изм.	Колуч.	Лист	№Док.	Подп.	Дата		
Разработал		Киселев				Архитектурные интерьеры. (Блок В). Задание для смежных разделов.	Стадия: Р; Лист: 43; Листов:
Проверил		Петровций					
Н.Контроль		Ольдекоп				Развертка помещениий №3004 "Комната приема посетителей", М1:25	ООО "ЛЕОНАРДО ПРОЕКТ"


Формат А1

Развертка помещения №3005 "Вип палата на одну койку", М1:25

01
М.1:25

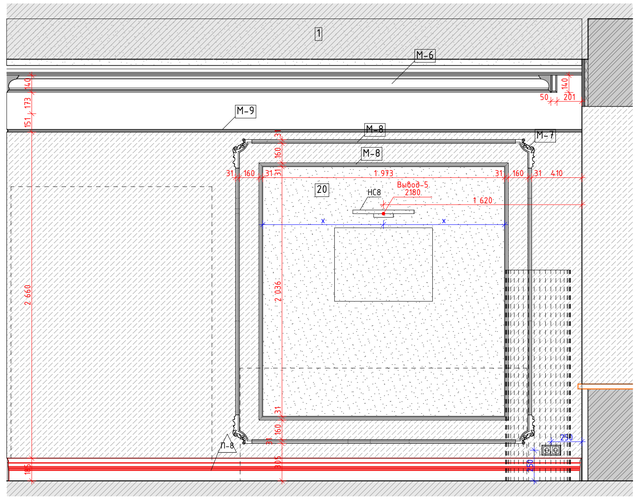

02
М.1:25

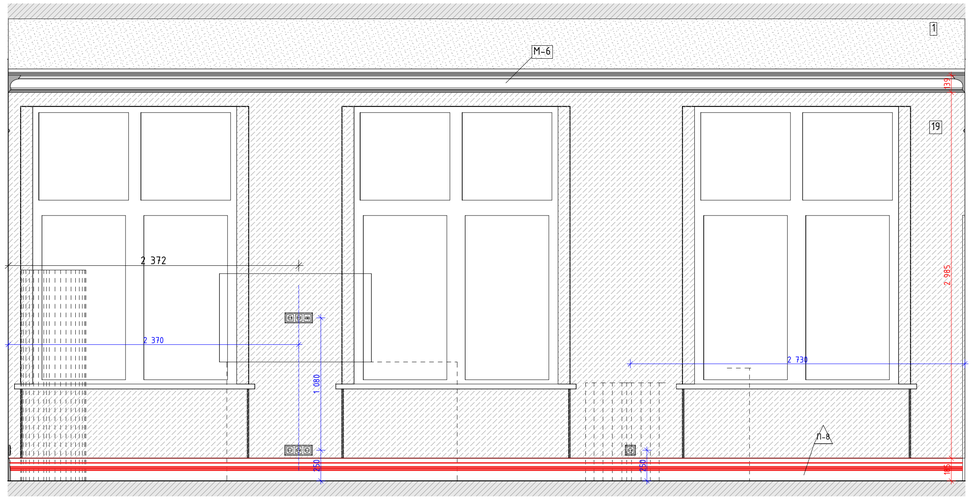

Условные обозначения

14	Облучатель Дезар-3	См. совместно с разделом ТХ
146	Держатель для бумажных полотенец	
147	Диспенсер для туалетной бумаги	Tork SmartOne 472054
149	Дозатор локтевой для дез.средств	См. совместно с разделом ТХ
149СТ	Дозатор локтевой для дез. средств на стойке	См. совместно с разделом ТХ
150	Туалетный ёршик	WasserKRAFT K-1087
209	Сушилка для рук	BXG 11090, 300x690x220мм, см. совместно с разделом ТХ, ЭОМ
209.1	Сушилка для рук подвесная	См. совместно с разделом ТХ
54	Дозатор мыла бесконтактный	См. совместно с разделом ТХ
54А	Дозатор мыла	См. совместно с разделом ТХ
6	Подвесная тумба с раковиной	Подвесная тумба с раковиной Dreja eco q60, цв. белый
ВП	Вызывная панель	См. совместно с разделом ИОС5.12
Гё	Гигиенический душ	ALMA BeNITO al-859-01 со встраиваемым смесителем, см. совместно с разделом ВК
Душ	Душевая стойка с тропическим душем	см. совместно с разделом ВК
Душ	Душевая стойка с тропическим душем	см. совместно с разделом ВК
ЗК2	Зеркало круглое D700	Mirallis, Eclipse D700, 4000K, без выключателя (подключение к общему выключателю на помещение, см. план потолков), без фирменной надписи Mirallis
ЗК2.1	Зеркало круглое D600	Mirallis, Eclipse D600, 4000K, без выключателя (подключение к общему выключателю на помещение, см. план потолков), без фирменной надписи Mirallis
ЗК3	Зеркало круглое d700 RING	Mirallis, подсветка RING, D700, 4000K,тип рамы – несветопропускной ПВХ, цв. черный, с выключателем, без фирменной надписи Mirallis
ЗК4	Зеркало 50x70	Зеркало 50x70 с подсветкой Esbano, с сенсорным выключателем, температура подсветки 4000K.
ЗК5	Зеркало квадратное с фацетом	Квадратное с фацетом, инд. размеров, см. развертки
ИПДЛ/ ОТР	Извещатель пожарный дымовой линейный	См. совместно с разделом ПБ3
ИПР	Извещатель ручной адресный	См. совместно с разделом АПС
КВ	Кнопка выхода	См. совместно с разделом ИОС5.12
КОК2	Контрольно-отключающее устройство с кол-вом выводов	См. совместно с разделом ИОС6.1
Кр	Картина	См. развертки
КС	Клавиша смыва	Geberit Delta 51 115.105.46.1 пластик, цв. хром матовый
КЭВ	Кнопка экстренного вызова	
НС1	Настенный светильник	
НС2	Настенный светильник	
НС4	Настенный светильник	Kink Light Проекция 6435-3,20 Размеры5x60x10
НС6	Настенный светильник	
НС7	Настенный светильник	Kichler (Mona), США, Латунь, 558(h)x161мм. Полный аналог. Индивидуальное изготовление. ОАО «ТВерьстекло»
НС8	Настенный светильник	Elektrostandard Schelda LED 8W 1010 IP20 Бронзовая a037487
НС9	Настенный светильник	Lumion Picture Hikari 3767/12WL, 600x25x135мм
НТ	Навигационная табличка	Указано условно, см. совместно с проектом навигации
ОК3	Тип медицинской консоли	См. совместно с разделом ИОС6.1
ООПС	Оповещатель охранно-пожарный световой	См. совместно с разделом ПБ3
ПВ	Световая панель "ВЫХОД"	ULTRA РИП "ВЫХОД" (220В)
ПДУ	Пульт управления кондиционированием	
Р	Раковина с.у. индивидуального размещения	См. совместно с разделом АР
РДУ	Решетка вытяжная дымоудаления/компенсации дымоудаления	См. совместно с разделом ОВ
СН	Светильник, система дежурного освещения	См. совместно с разделом ТХ
СТ	Световое табло "Не входить"	См. совместно с разделом ТХ и ЭОМ
Сч	Считыватель СКУД	См. совместно с разделом ИОС5.12
Т1	Терморегулятор	см. раздел ОВ
ТВ55`	Телевизор с диагональю	См. совместно разделом ТХ
ТПБ3	Табличка "Пожаровзрывоопасная зона МГН"	См. совместно с разделом ПБ1
Ун	Унитаз подвесной	CERUTTI SPA MARMOLADA ARIA 2618E
Ун1	Унитаз подвесной	Cezares King Palace (CZR-163-TH), см. совместно с разделом ВК
Ун2	Унитаз подвесной для с.у. МГН	
Ч1	Часы d400	Часы d400 вторичные СВС40.ДС24.Б.П.АЦ, см. совместно с альбомом 765-09/15/ДСР-ИОС5.10
Ч2	Часы d300	Часы d300 вторичные СВС30.ДС24.Б.П.АЦ, см. совместно с альбомом 765-09/15/ДСР-ИОС5.10
З-47	Полотенцесушитель	Полотенцесушитель электрический, см. совместно с разделом ТХ
З-47-1	Полотенцесушитель	Полотенцесушитель водяной Migliore Colosseum ML.CLS – HY.400.DO 72x53(h)

03
М.1:25

04
М.1:25

05
М.1:25

06
М.1:25

07
М.1:25

08
М.1:25

09
М.1:25

10
М.1:25

06
М.1:50

Условные обозначения

Вывод-1 1680 – Вывод питания для светодиодной подсветки зеркала

Вывод-2 1 130 – Вывод питания автоматического диспенсера мыла

Вывод-3 680 – Вывод питания смесителя для раковин в с.у.

Вывод-4 640 – Вывод питания сушилки для рук

Вывод-5 2 020 – Вывод питания настенных светильников

Вывод-6 – Вывод питания светодиодной подсветки кухонного гарнитура

Вывод-7 – Вывод питания оборудования закрепленного на потолках

Вывод-8 – Вывод питания светодиодной подсветки карнизов

Вывод-9 – Вывод питания нагревательного элемента полотенцесушителя

Вывод-10 – Вывод питания медецинского оборудования

Изм.	Колуч.	Лист	№Док.	Подп.	Дата
Разработал		Киселев			
Проверил		Петровций			
Н.Контроль		Ольдекоп			

Договор № 106/01-60 1325-12/22/ПИР-АИЗ.2

Федеральное государственное бюджетное учреждение «Больница с поликлиникой» Управления делами Президента Российской Федерации по адресу г. Москва, Романов пер., д. 2/6, стр. 2. Реконструкция (в режиме реставрации с приспособлением к современному использованию) здания

Архитектурные интерьеры. (Блок В). Задание для смежных разделов.

Стадия	Лист	Листов
Р	44	


Развертка помещения №3005 "Вип палата на одну койку", М1:25

ООО "ЛЕОНАРДО ПРОЕКТ"


Формат А1

Разверткa помещения 3005а "Вип санузел", М1:20


01
М.1:20

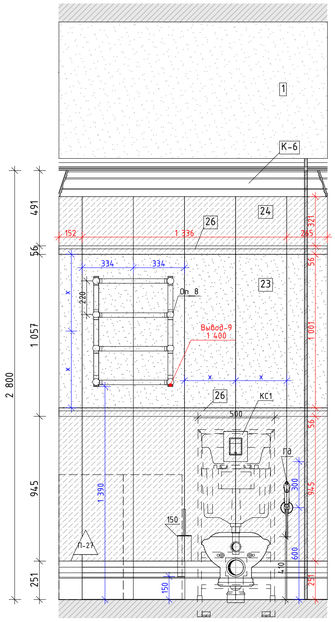


02
М.1:20

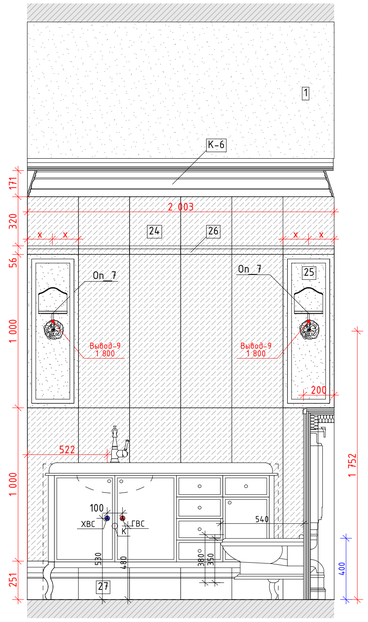


03
М.1:20

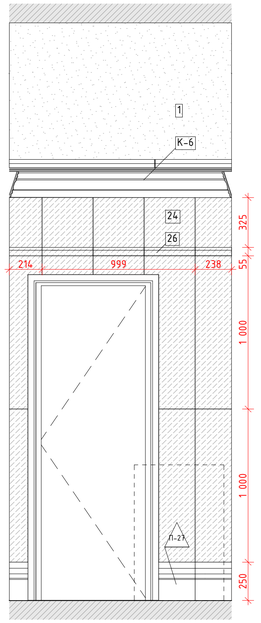


04
М.1:20

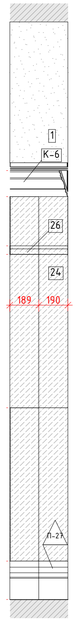


05
М.1:20

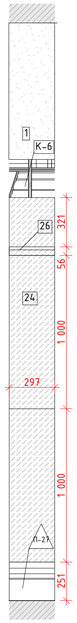


06
М.1:20

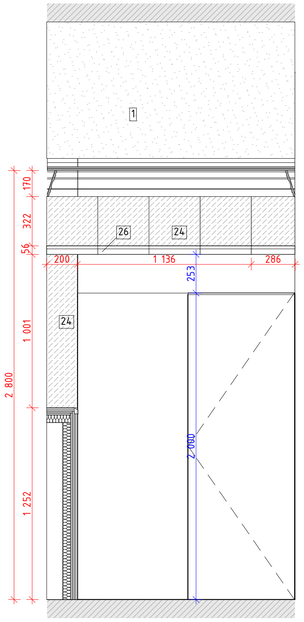


01.1
М.1:20

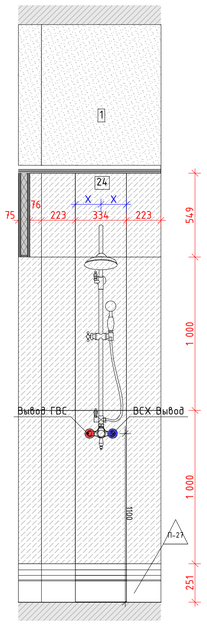


02.1
М.1:20

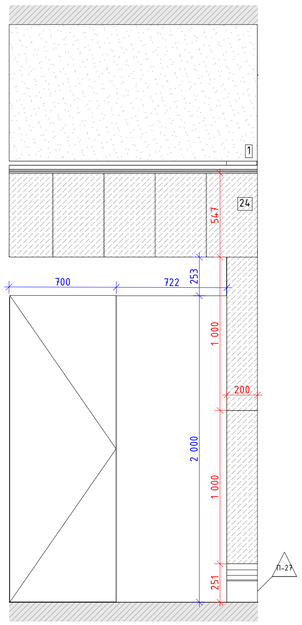


03.1
М.1:20

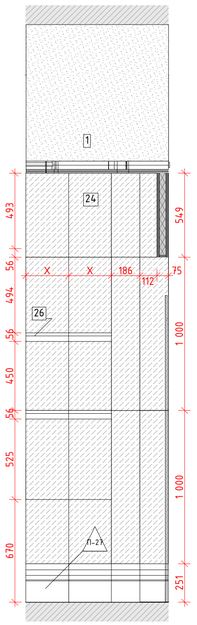

04.1
М.1:20

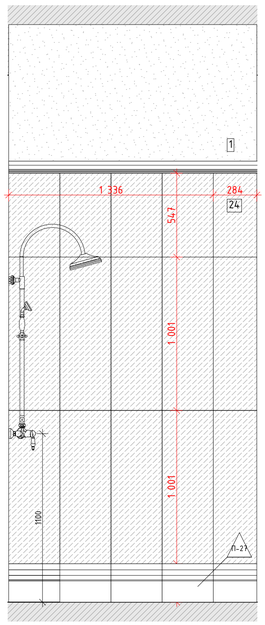

06
М.1:50

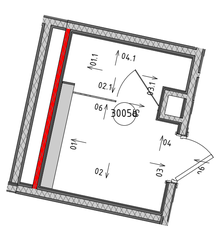

Условные обозначения

14	Облучатель Дезар-3	См. совместно с разделом ТХ
146	Держатель для бумажных полотенец	
147	Диспенсер для туалетной бумаги	Tork SmartOne 472054
149	Дозатор локтевой для дез.средств	См. совместно с разделом ТХ
149СТ	Дозатор локтевой для дез. средств на стойке	См. совместно с разделом ТХ
150	Туалетный ёршик	WasserKRAFT K-1087
209	Сушилка для рук	BXG 11090, 300x690x220мм, см. совместно с разделом ТХ, ЭОМ
209.1	Сушилка для рук подвесная	См. совместно с разделом ТХ
54	Дозатор мыла бесконтактный	См. совместно с разделом ТХ
54А	Дозатор мыла	См. совместно с разделом ТХ
6	Подвесная тумба с раковиной	Подвесная тумба с раковиной Dreja eco q60, цв. белый
ВП	Вызывная панель	См. совместно с разделом ИОС5.12
Гд	Гигиенический душ	ALMA BeNITO al-859-01 со встраиваемым смесителем, см. совместно с разделом ВК
Душ	Душевая стойка с тропическим душем	см. совместно с разделом ВК
Душ	Душевая стойка с тропическим душем	см. совместно с разделом ВК
ЗК2	Зеркало круглое D700	Miralls, Eclipse D700, 4000K, без выключателя (подключение к общему выключателю на помещение, см. план потолков), без фирменной надписи Miralls
ЗК2.1	Зеркало круглое D600	Miralls, Eclipse D600, 4000K, без выключателя (подключение к общему выключателю на помещение, см. план потолков), без фирменной надписи Miralls
ЗК3	Зеркало круглое d700 RING	Miralls, подсветка RING, D700, 4000K,тип рамы – несветопропускной ПВХ, цв. черный, с выключателем, без фирменной надписи Miralls
ЗК4	Зеркало 50х70	Зеркало 50х70 с подсветкой Esbano, с сенсорным выключателем, температура подсветки 4000К.
ЗК5	Зеркало квадратное с фацетом	Квадратное с фацетом, инд. размеров, см. развертки
ИПДЛ/ОТР	Извещатель пожарный дымовой линейный	См. совместно с разделом ПБ3
ИПР	Извещатель ручной адресный	См. совместно с разделом АПС
КВ	Кнопка выхода	См. совместно с разделом ИОС5.12
КОК2	Контрольно-отключающее устройство с кол-вом выводов	См. совместно с разделом ИОС6.1
Кр	Картина	См. развертки
КС	Клавиша смыва	Geberit Delta 51 115.105.46.1 пластик, цв. хром матовый
КЭВ	Кнопка экстренного вызова	
НС1	Настенный светильник	
НС2	Настенный светильник	
НС4	Настенный светильник	Kink Light Проекция 6435-3,20 Размеры5х60х10
НС6	Настенный светильник	
НС7	Настенный светильник	Kichler (Mona), США, Латунь, 558(h)x161мм. Полный аналог. Индивидуальное изготовление. ОАО «Тверьстекло»
НС8	Настенный светильник	Elektrostandard Schelda LED 8W 1010 IP20 Бронзовая a037487
НС9	Настенный светильник	Lumion Picture Hikari 3767/12WL, 600x25x135мм
НТ	Навигационная табличка	Указано условно, см. совместно с проектом навигации
ОК3	Тип медицинской консоли	См. совместно с разделом ИОС6.1
ООПС	Оповещатель охранно-пожарный световой	См. совместно с разделом ПБ3
ПВ	Световая панель "ВЫХОД"	ULTRA РИП "ВЫХОД" (220В)
ПДУ	Пульт управления кондиционированием	
Р	Раковина с.у. индивидуального изготовления	См. совместно с разделом АР
РДУ	Дымоудаления/компенсации дымоудаления	См. совместно с разделом ОВ
СН	Светильник, система дежурного освещения	См. совместно с разделом ТХ
СТ	Световое табло "Не входить"	См. совместно с разделом ТХ и ЭОМ
Сч	Считыватель СКУД	См. совместно с разделом ИОС5.12
Т1	Терморегулятор	см. раздел ОВ
ТВ55`	Телевизор с диагональю	См. совместно разделом ТХ
ТПБ3	Табличка "Пожаровзрывоопасная зона МГН"	См. совместно с разделом ПБ1
Ун	Унитаз подвесной	CERUTTI SPA MARMOLADA ARIA 2618E
Ун1	Унитаз подвесной	Cezares King Palace (CZR-163-TH), см. совместно с разделом ВК
Ун2	Унитаз подвесной для с.у МГН	
Ч1	Часы d400	Часы d400 вторичные СВС40.ДС24.Б.П.АЦ, см. совместно с альбомом 765-09/15/ДСР-ИОС5.10
Ч2	Часы d300	Часы d300 вторичные СВС30.ДС24.Б.П.АЦ, см. совместно с альбомом 765-09/15/ДСР-ИОС5.10
Э-47	Полотенцесушитель	Полотенцесушитель электрический, см. совместно с разделом ТХ
Э-47-1	Полотенцесушитель	Полотенцесушитель водяной Migliore Colosseum ML.CLS – HY.400.DO 72x53(h)

Условные обозначения


- Вывод-1 1680 – Вывод питания для светодиодной подсветки зеркала
- Вывод-2 1 130 – Вывод питания автоматического диспенсера мыла
- Вывод-3 680 – Вывод питания смесителя для раковин в с.у.
- Вывод-4 640 – Вывод питания сушилки для рук
- Вывод-5 2 020 – Вывод питания настенных светильников
- Вывод-6 – Вывод питания светодиодной подсветки кухонного гарнитура
- Вывод-7 – Вывод питания оборудования закрепленного на потолках
- Вывод-8 – Вывод питания светодиодной подсветки карнизов
- Вывод-9 – Вывод питания нагревательного элемента полотенцесушителя
- Вывод-10 – Вывод питания медецинского оборудования

						Договор № 106/01-60 1325-12/22/ПИР-АИЗ.2	
						Федеральное государственное бюджетное учреждение «Больница с поликлиникой» Управления делами Президента Российской Федерации по адресу г. Москва, Романов пер., д. 2/6, стр. 2. Реконструкция (в режиме реставрации с приспособлением к современному использованию) здания	
Изм.	Колуч.	Лист	№Док.	Подп.	Дата		
Разработал		Киселев				Архитектурные интерьеры. (Блок В). Задание для смежных разделов.	Стадия: Р; Лист: 45; Листов:
Проверил		Петровций					
Н.Контроль		Ольдекоп				Развертка помещения 3005а "Вип санузел", М1:20	ООО "ЛЕОНАРДО ПРОЕКТ"


Формат А1

Развертка помещениий №3008 "Комната приема посетителей", М1:25


01
М.1:25

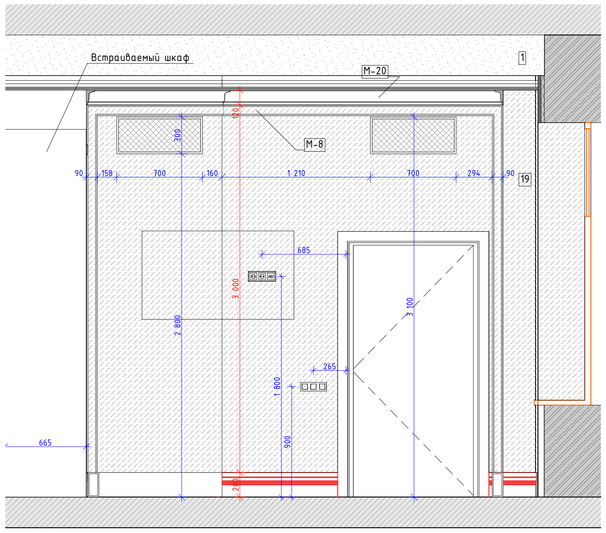


02
М.1:25

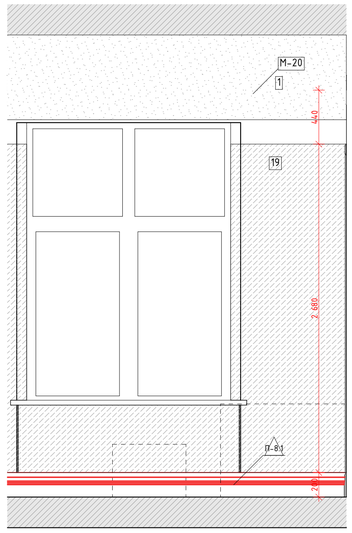


03
М.1:25

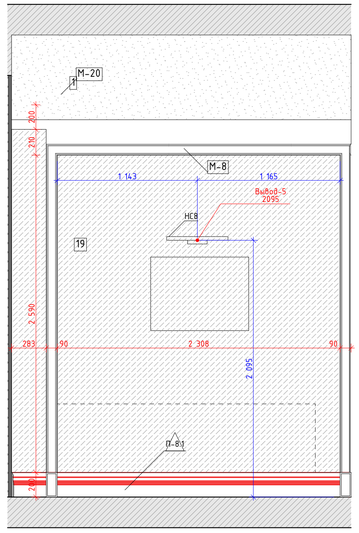


04
М.1:25

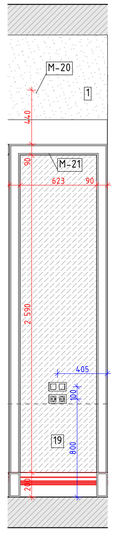


05
М.1:25

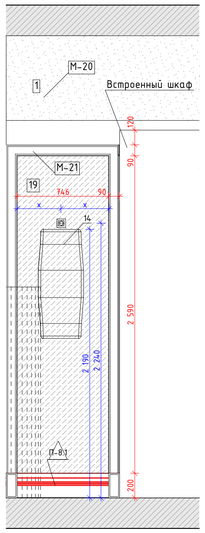

06
М.1:25

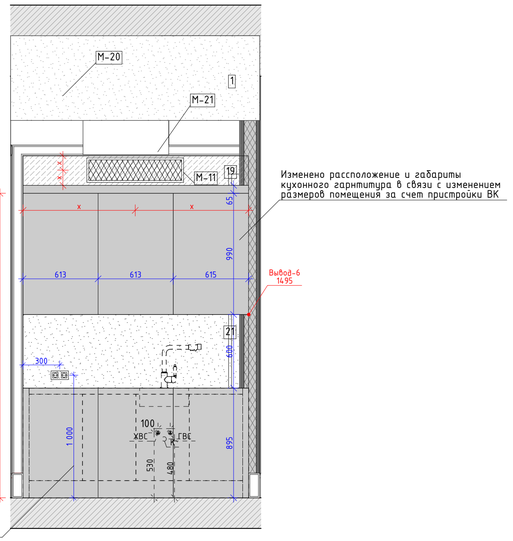

06
М.1:50

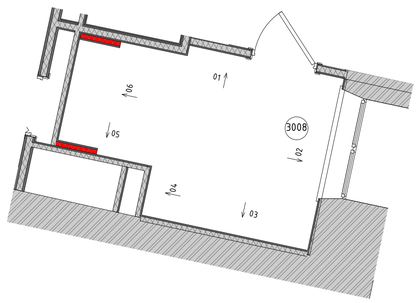

Условные обозначения

14	Облучатель Дезар-3	См. совместно с разделом ТХ
146	Держатель для бумажных полотенец	
147	Диспенсер для туалетной бумаги	Tork SmartOne 472054
149	Дозатор локтевой для дез.средств	См. совместно с разделом ТХ
149СТ	Дозатор локтевой для дез. средств на стойке	См. совместно с разделом ТХ
150	Туалетный ёршик	WasserKRAFT K-1087
209	Сушилка для рук	BXG 11090, 300x690x220мм, см. совместно с разделом ТХ, ЭОМ
209.1	Сушилка для рук подвесная	См. совместно с разделом ТХ
54	Дозатор мыла бесконтактный	См. совместно с разделом ТХ
54А	Дозатор мыла	См. совместно с разделом ТХ
6	Подвесная тумба с раковиной	Подвесная тумба с раковиной Dreja eco q60, цв. белый
ВП	Вызывная панель	См. совместно с разделом ИОС5.12
Гд	Гигиенический душ	ALMA BeNITO al-859-01 со встраиваемым смесителем, см. совместно с разделом ВК
Душ	Душевая стойка с тропическим душем	см. совместно с разделом ВК
Душ	Душевая стойка с тропическим душем	см. совместно с разделом ВК
ЗК2	Зеркало круглое D700	Miralis, Eclipse D700, 4000K, без выключателя (подключение к общему выключателю на помещение, см. план потолков), без фирменной надписи Miralis
ЗК2.1	Зеркало круглое D600	Miralis, Eclipse D600, 4000K, без выключателя (подключение к общему выключателю на помещение, см. план потолков), без фирменной надписи Miralis
ЗК3	Зеркало круглое d700 RING	Miralis, подсветка RING, D700, 4000K,тип рамы – несветопропускной ПВХ, цв. черный, с выключателем, без фирменной надписи Miralis
ЗК4	Зеркало 50х70	Зеркало 50х70 с подсветкой Esbano, с сенсорным выключателем, температура подсветки 4000К.
ЗК5	Зеркало квадратное с фацетом	Квадратное с фацетом, инд. размеров, см. развертки
ИПДЛ/ ОТР	Извещатель пожарный дымовой линейный	См. совместно с разделом ПБ3
ИПР	Извещатель ручной адресный	См. совместно с разделом АПС
КВ	Кнопка выхода	См. совместно с разделом ИОС5.12
КОК2	Контрольно-отключающее устройство с кол-вом выводов	См. совместно с разделом ИОС6.1
Кр	Картина	См. развертки
КС	Клавиша смыва	Geberit Delta 51 115.105.46.1 пластик, цв. хром матовый
КЭВ	Кнопка экстренного вызова	
НС1	Настенный светильник	
НС2	Настенный светильник	
НС4	Настенный светильник	Kink Light Проекция 6435-3,20 Размеры5х60х10
НС6	Настенный светильник	
НС7	Настенный светильник	Kichler (Mona), США, Латунь, 558h1x161мм. Полный аналог. Индивидуальное изготовление. ОАО «ТВерьстекло»
НС8	Настенный светильник	Elektrostandard Schelda LED 8W 1010 IP20 бронзовая a037487
НС9	Настенный светильник	Lumion Picture Hikari 3767/12WL, 600x25x135мм
НТ	Навигационная табличка	Указано условно, см. совместно с проектом навигации
ОК3	Тип медицинской консоли	См. совместно с разделом ИОС6.1
ООПС	Оповещатель охранно-пожарный световой	См. совместно с разделом ПБ3
ПВ	Световая панель "ВЫХОД"	ULTRA РИП "ВЫХОД" (220В)
ПДУ	Пульт управления кондиционированием	
Р	Раковина с.у. индивидуального разделения	См. совместно с разделом АР
РДУ	Решетка вытяжная дымоудаления/компенсации дымоудаления	См. совместно с разделом ОВ
СН	Светильник, система дежурного освещения	См. совместно с разделом ТХ
СТ	Световое табло "Не входить"	См. совместно с разделом ТХ и ЭОМ
Сч	Считыватель СКУД	См. совместно с разделом ИОС5.12
Т1	Терморегулятор	см. раздел ОВ
ТВ55`	Телевизор с диагональю	См. совместно разделом ТХ
ТПБ3	Табличка "Пожаробезопасная зона МГН"	См. совместно с разделом ПБ1
Ун	Унитаз подвесной	CERUTTI SPA MARMOLADA ARIA 2618E
Ун1	Унитаз подвесной	Cezares King Palace (CZR-163-TH), см. совместно с разделом ВК
Ун2	Унитаз подвесной для с.у МГН	
Ч1	Часы d400	Часы d400 Вторичные СВС40.ДС24.Б.П.АЦ, см. совместно с альбомом 765-09/15/ДСР-ИОС5.10
Ч2	Часы d300	Часы d300 Вторичные СВС30.ДС24.Б.П.АЦ, см. совместно с альбомом 765-09/15/ДСР-ИОС5.10
Э-47	Полотенцесушитель	Полотенцесушитель электрический, см. совместно с разделом ТХ
Э-47-1	Полотенцесушитель	Полотенцесушитель водяной Migliore Colosseum ML.CLS – HY.400.DO 72x53h

Условные обозначения


- Вывод-1 1680 – Вывод питания для светодиодной подсветки зеркала
- Вывод-2 1 130 – Вывод питания автоматического диспенсера мыла
- Вывод-3 680 – Вывод питания смесителя для раковин в с.у.
- Вывод-4 640 – Вывод питания сушилки для рук
- Вывод-5 2 020 – Вывод питания настенных светильников
- Вывод-6 – Вывод питания светодиодной подсветки кухонного гарнитура
- Вывод-7 – Вывод питания оборудования закрепленного на потолках
- Вывод-8 – Вывод питания светодиодной подсветки карнизов
- Вывод-9 – Вывод питания нагревательного элемента полотенцесушителя
- Вывод-10 – Вывод питания медецинского оборудования

						Договор № 106/01-60 1325-12/22/ПИР-АИЗ.2		
						Федеральное государственное бюджетное учреждение «больница с поликлиникой» Управления делами Президента Российской Федерации по адресу г. Москва, Романов пер., д. 2/6, стр. 2. Реконструкция (в режиме реставрации с приспособлением к современному использованию) здания		
Изм.	Колуч.	Лист	№Док.	Подп.	Дата			
Разработал		Киселев				Архитектурные интерьеры. (Блок В). Задание для смежных разделов.	Стадия	Лист	Листов
Проверил		Петровций					Р	46	
Н.Контроль		Ольдекоп				Развертка помещениий №3008 "Комната приема посетителей", М1:25	ООО "ЛЕОНАРДО ПРОЕКТ"	


Формат А1

Развертки помещения №3009 "Коридор", М1:25


01
М.1:25

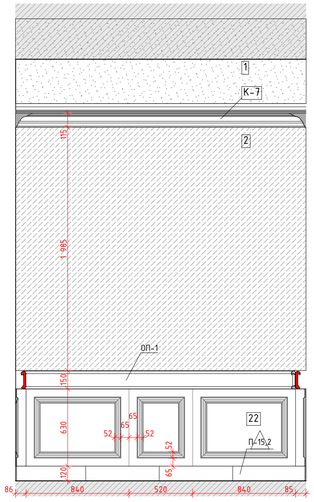


02
М.1:25

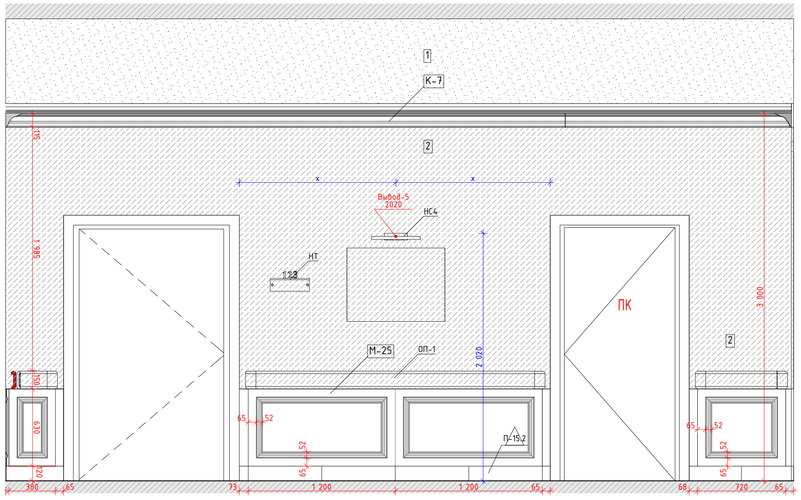


03
М.1:25

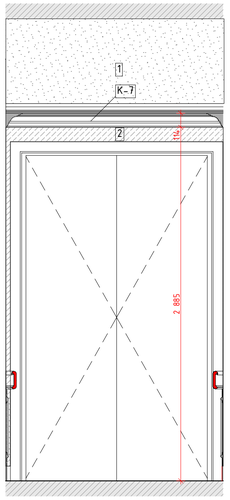


04
М.1:25

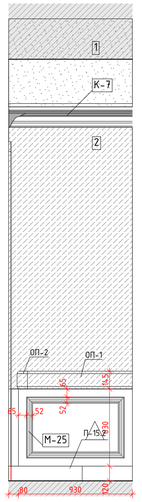


05
М.1:25

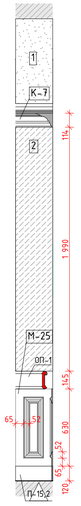


06
М.1:25

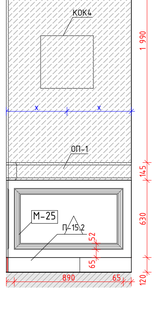

07
М.1:25

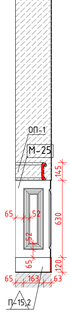

08
М.1:25

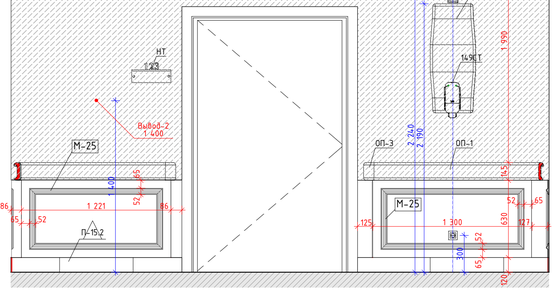

06
М.1:50

Условные обозначения

14	Облучатель Дезар-3	См. совместно с разделом ТХ
146	Держатель для бумажных полотенец	
147	Диспенсер для туалетной бумаги	Tork SmartOne 472054
149	Дозатор локтевой для дез.средств	См. совместно с разделом ТХ
149СТ	Дозатор локтевой для дез. средств на стойке	См. совместно с разделом ТХ
150	Туалетный ёршик	WasserKRAFT K-1087
209	Сушилка для рук	BXG 11090, 300x690x220мм, см. совместно с разделом ТХ, ЭОМ
209.1	Сушилка для рук подвесная	См. совместно с разделом ТХ
54	Дозатор мыла бесконтактный	См. совместно с разделом ТХ
54А	Дозатор мыла	См. совместно с разделом ТХ
6	Подвесная тумба с раковиной	Подвесная тумба с раковиной Dreja eco q60, цв. белый
ВП	Вызывная панель	См. совместно с разделом ИОС5.12
Гд	Гигиенический душ	ALMA BeNITO al-859-01 со встраиваемым смесителем, см. совместно с разделом ВК
Душ	Душевая стойка с тропическим душем	см. совместно с разделом ВК
Душ	Душевая стойка с тропическим душем	см. совместно с разделом ВК
ЗК2	Зеркало круглое D700	Miralis, Eclipse D700, 4000K, без выключателя (подключение к общему выключателю на помещение, см. план потолков), без фирменной надписи Miralis
ЗК2.1	Зеркало круглое D600	Miralis, Eclipse D600, 4000K, без выключателя (подключение к общему выключателю на помещение, см. план потолков), без фирменной надписи Miralis
ЗК3	Зеркало круглое d700 RING	Miralis, подсветка RING, D700, 4000K,тип рамы – несветопропускной ПВХ, цв. черный, с выключателем, без фирменной надписи Miralis
ЗК4	Зеркало 50х70	Зеркало 50х70 с подсветкой Esbano, с сенсорным выключателем, температура подсветки 4000К.
ЗК5	Зеркало квадратное с фацетом	Квадратное с фацетом, инд. размеров, см. развертки
ИПДЛ/ ОТР	Извещатель пожарный дымовой линейный	См. совместно с разделом ПБ3
ИПР	Извещатель ручной адресный	См. совместно с разделом АПС
КВ	Кнопка выхода	См. совместно с разделом ИОС5.12
КОК2	Контрольно-отключающее устройство с кол-вом выводов	См. совместно с разделом ИОС6.1
Кр	Картина	См. развертки
КС	Клавиша смыва	Geberit Delta 51 115.105.46.1 пластик, цв. хром матовый
КЭВ	Кнопка экстренного вызова	
НС1	Настенный светильник	
НС2	Настенный светильник	
НС4	Настенный светильник	Kink Light Проекция 6435-3,20 Размеры5х60х10
НС6	Настенный светильник	
НС7	Настенный светильник	Kichler (Mona), США, Латунь, 558h1x161мм. Полный аналог. Индивидуальное изготовление. ОАО «ТВерьстекло»
НС8	Настенный светильник	Elektrostandard Schelda LED 8W 1010 IP20 бронзовая a037487
НС9	Настенный светильник	Lumion Picture Hikari 3767/12WL, 600x25x135мм
НТ	Навигационная табличка	Указано условно, см. совместно с проектом навигации
ОК3	Тип медицинской консоли	См. совместно с разделом ИОС6.1
ООПС	Оповещатель охранно-пожарный световой	См. совместно с разделом ПБ3
ПВ	Световая панель "ВЫХОД"	ULTRA РИП "ВЫХОД" (220В)
ПДУ	Пульт управления кондиционированием	
Р	Раковина с.у. индивидуального изготовления	См. совместно с разделом АР
РДУ	Раковина с.у. индивидуального изготовления	См. совместно с разделом ОВ
СН	Светильник, система дежурного освещения	См. совместно с разделом ТХ
СТ	Световое табло "Не входить"	См. совместно с разделом ТХ и ЭОМ
Сч	Считыватель СКУД	См. совместно с разделом ИОС5.12
Т1	Терморегулятор	см. раздел ОВ
ТВ55`	Телевизор с диагональю	См. совместно разделом ТХ
ТПБ3	Табличка "Пожаробезопасная зона МГН"	См. совместно с разделом ПБ1
Ун	Унитаз подвесной	CERUTTI SPA MARMOLADA ARIA 2618E
Ун1	Унитаз подвесной	Cezares King Palace (CZR-163-TH), см. совместно с разделом ВК
Ун2	Унитаз подвесной для с.у МГН	
Ч1	Часы d400	Часы d400 вторичные СВС40.ДС24.Б.П.АЦ, см. совместно с альбомом 765-09/15/ДСР-ИОС5.10
Ч2	Часы d300	Часы d300 вторичные СВС30.ДС24.Б.П.АЦ, см. совместно с альбомом 765-09/15/ДСР-ИОС5.10
Э-47	Полотенцесушитель	Полотенцесушитель электрический, см. совместно с разделом ТХ
Э-47-1	Полотенцесушитель	Полотенцесушитель водяной Migliore Colosseum ML.CLS – HY.400.DO 72x53(h)

Условные обозначения


- Вывод-1 1680 – Вывод питания для светодиодной подсветки зеркала
- Вывод-2 1 130 – Вывод питания автоматического диспенсера мыла
- Вывод-3 680 – Вывод питания смесителя для раковин в с.у.
- Вывод-4 640 – Вывод питания сушилки для рук
- Вывод-5 2 020 – Вывод питания настенных светильников
- Вывод-6 – Вывод питания светодиодной подсветки кухонного гарнитура
- Вывод-7 – Вывод питания оборудования закрепленного на потолках
- Вывод-8 – Вывод питания светодиодной подсветки карнизов
- Вывод-9 – Вывод питания нагревательного элемента полотенцесушителя
- Вывод-10 – Вывод питания медецинского оборудования

						Договор № 106/01-60 1325-12/22/ПИР-АИЗ.2	
						Федеральное государственное бюджетное учреждение «Больница с поликлиникой» Управления делами Президента Российской Федерации по адресу г. Москва, Романов пер., д. 2/6, стр. 2. Реконструкция (в режиме реставрации с приспособлением к современному использованию) здания	
Изм.	Колуч.	Лист	№Док.	Подп.	Дата		
Разработал		Киселев				Архитектурные интерьеры. (Блок В). Задание для смежных разделов.	Стадия: Р; Лист: 47; Листов:
Проверил		Петровций					
Н.Контроль		Ольдекоп				Развертки помещения №3009 "Коридор", М1:25	ООО "ЛЕОНАРДО ПРОЕКТ"


Формат А1

Развертки помещения №3010, 3022 "Коридор. Шлюз", М1:25


01
М.1:25

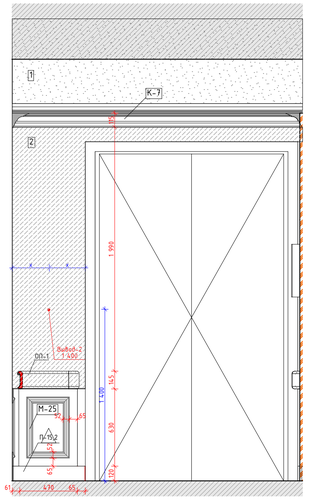


02
М.1:25

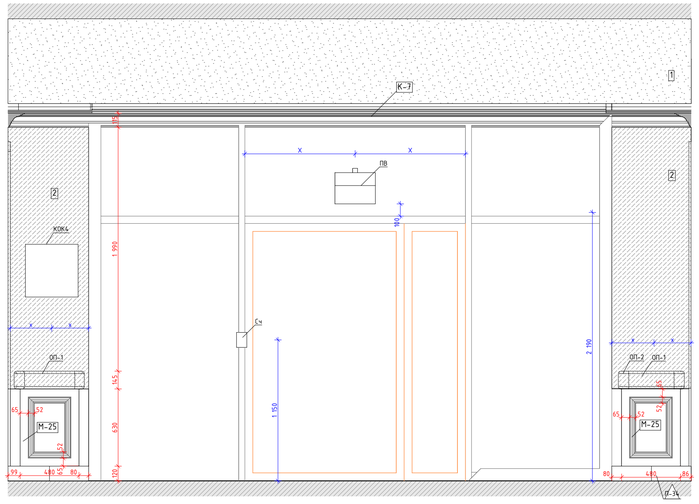

03
М.1:25

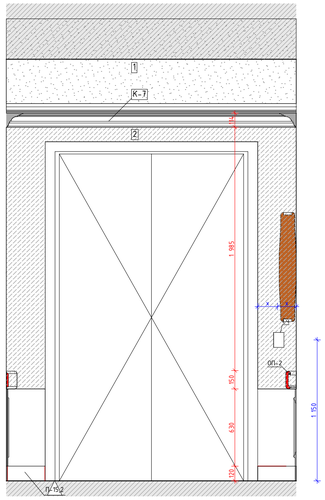

06
М.1:50

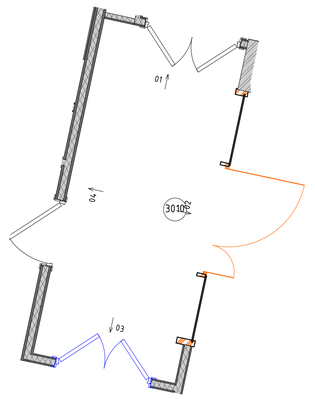


Условные обозначения

14	Облучатель Дезар-3	См. совместно с разделом ТХ
146	Держатель для бумажных полотенец	
147	Диспенсер для туалетной бумаги	Tork SmartOne 472054
149	Дозатор локтевой для дез.средств	См. совместно с разделом ТХ
149СТ	Дозатор локтевой для дез. средств на стойке	См. совместно с разделом ТХ
150	Туалетный ёршик	WasserKRAFT K-1087
209	Сушилка для рук	BXG 11090, 300x690x220мм, см. совместно с разделом ТХ, ЭОМ
209.1	Сушилка для рук подвесная	См. совместно с разделом ТХ
54	Дозатор мыла бесконтактный	См. совместно с разделом ТХ
54А	Дозатор мыла	См. совместно с разделом ТХ
6	Подвесная тумба с раковиной	Подвесная тумба с раковиной Dreja eco q60, цв. белый
ВП	Вызывная панель	См. совместно с разделом ИОС5.12
Гд	Гигиенический душ	ALMA BeNITO al-859-01 со встраиваемым смесителем, см. совместно с разделом ВК
Душ	Душевая стойка с тропическим душем	см. совместно с разделом ВК
Душ	Душевая стойка с тропическим душем	см. совместно с разделом ВК
ЗК2	Зеркало круглое D700	Miralls, Eclipse D700, 4000K, без выключателя (подключение к общему выключателю на помещение, см. план потолков), без фирменной надписи Miralls
ЗК2.1	Зеркало круглое D600	Miralls, Eclipse D600, 4000K, без выключателя (подключение к общему выключателю на помещение, см. план потолков), без фирменной надписи Miralls
ЗК3	Зеркало круглое d700 RING	Miralls, подсветка RING, D700, 4000K,тип рамы – несветопропускной ПВХ, цв. черный, с выключателем, без фирменной надписи Miralls
ЗК4	Зеркало 50х70	Зеркало 50х70 с подсветкой Esbano, с сенсорным выключателем, температура подсветки 4000К.
ЗК5	Зеркало квадратное с фацетом	Квадратное с фацетом, инд. размеров, см. развертки
ИПДЛ/ ОТР	Извещатель пожарный дымовой линейный	См. совместно с разделом ПБ3
ИПР	Извещатель ручной адресный	См. совместно с разделом АПС
КВ	Кнопка выхода	См. совместно с разделом ИОС5.12
КОК2	Контрольно-отключающее устройство с кол-бом выводов	См. совместно с разделом ИОС6.1
Кр	Картина	См. развертки
КС	Клавиша смыва	Geberit Delta 51 115.105.46.1 пластик, цв. хром матовый
КЭВ	Кнопка экстренного вызова	
НС1	Настенный светильник	
НС2	Настенный светильник	
НС4	Настенный светильник	Kink Light Проекция 6435-3,20 Размеры5х60х10
НС6	Настенный светильник	
НС7	Настенный светильник	Kichler (Mona), США, Латунь, 558h1x161мм. Полный аналог. Индивидуальное изготовление. ОАО «ТВерьстекло»
НС8	Настенный светильник	Elektrostandard Schelda LED 8W 1010 IP20 Бронзовая a037487
НС9	Настенный светильник	Lumion Picture Hikari 3767/12WL, 600x25x135мм
НТ	Навигационная табличка	Указано условно, см. совместно с проектом навигации
ОК3	Тип медицинской консоли	См. совместно с разделом ИОС6.1
ООПС	Оповещатель охранно-пожарный световой	См. совместно с разделом ПБ3
ПВ	Световая панель "ВЫХОД"	ULTRA РИП "ВЫХОД" (220В)
ПДУ	Пульт управления кондиционированием	
Р	Раковина с.у. индивидуального пользования	См. совместно с разделом АР
РДУ	Датчик движения/компенсации освещения	См. совместно с разделом ОВ
СН	Светильник, система дежурного освещения	См. совместно с разделом ТХ
СТ	Световое табло "Не входить"	См. совместно с разделом ТХ и ЭОМ
Сч	Считыватель СКУД	См. совместно с разделом ИОС5.12
Т1	Терморегулятор	см. раздел ОВ
ТВ55	Телевизор с диагональю	См. совместно разделом ТХ
ТПБ3	Табличка "Пожаровзрывоопасная зона МГН"	См. совместно с разделом ПБ1
Ун	Унитаз подвесной	CERUTTI SPA MARMOLADA ARIA 2618E
Ун1	Унитаз подвесной	Cezares King Palace (CZR-163-TH), см. совместно с разделом ВК
Ун2	Унитаз подвесной для с.у МГН	
Ч1	Часы d400	Часы d400 вторичные СВС40.ДС24.Б.П.АЦ, см. совместно с альбомом 765-09/15/ДСР-ИОС5.10
Ч2	Часы d300	Часы d300 вторичные СВС30.ДС24.Б.П.АЦ, см. совместно с альбомом 765-09/15/ДСР-ИОС5.10
Э-47	Полотенцесушитель	Полотенцесушитель электрический, см. совместно с разделом ТХ
Э-47-1	Полотенцесушитель	Полотенцесушитель водяной Migliore Colosseum ML.CLS – HY.400.DO 72x53(h)


Условные обозначения

- Вывод-1 1680 – Вывод питания для светодиодной подсветки зеркала
- Вывод-2 1 130 – Вывод питания автоматического диспенсера мыла
- Вывод-3 680 – Вывод питания смесителя для раковин в с.у.
- Вывод-4 640 – Вывод питания сушилки для рук
- Вывод-5 2 020 – Вывод питания настенных светильников
- Вывод-6 – Вывод питания светодиодной подсветки кухонного гарнитура
- Вывод-7 – Вывод питания оборудования закрепленного на потолках
- Вывод-8 – Вывод питания светодиодной подсветки карнизов
- Вывод-9 – Вывод питания нагревательного элемента полотенцесушителя
- Вывод-10 – Вывод питания медецинского оборудования


04
М.1:25

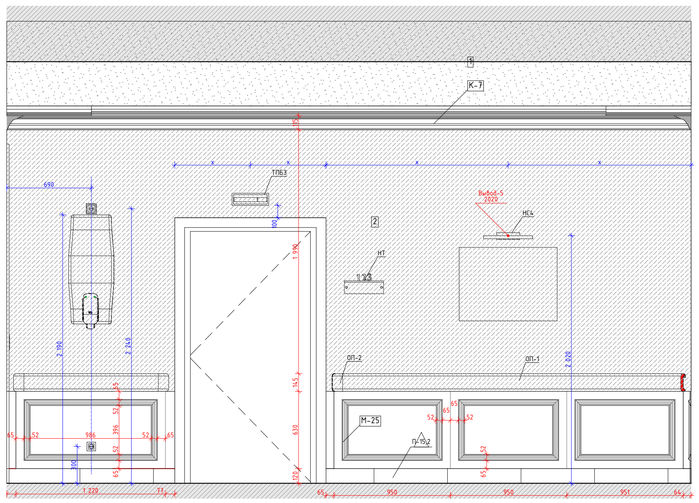


06
М.1:50

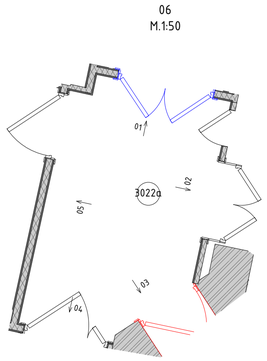


01
М.1:25

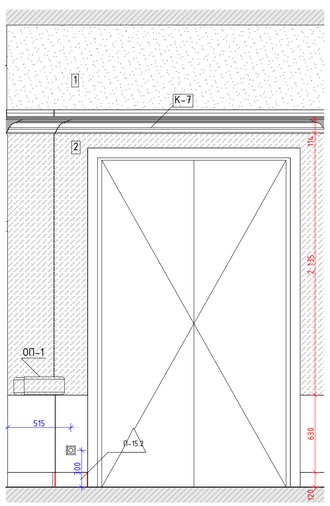


02
М.1:25

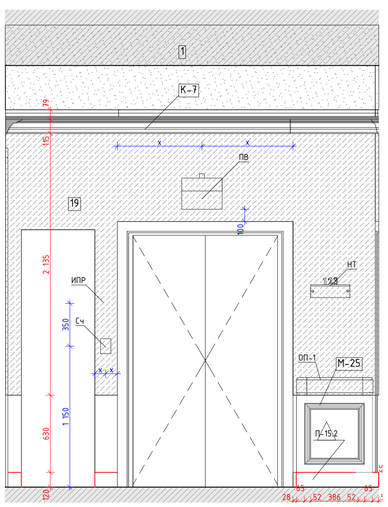


03
М.1:25

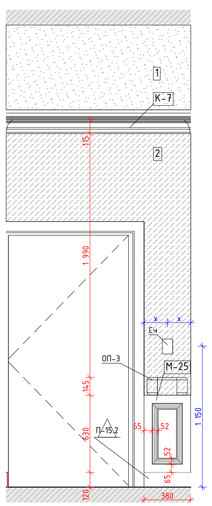

04
М.1:25

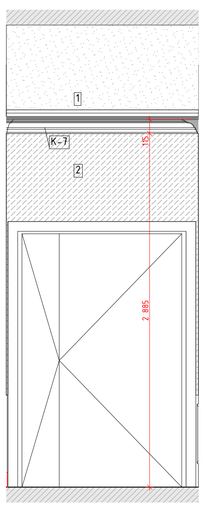

05
М.1:25

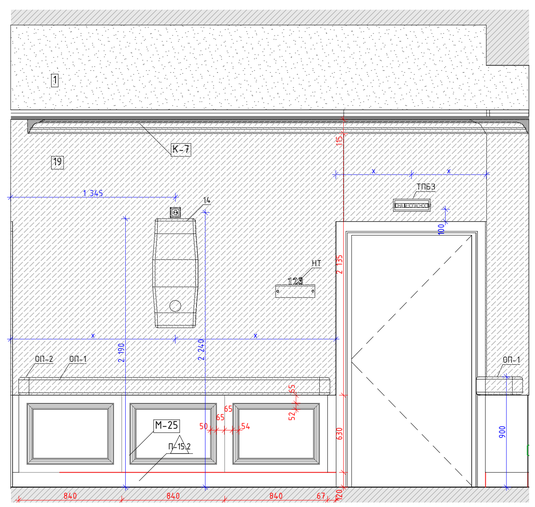


								Договор № 106/01-60 1325-12/22/ПИР-АИЗ.2	
								Федеральное государственное бюджетное учреждение «Больница с поликлиникой» Управления делами Президента Российской Федерации по адресу г. Москва, Романов пер., д. 2/6, стр. 2. Реконструкция (в режиме реставрации с приспособлением к современному использованию) здания	
Изм.	Колич.	Лист	№Док.	Подп.	Дата				
Разработал		Киселев				Архитектурные интерьеры. (Блок В). Задание для смежных разделов.	Стадия	Лист	Листов
Проверил		Петровний					Р	48	
Н.Контроль		Ольдекоп				Развертки помещения №3010, 3022 "Коридор. Шлюз", М1:25	ООО "ЛЕОНАРДО ПРОЕКТ"		

Формат А1


Развертки помещения №3013 "Коридор", М1:25

02
М.1:25

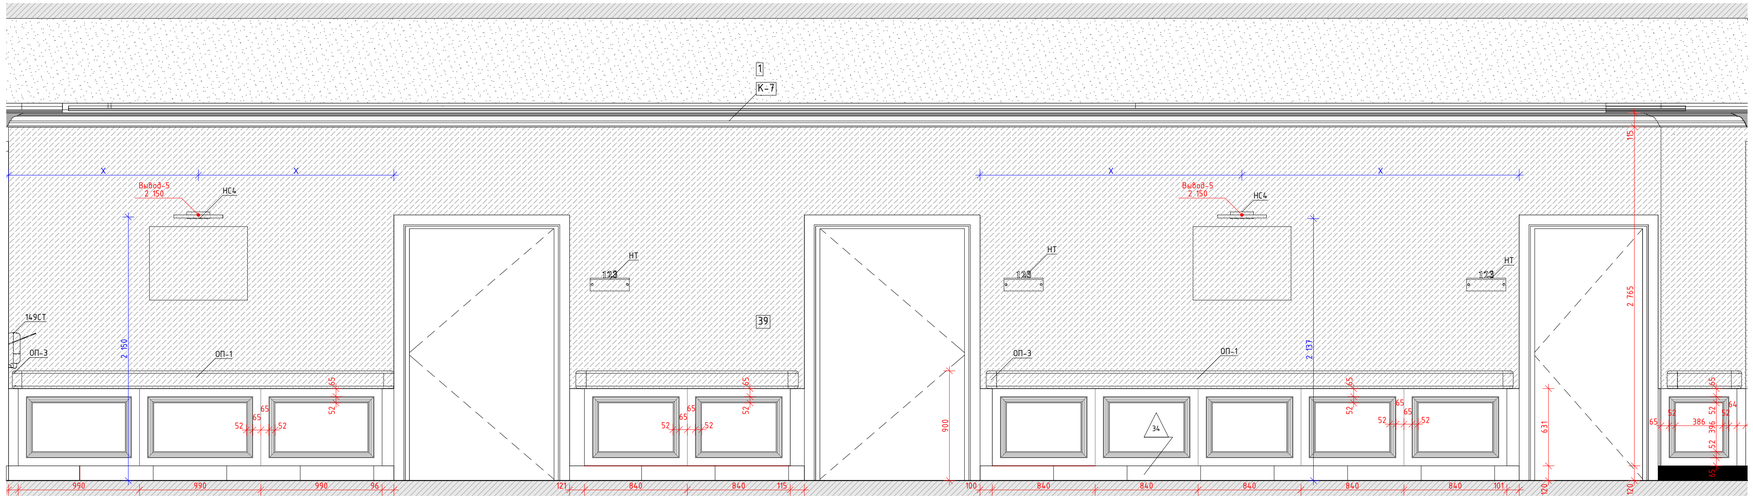

1
К-7
Вывод-5
2 150
НС4
НТ
123
149СТ
ОП-3
ОП-1
39
34
2 150
2 197
900
631
2 165
950
990
990
961
121
840
840
115
100
840
840
840
840
840
101
70
70
65
386
52
52
65
65
65

Развертки помещений №3014, 3014б, "Палата на одну койку. Шлюз", М1:25


01
М.1:25

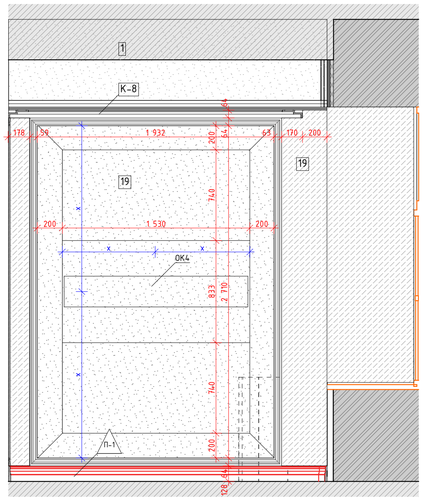


02
М.1:25

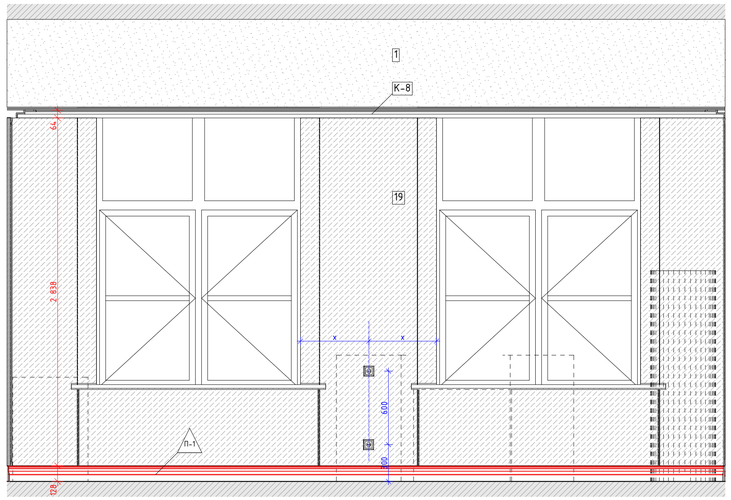


03
М.1:25

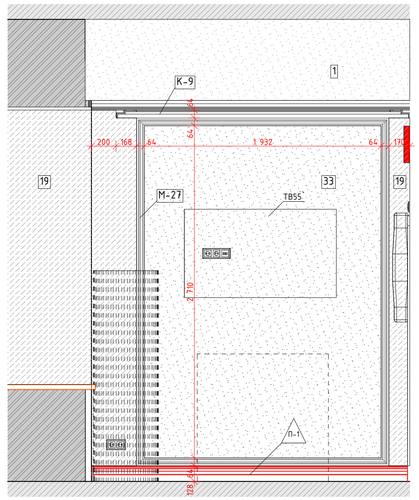

04
М.1:25

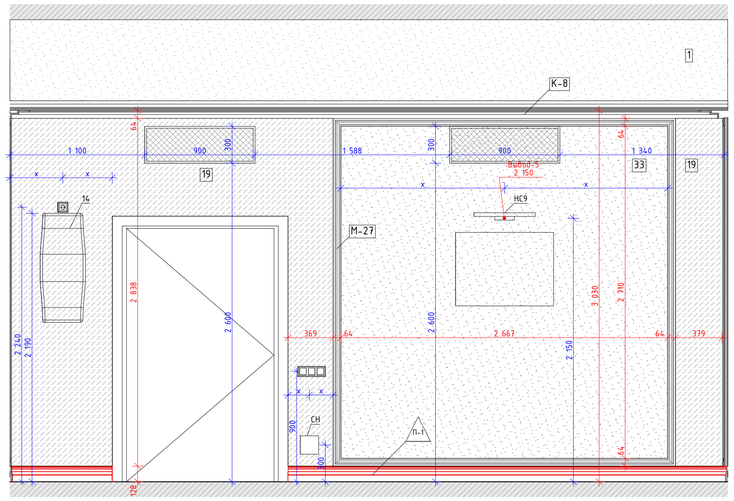


06
М.1:50

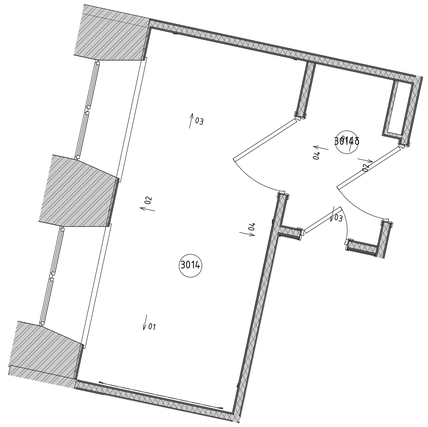


Условные обозначения

14	Облучатель Дезар-3	См. совместно с разделом ТХ
14б	Держатель для бумажных полотенец	
14.7	Диспенсер для туалетной бумаги	Tork SmartOne 472054
14.9	Дозатор локтевой для дез.средств	См. совместно с разделом ТХ
14.9СТ	Дозатор локтевой для дез. средств на стойке	См. совместно с разделом ТХ
150	Туалетный ёршик	WasserKRAFT K-1087
209	Сушилка для рук	BXG 11090, 300x690x220мм, см. совместно с разделом ТХ, ЭОМ
209.1	Сушилка для рук подвесная	См. совместно с разделом ТХ
54	Дозатор мыла бесконтактный	См. совместно с разделом ТХ
54А	Дозатор мыла	См. совместно с разделом ТХ
6	Подвесная тумба с раковиной	Подвесная тумба с раковиной Dreja eco q60, цв. белый
ВП	Вызывная панель	См. совместно с разделом ИОС5.12
Гё	Гигиенический душ	ALMA BeNITO al-859-01 со встраиваемым смесителем, см. совместно с разделом ВК
Душ	Душевая стойка с тропическим душем	см. совместно с разделом ВК
Душ	Душевая стойка с тропическим душем	см. совместно с разделом ВК
ЗК2	Зеркало круглое D700	Miralis, Eclipse D700, 4000K, без выключателя (подключение к общему выключателю на помещение, см. план потолков), без фирменной надписи Miralis
ЗК2.1	Зеркало круглое D600	Miralis, Eclipse D600, 4000K, без выключателя (подключение к общему выключателю на помещение, см. план потолков), без фирменной надписи Miralis
ЗК3	Зеркало круглое d700 RING	Miralis, подсветка RING, D700, 4000K,тип рамы – несветопропускной ПВХ, цв. черный, с выключателем, без фирменной надписи Miralis
ЗК4	Зеркало 50х70	Зеркало 50х70 с подсветкой Esbano, с сенсорным выключателем, температура подсветки 4000К.
ЗК5	Зеркало квадратное с фацетом	Квадратное с фацетом, инд. размеров, см. развертки
ИПДЛ/ОТР	Извещатель пожарный дымовой линейный	См. совместно с разделом ПБ3
ИПР	Извещатель ручной адресный	См. совместно с разделом АПС
КВ	Кнопка выхода	См. совместно с разделом ИОС5.12
КОК2	Контрольно-отключающее устройство с кол-вом выводов	См. совместно с разделом ИОС6.1
Кр	Картина	См. развертки
КС	Клавиша смыва	Geberit Delta 51 115.105.46.1 пластик, цв. хром матовый
КЭВ	Кнопка экстренного вызова	
НС1	Настенный светильник	
НС2	Настенный светильник	
НС4	Настенный светильник	Kink Light Проекция 6435-3,20 Размеры5х60х10
НС6	Настенный светильник	
НС7	Настенный светильник	Kichler (Mona), США, Латунь, 558(h)x161мм. Полный аналог. Индивидуальное изготовление. ОАО «ТВерьстекло»
НС8	Настенный светильник	Elektrostandard Schelda LED 8W 1010 IP20 Бронзовая a037487
НС9	Настенный светильник	Lumion Picture Hikari 3767/12WL, 600x25x135мм
НТ	Навигационная табличка	Указано условно, см. совместно с проектом навигации
ОК3	Тип медицинской консоли	См. совместно с разделом ИОС6.1
ООПС	Оповещатель охранно-пожарный световой	См. совместно с разделом ПБ3
ПВ	Световая панель "ВЫХОД"	ULTRA РИП "ВЫХОД" (220В)
ПДУ	Пульт управления кондиционировщем	
Р	Раковина с.у. индивидуального разлельления	См. совместно с разделом АР
РДУ	Решетка дымоудаления/компенсации дымоудаления	См. совместно с разделом ОВ
СН	Светильник, система дежурного освещения	См. совместно с разделом ТХ
СТ	Световое табло "Не входить"	См. совместно с разделом ТХ и ЭОМ
Сч	Считыватель СКУД	См. совместно с разделом ИОС5.12
Т1	Терморегулятор	см. раздел ОВ
ТВ55`	Телевизор с диагональю	См. совместно разделом ТХ
ТПБ3	Табличка "Пожаробезопасная зона МГН"	См. совместно с разделом ПБ1
Ун	Унитаз подвесной	CERUTTI SPA MARMOLADA ARIA 2618E
Ун1	Унитаз подвесной	Cezares King Palace (CZR-163-TH), см. совместно с разделом ВК
Ун2	Унитаз подвесной для с.у МГН	
Ч1	Часы d400	Часы d400 Вторичные СВС40.ДС24.Б.П.АЦ, см. совместно с альбомом 765-09/15/ДСР-ИОС5.10
Ч2	Часы d300	Часы d300 Вторичные СВС30.ДС24.Б.П.АЦ, см. совместно с альбомом 765-09/15/ДСР-ИОС5.10
Э-47	Полотенцесушитель	Полотенцесушитель электрический, см. совместно с разделом ТХ
Э-47-1	Полотенцесушитель	Полотенцесушитель водяной Migliore Colosseum ML.CLS – HY.400.DO 72x53(h)


01
М.1:25

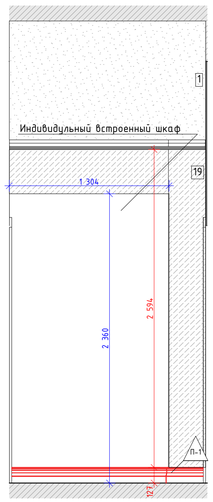


02
М.1:25

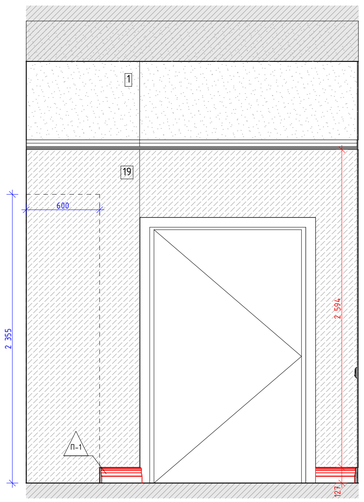


03
М.1:25

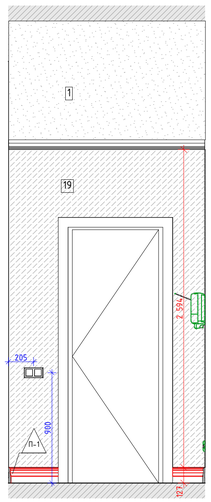

04
М.1:25

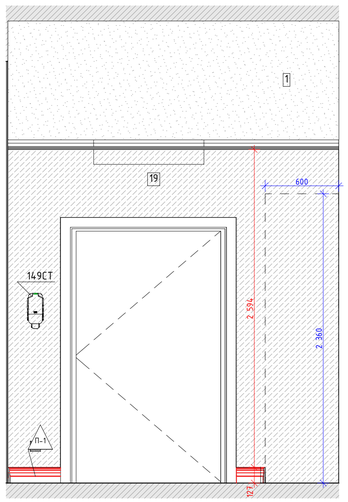

Условные обозначения

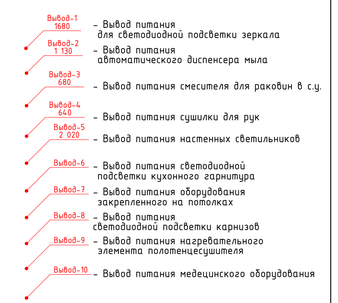

Изм.	Колуч.	Лист	№Док.	Подп.	Дата
Разработал		Киселев			
Проверил		Петровций			
Н.Контроль		Ольдекоп			

Договор № 106/01-60 1325-12/22/ПИР-АИЗ.2

Федеральное государственное бюджетное учреждение «Больница с поликлиникой» Управления делами Президента Российской Федерации по адресу: г. Москва, Романов пер., д. 2/6, стр. 2. Реконструкция (в режиме реставрации с приспособлением к современному использованию) здания

Архитектурные интерьеры. (Блок В). Задание для смежных разделов.

Стадия	Лист	Листов
Р	50	


Развертки помещений №3014, 3014б, "Палата на одну койку. Шлюз", М1:25

ООО "ЛЕОНАРДО ПРОЕКТ"


Формат А1

Развертки помещений №3014а,3016а "Санузел", М1:20


01
М.1:20

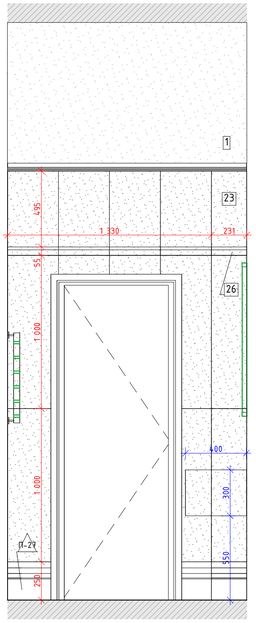


02
М.1:20

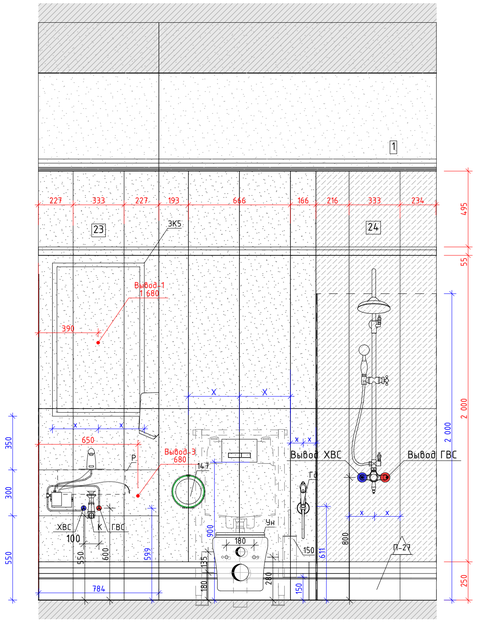


03
М.1:20

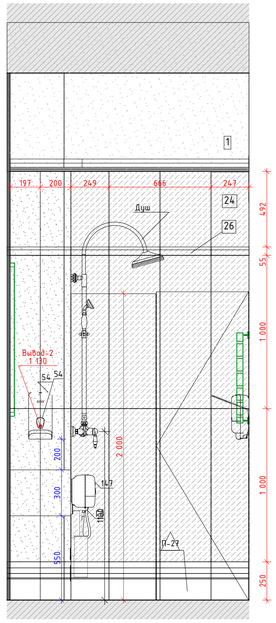


04
М.1:20

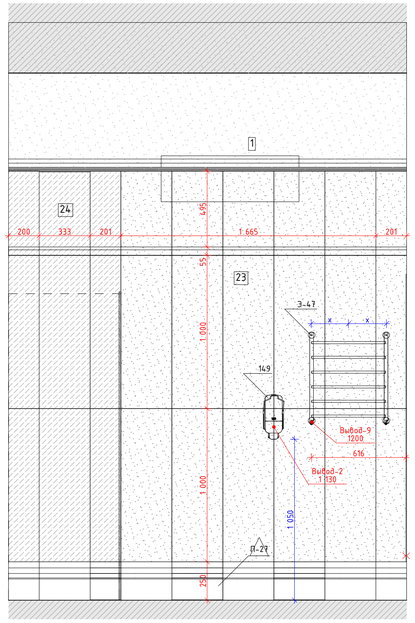

06
М.1:50

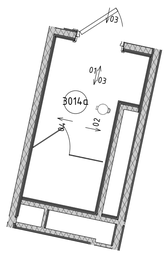


06
М.1:50

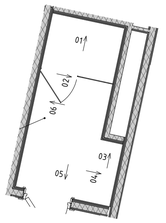


Условные обозначения

14	Облучатель Дезар-3	См. совместно с разделом ТХ
146	Держатель для бумажных полотенец	
147	Диспенсер для туалетной бумаги	Tork SmartOne 472054
149	Дозатор локтевой для дез.средств	См. совместно с разделом ТХ
149СТ	Дозатор локтевой для дез. средств на стойке	См. совместно с разделом ТХ
150	Туалетный ёршик	WasserKRAFT K-1087
209	Сушилка для рук	BXG 11090, 300x690x220мм, см. совместно с разделом ТХ, ЭОМ
209.1	Сушилка для рук подвесная	См. совместно с разделом ТХ
54	Дозатор мыла бесконтактный	См. совместно с разделом ТХ
54А	Дозатор мыла	См. совместно с разделом ТХ
6	Подвесная тумба с раковиной	Подвесная тумба с раковиной Dreja eco q60, цв. белый
ВП	Вызывная панель	См. совместно с разделом ИОС5.12
Гд	Гигиенический душ	ALMA BeNITO al-859-01 со встраиваемым смесителем, см. совместно с разделом ВК
Душ	Душевая стойка с тропическим душем	см. совместно с разделом ВК
Душ	Душевая стойка с тропическим душем	см. совместно с разделом ВК
ЭК2	Зеркало круглое D700	Miralis, Eclipse D700, 4000K, без выключателя (подключение к общему выключателю на помещение, см. план потолков), без фирменной надписи Miralis
ЭК2.1	Зеркало круглое D600	Miralis, Eclipse D600, 4000K, без выключателя (подключение к общему выключателю на помещение, см. план потолков), без фирменной надписи Miralis
ЭК3	Зеркало круглое d700 RING	Miralis, подсветка RING, D700, 4000K,тип рамы – несветопропускной ПВХ, цв. черный, с выключателем, без фирменной надписи Miralis
ЭК4	Зеркало 50х70	Зеркало 50х70 с подсветкой Esbano, с сенсорным выключателем, температура подсветки 4000К.
ЭК5	Зеркало квадратное с фацетом	Квадратное с фацетом, инд. размеров, см. развертки
ИПДЛ/ ОТР	Извещатель пожарный дымовой линейный	См. совместно с разделом ПБ3
ИПР	Извещатель ручной адресный	См. совместно с разделом АПС
КВ	Кнопка выхода	См. совместно с разделом ИОС5.12
КОК2	Контрольно-отключающее устройство с кол-вом выводов	См. совместно с разделом ИОС6.1
Кр	Картина	См. развертки
КС	Клавиша смыва	Geberit Delta 51 115.105.46.1 пластик, цв. хром матовый
КЭВ	Кнопка экстренного вызова	
НС1	Настенный светильник	
НС2	Настенный светильник	
НС4	Настенный светильник	Kink Light Проекция 6435-3,20 Размеры5х60х10
НС6	Настенный светильник	
НС7	Настенный светильник	Kichler (Mona), США, Латунь, 558lhlx161мм. Полный аналог. Индивидуальное изготовление. ОАО «Тверьстекло»
НС8	Настенный светильник	Elektrostandard Schelda LED 8W 1010 IP20 Бронзовая a037487
НС9	Настенный светильник	Lumion Picture Hikari 3767/12WL, 600x25x135мм
НТ	Навигационная табличка	Указано условно, см. совместно с проектом навигации
ОК3	Тип медицинской консоли	См. совместно с разделом ИОС6.1
ООПС	Оповещатель охранно-пожарный световой	См. совместно с разделом ПБ3
ПВ	Световая панель "ВЫХОД"	ULTRA РИП "ВЫХОД" (220В)
ПДУ	Пульт управления кондиционированием	
Р	Раковина с.у. индивидуального разделения	См. совместно с разделом АР
РДУ	Регулятор давления/компенсации давления	См. совместно с разделом ОВ
СН	Светильник, система дежурного освещения	См. совместно с разделом ТХ
СТ	Световое табло "Не входить"	См. совместно с разделом ТХ и ЭОМ
Сч	Считыватель СКУД	См. совместно с разделом ИОС5.12
Т1	Терморегулятор	см. раздел ОВ
ТВ55`	Телевизор с диагональю	См. совместно разделом ТХ
ТПБ3	Табличка "Пожаробезопасная зона МГН"	См. совместно с разделом ПБ1
Ун	Унитаз подвесной	CERUTTI SPA MARMOLADA ARIA 2618E
Ун1	Унитаз подвесной	Cezares King Palace (CZR-163-TH), см. совместно с разделом ВК
Ун2	Унитаз подвесной для с.у МГН	
Ч1	Часы d400	Часы d400 вторичные СВС40.ДС24.Б.П.АЦ, см. совместно с альбомом 765-09/15/ДСР-ИОС5.10
Ч2	Часы d300	Часы d300 вторичные СВС30.ДС24.Б.П.АЦ, см. совместно с альбомом 765-09/15/ДСР-ИОС5.10
З-47	Полотенцесушитель	Полотенцесушитель электрический, см. совместно с разделом ТХ
З-47-1	Полотенцесушитель	Полотенцесушитель водяной Migliore Colosseum ML.CLS – HY.400.DO 72x53(h)


01
М.1:20

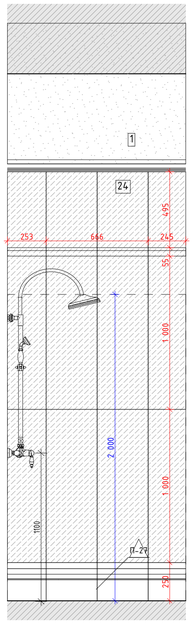


02
М.1:20

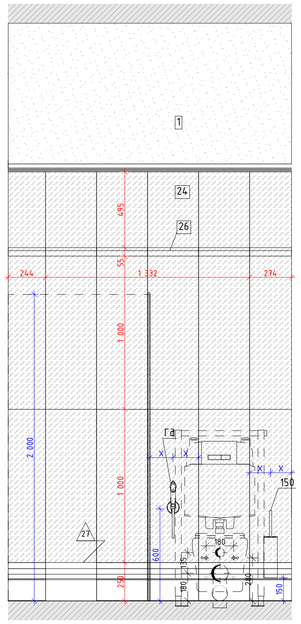


03
М.1:20

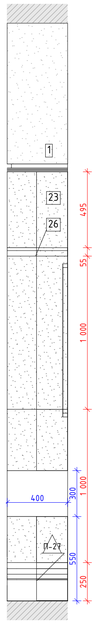


04
М.1:20

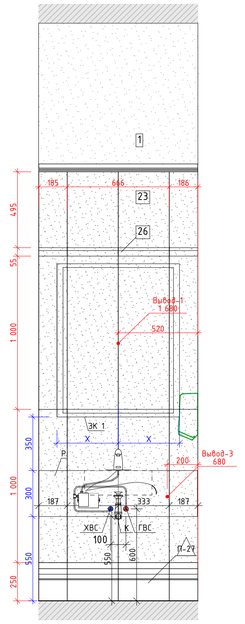

05
М.1:20

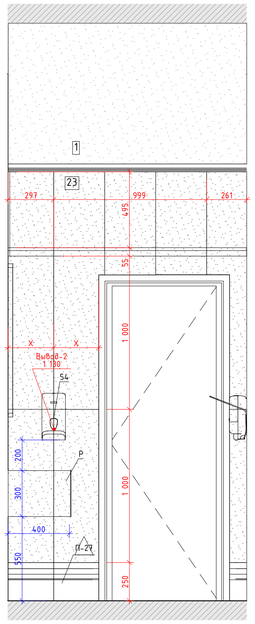

06
М.1:20

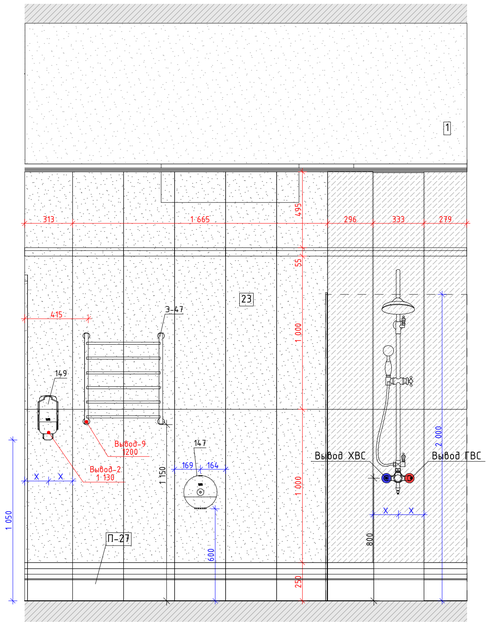

Условные обозначения

Вывод-1 1680 – Вывод питания для светодиодной подсветки зеркала

Вывод-2 1 130 – Вывод питания автоматического диспенсера мыла

Вывод-3 680 – Вывод питания смесителя для раковин в с.у.

Вывод-4 640 – Вывод питания сушилки для рук

Вывод-5 2 020 – Вывод питания настенных светильников

Вывод-6 – Вывод питания светодиодной подсветки кухонного гарнитура

Вывод-7 – Вывод питания оборудования закрепленного на потолках

Вывод-8 – Вывод питания светодиодной подсветки карнизов

Вывод-9 – Вывод питания нагревательного элемента полотенцесушителя


Вывод-10 – Вывод питания медецинского оборудования

						Договор № 106/01-60 1325-12/22/ПИР-АИЗ.2	
						Федеральное государственное бюджетное учреждение «Больница с поликлиникой» Управления делами Президента Российской Федерации по адресу: г. Москва, Романов пер., д. 2/6, стр. 2. Реконструкция (в режиме реставрации с приспособлением к современному использованию) здания	
Изм.	Колуч.	Лист	№Док.	Подп.	Дата		
Разработал		Киселев				Архитектурные интерьеры. (Блок В). Задание для смежных разделов.	Стадия: Р; Лист: 51; Листов:
Проверил		Петровций					
Н.Контроль		Ольдекоп				Развертки помещений №3014а,3016а "Санузел", М1:20	ООО "ЛЕОНАРДО ПРОЕКТ"


Формат А1

Развертки помещений №3016,3016б "Палата на одну койку. Шлюз", М1:25


01
М.1:25

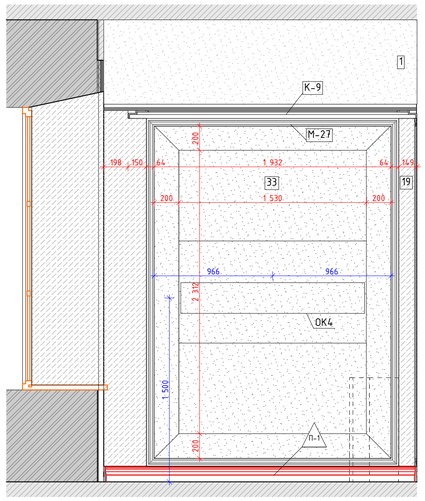

02
М.1:25

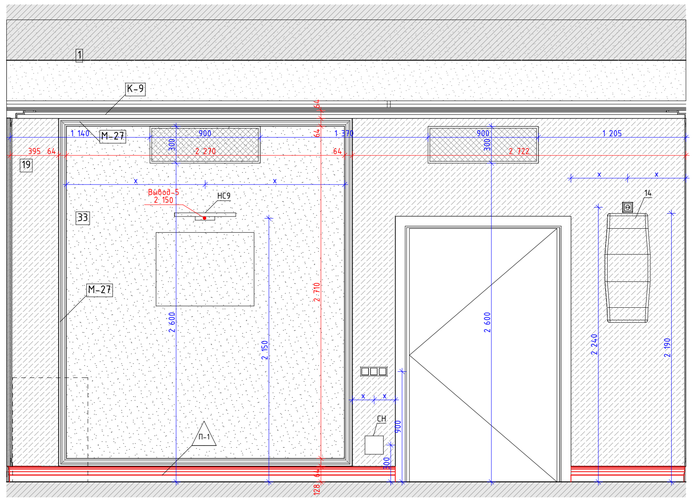

03
М.1:25

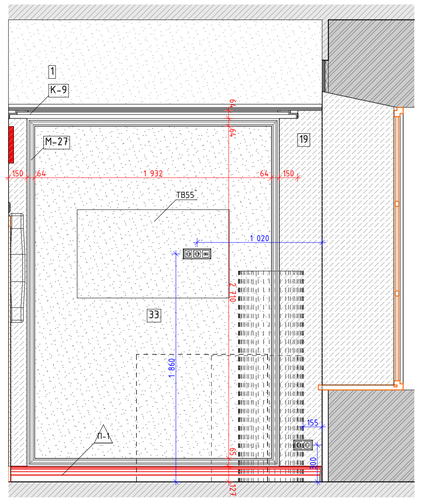

04
М.1:25

06
М.1:50

Условные обозначения

14	Облучатель Дезар-3	См. совместно с разделом ТХ
146	Держатель для бумажных полотенец	
147	Диспенсер для туалетной бумаги	Tork SmartOne 472054
149	Дозатор локтевой для дез.средств	См. совместно с разделом ТХ
149СТ	Дозатор локтевой для дез. средств на стойке	См. совместно с разделом ТХ
150	Туалетный ёршик	WasserKRAFT K-1087
209	Сушилка для рук	BXG 11090, 300x690x220мм, см. совместно с разделом ТХ, ЭОМ
209.1	Сушилка для рук подвесная	См. совместно с разделом ТХ
54	Дозатор мыла бесконтактный	См. совместно с разделом ТХ
54А	Дозатор мыла	См. совместно с разделом ТХ
6	Подвесная тумба с раковиной	Подвесная тумба с раковиной Dreja eco q60, цв. белый
ВП	Вызывная панель	См. совместно с разделом ИОС5.12
Гё	Гигиенический душ	ALMA BeNITO al-859-01 со встраиваемым смесителем, см. совместно с разделом ВК
Душ	Душевая стойка с тропическим душем	см. совместно с разделом ВК
Душ	Душевая стойка с тропическим душем	см. совместно с разделом ВК
ЗК2	Зеркало круглое D700	Miralls, Eclipse D700, 4000K, без выключателя (подключение к общему выключателю на помещение, см. план потолков), без фирменной надписи Miralls
ЗК2.1	Зеркало круглое D600	Miralls, Eclipse D600, 4000K, без выключателя (подключение к общему выключателю на помещение, см. план потолков), без фирменной надписи Miralls
ЗК3	Зеркало круглое d700 RING	Miralls, подсветка RING, D700, 4000K,тип рамы – несветопропускной ПВХ, цв. черный, с выключателем, без фирменной надписи Miralls
ЗК4	Зеркало 50х70	Зеркало 50х70 с подсветкой Esbano, с сенсорным выключателем, температура подсветки 4000К.
ЗК5	Зеркало квадратное с фацетом	Квадратное с фацетом, инд. размеров, см. развертки
ИПДЛ/ОТР	Извещатель пожарный дымовой линейный	См. совместно с разделом ПБ3
ИПР	Извещатель ручной адресный	См. совместно с разделом АПС
КВ	Кнопка выхода	См. совместно с разделом ИОС5.12
КОК2	Контрольно-отключающее устройство с кол-вом выводов	См. совместно с разделом ИОС6.1
Кр	Картина	См. развертки
КС	Клавиша смыва	Geberit Delta 51 115.105.46.1 пластик, цв. хром матовый
КЭВ	Кнопка экстренного вызова	
НС1	Настенный светильник	
НС2	Настенный светильник	
НС4	Настенный светильник	Kink Light Проекция 6435-3,20 Размеры5х60х10
НС6	Настенный светильник	
НС7	Настенный светильник	Kichler (Mona), США, Латунь, 558(h)x161мм. Полный аналог. Индивидуальное изготовление. ОАО «ТВерьстекло»
НС8	Настенный светильник	Elektrostandard Schelda LED 8W 1010 IP20 бронзовая a037487
НС9	Настенный светильник	Lumion Picture Hikari 3767/12WL, 600x25x135мм
НТ	Навигационная табличка	Указано условно, см. совместно с проектом навигации
ОК3	Тип медицинской консоли	См. совместно с разделом ИОС6.1
ООПС	Оповещатель охранно-пожарный световой	См. совместно с разделом ПБ3
ПВ	Световая панель "ВЫХОД"	ULTRA РИП "ВЫХОД" (220В)
ПДУ	Пульт управления кондиционированием	
Р	Раковина с.у. индивидуального разлельзования	См. совместно с разделом АР
РДУ	Решетка дымоудаления/компенсации дымоудаления	См. совместно с разделом ОВ
СН	Светильник, система дежурного освещения	См. совместно с разделом ТХ
СТ	Световое табло "Не входить"	См. совместно с разделом ТХ и ЭОМ
Сч	Считыватель СКУД	См. совместно с разделом ИОС5.12
Т1	Терморегулятор	см. раздел ОВ
ТВ55	Телевизор с диагональю	См. совместно с разделом ТХ
ТПБЗ	Табличка "Пожаровзрывоопасная зона МГН"	См. совместно с разделом ПБ1
Ун	Унитаз подвесной	CERUTTI SPA MARMOLADA ARIA 2618E
Ун1	Унитаз подвесной	Cezares King Palace (CZR-163-TH), см. совместно с разделом ВК
Ун2	Унитаз подвесной для с.у МГН	
Ч1	Часы d400	Часы d400 вторичные СВС40.ДС24.Б.П.АЦ, см. совместно с альбомом 765-09/15/ДСР-ИОС5.10
Ч2	Часы d300	Часы d300 вторичные СВС30.ДС24.Б.П.АЦ, см. совместно с альбомом 765-09/15/ДСР-ИОС5.10
Э-47	Полотенцесушитель	Полотенцесушитель электрический, см. совместно с разделом ТХ
Э-47-1	Полотенцесушитель	Полотенцесушитель водяной Migliore Colosseum ML.CLS – HY.400.DO 72x53(h)

01
М.1:25

02
М.1:25

03
М.1:25

04
М.1:25

Условные обозначения

- Вывод-1 1680 – Вывод питания для светодиодной подсветки зеркала
- Вывод-2 1 130 – Вывод питания автоматического диспенсера мыла
- Вывод-3 680 – Вывод питания смесителя для раковин в с.у.
- Вывод-4 640 – Вывод питания сушилки для рук
- Вывод-5 2 020 – Вывод питания настенных светильников
- Вывод-6 – Вывод питания светодиодной подсветки кухонного гарнитура
- Вывод-7 – Вывод питания оборудования закрепленного на потолках
- Вывод-8 – Вывод питания светодиодной подсветки карнизов
- Вывод-9 – Вывод питания нагревательного элемента полотенцесушителя
- Вывод-10 – Вывод питания медецинского оборудования

						Договор № 106/01-60 1325-12/22/ПИР-АИЗ.2
						Федеральное государственное бюджетное учреждение «Больница с поликлиникой» Управления делами Президента Российской Федерации по адресу: г. Москва, Романов пер., д. 2/6, стр. 2. Реконструкция (в режиме реставрации с приспособлением к современному использованию) здания
Изм.	Колуч.	Лист	№Док.	Подп.	Дата	
Разработал		Киселев				Архитектурные интерьеры. (Блок В). Задание для смежных разделов.
Проверил		Петровций				
Н.Контроль		Ольдекоп				Развертки помещений №3016,3016б "Палата на одну койку. Шлюз", М1:25


Стадия	Лист	Листов
Р	52	

ООО "ЛЕОНАРДО ПРОЕКТ"


Формат А1

Развертки помещений №3017,3017б "Палата на одну койку. Шлюз", М1:25


01
М.1:25

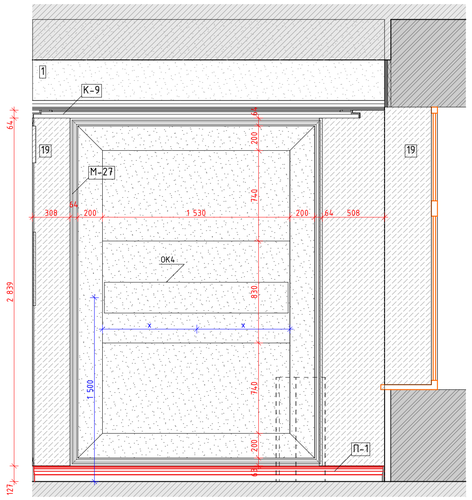


02
М.1:25

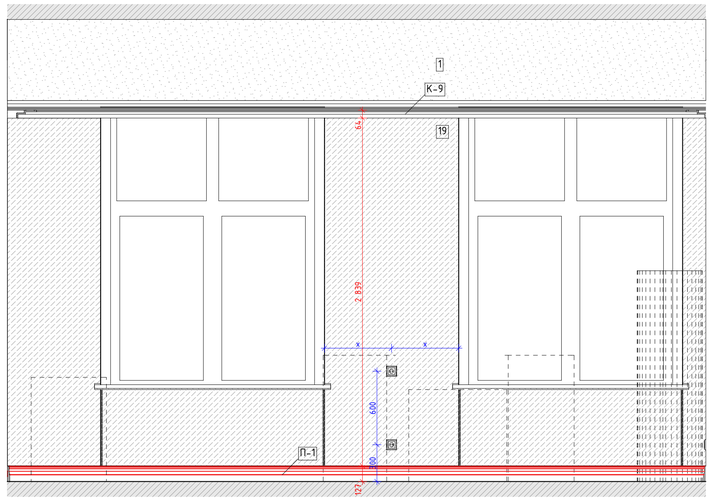


03
М.1:25

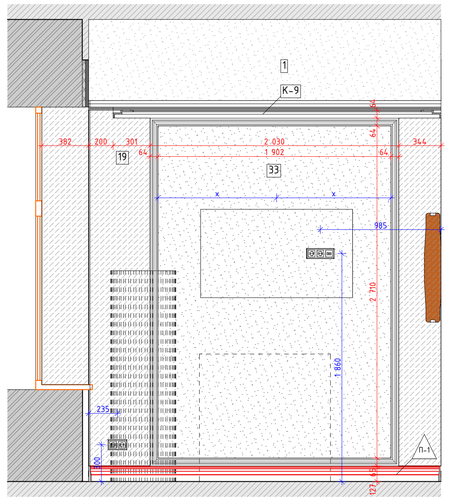


04
М.1:25

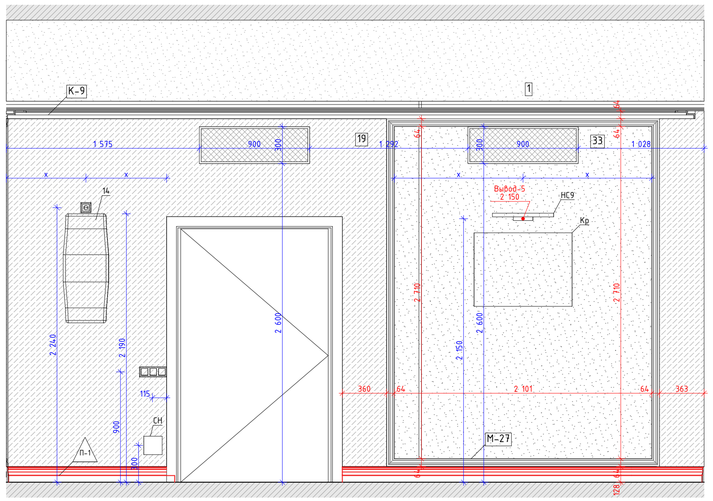


06
М.1:50

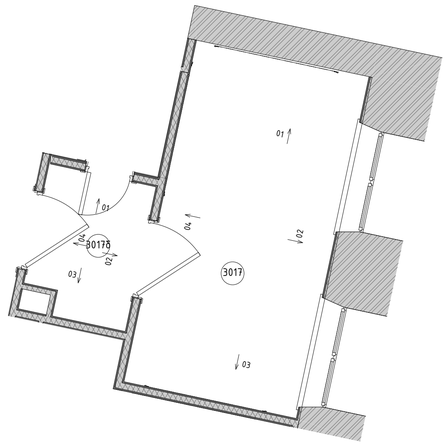


01
М.1:25

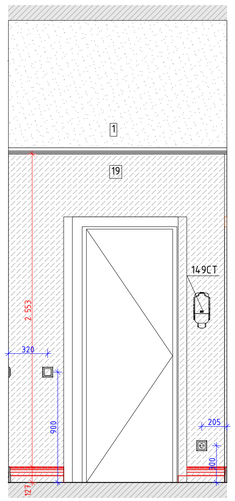


02
М.1:25

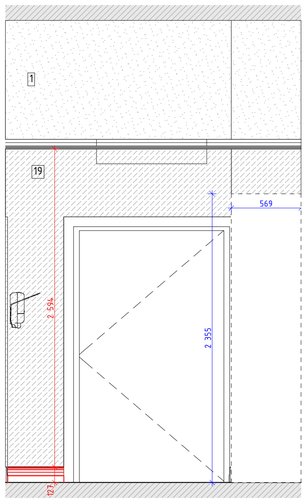

03
М.1:25

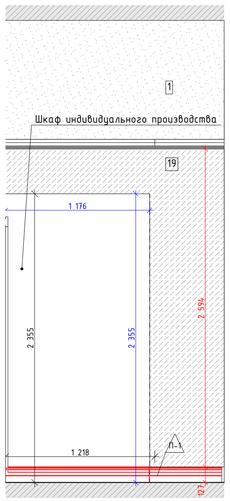

04
М.1:25

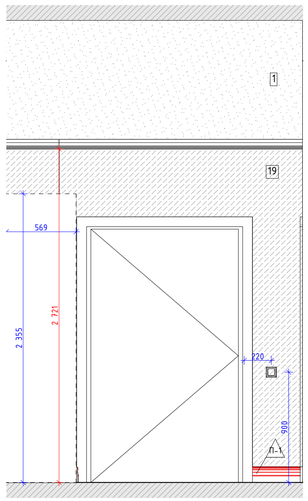

Условные обозначения

14	Облучатель Дезар-3	См. совместно с разделом ТХ
14б	Держатель для бумажных полотенец	
14.7	Диспенсер для туалетной бумаги	Tork SmartOne 472054
14.9	Дозатор локтевой для дез.средств	См. совместно с разделом ТХ
14.9СТ	Дозатор локтевой для дез. средств на стойке	См. совместно с разделом ТХ
150	Туалетный ёршик	WasserKRAFT K-1087
209	Сушилка для рук	BXG 11090, 300x690x220мм, см. совместно с разделом ТХ, ЭОМ
209.1	Сушилка для рук подвесная	См. совместно с разделом ТХ
54	Дозатор мыла бесконтактный	См. совместно с разделом ТХ
54А	Дозатор мыла	См. совместно с разделом ТХ
6	Подвесная тумба с раковиной	Подвесная тумба с раковиной Dreja eco q60, цв. белый матовый
ВП	Вызывная панель	См. совместно с разделом ИОС5.12
Гд	Гигиенический душ	ALMA BeNITO al-859-01 со встраиваемым смесителем, см. совместно с разделом ВК
Душ	Душевая стойка с тропическим душем	см. совместно с разделом ВК
Душ	Душевая стойка с тропическим душем	см. совместно с разделом ВК
ЗК2	Зеркало круглое D700	Miralls, Eclipse D700, 4000K, без выключателя (подключение к общему выключателю на помещение, см. план потолков), без фирменной надписи Miralls
ЗК2.1	Зеркало круглое D600	Miralls, Eclipse D600, 4000K, без выключателя (подключение к общему выключателю на помещение, см. план потолков), без фирменной надписи Miralls
ЗК3	Зеркало круглое d700 RING	Miralls, подсветка RING, D700, 4000K,тип рамы – несветопропускной ПВХ, цв. черный, с выключателем, без фирменной надписи Miralls
ЗК4	Зеркало 50х70	Зеркало 50х70 с подсветкой Esbano, с сенсорным выключателем, температура подсветки 4000К.
ЗК5	Зеркало квадратное с фацетом	Квадратное с фацетом, инд. размеров, см. развертки
ИПДЛ/ ОТР	Извещатель пожарный дымовой линейный	См. совместно с разделом ПБ3
ИПР	Извещатель ручной адресный	См. совместно с разделом АПС
КВ	Кнопка выхода	См. совместно с разделом ИОС5.12
КОК2	Контрольно-отключающее устройство с кол-вом выводов	См. совместно с разделом ИОС6.1
Кр	Картина	См. развертки
КС	Клавиша смыва	Geberit Delta 51 115.105.46.1 пластик, цв. хром матовый
КЭВ	Кнопка экстренного вызова	
НС1	Настенный светильник	
НС2	Настенный светильник	
НС4	Настенный светильник	Kink Light Проекция 6435-3,20 Размеры5х60х10
НС6	Настенный светильник	
НС7	Настенный светильник	Kichler (Mona), США, Латунь, 558(h)x161мм. Полный аналог. Индивидуальное изготовление. ОАО «ТВерьстекло»
НС8	Настенный светильник	Elektrostandard Schelda LED 8W 1010 IP20 бронзовая a037487
НС9	Настенный светильник	Lumion Picture Hikari 3767/12WL, 600x25x135мм
НТ	Навигационная табличка	Указано условно, см. совместно с проектом навигации
ОК3	Тип медицинской консоли	См. совместно с разделом ИОС6.1
ООПС	Оповещатель охранно-пожарный световой	См. совместно с разделом ПБ3
ПВ	Световая панель "ВЫХОД"	ULTRA РИП "ВЫХОД" (220В)
ПДУ	Пульт управления кондиционированием	
Р	Раковина с.у. индивидуального разделения	См. совместно с разделом АР
РДУ	Решетка вытяжная дымоудаления/компенсации дымоудаления	См. совместно с разделом ОВ
СН	Светильник, система дежурного освещения	См. совместно с разделом ТХ
СТ	Световое табло "Не входить"	См. совместно с разделом ТХ и ЭОМ
Сч	Считыватель СКУД	См. совместно с разделом ИОС5.12
Т1	Терморегулятор	см. раздел ОВ
ТВ55"	Телевизор с диагональю	См. совместно разделом ТХ
ТПБ3	Табличка "Пожаровзрывоопасная зона МГН"	См. совместно с разделом ПБ1
Ун	Унитаз подвесной	CERUTTI SPA MARMOLADA ARIA 2618E
Ун1	Унитаз подвесной	Cezares King Palace (CZR-163-TH), см. совместно с разделом ВК
Ун2	Унитаз подвесной для с.у МГН	
Ч1	Часы d400	Часы d400 вторичные СВС40.ДС24.Б.П.АЦ, см. совместно с альбомом 765-09/15/ДСР-ИОС5.10
Ч2	Часы d300	Часы d300 вторичные СВС30.ДС24.Б.П.АЦ, см. совместно с альбомом 765-09/15/ДСР-ИОС5.10
Э-47	Полотенцесушитель	Полотенцесушитель электрический, см. совместно с разделом ТХ
Э-47-1	Полотенцесушитель	Полотенцесушитель водяной Migliore Colosseum ML.CLS – HY.400.DO 72x53(h)

Условные обозначения

Вывод-1 1680 – Вывод питания для светодиодной подсветки зеркала

Вывод-2 1 130 – Вывод питания автоматического диспенсера мыла

Вывод-3 680 – Вывод питания смесителя для раковин в с.у.

Вывод-4 640 – Вывод питания сушилки для рук

Вывод-5 2 020 – Вывод питания настенных светильников

Вывод-6 – Вывод питания светодиодной подсветки кухонного гарнитура

Вывод-7 – Вывод питания оборудования закрепленного на потолках

Вывод-8 – Вывод питания светодиодной подсветки карнизов

Вывод-9 – Вывод питания нагревательного элемента полотенцесушителя


Вывод-10 – Вывод питания медецинского оборудования

						Договор № 106/01-60 1325-12/22/ПИР-АИЗ.2	
						Федеральное государственное бюджетное учреждение «Больница с поликлиникой» Управления делами Президента Российской Федерации по адресу: г. Москва, Романов пер., д. 2/6, стр. 2. Реконструкция (в режиме реставрации с приспособлением к современному использованию) здания	
Изм.	Колуч.	Лист	№Док.	Подп.	Дата		
Разработал		Киселев				Архитектурные интерьеры. (Блок В). Задание для смежных разделов.	Стадия: Р; Лист: 53; Листов:
Проверил		Петровций					
Н.Контроль		Ольдекоп				Развертки помещений №3017,3017б "Палата на одну койку. Шлюз", М1:25	ООО "ЛЕОНАРДО ПРОЕКТ"


Формат А1

Развертки помещений №3017б,3018б "Санузел", М1:20


01
М.1:20

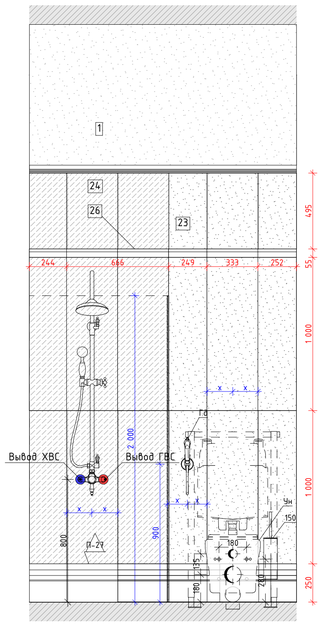


02
М.1:20

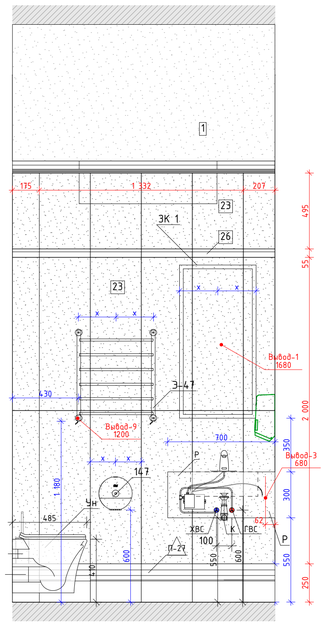


03
М.1:20

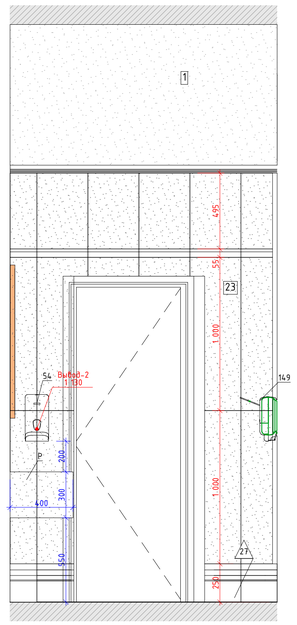

04
М.1:20

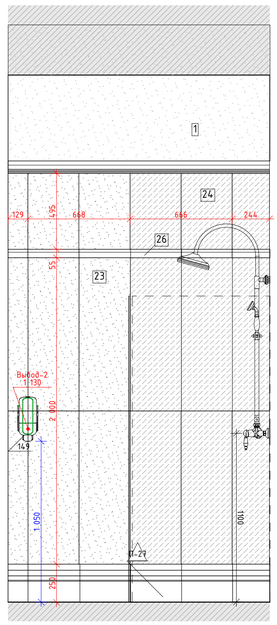


06
М.1:50

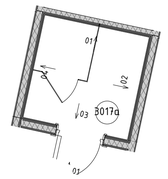


Условные обозначения

14	Облучатель Дезар-3	См. совместно с разделом ТХ
146	Держатель для бумажных полотенец	
147	Диспенсер для туалетной бумаги	Tork SmartOne 472054
149	Дозатор локтевой для дез.средств	См. совместно с разделом ТХ
149СТ	Дозатор локтевой для дез. средств на стойке	См. совместно с разделом ТХ
150	Туалетный ёршик	WasserKRAFT K-1087
209	Сушилка для рук	BXG 11090, 300x690x220мм, см. совместно с разделом ТХ, ЭОМ
209.1	Сушилка для рук подвесная	См. совместно с разделом ТХ
54	Дозатор мыла бесконтактный	См. совместно с разделом ТХ
54А	Дозатор мыла	См. совместно с разделом ТХ
6	Подвесная тумба с раковиной	Подвесная тумба с раковиной Dreja eco q60, цв. белый
ВП	Вызывная панель	См. совместно с разделом ИОС5.12
Гд	Гигиенический душ	ALMA BeNITO al-859-01 со встраиваемым смесителем, см. совместно с разделом ВК
Душ	Душевая стойка с тропическим душем	см. совместно с разделом ВК
Душ	Душевая стойка с тропическим душем	см. совместно с разделом ВК
ЗК2	Зеркало круглое D700	Miralis, Eclipse D700, 4000K, без выключателя (подключение к общему выключателю на помещение, см. план потолков), без фирменной надписи Miralis
ЗК2.1	Зеркало круглое D600	Miralis, Eclipse D600, 4000K, без выключателя (подключение к общему выключателю на помещение, см. план потолков), без фирменной надписи Miralis
ЗК3	Зеркало круглое d700 RING	Miralis, подсветка RING, D700, 4000K,тип рамы – несветопропускной ПВХ, цв. черный, с выключателем, без фирменной надписи Miralis
ЗК4	Зеркало 50х70	Зеркало 50х70 с подсветкой Esbano, с сенсорным выключателем, температура подсветки 4000К.
ЗК5	Зеркало квадратное с фацетом	Квадратное с фацетом, инд. размеров, см. развертки
ИПДЛ/ ОТР	Извещатель пожарный дымовой линейный	См. совместно с разделом ПБ3
ИПР	Извещатель ручной адресный	См. совместно с разделом АПС
КВ	Кнопка выхода	См. совместно с разделом ИОС5.12
КОК2	Контрольно-отключающее устройство с кол-вом выводов	См. совместно с разделом ИОС6.1
Кр	Картина	См. развертки
КС	Клавиша смыва	Geberit Delta 51 115.105.46.1 пластик, цв. хром матовый
КЭВ	Кнопка экстренного вызова	
НС1	Настенный светильник	
НС2	Настенный светильник	
НС4	Настенный светильник	Kink Light Проекция 6435-3,20 Размеры5х60х10
НС6	Настенный светильник	
НС7	Настенный светильник	Kichler (Mona), США, Латунь, 558h1x161мм. Полный аналог. Индивидуальное изготовление. ОАО «ТВерьстекло»
НС8	Настенный светильник	Elektrostandard Schelda LED 8W 1010 IP20 Бронзовая a037487
НС9	Настенный светильник	Lumion Picture Hikari 3767/12WL, 600x25x135мм
НТ	Навигационная табличка	Указано условно, см. совместно с проектом навигации
ОКЗ	Тип медицинской консоли	См. совместно с разделом ИОС6.1
ООПС	Оповещатель охранно-пожарный световой	См. совместно с разделом ПБ3
ПВ	Световая панель "ВЫХОД"	ULTRA РИП "ВЫХОД" (220В)
ПДУ	Пульт управления кондиционированием	
Р	Раковина с.у. индивидуального разделения	См. совместно с разделом АР
РДУ	Реле времени дымоудаления/компенсации дымоудаления	См. совместно с разделом ОВ
СН	Светильник, система дежурного освещения	См. совместно с разделом ТХ
СТ	Световое табло "Не входить"	См. совместно с разделом ТХ и ЭОМ
Сч	Считыватель СКУД	См. совместно с разделом ИОС5.12
Т1	Терморегулятор	см. раздел ОВ
ТВ55`	Телевизор с диагональю	См. совместно разделом ТХ
ТПБ3	Табличка "Пожаробезопасная зона МГН"	См. совместно с разделом ПБ1
Чн	Чнитаз подвесной	CERUTTI SPA MARMOLADA ARIA 2618E
Чн1	Чнитаз подвесной	Cezares King Palace (CZR-163-TH), см. совместно с разделом ВК
Чн2	Чнитаз подвесной для с.у МГН	
Ч1	Часы d400	Часы d400 вторичные СВС40.ДС24.Б.П.АЦ, см. совместно с альбомом 765-09/15/ДСР-ИОС5.10
Ч2	Часы d300	Часы d300 вторичные СВС30.ДС24.Б.П.АЦ, см. совместно с альбомом 765-09/15/ДСР-ИОС5.10
З-47	Полотенцесушитель	Полотенцесушитель электрический, см. совместно с разделом ТХ
З-47-1	Полотенцесушитель	Полотенцесушитель водяной Migliore Colosseum ML.CLS – HY.400.DO 72x53(h)


02
М.1:20

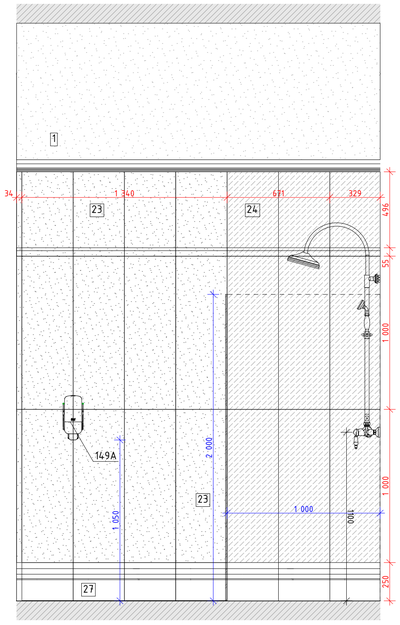


03
М.1:20

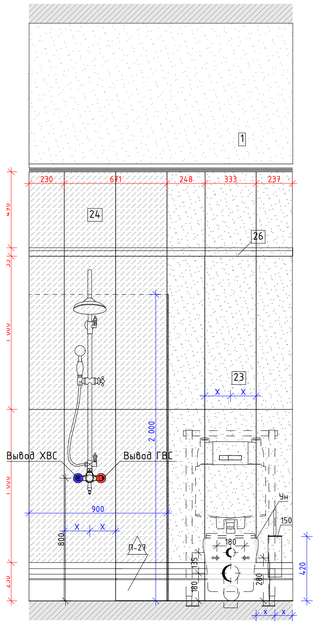


04
М.1:20

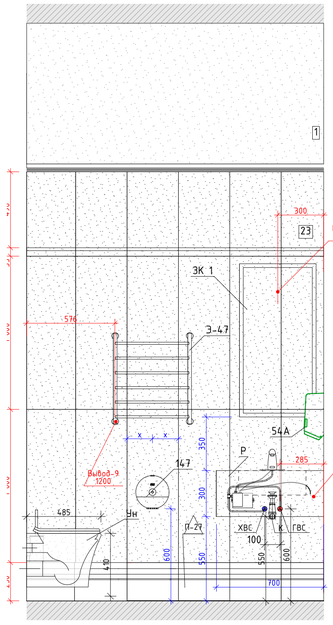


05
М.1:20

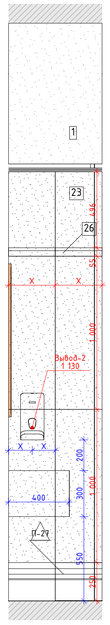

06
М.1:20

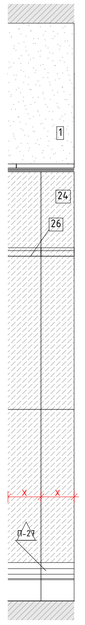

06
М.1:50

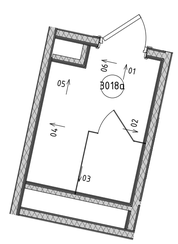

Условные обозначения

Вывод-1 1680 – Вывод питания для светодиодной подсветки зеркала

Вывод-2 1 130 – Вывод питания автоматического диспенсера мыла

Вывод-3 680 – Вывод питания смесителя для раковин в с.у.

Вывод-4 640 – Вывод питания сушилки для рук

Вывод-5 2 020 – Вывод питания настенных светильников

Вывод-6 – Вывод питания светодиодной подсветки кухонного гарнитура

Вывод-7 – Вывод питания оборудования закрепленного на потолках

Вывод-8 – Вывод питания светодиодной подсветки карнизов

Вывод-9 – Вывод питания нагревательного элемента полотенцесушителя


Вывод-10 – Вывод питания медецинского оборудования

Изм.	Колуч.	Лист	№Док.	Подп.	Дата	Договор № 106/01-60 1325-12/22/ПИР-АИЗ.2			
Разработал		Киселев				Федеральное государственное бюджетное учреждение «больница с поликлиникой» Управления делами Президента Российской Федерации по адресу: г. Москва, Романов пер., д. 2/6, стр. 2. Реконструкция (в режиме реставрации с приспособлением к современному использованию) здания			
Проверил		Петровций				Архитектурные интерьеры. (Блок В). Задание для смежных разделов.	Стадия	Лист	Листов
							Р	54	
Н.Контроль		Ольдекоп				Развертки помещений №3017б,3018б "Санузел", М1:20	ООО "ЛЕОНАРДО ПРОЕКТ"		


Формат А1

Развертки помещений №3018,3018б "Палата на одну койку. Шлюз", М1:25


01
М.1:25

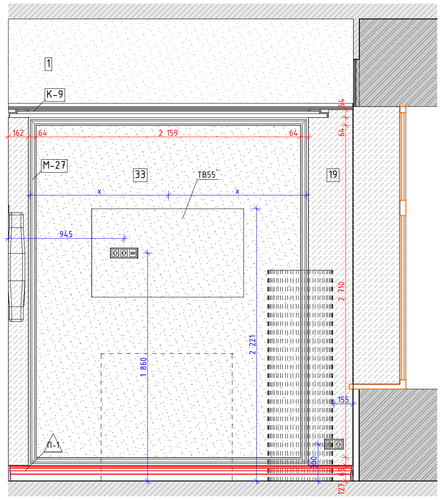


02
М.1:25

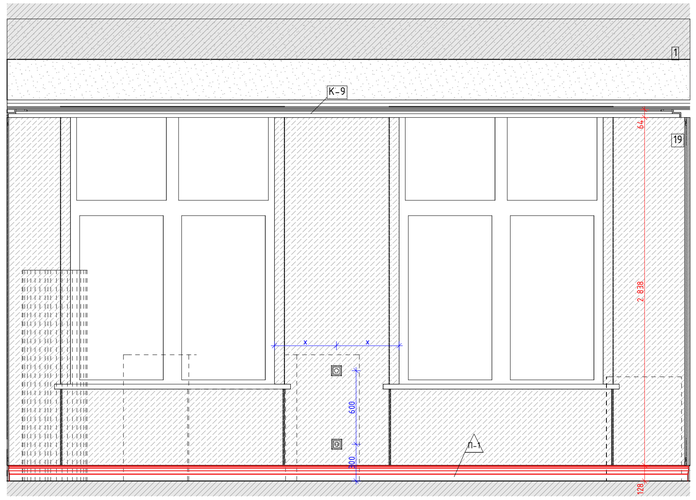

03
М.1:25

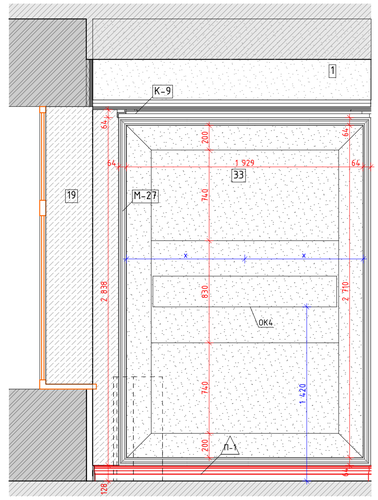


04
М.1:25

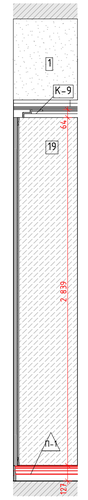


05
М.1:25



06
М.1:25

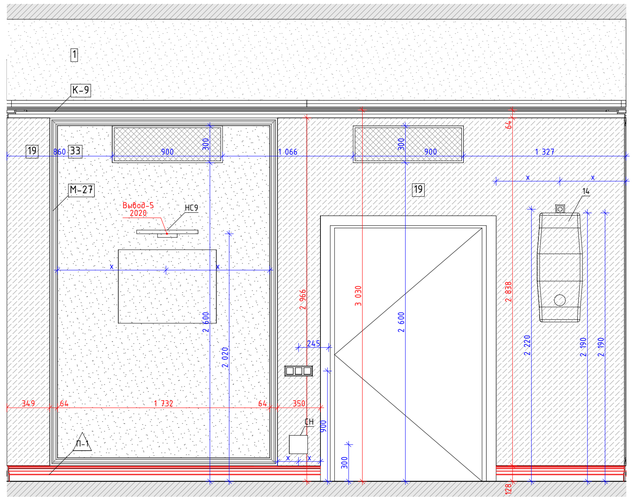


06
М.1:50

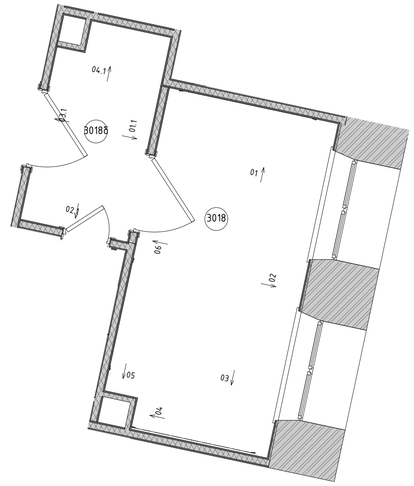


Условные обозначения

14	Облучатель Дезар-3	См. совместно с разделом ТХ
146	Держатель для бумажных полотенец	
147	Диспенсер для туалетной бумаги	Tork SmartOne 472054
149	Дозатор локтевой для дез.средств	См. совместно с разделом ТХ
149СТ	Дозатор локтевой для дез. средств на стойке	См. совместно с разделом ТХ
150	Туалетный ёршик	WasserKRAFT K-1087
209	Сушилка для рук	BXG 11090, 300x690x220мм, см. совместно с разделом ТХ, ЭОМ
209.1	Сушилка для рук подвесная	См. совместно с разделом ТХ
54	Дозатор мыла бесконтактный	См. совместно с разделом ТХ
54А	Дозатор мыла	См. совместно с разделом ТХ
6	Подвесная тумба с раковиной	Подвесная тумба с раковиной Dreja eco q60, цв. белый
ВП	Вызывная панель	См. совместно с разделом ИОС5.12
Гд	Гигиенический душ	ALMA BeNITO al-859-01 со встраиваемым смесителем, см. совместно с разделом ВК
Душ	Душевая стойка с тропическим душем	см. совместно с разделом ВК
Душ	Душевая стойка с тропическим душем	см. совместно с разделом ВК
ЗК2	Зеркало круглое D700	Miralls, Eclipse D700, 4000K, без выключателя (подключение к общему выключателю на помещение, см. план потолков), без фирменной надписи Miralls
ЗК2.1	Зеркало круглое D600	Miralls, Eclipse D600, 4000K, без выключателя (подключение к общему выключателю на помещение, см. план потолков), без фирменной надписи Miralls
ЗК3	Зеркало круглое d700 RING	Miralls, подсветка RING, D700, 4000K,тип рамы – несветопропускной ПВХ, цв. черный, с выключателем, без фирменной надписи Miralls
ЗК4	Зеркало 50х70	Зеркало 50х70 с подсветкой Esbano, с сенсорным выключателем, температура подсветки 4000К.
ЗК5	Зеркало квадратное с фацетом	Квадратное с фацетом, инд. размеров, см. развертки
ИПДЛ/ОТР	Извещатель пожарный дымовой линейный	См. совместно с разделом ПБ3
ИПР	Извещатель ручной адресный	См. совместно с разделом АПС
КВ	Кнопка выхода	См. совместно с разделом ИОС5.12
КОК2	Контрольно-отключающее устройство с кол-вом выводов	См. совместно с разделом ИОС6.1
Кр	Картина	См. развертки
КС	Клавиша смыва	Geberit Delta 51 115.105.46.1 пластик, цв. хром матовый
КЭВ	Кнопка экстренного вызова	
НС1	Настенный светильник	
НС2	Настенный светильник	
НС4	Настенный светильник	Kink Light Проекция 6435-3,20 Размеры5х60х10
НС6	Настенный светильник	
НС7	Настенный светильник	Kichler (Mona), США, Латунь, 558(h)x161мм. Полный аналог. Индивидуальное изготовление. ОАО «ТВерьстекло»
НС8	Настенный светильник	Elektrostandard Schelda LED 8W 1010 IP20 бронзовая a037487
НС9	Настенный светильник	Lumion Picture Hikari 3767/12WL, 600x25x135мм
НТ	Навигационная табличка	Указано условно, см. совместно с проектом навигации
ОК3	Тип медицинской консоли	См. совместно с разделом ИОС6.1
ООПС	Оповещатель охранно-пожарный световой	См. совместно с разделом ПБ3
ПВ	Световая панель "ВЫХОД"	ULTRA РИП "ВЫХОД" (220В)
ПДУ	Пульт управления кондиционером	
Р	Раковина с.у. индивидуального размещения	См. совместно с разделом АР
РДУ	Решетка дымоудаления/компенсации дымоудаления	См. совместно с разделом ОВ
СН	Светильник, система дежурного освещения	См. совместно с разделом ТХ
СТ	Световое табло "Не входить"	См. совместно с разделом ТХ и ЭОМ
Сч	Считыватель СКУД	См. совместно с разделом ИОС5.12
Т1	Терморегулятор	см. раздел ОВ
ТВ55	Телевизор с диагональю	См. совместно разделом ТХ
ТПБ3	Табличка "Пожаровзрывоопасная зона МГН"	См. совместно с разделом ПБ1
Ун	Унитаз подвесной	CERUTTI SPA MARMOLADA ARIA 2618E
Ун1	Унитаз подвесной	Cezares King Palace (CZR-163-TH), см. совместно с разделом ВК
Ун2	Унитаз подвесной для с.у МГН	
Ч1	Часы d400	Часы d400 вторичные СВС40.ДС24.Б.П.АЦ, см. совместно с альбомом 765-09/15/ДСР-ИОС5.10
Ч2	Часы d300	Часы d300 вторичные СВС30.ДС24.Б.П.АЦ, см. совместно с альбомом 765-09/15/ДСР-ИОС5.10
Э-47	Полотенцесушитель	Полотенцесушитель электрический, см. совместно с разделом ТХ
Э-47-1	Полотенцесушитель	Полотенцесушитель водяной Migliore Colosseum ML.CLS – HY.400.DO 72x53(h)


01.1
М.1:25

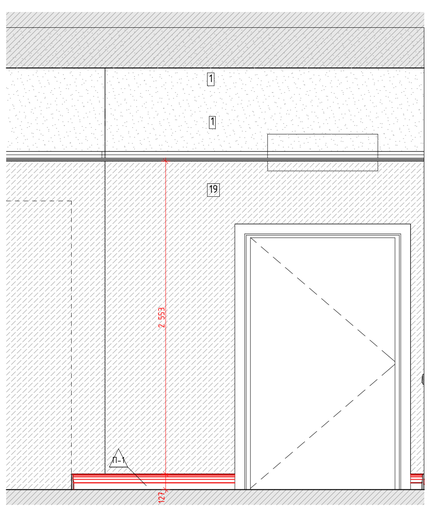


02.1
М.1:25

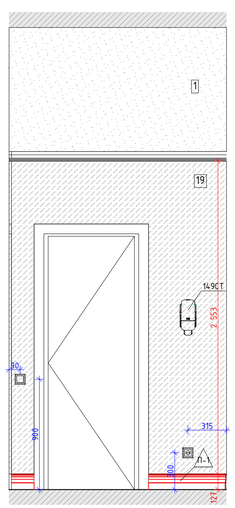

03.1
М.1:25

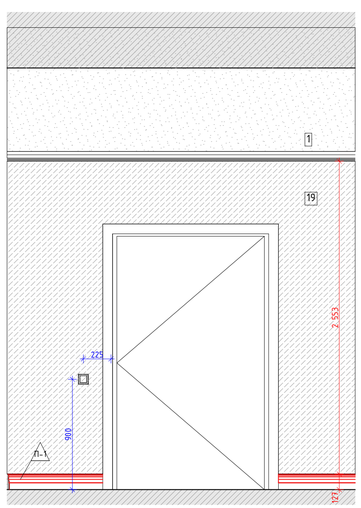

04.1
М.1:25

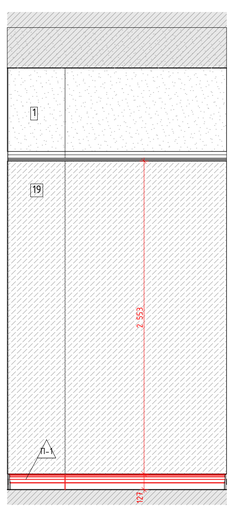

Условные обозначения


- Вывод-1 1680 – Вывод питания для светодиодной подсветки зеркала
- Вывод-2 1 130 – Вывод питания автоматического диспенсера мыла
- Вывод-3 680 – Вывод питания смесителя для раковин в с.у.
- Вывод-4 640 – Вывод питания сушилки для рук
- Вывод-5 2 020 – Вывод питания настенных светильников
- Вывод-6 – Вывод питания светодиодной подсветки кухонного гарнитура
- Вывод-7 – Вывод питания оборудования закрепленного на потолках
- Вывод-8 – Вывод питания светодиодной подсветки карнизов
- Вывод-9 – Вывод питания нагревательного элемента полотенцесушителя
- Вывод-10 – Вывод питания медецинского оборудования

Изм.	Колич.	Лист	№Док.	Подп.	Дата	Договор № 106/01-60 1325-12/22/ПИР-АИЗ.2			
						Федеральное государственное бюджетное учреждение «Больница с поликлиникой» Управления делами Президента Российской Федерации по адресу: г. Москва, Романов пер., д. 2/6, стр. 2. Реконструкция (в режиме реставрации с приспособлением к современному использованию) здания			
Разработал		Киселев				Архитектурные интерьеры. (Блок В). Задание для смежных разделов.	Стадия	Лист	Листов
Проверил		Петровций					Р	55	
Н.Контроль		Ольдекоп				Развертки помещений №3018,3018б "Палата на одну койку. Шлюз", М1:25	ООО "ЛЕОНАРДО ПРОЕКТ"		


Формат А1

Развертка помещения №4010 "Шлюз", М1:25


01
М.1:25

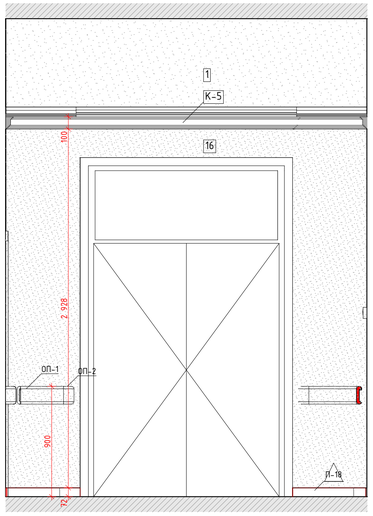


02
М.1:25

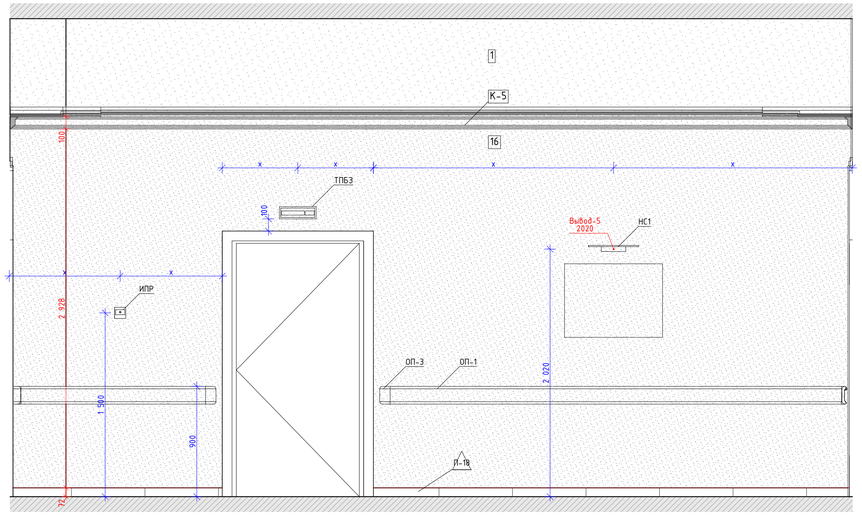


03
М.1:25

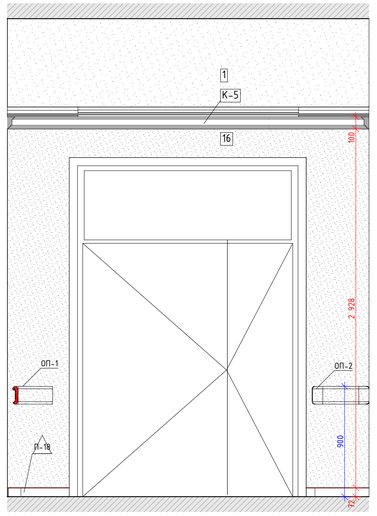

04
М.1:25

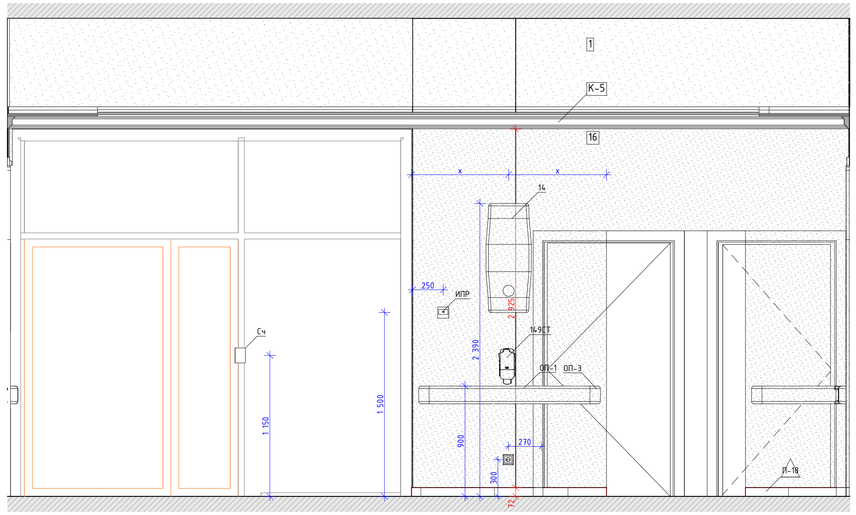

4.
М.1:50

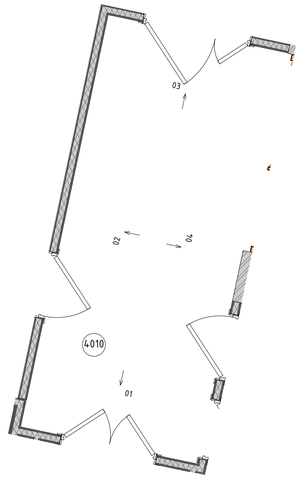

Условные обозначения

14	Облучатель Дезар-3	См. совместно с разделом ТХ
146	Держатель для бумажных полотенец	
147	Диспенсер для туалетной бумаги	Tork SmartOne 472054
149	Дозатор локтевой для дез.средств	См. совместно с разделом ТХ
149СТ	Дозатор локтевой для дез. средств на стойке	См. совместно с разделом ТХ
150	Туалетный ёршик	WasserKRAFT K-1087
209	Сушилка для рук	BXG 11090, 300x690x220мм, см. совместно с разделом ТХ, ЭОМ
209.1	Сушилка для рук подвесная	См. совместно с разделом ТХ
54	Дозатор мыла бесконтактный	См. совместно с разделом ТХ
54А	Дозатор мыла	См. совместно с разделом ТХ
6	Подвесная тумба с раковиной	Подвесная тумба с раковиной Dreja eco q60, цв. белый
ВП	Вызывная панель	См. совместно с разделом ИОС5.12
Гд	Гигиенический душ	ALMA BeNITO al-859-01 со встраиваемым смесителем, см. совместно с разделом ВК
Душ	Душевая стойка с тропическим душем	см. совместно с разделом ВК
Душ	Душевая стойка с тропическим душем	см. совместно с разделом ВК
ЗК2	Зеркало круглое D700	Miralls, Eclipse D700, 4000K, без выключателя (подключение к общему выключателю на помещение, см. план потолков), без фирменной надписи Miralls
ЗК2.1	Зеркало круглое D600	Miralls, Eclipse D600, 4000K, без выключателя (подключение к общему выключателю на помещение, см. план потолков), без фирменной надписи Miralls
ЗК3	Зеркало круглое d700 RING	Miralls, подсветка RING, D700, 4000K,тип рамы – несветопропускной ПВХ, цв. черный, с выключателем, без фирменной надписи Miralls
ЗК4	Зеркало 50х70	Зеркало 50х70 с подсветкой Esbano, с сенсорным выключателем, температура подсветки 4000К.
ЗК5	Зеркало квадратное с фацетом	Квадратное с фацетом, инд. размеров, см. развертки
ИПДЛ/ ОТР	Извещатель пожарный дымовой линейный	См. совместно с разделом ПБ3
ИПР	Извещатель ручной адресный	См. совместно с разделом АПС
КВ	Кнопка выхода	См. совместно с разделом ИОС5.12
КОК2	Контрольно-отключающее устройство с кол-бом выводов	См. совместно с разделом ИОС6.1
Кр	Картина	См. развертки
КС	Клавиша смыва	Geberit Delta 51 115.105.46.1 пластик, цв. хром матовый
КЭВ	Кнопка экстренного вызова	
НС1	Настенный светильник	
НС2	Настенный светильник	
НС4	Настенный светильник	Kink Light Проекция 6435-3,20 Размеры5х60х10
НС6	Настенный светильник	
НС7	Настенный светильник	Kichler (Mona), США, Латунь, 558(h)x161мм. Полный аналог. Индивидуальное изготовление. ОАО «ТВерьстекло»
НС8	Настенный светильник	Elektrostandard Schelda LED 8W 1010 IP20 бронзовая a037487
НС9	Настенный светильник	Lumion Picture Hikari 3767/12WL, 600x25x135мм
НТ	Навигационная табличка	Указано условно, см. совместно с проектом навигации
ОКЗ	Тип медицинской консоли	См. совместно с разделом ИОС6.1
ООПС	Оповещатель охранно-пожарный световой	См. совместно с разделом ПБ3
ПВ	Световая панель "ВЫХОД"	ULTRA РИП "ВЫХОД" (220В)
ПДУ	Пульт управления кондиционированием	
Р	Раковина с.у. индивидуального назначения	См. совместно с разделом АР
РДУ	Регулятор дымоудаления/компенсации дымоудаления	См. совместно с разделом ОВ
СН	Светильник, система дежурного освещения	См. совместно с разделом ТХ
СТ	Световое табло "Не входить"	См. совместно с разделом ТХ и ЭОМ
Сч	Считыватель СКУД	См. совместно с разделом ИОС5.12
Т1	Терморегулятор	см. раздел ОВ
ТВ55`	Телевизор с диагональю 55дюймов	См. совместно разделом ТХ
ТПБ3	Пожаробезопасная зона МГН	См. совместно с разделом ПБ1
Ун	Унитаз подвесной	CERUTTI SPA MARMOLADA ARIA 2618E
Ун1	Унитаз подвесной	Cezares King Palace (CZR-163-TH), см. совместно с разделом ВК
Ун2	Унитаз подвесной для с.у МГН	
Ч1	Часы d400	Часы d400 вторичные СВС40.ДС24.Б.П.АЦ, см. совместно с альбомом 765-09/15/ДСР-ИОС5.10
Ч2	Часы d300	Часы d300 вторичные СВС30.ДС24.Б.П.АЦ, см. совместно с альбомом 765-09/15/ДСР-ИОС5.10
Э-47	Полотенцесушитель	Полотенцесушитель электрический, см. совместно с разделом ТХ
Э-47-1	Полотенцесушитель	Полотенцесушитель водяной Migliore Colosseum ML.CLS – HY.400.DO 72x53h

Условные обозначения

- Вывод-1 1680 – Вывод питания для светодиодной подсветки зеркала
- Вывод-2 1 130 – Вывод питания автоматического диспенсера мыла
- Вывод-3 680 – Вывод питания смесителя для раковин в с.у.
- Вывод-4 640 – Вывод питания сушилки для рук
- Вывод-5 2 020 – Вывод питания настенных светильников
- Вывод-6 – Вывод питания светодиодной подсветки кухонного гарнитура
- Вывод-7 – Вывод питания оборудования закрепленного на потолках
- Вывод-8 – Вывод питания светодиодной подсветки карнизов
- Вывод-9 – Вывод питания нагревательного элемента полотенцесушителя
- Вывод-10 – Вывод питания медецинского оборудования

Изм.	Колуч.	Лист	№Док.	Подп.	Дата
Разработал		Киселев			
Проверил		Петровций			
Н.Контроль		Ольдекоп			

Договор № 106/01-60 1325-12/22/ПИР-АИЗ.2


Федеральное государственное бюджетное учреждение «больница с поликлиникой» Управления делами Президента Российской Федерации по адресу г. Москва, Романов пер., д. 2/6, стр. 2. Реконструкция (в режиме реставрации с приспособлением к современному использованию) здания

Архитектурные интерьеры. (Блок В). Задание для смежных разделов.	Стадия	Лист	Листов
	Р	56	
Развертка помещения №4010 "Шлюз", М1:25	ООО "ЛЕОНАРДО ПРОЕКТ"		


Формат А1

Развертка помещения №4012 "Коридор", М1:25

01
М.1:25

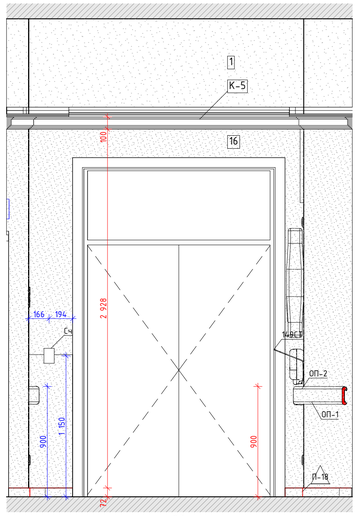

02
М.1:25

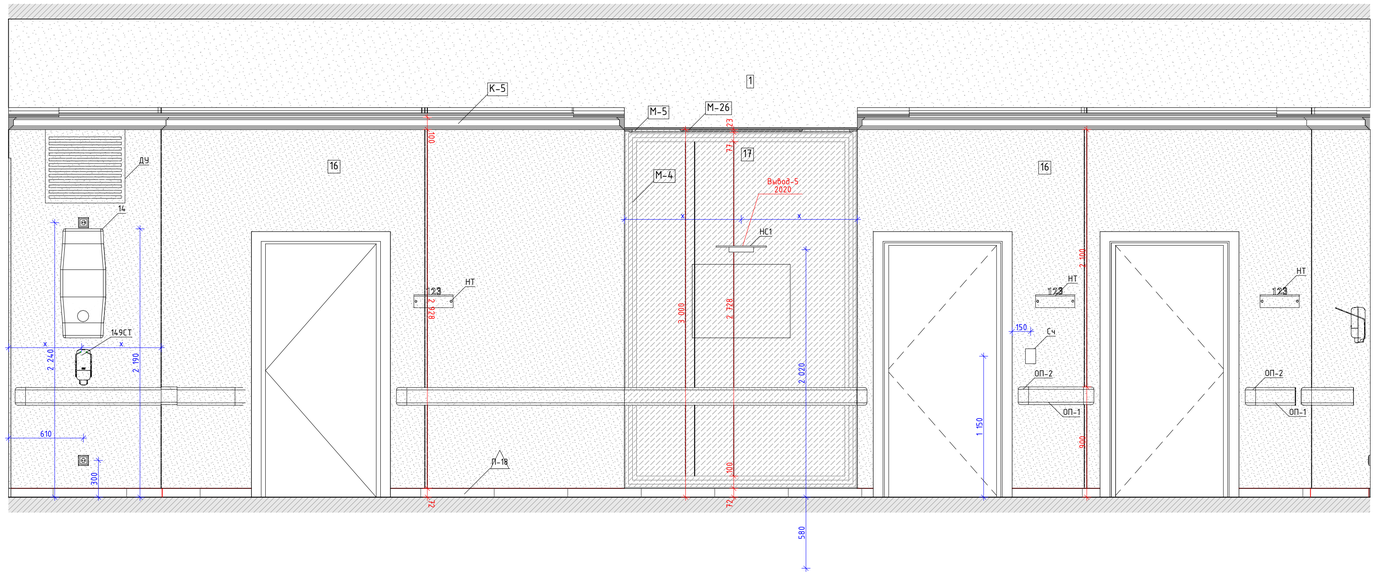


03
М.1:25

04
М.1:25

Условные обозначения

14	Облучатель Дезар-3	См. совместно с разделом ТХ
146	Держатель для бумажных полотенец	
147	Диспенсер для туалетной бумаги	Tork SmartOne 472054
149	Дозатор локтевой для дез.средств	См. совместно с разделом ТХ
149СТ	Дозатор локтевой для дез. средств на стойке	См. совместно с разделом ТХ
150	Туалетный ёршик	WasserKRAFT K-1087
209	Сушилка для рук	BXG 11090, 300x690x220мм, см. совместно с разделом ТХ, ЭОМ
209.1	Сушилка для рук подвесная	См. совместно с разделом ТХ
54	Дозатор мыла бесконтактный	См. совместно с разделом ТХ
54А	Дозатор мыла	См. совместно с разделом ТХ
6	Подвесная тумба с раковиной	Подвесная тумба с раковиной Dreja eco q60, цв. белый
ВП	Вызывная панель	См. совместно с разделом ИОС5.12
Гд	Гигиенический душ	ALMA BeNITO al-859-01 со встраиваемым смесителем, см. совместно с разделом ВК
Душ	Душевая стойка с тропическим душем	см. совместно с разделом ВК
Душ	Душевая стойка с тропическим душем	см. совместно с разделом ВК
ЗК2	Зеркало круглое D700	Miralls, Eclipse D700, 4000K, без выключателя (подключение к общему выключателю на помещение, см. план потолков), без фирменной надписи Miralls
ЗК2.1	Зеркало круглое D600	Miralls, Eclipse D600, 4000K, без выключателя (подключение к общему выключателю на помещение, см. план потолков), без фирменной надписи Miralls
ЗК3	Зеркало круглое d700 RING	Miralls, подсветка RING, D700, 4000K,тип рамы – несветопропускной ПВХ, цв. черный, с выключателем, без фирменной надписи Miralls
ЗК4	Зеркало 50х70	Зеркало 50х70 с подсветкой Esbano, с сенсорным выключателем, температура подсветки 4000К.
ЗК5	Зеркало квадратное с фацетом	Квадратное с фацетом, инд. размеров, см. развертки
ИПДЛ/ ОТР	Извещатель пожарный дымовой линейный	См. совместно с разделом ПБ3
ИПР	Извещатель ручной адресный	См. совместно с разделом АПС
КВ	Кнопка выхода	См. совместно с разделом ИОС5.12
КОК2	Контрольно-отключающее устройство с кол-вом выводов	См. совместно с разделом ИОС6.1
Кр	Картина	См. развертки
КС	Клавиша смыва	Geberit Delta 51 115.105.46.1 пластик, цв. хром матовый
КЭВ	Кнопка экстренного вызова	
НС1	Настенный светильник	
НС2	Настенный светильник	
НС4	Настенный светильник	Kink Light Проекция 6435-3,20 Размеры5х60х10
НС6	Настенный светильник	
НС7	Настенный светильник	Kichler (Mona), США, Латунь, 558(h)x161мм. Полный аналог. Индивидуальное изготовление. ОАО «ТВерьстекло»
НС8	Настенный светильник	Elektrostandard Schelda LED 8W 1010 IP20 бронзовая a037487
НС9	Настенный светильник	Lumion Picture Hikari 3767/12WL, 600x25x135мм
НТ	Навигационная табличка	Указано условно, см. совместно с проектом навигации
ОК3	Тип медицинской консоли	См. совместно с разделом ИОС6.1
ООПС	Оповещатель охранно-пожарный световой	См. совместно с разделом ПБ3
ПВ	Световая панель "ВЫХОД"	ULTRA РИП "ВЫХОД" (220В)
ПДУ	Пульт управления кондиционированием	
Р	Раковина с.у. индивидуального назначения	См. совместно с разделом АР
РДУ	Реле датчика включения/выключения вытяжки/компенсации дымоудаления	См. совместно с разделом ОВ
СН	Светильник, система дежурного освещения	См. совместно с разделом ТХ
СТ	Световое табло "Не входить"	См. совместно с разделом ТХ и ЭОМ
Сч	Считыватель СКУД	См. совместно с разделом ИОС5.12
Т1	Терморегулятор	см. раздел ОВ
ТВ55	Телевизор с диагональю	См. совместно разделом ТХ
ТПБ3	Табличка "Пожаровзрывоопасная зона МГН"	См. совместно с разделом ПБ1
Ун	Унитаз подвесной	CERUTTI SPA MARMOLADA ARIA 2618E
Ун1	Унитаз подвесной	Cezares King Palace (CZR-163-TH), см. совместно с разделом ВК
Ун2	Унитаз подвесной для с.у МГН	
Ч1	Часы d400	Часы d400 вторичные СВС40.ДС24.Б.П.АЦ, см. совместно с альбомом 765-09/15/ДСР-ИОС5.10
Ч2	Часы d300	Часы d300 вторичные СВС30.ДС24.Б.П.АЦ, см. совместно с альбомом 765-09/15/ДСР-ИОС5.10
Э-47	Полотенцесушитель	Полотенцесушитель электрический, см. совместно с разделом ТХ
Э-47-1	Полотенцесушитель	Полотенцесушитель водяной Migliore Colosseum ML.CLS – HY.400.DO 72x53(h)

4.
М.1:50

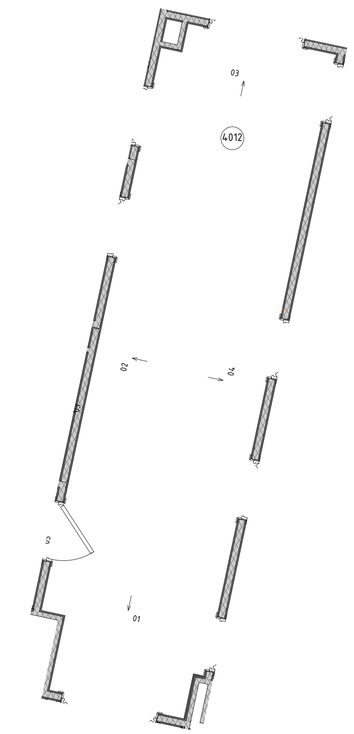

Условные обозначения


Вывод-1 1680 – Вывод питания для светодиодной подсветки зеркала
Вывод-2 1 130 – Вывод питания автоматического диспенсера мыла
Вывод-3 680 – Вывод питания смесителя для раковин в с.у.
Вывод-4 640 – Вывод питания сушилки для рук
Вывод-5 2 020 – Вывод питания настенных светильников
Вывод-6 – Вывод питания светодиодной подсветки кухонного гарнитура
Вывод-7 – Вывод питания оборудования закрепленного на потолках
Вывод-8 – Вывод питания светодиодной подсветки карнизов
Вывод-9 – Вывод питания нагревательного элемента полотенцесушителя
Вывод-10 – Вывод питания медецинского оборудования

						Договор № 106/01-60 1325-12/22/ПИР-АИЗ.2	
						Федеральное государственное бюджетное учреждение «больница с поликлиникой» Управления делами Президента Российской Федерации по адресу г. Москва, Романов пер., д. 2/6, стр. 2. Реконструкция (в режиме реставрации с приспособлением к современному использованию) здания	
Изм.	Колуч.	Лист	№Док.	Подп.	Дата		
Разработал		Киселев				Архитектурные интерьеры. (Блок В). Задание для смежных разделов.	Стадия: Р; Лист: 57; Листов:
Проверил		Петровций					
Н.Контроль		Ольдекоп				Развертка помещения №4012 "Коридор", М1:25	ООО "ЛЕОНАРДО ПРОЕКТ"


Формат А1

Развертки помещений №4014а "Материальная", М1:25


01
М.1:25

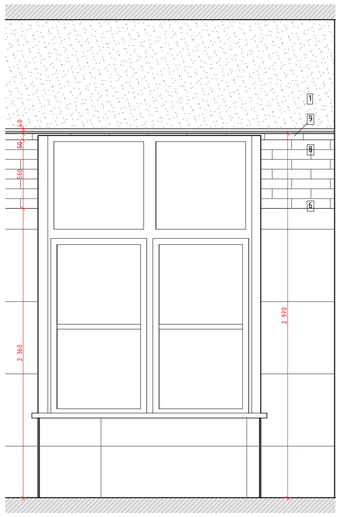


02
М.1:25

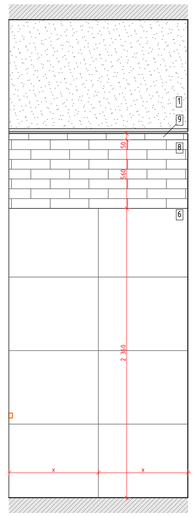


03
М.1:25

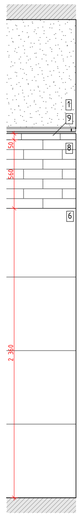


04
М.1:25

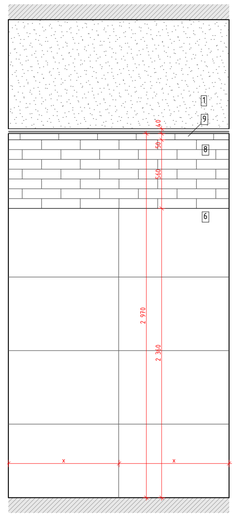


05
М.1:25

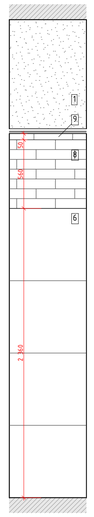


06
М.1:25

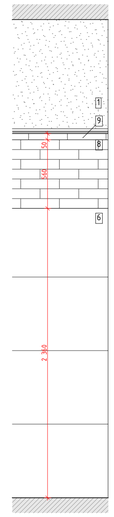


07
М.1:25

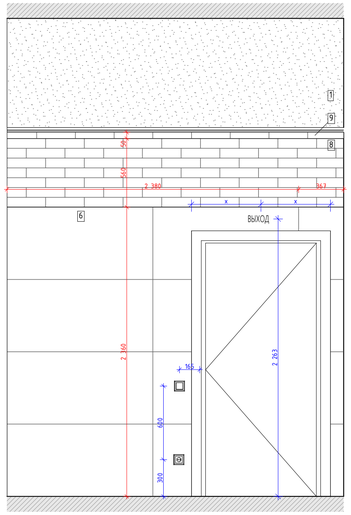

08
М.1:25

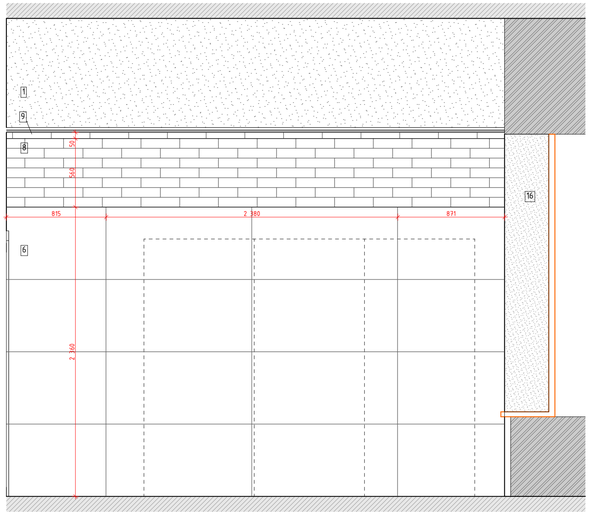

4.
М.1:50

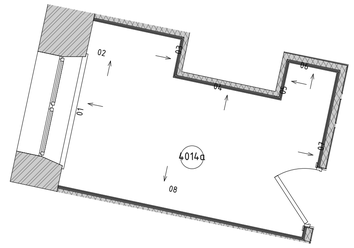

Условные обозначения

14	Облучатель Дезар-3	См. совместно с разделом ТХ
146	Держатель для бумажных полотенец	
147	Диспенсер для туалетной бумаги	Tork SmartOne 472054
149	Дозатор локтевой для дез.средств	См. совместно с разделом ТХ
149СТ	Дозатор локтевой для дез. средств на стойке	См. совместно с разделом ТХ
150	Туалетный ёршик	WasserKRAFT K-1087
209	Сушилка для рук	BXG 11090, 300x690x220мм, см. совместно с разделом ТХ, ЭОМ
209.1	Сушилка для рук подвесная	См. совместно с разделом ТХ
54	Дозатор мыла безконтактный	См. совместно с разделом ТХ
54А	Дозатор мыла	См. совместно с разделом ТХ
6	Подвесная тумба с раковиной	Подвесная тумба с раковиной Dreja eco q60, цв. белый
ВП	Вызывная панель	См. совместно с разделом ИОС5.12
Гё	Гигиенический душ	ALMA BeNITO al-859-01 со встраиваемым смесителем, см. совместно с разделом ВК
Душ	Душевая стойка с тропическим душем	см. совместно с разделом ВК
Душ	Душевая стойка с тропическим душем	см. совместно с разделом ВК
ЗК2	Зеркало круглое D700	Miralls, Eclipse D700, 4000K, без выключателя (подключение к общему выключателю на помещение, см. план потолков), без фирменной надписи Miralls
ЗК2.1	Зеркало круглое D600	Miralls, Eclipse D600, 4000K, без выключателя (подключение к общему выключателю на помещение, см. план потолков), без фирменной надписи Miralls
ЗК3	Зеркало круглое d700 RING	Miralls, подсветка RING, D700, 4000K,тип рамы – несветопропускной ПВХ, цв. черный, с выключателем, без фирменной надписи Miralls
ЗК4	Зеркало 50х70	Зеркало 50х70 с подсветкой Esbano, с сенсорным выключателем, температура подсветки 4000К.
ЗК5	Зеркало квадратное с фацетом	Квадратное с фацетом, инд. размеров, см. развертки
ИПДЛ/ ОТР	Извещатель пожарный дымовой линейный	См. совместно с разделом ПБ3
ИПР	Извещатель ручной адресный	См. совместно с разделом АПС
КВ	Кнопка выхода	См. совместно с разделом ИОС5.12
КОК2	Контрольно-отключающее устройство с кол-вом выводов	См. совместно с разделом ИОС6.1
Кр	Картина	См. развертки
КС	Клавиша смыва	Geberit Delta 51 115.105.46.1 пластик, цв. хром матовый
КЭВ	Кнопка экстренного вызова	
НС1	Настенный светильник	
НС2	Настенный светильник	
НС4	Настенный светильник	Kink Light Проекция 6435-3,20 Размеры5х60х10
НС6	Настенный светильник	
НС7	Настенный светильник	Kichler (Mona), США, Латунь, 558(h)x161мм. Полный аналог. Индивидуальное изготовление. ОАО «ТВерьстекло»
НС8	Настенный светильник	Elektrostandard Schelda LED 8W 1010 IP20 бронзовая a037487
НС9	Настенный светильник	Lumion Picture Hikari 3767/12WL, 600x25x135мм
НТ	Навигационная табличка	Указано условно, см. совместно с проектом навигации
ОКЗ	Тип медицинской консоли	См. совместно с разделом ИОС6.1
ООПС	Оповещатель охранно-пожарный световой	См. совместно с разделом ПБ3
ПВ	Световая панель "ВЫХОД"	ULTRA РИП "ВЫХОД" (220В)
ПДУ	Пульт управления кондиционированием	
Р	Раковина с.у. индивидуального разделения	См. совместно с разделом АР
РДУ	Решетка вытяжная дымоудаления/компенсации дымоудаления	См. совместно с разделом ОВ
СН	Светильник, система дежурного освещения	См. совместно с разделом ТХ
СТ	Световое табло "Не входить"	См. совместно с разделом ТХ и ЭОМ
Сч	Считыватель СКУД	См. совместно с разделом ИОС5.12
Т1	Терморегулятор	см. раздел ОВ
ТВ55`	Телевизор с диагональю	См. совместно разделом ТХ
ТПБ3	Табличка "Пожаробезопасная зона МГН"	См. совместно с разделом ПБ1
Ун	Унитаз подвесной	CERUTTI SPA MARMOLADA ARIA 2618E
Ун1	Унитаз подвесной	Cezares King Palace (CZR-163-TH), см. совместно с разделом ВК
Ун2	Унитаз подвесной для с.у. МГН	
Ч1	Часы d400	Часы d400 Вторичные СВС40.ДС24.Б.П.АЦ, см. совместно с альбомом 765-09/15/ДСР-ИОС5.10
Ч2	Часы d300	Часы d300 Вторичные СВС30.ДС24.Б.П.АЦ, см. совместно с альбомом 765-09/15/ДСР-ИОС5.10
Э-47	Полотенцесушитель	Полотенцесушитель электрический, см. совместно с разделом ТХ
Э-47-1	Полотенцесушитель	Полотенцесушитель водяной Migliore Colosseum ML.CLS – HY.400.DO 72x53(h)

Условные обозначения

Вывод-1 1680 – Вывод питания для светодиодной подсветки зеркала

Вывод-2 1 130 – Вывод питания автоматического диспенсера мыла

Вывод-3 680 – Вывод питания смесителя для раковин в с.у.

Вывод-4 640 – Вывод питания сушилки для рук

Вывод-5 2 020 – Вывод питания настенных светильников

Вывод-6 – Вывод питания светодиодной подсветки кухонного гарнитура

Вывод-7 – Вывод питания оборудования закрепленного на потолках

Вывод-8 – Вывод питания светодиодной подсветки карнизов

Вывод-9 – Вывод питания нагревательного элемента полотенцесушителя


Вывод-10 – Вывод питания медецинского оборудования

						Договор № 106/01-60 1325-12/22/ПИР-АИЗ.2		
						Федеральное государственное бюджетное учреждение «больница с поликлиникой» Управления делами Президента Российской Федерации по адресу г. Москва, Романов пер., д. 2/6, стр. 2. Реконструкция (в режиме реставрации с приспособлением к современному использованию) здания		
Изм.	Колуч.	Лист	№Док.	Подп.	Дата			
Разработал		Киселев				Архитектурные интерьеры. (Блок В). Задание для смежных разделов.	Стадия	Лист	Листов
Проверил		Петровций					Р	58	
Н.Контроль		Ольдекоп				Развертки помещений №4014а "Материальная", М1:25	ООО "ЛЕОНАРДО ПРОЕКТ"	


Формат А1

Развертки помещений №4015 "Кабинет заведующего отделением", М1:25


01
М.1:25

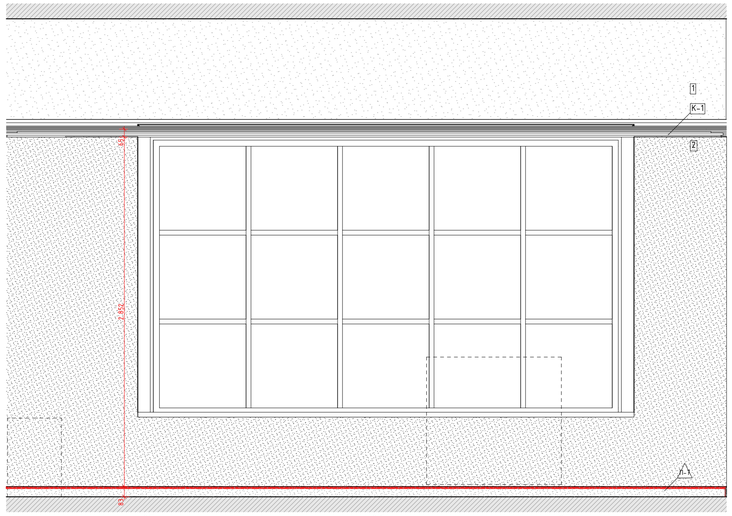


02
М.1:25

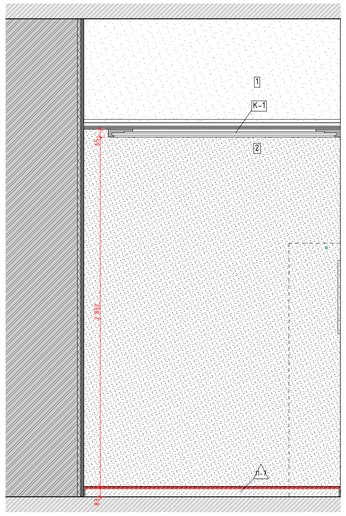

03
М.1:25

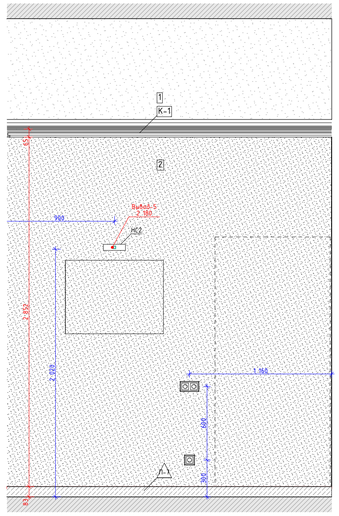

04
М.1:25

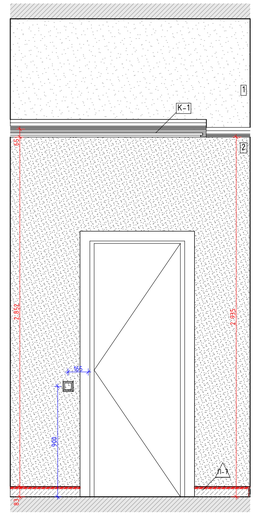

05
М.1:25

06
М.1:25

07
М.1:25

08
М.1:25

4.
М.1:50

Условные обозначения

14	Облучатель Дезар-3	См. совместно с разделом ТХ
146	Держатель для бумажных полотенец	
147	Диспенсер для туалетной бумаги	Tork SmartOne 472054
149	Дозатор локтевой для дез.средств	См. совместно с разделом ТХ
149СТ	Дозатор локтевой для дез. средств на стойке	См. совместно с разделом ТХ
150	Туалетный ёршик	WasserKRAFT K-1087
209	Сушилка для рук	BXG 11090, 300x690x220мм, см. совместно с разделом ТХ, ЭОМ
209.1	Сушилка для рук подвесная	См. совместно с разделом ТХ
54	Дозатор мыла бесконтактный	См. совместно с разделом ТХ
54А	Дозатор мыла	См. совместно с разделом ТХ
6	Подвесная тумба с раковиной	Подвесная тумба с раковиной Dreja eco q60, цв. белый
ВП	Вызывная панель	См. совместно с разделом ИОС5.12
Гд	Гигиенический душ	ALMA BeNITO al-859-01 со встраиваемым смесителем, см. совместно с разделом ВК
Душ	Душевая стойка с тропическим душем	см. совместно с разделом ВК
Душ	Душевая стойка с тропическим душем	см. совместно с разделом ВК
ЗК2	Зеркало круглое D700	Miralls, Eclipse D700, 4000K, без выключателя (подключение к общему выключателю на помещение, см. план потолков), без фирменной надписи Miralls
ЗК2.1	Зеркало круглое D600	Miralls, Eclipse D600, 4000K, без выключателя (подключение к общему выключателю на помещение, см. план потолков), без фирменной надписи Miralls
ЗК3	Зеркало круглое d700 RING	Miralls, подсветка RING, D700, 4000K,тип рамы – несветопропускной ПВХ, цв. черный, с выключателем, без фирменной надписи Miralls
ЗК4	Зеркало 50х70	Зеркало 50х70 с подсветкой Esbano, с сенсорным выключателем, температура подсветки 4000К.
ЗК5	Зеркало квадратное с фацетом	Квадратное с фацетом, инд. размеров, см. развертки
ИПДЛ/ОТР	Извещатель пожарный дымовой линейный	См. совместно с разделом ПБ3
ИПР	Извещатель ручной адресный	См. совместно с разделом АПС
КВ	Кнопка выхода	См. совместно с разделом ИОС5.12
КОК2	Контрольно-отключающее устройство с кол-вом выводов	См. совместно с разделом ИОС6.1
Кр	Картина	См. развертки
КС	Клавиша смыва	Geberit Delta 51 115.105.46.1 пластик, цв. хром матовый
КЭВ	Кнопка экстренного вызова	
НС1	Настенный светильник	
НС2	Настенный светильник	
НС4	Настенный светильник	Kink Light Проекция 6435-3,20 Размеры5х60х10
НС6	Настенный светильник	
НС7	Настенный светильник	Kichler (Mona), США, Латунь, 558h1x161мм. Полный аналог. Индивидуальное изготовление. ОАО «ТВерьстекло»
НС8	Настенный светильник	Elektrostandard Schelda LED 8W 1010 IP20 бронзовая a037487
НС9	Настенный светильник	Lumion Picture Hikari 3767/12WL, 600x25x135мм
НТ	Навигационная табличка	Указано условно, см. совместно с проектом навигации
ОК3	Тип медицинской консоли	См. совместно с разделом ИОС6.1
ООПС	Оповещатель охранно-пожарный световой	См. совместно с разделом ПБ3
ПВ	Световая панель "ВЫХОД"	ULTRA РИП "ВЫХОД" (220В)
ПДУ	Пульт управления кондиционированием	
Р	Раковина с.у. индивидуального размещения	См. совместно с разделом АР
РДУ	Решетка с дифференциальным автоматическим регулированием/компенсацией	См. совместно с разделом ОВ
СН	Светильник системы дежурного освещения	См. совместно с разделом ТХ
СТ	Световое табло "Не входить"	См. совместно с разделом ТХ и ЭОМ
Сч	Считыватель СКУД	См. совместно с разделом ИОС5.12
Т1	Терморегулятор	см. раздел ОВ
ТВ55	Телевизор с диагональю	См. совместно разделом ТХ
ТПБЗ	Табличка "Пожаровзрывоопасная зона МГН"	См. совместно с разделом ПБ1
Ун	Унитаз подвесной	CERUTTI SPA MARMOLADA ARIA 2618E
Ун1	Унитаз подвесной	Cezares King Palace (CZR-163-TH), см. совместно с разделом ВК
Ун2	Унитаз подвесной для с.у МГН	
Ч1	Часы d400	Часы d400 вторичные СВС40.ДС24.Б.П.АЦ, см. совместно с альбомом 765-09/15/ДСР-ИОС5.10
Ч2	Часы d300	Часы d300 вторичные СВС30.ДС24.Б.П.АЦ, см. совместно с альбомом 765-09/15/ДСР-ИОС5.10
Э-47	Полотенцесушитель	Полотенцесушитель электрический, см. совместно с разделом ТХ
Э-47-1	Полотенцесушитель	Полотенцесушитель водяной Migliore Colosseum ML.CLS – HY.400.DO 72x53(h)

Условные обозначения


- Вывод-1 1680 – Вывод питания для светодиодной подсветки зеркала
- Вывод-2 1 130 – Вывод питания автоматического диспенсера мыла
- Вывод-3 680 – Вывод питания смесителя для раковин в с.у.
- Вывод-4 640 – Вывод питания сушилки для рук
- Вывод-5 2 020 – Вывод питания настенных светильников
- Вывод-6 – Вывод питания светодиодной подсветки кухонного гарнитура
- Вывод-7 – Вывод питания оборудования закрепленного на потолках
- Вывод-8 – Вывод питания светодиодной подсветки карнизов
- Вывод-9 – Вывод питания нагревательного элемента полотенцесушителя
- Вывод-10 – Вывод питания медецинского оборудования

						Договор № 106/01-60 1325-12/22/ПИР-АИЗ.2			
						Федеральное государственное бюджетное учреждение «Больница с поликлиникой» Управления делами Президента Российской Федерации по адресу г. Москва, Романов пер., д. 2/6, стр. 2. Реконструкция (в режиме реставрации с приспособлением к современному использованию) здания			
Изм.	Колуч.	Лист	№Док.	Подп.	Дата				
Разработал		Киселев				Архитектурные интерьеры. (Блок В). Задание для смежных разделов.	Стадия	Лист	Листов
Проверил		Петровский					Р	59	
Н.Контроль		Ольдекоп				Развертки помещений №4015 "Кабинет заведующего отделением", М1:25	ООО "ЛЕОНАРДО ПРОЕКТ"		


Формат А1

Развертки помещений №4015а "Санузел", М1:20


01
М.1:20

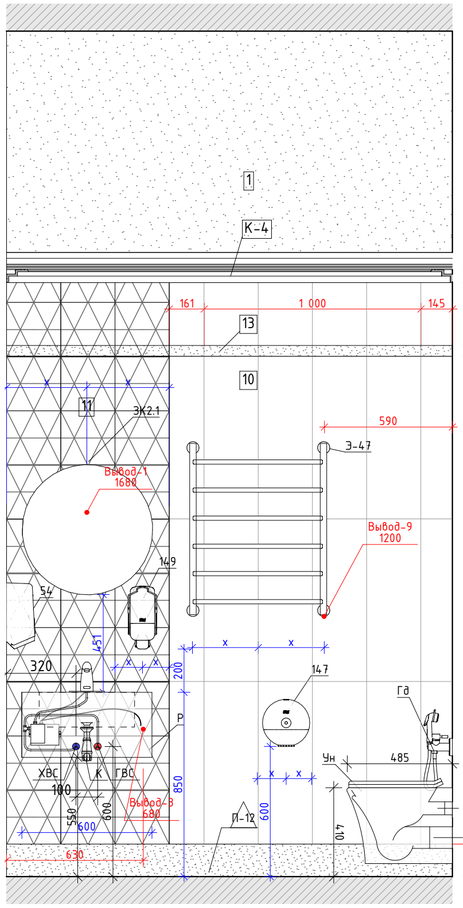


02
М.1:20

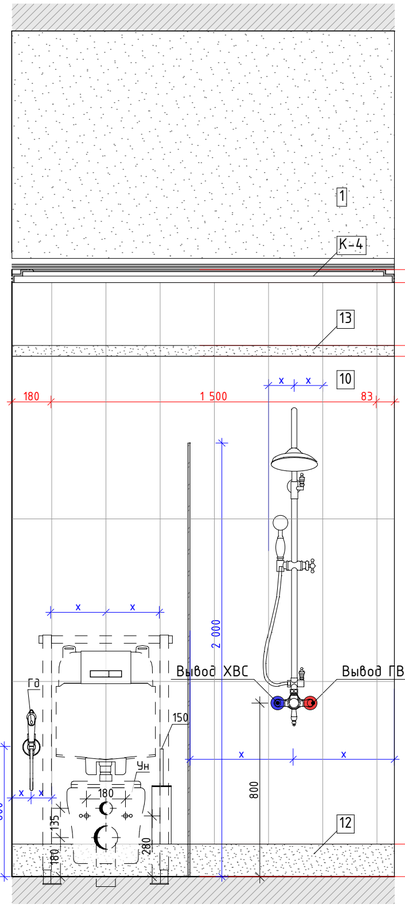


03
М.1:20

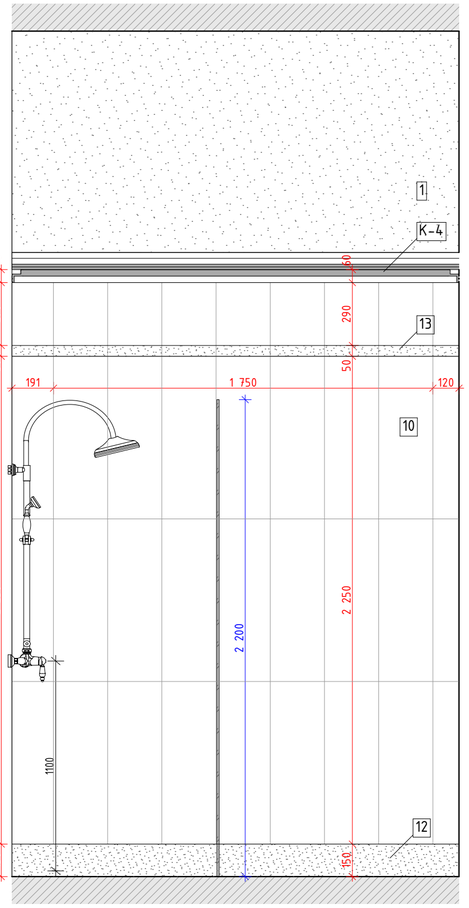

04
М.1:20

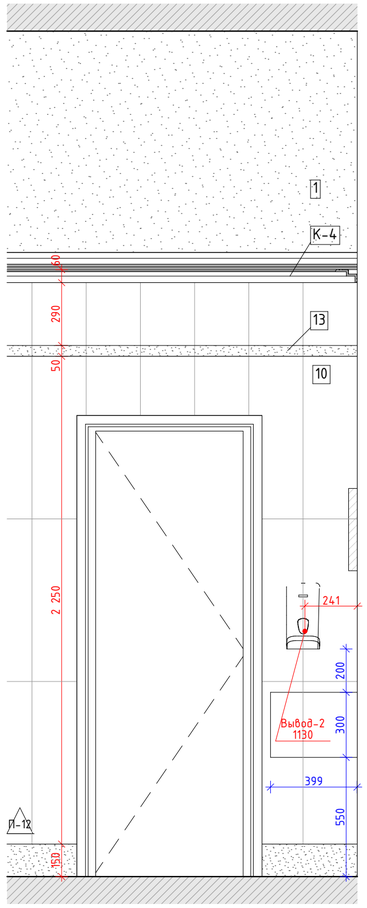

4.
М.1:50

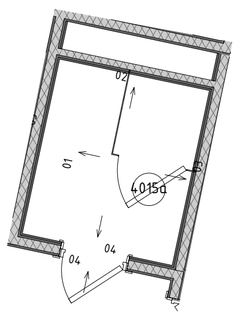

Условные обозначения

Вывод-1 1680 – Вывод питания для светодиодной подсветки зеркала

Вывод-2 1 130 – Вывод питания автоматического диспенсера мыла

Вывод-3 680 – Вывод питания смесителя для раковин в с.у.

Вывод-4 640 – Вывод питания сушилки для рук

Вывод-5 2 020 – Вывод питания настенных светильников

Вывод-6 – Вывод питания светодиодной подсветки кухонного гарнитура

Вывод-7 – Вывод питания оборудования закрепленного на потолках

Вывод-8 – Вывод питания светодиодной подсветки карнизов

Вывод-9 – Вывод питания нагревательного элемента полотенцесушителя

Вывод-10 – Вывод питания медецинского оборудования

Условные обозначения

14	Облучатель Дезар-3	См. совместно с разделом ТХ
146	Держатель для бумажных полотенец	
147	Диспенсер для туалетной бумаги	Tork SmartOne 472054
149	Дозатор локтевой для дез.средств	См. совместно с разделом ТХ
149СТ	Дозатор локтевой для дез. средств на стойке	См. совместно с разделом ТХ
150	Туалетный ёршик	WasserKRAFT K-1087
209	Сушилка для рук	BXG 11090, 300x690x220мм, см. совместно с разделом ТХ, ЭОМ
209.1	Сушилка для рук подвесная	См. совместно с разделом ТХ
54	Дозатор мыла безконтактный	См. совместно с разделом ТХ
54А	Дозатор мыла	См. совместно с разделом ТХ
6	Подвесная тумба с раковиной	Подвесная тумба с раковиной Dreja eco q60, цв. белый
ВП	Вызывная панель	См. совместно с разделом ИОС5.12
Гд	Гигиенический душ	ALMA BeNITO al-859-01 со встраиваемым смесителем, см. совместно с разделом ВК
Душ	Душевая стойка с тропическим душем	см. совместно с разделом ВК
Душ	Душевая стойка с тропическим душем	см. совместно с разделом ВК
ЗК2	Зеркало круглое D700	Miralls, Eclipse D700, 4000K, без выключателя (подключение к общему выключателю на помещение, см. план потолков), без фирменной надписи
ЗК2.1	Зеркало круглое D600	Miralls, Eclipse D600, 4000K, без выключателя (подключение к общему выключателю на помещение, см. план потолков), без фирменной надписи
ЗК3	Зекрало круглое d700 RING	Miralls Miralls, подсветка RING, D700, 4000K,mun рамы – несветопропускной ПВХ, цв. черный, с выключателем, без фирменной надписи Miralls
ЗК4	Зеркало 50x70	Зеркало 50x70 с подсветкой Esbano, с сенсорным выключателем, температура подсветки 4000К.
ЗК5	Зеркало квадратное с фацетом	Квадратное с фацетом, инд. размеров, см. развертки
ИПДЛ/ОТР	Извещатель пожарный дымовой линейный	См. совместно с разделом ПБ3
ИПР	Извещатель ручной адресный	См. совместно с разделом АПС
КВ	Кнопка выхода	См. совместно с разделом ИОС5.12
КОК2	Контрольно-отключающее устройство с кол-вом выводов	См. совместно с разделом ИОС6.1
Кр	Картина	См. развертки
КС	Клавиша смыва	Geberit Delta 51 115.105.46.1 пластик, цв. хром матовый
КЭВ	Кнопка экстренного вызова	
НС1	Настенный светильник	
НС2	Настенный светильник	
НС4	Настенный светильник	Kink Light Проекция 6435-3,20 Размеры5x60x10
НС6	Настенный светильник	
НС7	Настенный светильник	Kichler (Mona), США, Латунь, 558(h)x161мм. Полный аналог. Индивидуальное изготовление. ОАО «Тверьстекло»
НС8	Настенный светильник	Elektrostandard Schelda LED 8W 1010 IP20 бронзовая a037487
НС9	Настенный светильник	Lumion Picture Hikari 3767/12WL, 600x25x135мм
НТ	Навигационная табличка	Указано условно, см. совместно с проектом навигации
ОКЗ	Тип медицинской консоли	См. совместно с разделом ИОС6.1
ООПС	Оповещатель охранно-пожарный световой	См. совместно с разделом ПБ3
ПВ	Световая панель "ВЫХОД"	ULTRA РИП "ВЫХОД" (220В)
ПДУ	Пульт управления кондиционированием	
Р	Раковина с.у. индивидуального расположения	См. совместно с разделом АР
РДУ	Решетка дымоудаления/компенсации дымоудаления	См. совместно с разделом ОВ
СН	Светильник, система дежурного освещения	См. совместно с разделом ТХ
СТ	Световое табло "Не входить"	См. совместно с разделом ТХ и ЭОМ
Сч	Считыватель СКУД	См. совместно с разделом ИОС5.12
Т1	Терморегулятор	см. раздел ОВ
ТВ55`	Телевизор с диагональю	См. совместно разделом ТХ
ТПБ3	Табличка "Пожаробезопасная зона МГН"	См. совместно с разделом ПБ1
Ун	Унитаз подвесной	CERUTTI SPA MARMOLADA ARIA 2618E
Ун1	Унитаз подвесной	Cezares King Palace (CZR-163-TH), см. совместно с разделом ВК
Ун2	Унитаз подвесной для с.у МГН	
Ч1	Часы d400	Часы d400 вторичные СВС40.ДС24.Б.П.АЦ, см. совместно с альбомом 765-09/15/ДСР-ИОС5.10
Ч2	Часы d300	Часы d300 вторичные СВС30.ДС24.Б.П.АЦ, см. совместно с альбомом 765-09/15/ДСР-ИОС5.10
Э-47	Полотенцесушитель	Полотенцесушитель электрический, см. совместно с разделом ТХ
Э-47-1	Полотенцесушитель	Полотенцесушитель водяной Migliore Colosseum ML.CLS – HY.400.DO 72x53(h)

Изм.	Колуч.	Лист	№Док.	Подп.	Дата
Разработал		Киселев			
Проверил		Петровций			
Н.Контроль		Ольдекоп			

Договор № 106/01-60 1325-12/22/ПИР-АИЗ.2

Федеральное государственное бюджетное учреждение «Больница с поликлиникой» Управления делами Президента Российской Федерации по адресу: г. Москва, Романов пер., д. 2/6, стр. 2. Реконструкция (в режиме реставрации с приспособлением к современному использованию) здания

Архитектурные интерьеры. (Блок В). Задание для смежных раделов

Стадия	Лист	Листов
Р	60	

Развертки помещений №4015а "Санузел", М1:20

ООО "ЛЕОНАРДО ПРОЕКТ"

Формат А2