
Маркировочный план 3 этажа, М.1:75

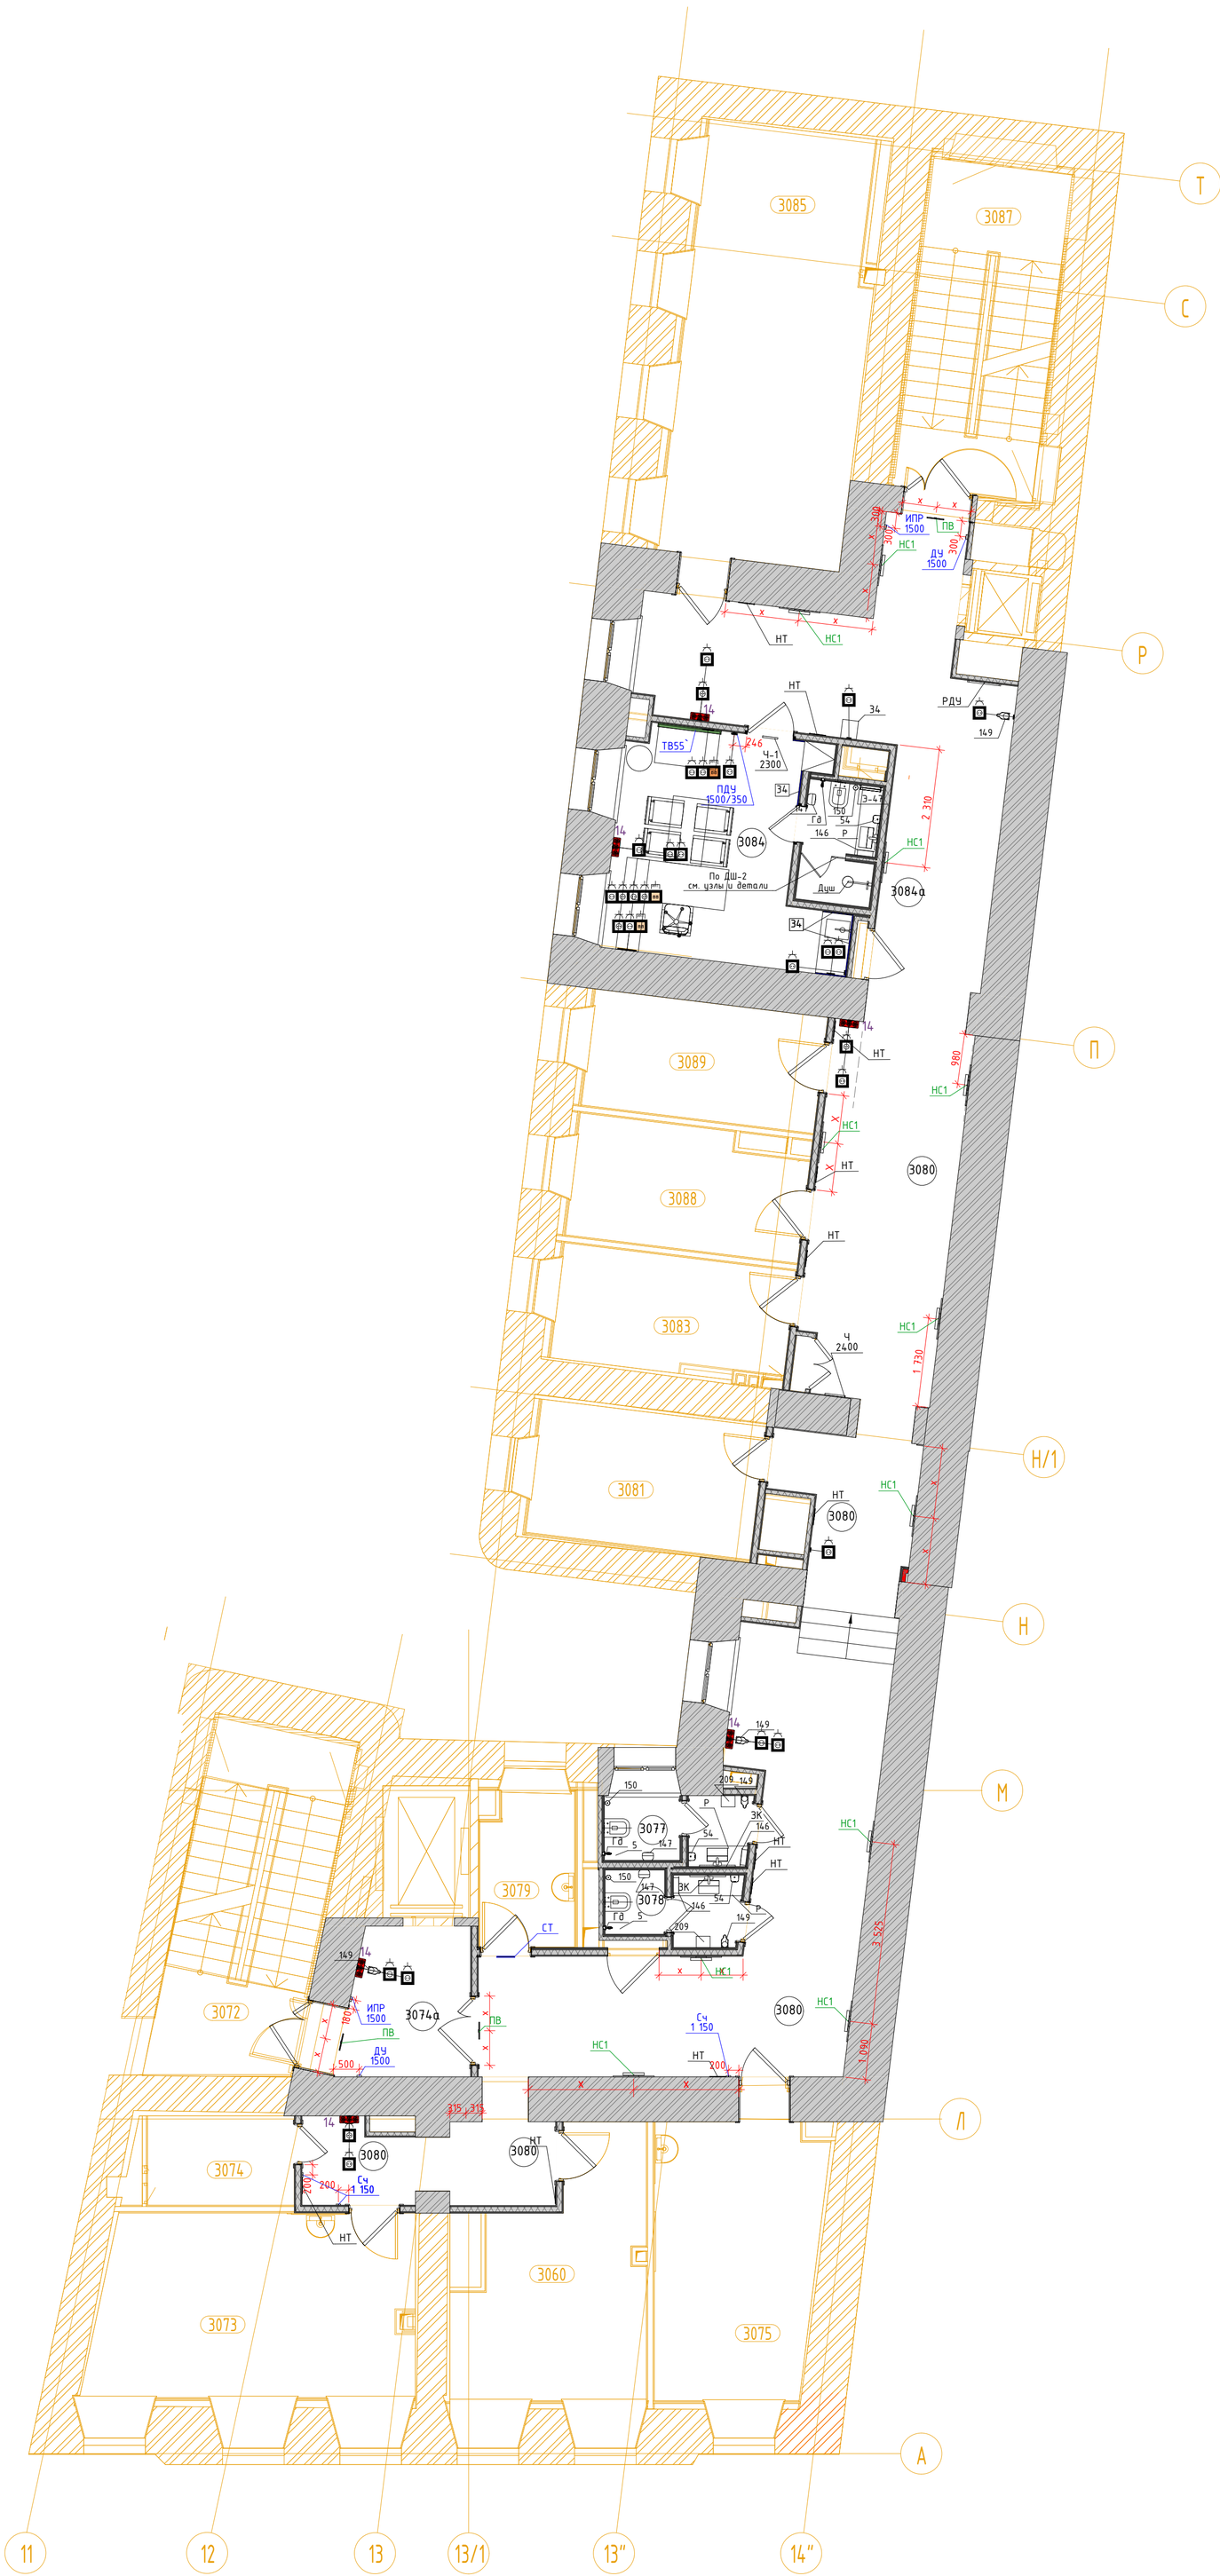

Экспликация помещений				
№ пом.	Наименование	Площадь	Кат. пом.	Кл. чист.
3060	Комната персонала	15,66		Г
3073	Кабинет старшей сестры	22,06		В
3074	Помещение хранения медикаментов	4,98	В4	Г
3074а	Лифтовый холл	6,93		Г
3075	Комната сестры-хозяйки с местом для хранения чистого белья	16,90		В
3077	Уборная для персонала	3,52		Г
3078	Уборная для персонала	3,28		Г
3079	Помещение предметов уборки	5,43	В4	Г
3080	Коридор	96,58		Г
3081	Комната персонала	11,51		Г
3083	Кабинет административно-технической службы	9,88		Г
3084	Кабинет заместителя главного врача по общим вопросам	17,24		В
3084а	Уборная	3,38		Г
3085	Кабинет инженерно-эксплуатационной службы	29,33		Г
3087	Лестничная клетка 8	17,47		
3088	Кабинет АХО	10,33		Г
3089	Кабинет энергетического отдела	10,40		Г

Условные обозначения

	Размерная цепочка, где "х" - одинаково заданное расстояние от стены
14	Облучатель Дезар
146	Держатель для бумажных полотенец
147	Диспенсер для туалетной бумаги
149	Дозатор локтевой для дезинфицирующих средств
150	Туалетный ёршик
175.1	Мини кухня
209	Электросушилка для рук
5	Бак для мусора на 12л
54	Диспенсер мыла
54.1	Безконтактный диспенсер мыла
Гд	Гигиенический душ
ДУ	Элемент дистанционного пуска дымоудаления, см. смежный раздел
Душ	Душ, см. раздел ВК
ЗК	Зеркало с подсветкой Eclipse D700
ЗК1	Зеркало квадратное
ИПР	Извещатель ручной адресный
КС	Кнопка смыва
НС1	Настенный светильник Sankara LED MRL 16W 1009 IP20
НС2	Настенный светильник Picture light a5312ap-1cc
НТ	Навигационная табличка
ПВ	Световая панель Молния ULTRA РИП "ВЫХОД" (220В) с
ПДУ	Пульт управления с датчиком
Р	Раковина с.у. индивидуального изготовления, см. "Узлы и детали"
РДУ	Решетка дымоудоления
СТ	Световое табло "Не входить" см. раздел совместно ТХ совместно с ЭОМ
Сч	Считыватель СКУД
ТВ55`	Телевизор с диагональю 55
Ун	Унитаз подвесной
Ч	Часы Ø400
Ч1	Часы Ø300
Э-47	Полотенцесушитель
34	- Марка отделки см. совместно с развертками и спецификацией

1. Данный лист см. с листом "Общие данные".
2. Данный лист см. со всеми листами комплекта.
3. Данный лист см. совместно со спецификациями в ссылочных и прилагаемых документах.
4. Вентиляционные решетки и решетки компенсацией дымоудаления, устанавленные в стенах выкрасить в цвет стен.
5. На планах в с.у. и в душевых указано основное оборудование.
6. Расположение приборов гигиены (дозаторы, полотенцесушители, ершики) указано условно, места монтажа дополнительно определяются по факту, предварительно согласовав с авторским надзором и эксплуатируемой организацией.
7. Выносками указано оконечное оборудование с высотой от чистого пола этажа до центра оборудования.
8. ПДУ 1500/300 - высота установки до низа проводного пульта кондиционера и датчика утечки хладогена.
9. Расположение сантехнических приборов и их спецификацию см. совместно с разделом ВК.
10. Расположение мебели и спецификацию см. совместно с разделом ТХ.
11. Таблички навигации (НТ) указаны в соответсвие со схемами расположения стадии П в местах, где возможна их установка.

						1325-12/22/ПИР-АИ1.2	
						Федеральное государственное бюджетное учреждение «Больница с поликлиникой» Управления делами Президента Российской Федерации по адресу: г. Москва, Романов пер., д. 2/6, стр. 2. Реконструкция (в режиме реставрации с приспособлением к современному использованию) здания	
Изм.	Кол.уч.	Лист	№Док.	Подп.	Дата		
Разработал		Киселев				Архитектурные интерьеры. (Блок А)	Стадия: Р; Лист: 4; Листов: 40
Проверил		Петровций					
Н.Контроль		Ольдекоп				Маркировочный план 3 этажа, М.1:75	ООО "ЛЕОНАРДО ПРОЕКТ"

Формат А1