Ведомость основных комплектов рабочих чертежей марки АИ

Обозначение	Наименование	Примечание
1325-12/22/ПИР-АИ1.2	Архитектурные интерьеры. (Блок А)	
1325-12/22/ПИР-АИ2.2	Архитектурные интерьеры. (Блок Б)	
1325-12/22/ПИР-АИ3.2	Архитектурные интерьеры. (Блок В)	

Ведомость ссылочных и прилагаемых документов

Обозначение	Наименование	Примечание
	Прилагаемые документы	
1325-12/22/ПИР-АИ3.2С	Архитектурные интерьеры. (Блок В). Спецификации.	

Ведомость основного комплекта - АИ3.2 (начало)

1	Общие данные	
2	Маркировочные планы 1 этажа М 1:75	
3	Маркировочные планы 2 этажа М 1:75	
4	Маркировочные планы 3 этажа М 1:75	
5	Маркировочные планы 4 этажа М 1:75	
6	Планы полов 1 этажа М 1:75	
7	Планы полов 2 этажа М 1:75	
8	Планы полов 3 этажа М 1:75	
9	Планы полов 4 этажа М 1:75	
10	Планы потолков 1 этажа М 1:75	
11	Планы потолков 2 этажа М 1:75	
12	Планы потолков 3 этажа М 1:75	
13	Планы потолков 4 этажа М 1:75	
14	Развертки помещений №1002 "Вестибюль приемного отделения", М1:25	
15	Развертки помещений №1007 "Вестибюль приема VIP посетителей", М1:25	
16	Развертки помещений №1011 "Диагностическая палата", М1:25	
17	Развертка помещения №1012 "Коридор", М1:25	
18	Развертки помещений №1014 "Диагностическая палата", М1:25	
19	Развертки помещений №1014б "Уборная с душевой", М1:20	
20	Развертка помещения №1018 "Шлюз", М1:25	
21	Развертка помещения №1020 "Коридор при ожидальной" (Продолжение), М1:25	
22	Развертка помещения №1020 "Коридор при ожидальной" (окончание), М1:25	
23	Развертки помещений №1029 "Кабинет заведующего", М1:25	
24	Развертка помещения №1031 "Лифтовый холл", М1:25	
25	Развертка помещения №1057а "Коридор", М1:25	
26	Развертки помещений №1107,1109 "Уборная с душевой. Уборная для персонала	
27	Развертки помещений №2001, 2012 "Коридор" (Начало), М1:25	
28	Развертка помещения №2012 "Коридор"(Продолжение), М1:25	
29	Развертки помещений №2012 "Коридор" (Окончание), М1:25	
30	Развертки помещений №2002 "Манипуляционная на 3 кресла", М1:25	

Ведомость основного комплекта - АИ3.2 (окончание)

31	Развертки помещений №2002а "Уборная", М1:20	
32	Развертки помещений №2013 "Процедурная для забора крови", М1:25	
33	Развертки помещений №2016 "Комната для приготовления аллергенов с ппр	
34	Развертки помещений №2018 "Ожидальная", 2022 "Шлюз", М1:25	
35	Развертки помещений №2020, 2021 "Уборная для персонала", М1:20	
36	Развертки помещений №2023 "Коридор", М1:25	
37	Развертки помещений №2024 "Процедурная для внутревенных вливаний", М1:25	
38	Развертка помещения №2032 "Лифтовый холл", М1:25	
39	Развертка помещения №3001 "Вип Палата на одну койку", М1:25	
40	Развертка помещения 3001а "Вип санузел", М1:20	
41	Развертки помещений №3002,3006 "Шлюз", М1:25	
42	Развертки помещений №3003,3007 "Уборная", М1:20	
43	Развертка помещения №3004 "Комната приема посетителей", М1:25	
44	Развертка помещения №3005 "Вип палата на одну койку", М1:25	
45	Развертка помещения 3005а "Вип санузел", М1:20	
46	Развертка помещенийя №3008 "Комната приема посетителей", М1:25	
47	Развертки помещения №3009 "Коридор", М1:25	
48	Развертки помещения №3010, 3022 "Коридор. Шлюз", М1:25	
49	Развертки помещения №3013 "Коридор", М1:25	
50	Развертки помещений №3014, 3014б, "Палата на одну койку. Шлюз", М1:25	
51	Развертки помещений №3014а,3016а "Санузел", М1:20	
52	Развертки помещений №3016,3016б "Палата на одну койку. Шлюз", М1:25	
53	Развертки помещений №3017,3017б "Палата на одну койку. Шлюз", М1:25	
54	Развертки помещений №3017б,3018б "Санузел", М1:20	
55	Развертки помещений №3018,3018б "Палата на одну койку. Шлюз", М1:25	
56	Развертка помещения №4010 "Шлюз", М1:25	
57	Развертка помещения №4012 "Коридор", М1:25	
58	Развертки помещений №4014а "Материальная", М1:25	
59	Развертки помещений №4015 "Кабинет заведующего отделением", М1:25	
60	Развертки помещений №4015а "Санузел", М1:20	

Общие указания:

1. В разделе 1352-12/22/ПИР-АИ1.2 представлена рабочая документация архитектурных интерьеров здания ФГБУ «Больница с поликлиникой» Управления делами Президента Российской Федерации по адресу: г. Москва, Романов пер., д.2/6, стр.2.

2. Данный комплект рабочих чертежей разработан на основании:
- утвержденного в установленном порядке в ГГЗ раздела "Архитектурные решения" стадии П (77-1-1-3-0498-22 от 14.10.22 г.). Федеральной адресной инвестиционной программы на 2020 год и на плановый период 2021 и 2022 годов, постановление Правительства Российской Федерации от 24.11.2014 №1233 (с изменениями, внесенными постановлениями Правительства Российской Федерации от 30.12.2018 №1768, от 02.07.2020 №971). Медико-технологическое задание для объекта: «Федеральное государственное бюджетное учреждение «Больница с поликлиникой» Управления делами Президента Российской Федерации, по адресу: г. Москва, Романов пер., д.2/6, стр.2. Реконструкция (В режиме реставрации с приспособлением к современному использованию) здания»
- технического задания на выполнение работ по разработке рабочей документации Архитектура интерьеров для объекта: «Федеральное государственное бюджетное учреждение «Больница с поликлиникой» Управления делами Президента Российской Федерации по адресу: г. Москва, Романов пер., д. 2/6, стр. 2. Реконструкция (В режиме реставрации с приспособлением к современному использованию) здания».

3. Данный комплект рабочих чертеже включает в себя разработку набора помещений, соответствующих техническому заданию на выполнение работ по разработке рабочей документации Архитектура интерьеров.

4. За условную отметку 0,00 принят уровень чистого пола первого этажа центрально части здания (вестибюль 1051, Блок Б), что соответствует абсолютной отметке 141,90. В блоке А уровень первого этажа переменный, отметка чистого пола в осях 11-14''/А-Н -0,700, отметка чистого пола в осях 13-14''/Н-Т -0,370.

5. Общие указания читать со всеми чертежами данного альбома. Отдельные примечания к листам смотреть на соответствующих листах.

6. Данный раздел смотри совместно с чертежами разделов: "АР», "ВК", "ОВ", "ЭОМ", "АВТ", "ОС", а также с чертежами спец. разделов.

7. Размеры на чертежах даны в миллиметрах, отметки в метрах от чистовой отделки помещений.

8. Данным комплектом чертежей предусмотрены решения по чистовой отделке: раскладка плитки, подбор краски, раскладка потолочных панелей, увязка оконечного оборудования и пр. Решения по черновым материалам отделки, конструкциям перегородок, полов и пр. указаны в разделе АР.

9. Покрытие пола и чистовую отделку помещений выполнять после монтажа всех электротехнических, сантехнических разводок и систем отопления.

10. Все применяемые материалы, оборудование и комплектующие должны иметь соответствующие сертификаты качества и противопожарные сертификаты, предоставляемые фирмами - поставщиками.

11. Чертежи заказных изделий с узлами их установки, выдаются отдельными комплектами фирмами-изготовителями.

12. На все работы, которые влияют на безопасность здания, недоступные для осмотра участки составлять акты освидетельствования скрытых работ.

13. Приведенные в рабочей документации материалы, изделия и оборудование возможно заменить на аналоги с идентичными техническими и визуальными характеристиками без увеличения сметной стоимости в случае снятия их с производства и продаж, согласовав с авторским надзором и эксплуатирующей организацией.

14. Принятые решения в рабочей документации соответствуют действующим нормам, правилам и стандартам, обеспечивающие пожарную безопасность и безопасную для жизни и здоровья людей, эксплуатацию объекта.

15. В спецификациях даны фактические объемы работ без учета подрезки или запаса материалов. Необходимый процент запаса и подрезки материалов определить производством работ.

16. Расположение и тип мебели и технологического оборудования принято в соответствия с решениями раздела ТХ.

17. Расположение люков для спецсвязи в потолках уточнить в процессе производства работ и согласовать с авторским надзором.

18. Произвести выкрасы стен краской разной степени блеска, цвета и тона и согласовать с авторским надзором и эксплуатирующей организацией.


19. Типы решеток радиаторов и типы подоконников указаны в разделе АР.

20. Общие требования к отделочным работам:
- при производстве работ выполнить высококачественные отделочные работы. Перед нанесением финишного слоя отделки в зависимости от материала стен, перегородок и облицовочного материала должны быть выполнены подготовительные работы поверхностей стен с учётом требований раздела АР.
- оконечные устройства располагаемые на потолках выполнить белого цвета
- цвет вентиляционных решеток устанавливаемых в стенах выполнить в цвет стен
- датчики пожарной сигнализации, спикеры и другое оборудование размещать в свободном пространстве с учетом приведённых привязок на потолках, при размещении в подвесном потолке со съемными панелями располагать в центре панели
- укладку плитки производить с учетом решений рабочей документации, стыковку плитки в дверных проемах выполнять под полотном двери, соблюсти соосность и совпадение швов типа плитки раскладываемой вдоль стен коридора. В случае если при раскладке выявляются места с добором плитки менее 50 мм, согласовать дополнительно данное решение с авторским надзором.
- соблюсти стыковку разных покрытий пола в проемах под полотном двери
- соблюсти правило - наличник двери должен быть толще чем толщине плинтуса
- привязки оконечного инженерного оборудования указаны в совтующих разделах, необходимо смотреть совместно развертками и соблюдать указанную соосность между собой и другими элементами отделки
- все отделочные материалы и способы их применения должны соответствовать СанПин 2.1. 7.2790-10, СанПиН 2.6.1.1192-03, ФЗ от 22.07.2008 №123-ФЗ "Технический регламент о требованиях пожарной безопасности", СП 1.13130.2009, СП 4.13130.2013,
- Согласно Технического регламента о требованиях пожарной безопасности (№123-ФЗ) классы пожарной опасности материалов для отделки, в том числе покрытия из красок, эмалей и лаков, должны быть не ниже для стен и потолков вестибюлей, лестничных клеток и лифтовых холлов - КМ0 (НГ), для общих коридоров, холлов и фойе - КМ1 (Г1, В1, Д2, Т2) - для покрытий полов вестибюлей, лестничных клеток и лифтовых холлов - КМ1 (Г1, В1, Д2, Т2), для общих коридоров, холлов и фойе - КМ2 (Г1, В2, Д2, Т2).

						1325-12/22/ПИР-АИ3.2	
						Федеральное государственное бюджетное учреждение «Больница с поликлиникой» Управления делами Президента Российской Федерации по адресу: г. Москва, Романов пер., д. 2/6, стр. 2. Реконструкция (В режиме реставрации с приспособлением к современному использованию) здания	
Изм.	Колич.	Лист	№Док.	Подп.	Дата		
Разработал		Киселев				Архитектурные интерьеры. (Блок В)	Стадия: Р; Лист: 1; Листов: 60
Проверил		Петровций					
Н.Контроль		Ольдекоп				Общие данные	ООО "ЛЕОНАРДО ПРОЕКТ"

Формат А1

Маркировочные планы 1 этажа М 1:75

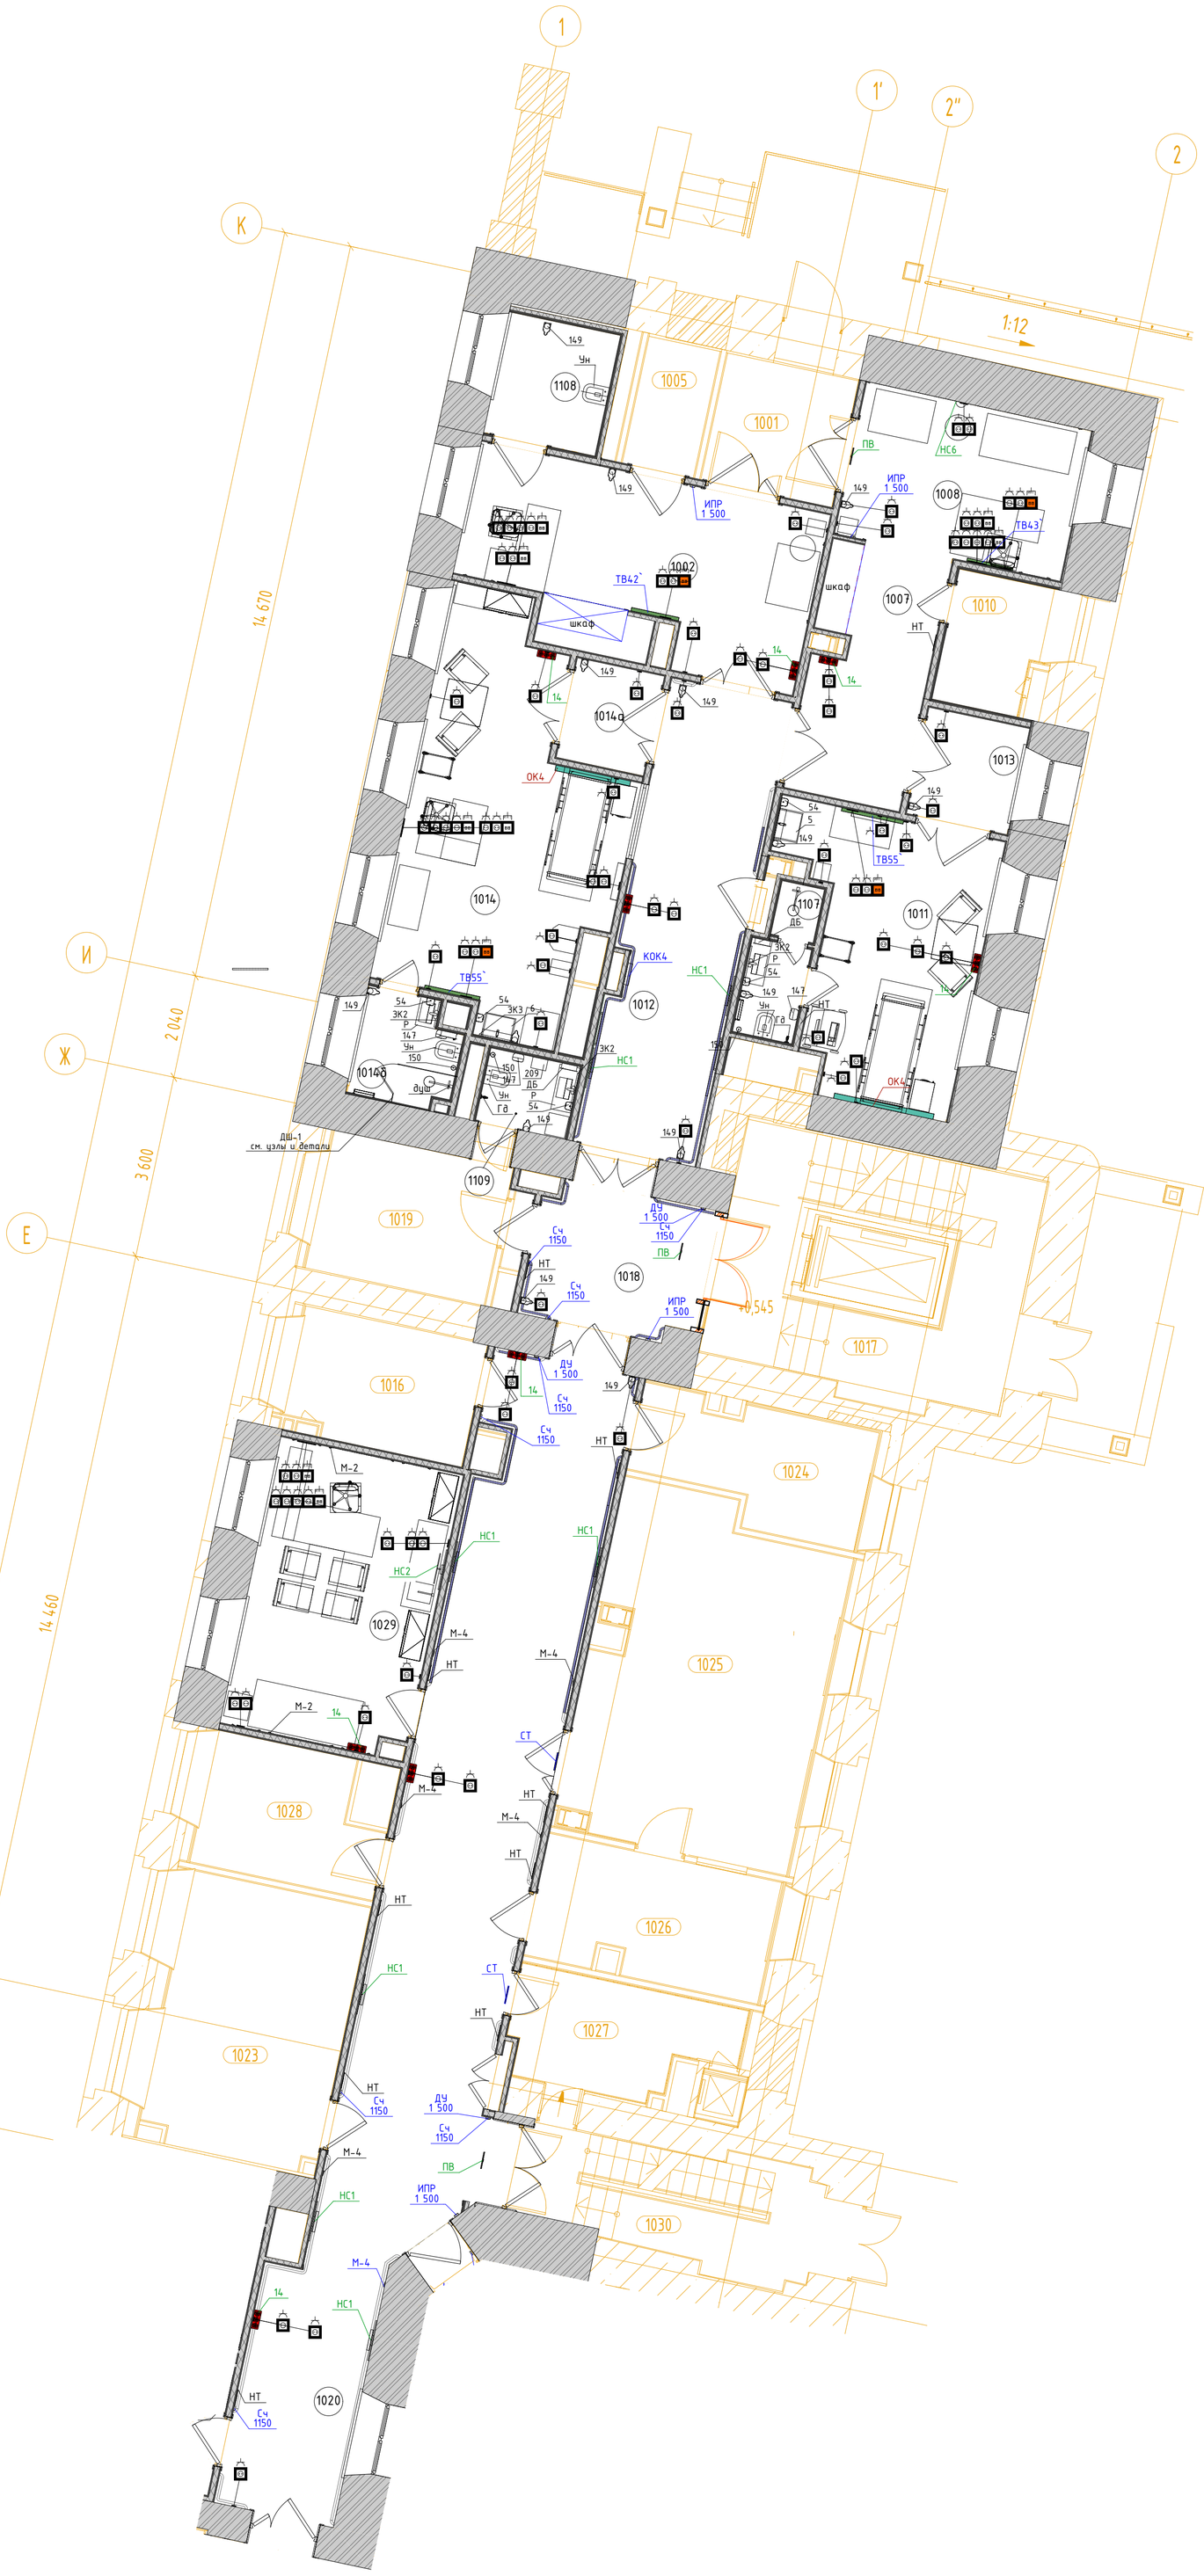

Экспликация помещений				
№ пом.	Наименование	Площадь	Кат. пом.	СанПиН
В				
1001	Тамбур	6,71		
1002	Вестибюль приемного отделения	15,87		Г
1004	Ресепшн	7,36		Г
1005	Помещение для хранения каталок	3,65		Г
1007	Вестибюль приема VIP посетителей	18,65		Г
1008	Ресепшн	6,47		Г
1010	Санитарная комната	4,88		Г
1011	Диагностическая палата	18,77		Г
1012	Коридор	22,50		
1013	Шлюз	4,33		Г
1014	Диагностическая палата	28,44		В
1014а	Шлюз	3,50		Г
1014б	Уборная с душевой	3,89		Г
1016	Резерв	8,77	В4	
1017	Лестничная клетка 5	21,62		
1018	Шлюз	11,30		
1019	Комната персонала	9,96		
1020	Коридор	63,92		
1023	Помещение концентратора кислорода	18,89	В4	Г
1024	Техническая комната	9,49	В4	Г
1025	Процедурная КТ	30,66		Г
1026	Комната управления	11,17	В4*	Г
1027	Санитарная комната	8,16		Г
1028	Помещение администратора	8,60		Г
1029	Кабинет заведующего	20,87		Г
1030	Лестничная клетка 4	12,36		
1107	Уборная	3,30		Г
1108	Уборная	5,49		Г
1109	Уборная для персонала с ПУИ	2,60	В4	Г

Условные обозначения

x x	Размерная цепочка, где "x" – одинаково заданное расстояние от стены
14	Облучатель Дезар
146	Держатель для бумажных полотенец
147	Диспенсер для туалетной бумаги
149	Дозатор локтевой для дезинфицирующих средств
150	Туалетный ёршик
1Т	Терморегулятор см. раздел ОВ
209	Электросушилка для рук
209.1	Сушилка для рук подвесная
5	Бак для мусора на 12л
54	Диспенсер мыла
54.1	Безконтактный диспенсер мыла
Гд	Гигиенический душ
ДУ	Элемент дистанционного пуска дымоудаления, см. смежный раздел
Душ	Душ, см. раздел ВК
ЗК	Зеркало с подсветкой Eclipse D700
ЗК1	Зеркало квадратное
ИПР	Извещатель ручной адресный
КС	Кнопка смыва
КЭВ	Кнопка экстренного вызова
НС1	Настенный светильник Sankara LED MRL 16W 1009 IP20
НС2	Настенный светильник Picture light a5312ap-1cc
НТ	Навигационная табличка
ООПС	Оповещатель охранно-пожарный световой
ОП	Оповещатель об эвакуации
ПВ	Световая панель Молния ULTRA РИП "ВЫХОД" (220В) с
ПДУ	Пульт управления с датчиком
Р	Раковина с.у. индивидуального изготовления, см. "Узлы и детали"
РДУ	Решетка дымоудоления/компенсации
СТ	Световое табло "Не входить" см. раздел совместно ТХ совместно с ЭОМ
Сч	Считыватель СКУД
ТВ55`	Телевизор с диагональю 55
ТПБ3	Табличка "Пожаробезопасная зона МГН"
Ун	Унитаз подвесной
Ун2	Унитаз подвесной для МГН
Ч	Часы Ø400
Ч1	Часы Ø300
Э-47	Полотенцесушитель

1. Данный лист см. с листом "Общие данные".
2. Данный лист см. со всеми листами комплекта.
3. Данный лист см. совместно со спецификациями в ссылочных и прилагаемых документах.
4. Вентиляционные решетки и решетки компенсацией дымоудаления, устанавленные в стенах выкрасить в цвет стен.
5. На планах в с.у. и в душевых указано основное оборудование.
6. Расположение приборов гигиены (дозаторы, полотенцесушители, ершики) указано условно, места монтажа дополнительно определяются по факту, предварительно согласовав с авторским надзором и эксплуатируемой организацией.
7. Выносками указано оконечное оборудование с высотой от чистого пола этажа до центра оборудования.
8. ПДУ 1500/300 – высота установки до низа проводного пульта кондиционера и датчика утечки хладогена.
9. Расположение сантехнических приборов и их спецификацию см. совместно с разделом ВК.
10. Расположение мебели и спецификацию см. совместно с разделом ТХ.
11. Таблички навигации (НТ) указаны в соответсвие со схемами расположения стадии П в местах, где возможна их установка.

						1325-12/22/ПИР-АИЗ.2	
						Федеральное государственное бюджетное учреждение «Больница с поликлиникой» Управления делами Президента Российской Федерации по адресу: г. Москва, Романов пер., д. 2/6, стр. 2. Реконструкция (в режиме реставрации с приспособлением к современному использованию) здания	
Изм.	Кол.уч.	Лист	№Док.	Подп.	Дата		
Разработал		Киселев				Архитектурные интерьеры. (Блок В)	Стадия: Р; Лист: 2; Листов:
Проверил		Петровций					
Н.Контроль		Ольдекоп				Маркировочные планы 1 этажа М 1:75	ООО "ЛЕОНАРДО ПРОЕКТ"

Формат А1

Маркировочные планы 2 этажа М 1:75



Экспликация помещений				
№ пом.	Наименование	Площадь	Кат. пом.	СанПиН
В				
2001	Коридор-ожидальная	42,29		Г
2002	Манипуляционная на 3 кресла	23,79		Б
2002а	Уборная	1,87		Г
2003	Кабинет врача терапевта	19,39		В
2004	Кабинет врача терапевта	19,79		В
2005	Кабинет врача терапевта	19,07		В
2006а	Кабинет диспансеризации	11,38		В
2006б	Кабинет доврачебной помощи	11,13		В
2007	Кабинет врача пульмонолога	12,94		В
2009	Лестничная клетка 5	27,18		
2010	Зона безопасности МГН	12,43		
2011	Кабинет врача	10,96		В
2011а	Кабинет врача	10,94		В
2012	Коридор	49,31		
2013	Процедурная забора крови	10,43		Б
2014	Кабинет врача психолога	13,93		В
2016	Комната приготовления аллергенов с процедурной аллерголога	13,27		Б
2017	Санитарная комната	9,06		Г
2018	Ожидальная	18,58		Г
2019	Лестничная клетка 4	12,77		
2020	Уборная для персонала	2,65		Г
2021	Уборная для персонала	2,13		Г
2022	Шлюз	3,65		
2096	Кабинет врача аллерголога	11,26		В
2097	Кабинет врача невролога	11,98		

Условные обозначения


x x	Размерная цепочка, где "x" - одинаково заданное расстояние от стены
14	Облучатель Дезар
146	Держатель для бумажных полотенец
147	Диспенсер для туалетной бумаги
149	Дозатор локтевой для дезинфицирующих средств
150	Туалетный ёршик
1Т	Терморегулятор см. раздел ОВ
209	Электросушилка для рук
209.1	Сушилка для рук подвесная
5	Бак для мусора на 12л
54	Диспенсер мыла
54.1	Безконтактный диспенсер мыла
Гд	Гигиенический душ
ДУ	Элемент дистанционного пуска дымоудаления, см. смежный раздел
Душ	Душ, см. раздел ВК
ЗК	Зеркало с подсветкой Eclipse D700
ЗК1	Зеркало квадратное
ИПР	Извещатель ручной адресный
КС	Кнопка смыва
КЭВ	Кнопка экстренного вызова
НС1	Настенный светильник Sankara LED MRL 16W 1009 IP20
НС2	Настенный светильник Picture light a5312ap-1cc
НТ	Навигационная табличка
ООПС	Оповещатель охранно-пожарный световой
ОП	Оповещатель об эвакуации
ПВ	Световая панель Молния ULTRA РИП "ВЫХОД" (220В) с
ПДУ	Пульт управления с датчиком
Р	Раковина с.у. индивидуального изготовления, см. "Узлы и детали"
РДУ	Решетка дымоудаления/компенсации
СТ	Световое табло "Не входить" см. раздел совместно ТХ совместно с ЭОМ
Сч	Считыватель СКУД
ТВ55`	Телевизор с диагональю 55
ТПБЗ	Табличка "Пожаробезопасная зона МГН"
Ун	Унитаз подвесной
Ун2	Унитаз подвесной для МГН
Ч	Часы Ø400
Ч1	Часы Ø300
З-47	Полотенцесушитель

1. Данный лист см. с листом "Общие данные".
2. Данный лист см. со всеми листами комплекта.
3. Данный лист см. совместно со спецификациями в ссылочных и прилагаемых документах.
4. Вентиляционные решетки и решетки компенсацией дымоудаления, устанавленные в стенах выкрасить в цвет стен.
5. На планах в с.у. и в душевых указано основное оборудование.
6. Расположение приборов гигиены (дозаторы, полотенцесушители, ершики) указано условно, места монтажа дополнительно определяются по факту, предвартиельно согласовав с авторским надзором и эксплуатируемой организацией.
7. Выносками указано оконечное оборудование с высотой от чистого пола этажа до центра оборудования.
8. ПДУ 1500/300 - высота установки до низа проводного пульта кондиционера и датчика утечки хладогена.
9. Расположение сантехнических приборов и их спецификацию см. совместно с разделом ВК.
10. Расположение мебели и спецификацию см. совместно с разделом ТХ.
11. Таблички навигации (НТ) указаны в соответсвие со схемами расположения стадии П в местах, где возможна их установка.

						1325-12/22/ПИР-АИЗ.2	
						Федеральное государственное бюджетное учреждение «Больница с поликлиникой» Управления делами Президента Российской Федерации по адресу: г. Москва, Романов пер., д. 2/6, стр. 2. Реконструкция (в режиме реставрации с приспособлением к современному использованию) здания	
Изм.	Кол.уч.	Лист	№Док.	Подп.	Дата		
Разработал		Киселев				Архитектурные интерьеры. (Блок В)	Стадия: Р; Лист: 3; Листов:
Проверил		Петровций					
Н.Контроль		Ольдекоп				Маркировочные планы 2 этажа М 1:75	ООО "ЛЕОНАРДО ПРОЕКТ"

Формат А1

Маркировочные планы 3 этажа М 1:75

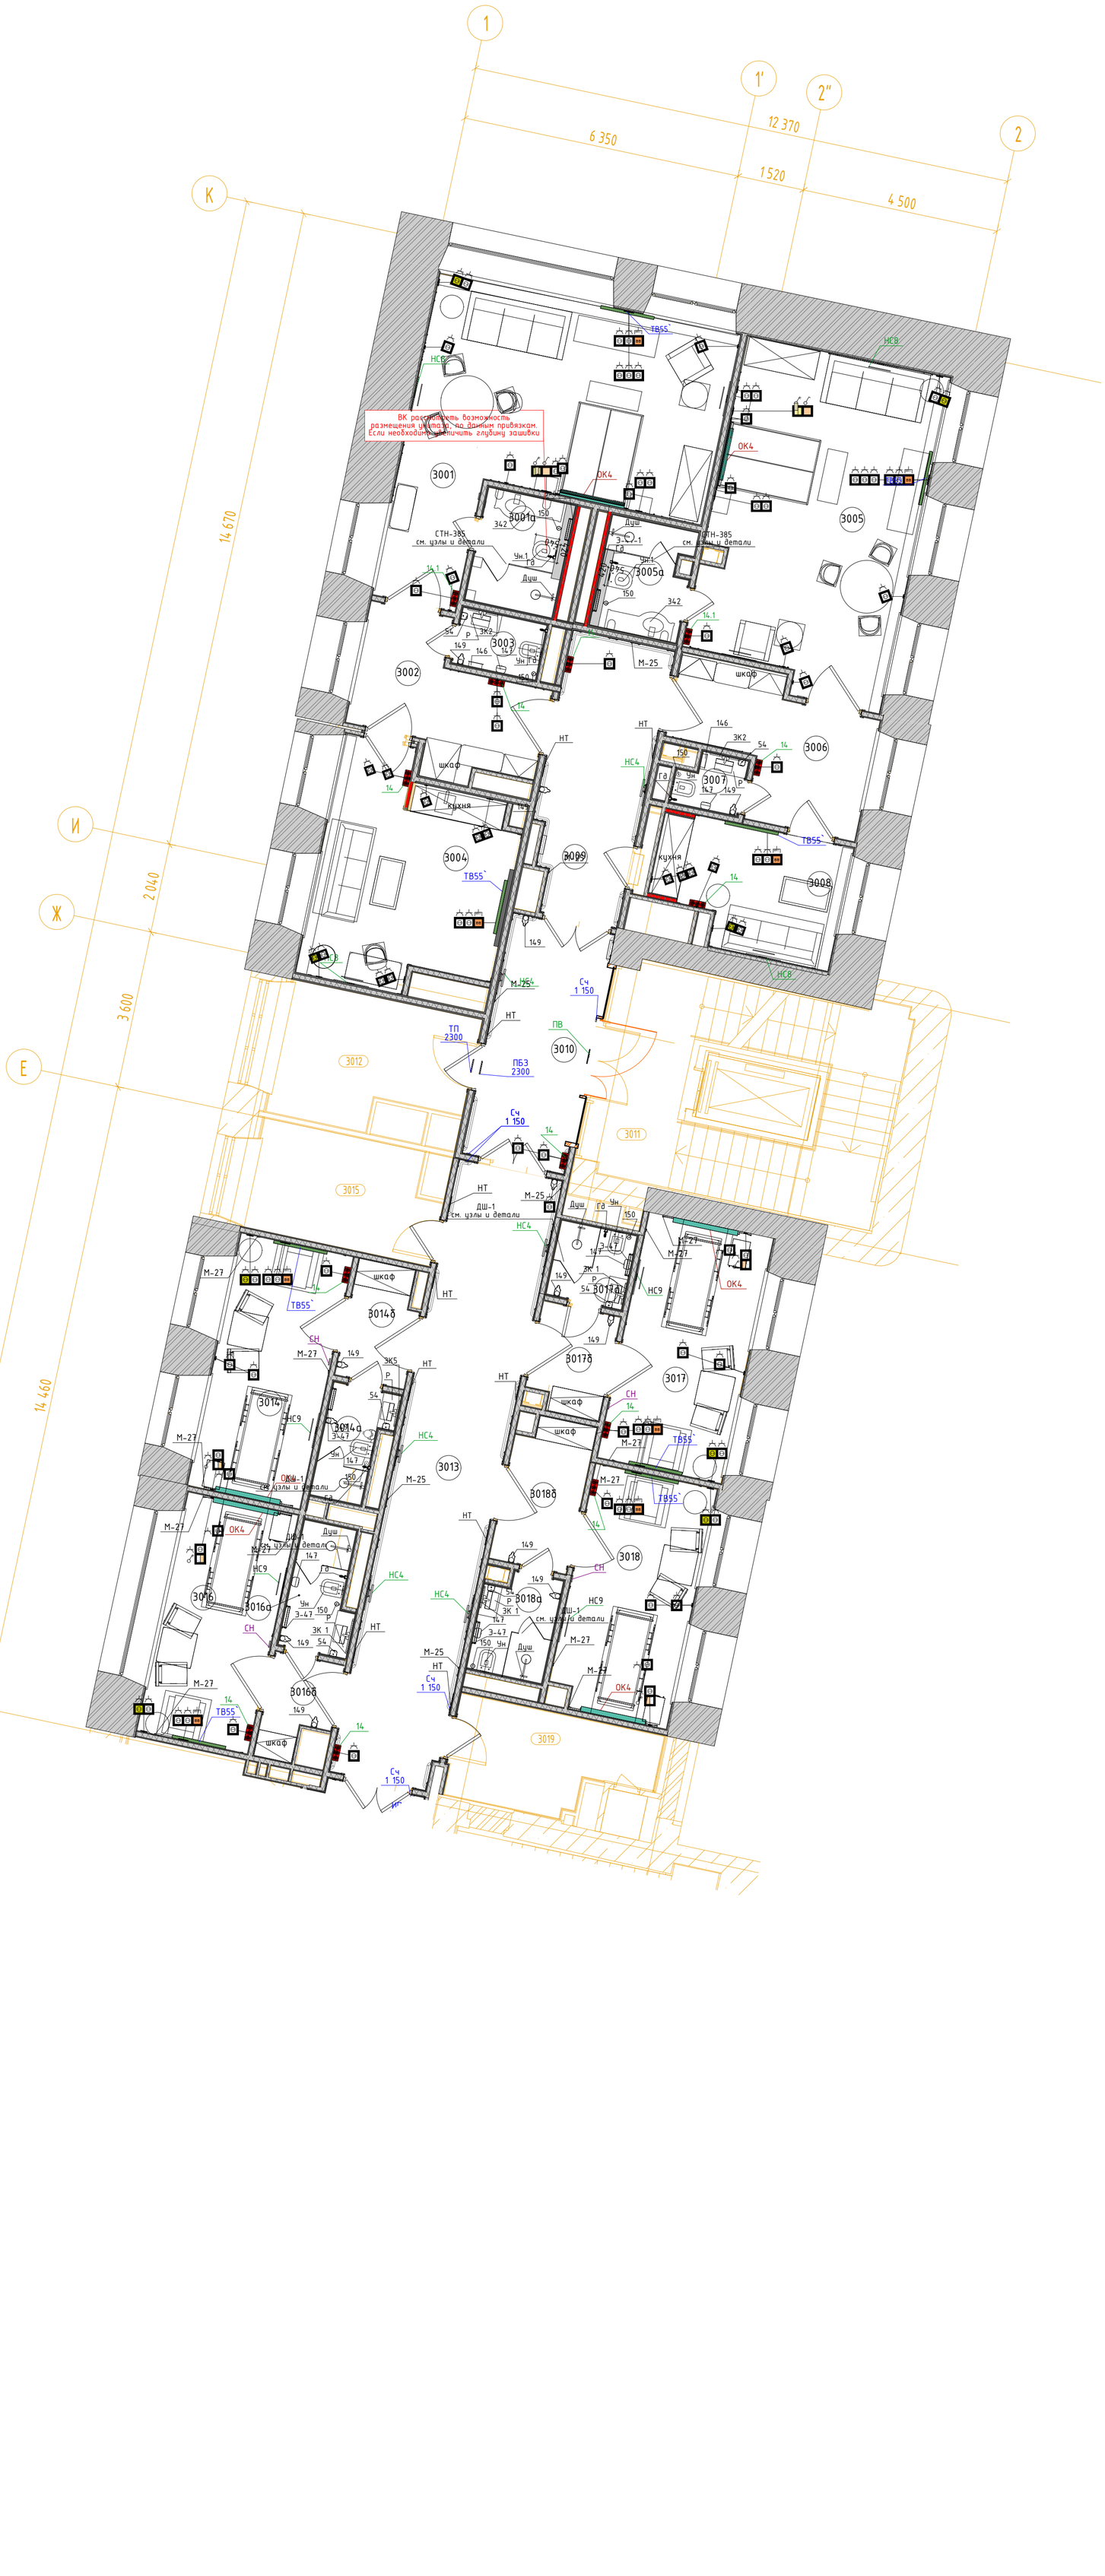

Экспликация помещений				
№ пом.	Наименование	Площадь	Кат. пом.	СанПиН
В				
3001	Палата VIP на 1 койку	36,77		В
3001а	Санузел	5,08		Г
3002	Шлюз	11,08		Г
3003	Уборная	2,51		Г
3004	Комната приема посетителей	20,30		В
3005	Палата VIP на 1 койку	35,01		В
3005а	Санузел	4,88		Г
3006	Шлюз	11,69		Г
3007	Уборная	1,82		Г
3008	Комната приема посетителей	10,85		В
3009	Коридор	14,44		Г
3010	Шлюз	14,28		Г
3011	Лестничная клетка 5	27,80		
3012	Зона безопасности МГН	11,68		
3013	Коридор	33,68		Г
3014	Палата на 1 койку	15,23		В
3014а	Санузел	3,50		Г
3014б	Шлюз	4,05		
3015	Помещение хранения переносной аппаратуры	10,33	В4	Г
3016	Палата на 1 койку	14,15		В
3016а	Санузел	3,89		Г
3016б	Шлюз	3,18		
3017	Палата на 1 койку	16,24		В
3017а	Санузел	3,01		Г
3017б	Шлюз	4,03		В
3018	Палата на 1 койку	15,42		В
3018а	Санузел	3,94		Г
3018б	Шлюз	5,82		Г
3019	Санитарная комната	8,91		Г
3021а	Зона безопасности МГН	8,45		
3022	Лестничная клетка 4	13,73		
3022а	Шлюз	11,41		

Условные обозначения

x x	Размерная цепочка, где "х" - одинаково заданное расстояние от стены
14	Облучатель Дезар
146	Держатель для бумажных полотенец
147	Диспенсер для туалетной бумаги
149	Дозатор локтевой для дезинфицирующих средств
150	Туалетный ёршик
1Т	Терморегулятор см. раздел ОВ
209	Электросушилка для рук
209.1	Сушилка для рук подвесная
5	Бак для мусора на 12л
54	Диспенсер мыла
54.1	Безконтактный диспенсер мыла
Гд	Гигиенический душ
ДУ	Элемент дистанционного пуска дымоудаления, см. смежный раздел
Душ	Душ, см. раздел ВК
ЗК	Зеркало с подсветкой Eclipse D700
ЗК1	Зеркало квадратное
ИПР	Извещатель ручной адресный
КС	Кнопка смыва
КЭВ	Кнопка экстренного вызова
НС1	Настенный светильник Sankara LED MRL 16W 1009 IP20
НС2	Настенный светильник Picture light a5312ap-1cc
НТ	Навигационная табличка
ООПС	Оповещатель охранно-пожарный световой
ОП	Оповещатель об эвакуации
ПВ	Световая панель Молния ULTRA РИП "ВЫХОД" (220В) с
ПДУ	Пульт управления с датчиком
Р	Раковина с.у. индивидуального изготовления, см. "Узлы и детали"
РДУ	Решетка дымоудоления/компенсации
СТ	Световое табло "Не входить" см. раздел совместно ТХ совместно с ЭОМ
Сч	Считыватель СКУД
ТВ55`	Телевизор с диагональю 55
ТПБЗ	Табличка "Пожаробезопасная зона МГН"
Ун	Унитаз подвесной
Ун2	Унитаз подвесной для МГН
Ч	Часы Ø400
Ч1	Часы Ø300
Э-47	Полотенцесушитель

1. Данный лист см. с листом "Общие данные".
2. Данный лист см. со всеми листами комплекта.
3. Данный лист см. совместно со спецификациями в ссылочных и прилагаемых документах.
4. Вентиляционные решетки и решетки компенсацией дымоудаления, устанавленные в стенах выкрасить в цвет стен.
5. На планах в с.у. и в душевых указано основное оборудование.
6. Расположение приборов гигиены (дозаторы, полотенцесушители, ершики) указано условно, места монтажа дополнительно определяются по факту, предвартиельно согласовав с авторским надзором и эксплуатируемой организацией.
7. Выносками указано оконечное оборудование с высотой от чистого пола этажа до центра оборудования.
8. ПДУ 1500/300 - высота установки до низа проводного пульта кондиционера и датчика утечки хладогена.
9. Расположение сантехнических приборов и их спецификацию см. совместно с разделом ВК.
10. Расположение мебели и спецификацию см. совместно с разделом ТХ.
11. Таблички навигации (НТ) указаны в соответсвие со схемами расположения стадии П в местах, где возможна их установка.

						1325-12/22/ПИР-АИЗ.2	
						Федеральное государственное бюджетное учреждение «Больница с поликлиникой» Управления делами Президента Российской Федерации по адресу: г. Москва, Романов пер., д. 2/6, стр. 2. Реконструкция (в режиме реставрации с приспособлением к современному использованию) здания	
Изм.	Колуч.	Лист	№Док.	Подп.	Дата		
Разработал		Киселев				Архитектурные интерьеры. (Блок В)	Стадия: Р; Лист: 4; Листов:
Проверил		Петровций					
Н.Контроль		Ольдекоп				Маркировочные планы 3 этажа М 1:75	ООО "ЛЕОНАРДО ПРОЕКТ"

Формат А1

Маркировочные планы 4 этажа М 1:75



Экспликация помещений				
№ пом.	Наименование	Площадь	Кат. пом.	СанПиН
В				
4001	Предоперационная	12,00		Б
4002	Малая операционная	30,02		Б
4003	Шлюз пациента	10,35		Б
4004	Манипуляционная	24,00		Б
4005	Шлюз пациента	10,78		Б
4006	Помещение экстренной стерилизации	11,04	В4	В
4007	Помещение мойки и дезинфекции НДА	10,61	В4	Б
4008	Коридор	26,83		В
4009	Палата временного пребывания на 2 койки с постом сестры	28,84		В
4009а	Уборная	2,36		Г
4010	Шлюз	20,46		Г
4010а	Стативная	12,09	В4	
4010б	Зона безопасности МГН	11,51		
4011	Лестничная клетка 5	27,07		
4012	Коридор	30,61		Г
4013	Кабинет врача анестезиолога	11,68		Г
4014	Кабинет старшей медсестры с местом хранения медикаментов	9,63		Г
4014а	Материальная	10,25		Г
4015	Кабинет заведующего отделением (хирургической помощи)	18,29		Г
4015а	Санузел	3,63		Г
4016	Комната персонала	13,46		Г
4017	Кабинет врача	12,20		Г
4018	Санитарная комната	8,94		Г
4019	Лестничная клетка 4	13,60		
4024	Зона безопасности МГН	8,48		

Условные обозначения


x x	Размерная цепочка, где "х" - одинаково заданное расстояние от стены
14	Облучатель Дезар
146	Держатель для бумажных полотенец
147	Диспенсер для туалетной бумаги
149	Дозатор локтевой для дезинфицирующих средств
150	Туалетный ёршик
1Т	Терморегулятор см. раздел ОВ
209	Электросушилка для рук
209.1	Сушилка для рук подвесная
5	Бак для мусора на 12л
54	Диспенсер мыла
54.1	Безконтактный диспенсер мыла
Гд	Гигиенический душ
ДУ	Элемент дистанционного пуска дымоудаления, см. смежный раздел
Душ	Душ, см. раздел ВК
ЗК	Зеркало с подсветкой Eclipse D700
ЗК1	Зеркало квадратное
ИПР	Извещатель ручной адресный
КС	Кнопка смыва
КЭВ	Кнопка экстренного вызова
НС1	Настенный светильник Sankara LED MRL 16W 1009 IP20
НС2	Настенный светильник Picture light a5312ap-1cc
НТ	Навигационная табличка
ООПС	Оповещатель охранно-пожарный световой
ОП	Оповещатель об эвакуации
ПВ	Световая панель Молния ULTRA РИП "ВЫХОД" (220В) с
ПДУ	Пульт управления с датчиком
Р	Раковина с.у. индивидуального изготовления, см. "Узлы и детали"
РДУ	Решетка дымоудоления/компенсации
СТ	Световое табло "Не входить" см. раздел совместно ТХ совместно с ЭОМ
Сч	Считыватель СКУД
ТВ55`	Телевизор с диагональю 55
ТПБ3	Табличка "Пожаробезопасная зона МГН"
Ун	Унитаз подвесной
Ун2	Унитаз подвесной для МГН
Ч	Часы Ø400
Ч1	Часы Ø300
Э-47	Полотенцесушитель

1. Данный лист см. с листом "Общие данные".
2. Данный лист см. со всеми листами комплекта.
3. Данный лист см. совместно со спецификациями в ссылочных и прилагаемых документах.
4. Вентиляционные решетки и решетки компенсацией дымоудаления, устанавленные в стенах выкрасить в цвет стен.
5. На планах в с.у. и в душевых указано основное оборудование.
6. Расположение приборов гигиены (дозаторы, полотенцесцшители, ершики) указано условно, места монтажа дополнительно определяются по факту, предвартиельно согласовав с авторским надзором и эксплуатируемой организацией.
7. Выносками указано оконечное оборудование с высотой от чистого пола этажа до центра оборудования.
8. ПДУ 1500/300 - высота установки до низа проводного пульта кондиционера и датчика утечки хладогена.
9. Расположение сантехнических приборов и их спецификацию см. совместно с разделом ВК.
10. Расположение мебели и спецификацию см. совместно с разделом ТХ.
11. Таблички навигации (НТ) указаны в соответсвие со схемами расположения стадии П в местах, где возможна их установка.

						1325-12/22/ПИР-АИЗ.2	
						Федеральное государственное бюджетное учреждение «Больница с поликлиникой» Управления делами Президента Российской Федерации по адресу: г. Москва, Романов пер., д. 2/6, стр. 2. Реконструкция (в режиме реставрации с приспособлением к современному использованию) здания	
Изм.	Колуч.	Лист	№Док.	Подп.	Дата		
Разработал		Киселев				Архитектурные интерьеры. (Блок В)	Стадия: Р; Лист: 5; Листов:
Проверил		Петровций					
Н.Контроль		Ольдекоп				Маркировочные планы 4 этажа М 1:75	ООО "ЛЕОНАРДО ПРОЕКТ"

Формат А1

Планы полов 1 этажа М 1:75

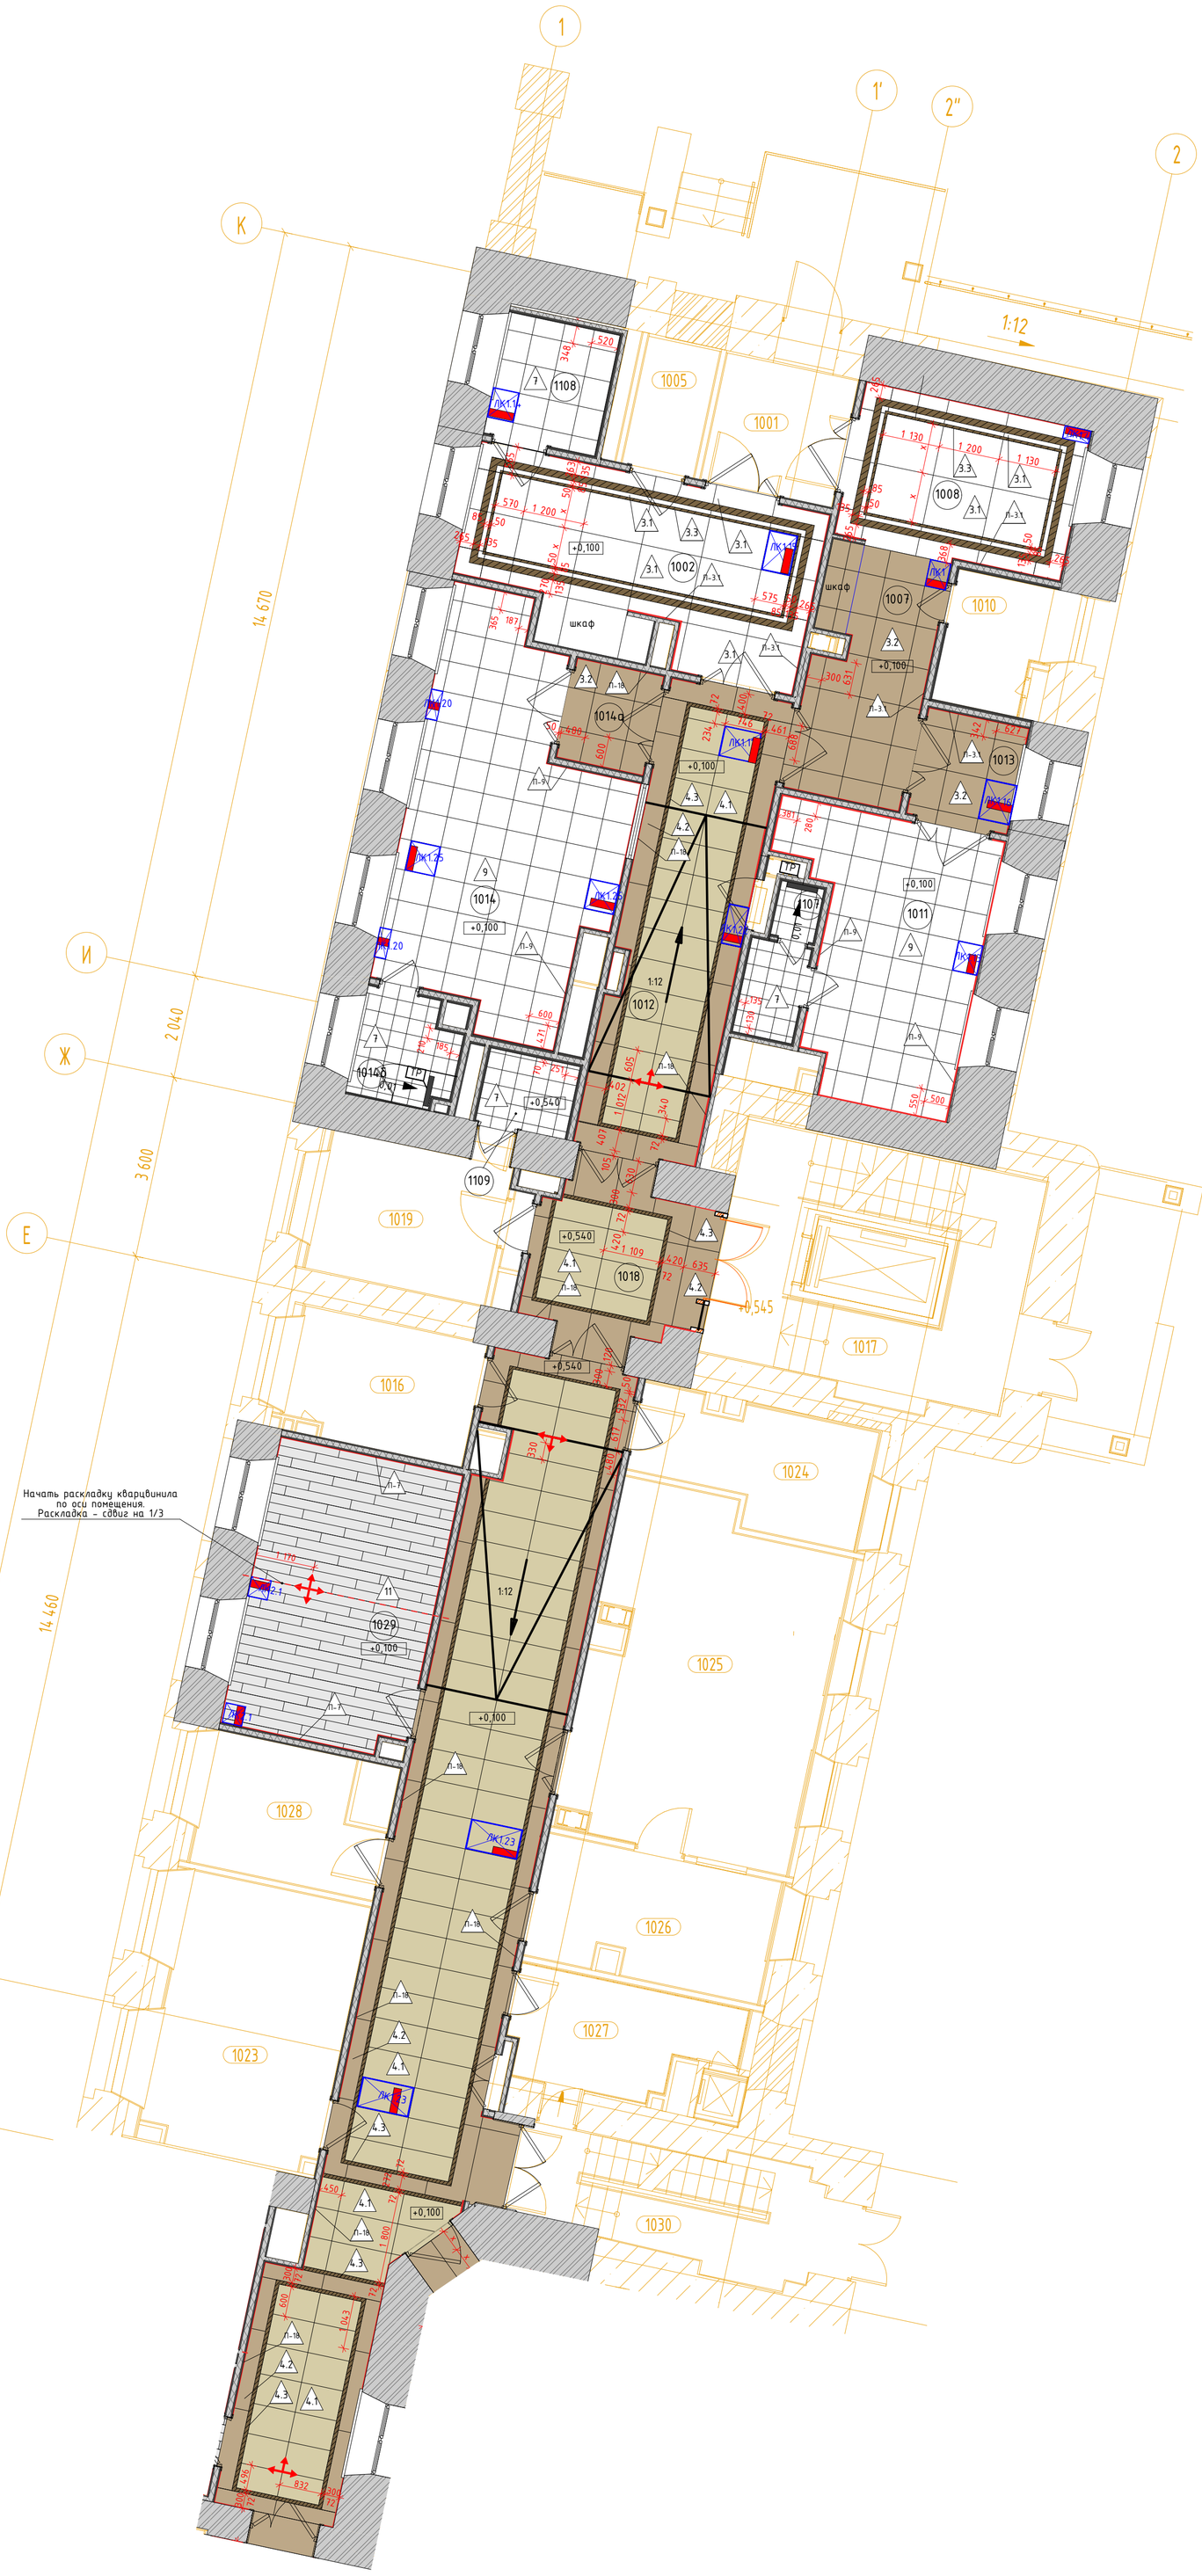

Экспликация помещений				
№ пом.	Наименование	Площадь	Кат. пом.	СанПиН
В				
1001	Тамбур	6,71		
1002	Вестибюль приемного отделения	15,87		Г
1004	Ресепшн	7,36		Г
1005	Помещение для хранения каталок	3,65		Г
1007	Вестибюль приема VIP посетителей	18,65		Г
1008	Ресепшн	6,47		Г
1010	Санитарная комната	4,88		Г
1011	Диагностическая палата	18,77		Г
1012	Коридор	22,50		
1013	Шлюз	4,33		Г
1014	Диагностическая палата	28,44		В
1014а	Шлюз	3,50		Г
1014б	Уборная с душевой	3,89		Г
1016	Резерв	8,77	В4	
1017	Лестничная клетка 5	21,62		
1018	Шлюз	11,30		
1019	Комната персонала	9,96		
1020	Коридор	63,92		
1023	Помещение концентратора кислорода	18,89	В4	Г
1024	Техническая комната	9,49	В4	Г
1025	Процедурная КТ	30,66		Г
1026	Комната управления	11,17	В4*	Г
1027	Санитарная комната	8,16		Г
1028	Помещение администратора	8,60		Г
1029	Кабинет заведующего	20,87		Г
1030	Лестничная клетка 4	12,36		
1107	Уборная	3,30		Г
1108	Уборная	5,49		Г
1109	Уборная для персонала с ПУИ	2,60	В4	Г

Условные обозначения


- 3 – Тип пола (см. спецификацию)
- П-3а – Тип плинтуса (см. спецификацию)
- Направление раскладки плитки
- ТР, i=0,01 – Трап щелевой с уклоном i=0,01 с двух сторон (см. раздел "ВК")
- ЛК1 – Люк в полу со съёмной панелью для обслуживания инженерных комуникаций
- Стыковочный профиль Пр-1 (см. спецификацию)

1. Данный лист см. с листом "Общие данные".
2. Данный лист см. со всеми листами комплекта.
3. Данный лист см. совместно со Спецификациями в ссылочных и прилагаемых документах.
4. Перед началом укладки нужно проверить ровность стяжки пола. Отметка вверха должна быть выполнена в один уровень без перепадов. Соблюдать соосность швов.
5. Стыки напольных покрытий размещать строго под толщиной дверного полотна. В дверном проеме не предусматривать узкие доборы ковровой плитки, в дверных проемах должна быть целая ковровая плитка.
6. При укладке напольных покрытий обратить внимание на стык керамогранита, кварцвинила и паркета. Предусмотреть деформационный шов в оси дверного полотна.
7. В случае подрезки керамогранита, укладывать его подрезкой к стене. Не допускать подрезку менее 30% от общей площади плитки.
8. Раскладку радиальной плитки (4.1р, 4.2р и 4.3р) утвердить с фирмой производитля и выполнить фактические замеры. Данный лист см. совместо с листами "Узлы и детали".
9. Спецификацию на полы и плинтусы см. совместно со спецификациями в ссылочных и прилагаемых документах.
10. В коридорах предусмотреть съёмную панель для плитки на газлифте, чтобы обеспечить доступ к люкам ревизии для обслуживания инжинерного оборудования. Спецификацию на лючки в полах см. рабочую документацию соответвующих инжинерных разделов.
11. Подрезку плитки 4.3 осуществить под 45°. Стараться соблюдать соосность швов. Расстояние в сдвижки швов смежной плитки (4.1 и 4.2) не должно превышать 50мм.

						1325-12/22/ПИР-АИЗ.2	
						Федеральное государственное бюджетное учреждение «Больница с поликлиникой» Управления делами Президента Российской Федерации по адресу: г. Москва, Романов пер., д. 2/6, стр. 2. Реконструкция (в режиме реставрации с приспособлением к современному использованию) здания	
Изм.	Кол.уч.	Лист	№Док.	Подп.	Дата		
Разработал		Киселев				Архитектурные интерьеры. (Блок В)	Стадия: Р; Лист: 6; Листов:
Проверил		Петровций					
Н.Контроль		Ольдекоп				Планы полов 1 этажа М 1:75	ООО "ЛЕОНАРДО ПРОЕКТ"

Формат А1

Планы полов 2 этажа М 1:75

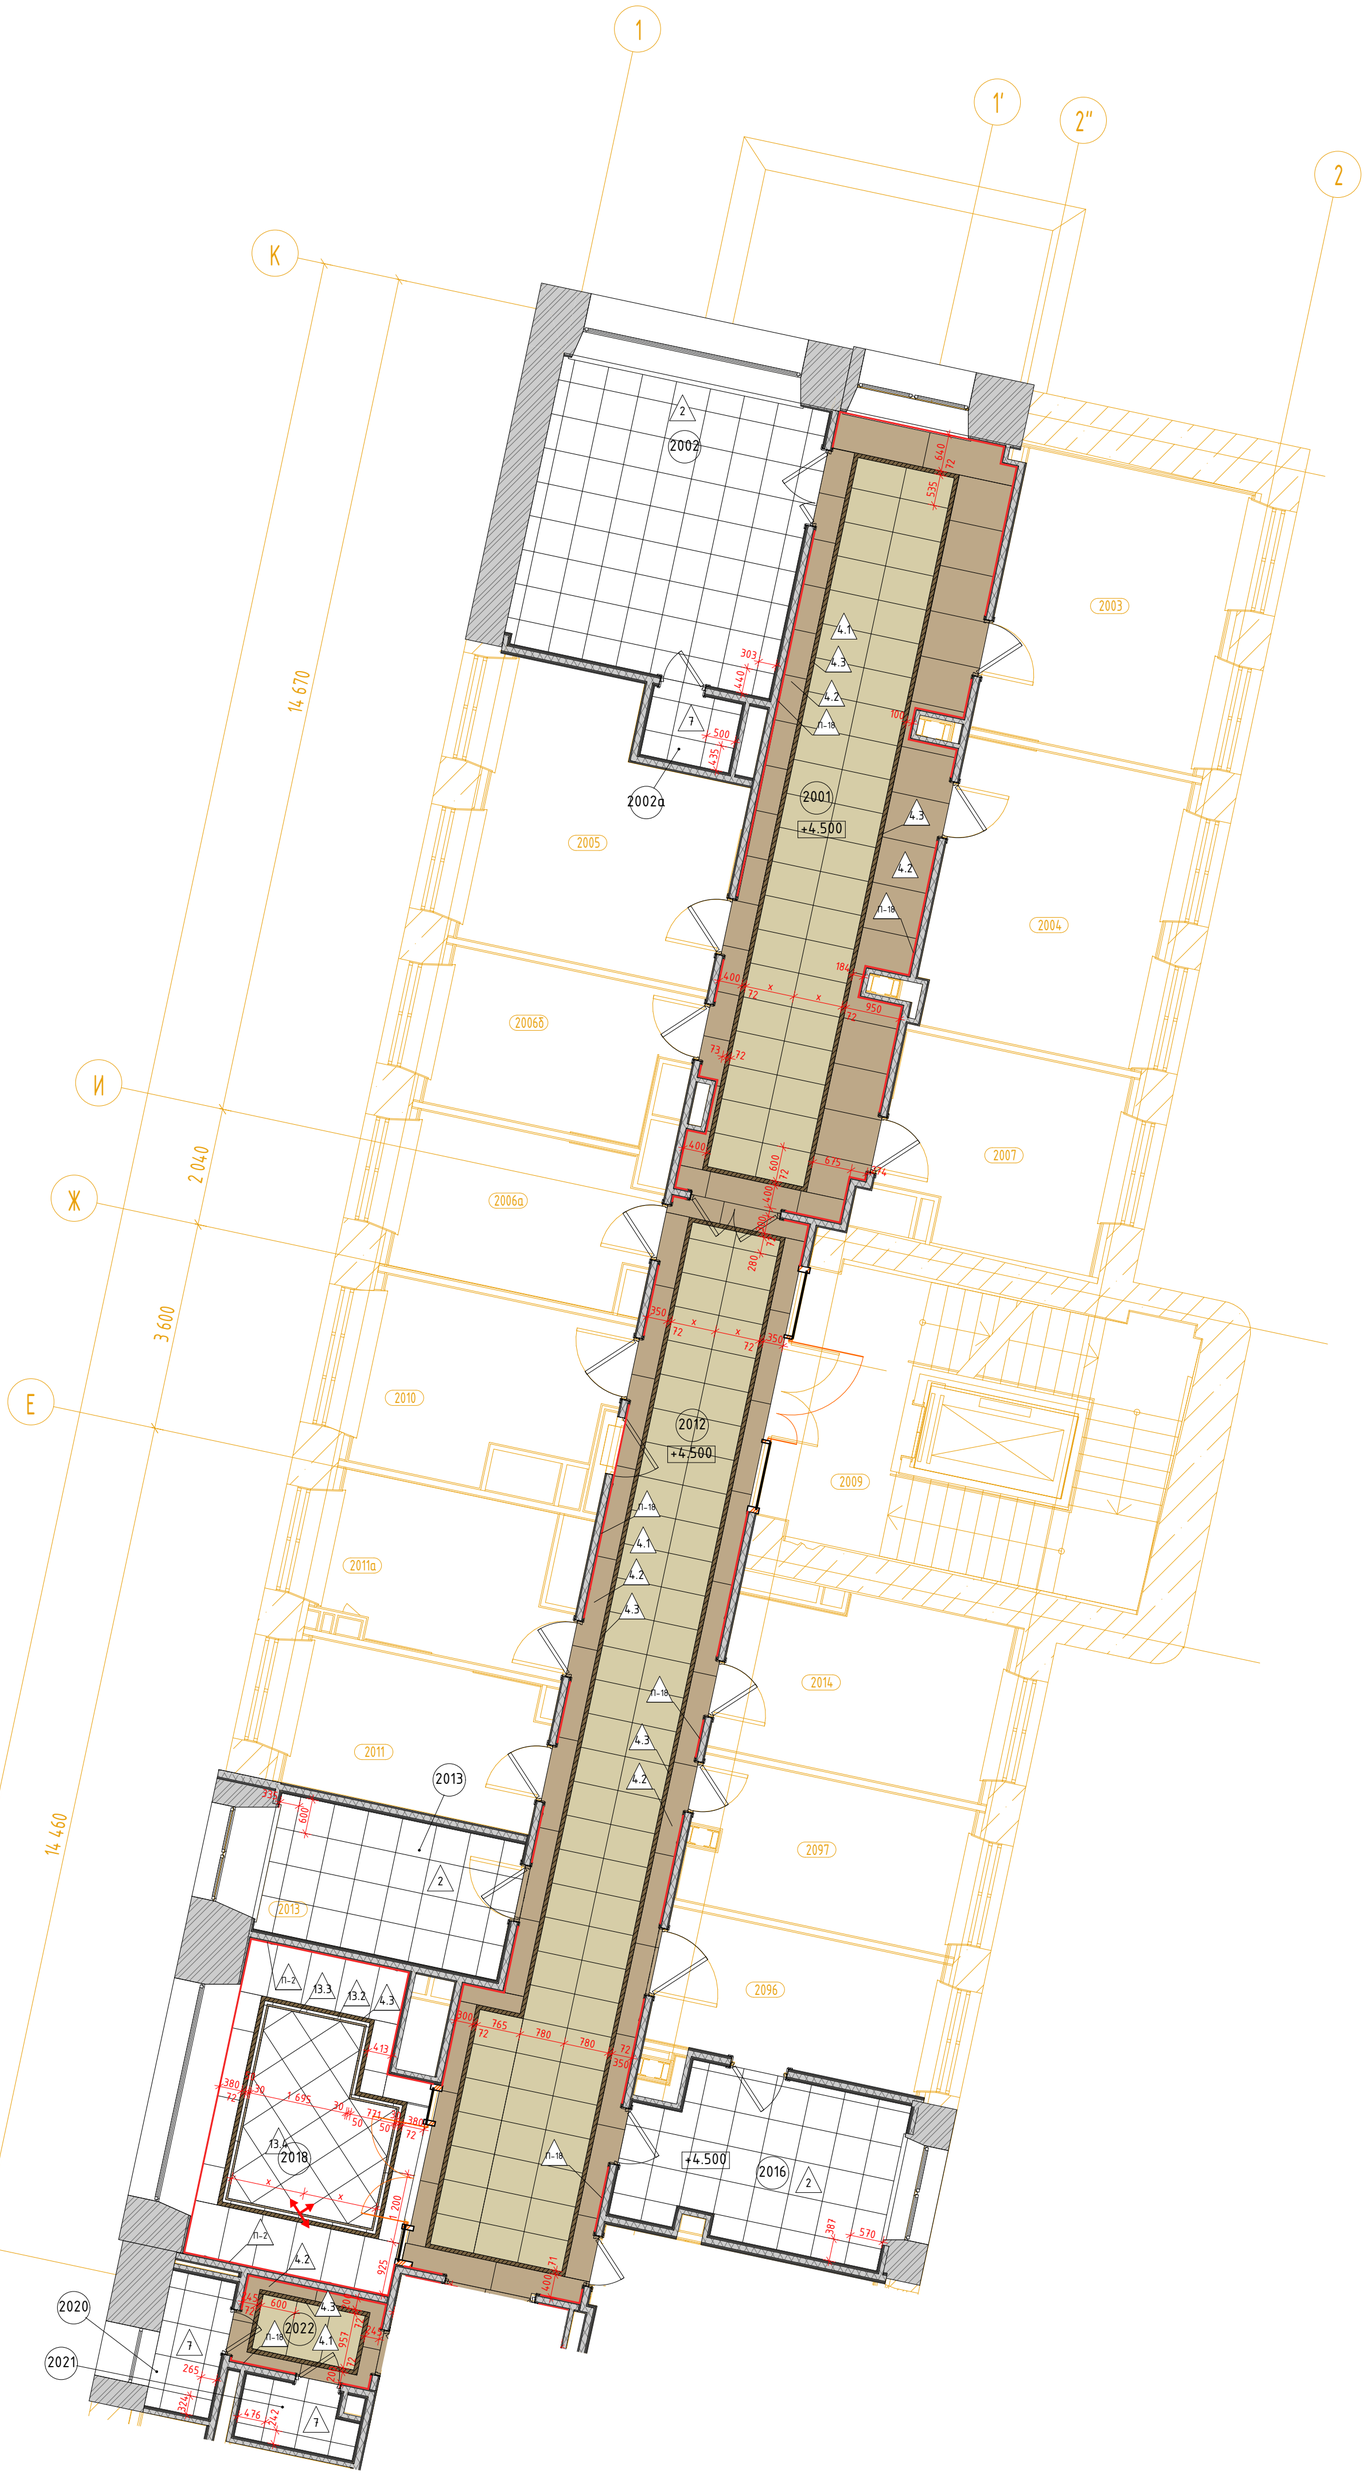

Экспликация помещений				
№ пом.	Наименование	Площадь	Кат. пом.	СанПиН
В				
2001	Коридор-ожидальная	42,29		Г
2002	Манипуляционная на 3 кресла	23,79		Б
2002а	Уборная	1,87		Г
2003	Кабинет врача терапевта	19,39		В
2004	Кабинет врача терапевта	19,79		В
2005	Кабинет врача терапевта	19,07		В
2006а	Кабинет диспансеризации	11,38		В
2006б	Кабинет доврачебной помощи	11,13		В
2007	Кабинет врача пульмонолога	12,94		В
2009	Лестничная клетка 5	27,18		
2010	Зона безопасности МГН	12,43		
2011	Кабинет врача	10,96		В
2011а	Кабинет врача	10,94		В
2012	Коридор	49,31		
2013	Процедурная забора крови	10,43		Б
2014	Кабинет врача психолога	13,93		В
2016	Комната приготовления аллергенов с процедурной аллерголога	13,27		Б
2017	Санитарная комната	9,06		Г
2018	Ожидальная	18,58		Г
2019	Лестничная клетка 4	12,77		
2020	Уборная для персонала	2,65		Г
2021	Уборная для персонала	2,13		Г
2022	Шлюз	3,65		
2096	Кабинет врача аллерголога	11,26		В
2097	Кабинет врача невролога	11,98		

Условные обозначения

- 3 – Тип пола (см. спецификацию)
- П-34 – Тип плинтуса (см. спецификацию)
- – Направление раскладки плитки
- ТР, i=0,01 – Трап щелевой с уклоном i=0,01 с двух сторон (см. раздел "ВК")
- ЛК1 – Люк в полу со съёмной панелью для обслуживания инженерных комуникаций
- – Стыковочный профиль Пр-1 (см. спецификацию)

1. Данный лист см. с листом "Общие данные".
2. Данный лист см. со всеми листами комплекта.
3. Данный лист см. совместно со Спецификациями в ссылочных и прилагаемых документах.
4. Перед началом укладки нужно проверить ровность стяжки пола. Отметка вверха должна быть выполнена в один уровень без перепадов. Соблюдать соосность швов.
5. Стыки напольных покрытий размещать строго под толщиной дверного полотна. В дверном проеме не предусматривать узкие доборы ковровой плитки, в дверных проемах должна быть целая ковровая плитка.
6. При укладке напольных покрытий обратить внимание на стык керамогранита, кварцвинила и паркета. Предусмотреть деформационный шов в оси дверного полотна.
7. В случае подрезки керамогранита, укладывать его подрезкой к стене. Не допускать пордрезку менее 30% от общей площади плитки.
8. Раскладку радиальной плитки (4.1р, 4.2р и 4.3р) утвердить с фирмой производитля и выполнить фактические замеры. Данный лист см. совместо с листами "Узлы и детали".
9. Спецификацию на полы и плинтусы см. совместно со спецификациями в ссылочных и прилагаемых документах.
10. В коридорах предусмотреть съёмную панель для плитки на газлифте, чтобы обеспечить доступ к люкам ревизии для обслуживания инженерного оборудования. Спецификацию на лючки в полах см. рабочую документацию соответствующих инженерных разделов.
11. Подрезку плитки 4.3 осуществить под 45°. Стараться соблюдать соосность швов. Расстояние в сдвижки швов смежной плитки (4.1 и 4.2) не должно превышать 50мм.

						1325-12/22/ПИР-АИЗ.2	
						Федеральное государственное бюджетное учреждение «Больница с поликлиникой» Управления делами Президента Российской Федерации по адресу: г. Москва, Романов пер., д. 2/6, стр. 2. Реконструкция (в режиме реставрации с приспособлением к современному использованию) здания	
Изм.	Кол.уч.	Лист	№Док.	Подп.	Дата		
Разработал		Киселев				Архитектурные интерьеры. (Блок В)	Стадия: Р; Лист: 7; Листов:
Проверил		Петровций					
Н.Контроль		Ольдекоп				Планы полов 2 этажа М 1:75	ООО "ЛЕОНАРДО ПРОЕКТ"

Формат А1

Планы полов 3 этажа М 1:75



Экспликация помещений				
№ пом.	Наименование	Площадь	Кат. пом.	СанПиН
В				
3001	Палата VIP на 1 койку	36,77		В
3001а	Санузел	5,08		Г
3002	Шлюз	11,08		Г
3003	Уборная	2,51		Г
3004	Комната приема посетителей	20,30		В
3005	Палата VIP на 1 койку	35,01		В
3005а	Санузел	4,88		Г
3006	Шлюз	11,69		Г
3007	Уборная	1,82		Г
3008	Комната приема посетителей	10,85		В
3009	Коридор	14,44		Г
3010	Шлюз	14,28		Г
3011	Лестничная клетка 5	27,80		
3012	Зона безопасности МГН	11,68		
3013	Коридор	33,68		Г
3014	Палата на 1 койку	15,23		В
3014а	Санузел	3,50		Г
3014б	Шлюз	4,05		
3015	Помещение хранения переносной аппаратуры	10,33	В4	Г
3016	Палата на 1 койку	14,15		В
3016а	Санузел	3,89		Г
3016б	Шлюз	3,18		
3017	Палата на 1 койку	16,24		В
3017а	Санузел	3,01		Г
3017б	Шлюз	4,03		В
3018	Палата на 1 койку	15,42		В
3018а	Санузел	3,94		Г
3018б	Шлюз	5,82		Г
3019	Санитарная комната	8,91		Г
3021а	Зона безопасности МГН	8,45		
3022	Лестничная клетка 4	13,73		
3022а	Шлюз	11,41		

Условные обозначения


- 3 – Тип пола (см. спецификацию)
- п-34 – Тип плинтуса (см. спецификацию)
- Направление раскладки плитки
- ТР i=0,01 – Трап щелевой с уклоном i=0,01 с двух сторон (см. раздел "ВК")
- ЛК1 – Люк в полу со съёмной панелью для обслуживания инженерных комуникаций
- Стыковочный профиль Пр-1 (см. спецификацию)

1. Данный лист см. с листом "Общие данные".
2. Данный лист см. со всеми листами комплекта.
3. Данный лист см. совместно со Спецификациями в ссылочных и прилагаемых документах.
4. Перед началом укладки нужно проверить ровность стяжки пола. Отметка вверха должна быть выполнена в один уровень без перепадов. Соблюдать соосность швов.
5. Стыки напольных покрытий размещать строго под толщиной дверного полотна. В дверном проеме не предусматривать узкие доборы ковровой плитки, в дверных проемах должна быть целая ковровая плитка.
6. При укладке напольных покрытий обратить внимание на стык керамогранита, кварцвинила и паркета. Предусмотреть деформационный шов в оси дверного полотна.
7. В случае подрезки керамогранита, укладывать его подрезкой к стене. Не допускать подрезку менее 30% от общей площади плитки.
8. Раскладку радиальной плитки (4.1р, 4.2р и 4.3р) утвердить с фирмой производитля и выполнить фактические замеры. Данный лист см. совместо с листами "Узлы и детали".
9. Спецификацию на полы и плинтусы см. совместно со спецификациями в ссылочных и прилагаемых документах.
10. В коридорах предусмотреть съёмную панель для плитки на газлифте, чтобы обеспечить доступ к люкам ревизии для обслуживания инжинерного оборудования. Спецификацию на лючки в полах см. рабочую документацию соответвующих инжинерных разделов.
11. Подрезку плитки 4.3 осуществить под 45°. Стараться соблюдать соосность швов. Расстояние в сдвижки швов смежной плитки (4.1 и 4.2) не должно превышать 50мм.

						1325-12/22/ПИР-АИЗ.2	
						Федеральное государственное бюджетное учреждение «Больница с поликлиникой» Управления делами Президента Российской Федерации по адресу: г. Москва, Романов пер., д. 2/6, стр. 2. Реконструкция (в режиме реставрации с приспособлением к современному использованию) здания	
Изм.	Кол.уч.	Лист	№Док.	Подп.	Дата		
Разработал		Киселев				Архитектурные интерьеры. (Блок В)	Стадия: Р; Лист: 8; Листов:
Проверил		Петровций					
Н.Контроль		Ольдекоп				Планы полов 3 этажа М 1:75	ООО "ЛЕОНАРДО ПРОЕКТ"

Формат А1

Планы полов 4 этажа М 1:75

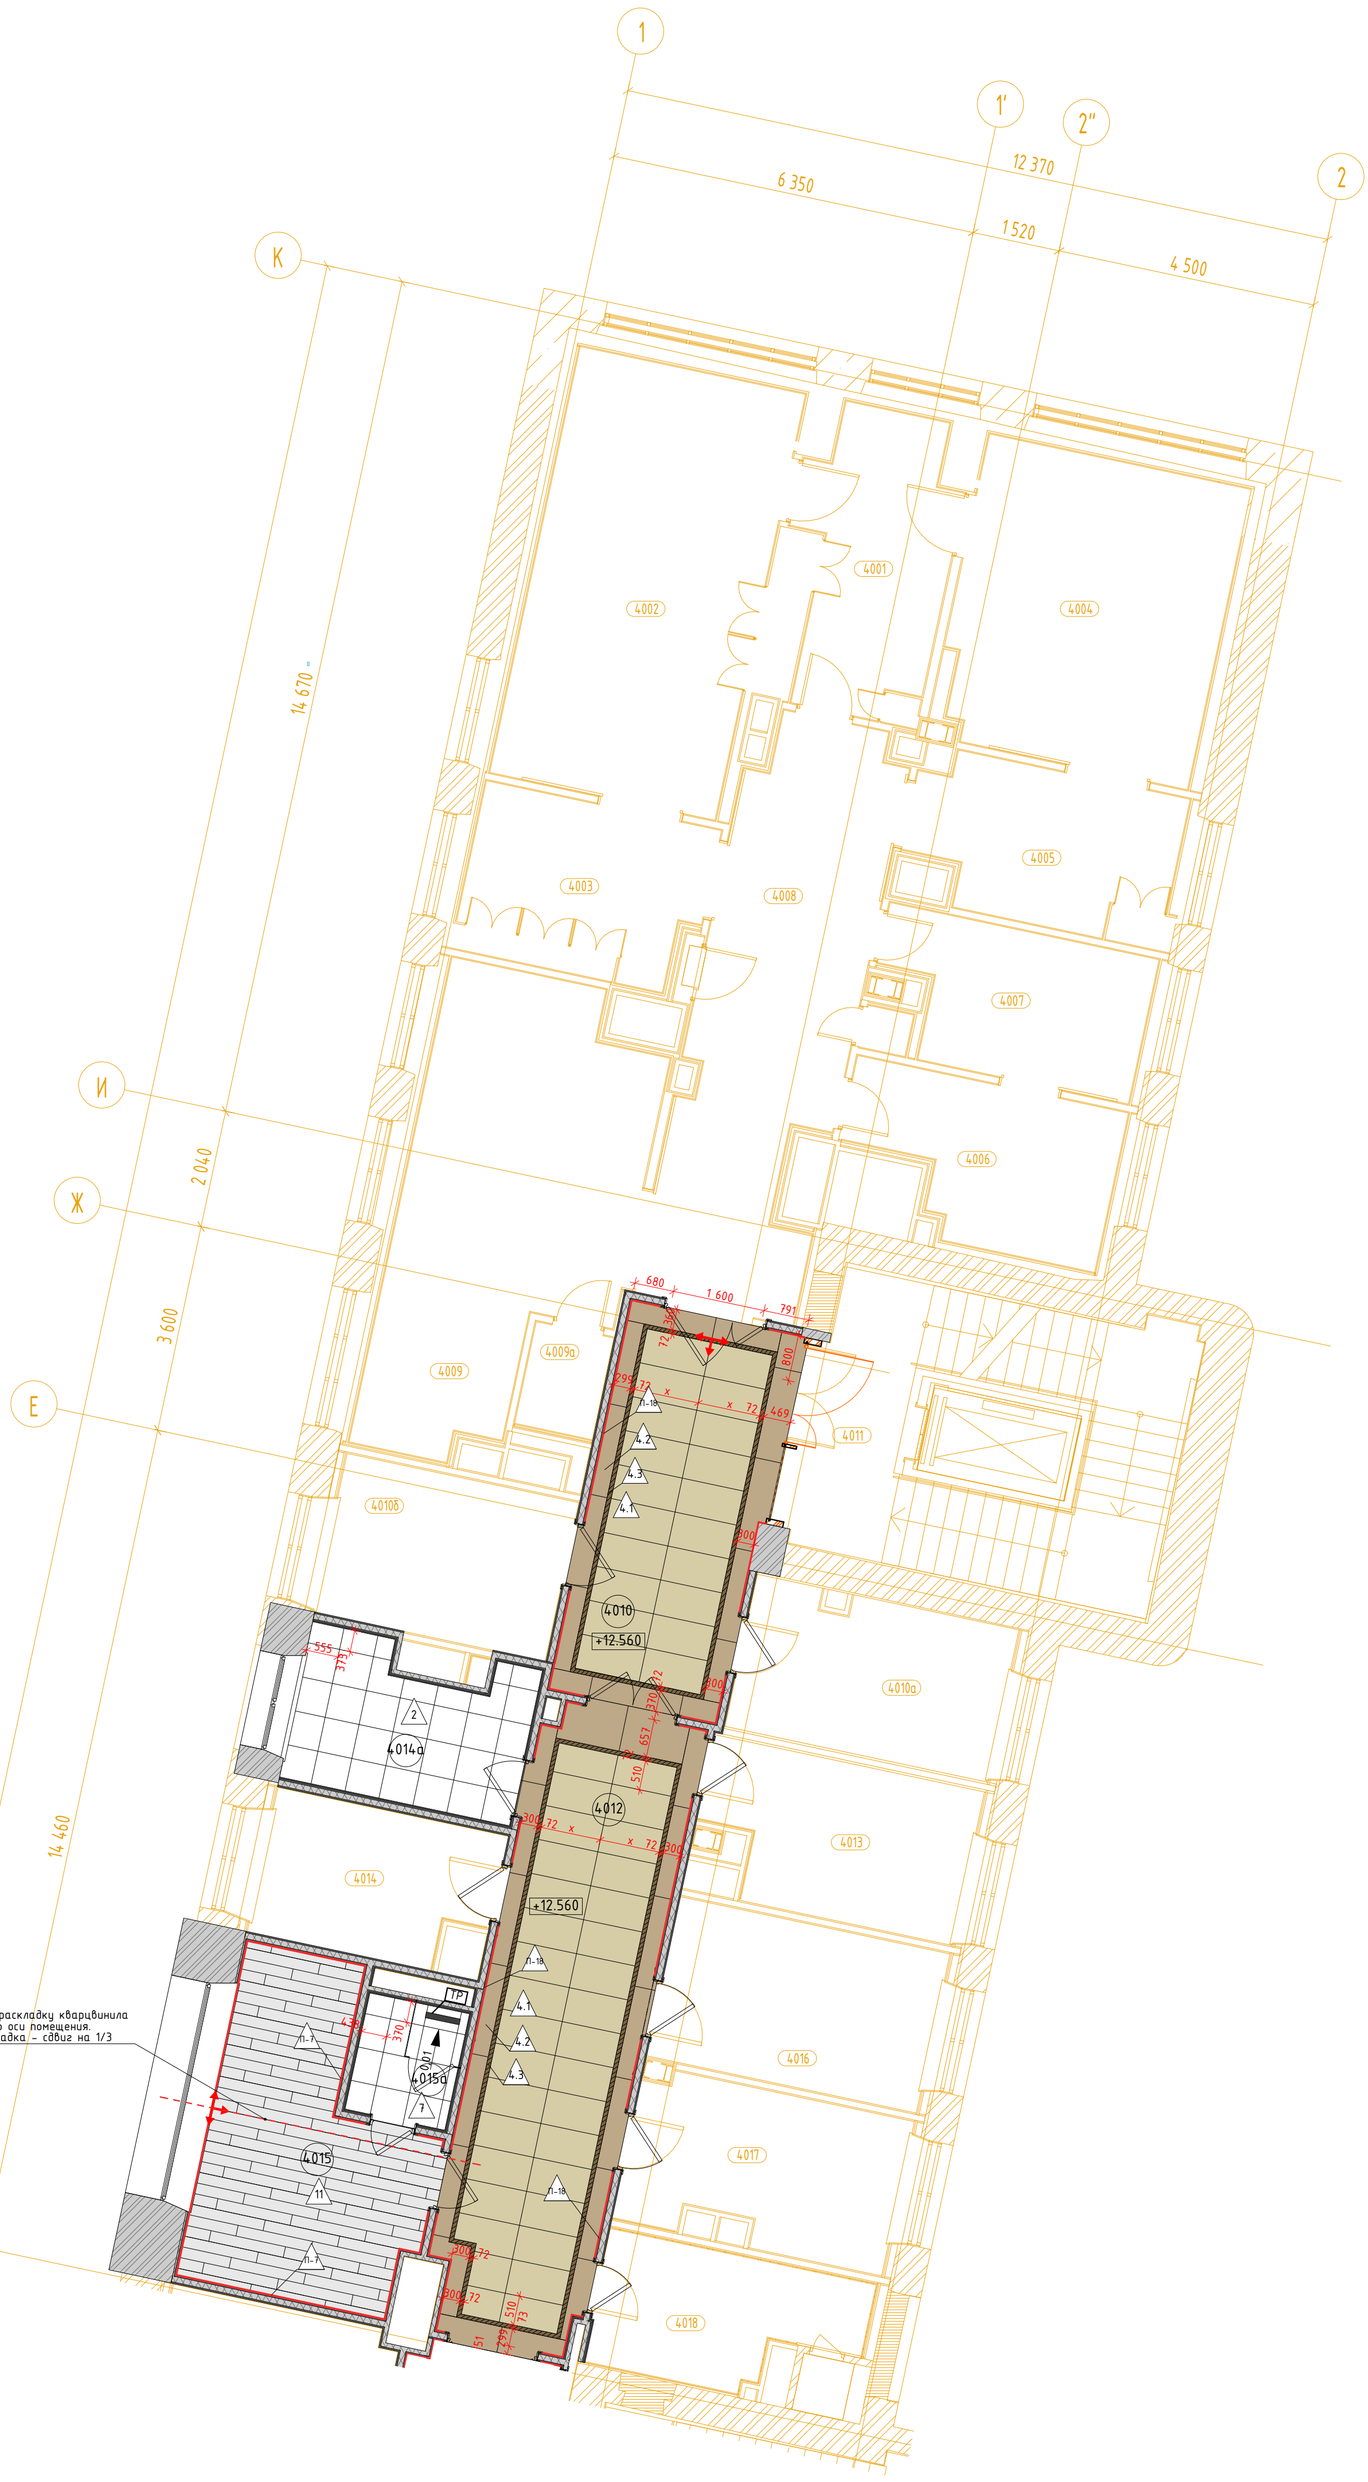

Экспликация помещений				
№ пом.	Наименование	Площадь	Кат. пом.	СанПиН
В				
4001	Предоперационная	12,00		Б
4002	Малая операционная	30,02		Б
4003	Шлюз пациента	10,35		Б
4004	Манипуляционная	24,00		Б
4005	Шлюз пациента	10,78		Б
4006	Помещение экстренной стерилизации	11,04	В4	В
4007	Помещение мойки и дезинфекции НДА	10,61	В4	Б
4008	Коридор	26,83		В
4009	Палата временного пребывания на 2 койки с постом сестры	28,84		В
4009а	Уборная	2,36		Г
4010	Шлюз	20,46		Г
4010а	Стативная	12,09	В4	
4010б	Зона безопасности МГН	11,51		
4011	Лестничная клетка 5	27,07		
4012	Коридор	30,61		Г
4013	Кабинет врача анестезиолога	11,68		Г
4014	Кабинет старшей медсестры с местом хранения медикаментов	9,63		Г
4014а	Материальная	10,25		Г
4015	Кабинет заведующего отделением (хирургической помощи)	18,29		Г
4015а	Санузел	3,63		Г
4016	Комната персонала	13,46		Г
4017	Кабинет врача	12,20		Г
4018	Санитарная комната	8,94		Г
4019	Лестничная клетка 4	13,60		
4024	Зона безопасности МГН	8,48		


Условные обозначения

- 3 – Тип пола (см. спецификацию)
- П-34 – Тип плинтуса (см. спецификацию)
- – Направление раскладки плитки
- ТР i=0,01 – Трап щелевой с уклоном i=0,01 с двух сторон (см. раздел "ВК")
- ВК1 – Люк в полу со съёмной панелью для обслуживания инженерных комуникаций
- – Стыковочный профиль Пр-1 (см. спецификацию)

						1325-12/22/ПИР-АИЗ.2	
						Федеральное государственное бюджетное учреждение «Больница с поликлиникой» Управления делами Президента Российской Федерации по адресу: г. Москва, Романов пер., д. 2/6, стр. 2. Реконструкция (в режиме реставрации с приспособлением к современному использованию) здания	
Изм.	Кол.уч.	Лист	№Док.	Подп.	Дата		
Разработал		Киселев				Архитектурные интерьеры. (Блок В)	Стадия: Р; Лист: 9; Листов:
Проверил		Петровций					
Н.Контроль		Ольдекоп				Планы полов 4 этажа М 1:75	ООО "ЛЕОНАРДО ПРОЕКТ"

Формат А1

Планы потолков 1 этажа М 1:75

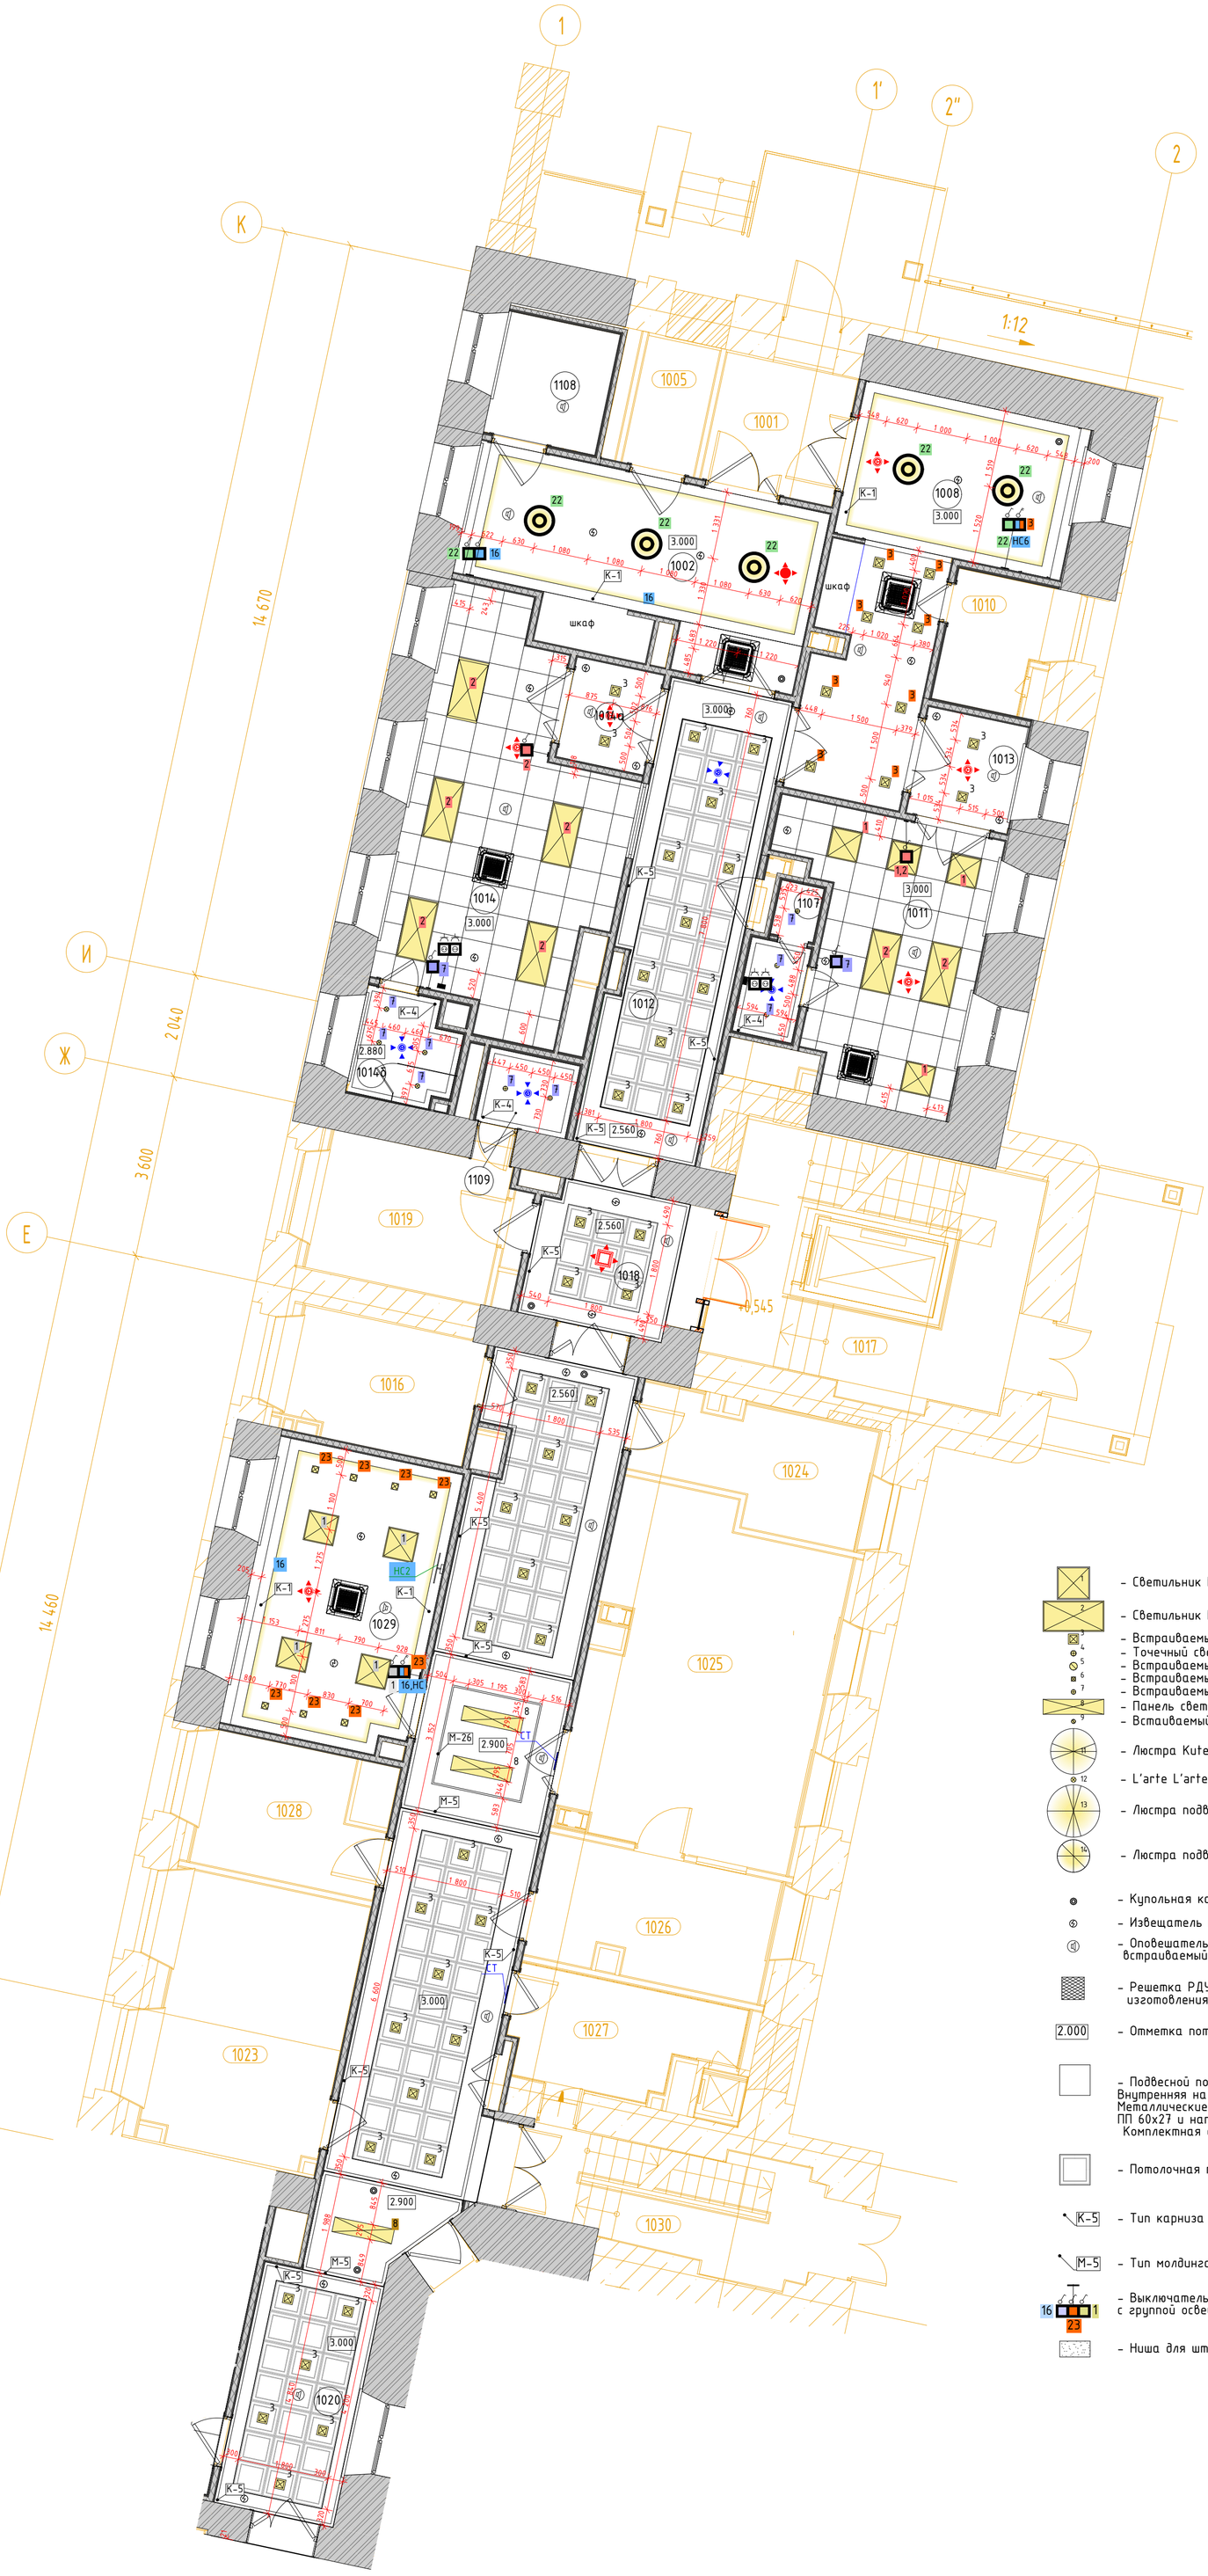

Экспликация помещений				
№ пом.	Наименование	Площадь	Кат. пом.	СанПиН
В				
1001	Тамбур	6,71		
1002	Вестибюль приемного отделения	15,87		Г
1004	Ресепшн	7,36		Г
1005	Помещение для хранения каталок	3,65		Г
1007	Вестибюль приема VIP посетителей	18,65		Г
1008	Ресепшн	6,47		Г
1010	Санитарная комната	4,88		Г
1011	Диагностическая палата	18,77		Г
1012	Коридор	22,50		
1013	Шлюз	4,33		Г
1014	Диагностическая палата	28,44		В
1014а	Шлюз	3,50		Г
1014б	Уборная с душевой	3,89		Г
1016	Резерв	8,77	В4	
1017	Лестничная клетка 5	21,62		
1018	Шлюз	11,30		
1019	Комната персонала	9,96		
1020	Коридор	63,92		
1023	Помещение концентратора кислорода	18,89	В4	Г
1024	Техническая комната	9,49	В4	Г
1025	Процедурная КТ	30,66		Г
1026	Комната управления	11,17	В4*	Г
1027	Санитарная комната	8,16		Г
1028	Помещение администратора	8,60		Г
1029	Кабинет заведующего	20,87		Г
1030	Лестничная клетка 4	12,36		
1107	Уборная	3,30		Г
1108	Уборная	5,49		Г
1109	Уборная для персонала с ПУИ	2,60	В4	Г

Условные обозначения

- Светильник NLCO GRP36-10 600x600
- Светильник NLCO GRP72-06-NW-02 1200x600
- Встраиваемый светильник Arte Lamp Ragiio A4018-pl-1WH
- Точечный светильник Elektristandard 6068
- Встраиваемый светодиодный светильник Globo Unella 12391-12
- Встраиваемый светильник Точка 2122 Kink Light
- Встраиваемый светильник DONOLUX DL 18412/01TSQ WHITE
- Панель светодиодная 36 Вт 220В 4000К С ЭПРА 2700/лм 1195x295x10мм
- Встраиваемый точечный светильник Stellanova Izar Flat SN006
- Люстра Kutek Coco COC-ZW-12 (PA) P A
- L'arte L'arte Luce L 11051.49
- Люстра подвесная хрустальная 4358+12S
- Люстра подвесная E14 Mayloni Roma ARM006PL-08G
- Купольная камера (см. раздел 765-09/15/ДСР-ИОС5.16)
- Извещатель пожарный дымовой (см. раздел 765-09/15/ДСР-ПБЗ)
- Оповещатель потолочный, встраиваемый в подвесной потолок
- Решетка РДУ индивидуального изготовления Sж.с=0,25 кв.м.
- 2.000 – Отметка потолка от уровня чистого пола этажа
- Подвесной потолок из плиты АКВАПАНЕЛЬ Внутренняя на двухуровневом металическом каркасе. Металлические КНАУФ-профили потолочный ПП 60х27 и направляющий ПН 28х27. Комплектная система КНАУФ, тип П282.
- Потолочная панель Armstong
- K-5 – Тип карниза (см. спецификацию)
- M-5 – Тип молдинга (см. спецификацию)
- Выключатель/переключатель с группой освещения см. совместно с ЭОМ
- Ниша для штор

- Каскадная люстра Celestine
- светильник Technika2 A5930PL-2WH
- светильник Technika2 A5930PL-1WH
- Профиль с экраном SL-LINIA88-F-2500 WHITE+OPAL
- Люстра Edve by Romatti белый 6/D145*H35
- ORBITA X MINI WHITE + GOLD COVER
- Quoizel QZ/GRIFFIN/SFSWS
- Newport 4300 4305/PL
- Встраиваемый светильник Arte Lamp A6661pl-1WH
- 4АПН 300х300 приток
- 4АПН 450х450 приток
- 4АПН 600х600 приток
- 4АПН 300х300 вытяжка
- 4АПН 450х450 вытяжка
- 4АПН 600х600 вытяжка
- ДПУ-М 100 приток
- ДПУ-М 125 приток
- ДПУ-М 100 вытяжка
- ДПУ-М 125 вытяжка
- Фанкойл 700х700
- Фанкойл 950х950
- Вывод-8 – Место размещения блоков питания рядом с предполагаемым размещением лючков для контурной подсветки помещений
- Светодиодная подсветка карнизов
- Размерная цепочка, где "х"-одинаково заданное расстояние от стены
- Л1 – Скрытый люк под окраску см. спецификацию
- Выкл НС – Выключатель на высоте 1700 для включения настенных светильников см. совместно с маркировочными планами
- 16 – Выключатель одно/двухклавишный с группой освещения см. совместно с ЭОМ. Применяется AtlasDesign. Марка: Shnaider. Коллекция Nature. Цвет: Шампань пластик + Шампань
- Скрытый люк спец. связи

1. Данный лист см. с листом "Общие данные".
2. Данный лист см. со всеми листами комплекта.
3. На данном листе указаны привязки оконечного оборудования в съемных панелях потолка (600*600мм), привязка по центру панели.
4. Привязки и спецификацию выключателей см. совместно с разделом ЭО. Применяемого производителя и коллекцию выключателей согласовать с разработчиками раздела АИ.
5. Разделом ЭО провести светотехнический расчет и подтвердить достаточность осветительного оборудования.
6. В нишах для штор предусмотреть закладную из влагостойкой фанеры t-15мм.
7. Если в помещении указано два выключателя на одну группу освещения они являются проходными.
8. Оконеное оборудование располоагать в центре потолочных панелей за исключением случаев указанных на планах.
9. При раскладке металлических профилей гипсокартонного потолка учитывать места встраиваемых извещателей.

Изм.	Кол.уч.	Лист	№Док.	Подп.	Дата	1325-12/22/ПИР-АИЗ.2			
						Федеральное государственное бюджетное учреждение «Больница с поликлиникой» Управления делами Президента Российской Федерации по адресу: г. Москва, Романов пер., д. 2/6, стр. 2. Реконструкция (в режиме реставрации с приспособлением к современному использованию) здания			
Разработал		Киселев				Архитектурные интерьеры. (Блок В)	Стадия	Лист	Листов
Проверил		Петровций					Р	10	
Н.Контроль		Ольдекоп				Планы потолков 1 этажа М 1:75	ООО "ЛЕОНАРДО ПРОЕКТ"		

Формат А1

Планы потолков 2 этажа М 1:75



Экспликация помещений				
№ пом.	Наименование	Площадь	Кат. пом.	СанПиН
В				
2001	Коридор-ожидальная	42,29		Г
2002	Манипуляционная на 3 кресла	23,79		Б
2002а	Уборная	1,87		Г
2003	Кабинет врача терапевта	19,39		В
2004	Кабинет врача терапевта	19,79		В
2005	Кабинет врача терапевта	19,07		В
2006а	Кабинет диспансеризации	11,38		В
2006б	Кабинет доврачебной помощи	11,13		В
2007	Кабинет врача пульмонолога	12,94		В
2009	Лестничная клетка 5	27,18		
2010	Зона безопасности МГН	12,43		
2011	Кабинет врача	10,96		В
2011а	Кабинет врача	10,94		В
2012	Коридор	49,31		
2013	Процедурная забора крови	10,43		Б
2014	Кабинет врача психолога	13,93		В
2016	Комната приготовления аллергенов с процедурной аллерголога	13,27		Б
2017	Санитарная комната	9,06		Г
2018	Ожидальная	18,58		Г
2019	Лестничная клетка 4	12,77		
2020	Уборная для персонала	2,65		Г
2021	Уборная для персонала	2,13		Г
2022	Шлюз	3,65		
2096	Кабинет врача аллерголога	11,26		В
2097	Кабинет врача невролога	11,98		

Условные обозначения

- Светильник NLCO GRP36-10 600x600
- Светильник NLCO GRP72-06-NW-02 1200x600
- Встраиваемый светильник Arte Lamp Ragiio A4018-pl-1WH
- Точечный светильник Elektristandard 6068
- Встраиваемый светодиодный светильник Globo Unella 12391-12
- Встраиваемый светильник Точка 2122 Kink Light
- Встраиваемый светильник DONOLUX DL 18412/01TSQ WHITE
- Панель светодиодная 36 Вт 220В 4000К С ЭПРА 2700Лм 1195x295x10мм
- Встаиваемый точечный светильник Stellanova Izar Flat SN006
- Люстра Kutek Coco COC-ZW-12 (PA) P A
- L'arte L'arte Luce L 11051.49
- Люстра подвесная хрустальная 4358+12S
- Люстра подвесная E14 Mayloni Roma ARM006PL-08G
- Купольная камера (см. раздел 765-09/15/ДСР-ИОС5.16)
- Извещатель пожарный дымовой (см. раздел 765-09/15/ДСР-ПБЗ)
- Оповещатель потолочный, встраиваемый в подвесной потолок
- Решетка РДУ индивидуального изготовления Sж.с=0,25 кв.м.
- 2.000 – Отметка потолка от уровня чистого пола этажа
- Подвесной потолок из плиты АКВАПАНЕЛЬ Внутренняя на двухуровневом металическом каркасе. Металлические КНАУФ-профили потолочный ПП 60х27 и направляющий ПН 28х27. Комплектная система КНАУФ, тип П282.
- Потолочная панель Armstong
- К-5 – Тип карниза (см. спецификацию)
- М-5 – Тип молдинга (см. спецификацию)
- Выключатель/переключатель с группой освещения см. совместно с ЭОМ
- Ниша для штор

- Каскадная люстра Celestine
- светильник Technika2 A5930PL-2WH
- светильник Technika2 A5930PL-1WH
- Профиль с экраном SL-LINIA88-F-2500 WHITE+OPAL
- Люстра Edve by Romatti белый 6/D145*H35
- ORBITA X MINI WHITE + GOLD COVER
- Quoizel QZ/GRIFFIN/SFSWS
- Newport 4300 4305/PL
- Встраиваемый светильник Arte Lamp A6661pl-1WH
- 4АПН 300х300 приток
- 4АПН 450х450 приток
- 4АПН 600х600 приток
- 4АПН 300х300 вытяжка
- 4АПН 450х450 вытяжка
- 4АПН 600х600 вытяжка
- ДПУ-М 100 приток
- ДПУ-М 125 приток
- ДПУ-М 100 вытяжка
- ДПУ-М 125 вытяжка
- Фанкойл 700х700
- Фанкойл 950х950
- Вывод-8 – Место размещения блоков питания рядом с предполагаемым размещением лючков для контурной подсветки помещений
- Сдетодиодная подсветка карнизов
- Размерная цепочка, где "х"-одинаково заданное расстояние от стены
- Л1 – Скрытый люк под окраску см. спецификацию
- Выкл НС – Выключатель на высоте 1700 для включения настенных светильников см. совместно с маркировочными планами
- Выключатель одно/двухклавишный с группой освещения см. совместно с ЭОМ. Применяется AtlasDesign. Марка: Shnaider. Коллекция Nature. Цвет: Шампань пластик + Шампань
- Скрытый люк спец. связи

1. Данный лист см. с листом "Общие данные".
2. Данный лист см. со всеми листами комплекта.
3. На данном листе указаны привязки оконечного оборудования в съемных панелях потолка (600*600мм), привязка по центру панели.
4. Привязки и спецификацию выключателей см. совместно с разделом ЭО. Применяемого производителя и коллекцию выключателей согласовать с разработчиками раздела АИ.
5. Разделом ЭО провести светотехнический расчет и подтвердить достаточность осветительного оборудования.
6. В нишах для штор предусмотреть закладную из влагостойкой фанеры t-15мм.
7. Если в помещении указано два выключателя на одну группу освещения они являются проходными.
8. Окноное оборудование располоагать в центре потолочных панелей за исключением случаев указанных на планах.
9. При раскладке металлических профилей гипсокартонного потолка учитывать места встраиваемых извещателей.

						1325-12/22/ПИР-АИЗ.2	
						Федеральное государственное бюджетное учреждение «Больница с поликлиникой» Управления делами Президента Российской Федерации по адресу: г. Москва, Романов пер., д. 2/6, стр. 2. Реконструкция (в режиме реставрации с приспособлением к современному использованию) здания	
Изм.	Колуч.	Лист	№Док.	Подп.	Дата		
Разработал		Киселев				Архитектурные интерьеры. (Блок В)	Стадия: Р; Лист: 11; Листов:
Проверил		Петровций					
Н.Контроль		Ольдекоп				Планы потолков 2 этажа М 1:75	ООО "ЛЕОНАРДО ПРОЕКТ"

Формат А1

Планы потолков 3 этажа М 1:75



Экспликация помещений				
№ пом.	Наименование	Площадь	Кат. пом.	СанПиН
В				
3001	Палата VIP на 1 койку	36,77		В
3001а	Санузел	5,08		Г
3002	Шлюз	11,08		Г
3003	Уборная	2,51		Г
3004	Комната приема посетителей	20,30		В
3005	Палата VIP на 1 койку	35,01		В
3005а	Санузел	4,88		Г
3006	Шлюз	11,69		Г
3007	Уборная	1,82		Г
3008	Комната приема посетителей	10,85		В
3009	Коридор	14,44		Г
3010	Шлюз	14,28		Г
3011	Лестничная клетка 5	27,80		
3012	Зона безопасности МГН	11,68		
3013	Коридор	33,68		Г
3014	Палата на 1 койку	15,23		В
3014а	Санузел	3,50		Г
3014б	Шлюз	4,05		
3015	Помещение хранения переносной аппаратуры	10,33	В4	Г
3016	Палата на 1 койку	14,15		В
3016а	Санузел	3,89		Г
3016б	Шлюз	3,18		
3017	Палата на 1 койку	16,24		В
3017а	Санузел	3,01		Г
3017б	Шлюз	4,03		В
3018	Палата на 1 койку	15,42		В
3018а	Санузел	3,94		Г
3018б	Шлюз	5,82		Г
3019	Санитарная комната	8,91		Г
3021а	Зона безопасности МГН	8,45		
3022	Лестничная клетка 4	13,73		
3022а	Шлюз	11,41		

Условные обозначения

- 1 – Светильник NLCO GRP36-10 600x600
- 2 – Светильник NLCO GRP72-06-NW-02 1200x600
- 3 – Встраиваемый светильник Arte Lamp Ragiio A4018-pl-1WH
- 4 – Точечный светильник Elektristandard 6068
- 5 – Встраиваемый светодиодный светильник Globo Unella 12391-12
- 6 – Встраиваемый светильник Точка 2122 Kink Light
- 7 – Встраиваемый светильник DONOLUX DL 18412/01TSQ WHITE
- 8 – Панель светодиодная 36 Вт 220В 4000К С ЭПРА 2700Лм 1195x295x10мм
- 9 – Встраиваемый точесный светильник Stellanova Izar Flat SN006
- 11 – Люстра Kutek Coco COC-ZW-12 (PA) P A
- 12 – L'arte L'arte Luce L 11051.49
- 13 – Люстра подвесная хрустальная 4358+12S
- 14 – Люстра подвесная E14 Mayloni Roma ARM006PL-08G
- – Купольная камера (см. раздел 765-09/15/ДСР-ИОС5.16)
- – Извещатель пожарный дымовой (см. раздел 765-09/15/ДСР-ПБ3)
- – Оповещатель потолочный, встраиваемый в подвесной потолок
- – Решетка РДУ индивидуального изготовления Sж.с=0,25 кв.м.
- 2.000 – Отметка потолка от уровня чистого пола этажа
- – Подвесной потолок из плиты АКВАПАНЕЛЬ Внутренняя на двухуровневом металическом каркасе. Металлические КНАУФ-профили потолочный ПП 60x27 и направляющий ПН 28x27. Комплектная система КНАУФ, тип П282.
- – Потолочная панель Armstong
- К-5 – Тип карниза (см. спецификацию)
- М-5 – Тип молдинга (см. спецификацию)
- 16 1 23 – Выключатель/переключатель с группой освещения см. совместно с ЭОМ
- – Ниша для штор


- 15 – Каскадная люстра Celestine
- 16 – светильник Technika2 A5930PL-2WH
- 17 – светильник Technika2 A5930PL-1WH
- 18 – Профиль с экраном SL-LINIA88-F-2500 WHITE+OPAL
- 19 – Люстра Edve by Romatti белый 6/D145*H35
- 20 – ORBITA X MINI WHITE + GOLD COVER
- 21 – Quoizel QZ/GRIFFIN/SFSWS
- 22 – Newport 4300 4305/PL
- 23 – Встраиваемый светильник Arte Lamp A6661pl-1WH
- – 4АПН 300x300 приток
- – 4АПН 450x450 приток
- – 4АПН 600x600 приток
- – 4АПН 300x300 вытяжка
- – 4АПН 450x450 вытяжка
- – 4АПН 600x600 вытяжка
- – ДПУ-М 100 приток
- – ДПУ-М 125 приток
- – ДПУ-М 100 вытяжка
- – ДПУ-М 125 вытяжка
- – Фанкойл 700x700
- – Фанкойл 950x950
- Вывод-8 – Место размещения блоков питания рядом с предполагаемым размещением лючков для контурной подсветки помещений
- – Сдетодиодная подсветка карнизов
- – Размерная цепочка, где "x"-одинаково заданное расстояние от стены
- Л1 – Скрытый люк под окраску см. спецификацию
- Выкл НС – Выключатель на высоте 1700 для включения настенных светильников см. совместно с маркировочными планами
- 16 – Выключатель одно/двухклавишный с группой освещения см. совместно с ЭОМ. Применяется AtlasDesign. Марка: Shnaider. Коллекция Nature. Цвет: Шампань пластик + Шампань
- – Скрытый люк спец. связи

1. Данный лист см. с листом "Общие данные".
2. Данный лист см. со всеми листами комплекта.
3. На данном листе указаны привязки оконечного оборудования в съемных панелях потолка (600*600мм), привязка по центру панели.
4. Привязки и спецификацию выключателей см. совместно с разделом ЭО. Применяемого производителя и коллекцию выключателей согласовать с разработчиками раздела АИ.
5. Разделом ЭО провести светотехнический расчет и подтвердить достаточность осветительного оборудования.
6. В нишах для штор предусмотреть закладную из влагостойкой фанеры t-15мм.
7. Если в помещении указано два выключателя на одну группу освещения они являются проходными.
8. Окноное оборудование располоагать в центре потолочных панелей за исключением случаев указанных на планах.
9. При раскладке металлических профилей гипсокартонного потолка учитывать места встраиваемых извещателей.

						1325-12/22/ПИР-АИ3.2
						Федеральное государственное бюджетное учреждение «Больница с поликлиникой» Управления делами Президента Российской Федерации по адресу: г. Москва, Романов пер., д. 2/6, стр. 2. Реконструкция (в режиме реставрации с приспособлением к современному использованию) здания
Изм.	Колуч.	Лист	№Док.	Подп.	Дата	
Разработал		Киселев				Архитектурные интерьеры. (Блок В) — Стадия: Р; Лист: 12; Листов:
Проверил		Петровций				
Н.Контроль		Ольдекоп				Планы потолков 3 этажа М 1:75 — ООО "ЛЕОНАРДО ПРОЕКТ"

Формат А1

Планы потолков 4 этажа М 1:75

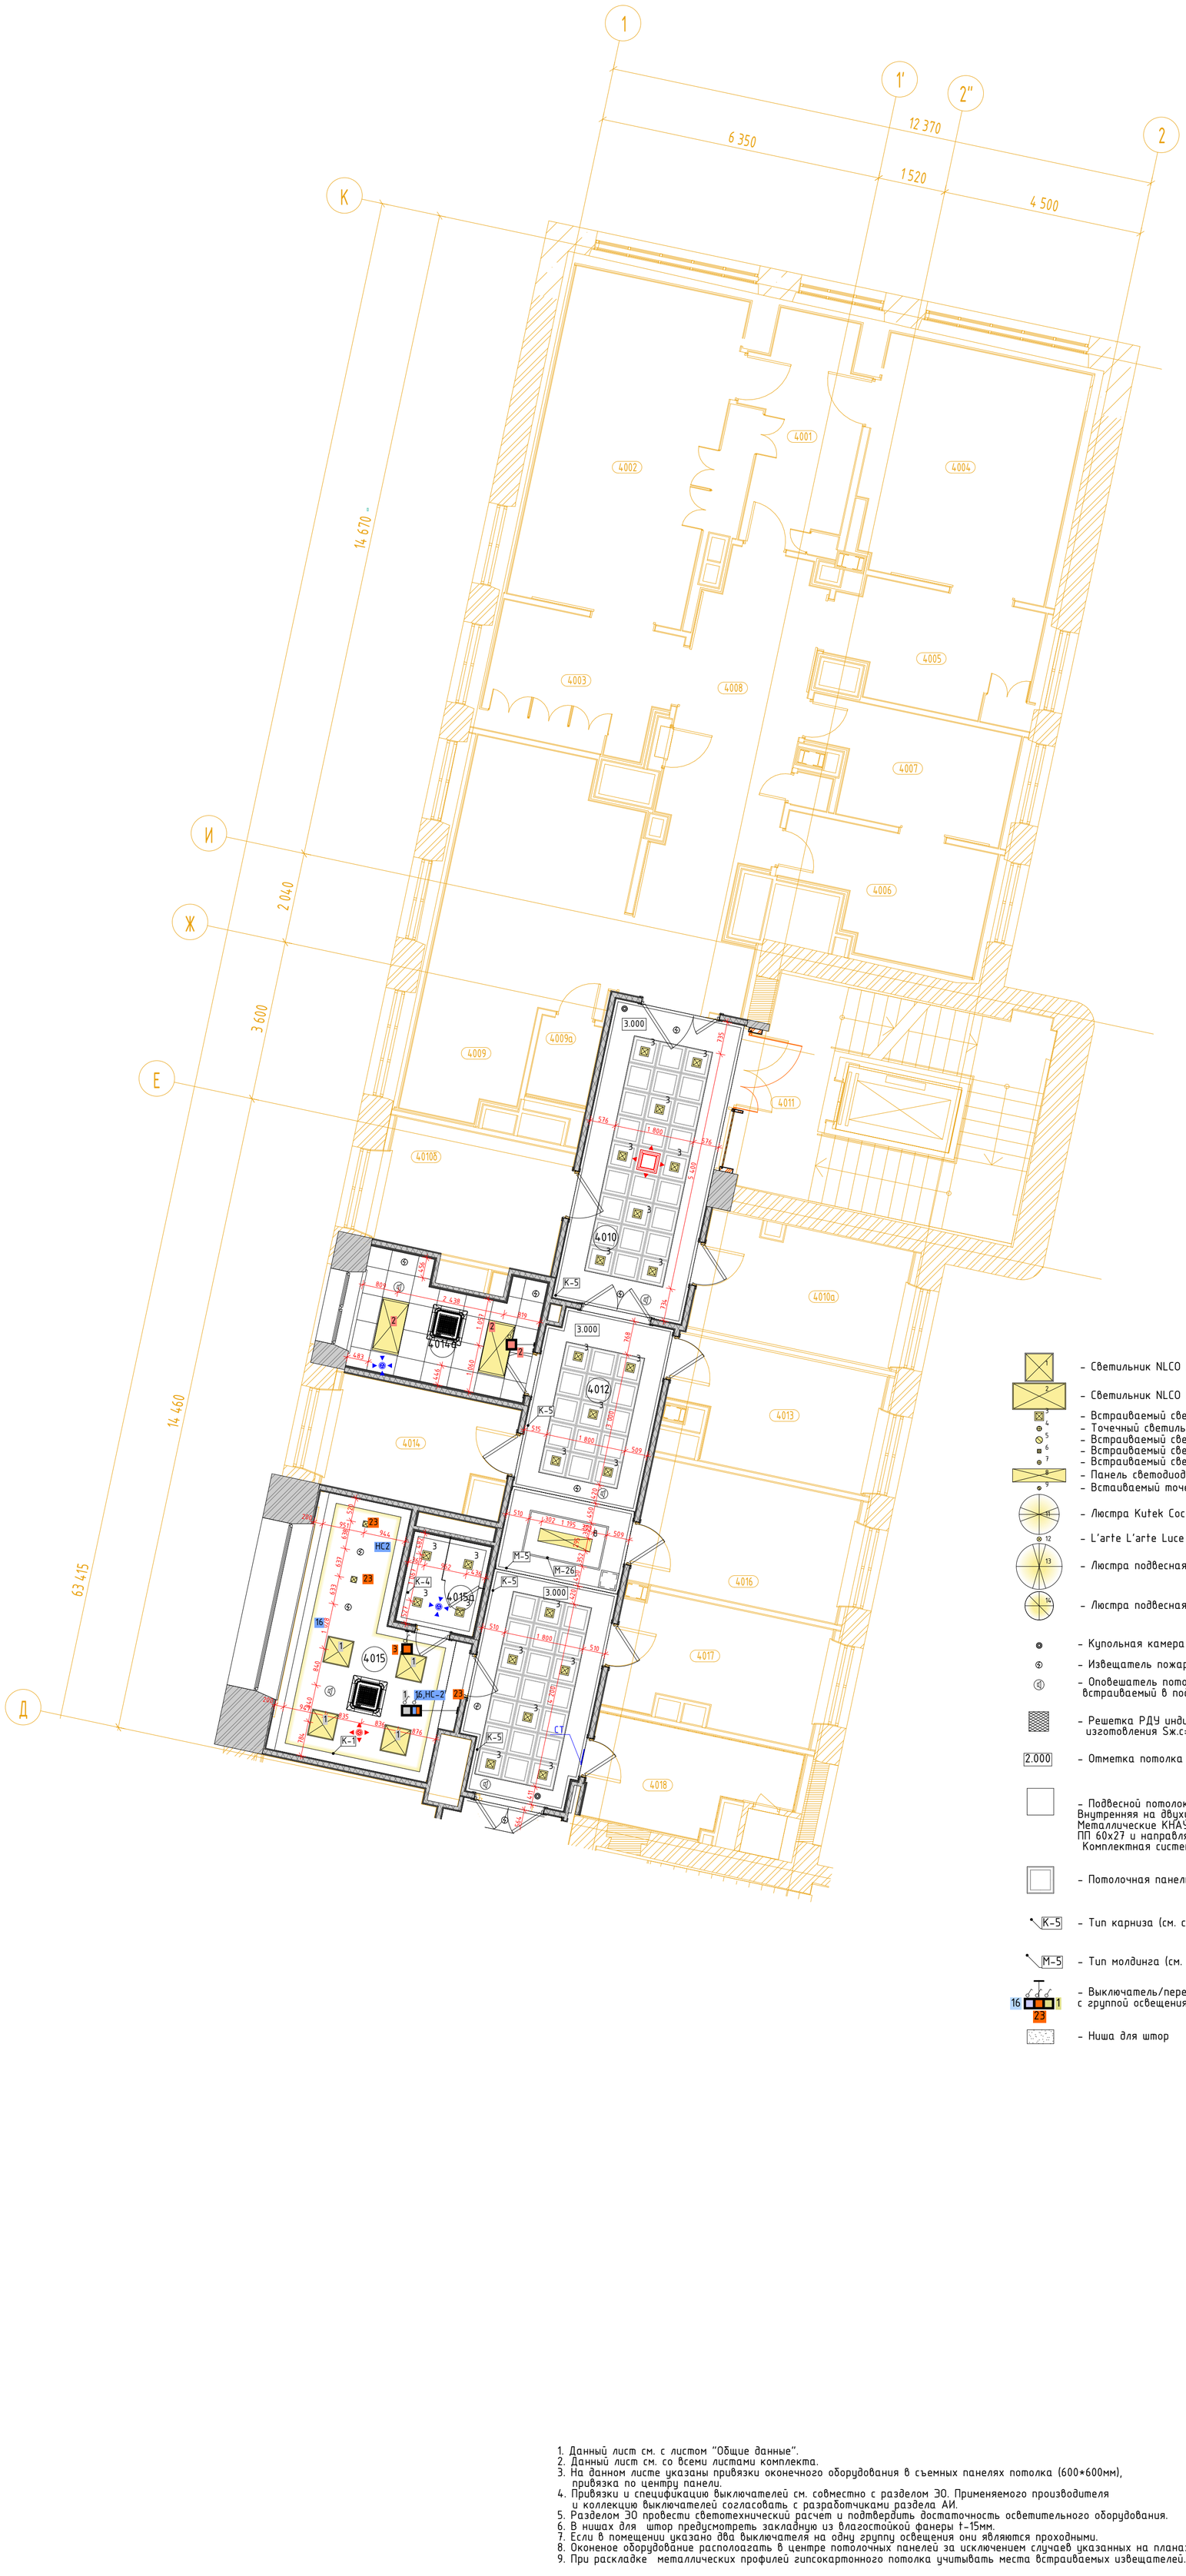

Экспликация помещений				
№ пом.	Наименование	Площадь	Кат. пом.	СанПиН
В				
4001	Предоперационная	12,00		Б
4002	Малая операционная	30,02		Б
4003	Шлюз пациента	10,35		Б
4004	Манипуляционная	24,00		Б
4005	Шлюз пациента	10,78		Б
4006	Помещение экстренной стерилизации	11,04	В4	В
4007	Помещение мойки и дезинфекции НДА	10,61	В4	Б
4008	Коридор	26,83		В
4009	Палата временного пребывания на 2 койки с постом сестры	28,84		В
4009а	Уборная	2,36		Г
4010	Шлюз	20,46		Г
4010а	Стативная	12,09	В4	
4010б	Зона безопасности МГН	11,51		
4011	Лестничная клетка 5	27,07		
4012	Коридор	30,61		Г
4013	Кабинет врача анестезиолога	11,68		Г
4014	Кабинет старшей медсестры с местом хранения медикаментов	9,63		Г
4014а	Материальная	10,25		Г
4015	Кабинет заведующего отделением (хирургической помощи)	18,29		Г
4015а	Санузел	3,63		Г
4016	Комната персонала	13,46		Г
4017	Кабинет врача	12,20		Г
4018	Санитарная комната	8,94		Г
4019	Лестничная клетка 4	13,60		
4024	Зона безопасности МГН	8,48		

Условные обозначения

- Светильник NLCO GRP36-10 600x600
- Светильник NLCO GRP72-06-NW-02 1200x600
- Встраиваемый светильник Arte Lamp Ragiio A4018-pl-1WH
- Точечный светильник Elektristandard 6068
- Встраиваемый светодиодный светильник Globo Unella 12391-12
- Встраиваемый светильник Точка 2122 Kink Light
- Встраиваемый светильник DONOLUX DL 18412701SQ WHITE
- Панель светодиодная 36 Вт 220В 4000К С ЭПРА 2700Лм 1195x295x10мм
- Встаиваемый мочесный светильник Stellanova Izar Flat SN006
- Люстра Kutek Coco COC-ZW-12 (PA) P A
- L'arte L'arte Luce L 11051.49
- Люстра подвесная хрустальная 4358+12S
- Люстра подвесная E14 Mayloni Roma ARM006PL-08G
- Купольная камера (см. раздел 765-09/15/ДСР-ИОС5.16)
- Извещатель пожарный дымовой (см. раздел 765-09/15/ДСР-ПБЗ)
- Оповешатель потолочный, встраиваемый в подвесной потолок
- Решетка РДУ индивидуального изготовления Sж.с=0,25 кв.м.
- 2.000 – Отметка потолка от уровня чистого пола этажа
- Подвесной потолок из плиты АКВАПАНЕЛЬ Внутренняя на двухуровневом металическом каркасе. Металлические КНАУФ-профили потолочный ПП 60х27 и направляющий ПН 28х27. Комплектная система КНАУФ, тип П282.
- Потолочная панель Armstong
- К-5 – Тип карниза (см. спецификацию)
- М-5 – Тип молдинга (см. спецификацию)
- Выключатель/переключатель с группой освещения см. совместно с ЭОМ
- Ниша для штор

- Каскадная люстра Celestine
- светильник Technika2 A5930PL-2WH
- светильник Technika2 A5930PL-1WH
- Профиль с экраном SL-LINIA88-F-2500 WHITE+OPAL
- Люстра Edve by Romatti белый 6/D145*H35
- ORBITA X MINI WHITE + GOLD COVER
- Quoizel QZ/GRIFFIN/SFSWS
- Newport 4300 4305/PL
- Встраиваемый светильник Arte Lamp A6661pl-1WH
- 4АПН 300х300 приток
- 4АПН 450х450 приток
- 4АПН 600х600 приток
- 4АПН 300х300 вытяжка
- 4АПН 450х450 вытяжка
- 4АПН 600х600 вытяжка
- ДПУ-М 100 приток
- ДПУ-М 125 приток
- ДПУ-М 100 вытяжка
- ДПУ-М 125 вытяжка
- Фанкойл 700х700
- Фанкойл 950х950
- Вывод-8 – Место размещения блоков питания рядом с предполагаемым размещением лючков для контурной подсветки помещений
- Светодиодная подсветка карнизов
- Размерная цепочка, где "х"-одинаково заданное расстояние от стены
- Л1 – Скрытый люк под окраску см. спецификацию
- Выкл НС – Выключатель на высоте 1700 для включения настенных светильников см. совместно с маркировочными планами
- 16 – Выключатель одно/двухклавишный с группой освещения см. совместно с ЭОМ. Применяется AtlasDesign. Марка: Shnaider. Коллекция Nature. Цвет: Шампань пластик + Шампань
- Скрытый люк спец. связи


1. Данный лист см. с листом "Общие данные".
2. Данный лист см. со всеми листами комплекта.
3. На данном листе указаны привязки оконечного оборудования в съемных панелях потолка (600*600мм), привязка по центру панели.
4. Привязки и спецификацию выключателей см. совместно с разделом ЭО. Применяемого производителя и коллекцию выключателей согласовать с разработчиками раздела АИ.
5. Разделом ЭО провести светотехнический расчет и подтвердить достаточность осветительного оборудования.
6. В нишах для штор предусмотреть закладную из влагостойкой фанеры t-15мм.
7. Если в помещении указано два выключателя на одну группу освещения они являются проходными.
8. Окноное оборудование располоагать в центре потолочных панелей за исключением случаев указанных на планах.
9. При раскладке металлических профилей гипсокартонного потолка учитывать места встраиваемых извещателей.

Изм.	Колуч.	Лист	№Док.	Подп.	Дата	1325-12/22/ПИР-АИ3.2			
						Федеральное государственное бюджетное учреждение «Больница с поликлиникой» Управления делами Президента Российской Федерации по адресу: г. Москва, Романов пер., д. 2/6, стр. 2. Реконструкция (в режиме реставрации с приспособлением к современному использованию) здания			
Разработал		Киселев				Архитектурные интерьеры. (Блок В)	Стадия	Лист	Листов
Проверил		Петровций					Р	13	
Н.Контроль		Ольдекоп				Планы потолков 4 этажа М 1:75	ООО "ЛЕОНАРДО ПРОЕКТ"		


Формат А1

Развертки помещений №1002 "Вестибюль приемного отделения", М1:25


01
М.1:25

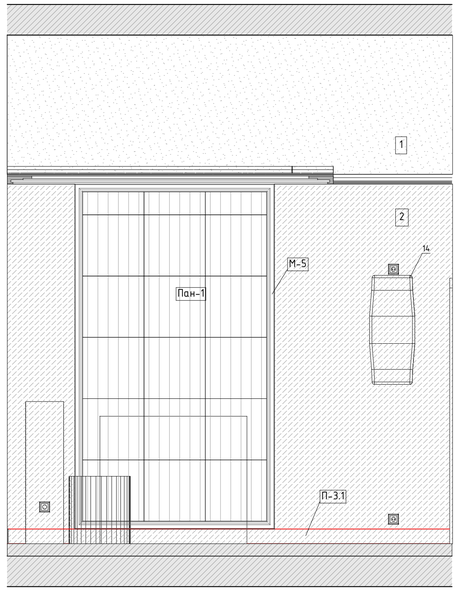


02
М.1:25

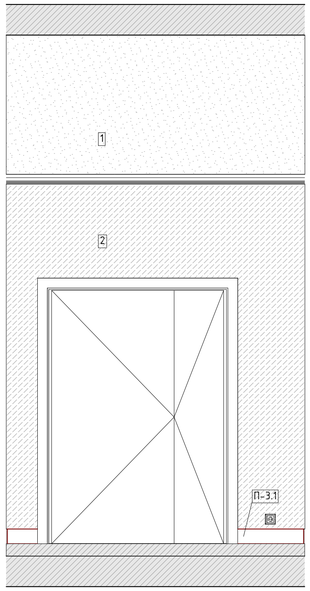


03
М.1:25

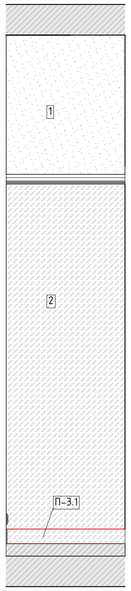

04
М.1:25

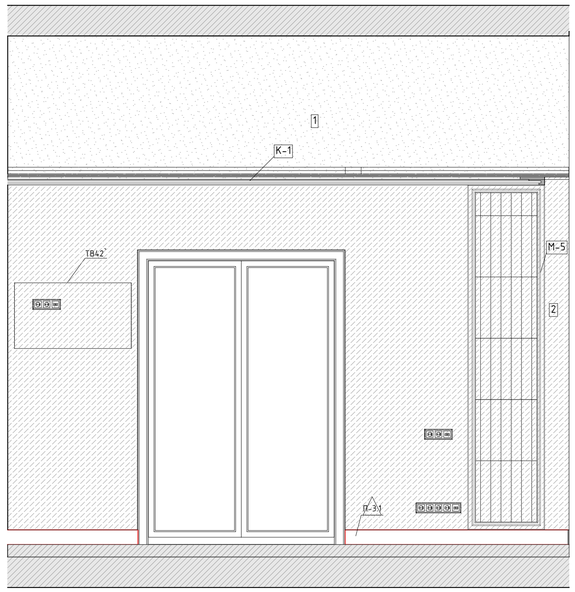

05
М.1:25

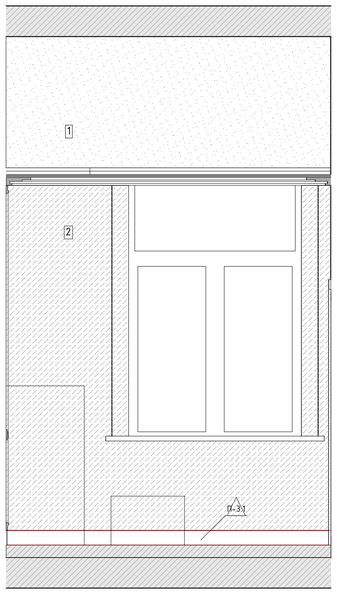

06
М.1:25


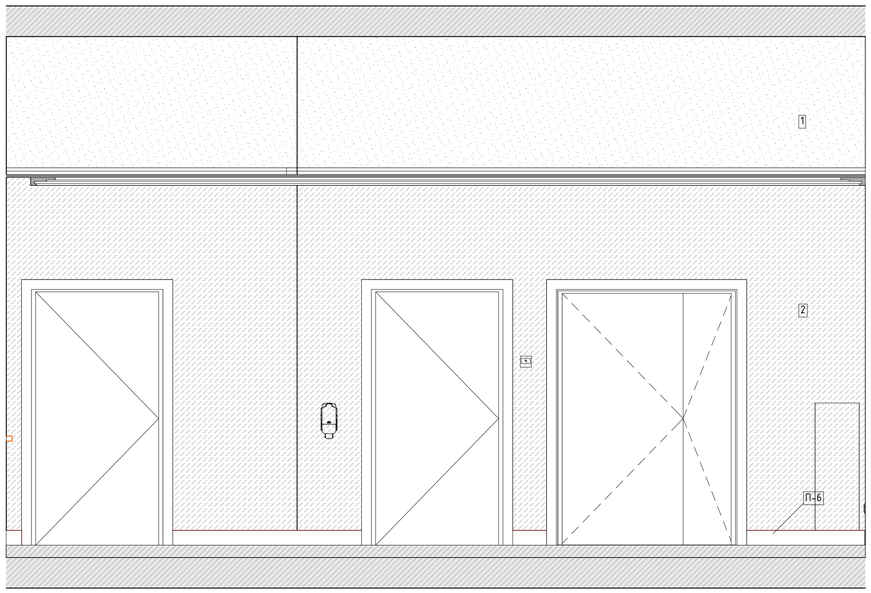


Схема помещения
М.1:75

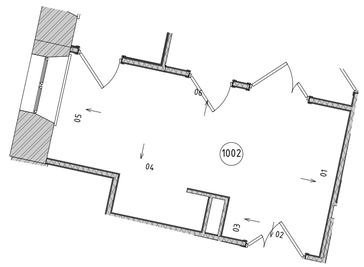

Условные обозначения

	Размерная цепочка, где "х" - одинаково заданное расстояние от стены
14	Облучатель Дезар
146	Держатель для бумажных полотенец
147	Диспенсер для туалетной бумаги
149	Дозатор локтевой для дезинфицирующих средств
150	Туалетный ёршик
1Т	Терморегулятор см. раздел ОВ
209	Электросушилка для рук
209.1	Сушилка для рук подвесная
5	Бак для мусора на 12л
54	Диспенсер мыла
54.1	Безконтактный диспенсер мыла
Гд	Гигиенический душ
ДУ	Элемент дистанционного пуска дымоудаления, см. смежный раздел
Душ	Душ, см. раздел ВК
ЗК	Зеркало с подсветкой Eclipse D700
ЗК1	Зеркало квадратное
ИПР	Извещатель ручной адресный
КС	Кнопка смыва
КЭВ	Кнопка экстренного вызова
НС1	Настенный светильник Sankara LED MRL 16W 1009 IP20
НС2	Настенный светильник Picture light a5312ap-1cc
НТ	Навигационная табличка
ООПС	Оповещатель охранно-пожарный световой
ОП	Оповещатель об эвакуации
ПВ	Световая панель Молния ULTRA РИП "ВЫХОД" (220В) с
ПДУ	Пульт управления с датчиком
Р	Раковина с.у. индивидуального изготовления, см. "Узлы и детали"
РДУ	Решетка дымоудаления/компенсации
СТ	Световое табло "Не входить" см. раздел совместно ТХ совместно с ЭОМ
Сч	Считыватель СКУД
ТВ55`	Телевизор с диагональю 55
ТПБ3	Табличка "Пожаробезопасная зона МГН"
Ун	Унитаз подвесной
Ун2	Унитаз подвесной для МГН
Ч	Часы Ø400
Ч1	Часы Ø300
З-47	Полотенцесушитель

Условные обозначения


Вывод-1 1680 – Вывод питания для светодиодной подсветки зеркала
Вывод-2 1 130 – Вывод питания автоматического диспенсера мыла
Вывод-3 680 – Вывод питания смесителя для раковин в с.у.
Вывод-4 640 – Вывод питания сушилки для рук
Вывод-5 2 020 – Вывод питания настенных светильников
Вывод-6 – Вывод питания светодиодной подсветки кухонного гарнитура
Вывод-7 – Вывод питания оборудования закрепленного на потолках
Вывод-8 – Вывод питания светодиодной подсветки карнизов
Вывод-9 – Вывод питания нагревательного элемента полотенцесушителя
Вывод-10 – Вывод питания медецинского оборудования

						1325-12/22/ПИР-АИЗ.2	
						Федеральное государственное бюджетное учреждение «Больница с поликлиникой» Управления делами Президента Российской Федерации по адресу: г. Москва, Романов пер., д. 2/6, стр. 2. Реконструкция (в режиме реставрации с приспособлением к современному использованию) здания	
Изм.	Колуч.	Лист	№Док.	Подп.	Дата		
Разработал		Киселев				Архитектурные интерьеры. (Блок В)	Стадия: Р; Лист: 14; Листов:
Проверил		Петровций					
Н.Контроль		Ольдекоп				Развертки помещений №1002 "Вестибюль приемного отделения", М1:25	ООО "ЛЕОНАРДО ПРОЕКТ"


Формат А1

Развертки помещений №1007 "Вестибюль приема VIP посетителей", М1:25


01
М.1:25

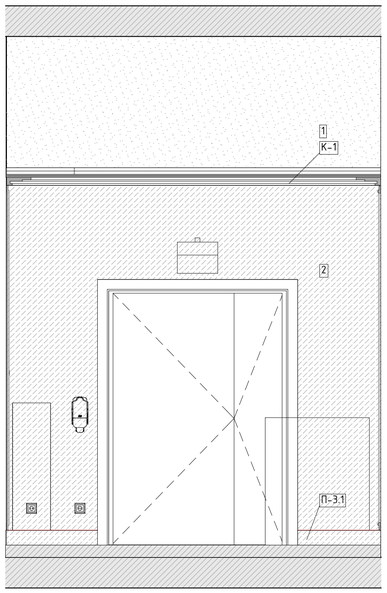


02
М.1:25

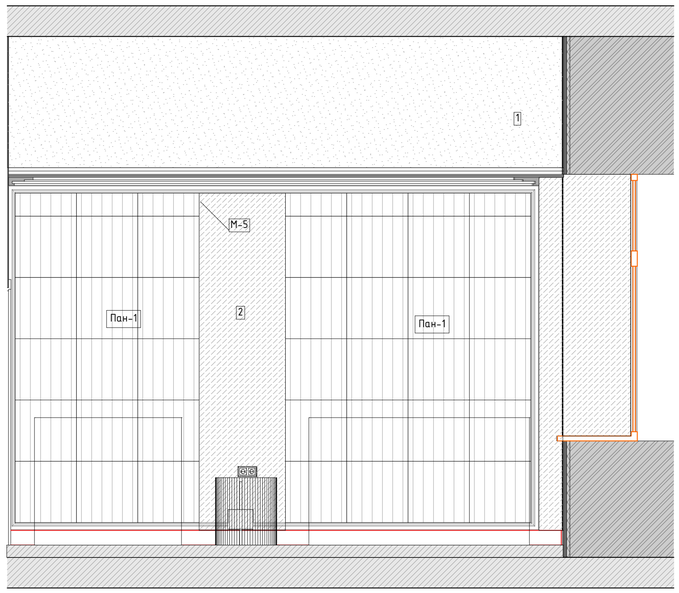

03
М.1:25

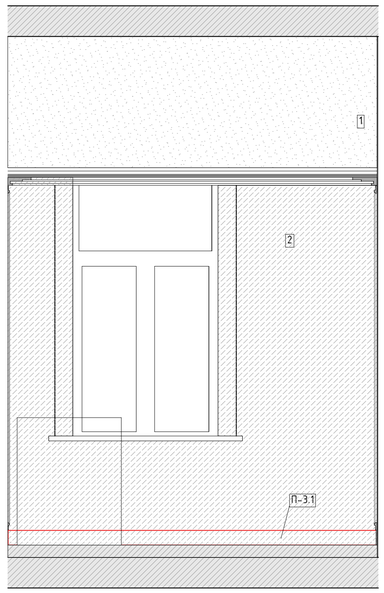

04
М.1:25

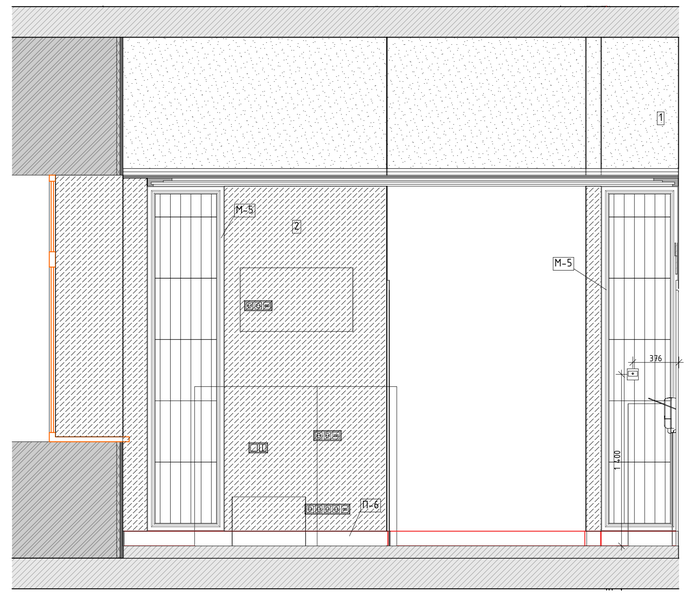

01
М.1:25

02
М.1:25

03
М.1:25

04
М.1:25

05
М.1:25

06
М.1:25

Условные обозначения

	Размерная цепочка, где "х" - одинаково заданное расстояние от стены
14	Облучатель Дезар
146	Держатель для бумажных полотенец
147	Диспенсер для туалетной бумаги
149	Дозатор локтевой для дезинфицирующих средств
150	Туалетный ёршик
1Т	Терморегулятор см. раздел ОВ
209	Электросушилка для рук
209.1	Сушилка для рук подвесная
5	Бак для мусора на 12л
54	Диспенсер мыла
54.1	Бесконтактный диспенсер мыла
Гд	Гигиенический душ
ДУ	Элемент дистанционного пуска дымоудаления, см. смежный раздел
Душ	Душ, см. раздел ВК
ЗК	Зеркало с подсветкой Eclipse D700
ЗК1	Зеркало квадратное
ИПР	Извещатель ручной адресный
КС	Кнопка смыва
КЭВ	Кнопка экстренного вызова
НС1	Настенный светильник Sankara LED MRL 16W 1009 IP20
НС2	Настенный светильник Picture light a5312ap-1cc
НТ	Навигационная табличка
ООПС	Оповещатель охранно-пожарный световой
ОП	Оповещатель об эвакуации
ПВ	Световая панель Молния ULTRA РИП "ВЫХОД" (220В) с
ПДУ	Пульт управления с датчиком
Р	Раковина с.у. индивидуального изготовления, см. "Узлы и детали"
РДУ	Решетка дымоудаления/компенсации
СТ	Световое табло "Не входить" см. раздел совместно ТХ совместно с ЭОМ
Сч	Считыватель СКУД
ТВ55`	Телевизор с диагональю 55
ТПБ3	Табличка "Пожаробезопасная зона МГН"
Ун	Унитаз подвесной
Ун2	Унитаз подвесной для МГН
Ч	Часы Ø400
Ч1	Часы Ø300
З-47	Полотенцесушитель

Условные обозначения

Вывод-1 1680 – Вывод питания для светодиодной подсветки зеркала

Вывод-2 1 130 – Вывод питания автоматического диспенсера мыла

Вывод-3 680 – Вывод питания смесителя для раковин в с.у.

Вывод-4 640 – Вывод питания сушилки для рук

Вывод-5 2 020 – Вывод питания настенных светильников

Вывод-6 – Вывод питания светодиодной подсветки кухонного гарнитура

Вывод-7 – Вывод питания оборудования закрепленного на потолках

Вывод-8 – Вывод питания светодиодной подсветки карнизов

Вывод-9 – Вывод питания нагревательного элемента полотенцесушителя

Вывод-10 – Вывод питания медецинского оборудования

Схема помещения
М.1:75

							1325-12/22/ПИР-АИЗ.2
							Федеральное государственное бюджетное учреждение «Больница с поликлиникой» Управления делами Президента Российской Федерации по адресу г. Москва, Романов пер., д. 2/6, стр. 2. Реконструкция (в режиме реставрации с приспособлением к современному использованию) здания
Изм.	Колуч.	Лист	№Док.	Подп.	Дата		
Разработал		Киселев					Архитектурные интерьеры. (Блок В)
Проверил		Петровский					
Н.Контроль		Ольдекоп					Развертки помещений №1007 "Вестибюль приема VIP посетителей", М1:25


Стадия	Лист	Листов
Р	15	

ООО "ЛЕОНАРДО ПРОЕКТ"


Формат А1

Развертки помещений №1011 "Диагностическая палата", М1:25


01
М.1:25

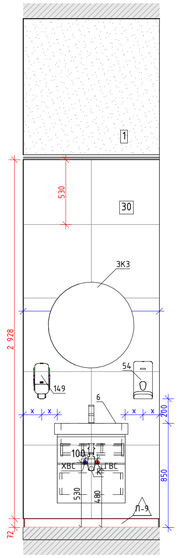


02
М.1:25

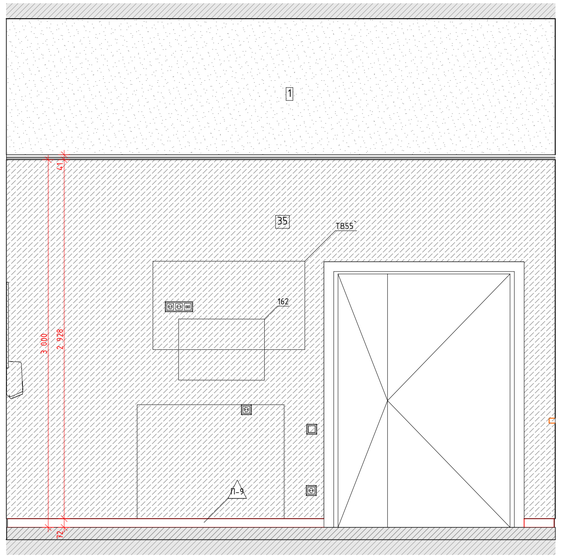


03
М.1:25

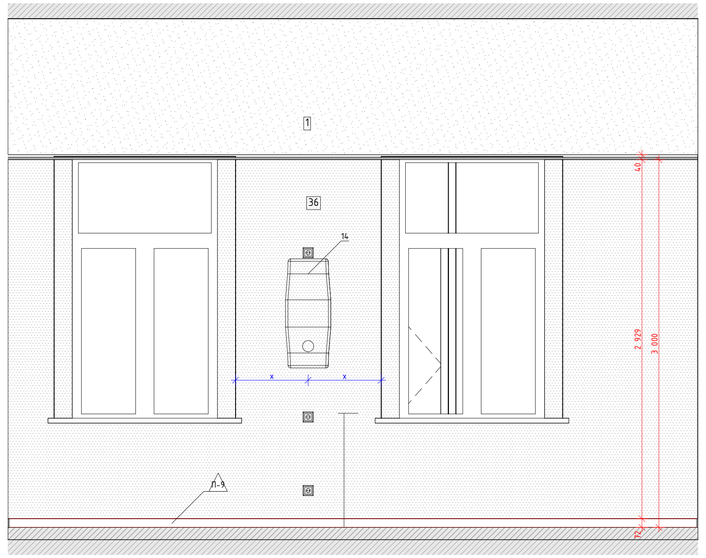

04
М.1:25

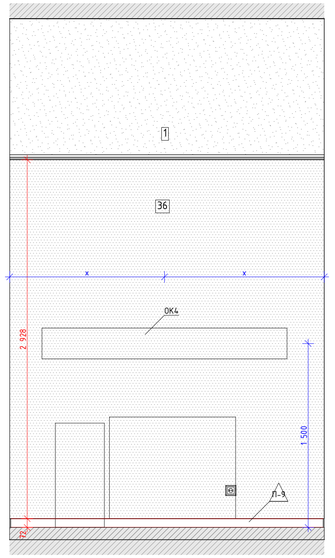

05
М.1:25

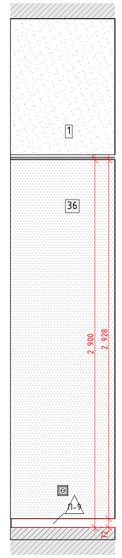

06
М.1:25


07
М.1:25

08
М.1:25

09
М.1:25

10
М.1:25

Схема помещения
М.1:75

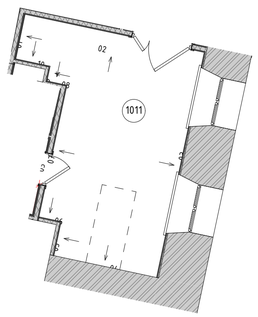

Условные обозначения

	Размерная цепочка, где "х" - одинаково заданное расстояние от стены
14	Облучатель Дезар
146	Держатель для бумажных полотенец
147	Диспенсер для туалетной бумаги
149	Дозатор локтевой для дезинфицирующих средств
150	Туалетный ёршик
1Т	Терморегулятор см. раздел ОВ
209	Электросушилка для рук
209.1	Сушилка для рук подвесная
5	Бак для мусора на 12л
54	Диспенсер мыла
54.1	Безконтактный диспенсер мыла
Гд	Гигиенический душ
ДУ	Элемент дистанционного пуска дымоудаления, см. смежный раздел
Душ	Душ, см. раздел ВК
ЗК	Зеркало с подсветкой Eclipse D700
ЗК1	Зеркало квадратное
ИПР	Извещатель ручной адресный
КС	Кнопка смыва
КЭВ	Кнопка экстренного вызова
НС1	Настенный светильник Sankara LED MRL 16W 1009 IP20
НС2	Настенный светильник Picture light a5312ap-1cc
НТ	Навигационная табличка
ООПС	Оповещатель охранно-пожарный световой
ОП	Оповещатель об эвакуации
ПВ	Световая панель Молния ULTRA РИП "ВЫХОД" (220В) с
ПДУ	Пульт управления с датчиком
Р	Раковина с.у. индивидуального изготовления, см. "Узлы и детали"
РДУ	Решетка дымоудаления/компенсации
СТ	Световое табло "Не входить" см. раздел совместно ТХ совместно с ЭОМ
Сч	Считыватель СКУД
ТВ55`	Телевизор с диагональю 55
ТПБ3	Табличка "Пожаробезопасная зона МГН"
Ун	Унитаз подвесной
Ун2	Унитаз подвесной для МГН
Ч	Часы Ø400
Ч1	Часы Ø300
З-47	Полотенцесушитель

Условные обозначения


Вывод-1 1680 – Вывод питания для светодиодной подсветки зеркала
Вывод-2 1 130 – Вывод питания автоматического диспенсера мыла
Вывод-3 680 – Вывод питания смесителя для раковин в с.у.
Вывод-4 640 – Вывод питания сушилки для рук
Вывод-5 2 020 – Вывод питания настенных светильников
Вывод-6 – Вывод питания светодиодной подсветки кухонного гарнитура
Вывод-7 – Вывод питания оборудования закрепленного на потолках
Вывод-8 – Вывод питания светодиодной подсветки карнизов
Вывод-9 – Вывод питания нагревательного элемента полотенцесушителя
Вывод-10 – Вывод питания медецинского оборудования

						1325-12/22/ПИР-АИЗ.2	
						Федеральное государственное бюджетное учреждение «Больница с поликлиникой» Управления делами Президента Российской Федерации по адресу: г. Москва, Романов пер., д. 2/6, стр. 2. Реконструкция (в режиме реставрации с приспособлением к современному использованию) здания	
Изм.	Колуч.	Лист	№Док.	Подп.	Дата		
Разработал		Киселев				Архитектурные интерьеры. (Блок В)	Стадия: Р; Лист: 16; Листов:
Проверил		Петровций					
Н.Контроль		Ольдекоп				Развертки помещений №1011 "Диагностическая палата", М1:25	ООО "ЛЕОНАРДО ПРОЕКТ"

Формат А1

Развертка помещения №1012 "Коридор", М1:25

01
М.1:25

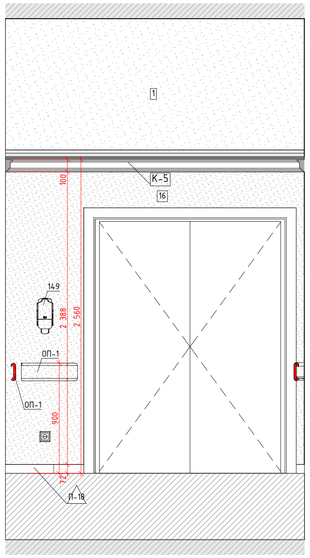

02
М.1:25



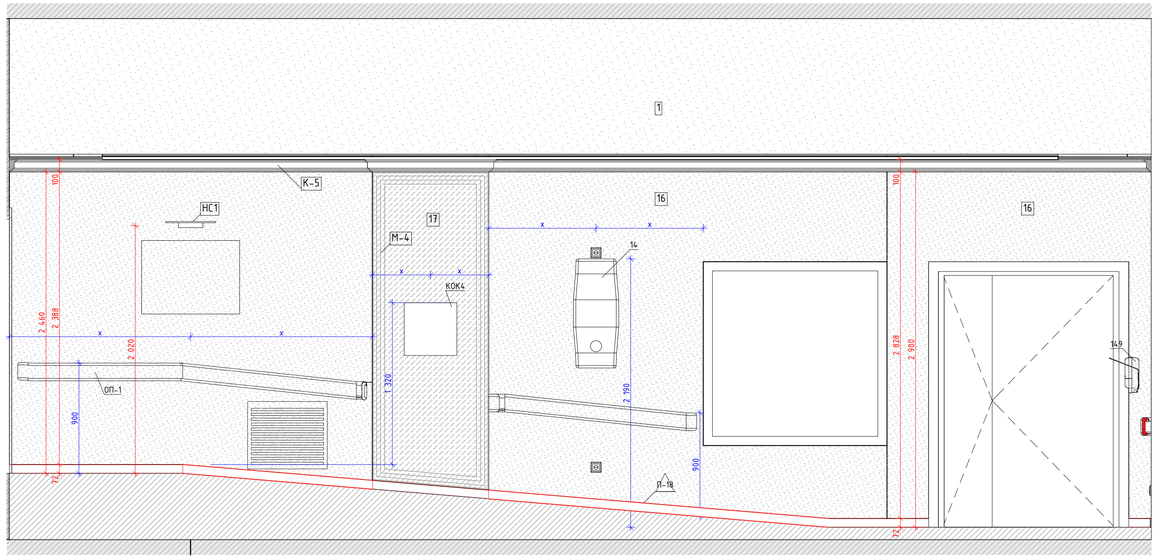



Схема помещения
М.1:75

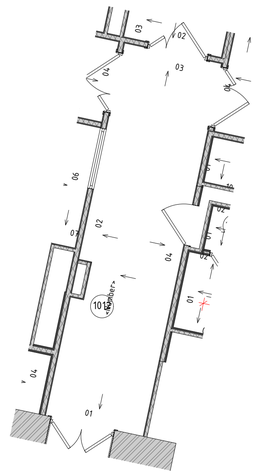

03
М.1:25

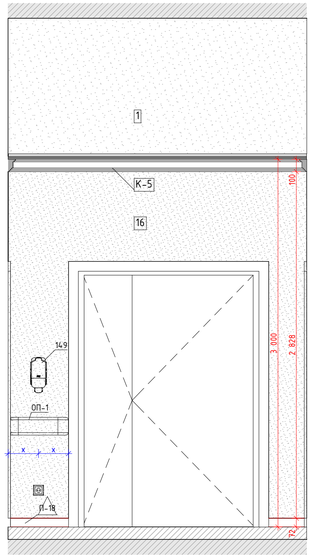

04
М.1:25

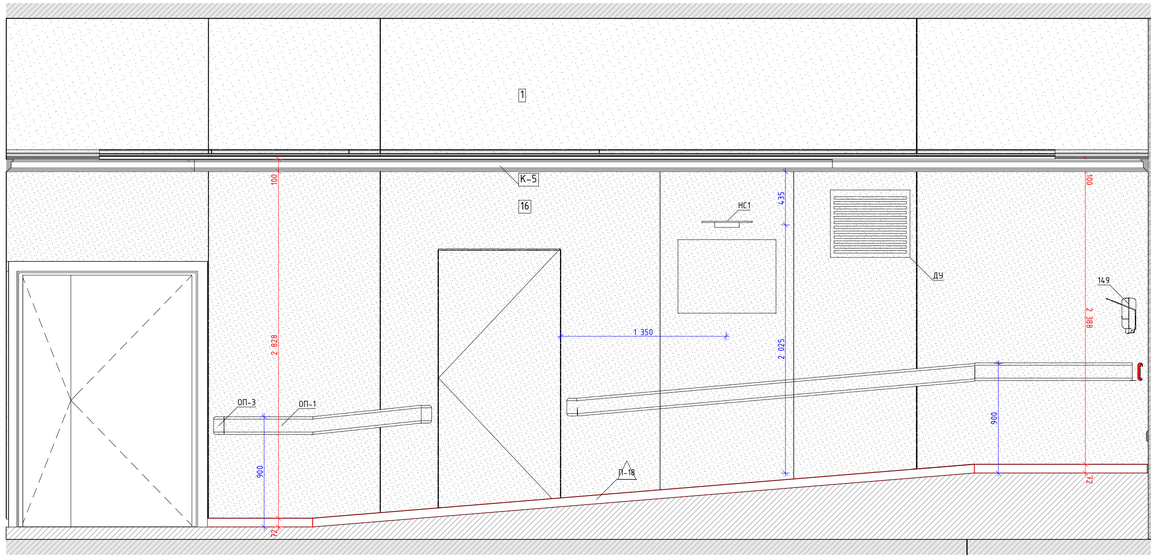

Условные обозначения

	Размерная цепочка, где "х" – одинаково заданное расстояние от стены
14	Облучатель Дезар
146	Держатель для бумажных полотенец
147	Диспенсер для туалетной бумаги
149	Дозатор локтевой для дезинфицирующих средств
150	Туалетный ёршик
1Т	Терморегулятор см. раздел ОВ
209	Электросушилка для рук
209.1	Сушилка для рук подвесная
5	Бак для мусора на 12л
54	Диспенсер мыла
54.1	Безконтактный диспенсер мыла
Гд	Гигиенический душ
ДУ	Элемент дистанционного пуска дымоудаления, см. смежный раздел
Душ	Душ, см. раздел ВК
ЗК	Зеркало с подсветкой Eclipse D700
ЗК1	Зеркало квадратное
ИПР	Извещатель ручной адресный
КС	Кнопка смыва
КЭВ	Кнопка экстренного вызова
НС1	Настенный светильник Sankara LED MRL 16W 1009 IP20
НС2	Настенный светильник Picture light a5312ap-1cc
НТ	Навигационная табличка
ООПС	Оповещатель охранно-пожарный световой
ОП	Оповещатель об эвакуации
ПВ	Световая панель Молния ULTRA РИП "ВЫХОД" (220В) с
ПДУ	Пульт управления с датчиком
Р	Раковина с.у. индивидуального изготовления, см. "Узлы и детали"
РДУ	Решетка дымоудаления/компенсации
СТ	Световое табло "Не входить" см. раздел совместно ТХ совместно с ЭОМ
Сч	Считыватель СКУД
ТВ55`	Телевизор с диагональю 55
ТПБ3	Табличка "Пожаробезопасная зона МГН"
Ун	Унитаз подвесной
Ун2	Унитаз подвесной для МГН
Ч	Часы Ø400
Ч1	Часы Ø300
З-47	Полотенцесушитель

Условные обозначения


Вывод-1 1680	– Вывод питания для светодиодной подсветки зеркала
Вывод-2 1 130	– Вывод питания автоматического диспенсера мыла
Вывод-3 680	– Вывод питания смесителя для раковин в с.у.
Вывод-4 640	– Вывод питания сушилки для рук
Вывод-5 2 020	– Вывод питания настенных светильников
Вывод-6	– Вывод питания светодиодной подсветки кухонного гарнитура
Вывод-7	– Вывод питания оборудования закрепленного на потолках
Вывод-8	– Вывод питания светодиодной подсветки карнизов
Вывод-9	– Вывод питания нагревательного элемента полотенцесушителя
Вывод-10	– Вывод питания медецинского оборудования

						1325-12/22/ПИР-АИЗ.2	
						Федеральное государственное бюджетное учреждение «Больница с поликлиникой» Управления делами Президента Российской Федерации по адресу г. Москва, Романов пер., д. 2/6, стр. 2. Реконструкция (в режиме реставрации с приспособлением к современному использованию) здания	
Изм.	Колуч.	Лист	№Док.	Подп.	Дата		
Разработал		Киселев				Архитектурные интерьеры. (Блок В)	Стадия: Р; Лист: 17; Листов:
Проверил		Петровский					
Н.Контроль		Ольдекоп				Развертка помещения №1012 "Коридор". М1:25	ООО "ЛЕОНАРДО ПРОЕКТ"


Формат А1

Развертки помещений №1014 "Диагностическая палата", М1:25


01
М.1:25

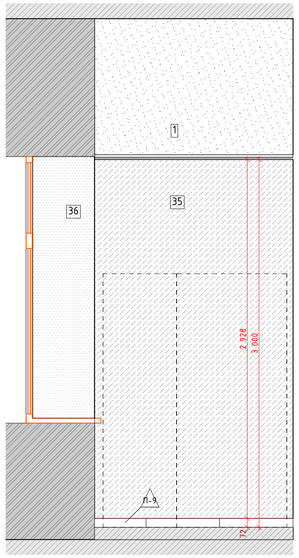


03
М.1:25

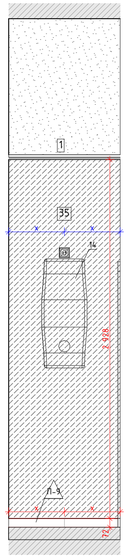


05
М.1:25

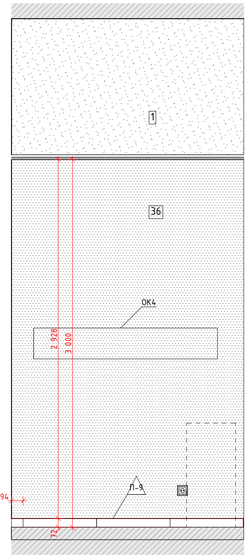


06
М.1:25

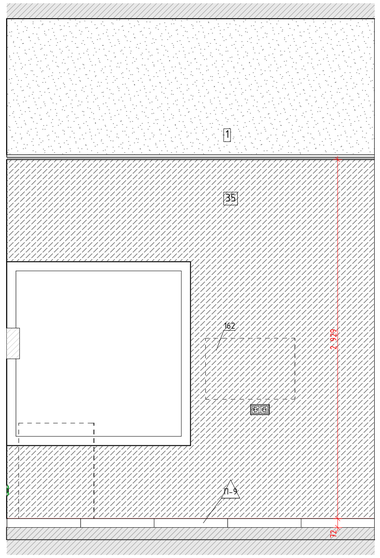


02
М.1:25

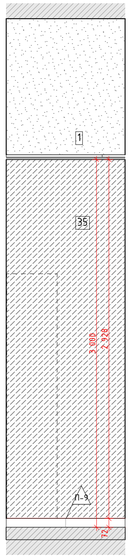


04
М.1:25

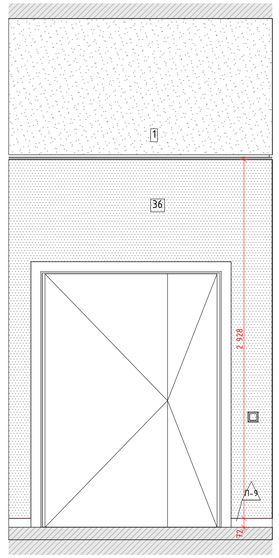


07
М.1:25

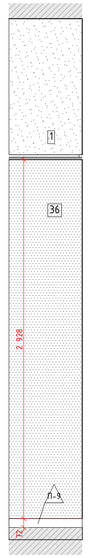


08
М.1:25

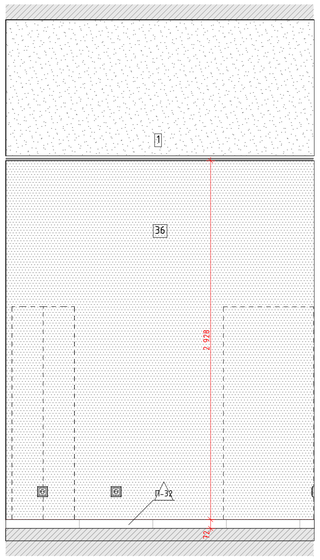


09
М.1:25

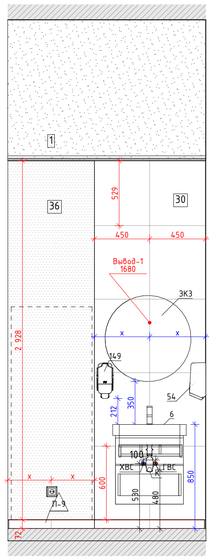

10
М.1:25

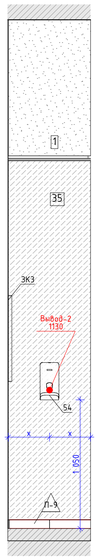

11
М.1:25

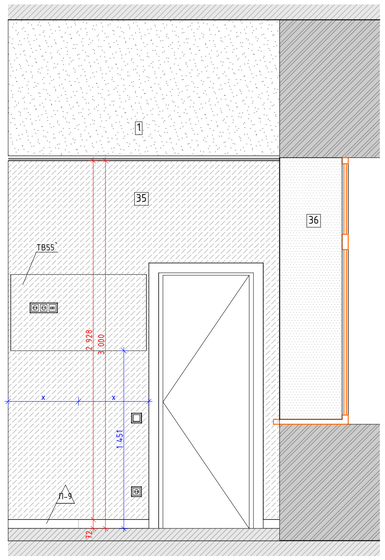

12
М.1:25


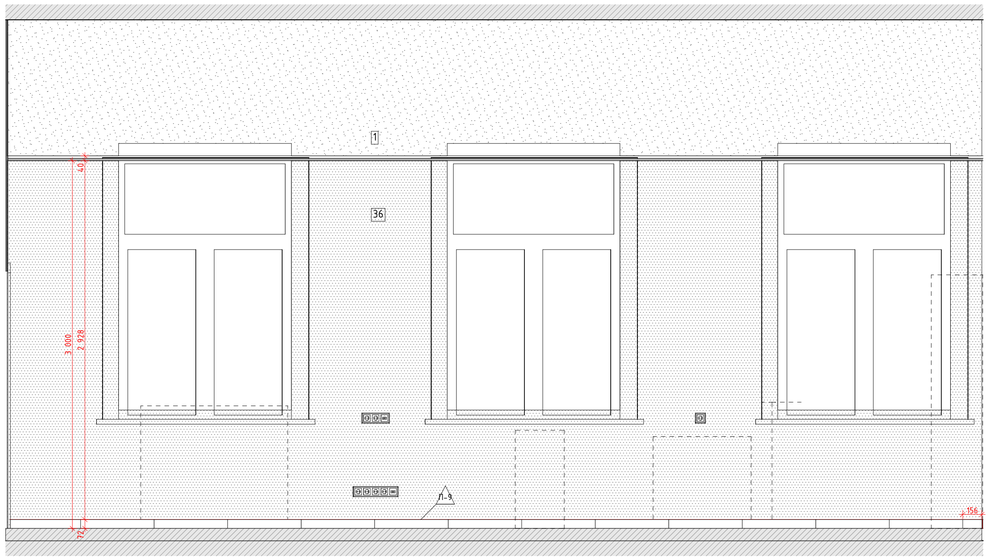


Схема помещения
М.1:75

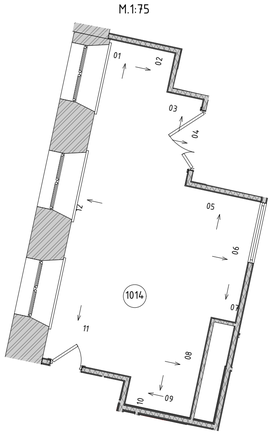

Условные обозначения

	Размерная цепочка, где "х" - одинаково заданное расстояние от стены
14	Облучатель Дезар
146	Держатель для бумажных полотенец
147	Диспенсер для туалетной бумаги
149	Дозатор локтевой для дезинфицирующих средств
150	Туалетный ёршик
1Т	Терморегулятор см. раздел ОВ
209	Электросушилка для рук
209.1	Сушилка для рук подвесная
5	Бак для мусора на 12л
54	Диспенсер мыла
54.1	Безконтактный диспенсер мыла
Гд	Гигиенический душ
ДУ	Элемент дистанционного пуска дымоудаления, см. смежный раздел
Душ	Душ, см. раздел ВК
ЗК	Зеркало с подсветкой Eclipse D700
ЗК1	Зеркало квадратное
ИПР	Извещатель ручной адресный
КС	Кнопка смыва
КЭВ	Кнопка экстренного вызова
НС1	Настенный светильник Sankara LED MRL 16W 1009 IP20
НС2	Настенный светильник Picture light a5312ap-1cc
НТ	Навигационная табличка
ООПС	Оповещатель охранно-пожарный световой
ОП	Оповещатель об эвакуации
ПВ	Световая панель Молния ULTRA РИП "ВЫХОД" (220В) с
ПДУ	Пульт управления с датчиком
Р	Раковина с.у. индивидуального изготовления, см. "Узлы и детали"
РДУ	Решетка дымоудаления/компенсации
СТ	Световое табло "Не входить" см. раздел совместно ТХ совместно с ЭОМ
Сч	Считыватель СКУД
ТВ55`	Телевизор с диагональю 55
ТПБ3	Табличка "Пожаробезопасная зона МГН"
Ун	Унитаз подвесной
Ун2	Унитаз подвесной для МГН
Ч	Часы Ø400
Ч1	Часы Ø300
З-47	Полотенцесушитель

Условные обозначения

- Вывод-1 1680 – Вывод питания для светодиодной подсветки зеркала
- Вывод-2 1 130 – Вывод питания автоматического диспенсера мыла
- Вывод-3 680 – Вывод питания смесителя для раковин в с.у.
- Вывод-4 640 – Вывод питания сушилки для рук
- Вывод-5 2 020 – Вывод питания настенных светильников
- Вывод-6 – Вывод питания светодиодной подсветки кухонного гарнитура
- Вывод-7 – Вывод питания оборудования закрепленного на потолках
- Вывод-8 – Вывод питания светодиодной подсветки карнизов
- Вывод-9 – Вывод питания нагревательного элемента полотенцесушителя
- Вывод-10 – Вывод питания медецинского оборудования

Изм.	Колуч.	Лист	№Док.	Подп.	Дата
Разработал		Киселев			
Проверил		Петровций			
Н.Контроль		Ольдекоп			

1325-12/22/ПИР-АИЗ.2

Федеральное государственное бюджетное учреждение «Больница с поликлиникой» Управления делами Президента Российской Федерации по адресу: г. Москва, Романов пер., д. 2/6, стр. 2. Реконструкция (в режиме реставрации с приспособлением к современному использованию) здания

Архитектурные интерьеры. (Блок В)

Стадия	Лист	Листов
Р	18	


Развертки помещений №1014 "Диагностическая палата", М1:25

ООО "ЛЕОНАРДО ПРОЕКТ"


Формат А1

Развертки помещений №1014б "Уборная с душевой", М1:20


01
М.1:20

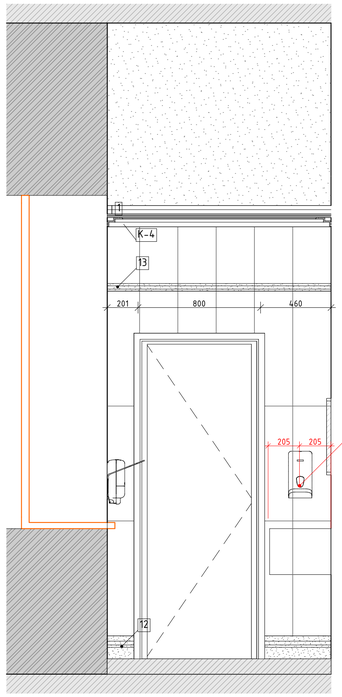


02
М.1:20

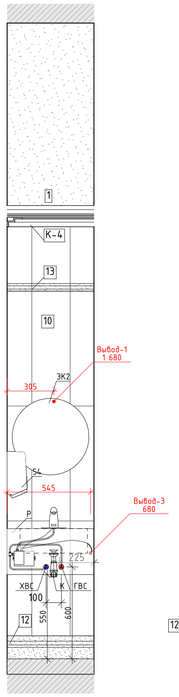


03
М.1:20

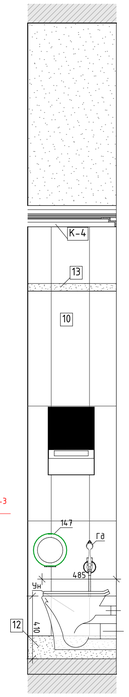

04
М.1:20

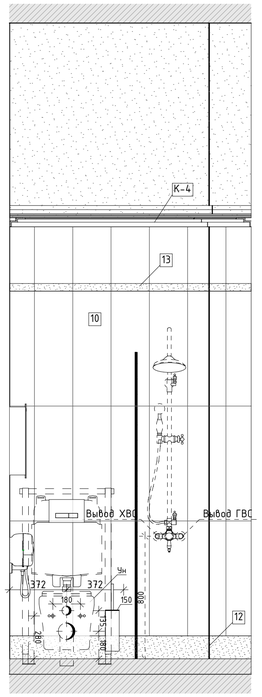

05
М.1:20

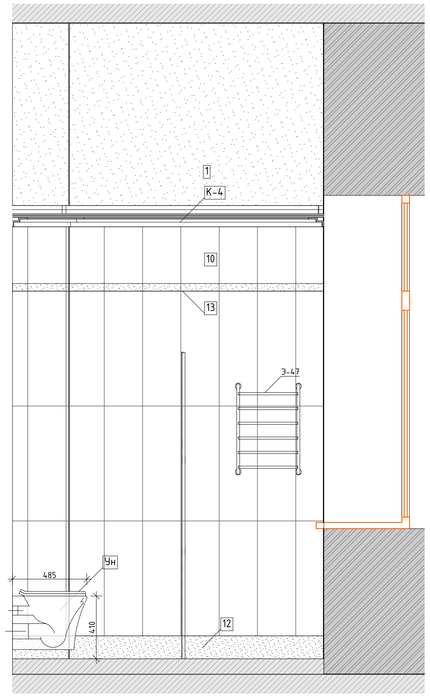

06
М.1:20


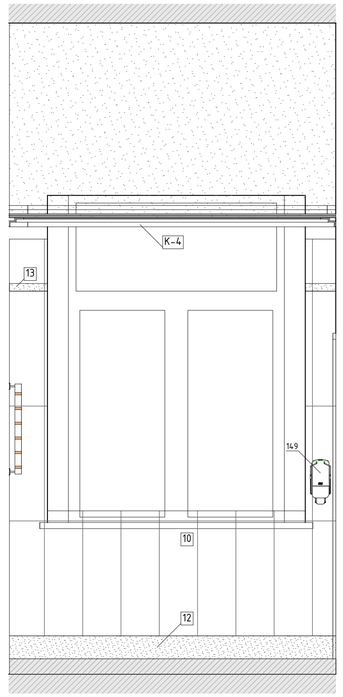


Схема помещения
М.1:75

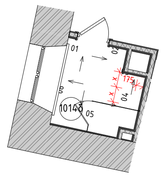

Условные обозначения

	Размерная цепочка, где "х" - одинаково заданное расстояние от стены
14	Облучатель Дезар
146	Держатель для бумажных полотенец
147	Диспенсер для туалетной бумаги
149	Дозатор локтевой для дезинфицирующих средств
150	Туалетный ёршик
1Т	Терморегулятор см. раздел ОВ
209	Электросушилка для рук
209.1	Сушилка для рук подвесная
5	Бак для мусора на 12л
54	Диспенсер мыла
54.1	Безконтактный диспенсер мыла
Гд	Гигиенический душ
ДУ	Элемент дистанционного пуска дымоудаления, см. смежный раздел
Душ	Душ, см. раздел ВК
ЗК	Зеркало с подсветкой Eclipse D700
ЗК1	Зеркало квадратное
ИПР	Извещатель ручной адресный
КС	Кнопка смыва
КЭВ	Кнопка экстренного вызова
НС1	Настенный светильник Sankara LED MRL 16W 1009 IP20
НС2	Настенный светильник Picture light a5312ap-1cc
НТ	Навигационная табличка
ООПС	Оповещатель охранно-пожарный световой
ОП	Оповещатель об эвакуации
ПВ	Световая панель Молния ULTRA РИП "ВЫХОД" (220В) с
ПДУ	Пульт управления с датчиком
Р	Раковина с.у. индивидуального изготовления, см. "Узлы и детали"
РДУ	Решетка дымоудаления/компенсации
СТ	Световое табло "Не входить" см. раздел совместно ТХ совместно с ЭОМ
Сч	Считыватель СКУД
ТВ55`	Телевизор с диагональю 55
ТПБ3	Табличка "Пожаробезопасная зона МГН"
Ун	Унитаз подвесной
Ун2	Унитаз подвесной для МГН
Ч	Часы Ø400
Ч1	Часы Ø300
З-47	Полотенцесушитель

Условные обозначения


Вывод-1 1680	- Вывод питания для светодиодной подсветки зеркала
Вывод-2 1 130	- Вывод питания автоматического диспенсера мыла
Вывод-3 680	- Вывод питания смесителя для раковин в с.у.
Вывод-4 640	- Вывод питания сушилки для рук
Вывод-5 2 020	- Вывод питания настенных светильников
Вывод-6	- Вывод питания светодиодной подсветки кухонного гарнитура
Вывод-7	- Вывод питания оборудования закрепленного на потолках
Вывод-8	- Вывод питания светодиодной подсветки карнизов
Вывод-9	- Вывод питания нагревательного элемента полотенцесушителя
Вывод-10	- Вывод питания медецинского оборудования

						1325-12/22/ПИР-АИЗ.2	
						Федеральное государственное бюджетное учреждение «Больница с поликлиникой» Управления делами Президента Российской Федерации по адресу: г. Москва, Романов пер., д. 2/6, стр. 2. Реконструкция (в режиме реставрации с приспособлением к современному использованию) здания	
Изм.	Колуч.	Лист	№Док.	Подп.	Дата		
Разработал		Киселев				Архитектурные интерьеры. (Блок В)	Стадия: Р; Лист: 19; Листов:
Проверил		Петровций					
Н.Контроль		Ольдекоп				Развертки помещений №1014б "Уборная с душевой", М1:20	ООО "ЛЕОНАРДО ПРОЕКТ"


Формат А1

Развертка помещения №1018 "Шлюз", М1:25


01
М.1:25

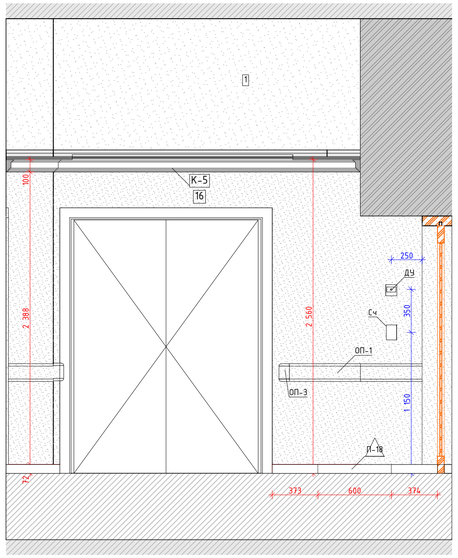

02
М.1:25

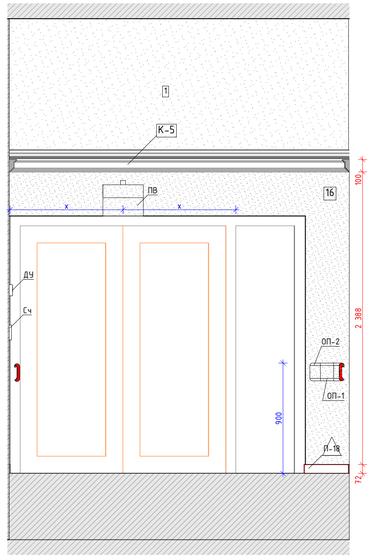

03
М.1:25

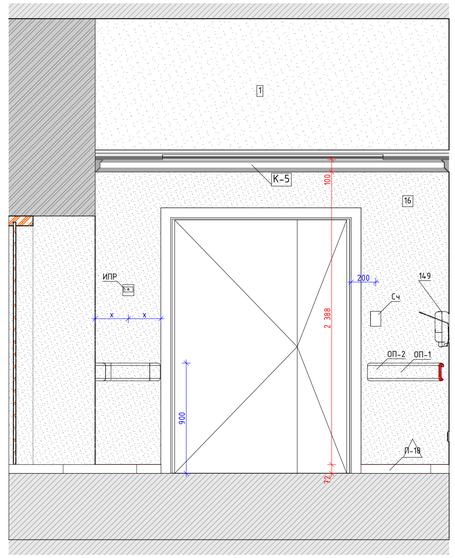

04
М.1:25


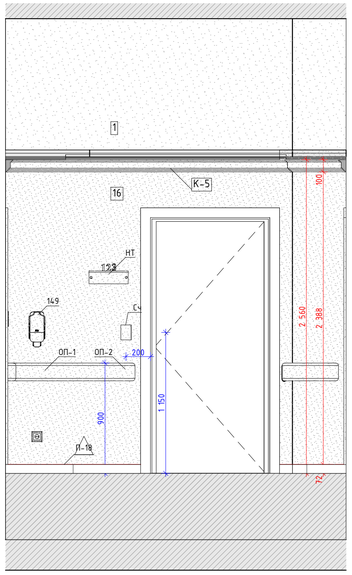


Схема помещения
М.1:75

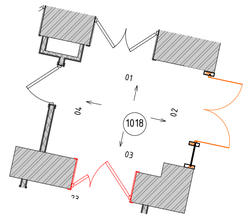

Условные обозначения

	Размерная цепочка, где "х" - одинаково заданное расстояние от стены
14	Облучатель Дезар
146	Держатель для бумажных полотенец
147	Диспенсер для туалетной бумаги
149	Дозатор локтевой для дезинфицирующих средств
150	Туалетный ёршик
1Т	Терморегулятор см. раздел ОВ
209	Электросушилка для рук
209.1	Сушилка для рук подвесная
5	Бак для мусора на 12л
54	Диспенсер мыла
54.1	Безконтактный диспенсер мыла
Гд	Гигиенический душ
ДУ	Элемент дистанционного пуска дымоудаления, см. смежный раздел
Душ	Душ, см. раздел ВК
ЗК	Зеркало с подсветкой Eclipse D700
ЗК1	Зеркало квадратное
ИПР	Извещатель ручной адресный
КС	Кнопка смыва
КЭВ	Кнопка экстренного вызова
НС1	Настенный светильник Sankara LED MRL 16W 1009 IP20
НС2	Настенный светильник Picture light a5312ap-1cc
НТ	Навигационная табличка
ООПС	Оповещатель охранно-пожарный световой
ОП	Оповещатель об эвакуации
ПВ	Световая панель Молния ULTRA РИП "ВЫХОД" (220В) с
ПДУ	Пульт управления с датчиком
Р	Раковина с.у. индивидуального изготовления, см. "Узлы и детали"
РДУ	Решетка дымоудаления/компенсации
СТ	Световое табло "Не входить" см. раздел совместно ТХ совместно с ЭОМ
Сч	Считыватель СКУД
ТВ55`	Телевизор с диагональю 55
ТПБ3	Табличка "Пожаробезопасная зона МГН"
Ун	Унитаз подвесной
Ун2	Унитаз подвесной для МГН
Ч	Часы Ø400
Ч1	Часы Ø300
Э-47	Полотенцесушитель

Условные обозначения

Вывод-1 1680	- Вывод питания для светодиодной подсветки зеркала
Вывод-2 1 130	- Вывод питания автоматического диспенсера мыла
Вывод-3 680	- Вывод питания смесителя для раковин в с.у.
Вывод-4 640	- Вывод питания сушилки для рук
Вывод-5 2 020	- Вывод питания настенных светильников
Вывод-6	- Вывод питания светодиодной подсветки кухонного гарнитура
Вывод-7	- Вывод питания оборудования закрепленного на потолках
Вывод-8	- Вывод питания светодиодной подсветки карнизов
Вывод-9	- Вывод питания нагревательного элемента полотенцесушителя
Вывод-10	- Вывод питания медецинского оборудования

Изм.	Колуч.	Лист	№Док.	Подп.	Дата
Разработал		Киселев			
Проверил		Петровций			
Н.Контроль		Ольдекоп			

1325-12/22/ПИР-АИЗ.2

Федеральное государственное бюджетное учреждение «Больница с поликлиникой» Управления делами Президента Российской Федерации по адресу: г. Москва, Романов пер., д. 2/6, стр. 2. Реконструкция (в режиме реставрации с приспособлением к современному использованию) здания

Архитектурные интерьеры. (Блок В)	Стадия	Лист	Листов
	Р	20	


Развертка помещения №1018 "Шлюз", М1:25

ООО "ЛЕОНАРДО ПРОЕКТ"


Формат А1

Развертка помещения №1020 "Коридор при ожидальной" (Продолжение), М1:25


18
М.1:25

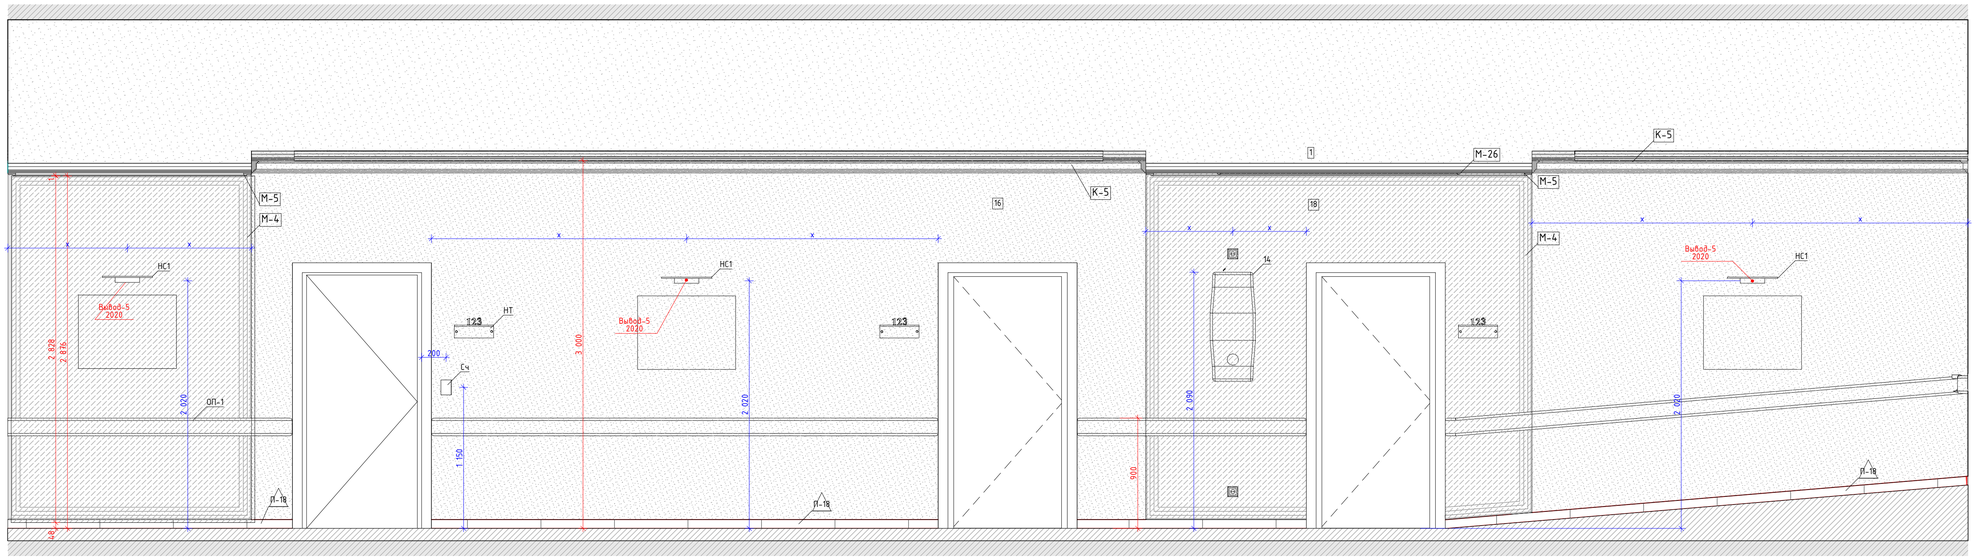

19
М.1:25

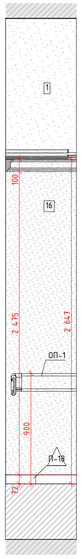


20
М.1:25

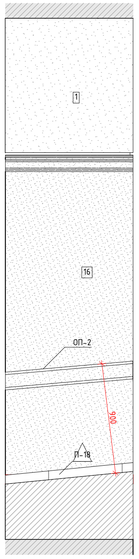


21
М.1:25




22
М.1:25

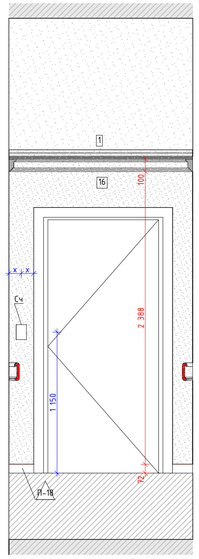

23
М.1:25

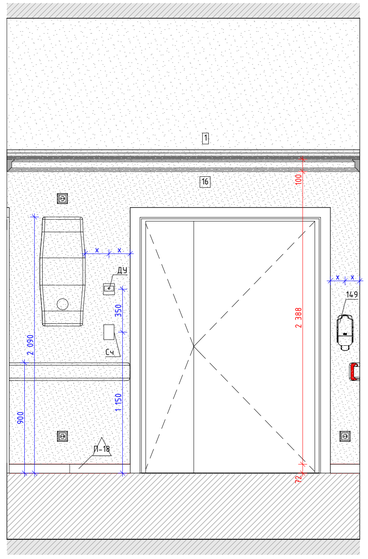

1.
М.1:75

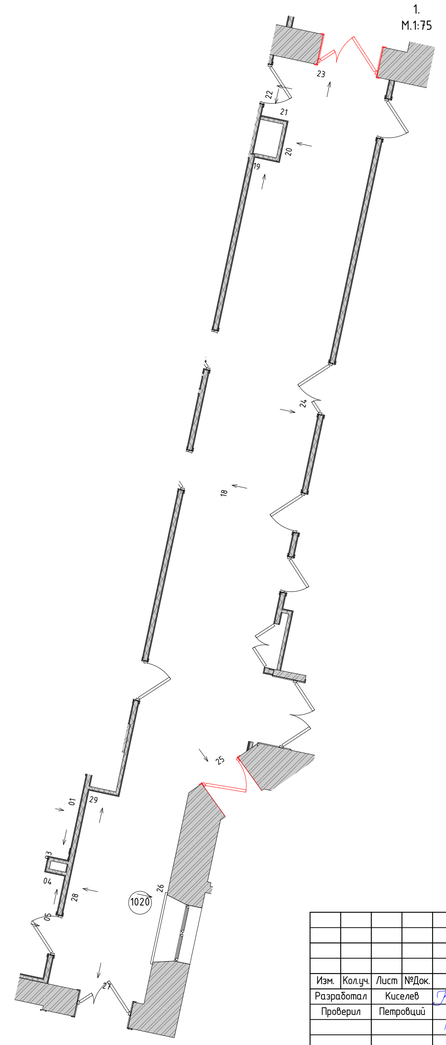

Условные обозначения

	Размерная цепочка, где "х" - одинаково заданное расстояние от стены
14	Облучатель Дезар
146	Держатель для бумажных полотенец
147	Диспенсер для туалетной бумаги
149	Дозатор локтевой для дезинфицирующих средств
150	Туалетный ёршик
1Т	Терморегулятор см. раздел ОВ
209	Электросушилка для рук
209.1	Сушилка для рук подвесная
5	Бак для мусора на 12л
54	Диспенсер мыла
54.1	Безконтактный диспенсер мыла
Гд	Гигиенический душ
ДУ	Элемент дистанционного пуска дымоудаления, см. смежный раздел
Душ	Душ, см. раздел ВК
ЗК	Зеркало с подсветкой Eclipse D700
ЗК1	Зеркало квадратное
ИПР	Извещатель ручной адресный
КС	Кнопка смыва
КЭВ	Кнопка экстренного вызова
НС1	Настенный светильник Sankara LED MRL 16W 1009 IP20
НС2	Настенный светильник Picture light a5312ap-1cc
НТ	Навигационная табличка
ООПС	Оповещатель охранно-пожарный световой
ОП	Оповещатель об эвакуации
ПВ	Световая панель Молния ULTRA РИП "ВЫХОД" (220В) с
ПДУ	Пульт управления с датчиком
Р	Раковина с.у. индивидуального изготовления, см. "Узлы и детали"
РДУ	Решетка дымоудаления/компенсации
СТ	Световое табло "Не входить" см. раздел совместно ТХ совместно с ЭОМ
Сч	Считыватель СКУД
ТВ55`	Телевизор с диагональю 55
ТПБ3	Табличка "Пожаробезопасная зона МГН"
Ун	Унитаз подвесной
Ун2	Унитаз подвесной для МГН
Ч	Часы Ø400
Ч1	Часы Ø300
З-47	Полотенцесушитель


Условные обозначения

Вывод-1 1680	- Вывод питания для светодиодной подсветки зеркала
Вывод-2 1 130	- Вывод питания автоматического диспенсера мыла
Вывод-3 680	- Вывод питания смесителя для раковин в с.у.
Вывод-4 640	- Вывод питания сушилки для рук
Вывод-5 2 020	- Вывод питания настенных светильников
Вывод-6	- Вывод питания светодиодной подсветки кухонного гарнитура
Вывод-7	- Вывод питания оборудования закрепленного на потолках
Вывод-8	- Вывод питания светодиодной подсветки карнизов
Вывод-9	- Вывод питания нагревательного элемента полотенцесушителя
Вывод-10	- Вывод питания медецинского оборудования


						1325-12/22/ПИР-АИЗ.2	
						Федеральное государственное бюджетное учреждение «Больница с поликлиникой» Управления делами Президента Российской Федерации по адресу: г. Москва, Романов пер., д. 2/6, стр. 2. Реконструкция (в режиме реставрации с приспособлением к современному использованию) здания	
Изм.	Колуч.	Лист	№Док.	Подп.	Дата		
Разработал		Киселев				Архитектурные интерьеры. (Блок В)	Стадия: Р; Лист: 21; Листов:
Проверил		Петровций					
Н.Контроль		Ольдекоп				Развертка помещения №1020 "Коридор при ожидальной" (Продолжение), М1:25	ООО "ЛЕОНАРДО ПРОЕКТ"

Формат А1


24
М.1:25

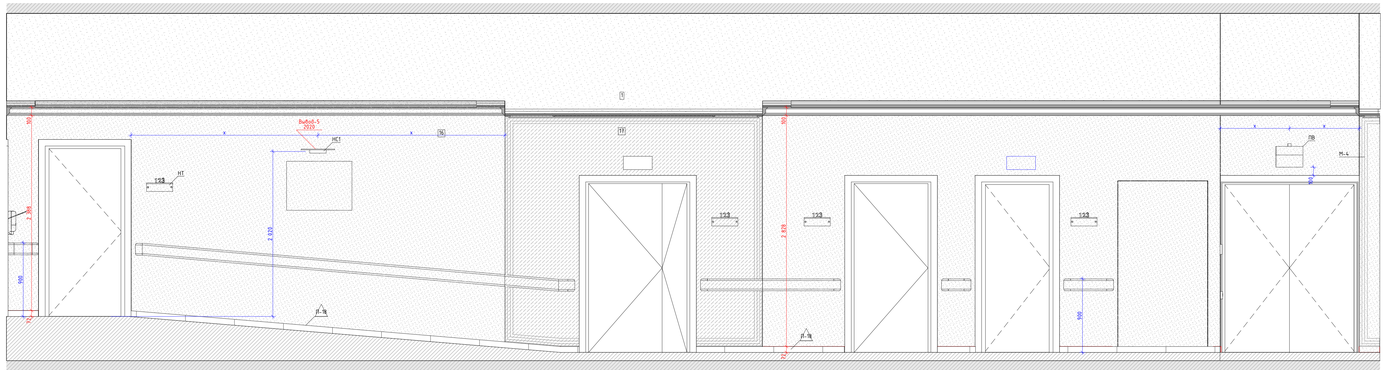


25
М.1:25

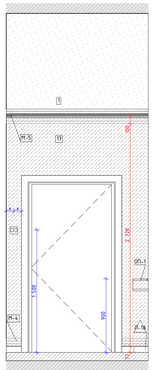


1.
М.1:75

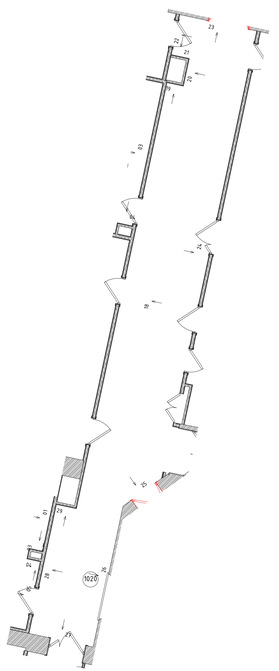


26
М.1:25

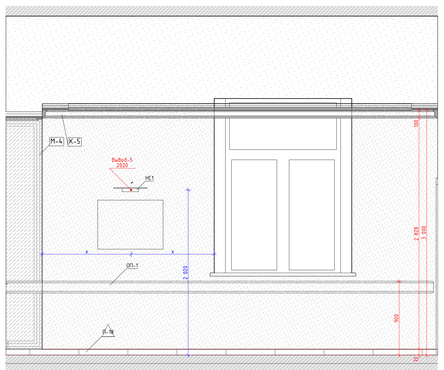


27
М.1:25

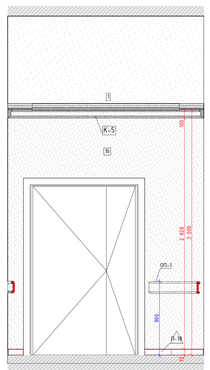

28
М.1:25

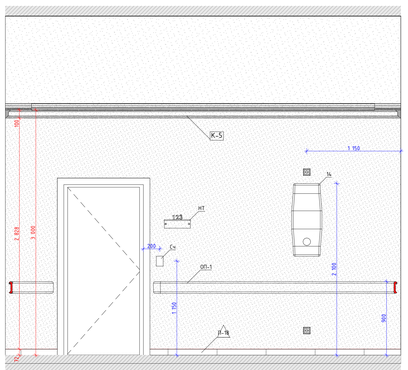

29
М.1:25

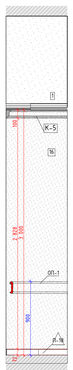

Условные обозначения

АД	Бесконтактный диспенсер мыла
АД	Бесконтактный диспенсер мыла
ВП	Вызывная панель
ДБ	Держатель для бумажных полотенец
ДЗ	Обогреватель Дезар
ДП	Диспенсер для бумажных покрытий на унитаз
ДТБ	Диспенсер для туалетной бумаги
ЗК	Зеркало
КВ	Кнопка выхода
КОК	Контрольно-отключающее устройство для газов
ЛД	Дозатор локтевой для дезинфицирующих средств
НС	Настенный светильник
НТ	Навигационная табличка
ОК	Медицинская консоль
ОП	Оповещатель об эвакуации
Пож-1	Линейный извещатель
Пож-2	Оповещатель свето-звуковой
Пож-3	Табличка "Зона безопасности"
Пож-6	Стробоскопический извещатель
Пож-7	Ручной адресный извещатель
ПП	Пневмопочта
ПС	Полотенцесушитель
РДУ	Решетка вымораживания
РДУ	Решетка вымораживания
СР	Электросушилка для рук
СТ	Световое табло
Сч	Считыватель СКУД
ТВ	Телевизор
ТЕ	Туалетный ершик
Ун	Унитаз подвесной
Ур	Бак для мусора на 12л
Ч	Часы

Условные обозначения

Выход-1 1680 – Вывод питания для светодиодной подсветки зеркала

Выход-2 1 150 – Вывод питания автоматического диспенсера мыла

Выход-3 660 – Вывод питания смесителя для раковин в с.у.

Выход-4 660 – Вывод питания сушилки для рук

Выход-5 2 020 – Вывод питания настенных светильников

Выход-6 – Вывод питания светодиодной подсветки кухонного гарнитура

Выход-7 – Вывод питания оборудования закрепленного на потолках

Выход-8 – Вывод питания светодиодной подсветки карнизов

Выход-9 – Вывод питания нагревательного элемента полотенцесушителя

Выход-10 – Вывод питания медицинского оборудования

Условные обозначения

Выход-1 1680 – Вывод питания светодиодной подсветки зеркала

Выход-2 1 150 – Вывод питания автоматического диспенсера мыла

Выход-3 660 – Вывод питания смесителя для раковин в с.у.

Выход-4 660 – Вывод питания сушилки для рук

Выход-5 2 020 – Вывод питания настенных светильников

Выход-6 – Вывод питания светодиодной подсветки кухонного гарнитура

Выход-7 – Вывод питания оборудования закрепленного на потолках

Выход-8 – Вывод питания светодиодной подсветки карнизов

Выход-9 – Вывод питания нагревательного элемента полотенцесушителя

Выход-10 – Вывод питания медицинского оборудования

Изм.	Кол.уч.	Лист	№док.	Подп.	Дата

1325-12/22/ПИР-АИЗ.2

Федеральное государственное бюджетное учреждение «больница с поликлиникой» Управления делами Президента Российской Федерации по адресу г. Москва, Романов пер., д. 2/6, стр. 2. Реконструкция (в режиме реставрации с приспособлением к современному использованию) здания

Архитектурные интерьеры. (Блок В)

Стадия	Лист	Листов
Р	22	


Развертка помещения №1020 "Коридор при ожидальной" (окончание), М1:25

ООО "ЛЕОНАРДО ПРОЕКТ"

Формат А2×3

Развертки помещений №1029 "Кабинет заведующего", М1:25

01
М.1:25

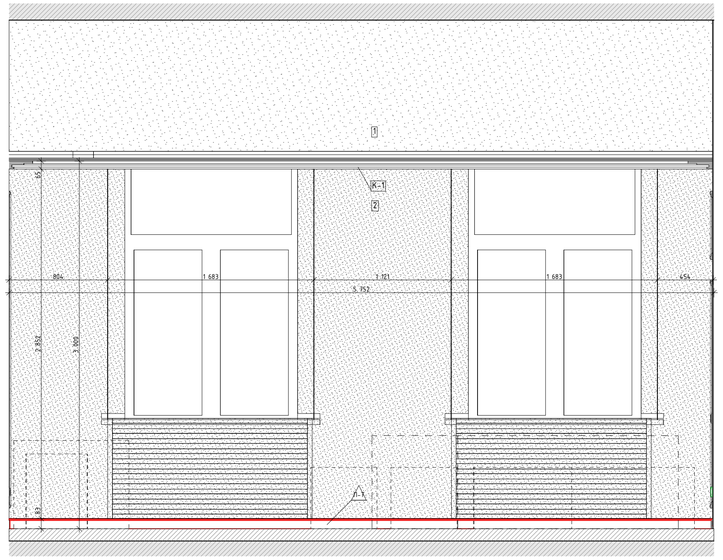

02
М.1:25


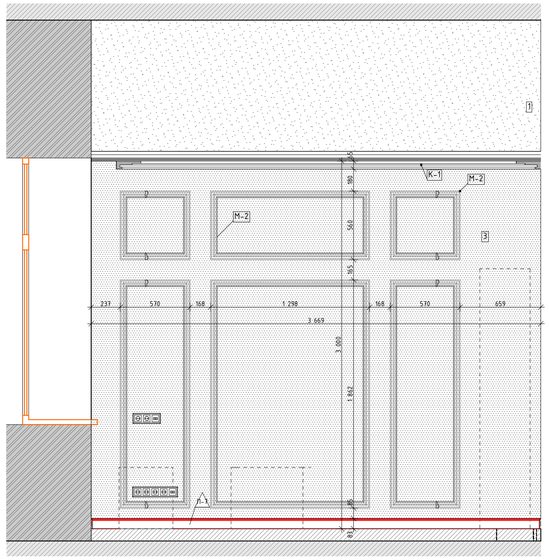


Схема помещения
М.1:75

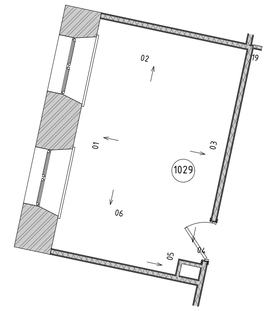

03
М.1:25

04
М.1:25

05
М.1:25

06
М.1:25

Условные обозначения

	Размерная цепочка, где "х" – одинаково заданное расстояние от стены
14	Облучатель Дезар
146	Держатель для бумажных полотенец
147	Диспенсер для туалетной бумаги
149	Дозатор локтевой для дезинфицирующих средств
150	Туалетный ёршик
1Т	Терморегулятор см. раздел ОВ
209	Электросушилка для рук
209.1	Сушилка для рук подвесная
5	Бак для мусора на 12л
54	Диспенсер мыла
54.1	Безконтактный диспенсер мыла
Гд	Гигиенический душ
ДУ	Элемент дистанционного пуска дымоудаления, см. смежный раздел
Душ	Душ, см. раздел ВК
ЗК	Зеркало с подсветкой Eclipse D700
ЗК1	Зеркало квадратное
ИПР	Извещатель ручной адресный
КС	Кнопка смыва
КЭВ	Кнопка экстренного вызова
НС1	Настенный светильник Sankara LED MRL 16W 1009 IP20
НС2	Настенный светильник Picture light a5312ap-1cc
НТ	Навигационная табличка
ООПС	Оповещатель охранно-пожарный световой
ОП	Оповещатель об эвакуации
ПВ	Световая панель Молния ULTRA РИП "ВЫХОД" (220В) с
ПДУ	Пульт управления с датчиком
Р	Раковина с.у. индивидуального изготовления, см. "Узлы и детали"
РДУ	Решетка дымоудаления/компенсации
СТ	Световое табло "Не входить" см. раздел совместно ТХ совместно с ЭОМ
Сч	Считыватель СКУД
ТВ55`	Телевизор с диагональю 55
ТПБ3	Табличка "Пожаробезопасная зона МГН"
Ун	Унитаз подвесной
Ун2	Унитаз подвесной для МГН
Ч	Часы Ø400
Ч1	Часы Ø300
З-47	Полотенцесушитель

Условные обозначения


Вывод-1 1680	– Вывод питания для светодиодной подсветки зеркала
Вывод-2 1 130	– Вывод питания автоматического диспенсера мыла
Вывод-3 680	– Вывод питания смесителя для раковин в с.у.
Вывод-4 640	– Вывод питания сушилки для рук
Вывод-5 2 020	– Вывод питания настенных светильников
Вывод-6	– Вывод питания светодиодной подсветки кухонного гарнитура
Вывод-7	– Вывод питания оборудования закрепленного на потолках
Вывод-8	– Вывод питания светодиодной подсветки карнизов
Вывод-9	– Вывод питания нагревательного элемента полотенцесушителя
Вывод-10	– Вывод питания медецинского оборудования

						1325-12/22/ПИР-АИЗ.2	
						Федеральное государственное бюджетное учреждение «Больница с поликлиникой» Управления делами Президента Российской Федерации по адресу г. Москва, Романов пер., д. 2/6, стр. 2. Реконструкция (в режиме реставрации с приспособлением к современному использованию) здания	
Изм.	Колич.	Лист	№Док.	Подп.	Дата		
Разработал		Киселев				Архитектурные интерьеры. (Блок В)	Стадия: Р; Лист: 23; Листов:
Проверил		Петровций					
Н.Контроль		Ольдекоп				Развертки помещений №1029 "Кабинет заведующего", М1:25	ООО "ЛЕОНАРДО ПРОЕКТ"


Формат А1

Развертка помещения №1031 "Лифтовый холл", М1:25


01
М.1:25

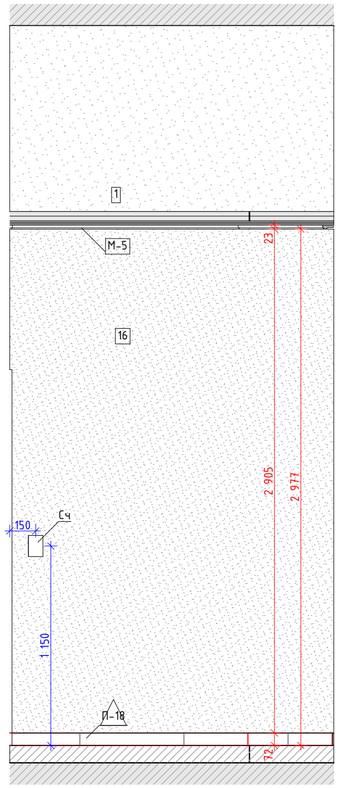


02
М.1:25

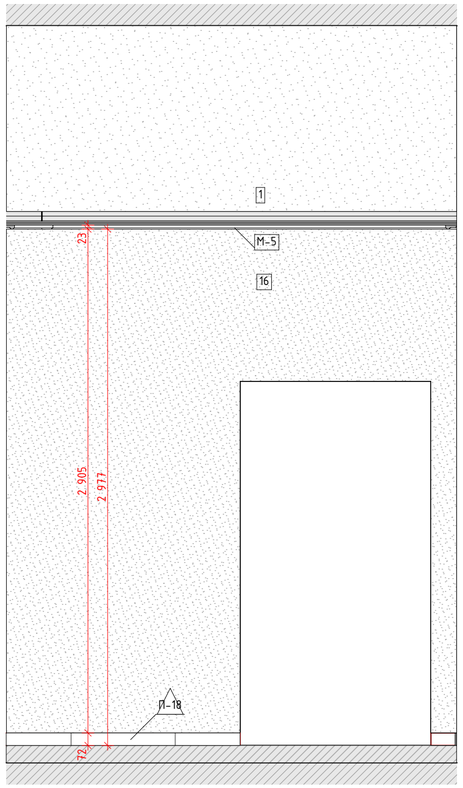

03
М.1:25

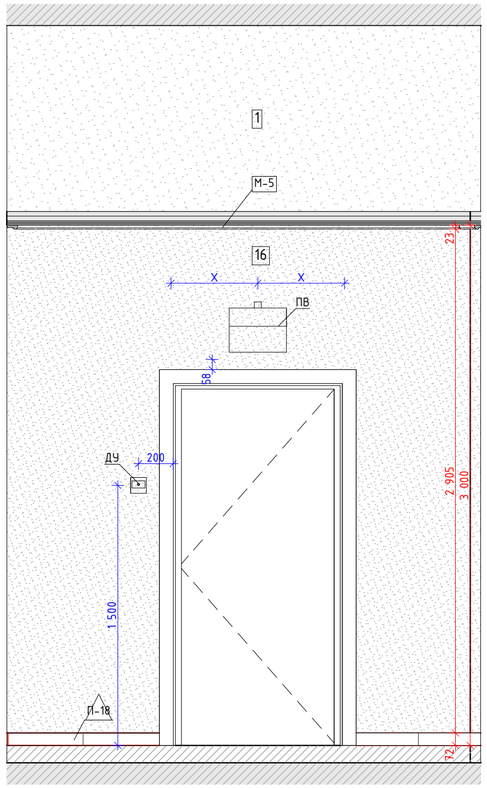

04
М.1:25

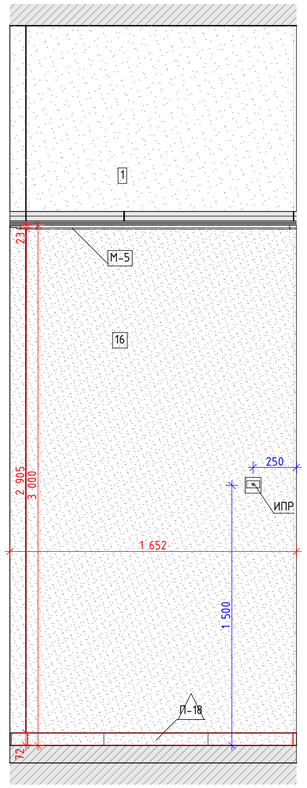

05
М.1:25


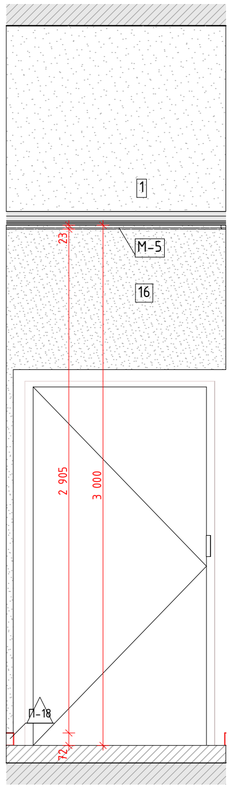


Схема помещения
М.1:75

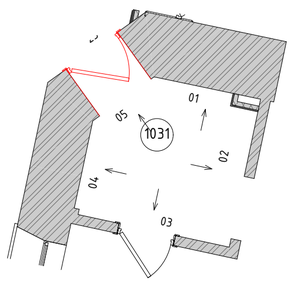

Условные обозначения

Вывод-1 1680 – Вывод питания для светодиодной подсветки зеркала

Вывод-2 1 130 – Вывод питания автоматического диспенсера мыла

Вывод-3 680 – Вывод питания смесителя для раковин в с.у.

Вывод-4 640 – Вывод питания сушилки для рук

Вывод-5 2 020 – Вывод питания настенных светильников

Вывод-6 – Вывод питания светодиодной подсветки кухонного гарнитура

Вывод-7 – Вывод питания оборудования закрепленного на потолках

Вывод-8 – Вывод питания светодиодной подсветки карнизов

Вывод-9 – Вывод питания нагревательного элемента полотенцесушителя

Вывод-10 – Вывод питания медецинского оборудования

Условные обозначения


	Размерная цепочка, где "х" - одинаково заданное расстояние от стены
14	Облучатель Дезар
146	Держатель для бумажных полотенец
147	Диспенсер для туалетной бумаги
149	Дозатор локтевой для дезинфицирующих средств
150	Туалетный ёршик
1Т	Терморегулятор см. раздел ОВ
209	Электросушилка для рук
209.1	Сушилка для рук подвесная
5	Бак для мусора на 12л
54	Диспенсер мыла
54.1	Безконтактный диспенсер мыла
Гд	Гигиенический душ
ДУ	Элемент дистанционного пуска дымоудаления, см. смежный раздел
Душ	Душ, см. раздел ВК
ЗК	Зеркало с подсветкой Eclipse D700
ЗК1	Зеркало квадратное
ИПР	Извещатель ручной адресный
КС	Кнопка смыва
КЭВ	Кнопка экстренного вызова
НС1	Настенный светильник Sankara LED MRL 16W 1009 IP20
НС2	Настенный светильник Picture light a5312ap-1cc
НТ	Навигационная табличка
ООПС	Оповещатель охранно-пожарный световой
ОП	Оповещатель об эвакуации
ПВ	Световая панель Молния ULTRA РИП "ВЫХОД" (220В) с
ПДУ	Пульт управления с датчиком
Р	Раковина с.у. индивидуального изготовления, см. "Узлы и детали"
РДУ	Решетка дымоудаления/компенсации
СТ	Световое табло "Не входить" см. раздел совместно ТХ совместно с ЭОМ
Сч	Считыватель СКУД
ТВ55`	Телевизор с диагональю 55
ТПБЗ	Табличка "Пожаробезопасная зона МГН"
Ун	Унитаз подвесной
Ун2	Унитаз подвесной для МГН
Ч	Часы Ø400
Ч1	Часы Ø300
Э-47	Полотенцесушитель

Изм.	Кол.уч.	Лист	№Док.	Подп.	Дата	1325-12/22/ПИР-АИЗ.2			
						Федеральное государственное бюджетное учреждение «Больница с поликлиникой» Управления делами Президента Российской Федерации по адресу: г. Москва, Романов пер., д. 2/6, стр. 2. Реконструкция (в режиме реставрации с приспособлением к современному использованию) здания			
Разработал		Киселев				Архитектурные интерьеры. (Блок В)	Стадия	Лист	Листов
Проверил		Петровций					Р	24	
Н.Контроль		Ольдекоп				Развертка помещения №1031 "Лифтовый холл", М1:25	ООО "ЛЕОНАРДО ПРОЕКТ"		


Формат А2

Развертка помещения №1057а "Коридор", М1:25


01
М.1:25

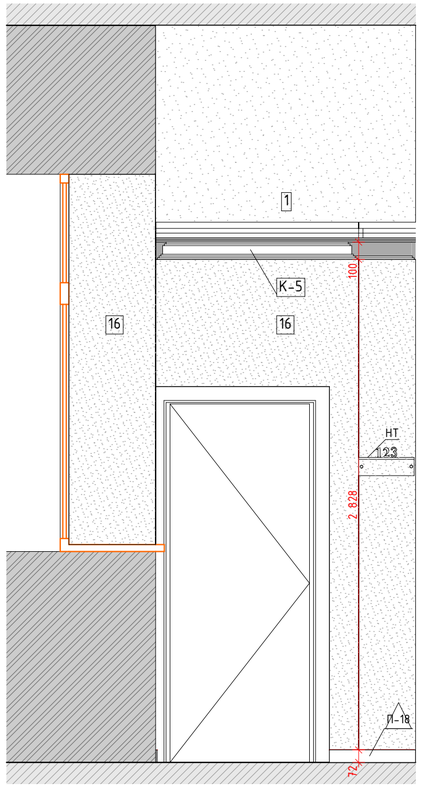

02
М.1:25

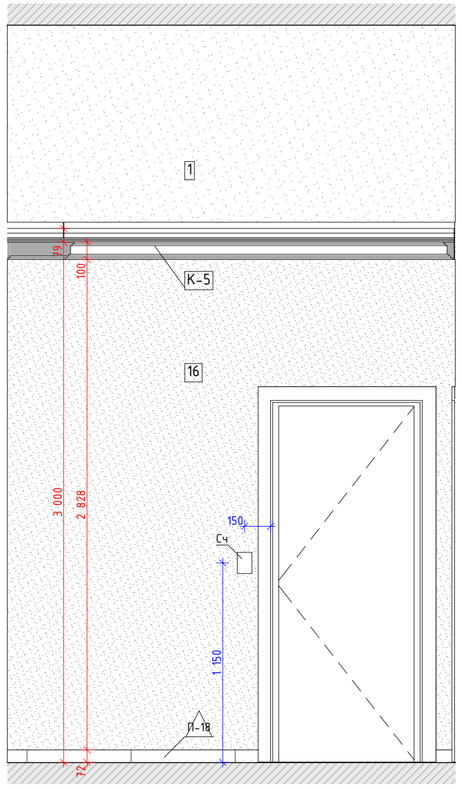

03
М.1:25

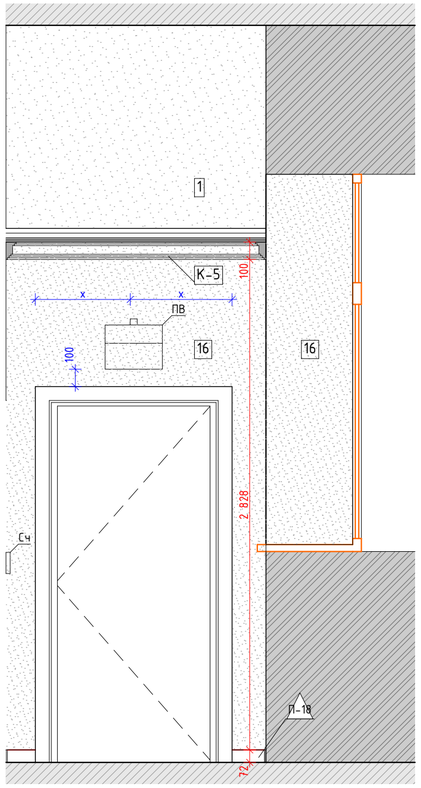

04
М.1:25


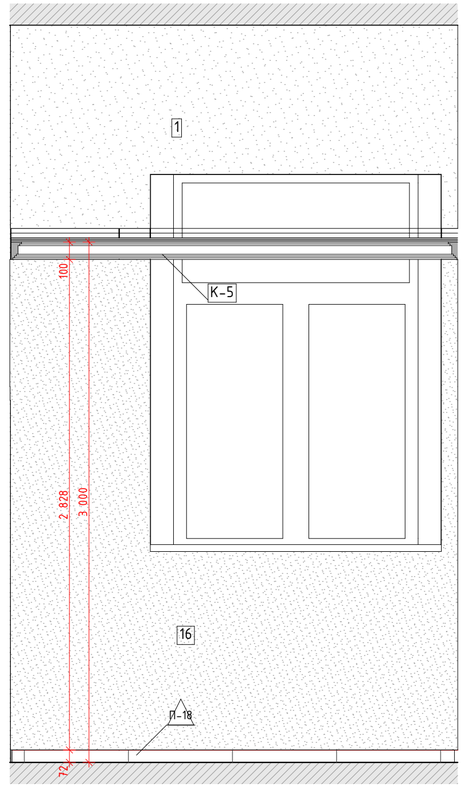


Схема помещения
М.1:75

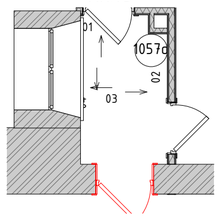

Условные обозначения

Вывод-1 1680 – Вывод питания для светодиодной подсветки зеркала
Вывод-2 1 130 – Вывод питания автоматического диспенсера мыла
Вывод-3 680 – Вывод питания смесителя для раковин в с.у.
Вывод-4 640 – Вывод питания сушилки для рук
Вывод-5 2 020 – Вывод питания настенных светильников
Вывод-6 – Вывод питания светодиодной подсветки кухонного гарнитура
Вывод-7 – Вывод питания оборудования закрепленного на потолках
Вывод-8 – Вывод питания светодиодной подсветки карнизов
Вывод-9 – Вывод питания нагревательного элемента полотенцесушителя
Вывод-10 – Вывод питания медецинского оборудования

Условные обозначения

	Размерная цепочка, где "x" - одинаково заданное расстояние от стены
14	Облучатель Дезар
146	Держатель для бумажных полотенец
147	Диспенсер для туалетной бумаги
149	Дозатор локтевой для дезинфицирующих средств
150	Туалетный ёршик
1Т	Терморегулятор см. раздел ОВ
209	Электросушилка для рук
209.1	Сушилка для рук подвесная
5	Бак для мусора на 12л
54	Диспенсер мыла
54.1	Безконтактный диспенсер мыла
Гд	Гигиенический душ
ДУ	Элемент дистанционного пуска дымоудаления, см. смежный раздел
Душ	Душ, см. раздел ВК
ЗК	Зеркало с подсветкой Eclipse D700
ЗК1	Зеркало квадратное
ИПР	Извещатель ручной адресный
КС	Кнопка смыва
КЭВ	Кнопка экстренного вызова
НС1	Настенный светильник Sankara LED MRL 16W 1009 IP20
НС2	Настенный светильник Picture light a5312ap-1cc
НТ	Навигационная табличка
ООПС	Оповещатель охранно-пожарный световой
ОП	Оповещатель об эвакуации
ПВ	Световая панель Молния ULTRA РИП "ВЫХОД" (220В) с
ПДУ	Пульт управления с датчиком
Р	Раковина с.у. индивидуального изготовления, см. "Узлы и детали"
РДУ	Решетка дымоудаления/компенсации
СТ	Световое табло "Не входить" см. раздел совместно ТХ совместно с ЭОМ
Сч	Считыватель СКУД
ТВ55`	Телевизор с диагональю 55
ТПБ3	Табличка "Пожаробезопасная зона МГН"
Ун	Унитаз подвесной
Ун2	Унитаз подвесной для МГН
Ч	Часы Ø400
Ч1	Часы Ø300
Э-47	Полотенцесушитель

Изм.	Кол.уч.	Лист	№Док.	Подп.	Дата
Разработал		Киселев			
Проверил		Петровций			
Н.Контроль		Ольдекоп			

1325-12/22/ПИР-АИЗ.2

Федеральное государственное бюджетное учреждение «Больница с поликлиникой» Управления делами Президента Российской Федерации по адресу: г. Москва, Романов пер., д. 2/6, стр. 2. Реконструкция (в режиме реставрации с приспособлением к современному использованию) здания

Архитектурные интерьеры. (Блок В)

Стадия	Лист	Листов
Р	25	


Развертка помещения №1057а "Коридор", М1:25

ООО "ЛЕОНАРДО ПРОЕКТ"


Формат А2

Развертки помещений №1107,1109 "Уборная с душевой. Уборная для персонала с ПУИ", М1:20


01
М.1:20

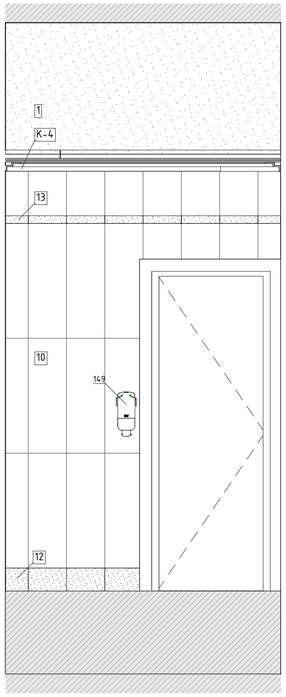

02
М.1:20

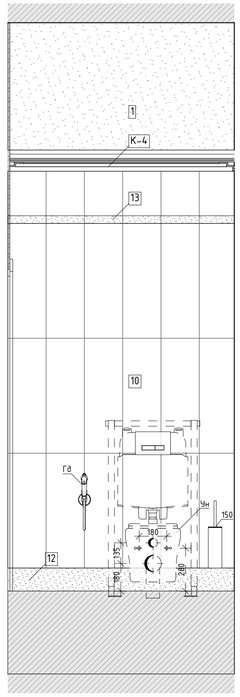

03
М.1:20

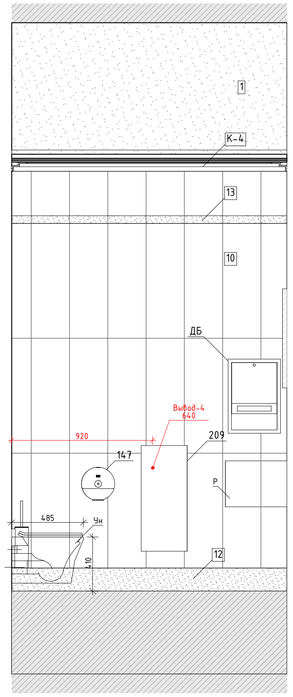

04
М.1:20

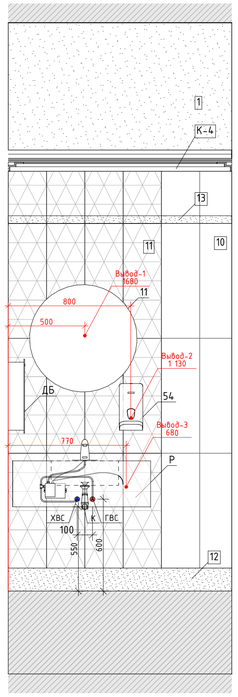


Схема помещения
М.1:75



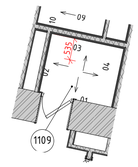



Схема помещения
М.1:75

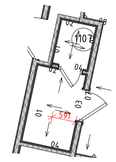


01
М.1:20

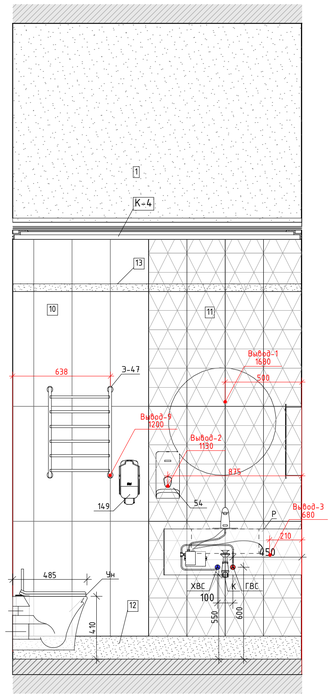


02
М.1:20

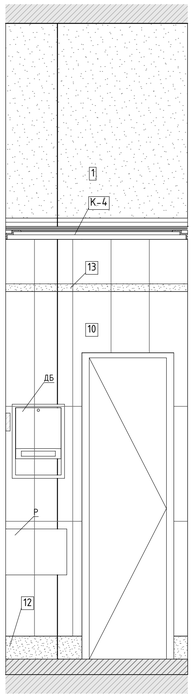


03
М.1:20

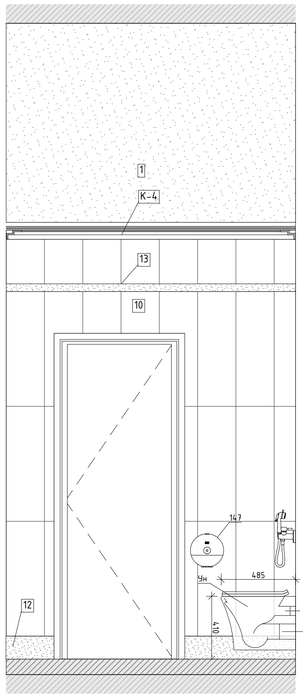


04
М.1:20

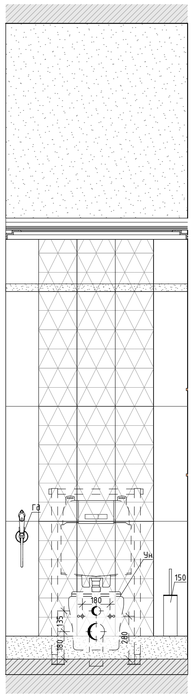


01
М.1:20

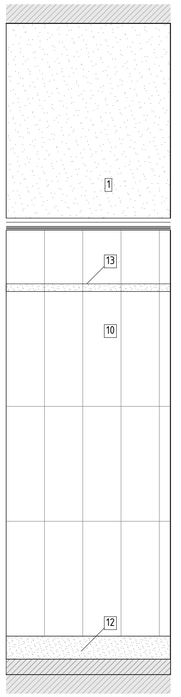


02
М.1:20

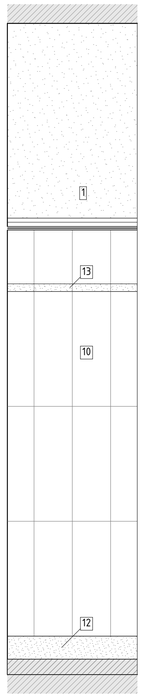

03
М.1:20

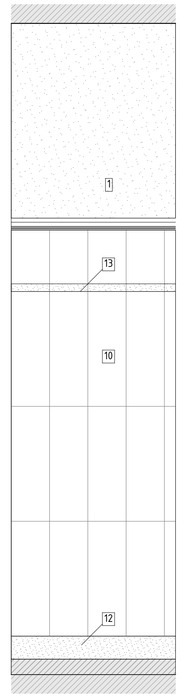

04
М.1:20

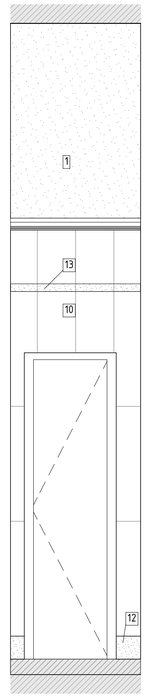

Условные обозначения

	Размерная цепочка, где "х" - одинаково заданное расстояние от стены
14	Облучатель Дезар
146	Держатель для бумажных полотенец
147	Диспенсер для туалетной бумаги
149	Дозатор локтевой для дезинфицирующих средств
150	Туалетный ёршик
1Т	Терморегулятор см. раздел ОВ
209	Электросушилка для рук
209.1	Сушилка для рук подвесная
5	Бак для мусора на 12л
54	Диспенсер мыла
54.1	Безконтактный диспенсер мыла
Гд	Гигиенический душ
ДУ	Элемент дистанционного пуска дымоудаления, см. смежный раздел
Душ	Душ, см. раздел ВК
ЗК	Зеркало с подсветкой Eclipse D700
ЗК1	Зеркало квадратное
ИПР	Извещатель ручной адресный
КС	Кнопка смыва
КЭВ	Кнопка экстренного вызова
НС1	Настенный светильник Sankara LED MRL 16W 1009 IP20
НС2	Настенный светильник Picture light a5312ap-1cc
НТ	Навигационная табличка
ООПС	Оповещатель охранно-пожарный световой
ОП	Оповещатель об эвакуации
ПВ	Световая панель Молния ULTRA РИП "ВЫХОД" (220В) с
ПДУ	Пульт управления с датчиком
Р	Раковина с.у. индивидуального изготовления, см. "Узлы и детали"
РДУ	Решетка дымоудаления/компенсации
СТ	Световое табло "Не входить" см. раздел совместно ТХ совместно с ЭОМ
Сч	Считыватель СКУД
ТВ55`	Телевизор с диагональю 55
ТПБ3	Табличка "Пожаробезопасная зона МГН"
Ун	Унитаз подвесной
Ун2	Унитаз подвесной для МГН
Ч	Часы Ø400
Ч1	Часы Ø300
З-47	Полотенцесушитель

Условные обозначения

- Вывод-1 1680 – Вывод питания для светодиодной подсветки зеркала
- Вывод-2 1 130 – Вывод питания автоматического диспенсера мыла
- Вывод-3 680 – Вывод питания смесителя для раковин в с.у.
- Вывод-4 640 – Вывод питания сушилки для рук
- Вывод-5 2 020 – Вывод питания настенных светильников
- Вывод-6 – Вывод питания светодиодной подсветки кухонного гарнитура
- Вывод-7 – Вывод питания оборудования закрепленного на потолках
- Вывод-8 – Вывод питания светодиодной подсветки карнизов
- Вывод-9 – Вывод питания нагревательного элемента полотенцесушителя
- Вывод-10 – Вывод питания медецинского оборудования

Изм.	Колуч.	Лист	№Док.	Подп.	Дата
Разработал		Киселев			
Проверил		Петровций			
Н.Контроль		Ольдекоп			

1325-12/22/ПИР-АИЗ.2

Федеральное государственное бюджетное учреждение «Больница с поликлиникой» Управления делами Президента Российской Федерации по адресу: г. Москва, Романов пер., д. 2/6, стр. 2. Реконструкция (в режиме реставрации с приспособлением к современному использованию) здания

Архитектурные интерьеры. (Блок В)	Стадия	Лист	Листов
	Р	26	


Развертки помещений №1107,1109 "Уборная с душевой. Уборная для персонала с ПУИ", М1:20

ООО "ЛЕОНАРДО ПРОЕКТ"


Формат А1

Развертки помещений №2001, 2012 "Коридор" (Начало), М1:25


01
М.1:25

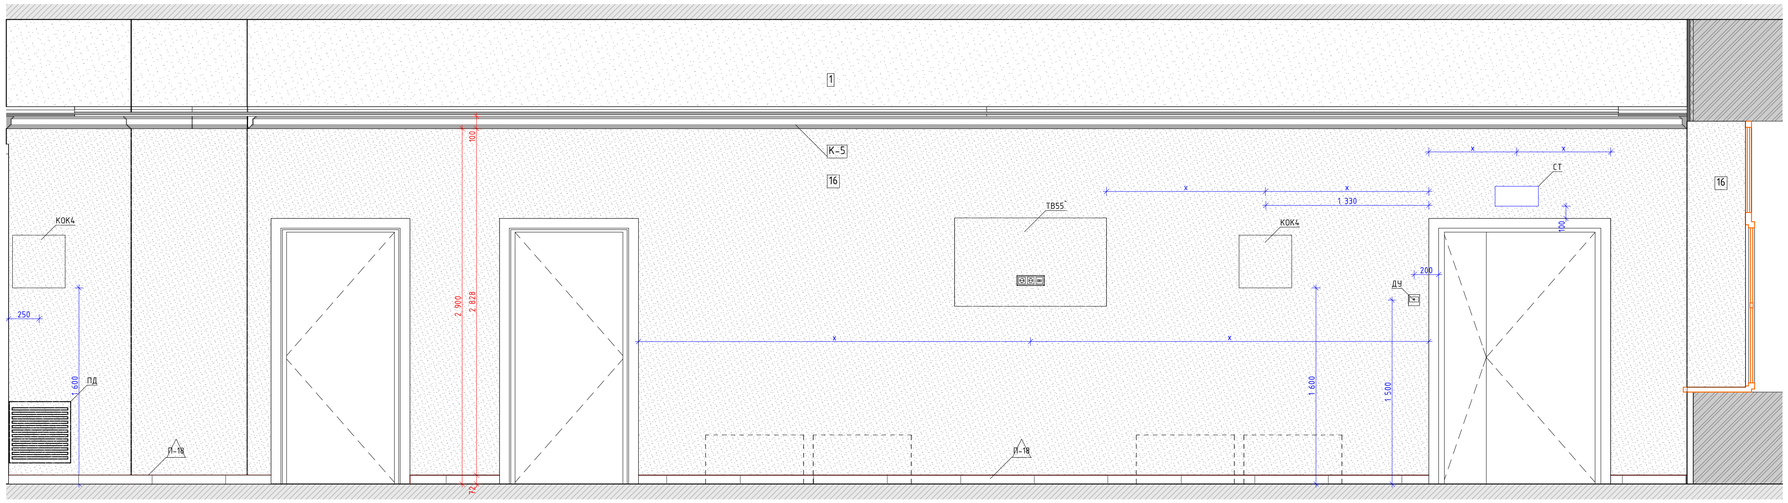


02
М.1:25

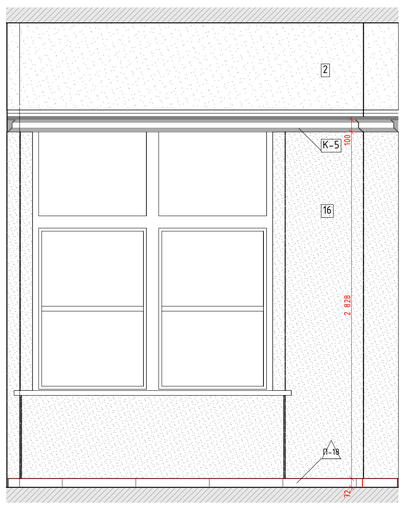


03 (Начало)
М.1:25

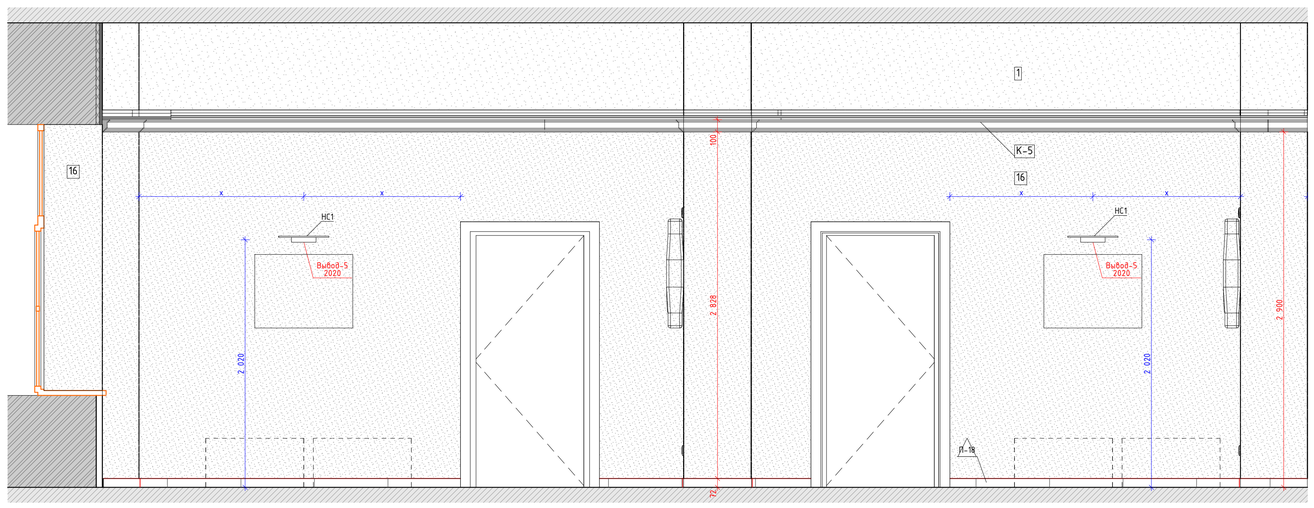


03 (Окончание)
М.1:25

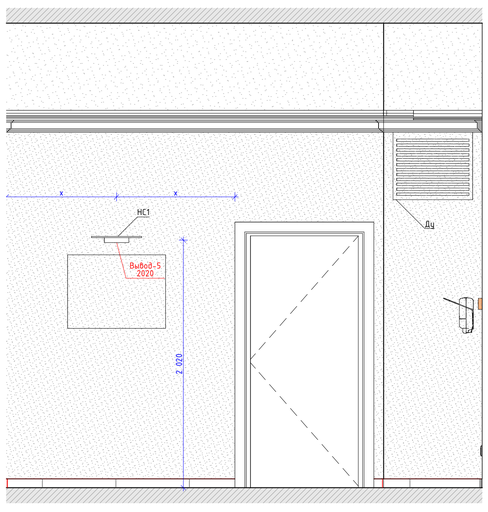

04
М.1:25

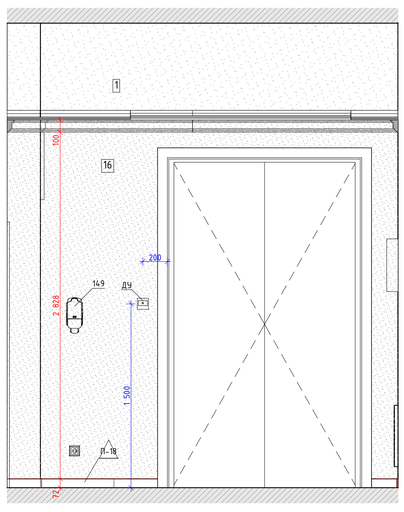

2.
М.1:50

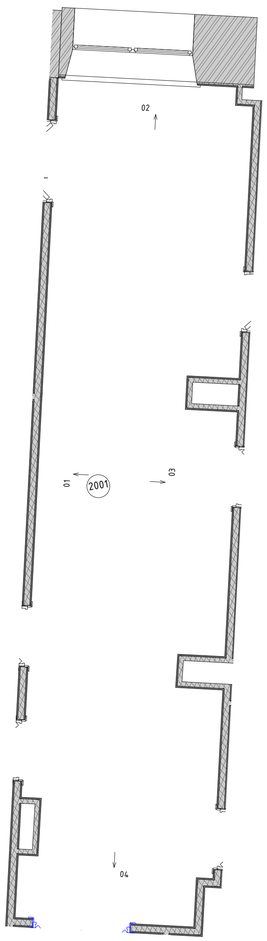

Условные обозначения

	Размерная цепочка, где "х" - одинаково заданное расстояние от стены
14	Облучатель Дезар
146	Держатель для бумажных полотенец
147	Диспенсер для туалетной бумаги
149	Дозатор локтевой для дезинфицирующих средств
150	Туалетный ёршик
1Т	Терморегулятор см. раздел ОВ
209	Электросушилка для рук
209.1	Сушилка для рук подвесная
5	Бак для мусора на 12л
54	Диспенсер мыла
54.1	Безконтактный диспенсер мыла
Гд	Гигиенический душ
ДУ	Элемент дистанционного пуска дымоудаления, см. смежный раздел
Душ	Душ, см. раздел ВК
ЗК	Зеркало с подсветкой Eclipse D700
ЗК1	Зеркало квадратное
ИПР	Извещатель ручной адресный
КС	Кнопка смыва
КЭВ	Кнопка экстренного вызова
НС1	Настенный светильник Sankara LED MRL 16W 1009 IP20
НС2	Настенный светильник Picture light a5312ap-1cc
НТ	Навигационная табличка
ООПС	Оповещатель охранно-пожарный световой
ОП	Оповещатель об эвакуации
ПВ	Световая панель Молния ULTRA РИП "ВЫХОД" (220В) с
ПДУ	Пульт управления с датчиком
Р	Раковина с.у. индивидуального изготовления, см. "Узлы и детали"
РДУ	Решетка дымоудаления/компенсации
СТ	Световое табло "Не входить" см. раздел совместно ТХ совместно с ЭОМ
Сч	Считыватель СКУД
ТВ55`	Телевизор с диагональю 55
ТПБ3	Табличка "Пожаробезопасная зона МГН"
Ун	Унитаз подвесной
Ун2	Унитаз подвесной для МГН
Ч	Часы Ø400
Ч1	Часы Ø300
З-47	Полотенцесушитель

Условные обозначения


Вывод-1 1680	Вывод питания для светодиодной подсветки зеркала
Вывод-2 1 130	Вывод питания автоматического диспенсера мыла
Вывод-3 680	Вывод питания смесителя для раковин в с.у.
Вывод-4 640	Вывод питания сушилки для рук
Вывод-5 2 020	Вывод питания настенных светильников
Вывод-6	Вывод питания светодиодной подсветки кухонного гарнитура
Вывод-7	Вывод питания оборудования закрепленного на потолках
Вывод-8	Вывод питания светодиодной подсветки карнизов
Вывод-9	Вывод питания нагревательного элемента полотенцесушителя
Вывод-10	Вывод питания медецинского оборудования

						1325-12/22/ПИР-АИЗ.2	
						Федеральное государственное бюджетное учреждение «Больница с поликлиникой» Управления делами Президента Российской Федерации по адресу г. Москва, Романов пер., д. 2/6, стр. 2. Реконструкция (в режиме реставрации с приспособлением к современному использованию) здания	
Изм.	Колуч.	Лист	№Док.	Подп.	Дата		
Разработал		Киселев				Архитектурные интерьеры. (Блок В)	Стадия: Р; Лист: 27; Листов:
Проверил		Петровский					
Н.Контроль		Ольдекоп				Развертки помещений №2001, 2012 "Коридор" (Начало), М1:25	ООО "ЛЕОНАРДО ПРОЕКТ"


Формат А1

Развертка помещения №2012 "Коридор"(Продолжение), М1:25

01
М.1:25

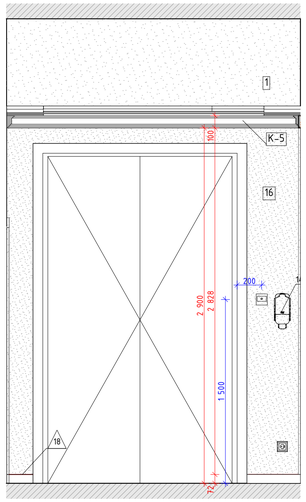

02 (Начало)
М.1:25

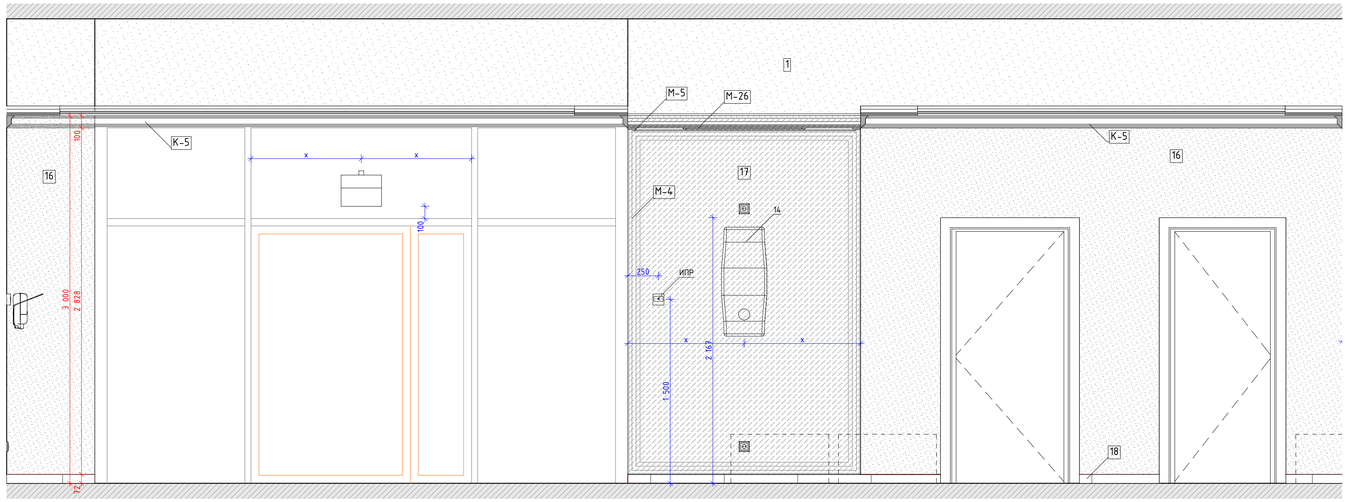


02 (Окончание)
М.1:25

03
М.1:25

04
М.1:25

2.
М.1:50

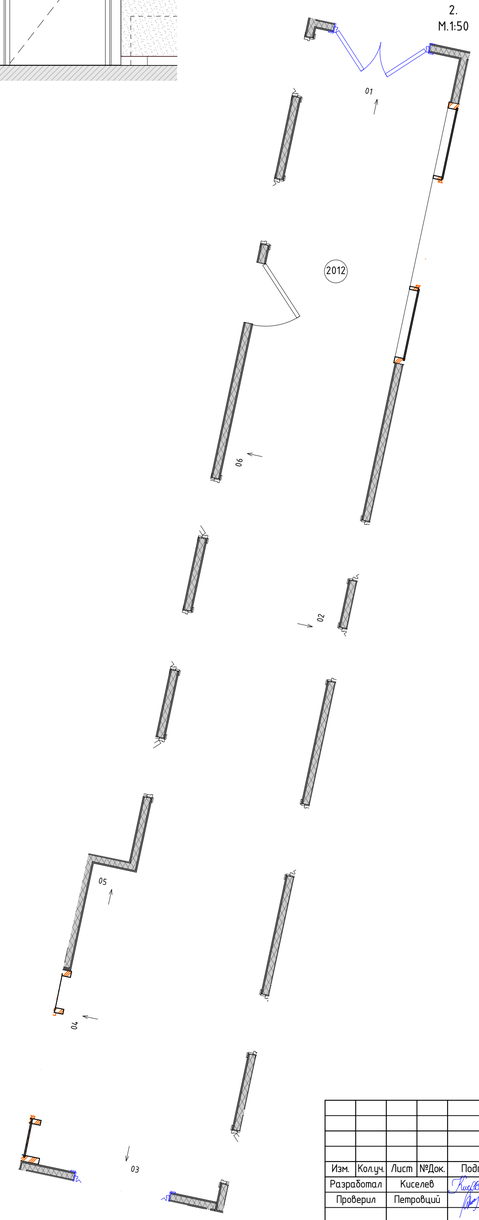

Условные обозначения

	Размерная цепочка, где "х" - одинаково заданное расстояние от стены
14	Облучатель Дезар
146	Держатель для бумажных полотенец
147	Диспенсер для туалетной бумаги
149	Дозатор локтевой для дезинфицирующих средств
150	Туалетный ёршик
1Т	Терморегулятор см. раздел ОВ
209	Электросушилка для рук
209.1	Сушилка для рук подвесная
5	Бак для мусора на 12л
54	Диспенсер мыла
54.1	Безконтактный диспенсер мыла
Гд	Гигиенический душ
ДУ	Элемент дистанционного пуска дымоудаления, см. смежный раздел
Душ	Душ, см. раздел ВК
ЗК	Зеркало с подсветкой Eclipse D700
ЗК1	Зеркало квадратное
ИПР	Извещатель ручной адресный
КС	Кнопка смыва
КЭВ	Кнопка экстренного вызова
НС1	Настенный светильник Sankara LED MRL 16W 1009 IP20
НС2	Настенный светильник Picture light a5312ap-1cc
НТ	Навигационная табличка
ООПС	Оповещатель охранно-пожарный световой
ОП	Оповещатель об эвакуации
ПВ	Световая панель Молния ULTRA РИП "ВЫХОД" (220В) с
ПДУ	Пульт управления с датчиком
Р	Раковина с.у. индивидуального изготовления, см. "Узлы и детали"
РДУ	Решетка дымоудаления/компенсации
СТ	Световое табло "Не входить" см. раздел совместно ТХ совместно с ЭОМ
Сч	Считыватель СКУД
ТВ55`	Телевизор с диагональю 55
ТПБ3	Табличка "Пожаробезопасная зона МГН"
Ун	Унитаз подвесной
Ун2	Унитаз подвесной для МГН
Ч	Часы Ø400
Ч1	Часы Ø300
З-47	Полотенцесушитель

Условные обозначения

Вывод-1 1680	- Вывод питания для светодиодной подсветки зеркала
Вывод-2 1 130	- Вывод питания автоматического диспенсера мыла
Вывод-3 680	- Вывод питания смесителя для раковин в с.у.
Вывод-4 640	- Вывод питания сушилки для рук
Вывод-5 2 020	- Вывод питания настенных светильников
Вывод-6	- Вывод питания светодиодной подсветки кухонного гарнитура
Вывод-7	- Вывод питания оборудования закрепленного на потолках
Вывод-8	- Вывод питания светодиодной подсветки карнизов
Вывод-9	- Вывод питания нагревательного элемента полотенцесушителя
Вывод-10	- Вывод питания медецинского оборудования

Изм.	Колуч.	Лист	№Док.	Подп.	Дата
Разработал		Киселев			
Проверил		Петровций			
Н.Контроль		Ольдекоп			

1325-12/22/ПИР-АИЗ.2

Федеральное государственное бюджетное учреждение «Больница с поликлиникой» Управления делами Президента Российской Федерации по адресу г. Москва, Романов пер., д. 2/6, стр. 2. Реконструкция (в режиме реставрации с приспособлением к современному использованию) здания


Архитектурные интерьеры. (Блок В)	Стадия	Лист	Листов
	Р	28	

Развертка помещения №2012 "Коридор"(Продолжение), М1:25

ООО "ЛЕОНАРДО ПРОЕКТ"


Формат А1

05
М.1:25

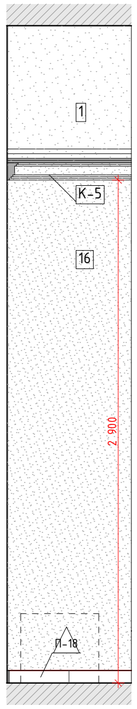


06
М.1:25


Развертки помещений №2012 "Коридор" (Окончание), М1:25

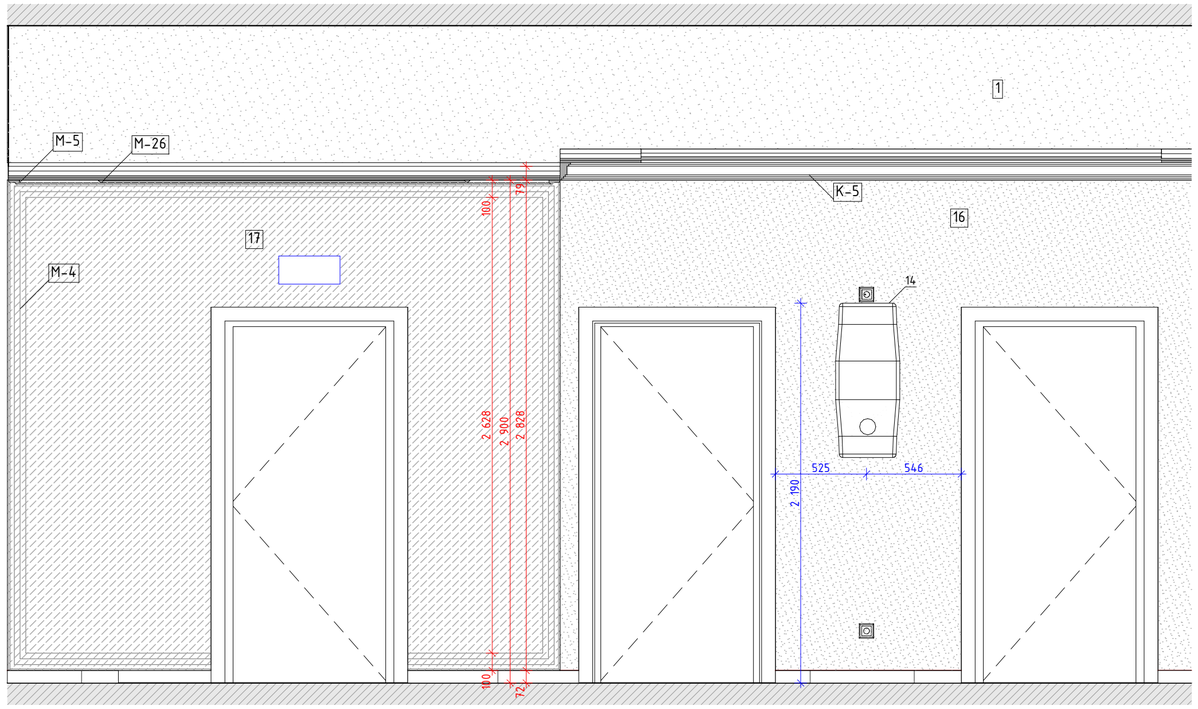

06 (Окончание)
М.1:25

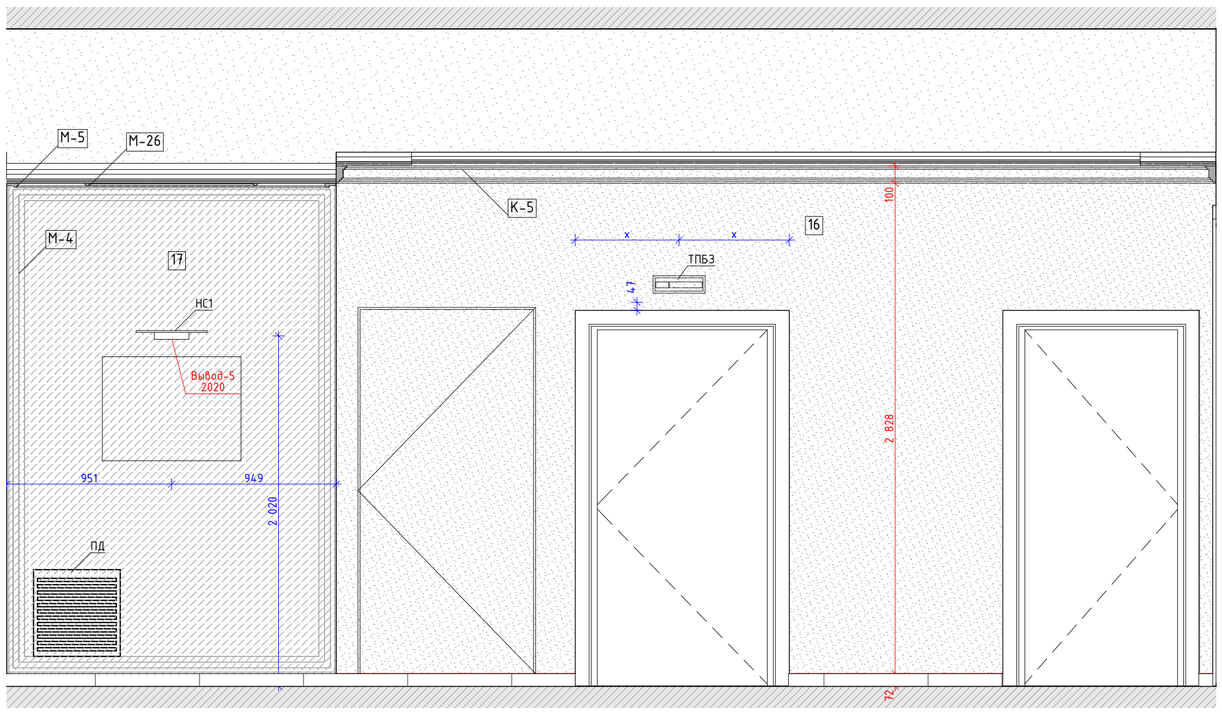

2.
М.1:50

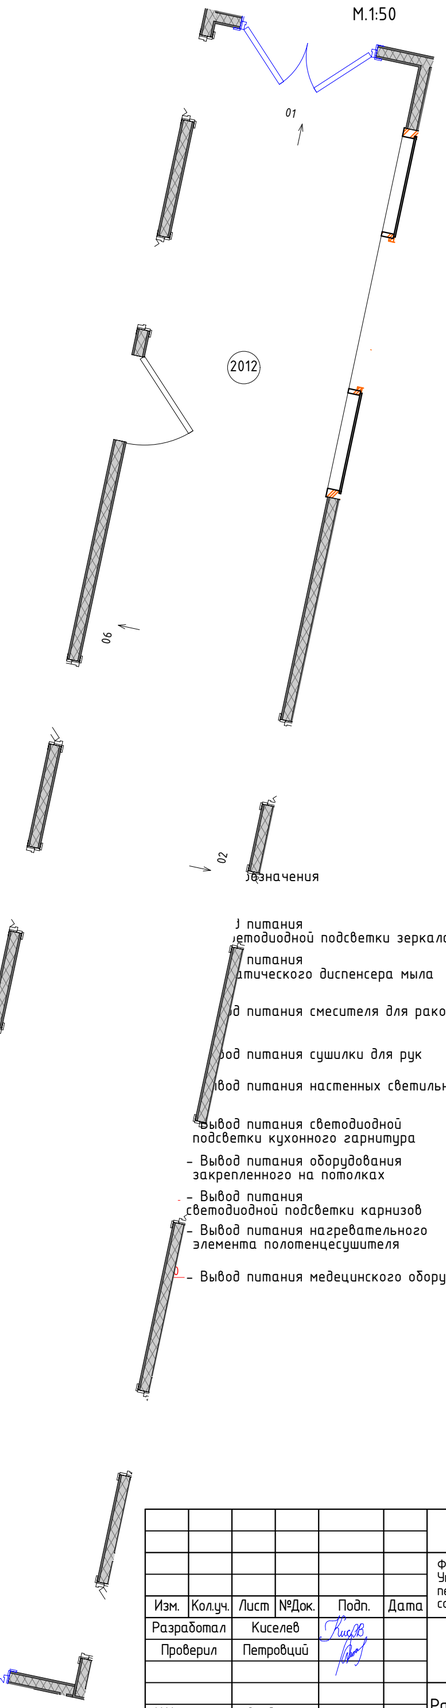

Условные обозначения

	Размерная цепочка, где "х" - одинаково заданное расстояние от стены
14	Облучатель Дезар
146	Держатель для бумажных полотенец
147	Диспенсер для туалетной бумаги
149	Дозатор локтевой для дезинфицирующих средств
150	Туалетный ёршик
1Т	Терморегулятор см. раздел ОВ
209	Электросушилка для рук
209.1	Сушилка для рук подвесная
5	Бак для мусора на 12л
54	Диспенсер мыла
54.1	Безконтактный диспенсер мыла
Гд	Гигиенический душ
ДУ	Элемент дистанционного пуска дымоудаления, см. смежный раздел
Душ	Душ, см. раздел ВК
ЗК	Зеркало с подсветкой Eclipse D700
ЗК1	Зеркало квадратное
ИПР	Извещатель ручной адресный
КС	Кнопка смыва
КЭВ	Кнопка экстренного вызова
НС1	Настенный светильник Sankara LED MRL 16W 1009 IP20
НС2	Настенный светильник Picture light a5312ap-1cc
НТ	Навигационная табличка
ООПС	Оповещатель охранно-пожарный световой
ОП	Оповещатель об эвакуации
ПВ	Световая панель Молния ULTRA РИП "ВЫХОД" (220В) с
ПДУ	Пульт управления с датчиком
Р	Раковина с.у. индивидуального изготовления, см. "Узлы и детали"
РДУ	Решетка дымоудаления/компенсации
СТ	Световое табло "Не входить" см. раздел совместно ТХ совместно с ЭОМ
Сч	Считыватель СКУД
ТВ55`	Телевизор с диагональю 55
ТПБ3	Табличка "Пожаробезопасная зона МГН"
Ун	Унитаз подвесной
Ун2	Унитаз подвесной для МГН
Ч	Часы Ø400
Ч1	Часы Ø300
Э-47	Полотенцесушитель

значения

питания
етодиодной подсветки зеркала

питания
атического диспенсера мыла

д питания смесителя для раковин в с.у.

вод питания сушилки для рук

вод питания настенных светильников

Вывод питания светодиодной подсветки кухонного гарнитура

- Вывод питания оборудования закрепленного на потолках

- Вывод питания светодиодной подсветки карнизов

- Вывод питания нагревательного элемента полотенцесушителя


- Вывод питания медецинского оборудования

						1325-12/22/ПИР-АИЗ.2	
						Федеральное государственное бюджетное учреждение «Больница с поликлиникой» Управления делами Президента Российской Федерации по адресу: г. Москва, Романов пер., д. 2/6, стр. 2. Реконструкция (в режиме реставрации с приспособлением к современному использованию) здания	
Изм.	Колуч.	Лист	№Док.	Подп.	Дата		
Разработал		Киселев				Архитектурные интерьеры. (Блок В)	Стадия: Р; Лист: 29; Листов:
Проверил		Петровций					
Н.Контроль		Ольдекоп				Развертки помещений №2012 "Коридор" (Окончание), М1:25	ООО "ЛЕОНАРДО ПРОЕКТ"


Формат А2

Развертки помещений №2002 "Манипуляционная на 3 кресла", М1:25


01
М.1:25

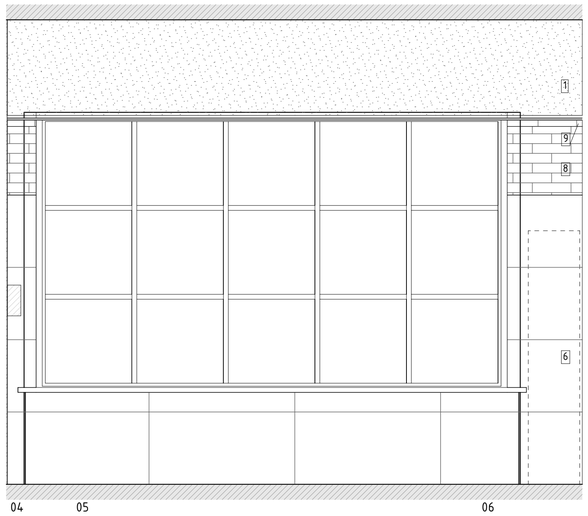


02
М.1:25

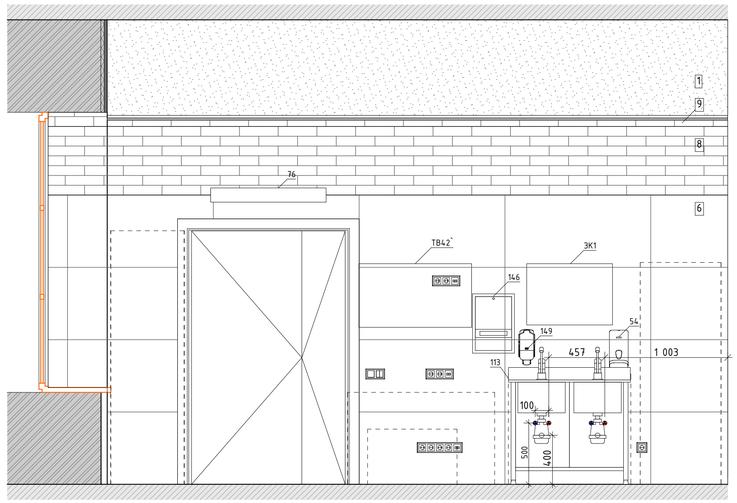

03
М.1:25

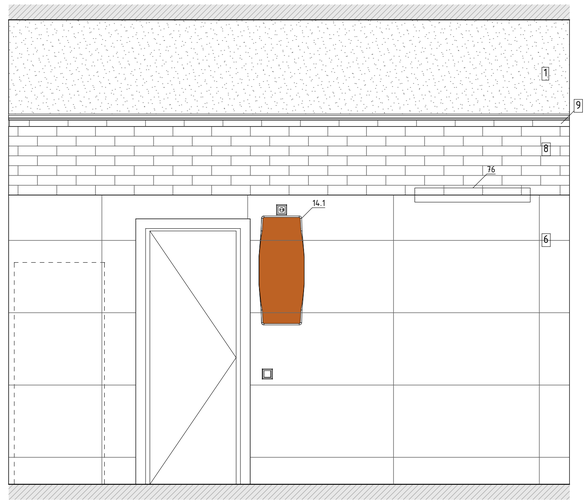

04
М.1:25

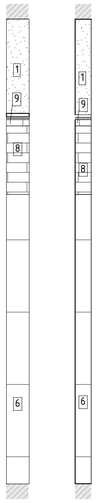

05
М.1:25



06
М.1:25


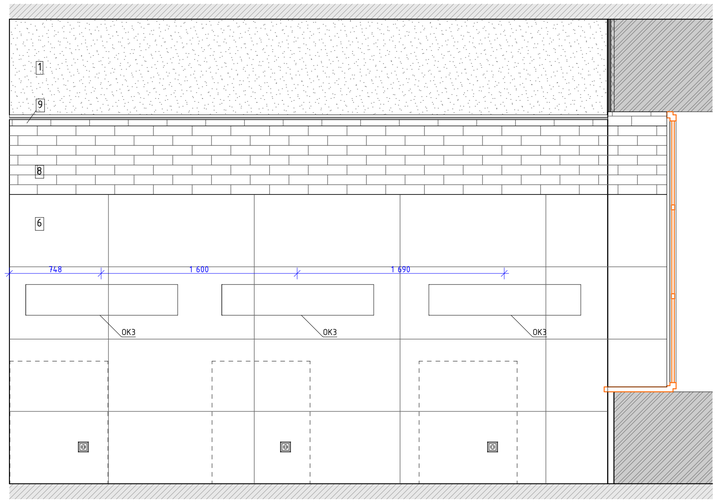


Схема помещения
М.1:50

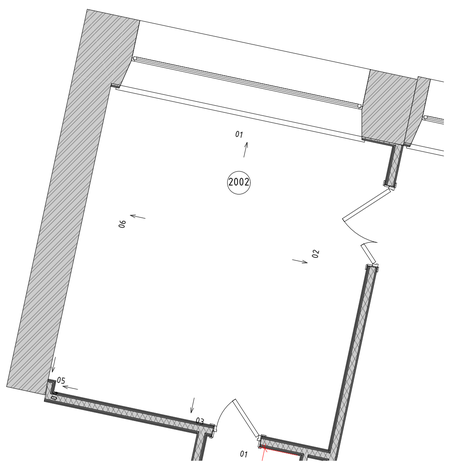

Условные обозначения

	Размерная цепочка, где "х" - одинаково заданное расстояние от стены
14	Облучатель Дезар
146	Держатель для бумажных полотенец
147	Диспенсер для туалетной бумаги
149	Дозатор локтевой для дезинфицирующих средств
150	Туалетный ёршик
1Т	Терморегулятор см. раздел ОВ
209	Электросушилка для рук
209.1	Сушилка для рук подвесная
5	Бак для мусора на 12л
54	Диспенсер мыла
54.1	Безконтактный диспенсер мыла
Гд	Гигиенический душ
ДУ	Элемент дистанционного пуска дымоудаления, см. смежный раздел
Душ	Душ, см. раздел ВК
ЗК	Зеркало с подсветкой Eclipse D700
ЗК1	Зеркало квадратное
ИПР	Извещатель ручной адресный
КС	Кнопка смыва
КЭВ	Кнопка экстренного вызова
НС1	Настенный светильник Sankara LED MRL 16W 1009 IP20
НС2	Настенный светильник Picture light a5312ap-1cc
НТ	Навигационная табличка
ООПС	Оповещатель охранно-пожарный световой
ОП	Оповещатель об эвакуации
ПВ	Световая панель Молния ULTRA РИП "ВЫХОД" (220В) с
ПДУ	Пульт управления с датчиком
Р	Раковина с.у. индивидуального изготовления, см. "Узлы и детали"
РДУ	Решетка дымоудаления/компенсации
СТ	Световое табло "Не входить" см. раздел совместно ТХ совместно с ЭОМ
Сч	Считыватель СКУД
ТВ55`	Телевизор с диагональю 55
ТПБ3	Табличка "Пожаробезопасная зона МГН"
Ун	Унитаз подвесной
Ун2	Унитаз подвесной для МГН
Ч	Часы Ø400
Ч1	Часы Ø300
З-47	Полотенцесушитель

Условные обозначения


- Вывод-1 1680 – Вывод питания для светодиодной подсветки зеркала
- Вывод-2 1 130 – Вывод питания автоматического диспенсера мыла
- Вывод-3 680 – Вывод питания смесителя для раковин в с.у.
- Вывод-4 640 – Вывод питания сушилки для рук
- Вывод-5 2 020 – Вывод питания настенных светильников
- Вывод-6 – Вывод питания светодиодной подсветки кухонного гарнитура
- Вывод-7 – Вывод питания оборудования закрепленного на потолках
- Вывод-8 – Вывод питания светодиодной подсветки карнизов
- Вывод-9 – Вывод питания нагревательного элемента полотенцесушителя
- Вывод-10 – Вывод питания медецинского оборудования

						1325-12/22/ПИР-АИЗ.2	
						Федеральное государственное бюджетное учреждение «Больница с поликлиникой» Управления делами Президента Российской Федерации по адресу: г. Москва, Романов пер., д. 2/6, стр. 2. Реконструкция (в режиме реставрации с приспособлением к современному использованию) здания	
Изм.	Колуч.	Лист	№Док.	Подп.	Дата	Архитектурные интерьеры. (Блок В)	Стадия: Р; Лист: 30; Листов:
Разработал		Киселев					
Проверил		Петровций					
Н.Контроль		Ольдекоп				Развертки помещений №2002 "Манипуляционная на 3 кресла", М1:25	ООО "ЛЕОНАРДО ПРОЕКТ"


Формат А1

Развертки помещений №2002а "Уборная", М1:20


01
М.1:20

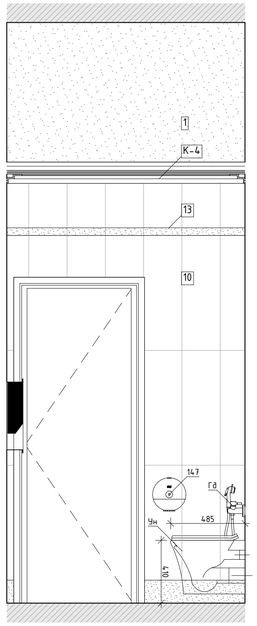

02
М.1:20

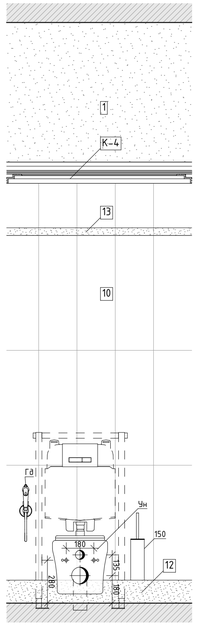

03
М.1:20

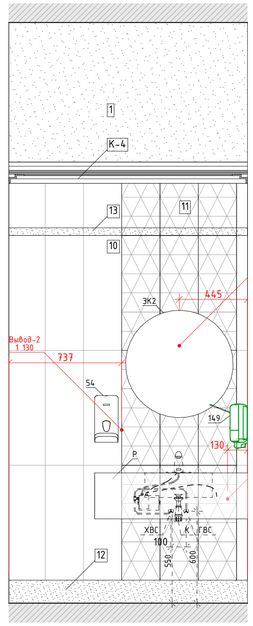

04
М.1:20


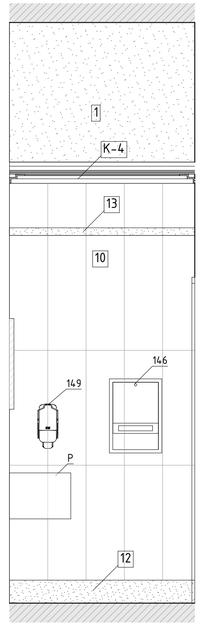


Схема помещения
М.1:50

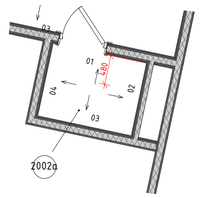

Условные обозначения

	Размерная цепочка, где "х" - одинаково заданное расстояние от стены
14	Облучатель Дезар
146	Держатель для бумажных полотенец
147	Диспенсер для туалетной бумаги
149	Дозатор локтевой для дезинфицирующих средств
150	Туалетный ёршик
1Т	Терморегулятор см. раздел ОВ
209	Электросушилка для рук
209.1	Сушилка для рук подвесная
5	Бак для мусора на 12л
54	Диспенсер мыла
54.1	Безконтактный диспенсер мыла
Гд	Гигиенический душ
ДУ	Элемент дистанционного пуска дымоудаления, см. смежный раздел
Душ	Душ, см. раздел ВК
ЗК	Зеркало с подсветкой Eclipse D700
ЗК1	Зеркало квадратное
ИПР	Извещатель ручной адресный
КС	Кнопка смыва
КЭВ	Кнопка экстренного вызова
НС1	Настенный светильник Sankara LED MRL 16W 1009 IP20
НС2	Настенный светильник Picture light a5312ap-1cc
НТ	Навигационная табличка
ООПС	Оповещатель охранно-пожарный световой
ОП	Оповещатель об эвакуации
ПВ	Световая панель Молния ULTRA РИП "ВЫХОД" (220В) с
ПДУ	Пульт управления с датчиком
Р	Раковина с.у. индивидуального изготовления, см. "Узлы и детали"
РДУ	Решетка дымоудаления/компенсации
СТ	Световое табло "Не входить" см. раздел совместно ТХ совместно с ЭОМ
Сч	Считыватель СКУД
ТВ55`	Телевизор с диагональю 55
ТПБ3	Табличка "Пожаробезопасная зона МГН"
Ун	Унитаз подвесной
Ун2	Унитаз подвесной для МГН
Ч	Часы Ø400
Ч1	Часы Ø300
З-47	Полотенцесушитель

Условные обозначения

- Вывод-1 1680 – Вывод питания для светодиодной подсветки зеркала
- Вывод-2 1 130 – Вывод питания автоматического диспенсера мыла
- Вывод-3 680 – Вывод питания смесителя для раковин в с.у.
- Вывод-4 640 – Вывод питания сушилки для рук
- Вывод-5 2 020 – Вывод питания настенных светильников
- Вывод-6 – Вывод питания светодиодной подсветки кухонного гарнитура
- Вывод-7 – Вывод питания оборудования закрепленного на потолках
- Вывод-8 – Вывод питания светодиодной подсветки карнизов
- Вывод-9 – Вывод питания нагревательного элемента полотенцесушителя
- Вывод-10 – Вывод питания медецинского оборудования

Изм.	Колуч.	Лист	№Док.	Подп.	Дата
Разработал	Киселев				
Проверил	Петровций				
Н.Контроль	Ольдекоп				

1325-12/22/ПИР-АИЗ.2

Федеральное государственное бюджетное учреждение «Больница с поликлиникой» Управления делами Президента Российской Федерации по адресу: г. Москва, Романов пер., д. 2/6, стр. 2. Реконструкция (в режиме реставрации с приспособлением к современному использованию) здания

Архитектурные интерьеры. (Блок В)	Стадия	Лист	Листов
	Р	31	


Развертки помещений №2002а "Уборная", М1:20

ООО "ЛЕОНАРДО ПРОЕКТ"


Формат А1

Развертки помещений №2013 "Процедурная для забора крови", М1:25


01
М.1:20

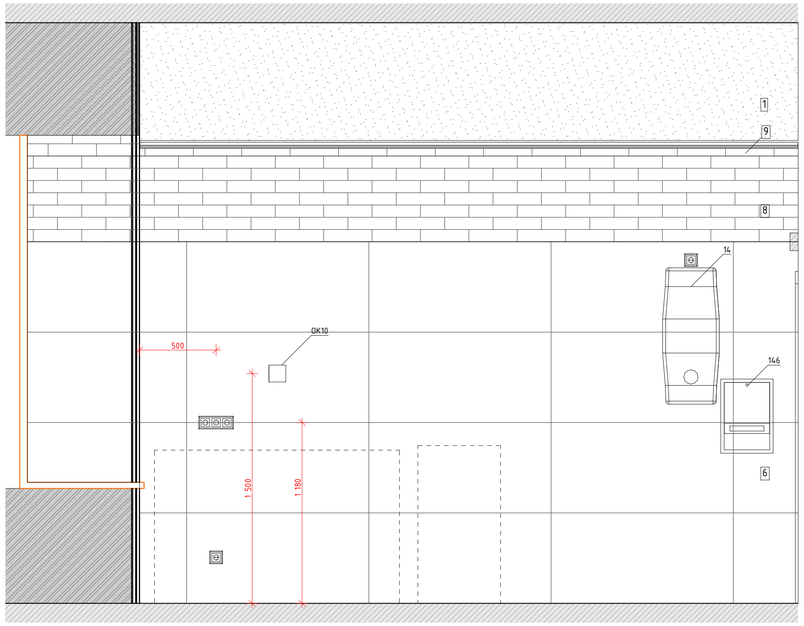


02
М.1:20

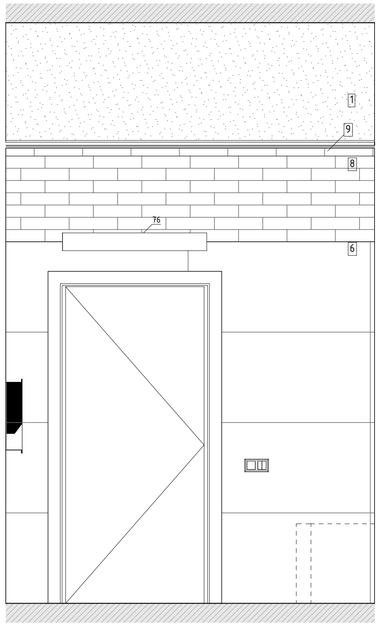


2.
М.1:50

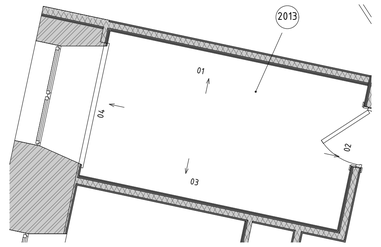

03
М.1:20

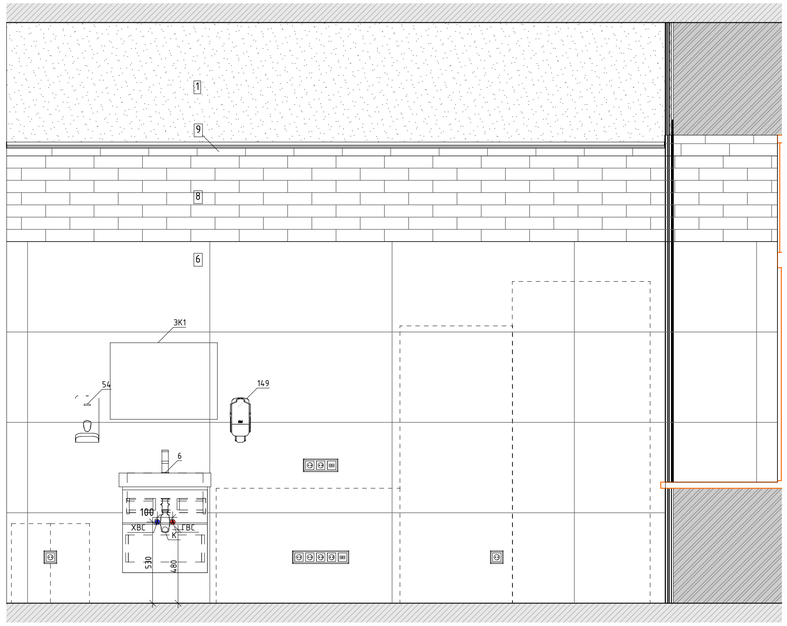

04
М.1:20

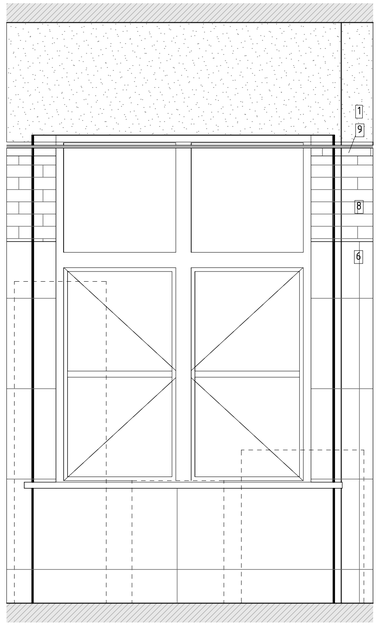

Условные обозначения

	Размерная цепочка, где "х" - одинаково заданное расстояние от стены
14	Облучатель Дезар
146	Держатель для бумажных полотенец
147	Диспенсер для туалетной бумаги
149	Дозатор локтевой для дезинфицирующих средств
150	Туалетный ёршик
1Т	Терморегулятор см. раздел ОВ
209	Электросушилка для рук
209.1	Сушилка для рук подвесная
5	Бак для мусора на 12л
54	Диспенсер мыла
54.1	Безконтактный диспенсер мыла
Гд	Гигиенический душ
ДУ	Элемент дистанционного пуска дымоудаления, см. смежный раздел
Душ	Душ, см. раздел ВК
ЗК	Зеркало с подсветкой Eclipse D700
ЗК1	Зеркало квадратное
ИПР	Извещатель ручной адресный
КС	Кнопка смыва
КЭВ	Кнопка экстренного вызова
НС1	Настенный светильник Sankara LED MRL 16W 1009 IP20
НС2	Настенный светильник Picture light a5312ap-1cc
НТ	Навигационная табличка
ООПС	Оповещатель охранно-пожарный световой
ОП	Оповещатель об эвакуации
ПВ	Световая панель Молния ULTRA РИП "ВЫХОД" (220В) с
ПДУ	Пульт управления с датчиком
Р	Раковина с.у. индивидуального изготовления, см. "Узлы и детали"
РДУ	Решетка дымоудаления/компенсации
СТ	Световое табло "Не входить" см. раздел совместно ТХ совместно с ЭОМ
Сч	Считыватель СКУД
ТВ55`	Телевизор с диагональю 55
ТПБ3	Табличка "Пожаробезопасная зона МГН"
Ун	Унитаз подвесной
Ун2	Унитаз подвесной для МГН
Ч	Часы Ø400
Ч1	Часы Ø300
З-47	Полотенцесушитель

Условные обозначения


Вывод-1 1680	- Вывод питания для светодиодной подсветки зеркала
Вывод-2 1 130	- Вывод питания автоматического диспенсера мыла
Вывод-3 680	- Вывод питания смесителя для раковин в с.у.
Вывод-4 640	- Вывод питания сушилки для рук
Вывод-5 2 020	- Вывод питания настенных светильников
Вывод-6	- Вывод питания светодиодной подсветки кухонного гарнитура
Вывод-7	- Вывод питания оборудования закрепленного на потолках
Вывод-8	- Вывод питания светодиодной подсветки карнизов
Вывод-9	- Вывод питания нагревательного элемента полотенцесушителя
Вывод-10	- Вывод питания медецинского оборудования

						1325-12/22/ПИР-АИЗ.2	
						Федеральное государственное бюджетное учреждение «больница с поликлиникой» Управления делами Президента Российской Федерации по адресу г. Москва, Романов пер., д. 2/6, стр. 2. Реконструкция (в режиме реставрации с приспособлением к современному использованию) здания	
Изм.	Колуч.	Лист	№Док.	Подп.	Дата		
Разработал		Киселев				Архитектурные интерьеры. (Блок В)	Стадия: Р; Лист: 32; Листов:
Проверил		Петровций					
Н.Контроль		Ольдекоп				Развертки помещений №2013 "Процедурная для забора крови", М1:25	ООО "ЛЕОНАРДО ПРОЕКТ"


Формат А1

Развертки помещений №2016 "Комната для приготовления аллергенов с прроцедурной аллерголога",


01
М1:25

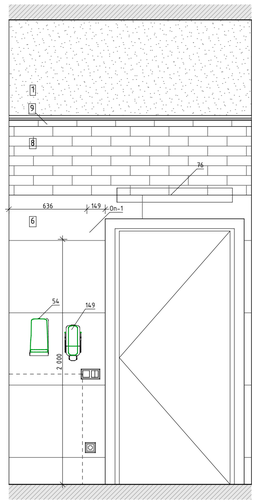

02
М.1:25

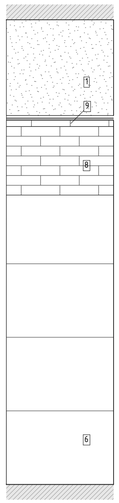

03
М.1:25

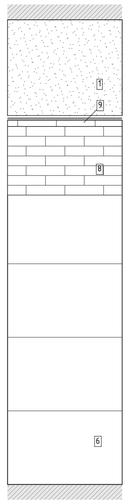

04
М.1:25


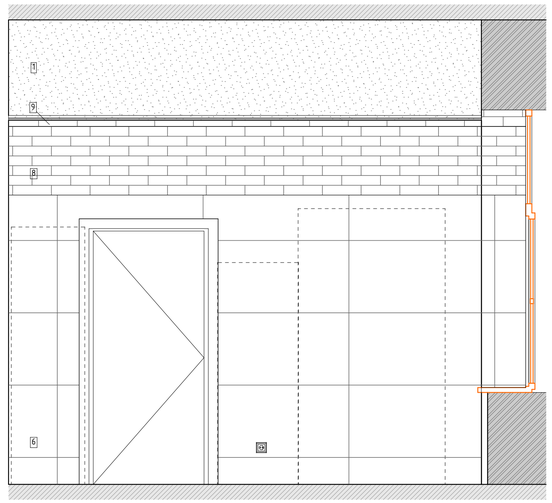


Схема помещения
М.1:50

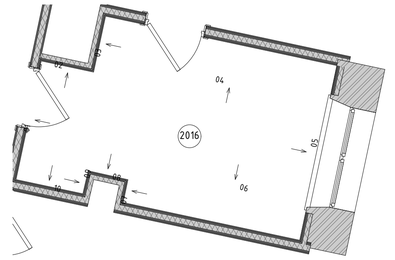

05
М.1:25

06
М.1:25

07
М.1:25

08
М.1:25

09
М.1:25

10
М.1:25

Условные обозначения

	Размерная цепочка, где "х" - одинаково заданное расстояние от стены
14	Облучатель Дезар
146	Держатель для бумажных полотенец
147	Диспенсер для туалетной бумаги
149	Дозатор локтевой для дезинфицирующих средств
150	Туалетный ёршик
1Т	Терморегулятор см. раздел ОВ
209	Электросушилка для рук
209.1	Сушилка для рук подвесная
5	Бак для мусора на 12л
54	Диспенсер мыла
54.1	Безконтактный диспенсер мыла
Гд	Гигиенический душ
ДУ	Элемент дистанционного пуска дымоудаления, см. смежный раздел
Душ	Душ, см. раздел ВК
ЗК	Зеркало с подсветкой Eclipse D700
ЗК1	Зеркало квадратное
ИПР	Извещатель ручной адресный
КС	Кнопка смыва
КЭВ	Кнопка экстренного вызова
НС1	Настенный светильник Sankara LED MRL 16W 1009 IP20
НС2	Настенный светильник Picture light a5312ap-1cc
НТ	Навигационная табличка
ООПС	Оповещатель охранно-пожарный световой
ОП	Оповещатель об эвакуации
ПВ	Световая панель Молния ULTRA РИП "ВЫХОД" (220В) с
ПДУ	Пульт управления с датчиком
Р	Раковина с.у. индивидуального изготовления, см. "Узлы и детали"
РДУ	Решетка дымоудаления/компенсации
СТ	Световое табло "Не входить" см. раздел совместно ТХ совместно с ЭОМ
Сч	Считыватель СКУД
ТВ55`	Телевизор с диагональю 55
ТПБ3	Табличка "Пожаробезопасная зона МГН"
Ун	Унитаз подвесной
Ун2	Унитаз подвесной для МГН
Ч	Часы Ø400
Ч1	Часы Ø300
Э-47	Полотенцесушитель

Условные обозначения


- Вывод-1 1680 – Вывод питания для светодиодной подсветки зеркала
- Вывод-2 1 130 – Вывод питания автоматического диспенсера мыла
- Вывод-3 680 – Вывод питания смесителя для раковин в с.у.
- Вывод-4 640 – Вывод питания сушилки для рук
- Вывод-5 2 020 – Вывод питания настенных светильников
- Вывод-6 – Вывод питания светодиодной подсветки кухонного гарнитура
- Вывод-7 – Вывод питания оборудования закрепленного на потолках
- Вывод-8 – Вывод питания светодиодной подсветки карнизов
- Вывод-9 – Вывод питания нагревательного элемента полотенцесушителя
- Вывод-10 – Вывод питания медецинского оборудования

						1325-12/22/ПИР-АИЗ.2	
						Федеральное государственное бюджетное учреждение «Больница с поликлиникой» Управления делами Президента Российской Федерации по адресу: г. Москва, Романов пер., д. 2/6, стр. 2. Реконструкция (в режиме реставрации с приспособлением к современному использованию) здания	
Изм.	Колич.	Лист	№Док.	Подп.	Дата		
Разработал		Киселев				Архитектурные интерьеры. (Блок В)	Стадия: Р; Лист: 33; Листов:
Проверил		Петровций					
Н.Контроль		Ольдекоп				Развертки помещений №2016 "Комната для приготовления аллергенов с прроцедурной аллерголога", М1:25	ООО "ЛЕОНАРДО ПРОЕКТ"


Формат А1

Развертки помещений №2018 "Ожидальная", 2022 "Шлюз", М1:25


01
М.1:25

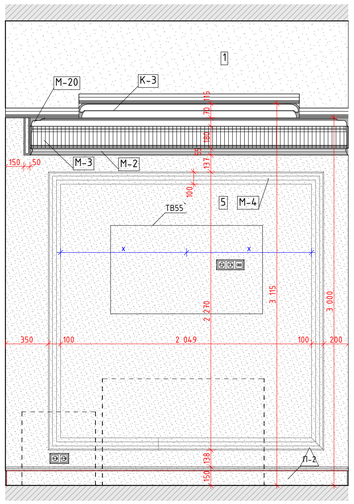


02
М.1:25

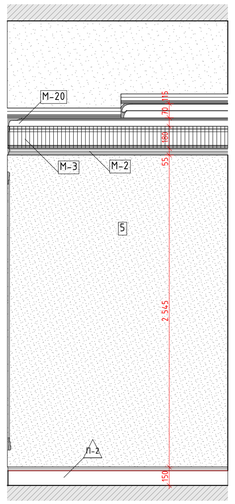


03
М.1:25

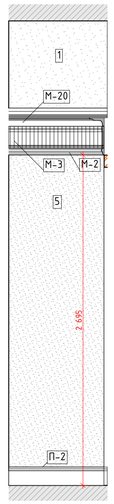

04
М.1:25

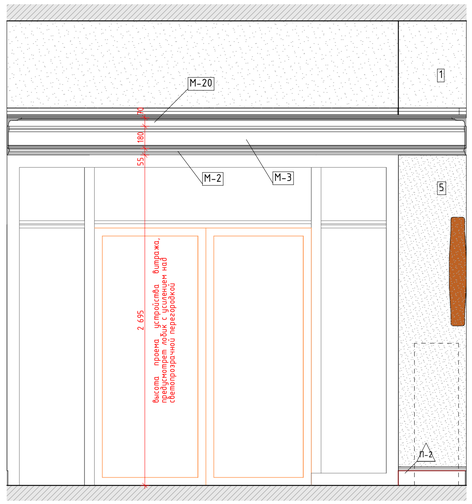


05
М.1:25

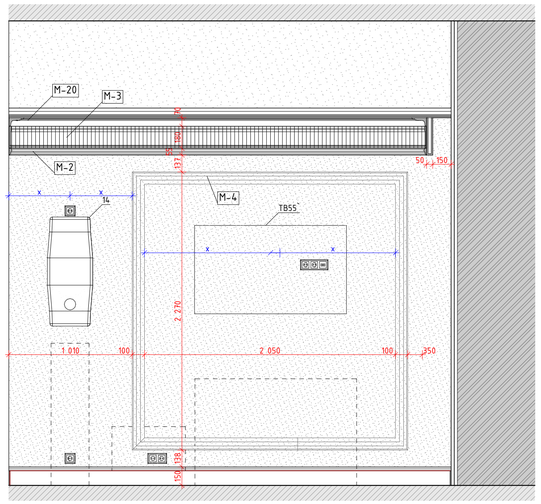


06
М.1:25

01
М.1:25

02
М.1:25

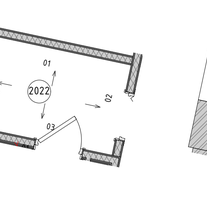

03
М.1:25

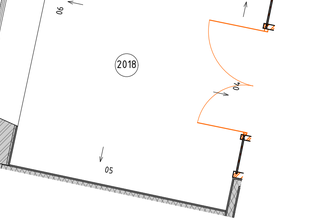

04
М.1:25

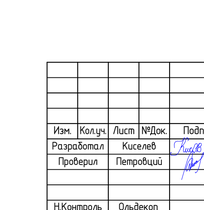


Схема помещения
М.1:50

Схема помещения
М.1:50

Условные обозначения

	Размерная цепочка, где "х" – одинаково заданное расстояние от стены
14	Облучатель Дезар
146	Держатель для бумажных полотенец
147	Диспенсер для туалетной бумаги
149	Дозатор локтевой для дезинфицирующих средств
150	Туалетный ёршик
1Т	Терморегулятор см. раздел ОВ
209	Электросушилка для рук
209.1	Сушилка для рук подвесная
5	Бак для мусора на 12л
54	Диспенсер мыла
54.1	Безконтактный диспенсер мыла
Гд	Гигиенический душ
ДУ	Элемент дистанционного пуска дымоудаления, см. смежный раздел
Душ	Душ, см. раздел ВК
ЗК	Зеркало с подсветкой Eclipse D700
ЗК1	Зеркало квадратное
ИПР	Извещатель ручной адресный
КС	Кнопка смыва
КЭВ	Кнопка экстренного вызова
НС1	Настенный светильник Sankara LED MRL 16W 1009 IP20
НС2	Настенный светильник Picture light a5312ap-1cc
НТ	Навигационная табличка
ООПС	Оповещатель охранно-пожарный световой
ОП	Оповещатель об эвакуации
ПВ	Световая панель Молния ULTRA РИП "ВЫХОД" (220В) с
ПДУ	Пульт управления с датчиком
Р	Раковина с.у. индивидуального изготовления, см. "Узлы и детали"
РДУ	Решетка дымоудаления/компенсации
СТ	Световое табло "Не входить" см. раздел совместно ТХ совместно с ЭОМ
Сч	Считыватель СКУД
ТВ55`	Телевизор с диагональю 55
ТПБ3	Табличка "Пожаробезопасная зона МГН"
Ун	Унитаз подвесной
Ун2	Унитаз подвесной для МГН
Ч	Часы Ø400
Ч1	Часы Ø300
З-47	Полотенцесушитель

Условные обозначения


Вывод-1 1680	– Вывод питания для светодиодной подсветки зеркала
Вывод-2 1 130	– Вывод питания автоматического диспенсера мыла
Вывод-3 680	– Вывод питания смесителя для раковин в с.у.
Вывод-4 640	– Вывод питания сушилки для рук
Вывод-5 2 020	– Вывод питания настенных светильников
Вывод-6	– Вывод питания светодиодной подсветки кухонного гарнитура
Вывод-7	– Вывод питания оборудования закрепленного на потолках
Вывод-8	– Вывод питания светодиодной подсветки карнизов
Вывод-9	– Вывод питания нагревательного элемента полотенцесушителя
Вывод-10	– Вывод питания медецинского оборудования

						1325-12/22/ПИР-АИЗ.2	
						Федеральное государственное бюджетное учреждение «Больница с поликлиникой» Управления делами Президента Российской Федерации по адресу г. Москва, Романов пер., д. 2/6, стр. 2. Реконструкция (в режиме реставрации с приспособлением к современному использованию) здания	
Изм.	Колич.	Лист	№Док.	Подп.	Дата		
Разработал		Киселев				Архитектурные интерьеры. (Блок В)	Стадия: Р; Лист: 34; Листов:
Проверил		Петровций					
Н.Контроль		Ольдекоп				Развертки помещений №2018 "Ожидальная", 2022 "Шлюз", М1:25	ООО "ЛЕОНАРДО ПРОЕКТ"


Формат А1

Развертки помещений №2020, 2021 "Уборная для персонала", М1:20


01
М.1:20

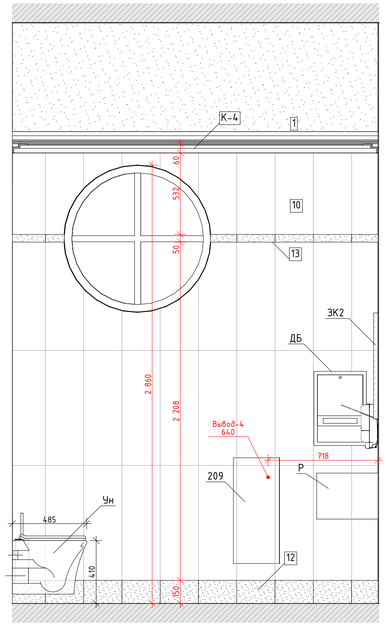


02
М.1:20

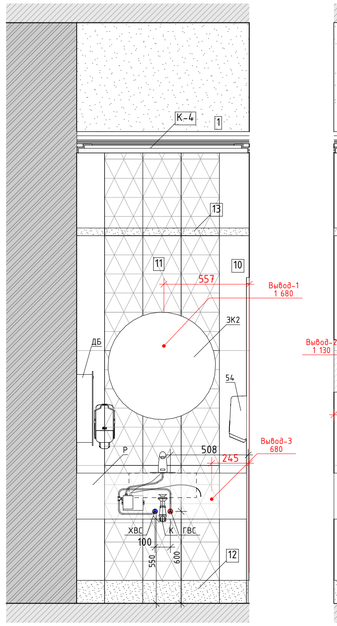


03
М.1:20

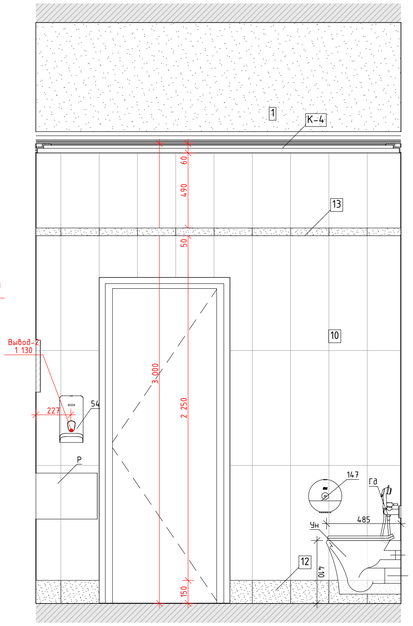

04
М.1:20

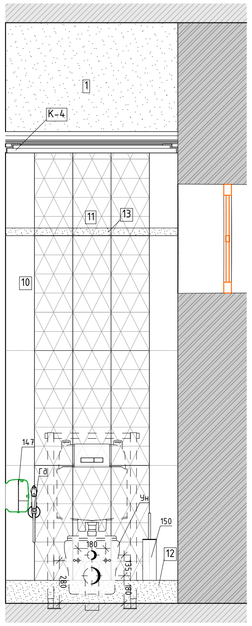


2.
М.1:50

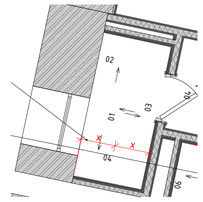


Условные обозначения

	Размерная цепочка, где "х" - одинаково заданное расстояние от стены
14	Облучатель Дезар
146	Держатель для бумажных полотенец
147	Диспенсер для туалетной бумаги
149	Дозатор локтевой для дезинфицирующих средств
150	Туалетный ёршик
1Т	Терморегулятор см. раздел ОВ
209	Электросушилка для рук
209.1	Сушилка для рук подвесная
5	Бак для мусора на 12л
54	Диспенсер мыла
54.1	Безконтактный диспенсер мыла
Гд	Гигиенический душ
ДУ	Элемент дистанционного пуска дымоудаления, см. смежный раздел
Душ	Душ, см. раздел ВК
ЗК	Зеркало с подсветкой Eclipse D700
ЗК1	Зеркало квадратное
ИПР	Извещатель ручной адресный
КС	Кнопка смыва
КЭВ	Кнопка экстренного вызова
НС1	Настенный светильник Sankara LED MRL 16W 1009 IP20
НС2	Настенный светильник Picture light a5312ap-1cc
НТ	Навигационная табличка
ООПС	Оповещатель охранно-пожарный световой
ОП	Оповещатель об эвакуации
ПВ	Световая панель Молния ULTRA РИП "ВЫХОД" (220В) с
ПДУ	Пульт управления с датчиком
Р	Раковина с.у. индивидуального изготовления, см. "Узлы и детали"
РДУ	Решетка дымоудаления/компенсации
СТ	Световое табло "Не входить" см. раздел совместно ТХ совместно с ЭОМ
Сч	Считыватель СКУД
ТВ55`	Телевизор с диагональю 55
ТПБ3	Табличка "Пожаробезопасная зона МГН"
Ун	Унитаз подвесной
Ун2	Унитаз подвесной для МГН
Ч	Часы Ø400
Ч1	Часы Ø300
Э-47	Полотенцесушитель

01
М.1:20

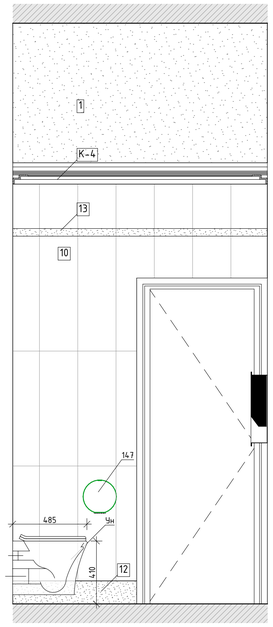


02
М.1:20

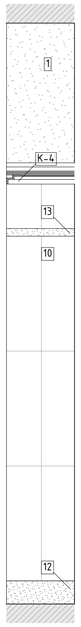


03
М.1:20




04
М.1:20

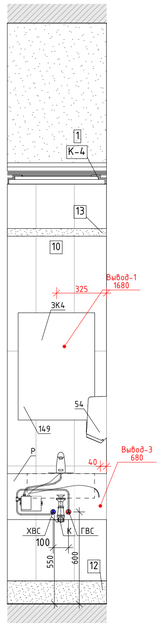


05
М.1:20

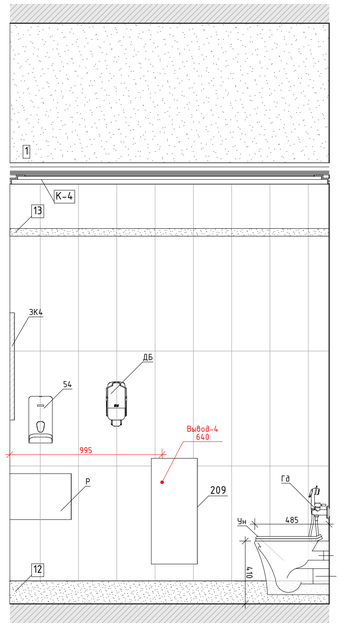

06
М.1:20

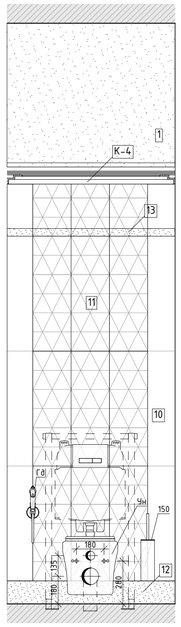

2.
М.1:50

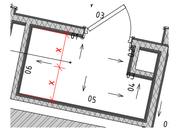

Условные обозначения

Вывод-1 1680 – Вывод питания для светодиодной подсветки зеркала

Вывод-2 1 130 – Вывод питания автоматического диспенсера мыла

Вывод-3 680 – Вывод питания смесителя для раковин в с.у.

Вывод-4 640 – Вывод питания сушилки для рук

Вывод-5 2 020 – Вывод питания настенных светильников

Вывод-6 – Вывод питания светодиодной подсветки кухонного гарнитура

Вывод-7 – Вывод питания оборудования закрепленного на потолках

Вывод-8 – Вывод питания светодиодной подсветки карнизов

Вывод-9 – Вывод питания нагревательного элемента полотенцесушителя


Вывод-10 – Вывод питания медецинского оборудования

						1325-12/22/ПИР-АИЗ.2	
Изм.	Колуч.	Лист	№Док.	Подп.	Дата	Федеральное государственное бюджетное учреждение «больница с поликлиникой» Управления делами Президента Российской Федерации по адресу г. Москва, Романов пер., д. 2/6, стр. 2. Реконструкция (в режиме реставрации с приспособлением к современному использованию) здания	
Разработал		Киселев				Архитектурные интерьеры. (Блок В)	Стадия: Р; Лист: 35; Листов:
Проверил		Петровский					
Н.Контроль		Ольдекоп				Развертки помещений №2020, 2021 "Уборная для персонала", М1:20	ООО "ЛЕОНАРДО ПРОЕКТ"


Формат А1

Развертки помещений №2023 "Коридор", М1:25

01
М.1:25

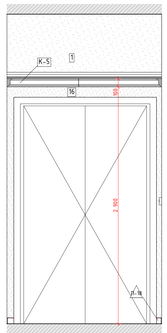


02
М.1:25

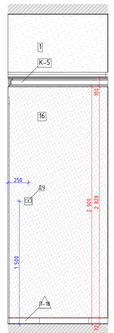

03
М.1:25




04
М.1:25

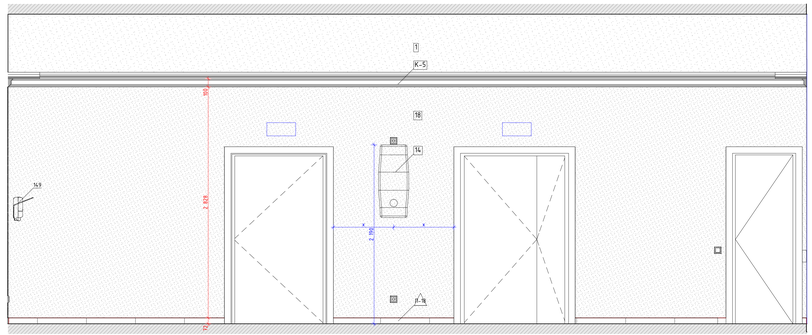

05
М.1:25




06
М.1:25

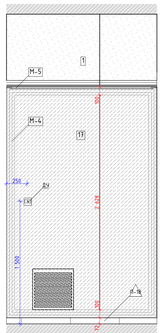


07
М.1:25




08
М.1:25

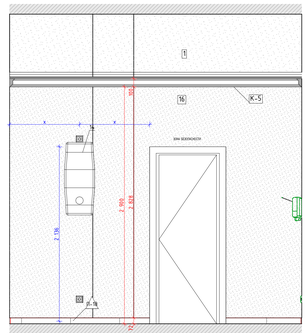

09
М.1:25

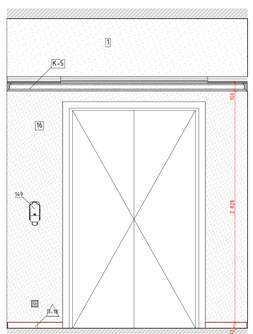


10
М.1:25

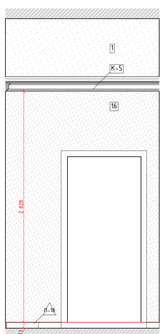


11
М.1:25




12
М.1:25

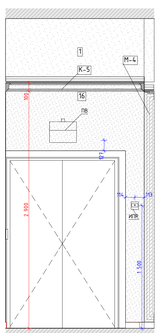


13
М.1:25

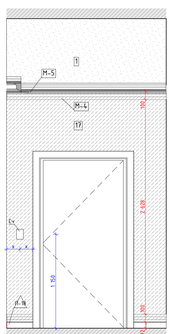

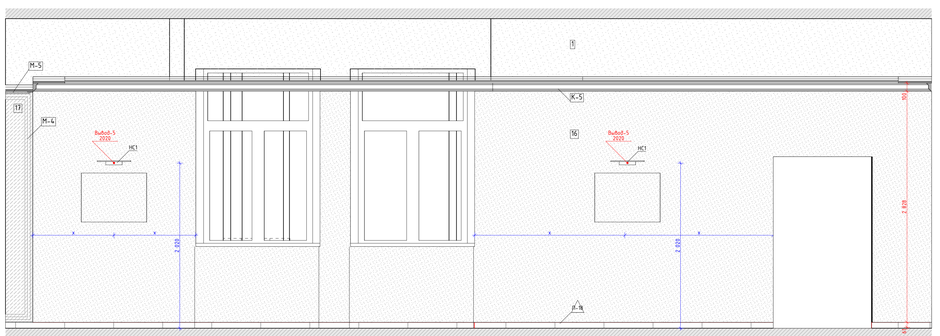

14
М.1:50

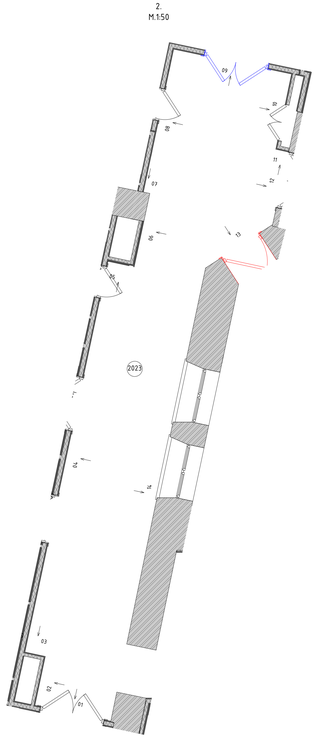

Условные обозначения

АД	Бесконтактный диспенсер мыла
АД	Бесконтактный диспенсер мыла
ВП	Вызывная панель
ДБ	Держатель для бумажных полотенец
ДЗ	Облучатель Дезар
ДП	Диспенсер для бумажных покрытий на унитаз
ДТБ	Диспенсер для туалетной бумаги
ЗК	Зеркало
КВ	Кнопка выхода
КОК	Контрольно-отключающее устройство для газов
ЛД	Дозатор локтевой для дезинфицирующих средств
НС	Настенный светильник
НТ	Навигационная табличка
ОК	Медицинская консоль
ОП	Оповещатель об эвакуации
Пож-1	Линейный извещатель
Пож-2	Оповещатель свето-звуковой
Пож-3	Табличка "Зона безопасности"
Пож-6	Стробоскопический извещатель
Пож-7	Ручной адресный извещатель
ПП	Пневмопочта
ПС	Полотенцесушитель
РДУ	Решетка вымораживания
РДУ	Решетка вымораживания
СР	Электросушилка для рук
СТ	Световое табло
Сч	Считыватель СКУД
ТВ	Телевизор
ТЕ	Туалетный ершик
Ун	Унитаз подвесной
Ур	Бак для мусора на 12л
Ч	Часы

Условные обозначения


- Выход-1 1680 – Вывод питания для светодиодной подсветки зеркала
- Выход-2 1 100 – Вывод питания автоматического диспенсера мыла
- Выход-3 660 – Вывод питания смесителя для раковин в с.у.
- Выход-4 660 – Вывод питания сушилки для рук
- Выход-5 2 200 – Вывод питания настенных светильников
- Выход-6 – Вывод питания светодиодной подсветки кухонного гарнитура
- Выход-7 – Вывод питания оборудования закрепленного на потолках
- Выход-8 – Вывод питания светодиодной подсветки карнизов
- Выход-9 – Вывод питания нагревательного элемента полотенцесушителя
- Выход-10 – Вывод питания медицинского оборудования

Изм.	Кол.уч.	Лист	№док.	Подп.	Дата	1325-12/22/ПИР-АИЗ.2		
						Федеральное государственное бюджетное учреждение «больница с поликлиникой» Управления делами Президента Российской Федерации по адресу г. Москва, Романов пер., д. 2/6, стр. 2. Реконструкция (в режиме реставрации с приспособлением к современному использованию) здания		
						Архитектурные интерьеры. (Блок В)	Стадия: Р	Лист: 36 / Листов:
						Развертки помещений №2023 "Коридор", М1:25	ООО "ЛЕОНАРДО ПРОЕКТ"	


Формат А2×3

Развертки помещений №2024 "Процедурная для внутривенных вливаний", М1:25


01
М.1:25

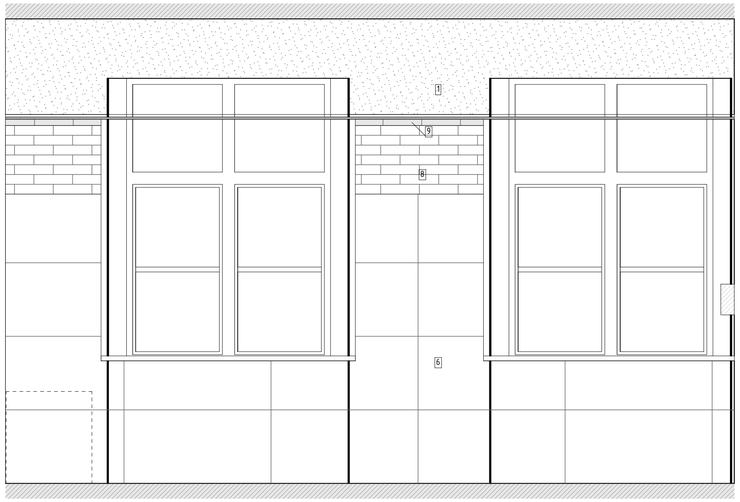

02
М.1:25

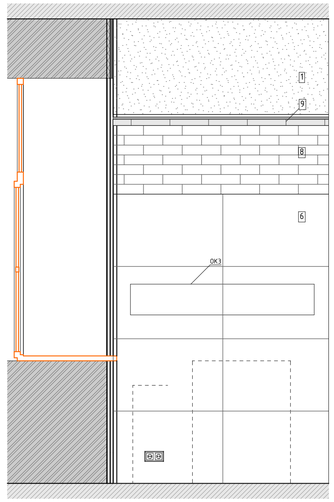

03
М.1:25

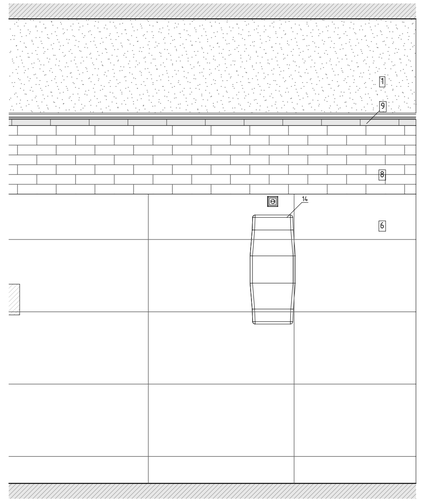

04
М.1:25

05
М.1:25

06
М.1:25

2.
М.1:50

Условные обозначения

	Размерная цепочка, где "х" - одинаково заданное расстояние от стены
14	Облучатель Дезар
146	Держатель для бумажных полотенец
147	Диспенсер для туалетной бумаги
149	Дозатор локтевой для дезинфицирующих средств
150	Туалетный ёршик
1Т	Терморегулятор см. раздел ОВ
209	Электросушилка для рук
209.1	Сушилка для рук подвесная
5	Бак для мусора на 12л
54	Диспенсер мыла
54.1	Безконтактный диспенсер мыла
Гд	Гигиенический душ
ДУ	Элемент дистанционного пуска дымоудаления, см. смежный раздел
Душ	Душ, см. раздел ВК
ЗК	Зеркало с подсветкой Eclipse D700
ЗК1	Зеркало квадратное
ИПР	Извещатель ручной адресный
КС	Кнопка смыва
КЭВ	Кнопка экстренного вызова
НС1	Настенный светильник Sankara LED MRL 16W 1009 IP20
НС2	Настенный светильник Picture light a5312ap-1cc
НТ	Навигационная табличка
ООПС	Оповещатель охранно-пожарный световой
ОП	Оповещатель об эвакуации
ПВ	Световая панель Молния ULTRA РИП "ВЫХОД" (220В) с
ПДУ	Пульт управления с датчиком
Р	Раковина с.у. индивидуального изготовления, см. "Узлы и детали"
РДУ	Решетка дымоудаления/компенсации
СТ	Световое табло "Не входить" см. раздел совместно ТХ совместно с ЭОМ
Сч	Считыватель СКУД
ТВ55`	Телевизор с диагональю 55
ТПБ3	Табличка "Пожаробезопасная зона МГН"
Ун	Унитаз подвесной
Ун2	Унитаз подвесной для МГН
Ч	Часы Ø400
Ч1	Часы Ø300
З-47	Полотенцесушитель

Условные обозначения

Вывод-1 1680	- Вывод питания для светодиодной подсветки зеркала
Вывод-2 1 130	- Вывод питания автоматического диспенсера мыла
Вывод-3 680	- Вывод питания смесителя для раковин в с.у.
Вывод-4 640	- Вывод питания сушилки для рук
Вывод-5 2 020	- Вывод питания настенных светильников
Вывод-6	- Вывод питания светодиодной подсветки кухонного гарнитура
Вывод-7	- Вывод питания оборудования закрепленного на потолках
Вывод-8	- Вывод питания светодиодной подсветки карнизов
Вывод-9	- Вывод питания нагревательного элемента полотенцесушителя
Вывод-10	- Вывод питания медецинского оборудования

Изм.	Колуч.	Лист	№Док.	Подп.	Дата
Разработал	Киселев				
Проверил	Петровций				
Н.Контроль	Ольдекоп				

1325-12/22/ПИР-АИЗ.2

Федеральное государственное бюджетное учреждение «Больница с поликлиникой» Управления делами Президента Российской Федерации по адресу: г. Москва, Романов пер., д. 2/6, стр. 2. Реконструкция (в режиме реставрации с приспособлением к современному использованию) здания

Архитектурные интерьеры. (Блок В)	Стадия	Лист	Листов
	Р	37	


Развертки помещений №2024 "Процедурная для внутривенных вливаний", М1:25

ООО "ЛЕОНАРДО ПРОЕКТ"


Формат А1

Развертка помещения №2032 "Лифтовый холл", М1:25


01
М.1:25

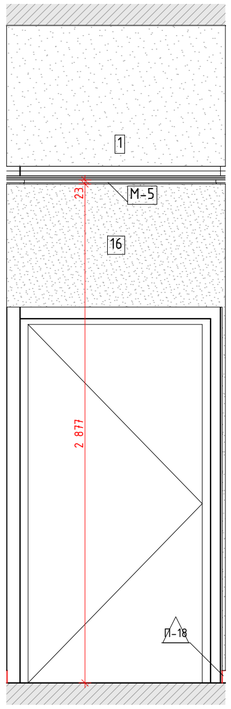


02
М.1:25

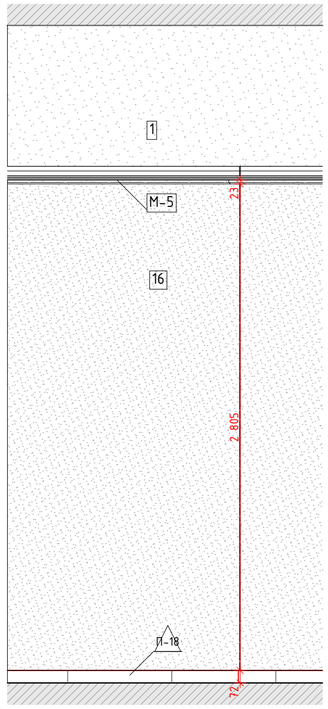


03
М.1:25

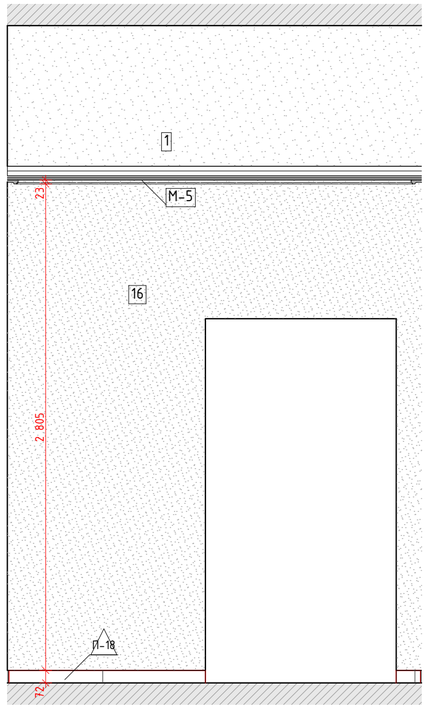


04
М.1:25

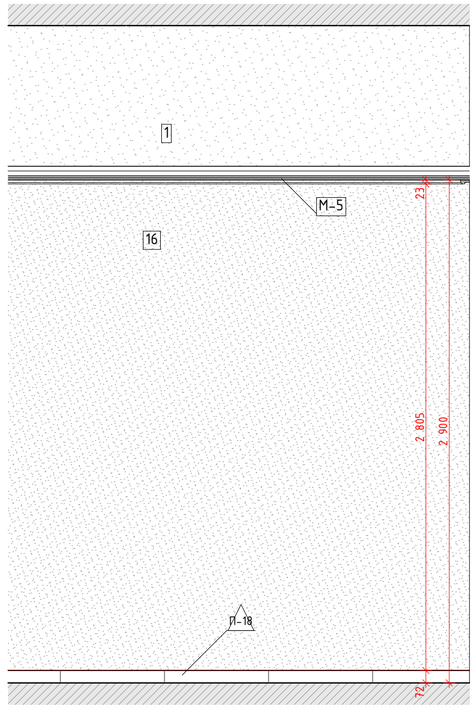

05
М.1:25

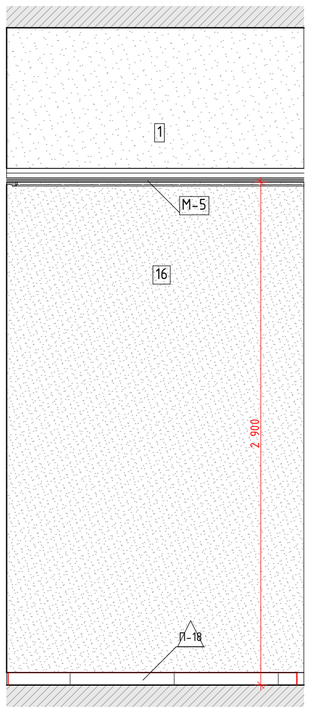

2.
М.1:50

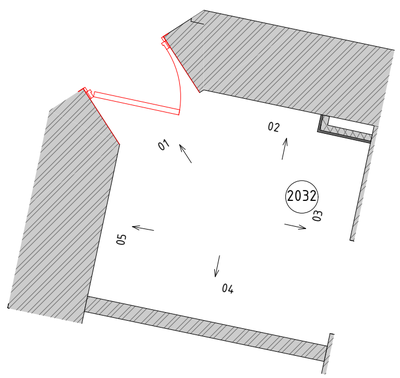

Условные обозначения

	Размерная цепочка, где "х" - одинаково заданное расстояние от стены
14	Облучатель Дезар
146	Держатель для бумажных полотенец
147	Диспенсер для туалетной бумаги
149	Дозатор локтевой для дезинфицирующих средств
150	Туалетный ёршик
1Т	Терморегулятор см. раздел ОВ
209	Электросушилка для рук
209.1	Сушилка для рук подвесная
5	Бак для мусора на 12л
54	Диспенсер мыла
54.1	Безконтактный диспенсер мыла
Гд	Гигиенический душ
ДУ	Элемент дистанционного пуска дымоудаления, см. смежный раздел
Душ	Душ, см. раздел ВК
ЗК	Зеркало с подсветкой Eclipse D700
ЗК1	Зеркало квадратное
ИПР	Извещатель ручной адресный
КС	Кнопка смыва
КЭВ	Кнопка экстренного вызова
НС1	Настенный светильник Sankara LED MRL 16W 1009 IP20
НС2	Настенный светильник Picture light a5312ap-1cc
НТ	Навигационная табличка
ООПС	Оповещатель охранно-пожарный световой
ОП	Оповещатель об эвакуации
ПВ	Световая панель Молния ULTRA РИП "ВЫХОД" (220В) с
ПДУ	Пульт управления с датчиком
Р	Раковина с.у. индивидуального изготовления, см. "Узлы и детали"
РДУ	Решетка дымоудаления/компенсации
СТ	Световое табло "Не входить" см. раздел совместно ТХ совместно с ЭОМ
Сч	Считыватель СКУД
ТВ55`	Телевизор с диагональю 55
ТПБ3	Табличка "Пожаробезопасная зона МГН"
Ун	Унитаз подвесной
Ун2	Унитаз подвесной для МГН
Ч	Часы Ø400
Ч1	Часы Ø300
Э-47	Полотенцесушитель

Условные обозначения


- Вывод-1 1680 – Вывод питания для светодиодной подсветки зеркала
- Вывод-2 1 130 – Вывод питания автоматического диспенсера мыла
- Вывод-3 680 – Вывод питания смесителя для раковин в с.у.
- Вывод-4 640 – Вывод питания сушилки для рук
- Вывод-5 2 020 – Вывод питания настенных светильников
- Вывод-6 – Вывод питания светодиодной подсветки кухонного гарнитура
- Вывод-7 – Вывод питания оборудования закрепленного на потолках
- Вывод-8 – Вывод питания светодиодной подсветки карнизов
- Вывод-9 – Вывод питания нагревательного элемента полотенцесушителя
- Вывод-10 – Вывод питания медецинского оборудования

						1325-12/22/ПИР-АИЗ.2	
						Федеральное государственное бюджетное учреждение «Больница с поликлиникой» Управления делами Президента Российской Федерации по адресу: г. Москва, Романов пер., д. 2/6, стр. 2. Реконструкция (в режиме реставрации с приспособлением к современному использованию) здания	
Изм.	Кол.уч.	Лист	№Док.	Подп.	Дата		
Разработал		Киселев				Архитектурные интерьеры. (Блок В)	Стадия: Р; Лист: 38; Листов:
Проверил		Петровций					
Н.Контроль		Ольдекоп				Развертка помещения №2032 "Лифтовый холл", М1:25	ООО "ЛЕОНАРДО ПРОЕКТ"


Формат А2

Развертка помещения №3001 "Вип Палата на одну койку", М1:25


01
М.1:25

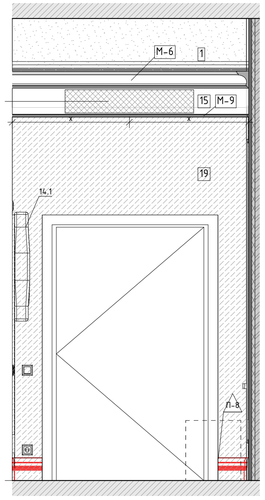


02
М.1:25

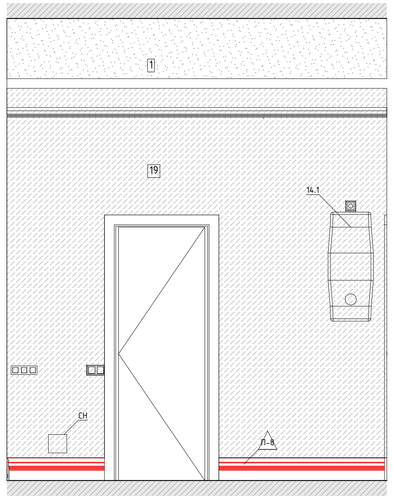


03
М.1:25

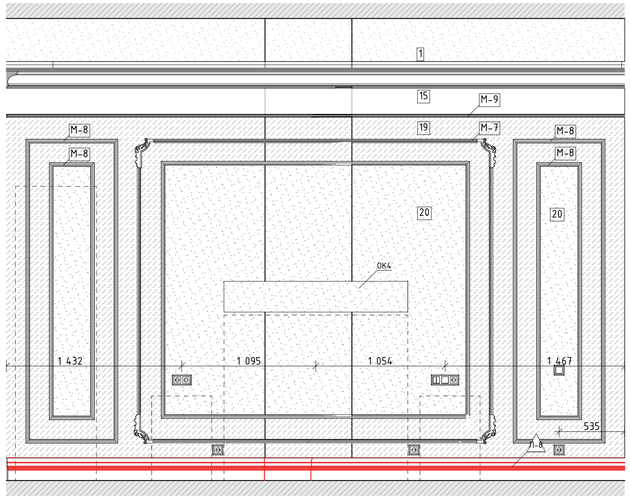


04
М.1:25

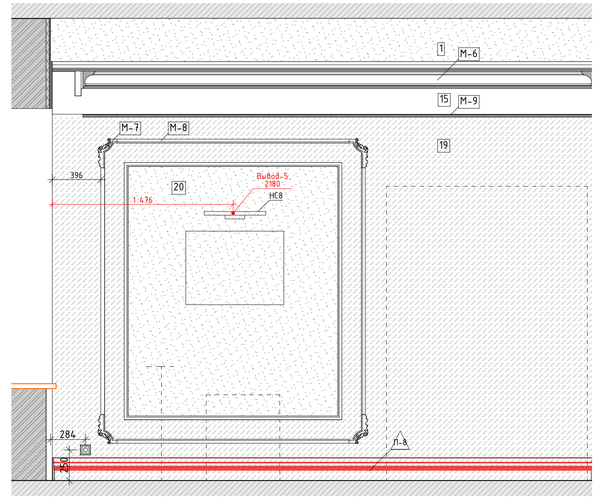


06
М.1:25

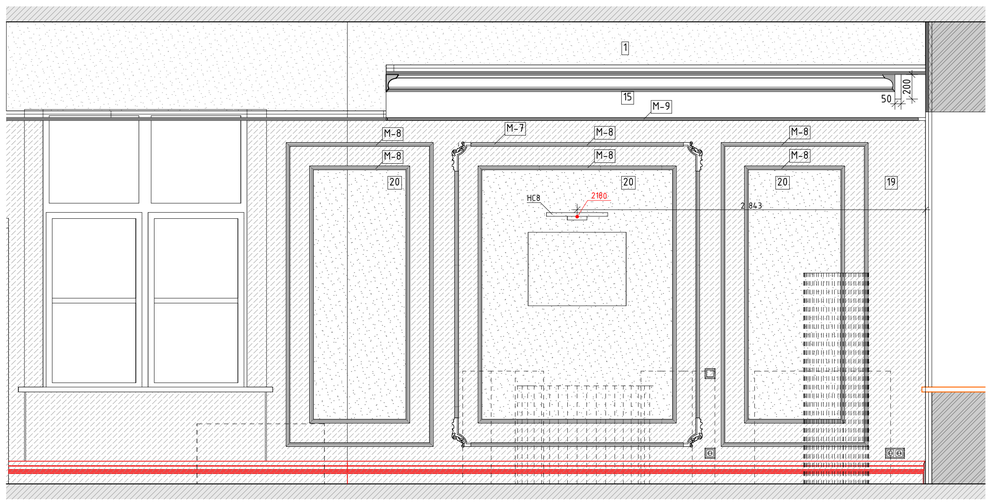

05
М.1:25

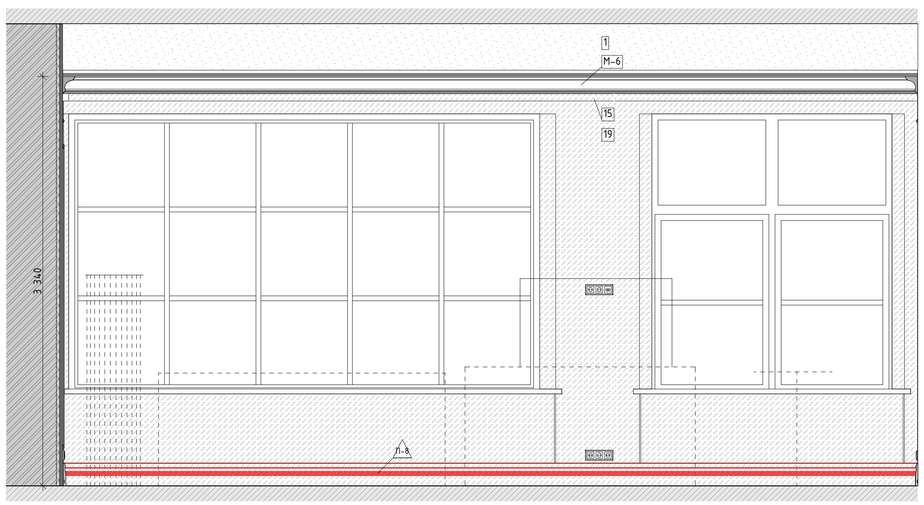

3.
М.1:50

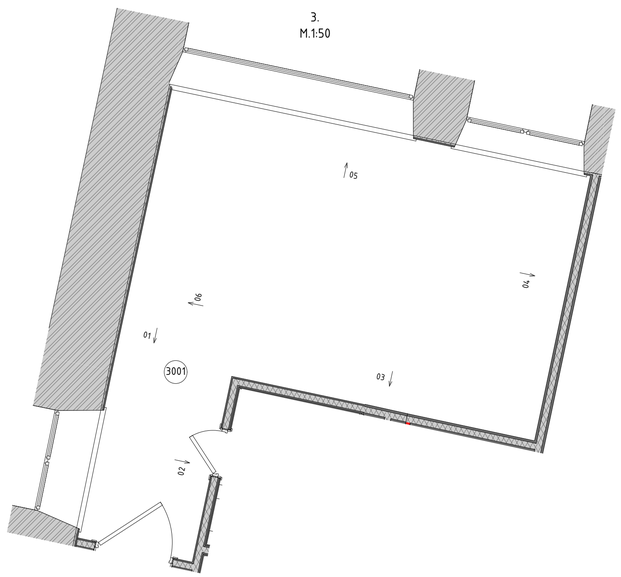

Условные обозначения

	Размерная цепочка, где "х" - одинаково заданное расстояние от стены
14	Облучатель Дезар
146	Держатель для бумажных полотенец
147	Диспенсер для туалетной бумаги
149	Дозатор локтевой для дезинфицирующих средств
150	Туалетный ёршик
1Т	Терморегулятор см. раздел ОВ
209	Электросушилка для рук
209.1	Сушилка для рук подвесная
5	Бак для мусора на 12л
54	Диспенсер мыла
54.1	Безконтактный диспенсер мыла
Гд	Гигиенический душ
ДУ	Элемент дистанционного пуска дымоудаления, см. смежный раздел
Душ	Душ, см. раздел ВК
ЗК	Зеркало с подсветкой Eclipse D700
ЗК1	Зеркало квадратное
ИПР	Извещатель ручной адресный
КС	Кнопка смыва
КЭВ	Кнопка экстренного вызова
НС1	Настенный светильник Sankara LED MRL 16W 1009 IP20
НС2	Настенный светильник Picture light a5312ap-1cc
НТ	Навигационная табличка
ООПС	Оповещатель охранно-пожарный световой
ОП	Оповещатель об эвакуации
ПВ	Световая панель Молния ULTRA РИП "ВЫХОД" (220В) с
ПДУ	Пульт управления с датчиком
Р	Раковина с.у. индивидуального изготовления, см. "Узлы и детали"
РДУ	Решетка дымоудаления/компенсации
СТ	Световое табло "Не входить" см. раздел совместно ТХ совместно с ЭОМ
Сч	Считыватель СКУД
ТВ55`	Телевизор с диагональю 55
ТПБ3	Табличка "Пожаробезопасная зона МГН"
Ун	Унитаз подвесной
Ун2	Унитаз подвесной для МГН
Ч	Часы Ø400
Ч1	Часы Ø300
З-47	Полотенцесушитель

Условные обозначения


Вывод-1 1680	- Вывод питания для светодиодной подсветки зеркала
Вывод-2 1 130	- Вывод питания автоматического диспенсера мыла
Вывод-3 680	- Вывод питания смесителя для раковин в с.у.
Вывод-4 640	- Вывод питания сушилки для рук
Вывод-5 2 020	- Вывод питания настенных светильников
Вывод-6	- Вывод питания светодиодной подсветки кухонного гарнитура
Вывод-7	- Вывод питания оборудования закрепленного на потолках
Вывод-8	- Вывод питания светодиодной подсветки карнизов
Вывод-9	- Вывод питания нагревательного элемента полотенцесушителя
Вывод-10	- Вывод питания медецинского оборудования

						1325-12/22/ПИР-АИЗ.2	
						Федеральное государственное бюджетное учреждение «Больница с поликлиникой» Управления делами Президента Российской Федерации по адресу г. Москва, Романов пер., д. 2/6, стр. 2. Реконструкция (в режиме реставрации с приспособлением к современному использованию) здания	
Изм.	Колуч.	Лист	№Док.	Подп.	Дата		
Разработал		Киселев				Архитектурные интерьеры. (Блок В)	Стадия: Р; Лист: 39; Листов:
Проверил		Петровций					
Н.Контроль		Ольдекоп				Развертка помещения №3001 "Вип Палата на одну койку", М1:25	ООО "ЛЕОНАРДО ПРОЕКТ"


Формат А1

Рзавертка помещения 3001а "Вип санузел", М1:20


01
М.1:20

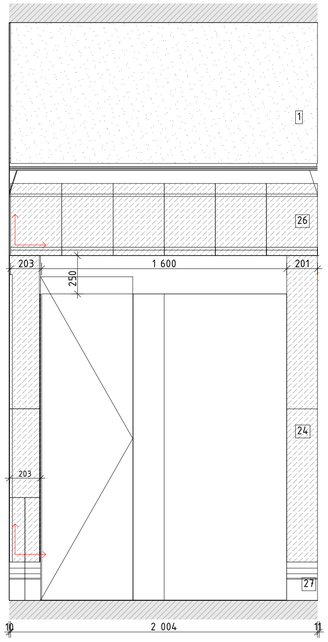


02
М.1:20

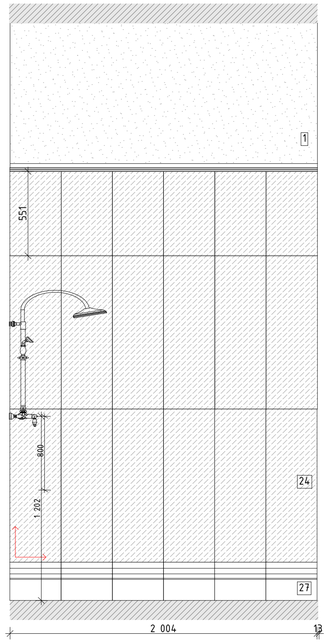


03
М.1:20

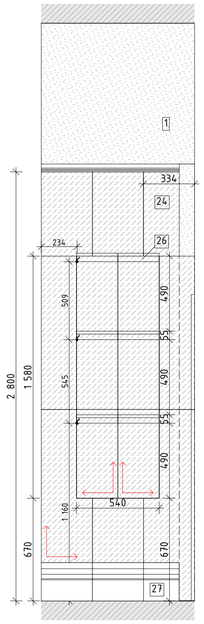

04
М.1:20

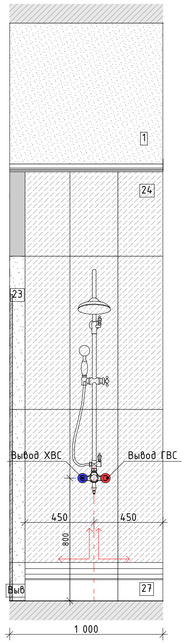


3.
М.1:50

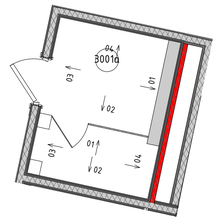


Условные обозначения

	Размерная цепочка, где "х" - одинаково заданное расстояние от стены
14	Облучатель Дезар
146	Держатель для бумажных полотенец
147	Диспенсер для туалетной бумаги
149	Дозатор локтевой для дезинфицирующих средств
150	Туалетный ёршик
1Т	Терморегулятор см. раздел ОВ
209	Электросушилка для рук
209.1	Сушилка для рук подвесная
5	Бак для мусора на 12л
54	Диспенсер мыла
54.1	Безконтактный диспенсер мыла
Гд	Гигиенический душ
ДУ	Элемент дистанционного пуска дымоудаления, см. смежный раздел
Душ	Душ, см. раздел ВК
ЗК	Зеркало с подсветкой Eclipse D700
ЗК1	Зеркало квадратное
ИПР	Извещатель ручной адресный
КС	Кнопка смыва
КЭВ	Кнопка экстренного вызова
НС1	Настенный светильник Sankara LED MRL 16W 1009 IP20
НС2	Настенный светильник Picture light a5312ap-1cc
НТ	Навигационная табличка
ООПС	Оповещатель охранно-пожарный световой
ОП	Оповещатель об эвакуации
ПВ	Световая панель Молния ULTRA РИП "ВЫХОД" (220В) с
ПДУ	Пульт управления с датчиком
Р	Раковина с.у. индивидуального изготовления, см. "Узлы и детали"
РДУ	Решетка дымоудаления/компенсации
СТ	Световое табло "Не входить" см. раздел совместно ТХ совместно с ЭОМ
Сч	Считыватель СКУД
ТВ55`	Телевизор с диагональю 55
ТПБ3	Табличка "Пожаробезопасная зона МГН"
Ун	Унитаз подвесной
Ун2	Унитаз подвесной для МГН
Ч	Часы Ø400
Ч1	Часы Ø300
З-47	Полотенцесушитель


01
М.1:20

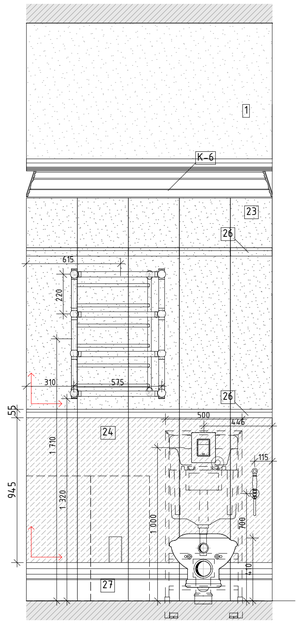


02
М.1:20

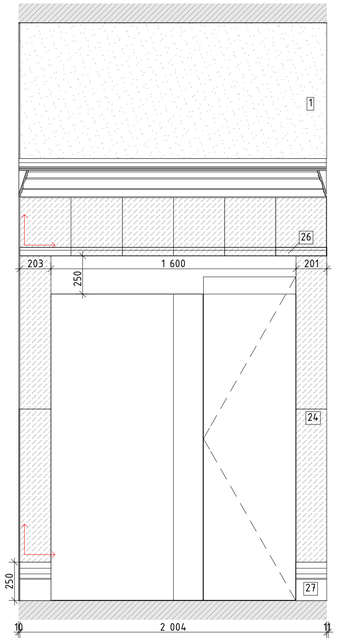

03
М.1:20

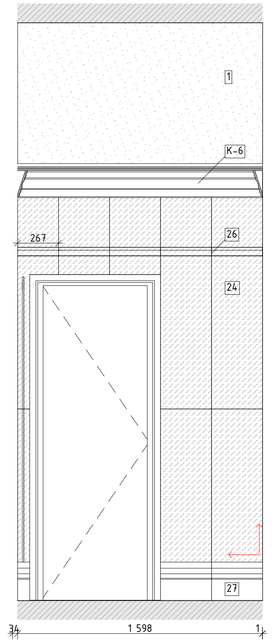

04
М.1:20

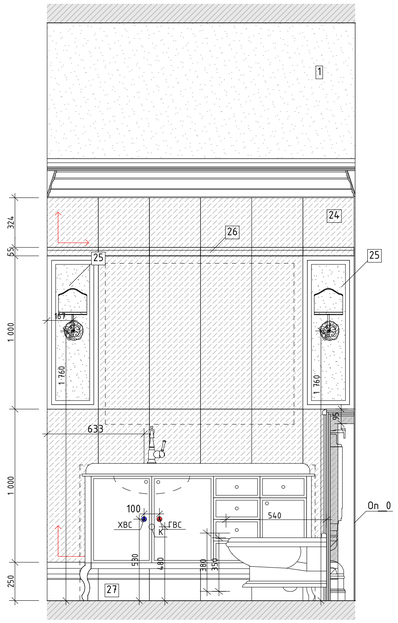

Условные обозначения


- Вывод-1 1680 – Вывод питания для светодиодной подсветки зеркала
- Вывод-2 1 130 – Вывод питания автоматического диспенсера мыла
- Вывод-3 680 – Вывод питания смесителя для раковин в с.у.
- Вывод-4 640 – Вывод питания сушилки для рук
- Вывод-5 2 020 – Вывод питания настенных светильников
- Вывод-6 – Вывод питания светодиодной подсветки кухонного гарнитура
- Вывод-7 – Вывод питания оборудования закрепленного на потолках
- Вывод-8 – Вывод питания светодиодной подсветки карнизов
- Вывод-9 – Вывод питания нагревательного элемента полотенцесушителя
- Вывод-10 – Вывод питания медецинского оборудования

						1325-12/22/ПИР-АИЗ.2	
						Федеральное государственное бюджетное учреждение «больница с поликлиникой» Управления делами Президента Российской Федерации по адресу г. Москва, Романов пер., д. 2/6, стр. 2. Реконструкция (в режиме реставрации с приспособлением к современному использованию) здания	
Изм.	Колуч.	Лист	№Док.	Подп.	Дата		
Разработал		Киселев				Архитектурные интерьеры. (Блок В)	Стадия: Р; Лист: 40; Листов:
Проверил		Петровций					
Н.Контроль		Ольдекоп				Рзавертка помещения 3001а "Вип санузел", М1:20	ООО "ЛЕОНАРДО ПРОЕКТ"


Формат А1

Развертки помещений №3002,3006 "Шлюз", М1:25


01
М.1:25

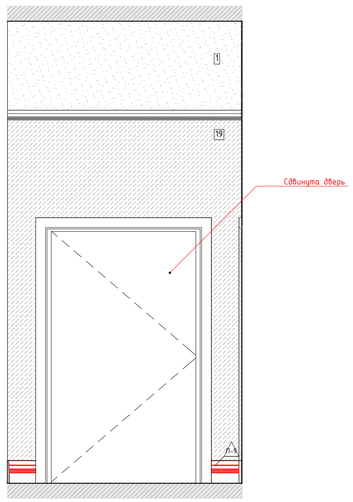


02
М.1:25

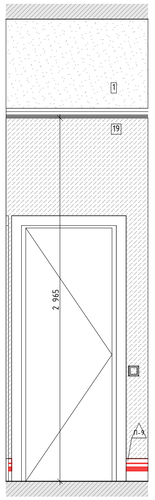


03
М.1:25

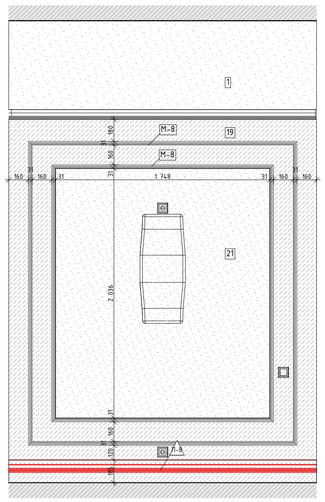


04
М.1:25

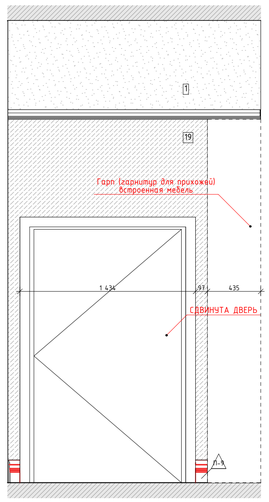


05
М.1:25

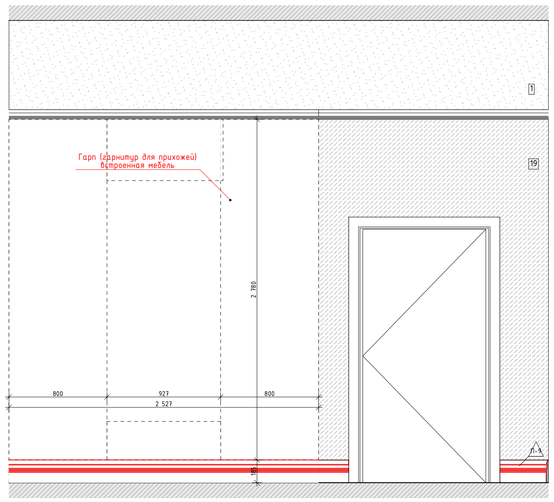


06
М.1:25

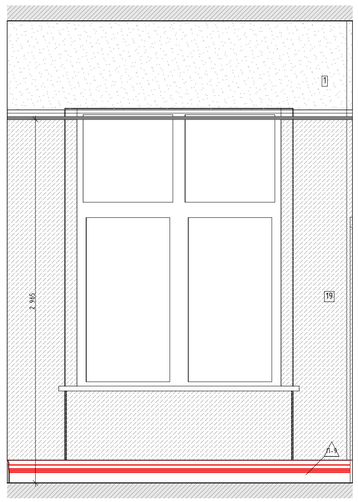


01
М.1:25

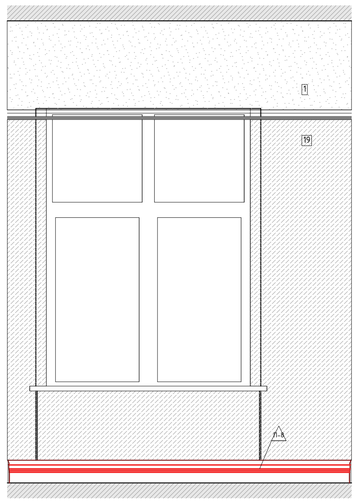


02
М.1:25

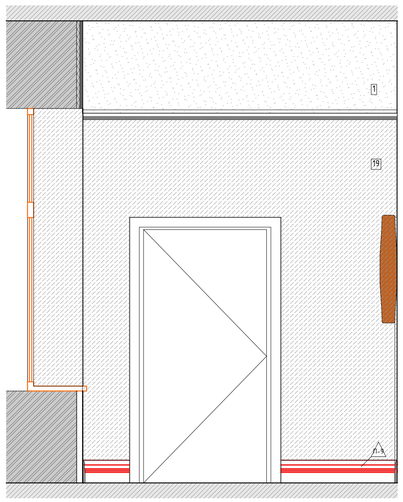


03
М.1:25

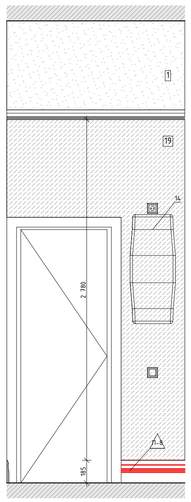


3.
М.1:50

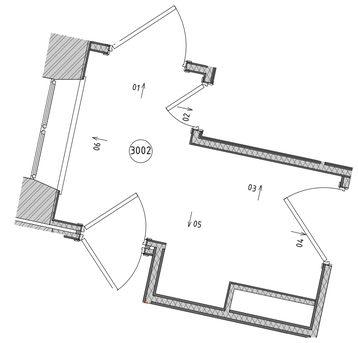


04
М.1:25

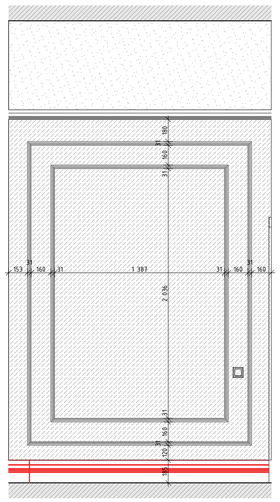


05
М.1:25

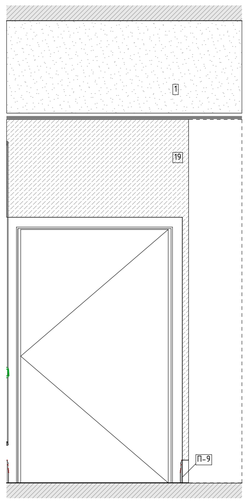

06
М.1:25

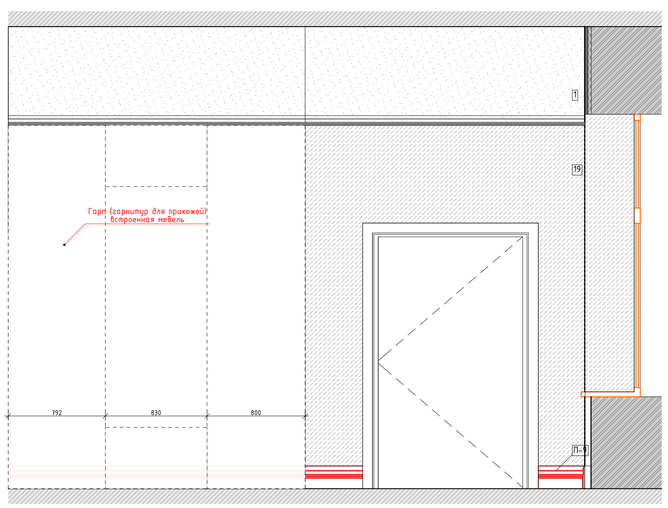

06
М.1:50

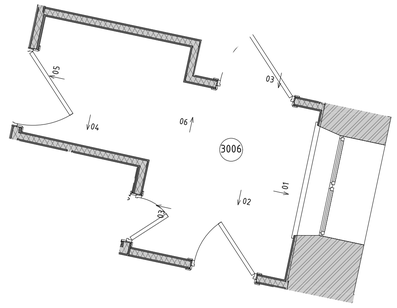

Условные обозначения

	Размерная цепочка, где "х" - одинаково заданное расстояние от стены
14	Облучатель Дезар
146	Держатель для бумажных полотенец
147	Диспенсер для туалетной бумаги
149	Дозатор локтевой для дезинфицирующих средств
150	Туалетный ёршик
1Т	Терморегулятор см. раздел ОВ
209	Электросушилка для рук
209.1	Сушилка для рук подвесная
5	Бак для мусора на 12л
54	Диспенсер мыла
54.1	Безконтактный диспенсер мыла
Гд	Гигиенический душ
ДУ	Элемент дистанционного пуска дымоудаления, см. смежный раздел
Душ	Душ, см. раздел ВК
ЗК	Зеркало с подсветкой Eclipse D700
ЗК1	Зеркало квадратное
ИПР	Извещатель ручной адресный
КС	Кнопка смыва
КЭВ	Кнопка экстренного вызова
НС1	Настенный светильник Sankara LED MRL 16W 1009 IP20
НС2	Настенный светильник Picture light a5312ap-1cc
НТ	Навигационная табличка
ООПС	Оповещатель охранно-пожарный световой
ОП	Оповещатель об эвакуации
ПВ	Световая панель Молния ULTRA РИП "ВЫХОД" (220В) с
ПДУ	Пульт управления с датчиком
Р	Раковина с.у. индивидуального изготовления, см. "Узлы и детали"
РДУ	Решетка дымоудаления/компенсации
СТ	Световое табло "Не входить" см. раздел совместно ТХ совместно с ЭОМ
Сч	Считыватель СКУД
ТВ55`	Телевизор с диагональю 55
ТПБ3	Табличка "Пожаробезопасная зона МГН"
Ун	Унитаз подвесной
Ун2	Унитаз подвесной для МГН
Ч	Часы Ø400
Ч1	Часы Ø300
З-47	Полотенцесушитель

Условные обозначения


Вывод-1 1680	- Вывод питания для светодиодной подсветки зеркала
Вывод-2 1 130	- Вывод питания автоматического диспенсера мыла
Вывод-3 680	- Вывод питания смесителя для раковин в с.у.
Вывод-4 640	- Вывод питания сушилки для рук
Вывод-5 2 020	- Вывод питания настенных светильников
Вывод-6	- Вывод питания светодиодной подсветки кухонного гарнитура
Вывод-7	- Вывод питания оборудования закрепленного на потолках
Вывод-8	- Вывод питания светодиодной подсветки карнизов
Вывод-9	- Вывод питания нагревательного элемента полотенцесушителя
Вывод-10	- Вывод питания медецинского оборудования

						1325-12/22/ПИР-АИЗ.2	
Изм.	Колуч.	Лист	№Док.	Подп.	Дата	Федеральное государственное бюджетное учреждение «больница с поликлиникой» Управления делами Президента Российской Федерации по адресу г. Москва, Романов пер., д. 2/6, стр. 2. Реконструкция (в режиме реставрации с приспособлением к современному использованию) здания	
Разработал		Киселев				Архитектурные интерьеры. (Блок В)	Стадия: Р; Лист: 41; Листов:
Проверил		Петровций					
Н.Контроль		Ольдекоп				Развертки помещений №3002,3006 "Шлюз", М1:25	ООО "ЛЕОНАРДО ПРОЕКТ"


Формат А1

Развертки помещений №3003,3007 "Уборная", М1:20


01
М.1:20

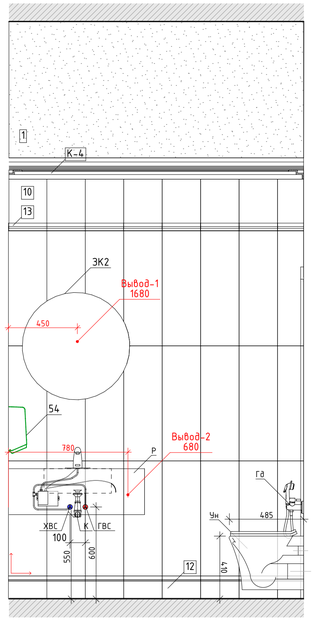


02
М.1:20

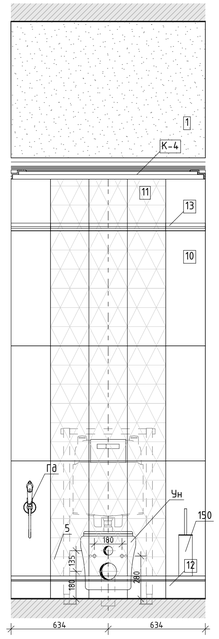


04
М.1:20

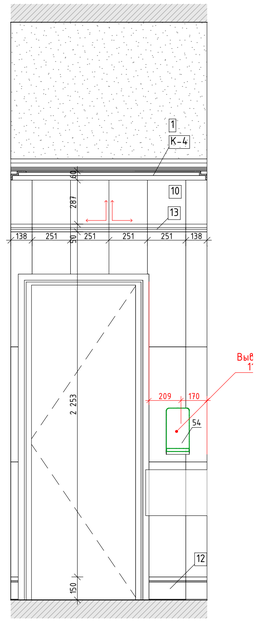

03
М.1:20

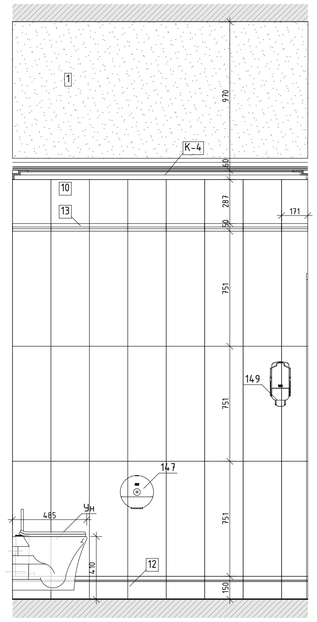


3.
М.1:50

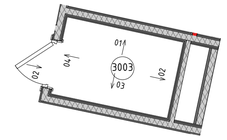


Условные обозначения

	Размерная цепочка, где "х" - одинаково заданное расстояние от стены
14	Облучатель Дезар
146	Держатель для бумажных полотенец
147	Диспенсер для туалетной бумаги
149	Дозатор локтевой для дезинфицирующих средств
150	Туалетный ёршик
1Т	Терморегулятор см. раздел ОВ
209	Электросушилка для рук
209.1	Сушилка для рук подвесная
5	Бак для мусора на 12л
54	Диспенсер мыла
54.1	Безконтактный диспенсер мыла
Гд	Гигиенический душ
ДУ	Элемент дистанционного пуска дымоудаления, см. смежный раздел
Душ	Душ, см. раздел ВК
ЗК	Зеркало с подсветкой Eclipse D700
ЗК1	Зеркало квадратное
ИПР	Извещатель ручной адресный
КС	Кнопка смыва
КЭВ	Кнопка экстренного вызова
НС1	Настенный светильник Sankara LED MRL 16W 1009 IP20
НС2	Настенный светильник Picture light a5312ap-1cc
НТ	Навигационная табличка
ООПС	Оповещатель охранно-пожарный световой
ОП	Оповещатель об эвакуации
ПВ	Световая панель Молния ULTRA РИП "ВЫХОД" (220В) с
ПДУ	Пульт управления с датчиком
Р	Раковина с.у. индивидуального изготовления, см. "Узлы и детали"
РДУ	Решетка дымоудаления/компенсации
СТ	Световое табло "Не входить" см. раздел совместно ТХ совместно с ЭОМ
Сч	Считыватель СКУД
ТВ55`	Телевизор с диагональю 55
ТПБ3	Табличка "Пожаробезопасная зона МГН"
Ун	Унитаз подвесной
Ун2	Унитаз подвесной для МГН
Ч	Часы Ø400
Ч1	Часы Ø300
Э-47	Полотенцесушитель


01
М.1:20

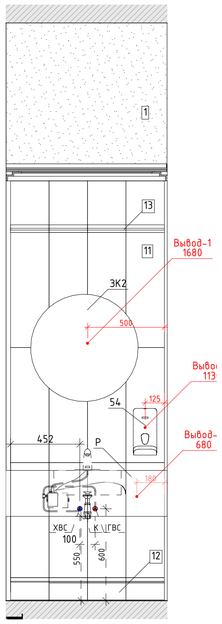


02
М.1:20

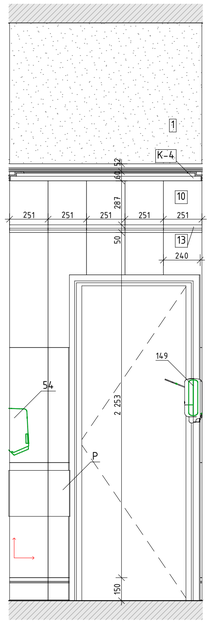


03
М.1:20

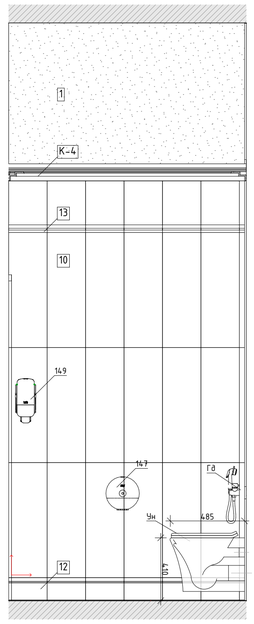


04
М.1:20

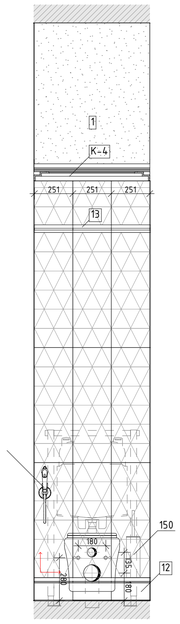


05
М.1:20

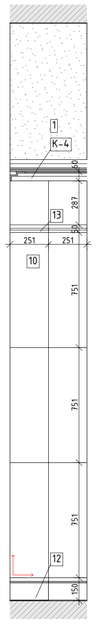

06
М.1:20

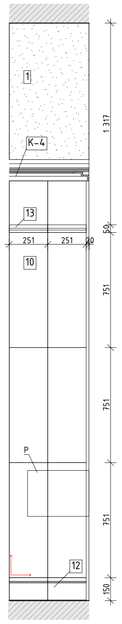

06
М.1:50

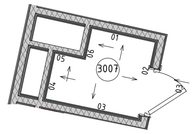

Условные обозначения

Вывод-1 1680	– Вывод питания для светодиодной подсветки зеркала
Вывод-2 1 130	– Вывод питания автоматического диспенсера мыла
Вывод-3 680	– Вывод питания смесителя для раковин в с.у.
Вывод-4 640	– Вывод питания сушилки для рук
Вывод-5 2 020	– Вывод питания настенных светильников
Вывод-6	– Вывод питания светодиодной подсветки кухонного гарнитура
Вывод-7	– Вывод питания оборудования закрепленного на потолках
Вывод-8	– Вывод питания светодиодной подсветки карнизов
Вывод-9	– Вывод питания нагревательного элемента полотенцесушителя
Вывод-10	– Вывод питания медецинского оборудования

Изм.	Колич.	Лист	№Док.	Подп.	Дата
Разработал		Киселев			
Проверил		Петровский			
Н.Контроль		Ольдекоп			

1325-12/22/ПИР-АИЗ.2

Федеральное государственное бюджетное учреждение «Больница с поликлиникой» Управления делами Президента Российской Федерации по адресу: г. Москва, Романов пер., д. 2/6, стр. 2. Реконструкция (в режиме реставрации с приспособлением к современному использованию) здания

Стадия	Лист	Листов
Р	42	

Архитектурные интерьеры. (Блок В)


Развертки помещений №3003,3007 "Уборная", М1:20

ООО "ЛЕОНАРДО ПРОЕКТ"


Формат А1

Развертка помещений №3004 "Комната приема посетителей", М1:25


01
М.1:25

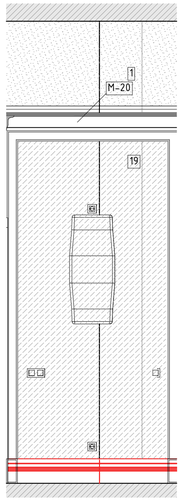


02
М.1:25

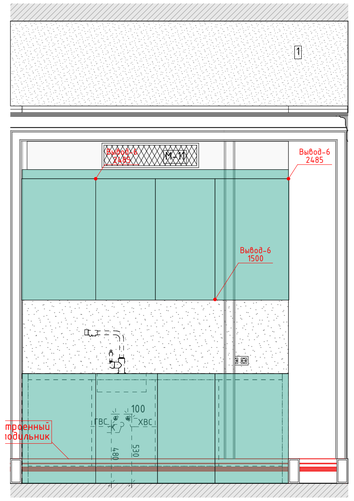


03
М.1:25

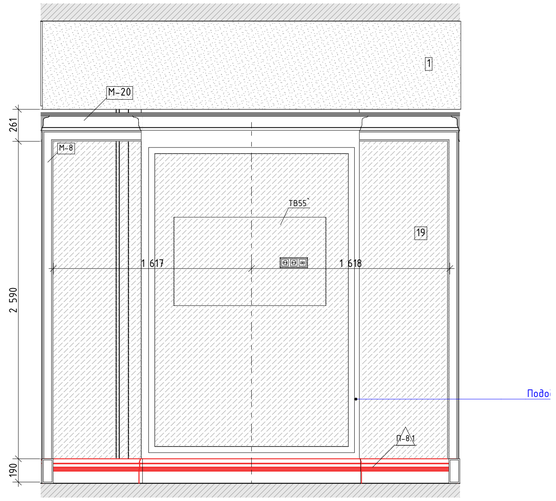

04
М.1:25

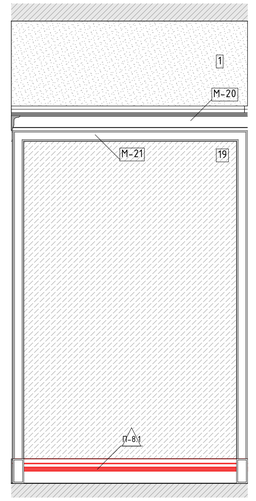

05
М.1:25

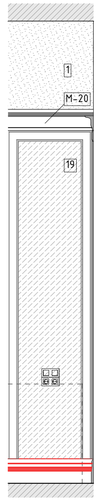

06
М.1:25

07
М.1:25

08
М.1:25

06
М.1:50

Условные обозначения

	Размерная цепочка, где "х" - одинаково заданное расстояние от стены
14	Облучатель Дезар
146	Держатель для бумажных полотенец
147	Диспенсер для туалетной бумаги
149	Дозатор локтевой для дезинфицирующих средств
150	Туалетный ёршик
1Т	Терморегулятор см. раздел ОВ
209	Электросушилка для рук
209.1	Сушилка для рук подвесная
5	Бак для мусора на 12л
54	Диспенсер мыла
54.1	Безконтактный диспенсер мыла
Гд	Гигиенический душ
ДУ	Элемент дистанционного пуска дымоудаления, см. смежный раздел
Душ	Душ, см. раздел ВК
ЗК	Зеркало с подсветкой Eclipse D700
ЗК1	Зеркало квадратное
ИПР	Извещатель ручной адресный
КС	Кнопка смыва
КЭВ	Кнопка экстренного вызова
НС1	Настенный светильник Sankara LED MRL 16W 1009 IP20
НС2	Настенный светильник Picture light a5312ap-1cc
НТ	Навигационная табличка
ООПС	Оповещатель охранно-пожарный световой
ОП	Оповещатель об эвакуации
ПВ	Световая панель Молния ULTRA РИП "ВЫХОД" (220В) с
ПДУ	Пульт управления с датчиком
Р	Раковина с.у. индивидуального изготовления, см. "Узлы и детали"
РДУ	Решетка дымоудаления/компенсации
СТ	Световое табло "Не входить" см. раздел совместно ТХ совместно с ЭОМ
Сч	Считыватель СКУД
ТВ5S`	Телевизор с диагональю 55
ТПБ3	Табличка "Пожаробезопасная зона МГН"
Ун	Унитаз подвесной
Ун2	Унитаз подвесной для МГН
Ч	Часы Ø400
Ч1	Часы Ø300
З-47	Полотенцесушитель

Условные обозначения


Вывод-1 1680	- Вывод питания для светодиодной подсветки зеркала
Вывод-2 1 130	- Вывод питания автоматического диспенсера мыла
Вывод-3 680	- Вывод питания смесителя для раковин в с.у.
Вывод-4 640	- Вывод питания сушилки для рук
Вывод-5 2 020	- Вывод питания настенных светильников
Вывод-6	- Вывод питания светодиодной подсветки кухонного гарнитура
Вывод-7	- Вывод питания оборудования закрепленного на потолках
Вывод-8	- Вывод питания светодиодной подсветки карнизов
Вывод-9	- Вывод питания нагревательного элемента полотенцесушителя
Вывод-10	- Вывод питания медецинского оборудования

						1325-12/22/ПИР-АИЗ.2	
						Федеральное государственное бюджетное учреждение «Больница с поликлиникой» Управления делами Президента Российской Федерации по адресу г. Москва, Романов пер., д. 2/6, стр. 2. Реконструкция (в режиме реставрации с приспособлением к современному использованию) здания	
Изм.	Колуч.	Лист	№Док.	Подп.	Дата		
Разработал		Киселев				Архитектурные интерьеры. (Блок В)	Стадия: Р; Лист: 43; Листов:
Проверил		Петровций					
Н.Контроль		Ольдекоп				Развертка помещений №3004 "Комната приема посетителей", М1:25	ООО "ЛЕОНАРДО ПРОЕКТ"


Формат А1

Развертка помещения №3005 "Вип палата на одну койку", М1:25


01
М.1:25

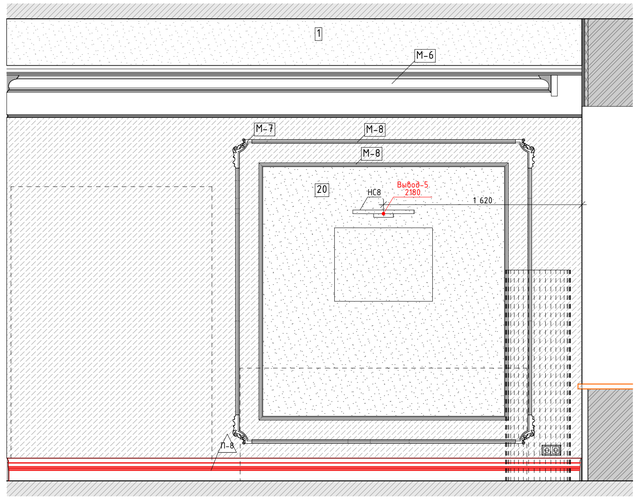


02
М.1:25

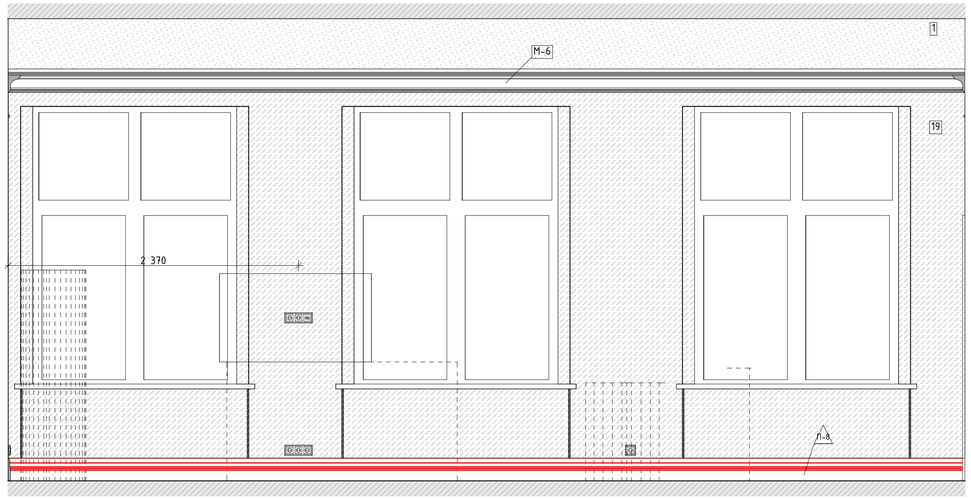


03
М.1:25

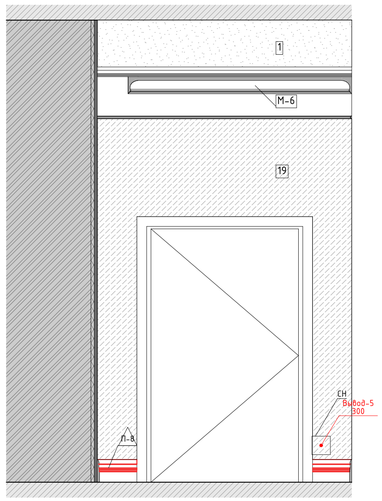


04
М.1:25

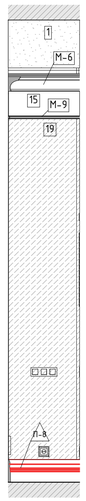


05
М.1:25

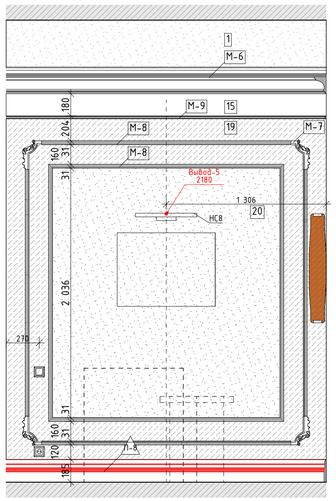

06
М.1:25

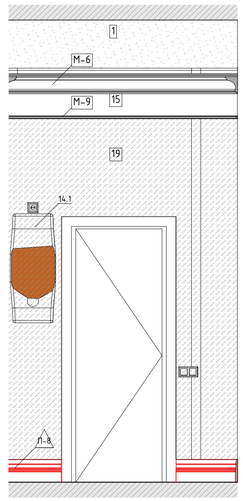

07
М.1:25

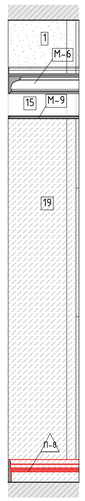


08
М.1:25




09
М.1:25



10
М.1:25

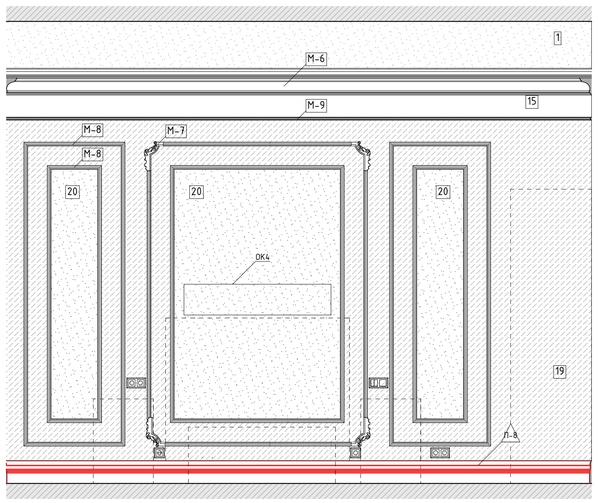

06
М.1:50

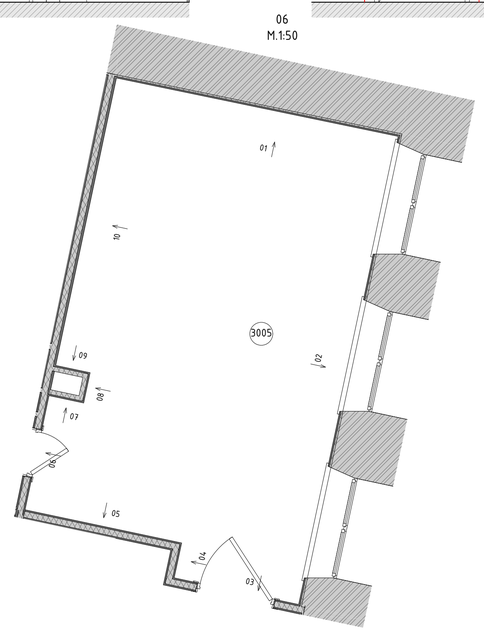

Условные обозначения

	Размерная цепочка, где "х" - одинаково заданное расстояние от стены
14	Облучатель Дезар
146	Держатель для бумажных полотенец
147	Диспенсер для туалетной бумаги
149	Дозатор локтевой для дезинфицирующих средств
150	Туалетный ёршик
1Т	Терморегулятор см. раздел ОВ
209	Электросушилка для рук
209.1	Сушилка для рук подвесная
5	Бак для мусора на 12л
54	Диспенсер мыла
54.1	Безконтактный диспенсер мыла
Гд	Гигиенический душ
ДУ	Элемент дистанционного пуска дымоудаления, см. смежный раздел
Душ	Душ, см. раздел ВК
ЗК	Зеркало с подсветкой Eclipse D700
ЗК1	Зеркало квадратное
ИПР	Извещатель ручной адресный
КС	Кнопка смыва
КЭВ	Кнопка экстренного вызова
НС1	Настенный светильник Sankara LED MRL 16W 1009 IP20
НС2	Настенный светильник Picture light a5312ap-1cc
НТ	Навигационная табличка
ООПС	Оповещатель охранно-пожарный световой
ОП	Оповещатель об эвакуации
ПВ	Световая панель Молния ULTRA РИП "ВЫХОД" (220В) с
ПДУ	Пульт управления с датчиком
Р	Раковина с.у. индивидуального изготовления, см. "Узлы и детали"
РДУ	Решетка дымоудаления/компенсации
СТ	Световое табло "Не входить" см. раздел совместно ТХ совместно с ЭОМ
Сч	Считыватель СКУД
ТВ55`	Телевизор с диагональю 55
ТПБ3	Табличка "Пожаробезопасная зона МГН"
Ун	Унитаз подвесной
Ун2	Унитаз подвесной для МГН
Ч	Часы Ø400
Ч1	Часы Ø300
З-47	Полотенцесушитель

Условные обозначения

Вывод-1 1680	- Вывод питания для светодиодной подсветки зеркала
Вывод-2 1 130	- Вывод питания автоматического диспенсера мыла
Вывод-3 680	- Вывод питания смесителя для раковин в с.у.
Вывод-4 640	- Вывод питания сушилки для рук
Вывод-5 2 020	- Вывод питания настенных светильников
Вывод-6	- Вывод питания светодиодной подсветки кухонного гарнитура
Вывод-7	- Вывод питания оборудования закрепленного на потолках
Вывод-8	- Вывод питания светодиодной подсветки карнизов
Вывод-9	- Вывод питания нагревательного элемента полотенцесушителя
Вывод-10	- Вывод питания медецинского оборудования

Изм.	Колуч.	Лист	№Док.	Подп.	Дата
Разработал		Киселев			
Проверил		Петровций			
Н.Контроль		Ольдекоп			

1325-12/22/ПИР-АИЗ.2

Федеральное государственное бюджетное учреждение «больница с поликлиникой» Управления делами Президента Российской Федерации по адресу г. Москва, Романов пер., д. 2/6, стр. 2. Реконструкция (в режиме реставрации с приспособлением к современному использованию) здания

Архитектурные интерьеры. (Блок В)	Стадия	Лист	Листов
	Р	44	


Развертка помещения №3005 "Вип палата на одну койку", М1:25

ООО "ЛЕОНАРДО ПРОЕКТ"


Формат А1

Разавертка помещения 3005а "Вип санузел", М1:20


01
М.1:20

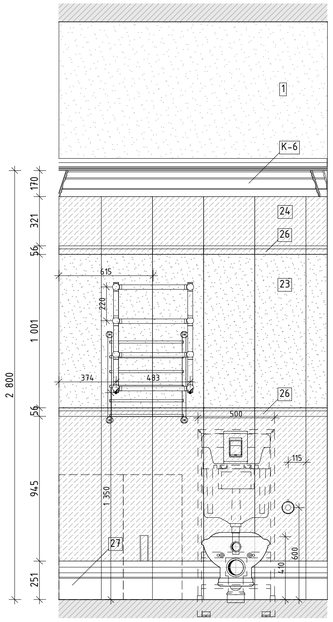


02
М.1:20

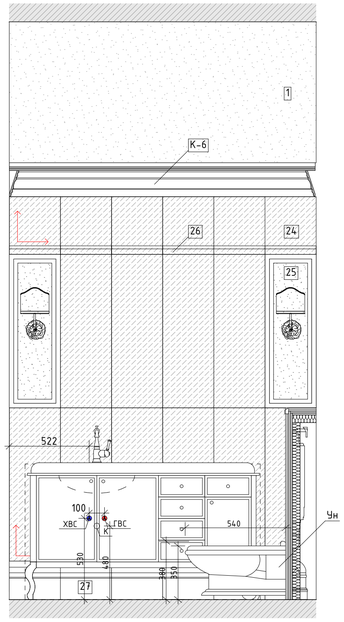

03
М.1:20

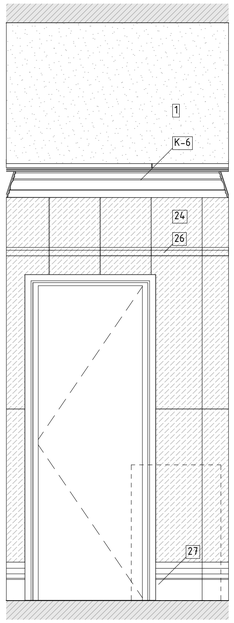


04
М.1:20

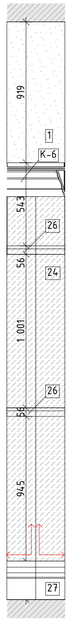


05
М.1:20




06
М.1:20

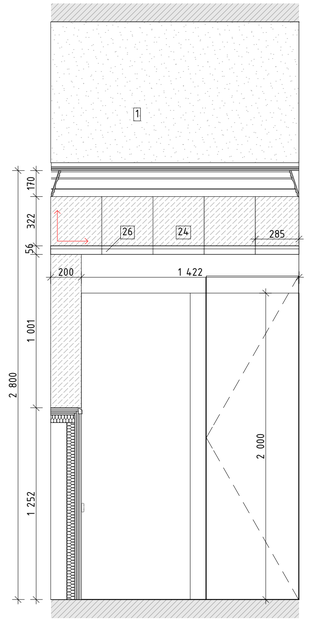


06
М.1:50

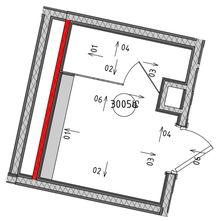


01
М.1:20

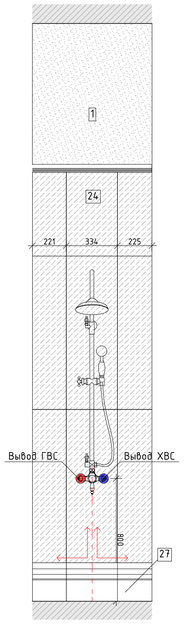


02
М.1:20

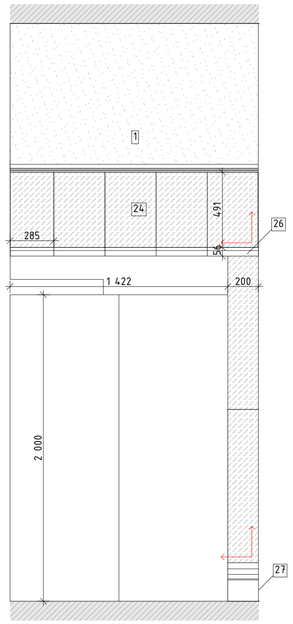

03
М.1:20

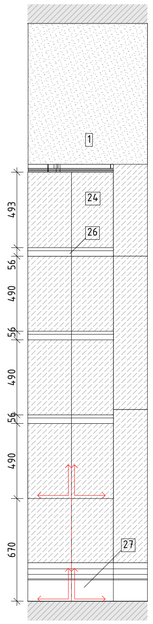

04
М.1:20

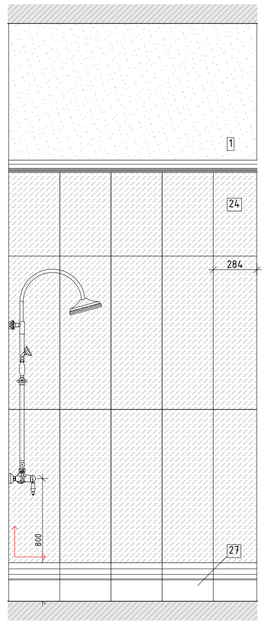

Условные обозначения

	Размерная цепочка, где "х" - одинаково заданное расстояние от стены
14	Облучатель Дезар
146	Держатель для бумажных полотенец
147	Диспенсер для туалетной бумаги
149	Дозатор локтевой для дезинфицирующих средств
150	Туалетный ёршик
1Т	Терморегулятор см. раздел ОВ
209	Электросушилка для рук
209.1	Сушилка для рук подвесная
5	Бак для мусора на 12л
54	Диспенсер мыла
54.1	Безконтактный диспенсер мыла
Гд	Гигиенический душ
ДУ	Элемент дистанционного пуска дымоудаления, см. смежный раздел
Душ	Душ, см. раздел ВК
ЗК	Зеркало с подсветкой Eclipse D700
ЗК1	Зеркало квадратное
ИПР	Извещатель ручной адресный
КС	Кнопка смыва
КЭВ	Кнопка экстренного вызова
НС1	Настенный светильник Sankara LED MRL 16W 1009 IP20
НС2	Настенный светильник Picture light a5312ap-1cc
НТ	Навигационная табличка
ООПС	Оповещатель охранно-пожарный световой
ОП	Оповещатель об эвакуации
ПВ	Световая панель Молния ULTRA РИП "ВЫХОД" (220В) с
ПДУ	Пульт управления с датчиком
Р	Раковина с.у. индивидуального изготовления, см. "Узлы и детали"
РДУ	Решетка дымоудаления/компенсации
СТ	Световое табло "Не входить" см. раздел совместно ТХ совместно с ЭОМ
Сч	Считыватель СКУД
ТВ55`	Телевизор с диагональю 55
ТПБ3	Табличка "Пожаробезопасная зона МГН"
Ун	Унитаз подвесной
Ун2	Унитаз подвесной для МГН
Ч	Часы Ø400
Ч1	Часы Ø300
Э-47	Полотенцесушитель

Условные обозначения

Вывод-1 1680 – Вывод питания для светодиодной подсветки зеркала

Вывод-2 1 130 – Вывод питания автоматического диспенсера мыла

Вывод-3 680 – Вывод питания смесителя для раковин в с.у.

Вывод-4 640 – Вывод питания сушилки для рук

Вывод-5 2 020 – Вывод питания настенных светильников

Вывод-6 – Вывод питания светодиодной подсветки кухонного гарнитура

Вывод-7 – Вывод питания оборудования закрепленного на потолках

Вывод-8 – Вывод питания светодиодной подсветки карнизов

Вывод-9 – Вывод питания нагревательного элемента полотенцесушителя


Вывод-10 – Вывод питания медецинского оборудования

						1325-12/22/ПИР-АИЗ.2	
						Федеральное государственное бюджетное учреждение «Больница с поликлиникой» Управления делами Президента Российской Федерации по адресу: г. Москва, Романов пер., д. 2/6, стр. 2. Реконструкция (в режиме реставрации с приспособлением к современному использованию) здания	
Изм.	Колич.	Лист	№Док.	Подп.	Дата		
Разработал		Киселев				Архитектурные интерьеры. (Блок В)	Стадия: Р; Лист: 45; Листов:
Проверил		Петровций					
Н.Контроль		Ольдекоп				Разавертка помещения 3005а "Вип санузел", М1:20	ООО "ЛЕОНАРДО ПРОЕКТ"


Формат А1

Развертка помещенийя №3008 "Комната приема посетителей", М1:25


01
М.1:25

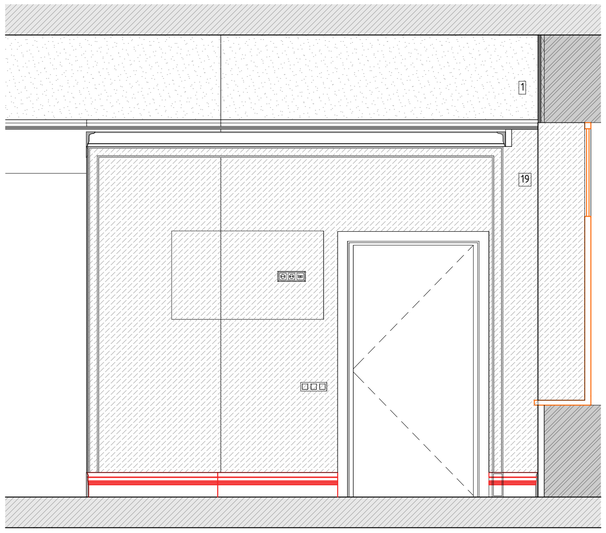


02
М.1:25

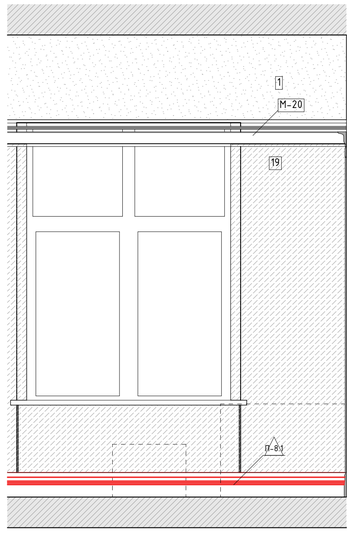


03
М.1:25

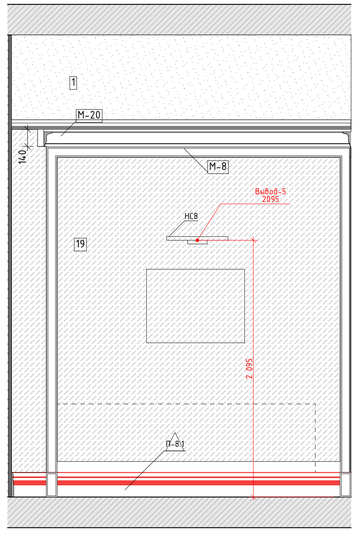


04
М.1:25

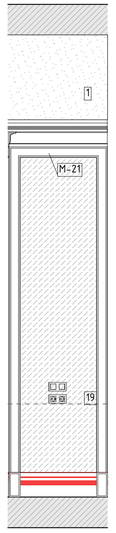


05
М.1:25

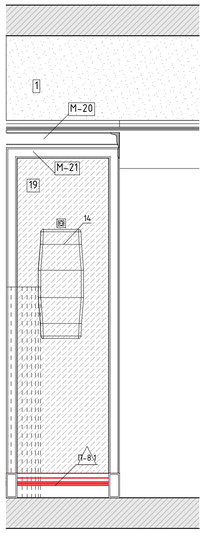

06
М.1:25

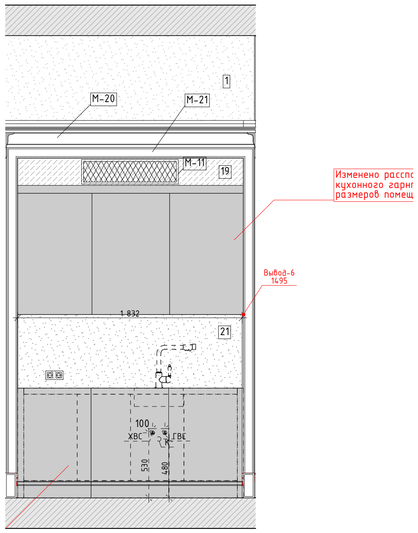

06
М.1:50

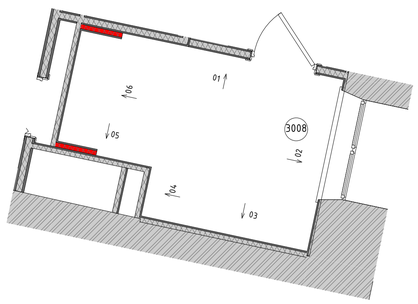

Условные обозначения

	Размерная цепочка, где "х" – одинаково заданное расстояние от стены
14	Облучатель Дезар
146	Держатель для бумажных полотенец
147	Диспенсер для туалетной бумаги
149	Дозатор локтевой для дезинфицирующих средств
150	Туалетный ёршик
1Т	Терморегулятор см. раздел ОВ
209	Электросушилка для рук
209.1	Сушилка для рук подвесная
5	Бак для мусора на 12л
54	Диспенсер мыла
54.1	Безконтактный диспенсер мыла
Гд	Гигиенический душ
ДУ	Элемент дистанционного пуска дымоудаления, см. смежный раздел
Душ	Душ, см. раздел ВК
ЗК	Зеркало с подсветкой Eclipse D700
ЗК1	Зеркало квадратное
ИПР	Извещатель ручной адресный
КС	Кнопка смыва
КЭВ	Кнопка экстренного вызова
НС1	Настенный светильник Sankara LED MRL 16W 1009 IP20
НС2	Настенный светильник Picture light a5312ap-1cc
НТ	Навигационная табличка
ООПС	Оповещатель охранно-пожарный световой
ОП	Оповещатель об эвакуации
ПВ	Световая панель Молния ULTRA РИП "ВЫХОД" (220В) с
ПДУ	Пульт управления с датчиком
Р	Раковина с.у. индивидуального изготовления, см. "Узлы и детали"
РДУ	Решетка дымоудаления/компенсации
СТ	Световое табло "Не входить" см. раздел совместно ТХ совместно с ЭОМ
Сч	Считыватель СКУД
ТВ55`	Телевизор с диагональю 55
ТПБ3	Табличка "Пожаробезопасная зона МГН"
Ун	Унитаз подвесной
Ун2	Унитаз подвесной для МГН
Ч	Часы Ø400
Ч1	Часы Ø300
Э-47	Полотенцесушитель

Условные обозначения


- Вывод-1 1680 – Вывод питания для светодиодной подсветки зеркала
- Вывод-2 1 130 – Вывод питания автоматического диспенсера мыла
- Вывод-3 680 – Вывод питания смесителя для раковин в с.у.
- Вывод-4 640 – Вывод питания сушилки для рук
- Вывод-5 2 020 – Вывод питания настенных светильников
- Вывод-6 – Вывод питания светодиодной подсветки кухонного гарнитура
- Вывод-7 – Вывод питания оборудования закрепленного на потолках
- Вывод-8 – Вывод питания светодиодной подсветки карнизов
- Вывод-9 – Вывод питания нагревательного элемента полотенцесушителя
- Вывод-10 – Вывод питания медецинского оборудования

						1325-12/22/ПИР-АИЗ.2	
						Федеральное государственное бюджетное учреждение «Больница с поликлиникой» Управления делами Президента Российской Федерации по адресу: г. Москва, Романов пер., д. 2/6, стр. 2. Реконструкция (в режиме реставрации с приспособлением к современному использованию) здания	
Изм.	Колуч.	Лист	№Док.	Подп.	Дата		
Разработал		Киселев				Архитектурные интерьеры. (Блок В)	Стадия: Р; Лист: 46; Листов:
Проверил		Петровций					
Н.Контроль		Ольдекоп				Развертка помещенийя №3008 "Комната приема посетителей", М1:25	ООО "ЛЕОНАРДО ПРОЕКТ"


Формат А1

Развертки помещения №3009 "Коридор", М1:25


01
М.1:25

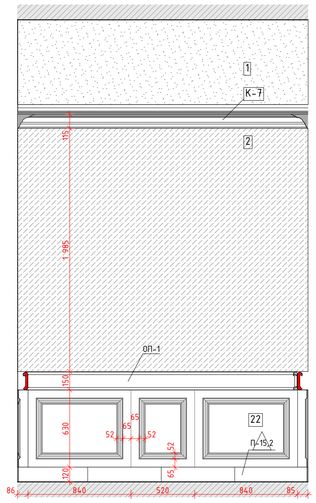


02
М.1:25

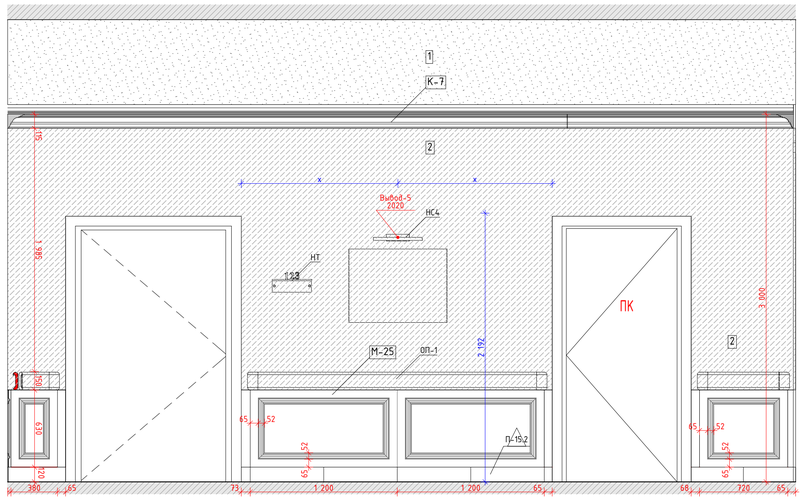


03
М.1:25

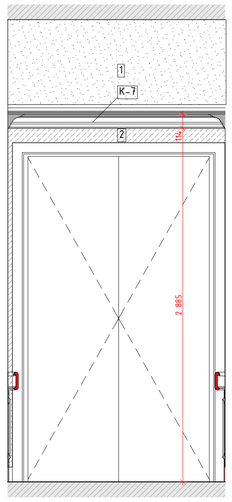


04
М.1:25

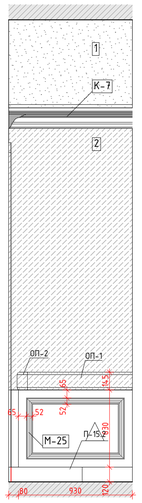


05
М.1:25

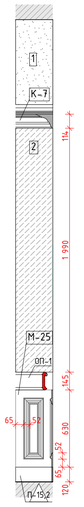


06
М.1:25

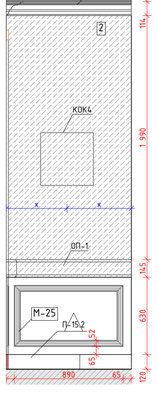


07
М.1:25

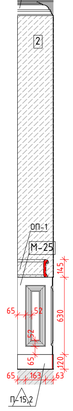

08
М.1:25

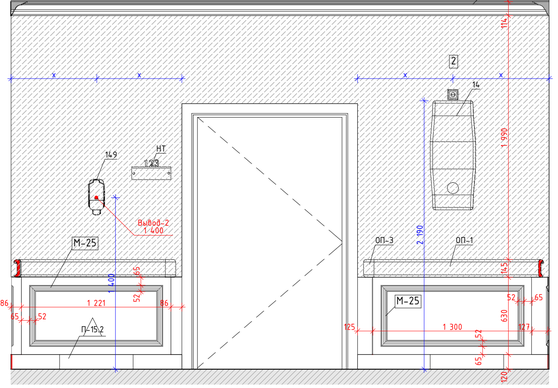

06
М.1:50

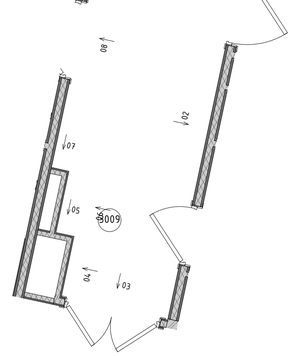

Условные обозначения

	Размерная цепочка, где "х" - одинаково заданное расстояние от стены
14	Облучатель Дезар
146	Держатель для бумажных полотенец
147	Диспенсер для туалетной бумаги
149	Дозатор локтевой для дезинфицирующих средств
150	Туалетный ёршик
1Т	Терморегулятор см. раздел ОВ
209	Электросушилка для рук
209.1	Сушилка для рук подвесная
5	Бак для мусора на 12л
54	Диспенсер мыла
54.1	Безконтактный диспенсер мыла
Гд	Гигиенический душ
ДУ	Элемент дистанционного пуска дымоудаления, см. смежный раздел
Душ	Душ, см. раздел ВК
ЗК	Зеркало с подсветкой Eclipse D700
ЗК1	Зеркало квадратное
ИПР	Извещатель ручной адресный
КС	Кнопка смыва
КЭВ	Кнопка экстренного вызова
НС1	Настенный светильник Sankara LED MRL 16W 1009 IP20
НС2	Настенный светильник Picture light a5312ap-1cc
НТ	Навигационная табличка
ООПС	Оповещатель охранно-пожарный световой
ОП	Оповещатель об эвакуации
ПВ	Световая панель Молния ULTRA РИП "ВЫХОД" (220В) с
ПДУ	Пульт управления с датчиком
Р	Раковина с.у. индивидуального изготовления, см. "Узлы и детали"
РДУ	Решетка дымоудаления/компенсации
СТ	Световое табло "Не входить" см. раздел совместно ТХ совместно с ЭОМ
Сч	Считыватель СКУД
ТВ55`	Телевизор с диагональю 55
ТПБ3	Табличка "Пожаробезопасная зона МГН"
Ун	Унитаз подвесной
Ун2	Унитаз подвесной для МГН
Ч	Часы Ø400
Ч1	Часы Ø300
З-47	Полотенцесушитель

Условные обозначения


Вывод-1 1680	- Вывод питания для светодиодной подсветки зеркала
Вывод-2 1 130	- Вывод питания автоматического диспенсера мыла
Вывод-3 680	- Вывод питания смесителя для раковин в с.у.
Вывод-4 640	- Вывод питания сушилки для рук
Вывод-5 2 020	- Вывод питания настенных светильников
Вывод-6	- Вывод питания светодиодной подсветки кухонного гарнитура
Вывод-7	- Вывод питания оборудования закрепленного на потолках
Вывод-8	- Вывод питания светодиодной подсветки карнизов
Вывод-9	- Вывод питания нагревательного элемента полотенцесушителя
Вывод-10	- Вывод питания медецинского оборудования

						1325-12/22/ПИР-АИЗ.2	
						Федеральное государственное бюджетное учреждение «Больница с поликлиникой» Управления делами Президента Российской Федерации по адресу г. Москва, Романов пер., д. 2/6, стр. 2. Реконструкция (в режиме реставрации с приспособлением к современному использованию) здания	
Изм.	Колуч.	Лист	№Док.	Подп.	Дата		
Разработал		Киселев				Архитектурные интерьеры. (Блок В)	Стадия: Р; Лист: 47; Листов:
Проверил		Петровций					
Н.Контроль		Ольдекоп				Развертки помещения №3009 "Коридор", М1:25	ООО "ЛЕОНАРДО ПРОЕКТ"


Формат А1

Развертки помещения №3010, 3022 "Коридор. Шлюз", М1:25


01
М.1:25

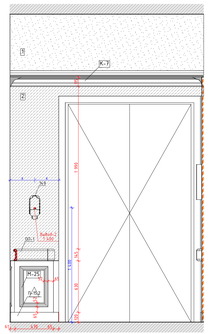


02
М.1:25

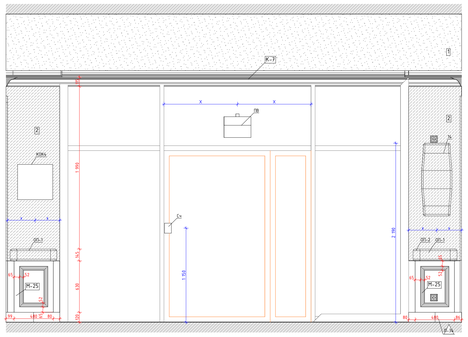


03
М.1:25

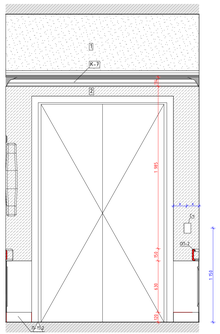


04
М.1:25

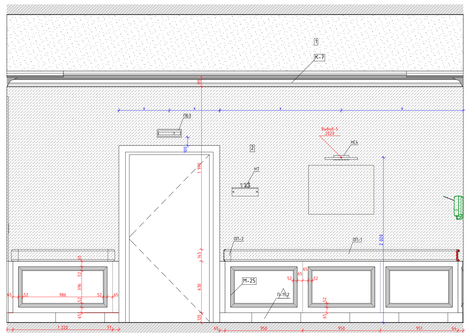


06
М.1:50

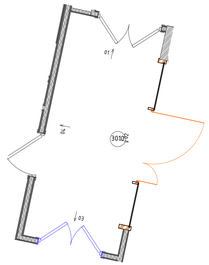


02
М.1:25

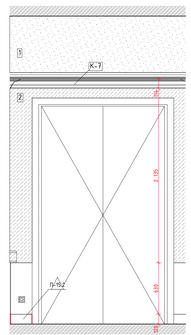

03
М.1:25

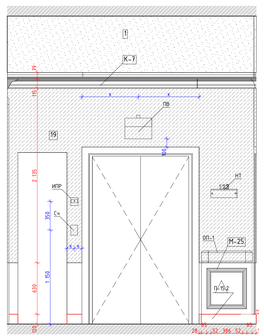


04
М.1:25

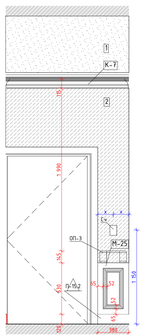


05
М.1:25

06
М.1:25

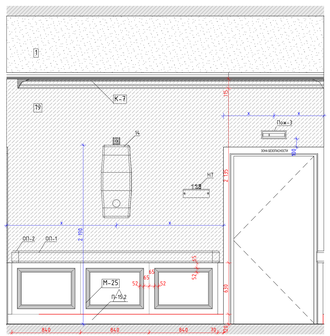

06
М.1:50

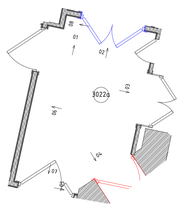

Условные обозначения

АД	Бесконтактный диспенсер мыла
АД	Бесконтактный диспенсер мыла
ВП	Вызывная панель
ДБ	Держатель для бумажных полотенец
ДЗ	Облучатель Дезар
ДП	Диспенсер для бумажных покрытий на унитаз
ДТБ	Диспенсер для туалетной бумаги
ЗК	Зеркало
КВ	Кнопка выхода
КОК	Контрольно-отключающее устройство для газов
ЛД	Дозатор локтевой для дезинфицирующих средств
НС	Настенный светильник
НТ	Навигационная табличка
ОК	Медицинская консоль
ОП	Оповещатель об эвакуации
Пож-1	Линейный извещатель
Пож-2	Оповещатель свето-звуковой
Пож-3	Табличка "Зона безопасности"
Пож-6	Стробоскопический извещатель
Пож-7	Ручной адресный извещатель
ПП	Пневмопочта
ПС	Полотенцесушитель
РДУ	Решетка дымоудаления
РДУ	Решетка дымоудаления
СР	Электросушилка для рук
СТ	Световое табло
Сч	Считыватель СКУД
ТВ	Телевизор
ТЕ	Туалетный ершик
Ун	Унитаз подвесной
Ур	Бак для мусора на 12л
Ч	Часы

Условные обозначения

- Выход-1 5680 – Вывод питания для светодиодной подсветки зеркала
- Выход-2 1 330 – Вывод питания автоматического диспенсера мыла
- Выход-3 660 – Вывод питания смесителя для раковин в с.у.
- Выход-4 660 – Вывод питания сушилки для рук
- Выход-5 2 200 – Вывод питания настенных светильников
- Выход-6 – Вывод питания светодиодной подсветки кухонного гарнитура
- Выход-7 – Вывод питания оборудования закрепленного на потолках
- Выход-8 – Вывод питания светодиодной подсветки карнизов
- Выход-9 – Вывод питания нагревательного элемента полотенцесушителя
- Выход-10 – Вывод питания медицинского оборудования

Изм.	Кол.уч.	Лист	№док.	Подп.	Дата

1325-12/22/ПИР-АИЗ.2

Федеральное государственное бюджетное учреждение «больница с поликлиникой» Управления делами Президента Российской Федерации по адресу: г. Москва, Романов пер., д. 2/6, стр. 2. Реконструкция (в режиме реставрации с приспособлением к современному использованию) здания

Архитектурные интерьеры. (Блок В)

Стадия	Лист	Листов
Р	48	


Развертки помещения №3010, 3022 "Коридор. Шлюз", М1:25

ООО "ЛЕОНАРДО ПРОЕКТ"


Формат А2×3

Развертки помещения №3013 "Коридор", М1:25


02
М.1:25

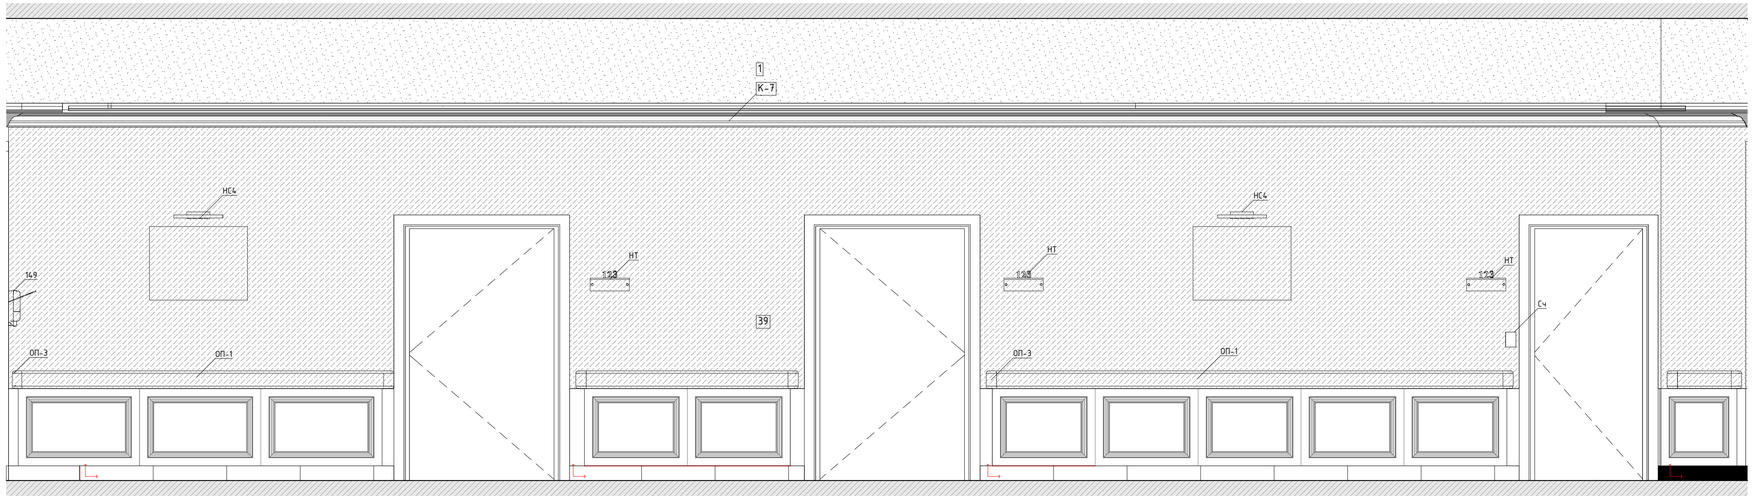


04
М.1:25

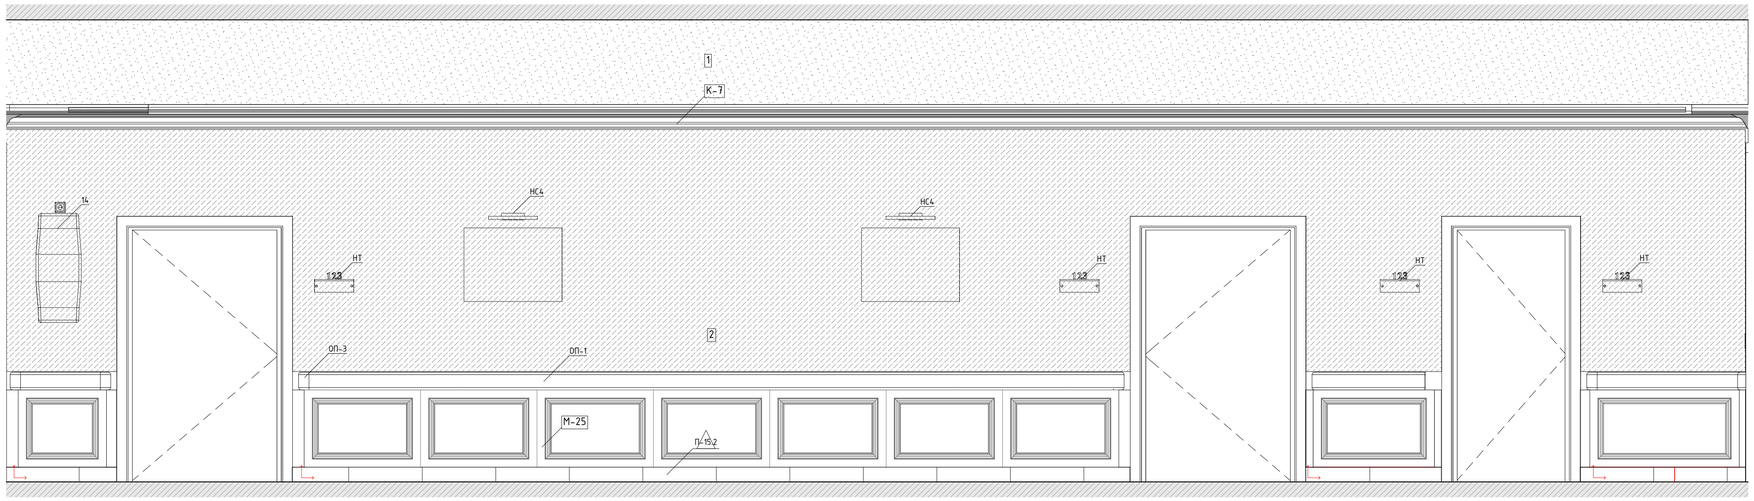


01
М.1:25

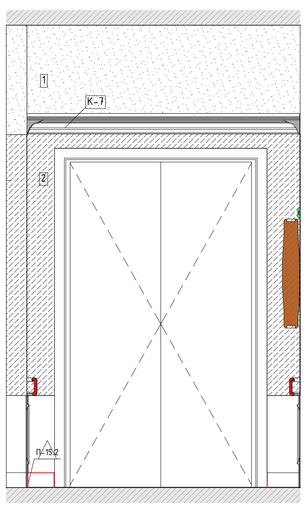

03
М.1:25

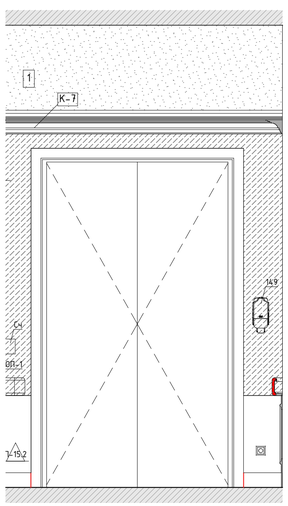

06
М.1:50

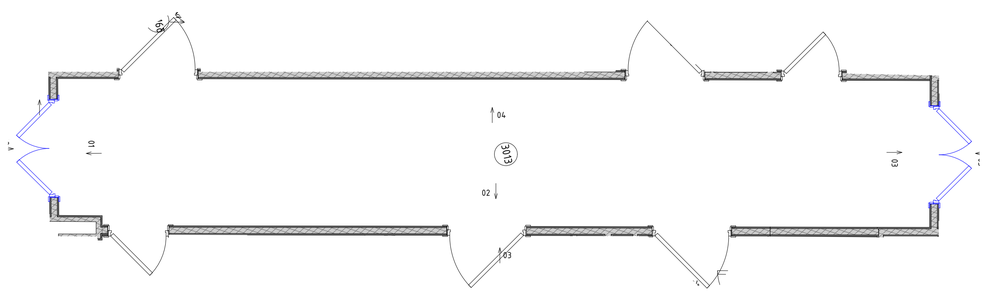

Условные обозначения

	Размерная цепочка, где "х" - одинаково заданное расстояние от стены
14	Облучатель Дезар
146	Держатель для бумажных полотенец
147	Диспенсер для туалетной бумаги
149	Дозатор локтевой для дезинфицирующих средств
150	Туалетный ёршик
1Т	Терморегулятор см. раздел ОВ
209	Электросушилка для рук
209.1	Сушилка для рук подвесная
5	Бак для мусора на 12л
54	Диспенсер мыла
54.1	Безконтактный диспенсер мыла
Гд	Гигиенический душ
ДУ	Элемент дистанционного пуска дымоудаления, см. смежный раздел
Душ	Душ, см. раздел ВК
ЗК	Зеркало с подсветкой Eclipse D700
ЗК1	Зеркало квадратное
ИПР	Извещатель ручной адресный
КС	Кнопка смыва
КЭВ	Кнопка экстренного вызова
НС1	Настенный светильник Sankara LED MRL 16W 1009 IP20
НС2	Настенный светильник Picture light a5312ap-1cc
НТ	Навигационная табличка
ООПС	Оповещатель охранно-пожарный световой
ОП	Оповещатель об эвакуации
ПВ	Световая панель Молния ULTRA РИП "ВЫХОД" (220В) с
ПДУ	Пульт управления с датчиком
Р	Раковина с.у. индивидуального изготовления, см. "Узлы и детали"
РДУ	Решетка дымоудаления/компенсации
СТ	Световое табло "Не входить" см. раздел совместно ТХ совместно с ЭОМ
Сч	Считыватель СКУД
ТВ55`	Телевизор с диагональю 55
ТПБ3	Табличка "Пожаробезопасная зона МГН"
Ун	Унитаз подвесной
Ун2	Унитаз подвесной для МГН
Ч	Часы Ø400
Ч1	Часы Ø300
Э-47	Полотенцесушитель

Условные обозначения


Вывод-1 1680	- Вывод питания для светодиодной подсветки зеркала
Вывод-2 1 130	- Вывод питания автоматического диспенсера мыла
Вывод-3 680	- Вывод питания смесителя для раковин в с.у.
Вывод-4 640	- Вывод питания сушилки для рук
Вывод-5 2 020	- Вывод питания настенных светильников
Вывод-6	- Вывод питания светодиодной подсветки кухонного гарнитура
Вывод-7	- Вывод питания оборудования закрепленного на потолках
Вывод-8	- Вывод питания светодиодной подсветки карнизов
Вывод-9	- Вывод питания нагревательного элемента полотенцесушителя
Вывод-10	- Вывод питания медецинского оборудования

						1325-12/22/ПИР-АИЗ.2	
						Федеральное государственное бюджетное учреждение «Больница с поликлиникой» Управления делами Президента Российской Федерации по адресу: г. Москва, Романов пер., д. 2/6, стр. 2. Реконструкция (в режиме реставрации с приспособлением к современному использованию) здания	
Изм.	Колич.	Лист	№Док.	Подп.	Дата		
Разработал		Киселев				Архитектурные интерьеры. (Блок В)	Стадия: Р; Лист: 49; Листов:
Проверил		Петровций					
Н.Контроль		Ольдекоп				Развертки помещения №3013 "Коридор". М1:25	ООО "ЛЕОНАРДО ПРОЕКТ"


Формат А1

Развертки помещений №3014, 3014б, "Палата на одну койку. Шлюз", М1:25


01
М.1:25

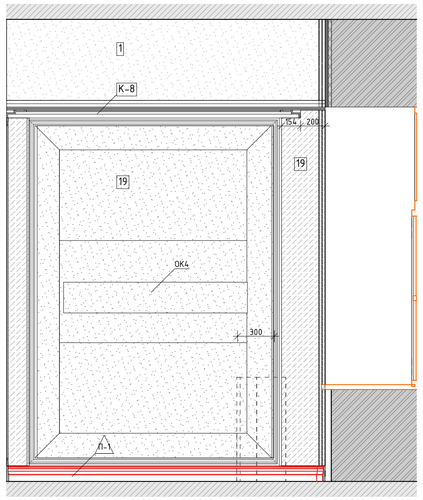


02
М.1:25

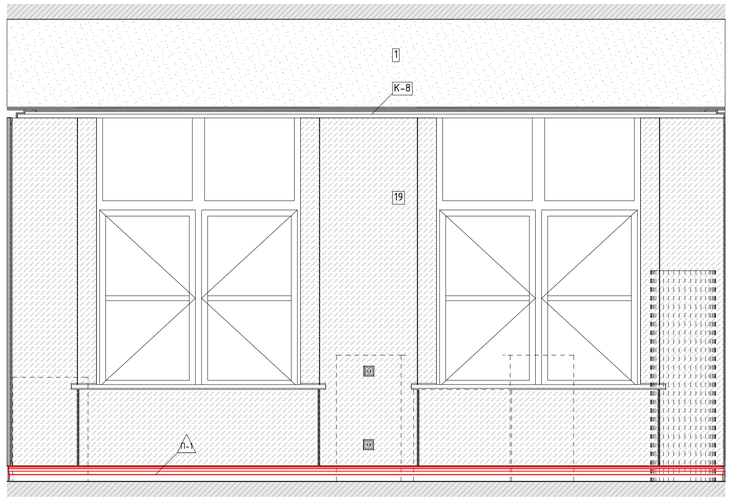


03
М.1:25

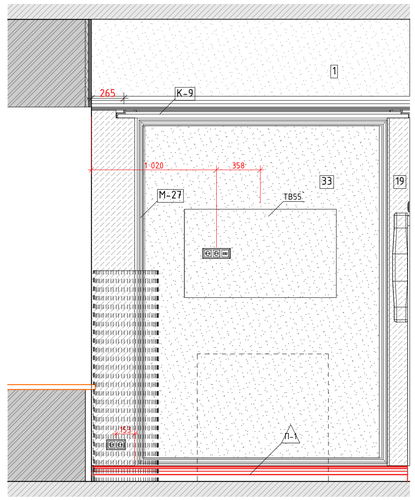


04
М.1:25

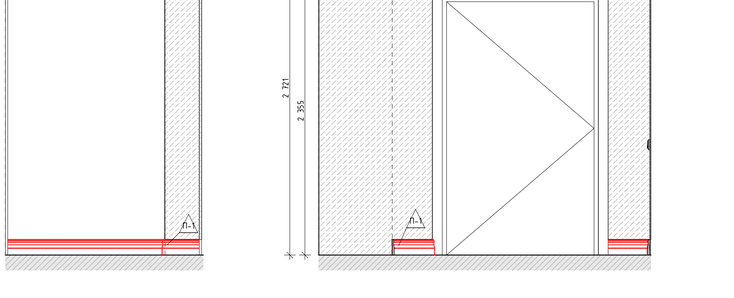

06
М.1:50

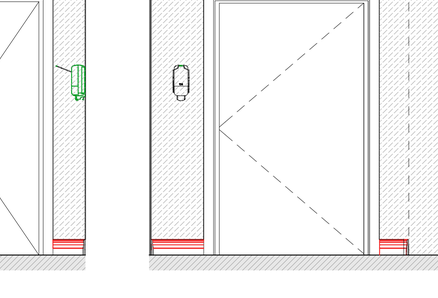


01
М.1:25

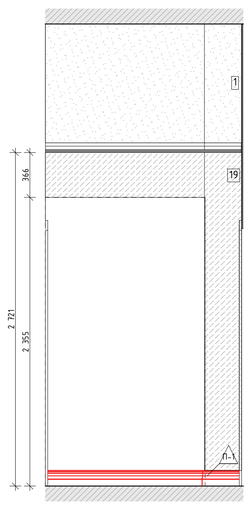

02
М.1:25

03
М.1:25

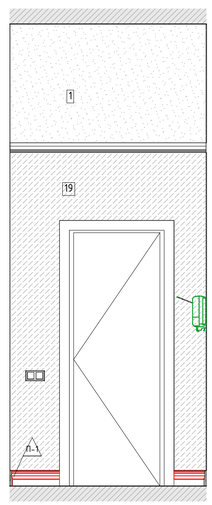

04
М.1:25

Условные обозначения

	Размерная цепочка, где "х" – одинаково заданное расстояние от стены
14	Облучатель Дезар
146	Держатель для бумажных полотенец
147	Диспенсер для туалетной бумаги
149	Дозатор локтевой для дезинфицирующих средств
150	Туалетный ёршик
1Т	Терморегулятор см. раздел ОВ
209	Электросушилка для рук
209.1	Сушилка для рук подвесная
5	Бак для мусора на 12л
54	Диспенсер мыла
54.1	Безконтактный диспенсер мыла
Гд	Гигиенический душ
ДУ	Элемент дистанционного пуска дымоудаления, см. смежный раздел
Душ	Душ, см. раздел ВК
ЗК	Зеркало с подсветкой Eclipse D700
ЗК1	Зеркало квадратное
ИПР	Извещатель ручной адресный
КС	Кнопка смыва
КЭВ	Кнопка экстренного вызова
НС1	Настенный светильник Sankara LED MRL 16W 1009 IP20
НС2	Настенный светильник Picture light a5312ap-1cc
НТ	Навигационная табличка
ООПС	Оповещатель охранно-пожарный световой
ОП	Оповещатель об эвакуации
ПВ	Световая панель Молния ULTRA РИП "ВЫХОД" (220В) с
ПДУ	Пульт управления с датчиком
Р	Раковина с.у. индивидуального изготовления, см. "Узлы и детали"
РДУ	Решетка дымоудаления/компенсации
СТ	Световое табло "Не входить" см. раздел совместно ТХ совместно с ЭОМ
Сч	Считыватель СКУД
ТВ55`	Телевизор с диагональю 55
ТПБЗ	Табличка "Пожаробезопасная зона МГН"
Ун	Унитаз подвесной
Ун2	Унитаз подвесной для МГН
Ч	Часы Ø400
Ч1	Часы Ø300
З-47	Полотенцесушитель

Условные обозначения


Вывод-1 1680	– Вывод питания для светодиодной подсветки зеркала
Вывод-2 1 130	– Вывод питания автоматического диспенсера мыла
Вывод-3 680	– Вывод питания смесителя для раковин в с.у.
Вывод-4 640	– Вывод питания сушилки для рук
Вывод-5 2 020	– Вывод питания настенных светильников
Вывод-6	– Вывод питания светодиодной подсветки кухонного гарнитура
Вывод-7	– Вывод питания оборудования закрепленного на потолках
Вывод-8	– Вывод питания светодиодной подсветки карнизов
Вывод-9	– Вывод питания нагревательного элемента полотенцесушителя
Вывод-10	– Вывод питания медецинского оборудования

					1325-12/22/ПИР-АИЗ.2
					Федеральное государственное бюджетное учреждение «Больница с поликлиникой» Управления делами Президента Российской Федерации по адресу г. Москва, Романов пер., д. 2/6, стр. 2. Реконструкция (в режиме реставрации с приспособлением к современному использованию) здания
Изм.	Колуч.	Лист	№Док.	Подп.	Дата
Разработал		Киселев			
Проверил		Петровций			
Н.Контроль		Ольдекоп			
Архитектурные интерьеры. (Блок В)				Стадия	Лист	Листов
				Р	50	
Развертки помещений №3014, 3014б "Палата на одну койку. Шлюз", М1:25				ООО "ЛЕОНАРДО ПРОЕКТ"	


Формат А1

Развертки помещений №3014а,3016а "Санузел", М1:20


01
М.1:20

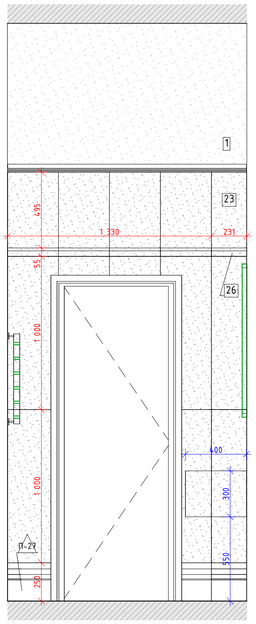


02
М.1:20

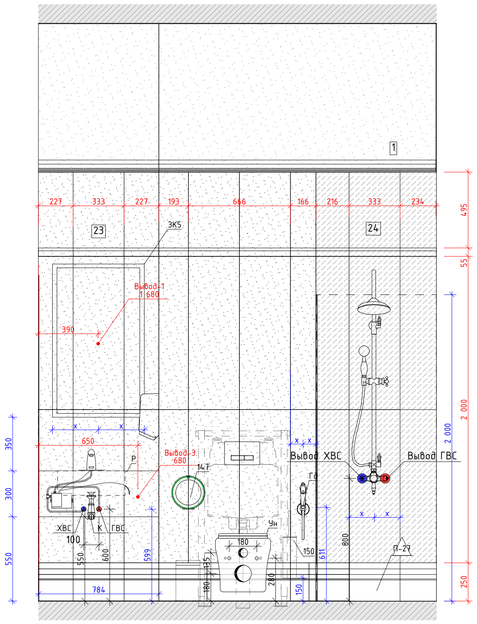


03
М.1:20

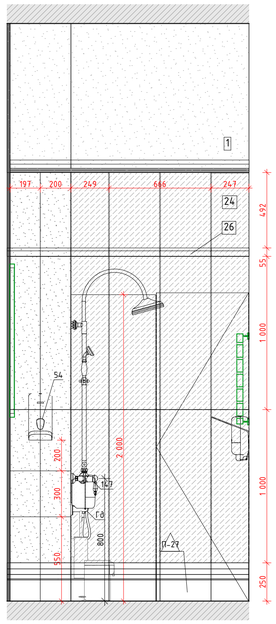

04
М.1:20

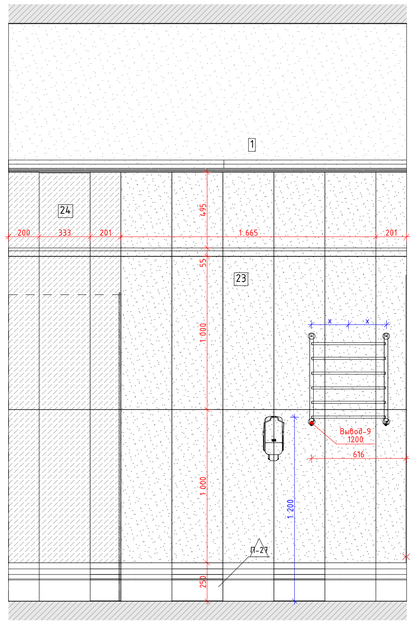


06
М.1:50

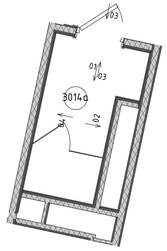


Условные обозначения

	Размерная цепочка, где "х" - одинаково заданное расстояние от стены
14	Облучатель Дезар
146	Держатель для бумажных полотенец
147	Диспенсер для туалетной бумаги
149	Дозатор локтевой для дезинфицирующих средств
150	Туалетный ёршик
1Т	Терморегулятор см. раздел ОВ
209	Электросушилка для рук
209.1	Сушилка для рук подвесная
5	Бак для мусора на 12л
54	Диспенсер мыла
54.1	Безконтактный диспенсер мыла
Гд	Гигиенический душ
ДУ	Элемент дистанционного пуска дымоудаления, см. смежный раздел
Душ	Душ, см. раздел ВК
ЗК	Зеркало с подсветкой Eclipse D700
ЗК1	Зеркало квадратное
ИПР	Извещатель ручной адресный
КС	Кнопка смыва
КЭВ	Кнопка экстренного вызова
НС1	Настенный светильник Sankara LED MRL 16W 1009 IP20
НС2	Настенный светильник Picture light a5312ap-1cc
НТ	Навигационная табличка
ООПС	Оповещатель охранно-пожарный световой
ОП	Оповещатель об эвакуации
ПВ	Световая панель Молния ULTRA РИП "ВЫХОД" (220В) с
ПДУ	Пульт управления с датчиком
Р	Раковина с.у. индивидуального изготовления, см. "Узлы и детали"
РДУ	Решетка дымоудаления/компенсации
СТ	Световое табло "Не входить" см. раздел совместно ТХ совместно с ЭОМ
Сч	Считыватель СКУД
ТВ55`	Телевизор с диагональю 55
ТПБ3	Табличка "Пожаробезопасная зона МГН"
Ун	Унитаз подвесной
Ун2	Унитаз подвесной для МГН
Ч	Часы Ø400
Ч1	Часы Ø300
З-47	Полотенцесушитель


01
М.1:20

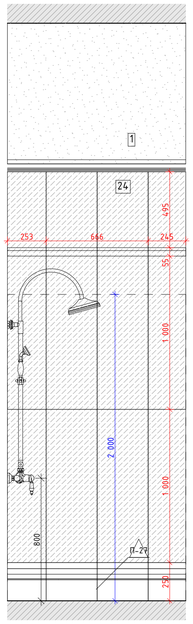


02
М.1:20

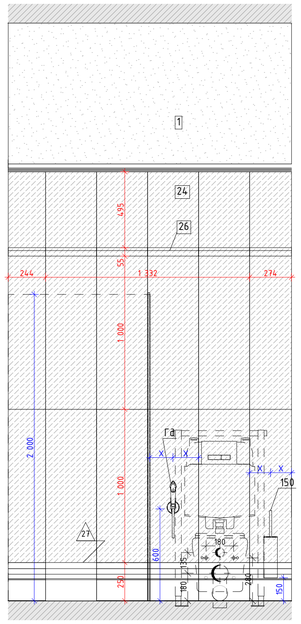


03
М.1:20

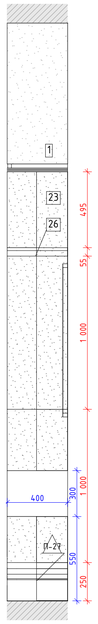


04
М.1:20

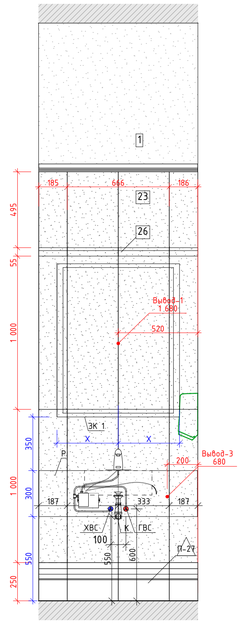


05
М.1:20

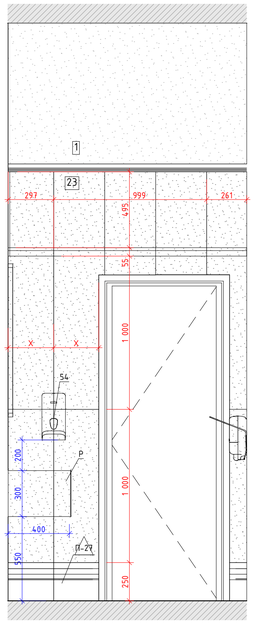

06
М.1:20

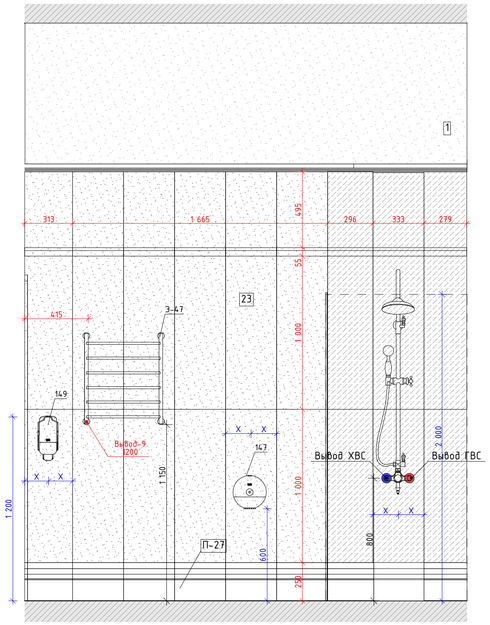

06
М.1:50

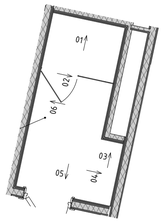

Условные обозначения

- Вывод-1 1680 – Вывод питания для светодиодной подсветки зеркала
- Вывод-2 1 130 – Вывод питания автоматического диспенсера мыла
- Вывод-3 680 – Вывод питания смесителя для раковин в с.у.
- Вывод-4 640 – Вывод питания сушилки для рук
- Вывод-5 2 020 – Вывод питания настенных светильников
- Вывод-6 – Вывод питания светодиодной подсветки кухонного гарнитура
- Вывод-7 – Вывод питания оборудования закрепленного на потолках
- Вывод-8 – Вывод питания светодиодной подсветки карнизов
- Вывод-9 – Вывод питания нагревательного элемента полотенцесушителя
- Вывод-10 – Вывод питания медецинского оборудования

Изм.	Колуч.	Лист	№Док.	Подп.	Дата
Разработал		Киселев			
Проверил		Петровский			
Н.Контроль		Ольдекоп			

1325-12/22/ПИР-АИЗ.2

Федеральное государственное бюджетное учреждение «Больница с поликлиникой» Управления делами Президента Российской Федерации по адресу: г. Москва, Романов пер., д. 2/6, стр. 2. Реконструкция (в режиме реставрации с приспособлением к современному использованию) здания

Архитектурные интерьеры. (Блок В)	Стадия	Лист	Листов
	Р	51	


Развертки помещений №3014а,3016а "Санузел", М1:20

ООО "ЛЕОНАРДО ПРОЕКТ"


Формат А1

Развертки помещений №3016,3016б "Палата на одну койку. Шлюз", М1:25


01
М.1:25

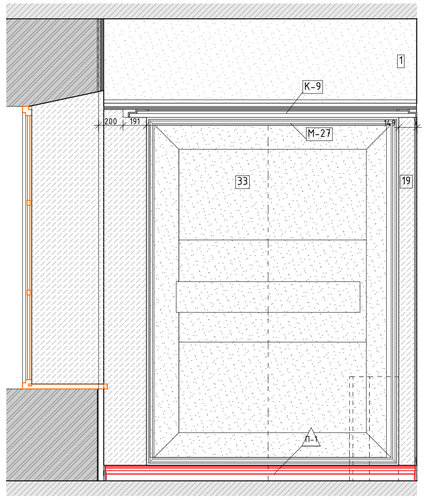


02
М.1:25

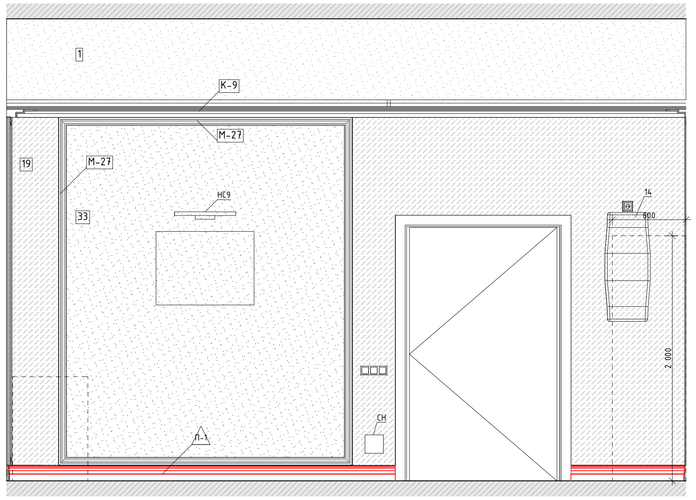


03
М.1:25

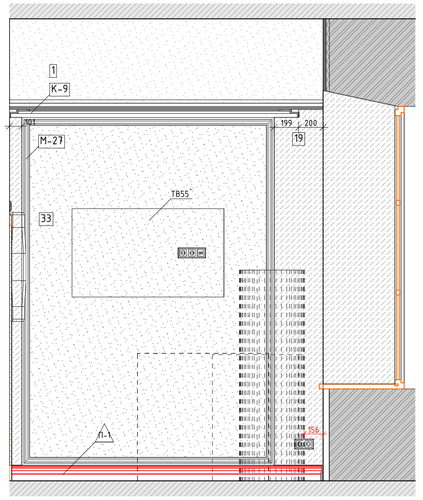

04
М.1:25

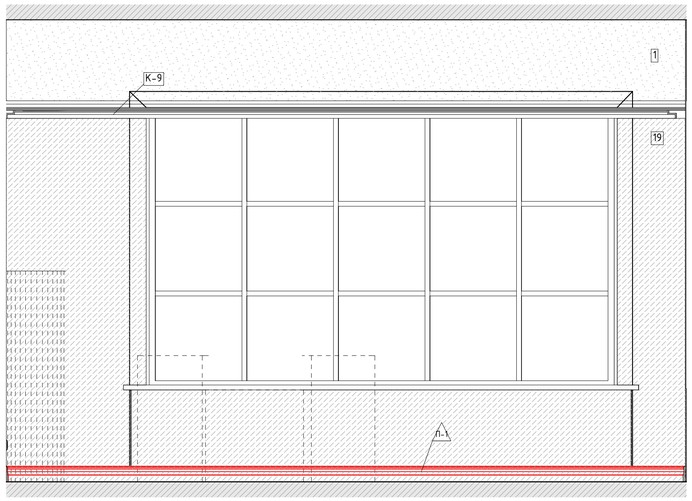


06
М.1:50

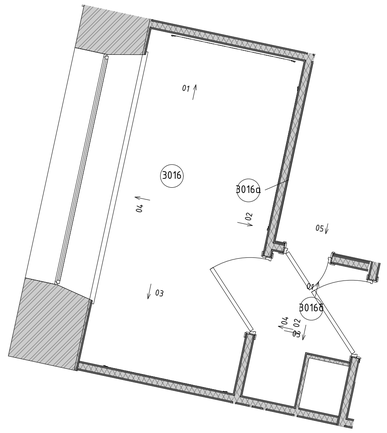


Условные обозначения

	Размерная цепочка, где "х" - одинаково заданное расстояние от стены
14	Облучатель Дезар
146	Держатель для бумажных полотенец
147	Диспенсер для туалетной бумаги
149	Дозатор локтевой для дезинфицирующих средств
150	Туалетный ёршик
1Т	Терморегулятор см. раздел ОВ
209	Электросушилка для рук
209.1	Сушилка для рук подвесная
5	Бак для мусора на 12л
54	Диспенсер мыла
54.1	Безконтактный диспенсер мыла
Гд	Гигиенический душ
ДУ	Элемент дистанционного пуска дымоудаления, см. смежный раздел
Душ	Душ, см. раздел ВК
ЗК	Зеркало с подсветкой Eclipse D700
ЗК1	Зеркало квадратное
ИПР	Извещатель ручной адресный
КС	Кнопка смыва
КЭВ	Кнопка экстренного вызова
НС1	Настенный светильник Sankara LED MRL 16W 1009 IP20
НС2	Настенный светильник Picture light a5312ap-1cc
НТ	Навигационная табличка
ООПС	Оповещатель охранно-пожарный световой
ОП	Оповещатель об эвакуации
ПВ	Световая панель Молния ULTRA РИП "ВЫХОД" (220В) с
ПДУ	Пульт управления с датчиком
Р	Раковина с.у. индивидуального изготовления, см. "Узлы и детали"
РДУ	Решетка дымоудаления/компенсации
СТ	Световое табло "Не входить" см. раздел совместно ТХ совместно с ЭОМ
Сч	Считыватель СКУД
ТВ55`	Телевизор с диагональю 55
ТПБ3	Табличка "Пожаробезопасная зона МГН"
Ун	Унитаз подвесной
Ун2	Унитаз подвесной для МГН
Ч	Часы Ø400
Ч1	Часы Ø300
З-47	Полотенцесушитель


01
М.1:25

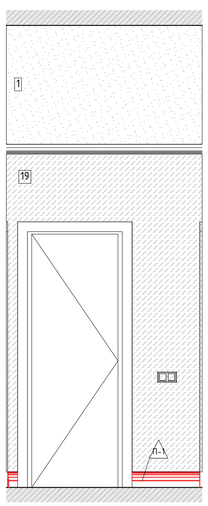


02
М.1:25

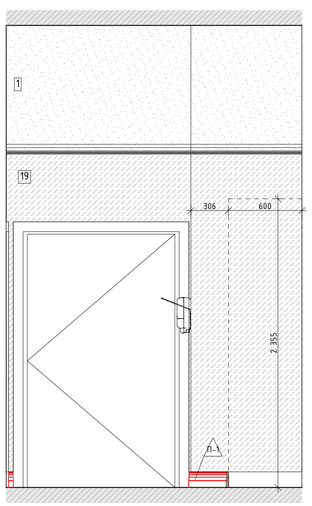

03
М.1:25

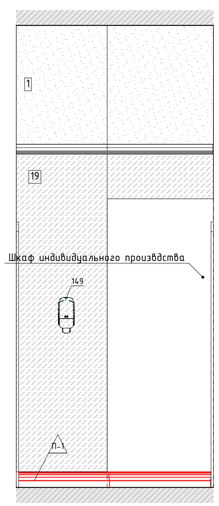

04
М.1:25

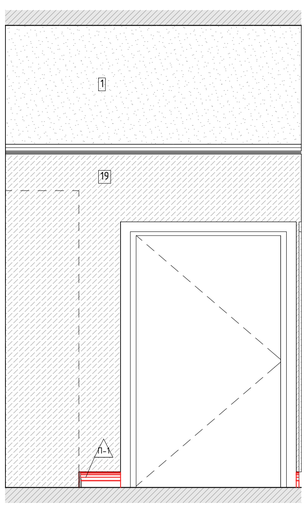

Условные обозначения

Вывод-1 1680 – Вывод питания для светодиодной подсветки зеркала

Вывод-2 1 130 – Вывод питания автоматического диспенсера мыла

Вывод-3 680 – Вывод питания смесителя для раковин в с.у.

Вывод-4 640 – Вывод питания сушилки для рук

Вывод-5 2 020 – Вывод питания настенных светильников

Вывод-6 – Вывод питания светодиодной подсветки кухонного гарнитура

Вывод-7 – Вывод питания оборудования закрепленного на потолках

Вывод-8 – Вывод питания светодиодной подсветки карнизов

Вывод-9 – Вывод питания нагревательного элемента полотенцесушителя

Вывод-10 – Вывод питания медецинского оборудования

Изм.	Колуч.	Лист	№Док.	Подп.	Дата
Разработал		Киселев			
Проверил		Петровций			
Н.Контроль		Ольдекоп			

1325-12/22/ПИР-АИЗ.2

Федеральное государственное бюджетное учреждение «больница с поликлиникой» Управления делами Президента Российской Федерации по адресу г. Москва, Романов пер., д. 2/6, стр. 2. Реконструкция (в режиме реставрации с приспособлением к современному использованию) здания

Архитектурные интерьеры. (Блок В)

Стадия	Лист	Листов
Р	52	


Развертки помещений №3016,3016б "Палата на одну койку. Шлюз", М1:25

ООО "ЛЕОНАРДО ПРОЕКТ"


Формат А1

Развертки помещений №3017,3017б "Палата на одну койку. Шлюз", М1:25


01
М.1:25

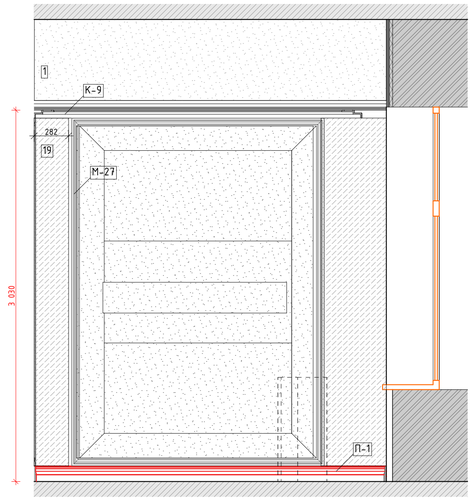


02
М.1:25

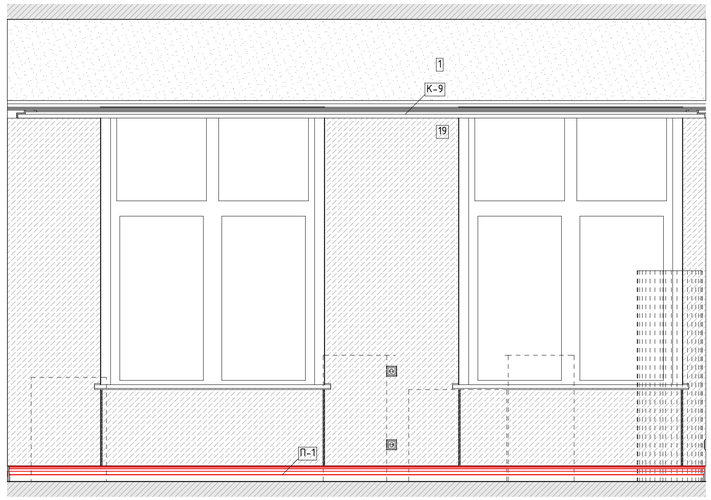


03
М.1:25

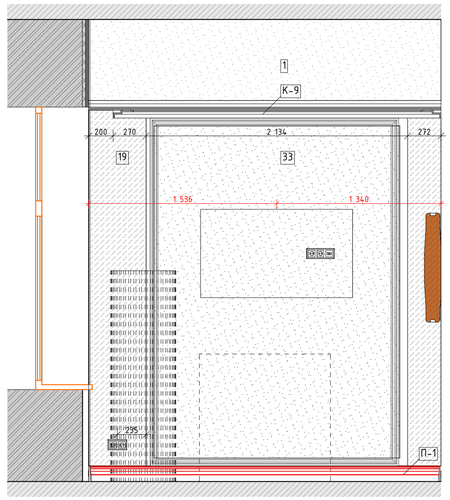


04
М.1:25

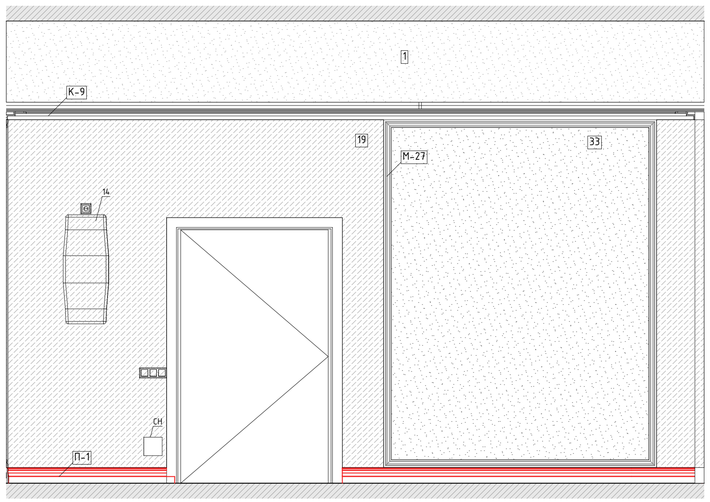


06
М.1:50

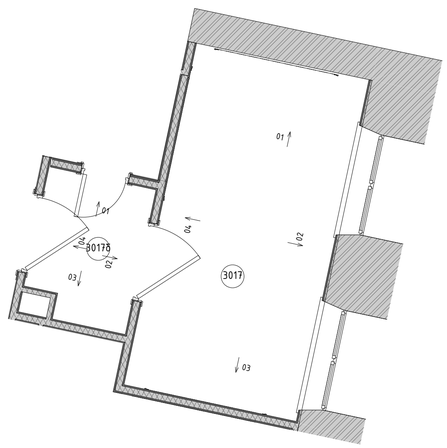


01
М.1:25

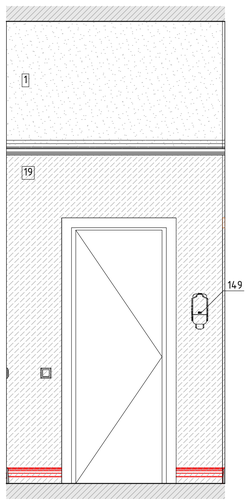


02
М.1:25

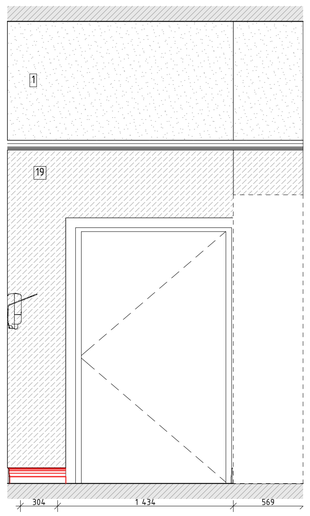

03
М.1:25

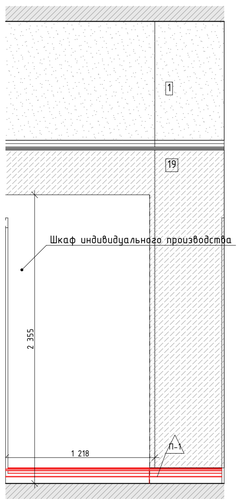

04
М.1:25

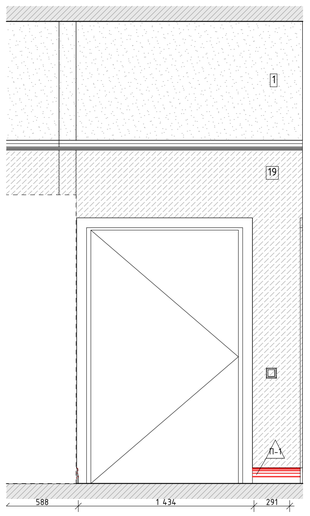

Условные обозначения

	Размерная цепочка, где "х" - одинаково заданное расстояние от стены
14	Облучатель Дезар
146	Держатель для бумажных полотенец
147	Диспенсер для туалетной бумаги
149	Дозатор локтевой для дезинфицирующих средств
150	Туалетный ёршик
1Т	Терморегулятор см. раздел ОВ
209	Электросушилка для рук
209.1	Сушилка для рук подвесная
5	Бак для мусора на 12л
54	Диспенсер мыла
54.1	Безконтактный диспенсер мыла
Гд	Гигиенический душ
ДУ	Элемент дистанционного пуска дымоудаления, см. смежный раздел
Душ	Душ, см. раздел ВК
ЗК	Зеркало с подсветкой Eclipse D700
ЗК1	Зеркало квадратное
ИПР	Извещатель ручной адресный
КС	Кнопка смыва
КЭВ	Кнопка экстренного вызова
НС1	Настенный светильник Sankara LED MRL 16W 1009 IP20
НС2	Настенный светильник Picture light a5312ap-1cc
НТ	Навигационная табличка
ООПС	Оповещатель охранно-пожарный световой
ОП	Оповещатель об эвакуации
ПВ	Световая панель Молния ULTRA РИП "ВЫХОД" (220В) с
ПДУ	Пульт управления с датчиком
Р	Раковина с.у. индивидуального изготовления, см. "Узлы и детали"
РДУ	Решетка дымоудаления/компенсации
СТ	Световое табло "Не входить" см. раздел совместно ТХ совместно с ЭОМ
Сч	Считыватель СКУД
ТВ55`	Телевизор с диагональю 55
ТПБЗ	Табличка "Пожаробезопасная зона МГН"
Ун	Унитаз подвесной
Ун2	Унитаз подвесной для МГН
Ч	Часы Ø400
Ч1	Часы Ø300
Э-47	Полотенцесушитель

Условные обозначения


- Вывод-1 1680 – Вывод питания для светодиодной подсветки зеркала
- Вывод-2 1 130 – Вывод питания автоматического диспенсера мыла
- Вывод-3 680 – Вывод питания смесителя для раковин в с.у.
- Вывод-4 640 – Вывод питания сушилки для рук
- Вывод-5 2 020 – Вывод питания настенных светильников
- Вывод-6 – Вывод питания светодиодной подсветки кухонного гарнитура
- Вывод-7 – Вывод питания оборудования закрепленного на потолках
- Вывод-8 – Вывод питания светодиодной подсветки карнизов
- Вывод-9 – Вывод питания нагревательного элемента полотенцесушителя
- Вывод-10 – Вывод питания медецинского оборудования

						1325-12/22/ПИР-АИЗ.2	
						Федеральное государственное бюджетное учреждение «больница с поликлиникой» Управления делами Президента Российской Федерации по адресу г. Москва, Романов пер., д. 2/6, стр. 2. Реконструкция (в режиме реставрации с приспособлением к современному использованию) здания	
Изм.	Колуч.	Лист	№Док.	Подп.	Дата		
Разработал		Киселев				Архитектурные интерьеры. (Блок В)	Стадия: Р; Лист: 53; Листов:
Проверил		Петровский					
Н.Контроль		Ольдекоп				Развертки помещений №3017,3017б "Палата на одну койку. Шлюз", М1:25	ООО "ЛЕОНАРДО ПРОЕКТ"


Формат А1

Развертки помещений №3017б,3018б "Санузел", М1:20


01
М.1:20

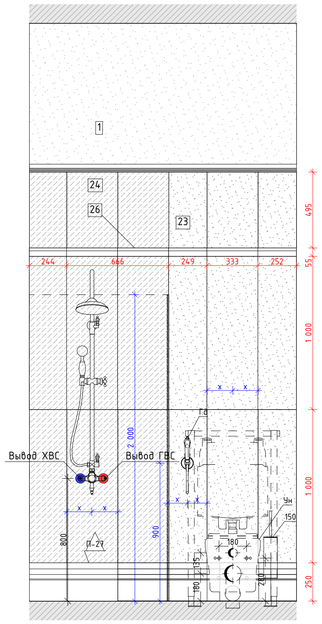


02
М.1:20

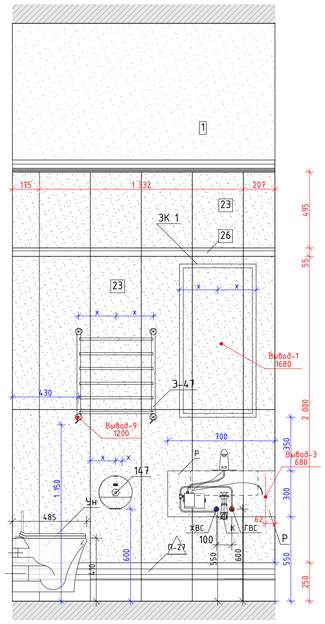


03
М.1:20

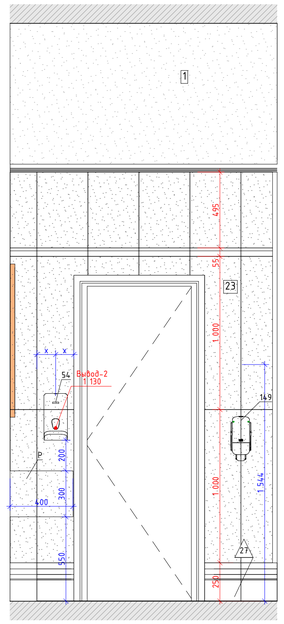

04
М.1:20

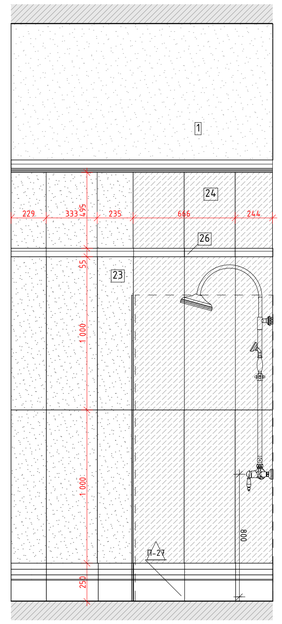


06
М.1:50

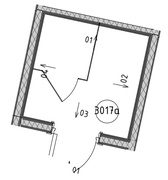


Условные обозначения

	Размерная цепочка, где "х" - одинаково заданное расстояние от стены
14	Облучатель Дезар
146	Держатель для бумажных полотенец
147	Диспенсер для туалетной бумаги
149	Дозатор локтевой для дезинфицирующих средств
150	Туалетный ёршик
1Т	Терморегулятор см. раздел ОВ
209	Электросушилка для рук
209.1	Сушилка для рук подвесная
5	Бак для мусора на 12л
54	Диспенсер мыла
54.1	Безконтактный диспенсер мыла
Гд	Гигиенический душ
ДУ	Элемент дистанционного пуска дымоудаления, см. смежный раздел
Душ	Душ, см. раздел ВК
ЗК	Зеркало с подсветкой Eclipse D700
ЗК1	Зеркало квадратное
ИПР	Извещатель ручной адресный
КС	Кнопка смыва
КЭВ	Кнопка экстренного вызова
НС1	Настенный светильник Sankara LED MRL 16W 1009 IP20
НС2	Настенный светильник Picture light a5312ap-1cc
НТ	Навигационная табличка
ООПС	Оповещатель охранно-пожарный световой
ОП	Оповещатель об эвакуации
ПВ	Световая панель Молния ULTRA РИП "ВЫХОД" (220В) с
ПДУ	Пульт управления с датчиком
Р	Раковина с.у. индивидуального изготовления, см. "Узлы и детали"
РДУ	Решетка дымоудаления/компенсации
СТ	Световое табло "Не входить" см. раздел совместно ТХ совместно с ЭОМ
Сч	Считыватель СКУД
ТВ55`	Телевизор с диагональю 55
ТПБ3	Табличка "Пожаробезопасная зона МГН"
Ун	Унитаз подвесной
Ун2	Унитаз подвесной для МГН
Ч	Часы Ø400
Ч1	Часы Ø300
З-47	Полотенцесушитель


01
М.1:20

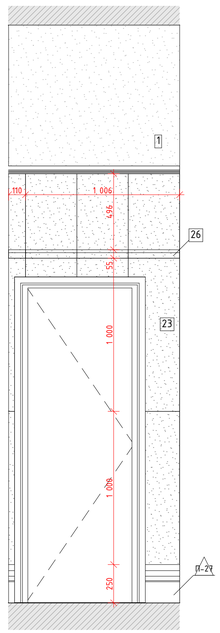


02
М.1:20

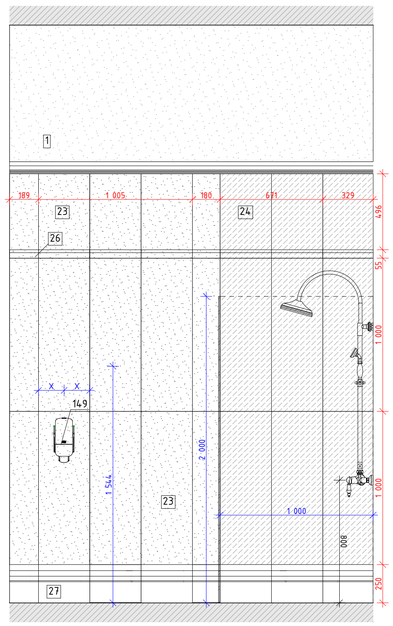


03
М.1:20

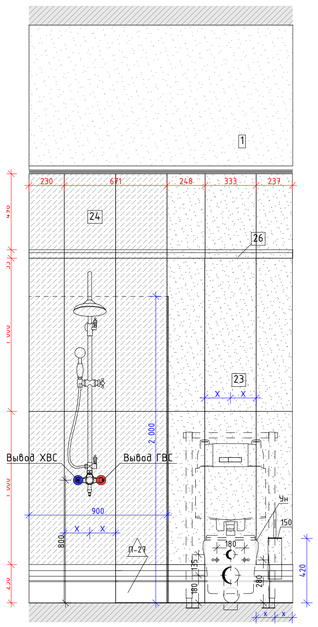


04
М.1:20

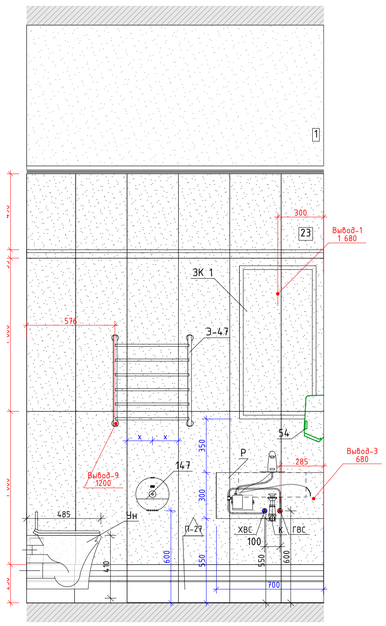


05
М.1:20

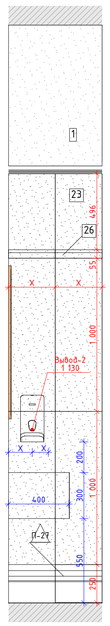

06
М.1:20

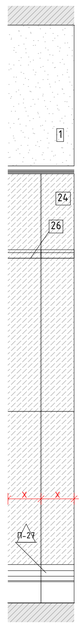

06
М.1:50

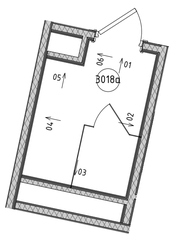

Условные обозначения

- Вывод-1 1680 – Вывод питания для светодиодной подсветки зеркала
- Вывод-2 1 130 – Вывод питания автоматического диспенсера мыла
- Вывод-3 680 – Вывод питания смесителя для раковин в с.у.
- Вывод-4 640 – Вывод питания сушилки для рук
- Вывод-5 2 020 – Вывод питания настенных светильников
- Вывод-6 – Вывод питания светодиодной подсветки кухонного гарнитура
- Вывод-7 – Вывод питания оборудования закрепленного на потолках
- Вывод-8 – Вывод питания светодиодной подсветки карнизов
- Вывод-9 – Вывод питания нагревательного элемента полотенцесушителя
- Вывод-10 – Вывод питания медецинского оборудования

Изм.	Колуч.	Лист	№Док.	Подп.	Дата
Разработал		Киселев			
Проверил		Петровций			
Н.Контроль		Ольдекоп			

1325-12/22/ПИР-АИЗ.2

Федеральное государственное бюджетное учреждение «Больница с поликлиникой» Управления делами Президента Российской Федерации по адресу: г. Москва, Романов пер., д. 2/6, стр. 2. Реконструкция (в режиме реставрации с приспособлением к современному использованию) здания

Архитектурные интерьеры. (Блок В)	Стадия	Лист	Листов
	Р	54	


Развертки помещений №3017б,3018б "Санузел", М1:20

ООО "ЛЕОНАРДО ПРОЕКТ"


Формат А1

Развертки помещений №3018,3018б "Палата на одну койку. Шлюз", М1:25


01
М.1:25

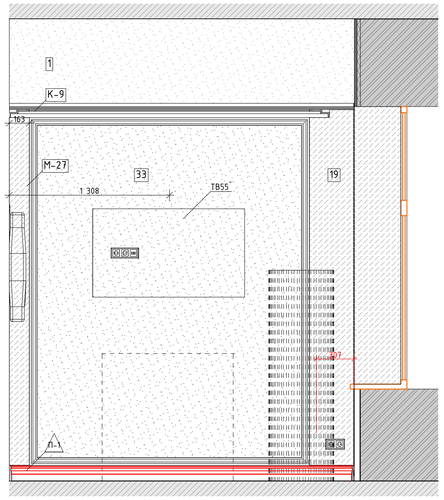

02
М.1:25

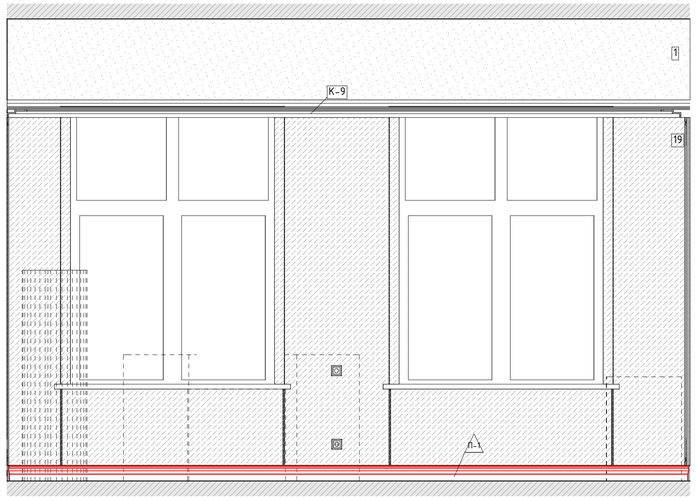


03
М.1:25

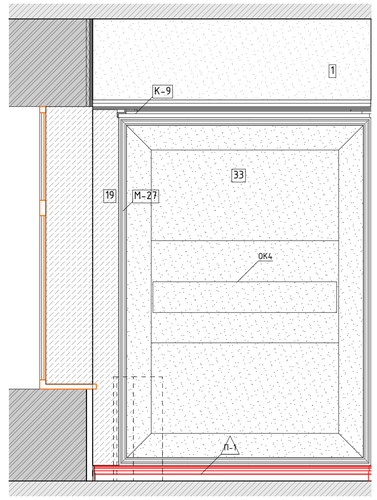


04
М.1:25




05
М.1:25

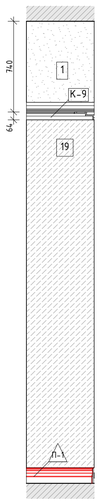

06
М.1:25

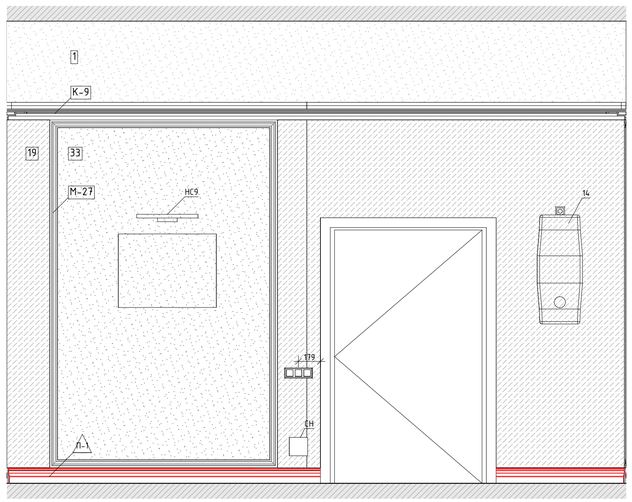

06
М.1:50

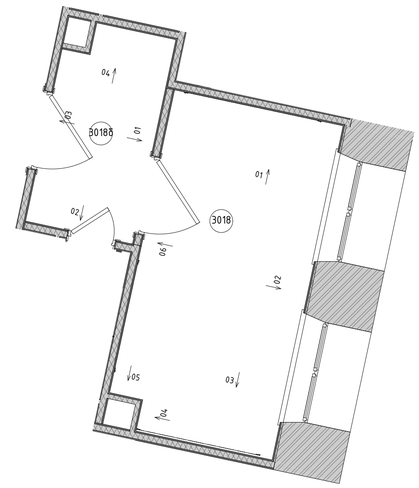


Условные обозначения

	Размерная цепочка, где "х" - одинаково заданное расстояние от стены
14	Облучатель Дезар
146	Держатель для бумажных полотенец
147	Диспенсер для туалетной бумаги
149	Дозатор локтевой для дезинфицирующих средств
150	Туалетный ёршик
1Т	Терморегулятор см. раздел ОВ
209	Электросушилка для рук
209.1	Сушилка для рук подвесная
5	Бак для мусора на 12л
54	Диспенсер мыла
54.1	Безконтактный диспенсер мыла
Гд	Гигиенический душ
ДУ	Элемент дистанционного пуска дымоудаления, см. смежный раздел
Душ	Душ, см. раздел ВК
ЗК	Зеркало с подсветкой Eclipse D700
ЗК1	Зеркало квадратное
ИПР	Извещатель ручной адресный
КС	Кнопка смыва
КЭВ	Кнопка экстренного вызова
НС1	Настенный светильник Sankara LED MRL 16W 1009 IP20
НС2	Настенный светильник Picture light a5312ap-1cc
НТ	Навигационная табличка
ООПС	Оповещатель охранно-пожарный световой
ОП	Оповещатель об эвакуации
ПВ	Световая панель Молния ULTRA РИП "ВЫХОД" (220В) с
ПДУ	Пульт управления с датчиком
Р	Раковина с.у. индивидуального изготовления, см. "Узлы и детали"
РДУ	Решетка дымоудаления/компенсации
СТ	Световое табло "Не входить" см. раздел совместно ТХ совместно с ЭОМ
Сч	Считыватель СКУД
ТВ55`	Телевизор с диагональю 55
ТПБ3	Табличка "Пожаробезопасная зона МГН"
Ун	Унитаз подвесной
Ун2	Унитаз подвесной для МГН
Ч	Часы Ø400
Ч1	Часы Ø300
З-47	Полотенцесушитель


Условные обозначения

Вывод-1 1680	Вывод питания для светодиодной подсветки зеркала
Вывод-2 1 130	Вывод питания автоматического диспенсера мыла
Вывод-3 680	Вывод питания смесителя для раковин в с.у.
Вывод-4 640	Вывод питания сушилки для рук
Вывод-5 2 020	Вывод питания настенных светильников
Вывод-6	Вывод питания светодиодной подсветки кухонного гарнитура
Вывод-7	Вывод питания оборудования закрепленного на потолках
Вывод-8	Вывод питания светодиодной подсветки карнизов
Вывод-9	Вывод питания нагревательного элемента полотенцесушителя
Вывод-10	Вывод питания медецинского оборудования


01
М.1:25

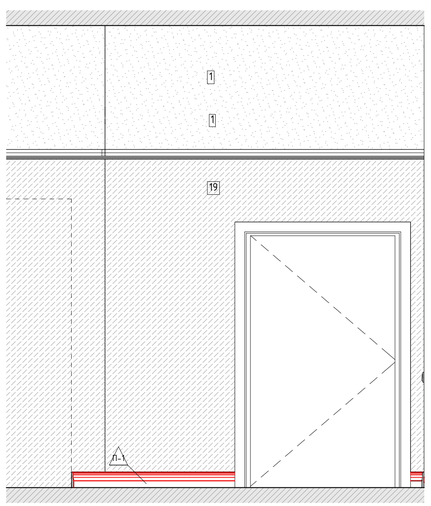


02
М.1:25

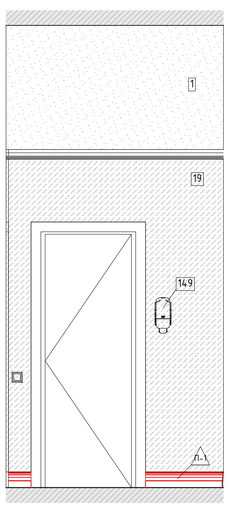

03
М.1:25

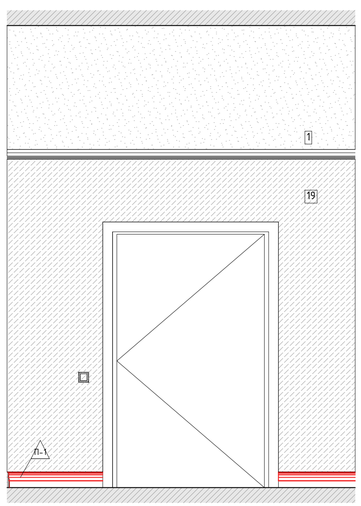

04
М.1:25

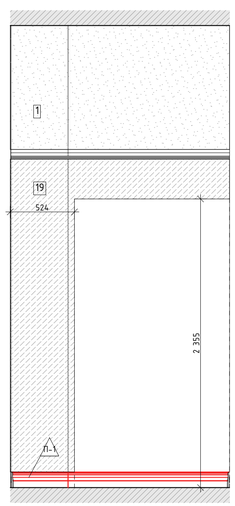


						1325-12/22/ПИР-АИЗ.2	
						Федеральное государственное бюджетное учреждение «Больница с поликлиникой» Управления делами Президента Российской Федерации по адресу г. Москва, Романов пер., д. 2/6, стр. 2. Реконструкция (в режиме реставрации с приспособлением к современному использованию) здания	
Изм.	Колуч.	Лист	№Док.	Подп.	Дата		
Разработал		Киселев				Архитектурные интерьеры. (Блок В)	Стадия: Р; Лист: 55; Листов:
Проверил		Петровций					
Н.Контроль		Ольдекоп				Развертки помещений №3018,3018б "Палата на одну койку. Шлюз", М1:25	ООО "ЛЕОНАРДО ПРОЕКТ"


Формат А1

Развертка помещения №4010 "Шлюз", М1:25


01
М.1:25

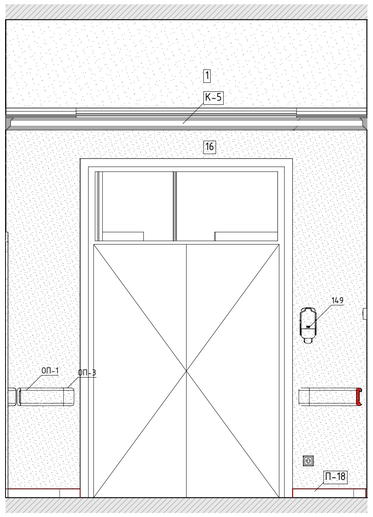


02
М.1:25

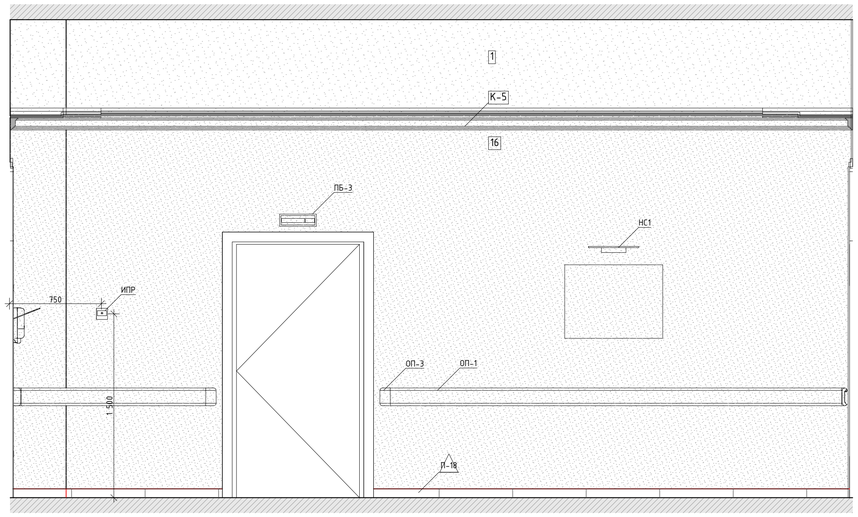

03
М.1:25

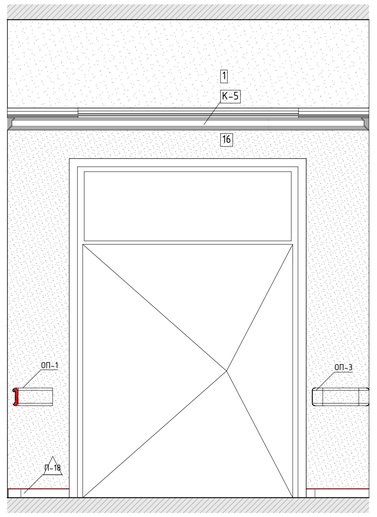


04
М.1:25

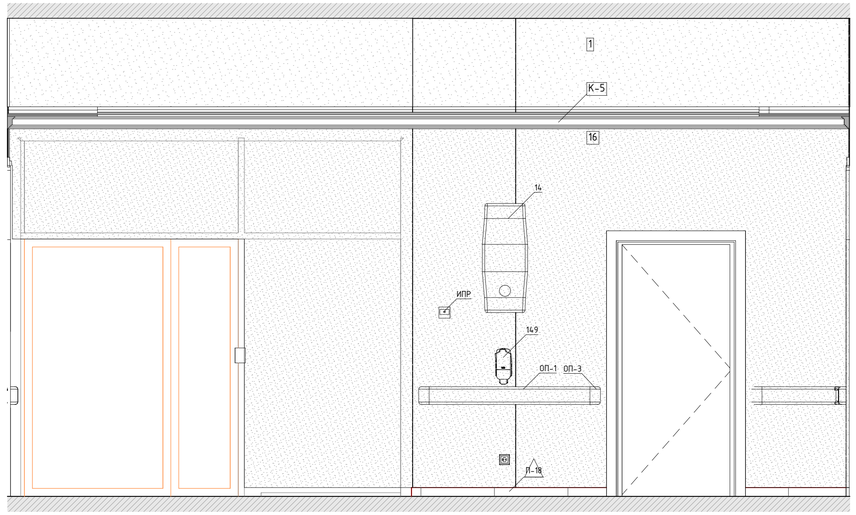

Условные обозначения

	Размерная цепочка, где "х" - одинаково заданное расстояние от стены
14	Облучатель Дезар
146	Держатель для бумажных полотенец
147	Диспенсер для туалетной бумаги
149	Дозатор локтевой для дезинфицирующих средств
150	Туалетный ёршик
1Т	Терморегулятор см. раздел ОВ
209	Электросушилка для рук
209.1	Сушилка для рук подвесная
5	Бак для мусора на 12л
54	Диспенсер мыла
54.1	Безконтактный диспенсер мыла
Гд	Гигиенический душ
ДУ	Элемент дистанционного пуска дымоудаления, см. смежный раздел
Душ	Душ, см. раздел ВК
ЗК	Зеркало с подсветкой Eclipse D700
ЗК1	Зеркало квадратное
ИПР	Извещатель ручной адресный
КС	Кнопка смыва
КЭВ	Кнопка экстренного вызова
НС1	Настенный светильник Sankara LED MRL 16W 1009 IP20
НС2	Настенный светильник Picture light a5312ap-1cc
НТ	Навигационная табличка
ООПС	Оповещатель охранно-пожарный световой
ОП	Оповещатель об эвакуации
ПВ	Световая панель Молния ULTRA РИП "ВЫХОД" (220В) с
ПДУ	Пульт управления с датчиком
Р	Раковина с.у. индивидуального изготовления, см. "Узлы и детали"
РДУ	Решетка дымоудаления/компенсации
СТ	Световое табло "Не входить" см. раздел совместно ТХ совместно с ЭОМ
Сч	Считыватель СКУД
ТВ55`	Телевизор с диагональю 55
ТПБ3	Табличка "Пожаробезопасная зона МГН"
Ун	Унитаз подвесной
Ун2	Унитаз подвесной для МГН
Ч	Часы Ø400
Ч1	Часы Ø300
Э-47	Полотенцесушитель

4.
М.1:50

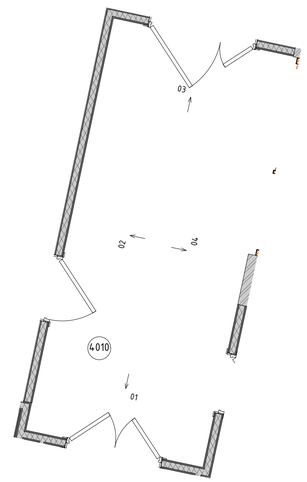

Условные обозначения

Вывод-1 1680	- Вывод питания для светодиодной подсветки зеркала
Вывод-2 1 130	- Вывод питания автоматического диспенсера мыла
Вывод-3 680	- Вывод питания смесителя для раковин в с.у.
Вывод-4 640	- Вывод питания сушилки для рук
Вывод-5 2 020	- Вывод питания настенных светильников
Вывод-6	- Вывод питания светодиодной подсветки кухонного гарнитура
Вывод-7	- Вывод питания оборудования закрепленного на потолках
Вывод-8	- Вывод питания светодиодной подсветки карнизов
Вывод-9	- Вывод питания нагревательного элемента полотенцесушителя
Вывод-10	- Вывод питания медецинского оборудования

Изм.	Колуч.	Лист	№Док.	Подп.	Дата
Разработал		Киселев			
Проверил		Петровций			
Н.Контроль		Ольдекоп			

1325-12/22/ПИР-АИЗ.2

Федеральное государственное бюджетное учреждение «Больница с поликлиникой» Управления делами Президента Российской Федерации по адресу: г. Москва, Романов пер., д. 2/6, стр. 2. Реконструкция (в режиме реставрации с приспособлением к современному использованию) здания

Архитектурные интерьеры. (Блок В)	Стадия	Лист	Листов
	Р	56	


Развертка помещения №4010 "Шлюз", М1:25

ООО "ЛЕОНАРДО ПРОЕКТ"


Формат А1

Развертка помещения №4012 "Коридор", М1:25

01
М.1:25

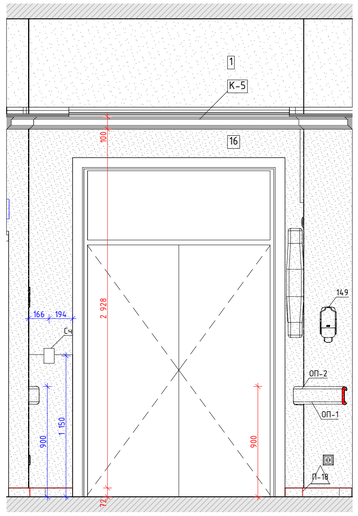

02
М.1:25

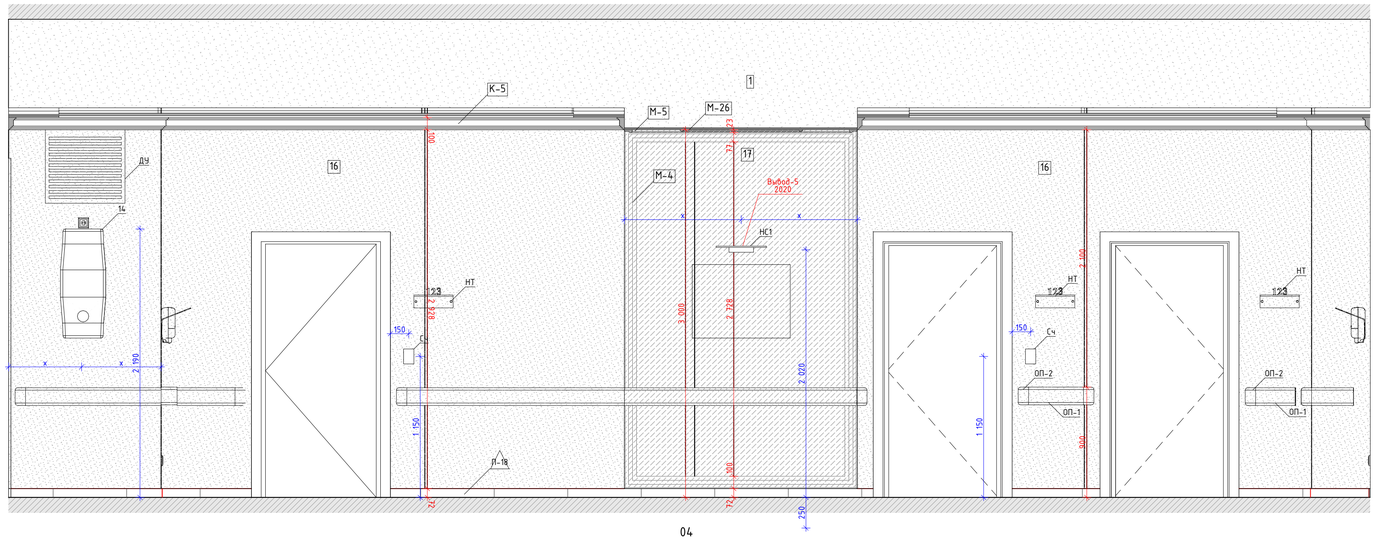


03
М.1:25

04
М.1:25



4.
М.1:50

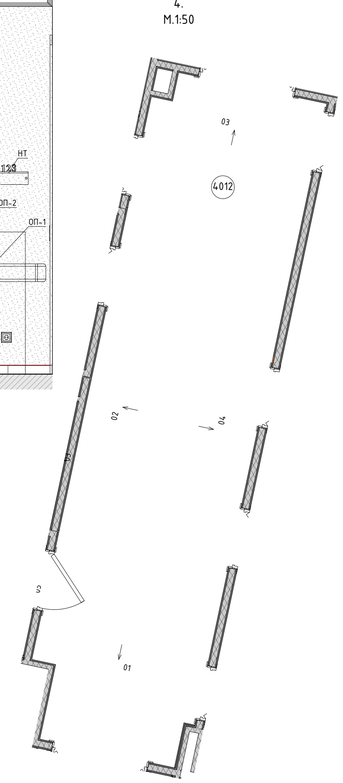

Условные обозначения

	Размерная цепочка, где "х" - одинаково заданное расстояние от стены
14	Облучатель Дезар
146	Держатель для бумажных полотенец
147	Диспенсер для туалетной бумаги
149	Дозатор локтевой для дезинфицирующих средств
150	Туалетный ёршик
1Т	Терморегулятор см. раздел ОВ
209	Электросушилка для рук
209.1	Сушилка для рук подвесная
5	Бак для мусора на 12л
54	Диспенсер мыла
54.1	Безконтактный диспенсер мыла
Гд	Гигиенический душ
ДУ	Элемент дистанционного пуска дымоудаления, см. смежный раздел
Душ	Душ, см. раздел ВК
ЗК	Зеркало с подсветкой Eclipse D700
ЗК1	Зеркало квадратное
ИПР	Извещатель ручной адресный
КС	Кнопка смыва
КЭВ	Кнопка экстренного вызова
НС1	Настенный светильник Sankara LED MRL 16W 1009 IP20
НС2	Настенный светильник Picture light a5312ap-1cc
НТ	Навигационная табличка
ООПС	Оповещатель охранно-пожарный световой
ОП	Оповещатель об эвакуации
ПВ	Световая панель Молния ULTRA РИП "ВЫХОД" (220В) с
ПДУ	Пульт управления с датчиком
Р	Раковина с.у. индивидуального изготовления, см. "Узлы и детали"
РДУ	Решетка дымоудаления/компенсации
СТ	Световое табло "Не входить" см. раздел совместно ТХ совместно с ЭОМ
Сч	Считыватель СКУД
ТВ55`	Телевизор с диагональю 55
ТПБ3	Табличка "Пожаробезопасная зона МГН"
Ун	Унитаз подвесной
Ун2	Унитаз подвесной для МГН
Ч	Часы Ø400
Ч1	Часы Ø300
З-47	Полотенцесушитель

Условные обозначения


Вывод-1 1680	- Вывод питания для светодиодной подсветки зеркала
Вывод-2 1 130	- Вывод питания автоматического диспенсера мыла
Вывод-3 680	- Вывод питания смесителя для раковин в с.у.
Вывод-4 640	- Вывод питания сушилки для рук
Вывод-5 2 020	- Вывод питания настенных светильников
Вывод-6	- Вывод питания светодиодной подсветки кухонного гарнитура
Вывод-7	- Вывод питания оборудования закрепленного на потолках
Вывод-8	- Вывод питания светодиодной подсветки карнизов
Вывод-9	- Вывод питания нагревательного элемента полотенцесушителя
Вывод-10	- Вывод питания медецинского оборудования

						1325-12/22/ПИР-АИЗ.2	
						Федеральное государственное бюджетное учреждение «больница с поликлиникой» Управления делами Президента Российской Федерации по адресу г. Москва, Романов пер., д. 2/6, стр. 2. Реконструкция (в режиме реставрации с приспособлением к современному использованию) здания	
Изм.	Колуч.	Лист	№Док.	Подп.	Дата		
Разработал		Киселев				Архитектурные интерьеры. (Блок В)	Стадия: Р; Лист: 57; Листов:
Проверил		Петровций					
Н.Контроль		Ольдекоп				Развертка помещения №4012 "Коридор", М1:25	ООО "ЛЕОНАРДО ПРОЕКТ"


Формат А1

Развертки помещений №4014а "Материальная", М1:25

01
М.1:25

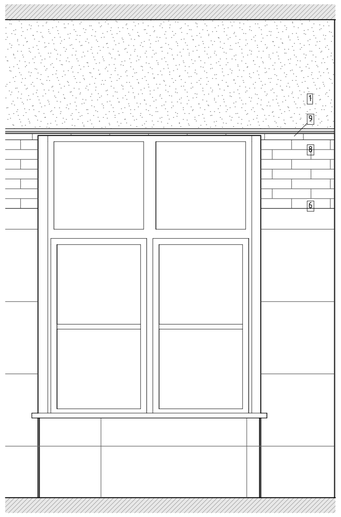


02
М.1:25

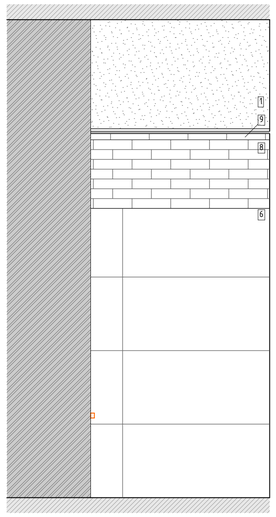


03
М.1:25




04
М.1:25

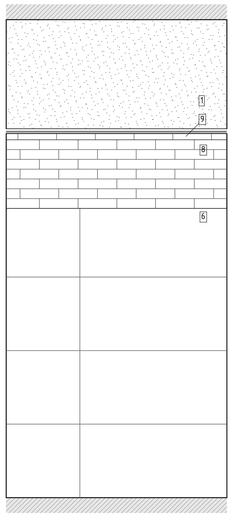


05
М.1:25

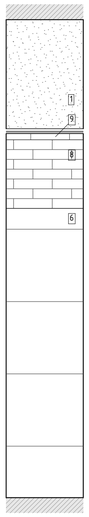


06
М.1:25

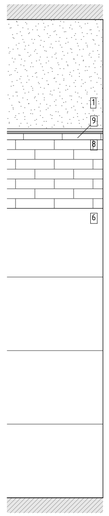


07
М.1:25

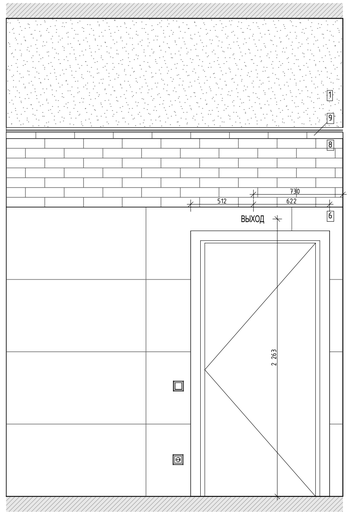

08
М.1:25

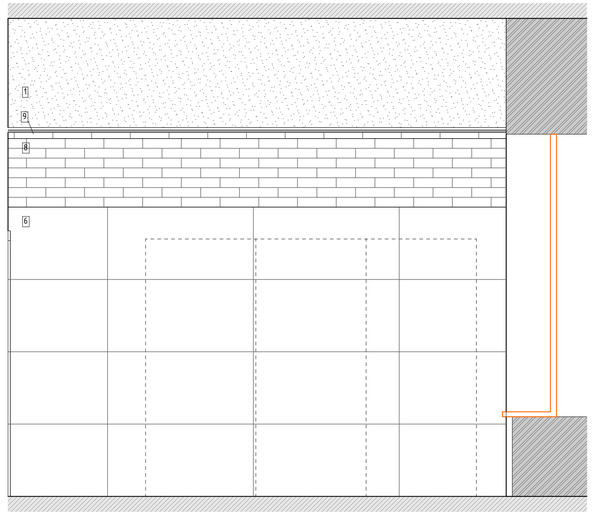

4.
М.1:50

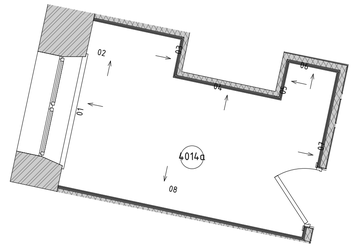

Условные обозначения

	Размерная цепочка, где "х" - одинаково заданное расстояние от стены
14	Облучатель Дезар
146	Держатель для бумажных полотенец
147	Диспенсер для туалетной бумаги
149	Дозатор локтевой для дезинфицирующих средств
150	Туалетный ёршик
1Т	Терморегулятор см. раздел ОВ
209	Электросушилка для рук
209.1	Сушилка для рук подвесная
5	Бак для мусора на 12л
54	Диспенсер мыла
54.1	Безконтактный диспенсер мыла
Гд	Гигиенический душ
ДУ	Элемент дистанционного пуска дымоудаления, см. смежный раздел
Душ	Душ, см. раздел ВК
ЗК	Зеркало с подсветкой Eclipse D700
ЗК1	Зеркало квадратное
ИПР	Извещатель ручной адресный
КС	Кнопка смыва
КЭВ	Кнопка экстренного вызова
НС1	Настенный светильник Sankara LED MRL 16W 1009 IP20
НС2	Настенный светильник Picture light a5312ap-1cc
НТ	Навигационная табличка
ООПС	Оповещатель охранно-пожарный световой
ОП	Оповещатель об эвакуации
ПВ	Световая панель Молния ULTRA РИП "ВЫХОД" (220В) с
ПДУ	Пульт управления с датчиком
Р	Раковина с.у. индивидуального изготовления, см. "Узлы и детали"
РДУ	Решетка дымоудаления/компенсации
СТ	Световое табло "Не входить" см. раздел совместно ТХ совместно с ЭОМ
Сч	Считыватель СКУД
ТВ55`	Телевизор с диагональю 55
ТПБ3	Табличка "Пожаробезопасная зона МГН"
Ун	Унитаз подвесной
Ун2	Унитаз подвесной для МГН
Ч	Часы Ø400
Ч1	Часы Ø300
З-47	Полотенцесушитель

Условные обозначения

- Вывод-1 1680 – Вывод питания для светодиодной подсветки зеркала
- Вывод-2 1 130 – Вывод питания автоматического диспенсера мыла
- Вывод-3 680 – Вывод питания смесителя для раковин в с.у.
- Вывод-4 640 – Вывод питания сушилки для рук
- Вывод-5 2 020 – Вывод питания настенных светильников
- Вывод-6 – Вывод питания светодиодной подсветки кухонного гарнитура
- Вывод-7 – Вывод питания оборудования закрепленного на потолках
- Вывод-8 – Вывод питания светодиодной подсветки карнизов
- Вывод-9 – Вывод питания нагревательного элемента полотенцесушителя
- Вывод-10 – Вывод питания медецинского оборудования

Изм.	Колуч.	Лист	№Док.	Подп.	Дата
Разработал		Киселев			
Проверил		Петровций			
Н.Контроль		Ольдекоп			

1325-12/22/ПИР-АИЗ.2

Федеральное государственное бюджетное учреждение «больница с поликлиникой» Управления делами Президента Российской Федерации по адресу: г. Москва, Романов пер., д. 2/6, стр. 2. Реконструкция (в режиме реставрации с приспособлением к современному использованию) здания

Архитектурные интерьеры. (Блок В)

Стадия	Лист	Листов
Р	58	


Развертки помещений №4014а "Материальная", М1:25

ООО "ЛЕОНАРДО ПРОЕКТ"


Формат А1

Развертки помещений №4015 "Кабинет заведующего отделением", М1:25


01
М.1:25

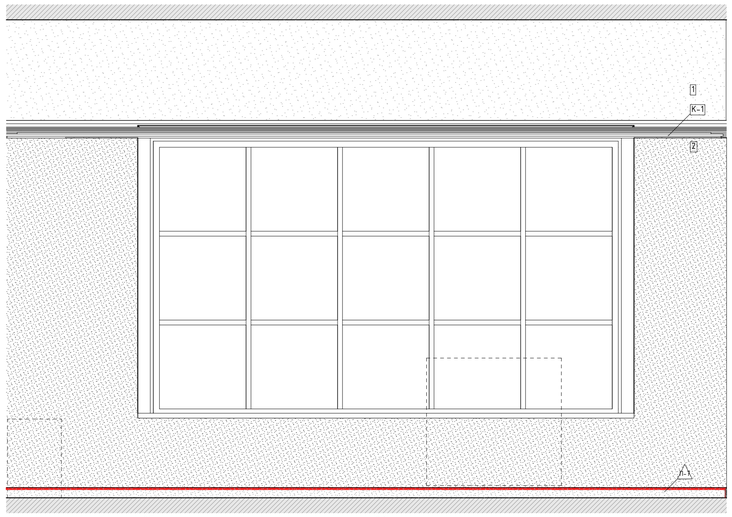


02
М.1:25

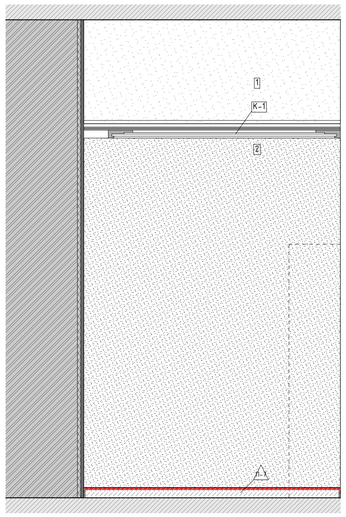


03
М.1:25

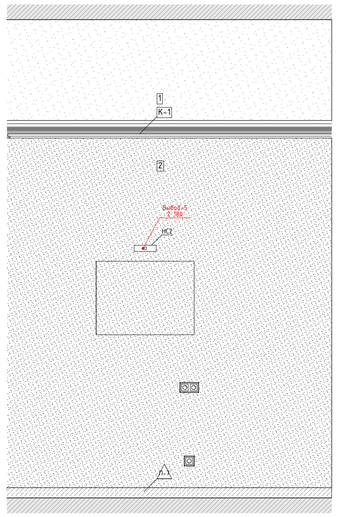

04
М.1:25

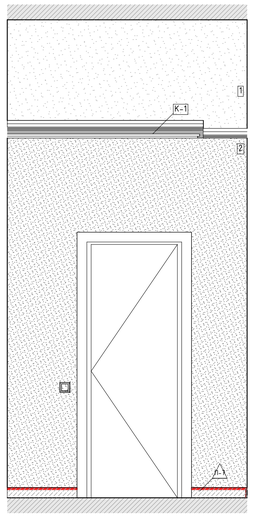

05
М.1:25

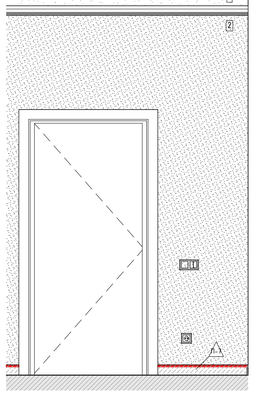


06
М.1:25


07
М.1:25



08
М.1:25

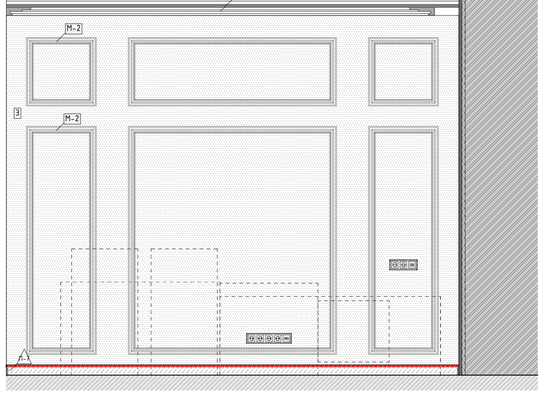

4.
М.1:50

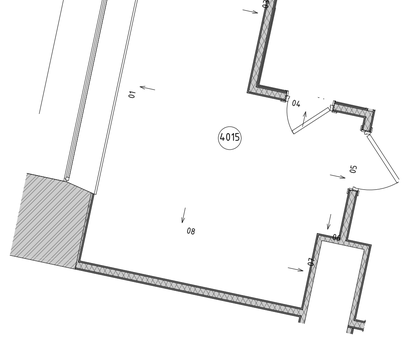

Условные обозначения

	Размерная цепочка, где "х" – одинаково заданное расстояние от стены
14	Облучатель Дезар
146	Держатель для бумажных полотенец
147	Диспенсер для туалетной бумаги
149	Дозатор локтевой для дезинфицирующих средств
150	Туалетный ёршик
1Т	Терморегулятор см. раздел ОВ
209	Электросушилка для рук
209.1	Сушилка для рук подвесная
5	Бак для мусора на 12л
54	Диспенсер мыла
54.1	Безконтактный диспенсер мыла
Гд	Гигиенический душ
ДУ	Элемент дистанционного пуска дымоудаления, см. смежный раздел
Душ	Душ, см. раздел ВК
ЗК	Зеркало с подсветкой Eclipse D700
ЗК1	Зеркало квадратное
ИПР	Извещатель ручной адресный
КС	Кнопка смыва
КЭВ	Кнопка экстренного вызова
НС1	Настенный светильник Sankara LED MRL 16W 1009 IP20
НС2	Настенный светильник Picture light a5312ap-1cc
НТ	Навигационная табличка
ООПС	Оповещатель охранно-пожарный световой
ОП	Оповещатель об эвакуации
ПВ	Световая панель Молния ULTRA РИП "ВЫХОД" (220В) с
ПДУ	Пульт управления с датчиком
Р	Раковина с.у. индивидуального изготовления, см. "Узлы и детали"
РДУ	Решетка дымоудаления/компенсации
СТ	Световое табло "Не входить" см. раздел совместно ТХ совместно с ЭОМ
Сч	Считыватель СКУД
ТВ55`	Телевизор с диагональю 55
ТПБ3	Табличка "Пожаробезопасная зона МГН"
Ун	Унитаз подвесной
Ун2	Унитаз подвесной для МГН
Ч	Часы Ø400
Ч1	Часы Ø300
З-47	Полотенцесушитель

Условные обозначения


Вывод-1 1680	– Вывод питания для светодиодной подсветки зеркала
Вывод-2 1 130	– Вывод питания автоматического диспенсера мыла
Вывод-3 680	– Вывод питания смесителя для раковин в с.у.
Вывод-4 640	– Вывод питания сушилки для рук
Вывод-5 2 920	– Вывод питания настенных светильников
Вывод-6	– Вывод питания светодиодной подсветки кухонного гарнитура
Вывод-7	– Вывод питания оборудования закрепленного на потолках
Вывод-8	– Вывод питания светодиодной подсветки карнизов
Вывод-9	– Вывод питания нагревательного элемента полотенцесушителя
Вывод-10	– Вывод питания медецинского оборудования

							1325-12/22/ПИР-АИЗ.2	
							Федеральное государственное бюджетное учреждение «Больница с поликлиникой» Управления делами Президента Российской Федерации по адресу г. Москва, Романов пер., д. 2/6, стр. 2. Реконструкция (в режиме реставрации с приспособлением к современному использованию) здания	
Изм.	Колуч.	Лист	№Док.	Подп.	Дата			
Разработал		Киселев					Архитектурные интерьеры. (Блок В)	Стадия: Р; Лист: 59; Листов:
Проверил		Петровский						
Н.Контроль		Ольдекоп					Развертки помещений №4015 "Кабинет заведующего отделением", М1:25	ООО "ЛЕОНАРДО ПРОЕКТ"


Формат А1

Развертки помещений №4015а "Санузел", М1:20


01
М.1:20

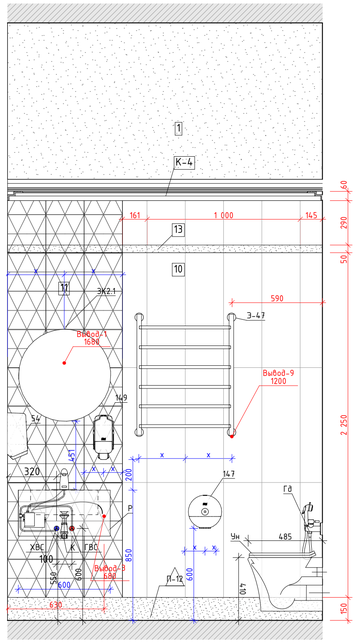


02
М.1:20

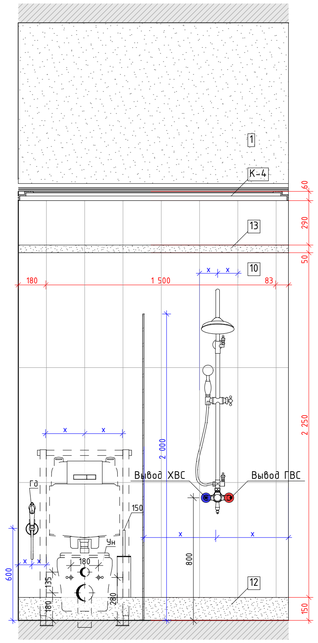


03
М.1:20

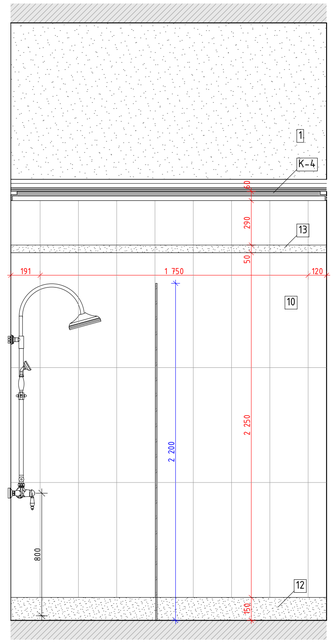

04
М.1:20

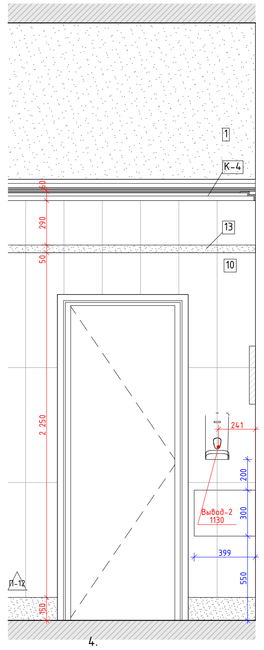

4.
М.1:50

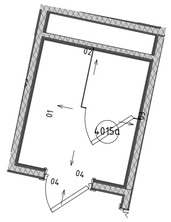

Условные обозначения

	Размерная цепочка, где "х" - одинаково заданное расстояние от стены
14	Облучатель Дезар
146	Держатель для бумажных полотенец
147	Диспенсер для туалетной бумаги
149	Дозатор локтевой для дезинфицирующих средств
150	Туалетный ёршик
1Т	Терморегулятор см. раздел ОВ
209	Электросушилка для рук
209.1	Сушилка для рук подвесная
5	Бак для мусора на 12л
54	Диспенсер мыла
54.1	Безконтактный диспенсер мыла
Гд	Гигиенический душ
ДУ	Элемент дистанционного пуска дымоудаления, см. смежный раздел
Душ	Душ, см. раздел ВК
ЗК	Зеркало с подсветкой Eclipse D700
ЗК1	Зеркало квадратное
ИПР	Извещатель ручной адресный
КС	Кнопка смыва
КЭВ	Кнопка экстренного вызова
НС1	Настенный светильник Sankara LED MRL 16W 1009 IP20
НС2	Настенный светильник Picture light a5312ap-1cc
НТ	Навигационная табличка
ООПС	Оповещатель охранно-пожарный световой
ОП	Оповещатель об эвакуации
ПВ	Световая панель Молния ULTRA РИП "ВЫХОД" (220В) с
ПДУ	Пульт управления с датчиком
Р	Раковина с.у. индивидуального изготовления, см. "Узлы и детали"
РДУ	Решетка дымоудаления/компенсации
СТ	Световое табло "Не входить" см. раздел совместно ТХ совместно с ЭОМ
Сч	Считыватель СКУД
ТВ55`	Телевизор с диагональю 55
ТПБ3	Табличка "Пожаробезопасная зона МГН"
Ун	Унитаз подвесной
Ун2	Унитаз подвесной для МГН
Ч	Часы Ø400
Ч1	Часы Ø300
З-47	Полотенцесушитель

Условные обозначения

- Вывод-1 1680 – Вывод питания для светодиодной подсветки зеркала
- Вывод-2 1130 – Вывод питания автоматического диспенсера мыла
- Вывод-3 680 – Вывод питания смесителя для раковин в с.у.
- Вывод-4 640 – Вывод питания сушилки для рук
- Вывод-5 2 020 – Вывод питания настенных светильников
- Вывод-6 – Вывод питания светодиодной подсветки кухонного гарнитура
- Вывод-7 – Вывод питания оборудования закрепленного на потолках
- Вывод-8 – Вывод питания светодиодной подсветки карнизов
- Вывод-9 – Вывод питания нагревательного элемента полотенцесушителя
- Вывод-10 – Вывод питания медецинского оборудования

						1325-12/22/ПИР-АИЗ.2	
Изм.	Колуч.	Лист	№Док.	Подп.	Дата	Федеральное государственное бюджетное учреждение «больница с поликлиникой» Управления делами Президента Российской Федерации по адресу г. Москва, Романов пер., д. 2/6, стр. 2. Реконструкция (в режиме реставрации с приспособлением к современному использованию) здания	
Разработал		Киселев				Архитектурные интерьеры. (Блок В)	Стадия: Р; Лист: 60; Листов:
Проверил		Петровций					
Н.Контроль		Ольдекоп				Развертки помещений №4015а "Санузел", М1:20	ООО "ЛЕОНАРДО ПРОЕКТ"

Формат А1