
1.
М.1:75

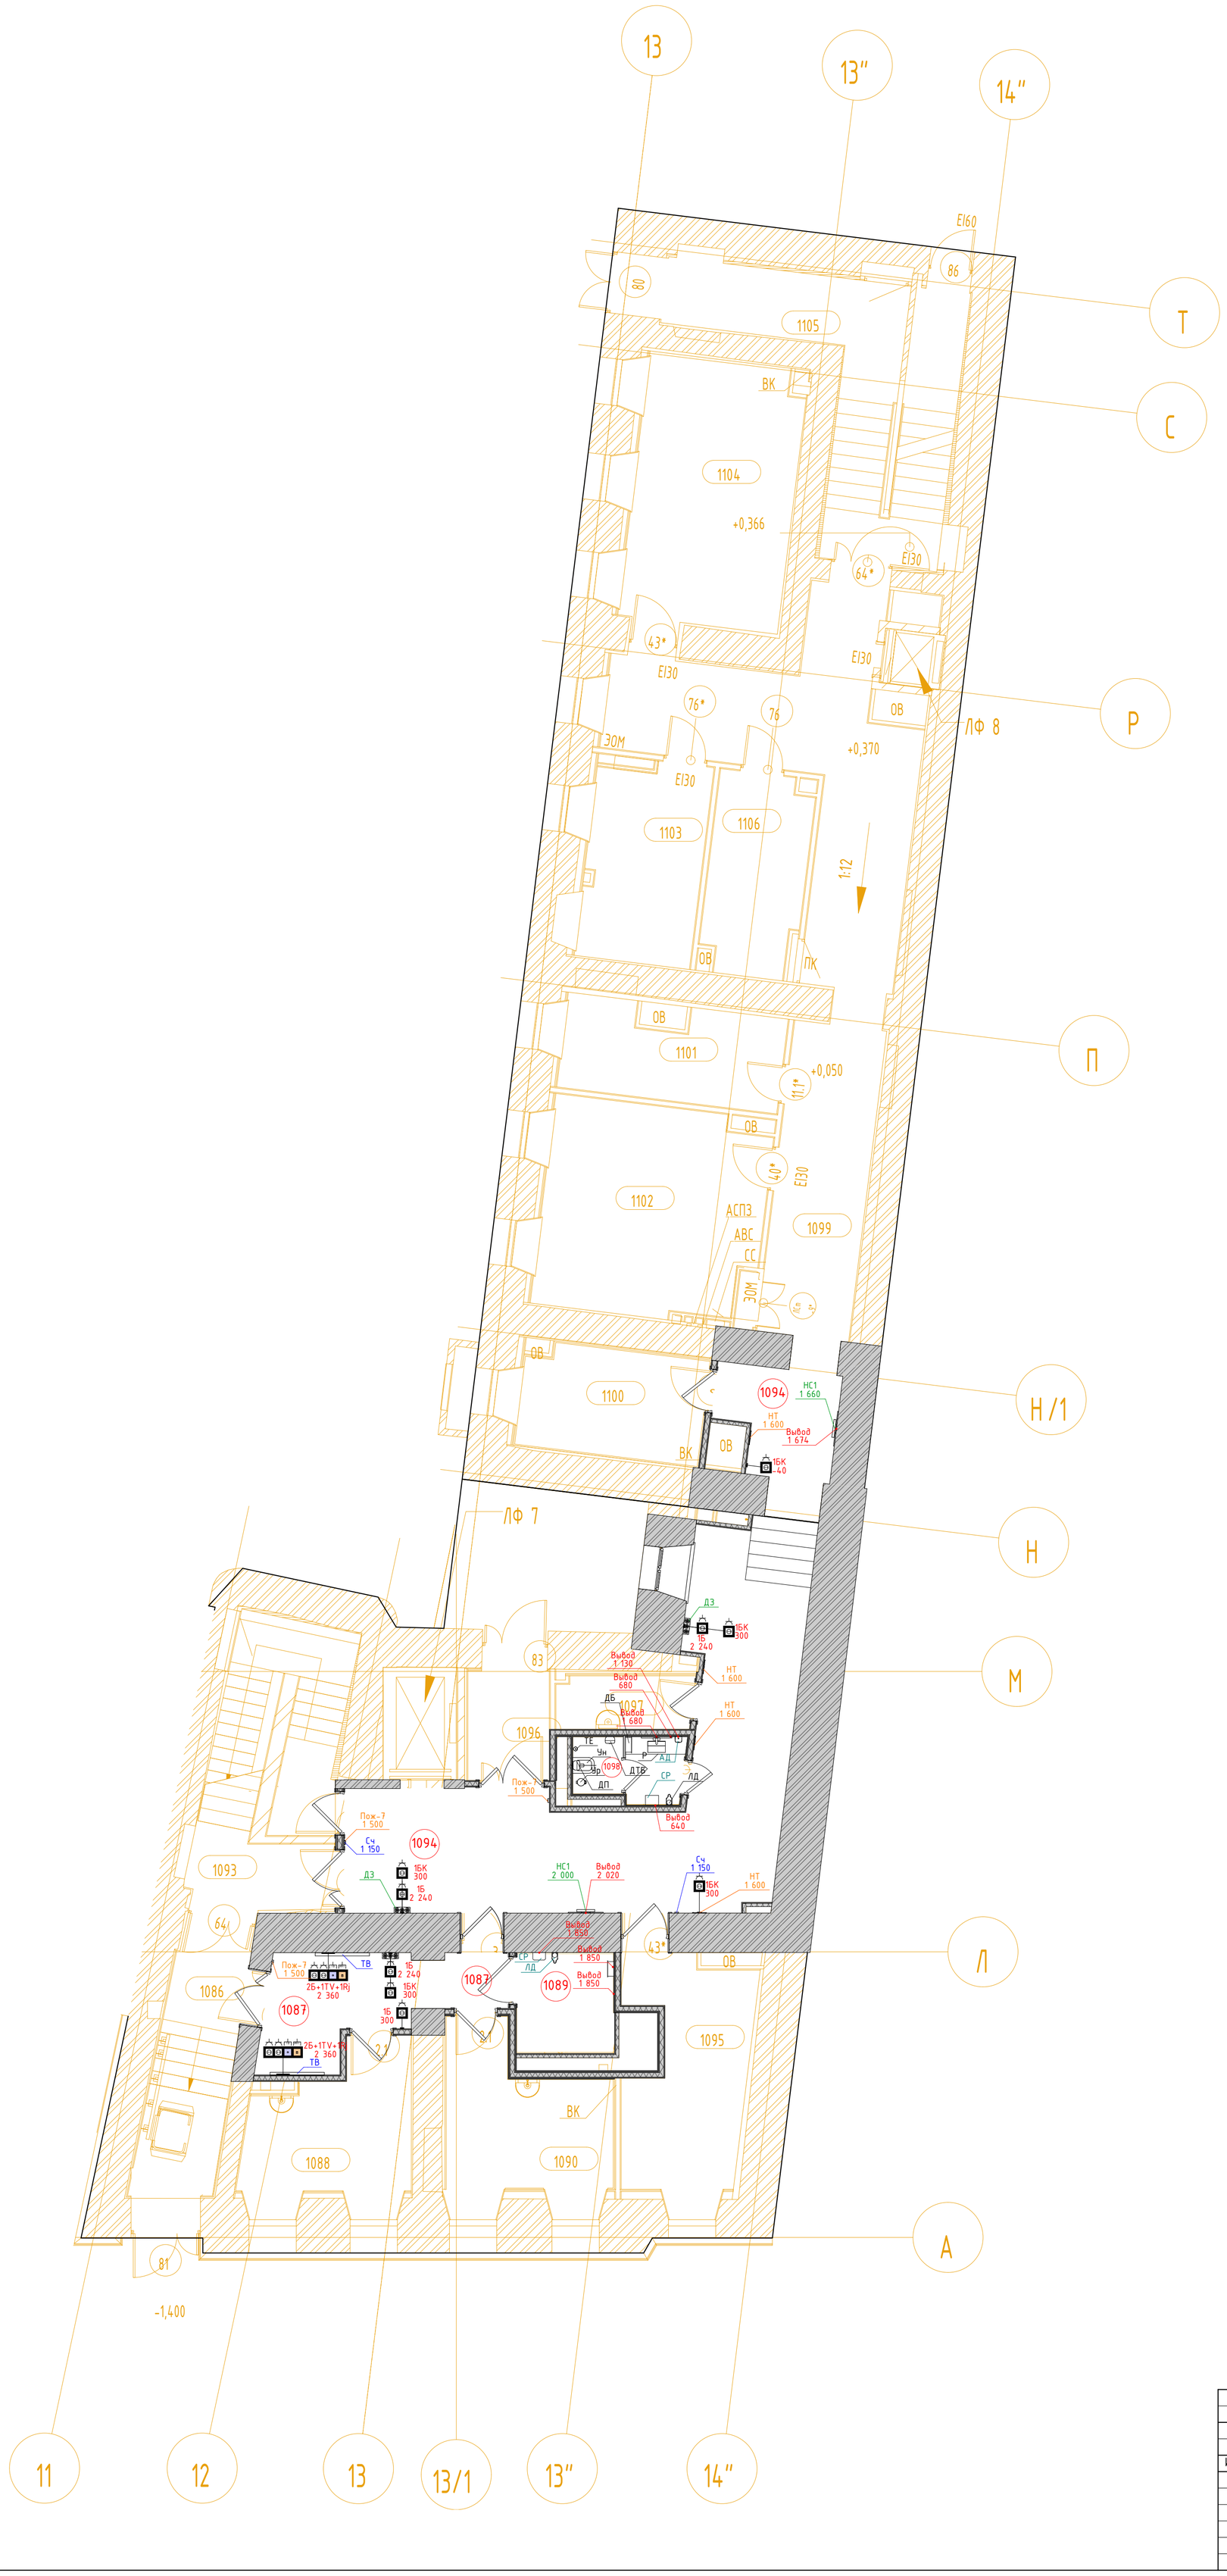

Условные обозначения

АД	Безконтактный диспенсер мыла
АД	Безконтактный диспенсер мыла
ВП	Вызывная панель
ДБ	Держатель для бумажных полотенец
ДЗ	Облучатель Дезар
ДП	Диспенсер для бумажных покрытий на унитаз
ДТБ	Диспенсер для туалетной бумаги
ЗК	Зеркало
КВ	Кнопка выхода
КОК	Контрольно-отключающее устройство для газов
ЛД	Дозатор локтевой для дезинфицирующих средств
НС	Настенный светильник
НТ	Навигационная табличка
ОК	Медицинская консоль
ОП	Оповещатель об эвакуации
Пож-1	Линейный извещатель
Пож-2	Оповещатель свето-звуковой
Пож-3	Табличка "Зона безопасности"
Пож-6	Стробоскопический извещатель
Пож-7	Ручной адресный извещатель
ПП	Пневмопочта
ПС	Полотенцесушитель
РДУ	Решетка дымоудаления
РДУ	Решетка дымоудоления
СР	Электросушилка для рук
СТ	Световое табло
Сч	Считыватель СКУД
ТВ	Телевизор
ТЕ	Туалетный ёршик
Ун	Унитаз подвесной
Ур	Бак для мусора на 12л
Ч	Часы

Условные обозначения розеток:

1Б- бытовая розетка
1БК- бытовая розетка с крышкой
1К- компьютерная розетка
1TV- телевизионная розетка
1Rj- сетевая розетка
Вк- выключатель
ПрВк- проходной выключатель

Экспликация помещений


№ пом.	Наименование	Площадь	Кат. пом.	Кл. чист.
1086	Тамбур	11,77		Г
1087	Коридор-ожидальная	10,35		Г
1088	Кабинет врача-инфекциониста	10,51		В
1089	Уборная для посетителей	4,95		Г
1090	Процедурная	11,47		Б
1093	Лестничная клетка	17,81		
1094	Коридор	41,53		Г
1095	Комната управления мед. газами	13,01	В3	
1096	Тамбур	4,90		Г
1097	Помещение хранения предметов уборки	4,06	В4	Г
1098	Уборная	3,56		Г
1099	Коридор	50,36		Г
1100	Комната хранения расходных материалов	9,92	В4	Г
1101	Помещение хранения стерильных материалов	10,50		Г
1102	Серверная	22,80	В3	
1103	Складское помещение МТО, хранение лекарственных средств	11,85	В3	Г
1104	Склад лекарств	21,57	В3	Г
1105	Лестничная клетка 8	22,43		
1106	ВРУ	9,57		

1. На данном листе указываются привязки центра блоков розеток, выключателей и электрических Типы и спецификации розеток, выключателей, рамок см. совместно с разделом .... ЭО.
2. На данном листе указываются высотные отметки и расположение оконечного настенного оборудования. Типы и спецификации оборудования см. в соответствующих инженерных разделах
3. Данный лист смотреть совместно с развертками помещений

Изм.	Колуч.	Лист	№Док.	Подп.	Дата	106/01-60АИ			
						Федеральное государственное бюджетное учреждение «Больница с поликлиникой» Управления делами Президента Российской Федерации по адресу: г. Москва, Романов пер., д. 2/6, стр. 2. Реконструкция (в режиме реставрации с приспособлением к современному использованию) здания			
						Архитектурные интерьеры	Стадия	Лист	Листов
								1	
						Сводный маркировочный план 1 этажа Блок А, М1:75	ООО "ЛЕОНАРДО ПРОЕКТ"		

Формат А1

2.
М.1:75

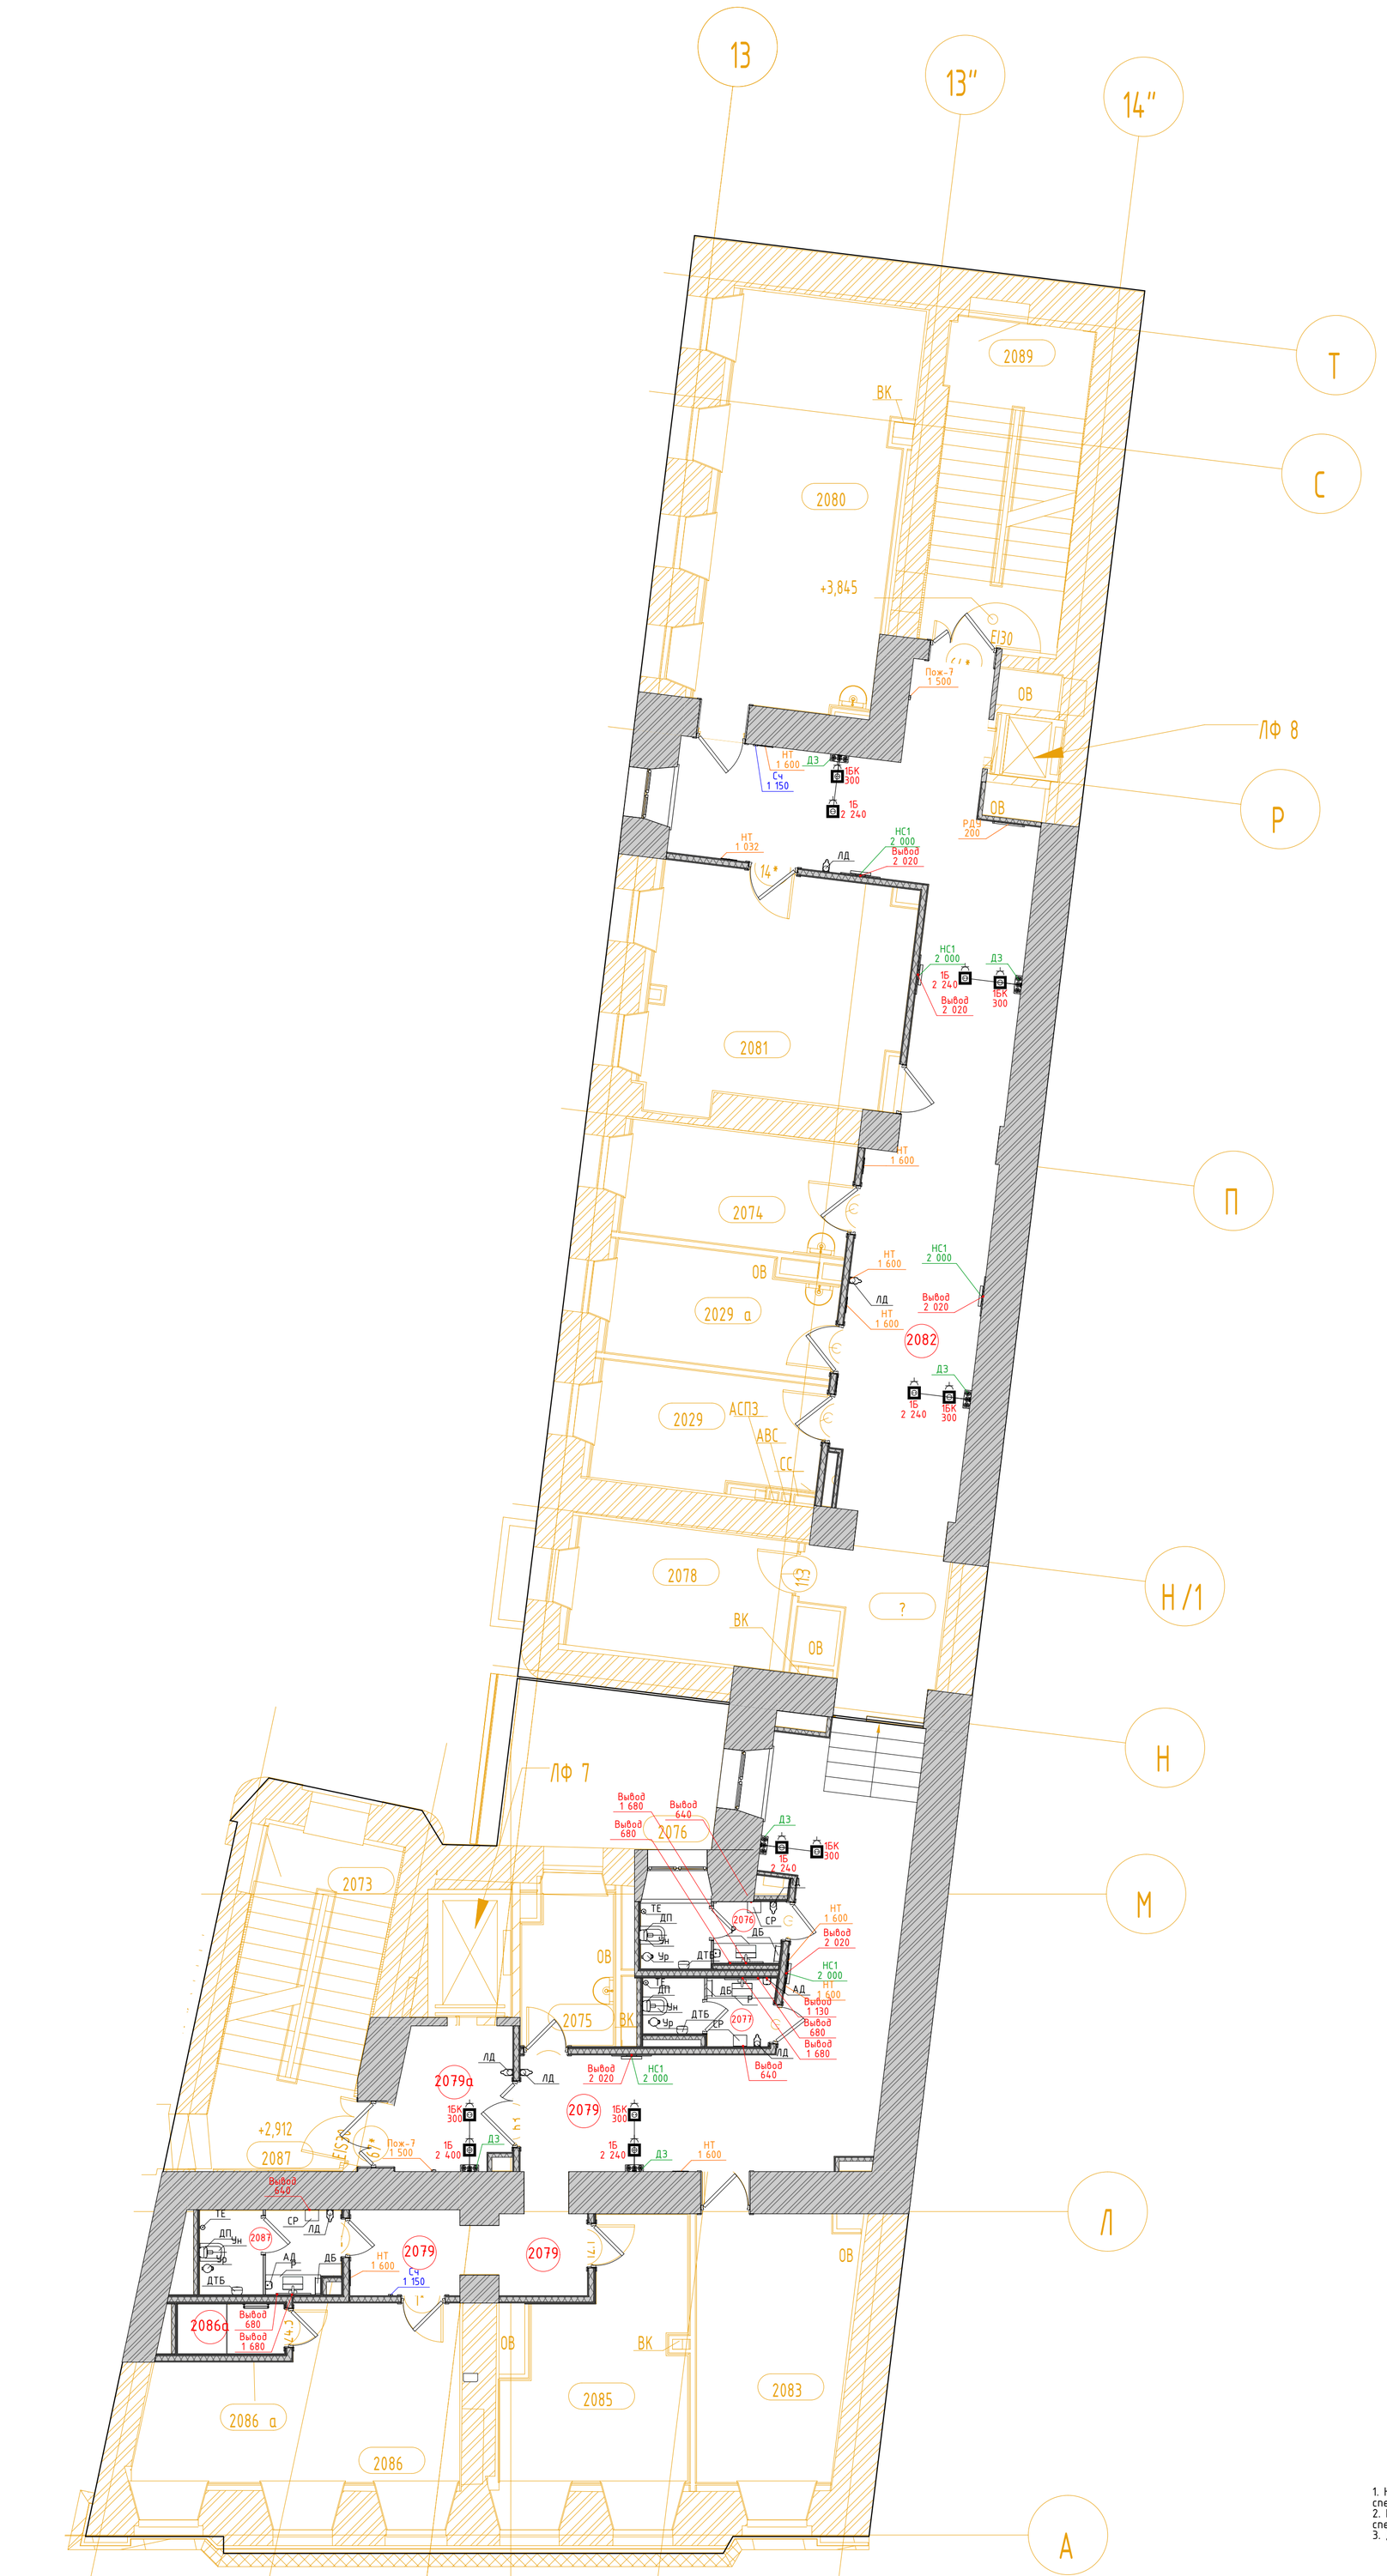

Условные обозначения

АД	Безконтактный диспенсер мыла
АД	Безконтактный диспенсер мыла
ВП	Вызовная панель
ДБ	Держатель для бумажных полотенеций
ДЗ	Облучатель Дезар
ДП	Диспенсер для бумажных покрытий на унитаз
ДТБ	Диспенсер для туалетной бумаги
ЗК	Зеркало
КВ	Кнопка выхода
КОК	Контрольно-отключающее устройство для газов
ЛД	Дозатор локтевой для дезинфицирующих средств
НС	Настенный светильник
НТ	Навигационная табличка
ОК	Медицинская консоль
ПП	Пневмопочта
ПС	Полотенцесушитель
РДУ	Решетка дымоудоления
СР	Электросушилка для рук
СТ	Световое табло
Сч	Считыватель СКУД
ТВ	Телевизор
ТЕ	Туалетный ёршик
Ун	Унитаз подвесной
Ур	Бак для мусора на 12л
Ч	Часы

Условные обозначения розеток:
1Б- бытовая розетка
1БК- бытовая розетка с крышкой
1К- компьютерная розетка
1TV- телевизионная розетка
1Rj- сетевая розетка
Вк- выключатель
ПрВк- проходной выключатель

Экспликация помещений


№ пом.	Наименование	Площадь	Кат. пом.	Кл. чист.
2029	Кабинет экспертизы	10,10		В
2029а	Кабинет эпидемиолога	9,60		В
2073	Лестничная клетка 7	18,41		
2074	Кабинет фармаколога	10,08		В
2075	Помещение хранения предметов уборки	5,63	В4	Г
2076	Уборная для персонала	3,67		Г
2077	Уборная для персонала	3,20		Г
2078	Кабинет мед. статистики	11,00		В
2079	Коридор	40,45		Г
2079а	Лифтовый холл	6,32		Г
2080	Гардеробы персонала для домашней и рабочей одежды	29,10		Г
2081	Комната отдыха водителей	22,66		Г
2082	Коридор	56,62		Г
2083	Кабинет Колл-центра	15,79		Г
2085	Моповая клининговой службы	15,94	В3	Г
2086	Помещение клининговой службы	19,04		Г
2086а	Душевая	2,10		Г
2087	Уборная	4,64		Г
2089	Лестничная клетка 8	18,36		

1. На данном листе указываются привязки центра блоков розеток, выключателей и электрических Типы и спецификации розеток, выключателей, рамок см. совместно с разделом .... ЭО.
2. На данном листе указываются высотные отметки и расположение оконечного настенного оборудования. Типы и спецификации оборудования см. в соответствующих инженерных разделах
3. Данный лист смотреть совместно с развертками помещений

Изм.	Кол.уч.	Лист	№Док.	Подп.	Дата	106/01-60АИ		
						Федеральное государственное бюджетное учреждение «Больница с поликлиникой» Управления делами Президента Российской Федерации по адресу: г. Москва, Романов пер., д. 2/6, стр. 2. Реконструкция (в режиме реставрации с приспособлением к современному использованию) здания		
						Архитектурные интерьеры	Стадия	Лист	Листов
								2	
						Сводный маркировочный план 2 этажа Блок А, М1:75	ООО "ЛЕОНАРДО ПРОЕКТ"		

Формат А1

3.
М.1:75

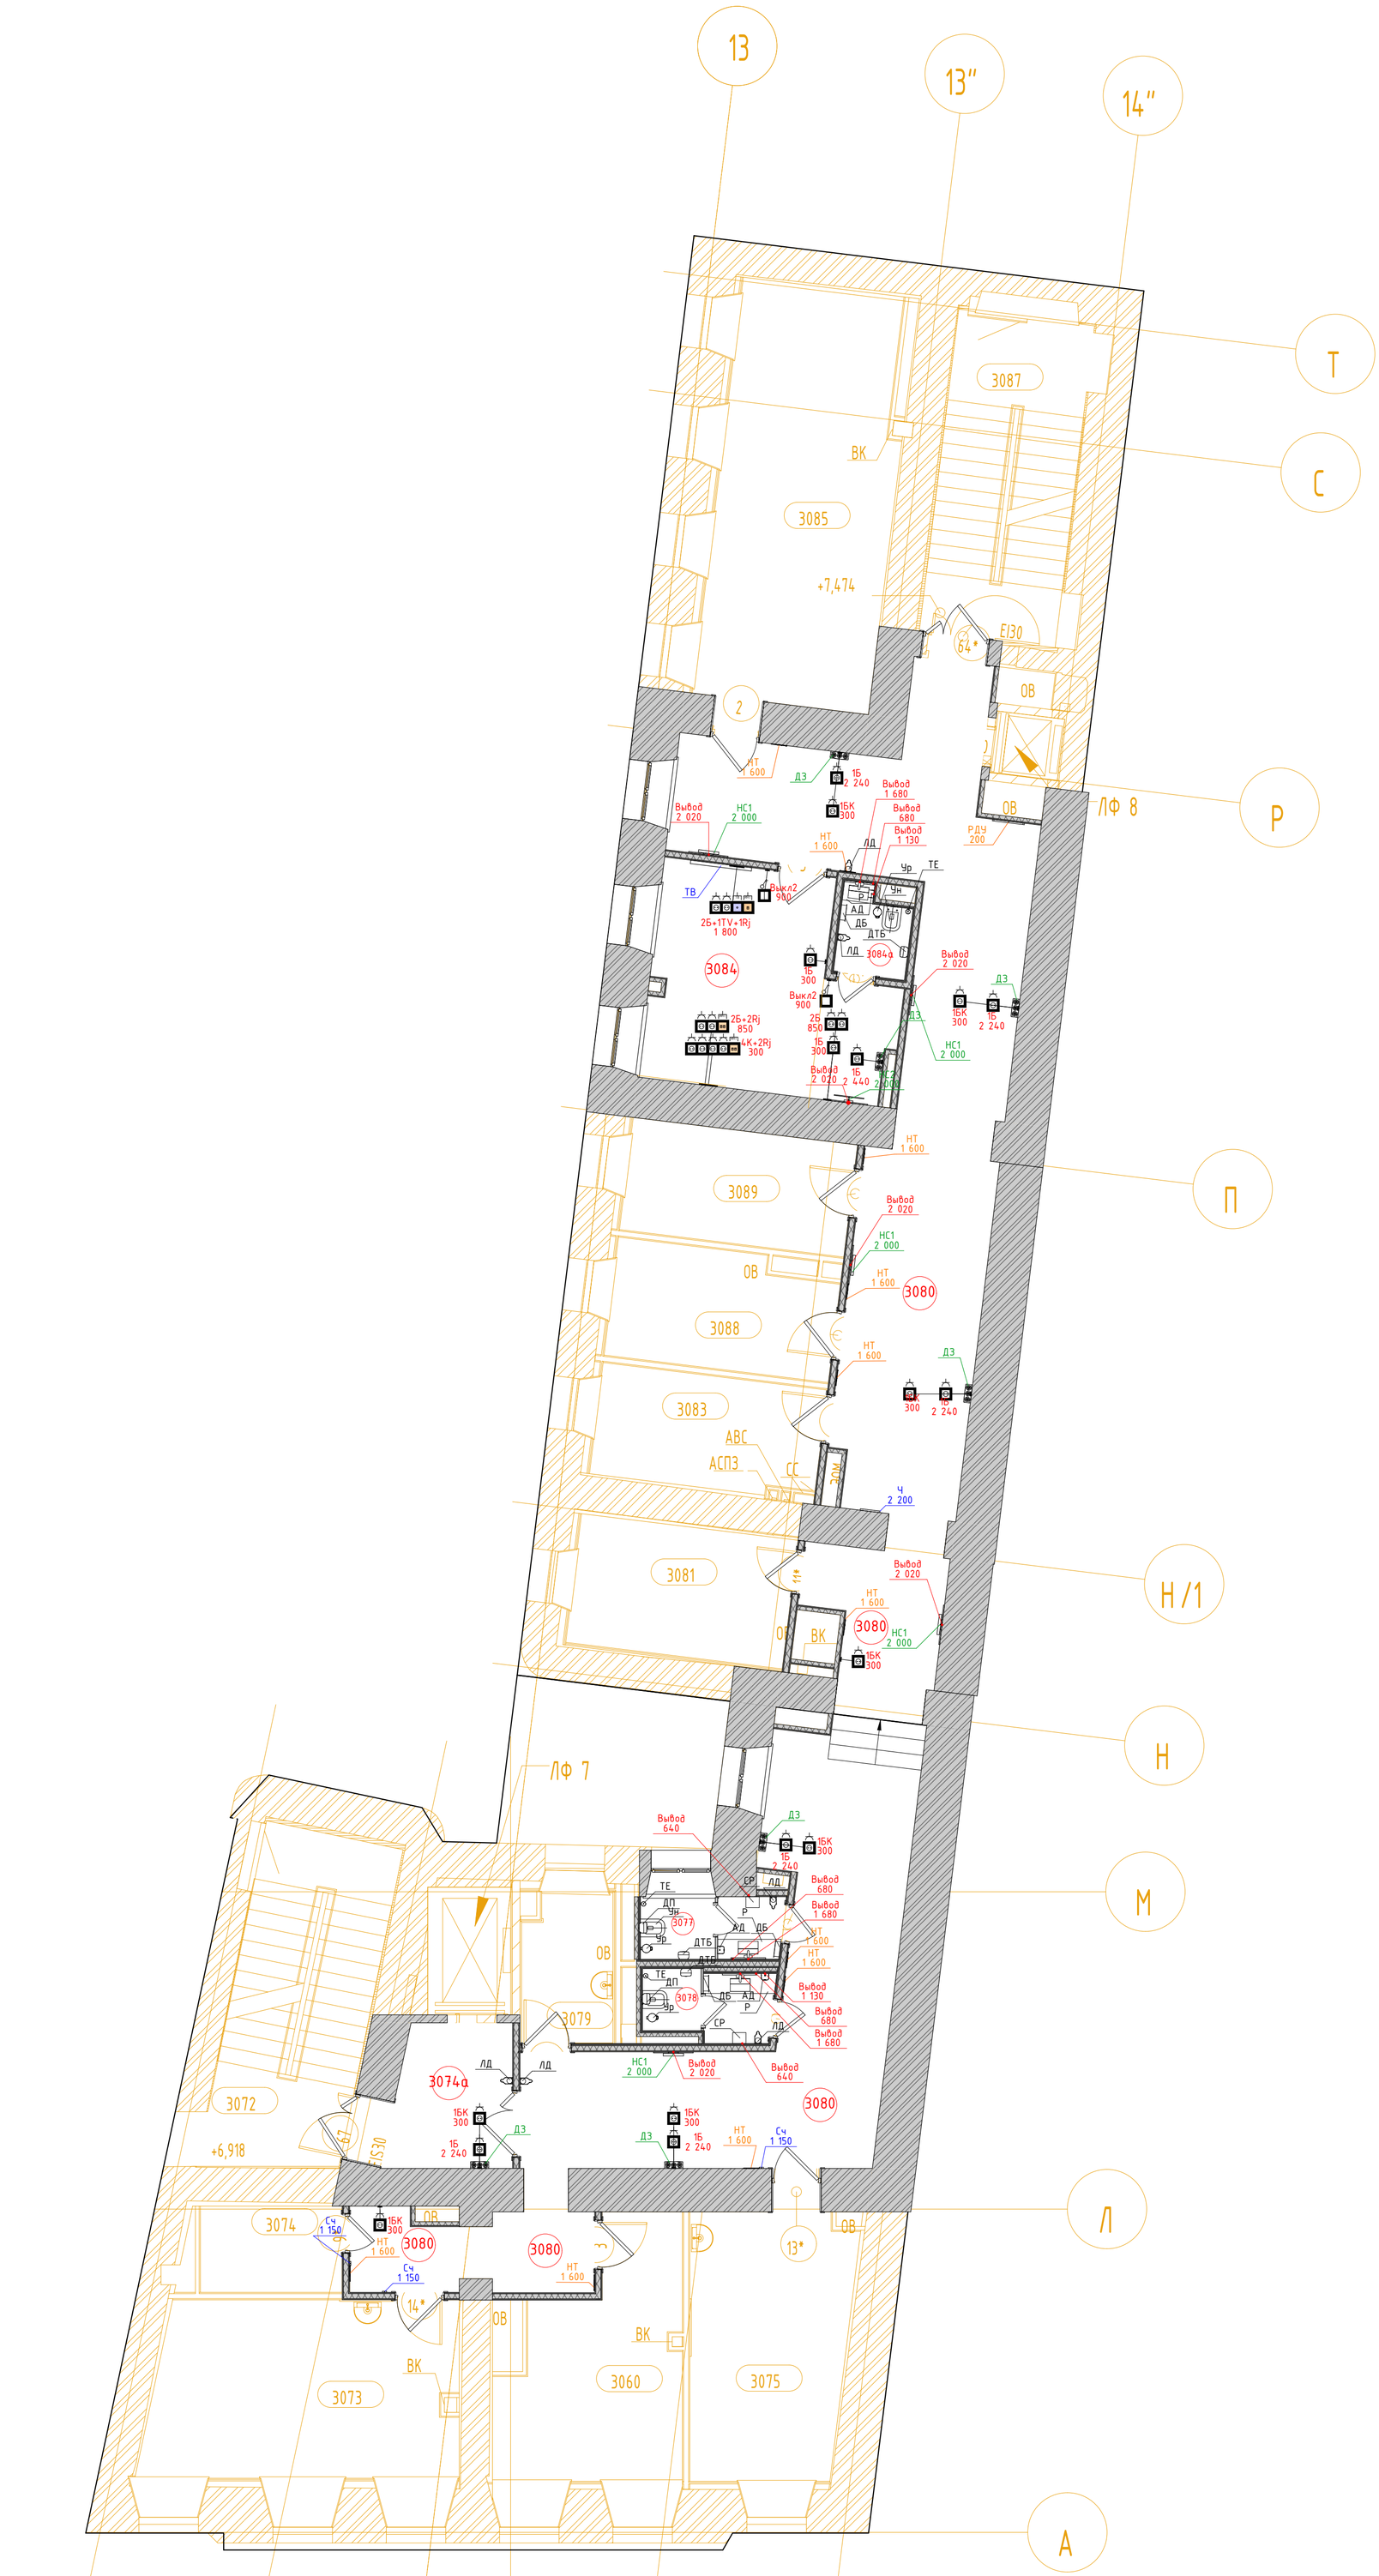

Условные обозначения

АД	Безконтактный диспенсер мыла
АД	Безконтактный диспенсер мыла
ВП	Вызовная панель
ДБ	Держатель для бумажных полотенецй
ДЗ	Облучатель Дезар
ДП	Диспенсер для бумажных покрытий на унитаз
ДТБ	Диспенсер для туалетной бумаги
ЗК	Зеркало
КВ	Кнопка выхода
КОК	Контрольно-отключающее устройство для газов
ЛД	Дозатор локтевой для дезинфицирующих средств
НС	Настенный светильник
НТ	Навигационная табличка
ОК	Медицинская консоль
ПП	Пневмопочта
ПС	Полотенцесушитель
РДУ	Решетка дымоудоления
СР	Электросушилка для рук
СТ	Световое табло
Сч	Считыватель СКУД
ТВ	Телевизор
ТЕ	Туалетный ёршик
Ун	Унитаз подвесной
Ур	Бак для мусора на 12л
Ч	Часы

Условные обозначения розеток:

1Б- бытовая розетка
1БК- бытовая розетка с крышкой
1К- компьютерная розетка
1TV- телевизионная розетка
1Rj- сетевая розетка
Вк- выключатель
ПрВк- проходной выключатель

Экспликация помещений

№ пом.	Наименование	Площадь	Кат. пом.	Кл. чистт.
3060	Комната персонала	15,41		Г
3072	Лестничная клетка 7	18,41		
3073	Кабинет старшей сестры	21,51		В
3074	Помещение хранения медикаментов	4,82	В4	Г
3074а	Лифтовый холл	6,32		Г
3075	Комната сестры-хозяйки с местом для хранения чистого белья	16,40		В
3077	Уборная	3,56		Г
3078	Уборная	3,46		Г
3079	Помещение предметов уборки	5,59	В4	Г
3080	Коридор	97,18		Г
3081	Комната персонала	10,96		Г
3083	Кабинет административно-технической службы	9,80		Г
3084	Кабинет заместителя главного врача по общим вопросам	18,68		В
3084а	Уборная	2,27		Г
3085	Кабинет инженерно-эксплуатационной службы	28,79		Г
3087	Лестничная клетка 8	17,50		
3088	Кабинет АХО	10,05		Г
3089	Кабинет энергетического отдела	10,08		Г

1. На данном листе указываются привязки центра блоков розеток, выключателей и электрических Типы и спецификации розеток, выключателей, рамок см. совместно с разделом .... ЭО.
2. На данном листе указываются высотные отметки и расположение оконечного настенного оборудования. Типы и спецификации оборудования см. в соответствующих инженерных разделах
3. Данный лист смотреть совместно с развертками помещений

Изм.	Колуч.	Лист	№Док.	Подп.	Дата	106/01-60АИ			
						Федеральное государственное бюджетное учреждение «Больница с поликлиникой» Управления делами Президента Российской Федерации по адресу: г. Москва, Романов пер., д. 2/6, стр. 2. Реконструкция (в режиме реставрации с приспособлением к современному использованию) здания			
						Архитектурные интерьеры	Стадия	Лист	Листов
								3	
						Сводный маркировочный план 3 этажа Блок А, М1:75	ООО "ЛЕОНАРДО ПРОЕКТ"		

Формат А1

4.
М.1:75



Условные обозначения

АД	Безконтактный диспенсер мыла
АД	Безконтактный диспенсер мыла
ВП	Вызовная панель
ДБ	Держатель для бумажных полотенецй
ДЗ	Облучатель Дезар
ДП	Диспенсер для бумажных покрытий на унитаз
ДТБ	Диспенсер для туалетной бумаги
ЗК	Зеркало
КВ	Кнопка выхода
КОК	Контрольно-отключающее устройство для газов
ЛД	Дозатор локтевой для дезинфицирующих средств
НС	Настенный светильник
НТ	Навигационная табличка
ОК	Медицинская консоль
ПП	Пневмопочта
ПС	Полотенцесушитель
РДУ	Решетка дымоудоления
СР	Электросушилка для рук
СТ	Световое табло
Сч	Считыватель СКУД
ТВ	Телевизор
ТЕ	Туалетный ёршик
Ун	Унитаз подвесной
Ур	Бак для мусора на 12л
Ч	Часы

Условные обозначения розеток:

1Б- бытовая розетка
1БК- бытовая розетка с крышкой
1К- компьютерная розетка
1TV- телевизионная розетка
1Rj- сетевая розетка
Вк- выключатель
ПрВк- проходной выключатель

Экспликация помещений

№ пом.	Наименование	Площадь	Кат. пом.	Кл. чист.
4066	Лестничная клетка 7	18,75		
4067	Коридор	11,20		Г
4068	Лаборантская гематологическая	16,51	В3	Г
4069	Моечная лабораторной посуды	12,25	В3	Г
4070	Лаборантская общеклинических исследований	14,96		Г
4071	Помещение регистрации анализов	6,60		Г
4071а	Уборная	3,10		Г
4072	Коридор	34,44		Г
4072а	Лифтовой холл	6,43		Г
4073	Помещение хранения предметов уборки	5,67	В4	Г
4074	Уборная	3,62		Г
4075	Уборная	3,74		Г
4076	Комната персонала	11,60		Г
4077	Кабинет главной медсестры поликлиники	17,85		В
4077а	Санузел	3,76		Г
4078	Кабинет заместителя главного врача	18,30		В
4078а	Санузел	3,78		Г
4079	Приемная	15,95		Г
4079а	Подсобное помещение	6,90	В4	Г
4080	Кабинет главного врача поликлиники	26,88		В
4080б	Санузел	3,34		Г
4081	Коридор	42,75		Г
4083	Лестничная клетка	17,42		
		305,52		

1. На данном листе указываются привязки центра блоков розеток, выключателей и электрических Типы и спецификации розеток, выключателей, рамок см. совместно с разделом .... ЭО.
2. На данном листе указываются высотные отметки и расположение оконечного настенного оборудования. Типы и спецификации оборудования см. в соответвующих инженерных разделах
3. Данный лист смотреть совместно с развертками помещений

Изм.	Кол.уч.	Лист	№Док.	Подп.	Дата	106/01-60АИ			
						Федеральное государственное бюджетное учреждение «Больница с поликлиникой» Управления делами Президента Российской Федерации по адресу: г. Москва, Романов пер., д. 2/6, стр. 2. Реконструкция (в режиме реставрации с приспособлением к современному использованию) здания			
						Архитектурные интерьеры	Стадия	Лист	Листов
								4	
						Сводный маркировочный план 4 этажа Блок А, М1:75	ООО "ЛЕОНАРДО ПРОЕКТ"		

Формат А1