ООО «ЛЕОНАРДО ПРОЕКТ»

Ассоциация «ГАРХИ» (СРО-П-003-18052009)

Заказчик: АО «МСУ-1»

«**Федеральное государственное бюджетное учреждение «Больница с поликлиникой» Управления делами Президента Российской Федерации по адресу: г. Москва, Романов пер., д. 2/6, стр. 2. Реконструкция (в режиме реставрации с приспособлением к современному использованию) здания»**

# РАБОЧАЯ ДОКУМЕНТАЦИЯ

Архитектурные интерьеры. (Блок А)

Основной комплект рабочих чертежей

## 1325-12/22/ПИР-АИ1.2

| Изм | № док. | Подпись | Дата |
|---|---|---|---|
| | | | |
| | | | |
| | | | |
| | | | |
| | | | |

2023

ООО «ЛЕОНАРДО ПРОЕКТ»

Ассоциация «ГАРХИ» (СРО-П-003-18052009)

Заказчик: АО «МСУ-1»

**«Федеральное государственное бюджетное учреждение «Больница с поликлиникой» Управления делами Президента Российской Федерации по адресу: г. Москва, Романов пер., д. 2/6, стр. 2. Реконструкция (в режиме реставрации с приспособлением к современному использованию) здания»**

# РАБОЧАЯ ДОКУМЕНТАЦИЯ

Архитектурные интерьеры. (Блок А)

Основной комплект рабочих чертежей

## 1325-12/22/ПИР-АИ1.2

Главный архитектор проекта
ООО «Леонардо Проект»

А.И.Петровций

| Изм | № док. | Подпись | Дата |
|---|---|---|---|
| | | | |
| | | | |
| | | | |
| | | | |
| | | | |

Взам. Инв. №

Подп. и дата

Инв. № подл.

2023

## Ведомость основных комплектов рабочих чертежей марки АИ

| Обозначение | Наименование | Примечание |
|---|---|---|
| 1325-12/22/ПИР-АИ1.2 | Архитектурные интерьеры. (Блок А) | |
| 1325-12/22/ПИР-АИ2.2 | Архитектурные интерьеры. (Блок Б) | |
| 1325-12/22/ПИР-АИ3.2 | Архитектурные интерьеры. (Блок В) | |
| | | |

## Ведомость ссылочных и прилагаемых документов

| Обозначение | Наименование | Примечание |
|---|---|---|
| | Прилагаемые документы | |
| 1325-12/22/ПИР-АИ1.2С | Архитектурные интерьеры. (Блок А). Спецификации. | |
| | | |
| | | |

## Ведомость основного комплекта АИ1.2

| | | |
|---|---|---|
| 1 | Общие данные | |
| 2 | Маркировочный план 1 этажа, М.1:75 | |
| 3 | Маркировочный план 2 этажа, М.1:75 | |
| 4 | Маркировочный план 3 этажа, М.1:75 | |
| 5 | Маркировочный план 4 этажа, М.1:75 | |
| 6 | План полов 1 этажа, М.1:75 | |
| 7 | План полов 2 этажа, М.1:75 | |
| 8 | План полов 3 этажа, М.1:75 | |
| 9 | План полов 4 этажа, М.1:75 | |
| 10 | План потолков 1 этажа, М.1:75 | |
| 11 | План потолков 2 этажа, М.1:75 | |
| 12 | План потолков 3 этажа, М.1:75 | |
| 13 | План потолков 4 этажа, М.1:75 | |
| 14 | Развертка стен "Коридор" № 1087, М.1:25 | |
| 15 | Развертка стен "Уборная для посетителей" № 1089, М.1:25 | |
| 16 | Развертка стен "Коридор" № 1094, М.1:25 | |
| 17 | Развертка стен "Коридор" № 1099, М.1:25 | |
| 18 | Развертка стен "Уборная для персонала" № 1098, 2076, М.1:20 | |
| 19 | Развертка стен "Уборная для персонала" № 2077, 2087, М.1:20 | |
| 20 | Развертка стен "Коридор" №2079 (Начало), М.1:25 | |
| 21 | Развертка стен "Коридор" №2079 (Окончание), М.1:25 | |
| 22 | Развертка стен "Лифтовый холл" №2079а, М.1:25 | |
| 23 | Развертка стен "Коридор" №2082 (начало), М.1:25 | |
| 24 | Развертка стен "Коридор" №2082 (окончание), М.1:25 | |
| 25 | Развертка стен "Душевая" №2086а, М.1:20 | |
| 26 | Развертка стен "Уборная для персонала" № 3077, 3078, М.1:20 | |
| 27 | Развертка стен "Коридор" № 3080 (начало), М.1:25 | |
| 28 | Развертка стен "Коридор" №3080 (продолжение), М.1:25 | |
| 29 | Развертка стен "Коридор" №3080 (окончание), М.1:25 | |
| 30 | Развертка стен "Кабинет заместителя глав-врача" №3084, М.1:25 | |
| 31 | Развертка стен "Уборная" № 3084а, М.1:20 | |
| 32 | Развертка стен "Коридор" № 4067, М.1:25 | |
| 33 | Развертка стен "Уборная" № 4075, 4074, М.1:20 | |
| 34 | Развертка стен "Уборная" № 4077а, 4071а, М.1:20 | |
| 35 | Развертка стен "Кабинет заместителя главного врача" №4078, М.1:25 | |
| 36 | Развертка стен "Приемная" № 4079, М.1:25 | |
| 37 | Развертка стен "Кабинет глав-врача" №4080, М1.25 | |
| 38 | Развертка стен "Уборная" № 4080б, 4078а, М.1:20 | |
| 39 | Развертка стен "Коридор" №4081, 4072 (начало), М.1:25 | |
| 40 | Развертка стен "Коридор" № 4081, 4072 (окончание), М.1:25 | |
| 41 | Узлы и детали. Душевые перегородки, фрагменты полов | |

Общие указания:

1. В разделе 1352-12/22/ПИР-АИ1.2 представлена рабочая документация архитектурных интерьеров здания ФГБУ «Больница с поликлиникой» Управления делами Президента Российской Федерации по адресу: г. Москва, Романов пер., д.2/6, стр.2.

2. Данный комплект рабочих чертежей разработан на основании:
- утвержденного в установленном порядке в ГГЗ раздела "Архитектурные решения" стадии П (77-1-1-3-0498-22 от 14.10.22 г.). Федеральной адресной инвестиционной программы на 2020 год и на плановый период 2021 и 2022 годов, постановление Правительства Российской Федерации от 24.11.2014 №1233 (с изменениями, внесенными постановлениями Правительства Российской Федерации от 30.12.2018 №1768, от 02.07.2020 №971). Медико-технологическое задание для объекта: «Федеральное государственное бюджетное учреждение «Больница с поликлиникой» Управления делами Президента Российской Федерации, по адресу: г. Москва, Романов пер., д.2/6, стр.2. Реконструкция (в режиме реставрации с приспособлением к современному использованию) здания»
- технического задания на выполнение работ по разработке рабочей документации Архитектура интерьеров для объекта: «Федеральное государственное бюджетное учреждение «Больница с поликлиникой» Управления делами Президента Российской Федерации по адресу: г. Москва, Романов пер., д. 2/6, стр. 2. Реконструкция (в режиме реставрации с приспособлением к современному использованию) здания».

3. Данный комплект рабочих чертеже включает в себя разработку набора помещений, соответствующих техническому заданию на выполнение работ по разработке рабочей документации Архитектура интерьеров.

4. За условную отметку 0,00 принят уровень чистого пола первого этажа центрально части здания (вестибюль 1051, Блок Б), что соответствует абсолютной отметке 141,90. В блоке А уровень первого этажа переменный, отметка чистого пола в осях 11-14"/А-Н -0,700, отметка чистого пола в осях 13-14"/Н-Т -0,370.

5. Общие указания читать со всеми чертежами данного альбома. Отдельные примечания к листам смотреть на соответствующих листах.

6. Данный раздел смотри совместно с чертежами разделов: "АР», "ВК", "ОВ", "ЭОМ", "АВТ", "ОС", а также с чертежами спец. разделов.

7. Размеры на чертежах даны в миллиметрах, отметки в метрах от чистовой отделки помещений.

8. Данным комплектом чертежей предусмотрены решения по чистовой отделке: раскладка плитки, подбор краски, раскладка потолочных панелей, увязка оконечного оборудования и пр. Решения по черновым материалам отделки, конструкциям перегородок, полов и пр. указаны в разделе АР.

9. Покрытие пола и чистовую отделку помещений выполнять после монтажа всех электротехнических, сантехнических разводок и систем отопления.

10. Все применяемые материалы, оборудование и комплектующие должны иметь соответствующие сертификаты качества и противопожарные сертификаты, предъявляемые фирмами - поставщиками.

11. Чертежи заказных изделий с узлами их установки, выдаются отдельными комплектами фирмами-изготовителями.

12. На все работы, которые влияют на безопасность здания, недоступные для осмотра участки составлять акты освидетельствования скрытых работ.

13. Приведенные в рабочей документации материалы, изделия и оборудование возможно заменить на аналоги с идентичными техническими и визуальными характеристиками без увеличения сметной стоимости в случае снятия их с производства и продаж, согласовав с авторским надзором и эксплуатирующей организацией.

14. Принятые решения в рабочей документации соответствуют действующим нормам, правилам и стандартам, обеспечивающие пожарную безопасность и безопасную для жизни и здоровья людей, эксплуатацию объекта.

15. В спецификациях даны фактические объемы работ без учета подрезки или запаса материалов. Необходимый процент запаса и подрезки материалов определить производством работ.

16. Расположение и тип мебели и технологического оборудования принято в соответствия с решениями раздела ТХ.

17. Расположение люков для спецсвязи в потолках уточнить в процессе производства работ и согласовать с авторским надзором.

18. Произвести выкрасы стен краской разной степени блеска, цвета и тона и согласовать с авторским надзором и эксплуатирующей организацией.

19. Типы решеток радиаторов и типы подоконников указаны в разделе АР.

20. Общие требования к отделочным работам:
- при производстве работ выполнить высококачественные отделочные работы. Перед нанесением финишного слоя отделки в зависимости от материала стен, перегородок и облицовочного материала должны быть выполнены подготовительные работы поверхностей стен с учётом требований раздела АР.
- оконечные устройства располагаемые на потолках выполнить белого цвета
- цвет вентиляционных решеток устанавливаемых в стенах выполнить в цвет стен
- датчики пожарной сигнализации, спикеры и другое оборудование размещать в свободном пространстве с учетом приведённых привязок на потолках, при размещении в подвесном потолке со съемными панелями располагать в центре панели
- укладку плитки производить с учетом решений рабочей документации, стыковку плитки в дверных проемах выполнять под полотном двери, соблюсти соосность и совпадение швов типа плитки раскладываемой вдоль стен коридора. В случае если при раскладке выявляются места с добором плитки менее 50 мм, согласовать дополнительно данное решение с авторским надзором.
- соблюсти стыковку разных покрытий пола в проемах под полотном двери
- соблюсти правило - наличник двери должен быть толще чем толщина плинтуса
- привязки оконечного инженерного оборудования указаны в советующих разделах, необходимо смотреть совместно развертками и соблюдать указанную соосность между собой и другими элементами отделки
- все отделочные материалы и способы их применения должны соответствовать СанПин 2.1. 7.2790-10, СанПиН 2.6.1.1192-03, ФЗ от 22.07.2008 №123-ФЗ "Технический регламент о требованиях пожарной безопасности", СП 1.13130.2009, СП 4.13130.2013,
- Согласно Технического регламента о тредованиях пожарной безопасности (№123-ФЗ) классы пожарной опасности материалов для отделки, в том числе покрытия из красок, эмалей и лаков, должны быть не ниже для стен и потолков вестибюлей, лестничных клеток и лифтовых холлов - КМ0 (НГ), для общих коридоров, холлов и фойе - КМ1 (Г1, В1, Д2, Т2) - для покрытий полов вестибюлей, лестничных клеток и лифтовых холлов - КМ1 (Г1, В1, Д2, Т2), для общих коридоров, холлов и фойе - КМ2 (Г1, В2, Д2, Т2).

| | | | | | | | |
|---|---|---|---|---|---|---|---|
| | | | | | | 1325-12/22/ПИР-АИ1.2 | |
| | | | | | | Федеральное государственное бюджетное учреждение «Больница с поликлиникой» Управления делами Президента Российской Федерации по адресу: г. Москва, Романов пер., д. 2/6, стр. 2. Реконструкция (в режиме реставрации с приспособлением к современному использованию) здания | |
| Изм. | Колуч. | Лист | №Док. | Подп. | Дата | | |
| Разработал | | Киселев | | | | Архитектурные интерьеры. (Блок А) | Стадия: Р; Лист: 1; Листов: 41 |
| Проверил | | Петровций | | | | | |
| Н.Контроль | | Ольдекоп | | | | Общие данные | ООО "ЛЕОНАРДО ПРОЕКТ" |

Формат А1

Маркировочный план 1 этажа, М.1:75




| Экспликация помещений | | | | |
|---|---|---|---|---|
| № пом. | Наименование | Площадь | Кат. пом. | Кл. чист. |
| 1086 | Тамбур | 9,91 | | Г |
| 1087 | Коридор-ожидальная | 9,56 | | Г |
| 1088 | Кабинет врача-инфекциониста | 10,73 | | В |
| 1089 | Уборная для посетителей | 5,02 | | Г |
| 1090 | Процедурная | 11,62 | | Б |
| 1093 | Лестничная клетка 7 | 16,54 | | |
| 1094 | Коридор | 40,88 | | Г |
| 1095 | Комната управления мед. газами | 13,38 | В3 | |
| 1096 | Тамбур | 4,71 | | Г |
| 1097 | Помещение хранения предметов уборки | 3,58 | В4 | Г |
| 1098 | Уборная для персонала | 3,40 | | Г |
| 1099 | Коридор | 49,84 | | Г |
| 1100 | Комната хранения расходных материалов | 10,04 | В4 | Г |
| 1101 | Кабинет МТО | 10,24 | | Г |
| 1102 | Серверная | 22,96 | В3 | |
| 1103 | Складское помещение МТО, хранение лекарственных средств | 11,78 | В3 | Г |
| 1104 | Склад лекарств | 21,98 | В3 | Г |
| 1105 | Лестничная клетка 8 | 22,34 | | |
| 1106 | Хранение лекарственных средств | 9,61 | | |

## Условные обозначения

x x – Размерная цепочка, где "x"-одинаковое значение размера

| | | |
|---|---|---|
| 14 | Облучатель Дезар-3 | См. совместно с разделом ТХ |
| 146 | Держатель для бумажных полотенец | |
| 147 | Диспенсер для туалетной бумаги | Tork SmartOne 472054 |
| 149 | Дозатор локтевой для дез.средств | См. совместно с разделом ТХ |
| 149СТ | Дозатор локтевой для дез. средств на стойке | См. совместно с разделом ТХ |
| 150 | Туалетный ёршик | WasserKRAFT K-1087 |
| 209 | Сушилка для рук | BXG 11090, 300x690x220мм, см. совместно с разделом ТХ, ЭОМ |
| 209.1 | Сушилка для рук подвесная | См. совместно с разделом ТХ |
| 54 | Дозатор мыла безконтактный | См. совместно с разделом ТХ |
| 54А | Дозатор мыла | См. совместно с разделом ТХ |
| 6 | Подвесная тумба с раковиной | Подвесная тумба с раковиной Dreja eco q60, цв. белый |
| ВП | Вызывная панель | См. совместно с разделом ИОС5.12 |
| Гд | Гигиенический душ | ALMA BeNITO al-859-01 со встраиваемым смесителем, см. совместно с разделом ВК |
| Душ | Душевая стойка с тропическим душем | см. совместно с разделом ВК |
| Душ | Душевая стойка с тропическим душем | см. совместно с разделом ВК |
| ЗК2 | Зеркало круглое D700 | Miralls, Eclipse D700, 4000K, без выключателя (подключение к общему выключателю на помещение, см. план потолков), без фирменной надписи Miralls |
| ЗК2.1 | Зеркало круглое D600 | Miralls, Eclipse D600, 4000K, без выключателя (подключение к общему выключателю на помещение, см. план потолков), без фирменной надписи Miralls |
| ЗК3 | Зекрало круглое d700 RING | Miralls, подсветка RING, D700, 4000K,тип рамы – несветопропускной ПВХ, цв. черный, с выключателем, без фирменной надписи Miralls |
| ЗК4 | Зеркало 50x70 | Зеркало 50x70 с подсветкой Esbano, с сенсорным выключателем, температура подсветки 4000K. |
| ЗК5 | Зеркало квадратное с фацетом | Квадратное с фацетом, инд. размеров, см. развертки |
| ИПДЛ/ОТР | Извещатель пожарный дымовой линейный | См. совместно с разделом ПБ3 |
| ИПР | Извещатель ручной адресный | См. совместно с разделом АПС |
| КВ | Кнопка выхода | См. совместно с разделом ИОС5.12 |
| КОК2 | Контрольно-отключающее устройство с кол-вом выводов | См. совместно с разделом ИОС6.1 |
| Кр | Картина | См. развертки |
| КС | Клавиша смыва | Geberit Delta 51 115.105.46.1 пластик, цв. хром матовый |
| КЭВ | Кнопка экстренного вызова | |
| НС1 | Настенный светильник | |
| НС2 | Настенный светильник | |
| НС4 | Настенный светильник | Kink Light Проекция 6435-3,20 Размеры5x60x10 |
| НС6 | Настенный светильник | |
| НС7 | Настенный светильник | Kichler (Mona), США, Латунь, 558(h)x161мм. Полный аналог. Индивидуальное изготовление. ОАО «Тверьстекло» |
| НС8 | Настенный светильник | Elektrostandard Schelda LED 8W 1010 IP20 бронзовая a037487 |
| НС9 | Настенный светильник | Lumion Picture Hikari 3767/12WL, 600x25x135мм |
| НТ | Навигационная табличка | Указано условно, см. совместно с проектом навигации |
| ОК3 | Тип медицинской консоли | См. совместно с разделом ИОС6.1 |
| ООПС | Оповещатель охранно-пожарный световой | См. совместно с разделом ПБ3 |
| ПВ | Световая панель "ВЫХОД" | ULTRA РИП "ВЫХОД" (220В) |
| ПДУ | Пульт управления кондиционированием | |
| Р | Раковина с.у. инд.изготовления | См. совместно с разделом АР |
| РДУ | Решетка дымоудаления/компенсации | См. совместно с разделом ОВ |
| СН | Светильник, система дежурного освещения | См. совместно с разделом ТХ |
| СТ | Световое табло "Не входить" | См. совместно с разделом ТХ и ЭОМ |
| Сч | Считыватель СКУД | См. совместно с разделом ИОС5.12 |
| Т1 | Терморегулятор | см. раздел ОВ |
| ТВ55` | Телевизор с диагональю | См. совместно разделом ТХ |
| ТПБ3 | Табличка"Пожаробезопасная зона МГН" | См. совместно с разделом ПБ1 |
| Ун | Унитаз подвесной | CERUTTI SPA MARMOLADA ARIA 2618E |
| Ун1 | Унитаз подвесной | Cezares King Palace (CZR-163-TH), см. совместно с разделом ВК |
| Ун2 | Унитаз подвесной для с.у МГН | |
| Ч1 | Часы d400 | Часы d400 вторичные СВС40.ДС24.Б.П.АЦ, см. совместно с альбомом 765-09/15/ДСР-ИОС5.10 |
| Ч2 | Часы d300 | Часы d300 вторичные СВС30.ДС24.Б.П.АЦ, см. совместно с альбомом 765-09/15/ДСР-ИОС5.10 |
| Э-47 | Полотенцесушитель | Полотенцесушитель электрический, см. совместно с разделом ТХ |
| Э-47-1 | Полотенцесушитель | Полотенцесушитель водяной Migliore Colosseum ML.CLS – HY.400.DO 72x53(h) |


По 34 – Марка отделки см. совместно с развертками и спецификацией

1. Данный лист см. с листом "Общие данные".
2. Данный лист см. со всеми листами комплекта.
3. Данный лист см. совместно со спецификациями в ссылочных и прилагаемых документах.
4. Вентиляционные решетки и решетки компенсацией дымоудаления, устанавленные в стенах выкрасить в цвет стен.
5. На планах в с.у. и в душевых указано основное оборудование.
6. Расположение приборов гигиены (дозаторы, полотенцесушители, ершики) указано условно, места монтажа дополнительно определяются по факту, предварительно согласовав с авторским надзором и эксплуатируемой организацией.
7. Выносками указано оконечное оборудование с высотой от чистого пола этажа до центра оборудования.
8. ПДУ 1500/300 – высота установки до низа проводного пульта кондиционера и датчика утечки хладогена.
9. Расположение сантехнических приборов и их спецификацию см. совместно с разделом ВК.
10. Расположение мебели и спецификацию см. совместно с разделом ТХ.
11. Таблички навигации (НТ) указаны в соответсвие со схемами расположения стадии П в местах, где возможна их установка.

| | | | | | | | |
|---|---|---|---|---|---|---|---|
| | | | | | | 1325-12/22/ПИР-АИ1.2 | |
| | | | | | | Федеральное государственное бюджетное учреждение «Больница с поликлиникой» Управления делами Президента Российской Федерации по адресу: г. Москва, Романов пер., д. 2/6, стр. 2. Реконструкция (в режиме реставрации с приспособлением к современному использованию) здания | |
| Изм. | Колуч. | Лист | №Док. | Подп. | Дата | | |
| Разработал | | Киселев | | | | Архитектурные интерьеры. (Блок А) | Стадия: Р; Лист: 2; Листов: |
| Проверил | | Петровций | | | | | |
| Н.Контроль | | Ольдекоп | | | | Маркировочный план 1 этажа, М.1:75 | ООО "ЛЕОНАРДО ПРОЕКТ" |

Формат А1

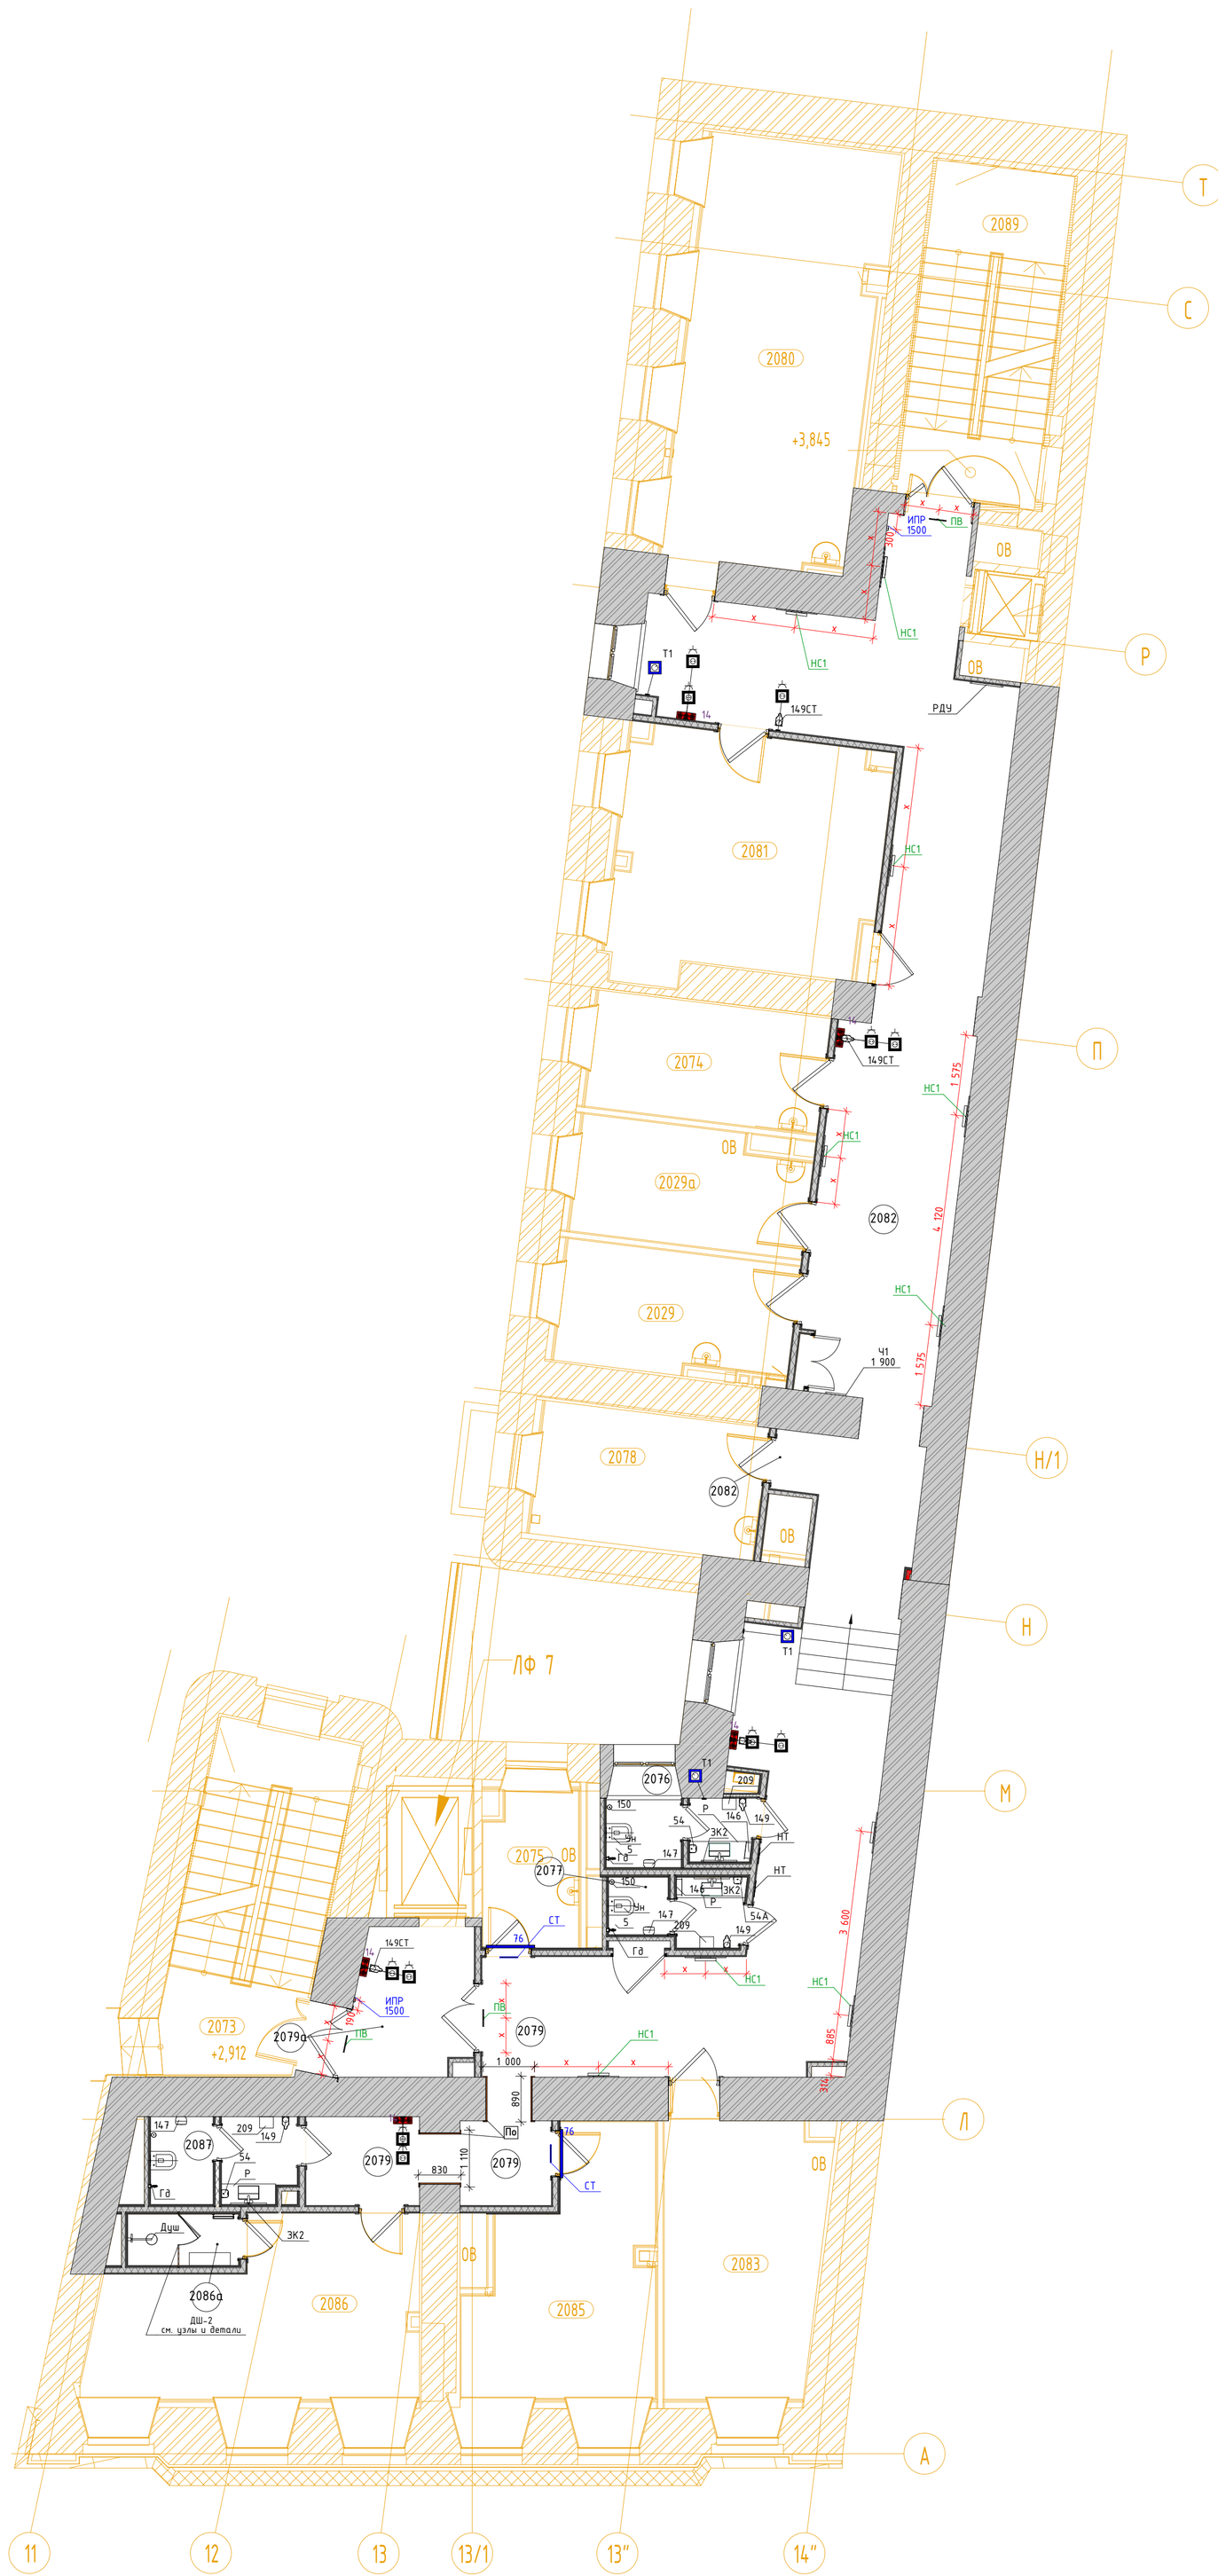Маркировочный план 2 этажа, М.1:75




| Экспликация помещений | | | | |
|---|---|---|---|---|
| № пом. | Наименование | Площадь | Кат. пом. | Кл. чист. |
| 2029 | Кабинет экспертизы | 10,36 | | В |
| 2029а | Кабинет эпидемиолога | 9,91 | | В |
| 2073 | Лестничная клетка 7 | 19,04 | | |
| 2074 | Кабинет фармаколога | 10,37 | | В |
| 2075 | Помещение хранения предметов уборки | 5,46 | В4 | Г |
| 2076 | Уборная для персонала | 3,60 | | Г |
| 2077 | Уборная для персонала | 3,09 | | Г |
| 2078 | Кабинет мед. статистики | 11,48 | | В |
| 2079 | Коридор | 40,60 | | Г |
| 2079а | Лифтовый холл | 6,72 | | Г |
| 2080 | Гардеробы персонала для домашней и рабочей одежды | 29,68 | | Г |
| 2081 | Комната отдыха водителей | 23,18 | | Г |
| 2082 | Коридор | 55,12 | | Г |
| 2083 | Кабинет Колл-центра | 16,26 | | Г |
| 2085 | Моповая клининговой службы | 15,70 | | Г |
| 2086 | Помещение клининговой службы | 19,54 | | Г |
| 2086а | Душевая | 2,16 | | Г |
| 2087 | Уборная для персонала | 4,40 | | Г |
| 2089 | Лестничная клетка 8 | 17,74 | | |

## Условные обозначения

x x – Размерная цепочка, где "x"-одинаковое значение размера

| | | |
|---|---|---|
| 14 | Облучатель Дезар-3 | См. совместно с разделом ТХ |
| 146 | Держатель для бумажных полотенец | |
| 147 | Диспенсер для туалетной бумаги | Tork SmartOne 472054 |
| 149 | Дозатор локтевой для дез.средств | См. совместно с разделом ТХ |
| 149СТ | Дозатор локтевой для дез. средств на стойке | См. совместно с разделом ТХ |
| 150 | Туалетный ёршик | WasserKRAFT K-1087 |
| 209 | Сушилка для рук | BXG 11090, 300x690x220мм, см. совместно с разделом ТХ, ЭОМ |
| 209.1 | Сушилка для рук подвесная | См. совместно с разделом ТХ |
| 54 | Дозатор мыла безконтактный | См. совместно с разделом ТХ |
| 54А | Дозатор мыла | См. совместно с разделом ТХ |
| 6 | Подвесная тумба с раковиной | Подвесная тумба с раковиной Ogeja eco q60, цв. белый |
| ВП | Вызывная панель | См. совместно с разделом ИОС5.12 |
| Гд | Гигиенический душ | ALMA BeNITO al-859-01 со встраиваемым смесителем, см. совместно с разделом ВК |
| Душ | Душевая стойка с тропическим душем | см. совместно с разделом ВК |
| Душ | Душевая стойка с тропическим душем | см. совместно с разделом ВК |
| ЗК2 | Зеркало круглое D700 | Miralls, Eclipse D700, 4000K, без выключателя (подключение к общему выключателю на помещение, см. план потолков), без фирменной надписи Miralls |
| ЗК2.1 | Зеркало круглое D600 | Miralls, Eclipse D600, 4000K, без выключателя (подключение к общему выключателю на помещение, см. план потолков), без фирменной надписи Miralls |
| ЗК3 | Зекрало круглое d700 RING | Miralls, подсветка RING, D700, 4000K,тип рамы – несветопропускной ПВХ, цв. черный, с выключателем, без фирменной надписи Miralls |
| ЗК4 | Зеркало 50x70 | Зеркало 50x70 с подсветкой Esbano, с сенсорным выключателем, температура подсветки 4000K. |
| ЗК5 | Зеркало квадратное с фацетом | Квадратное с фацетом, инд. размеров, см. развертки |
| ИПДЛ/ ОТР | Извещатель пожарный дымовой линейный | См. совместно с разделом ПБЗ |
| ИПР | Извещатель ручной адресный | См. совместно с разделом АПС |
| КВ | Кнопка выхода | См. совместно с разделом ИОС5.12 |
| КОК2 | Контрольно-отключающее устройство с кол-вом выводов | См. совместно с разделом ИОС6.1 |
| Кр | Картина | См. развертки |
| КС | Клавиша смыва | Geberit Delta 51 115.105.46.1 пластик, цв. хром матовый |
| КЭВ | Кнопка экстренного вызова | |
| НС1 | Настенный светильник | |
| НС2 | Настенный светильник | |
| НС4 | Настенный светильник | Kink Light Проекция 6435-3,20 Размеры5x60x10 |
| НС6 | Настенный светильник | |
| НС7 | Настенный светильник | Kichler (Mona), США, Латунь, 558(h)x161мм. Полный аналог. Индивидуальное изготовление. ОАО «Тверьстекло» |
| НС8 | Настенный светильник | Elektrostandard Schelda LED 8W 1010 IP20 бронзовая a037487 |
| НС9 | Настенный светильник | Lumion Picture Hikari 3767/12WL, 600x25x135мм |
| НТ | Навигационная табличка | Указано условно, см. совместно с проектом навигации |
| ОК3 | Тип медицинской консоли | См. совместно с разделом ИОС6.1 |
| ООПС | Оповещатель охранно-пожарный световой | См. совместно с разделом ПБЗ |
| ПВ | Световая панель "ВЫХОД" | ULTRA РИП "ВЫХОД" (220В) |
| ПДУ | Пульт управления кондиционированием | |
| Р | Раковина с.у. инв.изготовления | См. совместно с разделом АР |
| РДУ | Решетка дымоудаления/компенсации | См. совместно с разделом ОВ |
| СН | Светильник, система дежурного освещения | См. совместно с разделом ТХ |
| СТ | Световое табло "Не входить" | См. совместно с разделом ТХ и ЭОМ |
| Сч | Считыватель СКУД | См. совместно с разделом ИОС5.12 |
| Т1 | Терморегулятор | см. раздел ОВ |
| ТВ55` | Телевизор с диагональю | См. совместно разделом ТХ |
| ТПБЗ | Табличка"Пожаробезопасная зона МГН" | См. совместно с разделом ПБ1 |
| Ун | Унитаз подвесной | CERUTTI SPA MARMOLADA ARIA 2618E |
| Ун1 | Унитаз подвесной | Cezares King Palace (CZR-163-TH), см. совместно с разделом ВК |
| Ун2 | Унитаз подвесной для с.у МГН | |
| Ч1 | Часы d400 | Часы d400 вторичные СВС40.ДС24.Б.П.АЦ, см. совместно с альбомом 765-09/15/ДСР-ИОС5.10 |
| Ч2 | Часы d300 | Часы d300 вторичные СВС30.ДС24.Б.П.АЦ, см. совместно с альбомом 765-09/15/ДСР-ИОС5.10 |
| Э-47 | Полотенцесушитель | Полотенцесушитель электрический, см. совместно с разделом ТХ |
| Э-47-1 | Полотенцесушитель | Полотенцесушитель водяной Migliore Colosseum ML.CLS – HY.400.DO 72x53(h) |

По 34 – Марка отделки см. совместно с развертками и спецификацией

1. Данный лист см. с листом "Общие данные".
2. Данный лист см. со всеми листами комплекта.
3. Данный лист см. совместно со спецификациями в ссылочных и прилагаемых документах.
4. Вентиляционные решетки и решетки компенсацией дымоудаления, устанавленные в стенах выкрасить в цвет стен.
5. На планах в с.у. и в душевых указано основное оборудование.
6. Расположение приборов гигиены (дозаторы, полотенцесушители, ершики) указано условно, места монтажа дополнительно определяются по факту, предварительно согласовав с авторским надзором и эксплуатируемой организацией.
7. Выносками указано оконечное оборудование с высотой от чистого пола этажа до центра оборудования.
8. ПДУ 1500/300 – высота установки до низа проводного пульта кондиционера и датчика утечки хладогена.
9. Расположение сантехнических приборов и их спецификацию см. совместно с разделом ВК.
10. Расположение мебели и спецификацию см. совместно с разделом ТХ.
11. Таблички навигации (НТ) указаны в соответсвие со схемами расположения стадии П в местах, где возможна их установка.

| | | | | | | | |
|---|---|---|---|---|---|---|---|
| | | | | | | 1325-12/22/ПИР-АИ1.2 | |
| | | | | | | Федеральное государственное бюджетное учреждение «Больница с поликлиникой» Управления делами Президента Российской Федерации по адресу: г. Москва, Романов пер., д. 2/6, стр. 2. Реконструкция (в режиме реставрации с приспособлением к современному использованию) здания | |
| Изм. | Колуч. | Лист | №Док. | Подп. | Дата | | |
| Разработал | | Киселев | | | | Архитектурные интерьеры. (Блок А) | Стадия: Р; Лист: 3; Листов: |
| Проверил | | Петровций | | | | | |
| Н.Контроль | | Ольдекоп | | | | Маркировочный план 2 этажа, М.1:75 | ООО "ЛЕОНАРДО ПРОЕКТ" |

Формат А1

Маркировочный план 3 этажа, М.1:75




| Экспликация помещений | | | | |
|---|---|---|---|---|
| № пом. | Наименование | Площадь | Кат. пом. | Кл. чист. |
| 3060 | Комната персонала | 15,66 | | Г |
| 3073 | Кабинет старшей сестры | 22,06 | | В |
| 3074 | Помещение хранения медикаментов | 4,98 | В4 | Г |
| 3074а | Лифтовый холл | 6,93 | | Г |
| 3075 | Комната сестры-хозяйки с местом для хранения чистого белья | 16,90 | | В |
| 3077 | Уборная для персонала | 3,52 | | Г |
| 3078 | Уборная для персонала | 3,28 | | Г |
| 3079 | Помещение предметов уборки | 5,43 | В4 | Г |
| 3080 | Коридор | 96,58 | | Г |
| 3081 | Комната персонала | 11,51 | | Г |
| 3083 | Кабинет административно-технической службы | 9,88 | | Г |
| 3084 | Кабинет заместителя главного врача по общим вопросам | 17,24 | | В |
| 3084а | Уборная | 3,38 | | Г |
| 3085 | Кабинет инженерно-эксплуатационной службы | 29,33 | | Г |
| 3087 | Лестничная клетка 8 | 17,47 | | |
| 3088 | Кабинет АХО | 10,33 | | Г |
| 3089 | Кабинет энергетического отдела | 10,40 | | Г |

## Условные обозначения

x x – Размерная цепочка, где "x"-одинаковое значение размера

| | | |
|---|---|---|
| 14 | Облучатель Дезар-3 | См. совместно с разделом ТХ |
| 146 | Держатель для бумажных полотенец | |
| 147 | Диспенсер для туалетной бумаги | Tork SmartOne 472054 |
| 149 | Дозатор локтевой для дез.средств | См. совместно с разделом ТХ |
| 149СТ | Дозатор локтевой для дез. средств на стойке | См. совместно с разделом ТХ |
| 150 | Туалетный ёршик | WasserKRAFT K-1087 |
| 209 | Сушилка для рук | BXG 11090, 300x690x220мм, см. совместно с разделом ТХ, ЭОМ |
| 209.1 | Сушилка для рук подвесная | См. совместно с разделом ТХ |
| 54 | Дозатор мыла безконтактный | См. совместно с разделом ТХ |
| 54А | Дозатор мыла | См. совместно с разделом ТХ |
| 6 | Подвесная тумба с раковиной | Подвесная тумба с раковиной Dreja eco q60, цв. белый |
| ВП | Вызывная панель | См. совместно с разделом ИОС5.12 |
| Гд | Гигиенический душ | ALMA BeNITO al-859-01 со встраиваемым смесителем, см. совместно с разделом ВК |
| Душ | Душевая стойка с тропическим душем | см. совместно с разделом ВК |
| Душ | Душевая стойка с тропическим душем | см. совместно с разделом ВК |
| ЗК2 | Зеркало круглое D700 | Miralls, Eclipse D700, 4000K, без выключателя (подключение к общему выключателю на помещение, см. план потолков), без фирменной надписи Miralls |
| ЗК2.1 | Зеркало круглое D600 | Miralls, Eclipse D600, 4000K, без выключателя (подключение к общему выключателю на помещение, см. план потолков), без фирменной надписи Miralls |
| ЗК3 | Зекрало круглое d700 RING | Miralls, подсветка RING, D700, 4000K,min рамы – несветопропускной ПВХ, цв. черный, с выключателем, без фирменной надписи Miralls |
| ЗК4 | Зеркало 50x70 | Зеркало 50x70 с подсветкой Esbano, с сенсорным выключателем, температура подсветки 4000K. |
| ЗК5 | Зеркало квадратное с фацетом | Квадратное с фацетом, инд. размеров, см. развертки |
| ИПДЛ/ ОТР | Извещатель пожарный дымовой линейный | См. совместно с разделом ПБЗ |
| ИПР | Извещатель ручной адресный | См. совместно с разделом АПС |
| КВ | Кнопка выхода | См. совместно с разделом ИОС5.12 |
| КОК2 | Контрольно-отключающее устройство с кол-вом выводов | См. совместно с разделом ИОС6.1 |
| Кр | Картина | См. развертки |
| КС | Клавиша смыва | Geberit Delta 51 115.105.46.1 пластик, цв. хром матовый |
| КЭВ | Кнопка экстренного вызова | |
| НС1 | Настенный светильник | |
| НС2 | Настенный светильник | |
| НС4 | Настенный светильник | Kink Light Проекция 6435-3,20 Размеры5x60x10 |
| НС6 | Настенный светильник | |
| НС7 | Настенный светильник | Kichler (Mona), США, Латунь, 558(h)x161мм. Полный аналог. Индивидуальное изготовление. ОАО «Тверьстекло» |
| НС8 | Настенный светильник | Elektrostandard Schelda LED 8W 1010 IP20 бронзовая a037487 |
| НС9 | Настенный светильник | Lumion Picture Hikari 3767/12WL, 600x25x135мм |
| НТ | Навигационная табличка | Указано условно, см. совместно с проектом навигации |
| ОК3 | Тип медицинской консоли | См. совместно с разделом ИОС6.1 |
| ООПС | Оповещатель охранно-пожарный световой | См. совместно с разделом ПБЗ |
| ПВ | Световая панель "ВЫХОД" | ULTRA РИП "ВЫХОД" (220В) |
| ПДУ | Пульт управления кондиционированием | |
| Р | Раковина с.у. инд.изготовления | См. совместно с разделом АР |
| РДУ | Решетка дымоудаления/компенсации | См. совместно с разделом ОВ |
| СН | Светильник, система дежурного освещения | См. совместно с разделом ТХ |
| СТ | Световое табло "Не входить" | См. совместно с разделом ТХ и ЭОМ |
| Сч | Считыватель СКУД | См. совместно с разделом ИОС5.12 |
| Т1 | Терморегулятор | см. раздел ОВ |
| ТВ55` | Телевизор с диагональю | См. совместно разделом ТХ |
| ТПБ3 | Табличка"Пожаробезопасная зона МГН" | См. совместно с разделом ПБ1 |
| Ун | Унитаз подвесной | CERUTTI SPA MARMOLADA ARIA 2618E |
| Ун1 | Унитаз подвесной | Cezares King Palace (CZR-163-TH), см. совместно с разделом ВК |
| Ун2 | Унитаз подвесной для с.у МГН | |
| Ч1 | Часы d400 | Часы d400 вторичные СВС40.ДС24.Б.П.АЦ, см. совместно с альбомом 765-09/15/ДСР-ИОС5.10 |
| Ч2 | Часы d300 | Часы d300 вторичные СВС30.ДС24.Б.П.АЦ, см. совместно с альбомом 765-09/15/ДСР-ИОС5.10 |
| Э-47 | Полотенцесушитель | Полотенцесушитель электрический, см. совместно с разделом ТХ |
| Э-47-1 | Полотенцесушитель | Полотенцесушитель водяной Miigliore Colosseum ML.CLS – HY.400.DO 72x53(h) |

По 34 – Марка отделки см. совместно с развертками и спецификацией

1. Данный лист см. с листом "Общие данные".
2. Данный лист см. со всеми листами комплекта.
3. Данный лист см. совместно со спецификациями в ссылочных и прилагаемых документах.
4. Вентиляционные решетки и решетки компенсацией дымоудаления, устанавленные в стенах выкрасить в цвет стен.
5. На планах в с.у. и в душевых указано основное оборудование.
6. Расположение приборов гигиены (дозаторы, полотенцесушители, ершики) указано условно, места монтажа дополнительно определяются по факту, предварительно согласовав с авторским надзором и эксплуатируемой организацией.
7. Выносками указано оконечное оборудование с высотой от чистого пола этажа до центра оборудования.
8. ПДУ 1500/300 – высота установки до низа проводного пульта кондиционера и датчика утечки хладогена.
9. Расположение сантехнических приборов и их спецификацию см. совместно с разделом ВК.
10. Расположение мебели и спецификацию см. совместно с разделом ТХ.
11. Таблички навигации (НТ) указаны в соответсвие со схемами расположения стадии П в местах, где возможна их установка.

| | | | | | | | |
|---|---|---|---|---|---|---|---|
| | | | | | | 1325-12/22/ПИР-АИ1.2 | |
| | | | | | | Федеральное государственное бюджетное учреждение «Больница с поликлиникой» Управления делами Президента Российской Федерации по адресу: г. Москва, Романов пер., д. 2/6, стр. 2. Реконструкция (в режиме реставрации с приспособлением к современному использованию) здания | |
| Изм. | Колуч. | Лист | №Док. | Подп. | Дата | | |
| Разработал | | Киселев | | | | Архитектурные интерьеры. (Блок А) | Стадия: Р; Лист: 4; Листов: |
| Проверил | | Петровций | | | | | |
| Н.Контроль | | Ольдекоп | | | | Маркировочный план 3 этажа, М.1:75 | ООО "ЛЕОНАРДО ПРОЕКТ" |

Формат А1

Маркировочный план 4 этажа, М.1:75




| Экспликация помещений | | | | |
|---|---|---|---|---|
| № пом. | Наименование | Площадь | Кат. пом. | Кл. чист. |
| 4066 | Лестничная клетка 7 | 18,98 | | |
| 4067 | Коридор | 11,50 | | Г |
| 4068 | Лабораторная гематологическая | 16,68 | В3 | Г |
| 4069 | Моечная лабораторной посуды | 12,33 | В3 | Г |
| 4070 | Лаборантская общеклинических исследований | 16,07 | | Г |
| 4071 | Помещение регистрации анализов | 6,11 | | Г |
| 4071а | Уборная для персонала | 2,75 | | Г |
| 4072 | Коридор | 34,34 | | Г |
| 4072а | Лифтовой холл | 7,04 | | Г |
| 4073 | Помещение хранения предметов уборки | 5,48 | В4 | Г |
| 4074 | Уборная для персонала | 3,27 | | Г |
| 4075 | Уборная для персонала | 3,53 | | Г |
| 4076 | Комната персонала | 11,90 | | Г |
| 4077 | Кабинет заместителя главного врача | 18,73 | | В |
| 4077а | Санузел | 3,84 | | Г |
| 4078 | Кабинет заместителя главного врача | 18,73 | | В |
| 4078а | Санузел | 3,86 | | Г |
| 4079 | Приемная | 16,03 | | Г |
| 4079а | Подсобное помещение | 7,21 | В4 | Г |
| 4080 | Кабинет главного врача поликлиники | 27,72 | | В |
| 4080б | Санузел | 3,28 | | Г |
| 4081 | Коридор | 43,03 | | Г |
| 4083 | Лестничная клетка 8 | 17,47 | | |
| | | | | |

## Условные обозначения

x x – Размерная цепочка, где "x"-одинаковое значение размера

| | | |
|---|---|---|
| 14 | Облучатель Дезар-3 | См. совместно с разделом ТХ |
| 146 | Держатель для бумажных полотенец | |
| 147 | Диспенсер для туалетной бумаги | Tork SmartOne 472054 |
| 149 | Дозатор локтевой для дез.средств | См. совместно с разделом ТХ |
| 149СТ | Дозатор локтевой для дез. средств на стойке | См. совместно с разделом ТХ |
| 150 | Туалетный ёршик | WasserKRAFT K-1087 |
| 209 | Сушилка для рук | BXG 11090, 300x690x220мм, см. совместно с разделом ТХ, ЭОМ |
| 209.1 | Сушилка для рук подвесная | См. совместно с разделом ТХ |
| 54 | Дозатор мыла безконтактный | См. совместно с разделом ТХ |
| 54А | Дозатор мыла | См. совместно с разделом ТХ |
| 6 | Подвесная тумба с раковиной | Подвесная тумба с раковиной Ogeja eco q60, цв. белый |
| ВП | Вызывная панель | См. совместно с разделом ИОС5.12 |
| Гд | Гигиенический душ | ALMA BeNITO al-859-01 со встраиваемым смесителем, см. совместно с разделом ВК |
| Душ | Душевая стойка с тропическим душем | см. совместно с разделом ВК |
| Душ | Душевая стойка с тропическим душем | см. совместно с разделом ВК |
| ЗК2 | Зеркало круглое D700 | Miralls, Eclipse D700, 4000K, без выключателя (подключение к общему выключателю на помещение, см. план потолков), без фирменной надписи Miralls |
| ЗК2.1 | Зеркало круглое D600 | Miralls, Eclipse D600, 4000K, без выключателя (подключение к общему выключателю на помещение, см. план потолков), без фирменной надписи Miralls |
| ЗК3 | Зекрало круглое d700 RING | Miralls, подсветка RING, D700, 4000K,тип рамы – несветопропускной ПВХ, цв. черный, с выключателем, без фирменной надписи Miralls |
| ЗК4 | Зеркало 50x70 | Зеркало 50x70 с подсветкой Esbano, с сенсорным выключателем, температура подсветки 4000K. |
| ЗК5 | Зеркало квадратное с фацетом | Квадратное с фацетом, инд. размеров, см. развертки |
| ИПДЛ/ ОТР | Извещатель пожарный дымовой линейный | См. совместно с разделом ПБЗ |
| ИПР | Извещатель ручной адресный | См. совместно с разделом АПС |
| КВ | Кнопка выхода | См. совместно с разделом ИОС5.12 |
| КОК2 | Контрольно-отключающее устройство с кол-вом выводов | См. совместно с разделом ИОС6.1 |
| Кр | Картина | См. развертки |
| КС | Клавиша смыва | Geberit Delta 51 115.105.46.1 пластик, цв. хром матовый |
| КЭВ | Кнопка экстренного вызова | |
| НС1 | Настенный светильник | |
| НС2 | Настенный светильник | |
| НС4 | Настенный светильник | Kink Light Проекция 6435-3,20 Размеры5x60x10 |
| НС6 | Настенный светильник | |
| НС7 | Настенный светильник | Kichler (Mona), США, Латунь, 558(h)x161мм. Полный аналог. Индивидуальное изготовление. ОАО «Тверьстекло» |
| НС8 | Настенный светильник | Elektrostandard Schelda LED 8W 1010 IP20 бронзовая a037487 |
| НС9 | Настенный светильник | Lumion Picture Hikari 3767/12WL, 600x25x135мм |
| НТ | Навигационная табличка | Указано условно, см. совместно с проектом навигации |
| ОКЗ | Тип медицинской консоли | См. совместно с разделом ИОС6.1 |
| ООПС | Оповещатель охранно-пожарный световой | См. совместно с разделом ПБЗ |
| ПВ | Световая панель "ВЫХОД" | ULTRA РИП "ВЫХОД" (220В) |
| ПДУ | Пульт управления кондиционированием | |
| Р | Раковина с.у. индивидуального | См. совместно с разделом АР |
| РДУ | Решетка дымоудаления/компенсации | См. совместно с разделом ОВ |
| СН | Светильник, система дежурного освещения | См. совместно с разделом ТХ |
| СТ | Световое табло "Не входить" | См. совместно с разделом ТХ и ЭОМ |
| Сч | Считыватель СКУД | См. совместно с разделом ИОС5.12 |
| Т1 | Терморегулятор | см. раздел ОВ |
| ТВ55` | Телевизор с диагональю | См. совместно разделом ТХ |
| ТПБ3 | Табличка"Пожаробезопасная зона МГН" | См. совместно с разделом ПБ1 |
| Ун | Унитаз подвесной | CERUTTI SPA MARMOLADA ARIA 2618E |
| Ун1 | Унитаз подвесной | Cezares King Palace (CZR-163-TH), см. совместно с разделом ВК |
| Ун2 | Унитаз подвесной для с.у МГН | |
| Ч1 | Часы d400 | Часы d400 вторичные СВС40.ДС24.Б.П.АЦ, см. совместно с альбомом 765-09/15/ДСР-ИОС5.10 |
| Ч2 | Часы d300 | Часы d300 вторичные СВС30.ДС24.Б.П.АЦ, см. совместно с альбомом 765-09/15/ДСР-ИОС5.10 |
| Э-47 | Полотенцесушитель | Полотенцесушитель электрический, см. совместно с разделом ТХ |
| Э-47-1 | Полотенцесушитель | Полотенцесушитель водяной Migliore Colosseum ML.CLS – HY.400.DO 72x53(h) |


По 34 – Марка отделки см. совместно с развертками и спецификацией

1. Данный лист см. с листом "Общие данные".
2. Данный лист см. со всеми листами комплекта.
3. Данный лист см. совместно со спецификациями в ссылочных и прилагаемых документах.
4. Вентиляционные решетки и решетки компенсацией дымоудаления, устанавленные в стенах выкрасить в цвет стен.
5. На планах в с.у. и в душевых указано основное оборудование.
6. Расположение приборов гигиены (дозаторы, полотенцесушители, ершики) указано условно, места монтажа дополнительно определяются по факту, предварительно согласовав с авторским надзором и эксплуатируемой организацией.
7. Выносками указано оконечное оборудование с высотой от чистого пола этажа до центра оборудования.
8. ПДУ 1500/300 – высота установки до низа проводного пульта кондиционера и датчика утечки хладогена.
9. Расположение сантехнических приборов и их спецификацию см. совместно с разделом ВК.
10. Расположение мебели и спецификацию см. совместно с разделом ТХ.
11. Таблички навигации (НТ) указаны в соответсвие со схемами расположения стадии П в местах, где возможна их установка.

| | | | | | | | |
|---|---|---|---|---|---|---|---|
| | | | | | | 1325-12/22/ПИР-АИ1.2 | |
| | | | | | | Федеральное государственное бюджетное учреждение «Больница с поликлиникой» Управления делами Президента Российской Федерации по адресу: г. Москва, Романов пер., д. 2/6, стр. 2. Реконструкция (в режиме реставрации с приспособлением к современному использованию) здания | |
| Изм. | Кол.уч. | Лист | №Док. | Подп. | Дата | | |
| Разработал | | Киселев | | | | Архитектурные интерьеры. (Блок А) | Стадия: Р; Лист: 5; Листов: |
| Проверил | | Петровций | | | | | |
| Н.Контроль | | Ольдекоп | | | | Маркировочный план 4 этажа, М.1:75 | ООО "ЛЕОНАРДО ПРОЕКТ" |

Формат А1

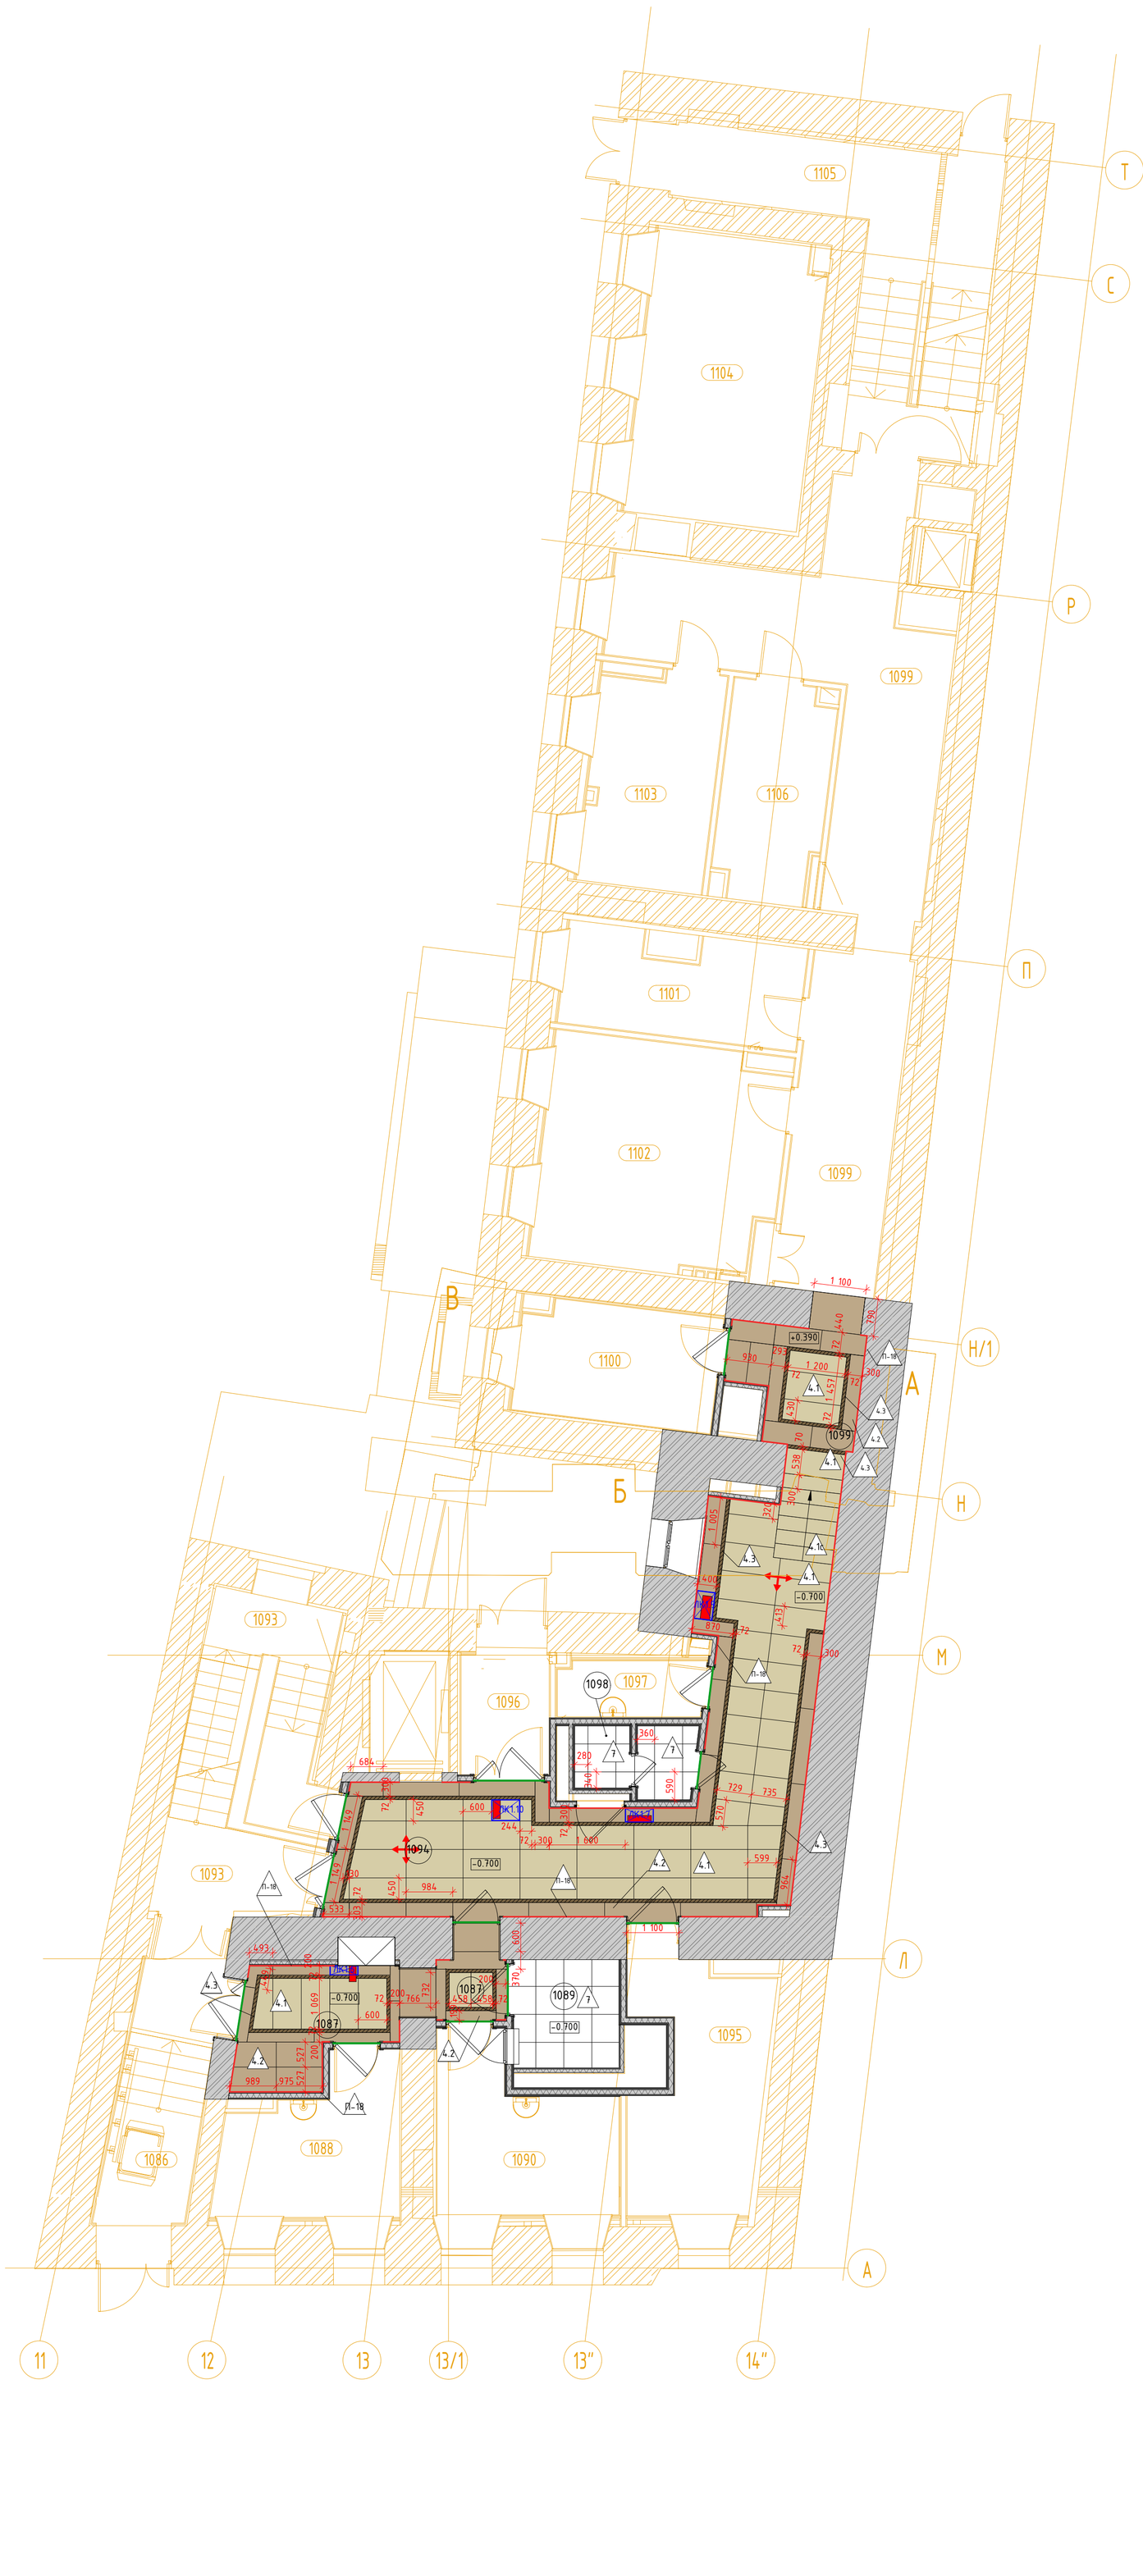План полов 1 этажа, М.1:75




| Экспликация помещений | | | | |
|---|---|---|---|---|
| № пом. | Наименование | Площадь | Кат. пом. | Кл. чист. |
| 1086 | Тамбур | 9,91 | | Г |
| 1087 | Коридор-ожидальная | 9,56 | | Г |
| 1088 | Кабинет врача-инфекциониста | 10,73 | | В |
| 1089 | Уборная для посетителей | 5,02 | | Г |
| 1090 | Процедурная | 11,62 | | Б |
| 1093 | Лестничная клетка 7 | 16,54 | | |
| 1094 | Коридор | 40,88 | | Г |
| 1095 | Комната управления мед. газами | 13,38 | В3 | |
| 1096 | Тамбур | 4,71 | | Г |
| 1097 | Помещение хранения предметов уборки | 3,58 | В4 | Г |
| 1098 | Уборная для персонала | 3,40 | | Г |
| 1099 | Коридор | 49,84 | | Г |
| 1100 | Комната хранения расходных материалов | 10,04 | В4 | Г |
| 1101 | Кабинет МТО | 10,24 | | Г |
| 1102 | Серверная | 22,96 | В3 | |
| 1103 | Складское помещение МТО, хранение лекарственных средств | 11,78 | В3 | Г |
| 1104 | Склад лекарств | 21,98 | В3 | Г |
| 1105 | Лестничная клетка 8 | 22,34 | | |
| 1106 | Хранение лекарственных средств | 9,61 | | |

Условные обозначения

- Тип пола (см. спецификацию)
- Тип плинтуса (см. спецификацию)
- Направление раскладки плитки

- Трап щелевой с уклоном i=0,01 с двух сторон (см. раздел "ВК")
- Люк в полу со съёмной панелью для обслуживания инженерных комуникаций
- Стыковочный профиль Пр-1 (см. спецификацию)

Стыковочный профиль ПР-1
PTOL 10 Г-образный профиль h-10мм
латунь полированная Progress Profiles




1. Данный лист см. с листом "Общие данные".
2. Данный лист см. со всеми листами комплекта.
3. Данный лист см. совместно со Спецификациями в ссылочных и прилагаемых документах.
4. Перед началом укладки нужно проверить ровность стяжки пола. Отметка вверха должна быть выполнена в один уровень без перепадов. Соблюдать соосность швов.
5. Стыки напольных покрытий размещать строго под толщиной дверного полотна. В дверном проеме не предусматривать узкие доборы ковровой плитки, в дверных проемах должна быть целая ковровая плитка.
6. При укладке напольных покрытий обратить внимание на стык керамогранита, кварцвинила и паркета. Предусмотреть деформационный шов в оси дверного полотна.
7. В случае подрезки керамогранита, укладывать его подрезкой к стене. Не допускать пордрезку менее 30% от общей площади плитки.
8. Расклайдку радиальной плитки (4.1р, 4.2р и 4.3р) утвердить с фирмой производитля и выполнить фактические замеры. Даннный лист см. совместо с листами "Узлы и детали".
9. Спецификацию на полы и плинтусы см. совместно со спецификациями в ссылочных и прилагаемых документах.
10. В коридорах предусмотреть съёмную панель для плитки на газлифте, чтобы обеспечить доступ к люкам ревизии для обслуживания инжинерного оборудования. Спецификацию на лючки в полах см. рабочую документацию соотвествующих инжинерных разделов.
11. Подрезку плитки 4.3 осуществить под 45°. Стараться соблюдать соосность швов. Расстояние в сдвижки швов смежной плитки (4.1 и 4.2) не должно превышать 50мм.
12. Элементы ступеней, марки 4.1с выполнять по фактическим замерам.

| | | | | | | | |
|---|---|---|---|---|---|---|---|
| | | | | | | 1325-12/22/ПИР-АИ1.2 | |
| | | | | | | Федеральное государственное бюджетное учреждение «Больница с поликлиникой» Управления делами Президента Российской Федерации по адресу: г. Москва, Романов пер., д. 2/6, стр. 2. Реконструкция (в режиме реставрации с приспособлением к современному использованию) здания | |
| Изм. | Кол.уч. | Лист | №Док. | Подп. | Дата | | |
| Разработал | | Киселев | | | | Архитектурные интерьеры. (Блок А) | Стадия: Р; Лист: 6; Листов: |
| Проверил | | Петровций | | | | | |
| Н.Контроль | | Ольдекоп | | | | План полов 1 этажа, М.1:75 | ООО "ЛЕОНАРДО ПРОЕКТ" |

Формат А1

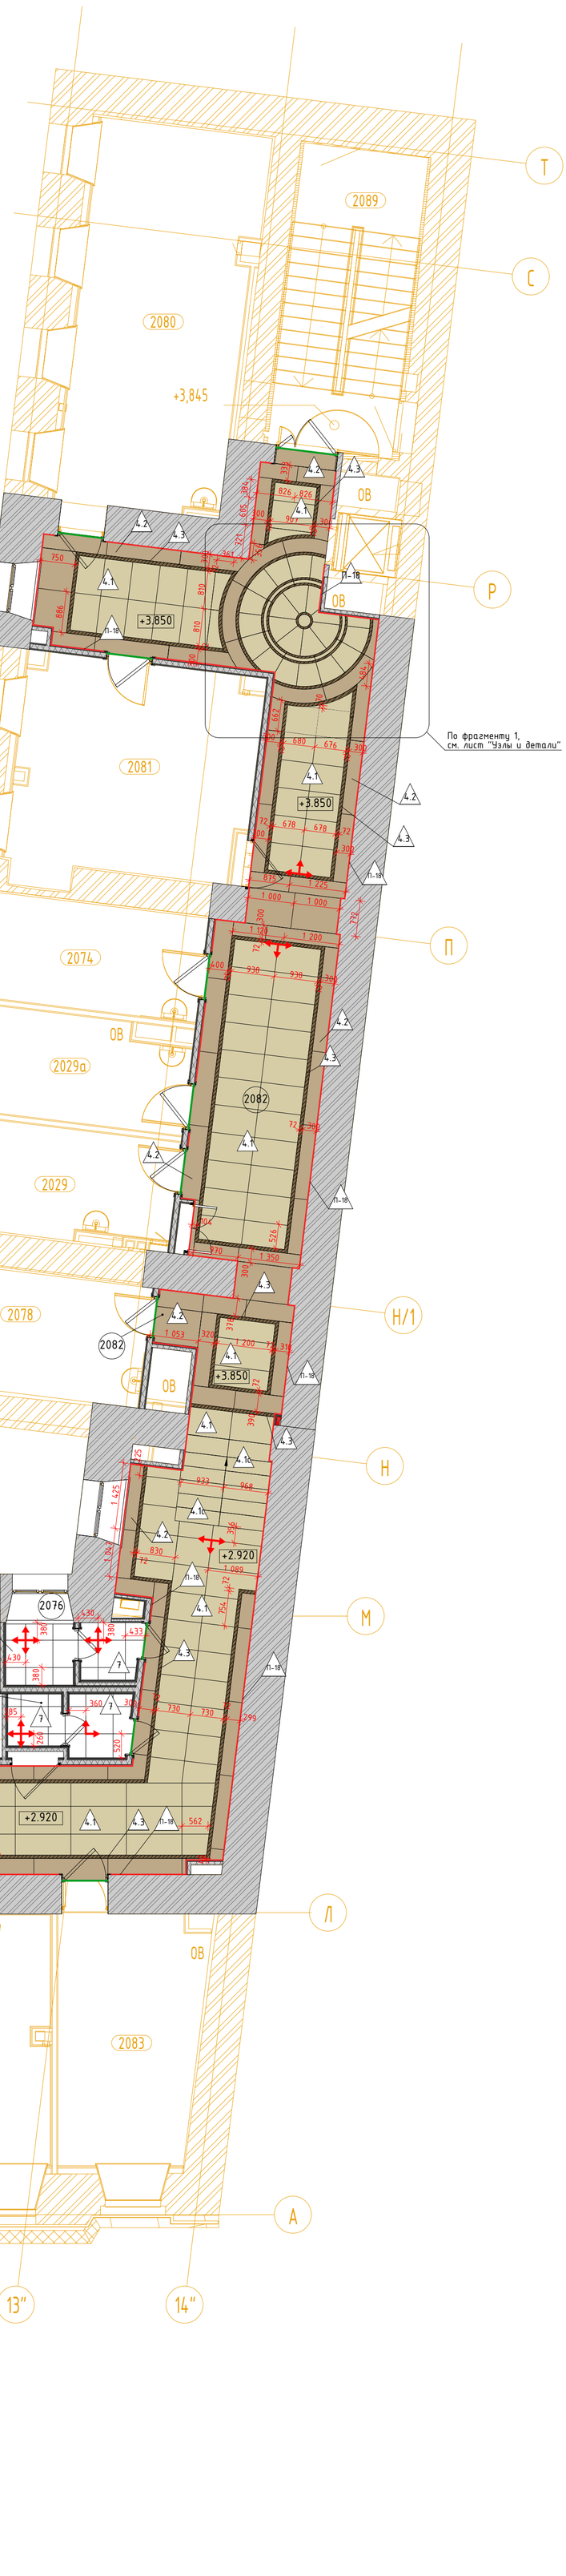План полов 2 этажа, М.1:75




| Экспликация помещений | | | | |
|---|---|---|---|---|
| № пом. | Наименование | Площадь | Кат. пом. | Кл. чист. |
| 2029 | Кабинет экспертизы | 10,36 | | В |
| 2029а | Кабинет эпидемиолога | 9,91 | | В |
| 2073 | Лестничная клетка 7 | 19,04 | | |
| 2074 | Кабинет фармаколога | 10,37 | | В |
| 2075 | Помещение хранения предметов уборки | 5,46 | В4 | Г |
| 2076 | Уборная для персонала | 3,60 | | Г |
| 2077 | Уборная для персонала | 3,09 | | Г |
| 2078 | Кабинет мед. статистики | 11,48 | | В |
| 2079 | Коридор | 40,60 | | Г |
| 2079а | Лифтовый холл | 6,72 | | Г |
| 2080 | Гардеробы персонала для домашней и рабочей одежды | 29,68 | | Г |
| 2081 | Комната отдыха водителей | 23,18 | | Г |
| 2082 | Коридор | 55,12 | | Г |
| 2083 | Кабинет Колл-центра | 16,26 | | Г |
| 2085 | Моповая клининговой службы | 15,70 | | Г |
| 2086 | Помещение клининговой службы | 19,54 | | Г |
| 2086а | Душевая | 2,16 | | Г |
| 2087 | Уборная для персонала | 4,40 | | Г |
| 2089 | Лестничная клетка 8 | 17,74 | | |

Условные обозначения

3 – Тип пола (см. спецификацию)

П-30 – Тип плинтуса (см. спецификацию)

– Направление раскладки плитки

ТР i=0,01 – Трап щелевой с уклоном i=0,01 с двух сторон (см. раздел "ВК")

ВК1 – Люк в полу со съёмной панелью для обслуживания инженерных комуникаций

– Стыковочный профиль Пр-1 (см. спецификацию)

Стыковочный профиль ПР-1
PTOL 10 Г-образный профиль h-10мм
латунь полированная Progress Profiles




1. Данный лист см. с листом "Общие данные".
2. Данный лист см. со всеми листами комплекта.
3. Данный лист см. совместно со Спецификациями в ссылочных и прилагаемых документах.
4. Перед началом укладки нужно проверить ровность стяжки пола. Отметка вверха должна быть выполнена в один уровень без перепадов. Соблюдать соосность швов.
5. Стыку напольных покрытий размещать строго под толщиной дверного полотна. В дверном проеме не предусматривать узкие доборы ковровой плитки, в дверных проемах должна быть целая ковровая плитка.
6. При укладке напольных покрытий обратить внимание на стык керамогранита, кварцвинила и паркета. Предусмотреть деформационный шов в оси дверного полотна.
7. В случае подрезки керамогранита, укладывать его подрезкой к стене. Не допускать пордрезку менее 30% от общей площади плитки.
8. Раскладку радиальной плитки (4.1р, 4.2р и 4.3р) утвердить с фирмой производителя и выполнить фактические замеры. Даннный лист см. совместо с листами "Узлы и детали".
9. Спецификацию на полы и плинтусы см. совместно со спецификациями в ссылочных и прилагаемых документах.
10. В коридорах предусмотреть съёмную панель для плитки на газлифте, чтобы обеспечить доступ к люкам ревизии для обслуживания инжинерного оборудования. Спецификацию на лючки в полах см. рабочую документацию соотвествующих инжинерных разделов.
11. Подрезку плитки 4.3 осуществить под 45°. Стараться соблюдать соосность швов. Расстояние в сдвижки швов смежной плитки (4.1 и 4.2) не должно превышать 50мм.
12. Элементы ступеней, марки 4.1с выполнять по фактическим замерам.

| | | | | | | | |
|---|---|---|---|---|---|---|---|
| | | | | | | 1325-12/22/ПИР-АИ1.2 | |
| | | | | | | Федеральное государственное бюджетное учреждение «Больница с поликлиникой» Управления делами Президента Российской Федерации по адресу: г. Москва, Романов пер., д. 2/6, стр. 2. Реконструкция (в режиме реставрации с приспособлением к современному использованию) здания | |
| Изм. | Кол.уч. | Лист | №Док. | Подп. | Дата | | |
| Разработал | | Киселев | | | | Архитектурные интерьеры. (Блок А) | Стадия: Р; Лист: 7; Листов: |
| Проверил | | Петровций | | | | | |
| Н.Контроль | | Ольдекоп | | | | План полов 2 этажа, М.1:75 | ООО "ЛЕОНАРДО ПРОЕКТ" |

Формат А1

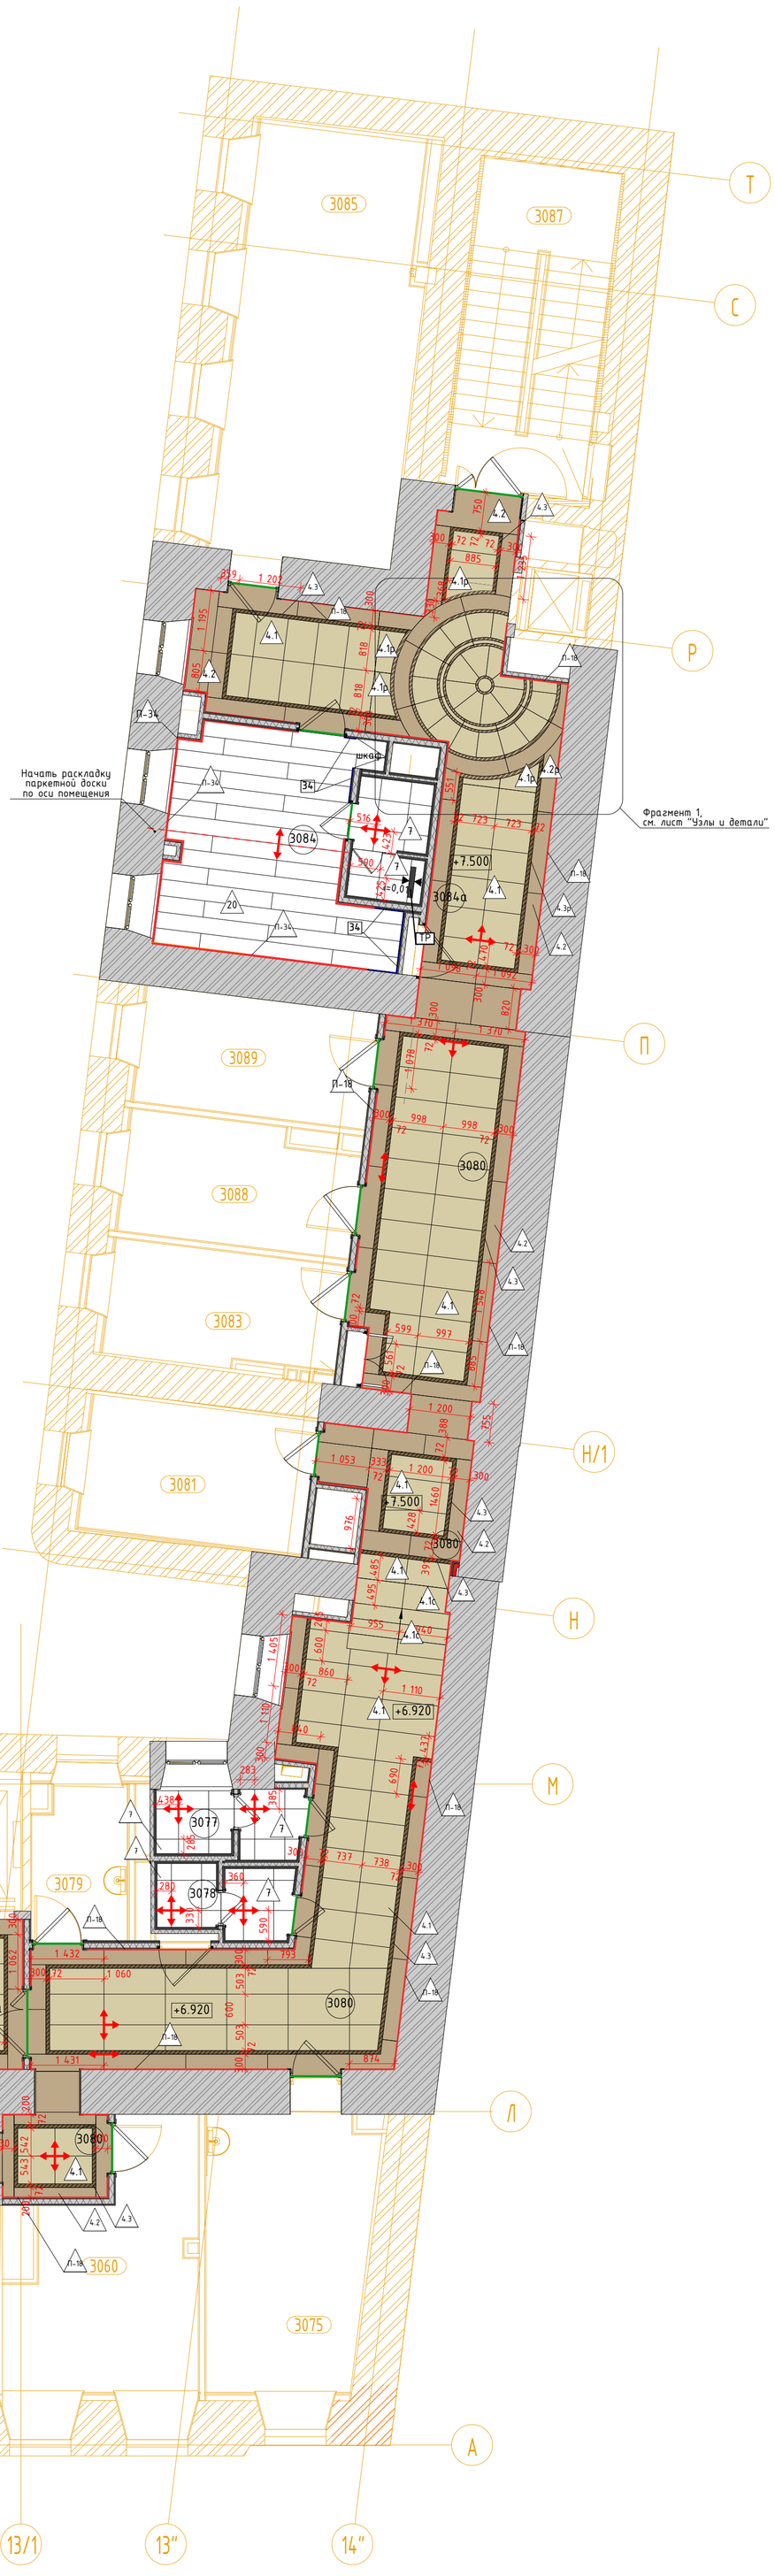План полов 3 этажа, М.1:75




| Экспликация помещений | | | | |
|---|---|---|---|---|
| № пом. | Наименование | Площадь | Кат. пом. | Кл. чист. |
| 3060 | Комната персонала | 15,66 | | Г |
| 3073 | Кабинет старшей сестры | 22,06 | | В |
| 3074 | Помещение хранения медикаментов | 4,98 | В4 | Г |
| 3074а | Лифтовый холл | 6,93 | | Г |
| 3075 | Комната сестры-хозяйки с местом для хранения чистого белья | 16,90 | | В |
| 3077 | Уборная для персонала | 3,52 | | Г |
| 3078 | Уборная для персонала | 3,28 | | Г |
| 3079 | Помещение предметов уборки | 5,43 | В4 | Г |
| 3080 | Коридор | 96,58 | | Г |
| 3081 | Комната персонала | 11,51 | | Г |
| 3083 | Кабинет административно-технической службы | 9,88 | | Г |
| 3084 | Кабинет заместителя главного врача по общим вопросам | 17,24 | | В |
| 3084а | Уборная | 3,38 | | Г |
| 3085 | Кабинет инженерно-эксплуатационной службы | 29,33 | | Г |
| 3087 | Лестничная клетка 8 | 17,47 | | |
| 3088 | Кабинет АХО | 10,33 | | Г |
| 3089 | Кабинет энергетического отдела | 10,40 | | Г |

Условные обозначения

3 – Тип пола (см. спецификацию)

П-34 – Тип плинтуса (см. спецификацию)

– Направление раскладки плитки

ТР i=0,01 – Трап щелевой с уклоном i=0,01 с двух сторон (см. раздел "ВК")

ВК1 – Люк в полу со съёмной панелью для обслуживания инженерных комуникаций

– Стыковочный профиль Пр-1 (см. спецификацию)

Стыковочный профиль ПР-1
PTOL 10 Г-образный профиль h-10мм
латунь полированная Progress Profiles




1. Данный лист см. с листом "Общие данные".
2. Данный лист см. со всеми листами комплекта.
3. Данный лист см. совместно со Спецификациями в ссылочных и прилагаемых документах.
4. Перед началом укладки нужно проверить ровность стяжки пола. Отметка вверха должна быть выполнена в один уровень без перепадов. Соблюдать соосность швов.
5. Стыки напольных покрытий размещать строго под толщиной дверного полотна. В дверном проеме не предусматривать узкие доборы ковровой плитки, в дверных проемах должна быть целая ковровая плитка.
6. При укладке напольных покрытий обратить внимание на стык керамогранита, кварцвинила и паркета. Предусмотреть деформационный шов в оси дверного полотна.
7. В случае подрезки керамогранита, укладывать его подрезкой к стене. Не допускать пордрезку менее 30% от общей площади плитки.
8. Раскладку радиальной плитки (4.1р, 4.2р и 4.3р) утвердить с фирмой производителя и выполнить фактические замеры. Данный лист см. совместо с листами "Узлы и детали".
9. Спецификацию на полы и плинтусы см. совместно со спецификациями в ссылочных и прилагаемых документах.
10. В коридорах предусмотреть съёмную панель для плитки на газлифте, чтобы обеспечить доступ к люкам ревизии для обслуживания инжинерного оборудования. Спецификацию на лючки в полах см. рабочую документацию соотвествующих инжинерных разделов.
11. Подрезку плитки 4.3 осуществить под 45°. Стараться соблюдать соосность швов. Расстояние в сдвижки швов смежной плитки (4.1 и 4.2) не должно превышать 50мм.
12. Элементы ступеней, марки 4.1с выполнять по фактическим замерам.

| | | | | | | | |
|---|---|---|---|---|---|---|---|
| | | | | | | 1325-12/22/ПИР-АИ1.2 | |
| | | | | | | Федеральное государственное бюджетное учреждение «Больница с поликлиникой» Управления делами Президента Российской Федерации по адресу: г. Москва, Романов пер., д. 2/6, стр. 2. Реконструкция (в режиме реставрации с приспособлением к современному использованию) здания | |
| Изм. | Кол.уч. | Лист | №Док. | Подп. | Дата | | |
| Разработал | | Киселев | | | | Архитектурные интерьеры. (Блок А) | Стадия: Р; Лист: 8; Листов: |
| Проверил | | Петровций | | | | | |
| Н.Контроль | | Ольдекоп | | | | План полов 3 этажа, М.1:75 | ООО "ЛЕОНАРДО ПРОЕКТ" |

Формат А1

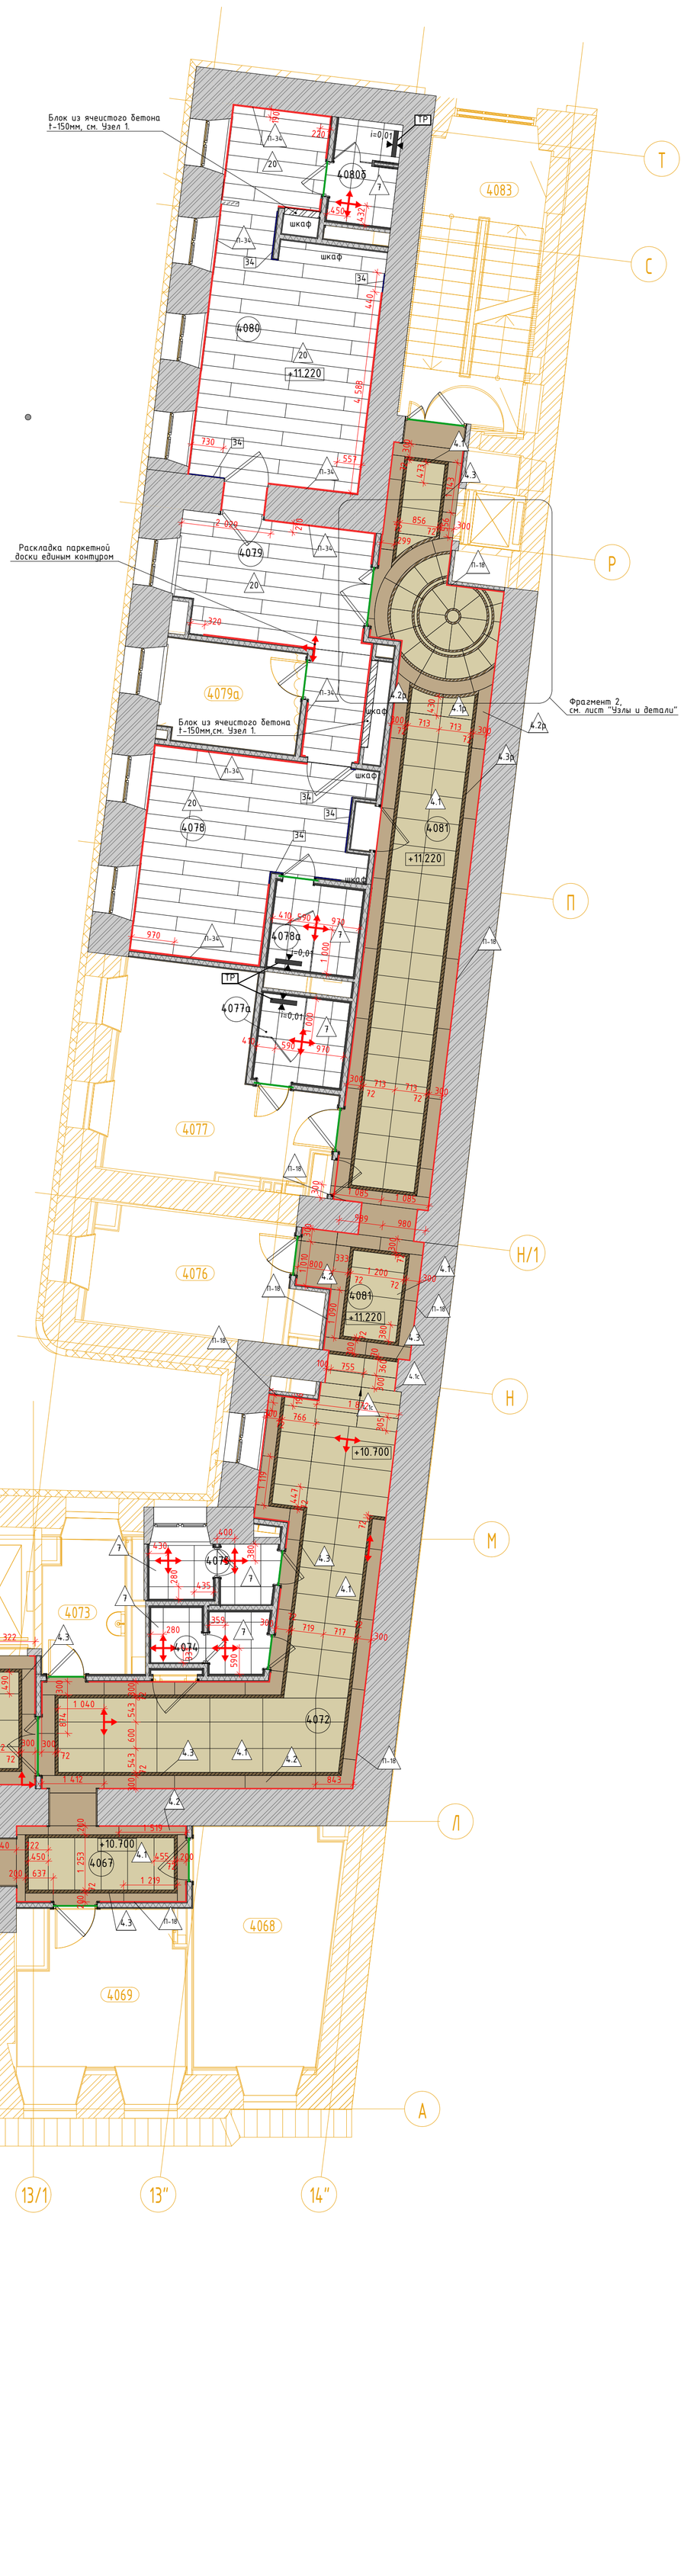План полов 4 этажа, М.1:75




| Экспликация помещений | | | | |
|---|---|---|---|---|
| № пом. | Наименование | Площадь | Кат. пом. | Кл. чист. |
| 4066 | Лестничная клетка 7 | 18,98 | | |
| 4067 | Коридор | 11,50 | | Г |
| 4068 | Кабинет Колл-центра | 16,68 | В3 | Г |
| 4069 | Моповая клининговой службы | 12,33 | В3 | Г |
| 4070 | Помещение клининговой службы | 16,07 | | Г |
| 4071 | Помещение клининговой службы | 6,11 | | Г |
| 4071а | Уборная для персонала | 2,75 | | Г |
| 4072 | Коридор | 34,34 | | Г |
| 4072а | Лифтовой холл | 7,04 | | Г |
| 4073 | Помещение хранения предметов уборки | 5,48 | В4 | Г |
| 4074 | Уборная для персонала | 3,27 | | Г |
| 4075 | Уборная для персонала | 3,53 | | Г |
| 4076 | Комната персонала | 11,90 | | Г |
| 4077 | Кабинет заместителя главного врача | 18,73 | | В |
| 4077а | Санузел | 3,84 | | Г |
| 4078 | Кабинет заместителя главного врача | 18,73 | | В |
| 4078а | Санузел | 3,86 | | Г |
| 4079 | Приемная | 16,03 | | Г |
| 4079а | Подсобное помещение | 7,21 | В4 | Г |
| 4080 | Кабинет главного врача поликлиники | 27,72 | | В |
| 4080б | Санузел | 3,28 | | Г |
| 4081 | Коридор | 43,03 | | Г |
| 4083 | Лестничная клетка 8 | 17,47 | | |
| | | | | |


Условные обозначения

- 3 – Тип пола (см. спецификацию)
- П-34 – Тип плинтуса (см. спецификацию)
- – Направление раскладки плитки
- ТР i=0,01 – Трап щелевой с уклоном i=0,01 с двух сторон (см. раздел "ВК")
- ВК – Люк в полу со съёмной панелью для обслуживания инженерных комуникаций
- – Стыковочный профиль Пр-1 (см. спецификацию)

Стыковочный профиль ПР-1
PTOL 10 Г-образный профиль h-10мм
латунь полированная Progress Profiles



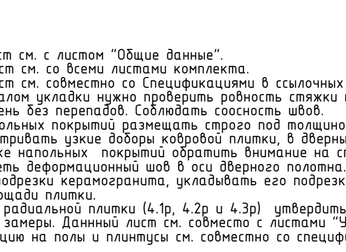Узел 1.
Схема устройства плинтуса в зоне встроенных шкафов
М. 1:10




- Паркетная доска Meister, Дуб беленый, 2600х320х11
- Влагостойкая фанера – 15мм
- Конструкцию перекрытия, см раздел КР

1. Данный лист см. с листом "Общие данные".
2. Данный лист см. со всеми листами комплекта.
3. Данный лист см. совместно со Спецификациями в ссылочных и прилагаемых документах.
4. Перед началом укладки нужно проверить ровность стяжки пола. Отметка вверха должна быть выполнена в один уровень без перепадов. Соблюдать соосность швов.
5. Стыки напольных покрытий размещать строго под толщиной дверного полотна. В дверном проеме не предусматривать узкие доборы ковровой плитки, в дверных проемах должна быть целая ковровая плитка.
6. При укладке напольных покрытий обратить внимание на стык керамогранита, кварцвинила и паркета. Предусмотреть деформационный шов в оси дверного полотна.
7. В случае подрезки керамогранита, укладывать его подрезкой к стене. Не допускать подрезку менее 30% от общей площади плитки.
8. Раскладку радиальной плитки (4.1р, 4.2р и 4.3р) утвердить с фирмой производитля и выполнить фактические замеры. Данный лист см. совместо с листами "Узлы и детали".
9. Спецификацию на полы и плинтусы см. совместно со спецификациями в ссылочных и прилагаемых документах.
10. В коридорах предусмотреть съёмную панель для плитки на газлифте, чтобы обеспечить доступ к люкам ревизии для обслуживания инжинерного оборудования. Спецификацию на лючки в полах см. рабочую документацию соответствующих инжинерных разделов.
11. Подрезку плитки 4.3 осуществить под 45°. Стараться соблюдать соосность швов. Расстояние в сдвижки швов смежной плитки (4.1 и 4.2) не должно превышать 50мм.
12. Элементы ступеней, марки 4.1с выполнять по фактическим замерам.

| | | | | | | | |
|---|---|---|---|---|---|---|---|
| | | | | | | 1325-12/22/ПИР-АИ1.2 | |
| | | | | | | Федеральное государственное бюджетное учреждение «Больница с поликлиникой» Управления делами Президента Российской Федерации по адресу: г. Москва, Романов пер., д. 2/6, стр. 2. Реконструкция (в режиме реставрации с приспособлением к современному использованию) здания | |
| Изм. | Кол.уч. | Лист | №Док. | Подп. | Дата | | |
| Разработал | | Киселев | | | | Архитектурные интерьеры. (Блок А) | Стадия: Р; Лист: 9; Листов: |
| Проверил | | Петровций | | | | | |
| Н.Контроль | | Ольдекоп | | | | План полов 4 этажа, М.1:75 | ООО "ЛЕОНАРДО ПРОЕКТ" |

Формат А1

План потолков 1 этажа, М.1:75




| Экспликация помещений | | | | |
|---|---|---|---|---|
| № пом. | Наименование | Площадь | Кат. пом. | Кл. чист. |
| 1086 | Тамбур | 9,91 | | Г |
| 1087 | Коридор-ожидальная | 9,56 | | Г |
| 1088 | Кабинет врача-инфекциониста | 10,73 | | В |
| 1089 | Уборная для посетителей | 5,02 | | Г |
| 1090 | Процедурная | 11,62 | | Б |
| 1093 | Лестничная клетка 7 | 16,54 | | |
| 1094 | Коридор | 40,88 | | Г |
| 1095 | Комната управления мед. газами | 13,38 | В3 | |
| 1096 | Тамбур | 4,71 | | Г |
| 1097 | Помещение хранения предметов уборки | 3,58 | В4 | Г |
| 1098 | Уборная для персонала | 3,40 | | Г |
| 1099 | Коридор | 49,84 | | Г |
| 1100 | Комната хранения расходных материалов | 10,04 | В4 | Г |
| 1101 | Кабинет МТО | 10,24 | | Г |
| 1102 | Серверная | 22,96 | В3 | |
| 1103 | Складское помещение МТО, хранение лекарственных средств | 11,78 | В3 | Г |
| 1104 | Склад лекарств | 21,98 | В3 | Г |
| 1105 | Лестничная клетка 8 | 22,34 | | |
| 1106 | Хранение лекарственных средств | 9,61 | | |

## Условные обозначения

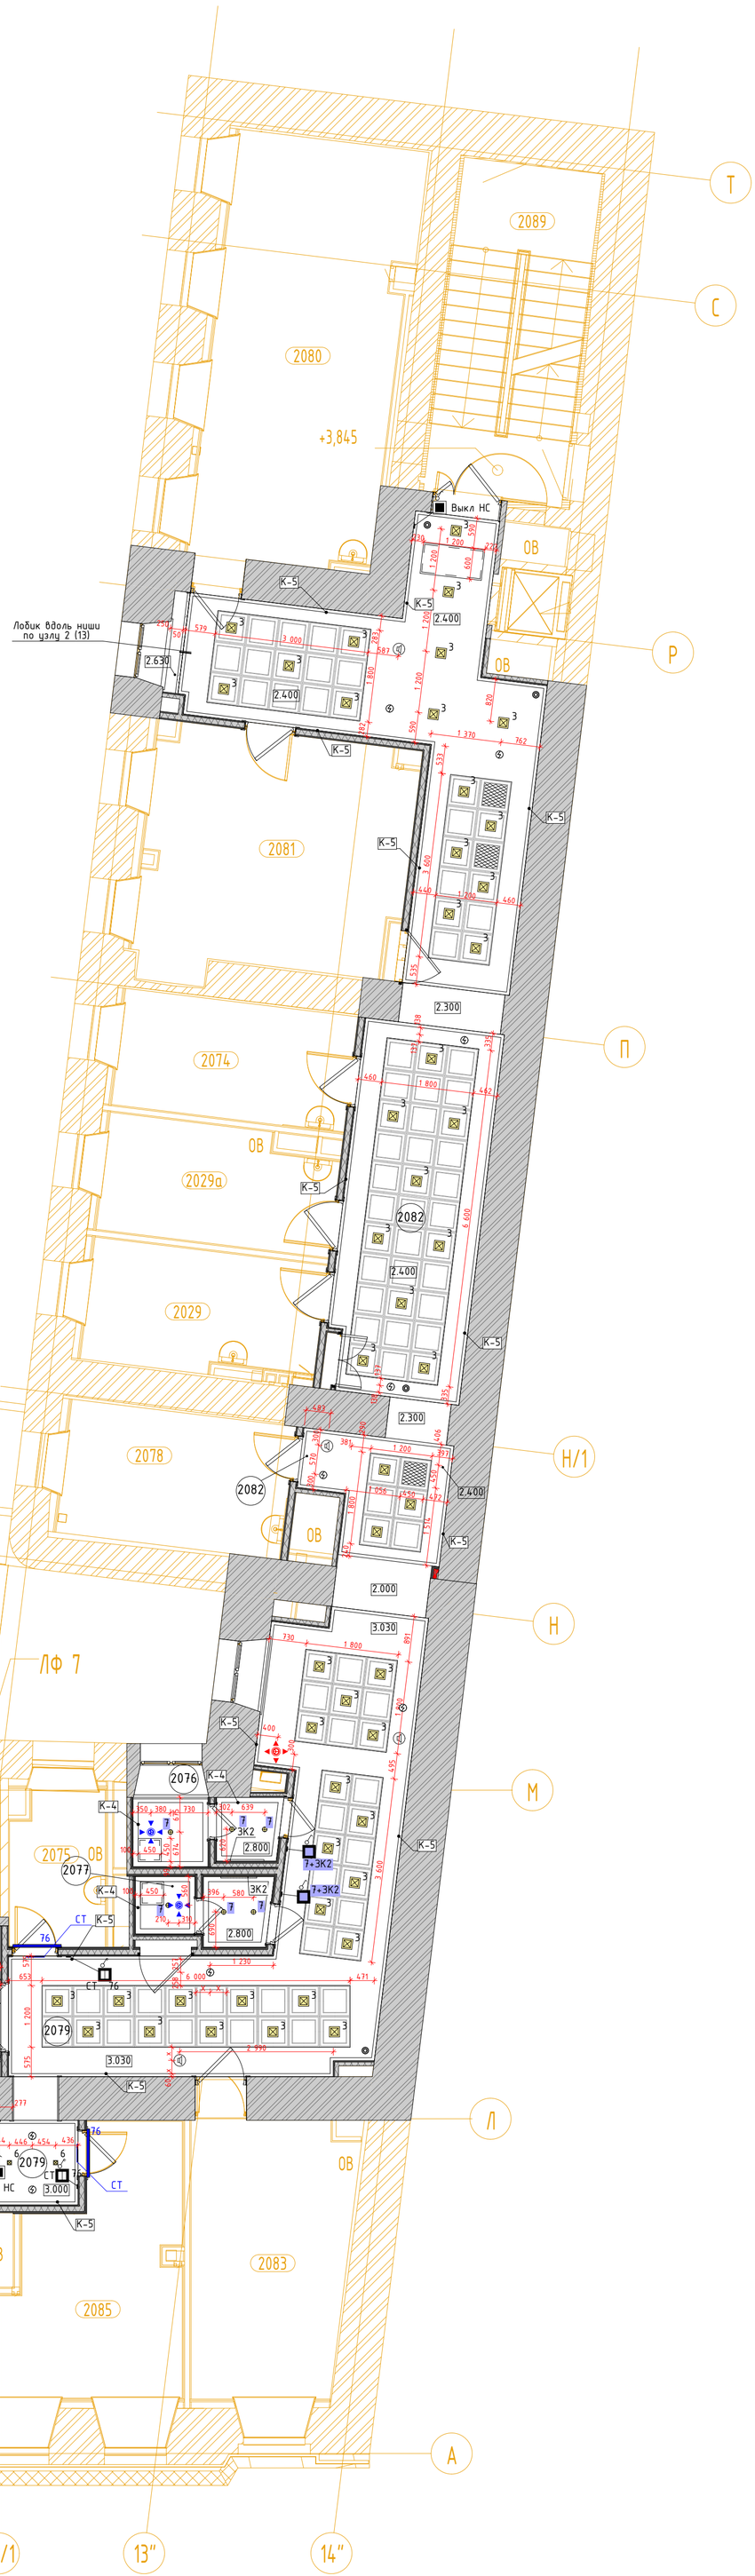
- 1 – Светильник NLCO GRP36-10 600x600
- 3 – Встраиваемый светильник Arte Lamp Ragiio A4018-pl-1WH
- 6 – Встраиваемый светильник Точка 2122 Kink Light
- 7 – Встраиваемый светильник DONOLUX DL 18412/01TSQ WHITE
- 8 – Панель светодиодная 36 Вт 220В 4000К С ЭПРА 2700Лм 1195x295x10мм
- 19 – Люстра Edve by Romatti белый 6/D145*H35
- 19.1 – Люстра Edve by Romatti белый 4/D125*H25
- 20 – ORBITA X MINI WHITE + GOLD COVER
- 23 – Встраиваемый светильник Arte Lamp A6661pl-1WH
- Купольная камера (см. раздел 765-09/15/ДСР-ИОС5.16)
- Извещатель пожарный дымовой (см. раздел 765-09/15/ДСР-ПБЗ)
- Оповещатель потолочный, встраиваемый в подвесной потолок
- Решетка РДУ индивидуального изготовления Sж.с=0,154 кв.м. см. узлы и детали
- 2.000 – Отметка потолка от уровня чистого пола этажа
- Подвесной потолок из плиты АКВАПАНЕЛЬ Внутренняя на двухуровневом металическом каркасе. Металлические КНАУФ-профили потолочный ПП 60х27 и направляющий ПН 28х27. Комплектная система КНАУФ, тип П282.
- Потолочная панель Armstong
- К-5 – Тип карниза (см. спецификацию)
- М-5 – Тип молдинга (см. спецификацию)
- Выключатель/переключатель с группой освещения см. совместно с ЭОМ
- Ниша для штор
- ДПУ-М 100 приток
- ДПУ-М 125 приток
- ДПУ-М 160 приток
- ДПУ-М 100 вытяжка
- ДПУ-М 125 вытяжка
- ДПУ-М 160 вытяжка
- Кассетный фанкойл см. раздел ОВ
- Вывод-8 – Место размещения блоков питания рядом с предполагаемым размещением лючков для контурной подсветки помещений
- Сдетодиодная подсветка карнизов
- Размерная цепочка, где "х"-одинаковое значение размера
- Скрытый люк под окраску
- Выкл НС – Выключатель на высоте 1700 для включения настенных светильников см. совместно с маркировочными планами
- 16 – Выключатель одно/двухклавишный с группой освещения см. совместно с ЭОМ. Применяется AtlasDesign. Марка: Shnaider. Коллекция Nature. Цвет: Шампань пластик + Шампань

1. Данный лист см. с листом "Общие данные".
2. Данный лист см. со всеми листами комплекта.
3. На данном листе указаны привязки оконечного оборудования в съемных панелях потолка (600*600мм), привязка по центру панели.
4. Привязки и спецификацию выключателей см. совместно с разделом ЭО. Применяемого производителя и коллекцию выключателей согласовать с разработчиками раздела АИ.
5. Разделом ЭО провести светотехнический расчет и подтвердить достаточность осветительного оборудования.
6. В нишах для штор предусмотреть закладную из влагостойкой фанеры t-15мм.
7. Если в помещении указано два выключателя на одну группу освещения они являются проходными.
8. Оконеное оборудование располагать в центре потолочных панелей за исключением случаев указанных на планах.
9. При раскладке металлических профилей гипсокартонного потолка учитывать места встраиваемых извещателей.

| | | | | | | | |
|---|---|---|---|---|---|---|---|
| | | | | | | 1325-12/22/ПИР-АИ1.2 | |
| | | | | | | Федеральное государственное бюджетное учреждение «Больница с поликлиникой» Управления делами Президента Российской Федерации по адресу: г. Москва, Романов пер., д. 2/6, стр. 2. Реконструкция (в режиме реставрации с приспособлением к современному использованию) здания | |
| Изм. | Кол.уч. | Лист | №Док. | Подп. | Дата | | |
| Разработал | | Киселев | | | | Архитектурные интерьеры. (Блок А) | Стадия: Р; Лист: 10; Листов: |
| Проверил | | Петровций | | | | | |
| Н.Контроль | | Ольдекоп | | | | План потолков 1 этажа, М.1:75 | ООО "ЛЕОНАРДО ПРОЕКТ" |

Формат А1

План потолков 2 этажа, М.1:75




| Экспликация помещений | | | | |
|---|---|---|---|---|
| № пом. | Наименование | Площадь | Кат. пом. | Кл. чист. |
| 2029 | Кабинет экспертизы | 10,36 | | В |
| 2029а | Кабинет эпидемиолога | 9,91 | | В |
| 2073 | Лестничная клетка 7 | 19,04 | | |
| 2074 | Кабинет фармаколога | 10,37 | | В |
| 2075 | Помещение хранения предметов уборки | 5,46 | В4 | Г |
| 2076 | Уборная для персонала | 3,60 | | Г |
| 2077 | Уборная для персонала | 3,09 | | Г |
| 2078 | Кабинет мед. статистики | 11,48 | | В |
| 2079 | Коридор | 40,60 | | Г |
| 2079а | Лифтовый холл | 6,72 | | Г |
| 2080 | Гардеробы персонала для домашней и рабочей одежды | 29,68 | | Г |
| 2081 | Комната отдыха водителей | 23,18 | | Г |
| 2082 | Коридор | 55,12 | | Г |
| 2083 | Кабинет Колл-центра | 16,26 | | Г |
| 2085 | Моповая клининговой службы | 15,70 | | Г |
| 2086 | Помещение клининговой службы | 19,54 | | Г |
| 2086а | Душевая | 2,16 | | Г |
| 2087 | Уборная для персонала | 4,40 | | Г |
| 2089 | Лестничная клетка 8 | 17,74 | | |

## Условные обозначения

- 1 – Светильник NLCO GRP36-10 600x600
- 3 – Встраиваемый светильник Arte Lamp Ragiio A4018-pl-1WH
- 6 – Встраиваемый светильник Точка 2122 Kink Light
- 7 – Встраиваемый светильник DONOLUX DL 18412/01TSQ WHITE
- 8 – Панель светодиодная 36 Вт 220В 4000К С ЭПРА 2700Лм 1195x295x10мм
- 19 – Люстра Edve by Romatti белый 6/D145*H35
- 19.1 – Люстра Edve by Romatti белый 4/D125*H25
- 20 – ORBITA X MINI WHITE + GOLD COVER
- 23 – Встраиваемый светильник Arte Lamp A6661pl-1WH
- Купольная камера (см. раздел 765-09/15/ДСР-ИОС5.16)
- Извещатель пожарный дымовой (см. раздел 765-09/15/ДСР-ПБЗ)
- Оповещатель потолочный, встраиваемый в подвесной потолок
- Решетка РДУ индивидуального изготовления Sж.с=0,154 кв.м. см. узлы и детали
- 2.000 – Отметка потолка от уровня чистого пола этажа
- Подвесной потолок из плиты АКВАПАНЕЛЬ Внутренняя на двухуровневом металлическом каркасе. Металлические КНАУФ-профили потолочный ПП 60х27 и направляющий ПН 28х27. Комплектная система КНАУФ, тип П282.
- Потолочная панель Armstong
- К-5 – Тип карниза (см. спецификацию)
- М-5 – Тип молдинга (см. спецификацию)
- 16 / 1 / 23 – Выключатель/переключатель с группой освещения см. совместно с ЭОМ
- Ниша для штор
- ДПУ-М 100 приток
- ДПУ-М 125 приток
- ДПУ-М 160 приток
- ДПУ-М 100 вытяжка
- ДПУ-М 125 вытяжка
- ДПУ-М 160 вытяжка
- Кассетный фанкойл см. раздел ОВ
- Вывод-8 – Место размещения блоков питания рядом с предполагаемым размещением лючков для контурной подсветки помещений
- Светодиодная подсветка карнизов
- X – X – Размерная цепочка, где "х"-одинаковое значение размера
- Скрытый люк под окраску
- Выкл НС – Выключатель на высоте 1700 для включения настенных светильников см. совместно с маркировочными планами
- 16 – Выключатель одно/двухклавишный с группой освещения см. совместно с ЭОМ. Применяется AtlasDesign. Марка: Shnaider. Коллекция Nature. Цвет: Шампань пластик + Шампань

1. Данный лист см. с листом "Общие данные".
2. Данный лист см. со всеми листами комплекта.
3. На данном листе указаны привязки оконечного оборудования в съемных панелях потолка (600*600мм), привязка по центру панели.
4. Привязки и спецификацию выключателей см. совместно с разделом ЭО. Применяемого производителя и коллекцию выключателей согласовать с разработчиками раздела АИ.
5. Разделом ЭО провести светотехнический расчет и подтвердить достаточность осветительного оборудования.
6. В нишах для штор предусмотреть закладную из влагостойкой фанеры t-15мм.
7. Если в помещении указано два выключателя на одну группу освещения они являются проходными.
8. Оконеное оборудование располагать в центре потолочных панелей за исключением случаев указанных на планах.
9. При раскладке металлических профилей гипсокартонного потолка учитывать места встраиваемых извещателей.

| | | | | | | | |
|---|---|---|---|---|---|---|---|
| | | | | | | 1325-12/22/ПИР-АИ1.2 | |
| | | | | | | Федеральное государственное бюджетное учреждение «Больница с поликлиникой» Управления делами Президента Российской Федерации по адресу: г. Москва, Романов пер., д. 2/6, стр. 2. Реконструкция (в режиме реставрации с приспособлением к современному использованию) здания | |
| Изм. | Кол.уч. | Лист | №Док. | Подп. | Дата | | |
| Разработал | | Киселев | | | | Архитектурные интерьеры. (Блок А) | Стадия: Р; Лист: 11; Листов: |
| Проверил | | Петровций | | | | | |
| Н.Контроль | | Ольдекоп | | | | План потолков 2 этажа, М.1:75 | ООО "ЛЕОНАРДО ПРОЕКТ" |

Формат А1

План потолков 3 этажа, М.1:75




| Экспликация помещений | | | | |
|---|---|---|---|---|
| № пом. | Наименование | Площадь | Кат. пом. | Кл. чист. |
| 3060 | Комната персонала | 15,66 | | Г |
| 3073 | Кабинет старшей сестры | 22,06 | | В |
| 3074 | Помещение хранения медикаментов | 4,98 | В4 | Г |
| 3074а | Лифтовый холл | 6,93 | | Г |
| 3075 | Комната сестры-хозяйки с местом для хранения чистого белья | 16,90 | | В |
| 3077 | Уборная для персонала | 3,52 | | Г |
| 3078 | Уборная для персонала | 3,28 | | Г |
| 3079 | Помещение предметов уборки | 5,43 | В4 | Г |
| 3080 | Коридор | 96,58 | | Г |
| 3081 | Комната персонала | 11,51 | | Г |
| 3083 | Кабинет административно-технической службы | 9,88 | | Г |
| 3084 | Кабинет заместителя главного врача по общим вопросам | 17,24 | | В |
| 3084а | Уборная | 3,38 | | Г |
| 3085 | Кабинет инженерно-эксплуатационной службы | 29,33 | | Г |
| 3087 | Лестничная клетка 8 | 17,47 | | |
| 3088 | Кабинет АХО | 10,33 | | Г |
| 3089 | Кабинет энергетического отдела | 10,40 | | Г |

## Условные обозначения

- 1 – Светильник NLCO GRP36-10 600x600
- 3 – Встраиваемый светильник Arte Lamp Ragiio A4018-pl-1WH
- 6 – Встраиваемый светильник Точка 2122 Kink Light
- 7 – Встраиваемый светильник DONOLUX DL 18412/01TSQ WHITE
- 8 – Панель светодиодная 36 Вт 220В 4000К С ЭПРА 2700/Лм 1195x295x10мм
- 19 – Люстра Edve by Romatti белый 6/D145*H35
- 19.1 – Люстра Edve by Romatti белый 4/D125*H25
- 20 – ORBITA X MINI WHITE + GOLD COVER
- 23 – Встраиваемый светильник Arte Lamp A6661pl-1WH
- Купольная камера (см. раздел 765-09/15/ДСР-ИОС5.16)
- Извещатель пожарный дымовой (см. раздел 765-09/15/ДСР-ПБ3)
- Оповещатель потолочный, встраиваемый в подвесной потолок
- Решетка РДУ индивидуального изготовления Sж.с=0,154 кв.м. см. узлы и детали
- 2.000 – Отметка потолка от уровня чистого пола этажа
- Подвесной потолок из плиты АКВАПАНЕЛЬ Внутренняя на двухуровневом металическом каркасе. Металлические КНАУФ-профили потолочный ПП 60x27 и направляющий ПН 28x27. Комплектная система КНАУФ, тип П282.
- Потолочная панель Armstong
- К-5 – Тип карниза (см. спецификацию)
- М-5 – Тип молдинга (см. спецификацию)
- 16 1 / 23 – Выключатель/переключатель с группой освещения см. совместно с ЭОМ
- Ниша для штор
- ДПУ-М 100 приток
- ДПУ-М 125 приток
- ДПУ-М 160 приток
- ДПУ-М 100 вытяжка
- ДПУ-М 125 вытяжка
- ДПУ-М 160 вытяжка
- Кассетный фанкойл см. раздел ОВ
- Вывод-8 – Место размещения блоков питания рядом с предполагаемым размещением лючков для контурной подсветки помещений
- Сдетодиодная подсветка карнизов
- X X – Размерная цепочка, где "x"-одинаковое значение размера
- Скрытый люк под окраску
- Выкл НС – Выключатель на высоте 1700 для включения настенных светильников см. совместно с маркировочными планами
- 16 – Выключатель одно/двухклавишный с группой освещения см. совместно с ЭОМ. Применяется AtlasDesign. Марка: Shnaider. Коллекция Nature. Цвет: Шампань пластик + Шампань


1. Данный лист см. с листом "Общие данные".
2. Данный лист см. со всеми листами комплекта.
3. На данном листе указаны привязки оконечного оборудования в съемных панелях потолка (600*600мм), привязка по центру панели.
4. Привязки и спецификацию выключателей см. совместно с разделом ЭО. Применяемого производителя и коллекцию выключателей согласовать с разработчиками раздела АИ.
5. Разделом ЭО провести светотехнический расчет и подтвердить достаточность осветительного оборудования.
6. В нишах для штор предусмотреть закладную из влагостойкой фанеры t-15мм.
7. Если в помещении указано два выключателя на одну группу освещения они являются проходными.
8. Окоеное оборудование располоагать в центре потолочных панелей за исключением случаев указанных на планах.
9. При раскладке металлических профилей гипсокартонного потолка учитывать места встраиваемых извещателей.


| | | | | | | | |
|---|---|---|---|---|---|---|---|
| | | | | | | 1325-12/22/ПИР-АИ1.2 | |
| | | | | | | Федеральное государственное бюджетное учреждение «Больница с поликлиникой» Управления делами Президента Российской Федерации по адресу: г. Москва, Романов пер., д. 2/6, стр. 2. Реконструкция (в режиме реставрации с приспособлением к современному использованию) здания | |
| Изм. | Колуч. | Лист | №Док. | Подп. | Дата | | |
| Разработал | | Киселев | | | | Архитектурные интерьеры. (Блок А) | Стадия: Р; Лист: 12; Листов: |
| Проверил | | Петровций | | | | | |
| Н.Контроль | | Ольдекоп | | | | План потолков 3 этажа, М.1:75 | ООО "ЛЕОНАРДО ПРОЕКТ" |

Формат А1

План потолков 4 этажа, М.1:75

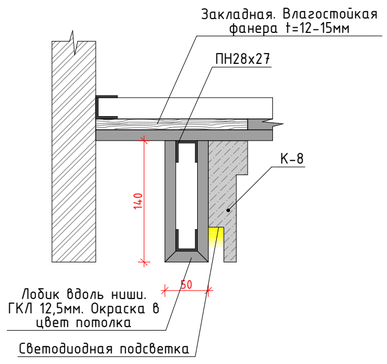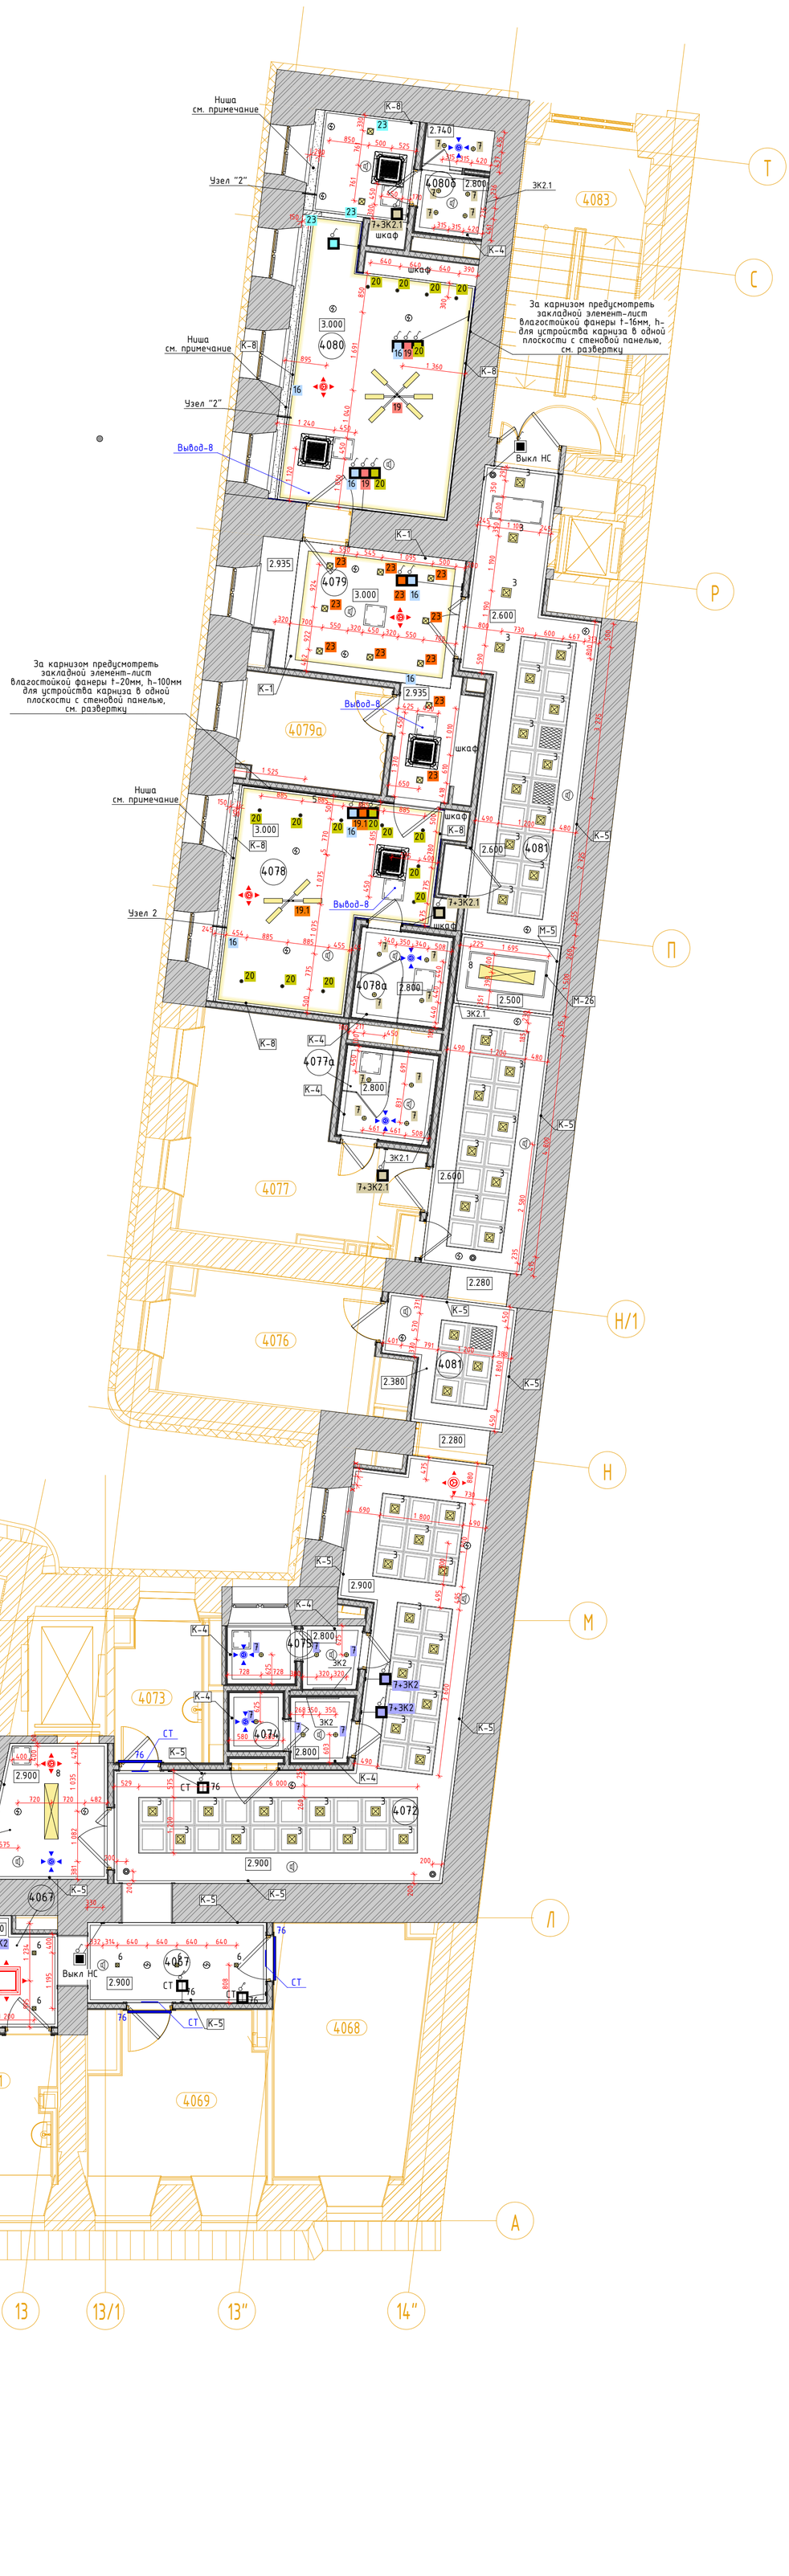Узел 2
М. 1:20




## Экспликация помещений

| № пом. | Наименование | Площадь | Кат. пом. | Кл. чист. |
|---|---|---|---|---|
| 4066 | Лестничная клетка 7 | 18,98 | | |
| 4067 | Коридор | 11,50 | | Г |
| 4068 | Кабинет Колл-центра | 16,68 | В3 | Г |
| 4069 | Моповая клининговой службы | 12,33 | В3 | Г |
| 4070 | Помещение клининговой службы | 16,07 | | Г |
| 4071 | Помещение клининговой службы | 6,11 | | Г |
| 4071а | Уборная для персонала | 2,75 | | Г |
| 4072 | Коридор | 34,34 | | Г |
| 4072а | Лифтовой холл | 7,04 | | Г |
| 4073 | Помещение хранения предметов уборки | 5,48 | В4 | Г |
| 4074 | Уборная для персонала | 3,27 | | Г |
| 4075 | Уборная для персонала | 3,53 | | Г |
| 4076 | Комната персонала | 11,90 | | Г |
| 4077 | Кабинет заместителя главного врача | 18,73 | | В |
| 4077а | Санузел | 3,84 | | Г |
| 4078 | Кабинет заместителя главного врача | 18,73 | | В |
| 4078а | Санузел | 3,86 | | Г |
| 4079 | Приемная | 16,03 | | Г |
| 4079а | Подсобное помещение | 7,21 | В4 | Г |
| 4080 | Кабинет главного врача поликлиники | 27,72 | | В |
| 4080б | Санузел | 3,28 | | Г |
| 4081 | Коридор | 43,03 | | Г |
| 4083 | Лестничная клетка 8 | 17,47 | | |
| | | | | |

## Условные обозначения

- 1 – Светильник NLCO GRP36-10 600x600
- 3 – Встраиваемый светильник Arte Lamp Ragiio A4018-pl-1WH
- 6 – Встраиваемый светильник Точка 2122 Kink Light
- 7 – Встраиваемый светильник DONOLUX DL 18412/01TSQ WHITE
- 8 – Панель светодиодная 36 Вт 220В 4000К С ЭПРА 2700Лм 1195x295x10мм
- 19 – Люстра Edve by Romatti белый 6/D145*H35
- 19.1 – Люстра Edve by Romatti белый 4/D125*H25
- 20 – ORBITA X MINI WHITE + GOLD COVER
- 23 – Встраиваемый светильник Arte Lamp A6661pl-1WH
- Купольная камера (см. раздел 765-09/15/ДСР-ИОС5.16)
- Извещатель пожарный дымовой (см. раздел 765-09/15/ДСР-ПБ3)
- Оповещатель потолочный, встраиваемый в подвесной потолок
- Решетка РДУ индивидуального изготовления Sж.с=0,154 кв.м. см. узлы и детали
- 2.000 – Отметка потолка от уровня чистого пола этажа
- Подвесной потолок из плиты АКВАПАНЕЛЬ Внутренняя на двухуровневом металлическом каркасе. Металлические КНАУФ-профили потолочный ПП 60х27 и направляющий ПН 28х27. Комплектная система КНАУФ, тип П282.
- Потолочная панель Armstong
- K-5 – Тип карниза (см. спецификацию)
- M-5 – Тип молдинга (см. спецификацию)
- 16 / 23 – Выключатель/переключатель с группой освещения см. совместно с ЭОМ
- Ниша для штор
- ДПУ-М 100 приток
- ДПУ-М 125 приток
- ДПУ-М 160 приток
- ДПУ-М 100 вытяжка
- ДПУ-М 125 вытяжка
- ДПУ-М 160 вытяжка
- Кассетный фанкойл см. раздел ОВ
- Вывод-8 – Место размещения блоков питания рядом с предполагаемым размещением лючков для контурной подсветки помещений
- Светодиодная подсветка карнизов
- X X – Размерная цепочка, где "x"-одинаковое значение размера
- Скрытый люк под окраску
- Выкл НС – Выключатель на высоте 1700 для включения настенных светильников см. совместно с маркировочными планами
- 16 – Выключатель одно/двухклавишный с группой освещения см. совместно с ЭОМ. Применяется AtlasDesign. Марка: Shnaider. Коллекция Nature. Цвет: Шампань пластик + Шампань

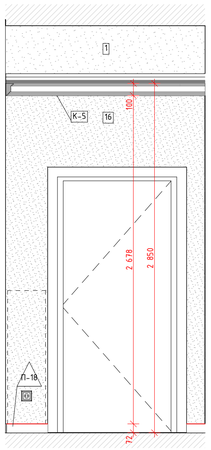
1. Данный лист см. с листом "Общие данные".
2. Данный лист см. со всеми листами комплекта.
3. На данном листе указаны привязки оконечного оборудования в съемных панелях потолка (600*600мм), привязка по центру панели.
4. Привязки и спецификацию выключателей см. совместно с разделом ЭО. Применяемого производителя и коллекцию выключателей согласовать с разработчиками раздела АИ.
5. Разделом ЭО провести светотехнический расчет и подтвердить достаточность осветительного оборудования.
6. В нишах для штор предусмотреть закладную из влагостойкой фанеры t-15мм.
7. Если в помещении указано два выключателя на одну группу освещения они являются проходными.
8. Окоченое оборудование располоагать в центре потолочных панелей за исключением случаев указанных на планах.
9. При раскладке металлических профилей гипсокартонного потолка учитывать места встраиваемых извещателей.

| | | | | | | | |
|---|---|---|---|---|---|---|---|
| | | | | | | 1325-12/22/ПИР-АИ1.2 | |
| | | | | | | Федеральное государственное бюджетное учреждение «Больница с поликлиникой» Управления делами Президента Российской Федерации по адресу: г. Москва, Романов пер., д. 2/6, стр. 2. Реконструкция (в режиме реставрации с приспособлением к современному использованию) здания | |
| Изм. | Колуч. | Лист | №Док. | Подп. | Дата | | |
| Разработал | | Киселев | | | | Архитектурные интерьеры. (Блок А) | Стадия: Р; Лист: 13; Листов: |
| Проверил | | Петровций | | | | | |
| Н.Контроль | | Ольдекоп | | | | План потолков 4 этажа, М.1:75 | ООО "ЛЕОНАРДО ПРОЕКТ" |


Формат А1

## Развертка стен "Коридор" № 1087, М.1:25


01
М.1:25





02
М.1:25

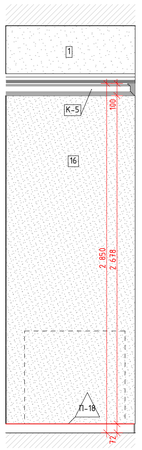



03
М.1:25

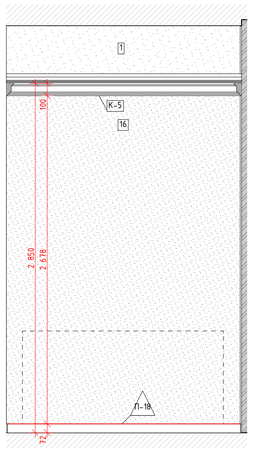



04
М.1:25

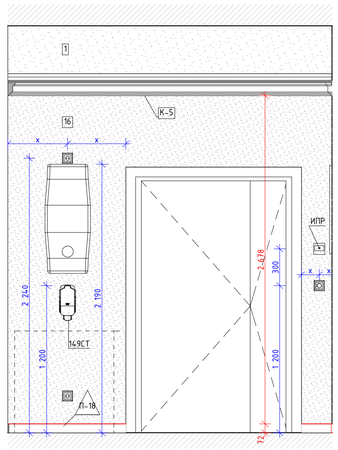


05
М.1:25

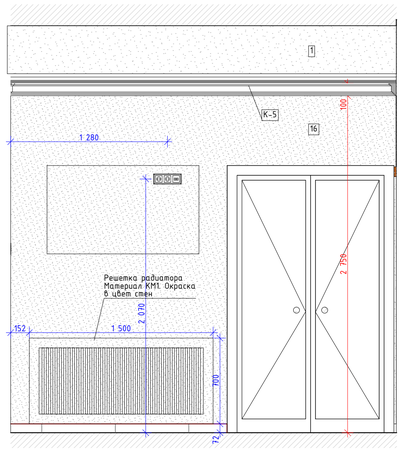


06
М.1:25

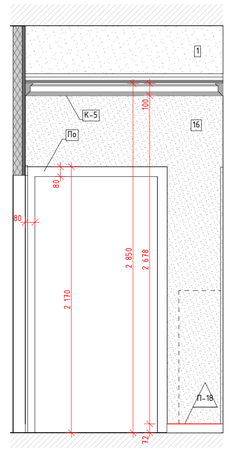


07
М.1:25




08
М.1:25




09
М.1:25




10
М.1:25




Схема помещения
М.1:75




## Условные обозначения

– Размерная цепочка, где "х" -одинаковое значение размера

| | | |
|---|---|---|
| 14 | Облучатель Дезар-3 | См. совместно с разделом ТХ |
| 14б | Держатель для бумажных полотенец | |
| 14.7 | Диспенсер для туалетной бумаги | Tork SmartOne 472054 |
| 14.9 | Дозатор локтевой для дез.средств | См. совместно с разделом ТХ |
| 14.9СТ | Дозатор локтевой для дез. средств на стойке | См. совместно с разделом ТХ |
| 150 | Туалетный ёршик | WasserKRAFT K-1087 |
| 209 | Сушилка для рук | BXG 11090, 300x690x220мм, см. совместно с разделом ТХ, ЭОМ |
| 209.1 | Сушилка для рук подвесная | См. совместно с разделом ТХ |
| 54 | Дозатор мыла безконтактный | См. совместно с разделом ТХ |
| 54А | Дозатор мыла | См. совместно с разделом ТХ |
| 6 | Подвесная тумба с раковиной | Подвесная тумба с раковиной Oreja eco q60, цв. белый |
| ВП | Вызывная панель | См. совместно с разделом ИОС5.12 |
| Гд | Гигиенический душ | ALMA BeNITO al-859-01 со встраиваемым смесителем, см. совместно с разделом ВК |
| Душ | Душевая стойка с тропическим душем | см. совместно с разделом ВК |
| Душ | Душевая стойка с тропическим душем | см. совместно с разделом ВК |
| ЗК2 | Зеркало круглое D700 | Mirallis, Eclipse D700, 4000K, без выключателя (подключение к общему выключателю на помещение, см. план потолков), без фирменной надписи Mirallis |
| ЗК2.1 | Зеркало круглое D600 | Mirallis, Eclipse D600, 4000K, без выключателя (подключение к общему выключателю на помещение, см. план потолков), без фирменной надписи Mirallis |
| ЗК3 | Зеркало круглое d700 RING | Mirallis, подсветка RING, D700, 4000K,тип рамы – несветопропускной ПВХ, цв. черный, с выключателем, без фирменной надписи Mirallis |
| ЗК4 | Зеркало 50х70 | Зеркало 50х70 с подсветкой Esbano, с сенсорным выключателем, температура подсветки 4000К |
| ЗК5 | Зеркало квадратное с фацетом | Квадратное с фацетом, инд. размеров, см. развертки |
| ИПДЛ/ ОТР | Извещатель пожарный дымовой линейный | См. совместно с разделом ПБ3 |
| ИПР | Извещатель ручной адресный | См. совместно с разделом АПС |
| КВ | Кнопка выхода | См. совместно с разделом ИОС5.12 |
| КОК2 | Контрольно-отключающее устройство с кол-вом выводов | См. совместно с разделом ИОС6.1 |
| Кр | Картина | См. развертки |
| КС | Клавиша смыва | Geberit Delta 51 115.105.46.1 пластик, цв. хром матовый |
| КЭВ | Кнопка экстренного вызова | |
| НС1 | Настенный светильник | |
| НС2 | Настенный светильник | |
| НС4 | Настенный светильник | Kink Light Проекция 6435-3,20 Размеры5х60х10 |
| НС6 | Настенный светильник | |
| НС7 | Настенный светильник | Kichler (Mona), США, Латунь, 558(h)x164мм. Полный аналог. Индивидуальное изготовление. ОАО «ТВерьстекло» |
| НС8 | Настенный светильник | Elektrostandard Schelda LED 8W 1010 IP20 бронзовая a037483 |
| НС9 | Настенный светильник | Lumion Picture Hikari 3767/12WL, 600x25x135мм |
| НТ | Навигационная табличка | Указано условно, см. совместно с проектом навигации |
| ОК3 | Тип медицинской консоли | См. совместно с разделом ИОС6.1 |
| ООПС | Оповещатель охранно-пожарный световой | См. совместно с разделом ПБ3 |
| ПВ | Световая панель "ВЫХОД" | ULTRA РИП "ВЫХОД" (220В) |
| ПДУ | Пульт управления кондиционированием | |
| Р | Раковина с/у инд.изготовления | См. совместно с разделом АР |
| РДУ | Решетка дымоудаления/компенсации | См. совместно с разделом ОВ |
| СН | Светильник, система дежурного освещения | См. совместно с разделом ТХ |
| СТ | Световое табло "Не входить" | См. совместно с разделом ТХ и ЭОМ |
| Сч | Считыватель СКУД | См. совместно с разделом ИОС5.12 |
| Т1 | Терморегулятор | см. раздел ОВ |
| ТВ55" | Телевизор с диагональю | См. совместно разделом ТХ |
| ТПБ3 | Табличка"Пожаробезопасная зона МГН" | См. совместно с разделом ПБ1 |
| Ун | Унитаз подвесной | CERUTTI SPA MARMOLADA ARIA 2618E |
| Ун1 | Унитаз подвесной | Cezares King Palace (CZR-163-TH), см. совместно с разделом ВК |
| Ун2 | Унитаз подвесной для с.у МГН | |
| Ч1 | Часы d400 | Часы d400 вторичные СВС40.ДС24.Б.П.АЦ, см. совместно с альбомом 765-09/15/ДСР-ИОС5.10 |
| Ч2 | Часы d300 | Часы d300 вторичные СВС30.ДС24.Б.П.АЦ, см. совместно с альбомом 765-09/15/ДСР-ИОС5.10 |
| Э-47 | Полотенцесушитель | Полотенцесушитель электрический, см. совместно с разделом ТХ |
| Э-47-1 | Полотенцесушитель | Полотенцесушитель водяной Migliore Colosseum ML.CLS – HY.400.DO 72x53(h) |

## Условные обозначения

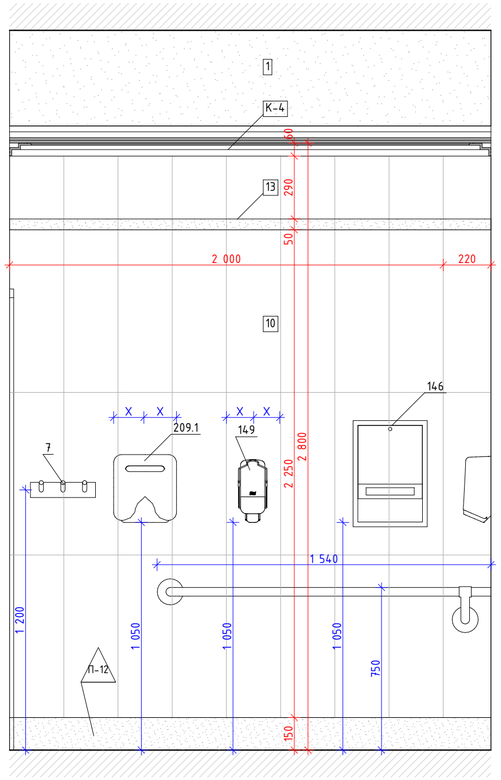
- Вывод-1 1680 – Вывод питания для светодиодной подсветки зеркала
- Вывод-2 1 130 – Вывод питания автоматического диспенсера мыла
- Вывод-3 680 – Вывод питания смесителя для раковин в с.у.
- Вывод-4 640 – Вывод питания сушилки для рук
- Вывод-5 2 020 – Вывод питания настенных светильников
- Вывод-6 – Вывод питания светодиодной подсветки кухонного гарнитура
- Вывод-7 – Вывод питания оборудования закрепленного на потолках
- Вывод-8 – Вывод питания светодиодной подсветки карнизов
- Вывод-9 – Вывод питания нагревательного элемента полотенцесушителя
- Вывод-10 – Вывод питания медецинского оборудования

| | | | | | | | |
|---|---|---|---|---|---|---|---|
| | | | | | | 1325-12/22/ПИР-АИ1.2 | |
| | | | | | | Федеральное государственное бюджетное учреждение «Больница с поликлиникой» Управления делами Президента Российской Федерации по адресу: г. Москва, Романов пер., д. 2/6, стр. 2. Реконструкция (в режиме реставрации с приспособлением к современному использованию) здания | |
| Изм. | Колуч. | Лист | №Док. | Подп. | Дата | | |
| Разработал | | Киселев | | | | Архитектурные интерьеры. (Блок А) | Стадия: Р; Лист: 14; Листов: |
| Проверил | | Петровций | | | | | |
| Н.Контроль | | Ольдекоп | | | | Развертка стен "Коридор" № 1087, М.1:25 | ООО "ЛЕОНАРДО ПРОЕКТ" |

Формат А1

# Развертка стен "Уборная для посетителей" № 1089, М.1:25

01
М.1:20




02
М.1:20



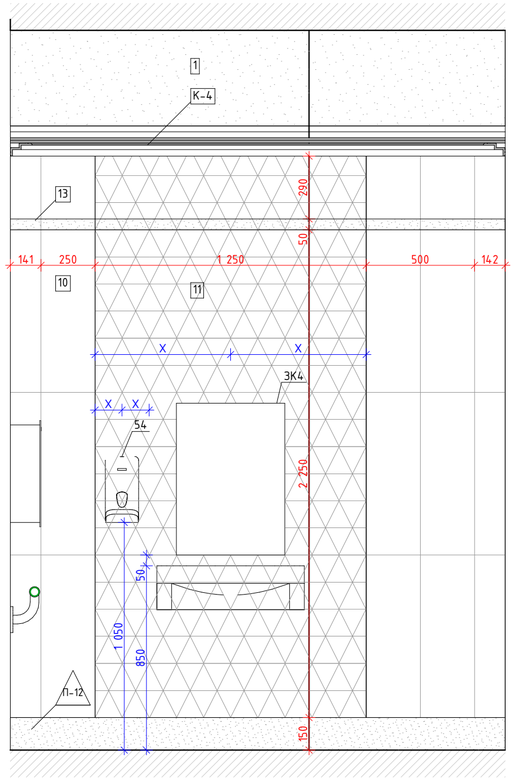




Схема помещения
М.1:75

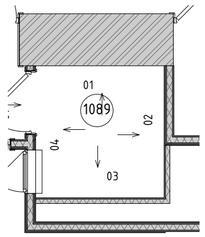


03
М.1:20

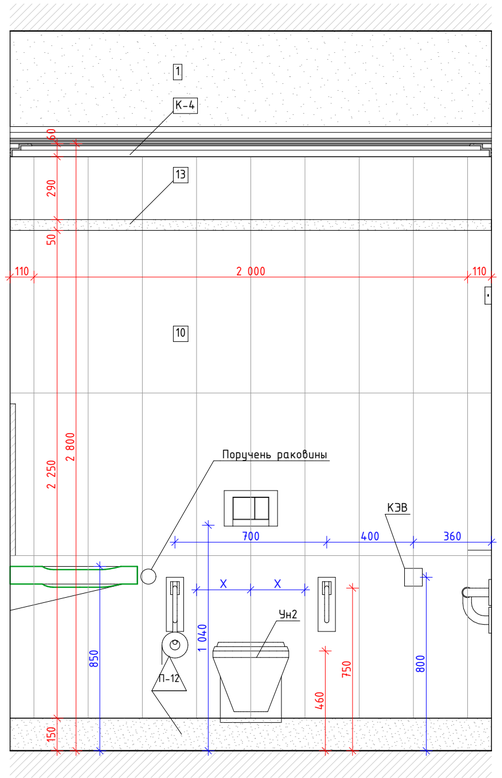


04
М.1:20

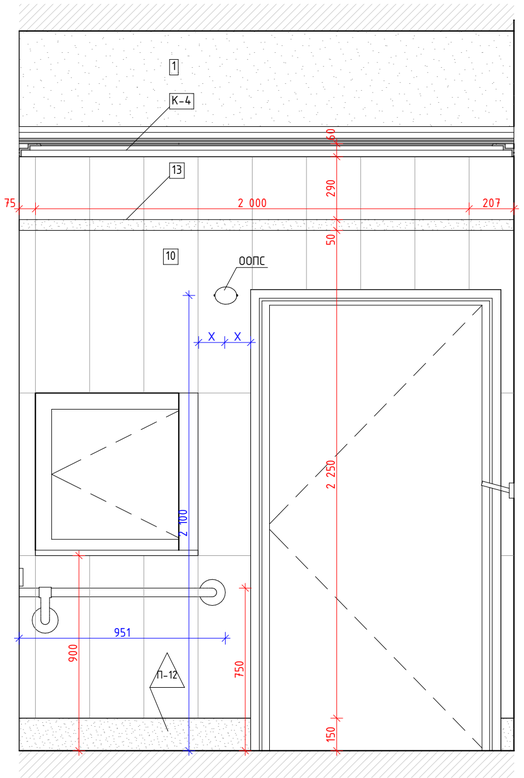


Условные обозначения

Вывод-1 1680 – Вывод питания для светодиодной подсветки зеркала
Вывод-2 1 130 – Вывод питания автоматического диспенсера мыла
Вывод-3 680 – Вывод питания смесителя для раковин в с.у.
Вывод-4 640 – Вывод питания сушилки для рук
Вывод-5 2 020 – Вывод питания настенных светильников
Вывод-6 – Вывод питания светодиодной подсветки кухонного гарнитура
Вывод-7 – Вывод питания оборудования закрепленного на потолках
Вывод-8 – Вывод питания светодиодной подсветки карнизов
Вывод-9 – Вывод питания нагревательного элемента полотенцесушителя
Вывод-10 – Вывод питания медецинского оборудования

## Условные обозначения

x x – Размерная цепочка, где "x"-одинаковое значение размера

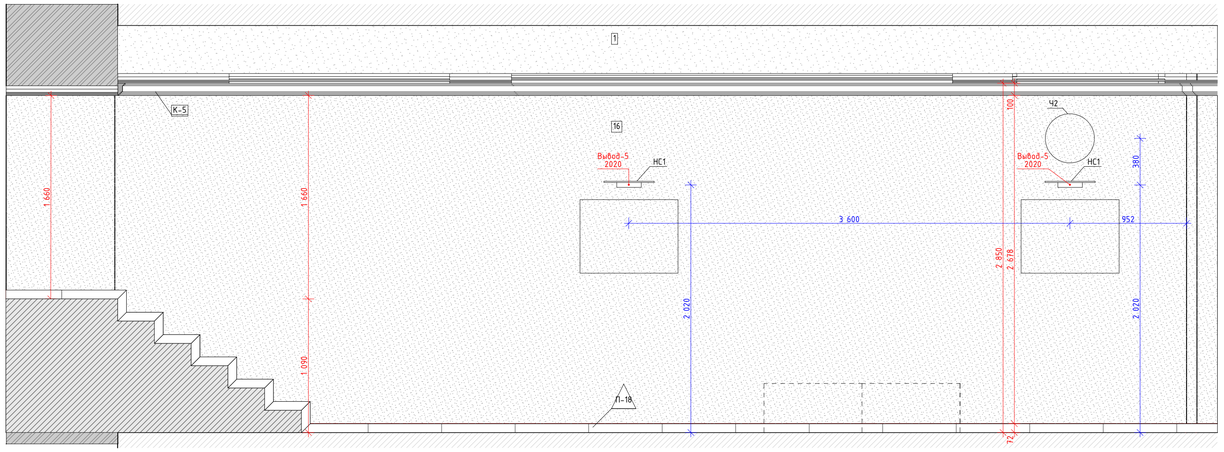
| | | |
|---|---|---|
| 14 | Облучатель Дезар-3 | См. совместно с разделом ТХ |
| 146 | Держатель для бумажных полотенец | |
| 147 | Диспенсер для туалетной бумаги | Tork SmartOne 472054 |
| 149 | Дозатор локтевой для дез.средств | См. совместно с разделом ТХ |
| 149СТ | Дозатор локтевой для дез. средств на стойке | См. совместно с разделом ТХ |
| 150 | Туалетный ёршик | WasserKRAFT K-1087 |
| 209 | Сушилка для рук | BXG 11090, 300x690x220мм, см. совместно с разделом ТХ, ЭОМ |
| 209.1 | Сушилка для рук подвесная | См. совместно с разделом ТХ |
| 54 | Дозатор мыла безконтактный | См. совместно с разделом ТХ |
| 54А | Дозатор мыла | См. совместно с разделом ТХ |
| 6 | Подвесная тумба с раковиной | Подвесная тумба с раковиной Dreja eco q60, цв. белый |
| ВП | Вызывная панель | См. совместно с разделом ИОС5.12 |
| Гд | Гигиенический душ | ALMA BeNITO al-859-01 со встраиваемым смесителем, см. совместно с разделом ВК |
| Душ | Душевая стойка с тропическим душем | см. совместно с разделом ВК |
| Душ | Душевая стойка с тропическим душем | см. совместно с разделом ВК |
| ЗК2 | Зеркало круглое D700 | Miralls, Eclipse D700, 4000K, без выключателя (подключение к общему выключателю на помещение, см. план потолков), без фирменной надписи Miralls |
| ЗК2.1 | Зеркало круглое D600 | Miralls, Eclipse D600, 4000K, без выключателя (подключение к общему выключателю на помещение, см. план потолков), без фирменной надписи Miralls |
| ЗК3 | Зекрало круглое d700 RING | Miralls, подсветка RING, D700, 4000K,тип рамы – несветопропускной ПВХ, цв. черный, с выключателем, без фирменной надписи Miralls |
| ЗК4 | Зеркало 50x70 | Зеркало 50x70 с подсветкой Esbano, с сенсорным выключателем, температура подсветки 4000K. |
| ЗК5 | Зеркало квадратное с фацетом | Квадратное с фацетом, инд. размеров, см. развертки |
| ИПДЛ/ ОТР | Извещатель пожарный дымовой линейный | См. совместно с разделом ПБ3 |
| ИПР | Извещатель ручной адресный | См. совместно с разделом АПС |
| КВ | Кнопка выхода | См. совместно с разделом ИОС5.12 |
| КОК2 | Контрольно-отключающее устройство с кол-вом выводов | См. совместно с разделом ИОС6.1 |
| Кр | Картина | См. развертки |
| КС | Клавиша смыва | Geberit Delta 51 115.105.46.1 пластик, цв. хром матовый |
| КЭВ | Кнопка экстренного вызова | |
| НС1 | Настенный светильник | |
| НС2 | Настенный светильник | |
| НС4 | Настенный светильник | Kink Light Проекция 6435-3,20 Размеры5x60x10 |
| НС6 | Настенный светильник | |
| НС7 | Настенный светильник | Kichler (Mona), США, Латунь, 558(h)x161мм. Полный аналог. Индивидуальное изготовление. ОАО «Тверьстекло» |
| НС8 | Настенный светильник | Elektrostandard Schelda LED 8W 1010 IP20 бронзовая a037487 |
| НС9 | Настенный светильник | Lumion Picture Hikari 3767/12WL, 600x25x135мм |
| НТ | Навигационная табличка | Указано условно, см. совместно с проектом навигации |
| ОКЗ | Тип медицинской консоли | См. совместно с разделом ИОС6.1 |
| ООПС | Оповещатель охранно-пожарный световой | См. совместно с разделом ПБ3 |
| ПВ | Световая панель "ВЫХОД" | ULTRA РИП "ВЫХОД" (220В) |
| ПДУ | Пульт управления кондиционированием | |
| Р | Раковина с.у. инд.изготовления | См. совместно с разделом АР |
| РДУ | Решетка дымоудаления/компенсации | См. совместно с разделом ОВ |
| СН | Светильник, система дежурного освещения | См. совместно с разделом ТХ |
| СТ | Световое табло "Не входить" | См. совместно с разделом ТХ и ЭОМ |
| Сч | Считыватель СКУД | См. совместно с разделом ИОС5.12 |
| Т1 | Терморегулятор | см. раздел ОВ |
| ТВ55` | Телевизор с диагональю | См. совместно разделом ТХ |
| ТПБ3 | Табличка"Пожаробезопасная зона МГН" | См. совместно с разделом ПБ1 |
| Ун | Унитаз подвесной | CERUTTI SPA MARMOLADA ARIA 2618E |
| Ун1 | Унитаз подвесной | Cezares King Palace (CZR-163-TH), см. совместно с разделом ВК |
| Ун2 | Унитаз подвесной для с.у МГН | |
| Ч1 | Часы d400 | Часы d400 вторичные СВС40.ДС24.Б.П.АЦ, см. совместно с альбомом 765-09/15/ДСР-ИОС5.10 |
| Ч2 | Часы d300 | Часы d300 вторичные СВС30.ДС24.Б.П.АЦ, см. совместно с альбомом 765-09/15/ДСР-ИОС5.10 |
| Э-47 | Полотенцесушитель | Полотенцесушитель электрический, см. совместно с разделом ТХ |
| Э-47-1 | Полотенцесушитель | Полотенцесушитель водяной Migliore Colosseum ML.CLS – HY.400.DO 72x53(h) |

| | | | | | | | |
|---|---|---|---|---|---|---|---|
| | | | | | | 106/01-60АИ | |
| | | | | | | Федеральное государственное бюджетное учреждение «Больница с поликлиникой» Управления делами Президента Российской Федерации по адресу: г. Москва, Романов пер., д. 2/6, стр. 2. Реконструкция (в режиме реставрации с приспособлением к современному использованию) здания | |
| Изм. | Кол.уч. | Лист | №Док. | Подп. | Дата | | |
| Разработал | | Киселев | | | | Архитектурные интерьеры | Стадия: Р; Лист: 15; Листов: 41 |
| Проверил | | Петровций | | | | | |
| Н.Контроль | | Ольдекоп | | | | Развертка стен "Уборная для посетителей" № 1089, М.1:25 | ООО "ЛЕОНАРДО ПРОЕКТ" |


Формат А2

Развертка стен "Коридор" № 1094, М.1:25


01
М.1:25




03
М.1:25

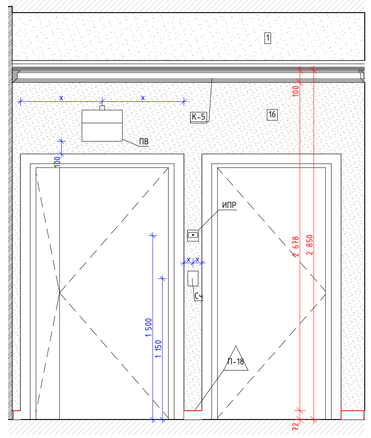


Условные обозначения

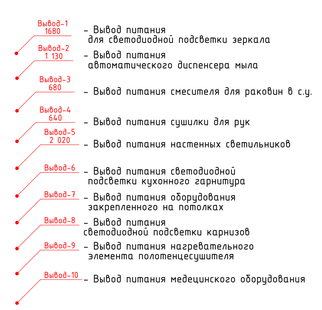



Условные обозначения


– Размерная цепочка, где "х" -одинаковое значение размера


| | | |
|---|---|---|
| 14 | Облучатель Дезар-3 | См. совместно с разделом ТХ |
| 14б | Держатель для бумажных полотенец | |
| 14.7 | Диспенсер для туалетной бумаги | Tork SmartOne 472054 |
| 14.9 | Дозатор локтевой для дез.средств | См. совместно с разделом ТХ |
| 14.9СТ | Дозатор локтевой для дез. средств на стойке | См. совместно с разделом ТХ |
| 150 | Туалетный ёршик | WasserKRAFT K-1087 |
| 209 | Сушилка для рук | BXG 11090, 300x690x220мм, см. совместно с разделом ТХ, ЭОМ |
| 209.1 | Сушилка для рук подвесная | См. совместно с разделом ТХ |
| 54 | Дозатор мыла безконтактный | См. совместно с разделом ТХ |
| 54А | Дозатор мыла | См. совместно с разделом ТХ |
| 6 | Подвесная тумба с раковиной | Подвесная тумба с раковиной Oreja eco q60, цв. белый |
| ВП | Вызывная панель | См. совместно с разделом ИОС5.12 |
| Гд | Гигиенический душ | ALMA BeNITO al-859-01 со встраиваемым смесителем, см. совместно с разделом ВК |
| Душ | Душевая стойка с тропическим душем | см. совместно с разделом ВК |
| Душ | Душевая стойка с тропическим душем | см. совместно с разделом ВК |
| ЗК2 | Зеркало круглое D700 | Miralls, Eclipse D700, 4000K, без выключателя (подключение к общему выключателю на помещение, см. план потолков), без фирменной надписи Miralls |
| ЗК2.1 | Зеркало круглое D600 | Miralls, Eclipse D600, 4000K, без выключателя (подключение к общему выключателю на помещение, см. план потолков), без фирменной надписи Miralls |
| ЗК3 | Зеркало круглое d700 RING | Miralls, подсветка RING, D700, 4000K,тип рамы – несветопропускной ПВХ, цв. черный, с выключателем, без фирменной надписи Miralls |
| ЗК4 | Зеркало 50х70 | Зеркало 50х70 с подсветкой Esbano, с сенсорным выключателем, температура подсветки 4000К |
| ЗК5 | Зеркало квадратное с фацетом | Квадратное с фацетом, инд. размеров, см. развертки |
| ИПД/ОТР | Извещатель пожарный дымовой линейный | См. совместно с разделом ПБ3 |
| ИПР | Извещатель ручной адресный | См. совместно с разделом АПС |
| КВ | Кнопка выхода | См. совместно с разделом ИОС5.12 |
| КОК2 | Контрольно-отключающее устройство с кол-вом выводов | См. совместно с разделом ИОС6.1 |
| Кр | Картина | См. развертки |
| КС | Клавиша смыва | Geberit Delta 51 115.105.46.1 пластик, цв. хром матовый |
| КЭВ | Кнопка экстренного вызова | |
| НС1 | Настенный светильник | |
| НС2 | Настенный светильник | |
| НС4 | Настенный светильник | Kink Light Проекция 6435-3,20 Размеры5х60х10 |
| НС6 | Настенный светильник | |
| НС7 | Настенный светильник | Kichler (Мопа). США. Латунь. 558(h)x164мм. Полный аналог. Индивидуальное изготовление. ОАО «ТВерьстекло» |
| НС8 | Настенный светильник | Elektrostandard Schelda LED 8W 1010 IP20 бронзовая a037483 |
| НС9 | Настенный светильник | Lumion Picture Hikari 3767/12WL, 600x25x135мм |
| НТ | Навигационная табличка | Указано условно, см. совместно с проектом навигации |
| ОК3 | Тип медицинской консоли | См. совместно с разделом ИОС6.1 |
| ООПС | Оповещатель охранно-пожарный световой | См. совместно с разделом ПБ3 |
| ПВ | Световая панель "ВЫХОД" | ULTRA РИП "ВЫХОД" (220В) |
| ПДУ | Пульт управления кондиционировщиком | |
| Р | Раковина с.у. индивидуальная | См. совместно с разделом АР |
| РДУ | Решетка вытеснения/компенсации | См. совместно с разделом ОВ |
| СН | Светильник, система дежурного освещения | См. совместно с разделом ТХ |
| СТ | Световое табло "Не входить" | См. совместно с разделом ТХ и ЭОМ |
| Сч | Считыватель СКУД | См. совместно с разделом ИОС5.12 |
| Т1 | Терморегулятор | см. раздел ОВ |
| ТВ55` | Телевизор с диагональю | См. совместно разделом ТХ |
| ТПБ3 | Табличка"Пожаробезопасная зона МГН" | См. совместно с разделом ПБ1 |
| Ун | Унитаз подвесной | CERUTTI SPA MARMOLADA ARIA 2618E |
| Ун1 | Унитаз подвесной | Cezares King Palace (CZR-163-TH), см. совместно с разделом ВК |
| Ун2 | Унитаз подвесной для с.у МГН | |
| Ч1 | Часы d400 | Часы d400 вторичные СВС40.ДС24.Б.П.АЦ, см. совместно с альбомом 765-09/15/ДСР-ИОС5.10 |
| Ч2 | Часы d300 | Часы d300 вторичные СВС30.ДС24.Б.П.АЦ, см. совместно с альбомом 765-09/15/ДСР-ИОС5.10 |
| Э-47 | Полотенцесушитель | Полотенцесушитель электрический, см. совместно с разделом ТХ |
| Э-47-1 | Полотенцесушитель | Полотенцесушитель водяной Migliore Colosseum ML.CLS – HY.400.DO 72x53(h) |

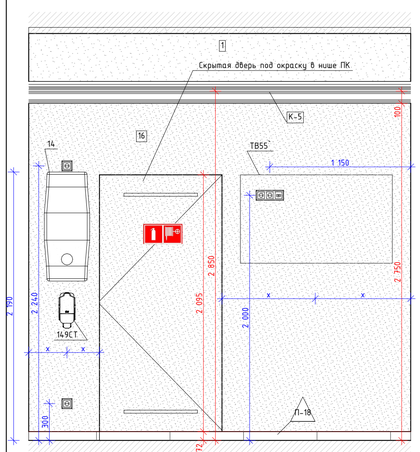04
М.1:25






02
М.1:25

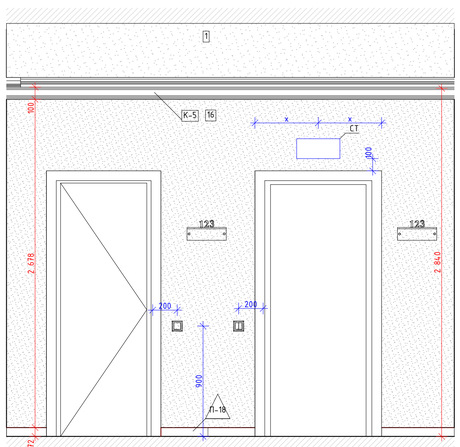

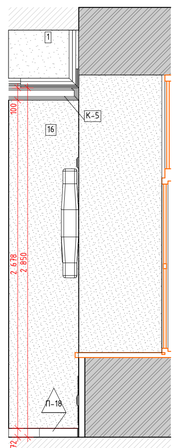


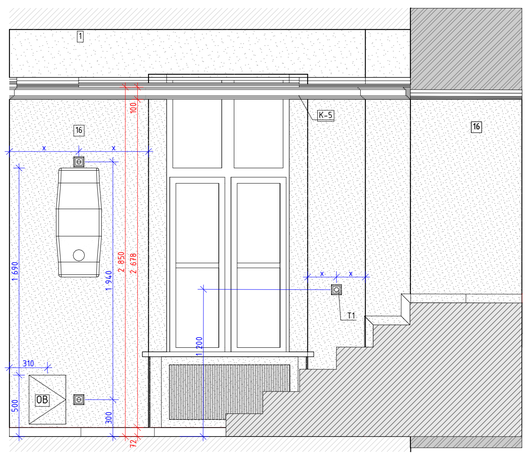

05
М.1:25

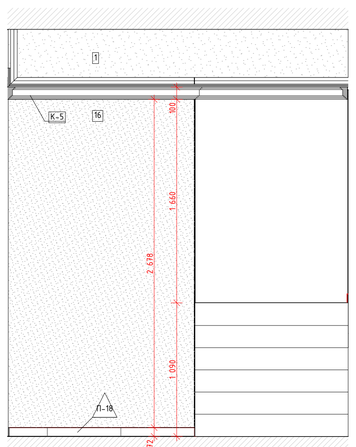




06
М.1:25

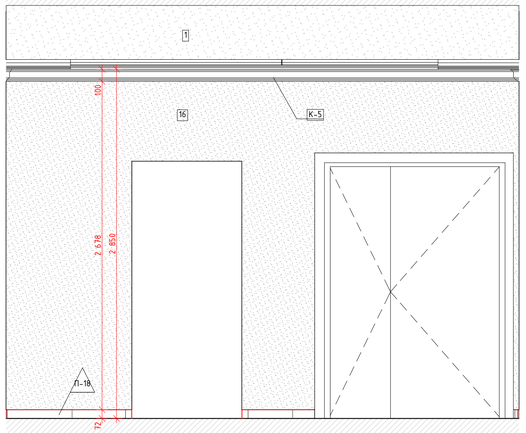



07
М.1:25

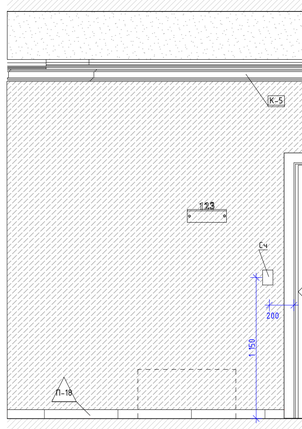


08
М.1:25

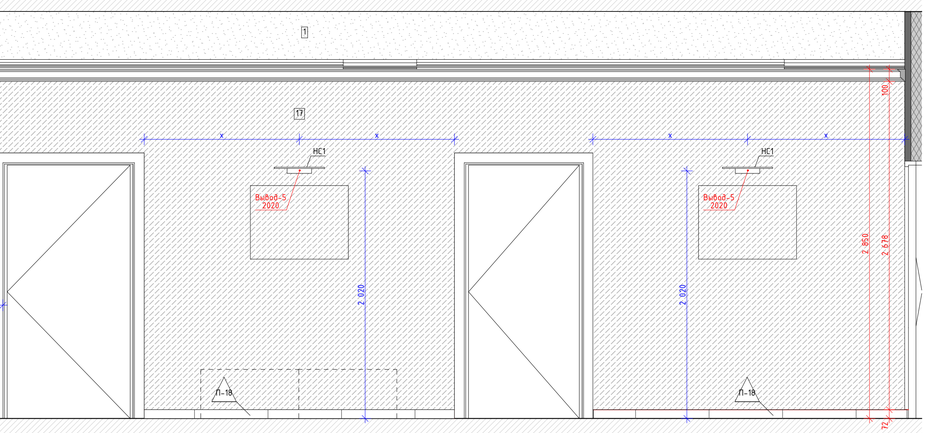



09
М.1:25

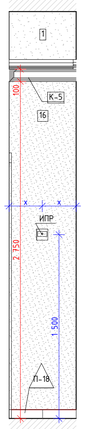


10
М.1:25

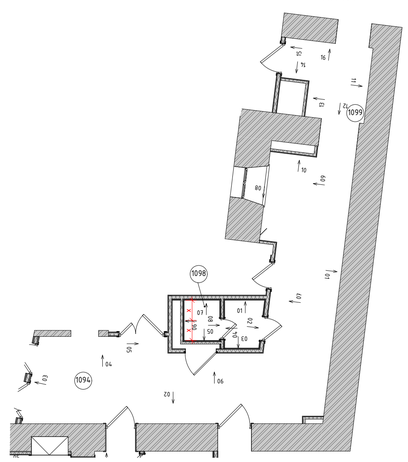Схема помещения
М.1:100





| | | | | | | | |
|---|---|---|---|---|---|---|---|
| Изм. | Колуч. | Лист | №Док. | Подп. | Дата | 1325-12/22/ПИР-АИ1.2 | |
| Разработал | | Киселев | | | | Федеральное государственное бюджетное учреждение «Больница с поликлиникой» Управления делами Президента Российской Федерации по адресу: г. Москва, Романов пер., д. 2/6, стр. 2. Реконструкция (в режиме реставрации с приспособлением к современному использованию) здания | |
| Проверил | | Петровций | | | | Архитектурные интерьеры. (Блок А) | Стадия: Р; Лист: 16; Листов: |
| Н.Контроль | | Ольдекоп | | | | Развертка стен "Коридор" № 1094, М.1:25 | ООО "ЛЕОНАРДО ПРОЕКТ" |


Формат А1

# Развертка стен "Коридор" № 1099, М.1:25

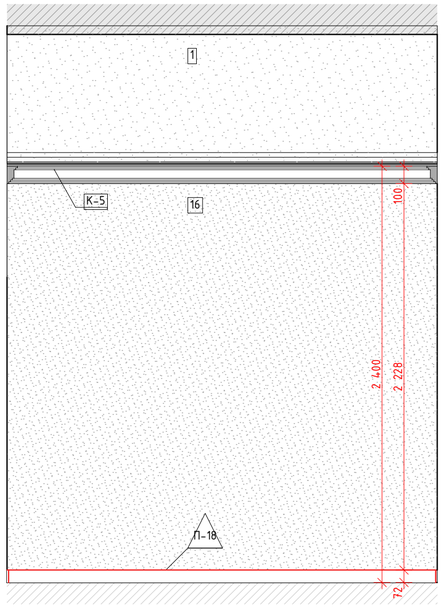
11
М.1:25





12
М.1:25

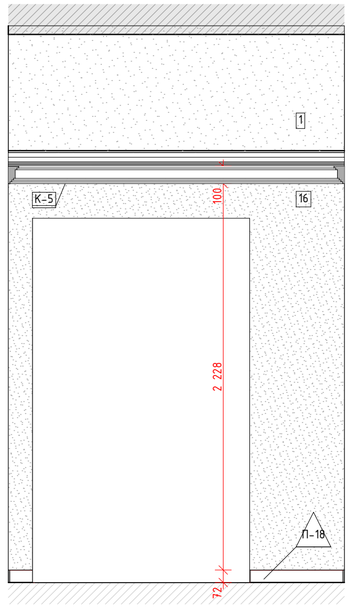



13
М.1:25

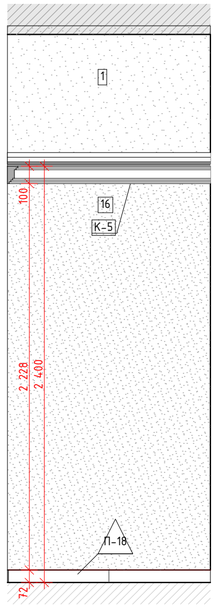


14
М.1:25

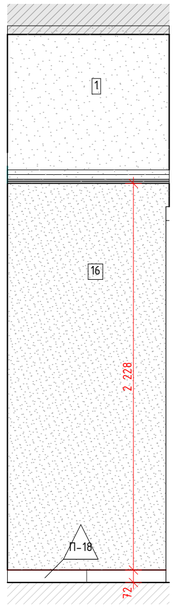


15
М.1:25

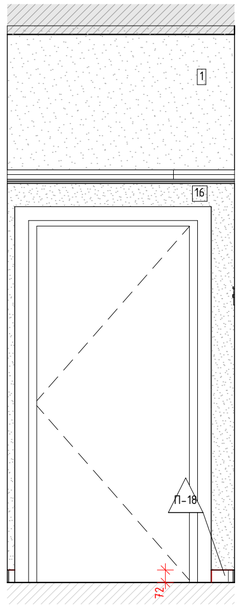


16
М.1:25


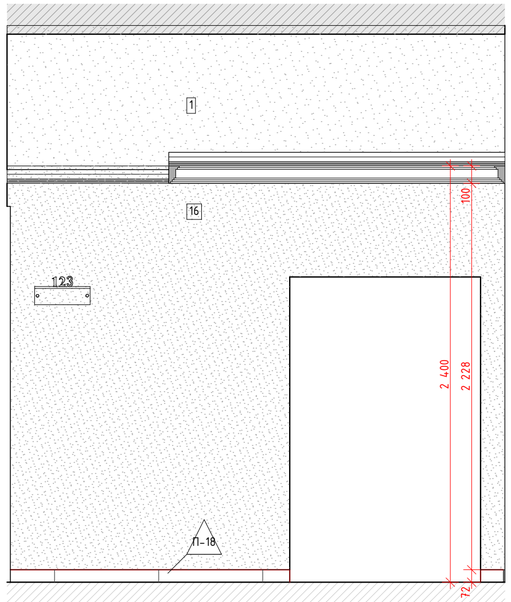



Схема помещения
М.1:75

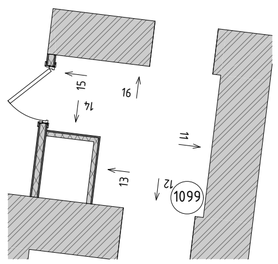


## Условные обозначения

Вывод-1 1680 – Вывод питания для светодиодной подсветки зеркала

Вывод-2 1 130 – Вывод питания автоматического диспенсера мыла

Вывод-3 680 – Вывод питания смесителя для раковин в с.у.

Вывод-4 640 – Вывод питания сушилки для рук

Вывод-5 2 020 – Вывод питания настенных светильников

Вывод-6 – Вывод питания светодиодной подсветки кухонного гарнитура

Вывод-7 – Вывод питания оборудования закрепленного на потолках

Вывод-8 – Вывод питания светодиодной подсветки карнизов

Вывод-9 – Вывод питания нагревательного элемента полотенцесушителя

Вывод-10 – Вывод питания медецинского оборудования

## Условные обозначения

– Размерная цепочка, где "х"-одинаковое значение размера

| | | |
|---|---|---|
| 14 | Облучатель Дезар-3 | См. совместно с разделом ТХ |
| 146 | Держатель для бумажных полотенец | |
| 147 | Диспенсер для туалетной бумаги | Tork SmartOne 472054 |
| 149 | Дозатор локтевой для дез.средств | См. совместно с разделом ТХ |
| 149СТ | Дозатор локтевой для дез. средств на стойке | См. совместно с разделом ТХ |
| 150 | Туалетный ёршик | WasserKRAFT K-1087 |
| 209 | Сушилка для рук | BXG 11090, 300x690x220мм, см. совместно с разделом ТХ, ЭОМ |
| 209.1 | Сушилка для рук подвесная | См. совместно с разделом ТХ |
| 54 | Дозатор мыла безконтактный | См. совместно с разделом ТХ |
| 54А | Дозатор мыла | См. совместно с разделом ТХ |
| 6 | Подвесная тумба с раковиной | Подвесная тумба с раковиной Dreja eco q60, цв. белый |
| ВП | Вызывная панель | См. совместно с разделом ИОС5.12 |
| Гд | Гигиенический душ | ALMA BeNITO al-859-01 со встраиваемым смесителем, см. совместно с разделом ВК |
| Душ | Душевая стойка с тропическим душем | см. совместно с разделом ВК |
| Душ | Душевая стойка с тропическим душем | см. совместно с разделом ВК |
| ЗК2 | Зеркало круглое D700 | Miralls, Eclipse D700, 4000K, без выключателя (подключение к общему выключателю на помещение, см. план потолков), без фирменной надписи Miralls |
| ЗК2.1 | Зеркало круглое D600 | Miralls, Eclipse D600, 4000K, без выключателя (подключение к общему выключателю на помещение, см. план потолков), без фирменной надписи Miralls |
| ЗК3 | Зекрало круглое d700 RING | Miralls, подсветка RING, D700, 4000K,mun рамы – несветопропускной ПВХ, цв. черный, с выключателем, без фирменной надписи Miralls |
| ЗК4 | Зеркало 50х70 | Зеркало 50х70 с подсветкой Esbano, с сенсорным выключателем, температура подсветки 4000К. |
| ЗК5 | Зеркало квадратное с фацетом | Квадратное с фацетом, инд. размеров, см. развертки |
| ИПДЛ/ ОТР | Извещатель пожарный дымовой линейный | См. совместно с разделом ПБ3 |
| ИПР | Извещатель ручной адресный | См. совместно с разделом АПС |
| КВ | Кнопка выхода | См. совместно с разделом ИОС5.12 |
| КОК2 | Контрольно-отключающее устройство с кол-вом выводов | См. совместно с разделом ИОС6.1 |
| Кр | Картина | См. развертки |
| КС | Клавиша смыва | Geberit Delta 51 115.105.46.1 пластик, цв. хром матовый |
| КЭВ | Кнопка экстренного вызова | |
| НС1 | Настенный светильник | |
| НС2 | Настенный светильник | |
| НС4 | Настенный светильник | Kink Light Проекция 6435-3,20 Размеры5х60х10 |
| НС6 | Настенный светильник | |
| НС7 | Настенный светильник | Kichler (Mona), США, Латунь, 558(h)x161мм. Полный аналог. Индивидуальное изготовление. ОАО «Тверьстекло» |
| НС8 | Настенный светильник | Elektrostandard Schelda LED 8W 1010 IP20 бронзовая a037487 |
| НС9 | Настенный светильник | Lumion Picture Hikari 3767/12WL, 600x25x135мм |
| НТ | Навигационная табличка | Указано условно, см. совместно с проектом навигации |
| ОКЗ | Тип медицинской консоли | См. совместно с разделом ИОС6.1 |
| ООПС | Оповещатель охранно-пожарный световой | См. совместно с разделом ПБ3 |
| ПВ | Световая панель "ВЫХОД" | ULTRA РИП "ВЫХОД" (220В) |
| ПДУ | Пульт управления кондиционированием | |
| Р | Раковина с.у. инд.изготовления | См. совместно с разделом АР |
| РДУ | Решетка дымоудаления/компенсации | См. совместно с разделом ОВ |
| СН | Светильник, система дежурного освещения | См. совместно с разделом ТХ |
| СТ | Световое табло "Не входить" | См. совместно с разделом ТХ и ЭОМ |
| Сч | Считыватель СКУД | См. совместно с разделом ИОС5.12 |
| Т1 | Терморегулятор | см. раздел ОВ |
| ТВ55` | Телевизор с диагональю | См. совместно разделом ТХ |
| ТПБ3 | Табличка"Пожаробезопасная зона МГН" | См. совместно с разделом ПБ1 |
| Ун | Унитаз подвесной | CERUTTI SPA MARMOLADA ARIA 2618E |
| Ун1 | Унитаз подвесной | Cezares King Palace (CZR-163-TH), см. совместно с разделом ВК |
| Ун2 | Унитаз подвесной для с.у МГН | |
| Ч1 | Часы d400 | Часы d400 вторичные СВС40.ДС24.Б.П.АЦ, см. совместно с альбомом 765-09/15/ДСР-ИОС5.10 |
| Ч2 | Часы d300 | Часы d300 вторичные СВС30.ДС24.Б.П.АЦ, см. совместно с альбомом 765-09/15/ДСР-ИОС5.10 |
| Э-47 | Полотенцесушитель | Полотенцесушитель электрический, см. совместно с разделом ТХ |
| Э-47-1 | Полотенцесушитель | Полотенцесушитель водяной Migliore Colosseum ML.CLS – HY.400.DO 72x53(h) |

| Изм. | Кол.уч. | Лист | №Док. | Подп. | Дата |
|---|---|---|---|---|---|
| Разработал | | Киселев | | | |
| Проверил | | Петровций | | | |
| Н.Контроль | | Ольдекоп | | | |

106/01-60АИ

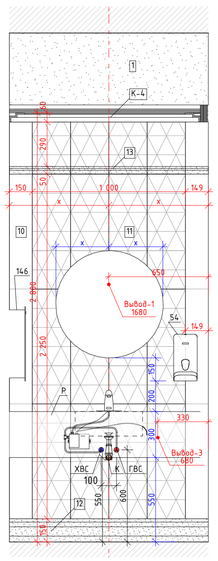
Федеральное государственное бюджетное учреждение «Больница с поликлиникой» Управления делами Президента Российской Федерации по адресу: г. Москва, Романов пер., д. 2/6, стр. 2. Реконструкция (в режиме реставрации с приспособлением к современному использованию) здания

| Архитектурные интерьеры | Стадия | Лист | Листов |
|---|---|---|---|
| | Р | 17 | 41 |
| Развертка стен "Коридор" № 1099, М.1:25 | ООО "ЛЕОНАРДО ПРОЕКТ" | | |


Формат А2

# Развертка стен "Уборная для персонала" № 1098, 2076, М.1:20


01
М.1:20





02
М.1:20

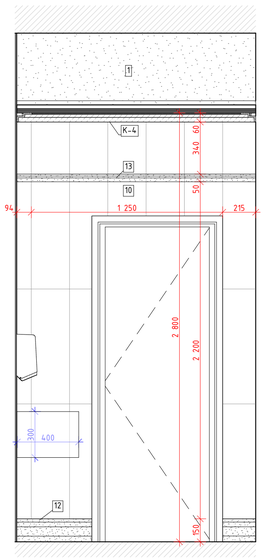



03
М.1:20

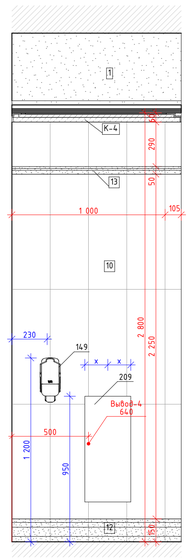



04
М.1:20

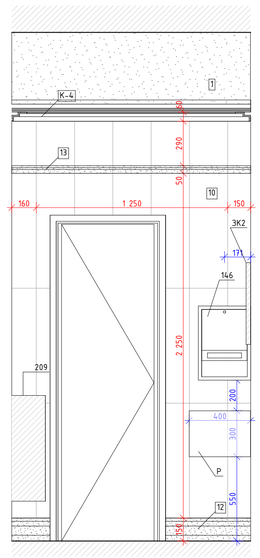



05
М.1:20

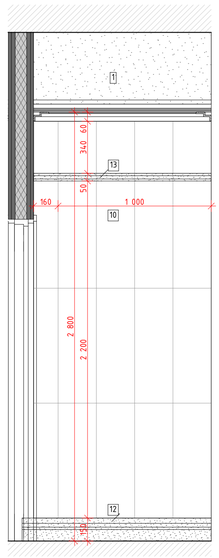



06
М.1:20

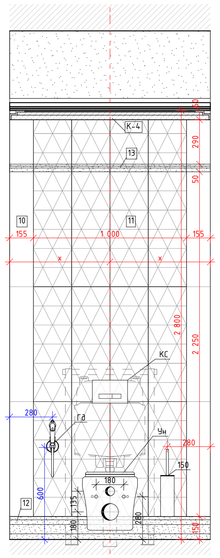



07
М.1:20

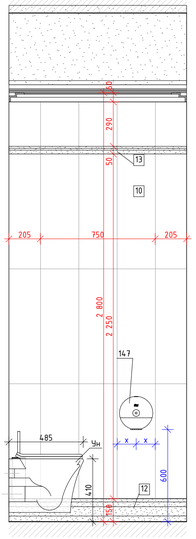



08
М.1:20

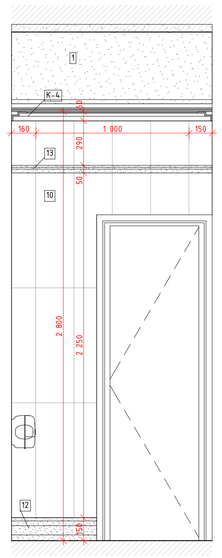

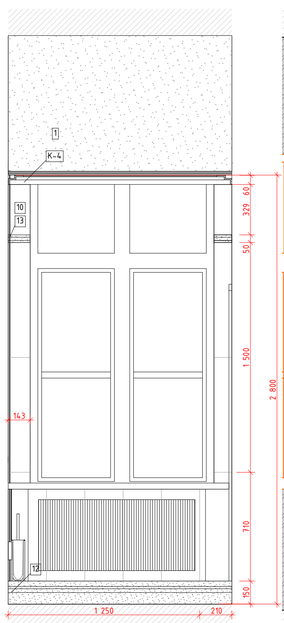

01.1
М.1:20



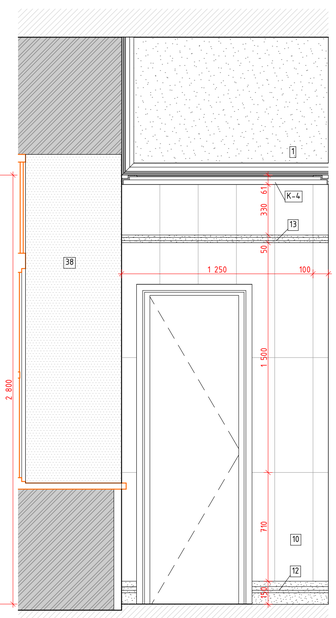

02.1
М.1:20



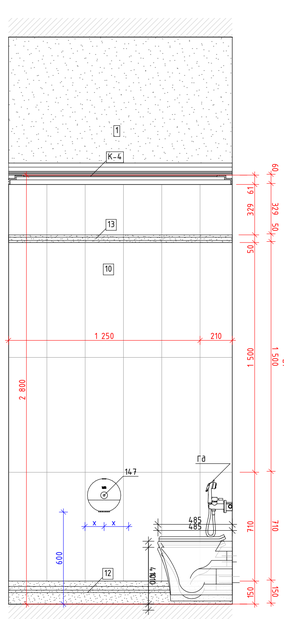

03.1
М.1:20



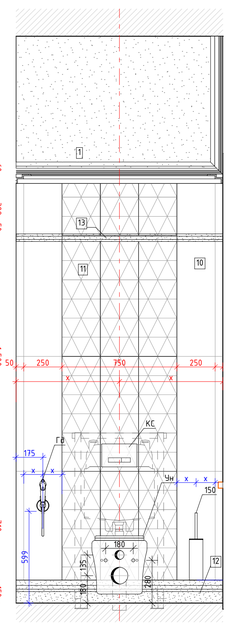

04.1
М.1:20



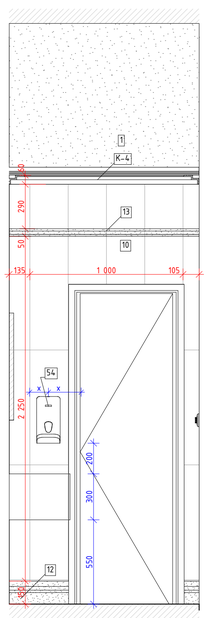

05.1
М.1:20



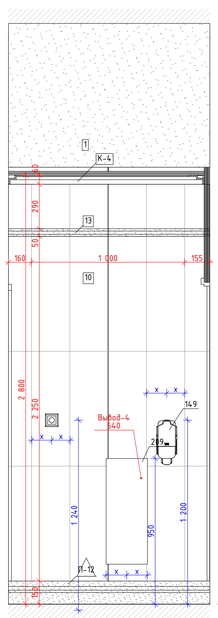
06.1
М.1:20



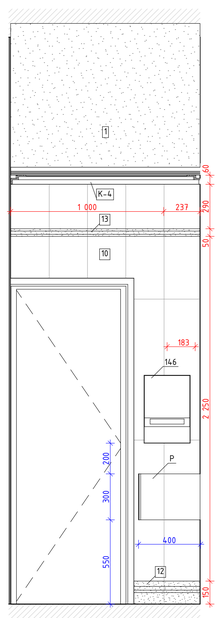
07.1
М.1:20




08.1
М.1:20

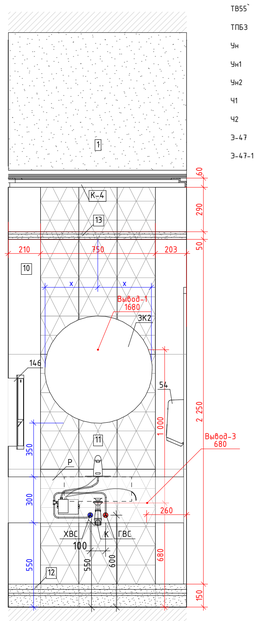



Схема помещения
М.1:50


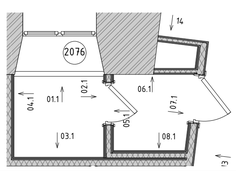



Схема помещения
М.1:50

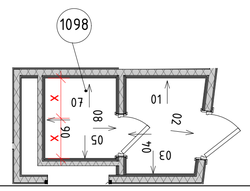


## Условные обозначения

- Размерная цепочка, где "х" - одинаковое значение размера

| | | |
|---|---|---|
| 14 | Облучатель Дезар-3 | См. совместно с разделом ТХ |
| 14б | Держатель для бумажных полотенец | |
| 14.7 | Диспенсер для туалетной бумаги | Tork SmartOne 472054 |
| 14.9 | Дозатор локтевой для дез.средств | См. совместно с разделом ТХ |
| 14.9СТ | Дозатор локтевой для дез. средств на стойке | См. совместно с разделом ТХ |
| 150 | Туалетный ёршик | WasserKRAFT K-1087 |
| 209 | Сушилка для рук | BXG 11090, 300x690x220мм, см. совместно с разделом ТХ, ЭОМ |
| 209.1 | Сушилка для рук подвесная | См. совместно с разделом ТХ |
| 54 | Дозатор мыла бесконтактный | См. совместно с разделом ТХ |
| 54А | Дозатор мыла | См. совместно с разделом ТХ |
| 6 | Подвесная тумба с раковиной | Подвесная тумба с раковиной Oreja eco q60, цв. белый |
| ВП | Вызывная панель | См. совместно с разделом ИОС5.12 |
| Гд | Гигиенический душ | ALMA BeNITO al-859-01 со встраиваемым смесителем, см. совместно с разделом ВК |
| Душ | Душевая стойка с тропическим душем | см. совместно с разделом ВК |
| Душ | Душевая стойка с тропическим душем | см. совместно с разделом ВК |
| ЭК2 | Зеркало круглое D700 | Miralls, Eclipse D700, 4000K, без выключателя (подключение к общему выключателю на помещение, см. план потолков), без фирменной надписи Miralls |
| ЭК2.1 | Зеркало круглое D600 | Miralls, Eclipse D600, 4000K, без выключателя (подключение к общему выключателю на помещение, см. план потолков), без фирменной надписи Miralls |
| ЭК3 | Зеркало круглое d700 RING | Miralls, подсветка RING, D700, 4000K,тип рамы – несветопропускной ПВХ, цв. черный, с выключателем, без фирменной надписи Miralls |
| ЭК4 | Зеркало 50х70 | Зеркало 50х70 с подсветкой Esbano, с сенсорным выключателем, температура подсветки 4000К |
| ЭК5 | Зеркало квадратное с фацетом | Квадратное с фацетом, инд. размеров, см. развертки |
| ИПДЛ/ ОТР | Извещатель пожарный дымовой линейный | См. совместно с разделом ПБ3 |
| ИПР | Извещатель ручной адресный | См. совместно с разделом АПС |
| КВ | Кнопка выхода | См. совместно с разделом ИОС5.12 |
| КОК2 | Контрольно-отключающее устройство с кол-вом выводов | См. совместно с разделом ИОС6.1 |
| Кр | Картина | См. развертки |
| КС | Клавиша смыва | Geberit Delta 51 115.105.46.1 пластик, цв. хром матовый |
| КЭВ | Кнопка экстренного вызова | |
| НС1 | Настенный светильник | |
| НС2 | Настенный светильник | |
| НС4 | Настенный светильник | Kink Light Проекция 6435-3,20 Размеры5х60х10 |
| НС6 | Настенный светильник | |
| НС7 | Настенный светильник | Kichler (Мока), США, Латунь, 558(h)x164мм. Полный аналог. Индивидуальное изготовление. ОАО «ТВерьстекло» |
| НС8 | Настенный светильник | Elektrostandard Schelda LED 8W 1010 IP20 бронзовая a037483 |
| НС9 | Настенный светильник | Lumion Picture Hikari 3767/12WL, 600x25x135мм |
| НТ | Навигационная табличка | Указано условно, см. совместно с проектом навигации |
| ОК3 | Тип медицинской консоли | См. совместно с разделом ИОС6.1 |
| ООПС | Оповещатель охранно-пожарный световой | См. совместно с разделом ПБ3 |
| ПВ | Световая панель "ВЫХОД" | ULTRA РИП "ВЫХОД" (220В) |
| ПДУ | Пульт управления кондиционированием | |
| Р | Раковина с/у инд.изготовления | См. совместно с разделом АР |
| РДУ | Решетка дымоудаления/компенсации | См. совместно с разделом ОВ |
| СН | Светильник, система дежурного освещения | См. совместно с разделом ТХ |
| СТ | Световое табло "Не входить" | См. совместно с разделом ТХ и ЭОМ |
| Сч | Считыватель СКУД | См. совместно с разделом ИОС5.12 |
| Т1 | Терморегулятор | см. раздел ОВ |
| ТВ55" | Телевизор с диагональю | См. совместно разделом ТХ |
| ТПБ3 | Табличка"Пожаробезопасная зона МГН" | См. совместно с разделом ПБ1 |
| Чн | Чнитаз подвесной | CERUTTI SPA MARMOLADA ARIA 2618E |
| Чн1 | Чнитаз подвесной | Cezares King Palace (CZR-163-TH), см. совместно с разделом ВК |
| Чн2 | Чнитаз подвесной для с.у МГН | |
| Ч1 | Часы d400 | Часы d600 вторичные СВС40.ДС24.Б.П.АЦ, см. совместно с альбомом 765-09/15/ДСР-ИОС5.10 |
| Ч2 | Часы d300 | Часы d300 вторичные СВС30.ДС24.Б.П.АЦ, см. совместно с альбомом 765-09/15/ДСР-ИОС5.10 |
| Э-47 | Полотенцесушитель | Полотенцесушитель электрический, см. совместно с разделом ТХ |
| Э-47-1 | Полотенцесушитель | Полотенцесушитель водяной Migliore Colosseum ML.CLS - HY.400.DO 72x53(h) |

## Условные обозначения

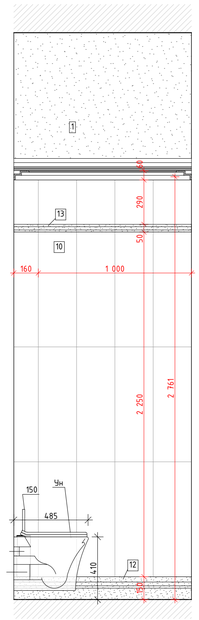
- Вывод-1 1680 – Вывод питания для светодиодной подсветки зеркала
- Вывод-2 1 130 – Вывод питания автоматического диспенсера мыла
- Вывод-3 680 – Вывод питания смесителя для раковин в с.у.
- Вывод-4 640 – Вывод питания сушилки для рук
- Вывод-5 2 020 – Вывод питания настенных светильников
- Вывод-6 – Вывод питания светодиодной подсветки кухонного гарнитура
- Вывод-7 – Вывод питания оборудования закрепленного на потолках
- Вывод-8 – Вывод питания светодиодной подсветки карнизов
- Вывод-9 – Вывод питания нагревательного элемента полотенцесушителя
- Вывод-10 – Вывод питания медицинского оборудования

| | | | | | | | |
|---|---|---|---|---|---|---|---|
| | | | | | | 1325-12/22/ПИР-АИ1.2 | |
| | | | | | | Федеральное государственное бюджетное учреждение «Больница с поликлиникой» Управления делами Президента Российской Федерации по адресу: г. Москва, Романов пер., д. 2/6, стр. 2. Реконструкция (в режиме реставрации с приспособлением к современному использованию) здания | |
| Изм. | Колуч. | Лист | №Док. | Подп. | Дата | | |
| Разработал | | Киселев | | | | Архитектурные интерьеры. (Блок А) | Стадия: Р; Лист: 18; Листов: |
| Проверил | | Петровций | | | | | |
| Н.Контроль | | Ольдекоп | | | | Развертка стен "Уборная для персонала" № 1098, 2076, М.1:20 | ООО "ЛЕОНАРДО ПРОЕКТ" |


Формат А1

# Развертка стен "Уборная для персонала" № 2077, 2087, М.1:20


01
М.1:20





02
М.1:20

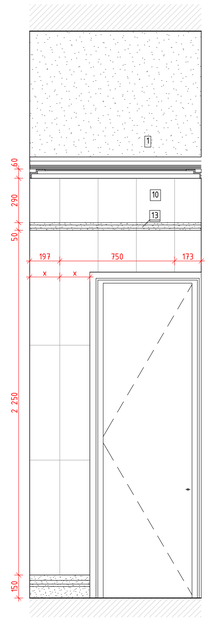



03
М.1:20

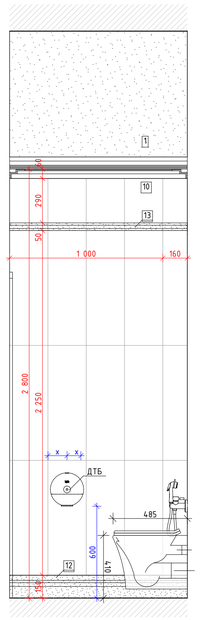



04
М.1:20

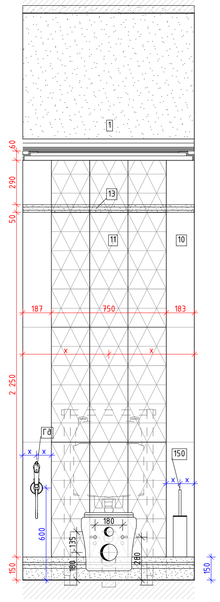



05
М.1:20

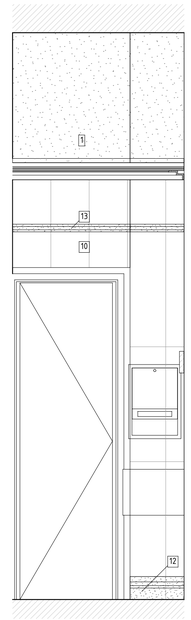



06
М.1:20

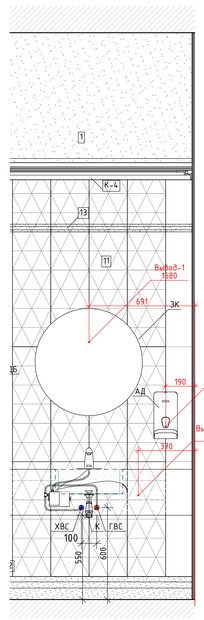



07
М.1:20

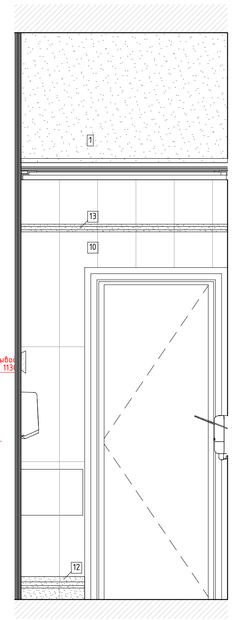



08
М.1:20

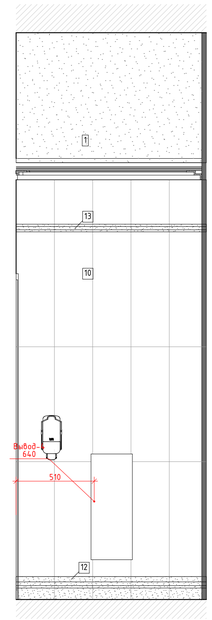

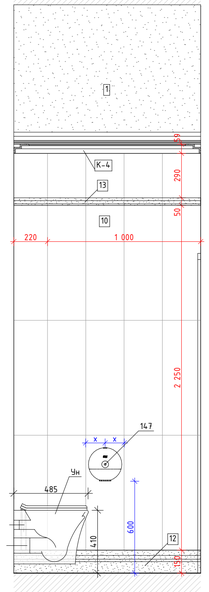

01.1
М.1:20



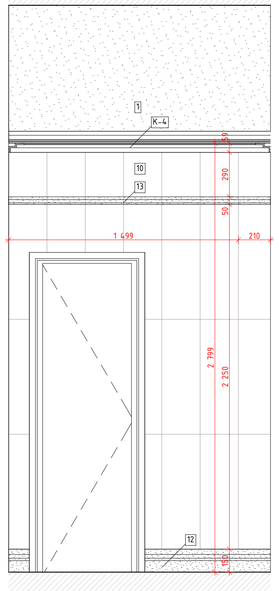

02.1
М.1:20



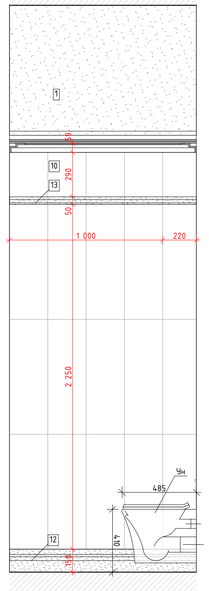

03.1
М.1:20



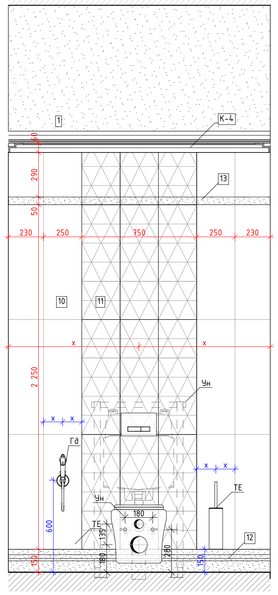

04.1
М.1:20



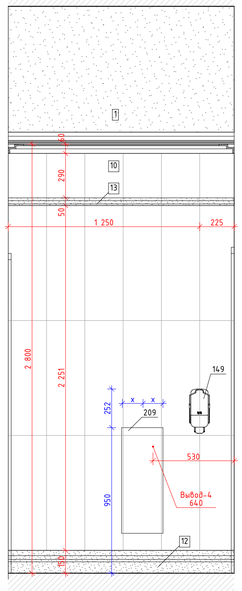

05.1
М.1:20



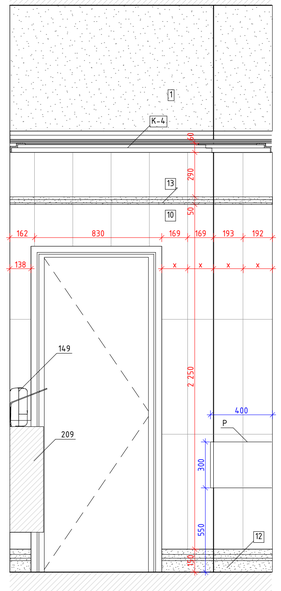
06.1
М.1:20



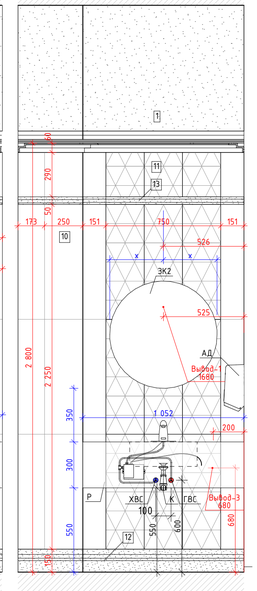
07.1
М.1:20




08.1
М.1:20

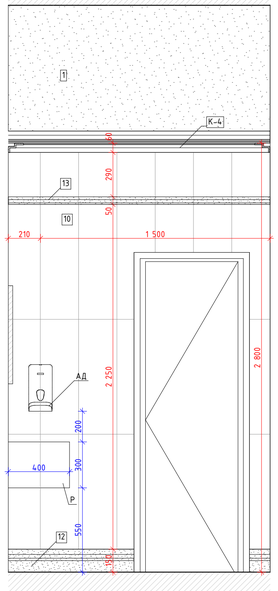



Схема помещения
М.1:50


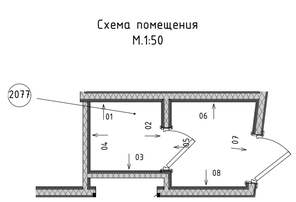



Схема помещения
М.1:50

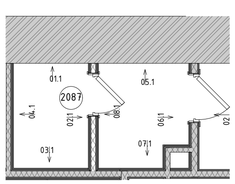


## Условные обозначения

- Размерная цепочка, где "x"-одинаковое значение размера

| | | |
|---|---|---|
| 14 | Облучатель Дезар-3 | См. совместно с разделом ТХ |
| 14б | Держатель для бумажных полотенец | |
| 14.7 | Диспенсер для туалетной бумаги | Tork SmartOne 472054 |
| 14.9 | Дозатор локтевой для дез.средств | См. совместно с разделом ТХ |
| 14.9СТ | Дозатор локтевой для дез. средств на стойке | См. совместно с разделом ТХ |
| 150 | Туалетный ёршик | WasserKRAFT K-1087 |
| 209 | Сушилка для рук | BXG 11090, 300x690x220мм, см. совместно с разделом ТХ, ЭОМ |
| 209.1 | Сушилка для рук подвесная | См. совместно с разделом ТХ |
| 54 | Дозатор мыла безконтактный | См. совместно с разделом ТХ |
| 54А | Дозатор мыла | См. совместно с разделом ТХ |
| 6 | Подвесная тумба с раковиной | Подвесная тумба с раковиной Dreja eco q60, цв. белый |
| ВП | Вызывная панель | См. совместно с разделом ИОС5.12 |
| Гд | Гигиенический душ | ALMA BeNITO al-859-01 со встраиваемым смесителем, см. совместно с разделом ВК |
| Душ | Душевая стойка с тропическим душем | см. совместно с разделом ВК |
| Душ | Душевая стойка с тропическим душем | см. совместно с разделом ВК |
| ЗК2 | Зеркало круглое D700 | Miralls, Eclipse D700, 4000K, без выключателя (подключение к общему выключателю на помещение, см. план потолков), без фирменной надписи Miralls |
| ЗК2.1 | Зеркало круглое D600 | Miralls, Eclipse D600, 4000K, без выключателя (подключение к общему выключателю на помещение, см. план потолков), без фирменной надписи Miralls |
| ЗК3 | Зеркало круглое d700 RING | Miralls, подсветка RING, D700, 4000K,тип рамы – несветопропускной ПВХ, цв. черный, с выключателем, без фирменной надписи Miralls |
| ЗК4 | Зеркало 50х70 | Зеркало 50х70 с подсветкой Esbano, с сенсорным выключателем, температура подсветки 4000К |
| ЗК5 | Зеркало квадратное с фацетом | Квадратное с фацетом, инд. размеров, см. развертки |
| ИПДЛ/ОТР | Извещатель пожарный дымовой линейный | См. совместно с разделом ПБ3 |
| ИПР | Извещатель ручной адресный | См. совместно с разделом АПС |
| КВ | Кнопка выхода | См. совместно с разделом ИОС5.12 |
| КОК2 | Контрольно-отключающее устройство с кол-вом выводов | См. совместно с разделом ИОС6.1 |
| Кр | Картина | См. развертки |
| КС | Клавиша смыва | Geberit Delta 51 115.105.46.1 пластик, цв. хром матовый |
| КЭВ | Кнопка экстренного вызова | |
| НС1 | Настенный светильник | |
| НС2 | Настенный светильник | |
| НС4 | Настенный светильник | Kink Light Проекция 6435-3,20 Размеры5х60х10 |
| НС6 | Настенный светильник | |
| НС7 | Настенный светильник | Kichler (Мока), США, Латунь, 5581NAb16мм. Полный аналог. Индивидуальное изготовление. ОАО «ТВЕРьСВЕТ» |
| НС8 | Настенный светильник | Elektrostandard Schelda LED 8W 1010 IP20 бронзовая a037483 |
| НС9 | Настенный светильник | Lumion Picture Hikari 3767/12WL, 600x25x135мм |
| НТ | Навигационная табличка | Указано условно, см. совместно с проектом навигации |
| ОК3 | Тип медицинской консоли | См. совместно с разделом ИОС6.1 |
| ООПС | Оповещатель охранно-пожарный световой | См. совместно с разделом ПБ3 |
| ПВ | Световая панель "ВЫХОД" | ULTRA РИП "ВЫХОД" (220В) |
| ПДУ | Пульт управления кондиционированием | |
| Р | Раковина с.у. инвалидотделения | См. совместно с разделом АР |
| РДУ | Решетка вытяжная/компенсацию | См. совместно с разделом ОВ |
| СН | Светильник, система дежурного освещения | См. совместно с разделом ТХ |
| СТ | Световое табло "Не входить" | См. совместно с разделом ТХ и ЭОМ |
| Сч | Считыватель СКУД | См. совместно с разделом ИОС5.12 |
| Т1 | Терморегулятор | см. раздел ОВ |
| ТВ55" | Телевизор с диагональю | См. совместно разделом ТХ |
| ТПБ3 | Табличка"Пожаровзрывоопасная зона МГН" | См. совместно с разделом ПБ1 |
| Чн | Унитаз подвесной | CERUTTI SPA MARMOLADA ARIA 2618E |
| Чн1 | Унитаз подвесной | Cezares King Palace (CZR-163-TH), см. совместно с разделом ВК |
| Чн2 | Унитаз подвесной для с.у МГН | |
| Ч1 | Часы d400 | Часы d400 Вторичные СВС40.ДС24.Б.П.АЦ, см. совместно с альбомом 765-09/15/ДСР-ИОС5.10 |
| Ч2 | Часы d300 | Часы d300 Вторичные СВС30.ДС24.Б.П.АЦ, см. совместно с альбомом 765-09/15/ДСР-ИОС5.10 |
| Э-47 | Полотенцесушитель | Полотенцесушитель электрический, см. совместно с разделом ТХ |
| Э-47-1 | Полотенцесушитель | Полотенцесушитель водяной Migliore Colosseum ML.CLS - HY.400.DO 72x53(h) |

## Условные обозначения

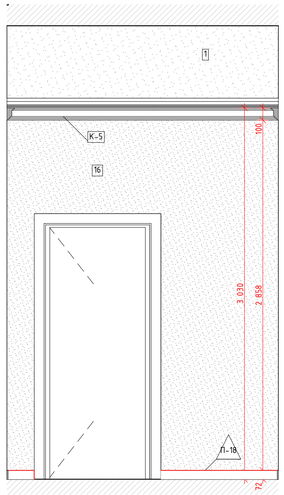
- Вывод-1 1680 – Вывод питания для светодиодной подсветки зеркала
- Вывод-2 1 130 – Вывод питания автоматического диспенсера мыла
- Вывод-3 680 – Вывод питания смесителя для раковин в с.у.
- Вывод-4 640 – Вывод питания сушилки для рук
- Вывод-5 2 020 – Вывод питания настенных светильников
- Вывод-6 – Вывод питания светодиодной подсветки кухонного гарнитура
- Вывод-7 – Вывод питания оборудования закрепленного на потолках
- Вывод-8 – Вывод питания светодиодной подсветки карнизов
- Вывод-9 – Вывод питания нагревательного элемента полотенцесушителя
- Вывод-10 – Вывод питания медецинского оборудования

| Изм. | Колуч. | Лист | №Док. | Подп. | Дата | 1325-12/22/ПИР-АИ1.2 | | | |
|---|---|---|---|---|---|---|---|---|---|
| | | | | | | Федеральное государственное бюджетное учреждение «Больница с поликлиникой» Управления делами Президента Российской Федерации по адресу г. Москва, Романов пер., д. 2/6, стр. 2. Реконструкция (в режиме реставрации с приспособлением к современному использованию) здания | | | |
| Разработал | | Киселев | | | | Архитектурные интерьеры. (Блок А) | Стадия | Лист | Листов |
| Проверил | | Петровций | | | | | Р | 19 | |
| Н.Контроль | | Ольдекоп | | | | Развертка стен "Уборная для персонала" № 2077, 2087, М.1:20 | ООО "ЛЕОНАРДО ПРОЕКТ" | | |


Формат А1

## Развертка стен "Коридор" №2079 (Начало), М.1:25


01
М.1:25





02
М.1:25

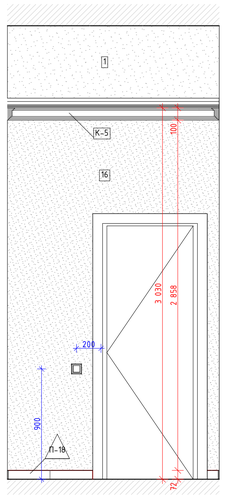



03
М.1:25

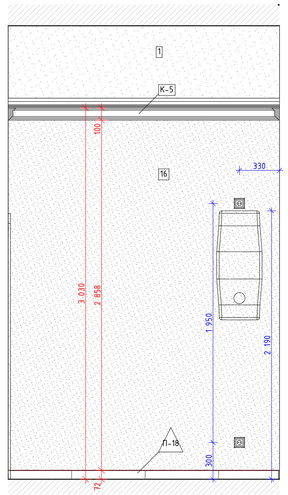



04
М.1:25

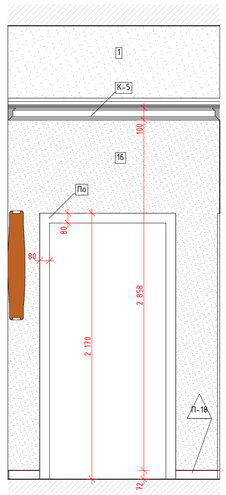



05
М.1:25

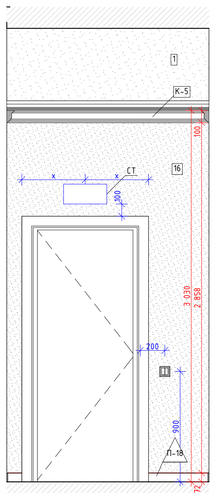



06
М.1:25

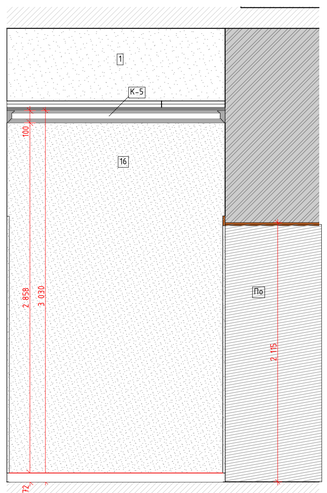



07
М.1:25

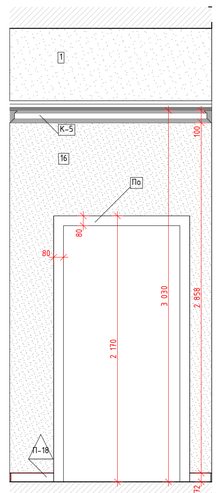


08
М.1:25

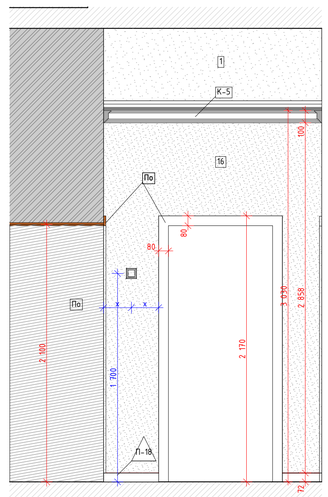


09
М.1:25

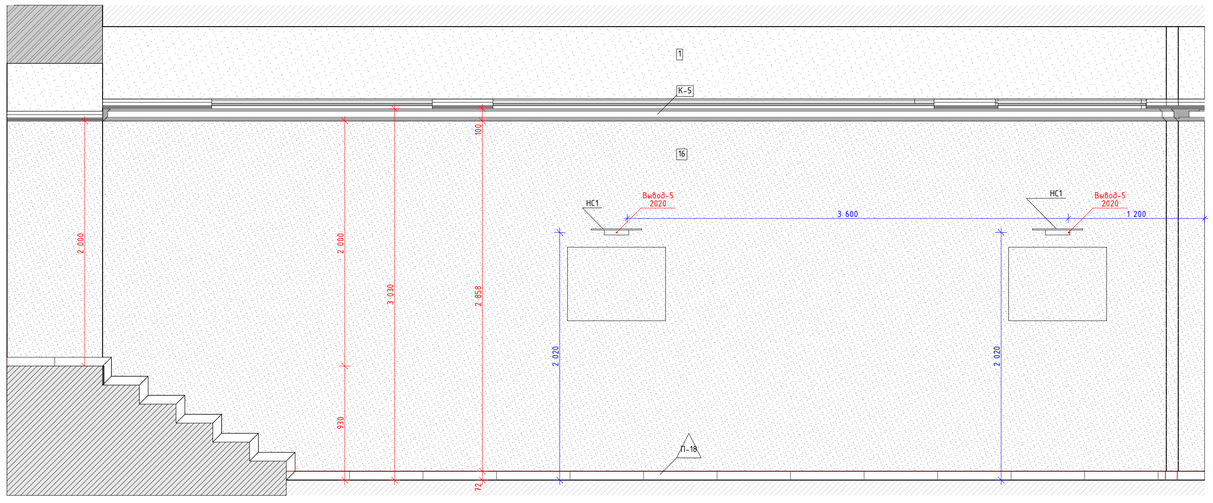


## Схема помещения
М.1:50




x x – Размерная цепочка, где "x" -одинаковое значение размера

| | | |
|---|---|---|
| 14 | Облучатель Дезар-3 | См. совместно с разделом ТХ |
| 14б | Держатель для бумажных полотенец | |
| 14.7 | Диспенсер для туалетной бумаги | Tork SmartOne 472054 |
| 14.9 | Дозатор локтевой для дез.средств | См. совместно с разделом ТХ |
| 14.9СТ | Дозатор локтевой для дез. средств на стойке | См. совместно с разделом ТХ |
| 150 | Туалетный ёршик | WasserKRAFT K-1087 |
| 209 | Сушилка для рук | BXG 11090, 300x690x220мм, см. совместно с разделом ТХ, ЭОМ |
| 209.1 | Сушилка для рук подвесная | См. совместно с разделом ТХ |
| 54 | Дозатор мыла бесконтактный | См. совместно с разделом ТХ |
| 54А | Дозатор мыла | См. совместно с разделом ТХ |
| 6 | Подвесная тумба с раковиной | Подвесная тумба с раковиной Oreja eco q60, цв. белый |
| ВП | Вызывная панель | См. совместно с разделом ИОС5.12 |
| Гд | Гигиенический душ | ALMA BeNITO al-859-01 со встраиваемым смесителем, см. совместно с разделом ВК |
| Душ | Душевая стойка с тропическим душем | см. совместно с разделом ВК |
| Душ | Душевая стойка с тропическим душем | см. совместно с разделом ВК |
| ЗК2 | Зеркало круглое D700 | Miralls, Eclipse D700, 4000K, без выключателя (подключение к общему выключателю на помещение, см. план потолков), без фирменной надписи Miralls |
| ЗК2.1 | Зеркало круглое D600 | Miralls, Eclipse D600, 4000K, без выключателя (подключение к общему выключателю на помещение, см. план потолков), без фирменной надписи Miralls |
| ЗК3 | Зеркало круглое d700 RING | Miralls, подсветка RING, D700, 4000K,тип рамы – несветопропускной ПВХ, цв. черный, с выключателем, без фирменной надписи Miralls |
| ЗК4 | Зеркало 50х70 | Зеркало 50х70 с подсветкой Esbano, с сенсорным выключателем, температура подсветки 4000К |
| ЗК5 | Зеркало квадратное с фацетом | Квадратное с фацетом, инд. размеров, см. развертки |
| ИПДЛ/ОТР | Извещатель пожарный дымовой линейный | См. совместно с разделом ПБ3 |
| ИПР | Извещатель ручной адресный | См. совместно с разделом АПС |
| КВ | Кнопка выхода | См. совместно с разделом ИОС5.12 |
| КОК2 | Контрольно-отключающее устройство с кол-вом выводов | См. совместно с разделом ИОС6.1 |
| Кр | Картина | См. развертки |
| КС | Клавиша смыва | Geberit Delta 51 115.105.46.1 пластик, цв. хром матовый |
| КЭВ | Кнопка экстренного вызова | |
| НС1 | Настенный светильник | |
| НС2 | Настенный светильник | |
| НС4 | Настенный светильник | Kink Light Проекция 6435-3,20 Размеры5х60х10 |
| НС6 | Настенный светильник | |
| НС7 | Настенный светильник | Kichler (Mona), США, Латунь, 558(h)x164мм. Полный аналог. Индивидуальное изготовление. ОАО «ТВЕРЬСВЕТ» |
| НС8 | Настенный светильник | Elektrostandard Schelda LED 8W 1010 IP20 бронзовая a037483 |
| НС9 | Настенный светильник | Lumion Picture Hikari 3767/12WL, 600x25x135мм |
| НТ | Навигационная табличка | Указано условно, см. совместно с проектом навигации |
| ОК3 | Тип медицинской консоли | См. совместно с разделом ИОС6.1 |
| ООПС | Оповещатель охранно-пожарный световой | См. совместно с разделом ПБ3 |
| ПВ | Световая панель "ВЫХОД" | ULTRA РИП "ВЫХОД" (220В) |
| ПДУ | Пульт управления кондиционированием | |
| Р | Раковина с/у инд.изготовления | См. совместно с разделом АР |
| РДУ | Решетка дымоудаления/компенсации | См. совместно с разделом ОВ |
| СН | Светильник, система дежурного освещения | См. совместно с разделом ТХ |
| СТ | Световое табло "Не входить" | См. совместно с разделом ТХ и ЭОМ |
| Сч | Считыватель СКУД | См. совместно с разделом ИОС5.12 |
| Т1 | Терморегулятор | см. раздел ОВ |
| ТВ55" | Телевизор с диагональю | См. совместно разделом ТХ |
| ТПБ3 | Табличка"Пожаробезопасная зона МГН" | См. совместно с разделом ПБ1 |
| Ум | Унитаз подвесной | CERUTTI SPA MARMOLADA ARIA 2618E |
| Ум1 | Унитаз подвесной | Cezares King Palace (CZR-163-TH), см. совместно с разделом ВК |
| Ум2 | Унитаз подвесной для с.у МГН | |
| Ч1 | Часы d400 | Часы d400 вторичные СВС40.ДС24.Б.П.АЦ, см. совместно с альбомом 765-09/15/ДСР-ИОС5.10 |
| Ч2 | Часы d300 | Часы d300 вторичные СВС30.ДС24.Б.П.АЦ, см. совместно с альбомом 765-09/15/ДСР-ИОС5.10 |
| Э-47 | Полотенцесушитель | Полотенцесушитель электрический, см. совместно с разделом ТХ |
| Э-47-1 | Полотенцесушитель | Полотенцесушитель водяной Migliore Colosseum ML.CLS – HY.400.D0 72x53(h) |

### Условные обозначения

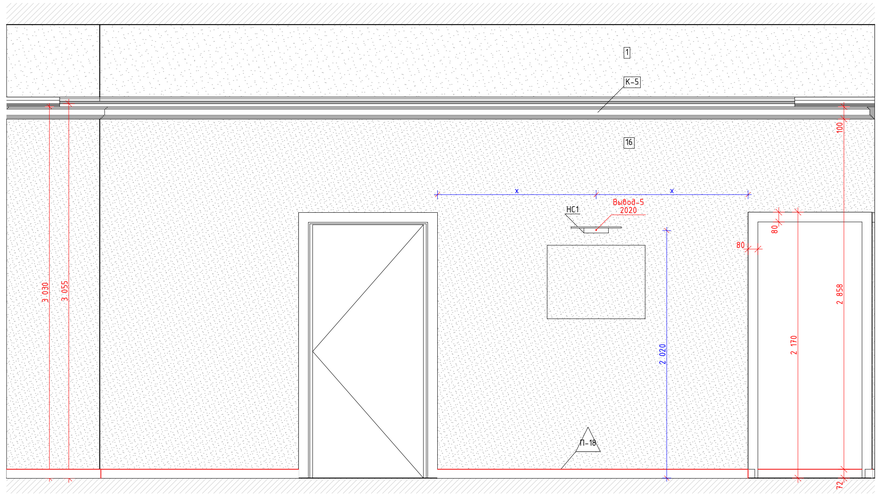
Вывод-1 1680 – Вывод питания для светодиодной подсветки зеркала
Вывод-2 1 130 – Вывод питания автоматического диспенсера мыла
Вывод-3 680 – Вывод питания смесителя для раковин в с.у.
Вывод-4 640 – Вывод питания сушилки для рук
Вывод-5 2 020 – Вывод питания настенных светильников
Вывод-6 – Вывод питания светодиодной подсветки кухонного гарнитура
Вывод-7 – Вывод питания оборудования закрепленного на потолках
Вывод-8 – Вывод питания светодиодной подсветки карнизов
Вывод-9 – Вывод питания нагревательного элемента полотенцесушителя
Вывод-10 – Вывод питания медецинского оборудования

| | | | | | | | |
|---|---|---|---|---|---|---|---|
| | | | | | | 1325-12/22/ПИР-АИ1.2 | |
| | | | | | | Федеральное государственное бюджетное учреждение «Больница с поликлиникой» Управления делами Президента Российской Федерации по адресу г. Москва, Романов пер., д. 2/6, стр. 2. Реконструкция (в режиме реставрации с приспособлением к современному использованию) здания | |
| Изм. | Колуч. | Лист | №Док. | Подп. | Дата | | |
| Разработал | | Киселев | | | | Архитектурные интерьеры. (Блок А) | Стадия: Р; Лист: 20; Листов: |
| Проверил | | Петровский | | | | | |
| Н.Контроль | | Ольдекоп | | | | Развертка стен "Коридор" №2079 (Начало), М.1:25 | ООО "ЛЕОНАРДО ПРОЕКТ" |

Формат А1

Развертка стен "Коридор" №2079 (Окончание), М.1:25

10
М.1:25





11
М.1:25

12
М.1:25

13
М.1:25

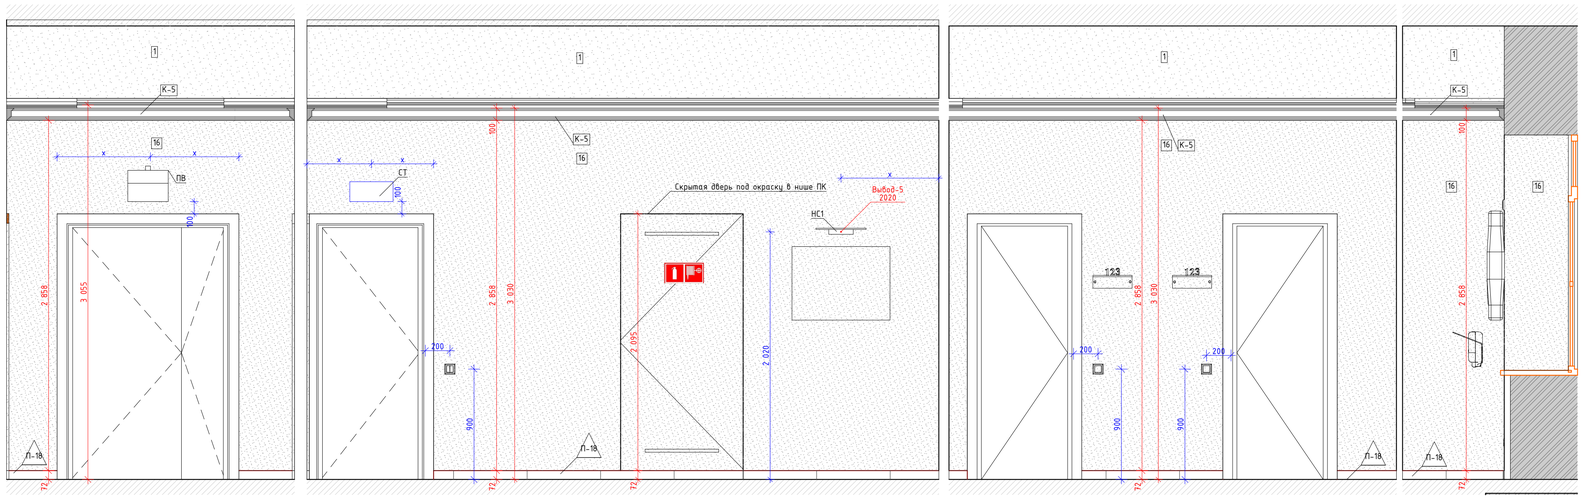14
М.1:25




15
М.1:25

16
М.1:25

17
М.1:25

18
М.1:25


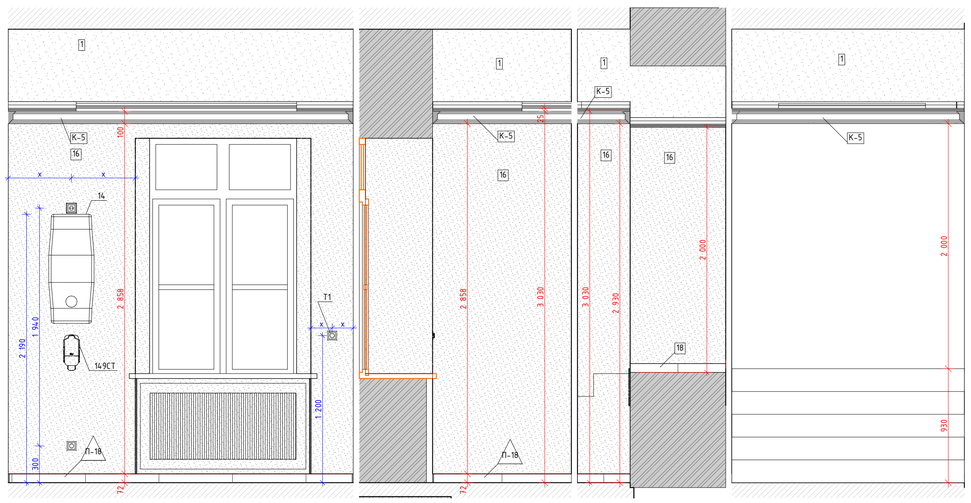



Схема помещения
М.1:50

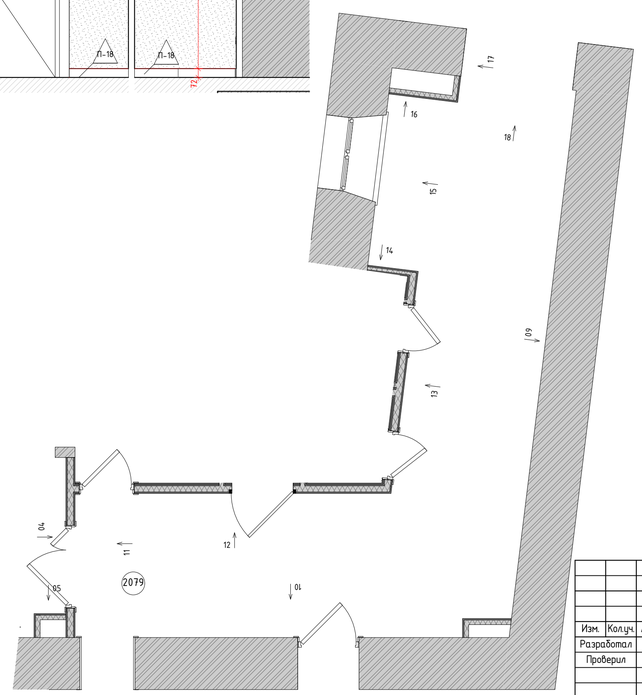


## Условные обозначения

– Размерная цепочка, где "х"-одинаковое значение размера

| | | |
|---|---|---|
| 14 | Облучатель Дезар-3 | См. совместно с разделом ТХ |
| 146 | Держатель для бумажных полотенец | |
| 147 | Диспенсер для туалетной бумаги | Tork SmartOne 472054 |
| 149 | Дозатор локтевой для без.средств | См. совместно с разделом ТХ |
| 149СТ | Дозатор локтевой для без. средств на стойке | См. совместно с разделом ТХ |
| 150 | Туалетный ёршик | WasserKRAFT K-1087 |
| 209 | Сушилка для рук | BXG 11090, 300x690x220мм, см. совместно с разделом ТХ, ЭОМ |
| 209.1 | Сушилка для рук подвесная | См. совместно с разделом ТХ |
| 54 | Дозатор мыла бесконтактный | См. совместно с разделом ТХ |
| 54А | Дозатор мыла | См. совместно с разделом ТХ |
| 6 | Подвесная тумба с раковиной | Подвесная тумба с раковиной Dreja eco q60, цв. белый |
| ВП | Вызывная панель | См. совместно с разделом ИОС5.12 |
| Гд | Гигиенический душ | ALMA BeNITO al-859-01 со встраиваемым смесителем, см. совместно с разделом ВК |
| Душ | Душевая стойка с тропическим душем | см. совместно с разделом ВК |
| Душ | Душевая стойка с тропическим душем | см. совместно с разделом ВК |
| ЗК2 | Зеркало круглое D700 | Miralls, Eclipse D700, 4000K, без выключателя (подключение к общему выключателю на помещение, см. план потолков), без фирменной надписи Miralls |
| ЗК2.1 | Зеркало круглое D600 | Miralls, Eclipse D600, 4000K, без выключателя (подключение к общему выключателю на помещение, см. план потолков), без фирменной надписи Miralls |
| ЗК3 | Зеркало круглое d700 RING | Miralls, подсветка RING, D700, 4000K,тип рамы – несветопропускной ПВХ, цв. черный, с выключателем, без фирменной надписи Miralls |
| ЗК4 | Зеркало 50х70 | Зеркало 50х70 с подсветкой Esbano, с сенсорным выключателем, температура подсветки 4000К. |
| ЗК5 | Зеркало квадратное с фацетом | Квадратное с фацетом, инд. размеров, см. развертки |
| ИПДЛ/ОТР | Извещатель пожарный дымовой линейный | См. совместно с разделом ПБ3 |
| ИПР | Извещатель ручной адресный | См. совместно с разделом АПС |
| КВ | Кнопка выхода | См. совместно с разделом ИОС5.12 |
| КОК2 | Контрольно-отключающее устройство с кол-вом выводов | См. совместно с разделом ИОС6.1 |
| Кр | Картина | См. развертки |
| КС | Клавиша смыва | Geberit Delta 51 115.105.46.1 пластик, цв. хром матовый |
| КЭВ | Кнопка экстренного вызова | |
| НС1 | Настенный светильник | |
| НС2 | Настенный светильник | |
| НС4 | Настенный светильник | Kink Light Проекция 6435-3,20 Размеры5х60х10 |
| НС6 | Настенный светильник | |
| НС7 | Настенный светильник | Kichler (Mona), США, Ланшт, 558(h)x164мм. Полный аналог. Индивидуальное изготовление. ОАО «ТВерьстекло» |
| НС8 | Настенный светильник | Elektrostandard Schelda LED 8W 1010 IP20 бронзовая a037483 |
| НС9 | Настенный светильник | Lumion Picture Hikari 3767/12WL, 600x25x135мм |
| НТ | Навигационная табличка | Указано условно, см. совместно с проектом навигации |
| ОК3 | Тип медицинской консоли | См. совместно с разделом ИОС6.1 |
| ООПС | Оповещатель охранно-пожарный световой | См. совместно с разделом ПБ3 |
| ПВ | Световая панель "ВЫХОД" | ULTRA РИП "ВЫХОД" (220В) |
| ПДУ | Пульт управления кондиционированием | |
| Р | Раковина с.у. инд.изготовления | См. совместно с разделом АР |
| РДУ | Решетка дымоудаления/компенсации | См. совместно с разделом ОВ |
| СН | Светильник, система дежурного освещения | См. совместно с разделом ТХ |
| СТ | Световое табло "Не входить" | См. совместно с разделом ТХ и ЭОМ |
| Сч | Считыватель СКУД | См. совместно с разделом ИОС5.12 |
| Т1 | Терморегулятор | см. раздел ОВ |
| ТВ55" | Телевизор с диагональю | См. совместно разделом ТХ |
| ТПБ3 | Табличка"Пожаробезопасная зона МГН" | См. совместно с разделом ПБ1 |
| Ун | Унитаз подвесной | CERUTTI SPA MARMOLADA ARIA 2618E |
| Ун1 | Унитаз подвесной | Cezares King Palace (CZR-163-TH), см. совместно с разделом ВК |
| Ун2 | Унитаз подвесной для с.у МГН | |
| Ч1 | Часы d400 | Часы d400 Вторичные СВС40.ДС24.Б.П.АЦ, см. совместно с альбомом 765-09/15/ДСР-ИОС5.10 |
| Ч2 | Часы d300 | Часы d300 Вторичные СВС30.ДС24.Б.П.АЦ, см. совместно с альбомом 765-09/15/ДСР-ИОС5.10 |
| Э-47 | Полотенцесушитель | Полотенцесушитель электрический, см. совместно с разделом ТХ |
| Э-47-1 | Полотенцесушитель | Полотенцесушитель водяной Migliore Colosseum ML.CLS – HY.400.DO 72x530h |

## Условные обозначения

| | |
|---|---|
| Вывод-1 1680 | – Вывод питания для светодиодной подсветки зеркала |
| Вывод-2 1 130 | – Вывод питания автоматического диспенсера мыла |
| Вывод-3 680 | – Вывод питания смесителя для раковин в с.у. |
| Вывод-4 640 | – Вывод питания сушилки для рук |
| Вывод-5 2 020 | – Вывод питания настенных светильников |
| Вывод-6 | – Вывод питания светодиодной подсветки кухонного гарнитура |
| Вывод-7 | – Вывод питания оборудования закрепленного на потолках |
| Вывод-8 | – Вывод питания светодиодной подсветки карнизов |
| Вывод-9 | – Вывод питания нагревательного элемента полотенцесушителя |
| Вывод-10 | – Вывод питания медецинского оборудования |

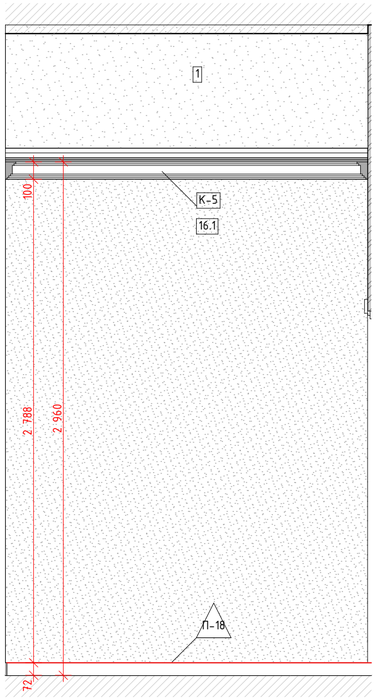
| | | | | | |
|---|---|---|---|---|---|
| | | | | | 1325-12/22/ПИР-АИ1.2 |
| | | | | | Федеральное государственное бюджетное учреждение «Больница с поликлиникой» Управления делами Президента Российской Федерации по адресу: г. Москва, Романов пер., д. 2/6, стр. 2. Реконструкция (в режиме реставрации с приспособлением к современному использованию) здания |
| Изм. | Колуч. | Лист | №Док. | Подп. | Дата |
| Разработал | | Киселев | | | |
| Проверил | | Петровский | | | |
| Н.Контроль | | Ольдекоп | | | |

| Архитектурные интерьеры. (Блок А) | Стадия | Лист | Листов |
|---|---|---|---|
| | Р | 21 | |
| Развертка стен "Коридор" №2079 (Окончание), М.1:25 | ООО "ЛЕОНАРДО ПРОЕКТ" | | |


Формат А1

# Развертка стен "Лифтовый холл" №2079а, М.1:25


01
М.1:25





02
М.1:25

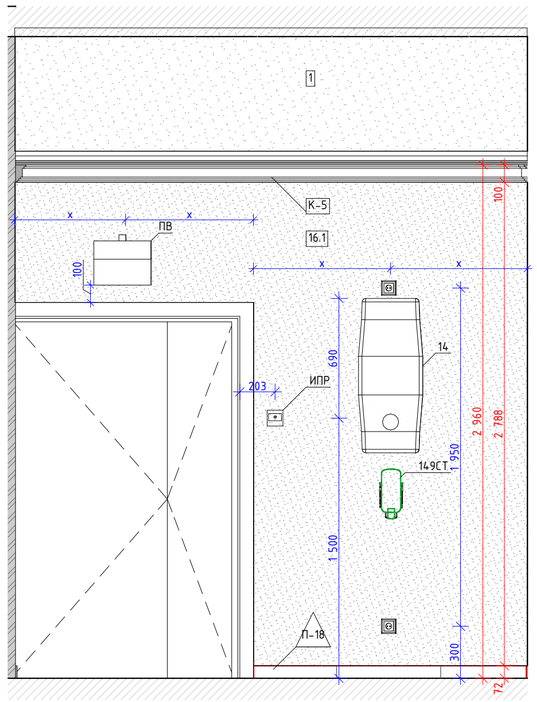



03
М.1:25

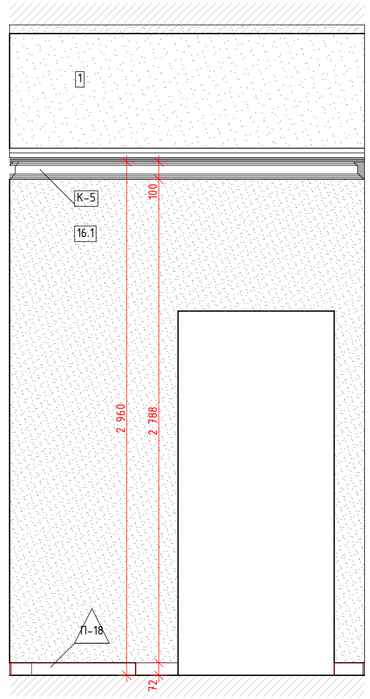


04
М.1:25

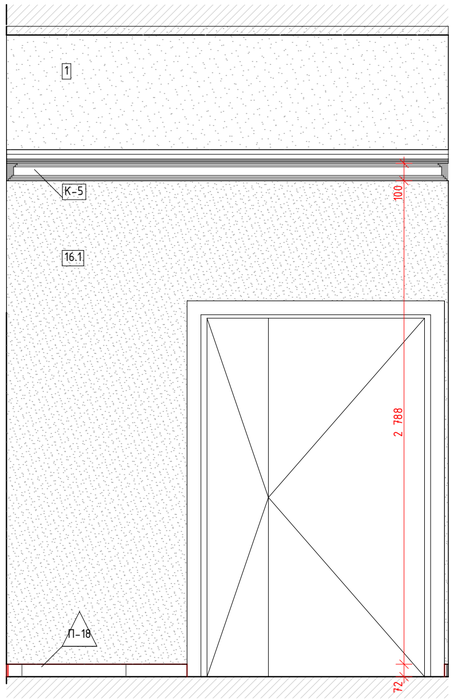


05
М.1:25

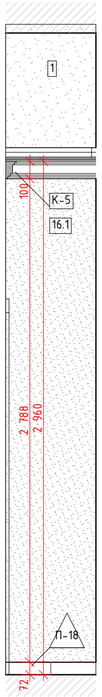


06
М.1:25



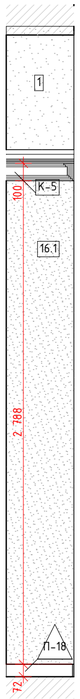



Схема помещения
М.1:50

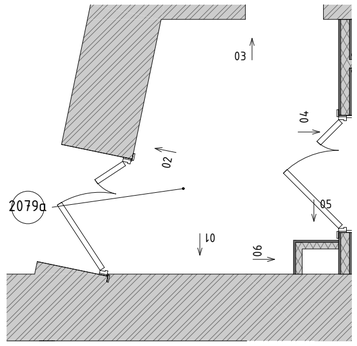


## Условные обозначения

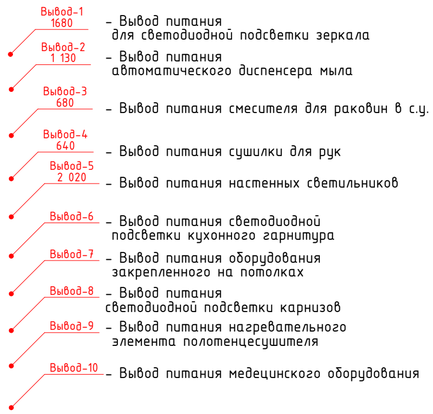


## Условные обозначения

x x – Размерная цепочка, где "x"-одинаковое значение размера

| | | |
|---|---|---|
| 14 | Облучатель Дезар-3 | См. совместно с разделом ТХ |
| 146 | Держатель для бумажных полотенец | |
| 147 | Диспенсер для туалетной бумаги | Tork SmartOne 472054 |
| 149 | Дозатор локтевой для дез.средств | См. совместно с разделом ТХ |
| 149СТ | Дозатор локтевой для дез. средств на стойке | См. совместно с разделом ТХ |
| 150 | Туалетный ёршик | WasserKRAFT K-1087 |
| 209 | Сушилка для рук | BXG 11090, 300x690x220мм, см. совместно с разделом ТХ, ЭОМ |
| 209.1 | Сушилка для рук подвесная | См. совместно с разделом ТХ |
| 54 | Дозатор мыла безконтактный | См. совместно с разделом ТХ |
| 54А | Дозатор мыла | См. совместно с разделом ТХ |
| 6 | Подвесная тумба с раковиной | Подвесная тумба с раковиной Dreja eco q60, цв. белый |
| ВП | Вызывная панель | См. совместно с разделом ИОС5.12 |
| Гд | Гигиенический душ | ALMA BeNITO al-859-01 со встраиваемым смесителем, см. совместно с разделом ВК |
| Душ | Душевая стойка с тропическим душем | см. совместно с разделом ВК |
| Душ | Душевая стойка с тропическим душем | см. совместно с разделом ВК |
| ЗК2 | Зеркало круглое D700 | Miralls, Eclipse D700, 4000K, без выключателя (подключение к общему выключателю на помещение, см. план потолков), без фирменной надписи Miralls |
| ЗК2.1 | Зеркало круглое D600 | Miralls, Eclipse D600, 4000K, без выключателя (подключение к общему выключателю на помещение, см. план потолков), без фирменной надписи Miralls |
| ЗК3 | Зекрало круглое d700 RING | Miralls, подсветка RING, D700, 4000K,min рамы – несветопропускной ПВХ, цв. черный, с выключателем, без фирменной надписи Miralls |
| ЗК4 | Зеркало 50x70 | Зеркало 50x70 с подсветкой Esbano, с сенсорным выключателем, температура подсветки 4000K. |
| ЗК5 | Зеркало квадратное с фацетом | Квадратное с фацетом, инд. размеров, см. развертки |
| ИПДЛ/ ОТР | Извещатель пожарный дымовой линейный | См. совместно с разделом ПБ3 |
| ИПР | Извещатель ручной адресный | См. совместно с разделом АПС |
| КВ | Кнопка выхода | См. совместно с разделом ИОС5.12 |
| КОК2 | Контрольно-отключающее устройство с кол-вом выводов | См. совместно с разделом ИОС6.1 |
| Кр | Картина | См. развертки |
| КС | Клавиша смыва | Geberit Delta 51 115.105.46.1 пластик, цв. хром матовый |
| КЭВ | Кнопка экстренного вызова | |
| НС1 | Настенный светильник | |
| НС2 | Настенный светильник | |
| НС4 | Настенный светильник | Kink Light Проекция 6435-3,20 Размеры5x60x10 |
| НС6 | Настенный светильник | |
| НС7 | Настенный светильник | Kichler (Mona), США, Латунь, 558(h)x161мм. Полный аналог. Индивидуальное изготовление. ОАО «Тверьстекло» |
| НС8 | Настенный светильник | Elektrostandard Schelda LED 8W 1010 IP20 бронзовая a037487 |
| НС9 | Настенный светильник | Lumion Picture Hikari 3767/12WL, 600x25x135мм |
| НТ | Навигационная табличка | Указано условно, см. совместно с проектом навигации |
| ОКЗ | Тип медицинской консоли | См. совместно с разделом ИОС6.1 |
| ООПС | Оповещатель охранно-пожарный световой | См. совместно с разделом ПБ3 |
| ПВ | Световая панель "ВЫХОД" | ULTRA РИП "ВЫХОД" (220В) |
| ПДУ | Пульт управления кондиционированием | |
| Р | Раковина с.у. инд.изготовления | См. совместно с разделом АР |
| РДУ | Решетка дымоудаления/компенсации | См. совместно с разделом ОВ |
| СН | Светильник, система дежурного освещения | См. совместно с разделом ТХ |
| СТ | Световое табло "Не входить" | См. совместно с разделом ТХ и ЭОМ |
| Сч | Считыватель СКУД | См. совместно с разделом ИОС5.12 |
| Т1 | Терморегулятор | см. раздел ОВ |
| ТВ55` | Телевизор с диагональю | См. совместно разделом ТХ |
| ТПБ3 | Табличка"Пожаробезопасная зона МГН" | См. совместно с разделом ПБ1 |
| Ун | Унитаз подвесной | CERUTTI SPA MARMOLADA ARIA 2618E |
| Ун1 | Унитаз подвесной | Cezares King Palace (CZR-163-TH), см. совместно с разделом ВК |
| Ун2 | Унитаз подвесной для с.у МГН | |
| Ч1 | Часы d400 | Часы d400 вторичные СВС40.ДС24.Б.П.АЦ, см. совместно с альбомом 765-09/15/ДСР-ИОС5.10 |
| Ч2 | Часы d300 | Часы d300 вторичные СВС30.ДС24.Б.П.АЦ, см. совместно с альбомом 765-09/15/ДСР-ИОС5.10 |
| Э-47 | Полотенцесушитель | Полотенцесушитель электрический, см. совместно с разделом ТХ |
| Э-47-1 | Полотенцесушитель | Полотенцесушитель водяной Migliore Colosseum ML.CLS – HY.400.DO 72x53(h) |

| Изм. | Кол.уч. | Лист | №Док. | Подп. | Дата |
|---|---|---|---|---|---|
| Разработал | | Киселев | | | |
| Проверил | | Петровций | | | |
| Н.Контроль | | Ольдекоп | | | |

106/01-60АИ

Федеральное государственное бюджетное учреждение «Больница с поликлиникой» Управления делами Президента Российской Федерации по адресу: г. Москва, Романов пер., д. 2/6, стр. 2. Реконструкция (в режиме реставрации с приспособлением к современному использованию) здания

Архитектурные интерьеры

| Стадия | Лист | Листов |
|---|---|---|
| Р | 22 | 41 |

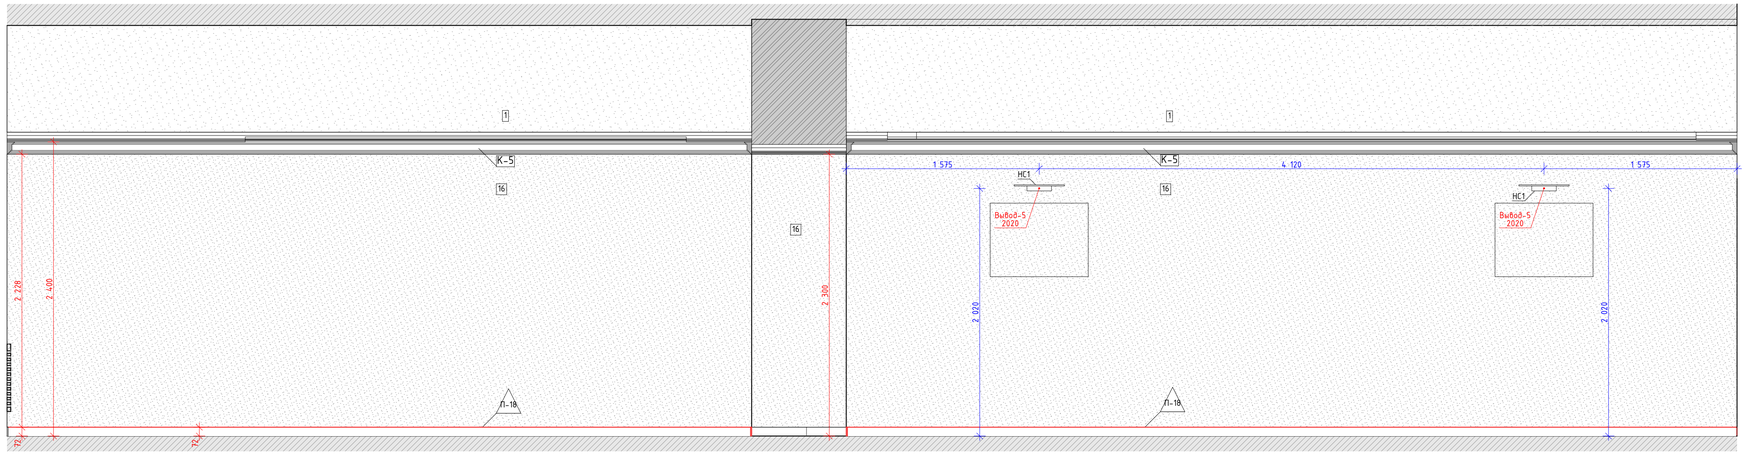
Развертка стен "Лифтовый холл" № 2079а, М.1:25

ООО "ЛЕОНАРДО ПРОЕКТ"


Формат А2

Развертка стен "Коридор" №2082 (начало), М.1:25


01
М.1:25





02
М.1:25

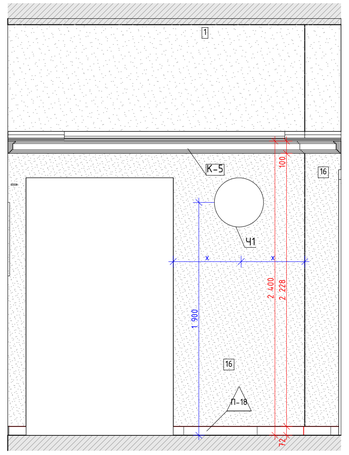


03
М.1:25

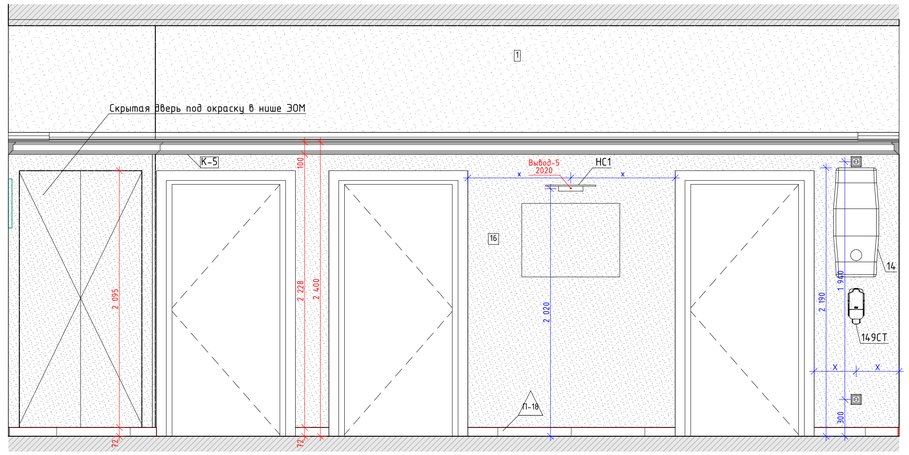



04
М.1:25

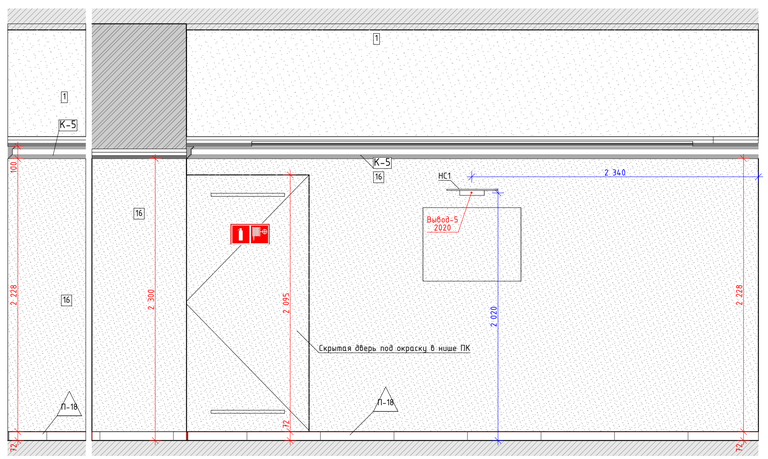


05
М.1:25



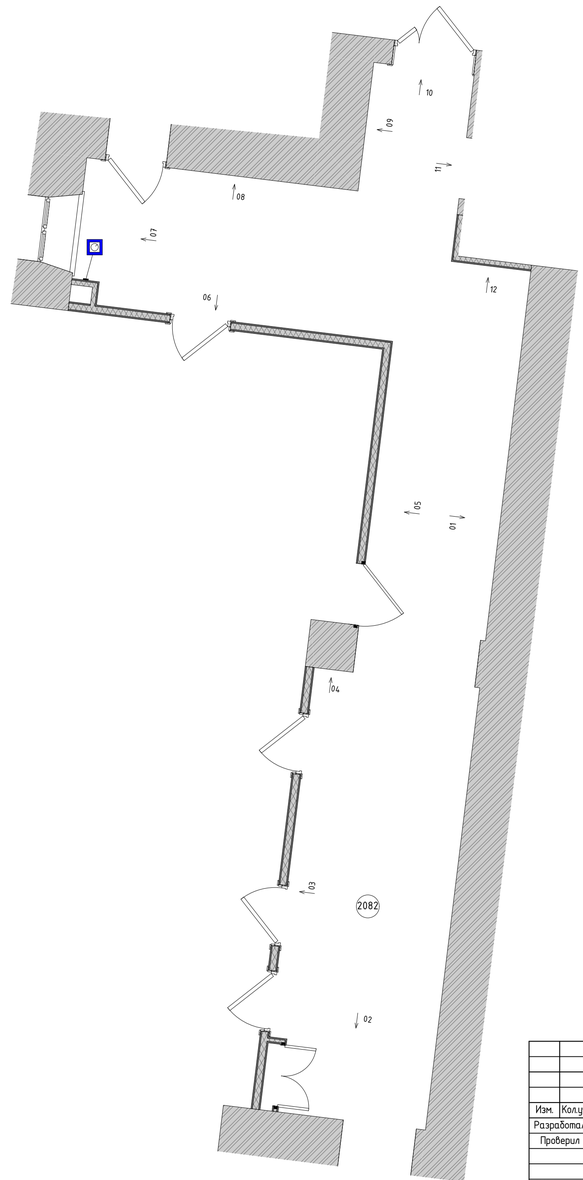
Схема помещения
М.1:50




## Условные обозначения

- Размерная цепочка, где "х"-одинаковое значение размера

| | | |
|---|---|---|
| 14 | Облучатель Дезар-3 | См. совместно с разделом ТХ |
| 146 | Держатель для бумажных полотенец | |
| 147 | Диспенсер для туалетной бумаги | Tork SmartOne 472054 |
| 149 | Дозатор локтевой для дез.средств | См. совместно с разделом ТХ |
| 149СТ | Дозатор локтевой для дез. средств на стойке | См. совместно с разделом ТХ |
| 150 | Туалетный ёршик | WasserKRAFT K-1087 |
| 209 | Сушилка для рук | BXG 11090, 300x690x220мм, см. совместно с разделом ТХ, ЭОМ |
| 209.1 | Сушилка для рук подвесная | См. совместно с разделом ТХ |
| 54 | Дозатор мыла безконтактный | См. совместно с разделом ТХ |
| 54А | Дозатор мыла | См. совместно с разделом ТХ |
| 6 | Подвесная тумба с раковиной | Подвесная тумба с раковиной Oreja eco q60, цв. белый |
| ВП | Вызывная панель | См. совместно с разделом ИОС5.12 |
| Гд | Гигиенический душ | ALMA BeNITO al-859-01 со встраиваемым смесителем, см. совместно с разделом ВК |
| Душ | Душевая стойка с тропическим душем | см. совместно с разделом ВК |
| Душ | Душевая стойка с тропическим душем | см. совместно с разделом ВК |
| ЗК2 | Зеркало круглое D700 | Miralls, Eclipse D700, 4000K, без выключателя (подключение к общему выключателю на помещение, см. план потолков), без фирменной надписи Miralls |
| ЗК2.1 | Зеркало круглое D600 | Miralls, Eclipse D600, 4000K, без выключателя (подключение к общему выключателю на помещение, см. план потолков), без фирменной надписи Miralls |
| ЗК3 | Зеркало круглое d700 RING | Miralls, подсветка RING, D700, 4000K,тип рамы – несветопропускной ПВХ, цв. черный, с выключателем, без фирменной надписи Miralls |
| ЗК4 | Зеркало 50х70 | Зеркало 50х70 с подсветкой Esbano, с сенсорным выключателем, температура подсветки 4000К |
| ЗК5 | Зеркало квадратное с фацетом | Квадратное с фацетом, инд. размеров, см. развертки |
| ИПДЛ/ОТР | Извещатель пожарный дымовой линейный | См. совместно с разделом ПБ3 |
| ИПР | Извещатель ручной адресный | См. совместно с разделом АПС |
| КВ | Кнопка выхода | См. совместно с разделом ИОС5.12 |
| КОК2 | Контрольно-отключающее устройство с кол-вом выводов | См. совместно с разделом ИОС6.1 |
| Кр | Картина | См. развертки |
| КС | Клавиша смыва | Geberit Delta 51 115.105.46.1 пластик, цв. хром матовый |
| КЭВ | Кнопка экстренного вызова | |
| НС1 | Настенный светильник | |
| НС2 | Настенный светильник | |
| НС4 | Настенный светильник | Kink Light Проекция 6435-3,20 Размеры5х60х10 |
| НС6 | Настенный светильник | |
| НС7 | Настенный светильник | Kichler (Мала), США, Латунь, 558(h)x164мм. Полный аналог. Индивидуальное изготовление. ОАО «ТВерьстекло» |
| НС8 | Настенный светильник | Elektrostandard Schelda LED 8W 1010 IP20 бронзовая a037483 |
| НС9 | Настенный светильник | Lumion Picture Hikari 3767/12WL, 600x25x135мм |
| НТ | Навигационная табличка | Указано условно, см. совместно с проектом навигации |
| ОК3 | Тип медицинской консоли | См. совместно с разделом ИОС6.1 |
| ООПС | Оповещатель охранно-пожарный световой | См. совместно с разделом ПБ3 |
| ПВ | Световая панель "ВЫХОД" | ULTRA РИП "ВЫХОД" (220В) |
| ПДУ | Пульт управления кондиционированием | |
| Р | Раковина с/у инд.изготовления | См. совместно с разделом АР |
| РДУ | Решетка дымоудаления/компенсации | См. совместно с разделом ОВ |
| СН | Светильник, система дежурного освещения | См. совместно с разделом ТХ |
| СТ | Световое табло "Не входить" | См. совместно с разделом ТХ и ЭОМ |
| Сч | Считыватель СКУД | См. совместно с разделом ИОС5.12 |
| Т1 | Терморегулятор | см. раздел ОВ |
| ТВ55" | Телевизор с диагональю | См. совместно разделом ТХ |
| ТПБ3 | Табличка"Пожаробезопасная зона МГН" | См. совместно с разделом ПБ1 |
| Ун | Унитаз подвесной | CERUTTI SPA MARMOLADA ARIA 2618E |
| Ун1 | Унитаз подвесной | Cezares King Palace (CZR-163-TH), см. совместно с разделом ВК |
| Ун2 | Унитаз подвесной для с.у МГН | |
| Ч1 | Часы d400 | Часы d400 Вторичные СВС40.ДС24.Б.П.АЦ, см. совместно с альбомом 765-09/15/ДСР-ИОС5.10 |
| Ч2 | Часы d300 | Часы d300 Вторичные СВС30.ДС24.Б.П.АЦ, см. совместно с альбомом 765-09/15/ДСР-ИОС5.10 |
| Э-47 | Полотенцесушитель | Полотенцесушитель электрический, см. совместно с разделом ТХ |
| Э-47-1 | Полотенцесушитель | Полотенцесушитель водяной Migliore Colosseum ML.CLS - HY.400.D0 72x53(h) |

## Условные обозначения

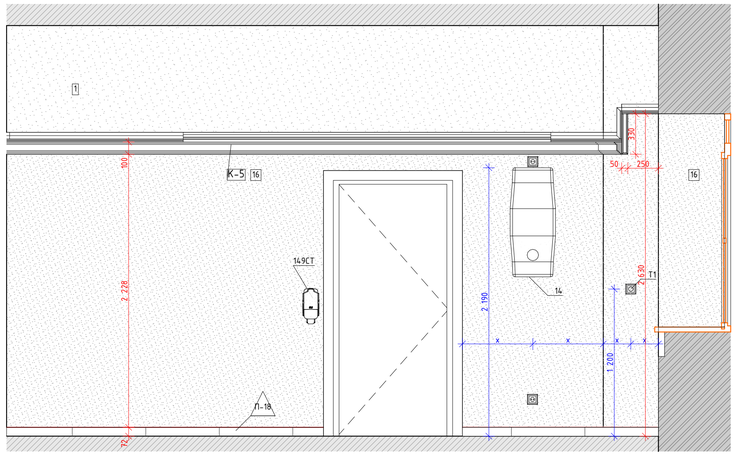
- Вывод-1 1680 – Вывод питания для светодиодной подсветки зеркала
- Вывод-2 1 130 – Вывод питания автоматического диспенсера мыла
- Вывод-3 680 – Вывод питания смесителя для раковин в с.у.
- Вывод-4 640 – Вывод питания сушилки для рук
- Вывод-5 2 020 – Вывод питания настенных светильников
- Вывод-6 – Вывод питания светодиодной подсветки кухонного гарнитура
- Вывод-7 – Вывод питания оборудования закрепленного на потолках
- Вывод-8 – Вывод питания светодиодной подсветки карнизов
- Вывод-9 – Вывод питания нагревательного элемента полотенцесушителя
- Вывод-10 – Вывод питания медецинского оборудования

| | | | | | | | |
|---|---|---|---|---|---|---|---|
| | | | | | | 1325-12/22/ПИР-АИ1.2 | |
| | | | | | | Федеральное государственное бюджетное учреждение «Больница с поликлиникой» Управления делами Президента Российской Федерации по адресу: г. Москва, Романов пер., д. 2/6, стр. 2. Реконструкция (в режиме реставрации с приспособлением к современному использованию) здания | |
| Изм. | Колуч. | Лист | №Док. | Подп. | Дата | | |
| Разработал | | Киселев | | | | Архитектурные интерьеры. (Блок А) | Стадия: Р; Лист: 23; Листов: |
| Проверил | | Петровций | | | | | |
| Н.Контроль | | Ольдекоп | | | | Развертка стен "Коридор" №2082 (начало), М.1:25 | ООО "ЛЕОНАРДО ПРОЕКТ" |


Формат А1

Развертка стен "Коридор" №2082 (окончание), М.1:25

06
М.1:25




07
М.1:25

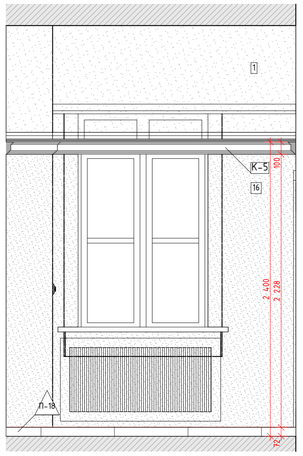


08
М.1:25



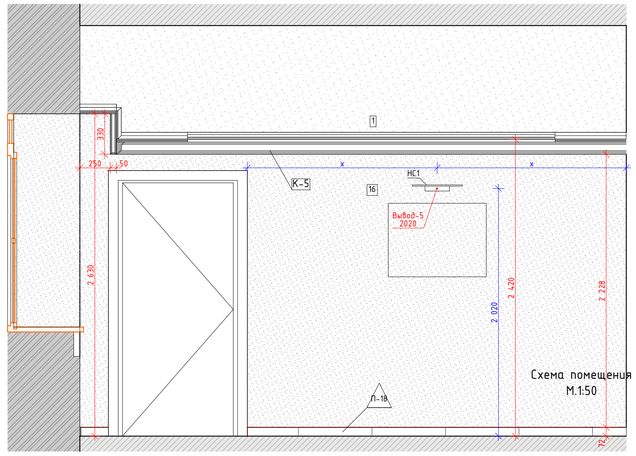




Схема помещения
М.1:50

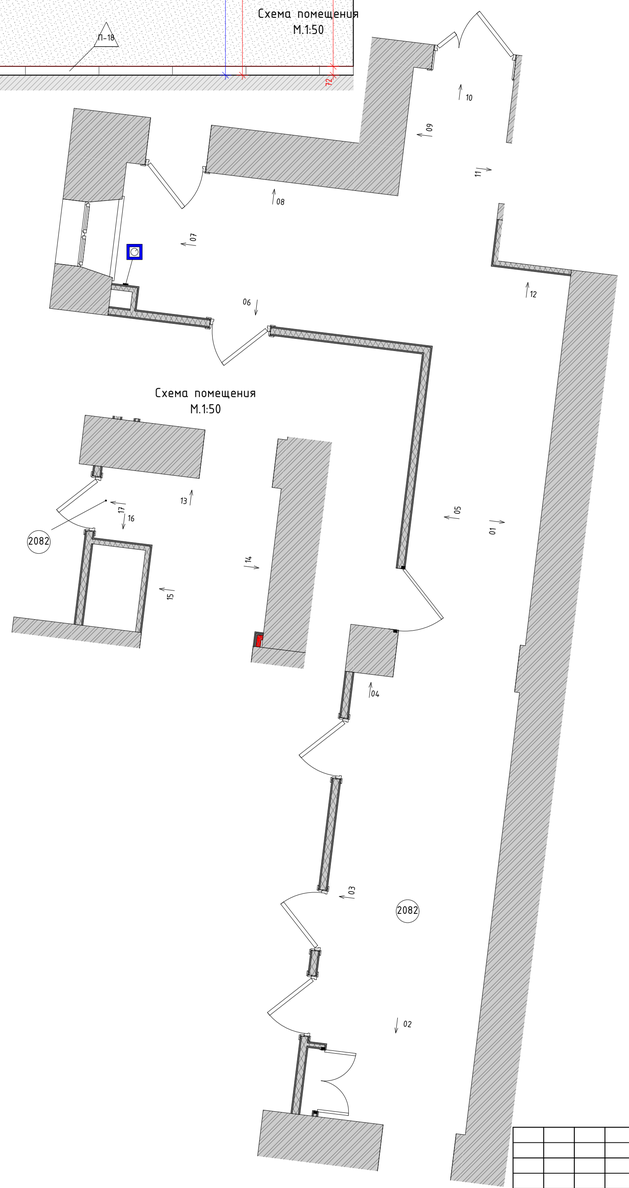



09
М.1:25

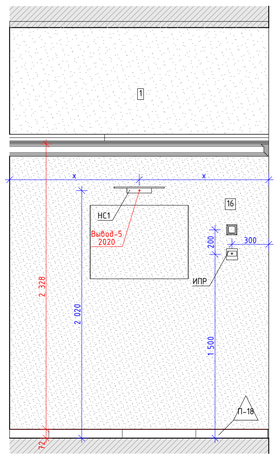



10
М.1:25

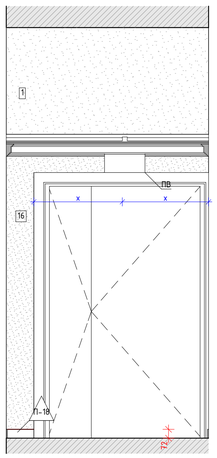



11
М.1:25

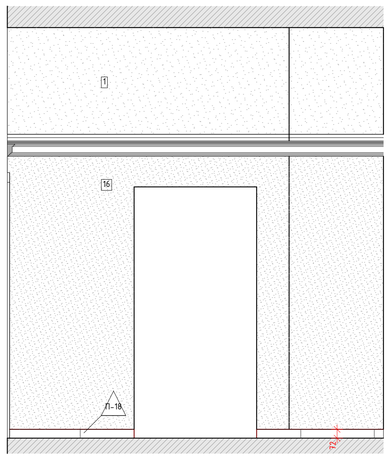



12
М.1:25

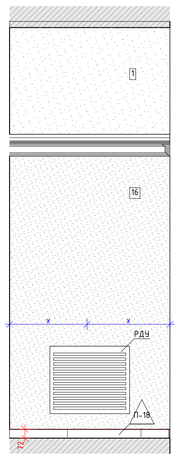



13
М.1:25

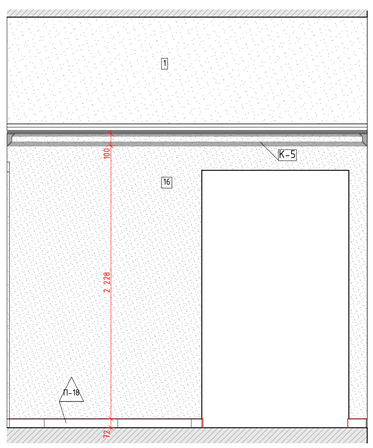



14
М.1:25

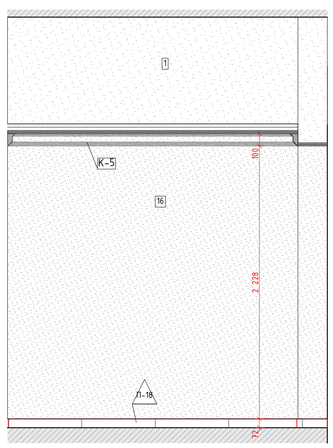



15
М.1:25

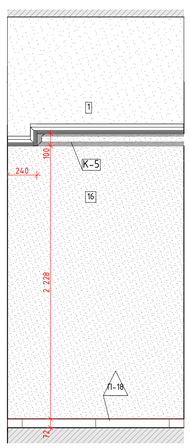


16
М.1:25

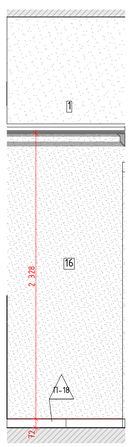


17
М.1:25

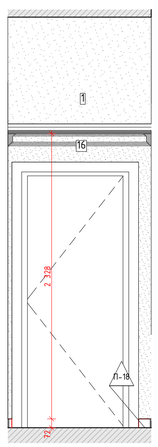


## Условные обозначения




– Размерная цепочка, где "x"-одинаковое значение размера

| | | |
|---|---|---|
| 14 | Облучатель Дезар-3 | См. совместно с разделом ТХ |
| 146 | Держатель для бумажных полотенец | |
| 147 | Диспенсер для туалетной бумаги | Tork SmartOne 472054 |
| 149 | Дозатор локтевой для дез.средств | См. совместно с разделом ТХ |
| 149СТ | Дозатор локтевой для дез. средств на стойке | См. совместно с разделом ТХ |
| 150 | Туалетный ёршик | WasserKRAFT K-1087 |
| 209 | Сушилка для рук | BXG 11090, 300x690x220мм, см. совместно с разделом ТХ, ЭОМ |
| 209.1 | Сушилка для рук подвесная | См. совместно с разделом ТХ |
| 54 | Дозатор мыла безконтактный | См. совместно с разделом ТХ |
| 54А | Дозатор мыла | См. совместно с разделом ТХ |
| 6 | Подвесная тумба с раковиной | Подвесная тумба с раковиной Oreja eco q60, цв. белый |
| ВП | Вызывная панель | См. совместно с разделом ИОС5.12 |
| Гд | Гигиенический душ | ALMA BENTO al-859-01 со встраиваемым смесителем, см. совместно с разделом ВК |
| Душ | Душевая стойка с тропическим душем | см. совместно с разделом ВК |
| Душ | Душевая стойка с тропическим душем | см. совместно с разделом ВК |
| ЗК2 | Зеркало круглое D700 | Miralls, Eclipse D700, 4000K, без выключателя (подключение к общему выключателю на помещение, см. план потолков), без фирменной надписи Miralls |
| ЗК2.1 | Зеркало круглое D600 | Miralls, Eclipse D600, 4000K, без выключателя (подключение к общему выключателю на помещение, см. план потолков), без фирменной надписи Miralls |
| ЗК3 | Зеркало круглое d700 RING | Miralls, подсветка RING, D700, 4000K,тип рамы – несветопропускной ПВХ, цв. черный, с выключателем, без фирменной надписи Miralls |
| ЗК4 | Зеркало 50х70 | Зеркало 50х70 с подсветкой Esbano, с сенсорным выключателем, температура подсветки 4000К |
| ЗК5 | Зеркало квадратное с фацетом | Квадратное с фацетом, инд. размеров, см. развертки |
| ИПДЛ/ОТР | Извещатель пожарный дымовой линейный | См. совместно с разделом ПБ3 |
| ИПР | Извещатель ручной адресный | См. совместно с разделом АПС |
| КВ | Кнопка выхода | См. совместно с разделом ИОС5.12 |
| КОК2 | Контрольно-отключающее устройство с кол-вом выводов | См. совместно с разделом ИОС6.1 |
| Кр | Картина | См. развертки |
| КС | Клавиша смыва | Geberit Delta 51 115.105.46.1 пластик, цв. хром матовый |
| КЭВ | Кнопка экстренного вызова | |
| НС1 | Настенный светильник | |
| НС2 | Настенный светильник | |
| НС4 | Настенный светильник | Kink Light Проекция 6435-3,20 Размеры5х60х10 |
| НС6 | Настенный светильник | |
| НС7 | Настенный светильник | Kichler (Мока), США, Латунь, 5581h1x164мм. Полный аналог. Индивидуальное изготовление. ОАО «ТВерьстекло» |
| НС8 | Настенный светильник | Elektrostandard Schelda LED 8W 1010 IP20 бронзовая a037483 |
| НС9 | Настенный светильник | Lumion Picture Hikari 3767/12WL, 600x25x135мм |
| НТ | Навигационная табличка | Указано условно, см. совместно с проектом навигации |
| ОК3 | Тип медицинской консоли | См. совместно с разделом ИОС6.1 |
| ООПС | Оповещатель охранно-пожарный световой | См. совместно с разделом ПБ3 |
| ПВ | Световая панель "ВЫХОД" | ULTRA РИП "ВЫХОД" (220В) |
| ПДУ | Пульт управления кондиционированием | |
| Р | Раковина с/у инд.изготовления | См. совместно с разделом АР |
| РДУ | Решетка вытяжная/компенсации | См. совместно с разделом ОВ |
| СН | Светильник, система дежурного освещения | См. совместно с разделом ТХ |
| СТ | Световое табло "Не входить" | См. совместно с разделом ТХ и ЭОМ |
| Сч | Считыватель СКУД | См. совместно с разделом ИОС5.12 |
| Т1 | Терморегулятор | см. раздел ОВ |
| ТВ55" | Телевизор с диагональю | См. совместно разделом ТХ |
| ТПБ3 | Табличка"Пожаровзрывоопасная зона М Н" | См. совместно с разделом ПБ1 |
| Ум | Унитаз подвесной | CERUTTI SPA MARMOLADA ARIA 2618E |
| Ум1 | Унитаз подвесной | Cezares King Palace (CZR-163-TH), см. совместно с разделом ВК |
| Ум2 | Унитаз подвесной для с.у. МГН | |
| Ч1 | Часы d400 | Часы d400 Вторичные СВС40.ДС24.Б.П.АЦ, см. совместно с альбомом 765-09/15/ДСР-ИОС5.10 |
| Ч2 | Часы d300 | Часы d300 Вторичные СВС30.ДС24.Б.П.АЦ, см. совместно с альбомом 765-09/15/ДСР-ИОС5.10 |
| Э-47 | Полотенцесушитель | Полотенцесушитель электрический, см. совместно с разделом ТХ |
| Э-47-1 | Полотенцесушитель | Полотенцесушитель водяной Migliore Colosseum ML.CLS – HY.400.D0 72x53(h) |

## Условные обозначения

Вывод-1 1680 – Вывод питания для светодиодной подсветки зеркала

Вывод-2 1 130 – Вывод питания автоматического диспенсера мыла

Вывод-3 680 – Вывод питания смесителя для раковин в с.у.

Вывод-4 640 – Вывод питания сушилки для рук

Вывод-5 2 020 – Вывод питания настенных светильников

Вывод-6 – Вывод питания светодиодной подсветки кухонного гарнитура

Вывод-7 – Вывод питания оборудования закрепленного на потолках

Вывод-8 – Вывод питания светодиодной подсветки карнизов

Вывод-9 – Вывод питания нагревательного элемента полотенцесушителя

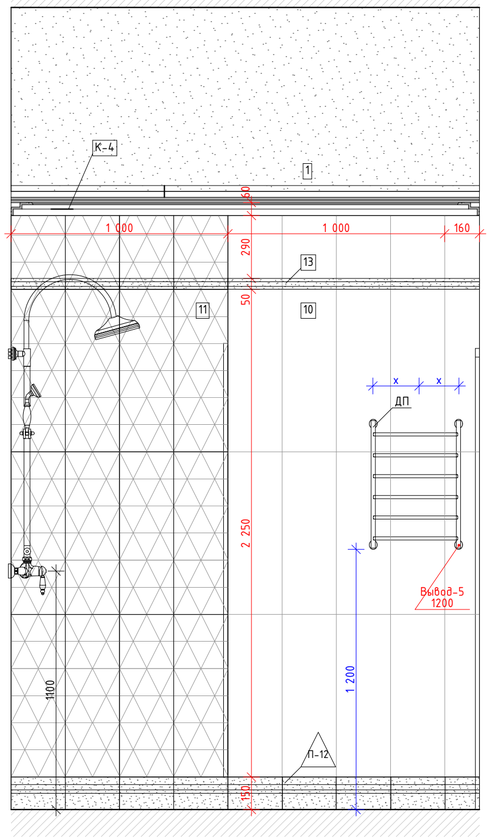
Вывод-10 – Вывод питания медецинского оборудования

| | | | | | | | |
|---|---|---|---|---|---|---|---|
| | | | | | | 1325-12/22/ПИР-АИ1.2 | |
| | | | | | | Федеральное государственное бюджетное учреждение «больница с поликлиникой» Управления делами Президента Российской Федерации по адресу: г. Москва, Романов пер., д. 2/6, стр. 2. Реконструкция (в режиме реставрации с приспособлением к современному использованию) здания | |
| Изм. | Колуч. | Лист | №Док. | Подп. | Дата | | |
| Разработал | | Киселев | | | | Архитектурные интерьеры. (Блок А) | Стадия: Р; Лист: 24; Листов: |
| Проверил | | Петровский | | | | | |
| Н.Контроль | | Ольдекоп | | | | Развертка стен "Коридор" №2082 (окончание), М.1:25 | ООО "ЛЕОНАРДО ПРОЕКТ" |


Формат А1

# Развертка стен "Душевая" №2086а, М.1:20


01
М.1:20




02
М.1:20

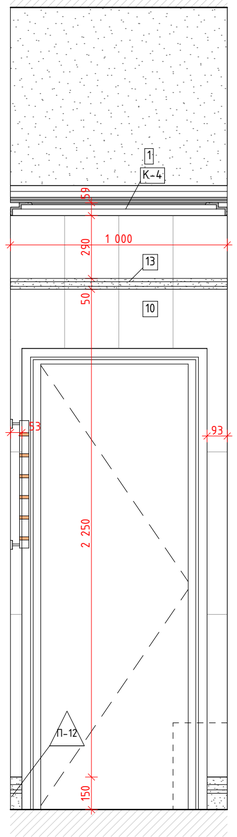


03
М.1:20

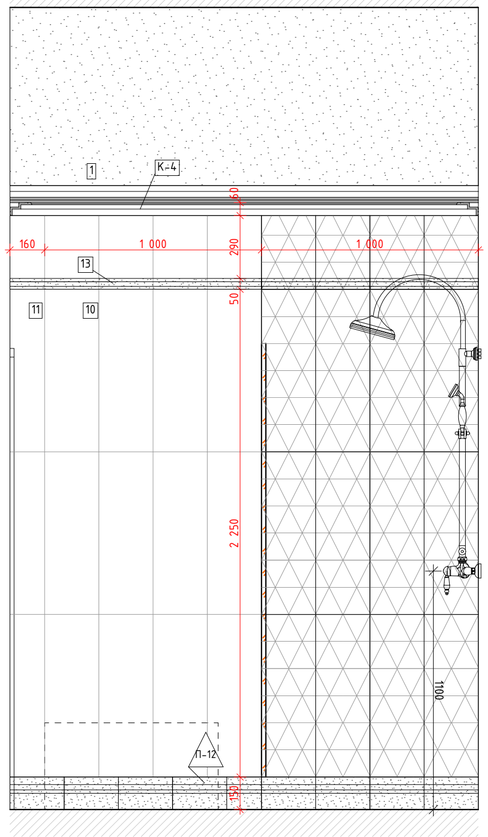


04
М.1:20


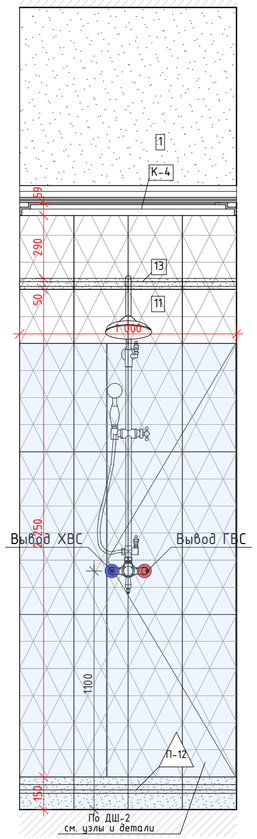



Схема помещения
М.1:30

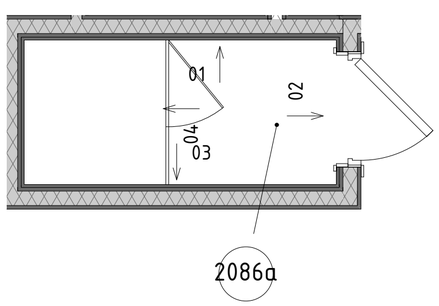


Условные обозначения

Вывод-1 1680 – Вывод питания для светодиодной подсветки зеркала
Вывод-2 1 130 – Вывод питания автоматического диспенсера мыла
Вывод-3 680 – Вывод питания смесителя для раковин в с.у.
Вывод-4 640 – Вывод питания сушилки для рук
Вывод-5 2 020 – Вывод питания настенных светильников
Вывод-6 – Вывод питания светодиодной подсветки кухонного гарнитура
Вывод-7 – Вывод питания оборудования закрепленного на потолках
Вывод-8 – Вывод питания светодиодной подсветки карнизов
Вывод-9 – Вывод питания нагревательного элемента полотенцесушителя
Вывод-10 – Вывод питания медецинского оборудования

## Условные обозначения

x x – Размерная цепочка, где "x"-одинаковое значение размера

| | | |
|---|---|---|
| 14 | Облучатель Дезар-3 | См. совместно с разделом ТХ |
| 146 | Держатель для бумажных полотенец | |
| 147 | Диспенсер для туалетной бумаги | Tork SmartOne 472054 |
| 149 | Дозатор локтевой для дез.средств | См. совместно с разделом ТХ |
| 149СТ | Дозатор локтевой для дез. средств на стойке | См. совместно с разделом ТХ |
| 150 | Туалетный ёршик | WasserKRAFT K-1087 |
| 209 | Сушилка для рук | BXG 11090, 300x690x220мм, см. совместно с разделом ТХ, ЭОМ |
| 209.1 | Сушилка для рук подвесная | См. совместно с разделом ТХ |
| 54 | Дозатор мыла безконтактный | См. совместно с разделом ТХ |
| 54А | Дозатор мыла | См. совместно с разделом ТХ |
| 6 | Подвесная тумба с раковиной | Подвесная тумба с раковиной Dreja eco q60, цв. белый |
| ВП | Вызывная панель | См. совместно с разделом ИОС5.12 |
| Гд | Гигиенический душ | ALMA BeNITO al-859-01 со встраиваемым смесителем, см. совместно с разделом ВК |
| Душ | Душевая стойка с тропическим душем | см. совместно с разделом ВК |
| Душ | Душевая стойка с тропическим душем | см. совместно с разделом ВК |
| ЗК2 | Зеркало круглое D700 | Miralls, Eclipse D700, 4000K, без выключателя (подключение к общему выключателю на помещение, см. план потолков), без фирменной надписи Miralls |
| ЗК2.1 | Зеркало круглое D600 | Miralls, Eclipse D600, 4000K, без выключателя (подключение к общему выключателю на помещение, см. план потолков), без фирменной надписи Miralls |
| ЗК3 | Зекрало круглое d700 RING | Miralls, подсветка RING, D700, 4000K,min рамы – несветопропускной ПВХ, цв. черный, с выключателем, без фирменной надписи Miralls |
| ЗК4 | Зеркало 50x70 | Зеркало 50x70 с подсветкой Esbano, с сенсорным выключателем, температура подсветки 4000K. |
| ЗК5 | Зеркало квадратное с фацетом | Квадратное с фацетом, инд. размеров, см. развертки |
| ИПДЛ/ОТР | Извещатель пожарный дымовой линейный | См. совместно с разделом ПБЗ |
| ИПР | Извещатель ручной адресный | См. совместно с разделом АПС |
| КВ | Кнопка выхода | См. совместно с разделом ИОС5.12 |
| КОК2 | Контрольно-отключающее устройство с кол-вом выводов | См. совместно с разделом ИОС6.1 |
| Кр | Картина | См. развертки |
| КС | Клавиша смыва | Geberit Delta 51 115.105.46.1 пластик, цв. хром матовый |
| КЭВ | Кнопка экстренного вызова | |
| НС1 | Настенный светильник | |
| НС2 | Настенный светильник | |
| НС4 | Настенный светильник | Kink Light Проекция 6435-3,20 Размеры5x60x10 |
| НС6 | Настенный светильник | |
| НС7 | Настенный светильник | Kichler (Mona), США, Латунь, 558(h)x161мм. Полный аналог. Индивидуальное изготовление. ОАО «Тверьстекло» |
| НС8 | Настенный светильник | Elektrostandard Schelda LED 8W 1010 IP20 бронзовая a037487 |
| НС9 | Настенный светильник | Lumion Picture Hikari 3767/12WL, 600x25x135мм |
| НТ | Навигационная табличка | Указано условно, см. совместно с проектом навигации |
| ОКЗ | Тип медицинской консоли | См. совместно с разделом ИОС6.1 |
| ООПС | Оповещатель охранно-пожарный световой | См. совместно с разделом ПБЗ |
| ПВ | Световая панель "ВЫХОД" | ULTRA РИП "ВЫХОД" (220В) |
| ПДУ | Пульт управления кондиционированием | |
| Р | Раковина с.у. инд.изготовления | См. совместно с разделом АР |
| РДУ | Решетка дымоудаления/компенсации | См. совместно с разделом ОВ |
| СН | Светильник, система дежурного освещения | См. совместно с разделом ТХ |
| СТ | Световое табло "Не входить" | См. совместно с разделом ТХ и ЭОМ |
| Сч | Считыватель СКУД | См. совместно с разделом ИОС5.12 |
| Т1 | Терморегулятор | см. раздел ОВ |
| ТВ55` | Телевизор с диагональю | См. совместно разделом ТХ |
| ТПБЗ | Табличка"Пожаробезопасная зона МГН" | См. совместно с разделом ПБ1 |
| Ун | Унитаз подвесной | CERUTTI SPA MARMOLADA ARIA 2618E |
| Ун1 | Унитаз подвесной | Cezares King Palace (CZR-163-TH), см. совместно с разделом ВК |
| Ун2 | Унитаз подвесной для с.у МГН | |
| Ч1 | Часы d400 | Часы d400 Вторичные СВС40.ДС24.Б.П.АЦ, см. совместно с альбомом 765-09/15/ДСР-ИОС5.10 |
| Ч2 | Часы d300 | Часы d300 Вторичные СВС30.ДС24.Б.П.АЦ, см. совместно с альбомом 765-09/15/ДСР-ИОС5.10 |
| Э-47 | Полотенцесушитель | Полотенцесушитель электрический, см. совместно с разделом ТХ |
| Э-47-1 | Полотенцесушитель | Полотенцесушитель водяной Miigliore Colosseum ML.CLS – HY.400.DO 72x53(h) |

| Изм. | Кол.уч. | Лист | №Док. | Подп. | Дата | | |
|---|---|---|---|---|---|---|---|
| Разработал | | Киселев | | | | Архитектурные интерьеры | Стадия: Р; Лист: 25; Листов: 41 |
| Проверил | | Петровций | | | | | |
| Н.Контроль | | Ольдекоп | | | | Развертка стен "Душевая" №2086а, М.1:20 | ООО "ЛЕОНАРДО ПРОЕКТ" |

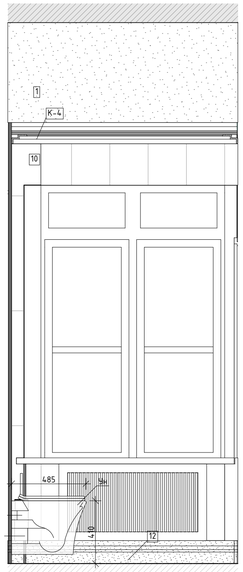
106/01-60АИ

Федеральное государственное бюджетное учреждение «Больница с поликлиникой» Управления делами Президента Российской Федерации по адресу: г. Москва, Романов пер., д. 2/6, стр. 2. Реконструкция (в режиме реставрации с приспособлением к современному использованию) здания


Формат А2

Развертка стен "Уборная для персонала" № 3077, 3078, М.1:20


01
М.1:20




02
М.1:20

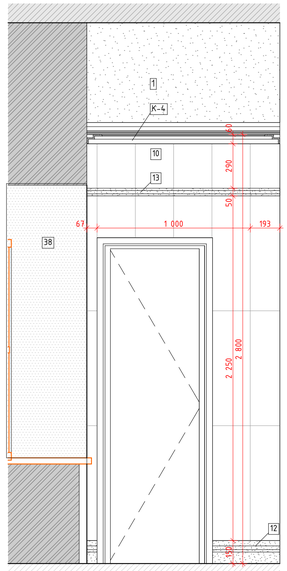


03
М.1:20

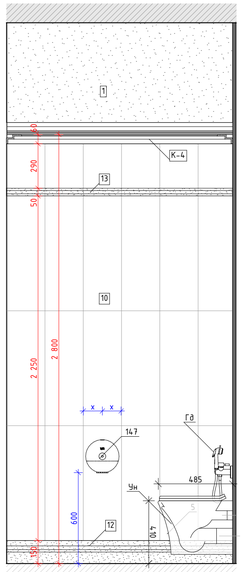


04
М.1:20

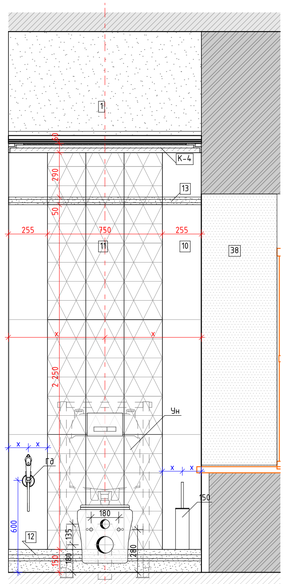


05
М.1:20

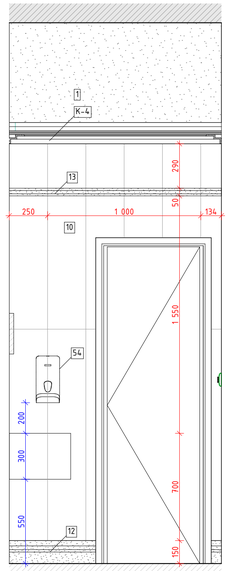


06
М.1:20

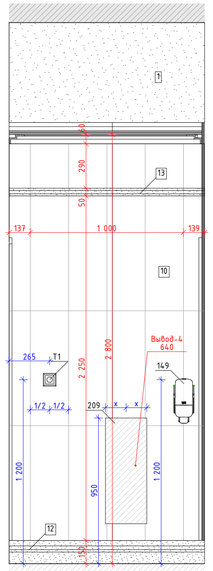

07
М.1:20

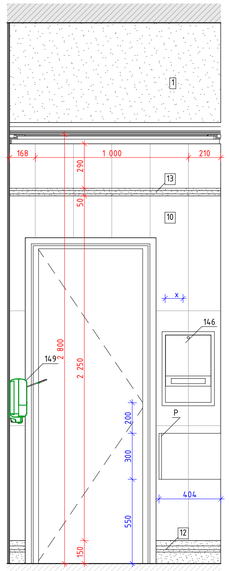

08
М.1:20

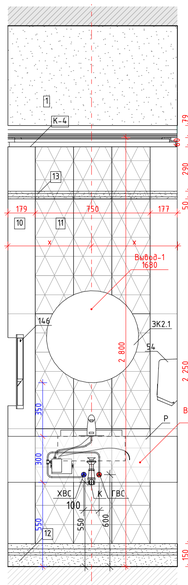

01.1
М.1:20



02.1
М.1:20



03.1
М.1:20



04.1
М.1:20



05.1
М.1:20



06.1
М.1:20



07.1
М.1:20



08.1
М.1:20



Схема помещения
М.1:50




Схема помещения
М.1:50




## Условные обозначения

- Размерная цепочка, где "x"-одинаковое значение размера

| | | |
|---|---|---|
| 14 | Облучатель Дезар-3 | См. совместно с разделом ТХ |
| 14.6 | Держатель для бумажных полотенец | |
| 14.7 | Диспенсер для туалетной бумаги | Tork SmartOne 472054 |
| 14.9 | Дозатор локтевой для без.средств | См. совместно с разделом ТХ |
| 14.9СТ | Дозатор локтевой для без. средств на стойке | См. совместно с разделом ТХ |
| 150 | Туалетный ёршик | WasserKRAFT K-1087 |
| 209 | Сушилка для рук | BXG 11090, 300x690x220мм, см. совместно с разделом ТХ, ЭОМ |
| 209.1 | Сушилка для рук подвесная | См. совместно с разделом ТХ |
| 54 | Дозатор мыла бесконтактный | См. совместно с разделом ТХ |
| 54А | Дозатор мыла | См. совместно с разделом ТХ |
| 6 | Подвесная тумба с раковиной | Подвесная тумба с раковиной Oreja eco q60, цв. белый |
| ВП | Вызывная панель | См. совместно с разделом ИОС5.12 |
| Гд | Гигиенический душ | ALMA BeNITO al-859-01 со встраиваемым смесителем, см. совместно с разделом ВК |
| Душ | Душевая стойка с тропическим душем | см. совместно с разделом ВК |
| Душ | Душевая стойка с тропическим душем | см. совместно с разделом ВК |
| ЗК2 | Зеркало круглое D700 | Miralls, Eclipse D700, 4000K, без выключателя (подключение к общему выключателю на потолке, см. план потолков), без фирменной надписи Miralls |
| ЗК2.1 | Зеркало круглое D600 | Miralls, Eclipse D600, 4000K, без выключателя (подключение к общему выключателю на потолке, см. план потолков), без фирменной надписи Miralls |
| ЗК3 | Зеркало круглое d700 RING | Miralls, подсветка RING, D700, 4000K,тип рамы – несветопропускной ПВХ, цв. черный, с выключателем, без фирменной надписи Miralls |
| ЗК4 | Зеркало 50х70 | Зеркало 50х70 с подсветкой Esbano, с сенсорным выключателем, температура подсветки 4000К |
| ЗК5 | Зеркало квадратное с фацетом | Квадратное с фацетом, инд. размеров, см. развертки |
| ИПД/ОТР | Извещатель пожарный дымовой линейный | См. совместно с разделом ПБ3 |
| ИПР | Извещатель ручной адресный | См. совместно с разделом АПС |
| КВ | Кнопка выхода | См. совместно с разделом ИОС5.12 |
| КДЮК2 | Контрольно-отключающее устройство с кол-вом выводов | См. совместно с разделом ИОС6.1 |
| Кр | Картина | См. развертки |
| КС | Клавиша смыва | Geberit Delta 51 115.105.46.1 пластик, цв. хром матовый |
| КЭВ | Кнопка экстренного вызова | |
| НС1 | Настенный светильник | |
| НС2 | Настенный светильник | |
| НС4 | Настенный светильник | Kink Light Проекция 6435-3,20 Размеры5х60х10 |
| НС6 | Настенный светильник | |
| НС7 | Настенный светильник | Kichler (Мала), США, Латунь, 558(h)x164мм. Полный аналог. Индивидуальное изготовление. ОАО «ТВерьстекло» |
| НС8 | Настенный светильник | Elektrostandard Schelda LED 8W 1010 IP20 бронзовая a037483 |
| НС9 | Настенный светильник | Lumion Picture Hikari 3767/12WL, 600x25x135мм |
| НТ | Навигационная табличка | Указано условно, см. совместно с проектом навигации |
| ОК3 | Тип медицинской консоли | См. совместно с разделом ИОС6.1 |
| ООПС | Оповещатель охранно-пожарный световой | См. совместно с разделом ПБ3 |
| ПВ | Световая панель "ВЫХОД" | ULTRA РИП "ВЫХОД" (220В) |
| ПДУ | Пульт управления кондиционированием | |
| Р | Раковина с.у. инд.изготовления | См. совместно с разделом АР |
| РДУ | Решетка вытаждения/компенсации | См. совместно с разделом ОВ |
| СН | Светильник, система дежурного освещения | См. совместно с разделом ТХ |
| СТ | Световое табло "Не Входить" | См. совместно с разделом ТХ и ЭОМ |
| Сч | Считыватель СКУД | См. совместно с разделом ИОС5.12 |
| Т1 | Терморегулятор | см. раздел ОВ |
| ТВ55` | Телевизор с диагональю | См. совместно разделом ТХ |
| ТПБ3 | Табличка"Пожаровзрывоопасная зона МГН" | См. совместно с разделом ПБ1 |
| Чн | Чнитаз подвесной | CERUTTI SPA MARMOLADA ARIA 2618E |
| Чн1 | Чнитаз подвесной | Cezares King Palace (CZR-163-TH), см. совместно с разделом ВК |
| Чн2 | Чнитаз подвесной для с.у МГН | |
| Ч1 | Часы d400 | Часы d400 вторичные СВС40.ДС24.Б.П.АЦ, см. совместно с альбомом 765-09/15/ДСР-ИОС5.10 |
| Ч2 | Часы d300 | Часы d300 вторичные СВС30.ДС24.Б.П.АЦ, см. совместно с альбомом 765-09/15/ДСР-ИОС5.10 |
| Э-47 | Полотенцесушитель | Полотенцесушитель электрический, см. совместно с разделом ТХ |
| Э-47-1 | Полотенцесушитель | Полотенцесушитель водяной Migliore Colosseum ML.CLS - HY.400.DO 72x53(h) |

## Условные обозначения

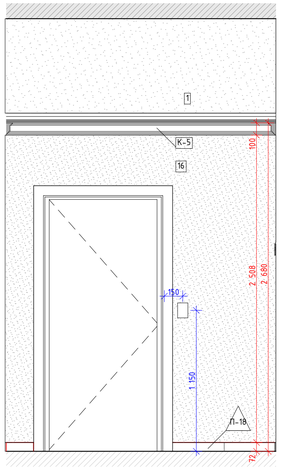
- Вывод-1 1680 – Вывод питания для светодиодной подсветки зеркала
- Вывод-2 1 130 – Вывод питания автоматического диспенсера мыла
- Вывод-3 680 – Вывод питания смесителя для раковин в с.у.
- Вывод-4 640 – Вывод питания сушилки для рук
- Вывод-5 2 020 – Вывод питания настенных светильников
- Вывод-6 – Вывод питания светодиодной подсветки кухонного гарнитура
- Вывод-7 – Вывод питания оборудования закрепленного на потолках
- Вывод-8 – Вывод питания светодиодной подсветки карнизов
- Вывод-9 – Вывод питания нагревательного элемента полотенцесушителя
- Вывод-10 – Вывод питания медецинского оборудования

| | | | | | | | |
|---|---|---|---|---|---|---|---|
| | | | | | | 1325-12/22/ПИР-АИ1.2 | |
| | | | | | | Федеральное государственное бюджетное учреждение «Больница с поликлиникой» Управления делами Президента Российской Федерации по адресу: г. Москва, Романов пер., д. 2/6, стр. 2. Реконструкция (В режиме реставрации с приспособлением к современному использованию) здания | |
| Изм. | Колуч. | Лист | №Док. | Подп. | Дата | | |
| Разработал | | Киселев | | | | Архитектурные интерьеры. (Блок А) | Стадия: Р; Лист: 26; Листов: |
| Проверил | | Петровский | | | | | |
| Н.Контроль | | Ольдекоп | | | | Развертка стен "Уборная для персонала" № 3077, 3078, М.1:20 | ООО "ЛЕОНАРДО ПРОЕКТ" |


Формат А1

## Развертка стен "Коридор" № 3080 (начало), М.1:25


01 М.1:25





02 М.1:25

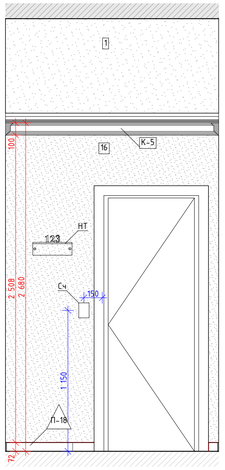



03 М.1:25

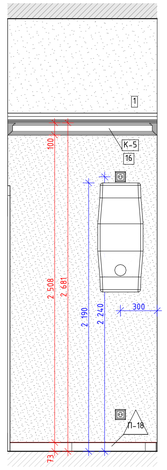



04 М.1:25

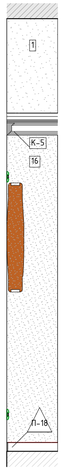



05 М.1:25

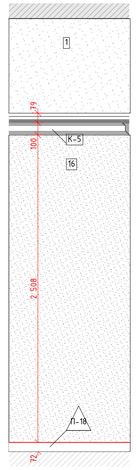



06 М.1:25

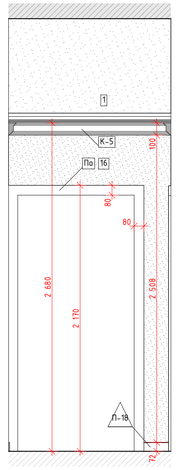



07 М.1:25

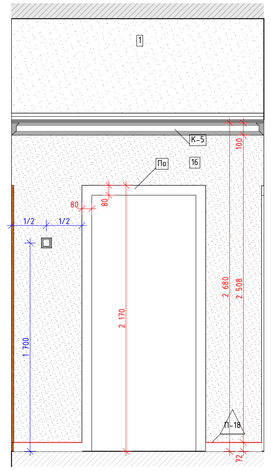



08 М.1:25

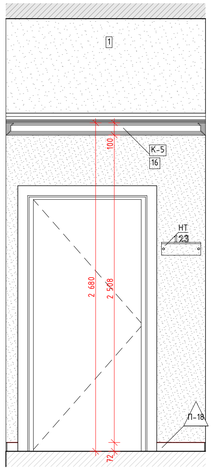



09 М.1:25

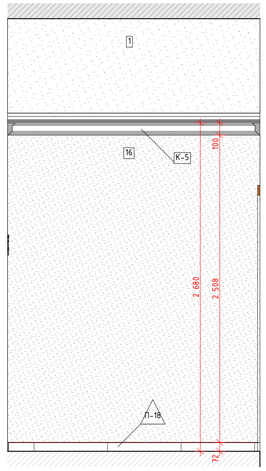



10 М.1:25

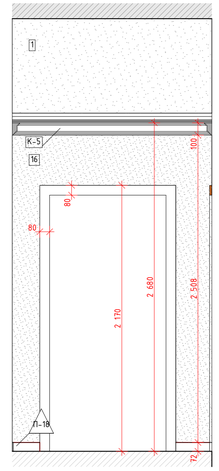



21 М.1:25

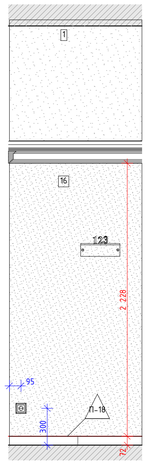



22 М.1:25

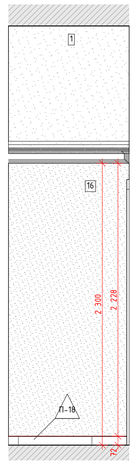



23 М.1:25

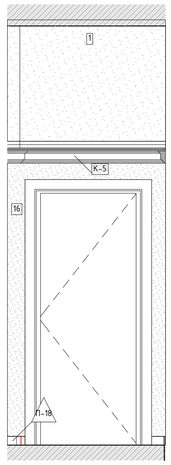



24 М.1:25

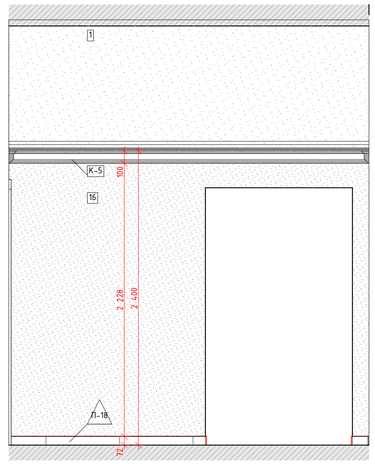


25 М.1:25

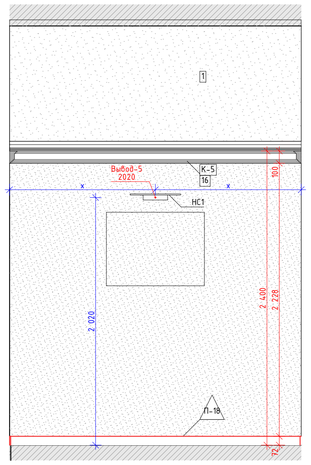


26 М.1:25

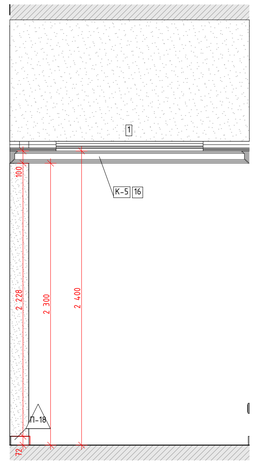


## Условные обозначения

– Размерная цепочка, где "х" -одинаковое значение размера

| | | |
|---|---|---|
| 14 | Облучатель Дезар-3 | См. совместно с разделом ТХ |
| 146 | Держатель для бумажных полотенец | |
| 147 | Диспенсер для туалетной бумаги | Tork SmartOne 472054 |
| 149 | Дозатор локтевой для дез.средств | См. совместно с разделом ТХ |
| 149СТ | Дозатор локтевой для дез. средств на стойке | См. совместно с разделом ТХ |
| 150 | Туалетный ёршик | WasserKRAFT K-1087 |
| 209 | Сушилка для рук | BXG 11090, 300x690x220мм, см. совместно с разделом ТХ, ЭОМ |
| 209.1 | Сушилка для рук подвесная | См. совместно с разделом ТХ |
| 54 | Дозатор мыла бесконтактный | См. совместно с разделом ТХ |
| 54А | Дозатор мыла | См. совместно с разделом ТХ |
| 6 | Подвесная тумба с раковиной | Подвесная тумба с раковиной Oreja eco q60, цв. белый |
| ВП | Вызывная панель | См. совместно с разделом ИОС5.12 |
| Гд | Гигиенический душ | ALMA BeNITO al-859-01 со встраиваемым смесителем, см. совместно с разделом ВК |
| Дш | Душевая стойка с тропическим душем | см. совместно с разделом ВК |
| Дш | Душевая стойка с тропическим душем | см. совместно с разделом ВК |
| ЗК2 | Зеркало круглое D700 | Miralls, Eclipse D700, 4000K, без выключателя (подключение к общему выключателю на помещение, см. план потолков), без фирменной надписи Miralls |
| ЗК2.1 | Зеркало круглое D600 | Miralls, Eclipse D600, 4000K, без выключателя (подключение к общему выключателю на помещение, см. план потолков), без фирменной надписи Miralls |
| ЗК3 | Зеркало круглое d700 RING | Miralls, подсветка RING, D700, 4000K,тип рамы – несветопропускной ПВХ, цв. черный, с выключателем, без фирменной надписи Miralls |
| ЗК4 | Зеркало 50х70 | Зеркало 50х70 с подсветкой Esbano, с сенсорным выключателем, температура подсветки 4000К |
| ЗК5 | Зеркало квадратное с фацетом | Квадратное с фацетом, инд. размеров, см. развертки |
| ИПДЛ/ ОТР | Извещатель пожарный дымовой линейный | См. совместно с разделом ПБ3 |
| ИПР | Извещатель ручной адресный | См. совместно с разделом АПС |
| КВ | Кнопка выхода | См. совместно с разделом ИОС5.12 |
| КОК2 | Контрольно-отключающее устройство с кол-вом выводов | См. совместно с разделом ИОС6.1 |
| Кр | Картина | См. развертки |
| КС | Клавиша смыва | Geberit Delta 51 115.105.46.1 пластик, цв. хром матовый |
| КЭВ | Кнопка экстренного вызова | |
| НС1 | Настенный светильник | |
| НС2 | Настенный светильник | |
| НС4 | Настенный светильник | Kink Light Проекция 6435-3,20 Размеры5х60х10 |
| НС6 | Настенный светильник | |
| НС7 | Настенный светильник | Kichler (Мопа). США. Латунь. 558(h)x164мм. Полный аналог. Индивидуальное изготовление. ОАО «ТВерьстекло» |
| НС8 | Настенный светильник | Elektrostandard Schelda LED 8W 1010 IP20 бронзовая a037483 |
| НС9 | Настенный светильник | Lumion Picture Hikari 3767/12WL, 600x25x135мм |
| НТ | Навигационная табличка | Указано условно, см. совместно с проектом навигации |
| ОК3 | Тип медицинской консоли | См. совместно с разделом ИОС6.1 |
| ООПС | Оповещатель охранно-пожарный световой | См. совместно с разделом ПБ3 |
| ПВ | Световая панель "ВЫХОД" | ULTRA РИП "ВЫХОД" (220В) |
| ПДУ | Пульт управления кондиционированием | |
| Р | Раковина с/у инд.изготовления | См. совместно с разделом АР |
| РДУ | Решетка вытеснения/компенсации | См. совместно с разделом ОВ |
| СН | Светильник, система дежурного освещения | См. совместно с разделом ТХ |
| СТ | Световое табло "Не входить" | См. совместно с разделом ТХ и ЭОМ |
| Сч | Считыватель СКУД | См. совместно с разделом ИОС5.12 |
| Т1 | Терморегулятор | см. раздел ОВ |
| ТВ55` | Телевизор с диагональю | См. совместно разделом ТХ |
| ТПБ3 | Табличка"Пожаробезопасная зона МГН" | См. совместно с разделом ПБ1 |
| Ун | Унитаз подвесной | CERUTTI SPA MARMOLADA ARIA 2618E |
| Ун1 | Унитаз подвесной | Cezares King Palace (CZR-163-TH), см. совместно с разделом ВК |
| Ун2 | Унитаз подвесной для с.у МГН | |
| Ч1 | Часы d400 | Часы d400 вторичные СВС40.ДС24.Б.П.АЦ, см. совместно с альбомом 765-09/15/ДСР-ИОС5.10 |
| Ч2 | Часы d300 | Часы d300 вторичные СВС30.ДС24.Б.П.АЦ, см. совместно с альбомом 765-09/15/ДСР-ИОС5.10 |
| Э-47 | Полотенцесушитель | Полотенцесушитель электрический, см. совместно с разделом ТХ |
| Э-47-1 | Полотенцесушитель | Полотенцесушитель водяной Migliore Colosseum ML.CLS - HY.400.D0 72x53(h) |

Схема помещения
М.1:50


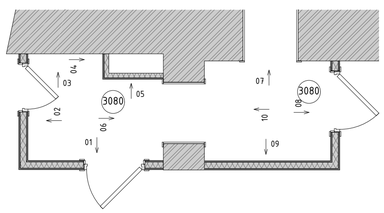



схема помещения
М.1:50

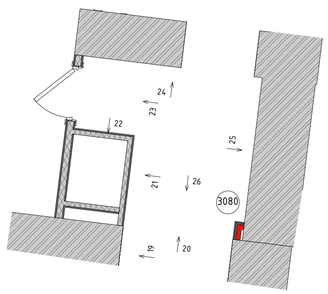


## Условные обозначения

Вывод-1 1680 – Вывод питания для светодиодной подсветки зеркала

Вывод-2 1 130 – Вывод питания автоматического диспенсера мыла

Вывод-3 680 – Вывод питания смесителя для раковин в с.у.

Вывод-4 640 – Вывод питания сушилки для рук

Вывод-5 2 020 – Вывод питания настенных светильников

Вывод-6 – Вывод питания светодиодной подсветки кухонного гарнитура

Вывод-7 – Вывод питания оборудования закрепленного на потолках

Вывод-8 – Вывод питания светодиодной подсветки карнизов

Вывод-9 – Вывод питания нагревательного элемента полотенцесушителя

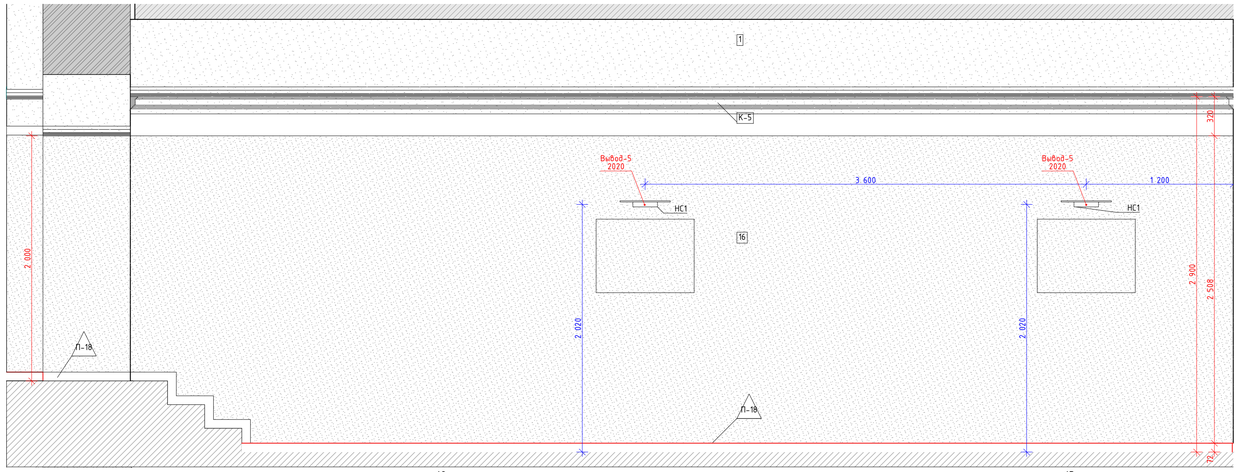
Вывод-10 – Вывод питания медецинского оборудования

| | | | | | | | |
|---|---|---|---|---|---|---|---|
| | | | | | | 1325-12/22/ПИР-АИ1.2 | |
| | | | | | | Федеральное государственное бюджетное учреждение «больница с поликлиникой» Управления делами Президента Российской Федерации по адресу: г. Москва, Романов пер., д. 2/6, стр. 2. Реконструкция (в режиме реставрации с приспособлением к современному использованию) здания | |
| Изм. | Колуч. | Лист | №Док. | Подп. | Дата | | |
| Разработал | | Киселев | | | | Архитектурные интерьеры. (Блок А) | Стадия: Р; Лист: 27; Листов: |
| Проверил | | Петровский | | | | | |
| Н.Контроль | | Ольдекоп | | | | Развертка стен "Коридор" № 3080 (начало), М.1:25 | ООО "ЛЕОНАРДО ПРОЕКТ" |

Формат А1


Развертка стен "Коридор" №3080 (продолжение), М.1:25

11
М.1:25





12
М.1:25

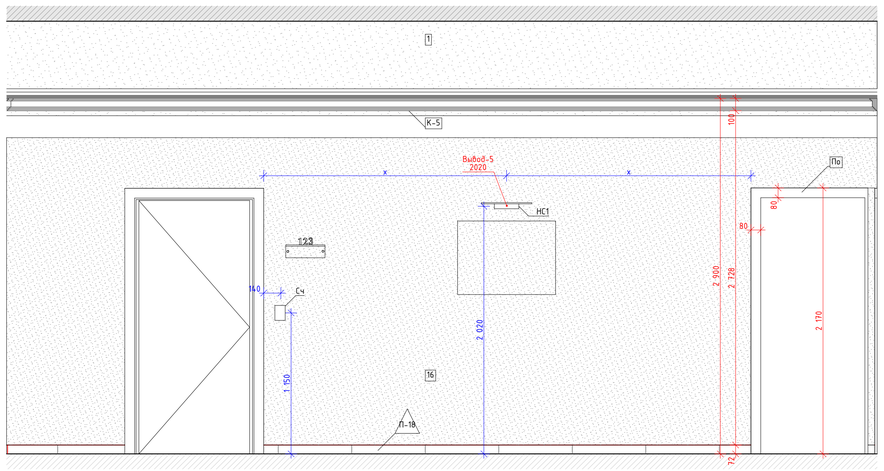13
М.1:25




14
М.1:25

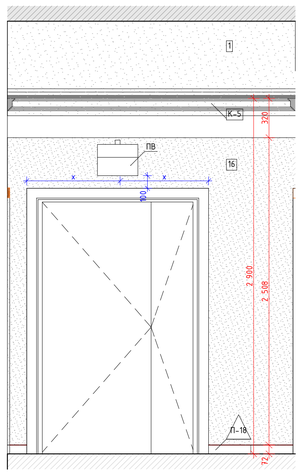


15
М.1:25


16
М.1:25

17
М.1:25

18
М.1:25

19
М.1:25

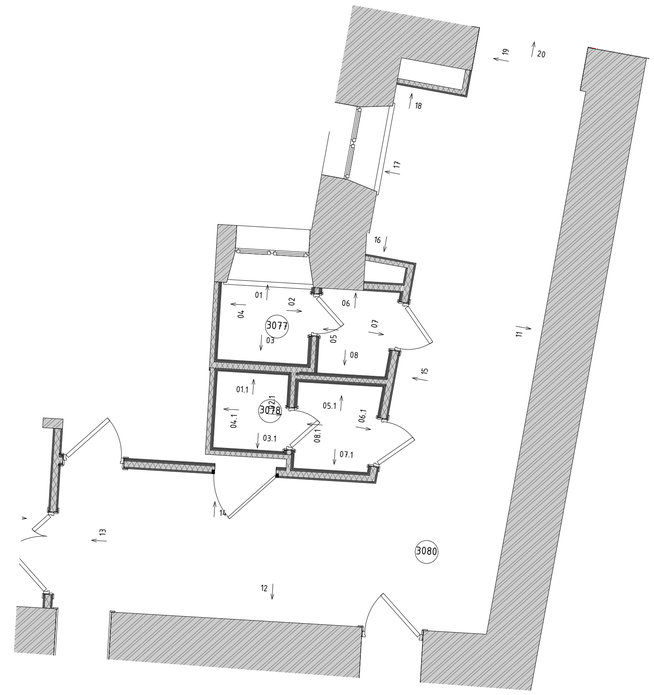Схема помещения
М.1:50





## Условные обозначения

- Размерная цепочка, где "х"-одинаковое значение размера

| | | |
|---|---|---|
| 14 | Облучатель Дезар-3 | См. совместно с разделом ТХ |
| 146 | Держатель для бумажных полотенец | |
| 147 | Диспенсер для туалетной бумаги | Tork SmartOne 472054 |
| 149 | Дозатор локтевой для дез.средств | См. совместно с разделом ТХ |
| 149СТ | Дозатор локтевой для дез. средств на стойке | См. совместно с разделом ТХ |
| 150 | Туалетный ёршик | WasserKRAFT K-1087 |
| 209 | Сушилка для рук | BXG 11090, 300x690x220мм, см. совместно с разделом ТХ, ЭОМ |
| 209.1 | Сушилка для рук подвесная | См. совместно с разделом ТХ |
| 54 | Дозатор мыла бесконтактный | См. совместно с разделом ТХ |
| 54А | Дозатор мыла | См. совместно с разделом ТХ |
| 6 | Подвесная тумба с раковиной | Подвесная тумба с раковиной Greja eco q60, цв. белый |
| ВП | Вызывная панель | См. совместно с разделом ИОС5.12 |
| Гд | Гигиенический душ | ALMA BeNITO al-859-01 со встраиваемым смесителем, см. совместно с разделом ВК |
| Душ | Душевая стойка с тропическим душем | см. совместно с разделом ВК |
| Душ | Душевая стойка с тропическим душем | см. совместно с разделом ВК |
| ЗК2 | Зеркало круглое D700 | Miralls, Eclipse D700, 4000K, без выключателя (подключение к общему выключателю на помещение, см. план потолков), без фирменной надписи Miralls |
| ЗК2.1 | Зеркало круглое D600 | Miralls, Eclipse D600, 4000K, без выключателя (подключение к общему выключателю на помещение, см. план потолков), без фирменной надписи Miralls |
| ЗК3 | Зеркало круглое d700 RING | Miralls, подсветка RING, D700, 4000K,тип рамы – несветопропускной ПВХ, цв. черный, с выключателем, без фирменной надписи Miralls |
| ЗК4 | Зеркало 50х70 | Зеркало 50х70 с подсветкой Esbano, с сенсорным выключателем, температура подсветки 4000К |
| ЗК5 | Зеркало квадратное с фацетом | Квадратное с фацетом, инд. размеров, см. развертки |
| ИПДЛ/ОТР | Извещатель пожарный дымовой линейный | См. совместно с разделом ПБ3 |
| ИПР | Извещатель ручной адресный | См. совместно с разделом АПС |
| КВ | Кнопка выхода | См. совместно с разделом ИОС5.12 |
| КОК2 | Контрольно-отключающее устройство с кол-вом выводов | См. совместно с разделом ИОС6.1 |
| Кр | Картина | См. развертки |
| КС | Клавиша смыва | Geberit Delta 51 115.105.46.1 пластик, цв. хром матовый |
| КЭВ | Кнопка экстренного вызова | |
| НС1 | Настенный светильник | |
| НС2 | Настенный светильник | |
| НС4 | Настенный светильник | Kink Light Проекция 6435-3,20 Размеры5х60х10 |
| НС6 | Настенный светильник | |
| НС7 | Настенный светильник | Kichler (Мока), США, Латунь, 558(h)x164мм. Полный аналог. Индивидуальное изготовление. ОАО «ТВерьСтекло» |
| НС8 | Настенный светильник | Elektrostandard Schelda LED 8W 1010 IP20 бронзовая a037483 |
| НС9 | Настенный светильник | Lumion Picture Hikari 3767/12WL, 600x25x135мм |
| НТ | Навигационная табличка | Указано условно, см. совместно с проектом навигации |
| ОК3 | Тип медицинской консоли | См. совместно с разделом ИОС6.1 |
| ООПС | Оповещатель охранно-пожарный световой | См. совместно с разделом ПБ3 |
| ПВ | Световая панель "ВЫХОД" | ULTRA РИП "ВЫХОД" (220В) |
| ПДУ | Пульт управления кондиционированием | |
| Р | Раковина с/у инд.изготовления | См. совместно с разделом АР |
| РДУ | Решетка дымоудаления/компенсации | См. совместно с разделом ОВ |
| СН | Светильник, система ежднвного освещения | См. совместно с разделом ТХ |
| СТ | Световое табло "Не входить" | См. совместно с разделом ТХ и ЭОМ |
| Сч | Считыватель СКУД | См. совместно с разделом ИОС5.12 |
| Т1 | Терморегулятор | см. раздел ОВ |
| ТВ55` | Телевизор с диагональю | См. совместно разделом ТХ |
| ТПБ3 | Табличка"Пожаробезопасная зона МГН" | См. совместно с разделом ПБ1 |
| Ун | Унитаз подвесной | CERUTTI SPA MARMOLADA ARIA 2618E |
| Ун1 | Унитаз подвесной | Cezares King Palace (CZR-163-TH), см. совместно с разделом ВК |
| Ун2 | Унитаз подвесной для с.у МГН | |
| Ч1 | Часы d400 | Часы d400 Вторичные СВС40.ДС24.Б.П.АЦ, см. совместно с альбомом 765-09/15/ДСР-ИОС5.10 |
| Ч2 | Часы d300 | Часы d300 Вторичные СВС30.ДС24.Б.П.АЦ, см. совместно с альбомом 765-09/15/ДСР-ИОС5.10 |
| Э-47 | Полотенцесушитель | Полотенцесушитель электрический, см. совместно с разделом ТХ |
| Э-47-1 | Полотенцесушитель | Полотенцесушитель водяной Migliore Colosseum ML.CLS – HY.400.DO 72x53(h) |

## Условные обозначения

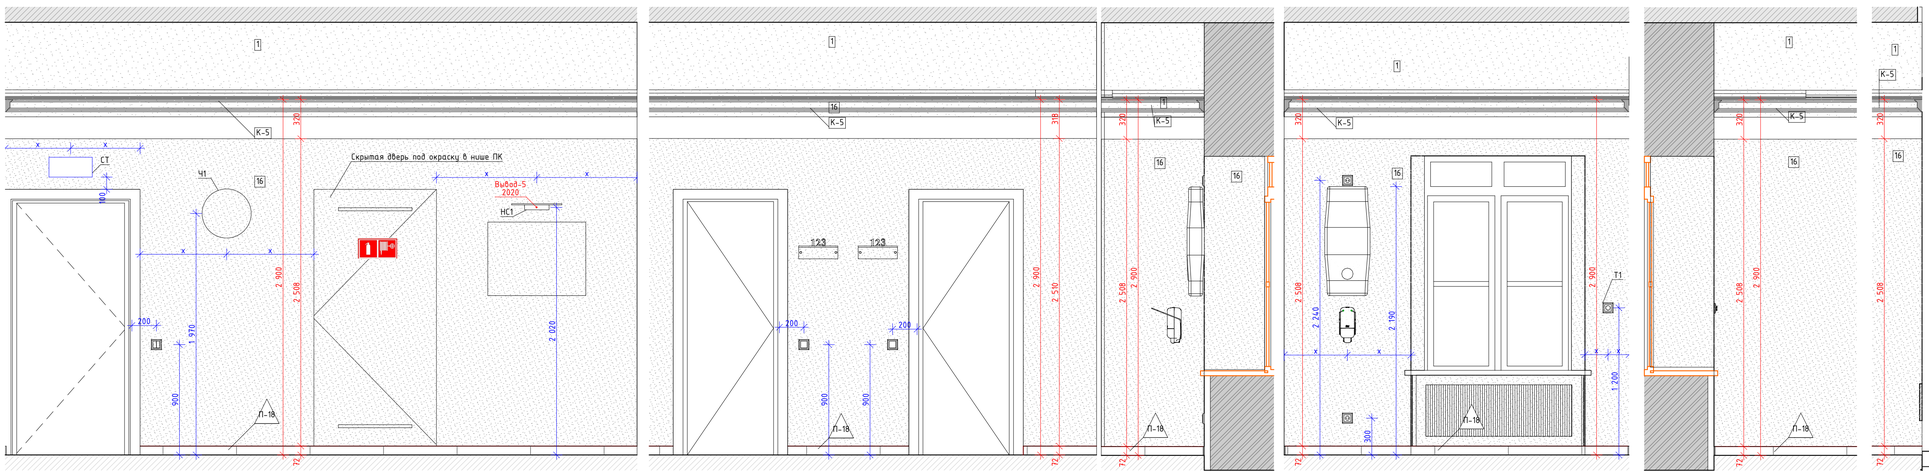- Вывод-1 1680 – Вывод питания для светодиодной подсветки зеркала
- Вывод-2 1 130 – Вывод питания автоматического диспенсера мыла
- Вывод-3 680 – Вывод питания смесителя для раковин в с.у.
- Вывод-4 640 – Вывод питания сушилки для рук
- Вывод-5 2 020 – Вывод питания настенных светильников
- Вывод-6 – Вывод питания светодиодной подсветки кухонного гарнитура
- Вывод-7 – Вывод питания оборудования закрепленного на потолках
- Вывод-8 – Вывод питания светодиодной подсветки карнизов
- Вывод-9 – Вывод питания нагревательного элемента полотенцесушителя
- Вывод-10 – Вывод питания медецинского оборудования





| | | | | | | | | | |
|---|---|---|---|---|---|---|---|---|---|
| | | | | | | | | 1325-12/22/ПИР-АИ1.2 | |
| | | | | | | | | Федеральное государственное бюджетное учреждение «Больница с поликлиникой» Управления делами Президента Российской Федерации по адресу г. Москва, Романов пер., д. 2/6, стр. 2. Реконструкция (в режиме реставрации с приспособлением к современному использованию) здания | |
| Изм. | Колуч. | Лист | №Док. | Подп. | Дата | | | | |
| Разработал | | Киселев | | | | Архитектурные интерьеры. (Блок А) | Стадия | Лист | Листов |
| Проверил | | Петровций | | | | | Р | 28 | |
| Н.Контроль | | Ольдекоп | | | | Развертка стен "Коридор" №3080 (продолжение), М.1:25 | ООО "ЛЕОНАРДО ПРОЕКТ" | | |


Формат А1

# Развертка стен "Коридор" №3080 (окончание), М.1:25

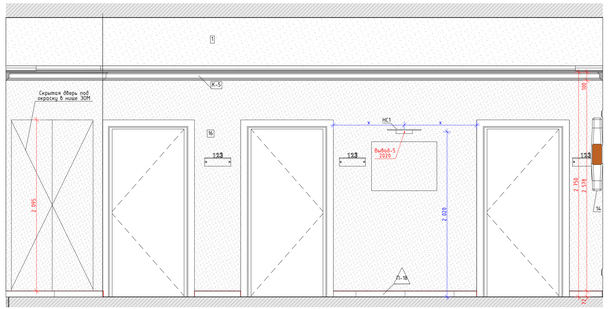
27
М.1:25





28
М.1:25

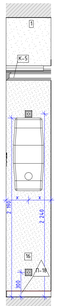



29
М.1:25

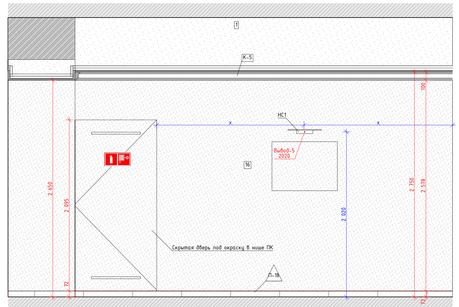



30
М.1:25

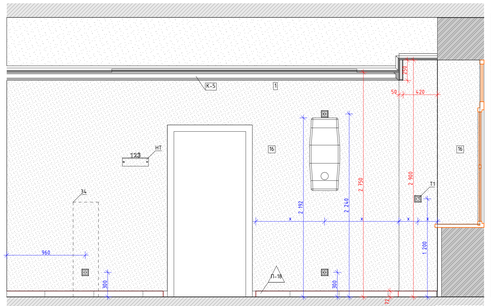



31
М.1:25

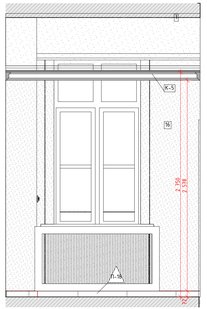



32
М.1:25

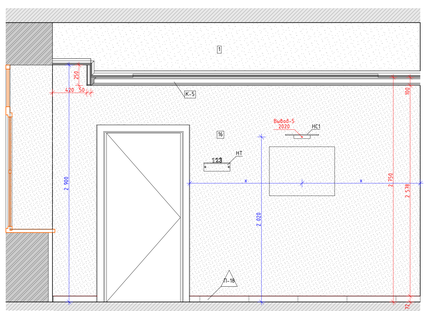



33
М.1:25

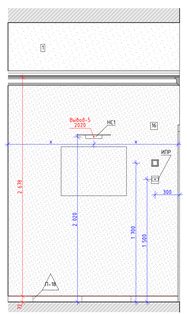


34
М.1:25

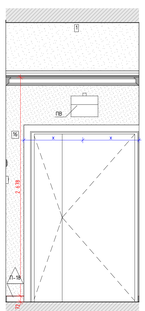



35
М.1:25

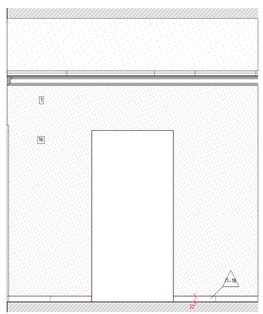



36
М.1:25



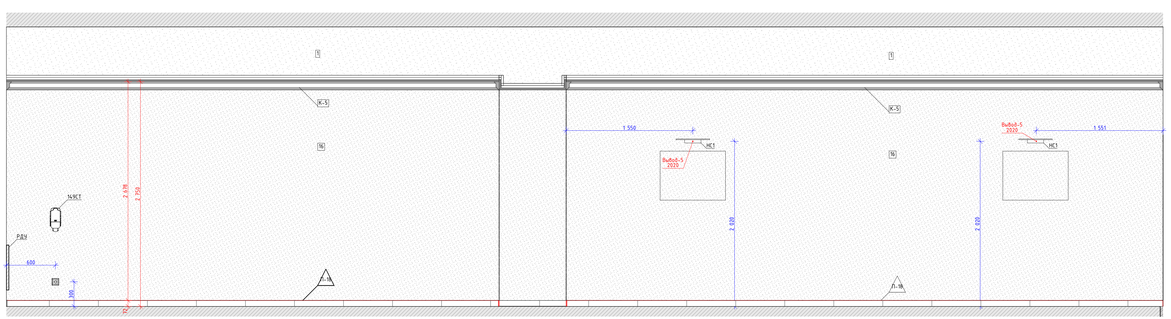
37
М.1:25




38
М.1:25

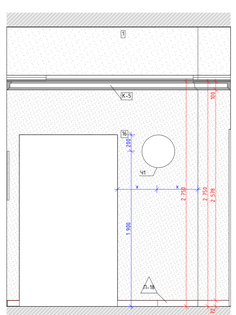


## Условные обозначения

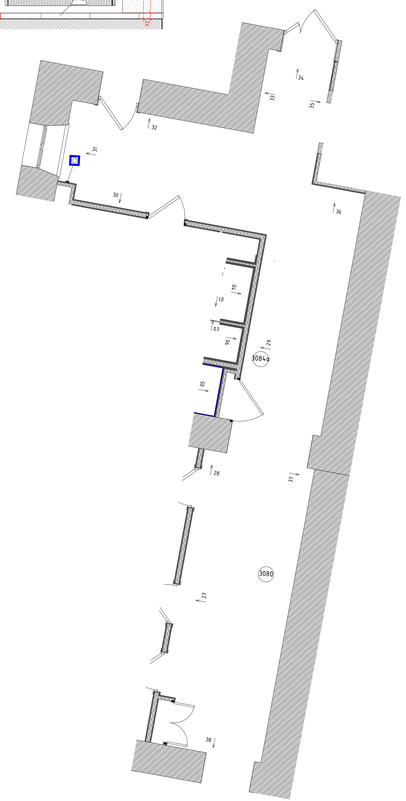
| | | |
|---|---|---|
| 4 | Ограничитель двери-3 | См. совместно с разделом ТХ |
| 4а | Держатель для бумажных полотенец | |
| 4а3 | Диспенсер для туалетной бумаги | Tork SmartOne 472054 |
| 4а9 | Держатель локтевой для раскрывания | См. совместно с разделом ТХ |
| 4а9С1 | Держатель локтевой для без сушилки на стойке | См. совместно с разделом ТХ |
| 150 | Туалетный крючок | WasserKRAFT K-1083 |
| 209 | Сушилка для рук | BXG TI090, 300x690x220мм, см. совместно с разделом ТХ, ЭОМ |
| 209.1 | Сушилка для рук подвесная | См. совместно с разделом ТХ |
| 54 | Держатель мыла безконтактный | См. совместно с разделом ТХ |
| 54А | Держатель мыла | См. совместно с разделом ТХ |
| 6 | Подвесная вилла с раковиной | Подвесная вилла с раковиной Orsja eco ф60, цв. белый |
| ВП | Вызывная панель | См. совместно с разделом ИОС5.12 |
| ГЗ | Гигиенический душ | ALMA BeNITO al-859-01 со встроенным смесителем, см. совместно с разделом ВК |
| Душ | Душевая стойка с ручным душем | см. совместно с разделом ВК |
| Душ | Душевая стойка с ручным душем | см. совместно с разделом ВК |
| ЗК2 | Зеркало круглое D700 | Miralis, Eclipse D700 - L600K, без выключателя (подключение к общему выключателю на помещение, см. план потолков), без фирменного надписи Miralis |
| ЗК21 | Зеркало круглое D600 | Miralis, Eclipse D600 - L600K, без выключателя (подключение к общему выключателю на помещение, см. план потолков), без фирменного надписи Miralis |
| ЗК3 | Зеркало круглое d700 RING | Miralis, подсветка RING, D700, L600K,вне рамы - нейтрализующий ПВХ, цв. черный, с выключателем, без фирменного надписи Miralis |
| ЗК4 | Зеркало 50x70 | Зеркало 50x70 с подсветкой Eclavia, с сенсорным выключателем, пиктограмма WC |
| ЗК5 | Зеркало «Кабарэ» с фацетом | «Кабарэ» с фацетом, инф. размеров, см. разверки |
| ИПДЛ/ ОПР | Извещатель пожарный ручной (кнопка) | См. совместно с разделом ПБ3 |
| ИПР | Извещатель ручной (кнопка) | См. совместно с разделом АПС |
| КВ | Кнопка вызова | См. совместно с разделом ИОС5.12 |
| КОК2 | Контрольно-измерительное устройство с кол-вом выводов | См. совместно с разделом ИОСК.1 |
| Кр | Корпина | См. разверки |
| КС | Клейкая стяжка | Geberit Delta 51 115.105.46.1 пластик, цв. хром матовый |
| КЭВ | Кнопка экстренного вызова | |
| НС1 | Настенный светильник | |
| НС2 | Настенный светильник | |
| НС4 | Настенный светильник | Kink Light Проекция 4435-3,20 Размеры5х65х10 |
| НС6 | Настенный светильник | |
| НС7 | Настенный светильник | Kichler (Metal) США, Олтарь, 55810/4/16nm. Полный аналог. Индивидуальное изготовление. ОАО «Уфаэлектро». |
| НС8 | Настенный светильник | Elektrostandard Scheila LED 8W 1870 IP20 бронзовое a63148? |
| НС9 | Настенный светильник | Lumion Picture Hikari 3767/12WL, 400x57x120мм |
| НТ | Настольная подлочка | Указано условно, см. совместно с проектом мебелировки |
| ОК3 | Тип мебельной консоли | См. совместно с разделом ИОСК.1 |
| ООПС | Оповещатель охранно-пожарный световой | См. совместно с разделом ПБ3 |
| ПВ | Световая панель "ВЫХОД" | ULTRA PMT- "ВЫХОД" (220В) |
| ПДУ | Пульт управления электроводонагревателем | |
| Р | Розетка двойная с заземлением | См. совместно с разделом АР |
| РДУ | Решетка диффузионно-вытяжная с регулятором | См. совместно с разделом ОВ |
| СН | Светильник, система внешнего освещения | См. совместно с разделом ТХ |
| СТ | Светодиодная люстра "Не Онлайт" | См. совместно с разделом ТХ и ЭОМ |
| Сч | Счетчик воды СКУД | См. совместно с разделом ИОС5.12 |
| Т1 | Термостат | см. раздел ОВ |
| ТВ55" | Телевизор с диагональю | См. совместно разделом ТХ |
| ТПБ3 | Табло-мет."Пожаробезопасная зона №1" | См. совместно с разделом ПБ1 |
| Ун | Унитаз подвесной | CERUTTI SPA MARMOLADA ARIA 2618E |
| Ун1 | Унитаз подвесной | Cezares King Palace ICON-90-TH1, см. совместно с разделом ВК |
| Ун2 | Унитаз подвесной для с.у. МГН | |
| Ч1 | Часы ф600 | Часы ф600 Вокруглые CBC40.Д224.0.П.ALL см. совместно с альбомом ЭМ5-26/15-ДОУ-ИОС5.10 |
| Ч2 | Часы ф300 | Часы ф300 Вокруглые CBC30.Д224.0.П.ALL см. совместно с альбомом ЭМ5-26/15-ДОУ-ИОС5.10 |
| Э-49 | Полотенцесушитель | Полотенцесушитель электрический, см. совместно с разделом ТХ |
| Э-49-1 | Полотенцесушитель | Полотенцесушитель водяной Migliore Colosseum ML.CLS - HY.400.DO 72x530 |

- Размерная цепочка, где "к" - одинаковое значение размера

## Условные обозначения

- Вывод питания для светодиодной подсветки зеркала
- Вывод питания автоматического диспенсера мыла
- Вывод питания смесителя для раковин в с.у.
- Вывод питания сушилки для рук
- Вывод питания настенных светильников
- Вывод питания светодиодной подсветки кухонного гарнитура
- Вывод питания оборудования закрепленного на потолках
- Вывод питания светодиодной подсветки карнизов
- Вывод питания нагревательного элемента полотенцесушителя
- Вывод питания медицинского оборудования

## Схема помещения
М.1:50





| | | | | | | | |
|---|---|---|---|---|---|---|---|
| | | | | | | 1325-12/22/ПИР-АИ1.2 | |
| Изм. | Кол.уч. | Лист | №док. | Подп. | Дата | | |
| Разработал | | Киселёв | | | | Федеральное государственное бюджетное учреждение «больница с поликлиникой» Управления делами Президента Российской Федерации по адресу: г. Москва, Романов пер., д. 2/6, стр. 2. Реконструкция (в режиме реставрации с приспособлением к современному использованию) здания | |
| Проверил | | Петровский | | | | Архитектурные интерьеры. (Блок А) | Стадия: Р; Лист: 29; Листов: |
| Н.Контроль | | Ольбихов | | | | Развертка стен "Коридор" №3080 (окончание), М.1:25 | ООО "ЛЕОНАРДО ПРОЕКТ" |


Формат А2х3

Развертка стен "Кабинет заместителя глав-врача" №3084, М.1:25

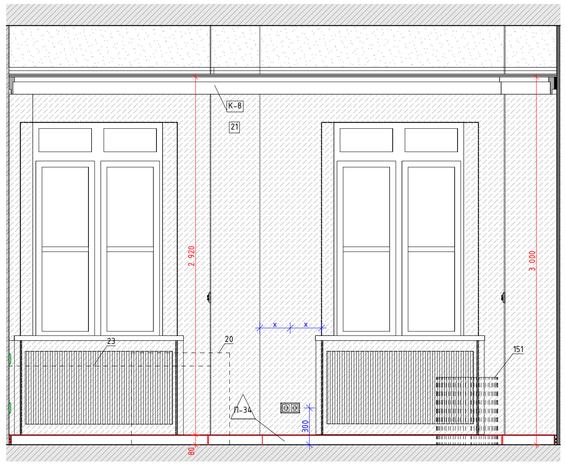
01
М.1:25





02
М.1:25

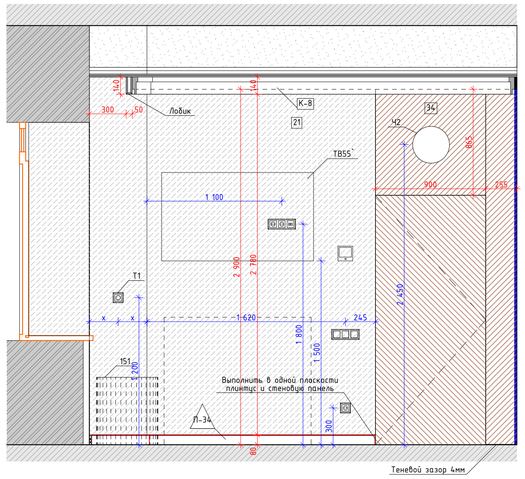


03
М.1:25

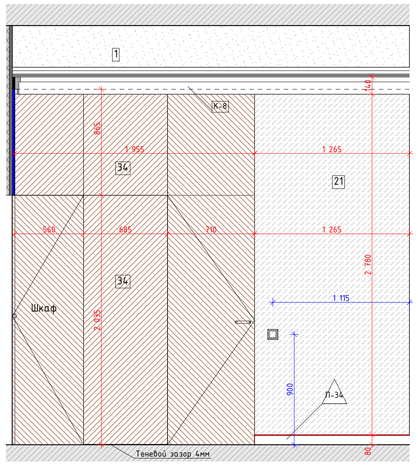


04
М.1:25

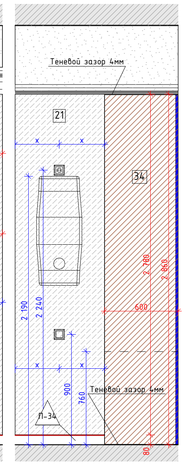


05
М.1:25




06
М.1:25




Схема помещения
М.1:50




Условные обозначения

Вывод-1 1680 – Вывод питания для светодиодной подсветки зеркала
Вывод-2 1 130 – Вывод питания автоматического диспенсера мыла
Вывод-3 680 – Вывод питания смесителя для раковин в с.у.
Вывод-4 640 – Вывод питания сушилки для рук
Вывод-5 2 020 – Вывод питания настенных светильников
Вывод-6 – Вывод питания светодиодной подсветки кухонного гарнитура
Вывод-7 – Вывод питания оборудования закрепленного на потолках
Вывод-8 – Вывод питания светодиодной подсветки карнизов
Вывод-9 – Вывод питания нагревательного элемента полотенцесушителя
Вывод-10 – Вывод питания медецинского оборудования

Условные обозначения

– Размерная цепочка, где "х"-одинаковое значение размера


| | | |
|---|---|---|
| 14 | Облучатель Дезар-3 | См. совместно с разделом ТХ |
| 146 | Держатель для бумажных полотенец | |
| 147 | Диспенсер для туалетной бумаги | Tork SmartOne 472054 |
| 149 | Дозатор локтевой для без.средств | См. совместно с разделом ТХ |
| 149СТ | Дозатор локтевой для без. средств на стойке | См. совместно с разделом ТХ |
| 150 | Туалетный ёршик | WasserKRAFT K-1087 |
| 209 | Сушилка для рук | BXG 11090, 300x690x220мм, см. совместно с разделом ТХ, ЭОМ |
| 209.1 | Сушилка для рук подвесная | См. совместно с разделом ТХ |
| 54 | Дозатор мыла безконтактный | См. совместно с разделом ТХ |
| 54А | Дозатор мыла | См. совместно с разделом ТХ |
| 6 | Подвесная тумба с раковиной | Подвесная тумба с раковиной Oreja eco q60, цв. белый |
| ВП | Вызывная панель | См. совместно с разделом ИОС5.12 |
| Гд | Гигиенический душ | ALMA BeNITO al-859-01 со встраиваемым смесителем, см. совместно с разделом ВК |
| Душ | Душевая стойка с тропическим душем | см. совместно с разделом ВК |
| Душ | Душевая стойка с тропическим душем | см. совместно с разделом ВК |
| ЗК2 | Зеркало круглое D700 | Miralls, Eclipse D700, 4000K, без выключателя (подключение к общему выключателю на помещение, см. план потолков), без фирменной надписи Miralls |
| ЗК2.1 | Зеркало круглое D600 | Miralls, Eclipse D600, 4000K, без выключателя (подключение к общему выключателю на помещение, см. план потолков), без фирменной надписи Miralls |
| ЗК3 | Зеркало круглое d700 RING | Miralls, подсветка RING, D700, 4000K,тип рамы – несветопропускной ПВХ, цв. черный, с выключателем, без фирменной надписи Miralls |
| ЗК4 | Зеркало 50x70 | Зеркало 50x70 с подсветкой Esbano, с сенсорным выключателем, температура подсветки 4000К |
| ЗКБ | Зеркало квадратное с фацетом | Квадратное с фацетом, инд. размеров, см. развертки |
| ИПД/ОТР | Извещатель пожарный дымовой линейный | См. совместно с разделом ПБ3 |
| ИПР | Извещатель ручной адресный | См. совместно с разделом АПС |
| КВ | Кнопка выхода | См. совместно с разделом ИОС5.12 |
| КОК2 | Контрольно-отключающее устройство с кол-вом выводов | См. совместно с разделом ИОС6.1 |
| Кр | Картина | См. развертки |
| КС | Клавиша смыва | Geberit Delta 51 115.105.46.1 пластик, цв. хром матовый |
| КЭВ | Кнопка экстренного вызова | |
| НС1 | Настенный светильник | |
| НС2 | Настенный светильник | |
| НС4 | Настенный светильник | Kink Light Проекция 6435-3,20 Размеры5x60x10 |
| НС6 | Настенный светильник | |
| НС7 | Настенный светильник | Kichler (Мока), США, Латунь, 558(h)x164мм. Полный аналог. Индивидуальное изготовление. ОАО «ТВерьстекло» |
| НС8 | Настенный светильник | Elektrostandard Schelda LED 8W 1010 IP20 бронзовая a037483 |
| НС9 | Настенный светильник | Lumion Picture Hikari 3767/12WL, 600x25x135мм |
| НТ | Навигационная табличка | Указано условно, см. совместно с проектом навигации |
| ОК3 | Тип медицинской консоли | См. совместно с разделом ИОС6.1 |
| ООПС | Оповещатель охранно-пожарный световой | См. совместно с разделом ПБ3 |
| ПВ | Световая панель "ВЫХОД" | ULTRA РИП "ВЫХОД" (220В) |
| ПДУ | Пульт управления кондиционированием | |
| Р | Раковина с/у инд.изготовления | См. совместно с разделом АР |
| РДУ | Решетка дымоудаления/компенсации | См. совместно с разделом ОВ |
| СН | Светильник, система дежурного освещения | См. совместно с разделом ТХ |
| СТ | Световое табло "Не входить" | См. совместно с разделом ТХ и ЭОМ |
| Сч | Считыватель СКУД | См. совместно с разделом ИОС5.12 |
| Т1 | Терморегулятор | см. раздел ОВ |
| ТВ55" | Телевизор с диагональю | См. совместно разделом ТХ |
| ТПБ3 | Табличка"Пожаробезопасная зона: МГН" | См. совместно с разделом ПБ1 |
| Чн | Чнитаз подвесной | CERUTTI SPA MARMOLADA ARIA 2618E |
| Чн1 | Чнитаз подвесной | Cezares King Palace (CZR-163-TH), см. совместно с разделом ВК |
| Чн2 | Чнитаз подвесной для с.у МГН | |
| Ч1 | Часы d400 | Часы d400 вторичные СВС40.ДС24.Б.П.АЦ, см. совместно с альбомом 765-09/15/ДСР-ИОС5.10 |
| Ч2 | Часы d300 | Часы d300 вторичные СВС30.ДС24.Б.П.АЦ, см. совместно с альбомом 765-09/15/ДСР-ИОС5.10 |
| Э-47 | Полотенцесушитель | Полотенцесушитель электрический, см. совместно с разделом ТХ |
| Э-47-1 | Полотенцесушитель | Полотенцесушитель водяной Migliore Colosseum ML.CLS - HY.400.D0 72x53(h) |

| | | | | | | | |
|---|---|---|---|---|---|---|---|
| | | | | | | 1325-12/22/ПИР-АИ1.2 | |
| | | | | | | Федеральное государственное бюджетное учреждение «Больница с поликлиникой» Управления делами Президента Российской Федерации по адресу г. Москва, Романов пер., д. 2/6, стр. 2. Реконструкция (в режиме реставрации с приспособлением к современному использованию) здания | |
| Изм. | Колуч. | Лист | №Док. | Подп. | Дата | | |
| Разработал | | Киселев | | | | Архитектурные интерьеры. (Блок А) | Стадия: Р; Лист: 30; Листов: |
| Проверил | | Петровций | | | | | |
| Н.Контроль | | Ольдекоп | | | | Развертка стен "Кабинет заместителя глав-врача" №3084, М.1:25 | ООО "ЛЕОНАРДО ПРОЕКТ" |


Формат А1

# Развертка стен "Уборная" № 3084а, М.1:20

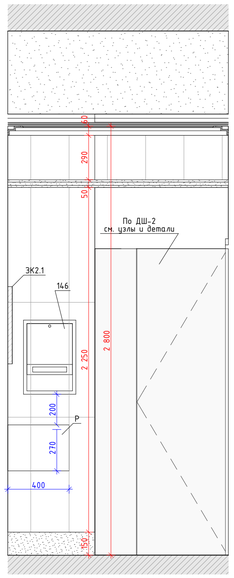
01
М.1:20




02
М.1:20

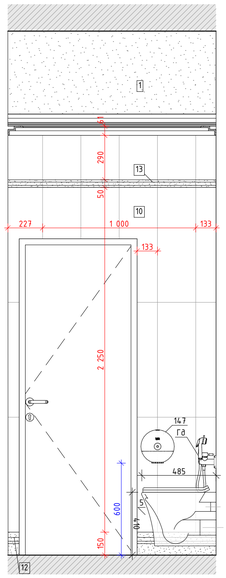


03
М.1:20

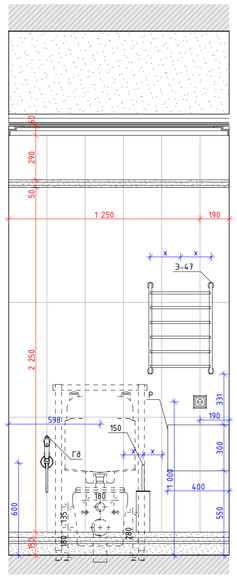


04
М.1:20



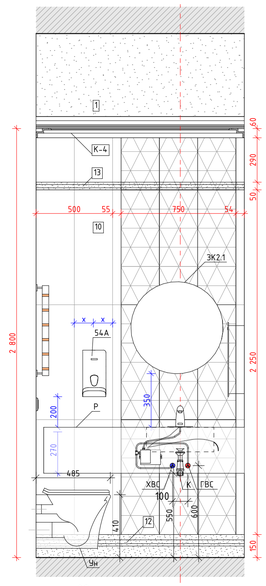




Схема помещения
М.1:50

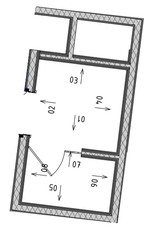



05
М.1:20

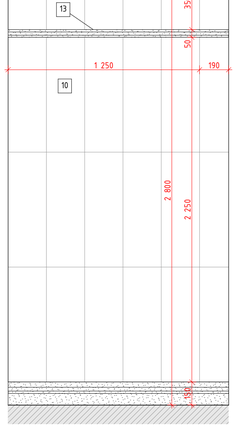



06
М.1:20

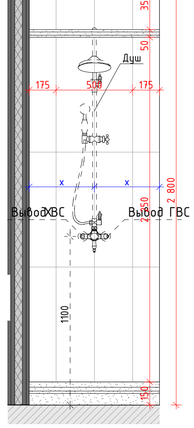


07
М.1:20

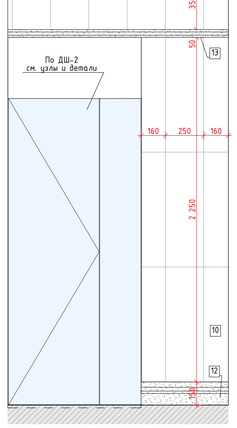


08
М.1:20

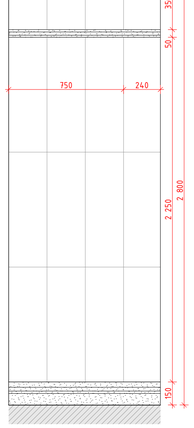


## Условные обозначения

Вывод-1 1680 – Вывод питания для светодиодной подсветки зеркала
Вывод-2 1 130 – Вывод питания автоматического диспенсера мыла
Вывод-3 680 – Вывод питания смесителя для раковин в с.у.
Вывод-4 640 – Вывод питания сушилки для рук
Вывод-5 2 020 – Вывод питания настенных светильников
Вывод-6 – Вывод питания светодиодной подсветки кухонного гарнитура
Вывод-7 – Вывод питания оборудования закрепленного на потолках
Вывод-8 – Вывод питания светодиодной подсветки карнизов
Вывод-9 – Вывод питания нагревательного элемента полотенцесушителя
Вывод-10 – Вывод питания медецинского оборудования

## Условные обозначения

– Размерная цепочка, где "х"-одинаковое значение размера

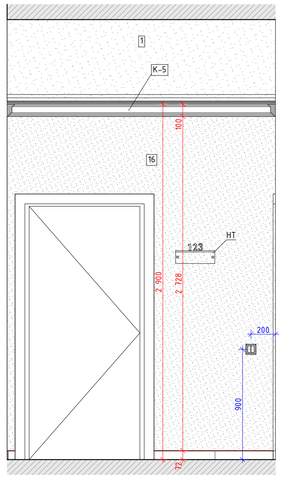
| | | |
|---|---|---|
| 14 | Облучатель Дезар-3 | См. совместно с разделом ТХ |
| 146 | Держатель для бумажных полотенец | |
| 147 | Диспенсер для туалетной бумаги | Tork SmartOne 472054 |
| 149 | Дозатор локтевой для дез.средств | См. совместно с разделом ТХ |
| 149СТ | Дозатор локтевой для дез. средств на стойке | См. совместно с разделом ТХ |
| 150 | Туалетный ёршик | WasserKRAFT K-1087 |
| 209 | Сушилка для рук | BXG 11090, 300x690x220мм, см. совместно с разделом ТХ, ЭОМ |
| 209.1 | Сушилка для рук подвесная | См. совместно с разделом ТХ |
| 54 | Дозатор мыла безконтактный | См. совместно с разделом ТХ |
| 54А | Дозатор мыла | См. совместно с разделом ТХ |
| 6 | Подвесная тумба с раковиной | Подвесная тумба с раковиной Greja eco q60, цв. белый |
| ВП | Вызывная панель | См. совместно с разделом ИОС5.12 |
| Гд | Гигиенический душ | ALMA BeNITO al-859-01 со встраиваемым смесителем, см. совместно с разделом ВК |
| Душ | Душевая стойка с тропическим душем | см. совместно с разделом ВК |
| Душ | Душевая стойка с тропическим душем | см. совместно с разделом ВК |
| ЗК2 | Зеркало круглое D700 | Miralls, Eclipse D700, 4000K, без выключателя (подключение к общему выключателю на помещение, см. план потолков), без фирменной надписи Miralls |
| ЗК2.1 | Зеркало круглое D600 | Miralls, Eclipse D600, 4000K, без выключателя (подключение к общему выключателю на помещение, см. план потолков), без фирменной надписи Miralls |
| ЗК3 | Зеркало круглое d700 RING | Miralls, подсветка RING, D700, 4000K,тип рамы – несветопропускной ПВХ, цв. черный, с выключателем, без фирменной надписи Miralls |
| ЗК4 | Зеркало 50х70 | Зеркало 50х70 с подсветкой Esbano, с сенсорным выключателем, температура подсветки 4000К |
| ЗК5 | Зеркало квадратное с фацетом | Квадратное с фацетом, инд. размеров, см. развертки |
| ИПДЛ/ОТР | Извещатель пожарный дымовой линейный | См. совместно с разделом ПБ3 |
| ИПР | Извещатель ручной адресный | См. совместно с разделом АПС |
| КВ | Кнопка выхода | См. совместно с разделом ИОС5.12 |
| КОК2 | Контрольно-отключающее устройство с кол-вом выводов | См. совместно с разделом ИОС6.1 |
| Кр | Картина | См. развертки |
| КС | Клавиша смыва | Geberit Delta 51 115.105.46.1 пластик, цв. хром матовый |
| КЭВ | Кнопка экстренного вызова | |
| НС1 | Настенный светильник | |
| НС2 | Настенный светильник | |
| НС4 | Настенный светильник | Kink Light Проекция 6435-3,20 Размеры5х60х10 |
| НС6 | Настенный светильник | |
| НС7 | Настенный светильник | Kichler (Мила), США, Латунь, 558(h)x164мм. Полный аналог. Индивидуальное изготовление. ОАО «ТВерьстекло» |
| НС8 | Настенный светильник | Elektrostandard Schelda LED 8W 1010 IP20 бронзовая a037483 |
| НС9 | Настенный светильник | Lumion Picture Hikari 3767/12WL, 600x25x135мм |
| НТ | Навигационная табличка | Указано условно, см. совместно с проектом навигации |
| ОК3 | Тип медицинской консоли | См. совместно с разделом ИОС6.1 |
| ООПС | Оповещатель охранно-пожарный световой | См. совместно с разделом ПБ3 |
| ПВ | Световая панель "ВЫХОД" | ULTRA РИП "ВЫХОД" (220В) |
| ПДУ | Пульт управления кондиционированием | |
| Р | Раковина с/у инд.изготовления | См. совместно с разделом АР |
| РДУ | Решетка дымоудаления/компенсации | См. совместно с разделом ОВ |
| СН | Светильник, система дежурного освещения | См. совместно с разделом ТХ |
| СТ | Световое табло "Не входить" | См. совместно с разделом ТХ и ЭОМ |
| Сч | Считыватель СКУД | См. совместно с разделом ИОС5.12 |
| Т1 | Терморегулятор | см. раздел ОВ |
| ТВ55` | Телевизор с диагональю | См. совместно разделом ТХ |
| ТПБ3 | Табличка"Пожаровзрывоопасная зона №1" | См. совместно с разделом ПБ1 |
| Чн | Чнитаз подвесной | CERUTTI SPA MARMOLADA ARIA 2618E |
| Чн1 | Чнитаз подвесной | Cezares King Palace (CZR-163-TH), см. совместно с разделом ВК |
| Чн2 | Чнитаз подвесной для с.у МГН | |
| Ч1 | Часы d400 | Часы d400 вторичные СВС40.ДС24.Б.П.АЦ, см. совместно с альбомом 765-09/15/ДСР-ИОС5.10 |
| Ч2 | Часы d300 | Часы d300 вторичные СВС30.ДС24.Б.П.АЦ, см. совместно с альбомом 765-09/15/ДСР-ИОС5.10 |
| Э-47 | Полотенцесушитель | Полотенцесушитель электрический, см. совместно с разделом ТХ |
| Э-47-1 | Полотенцесушитель | Полотенцесушитель водяной Migliore Colosseum ML.CLS – HY.400.D0 72x53(h) |

| | | | | | | | |
|---|---|---|---|---|---|---|---|
| | | | | | | 1325-12/22/ПИР-АИ1.2 | |
| | | | | | | Федеральное государственное бюджетное учреждение «Больница с поликлиникой» Управления делами Президента Российской Федерации по адресу г. Москва, Романов пер., д. 2/6, стр. 2. Реконструкция (в режиме реставрации с приспособлением к современному использованию) здания | |
| Изм. | Колуч. | Лист | №Док. | Подп. | Дата | | |
| Разработал | | Киселев | | | | Архитектурные интерьеры. (Блок А) | Стадия: Р; Лист: 31; Листов: |
| Проверил | | Петровций | | | | | |
| Н.Контроль | | Ольдекоп | | | | Развертка стен "Уборная" № 3084а, М.1:20 | ООО "ЛЕОНАРДО ПРОЕКТ" |


Формат А1

# Развертка стен "Коридор" № 4067, М.1:25


01
М.1:25




02
М.1:25

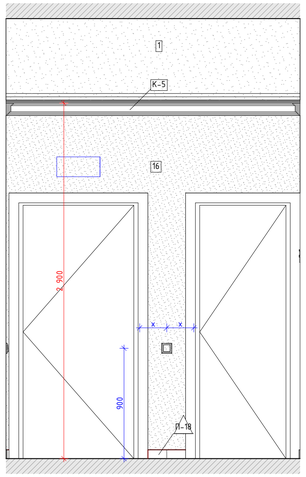



03
М.1:25

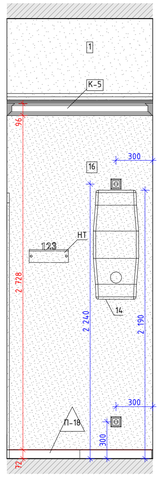



04
М.1:25



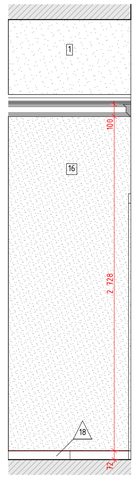

05
М.1:25




06
М.1:25

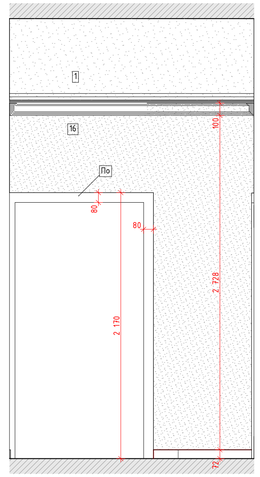


07
М.1:25

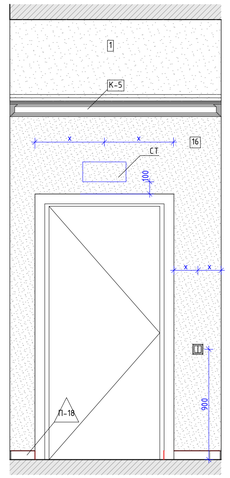


08
М.1:25




09
М.1:25





10
М.1:25




## Схема помещения
М.1:50



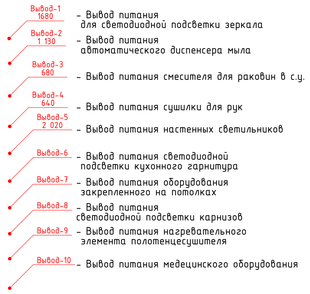
## Условные обозначения




## Условные обозначения




– Размерная цепочка, где "x" -одинаковое значение размера

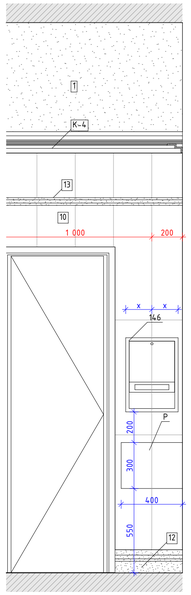
| | | |
|---|---|---|
| 14 | Облучатель Дезар-3 | См. совместно с разделом ТХ |
| 14б | Держатель для бумажных полотенец | |
| 14.7 | Диспенсер для туалетной бумаги | Tork SmartOne 472054 |
| 14.9 | Дозатор локтевой для дез.средств | См. совместно с разделом ТХ |
| 14.9СТ | Дозатор локтевой для дез. средств на стойке | См. совместно с разделом ТХ |
| 150 | Туалетный ёршик | WasserKRAFT K-1087 |
| 209 | Сушилка для рук | BXG 11090, 300x690x220мм, см. совместно с разделом ТХ, ЭОМ |
| 209.1 | Сушилка для рук подвесная | См. совместно с разделом ТХ |
| 54 | Дозатор мыла бесконтактный | См. совместно с разделом ТХ |
| 54А | Дозатор мыла | См. совместно с разделом ТХ |
| 6 | Подвесная тумба с раковиной | Подвесная тумба с раковиной Oreja eco q60, цв. белый |
| ВП | Вызывная панель | См. совместно с разделом ИОС5.12 |
| Гд | Гигиенический душ | ALMA BeNITO al-859-01 со встраиваемым смесителем, см. совместно с разделом ВК |
| Душ | Душевая стойка с тропическим душем | см. совместно с разделом ВК |
| Душ | Душевая стойка с тропическим душем | см. совместно с разделом ВК |
| ЗК2 | Зеркало круглое D700 | Miralls, Eclipse D700, 4000K, без выключателя (подключение к общему выключателю на помещение, см. план потолков), без фирменной надписи Miralls |
| ЗК2.1 | Зеркало круглое D600 | Miralls, Eclipse D600, 4000K, без выключателя (подключение к общему выключателю на помещение, см. план потолков), без фирменной надписи Miralls |
| ЗК3 | Зеркало круглое d700 RING | Miralls, подсветка RING, D700, 4000K,тип рамы – несветопропускной ПВХ, цв. черный, с выключателем, без фирменной надписи Miralls |
| ЗК4 | Зеркало 50х70 | Зеркало 50х70 с подсветкой Esbano, с сенсорным выключателем, температура подсветки 4000К |
| ЗК5 | Зеркало квадратное с фацетом | Квадратное с фацетом, инд. размеров, см. развертки |
| ИПДЛ/ ОТР | Извещатель пожарный дымовой линейный | См. совместно с разделом ПБ3 |
| ИПР | Извещатель ручной адресный | См. совместно с разделом АПС |
| КВ | Кнопка выхода | См. совместно с разделом ИОС5.12 |
| КОК2 | Контрольно-отключающее устройство с кол-вом выводов | См. совместно с разделом ИОС6.1 |
| Кр | Картина | См. развертки |
| КС | Клавиша смыва | Geberit Delta 51 115.105.46.1 пластик, цв. хром матовый |
| КЭВ | Кнопка экстренного вызова | |
| НС1 | Настенный светильник | |
| НС2 | Настенный светильник | |
| НС4 | Настенный светильник | Kink Light Проекция 6435-3,20 Размеры5х60х10 |
| НС6 | Настенный светильник | |
| НС7 | Настенный светильник | Kichler (Мока), США, Латунь, 558(h)x164мм. Полный аналог. Индивидуальное изготовление. ОАО «ТВерьстекло» |
| НС8 | Настенный светильник | Elektrostandard Schelda LED 8W 1010 IP20 бронзовая a037483 |
| НС9 | Настенный светильник | Lumion Picture Hikari 3767/12WL, 600x25x135мм |
| НТ | Навигационная табличка | Указано условно, см. совместно с проектом навигации |
| ОК3 | Тип медицинской консоли | См. совместно с разделом ИОС6.1 |
| ООПС | Оповещатель охранно-пожарный световой | См. совместно с разделом ПБ3 |
| ПВ | Световая панель "ВЫХОД" | ULTRA РИП "ВЫХОД" (220В) |
| ПДУ | Пульт управления кондиционированием | |
| Р | Раковина с.у. инд.изготовления | См. совместно с разделом АР |
| РДУ | Решетка дымоудаления/компенсации | См. совместно с разделом ОВ |
| СН | Светильник, система дежурного освещения | См. совместно с разделом ТХ |
| СТ | Световое табло "Не входить" | См. совместно с разделом ТХ и ЭОМ |
| Сч | Считыватель СКУД | См. совместно с разделом ИОС5.12 |
| Т1 | Терморегулятор | см. раздел ОВ |
| ТВ55" | Телевизор с диагональю | См. совместно разделом ТХ |
| ТПБЗ | Табличка"Пожаробезопасная зона МГН" | См. совместно с разделом ПБ1 |
| Ун | Унитаз подвесной | CERUTTI SPA MARMOLADA ARIA 2618E |
| Ун1 | Унитаз подвесной | Cezares King Palace (CZR-163-TH), см. совместно с разделом ВК |
| Ун2 | Унитаз подвесной для с.у МГН | |
| Ч1 | Часы d400 | Часы d400 Вторичные СВС40.ДС24.Б.П.АЦ, см. совместно с альбомом 765-09/15/ДСР-ИОС5.10 |
| Ч2 | Часы d300 | Часы d300 Вторичные СВС30.ДС24.Б.П.АЦ, см. совместно с альбомом 765-09/15/ДСР-ИОС5.10 |
| Э-47 | Полотенцесушитель | Полотенцесушитель электрический, см. совместно с разделом ТХ |
| Э-47-1 | Полотенцесушитель | Полотенцесушитель водяной Migliore Colosseum ML.CLS – HY.400.DO 72x53(h) |

| | | | | | | | |
|---|---|---|---|---|---|---|---|
| | | | | | | 1325-12/22/ПИР-АИ1.2 | |
| | | | | | | Федеральное государственное бюджетное учреждение «Больница с поликлиникой» Управления делами Президента Российской Федерации по адресу: г. Москва, Романов пер., д. 2/6, стр. 2. Реконструкция (в режиме реставрации с приспособлением к современному использованию) здания | |
| Изм. | Колич | Лист | №Док. | Подп. | Дата | | |
| Разработал | | Киселев | | | | Архитектурные интерьеры. (Блок А) | Стадия: Р; Лист: 32; Листов: |
| Проверил | | Петровций | | | | | |
| Н.Контроль | | Ольдекоп | | | | Развертка стен "Коридор" № 4067, М.1:25 | ООО "ЛЕОНАРДО ПРОЕКТ" |


Формат А1

Развертка стен "Уборная" № 4075, 4074, М.1:20


01.1
М.1:20




01
М.1:20

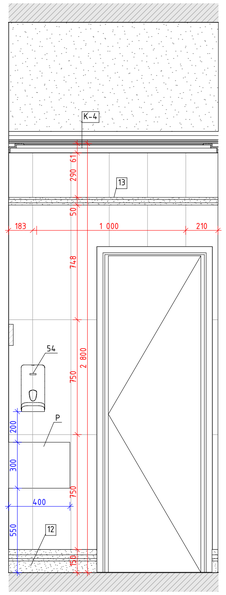

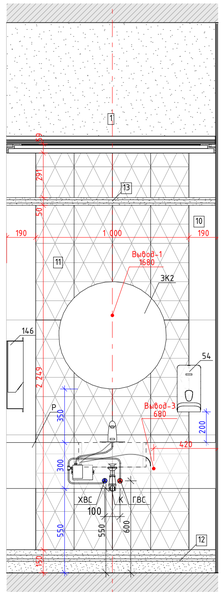

02.1
М.1:20





02
М.1:20



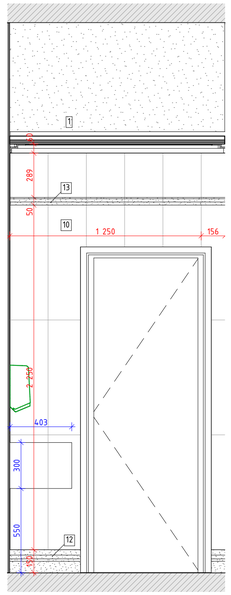

03.1
М.1:20





03
М.1:20

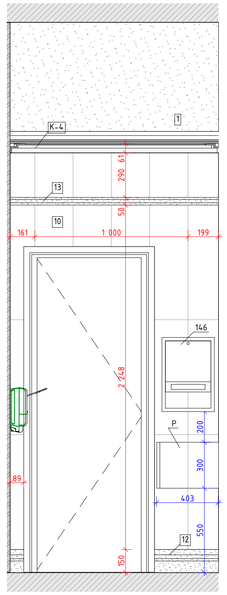

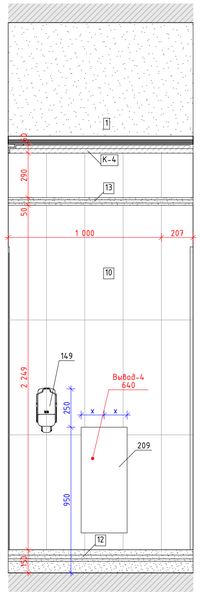

04.1
М.1:20





04
М.1:20

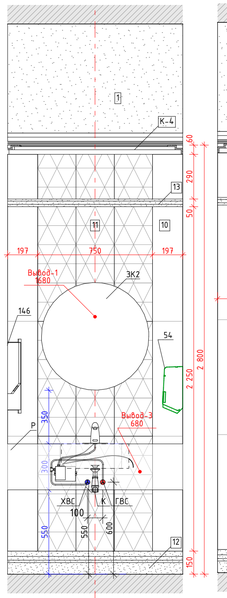

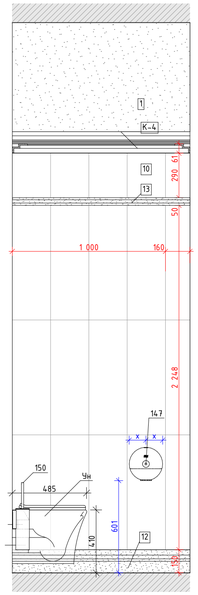

05.1
М.1:20





05
М.1:20

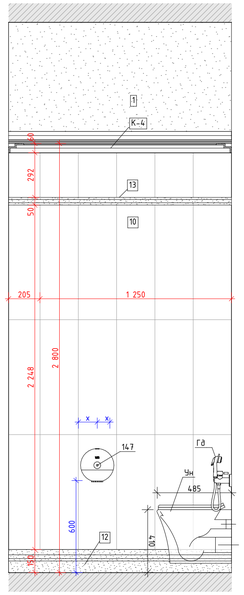

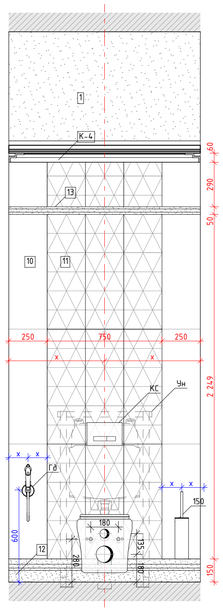

06.1
М.1:20





06
М.1:20

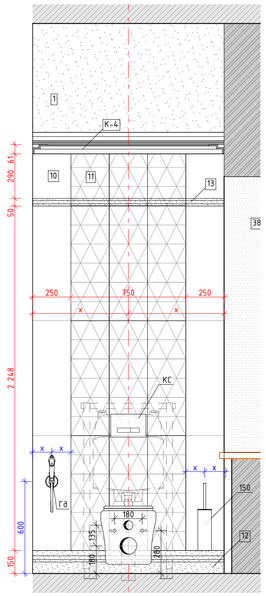

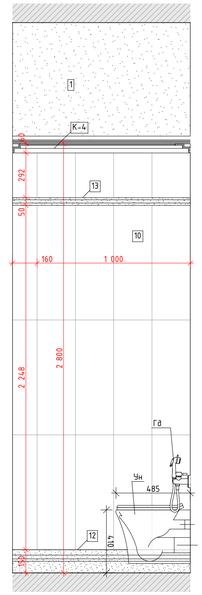

07.1
М.1:20




07
М.1:20

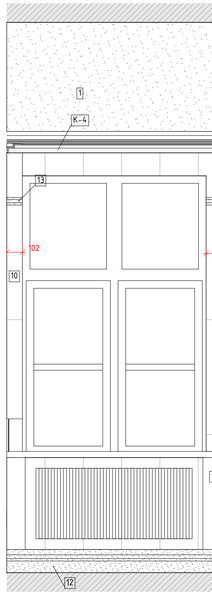

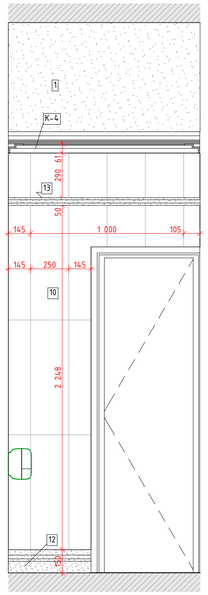
08.1
М.1:20




08
М.1:20

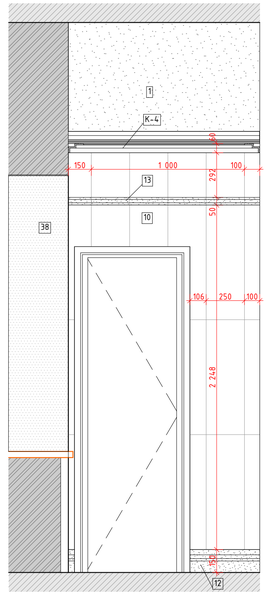



Схема помещения
М.1:50


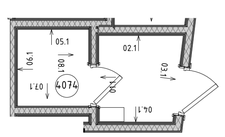



Схема помещения
М.1:50

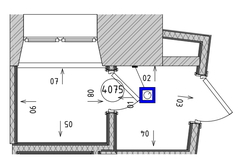


## Условные обозначения

- Размерная цепочка, где "х"-одинаковое значение размера

| | | |
|---|---|---|
| 14 | Облучатель Дезар-3 | См. совместно с разделом ТХ |
| 14б | Держатель для бумажных полотенец | |
| 14.7 | Диспенсер для туалетной бумаги | Tork SmartOne 472054 |
| 14.9 | Дозатор локтевой для дез.средств | См. совместно с разделом ТХ |
| 14.9СТ | Дозатор локтевой для дез. средств на стойке | См. совместно с разделом ТХ |
| 150 | Туалетный ёршик | WasserKRAFT K-1087 |
| 209 | Сушилка для рук | BXG 11090, 300x690x220мм, см. совместно с разделом ТХ, ЭОМ |
| 209.1 | Сушилка для рук подвесная | См. совместно с разделом ТХ |
| 54 | Дозатор мыла безконтактный | См. совместно с разделом ТХ |
| 54А | Дозатор мыла | См. совместно с разделом ТХ |
| 6 | Подвесная тумба с раковиной | Подвесная тумба с раковиной Oreja eco q60, цв. белый |
| ВП | Вызывная панель | См. совместно с разделом ИОС5.12 |
| Гд | Гигиенический душ | ALMA BeNITO al-859-01 со встраиваемым смесителем, см. совместно с разделом ВК |
| Душ | Душевая стойка с тропическим душем | см. совместно с разделом ВК |
| Душ | Душевая стойка с тропическим душем | см. совместно с разделом ВК |
| ЭК2 | Зеркало круглое D700 | Mirallis, Eclipse D700, 4000K, без выключателя (подключение к общему выключателю на помещение, см. план потолков), без фирменной надписи Mirallis |
| ЭК2.1 | Зеркало круглое D600 | Mirallis, Eclipse D600, 4000K, без выключателя (подключение к общему выключателю на помещение, см. план потолков), без фирменной надписи Mirallis |
| ЭК3 | Зеркало круглое d700 RING | Mirallis, подсветка RING, D700, 4000K,тип рамы – несветопропускной ПВХ, цв. черный, с выключателем, без фирменной надписи Mirallis |
| ЭК4 | Зеркало 50х70 | |
| ЭК5 | Зеркало квадратное с фацетом | Квадратное с фацетом, инд. размеров, см. развертки |
| ИПДЛ/ ОТР | Извещатель пожарный дымовой линейный | См. совместно с разделом ПБ3 |
| ИПР | Извещатель ручной адресный | См. совместно с разделом АПС |
| КВ | Кнопка выхода | См. совместно с разделом ИОС5.12 |
| КОК2 | Контрольно-отключающее устройство с кол-бом выводов | См. совместно с разделом ИОС6.1 |
| Кр | Картина | См. развертки |
| КС | Клавиша смыва | Geberit Delta 51 115.105.46.1 пластик, цв. хром матовый |
| КЭВ | Кнопка экстренного вызова | |
| НС1 | Настенный светильник | |
| НС2 | Настенный светильник | |
| НС4 | Настенный светильник | Kink Light Проекция 6435-3,20 Размеры5х60х10 |
| НС6 | Настенный светильник | |
| НС7 | Настенный светильник | Kichler (Mona), США, Латунь, 558(h)x164мм. Полный аналог. Индивидуальное изготовление. ОАО «Тверьсветотех» |
| НС8 | Настенный светильник | Elektrostandard Schelda LED 8W 1010 IP20 бронзовая a037483 |
| НС9 | Настенный светильник | Lumion Picture Hikari 3767/12WL, 600x25x135мм |
| НТ | Навигационная табличка | Указано условно, см. совместно с проектом навигации |
| ОК3 | Тип медицинской консоли | См. совместно с разделом ИОС6.1 |
| ООПС | Оповещатель охранно-пожарный световой | См. совместно с разделом ПБ3 |
| ПВ | Световая панель "ВЫХОД" | ULTRA РИП "ВЫХОД" (220В) |
| ПДУ | Пульт управления кондиционированием | |
| Р | Раковина с.у. индивидуальная | См. совместно с разделом АР |
| РДУ | Решетка вытяжная/компенсации | См. совместно с разделом ОВ |
| СН | Светильник, система дежурного освещения | См. совместно с разделом ТХ |
| СТ | Световое табло "Не входить" | См. совместно с разделом ТХ и ЭОМ |
| Сч | Считыватель СКУД | См. совместно с разделом ИОС5.12 |
| Т1 | Терморегулятор | см. раздел ОВ |
| ТВ55" | Телевизор с диагональю | См. совместно разделом ТХ |
| ТПБ3 | Табличка"Пожаробезопасная зона МГН" | См. совместно с разделом ПБ1 |
| Чн | Унитаз подвесной | CERUTTI SPA MARMOLADA ARIA 2618E |
| Чн1 | Унитаз подвесной | Cezares King Palace (CZR-163-TH), см. совместно с разделом ВК |
| Чн2 | Унитаз подвесной для с.у. МГН | |
| Ч1 | Часы d400 | Часы d400 Вторичные СВС40.ДС24.Б.П.АЦ, см. совместно с альбомом 765-09/15/ДСР-ИОС5.10 |
| Ч2 | Часы d300 | Часы d300 Вторичные СВС30.ДС24.Б.П.АЦ, см. совместно с альбомом 765-09/15/ДСР-ИОС5.10 |
| Э-47 | Полотенцесушитель | Полотенцесушитель электрический, см. совместно с разделом ТХ |
| Э-47-1 | Полотенцесушитель | Полотенцесушитель водяной Migliore Colosseum ML.CLS – HY.400.DO 72x53(h) |

## Условные обозначения

- Вывод-1 1680 – Вывод питания для светодиодной подсветки зеркала
- Вывод-2 1 130 – Вывод питания автоматического диспенсера мыла
- Вывод-3 680 – Вывод питания смесителя для раковин в с.у.
- Вывод-4 640 – Вывод питания сушилки для рук
- Вывод-5 2 020 – Вывод питания настенных светильников
- Вывод-6 – Вывод питания светодиодной подсветки кухонного гарнитура
- Вывод-7 – Вывод питания оборудования закрепленного на потолках
- Вывод-8 – Вывод питания светодиодной подсветки карнизов
- Вывод-9 – Вывод питания нагревательного элемента полотенцесушителя
- Вывод-10 – Вывод питания медецинского оборудования

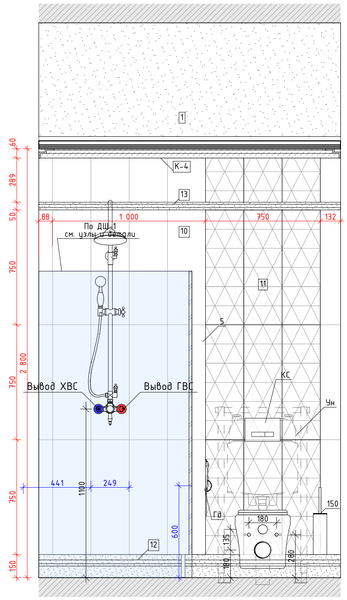
| | | | | | | | |
|---|---|---|---|---|---|---|---|
| | | | | | | | 1325-12/22/ПИР-АИ1.2 |
| | | | | | | | Федеральное государственное бюджетное учреждение «Больница с поликлиникой» Управления делами Президента Российской Федерации по адресу: г. Москва, Романов пер., д. 2/6, стр. 2. Реконструкция (в режиме реставрации с приспособлением к современному использованию) здания |
| Изм. | Колич. | Лист | №Док. | Подп. | Дата | | |
| Разработал | | Киселев | | | | Стадия | Лист / Листов |
| Проверил | | Петровций | | | | Р | 33 |
| Н.Контроль | | Ольдекоп | | | | Развертка стен "Уборная" № 4075, 4074, М.1:20 | ООО "ЛЕОНАРДО ПРОЕКТ" |

Архитектурные интерьеры. (Блок А)


Формат А1

# Развертка стен "Уборная" № 4077а, 4071а, М.1:20


## 02.1
М.1:20





## 03.1
М.1:20

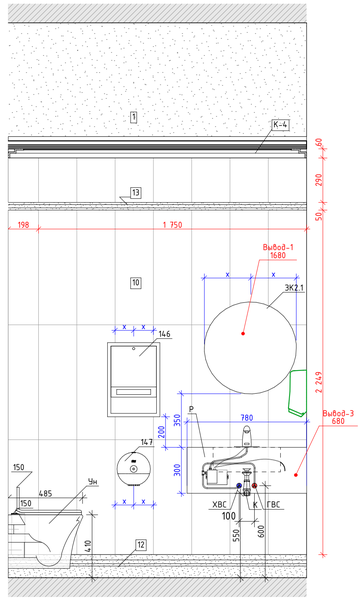



## 04.1
М.1:20

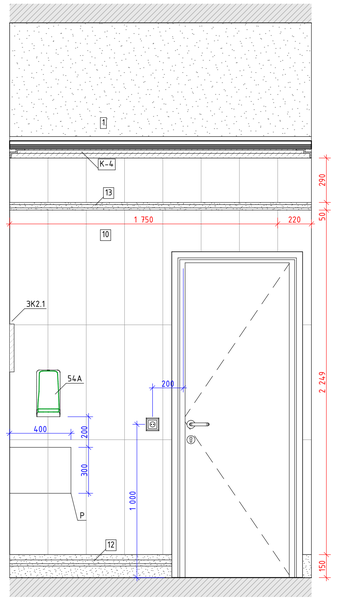



## Схема помещения
М.1:50

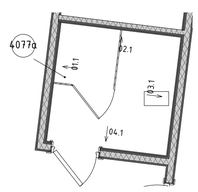



## Схема помещения
М.1:50

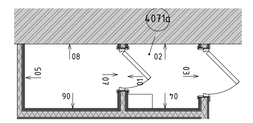



## 01
М.1:20

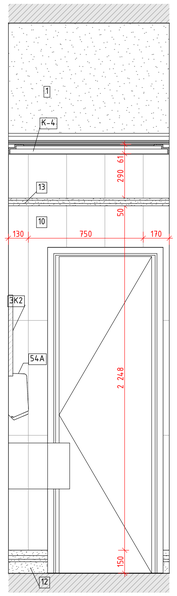



## 02
М.1:20

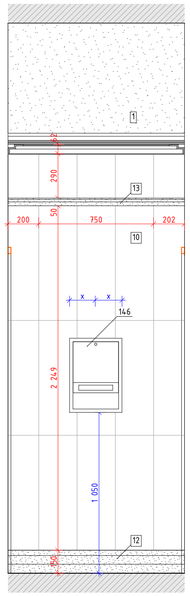



## 03
М.1:20

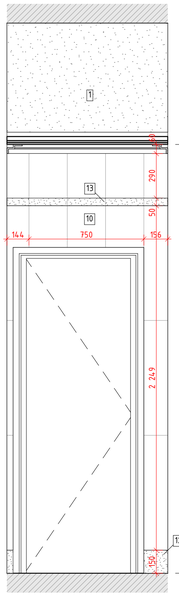



## 04
М.1:20

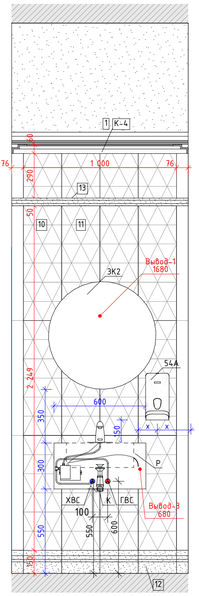



## 05
М.1:20

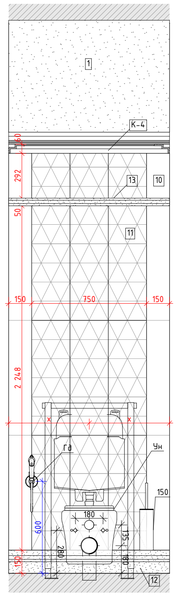



## 06
М.1:20

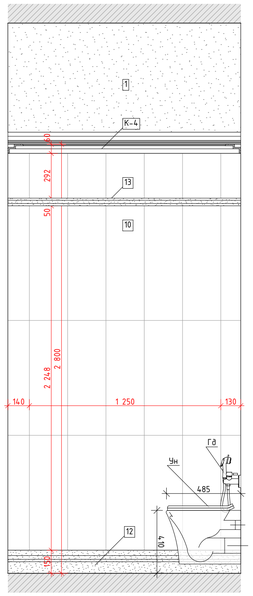


## 07
М.1:20

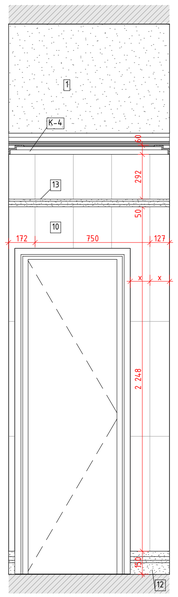


## 08
М.1:20

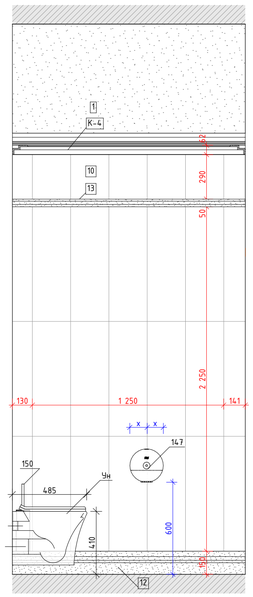


## Условные обозначения

- Размерная цепочка, где "х"-одинаковое значение размера

| | | |
|---|---|---|
| 14 | Облучатель Дезар-3 | См. совместно с разделом ТХ |
| 146 | Держатель для бумажных полотенец | |
| 147 | Диспенсер для туалетной бумаги | Tork SmartOne 472054 |
| 149 | Дозатор локтевой для дез.средств | См. совместно с разделом ТХ |
| 149СТ | Дозатор локтевой для дез. средств на стойке | См. совместно с разделом ТХ |
| 150 | Туалетный ёршик | WasserKRAFT K-1087 |
| 209 | Сушилка для рук | BXG 11090, 300x690x220мм, см. совместно с разделом ТХ, ЭОМ |
| 209.1 | Сушилка для рук подвесная | См. совместно с разделом ТХ |
| 54 | Дозатор мыла бесконтактный | См. совместно с разделом ТХ |
| 54А | Дозатор мыла | См. совместно с разделом ТХ |
| 6 | Подвесная тумба с раковиной | Подвесная тумба с раковиной Oreja eco q60, цв. белый |
| ВП | Вызывная панель | См. совместно с разделом ИОС5.12 |
| Гд | Гигиенический душ | ALMA BENTO al-859-01 со встраиваемым смесителем, см. совместно с разделом ВК |
| Душ | Душевая стойка с тропическим душем | см. совместно с разделом ВК |
| Душ | Душевая стойка с тропическим душем | см. совместно с разделом ВК |
| ЗК2 | Зеркало круглое D700 | Mirallis, Eclipse D700, 4000K, без выключателя (подключение к общему выключателю на помещение, см. план потолков), без фирменной надписи Mirallis |
| ЗК2.1 | Зеркало круглое D600 | Mirallis, Eclipse D600, 4000K, без выключателя (подключение к общему выключателю на помещение, см. план потолков), без фирменной надписи Mirallis |
| ЗК3 | Зеркало круглое d700 RING | Mirallis, подсветка RING, D700, 4000K,тип рамы – несветопропускной ПВХ, цв. черный, с выключателем, без фирменной надписи Mirallis |
| ЗК4 | Зеркало 50x70 | Зеркало 50x70 с подсветкой Esbano, с сенсорным выключателем, температура подсветки 4000К |
| ЗК5 | Зеркало квадратное с фацетом | Квадратное с фацетом, инд. размеров, см. развертки |
| ИПДЛ/ОТР | Извещатель пожарный дымовой линейный | См. совместно с разделом ПБ3 |
| ИПР | Извещатель ручной адресный | См. совместно с разделом АПС |
| КВ | Кнопка выхода | См. совместно с разделом ИОС5.12 |
| КОК2 | Контрольно-отключающее устройство с кол-вом выводов | См. совместно с разделом ИОС6.1 |
| Кр | Картина | См. развертки |
| КС | Клавиша смыва | Geberit Delta 51 115.105.46.1 пластик, цв. хром матовый |
| КЭВ | Кнопка экстренного вызова | |
| НС1 | Настенный светильник | |
| НС2 | Настенный светильник | |
| НС4 | Настенный светильник | Kink Light Проекция 6435-3,20 Размеры5x60x10 |
| НС6 | Настенный светильник | |
| НС7 | Настенный светильник | Kichler (Manal, США, Латунь, 558(h)x164мм. Полный аналог. Индивидуальное изготовление. ОАО «ТВердистекло» |
| НС8 | Настенный светильник | Elektrostandard Schelda LED 8W 1010 IP20 бронзовая a037483 |
| НС9 | Настенный светильник | Lumion Picture Hikari 3767/12WL, 600x25x135мм |
| НТ | Навигационная табличка | Указано условно, см. совместно с проектом навигации |
| ОК3 | Тип медицинской консоли | См. совместно с разделом ИОС6.1 |
| ООПС | Оповещатель охранно-пожарный световой | См. совместно с разделом ПБ3 |
| ПВ | Световая панель "ВЫХОД" | ULTRA РИП "ВЫХОД" (220В) |
| ПДУ | Пульт управления кондиционированием | |
| Р | Раковина с/у инд.изготовления | См. совместно с разделом АР |
| РДУ | Решетка вытеснения/компенсации | См. совместно с разделом ОВ |
| СН | Светильник, система дежурного освещения | См. совместно с разделом ТХ |
| СТ | Световое табло "Не входить" | См. совместно с разделом ТХ и ЭОМ |
| Сч | Считыватель СКУД | См. совместно с разделом ИОС5.12 |
| Т1 | Терморегулятор | см. раздел ОВ |
| TB55` | Телевизор с диагональю | См. совместно разделом ТХ |
| ТПБ3 | Табличка"Пожаровзрывоопасная зона №1" | См. совместно с разделом ПБ1 |
| Ун | Унитаз подвесной | CERUTTI SPA MARMOLADA ARIA 2618E |
| Ун1 | Унитаз подвесной | Cezares King Palace (CZR-163-TH), см. совместно с разделом ВК |
| Ун2 | Унитаз подвесной для с.у МГН | |
| Ч1 | Часы d400 | Часы d400 Вторичные СВС40.ДС24.Б.П.АЦ, см. совместно с альбомом 765-09/15/ДСР-ИОС5.10 |
| Ч2 | Часы d300 | Часы d300 Вторичные СВС30.ДС24.Б.П.АЦ, см. совместно с альбомом 765-09/15/ДСР-ИОС5.10 |
| Э-47 | Полотенцесушитель | Полотенцесушитель электрический, см. совместно с разделом ТХ |
| Э-47-1 | Полотенцесушитель | Полотенцесушитель водяной Migliore Colosseum ML.CLS – HY.400.DO 72x53(h) |

## Условные обозначения

- Вывод-1 1680 – Вывод питания для светодиодной подсветки зеркала
- Вывод-2 1 130 – Вывод питания автоматического диспенсера мыла
- Вывод-3 680 – Вывод питания смесителя для раковин в с.у.
- Вывод-4 640 – Вывод питания сушилки для рук
- Вывод-5 2 020 – Вывод питания настенных светильников
- Вывод-6 – Вывод питания светодиодной подсветки кухонного гарнитура
- Вывод-7 – Вывод питания оборудования закрепленного на потолках
- Вывод-8 – Вывод питания светодиодной подсветки карнизов
- Вывод-9 – Вывод питания нагревательного элемента полотенцесушителя
- Вывод-10 – Вывод питания медецинского оборудования

| Изм. | Колуч. | Лист | №Док. | Подп. | Дата |
|---|---|---|---|---|---|
| Разработал | | Киселев | | | |
| Проверил | | Петровций | | | |
| Н.Контроль | | Ольдекоп | | | |

1325-12/22/ПИР-АИ1.2

Федеральное государственное бюджетное учреждение «Больница с поликлиникой» Управления делами Президента Российской Федерации по адресу: г. Москва, Романов пер., д. 2/6, стр. 2. Реконструкция (в режиме реставрации с приспособлением к современному использованию) здания

Архитектурные интерьеры. (Блок А)

| Стадия | Лист | Листов |
|---|---|---|
| Р | 34 | |

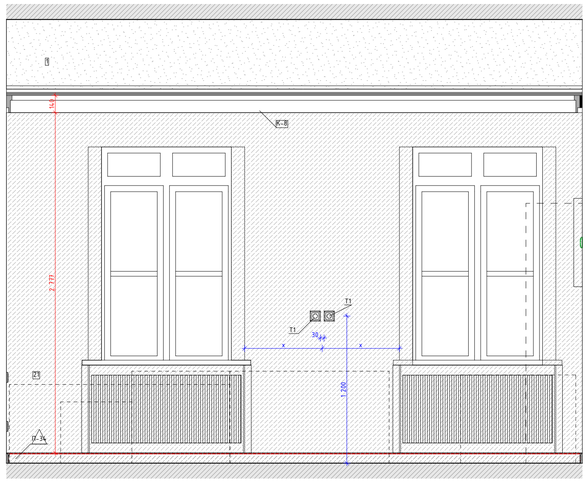
Развертка стен "Уборная" № 4077а, 4071а, М.1:20

ООО "ЛЕОНАРДО ПРОЕКТ"


Формат А1

Развертка стен "Кабинет заместителя главного врача" №4078, М.1:25


01
М.1:25




02
М.1:25

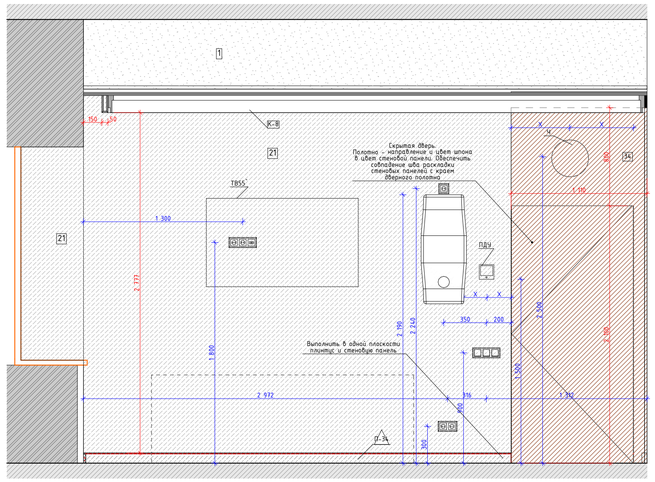


03
М.1:25

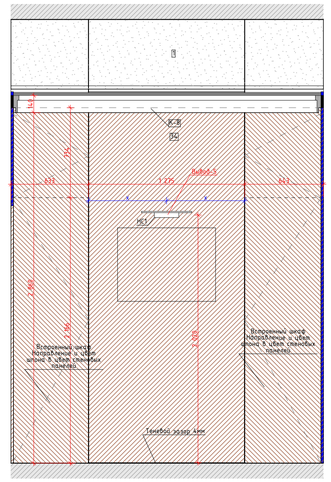



Условные обозначения





– Размерная цепочка, где "x" -одинаковое значение размера

| | | |
|---|---|---|
| 14 | Облучатель Дезар-3 | См. совместно с разделом ТХ |
| 146 | Держатель для бумажных полотенец | |
| 147 | Диспенсер для туалетной бумаги | Tork SmartOne 472054 |
| 149 | Дозатор локтевой для дез.средств | См. совместно с разделом ТХ |
| 149СТ | Дозатор локтевой для дез. средств на стойке | См. совместно с разделом ТХ |
| 150 | Туалетный ёршик | WasserKRAFT K-1087 |
| 209 | Сушилка для рук | BXG 11090, 300x690x220мм, см. совместно с разделом ТХ, ЭОМ |
| 209.1 | Сушилка для рук подвесная | См. совместно с разделом ТХ |
| 54 | Дозатор мыла безконтактный | См. совместно с разделом ТХ |
| 54А | Дозатор мыла | См. совместно с разделом ТХ |
| 6 | Подвесная тумба с раковиной | Подвесная тумба с раковиной Greja eco q60, цв. белый |
| ВП | Вызывная панель | См. совместно с разделом ИОС5.12 |
| Гд | Гигиенический душ | ALMA BeNITO al-859-01 со встраиваемым смесителем, см. совместно с разделом ВК |
| Душ | Душевая стойка с тропическим душем | см. совместно с разделом ВК |
| Душ | Душевая стойка с тропическим душем | см. совместно с разделом ВК |
| ЗК2 | Зеркало круглое D700 | Miralls, Eclipse D700, 4000K, без выключателя (подключение к общему выключателю на помещение, см. план потолков), без фирменной надписи Miralls |
| ЗК2.1 | Зеркало круглое D600 | Miralls, Eclipse D600, 4000K, без выключателя (подключение к общему выключателю на помещение, см. план потолков), без фирменной надписи Miralls |
| ЗК3 | Зеркало круглое d700 RING | Miralls, подсветка RING, D700, 4000K,тип рамы – несветопропускной ПВХ, цв. черный, с выключателем, без фирменной надписи Miralls |
| ЗК4 | Зеркало 50х70 | Зеркало 50х70 с подсветкой Esbano, с сенсорным выключателем, температура подсветки 4000К |
| ЗК5 | Зеркало квадратное с фацетом | Квадратное с фацетом, инд. размеров, см. развертки |
| ИПДЛ/ ОТР | Извещатель пожарный дымовой линейный | См. совместно с разделом ПБ3 |
| ИПР | Извещатель ручной адресный | См. совместно с разделом АПС |
| КВ | Кнопка выхода | См. совместно с разделом ИОС5.12 |
| КОК2 | Контрольно-отключающее устройство с кол-вом выводов | См. совместно с разделом ИОС6.1 |
| Кр | Картина | См. развертки |
| КС | Клавиша смыва | Geberit Delta 51 115.105.46.1 пластик, цв. хром матовый |
| КЭВ | Кнопка экстренного вызова | |
| НС1 | Настенный светильник | |
| НС2 | Настенный светильник | |
| НС4 | Настенный светильник | Kink Light Проекция 6435-3,20 Размеры5х60х10 |
| НС6 | Настенный светильник | |
| НС7 | Настенный светильник | Kichler (Mona). США. Латунь. 5581h1x164нм. Полный аналог. Индивидуальное изготовление. ОАО «ТВерьстекло» |
| НС8 | Настенный светильник | Elektrostandard Schelda LED 8W 1010 IP20 бронзовая a037483 |
| НС9 | Настенный светильник | Lumion Picture Hikari 3767/12WL, 600x25x135мм |
| НТ | Навигационная табличка | Указано условно, см. совместно с проектом навигации |
| ОК3 | Тип медицинской консоли | См. совместно с разделом ИОС6.1 |
| ООПС | Оповещатель охранно-пожарный световой | См. совместно с разделом ПБ3 |
| ПВ | Световая панель "ВЫХОД" | ULTRA РИП "ВЫХОД" (220В) |
| ПДУ | Пульт управления кондиционированием | |
| Р | Раковина с.у. инвалидомойка | См. совместно с разделом АР |
| РДУ | Решетка вытяжная/компенсации | См. совместно с разделом ОВ |
| СН | Светильник, система дежурного освещения | См. совместно с разделом ТХ |
| СТ | Световое табло "Не входить" | См. совместно с разделом ТХ и ЭОМ |
| Сч | Считыватель СКУД | См. совместно с разделом ИОС5.12 |
| Т1 | Терморегулятор | см. раздел ОВ |
| ТВ55` | Телевизор с диагональю | См. совместно разделом ТХ |
| ТПБ3 | Табличка"Пожаробезопасная зона МГН" | См. совместно с разделом ПБ1 |
| Ум | Унитаз подвесной | CERUTTI SPA MARMOLADA ARIA 2618E |
| Ум1 | Унитаз подвесной | Cezares King Palace (CZR-163-TH), см. совместно с разделом ВК |
| Ум2 | Унитаз подвесной для с.у МГН | |
| Ч1 | Часы d400 | Часы d400 вторичные СВС40.ДС24.Б.П.АЦ, см. совместно с альбомом 765-09/15/ДСР-ИОС5.10 |
| Ч2 | Часы d300 | Часы d300 вторичные СВС30.ДС24.Б.П.АЦ, см. совместно с альбомом 765-09/15/ДСР-ИОС5.10 |
| Э-47 | Полотенцесушитель | Полотенцесушитель электрический, см. совместно с разделом ТХ |
| Э-47-1 | Полотенцесушитель | Полотенцесушитель водяной Migliore Colosseum ML.CLS – HY.400.D0 72x53(h) |

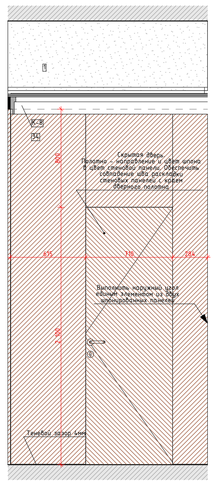04
М.1:25




05
М.1:25

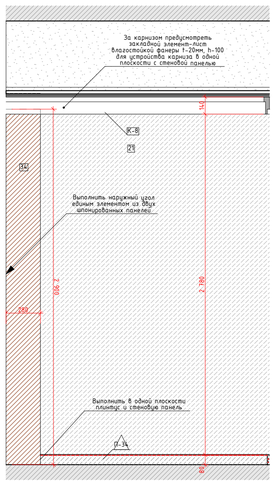


06
М.1:25



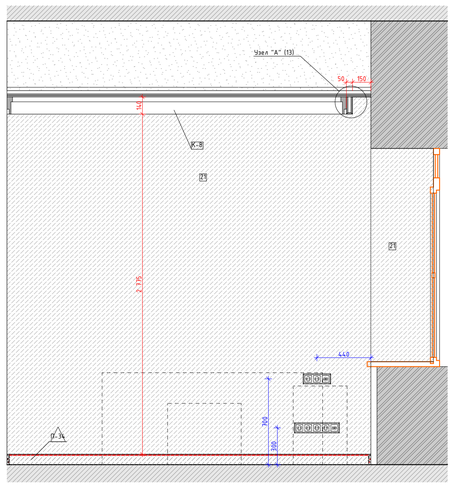



Схема помещения
М.1:50

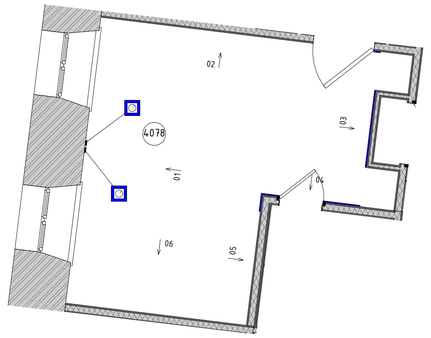


Условные обозначения

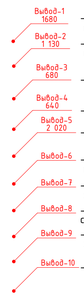


– Вывод питания для светодиодной подсветки зеркала

– Вывод питания автоматического диспенсера мыла

– Вывод питания смесителя для раковин в с.у.

– Вывод питания сушилки для рук

– Вывод питания настенных светильников

– Вывод питания светодиодной подсветки кухонного гарнитура

– Вывод питания оборудования закрепленного на потолках

– Вывод питания светодиодной подсветки карнизов

– Вывод питания нагревательного элемента полотенцесушителя


– Вывод питания медецинского оборудования

| | | | | | | | |
|---|---|---|---|---|---|---|---|
| | | | | | | 1325-12/22/ПИР-АИ1.2 | |
| Изм. | Колуч. | Лист | №Док. | Подп. | Дата | Федеральное государственное бюджетное учреждение «Больница с поликлиникой» Управления делами Президента Российской Федерации по адресу г. Москва, Романов пер., д. 2/6, стр. 2. Реконструкция (в режиме реставрации с приспособлением к современному использованию) здания | |
| Разработал | | Киселев | | | | Архитектурные интерьеры. (Блок А) | Стадия: Р; Лист: 35; Листов: |
| Проверил | | Петровций | | | | | |
| Н.Контроль | | Ольдекоп | | | | Развертка стен "Кабинет заместителя главного врача" №4078, М.1:25 | ООО "ЛЕОНАРДО ПРОЕКТ" |


Формат А1

# Развертка стен "Приемная" № 4079, М.1:25

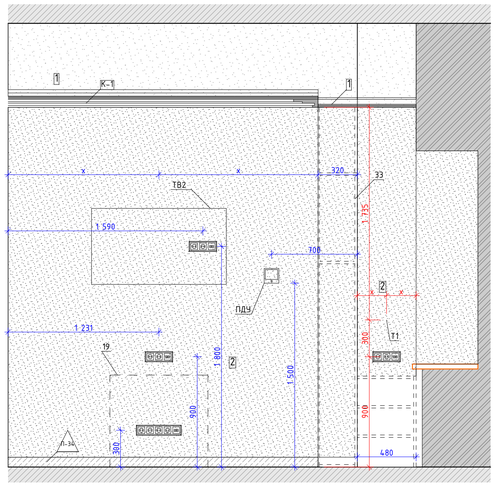
01
М.1:25




02
М.1:25

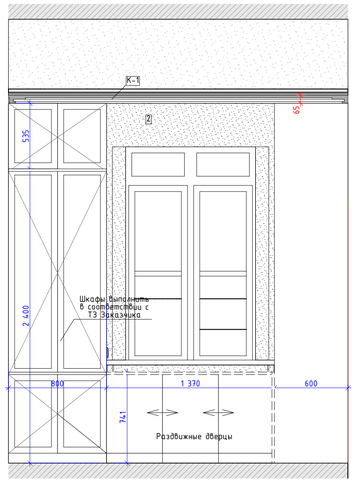


03
М.1:25

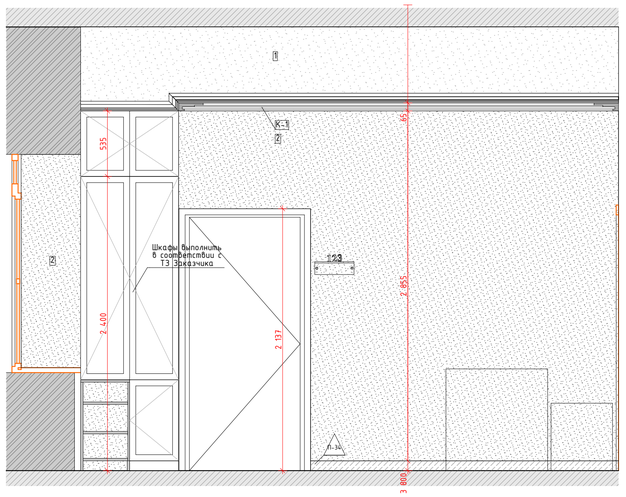


04
М.1:25




05
М.1:25





06
М.1:25




07
М.1:25



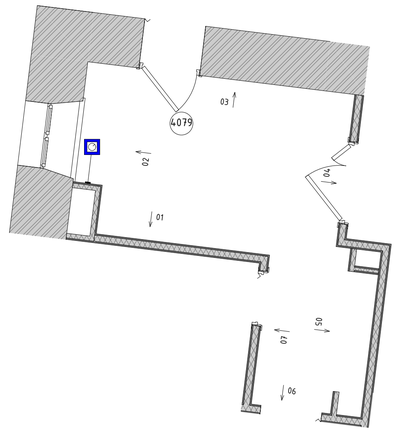
Схема помещения
М.1:50




## Условные обозначения




- Размерная цепочка, где "x"-одинаковое значение размера

| | | |
|---|---|---|
| 14 | Облучатель Дезар-3 | См. совместно с разделом ТХ |
| 146 | Держатель для бумажных полотенец | |
| 147 | Диспенсер для туалетной бумаги | Tork SmartOne 472054 |
| 149 | Дозатор локтевой для дез.средств | См. совместно с разделом ТХ |
| 149СТ | Дозатор локтевой для дез. средств на стойке | См. совместно с разделом ТХ |
| 150 | Туалетный ёршик | WasserKRAFT K-1087 |
| 209 | Сушилка для рук | BXG 11090, 300x690x220мм, см. совместно с разделом ТХ, ЭОМ |
| 209.1 | Сушилка для рук подвесная | См. совместно с разделом ТХ |
| 54 | Дозатор мыла бесконтактный | См. совместно с разделом ТХ |
| 54А | Дозатор мыла | См. совместно с разделом ТХ |
| 6 | Подвесная тумба с раковиной | Подвесная тумба с раковиной Oreja eco q60, цв. белый |
| ВП | Вызывная панель | См. совместно с разделом ИОС5.12 |
| Гд | Гигиенический душ | ALMA BeNITO al-859-01 со встраиваемым смесителем, см. совместно с разделом ВК |
| Душ | Душевая стойка с тропическим душем | см. совместно с разделом ВК |
| Душ | Душевая стойка с тропическим душем | см. совместно с разделом ВК |
| ЗК2 | Зеркало круглое D700 | Miralls, Eclipse D700, 4000K, без выключателя (подключение к общему выключателю на помещение, см. план потолков), без фирменной надписи Miralls |
| ЗК2.1 | Зеркало круглое D600 | Miralls, Eclipse D600, 4000K, без выключателя (подключение к общему выключателю на помещение, см. план потолков), без фирменной надписи Miralls |
| ЗК3 | Зеркало круглое d700 RING | Miralls, подсветка RING, D700, 4000K,тип рамы – несветопропускной ПВХ, цв. черный, с выключателем, без фирменной надписи Miralls |
| ЗК4 | Зеркало 50х70 | Зеркало 50х70 с подсветкой Esbano, с сенсорным выключателем, температура подсветки 4000К |
| ЗКБ | Зеркало квадратное с фацетом | Квадратное с фацетом, инд. размеров, см. развертки |
| ИПДЛ/ ОТР | Извещатель пожарный дымовой линейный | См. совместно с разделом ПБ3 |
| ИПР | Извещатель ручной адресный | См. совместно с разделом АПС |
| КВ | Кнопка выхода | См. совместно с разделом ИОС5.12 |
| КОК2 | Контрольно-отключающее устройство с кол-вом выводов | См. совместно с разделом ИОС6.1 |
| Кр | Картина | См. развертки |
| КС | Клавиша смыва | Geberit Delta 51 115.105.46.1 пластик, цв. хром матовый |
| КЭВ | Кнопка экстренного вызова | |
| НС1 | Настенный светильник | |
| НС2 | Настенный светильник | |
| НС4 | Настенный светильник | Kink Light Проекция 6435-3,20 Размеры5х60х10 |
| НС6 | Настенный светильник | |
| НС7 | Настенный светильник | Kichler (Mora), США, Латунь, 558(h)x164мм. Полный аналог. Индивидуальное изготовление. ОАО «ТВерьстекло» |
| НС8 | Настенный светильник | Elektrostandard Schelda LED 8W 1010 IP20 бронзовая a037483 |
| НС9 | Настенный светильник | Lumion Picture Hikari 3767/12WL, 600x25x135мм |
| НТ | Навигационная табличка | Указано условно, см. совместно с проектом навигации |
| ОК3 | Тип медицинской консоли | См. совместно с разделом ИОС6.1 |
| ООПС | Оповещатель охранно-пожарный световой | См. совместно с разделом ПБ3 |
| ПВ | Световая панель "ВЫХОД" | ULTRA РИП "ВЫХОД" (220В) |
| ПДУ | Пульт управления кондиционированием | |
| Р | Раковина с/у, инд.изготовления | См. совместно с разделом АР |
| РДУ | Решетка вымораживания/компенсации | См. совместно с разделом ОВ |
| СН | Светильник, система дежурного освещения | См. совместно с разделом ТХ |
| СТ | Световое табло "Не входить" | См. совместно с разделом ТХ и ЭОМ |
| Сч | Считыватель СКУД | См. совместно с разделом ИОС5.12 |
| Т1 | Терморегулятор | см. раздел ОВ |
| ТВ55" | Телевизор с диагональю | См. совместно разделом ТХ |
| ТПБ3 | Табличка"Пожаробезопасная зона МГН" | См. совместно с разделом ПБ1 |
| Ун | Унитаз подвесной | CERUTTI SPA MARMOLADA ARIA 2618E |
| Ун1 | Унитаз подвесной | Cezares King Palace (CZR-163-TH), см. совместно с разделом ВК |
| Ун2 | Унитаз подвесной для с.у МГН | |
| Ч1 | Часы d400 | Часы d400 Вторичные СВС40.ДС24.Б.П.АЦ, см. совместно с альбомом 765-09/15/ДСР-ИОС5.10 |
| Ч2 | Часы d300 | Часы d300 Вторичные СВС30.ДС24.Б.П.АЦ, см. совместно с альбомом 765-09/15/ДСР-ИОС5.10 |
| Э-47 | Полотенцесушитель | Полотенцесушитель электрический, см. совместно с разделом ТХ |
| Э-47-1 | Полотенцесушитель | Полотенцесушитель водяной Migliore Colosseum ML.CLS - HY.400.DO 72x53(h) |

## Условные обозначения

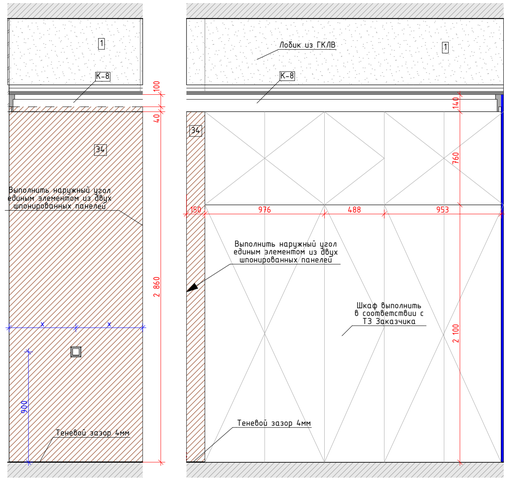
- Вывод-1 1680 – Вывод питания для светодиодной подсветки зеркала
- Вывод-2 1 130 – Вывод питания автоматического диспенсера мыла
- Вывод-3 680 – Вывод питания смесителя для раковин в с.у.
- Вывод-4 640 – Вывод питания сушилки для рук
- Вывод-5 2 020 – Вывод питания настенных светильников
- Вывод-6 – Вывод питания светодиодной подсветки кухонного гарнитура
- Вывод-7 – Вывод питания оборудования закрепленного на потолках
- Вывод-8 – Вывод питания светодиодной подсветки карнизов
- Вывод-9 – Вывод питания нагревательного элемента полотенцесушителя
- Вывод-10 – Вывод питания медецинского оборудования

| | | | | | | | |
|---|---|---|---|---|---|---|---|
| | | | | | | 1325-12/22/ПИР-АИ1.2 | |
| | | | | | | Федеральное государственное бюджетное учреждение «Больница с поликлиникой» Управления делами Президента Российской Федерации по адресу: г. Москва, Романов пер., д. 2/6, стр. 2. Реконструкция (в режиме реставрации с приспособлением к современному использованию) здания | |
| Изм. | Кол.уч. | Лист | №Док. | Подп. | Дата | | |
| Разработал | | Киселев | | | | Архитектурные интерьеры. (Блок А) | Стадия: Р; Лист: 36; Листов: |
| Проверил | | Петровций | | | | | |
| Н.Контроль | | Ольдекоп | | | | Развертка стен "Приемная" № 4079, М.1:25 | ООО "ЛЕОНАРДО ПРОЕКТ" |

Формат А1

## Развертка стен "Кабинет глав-врача" №4080, М1.25


01
М.1:25





02
М.1:25



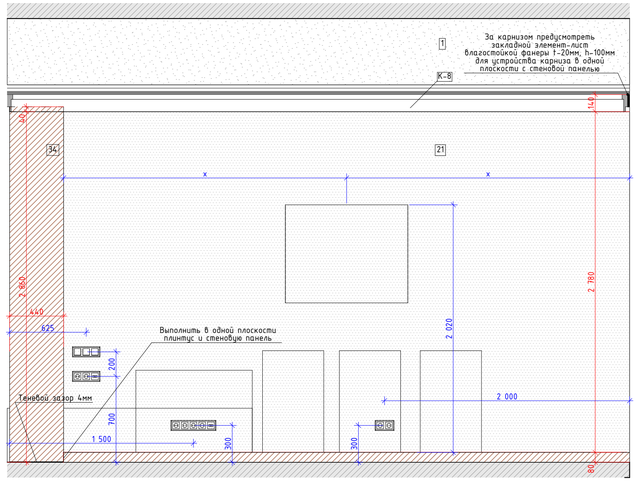

03
М.1:25





04
М.1:25

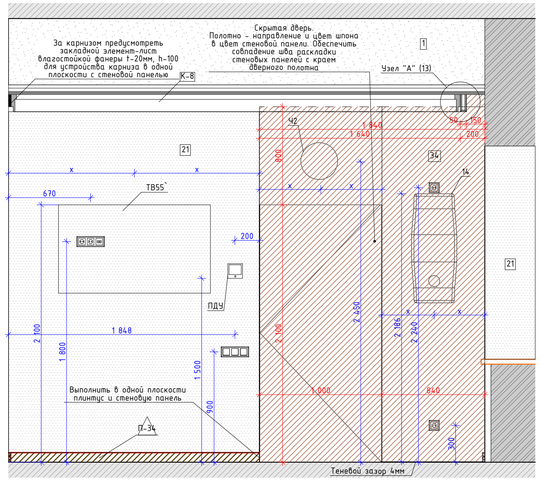



05
М.1:25

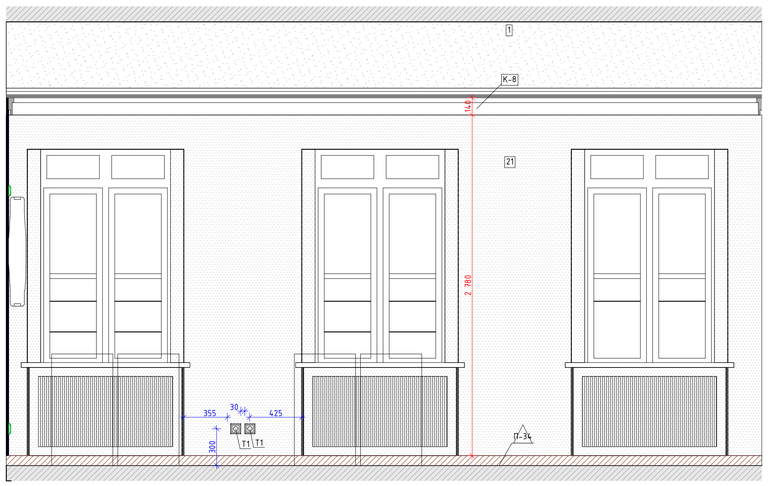



06
М.1:25

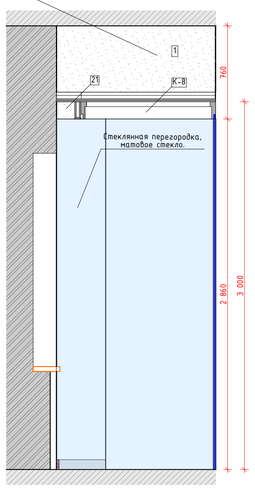



01
М.1:25

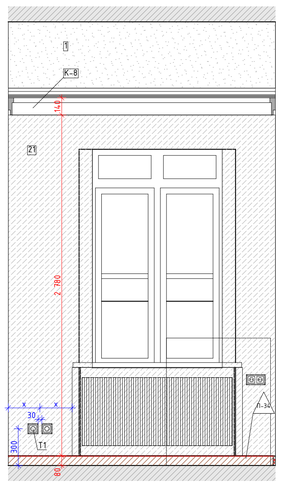



02
М.1:25

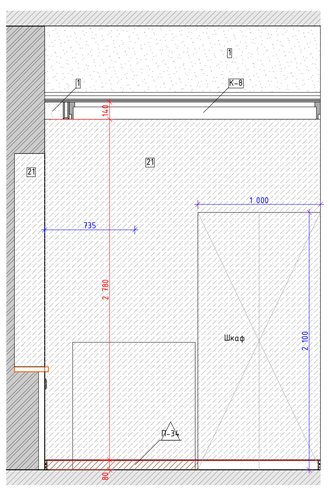



03
М.1:25

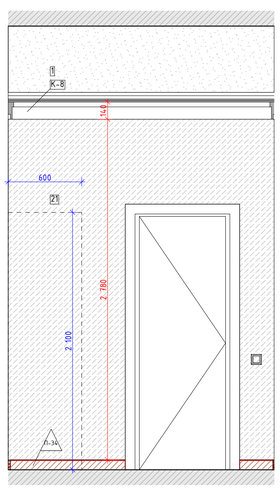


04
М.1:25

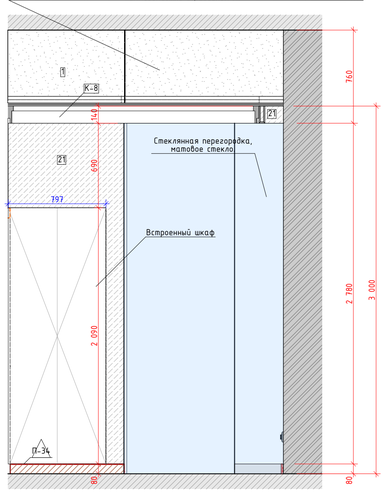


### Схема помещения
М.1:50

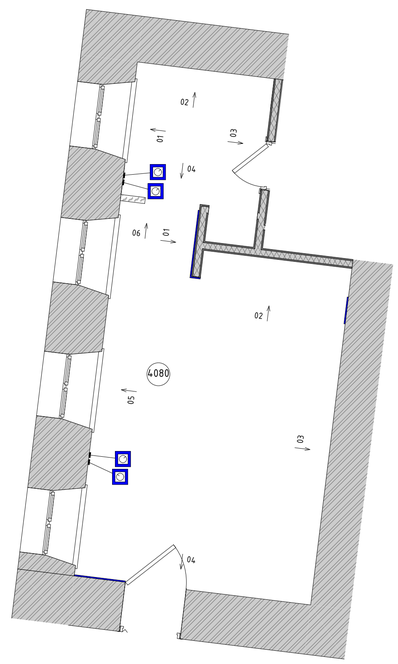


### Условные обозначения

- x x x – Размерная цепочка, где "x" - одинаковое значение размера

| | | |
|---|---|---|
| 14 | Облучатель Дезар-3 | См. совместно с разделом ТХ |
| 14б | Держатель для бумажных полотенец | |
| 14.7 | Диспенсер для туалетной бумаги | Tork SmartOne 472054 |
| 14.9 | Дозатор локтевой для дез.средств | См. совместно с разделом ТХ |
| 14.9СТ | Дозатор локтевой для дез. средств на стойке | См. совместно с разделом ТХ |
| 150 | Туалетный ёршик | WasserKRAFT K-1087 |
| 209 | Сушилка для рук | BXG 11090, 300x690x220мм, см. совместно с разделом ТХ, ЭОМ |
| 209.1 | Сушилка для рук подвесная | См. совместно с разделом ТХ |
| 54 | Дозатор мыла бесконтактный | См. совместно с разделом ТХ |
| 54А | Дозатор мыла | См. совместно с разделом ТХ |
| 6 | Подвесная тумба с раковиной | Подвесная тумба с раковиной Oreja eco q60, цв. белый |
| ВП | Вызывная панель | См. совместно с разделом ИОС5.12 |
| Гд | Гигиенический душ | ALMA BeNITO al-859-01 со встраиваемым смесителем, см. совместно с разделом ВК |
| Душ | Душевая стойка с тропическим душем | см. совместно с разделом ВК |
| Душ | Душевая стойка с тропическим душем | см. совместно с разделом ВК |
| ЗК2 | Зеркало круглое D700 | Mirralls, Eclipse D700, 4000K, без выключателя (подключение к общему выключателю на помещение, см. план потолков), без фирменной надписи Mirralls |
| ЗК2.1 | Зеркало круглое D600 | Mirralls, Eclipse D600, 4000K, без выключателя (подключение к общему выключателю на помещение, см. план потолков), без фирменной надписи Mirralls |
| ЗК3 | Зеркало круглое d700 RING | Mirralls, подсветка RING, D700, 4000K,тип рамы – несветопропускной ПВХ, цв. черный, с выключателем, без фирменной надписи Mirralls |
| ЗК4 | Зеркало 50x70 | Зеркало 50x70 с подсветкой Esbano, с сенсорным выключателем, температура подсветки 4000К |
| ЗК5 | Зеркало квадратное с фацетом | Квадратное с фацетом, инд. размеров, см. развертки |
| ИПДЛ/ ОТР | Извещатель пожарный дымовой линейный | См. совместно с разделом ПБ3 |
| ИПР | Извещатель ручной адресный | См. совместно с разделом АПС |
| КВ | Кнопка выхода | См. совместно с разделом ИОС5.12 |
| КОК2 | Контрольно-отключающее устройство с кол-вом выводов | См. совместно с разделом ИОС6.1 |
| Кр | Картина | См. развертки |
| КС | Клавиша смыва | Geberit Delta 51 115.105.46.1 пластик, цв. хром матовый |
| КЭВ | Кнопка экстренного вызова | |
| НС1 | Настенный светильник | |
| НС2 | Настенный светильник | |
| НС4 | Настенный светильник | Kink Light Проекция 6435-3,20 Размерыбх60х10 |
| НС6 | Настенный светильник | |
| НС7 | Настенный светильник | Kichler (Mona). США. Латунь. 5581h)x164мм. Полный аналог. Индивидуальное изготовление. ОАО «ТВЕРьстекло» |
| НС8 | Настенный светильник | Elektrostandard Schelda LED 8W 1010 IP20 бронзовая a037483 |
| НС9 | Настенный светильник | Lumion Picture Hikari 3767/12WL, 600x25x135мм |
| НТ | Навигационная табличка | Указано условно, см. совместно с проектом навигации |
| ОК3 | Тип медицинской консоли | См. совместно с разделом ИОС6.1 |
| ООПС | Оповещатель охранно-пожарный световой | См. совместно с разделом ПБ3 |
| ПВ | Световая панель "ВЫХОД" | ULTRA РИП "ВЫХОД" (220В) |
| ПДУ | Пульт управления кондиционированием | |
| Р | Раковина с/у инд.изготовления | См. совместно с разделом АР |
| РДУ | Решетка вытмуждения/компенсации | См. совместно с разделом ОВ |
| СН | Светильник, система дежурного освещения | См. совместно с разделом ТХ |
| СТ | Световое табло "Не входить" | См. совместно с разделом ТХ и ЭОМ |
| Сч | Считыватель СКУД | См. совместно с разделом ИОС5.12 |
| Т1 | Терморегулятор | см. раздел ОВ |
| TB55" | Телевизор с диагональю | См. совместно разделом ТХ |
| ТПБ3 | Табличка"Пожаробезопасная зона МГН" | См. совместно с разделом ПБ1 |
| Ун | Унитаз подвесной | CERUTTI SPA MARMOLADA ARIA 2618E |
| Ун1 | Унитаз подвесной | Cezares King Palace (CZR-163-TH), см. совместно с разделом ВК |
| Ун2 | Унитаз подвесной для с.у МГН | |
| Ч1 | Часы d400 | Часы d400 вторичные СВС40.ДС24.Б.П.АЦ, см. совместно с альбомом 765-09/15/ДСР-ИОС5.10 |
| Ч2 | Часы d300 | Часы d300 вторичные СВС30.ДС24.Б.П.АЦ, см. совместно с альбомом 765-09/15/ДСР-ИОС5.10 |
| Э-47 | Полотенцесушитель | Полотенцесушитель электрический, см. совместно с разделом ТХ |
| Э-47-1 | Полотенцесушитель | Полотенцесушитель водяной Migliore Colosseum ML.CLS - HY.400.DO 72x53(h) |

### Условные обозначения

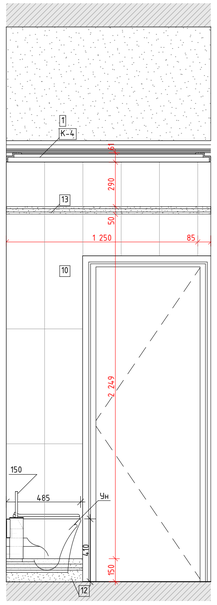
- Вывод-1 1680 – Вывод питания для светодиодной подсветки зеркала
- Вывод-2 1 130 – Вывод питания автоматического диспенсера мыла
- Вывод-3 680 – Вывод питания смесителя для раковин в с.у.
- Вывод-4 640 – Вывод питания сушилки для рук
- Вывод-5 2 020 – Вывод питания настенных светильников
- Вывод-6 – Вывод питания светодиодной подсветки кухонного гарнитура
- Вывод-7 – Вывод питания оборудования закрепленного на потолках
- Вывод-8 – Вывод питания светодиодной подсветки карнизов
- Вывод-9 – Вывод питания нагревательного элемента полотенцесушителя
- Вывод-10 – Вывод питания медецинского оборудования

| | | | | | | | |
|---|---|---|---|---|---|---|---|
| | | | | | | 1325-12/22/ПИР-АИ1.2 | |
| | | | | | | Федеральное государственное бюджетное учреждение «Больница с поликлиникой» Управления делами Президента Российской Федерации по адресу г. Москва, Романов пер., д. 2/6, стр. 2. Реконструкция (в режиме реставрации с приспособлением к современному использованию) здания | |
| Изм. | Колич. | Лист | №Док. | Подп. | Дата | | |
| Разработал | | Киселев | | | | Архитектурные интерьеры. (Блок А) | Стадия: Р; Лист: 37; Листов: |
| Проверил | | Петровций | | | | | |
| Н.Контроль | | Ольдекоп | | | | Развертка стен "Кабинет глав-врача" №4080, М1.25 | ООО "ЛЕОНАРДО ПРОЕКТ" |


Формат А1

## Развертка стен "Уборная" № 4080б, 4078а, М.1:20


01 М.1:20





02 М.1:20

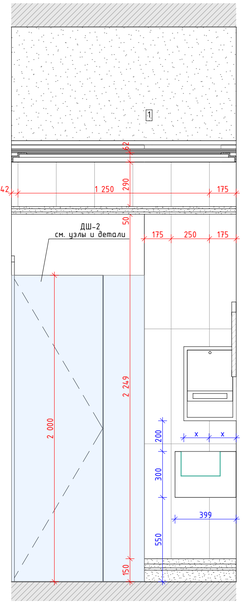



03 М.1:20

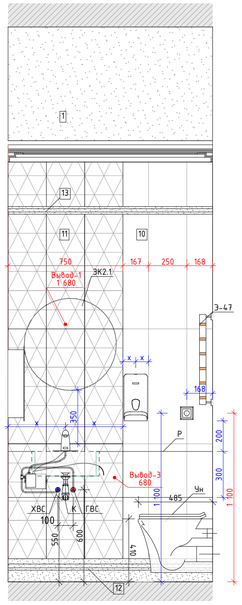



04 М.1:20

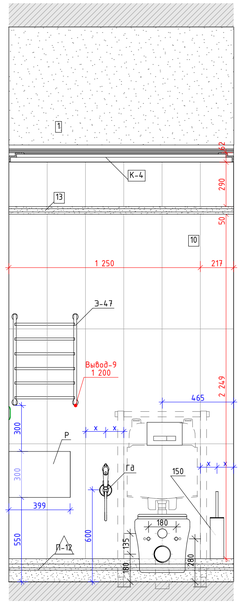



05 М.1:20

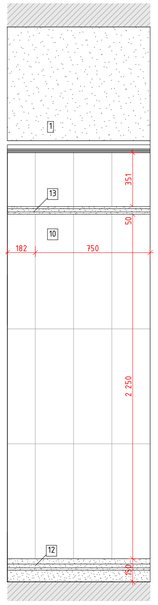



06 М.1:20

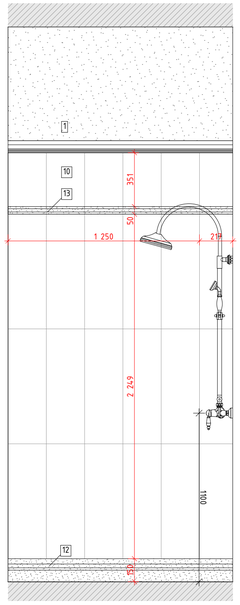


07 М.1:20

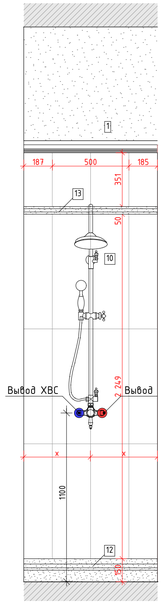


08 М.1:20

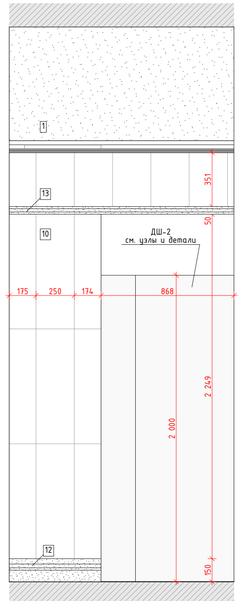



## Условные обозначения


– Размерная цепочка, где "х" -одинаковое значение размера

| | | |
|---|---|---|
| 14 | Облучатель Дезар-3 | См. совместно с разделом ТХ |
| 14б | Держатель для бумажных полотенец | |
| 14.7 | Диспенсер для туалетной бумаги | Tork SmartOne 472054 |
| 14.9 | Дозатор локтевой для дез.средств | См. совместно с разделом ТХ |
| 14.9СТ | Дозатор локтевой для дез. средств на стойке | См. совместно с разделом ТХ |
| 150 | Туалетный ёршик | WasserKRAFT K-1087 |
| 209 | Сушилка для рук | BXG 11090, 300x690x220мм, см. совместно с разделом ТХ, ЭОМ |
| 209.1 | Сушилка для рук подвесная | См. совместно с разделом ТХ |
| 54 | Дозатор мыла бесконтактный | См. совместно с разделом ТХ |
| 54А | Дозатор мыла | См. совместно с разделом ТХ |
| 6 | Подвесная тумба с раковиной | Подвесная тумба с раковиной Oreja eco q60, цв. белый |
| ВП | Вызывная панель | См. совместно с разделом ИОС5.12 |
| Гд | Гигиенический душ | ALMA BeNITO al-859-01 со встраиваемым смесителем, см. совместно с разделом ВК |
| Душ | Душевая стойка с тропическим душем | см. совместно с разделом ВК |
| Душ | Душевая стойка с тропическим душем | см. совместно с разделом ВК |
| ЗК2 | Зеркало круглое D700 | Miralls, Eclipse D700, 4000K, без выключателя (подключение к общему выключателю на помещение, см. план потолков), без фирменной надписи Miralls |
| ЗК2.1 | Зеркало круглое D600 | Miralls, Eclipse D600, 4000K, без выключателя (подключение к общему выключателю на помещение, см. план потолков), без фирменной надписи Miralls |
| ЗК3 | Зеркало круглое d700 RING | Miralls, подсветка RING, D700, 4000K,тип рамы – несветопропускной ПВХ, цв. черный, с выключателем, без фирменной надписи Miralls |
| ЗК4 | Зеркало 50х70 | Зеркало 50х70 с подсветкой Esbano, с сенсорным выключателем, температура подсветки 4000К |
| ЗК5 | Зеркало квадратное с фацетом | Квадратное с фацетом, инд. размеров, см. развертки |
| ИПДЛ/ ОТР | Извещатель пожарный дымовой линейный | См. совместно с разделом ПБ3 |
| ИПР | Извещатель ручной адресный | См. совместно с разделом АПС |
| КВ | Кнопка выхода | См. совместно с разделом ИОС5.12 |
| КОК2 | Контрольно-отключающее устройство с кол-вом выводов | См. совместно с разделом ИОС6.1 |
| Кр | Картина | См. развертки |
| КС | Клавиша смыва | Geberit Delta 51 115.105.46.1 пластик, цв. хром матовый |
| КЭВ | Кнопка экстренного вызова | |
| НС1 | Настенный светильник | |
| НС2 | Настенный светильник | |
| НС4 | Настенный светильник | Kink Light Проекция 6435-3,20 Размеры5х60х10 |
| НС6 | Настенный светильник | |
| НС7 | Настенный светильник | Kichler (Mona), США, Латунь, 558(h)x164мм. Полный аналог. Индивидуальное изготовление. ОАО «ТВерьстекло» |
| НС8 | Настенный светильник | Elektrostandard Schelda LED 8W 1010 IP20 бронзовая a037483 |
| НС9 | Настенный светильник | Lumion Picture Hikari 3767/12WL, 600x25x135мм |
| НТ | Навигационная табличка | Указано условно, см. совместно с проектом навигации |
| ОК3 | Тип медицинской консоли | См. совместно с разделом ИОС6.1 |
| ООПС | Оповещатель охранно-пожарный световой | См. совместно с разделом ПБ3 |
| ПВ | Световая панель "ВЫХОД" | ULTRA РИП "ВЫХОД" (220В) |
| ПДУ | Пульт управления кондиционированием | |
| Р | Раковина с/у инд.изготовления | См. совместно с разделом АР |
| РДУ | Решетка вытаждения/компенсации | См. совместно с разделом ОВ |
| СН | Светильник, система дежурного освещения | См. совместно с разделом ТХ |
| СТ | Световое табло "Не входить" | См. совместно с разделом ТХ и ЭОМ |
| Сч | Считыватель СКУД | См. совместно с разделом ИОС5.12 |
| Т1 | Терморегулятор | см. раздел ОВ |
| ТВ55" | Телевизор с диагональю | См. совместно разделом ТХ |
| ТПБ3 | Табличка"Пожаробезопасная зона МГН" | См. совместно с разделом ПБ1 |
| Чн | Чнитаз подвесной | CERUTTI SPA MARMOLADA ARIA 2618E |
| Чн1 | Чнитаз подвесной | Cezares King Palace (CZR-163-TH), см. совместно с разделом ВК |
| Чн2 | Чнитаз подвесной для с.у МГН | |
| Ч1 | Часы d400 | Часы d400 вторичные СВС40.ДС24.Б.П.АЦ, см. совместно с альбомом 765-09/15/ДСР-ИОС5.10 |
| Ч2 | Часы d300 | Часы d300 вторичные СВС30.ДС24.Б.П.АЦ, см. совместно с альбомом 765-09/15/ДСР-ИОС5.10 |
| З-47 | Полотенцесушитель | Полотенцесушитель электрический, см. совместно с разделом ТХ |
| З-47-1 | Полотенцесушитель | Полотенцесушитель водяной Migliore Colosseum ML.CLS – HY.400.D0 72x53(h) |

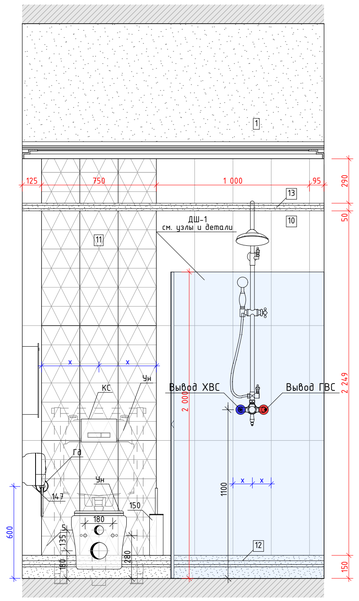
## 01.1 М.1:20





## 02.1 М.1:20

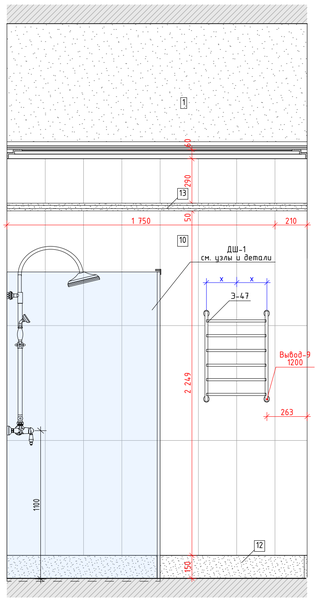



## 03.1 М.1:20

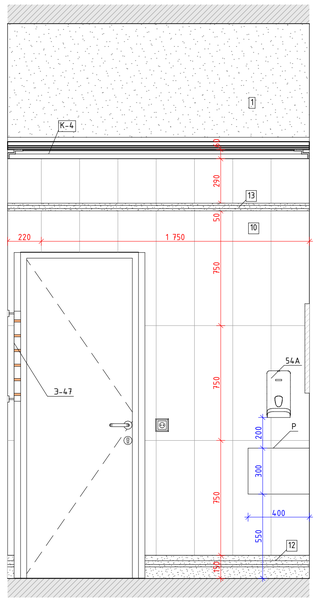



## 04.1 М.1:20

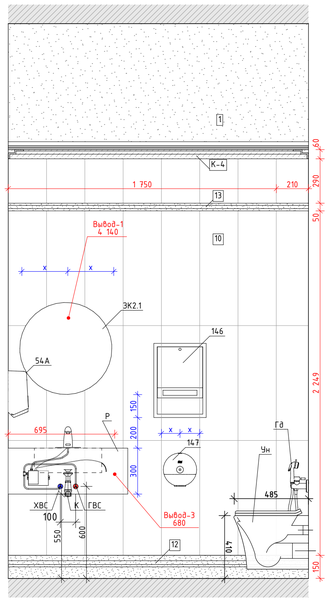


## Схема помещения М.1:50

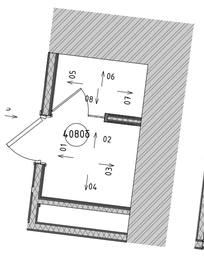


## Схема помещения М.1:50

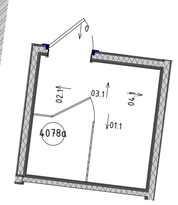


## Условные обозначения

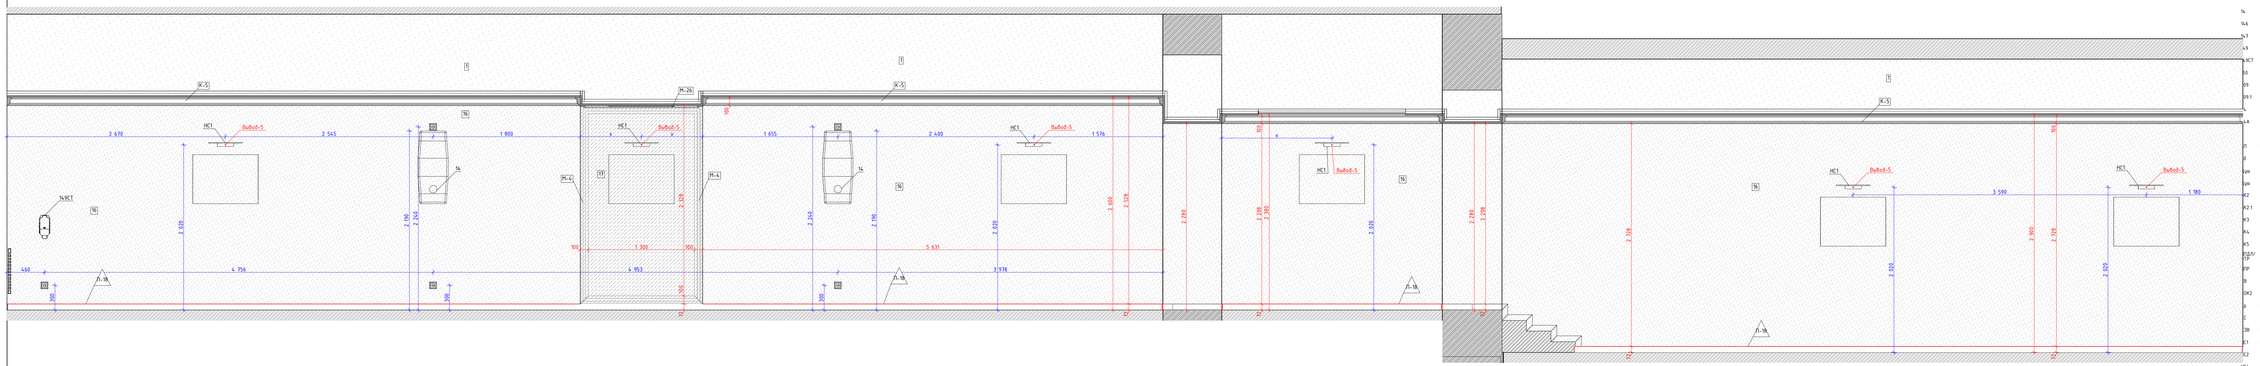
| | |
|---|---|
| Вывод-1 1680 | – Вывод питания для светодиодной подсветки зеркала |
| Вывод-2 1 130 | – Вывод питания автоматического диспенсера мыла |
| Вывод-3 680 | – Вывод питания смесителя для раковин в с.у. |
| Вывод-4 640 | – Вывод питания сушилки для рук |
| Вывод-5 2 020 | – Вывод питания настенных светильников |
| Вывод-6 | – Вывод питания светодиодной подсветки кухонного гарнитура |
| Вывод-7 | – Вывод питания оборудования закрепленного на потолках |
| Вывод-8 | – Вывод питания светодиодной подсветки карнизов |
| Вывод-9 | – Вывод питания нагревательного элемента полотенцесушителя |
| Вывод-10 | – Вывод питания медецинского оборудования |

| | | | | | | | | | |
|---|---|---|---|---|---|---|---|---|---|
| | | | | | | 1325-12/22/ПИР-АИ1.2 | | | |
| | | | | | | Федеральное государственное бюджетное учреждение «Больница с поликлиникой» Управления делами Президента Российской Федерации по адресу г. Москва, Романов пер., д. 2/6, стр. 2. Реконструкция (в режиме реставрации с приспособлением к современному использованию) здания | | | |
| Изм. | Колуч. | Лист | №Док. | Подп. | Дата | | | | |
| Разработал | | Киселев | | | | Архитектурные интерьеры. (Блок А) | Стадия | Лист | Листов |
| Проверил | | Петровций | | | | | Р | 38 | |
| Н.Контроль | | Ольдекоп | | | | Развертка стен "Уборная" № 4080б, 4078а, М.1:20 | ООО "ЛЕОНАРДО ПРОЕКТ" | | |


Формат А1

# Развертка стен "Коридор" №4.081, 4.072 (начало), М.1:25


## 01
М.1:25





## 02
М.1:25

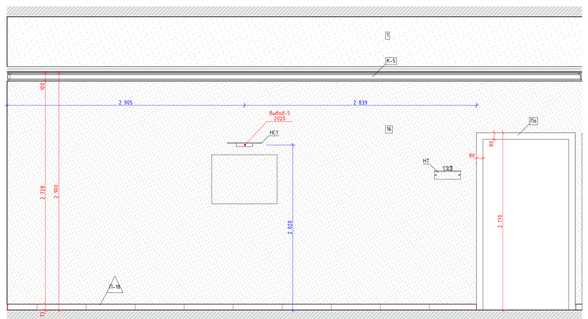



## 03
М.1:25

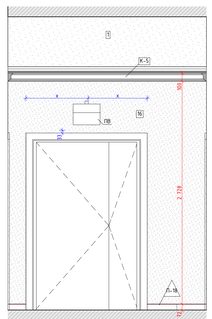



## 04
М.1:25

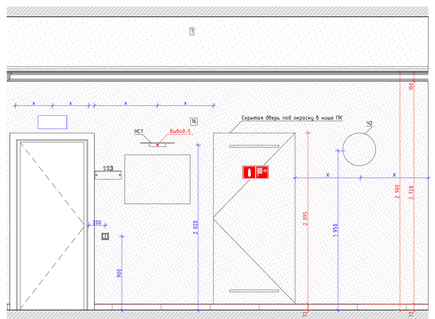



## 05
М.1:25

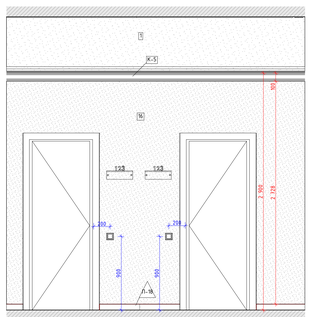


## 06
М.1:25

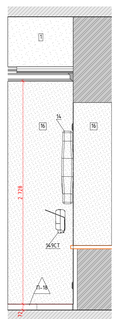


## 07
М.1:25

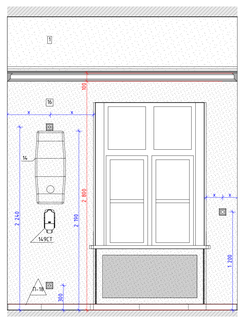


## Условные обозначения

| | | |
|---|---|---|
| Т4 | Обогреватель фэкар-3 | См. совместно с разделом ТХ |
| Т4.2 | Держатель для бумажных полотенец | |
| Т4.3 | Диспенсер для туалетной бумаги | Tork SmartOne 472054 |
| Т4.9 | Диспенсер локтевой для воскрылей | См. совместно с разделом ТХ |
| Т4.ЖСТ | Диспенсер локтевой для без сушилей на стенах | См. совместно с разделом ТХ |
| Т5 | Туалетный крюк | WasserKRAFT K-1083 |
| Т9 | Сушилка для рук | BXG TB990, 300x690x220мм, см. совместно с разделом ТХ, ЭОМ |
| Т9.1 | Сушилка для рук подвесная | См. совместно с разделом ТХ |
| Т4 | Диспенсер мыла безконтактный | См. совместно с разделом ТХ |
| Т4.4 | Диспенсер мыла | См. совместно с разделом ТХ |
| Т1 | Подвесная труба с разбивкой | Подвесная труба с разбивкой Orga eco ф60, цв. белый |
| Т1 | Вызывная панель | См. совместно с разделом ИОС5.12 |
| Т | Гигиенический душ | ALMA BeNITO al-859-01 со встроенным смесителем, см. совместно с разделом ВК |
| ДЖ | Держатель стекла с протяжным душем | см. совместно с разделом ВК |
| ДЖ | Держатель стекла с протяжным душем | см. совместно с разделом ВК |
| Н2 | Зеркало кругляк Ø700 | Miralis, Eclipse Ø700, L600K, без выключателя (подключение к общему выключателю на помещение, см. план потолков), без фирменного надписи Miralis |
| Н21 | Зеркало кругляк Ø600 | Miralis, Eclipse Ø600, L600K, без выключателя (подключение к общему выключателю на помещение, см. план потолков), без фирменного надписи Miralis |
| Н3 | Зеркало кругляк ø700 RING | Miralis, подсветка RING, Ø700, L600K,вся рама - металлизированный ПВХ, цв. черный, с выключателем, без фирменного надписи Miralis |
| Н4 | Зеркало 50x70 | Зеркало 50x70 с подсветкой Eclairo, с сенсорным выключателем, пятнадцать режимов освещения |
| Н5 | Зеркало «Коридорное с фацетом» | «Коридорное с фацетом», инф. размеров, см. разверки |
| РДЛ/ ПР | Извещатель пожарный ручной (кнопка) пожарная | См. совместно с разделом ПБ3 |
| ДР | Извещатель ручной (кнопка) | См. совместно с разделом АПС |
| В | Кнопка выхода | См. совместно с разделом ИОС5.12 |
| ОК2 | Контрольно-увеличивающее устройство с кол-вом выводов | См. совместно с разделом ИОС6.1 |
| К | Корпина | См. разверки |
| С | Кнопка стыка | Geberit Delta 51 115.105.46.1 пластик, цв. хром матовый |
| ЭВ | Кнопка экстренного вызова | |
| С1 | Настенный светильник | |
| С2 | Настенный светильник | |
| НС4 | Настенный светильник | Kink Light Проекция 6435-3,20 Размеры5х65х10 |
| НС6 | Настенный светильник | |
| НС7 | Настенный светильник | Kichler (Metal) США, Олтрун, 55810/4/16mm. Полный аналог. Индивидуальное изготовление. ОАО «Перспектива» |
| НС8 | Настенный светильник | Elektrostandard Scheila LED 8W 1870 IP20 бронзовый a037487 |
| НС9 | Настенный светильник | Lumion Picture Maxi 3767/10WL, 400x57x170mm |
| НТ | Настенный светильник | Указано условно, см. совместно с проектом мебельщики |
| ОК3 | Тип мебельной консоли | См. совместно с разделом ИОС6.1 |
| ООПС | Оповещатель охранно-пожарный световой | См. совместно с разделом ПБ3 |
| ПВ | Световая панель "ВЫХОД" | ULTRA PMT- "ВЫХОД" (2208) |
| ПДУ | Пульт управления кондиционером | |
| Р | Решетка воздушная настенная | См. совместно с разделом АР |
| РДУ | Решетка диффузионная/компенсации | См. совместно с разделом ОВ |
| СН | Светильник, система внешнего освещения | См. совместно с разделом ТХ |
| СТ | Светофор любой "Не входить" | См. совместно с разделом ТХ и ЭОМ |
| Сч | Счетчик/метель СКУД | См. совместно с разделом ИОС5.12 |
| Т1 | Термометр | см. раздел ОВ |
| ТВ55 | Телевизор с диагональю | См. совместно разделом ТХ |
| ТПБ3 | Табличка/Пожарбезопасная зона ПБ1Н | См. совместно с разделом ПБ1 |
| Чн | Чинила подвесная | CERUTTI SPA MARMOLADA ARIA 2618E |
| Чн1 | Чинила подвесная | Cezares King Palace ICON-163-THC см. совместно с разделом ВК |
| Чн2 | Чинила подвесная для с.у. МГН | |
| Ч1 | Часы ø400 | Часы ø400 Вакуумные CBC40.Ø234.0.IT.AU, см. совместно с альбомом ЭОМ-2619/ДОП-ИОС5.10 |
| Ч2 | Часы ø300 | Часы ø300 Вакуумные CBC30.Ø234.0.IT.AU, см. совместно с альбомом ЭОМ-2619/ДОП-ИОС5.10 |
| Э-4.9 | Полотенцесушитель | Полотенцесушитель электрический, см. совместно с разделом ТХ |
| Э-4.9.1 | Полотенцесушитель | Полотенцесушитель водяной Migliore Colosseum ML.CLS - HY.400.00 72x530 |

- Размерная цепочка, где "n" - одинаковое значение размера

## Условные обозначения

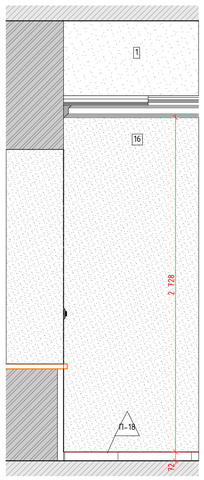
- Выход-1 1680 — Вывод питания для светодиодной подсветки зеркала
- Выход-2 1 130 — Вывод питания автоматического диспенсера мыла
- Выход-3 680 — Вывод питания смесителя для раковин в с.у.
- Выход-4 640 — Вывод питания сушилки для рук
- Выход-5 1 920 — Вывод питания настенных светильников
- Выход-6 — Вывод питания светодиодной подсветки кухонного гарнитура
- Выход-7 — Вывод питания оборудования закрепленного на потолках
- Выход-8 — Вывод питания светодиодной подсветки карнизов
- Выход-9 — Вывод питания нагревательного элемента полотенцесушителя
- Выход-10 — Вывод питания медицинского оборудования

| | | | | | | | | |
|---|---|---|---|---|---|---|---|---|
| | | | | | | | 1325-12/22/ПИР-АИ1.2 | |
| Изм. | Кол.уч. | Лист | №док. | Подп. | Дата | | | |
| Разработал | | Киселев | | | | Федеральное государственное бюджетное учреждение «больница с поликлиникой» Управления делами Президента Российской Федерации по адресу: г. Москва, Романов пер., д. 2/6, стр. 2. Реконструкция (в режиме реставрации с приспособлением к современному использованию) здания | | |
| Проверил | | Петровский | | | | Архитектурные интерьеры. (Блок А) | Стадия: Р | Лист: 39 |
| Н.Контроль | | Ольбихов | | | | Развертка стен "Коридор" №4.081, 4.072 (начало), М.1:25 | ООО "ЛЕОНАРДО ПРОЕКТ" | |


Формат А2х3

## Развертка стен "Коридор" № 4081, 4072 (окончание), М.1:25


08
М.1:25





10
М.1:25

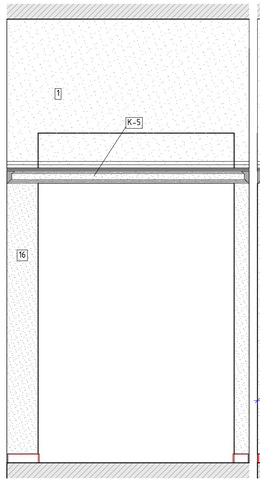



11
М.1:25

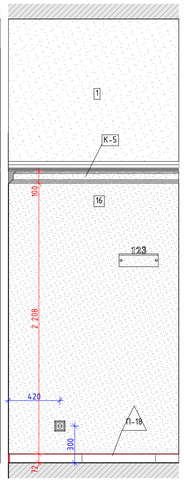



12
М.1:25

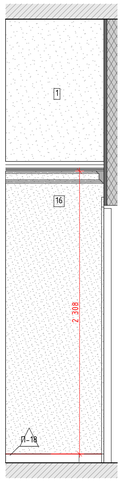



13
М.1:25

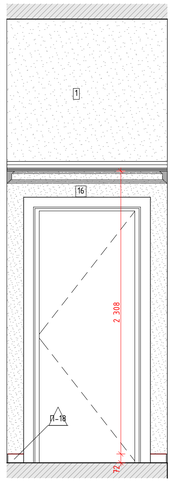



14
М.1:25

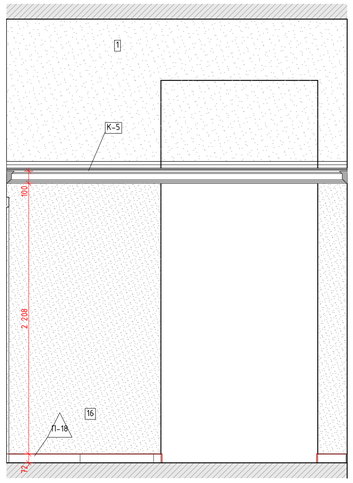



15
М.1:25

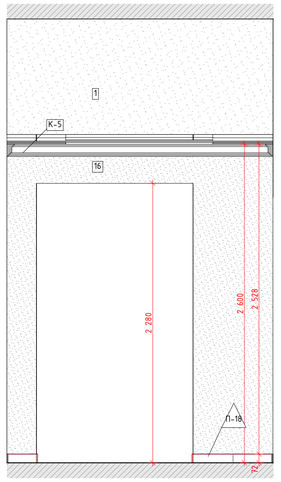



16
М.1:25

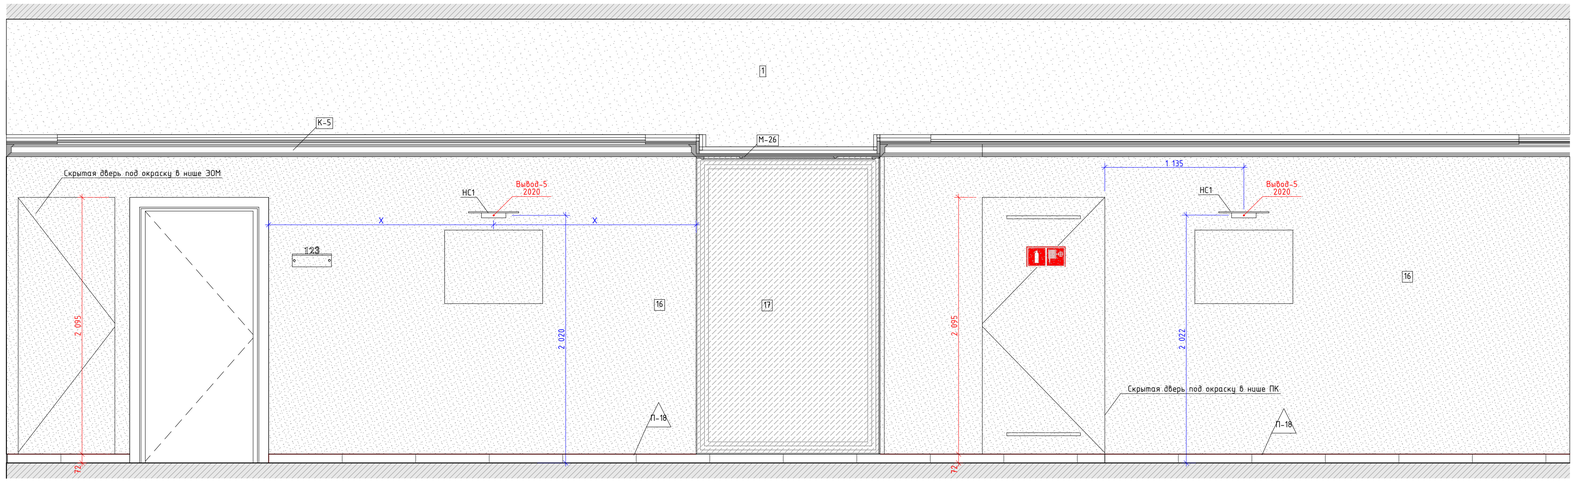



17
М.1:25

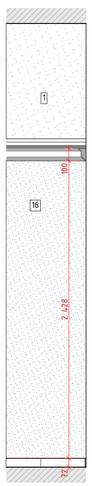



18
М.1:25

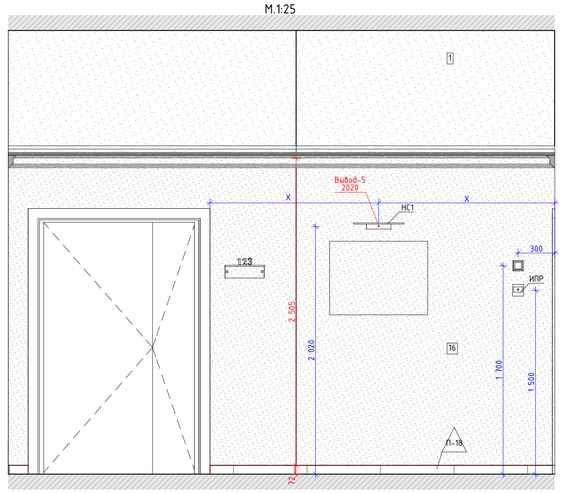



19
М.1:25

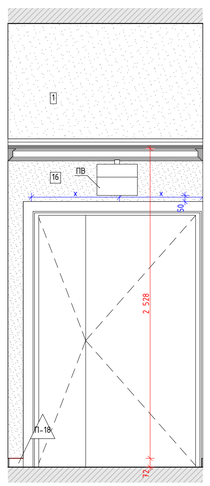


20
М.1:25

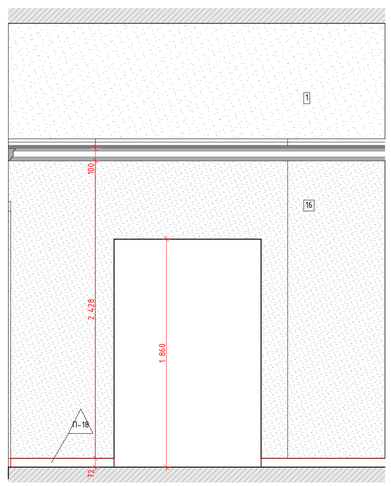


## Схема помещения
М.1:50

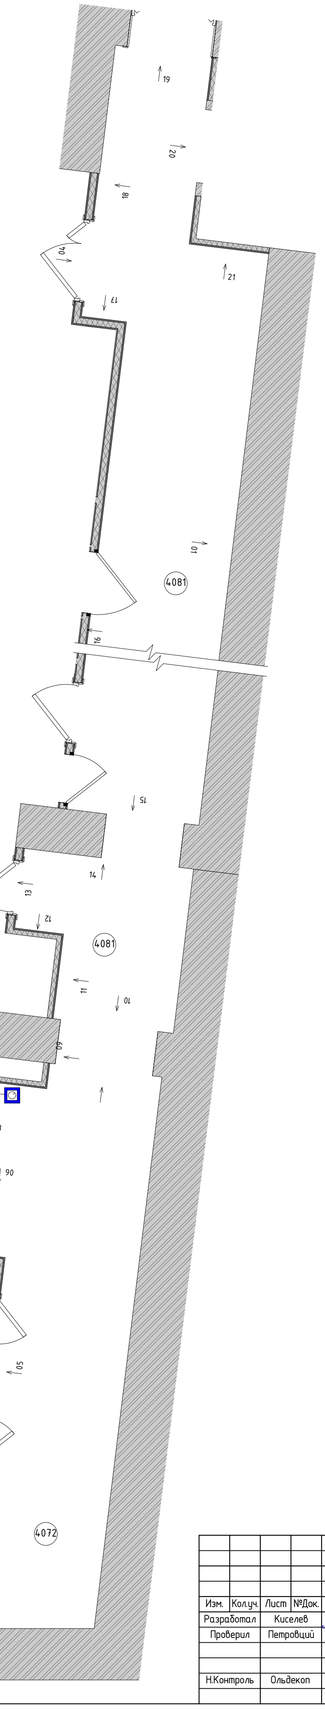



## Условные обозначения

X X – Размерная цепочка, где "X" – одинаковое значение размера

| | | |
|---|---|---|
| 14 | Облучатель Дезар-3 | См. совместно с разделом ТХ |
| 14б | Держатель для бумажных полотенец | |
| 14.7 | Диспенсер для туалетной бумаги | Tork SmartOne 472054 |
| 14.9 | Дозатор локтевой для дез.средств | См. совместно с разделом ТХ |
| 14.9СТ | Дозатор локтевой для дез. средств на стойке | См. совместно с разделом ТХ |
| 15.0 | Туалетный ёршик | WasserKRAFT K-1087 |
| 20.9 | Сушилка для рук | BXG 11090, 300x690x220мм, см. совместно с разделом ТХ, ЭОМ |
| 20.9.1 | Сушилка для рук подвесная | См. совместно с разделом ТХ |
| 5.4 | Дозатор мыла бесконтактный | См. совместно с разделом ТХ |
| 5.4А | Дозатор мыла | См. совместно с разделом ТХ |
| 6 | Подвесная тумба с раковиной | Подвесная тумба с раковиной Dreja eco q60, цв. белый |
| ВП | Вызывная панель | См. совместно с разделом ИОС5.12 |
| Гд | Гигиенический душ | ALMA BeNITO al-859-01 со встраиваемым смесителем, см. совместно с разделом ВК |
| Душ | Душевая стойка с тропическим душем | см. совместно с разделом ВК |
| Душ | Душевая стойка с тропическим душем | см. совместно с разделом ВК |
| ЗК2 | Зеркало круглое D700 | Mirallis, Eclipse D700, 4000K, без выключателя (подключение к общему выключателю на помещение, см. план потолков), без фирменной надписи Mirallis |
| ЗК2.1 | Зеркало круглое D600 | Mirallis, Eclipse D600, 4000K, без выключателя (подключение к общему выключателю на помещение, см. план потолков), без фирменной надписи Mirallis |
| ЗК3 | Зеркало круглое d700 RING | Mirallis, подсветка RING, D700, 4000K,тип рамы – несветопропускной ПВХ, цв. черный, с выключателем, без фирменной надписи Mirallis |
| ЗК4 | Зеркало 50х70 | Зеркало 50х70 с подсветкой Esbano, с сенсорным выключателем, температура подсветки 4000К |
| ЗК5 | Зеркало квадратное с фацетом | Квадратное с фацетом, инд. размеров, см. развертки |
| ИПДЛ/ОТР | Извещатель пожарный дымовой линейный | См. совместно с разделом ПБ3 |
| ИПР | Извещатель ручной адресный | См. совместно с разделом АПС |
| КВ | Кнопка выхода | См. совместно с разделом ИОС5.12 |
| КОК2 | Контрольно-отключающее устройство с кол-вом выводов | См. совместно с разделом ИОС6.1 |
| Кр | Картина | См. развертки |
| КС | Клавиша смыва | Geberit Delta 51 115.105.46.1 пластик, цв. хром матовый |
| КЭВ | Кнопка экстренного вызова | |
| НС1 | Настенный светильник | |
| НС2 | Настенный светильник | |
| НС4 | Настенный светильник | Kink Light Проекция 6435-3,20 Размеры5х60х10 |
| НС6 | Настенный светильник | |
| НС7 | Настенный светильник | Kichler (Мока), США, Латунь, 558(h)x164мм. Полный аналог. Индивидуальное изготовление. ОАО «ТВерьстекло» |
| НС8 | Настенный светильник | Elektrostandard Schelda LED 8W 1010 IP20 бронзовая a037483 |
| НС9 | Настенный светильник | Lumion Picture Hikari 3767/12WL, 600x25x135мм |
| НТ | Навигационная табличка | Указано условно, см. совместно с проектом навигации |
| ОК3 | Тип медицинской консоли | См. совместно с разделом ИОС6.1 |
| ООПС | Оповещатель охранно-пожарный световой | См. совместно с разделом ПБ3 |
| ПВ | Световая панель "ВЫХОД" | ULTRA РИП "ВЫХОД" (220В) |
| ПДУ | Пульт управления кондиционированием | |
| Р | Раковина с/у инвалидов | См. совместно с разделом АР |
| РДУ | Решетка вытяжная/компенсации | См. совместно с разделом ОВ |
| СН | Светильник, система дежурного освещения | См. совместно с разделом ТХ |
| СТ | Световое табло "Не входить" | См. совместно с разделом ТХ и ЭОМ |
| Сч | Считыватель СКУД | См. совместно с разделом ИОС5.12 |
| Т1 | Терморегулятор | см. раздел ОВ |
| ТВ55" | Телевизор с диагональю | См. совместно разделом ТХ |
| ТПБ3 | Табличка"Пожаровзрывоопасная зона М Н" | См. совместно с разделом ПБ1 |
| Ун | Унитаз подвесной | CERUTTI SPA MARMOLADA ARIA 2618E |
| Ун1 | Унитаз подвесной | Cezares King Palace (CZR-163-TH), см. совместно с разделом ВК |
| Ун2 | Унитаз подвесной для с.у. МГН | |
| Ч1 | Часы d400 | Часы d400 вторичные СВС40.ДС24.Б.П.АЦ, см. совместно с альбомом 765-09/15/ДСР-ИОС5.10 |
| Ч2 | Часы d300 | Часы d300 вторичные СВС30.ДС24.Б.П.АЦ, см. совместно с альбомом 765-09/15/ДСР-ИОС5.10 |
| Э-47 | Полотенцесушитель | Полотенцесушитель электрический, см. совместно с разделом ТХ |
| Э-47-1 | Полотенцесушитель | Полотенцесушитель водяной Migliore Colosseum ML.CLS - HY.400.D0 72x53(h) |

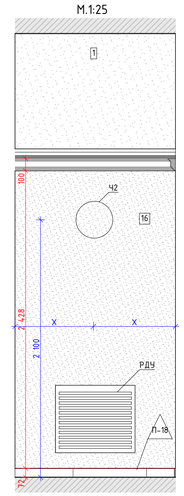
21
М.1:25





| | | | | | | | |
|---|---|---|---|---|---|---|---|
| | | | | | | 1325-12/22/ПИР-АИ1.2 | |
| | | | | | | Федеральное государственное бюджетное учреждение «больница с поликлиникой» Управления делами Президента Российской Федерации по адресу: г. Москва, Романов пер., д. 2/6, стр. 2. Реконструкция (в режиме реставрации с приспособлением к современному использованию) здания | |
| Изм. | Колуч. | Лист | №Док. | Подп. | Дата | | |
| Разработал | | Киселев | | | | Архитектурные интерьеры. (Блок А) | Стадия: Р; Лист: 40; Листов: |
| Проверил | | Петровций | | | | | |
| Н.Контроль | | Ольдекоп | | | | Развертка стен "Коридор" № 4081, 4072 (окончание), М.1:25 | ООО "ЛЕОНАРДО ПРОЕКТ" |

Формат А1

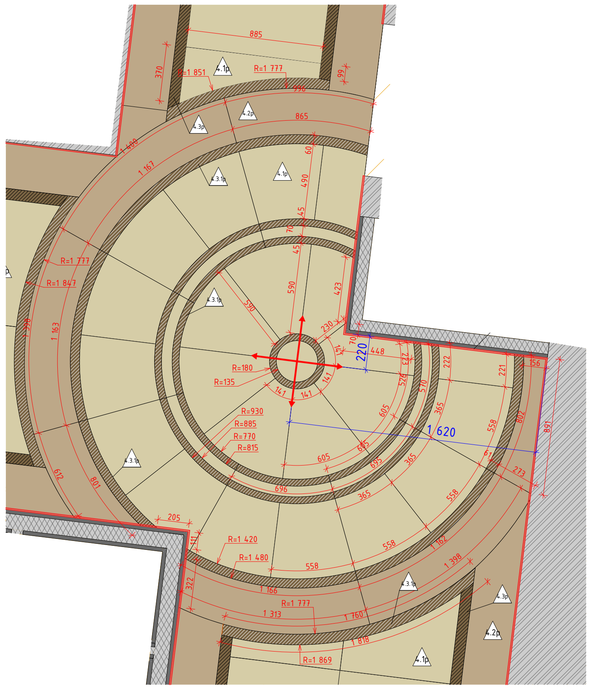Фрагмент 1
План полов 2, 3 этажей
М. 1:20




Фрагмент 2
План полов 4 этаж
М. 1:20

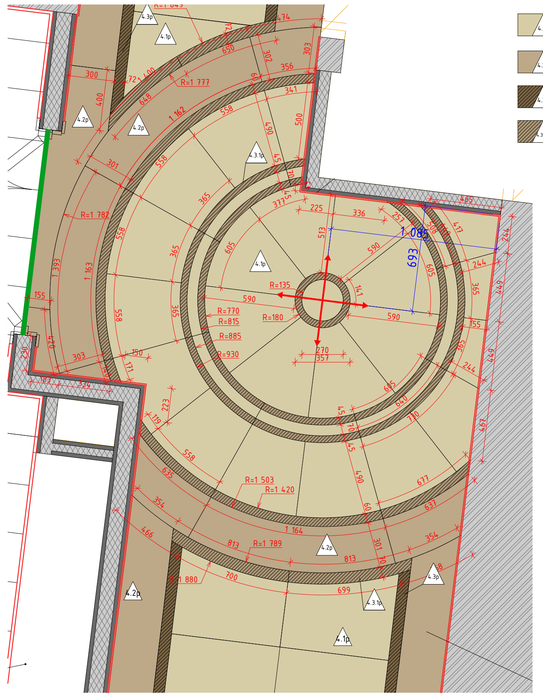


4.1р Керамогранит с затиркой швов Ceresit CE40 Aquastatic в цвет плитки, производитель Atlas Concorde Epos Ivory 1200x600x9мм

4.2р Керамогранит с затиркой швов Ceresit CE40 Aquastatic в цвет плитки, производитель Atlas Concorde Allure Gray Beauty Rett 1600x800

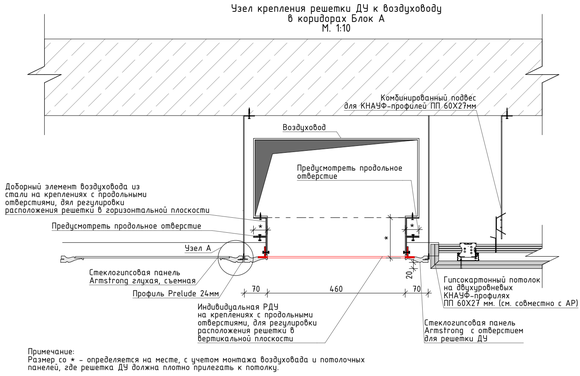
4.3р Керамогранит с затиркой швов Ceresit CE40 Aquastatic в цвет плитки, производитель Atlas Concorde Epos Grey Listello Rett 72x800x9мм

4.1/2р Керамогранит с затиркой швов Ceresit CE40 Aquastatic в цвет плитки, производитель Atlas Concorde Russia Epos 610010002167 Grey Rett 600x1200мм

Узел А
М. 1:2





Узел крепления решетки ДУ к воздуховоду в коридорах Блок А
М. 1:10





Примечание:
Размер со * - определяется на месте, с учетом монтажа воздуховода и потолочных панелей, где решетка ДУ должна плотно прилегать к потолку.

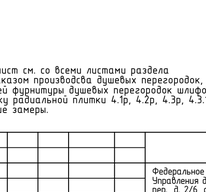Индивидуальная РДУ
Металлическая, t=2мм, порошковая окраска Ral 9016/9003
Sж.с.=0,154 кв.м.





Вид 1
М. 1:20

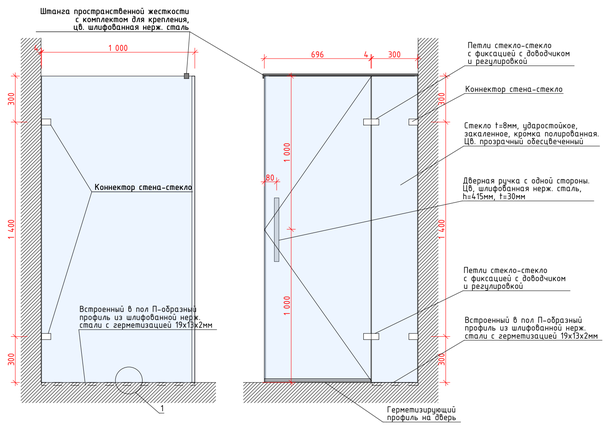
Вид 2
М. 1:20





Узел 1

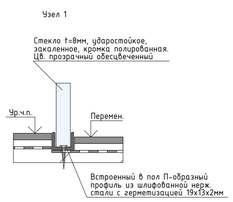



Вид 1
М. 1:20

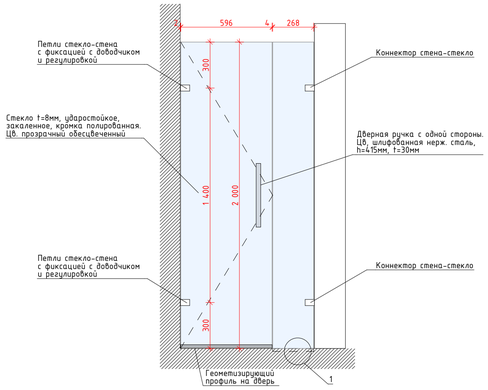

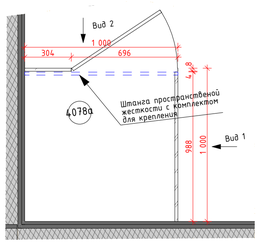
ДШ-1. Душевая перегородка
в помещениях 4.07.7а, 4.07.8а
М. 1:20



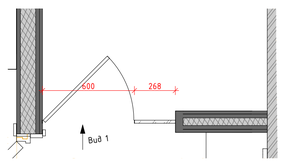
ДШ-2. Душевая перегородка
в помещениях 3084а, 4080б
М. 1:20




1. Данный лист см. со всеми листами раздела
2. Перед заказом производства душевых перегородок, выполнить фактические замеры фирмой-производителем.
3. Цвет всей фурнитуры душевых перегородок шлифованная нержавеющая сталь (матовая)
4. Раскладку радиальной плитки 4.1р, 4.2р, 4.3р, 4.3.1р утвердить с фирмой-производителем и выполнить фактические замеры.

| | | | | | | | |
|---|---|---|---|---|---|---|---|
| | | | | | | 1325-12/22/ПИР-АИ1.2 | |
| Изм. | Колуч. | Лист | №Док. | Подп. | Дата | Федеральное государственное бюджетное учреждение «Больница с поликлиникой» Управления делами Президента Российской Федерации по адресу: г. Москва, Романов пер., д. 2/6, стр. 2. Реконструкция (в режиме реставрации с приспособлением к современному использованию) здания | |
| Разработал | | Киселев | | | | Архитектурные интерьеры. (Блок А) | Стадия: Р; Лист: 41; Листов: |
| Проверил | | Петровций | | | | | |
| Н.Контроль | | Ольдекоп | | | | Узлы и детали. Душевые перегородки, фрагменты полов | ООО "ЛЕОНАРДО ПРОЕКТ" |

Формат А1

ООО «ЛЕОНАРДО ПРОЕКТ»

Ассоциация «ГАРХИ» (СРО-П-003-18052009)

Заказчик: АО «МСУ-1»

**««Федеральное государственное бюджетное учреждение «Больница с поликлиникой» Управления делами Президента Российской Федерации по адресу: г. Москва, Романов пер., д. 2/6, стр. 2. Реконструкция (в режиме реставрации с приспособлением к современному использованию) здания»**

# РАБОЧАЯ ДОКУМЕНТАЦИЯ

Архитектурные интерьеры. (Блок А)
Спецификации

Прилагаемый документ к
основному комплекту рабочих чертежей

## 1325-12/22/ПИР-АИ1.2.С

| Изм | № док. | Подпись | Дата |
|---|---|---|---|
| | | | |
| | | | |
| | | | |
| | | | |
| | | | |

2023

Оглавление:

1. Спецификация отделки стен с 1 по 4 этаж ..... 2
2. Спецификация карнизов и молдингов потолочных с 1 по 4 этаж ..... 4
3. Спецификация покрытия полов с 1 по 4 этаж ..... 5
4. Спецификация стыковочных профилей с 1 по 4 этаж ..... 7
5. Спецификация плинтусов с 1 по 4 этаж ..... 7
6. Спецификация потолков с 1 по 4 этаж ..... 8
7. Спецификация люков в полу 1 этаж ..... 9
8. Спецификация решеток дымоудаления индивидуального изготовления ..... 9

Взам. Инв. №

Подп. и дата

Инв. № подл.

| Изм. | Кол.уч | Лист | №док. | Подп. | Дата | 1325-12/22/ПИР-АИ1.2С | | |
|---|---|---|---|---|---|---|---|---|
| Разраб. | | Киселев | | | | Архитектурные интерьеры. (Блок А) Спецификации. | Стадия | Лист | Листов |
| Проверил | | Петровций | | | | | Р | 1 | 74 |
| Н.контр. | | Ольдекоп | | | | | ООО «ЛЕОНАРДО ПРОЕКТ» | | |

## Спецификация отделки стен с 1 по 4 этаж

| Поз. | Обозначение | Наименование | Кол, кв.м. | Масса ед., кг | Приме-чание |
|---|---|---|---|---|---|
| 1 этаж | | | | | |
| 1 | Dulux или аналог | Краска матовая воднодисперсионная, RAL9016 белый | 37,1 | | За потолком, для обеспылевания |
| 10 | Керамогранит Italon | Керамогранит Italon Elite Pearl White 25x75, t-8мм, арт. 600010000411 | 17,35 | | С.у |
| 11 | Керамогранит Italon | Керамогранит Italon Elite Cream Vision 25x75, t-8мм, арт. 600080000210 | 5,2 | | С.у |
| 12 | Керамогранит Italon | Керамогранит Italon Elite Cream Alzata 15x25, t-8мм, арт. 600090000208 | 1,2 | | С.у |
| 13 | Керамогранит Italon | Керамогранит Italon Elite Cream London 5x25, t-8мм, арт. 600090000220 | 0,54 | | С.у |
| 16 | KERAMATT düfa Premium или аналог | Краска матовая воднодисперсионная, цв. 571LS | 151,6 | | Коридоры |
| По | Окрашенный или ламинированный МДФ | Панели МДФ КМ1 окрашенные или ламинированные t=16 мм, тип покрытия и цвет в соответствии с принятой отделкой дверей в коридорах/наличники порталов – МДФ КМ1 окрашенный или ламинированный шириной 80мм, t=16мм, фигурные в соответвии с принятыми наличниками дверей в коридорах. Монтаж строительный клей | 8,1кв.м./ 14,9пог.м. | | Пом.1087 |
| | | | | | |
| 2 этаж | | | | | |
| 1 | Dulux или аналог | Краска матовая воднодисперсионная, RAL9016 белый | 108,28 | | За потолком, для обеспылевания |
| 10 | Керамогранит Italon | Керамогранит Italon Elite Pearl White 25x75, t-8мм, арт. 600010000411 | 40,1 | | С.у |
| 11 | Керамогранит Italon | Керамогранит Italon Elite Cream Vision 25x75, t-8мм, арт. 600080000210 | 16,25 | | С.у |
| 12 | Керамогранит Italon | Керамогранит Italon Elite Cream Alzata 15x25, t-8мм, арт. 600090000208 | 3,14 | | С.у |
| 13 | Керамогранит Italon | Керамогранит Italon Elite Cream London 5x25, t-8мм, арт. 600090000220 | 1,28 | | С.у |
| 16 | KERAMATT düfa Premium или аналог | Краска матовая воднодисперсионная, цв. 571LS | 222,8 | | Коридоры |
| 16.1 | Dulux или аналог | Негорючая глубокоматовая краска Bindo, цв. жемчужно светло-серый NSS S 0500N | 24,4 | | Лифтовые холлы |
| 38 | KERAMATT düfa Premium или аналог | Краска глубокоматовая keramik paint, цв. Подобрать под цвет дверей | 3,2 | | Оконные откосы с.у |
| По | Окрашенный или ламинированный МДФ | Панели МДФ КМ1 окрашенные или ламинированные t=16 мм, тип покрытия и цвет в соответствии с принятой отделкой дверей в коридорах/наличники порталов – МДФ КМ1 окрашенный или ламинированный шириной 80мм, t=16мм, фигурные в соответвии с принятыми наличниками дверей в коридорах. Монтаж строительный клей | 8,68кв.м./ 13,8пог.м | | Пом. 2079 |
| 3 этаж | | | | | |
| 1 | Dulux или аналог | Краска матовая воднодисперсионная, RAL9016 белый | 120,3 | | За потолком, для обеспылевания |
| 21 | Декоративная венецианская штукатурка OIKOS | Marmorino Naturale, венецианская штукатурка | 31,3 | | Кабинеты зав. Имеет сертификат без. обработки |

| | | | | | |
|---|---|---|---|---|---|
| 34 | Шпонированный МДФ | Панели шпонированные МДФ t=20 мм, шпон средней категории, направление вертикальное, тангенциальное, цв. светлый дуб, монтаж строительный клей | 31,5 | | Кабинеты зав. Имеет сертификат дез. обработки |
| 10 | Керамогранит Italon | Керамогранит Italon Elite Pearl White 25x75, t-8мм, арт. 600010000411 | 53,17 | | С.у |
| 11 | Керамогранит Italon | Керамогранит Italon Elite Cream Vision 25x75, t-8мм, арт. 600080000210 | 8,5 | | С.у |
| 12 | Керамогранит Italon | Керамогранит Italon Elite Cream Alzata 15x25, t-8мм, арт. 600090000208 | 3,53 | | С.у |
| 13 | Керамогранит Italon | Керамогранит Italon Elite Cream London 5x25, t-8мм, арт. 600090000220 | 1,45 | | С.у |
| 16 | KERAMATT düfa Premium или аналог | Краска матовая воднодисперсионная, цв. 571LS | 178,5 | | Коридоры |
| 16.1 | Dulux или аналог | Негорючая глубокоматовая краска Bindo, цв. жемчужно светло-серый NSS S 0500N | 21,2 | | Лифтовые холлы |
| 38 | KERAMATT düfa Premium или аналог | Краска глубокоматовая keramik paint, цв. Подобрать под цвет дверей | 3,2 | | Оконные откосы с.у |
| По | Окрашенный или ламинированный МДФ | Панели МДФ КМ1 окрашенные или ламинированные t=16 мм, тип покрытия и цвет в соответствии с принятой отделкой дверей в коридорах/наличники порталов – МДФ КМ1 окрашенный или ламинированный шириной 80мм, t=16мм, фигурные в соответвии с принятыми наличниками дверей в коридорах. Монтаж строительный клей | 8,22кв.м/ 21,3пог.м | | Пом. 3080 |
| 4 этаж | | | | | |
| 1 | Dulux или аналог | Краска матовая воднодисперсионная, RAL9016 белый | 169,9 | | За потолком, для обеспылевания |
| 2 | KERAMATT düfa Premium или аналог | Глубокоматовая сверхпрочная краска для стен и потолков, цв. жемчужно светло-серый NSS S 0500N | 77,5 | | Кабинеты зав. Имеет сертификат дез. обработки |
| 3 | KERAMATT düfa Premium или аналог | Краска матовая воднодисперсионная, цв. 124L | 8,5 | | Кабинеты зав. Имеет сертификат дез. обработки |
| 10 | Керамогранит Italon | Керамогранит Italon Elite Pearl White 25x75, t-8мм, арт. 600010000411 | 105,5 | | С.у |
| 11 | Керамогранит Italon | Керамогранит Italon Elite Cream Vision 25x75, t-8мм, арт. 600080000210 | 21,5 | | С.у |
| 12 | Керамогранит Italon | Керамогранит Italon Elite Cream Alzata 15x25, t-8мм, арт. 600090000208 | 6,9 | | С.у |
| 13 | Керамогранит Italon | Керамогранит Italon Elite Cream London 5x25, t-8мм, арт. 600090000220 | 2,8 | | С.у |
| 16 | KERAMATT düfa Premium или аналог | Краска матовая воднодисперсионная, цв. 571LS | 212,3 | | Коридоры |
| 16.1 | Dulux или аналог | Негорючая глубокоматовая краска Bindo, цв. жемчужно светло-серый NSS S 0500N | 23,3 | | Лифтовые холлы |
| 17 | KERAMATT düfa Premium или аналог | Краска матовая воднодисперсионная, цв. 556LS | 232,3 | | Коридоры |
| 21 | Декоративная венецианская штукатурка OIKOS | Marmorino Naturale, венецианская штукатурка | 40,7 | | Ктабинет глав. врача |
| 34 | Шпонированный МДФ | Панели шпонированные МДФ t=20 мм, шпон средней категории, направление вертикальное, тангенциальное, цв. светлый дуб, монтаж строительный клей | 17,46 | | Кабинет глав. врача |
| 38 | KERAMATT düfa Premium или аналог | Краска глубокоматовая keramik paint, цв. Подобрать под цвет дверей | 3,2 | | Оконные откосы с.у |
| М-2 | Гипсовая лепнина Петергоф | Гипсовая тяга Т-479; ширина по потолку-55мм; высота по стене-22мм | 43,3 пог.м. | | Стены каб. зав. |
| М-4 | Гипсовая лепнина Петергоф | Гипсовая тяга Т-338; ширина по потолку-20мм; высота по стене-100мм | 16,2 пог.м. | | Стены коридор |
| М-6 | Гипсовая лепнина Петергоф | Гипсовая тяга Т-475; ширина по потолку-100мм; высота по стене-140мм | 23,9 пог.м | | Стены коридор |
| По | Окрашенный или ламинированный МДФ | Панели МДФ КМ1 окрашенные или ламинированные t=16 мм, тип покрытия и цвет в соответствии с | 8,1кв.м/ 21,5пог.м | | Пом. 4067 |

| | | | | | |
|---|---|---|---|---|---|
| | | принятой отделкой дверей в коридорах/наличники порталов – МДФ КМ1 окрашенный или ламинированный шириной 80мм, t=16мм, фигурные в соответвии с принятыми наличниками дверей в коридорах. Монтаж строительный клей | | | |

## Спецификация карнизов и молдингов потолочных с 1 по 4 этаж

| Поз. | Обозначение | Наименование | Кол. | Масса ед., кг | Приме-чание |
|---|---|---|---|---|---|
| 1 этаж | | | | | |
| К-5 | Петергоф | ипсовый карниз Т-77; ширина (по потолку)-60мм; высота (по стене)-100мм | 70,0 пог.м. | | Коридоры |
| К-4 | Orac Décor | Карниз Orac Décor Modern, Арт. C390; ширина (по потолку)-100мм; высота (по стене)-60мм, длина -2000мм | 20 пог.м. | | С.у. |
| М-26 | Петергоф | Гипсовая тяга (молдинг) Т200. Ширина (по потолку)-30мм, высота (по стене)-14мм | 7,6 пог.м. | | Тонкая рамка на потолке. Пом. 1087 |
| 2 этаж | | | | | |
| К-5 | Петергоф | Гипсовый карниз Т-77; ширина (по потолку)-60мм; высота (по стене)-100мм | 129,0 пог.м. | | Коридоры |
| К-4 | Orac Décor | Карниз Orac Décor Modern, Арт. C390; ширина (по потолку)-100мм; высота (по стене)-60мм, длина -2000мм | 34,0 пог.м. | | С.у. |
| 3 этаж | | | | | |
| К-8 | Leptonika | Leptonika MC305LED Молдинг с гладким профилем под подсветку; ширина (по потолку)-45мм; высота (по стене)-140мм | 16,0 пог.м. | | Кабинет заместителя глав. врача |
| К-5 | Петергоф | Гипсовый карниз Т-77; ширина (по потолку)-60мм; высота (по стене)-100мм | 129,4 пог.м. | | Коридоры |
| К-4 | Orac Décor | Карниз Orac Décor Modern, Арт. C390; ширина (по потолку)-100мм; высота (по стене)-60мм, длина -2000мм | 26,0 пог.м. | | С.у. |
| 4 этаж | | | | | |
| К-1 | Leptonika | Гипсовый карниз под подсветку MC 308 LED; ширина (по потолку)-200мм; высота (по стене)-65мм; длина-2000мм | 13,8 пог.м. | | Кабинет заведующего |
| К-4 | Orac Décor | Карниз Orac Décor Modern, Арт. C390; ширина (по потолку)-100мм; высота (по стене)-60мм, длина -2000мм | 52,0 пог.м. | | С.у. |
| К-5 | Петергоф | Гипсовый карниз Т-77; ширина (по потолку)-60мм; высота (по стене)-100мм | 120,2 пог.м. | | Коридоры |
| К-8 | LEPTONIKA | Leptonika MC305LED Молдинг с гладким профилем под подсветку; ширина (по потолку)-45мм; высота (по стене)-140мм | 42,2 пог.м | | Кабинет глав. врача |
| М-5 | Петергоф | Гипсовая тяга (молдинг) Т-48; ширина (по потолку)-64мм; высота (по стене)-23мм | 7,5 пог.м. | | Коридор Л.Х. |
| М-26 | Петергоф | Гипсовая тяга (молдинг) Т200. Ширина (по потолку)-30мм, высота (по стене)-14мм | 7,6 пог.м. | | Коридор, пониженный участок |

Вам. Инв. №

Подп. и дата

Инв. № подл.

| Изм. | Кол.уч | Лист | №док. | Подп. | Дата | 1325-12/22/ПИР-АИ1.2С | Лист 4 |
|---|---|---|---|---|---|---|---|

## Спецификация покрытия полов с 1 по 4 этаж

| Поз. | Обозначение | Наименование | Кол. кв.м | Масса ед., кг | Примечание |
|---|---|---|---|---|---|
| 1 этаж | | | | | |
| 4.1 | Россия, Atlas | Керамогранит с затиркой швов Ceresit CE40 Aquastatic в цвет плитки, производитель Atlas Concorde Epos Ivory Rett 1200x600x9мм | 33 | | Коридоры |
| 4.2 | Россия, Atlas | Керамогранит с затиркой швов Ceresit CE40 Aquastatic в цвет плитки, производитель Atlas Concorde Allure Gray Beauty Rett 1600x800x9мм | 23 | | Коридоры |
| 4.3 | Россия, Atlas | Керамогранит с затиркой швов Ceresit CE40 Aquastatic в цвет плитки, производитель Atlas Concorde Epos Grey Listello Rett 72x800x9мм | 3,5 | | Коридоры |
| 4.1с | Россия, Atlas | Элемент ступени из керамогранита Ceresit CE40 Aquastatic в цвет плитки, производитель Atlas Concorde Epos Ivory Rett с затиркой швов, 1200x300мм/ 1200x300мм с угловым элементом | 2шт/4шт | | Лестница |
| 7 | Россия, Italon | Керамогранит с затиркой швов Ceresit CE40 Aquastatic в цвет плитки, производитель Italon Элит Шампейн Крим, арт. 610015000169, 590x590x10мм | 9,0 | | С.у. |
| 2 этаж | | | | | |
| 4.1 | Россия, Atlas | Керамогранит с затиркой швов Ceresit CE40 Aquastatic в цвет плитки, производитель Atlas Concorde Epos Ivory Rett 1200x600x9мм | 52,6 | | Коридоры |
| 4.2 | Россия, Atlas | Керамогранит с затиркой швов Ceresit CE40 Aquastatic в цвет плитки, производитель Atlas Concorde Allure Gray Beauty Rett 1600x800x9мм | 37,5 | | Коридоры |
| 4.3 | Россия, Atlas | Керамогранит с затиркой швов Ceresit CE40 Aquastatic в цвет плитки, производитель Atlas Concorde Epos Grey Listello Rett 72x800x9мм | 6,34 | | Коридоры |
| 4.1с | Россия, Atlas | Элемент ступени из керамогранита Ceresit CE40 Aquastatic в цвет плитки, производитель Atlas Concorde Epos Ivory Rett с затиркой швов, 1000x300мм/ 1000x375мм/ 1000x300мм с угловым элементом | 6шт/2шт/4шт | | Лестница |
| 4.1р | Россия, Atlas | Керамогранит с затиркой швов Ceresit CE40 Aquastatic в цвет плитки, производитель Atlas Concorde Epos Ivory Rett, см. Узлы и детали | | | Коридор |
| 4.2р | Россия, Atlas | Керамогранит с затиркой швов Ceresit CE40 Aquastatic в цвет плитки, производитель Atlas Concorde Allure Gray Beauty Rett 1600x800x9мм, см. Узлы и детали | | | Коридор |
| 4.3р | Россия, Atlas | Керамогранит с затиркой швов Ceresit CE40 Aquastatic в цвет плитки, производитель Atlas Concorde Epos Grey Listello Rett 72x800x9мм, см. Узлы и детали | | | Коридор |
| 4.3.1р | Россия, Atlas | Керамогранит с затиркой швов Ceresit CE40 Aquastatic в цвет плитки, производитель Atlas Concorde Epos Grey Rett 600x1200x9мм, см. Узлы и детали | | | Коридор |
| 7 | Россия, Italon | Керамогранит с затиркой швов Ceresit CE40 Aquastatic в цвет плитки, производитель Italon Элит Шампейн Крим, арт. 610015000169, 590x590x10мм | 14,15 | | С.у. |
| 3 этаж | | | | | |
| 4.1 | Россия, Atlas | Керамогранит с затиркой швов Ceresit CE40 Aquastatic в цвет плитки, производитель Atlas Concorde Epos Ivory Rett 1200x600x9мм | 55,2 | | Коридоры |
| 4.2 | Россия, Atlas | Керамогранит с затиркой швов Ceresit CE40 Aquastatic в цвет плитки, производитель Atlas Concorde Allure Gray Beauty Rett 1600x800x9мм | 37,5 | | Коридоры |
| 4.3 | Россия, Atlas | Керамогранит с затиркой швов Ceresit CE40 Aquastatic в цвет плитки, производитель Atlas Concorde Epos Grey Listello Rett 72x800x9мм | 6,43 | | Коридоры |

| | | | | | |
|---|---|---|---|---|---|
| 4.1с | Россия, Atlas | Элемент ступени из керамогранита Ceresit CE40 Aquastatic в цвет плитки, производитель Atlas Concorde Epos Ivory Rett с затиркой швов, 1000х300мм/ 1000х500мм/ 1000х300мм с угловым элементом | 4шт/2шт/2шт | | Лестница |
| 4.1р | Россия, Atlas | Керамогранит с затиркой швов Ceresit CE40 Aquastatic в цвет плитки, производитель Atlas Concorde Epos Ivory Rett, см. Узлы и детали | | | Коридор |
| 4.2р | Россия, Atlas | Керамогранит с затиркой швов Ceresit CE40 Aquastatic в цвет плитки, производитель Atlas Concorde Allure Gray Beauty Rett 1600х800х9мм, см. Узлы и детали | | | Коридор |
| 4.3р | Россия, Atlas | Керамогранит с затиркой швов Ceresit CE40 Aquastatic в цвет плитки, производитель Atlas Concorde Epos Grey Listello Rett 72х800х9мм, см. Узлы и детали | | | Коридор |
| 4.3.1р | Россия, Atlas | Керамогранит с затиркой швов Ceresit CE40 Aquastatic в цвет плитки, производитель Atlas Concorde Epos Grey Rett 600х1200х9мм, см. Узлы и детали | | | Коридор |
| 7 | Россия, Italon | Керамогранит с затиркой швов Ceresit CE40 Aquastatic в цвет плитки, производитель Italon Элит Шампейн Крим, арт. 610015000169, 590х590х10мм | 10,52 | | С.у. |
| 20 | Meister | Паркетная доска - Meister Lindur; дуб беленый; размеры: 2600х320х11 мм, укладка на клей по фанере, однокомпонентный клей Wakol MS 228 | 17,17 | | Кабинет заведующего |
| 4 этаж | | | | | |
| 4.1 | Россия, Atlas | Керамогранит с затиркой швов Ceresit CE40 Aquastatic в цвет плитки, производитель Atlas Concorde Epos Ivory Rett 1200х600х9мм | 53 | | Коридоры |
| 4.2 | Россия, Atlas | Керамогранит с затиркой швов Ceresit CE40 Aquastatic в цвет плитки, производитель Atlas Concorde Allure Gray Beauty Rett 1600х800х9мм | 32,4 | | Коридоры |
| 4.3 | Россия, Atlas | Керамогранит с затиркой швов Ceresit CE40 Aquastatic в цвет плитки, производитель Atlas Concorde Epos Grey Listello Rett 72х800х9мм | 6,1 | | Коридоры |
| 4.1с | Россия, Atlas | Элемент ступени из керамогранита Ceresit CE40 Aquastatic в цвет плитки, производитель Atlas Concorde Epos Ivory Rett с затиркой швов, 1000х300мм/ 900х300мм/ 1000х300мм с угловым элементом | 4шт/2шт/2шт | | Лестница |
| 4.1р | Россия, Atlas | Керамогранит с затиркой швов Ceresit CE40 Aquastatic в цвет плитки, производитель Atlas Concorde Epos Ivory Rett, см. Узлы и детали | | | Коридор |
| 4.2р | Россия, Atlas | Керамогранит с затиркой швов Ceresit CE40 Aquastatic в цвет плитки, производитель Atlas Concorde Allure Gray Beauty Rett 1600х800х9мм, см. Узлы и детали | | | Коридор |
| 4.3р | Россия, Atlas | Керамогранит с затиркой швов Ceresit CE40 Aquastatic в цвет плитки, производитель Atlas Concorde Epos Grey Listello Rett 72х800х9мм, см. Узлы и детали | | | Коридор |
| 4.3.1р | Россия, Atlas | Керамогранит с затиркой швов Ceresit CE40 Aquastatic в цвет плитки, производитель Atlas Concorde Epos Grey Rett 600х1200х9мм, см. Узлы и детали | | | Коридор |
| 7 | Россия, Italon | Керамогранит с затиркой швов Ceresit CE40 Aquastatic в цвет плитки, производитель Italon Элит Шампейн Крим, арт. 610015000169, 590х590х10мм | 21,5 | | С.у. |
| 20 | Meister | Паркетная доска - Meister Lindur; дуб беленый; размеры: 2600х320х11 мм, укладка на клей по фанере, однокомпонентный клей Wakol MS 228 | 61,3 | | Кабинет глав. Врача, приемная, кабинет заведующего |

Вам. Инв. №

Подп. и дата

Инв. № подл.

| | | | | | | | |
|---|---|---|---|---|---|---|---|
| | | | | | | 1325-12/22/ПИР-АИ1.2С | Лист |
| Изм. | Кол.уч | Лист | №док. | Подп. | Дата | | 6 |

## Спецификация стыковочных профилей с 1 по 4 этаж

| Поз. | Обозначение | Наименование | Кол. м.п. | Масса ед., кг | Примечание |
|---|---|---|---|---|---|
| 1 этаж | | | | | |
| Пр-1 | All-profiles | PTOL 10 Г-образный профиль разделительный h-10мм латунь полированная Progress Profiles | 12 | | Применяется в местах стыковки напольных покрытий под полотном двери |
| 2 этаж | | | | | |
| Пр-1 | All-profiles | PTOL 10 Г-образный профиль разделительный h-10мм латунь полированная Progress Profiles | 15 | | Применяется в местах стыковки напольных покрытий под полотном двери |
| 3 этаж | | | | | |
| Пр-1 | All-profiles | PTOL 10 Г-образный профиль разделительный h-10мм латунь полированная Progress Profiles | 15,2 | | Применяется в местах стыковки напольных покрытий под полотном двери |
| 4 этаж | | | | | |
| Пр-1 | All-profiles | PTOL 10 Г-образный профиль разделительный h-10мм латунь полированная Progress Profiles | 14 | | Применяется в местах стыковки напольных покрытий под полотном двери |

## Спецификация плинтусов с 1 по 4 этаж

| Поз. | Обозначение | Наименование | Кол. м.п. | Масса ед., кг | Примечание |
|---|---|---|---|---|---|
| 1 этаж | | | | | |
| П-18 | Россия, Atlas | Epos Ivory Listello 800x72x9мм | 43,3 пог.м. | | Коридор |
| 2 этаж | | | | | |
| П-18 | Россия, Atlas | Epos Ivory Listello 800x72x9мм | 88,4 пог.м. | | Коридор |
| 3 этаж | | | | | |
| П-34 | Шпонированый МДФ | Плинтус Arbiton Integra, арт. 5905167734421 08 Дуб Невада, 2400x80x20мм, крепеж монтажная планка | 12,9 пог.м. | | Кабинет заместителя глав. врача |
| П-18 | Россия, Atlas | Epos Ivory Listello 800x72x9мм | 86,2 пог.м. | | Коридор |

Вам. Инв. №

Подп. и дата

Инв. № подл.

| Изм. | Кол.уч | Лист | №док. | Подп. | Дата | 1325-12/22/ПИР-АИ1.2С | Лист 7 |
|---|---|---|---|---|---|---|---|

| | | | | | |
|---|---|---|---|---|---|
| 4 этаж | | | | | |
| П-18 | Россия, Atlas | Epos Ivory Listello 800x72x9мм | 86,2 пог.м. | | Коридор |
| П-34 | Шпонированый МДФ | Плинтус Arbiton Integra, арт. 5905167734421 08 Дуб Невада, 2400x80x20мм, крепеж монтажная планка | 44,2 пог.мм | | Каб. глав. врача, приемная,кабинет заместителя глав. врача |

## Спецификация потолков с 1 по 4 этаж

| Поз. | Обозначение | Наименование | Кол. кв.м | Масса ед., кг | Примечание |
|---|---|---|---|---|---|
| 1 этаж | | | | | |
| 1 | KERAMATT düfa Premium или аналог | Краска матовая воднодисперсионная, цв. RAL 9003 | 64,2 | | Коридоры, кабинеты, с.у. |
| 2 | Гипсовая панель Rifinitura | Потолочная панель Rifinitura Classic Two 600x600x22 Арт. Pp-004. Кромка tegular24. Подсистема албес клик прим | 18,7 | | Коридоры |
| 2 этаж | | | | | |
| 1 | KERAMATT düfa Premium или аналог | Краска матовая воднодисперсионная, цв. RAL 9003 | 100,2 | | Коридоры, кабинеты, с.у. |
| 1.1 | Dulux или аналог | Негорючая глубокоматовая краска Bindo, цв. RAL 9003 | 6,7 | | Лифтовые холлы |
| 2 | Гипсовая панель Rifinitura | Потолочная панель Rifinitura Classic Two 600x600x22 Арт. Pp-004. Кромка tegular24. Подсистема албес клик прим | 36,6 | | Коридоры |
| 3 этаж | | | | | |
| 1 | KERAMATT düfa Premium или аналог | Краска матовая воднодисперсионная, цв. RAL 9003 | 125,7 | | Коридоры, кабинеты, с.у. |
| 1.1 | Dulux или аналог | Негорючая глубокоматовая краска Bindo, цв. RAL 9003 | 7,0 | | Лифтовые холлы |
| 2 | Гипсовая панель Rifinitura | Потолочная панель Rifinitura Classic Two 600x600x22 Арт. Pp-004. Кромка tegular24. Подсистема албес клик прим | 36,6 | | Коридоры |
| 4 этаж | | | | | |
| 1 | KERAMATT düfa Premium или аналог | Краска матовая воднодисперсионная, цв. RAL 9003 | 181,6 | | Коридоры, кабинеты, с.у. |
| 1.1 | Dulux или аналог | Негорючая глубокоматовая краска Bindo, цв. RAL 9003 | 7,0 | | Лифтовые холлы |
| 2 | Гипсовая панель Rifinitura | Потолочная панель Rifinitura Classic Two 600x600x22 Арт. Pp-004. Кромка tegular24. Подсистема албес клик прим | 26,3 | | Коридоры |

## Спецификация люков в полу 1 этаж

| Поз. | Обозначение | Наименование | Кол. кв.м | Масса ед., кг | Примечание |
|---|---|---|---|---|---|
| 1 этаж | | | | | |
| ЛК1 | Люки Ревизор | Съемный люк. Невидимка премиум Слим 600х450мм | 1 | | Коридоры |
| ЛК2 | Люки Ревизор | Съемный люк. Невидимка премиум Слим 600х290мм | 1 | | Коридоры |
| ЛК3 | Люки Ревизор | Съемный люк. Невидимка премиум Слим 600х400мм | 1 | | Коридоры |
| ЛК4 | Люки Ревизор | Съемный люк. Невидимка премиум Слим 600х200мм | 1 | | Коридоры |

## Спецификация решеток дымоудаления индивидуального изготовления

| Поз. | Обозначение | Наименование | Кол. кв.м | Масса ед., кг | Примечание |
|---|---|---|---|---|---|
| 1 этаж | | | | | |
| 1 | Инд. решетка | Металическая РДУ индивидуального изготовления, t=2мм, порошковая окраска Ral 9016/9003 | 1 | | Коридор 1094, см. лист 41 |
| 2 этаж | | | | | |
| 1 | Инд. решетка | Металическая РДУ индивидуального изготовления, t=2мм, порошковая окраска Ral 9016/9003 | 3 | | Коридоры, см. лист 41 |
| 3 этаж | | | | | |
| 1 | Инд. решетка | Металическая РДУ индивидуального изготовления, t=2мм, порошковая окраска Ral 9016/9003 | 3 | | Коридоры, см. лист 41 |
| 4 этаж | | | | | |
| 1 | Инд. решетка | Металическая РДУ индивидуального изготовления, t=2мм, порошковая окраска Ral 9016/9003 | 3 | | Коридоры, см. лист 41 |

Примечание:

1. Более облегченный и эстетичный аналог Refinitura – двухкомпонентная плита Armstrong кессоного типа 600*600 (рамка из упрочненного, облегчённого стеклофиброгипса со вкладышем), скрытая подвесная система, кромка finesse. Вкладыш плита Armstrong Optima.
2. Согласно Технического регламента о требованиях пожарной безопасности (№123-ФЗ) классы пожарной опасности материалов для отделки, в том числе покрытия из красок, эмалей и лаков, должны быть не ниже для стен и потолков вестибюлей, лестничных клеток и лифтовых холлов - КМО (НГ), для общих коридоров, холлов и фойе - КМ1 (Г1, В1, Д2, Т2) - для покрытий полов вестибюлей, лестничных клеток и лифтовых холлов - КМ1 (Г1, В1, Д2, Т2), для общих коридоров, холлов и фойе - КМ2 (Г1, В2, Д2, Т2)
3. Произвести выкрасы стен краской разной степени блеска, цвета и тона и согласовать с авторским надзором и эксплуатирующей организацией.

4. Произвести выкрасы потолков разными оттенками белого цвета RAL9003, 9010, 9016 и согласовать с авторским надзором и эксплуатирующей организацией.
5. Заказ люков в полу производить после фактических замеров с учетом рассклади керамогранитной плитки и изамера конструкции пола. Не выполнять монтаж плитки смежной с люком до установки люка.
6. Элементы ступеней, марки 4.1с выполнять по фактическим замерам
7. В общие объёмы спецификации заложена площадь материалов для подступенка.
8. В спецификациях даны фактические объемы работ без учета подрезки или запаса материалов. Необходимый процент запаса и подрезки материалов определить производством работ.

Вам. Инв. №

Подп. и дата

Инв. № подл.

| Изм. | Кол.уч | Лист | №док. | Подп. | Дата | 1325-12/22/ПИР-АИ1.2С | Лист 10 |
|---|---|---|---|---|---|---|---|