
Условные обозначения:

- Встраиваемый светильник Arte Lamp Ragiio A4018-pl-1WH
- Встраиваемый точечный светильник Elektristandard 6068
- Встраиваемый светодиодный светильник Globo Unella 12391-12
- Встраиваемый светильник Точка 2122 Kink Light
- Встраиваемый светильник DONOLUX DL-18412/01TSQ WHITE
- Купольная камера (см. раздел 765-09/15/ДСР-ИОС5.16)
- Извещатель пожарный дымовой (см. раздел 765-09/15/ДСР-ПБ3)
- Оповещатель потолочный, встраиваемый в подвесной потолок
- Решетка РДУ индивидуального изготовления S.ж.с=0,25 кв.м.
- Отметка потолка от уровня чистого пола этажа
- Подвесной потолок. Комплектная система КНАУФ, тип П282 из плиты АКВАПАНЕЛЬ "Внутренняя" на двухуровневом металлическом каркасе, см. раздел АР
- Двухкомпонентная плита Rifinitura или Armstong кессоного типа 600х600мм. (см. спецификацию и примечание к спецификации)
- К-5 — Тип карниза (см. спецификацию)
- М-5 — Тип молдинга (см. спецификацию)
- Выключатель/переключатель с группой освещения (см. совместно с ЭОМ)
- Ниша для штор с закладной деталью, см. узел.
- Облучатель бактерицидный настенный "Азов" (см. совместно с ТХ)
- СТ — Световое табло (см. совместно с ТХ)
- НС2 — Настенный светильник (см. совместно с маркировочными планами)
- Люки спецсвязи (месторасположение определяется авторским надзором)
- ТП1 — Теневой профиль
- ЗК1 — Тип зеркала (см. совместно маркировочными планами)
- Закладная деталь для люстры из влагостойкой фанеры t=12-15мм

- 26 — Люстра потолочная IMPERIUMLOFT 168484-26 NOCTURNE, цвет золото
- 16 — Светодиодная подсветка карнизов, зеркал, барельефов, мягкой панелей и др. с, светорассеивающим профилем. Размер светорассеивающего профиля определить исходя из применяемого профиля карниза, молдинга и др.
- ДПУ-М 100 приточная вентиляция (см. раздел ОВ)
- ДПУ-М 125 приточная вентиляция (см. раздел ОВ)
- ДПУ-М 100 вытяжная вентиляция (см. раздел ОВ)
- ДПУ-М 125 вытяжная вентиляция (см. раздел ОВ)
- Настенные решетки кондиционирования (см. разбертки и раздел ОВ)
- Фанкойл 700х700 (см. раздел ОВ)
- Фанкойл 950х950 (см. раздел ОВ)
- Вывод-8 — Место размещения блоков питания рядного, предполагаемым размещением лючков для контурной подсветки помещений
- Размерная цепочка, где "х"-одинаковое значение размера
- Скрытый люк под окраску
- Выкл НС — Выключатель для включения настенных светильников (см. совместно с маркировочными планами)
- 16 — Выключатель одно/двухклавишный с группой освещения см. совместно с ЭОМ. Применяется Shnaider electric, AtlasDesign. Коллекция Nature. Цвет: Шампань пластик + Шампань
- М-4 — Тип молдинга (см. спецификацию)
- К-5 — Тип карниза (см. спецификацию)

План потолков 5 этажа, М.1:75

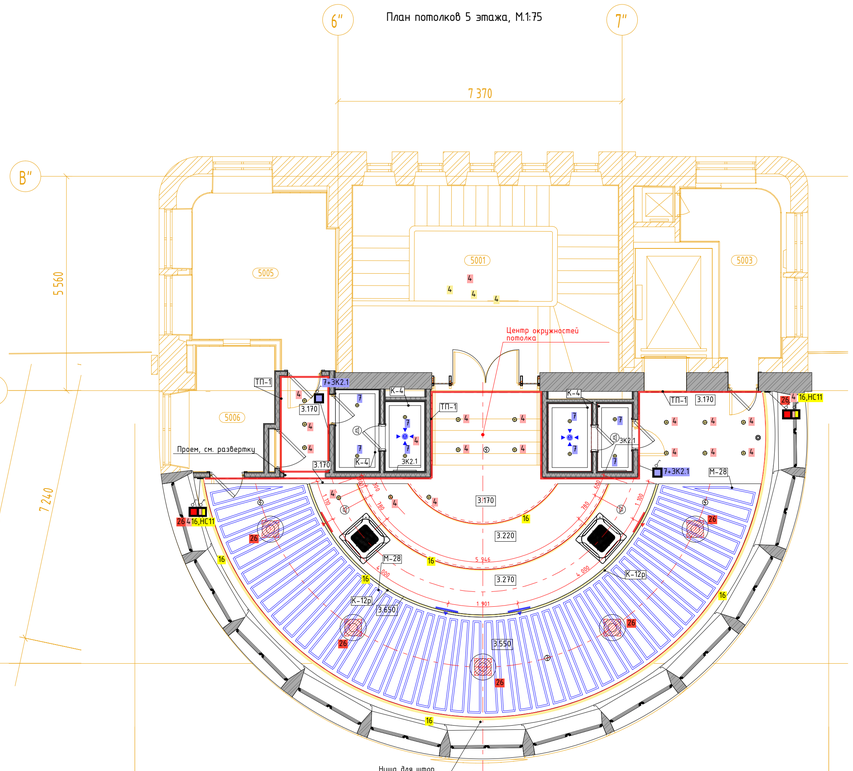

5.
М.1:10


Экспликация помещений

№ пом.	Наименование	Площадь	Кат. пом.	СанПиН
Б				
5001	Лестничная клетка 1	33,49		
5002	Комната отдыха и психологической разгрузки с местом для приема пищи	94,08		Г
5003	Помещение подготовки товаров к реализации	8,23	В4	Г
5004	Уборная для посетителей	3,15		Г
5005	Помещение подготовки продуктов к реализации	14,93	В4	Г
5006	Моечная посуды	6,96		Г
5007	Гардеробная персонала с уборной	4,21		Г
5010	Технический чердак	1021,90	В3	

Условные обозначения

113А	Гипсовочный стол	См. совместно с разделом ТХ
113Б	Тумба стола на 1 мойку	См. совместно с разделом ТХ
14	Обогреватель Дизар-3	См. совместно с разделом ТХ
146	Держатель для бумажных полотенец	Tork см. совместно с разделом ТХ
147	Диспенсер для туалетной бумаги	Tork SmartOne 472054
149	Дозатор для двух средств бесконтактный	См. совместно с разделом ТХ
149	Дозатор для двух средств бесконтактный	См. совместно с разделом ТХ
149А	Дозатор локтевой для двух средств	См. совместно с разделом ТХ
149СТ	Дозатор локтевой для двух средств на стойке	См. совместно с разделом ТХ
150	Туалетный ёршик	WasserKRAFT K-1087
162	Негатоскоп	См. раздел ТХ
175	Тумба со встроенной раковиной	Тумба по индивидуальным размерам со встроенной раковиной Franke 125.0176.643 KBG 110-34, смеситель Florentina Rhino AV 33.276.1120.105, столешница Samsung Staron Vt, 155 Loam
209	Сушилка для рук	BXG 11090, 300х690х220мм, см. совместно с разделом ТХ, ЭОМ
209.1	Сушилка для рук подвесная	См. совместно с разделом ТХ
54	Дозатор мыла бесконтактный	См. совместно с разделом ТХ
54А	Дозатор мыла	См. совместно с разделом ТХ
6	Подвесная тумба с раковиной	Подвесная тумба с раковиной Oraja eco q60, ш.в. белый
ВП	Вызывная панель	См. совместно с разделом ИОС5.12
Гв	Гигиенический душ	ALMA BeNITO al-859-01 со встраиваемым смесителем, см. совместно с разделом ВК
Душ	Душевая стойка с тропическим душем	См. совместно с разделом ВК
ЗК1	Зеркало прямоугольное	Зеркало прямоугольное обособленное со скрытым крепежом
ЗК2	Зеркало круглое D700	Miralis, Eclipse D700, 4000K, без выключателя (подключение к общему выключателю на помещение, см. план потолков), без фирменной надписи Miralis
ЗК2.1	Зеркало круглое D600	Miralis, Eclipse D600, 4000K, без выключателя (подключение к общему выключателю на помещение, см. план потолков), без фирменной надписи Miralis
ЗК3	Зеркало круглое d300 RING	Miralis, подсвет RING, D700, 4000K,под раму – неотапроницаемо ПВХ, ш.в. черный, с выключателем, без фирменной надписи Miralis
ЗК4	Зеркало 50х70	Miralis, Eclipse D700, 4000K, без выключателя (подключение к общему выключателю на помещение, см. план потолков), без фирменной надписи Miralis
ЗК4	Зеркало 50х70	Зеркало 50х70 с подсветкой Esbano, с сенсорным выключателем, металлрама подсветка 4000K
ЗК5	Зеркало квадратное с фацетом	Квадратное с фацетом, инд. размеров, см. развертки
ЗК6	Зеркало в раме	Обособленное зеркало в раме по индивидуальным размерам. См. узлы и детали и развертки.
ЗК7	Зеркальное панно с фасцетом и подсветкой	Обособленное зеркальное панно с фасцетом и подсветкой . См. узлы и детали и развертки.
ЗК8	Зеркало в латунной раме	Зеркало в латунной раме, инд. размеров, см. развертки
ИПДЛ/ОТР	Извещатель пожарный дымовой линейный	См. совместно с разделом ПБ3
ИПР	Извещатель ручной адресный	См. совместно с разделом АПС
КВ	Кнопка выхода	См. совместно с разделом ИОС5.12
КОК2	Контрольно-отключающее устройство с кол-вом выводов	См. совместно с разделом ИОС6.1
Кр	Картина	См. развертки
КС	Клавиша смыва	Geberit Delta 51 115.105.46.1 пластик, ш.в. хром матовый
КЭВ	Кнопка экстренного вызова	
НС1	Настенный светильник	Kink Light Проекция 6435-3,20 Размерыбх60х10
НС10	Настенный светильник	La Beaute Classic LU288.ORM
НС2	Настенный светильник	
НС6	Настенный светильник	Epa Crystal Lux ARMANDO AP12 CHROME
НС7	Настенный светильник	Kichler (Mona), США, Латунь, 5580Nx165мм. Полный аналог. Индивидуальное изготовление. ОАО «Тверьстекло»
НС8	Настенный светильник	Elektrostandard Scheida LED 8W 1010 IP20 Бронзовая a037487
НС9	Настенный светильник	Lumion Picture Hikari 3767/12WL, 600х25х135мм
НТ	Навигационная табличка	Указано условно, см. совместно с проектом навигации
ОКЗ	Тип медицинской консоли	Комплектация в том числе розетки см. с разделом ИОС6.1
ООПС	Оповещатель охранно-пожарный	См. совместно с разделом ПБ3
ООПС	Оповещатель охранно-пожарный световой	См. совместно с разделом ПБ3
ОП-7	Тип опорной вскос/поручень-отбойника	См. спецификации
ПВ	Световая панель "ВЫХОД"	ULTRA РИП "ВЫХОД" (220В)
ПДУ	Пульт управления кондиционированием	
Р	Раковина с/у инвалидов	См. совместно с разделом АР
Р1	Раковина с/у для МГН	Jika MIO 1371.47 644х550х185мм
РДУ	Решетка дымоудаления/компенсации	См. совместно с разделом ОВ
СН	Светильник, система дежурного освещения	См. совместно с разделом ТХ
СТ	Световое табло "Не входить"	См. совместно с разделом ТХ и ЭОМ
Сч	Считыватель СКУД	См. совместно с разделом ИОС5.12
Т1	Терморегулятор	см. раздел ОВ
ТВ55'	Телевизор с диагональю	См. совместно разделом ТХ
ТПБ3	Таблица "Пожаровзрывоопасная зона МГН"	См. совместно с разделом ПБ1
Ум	Умывал подвесной	CERUTTI SPA MARMOLADA ARIA 2618E
Ч1	Часы d400	Часы d400 вторичные СВС40.ДС24.Б.П.АЦ, см. совместно с альбомом 765-09/15/ДСР-ИОС5.10
Ч2	Часы d300	Часы d300 вторичные СВС30.ДС24.Б.П.АЦ, см. совместно с альбомом 765-09/15/ДСР-ИОС5.10
Э-47	Полотенцесушитель	Полотенцесушитель электрический, см. совместно с разделом ТХ

- Размерная цепочка, где "х"-одинаковое значение размера

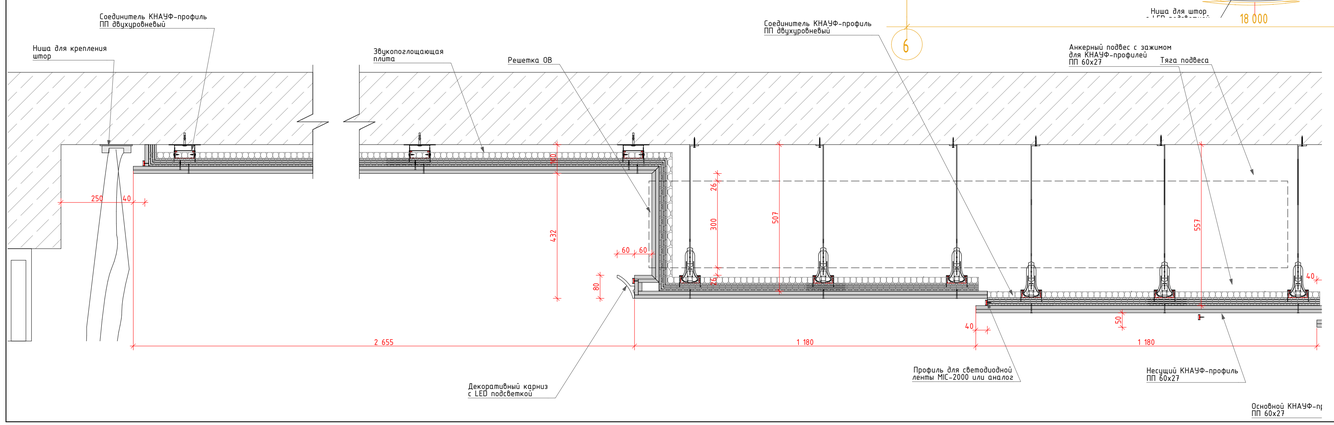

1. Данный лист см. с листом "Общие данные".
2. Данный лист см. со всеми листами комплекта.
3. На данном листе указаны привязки оконечного оборудования в съемных панелях потолка (600×600мм), привязка по центру панели.
4. Привязки и спецификацию выключателей см. совместно с разделом ЭО. Применяемого производителя и коллекцию выключателей согласовать с разработчиками раздела АИ.
5. Разделом ЭО провести светотехнический расчет и подтвердить достаточность осветительного оборудования.
6. В нишах для штор предусмотреть закладные из влагостойкой фанеры t12-15мм см. лист "Узлы и детали"
7. Если в помещении указано два выключателя на одну группу освещения они являются проходными.
8. Оконечное оборудование располагать в центре потолочных панелей за исключением случаев указанных на планах.
9. При раскладке металлических профилей гипсокартонного потолка учитывать места встраиваемых извещателей.
10. При монтаже гипсовых декоративных элементов (карнизы, молдинги, фризы и пр.) руководствоваться технической инструкцией фирмы-производителя, в т.ч. обеспечить крепление карнизов высотой или

						106/01-60АИ	
Изм.	Колич.	Лист	№Док.	Подп.	Дата		
Разработал		Киселев				Федеральное государственное бюджетное учреждение «Больница с поликлиникой» Управления делами Президента Российской Федерации по адресу: г. Москва, Романов пер., д. 2/6, стр. 2. Реконструкция (в режиме реставрации с приспособлением к современному использованию) здания	
Проверил		Петровский				Архитектурные интерьеры. (Блок Б)	Стадия: Р; Лист: 16; Листов:
Н.Контроль		Ольдекоп				План потолков 5 этажа, М.1:75	ООО "ЛЕОНАРДО ПРОЕКТ"

Формат А3х3