
1.
М.1:75

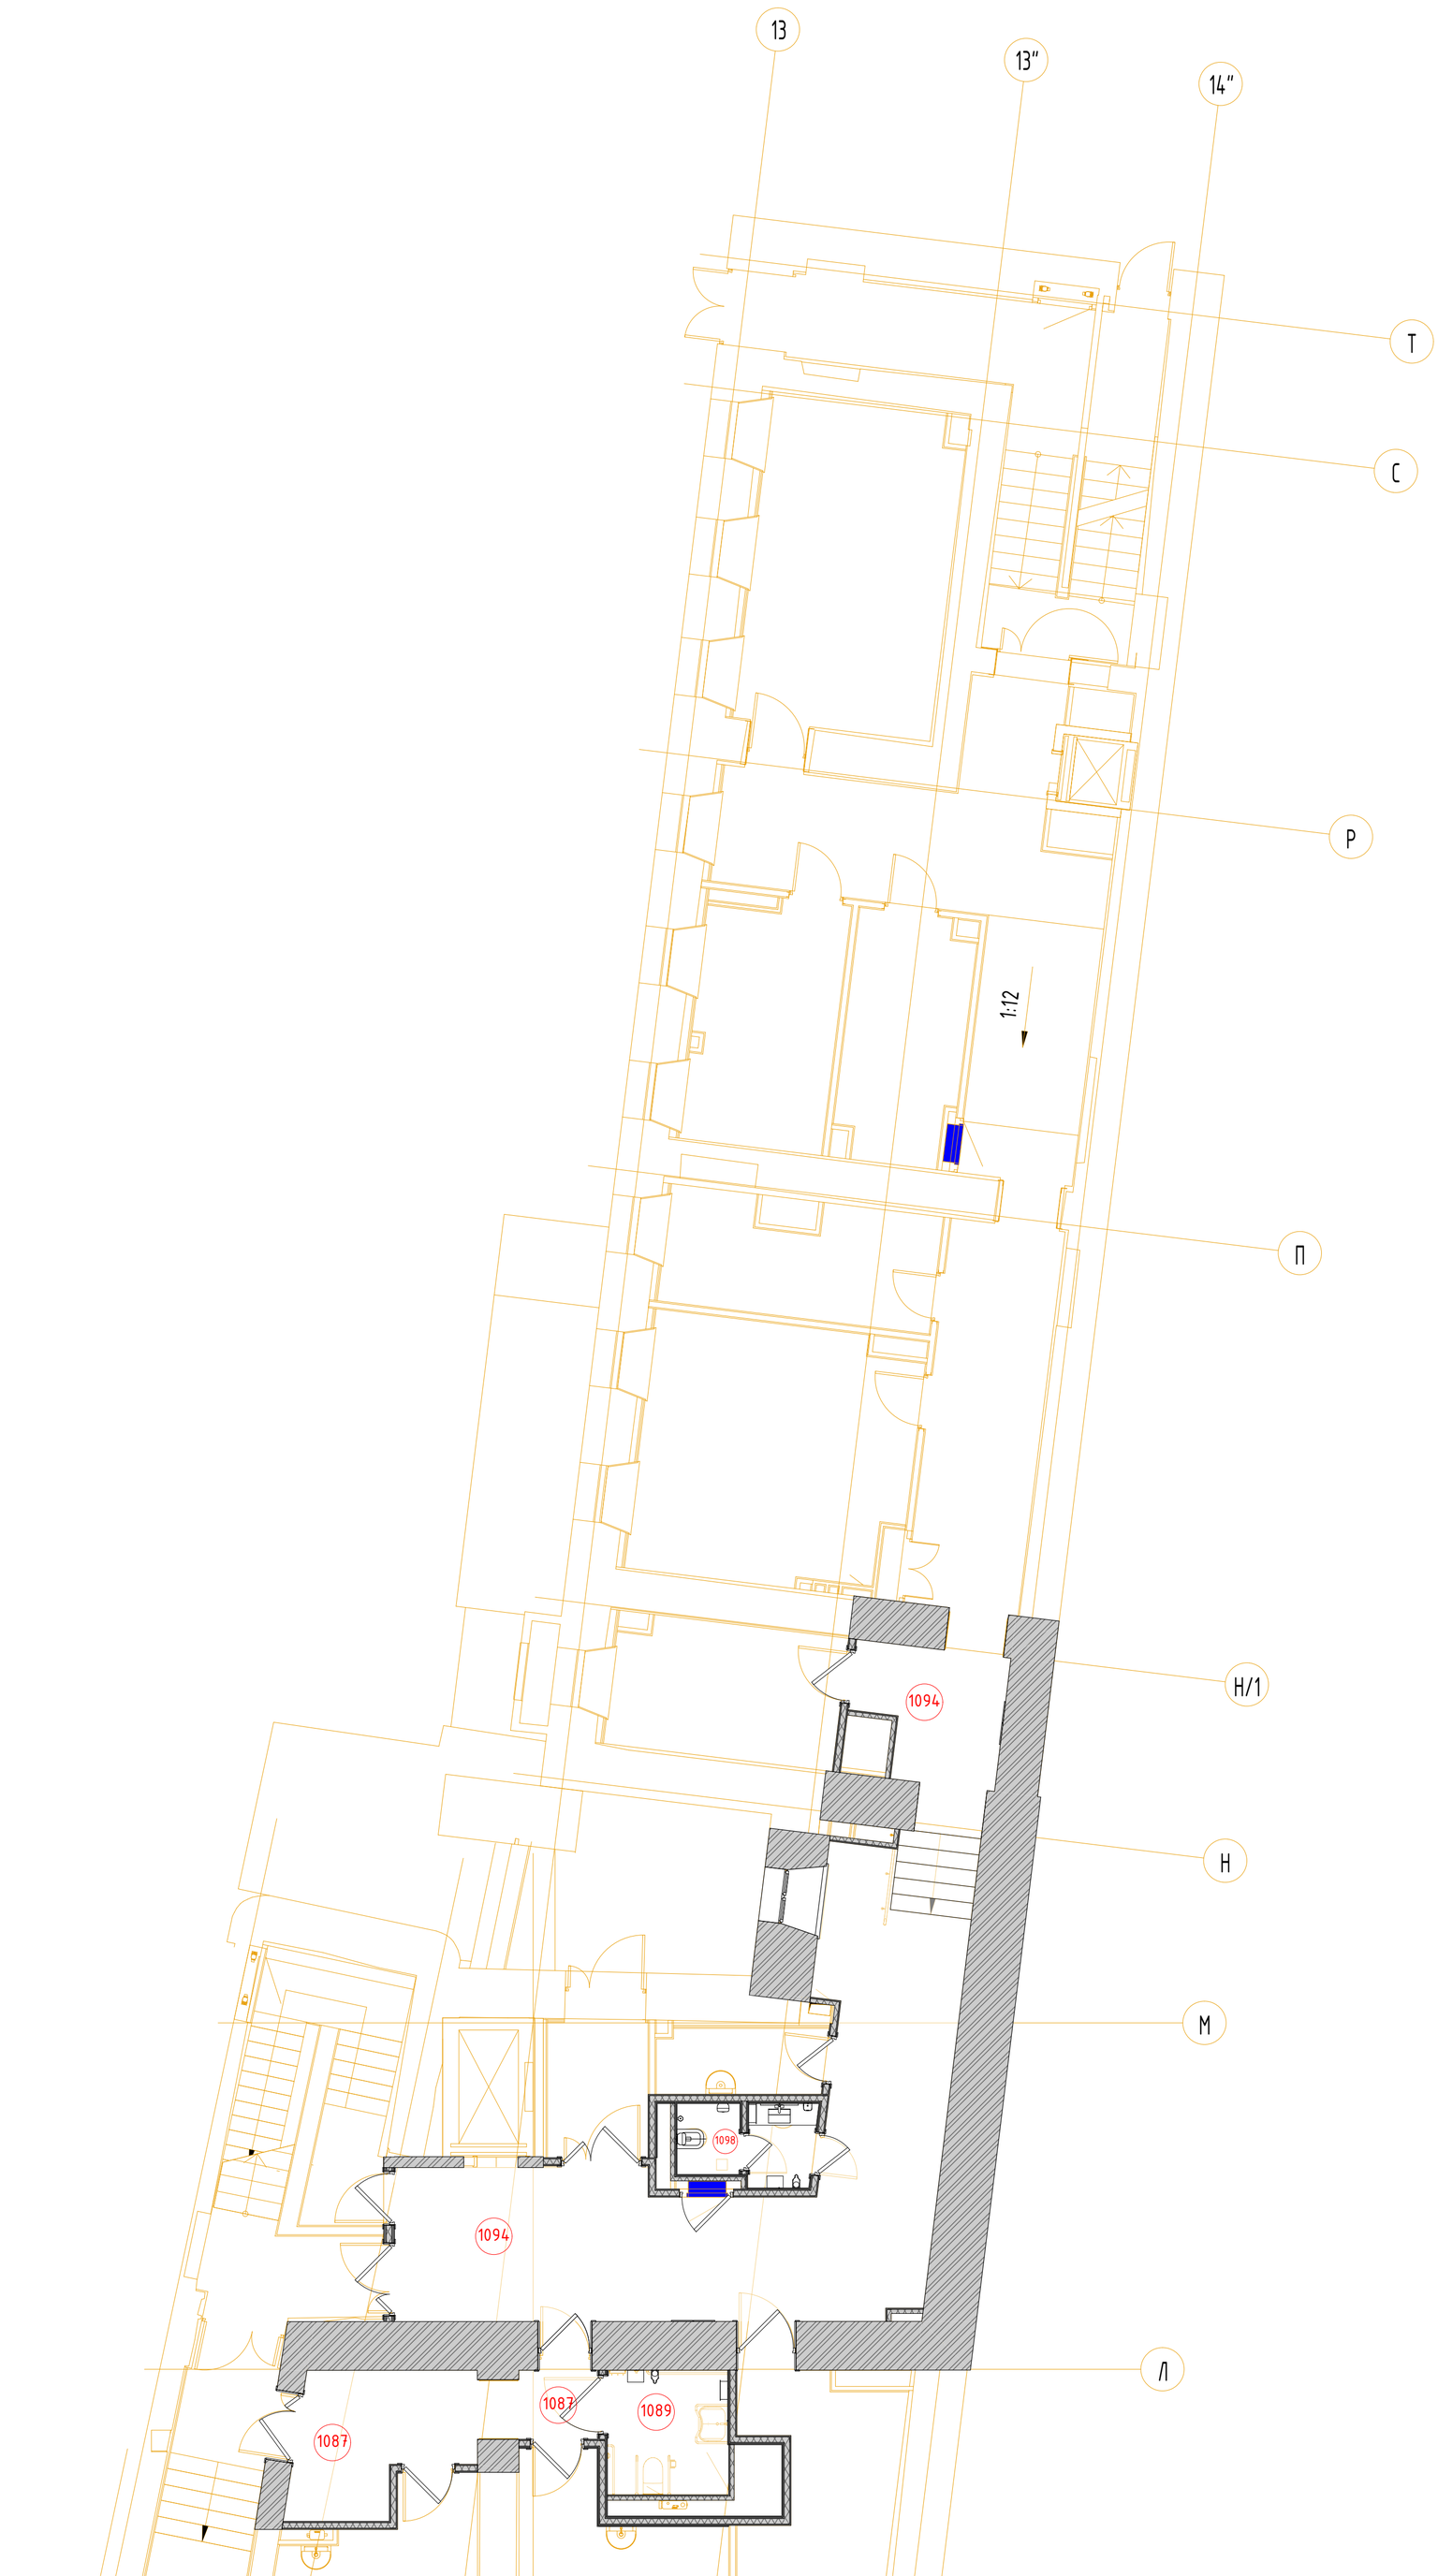


Экспликация помещений				
№ пом.	Наименование	Площадь	Кат. пом.	Кл. чист.
1086	Тамбур	11,77		Г
1087	Коридор-ожидальная	10,35		Г
1088	Кабинет врача-инфекциониста	10,51		В
1089	Уборная для посетителей	4,95		Г
1090	Процедурная	11,47		Б
1093	Лестничная клетка	17,81		
1094	Коридор	41,53		Г
1095	Комната управления мед. газами	13,01	В3	
1096	Тамбур	4,90		Г
1097	Помещение хранения предметов уборки	4,06	В4	Г
1098	Уборная	3,56		Г
1099	Коридор	50,36		Г
1100	Комната хранения расходных материалов	9,92	В4	Г
1101	Помещение хранения стерильных материалов	10,50		Г
1102	Серверная	22,80	В3	
1103	Складское помещение МТО, хранение лекарственных средств	11,85	В3	Г
1104	Склад лекарств	21,57	В3	Г
1105	Лестничная клетка 8	22,43		
1106	ВРУ	9,57		

1. На данном листе указываются привязки центра блоков розеток, выключателей и электрических Типы и спецификации розеток, выключателей, рамок см. совместно с разделом .... ЭО.
2. На данном листе указываются высотные отметки и расположение оконечного настенного оборудования. Типы и спецификации оборудования см. в соответвующих инженерных разделах
3. Данный лист смотреть совместно с развертками помещений

Изм.	Колуч.	Лист	№Док.	Подп.	Дата	106/01-60АИ			
						Федеральное государственное бюджетное учреждение «Больница с поликлиникой» Управления делами Президента Российской Федерации по адресу: г. Москва, Романов пер., д. 2/6, стр. 2. Реконструкция (в режиме реставрации с приспособлением к современному использованию) здания			
						Архитектурные интерьеры	Стадия	Лист	Листов
								1	
						Сводный маркировочный план 1 этажа Блок А, М1:75	ООО "ЛЕОНАРДО ПРОЕКТ"		

Формат А1

2.
М.1:75

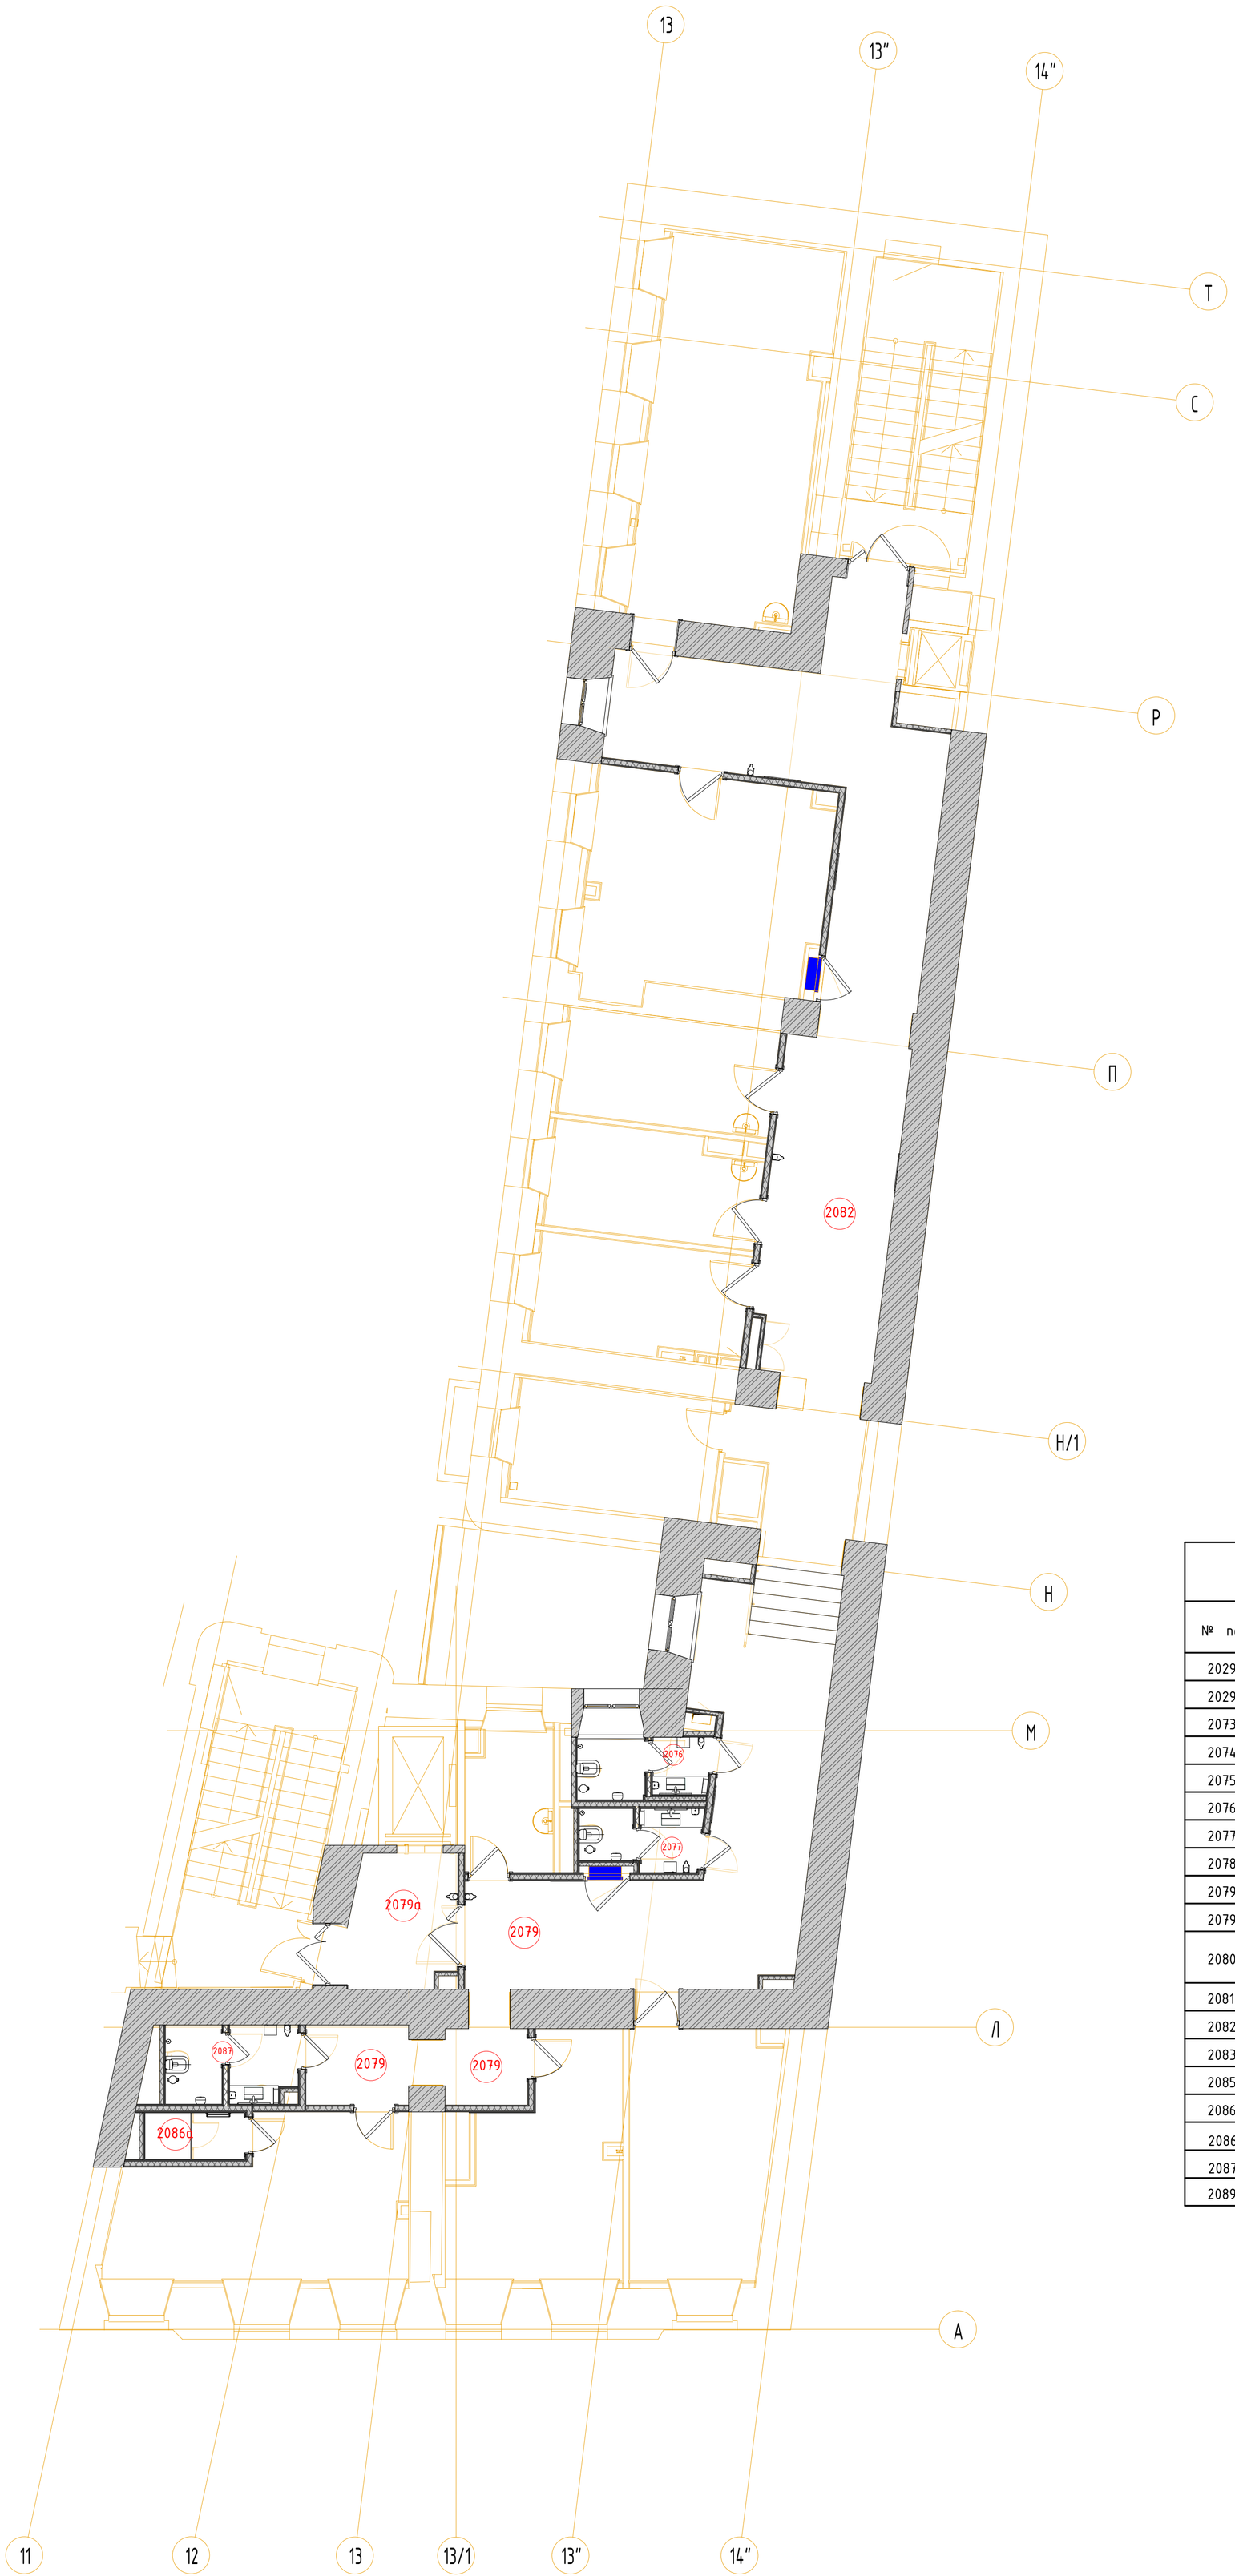

Экспликация помещении


№ пом.	Наименование	Площадь	Кат. пом.	Кл. чист.
2029	Кабинет экспертизы	10,10		В
2029а	Кабинет эпидемиолога	9,60		В
2073	Лестничная клетка 7	18,41		
2074	Кабинет фармаколога	10,08		В
2075	Помещение хранения предметов уборки	5,63	В4	Г
2076	Уборная для персонала	3,67		Г
2077	Уборная для персонала	3,20		Г
2078	Кабинет мед. статистики	11,00		В
2079	Коридор	40,45		Г
2079а	Лифтовый холл	6,32		Г
2080	Гардеробы персонала для домашней и рабочей одежды	29,10		Г
2081	Комната отдыха водителей	22,66		Г
2082	Коридор	56,62		Г
2083	Кабинет Колл-центра	15,79		Г
2085	Моповая клининговой службы	15,94	В3	Г
2086	Помещение клининговой службы	19,04		Г
2086а	Душевая	2,10		Г
2087	Уборная	4,64		Г
2089	Лестничная клетка 8	18,36		

1. На данном листе указываются привязки центра блоков розеток, выключателей и электрических Типы и спецификации розеток, выключателей, рамок см. совместно с разделом .... ЭО.
2. На данном листе указываются высотные отметки и расположение оконечного настенного оборудования. Типы и спецификации оборудования см. в соответствующих инженерных разделах
3. Данный лист смотреть совместно с развертками помещений

Изм.	Колуч.	Лист	№Док.	Подп.	Дата	106/01-60АИ		
						Федеральное государственное бюджетное учреждение «Больница с поликлиникой» Управления делами Президента Российской Федерации по адресу: г. Москва, Романов пер., д. 2/6, стр. 2. Реконструкция (в режиме реставрации с приспособлением к современному использованию) здания		
						Архитектурные интерьеры	Стадия	Лист 2 / Листов
						Сводный маркировочный план 2 этажа Блок А, М1:75	ООО "ЛЕОНАРДО ПРОЕКТ"	

Формат А1

3.
М.1:75

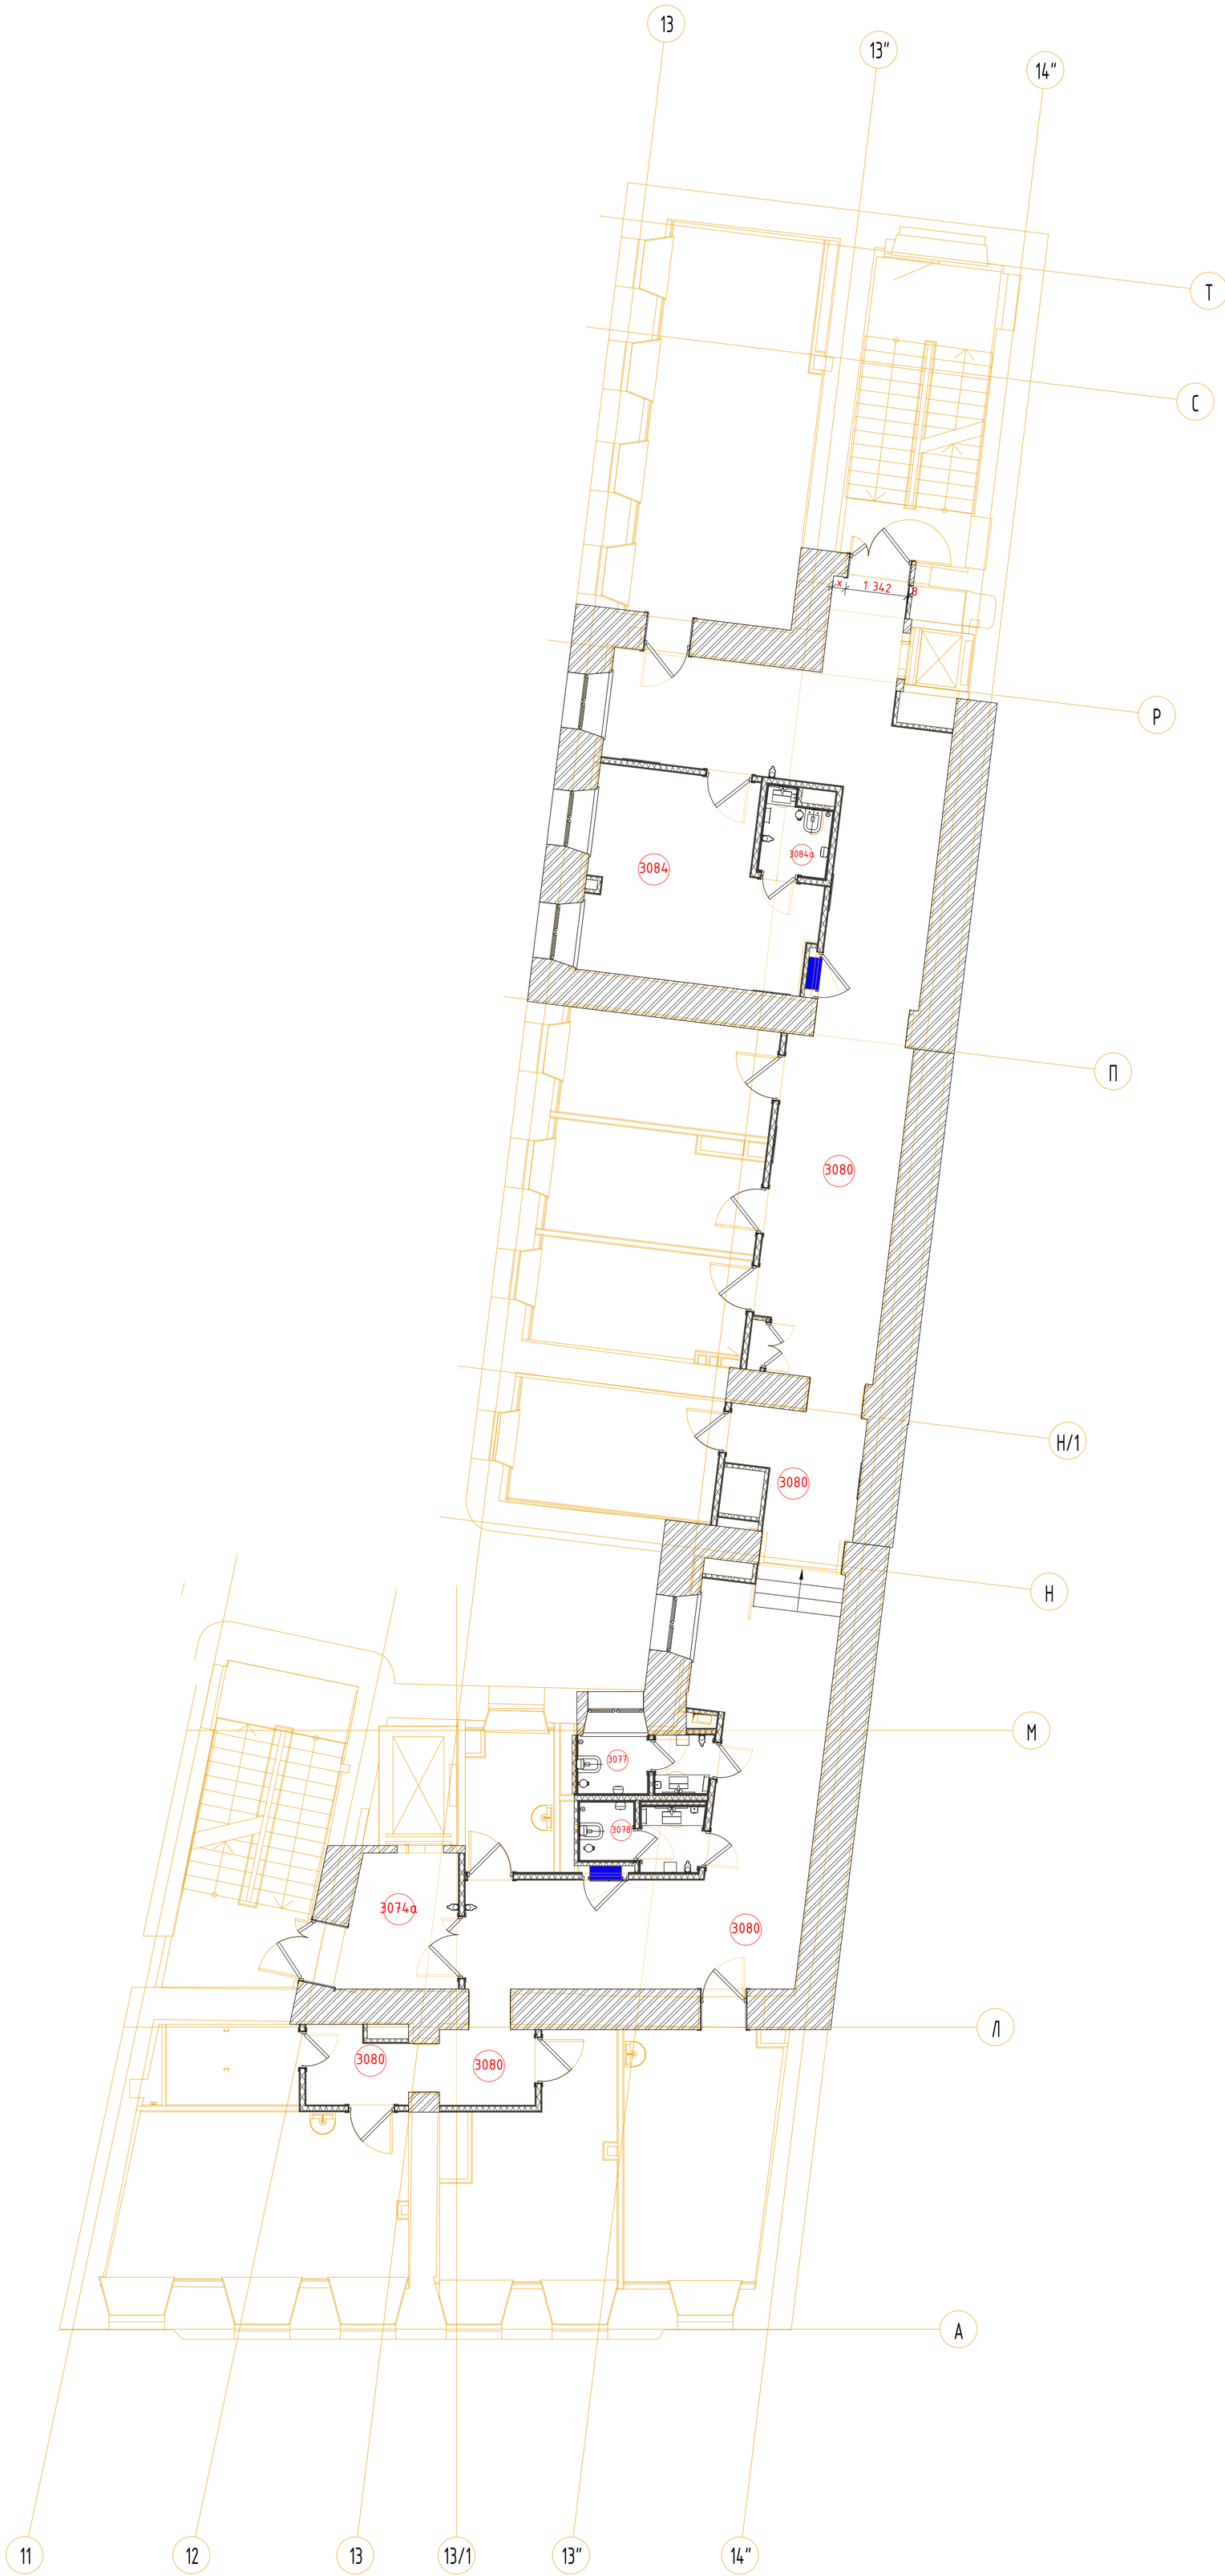

Экспликация помещений


№ пом .	Наименование	Площадь	Кат. пом.	Кл. чист.
3060	Комната персонала	15,41		Г
3072	Лестничная клетка 7	18,41		
3073	Кабинет старшей сестры	21,51		В
3074	Помещение хранения медикаментов	4,82	В4	Г
3074а	Лифтовый холл	6,32		Г
3075	Комната сестры-хозяйки с местом для хранения чистого белья	16,40		В
3077	Уборная	3,56		Г
3078	Уборная	3,46		Г
3079	Помещение предметов уборки	5,59	В4	Г
3080	Коридор	97,18		Г
3081	Комната персонала	10,96		Г
3083	Кабинет административно-технической службы	9,80		Г
3084	Кабинет заместителя главного врача по общим вопросам	18,68		В
3084а	Уборная	2,27		Г
3085	Кабинет инженерно-эксплуатационной службы	28,79		Г
3087	Лестничная клетка 8	17,50		
3088	Кабинет АХО	10,05		Г
3089	Кабинет энергетического отдела	10,08		Г

1. На данном листе указываются привязки центра блоков розеток, выключателей и электрических Типы и спецификации розеток, выключателей, рамок см. совместно с разделом .... ЭО.
2. На данном листе указываются высотные отметки и расположение оконечного настенного оборудования. Типы и спецификации оборудования см. в соответствующих инженерных разделах
3. Данный лист смотреть совместно с развертками помещений

Изм.	Колуч.	Лист	№Док.	Подп.	Дата	106/01-60АИ			
						Федеральное государственное бюджетное учреждение «Больница с поликлиникой» Управления делами Президента Российской Федерации по адресу: г. Москва, Романов пер., д. 2/6, стр. 2. Реконструкция (в режиме реставрации с приспособлением к современному использованию) здания			
						Архитектурные интерьеры	Стадия	Лист	Листов
								3	
						Сводный маркировочный план 3 этажа Блок А, М1:75	ООО "ЛЕОНАРДО ПРОЕКТ"		

Формат А1

4.
М.1:75

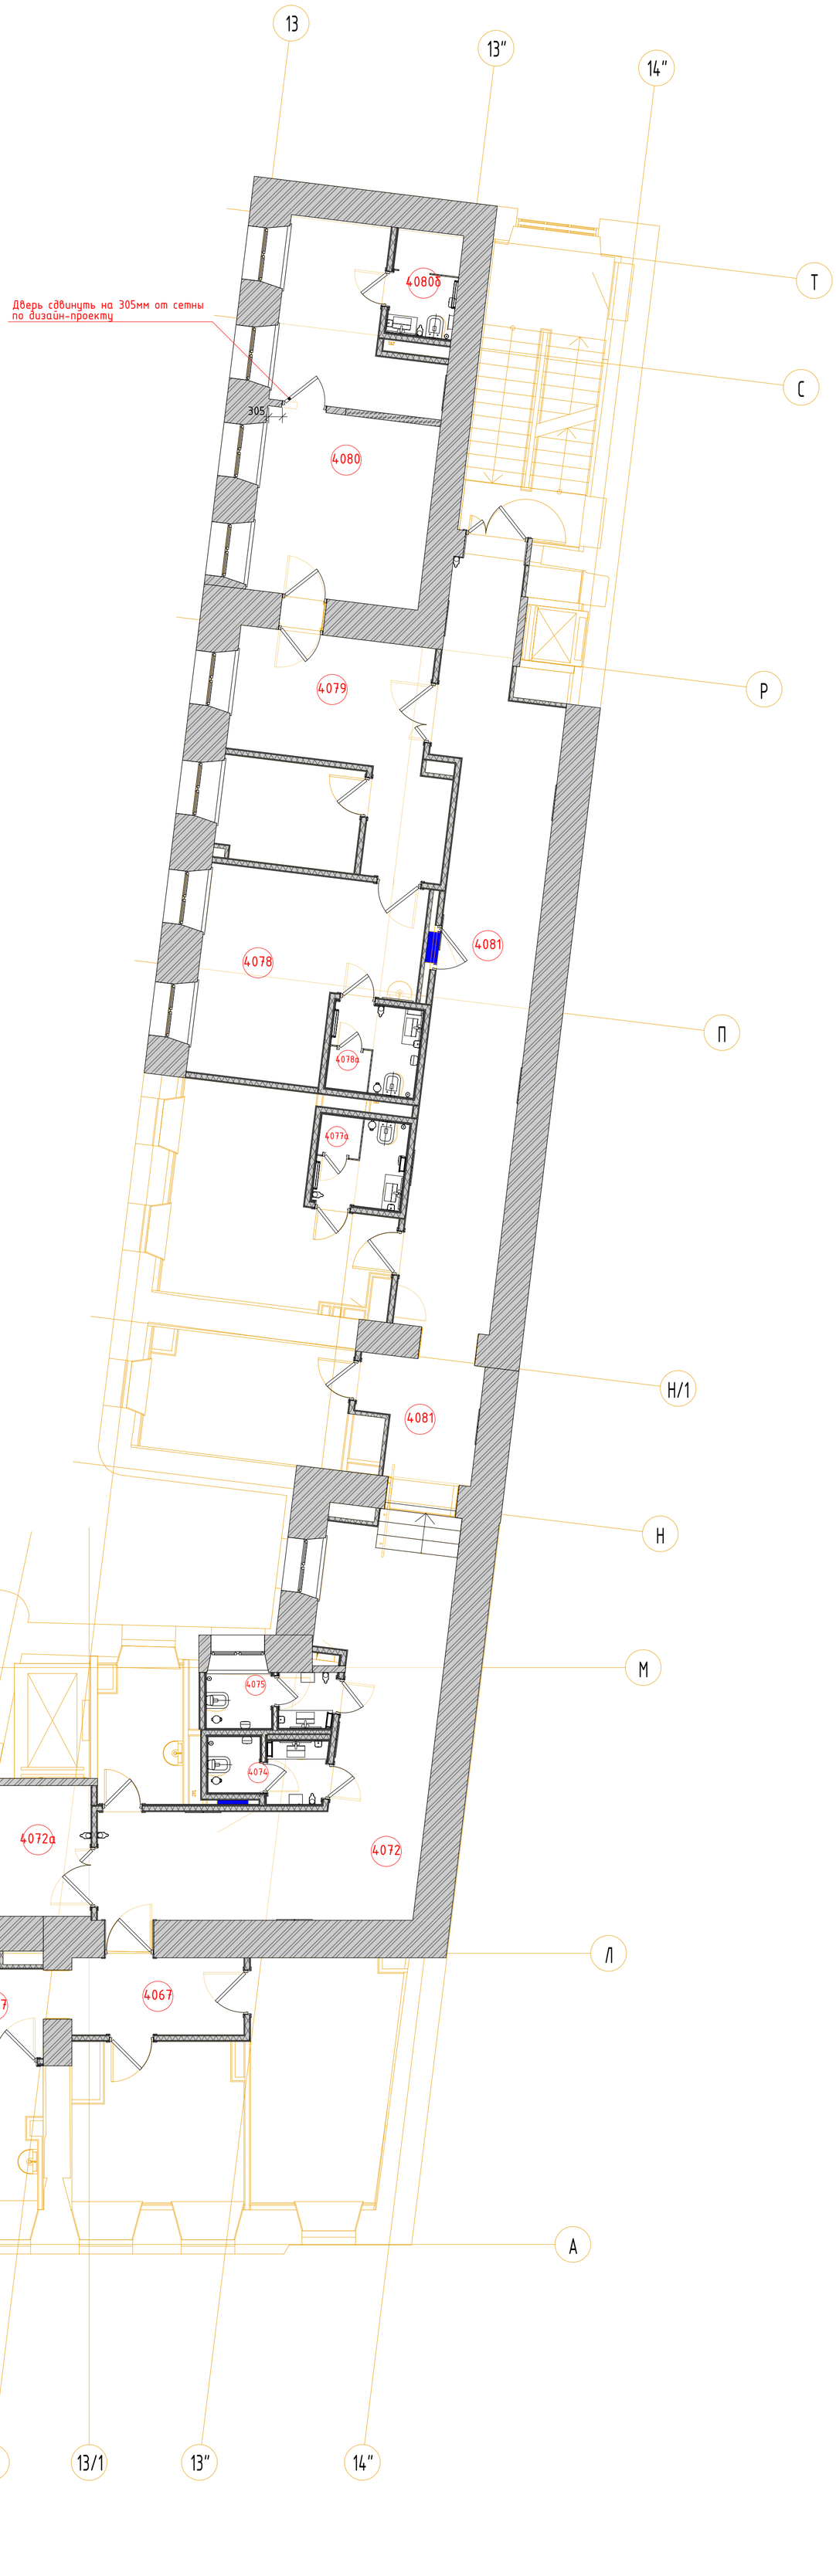

Условные обозначения

АД	Безконтактный диспенсер мыла
АД	Безконтактный диспенсер мыла
ВП	Вызовная панель
ДБ	Держатель для бумажных полотенецй
ДЗ	Облучатель Дезар
ДП	Диспенсер для бумажных покрытий на унитаз
ДТБ	Диспенсер для туалетной бумаги
ЗК	Зеркало
КВ	Кнопка выхода
КОК	Контрольно-отключающее устройство для газов
ЛД	Дозатор локтевой для дезинфицирующих средств
НС	Настенный светильник
НТ	Навигационная табличка
ОК	Медицинская консоль
ПП	Пневмопочта
ПС	Полотенцесушитель
РДУ	Решетка дымоудоления
СР	Электросушилка для рук
СТ	Световое табло
Сч	Считыватель СКУД
ТВ	Телевизор
ТЕ	Туалетный ёршик
Ун	Унитаз подвесной
Ур	Бак для мусора на 12л
Ч	Часы

Экспликация помещений

№ пом.	Наименование	Площадь	Кат. пом.	Кл. чист.
4066	Лестничная клетка 7	18,75		
4067	Коридор	11,20		Г
4068	Лаборантская гематологическая	16,51	В3	Г
4069	Моечная лабораторной посуды	12,25	В3	Г
4070	Лаборантская общеклинических исследований	14,96		Г
4071	Помещение регистрации анализов	6,60		Г
4071а	Уборная	3,10		Г
4072	Коридор	34,44		Г
4072а	Лифтовой холл	6,43		Г
4073	Помещение хранения предметов уборки	5,67	В4	Г
4074	Уборная	3,62		Г
4075	Уборная	3,74		Г
4076	Комната персонала	11,60		Г
4077	Кабинет главной медсестры поликлиники	17,85		В
4077а	Санузел	3,76		Г
4078	Кабинет заместителя главного врача	18,30		В
4078а	Санузел	3,78		Г
4079	Приемная	15,95		Г
4079а	Подсобное помещение	6,90	В4	Г
4080	Кабинет главного врача поликлиники	26,88		В
4080б	Санузел	3,34		Г
4081	Коридор	42,75		Г
4083	Лестничная клетка	17,42		
		305,52		

1. На данном листе указываются привязки центра блоков розеток, выключателей и электрических Типы и спецификации розеток, выключателей, рамок см. совместно с разделом .... ЭО.
2. На данном листе указываются высотные отметки и расположение оконечного настенного оборудования. Типы и спецификации оборудования см. в соответствующих инженерных разделах
3. Данный лист смотреть совместно с развертками помещений

Изм.	Кол.уч.	Лист	№Док.	Подп.	Дата	106/01-60АИ			
						Федеральное государственное бюджетное учреждение «Больница с поликлиникой» Управления делами Президента Российской Федерации по адресу: г. Москва, Романов пер., д. 2/6, стр. 2. Реконструкция (в режиме реставрации с приспособлением к современному использованию) здания			
						Архитектурные интерьеры	Стадия	Лист	Листов
								4	
						Сводный маркировочный план 4 этажа Блок А, М1:75	ООО "ЛЕОНАРДО ПРОЕКТ"		

Формат А1

Экспликация помещений

№ пом.	Наименование	Площадь	Кат. пом.	Кл. чист.
1001	Тамбур	6,39		Г
1002	Вестибюль приемного отделения	15,54		Г
1004	Ресепшн	7,40		Г
1005	Помещение для хранения каталок	3,61		Г
1007	Вестибюль приема VIP пациентов	17,81		Г
1008	Ресепшн	6,35		Г
1010	Санитарная комната	4,77		Г
1011	Диагностическая палата	19,29		Г
1012	Коридор	21,75		Г
1013	Шлюз	3,36		В
1014	Диагностическая палата	21,77		Г
1014а	Шлюз	3,38		В
1014б	Уборная с душевой	4,23		Г
1015	Помещение АТС	8,62		Г
1016	Помещение АТС	23,88		Г
1017	Лестничная клетка 5	11,38		Г
1018	Шлюз	3,39		В
1019	Комната персонала	8,29		Г
1020	Коридор	29,74		В
1023	Помещение концентратора кислорода	12,84		Г
1024	Техническая комната	5,22		Г
1025	Процедурная КТ	9,94		Г
1026	Комната управления	29,12		Г
1027	Санитарная комната	10,25		Г
1028	Комната персонала	8,49		Г
1029	Кабинет заведующего	8,29		Г
1030	Лестничная клетка 4	21,74		Г
1031	Лифтовый холл	5,22		Г
1032	Лестничная клетка 6	9,73		Г
1033	Ординаторская	14,96		В
1034	Комната старшей медсестры с местом хранения медикаментов	6,99		В
1034а	Медикаменты	3,77	В4	Г
1035	Процедурная маммографии	21,87		Г
1035а	Комната управления	6,87		Г
10358	Шлюз	2,23		Г
1036	Уборная для посетителей	3,76		Г

Экспликация помещений

№ пом.	Наименование	Площадь	Кат. пом.	Кл. чист.
1036	Уборная для МГН	7,51		Г
1037	Уборная для персонала	3,53		Г
1038	Ожидальная	40,28	Г	Г
1039	Процедурная денситометрии	24,22	Г	Г
1040	Кабинет врача рентгенолога	12,82	Г	Г
1041	Процедурная рентгенологическая	27,28	Г	Г
1042	Уборная	24,22	Г	Г
1043	Комната управления	12,82	В	Г
1044	Кабинет врача рентгенолога	12,12	Г	В
1045	Кабинет врача рентгенолога	12,54	Г	В
1046	Шлюз подготовки пациента	4,35	Г	Г
1047	Кабина для переодевания	4,04	Г	Г
1047а	Кабина для переодевания	4,48	Г	Г
1048	Техническое помещение	16,65	В3	
1049	Процедурная МРТ	35,54	В3	В
1050	Комната управления	9,08	В	Г
1050а	Кабинет врача рентгенолога	12,54	В	Г
1051	Главный вестибюль	131,11	Г	Г
1052	Ресепшн	8,55	Г	Г
1053	Гардероб уличной одежды пациентов	18,21	Г	Г
1054	Договорный отдел	18,65	В4	Г
1055	Тамбур	6,00	В	Г
1055а	Вестибюль	16,01	Г	Г
1056	Помещение охраны	9,08	Г	Г
1057	Договорный отдел	131,11	Г	Г
1057а	Коридор	8,55	Г	Г
1057б	Касса	18,21	Г	Г
1058	Лестничная клетка 1	33,24	Г	Г
1059	Раздягальная	8,39	В4	
1060	Коридор	17,27		Г
1061	Уборная для МГН	5,06		Г
1062	Комната приема пищи	11,41		Г
1063	Уборная для персонала	3,53		Г
1064	Стерилизационная	8,07	В4	Б
1065	Уборная для посетителей	4,33		Г
1066	Уборная для посетителей	4,52		Г
1067	Коридор	38,01		Г
1067а	Ожидальная с зоной ресепшн	44,35		Г

Экспликация помещений


№ пом.	Наименование	Площадь	Кат. пом.	Кл. чист.
1067б	Уборная для персонала	4,88		Г
1067в	Кабинет врача стоматолога-терапевта	15,00		Г
1067г	Уборная для посетителей	4,88		Г
1070	Кабинет врача стоматолога-терапевта	13,62		В
1070а	Кабинет врача стоматолога-терапевта	14,39		В
1072	Кабинет старшего персонала	9,49		В
1072а	Комната приема пищи	3,55		
1073	Коридор	12,19		В
1074	Складская кладовая	24,08		Г
1075	Коридор	43,04		Г
1075а	Уборная для персонала	3,27		Г
1076	Кабинет врача стоматолога-терапевта	15,33		Г
1076а	Кабинет врача стоматолога-хирурга	15,78		Г
1078	Кабинет врача-оториноларинголога	21,88		В
1079	Кабинет заведующего отделением (челюстно-лицевой)	14,91		В
1080	Коридор	43,04	В	Г
1080а	Кабинет врача стоматолога-терапевта	19,39		В
1080б	Кабинет врача стоматолога-хирурга	14,28		В
1080в	Кабинет врача-оториноларинголога	5,04		В
1081	Кабинет врача-оториноларинголога	5,10		В
1081а	Кабинет заведующего отделением	21,88		В
1081б	Техническое помещение	4,30		Г
1082	Коридор	2,69		
1083	Комната временного пребывания пациентов после анестезии	9,14		Г
1084	Рентгеностоматологический кабинет	14,13		Б
1085	Уборная	8,86		Г
1091	Коридор	2,26		В
1092	Диспетчерская с круглосуточным пожарным постом	14,33		В
1107	Уборная	4,30		Г
1108	Уборная	72,15		Г
1109	Уборная для персонала с ПМН	2,69		Г
1110	Лестничная клетка 3	9,14		Г

Условные обозначения

АД	Бесконтактный диспенсер мыла
АД	Бесконтактный диспенсер мыла
ВП	Вызывная панель
ДБ	Держатель для бумажных полотенец
ДЗ	Облучатель Дезар
ДП	Диспенсер для бумажных покрытий на унитаз
ДТБ	Диспенсер для туалетной бумаги
ЗК	Зеркало
КВ	Кнопка выхода
КОК	Контрольно-отключающее устройство для газов
ЛД	Дозатор локтевой для дезинфицирующих средств
НС	Настенный светильник
НТ	Навигационная табличка
ОК	Медицинская консоль
ОП	Оповещатель об эвакуации
Пож-1	Линейный извещатель
Пож-2	Оповещатель свето-звуковой
Пож-3	Табличка "Зона безопасности"
Пож-6	Стробоскопический извещатель
Пож-7	Ручной адресный извещатель
ПП	Пневмопочта
ПС	Полотенцесушитель
РДЧ	Решетка дымодувная
РДЧ	Решетка дымодувная
СР	Электросушилка для рук
СТ	Световое табло
Сч	Счетыватель СКУД
ТВ	Телевизор
ТЕ	Туалетный ёршик
Ун	Унитаз подвесной
Ур	Бак для мусора на 12л
Ч	Часы

Примечания:
1. Перед заказом обязательно провести контрольные замеры на объекте
2. Размеры радиусных подоконников даны с учетом замера по хорде большего и меньшего радиуса подоконника.
3. Типы кромок см. отдельный чертеж-схему
4. Типы подоконников указаны на планах помещений разрабатываемых в рамках РД по дизайн проекту, кол-во подоконников в спецификации учитывает только данные помещения

							#ПрN°-АР12
							#Полный Адрес Участка
Изм.	Колуч.	Лист	N°док.	Подп.	Дата		
						#Наименование Проекта	Стадия: #Стадия Проекта; Лист: 5; Листов:
						Сводный маркировочный план 1 этажа Блок В,В 1:100	#Название Организации

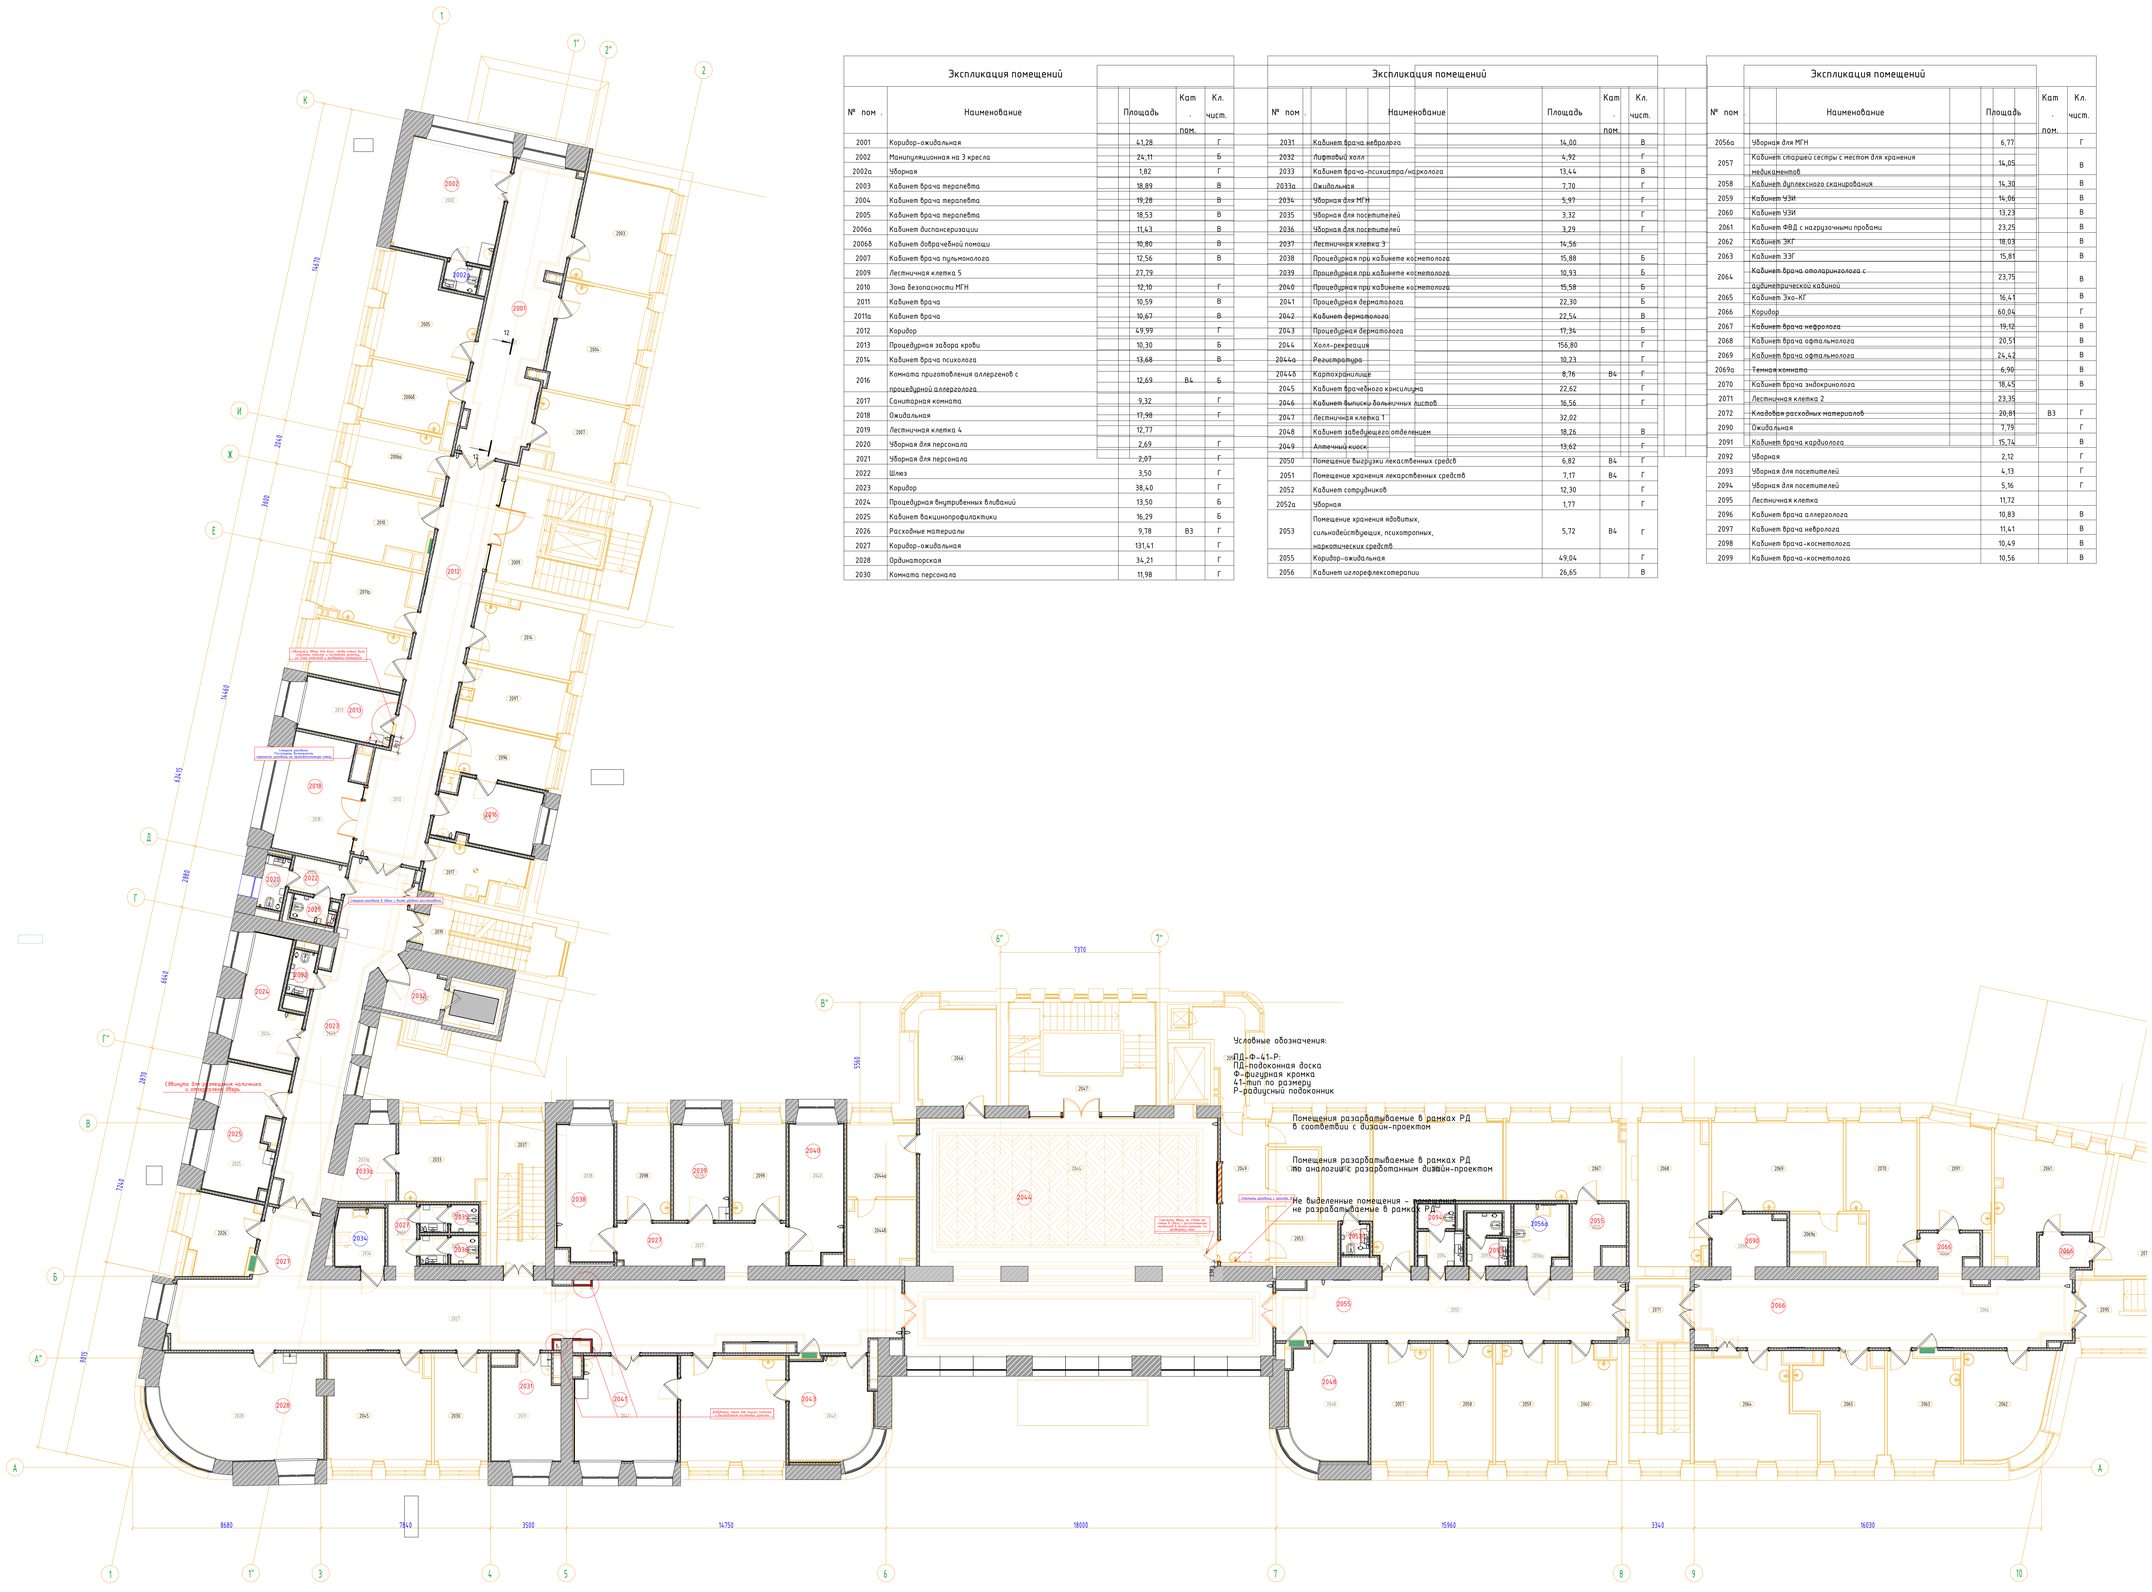

Экспликация помещений

№ пом.	Наименование	Площадь	Кат. пом.	Кл. чист.
2001	Коридор-ожидальная	41,28		Г
2002	Манипуляционная на 3 кресла	24,11		Б
2002а	Уборная	1,82		Г
2003	Кабинет врача терапевта	18,89		В
2004	Кабинет врача терапевта	19,28		В
2005	Кабинет врача терапевта	18,53		В
2006а	Кабинет диспансеризации	11,43		В
2006б	Кабинет доврачебной помощи	10,80		В
2007	Кабинет врача пульмонолога	12,56		В
2009	Лестничная клетка 5	27,79		
2010	Зона безопасности МГН	12,10		Г
2011	Кабинет врача	10,59		В
2011а	Кабинет врача	10,67		В
2012	Коридор	49,99		Г
2013	Процедурная забора крови	10,30		Б
2014	Кабинет врача психолога	13,68		В
2016	Комната приготовления аллергенов с процедурной аллерголога	12,69	В4	Б
2017	Санитарная комната	9,32		Г
2018	Ожидальная	17,98		Г
2019	Лестничная клетка 4	12,77		
2020	Уборная для персонала	2,69		Г
2021	Уборная для персонала	2,07		Г
2022	Шлюз	3,50		Г
2023	Коридор	38,40		Г
2024	Процедурная внутривенных вливаний	13,50		Б
2025	Кабинет бактериопрофилактики	16,29		Б
2026	Расходные материалы	9,78	В3	Г
2027	Коридор-ожидальная	131,41		Г
2028	Ординаторская	34,21		Г
2030	Комната персонала	11,98		Г

Экспликация помещений

№ пом.	Наименование	Площадь	Кат. пом.	Кл. чист.
2031	Кабинет врача невролога	14,00		В
2032	Лифтовый холл	4,92		Г
2033	Кабинет врача-психиатра/нарколога	13,44		В
2033а	Ожидальная	7,70		Г
2034	Уборная для МГН	5,97		Г
2035	Уборная для посетителей	3,32		Г
2036	Уборная для посетителей	3,29		Г
2037	Лестничная клетка 3	14,56		
2038	Процедурная при кабинете косметолога	15,88		Б
2039	Процедурная при кабинете косметолога	10,93		Б
2040	Процедурная при кабинете косметолога	15,58		Б
2041	Процедурная дерматолога	22,30		Б
2042	Кабинет дерматолога	22,54		В
2043	Процедурная дерматолога	17,34		Б
2044	Холл-рекреация	156,80		Г
2044а	Регистратура	10,23		Г
2044б	Картохранилище	8,76	В4	Г
2045	Кабинет врачебного консилиума	22,62		Г
2046	Кабинет выписки больничных листов	16,56		Г
2047	Лестничная клетка 1	32,02		
2048	Кабинет заведующего отделением	18,26		В
2049	Аптечный киоск	13,62		Г
2050	Помещение выгрузки лекарственных средств	6,82	В4	Г
2051	Помещение хранения лекарственных средств	7,17	В4	Г
2052	Кабинет сотрудников	12,30		Г
2052а	Уборная	1,77		Г
2053	Помещение хранения ядовитых, сильнодействующих, психотропных, наркотических средств	5,72	В4	Г
2055	Коридор-ожидальная	49,04		Г
2056	Кабинет иглорефлексотерапии	26,65		В

Экспликация помещений


№ пом.	Наименование	Площадь	Кат. пом.	Кл. чист.
2056а	Уборная для МГН	6,77		Г
2057	Кабинет старшей сестры с местом для хранения медикаментов	14,05		В
2058	Кабинет дуплексного сканирования	14,30		В
2059	Кабинет УЗИ	14,06		В
2060	Кабинет УЗИ	13,23		В
2061	Кабинет ФВД с нагрузочными пробами	23,25		В
2062	Кабинет ЭКГ	18,03		В
2063	Кабинет ЭЭГ	15,81		В
2064	Кабинет врача оториноларинголога с аудиометрической кабиной	23,75		В
2065	Кабинет Эхо-КГ	16,41		В
2066	Коридор	60,04		Г
2067	Кабинет врача нефролога	19,12		В
2068	Кабинет врача офтальмолога	20,51		В
2069	Кабинет врача офтальмолога	24,42		В
2069а	Темная комната	6,90		В
2070	Кабинет врача эндокринолога	18,45		В
2071	Лестничная клетка 2	23,35		
2072	Кладовая расходных материалов	20,81	В3	Г
2090	Ожидальная	7,79		Г
2091	Кабинет врача кардиолога	15,74		В
2092	Уборная	2,12		Г
2093	Уборная для посетителей	4,13		Г
2094	Уборная для посетителей	5,16		Г
2095	Лестничная клетка	11,72		
2096	Кабинет врача аллерголога	10,83		В
2097	Кабинет врача невролога	11,41		В
2098	Кабинет врача-косметолога	10,49		В
2099	Кабинет врача-косметолога	10,56		В


Условные обозначения

АД	Безконтактный диспенсер мыла
АД	Безконтактный диспенсер мыла
ВП	Вызывная панель
ДБ	Держатель для бумажных полотенец
ДЗ	Облучатель Дезар
ДП	Диспенсер для бумажных покрытий на унитаз
ДТБ	Диспенсер для туалетной бумаги
ЗК	Зеркало
КВ	Кнопка вызова
КОК	Контрольно-отключающее устройство для газов
ЛД	Дозатор локтевой для дезинфицирующих средств
НС	Настенный светильник
НТ	Навигационная табличка
ОК	Медицинская консоль
ОП	Оповещатель об эвакуации
Пож-1	Линейный извещатель
Пож-2	Оповещатель свето-звуковой
Пож-3	Табличка "Зона безопасности"
Пож-6	Стробоскопический извещатель
Пож-7	Ручной адресный извещатель
ПП	Пневмопочта
ПС	Полотенцесушитель
РДЧ	Решетка дымоудаления
РДЧ	Решетка дымоудаления
СР	Электросушилка для рук
СТ	Световое табло
Сч	Считыватель СКУД
ТВ	Телевизор
ТЕ	Туалетный ёршик
Ун	Унитаз подвесной
Ур	Бак для мусора на 12л
Ч	Часы

Примечание:
1. Перед заказом обязательно провести контрольные замеры на объекте
2. Размеры радиусных подоконников даны с учетом замера по хорде большего и меньшего радиуса подоконника.
3. Типы кромок см. отдельный чертеж-схему
4. Типы подоконников указаны на планах помещений разрабатываемых в рамках РД по дизайн проекту, кол-во подоконников в спецификации учитывает только данные помещения

								#ПрN°-АР12	
								#Полный Адрес Участка	
Изм.	Кол.уч.	Лист	№док.	Подп.	Дата			#Наименование Проекта	Стадия: #Стадия Проекта; Лист: 6; Листов:
								Свайный маркировочный план 2 этажа Блок Б,В 1:100	#Название Организации

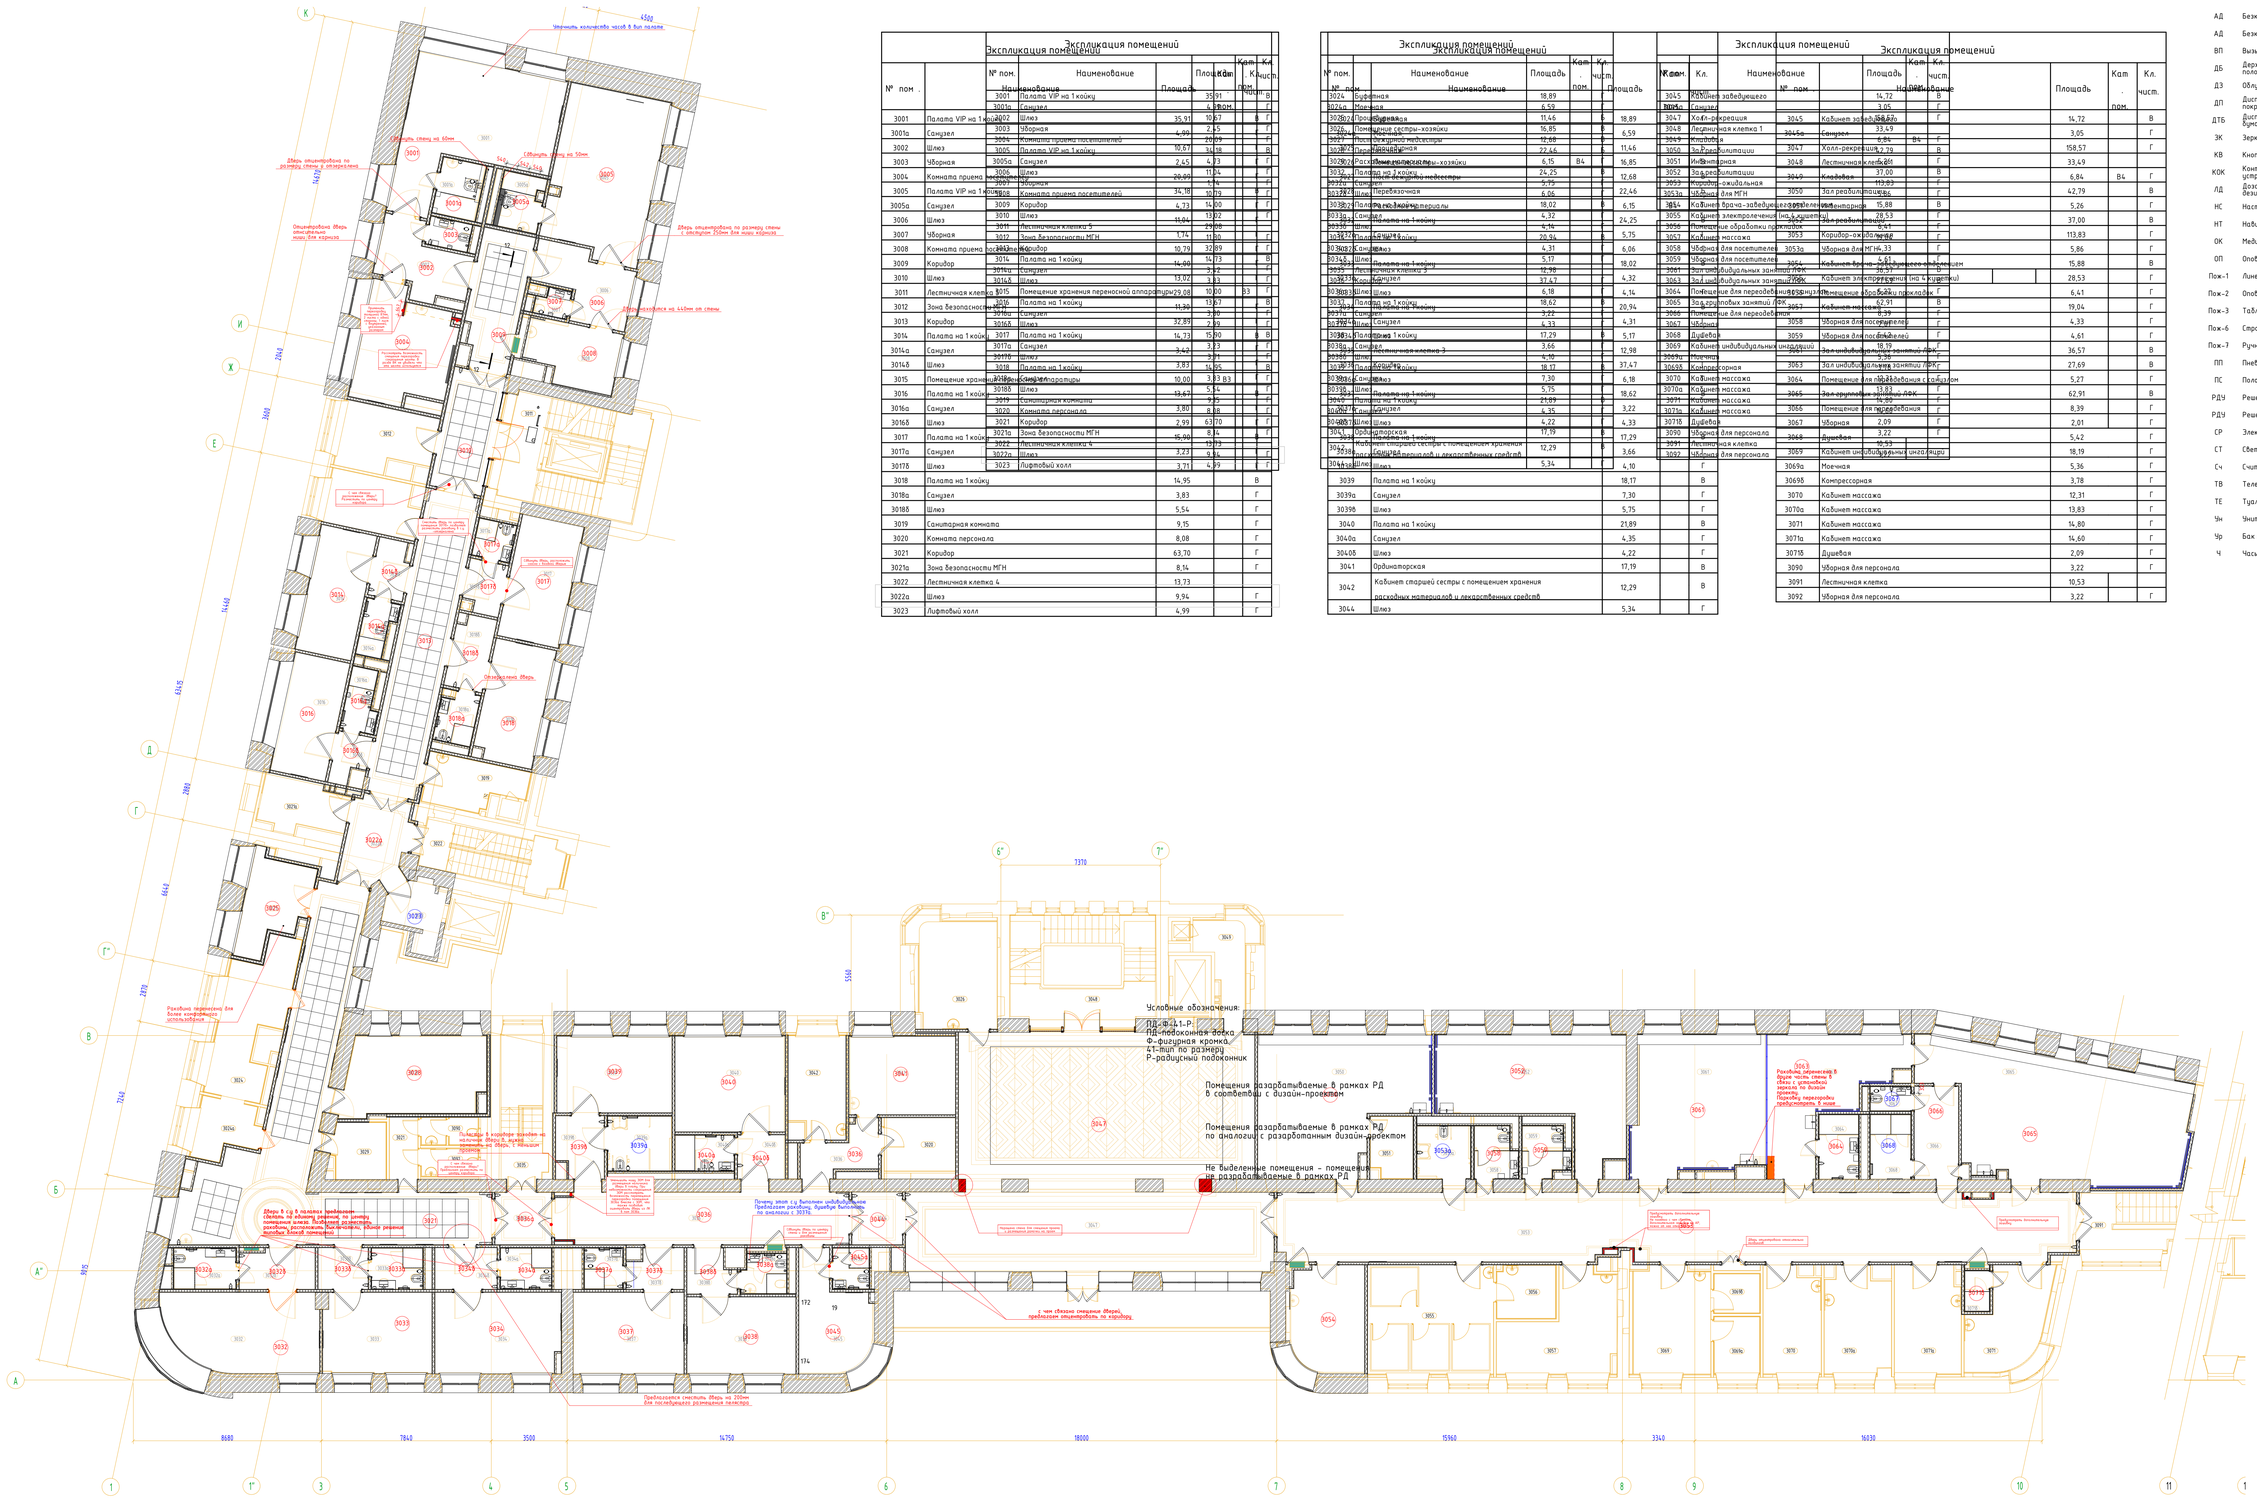
Условные обозначения:
ЛД-Ф-Д1.1-Р
ЛД-подоконная доска
Ф-фигурная кромка
Д1-тип по размеру
Р-радиусный подоконник
Помещения разрабатываемые в рамках РД в соответствии с дизайн-проектом
Помещения разрабатываемые в рамках РД по аналогии с разработанным дизайн-проектом
Не выделенные помещения - помещения не разрабатываемые в рамках РД
Увеличить количество часов в 8ми панелях
Убрать стену на 65мм
Убрать стену на 50мм
Дверь откатная на 440мм от стены
Дверь откроется на 440мм от стены
Дверь откатная по размеру стены с зазорами 250мм для ниш корпуса
Откатная дверь

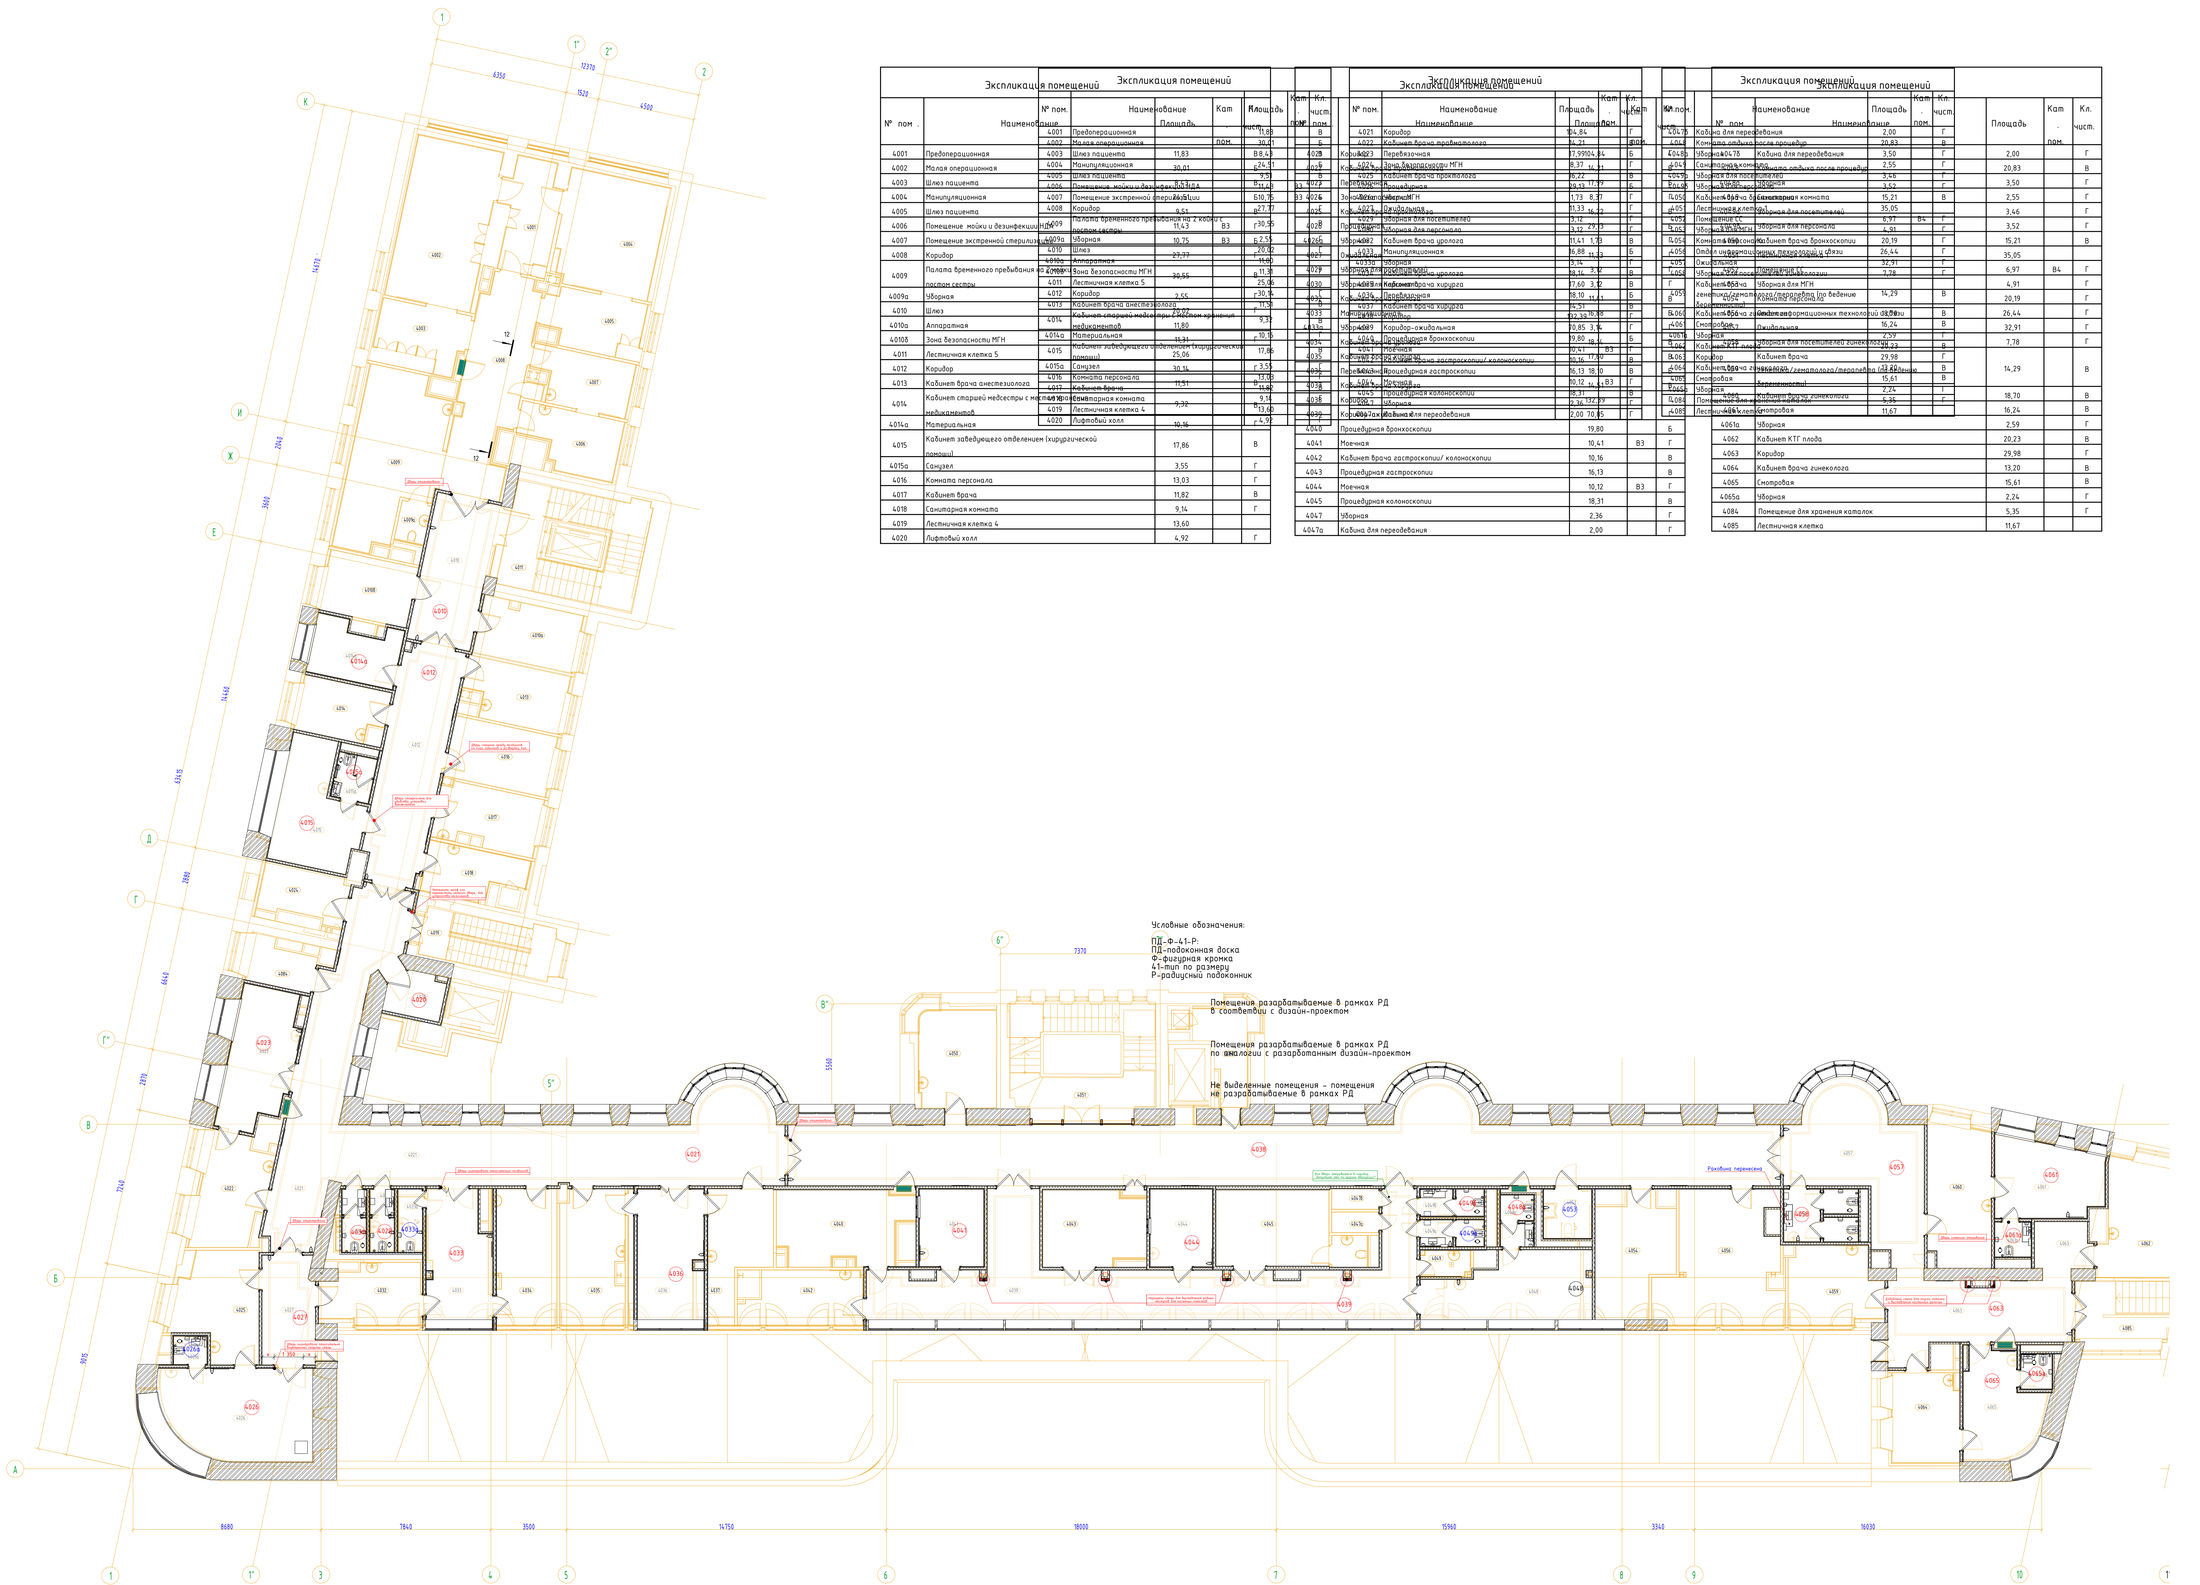
1
1*
2*
2
К
И
Х
Е
Д
Г
В
Б
А
6*
7330
8*
5560
5*
12370
6350
1520
4500
14472
2644
3668
14460
5345
2898
8448
2839
7240
9015
8680
7840
3500
14750
18000
15960
3340
16030
3
4
5
6
7
8
9
10
11
Дверь откатная
Дверь откатная двухстворчатая
Дверь откатная с доводчиком
Дверь откатная двухстворчатая с доводчиком
Дверь откатная с доводчиком и замком
Дверь откатная двухстворчатая с доводчиком и замком
Дверь откатная двухстворчатая с доводчиком и замком, 1 350
Дверь откатная двухстворчатая с доводчиком и замком, 1 350
Дверь откатная двухстворчатая с доводчиком и замком, 1 350