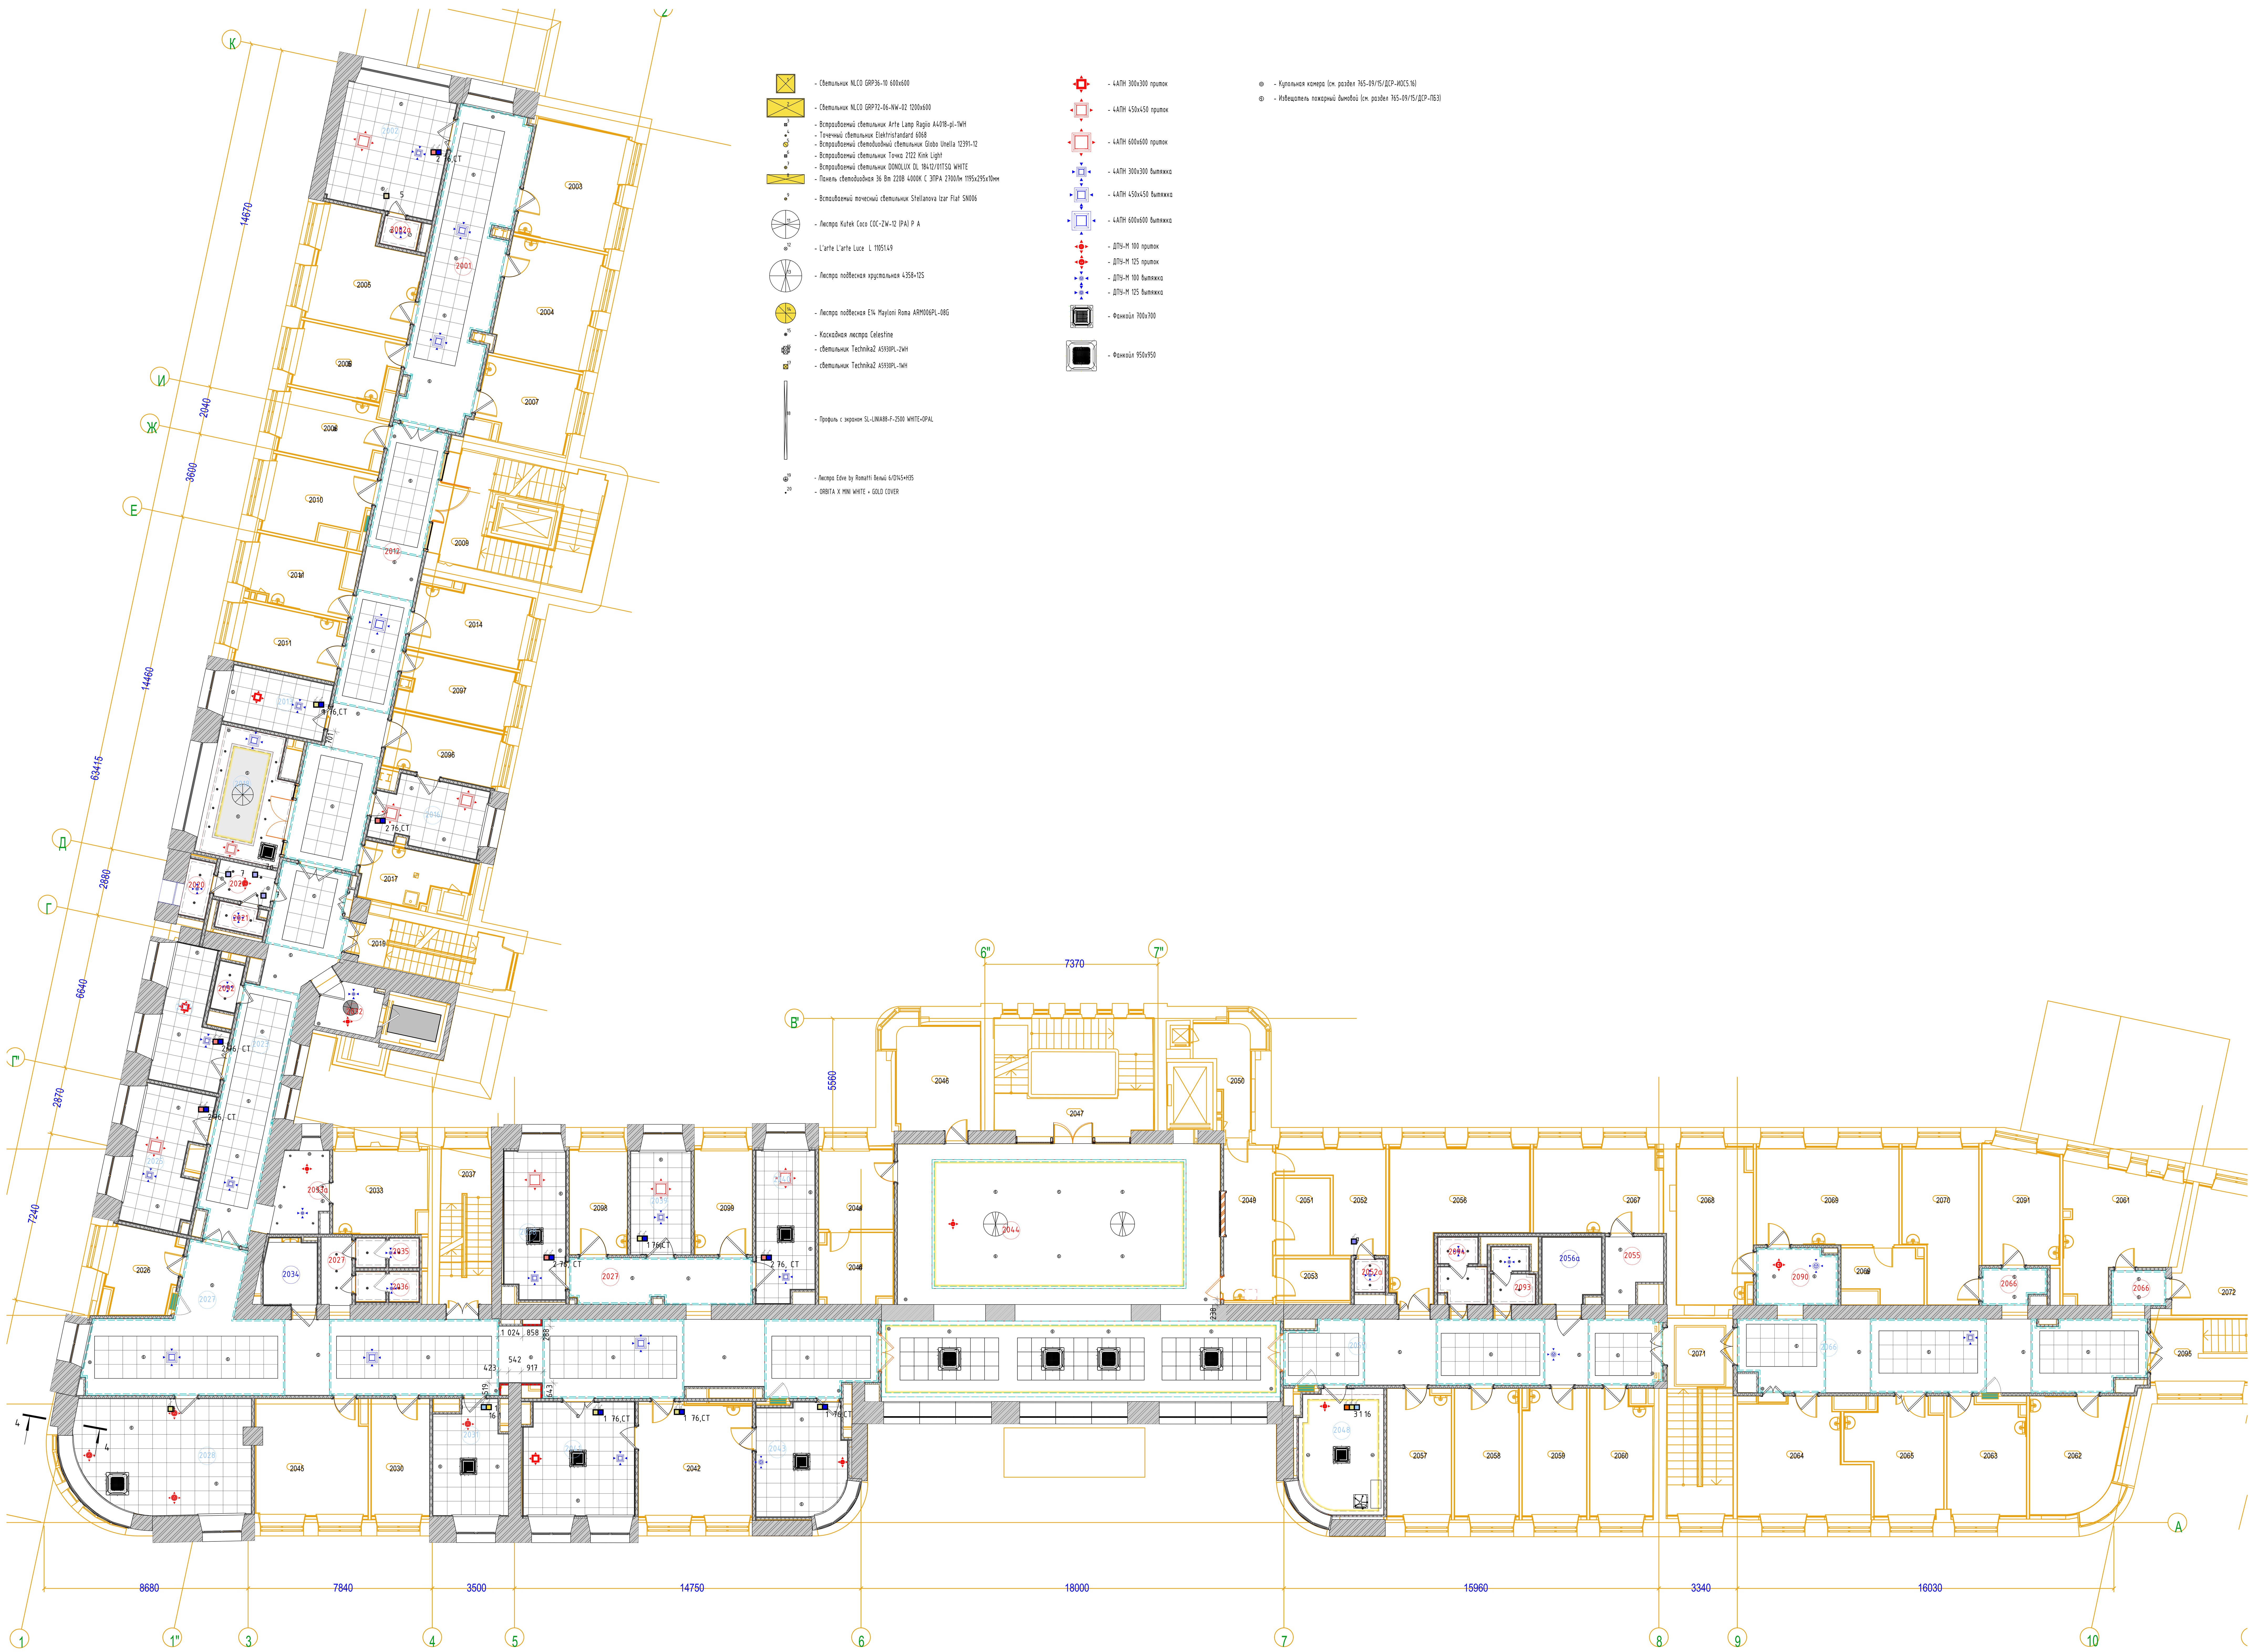


- Светильник NLCO GRP36-10 600x600
- Светильник NLCO GRP72-06-NW-02 1200x600
- Встраиваемый светильник Arte Lamp Ragiio A4018-pl-1WH
- Точечный светильник Elektristandard 6068
- Встраиваемый светодиодный светильник Globo Unella 12391-12
- Встраиваемый светильник Точка 2122 Kink Light
- Встраиваемый светильник DONOLUX DL 18412/01TSQ WHITE
- Панель светодиодная 36 Вт 220В 4000К С ЭПРА 2700Лм 1195x295x10мм
- Встаиваемый точесный светильник Stellanova Izar Flat SN006
- Люстра Kutek Coco COC-ZW-12 (PA) P A
- L'arte L'arte Luce L 11051.49
- Люстра подвесная хрустальная 4358+12S
- Люстра подвесная E14 Mayloni Roma ARM006PL-08G
- Каскадная люстра Celestine
- светильник Technika2 A5930PL-2WH
- светильник Technika2 A5930PL-1WH
- Профиль с экраном SL-LINIA88-F-2500 WHITE+OPAL
- Люстра Edve by Romatti белый 6/D145*H35
- ORBITA X MINI WHITE + GOLD COVER

- 4АПН 300x300 приток
- 4АПН 450x450 приток
- 4АПН 600x600 приток
- 4АПН 300x300 вытяжка
- 4АПН 450x450 вытяжка
- 4АПН 600x600 вытяжка
- ДПУ-М 100 приток
- ДПУ-М 125 приток
- ДПУ-М 100 вытяжка
- ДПУ-М 125 вытяжка
- Фанкойл 700x700
- Фанкойл 950x950

- Купольная камера (см. раздел 765-09/15/ДСР-ИОС5.16)
- Извещатель пожарный дымовой (см. раздел 765-09/15/ДСР-ПБ3)

Условные обозначения

АД	Безконтактный диспенсер мыла
АД	Безконтактный диспенсер мыла
ВП	Вызывная панель
ДБ	Держатель для бумажных полотенец
ДЗ	Облучатель Дезар
ДП	Диспенсер для бумажных покрытий на унитаз
ДТБ	Диспенсер для туалетной бумаги
ЗК	Зеркало
КВ	Кнопка выхода
КОК	Контрольно-отключающее устройство для газов
ЛД	Дозатор локтевой для дезинфицирующих средств
НС	Настенный светильник
НТ	Навигационная табличка
ОК	Медицинская консоль
ОП	Оповещатель об эвакуации
Пож-1	Линейный извещатель
Пож-2	Оповещатель свето-звуковой
Пож-3	Табличка "Зона безопасности"
Пож-6	Стробоскопический извещатель
Пож-7	Ручной адресный извещатель
ПП	Пневмопочта
ПС	Полотенцесушитель
РДУ	Решетка дымоудаления
РДУ	Решетка дымодоления
СР	Электросушилка для рук
СТ	Световое табло
Сч	Считыватель СКУД
ТВ	Телевизор
ТЕ	Туалетный ёршик
Ун	Унитаз подвесной
Ур	Бак для мусора на 12л
Ч	Часы

Изм.	Кол.уч.	Лист	№Док.	Подп.	Дата	#ПрNº-АР8		
						#Полный Адрес Участка		
						#Наименование Проекта	Стадия: #Стадия Проекта	Лист: 2	Листов:
						План потолков 2 этажа	#Название Организации	