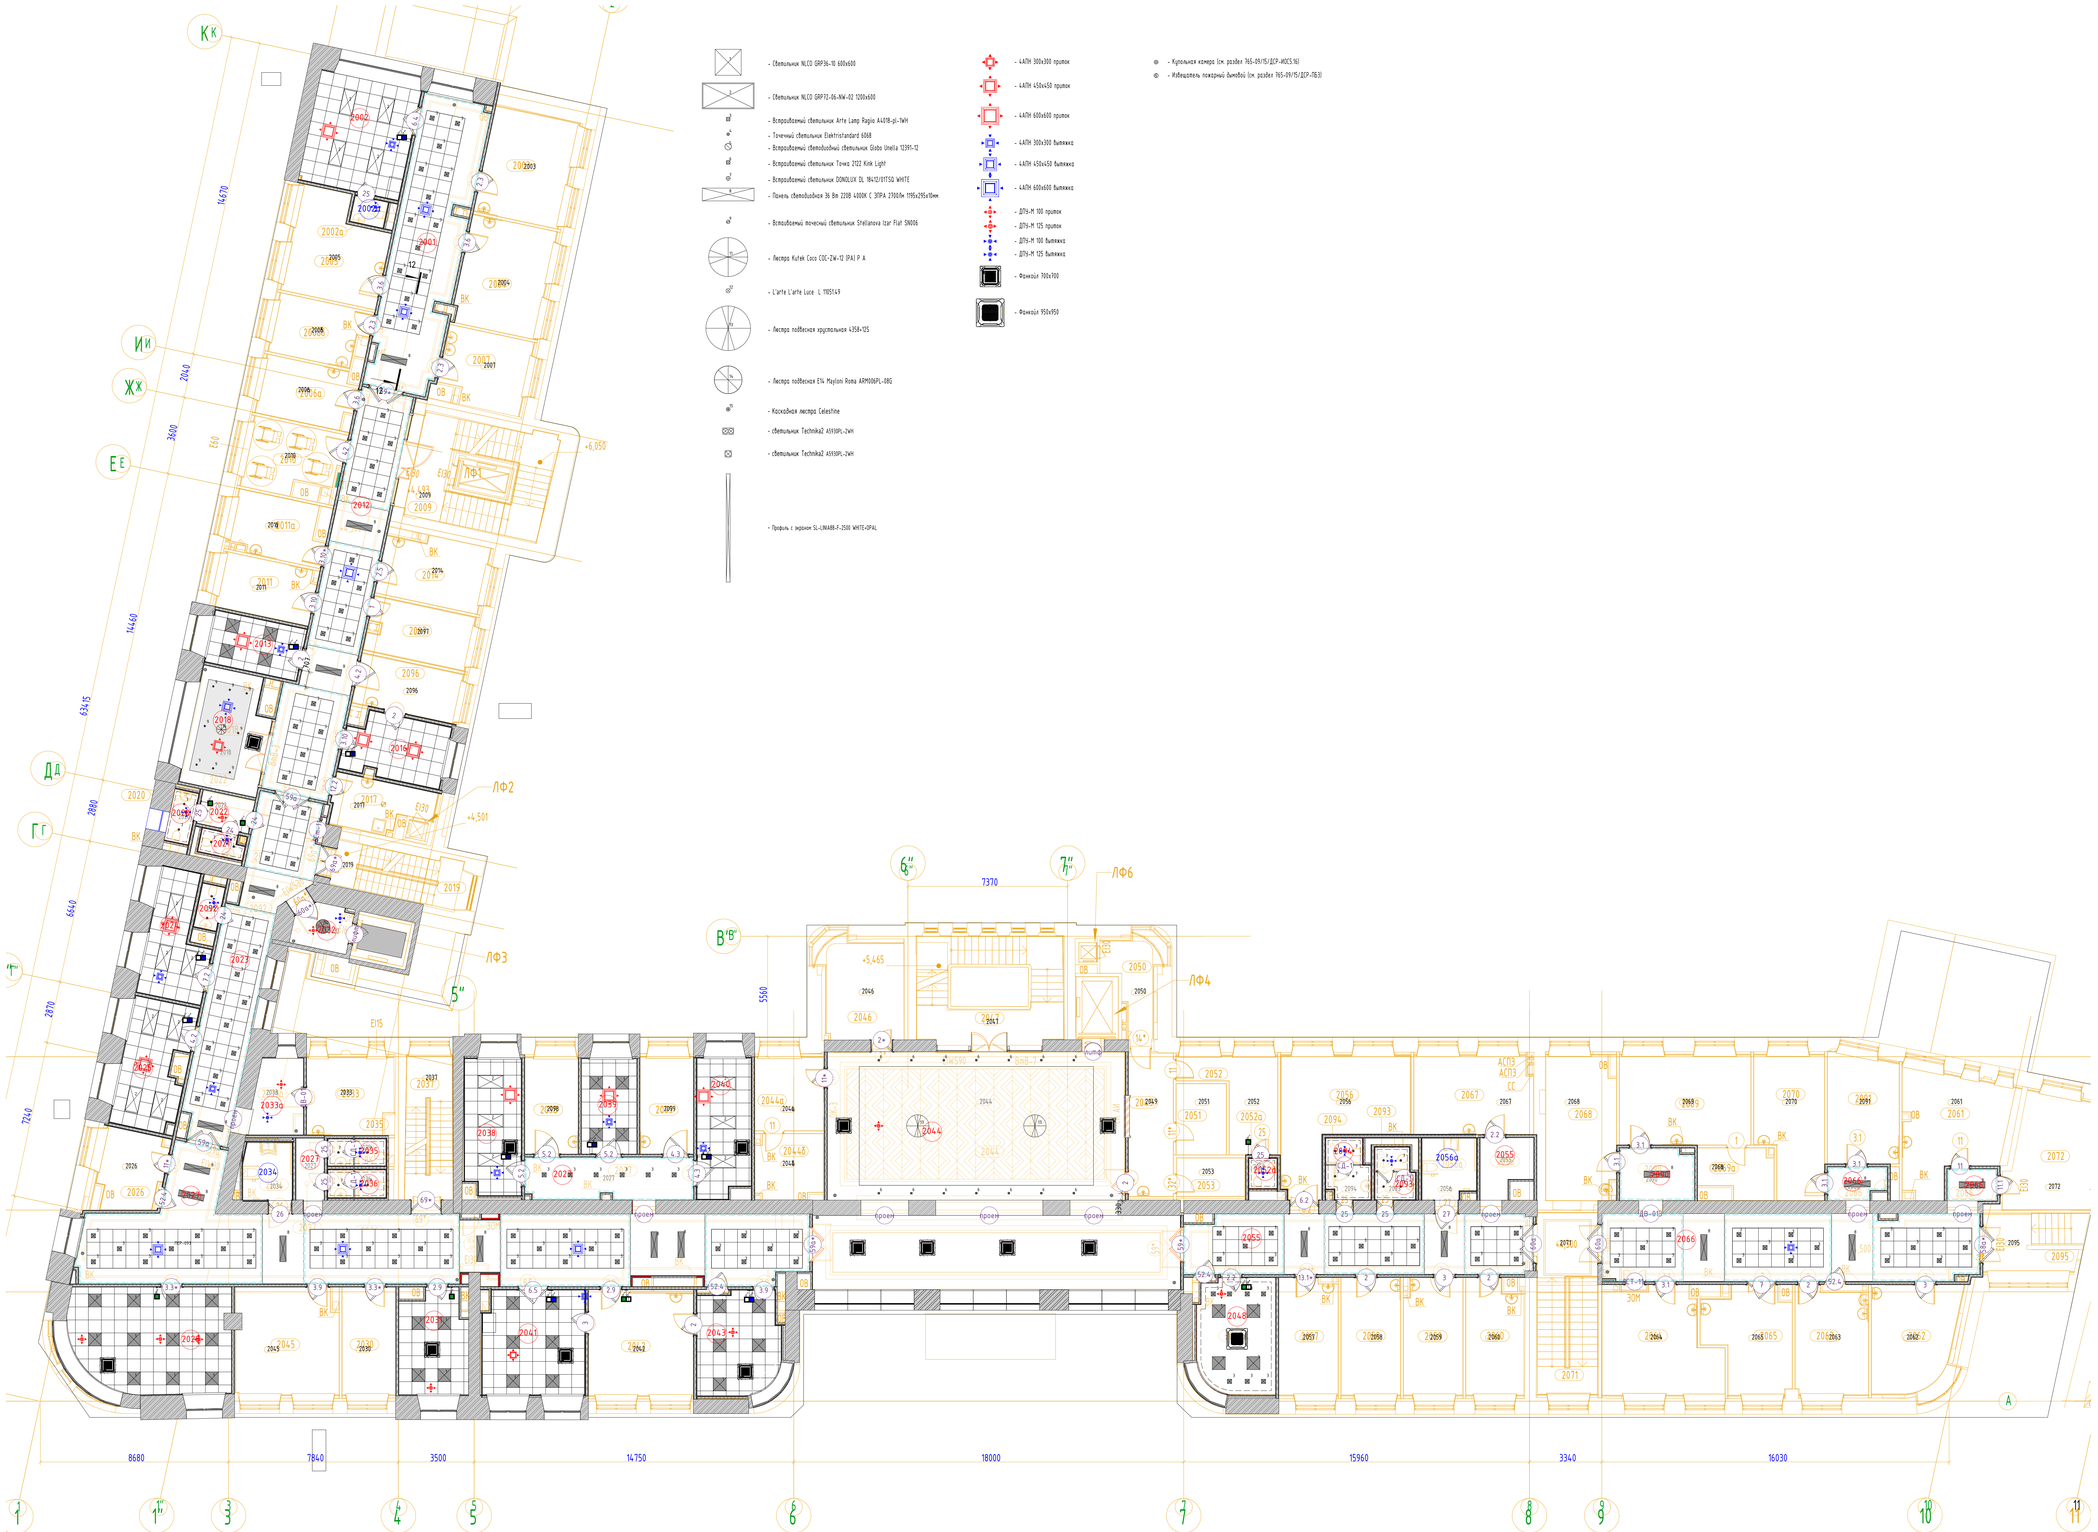


- Светильник NLCO GRP36-10 600x600
- Светильник NLCO GRP72-06-NW-02 1200x600
- Встраиваемый светильник Arte Lamp Rapio A4018-pl-1WH
- Точечный светильник Elektrostandard 6068
- Встраиваемый светодиодный светильник Globo Unella 12391-12
- Встраиваемый светильник Towez 2122 Kink Light
- Встраиваемый светильник DONOLUX DL 18413/011SQ WHITE
- Панель светодиодная 36 Вт 220В 4000К С ЭПРА 2700лм 1195x295x19мм
- Встраиваемый почечный светильник Stellanova Izar Flat SN006
- Люстра Kutek Coco COC-ZW-12 (PA) P A
- L'arte L'arte Luce L 11851.49
- Люстра подвесная круглальная 4358+125
- Люстра подвесная ETA Mylioni Rona ARM106PL-08G
- Каскадная люстра Celestine
- светильник Technika2 ASYSTPL-2WH
- светильник Technika2 ASYSTPL-2WH
- Профиль с экраном SL-LINIARR-F-2500 WHITE+OPAL

- 4АПН 300x300 приток
- 4АПН 450x450 приток
- 4АПН 600x600 приток
- 4АПН 300x300 вытяжка
- 4АПН 450x450 вытяжка
- 4АПН 600x600 вытяжка
- ДПУ-М 100 приток
- ДПУ-М 125 приток
- ДПУ-М 100 вытяжка
- ДПУ-М 125 вытяжка
- Фэнкойл 700x700
- Фэнкойл 950x950

⊕ - Купольная камера (см. раздел 765-09/ІS/ДСР-АПОС.ТК)
◎ - Извещатель пожарный дымовой (см. раздел 765-09/ІS/ДСР-ПБЗ)

Условные обозначения

АД	Безконтактный диспенсер мыла
АД	Безконтактный диспенсер мыла
ВП	Вызывная панель
ДБ	Держатель для бумажных полотенец
ДЗ	Облучатель Дезар
ДП	Диспенсер для бумажных покрытий на унитаз
ДТБ	Диспенсер для туалетной бумаги
ЗК	Зеркало
КВ	Кнопка выхода
КОК	Контрольно-отключающее устройство для газов
ЛД	Дозатор локтевой для дезинфицирующих средств
НС	Настенный светильник
НТ	Навигационная табличка
ОК	Медицинская консоль
ОП	Оповещатель об эвакуации
Пож-1	Линейный извещатель
Пож-2	Оповещатель свето-звуковой
Пож-3	Табличка "Зона безопасности"
Пож-6	Стробоскопический извещатель
Пож-7	Ручной адресный извещатель
ПП	Пневмопочта
ПС	Полотенцесушитель
РДЧ	Решетка дымоудаления
РДЧ	Решетка дымоудаления
СР	Электросушилка для рук
СТ	Световое табло
Сч	Считыватель СКУД
ТВ	Телевизор
ТЕ	Туалетный ёршик
Чн	Чнитаз подвесной
Чр	Бак для мусора на 12л
Ч	Часы

								#ПрN°-АР7	
								#Полный Адрес Участка	
Изм.	Колуч.	Лист	N°Док.	Подп.	Дата				
								#Наименование Проекта	Стадия: #Стадия Проекта; Лист: 2; Листов:
								План потолков 2 этажа	#Название Организации