
1.
М.1:75

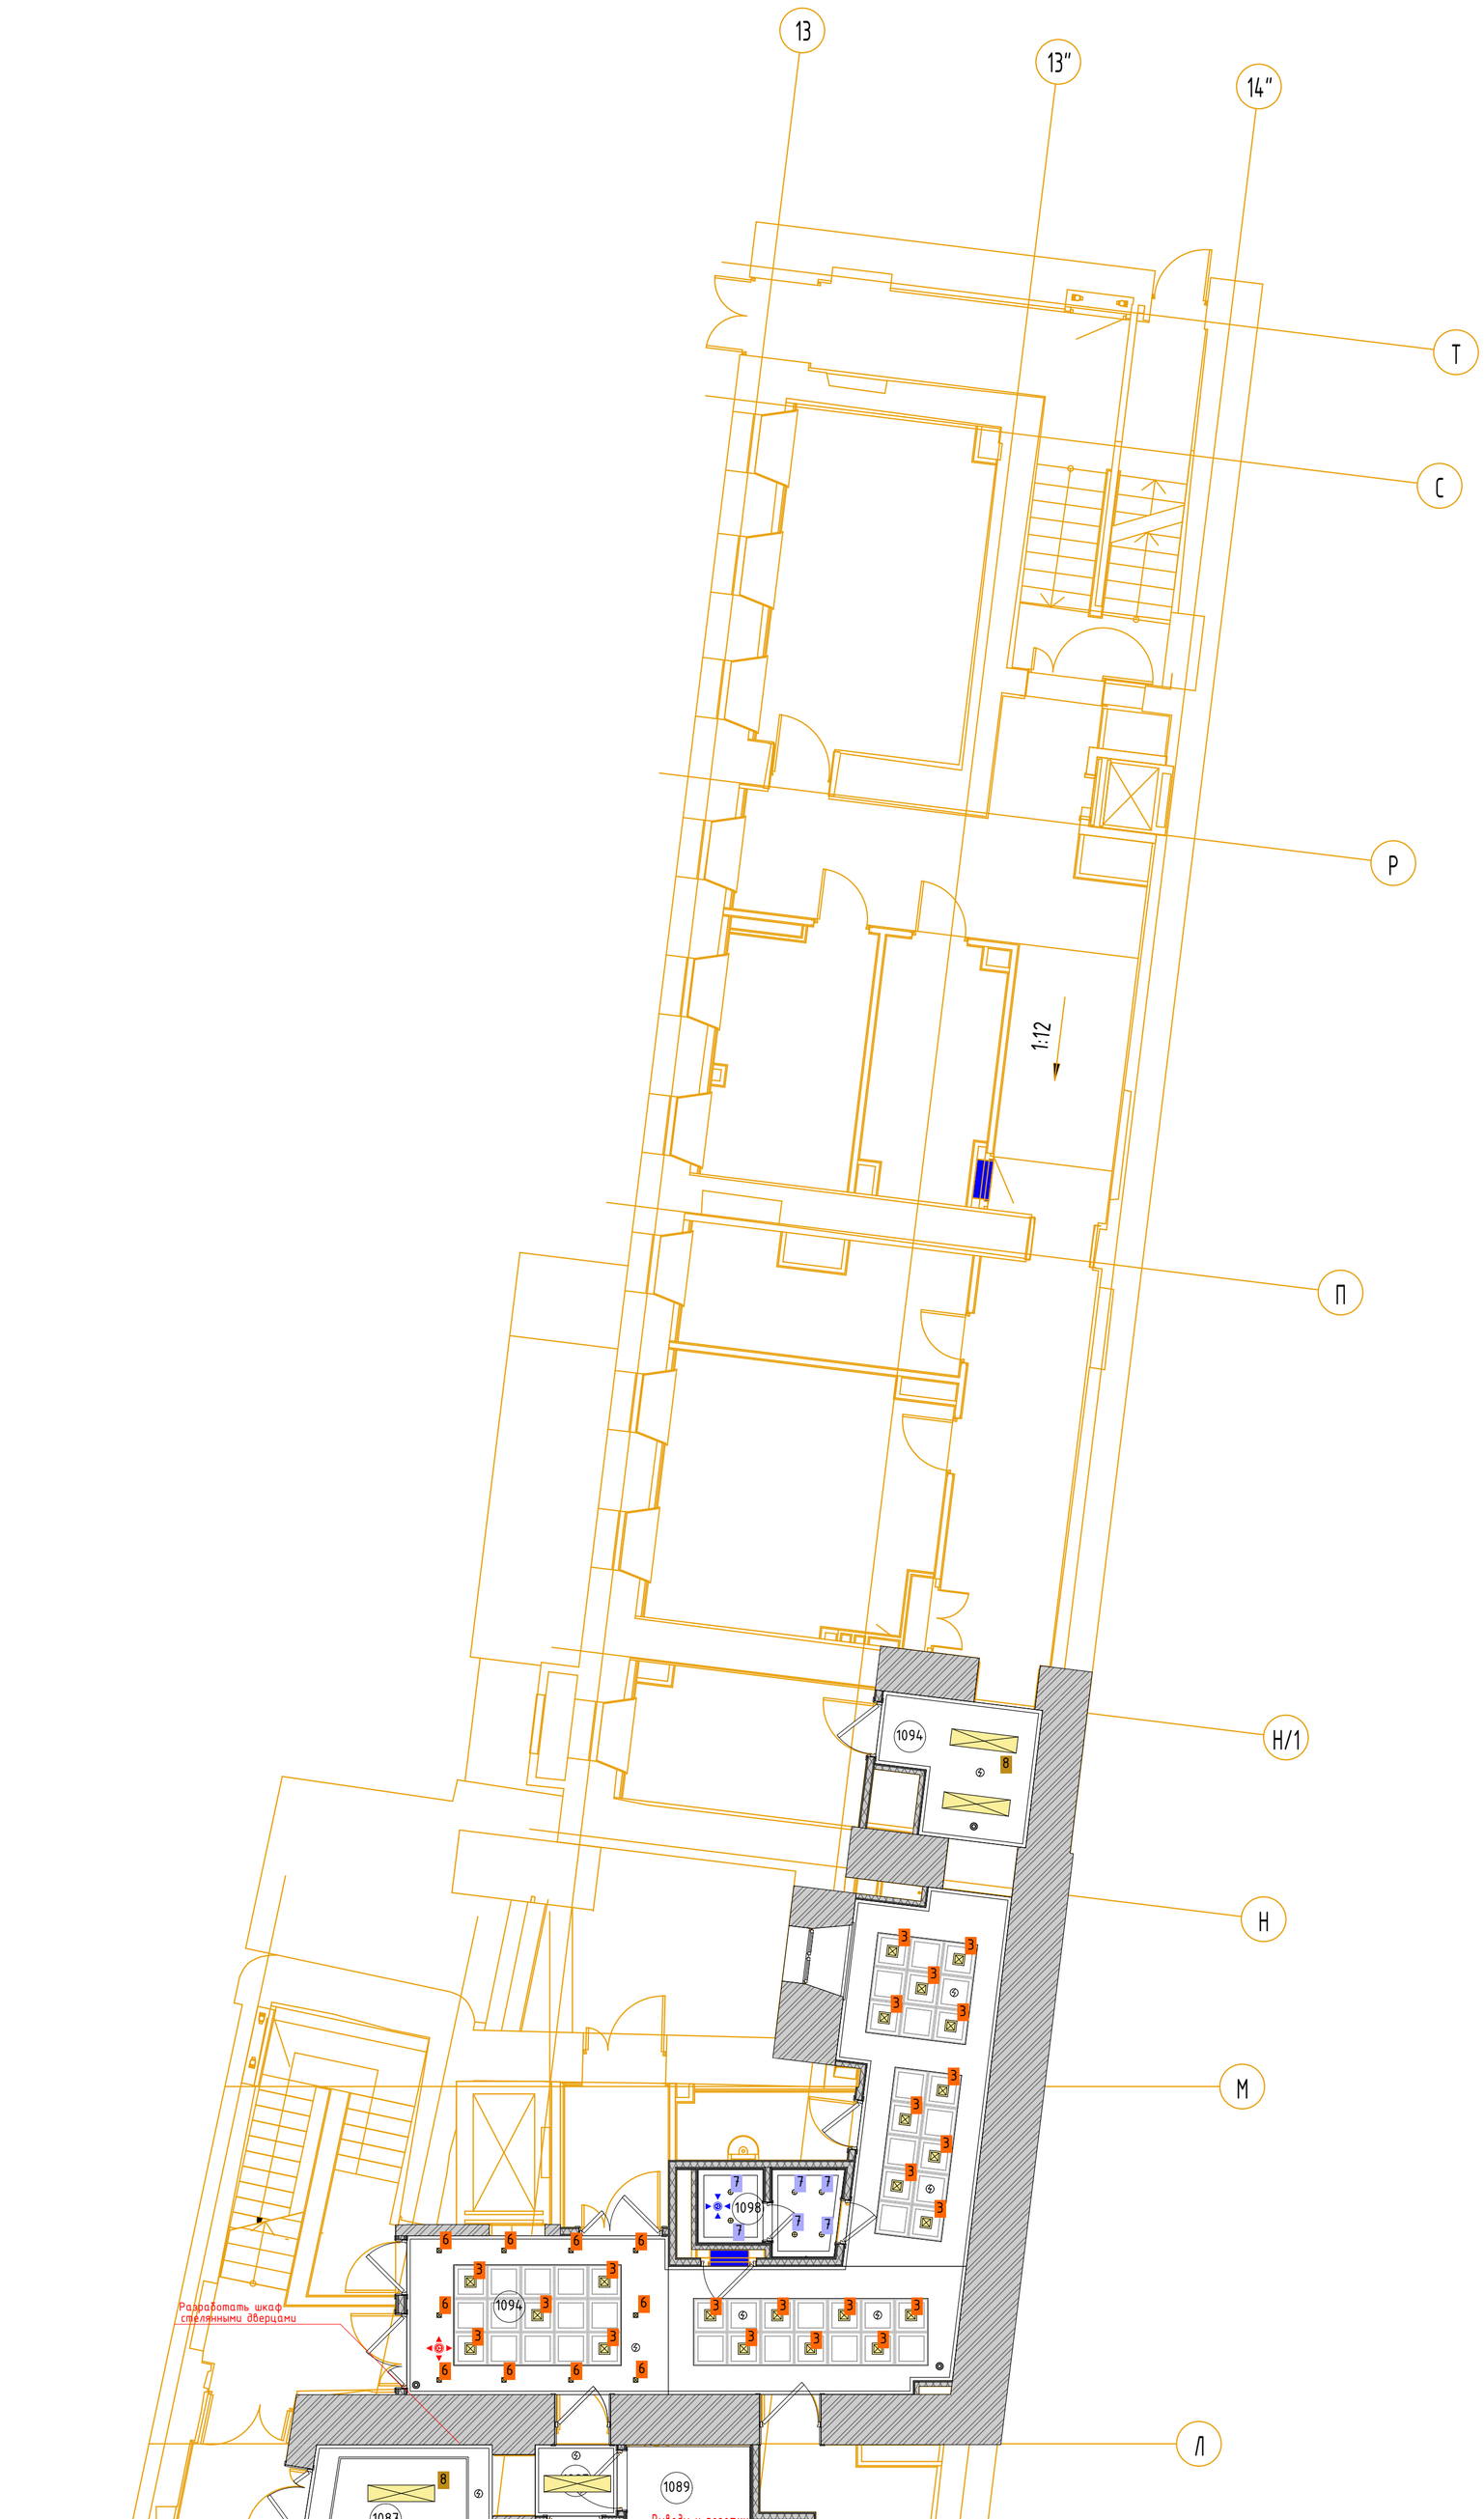

- 1 - Светильник NLCO GRP36-10 600x600
- 2 - Светильник NLCO GRP72-06-NW-02 1200x600
- 3 - Встраиваемый светильник Arte Lamp Ragio A4018-pl-1WH
- 4 - Точечный светильник Elektristandard 6068
- 5 - Встраиваемый светодиодный светильник Globo Unella 12391-12
- 6 - Встраиваемый светильник Точка 2122 Kink Light
- 7 - Встраиваемый светильник DONOLUX DL 18412/01TSQ WHITE
- 8 - Панель светодиодная 36 Вт 220В 4000К С ЭПРА 2700Лм 1195x295x10мм
- 9 - Встраиваемый точечный светильник Stellanova Izar Flat SN006
- 11 - Люстра Kutek Coco COC-ZW-12 (PA) P A
- 12 - L'arte L'arte Luce L 11051.49
- 13 - Люстра подвесная хрустальная 4358+12S
- 14 - Люстра подвесная E14 Mayloni Roma ARM006PL-08G
- 15 - Каскадная люстра Celestine
- Купольная камера (см. раздел 765-09/15/ДСР-ИОС5.16)
- Извещатель пожарный дымовой (см. раздел 765-09/15/ДСР-ПБЗ)

- 4АПН 300x300 приток
- 4АПН 450x450 приток
- 4АПН 600x600 приток
- 4АПН 300x300 вытяжка
- 4АПН 450x450 вытяжка
- 4АПН 600x600 вытяжка
- ДПУ-М 100 приток
- ДПУ-М 125 приток
- ДПУ-М 100 вытяжка
- ДПУ-М 125 вытяжка
- Фанкойл 700x700
- Фанкойл 950x950

Экспликация помещений

№ пом.	Наименование	Площадь	Кат. пом.	Кл. чист.
1086	Тамбур	11,77		Г
1087	Коридор-ожидальная	10,35		Г
1088	Кабинет врача-инфекциониста	10,51		В
1089	Уборная для посетителей	4,95		Г
1090	Процедурная	11,47		Б
1093	Лестничная клетка	17,81		
1094	Коридор	41,53		Г
1095	Комната управления мед. газами	13,01	В3	
1096	Тамбур	4,90		Г
1097	Помещение хранения предметов уборки	4,06	В4	Г
1098	Уборная	3,56		Г
1099	Коридор	50,36		Г
1100	Комната хранения расходных материалов	9,92	В4	Г
1101	Помещение хранения стерильных материалов	10,50		Г
1102	Серверная	22,80	В3	
1103	Складское помещение МТО, хранение лекарственных средств	11,85	В3	Г
1104	Склад лекарств	21,57	В3	Г
1105	Лестничная клетка 8	22,43		
1106	ВРУ	9,57		

1. На данном листе указываются привязки центра блоков розеток, выключателей и электрических Типы и спецификации розеток, выключателей, рамок см. совместно с разделом .... ЭО.
2. На данном листе указываются высотные отметки и расположение оконечного настенного оборудования. Типы и спецификации оборудования см. в соответствующих инженерных разделах
3. Данный лист смотреть совместно с развертками помещений

Изм.	Колуч.	Лист	№Док.	Подп.	Дата	106/01-60АИ			
						Федеральное государственное бюджетное учреждение «Больница с поликлиникой» Управления делами Президента Российской Федерации по адресу: г. Москва, Романов пер., д. 2/6, стр. 2. Реконструкция (в режиме реставрации с приспособлением к современному использованию) здания			
						Архитектурные интерьеры	Стадия	Лист	Листов
								1	
						План потолков 1 этажа блок А	ООО "ЛЕОНАРДО ПРОЕКТ"		

Формат А1

2.
М.1:75



- Светильник NLCO GRP36-10 600x600
- Светильник NLCO GRP72-06-NW-02 1200x600
- Встраиваемый светильник Arte Lamp Ragio A4018-pl-1WH
- Точечный светильник Elektristandard 6068
- Встраиваемый светодиодный светильник Globo Unella 12391-12
- Встраиваемый светильник Точка 2122 Kink Light
- Встраиваемый светильник DONOLUX DL 18412/01TSQ WHITE
- Панель светодиодная 36 Вт 220В 4000К С ЭПРА 2700Лм 1195x295x10мм
- Встраиваемый точечный светильник Stellanova Izar Flat SN006
- Люстра Kutek Coco COC-ZW-12 (PA) P A
- L'arte L'arte Luce L 11051.49
- Люстра подвесная хрустальная 4358+12S
- Люстра подвесная E14 Mayloni Roma ARM006PL-08G
- Каскадная люстра Celestine
- Купольная камера (см. раздел 765-09/15/ДСР-ИОС5.16)
- Извещатель пожарный дымовой (см. раздел 765-09/15/ДСР-ПБ3)

- 4АПН 300х300 приток
- 4АПН 450х450 приток
- 4АПН 600х600 приток
- 4АПН 300х300 вытяжка
- 4АПН 450х450 вытяжка
- 4АПН 600х600 вытяжка
- ДПУ-М 100 приток
- ДПУ-М 125 приток
- ДПУ-М 100 вытяжка
- ДПУ-М 125 вытяжка
- Фанкойл 700х700
- Фанкойл 950х950

Экспликация помещений

№ пом.	Наименование	Площадь	Кат. пом.	Кл. чист.
2029	Кабинет экспертизы	10,10		В
2029а	Кабинет эпидемиолога	9,60		В
2073	Лестничная клетка 7	18,41		
2074	Кабинет фармаколога	10,08		В
2075	Помещение хранения предметов уборки	5,63	В4	Г
2076	Уборная для персонала	3,67		Г
2077	Уборная для персонала	3,20		Г
2078	Кабинет мед. статистики	11,00		В
2079	Коридор	40,45		Г
2079а	Лифтовый холл	6,32		Г
2080	Гардеробы персонала для домашней и рабочей одежды	29,10		Г
2081	Комната отдыха водителей	22,66		Г
2082	Коридор	56,62		Г
2083	Кабинет Колл-центра	15,79		Г
2085	Моповая клининговой службы	15,94	В3	Г
2086	Помещение клининговой службы	19,04		Г
2086а	Душевая	2,10		Г
2087	Уборная	4,64		Г
2089	Лестничная клетка 8	18,36		

1. На данном листе указываются привязки центра блоков розеток, выключателей и электрических Типы и спецификации розеток, выключателей, рамок см. совместно с разделом .... ЭО.
2. На данном листе указываются высотные отметки и расположение оконечного настенного оборудования. Типы и спецификации оборудования см. в соответствующих инженерных разделах
3. Данный лист смотреть совместно с развертками помещений

Изм.	Кол.уч.	Лист	№Док.	Подп.	Дата	106/01-60АИ			
						Федеральное государственное бюджетное учреждение «Больница с поликлиникой» Управления делами Президента Российской Федерации по адресу: г. Москва, Романов пер., д. 2/6, стр. 2. Реконструкция (в режиме реставрации с приспособлением к современному использованию) здания			
						Архитектурные интерьеры	Стадия	Лист	Листов
								2	
						План потолков 2 этажа блок А	ООО "ЛЕОНАРДО ПРОЕКТ"		

Формат А1

3.
М.1:75



1 - Светильник NLCO GRP36-10 600x600
2 - Светильник NLCO GRP72-06-NW-02 1200x600
3 - Встраиваемый светильник Arte Lamp Ragiio A4018-pl-1WH
4 - Точечный светильник Elektristandard 6068
5 - Встраиваемый светодиодный светильник Globo Unella 12391-12
6 - Встраиваемый светильник Точка 2122 Kink Light
7 - Встраиваемый светильник DONOLUX DL 18412/01TSQ WHITE
8 - Панель светодиодная 36 Вт 220В 4000К С ЭПРА 2700Лм 1195x295x10мм
9 - Встраиваемый точечный светильник Stellanova Izar Flat SN006
11 - Люстра Kutek Coco COC-ZW-12 (PA) P A
12 - L'arte L'arte Luce L 11051.49
13 - Люстра подвесная хрустальная 4358+12S
14 - Люстра подвесная E14 Mayloni Roma ARM006PL-08G
15 - Каскадная люстра Celestine
- Купольная камера (см. раздел 765-09/15/ДСР-ИОС5.16)
- Извещатель пожарный дымовой (см. раздел 765-09/15/ДСР-ПБ3)

- 4АПН 300х300 приток
- 4АПН 450х450 приток
- 4АПН 600х600 приток
- 4АПН 300х300 вытяжка
- 4АПН 450х450 вытяжка
- 4АПН 600х600 вытяжка
- ДПУ-М 100 приток
- ДПУ-М 125 приток
- ДПУ-М 100 вытяжка
- ДПУ-М 125 вытяжка
- Фанкойл 700х700
- Фанкойл 950х950

Экспликация помещений


№ пом.	Наименование	Площадь	Кат. пом.	Кл. чист.
3060	Комната персонала	15,41		Г
3072	Лестничная клетка 7	18,41		
3073	Кабинет старшей сестры	21,51		В
3074	Помещение хранения медикаментов	4,82	В4	Г
3074а	Лифтовый холл	6,32		Г
3075	Комната сестры-хозяйки с местом для хранения чистого белья	16,40		В
3077	Уборная	3,56		Г
3078	Уборная	3,46		Г
3079	Помещение предметов уборки	5,59	В4	Г
3080	Коридор	97,18		Г
3081	Комната персонала	10,96		Г
3083	Кабинет административно-технической службы	9,80		Г
3084	Кабинет заместителя главного врача по общим вопросам	18,68		В
3084а	Уборная	2,27		Г
3085	Кабинет инженерно-эксплуатационной службы	28,79		Г
3087	Лестничная клетка 8	17,50		
3088	Кабинет АХО	10,05		Г
3089	Кабинет энергетического отдела	10,08		Г

1. На данном листе указываются привязки центра блоков розеток, выключателей и электрических Типы и спецификации розеток, выключателей, рамок см. совместно с разделом .... ЭО.
2. На данном листе указываются высотные отметки и расположение оконечного настенного оборудования. Типы и спецификации оборудования см. в соответствующих инженерных разделах
3. Данный лист смотреть совместно с развертками помещений

Изм.	Колуч.	Лист	№Док.	Подп.	Дата	106/01-60АИ		
						Федеральное государственное бюджетное учреждение «Больница с поликлиникой» Управления делами Президента Российской Федерации по адресу: г. Москва, Романов пер., д. 2/6, стр. 2. Реконструкция (в режиме реставрации с приспособлением к современному использованию) здания		
						Архитектурные интерьеры	Стадия	Лист 3 / Листов
						План потолков 3 этажа блок А	ООО "ЛЕОНАРДО ПРОЕКТ"	

Формат А1

4.
М.1:75

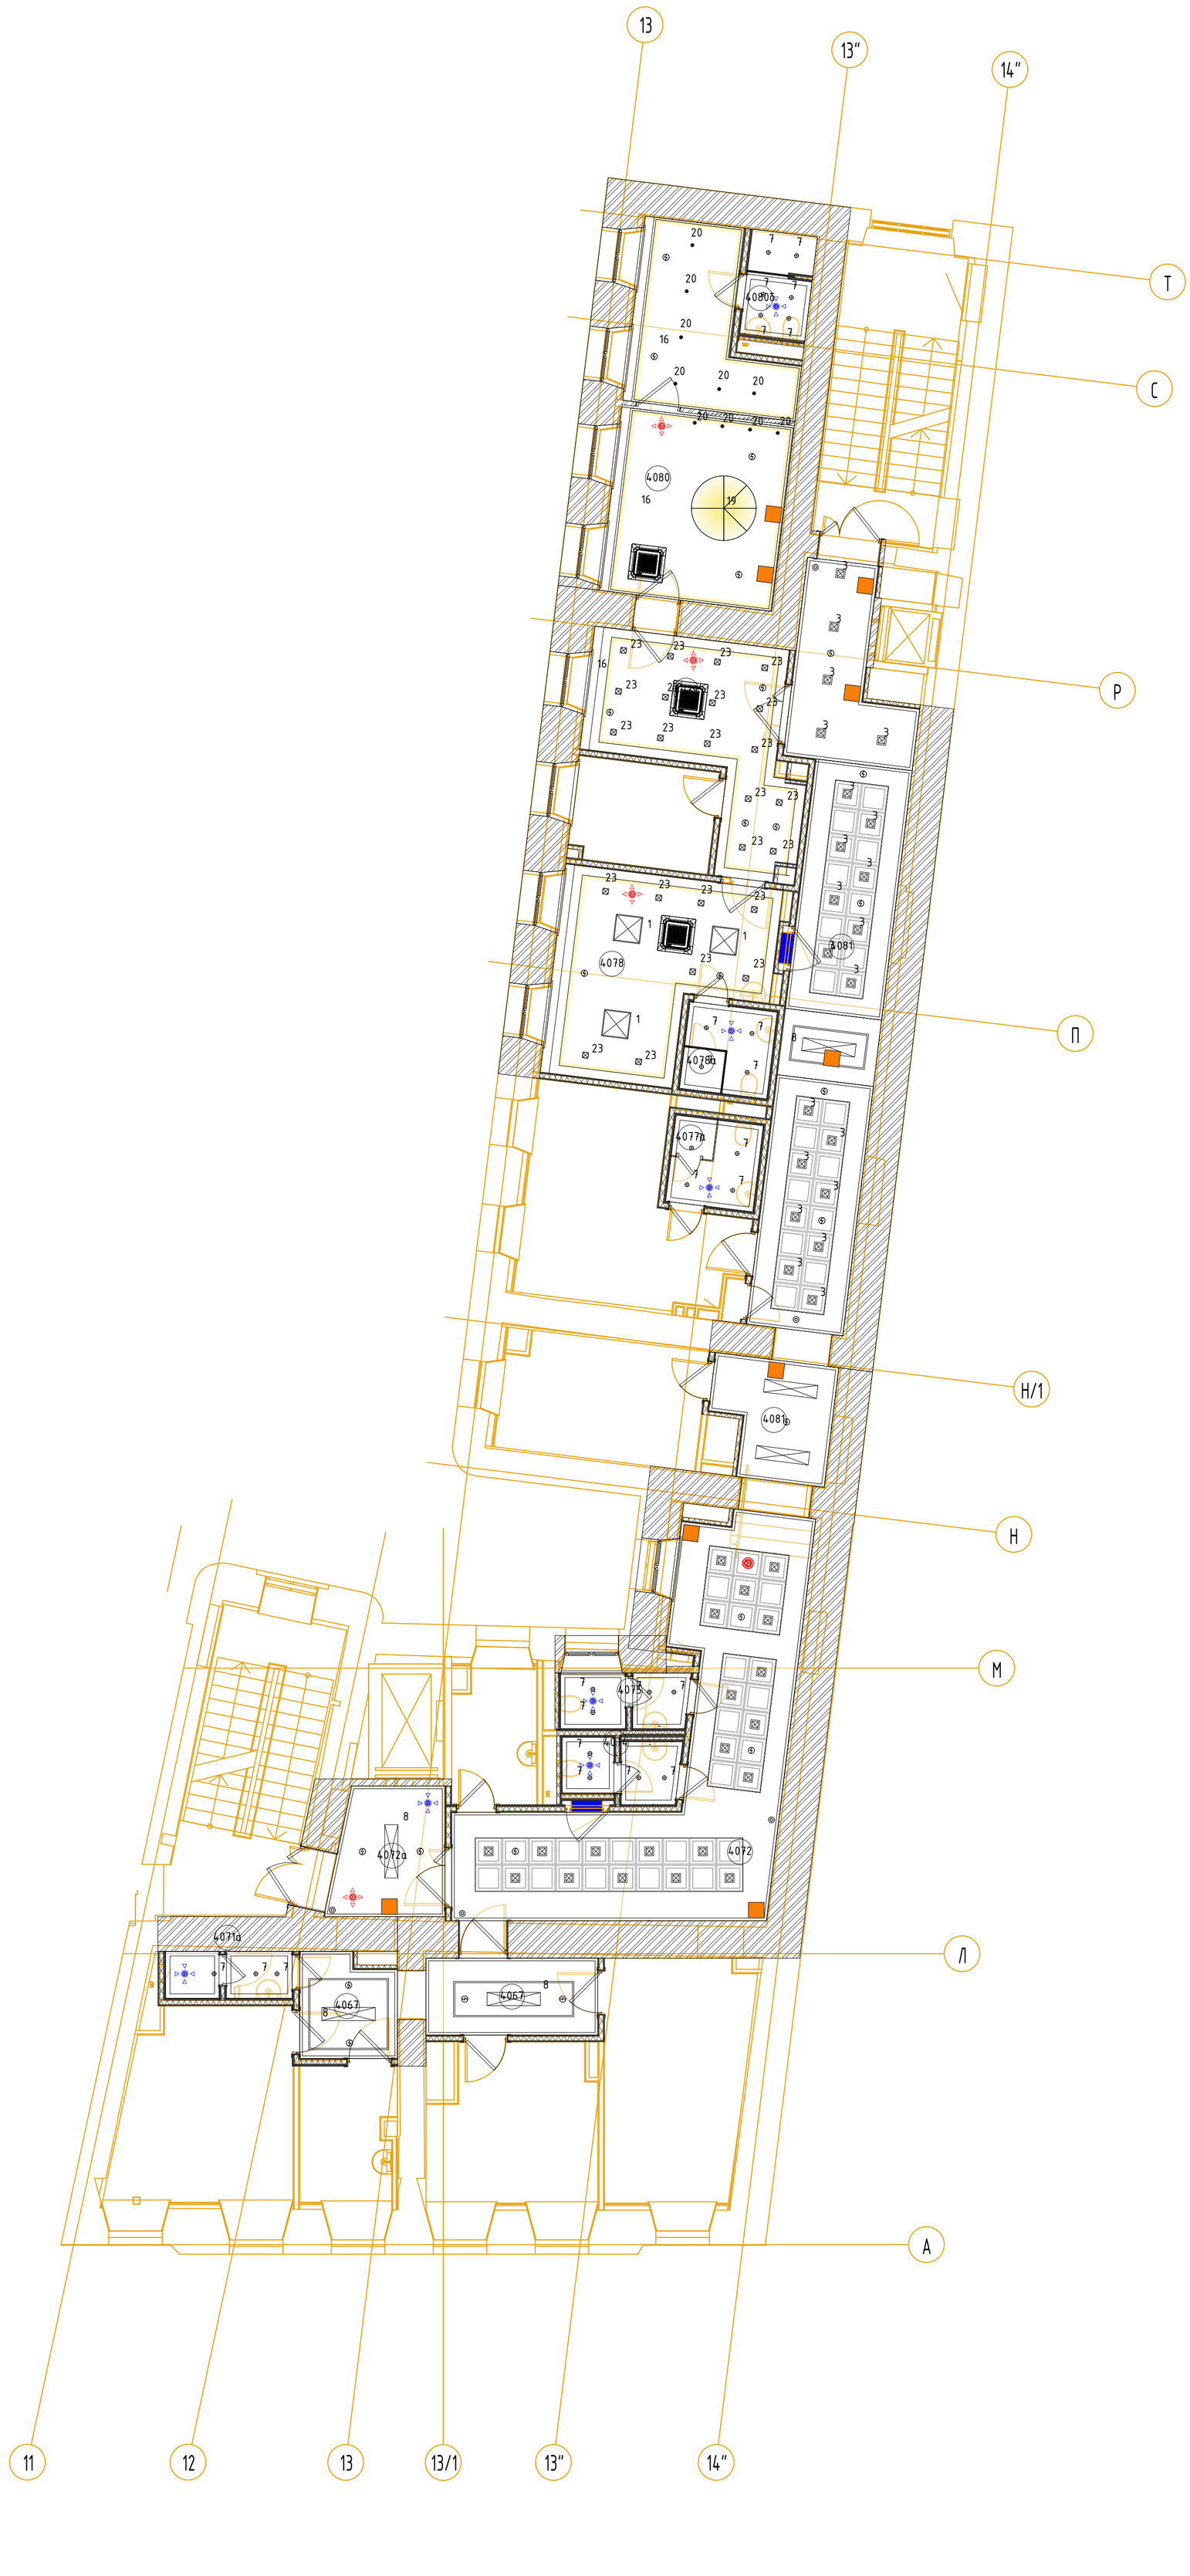

- Светильник NLCO GRP36-10 600x600
- Светильник NLCO GRP72-06-NW-02 1200x600
- Встраиваемый светильник Arte Lamp Ragiio A4018-pl-1WH
- Точечный светильник Elektristandard 6068
- Встраиваемый светодиодный светильник Globo Unella 12391-12
- Встраиваемый светильник Точка 2122 Kink Light
- Встраиваемый светильник DONOLUX DL 18412/01TSQ WHITE
- Панель светодиодная 36 Вт 220В 4000К С ЭПРА 2700Лм 1195x295x10мм
- Встраиваемый точечный светильник Stellanova Izar Flat SN006
- Люстра Kutek Coco COC-ZW-12 (PA) P A
- L'arte L'arte Luce L 11051.49
- Люстра подвесная хрустальная 4358+12S
- Люстра подвесная E14 Mayloni Roma ARM006PL-08G
- Каскадная люстра Celestine
- Купольная камера (см. раздел 765-09/15/ДСР-ИОС5.16)
- Извещатель пожарный дымовой (см. раздел 765-09/15/ДСР-ПБ3)

- 4АПН 300x300 приток
- 4АПН 450x450 приток
- 4АПН 600x600 приток
- 4АПН 300x300 вытяжка
- 4АПН 450x450 вытяжка
- 4АПН 600x600 вытяжка
- ДПУ-М 100 приток
- ДПУ-М 125 приток
- ДПУ-М 100 вытяжка
- ДПУ-М 125 вытяжка
- Фанкойл 700x700
- Фанкойл 950x950

Экспликация помещений

№ пом.	Наименование	Площадь	Кат. пом.	Кл. чист.
4066	Лестничная клетка 7	18,75		
4067	Коридор	11,20		Г
4068	Лаборантская гематологическая	16,51	В3	Г
4069	Моечная лабораторной посуды	12,25	В3	Г
4070	Лаборантская общеклинических исследований	14,96		Г
4071	Помещение регистрации анализов	6,60		Г
4071а	Уборная	3,10		Г
4072	Коридор	34,44		Г
4072а	Лифтовой холл	6,43		Г
4073	Помещение хранения предметов уборки	5,67	В4	Г
4074	Уборная	3,62		Г
4075	Уборная	3,74		Г
4076	Комната персонала	11,60		Г
4077	Кабинет главной медсестры поликлиники	17,85		В
4077а	Санузел	3,76		Г
4078	Кабинет заместителя главного врача	18,30		В
4078а	Санузел	3,78		Г
4079	Приемная	15,95		Г
4079а	Подсобное помещение	6,90	В4	Г
4080	Кабинет главного врача поликлиники	26,88		В
4080б	Санузел	3,34		Г
4081	Коридор	42,75		Г
4083	Лестничная клетка	17,42		
		305,52		

1. На данном листе указываются привязки центра блоков розеток, выключателей и электрических Типы и спецификации розеток, выключателей, рамок см. совместно с разделом .... ЭО.
2. На данном листе указываются высотные отметки и расположение оконечного настенного оборудования. Типы и спецификации оборудования см. в соответствующих инженерных разделах
3. Данный лист смотреть совместно с развертками помещений

Изм.	Колуч.	Лист	№Док.	Подп.	Дата	106/01-60АИ			
						Федеральное государственное бюджетное учреждение «Больница с поликлиникой» Управления делами Президента Российской Федерации по адресу: г. Москва, Романов пер., д. 2/6, стр. 2. Реконструкция (в режиме реставрации с приспособлением к современному использованию) здания			
						Архитектурные интерьеры	Стадия	Лист	Листов
								4	
						План потолков 4 этажа блок А	ООО "ЛЕОНАРДО ПРОЕКТ"		

Формат А1