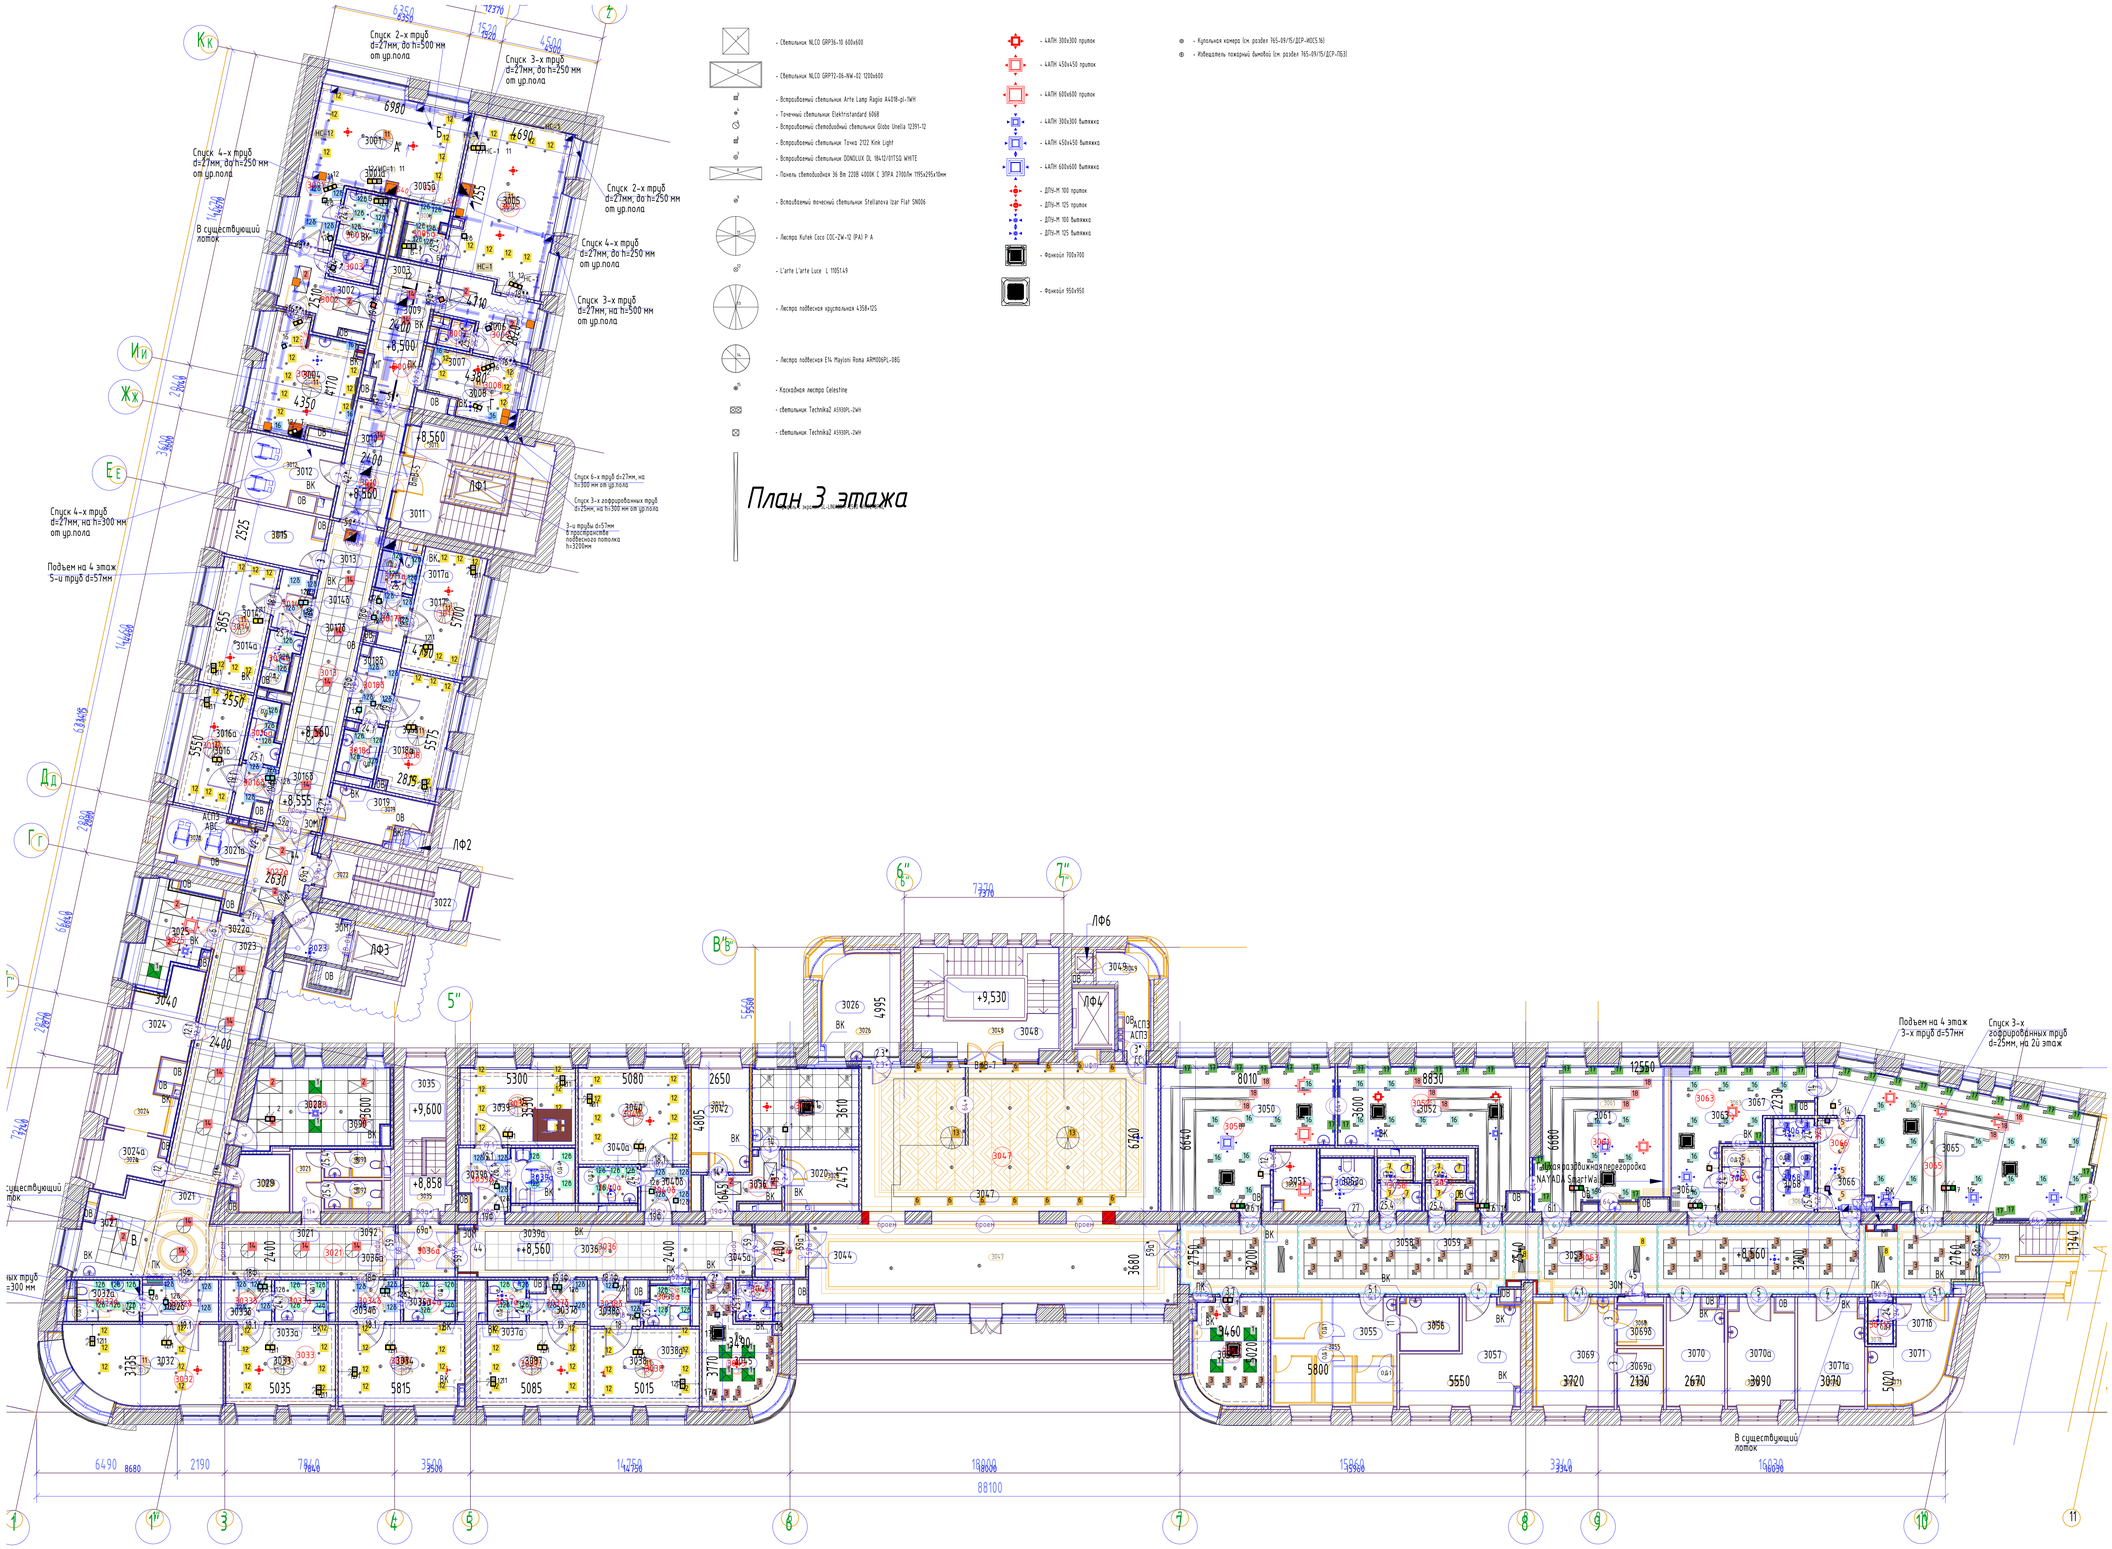


План 3 этажа

- Светильник NLCO GRP36-10 600x600
- Светильник NLCO GRP32-06-NW-02 1200x600
- Встроенный светильник Arte Lamp Raglio A6078-pl-1WH
- Точечный светильник Elektristandard 6068
- Встроенный светодиодный светильник Globo Unella 12391-12
- Встроенный светильник Towa 2122 Kink Light
- Встроенный светильник DONOLUX DL 18412/011SQ WHITE
- Панель светодиодная 36 Вт 220В 4000К С ЭПРА 2900лм 1195x295x10мм
- Встроенный точечный светильник Stellanova Izar Flat SN006
- Люстра Kutek Coco COC-2W-12 (PAI) P A
- L'arte L'arte Luce L 11051.49
- Люстра подвесная хрустальная 4358+125
- Люстра подвесная E14 Maytoni Rona ARM086PL-08G
- Каскадная люстра Celestine
- светильник Technika2 A5300PL-2WH
- светильник Technika2 A5300PL-2WH

- 4АПН 300х300 приток
- 4АПН 450х450 приток
- 4АПН 600х600 приток
- 4АПН 300х300 вытяжка
- 4АПН 450х450 вытяжка
- 4АПН 600х600 вытяжка
- ДПУ-М 100 приток
- ДПУ-М 125 приток
- ДПУ-М 100 вытяжка
- ДПУ-М 125 вытяжка
- Фанкойл 700х700
- Фанкойл 950х950

- Купольная камера (см. раздел ЭОМ-ПОС5.16)
- Извещатель пожарный дымовой (см. раздел ЭОМ-ОПЗ/ДСР-ПОС5.16)

Условные обозначения

АД	Бесконтактный диспенсер мыла
АД	Бесконтактный диспенсер мыла
ВП	Вызывная панель
ДБ	Держатель для бумажных полотенец
ДЗ	Облучатель Дезар
ДП	Диспенсер для бумажных покрытий на унитаз
ДТБ	Диспенсер для туалетной бумаги
ЗК	Зеркало
КВ	Кнопка выхода
КОК	Контрольно-отключающее устройство для газов
ЛД	Дозатор локтевой для дезинфицирующих средств
НС	Настенный светильник
НТ	Навигационная табличка
ОК	Медицинская консоль
ОП	Оповещатель об эвакуации
Пож-1	Линейный извещатель
Пож-2	Оповещатель свето-звуковой
Пож-3	Табличка "Зона безопасности"
Пож-6	Стробоскопический извещатель
Пож-7	Ручной адресный извещатель
ПП	Пневмопочта
ПС	Полотенцесушитель
РДУ	Решетка дымоудаления
РДУ	Решетка дымоудаления
СР	Электросушилка для рук
СТ	Световое табло
С-ч	Считыватель СКУД
ТВ	Телевизор
ТЕ	Туалетный ёршик
Ун	Унитаз подвесной
Ур	Бак для мусора на 12л
Ч	Часы

Изм.	Кол.уч.	Лист	№док.	Подп.	Дата	#ПрN°-АР7	
						#Полный Адрес Участка	
						#Наименование Проекта	Стадия: #Стадия Проекта; Лист: 3; Листов:
						План потолков 3 этажа	#Название Организации