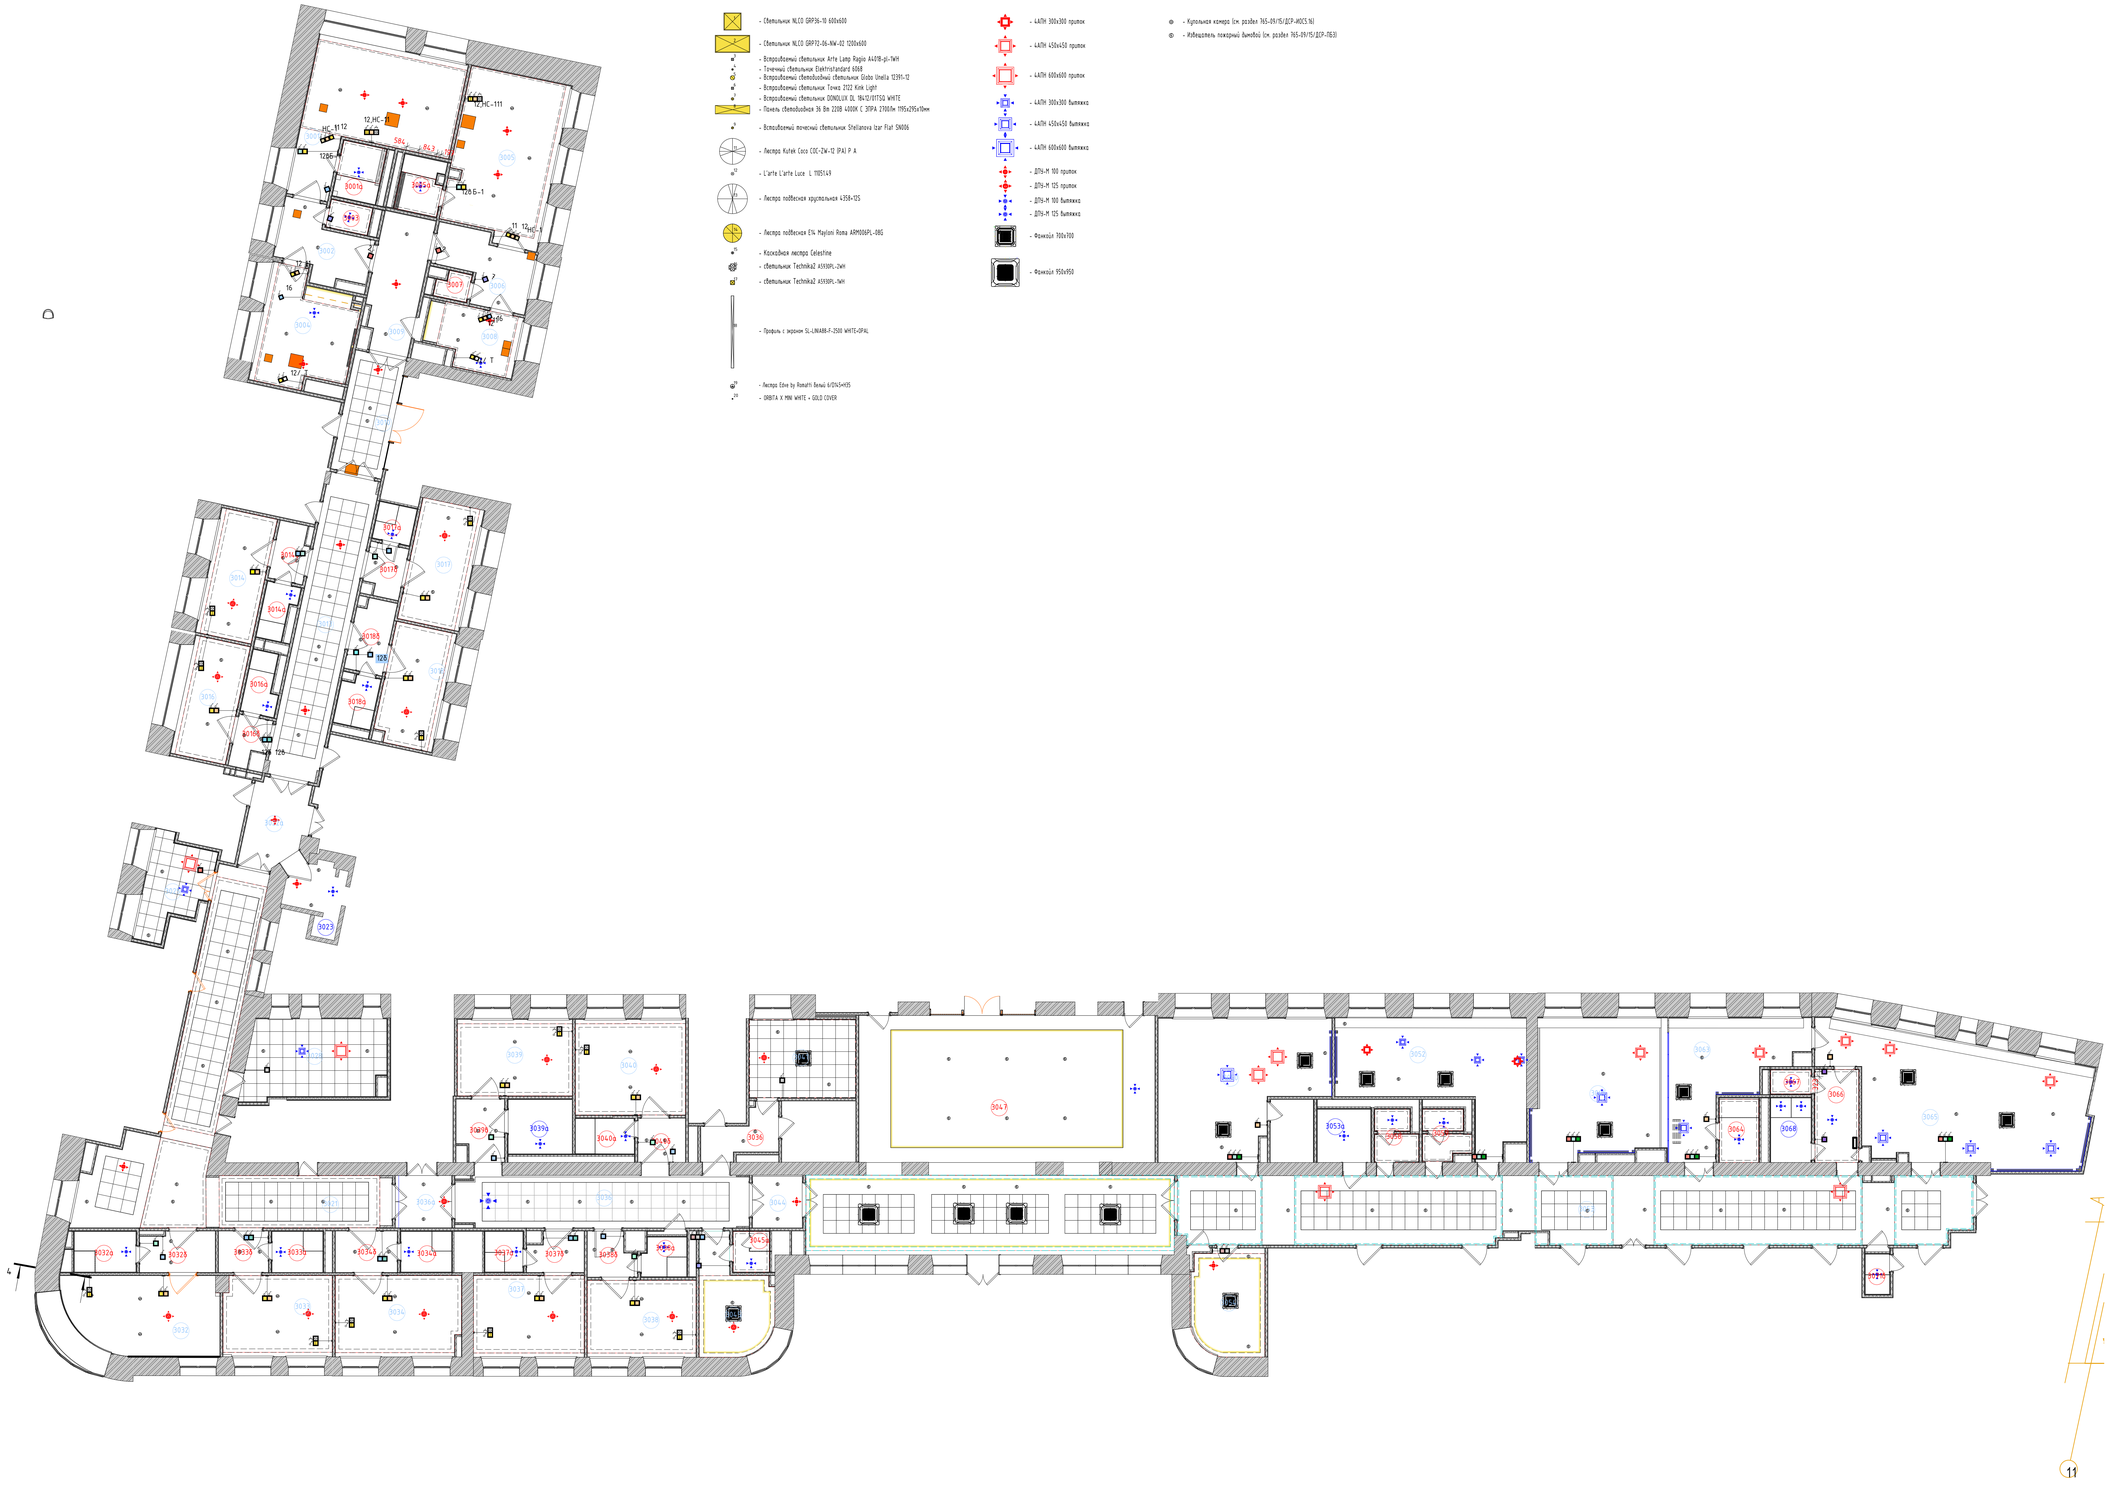


- Светильник NLCO GRP36-18 600x600
- Светильник NLCO GRP32-06-NW-D2 1200x600
- Встраиваемый светильник Arte Lamp Raggio A4078-pl-1WH
- Точечный светильник Elektrostandard 6068
- Встраиваемый светодиодный светильник Globo Unella 12391-12
- Встраиваемый светильник Tewa 2122 Kink Light
- Встраиваемый светильник DONOLUX DL 18412/01TSQ WHITE
- Панель светодиодная 36 Вт 220В 4000К (ЭПРА 2700лм 1195x295x10мм
- Встраиваемый точечный светильник Stellanova Izar Flat SN006
- Люстра Kutek Coco CDC-ZW-12 (PA) P A
- L'arte L'arte Luce L 11151/4
- Люстра подвесная хрустальная 4358+125
- Люстра подвесная E14 Maytoni Roma ARM006PL-08G
- Каскадная люстра Celestine
- светильник Technika2 A5930PL-2WH
- светильник Technika2 A5930PL-1WH
- Профиль с экраном SL-LINA88-F-2500 WHITE-OPAL
- Люстра Eline by Ronatti белый 6/014+015
- SWITA X MINI WHITE + GOLD COVER

- 44ЛТН 300x300 прилож
- 44ЛТН 450x450 прилож
- 44ЛТН 600x600 прилож
- 44ЛТН 300x300 выписка
- 44ЛТН 450x450 выписка
- 44ЛТН 600x600 выписка
- ДПА-М 100 прилож
- ДПА-М 125 прилож
- ДПА-М 100 выписка
- ДПА-М 125 выписка
- Фонарь 700x700
- Фонарь 950x950

- Купольная камера (см. раздел ЭМ-09/15/ДСР-АКСС.16)
- Извещатель пожарный дымовой (см. раздел ЭМ-09/15/ДСР-ПБЗ)

Условные обозначения

АД	Бесконтактный диспенсер мыла
АД	Бесконтактный диспенсер мыла
ВП	Вызывная панель
ДБ	Держатель для бумажных полотенец
ДЗ	Обогреватель Дезар
ДП	Диспенсер для бумажных покрытий на унитаз
ДТБ	Диспенсер для туалетной бумаги
ЗК	Зеркало
КВ	Кнопка выхода
КОК	Контрольно-отключающее устройство для газов
ЛД	Дозатор локтевой для дезинфицирующих средств
НС	Настенный светильник
НТ	Навигационная табличка
ОК	Медицинская консоль
ОП	Оповещатель об эвакуации
Пож-1	Линейный извещатель
Пож-2	Оповещатель свето-звуковой
Пож-3	Табличка "Зона безопасности"
Пож-6	Стробоскопический извещатель
Пож-7	Ручной адресный извещатель
ПП	Пеленальная
ПС	Полотенцесушитель
РДУ	Решетка дымоудаления
РДУ	Решетка дымоудаления
СР	Электросушилка для рук
СТ	Световое табло
Сч	Считыватель СКУД
ТВ	Телевизор
ТЕ	Туалетный ёршик
Ун	Унитаз подвесной
Ур	Бак для мусора на 12л
Ч	Часы

								#ПрN°-АР8	
								#Полный Адрес Участка	
Изм.	Кол.уч.	Лист	N°док.	Подп.	Дата	#Наименование Проекта		Стадия	Лист	Листов
								#Стадия Проекта	3	
						План потолков 3 этажа		#Название Организации		