
Условные обозначения

АД	Бесконтактный диспенсер мыла
АД	Бесконтактный диспенсер мыла
ВП	Вызывная панель
ДБ	Держатель для бумажных полотенец
ДЗ	Облучатель Дезар
ДП	Диспенсер для бумажных покрытий на унитаз
ДТБ	Диспенсер для туалетной бумаги
ЗК	Зеркало
КВ	Кнопка выхода
КОК	Контрольно-отключающее устройство для газов
ЛД	Дозатор локтевой для дезинфицирующих средств
НС	Настенный светильник
НТ	Навигационная табличка
ОК	Медицинская консоль
ОП	Оповещатель об эвакуации
Пож-1	Линейный извещатель
Пож-2	Оповещатель свето-звуковой
Пож-3	Табличка "Зона безопасности"
Пож-6	Стробоскопический извещатель
Пож-7	Ручной адресный извещатель
ПП	Пневмопочта
ПС	Полотенцесушитель
РДУ	Решетка дымоудаления
РДУ	Решетка дымоудаления
СР	Электросушилка для рук
СТ	Световое табло
Сч	Считыватель СКУД
ТВ	Телевизор
ТЕ	Туалетный ёршик
Ун	Унитаз подвесной
Ур	Бак для мусора на 12л
Ч	Часы

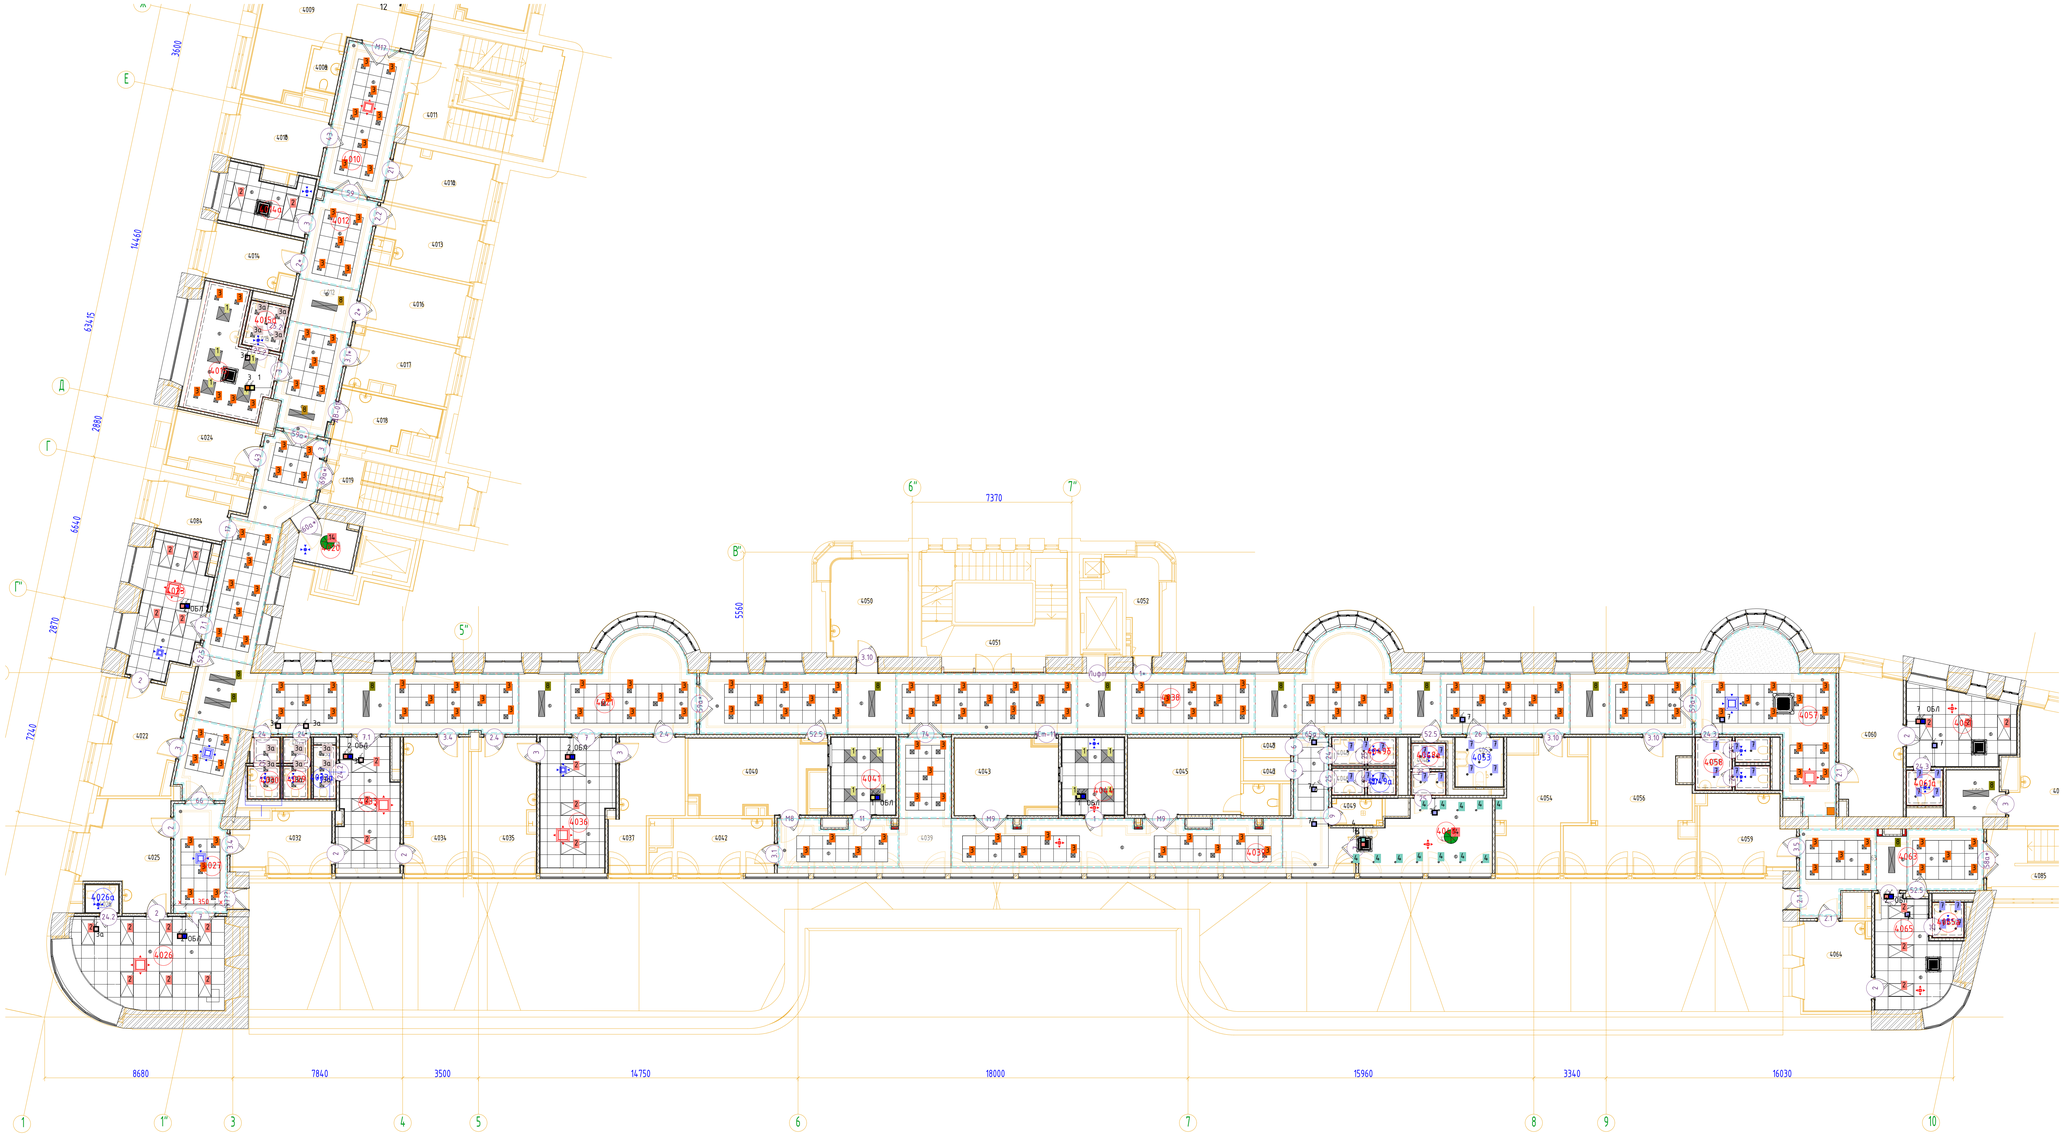

- Светильник NLCO GRP36-10 600x600
- Светильник NLCO GRP72-06-NW-02 1200x600
- Встраиваемый светильник Arte Lamp Raglio A4078-pl-1WH
- Точечный светильник Elektrostandard 6068
- Встраиваемый светодиодный светильник Globo Unella 12391-12
- Встраиваемый светильник Towa 2122 Kink Light
- Встраиваемый светильник DONOLUX DL 18412/11750 WHITE
- Панель светодиодная 36 Вт 2208 4000К С ЗПРА 2700Лм 1195х295х10мм
- Встраиваемый точечный светильник Stellanova Izar Flat SN006
- Люстра Kutek Coco COC-ZW-12 (PA) P A
- L'arte L'arte Luce L 11115149
- Люстра подвесная хрустальная 4358+125
- Люстра подвесная E14 Maytoni Roma ARM006PL-08G
- Каскадная люстра Celestine
- светильник Technika2 A5930PL-2WH
- светильник Technika2 A5930PL-2WH
- Профиль с экраном SL-LINIA88-F-2500 WHITE+OPAL

- 440Н 300х300 проток
- 440Н 450х450 проток
- 440Н 600х600 проток
- 440Н 300х300 Вытяжка
- 440Н 450х450 Вытяжка
- 440Н 600х600 Вытяжка
- ДПУ-М 100 проток
- ДПУ-М 125 проток
- ДПУ-М 100 Вытяжка
- ДПУ-М 125 Вытяжка
- Форкоп 700х700
- Форкоп 950х950

- Купольная камера (см. раздел ЭОМ-ПУЗ/ДСР-ИОС5.16)
- Извещатель пожарный дымовой (см. раздел ЭОМ-ПУЗ/ДСР-ПОЗ)

Примечание
Возможно изменение расположения светильников

							#ПрN°-АР7	
							#Полный Адрес Участка	
Изм.	Колуч.	Лист	N°док.	Подп.	Дата			
						#Наименование Проекта	Стадия: #Стадия Проекта	Лист: 4 / Листов:
						План потолков 4 этажа	#Название Организации	