931 225 75 39
Вячеслав

Экспликация помещений				
№ пом.	Наименование	Площадь	Кат пом.	Кл. чист.
4001	Предоперационная	11,83		Б
4002	Малая операционная	30,61		Б
4003	Шлюз пациента	8,43		Б
4004	Манипуляционная	24,51		Б
4005	Шлюз пациента	9,51		Б
4006	Помещение мойки и дезинфекции НВА	11,43	В3	Г
4007	Помещение экстренной стерилизации	10,75	В3	Б
4008	Коридор	27,37		Г
4009	Палата временного пребывания на 2 койки с постом сестры	30,55		В
4009а	Уборная	2,55		Г
4010	Шлюз	20,02		Г
4010а	Аппаратная	11,80		
4010б	Зона безопасности МГН	11,31		Г
4011	Лестничная клетка 5	23,66		
4012	Коридор	30,14		Г
4013	Кабинет врача анестезиолога	11,51		В
4014	Кабинет старшей медсестры с местом хранения наркотиков	9,32		В
4014а	Материальная	10,16		Г
4015	Кабинет заведующего отделением (хирургической помощи)	17,86		В
4015а	Санузел	3,55		Г
4016	Комната персонала	13,03		Г
4017	Кабинет врача	11,82		В
4018	Санитарная комната	9,14		Г
4019	Лестничная клетка 4	13,60		
4020	Лифтовый холл	4,92		Г

Экспликация помещений				
№ пом.	Наименование	Площадь	Кат пом.	Кл. чист.
4021	Коридор	104,84		Г
4022	Кабинет врача травматолога	14,21		В
4023	Перевязочная	17,59		Б
4024	Зона безопасности МГН	8,37		Г
4025	Кабинет врача проктолога	16,22		В
4026	Процедурная	29,13		Б
4026а	Уборная	1,73		Г
4027	Ожидальная	11,33		Г
4029	Уборная для посетителей	3,12		Г
4030	Уборная для персонала	3,12		Г
4032	Кабинет врача уролога	11,41		В
4033	Манипуляционная	16,88		Б
4033а	Уборная	3,14		Г
4034	Кабинет врача уролога	18,14		В
4035	Кабинет врача хирурга	17,60		В
4036	Перевязочная	18,10		Б
4037	Кабинет врача хирурга	14,51		В
4038	Коридор	132,39		Г
4039	Коридор-ожидальная	70,85		Г
4040	Процедурная эндоскопии	19,80		Б
4041	Моечная	10,41	В3	Г
4042	Кабинет врача гастроскопии/ колоноскопии	10,16		В
4043	Процедурная гастроскопии	18,13		Б
4044	Моечная	10,12	В3	Г
4045	Процедурная колоноскопии	18,31		Б
4047	Уборная	2,36		Г
4047б	Кабина для переодевания	2,00		Г

Экспликация помещений				
№ пом.	Наименование	Площадь	Кат пом.	Кл. чист.
4047а	Кабина для переодевания	2,00		Г
4048	Комната отдыха после процедур	20,83		В
4048а	Уборная	3,50		Г
4049	Санитарная комната	2,55		Г
4049а	Уборная для посетителей	3,46		Г
4049б	Уборная для персонала	3,52		Г
4050	Кабинет врача бронхоскопии	15,21		В
4051	Лестничная клетка 1	35,65		
4052	Помещение СС	6,93	В4	Г
4053	Уборная для МГН	4,93		Г
4054	Комната персонала	20,19		Г
4056	Отдел информационных технологий и связи	26,44		Г
4057	Ожидальная	32,91		Г
4058	Уборная для посетителей гинекологии	7,78		Г
4059	Кабинет врача гематолога/терапевта (по ведению беременности)	14,29		В
4060	Кабинет врача гинеколога	18,70		В
4061	Смотровая	16,24		В
4061а	Уборная	2,59		Г
4062	Кабинет КТГ плода	20,23		В
4063	Коридор	29,98		Г
4064	Кабинет врача гинеколога	13,20		В
4065	Смотровая	15,61		В
4065а	Уборная	2,24		Г
4084	Помещение для хранения каталок	5,35		Г
4085	Лестничная клетка	11,67		


Условные обозначения

АД	Бесконтактный диспенсер мыла
АД	Бесконтактный диспенсер мыла
ВП	Вызывная панель
ДБ	Держатель для бумажных полотенец
ДЗ	Обогреватель Дезар
ДП	Диспенсер для бумажных покрытий на унитаз
ДТБ	Диспенсер для туалетной бумаги
ЗК	Зеркало
КВ	Кнопка выхода
КОК	Контрольно-отключающее устройство для сплит
КД	Дозатор локтевой для дезинфицирующих средств
НС	Настенный светильник
НТ	Навигационная табличка
ОК	Медицинская консоль
ОП	Оповещатель об эвакуации
Пож-1	Линейный извещатель
Пож-2	Оповещатель свето-звуковой
Пож-3	Табличка "Зона безопасности"
Пож-5	Спробоскопический извещатель
Пож-7	Ручной адресный извещатель
ПП	Пьедестал
ПС	Полотенцесушитель
РДУ	Решетка дымоудаления
РДУ	Решетка дымоудаления
СР	Электросушилка для рук
СТ	Световое табло
Сч	Считыватель СКУД
ТВ	Телевизор
ТЕ	Туалетный ершик
Ун	Унитаз подвесной
Ур	Бак для мусора на 12л
Ч	Часы

Отбойник, согласовано.

Согласовано: ГИП ШОР/Иванин Ю.А.
15.03.2023
ст. м/с Королёва И.А
15.03.2023

											#ПрN°-АР5		
											#Полный Адрес Участка		
Изм.	Кол.уч.	Лист	№док.	Подп.	Дата						#Наименование Проекта	Стадия	Лист	Листов
												#Стадия Проекта	5	
											Маркировочный план 4 этажа	#Название Организации		

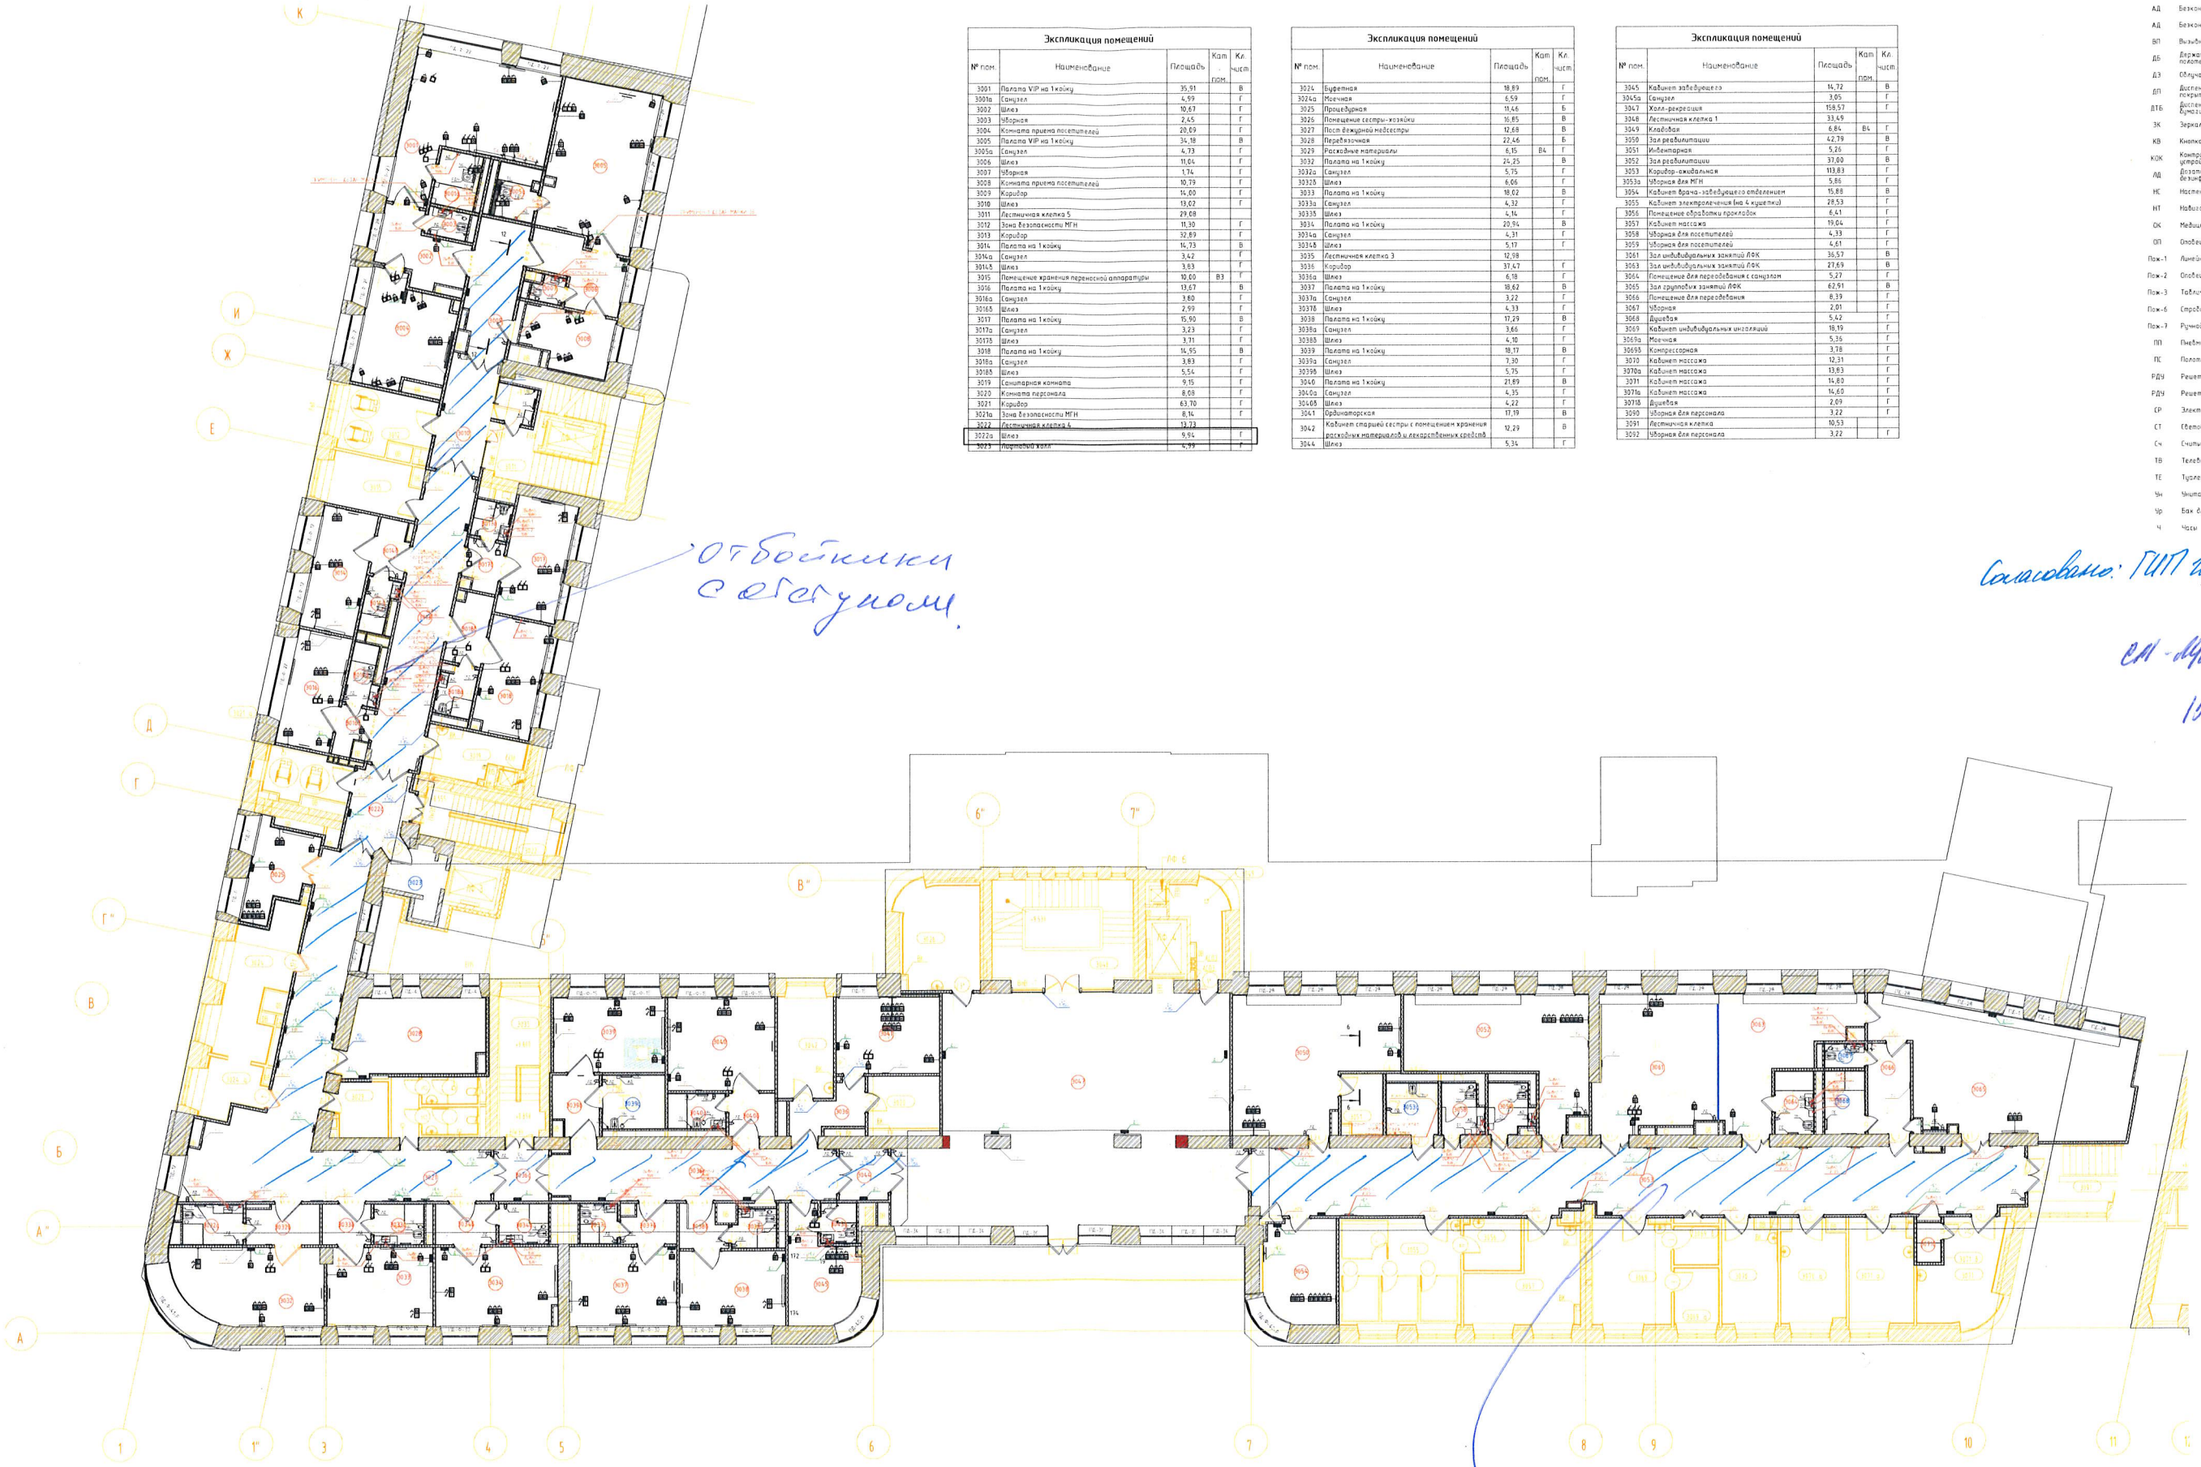

Экспликация помещений

№ пом.	Наименование	Площадь	Кат. пом.	Кл. чист.
3001	Палата VIP на 1 койку	35,91		В
3001а	Санузел	4,99		Г
3002	Шлюз	10,67		Г
3003	Уборная	2,45		Г
3004	Комната приема посетителей	20,09		Г
3005	Палата VIP на 1 койку	34,18		В
3005а	Санузел	4,73		Г
3006	Шлюз	11,04		Г
3007	Уборная	1,74		Г
3008	Комната приема посетителей	10,79		Г
3009	Коридор	14,60		Г
3010	Шлюз	13,62		Г
3011	Лестничная клетка 5	29,68		
3012	Зона безопасности МГН	11,30		Г
3013	Коридор	32,89		Г
3014	Палата на 1 койку	14,73		В
3014а	Санузел	3,42		Г
3014.5	Шлюз	3,83		Г
3015	Помещение хранения переносной аппаратуры	10,60	В3	Г
3016	Палата на 1 койку	13,67		В
3016а	Санузел	3,80		Г
3016.5	Шлюз	2,99		Г
3017	Палата на 1 койку	15,90		В
3017а	Санузел	3,23		Г
3017.5	Шлюз	3,31		Г
3018	Палата на 1 койку	14,95		В
3018а	Санузел	3,83		Г
3018.5	Шлюз	5,54		Г
3019	Санитарная комната	9,15		Г
3020	Комната персонала	8,08		Г
3021	Коридор	63,30		Г
3021а	Зона безопасности МГН	8,14		Г
3022	Лестничная клетка 6	13,73		
3022а	Шлюз	9,94		Г
3023	Лифтовой холл	4,99		Г

Экспликация помещений

№ пом.	Наименование	Площадь	Кат. пом.	Кл. чист.
3024	Буфетная	18,89		Г
3024а	Моечная	6,59		Г
3025	Процедурная	11,46		Б
3026	Помещение сестры-хозяйки	16,85		В
3027	Пост бокового медсестры	12,68		В
3028	Перевязочная	22,46		Б
3029	Расходные материалы	6,15	В4	Г
3032	Палата на 1 койку	24,25		В
3032а	Санузел	5,75		Г
3032б	Шлюз	6,66		Г
3033	Палата на 1 койку	18,62		В
3033а	Санузел	4,32		Г
3033б	Шлюз	4,14		Г
3034	Палата на 1 койку	20,94		В
3034а	Санузел	4,31		Г
3034б	Шлюз	5,17		Г
3035	Лестничная клетка 3	12,98		
3036	Коридор	37,47		Г
3036а	Шлюз	6,18		Г
3037	Палата на 1 койку	18,62		В
3037а	Санузел	3,22		Г
3037б	Шлюз	4,33		Г
3038	Палата на 1 койку	17,29		В
3038а	Санузел	3,66		Г
3038б	Шлюз	4,10		Г
3039	Палата на 1 койку	18,17		В
3039а	Санузел	7,30		Г
3039б	Шлюз	5,75		Г
3040	Палата на 1 койку	21,89		В
3040а	Санузел	4,35		Г
3040б	Шлюз	4,22		Г
3041	Ординаторская	17,19		В
3042	Кабинет старшей сестры с помещением хранения расходных материалов и лекарственных средств	12,29		В
3044	Шлюз	5,34		Г

Экспликация помещений

№ пом.	Наименование	Площадь	Кат. пом.	Кл. чист.
3045	Кабинет заведующего	14,72		В
3045а	Санузел	3,05		Г
3047	Холл-рекреация	158,57		Г
3048	Лестничная клетка 1	33,49		
3049	Кладовая	6,84	В4	Г
3050	Зал реабилитации	42,79		В
3051	Инвентарная	5,26		Г
3052	Зал реабилитации	37,00		В
3053	Коридор-амбулатория	113,83		Г
3053а	Уборная для МГН	5,86		Г
3054	Кабинет врача-заведующего отделением	15,88		В
3055	Кабинет электролечения (на 4 кушетки)	28,53		Г
3056	Помещение обработки проглбок	6,41		Г
3057	Кабинет массажа	19,64		Г
3058	Уборная для посетителей	4,33		Г
3059	Уборная для посетителей	4,61		Г
3061	Зал индивидуальных занятий ЛФК	36,57		В
3063	Зал индивидуальных занятий ЛФК	27,69		В
3064	Помещение для переодевания с санузлом	5,27		Г
3065	Зал групповых занятий ЛФК	62,91		В
3066	Помещение для переодевания	8,39		Г
3067	Уборная	2,01		Г
3068	Душевая	5,62		Г
3069	Кабинет индивидуальных инсталляций	18,19		Г
3069а	Моечная	5,36		Г
3069б	Компрессорная	3,38		Г
3070	Кабинет массажа	12,31		Г
3070а	Кабинет массажа	13,83		Г
3071	Кабинет массажа	14,80		Г
3071а	Кабинет массажа	14,60		Г
3071б	Душевая	2,09		Г
3090	Уборная для персонала	3,22		Г
3091	Лестничная клетка	10,53		
3092	Уборная для персонала	3,22		Г

Условные обозначения


АД	Бесконтактный дозатор мыла
АД	Бесконтактный дозатор мыла
ВП	Выкидная панель
ДБ	Держатель для бумажных полотенец
ДЗ	Обогреватель Дезар
ДП	Диспенсер для бумажных полотенец на штанге
ДТБ	Диспенсер для туалетной бумаги
ЗК	Зеркало
КВ	Кнопка вызова
КОК	Контрольно-отключающее устройство для газов
АД	Дозатор жидкого для дезинфицирующих средств
НС	Настенный светильник
НТ	Навигационная табличка
ОК	Медицинская консоль
ОП	Оповещатель об эвакуации
Пож.-1	Линейный извещатель
Пож.-2	Оповещатель свето-звуковой
Пож.-3	Табличка "Зона безопасности"
Пож.-6	Спрейскопический извещатель
Пож.-7	Ручной адресный извещатель
ПП	Пьезопанель
ПС	Пылесборщик
РДЧ	Решетка вытягивания
РДЧ	Решетка вытягивания
СР	Электросушилка для рук
СТ	Световое табло
Сч	Считыватель СКУД
ТВ	Телевизор
ТЕ	Туалетный кран
Ун	Унитаз подвесной
Ур	Бак для мусора на 12л
Ч	Часы


Согласовано: ГИП ИОВ Иванюшин Ю.А.
15.03.2023
см. АР Афанасьева
15.03.23


отбойники с обгудом.

отбойники с обгудом

							#ПР№-АР5	
							#Полный Адрес Участка	
Изм.	Кол.уч.	Лист	№док.	Подп.	Дата	#Наименование Проекта	Стадия: #Стадия Проекта	Лист: 4	Листов:
						Маркировочный план 3 этажа	#Название Организации		

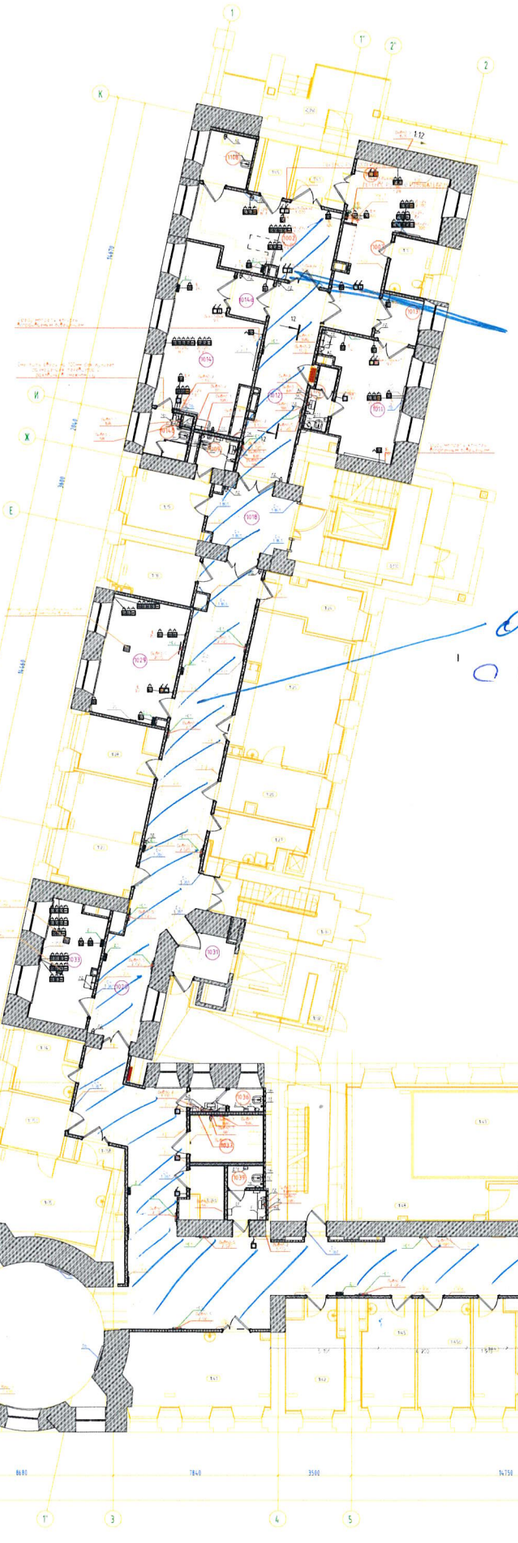

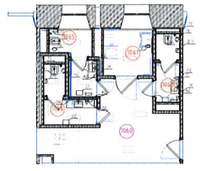

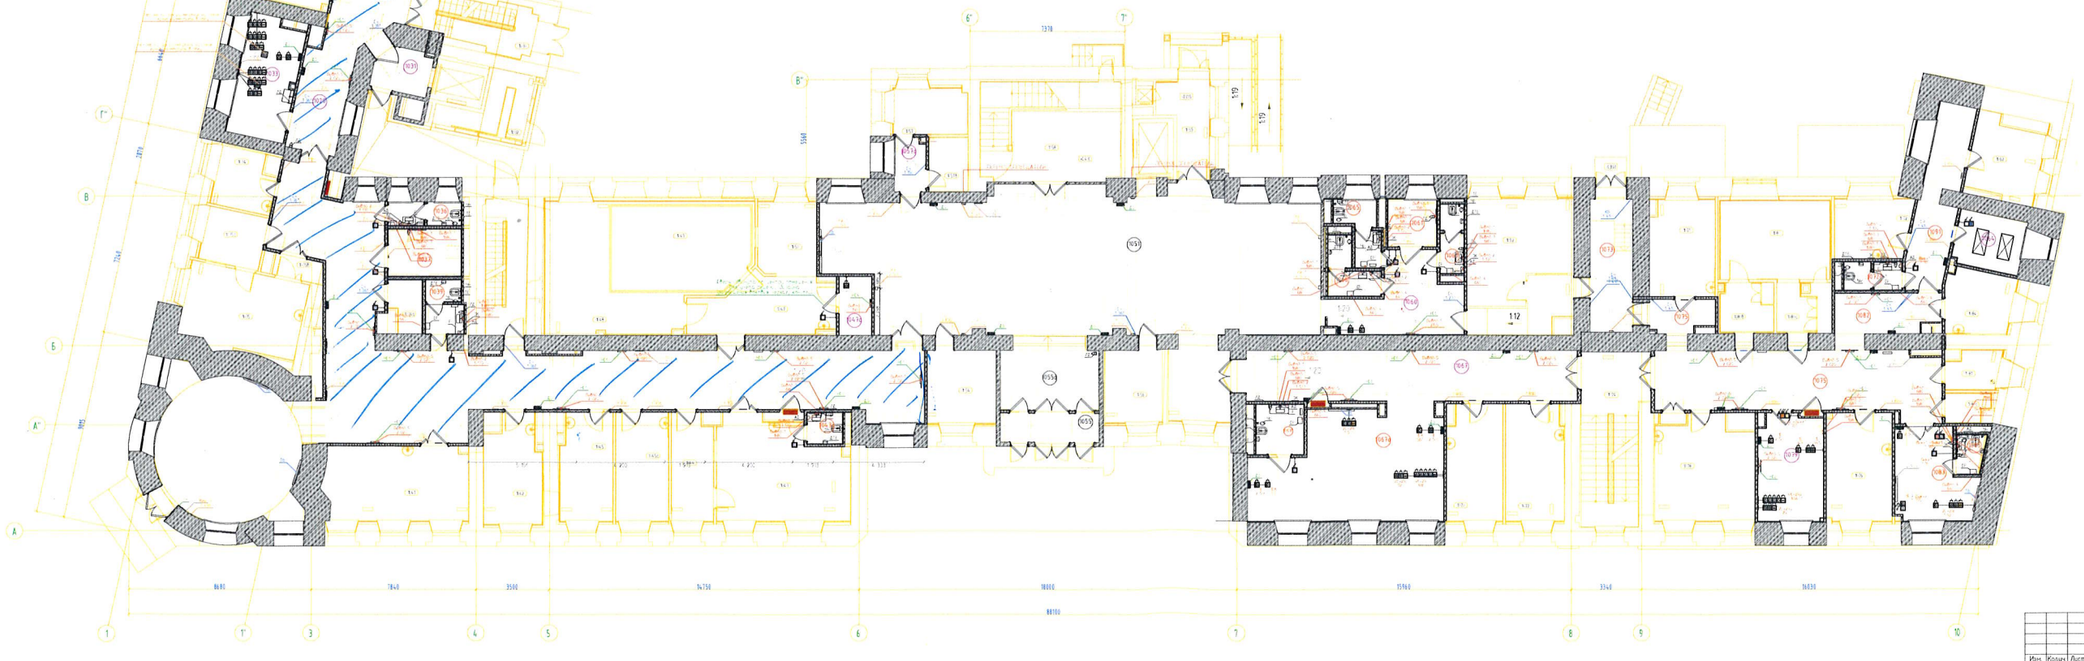

Одобрено с обсуждением

Экспликация помещений

№ пом.	Наименование	Площадь	Кат. пом.	Кл. чист.
1001	Тамбур	6,40		Г
1002	Вестибюль приемного отделения	15,45		Г
1004	Ресепшн	7,40		Г
1005	Помещение для хранения каталок	3,41		Г
1007	Вестибюль приема VIP посетителей	17,81		Г
1008	Ресепшн	6,25		Г
1010	Санитарная комната	4,77		Г
1011	Диагностическая палата	19,29		В
1012	Коридор	21,75		Г
1013	Шлюз	3,86		Г
1014	Диагностическая палата	27,77		В
1014а	Шлюз	3,28		Г
1014б	Уборная с душевой	4,23		Г
1016	Помещение АТС	8,55	В4	
1017	Лестничная клетка 5	23,88		
1018	Шлюз	11,48		Г
1019	Комната персонала	9,38		Г
1020	Коридор	179,68		Г
1023	Помещение концентратора кислорода	18,25	В4	
1024	Техническая комната	9,04	В3	Г
1025	Процедурная КТ	29,12		Г
1026	Комната управления	10,75		Г
1027	Санитарная комната	8,39		Г
1028	Комната персонала	8,29		Г
1029	Кабинет заведующего	20,34		В
1030	Лестничная клетка 4	12,36		
1031	Лифтовый холл	5,22		Г
1032	Лестничная клетка 6	9,73		
1033	Ординаторская	14,96		В
1034	Комната старшей медсестры с местом хранения медикаментов	6,99		В
1034а	Медикаменты	3,77	В4	Г
1035	Процедурная маммографии	21,87		Г
1035а	Комната управления	6,87		Г
1035б	Шлюз	2,23		Г
1036	Уборная для посетителей	3,76		Г

Экспликация помещений

№ пом.	Наименование	Площадь	Кат. пом.	Кл. чист.
1037	Уборная для МГН	7,51		Г
1039	Уборная для персонала	4,38		Г
1040	Ожидальная	40,28		Г
1041	Процедурная бентгенотерапии	24,22		Г
1042	Кабинет врача рентгенолога	12,82		В
1043	Процедурная рентгенодиагностики	27,28		Г
1043а	Уборная	2,35		Г
1044	Комната управления	9,48		Г
1045	Кабинет врача рентгенолога	12,12		В
1045а	Кабинет врача рентгенолога	12,54		В
1047	Шлюз подготовки пациента	16,30		Г
1047а	Кабина для переодевания	4,04		Г
1048	Техническое помещение	18,65	В3	
1049	Процедурная МРТ	35,54		В
1050	Комната управления	9,08		Г
1051	Главный вестибюль	131,11		Г
1052	Ресепшн	8,55		Г
1053	Гардероб уличной одежды посетителей	18,21		Г
1054	Досмотровый отдел	12,61		Г
1055	Тамбур	6,60		Г
1055а	Вестибюль	16,01		Г
1056	Помещение охраны	9,29		Г
1057	Досмотровый отдел	7,26		Г
1057а	Коридор	3,63		Г
1057б	Касса	4,41		Г
1058	Лестничная клетка 1	33,24		
1059	Раздевалочная	8,39	В4	
1060	Коридор	17,27		Г
1061	Уборная для МГН	5,06		Г
1062	Комната приема пищи	11,41		Г
1063	Уборная для персонала	3,53		Г
1064	Стерилизационная	8,67	В4	Б
1065	Уборная для посетителей	4,33		Г
1066	Уборная для посетителей	4,52		Г
1067	Коридор	38,01		Г
1067а	Ожидальная с зоной ресепшн	44,35		Г

Экспликация помещений


№ пом.	Наименование	Площадь	Кат. пом.	Кл. чист.
1067б	Уборная для посетителей	4,89		Г
1070	Кабинет врача стоматолога терапевта	14,09		В
1071	Кабинет врача стоматолога терапевта	13,62		В
1072	Кабинет старшей сестры	9,49		В
1072а	Уборная для персонала	3,55		Г
1073	Тамбур	12,19		Г
1074	Лестничная клетка 2	24,68		
1075	Коридор	43,04		Г
1076	Кабинет врача стоматолога терапевта	15,37		В
1077	Кабинет врача стоматолога хирурга	14,78		В
1078	Кабинет врача оториноларинголога	23,88		В
1079	Кабинет заведующего отделением (оториноларинголога). Малая операционная (оториноларингологическая)	14,91		В
1080	Шлюз пациента	19,39		Б
1080а	Предоперационная	3,84		В
1080б	Санитарная комната	5,10		В
1081	Техническое помещение	4,30		Г
1081а	Коридор	2,69		
1082	Комната временного пребывания пациента после процедур	9,14		Г
1083	Рентгенстоматологический кабинет	14,13		Г
1084	Уборная	8,86		Г
1085	Коридор	2,28		Г
1091	Диспетчерская с круглосуточным пожарным постом	14,33		Г
1092	Уборная	12,15		Г
1107	Уборная	3,06		Г
1108	Уборная	5,40		Г
1109	Уборная для персонала с ПНИ	2,55		Г
1110	Лестничная клетка 3	12,74		

Условные обозначения

АД	Бесконтактный дозатор мыла
АД	Бесконтактный дозатор мыла
ВП	Вызывная панель
ДБ	Держатель для бумажных полотенец
ДЗ	Облучатель Дезар
ДП	Диспенсер для бумажных покрытий на унитаз
ДТБ	Диспенсер для туалетной бумаги
ЗК	Зеркало
КВ	Кнопка вызова
КОК	Контрольно-отключающее устройство для газов
АД	Дозатор локтевой для дезинфицирующих средств
НС	Настенный светильник
НТ	Навигационная табличка
ОК	Медицинская консоль
ОП	Оповещатель об эвакуации
Пож-1	Линейный извещатель
Пож-2	Оповещатель свето-звуковой
Пож-3	Таблички "Зона безопасности"
Пож-6	Спрайтескопический извещатель
Пож-7	Ручной адресный извещатель
ПП	Пневлопочта
ПС	Пешеходный шлюз
РДУ	Решетка дымоудаления
РДУ	Решетка дымоудаления
СР	Электросушилка для рук
СТ	Световое табло
Сч	Считыватель СКУД
ТВ	Телевизор
ТЕ	Туалетный крыш
Ун	Унитаз подвесной
Ур	Бак для мусора на 12л
Ч	Часы

Согласовано: ГИП Шкуратовский Ю.В. 13.03.2023
Ст. инж. Цуканова И.А. 13.03.23

						#ПрN°-АР5	
						#Полный Адрес Участка	
Изм.	Кол.уч.	Лист	№док.	Подп.	Дата		
						#Наименование Проекта	Стадия: #Стадия Проекта; Лист: 2; Листов:
						Маркировочный план 1 этажа	#Название Организации

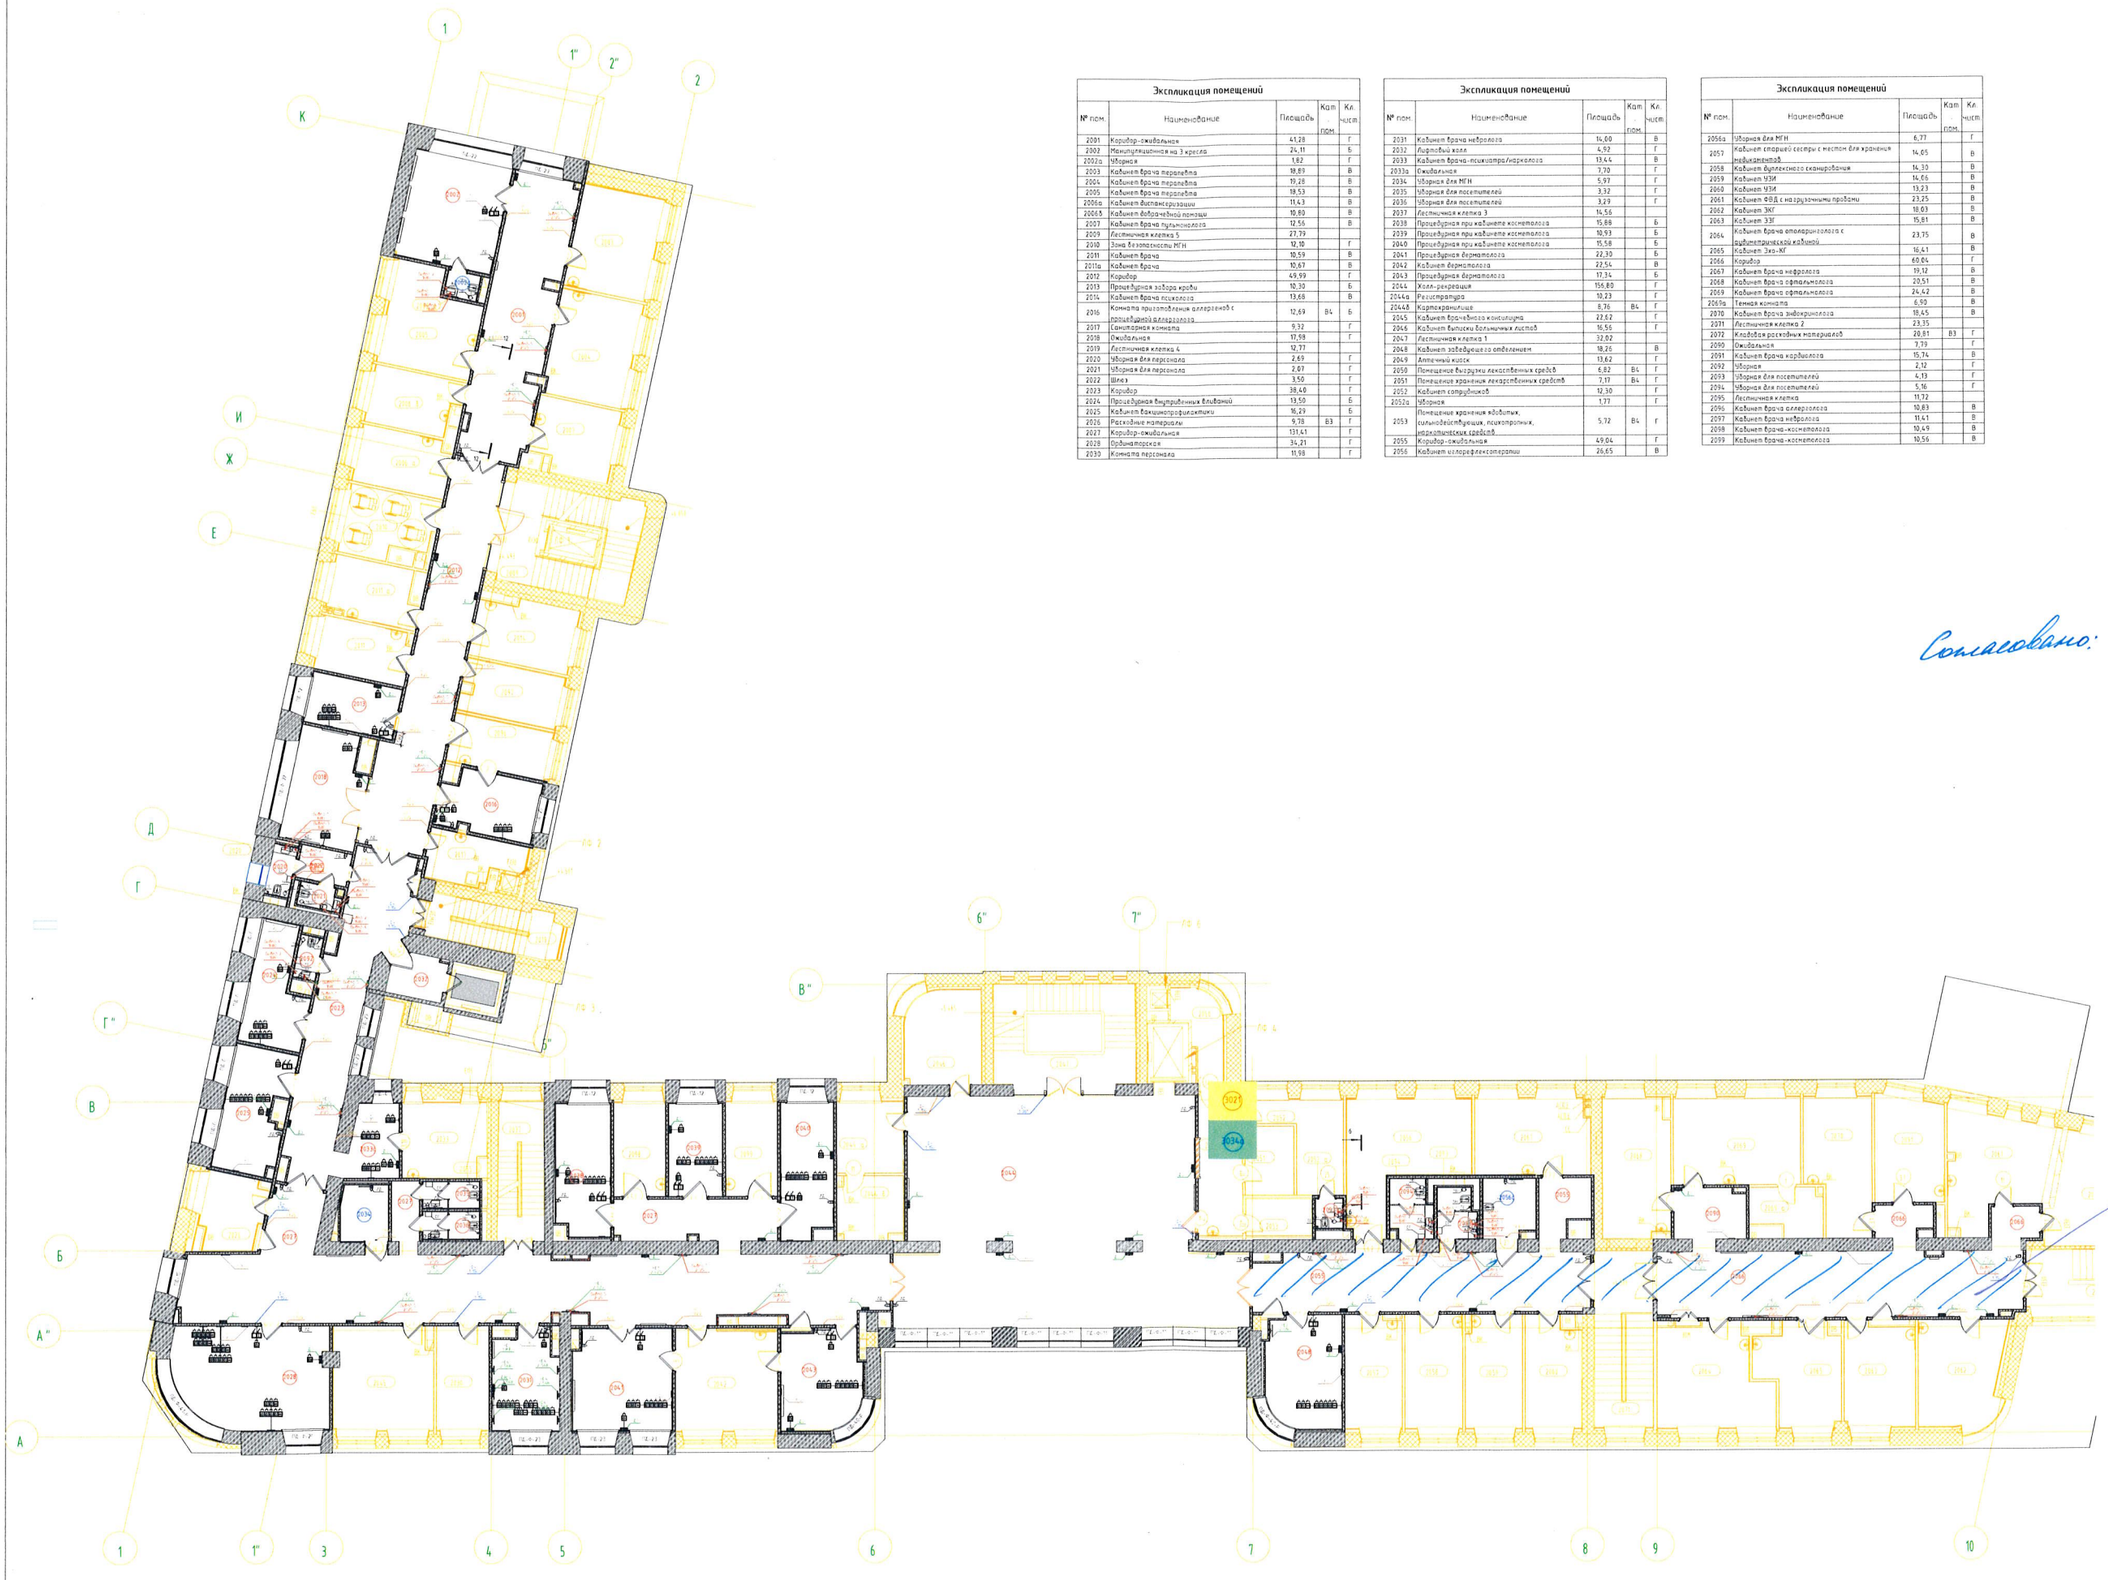

Экспликация помещений

№ пом.	Наименование	Площадь	Кат. пом.	Кл. чист.
2001	Коридор-ожидальная	41,28		Г
2002	Манипуляционная на 3 кресла	24,11		Б
2002а	Уборная	1,82		Г
2003	Кабинет врача терапевта	18,89		В
2004	Кабинет врача терапевта	19,28		В
2005	Кабинет врача терапевта	18,53		В
2006а	Кабинет диспансеризации	11,43		В
2006Б	Кабинет доврачебной помощи	10,80		В
2007	Кабинет врача пульмонолога	12,56		В
2009	Лестничная клетка 5	27,79		
2010	Зона безопасности МГН	12,10		Г
2011	Кабинет врача	10,59		В
2011а	Кабинет врача	10,67		В
2012	Коридор	49,99		Г
2013	Процедурная забора крови	10,30		Б
2014	Кабинет врача психолога	13,68		В
2016	Комната приготовления аллергенов с процедурной аллерголога	12,69	В4	Б
2017	Санитарная комната	9,32		Г
2018	Ожидальная	17,98		Г
2019	Лестничная клетка 4	12,77		
2020	Уборная для персонала	2,69		Г
2021	Уборная для персонала	2,07		Г
2022	Шлюз	3,50		Г
2023	Коридор	38,40		Г
2024	Процедурная внутривенных вливаний	13,50		Б
2025	Кабинет вакцинопрофилактики	16,29		Б
2026	Расходные материалы	9,78	В3	Г
2027	Коридор-ожидальная	131,41		Г
2028	Ординаторская	34,21		Г
2030	Комната персонала	11,98		Г

Экспликация помещений

№ пом.	Наименование	Площадь	Кат. пом.	Кл. чист.
2031	Кабинет врача невролога	14,00		В
2032	Лифтовый холл	4,92		Г
2033	Кабинет врача-психиатра/нарколога	13,44		В
2033а	Ожидальная	7,70		Г
2034	Уборная для МГН	5,97		Г
2035	Уборная для посетителей	3,32		Г
2036	Уборная для посетителей	3,29		Г
2037	Лестничная клетка 3	14,56		
2038	Процедурная при кабинете косметолога	15,88		Б
2039	Процедурная при кабинете косметолога	10,93		Б
2040	Процедурная при кабинете косметолога	15,58		Б
2041	Процедурная дерматолога	22,30		Б
2042	Кабинет дерматолога	22,54		В
2043	Процедурная дерматолога	17,34		Б
2044	Холл-рекреация	156,80		Г
2044а	Регистратура	10,23		Г
2044Б	Картохранилище	8,76	В4	Г
2045	Кабинет врачебного консилиума	22,62		Г
2046	Кабинет выписки больничных листов	16,55		Г
2047	Лестничная клетка 1	32,82		
2048	Кабинет заведующего отделением	18,26		В
2049	Аптечный киоск	13,62		Г
2050	Помещение выгрузки лекарственных средств	6,82	В4	Г
2051	Помещение хранения лекарственных средств	7,17	В4	Г
2052	Кабинет сотрудников	12,30		Г
2052а	Уборная	1,77		Г
2053	Помещение хранения наркотических, сильнодействующих, психотропных, наркотических средств	5,72	В4	Г
2055	Коридор-ожидальная	49,04		Г
2056	Кабинет иглорефлексотерапии	26,65		В

Экспликация помещений

№ пом.	Наименование	Площадь	Кат. пом.	Кл. чист.
2056а	Уборная для МГН	6,77		Г
2057	Кабинет старшей сестры с местом для хранения медикаментов	14,65		В
2058	Кабинет дуплексного сканирования	14,30		В
2059	Кабинет УЗИ	14,66		В
2060	Кабинет УЗИ	13,23		В
2061	Кабинет ФОД с нагрузочными пробами	23,25		В
2062	Кабинет ЭКГ	18,03		В
2063	Кабинет ЭЭГ	15,81		В
2064	Кабинет врача оториноларинголога с аудиометрической кабиной	23,75		В
2065	Кабинет Эхо-КГ	16,41		В
2066	Коридор	60,84		Г
2067	Кабинет врача нефролога	19,12		В
2068	Кабинет врача офтальмолога	20,51		В
2069	Кабинет врача офтальмолога	24,42		В
2069а	Темная комната	6,93		В
2070	Кабинет врача эндокринолога	18,45		В
2071	Лестничная клетка 2	23,35		
2072	Кладовая расходных материалов	20,81	В3	Г
2090	Ожидальная	7,79		Г
2091	Кабинет врача кардиолога	15,74		В
2092	Уборная	2,12		Г
2093	Уборная для посетителей	4,13		Г
2094	Уборная для посетителей	5,16		Г
2095	Лестничная клетка	11,72		
2096	Кабинет врача аллерголога	10,83		В
2097	Кабинет врача невролога	11,41		В
2098	Кабинет врача-косметолога	10,49		В
2099	Кабинет врача-косметолога	10,56		В

Условные обозначения

АД	Бесконтактный диспенсер типа
АД	Бесконтактный диспенсер типа
ВП	Вызывная панель
ДБ	Держатель для бумажных полотенец
ДЗ	Облучатель Дезар
ДП	Диспенсер для бумажных покрытий на унитаз
ДТБ	Диспенсер для туалетной бумаги
ЗК	Зеркало
КВ	Кнопка вызова
КОК	Контрольно-оповещающее устройство для газов
КД	Дозатор локтевой для дезинфицирующих средств
НС	Настенный светильник
НТ	Навигационная таблица
ОК	Медицинская консоль
ОП	Оповещатель об эвакуации
Пож.-1	Линейный извещатель
Пож.-2	Оповещатель свето-звуковой
Пож.-3	Таблица "Зона безопасности"
Пож.-6	Автоматический извещатель
Пож.-7	Ручной адресный извещатель
ПП	Пневмопочта
ПС	Полотенцесушитель
РДУ	Решетка дымоудаления
РДУ	Решетка дымоудаления
СР	Электросушилка для рук
СТ	Световое табло
Сч	Счетчик СКУД
ТВ	Телевизор
ТЕ	Туалетный ершик
Ун	Унитаз подвесной
Ур	Бак для мусора на 12л
Ч	Часы

Согласовано: ГИП ШОР/Иванин Ю.А.
15.03.23
ст. м/с Цветкова Ч.К.
15.03.23

Отбойники. Сопутств.

| | | |