
1.
М.1:75

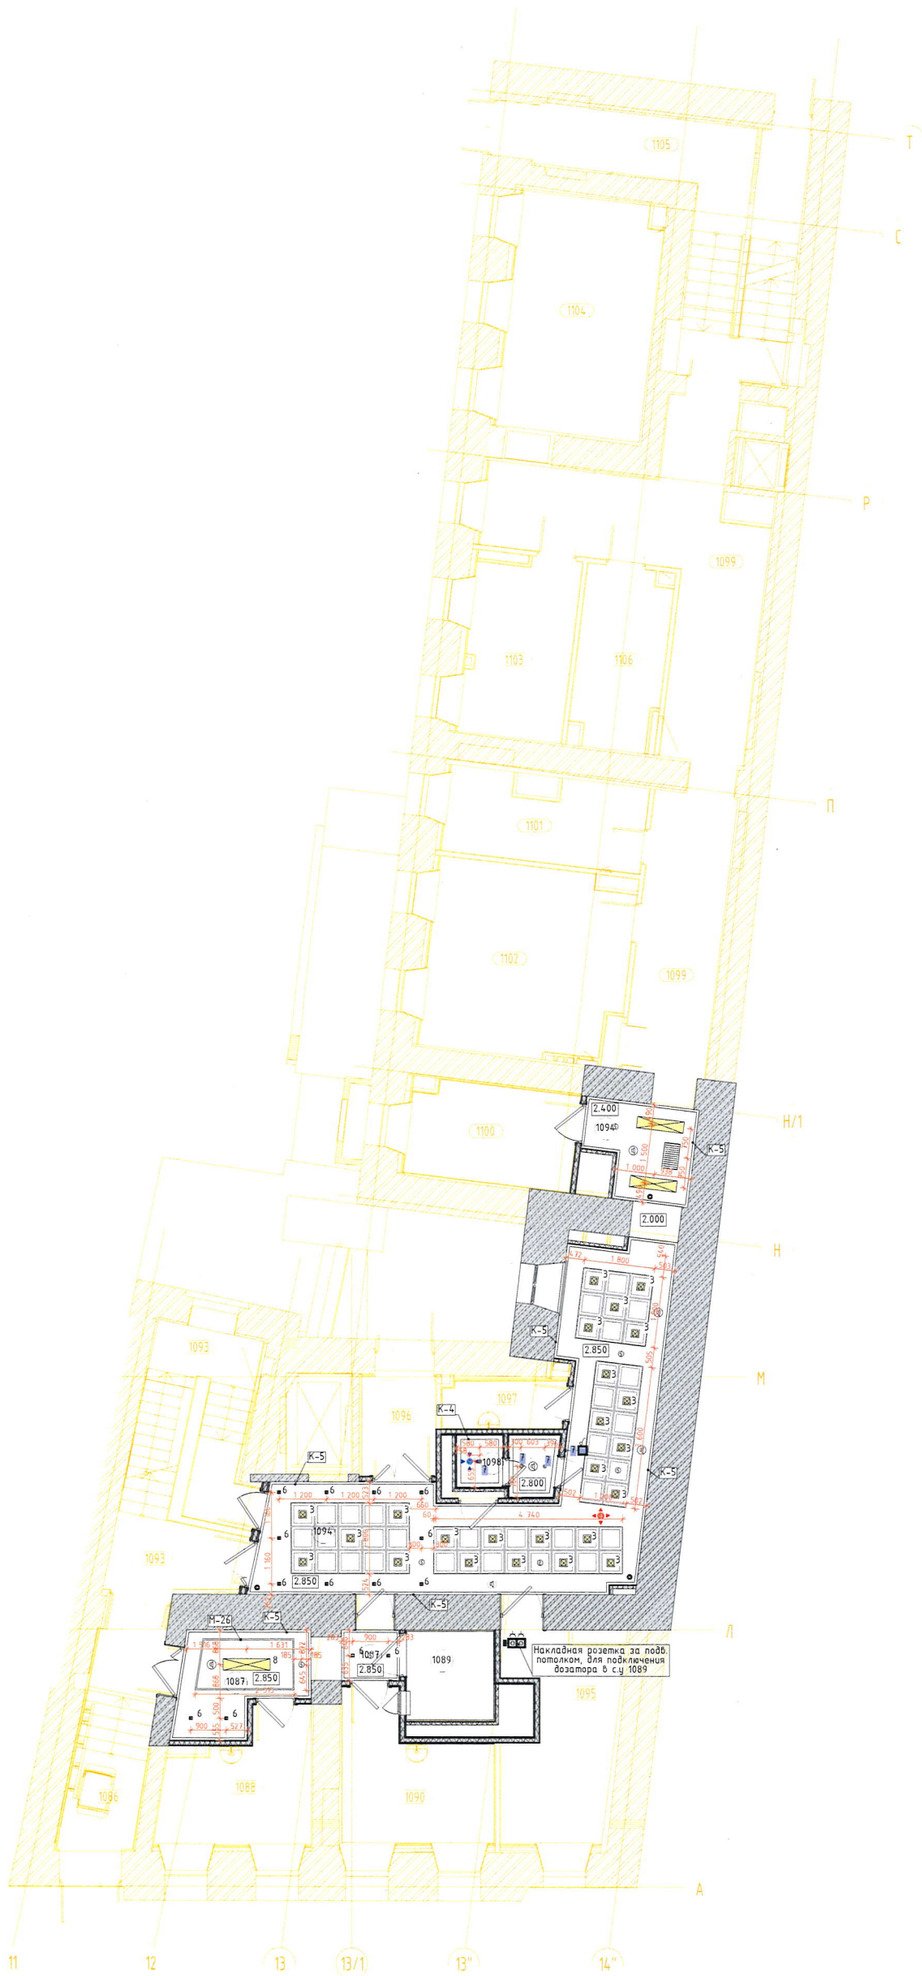

Экспликация помещений				
№ пом.	Наименование	Площадь	Кат. пом.	Кл. чист.
1086	Тамбур	9,91		Г
1087	Коридор-ожидальная	9,56		Г
1088	Кабинет врача-инфекциониста	10,73		В
1089	Уборная для посетителей	5,02		Г
1090	Процедурная	11,62		Б
1093	Лестничная клетка 7	16,54		
1094	Коридор	40,88		Г
1095	Комната управления мед. газами	13,38	В3	
1096	Тамбур	4,71		Г
1097	Помещение хранения предметов уборки	3,58	В4	Г
1098	Уборная для персонала	3,40		Г
1099	Коридор	49,84		Г
1100	Комната хранения расходных материалов	10,04	В4	Г
1101	Кабинет МТО	10,24		Г
1102	Серверная	22,96	В3	
1103	Складское помещение МТО, хранение лекарственных средств	11,78	В3	Г
1104	Склад лекарств	21,98	В3	Г
1105	Лестничная клетка 8	22,34		
1106	Хранение лекарственных средств	9,61		

Условные обозначения

- Светильник NLCO GRP36-10 600x600
- 3 – Встраиваемый светильник Arte Lamp Ragio A4018-pl-1WH
- 6 – Встраиваемый светильник Точка 2122 Kink Light
- 7 – Встраиваемый светильник DONOLUX DL 18412/01TSQ WHITE
- 8 – Панель светодиодная 36 Вт 220В 4000К С ЭПРА 2700Лм 1195x295x10мм
- 19 – Люстра Edve by Romatti Белый 6/D145*H35
- 20 – ORBITA X MINI WHITE + GOLD COVER
- 23 – Встраиваемый светильник Arte Lamp A6661pl-1WH
- Купольная камера (см. раздел 765-09/15/ДСР-ИОС5.16)
- Извещатель пожарный дымовой (см. раздел 765-09/15/ДСР-ПБ3)
- Оповещатель потолочный, встраиваемый в подвесной потолок
- Решетка РДУ
- 2.000 – Отметка потолка от уровня чистого пола этажа
- Подвесной потолок из плиты АКВАПАНЕЛЬ Внутренняя на двухуровневом металическом каркасе. Металлические КНАУФ-профили потолочный ПП 60х27 и направляющий ПН 28х27. Комплектная система КНАУФ, тип П282.
- Потолочная панель Armstong
- К-5 – Тип карниза (см. спецификацию)
- М-5 – Тип молдинга (см. спецификацию)
- 16 – Выключатель/переключатель с группой освещения
- Ниша для штор
- ДПУ-М 100 приток
- ДПУ-М 125 приток
- ДПУ-М 160 приток
- ДПУ-М 100 вытяжка
- ДПУ-М 125 вытяжка
- ДПУ-М 160 вытяжка
- Фанкойл 700x700
- Фанкойл 950x950
- Выход-В – Место размещения блоков питания рядом с предполагаемым размещением лючков для контурной подсветки помещений
- Светодиодная подсветка карнизов
- Размерная цепочка, где "х"-одинаково заданное расстояние от стены
- Скрытый люк под окраску без канта, 400*400мм

15.03.23

1. Данный лист см. с листом "Общие данные".
2. Данный лист см. со всеми листами комплекта.
3. На данном листе указаны привязки оконечного оборудования в съемных панелях потолка (600*600мм), привязка по центру панели.
4. Привязки и спецификацию выключателей см. совместно с разделом ЭО. Применяемого производителя и коллекцию выключателей согласовать с разработчиками раздела АИ.
5. Разделом ЭО провести светотехнический расчет и подтвердить достаточность осветительного оборудования.
6. В нишах для штор предусмотреть закладные из влагостойкой фанеры 1-15мм.
7. Если в помещении указано два выключателя на одну группу освещения они являются проходными.

							1325-12/22/ПИР-АИ1.2	
							Федеральное государственное бюджетное учреждение «Больница с поликлиникой» Управления делами Президента Российской Федерации по адресу: г. Москва, Романов пер., д. 2/6, стр. 2. Реконструкция (в режиме реставрации с приспособлением к современному использованию) здания	
Изм.	Колуч.	Лист	№Док.	Подп.	Дата			
Разработал		Киселев					Архитектурные интерьеры. (Блок А)	Стадия: Р; Лист: 10; Листов:
Проверил		Петровцев						
Н.Контроль		Ольдекоп					План потолков 1 этажа, М.1:75	ООО "ЛЕОНАРДО ПРОЕКТ"

Формат А1

2.
М.1:75



Экспликация помещений				
№ пом.	Наименование	Площадь	Кат. пом.	Кл. чист.
2029	Кабинет экспертизы	10,36		В
2029а	Кабинет эпидемиолога	9,91		В
2073	Лестничная клетка 7	19,04		
2074	Кабинет фармаколога	10,37		В
2075	Помещение хранения предметов уборки	5,46	В4	Г
2076	Уборная для персонала	3,60		Г
2077	Уборная для персонала	3,09		Г
2078	Кабинет мед. статистики	11,48		В
2079	Коридор	40,60		Г
2079а	Лифтовый холл	6,72		Г
2080	Гардеробы персонала для домашней и рабочей одежды	29,68		Г
2081	Комната отдыха водителей	23,18		Г
2082	Коридор	55,12		Г
2083	Лабораторная гематологическая	16,26		Г
2085	Моечная лабораторной посуды	7094	В3	Г
2086	Помещение общеклинических исследований	19,54		Г
2086а	Душевая	2,16		Г
2087	Уборная для персонала	4,40		Г
2089	Лестничная клетка 8	17,74		

Условные обозначения

- 1 – Светильник NLCO GRP36-10 600x600
- 3 – Встраиваемый светильник Arte Lamp Raglo A4018-pl-1WH
- 6 – Встраиваемый светильник Точка 2122 Kink Light
- 7 – Встраиваемый светильник DONOLUX DL 18412/01TSQ WHITE
- 8 – Панель светодиодная 36 Вт 2208 4000К С ЭПРА 2700/лм 1195x295x10мм
- 19 – Люстра Edve by Romatti белый 6/D145+H35
- 20 – ORBITA X MINI WHITE + GOLD COVER
- 23 – Встраиваемый светильник Arte Lamp A6661pl-1WH
- Купольная камера (см. раздел 765-09/15/ДСР-ИОС5.16)
- Извещатель пожарный дымовой (см. раздел 765-09/15/ДСР-ПБЗ)
- Оповещатель потолочный, встраиваемый в подвесной потолок
- Решетка РДУ
- 2.000 – Отметка потолка от уровня чистого пола этажа
- Подвесной потолок из плиты АКВАПАНЕЛЬ Внутренняя на двухуровневом металлическом каркасе. Металлические КНАУФ-профили потолочный ПП 60х27 и направляющий ПН 28х27. Комплектная система КНАУФ, тип П282.
- Потолочная панель Armstong
- К-5 – Тип карниза (см. спецификацию)
- М-5 – Тип молдинга (см. спецификацию)
- 16 – Выключатель/переключатель с группой освещения
- Ниша для штор
- ДПУ-М 100 приток
- ДПУ-М 125 приток
- ДПУ-М 160 приток
- ДПУ-М 100 вытяжка
- ДПУ-М 125 вытяжка
- ДПУ-М 160 вытяжка
- Фанкойл 700x700
- Фанкойл 950x950
- Выход-8 – Место размещения блоков питания рядом с предполагаемым размещением лючков для контурной подсветки помещений
- Светодиодная подсветка карнизов
- Размерная цепочка, где "х"-одинаково заданное расстояние от стены
- Скрытый люк под окраску без кант, 400*400мм

15.03.23

1. Данный лист см. с листом "Общие данные".
2. Данный лист см. со всеми листами комплекта.
3. На данном листе указаны привязки оконечного оборудования в съемных панелях потолка (600*600мм), привязка по центру панели.
4. Привязки и спецификацию выключателей см. совместно с разделом ЭО. Применяемого производителя и коллекцию выключателей согласовать с разработчиками раздела АИ.
5. Разделом ЭО провести светотехнический расчет и подтвердить достаточность осветительного оборудования.
6. В нишах для штор предусмотреть закладную из влагостойкой фанеры 1-15мм.
7. Если в помещении указано два выключателя на одну группу освещения они являются проходными.

						1325-12/22/ПИР-АИ1.2	
						Федеральное государственное бюджетное учреждение «Больница с поликлиникой» Управления делами Президента Российской Федерации по адресу: г. Москва, Романов пер., д. 2/6, стр. 2. Реконструкция (в режиме реставрации с приспособлением к современному использованию) здания	
Изм.	Колич.	Лист	№Док.	Подп.	Дата		
Разработал		Киселев				Архитектурные интерьеры. (Блок А)	Стадия: Р; Лист: 11; Листов:
Проверил		Петровский					
Н.Контроль		Ольдекоп				План потолков 2 этажа, М.1:75	ООО "ЛЕОНАРДО ПРОЕКТ"

Формат А1

3.
М.1:75



Экспликация помещений				
№ пом.	Наименование	Площадь	Кат. пом.	Кл. чист.
3060	Комната персонала	15,66		Г
3073	Кабинет старшей сестры	22,06		В
3074	Помещение хранения медикаментов	4,98	В4	Г
3074а	Лифтовый холл	6,93		Г
3075	Комната сестры-хозяйки с местом для хранения чистого белья	16,90		В
3077	Уборная для персонала	3,52		Г
3078	Уборная для персонала	3,28		Г
3079	Помещение предметов уборки	5,43	В4	Г
3080	Коридор	96,58		Г
3081	Комната персонала	11,51		Г
3083	Кабинет административно-технической службы	9,88		Г
3084	Кабинет заместителя главного врача по общим вопросам	17,24		В
3084а	Уборная	3,38		Г
3085	Кабинет инженерно-эксплуатационной службы	29,33		Г
3087	Лестничная клетка В	17,47		
3088	Кабинет АХО	10,33		Г
3089	Кабинет энергетического отдела	10,40		Г

Условные обозначения

- 1 – Светильник NLCO GRP36-10 600x600
- 3 – Встраиваемый светильник Arte Lamp Ragilo A4018-pl-1WH
- 6 – Встраиваемый светильник Точка 2122 Kink Light
- 7 – Встраиваемый светильник DONOLUX DL 18412/01TSQ WHITE
- 8 – Панель светодиодная 36 Вт 220В 4000К С ЭПРА 2700Лм 1195x295x10мм
- 19 – Люстра Edve by Romatti Белый 6/D145+H35
- 20 – ORBITA X MINI WHITE + GOLD COVER
- 23 – Встраиваемый светильник Arte Lamp A6661pl-1WH
- Купольная камера (см. раздел 765-09/15/ДСР-ИОС5.16)
- Извещатель пожарный дымовой (см. раздел 765-09/15/ДСР-ПБЗ)
- Оповещатель потолочный, встраиваемый в подвесной потолок
- Решетка РДУ
- 2.000 – Отметка потолка от уровня чистого пола этажа
- Подвесной потолок из плиты АКВАПАНЕЛЬ Внутренняя на двухуровневом металлическом каркасе. Металлические КНАУФ-профили потолочный ПП 60х27 и направляющий ПН 28х27. Комплектная система КНАУФ, тип П282.
- Потолочная панель Armstong
- К-5 – Тип карниза (см. спецификацию)
- М-5 – Тип молдинга (см. спецификацию)
- 16 1 23 – Выключатель/переключатель с группой освещения
- Ниша для штор
- ДПУ-М 100 приток
- ДПУ-М 125 приток
- ДПУ-М 160 приток
- ДПУ-М 100 вытяжка
- ДПУ-М 125 вытяжка
- ДПУ-М 160 вытяжка
- Фанкойл 700x700
- Фанкойл 950x950
- Выход-8 – Место размещения блоков питания рядом с предполагаемым размещением лючков для контурной подсветки помещений
- Светодиодная подсветка карнизов
- Размерная цепочка, где "х"-одинаково заданное расстояние от стены
- Скрытый люк под окраску без канта, 400*400мм


15.03.23

1. Данный лист см. с листом "Общие данные".
2. Данный лист см. со всеми листами комплекта.
3. На данном листе указаны привязки оконечного оборудования в съемных панелях потолка (600*600мм), привязка по центру панели.
4. Привязки и спецификацию выключателей см. совместно с разделом ЭО. Применяемого производителя и коллекцию выключателей согласовать с разработчиками раздела АИ.
5. Разделом ЭО провести светотехнический расчет и подтвердить достаточность осветительного оборудования.
6. В нишах для штор предусмотреть закладную из влагостойкой фанеры t-15мм.
7. Если в помещении указано два выключателя на одну группу освещения они являются проходными.

						1325-12/22/ПИР-АИ1.2	
						Федеральное государственное бюджетное учреждение «Больница с поликлиникой» Управления делами Президента Российской Федерации по адресу: г. Москва, Романов пер., д. 2/6, стр. 2. Реконструкция (в режиме реставрации с приспособлением к современному использованию) здания	
Изм.	Колич.	Лист	№Док.	Подп.	Дата		
Разработал		Киселев				Архитектурные интерьеры. (Блок А)	Стадия: Р; Лист: 12; Листов:
Проверил		Петробицкий					
Н.Контроль		Ольбекоп				План потолков 3 этажа, М.1:75	ООО "ЛЕОНАРДО ПРОЕКТ"

Формат А1

4.
М.1:75

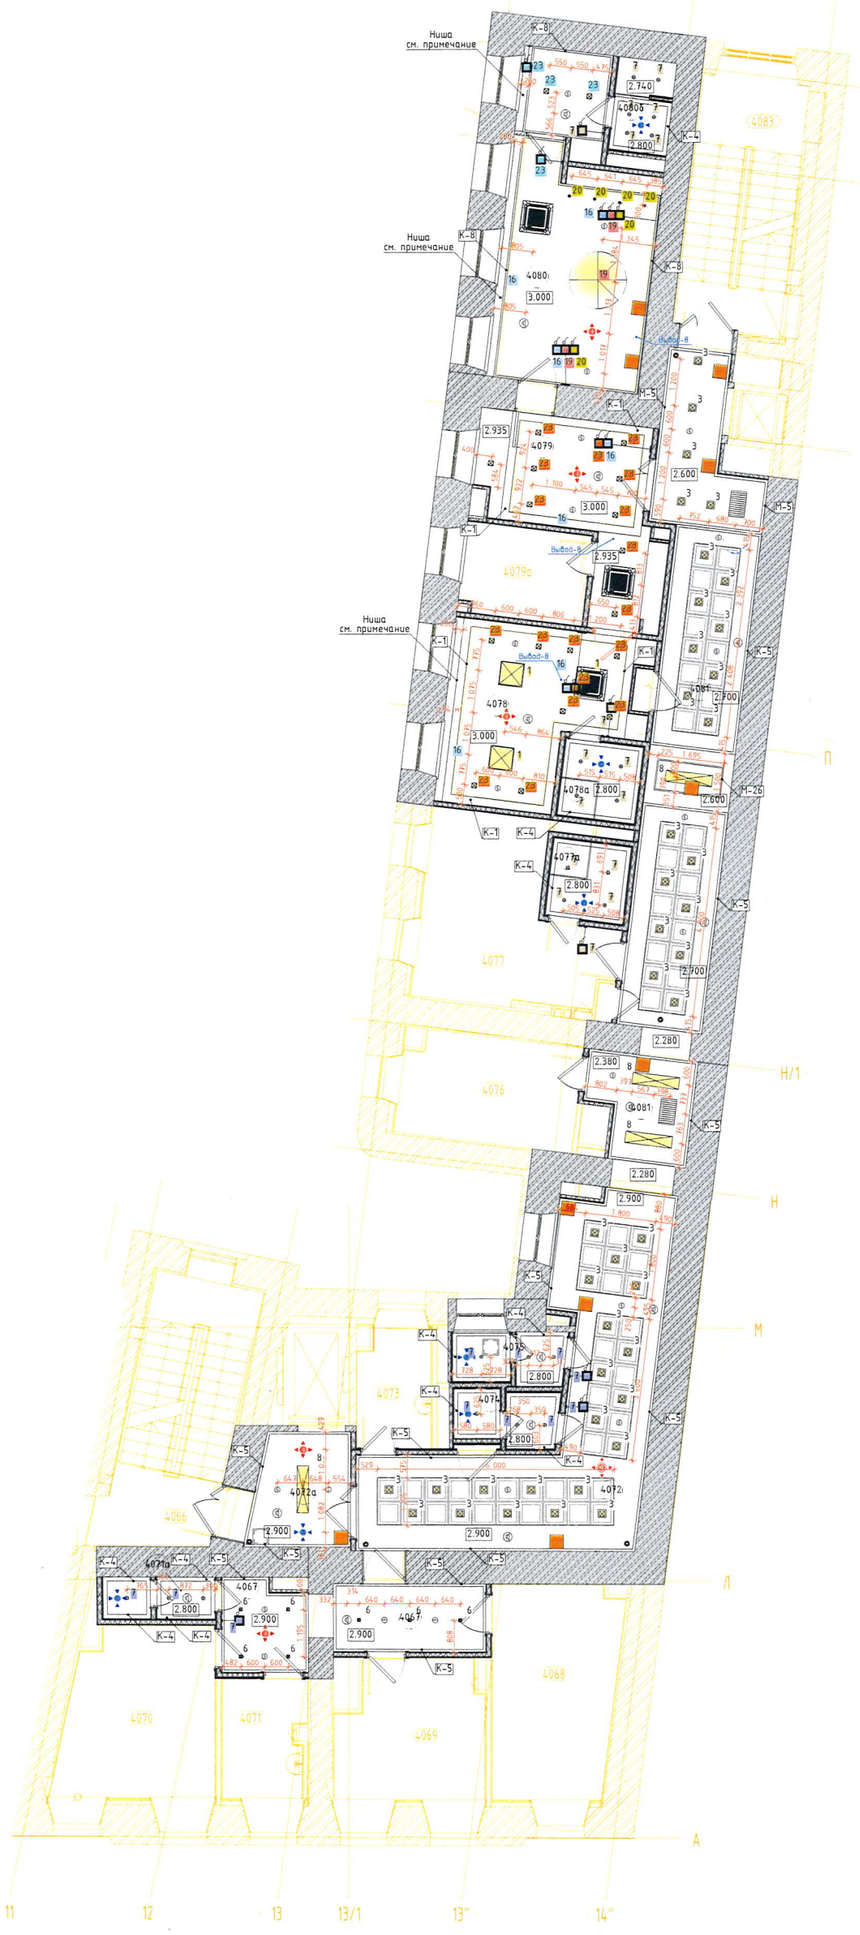

Экспликация помещений

№ пом.	Наименование	Площадь	Кат. пом.	Кл. чист.
4066	Лестничная клетка 7	18,98		
4067	Коридор	11,50		Г
4068	Кабинет Колл-центра	16,68	В3	Г
4069	Моловая клининговой службы	12,33	В3	Г
4070	Помещение клининговой службы	16,07		Г
4071	Помещение клининговой службы	6,11		Г
4071а	Уборная для персонала	2,75		Г
4072	Коридор	34,34		Г
4072а	Лифтовой холл	7,04		Г
4073	Помещение хранения предметов уборки	5,48	В4	Г
4074	Уборная для персонала	3,27		Г
4075	Уборная для персонала	3,53		Г
4076	Комната персонала	11,90		Г
4077	Кабинет заместителя главного врача	18,73		В
4077а	Санузел	3,84		Г
4078	Кабинет заместителя главного врача	18,73		В
4078а	Санузел	3,86		Г
4079	Приемная	16,03		Г
4079а	Подсобное помещение	7,21	В4	Г
4080	Кабинет главного врача поликлиники	27,72		В
4080б	Санузел	3,28		Г
4081	Коридор	43,03		Г
4083	Лестничная клетка 8	17,47		

Условные обозначения

- 7 – Светильник NLCO GRP36-10 600x600
- 3 – Встраиваемый светильник Arte Lamp Ragio A4018-pl-1WH
- 6 – Встраиваемый светильник Точка 2122 Kink Light
- 7 – Встраиваемый светильник DONOLUX DL 18412/01TSQ WHITE
- 8 – Панель светодиодная 36 Вт 220В 4000К С ЭПРА 2700/Лм 1195x295x10мм
- 19 – Люстра Edve by Romatti Белый 6/D45+H35
- 20 – ORBITA X MINI WHITE + GOLD COVER
- 23 – Встраиваемый светильник Arte Lamp A6661pl-1WH
- Купольная камера (см. раздел 765-09/15/ДСР-ИОС5.16)
- Извещатель пожарный дымовой (см. раздел 765-09/15/ДСР-ПБЗ)
- Оповещатель потолочный, встраиваемый в подвесной потолок
- Решетка РДУ
- 2.000 – Отметка потолка от уровня чистого пола этажа
- Подвесной потолок из плиты АКВАПАНЕЛЬ Внутренняя на двухуровневом металлическом каркасе. Металлические КНАУФ-профили потолочный ПП 60х27 и направляющий ПН 28х27. Комплектная система КНАУФ, тип П282.
- Потолочная панель Armstong
- К-5 – Тип карниза (см. спецификацию)
- М-5 – Тип молдинга (см. спецификацию)
- 16 1 2 3 – Выключатель/переключатель с группой освещения
- Ниша для штор
- ДПУ-М 100 приток
- ДПУ-М 125 приток
- ДПУ-М 160 приток
- ДПУ-М 100 вытяжка
- ДПУ-М 125 вытяжка
- ДПУ-М 160 вытяжка
- Фанкойл 700x700
- Фанкойл 950x950
- Вывод-8 – Место размещения блоков питания рядом с предполагаемым размещением лючков для контурной подсветки помещений
- Светодиодная подсветка карнизов
- Размерная цепочка, где "х"-одинаково заданное расстояние от стены
- Скрытый люк под окраску без канта, 400*400мм

15.03.23

1. Данный лист см. с листом "Общие данные".
2. Данный лист см. со всеми листами комплекта.
3. На данном листе указаны привязки оконечного оборудования в съемных панелях потолка (600*600мм), привязка по центру панели.
4. Привязки и спецификацию выключателей см. совместно с разделом ЭО. Применяемого производителя и коллекцию выключателей согласовать с разработчиками раздела АИ.
5. Разделом ЭО провести светотехнический расчет и подтвердить достаточность осветительного оборудования.
6. В нишах для штор предусмотреть закладную из влагостойкой фанеры t-15мм.
7. Если в помещении указано два выключателя на одну группу освещения они являются проходными.

Изм.	Колуч.	Лист	№Док.	Подп.	Дата
Разработал		Киселев			
Проверил		Петровций			
Н.Контроль		Ольдекоп			

1325-12/22/ПИР-АИ1.2

Федеральное государственное бюджетное учреждение «Больница с поликлиникой» Управления делами Президента Российской Федерации по адресу: г. Москва, Романов пер., д. 2/6, стр. 2. Реконструкция (в режиме реставрации с приспособлением к современному использованию) здания

Архитектурные интерьеры. (Блок А)

Стадия	Лист	Листов
Р	13	

План потолков 4 этажа, М.1:75

ООО "ЛЕОНАРДО ПРОЕКТ"

Формат А1