ООО «ЛЕОНАРДО ПРОЕКТ»

Ассоциация «ГАРХИ» (СРО-П-003-18052009)

Заказчик: АО «МСУ-1»

«**Федеральное государственное бюджетное учреждение «Больница с поликлиникой» Управления делами Президента Российской Федерации по адресу: г. Москва, Романов пер., д. 2/6, стр. 2. Реконструкция (в режиме реставрации с приспособлением к современному использованию) здания»**

# РАБОЧАЯ ДОКУМЕНТАЦИЯ

Архитектурные интерьеры. (Блок В)

Основной комплект рабочих чертежей

## 1325-12/22/ПИР-АИ3.2

| Изм | № док. | Подпись | Дата |
|---|---|---|---|
| | | | |
| | | | |
| | | | |
| | | | |
| | | | |

2023

ООО «ЛЕОНАРДО ПРОЕКТ»

Ассоциация «ГАРХИ» (СРО-П-003-18052009)

Заказчик: АО «МСУ-1»

**«Федеральное государственное бюджетное учреждение «Больница с поликлиникой» Управления делами Президента Российской Федерации по адресу: г. Москва, Романов пер., д. 2/6, стр. 2. Реконструкция (в режиме реставрации с приспособлением к современному использованию) здания»**

# РАБОЧАЯ ДОКУМЕНТАЦИЯ

Архитектурные интерьеры. (Блок В)

Основной комплект рабочих чертежей

## 1325-12/22/ПИР-АИ3.2

Главный архитектор проекта
ООО «Леонардо Проект»

Р.В. Летяев

| Изм | № док. | Подпись | Дата |
|---|---|---|---|
| | | | |
| | | | |
| | | | |
| | | | |
| | | | |

Взам. Инв. №

Подп. и дата

Инв. № подл.

2023

## Ведомость основных комплектов рабочих чертежей марки АИ

| Обозначение | Наименование | Примечание |
|---|---|---|
| 1325-12/22/ПИР-АИ1.2 | Архитектурные интерьеры. (Блок А) | |
| 1325-12/22/ПИР-АИ2.2 | Архитектурные интерьеры. (Блок Б) | |
| 1325-12/22/ПИР-АИ3.2 | Архитектурные интерьеры. (Блок В) | |
| | | |

## Ведомость ссылочных и прилагаемых документов

| Обозначение | Наименование | Примечание |
|---|---|---|
| | Прилагаемые документы | |
| 1325-12/22/ПИР-АИ3.2С | Архитектурные интерьеры. (Блок В). Спецификации. | |
| | | |
| | | |

## Ведомость основного комплекта - АИ3.2 (начало)

| | | |
|---|---|---|
| 1 | Общие данные | |
| 2 | Маркировочные планы 1 этажа М 1:75 | |
| 3 | Маркировочные планы 2 этажа М 1:75 | |
| 4 | Маркировочные планы 3 этажа М 1:75 | |
| 5 | Маркировочные планы 4 этажа М 1:75 | |
| 6 | Планы полов 1 этажа М 1:75 | |
| 7 | Планы полов 2 этажа М 1:75 | |
| 8 | Планы полов 3 этажа М 1:75 | |
| 9 | Планы полов 4 этажа М 1:75 | |
| 10 | Планы потолков 1 этажа М 1:75 | |
| 11 | Планы потолков 2 этажа М 1:75 | |
| 12 | Планы потолков 3 этажа М 1:75 | |
| 13 | Планы потолков 4 этажа М 1:75 | |
| 14 | Развертки помещений №1002 "Вестибюль приемного отделения", М1:25 | |
| 15 | Развертки помещений №1007 "Вестибюль приема VIP посетителей", М1:25 | |
| 16 | Развертки помещений №1011 "Диагностическая палата", М1:25 | |
| 17 | Развертка помещения №1012 "Коридор", М1:25 | |
| 18 | Развертки помещений №1014 "Диагностическая палата", М1:25 | |
| 19 | Развертки помещений №1014б "Уборная с душевой", М1:20 | |
| 20 | Развертка помещения №1018 "Шлюз", М1:25 | |
| 21 | Развертка помещения №1020 "Коридор при ожидальной" (Продолжение), М1:25 | |
| 22 | Развертка помещения №1020 "Коридор при ожидальной" (окончание), М1:25 | |
| 23 | Развертки помещений №1029 "Кабинет заведующего", М1:25 | |
| 24 | Развертка помещения №1031 "Лифтовый холл", М1:25 | |
| 25 | Развертка помещения №1057а "Коридор", М1:25 | |
| 26 | Развертки помещений №1107,1109 "Уборная с душевой. Уборная для персонала | |
| 27 | Развертки помещений №2001, 2012 "Коридор" (Начало), М1:25 | |
| 28 | Развертка помещения №2012 "Коридор"(Продолжение), М1:25 | |
| 29 | Развертки помещений №2012 "Коридор" (Окончание), М1:25 | |
| 30 | Развертки помещений №2002 "Манипуляционная на 3 кресла", М1:25 | |

## Ведомость основного комплекта - АИ3.2 (окончание)

| | | |
|---|---|---|
| 31 | Развертки помещений №2002а "Уборная", М1:20 | |
| 32 | Развертки помещений №2013 "Процедурная для забора крови", М1:25 | |
| 33 | Развертки помещений №2016 "Комната для приготовления аллергенов с ппр | |
| 34 | Развертки помещений №2018 "Ожидальная", 2022 "Шлюз", М1:25 | |
| 35 | Развертки помещений №2020, 2021 "Уборная для персонала", М1:20 | |
| 36 | Развертки помещений №2023 "Коридор", М1:25 | |
| 37 | Развертки помещений №2024 "Процедурная для внутревенных вливаний", М1:25 | |
| 38 | Развертка помещения №2032 "Лифтовый холл", М1:25 | |
| 39 | Развертка помещения №3001 "Вип Палата на одну койку", М1:25 | |
| 40 | Развертка помещения 3001а "Вип санузел", М1:20 | |
| 41 | Развертки помещений №3002,3006 "Шлюз", М1:25 | |
| 42 | Развертки помещений №3003,3007 "Уборная", М1:20 | |
| 43 | Развертка помещения №3004 "Комната приема посетителей", М1:25 | |
| 44 | Развертка помещения №3005 "Вип палата на одну койку", М1:25 | |
| 45 | Развертка помещения 3005а "Вип санузел", М1:20 | |
| 46 | Развертка помещенийя №3008 "Комната приема посетителей", М1:25 | |
| 47 | Развертки помещения №3009 "Коридор", М1:25 | |
| 48 | Развертки помещения №3010, 3022 "Коридор. Шлюз", М1:25 | |
| 49 | Развертки помещения №3013 "Коридор", М1:25 | |
| 50 | Развертки помещений №3014, 3014б, "Палата на одну койку. Шлюз", М1:25 | |
| 51 | Развертки помещений №3014а,3016а "Санузел", М1:20 | |
| 52 | Развертки помещений №3016,3016б "Палата на одну койку. Шлюз", М1:25 | |
| 53 | Развертки помещений №3017,3017б "Палата на одну койку. Шлюз", М1:25 | |
| 54 | Развертки помещений №3017б,3018б "Санузел", М1:20 | |
| 55 | Развертки помещений №3018,3018б "Палата на одну койку. Шлюз", М1:25 | |
| 56 | Развертка помещения №4010 "Шлюз", М1:25 | |
| 57 | Развертка помещения №4012 "Коридор", М1:25 | |
| 58 | Развертки помещений №4014а "Материальная", М1:25 | |
| 59 | Развертки помещений №4015 "Кабинет заведующего отделением", М1:25 | |
| 60 | Развертки помещений №4015а "Санузел", М1:20 | |

Общие указания:

1. В разделе 1352-12/22/ПИР-АИ1.2 представлена рабочая документация архитектурных интерьеров здания ФГБУ «Больница с поликлиникой» Управления делами Президента Российской Федерации по адресу: г. Москва, Романов пер., д.2/6, стр.2.

2. Данный комплект рабочих чертежей разработан на основании:
- утвержденного в установленном порядке в ГГЗ раздела "Архитектурные решения" стадии П (77-1-1-3-0498-22 от 14.10.22 г.). Федеральной адресной инвестиционной программы на 2020 год и на плановый период 2021 и 2022 годов, постановление Правительства Российской Федерации от 24.11.2014 №1233 (с изменениями, внесенными постановлениями Правительства Российской Федерации от 30.12.2018 №1768, от 02.07.2020 №971). Медико-технологическое задание для объекта: «Федеральное государственное бюджетное учреждение «Больница с поликлиникой» Управления делами Президента Российской Федерации, по адресу: г. Москва, Романов пер., д.2/6, стр.2. Реконструкция (В режиме реставрации с приспособлением к современному использованию) здания»
- технического задания на выполнение работ по разработке рабочей документации Архитектура интерьеров для объекта: «Федеральное государственное бюджетное учреждение «Больница с поликлиникой» Управления делами Президента Российской Федерации по адресу: г. Москва, Романов пер., д. 2/6, стр. 2. Реконструкция (В режиме реставрации с приспособлением к современному использованию) здания».

3. Данный комплект рабочих чертеже включает в себя разработку набора помещений, соответствующих техническому заданию на выполнение работ по разработке рабочей документации Архитектура интерьеров.

4. За условную отметку 0,00 принят уровень чистого пола первого этажа центрально части здания (вестибюль 1051, Блок Б), что соответствует абсолютной отметке 141,90. В блоке А уровень первого этажа переменный, отметка чистого пола в осях 11-14''/А-Н -0,700, отметка чистого пола в осях 13-14''/Н-Т -0,370.

5. Общие указания читать со всеми чертежами данного альбома. Отдельные примечания к листам смотреть на соответствующих листах.

6. Данный раздел смотри совместно с чертежами разделов: "АР», "ВК", "ОВ", "ЭОМ", "АВТ", "ОС", а также с чертежами спец. разделов.

7. Размеры на чертежах даны в миллиметрах, отметки в метрах от чистовой отделки помещений.

8. Данным комплектом чертежей предусмотрены решения по чистовой отделке: раскладка плитки, подбор краски, раскладка потолочных панелей, увязка оконечного оборудования и пр. Решения по черновым материалам отделки, конструкциям перегородок, полов и пр. указаны в разделе АР.

9. Покрытие пола и чистовую отделку помещений выполнять после монтажа всех электротехнических, сантехнических разводок и систем отопления.

10. Все применяемые материалы, оборудование и комплектующие должны иметь соответствующие сертификаты качества и противопожарные сертификаты, предоставляемые фирмами - поставщиками.

11. Чертежи заказных изделий с узлами их установки, выдаются отдельными комплектами фирмами-изготовителями.

12. На все работы, которые влияют на безопасность здания, недоступные для осмотра участки составлять акты освидетельствования скрытых работ.

13. Приведенные в рабочей документации материалы, изделия и оборудование возможно заменить на аналоги с идентичными техническими и визуальными характеристиками без увеличения сметной стоимости в случае снятия их с производства и продаж, согласовав с авторским надзором и эксплуатирующей организацией.

14. Принятые решения в рабочей документации соответствуют действующим нормам, правилам и стандартам, обеспечивающие пожарную безопасность и безопасную для жизни и здоровья людей, эксплуатацию объекта.

15. В спецификациях даны фактические объемы работ без учета подрезки или запаса материалов. Необходимый процент запаса и подрезки материалов определить производством работ.

16. Расположение и тип мебели и технологического оборудования принято в соответствия с решениями раздела ТХ.

17. Расположение люков для спецсвязи в потолках уточнить в процессе производства работ и согласовать с авторским надзором.

18. Произвести выкрасы стен краской разной степени блеска, цвета и тона и согласовать с авторским надзором и эксплуатирующей организацией.


19. Типы решеток радиаторов и типы подоконников указаны в разделе АР.

20. Общие требования к отделочным работам:
- при производстве работ выполнить высококачественные отделочные работы. Перед нанесением финишного слоя отделки в зависимости от материала стен, перегородок и облицовочного материала должны быть выполнены подготовительные работы поверхностей стен с учётом требований раздела АР.
- оконечные устройства располагаемые на потолках выполнить белого цвета
- цвет вентиляционных решеток устанавливаемых в стенах выполнить в цвет стен
- датчики пожарной сигнализации, спикеры и другое оборудование размещать в свободном пространстве с учетом приведённых привязок на потолках, при размещении в подвесном потолке со съемными панелями располагать в центре панели
- укладку плитки производить с учетом решений рабочей документации, стыковку плитки в дверных проемах выполнять под полотном двери, соблюсти соосность и совпадение швов типа плитки раскладываемой вдоль стен коридора. В случае если при раскладке выявляются места с добором плитки менее 50 мм, согласовать дополнительно данное решение с авторским надзором.
- соблюсти стыковку разных покрытий пола в проемах под полотном двери
- соблюсти правило - наличник двери должен быть толще чем толщине плинтуса
- привязки оконечного инженерного оборудования указаны в совтующих разделах, необходимо смотреть совместно развертками и соблюдать указанную соосность между собой и другими элементами отделки
- все отделочные материалы и способы их применения должны соответствовать СанПин 2.1. 7.2790-10, СанПиН 2.6.1.1192-03, ФЗ от 22.07.2008 №123-ФЗ "Технический регламент о требованиях пожарной безопасности", СП 1.13130.2009, СП 4.13130.2013,
- Согласно Технического регламента о требованиях пожарной безопасности (№123-ФЗ) классы пожарной опасности материалов для отделки, в том числе покрытия из красок, эмалей и лаков, должны быть не ниже для стен и потолков вестибюлей, лестничных клеток и лифтовых холлов - КМ0 (НГ), для общих коридоров, холлов и фойе - КМ1 (Г1, В1, Д2, Т2) - для покрытий полов вестибюлей, лестничных клеток и лифтовых холлов - КМ1 (Г1, В1, Д2, Т2), для общих коридоров, холлов и фойе - КМ2 (Г1, В2, Д2, Т2).

| | | | | | | | |
|---|---|---|---|---|---|---|---|
| | | | | | | 1325-12/22/ПИР-АИ3.2 | |
| | | | | | | Федеральное государственное бюджетное учреждение «Больница с поликлиникой» Управления делами Президента Российской Федерации по адресу: г. Москва, Романов пер., д. 2/6, стр. 2. Реконструкция (В режиме реставрации с приспособлением к современному использованию) здания | |
| Изм. | Колич. | Лист | №Док. | Подп. | Дата | | |
| Разработал | | Киселев | | | | Архитектурные интерьеры. (Блок В) | Стадия: Р; Лист: 1; Листов: 60 |
| Проверил | | Петровций | | | | | |
| Н.Контроль | | Ольдекоп | | | | Общие данные | ООО "ЛЕОНАРДО ПРОЕКТ" |

Формат А1

Маркировочные планы 1 этажа М 1:75

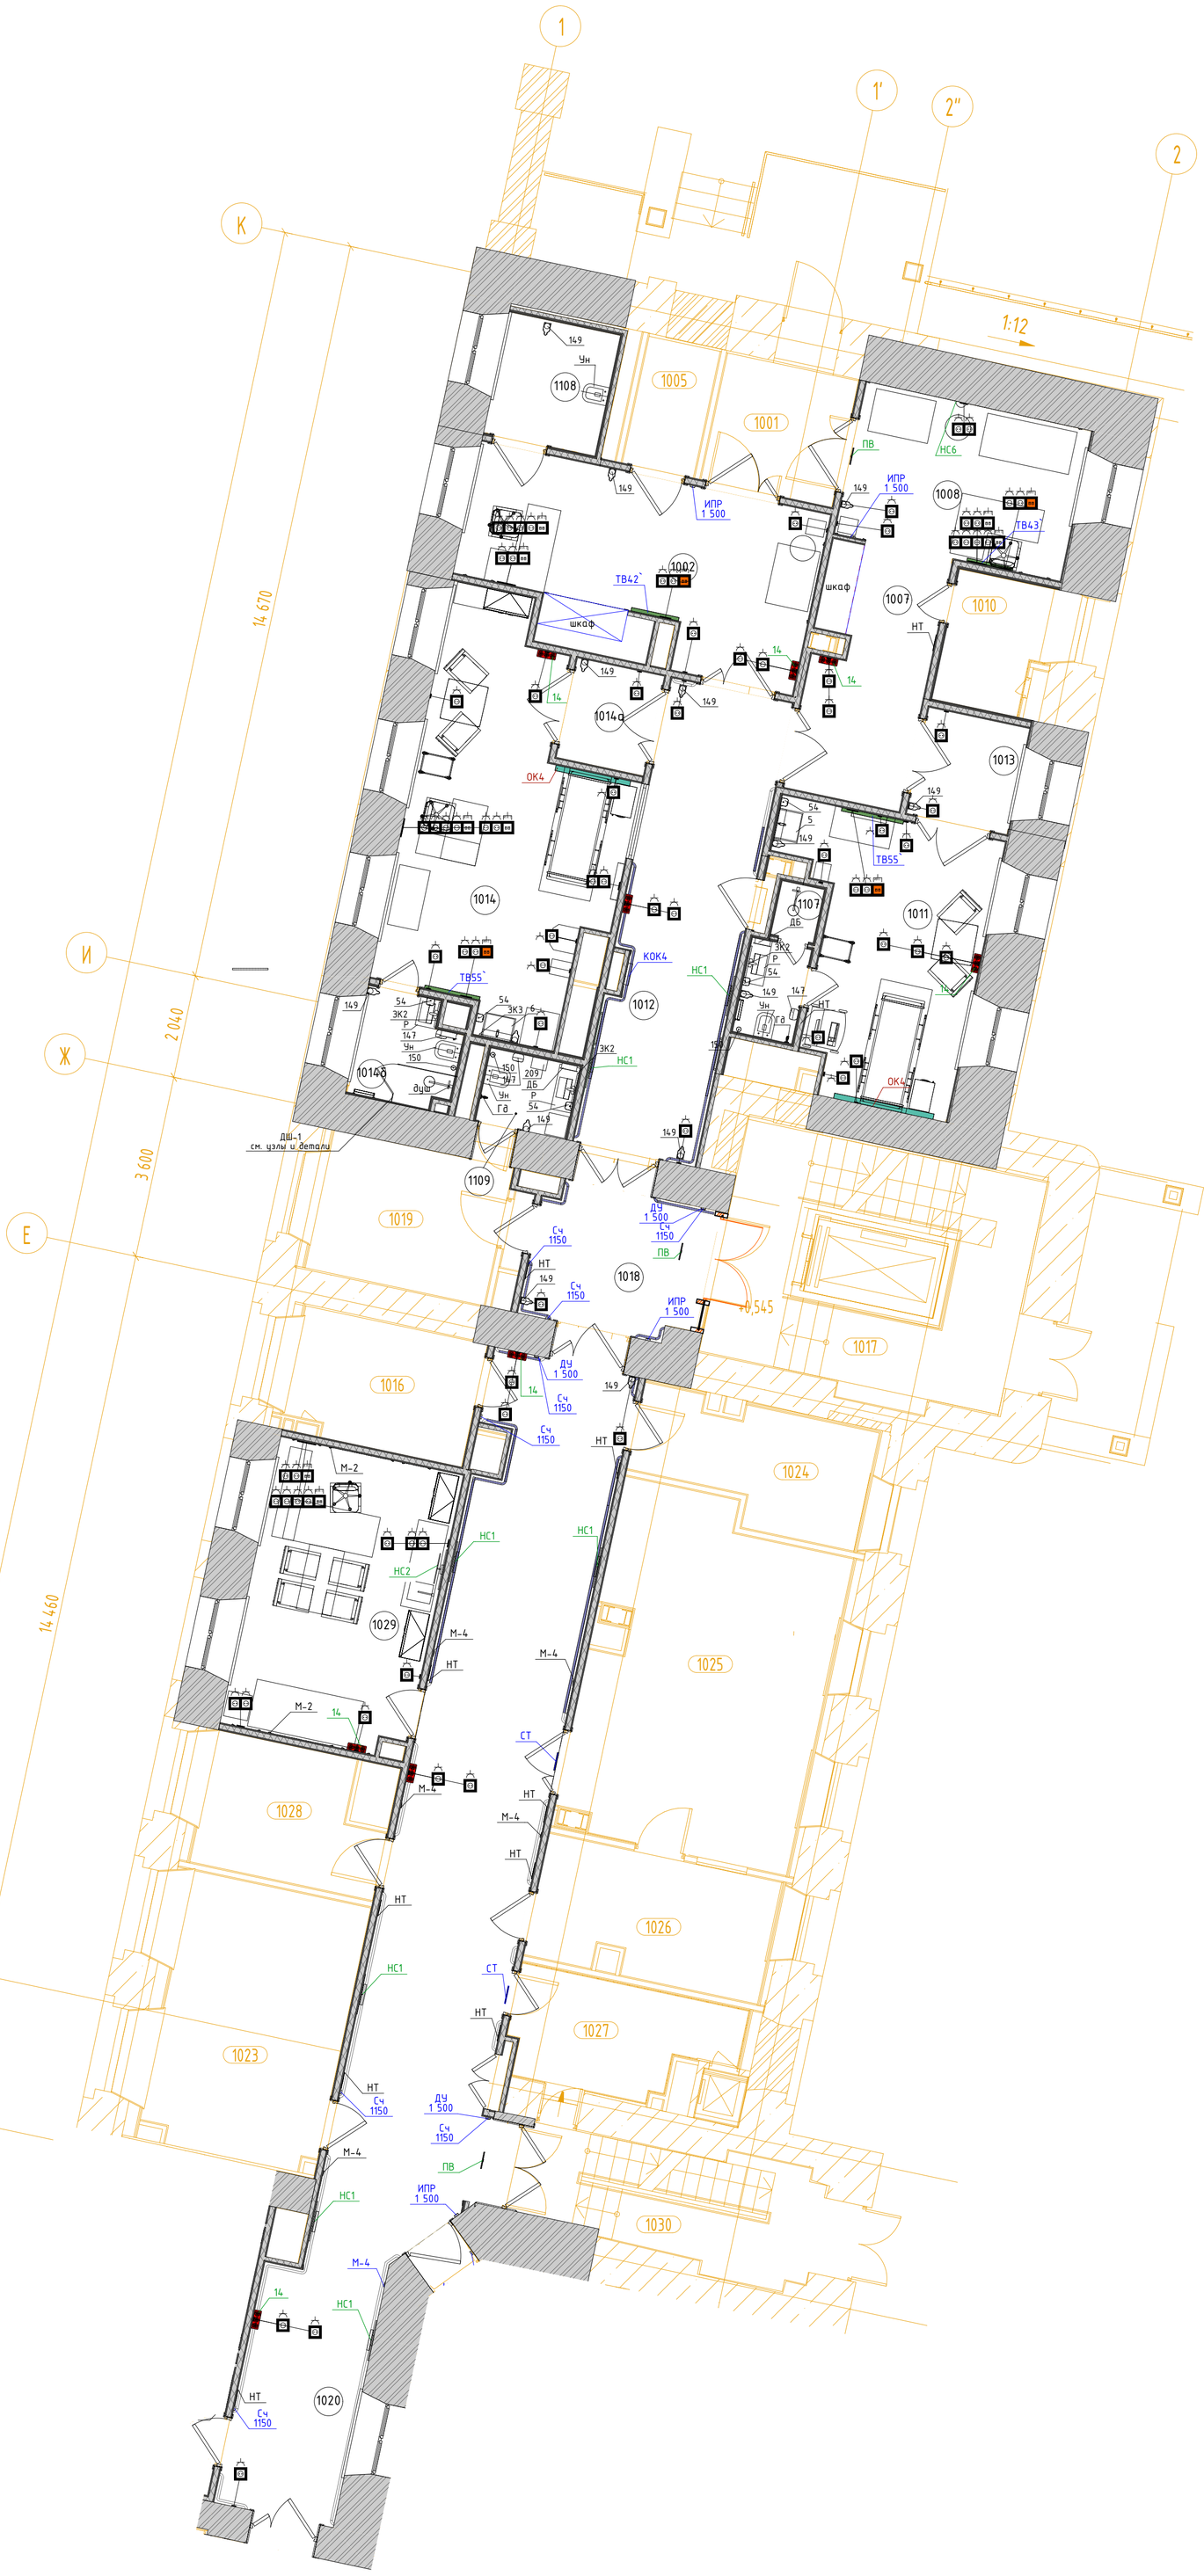


| Экспликация помещений | | | | |
|---|---|---|---|---|
| № пом. | Наименование | Площадь | Кат. пом. | СанПиН |
| В | | | | |
| 1001 | Тамбур | 6,71 | | |
| 1002 | Вестибюль приемного отделения | 15,87 | | Г |
| 1004 | Ресепшн | 7,36 | | Г |
| 1005 | Помещение для хранения каталок | 3,65 | | Г |
| 1007 | Вестибюль приема VIP посетителей | 18,65 | | Г |
| 1008 | Ресепшн | 6,47 | | Г |
| 1010 | Санитарная комната | 4,88 | | Г |
| 1011 | Диагностическая палата | 18,77 | | Г |
| 1012 | Коридор | 22,50 | | |
| 1013 | Шлюз | 4,33 | | Г |
| 1014 | Диагностическая палата | 28,44 | | В |
| 1014а | Шлюз | 3,50 | | Г |
| 1014б | Уборная с душевой | 3,89 | | Г |
| 1016 | Резерв | 8,77 | В4 | |
| 1017 | Лестничная клетка 5 | 21,62 | | |
| 1018 | Шлюз | 11,30 | | |
| 1019 | Комната персонала | 9,96 | | |
| 1020 | Коридор | 63,92 | | |
| 1023 | Помещение концентратора кислорода | 18,89 | В4 | Г |
| 1024 | Техническая комната | 9,49 | В4 | Г |
| 1025 | Процедурная КТ | 30,66 | | Г |
| 1026 | Комната управления | 11,17 | В4* | Г |
| 1027 | Санитарная комната | 8,16 | | Г |
| 1028 | Помещение администратора | 8,60 | | Г |
| 1029 | Кабинет заведующего | 20,87 | | Г |
| 1030 | Лестничная клетка 4 | 12,36 | | |
| 1107 | Уборная | 3,30 | | Г |
| 1108 | Уборная | 5,49 | | Г |
| 1109 | Уборная для персонала с ПУИ | 2,60 | В4 | Г |

## Условные обозначения

| | |
|---|---|
| x x | Размерная цепочка, где "x" – одинаково заданное расстояние от стены |
| 14 | Облучатель Дезар |
| 146 | Держатель для бумажных полотенец |
| 147 | Диспенсер для туалетной бумаги |
| 149 | Дозатор локтевой для дезинфицирующих средств |
| 150 | Туалетный ёршик |
| 1Т | Терморегулятор см. раздел ОВ |
| 209 | Электросушилка для рук |
| 209.1 | Сушилка для рук подвесная |
| 5 | Бак для мусора на 12л |
| 54 | Диспенсер мыла |
| 54.1 | Безконтактный диспенсер мыла |
| Гд | Гигиенический душ |
| ДУ | Элемент дистанционного пуска дымоудаления, см. смежный раздел |
| Душ | Душ, см. раздел ВК |
| ЗК | Зеркало с подсветкой Eclipse D700 |
| ЗК1 | Зеркало квадратное |
| ИПР | Извещатель ручной адресный |
| КС | Кнопка смыва |
| КЭВ | Кнопка экстренного вызова |
| НС1 | Настенный светильник Sankara LED MRL 16W 1009 IP20 |
| НС2 | Настенный светильник Picture light a5312ap-1cc |
| НТ | Навигационная табличка |
| ООПС | Оповещатель охранно-пожарный световой |
| ОП | Оповещатель об эвакуации |
| ПВ | Световая панель Молния ULTRA РИП "ВЫХОД" (220В) с |
| ПДУ | Пульт управления с датчиком |
| Р | Раковина с.у. индивидуального изготовления, см. "Узлы и детали" |
| РДУ | Решетка дымоудоления/компенсации |
| СТ | Световое табло "Не входить" см. раздел совместно ТХ совместно с ЭОМ |
| Сч | Считыватель СКУД |
| ТВ55` | Телевизор с диагональю 55 |
| ТПБ3 | Табличка "Пожаробезопасная зона МГН" |
| Ун | Унитаз подвесной |
| Ун2 | Унитаз подвесной для МГН |
| Ч | Часы Ø400 |
| Ч1 | Часы Ø300 |
| Э-47 | Полотенцесушитель |

1. Данный лист см. с листом "Общие данные".
2. Данный лист см. со всеми листами комплекта.
3. Данный лист см. совместно со спецификациями в ссылочных и прилагаемых документах.
4. Вентиляционные решетки и решетки компенсацией дымоудаления, устанавленные в стенах выкрасить в цвет стен.
5. На планах в с.у. и в душевых указано основное оборудование.
6. Расположение приборов гигиены (дозаторы, полотенцесушители, ершики) указано условно, места монтажа дополнительно определяются по факту, предварительно согласовав с авторским надзором и эксплуатируемой организацией.
7. Выносками указано оконечное оборудование с высотой от чистого пола этажа до центра оборудования.
8. ПДУ 1500/300 – высота установки до низа проводного пульта кондиционера и датчика утечки хладогена.
9. Расположение сантехнических приборов и их спецификацию см. совместно с разделом ВК.
10. Расположение мебели и спецификацию см. совместно с разделом ТХ.
11. Таблички навигации (НТ) указаны в соответсвие со схемами расположения стадии П в местах, где возможна их установка.

| | | | | | | | |
|---|---|---|---|---|---|---|---|
| | | | | | | 1325-12/22/ПИР-АИЗ.2 | |
| | | | | | | Федеральное государственное бюджетное учреждение «Больница с поликлиникой» Управления делами Президента Российской Федерации по адресу: г. Москва, Романов пер., д. 2/6, стр. 2. Реконструкция (в режиме реставрации с приспособлением к современному использованию) здания | |
| Изм. | Кол.уч. | Лист | №Док. | Подп. | Дата | | |
| Разработал | | Киселев | | | | Архитектурные интерьеры. (Блок В) | Стадия: Р; Лист: 2; Листов: |
| Проверил | | Петровций | | | | | |
| Н.Контроль | | Ольдекоп | | | | Маркировочные планы 1 этажа М 1:75 | ООО "ЛЕОНАРДО ПРОЕКТ" |

Формат А1

Маркировочные планы 2 этажа М 1:75




| Экспликация помещений | | | | |
|---|---|---|---|---|
| № пом. | Наименование | Площадь | Кат. пом. | СанПиН |
| В | | | | |
| 2001 | Коридор-ожидальная | 42,29 | | Г |
| 2002 | Манипуляционная на 3 кресла | 23,79 | | Б |
| 2002а | Уборная | 1,87 | | Г |
| 2003 | Кабинет врача терапевта | 19,39 | | В |
| 2004 | Кабинет врача терапевта | 19,79 | | В |
| 2005 | Кабинет врача терапевта | 19,07 | | В |
| 2006а | Кабинет диспансеризации | 11,38 | | В |
| 2006б | Кабинет доврачебной помощи | 11,13 | | В |
| 2007 | Кабинет врача пульмонолога | 12,94 | | В |
| 2009 | Лестничная клетка 5 | 27,18 | | |
| 2010 | Зона безопасности МГН | 12,43 | | |
| 2011 | Кабинет врача | 10,96 | | В |
| 2011а | Кабинет врача | 10,94 | | В |
| 2012 | Коридор | 49,31 | | |
| 2013 | Процедурная забора крови | 10,43 | | Б |
| 2014 | Кабинет врача психолога | 13,93 | | В |
| 2016 | Комната приготовления аллергенов с процедурной аллерголога | 13,27 | | Б |
| 2017 | Санитарная комната | 9,06 | | Г |
| 2018 | Ожидальная | 18,58 | | Г |
| 2019 | Лестничная клетка 4 | 12,77 | | |
| 2020 | Уборная для персонала | 2,65 | | Г |
| 2021 | Уборная для персонала | 2,13 | | Г |
| 2022 | Шлюз | 3,65 | | |
| 2096 | Кабинет врача аллерголога | 11,26 | | В |
| 2097 | Кабинет врача невролога | 11,98 | | |

## Условные обозначения


| | |
|---|---|
| x x | Размерная цепочка, где "x" - одинаково заданное расстояние от стены |
| 14 | Облучатель Дезар |
| 146 | Держатель для бумажных полотенец |
| 147 | Диспенсер для туалетной бумаги |
| 149 | Дозатор локтевой для дезинфицирующих средств |
| 150 | Туалетный ёршик |
| 1Т | Терморегулятор см. раздел ОВ |
| 209 | Электросушилка для рук |
| 209.1 | Сушилка для рук подвесная |
| 5 | Бак для мусора на 12л |
| 54 | Диспенсер мыла |
| 54.1 | Безконтактный диспенсер мыла |
| Гд | Гигиенический душ |
| ДУ | Элемент дистанционного пуска дымоудаления, см. смежный раздел |
| Душ | Душ, см. раздел ВК |
| ЗК | Зеркало с подсветкой Eclipse D700 |
| ЗК1 | Зеркало квадратное |
| ИПР | Извещатель ручной адресный |
| КС | Кнопка смыва |
| КЭВ | Кнопка экстренного вызова |
| НС1 | Настенный светильник Sankara LED MRL 16W 1009 IP20 |
| НС2 | Настенный светильник Picture light a5312ap-1cc |
| НТ | Навигационная табличка |
| ООПС | Оповещатель охранно-пожарный световой |
| ОП | Оповещатель об эвакуации |
| ПВ | Световая панель Молния ULTRA РИП "ВЫХОД" (220В) с |
| ПДУ | Пульт управления с датчиком |
| Р | Раковина с.у. индивидуального изготовления, см. "Узлы и детали" |
| РДУ | Решетка дымоудаления/компенсации |
| СТ | Световое табло "Не входить" см. раздел совместно ТХ совместно с ЭОМ |
| Сч | Считыватель СКУД |
| ТВ55` | Телевизор с диагональю 55 |
| ТПБЗ | Табличка "Пожаробезопасная зона МГН" |
| Ун | Унитаз подвесной |
| Ун2 | Унитаз подвесной для МГН |
| Ч | Часы Ø400 |
| Ч1 | Часы Ø300 |
| З-47 | Полотенцесушитель |

1. Данный лист см. с листом "Общие данные".
2. Данный лист см. со всеми листами комплекта.
3. Данный лист см. совместно со спецификациями в ссылочных и прилагаемых документах.
4. Вентиляционные решетки и решетки компенсацией дымоудаления, устанавленные в стенах выкрасить в цвет стен.
5. На планах в с.у. и в душевых указано основное оборудование.
6. Расположение приборов гигиены (дозаторы, полотенцесушители, ершики) указано условно, места монтажа дополнительно определяются по факту, предвартиельно согласовав с авторским надзором и эксплуатируемой организацией.
7. Выносками указано оконечное оборудование с высотой от чистого пола этажа до центра оборудования.
8. ПДУ 1500/300 - высота установки до низа проводного пульта кондиционера и датчика утечки хладогена.
9. Расположение сантехнических приборов и их спецификацию см. совместно с разделом ВК.
10. Расположение мебели и спецификацию см. совместно с разделом ТХ.
11. Таблички навигации (НТ) указаны в соответсвие со схемами расположения стадии П в местах, где возможна их установка.

| | | | | | | | |
|---|---|---|---|---|---|---|---|
| | | | | | | 1325-12/22/ПИР-АИЗ.2 | |
| | | | | | | Федеральное государственное бюджетное учреждение «Больница с поликлиникой» Управления делами Президента Российской Федерации по адресу: г. Москва, Романов пер., д. 2/6, стр. 2. Реконструкция (в режиме реставрации с приспособлением к современному использованию) здания | |
| Изм. | Кол.уч. | Лист | №Док. | Подп. | Дата | | |
| Разработал | | Киселев | | | | Архитектурные интерьеры. (Блок В) | Стадия: Р; Лист: 3; Листов: |
| Проверил | | Петровций | | | | | |
| Н.Контроль | | Ольдекоп | | | | Маркировочные планы 2 этажа М 1:75 | ООО "ЛЕОНАРДО ПРОЕКТ" |

Формат А1

Маркировочные планы 3 этажа М 1:75

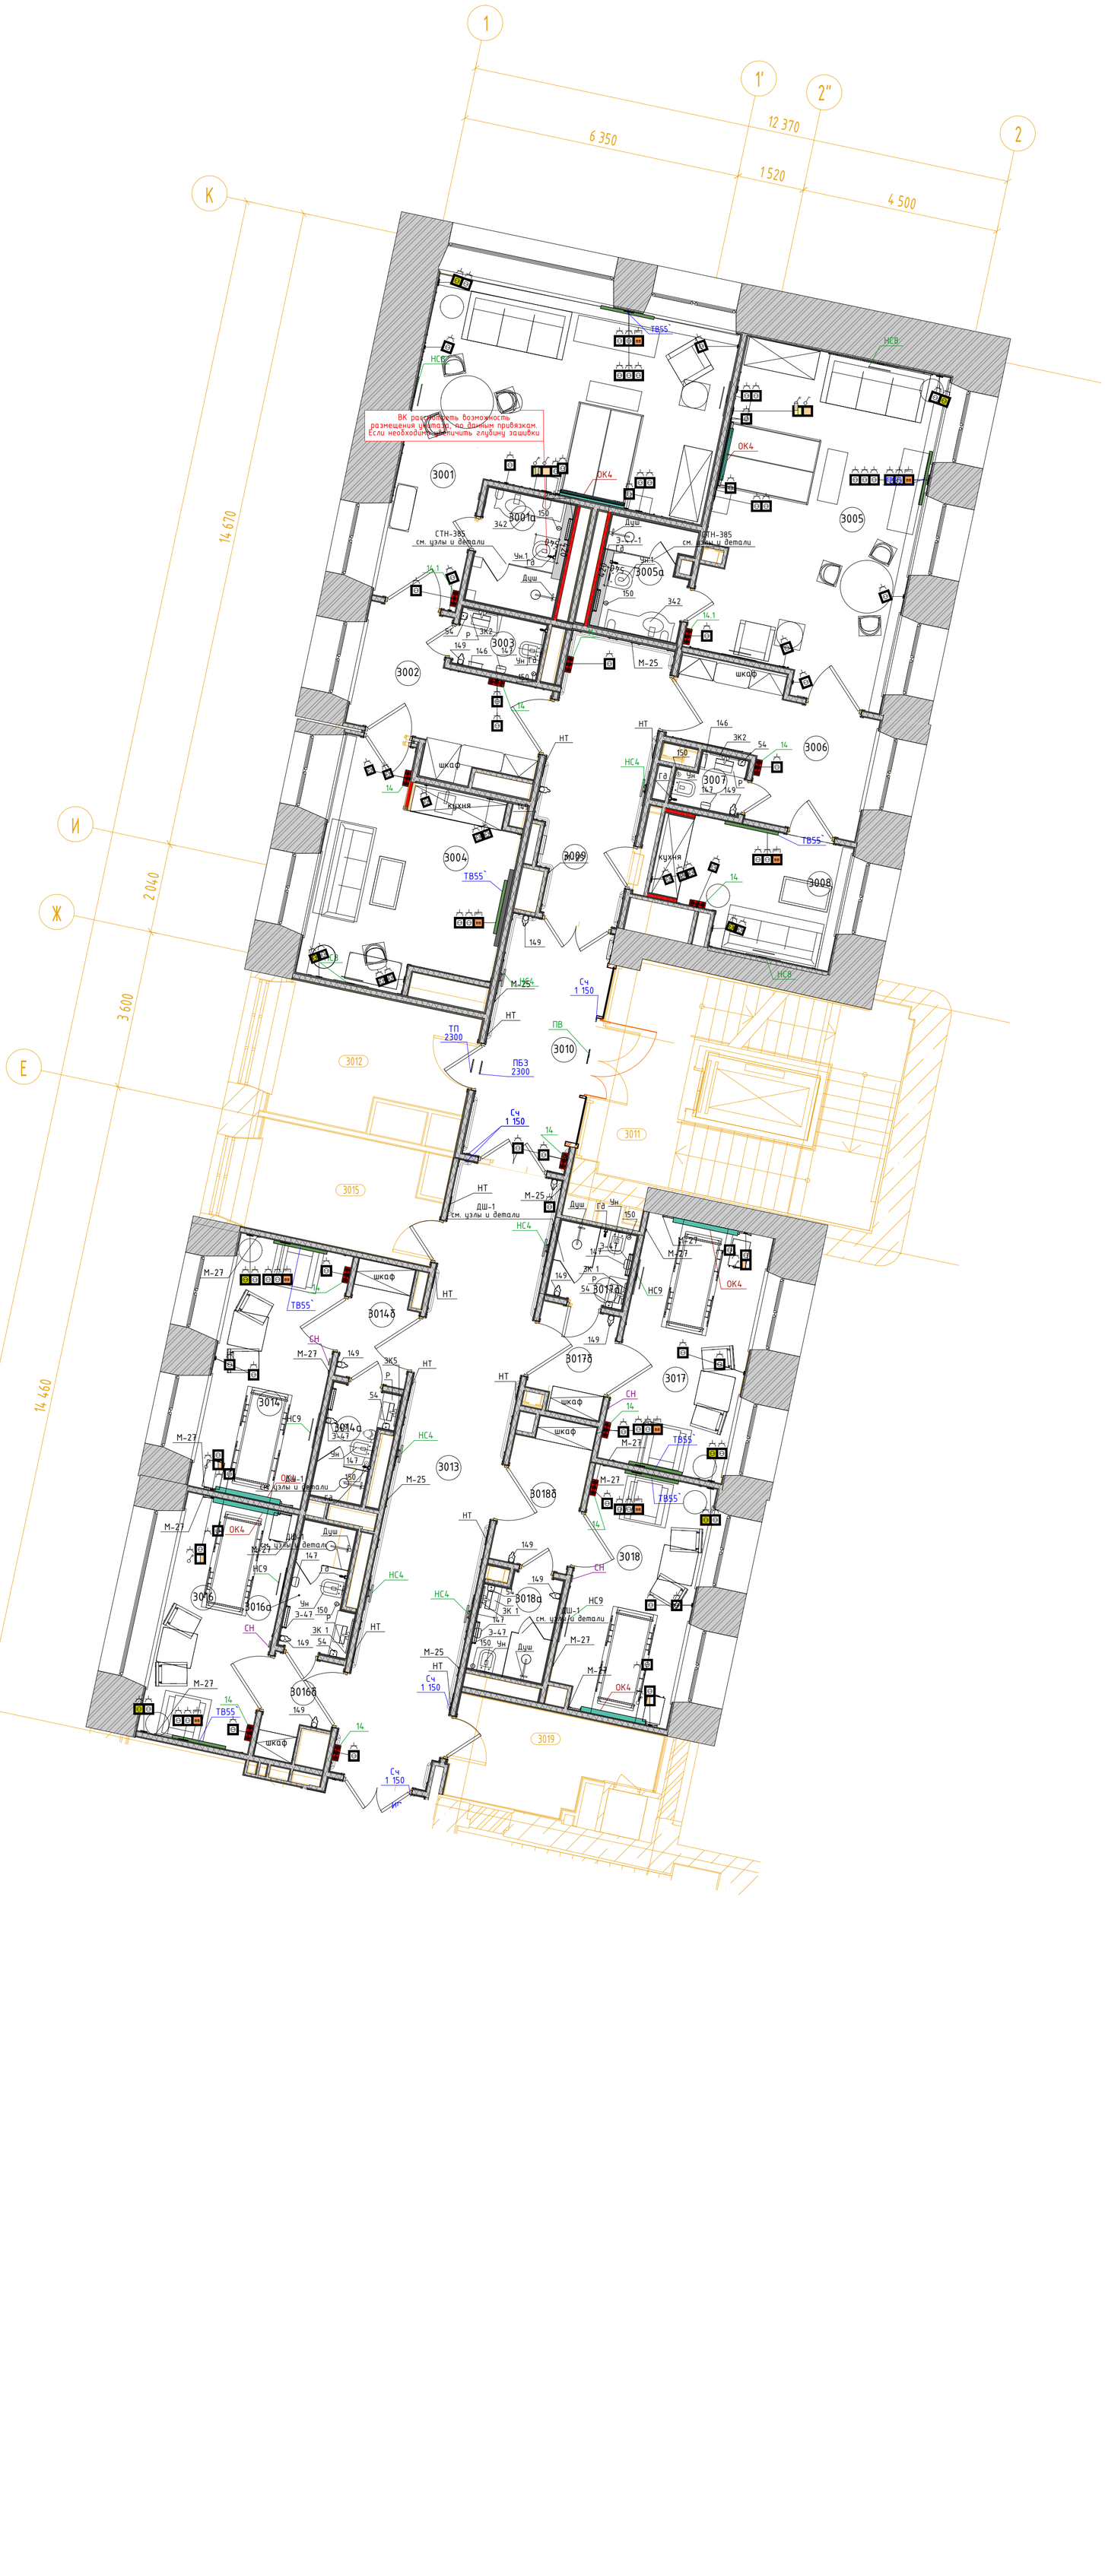


| Экспликация помещений | | | | |
|---|---|---|---|---|
| № пом. | Наименование | Площадь | Кат. пом. | СанПиН |
| В | | | | |
| 3001 | Палата VIP на 1 койку | 36,77 | | В |
| 3001а | Санузел | 5,08 | | Г |
| 3002 | Шлюз | 11,08 | | Г |
| 3003 | Уборная | 2,51 | | Г |
| 3004 | Комната приема посетителей | 20,30 | | В |
| 3005 | Палата VIP на 1 койку | 35,01 | | В |
| 3005а | Санузел | 4,88 | | Г |
| 3006 | Шлюз | 11,69 | | Г |
| 3007 | Уборная | 1,82 | | Г |
| 3008 | Комната приема посетителей | 10,85 | | В |
| 3009 | Коридор | 14,44 | | Г |
| 3010 | Шлюз | 14,28 | | Г |
| 3011 | Лестничная клетка 5 | 27,80 | | |
| 3012 | Зона безопасности МГН | 11,68 | | |
| 3013 | Коридор | 33,68 | | Г |
| 3014 | Палата на 1 койку | 15,23 | | В |
| 3014а | Санузел | 3,50 | | Г |
| 3014б | Шлюз | 4,05 | | |
| 3015 | Помещение хранения переносной аппаратуры | 10,33 | В4 | Г |
| 3016 | Палата на 1 койку | 14,15 | | В |
| 3016а | Санузел | 3,89 | | Г |
| 3016б | Шлюз | 3,18 | | |
| 3017 | Палата на 1 койку | 16,24 | | В |
| 3017а | Санузел | 3,01 | | Г |
| 3017б | Шлюз | 4,03 | | В |
| 3018 | Палата на 1 койку | 15,42 | | В |
| 3018а | Санузел | 3,94 | | Г |
| 3018б | Шлюз | 5,82 | | Г |
| 3019 | Санитарная комната | 8,91 | | Г |
| 3021а | Зона безопасности МГН | 8,45 | | |
| 3022 | Лестничная клетка 4 | 13,73 | | |
| 3022а | Шлюз | 11,41 | | |

## Условные обозначения

| | |
|---|---|
| x x | Размерная цепочка, где "х" - одинаково заданное расстояние от стены |
| 14 | Облучатель Дезар |
| 146 | Держатель для бумажных полотенец |
| 147 | Диспенсер для туалетной бумаги |
| 149 | Дозатор локтевой для дезинфицирующих средств |
| 150 | Туалетный ёршик |
| 1Т | Терморегулятор см. раздел ОВ |
| 209 | Электросушилка для рук |
| 209.1 | Сушилка для рук подвесная |
| 5 | Бак для мусора на 12л |
| 54 | Диспенсер мыла |
| 54.1 | Безконтактный диспенсер мыла |
| Гд | Гигиенический душ |
| ДУ | Элемент дистанционного пуска дымоудаления, см. смежный раздел |
| Душ | Душ, см. раздел ВК |
| ЗК | Зеркало с подсветкой Eclipse D700 |
| ЗК1 | Зеркало квадратное |
| ИПР | Извещатель ручной адресный |
| КС | Кнопка смыва |
| КЭВ | Кнопка экстренного вызова |
| НС1 | Настенный светильник Sankara LED MRL 16W 1009 IP20 |
| НС2 | Настенный светильник Picture light a5312ap-1cc |
| НТ | Навигационная табличка |
| ООПС | Оповещатель охранно-пожарный световой |
| ОП | Оповещатель об эвакуации |
| ПВ | Световая панель Молния ULTRA РИП "ВЫХОД" (220В) с |
| ПДУ | Пульт управления с датчиком |
| Р | Раковина с.у. индивидуального изготовления, см. "Узлы и детали" |
| РДУ | Решетка дымоудоления/компенсации |
| СТ | Световое табло "Не входить" см. раздел совместно ТХ совместно с ЭОМ |
| Сч | Считыватель СКУД |
| ТВ55` | Телевизор с диагональю 55 |
| ТПБЗ | Табличка "Пожаробезопасная зона МГН" |
| Ун | Унитаз подвесной |
| Ун2 | Унитаз подвесной для МГН |
| Ч | Часы Ø400 |
| Ч1 | Часы Ø300 |
| Э-47 | Полотенцесушитель |

1. Данный лист см. с листом "Общие данные".
2. Данный лист см. со всеми листами комплекта.
3. Данный лист см. совместно со спецификациями в ссылочных и прилагаемых документах.
4. Вентиляционные решетки и решетки компенсацией дымоудаления, устанавленные в стенах выкрасить в цвет стен.
5. На планах в с.у. и в душевых указано основное оборудование.
6. Расположение приборов гигиены (дозаторы, полотенцесушители, ершики) указано условно, места монтажа дополнительно определяются по факту, предвартиельно согласовав с авторским надзором и эксплуатируемой организацией.
7. Выносками указано оконечное оборудование с высотой от чистого пола этажа до центра оборудования.
8. ПДУ 1500/300 - высота установки до низа проводного пульта кондиционера и датчика утечки хладогена.
9. Расположение сантехнических приборов и их спецификацию см. совместно с разделом ВК.
10. Расположение мебели и спецификацию см. совместно с разделом ТХ.
11. Таблички навигации (НТ) указаны в соответсвие со схемами расположения стадии П в местах, где возможна их установка.

| | | | | | | | |
|---|---|---|---|---|---|---|---|
| | | | | | | 1325-12/22/ПИР-АИЗ.2 | |
| | | | | | | Федеральное государственное бюджетное учреждение «Больница с поликлиникой» Управления делами Президента Российской Федерации по адресу: г. Москва, Романов пер., д. 2/6, стр. 2. Реконструкция (в режиме реставрации с приспособлением к современному использованию) здания | |
| Изм. | Колуч. | Лист | №Док. | Подп. | Дата | | |
| Разработал | | Киселев | | | | Архитектурные интерьеры. (Блок В) | Стадия: Р; Лист: 4; Листов: |
| Проверил | | Петровций | | | | | |
| Н.Контроль | | Ольдекоп | | | | Маркировочные планы 3 этажа М 1:75 | ООО "ЛЕОНАРДО ПРОЕКТ" |

Формат А1

Маркировочные планы 4 этажа М 1:75




| Экспликация помещений | | | | |
|---|---|---|---|---|
| № пом. | Наименование | Площадь | Кат. пом. | СанПиН |
| В | | | | |
| 4001 | Предоперационная | 12,00 | | Б |
| 4002 | Малая операционная | 30,02 | | Б |
| 4003 | Шлюз пациента | 10,35 | | Б |
| 4004 | Манипуляционная | 24,00 | | Б |
| 4005 | Шлюз пациента | 10,78 | | Б |
| 4006 | Помещение экстренной стерилизации | 11,04 | В4 | В |
| 4007 | Помещение мойки и дезинфекции НДА | 10,61 | В4 | Б |
| 4008 | Коридор | 26,83 | | В |
| 4009 | Палата временного пребывания на 2 койки с постом сестры | 28,84 | | В |
| 4009а | Уборная | 2,36 | | Г |
| 4010 | Шлюз | 20,46 | | Г |
| 4010а | Стативная | 12,09 | В4 | |
| 4010б | Зона безопасности МГН | 11,51 | | |
| 4011 | Лестничная клетка 5 | 27,07 | | |
| 4012 | Коридор | 30,61 | | Г |
| 4013 | Кабинет врача анестезиолога | 11,68 | | Г |
| 4014 | Кабинет старшей медсестры с местом хранения медикаментов | 9,63 | | Г |
| 4014а | Материальная | 10,25 | | Г |
| 4015 | Кабинет заведующего отделением (хирургической помощи) | 18,29 | | Г |
| 4015а | Санузел | 3,63 | | Г |
| 4016 | Комната персонала | 13,46 | | Г |
| 4017 | Кабинет врача | 12,20 | | Г |
| 4018 | Санитарная комната | 8,94 | | Г |
| 4019 | Лестничная клетка 4 | 13,60 | | |
| 4024 | Зона безопасности МГН | 8,48 | | |

## Условные обозначения


| | |
|---|---|
| x x | Размерная цепочка, где "х" - одинаково заданное расстояние от стены |
| 14 | Облучатель Дезар |
| 146 | Держатель для бумажных полотенец |
| 147 | Диспенсер для туалетной бумаги |
| 149 | Дозатор локтевой для дезинфицирующих средств |
| 150 | Туалетный ёршик |
| 1Т | Терморегулятор см. раздел ОВ |
| 209 | Электросушилка для рук |
| 209.1 | Сушилка для рук подвесная |
| 5 | Бак для мусора на 12л |
| 54 | Диспенсер мыла |
| 54.1 | Безконтактный диспенсер мыла |
| Гд | Гигиенический душ |
| ДУ | Элемент дистанционного пуска дымоудаления, см. смежный раздел |
| Душ | Душ, см. раздел ВК |
| ЗК | Зеркало с подсветкой Eclipse D700 |
| ЗК1 | Зеркало квадратное |
| ИПР | Извещатель ручной адресный |
| КС | Кнопка смыва |
| КЭВ | Кнопка экстренного вызова |
| НС1 | Настенный светильник Sankara LED MRL 16W 1009 IP20 |
| НС2 | Настенный светильник Picture light a5312ap-1cc |
| НТ | Навигационная табличка |
| ООПС | Оповещатель охранно-пожарный световой |
| ОП | Оповещатель об эвакуации |
| ПВ | Световая панель Молния ULTRA РИП "ВЫХОД" (220В) с |
| ПДУ | Пульт управления с датчиком |
| Р | Раковина с.у. индивидуального изготовления, см. "Узлы и детали" |
| РДУ | Решетка дымоудоления/компенсации |
| СТ | Световое табло "Не входить" см. раздел совместно ТХ совместно с ЭОМ |
| Сч | Считыватель СКУД |
| ТВ55` | Телевизор с диагональю 55 |
| ТПБ3 | Табличка "Пожаробезопасная зона МГН" |
| Ун | Унитаз подвесной |
| Ун2 | Унитаз подвесной для МГН |
| Ч | Часы Ø400 |
| Ч1 | Часы Ø300 |
| Э-47 | Полотенцесушитель |

1. Данный лист см. с листом "Общие данные".
2. Данный лист см. со всеми листами комплекта.
3. Данный лист см. совместно со спецификациями в ссылочных и прилагаемых документах.
4. Вентиляционные решетки и решетки компенсацией дымоудаления, устанавленные в стенах выкрасить в цвет стен.
5. На планах в с.у. и в душевых указано основное оборудование.
6. Расположение приборов гигиены (дозаторы, полотенцесцшители, ершики) указано условно, места монтажа дополнительно определяются по факту, предвартиельно согласовав с авторским надзором и эксплуатируемой организацией.
7. Выносками указано оконечное оборудование с высотой от чистого пола этажа до центра оборудования.
8. ПДУ 1500/300 - высота установки до низа проводного пульта кондиционера и датчика утечки хладогена.
9. Расположение сантехнических приборов и их спецификацию см. совместно с разделом ВК.
10. Расположение мебели и спецификацию см. совместно с разделом ТХ.
11. Таблички навигации (НТ) указаны в соответсвие со схемами расположения стадии П в местах, где возможна их установка.

| | | | | | | | |
|---|---|---|---|---|---|---|---|
| | | | | | | 1325-12/22/ПИР-АИЗ.2 | |
| | | | | | | Федеральное государственное бюджетное учреждение «Больница с поликлиникой» Управления делами Президента Российской Федерации по адресу: г. Москва, Романов пер., д. 2/6, стр. 2. Реконструкция (в режиме реставрации с приспособлением к современному использованию) здания | |
| Изм. | Колуч. | Лист | №Док. | Подп. | Дата | | |
| Разработал | | Киселев | | | | Архитектурные интерьеры. (Блок В) | Стадия: Р; Лист: 5; Листов: |
| Проверил | | Петровций | | | | | |
| Н.Контроль | | Ольдекоп | | | | Маркировочные планы 4 этажа М 1:75 | ООО "ЛЕОНАРДО ПРОЕКТ" |

Формат А1

# Планы полов 1 этажа М 1:75

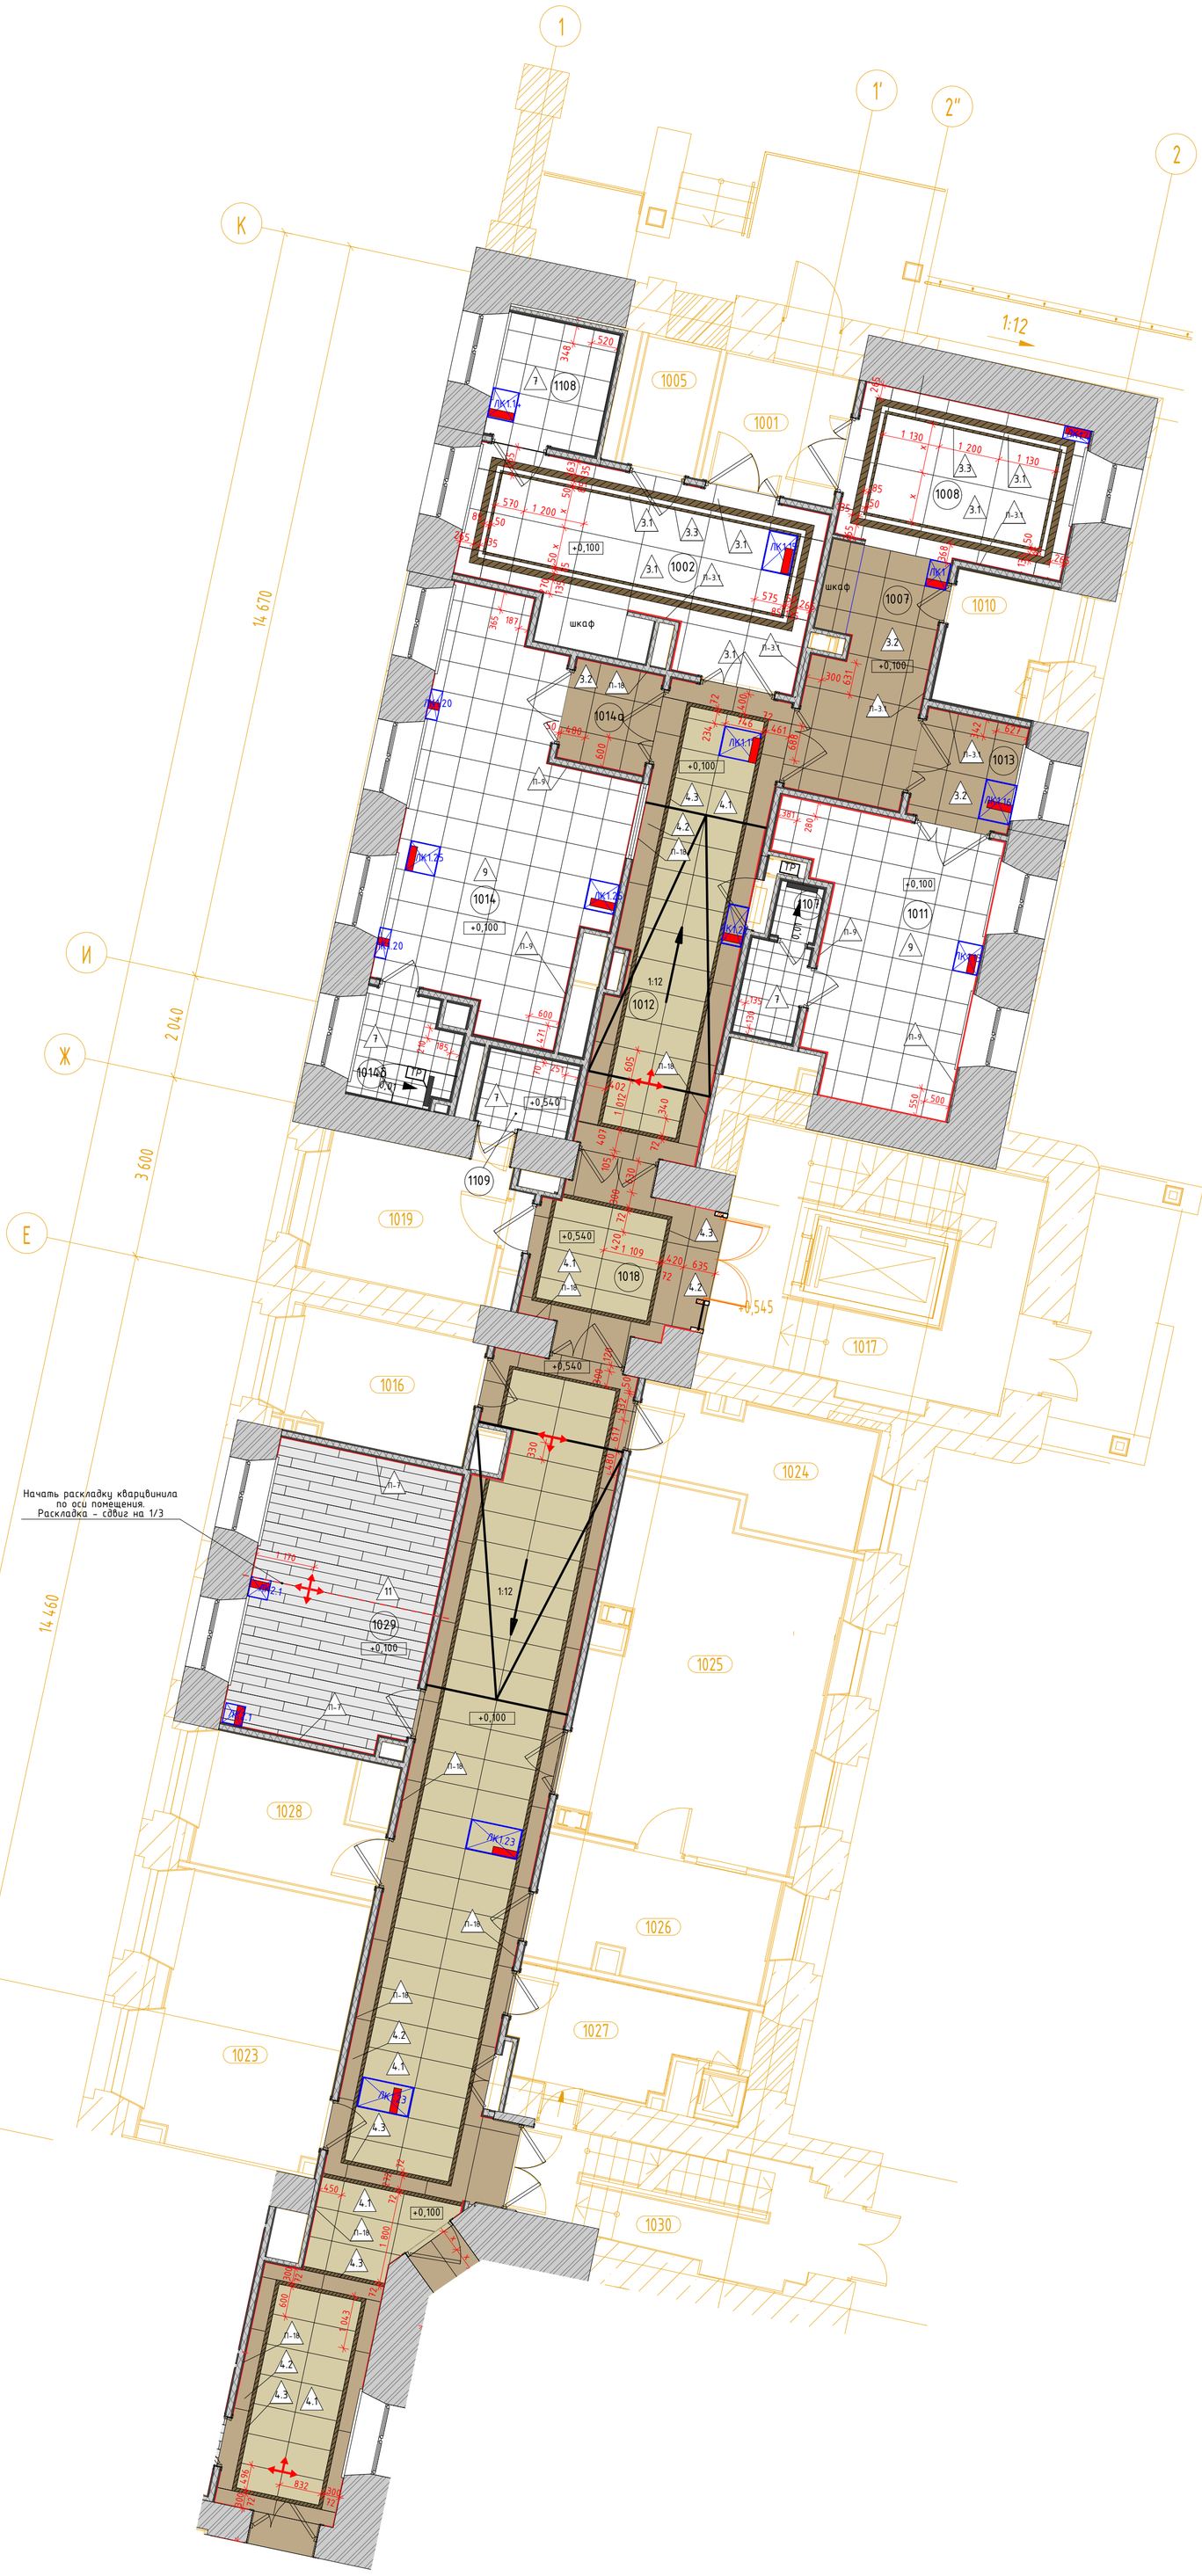


| Экспликация помещений | | | | |
|---|---|---|---|---|
| № пом. | Наименование | Площадь | Кат. пом. | СанПиН |
| В | | | | |
| 1001 | Тамбур | 6,71 | | |
| 1002 | Вестибюль приемного отделения | 15,87 | | Г |
| 1004 | Ресепшн | 7,36 | | Г |
| 1005 | Помещение для хранения каталок | 3,65 | | Г |
| 1007 | Вестибюль приема VIP посетителей | 18,65 | | Г |
| 1008 | Ресепшн | 6,47 | | Г |
| 1010 | Санитарная комната | 4,88 | | Г |
| 1011 | Диагностическая палата | 18,77 | | Г |
| 1012 | Коридор | 22,50 | | |
| 1013 | Шлюз | 4,33 | | Г |
| 1014 | Диагностическая палата | 28,44 | | В |
| 1014а | Шлюз | 3,50 | | Г |
| 1014б | Уборная с душевой | 3,89 | | Г |
| 1016 | Резерв | 8,77 | В4 | |
| 1017 | Лестничная клетка 5 | 21,62 | | |
| 1018 | Шлюз | 11,30 | | |
| 1019 | Комната персонала | 9,96 | | |
| 1020 | Коридор | 63,92 | | |
| 1023 | Помещение концентратора кислорода | 18,89 | В4 | Г |
| 1024 | Техническая комната | 9,49 | В4 | Г |
| 1025 | Процедурная КТ | 30,66 | | Г |
| 1026 | Комната управления | 11,17 | В4* | Г |
| 1027 | Санитарная комната | 8,16 | | Г |
| 1028 | Помещение администратора | 8,60 | | Г |
| 1029 | Кабинет заведующего | 20,87 | | Г |
| 1030 | Лестничная клетка 4 | 12,36 | | |
| 1107 | Уборная | 3,30 | | Г |
| 1108 | Уборная | 5,49 | | Г |
| 1109 | Уборная для персонала с ПУИ | 2,60 | В4 | Г |

Условные обозначения


- 3 – Тип пола (см. спецификацию)
- П-3а – Тип плинтуса (см. спецификацию)
- Направление раскладки плитки
- ТР, i=0,01 – Трап щелевой с уклоном i=0,01 с двух сторон (см. раздел "ВК")
- ЛК1 – Люк в полу со съёмной панелью для обслуживания инженерных комуникаций
- Стыковочный профиль Пр-1 (см. спецификацию)

1. Данный лист см. с листом "Общие данные".
2. Данный лист см. со всеми листами комплекта.
3. Данный лист см. совместно со Спецификациями в ссылочных и прилагаемых документах.
4. Перед началом укладки нужно проверить ровность стяжки пола. Отметка вверха должна быть выполнена в один уровень без перепадов. Соблюдать соосность швов.
5. Стыки напольных покрытий размещать строго под толщиной дверного полотна. В дверном проеме не предусматривать узкие доборы ковровой плитки, в дверных проемах должна быть целая ковровая плитка.
6. При укладке напольных покрытий обратить внимание на стык керамогранита, кварцвинила и паркета. Предусмотреть деформационный шов в оси дверного полотна.
7. В случае подрезки керамогранита, укладывать его подрезкой к стене. Не допускать подрезку менее 30% от общей площади плитки.
8. Раскладку радиальной плитки (4.1р, 4.2р и 4.3р) утвердить с фирмой производитля и выполнить фактические замеры. Данный лист см. совместо с листами "Узлы и детали".
9. Спецификацию на полы и плинтусы см. совместно со спецификациями в ссылочных и прилагаемых документах.
10. В коридорах предусмотреть съёмную панель для плитки на газлифте, чтобы обеспечить доступ к люкам ревизии для обслуживания инжинерного оборудования. Спецификацию на лючки в полах см. рабочую документацию соответвующих инжинерных разделов.
11. Подрезку плитки 4.3 осуществить под 45°. Стараться соблюдать соосность швов. Расстояние в сдвижки швов смежной плитки (4.1 и 4.2) не должно превышать 50мм.

| | | | | | | | |
|---|---|---|---|---|---|---|---|
| | | | | | | 1325-12/22/ПИР-АИЗ.2 | |
| | | | | | | Федеральное государственное бюджетное учреждение «Больница с поликлиникой» Управления делами Президента Российской Федерации по адресу: г. Москва, Романов пер., д. 2/6, стр. 2. Реконструкция (в режиме реставрации с приспособлением к современному использованию) здания | |
| Изм. | Кол.уч. | Лист | №Док. | Подп. | Дата | | |
| Разработал | | Киселев | | | | Архитектурные интерьеры. (Блок В) | Стадия: Р; Лист: 6; Листов: |
| Проверил | | Петровций | | | | | |
| Н.Контроль | | Ольдекоп | | | | Планы полов 1 этажа М 1:75 | ООО "ЛЕОНАРДО ПРОЕКТ" |

Формат А1

Планы полов 2 этажа М 1:75

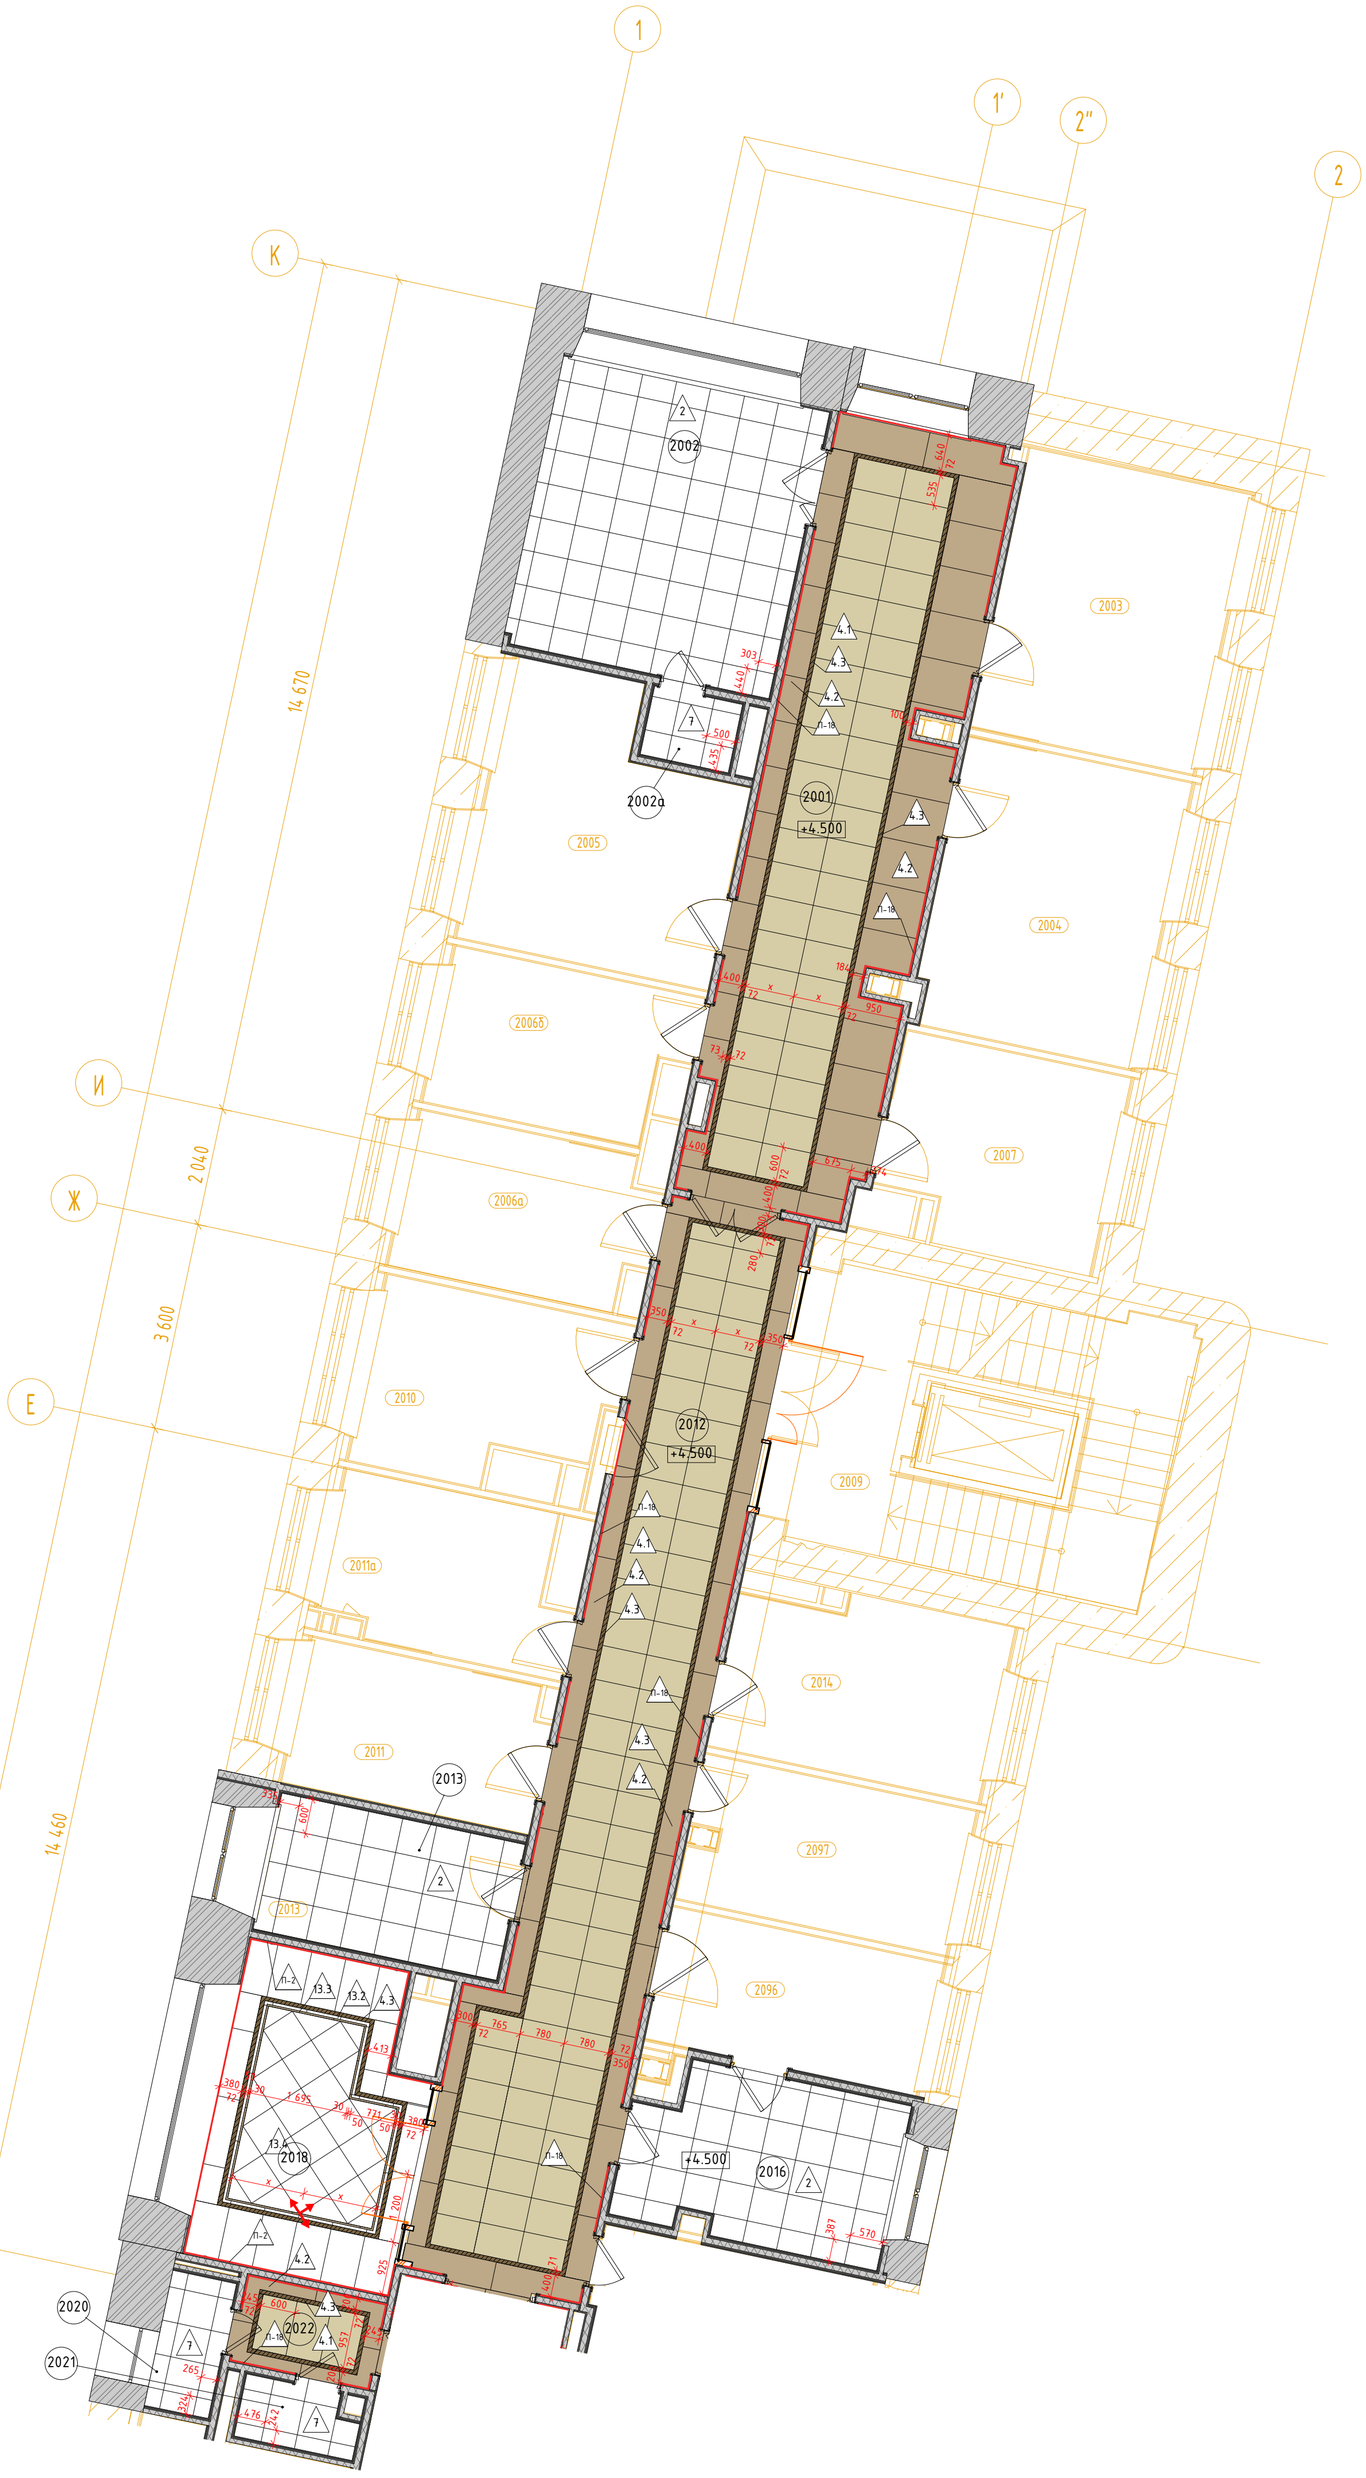


| Экспликация помещений | | | | |
|---|---|---|---|---|
| № пом. | Наименование | Площадь | Кат. пом. | СанПиН |
| В | | | | |
| 2001 | Коридор-ожидальная | 42,29 | | Г |
| 2002 | Манипуляционная на 3 кресла | 23,79 | | Б |
| 2002а | Уборная | 1,87 | | Г |
| 2003 | Кабинет врача терапевта | 19,39 | | В |
| 2004 | Кабинет врача терапевта | 19,79 | | В |
| 2005 | Кабинет врача терапевта | 19,07 | | В |
| 2006а | Кабинет диспансеризации | 11,38 | | В |
| 2006б | Кабинет доврачебной помощи | 11,13 | | В |
| 2007 | Кабинет врача пульмонолога | 12,94 | | В |
| 2009 | Лестничная клетка 5 | 27,18 | | |
| 2010 | Зона безопасности МГН | 12,43 | | |
| 2011 | Кабинет врача | 10,96 | | В |
| 2011а | Кабинет врача | 10,94 | | В |
| 2012 | Коридор | 49,31 | | |
| 2013 | Процедурная забора крови | 10,43 | | Б |
| 2014 | Кабинет врача психолога | 13,93 | | В |
| 2016 | Комната приготовления аллергенов с процедурной аллерголога | 13,27 | | Б |
| 2017 | Санитарная комната | 9,06 | | Г |
| 2018 | Ожидальная | 18,58 | | Г |
| 2019 | Лестничная клетка 4 | 12,77 | | |
| 2020 | Уборная для персонала | 2,65 | | Г |
| 2021 | Уборная для персонала | 2,13 | | Г |
| 2022 | Шлюз | 3,65 | | |
| 2096 | Кабинет врача аллерголога | 11,26 | | В |
| 2097 | Кабинет врача невролога | 11,98 | | |

Условные обозначения

- 3 – Тип пола (см. спецификацию)
- П-34 – Тип плинтуса (см. спецификацию)
- – Направление раскладки плитки
- ТР, i=0,01 – Трап щелевой с уклоном i=0,01 с двух сторон (см. раздел "ВК")
- ЛК1 – Люк в полу со съёмной панелью для обслуживания инженерных комуникаций
- – Стыковочный профиль Пр-1 (см. спецификацию)

1. Данный лист см. с листом "Общие данные".
2. Данный лист см. со всеми листами комплекта.
3. Данный лист см. совместно со Спецификациями в ссылочных и прилагаемых документах.
4. Перед началом укладки нужно проверить ровность стяжки пола. Отметка вверха должна быть выполнена в один уровень без перепадов. Соблюдать соосность швов.
5. Стыки напольных покрытий размещать строго под толщиной дверного полотна. В дверном проеме не предусматривать узкие доборы ковровой плитки, в дверных проемах должна быть целая ковровая плитка.
6. При укладке напольных покрытий обратить внимание на стык керамогранита, кварцвинила и паркета. Предусмотреть деформационный шов в оси дверного полотна.
7. В случае подрезки керамогранита, укладывать его подрезкой к стене. Не допускать пордрезку менее 30% от общей площади плитки.
8. Раскладку радиальной плитки (4.1р, 4.2р и 4.3р) утвердить с фирмой производитля и выполнить фактические замеры. Данный лист см. совместо с листами "Узлы и детали".
9. Спецификацию на полы и плинтусы см. совместно со спецификациями в ссылочных и прилагаемых документах.
10. В коридорах предусмотреть съёмную панель для плитки на газлифте, чтобы обеспечить доступ к люкам ревизии для обслуживания инженерного оборудования. Спецификацию на лючки в полах см. рабочую документацию соответствующих инженерных разделов.
11. Подрезку плитки 4.3 осуществить под 45°. Стараться соблюдать соосность швов. Расстояние в сдвижки швов смежной плитки (4.1 и 4.2) не должно превышать 50мм.

| | | | | | | | |
|---|---|---|---|---|---|---|---|
| | | | | | | 1325-12/22/ПИР-АИЗ.2 | |
| | | | | | | Федеральное государственное бюджетное учреждение «Больница с поликлиникой» Управления делами Президента Российской Федерации по адресу: г. Москва, Романов пер., д. 2/6, стр. 2. Реконструкция (в режиме реставрации с приспособлением к современному использованию) здания | |
| Изм. | Кол.уч. | Лист | №Док. | Подп. | Дата | | |
| Разработал | | Киселев | | | | Архитектурные интерьеры. (Блок В) | Стадия: Р; Лист: 7; Листов: |
| Проверил | | Петровций | | | | | |
| Н.Контроль | | Ольдекоп | | | | Планы полов 2 этажа М 1:75 | ООО "ЛЕОНАРДО ПРОЕКТ" |

Формат А1

Планы полов 3 этажа М 1:75




| Экспликация помещений | | | | |
|---|---|---|---|---|
| № пом. | Наименование | Площадь | Кат. пом. | СанПиН |
| В | | | | |
| 3001 | Палата VIP на 1 койку | 36,77 | | В |
| 3001а | Санузел | 5,08 | | Г |
| 3002 | Шлюз | 11,08 | | Г |
| 3003 | Уборная | 2,51 | | Г |
| 3004 | Комната приема посетителей | 20,30 | | В |
| 3005 | Палата VIP на 1 койку | 35,01 | | В |
| 3005а | Санузел | 4,88 | | Г |
| 3006 | Шлюз | 11,69 | | Г |
| 3007 | Уборная | 1,82 | | Г |
| 3008 | Комната приема посетителей | 10,85 | | В |
| 3009 | Коридор | 14,44 | | Г |
| 3010 | Шлюз | 14,28 | | Г |
| 3011 | Лестничная клетка 5 | 27,80 | | |
| 3012 | Зона безопасности МГН | 11,68 | | |
| 3013 | Коридор | 33,68 | | Г |
| 3014 | Палата на 1 койку | 15,23 | | В |
| 3014а | Санузел | 3,50 | | Г |
| 3014б | Шлюз | 4,05 | | |
| 3015 | Помещение хранения переносной аппаратуры | 10,33 | В4 | Г |
| 3016 | Палата на 1 койку | 14,15 | | В |
| 3016а | Санузел | 3,89 | | Г |
| 3016б | Шлюз | 3,18 | | |
| 3017 | Палата на 1 койку | 16,24 | | В |
| 3017а | Санузел | 3,01 | | Г |
| 3017б | Шлюз | 4,03 | | В |
| 3018 | Палата на 1 койку | 15,42 | | В |
| 3018а | Санузел | 3,94 | | Г |
| 3018б | Шлюз | 5,82 | | Г |
| 3019 | Санитарная комната | 8,91 | | Г |
| 3021а | Зона безопасности МГН | 8,45 | | |
| 3022 | Лестничная клетка 4 | 13,73 | | |
| 3022а | Шлюз | 11,41 | | |

Условные обозначения


- 3 – Тип пола (см. спецификацию)
- п-34 – Тип плинтуса (см. спецификацию)
- Направление раскладки плитки
- ТР i=0,01 – Трап щелевой с уклоном i=0,01 с двух сторон (см. раздел "ВК")
- ЛК1 – Люк в полу со съёмной панелью для обслуживания инженерных комуникаций
- Стыковочный профиль Пр-1 (см. спецификацию)

1. Данный лист см. с листом "Общие данные".
2. Данный лист см. со всеми листами комплекта.
3. Данный лист см. совместно со Спецификациями в ссылочных и прилагаемых документах.
4. Перед началом укладки нужно проверить ровность стяжки пола. Отметка вверха должна быть выполнена в один уровень без перепадов. Соблюдать соосность швов.
5. Стыки напольных покрытий размещать строго под толщиной дверного полотна. В дверном проеме не предусматривать узкие доборы ковровой плитки, в дверных проемах должна быть целая ковровая плитка.
6. При укладке напольных покрытий обратить внимание на стык керамогранита, кварцвинила и паркета. Предусмотреть деформационный шов в оси дверного полотна.
7. В случае подрезки керамогранита, укладывать его подрезкой к стене. Не допускать подрезку менее 30% от общей площади плитки.
8. Раскладку радиальной плитки (4.1р, 4.2р и 4.3р) утвердить с фирмой производитля и выполнить фактические замеры. Данный лист см. совместо с листами "Узлы и детали".
9. Спецификацию на полы и плинтусы см. совместно со спецификациями в ссылочных и прилагаемых документах.
10. В коридорах предусмотреть съёмную панель для плитки на газлифте, чтобы обеспечить доступ к люкам ревизии для обслуживания инжинерного оборудования. Спецификацию на лючки в полах см. рабочую документацию соответвующих инжинерных разделов.
11. Подрезку плитки 4.3 осуществить под 45°. Стараться соблюдать соосность швов. Расстояние в сдвижки швов смежной плитки (4.1 и 4.2) не должно превышать 50мм.

| | | | | | | | |
|---|---|---|---|---|---|---|---|
| | | | | | | 1325-12/22/ПИР-АИЗ.2 | |
| | | | | | | Федеральное государственное бюджетное учреждение «Больница с поликлиникой» Управления делами Президента Российской Федерации по адресу: г. Москва, Романов пер., д. 2/6, стр. 2. Реконструкция (в режиме реставрации с приспособлением к современному использованию) здания | |
| Изм. | Кол.уч. | Лист | №Док. | Подп. | Дата | | |
| Разработал | | Киселев | | | | Архитектурные интерьеры. (Блок В) | Стадия: Р; Лист: 8; Листов: |
| Проверил | | Петровций | | | | | |
| Н.Контроль | | Ольдекоп | | | | Планы полов 3 этажа М 1:75 | ООО "ЛЕОНАРДО ПРОЕКТ" |

Формат А1

Планы полов 4 этажа М 1:75

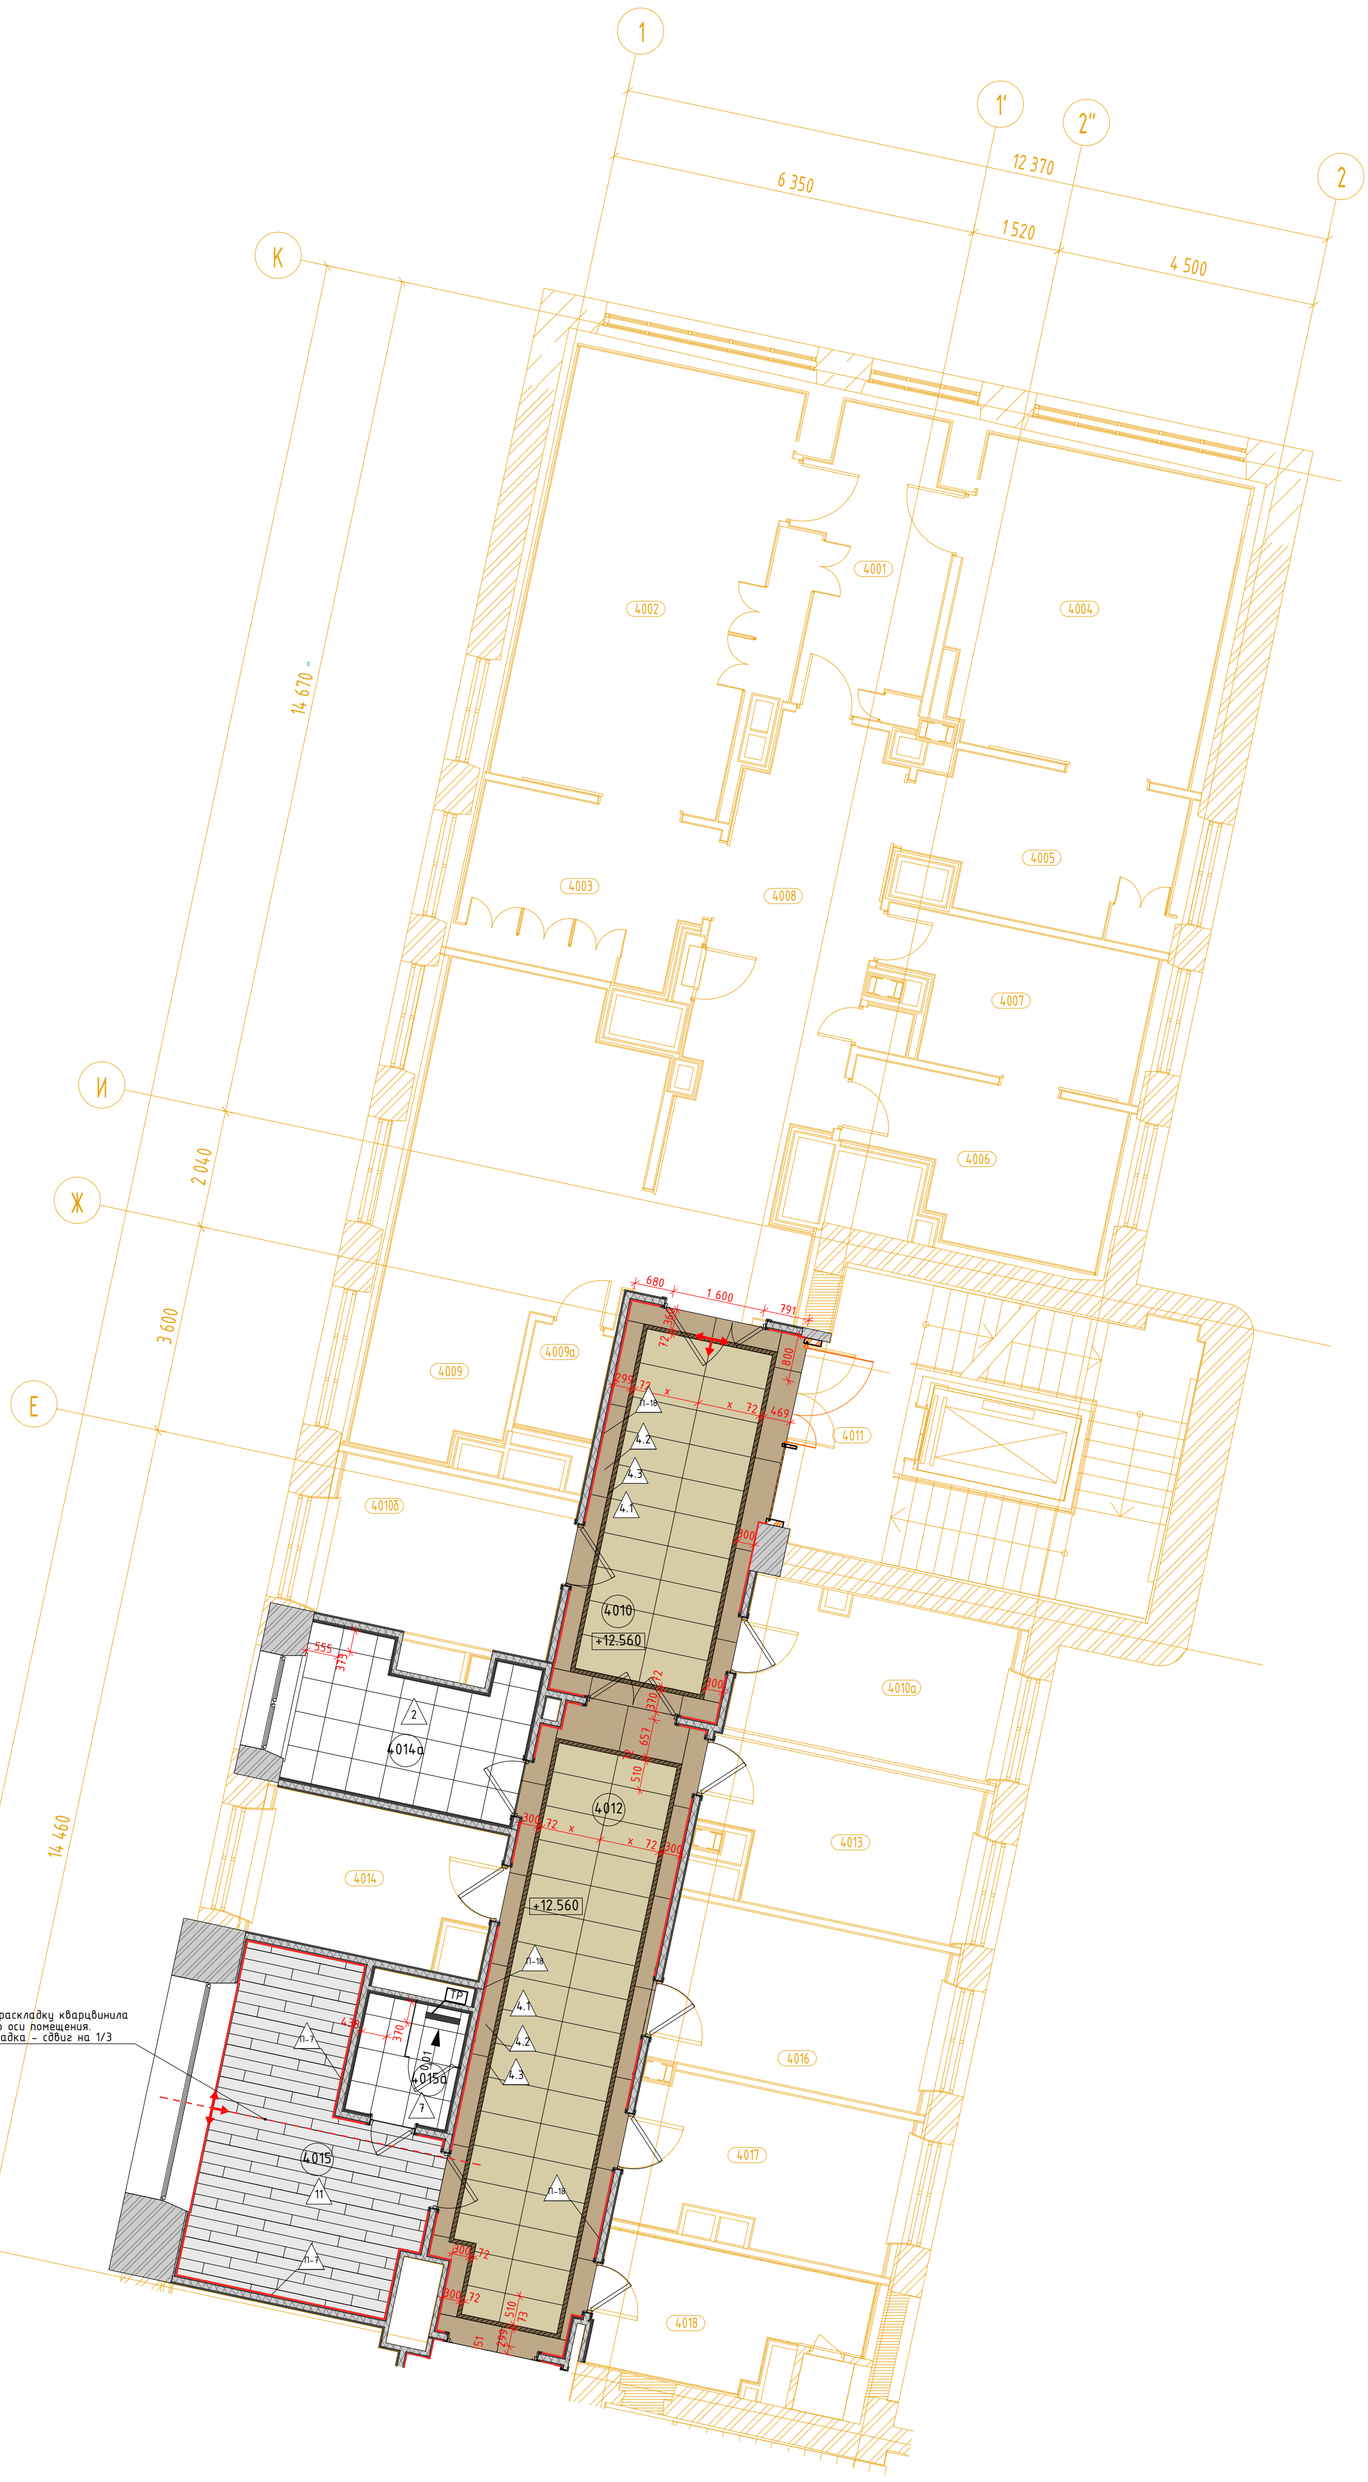


| Экспликация помещений | | | | |
|---|---|---|---|---|
| № пом. | Наименование | Площадь | Кат. пом. | СанПиН |
| В | | | | |
| 4001 | Предоперационная | 12,00 | | Б |
| 4002 | Малая операционная | 30,02 | | Б |
| 4003 | Шлюз пациента | 10,35 | | Б |
| 4004 | Манипуляционная | 24,00 | | Б |
| 4005 | Шлюз пациента | 10,78 | | Б |
| 4006 | Помещение экстренной стерилизации | 11,04 | В4 | В |
| 4007 | Помещение мойки и дезинфекции НДА | 10,61 | В4 | Б |
| 4008 | Коридор | 26,83 | | В |
| 4009 | Палата временного пребывания на 2 койки с постом сестры | 28,84 | | В |
| 4009а | Уборная | 2,36 | | Г |
| 4010 | Шлюз | 20,46 | | Г |
| 4010а | Стативная | 12,09 | В4 | |
| 4010б | Зона безопасности МГН | 11,51 | | |
| 4011 | Лестничная клетка 5 | 27,07 | | |
| 4012 | Коридор | 30,61 | | Г |
| 4013 | Кабинет врача анестезиолога | 11,68 | | Г |
| 4014 | Кабинет старшей медсестры с местом хранения медикаментов | 9,63 | | Г |
| 4014а | Материальная | 10,25 | | Г |
| 4015 | Кабинет заведующего отделением (хирургической помощи) | 18,29 | | Г |
| 4015а | Санузел | 3,63 | | Г |
| 4016 | Комната персонала | 13,46 | | Г |
| 4017 | Кабинет врача | 12,20 | | Г |
| 4018 | Санитарная комната | 8,94 | | Г |
| 4019 | Лестничная клетка 4 | 13,60 | | |
| 4024 | Зона безопасности МГН | 8,48 | | |


Условные обозначения

- 3 – Тип пола (см. спецификацию)
- П-34 – Тип плинтуса (см. спецификацию)
- – Направление раскладки плитки
- ТР i=0,01 – Трап щелевой с уклоном i=0,01 с двух сторон (см. раздел "ВК")
- ВК1 – Люк в полу со съёмной панелью для обслуживания инженерных комуникаций
- – Стыковочный профиль Пр-1 (см. спецификацию)

| | | | | | | | |
|---|---|---|---|---|---|---|---|
| | | | | | | 1325-12/22/ПИР-АИЗ.2 | |
| | | | | | | Федеральное государственное бюджетное учреждение «Больница с поликлиникой» Управления делами Президента Российской Федерации по адресу: г. Москва, Романов пер., д. 2/6, стр. 2. Реконструкция (в режиме реставрации с приспособлением к современному использованию) здания | |
| Изм. | Кол.уч. | Лист | №Док. | Подп. | Дата | | |
| Разработал | | Киселев | | | | Архитектурные интерьеры. (Блок В) | Стадия: Р; Лист: 9; Листов: |
| Проверил | | Петровций | | | | | |
| Н.Контроль | | Ольдекоп | | | | Планы полов 4 этажа М 1:75 | ООО "ЛЕОНАРДО ПРОЕКТ" |

Формат А1

Планы потолков 1 этажа М 1:75

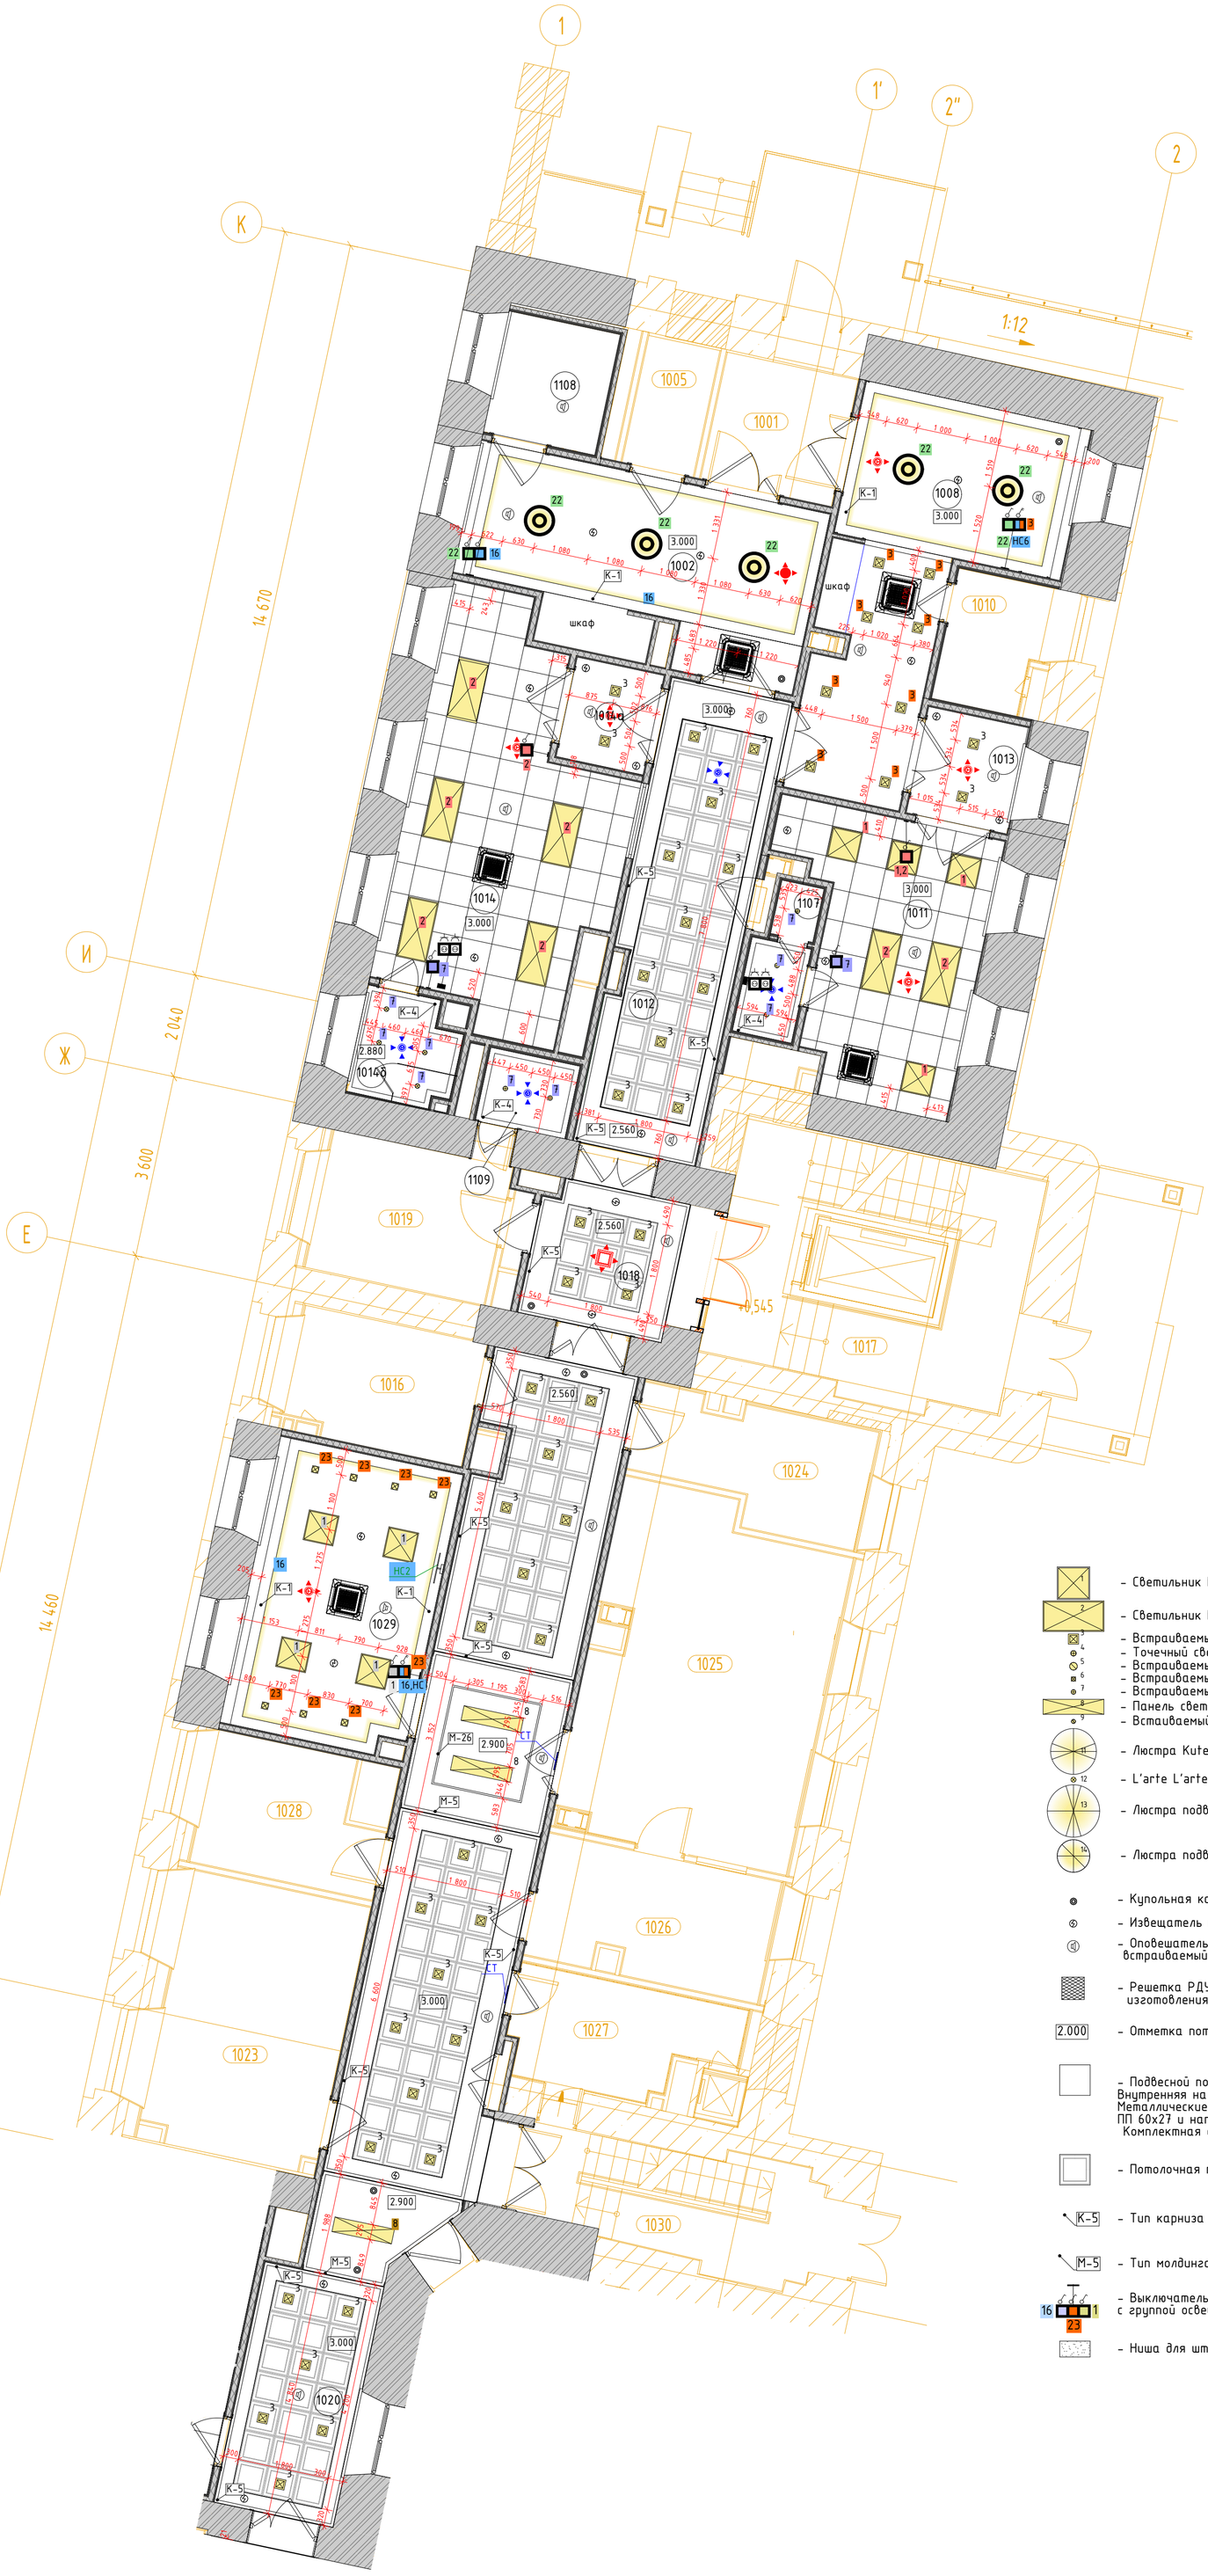


| Экспликация помещений | | | | |
|---|---|---|---|---|
| № пом. | Наименование | Площадь | Кат. пом. | СанПиН |
| В | | | | |
| 1001 | Тамбур | 6,71 | | |
| 1002 | Вестибюль приемного отделения | 15,87 | | Г |
| 1004 | Ресепшн | 7,36 | | Г |
| 1005 | Помещение для хранения каталок | 3,65 | | Г |
| 1007 | Вестибюль приема VIP посетителей | 18,65 | | Г |
| 1008 | Ресепшн | 6,47 | | Г |
| 1010 | Санитарная комната | 4,88 | | Г |
| 1011 | Диагностическая палата | 18,77 | | Г |
| 1012 | Коридор | 22,50 | | |
| 1013 | Шлюз | 4,33 | | Г |
| 1014 | Диагностическая палата | 28,44 | | В |
| 1014а | Шлюз | 3,50 | | Г |
| 1014б | Уборная с душевой | 3,89 | | Г |
| 1016 | Резерв | 8,77 | В4 | |
| 1017 | Лестничная клетка 5 | 21,62 | | |
| 1018 | Шлюз | 11,30 | | |
| 1019 | Комната персонала | 9,96 | | |
| 1020 | Коридор | 63,92 | | |
| 1023 | Помещение концентратора кислорода | 18,89 | В4 | Г |
| 1024 | Техническая комната | 9,49 | В4 | Г |
| 1025 | Процедурная КТ | 30,66 | | Г |
| 1026 | Комната управления | 11,17 | В4* | Г |
| 1027 | Санитарная комната | 8,16 | | Г |
| 1028 | Помещение администратора | 8,60 | | Г |
| 1029 | Кабинет заведующего | 20,87 | | Г |
| 1030 | Лестничная клетка 4 | 12,36 | | |
| 1107 | Уборная | 3,30 | | Г |
| 1108 | Уборная | 5,49 | | Г |
| 1109 | Уборная для персонала с ПУИ | 2,60 | В4 | Г |

## Условные обозначения

- Светильник NLCO GRP36-10 600x600
- Светильник NLCO GRP72-06-NW-02 1200x600
- Встраиваемый светильник Arte Lamp Ragiio A4018-pl-1WH
- Точечный светильник Elektristandard 6068
- Встраиваемый светодиодный светильник Globo Unella 12391-12
- Встраиваемый светильник Точка 2122 Kink Light
- Встраиваемый светильник DONOLUX DL 18412/01TSQ WHITE
- Панель светодиодная 36 Вт 220В 4000К С ЭПРА 2700/лм 1195x295x10мм
- Встраиваемый точечный светильник Stellanova Izar Flat SN006
- Люстра Kutek Coco COC-ZW-12 (PA) P A
- L'arte L'arte Luce L 11051.49
- Люстра подвесная хрустальная 4358+12S
- Люстра подвесная E14 Mayloni Roma ARM006PL-08G
- Купольная камера (см. раздел 765-09/15/ДСР-ИОС5.16)
- Извещатель пожарный дымовой (см. раздел 765-09/15/ДСР-ПБЗ)
- Оповещатель потолочный, встраиваемый в подвесной потолок
- Решетка РДУ индивидуального изготовления Sж.с=0,25 кв.м.
- 2.000 – Отметка потолка от уровня чистого пола этажа
- Подвесной потолок из плиты АКВАПАНЕЛЬ Внутренняя на двухуровневом металическом каркасе. Металлические КНАУФ-профили потолочный ПП 60х27 и направляющий ПН 28х27. Комплектная система КНАУФ, тип П282.
- Потолочная панель Armstong
- K-5 – Тип карниза (см. спецификацию)
- M-5 – Тип молдинга (см. спецификацию)
- Выключатель/переключатель с группой освещения см. совместно с ЭОМ
- Ниша для штор

- Каскадная люстра Celestine
- светильник Technika2 A5930PL-2WH
- светильник Technika2 A5930PL-1WH
- Профиль с экраном SL-LINIA88-F-2500 WHITE+OPAL
- Люстра Edve by Romatti белый 6/D145*H35
- ORBITA X MINI WHITE + GOLD COVER
- Quoizel QZ/GRIFFIN/SFSWS
- Newport 4300 4305/PL
- Встраиваемый светильник Arte Lamp A6661pl-1WH
- 4АПН 300х300 приток
- 4АПН 450х450 приток
- 4АПН 600х600 приток
- 4АПН 300х300 вытяжка
- 4АПН 450х450 вытяжка
- 4АПН 600х600 вытяжка
- ДПУ-М 100 приток
- ДПУ-М 125 приток
- ДПУ-М 100 вытяжка
- ДПУ-М 125 вытяжка
- Фанкойл 700х700
- Фанкойл 950х950
- Вывод-8 – Место размещения блоков питания рядом с предполагаемым размещением лючков для контурной подсветки помещений
- Светодиодная подсветка карнизов
- Размерная цепочка, где "х"-одинаково заданное расстояние от стены
- Л1 – Скрытый люк под окраску см. спецификацию
- Выкл НС – Выключатель на высоте 1700 для включения настенных светильников см. совместно с маркировочными планами
- 16 – Выключатель одно/двухклавишный с группой освещения см. совместно с ЭОМ. Применяется AtlasDesign. Марка: Shnaider. Коллекция Nature. Цвет: Шампань пластик + Шампань
- Скрытый люк спец. связи

1. Данный лист см. с листом "Общие данные".
2. Данный лист см. со всеми листами комплекта.
3. На данном листе указаны привязки оконечного оборудования в съемных панелях потолка (600*600мм), привязка по центру панели.
4. Привязки и спецификацию выключателей см. совместно с разделом ЭО. Применяемого производителя и коллекцию выключателей согласовать с разработчиками раздела АИ.
5. Разделом ЭО провести светотехнический расчет и подтвердить достаточность осветительного оборудования.
6. В нишах для штор предусмотреть закладную из влагостойкой фанеры t-15мм.
7. Если в помещении указано два выключателя на одну группу освещения они являются проходными.
8. Оконеное оборудование располоагать в центре потолочных панелей за исключением случаев указанных на планах.
9. При раскладке металлических профилей гипсокартонного потолка учитывать места встраиваемых извещателей.

| Изм. | Кол.уч. | Лист | №Док. | Подп. | Дата | 1325-12/22/ПИР-АИЗ.2 | | | |
|---|---|---|---|---|---|---|---|---|---|
| | | | | | | Федеральное государственное бюджетное учреждение «Больница с поликлиникой» Управления делами Президента Российской Федерации по адресу: г. Москва, Романов пер., д. 2/6, стр. 2. Реконструкция (в режиме реставрации с приспособлением к современному использованию) здания | | | |
| Разработал | | Киселев | | | | Архитектурные интерьеры. (Блок В) | Стадия | Лист | Листов |
| Проверил | | Петровций | | | | | Р | 10 | |
| Н.Контроль | | Ольдекоп | | | | Планы потолков 1 этажа М 1:75 | ООО "ЛЕОНАРДО ПРОЕКТ" | | |

Формат А1

# Планы потолков 2 этажа М 1:75




| Экспликация помещений | | | | |
|---|---|---|---|---|
| № пом. | Наименование | Площадь | Кат. пом. | СанПиН |
| В | | | | |
| 2001 | Коридор-ожидальная | 42,29 | | Г |
| 2002 | Манипуляционная на 3 кресла | 23,79 | | Б |
| 2002а | Уборная | 1,87 | | Г |
| 2003 | Кабинет врача терапевта | 19,39 | | В |
| 2004 | Кабинет врача терапевта | 19,79 | | В |
| 2005 | Кабинет врача терапевта | 19,07 | | В |
| 2006а | Кабинет диспансеризации | 11,38 | | В |
| 2006б | Кабинет доврачебной помощи | 11,13 | | В |
| 2007 | Кабинет врача пульмонолога | 12,94 | | В |
| 2009 | Лестничная клетка 5 | 27,18 | | |
| 2010 | Зона безопасности МГН | 12,43 | | |
| 2011 | Кабинет врача | 10,96 | | В |
| 2011а | Кабинет врача | 10,94 | | В |
| 2012 | Коридор | 49,31 | | |
| 2013 | Процедурная забора крови | 10,43 | | Б |
| 2014 | Кабинет врача психолога | 13,93 | | В |
| 2016 | Комната приготовления аллергенов с процедурной аллерголога | 13,27 | | Б |
| 2017 | Санитарная комната | 9,06 | | Г |
| 2018 | Ожидальная | 18,58 | | Г |
| 2019 | Лестничная клетка 4 | 12,77 | | |
| 2020 | Уборная для персонала | 2,65 | | Г |
| 2021 | Уборная для персонала | 2,13 | | Г |
| 2022 | Шлюз | 3,65 | | |
| 2096 | Кабинет врача аллерголога | 11,26 | | В |
| 2097 | Кабинет врача невролога | 11,98 | | |

## Условные обозначения

- Светильник NLCO GRP36-10 600x600
- Светильник NLCO GRP72-06-NW-02 1200x600
- Встраиваемый светильник Arte Lamp Ragiio A4018-pl-1WH
- Точечный светильник Elektristandard 6068
- Встраиваемый светодиодный светильник Globo Unella 12391-12
- Встраиваемый светильник Точка 2122 Kink Light
- Встраиваемый светильник DONOLUX DL 18412/01TSQ WHITE
- Панель светодиодная 36 Вт 220В 4000К С ЭПРА 2700Лм 1195x295x10мм
- Встаиваемый точечный светильник Stellanova Izar Flat SN006
- Люстра Kutek Coco COC-ZW-12 (PA) P A
- L'arte L'arte Luce L 11051.49
- Люстра подвесная хрустальная 4358+12S
- Люстра подвесная E14 Mayloni Roma ARM006PL-08G
- Купольная камера (см. раздел 765-09/15/ДСР-ИОС5.16)
- Извещатель пожарный дымовой (см. раздел 765-09/15/ДСР-ПБЗ)
- Оповещатель потолочный, встраиваемый в подвесной потолок
- Решетка РДУ индивидуального изготовления Sж.с=0,25 кв.м.
- 2.000 – Отметка потолка от уровня чистого пола этажа
- Подвесной потолок из плиты АКВАПАНЕЛЬ Внутренняя на двухуровневом металическом каркасе. Металлические КНАУФ-профили потолочный ПП 60х27 и направляющий ПН 28х27. Комплектная система КНАУФ, тип П282.
- Потолочная панель Armstong
- К-5 – Тип карниза (см. спецификацию)
- М-5 – Тип молдинга (см. спецификацию)
- Выключатель/переключатель с группой освещения см. совместно с ЭОМ
- Ниша для штор

- Каскадная люстра Celestine
- светильник Technika2 A5930PL-2WH
- светильник Technika2 A5930PL-1WH
- Профиль с экраном SL-LINIA88-F-2500 WHITE+OPAL
- Люстра Edve by Romatti белый 6/D145*H35
- ORBITA X MINI WHITE + GOLD COVER
- Quoizel QZ/GRIFFIN/SFSWS
- Newport 4300 4305/PL
- Встраиваемый светильник Arte Lamp A6661pl-1WH
- 4АПН 300х300 приток
- 4АПН 450х450 приток
- 4АПН 600х600 приток
- 4АПН 300х300 вытяжка
- 4АПН 450х450 вытяжка
- 4АПН 600х600 вытяжка
- ДПУ-М 100 приток
- ДПУ-М 125 приток
- ДПУ-М 100 вытяжка
- ДПУ-М 125 вытяжка
- Фанкойл 700х700
- Фанкойл 950х950
- Вывод-8 – Место размещения блоков питания рядом с предполагаемым размещением лючков для контурной подсветки помещений
- Сдетодиодная подсветка карнизов
- Размерная цепочка, где "х"-одинаково заданное расстояние от стены
- Л1 – Скрытый люк под окраску см. спецификацию
- Выкл НС – Выключатель на высоте 1700 для включения настенных светильников см. совместно с маркировочными планами
- Выключатель одно/двухклавишный с группой освещения см. совместно с ЭОМ. Применяется AtlasDesign. Марка: Shnaider. Коллекция Nature. Цвет: Шампань пластик + Шампань
- Скрытый люк спец. связи

1. Данный лист см. с листом "Общие данные".
2. Данный лист см. со всеми листами комплекта.
3. На данном листе указаны привязки оконечного оборудования в съемных панелях потолка (600*600мм), привязка по центру панели.
4. Привязки и спецификацию выключателей см. совместно с разделом ЭО. Применяемого производителя и коллекцию выключателей согласовать с разработчиками раздела АИ.
5. Разделом ЭО провести светотехнический расчет и подтвердить достаточность осветительного оборудования.
6. В нишах для штор предусмотреть закладную из влагостойкой фанеры t-15мм.
7. Если в помещении указано два выключателя на одну группу освещения они являются проходными.
8. Окноное оборудование располоагать в центре потолочных панелей за исключением случаев указанных на планах.
9. При раскладке металлических профилей гипсокартонного потолка учитывать места встраиваемых извещателей.

| | | | | | | | |
|---|---|---|---|---|---|---|---|
| | | | | | | 1325-12/22/ПИР-АИЗ.2 | |
| | | | | | | Федеральное государственное бюджетное учреждение «Больница с поликлиникой» Управления делами Президента Российской Федерации по адресу: г. Москва, Романов пер., д. 2/6, стр. 2. Реконструкция (в режиме реставрации с приспособлением к современному использованию) здания | |
| Изм. | Колуч. | Лист | №Док. | Подп. | Дата | | |
| Разработал | | Киселев | | | | Архитектурные интерьеры. (Блок В) | Стадия: Р; Лист: 11; Листов: |
| Проверил | | Петровций | | | | | |
| Н.Контроль | | Ольдекоп | | | | Планы потолков 2 этажа М 1:75 | ООО "ЛЕОНАРДО ПРОЕКТ" |

Формат А1

Планы потолков 3 этажа М 1:75




| Экспликация помещений | | | | |
|---|---|---|---|---|
| № пом. | Наименование | Площадь | Кат. пом. | СанПиН |
| В | | | | |
| 3001 | Палата VIP на 1 койку | 36,77 | | В |
| 3001а | Санузел | 5,08 | | Г |
| 3002 | Шлюз | 11,08 | | Г |
| 3003 | Уборная | 2,51 | | Г |
| 3004 | Комната приема посетителей | 20,30 | | В |
| 3005 | Палата VIP на 1 койку | 35,01 | | В |
| 3005а | Санузел | 4,88 | | Г |
| 3006 | Шлюз | 11,69 | | Г |
| 3007 | Уборная | 1,82 | | Г |
| 3008 | Комната приема посетителей | 10,85 | | В |
| 3009 | Коридор | 14,44 | | Г |
| 3010 | Шлюз | 14,28 | | Г |
| 3011 | Лестничная клетка 5 | 27,80 | | |
| 3012 | Зона безопасности МГН | 11,68 | | |
| 3013 | Коридор | 33,68 | | Г |
| 3014 | Палата на 1 койку | 15,23 | | В |
| 3014а | Санузел | 3,50 | | Г |
| 3014б | Шлюз | 4,05 | | |
| 3015 | Помещение хранения переносной аппаратуры | 10,33 | В4 | Г |
| 3016 | Палата на 1 койку | 14,15 | | В |
| 3016а | Санузел | 3,89 | | Г |
| 3016б | Шлюз | 3,18 | | |
| 3017 | Палата на 1 койку | 16,24 | | В |
| 3017а | Санузел | 3,01 | | Г |
| 3017б | Шлюз | 4,03 | | В |
| 3018 | Палата на 1 койку | 15,42 | | В |
| 3018а | Санузел | 3,94 | | Г |
| 3018б | Шлюз | 5,82 | | Г |
| 3019 | Санитарная комната | 8,91 | | Г |
| 3021а | Зона безопасности МГН | 8,45 | | |
| 3022 | Лестничная клетка 4 | 13,73 | | |
| 3022а | Шлюз | 11,41 | | |

## Условные обозначения

- 1 – Светильник NLCO GRP36-10 600x600
- 2 – Светильник NLCO GRP72-06-NW-02 1200x600
- 3 – Встраиваемый светильник Arte Lamp Ragiio A4018-pl-1WH
- 4 – Точечный светильник Elektristandard 6068
- 5 – Встраиваемый светодиодный светильник Globo Unella 12391-12
- 6 – Встраиваемый светильник Точка 2122 Kink Light
- 7 – Встраиваемый светильник DONOLUX DL 18412/01TSQ WHITE
- 8 – Панель светодиодная 36 Вт 220В 4000К С ЭПРА 2700Лм 1195x295x10мм
- 9 – Встраиваемый точесный светильник Stellanova Izar Flat SN006
- 11 – Люстра Kutek Coco COC-ZW-12 (PA) P A
- 12 – L'arte L'arte Luce L 11051.49
- 13 – Люстра подвесная хрустальная 4358+12S
- 14 – Люстра подвесная E14 Mayloni Roma ARM006PL-08G
- – Купольная камера (см. раздел 765-09/15/ДСР-ИОС5.16)
- – Извещатель пожарный дымовой (см. раздел 765-09/15/ДСР-ПБ3)
- – Оповещатель потолочный, встраиваемый в подвесной потолок
- – Решетка РДУ индивидуального изготовления Sж.с=0,25 кв.м.
- 2.000 – Отметка потолка от уровня чистого пола этажа
- – Подвесной потолок из плиты АКВАПАНЕЛЬ Внутренняя на двухуровневом металическом каркасе. Металлические КНАУФ-профили потолочный ПП 60x27 и направляющий ПН 28x27. Комплектная система КНАУФ, тип П282.
- – Потолочная панель Armstong
- К-5 – Тип карниза (см. спецификацию)
- М-5 – Тип молдинга (см. спецификацию)
- 16 1 23 – Выключатель/переключатель с группой освещения см. совместно с ЭОМ
- – Ниша для штор


- 15 – Каскадная люстра Celestine
- 16 – светильник Technika2 A5930PL-2WH
- 17 – светильник Technika2 A5930PL-1WH
- 18 – Профиль с экраном SL-LINIA88-F-2500 WHITE+OPAL
- 19 – Люстра Edve by Romatti белый 6/D145*H35
- 20 – ORBITA X MINI WHITE + GOLD COVER
- 21 – Quoizel QZ/GRIFFIN/SFSWS
- 22 – Newport 4300 4305/PL
- 23 – Встраиваемый светильник Arte Lamp A6661pl-1WH
- – 4АПН 300x300 приток
- – 4АПН 450x450 приток
- – 4АПН 600x600 приток
- – 4АПН 300x300 вытяжка
- – 4АПН 450x450 вытяжка
- – 4АПН 600x600 вытяжка
- – ДПУ-М 100 приток
- – ДПУ-М 125 приток
- – ДПУ-М 100 вытяжка
- – ДПУ-М 125 вытяжка
- – Фанкойл 700x700
- – Фанкойл 950x950
- Вывод-8 – Место размещения блоков питания рядом с предполагаемым размещением лючков для контурной подсветки помещений
- – Сдетодиодная подсветка карнизов
- – Размерная цепочка, где "x"-одинаково заданное расстояние от стены
- Л1 – Скрытый люк под окраску см. спецификацию
- Выкл НС – Выключатель на высоте 1700 для включения настенных светильников см. совместно с маркировочными планами
- 16 – Выключатель одно/двухклавишный с группой освещения см. совместно с ЭОМ. Применяется AtlasDesign. Марка: Shnaider. Коллекция Nature. Цвет: Шампань пластик + Шампань
- – Скрытый люк спец. связи

1. Данный лист см. с листом "Общие данные".
2. Данный лист см. со всеми листами комплекта.
3. На данном листе указаны привязки оконечного оборудования в съемных панелях потолка (600*600мм), привязка по центру панели.
4. Привязки и спецификацию выключателей см. совместно с разделом ЭО. Применяемого производителя и коллекцию выключателей согласовать с разработчиками раздела АИ.
5. Разделом ЭО провести светотехнический расчет и подтвердить достаточность осветительного оборудования.
6. В нишах для штор предусмотреть закладную из влагостойкой фанеры t-15мм.
7. Если в помещении указано два выключателя на одну группу освещения они являются проходными.
8. Окоченое оборудование располоагать в центре потолочных панелей за исключением случаев указанных на планах.
9. При раскладке металлических профилей гипсокартонного потолка учитывать места встраиваемых извещателей.

| | | | | | | |
|---|---|---|---|---|---|---|
| | | | | | | 1325-12/22/ПИР-АИ3.2 |
| | | | | | | Федеральное государственное бюджетное учреждение «Больница с поликлиникой» Управления делами Президента Российской Федерации по адресу: г. Москва, Романов пер., д. 2/6, стр. 2. Реконструкция (в режиме реставрации с приспособлением к современному использованию) здания |
| Изм. | Колуч. | Лист | №Док. | Подп. | Дата | |
| Разработал | | Киселев | | | | Архитектурные интерьеры. (Блок В) |
| Проверил | | Петровций | | | | Стадия: Р; Лист: 12; Листов: |
| Н.Контроль | | Ольдекоп | | | | Планы потолков 3 этажа М 1:75 |
| | | | | | | ООО "ЛЕОНАРДО ПРОЕКТ" |

Формат А1

# Планы потолков 4 этажа М 1:75

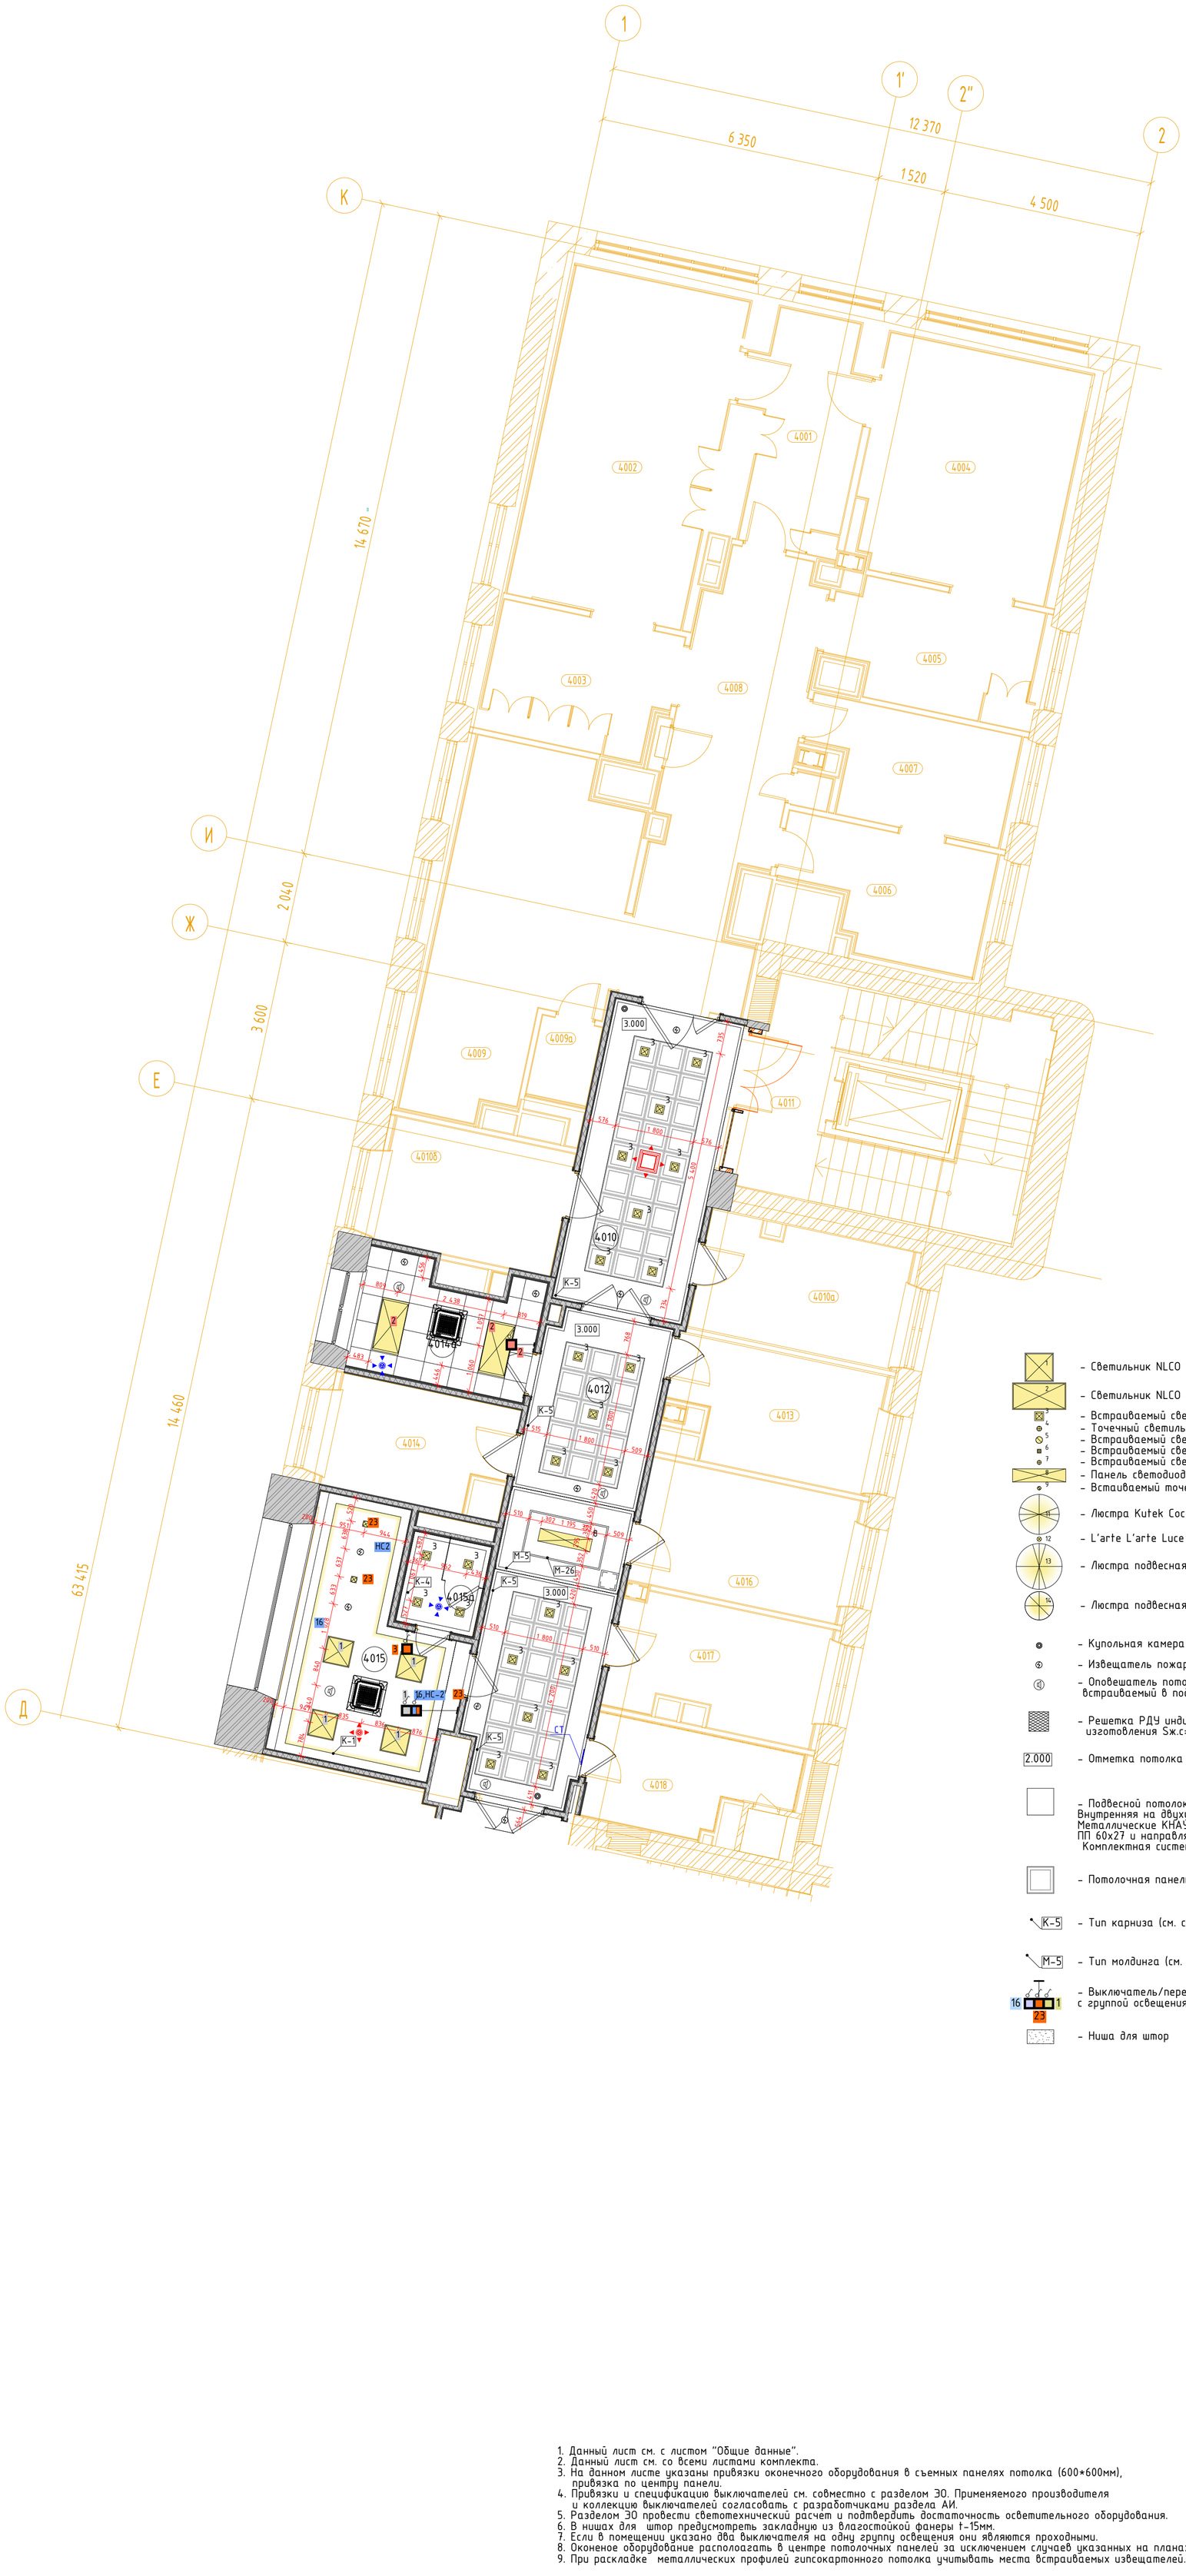


| Экспликация помещений | | | | |
|---|---|---|---|---|
| № пом. | Наименование | Площадь | Кат. пом. | СанПиН |
| В | | | | |
| 4001 | Предоперационная | 12,00 | | Б |
| 4002 | Малая операционная | 30,02 | | Б |
| 4003 | Шлюз пациента | 10,35 | | Б |
| 4004 | Манипуляционная | 24,00 | | Б |
| 4005 | Шлюз пациента | 10,78 | | Б |
| 4006 | Помещение экстренной стерилизации | 11,04 | В4 | В |
| 4007 | Помещение мойки и дезинфекции НДА | 10,61 | В4 | Б |
| 4008 | Коридор | 26,83 | | В |
| 4009 | Палата временного пребывания на 2 койки с постом сестры | 28,84 | | В |
| 4009а | Уборная | 2,36 | | Г |
| 4010 | Шлюз | 20,46 | | Г |
| 4010а | Стативная | 12,09 | В4 | |
| 4010б | Зона безопасности МГН | 11,51 | | |
| 4011 | Лестничная клетка 5 | 27,07 | | |
| 4012 | Коридор | 30,61 | | Г |
| 4013 | Кабинет врача анестезиолога | 11,68 | | Г |
| 4014 | Кабинет старшей медсестры с местом хранения медикаментов | 9,63 | | Г |
| 4014а | Материальная | 10,25 | | Г |
| 4015 | Кабинет заведующего отделением (хирургической помощи) | 18,29 | | Г |
| 4015а | Санузел | 3,63 | | Г |
| 4016 | Комната персонала | 13,46 | | Г |
| 4017 | Кабинет врача | 12,20 | | Г |
| 4018 | Санитарная комната | 8,94 | | Г |
| 4019 | Лестничная клетка 4 | 13,60 | | |
| 4024 | Зона безопасности МГН | 8,48 | | |

## Условные обозначения

- Светильник NLCO GRP36-10 600x600
- Светильник NLCO GRP72-06-NW-02 1200x600
- Встраиваемый светильник Arte Lamp Ragiio A4018-pl-1WH
- Точечный светильник Elektristandard 6068
- Встраиваемый светодиодный светильник Globo Unella 12391-12
- Встраиваемый светильник Точка 2122 Kink Light
- Встраиваемый светильник DONOLUX DL 18412701SQ WHITE
- Панель светодиодная 36 Вт 220В 4000К С ЭПРА 2700Лм 1195x295x10мм
- Встаиваемый мочесный светильник Stellanova Izar Flat SN006
- Люстра Kutek Coco COC-ZW-12 (PA) P A
- L'arte L'arte Luce L 11051.49
- Люстра подвесная хрустальная 4358+12S
- Люстра подвесная E14 Mayloni Roma ARM006PL-08G
- Купольная камера (см. раздел 765-09/15/ДСР-ИОС5.16)
- Извещатель пожарный дымовой (см. раздел 765-09/15/ДСР-ПБЗ)
- Оповешатель потолочный, встраиваемый в подвесной потолок
- Решетка РДУ индивидуального изготовления Sж.с=0,25 кв.м.
- 2.000 – Отметка потолка от уровня чистого пола этажа
- Подвесной потолок из плиты АКВАПАНЕЛЬ Внутренняя на двухуровневом металическом каркасе. Металлические КНАУФ-профили потолочный ПП 60х27 и направляющий ПН 28х27. Комплектная система КНАУФ, тип П282.
- Потолочная панель Armstong
- К-5 – Тип карниза (см. спецификацию)
- М-5 – Тип молдинга (см. спецификацию)
- Выключатель/переключатель с группой освещения см. совместно с ЭОМ
- Ниша для штор

- Каскадная люстра Celestine
- светильник Technika2 A5930PL-2WH
- светильник Technika2 A5930PL-1WH
- Профиль с экраном SL-LINIA88-F-2500 WHITE+OPAL
- Люстра Edve by Romatti белый 6/D145*H35
- ORBITA X MINI WHITE + GOLD COVER
- Quoizel QZ/GRIFFIN/SFSWS
- Newport 4300 4305/PL
- Встраиваемый светильник Arte Lamp A6661pl-1WH
- 4АПН 300х300 приток
- 4АПН 450х450 приток
- 4АПН 600х600 приток
- 4АПН 300х300 вытяжка
- 4АПН 450х450 вытяжка
- 4АПН 600х600 вытяжка
- ДПУ-М 100 приток
- ДПУ-М 125 приток
- ДПУ-М 100 вытяжка
- ДПУ-М 125 вытяжка
- Фанкойл 700х700
- Фанкойл 950х950
- Вывод-8 – Место размещения блоков питания рядом с предполагаемым размещением лючков для контурной подсветки помещений
- Светодиодная подсветка карнизов
- Размерная цепочка, где "х"-одинаково заданное расстояние от стены
- Л1 – Скрытый люк под окраску см. спецификацию
- Выкл НС – Выключатель на высоте 1700 для включения настенных светильников см. совместно с маркировочными планами
- 16 – Выключатель одно/двухклавишный с группой освещения см. совместно с ЭОМ. Применяется AtlasDesign. Марка: Shnaider. Коллекция Nature. Цвет: Шампань пластик + Шампань
- Скрытый люк спец. связи


1. Данный лист см. с листом "Общие данные".
2. Данный лист см. со всеми листами комплекта.
3. На данном листе указаны привязки оконечного оборудования в съемных панелях потолка (600*600мм), привязка по центру панели.
4. Привязки и спецификацию выключателей см. совместно с разделом ЭО. Применяемого производителя и коллекцию выключателей согласовать с разработчиками раздела АИ.
5. Разделом ЭО провести светотехнический расчет и подтвердить достаточность осветительного оборудования.
6. В нишах для штор предусмотреть закладную из влагостойкой фанеры t-15мм.
7. Если в помещении указано два выключателя на одну группу освещения они являются проходными.
8. Окноное оборудование располоагать в центре потолочных панелей за исключением случаев указанных на планах.
9. При раскладке металлических профилей гипсокартонного потолка учитывать места встраиваемых извещателей.

| Изм. | Колуч. | Лист | №Док. | Подп. | Дата | 1325-12/22/ПИР-АИ3.2 | | | |
|---|---|---|---|---|---|---|---|---|---|
| | | | | | | Федеральное государственное бюджетное учреждение «Больница с поликлиникой» Управления делами Президента Российской Федерации по адресу: г. Москва, Романов пер., д. 2/6, стр. 2. Реконструкция (в режиме реставрации с приспособлением к современному использованию) здания | | | |
| Разработал | | Киселев | | | | Архитектурные интерьеры. (Блок В) | Стадия | Лист | Листов |
| Проверил | | Петровций | | | | | Р | 13 | |
| Н.Контроль | | Ольдекоп | | | | Планы потолков 4 этажа М 1:75 | ООО "ЛЕОНАРДО ПРОЕКТ" | | |


Формат А1

Развертки помещений №1002 "Вестибюль приемного отделения", М1:25


01
М.1:25

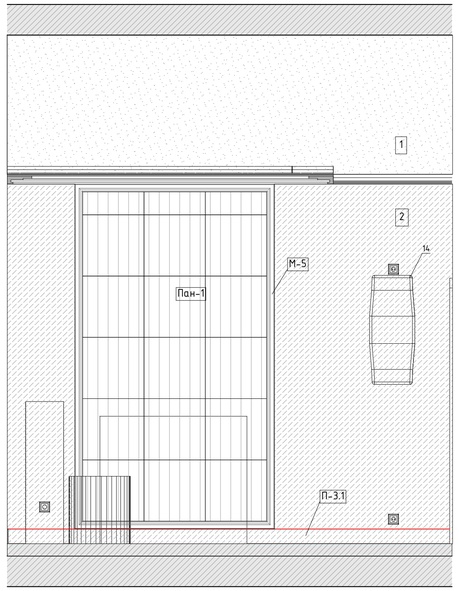



02
М.1:25

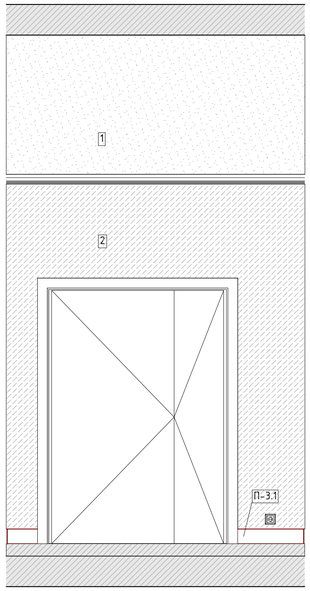



03
М.1:25

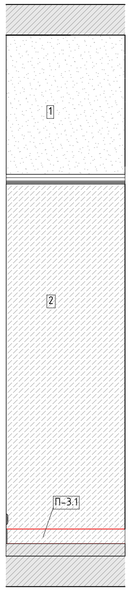


04
М.1:25

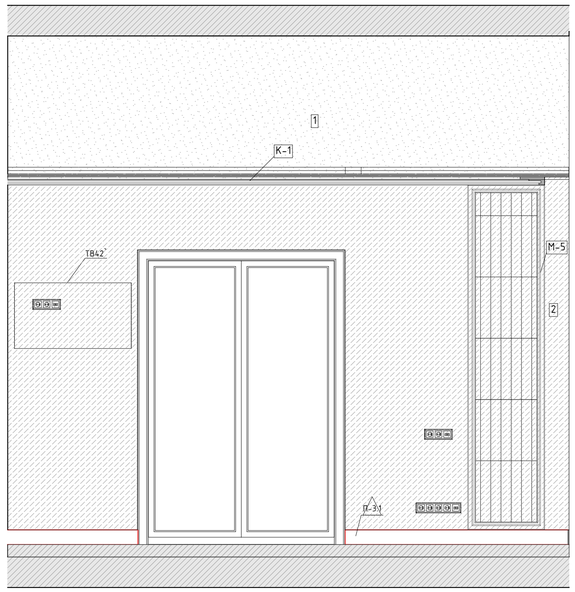


05
М.1:25

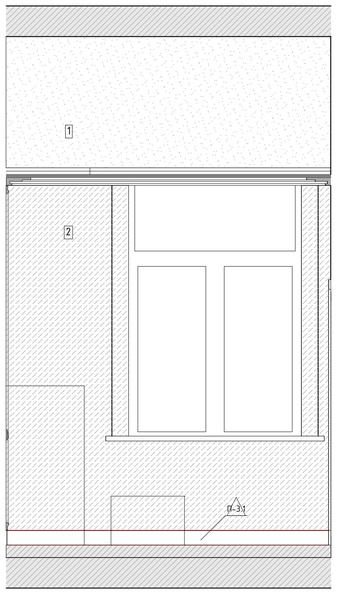


06
М.1:25


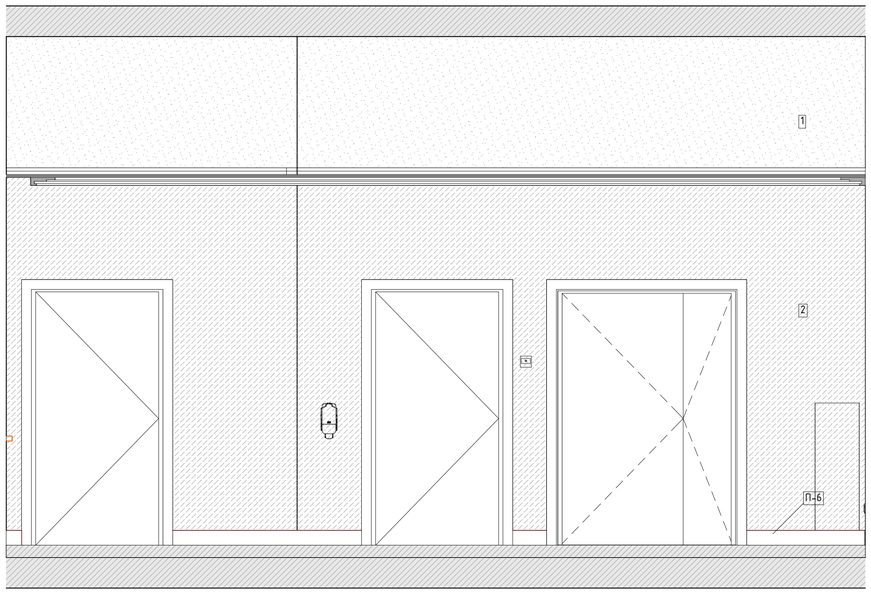



Схема помещения
М.1:75

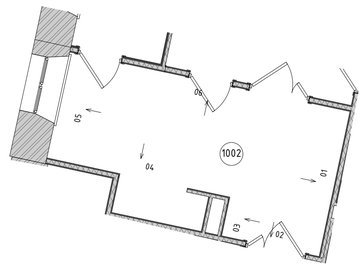


## Условные обозначения

| | |
|---|---|
| | Размерная цепочка, где "х" - одинаково заданное расстояние от стены |
| 14 | Облучатель Дезар |
| 146 | Держатель для бумажных полотенец |
| 147 | Диспенсер для туалетной бумаги |
| 149 | Дозатор локтевой для дезинфицирующих средств |
| 150 | Туалетный ёршик |
| 1Т | Терморегулятор см. раздел ОВ |
| 209 | Электросушилка для рук |
| 209.1 | Сушилка для рук подвесная |
| 5 | Бак для мусора на 12л |
| 54 | Диспенсер мыла |
| 54.1 | Безконтактный диспенсер мыла |
| Гд | Гигиенический душ |
| ДУ | Элемент дистанционного пуска дымоудаления, см. смежный раздел |
| Душ | Душ, см. раздел ВК |
| ЗК | Зеркало с подсветкой Eclipse D700 |
| ЗК1 | Зеркало квадратное |
| ИПР | Извещатель ручной адресный |
| КС | Кнопка смыва |
| КЭВ | Кнопка экстренного вызова |
| НС1 | Настенный светильник Sankara LED MRL 16W 1009 IP20 |
| НС2 | Настенный светильник Picture light a5312ap-1cc |
| НТ | Навигационная табличка |
| ООПС | Оповещатель охранно-пожарный световой |
| ОП | Оповещатель об эвакуации |
| ПВ | Световая панель Молния ULTRA РИП "ВЫХОД" (220В) с |
| ПДУ | Пульт управления с датчиком |
| Р | Раковина с.у. индивидуального изготовления, см. "Узлы и детали" |
| РДУ | Решетка дымоудаления/компенсации |
| СТ | Световое табло "Не входить" см. раздел совместно ТХ совместно с ЭОМ |
| Сч | Считыватель СКУД |
| ТВ55` | Телевизор с диагональю 55 |
| ТПБ3 | Табличка "Пожаробезопасная зона МГН" |
| Ун | Унитаз подвесной |
| Ун2 | Унитаз подвесной для МГН |
| Ч | Часы Ø400 |
| Ч1 | Часы Ø300 |
| З-47 | Полотенцесушитель |

Условные обозначения


Вывод-1 1680 – Вывод питания для светодиодной подсветки зеркала
Вывод-2 1 130 – Вывод питания автоматического диспенсера мыла
Вывод-3 680 – Вывод питания смесителя для раковин в с.у.
Вывод-4 640 – Вывод питания сушилки для рук
Вывод-5 2 020 – Вывод питания настенных светильников
Вывод-6 – Вывод питания светодиодной подсветки кухонного гарнитура
Вывод-7 – Вывод питания оборудования закрепленного на потолках
Вывод-8 – Вывод питания светодиодной подсветки карнизов
Вывод-9 – Вывод питания нагревательного элемента полотенцесушителя
Вывод-10 – Вывод питания медецинского оборудования

| | | | | | | | |
|---|---|---|---|---|---|---|---|
| | | | | | | 1325-12/22/ПИР-АИЗ.2 | |
| | | | | | | Федеральное государственное бюджетное учреждение «Больница с поликлиникой» Управления делами Президента Российской Федерации по адресу: г. Москва, Романов пер., д. 2/6, стр. 2. Реконструкция (в режиме реставрации с приспособлением к современному использованию) здания | |
| Изм. | Колуч. | Лист | №Док. | Подп. | Дата | | |
| Разработал | | Киселев | | | | Архитектурные интерьеры. (Блок В) | Стадия: Р; Лист: 14; Листов: |
| Проверил | | Петровций | | | | | |
| Н.Контроль | | Ольдекоп | | | | Развертки помещений №1002 "Вестибюль приемного отделения", М1:25 | ООО "ЛЕОНАРДО ПРОЕКТ" |


Формат А1

# Развертки помещений №1007 "Вестибюль приема VIP посетителей", М1:25


01
М.1:25

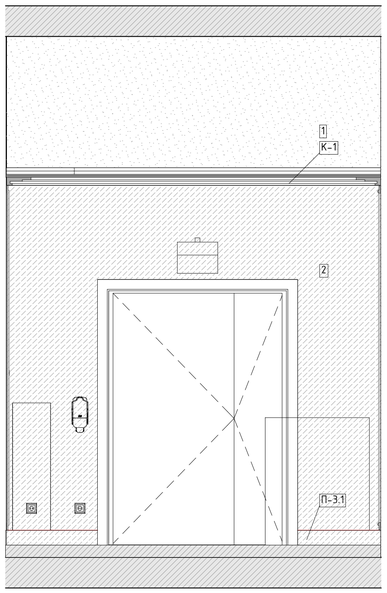



02
М.1:25

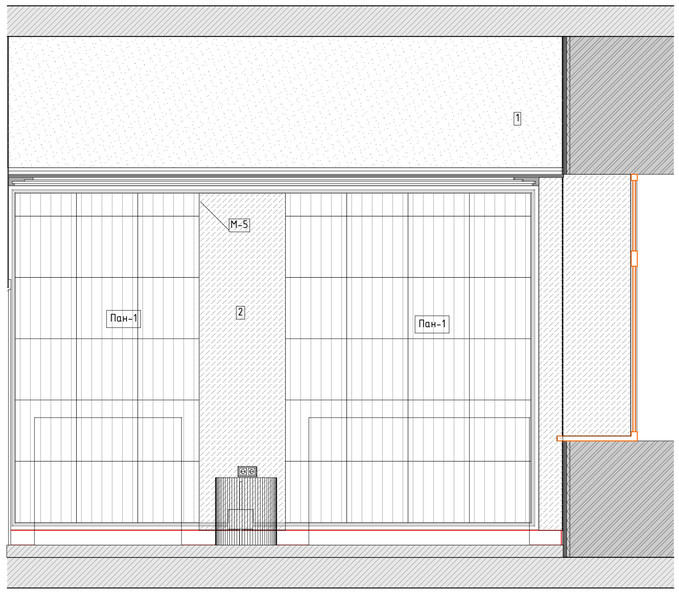


03
М.1:25

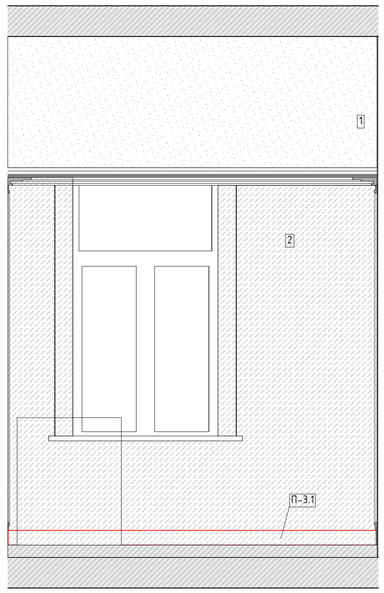


04
М.1:25

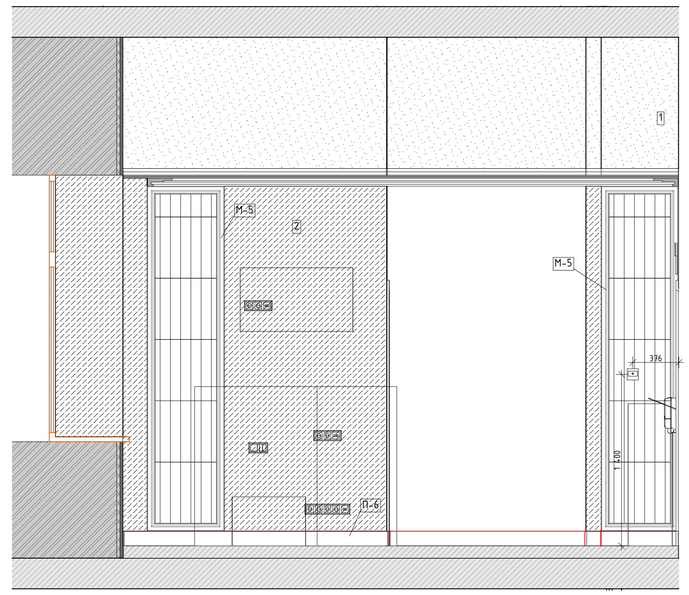


01
М.1:25




02
М.1:25




03
М.1:25




04
М.1:25




05
М.1:25




06
М.1:25




## Условные обозначения

| | |
|---|---|
| | Размерная цепочка, где "х" - одинаково заданное расстояние от стены |
| 14 | Облучатель Дезар |
| 146 | Держатель для бумажных полотенец |
| 147 | Диспенсер для туалетной бумаги |
| 149 | Дозатор локтевой для дезинфицирующих средств |
| 150 | Туалетный ёршик |
| 1Т | Терморегулятор см. раздел ОВ |
| 209 | Электросушилка для рук |
| 209.1 | Сушилка для рук подвесная |
| 5 | Бак для мусора на 12л |
| 54 | Диспенсер мыла |
| 54.1 | Бесконтактный диспенсер мыла |
| Гд | Гигиенический душ |
| ДУ | Элемент дистанционного пуска дымоудаления, см. смежный раздел |
| Душ | Душ, см. раздел ВК |
| ЗК | Зеркало с подсветкой Eclipse D700 |
| ЗК1 | Зеркало квадратное |
| ИПР | Извещатель ручной адресный |
| КС | Кнопка смыва |
| КЭВ | Кнопка экстренного вызова |
| НС1 | Настенный светильник Sankara LED MRL 16W 1009 IP20 |
| НС2 | Настенный светильник Picture light a5312ap-1cc |
| НТ | Навигационная табличка |
| ООПС | Оповещатель охранно-пожарный световой |
| ОП | Оповещатель об эвакуации |
| ПВ | Световая панель Молния ULTRA РИП "ВЫХОД" (220В) с |
| ПДУ | Пульт управления с датчиком |
| Р | Раковина с.у. индивидуального изготовления, см. "Узлы и детали" |
| РДУ | Решетка дымоудаления/компенсации |
| СТ | Световое табло "Не входить" см. раздел совместно ТХ совместно с ЭОМ |
| Сч | Считыватель СКУД |
| ТВ55` | Телевизор с диагональю 55 |
| ТПБ3 | Табличка "Пожаробезопасная зона МГН" |
| Ун | Унитаз подвесной |
| Ун2 | Унитаз подвесной для МГН |
| Ч | Часы Ø400 |
| Ч1 | Часы Ø300 |
| З-47 | Полотенцесушитель |

## Условные обозначения

Вывод-1 1680 – Вывод питания для светодиодной подсветки зеркала

Вывод-2 1 130 – Вывод питания автоматического диспенсера мыла

Вывод-3 680 – Вывод питания смесителя для раковин в с.у.

Вывод-4 640 – Вывод питания сушилки для рук

Вывод-5 2 020 – Вывод питания настенных светильников

Вывод-6 – Вывод питания светодиодной подсветки кухонного гарнитура

Вывод-7 – Вывод питания оборудования закрепленного на потолках

Вывод-8 – Вывод питания светодиодной подсветки карнизов

Вывод-9 – Вывод питания нагревательного элемента полотенцесушителя

Вывод-10 – Вывод питания медецинского оборудования

## Схема помещения
М.1:75




| | | | | | | | |
|---|---|---|---|---|---|---|---|
| | | | | | | | 1325-12/22/ПИР-АИЗ.2 |
| | | | | | | | Федеральное государственное бюджетное учреждение «Больница с поликлиникой» Управления делами Президента Российской Федерации по адресу г. Москва, Романов пер., д. 2/6, стр. 2. Реконструкция (в режиме реставрации с приспособлением к современному использованию) здания |
| Изм. | Колуч. | Лист | №Док. | Подп. | Дата | | |
| Разработал | | Киселев | | | | | Архитектурные интерьеры. (Блок В) |
| Проверил | | Петровский | | | | | |
| Н.Контроль | | Ольдекоп | | | | | Развертки помещений №1007 "Вестибюль приема VIP посетителей", М1:25 |


| Стадия | Лист | Листов |
|---|---|---|
| Р | 15 | |

ООО "ЛЕОНАРДО ПРОЕКТ"


Формат А1

Развертки помещений №1011 "Диагностическая палата", М1:25


01
М.1:25

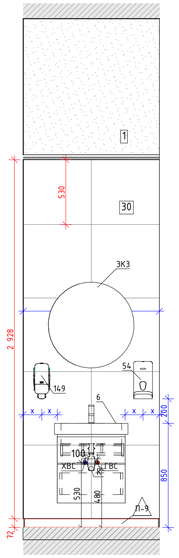



02
М.1:25

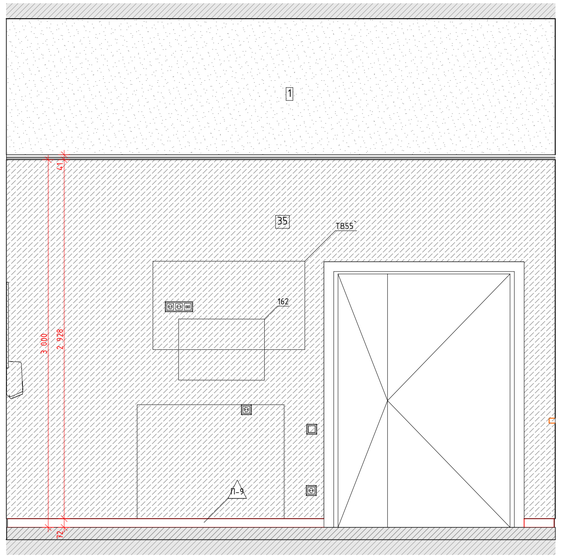



03
М.1:25

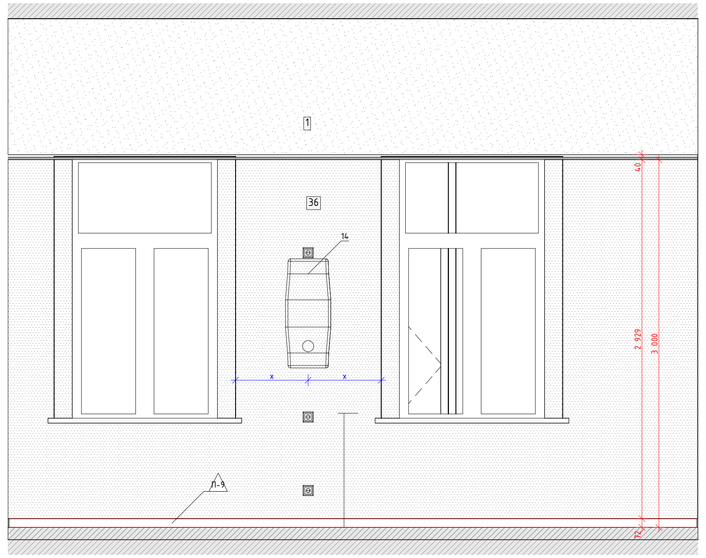


04
М.1:25

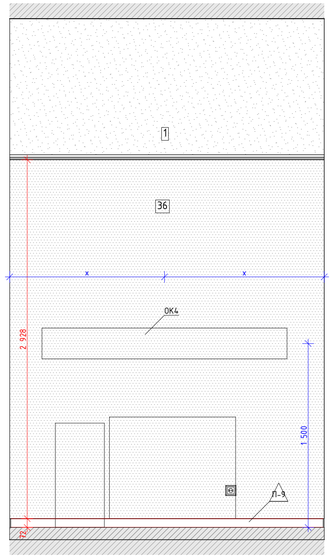


05
М.1:25

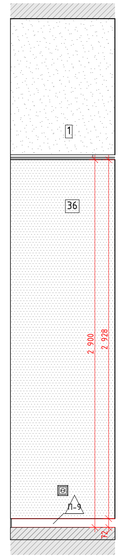


06
М.1:25




07
М.1:25




08
М.1:25





09
М.1:25




10
М.1:25




Схема помещения
М.1:75

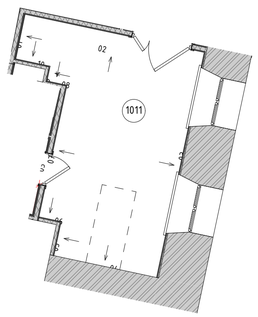


## Условные обозначения

| | |
|---|---|
| | Размерная цепочка, где "х" - одинаково заданное расстояние от стены |
| 14 | Облучатель Дезар |
| 146 | Держатель для бумажных полотенец |
| 147 | Диспенсер для туалетной бумаги |
| 149 | Дозатор локтевой для дезинфицирующих средств |
| 150 | Туалетный ёршик |
| 1Т | Терморегулятор см. раздел ОВ |
| 209 | Электросушилка для рук |
| 209.1 | Сушилка для рук подвесная |
| 5 | Бак для мусора на 12л |
| 54 | Диспенсер мыла |
| 54.1 | Безконтактный диспенсер мыла |
| Гд | Гигиенический душ |
| ДУ | Элемент дистанционного пуска дымоудаления, см. смежный раздел |
| Душ | Душ, см. раздел ВК |
| ЗК | Зеркало с подсветкой Eclipse D700 |
| ЗК1 | Зеркало квадратное |
| ИПР | Извещатель ручной адресный |
| КС | Кнопка смыва |
| КЭВ | Кнопка экстренного вызова |
| НС1 | Настенный светильник Sankara LED MRL 16W 1009 IP20 |
| НС2 | Настенный светильник Picture light a5312ap-1cc |
| НТ | Навигационная табличка |
| ООПС | Оповещатель охранно-пожарный световой |
| ОП | Оповещатель об эвакуации |
| ПВ | Световая панель Молния ULTRA РИП "ВЫХОД" (220В) с |
| ПДУ | Пульт управления с датчиком |
| Р | Раковина с.у. индивидуального изготовления, см. "Узлы и детали" |
| РДУ | Решетка дымоудаления/компенсации |
| СТ | Световое табло "Не входить" см. раздел совместно ТХ совместно с ЭОМ |
| Сч | Считыватель СКУД |
| ТВ55` | Телевизор с диагональю 55 |
| ТПБ3 | Табличка "Пожаробезопасная зона МГН" |
| Ун | Унитаз подвесной |
| Ун2 | Унитаз подвесной для МГН |
| Ч | Часы Ø400 |
| Ч1 | Часы Ø300 |
| З-47 | Полотенцесушитель |

Условные обозначения


Вывод-1 1680 – Вывод питания для светодиодной подсветки зеркала
Вывод-2 1 130 – Вывод питания автоматического диспенсера мыла
Вывод-3 680 – Вывод питания смесителя для раковин в с.у.
Вывод-4 640 – Вывод питания сушилки для рук
Вывод-5 2 020 – Вывод питания настенных светильников
Вывод-6 – Вывод питания светодиодной подсветки кухонного гарнитура
Вывод-7 – Вывод питания оборудования закрепленного на потолках
Вывод-8 – Вывод питания светодиодной подсветки карнизов
Вывод-9 – Вывод питания нагревательного элемента полотенцесушителя
Вывод-10 – Вывод питания медецинского оборудования

| | | | | | | | |
|---|---|---|---|---|---|---|---|
| | | | | | | 1325-12/22/ПИР-АИЗ.2 | |
| | | | | | | Федеральное государственное бюджетное учреждение «Больница с поликлиникой» Управления делами Президента Российской Федерации по адресу: г. Москва, Романов пер., д. 2/6, стр. 2. Реконструкция (в режиме реставрации с приспособлением к современному использованию) здания | |
| Изм. | Колуч. | Лист | №Док. | Подп. | Дата | | |
| Разработал | | Киселев | | | | Архитектурные интерьеры. (Блок В) | Стадия: Р; Лист: 16; Листов: |
| Проверил | | Петровций | | | | | |
| Н.Контроль | | Ольдекоп | | | | Развертки помещений №1011 "Диагностическая палата", М1:25 | ООО "ЛЕОНАРДО ПРОЕКТ" |


Формат А1

Развертка помещения №1012 "Коридор", М1:25


01
М.1:25

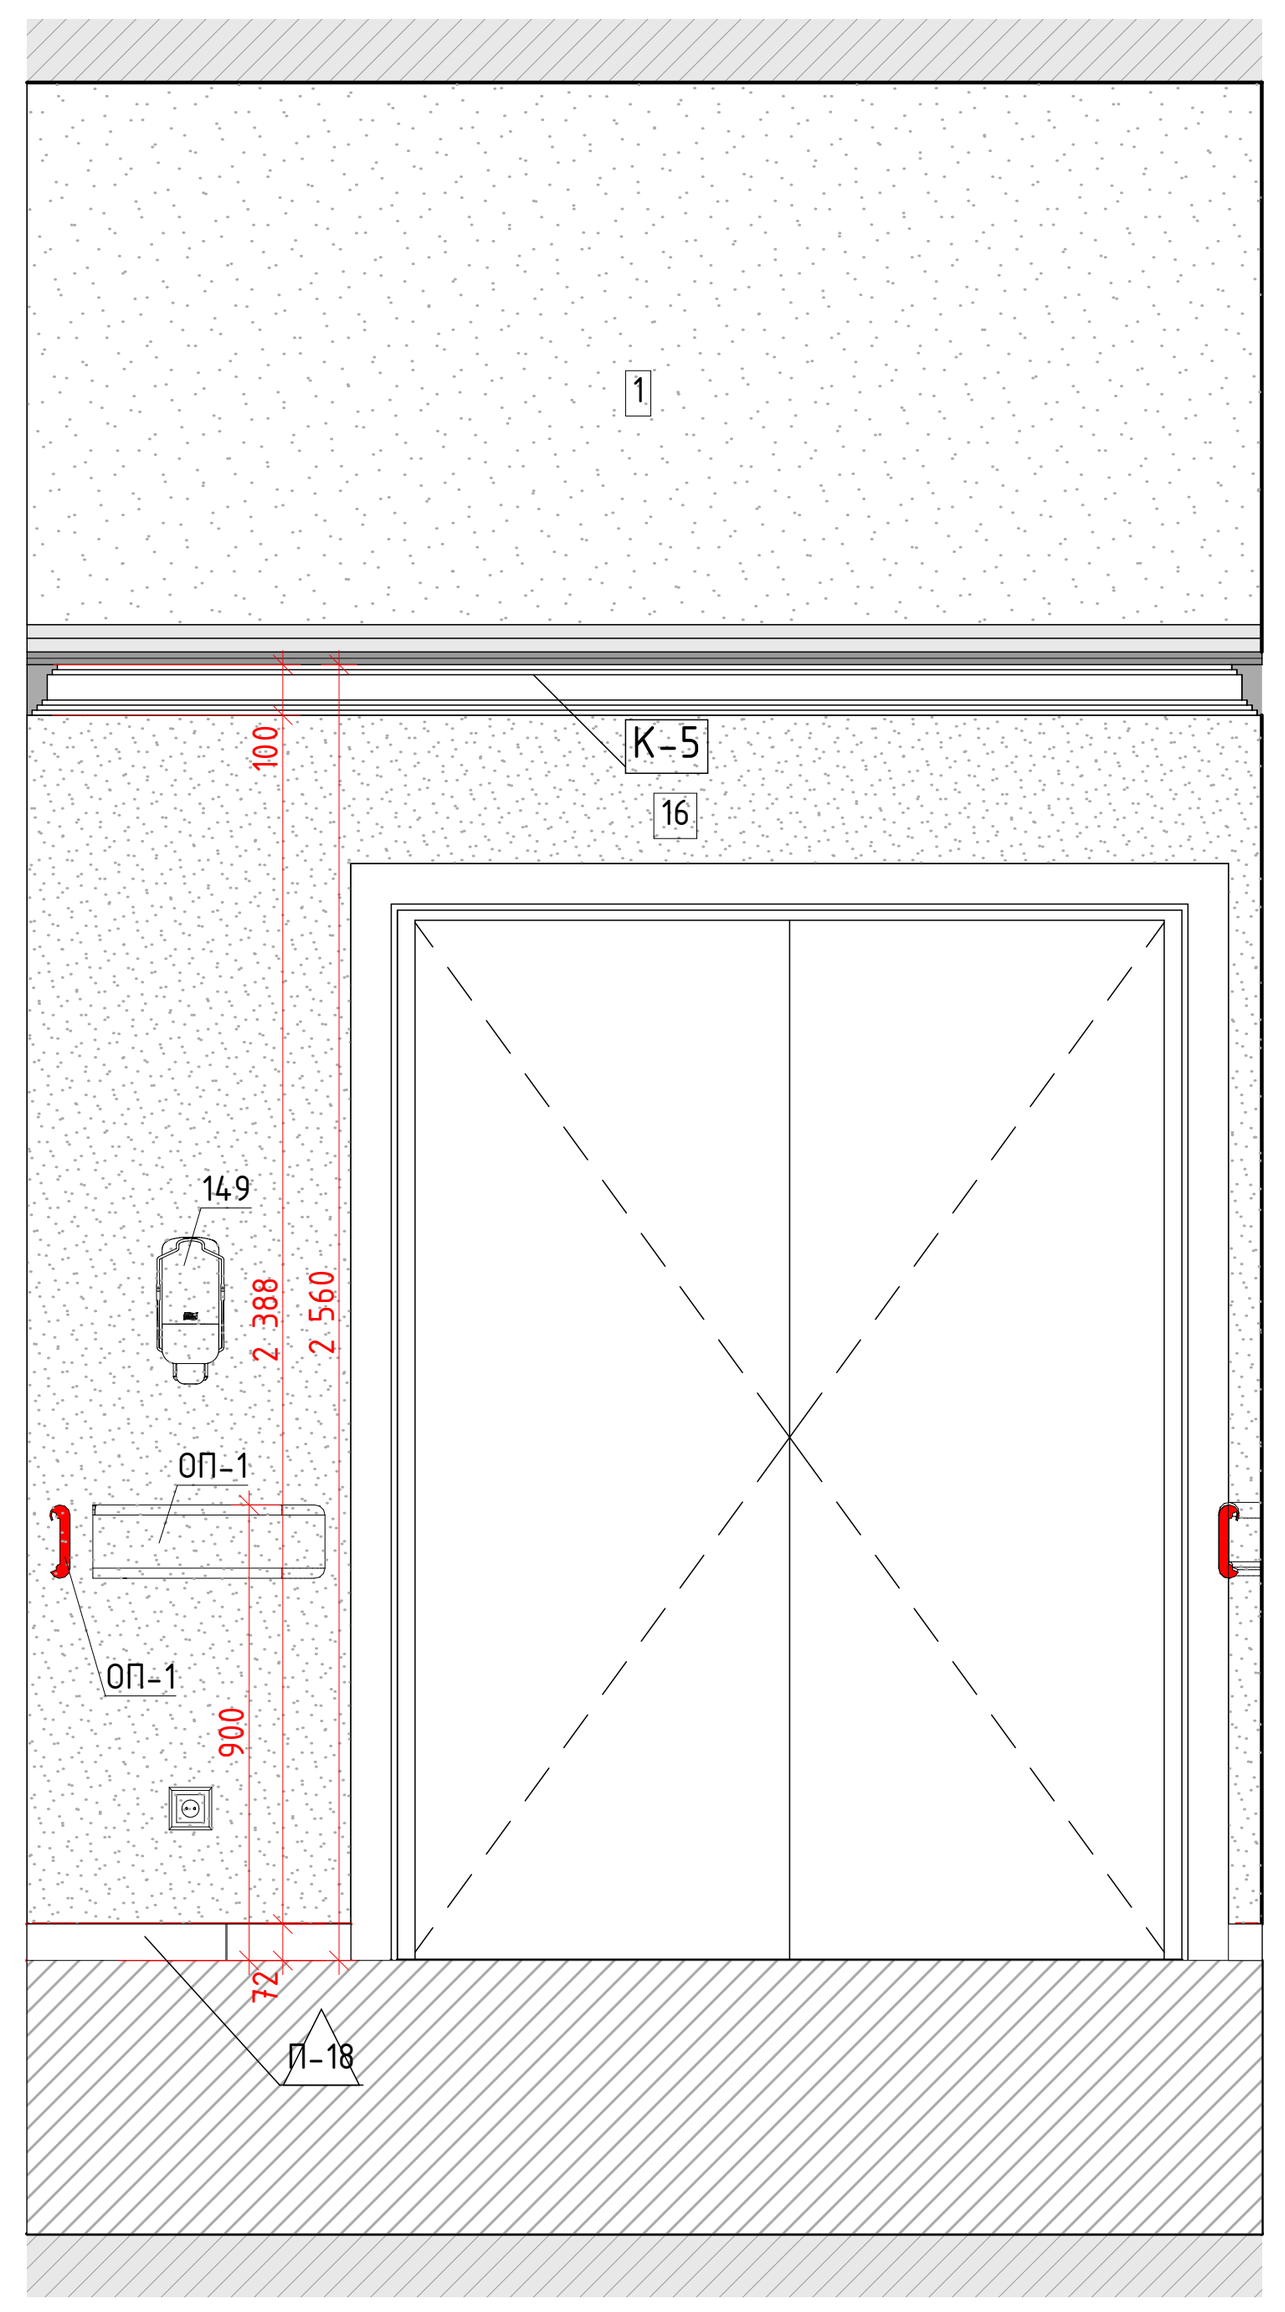


02
М.1:25

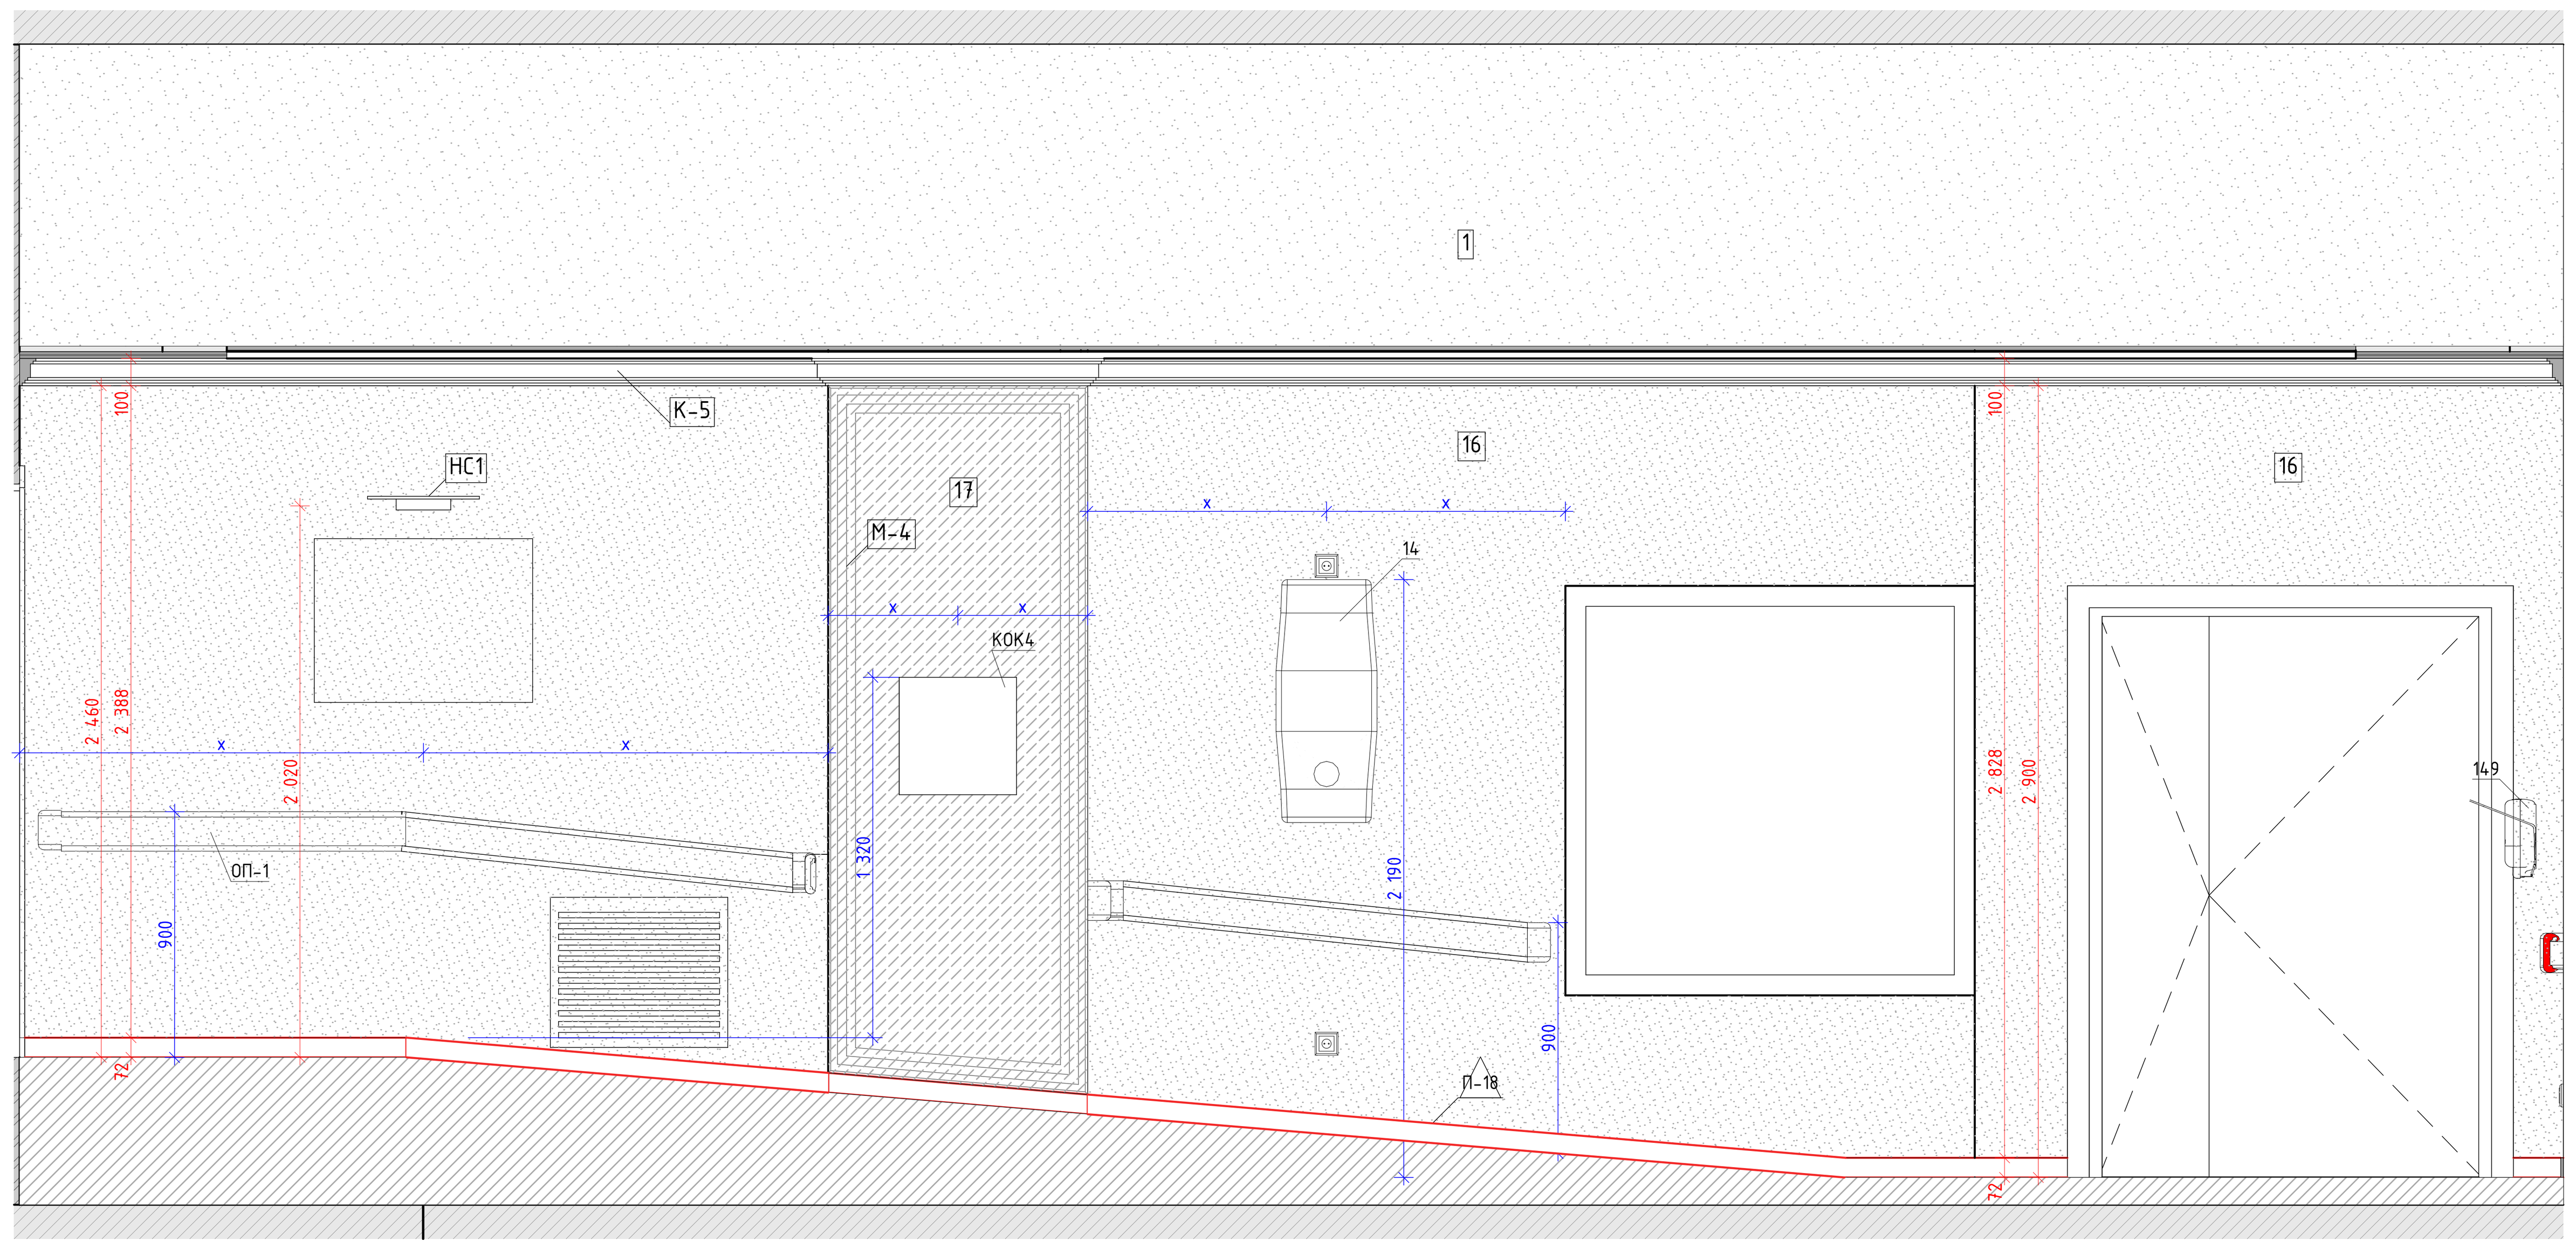


03
М.1:25

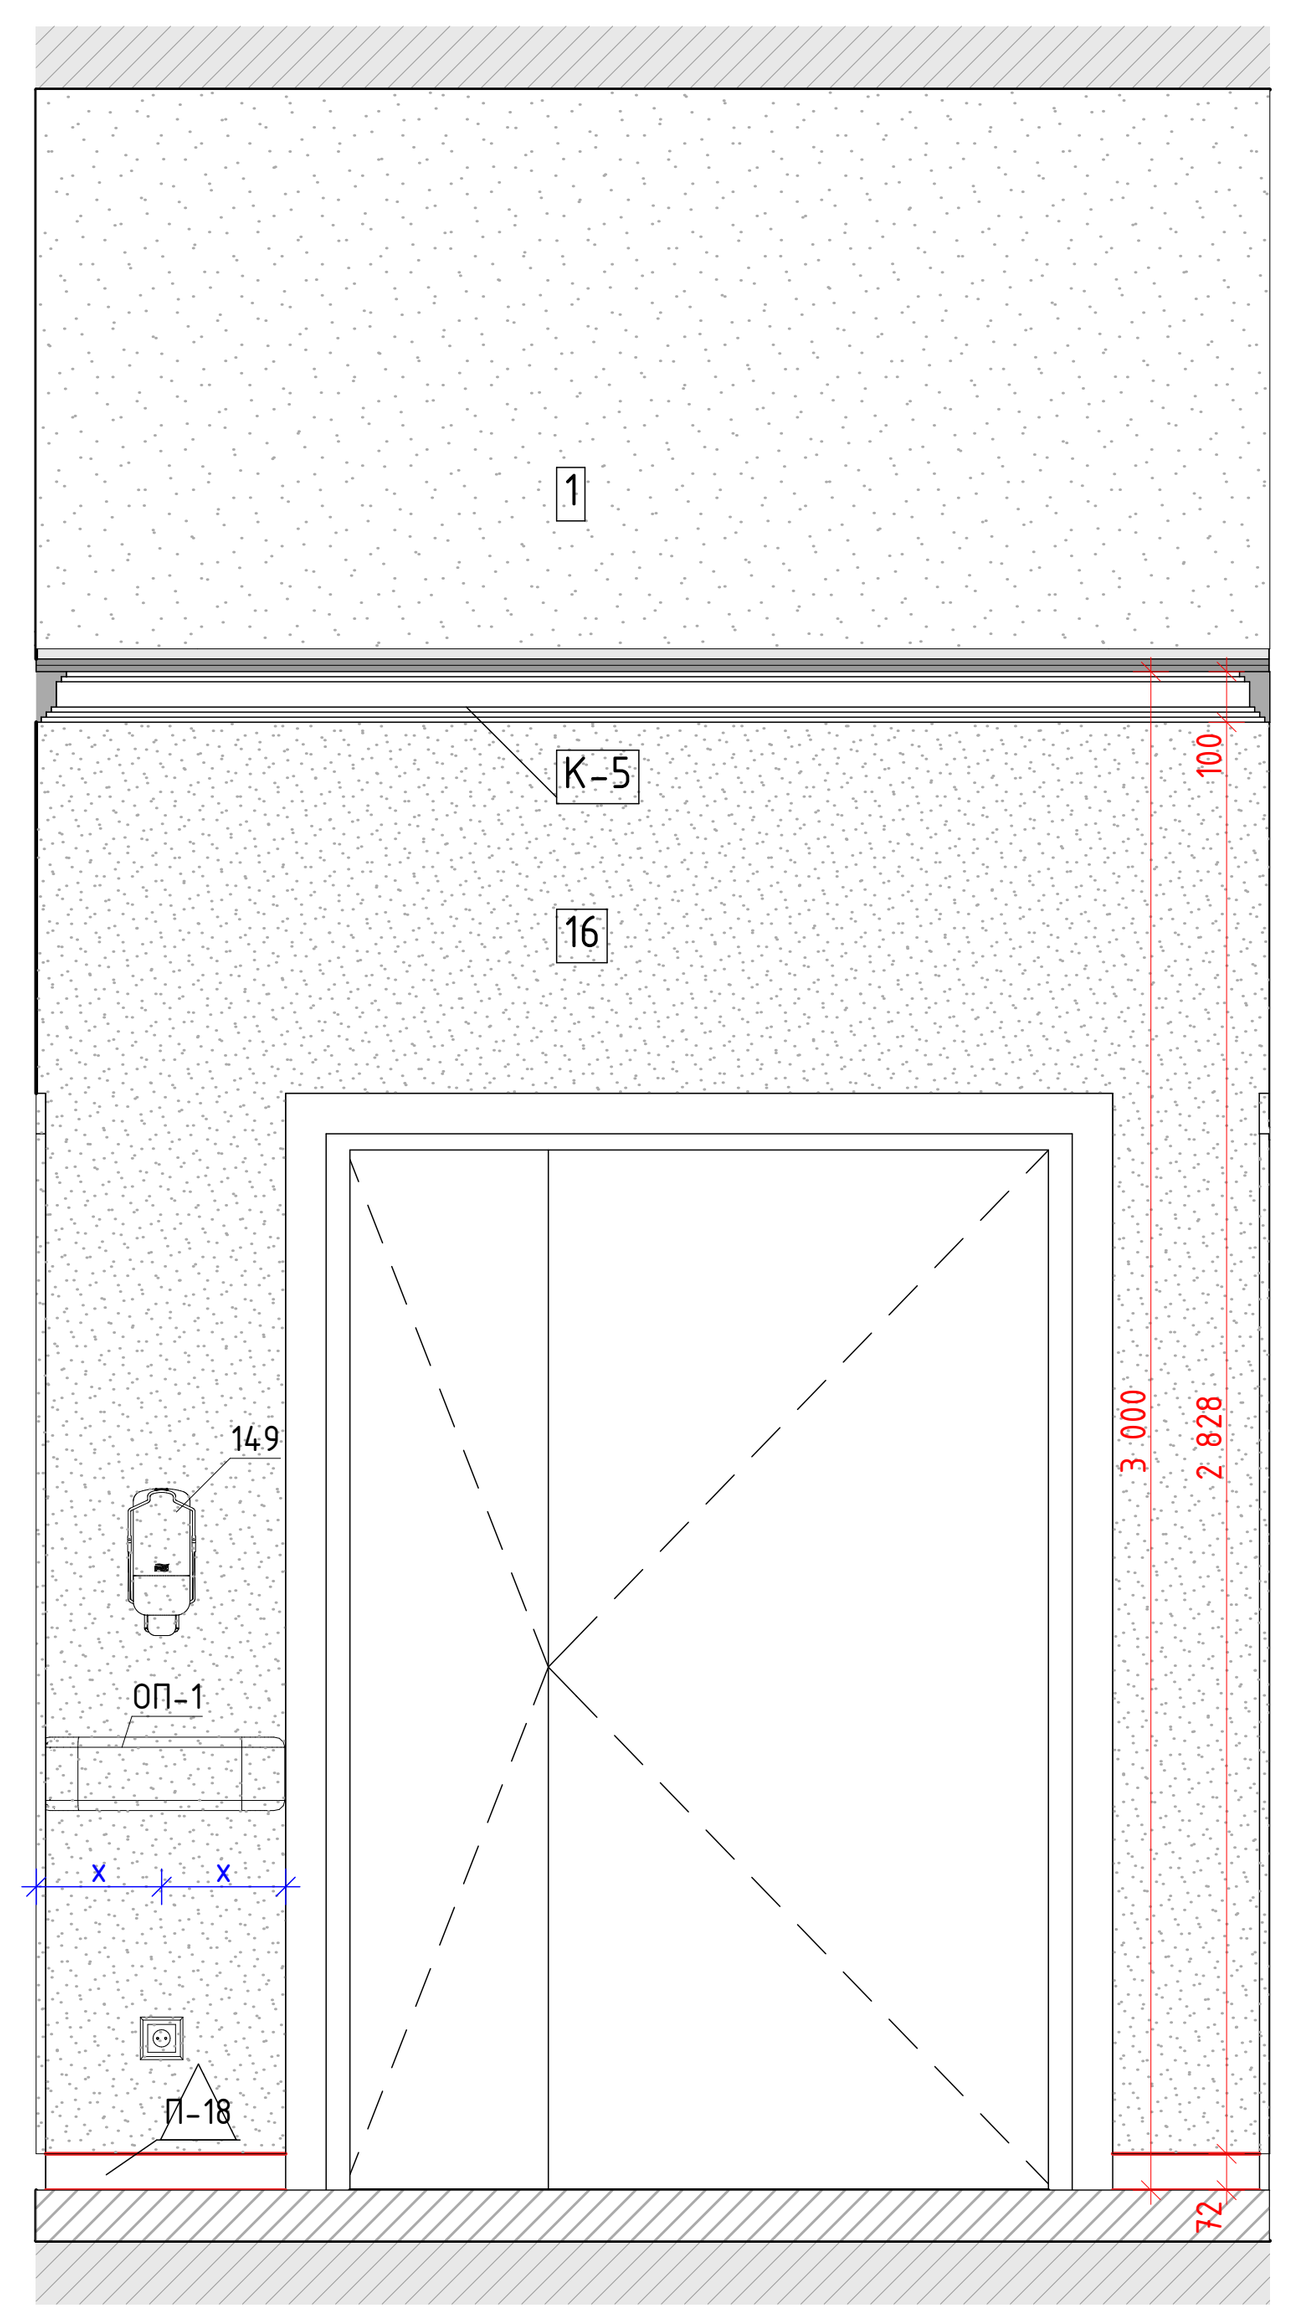


04
М.1:25


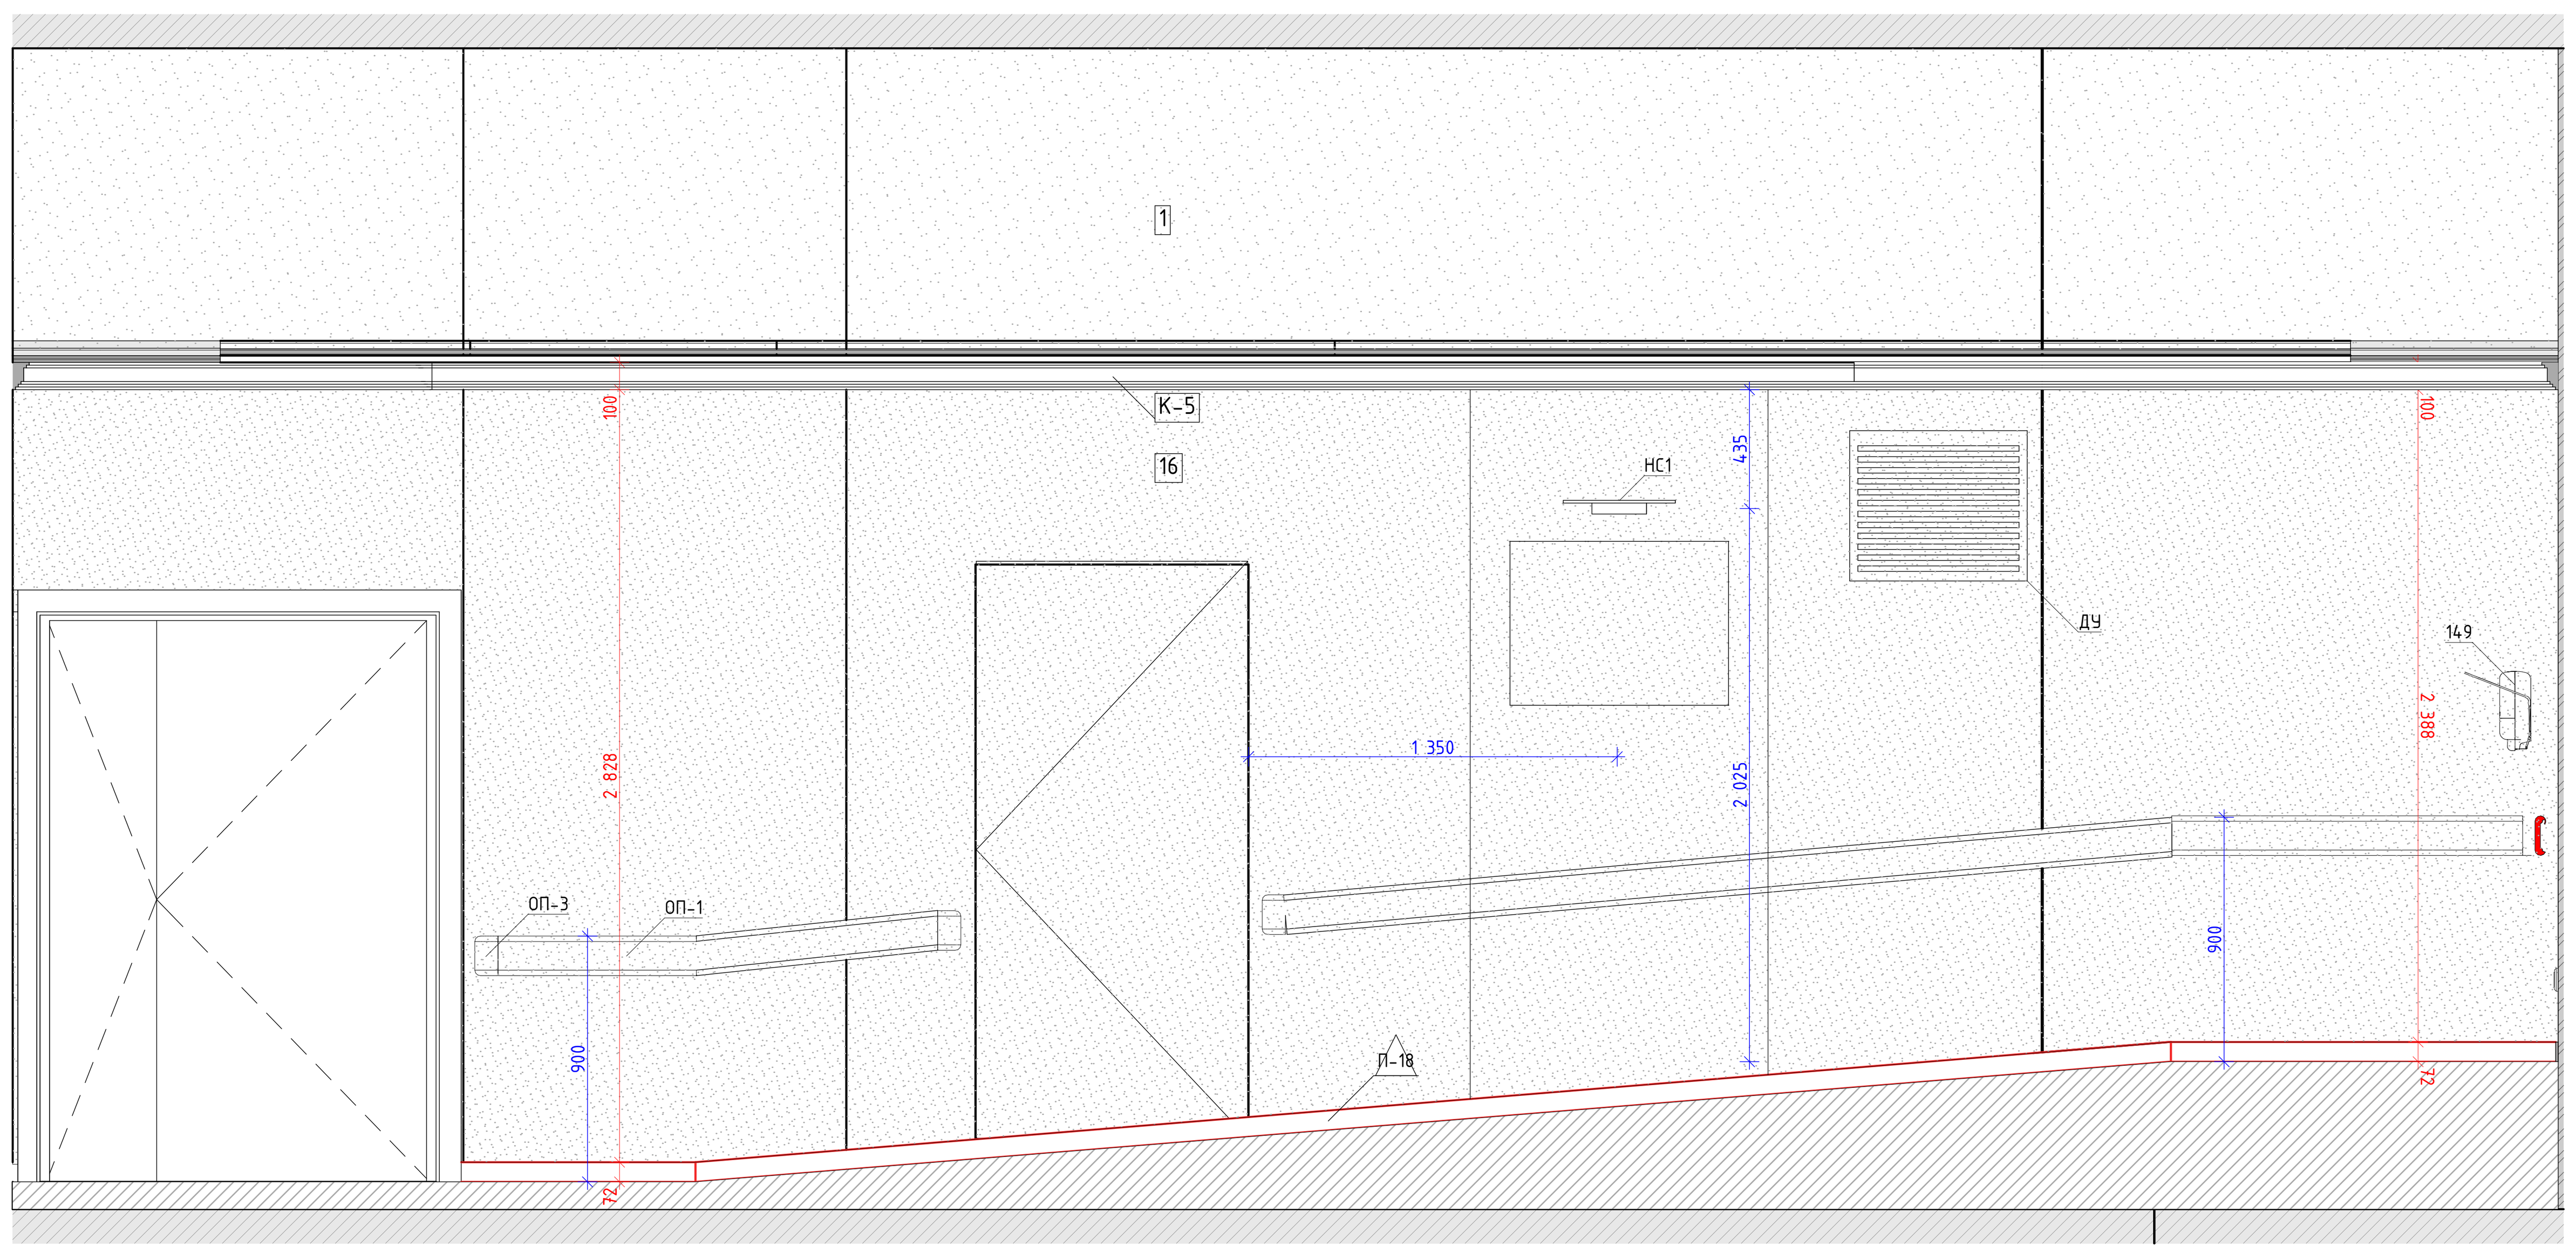



Схема помещения
М.1:75

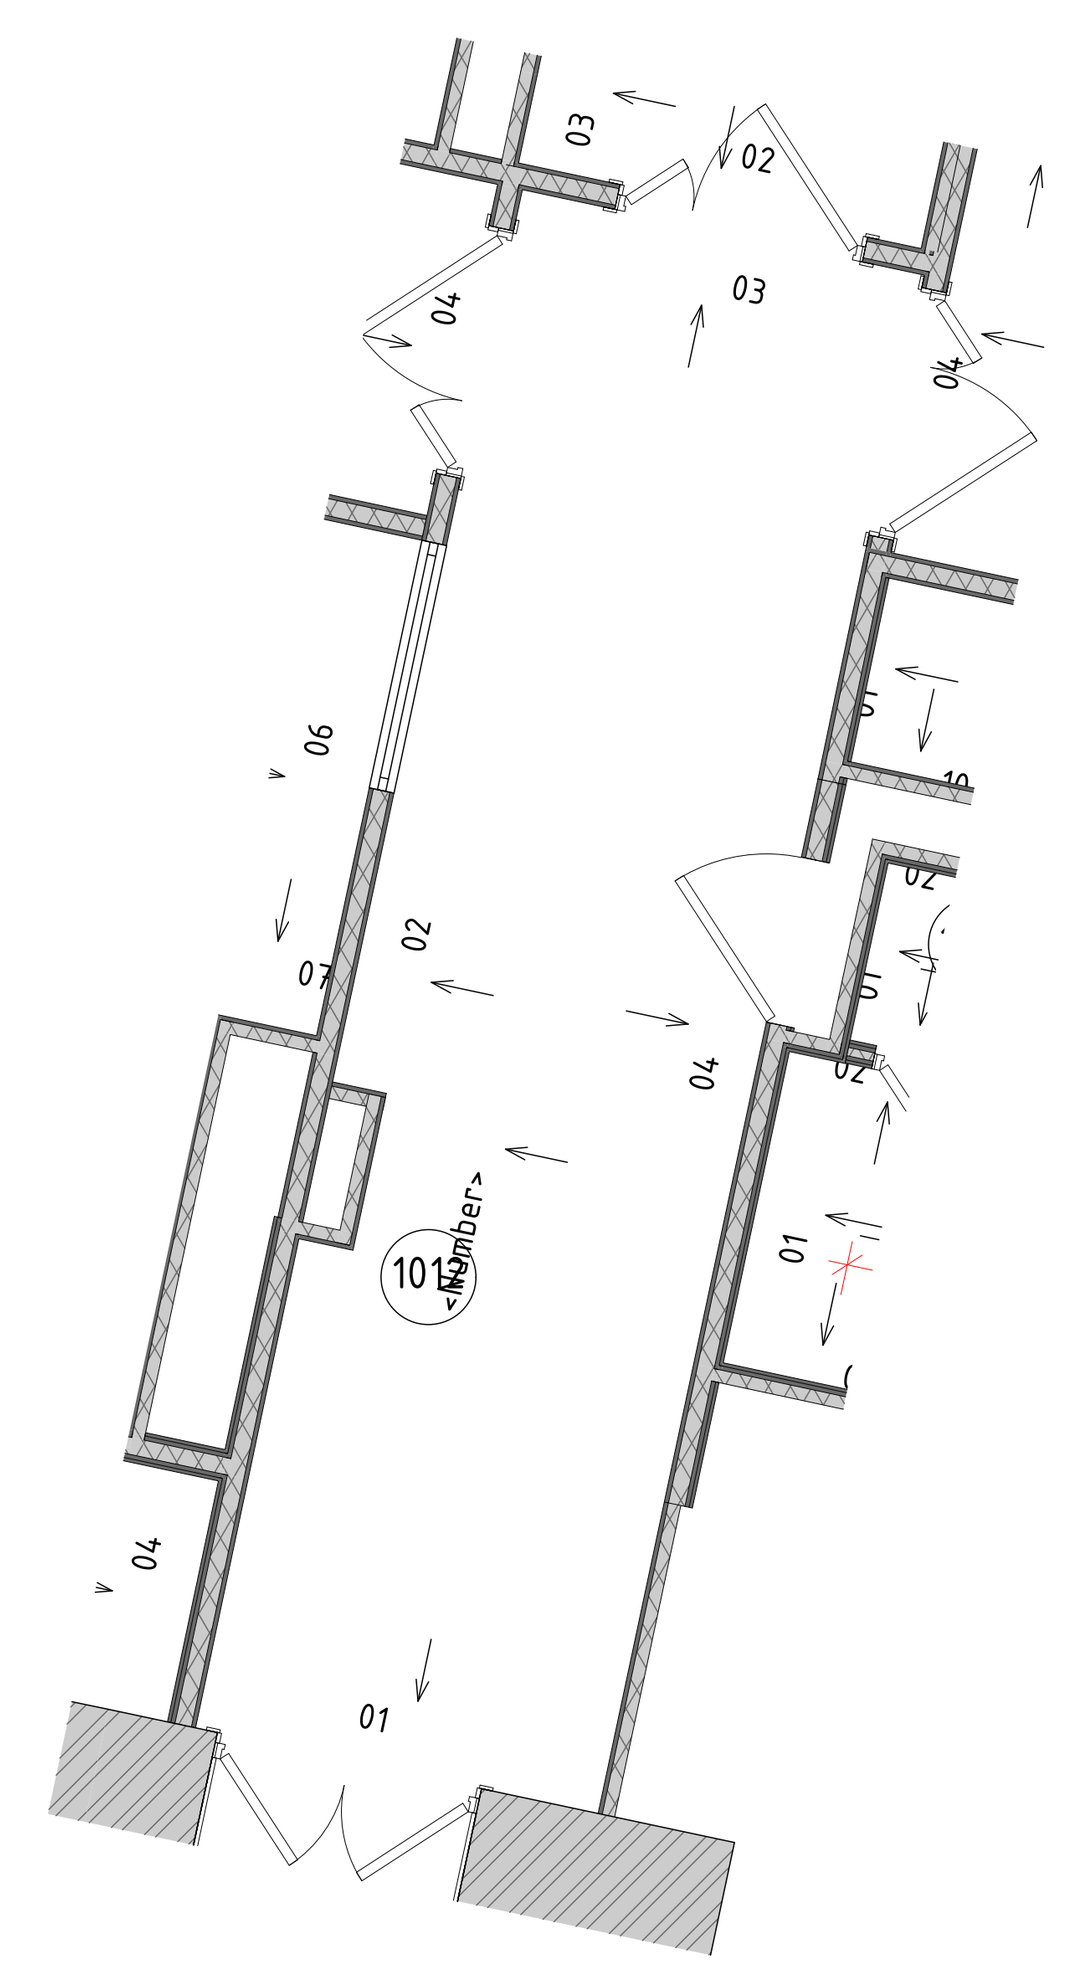

## Условные обозначения

| | |
|---|---|
| | Размерная цепочка, где "х" - одинаково заданное расстояние от стены |
| 14 | Облучатель Дезар |
| 146 | Держатель для бумажных полотенец |
| 147 | Диспенсер для туалетной бумаги |
| 149 | Дозатор локтевой для дезинфицирующих средств |
| 150 | Туалетный ёршик |
| 1Т | Терморегулятор см. раздел ОВ |
| 209 | Электросушилка для рук |
| 209.1 | Сушилка для рук подвесная |
| 5 | Бак для мусора на 12л |
| 54 | Диспенсер мыла |
| 54.1 | Безконтактный диспенсер мыла |
| Гд | Гигиенический душ |
| ДУ | Элемент дистанционного пуска дымоудаления, см. смежный раздел |
| Душ | Душ, см. раздел ВК |
| ЗК | Зеркало с подсветкой Eclipse D700 |
| ЗК1 | Зеркало квадратное |
| ИПР | Извещатель ручной адресный |
| КС | Кнопка смыва |
| КЭВ | Кнопка экстренного вызова |
| НС1 | Настенный светильник Sankara LED MRL 16W 1009 IP20 |
| НС2 | Настенный светильник Picture light a5312ap-1cc |
| НТ | Навигационная табличка |
| ООПС | Оповещатель охранно-пожарный световой |
| ОП | Оповещатель об эвакуации |
| ПВ | Световая панель Молния ULTRA РИП "ВЫХОД" (220В) с |
| ПДУ | Пульт управления с датчиком |
| Р | Раковина с.у. индивидуального изготовления, см. "Узлы и детали" |
| РДУ | Решетка дымоудоления/компенсации |
| СТ | Световое табло "Не входить" см. раздел совместно ТХ совместно с ЭОМ |
| Сч | Считыватель СКУД |
| ТВ55` | Телевизор с диагональю 55 |
| ТПБЗ | Табличка "Пожаробезопасная зона МГН" |
| Ун | Унитаз подвесной |
| Ун2 | Унитаз подвесной для МГН |
| Ч | Часы Ø400 |
| Ч1 | Часы Ø300 |
| Э-47 | Полотенцесушитель |

## Условные обозначения


| | |
|---|---|
| Вывод-1 1680 | – Вывод питания для светодиодной подсветки зеркала |
| Вывод-2 1 130 | – Вывод питания автоматического диспенсера мыла |
| Вывод-3 680 | – Вывод питания смесителя для раковин в с.у. |
| Вывод-4 640 | – Вывод питания сушилки для рук |
| Вывод-5 2 020 | – Вывод питания настенных светильников |
| Вывод-6 | – Вывод питания светодиодной подсветки кухонного гарнитура |
| Вывод-7 | – Вывод питания оборудования закрепленного на потолках |
| Вывод-8 | – Вывод питания светодиодной подсветки карнизов |
| Вывод-9 | – Вывод питания нагревательного элемента полотенцесушителя |
| Вывод-10 | – Вывод питания медецинского оборудования |

| | | | | | | | | | |
|---|---|---|---|---|---|---|---|---|---|
| | | | | | | 1325-12/22/ПИР-АИЗ.2 | | | |
| Изм. | Кол.уч. | Лист | №Док. | Подп. | Дата | Федеральное государственное бюджетное учреждение «Больница с поликлиникой» Управления делами Президента Российской Федерации по адресу: г. Москва, Романов пер., д. 2/6, стр. 2. Реконструкция (в режиме реставрации с приспособлением к современному использованию) здания | | | |
| Разработал | | Киселев | | | | Архитектурные интерьеры. (Блок В) | Стадия | Лист | Листов |
| Проверил | | Петровций | | | | | Р | 17 | |
| Н.Контроль | | Ольдекоп | | | | Развертка помещения №1012 "Коридор", М1:25 | ООО "ЛЕОНАРДО ПРОЕКТ" | | |


Формат А1

Развертки помещений №1014 "Диагностическая палата", М1:25


01
М.1:25

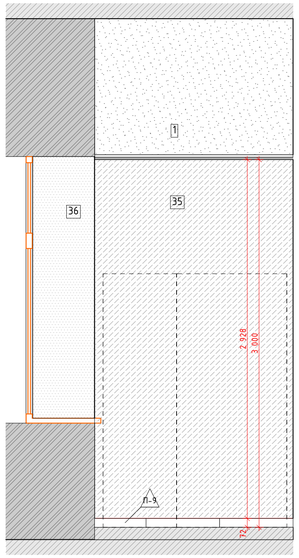



03
М.1:25

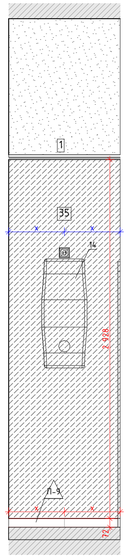



05
М.1:25

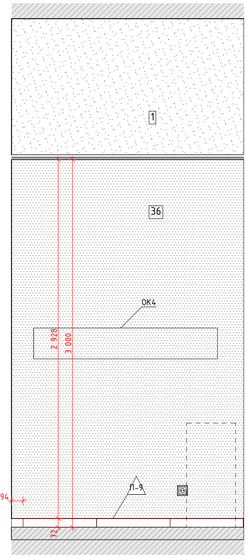



06
М.1:25

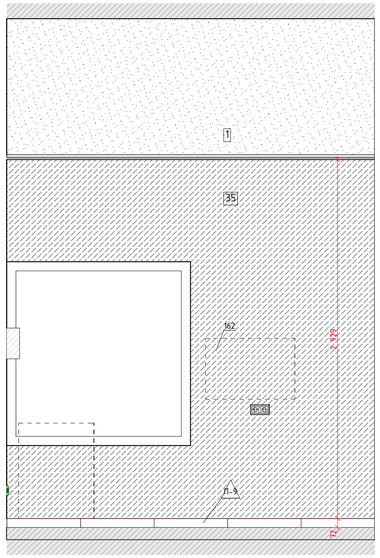



02
М.1:25

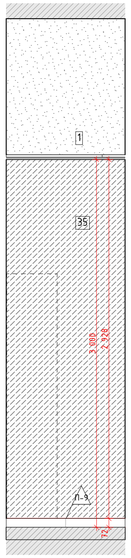



04
М.1:25

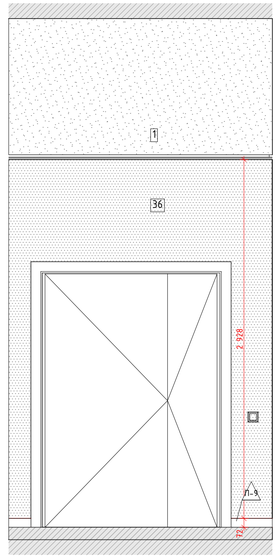



07
М.1:25

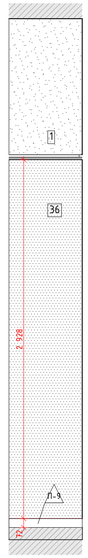



08
М.1:25

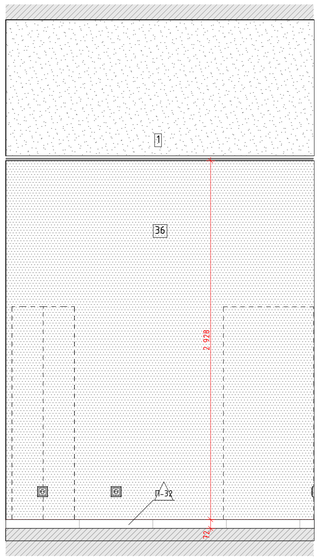



09
М.1:25

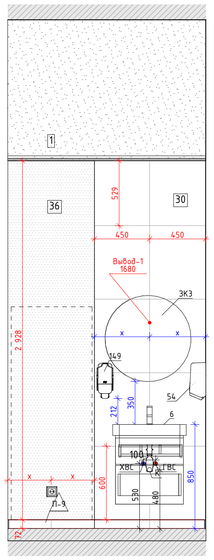


10
М.1:25

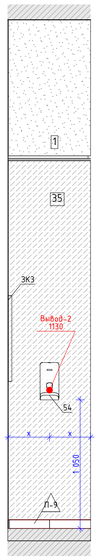


11
М.1:25

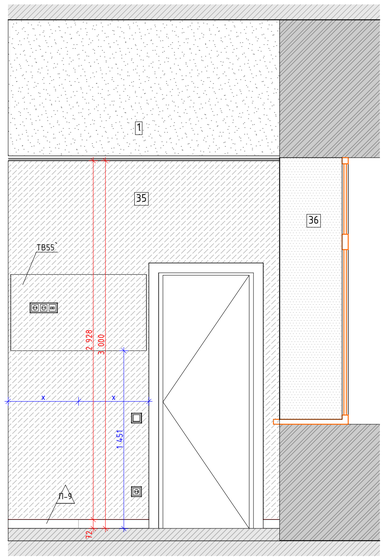


12
М.1:25


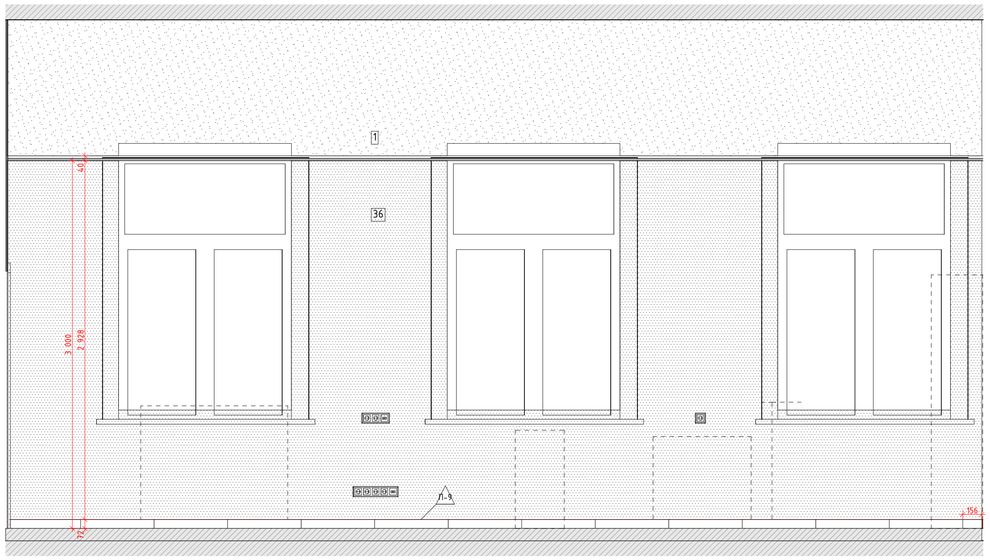



Схема помещения
М.1:75

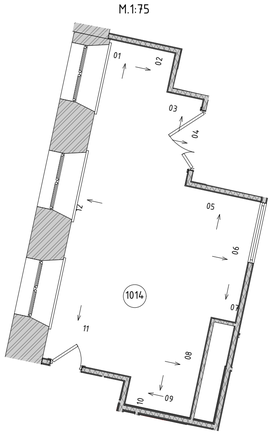


## Условные обозначения

| | |
|---|---|
| | Размерная цепочка, где "х" - одинаково заданное расстояние от стены |
| 14 | Облучатель Дезар |
| 146 | Держатель для бумажных полотенец |
| 147 | Диспенсер для туалетной бумаги |
| 149 | Дозатор локтевой для дезинфицирующих средств |
| 150 | Туалетный ёршик |
| 1Т | Терморегулятор см. раздел ОВ |
| 209 | Электросушилка для рук |
| 209.1 | Сушилка для рук подвесная |
| 5 | Бак для мусора на 12л |
| 54 | Диспенсер мыла |
| 54.1 | Безконтактный диспенсер мыла |
| Гд | Гигиенический душ |
| ДУ | Элемент дистанционного пуска дымоудаления, см. смежный раздел |
| Душ | Душ, см. раздел ВК |
| ЗК | Зеркало с подсветкой Eclipse D700 |
| ЗК1 | Зеркало квадратное |
| ИПР | Извещатель ручной адресный |
| КС | Кнопка смыва |
| КЭВ | Кнопка экстренного вызова |
| НС1 | Настенный светильник Sankara LED MRL 16W 1009 IP20 |
| НС2 | Настенный светильник Picture light a5312ap-1cc |
| НТ | Навигационная табличка |
| ООПС | Оповещатель охранно-пожарный световой |
| ОП | Оповещатель об эвакуации |
| ПВ | Световая панель Молния ULTRA РИП "ВЫХОД" (220В) с |
| ПДУ | Пульт управления с датчиком |
| Р | Раковина с.у. индивидуального изготовления, см. "Узлы и детали" |
| РДУ | Решетка дымоудаления/компенсации |
| СТ | Световое табло "Не входить" см. раздел совместно ТХ совместно с ЭОМ |
| Сч | Считыватель СКУД |
| ТВ55` | Телевизор с диагональю 55 |
| ТПБ3 | Табличка "Пожаробезопасная зона МГН" |
| Ун | Унитаз подвесной |
| Ун2 | Унитаз подвесной для МГН |
| Ч | Часы Ø400 |
| Ч1 | Часы Ø300 |
| З-47 | Полотенцесушитель |

Условные обозначения

- Вывод-1 1680 – Вывод питания для светодиодной подсветки зеркала
- Вывод-2 1 130 – Вывод питания автоматического диспенсера мыла
- Вывод-3 680 – Вывод питания смесителя для раковин в с.у.
- Вывод-4 640 – Вывод питания сушилки для рук
- Вывод-5 2 020 – Вывод питания настенных светильников
- Вывод-6 – Вывод питания светодиодной подсветки кухонного гарнитура
- Вывод-7 – Вывод питания оборудования закрепленного на потолках
- Вывод-8 – Вывод питания светодиодной подсветки карнизов
- Вывод-9 – Вывод питания нагревательного элемента полотенцесушителя
- Вывод-10 – Вывод питания медецинского оборудования

| Изм. | Колуч. | Лист | №Док. | Подп. | Дата |
|---|---|---|---|---|---|
| Разработал | | Киселев | | | |
| Проверил | | Петровций | | | |
| Н.Контроль | | Ольдекоп | | | |

1325-12/22/ПИР-АИЗ.2

Федеральное государственное бюджетное учреждение «Больница с поликлиникой» Управления делами Президента Российской Федерации по адресу: г. Москва, Романов пер., д. 2/6, стр. 2. Реконструкция (в режиме реставрации с приспособлением к современному использованию) здания

Архитектурные интерьеры. (Блок В)

| Стадия | Лист | Листов |
|---|---|---|
| Р | 18 | |


Развертки помещений №1014 "Диагностическая палата", М1:25

ООО "ЛЕОНАРДО ПРОЕКТ"


Формат А1

Развертки помещений №1014б "Уборная с душевой", М1:20


01
М.1:20

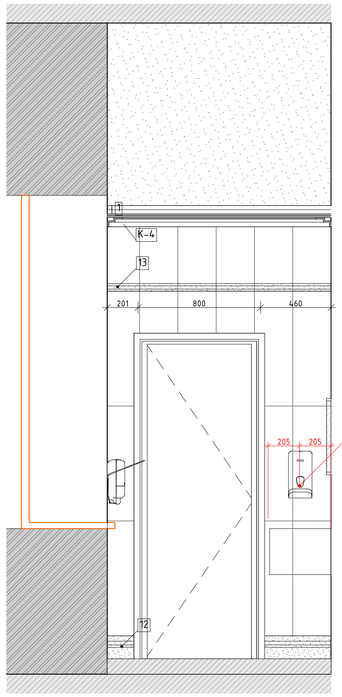



02
М.1:20

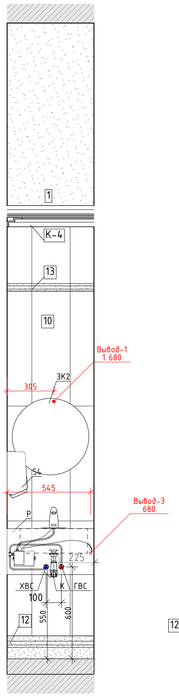



03
М.1:20

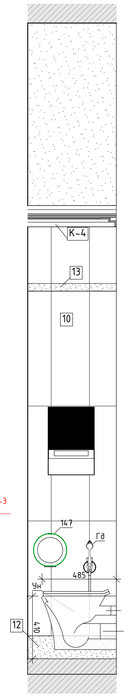


04
М.1:20

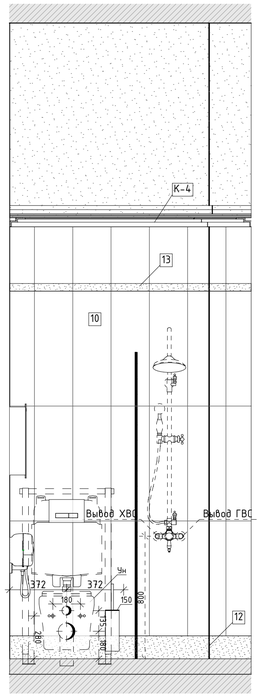


05
М.1:20

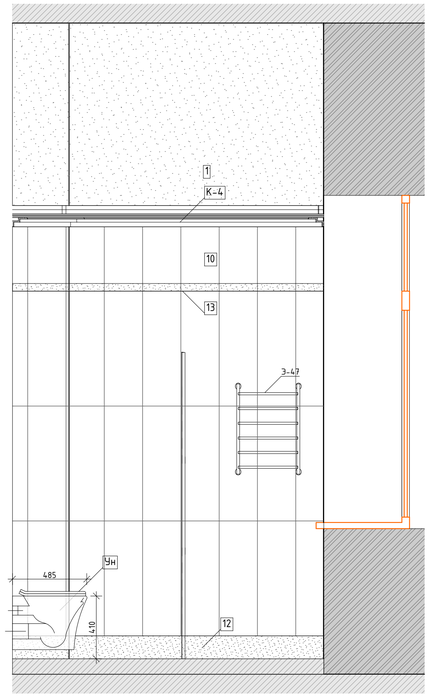


06
М.1:20


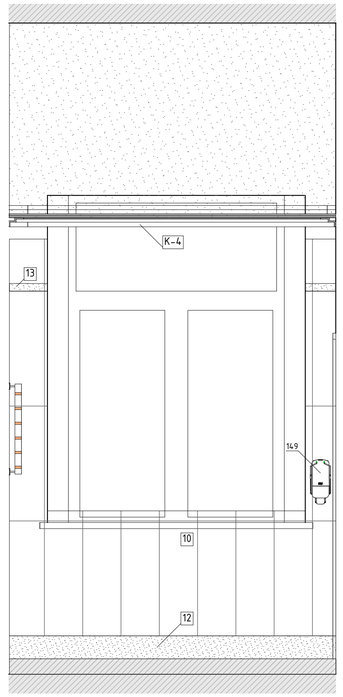



Схема помещения
М.1:75

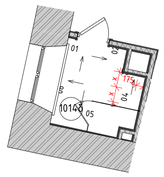


## Условные обозначения

| | |
|---|---|
| | Размерная цепочка, где "х" - одинаково заданное расстояние от стены |
| 14 | Облучатель Дезар |
| 146 | Держатель для бумажных полотенец |
| 147 | Диспенсер для туалетной бумаги |
| 149 | Дозатор локтевой для дезинфицирующих средств |
| 150 | Туалетный ёршик |
| 1Т | Терморегулятор см. раздел ОВ |
| 209 | Электросушилка для рук |
| 209.1 | Сушилка для рук подвесная |
| 5 | Бак для мусора на 12л |
| 54 | Диспенсер мыла |
| 54.1 | Безконтактный диспенсер мыла |
| Гд | Гигиенический душ |
| ДУ | Элемент дистанционного пуска дымоудаления, см. смежный раздел |
| Душ | Душ, см. раздел ВК |
| ЗК | Зеркало с подсветкой Eclipse D700 |
| ЗК1 | Зеркало квадратное |
| ИПР | Извещатель ручной адресный |
| КС | Кнопка смыва |
| КЭВ | Кнопка экстренного вызова |
| НС1 | Настенный светильник Sankara LED MRL 16W 1009 IP20 |
| НС2 | Настенный светильник Picture light a5312ap-1cc |
| НТ | Навигационная табличка |
| ООПС | Оповещатель охранно-пожарный световой |
| ОП | Оповещатель об эвакуации |
| ПВ | Световая панель Молния ULTRA РИП "ВЫХОД" (220В) с |
| ПДУ | Пульт управления с датчиком |
| Р | Раковина с.у. индивидуального изготовления, см. "Узлы и детали" |
| РДУ | Решетка дымоудаления/компенсации |
| СТ | Световое табло "Не входить" см. раздел совместно ТХ совместно с ЭОМ |
| Сч | Считыватель СКУД |
| ТВ55` | Телевизор с диагональю 55 |
| ТПБ3 | Табличка "Пожаробезопасная зона МГН" |
| Ун | Унитаз подвесной |
| Ун2 | Унитаз подвесной для МГН |
| Ч | Часы Ø400 |
| Ч1 | Часы Ø300 |
| З-47 | Полотенцесушитель |

Условные обозначения


| | |
|---|---|
| Вывод-1 1680 | - Вывод питания для светодиодной подсветки зеркала |
| Вывод-2 1 130 | - Вывод питания автоматического диспенсера мыла |
| Вывод-3 680 | - Вывод питания смесителя для раковин в с.у. |
| Вывод-4 640 | - Вывод питания сушилки для рук |
| Вывод-5 2 020 | - Вывод питания настенных светильников |
| Вывод-6 | - Вывод питания светодиодной подсветки кухонного гарнитура |
| Вывод-7 | - Вывод питания оборудования закрепленного на потолках |
| Вывод-8 | - Вывод питания светодиодной подсветки карнизов |
| Вывод-9 | - Вывод питания нагревательного элемента полотенцесушителя |
| Вывод-10 | - Вывод питания медецинского оборудования |

| | | | | | | | |
|---|---|---|---|---|---|---|---|
| | | | | | | 1325-12/22/ПИР-АИЗ.2 | |
| | | | | | | Федеральное государственное бюджетное учреждение «Больница с поликлиникой» Управления делами Президента Российской Федерации по адресу: г. Москва, Романов пер., д. 2/6, стр. 2. Реконструкция (в режиме реставрации с приспособлением к современному использованию) здания | |
| Изм. | Колуч. | Лист | №Док. | Подп. | Дата | | |
| Разработал | | Киселев | | | | Архитектурные интерьеры. (Блок В) | Стадия: Р; Лист: 19; Листов: |
| Проверил | | Петровций | | | | | |
| Н.Контроль | | Ольдекоп | | | | Развертки помещений №1014б "Уборная с душевой", М1:20 | ООО "ЛЕОНАРДО ПРОЕКТ" |


Формат А1

Развертка помещения №1018 "Шлюз", М1:25


01
М.1:25

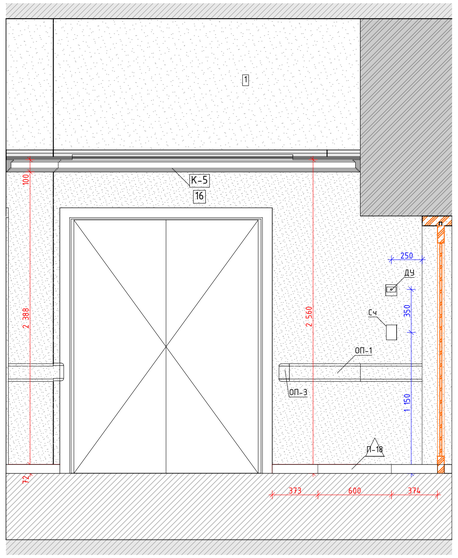


02
М.1:25

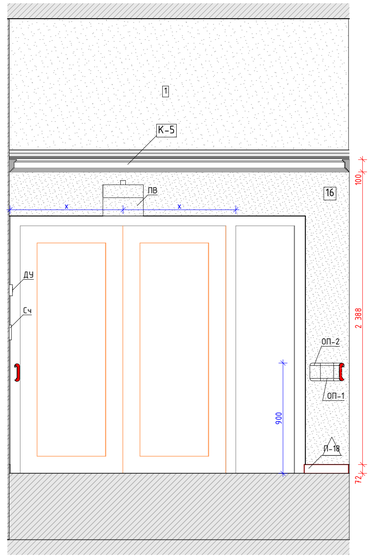


03
М.1:25

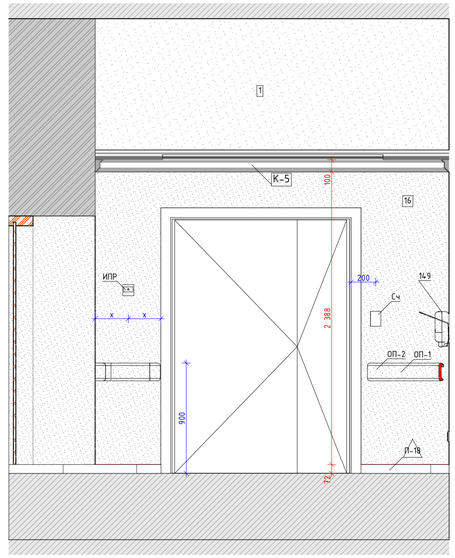


04
М.1:25


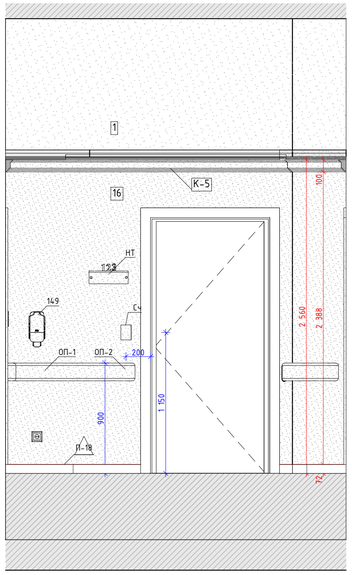



Схема помещения
М.1:75

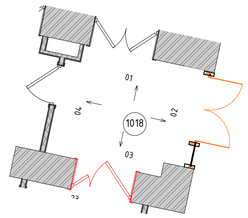


Условные обозначения

| | |
|---|---|
| | Размерная цепочка, где "х" - одинаково заданное расстояние от стены |
| 14 | Облучатель Дезар |
| 146 | Держатель для бумажных полотенец |
| 147 | Диспенсер для туалетной бумаги |
| 149 | Дозатор локтевой для дезинфицирующих средств |
| 150 | Туалетный ёршик |
| 1Т | Терморегулятор см. раздел ОВ |
| 209 | Электросушилка для рук |
| 209.1 | Сушилка для рук подвесная |
| 5 | Бак для мусора на 12л |
| 54 | Диспенсер мыла |
| 54.1 | Безконтактный диспенсер мыла |
| Гд | Гигиенический душ |
| ДУ | Элемент дистанционного пуска дымоудаления, см. смежный раздел |
| Душ | Душ, см. раздел ВК |
| ЗК | Зеркало с подсветкой Eclipse D700 |
| ЗК1 | Зеркало квадратное |
| ИПР | Извещатель ручной адресный |
| КС | Кнопка смыва |
| КЭВ | Кнопка экстренного вызова |
| НС1 | Настенный светильник Sankara LED MRL 16W 1009 IP20 |
| НС2 | Настенный светильник Picture light a5312ap-1cc |
| НТ | Навигационная табличка |
| ООПС | Оповещатель охранно-пожарный световой |
| ОП | Оповещатель об эвакуации |
| ПВ | Световая панель Молния ULTRA РИП "ВЫХОД" (220В) с |
| ПДУ | Пульт управления с датчиком |
| Р | Раковина с.у. индивидуального изготовления, см. "Узлы и детали" |
| РДУ | Решетка дымоудаления/компенсации |
| СТ | Световое табло "Не входить" см. раздел совместно ТХ совместно с ЭОМ |
| Сч | Считыватель СКУД |
| ТВ55` | Телевизор с диагональю 55 |
| ТПБ3 | Табличка "Пожаробезопасная зона МГН" |
| Ун | Унитаз подвесной |
| Ун2 | Унитаз подвесной для МГН |
| Ч | Часы Ø400 |
| Ч1 | Часы Ø300 |
| Э-47 | Полотенцесушитель |

Условные обозначения

| | |
|---|---|
| Вывод-1 1680 | - Вывод питания для светодиодной подсветки зеркала |
| Вывод-2 1 130 | - Вывод питания автоматического диспенсера мыла |
| Вывод-3 680 | - Вывод питания смесителя для раковин в с.у. |
| Вывод-4 640 | - Вывод питания сушилки для рук |
| Вывод-5 2 020 | - Вывод питания настенных светильников |
| Вывод-6 | - Вывод питания светодиодной подсветки кухонного гарнитура |
| Вывод-7 | - Вывод питания оборудования закрепленного на потолках |
| Вывод-8 | - Вывод питания светодиодной подсветки карнизов |
| Вывод-9 | - Вывод питания нагревательного элемента полотенцесушителя |
| Вывод-10 | - Вывод питания медецинского оборудования |

| Изм. | Колуч. | Лист | №Док. | Подп. | Дата |
|---|---|---|---|---|---|
| Разработал | | Киселев | | | |
| Проверил | | Петровций | | | |
| Н.Контроль | | Ольдекоп | | | |

1325-12/22/ПИР-АИЗ.2

Федеральное государственное бюджетное учреждение «Больница с поликлиникой» Управления делами Президента Российской Федерации по адресу: г. Москва, Романов пер., д. 2/6, стр. 2. Реконструкция (в режиме реставрации с приспособлением к современному использованию) здания

| Архитектурные интерьеры. (Блок В) | Стадия | Лист | Листов |
|---|---|---|---|
| | Р | 20 | |


Развертка помещения №1018 "Шлюз", М1:25

ООО "ЛЕОНАРДО ПРОЕКТ"


Формат А1

Развертка помещения №1020 "Коридор при ожидальной" (Продолжение), М1:25


18
М.1:25

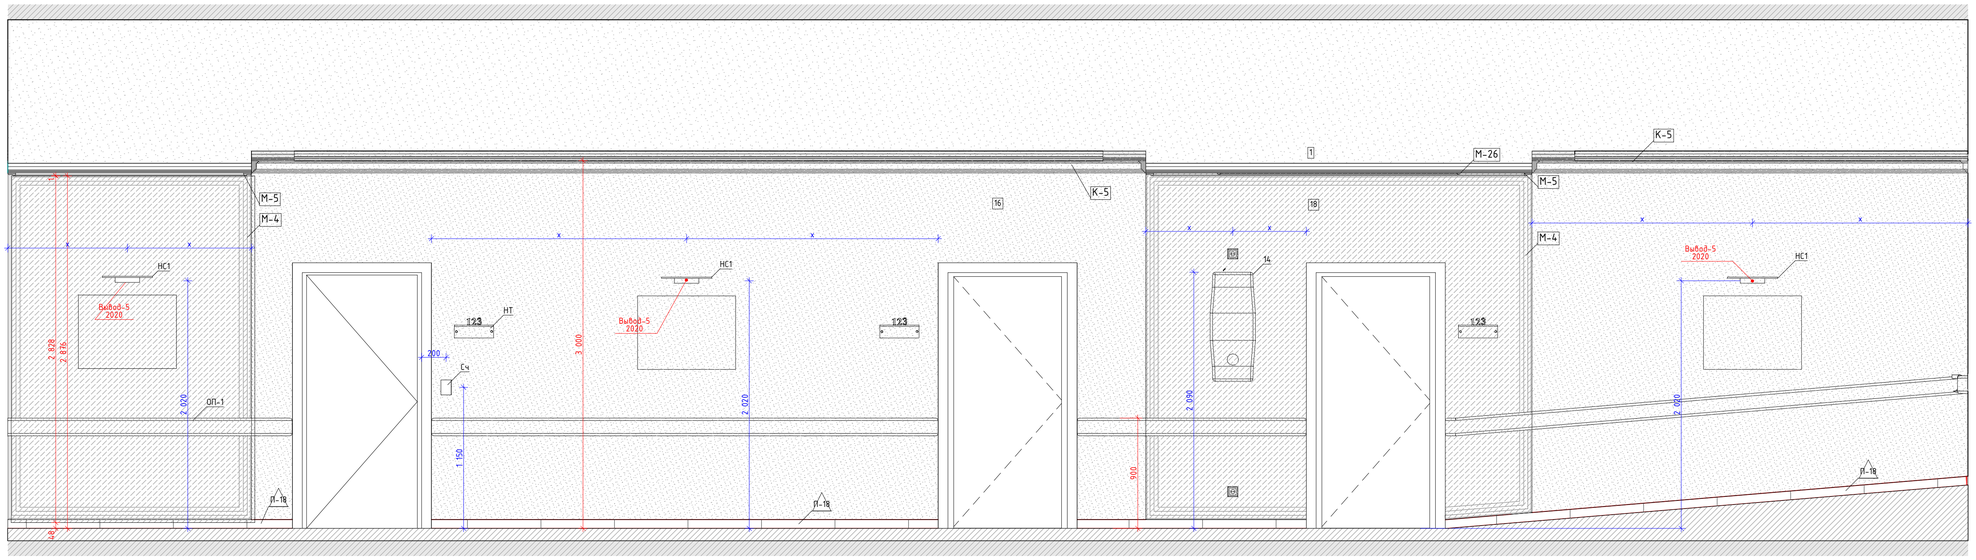


19
М.1:25

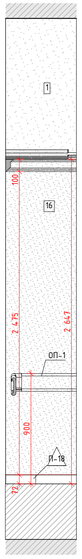



20
М.1:25

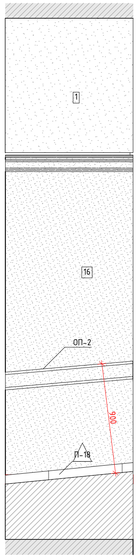



21
М.1:25





22
М.1:25

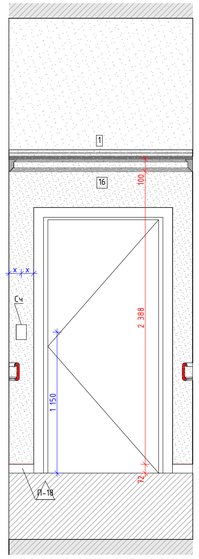


23
М.1:25

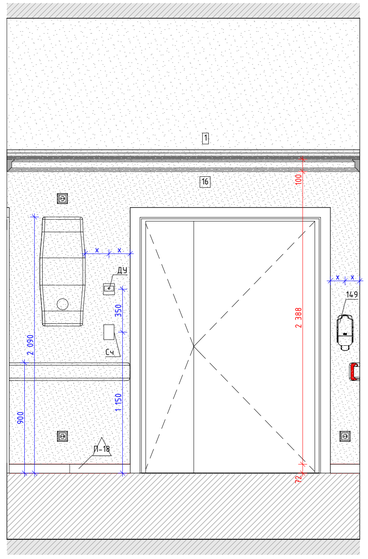


1.
М.1:75

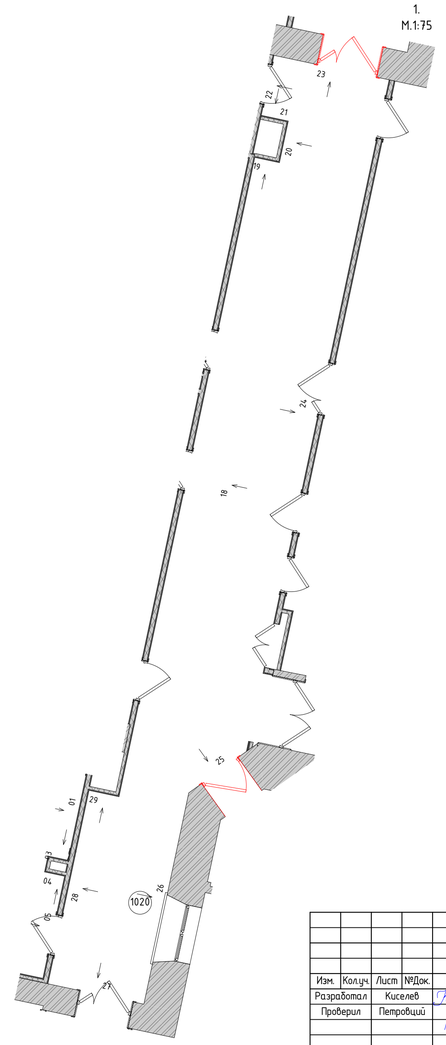


## Условные обозначения

| | |
|---|---|
| | Размерная цепочка, где "х" - одинаково заданное расстояние от стены |
| 14 | Облучатель Дезар |
| 146 | Держатель для бумажных полотенец |
| 147 | Диспенсер для туалетной бумаги |
| 149 | Дозатор локтевой для дезинфицирующих средств |
| 150 | Туалетный ёршик |
| 1Т | Терморегулятор см. раздел ОВ |
| 209 | Электросушилка для рук |
| 209.1 | Сушилка для рук подвесная |
| 5 | Бак для мусора на 12л |
| 54 | Диспенсер мыла |
| 54.1 | Безконтактный диспенсер мыла |
| Гд | Гигиенический душ |
| ДУ | Элемент дистанционного пуска дымоудаления, см. смежный раздел |
| Душ | Душ, см. раздел ВК |
| ЗК | Зеркало с подсветкой Eclipse D700 |
| ЗК1 | Зеркало квадратное |
| ИПР | Извещатель ручной адресный |
| КС | Кнопка смыва |
| КЭВ | Кнопка экстренного вызова |
| НС1 | Настенный светильник Sankara LED MRL 16W 1009 IP20 |
| НС2 | Настенный светильник Picture light a5312ap-1cc |
| НТ | Навигационная табличка |
| ООПС | Оповещатель охранно-пожарный световой |
| ОП | Оповещатель об эвакуации |
| ПВ | Световая панель Молния ULTRA РИП "ВЫХОД" (220В) с |
| ПДУ | Пульт управления с датчиком |
| Р | Раковина с.у. индивидуального изготовления, см. "Узлы и детали" |
| РДУ | Решетка дымоудаления/компенсации |
| СТ | Световое табло "Не входить" см. раздел совместно ТХ совместно с ЭОМ |
| Сч | Считыватель СКУД |
| ТВ55` | Телевизор с диагональю 55 |
| ТПБ3 | Табличка "Пожаробезопасная зона МГН" |
| Ун | Унитаз подвесной |
| Ун2 | Унитаз подвесной для МГН |
| Ч | Часы Ø400 |
| Ч1 | Часы Ø300 |
| З-47 | Полотенцесушитель |


Условные обозначения

| | |
|---|---|
| Вывод-1 1680 | - Вывод питания для светодиодной подсветки зеркала |
| Вывод-2 1 130 | - Вывод питания автоматического диспенсера мыла |
| Вывод-3 680 | - Вывод питания смесителя для раковин в с.у. |
| Вывод-4 640 | - Вывод питания сушилки для рук |
| Вывод-5 2 020 | - Вывод питания настенных светильников |
| Вывод-6 | - Вывод питания светодиодной подсветки кухонного гарнитура |
| Вывод-7 | - Вывод питания оборудования закрепленного на потолках |
| Вывод-8 | - Вывод питания светодиодной подсветки карнизов |
| Вывод-9 | - Вывод питания нагревательного элемента полотенцесушителя |
| Вывод-10 | - Вывод питания медецинского оборудования |


| | | | | | | | |
|---|---|---|---|---|---|---|---|
| | | | | | | 1325-12/22/ПИР-АИЗ.2 | |
| | | | | | | Федеральное государственное бюджетное учреждение «Больница с поликлиникой» Управления делами Президента Российской Федерации по адресу: г. Москва, Романов пер., д. 2/6, стр. 2. Реконструкция (в режиме реставрации с приспособлением к современному использованию) здания | |
| Изм. | Колуч. | Лист | №Док. | Подп. | Дата | | |
| Разработал | | Киселев | | | | Архитектурные интерьеры. (Блок В) | Стадия: Р; Лист: 21; Листов: |
| Проверил | | Петровций | | | | | |
| Н.Контроль | | Ольдекоп | | | | Развертка помещения №1020 "Коридор при ожидальной" (Продолжение), М1:25 | ООО "ЛЕОНАРДО ПРОЕКТ" |

Формат А1


24
М.1:25

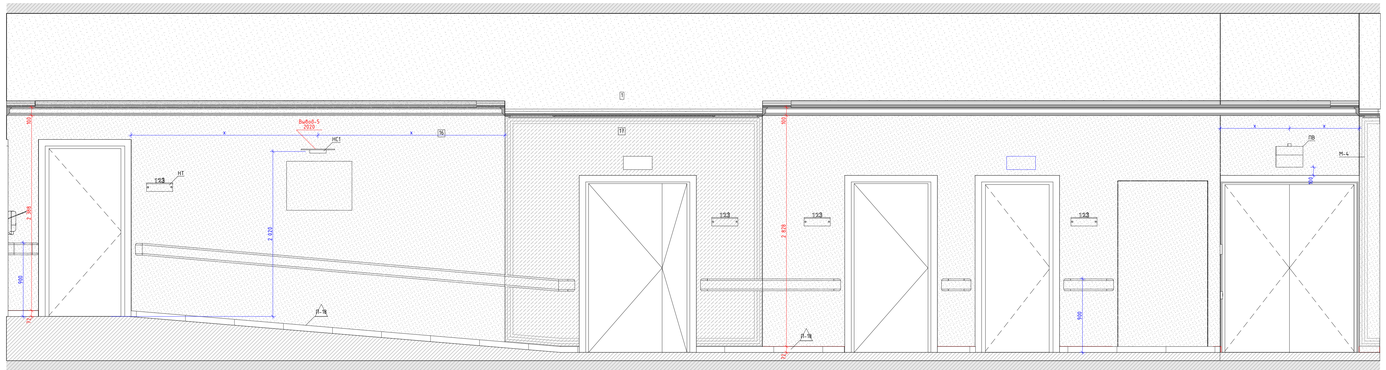



25
М.1:25

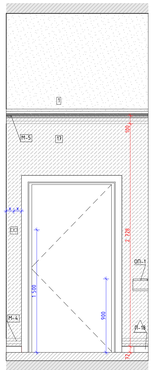



1.
М.1:75

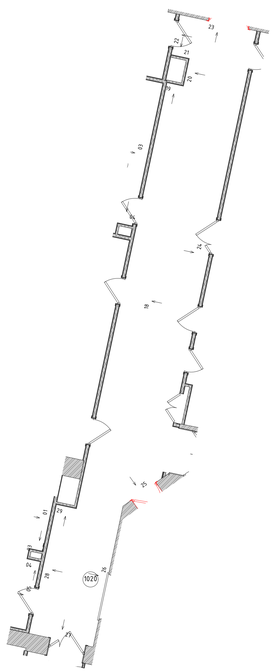



26
М.1:25

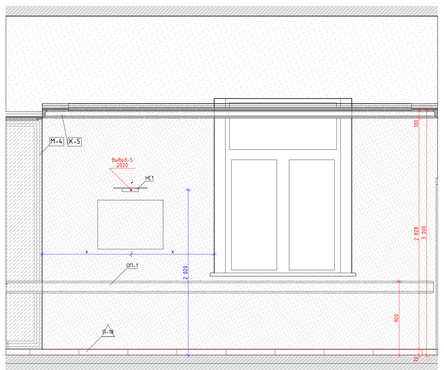



27
М.1:25

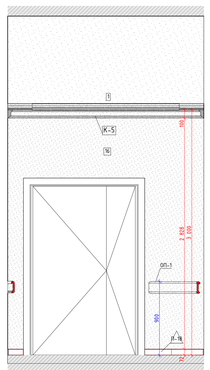


28
М.1:25

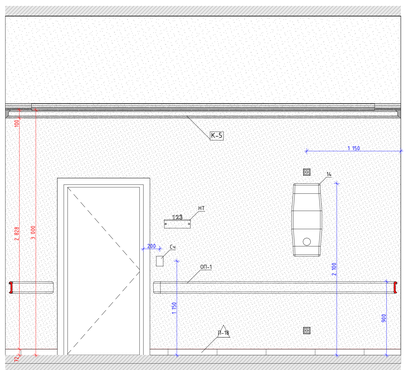


29
М.1:25

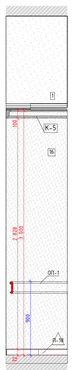


## Условные обозначения

| | |
|---|---|
| АД | Бесконтактный диспенсер мыла |
| АД | Бесконтактный диспенсер мыла |
| ВП | Вызывная панель |
| ДБ | Держатель для бумажных полотенец |
| ДЗ | Обогреватель Дезар |
| ДП | Диспенсер для бумажных покрытий на унитаз |
| ДТБ | Диспенсер для туалетной бумаги |
| ЗК | Зеркало |
| КВ | Кнопка выхода |
| КОК | Контрольно-отключающее устройство для газов |
| ЛД | Дозатор локтевой для дезинфицирующих средств |
| НС | Настенный светильник |
| НТ | Навигационная табличка |
| ОК | Медицинская консоль |
| ОП | Оповещатель об эвакуации |
| Пож-1 | Линейный извещатель |
| Пож-2 | Оповещатель свето-звуковой |
| Пож-3 | Табличка "Зона безопасности" |
| Пож-6 | Стробоскопический извещатель |
| Пож-7 | Ручной адресный извещатель |
| ПП | Пневмопочта |
| ПС | Полотенцесушитель |
| РДУ | Решетка вымораживания |
| РДУ | Решетка вымораживания |
| СР | Электросушилка для рук |
| СТ | Световое табло |
| Сч | Считыватель СКУД |
| ТВ | Телевизор |
| ТЕ | Туалетный ершик |
| Ун | Унитаз подвесной |
| Ур | Бак для мусора на 12л |
| Ч | Часы |

Условные обозначения

Выход-1 1680 – Вывод питания для светодиодной подсветки зеркала

Выход-2 1 150 – Вывод питания автоматического диспенсера мыла

Выход-3 660 – Вывод питания смесителя для раковин в с.у.

Выход-4 660 – Вывод питания сушилки для рук

Выход-5 2 020 – Вывод питания настенных светильников

Выход-6 – Вывод питания светодиодной подсветки кухонного гарнитура

Выход-7 – Вывод питания оборудования закрепленного на потолках

Выход-8 – Вывод питания светодиодной подсветки карнизов

Выход-9 – Вывод питания нагревательного элемента полотенцесушителя

Выход-10 – Вывод питания медицинского оборудования

Условные обозначения

Выход-1 1680 – Вывод питания светодиодной подсветки зеркала

Выход-2 1 150 – Вывод питания автоматического диспенсера мыла

Выход-3 660 – Вывод питания смесителя для раковин в с.у.

Выход-4 660 – Вывод питания сушилки для рук

Выход-5 2 020 – Вывод питания настенных светильников

Выход-6 – Вывод питания светодиодной подсветки кухонного гарнитура

Выход-7 – Вывод питания оборудования закрепленного на потолках

Выход-8 – Вывод питания светодиодной подсветки карнизов

Выход-9 – Вывод питания нагревательного элемента полотенцесушителя

Выход-10 – Вывод питания медицинского оборудования

| Изм. | Кол.уч. | Лист | №док. | Подп. | Дата |
|---|---|---|---|---|---|

1325-12/22/ПИР-АИЗ.2

Федеральное государственное бюджетное учреждение «больница с поликлиникой» Управления делами Президента Российской Федерации по адресу г. Москва, Романов пер., д. 2/6, стр. 2. Реконструкция (в режиме реставрации с приспособлением к современному использованию) здания

Архитектурные интерьеры. (Блок В)

| Стадия | Лист | Листов |
|---|---|---|
| Р | 22 | |


Развертка помещения №1020 "Коридор при ожидальной" (окончание), М1:25

ООО "ЛЕОНАРДО ПРОЕКТ"

Формат А2×3

Развертки помещений №1029 "Кабинет заведующего", М1:25

01
М.1:25

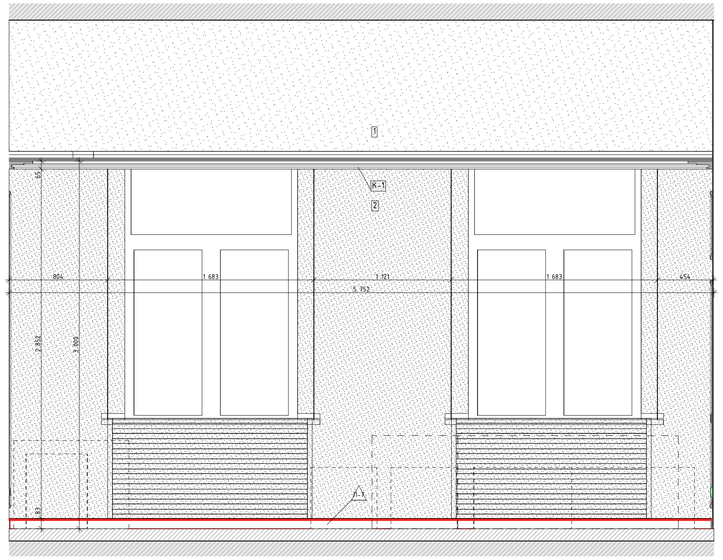


02
М.1:25


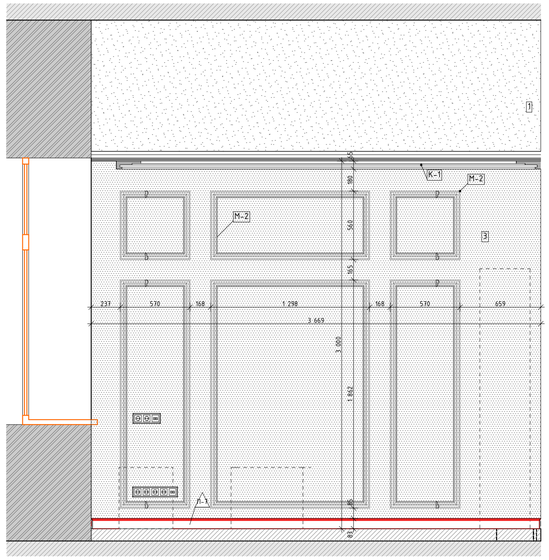



Схема помещения
М.1:75




03
М.1:25

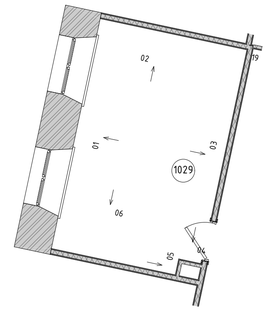


04
М.1:25




05
М.1:25




06
М.1:25




## Условные обозначения

| | |
|---|---|
| | Размерная цепочка, где "х" – одинаково заданное расстояние от стены |
| 14 | Облучатель Дезар |
| 146 | Держатель для бумажных полотенец |
| 147 | Диспенсер для туалетной бумаги |
| 149 | Дозатор локтевой для дезинфицирующих средств |
| 150 | Туалетный ёршик |
| 1Т | Терморегулятор см. раздел ОВ |
| 209 | Электросушилка для рук |
| 209.1 | Сушилка для рук подвесная |
| 5 | Бак для мусора на 12л |
| 54 | Диспенсер мыла |
| 54.1 | Безконтактный диспенсер мыла |
| Гд | Гигиенический душ |
| ДУ | Элемент дистанционного пуска дымоудаления, см. смежный раздел |
| Душ | Душ, см. раздел ВК |
| ЗК | Зеркало с подсветкой Eclipse D700 |
| ЗК1 | Зеркало квадратное |
| ИПР | Извещатель ручной адресный |
| КС | Кнопка смыва |
| КЭВ | Кнопка экстренного вызова |
| НС1 | Настенный светильник Sankara LED MRL 16W 1009 IP20 |
| НС2 | Настенный светильник Picture light a5312ap-1cc |
| НТ | Навигационная табличка |
| ООПС | Оповещатель охранно-пожарный световой |
| ОП | Оповещатель об эвакуации |
| ПВ | Световая панель Молния ULTRA РИП "ВЫХОД" (220В) с |
| ПДУ | Пульт управления с датчиком |
| Р | Раковина с.у. индивидуального изготовления, см. "Узлы и детали" |
| РДУ | Решетка дымоудаления/компенсации |
| СТ | Световое табло "Не входить" см. раздел совместно ТХ совместно с ЭОМ |
| Сч | Считыватель СКУД |
| ТВ55` | Телевизор с диагональю 55 |
| ТПБ3 | Табличка "Пожаробезопасная зона МГН" |
| Ун | Унитаз подвесной |
| Ун2 | Унитаз подвесной для МГН |
| Ч | Часы Ø400 |
| Ч1 | Часы Ø300 |
| З-47 | Полотенцесушитель |

Условные обозначения


| | |
|---|---|
| Вывод-1 1680 | – Вывод питания для светодиодной подсветки зеркала |
| Вывод-2 1 130 | – Вывод питания автоматического диспенсера мыла |
| Вывод-3 680 | – Вывод питания смесителя для раковин в с.у. |
| Вывод-4 640 | – Вывод питания сушилки для рук |
| Вывод-5 2 020 | – Вывод питания настенных светильников |
| Вывод-6 | – Вывод питания светодиодной подсветки кухонного гарнитура |
| Вывод-7 | – Вывод питания оборудования закрепленного на потолках |
| Вывод-8 | – Вывод питания светодиодной подсветки карнизов |
| Вывод-9 | – Вывод питания нагревательного элемента полотенцесушителя |
| Вывод-10 | – Вывод питания медецинского оборудования |

| | | | | | | | |
|---|---|---|---|---|---|---|---|
| | | | | | | 1325-12/22/ПИР-АИЗ.2 | |
| | | | | | | Федеральное государственное бюджетное учреждение «Больница с поликлиникой» Управления делами Президента Российской Федерации по адресу г. Москва, Романов пер., д. 2/6, стр. 2. Реконструкция (в режиме реставрации с приспособлением к современному использованию) здания | |
| Изм. | Колич. | Лист | №Док. | Подп. | Дата | | |
| Разработал | | Киселев | | | | Архитектурные интерьеры. (Блок В) | Стадия: Р; Лист: 23; Листов: |
| Проверил | | Петровций | | | | | |
| Н.Контроль | | Ольдекоп | | | | Развертки помещений №1029 "Кабинет заведующего", М1:25 | ООО "ЛЕОНАРДО ПРОЕКТ" |


Формат А1

Развертка помещения №1031 "Лифтовый холл", М1:25


01
М.1:25

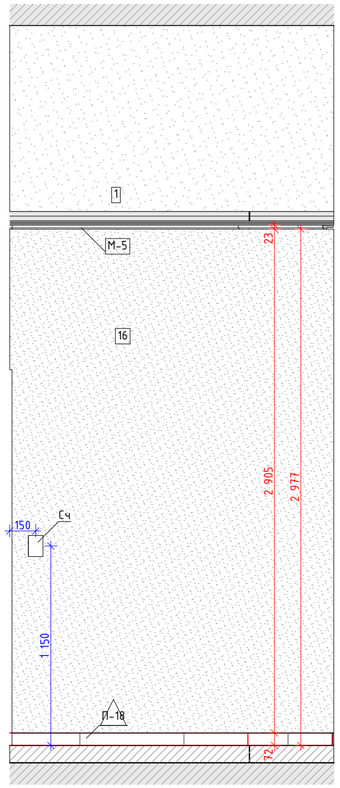



02
М.1:25

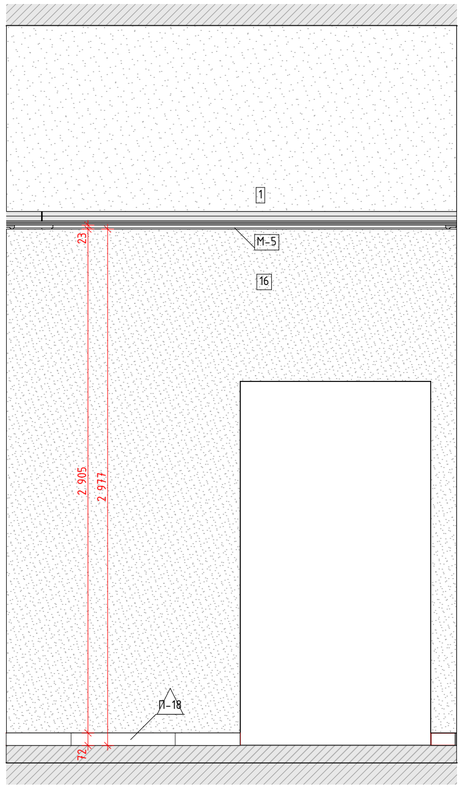


03
М.1:25

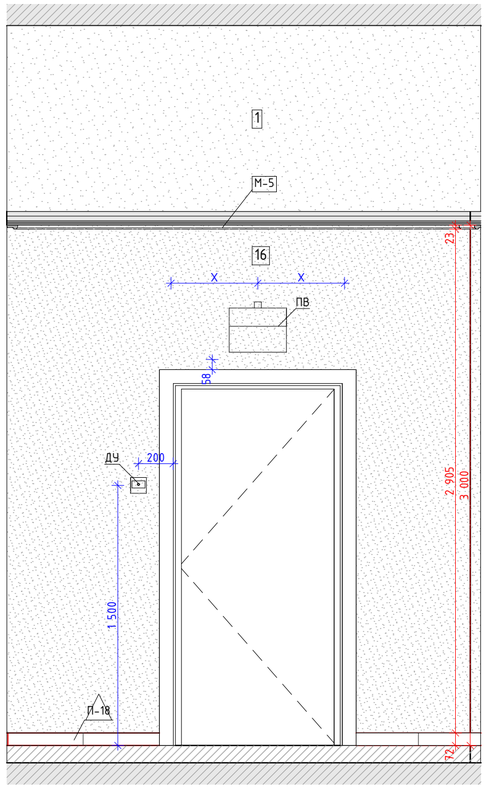


04
М.1:25

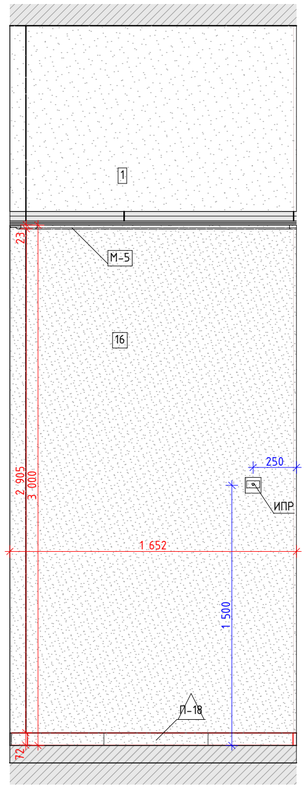


05
М.1:25


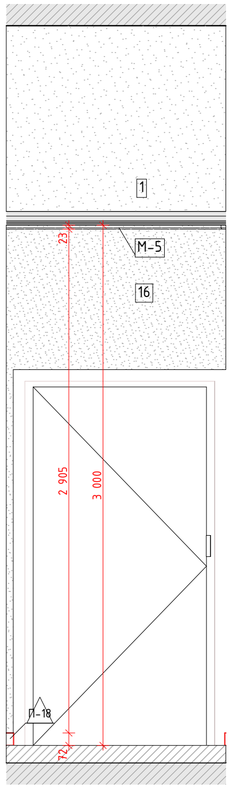



Схема помещения
М.1:75

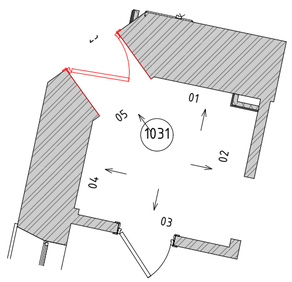


Условные обозначения

Вывод-1 1680 – Вывод питания для светодиодной подсветки зеркала

Вывод-2 1 130 – Вывод питания автоматического диспенсера мыла

Вывод-3 680 – Вывод питания смесителя для раковин в с.у.

Вывод-4 640 – Вывод питания сушилки для рук

Вывод-5 2 020 – Вывод питания настенных светильников

Вывод-6 – Вывод питания светодиодной подсветки кухонного гарнитура

Вывод-7 – Вывод питания оборудования закрепленного на потолках

Вывод-8 – Вывод питания светодиодной подсветки карнизов

Вывод-9 – Вывод питания нагревательного элемента полотенцесушителя

Вывод-10 – Вывод питания медецинского оборудования

Условные обозначения


| | |
|---|---|
| | Размерная цепочка, где "х" - одинаково заданное расстояние от стены |
| 14 | Облучатель Дезар |
| 146 | Держатель для бумажных полотенец |
| 147 | Диспенсер для туалетной бумаги |
| 149 | Дозатор локтевой для дезинфицирующих средств |
| 150 | Туалетный ёршик |
| 1Т | Терморегулятор см. раздел ОВ |
| 209 | Электросушилка для рук |
| 209.1 | Сушилка для рук подвесная |
| 5 | Бак для мусора на 12л |
| 54 | Диспенсер мыла |
| 54.1 | Безконтактный диспенсер мыла |
| Гд | Гигиенический душ |
| ДУ | Элемент дистанционного пуска дымоудаления, см. смежный раздел |
| Душ | Душ, см. раздел ВК |
| ЗК | Зеркало с подсветкой Eclipse D700 |
| ЗК1 | Зеркало квадратное |
| ИПР | Извещатель ручной адресный |
| КС | Кнопка смыва |
| КЭВ | Кнопка экстренного вызова |
| НС1 | Настенный светильник Sankara LED MRL 16W 1009 IP20 |
| НС2 | Настенный светильник Picture light a5312ap-1cc |
| НТ | Навигационная табличка |
| ООПС | Оповещатель охранно-пожарный световой |
| ОП | Оповещатель об эвакуации |
| ПВ | Световая панель Молния ULTRA РИП "ВЫХОД" (220В) с |
| ПДУ | Пульт управления с датчиком |
| Р | Раковина с.у. индивидуального изготовления, см. "Узлы и детали" |
| РДУ | Решетка дымоудаления/компенсации |
| СТ | Световое табло "Не входить" см. раздел совместно ТХ совместно с ЭОМ |
| Сч | Считыватель СКУД |
| ТВ55` | Телевизор с диагональю 55 |
| ТПБЗ | Табличка "Пожаробезопасная зона МГН" |
| Ун | Унитаз подвесной |
| Ун2 | Унитаз подвесной для МГН |
| Ч | Часы Ø400 |
| Ч1 | Часы Ø300 |
| Э-47 | Полотенцесушитель |

| Изм. | Кол.уч. | Лист | №Док. | Подп. | Дата | 1325-12/22/ПИР-АИЗ.2 | | | |
|---|---|---|---|---|---|---|---|---|---|
| | | | | | | Федеральное государственное бюджетное учреждение «Больница с поликлиникой» Управления делами Президента Российской Федерации по адресу: г. Москва, Романов пер., д. 2/6, стр. 2. Реконструкция (в режиме реставрации с приспособлением к современному использованию) здания | | | |
| Разработал | | Киселев | | | | Архитектурные интерьеры. (Блок В) | Стадия | Лист | Листов |
| Проверил | | Петровций | | | | | Р | 24 | |
| Н.Контроль | | Ольдекоп | | | | Развертка помещения №1031 "Лифтовый холл", М1:25 | ООО "ЛЕОНАРДО ПРОЕКТ" | | |


Формат А2

Развертка помещения №1057а "Коридор", М1:25


01
М.1:25

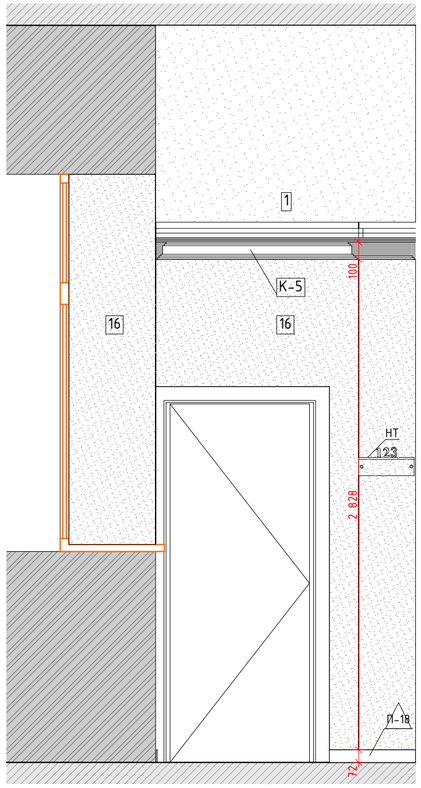


02
М.1:25

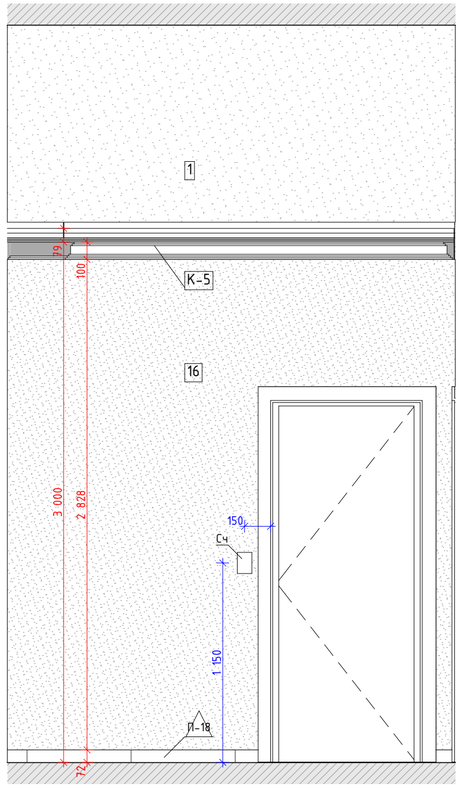


03
М.1:25

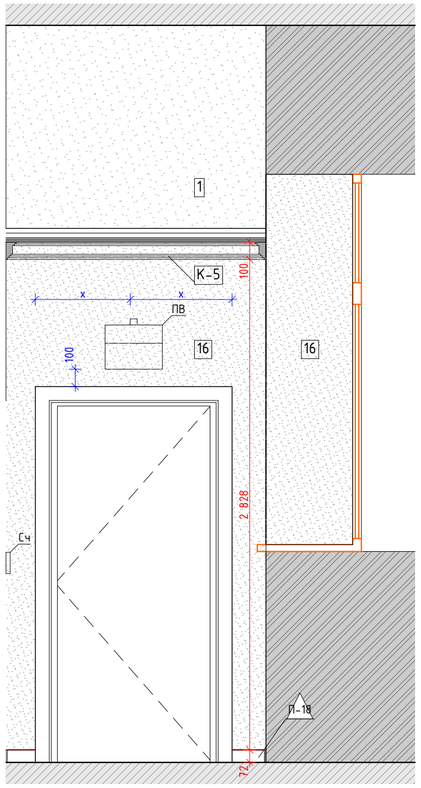


04
М.1:25


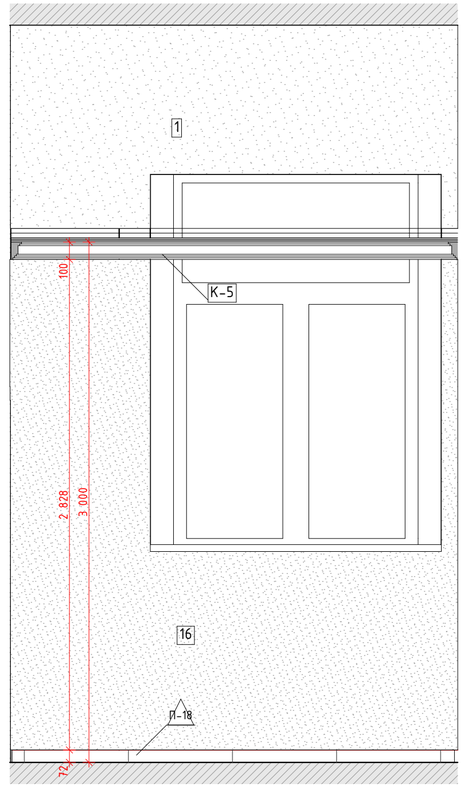



Схема помещения
М.1:75

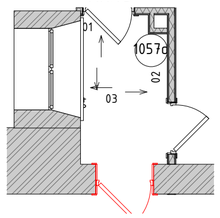


Условные обозначения

Вывод-1 1680 – Вывод питания для светодиодной подсветки зеркала
Вывод-2 1 130 – Вывод питания автоматического диспенсера мыла
Вывод-3 680 – Вывод питания смесителя для раковин в с.у.
Вывод-4 640 – Вывод питания сушилки для рук
Вывод-5 2 020 – Вывод питания настенных светильников
Вывод-6 – Вывод питания светодиодной подсветки кухонного гарнитура
Вывод-7 – Вывод питания оборудования закрепленного на потолках
Вывод-8 – Вывод питания светодиодной подсветки карнизов
Вывод-9 – Вывод питания нагревательного элемента полотенцесушителя
Вывод-10 – Вывод питания медецинского оборудования

Условные обозначения

| | |
|---|---|
| | Размерная цепочка, где "x" - одинаково заданное расстояние от стены |
| 14 | Облучатель Дезар |
| 146 | Держатель для бумажных полотенец |
| 147 | Диспенсер для туалетной бумаги |
| 149 | Дозатор локтевой для дезинфицирующих средств |
| 150 | Туалетный ёршик |
| 1Т | Терморегулятор см. раздел ОВ |
| 209 | Электросушилка для рук |
| 209.1 | Сушилка для рук подвесная |
| 5 | Бак для мусора на 12л |
| 54 | Диспенсер мыла |
| 54.1 | Безконтактный диспенсер мыла |
| Гд | Гигиенический душ |
| ДУ | Элемент дистанционного пуска дымоудаления, см. смежный раздел |
| Душ | Душ, см. раздел ВК |
| ЗК | Зеркало с подсветкой Eclipse D700 |
| ЗК1 | Зеркало квадратное |
| ИПР | Извещатель ручной адресный |
| КС | Кнопка смыва |
| КЭВ | Кнопка экстренного вызова |
| НС1 | Настенный светильник Sankara LED MRL 16W 1009 IP20 |
| НС2 | Настенный светильник Picture light a5312ap-1cc |
| НТ | Навигационная табличка |
| ООПС | Оповещатель охранно-пожарный световой |
| ОП | Оповещатель об эвакуации |
| ПВ | Световая панель Молния ULTRA РИП "ВЫХОД" (220В) с |
| ПДУ | Пульт управления с датчиком |
| Р | Раковина с.у. индивидуального изготовления, см. "Узлы и детали" |
| РДУ | Решетка дымоудаления/компенсации |
| СТ | Световое табло "Не входить" см. раздел совместно ТХ совместно с ЭОМ |
| Сч | Считыватель СКУД |
| ТВ55` | Телевизор с диагональю 55 |
| ТПБ3 | Табличка "Пожаробезопасная зона МГН" |
| Ун | Унитаз подвесной |
| Ун2 | Унитаз подвесной для МГН |
| Ч | Часы Ø400 |
| Ч1 | Часы Ø300 |
| Э-47 | Полотенцесушитель |

| Изм. | Кол.уч. | Лист | №Док. | Подп. | Дата |
|---|---|---|---|---|---|
| Разработал | | Киселев | | | |
| Проверил | | Петровций | | | |
| Н.Контроль | | Ольдекоп | | | |

1325-12/22/ПИР-АИЗ.2

Федеральное государственное бюджетное учреждение «Больница с поликлиникой» Управления делами Президента Российской Федерации по адресу: г. Москва, Романов пер., д. 2/6, стр. 2. Реконструкция (в режиме реставрации с приспособлением к современному использованию) здания

Архитектурные интерьеры. (Блок В)

| Стадия | Лист | Листов |
|---|---|---|
| Р | 25 | |


Развертка помещения №1057а "Коридор", М1:25

ООО "ЛЕОНАРДО ПРОЕКТ"


Формат А2

Развертки помещений №1107,1109 "Уборная с душевой. Уборная для персонала с ПУИ", М1:20


01
М.1:20

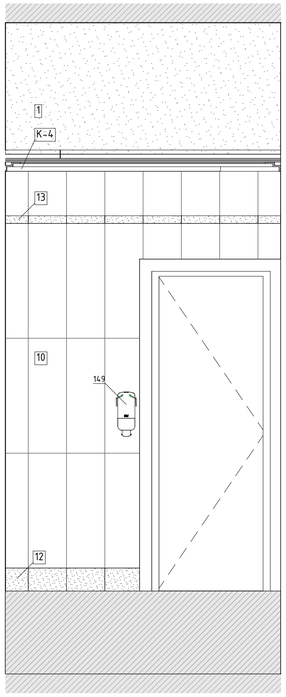


02
М.1:20

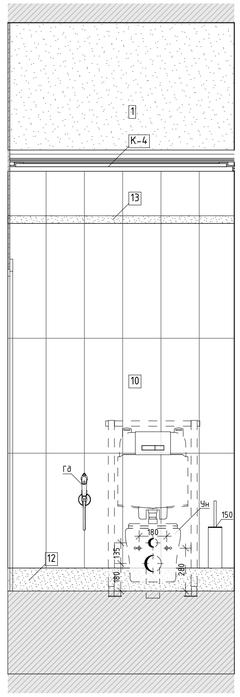


03
М.1:20

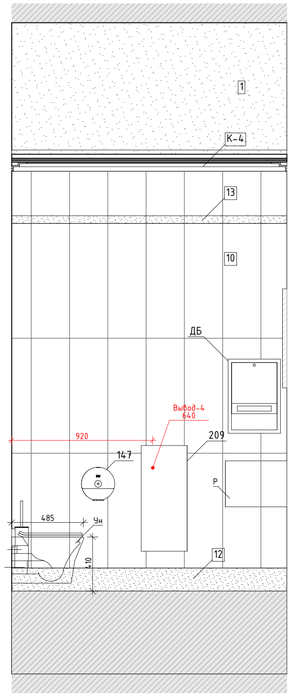


04
М.1:20

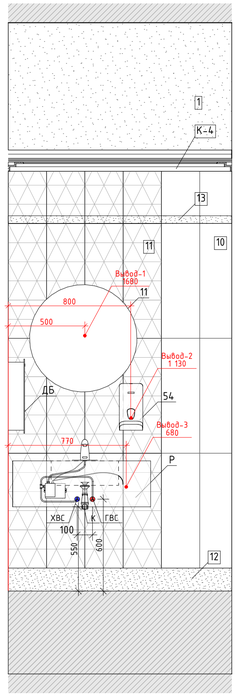



Схема помещения
М.1:75



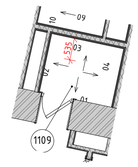




Схема помещения
М.1:75

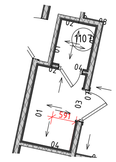



01
М.1:20

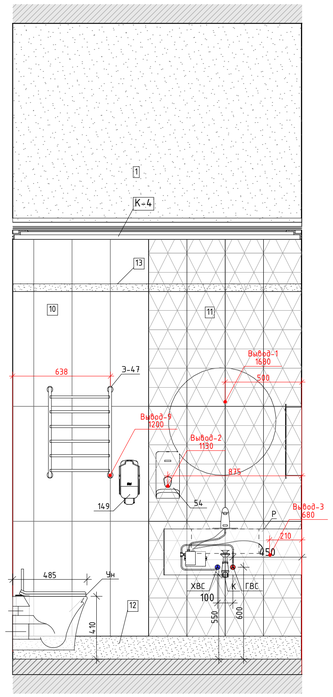



02
М.1:20

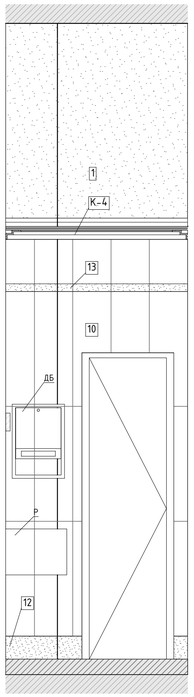



03
М.1:20

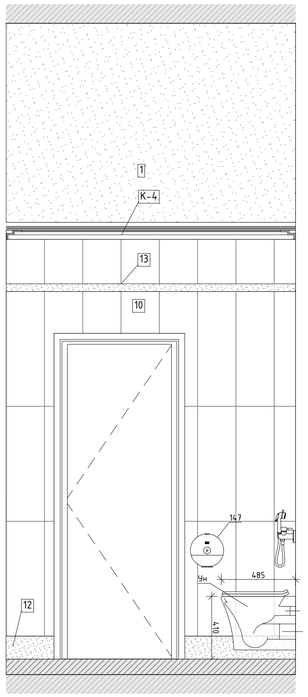



04
М.1:20

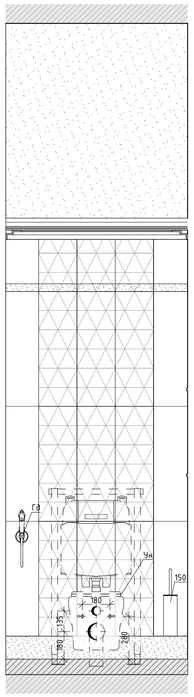



01
М.1:20

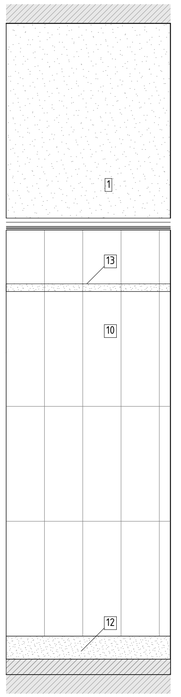



02
М.1:20

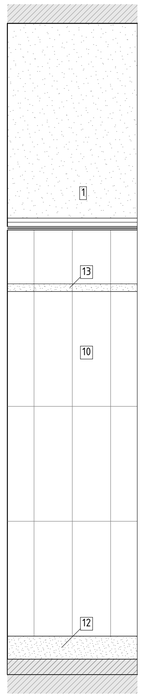


03
М.1:20

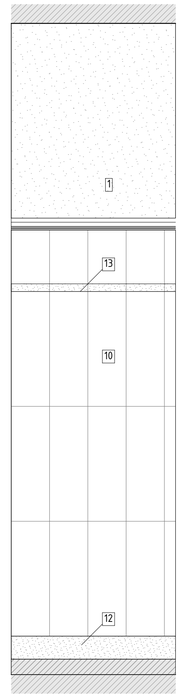


04
М.1:20

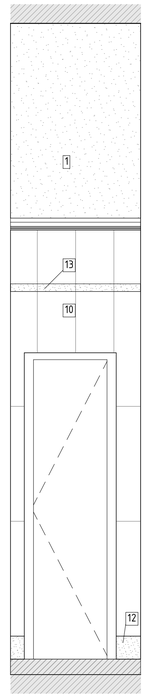


## Условные обозначения

| | |
|---|---|
| | Размерная цепочка, где "х" - одинаково заданное расстояние от стены |
| 14 | Облучатель Дезар |
| 146 | Держатель для бумажных полотенец |
| 147 | Диспенсер для туалетной бумаги |
| 149 | Дозатор локтевой для дезинфицирующих средств |
| 150 | Туалетный ёршик |
| 1Т | Терморегулятор см. раздел ОВ |
| 209 | Электросушилка для рук |
| 209.1 | Сушилка для рук подвесная |
| 5 | Бак для мусора на 12л |
| 54 | Диспенсер мыла |
| 54.1 | Безконтактный диспенсер мыла |
| Гд | Гигиенический душ |
| ДУ | Элемент дистанционного пуска дымоудаления, см. смежный раздел |
| Душ | Душ, см. раздел ВК |
| ЗК | Зеркало с подсветкой Eclipse D700 |
| ЗК1 | Зеркало квадратное |
| ИПР | Извещатель ручной адресный |
| КС | Кнопка смыва |
| КЭВ | Кнопка экстренного вызова |
| НС1 | Настенный светильник Sankara LED MRL 16W 1009 IP20 |
| НС2 | Настенный светильник Picture light a5312ap-1cc |
| НТ | Навигационная табличка |
| ООПС | Оповещатель охранно-пожарный световой |
| ОП | Оповещатель об эвакуации |
| ПВ | Световая панель Молния ULTRA РИП "ВЫХОД" (220В) с |
| ПДУ | Пульт управления с датчиком |
| Р | Раковина с.у. индивидуального изготовления, см. "Узлы и детали" |
| РДУ | Решетка дымоудаления/компенсации |
| СТ | Световое табло "Не входить" см. раздел совместно ТХ совместно с ЭОМ |
| Сч | Считыватель СКУД |
| ТВ55` | Телевизор с диагональю 55 |
| ТПБ3 | Табличка "Пожаробезопасная зона МГН" |
| Ун | Унитаз подвесной |
| Ун2 | Унитаз подвесной для МГН |
| Ч | Часы Ø400 |
| Ч1 | Часы Ø300 |
| З-47 | Полотенцесушитель |

Условные обозначения

- Вывод-1 1680 – Вывод питания для светодиодной подсветки зеркала
- Вывод-2 1 130 – Вывод питания автоматического диспенсера мыла
- Вывод-3 680 – Вывод питания смесителя для раковин в с.у.
- Вывод-4 640 – Вывод питания сушилки для рук
- Вывод-5 2 020 – Вывод питания настенных светильников
- Вывод-6 – Вывод питания светодиодной подсветки кухонного гарнитура
- Вывод-7 – Вывод питания оборудования закрепленного на потолках
- Вывод-8 – Вывод питания светодиодной подсветки карнизов
- Вывод-9 – Вывод питания нагревательного элемента полотенцесушителя
- Вывод-10 – Вывод питания медецинского оборудования

| Изм. | Колуч. | Лист | №Док. | Подп. | Дата |
|---|---|---|---|---|---|
| Разработал | | Киселев | | | |
| Проверил | | Петровций | | | |
| Н.Контроль | | Ольдекоп | | | |

1325-12/22/ПИР-АИЗ.2

Федеральное государственное бюджетное учреждение «Больница с поликлиникой» Управления делами Президента Российской Федерации по адресу: г. Москва, Романов пер., д. 2/6, стр. 2. Реконструкция (в режиме реставрации с приспособлением к современному использованию) здания

| Архитектурные интерьеры. (Блок В) | Стадия | Лист | Листов |
|---|---|---|---|
| | Р | 26 | |


Развертки помещений №1107,1109 "Уборная с душевой. Уборная для персонала с ПУИ", М1:20

ООО "ЛЕОНАРДО ПРОЕКТ"


Формат А1

Развертки помещений №2001, 2012 "Коридор" (Начало), М1:25


01
М.1:25

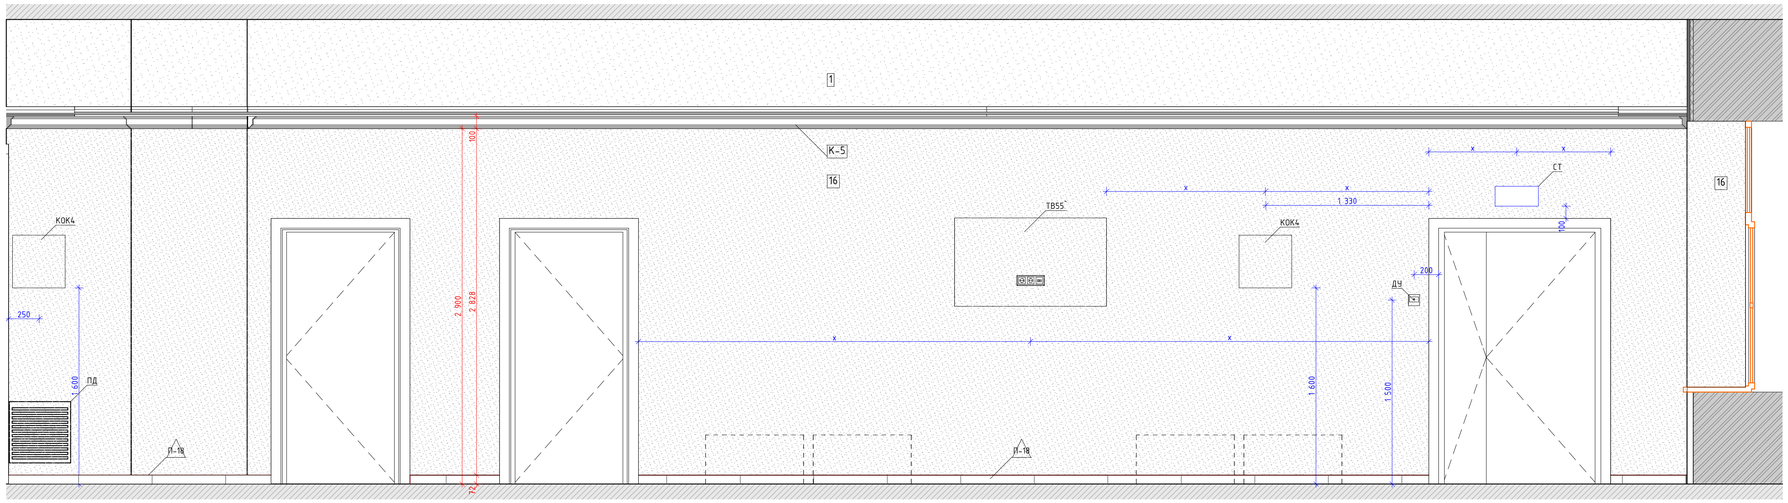



02
М.1:25

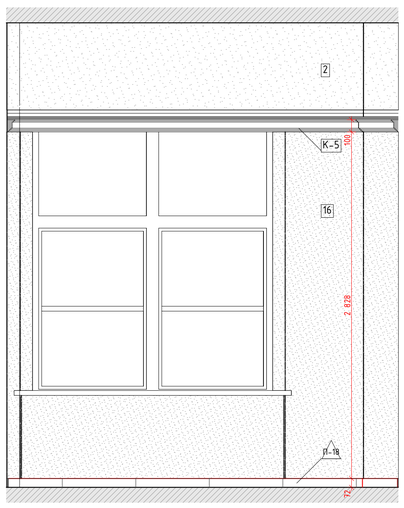



03 (Начало)
М.1:25

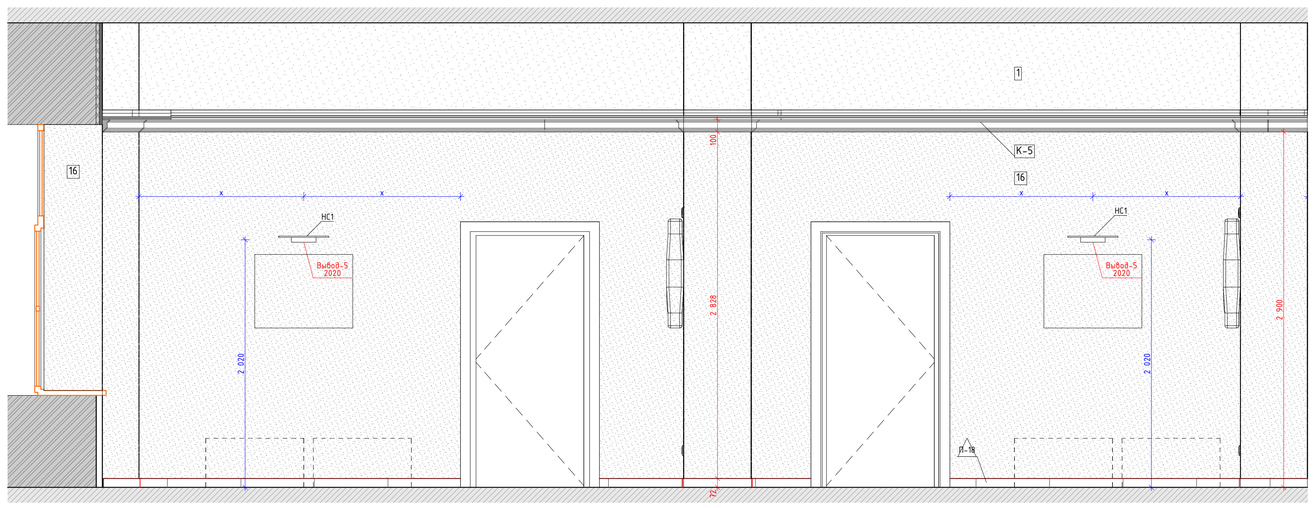



03 (Окончание)
М.1:25

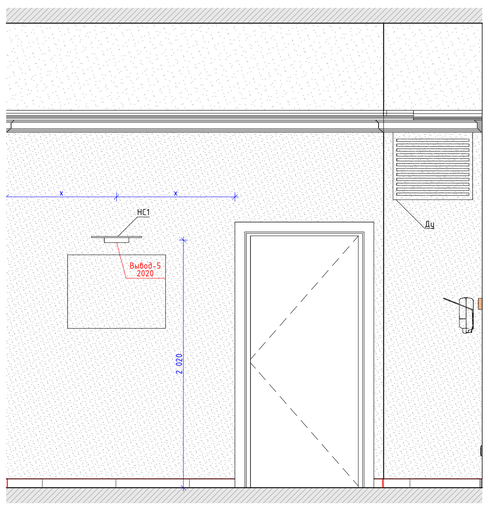


04
М.1:25

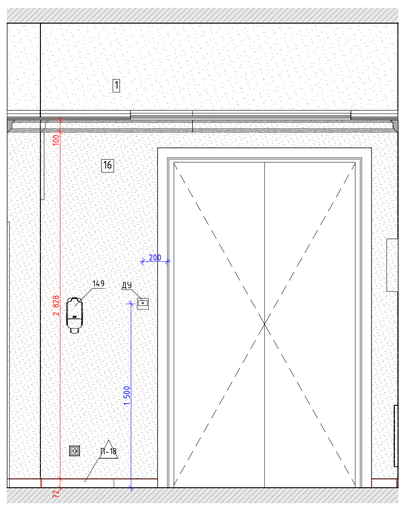


2.
М.1:50

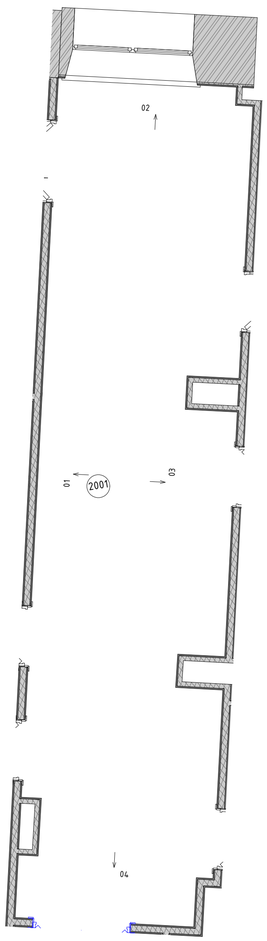


Условные обозначения

| | |
|---|---|
| | Размерная цепочка, где "х" - одинаково заданное расстояние от стены |
| 14 | Облучатель Дезар |
| 146 | Держатель для бумажных полотенец |
| 147 | Диспенсер для туалетной бумаги |
| 149 | Дозатор локтевой для дезинфицирующих средств |
| 150 | Туалетный ёршик |
| 1Т | Терморегулятор см. раздел ОВ |
| 209 | Электросушилка для рук |
| 209.1 | Сушилка для рук подвесная |
| 5 | Бак для мусора на 12л |
| 54 | Диспенсер мыла |
| 54.1 | Безконтактный диспенсер мыла |
| Гд | Гигиенический душ |
| ДУ | Элемент дистанционного пуска дымоудаления, см. смежный раздел |
| Душ | Душ, см. раздел ВК |
| ЗК | Зеркало с подсветкой Eclipse D700 |
| ЗК1 | Зеркало квадратное |
| ИПР | Извещатель ручной адресный |
| КС | Кнопка смыва |
| КЭВ | Кнопка экстренного вызова |
| НС1 | Настенный светильник Sankara LED MRL 16W 1009 IP20 |
| НС2 | Настенный светильник Picture light a5312ap-1cc |
| НТ | Навигационная табличка |
| ООПС | Оповещатель охранно-пожарный световой |
| ОП | Оповещатель об эвакуации |
| ПВ | Световая панель Молния ULTRA РИП "ВЫХОД" (220В) с |
| ПДУ | Пульт управления с датчиком |
| Р | Раковина с.у. индивидуального изготовления, см. "Узлы и детали" |
| РДУ | Решетка дымоудаления/компенсации |
| СТ | Световое табло "Не входить" см. раздел совместно ТХ совместно с ЭОМ |
| Сч | Считыватель СКУД |
| ТВ55` | Телевизор с диагональю 55 |
| ТПБ3 | Табличка "Пожаробезопасная зона МГН" |
| Ун | Унитаз подвесной |
| Ун2 | Унитаз подвесной для МГН |
| Ч | Часы Ø400 |
| Ч1 | Часы Ø300 |
| З-47 | Полотенцесушитель |

Условные обозначения


| | |
|---|---|
| Вывод-1 1680 | Вывод питания для светодиодной подсветки зеркала |
| Вывод-2 1 130 | Вывод питания автоматического диспенсера мыла |
| Вывод-3 680 | Вывод питания смесителя для раковин в с.у. |
| Вывод-4 640 | Вывод питания сушилки для рук |
| Вывод-5 2 020 | Вывод питания настенных светильников |
| Вывод-6 | Вывод питания светодиодной подсветки кухонного гарнитура |
| Вывод-7 | Вывод питания оборудования закрепленного на потолках |
| Вывод-8 | Вывод питания светодиодной подсветки карнизов |
| Вывод-9 | Вывод питания нагревательного элемента полотенцесушителя |
| Вывод-10 | Вывод питания медецинского оборудования |

| | | | | | | | |
|---|---|---|---|---|---|---|---|
| | | | | | | 1325-12/22/ПИР-АИЗ.2 | |
| | | | | | | Федеральное государственное бюджетное учреждение «Больница с поликлиникой» Управления делами Президента Российской Федерации по адресу г. Москва, Романов пер., д. 2/6, стр. 2. Реконструкция (в режиме реставрации с приспособлением к современному использованию) здания | |
| Изм. | Колуч. | Лист | №Док. | Подп. | Дата | | |
| Разработал | | Киселев | | | | Архитектурные интерьеры. (Блок В) | Стадия: Р; Лист: 27; Листов: |
| Проверил | | Петровский | | | | | |
| Н.Контроль | | Ольдекоп | | | | Развертки помещений №2001, 2012 "Коридор" (Начало), М1:25 | ООО "ЛЕОНАРДО ПРОЕКТ" |


Формат А1

Развертка помещения №2012 "Коридор"(Продолжение), М1:25

01
М.1:25

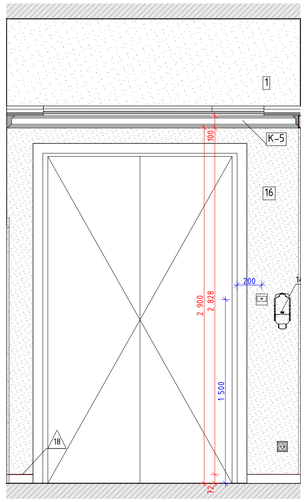


02 (Начало)
М.1:25

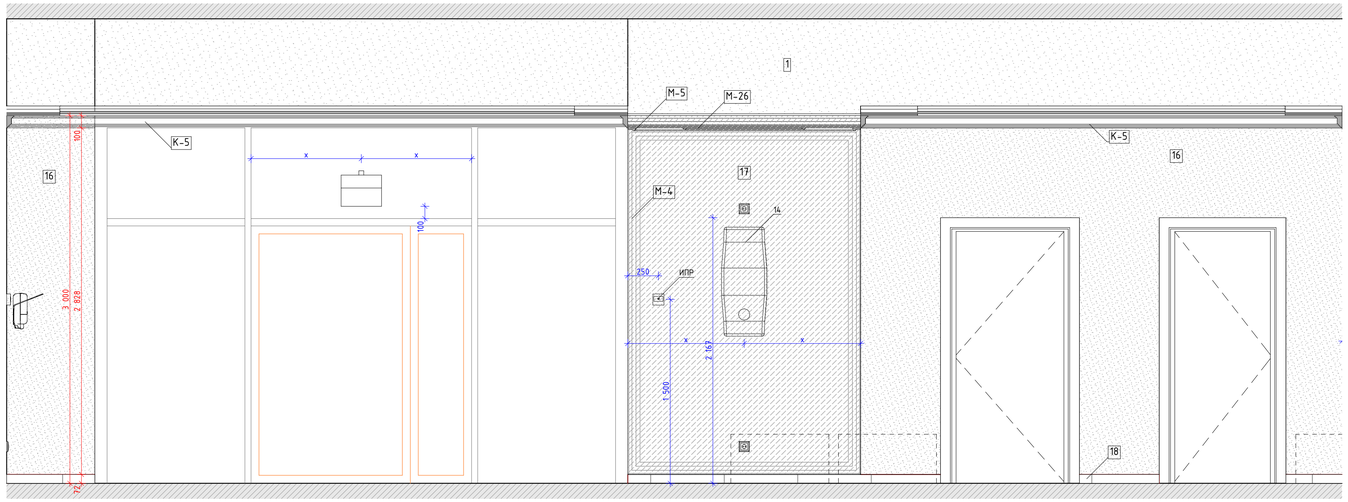


02 (Окончание)
М.1:25





03
М.1:25




04
М.1:25




2.
М.1:50

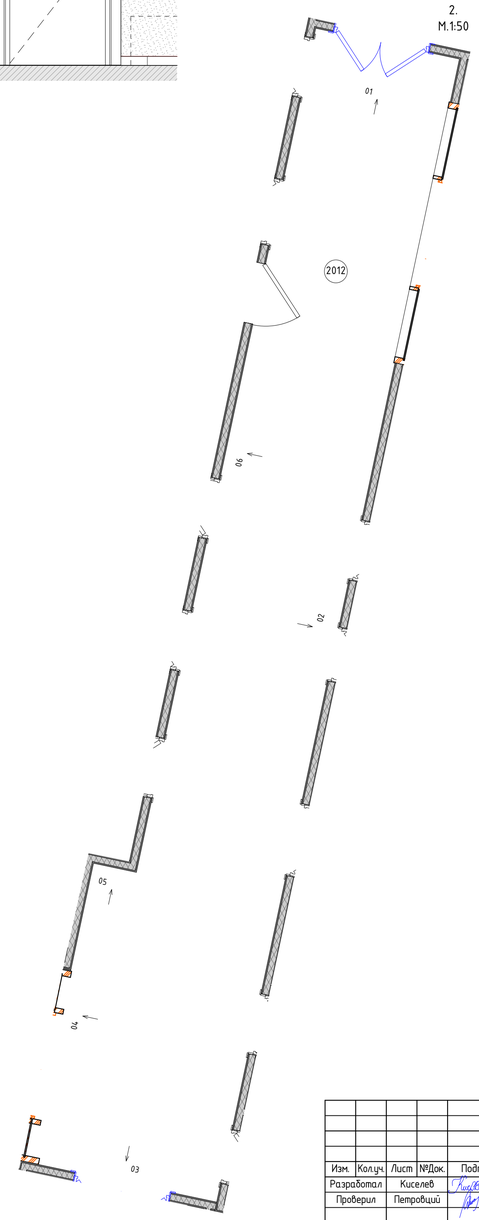


Условные обозначения

| | |
|---|---|
| | Размерная цепочка, где "х" - одинаково заданное расстояние от стены |
| 14 | Облучатель Дезар |
| 146 | Держатель для бумажных полотенец |
| 147 | Диспенсер для туалетной бумаги |
| 149 | Дозатор локтевой для дезинфицирующих средств |
| 150 | Туалетный ёршик |
| 1Т | Терморегулятор см. раздел ОВ |
| 209 | Электросушилка для рук |
| 209.1 | Сушилка для рук подвесная |
| 5 | Бак для мусора на 12л |
| 54 | Диспенсер мыла |
| 54.1 | Безконтактный диспенсер мыла |
| Гд | Гигиенический душ |
| ДУ | Элемент дистанционного пуска дымоудаления, см. смежный раздел |
| Душ | Душ, см. раздел ВК |
| ЗК | Зеркало с подсветкой Eclipse D700 |
| ЗК1 | Зеркало квадратное |
| ИПР | Извещатель ручной адресный |
| КС | Кнопка смыва |
| КЭВ | Кнопка экстренного вызова |
| НС1 | Настенный светильник Sankara LED MRL 16W 1009 IP20 |
| НС2 | Настенный светильник Picture light a5312ap-1cc |
| НТ | Навигационная табличка |
| ООПС | Оповещатель охранно-пожарный световой |
| ОП | Оповещатель об эвакуации |
| ПВ | Световая панель Молния ULTRA РИП "ВЫХОД" (220В) с |
| ПДУ | Пульт управления с датчиком |
| Р | Раковина с.у. индивидуального изготовления, см. "Узлы и детали" |
| РДУ | Решетка дымоудаления/компенсации |
| СТ | Световое табло "Не входить" см. раздел совместно ТХ совместно с ЭОМ |
| Сч | Считыватель СКУД |
| ТВ55` | Телевизор с диагональю 55 |
| ТПБ3 | Табличка "Пожаробезопасная зона МГН" |
| Ун | Унитаз подвесной |
| Ун2 | Унитаз подвесной для МГН |
| Ч | Часы Ø400 |
| Ч1 | Часы Ø300 |
| З-47 | Полотенцесушитель |

Условные обозначения

| | |
|---|---|
| Вывод-1 1680 | - Вывод питания для светодиодной подсветки зеркала |
| Вывод-2 1 130 | - Вывод питания автоматического диспенсера мыла |
| Вывод-3 680 | - Вывод питания смесителя для раковин в с.у. |
| Вывод-4 640 | - Вывод питания сушилки для рук |
| Вывод-5 2 020 | - Вывод питания настенных светильников |
| Вывод-6 | - Вывод питания светодиодной подсветки кухонного гарнитура |
| Вывод-7 | - Вывод питания оборудования закрепленного на потолках |
| Вывод-8 | - Вывод питания светодиодной подсветки карнизов |
| Вывод-9 | - Вывод питания нагревательного элемента полотенцесушителя |
| Вывод-10 | - Вывод питания медецинского оборудования |

| | | | | | |
|---|---|---|---|---|---|
| Изм. | Колуч. | Лист | №Док. | Подп. | Дата |
| Разработал | | Киселев | | | |
| Проверил | | Петровций | | | |
| Н.Контроль | | Ольдекоп | | | |

1325-12/22/ПИР-АИЗ.2

Федеральное государственное бюджетное учреждение «Больница с поликлиникой» Управления делами Президента Российской Федерации по адресу г. Москва, Романов пер., д. 2/6, стр. 2. Реконструкция (в режиме реставрации с приспособлением к современному использованию) здания


| Архитектурные интерьеры. (Блок В) | Стадия | Лист | Листов |
|---|---|---|---|
| | Р | 28 | |

Развертка помещения №2012 "Коридор"(Продолжение), М1:25

ООО "ЛЕОНАРДО ПРОЕКТ"


Формат А1

05
М.1:25

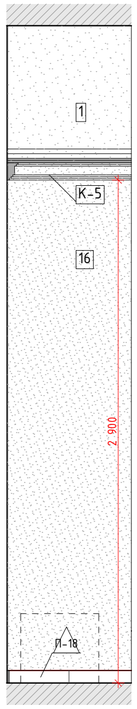



06
М.1:25


Развертки помещений №2012 "Коридор" (Окончание), М1:25

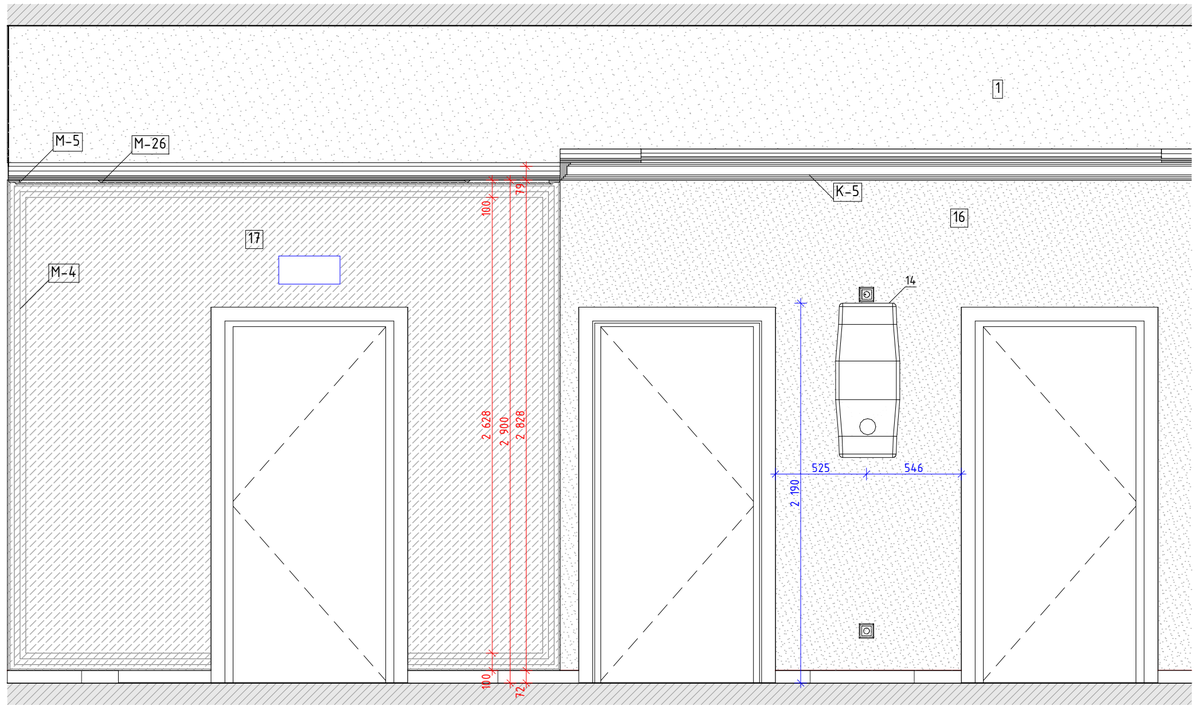


06 (Окончание)
М.1:25

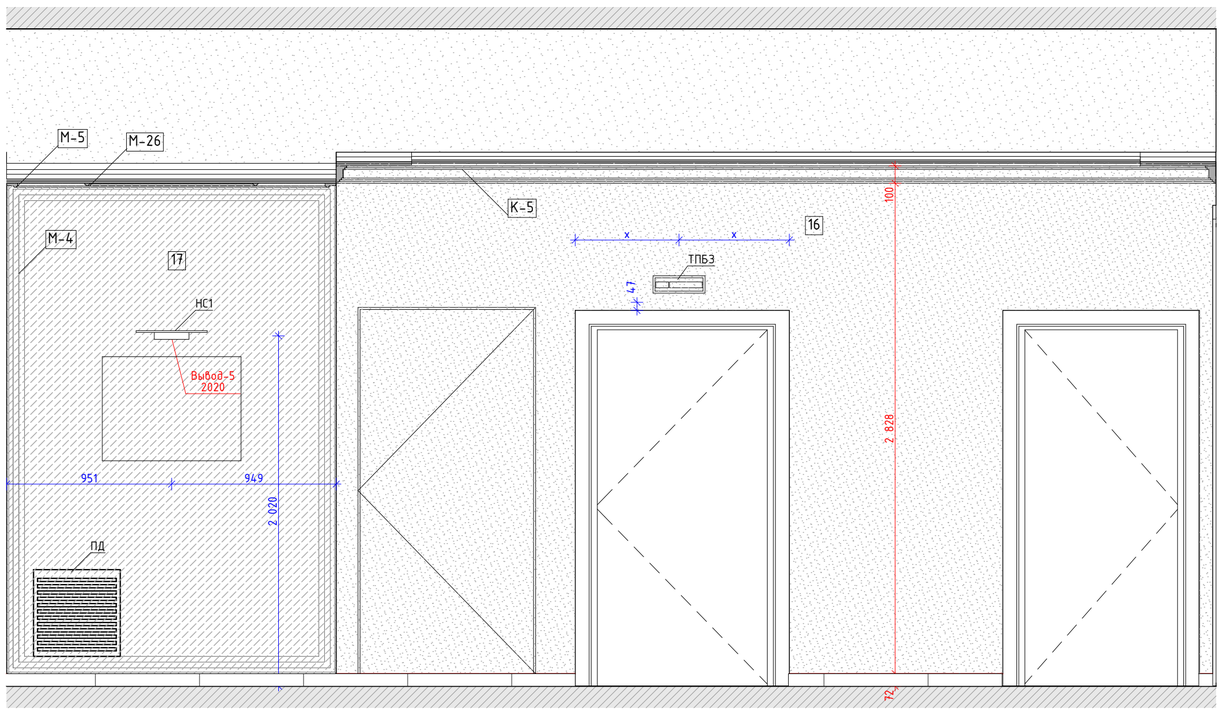


2.
М.1:50

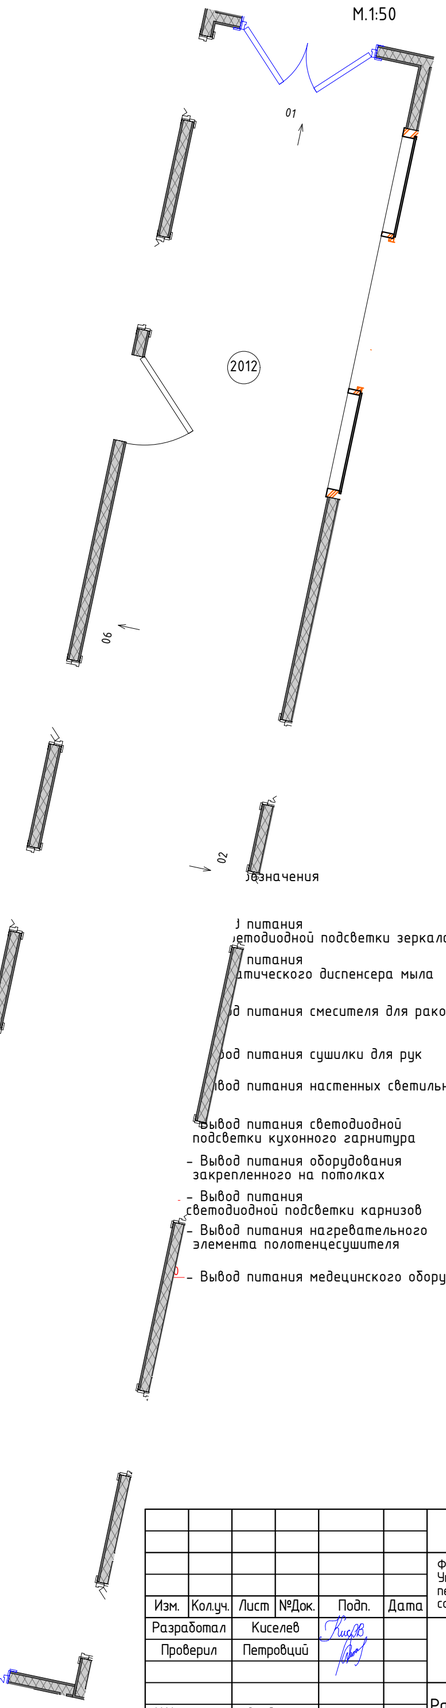


Условные обозначения

| | |
|---|---|
| | Размерная цепочка, где "х" - одинаково заданное расстояние от стены |
| 14 | Облучатель Дезар |
| 146 | Держатель для бумажных полотенец |
| 147 | Диспенсер для туалетной бумаги |
| 149 | Дозатор локтевой для дезинфицирующих средств |
| 150 | Туалетный ёршик |
| 1Т | Терморегулятор см. раздел ОВ |
| 209 | Электросушилка для рук |
| 209.1 | Сушилка для рук подвесная |
| 5 | Бак для мусора на 12л |
| 54 | Диспенсер мыла |
| 54.1 | Безконтактный диспенсер мыла |
| Гд | Гигиенический душ |
| ДУ | Элемент дистанционного пуска дымоудаления, см. смежный раздел |
| Душ | Душ, см. раздел ВК |
| ЗК | Зеркало с подсветкой Eclipse D700 |
| ЗК1 | Зеркало квадратное |
| ИПР | Извещатель ручной адресный |
| КС | Кнопка смыва |
| КЭВ | Кнопка экстренного вызова |
| НС1 | Настенный светильник Sankara LED MRL 16W 1009 IP20 |
| НС2 | Настенный светильник Picture light a5312ap-1cc |
| НТ | Навигационная табличка |
| ООПС | Оповещатель охранно-пожарный световой |
| ОП | Оповещатель об эвакуации |
| ПВ | Световая панель Молния ULTRA РИП "ВЫХОД" (220В) с |
| ПДУ | Пульт управления с датчиком |
| Р | Раковина с.у. индивидуального изготовления, см. "Узлы и детали" |
| РДУ | Решетка дымоудаления/компенсации |
| СТ | Световое табло "Не входить" см. раздел совместно ТХ совместно с ЭОМ |
| Сч | Считыватель СКУД |
| ТВ55` | Телевизор с диагональю 55 |
| ТПБ3 | Табличка "Пожаробезопасная зона МГН" |
| Ун | Унитаз подвесной |
| Ун2 | Унитаз подвесной для МГН |
| Ч | Часы Ø400 |
| Ч1 | Часы Ø300 |
| Э-47 | Полотенцесушитель |

значения

питания
етодиодной подсветки зеркала

питания
атического диспенсера мыла

д питания смесителя для раковин в с.у.

вод питания сушилки для рук

вод питания настенных светильников

Вывод питания светодиодной подсветки кухонного гарнитура

- Вывод питания оборудования закрепленного на потолках

- Вывод питания светодиодной подсветки карнизов

- Вывод питания нагревательного элемента полотенцесушителя


- Вывод питания медецинского оборудования

| | | | | | | | |
|---|---|---|---|---|---|---|---|
| | | | | | | 1325-12/22/ПИР-АИЗ.2 | |
| | | | | | | Федеральное государственное бюджетное учреждение «Больница с поликлиникой» Управления делами Президента Российской Федерации по адресу: г. Москва, Романов пер., д. 2/6, стр. 2. Реконструкция (в режиме реставрации с приспособлением к современному использованию) здания | |
| Изм. | Колуч. | Лист | №Док. | Подп. | Дата | | |
| Разработал | | Киселев | | | | Архитектурные интерьеры. (Блок В) | Стадия: Р; Лист: 29; Листов: |
| Проверил | | Петровций | | | | | |
| Н.Контроль | | Ольдекоп | | | | Развертки помещений №2012 "Коридор" (Окончание), М1:25 | ООО "ЛЕОНАРДО ПРОЕКТ" |


Формат А2

Развертки помещений №2002 "Манипуляционная на 3 кресла", М1:25


01
М.1:25

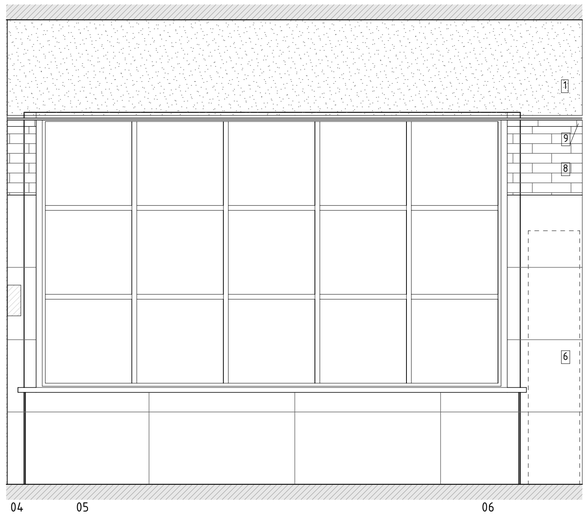



02
М.1:25

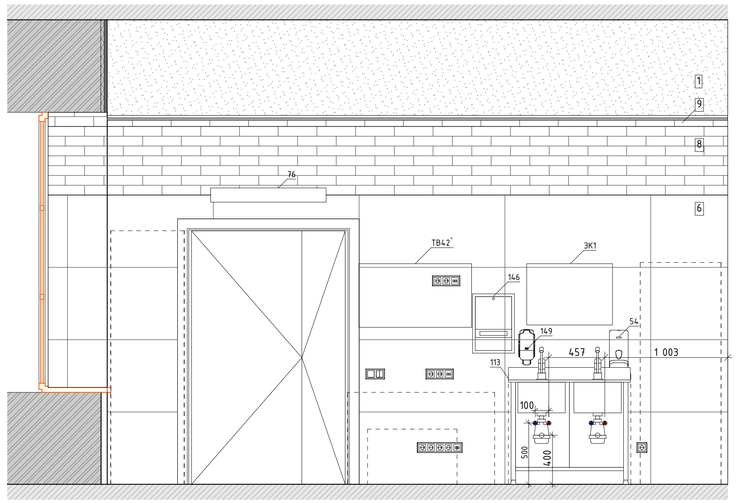


03
М.1:25

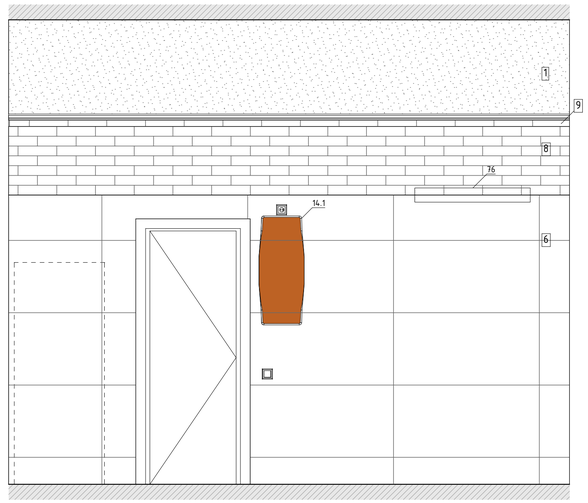


04
М.1:25

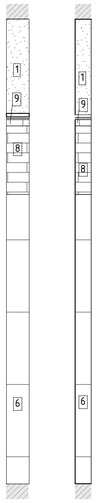


05
М.1:25




06
М.1:25


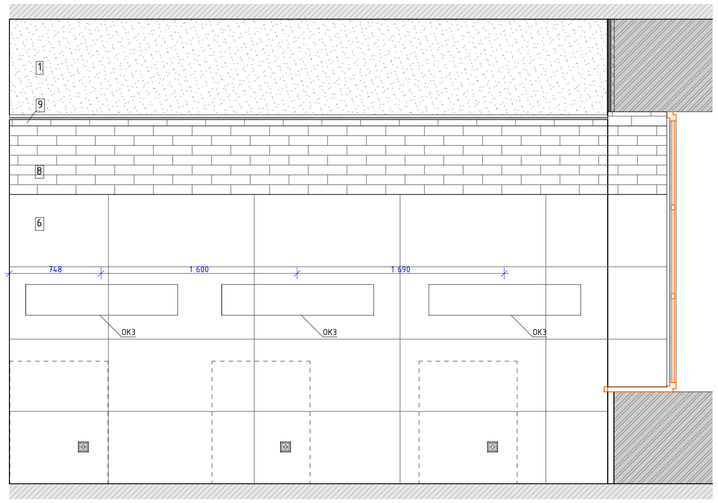



Схема помещения
М.1:50

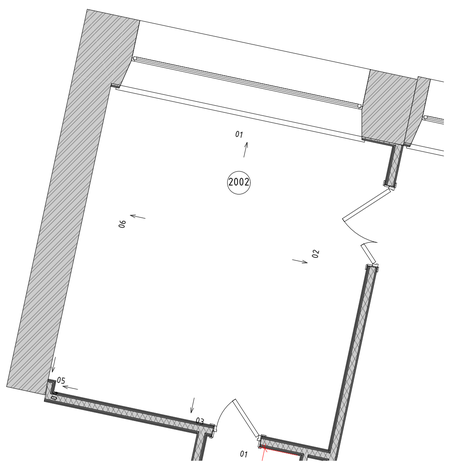


## Условные обозначения

| | |
|---|---|
| | Размерная цепочка, где "х" - одинаково заданное расстояние от стены |
| 14 | Облучатель Дезар |
| 146 | Держатель для бумажных полотенец |
| 147 | Диспенсер для туалетной бумаги |
| 149 | Дозатор локтевой для дезинфицирующих средств |
| 150 | Туалетный ёршик |
| 1Т | Терморегулятор см. раздел ОВ |
| 209 | Электросушилка для рук |
| 209.1 | Сушилка для рук подвесная |
| 5 | Бак для мусора на 12л |
| 54 | Диспенсер мыла |
| 54.1 | Безконтактный диспенсер мыла |
| Гд | Гигиенический душ |
| ДУ | Элемент дистанционного пуска дымоудаления, см. смежный раздел |
| Душ | Душ, см. раздел ВК |
| ЗК | Зеркало с подсветкой Eclipse D700 |
| ЗК1 | Зеркало квадратное |
| ИПР | Извещатель ручной адресный |
| КС | Кнопка смыва |
| КЭВ | Кнопка экстренного вызова |
| НС1 | Настенный светильник Sankara LED MRL 16W 1009 IP20 |
| НС2 | Настенный светильник Picture light a5312ap-1cc |
| НТ | Навигационная табличка |
| ООПС | Оповещатель охранно-пожарный световой |
| ОП | Оповещатель об эвакуации |
| ПВ | Световая панель Молния ULTRA РИП "ВЫХОД" (220В) с |
| ПДУ | Пульт управления с датчиком |
| Р | Раковина с.у. индивидуального изготовления, см. "Узлы и детали" |
| РДУ | Решетка дымоудаления/компенсации |
| СТ | Световое табло "Не входить" см. раздел совместно ТХ совместно с ЭОМ |
| Сч | Считыватель СКУД |
| ТВ55` | Телевизор с диагональю 55 |
| ТПБ3 | Табличка "Пожаробезопасная зона МГН" |
| Ун | Унитаз подвесной |
| Ун2 | Унитаз подвесной для МГН |
| Ч | Часы Ø400 |
| Ч1 | Часы Ø300 |
| З-47 | Полотенцесушитель |

Условные обозначения


- Вывод-1 1680 – Вывод питания для светодиодной подсветки зеркала
- Вывод-2 1 130 – Вывод питания автоматического диспенсера мыла
- Вывод-3 680 – Вывод питания смесителя для раковин в с.у.
- Вывод-4 640 – Вывод питания сушилки для рук
- Вывод-5 2 020 – Вывод питания настенных светильников
- Вывод-6 – Вывод питания светодиодной подсветки кухонного гарнитура
- Вывод-7 – Вывод питания оборудования закрепленного на потолках
- Вывод-8 – Вывод питания светодиодной подсветки карнизов
- Вывод-9 – Вывод питания нагревательного элемента полотенцесушителя
- Вывод-10 – Вывод питания медецинского оборудования

| | | | | | | | |
|---|---|---|---|---|---|---|---|
| | | | | | | 1325-12/22/ПИР-АИЗ.2 | |
| | | | | | | Федеральное государственное бюджетное учреждение «Больница с поликлиникой» Управления делами Президента Российской Федерации по адресу: г. Москва, Романов пер., д. 2/6, стр. 2. Реконструкция (в режиме реставрации с приспособлением к современному использованию) здания | |
| Изм. | Колуч. | Лист | №Док. | Подп. | Дата | Архитектурные интерьеры. (Блок В) | Стадия: Р; Лист: 30; Листов: |
| Разработал | | Киселев | | | | | |
| Проверил | | Петровций | | | | | |
| Н.Контроль | | Ольдекоп | | | | Развертки помещений №2002 "Манипуляционная на 3 кресла", М1:25 | ООО "ЛЕОНАРДО ПРОЕКТ" |


Формат А1

Развертки помещений №2002а "Уборная", М1:20


01
М.1:20

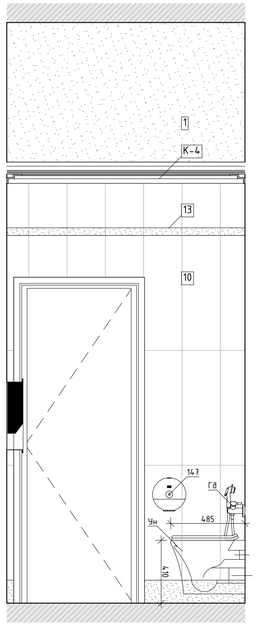


02
М.1:20

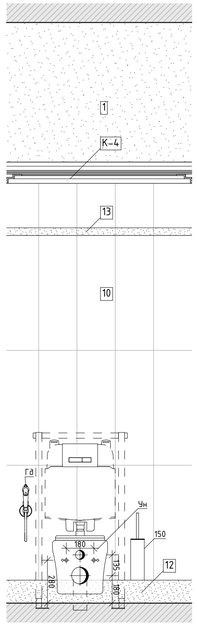


03
М.1:20

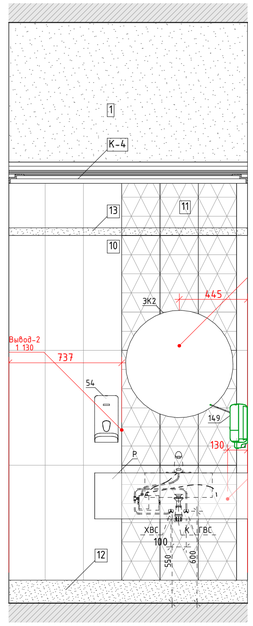


04
М.1:20


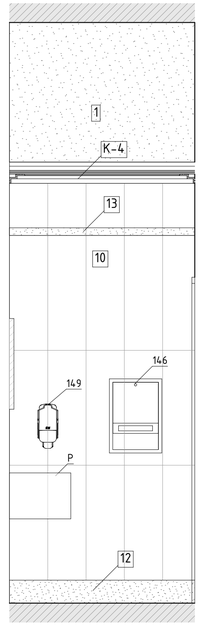



Схема помещения
М.1:50

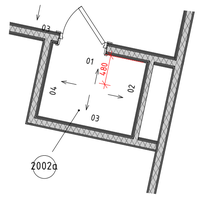


## Условные обозначения

| | |
|---|---|
| | Размерная цепочка, где "х" - одинаково заданное расстояние от стены |
| 14 | Облучатель Дезар |
| 146 | Держатель для бумажных полотенец |
| 147 | Диспенсер для туалетной бумаги |
| 149 | Дозатор локтевой для дезинфицирующих средств |
| 150 | Туалетный ёршик |
| 1Т | Терморегулятор см. раздел ОВ |
| 209 | Электросушилка для рук |
| 209.1 | Сушилка для рук подвесная |
| 5 | Бак для мусора на 12л |
| 54 | Диспенсер мыла |
| 54.1 | Безконтактный диспенсер мыла |
| Гд | Гигиенический душ |
| ДУ | Элемент дистанционного пуска дымоудаления, см. смежный раздел |
| Душ | Душ, см. раздел ВК |
| ЗК | Зеркало с подсветкой Eclipse D700 |
| ЗК1 | Зеркало квадратное |
| ИПР | Извещатель ручной адресный |
| КС | Кнопка смыва |
| КЭВ | Кнопка экстренного вызова |
| НС1 | Настенный светильник Sankara LED MRL 16W 1009 IP20 |
| НС2 | Настенный светильник Picture light a5312ap-1cc |
| НТ | Навигационная табличка |
| ООПС | Оповещатель охранно-пожарный световой |
| ОП | Оповещатель об эвакуации |
| ПВ | Световая панель Молния ULTRA РИП "ВЫХОД" (220В) с |
| ПДУ | Пульт управления с датчиком |
| Р | Раковина с.у. индивидуального изготовления, см. "Узлы и детали" |
| РДУ | Решетка дымоудаления/компенсации |
| СТ | Световое табло "Не входить" см. раздел совместно ТХ совместно с ЭОМ |
| Сч | Считыватель СКУД |
| ТВ55` | Телевизор с диагональю 55 |
| ТПБ3 | Табличка "Пожаробезопасная зона МГН" |
| Ун | Унитаз подвесной |
| Ун2 | Унитаз подвесной для МГН |
| Ч | Часы Ø400 |
| Ч1 | Часы Ø300 |
| З-47 | Полотенцесушитель |

Условные обозначения

- Вывод-1 1680 – Вывод питания для светодиодной подсветки зеркала
- Вывод-2 1 130 – Вывод питания автоматического диспенсера мыла
- Вывод-3 680 – Вывод питания смесителя для раковин в с.у.
- Вывод-4 640 – Вывод питания сушилки для рук
- Вывод-5 2 020 – Вывод питания настенных светильников
- Вывод-6 – Вывод питания светодиодной подсветки кухонного гарнитура
- Вывод-7 – Вывод питания оборудования закрепленного на потолках
- Вывод-8 – Вывод питания светодиодной подсветки карнизов
- Вывод-9 – Вывод питания нагревательного элемента полотенцесушителя
- Вывод-10 – Вывод питания медецинского оборудования

| Изм. | Колуч. | Лист | №Док. | Подп. | Дата |
|---|---|---|---|---|---|
| Разработал | Киселев | | | | |
| Проверил | Петровций | | | | |
| Н.Контроль | Ольдекоп | | | | |

1325-12/22/ПИР-АИЗ.2

Федеральное государственное бюджетное учреждение «Больница с поликлиникой» Управления делами Президента Российской Федерации по адресу: г. Москва, Романов пер., д. 2/6, стр. 2. Реконструкция (в режиме реставрации с приспособлением к современному использованию) здания

| Архитектурные интерьеры. (Блок В) | Стадия | Лист | Листов |
|---|---|---|---|
| | Р | 31 | |


Развертки помещений №2002а "Уборная", М1:20

ООО "ЛЕОНАРДО ПРОЕКТ"


Формат А1

Развертки помещений №2013 "Процедурная для забора крови", М1:25


01
М.1:20

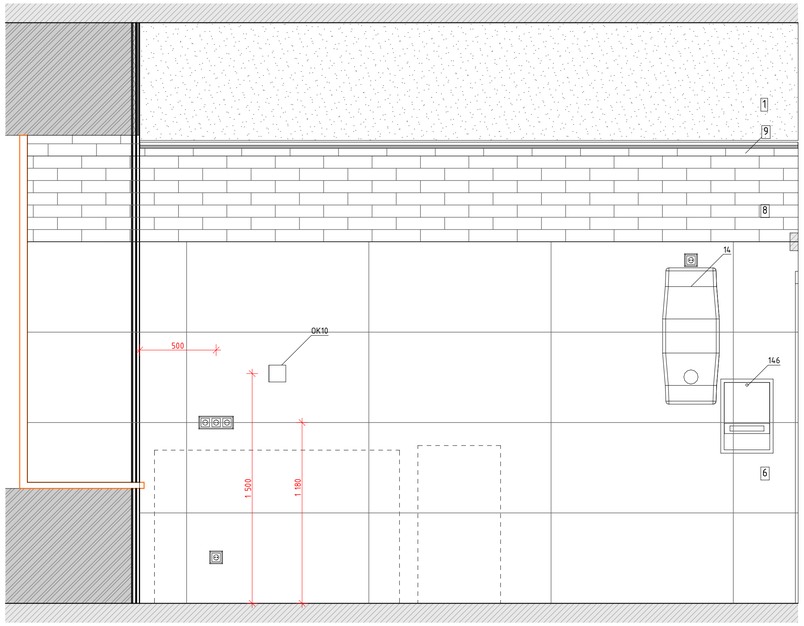



02
М.1:20

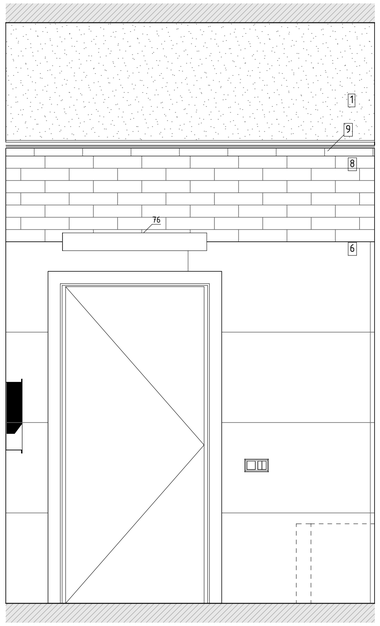



2.
М.1:50

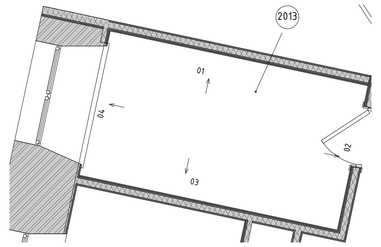


03
М.1:20

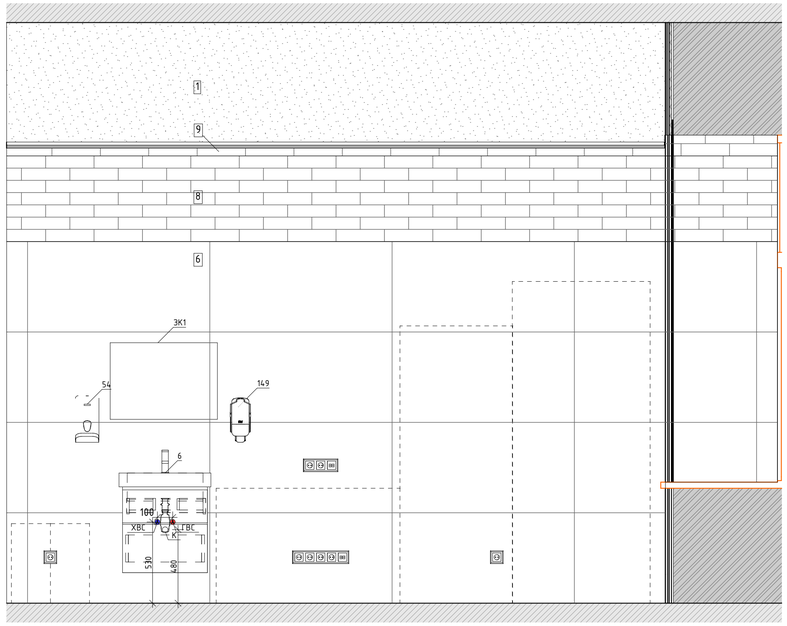


04
М.1:20

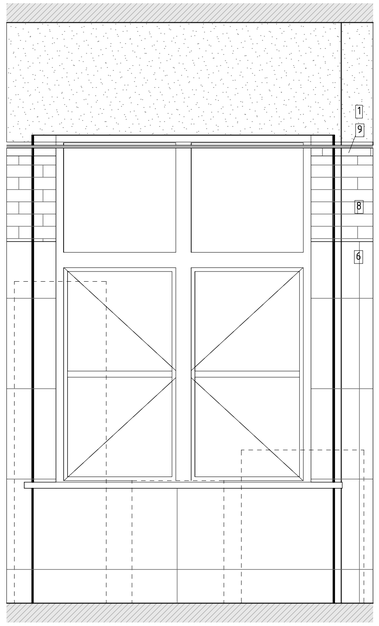


Условные обозначения

| | |
|---|---|
| | Размерная цепочка, где "х" - одинаково заданное расстояние от стены |
| 14 | Облучатель Дезар |
| 146 | Держатель для бумажных полотенец |
| 147 | Диспенсер для туалетной бумаги |
| 149 | Дозатор локтевой для дезинфицирующих средств |
| 150 | Туалетный ёршик |
| 1Т | Терморегулятор см. раздел ОВ |
| 209 | Электросушилка для рук |
| 209.1 | Сушилка для рук подвесная |
| 5 | Бак для мусора на 12л |
| 54 | Диспенсер мыла |
| 54.1 | Безконтактный диспенсер мыла |
| Гд | Гигиенический душ |
| ДУ | Элемент дистанционного пуска дымоудаления, см. смежный раздел |
| Душ | Душ, см. раздел ВК |
| ЗК | Зеркало с подсветкой Eclipse D700 |
| ЗК1 | Зеркало квадратное |
| ИПР | Извещатель ручной адресный |
| КС | Кнопка смыва |
| КЭВ | Кнопка экстренного вызова |
| НС1 | Настенный светильник Sankara LED MRL 16W 1009 IP20 |
| НС2 | Настенный светильник Picture light a5312ap-1cc |
| НТ | Навигационная табличка |
| ООПС | Оповещатель охранно-пожарный световой |
| ОП | Оповещатель об эвакуации |
| ПВ | Световая панель Молния ULTRA РИП "ВЫХОД" (220В) с |
| ПДУ | Пульт управления с датчиком |
| Р | Раковина с.у. индивидуального изготовления, см. "Узлы и детали" |
| РДУ | Решетка дымоудаления/компенсации |
| СТ | Световое табло "Не входить" см. раздел совместно ТХ совместно с ЭОМ |
| Сч | Считыватель СКУД |
| ТВ55` | Телевизор с диагональю 55 |
| ТПБ3 | Табличка "Пожаробезопасная зона МГН" |
| Ун | Унитаз подвесной |
| Ун2 | Унитаз подвесной для МГН |
| Ч | Часы Ø400 |
| Ч1 | Часы Ø300 |
| З-47 | Полотенцесушитель |

Условные обозначения


| | |
|---|---|
| Вывод-1 1680 | - Вывод питания для светодиодной подсветки зеркала |
| Вывод-2 1 130 | - Вывод питания автоматического диспенсера мыла |
| Вывод-3 680 | - Вывод питания смесителя для раковин в с.у. |
| Вывод-4 640 | - Вывод питания сушилки для рук |
| Вывод-5 2 020 | - Вывод питания настенных светильников |
| Вывод-6 | - Вывод питания светодиодной подсветки кухонного гарнитура |
| Вывод-7 | - Вывод питания оборудования закрепленного на потолках |
| Вывод-8 | - Вывод питания светодиодной подсветки карнизов |
| Вывод-9 | - Вывод питания нагревательного элемента полотенцесушителя |
| Вывод-10 | - Вывод питания медецинского оборудования |

| | | | | | | | |
|---|---|---|---|---|---|---|---|
| | | | | | | 1325-12/22/ПИР-АИЗ.2 | |
| | | | | | | Федеральное государственное бюджетное учреждение «больница с поликлиникой» Управления делами Президента Российской Федерации по адресу г. Москва, Романов пер., д. 2/6, стр. 2. Реконструкция (в режиме реставрации с приспособлением к современному использованию) здания | |
| Изм. | Колуч. | Лист | №Док. | Подп. | Дата | | |
| Разработал | | Киселев | | | | Архитектурные интерьеры. (Блок В) | Стадия: Р; Лист: 32; Листов: |
| Проверил | | Петровций | | | | | |
| Н.Контроль | | Ольдекоп | | | | Развертки помещений №2013 "Процедурная для забора крови", М1:25 | ООО "ЛЕОНАРДО ПРОЕКТ" |


Формат А1

Развертки помещений №2016 "Комната для приготовления аллергенов с прроцедурной аллерголога",


01
М1:25

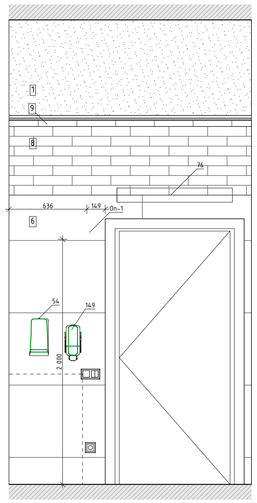


02
М.1:25

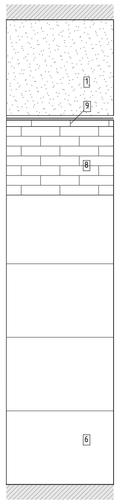


03
М.1:25

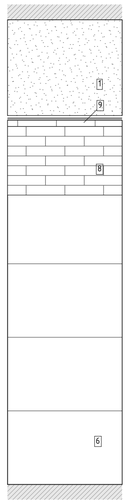


04
М.1:25


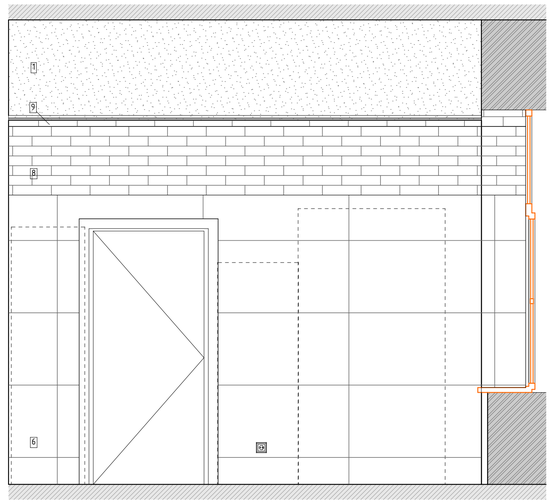



Схема помещения
М.1:50




05
М.1:25

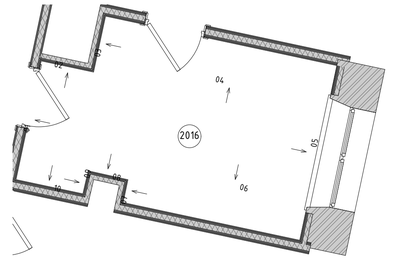


06
М.1:25




07
М.1:25




08
М.1:25




09
М.1:25




10
М.1:25




## Условные обозначения

| | |
|---|---|
| | Размерная цепочка, где "х" - одинаково заданное расстояние от стены |
| 14 | Облучатель Дезар |
| 146 | Держатель для бумажных полотенец |
| 147 | Диспенсер для туалетной бумаги |
| 149 | Дозатор локтевой для дезинфицирующих средств |
| 150 | Туалетный ёршик |
| 1Т | Терморегулятор см. раздел ОВ |
| 209 | Электросушилка для рук |
| 209.1 | Сушилка для рук подвесная |
| 5 | Бак для мусора на 12л |
| 54 | Диспенсер мыла |
| 54.1 | Безконтактный диспенсер мыла |
| Гд | Гигиенический душ |
| ДУ | Элемент дистанционного пуска дымоудаления, см. смежный раздел |
| Душ | Душ, см. раздел ВК |
| ЗК | Зеркало с подсветкой Eclipse D700 |
| ЗК1 | Зеркало квадратное |
| ИПР | Извещатель ручной адресный |
| КС | Кнопка смыва |
| КЭВ | Кнопка экстренного вызова |
| НС1 | Настенный светильник Sankara LED MRL 16W 1009 IP20 |
| НС2 | Настенный светильник Picture light a5312ap-1cc |
| НТ | Навигационная табличка |
| ООПС | Оповещатель охранно-пожарный световой |
| ОП | Оповещатель об эвакуации |
| ПВ | Световая панель Молния ULTRA РИП "ВЫХОД" (220В) с |
| ПДУ | Пульт управления с датчиком |
| Р | Раковина с.у. индивидуального изготовления, см. "Узлы и детали" |
| РДУ | Решетка дымоудаления/компенсации |
| СТ | Световое табло "Не входить" см. раздел совместно ТХ совместно с ЭОМ |
| Сч | Считыватель СКУД |
| ТВ55` | Телевизор с диагональю 55 |
| ТПБ3 | Табличка "Пожаробезопасная зона МГН" |
| Ун | Унитаз подвесной |
| Ун2 | Унитаз подвесной для МГН |
| Ч | Часы Ø400 |
| Ч1 | Часы Ø300 |
| Э-47 | Полотенцесушитель |

## Условные обозначения


- Вывод-1 1680 – Вывод питания для светодиодной подсветки зеркала
- Вывод-2 1 130 – Вывод питания автоматического диспенсера мыла
- Вывод-3 680 – Вывод питания смесителя для раковин в с.у.
- Вывод-4 640 – Вывод питания сушилки для рук
- Вывод-5 2 020 – Вывод питания настенных светильников
- Вывод-6 – Вывод питания светодиодной подсветки кухонного гарнитура
- Вывод-7 – Вывод питания оборудования закрепленного на потолках
- Вывод-8 – Вывод питания светодиодной подсветки карнизов
- Вывод-9 – Вывод питания нагревательного элемента полотенцесушителя
- Вывод-10 – Вывод питания медецинского оборудования

| | | | | | | | |
|---|---|---|---|---|---|---|---|
| | | | | | | 1325-12/22/ПИР-АИЗ.2 | |
| | | | | | | Федеральное государственное бюджетное учреждение «Больница с поликлиникой» Управления делами Президента Российской Федерации по адресу: г. Москва, Романов пер., д. 2/6, стр. 2. Реконструкция (в режиме реставрации с приспособлением к современному использованию) здания | |
| Изм. | Колич. | Лист | №Док. | Подп. | Дата | | |
| Разработал | | Киселев | | | | Архитектурные интерьеры. (Блок В) | Стадия: Р; Лист: 33; Листов: |
| Проверил | | Петровций | | | | | |
| Н.Контроль | | Ольдекоп | | | | Развертки помещений №2016 "Комната для приготовления аллергенов с прроцедурной аллерголога", М1:25 | ООО "ЛЕОНАРДО ПРОЕКТ" |


Формат А1

Развертки помещений №2018 "Ожидальная", 2022 "Шлюз", М1:25


01
М.1:25

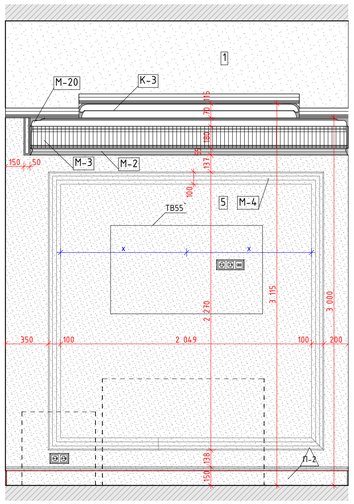



02
М.1:25

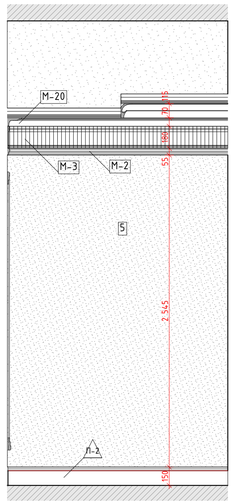



03
М.1:25

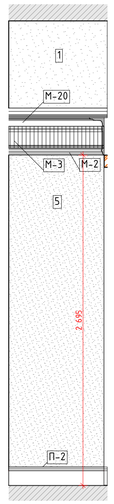


04
М.1:25

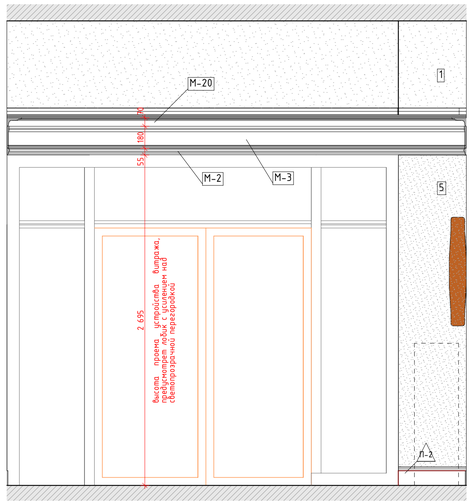


05
М.1:25

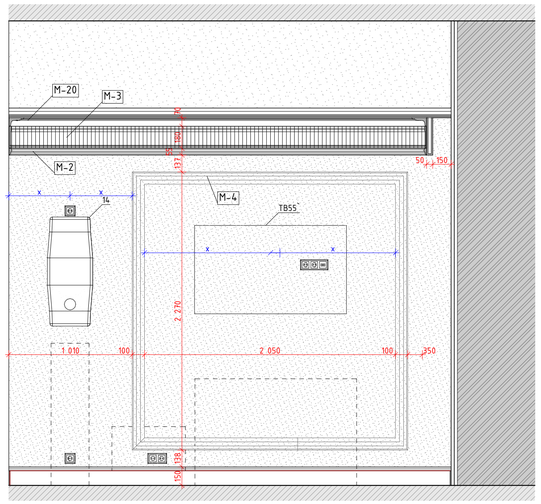



06
М.1:25





01
М.1:25




02
М.1:25

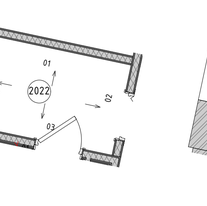


03
М.1:25

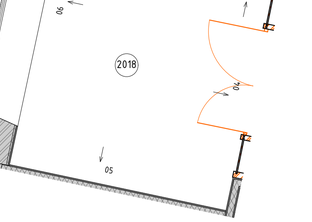


04
М.1:25

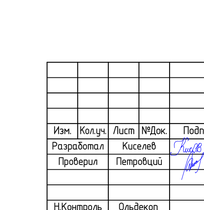



Схема помещения
М.1:50




Схема помещения
М.1:50




## Условные обозначения

| | |
|---|---|
| | Размерная цепочка, где "х" – одинаково заданное расстояние от стены |
| 14 | Облучатель Дезар |
| 146 | Держатель для бумажных полотенец |
| 147 | Диспенсер для туалетной бумаги |
| 149 | Дозатор локтевой для дезинфицирующих средств |
| 150 | Туалетный ёршик |
| 1Т | Терморегулятор см. раздел ОВ |
| 209 | Электросушилка для рук |
| 209.1 | Сушилка для рук подвесная |
| 5 | Бак для мусора на 12л |
| 54 | Диспенсер мыла |
| 54.1 | Безконтактный диспенсер мыла |
| Гд | Гигиенический душ |
| ДУ | Элемент дистанционного пуска дымоудаления, см. смежный раздел |
| Душ | Душ, см. раздел ВК |
| ЗК | Зеркало с подсветкой Eclipse D700 |
| ЗК1 | Зеркало квадратное |
| ИПР | Извещатель ручной адресный |
| КС | Кнопка смыва |
| КЭВ | Кнопка экстренного вызова |
| НС1 | Настенный светильник Sankara LED MRL 16W 1009 IP20 |
| НС2 | Настенный светильник Picture light a5312ap-1cc |
| НТ | Навигационная табличка |
| ООПС | Оповещатель охранно-пожарный световой |
| ОП | Оповещатель об эвакуации |
| ПВ | Световая панель Молния ULTRA РИП "ВЫХОД" (220В) с |
| ПДУ | Пульт управления с датчиком |
| Р | Раковина с.у. индивидуального изготовления, см. "Узлы и детали" |
| РДУ | Решетка дымоудаления/компенсации |
| СТ | Световое табло "Не входить" см. раздел совместно ТХ совместно с ЭОМ |
| Сч | Считыватель СКУД |
| ТВ55` | Телевизор с диагональю 55 |
| ТПБ3 | Табличка "Пожаробезопасная зона МГН" |
| Ун | Унитаз подвесной |
| Ун2 | Унитаз подвесной для МГН |
| Ч | Часы Ø400 |
| Ч1 | Часы Ø300 |
| З-47 | Полотенцесушитель |

Условные обозначения


| | |
|---|---|
| Вывод-1 1680 | – Вывод питания для светодиодной подсветки зеркала |
| Вывод-2 1 130 | – Вывод питания автоматического диспенсера мыла |
| Вывод-3 680 | – Вывод питания смесителя для раковин в с.у. |
| Вывод-4 640 | – Вывод питания сушилки для рук |
| Вывод-5 2 020 | – Вывод питания настенных светильников |
| Вывод-6 | – Вывод питания светодиодной подсветки кухонного гарнитура |
| Вывод-7 | – Вывод питания оборудования закрепленного на потолках |
| Вывод-8 | – Вывод питания светодиодной подсветки карнизов |
| Вывод-9 | – Вывод питания нагревательного элемента полотенцесушителя |
| Вывод-10 | – Вывод питания медецинского оборудования |

| | | | | | | | |
|---|---|---|---|---|---|---|---|
| | | | | | | 1325-12/22/ПИР-АИЗ.2 | |
| | | | | | | Федеральное государственное бюджетное учреждение «Больница с поликлиникой» Управления делами Президента Российской Федерации по адресу г. Москва, Романов пер., д. 2/6, стр. 2. Реконструкция (в режиме реставрации с приспособлением к современному использованию) здания | |
| Изм. | Колич. | Лист | №Док. | Подп. | Дата | | |
| Разработал | | Киселев | | | | Архитектурные интерьеры. (Блок В) | Стадия: Р; Лист: 34; Листов: |
| Проверил | | Петровций | | | | | |
| Н.Контроль | | Ольдекоп | | | | Развертки помещений №2018 "Ожидальная", 2022 "Шлюз", М1:25 | ООО "ЛЕОНАРДО ПРОЕКТ" |


Формат А1

Развертки помещений №2020, 2021 "Уборная для персонала", М1:20


01
М.1:20

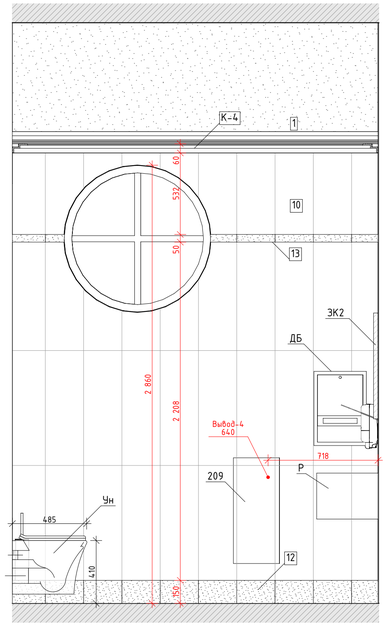



02
М.1:20

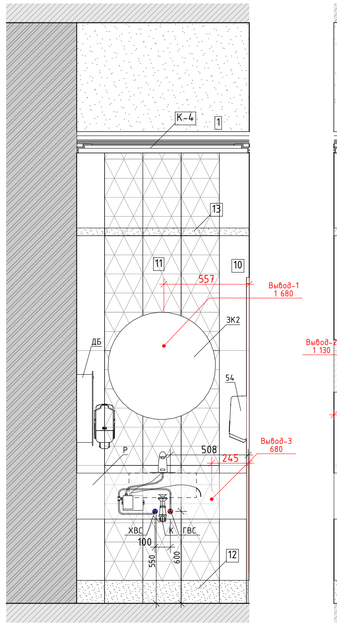



03
М.1:20

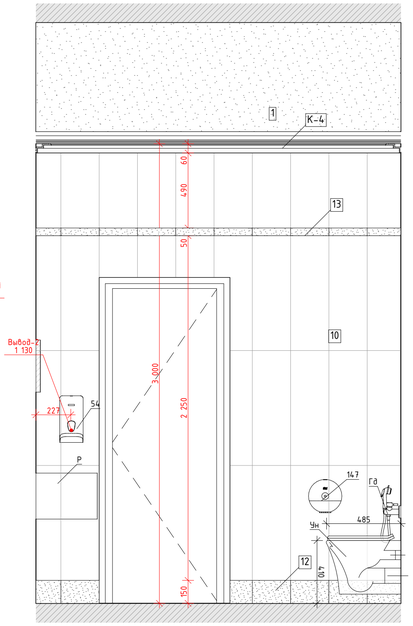


04
М.1:20

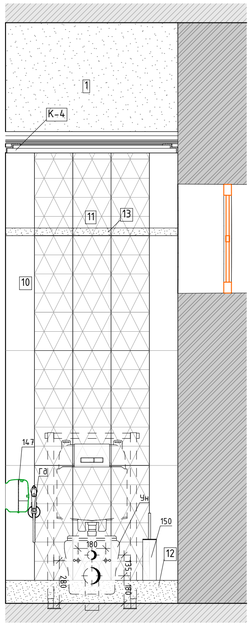



2.
М.1:50

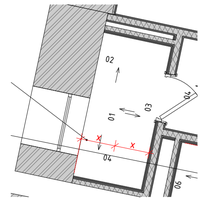



## Условные обозначения

| | |
|---|---|
| | Размерная цепочка, где "х" - одинаково заданное расстояние от стены |
| 14 | Облучатель Дезар |
| 146 | Держатель для бумажных полотенец |
| 147 | Диспенсер для туалетной бумаги |
| 149 | Дозатор локтевой для дезинфицирующих средств |
| 150 | Туалетный ёршик |
| 1Т | Терморегулятор см. раздел ОВ |
| 209 | Электросушилка для рук |
| 209.1 | Сушилка для рук подвесная |
| 5 | Бак для мусора на 12л |
| 54 | Диспенсер мыла |
| 54.1 | Безконтактный диспенсер мыла |
| Гд | Гигиенический душ |
| ДУ | Элемент дистанционного пуска дымоудаления, см. смежный раздел |
| Душ | Душ, см. раздел ВК |
| ЗК | Зеркало с подсветкой Eclipse D700 |
| ЗК1 | Зеркало квадратное |
| ИПР | Извещатель ручной адресный |
| КС | Кнопка смыва |
| КЭВ | Кнопка экстренного вызова |
| НС1 | Настенный светильник Sankara LED MRL 16W 1009 IP20 |
| НС2 | Настенный светильник Picture light a5312ap-1cc |
| НТ | Навигационная табличка |
| ООПС | Оповещатель охранно-пожарный световой |
| ОП | Оповещатель об эвакуации |
| ПВ | Световая панель Молния ULTRA РИП "ВЫХОД" (220В) с |
| ПДУ | Пульт управления с датчиком |
| Р | Раковина с.у. индивидуального изготовления, см. "Узлы и детали" |
| РДУ | Решетка дымоудаления/компенсации |
| СТ | Световое табло "Не входить" см. раздел совместно ТХ совместно с ЭОМ |
| Сч | Считыватель СКУД |
| ТВ55` | Телевизор с диагональю 55 |
| ТПБ3 | Табличка "Пожаробезопасная зона МГН" |
| Ун | Унитаз подвесной |
| Ун2 | Унитаз подвесной для МГН |
| Ч | Часы Ø400 |
| Ч1 | Часы Ø300 |
| Э-47 | Полотенцесушитель |

01
М.1:20

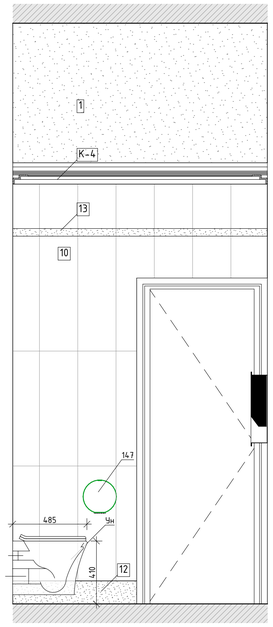



02
М.1:20

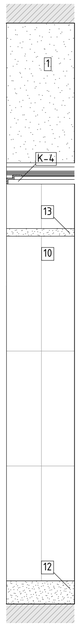



03
М.1:20





04
М.1:20

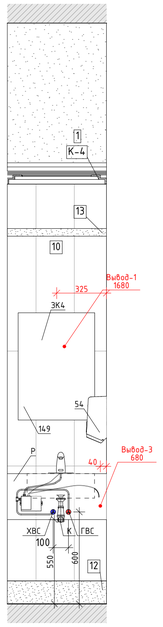



05
М.1:20

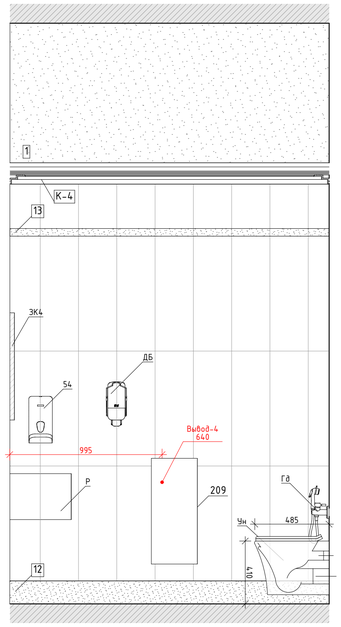


06
М.1:20

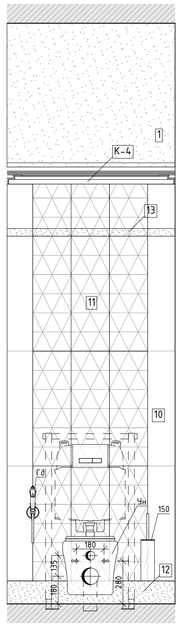


2.
М.1:50

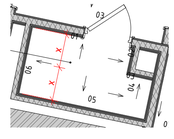


## Условные обозначения

Вывод-1 1680 – Вывод питания для светодиодной подсветки зеркала

Вывод-2 1 130 – Вывод питания автоматического диспенсера мыла

Вывод-3 680 – Вывод питания смесителя для раковин в с.у.

Вывод-4 640 – Вывод питания сушилки для рук

Вывод-5 2 020 – Вывод питания настенных светильников

Вывод-6 – Вывод питания светодиодной подсветки кухонного гарнитура

Вывод-7 – Вывод питания оборудования закрепленного на потолках

Вывод-8 – Вывод питания светодиодной подсветки карнизов

Вывод-9 – Вывод питания нагревательного элемента полотенцесушителя


Вывод-10 – Вывод питания медецинского оборудования

| | | | | | | | |
|---|---|---|---|---|---|---|---|
| | | | | | | 1325-12/22/ПИР-АИЗ.2 | |
| Изм. | Колуч. | Лист | №Док. | Подп. | Дата | Федеральное государственное бюджетное учреждение «больница с поликлиникой» Управления делами Президента Российской Федерации по адресу г. Москва, Романов пер., д. 2/6, стр. 2. Реконструкция (в режиме реставрации с приспособлением к современному использованию) здания | |
| Разработал | | Киселев | | | | Архитектурные интерьеры. (Блок В) | Стадия: Р; Лист: 35; Листов: |
| Проверил | | Петровский | | | | | |
| Н.Контроль | | Ольдекоп | | | | Развертки помещений №2020, 2021 "Уборная для персонала", М1:20 | ООО "ЛЕОНАРДО ПРОЕКТ" |


Формат А1

Развертки помещений №2023 "Коридор", М1:25

01
М.1:25

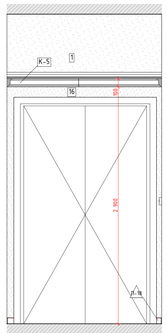


02
М.1:25

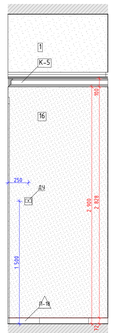

03
М.1:25




04
М.1:25

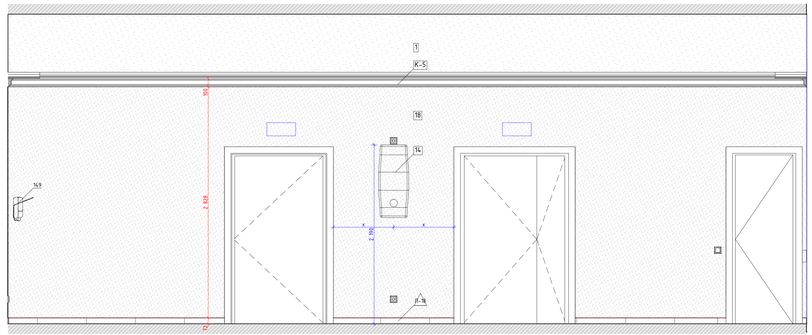

05
М.1:25




06
М.1:25

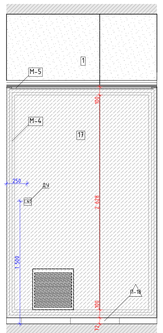


07
М.1:25




08
М.1:25

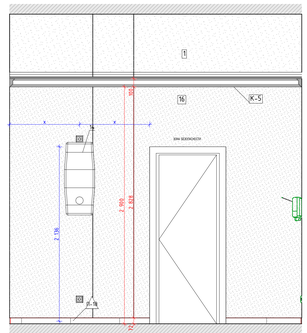

09
М.1:25

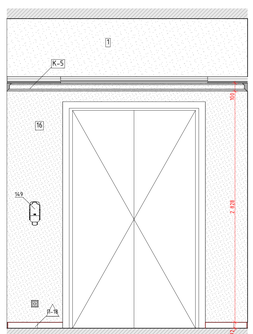


10
М.1:25

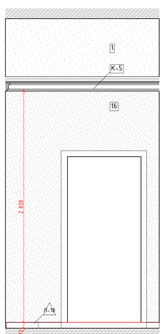


11
М.1:25




12
М.1:25

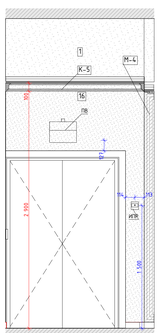


13
М.1:25

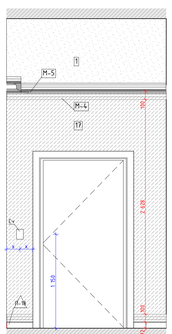

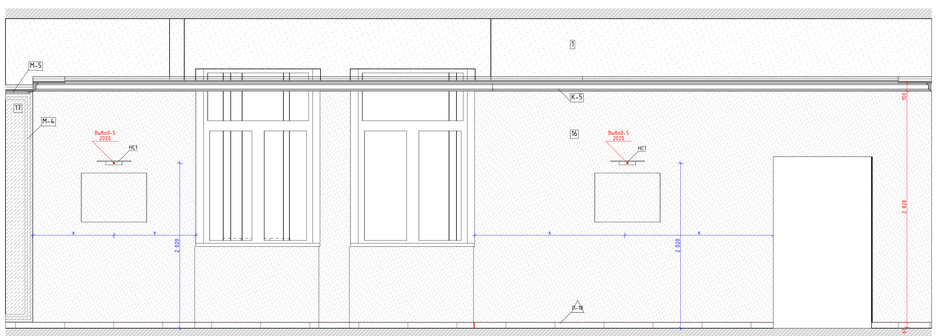

14
М.1:50

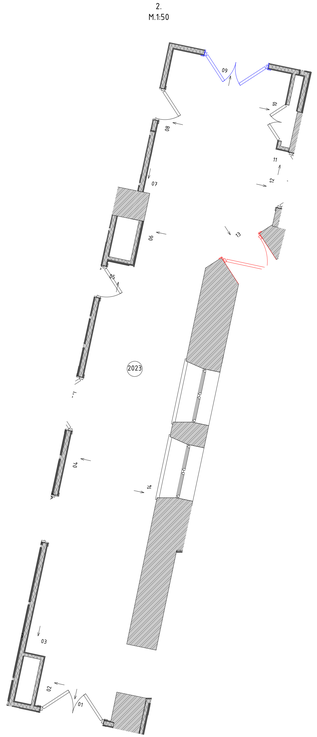

## Условные обозначения

| | |
|---|---|
| АД | Бесконтактный диспенсер мыла |
| АД | Бесконтактный диспенсер мыла |
| ВП | Вызывная панель |
| ДБ | Держатель для бумажных полотенец |
| ДЗ | Облучатель Дезар |
| ДП | Диспенсер для бумажных покрытий на унитаз |
| ДТБ | Диспенсер для туалетной бумаги |
| ЗК | Зеркало |
| КВ | Кнопка выхода |
| КОК | Контрольно-отключающее устройство для газов |
| ЛД | Дозатор локтевой для дезинфицирующих средств |
| НС | Настенный светильник |
| НТ | Навигационная табличка |
| ОК | Медицинская консоль |
| ОП | Оповещатель об эвакуации |
| Пож-1 | Линейный извещатель |
| Пож-2 | Оповещатель свето-звуковой |
| Пож-3 | Табличка "Зона безопасности" |
| Пож-6 | Стробоскопический извещатель |
| Пож-7 | Ручной адресный извещатель |
| ПП | Пневмопочта |
| ПС | Полотенцесушитель |
| РДУ | Решетка вымораживания |
| РДУ | Решетка вымораживания |
| СР | Электросушилка для рук |
| СТ | Световое табло |
| Сч | Считыватель СКУД |
| ТВ | Телевизор |
| ТЕ | Туалетный ершик |
| Ун | Унитаз подвесной |
| Ур | Бак для мусора на 12л |
| Ч | Часы |

## Условные обозначения


- Выход-1 1680 – Вывод питания для светодиодной подсветки зеркала
- Выход-2 1 100 – Вывод питания автоматического диспенсера мыла
- Выход-3 660 – Вывод питания смесителя для раковин в с.у.
- Выход-4 660 – Вывод питания сушилки для рук
- Выход-5 2 200 – Вывод питания настенных светильников
- Выход-6 – Вывод питания светодиодной подсветки кухонного гарнитура
- Выход-7 – Вывод питания оборудования закрепленного на потолках
- Выход-8 – Вывод питания светодиодной подсветки карнизов
- Выход-9 – Вывод питания нагревательного элемента полотенцесушителя
- Выход-10 – Вывод питания медицинского оборудования

| Изм. | Кол.уч. | Лист | №док. | Подп. | Дата | 1325-12/22/ПИР-АИЗ.2 | | |
|---|---|---|---|---|---|---|---|---|
| | | | | | | Федеральное государственное бюджетное учреждение «больница с поликлиникой» Управления делами Президента Российской Федерации по адресу г. Москва, Романов пер., д. 2/6, стр. 2. Реконструкция (в режиме реставрации с приспособлением к современному использованию) здания | | |
| | | | | | | Архитектурные интерьеры. (Блок В) | Стадия: Р | Лист: 36 |
| | | | | | | Развертки помещений №2023 "Коридор", М1:25 | ООО "ЛЕОНАРДО ПРОЕКТ" | |


Формат А2×3

Развертки помещений №2024 "Процедурная для внутривенных вливаний", М1:25


01
М.1:25

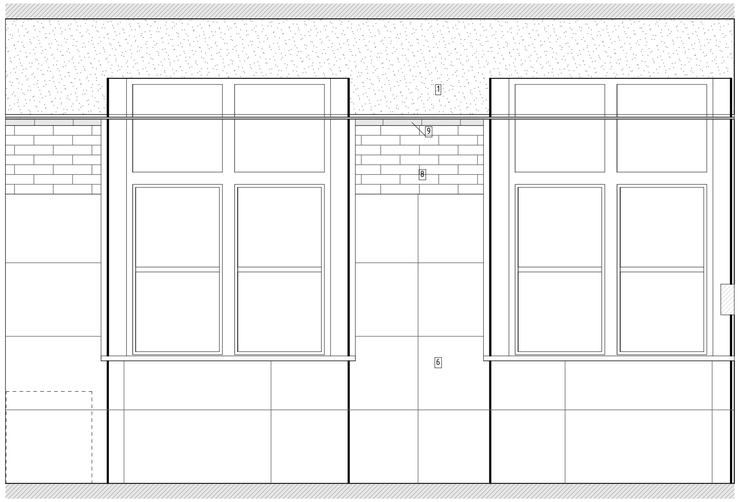


02
М.1:25

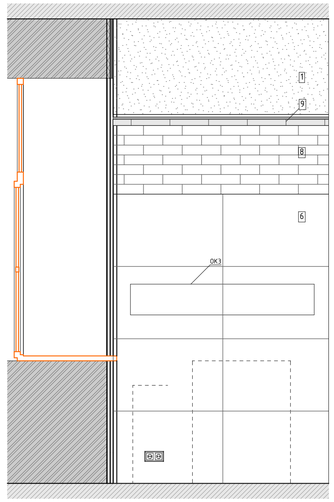


03
М.1:25

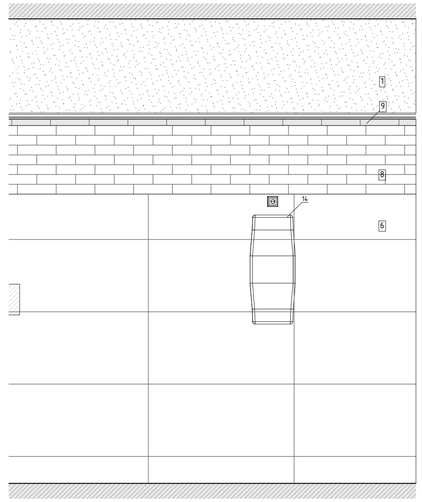


04
М.1:25




05
М.1:25




06
М.1:25




2.
М.1:50




## Условные обозначения

| | |
|---|---|
| | Размерная цепочка, где "х" - одинаково заданное расстояние от стены |
| 14 | Облучатель Дезар |
| 146 | Держатель для бумажных полотенец |
| 147 | Диспенсер для туалетной бумаги |
| 149 | Дозатор локтевой для дезинфицирующих средств |
| 150 | Туалетный ёршик |
| 1Т | Терморегулятор см. раздел ОВ |
| 209 | Электросушилка для рук |
| 209.1 | Сушилка для рук подвесная |
| 5 | Бак для мусора на 12л |
| 54 | Диспенсер мыла |
| 54.1 | Безконтактный диспенсер мыла |
| Гд | Гигиенический душ |
| ДУ | Элемент дистанционного пуска дымоудаления, см. смежный раздел |
| Душ | Душ, см. раздел ВК |
| ЗК | Зеркало с подсветкой Eclipse D700 |
| ЗК1 | Зеркало квадратное |
| ИПР | Извещатель ручной адресный |
| КС | Кнопка смыва |
| КЭВ | Кнопка экстренного вызова |
| НС1 | Настенный светильник Sankara LED MRL 16W 1009 IP20 |
| НС2 | Настенный светильник Picture light a5312ap-1cc |
| НТ | Навигационная табличка |
| ООПС | Оповещатель охранно-пожарный световой |
| ОП | Оповещатель об эвакуации |
| ПВ | Световая панель Молния ULTRA РИП "ВЫХОД" (220В) с |
| ПДУ | Пульт управления с датчиком |
| Р | Раковина с.у. индивидуального изготовления, см. "Узлы и детали" |
| РДУ | Решетка дымоудаления/компенсации |
| СТ | Световое табло "Не входить" см. раздел совместно ТХ совместно с ЭОМ |
| Сч | Считыватель СКУД |
| ТВ55` | Телевизор с диагональю 55 |
| ТПБ3 | Табличка "Пожаробезопасная зона МГН" |
| Ун | Унитаз подвесной |
| Ун2 | Унитаз подвесной для МГН |
| Ч | Часы Ø400 |
| Ч1 | Часы Ø300 |
| З-47 | Полотенцесушитель |

Условные обозначения

| | |
|---|---|
| Вывод-1 1680 | - Вывод питания для светодиодной подсветки зеркала |
| Вывод-2 1 130 | - Вывод питания автоматического диспенсера мыла |
| Вывод-3 680 | - Вывод питания смесителя для раковин в с.у. |
| Вывод-4 640 | - Вывод питания сушилки для рук |
| Вывод-5 2 020 | - Вывод питания настенных светильников |
| Вывод-6 | - Вывод питания светодиодной подсветки кухонного гарнитура |
| Вывод-7 | - Вывод питания оборудования закрепленного на потолках |
| Вывод-8 | - Вывод питания светодиодной подсветки карнизов |
| Вывод-9 | - Вывод питания нагревательного элемента полотенцесушителя |
| Вывод-10 | - Вывод питания медецинского оборудования |

| Изм. | Колуч. | Лист | №Док. | Подп. | Дата |
|---|---|---|---|---|---|
| Разработал | Киселев | | | | |
| Проверил | Петровций | | | | |
| Н.Контроль | Ольдекоп | | | | |

1325-12/22/ПИР-АИЗ.2

Федеральное государственное бюджетное учреждение «Больница с поликлиникой» Управления делами Президента Российской Федерации по адресу: г. Москва, Романов пер., д. 2/6, стр. 2. Реконструкция (в режиме реставрации с приспособлением к современному использованию) здания

| Архитектурные интерьеры. (Блок В) | Стадия | Лист | Листов |
|---|---|---|---|
| | Р | 37 | |


Развертки помещений №2024 "Процедурная для внутривенных вливаний", М1:25

ООО "ЛЕОНАРДО ПРОЕКТ"


Формат А1

# Развертка помещения №2032 "Лифтовый холл", М1:25


01
М.1:25

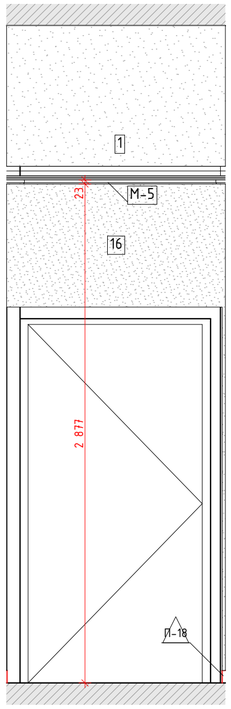



02
М.1:25

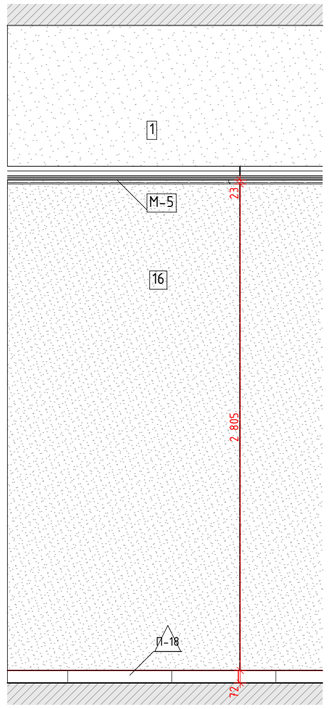



03
М.1:25

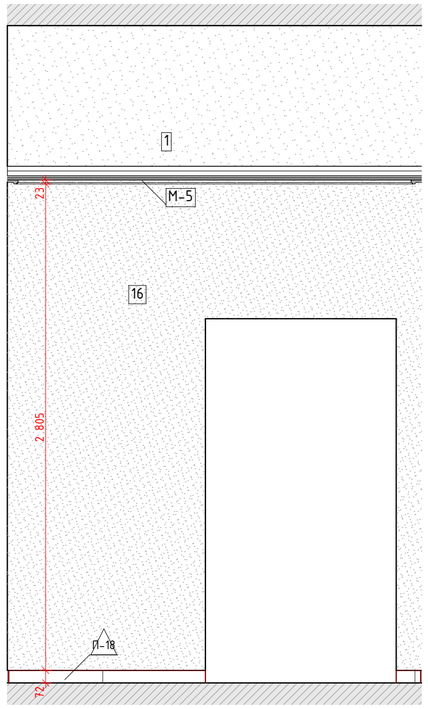



04
М.1:25

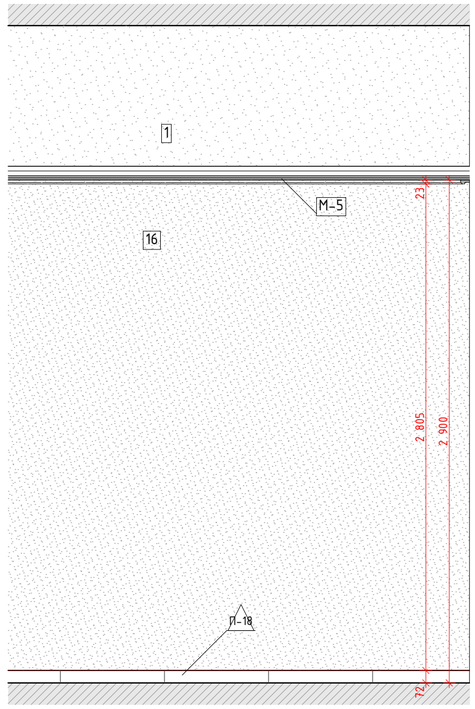


05
М.1:25

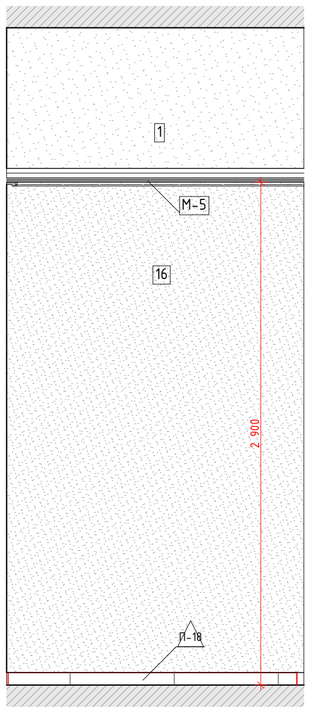


2.
М.1:50

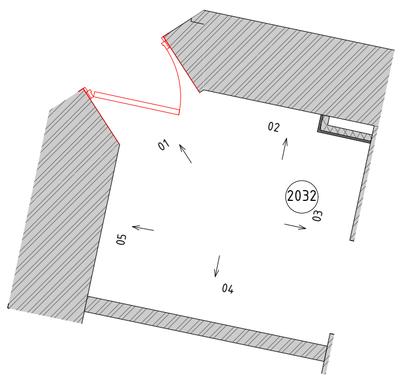


## Условные обозначения

| | |
|---|---|
| | Размерная цепочка, где "х" - одинаково заданное расстояние от стены |
| 14 | Облучатель Дезар |
| 146 | Держатель для бумажных полотенец |
| 147 | Диспенсер для туалетной бумаги |
| 149 | Дозатор локтевой для дезинфицирующих средств |
| 150 | Туалетный ёршик |
| 1Т | Терморегулятор см. раздел ОВ |
| 209 | Электросушилка для рук |
| 209.1 | Сушилка для рук подвесная |
| 5 | Бак для мусора на 12л |
| 54 | Диспенсер мыла |
| 54.1 | Безконтактный диспенсер мыла |
| Гд | Гигиенический душ |
| ДУ | Элемент дистанционного пуска дымоудаления, см. смежный раздел |
| Душ | Душ, см. раздел ВК |
| ЗК | Зеркало с подсветкой Eclipse D700 |
| ЗК1 | Зеркало квадратное |
| ИПР | Извещатель ручной адресный |
| КС | Кнопка смыва |
| КЭВ | Кнопка экстренного вызова |
| НС1 | Настенный светильник Sankara LED MRL 16W 1009 IP20 |
| НС2 | Настенный светильник Picture light a5312ap-1cc |
| НТ | Навигационная табличка |
| ООПС | Оповещатель охранно-пожарный световой |
| ОП | Оповещатель об эвакуации |
| ПВ | Световая панель Молния ULTRA РИП "ВЫХОД" (220В) с |
| ПДУ | Пульт управления с датчиком |
| Р | Раковина с.у. индивидуального изготовления, см. "Узлы и детали" |
| РДУ | Решетка дымоудаления/компенсации |
| СТ | Световое табло "Не входить" см. раздел совместно ТХ совместно с ЭОМ |
| Сч | Считыватель СКУД |
| ТВ55` | Телевизор с диагональю 55 |
| ТПБ3 | Табличка "Пожаробезопасная зона МГН" |
| Ун | Унитаз подвесной |
| Ун2 | Унитаз подвесной для МГН |
| Ч | Часы Ø400 |
| Ч1 | Часы Ø300 |
| Э-47 | Полотенцесушитель |

## Условные обозначения


- Вывод-1 1680 – Вывод питания для светодиодной подсветки зеркала
- Вывод-2 1 130 – Вывод питания автоматического диспенсера мыла
- Вывод-3 680 – Вывод питания смесителя для раковин в с.у.
- Вывод-4 640 – Вывод питания сушилки для рук
- Вывод-5 2 020 – Вывод питания настенных светильников
- Вывод-6 – Вывод питания светодиодной подсветки кухонного гарнитура
- Вывод-7 – Вывод питания оборудования закрепленного на потолках
- Вывод-8 – Вывод питания светодиодной подсветки карнизов
- Вывод-9 – Вывод питания нагревательного элемента полотенцесушителя
- Вывод-10 – Вывод питания медецинского оборудования

| | | | | | | | |
|---|---|---|---|---|---|---|---|
| | | | | | | 1325-12/22/ПИР-АИЗ.2 | |
| | | | | | | Федеральное государственное бюджетное учреждение «Больница с поликлиникой» Управления делами Президента Российской Федерации по адресу: г. Москва, Романов пер., д. 2/6, стр. 2. Реконструкция (в режиме реставрации с приспособлением к современному использованию) здания | |
| Изм. | Кол.уч. | Лист | №Док. | Подп. | Дата | | |
| Разработал | | Киселев | | | | Архитектурные интерьеры. (Блок В) | Стадия: Р; Лист: 38; Листов: |
| Проверил | | Петровций | | | | | |
| Н.Контроль | | Ольдекоп | | | | Развертка помещения №2032 "Лифтовый холл", М1:25 | ООО "ЛЕОНАРДО ПРОЕКТ" |


Формат А2

Развертка помещения №3001 "Вип Палата на одну койку", М1:25


01
М.1:25

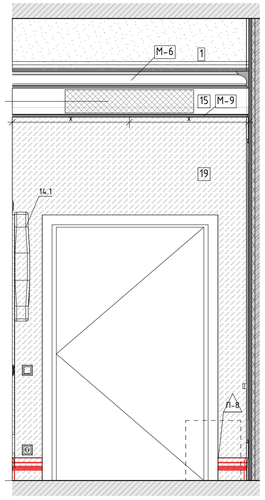



02
М.1:25

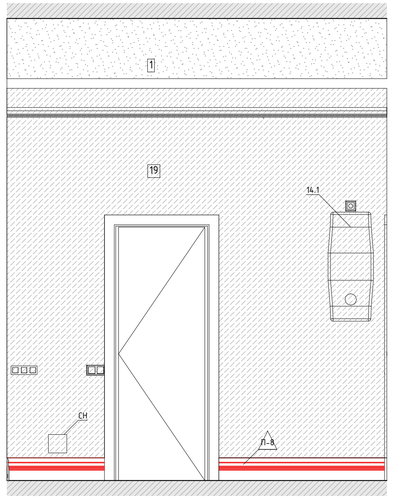



03
М.1:25

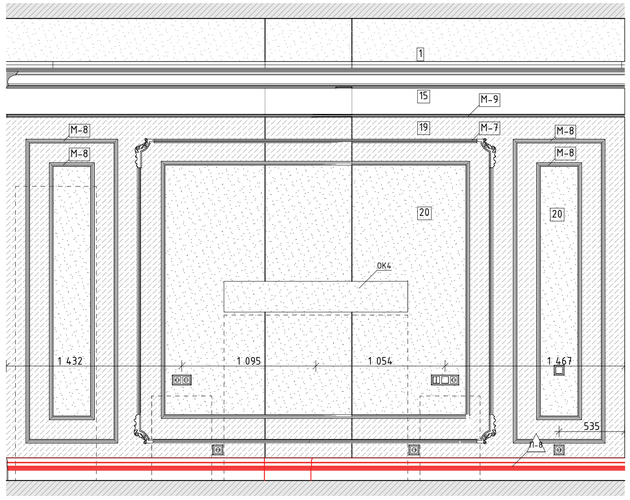



04
М.1:25

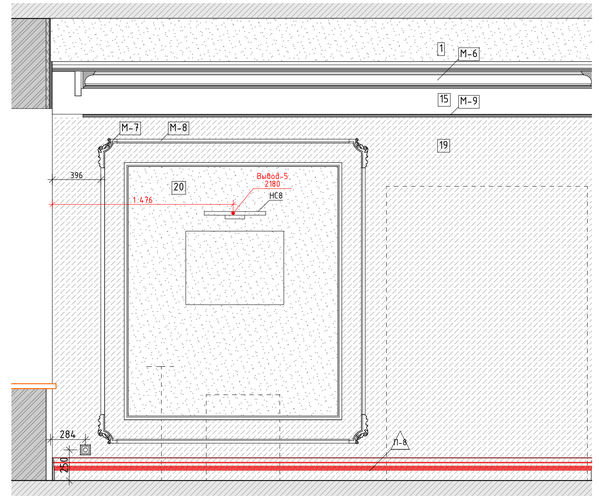



06
М.1:25

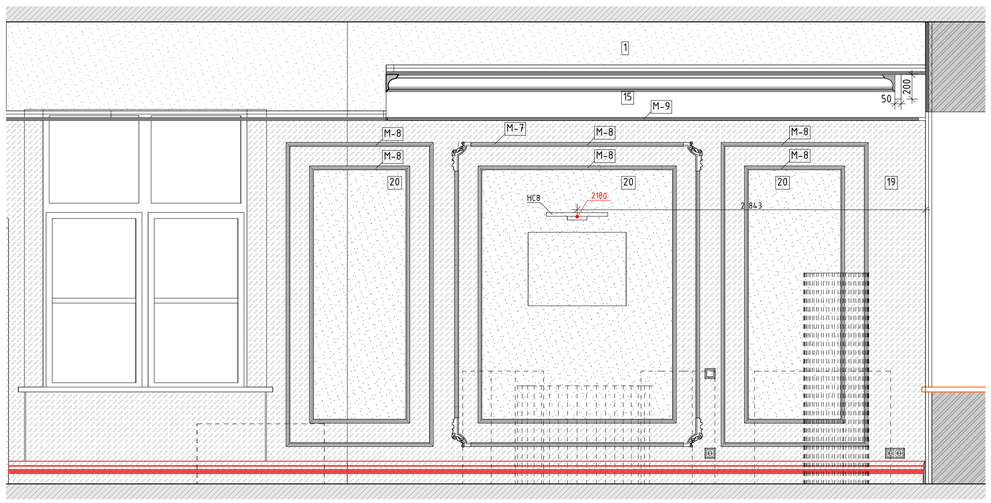


05
М.1:25

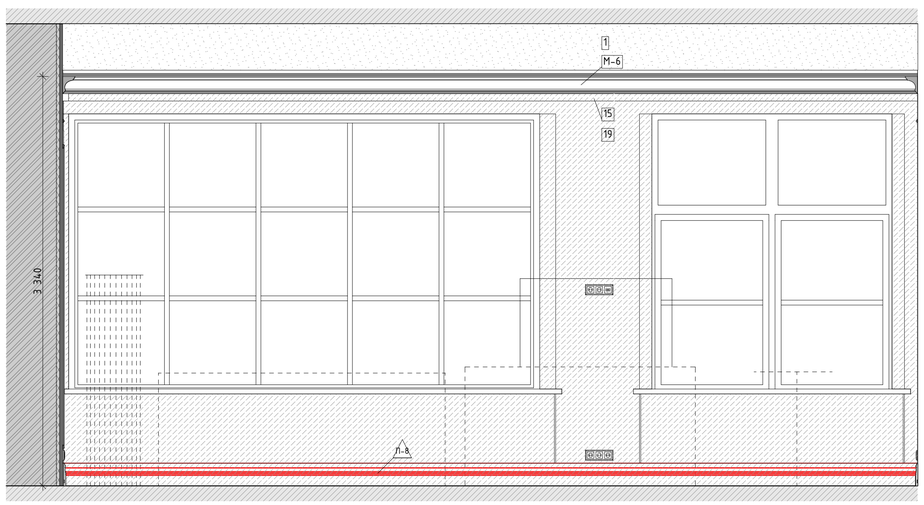


3.
М.1:50

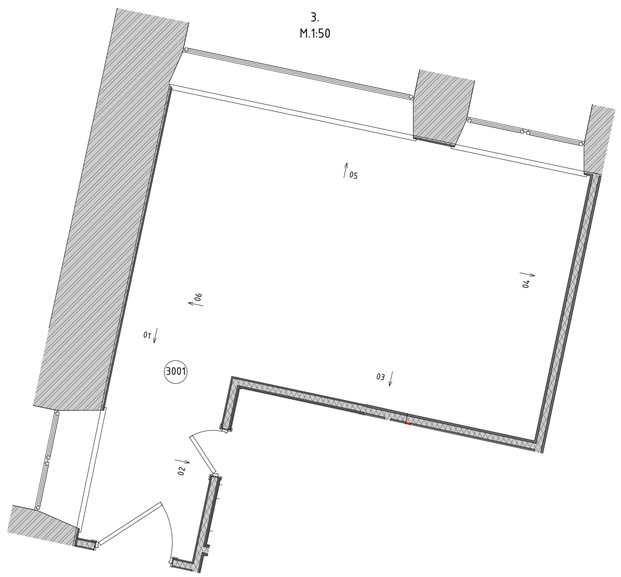


## Условные обозначения

| | |
|---|---|
| | Размерная цепочка, где "х" - одинаково заданное расстояние от стены |
| 14 | Облучатель Дезар |
| 146 | Держатель для бумажных полотенец |
| 147 | Диспенсер для туалетной бумаги |
| 149 | Дозатор локтевой для дезинфицирующих средств |
| 150 | Туалетный ёршик |
| 1Т | Терморегулятор см. раздел ОВ |
| 209 | Электросушилка для рук |
| 209.1 | Сушилка для рук подвесная |
| 5 | Бак для мусора на 12л |
| 54 | Диспенсер мыла |
| 54.1 | Безконтактный диспенсер мыла |
| Гд | Гигиенический душ |
| ДУ | Элемент дистанционного пуска дымоудаления, см. смежный раздел |
| Душ | Душ, см. раздел ВК |
| ЗК | Зеркало с подсветкой Eclipse D700 |
| ЗК1 | Зеркало квадратное |
| ИПР | Извещатель ручной адресный |
| КС | Кнопка смыва |
| КЭВ | Кнопка экстренного вызова |
| НС1 | Настенный светильник Sankara LED MRL 16W 1009 IP20 |
| НС2 | Настенный светильник Picture light a5312ap-1cc |
| НТ | Навигационная табличка |
| ООПС | Оповещатель охранно-пожарный световой |
| ОП | Оповещатель об эвакуации |
| ПВ | Световая панель Молния ULTRA РИП "ВЫХОД" (220В) с |
| ПДУ | Пульт управления с датчиком |
| Р | Раковина с.у. индивидуального изготовления, см. "Узлы и детали" |
| РДУ | Решетка дымоудаления/компенсации |
| СТ | Световое табло "Не входить" см. раздел совместно ТХ совместно с ЭОМ |
| Сч | Считыватель СКУД |
| ТВ55` | Телевизор с диагональю 55 |
| ТПБ3 | Табличка "Пожаробезопасная зона МГН" |
| Ун | Унитаз подвесной |
| Ун2 | Унитаз подвесной для МГН |
| Ч | Часы Ø400 |
| Ч1 | Часы Ø300 |
| З-47 | Полотенцесушитель |

Условные обозначения


| | |
|---|---|
| Вывод-1 1680 | - Вывод питания для светодиодной подсветки зеркала |
| Вывод-2 1 130 | - Вывод питания автоматического диспенсера мыла |
| Вывод-3 680 | - Вывод питания смесителя для раковин в с.у. |
| Вывод-4 640 | - Вывод питания сушилки для рук |
| Вывод-5 2 020 | - Вывод питания настенных светильников |
| Вывод-6 | - Вывод питания светодиодной подсветки кухонного гарнитура |
| Вывод-7 | - Вывод питания оборудования закрепленного на потолках |
| Вывод-8 | - Вывод питания светодиодной подсветки карнизов |
| Вывод-9 | - Вывод питания нагревательного элемента полотенцесушителя |
| Вывод-10 | - Вывод питания медецинского оборудования |

| | | | | | | | |
|---|---|---|---|---|---|---|---|
| | | | | | | 1325-12/22/ПИР-АИЗ.2 | |
| | | | | | | Федеральное государственное бюджетное учреждение «Больница с поликлиникой» Управления делами Президента Российской Федерации по адресу г. Москва, Романов пер., д. 2/6, стр. 2. Реконструкция (в режиме реставрации с приспособлением к современному использованию) здания | |
| Изм. | Колуч. | Лист | №Док. | Подп. | Дата | | |
| Разработал | | Киселев | | | | Архитектурные интерьеры. (Блок В) | Стадия: Р; Лист: 39; Листов: |
| Проверил | | Петровций | | | | | |
| Н.Контроль | | Ольдекоп | | | | Развертка помещения №3001 "Вип Палата на одну койку", М1:25 | ООО "ЛЕОНАРДО ПРОЕКТ" |


Формат А1

Рзавертка помещения 3001а "Вип санузел", М1:20


01
М.1:20

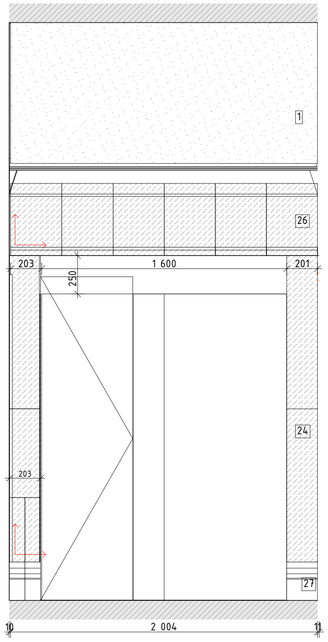



02
М.1:20

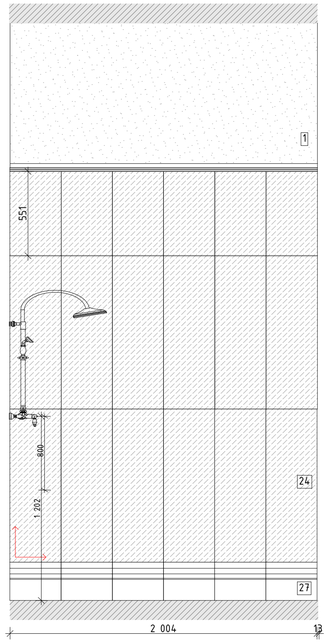



03
М.1:20

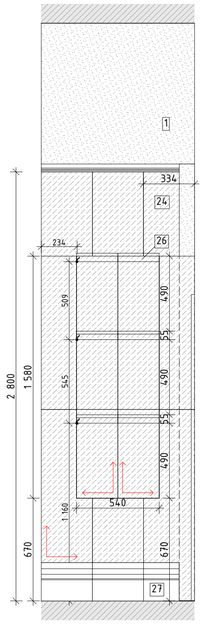


04
М.1:20

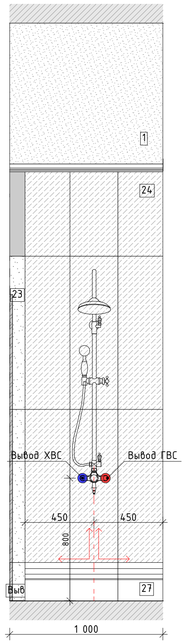



3.
М.1:50

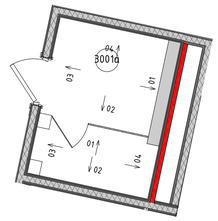



## Условные обозначения

| | |
|---|---|
| | Размерная цепочка, где "х" - одинаково заданное расстояние от стены |
| 14 | Облучатель Дезар |
| 146 | Держатель для бумажных полотенец |
| 147 | Диспенсер для туалетной бумаги |
| 149 | Дозатор локтевой для дезинфицирующих средств |
| 150 | Туалетный ёршик |
| 1Т | Терморегулятор см. раздел ОВ |
| 209 | Электросушилка для рук |
| 209.1 | Сушилка для рук подвесная |
| 5 | Бак для мусора на 12л |
| 54 | Диспенсер мыла |
| 54.1 | Безконтактный диспенсер мыла |
| Гд | Гигиенический душ |
| ДУ | Элемент дистанционного пуска дымоудаления, см. смежный раздел |
| Душ | Душ, см. раздел ВК |
| ЗК | Зеркало с подсветкой Eclipse D700 |
| ЗК1 | Зеркало квадратное |
| ИПР | Извещатель ручной адресный |
| КС | Кнопка смыва |
| КЭВ | Кнопка экстренного вызова |
| НС1 | Настенный светильник Sankara LED MRL 16W 1009 IP20 |
| НС2 | Настенный светильник Picture light a5312ap-1cc |
| НТ | Навигационная табличка |
| ООПС | Оповещатель охранно-пожарный световой |
| ОП | Оповещатель об эвакуации |
| ПВ | Световая панель Молния ULTRA РИП "ВЫХОД" (220В) с |
| ПДУ | Пульт управления с датчиком |
| Р | Раковина с.у. индивидуального изготовления, см. "Узлы и детали" |
| РДУ | Решетка дымоудаления/компенсации |
| СТ | Световое табло "Не входить" см. раздел совместно ТХ совместно с ЭОМ |
| Сч | Считыватель СКУД |
| ТВ55` | Телевизор с диагональю 55 |
| ТПБ3 | Табличка "Пожаробезопасная зона МГН" |
| Ун | Унитаз подвесной |
| Ун2 | Унитаз подвесной для МГН |
| Ч | Часы Ø400 |
| Ч1 | Часы Ø300 |
| З-47 | Полотенцесушитель |


01
М.1:20

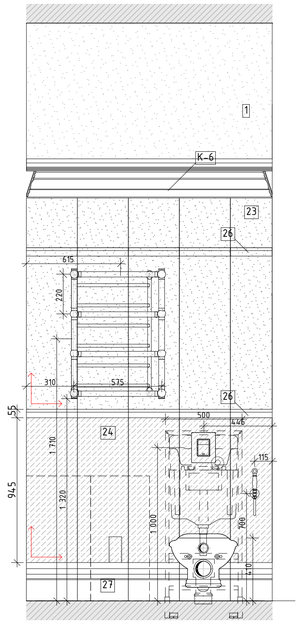



02
М.1:20

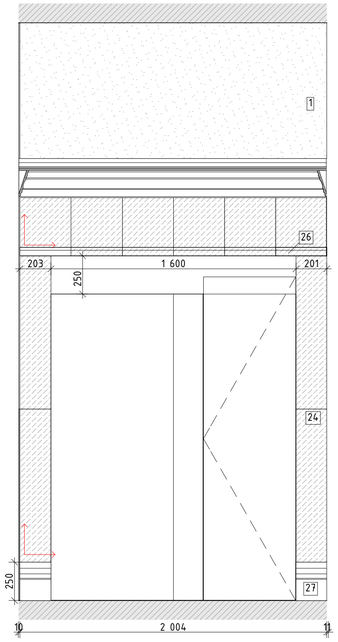


03
М.1:20

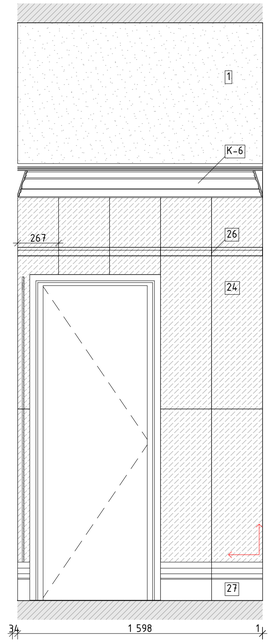


04
М.1:20

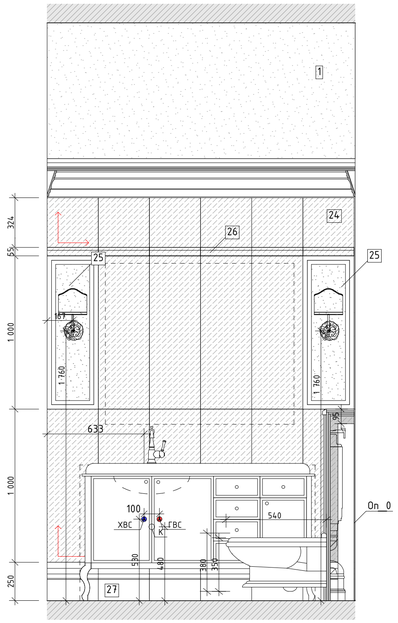


## Условные обозначения


- Вывод-1 1680 – Вывод питания для светодиодной подсветки зеркала
- Вывод-2 1 130 – Вывод питания автоматического диспенсера мыла
- Вывод-3 680 – Вывод питания смесителя для раковин в с.у.
- Вывод-4 640 – Вывод питания сушилки для рук
- Вывод-5 2 020 – Вывод питания настенных светильников
- Вывод-6 – Вывод питания светодиодной подсветки кухонного гарнитура
- Вывод-7 – Вывод питания оборудования закрепленного на потолках
- Вывод-8 – Вывод питания светодиодной подсветки карнизов
- Вывод-9 – Вывод питания нагревательного элемента полотенцесушителя
- Вывод-10 – Вывод питания медецинского оборудования

| | | | | | | | |
|---|---|---|---|---|---|---|---|
| | | | | | | 1325-12/22/ПИР-АИЗ.2 | |
| | | | | | | Федеральное государственное бюджетное учреждение «больница с поликлиникой» Управления делами Президента Российской Федерации по адресу г. Москва, Романов пер., д. 2/6, стр. 2. Реконструкция (в режиме реставрации с приспособлением к современному использованию) здания | |
| Изм. | Колуч. | Лист | №Док. | Подп. | Дата | | |
| Разработал | | Киселев | | | | Архитектурные интерьеры. (Блок В) | Стадия: Р; Лист: 40; Листов: |
| Проверил | | Петровций | | | | | |
| Н.Контроль | | Ольдекоп | | | | Рзавертка помещения 3001а "Вип санузел", М1:20 | ООО "ЛЕОНАРДО ПРОЕКТ" |


Формат А1

# Развертки помещений №3002,3006 "Шлюз", М1:25


01
М.1:25

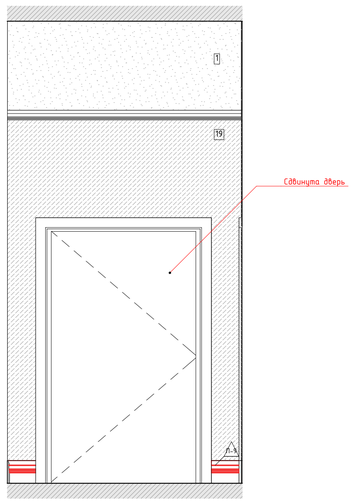



02
М.1:25

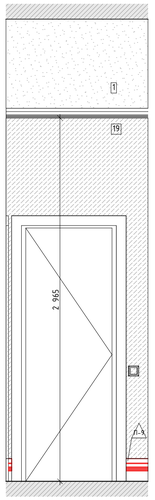



03
М.1:25

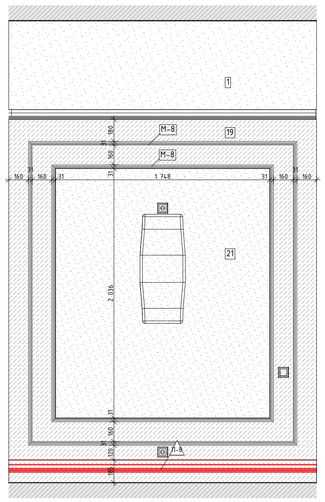



04
М.1:25

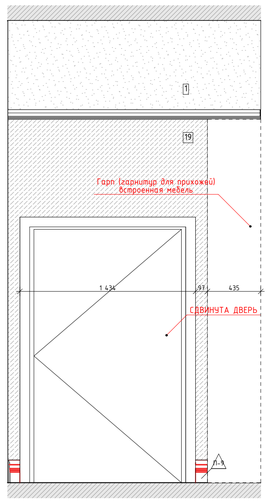



05
М.1:25

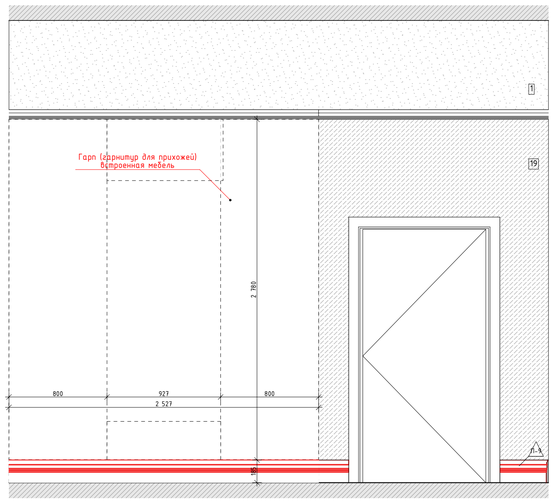



06
М.1:25

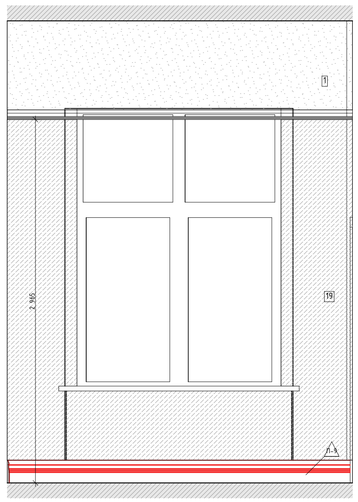



01
М.1:25

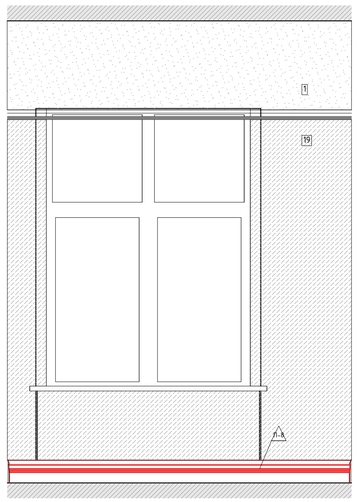


02
М.1:25

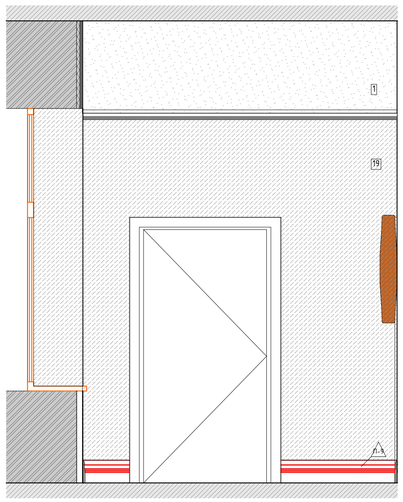


03
М.1:25

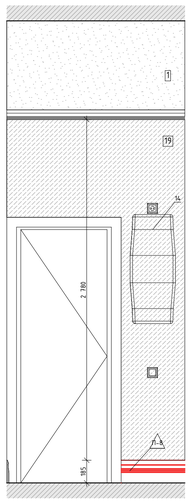



3.
М.1:50

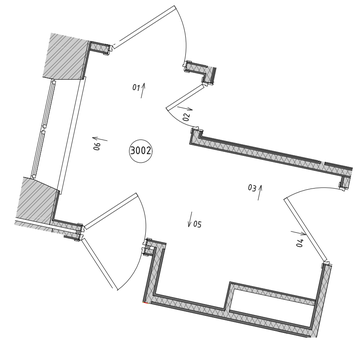



04
М.1:25

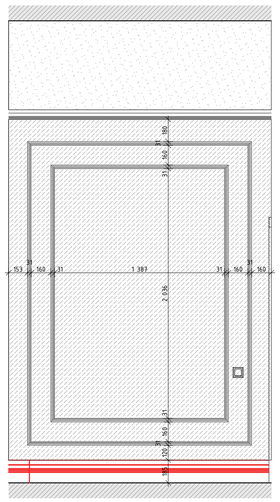



05
М.1:25

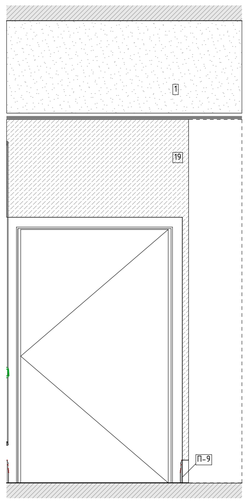


06
М.1:25

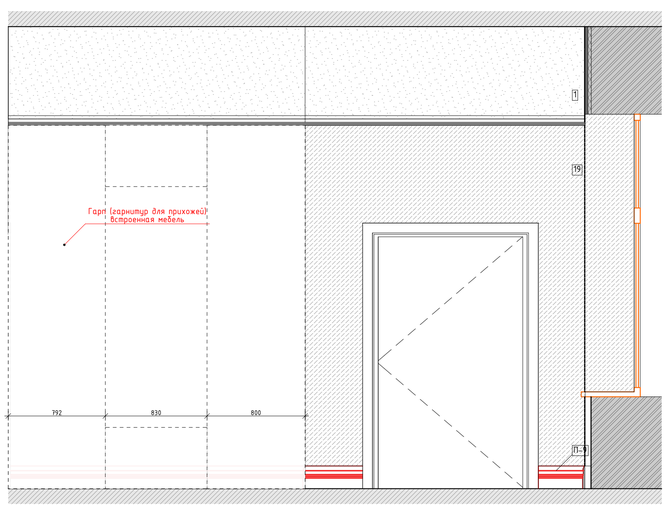


06
М.1:50

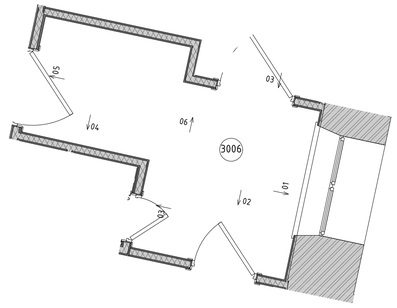


## Условные обозначения

| | |
|---|---|
| | Размерная цепочка, где "х" - одинаково заданное расстояние от стены |
| 14 | Облучатель Дезар |
| 146 | Держатель для бумажных полотенец |
| 147 | Диспенсер для туалетной бумаги |
| 149 | Дозатор локтевой для дезинфицирующих средств |
| 150 | Туалетный ёршик |
| 1Т | Терморегулятор см. раздел ОВ |
| 209 | Электросушилка для рук |
| 209.1 | Сушилка для рук подвесная |
| 5 | Бак для мусора на 12л |
| 54 | Диспенсер мыла |
| 54.1 | Безконтактный диспенсер мыла |
| Гд | Гигиенический душ |
| ДУ | Элемент дистанционного пуска дымоудаления, см. смежный раздел |
| Душ | Душ, см. раздел ВК |
| ЗК | Зеркало с подсветкой Eclipse D700 |
| ЗК1 | Зеркало квадратное |
| ИПР | Извещатель ручной адресный |
| КС | Кнопка смыва |
| КЭВ | Кнопка экстренного вызова |
| НС1 | Настенный светильник Sankara LED MRL 16W 1009 IP20 |
| НС2 | Настенный светильник Picture light a5312ap-1cc |
| НТ | Навигационная табличка |
| ООПС | Оповещатель охранно-пожарный световой |
| ОП | Оповещатель об эвакуации |
| ПВ | Световая панель Молния ULTRA РИП "ВЫХОД" (220В) с |
| ПДУ | Пульт управления с датчиком |
| Р | Раковина с.у. индивидуального изготовления, см. "Узлы и детали" |
| РДУ | Решетка дымоудаления/компенсации |
| СТ | Световое табло "Не входить" см. раздел совместно ТХ совместно с ЭОМ |
| Сч | Считыватель СКУД |
| ТВ55` | Телевизор с диагональю 55 |
| ТПБ3 | Табличка "Пожаробезопасная зона МГН" |
| Ун | Унитаз подвесной |
| Ун2 | Унитаз подвесной для МГН |
| Ч | Часы Ø400 |
| Ч1 | Часы Ø300 |
| З-47 | Полотенцесушитель |

## Условные обозначения


| | |
|---|---|
| Вывод-1 1680 | - Вывод питания для светодиодной подсветки зеркала |
| Вывод-2 1 130 | - Вывод питания автоматического диспенсера мыла |
| Вывод-3 680 | - Вывод питания смесителя для раковин в с.у. |
| Вывод-4 640 | - Вывод питания сушилки для рук |
| Вывод-5 2 020 | - Вывод питания настенных светильников |
| Вывод-6 | - Вывод питания светодиодной подсветки кухонного гарнитура |
| Вывод-7 | - Вывод питания оборудования закрепленного на потолках |
| Вывод-8 | - Вывод питания светодиодной подсветки карнизов |
| Вывод-9 | - Вывод питания нагревательного элемента полотенцесушителя |
| Вывод-10 | - Вывод питания медецинского оборудования |

| | | | | | | | |
|---|---|---|---|---|---|---|---|
| | | | | | | 1325-12/22/ПИР-АИЗ.2 | |
| Изм. | Колуч. | Лист | №Док. | Подп. | Дата | Федеральное государственное бюджетное учреждение «больница с поликлиникой» Управления делами Президента Российской Федерации по адресу г. Москва, Романов пер., д. 2/6, стр. 2. Реконструкция (в режиме реставрации с приспособлением к современному использованию) здания | |
| Разработал | | Киселев | | | | Архитектурные интерьеры. (Блок В) | Стадия: Р; Лист: 41; Листов: |
| Проверил | | Петровций | | | | | |
| Н.Контроль | | Ольдекоп | | | | Развертки помещений №3002,3006 "Шлюз", М1:25 | ООО "ЛЕОНАРДО ПРОЕКТ" |


Формат А1

Развертки помещений №3003,3007 "Уборная", М1:20


01
М.1:20

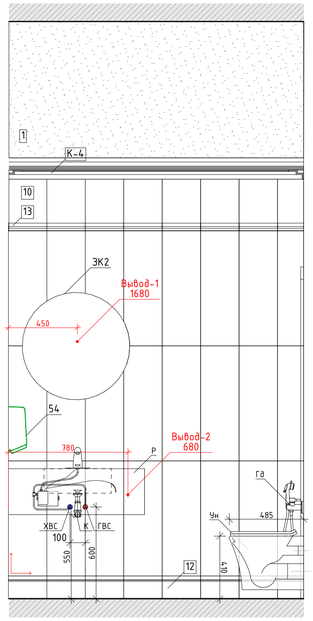



02
М.1:20

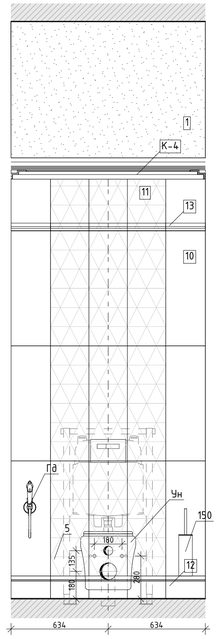



04
М.1:20

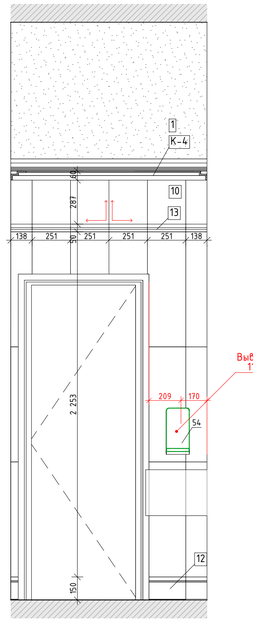


03
М.1:20

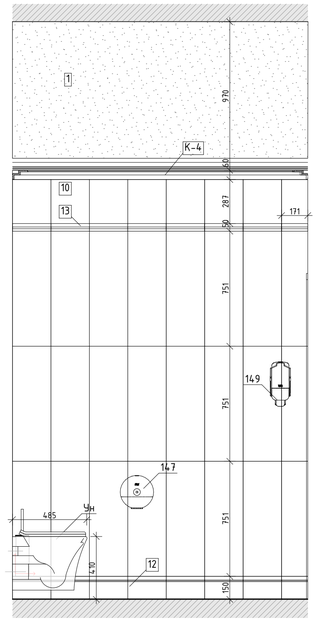



3.
М.1:50

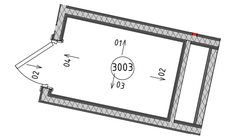



Условные обозначения

| | |
|---|---|
| | Размерная цепочка, где "х" - одинаково заданное расстояние от стены |
| 14 | Облучатель Дезар |
| 146 | Держатель для бумажных полотенец |
| 147 | Диспенсер для туалетной бумаги |
| 149 | Дозатор локтевой для дезинфицирующих средств |
| 150 | Туалетный ёршик |
| 1Т | Терморегулятор см. раздел ОВ |
| 209 | Электросушилка для рук |
| 209.1 | Сушилка для рук подвесная |
| 5 | Бак для мусора на 12л |
| 54 | Диспенсер мыла |
| 54.1 | Безконтактный диспенсер мыла |
| Гд | Гигиенический душ |
| ДУ | Элемент дистанционного пуска дымоудаления, см. смежный раздел |
| Душ | Душ, см. раздел ВК |
| ЗК | Зеркало с подсветкой Eclipse D700 |
| ЗК1 | Зеркало квадратное |
| ИПР | Извещатель ручной адресный |
| КС | Кнопка смыва |
| КЭВ | Кнопка экстренного вызова |
| НС1 | Настенный светильник Sankara LED MRL 16W 1009 IP20 |
| НС2 | Настенный светильник Picture light a5312ap-1cc |
| НТ | Навигационная табличка |
| ООПС | Оповещатель охранно-пожарный световой |
| ОП | Оповещатель об эвакуации |
| ПВ | Световая панель Молния ULTRA РИП "ВЫХОД" (220В) с |
| ПДУ | Пульт управления с датчиком |
| Р | Раковина с.у. индивидуального изготовления, см. "Узлы и детали" |
| РДУ | Решетка дымоудаления/компенсации |
| СТ | Световое табло "Не входить" см. раздел совместно ТХ совместно с ЭОМ |
| Сч | Считыватель СКУД |
| ТВ55` | Телевизор с диагональю 55 |
| ТПБ3 | Табличка "Пожаробезопасная зона МГН" |
| Ун | Унитаз подвесной |
| Ун2 | Унитаз подвесной для МГН |
| Ч | Часы Ø400 |
| Ч1 | Часы Ø300 |
| Э-47 | Полотенцесушитель |


01
М.1:20

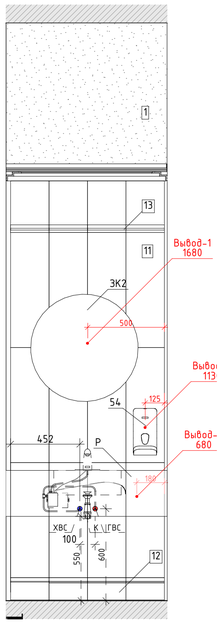



02
М.1:20

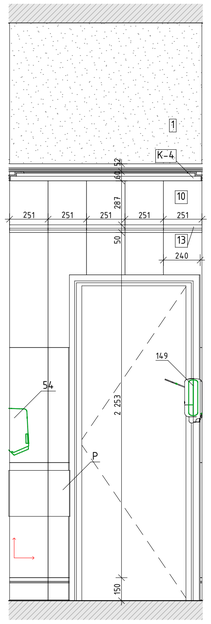



03
М.1:20

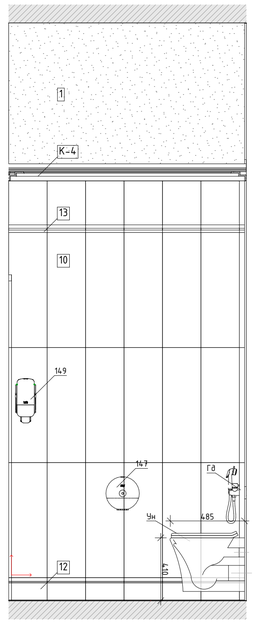



04
М.1:20

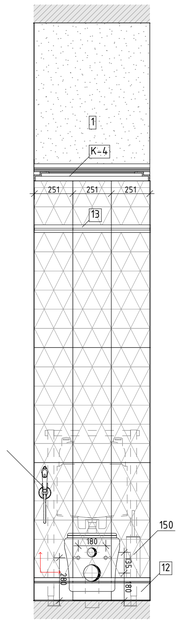



05
М.1:20

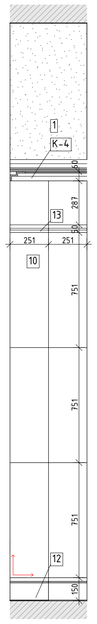


06
М.1:20

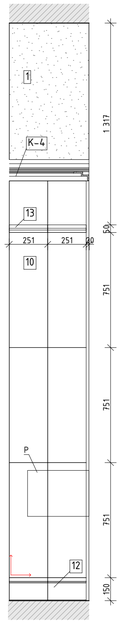


06
М.1:50

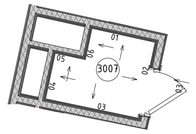


Условные обозначения

| | |
|---|---|
| Вывод-1 1680 | – Вывод питания для светодиодной подсветки зеркала |
| Вывод-2 1 130 | – Вывод питания автоматического диспенсера мыла |
| Вывод-3 680 | – Вывод питания смесителя для раковин в с.у. |
| Вывод-4 640 | – Вывод питания сушилки для рук |
| Вывод-5 2 020 | – Вывод питания настенных светильников |
| Вывод-6 | – Вывод питания светодиодной подсветки кухонного гарнитура |
| Вывод-7 | – Вывод питания оборудования закрепленного на потолках |
| Вывод-8 | – Вывод питания светодиодной подсветки карнизов |
| Вывод-9 | – Вывод питания нагревательного элемента полотенцесушителя |
| Вывод-10 | – Вывод питания медецинского оборудования |

| Изм. | Колич. | Лист | №Док. | Подп. | Дата |
|---|---|---|---|---|---|
| Разработал | | Киселев | | | |
| Проверил | | Петровский | | | |
| Н.Контроль | | Ольдекоп | | | |

1325-12/22/ПИР-АИЗ.2

Федеральное государственное бюджетное учреждение «Больница с поликлиникой» Управления делами Президента Российской Федерации по адресу: г. Москва, Романов пер., д. 2/6, стр. 2. Реконструкция (в режиме реставрации с приспособлением к современному использованию) здания

| Стадия | Лист | Листов |
|---|---|---|
| Р | 42 | |

Архитектурные интерьеры. (Блок В)


Развертки помещений №3003,3007 "Уборная", М1:20

ООО "ЛЕОНАРДО ПРОЕКТ"


Формат А1

Развертка помещений №3004 "Комната приема посетителей", М1:25


01
М.1:25

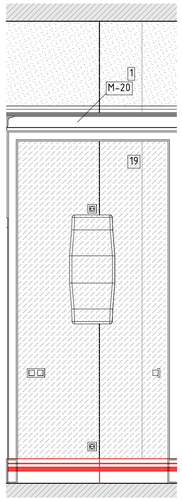



02
М.1:25

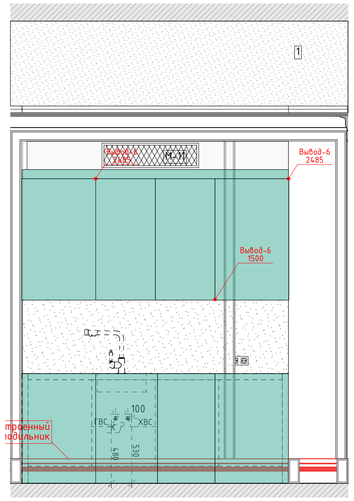



03
М.1:25

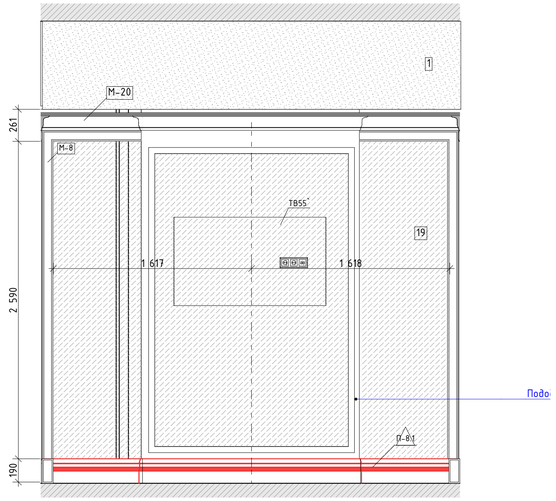


04
М.1:25

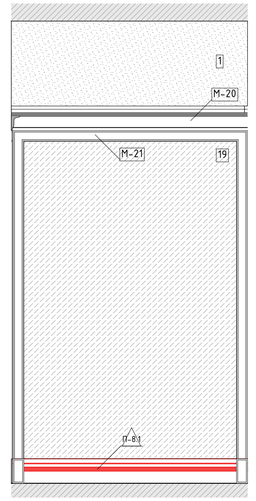


05
М.1:25

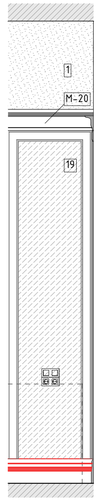


06
М.1:25




07
М.1:25




08
М.1:25




06
М.1:50




Условные обозначения

| | |
|---|---|
| | Размерная цепочка, где "х" - одинаково заданное расстояние от стены |
| 14 | Облучатель Дезар |
| 146 | Держатель для бумажных полотенец |
| 147 | Диспенсер для туалетной бумаги |
| 149 | Дозатор локтевой для дезинфицирующих средств |
| 150 | Туалетный ёршик |
| 1Т | Терморегулятор см. раздел ОВ |
| 209 | Электросушилка для рук |
| 209.1 | Сушилка для рук подвесная |
| 5 | Бак для мусора на 12л |
| 54 | Диспенсер мыла |
| 54.1 | Безконтактный диспенсер мыла |
| Гд | Гигиенический душ |
| ДУ | Элемент дистанционного пуска дымоудаления, см. смежный раздел |
| Душ | Душ, см. раздел ВК |
| ЗК | Зеркало с подсветкой Eclipse D700 |
| ЗК1 | Зеркало квадратное |
| ИПР | Извещатель ручной адресный |
| КС | Кнопка смыва |
| КЭВ | Кнопка экстренного вызова |
| НС1 | Настенный светильник Sankara LED MRL 16W 1009 IP20 |
| НС2 | Настенный светильник Picture light a5312ap-1cc |
| НТ | Навигационная табличка |
| ООПС | Оповещатель охранно-пожарный световой |
| ОП | Оповещатель об эвакуации |
| ПВ | Световая панель Молния ULTRA РИП "ВЫХОД" (220В) с |
| ПДУ | Пульт управления с датчиком |
| Р | Раковина с.у. индивидуального изготовления, см. "Узлы и детали" |
| РДУ | Решетка дымоудаления/компенсации |
| СТ | Световое табло "Не входить" см. раздел совместно ТХ совместно с ЭОМ |
| Сч | Считыватель СКУД |
| ТВ5S` | Телевизор с диагональю 55 |
| ТПБ3 | Табличка "Пожаробезопасная зона МГН" |
| Ун | Унитаз подвесной |
| Ун2 | Унитаз подвесной для МГН |
| Ч | Часы Ø400 |
| Ч1 | Часы Ø300 |
| З-47 | Полотенцесушитель |

Условные обозначения


| | |
|---|---|
| Вывод-1 1680 | - Вывод питания для светодиодной подсветки зеркала |
| Вывод-2 1 130 | - Вывод питания автоматического диспенсера мыла |
| Вывод-3 680 | - Вывод питания смесителя для раковин в с.у. |
| Вывод-4 640 | - Вывод питания сушилки для рук |
| Вывод-5 2 020 | - Вывод питания настенных светильников |
| Вывод-6 | - Вывод питания светодиодной подсветки кухонного гарнитура |
| Вывод-7 | - Вывод питания оборудования закрепленного на потолках |
| Вывод-8 | - Вывод питания светодиодной подсветки карнизов |
| Вывод-9 | - Вывод питания нагревательного элемента полотенцесушителя |
| Вывод-10 | - Вывод питания медецинского оборудования |

| | | | | | | | |
|---|---|---|---|---|---|---|---|
| | | | | | | 1325-12/22/ПИР-АИЗ.2 | |
| | | | | | | Федеральное государственное бюджетное учреждение «Больница с поликлиникой» Управления делами Президента Российской Федерации по адресу г. Москва, Романов пер., д. 2/6, стр. 2. Реконструкция (в режиме реставрации с приспособлением к современному использованию) здания | |
| Изм. | Колуч. | Лист | №Док. | Подп. | Дата | | |
| Разработал | | Киселев | | | | Архитектурные интерьеры. (Блок В) | Стадия: Р; Лист: 43; Листов: |
| Проверил | | Петровций | | | | | |
| Н.Контроль | | Ольдекоп | | | | Развертка помещений №3004 "Комната приема посетителей", М1:25 | ООО "ЛЕОНАРДО ПРОЕКТ" |


Формат А1

Развертка помещения №3005 "Вип палата на одну койку", М1:25


01
М.1:25

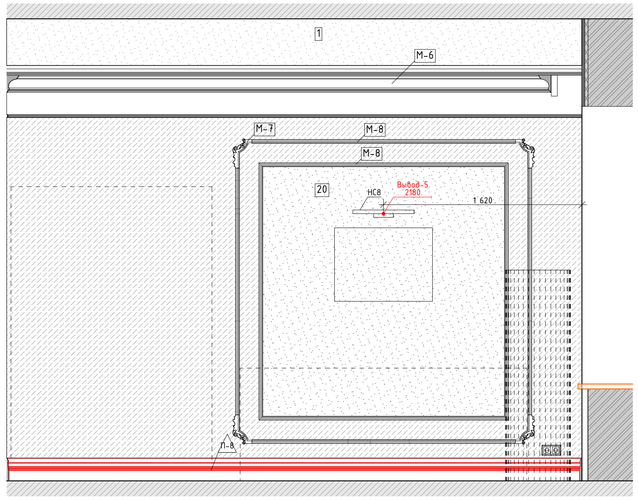



02
М.1:25

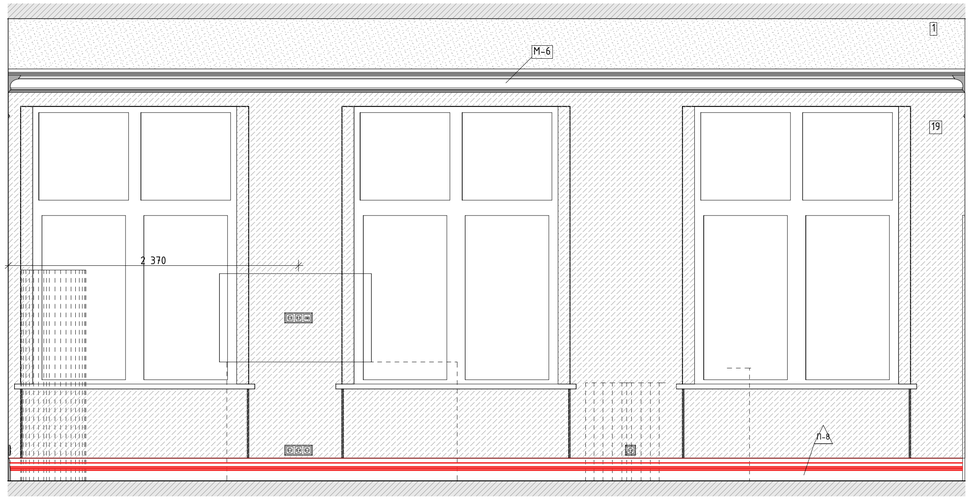



03
М.1:25

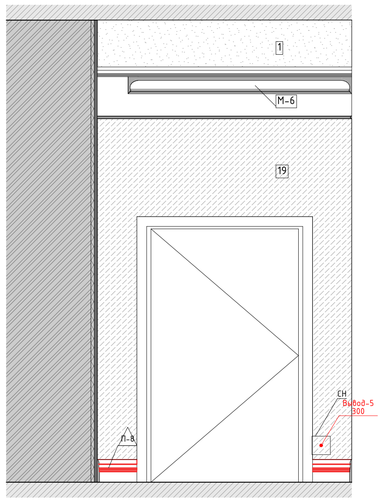



04
М.1:25

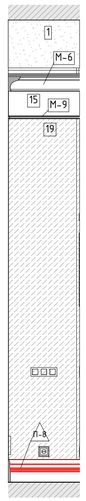



05
М.1:25

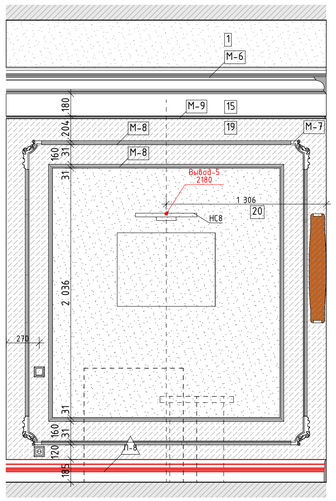


06
М.1:25

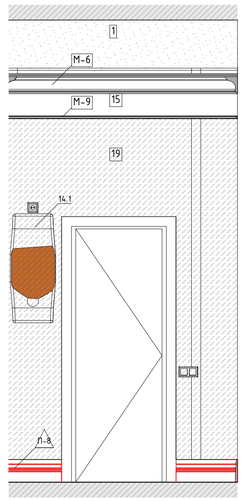


07
М.1:25

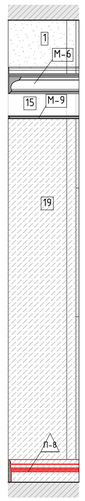



08
М.1:25





09
М.1:25




10
М.1:25

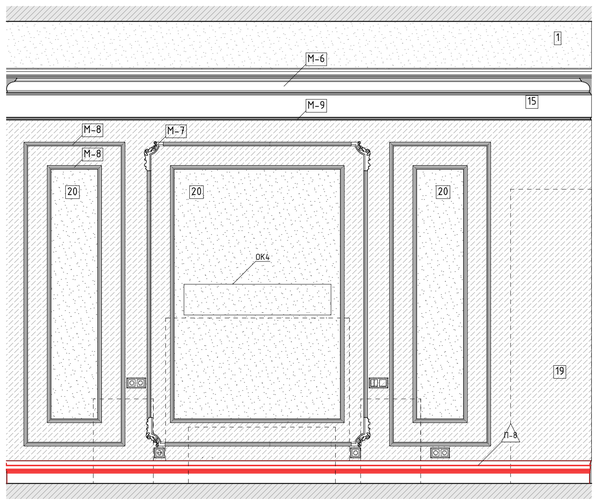


06
М.1:50

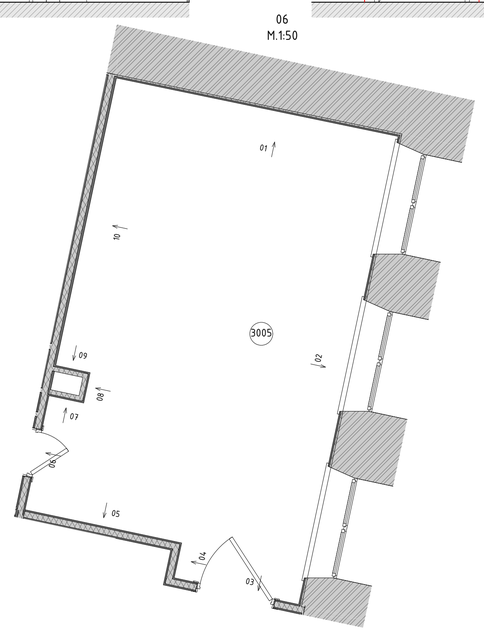


## Условные обозначения

| | |
|---|---|
| | Размерная цепочка, где "х" - одинаково заданное расстояние от стены |
| 14 | Облучатель Дезар |
| 146 | Держатель для бумажных полотенец |
| 147 | Диспенсер для туалетной бумаги |
| 149 | Дозатор локтевой для дезинфицирующих средств |
| 150 | Туалетный ёршик |
| 1Т | Терморегулятор см. раздел ОВ |
| 209 | Электросушилка для рук |
| 209.1 | Сушилка для рук подвесная |
| 5 | Бак для мусора на 12л |
| 54 | Диспенсер мыла |
| 54.1 | Безконтактный диспенсер мыла |
| Гд | Гигиенический душ |
| ДУ | Элемент дистанционного пуска дымоудаления, см. смежный раздел |
| Душ | Душ, см. раздел ВК |
| ЗК | Зеркало с подсветкой Eclipse D700 |
| ЗК1 | Зеркало квадратное |
| ИПР | Извещатель ручной адресный |
| КС | Кнопка смыва |
| КЭВ | Кнопка экстренного вызова |
| НС1 | Настенный светильник Sankara LED MRL 16W 1009 IP20 |
| НС2 | Настенный светильник Picture light a5312ap-1cc |
| НТ | Навигационная табличка |
| ООПС | Оповещатель охранно-пожарный световой |
| ОП | Оповещатель об эвакуации |
| ПВ | Световая панель Молния ULTRA РИП "ВЫХОД" (220В) с |
| ПДУ | Пульт управления с датчиком |
| Р | Раковина с.у. индивидуального изготовления, см. "Узлы и детали" |
| РДУ | Решетка дымоудаления/компенсации |
| СТ | Световое табло "Не входить" см. раздел совместно ТХ совместно с ЭОМ |
| Сч | Считыватель СКУД |
| ТВ55` | Телевизор с диагональю 55 |
| ТПБ3 | Табличка "Пожаробезопасная зона МГН" |
| Ун | Унитаз подвесной |
| Ун2 | Унитаз подвесной для МГН |
| Ч | Часы Ø400 |
| Ч1 | Часы Ø300 |
| З-47 | Полотенцесушитель |

Условные обозначения

| | |
|---|---|
| Вывод-1 1680 | - Вывод питания для светодиодной подсветки зеркала |
| Вывод-2 1 130 | - Вывод питания автоматического диспенсера мыла |
| Вывод-3 680 | - Вывод питания смесителя для раковин в с.у. |
| Вывод-4 640 | - Вывод питания сушилки для рук |
| Вывод-5 2 020 | - Вывод питания настенных светильников |
| Вывод-6 | - Вывод питания светодиодной подсветки кухонного гарнитура |
| Вывод-7 | - Вывод питания оборудования закрепленного на потолках |
| Вывод-8 | - Вывод питания светодиодной подсветки карнизов |
| Вывод-9 | - Вывод питания нагревательного элемента полотенцесушителя |
| Вывод-10 | - Вывод питания медецинского оборудования |

| | | | | | |
|---|---|---|---|---|---|
| Изм. | Колуч. | Лист | №Док. | Подп. | Дата |
| Разработал | | Киселев | | | |
| Проверил | | Петровций | | | |
| Н.Контроль | | Ольдекоп | | | |

1325-12/22/ПИР-АИЗ.2

Федеральное государственное бюджетное учреждение «больница с поликлиникой» Управления делами Президента Российской Федерации по адресу г. Москва, Романов пер., д. 2/6, стр. 2. Реконструкция (в режиме реставрации с приспособлением к современному использованию) здания

| Архитектурные интерьеры. (Блок В) | Стадия | Лист | Листов |
|---|---|---|---|
| | Р | 44 | |


Развертка помещения №3005 "Вип палата на одну койку", М1:25

ООО "ЛЕОНАРДО ПРОЕКТ"


Формат А1

# Разавертка помещения 3005а "Вип санузел", М1:20


01
М.1:20

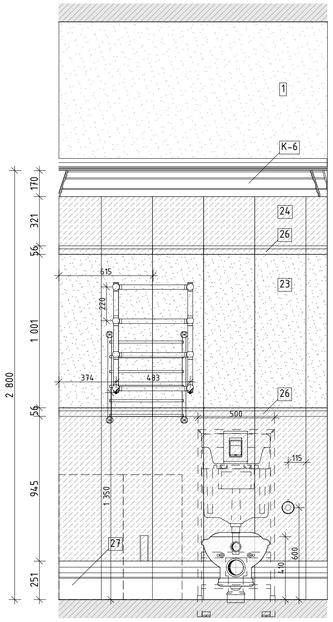



02
М.1:20

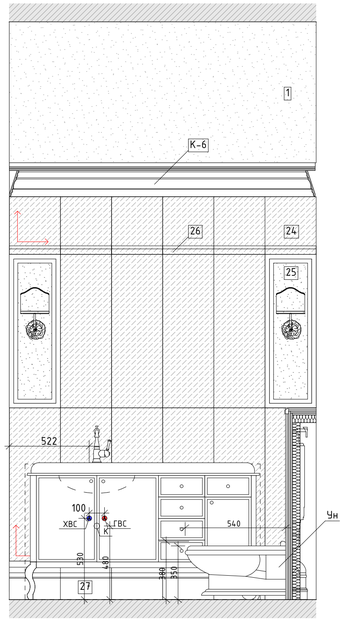


03
М.1:20

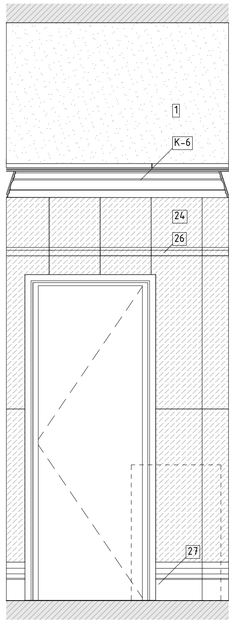



04
М.1:20

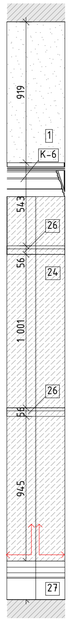



05
М.1:20





06
М.1:20

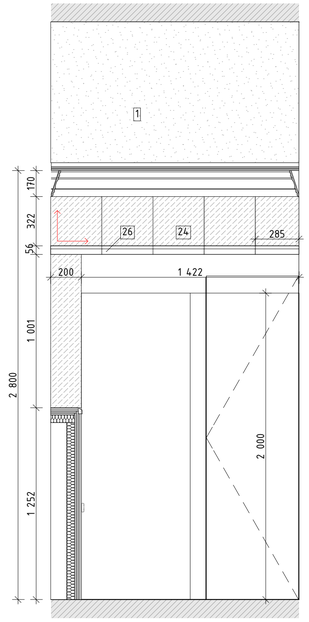



06
М.1:50

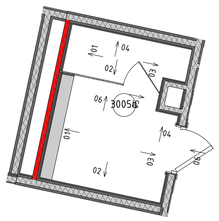



01
М.1:20

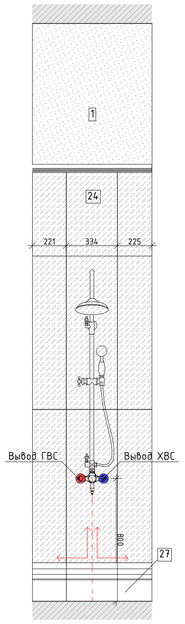



02
М.1:20

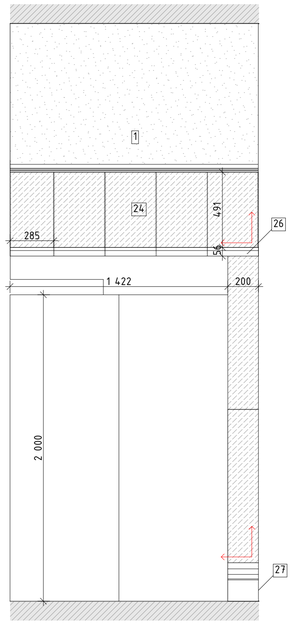


03
М.1:20

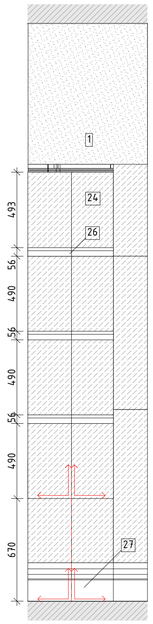


04
М.1:20

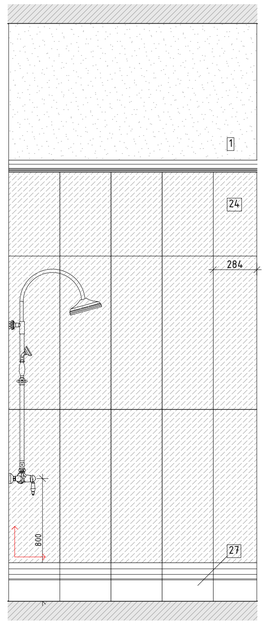


## Условные обозначения

| | |
|---|---|
| | Размерная цепочка, где "х" - одинаково заданное расстояние от стены |
| 14 | Облучатель Дезар |
| 146 | Держатель для бумажных полотенец |
| 147 | Диспенсер для туалетной бумаги |
| 149 | Дозатор локтевой для дезинфицирующих средств |
| 150 | Туалетный ёршик |
| 1Т | Терморегулятор см. раздел ОВ |
| 209 | Электросушилка для рук |
| 209.1 | Сушилка для рук подвесная |
| 5 | Бак для мусора на 12л |
| 54 | Диспенсер мыла |
| 54.1 | Безконтактный диспенсер мыла |
| Гд | Гигиенический душ |
| ДУ | Элемент дистанционного пуска дымоудаления, см. смежный раздел |
| Душ | Душ, см. раздел ВК |
| ЗК | Зеркало с подсветкой Eclipse D700 |
| ЗК1 | Зеркало квадратное |
| ИПР | Извещатель ручной адресный |
| КС | Кнопка смыва |
| КЭВ | Кнопка экстренного вызова |
| НС1 | Настенный светильник Sankara LED MRL 16W 1009 IP20 |
| НС2 | Настенный светильник Picture light a5312ap-1cc |
| НТ | Навигационная табличка |
| ООПС | Оповещатель охранно-пожарный световой |
| ОП | Оповещатель об эвакуации |
| ПВ | Световая панель Молния ULTRA РИП "ВЫХОД" (220В) с |
| ПДУ | Пульт управления с датчиком |
| Р | Раковина с.у. индивидуального изготовления, см. "Узлы и детали" |
| РДУ | Решетка дымоудаления/компенсации |
| СТ | Световое табло "Не входить" см. раздел совместно ТХ совместно с ЭОМ |
| Сч | Считыватель СКУД |
| ТВ55` | Телевизор с диагональю 55 |
| ТПБ3 | Табличка "Пожаробезопасная зона МГН" |
| Ун | Унитаз подвесной |
| Ун2 | Унитаз подвесной для МГН |
| Ч | Часы Ø400 |
| Ч1 | Часы Ø300 |
| Э-47 | Полотенцесушитель |

## Условные обозначения

Вывод-1 1680 – Вывод питания для светодиодной подсветки зеркала

Вывод-2 1 130 – Вывод питания автоматического диспенсера мыла

Вывод-3 680 – Вывод питания смесителя для раковин в с.у.

Вывод-4 640 – Вывод питания сушилки для рук

Вывод-5 2 020 – Вывод питания настенных светильников

Вывод-6 – Вывод питания светодиодной подсветки кухонного гарнитура

Вывод-7 – Вывод питания оборудования закрепленного на потолках

Вывод-8 – Вывод питания светодиодной подсветки карнизов

Вывод-9 – Вывод питания нагревательного элемента полотенцесушителя


Вывод-10 – Вывод питания медецинского оборудования

| | | | | | | | |
|---|---|---|---|---|---|---|---|
| | | | | | | 1325-12/22/ПИР-АИЗ.2 | |
| | | | | | | Федеральное государственное бюджетное учреждение «Больница с поликлиникой» Управления делами Президента Российской Федерации по адресу: г. Москва, Романов пер., д. 2/6, стр. 2. Реконструкция (в режиме реставрации с приспособлением к современному использованию) здания | |
| Изм. | Колич. | Лист | №Док. | Подп. | Дата | | |
| Разработал | | Киселев | | | | Архитектурные интерьеры. (Блок В) | Стадия: Р; Лист: 45; Листов: |
| Проверил | | Петровций | | | | | |
| Н.Контроль | | Ольдекоп | | | | Разавертка помещения 3005а "Вип санузел", М1:20 | ООО "ЛЕОНАРДО ПРОЕКТ" |


Формат А1

Развертка помещенийя №3008 "Комната приема посетителей", М1:25


01
М.1:25

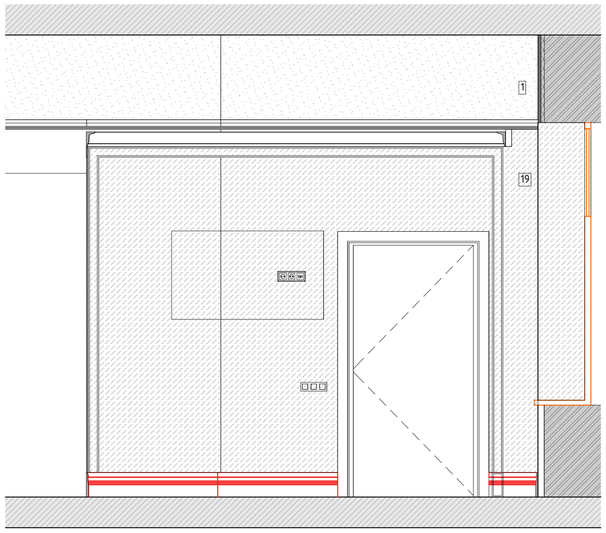



02
М.1:25

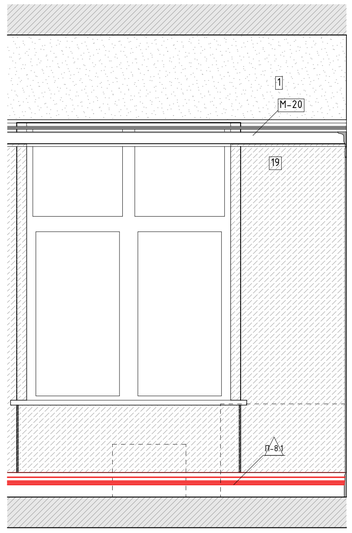



03
М.1:25

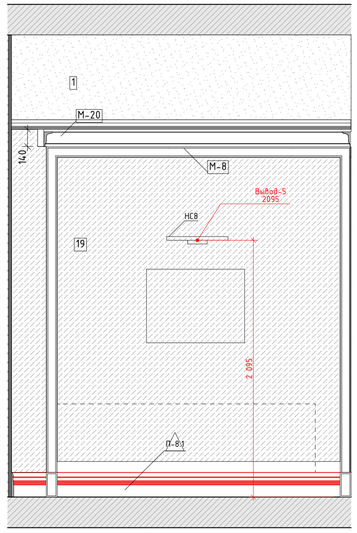



04
М.1:25

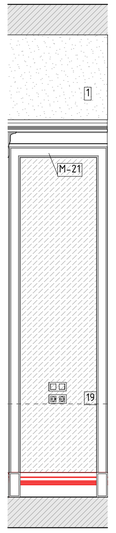



05
М.1:25

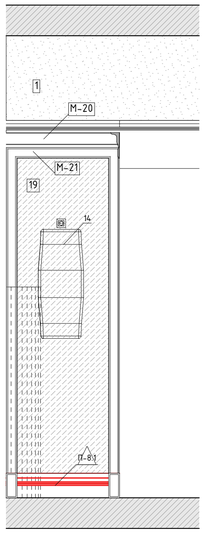


06
М.1:25

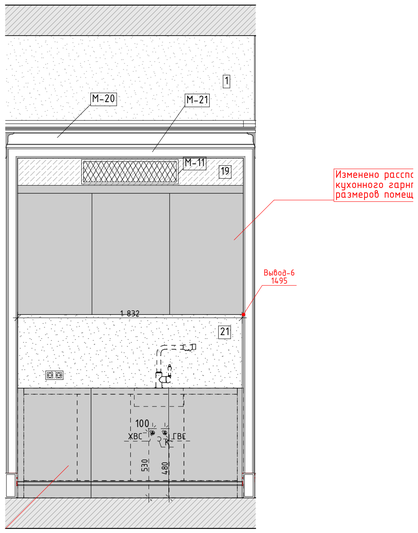


06
М.1:50

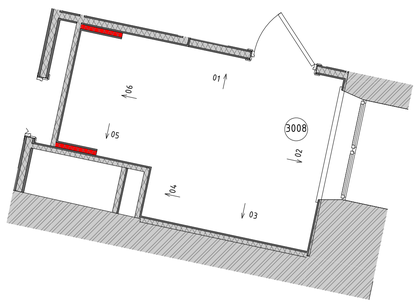


Условные обозначения

| | |
|---|---|
| | Размерная цепочка, где "х" – одинаково заданное расстояние от стены |
| 14 | Облучатель Дезар |
| 146 | Держатель для бумажных полотенец |
| 147 | Диспенсер для туалетной бумаги |
| 149 | Дозатор локтевой для дезинфицирующих средств |
| 150 | Туалетный ёршик |
| 1Т | Терморегулятор см. раздел ОВ |
| 209 | Электросушилка для рук |
| 209.1 | Сушилка для рук подвесная |
| 5 | Бак для мусора на 12л |
| 54 | Диспенсер мыла |
| 54.1 | Безконтактный диспенсер мыла |
| Гд | Гигиенический душ |
| ДУ | Элемент дистанционного пуска дымоудаления, см. смежный раздел |
| Душ | Душ, см. раздел ВК |
| ЗК | Зеркало с подсветкой Eclipse D700 |
| ЗК1 | Зеркало квадратное |
| ИПР | Извещатель ручной адресный |
| КС | Кнопка смыва |
| КЭВ | Кнопка экстренного вызова |
| НС1 | Настенный светильник Sankara LED MRL 16W 1009 IP20 |
| НС2 | Настенный светильник Picture light a5312ap-1cc |
| НТ | Навигационная табличка |
| ООПС | Оповещатель охранно-пожарный световой |
| ОП | Оповещатель об эвакуации |
| ПВ | Световая панель Молния ULTRA РИП "ВЫХОД" (220В) с |
| ПДУ | Пульт управления с датчиком |
| Р | Раковина с.у. индивидуального изготовления, см. "Узлы и детали" |
| РДУ | Решетка дымоудаления/компенсации |
| СТ | Световое табло "Не входить" см. раздел совместно ТХ совместно с ЭОМ |
| Сч | Считыватель СКУД |
| ТВ55` | Телевизор с диагональю 55 |
| ТПБ3 | Табличка "Пожаробезопасная зона МГН" |
| Ун | Унитаз подвесной |
| Ун2 | Унитаз подвесной для МГН |
| Ч | Часы Ø400 |
| Ч1 | Часы Ø300 |
| Э-47 | Полотенцесушитель |

Условные обозначения


- Вывод-1 1680 – Вывод питания для светодиодной подсветки зеркала
- Вывод-2 1 130 – Вывод питания автоматического диспенсера мыла
- Вывод-3 680 – Вывод питания смесителя для раковин в с.у.
- Вывод-4 640 – Вывод питания сушилки для рук
- Вывод-5 2 020 – Вывод питания настенных светильников
- Вывод-6 – Вывод питания светодиодной подсветки кухонного гарнитура
- Вывод-7 – Вывод питания оборудования закрепленного на потолках
- Вывод-8 – Вывод питания светодиодной подсветки карнизов
- Вывод-9 – Вывод питания нагревательного элемента полотенцесушителя
- Вывод-10 – Вывод питания медецинского оборудования

| | | | | | | | |
|---|---|---|---|---|---|---|---|
| | | | | | | 1325-12/22/ПИР-АИЗ.2 | |
| | | | | | | Федеральное государственное бюджетное учреждение «Больница с поликлиникой» Управления делами Президента Российской Федерации по адресу: г. Москва, Романов пер., д. 2/6, стр. 2. Реконструкция (в режиме реставрации с приспособлением к современному использованию) здания | |
| Изм. | Колуч. | Лист | №Док. | Подп. | Дата | | |
| Разработал | | Киселев | | | | Архитектурные интерьеры. (Блок В) | Стадия: Р; Лист: 46; Листов: |
| Проверил | | Петровций | | | | | |
| Н.Контроль | | Ольдекоп | | | | Развертка помещенийя №3008 "Комната приема посетителей", М1:25 | ООО "ЛЕОНАРДО ПРОЕКТ" |


Формат А1

Развертки помещения №3009 "Коридор", М1:25


01
М.1:25

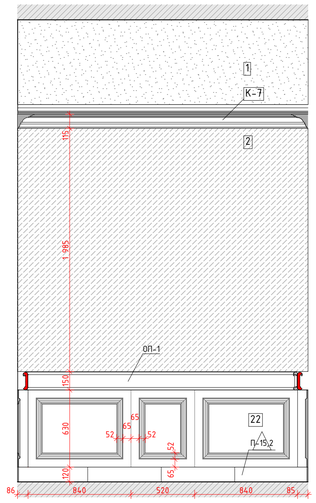



02
М.1:25

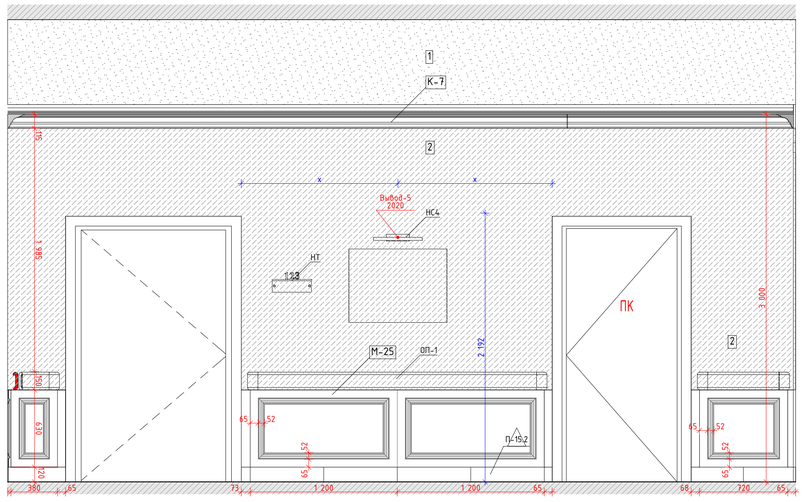



03
М.1:25

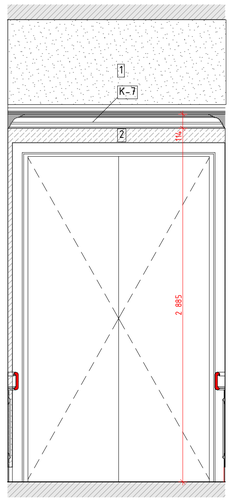



04
М.1:25

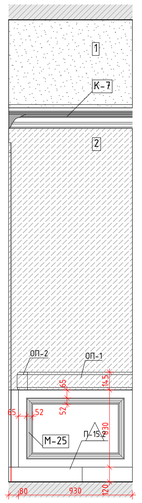



05
М.1:25

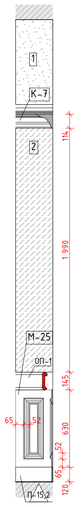



06
М.1:25

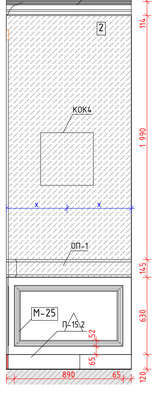



07
М.1:25

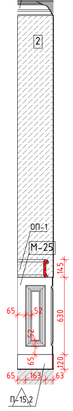


08
М.1:25

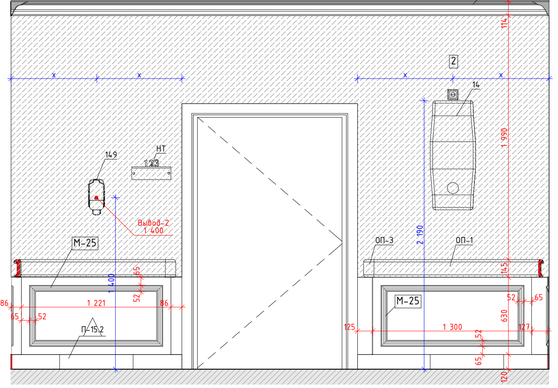


06
М.1:50

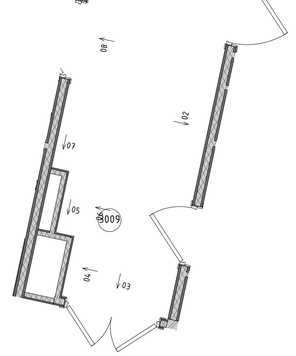


Условные обозначения

| | |
|---|---|
| | Размерная цепочка, где "х" - одинаково заданное расстояние от стены |
| 14 | Облучатель Дезар |
| 146 | Держатель для бумажных полотенец |
| 147 | Диспенсер для туалетной бумаги |
| 149 | Дозатор локтевой для дезинфицирующих средств |
| 150 | Туалетный ёршик |
| 1Т | Терморегулятор см. раздел ОВ |
| 209 | Электросушилка для рук |
| 209.1 | Сушилка для рук подвесная |
| 5 | Бак для мусора на 12л |
| 54 | Диспенсер мыла |
| 54.1 | Безконтактный диспенсер мыла |
| Гд | Гигиенический душ |
| ДУ | Элемент дистанционного пуска дымоудаления, см. смежный раздел |
| Душ | Душ, см. раздел ВК |
| ЗК | Зеркало с подсветкой Eclipse D700 |
| ЗК1 | Зеркало квадратное |
| ИПР | Извещатель ручной адресный |
| КС | Кнопка смыва |
| КЭВ | Кнопка экстренного вызова |
| НС1 | Настенный светильник Sankara LED MRL 16W 1009 IP20 |
| НС2 | Настенный светильник Picture light a5312ap-1cc |
| НТ | Навигационная табличка |
| ООПС | Оповещатель охранно-пожарный световой |
| ОП | Оповещатель об эвакуации |
| ПВ | Световая панель Молния ULTRA РИП "ВЫХОД" (220В) с |
| ПДУ | Пульт управления с датчиком |
| Р | Раковина с.у. индивидуального изготовления, см. "Узлы и детали" |
| РДУ | Решетка дымоудаления/компенсации |
| СТ | Световое табло "Не входить" см. раздел совместно ТХ совместно с ЭОМ |
| Сч | Считыватель СКУД |
| ТВ55` | Телевизор с диагональю 55 |
| ТПБ3 | Табличка "Пожаробезопасная зона МГН" |
| Ун | Унитаз подвесной |
| Ун2 | Унитаз подвесной для МГН |
| Ч | Часы Ø400 |
| Ч1 | Часы Ø300 |
| З-47 | Полотенцесушитель |

Условные обозначения


| | |
|---|---|
| Вывод-1 1680 | - Вывод питания для светодиодной подсветки зеркала |
| Вывод-2 1 130 | - Вывод питания автоматического диспенсера мыла |
| Вывод-3 680 | - Вывод питания смесителя для раковин в с.у. |
| Вывод-4 640 | - Вывод питания сушилки для рук |
| Вывод-5 2 020 | - Вывод питания настенных светильников |
| Вывод-6 | - Вывод питания светодиодной подсветки кухонного гарнитура |
| Вывод-7 | - Вывод питания оборудования закрепленного на потолках |
| Вывод-8 | - Вывод питания светодиодной подсветки карнизов |
| Вывод-9 | - Вывод питания нагревательного элемента полотенцесушителя |
| Вывод-10 | - Вывод питания медецинского оборудования |

| | | | | | | | |
|---|---|---|---|---|---|---|---|
| | | | | | | 1325-12/22/ПИР-АИЗ.2 | |
| | | | | | | Федеральное государственное бюджетное учреждение «Больница с поликлиникой» Управления делами Президента Российской Федерации по адресу г. Москва, Романов пер., д. 2/6, стр. 2. Реконструкция (в режиме реставрации с приспособлением к современному использованию) здания | |
| Изм. | Колуч. | Лист | №Док. | Подп. | Дата | | |
| Разработал | | Киселев | | | | Архитектурные интерьеры. (Блок В) | Стадия: Р; Лист: 47; Листов: |
| Проверил | | Петровций | | | | | |
| Н.Контроль | | Ольдекоп | | | | Развертки помещения №3009 "Коридор", М1:25 | ООО "ЛЕОНАРДО ПРОЕКТ" |


Формат А1

Развертки помещения №3010, 3022 "Коридор. Шлюз", М1:25


01
М.1:25

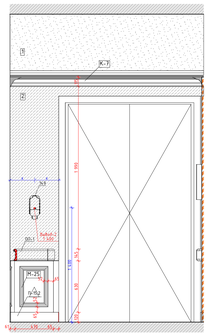


02
М.1:25

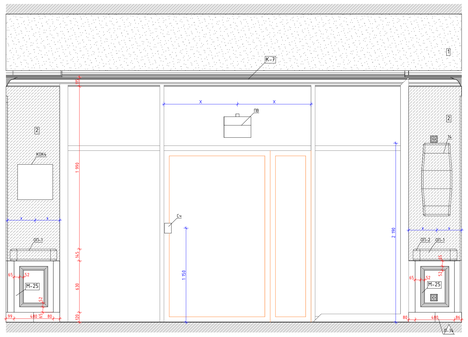


03
М.1:25

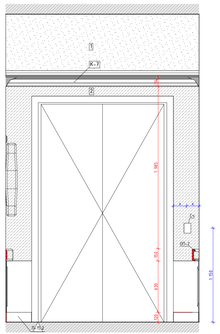


04
М.1:25

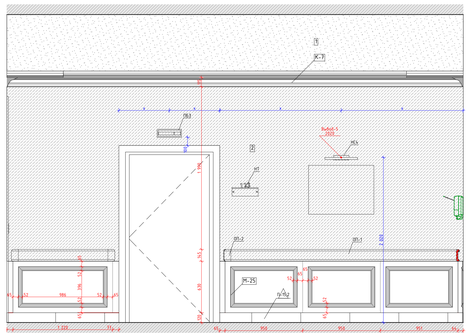


06
М.1:50

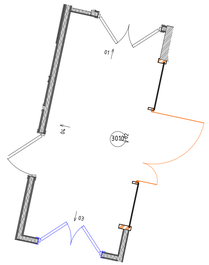


02
М.1:25

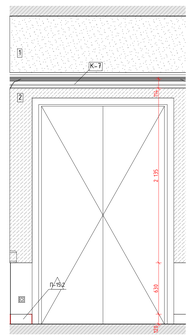

03
М.1:25

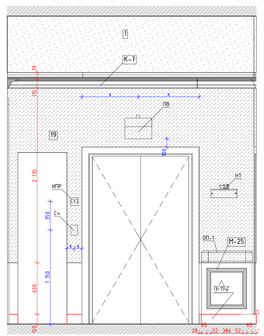


04
М.1:25

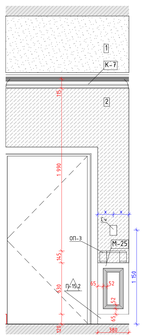


05
М.1:25



06
М.1:25

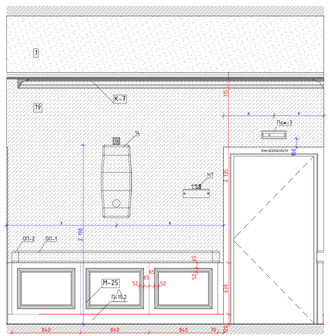

06
М.1:50

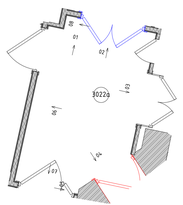

## Условные обозначения

| | |
|---|---|
| АД | Бесконтактный диспенсер мыла |
| АД | Бесконтактный диспенсер мыла |
| ВП | Вызывная панель |
| ДБ | Держатель для бумажных полотенец |
| ДЗ | Облучатель Дезар |
| ДП | Диспенсер для бумажных покрытий на унитаз |
| ДТБ | Диспенсер для туалетной бумаги |
| ЗК | Зеркало |
| КВ | Кнопка выхода |
| КОК | Контрольно-отключающее устройство для газов |
| ЛД | Дозатор локтевой для дезинфицирующих средств |
| НС | Настенный светильник |
| НТ | Навигационная табличка |
| ОК | Медицинская консоль |
| ОП | Оповещатель об эвакуации |
| Пож-1 | Линейный извещатель |
| Пож-2 | Оповещатель свето-звуковой |
| Пож-3 | Табличка "Зона безопасности" |
| Пож-6 | Стробоскопический извещатель |
| Пож-7 | Ручной адресный извещатель |
| ПП | Пневмопочта |
| ПС | Полотенцесушитель |
| РДУ | Решетка дымоудаления |
| РДУ | Решетка дымоудаления |
| СР | Электросушилка для рук |
| СТ | Световое табло |
| Сч | Считыватель СКУД |
| ТВ | Телевизор |
| ТЕ | Туалетный ершик |
| Ун | Унитаз подвесной |
| Ур | Бак для мусора на 12л |
| Ч | Часы |

## Условные обозначения

- Выход-1 5680 – Вывод питания для светодиодной подсветки зеркала
- Выход-2 1 330 – Вывод питания автоматического диспенсера мыла
- Выход-3 660 – Вывод питания смесителя для раковин в с.у.
- Выход-4 660 – Вывод питания сушилки для рук
- Выход-5 2 200 – Вывод питания настенных светильников
- Выход-6 – Вывод питания светодиодной подсветки кухонного гарнитура
- Выход-7 – Вывод питания оборудования закрепленного на потолках
- Выход-8 – Вывод питания светодиодной подсветки карнизов
- Выход-9 – Вывод питания нагревательного элемента полотенцесушителя
- Выход-10 – Вывод питания медицинского оборудования

| Изм. | Кол.уч. | Лист | №док. | Подп. | Дата |
|---|---|---|---|---|---|

1325-12/22/ПИР-АИЗ.2

Федеральное государственное бюджетное учреждение «больница с поликлиникой» Управления делами Президента Российской Федерации по адресу: г. Москва, Романов пер., д. 2/6, стр. 2. Реконструкция (в режиме реставрации с приспособлением к современному использованию) здания

Архитектурные интерьеры. (Блок В)

| Стадия | Лист | Листов |
|---|---|---|
| Р | 48 | |


Развертки помещения №3010, 3022 "Коридор. Шлюз", М1:25

ООО "ЛЕОНАРДО ПРОЕКТ"


Формат А2×3

Развертки помещения №3013 "Коридор", М1:25


02
М.1:25

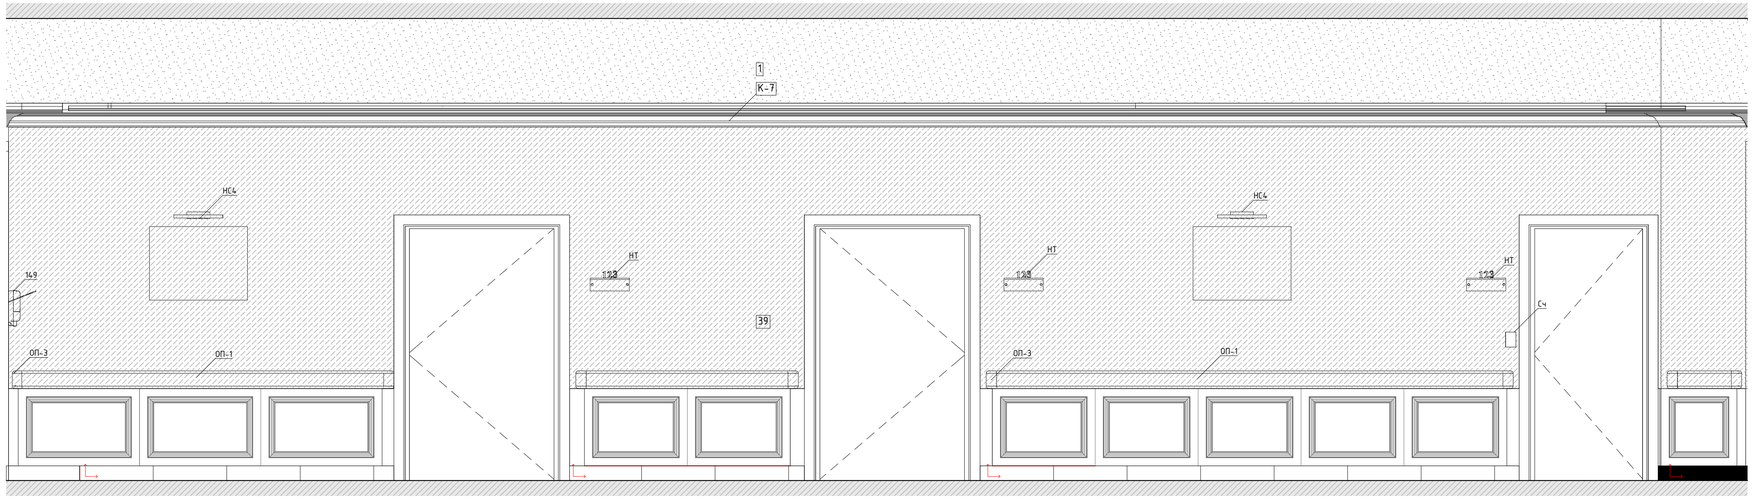



04
М.1:25

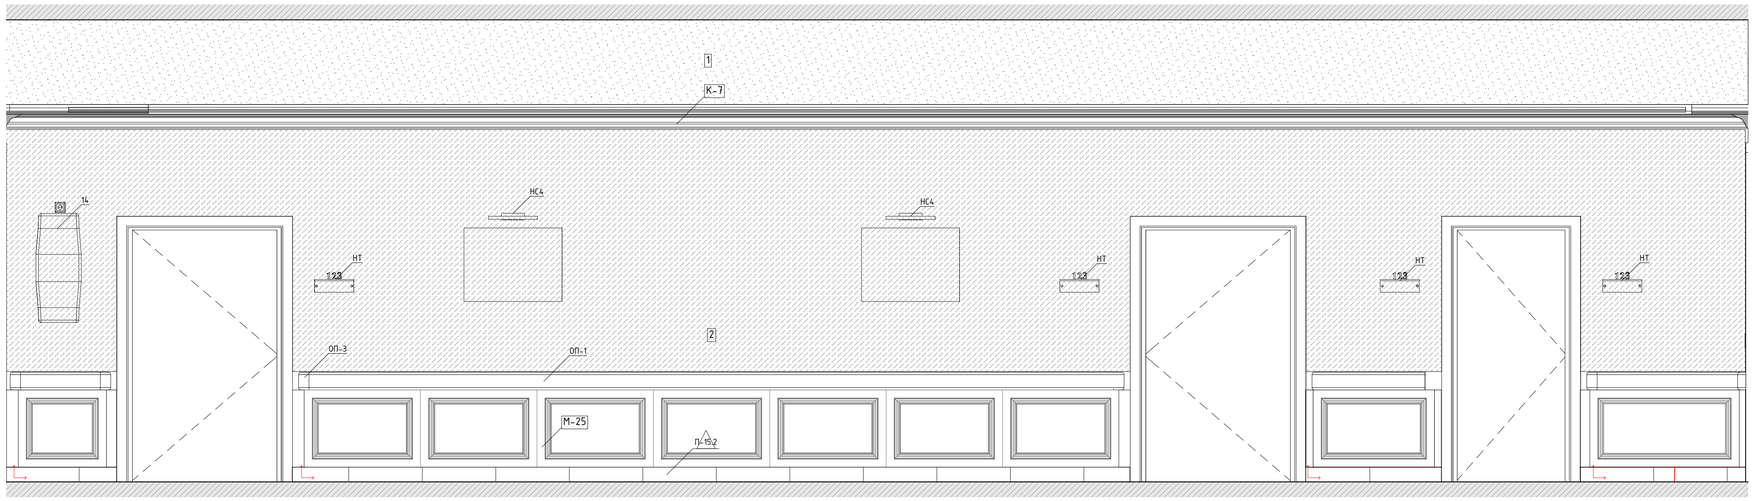



01
М.1:25

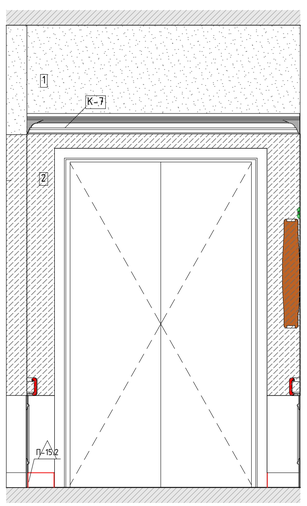


03
М.1:25

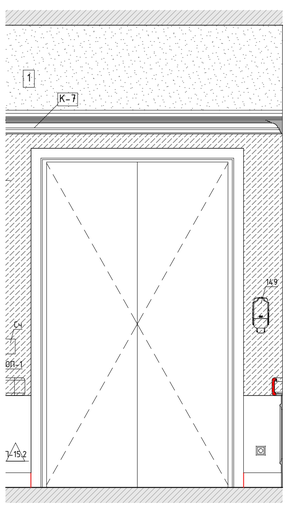


06
М.1:50

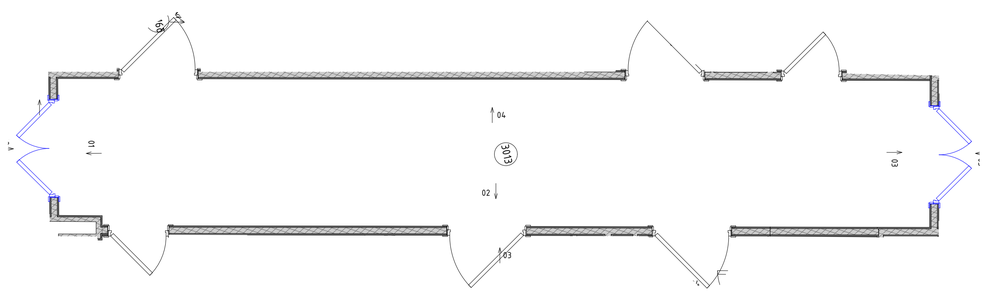


## Условные обозначения

| | |
|---|---|
| | Размерная цепочка, где "х" - одинаково заданное расстояние от стены |
| 14 | Облучатель Дезар |
| 146 | Держатель для бумажных полотенец |
| 147 | Диспенсер для туалетной бумаги |
| 149 | Дозатор локтевой для дезинфицирующих средств |
| 150 | Туалетный ёршик |
| 1Т | Терморегулятор см. раздел ОВ |
| 209 | Электросушилка для рук |
| 209.1 | Сушилка для рук подвесная |
| 5 | Бак для мусора на 12л |
| 54 | Диспенсер мыла |
| 54.1 | Безконтактный диспенсер мыла |
| Гд | Гигиенический душ |
| ДУ | Элемент дистанционного пуска дымоудаления, см. смежный раздел |
| Душ | Душ, см. раздел ВК |
| ЗК | Зеркало с подсветкой Eclipse D700 |
| ЗК1 | Зеркало квадратное |
| ИПР | Извещатель ручной адресный |
| КС | Кнопка смыва |
| КЭВ | Кнопка экстренного вызова |
| НС1 | Настенный светильник Sankara LED MRL 16W 1009 IP20 |
| НС2 | Настенный светильник Picture light a5312ap-1cc |
| НТ | Навигационная табличка |
| ООПС | Оповещатель охранно-пожарный световой |
| ОП | Оповещатель об эвакуации |
| ПВ | Световая панель Молния ULTRA РИП "ВЫХОД" (220В) с |
| ПДУ | Пульт управления с датчиком |
| Р | Раковина с.у. индивидуального изготовления, см. "Узлы и детали" |
| РДУ | Решетка дымоудаления/компенсации |
| СТ | Световое табло "Не входить" см. раздел совместно ТХ совместно с ЭОМ |
| Сч | Считыватель СКУД |
| ТВ55` | Телевизор с диагональю 55 |
| ТПБ3 | Табличка "Пожаробезопасная зона МГН" |
| Ун | Унитаз подвесной |
| Ун2 | Унитаз подвесной для МГН |
| Ч | Часы Ø400 |
| Ч1 | Часы Ø300 |
| Э-47 | Полотенцесушитель |

## Условные обозначения


| | |
|---|---|
| Вывод-1 1680 | - Вывод питания для светодиодной подсветки зеркала |
| Вывод-2 1 130 | - Вывод питания автоматического диспенсера мыла |
| Вывод-3 680 | - Вывод питания смесителя для раковин в с.у. |
| Вывод-4 640 | - Вывод питания сушилки для рук |
| Вывод-5 2 020 | - Вывод питания настенных светильников |
| Вывод-6 | - Вывод питания светодиодной подсветки кухонного гарнитура |
| Вывод-7 | - Вывод питания оборудования закрепленного на потолках |
| Вывод-8 | - Вывод питания светодиодной подсветки карнизов |
| Вывод-9 | - Вывод питания нагревательного элемента полотенцесушителя |
| Вывод-10 | - Вывод питания медецинского оборудования |

| | | | | | | | |
|---|---|---|---|---|---|---|---|
| | | | | | | 1325-12/22/ПИР-АИЗ.2 | |
| | | | | | | Федеральное государственное бюджетное учреждение «Больница с поликлиникой» Управления делами Президента Российской Федерации по адресу: г. Москва, Романов пер., д. 2/6, стр. 2. Реконструкция (в режиме реставрации с приспособлением к современному использованию) здания | |
| Изм. | Колич. | Лист | №Док. | Подп. | Дата | | |
| Разработал | | Киселев | | | | Архитектурные интерьеры. (Блок В) | Стадия: Р; Лист: 49; Листов: |
| Проверил | | Петровций | | | | | |
| Н.Контроль | | Ольдекоп | | | | Развертки помещения №3013 "Коридор". М1:25 | ООО "ЛЕОНАРДО ПРОЕКТ" |


Формат А1

Развертки помещений №3014, 3014б, "Палата на одну койку. Шлюз", М1:25


01
М.1:25

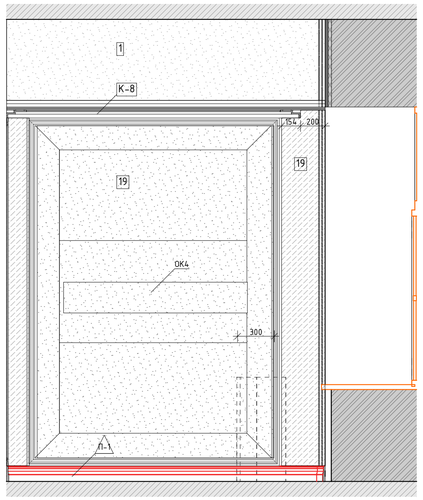



02
М.1:25

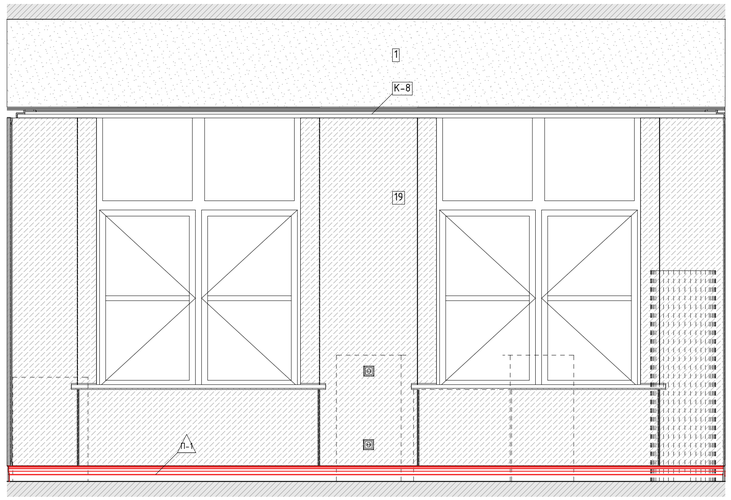



03
М.1:25

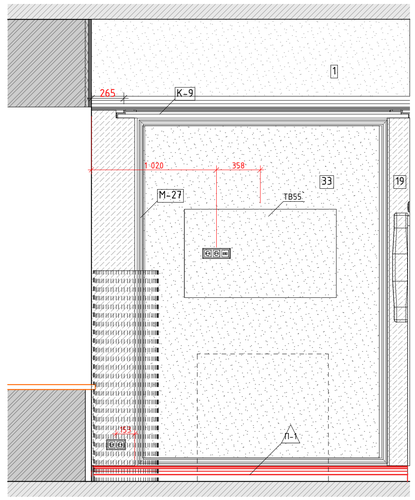



04
М.1:25

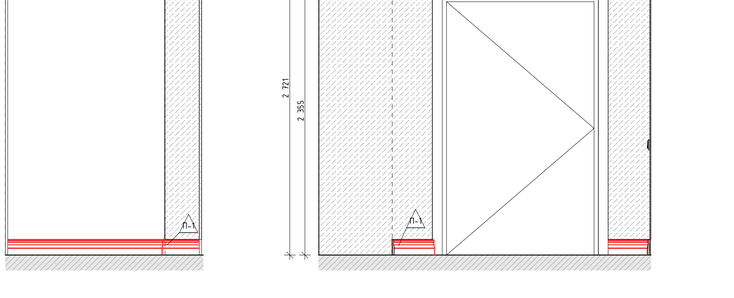


06
М.1:50

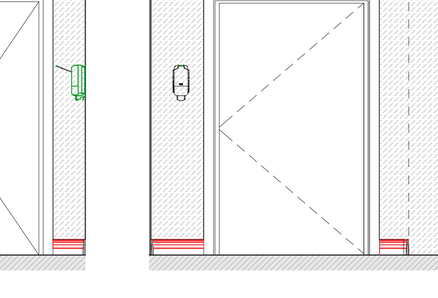



01
М.1:25

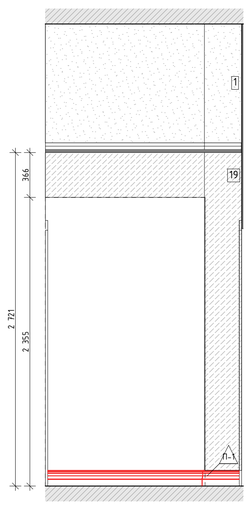


02
М.1:25




03
М.1:25

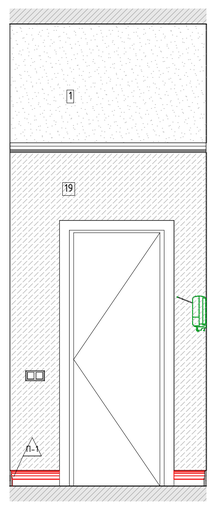


04
М.1:25




## Условные обозначения

| | |
|---|---|
| | Размерная цепочка, где "х" – одинаково заданное расстояние от стены |
| 14 | Облучатель Дезар |
| 146 | Держатель для бумажных полотенец |
| 147 | Диспенсер для туалетной бумаги |
| 149 | Дозатор локтевой для дезинфицирующих средств |
| 150 | Туалетный ёршик |
| 1Т | Терморегулятор см. раздел ОВ |
| 209 | Электросушилка для рук |
| 209.1 | Сушилка для рук подвесная |
| 5 | Бак для мусора на 12л |
| 54 | Диспенсер мыла |
| 54.1 | Безконтактный диспенсер мыла |
| Гд | Гигиенический душ |
| ДУ | Элемент дистанционного пуска дымоудаления, см. смежный раздел |
| Душ | Душ, см. раздел ВК |
| ЗК | Зеркало с подсветкой Eclipse D700 |
| ЗК1 | Зеркало квадратное |
| ИПР | Извещатель ручной адресный |
| КС | Кнопка смыва |
| КЭВ | Кнопка экстренного вызова |
| НС1 | Настенный светильник Sankara LED MRL 16W 1009 IP20 |
| НС2 | Настенный светильник Picture light a5312ap-1cc |
| НТ | Навигационная табличка |
| ООПС | Оповещатель охранно-пожарный световой |
| ОП | Оповещатель об эвакуации |
| ПВ | Световая панель Молния ULTRA РИП "ВЫХОД" (220В) с |
| ПДУ | Пульт управления с датчиком |
| Р | Раковина с.у. индивидуального изготовления, см. "Узлы и детали" |
| РДУ | Решетка дымоудаления/компенсации |
| СТ | Световое табло "Не входить" см. раздел совместно ТХ совместно с ЭОМ |
| Сч | Считыватель СКУД |
| ТВ55` | Телевизор с диагональю 55 |
| ТПБЗ | Табличка "Пожаробезопасная зона МГН" |
| Ун | Унитаз подвесной |
| Ун2 | Унитаз подвесной для МГН |
| Ч | Часы Ø400 |
| Ч1 | Часы Ø300 |
| З-47 | Полотенцесушитель |

Условные обозначения


| | |
|---|---|
| Вывод-1 1680 | – Вывод питания для светодиодной подсветки зеркала |
| Вывод-2 1 130 | – Вывод питания автоматического диспенсера мыла |
| Вывод-3 680 | – Вывод питания смесителя для раковин в с.у. |
| Вывод-4 640 | – Вывод питания сушилки для рук |
| Вывод-5 2 020 | – Вывод питания настенных светильников |
| Вывод-6 | – Вывод питания светодиодной подсветки кухонного гарнитура |
| Вывод-7 | – Вывод питания оборудования закрепленного на потолках |
| Вывод-8 | – Вывод питания светодиодной подсветки карнизов |
| Вывод-9 | – Вывод питания нагревательного элемента полотенцесушителя |
| Вывод-10 | – Вывод питания медецинского оборудования |

| | | | | | |
|---|---|---|---|---|---|
| | | | | | 1325-12/22/ПИР-АИЗ.2 |
| | | | | | Федеральное государственное бюджетное учреждение «Больница с поликлиникой» Управления делами Президента Российской Федерации по адресу г. Москва, Романов пер., д. 2/6, стр. 2. Реконструкция (в режиме реставрации с приспособлением к современному использованию) здания |
| Изм. | Колуч. | Лист | №Док. | Подп. | Дата |
| Разработал | | Киселев | | | |
| Проверил | | Петровций | | | |
| Н.Контроль | | Ольдекоп | | | |
| Архитектурные интерьеры. (Блок В) | | | | Стадия | Лист | Листов |
| | | | | Р | 50 | |
| Развертки помещений №3014, 3014б "Палата на одну койку. Шлюз", М1:25 | | | | ООО "ЛЕОНАРДО ПРОЕКТ" | |


Формат А1

Развертки помещений №3014а,3016а "Санузел", М1:20


01
М.1:20

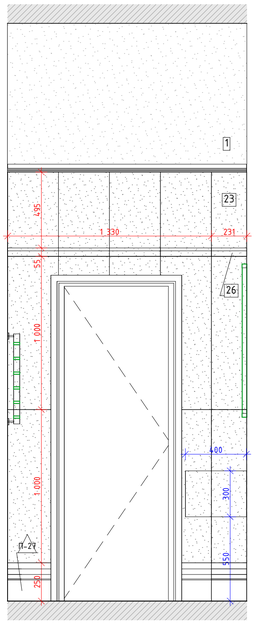



02
М.1:20

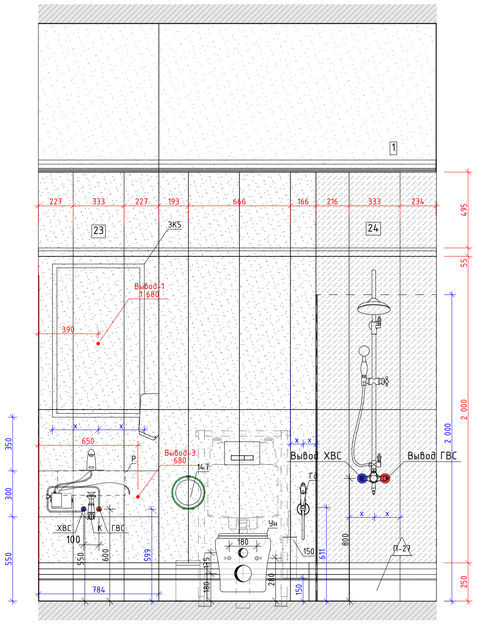



03
М.1:20

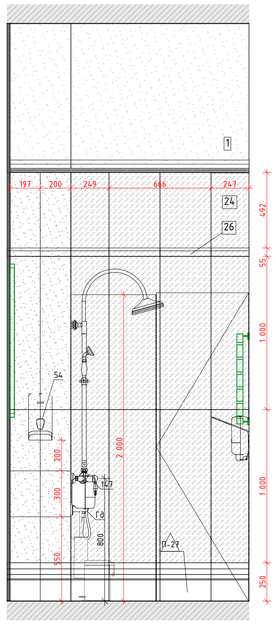


04
М.1:20

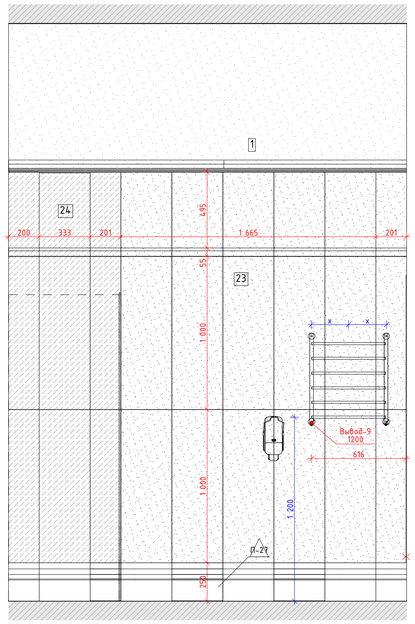



06
М.1:50

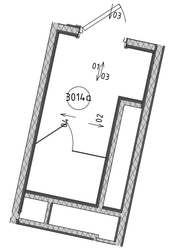



Условные обозначения

| | |
|---|---|
| | Размерная цепочка, где "х" - одинаково заданное расстояние от стены |
| 14 | Облучатель Дезар |
| 146 | Держатель для бумажных полотенец |
| 147 | Диспенсер для туалетной бумаги |
| 149 | Дозатор локтевой для дезинфицирующих средств |
| 150 | Туалетный ёршик |
| 1Т | Терморегулятор см. раздел ОВ |
| 209 | Электросушилка для рук |
| 209.1 | Сушилка для рук подвесная |
| 5 | Бак для мусора на 12л |
| 54 | Диспенсер мыла |
| 54.1 | Безконтактный диспенсер мыла |
| Гд | Гигиенический душ |
| ДУ | Элемент дистанционного пуска дымоудаления, см. смежный раздел |
| Душ | Душ, см. раздел ВК |
| ЗК | Зеркало с подсветкой Eclipse D700 |
| ЗК1 | Зеркало квадратное |
| ИПР | Извещатель ручной адресный |
| КС | Кнопка смыва |
| КЭВ | Кнопка экстренного вызова |
| НС1 | Настенный светильник Sankara LED MRL 16W 1009 IP20 |
| НС2 | Настенный светильник Picture light a5312ap-1cc |
| НТ | Навигационная табличка |
| ООПС | Оповещатель охранно-пожарный световой |
| ОП | Оповещатель об эвакуации |
| ПВ | Световая панель Молния ULTRA РИП "ВЫХОД" (220В) с |
| ПДУ | Пульт управления с датчиком |
| Р | Раковина с.у. индивидуального изготовления, см. "Узлы и детали" |
| РДУ | Решетка дымоудаления/компенсации |
| СТ | Световое табло "Не входить" см. раздел совместно ТХ совместно с ЭОМ |
| Сч | Считыватель СКУД |
| ТВ55` | Телевизор с диагональю 55 |
| ТПБ3 | Табличка "Пожаробезопасная зона МГН" |
| Ун | Унитаз подвесной |
| Ун2 | Унитаз подвесной для МГН |
| Ч | Часы Ø400 |
| Ч1 | Часы Ø300 |
| Э-47 | Полотенцесушитель |


01
М.1:20

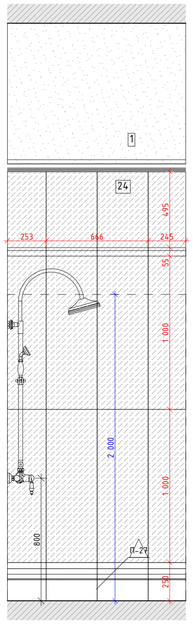



02
М.1:20

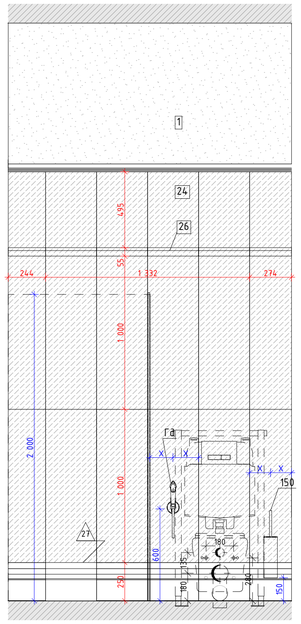



03
М.1:20

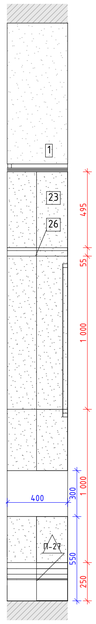



04
М.1:20

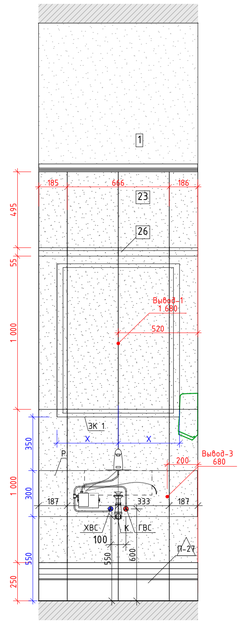



05
М.1:20

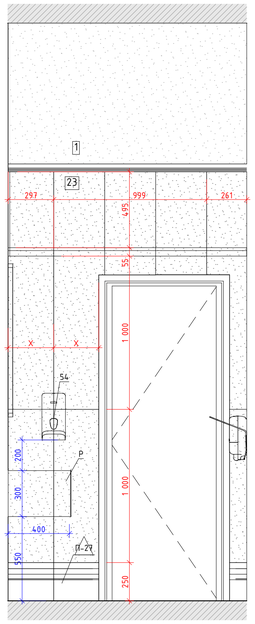


06
М.1:20

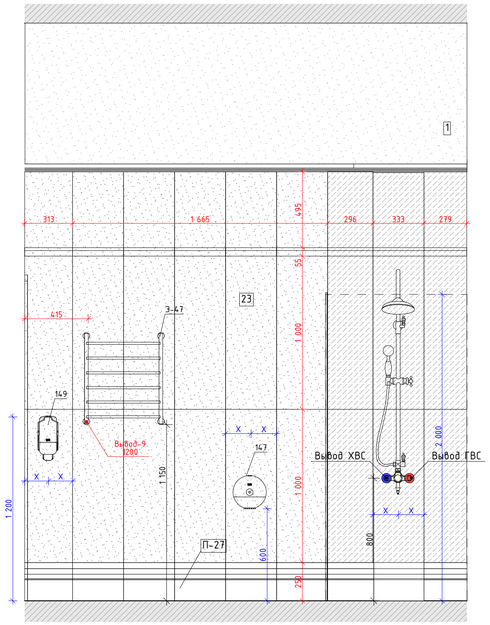


06
М.1:50

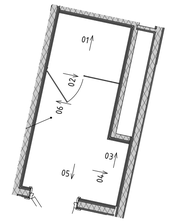


Условные обозначения


- Вывод-1 1680 – Вывод питания для светодиодной подсветки зеркала
- Вывод-2 1 130 – Вывод питания автоматического диспенсера мыла
- Вывод-3 680 – Вывод питания смесителя для раковин в с.у.
- Вывод-4 640 – Вывод питания сушилки для рук
- Вывод-5 2 020 – Вывод питания настенных светильников
- Вывод-6 – Вывод питания светодиодной подсветки кухонного гарнитура
- Вывод-7 – Вывод питания оборудования закрепленного на потолках
- Вывод-8 – Вывод питания светодиодной подсветки карнизов
- Вывод-9 – Вывод питания нагревательного элемента полотенцесушителя
- Вывод-10 – Вывод питания медецинского оборудования

| | | | | | | | |
|---|---|---|---|---|---|---|---|
| | | | | | | 1325-12/22/ПИР-АИЗ.2 | |
| Изм. | Колуч. | Лист | №Док. | Подп. | Дата | Федеральное государственное бюджетное учреждение «Больница с поликлиникой» Управления делами Президента Российской Федерации по адресу: г. Москва, Романов пер., д. 2/6, стр. 2. Реконструкция (в режиме реставрации с приспособлением к современному использованию) здания | |
| Разработал | | Киселев | | | | Архитектурные интерьеры. (Блок В) | Стадия: Р; Лист: 51; Листов: |
| Проверил | | Петровский | | | | | |
| Н.Контроль | | Ольдекоп | | | | Развертки помещений №3014а,3016а "Санузел", М1:20 | ООО "ЛЕОНАРДО ПРОЕКТ" |


Формат А1

Развертки помещений №3016,3016б "Палата на одну койку. Шлюз", М1:25


01
М.1:25

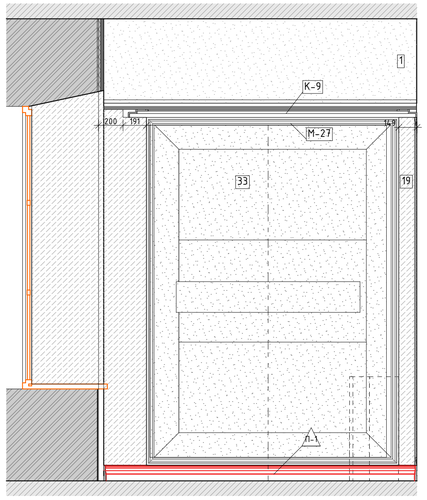



02
М.1:25

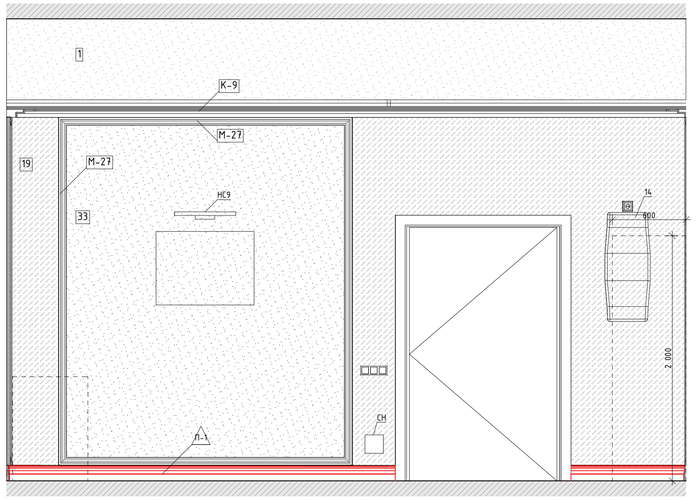



03
М.1:25

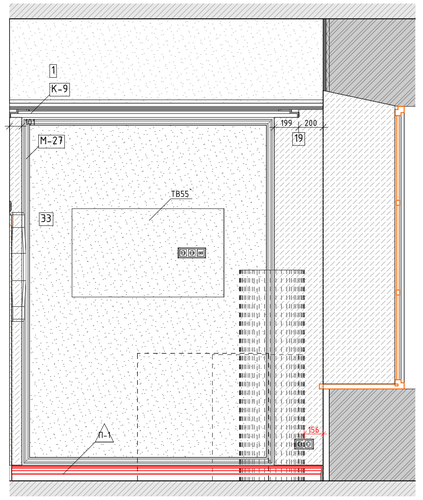


04
М.1:25

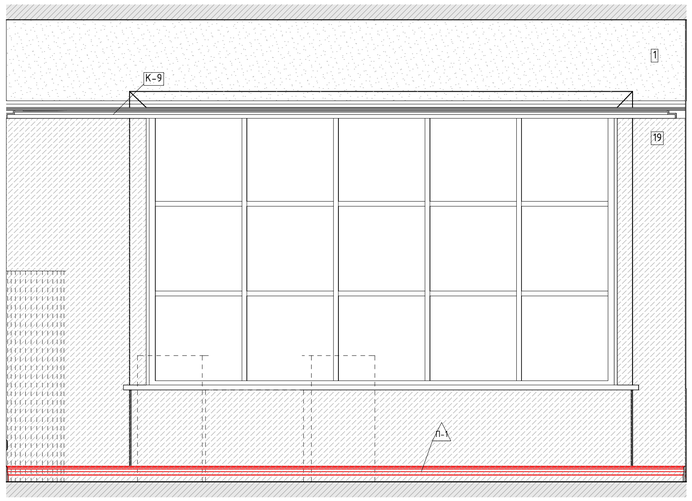



06
М.1:50

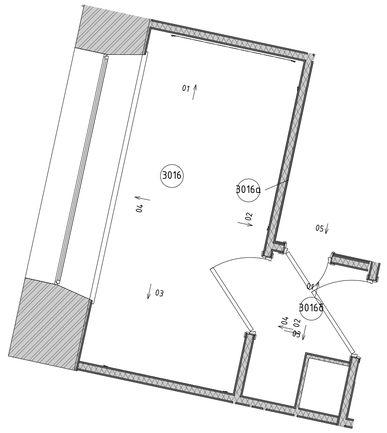



## Условные обозначения

| | |
|---|---|
| | Размерная цепочка, где "х" - одинаково заданное расстояние от стены |
| 14 | Облучатель Дезар |
| 146 | Держатель для бумажных полотенец |
| 147 | Диспенсер для туалетной бумаги |
| 149 | Дозатор локтевой для дезинфицирующих средств |
| 150 | Туалетный ёршик |
| 1Т | Терморегулятор см. раздел ОВ |
| 209 | Электросушилка для рук |
| 209.1 | Сушилка для рук подвесная |
| 5 | Бак для мусора на 12л |
| 54 | Диспенсер мыла |
| 54.1 | Безконтактный диспенсер мыла |
| Гд | Гигиенический душ |
| ДУ | Элемент дистанционного пуска дымоудаления, см. смежный раздел |
| Душ | Душ, см. раздел ВК |
| ЗК | Зеркало с подсветкой Eclipse D700 |
| ЗК1 | Зеркало квадратное |
| ИПР | Извещатель ручной адресный |
| КС | Кнопка смыва |
| КЭВ | Кнопка экстренного вызова |
| НС1 | Настенный светильник Sankara LED MRL 16W 1009 IP20 |
| НС2 | Настенный светильник Picture light a5312ap-1cc |
| НТ | Навигационная табличка |
| ООПС | Оповещатель охранно-пожарный световой |
| ОП | Оповещатель об эвакуации |
| ПВ | Световая панель Молния ULTRA РИП "ВЫХОД" (220В) с |
| ПДУ | Пульт управления с датчиком |
| Р | Раковина с.у. индивидуального изготовления, см. "Узлы и детали" |
| РДУ | Решетка дымоудаления/компенсации |
| СТ | Световое табло "Не входить" см. раздел совместно ТХ совместно с ЭОМ |
| Сч | Считыватель СКУД |
| ТВ55` | Телевизор с диагональю 55 |
| ТПБ3 | Табличка "Пожаробезопасная зона МГН" |
| Ун | Унитаз подвесной |
| Ун2 | Унитаз подвесной для МГН |
| Ч | Часы Ø400 |
| Ч1 | Часы Ø300 |
| З-47 | Полотенцесушитель |


01
М.1:25

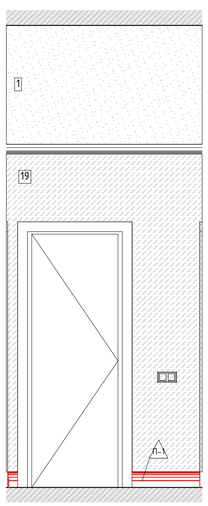



02
М.1:25

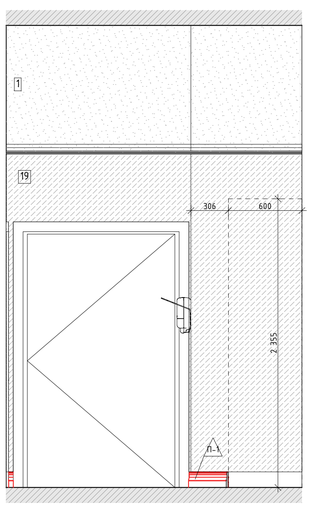


03
М.1:25

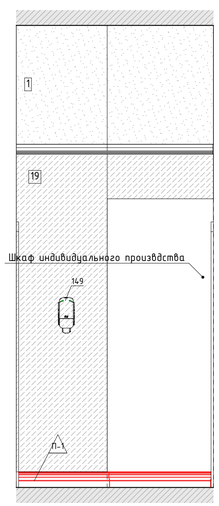


04
М.1:25

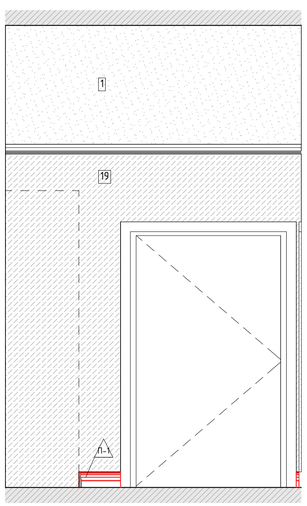


## Условные обозначения

Вывод-1 1680 – Вывод питания для светодиодной подсветки зеркала

Вывод-2 1 130 – Вывод питания автоматического диспенсера мыла

Вывод-3 680 – Вывод питания смесителя для раковин в с.у.

Вывод-4 640 – Вывод питания сушилки для рук

Вывод-5 2 020 – Вывод питания настенных светильников

Вывод-6 – Вывод питания светодиодной подсветки кухонного гарнитура

Вывод-7 – Вывод питания оборудования закрепленного на потолках

Вывод-8 – Вывод питания светодиодной подсветки карнизов

Вывод-9 – Вывод питания нагревательного элемента полотенцесушителя

Вывод-10 – Вывод питания медецинского оборудования

| Изм. | Колуч. | Лист | №Док. | Подп. | Дата |
|---|---|---|---|---|---|
| Разработал | | Киселев | | | |
| Проверил | | Петровций | | | |
| Н.Контроль | | Ольдекоп | | | |

1325-12/22/ПИР-АИЗ.2

Федеральное государственное бюджетное учреждение «больница с поликлиникой» Управления делами Президента Российской Федерации по адресу г. Москва, Романов пер., д. 2/6, стр. 2. Реконструкция (в режиме реставрации с приспособлением к современному использованию) здания

Архитектурные интерьеры. (Блок В)

| Стадия | Лист | Листов |
|---|---|---|
| Р | 52 | |


Развертки помещений №3016,3016б "Палата на одну койку. Шлюз", М1:25

ООО "ЛЕОНАРДО ПРОЕКТ"


Формат А1

Развертки помещений №3017,3017б "Палата на одну койку. Шлюз", М1:25


01
М.1:25

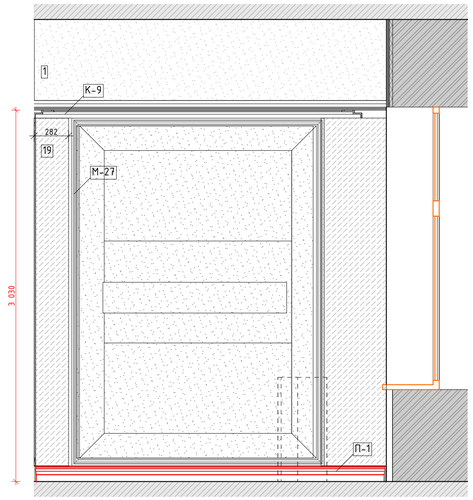



02
М.1:25

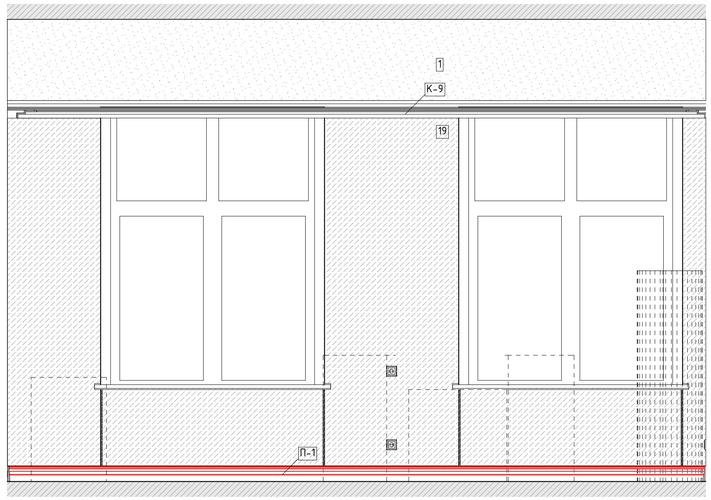



03
М.1:25

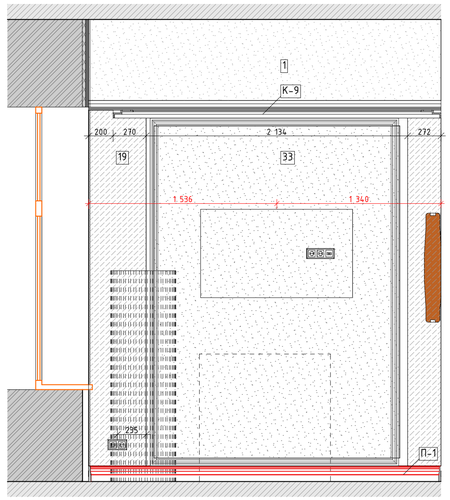



04
М.1:25

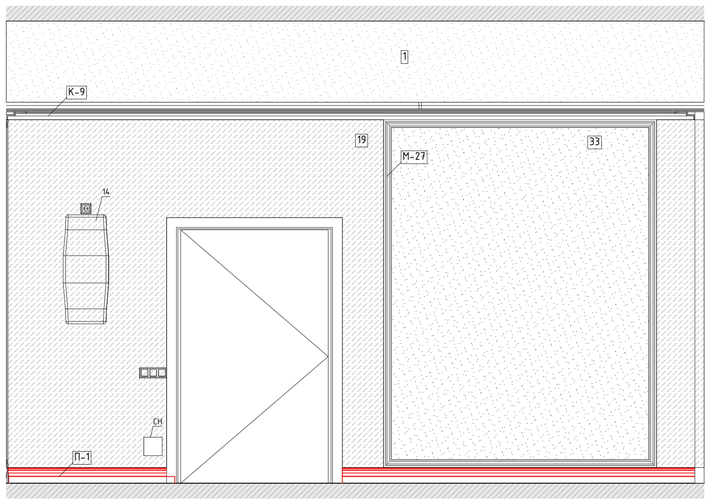



06
М.1:50

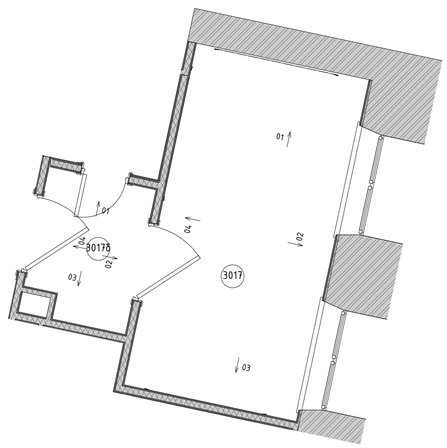



01
М.1:25

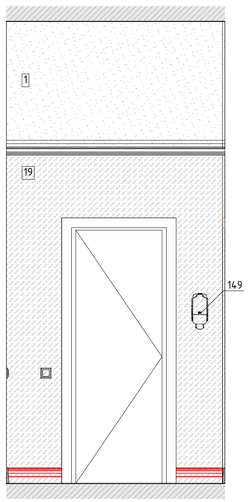



02
М.1:25

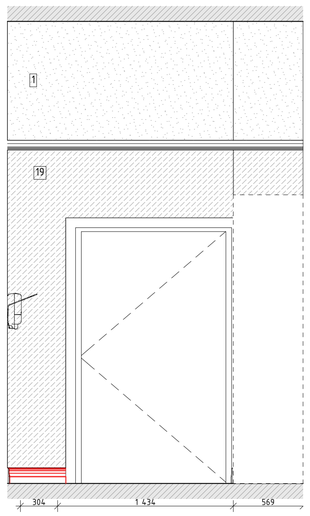


03
М.1:25

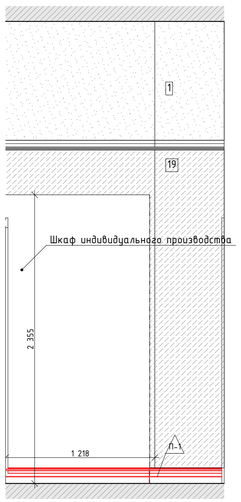


04
М.1:25

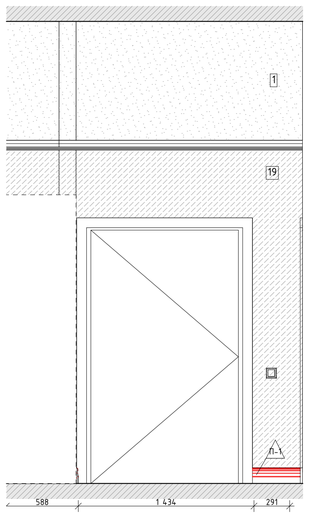


## Условные обозначения

| | |
|---|---|
| | Размерная цепочка, где "х" - одинаково заданное расстояние от стены |
| 14 | Облучатель Дезар |
| 146 | Держатель для бумажных полотенец |
| 147 | Диспенсер для туалетной бумаги |
| 149 | Дозатор локтевой для дезинфицирующих средств |
| 150 | Туалетный ёршик |
| 1Т | Терморегулятор см. раздел ОВ |
| 209 | Электросушилка для рук |
| 209.1 | Сушилка для рук подвесная |
| 5 | Бак для мусора на 12л |
| 54 | Диспенсер мыла |
| 54.1 | Безконтактный диспенсер мыла |
| Гд | Гигиенический душ |
| ДУ | Элемент дистанционного пуска дымоудаления, см. смежный раздел |
| Душ | Душ, см. раздел ВК |
| ЗК | Зеркало с подсветкой Eclipse D700 |
| ЗК1 | Зеркало квадратное |
| ИПР | Извещатель ручной адресный |
| КС | Кнопка смыва |
| КЭВ | Кнопка экстренного вызова |
| НС1 | Настенный светильник Sankara LED MRL 16W 1009 IP20 |
| НС2 | Настенный светильник Picture light a5312ap-1cc |
| НТ | Навигационная табличка |
| ООПС | Оповещатель охранно-пожарный световой |
| ОП | Оповещатель об эвакуации |
| ПВ | Световая панель Молния ULTRA РИП "ВЫХОД" (220В) с |
| ПДУ | Пульт управления с датчиком |
| Р | Раковина с.у. индивидуального изготовления, см. "Узлы и детали" |
| РДУ | Решетка дымоудаления/компенсации |
| СТ | Световое табло "Не входить" см. раздел совместно ТХ совместно с ЭОМ |
| Сч | Считыватель СКУД |
| ТВ55` | Телевизор с диагональю 55 |
| ТПБЗ | Табличка "Пожаробезопасная зона МГН" |
| Ун | Унитаз подвесной |
| Ун2 | Унитаз подвесной для МГН |
| Ч | Часы Ø400 |
| Ч1 | Часы Ø300 |
| Э-47 | Полотенцесушитель |

Условные обозначения


- Вывод-1 1680 – Вывод питания для светодиодной подсветки зеркала
- Вывод-2 1 130 – Вывод питания автоматического диспенсера мыла
- Вывод-3 680 – Вывод питания смесителя для раковин в с.у.
- Вывод-4 640 – Вывод питания сушилки для рук
- Вывод-5 2 020 – Вывод питания настенных светильников
- Вывод-6 – Вывод питания светодиодной подсветки кухонного гарнитура
- Вывод-7 – Вывод питания оборудования закрепленного на потолках
- Вывод-8 – Вывод питания светодиодной подсветки карнизов
- Вывод-9 – Вывод питания нагревательного элемента полотенцесушителя
- Вывод-10 – Вывод питания медецинского оборудования

| | | | | | | | |
|---|---|---|---|---|---|---|---|
| | | | | | | 1325-12/22/ПИР-АИЗ.2 | |
| | | | | | | Федеральное государственное бюджетное учреждение «больница с поликлиникой» Управления делами Президента Российской Федерации по адресу г. Москва, Романов пер., д. 2/6, стр. 2. Реконструкция (в режиме реставрации с приспособлением к современному использованию) здания | |
| Изм. | Колуч. | Лист | №Док. | Подп. | Дата | | |
| Разработал | | Киселев | | | | Архитектурные интерьеры. (Блок В) | Стадия: Р; Лист: 53; Листов: |
| Проверил | | Петровский | | | | | |
| Н.Контроль | | Ольдекоп | | | | Развертки помещений №3017,3017б "Палата на одну койку. Шлюз", М1:25 | ООО "ЛЕОНАРДО ПРОЕКТ" |


Формат А1

Развертки помещений №3017б,3018б "Санузел", М1:20


01
М.1:20

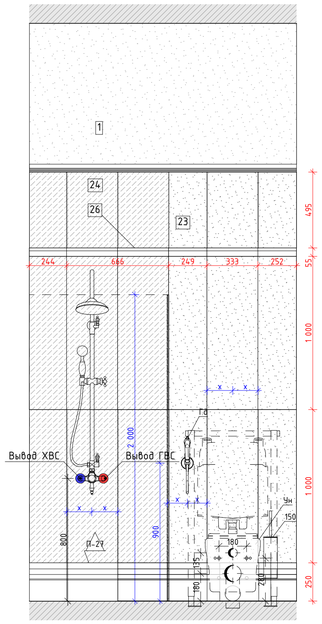



02
М.1:20

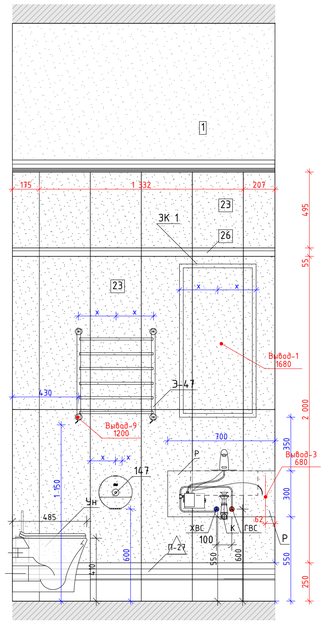



03
М.1:20

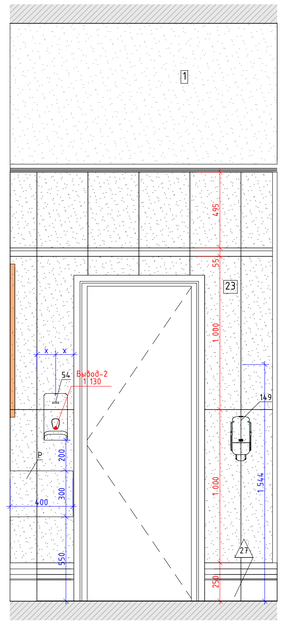


04
М.1:20

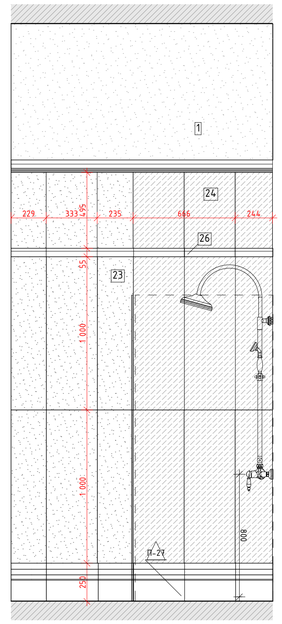



06
М.1:50

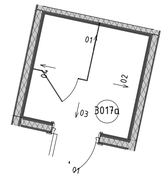



## Условные обозначения

| | |
|---|---|
| | Размерная цепочка, где "х" - одинаково заданное расстояние от стены |
| 14 | Облучатель Дезар |
| 146 | Держатель для бумажных полотенец |
| 147 | Диспенсер для туалетной бумаги |
| 149 | Дозатор локтевой для дезинфицирующих средств |
| 150 | Туалетный ёршик |
| 1Т | Терморегулятор см. раздел ОВ |
| 209 | Электросушилка для рук |
| 209.1 | Сушилка для рук подвесная |
| 5 | Бак для мусора на 12л |
| 54 | Диспенсер мыла |
| 54.1 | Безконтактный диспенсер мыла |
| Гд | Гигиенический душ |
| ДУ | Элемент дистанционного пуска дымоудаления, см. смежный раздел |
| Душ | Душ, см. раздел ВК |
| ЗК | Зеркало с подсветкой Eclipse D700 |
| ЗК1 | Зеркало квадратное |
| ИПР | Извещатель ручной адресный |
| КС | Кнопка смыва |
| КЭВ | Кнопка экстренного вызова |
| НС1 | Настенный светильник Sankara LED MRL 16W 1009 IP20 |
| НС2 | Настенный светильник Picture light a5312ap-1cc |
| НТ | Навигационная табличка |
| ООПС | Оповещатель охранно-пожарный световой |
| ОП | Оповещатель об эвакуации |
| ПВ | Световая панель Молния ULTRA РИП "ВЫХОД" (220В) с |
| ПДУ | Пульт управления с датчиком |
| Р | Раковина с.у. индивидуального изготовления, см. "Узлы и детали" |
| РДУ | Решетка дымоудаления/компенсации |
| СТ | Световое табло "Не входить" см. раздел совместно ТХ совместно с ЭОМ |
| Сч | Считыватель СКУД |
| ТВ55` | Телевизор с диагональю 55 |
| ТПБ3 | Табличка "Пожаробезопасная зона МГН" |
| Ун | Унитаз подвесной |
| Ун2 | Унитаз подвесной для МГН |
| Ч | Часы Ø400 |
| Ч1 | Часы Ø300 |
| З-47 | Полотенцесушитель |


01
М.1:20

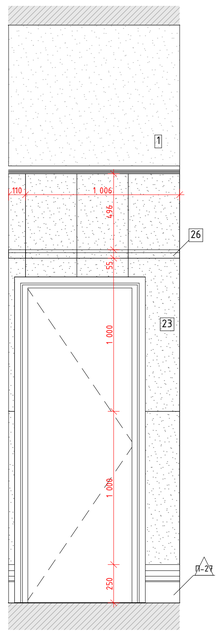



02
М.1:20

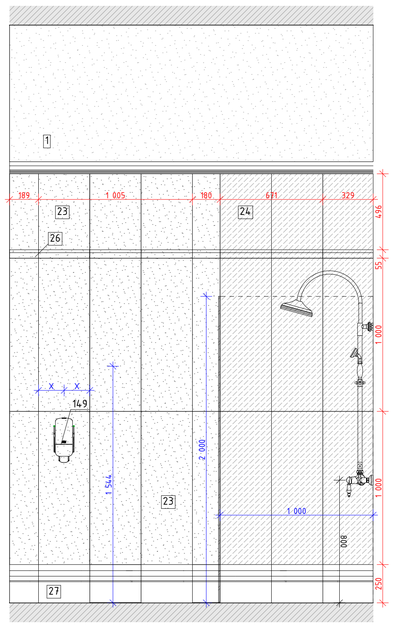



03
М.1:20

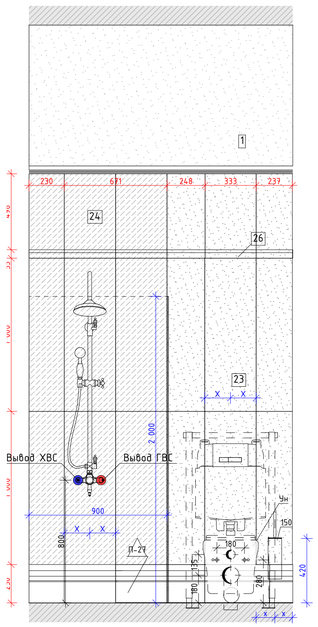



04
М.1:20

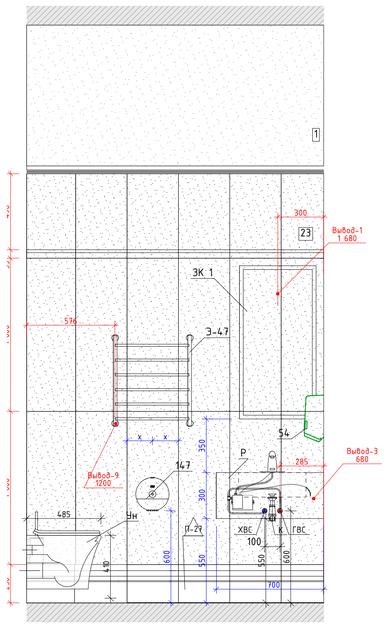



05
М.1:20

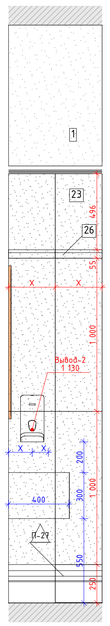


06
М.1:20

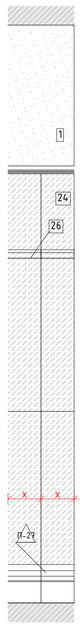


06
М.1:50

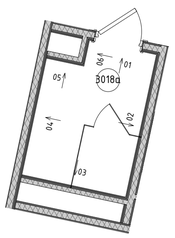


## Условные обозначения

- Вывод-1 1680 – Вывод питания для светодиодной подсветки зеркала
- Вывод-2 1 130 – Вывод питания автоматического диспенсера мыла
- Вывод-3 680 – Вывод питания смесителя для раковин в с.у.
- Вывод-4 640 – Вывод питания сушилки для рук
- Вывод-5 2 020 – Вывод питания настенных светильников
- Вывод-6 – Вывод питания светодиодной подсветки кухонного гарнитура
- Вывод-7 – Вывод питания оборудования закрепленного на потолках
- Вывод-8 – Вывод питания светодиодной подсветки карнизов
- Вывод-9 – Вывод питания нагревательного элемента полотенцесушителя
- Вывод-10 – Вывод питания медецинского оборудования

| Изм. | Колуч. | Лист | №Док. | Подп. | Дата |
|---|---|---|---|---|---|
| Разработал | | Киселев | | | |
| Проверил | | Петровций | | | |
| Н.Контроль | | Ольдекоп | | | |

1325-12/22/ПИР-АИЗ.2

Федеральное государственное бюджетное учреждение «Больница с поликлиникой» Управления делами Президента Российской Федерации по адресу: г. Москва, Романов пер., д. 2/6, стр. 2. Реконструкция (в режиме реставрации с приспособлением к современному использованию) здания

| Архитектурные интерьеры. (Блок В) | Стадия | Лист | Листов |
|---|---|---|---|
| | Р | 54 | |


Развертки помещений №3017б,3018б "Санузел", М1:20

ООО "ЛЕОНАРДО ПРОЕКТ"


Формат А1

Развертки помещений №3018,3018б "Палата на одну койку. Шлюз", М1:25


01
М.1:25

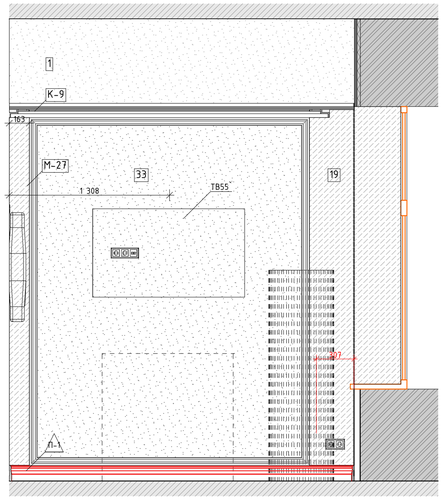


02
М.1:25

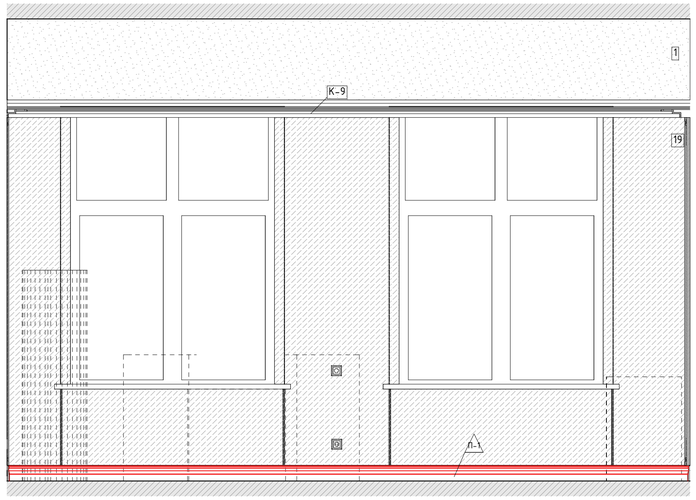



03
М.1:25

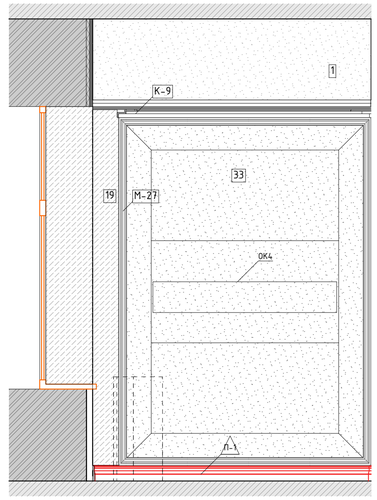



04
М.1:25





05
М.1:25

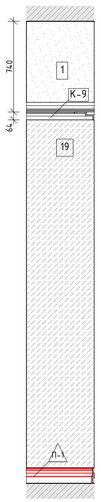


06
М.1:25

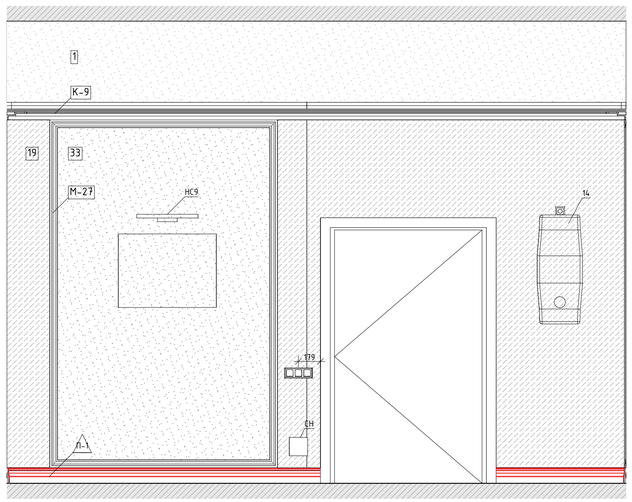


06
М.1:50

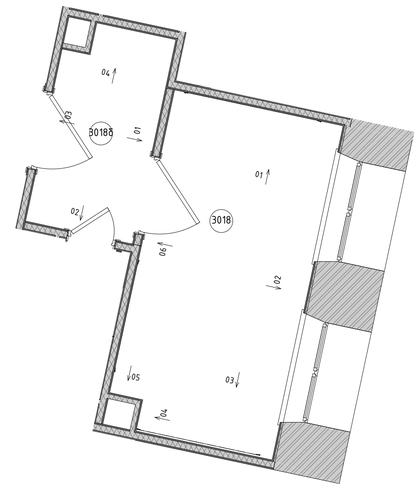



Условные обозначения

| | |
|---|---|
| | Размерная цепочка, где "х" - одинаково заданное расстояние от стены |
| 14 | Облучатель Дезар |
| 146 | Держатель для бумажных полотенец |
| 147 | Диспенсер для туалетной бумаги |
| 149 | Дозатор локтевой для дезинфицирующих средств |
| 150 | Туалетный ёршик |
| 1Т | Терморегулятор см. раздел ОВ |
| 209 | Электросушилка для рук |
| 209.1 | Сушилка для рук подвесная |
| 5 | Бак для мусора на 12л |
| 54 | Диспенсер мыла |
| 54.1 | Безконтактный диспенсер мыла |
| Гд | Гигиенический душ |
| ДУ | Элемент дистанционного пуска дымоудаления, см. смежный раздел |
| Душ | Душ, см. раздел ВК |
| ЗК | Зеркало с подсветкой Eclipse D700 |
| ЗК1 | Зеркало квадратное |
| ИПР | Извещатель ручной адресный |
| КС | Кнопка смыва |
| КЭВ | Кнопка экстренного вызова |
| НС1 | Настенный светильник Sankara LED MRL 16W 1009 IP20 |
| НС2 | Настенный светильник Picture light a5312ap-1cc |
| НТ | Навигационная табличка |
| ООПС | Оповещатель охранно-пожарный световой |
| ОП | Оповещатель об эвакуации |
| ПВ | Световая панель Молния ULTRA РИП "ВЫХОД" (220В) с |
| ПДУ | Пульт управления с датчиком |
| Р | Раковина с.у. индивидуального изготовления, см. "Узлы и детали" |
| РДУ | Решетка дымоудаления/компенсации |
| СТ | Световое табло "Не входить" см. раздел совместно ТХ совместно с ЭОМ |
| Сч | Считыватель СКУД |
| ТВ55` | Телевизор с диагональю 55 |
| ТПБ3 | Табличка "Пожаробезопасная зона МГН" |
| Ун | Унитаз подвесной |
| Ун2 | Унитаз подвесной для МГН |
| Ч | Часы Ø400 |
| Ч1 | Часы Ø300 |
| З-47 | Полотенцесушитель |


Условные обозначения

| | |
|---|---|
| Вывод-1 1680 | Вывод питания для светодиодной подсветки зеркала |
| Вывод-2 1 130 | Вывод питания автоматического диспенсера мыла |
| Вывод-3 680 | Вывод питания смесителя для раковин в с.у. |
| Вывод-4 640 | Вывод питания сушилки для рук |
| Вывод-5 2 020 | Вывод питания настенных светильников |
| Вывод-6 | Вывод питания светодиодной подсветки кухонного гарнитура |
| Вывод-7 | Вывод питания оборудования закрепленного на потолках |
| Вывод-8 | Вывод питания светодиодной подсветки карнизов |
| Вывод-9 | Вывод питания нагревательного элемента полотенцесушителя |
| Вывод-10 | Вывод питания медецинского оборудования |


01
М.1:25

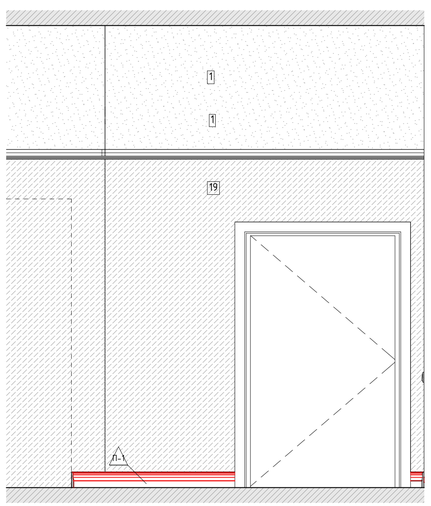



02
М.1:25

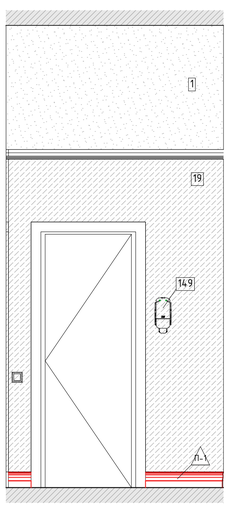


03
М.1:25

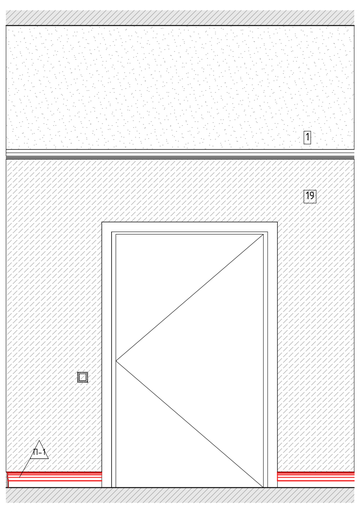


04
М.1:25

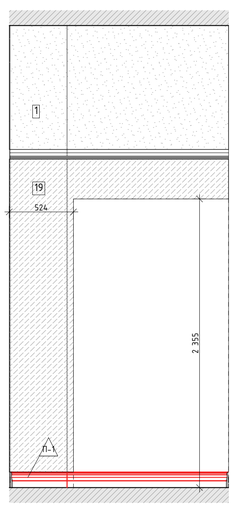



| | | | | | | | |
|---|---|---|---|---|---|---|---|
| | | | | | | 1325-12/22/ПИР-АИЗ.2 | |
| | | | | | | Федеральное государственное бюджетное учреждение «Больница с поликлиникой» Управления делами Президента Российской Федерации по адресу г. Москва, Романов пер., д. 2/6, стр. 2. Реконструкция (в режиме реставрации с приспособлением к современному использованию) здания | |
| Изм. | Колуч. | Лист | №Док. | Подп. | Дата | | |
| Разработал | | Киселев | | | | Архитектурные интерьеры. (Блок В) | Стадия: Р; Лист: 55; Листов: |
| Проверил | | Петровций | | | | | |
| Н.Контроль | | Ольдекоп | | | | Развертки помещений №3018,3018б "Палата на одну койку. Шлюз", М1:25 | ООО "ЛЕОНАРДО ПРОЕКТ" |


Формат А1

Развертка помещения №4010 "Шлюз", М1:25


01
М.1:25

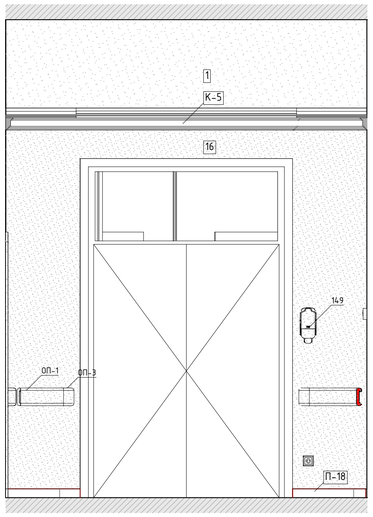



02
М.1:25

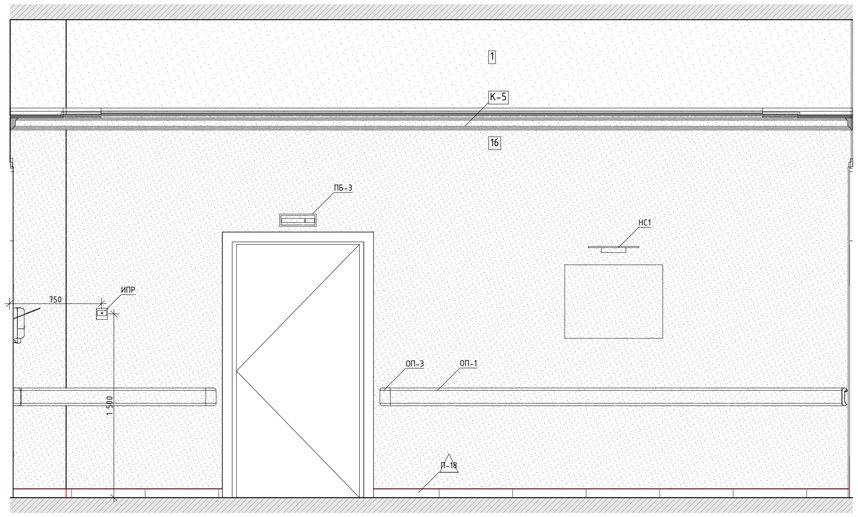


03
М.1:25

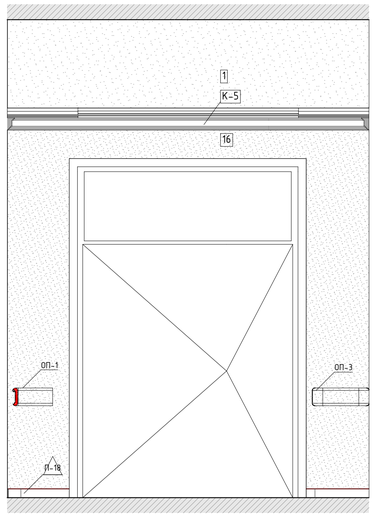



04
М.1:25

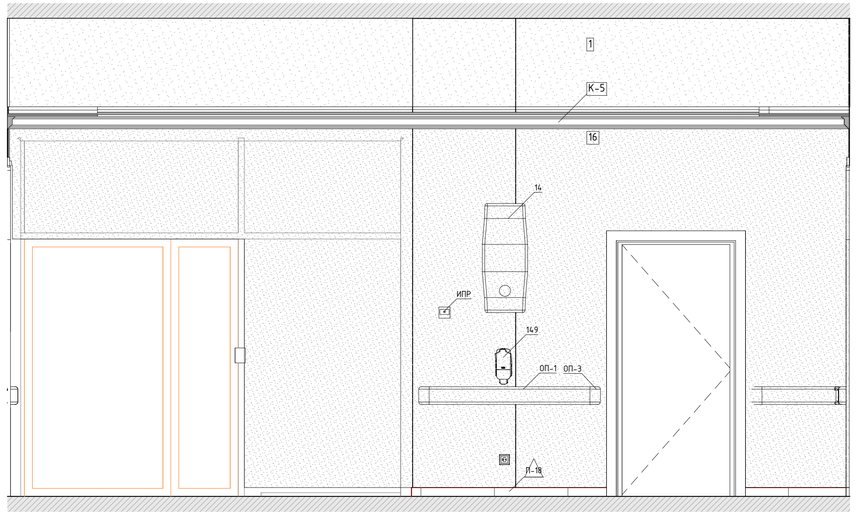


## Условные обозначения

| | |
|---|---|
| | Размерная цепочка, где "х" - одинаково заданное расстояние от стены |
| 14 | Облучатель Дезар |
| 146 | Держатель для бумажных полотенец |
| 147 | Диспенсер для туалетной бумаги |
| 149 | Дозатор локтевой для дезинфицирующих средств |
| 150 | Туалетный ёршик |
| 1Т | Терморегулятор см. раздел ОВ |
| 209 | Электросушилка для рук |
| 209.1 | Сушилка для рук подвесная |
| 5 | Бак для мусора на 12л |
| 54 | Диспенсер мыла |
| 54.1 | Безконтактный диспенсер мыла |
| Гд | Гигиенический душ |
| ДУ | Элемент дистанционного пуска дымоудаления, см. смежный раздел |
| Душ | Душ, см. раздел ВК |
| ЗК | Зеркало с подсветкой Eclipse D700 |
| ЗК1 | Зеркало квадратное |
| ИПР | Извещатель ручной адресный |
| КС | Кнопка смыва |
| КЭВ | Кнопка экстренного вызова |
| НС1 | Настенный светильник Sankara LED MRL 16W 1009 IP20 |
| НС2 | Настенный светильник Picture light a5312ap-1cc |
| НТ | Навигационная табличка |
| ООПС | Оповещатель охранно-пожарный световой |
| ОП | Оповещатель об эвакуации |
| ПВ | Световая панель Молния ULTRA РИП "ВЫХОД" (220В) с |
| ПДУ | Пульт управления с датчиком |
| Р | Раковина с.у. индивидуального изготовления, см. "Узлы и детали" |
| РДУ | Решетка дымоудаления/компенсации |
| СТ | Световое табло "Не входить" см. раздел совместно ТХ совместно с ЭОМ |
| Сч | Считыватель СКУД |
| ТВ55` | Телевизор с диагональю 55 |
| ТПБ3 | Табличка "Пожаробезопасная зона МГН" |
| Ун | Унитаз подвесной |
| Ун2 | Унитаз подвесной для МГН |
| Ч | Часы Ø400 |
| Ч1 | Часы Ø300 |
| Э-47 | Полотенцесушитель |

4.
М.1:50

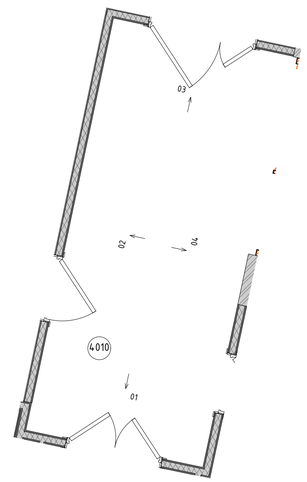


## Условные обозначения

| | |
|---|---|
| Вывод-1 1680 | - Вывод питания для светодиодной подсветки зеркала |
| Вывод-2 1 130 | - Вывод питания автоматического диспенсера мыла |
| Вывод-3 680 | - Вывод питания смесителя для раковин в с.у. |
| Вывод-4 640 | - Вывод питания сушилки для рук |
| Вывод-5 2 020 | - Вывод питания настенных светильников |
| Вывод-6 | - Вывод питания светодиодной подсветки кухонного гарнитура |
| Вывод-7 | - Вывод питания оборудования закрепленного на потолках |
| Вывод-8 | - Вывод питания светодиодной подсветки карнизов |
| Вывод-9 | - Вывод питания нагревательного элемента полотенцесушителя |
| Вывод-10 | - Вывод питания медецинского оборудования |

| Изм. | Колуч. | Лист | №Док. | Подп. | Дата |
|---|---|---|---|---|---|
| Разработал | | Киселев | | | |
| Проверил | | Петровций | | | |
| Н.Контроль | | Ольдекоп | | | |

1325-12/22/ПИР-АИЗ.2

Федеральное государственное бюджетное учреждение «Больница с поликлиникой» Управления делами Президента Российской Федерации по адресу: г. Москва, Романов пер., д. 2/6, стр. 2. Реконструкция (в режиме реставрации с приспособлением к современному использованию) здания

| Архитектурные интерьеры. (Блок В) | Стадия | Лист | Листов |
|---|---|---|---|
| | Р | 56 | |


Развертка помещения №4010 "Шлюз", М1:25

ООО "ЛЕОНАРДО ПРОЕКТ"


Формат А1

Развертка помещения №4012 "Коридор", М1:25

01
М.1:25

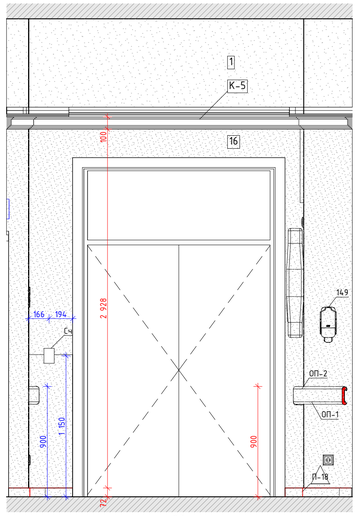


02
М.1:25

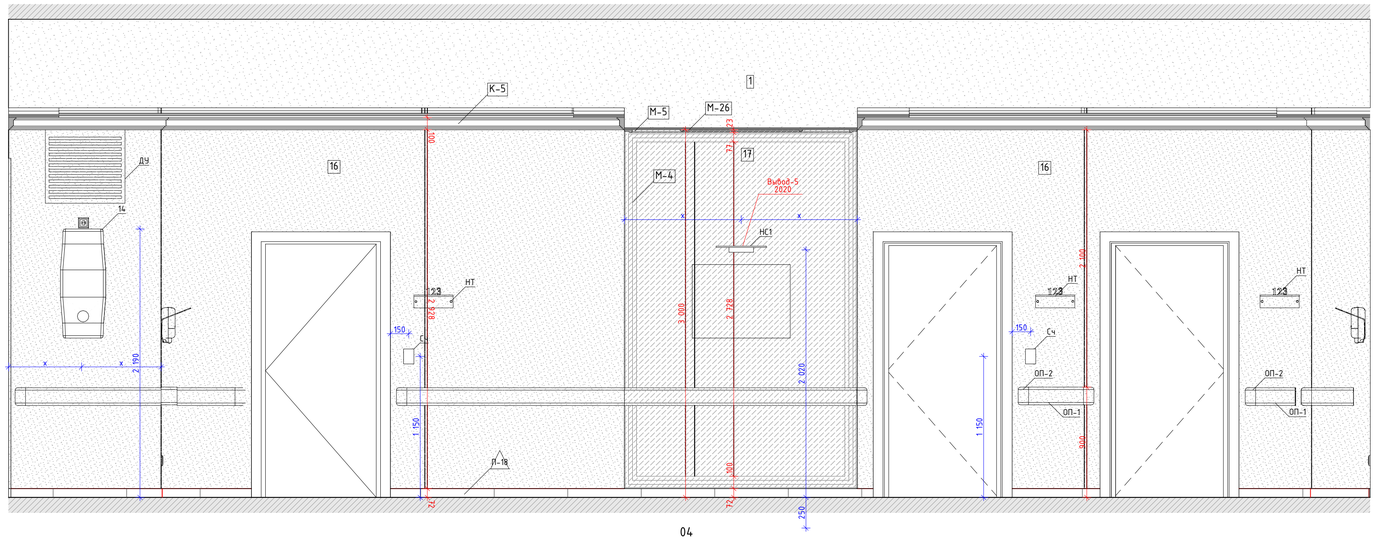



03
М.1:25




04
М.1:25




4.
М.1:50

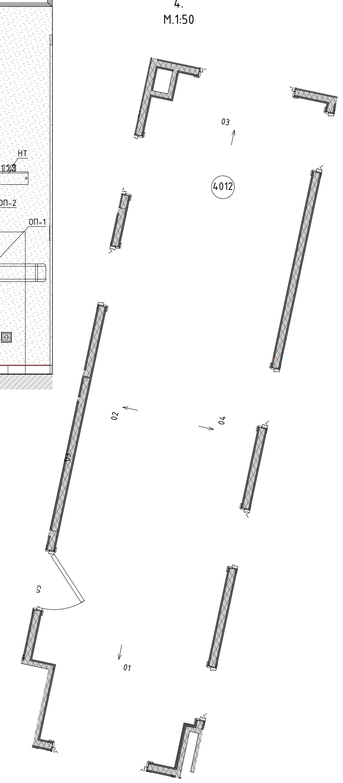


Условные обозначения

| | |
|---|---|
| | Размерная цепочка, где "х" - одинаково заданное расстояние от стены |
| 14 | Облучатель Дезар |
| 146 | Держатель для бумажных полотенец |
| 147 | Диспенсер для туалетной бумаги |
| 149 | Дозатор локтевой для дезинфицирующих средств |
| 150 | Туалетный ёршик |
| 1Т | Терморегулятор см. раздел ОВ |
| 209 | Электросушилка для рук |
| 209.1 | Сушилка для рук подвесная |
| 5 | Бак для мусора на 12л |
| 54 | Диспенсер мыла |
| 54.1 | Безконтактный диспенсер мыла |
| Гд | Гигиенический душ |
| ДУ | Элемент дистанционного пуска дымоудаления, см. смежный раздел |
| Душ | Душ, см. раздел ВК |
| ЗК | Зеркало с подсветкой Eclipse D700 |
| ЗК1 | Зеркало квадратное |
| ИПР | Извещатель ручной адресный |
| КС | Кнопка смыва |
| КЭВ | Кнопка экстренного вызова |
| НС1 | Настенный светильник Sankara LED MRL 16W 1009 IP20 |
| НС2 | Настенный светильник Picture light a5312ap-1cc |
| НТ | Навигационная табличка |
| ООПС | Оповещатель охранно-пожарный световой |
| ОП | Оповещатель об эвакуации |
| ПВ | Световая панель Молния ULTRA РИП "ВЫХОД" (220В) с |
| ПДУ | Пульт управления с датчиком |
| Р | Раковина с.у. индивидуального изготовления, см. "Узлы и детали" |
| РДУ | Решетка дымоудаления/компенсации |
| СТ | Световое табло "Не входить" см. раздел совместно ТХ совместно с ЭОМ |
| Сч | Считыватель СКУД |
| ТВ55` | Телевизор с диагональю 55 |
| ТПБ3 | Табличка "Пожаробезопасная зона МГН" |
| Ун | Унитаз подвесной |
| Ун2 | Унитаз подвесной для МГН |
| Ч | Часы Ø400 |
| Ч1 | Часы Ø300 |
| З-47 | Полотенцесушитель |

Условные обозначения


| | |
|---|---|
| Вывод-1 1680 | - Вывод питания для светодиодной подсветки зеркала |
| Вывод-2 1 130 | - Вывод питания автоматического диспенсера мыла |
| Вывод-3 680 | - Вывод питания смесителя для раковин в с.у. |
| Вывод-4 640 | - Вывод питания сушилки для рук |
| Вывод-5 2 020 | - Вывод питания настенных светильников |
| Вывод-6 | - Вывод питания светодиодной подсветки кухонного гарнитура |
| Вывод-7 | - Вывод питания оборудования закрепленного на потолках |
| Вывод-8 | - Вывод питания светодиодной подсветки карнизов |
| Вывод-9 | - Вывод питания нагревательного элемента полотенцесушителя |
| Вывод-10 | - Вывод питания медецинского оборудования |

| | | | | | | | |
|---|---|---|---|---|---|---|---|
| | | | | | | 1325-12/22/ПИР-АИЗ.2 | |
| | | | | | | Федеральное государственное бюджетное учреждение «больница с поликлиникой» Управления делами Президента Российской Федерации по адресу г. Москва, Романов пер., д. 2/6, стр. 2. Реконструкция (в режиме реставрации с приспособлением к современному использованию) здания | |
| Изм. | Колуч. | Лист | №Док. | Подп. | Дата | | |
| Разработал | | Киселев | | | | Архитектурные интерьеры. (Блок В) | Стадия: Р; Лист: 57; Листов: |
| Проверил | | Петровций | | | | | |
| Н.Контроль | | Ольдекоп | | | | Развертка помещения №4012 "Коридор", М1:25 | ООО "ЛЕОНАРДО ПРОЕКТ" |


Формат А1

Развертки помещений №4014а "Материальная", М1:25

01
М.1:25

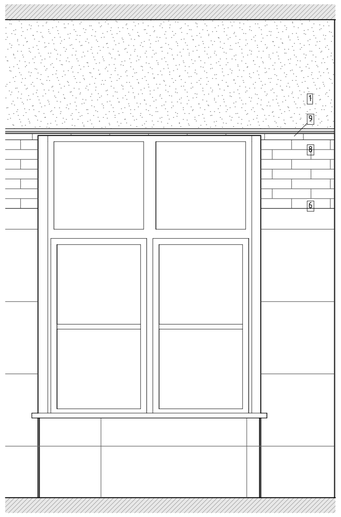



02
М.1:25

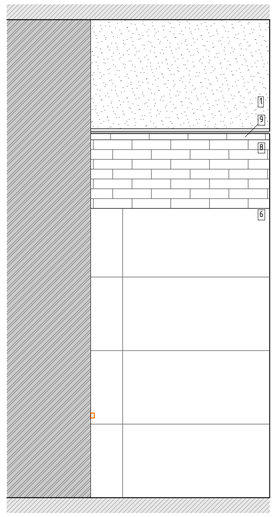



03
М.1:25





04
М.1:25

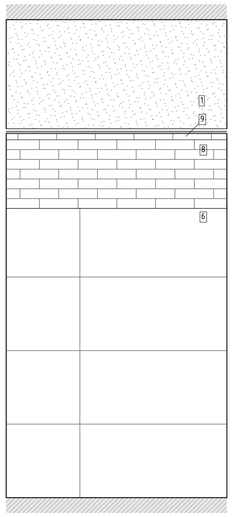



05
М.1:25

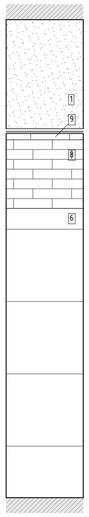



06
М.1:25

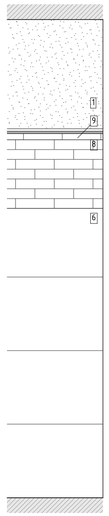



07
М.1:25

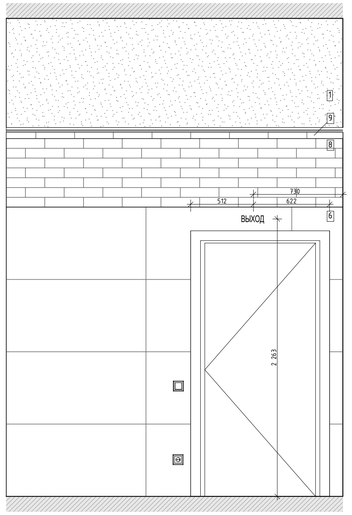


08
М.1:25

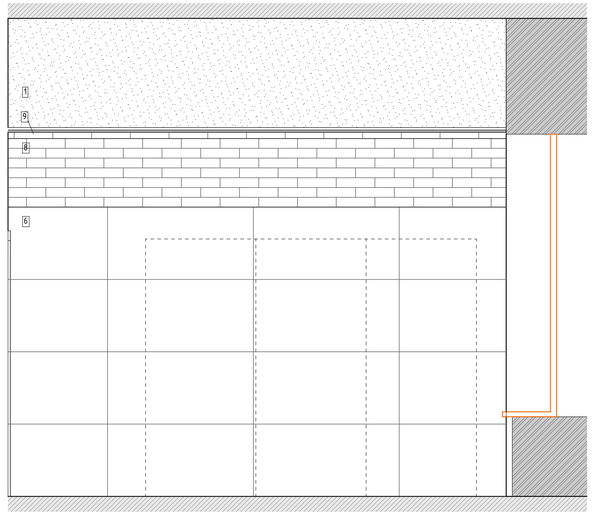


4.
М.1:50

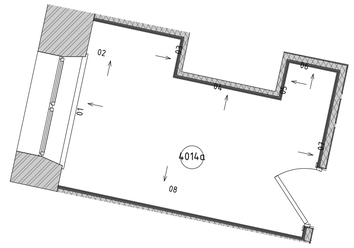


## Условные обозначения

| | |
|---|---|
| | Размерная цепочка, где "х" - одинаково заданное расстояние от стены |
| 14 | Облучатель Дезар |
| 146 | Держатель для бумажных полотенец |
| 147 | Диспенсер для туалетной бумаги |
| 149 | Дозатор локтевой для дезинфицирующих средств |
| 150 | Туалетный ёршик |
| 1Т | Терморегулятор см. раздел ОВ |
| 209 | Электросушилка для рук |
| 209.1 | Сушилка для рук подвесная |
| 5 | Бак для мусора на 12л |
| 54 | Диспенсер мыла |
| 54.1 | Безконтактный диспенсер мыла |
| Гд | Гигиенический душ |
| ДУ | Элемент дистанционного пуска дымоудаления, см. смежный раздел |
| Душ | Душ, см. раздел ВК |
| ЗК | Зеркало с подсветкой Eclipse D700 |
| ЗК1 | Зеркало квадратное |
| ИПР | Извещатель ручной адресный |
| КС | Кнопка смыва |
| КЭВ | Кнопка экстренного вызова |
| НС1 | Настенный светильник Sankara LED MRL 16W 1009 IP20 |
| НС2 | Настенный светильник Picture light a5312ap-1cc |
| НТ | Навигационная табличка |
| ООПС | Оповещатель охранно-пожарный световой |
| ОП | Оповещатель об эвакуации |
| ПВ | Световая панель Молния ULTRA РИП "ВЫХОД" (220В) с |
| ПДУ | Пульт управления с датчиком |
| Р | Раковина с.у. индивидуального изготовления, см. "Узлы и детали" |
| РДУ | Решетка дымоудаления/компенсации |
| СТ | Световое табло "Не входить" см. раздел совместно ТХ совместно с ЭОМ |
| Сч | Считыватель СКУД |
| ТВ55` | Телевизор с диагональю 55 |
| ТПБ3 | Табличка "Пожаробезопасная зона МГН" |
| Ун | Унитаз подвесной |
| Ун2 | Унитаз подвесной для МГН |
| Ч | Часы Ø400 |
| Ч1 | Часы Ø300 |
| З-47 | Полотенцесушитель |

Условные обозначения

- Вывод-1 1680 – Вывод питания для светодиодной подсветки зеркала
- Вывод-2 1 130 – Вывод питания автоматического диспенсера мыла
- Вывод-3 680 – Вывод питания смесителя для раковин в с.у.
- Вывод-4 640 – Вывод питания сушилки для рук
- Вывод-5 2 020 – Вывод питания настенных светильников
- Вывод-6 – Вывод питания светодиодной подсветки кухонного гарнитура
- Вывод-7 – Вывод питания оборудования закрепленного на потолках
- Вывод-8 – Вывод питания светодиодной подсветки карнизов
- Вывод-9 – Вывод питания нагревательного элемента полотенцесушителя
- Вывод-10 – Вывод питания медецинского оборудования

| Изм. | Колуч. | Лист | №Док. | Подп. | Дата |
|---|---|---|---|---|---|
| Разработал | | Киселев | | | |
| Проверил | | Петровций | | | |
| Н.Контроль | | Ольдекоп | | | |

1325-12/22/ПИР-АИЗ.2

Федеральное государственное бюджетное учреждение «больница с поликлиникой» Управления делами Президента Российской Федерации по адресу: г. Москва, Романов пер., д. 2/6, стр. 2. Реконструкция (в режиме реставрации с приспособлением к современному использованию) здания

Архитектурные интерьеры. (Блок В)

| Стадия | Лист | Листов |
|---|---|---|
| Р | 58 | |


Развертки помещений №4014а "Материальная", М1:25

ООО "ЛЕОНАРДО ПРОЕКТ"


Формат А1

Развертки помещений №4015 "Кабинет заведующего отделением", М1:25


01
М.1:25

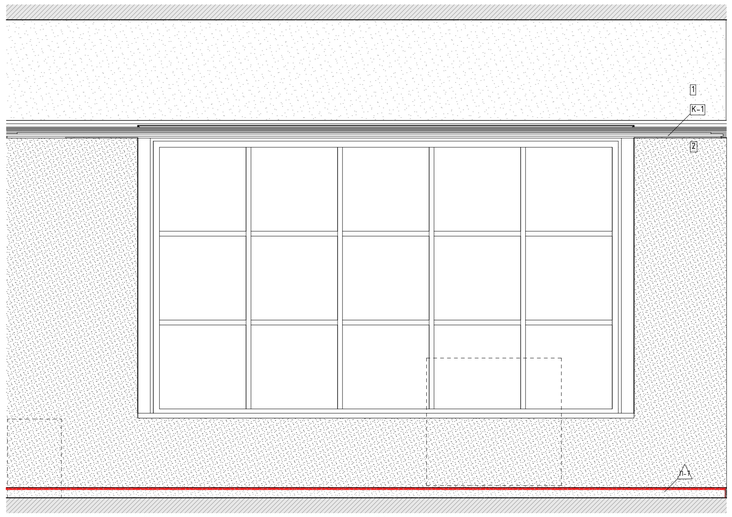



02
М.1:25

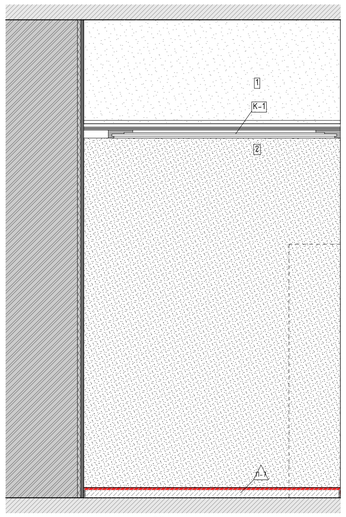



03
М.1:25

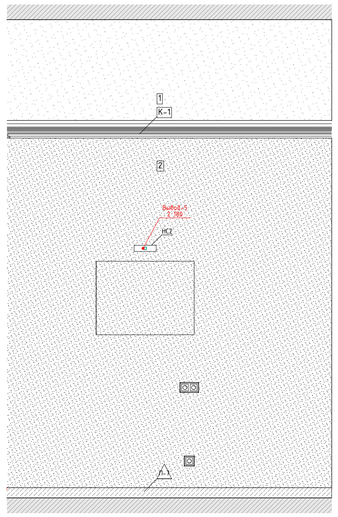


04
М.1:25

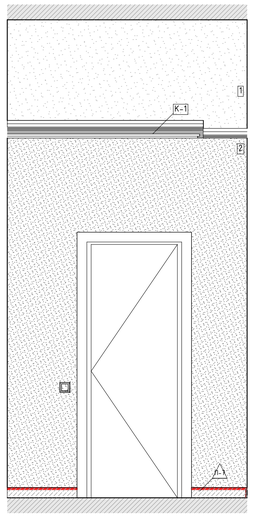


05
М.1:25

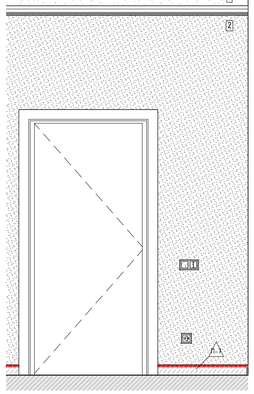



06
М.1:25





07
М.1:25




08
М.1:25

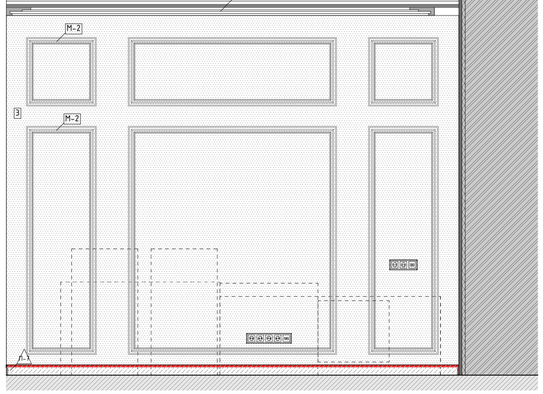


4.
М.1:50

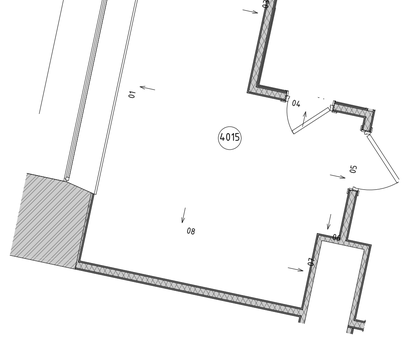


## Условные обозначения

| | |
|---|---|
| | Размерная цепочка, где "х" – одинаково заданное расстояние от стены |
| 14 | Облучатель Дезар |
| 146 | Держатель для бумажных полотенец |
| 147 | Диспенсер для туалетной бумаги |
| 149 | Дозатор локтевой для дезинфицирующих средств |
| 150 | Туалетный ёршик |
| 1Т | Терморегулятор см. раздел ОВ |
| 209 | Электросушилка для рук |
| 209.1 | Сушилка для рук подвесная |
| 5 | Бак для мусора на 12л |
| 54 | Диспенсер мыла |
| 54.1 | Безконтактный диспенсер мыла |
| Гд | Гигиенический душ |
| ДУ | Элемент дистанционного пуска дымоудаления, см. смежный раздел |
| Душ | Душ, см. раздел ВК |
| ЗК | Зеркало с подсветкой Eclipse D700 |
| ЗК1 | Зеркало квадратное |
| ИПР | Извещатель ручной адресный |
| КС | Кнопка смыва |
| КЭВ | Кнопка экстренного вызова |
| НС1 | Настенный светильник Sankara LED MRL 16W 1009 IP20 |
| НС2 | Настенный светильник Picture light a5312ap-1cc |
| НТ | Навигационная табличка |
| ООПС | Оповещатель охранно-пожарный световой |
| ОП | Оповещатель об эвакуации |
| ПВ | Световая панель Молния ULTRA РИП "ВЫХОД" (220В) с |
| ПДУ | Пульт управления с датчиком |
| Р | Раковина с.у. индивидуального изготовления, см. "Узлы и детали" |
| РДУ | Решетка дымоудаления/компенсации |
| СТ | Световое табло "Не входить" см. раздел совместно ТХ совместно с ЭОМ |
| Сч | Считыватель СКУД |
| ТВ55` | Телевизор с диагональю 55 |
| ТПБ3 | Табличка "Пожаробезопасная зона МГН" |
| Ун | Унитаз подвесной |
| Ун2 | Унитаз подвесной для МГН |
| Ч | Часы Ø400 |
| Ч1 | Часы Ø300 |
| З-47 | Полотенцесушитель |

Условные обозначения


| | |
|---|---|
| Вывод-1 1680 | – Вывод питания для светодиодной подсветки зеркала |
| Вывод-2 1 130 | – Вывод питания автоматического диспенсера мыла |
| Вывод-3 680 | – Вывод питания смесителя для раковин в с.у. |
| Вывод-4 640 | – Вывод питания сушилки для рук |
| Вывод-5 2 920 | – Вывод питания настенных светильников |
| Вывод-6 | – Вывод питания светодиодной подсветки кухонного гарнитура |
| Вывод-7 | – Вывод питания оборудования закрепленного на потолках |
| Вывод-8 | – Вывод питания светодиодной подсветки карнизов |
| Вывод-9 | – Вывод питания нагревательного элемента полотенцесушителя |
| Вывод-10 | – Вывод питания медецинского оборудования |

| | | | | | | | | |
|---|---|---|---|---|---|---|---|---|
| | | | | | | | 1325-12/22/ПИР-АИЗ.2 | |
| | | | | | | | Федеральное государственное бюджетное учреждение «Больница с поликлиникой» Управления делами Президента Российской Федерации по адресу г. Москва, Романов пер., д. 2/6, стр. 2. Реконструкция (в режиме реставрации с приспособлением к современному использованию) здания | |
| Изм. | Колуч. | Лист | №Док. | Подп. | Дата | | | |
| Разработал | | Киселев | | | | | Архитектурные интерьеры. (Блок В) | Стадия: Р; Лист: 59; Листов: |
| Проверил | | Петровский | | | | | | |
| Н.Контроль | | Ольдекоп | | | | | Развертки помещений №4015 "Кабинет заведующего отделением", М1:25 | ООО "ЛЕОНАРДО ПРОЕКТ" |


Формат А1

Развертки помещений №4015а "Санузел", М1:20


01
М.1:20

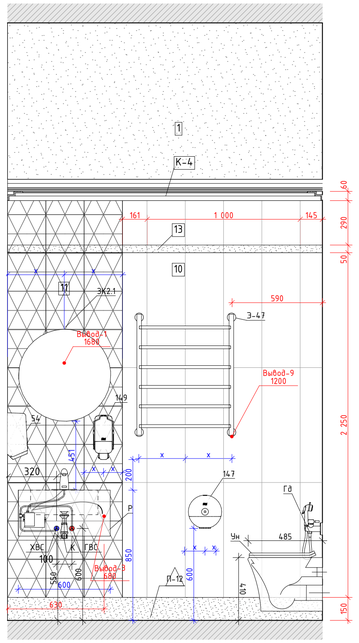



02
М.1:20

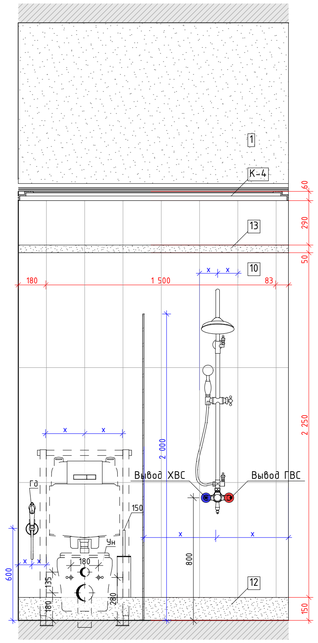



03
М.1:20

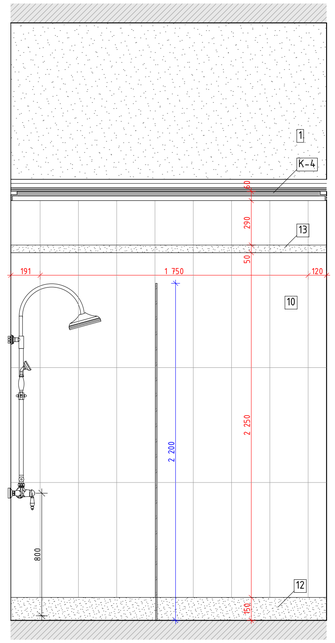


04
М.1:20

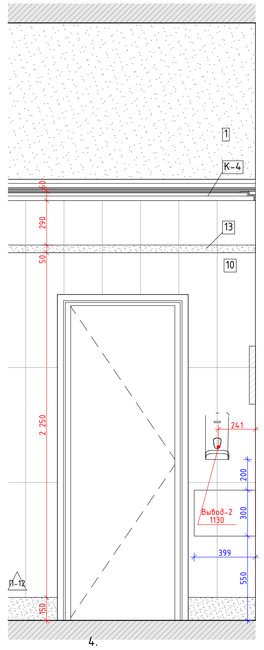


4.
М.1:50

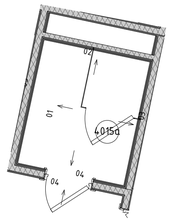


## Условные обозначения

| | |
|---|---|
| | Размерная цепочка, где "х" - одинаково заданное расстояние от стены |
| 14 | Облучатель Дезар |
| 146 | Держатель для бумажных полотенец |
| 147 | Диспенсер для туалетной бумаги |
| 149 | Дозатор локтевой для дезинфицирующих средств |
| 150 | Туалетный ёршик |
| 1Т | Терморегулятор см. раздел ОВ |
| 209 | Электросушилка для рук |
| 209.1 | Сушилка для рук подвесная |
| 5 | Бак для мусора на 12л |
| 54 | Диспенсер мыла |
| 54.1 | Безконтактный диспенсер мыла |
| Гд | Гигиенический душ |
| ДУ | Элемент дистанционного пуска дымоудаления, см. смежный раздел |
| Душ | Душ, см. раздел ВК |
| ЗК | Зеркало с подсветкой Eclipse D700 |
| ЗК1 | Зеркало квадратное |
| ИПР | Извещатель ручной адресный |
| КС | Кнопка смыва |
| КЭВ | Кнопка экстренного вызова |
| НС1 | Настенный светильник Sankara LED MRL 16W 1009 IP20 |
| НС2 | Настенный светильник Picture light a5312ap-1cc |
| НТ | Навигационная табличка |
| ООПС | Оповещатель охранно-пожарный световой |
| ОП | Оповещатель об эвакуации |
| ПВ | Световая панель Молния ULTRA РИП "ВЫХОД" (220В) с |
| ПДУ | Пульт управления с датчиком |
| Р | Раковина с.у. индивидуального изготовления, см. "Узлы и детали" |
| РДУ | Решетка дымоудаления/компенсации |
| СТ | Световое табло "Не входить" см. раздел совместно ТХ совместно с ЭОМ |
| Сч | Считыватель СКУД |
| ТВ55` | Телевизор с диагональю 55 |
| ТПБ3 | Табличка "Пожаробезопасная зона МГН" |
| Ун | Унитаз подвесной |
| Ун2 | Унитаз подвесной для МГН |
| Ч | Часы Ø400 |
| Ч1 | Часы Ø300 |
| З-47 | Полотенцесушитель |

Условные обозначения

- Вывод-1 1680 – Вывод питания для светодиодной подсветки зеркала
- Вывод-2 1130 – Вывод питания автоматического диспенсера мыла
- Вывод-3 680 – Вывод питания смесителя для раковин в с.у.
- Вывод-4 640 – Вывод питания сушилки для рук
- Вывод-5 2 020 – Вывод питания настенных светильников
- Вывод-6 – Вывод питания светодиодной подсветки кухонного гарнитура
- Вывод-7 – Вывод питания оборудования закрепленного на потолках
- Вывод-8 – Вывод питания светодиодной подсветки карнизов
- Вывод-9 – Вывод питания нагревательного элемента полотенцесушителя
- Вывод-10 – Вывод питания медецинского оборудования

| | | | | | | | |
|---|---|---|---|---|---|---|---|
| | | | | | | 1325-12/22/ПИР-АИЗ.2 | |
| Изм. | Колуч. | Лист | №Док. | Подп. | Дата | Федеральное государственное бюджетное учреждение «больница с поликлиникой» Управления делами Президента Российской Федерации по адресу г. Москва, Романов пер., д. 2/6, стр. 2. Реконструкция (в режиме реставрации с приспособлением к современному использованию) здания | |
| Разработал | | Киселев | | | | Архитектурные интерьеры. (Блок В) | Стадия: Р; Лист: 60; Листов: |
| Проверил | | Петровций | | | | | |
| Н.Контроль | | Ольдекоп | | | | Развертки помещений №4015а "Санузел", М1:20 | ООО "ЛЕОНАРДО ПРОЕКТ" |

Формат А1

ООО «ЛЕОНАРДО ПРОЕКТ»

Ассоциация «ГАРХИ» (СРО-П-003-18052009)

Заказчик: АО «МСУ-1»

**«Федеральное государственное бюджетное учреждение «Больница с поликлиникой» Управления делами Президента Российской Федерации по адресу: г. Москва, Романов пер., д. 2/6, стр. 2. Реконструкция (в режиме реставрации с приспособлением к современному использованию) здания»**

# РАБОЧАЯ ДОКУМЕНТАЦИЯ

Архитектурные интерьеры. (Блок В)
Спецификации

Прилагаемый документ к
основному комплекту рабочих чертежей

## 1325-12/22/ПИР-АИ3.2С

| Изм | № док. | Подпись | Дата |
|---|---|---|---|
| | | | |
| | | | |
| | | | |
| | | | |
| | | | |

2023

Оглавление:

1. Спецификация отделки стен с 1 по 4 этаж ..... 2
2. Спецификация настенных молдингов с 1 по 4 этаж ..... 4
3. Спецификация карнизов и молдингов потолочных с 1 по 4 этаж ..... 5
4. Спецификация покрытия полов с 1 по 4 этаж ..... 7
5. Спецификация плинтусов с 1 по 4 этаж ..... 8
6. Спецификация потолков с 1 по 4 этаж ..... 9
7. Примечания ..... 10

Взам. Инв. №

Подп. и дата

Инв. № подл.

| Изм. | Кол.уч | Лист | №док. | Подп. | Дата | 1325-12/22/ПИР-АИ1.2С | | |
|---|---|---|---|---|---|---|---|---|
| Разраб. | | Киселев | | | | Архитектурные интерьеры. (Блок В) Спецификации. | Стадия | Лист | Листов |
| Проверил | | Петровций | | | | | Р | 1 | 10 |
| Н.контр. | | Ольдекоп | | | | | ООО «ЛЕОНАРДО ПРОЕКТ» | | |

## Спецификация отделки стен с 1 по 4 этаж

| Поз. | Обозначение | Наименование | Кол, кв.м. | Масса ед., кг | Приме-чание |
|---|---|---|---|---|---|
| 1 этаж | | | | | |
| 1 | Dulux или аналог | Краска матовая воднодисперсионная, RAL9016 белый | 212,14 | | За потолком, для обеспылевания |
| 2 | KERAMATT düfa Premium или аналог | Глубокоматовая сверхпрочная краска для стен и потолков, цв. жемчужно светло-серый NSS S 0500N | 104,5 | | Кабинеты зав. Имеет сертификат дез. обработки |
| 3 | KERAMATT düfa Premium или аналог | Глубокоматовая сверхпрочная краска для стен и потолков, цв. 124L | 7,4 | | Кабинеты зав. Имеет сертификат дез. обработки |
| 10 | Керамогранит Italon | Керамогранит Italon Elite Pearl White 25x75, t-8мм, арт. 600010000411 | 47,38 | | С.у |
| 11 | Керамогранит Italon | Керамогранит Italon Elite Cream Vision 25x75, t-8мм, арт. 600080000210 | 7,2 | | С.у |
| П-12 | Керамогранит Italon | Керамогранит Italon Elite Cream Alzata 15x25, t-8мм, арт. 600090000208 | 3,15 | | С.у |
| 13 | Керамогранит Italon | Керамогранит Italon Elite Cream London 5x25, t-8мм, арт. 600090000220 | 1,12 | | С.у |
| 16 | KERAMATT düfa Premium или аналог | Краска матовая воднодисперсионная, цв. 571LS | 98,3 | | Коридоры |
| 17 | KERAMATT düfa Premium или аналог | Краска матовая воднодисперсионная, цв. 556LS | 14,6 | | Коридоры |
| 30 | Керамогранит | Керамогранит Empire Calacatta Diamond 120x60 | 5,91 | | Кабинет врача Имеет сертификат дез. обработки |
| 35 | KERAMATT düfa Premium или аналог | Глубокоматовая сверхпрочная краска для стен и потолков, цв. 243LS | 36,6 | | Кабинет врача Имеет сертификат дез. обработки |
| 36 | KERAMATT düfa Premium или аналог | Глубокоматовая сверхпрочная краска для стен и потолков, цв. 571LS | 69,4 | | Кабинет врача Имеет сертификат дез. обработки |
| 38 | KERAMATT düfa Premium или аналог | Краска глубокоматовая keramik paint, цв. подобрать под цвет дверей | 2,18 | | Оконные откосы с.у |
| ПАН-1 | Gips3d | 3d панель (гипсовая панель) «Рейка вогнутая» 500x500 мм Толщина: 10-30 мм | 72 шт. | | Вестибюль приемного отделения, вестибюль приема VIP посетителей |
| 2 этаж | | | | | |
| 1 | Dulux или аналог | Краска матовая воднодисперсионная, RAL9016 белый | 173,2 | | За потолком, для обеспылевания |
| 5 | KERAMATT düfa Premium или аналог | Краска матовая воднодисперсионная, цв. 571LS | 31,5 | | Холл |
| 6 | Россия, Atlas | Atlas Concorde Russia Supremova Onyx 610015000253 Persian Jade Lapp Rett 119x59 | 115,92 | | Процедурная, стерилизационная, перевязочная и пр. |
| 8 | Россия, Atlas | Atlas Concorde Russia Supremova Onyx 600090000315 Persian Jade Brick 8x31,5 | 28,84 | | Процедурная, стерилизационная, перевязочная и пр. |
| 9 | Россия, Atlas | Atlas Concorde Russia Supremova Onyx 600090000322 Persian Jade London 5x31,5 | 2,81 | | Процедурная, стерилизационная, перевязочная и пр. |
| 10 | Керамогранит Italon | Керамогранит Italon Elite Pearl White 25x75, t-8мм, арт. 600010000411 | 36,54 | | С.у |
| 11 | Керамогранит Italon | Керамогранит Italon Elite Cream Vision 25x75, t-8мм, арт. 600080000210 | 8,16 | | С.у |

Вам. Инв. №

Подп. и дата

Инв. № подл.

| | | | | | |
|---|---|---|---|---|---|
| П-12 | Керамогранит Italon | Керамогранит Italon Elite Cream Alzata 15x25, t-8мм, арт. 600090000208 | 2,48 | | С.у |
| 13 | Керамогранит Italon | Керамогранит Italon Elite Cream London 5x25, t-8мм, арт. 600090000220 | 0,9 | | С.у |
| 16 | KERAMATT düfa Premium или аналог | Краска матовая воднодисперсионная, цв. 571LS | 235,0 | | Коридоры |
| 17 | KERAMATT düfa Premium или аналог | Краска матовая воднодисперсионная, цв. 556LS | 33,2 | | Коридоры |
| 38 | KERAMATT düfa Premium или аналог | Краска глубокоматовая keramik paint, цв. Подобрать под цвет дверей | | | Оконные откосы с.у |
| 3 этаж | | | | | |
| 1 | Dulux или аналог | Краска матовая воднодисперсионная, RAL9016 белый | 248,7 | | За потолком, для обеспылевания |
| 10 | Керамогранит Italon | Керамогранит Italon Elite Pearl White 25x75, t-8мм, арт. 600010000411 | 23,9 | | С.у |
| 11 | Керамогранит Italon | Керамогранит Italon Elite Cream Vision 25x75, t-8мм, арт. 600080000210 | 3,9 | | С.у |
| П-12 | Керамогранит Italon | Керамогранит Italon Elite Cream Alzata 15x25, t-8мм, арт. 600090000208 | 11,34 | | С.у |
| 13 | Керамогранит Italon | Керамогранит Italon Elite Cream London 5x25, t-8мм, арт. 600090000220 | 0,58 | | С.у |
| 19 | KERAMATT düfa Premium или аналог | Глубокоматовая сверхпрочная краска для стен и потолков, цв. жемчужно светло-серый NCS S 0500N | 303,0 | | Палата на 1 койку, палата VIP |
| 20 | Декоративная штукатурка | Декоративная штукатурка LIBERTY2 с эффектом мокрого шелка 03 цв. жемчужно светло-серый NCS S 0500N | 29,7 | | Палата VIP |
| 23 | Ascot | Ascot New England EG3310B Bianco Boiserie 33,3x100 - керамическая плитка и керамогранит | 52,13 | | С.у. VIP |
| 24 | Ascot | Настенная плитка Ascot Ceramiche New England Beige Quinta Sarah 33,3*100 | 68,7 | | С.у. VIP |
| 25 | Ascot | Настенная плитка Ascot Ceramiche New England Beige Boiserie Sarah 33.3*100 | 1,32 | | С.у. VIP |
| 26 | Ascot | Бордюр Ascot Ceramiche New England Torello Beige 5.5*33,3 | 3,3 | | С.у. VIP |
| П-27 | Ascot | Цоколь Ascot Ceramiche New England Alzata Beige | 11,34 | | С.у. VIP |
| 33 | Декоративная штукатурка | Декоративная штукатурка карта мира TRAVERTINO IMPERIUM, PRATTA | 73,0 | | Палата на 1 койку |
| 39 | KERAMATT düfa Premium или аналог | Глубокоматовая сверхпрочная краска для стен и потолков, цв. 567LS | 106,33 | | Коридоры (при палатном отделении) |
| 40 | KERAMATT düfa Premium или аналог | Глубокоматовая сверхпрочная краска для стен и потолков, цв. 075LS | 27,6 | | Коридоры (при палатном отделении) |
| 4 этаж | | | | | |
| 1 | Dulux или аналог | Краска матовая воднодисперсионная, RAL9016 белый | 57,0 | | За потолком, для обеспылевания |
| 2 | KERAMATT düfa Premium или аналог | Глубокоматовая сверхпрочная краска для стен и потолков, цв. жемчужно светло-серый NSS S 0500N | 21,0 | | Кабинеты зав. Имеет сертификат дез. обработки |
| 3 | KERAMATT düfa Premium или аналог | Глубокоматовая сверхпрочная краска для стен и потолков, цв. 124L | 6,7 | | Кабинеты зав. Имеет сертификат дез. обработки |
| 6 | Россия, Atlas | Atlas Concorde Russia Supremova Onyx 610015000253 Persian Jade Lapp Rett 119x59 | 19,21 | | Процедурная, стерилизационная, перевязочная и пр. |
| 8 | Россия, Atlas | Atlas Concorde Russia Supremova Onyx 600090000315 Persian Jade Brick 8x31,5 | 4,63 | | Процедурная, стерилизационная, перевязочная и пр. |
| 9 | Россия, Atlas | Atlas Concorde Russia Supremova Onyx 600090000322 Persian Jade London 5x31,5 | 0,45 | | Процедурная, стерилизационная, перевязочная и пр. |

Вам. Инв. №

Подп. и дата

Инв. № подл.

| | | | | | |
|---|---|---|---|---|---|
| 10 | Керамогранит Italon | Керамогранит Italon Elite Pearl White 25x75, t-8мм, арт. 600010000411 | 15,8 | | С.у |
| 11 | Керамогранит Italon | Керамогранит Italon Elite Cream Vision 25x75, t-8мм, арт. 600080000210 | 1,95 | | С.у |
| П-12 | Керамогранит Italon | Керамогранит Italon Elite Cream Alzata 15x25, t-8мм, арт. 600090000208 | 1 | | С.у |
| 13 | Керамогранит Italon | Керамогранит Italon Elite Cream London 5x25, t-8мм, арт. 600090000220 | | | С.у |
| 16 | KERAMATT düfa Premium или аналог | Краска матовая воднодисперсионная, цв. 571LS | 72,8 | | Коридоры |
| 17 | KERAMATT düfa Premium или аналог | Краска матовая воднодисперсионная, цв. 556LS | 8,8 | | Коридоры |

## Спецификация настенных молдингов с 1 по 4 этаж

| Поз. | Обозначение | Наименование | Кол, м.п. | Масса ед., кг | Приме-чание |
|---|---|---|---|---|---|
| 1 этаж | | | | | |
| М-2 | Петергоф | Молдинг, гипс, Т-479,<br>ширина (по потолку): 55 мм,<br>высота (по стене): 22 мм | 47,0 | | Кабинет зав. отделением |
| М-4 | Петергоф | Молдинг, гипс, Т-338,<br>ширина (по потолку): 20 мм,<br>высота (по потолку): 100 мм | 6,2 | | Коридоры, холл |
| М-5 | Петергоф | Молдинг, гипс, Т-48,<br>ширина (по потолку): 23 мм,<br>высота (по стене): 64 мм, | 51,06 | | Холл |
| 2 этаж | | | | | |
| М-4 | Петергоф | Молдинг, гипс, Т-338,<br>ширина (по потолку): 20 мм,<br>высота (по потолку): 100 мм | 55,9 | | Коридоры, холл |
| 3 этаж | | | | | |
| М-8 | Петергоф | Молдинг, гипс, Т-774,<br>ширина (по потолку): 14 мм,<br>высота (по стене): 31 мм | 169,9 | | Кабинет зав. отделением |
| М-21 | Ultrawood | Молдинг Ultrawood, лдф, U0016<br>Размеры (мм): 2440x90x12 | 90,1 | | Комната приема посетителей |
| М-25 | Петергоф | Молдинг, гипс, инд. изготовления<br>Т 175, / плоская гипсовая панель<br>ширина (по потолку): 22 мм,<br>высота (по стене): 52 мм | 118.2 | | Коридоры при палатном оделении. См. узлы и детали |
| М-27 | Ultrawood | Молдинш (наличник) Ultrawood, ЛДФ, N8500, инд.<br>ширина (по потолку): 22 мм,<br>высота (по стене): 52 мм<br>длина: 2842 мм | 120,1 | | Палата на 1 койку |
| М-2 | Петергоф | Молдинг, гипс, Т-479,<br>ширина (по потолку): 55 мм,<br>высота (по стене): 22 мм | 8,6 | | Комната приема посетителей |
| Б-1 | | Банкетка по инд. размерам, ЛДФ,<br>с объемной филенкой<br>ширина (по потолку): 100<br>высота (по стене): 185<br>длина: 20 мм | 22 шт | | Комната приема посетителей |
| ПАН-5 | Петергоф | Плоские гипсовые панели<br>ширина (по потолку): 9<br>высота (по стене): 580 мм | 5 шт | | Коридоры (при палатном отделении) |

| | | | | | |
|---|---|---|---|---|---|
| | | длина: 1000 мм | | | |
| 4 этаж | | | | | |
| М-2 | Петергоф | Молдинг, гипс, Т-479,<br>ширина (по потолку): 55 мм,<br>высота (по стене): 22 мм | 24,6 | | Ординаторская |
| М-4 | Петергоф | Молдинг, гипс, Т-338,<br>ширина (по потолку): 20 мм,<br>высота (по потолку): 100 мм | 18,2 | | Коридоры |

## Спецификация карнизов и молдингов потолочных с 1 по 4 этаж

| Поз. | Обозначение | Наименование | Кол, м.п | Масса ед., кг | Примечание |
|---|---|---|---|---|---|
| 1 этаж | | | | | |
| К-1 | Leptonika | Карниз, пенополистирол ПСБ-С-25 под подсветку, МС 308 LED,<br>ширина (по потолку)-200 мм;<br>высота (по стене)-65 мм;<br>длина-2000 мм | 52,1 | | Кабинет заведующего, приемное отделение |
| К-4 | Orac Décor | Карниз, полиуретан, Orac Décor Modern, C390,<br>ширина (по потолку)-100 мм;<br>высота (по стене)-60 мм,<br>длина -2000 мм | 30,4 | | С.у. |
| К-5 | Петергоф | Карниз, гипс, Т-77;<br>ширина (по потолку)-60 мм;<br>высота (по стене)-100 мм | 74,9 | | Коридоры |
| М-5 | Петергоф | Карниз, гипс, Т-48,<br>ширина (по потолку): 23 мм,<br>высота (по стене): 64 мм | 16,7 | | Коридоры |
| М-26 | Петергоф | Молдинг, гипс, Т200,<br>ширина (по потолку)-30 мм,<br>высота (по стене)-14 мм | 7,6 | | Тонкая рамка на потолке. Пом. 1087 |
| ТП-1 | OSKProfil | Потолочный профиль OSK-gips ПТГ черный с теневым зазором 8мм для однослойных и двуслойных ГКЛ потолков | 33,5 | | Шлюзы, вестибюль приема VIP посетителей, вестибюль приемного отделения |
| 2 этаж | | | | | |
| К-3 | Альянс Лепнина | Карниз, экополимер, Cosca K025,<br>ширина (по потолку): 90 мм,<br>высота (по стене): 115 мм,<br>длина: 2000 мм | 9,5 | | Ожидальная |
| К-4 | Orac Décor | Карниз, полиуретан, Orac Décor Modern, C390,<br>ширина (по потолку)-100 мм;<br>высота (по стене)-60 мм,<br>длина -2000 мм | 18,9 | | С.у. |
| К-5 | Петергоф | Карниз, гипс, Т-77;<br>ширина (по потолку)-60 мм;<br>высота (по стене)-100 мм | 89,4 | | Коридоры |
| М-2 | Петергоф | Молдинг, гипс, Т-479,<br>ширина (по потолку): 22 мм<br>высота (по стене): 55 мм | 17,9 | | Ожидальная |
| М-3 | Петергоф | Молдинг (фриз), гипс, Ф 173,<br>высота (по стене): 180 мм | 17,9 | | Ожидальная |
| М-5 | Петергоф | Молдинг, гипс, Т-48;<br>ширина (по потолку)-64 мм;<br>высота (по стене)-23 мм | 19,8 | | Коридор |

| | | | | | |
|---|---|---|---|---|---|
| М-20 | Петергоф | Молдинг, гипс, Т-476,<br>ширина (по потолку): 120 мм<br>высота (по стене): 70 мм | 17,9 | | Ожидальная |
| М-26 | Петергоф | Молдинг, гипс, Т-200,<br>ширина (по потолку)-30 мм,<br>высота (по стене)-14 мм | 13,5 | | Коридоры |
| 3 этаж | | | | | |
| К-4 | Orac Décor | Карниз, полиуретан, Orac Décor Modern, C390,<br>ширина (по потолку)-100 мм;<br>высота (по стене)-60 мм,<br>длина -2000 мм | 12,3 | | С.у. |
| К-6 | Ultrawood | Карниз, ЛДФ, Ultrawood CR 0022,<br>ширина (по потолку): 62 мм<br>высота (по стене): 170 мм<br>длина: 2440 мм | 14,7 | | С.у. VIP |
| К-7 | Петергоф | Карниз, гипс, Т-113<br>ширина (по потолку): 115 мм<br>высота (по стене): 130 мм | 66,7 | | Коридор при палатах |
| К-9 | Orac Décor | Карниз, полиуретан, Orac Modern C-391<br>ширина (по потолку): 160 мм,<br>высота (по стене): 60 мм,<br>длинна: 2000 мм | 64,9 | | Палата на одну койку |
| К-2 | Петергоф | Карниз, гипс Т 475<br>ширина (по потолку): 100 мм,<br>высота (по стене): 140 мм | 56,1 | | Палата VIP |
| М-9 | Петергоф | Молдинг, гисп, Т-12,<br>ширина (по потолку): 24 мм<br>высота (по стене ): 12 мм | 34,2 | | Палата VIP |
| М-10 | Петергоф | Молдинг, гипс, Т-260,<br>Ширина (по потолку): 41 мм,<br>Высота (по стене): 22 мм | 30,2 | | Палата VIP |
| К-14 | Петергоф | Карниз, гипс, Т-476<br>ширина по потолку (мм): 120<br>высота по стене (мм): 70 | 32,0 | | Комната приема посетителей |
| ТП-1 | OSKProfil | Потолочный профиль OSK-gips ПТГ черный с теневым зазором 8мм для однослойных и двуслойных ГКЛ потолков | 62,1 | | Шлюзы при палатах |
| 4 этаж | | | | | |
| К-1 | Leptonika | Карниз, пенополистирол ПСБ-С-25 под подсветку, МС 308 LED,<br>ширина (по потолку)-200 мм;<br>высота (по стене)-65 мм;<br>длина-2000 мм | 18,9 | | Кабинет заведующего |
| К-4 | Orac Décor | Карниз, полиуретан, Orac Décor Modern, C390,<br>ширина (по потолку)-100 мм;<br>высота (по стене)-60 мм,<br>длина -2000 мм | 7,7 | | С.у. |
| К-5 | Петергоф | Карниз, гипс, Т-77;<br>ширина (по потолку)-60 мм;<br>высота (по стене)-100 мм | 49,4 | | Коридоры |
| М-5 | Петергоф | Молдинг, гипс, Т-48;<br>ширина (по потолку)-64 мм;<br>высота (по стене)-23 мм | 9,5 | | Коридор, Л.Х. |
| М-26 | Петергоф | Молдинг, гипс, Т-200,<br>ширина (по потолку)-30 мм,<br>высота (по стене)-14 мм | 5,6 | | Коридор, пониженный участок |

## Спецификация покрытия полов с 1 по 4 этаж

| Поз. | Обозначение | Наименование | Кол. кв.м | Масса ед., кг | Примечание |
|---|---|---|---|---|---|
| 1 этаж | | | | | |
| 3.1 | Россия, Atlas | Керамогранит Atlas Concorde Marvel Cremo Delicato 1200x1200x9 мм с затиркой швов Ceresit CE40 Aquastatic в цвет плитки | 37,73 | | Приемное отделение |
| 3.2 | Россия, Atlas | Керамогранит Atlas Concorde Allure Gray Beauty Rett 800x800x9 мм с затиркой швов Ceresit CE40 Aquastatic в цвет плитки | 20,0 | | Приемное отделение |
| 3.3 | Россия, Atlas | Керамогранит Atlas Concorde Allure Gray Beauty Rett 1200x600x9 мм с затиркой швов Ceresit CE40 Aquastatic в цвет плитки | 5,25 | | Приемное отделение |
| 4.1 | Россия, Atlas | Керамогранит Atlas Concorde Epos Ivory 1200x600x9 мм с затиркой швов Ceresit CE40 Aquastatic в цвет плитки | 60,64 | | Коридоры |
| 4.2 | Россия, Atlas | Керамогранит Atlas Concorde Allure Gray Beauty Rett 1600x800x9 мм с затиркой швов Ceresit CE40 Aquastatic в цвет плитки | 39,29 | | Коридоры |
| 4.3 | Россия, Atlas | Керамогранит Atlas Concorde Epos Grey Listello Rett 72x800x9 мм с затиркой швов Ceresit CE40 Aquastatic в цвет плитки | 6,6 | | Коридоры |
| 7 | Россия, Italon | Керамогранит Italon Элит Шампейн Крим, арт. 610015000169, 590x590x10 мм с затиркой швов Ceresit CE40 Aquastatic в цвет плитки | 15,7 | | С.у. |
| 9 | Россия, Atlas | Керамогранит Atlas Concorde Empire Calacatta Diamond 600x600x9 мм с затиркой швов Ceresit CE40 Aquastatic в цвет плитки | 47,8 | | Кабинет врача |
| 11 | Moduleo | Кварц виниловое покрытие LVT плитка Moduleo LayRed 55 Sherman Oak 22232LR, 10452-6, 1317x189x6 мм | 21,0 | | Кабинет заведующего отделением |
| 2 этаж | | | | | |
| 2 | Россия, Atlas | Керамогранит Atlas Concorde Supernova Onyx 600x600x10 мм с затиркой швов Ceresit CE40 Aquastatic в цвет плитки | 47,21 | | Процедурная |
| 4.1 | Россия, Atlas | Керамогранит Atlas Concorde Epos Ivory 1200x600x9 мм с затиркой швов Ceresit CE40 Aquastatic в цвет плитки | 54,57 | | Коридоры |
| 4.2 | Россия, Atlas | Керамогранит Atlas Concorde Allure Gray Beauty Rett 1600x800x9 мм с затиркой швов Ceresit CE40 Aquastatic в цвет плитки | 36,5 | | Коридоры |
| 4.3 | Россия, Atlas | Керамогранит Atlas Concorde Epos Grey Listello Rett 72x800x9 мм с затиркой швов Ceresit CE40 Aquastatic в цвет плитки | 5,5 | | Коридоры |
| 4.3л | Россия, Atlas | Керамогранит Atlas Concorde Epos Grey Listello Rett Lap 72x800x9 мм с затиркой швов Ceresit CE40 Aquastatic в цвет плитки | 0,65 | | Ожидальная |
| 7 | Россия, Italon | Керамогранит Italon Элит Шампейн Крим, 610015000169, 590x590x10 мм с затиркой швов Ceresit CE40 Aquastatic в цвет плитки | 6,96 | | С.у. |
| 13.1 | Россия, Atlas | Керамогранит Atlas Concorde Privilege Avorio Lap 1200x600x9 мм с затиркой швов Ceresit CE40 Aquastatic в цвет плитки | 13,2 | | Холл |
| 13.2г | Россия, Atlas | Керамогранит Atlas Concorde Privilege Miele Lap 1200x600x9 мм с затиркой швов Ceresit CE40 Aquastatic в цвет плитки | 0,36 | | Холл. (Исполнение гидрорезкой) |
| 13.3г | Россия, Atlas | Керамогранит Atlas Concorde Privilege Moka Lap 1200x600x9 мм с затиркой швов Ceresit CE40 Aquastatic в цвет плитки | 0,36 | | Холл (Исполнение гидрорезкой) |

| | | | | | |
|---|---|---|---|---|---|
| 13.4 | Россия, Atlas | Керамогранит Atlas Concorde Privilege Avorio 600x600x9 мм с затиркой швов Ceresit CE40 Aquastatic в цвет плитки | 4,5 | | Холл |
| 3 этаж | | | | | |
| 7 | Россия, Italon | Керамогранит Italon Элит Шампейн Крим, 610015000169, 590x590x10 мм с затиркой швов Ceresit CE40 Aquastatic в цвет плитки | 4,41 | | С.у. |
| 15.1 | Россия, Atlas | Керамогранит Atlas Concorde Elegany Sable Lappto, 1500x750x10 мм с затиркой швов Ceresit CE40 Aquastatic в цвет плитки | 17,27 | | Коридор |
| 15.2 | Россия, Atlas | Керамогранит Atlas Concorde Marvel Champagne Onyx Lappato, 600x600x10 мм с затиркой швов Ceresit CE40 Aquastatic в цвет плитки | 40,57 | | Коридор |
| 15.4 | Россия, Atlas | Керамогранит Atlas Concorde Marvel Gris Supreme Lappato 1500x750x10 мм с затиркой швов Ceresit CE40 Aquastatic в цвет плитки | 5,81 | | Коридор |
| 18 | Aquafloor | Кварц виниловое покрытие Aquafloor RealWood XXL AF8023XXL, 1800x228x8 мм | 75,25 | | Палата на 1 койку |
| 19 | Ascot | Керамогранит Ascot Ceremiche New England Colors Line Cream, 310x310x9,5 мм с затиркой швов Ceresit CE40 Aquastatic в цвет плитки | 23,74 | | С.у при VIP палате |
| 21 | Россия, KOCHANEL LI | Модульный паркет – Hell Verona, Дуб натуральный, 456x456x15 мм. | 121,35 | | Вип палаты, Комната приема посетителей |
| 4 этаж | | | | | |
| 2 | Россия, Atlas | Керамогранит Atlas Concorde Supernova Onyx, 600x600x10 мм с затиркой швов Ceresit CE40 Aquastatic в цвет плитки | 10,1 | | Процедурная |
| 4.1 | Россия, Atlas | Керамогранит Atlas Concorde Epos Ivory, 1200x600x9 мм с затиркой швов Ceresit CE40 Aquastatic в цвет плитки | 33,63 | | Коридоры |
| 4.2 | Россия, Atlas | Керамогранит Atlas Concorde Allure Gray Beauty Rett 1600x800x9 мм с затиркой швов Ceresit CE40 Aquastatic в цвет плитки | 15,95 | | Коридоры |
| 4.3 | Россия, Atlas | Керамогранит Atlas Concorde Epos Grey Listello Rett 72x800x9 мм с затиркой швов Ceresit CE40 Aquastatic в цвет плитки | 2,96 | | Коридоры |
| 7 | Россия, Italon | Керамогранит Italon Элит Шампейн Крим, 610015000169, 590x590x10 мм с затиркой швов Ceresit CE40 Aquastatic в цвет плитки | 3,69 | | С.у. |
| 11 | Moduleo | Кварц виниловое покрытие LVT плитка Moduleo LayRed 55 Sherman Oak 22232LR, 10452-6 1317x189x6 мм | 18,5 | | Кабинет заведующего отделением |

## Спецификация плинтусов с 1 по 4 этаж

| Поз. | Обозначение | Наименование | Кол. м.п. | Масса ед., кг | Примечание |
|---|---|---|---|---|---|
| 1 этаж | | | | | |
| П-3.1 | Россия, Atlas | Нарезка из керамогранита с вальцовкой продольного торца, Atlas Concorde Marvel Cremo Delicato 1200x1200x9 мм с затиркой швов Ceresit CE40 Aquastatic в цвет плитки | 38,0 | | Приемное отделение |
| П-7 | Ultrawood | Плинтус, ЛДФ, Ultrawood, Base 0001; 2440x83x12 мм | 17,7 | | Кабинет заведующего |
| П-9 | Россия, Atlas | Нарезка из керамогранита с вальцовкой продольного торца, Atlas Concorde Empire | 41,4 | | Диагностическая палата |

| | | | | | |
|---|---|---|---|---|---|
| | | Calacatta Diamond 600x600x9 мм с затиркой швов Ceresit CE40 Aquastatic в цвет плитки | | | |
| П-18 | Россия, Atlas | Элемент плинтуса из керамогранита Epos Ivory Listello 800x72x9 мм с затиркой швов Ceresit CE40 Aquastatic в цвет плитки | 66,6 | | Коридор |
| 2 этаж | | | | | |
| П-2 | Россия, Atlas | Нарезка из керамогранита с вальцовкой продольного торца Atlas Concord Privilege Moka Lap 1200x600 мм с затиркой швов Ceresit CE40 Aquastatic в цвет плитки | 15,2 | | Холл |
| П-18 | Россия, Atlas | Элемент плинтуса из керамогранита Epos Ivory Listello 800x72x9 мм с затиркой швов Ceresit CE40 Aquastatic в цвет плитки | 56,2 | | Коридор |
| 3 этаж | | | | | |
| П-1 | Ultrawood | Плинтус ЛДФ Ultrawood, Base 0015; 2440x127x19 мм | 75,0 | | Палата на 1 койку |
| П-8 | Ultrawood | Плинтус ЛДФ Ultrawood, Base 0004 2440x185x18 мм | 100,7 | | Шлюз при палате, палата VIP, комната приема посетителей |
| П-15.2 | Россия, Atlas | Нарезка из керамогранита с обработкой мест реза по продольному торцу Marvel Champagne Onyx 900x120x9мм с затиркой швов Ceresit CE40 Aquastatic в цвет плитки | 40,6 | | Коридор при палатном отделении |
| 4 этаж | | | | | |
| П-7 | Ultrawood | Плинтус ЛДФ Ultrawood, Base 0001; 2440x83x12мм | 18,0 | | Кабинет заведующего |
| П-18 | Россия, Atlas | Элемент плинтуса из керамогранита Epos Ivory Listello 800x72x9 мм с затиркой швов Ceresit CE40 Aquastatic в цвет плитки | 27,2 | | Коридор |

## Спецификация потолков с 1 по 4 этаж

| Поз. | Обозначение | Наименование | Кол. кв.м | Масса ед., кг | Примечание |
|---|---|---|---|---|---|
| 1 этаж | | | | | |
| 1 | KERAMATT düfa Premium или аналог | Краска матовая воднодисперсионная, цв. RAL 9003 | 139,94 | | Коридоры, кабинеты, с.у. |
| 2 | Гипсовая панель Rifinitura | Потолочная панель Rifinitura Classic Two 600x600x22 Арт. Pp-004. Кромка tegular24. Подсистема албес клик прим | 46,33 | | Коридоры |
| 3 | Подвесной потолок Армстронг | Плита потолочная Armstrong Bioguard Plain с кромкоц microlook 600x600x12 мм | 47,23 | | Кабинеты врача, Процедурные, дианостическте палаты, ординаторские |
| 2 этаж | | | | | |
| 1 | KERAMATT düfa Premium или аналог | Краска матовая воднодисперсионная, цв. RAL 9003 | 77,18 | | Коридоры, кабинеты, с.у. |
| 2 | Гипсовая панель Rifinitura | Потолочная панель Rifinitura Classic Two 600x600x22 Арт. Pp-004. Кромка tegular24. Подсистема албес клик прим | 43,20 | | Коридоры |

Вам. Инв. №

Подп. и дата

Инв. № подл.

| | | | | | |
|---|---|---|---|---|---|
| 3 | Подвесной потолок Армстронг | Плита потолочная Armstrong Bioguard Plain с кромкоц microlook 600x600x12 мм | 47,41 | | Кабинеты врача, процедурные |
| 3 этаж | | | | | |
| 1 | KERAMATT düfa Premium или аналог | Краска матовая воднодисперсионная, цв. RAL 9003 | 260,47 | | Коридоры, кабинеты, с.у. |
| 2 | Гипсовая панель Rifinitura | Потолочная панель Rifinitura Classic Two 600x600x22 Арт. Рр-004. Кромка tegular24. Подсистема албес клик прим | 31,32 | | Коридоры |
| 4 этаж | | | | | |
| 1 | KERAMATT düfa Premium или аналог | Краска матовая воднодисперсионная, цв. RAL 9003 | 50,18 | | Коридоры, кабинеты, с.у. |
| 2 | Гипсовая панель Rifinitura | Потолочная панель Rifinitura Classic Two 600x600x22 Арт. Рр-004. Кромка tegular24. Подсистема албес клик прим | 22,68 | | Коридоры |
| 3 | Подвесной потолок Армстронг | Плита потолочная Armstrong Bioguard Plain с кромкоц microlook 600x600x12 мм | 10,03 | | Кабинеты врача, процедурные |

Примечание:

1. Более облегченный и эстетичный аналог Refinitura – двухкомпонентная плита Armstrong кессоного типа 600*600 (рамка из упрочненного, облегчённого стеклофиброгипса со вкладышем), скрытая подвесная система, кромка finesse. Вкладыш плита Armstrong Optima.
2. Согласно Технического регламента о требованиях пожарной безопасности (№123-ФЗ) классы пожарной опасности материалов для отделки, в том числе покрытия из красок, эмалей и лаков, должны быть не ниже для стен и потолков вестибюлей, лестничных клеток и лифтовых холлов – КМО {НГ), для общих коридоров, холлов и фойе – КМ1 (Г1, В1, Д2, Т2) – для покрытий полов вестибюлей, лестничных клеток и лифтовых холлов – КМ1 (Г1, В1, Д2, Т2), для общих коридоров, холлов и фойе – КМ2 (Г1, В2, Д2, Т2)
3. Произвести выкрасы стен краской разной степени блеска, цвета и тона и согласовать с авторским надзором и эксплуатирующей организацией.
4. Произвести выкрасы потолков разными оттенками белого цвета RAL9003, 9010, 9016 и согласовать с авторским надзором и эксплуатирующей организацией.
5. Заказ люков в полу производить после фактических замеров с учетом рассклади керамогранитной плитки.
6. Элементы ступеней, марки 4.1с выполнять по фактическим замерам.
7. В спецификациях даны фактические объемы работ без учета подрезки или запаса материалов. Необходимый процент запаса и подрезки материалов определить производством работ.