
1.
М.1:75

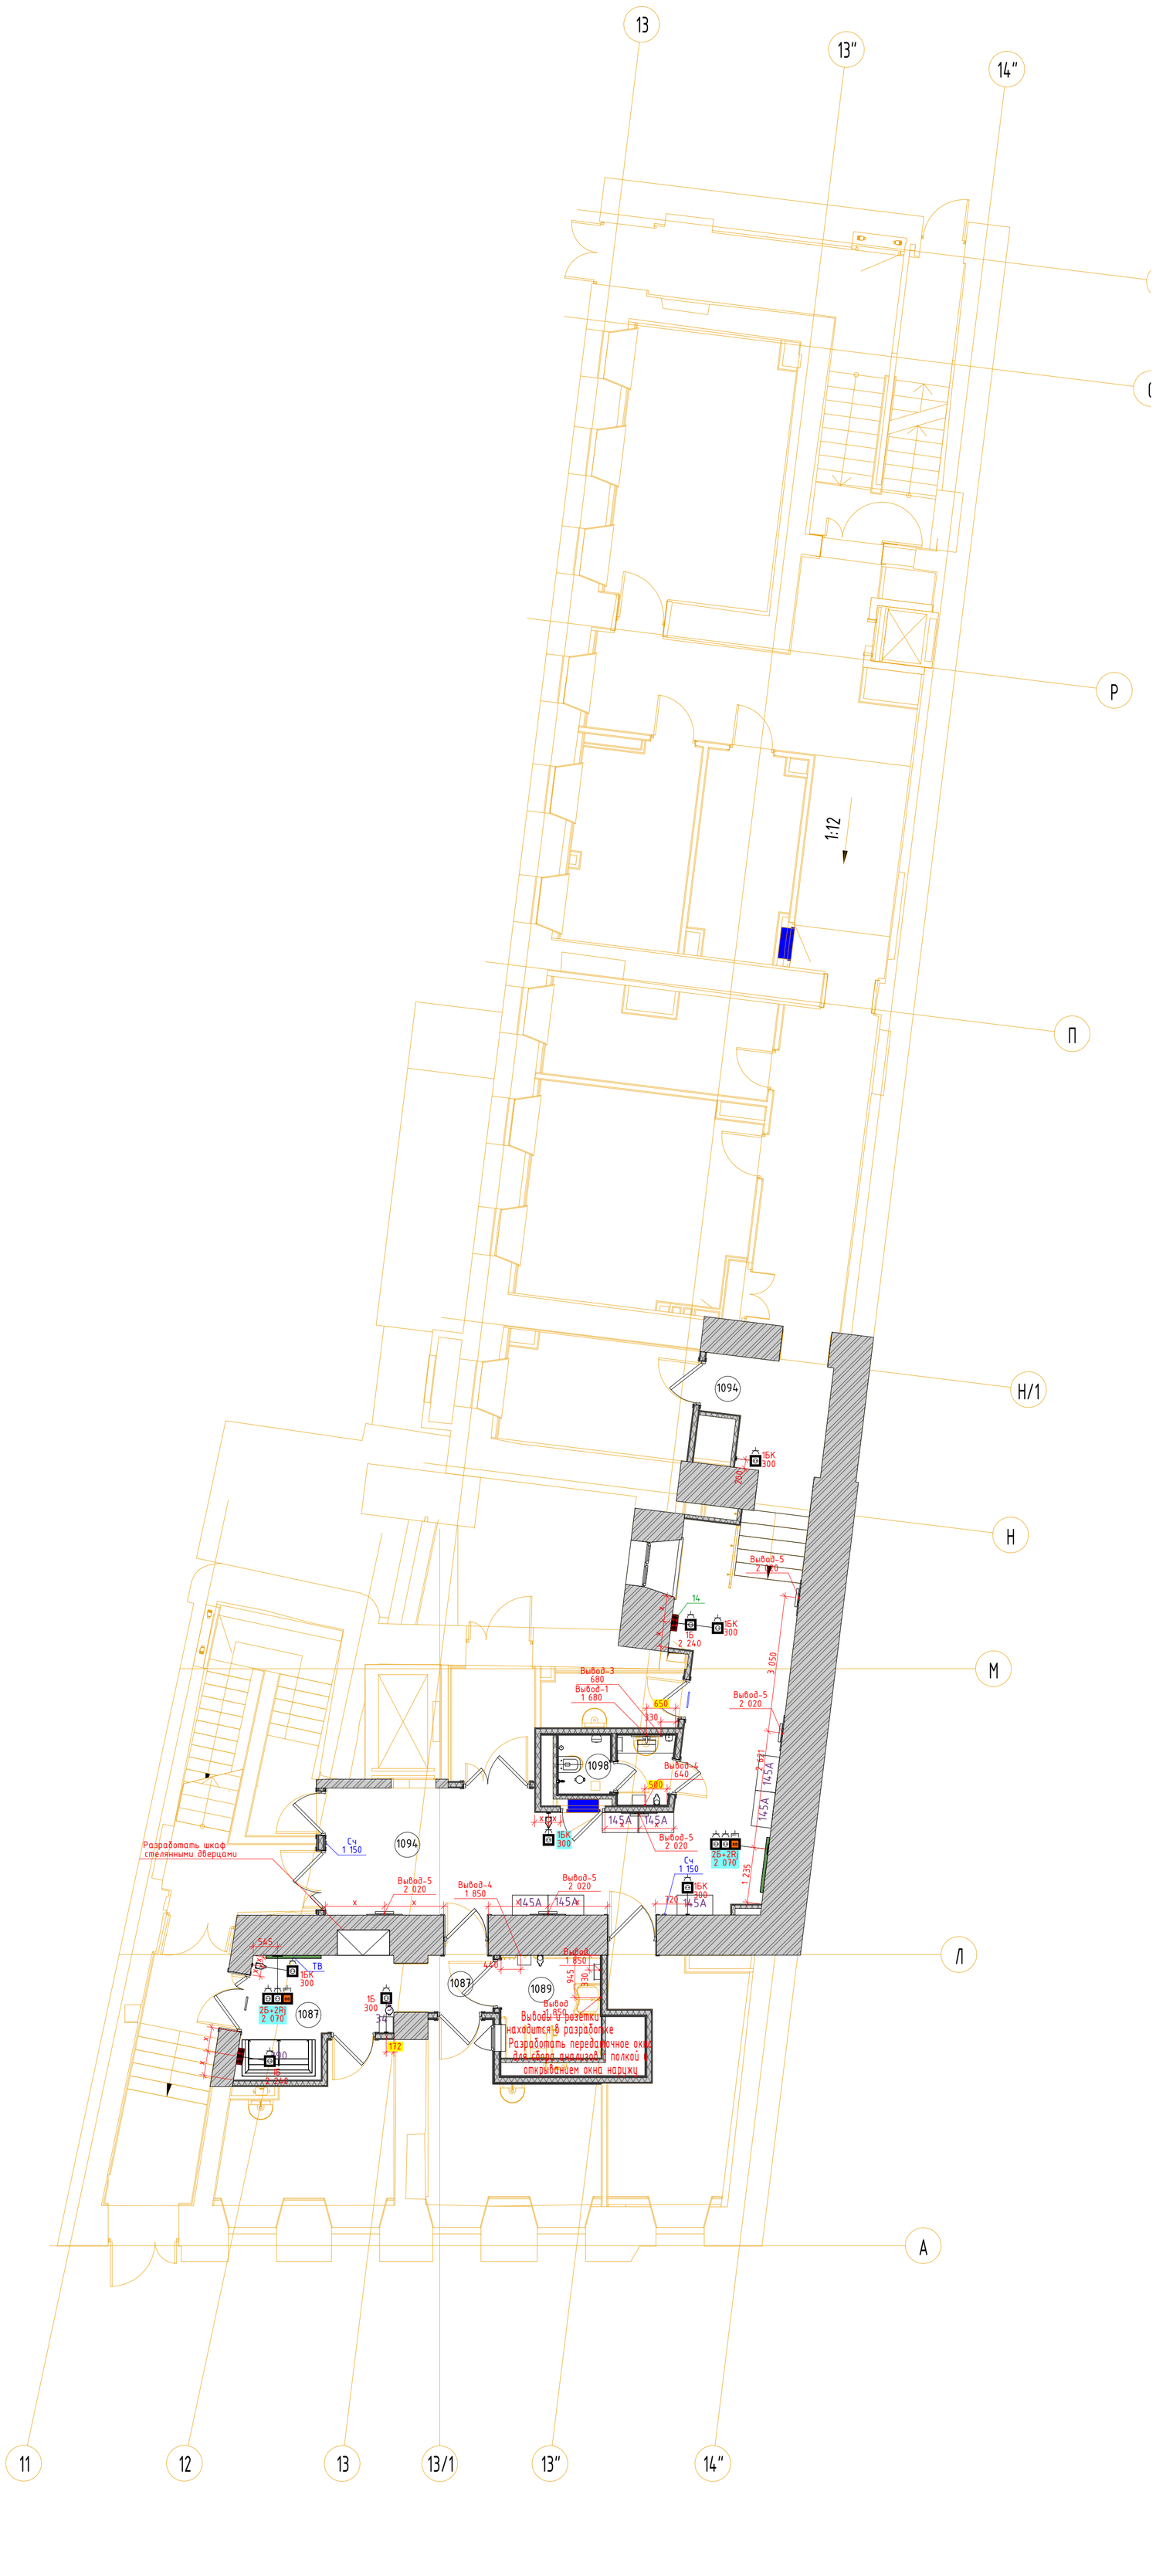


Экспликация помещений				
№ пом.	Наименование	Площадь	Кат. пом.	Кл. чист.
1086	Тамбур	11,77		Г
1087	Коридор-ожидальная	10,35		Г
1088	Кабинет врача-инфекциониста	10,51		В
1089	Уборная для посетителей	4,95		Г
1090	Процедурная	11,47		Б
1093	Лестничная клетка	17,81		
1094	Коридор	41,53		Г
1095	Комната управления мед. газами	13,01	В3	
1096	Тамбур	4,90		Г
1097	Помещение хранения предметов уборки	4,06	В4	Г
1098	Уборная	3,56		Г
1099	Коридор	50,36		Г
1100	Комната хранения расходных материалов	9,92	В4	Г
1101	Помещение хранения стерильных материалов	10,50		Г
1102	Серверная	22,80	В3	
1103	Складское помещение МТО, хранение лекарственных средств	11,85	В3	Г
1104	Склад лекарств	21,57	В3	Г
1105	Лестничная клетка 8	22,43		
1106	ВРУ	9,57		

1. Данный лист смотреть совместно с заданием на расположение электричких розеток ТХ.
2. Данный лист смотреть совместно с заданием на развертки.
3. Привязочные размеры всех точек подключения даны в мм от уровня чистовой отделки стен и пола до середины блока розеток.
4. Все электрооборудование должно быть заземлено. Заземление аппаратуры выполнить в соответсвие с действуйющими нормативными документами.
5. Расположение мебели и оборудования, в том числе и коридорах принято по заданию, проекту ТХ.
6. Предусмотрены электрические розетки в стенах, выполненные с соответсвием задания ТХ для помещений, разрабатываемых дизайн проектом.
7. Предусмотрены штепсельные розетки с закрывающимися крышками для уборки в коридорах и холлах на высоте 300мм: 220В/ 1ф.50гЦ 2,5кВт.
8. Длинна кабеля вывода не менее 500мм.
9. В санузлах для посетителей предусмотрены розетки в потолке для подключения бесконтактных дозаторов (поз.54), в других помещениях предусмотрены контактные дозаторы.
10. Расположение оборудования в санузлах: диспансер туалетной бумаги, держатель бумажных полотенец, крючки, ведра и прочее указано условно и можеть быть откоретировано авторским надзором.

						106/01-60АИ	
						Федеральное государственное бюджетное учреждение «Больница с поликлиникой» Управления делами Президента Российской Федерации по адресу: г. Москва, Романов пер., д. 2/6, стр. 2. Реконструкция (в режиме реставрации с приспособлением к современному использованию) здания	
Изм.	Колуч.	Лист	№Док.	Подп.	Дата		
						Архитектурные интерьеры	Стадия: — / Лист: 1 / Листов: —
						Маркировочный план розеток 1 этажа, М1:75	ООО "ЛЕОНАРДО ПРОЕКТ"

Формат А1

3.
М.1:75

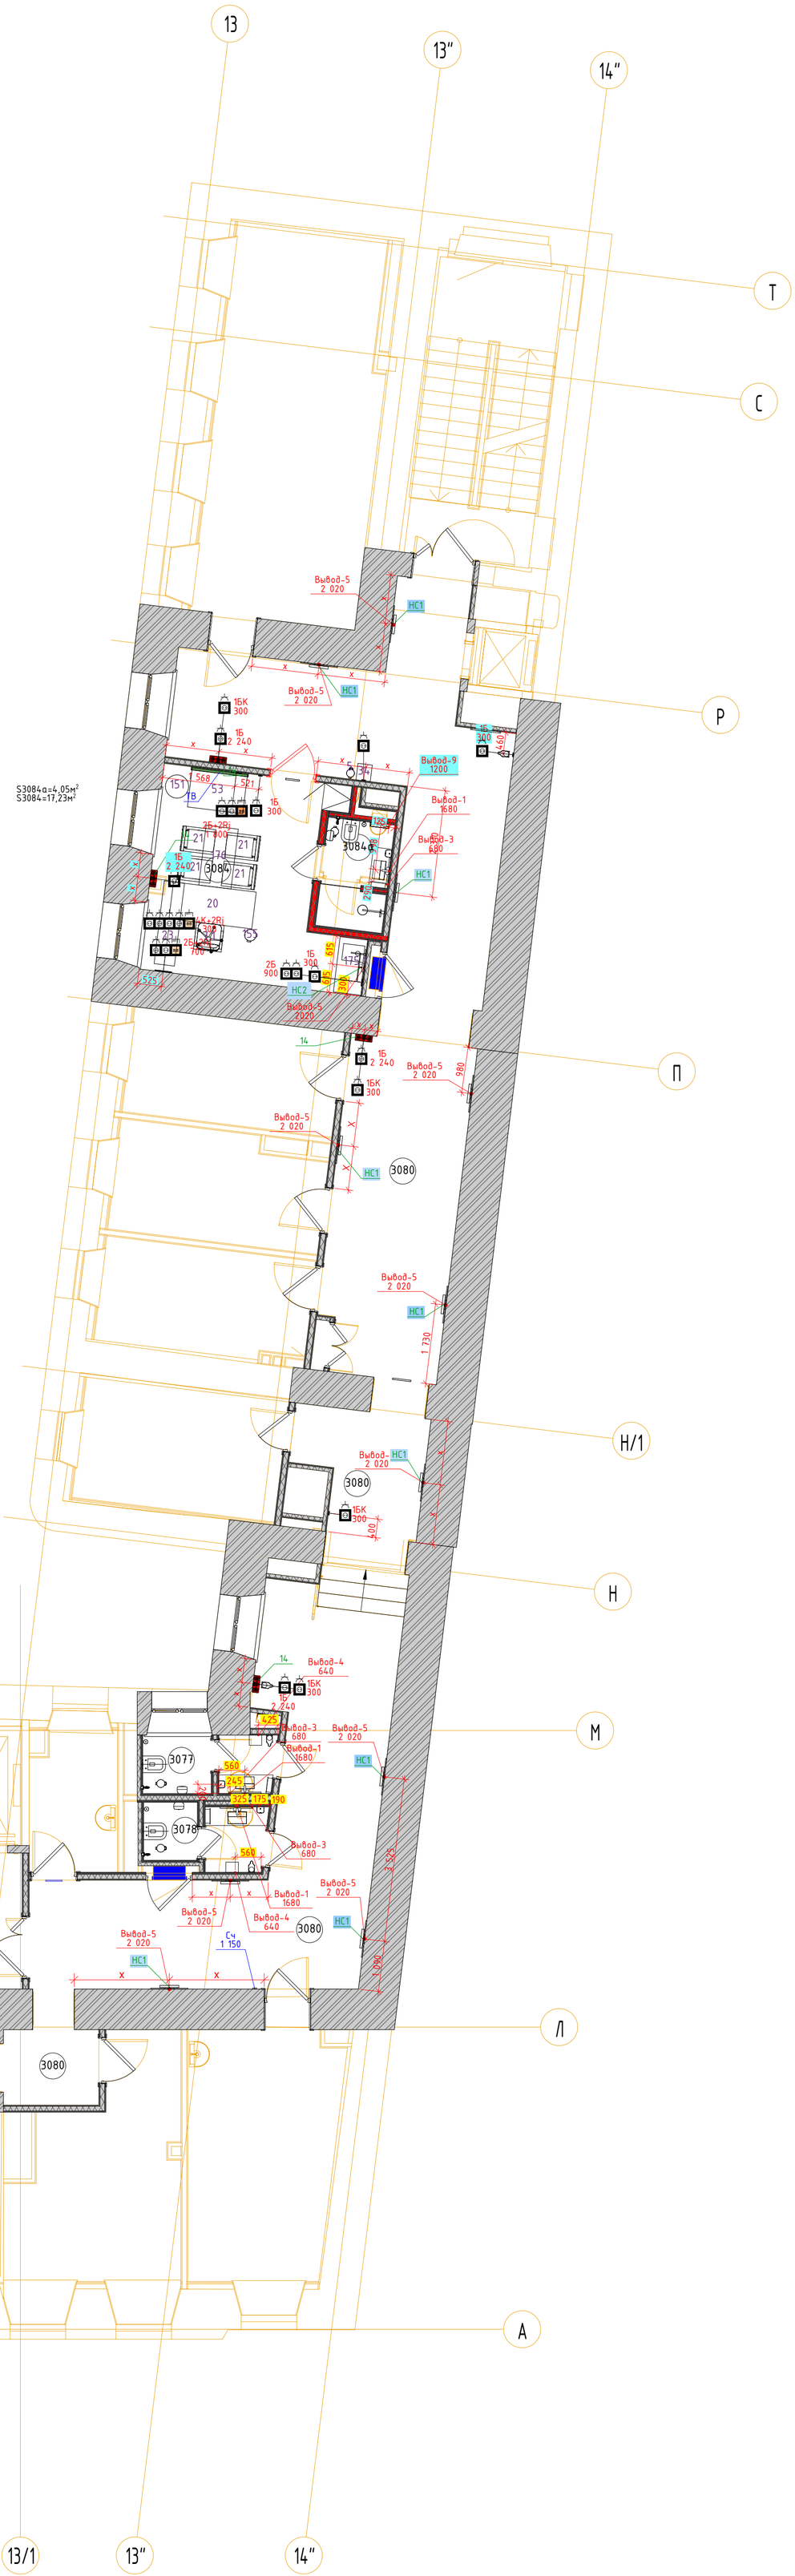


Экспликация помещений				
№ пом.	Наименование	Площадь	Кат. пом.	Кл. чист.
3060	Комната персонала	15,41		Г
3072	Лестничная клетка 7	18,41		
3073	Кабинет старшей сестры	21,51		В
3074	Помещение хранения медикаментов	4,82	В4	Г
3074а	Лифтовый холл	6,32		Г
3075	Комната сестры-хозяйки с местом для хранения чистого белья	16,40		В
3077	Уборная	3,56		Г
3078	Уборная	3,46		Г
3079	Помещение предметов уборки	5,59	В4	Г
3080	Коридор	97,18		Г
3081	Комната персонала	10,96		Г
3083	Кабинет административно-технической службы	9,80		Г
3084	Кабинет заместителя главного врача по общим вопросам	18,68		В
3084а	Уборная	2,27		Г
3085	Кабинет инженерно-эксплуатационной службы	28,79		Г
3087	Лестничная клетка 8	17,50		
3088	Кабинет АХО	10,05		Г
3089	Кабинет энергетического отдела	10,08		Г

1. Данный лист смотреть совместно с заданием на расположение электричких розеток ТХ.
2. Данный лист смотреть совместно с заданием на развертки.
3. Привязочные размеры всех точек подключения даны в мм от уровня чистовой отделки стен и пола до середины блока розеток.
4. Все электрооборудование должно быть заземлено. Заземление аппаратуры выполнить в соответсвие с действующими нормативными документами.
5. Расположение мебели и оборудования, в том числе и коридорах принято по заданию, проекту ТХ.
6. Предусмотрены электрические розетки в стенах, выполненные с соответсвием задания ТХ для помещений, разрабатываемых дизайн проектом.
7. Предусмотрены штепсельные розетки с закрывающимися крышками для уборки в коридорах и холлах на высоте 300мм: 220В/ 1ф.50гЦ 2,5кВт.
8. Длинна кабеля вывода не менее 500мм.
9. В санузлах для посетителей предусмотрены розетки в потолке для подключения бесконтактных дозаторов (поз.54), в других помещениях предусмотрены контактные дозаторы.
10. Расположение оборудования в санузлах: диспансер туалетной бумаги, держатель бумажных полотенец, крючки, ведра и прочее указано условно и можеть быть откоретировано авторским надзором.

						106/01-60АИ	
						Федеральное государственное бюджетное учреждение «Больница с поликлиникой» Управления делами Президента Российской Федерации по адресу: г. Москва, Романов пер., д. 2/6, стр. 2. Реконструкция (в режиме реставрации с приспособлением к современному использованию) здания	
Изм.	Колуч.	Лист	№Док.	Подп.	Дата		
						Архитектурные интерьеры	Стадия: — / Лист: 3 / Листов: —
						Маркировочный план розеток 3 этажа, М1:75	ООО "ЛЕОНАРДО ПРОЕКТ"

Формат А1

4.
М.1:75

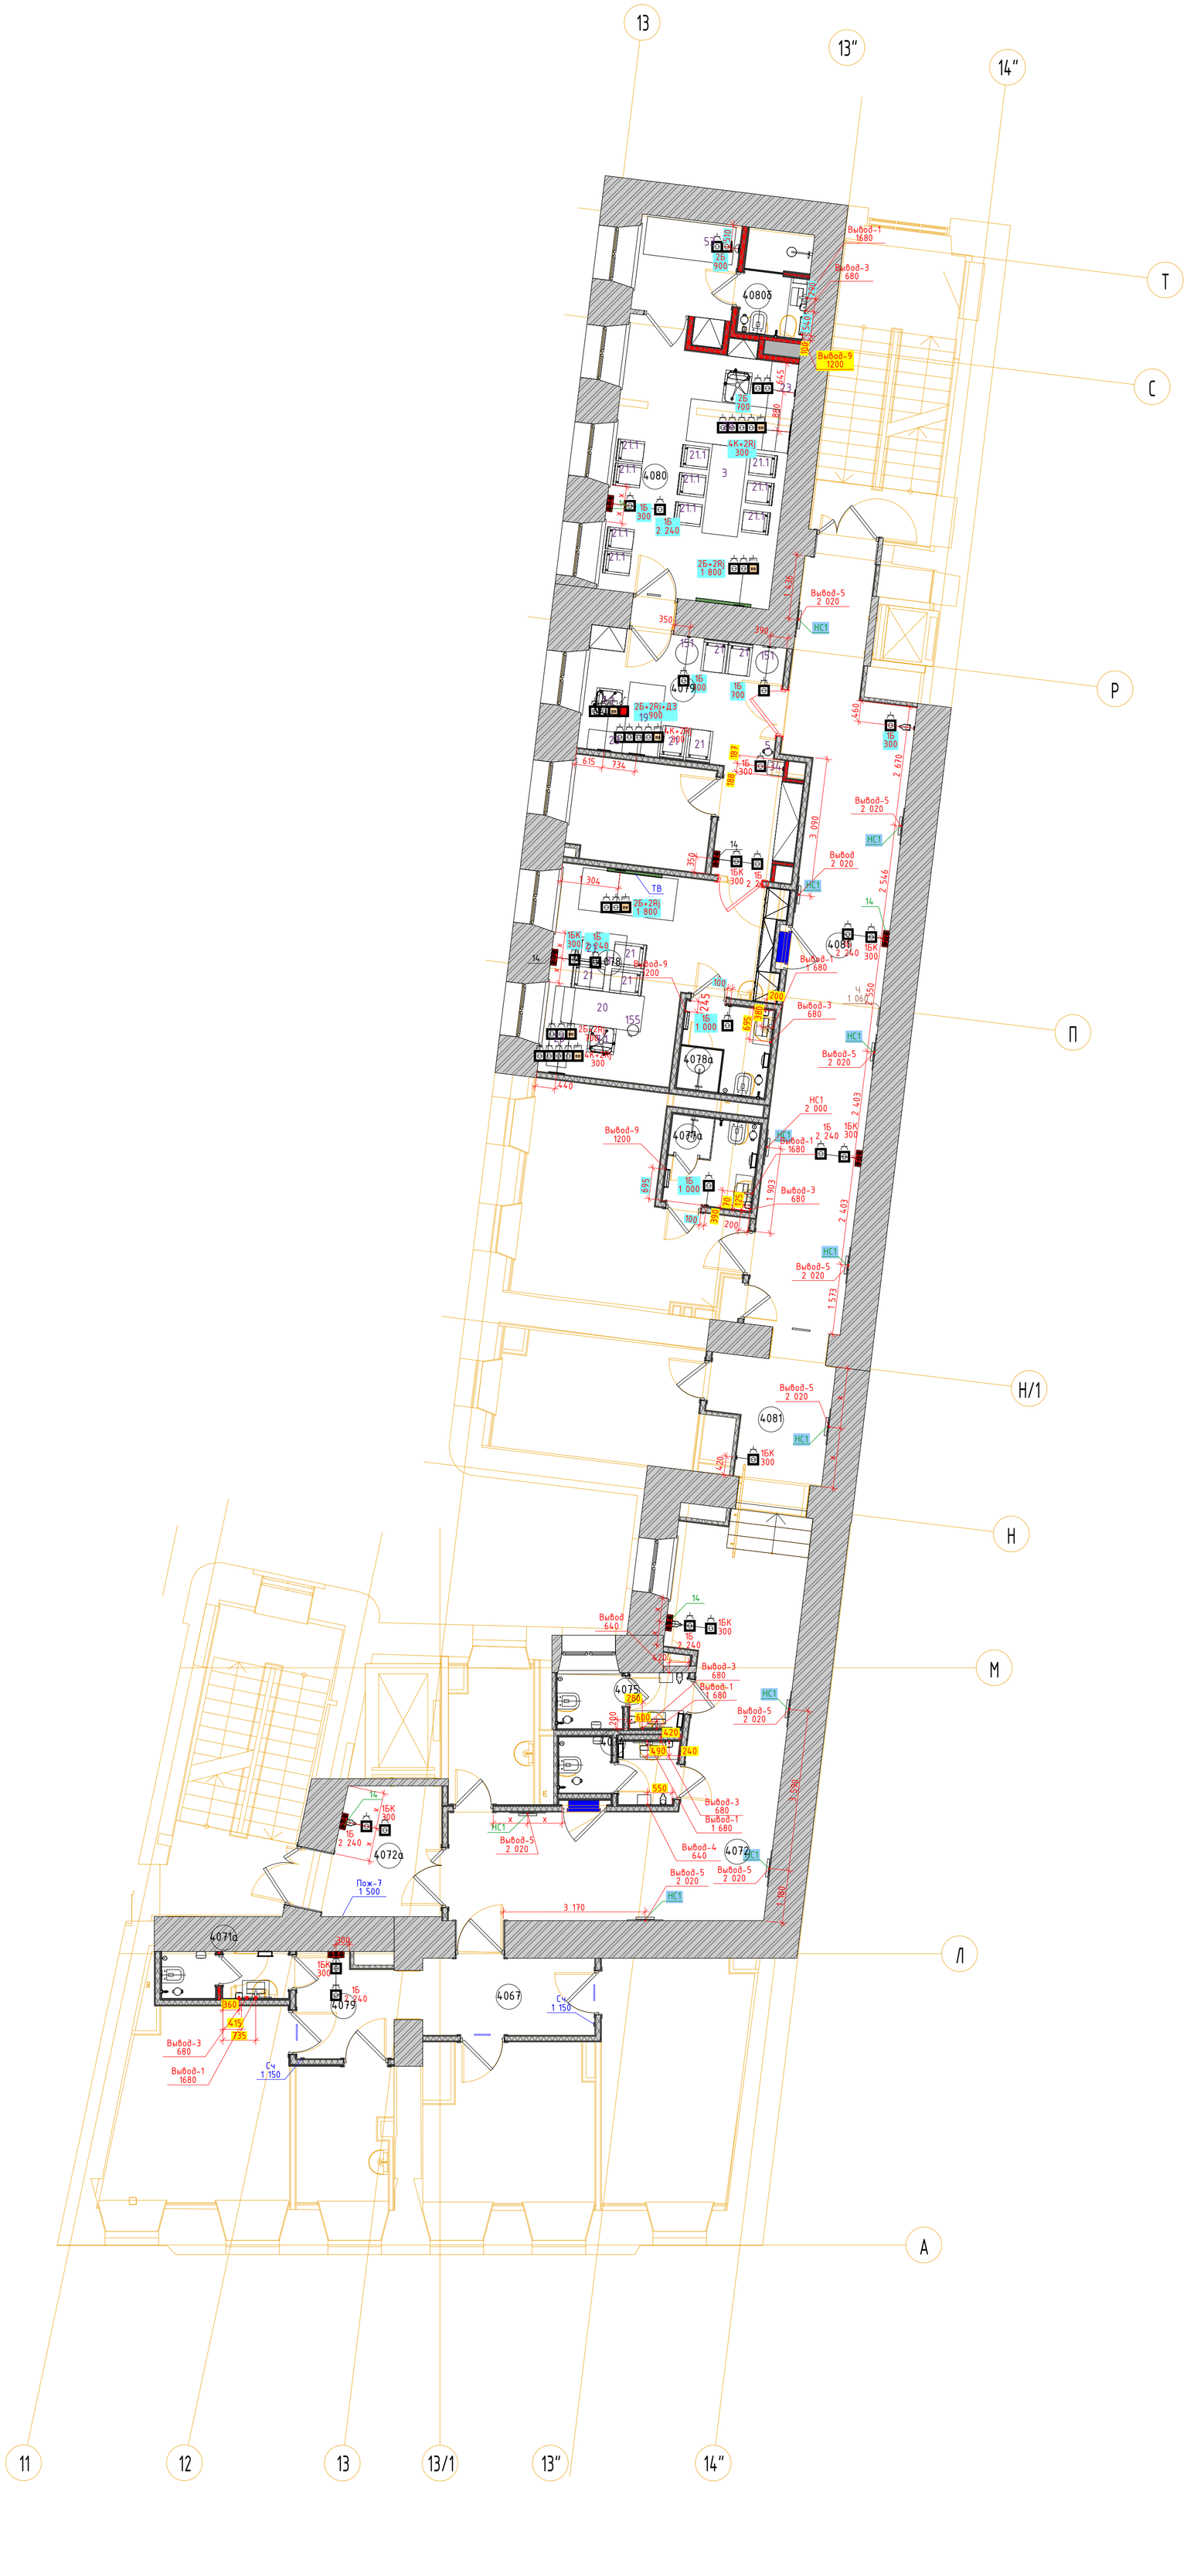


Экспликация помещений				
№ пом.	Наименование	Площадь	Кат. пом.	Кл. чист.
4066	Лестничная клетка 7	18,75		
4067	Коридор	11,20		Г
4068	Лаборантская гематологическая	16,51	В3	Г
4069	Моечная лабораторной посуды	12,25	В3	Г
4070	Лаборантская общеклинических исследований	14,96		Г
4071	Помещение регистрации анализов	6,60		Г
4071а	Уборная	3,10		Г
4072	Коридор	34,44		Г
4072а	Лифтовой холл	6,43		Г
4073	Помещение хранения предметов уборки	5,67	В4	Г
4074	Уборная	3,62		Г
4075	Уборная	3,74		Г
4076	Комната персонала	11,60		Г
4077	Кабинет главной медсестры поликлиники	17,85		В
4077а	Санузел	3,76		Г
4078	Кабинет заместителя главного врача	18,30		В
4078а	Санузел	3,78		Г
4079	Приемная	15,95		Г
4079а	Подсобное помещение	6,90	В4	Г
4080	Кабинет главного врача поликлиники	26,88		В
4080б	Санузел	3,34		Г
4081	Коридор	42,75		Г
4083	Лестничная клетка	17,42		
		305,52		

1. Данный лист смотреть совместно с заданием на расположение электричких розеток ТХ.
2. Данный лист смотреть совместно с заданием на развертки.
3. Привязочные размеры всех точек подключения даны в мм от уровня чистовой отделки стен и пола до середины блока розеток.
4. Все электрооборудование должно быть заземлено. Заземление аппаратуры выполнить в соответсвие с действующими нормативными документами.
5. Расположение мебели и оборудования, в том числе и коридорах принято по заданию, проекту ТХ.
6. Предусмотрены электрические розетки в стенах, выполненные с соответсвием задания ТХ для помещений, разрабатываемых дизайн проектом.
7. Предусмотрены штепсельные розетки с закрывающимися крышками для уборки в коридорах и холлах на высоте 300мм: 220В/ 1ф.50гЦ 2,5кВт.
8. Длинна кабеля вывода не менее 500мм.
9. В санузлах для посетителей предусмотрены розетки в потолке для подключения бесконтактных дозаторов (поз.54), в других помещениях предусмотрены контактные дозаторы.
10. Расположение оборудования в санузлах: диспансер туалетной бумаги, держатель бумажных полотенец, крючки, ведра и прочее указано условно и можеть быть откоретировано авторским надзором.

						106/01-60АИ	
						Федеральное государственное бюджетное учреждение «Больница с поликлиникой» Управления делами Президента Российской Федерации по адресу: г. Москва, Романов пер., д. 2/6, стр. 2. Реконструкция (в режиме реставрации с приспособлением к современному использованию) здания	
Изм.	Кол.уч.	Лист	№Док.	Подп.	Дата		
						Архитектурные интерьеры	Стадия: — / Лист: 4 / Листов: —
						Маркировочный план розеток 4 этажа, М1:75	ООО "ЛЕОНАРДО ПРОЕКТ"

Формат А1

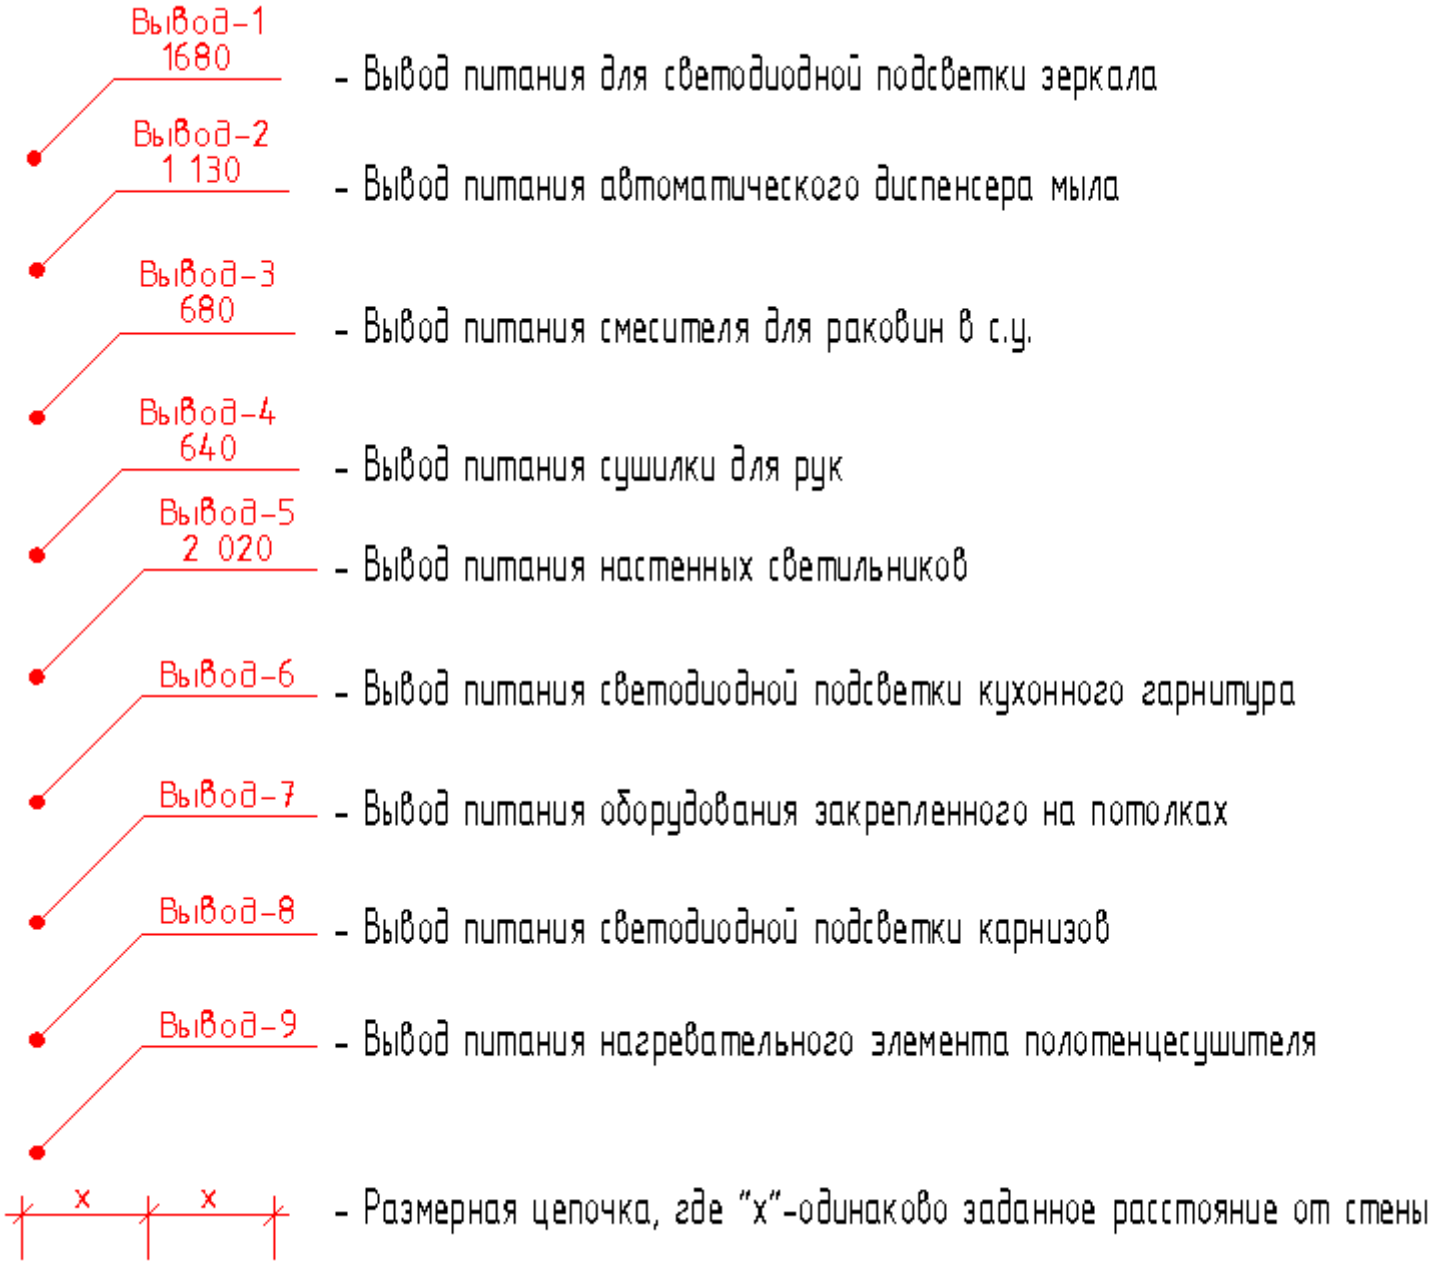
Вывод-1
1680
- Вывод питания для светодиодной подсветки зеркала
Вывод-2
1 130
- Вывод питания автоматического диспенсера мыла
Вывод-3
680
- Вывод питания смесителя для раковин в с.у.
Вывод-4
640
- Вывод питания сушилки для рук
Вывод-5
2 020
- Вывод питания настенных светильников
Вывод-6
- Вывод питания светодиодной подсветки кухонного гарнитура
Вывод-7
- Вывод питания оборудования закрепленного на потолках
Вывод-8
- Вывод питания светодиодной подсветки карнизов
Вывод-9
- Вывод питания нагревательного элемента полотенцесушителя
x
x
- Размерная цепочка, где "x"-одинаково заданное расстояние от стены