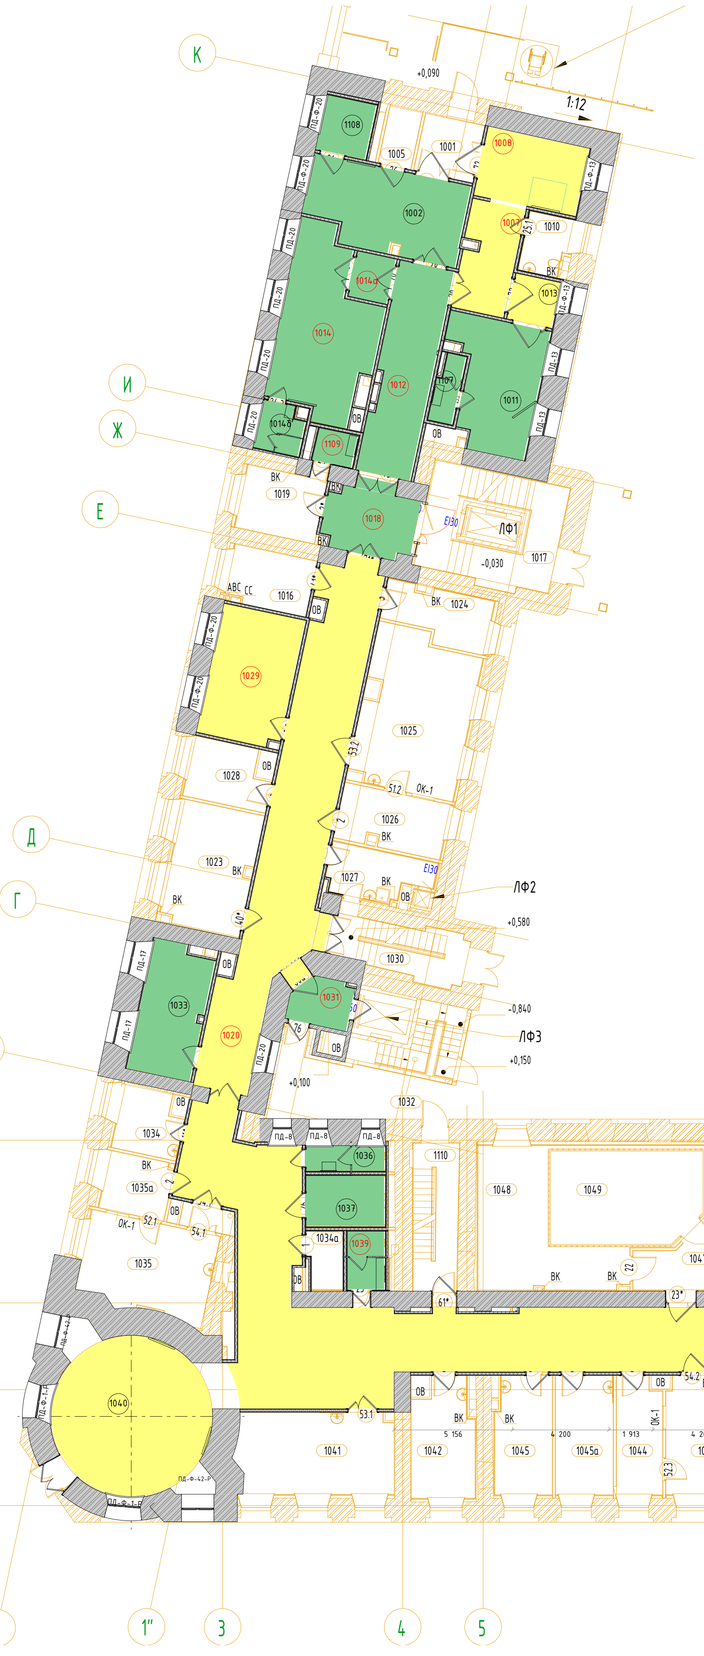


Экспликация помещений				
№ пом.	Наименование	Площадь	Кат. пом.	Кл. чист.
1001	Тамбур	6,40		Г
1002	Вестибюль приемного отделения	15,46		Г
1004	Ресепшн	7,40		Г
1005	Помещение для хранения каталок	3,41		Г
1007	Вестибюль приема VIP посетителей	17,81		Г
1008	Ресепшн	6,25		Г
1010	Санитарная комната	4,77		Г
1011	Диагностическая палата	19,29		В
1012	Коридор	21,75		Г
1013	Шлюз	3,86		Г
1014	Диагностическая палата	27,77		В
1014а	Шлюз	3,28		Г
1014б	Уборная с душевой	4,23		Г
1016	Помещение АТС	8,55	В4	
1017	Лестничная клетка 5	23,88		
1018	Шлюз	11,48		Г
1019	Комната персонала	9,38		Г
1020	Коридор	179,98		Г
1023	Помещение концентратора кислорода	18,25	В4	
1024	Техническая комната	9,04	В3	Г
1025	Процедурная КТ	29,12		Г
1026	Комната управления	10,75		Г
1027	Санитарная комната	8,39		Г
1028	Комната персонала	8,29		Г
1029	Кабинет заведующего	20,34		В
1030	Лестничная клетка 4	12,36		
1031	Лифтовый холл	5,22		Г
1032	Лестничная клетка 6	9,73		
1033	Ординаторская	14,96		В
1034	Комната старшей медсестры с местом хранения медикаментов	6,99		В
1034а	Медикаменты	3,77	В4	Г
1035	Процедурная маммографии	21,87		Г
1035а	Комната управления	6,87		Г
1035б	Шлюз	2,23		Г
1036	Уборная для посетителей	3,76		Г

Экспликация помещений				
№ пом.	Наименование	Площадь	Кат. пом.	Кл. чист.
1037	Уборная для МГН	7,51		Г
1039	Уборная для персонала	4,38		Г
1040	Ожидальная	40,28		Г
1041	Процедурная денситометрии	24,22		Г
1042	Кабинет врача рентгенолога	12,82		В
1043	Процедурная рентгендиагностики	27,28		Г
1043а	Уборная	2,35		Г
1044	Комната управления	9,48		Г
1045	Кабинет врача рентгенолога	12,12		В
1045а	Кабинет врача рентгенолога	12,54		В
1047	Шлюз подготовки пациента	16,30		Г
1047а	Кабина для переодевания	4,04		Г
1048	Техническое помещение	18,65	В3	
1049	Процедурная МРТ	35,54		В
1050	Комната управления	9,08		Г
1051	Главный вестибюль	131,11		Г
1052	Ресепшн	8,55		Г
1053	Гардероб уличной одежды посетителей	18,21		Г
1054	Договорный отдел	12,61		Г
1055	Тамбур	6,00		Г
1055а	Вестибюль	16,01		Г
1056	Помещение охраны	9,29		Г
1057	Договорный отдел	7,26		Г
1057а	Коридор	3,63		Г
1057б	Касса	4,41		Г
1058	Лестничная клетка 1	33,24		
1059	Раздевалочная	8,39	В4	
1060	Коридор	17,27		Г
1061	Уборная для МГН	5,06		Г
1062	Комната приема пищи	11,41		Г
1063	Уборная для персонала	3,53		Г
1064	Стерилизационная	8,07	В4	Б
1065	Уборная для посетителей	4,33		Г
1066	Уборная для посетителей	4,52		Г
1067	Коридор	38,01		Г
1067а	Ожидальная с зоной ресепшн	44,35		Г

Экспликация помещений				
№ пом.	Наименование	Площадь	Кат. пом.	Кл. чист.
1067б	Уборная для посетителей	4,88		Г
1070	Кабинет врача стоматолога терапевта	14,09		В
1071	Кабинет врача стоматолога пародонтолога	13,62		В
1072	Кабинет старшей сестры	9,49		В
1072а	Уборная для персонала	3,55		Г
1073	Тамбур	12,19		Г
1074	Лестничная клетка 2	24,08		
1075	Коридор	43,04		Г
1076	Кабинет врача стоматолога терапевта	15,37		В
1077	Кабинет врача стоматолога хирурга	14,78		В
1078	Кабинет врача оториноларинголога	21,88		В
1079	Кабинет заведующего отделением (администратора)	14,91		В
1080	Малая операционная (стоматологическая)	19,39		Б
1080а	Шлюз пациента	3,84		В
1080б	Предоперационная	5,10		В
1081	Санитарная комната	4,30		Г
1081а	Техническое помещение	2,69		
1082	Коридор	9,14		Г
1083	Комната временного пребывания пациента после процедур	14,13		Г
1084	Рентгенстоматологический кабинет	8,86		Г
1085	Уборная	2,26		Г
1091	Коридор	14,33		Г
1092	Диспетчерская с круглосуточным пожарным постом	32,15		Г
1107	Уборная	3,06		Г
1108	Уборная	5,40		Г
1109	Уборная для персонала с ПМИ	2,55		Г
1110	Лестничная клетка 3	12,74		

Условные обозначения:

ПД-Ф-41-Р:
ПД-подоконная доска
Ф-фигурная кромка
41-тип по размеру
Р-радиусный подоконник

3021 — Помещения разарбатываемые в рамках РД в соответствии с дизайн-проектом

3034а — Помещения разарбатываемые в рамках РД по аналогии с разарботанным дизайн-проектом

Не выделенные помещения - помещения не разрабатываемые в рамках РД

Примечание:
1. Перед заказом обязательно провести контрольные замеры на объекте
2. Размеры радиусных подоконников даны с учетом замера по хорде большего и меньшего радиуса подоконника.
3. Типы кромок см. отдельный чертеж-схему
4. Типы подоконников указаны на планах помещений разрабатываемых в рамках РД по дизайн проекту, кол-во подоконников в спецификации учитывает только данные помещения

Изм.	Колуч.	Лист	№Док.	Подп.	Дата

106/01-60АИ

Федеральное государственное бюджетное учреждение «Больница с поликлиникой» Управления делами Президента Российской Федерации по адресу: г. Москва, Романов пер., д. 2/6, стр. 2. Реконструкция (в режиме реставрации с приспособлением к современному использованию) здания

Архитектурные интерьеры	Стадия	Лист	Листов
	Р	2	
Маркировочный план 1 этажа	ООО "ЛЕОНАРДО ПРОЕКТ"		