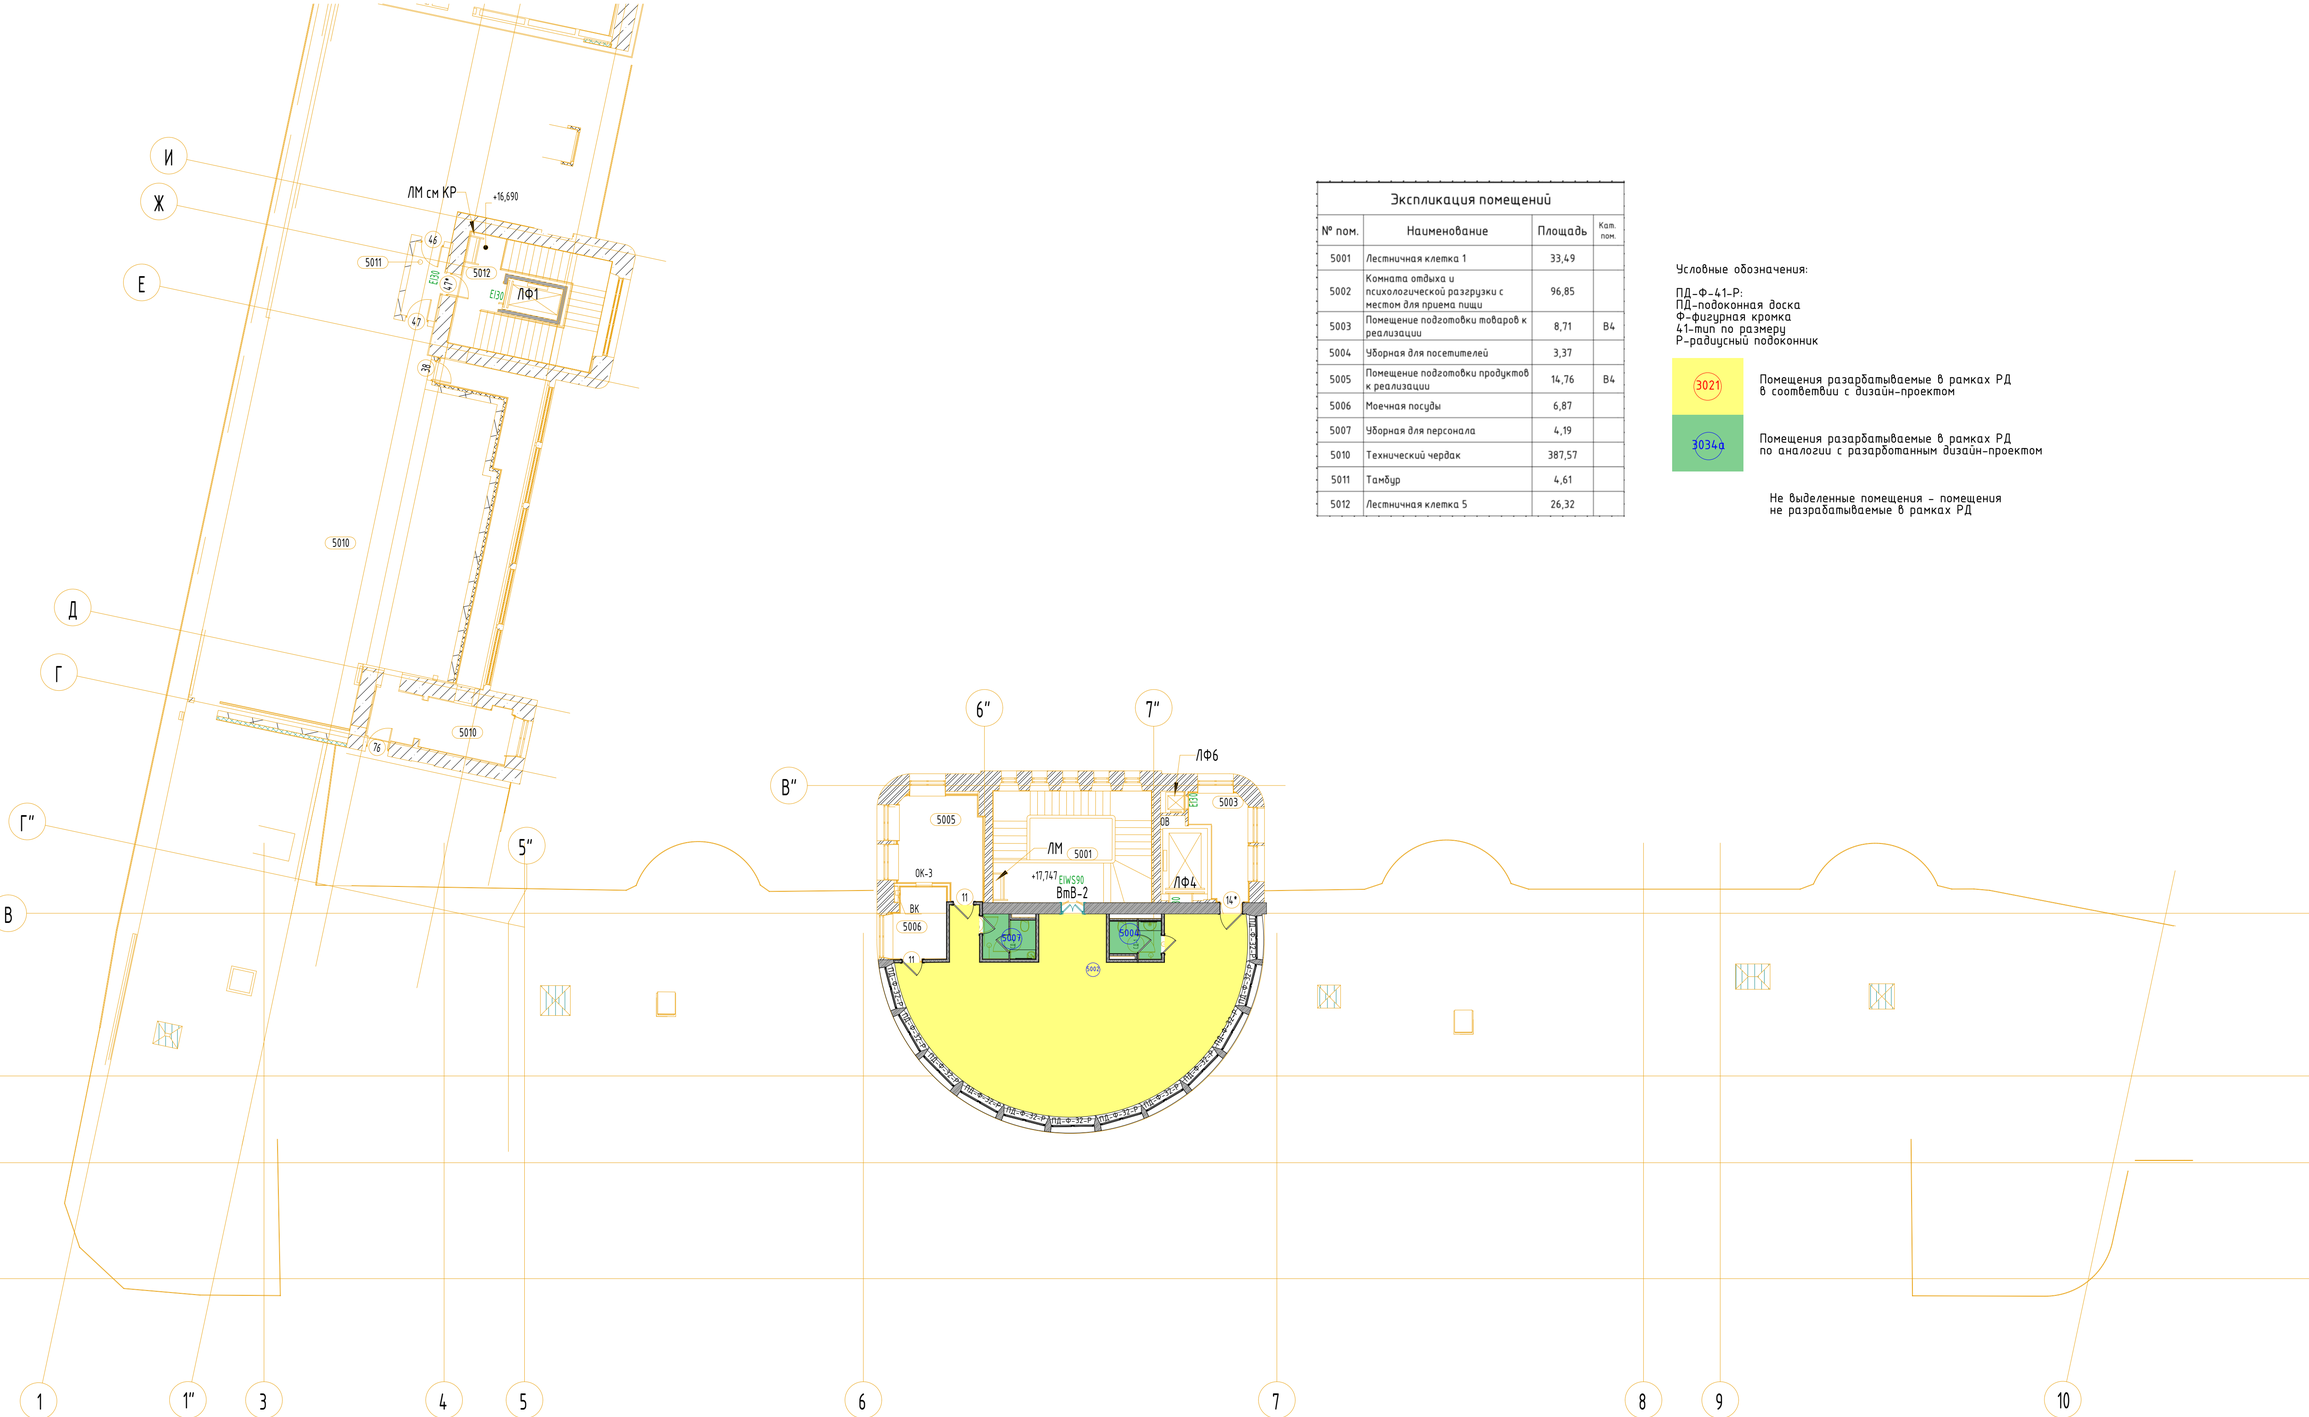


Экспликация помещений

№ пом.	Наименование	Площадь	Кат. пом.
5001	Лестничная клетка 1	33,49	
5002	Комната отдыха и психологической разгрузки с местом для приема пищи	96,85	
5003	Помещение подготовки товаров к реализации	8,71	В4
5004	Уборная для посетителей	3,37	
5005	Помещение подготовки продуктов к реализации	14,76	В4
5006	Моечная посуды	6,87	
5007	Уборная для персонала	4,19	
5010	Технический чердак	387,57	
5011	Тамбур	4,61	
5012	Лестничная клетка 5	26,32	

Условные обозначения:

ПД-Ф-41-Р:
ПД-подоконная доска
Ф-фигурная кромка
41-тип по размеру
Р-радиусный подоконник

3021 — Помещения разарбатываемые в рамках РД в соответствии с дизайн-проектом

3034а — Помещения разарбатываемые в рамках РД по аналогии с разарботанным дизайн-проектом

Не выделенные помещения – помещения не разрабатываемые в рамках РД

Примечание:
1. Перед заказом обязательно провести контрольные замеры на объекте
2. Размеры радиусных подоконников даны с учетом замера по хорде большего и меньшего радиуса подоконника.
3. Типы кромок см. отдельный чертеж-схему
4. Типы подоконников указаны на планах помещений разрабатываемых в рамках РД по дизайн проекту, кол-во подоконников в спецификации учитывает только данные помещения

Изм.	Колуч.	Лист	№Док.	Подп.	Дата	106/01-60АИ			
						Федеральное государственное бюджетное учреждение «Больница с поликлиникой» Управления делами Президента Российской Федерации по адресу: г. Москва, Романов пер., д. 2/6, стр. 2. Реконструкция (в режиме реставрации с приспособлением к современному использованию) здания			
						Архитектурные интерьеры	Стадия	Лист	Листов
							Р	6	
						Маркировочный план 5 этажа	ООО "ЛЕОНАРДО ПРОЕКТ"		