
Спецификация подоконников. Строение №2. Блок А

Цвет на плане	Марка окна	Марка подоконника	Тип отделки подоконника	Кол-во	Габаритные размеры плиты без подрезки, ШХГ	Площадь без подрезки, м2	Площадь с подрезкой, м2
Тип 1: Искусственный камень Staron Magnolia VM143. Модель: Supreme. Толщина 12,3мм. Фактура- рисунок под мрамор. Цвет- Бежевый (Размеры по арх. проекту)							
	ОК-1	А_ПДПФ-1.01.1	Тип 1: Искусственный камень Staron Magnolia VM143. Модель: Supreme. Толщина 12,3мм. Фактура- рисунок под мрамор. Цвет- Бежевый (Размеры по арх. проекту)	2	1275x402	1,02	0,85
	ОК-1	А_ПДПФ-1.02.1	Тип 1: Искусственный камень Staron Magnolia VM143. Модель: Supreme. Толщина 12,3мм. Фактура- рисунок под мрамор. Цвет- Бежевый (Размеры по арх. проекту)	1	1291x432	0,56	0,46
	ОК-1	А_ПДПФ-1.03.1	Тип 1: Искусственный камень Staron Magnolia VM143. Модель: Supreme. Толщина 12,3мм. Фактура- рисунок под мрамор. Цвет- Бежевый (Размеры по арх. проекту)	1	1296x441	0,57	0,47
	ОК-1	А_ПДПФ-1.04.1	Тип 1: Искусственный камень Staron Magnolia VM143. Модель: Supreme. Толщина 12,3мм. Фактура- рисунок под мрамор. Цвет- Бежевый (Размеры по арх. проекту)	7	1297x442	4,01	3,28
	ОК-1	А_ПДПФ-1.05.1	Тип 1: Искусственный камень Staron Magnolia VM143. Модель: Supreme. Толщина 12,3мм. Фактура- рисунок под мрамор. Цвет- Бежевый (Размеры по арх. проекту)	6	1302x452	3,53	2,87
	ОК-1	А_ПДПФ-1.06.1	Тип 1: Искусственный камень Staron Magnolia VM143. Модель: Supreme. Толщина 12,3мм. Фактура- рисунок под мрамор. Цвет- Бежевый (Размеры по арх. проекту)	2	1307x462	1,21	0,98
	ОК-1	А_ПДПФ-1.07.1	Тип 1: Искусственный камень Staron Magnolia VM143. Модель: Supreme. Толщина 12,3мм. Фактура- рисунок под мрамор. Цвет- Бежевый (Размеры по арх. проекту)	3	1313x472	1,86	1,50
	ОК-1	А_ПДПФ-1.08.1	Тип 1: Искусственный камень Staron Magnolia VM143. Модель: Supreme. Толщина 12,3мм. Фактура- рисунок под мрамор. Цвет- Бежевый (Размеры по арх. проекту)	1	1361x562	0,76	0,60
	ОК-1	А_ПДПФ-1.09.1	Тип 1: Искусственный камень Staron Magnolia VM143. Модель: Supreme. Толщина 12,3мм. Фактура- рисунок под мрамор. Цвет- Бежевый (Размеры по арх. проекту)	3	1377x592	2,44	1,88
	ОК-1	А_ПДПФ-1.10.1	Тип 1: Искусственный камень Staron Magnolia VM143. Модель: Supreme. Толщина 12,3мм. Фактура- рисунок под мрамор. Цвет- Бежевый (Размеры по арх. проекту)	4	1382x602	3,33	2,55
	ОК-1	А_ПДПФ-1.11.1	Тип 1: Искусственный камень Staron Magnolia VM143. Модель: Supreme. Толщина 12,3мм. Фактура- рисунок под мрамор. Цвет- Бежевый (Размеры по арх. проекту)	4	1389x615	3,42	2,61
	ОК-1	А_ПДПФ-1.14.1	Тип 1: Искусственный камень Staron Magnolia VM143. Модель: Supreme. Толщина 12,3мм. Фактура- рисунок под мрамор. Цвет- Бежевый (Размеры по арх. проекту)	2	1299x446	1,16	0,94
	ОК-1	А_ПДПФ-1.15.1	Тип 1: Искусственный камень Staron Magnolia VM143. Модель: Supreme. Толщина 12,3мм. Фактура- рисунок под мрамор. Цвет- Бежевый (Размеры по арх. проекту)	1	1301x450	0,58	0,48
	ОК-2	А_ПДПФ-2.01.1	Тип 1: Искусственный камень Staron Magnolia VM143. Модель: Supreme. Толщина 12,3мм. Фактура- рисунок под мрамор. Цвет- Бежевый (Размеры по арх. проекту)	1	1372x470	0,65	0,53
	ОК-2	А_ПДПФ-2.02.1	Тип 1: Искусственный камень Staron Magnolia VM143. Модель: Supreme. Толщина 12,3мм. Фактура- рисунок под мрамор. Цвет- Бежевый (Размеры по арх. проекту)	1	1403x529	0,74	0,59
	ОК-3	А_ПДПФ-3.01.1	Тип 1: Искусственный камень Staron Magnolia VM143. Модель: Supreme. Толщина 12,3мм. Фактура- рисунок под мрамор. Цвет- Бежевый (Размеры по арх. проекту)	1	1398x518	0,72	0,58
	ОК-4	А_ПДПФ-4.01.1	Тип 1: Искусственный камень Staron Magnolia VM143. Модель: Supreme. Толщина 12,3мм. Фактура- рисунок под мрамор. Цвет- Бежевый (Размеры по арх. проекту)	1	1361x673	0,92	0,67
	ОК-5	А_ПДПФ-5.01.1	Тип 1: Искусственный камень Staron Magnolia VM143. Модель: Supreme. Толщина 12,3мм. Фактура- рисунок под мрамор. Цвет- Бежевый (Размеры по арх. проекту)	1	1510x578	0,87	0,69
	ОК-6	А_ПДПФ-6.01.1	Тип 1: Искусственный камень Staron Magnolia VM143. Модель: Supreme. Толщина 12,3мм. Фактура- рисунок под мрамор. Цвет- Бежевый (Размеры по арх. проекту)	1	1453x472	0,69	0,57
	ОК-7	А_ПДПФ-7.01.1	Тип 1: Искусственный камень Staron Magnolia VM143. Модель: Supreme. Толщина 12,3мм. Фактура- рисунок под мрамор. Цвет- Бежевый (Размеры по арх. проекту)	1	1599x745	1,19	0,89
	ОК-7	А_ПДПФ-7.02.1	Тип 1: Искусственный камень Staron Magnolia VM143. Модель: Supreme. Толщина 12,3мм. Фактура- рисунок под мрамор. Цвет- Бежевый (Размеры по арх. проекту)	1	1637x815	1,33	0,98
	ОК-7	А_ПДПФ-7.03.1	Тип 1: Искусственный камень Staron Magnolia VM143. Модель: Supreme. Толщина 12,3мм. Фактура- рисунок под мрамор. Цвет- Бежевый (Размеры по арх. проекту)	2	1712x955	3,27	2,29
	ОК-7	А_ПДПФ-7.04.1	Тип 1: Искусственный камень Staron Magnolia VM143. Модель: Supreme. Толщина 12,3мм. Фактура- рисунок под мрамор. Цвет- Бежевый (Размеры по арх. проекту)	2	1744x1015	3,54	2,44
	ОК-8	А_ПДПФ-8.01.1	Тип 1: Искусственный камень Staron Magnolia VM143. Модель: Supreme. Толщина 12,3мм. Фактура- рисунок под мрамор. Цвет- Бежевый (Размеры по арх. проекту)	1	1494x548	0,82	0,66
	ОК-10	А_ПДПФ-10.01.1	Тип 1: Искусственный камень Staron Magnolia VM143. Модель: Supreme. Толщина 12,3мм. Фактура- рисунок под мрамор. Цвет- Бежевый (Размеры по арх. проекту)	3	1228x650	2,39	2,35
	ОК-13	А_ПДПФ-13.01.1	Тип 1: Искусственный камень Staron Magnolia VM143. Модель: Supreme. Толщина 12,3мм. Фактура- рисунок под мрамор. Цвет- Бежевый (Размеры по арх. проекту)	1	2109x450	0,95	0,88
	ОК-14	А_ПДПФ-14.01.1	Тип 1: Искусственный камень Staron Magnolia VM143. Модель: Supreme. Толщина 12,3мм. Фактура- рисунок под мрамор. Цвет- Бежевый (Размеры по арх. проекту)	2	1447x685	1,98	1,48
	ОК-15	А_ПДПФ-15.01.1	Тип 1: Искусственный камень Staron Magnolia VM143. Модель: Supreme. Толщина 12,3мм. Фактура- рисунок под мрамор. Цвет- Бежевый (Размеры по арх. проекту)	2	1621x785	2,55	1,88
	ОК-15	А_ПДПФ-15.02.1	Тип 1: Искусственный камень Staron Magnolia VM143. Модель: Supreme. Толщина 12,3мм. Фактура- рисунок под мрамор. Цвет- Бежевый (Размеры по арх. проекту)	4	1728x985	6,81	4,73
				62		53,88	41,68
Тип 2: Искусственный камень St1aron Delphi VD111. Толщина 12мм. Фактура- рисунок под мрамор. Цвет - Белый (Размеры по арх. проекту)							
	ОК-7	А_ПДПФ-7.05.2	Тип 2: Искусственный камень St1aron Delphi VD111. Толщина 12мм. Фактура- рисунок под мрамор. Цвет - Белый (Размеры по арх. проекту)	1	1551x655	1,02	0,79
	ОК-7	А_ПДПФ-7.06.2	Тип 2: Искусственный камень St1aron Delphi VD111. Толщина 12мм. Фактура- рисунок под мрамор. Цвет - Белый (Размеры по арх. проекту)	1	1573x695	1,09	0,83
	ОК-7	А_ПДПФ-7.07.2	Тип 2: Искусственный камень St1aron Delphi VD111. Толщина 12мм. Фактура- рисунок под мрамор. Цвет - Белый (Размеры по арх. проекту)	2	1658x855	2,84	2,05
	ОК-7	А_ПДПФ-7.08.2	Тип 2: Искусственный камень St1aron Delphi VD111. Толщина 12мм. Фактура- рисунок под мрамор. Цвет - Белый (Размеры по арх. проекту)	1	1669x875	1,46	1,05
	ОК-7	А_ПДПФ-7.09.2	Тип 2: Искусственный камень St1aron Delphi VD111. Толщина 12мм. Фактура- рисунок под мрамор. Цвет - Белый (Размеры по арх. проекту)	1	1680x895	1,50	1,07
	ОК-14	А_ПДПФ-14.01.2	Тип 2: Искусственный камень St1aron Delphi VD111. Толщина 12мм. Фактура- рисунок под мрамор. Цвет - Белый (Размеры по арх. проекту)	2	1466x720	2,11	1,56
				8		10,02	7,35

Спецификация подоконников. Строение №2. Блок А


Цвет на плане	Марка окна	Марка подоконника	Тип отделки подоконника	Кол-во	Габаритные размеры плиты без подрезки, ШХГ	Площадь без подрезки, м2	Площадь с подрезкой, м2
Тип 3: Искусственный камень Staron Magnolia VM143. Модель: Supreme. Толщина 12,3мм. Фактура- рисунок под мрамор. Цвет- Бежевый (Размеры по арх. проекту), или возможна замена на пластиковый белый подоконник							
	ОК-1	А_ПДПФ-1.12.3	Тип 3: Искусственный камень Staron Magnolia VM143. Модель: Supreme. Толщина 12,3мм. Фактура- рисунок под мрамор. Цвет- Бежевый (Размеры по арх. проекту), или возможна замена на пластиковый белый подоконник	3	1366x572	2,34	1,82
	ОК-1	А_ПДПФ-1.13.3	Тип 3: Искусственный камень Staron Magnolia VM143. Модель: Supreme. Толщина 12,3мм. Фактура- рисунок под мрамор. Цвет- Бежевый (Размеры по арх. проекту), или возможна замена на пластиковый белый подоконник	3	1399x632	2,65	2,01
	ОК-5	А_ПДПФ-5.02.3	Тип 3: Искусственный камень Staron Magnolia VM143. Модель: Supreme. Толщина 12,3мм. Фактура- рисунок под мрамор. Цвет- Бежевый (Размеры по арх. проекту), или возможна замена на пластиковый белый подоконник	1	1461x487	0,71	0,58
	ОК-7	А_ПДПФ-7.10.3	Тип 3: Искусственный камень Staron Magnolia VM143. Модель: Supreme. Толщина 12,3мм. Фактура- рисунок под мрамор. Цвет- Бежевый (Размеры по арх. проекту), или возможна замена на пластиковый белый подоконник	1	1453x472	0,69	0,57
	ОК-9	А_ПДПФ-9.01.3	Тип 3: Искусственный камень Staron Magnolia VM143. Модель: Supreme. Толщина 12,3мм. Фактура- рисунок под мрамор. Цвет- Бежевый (Размеры по арх. проекту), или возможна замена на пластиковый белый подоконник	1	1440x448	0,64	0,54
	ОК-14	А_ПДПФ-14.03.3	Тип 3: Искусственный камень Staron Magnolia VM143. Модель: Supreme. Толщина 12,3мм. Фактура- рисунок под мрамор. Цвет- Бежевый (Размеры по арх. проекту), или возможна замена на пластиковый белый подоконник	1	1469x725	1,07	0,78
				10		8,10	6,30
Общий итог: 80				80		72,00	55,33

Схема монтажа подоконника

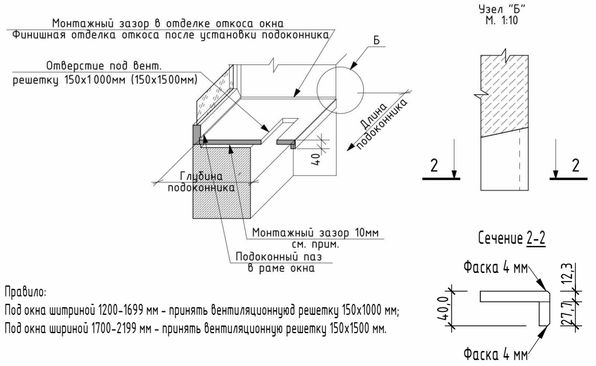


Правило:
Под окна шитриной 1200-1699 мм - принять вентиляционную решетку 150x1000 мм;
Под окна шириной 1700-2199 мм - принять вентиляционную решетку 150x1500 мм.

Расшифровка марки подоконника

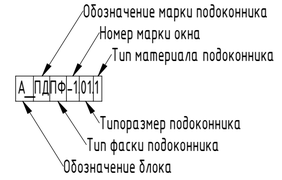

Вентиляционная решетка

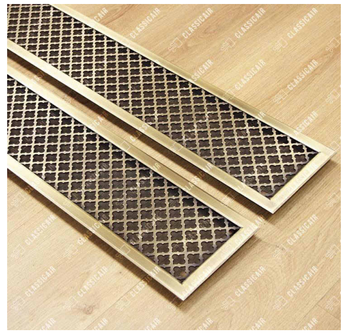

Sraron Magnolia VM143

Staron Delphi VD111

1. На чертежах указаны проектные размеры. Подрядчик перед началом производства работ самостоятельно производит обмеры на объекте и несёт за них ответственность;
2. Сечение фаски подоконника показана условно. Перед началом работ согласовать фаску с архитектором и заказчиком на образце;
3. Все образцы материалов, предоставляемые подрядчиком, должны быть согласованы с архитектором и заказчиком перед началом работ;
4. Монтаж изделий производить при согласованной очередности, и графиком работ с подрядчиками по финишной отделке.

Изм.	Кол.уч.	Лист	№док.	Подп.	Дата
ГАП		Холодова			
Нач.мастер.		Холодова			
Н.Контроль		Маяцкая			
КГИП		Иванин			

1234-02/22-АН

Федеральное государственное бюджетное учреждение "Больница с поликлиникой" Управления делами президента Российской Федерации, по адресу: г. Москва, Романов пер., д.2/6, стр.2. Реконструкция (в режиме реставрации с приспособлением к современному использованию) здания

Эскиз авторского надзора

Стадия	Лист	Листов
АН	57	

Спецификация подоконников. Блок А. Общая спецификация

АО "МСУ-1"


Взам. инв. №

Подп. и дата

Инв. № подл.

Формат А2А


План 1 этажа после реконструкции (1 : 200)

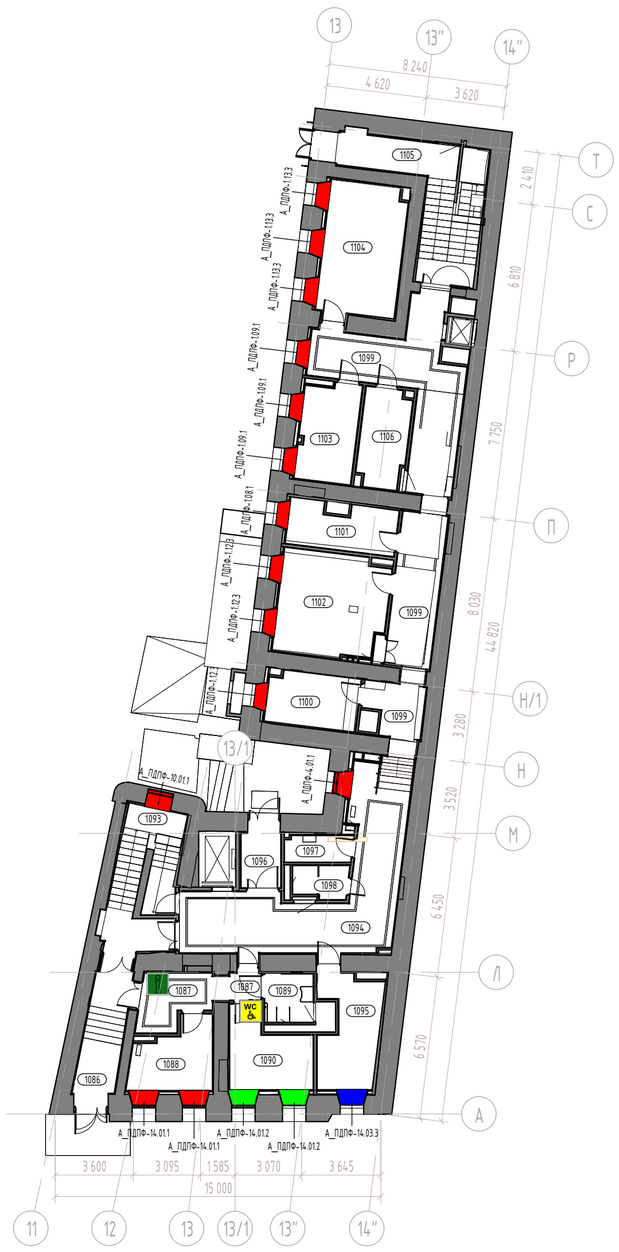

Спецификация подоконников. Строение №2. Блок А. 1 этаж


Цвет на плане	Марка окна	Марка подоконника	Тип отделки подоконника	Кол-во	Габаритные размеры плиты без подрезки, ШХГ	Площадь без подрезки, м2	Площадь с подрезкой, м2	Выступ от плоскости стены, мм	Выступ по плоскости стены, Право(П)/Лево (Л), мм
Тип 1: Искусственный камень Staron Magnolia VM143. Модель: Supreme. Толщина 12,3мм. Фактура- рисунок под мрамор. Цвет- Бежевый (Размеры по арх. проекту)									
	ОК-1	А_ПДПФ-1.08.1	Тип 1: Искусственный камень Staron Magnolia VM143. Модель: Supreme. Толщина 12,3мм. Фактура- рисунок под мрамор. Цвет- Бежевый (Размеры по арх. проекту)	1	1361x562	0,76	0,60	0	0/0
	ОК-1	А_ПДПФ-1.09.1	Тип 1: Искусственный камень Staron Magnolia VM143. Модель: Supreme. Толщина 12,3мм. Фактура- рисунок под мрамор. Цвет- Бежевый (Размеры по арх. проекту)	3	1377x592	2,44	1,88	0	0/0
	ОК-4	А_ПДПФ-4.01.1	Тип 1: Искусственный камень Staron Magnolia VM143. Модель: Supreme. Толщина 12,3мм. Фактура- рисунок под мрамор. Цвет- Бежевый (Размеры по арх. проекту)	1	1361x673	0,92	0,67	0	0/0
	ОК-10	А_ПДПФ-10.01.1	Тип 1: Искусственный камень Staron Magnolia VM143. Модель: Supreme. Толщина 12,3мм. Фактура- рисунок под мрамор. Цвет- Бежевый (Размеры по арх. проекту)	1	1228x650	0,80	0,78	0	0/0
	ОК-14	А_ПДПФ-14.01.1	Тип 1: Искусственный камень Staron Magnolia VM143. Модель: Supreme. Толщина 12,3мм. Фактура- рисунок под мрамор. Цвет- Бежевый (Размеры по арх. проекту)	2	1447x685	1,98	1,48	0	0/0
				8		6,91	5,41		
Тип 2: Искусственный камень St1aron Delphi VD111. Толщина 12мм. Фактура- рисунок под мрамор. Цвет - Белый (Размеры по арх. проекту)									
	ОК-14	А_ПДПФ-14.01.2	Тип 2: Искусственный камень St1aron Delphi VD111. Толщина 12мм. Фактура- рисунок под мрамор. Цвет - Белый (Размеры по арх. проекту)	2	1466x720	2,11	1,56	0	0/0
				2		2,11	1,56		
Тип 3: Искусственный камень Staron Magnolia VM143. Модель: Supreme. Толщина 12,3мм. Фактура- рисунок под мрамор. Цвет- Бежевый (Размеры по арх. проекту), или возможна замена на пластиковый белый подоконник									
	ОК-1	А_ПДПФ-1.12.3	Тип 3: Искусственный камень Staron Magnolia VM143. Модель: Supreme. Толщина 12,3мм. Фактура- рисунок под мрамор. Цвет- Бежевый (Размеры по арх. проекту), или возможна замена на пластиковый белый подоконник	3	1366x572	2,34	1,82	0	0/0
	ОК-1	А_ПДПФ-1.13.3	Тип 3: Искусственный камень Staron Magnolia VM143. Модель: Supreme. Толщина 12,3мм. Фактура- рисунок под мрамор. Цвет- Бежевый (Размеры по арх. проекту), или возможна замена на пластиковый белый подоконник	3	1399x632	2,65	2,01	0	0/0
	ОК-14	А_ПДПФ-14.03.3	Тип 3: Искусственный камень Staron Magnolia VM143. Модель: Supreme. Толщина 12,3мм. Фактура- рисунок под мрамор. Цвет- Бежевый (Размеры по арх. проекту), или возможна замена на пластиковый белый подоконник	1	1469x725	1,07	0,78	0	0/0
				7		6,06	4,61		
Общий итог: 17				17		15,08	11,58		

Вентиляционная решетка

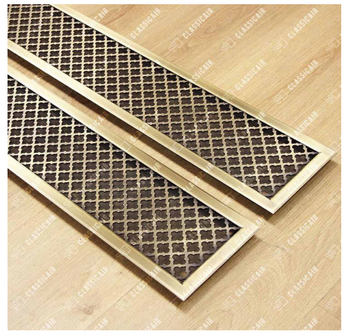

Правило:
Под окна шириной 1200-1699 мм - принять вентиляционную решетку 150х1000 мм;
Под окна шириной 1700-2199 мм - принять вентиляционную решетку 150х1500 мм.

Схема монтажа подоконника

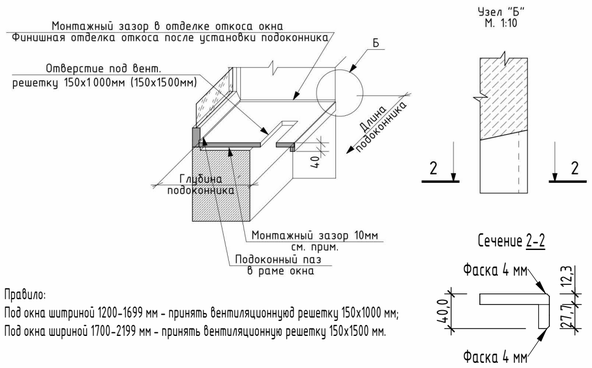

Экспликация помещений

№ пом.	Наименование	Площадь
1086	Тамбур	11,59
1087	Коридор-ожидальня	9,56
1088	Кабинет врача-инфекциониста	10,72
1089	Уборная для посетителей	4,93
1090	Процедурная	11,48
1093	Лестничная клетка 7	17,97
1094	Коридор	41,53
1095	Комната управления мед. газами	13,38
1096	Тамбур	4,71
1097	Помещение хранения предметов уборки	3,75
1098	Уборная для персонала	3,56
1099	Коридор	49,84
1100	Комната хранения расходных материалов	9,90
1101	Кабинет МТО	10,24
1102	Серверная	22,96
1103	Складское помещение МТО, хранение лекарственных средств	11,78
1104	Склад лекарств	21,98
1105	Лестничная клетка 8	23,29
1106	ВРУ	9,61

Sraron Magnolia VM143

Staron Delphi VD111

Расшифровка марки подоконника




1. На чертежах указаны проектные размеры. Подрядчик перед началом производства работ самостоятельно производит обмеры на объекте и несёт за них ответственность;
2. Сечение фаски подоконника показана условно. Перед началом работ согласовать фаску с архитектором и заказчиком на образце;
3. Все образцы материалов, предоставляемые подрядчиком, должны быть согласованны с архитектором и заказчиком перед началом работ;
4. Монтаж изделий производить при согласованной очередности, и графиком работ с подрядчиками по финишной отделке.

Изм.	Кол.уч.	Лист	№док.	Подп.	Дата	1234-02/22-АН			
					09.22	Федеральное государственное бюджетное учреждение "Больница с поликлиникой" Управления делами президента Российской Федерации, по адресу: г. Москва, Романов пер., д.2/6, стр.2. Реконструкция (в режиме реставрации с приспособлением к современному использованию) здания			
ГАП		Холодова			09.22	Эскиз авторского надзора	Стадия	Лист	Листов
Нач.мастер.		Холодова			09.22		АН	58	
Н.Контроль		Маяцкая			09.22	Спецификация подоконников. Блок А, 1 этаж	АО "МСУ-1"		
КГИП		Ивонин			09.22				

Взам. инв. №
Подп. и дата
Инв. № подл.

Формат А2А

План 2 этажа после реконструкции (1 : 200)

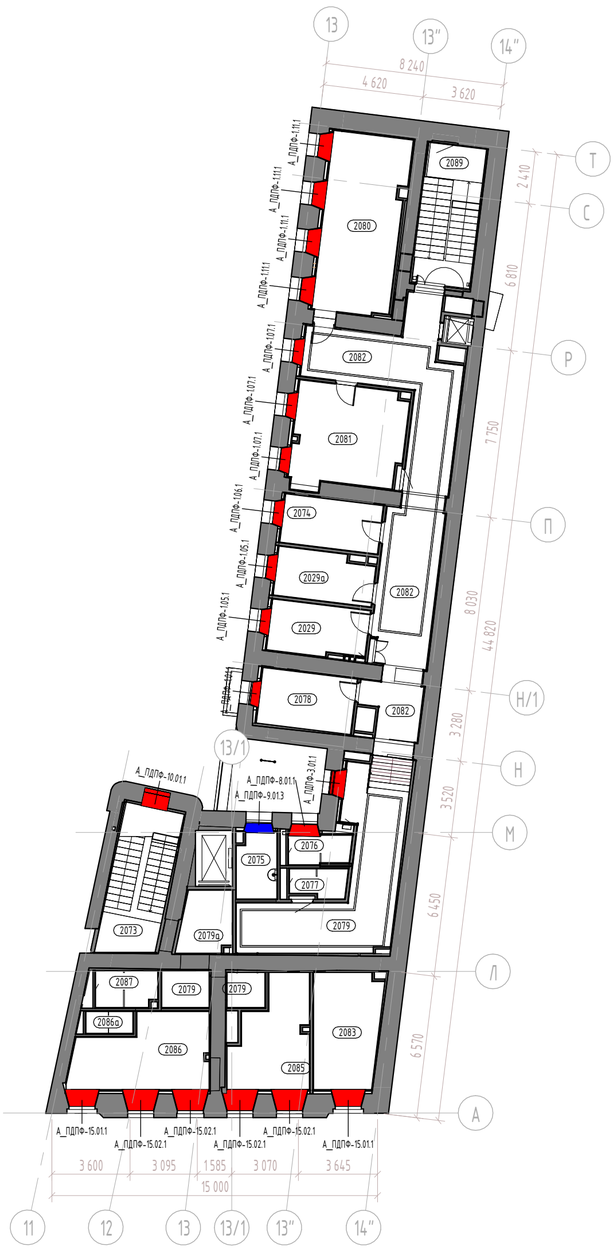

Спецификация подоконников. Строение №2. Блок А. 2 этаж

Цвет на плане	Марка окна	Марка подоконника	Тип отделки подоконника	Кол-во	Габаритные размеры плиты без подрезки, ШХГ	Площадь без подрезки, м2	Площадь с подрезкой, м2	Выступ от плоскости стены, мм	Выступ по плоскости стены, Право(П)/Лево (Л), мм
Тип 1: Искусственный камень Staron Magnolia VM143. Модель: Supreme. Толщина 12,3мм. Фактура- рисунок под мрамор. Цвет- Бежевый (Размеры по арх. проекту)									
	ОК-1	А_ПДПФ-1.01.1	Тип 1: Искусственный камень Staron Magnolia VM143. Модель: Supreme. Толщина 12,3мм. Фактура- рисунок под мрамор. Цвет- Бежевый (Размеры по арх. проекту)	1	1275x402	0,51	0,43	0	0/0
	ОК-1	А_ПДПФ-1.05.1	Тип 1: Искусственный камень Staron Magnolia VM143. Модель: Supreme. Толщина 12,3мм. Фактура- рисунок под мрамор. Цвет- Бежевый (Размеры по арх. проекту)	2	1302x452	1,18	0,96	0	0/0
	ОК-1	А_ПДПФ-1.06.1	Тип 1: Искусственный камень Staron Magnolia VM143. Модель: Supreme. Толщина 12,3мм. Фактура- рисунок под мрамор. Цвет- Бежевый (Размеры по арх. проекту)	1	1307x462	0,60	0,49	0	0/0
	ОК-1	А_ПДПФ-1.07.1	Тип 1: Искусственный камень Staron Magnolia VM143. Модель: Supreme. Толщина 12,3мм. Фактура- рисунок под мрамор. Цвет- Бежевый (Размеры по арх. проекту)	3	1313x472	1,86	1,50	0	0/0
	ОК-1	А_ПДПФ-1.11.1	Тип 1: Искусственный камень Staron Magnolia VM143. Модель: Supreme. Толщина 12,3мм. Фактура- рисунок под мрамор. Цвет- Бежевый (Размеры по арх. проекту)	4	1389x615	3,42	2,61	0	0/0
	ОК-3	А_ПДПФ-3.01.1	Тип 1: Искусственный камень Staron Magnolia VM143. Модель: Supreme. Толщина 12,3мм. Фактура- рисунок под мрамор. Цвет- Бежевый (Размеры по арх. проекту)	1	1398x518	0,72	0,58	0	0/0
	ОК-8	А_ПДПФ-8.01.1	Тип 1: Искусственный камень Staron Magnolia VM143. Модель: Supreme. Толщина 12,3мм. Фактура- рисунок под мрамор. Цвет- Бежевый (Размеры по арх. проекту)	1	1494x548	0,82	0,66	0	0/0
	ОК-10	А_ПДПФ-10.01.1	Тип 1: Искусственный камень Staron Magnolia VM143. Модель: Supreme. Толщина 12,3мм. Фактура- рисунок под мрамор. Цвет- Бежевый (Размеры по арх. проекту)	1	1228x650	0,80	0,78	0	0/0
	ОК-15	А_ПДПФ-15.01.1	Тип 1: Искусственный камень Staron Magnolia VM143. Модель: Supreme. Толщина 12,3мм. Фактура- рисунок под мрамор. Цвет- Бежевый (Размеры по арх. проекту)	2	1621x785	2,55	1,88	0	0/0
	ОК-15	А_ПДПФ-15.02.1	Тип 1: Искусственный камень Staron Magnolia VM143. Модель: Supreme. Толщина 12,3мм. Фактура- рисунок под мрамор. Цвет- Бежевый (Размеры по арх. проекту)	4	1728x985	6,81	4,73	0	0/0
				20		19,26	14,61		
Тип 3: Искусственный камень Staron Magnolia VM143. Модель: Supreme. Толщина 12,3мм. Фактура- рисунок под мрамор. Цвет- Бежевый (Размеры по арх. проекту), или возможна замена на пластиковый белый подоконник									
	ОК-9	А_ПДПФ-9.01.3	Тип 3: Искусственный камень Staron Magnolia VM143. Модель: Supreme. Толщина 12,3мм. Фактура- рисунок под мрамор. Цвет- Бежевый (Размеры по арх. проекту), или возможна замена на пластиковый белый подоконник	1	1440x448	0,64	0,54	0	0/0
				1		0,64	0,54		
Общий итог: 21				21		19,91	15,15		

Вентиляционная решетка


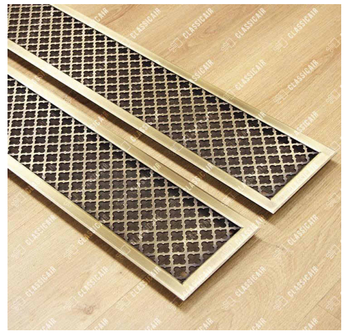


Схема монтажа подоконника

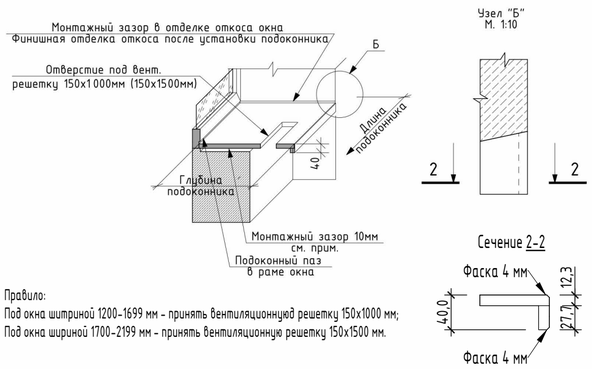

Правило:
Под окна шириной 1200-1699 мм - принять вентиляционную решетку 150х1000 мм;
Под окна шириной 1700-2199 мм - принять вентиляционную решетку 150х1500 мм.

Экспликация помещений

№ пом.	Наименование	Площадь
2029	Кабинет экспертизы	10,40
2029а	Кабинет эпидемиолога	9,89
2073	Лестничная клетка 7	18,88
2074	Кабинет фармаколога	10,37
2075	Помещение хранения предметов уборки	5,36
2076	Уборная для персонала	3,67
2077	Уборная для персонала	3,20
2078	Кабинет мед. статистики	11,48
2079	Коридор	40,55
2079а	Лифтовый холл	6,72
2080	Гардеробы персонала для домашней и рабочей одежды	29,66
2081	Комната отдыха водителей	23,37
2082	Коридор	55,30
2083	Кабинет Колл-центра	16,26
2085	Моповая клининговой службы	15,51
2086	Помещение клининговой службы	19,54
2086а	Душевая	2,10
2087	Уборная для персонала	4,58
2089	Лестничная клетка 8	17,74

Sraron Magnolia VM143

Staron Delphi VD111

Расшифровка марки подоконника




1. На чертежах указаны проектные размеры. Подрядчик перед началом производства работ самостоятельно производит обмеры на объекте и несёт за них ответственность;
2. Сечение фаски подоконника показана условно. Перед началом работ согласовать фаску с архитектором и заказчиком на образце;
3. Все образцы материалов, предоставляемые подрядчиком, должны быть согласованны с архитектором и заказчиком перед началом работ;
4. Монтаж изделий производить при согласованной очередности, и графиком работ с подрядчиками по финишной отделке.

Изм.	Кол.уч.	Лист	№док.	Подп.	Дата	1234-02/22-АН			
						Федеральное государственное бюджетное учреждение "Больница с поликлиникой" Управления делами президента Российской Федерации, по адресу: г. Москва, Романов пер., д.2/6, стр.2. Реконструкция (в режиме реставрации с приспособлением к современному использованию) здания			
ГАП		Холодова				Эскиз авторского надзора	Стадия	Лист	Листов
Нач.мастер.		Холодова					АН	59	
Н.Контроль		Маяцкая				Спецификация подоконников. Блок А, 2 этаж	АО "МСУ-1"		
КГИП		Ивонин							

Взам. инв. №
Подп. и дата
Инв. № подл.

Формат А2А

План 3 этажа после реконструкции (1 : 200)

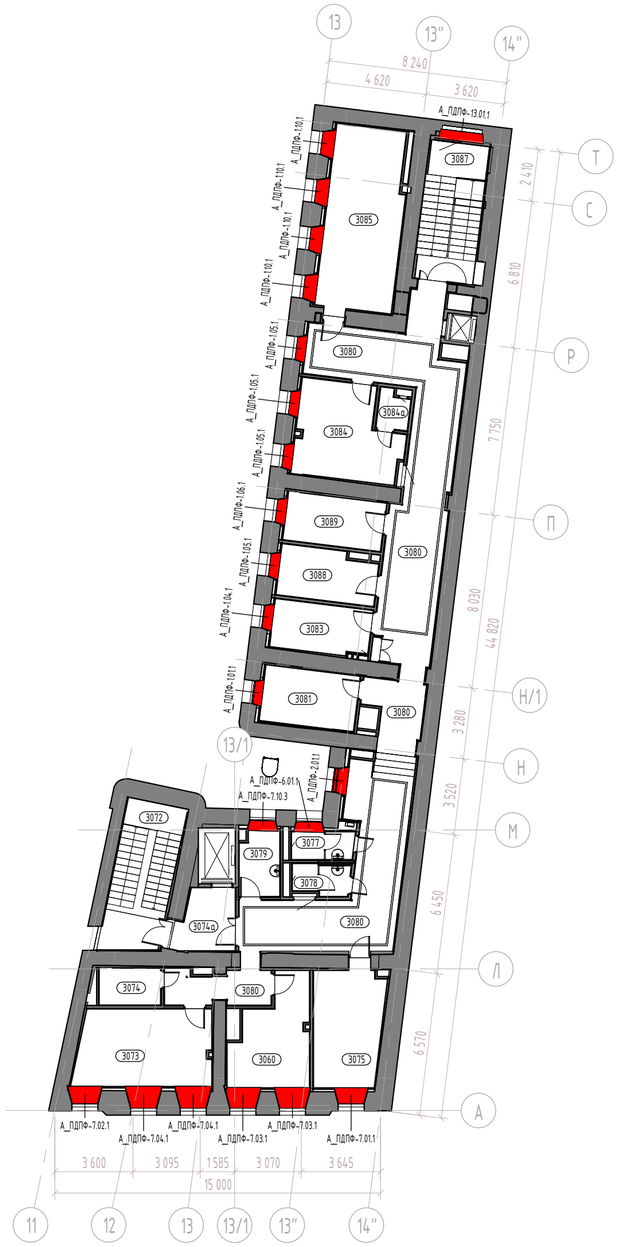

Спецификация подоконников. Строение №2. Блок А. 3 этаж

Цвет на плане	Марка окна	Марка подоконника	Тип отделки подоконника	Кол-во	Габаритные размеры плиты без подрезки, ШХГ	Площадь без подрезки, м2	Площадь с подрезкой, м2	Выступ от плоскости стены, мм	Выступ по плоскости стены, Право(П)/Лево (Л), мм
Тип 1: Искусственный камень Staron Magnolia VM143. Модель: Supreme. Толщина 12,3мм. Фактура- рисунок под мрамор. Цвет- Бежевый (Размеры по арх. проекту)									
	ОК-1	А_ПДПФ-1.01.1	Тип 1: Искусственный камень Staron Magnolia VM143. Модель: Supreme. Толщина 12,3мм. Фактура- рисунок под мрамор. Цвет- Бежевый (Размеры по арх. проекту)	1	1275x402	0,51	0,43	0	0/0
	ОК-1	А_ПДПФ-1.04.1	Тип 1: Искусственный камень Staron Magnolia VM143. Модель: Supreme. Толщина 12,3мм. Фактура- рисунок под мрамор. Цвет- Бежевый (Размеры по арх. проекту)	1	1297x442	0,57	0,47	0	0/0
	ОК-1	А_ПДПФ-1.05.1	Тип 1: Искусственный камень Staron Magnolia VM143. Модель: Supreme. Толщина 12,3мм. Фактура- рисунок под мрамор. Цвет- Бежевый (Размеры по арх. проекту)	4	1302x452	2,35	1,92	0	0/0
	ОК-1	А_ПДПФ-1.06.1	Тип 1: Искусственный камень Staron Magnolia VM143. Модель: Supreme. Толщина 12,3мм. Фактура- рисунок под мрамор. Цвет- Бежевый (Размеры по арх. проекту)	1	1307x462	0,60	0,49	0	0/0
	ОК-1	А_ПДПФ-1.10.1	Тип 1: Искусственный камень Staron Magnolia VM143. Модель: Supreme. Толщина 12,3мм. Фактура- рисунок под мрамор. Цвет- Бежевый (Размеры по арх. проекту)	4	1382x602	3,33	2,55	0	0/0
	ОК-2	А_ПДПФ-2.01.1	Тип 1: Искусственный камень Staron Magnolia VM143. Модель: Supreme. Толщина 12,3мм. Фактура- рисунок под мрамор. Цвет- Бежевый (Размеры по арх. проекту)	1	1372x470	0,65	0,53	0	0/0
	ОК-6	А_ПДПФ-6.01.1	Тип 1: Искусственный камень Staron Magnolia VM143. Модель: Supreme. Толщина 12,3мм. Фактура- рисунок под мрамор. Цвет- Бежевый (Размеры по арх. проекту)	1	1453x472	0,69	0,57	0	0/0
	ОК-7	А_ПДПФ-7.01.1	Тип 1: Искусственный камень Staron Magnolia VM143. Модель: Supreme. Толщина 12,3мм. Фактура- рисунок под мрамор. Цвет- Бежевый (Размеры по арх. проекту)	1	1599x745	1,19	0,89	0	0/0
	ОК-7	А_ПДПФ-7.02.1	Тип 1: Искусственный камень Staron Magnolia VM143. Модель: Supreme. Толщина 12,3мм. Фактура- рисунок под мрамор. Цвет- Бежевый (Размеры по арх. проекту)	1	1637x815	1,33	0,98	0	0/0
	ОК-7	А_ПДПФ-7.03.1	Тип 1: Искусственный камень Staron Magnolia VM143. Модель: Supreme. Толщина 12,3мм. Фактура- рисунок под мрамор. Цвет- Бежевый (Размеры по арх. проекту)	2	1712x955	3,27	2,29	0	0/0
	ОК-7	А_ПДПФ-7.04.1	Тип 1: Искусственный камень Staron Magnolia VM143. Модель: Supreme. Толщина 12,3мм. Фактура- рисунок под мрамор. Цвет- Бежевый (Размеры по арх. проекту)	2	1744x1015	3,54	2,44	0	0/0
				19		18,04	13,55		
Тип 3: Искусственный камень Staron Magnolia VM143. Модель: Supreme. Толщина 12,3мм. Фактура- рисунок под мрамор. Цвет- Бежевый (Размеры по арх. проекту), или возможна замена на пластиковый белый подоконник									
	ОК-7	А_ПДПФ-7.10.3	Тип 3: Искусственный камень Staron Magnolia VM143. Модель: Supreme. Толщина 12,3мм. Фактура- рисунок под мрамор. Цвет- Бежевый (Размеры по арх. проекту), или возможна замена на пластиковый белый подоконник	1	1453x472	0,69	0,57	0	0/0
				1		0,69	0,57		
Общий итог: 20				20		18,72	14,11		

Вентиляционная решетка



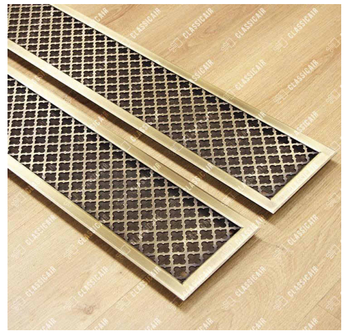


Схема монтажа подоконника

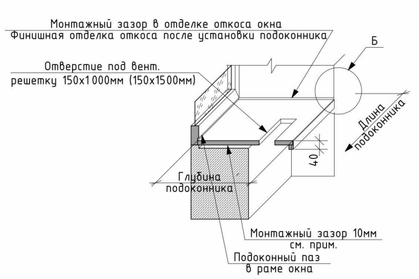

Правило:
Под окна шириной 1200-1699 мм - принять вентиляционную решетку 150х1000 мм;
Под окна шириной 1700-2199 мм - принять вентиляционную решетку 150х1500 мм.

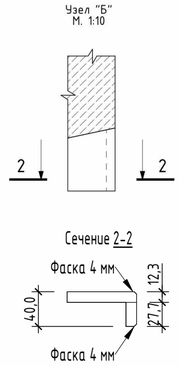

Экспликация помещений

№ пом.	Наименование	Площадь
3060	Комната персонала	15,66
3072	Лестничная клетка 7	18,90
3073	Кабинет старшей сестры	22,05
3074	Помещение хранения медикаментов	4,98
3074а	Лифтовый холл	6,93
3075	Комната сестры-хозяйки с местом для хранения чистого белья	16,86
3077	Уборная для персонала	3,56
3078	Уборная для персонала	3,42
3079	Помещение предметов уборки	5,33
3080	Коридор	96,87
3081	Комната персонала	11,51
3083	Кабинет административно-технической службы	10,10
3084	Кабинет заместителя главного врача по общим вопросам	19,04
3084а	Уборная	2,27
3085	Кабинет инженерно-эксплуатационной службы	29,33
3087	Лестничная клетка 8	17,46
3088	Кабинет АХО	10,33
3089	Кабинет энергетического отдела	10,40

Sraron Magnolia VM143

Staron Delphi VD111

Расшифровка марки подоконника



1. На чертежах указаны проектные размеры. Подрядчик перед началом производства работ самостоятельно производит обмеры на объекте и несёт за них ответственность;
2. Сечение фаски подоконника показана условно. Перед началом работ согласовать фаску с архитектором и заказчиком на образце;
3. Все образцы материалов, предоставляемые подрядчиком, должны быть согласованны с архитектором и заказчиком перед началом работ;
4. Монтаж изделий производить при согласованной очередности, и графиком работ с подрядчиками по финишной отделке.

Изм.	Кол.уч.	Лист	№док.	Подп.	Дата	1234-02/22-АН			
						Федеральное государственное бюджетное учреждение "Больница с поликлиникой" Управления делами президента Российской Федерации, по адресу: г. Москва, Романов пер., д.2/6, стр.2. Реконструкция (в режиме реставрации с приспособлением к современному использованию) здания			
ГАП		Холодова				Эскиз авторского надзора	Стадия	Лист	Листов
Нач.мастер.		Холодова					АН	60	
Н.Контроль		Маяцкая				Спецификация подоконников. Блок А, 3 этаж	АО "МСУ-1"		
КГИП		Иванин							

Взам. инв. №
Подп. и дата
Инв. № подл.

Формат А2А


План 4 этажа после реконструкции (1 : 200)



Спецификация подоконников. Строение №2. Блок А. 4 этаж

Цвет на плане	Марка окна	Марка подоконника	Тип отделки подоконника	Кол-во	Габаритные размеры плиты без подрезки, ШХГ	Площадь без подрезки, м2	Площадь с подрезкой, м2	Выступ от плоскости стены, мм	Выступ по плоскости стены, Право(П)/Лево (Л), мм
Тип 1: Искусственный камень Staron Magnolia VM143. Модель: Supreme. Толщина 12,3мм. Фактура- рисунок под мрамор. Цвет- Бежевый (Размеры по арх. проекту)									
	ОК-1	А_ПДПФ-1.02.1	Тип 1: Искусственный камень Staron Magnolia VM143. Модель: Supreme. Толщина 12,3мм. Фактура- рисунок под мрамор. Цвет- Бежевый (Размеры по арх. проекту)	1	1291x432	0,56	0,46	0	0/0
	ОК-1	А_ПДПФ-1.03.1	Тип 1: Искусственный камень Staron Magnolia VM143. Модель: Supreme. Толщина 12,3мм. Фактура- рисунок под мрамор. Цвет- Бежевый (Размеры по арх. проекту)	1	1296x441	0,57	0,47	0	0/0
	ОК-1	А_ПДПФ-1.04.1	Тип 1: Искусственный камень Staron Magnolia VM143. Модель: Supreme. Толщина 12,3мм. Фактура- рисунок под мрамор. Цвет- Бежевый (Размеры по арх. проекту)	6	1297x442	3,44	2,81	0	0/0
	ОК-1	А_ПДПФ-1.14.1	Тип 1: Искусственный камень Staron Magnolia VM143. Модель: Supreme. Толщина 12,3мм. Фактура- рисунок под мрамор. Цвет- Бежевый (Размеры по арх. проекту)	2	1299x446	1,16	0,94	0	0/0
	ОК-1	А_ПДПФ-1.15.1	Тип 1: Искусственный камень Staron Magnolia VM143. Модель: Supreme. Толщина 12,3мм. Фактура- рисунок под мрамор. Цвет- Бежевый (Размеры по арх. проекту)	1	1301x450	0,58	0,48	0	0/0
	ОК-2	А_ПДПФ-2.02.1	Тип 1: Искусственный камень Staron Magnolia VM143. Модель: Supreme. Толщина 12,3мм. Фактура- рисунок под мрамор. Цвет- Бежевый (Размеры по арх. проекту)	1	1403x529	0,74	0,59	0	0/0
	ОК-5	А_ПДПФ-5.01.1	Тип 1: Искусственный камень Staron Magnolia VM143. Модель: Supreme. Толщина 12,3мм. Фактура- рисунок под мрамор. Цвет- Бежевый (Размеры по арх. проекту)	1	1510x578	0,87	0,69	0	0/0
	ОК-10	А_ПДПФ-10.01.1	Тип 1: Искусственный камень Staron Magnolia VM143. Модель: Supreme. Толщина 12,3мм. Фактура- рисунок под мрамор. Цвет- Бежевый (Размеры по арх. проекту)	1	1228x650	0,80	0,78	0	0/0
	ОК-13	А_ПДПФ-13.01.1	Тип 1: Искусственный камень Staron Magnolia VM143. Модель: Supreme. Толщина 12,3мм. Фактура- рисунок под мрамор. Цвет- Бежевый (Размеры по арх. проекту)	1	2109x450	0,95	0,88	0	0/0
				15		9,67	8,10		
Тип 2: Искусственный камень St1aron Delphi VD111. Толщина 12мм. Фактура- рисунок под мрамор. Цвет - Белый (Размеры по арх. проекту)									
	ОК-7	А_ПДПФ-7.05.2	Тип 2: Искусственный камень St1aron Delphi VD111. Толщина 12мм. Фактура- рисунок под мрамор. Цвет - Белый (Размеры по арх. проекту)	1	1551x655	1,02	0,79	0	0/0
	ОК-7	А_ПДПФ-7.06.2	Тип 2: Искусственный камень St1aron Delphi VD111. Толщина 12мм. Фактура- рисунок под мрамор. Цвет - Белый (Размеры по арх. проекту)	1	1573x695	1,09	0,83	0	0/0
	ОК-7	А_ПДПФ-7.07.2	Тип 2: Искусственный камень St1aron Delphi VD111. Толщина 12мм. Фактура- рисунок под мрамор. Цвет - Белый (Размеры по арх. проекту)	2	1658x855	2,84	2,05	0	0/0
	ОК-7	А_ПДПФ-7.08.2	Тип 2: Искусственный камень St1aron Delphi VD111. Толщина 12мм. Фактура- рисунок под мрамор. Цвет - Белый (Размеры по арх. проекту)	1	1669x875	1,46	1,05	0	0/0
	ОК-7	А_ПДПФ-7.09.2	Тип 2: Искусственный камень St1aron Delphi VD111. Толщина 12мм. Фактура- рисунок под мрамор. Цвет - Белый (Размеры по арх. проекту)	1	1680x895	1,50	1,07	0	0/0
				6		7,91	5,80		
Тип 3: Искусственный камень Staron Magnolia VM143. Модель: Supreme. Толщина 12,3мм. Фактура- рисунок под мрамор. Цвет- Бежевый (Размеры по арх. проекту), или возможна замена на пластиковый белый подоконник									
	ОК-5	А_ПДПФ-5.02.3	Тип 3: Искусственный камень Staron Magnolia VM143. Модель: Supreme. Толщина 12,3мм. Фактура- рисунок под мрамор. Цвет- Бежевый (Размеры по арх. проекту), или возможна замена на пластиковый белый подоконник	1	1461x487	0,71	0,58	0	0/0
				1		0,71	0,58		
Общий итог: 22				22		18,29	14,48		

Вентиляционная решетка

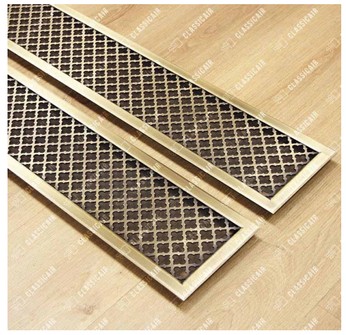

Расшифровка марки подоконника




Экспликация помещений

№ пом.	Наименование	Площадь
4066	Лестничная клетка 7	18,98
4067	Коридор	11,50
4068	Лабораторная гематологическая	16,51
4069	Моечная лабораторной посуды	12,18
4070	Лаборантская общеклинических исследований	15,91
4071	Помещение регистрации анализов	6,00
4071а	Уборная для персонала	2,85
4072	Коридор	34,34
4072а	Лифтовой холл	7,04
4073	Помещение хранения предметов уборки	5,39
4074	Уборная для персонала	3,41
4075	Уборная для персонала	3,52

Экспликация помещений

№ пом.	Наименование	Площадь
4076	Комната персонала	11,90
4077	Кабинет главной медсестры поликлиники	18,44
4077а	Санузел	3,76
4078	Кабинет заместителя главного врача	18,89
4078а	Санузел	3,78
4079	Приемная	16,49
4079а	Подсобное помещение	7,21
4080	Кабинет главного врача поликлиники	27,48
4080б	Санузел	3,29
4081	Коридор	43,03
4083	Лестничная клетка 8	17,76

Схема монтажа подоконника

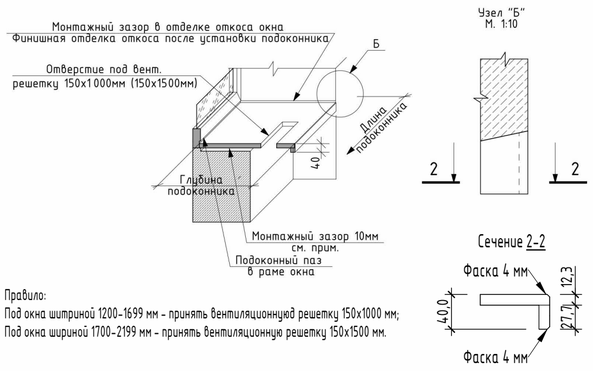

Правило:
Под окна шириной 1200-1699 мм - принять вентиляционную решетку 150х1000 мм;
Под окна шириной 1700-2199 мм - принять вентиляционную решетку 150х1500 мм.

Sraron Magnolia VM143

Staron Delphi VD111

1. На чертежах указаны проектные размеры. Подрядчик перед началом производства работ самостоятельно производит обмеры на объекте и несёт за них ответственность;
2. Сечение фаски подоконника показана условно. Перед началом работ согласовать фаску с архитектором и заказчиком на образце;
3. Все образцы материалов, предоставляемые подрядчиком, должны быть согласованны с архитектором и заказчиком перед началом работ;
4. Монтаж изделий производить при согласованной очередности, и графиком работ с подрядчиками по финишной отделке.

Изм.	Кол.уч.	Лист	№док.	Подп.	Дата	1234-02/22-АН			
						Федеральное государственное бюджетное учреждение "Больница с поликлиникой" Управления делами президента Российской Федерации, по адресу: г. Москва, Романов пер., д.2/6, стр.2. Реконструкция (в режиме реставрации с приспособлением к современному использованию) здания			
ГАП		Холодова				Эскиз авторского надзора	Стадия	Лист	Листов
Нач.мастер.		Холодова					АН	61	
Н.Контроль		Маяцкая				Спецификация подоконников. Блок А, 4 этаж	АО "МСУ-1"		
КГИП		Иванин							

Взам. инв. №
Подп. и дата
Инв. № подл.

Формат А2А