ЗАКАЗЧИК

АО «ТЭК-Торг»

ПОДРЯДЧИК

ООО "Творческая Мастерская "Мистель"

АРХИТЕКТУРНЫЕ РЕШЕНИЯ.

Дизайн проект офисного помещения компании
АО «ТЭК-Торг» по адресу:
Россия, г. Черноголовка, Спортивный бульвар, д. 9, 1 этаж.

ШИФР №20.07.2022 /АР

Москва, 2022 г.

ЗАКАЗЧИК

АО «ТЭК-Торг»

ПОДРЯДЧИК

ООО "Творческая Мастерская "Мистель"

АРХИТЕКТУРНЫЕ РЕШЕНИЯ.

Дизайн проект офисного помещения компании
АО «ТЭК-Торг» по адресу:
Россия, г. Черноголовка, Спортивный бульвар, д. 9, 1 этаж.

ШИФР № 20.07.2022 /АР

Генеральный директор _____ _____ **Пастрюлина И.В.**

Архитектор _____ _____ **Михайлов М.В.**

Москва, 2022 г.

ВЕДОМОСТЬ ЧЕРТЕЖЕЙ

N N листа	Наименование	Примечание
1	Общие данные	
2	Обмерный план помещения	
3	План демонтажа	
4	План расстановки мебели	
5	План монтажа перегородок	
6	План напольных покрытий	
7	План устройства выравнивающего наливного пола	
8	План устройства розеток	
8.1	План размещения блоков кондиционирования	
9	План светильников с группами включения	
10	Привязка выводов воды и канализации	
11	План устройства подвесного потолка	
12	План устройства светильников	
13	План подвесного потолка помещения №1.	
14	План отделки стен	
15	Развертки стен	
16	Развертки стен	
17	Декоративные элементы ВИД 9, ВИД 13.	
18	Визуализация помещений	
19	Визуализация помещений	
20	Спецификация отделочных материалов (начало)	
21	Спецификация отделочных материалов (продолжение)	
22	Спецификация отделочных материалов (продолжение)	
23	Спецификация отделочных материалов (конец)	

ПЕРЕЧЕНЬ АКТОВ СКРЫТЫХ РАБОТ:

При проведении отделочных работ необходимо произвести актирование следующих скрытых работ:

1) Акт скрытых работ на каркас перегородок
2) Акт скрытых работ на шумоизоляцию
3) Акт скрытых работ на гидроизоляцию
4) Акт на кабельные линии внутри перегородок ГКЛ

ПРОЕКТ: Рабочий проект офиса компании АО "ТЕК ТОРГ",
по адресу: Россия, г. Черноголовка, Спортивный бульвар, д. 9, 1 этаж.

ПРОЕКТ ВЫПОЛНЕН В СООТВЕТСТВИИ С ТРЕБОВАНИЯМИ:
1. СНИП 2.08.02-89* "ОБЩЕСТВЕННЫЕ ЗДАНИЯ И СООРУЖЕНИЯ"
2. СНИП 2.01.02-85* "ПРОТИВОПОЖАРНЫЕ НОРМЫ"
3. СНИП 21-01-97* "ПОЖАРНАЯ БЕЗОПАСТНОСТЬ ЗДАНИЙ И СООРУЖЕНИЙ"
4. Федельный закон № 123, № 384, Свод Правил №1, Свод Правил №118,

ПРОЕКТИРУЕМАЯ ЧАСТЬ ЗДАНИЯ ЗАНИМАЕТ 1 ЭТАЖ ЗДАНИЯ.
СРЕДНЯЯ ВЫСОТА ЭТАЖА СОСТАВЛЯЕТ - 3.700* М.
ОБЩАЯ ПЛОЩАДЬ ПРОЕКТИРУЕМОГО ОФИСА СОСТАВЛЯЕТ ПРИМЕРНО 182,3 КВ.М.
В ОФИСЕ ПРЕДУСМОТРЕН ОДИН ЭВАКУАЦИОННЫЙ ВЫХОД,
ПЕРЕУСТРОЙСТВО НЕ НАРУШАЕТ ПРОЧНОСТИ НЕСУЩИХ КОНСТРУКЦИЙ ЗДАНИЯ

ХАРАКТЕРИСТИКА ЗДАНИЯ:

- КЛАСС ОТВЕТСТВЕННОСТИ-II;
- СТЕПЕНЬ ОГНЕСТОЙКОСТИ ЗДАНИЯ -II;
- КЛАСС КОНСТРУКТИВНОЙ ПОЖАРНОЙ ОПАСНОСТИ - С0;
- КЛАСС ФУНКЦИОНАЛЬНОЙ ПОЖАРНОЙ ОПАСНОСТИ: - Ф.4.3.

АРХИТЕКТУРНО-СТРОИТЕЛЬНЫЕ РЕШЕНИЯ
в ДАННОМ ПРОЕКТЕ

ПРОЕКТОМ ПРЕДУСМАТРИВАЕТСЯ ДЕМОНТАЖ И УСТРОЙСТВО:
- ДЕМОНТАЖ ГКЛ КОНСТРУКЦИЙ
- ДЕМОНТАЖ КГЛ ПЕРЕГОРОДОК,
- ДЕМОНТАЖ СВЕТИЛЬНИКОВ
- ГКЛ/ВГКЛ ПЕРЕГОРОДОК
- МОНТАЖ ПОДВЕСНЫХ ГКЛ ПОТОЛКОВ И ТИПА АРМСТРОНГ
- УСТРОЙСТВО ВНУТРЕННЕЙ ОТДЕЛКИ ПОМЕЩЕНИЙ, КОТОРАЯ ЗАПРОЕКТИРОВАНА В
СООТВЕТСТВИИ С САНИТАРНЫМИ И ПРОТИВОПОЖАРНЫМИ НОРМАМИ.

ВНУТРЕННЯЯ ОТДЕЛКА

ПОТОЛКИ
УТРОЙСТВО ПОДВЕСНЫХ ГКЛ ПОТОЛКОВ


ОТДЕЛКА СТЕН
ДАННЫМ ПРОЕКТОМ ПРЕДУСМАТРИВАЕТСЯ ПОКРАСКА СТЕН и ОТДЕЛКА КЕРАМОГРАНИТОМ

ОТДЕЛКА ПОЛОВ
УСТРОЙСТВО ВЫРАВНИВАЮЩЕГО НАЛИВНОГО ПОЛА
УСТРОЙСТВО ПЛИТОЧНОГО КОВРОВОГО ПОКРЫТИЯ И КЕРАМОГРАНИТА


РАЗМЕРЫ С "*" (ЗВЕЗДОЧКОЙ) УТОЧНЯЮТСЯ ПО МЕСТУ
ВСЕ ОТМЕТКИ ПО ВЫСОТЕ ДАНЫ ОТ ЧИСТОГО ПОЛА В ПОМЕЩЕНИЯХ.
ЛАКОКРАСОЧНЫЕ МАТЕРИАЛЫ ИСПОЛЬЗОВАТЬ ПР-ВА "ТЕКС" ИЛИ АНАЛОГ

						№ 20.07.2022 /АР			
						Дизайн проект офисного помещения компании АО «ТЭК-Торг» по адресу: Россия, г. Черноголовка, Спортивный бульвар, д. 9, 1 этаж.			
Изм	Кол.уч	Лист	док.	Подпись	Дата	Архитектурные решения	стадия	лист	листов
							ЭП	1	
Архитектор					03.10.22				
						Общие данные	ООО "Творческая Мастерская "Мистель"		

Обмерный план фрагмента помещения 1 этажа

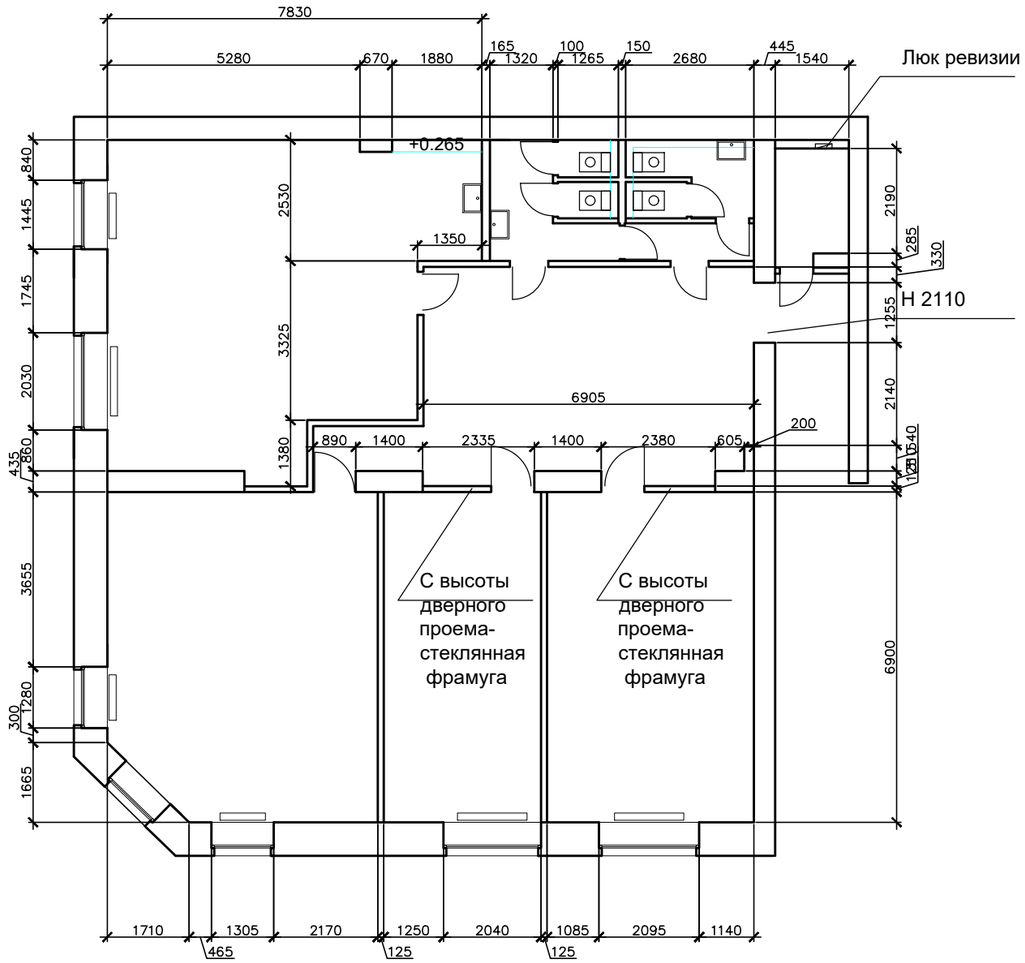

Обмерный план потолка фрагмента помещения 1 этажа

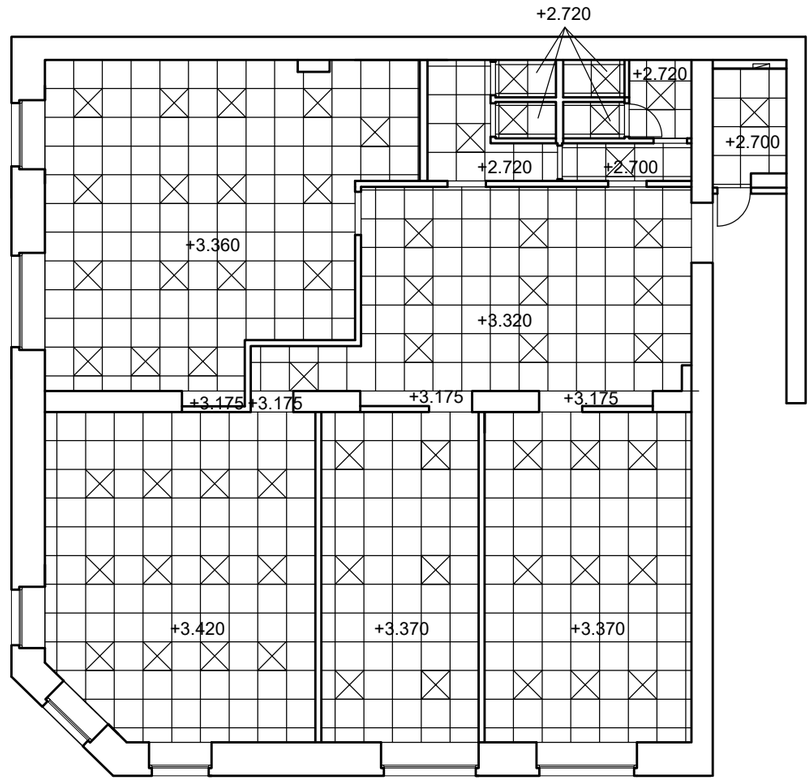


Примечание:


1) Все отметки даны от уровня чистого пола проектируемых помещений
2) Обмеры произведены по существующему состоянию.
Требуется контрольный обмер по факту выполнения демонтажных работ.
3) Высота подоконника от чистого пола помещения +0, 975 в помещение
4) Высота оконных проёмов от высоты подоконника равна + 2.390 мм.
5) Высота дверных проёмов от чистого пола равна + 2.050 мм.
6) Высота радиаторов отопления 400, от пола 150

						№ 20.07.2022 /АР		
						Дизайн проект офисного помещения компании АО «ТЭК-Торг» по адресу: Россия, г. Черноголовка, Спортивный бульвар, д. 9, 1 этаж.		
Изм	Кол.уч	Лист	док.	Подпись	Дата	Архитектурные решения	стадия	лист	листов
							ЭП	2	
Архитектор		Михайлов М.В.			20.07.22				
						Обмерный план	ООО "Творческая Мастерская "Мистель"		

Демонтажный план фрагмента помещения 1 этажа

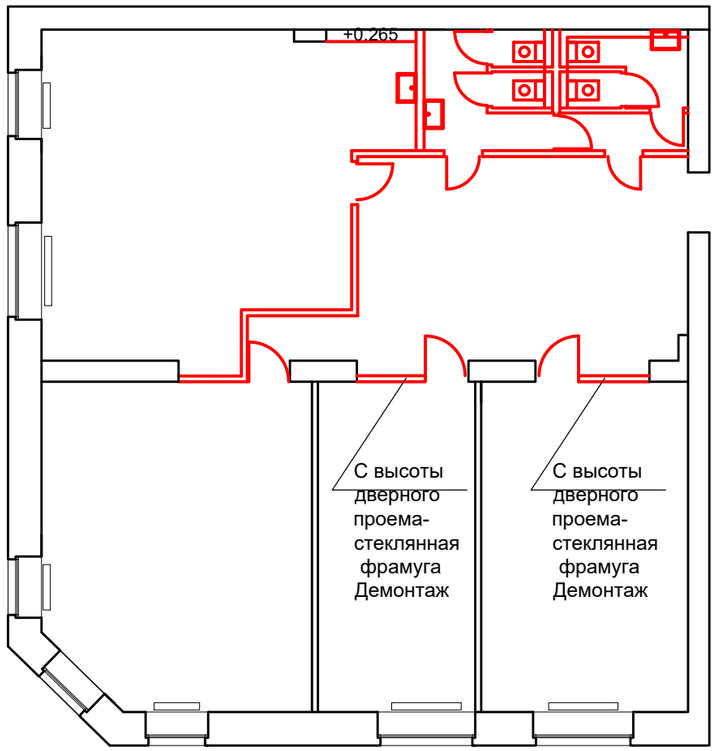

Демонтажный план потолка фрагмента помещения 1 этажа

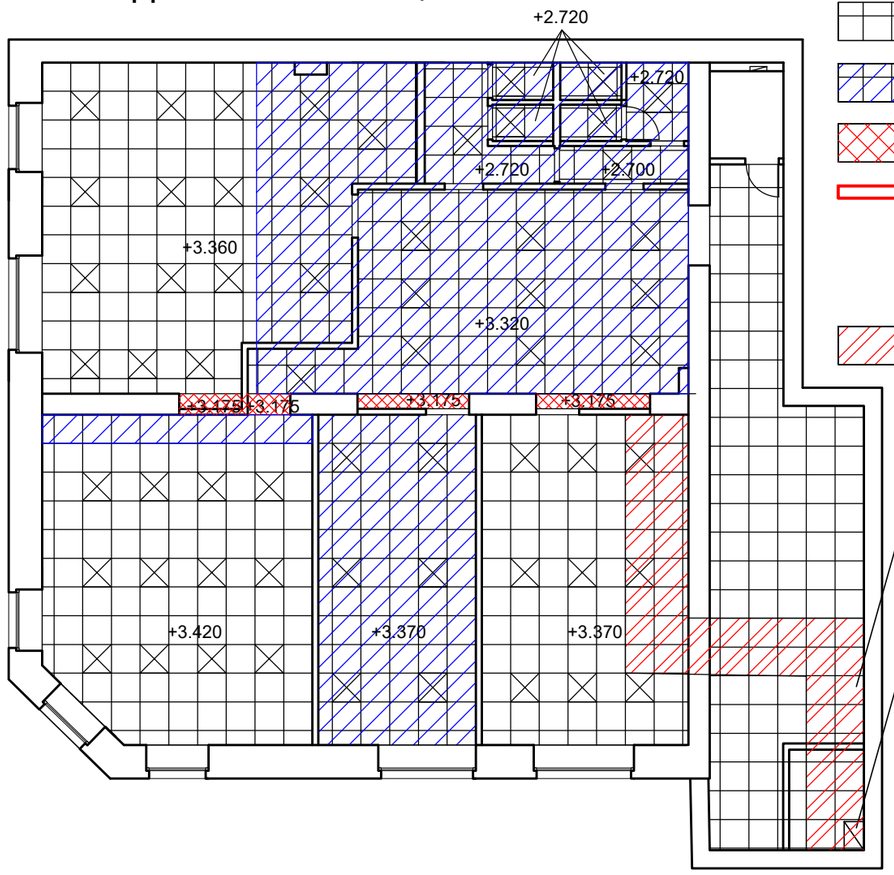

Условные обозначения:

Демонтаж плиты потолка армстронг 600х600 с сохранением для последующего монтажа без направляющих для покраски

Демонтаж потолка армстронг 600х600 с сохранением для последующего монтажа с направляющими (для покраски плиты)

Демонтаж ГКЛ потолка (необходимость уточнить по месту)

Демонтаж перегородок ГКЛ с дверьми и отделкой

Сборка и разборка потолка армстронг для прокладки вводного электрокабеля - тип демонтажа потолка (только плита/ или с направляющими) определить по месту в зависимости от возможности прокладки кабеля.S- 16 м2


Демонтажные работы			
1	Демонтаж электропроводки, накладных коробов, СКС, пожарной сигнализации, системы ВК	комплект	1
2	Демонтаж светильников 600х600, точечных светильников	шт.	61
3	Демонтаж унитаз	шт	4
4	Демонтаж раковины с смесителми и зеркалами	шт	3
5	Демонтаж двери межкомнатной без сохранения	шт	12
6	Демонтаж перегородок ГКЛ перегородок профиль 2 слоя ГКЛ с каждой стороны	м.кв	135
7	Демонтаж стеклопакетов перегородок	м.кв	6
8	Демонтаж напольного покрытия линолиум с плинтусом	м.кв	169,3
9	Демонтаж керамогранита в С/У (стены)	м.кв	76,4
10	Демонтаж напольного покрытия керамогранит	м.кв	10,5
12	Очистка цп стяжки и стен от клея под керамогранит	комплект	179,8
13	Демонтаж радиаторов отопления с сохранением	шт.	6
14	Демонтаж бумажных обоев с стен	м2	490
15	Демонтаж потолка армстронг 600х600 с сохранением для последующего монтажа с направляющими	м2	94
16	Демонтаж плиты потолка армстронг 600х600 с сохранением для последующего монтажа без направляющих для покраски	м2	86
16	Демонтаж оконных жалюзи высотой 2,3 м.п.	шт.	6
17	Штробление стяжки пола и перегородок под укладку кабеля (метраж скорректировать по месту)	м.п.	100

Примечание:

1) Предусмотреть укрытие сохраняемых поверхностей (подоконники и т.д.)
2) Все демонтируемые элементы отделки демонтируются без сохранения, кроме указанных элементов на плане демонтажа потолка.
3) Подвесной потолок типа армстронг (плита и направляющие) демонтируются с запасом для последующего монтажа и покраски. После демонтажа отобрать пригодные к применению плиты и направляющие, определить необходимый объем монтажа по месту, лишние плиты и направляющие утилизировать.


						№ 20.07.2022 /АР		
						Дизайн проект офисного помещения компании АО «ТЭК-Торг» по адресу: Россия, г. Черноголовка, Спортивный бульвар, д. 9, 1 этаж.		
Изм	Кол.уч	Лист	док.	Подпись	Дата	Архитектурные решения	стадия	лист	листов
							ЭП	3	
Архитектор		Михайлов М.В.			19.09.22				
						Демонтажный план перегородок и подвесного потолка	ООО "Творческая Мастерская "Мистель"		

Планировочное решение

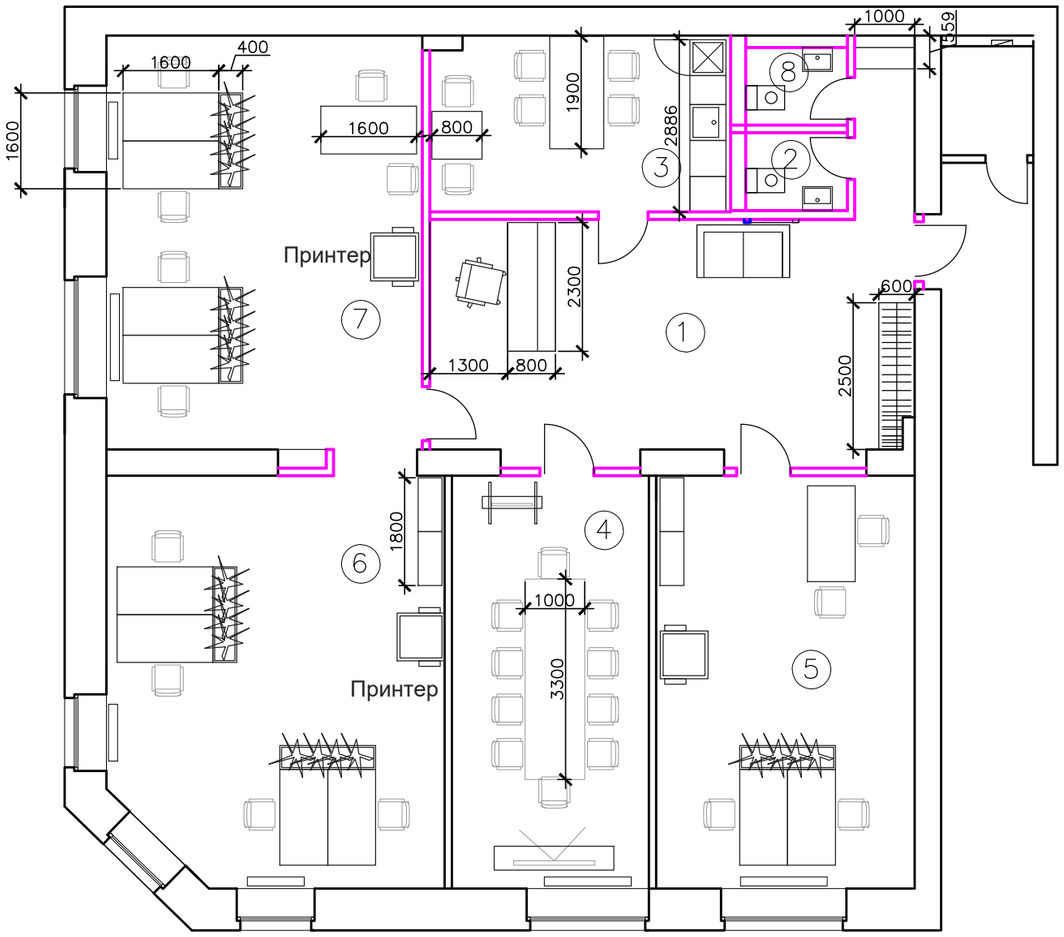

Экспликация помещений		
№	Наименование	Sм2
1	Ресепшен	35,7
2	Сан узел	2,2
3	Чайная комната	14,7
4	Переговорная комната	22,7
5	Кабинет	29,8
6	Кабинет	37,6
7	Кабинет	37,4
8	Сан узел	2,2
Общая площадь		182,3

						№ 20.07.2022 /АР		
						Дизайн проект офисного помещения компании АО «ТЭК-Торг» по адресу: Россия, г. Черноголовка, Спортивный бульвар, д. 9, 1 этаж.		
Изм	Кол.уч	Лист	док.	Подпись	Дата	Архитектурные решения	стадия	лист	листов
							ЭП	4	
Архитектор		Михайлов М.В.			19.09.22				
						Планировочное решение	ООО "Творческая Мастерская "Мистель"		

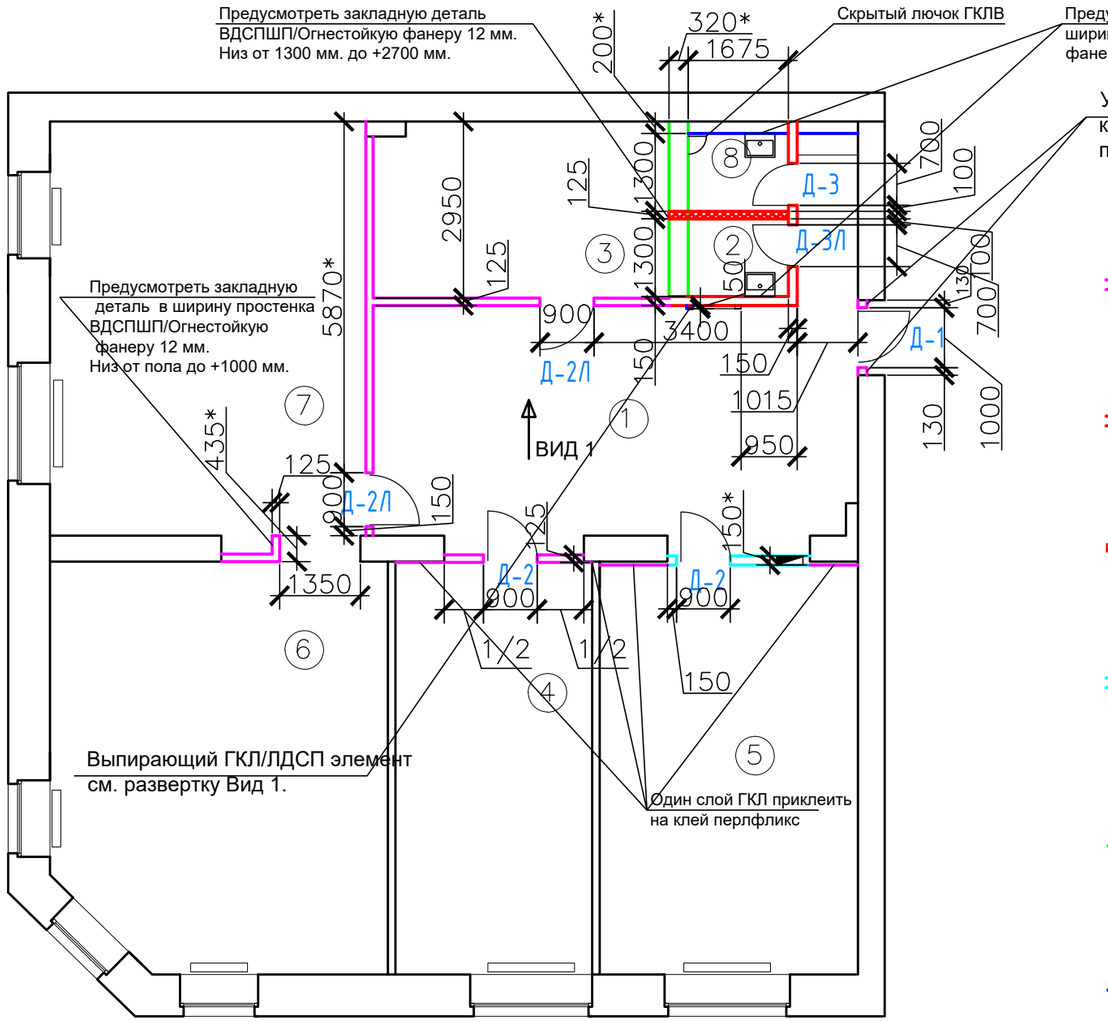

Условные обозначения:

Устройство перегородки КНАУФ из ГКЛ общей высотой до 4 м., толщиной 125 мм., с шагом 400 мм, в 2 слоя ГКЛ по 12,5 мм. с каждой стороны по металлическому каркасу из оцинкованного профиля 75 мм, с шумоизоляцией одинарной 50 мм.S -60 м2.

Устройство перегородки ГКЛВ (КНАУФ) общей высотой до 4 м., толщиной 150 мм., с шагом 400 мм, в 2 слоя ГКЛВ по 12,5 мм. с каждой стороны по металлическому каркасу из оцинкованного профиля 100 мм, с акустической шумоизоляцией двойной по 50 мм.S - 20,8 м2.

Устройство перегородки ГКЛВ (КНАУФ) общей высотой до 4 м., толщиной 125 мм., с шагом 400 мм, в 2 слоя ГКЛВ по 12,5 мм. с каждой стороны по металлическому каркасу из оцинкованного профиля 75 мм, с акустической шумоизоляцией двойной по 50 мм.S -8 м2.

Устройство перегородки ГКЛ (КНАУФ) общей высотой до 4 м., толщиной 150 мм., с шагом 400 мм, в 2 слоя ГКЛ по 12,5 мм. с каждой стороны по металлическому каркасу из оцинкованного профиля 100 мм, с шумоизоляцией двойной по 50 мм.S - 7,7 м2.

Устройство обшивки ГКЛВ (КНАУФ) общей высотой до 4 м., толщиной 100 мм., с шагом 400 мм, в 2 слоя ГКЛВ с одной стороны по металлическому каркасу 50х75 мм. из оцинкованного профиля с шумоизоляцией 50 мм.. S -24 м2.

Устройство обшивки ГКЛВ (КНАУФ) общей высотой до 4 м., толщиной 100 мм., с шагом 400 мм, в 2 слоя ГКЛВ с одной стороны по металлическому каркасу 50х75 мм. из оцинкованного профиля. S -8 м2.

Устройство 1 слоя ГКЛ (КНАУФ) на клей перлфликс . S -12 м2.

Усиление ВДСПШП/ флагостойкой огнестойкой фанеры 12 мм. или Аналог S - 7 м2.

Примечание:
1) Размеры с "*" (звездочкой) уточняются по месту
2) Монтаж ГКЛ перегородок вести по технологии производителя


Экспликация помещений

№	Наименование	Sм2
1	Ресепшен	35,7
2	Сан узел	2,2
3	Чайная комната	14,7
4	Переговорная комната	22,7
5	Кабинет	29,8
6	Кабинет	37,6
7	Кабинет	37,4
8	Сан узел	2,2
	Общая площадь	182,3

СПЕЦИФИКАЦИЯ ЗАПОЛНЕНИЯ ДВЕРНЫХ ПРОЕМОВ

№ на плане	Размеры проема Lx(H)ММ.	Размеры полотна Lx(H)ММ.	Схема	Параметры	Количество Левая	Количество Правая
Д-1	1000* x 2110	900x2050		Дверь распашная глухая. Фурнитура в комплекте, петли, ручка, доводчик, замок, электромагнитный замок. цвет RAL 7045. Монокоробка.Производитель Барс. EI 30.Порог		1
Д-2	900x2070	800x2000		Дверь глухая распашная . Фурнитура в комплекте, петли, ручка, замок (ключ-ключ), доборы. Уплотнители по периметру полотна, телескопическая коробка, наличники на обе стороны. (двери в кабины су без замка, с сан узловой защелкой) Габариты дверей проверить перед заказом на месте. МЕЖКОМНАТНАЯ ДВЕРЬ TIVOLI A-1, ЦВЕТ - СЕРАЯ ЭМАЛЬ (RAL 7045), БЕЗ СТЕКЛА (ДГ).Производитель Порто Прима	2	2
Д-3	700*x2070	600*x2000			1	1

ВИД 1

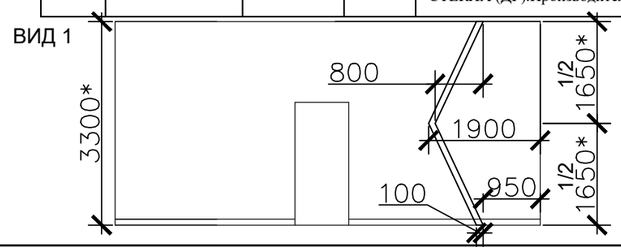

Выпирающий ГКЛ/ЛДСП элемент
тип материала
согласовать с заказчиком
.

№ 20.07.2022 /АР

Дизайн проект офисного помещения компании АО «ТЭК-Торг» по адресу: Россия, г. Черноголовка, Спортивный бульвар, д. 9, 1 этаж.


Изм	Кол.уч	Лист	док.	Подпись	Дата
Архитектор		Михайлов М.В.			03.10.22

Архитектурные решения

стадия	лист	листов
ЭП	5	

План монтажа перегородок

ООО "Творческая Мастерская "Мистель"

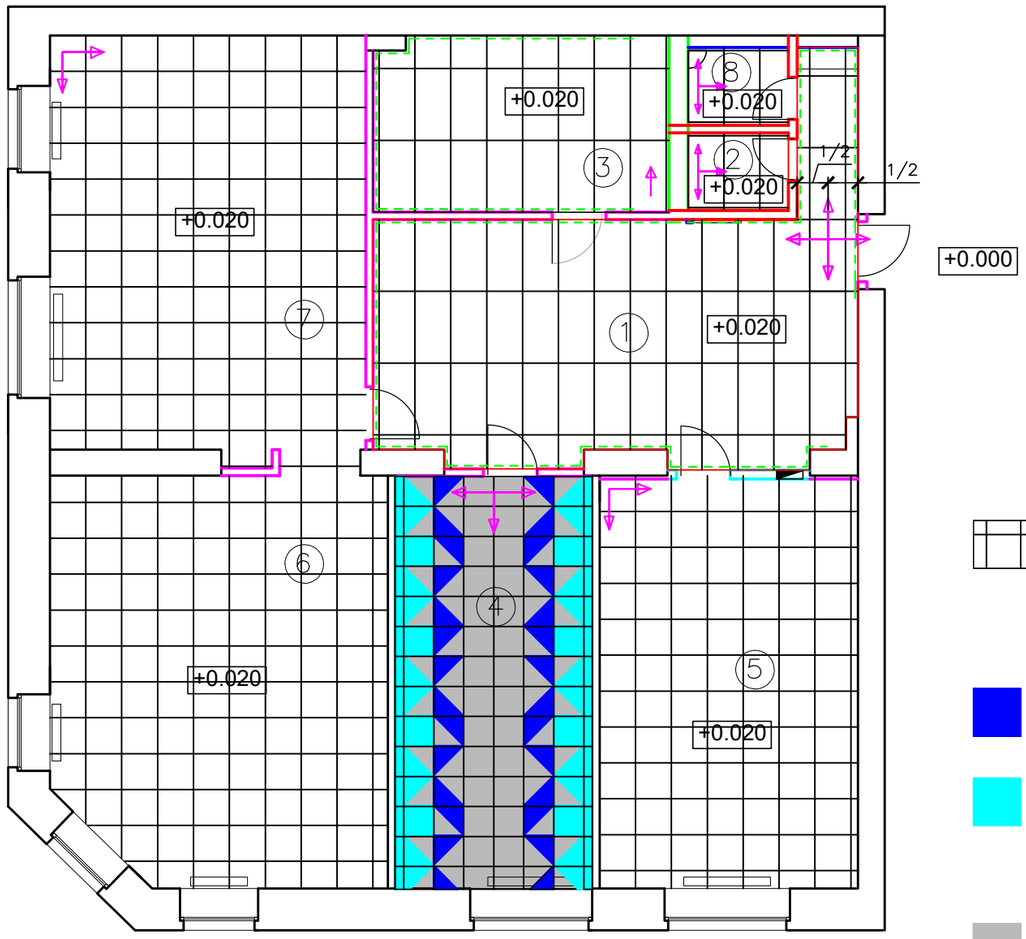

Экспликация помещений		
№	Наименование	Sм2
1	Ресепшен	35,7
2	Сан узел	2,2
3	Чайная комната	14,7
4	Переговорная комната	22,7
5	Кабинет	29,8
6	Кабинет	37,6
7	Кабинет	37,4
8	Сан узел	2,2
Общая площадь		182,3

Условные обозначения:

Устройство Ковровой плитки ESCOM Color Play (Concept), артикул 12302 -S 104,8 м2 Размер 500х500 мм. по периметру ковровый плинтус ESCOM Color Play (Concept), артикул 12302 с пластиковой вставкой пр-ва DOLLKEN арт. TLE 0110 (110) SCHWARZ - черный . Высота 5 см. Кол-во:- 90 м.п., с внутренними и внешними углами.

Устройство Ковровой плитки ESCOM, колекция Object, артикул 64 065, Размер 500х500 мм. Кол-во:S-3,5 м2

Устройство Ковровой плитки ESCOM, колекция Object, артикул 64 063, Размер 500х500 мм. Кол-во: S- 6,5 м2. по периметру ковровый плинтус ESCOM колекция Object, артикул 64 06 с пластиковой вставкой пр-ва DOLLKEN арт. TLE 0110 (110) SCHWARZ - черный . Высота 5 см- объем учтен в плитке (Concept),

Устройство Ковровой плитки ESCOM, колекция Object, артикул 64042, Размер 500х500 мм. Кол-во: S-12,7 м2

Керамогранит размер1200х600 пр-ва Италон, колл. MILLENNIUM SILVER RET 120, S -54,4 м2, Плинтус алюминевый Р- 33,1 м.п.

Плинтус под ковровую плитку пр-ва DOLLKEN арт. TLE 0110 (110) SCHWARZ - черный . Высота 5 см Р -90 м.п.

Плинтус Алюминиевый для пола Н- 60мм поставщик Центр строительных материалов. Кол-во: -32 м.п., артикул 5765. угол внутренний - 11 шт. угол наружний - 6 шт. соединительные элементы


Начало раскладки материала целой плитки

Примечание:
1) Все отметки даны от уровня чистого пола проектируемых помещений
2)За отметку ноль принята отметка чистого пола общего коридор перед входом в офисное помещение

3)Устройство напольного покрытия вести строго в соответствии технологии укладки производителя материала

4)Стык разных напольных покрытий в разных помещениях производить по центру дверного полотна

						№ 20.07.2022 /АР	
						Дизайн проект офисного помещения компании АО «ТЭК-Торг» по адресу: Россия, г. Черноголовка, Спортивный бульвар, д. 9, 1 этаж.	
Изм	Кол.уч	Лист	док.	Подпись	Дата	Архитектурные решения	стадия: ЭП; лист: 6; листов:
Архитектор		Михайлов М.В.			03.10.22		
						План напольных покрытий	ООО "Творческая Мастерская "Мистель"

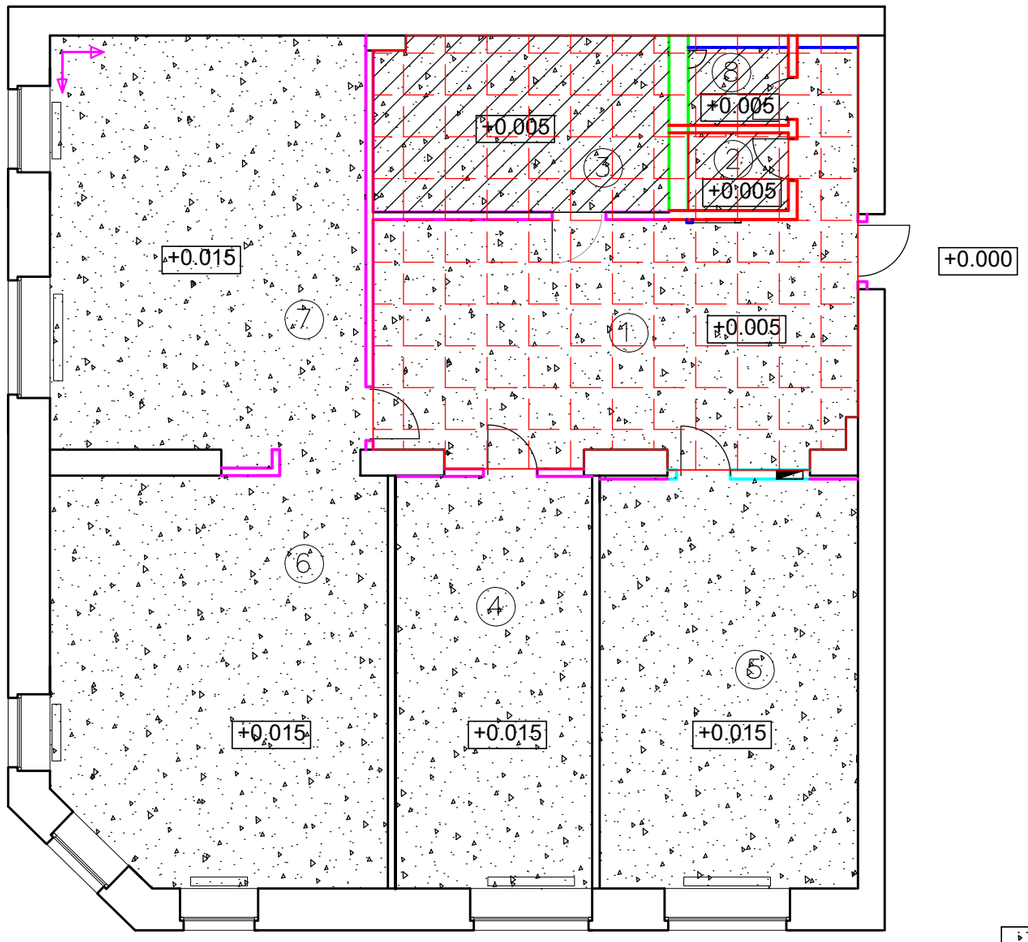

Экспликация помещений		
№	Наименование	Sм2
1	Ресепшен	35,7
2	Сан узел	2,2
3	Чайная комната	14,7
4	Переговорная комната	22,7
5	Кабинет	29,8
6	Кабинет	37,6
7	Кабинет	37,4
8	Сан узел	2,2
Общая площадь		124,8

Условные обозначения


Устройство самовыравнивающегося наливного пола толщ. до 15 мм. S 124,8 м2

Устройство самовыравнивающегося наливного пола толщ. до 5 мм. S 57,5м2

Устройство самовыравнивающегося наливного пола толщ. до 5 мм.
с обмазочной гидроизоляцией типа Флэхендихт с заводом на стена на 300 мм.
Площадь гидроизоляции S 18,9 м2, площадь наливного пола см. пункт выше.

Примечание:
1) Все отметки даны от уровня чистого пола проектируемых помещений
2)За отметку ноль принята отметка чистого пола общего коридор перед входом в офисное помещение
3)Устройство напольного покрытия вести строго в соответствии технологии укладки производителя материала

						№ 20.07.2022 /АР		
						Дизайн проект офисного помещения компании АО «ТЭК-Торг» по адресу: Россия, г. Черноголовка, Спортивный бульвар, д. 9, 1 этаж.		
Изм	Кол.уч	Лист	док.	Подпись	Дата	Архитектурные решения	стадия	лист	листов
							ЭП	7	
Архитектор		Михайлов М.В.			03.10.22				
						План устройства чернового пола	ООО "Творческая Мастерская "Мистель"		

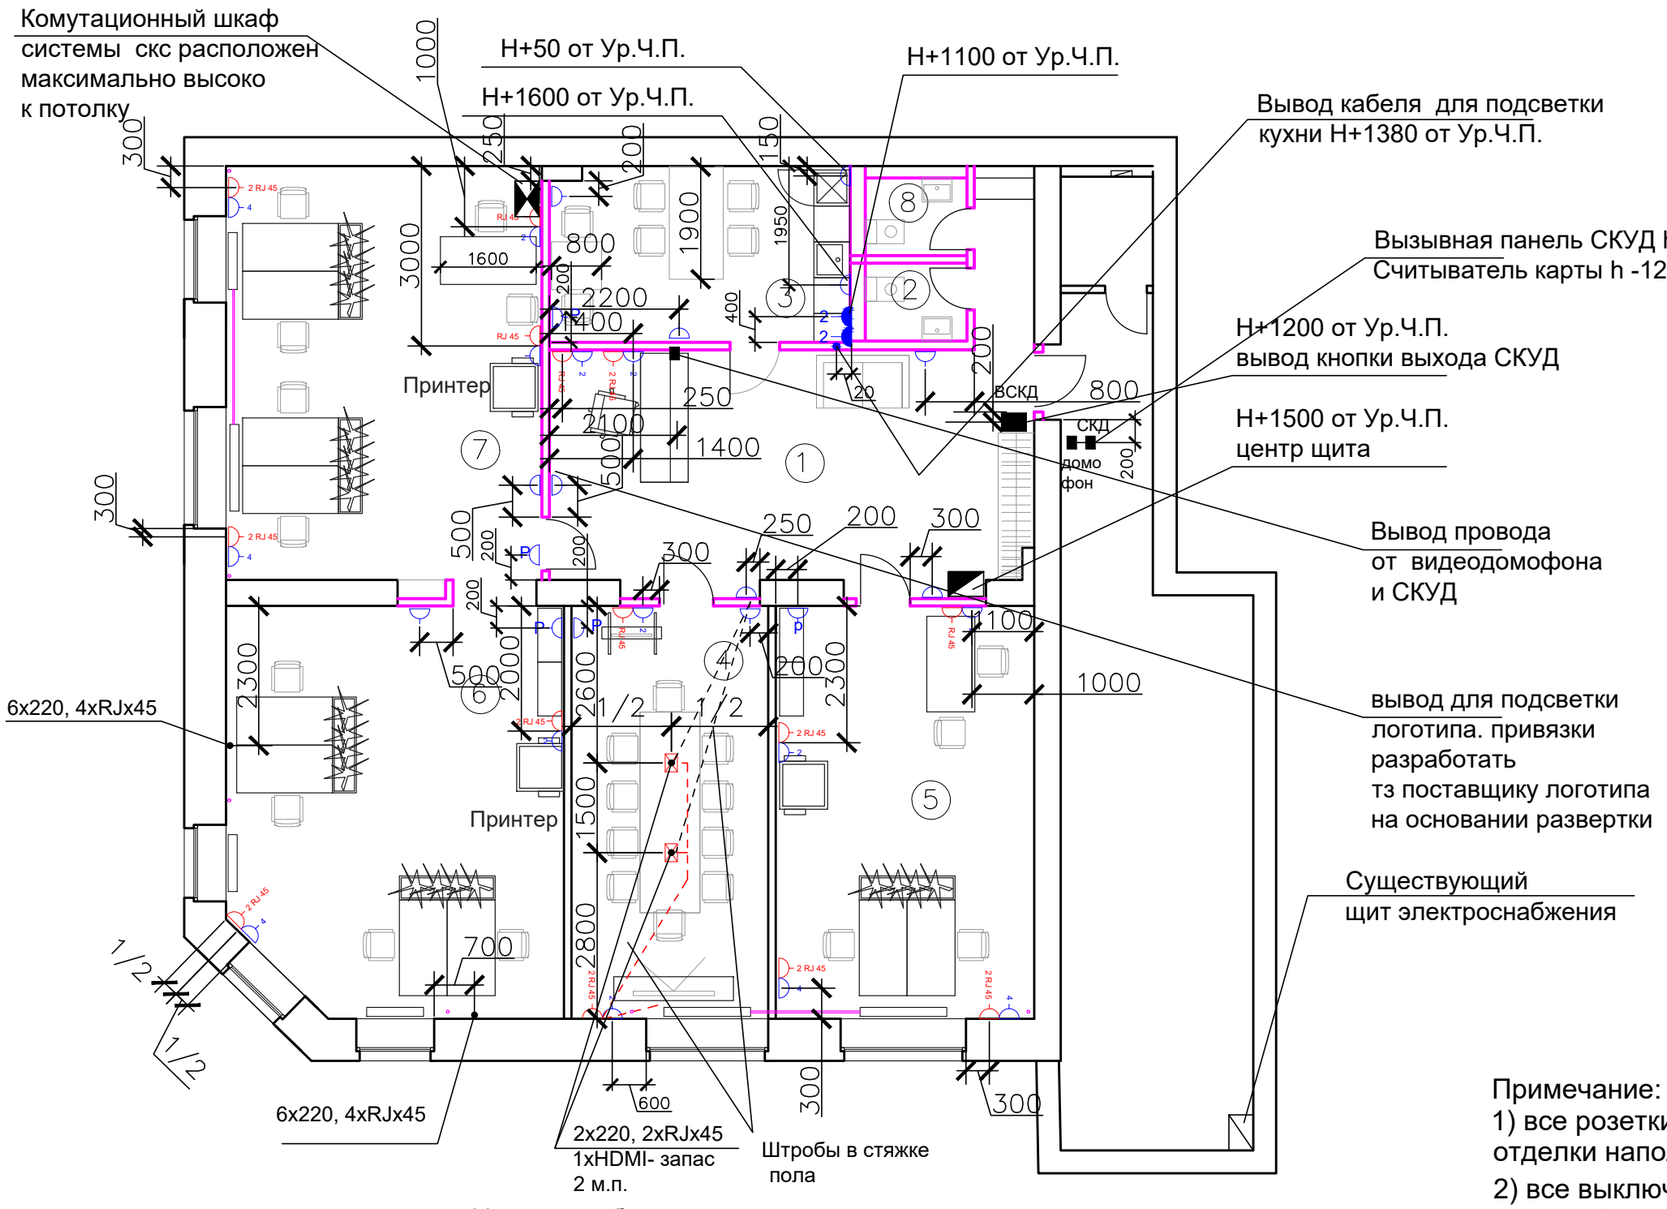

Экспликация помещений		
№	Наименование	Sм2
1	Ресепшен	35,7
2	Сан узел	2,2
3	Чайная комната	14,7
4	Переговорная комната	22,7
5	Кабинет	29,8
6	Кабинет	37,6
7	Кабинет	37,4
8	Сан узел	2,2
Общая площадь		182,3

Условные обозначения

- розетка одинарная 220W, IP 22
2 - розетка двойная 220W, IP 22
2 - розетка двойная 220W, IP 44
RJ 45 - розетка одинарная RJ 45
2 RJ 45 - розетка двойная RJ 45 в одном гнезде
6x220, 4xRJx45 - Группа розеток
P - Распаечная коробка накладная для питания кондиционера, IP 44 расположить за подвесным потолком-150 мм от потолка, концы провода заизолировать.

- лючёк встроенный в стяжку пола Пр-ва экопласт 2x220V, 2xRJ 45 .Применять только при высоте стяжки не менее 100 мм. При меньшей высоте организовать выводы кабеля с запасом 2 м.п.
Встроенный щит электроснабжения
Комутациионый шкаф СКС
Существующий щит электроснабжения
СКД - Считывающие устройство системы СКУД h- 1200 мм.
домофон - Видеодомофон системы СКУД h- 1500 мм. от Ур.Ч.П,
ВСКД - Кнопка выхода системы СКУД
ЭСКД - Вывод провода с запасом 2,5 м.п. Экран приемной панели домофона и приема сигнала, h -1100 мм.


Примечание:
1) все розетки монтировать на высоте + 0.250 от отметки чистовой отделки напольного покрытия, если не указано иное.
2) все выключатели расположены на высоте +1.000 от отметки чистовой отделки напольного покрытия, если не указано иное.
3) Розетки и выключатели серого цвета, антрацит или аналог
4) Размеры с "*" (звездочкой) уточняются по месту
5) Проводку для розеток в перегородках проложить скрыто

№ 08.09.2021 /АР

Дизайн проект офисного помещения компании АО «ТЭК-Торг» по адресу: Россия,

Изм	Кол.уч	Лист	док.	Подпись	Дата	Архитектурные решения	стадия	лист	листов
							ЭП	8	
Архитектор					19.09.22				
						План расстановки розеток	ООО "Творческая Мастерская "Мистель"		

Планировочное решение

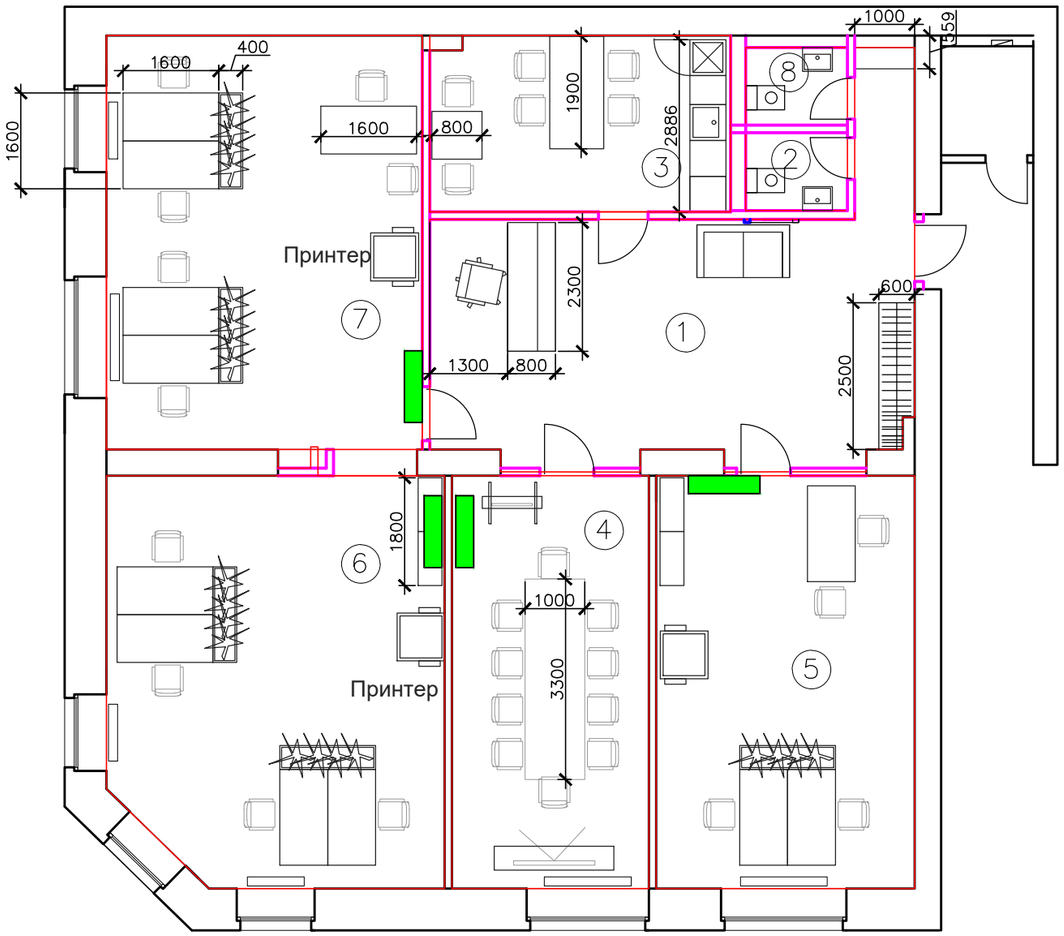


Экспликация помещений		
№	Наименование	Sм2
1	Ресепшен	35,7
2	Сан узел	2,2
3	Чайная комната	14,7
4	Переговорная комната	22,7
5	Кабинет	29,8
6	Кабинет	37,6
7	Кабинет	37,4
8	Сан узел	2,2
Общая площадь		182,3

Условные обозначения

Внутренний блок настенного кондиционера

						№ 20.07.2022 /АР		
						Дизайн проект офисного помещения компании АО «ТЭК-Торг» по адресу: Россия, г. Черноголовка, Спортивный бульвар, д. 9, 1 этаж.		
Изм	Кол.уч	Лист	док.	Подпись	Дата	Архитектурные решения	стадия	лист	листов
							ЭП	8.1	
Архитектор		Михайлов М.В.			19.09.22				
						План размещения блоков кондиционирования	ООО "Творческая Мастерская "Мистель"		

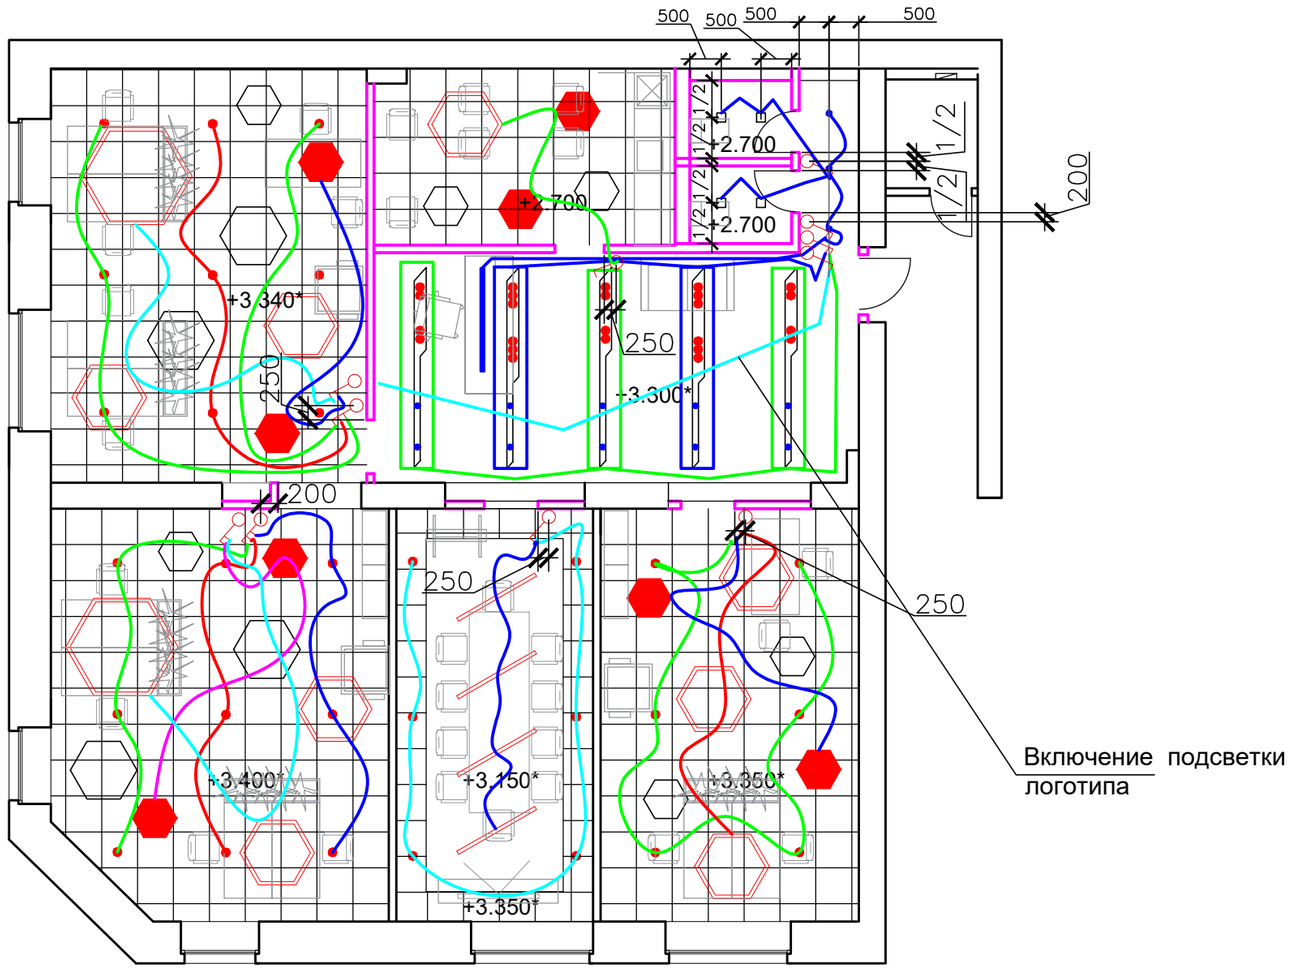

СПЕЦИФИКАЦИЯ ОСВЕТИТЕЛЬНОГО ОБОРУДОВАНИЯ
Клиентские зоны

№ поз.	Схематическое изображение	Вид	Наименование	Производитель	Кол-во, на чертеже	Мощность светильника, Вт	Общая мощность, кВт
1			S-SYSTEM SIX 6x600мм, 4000K, 90W, 6400лм, 3000K, цвет корпуса по RAL (Светильник подвесной LED)	SELECTA	8	90	0.72
2			S-SYSTEM SIX 6x900мм, 4000K, 130W, 9700лм, 3000K, цвет корпуса по RAL (Светильник подвесной LED)	SELECTA	2	130	0.26
3			S-SYSTEM SIX FULL 6x400mm, 30W, 2000лм, 3000K, цвет корпуса по RAL (Светильник подвесной LED)	SELECTA	8	30	0.24
4			Потолочный светильник Denkirs GU10 Высота 101мм, Диаметр 56мм, лампа GU10 MR16 9W 3000K 800лм (Светильник накладной)	SELECTA	54	9	0.49
5			Спот 41062 GU10 Высота 165мм, Диаметр 56мм, лампа GU10 MR16 9W 3000K 800лм (Светильник накладной)	SELECTA	12	9	0.11
6			Светильник индивидуального изготовления, гибкий неон 14,4W, 24V, 3000K	SELECTA	5м	14,4	0.07
7			Светодиодный светильник LTD-105WH-FROST-9W Day White 110deg, IP44, 3000K (Светильник встраиваемый LED)	SELECTA	4	9	0.04
8			Светильник линейный трубчатый 1500мм, ϕ60мм, 1500лм/м, 30W, 3000K (Светильник подвесной LED)	SELECTA	4	30	0.12
						Суммарная мощность осветительной установки, кВт	2.042

Примечание:
1) Низ подвесных светильников в рабочих зонах на 40 см ниже уровня подвесного потолка

Экспликация помещений		
№	Наименование	Sм2
1	Ресепшен	35,7
2	Сан узел	2,2
3	Чайная комната	14,7
4	Переговорная комната	22,7
5	Кабинет	29,8
6	Кабинет	37,6
7	Кабинет	37,4
8	Сан узел	2,2
Общая площадь		182,3

Условные обозначения

- выключатель одноклавишный
- выключатель двухклавишный
- выключатель трехклавишный

Примечание:


1) все выключатели расположены на высоте +1.000 от отметки чистовой отделки напольного покрытия, если не указано иное.
2) Розетки и выключатели серого цвета, антрацит или аналог
3) Размеры с "*" (звездочкой) уточняются по месту
4) Проводку для розеток в перегородках проложить скрыто

Изм	Кол.уч	Лист	док.	Подпись	Дата	№ 20.07.2022 /АР			
						Дизайн проект офисного помещения компании АО «ТЭК-Торг» по адресу: Россия, г. Черноголовка, Спортивный бульвар, д. 9, 1 этаж.			
Архитектор		Михайлов М.В.			19.09.22	Архитектурные решения	стадия	лист	листов
							ЭП	9	
						План светильников с группами включения	ООО "Творческая Мастерская "Мистель"		


Планировочное решение



ВИД 2

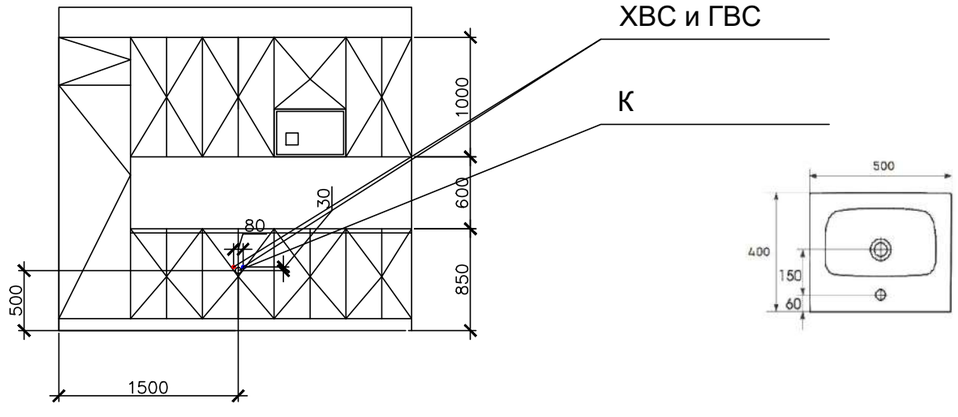


Техническая информация
на Унитаз-компакт Cersanit Trento 011 3/6 TPL

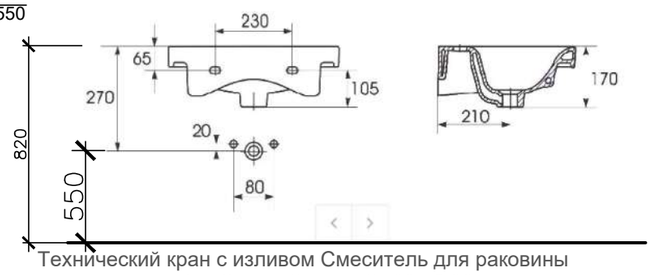


Технический кран с изливом Смеситель для раковины
Rav Slezak Sazava SA001.5/26



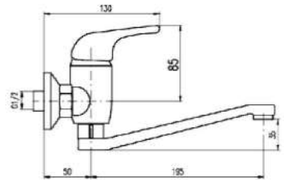

Техническая информация
на Унитаз-компакт Cersanit Trento 011 3/6 TPL



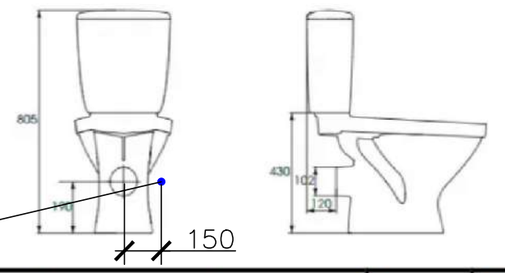


№	Артикул	Товары (работы, услуги)	Кол-во	Ед.
1	414589	Держатель туалетной бумаги Brabantia 414589	2	шт
2	21.41	Диспенсер бумажных полотенец G-Teq 8955	2	шт
3	09059.S	Ершик Nofer Classic 09059.S	2	шт
4	PD01WB	Диспенсер для освежителя воздуха Binele Fresher PD01WB	2	шт
5	FX-31012	Диспенсер для мыла Fixsen Hotel FX-31012	2	шт
6	S-UM-MOD50/1	Раковина Cersanit Moduo 50	2	шт
7	RS29-13	Смеситель для раковины Rossinka RS29 RS29-13	2	шт
8	121004	Мусорное ведро Berges Wasserhaus 121004 12 л, хром	2	шт
9	S-KO-TR011-3/6-PL-w	Унитаз-компакт Cersanit Trento 011 3/6 TPL	2	шт
10	ЗЛП1736	Зеркало DIWO Элиста 50 черное, с подсветкой	2	шт
11	04026.2.W	Диспенсер сидений для унитаза Nofer Industrial 04026.2.W	2	шт
12	257-18	Крючок Verran Ambiss 257-18	2	шт
13	A431	Сифон для раковины AlcaPlast A431	2	шт
14	X01373	Донный клапан для раковины Ravak X01373 ClickClack длинный	2	шт
15		Доставка	1	шт
16.		Технический кран с изливом Смеситель для раковины Rav Slezak Sazava SA001.5/26	1	шт.

№ 20.07.2022 /АР

Дизайн проект офисного помещения компании АО «ТЭК-Торг» по адресу: Россия, г. Черноголовка, Спортивный бульвар, д. 9, 1 этаж.


Изм	Кол.уч	Лист	док.	Подпись	Дата
Архитектор		Михайлов М.В.			03.10.22

Архитектурные решения	стадия	лист	листов
	ЭП	10	
План монтажа перегородок	ООО "Творческая Мастерская "Мистель"		

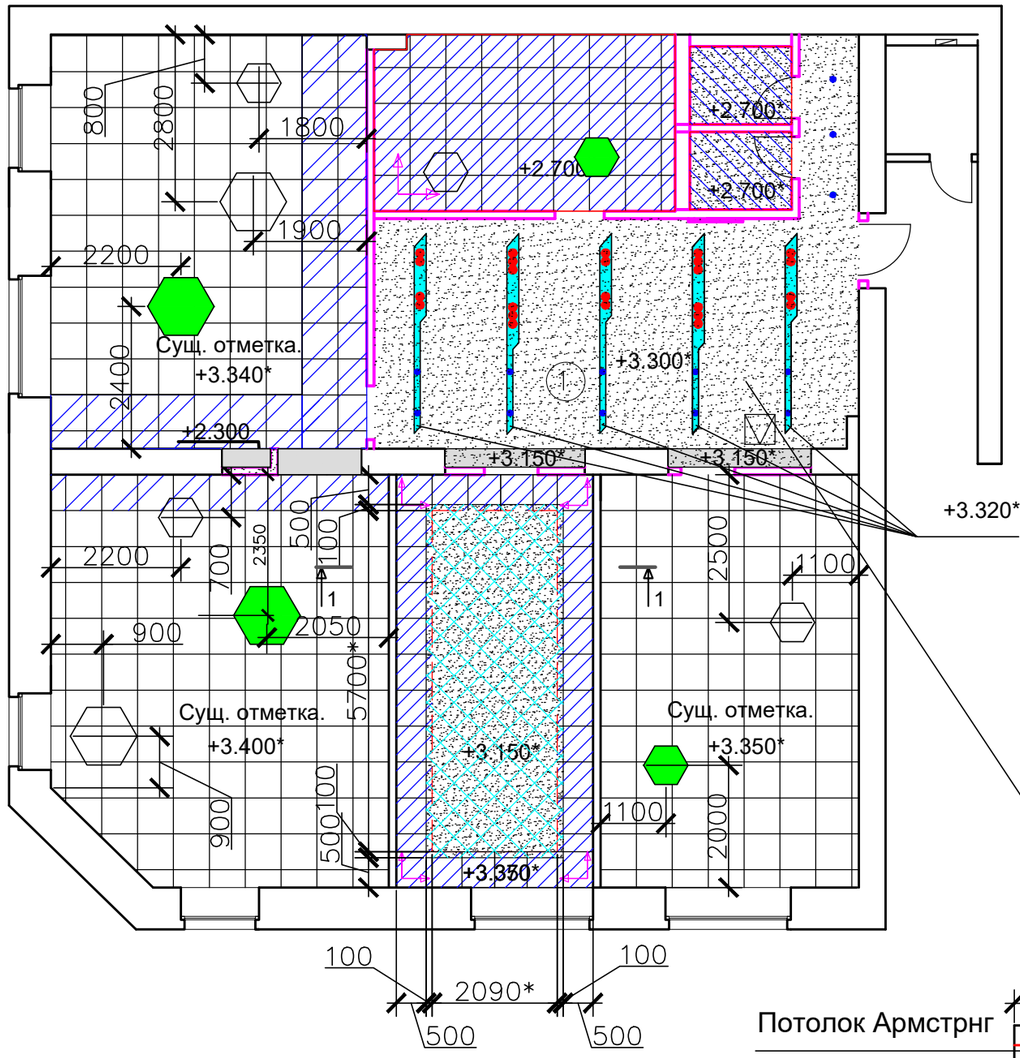

План потолка помещения
№1 см. лист 13

Сечение 1-1

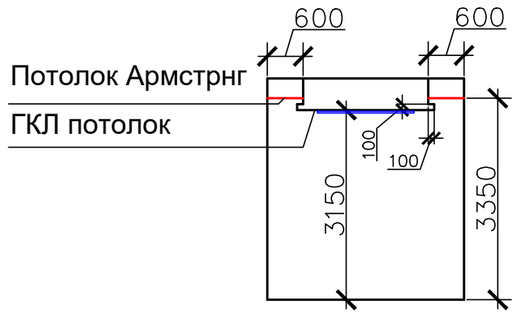


Экспликация помещений

№	Наименование	Sм2
1	Ресепшен	35,7
2	Сан узел	2,2
3	Чайная комната	14,7
4	Переговорная комната	22,7
5	Кабинет	29,8
6	Кабинет	37,6
7	Кабинет	37,4
8	Сан узел	2,2
	Общая площадь	182,3


Примечание:

1) Каркас ГКЛ потолка выполнять с учетом оконечных устройств инженерных систем.
2) Размеры с "*" (звездочкой) уточняются по месту
3) Отметки даны от чистого пола помещений.
4) Распаечные коробки для помещений с ГКЛ потолком - устанавливать в помещениях с подвесным потолком типа армстронг.


Условные обозначения

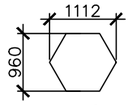


Подвесные панели типа
рокфон/ ГКЛ плашка с отделкой и покраской цвет белый RAL 9016 - 2 шт.

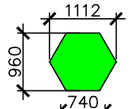

Подвесные панели типа рокфон/ ГКЛ плашка с отделкой и покраской цвет зеленый RAL 6021 - 2 шт.

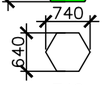

Подвесные панели типа
рокфон/ ГКЛ плашка с отделкой и покраской цвет белый RAL 9016 - 4 шт.

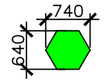

Подвесные панели типа рокфон/ ГКЛ плашка с отделкой и покраской цвет зеленый RAL 6021 - 2 шт.

Покраска водоэмульсионной краской
за 2 раза, цвет Белый RAL 9016. S -34 м2

Покраска водоэмульсионной краской
за 2 раза, цвет Серый RAL 7045. S -2,6 м2

Покраска водоэмульсионной краской
за 2 раза, цвет Сине голубой RAL 5012. S -2,5 м2

Покраска водоэмульсионной краской
за 2 раза, цвет Синий RAL 5007. S -20 м2

Устройство подвесного ГКЛ потолка в 2 слоя по 12 мм
. S -36,5 м2

Устройство подвесного ГКЛВ потолка в 2 слоя по 10 мм с покраской влагостойкой водоэмульсионной краской за 2 раза, RAL 9016
. S -4,4 м2

Устройство подвесного двухуровнего ГКЛ потолка в 2 слоя по 10 мм с покраской водоэмульсионной краской за 2 раза, цвет синий RAL 5007
S - 13,5 м2.

Покраска существующей плиты арсмтронг, цвет белый RAL 9016
-130,2 м.2.+ 15 м2 запас на подрезку

Монтаж существующей крашенной плиты армстронг на существующую направляющую без ее монтажа S - 89,2 м2

Монтаж существующей крашенной плиты армстронг с монтажом демонтированной направляющей S -14, м2

Монтаж существующей крашенной плиты армстронг с монтажом новой направляющей S -25,5 м2

Устройство скрытого ГКЛ лючка ревизии в подвесной потолок 500х500

Начало раскладки материала целой плитки

№ 20.07.2022 /АР

Дизайн проект офисного помещения компании АО «ТЭК-Торг» по адресу: Россия, г. Черноголовка, Спортивный бульвар, д. 9, 1 этаж.


Изм	Кол.уч	Лист	док.	Подпись	Дата
Архитектор		Михайлов М.В.			19.09.22

Архитектурные решения

стадия	лист	листов
ЭП	11	

План устройства подвесного потолка

ООО "Творческая Мастерская "Мистель"

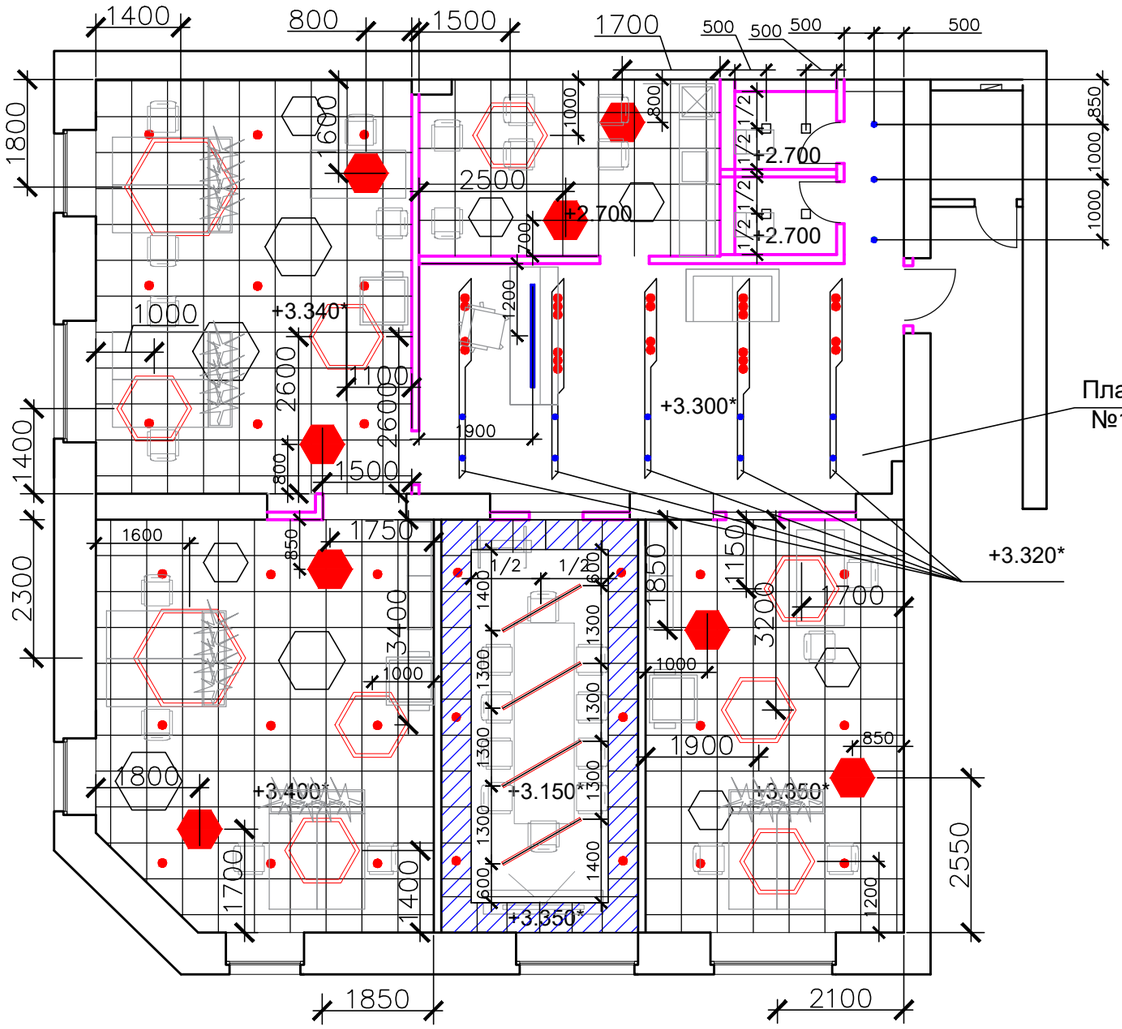

Экспликация помещений

№	Наименование	Sм2
1	Ресепшен	35,7
2	Сан узел	2,2
3	Чайная комната	14,7
4	Переговорная комната	22,7
5	Кабинет	29,8
6	Кабинет	37,6
7	Кабинет	37,4
8	Сан узел	2,2
	Общая площадь	182,3

Примечание:

1) все выключатели расположены на высоте +1.000 от отметки чистовой отделки напольного покрытия, если не указано иное.
2) Розетки и выключатели серого цвета, антрацит или аналог
3) Размеры с "*" (звездочкой) уточняются по месту
4) Проводку для розеток в перегородках проложить скрыто


СПЕЦИФИКАЦИЯ ОСВЕТИТЕЛЬНОГО ОБОРУДОВАНИЯ
Клиентские зоны

№ поз.	Схематическое изображение	Вид	Наименование	Производитель	Кол-во, на чертеже	Мощность светильника, Вт	Общая мощность, кВт
1			S-SYSTEM SIX 6x600мм, 4000K, 90W, 6400лм, 3000K, цвет корпуса по RAL (Светильник подвесной LED)	SELECTA	8	90	0.72
2			S-SYSTEM SIX 6x900мм, 4000K, 130W, 9700лм, 3000K, цвет корпуса по RAL (Светильник подвесной LED)	SELECTA	2	130	0.26
3			S-SYSTEM SIX FULL 6x400mm, 30W, 2000лм, 3000K, цвет корпуса по RAL (Светильник подвесной LED)	SELECTA	8	30	0.24
4			Потолочный светильник Denkirs GU10 Высота 101мм, Диаметр 56мм, лампа GU10 MR16 9W 3000K 800лм (Светильник накладной)	SELECTA	54	9	0.49
5			Спот 41062 GU10 Высота 165мм, Диаметр 56мм, лампа GU10 MR16 9W 3000K 800лм (Светильник накладной)	SELECTA	12	9	0.11
6			Светильник индивидуального изготовления, гибкий неон 14,4W, 24V, 3000K	SELECTA	5м	14,4	0.07
7			Светодиодный светильник LTD-105WH-FROST-9W Day White 110deg, IP44, 3000K (Светильник встраиваемый LED)	SELECTA	4	9	0.04
8			Светильник линейный трубчатый 1500мм, ф60мм, 1500лм/м, 30W, 3000K (Светильник подвесной LED)	SELECTA	4	30	0.12
						Суммарная мощность осветительной установки, кВт	2.042


Примечание:
1) Низ подвесных светильников в рабочих зонах на 40 см ниже уровня подвесного потолка

						№ 20.07.2022 /АР
						Дизайн проект офисного помещения компании АО «ТЭК-Торг» по адресу: Россия, г. Черноголовка, Спортивный бульвар, д. 9, 1 этаж.
Изм	Кол.уч	Лист	док.	Подпись	Дата	Архитектурные решения — стадия: ЭП; лист: 12; листов:
Архитектор		Михайлов М.В.			19.09.22	План устройства светильников — ООО "Творческая Мастерская "Мистель"


НИША ТИП №2

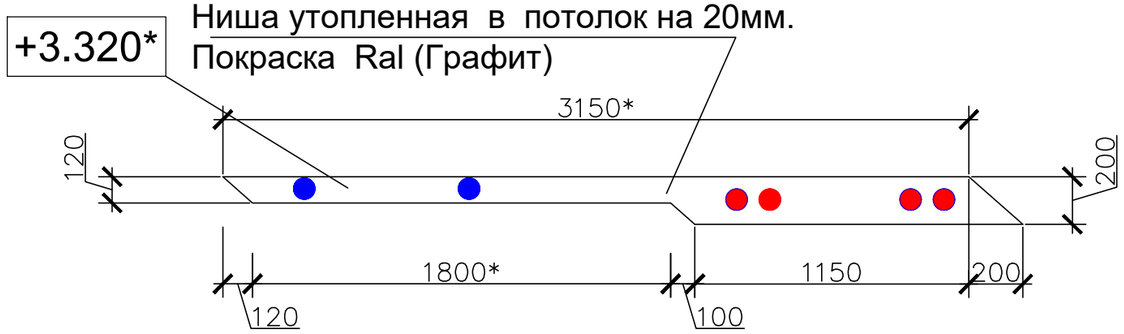


СВЕТ НИША ТИП №2

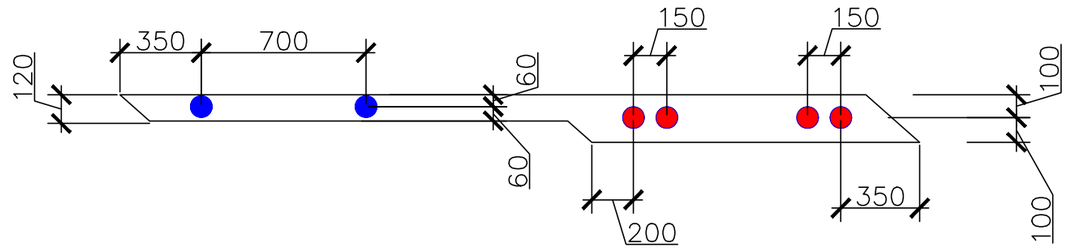


НИША ТИП №1

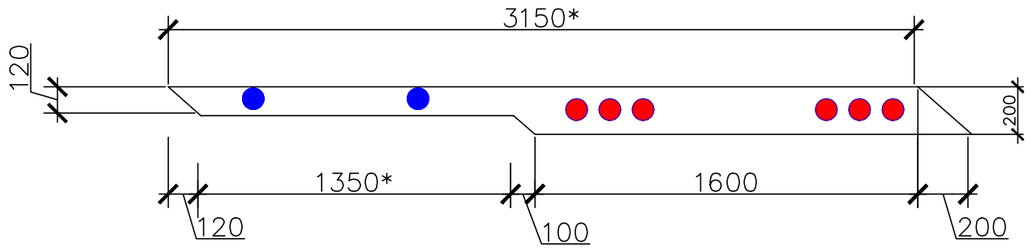

СВЕТ НИША ТИП №1

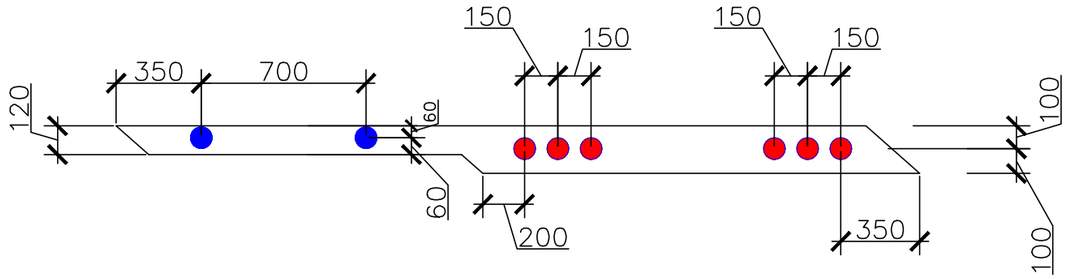

НИША ТИП №1

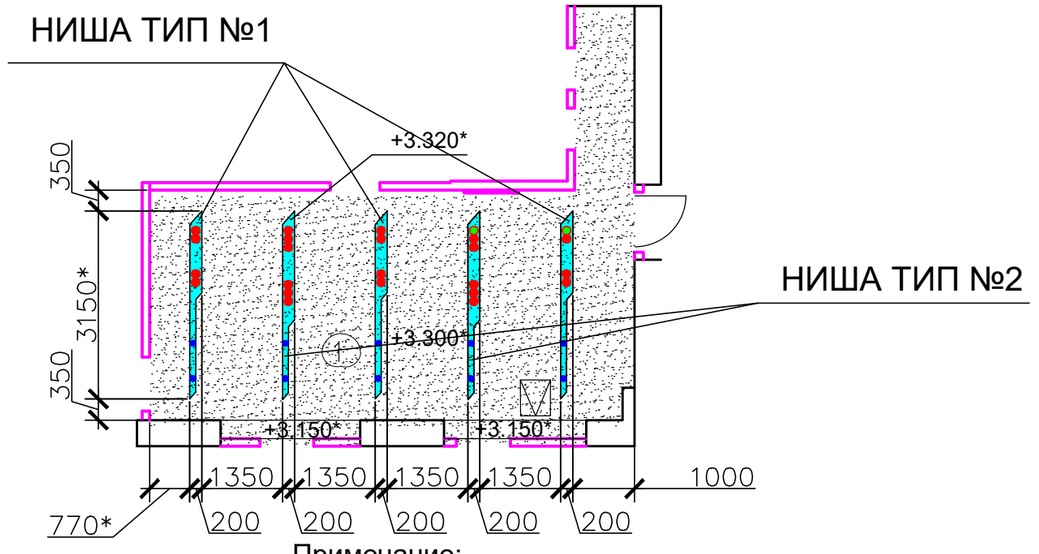

НИША ТИП №2

Примечание:

1) Каркас ГКЛ потолка выполнять с учетом оконечных устройств инженерных систем.
2) Размеры с "*" (звездочкой) уточняются по месту
3) Отметки даны от чистого пола помещений.
4) Распаечные коробки для помещений с ГКЛ потолком - устанавливать в помещениях с подвесным потолком типа армстронг.

Экспликация помещений

№	Наименование	Sм2
1	Ресепшен	35,7
2	Сан узел	2,2
3	Чайная комната	14,7
4	Переговорная комната	22,7
5	Кабинет	29,8
6	Кабинет	37,6
7	Кабинет	37,4
8	Сан узел	2,2
Общая площадь		182,3

Изм	Кол.уч	Лист	док.	Подпись	Дата
Архитектор		Михайлов М.В.			19.09.22


№ 20.07.2022 /АР

Дизайн проект офисного помещения компании АО «ТЭК-Торг» по адресу: Россия, г. Черноголовка, Спортивный бульвар, д. 9, 1 этаж.

Архитектурные решения	стадия	лист	листов
	ЭП	13	

План подвесного потолка помещения №1.

ООО "Творческая Мастерская "Мистель"

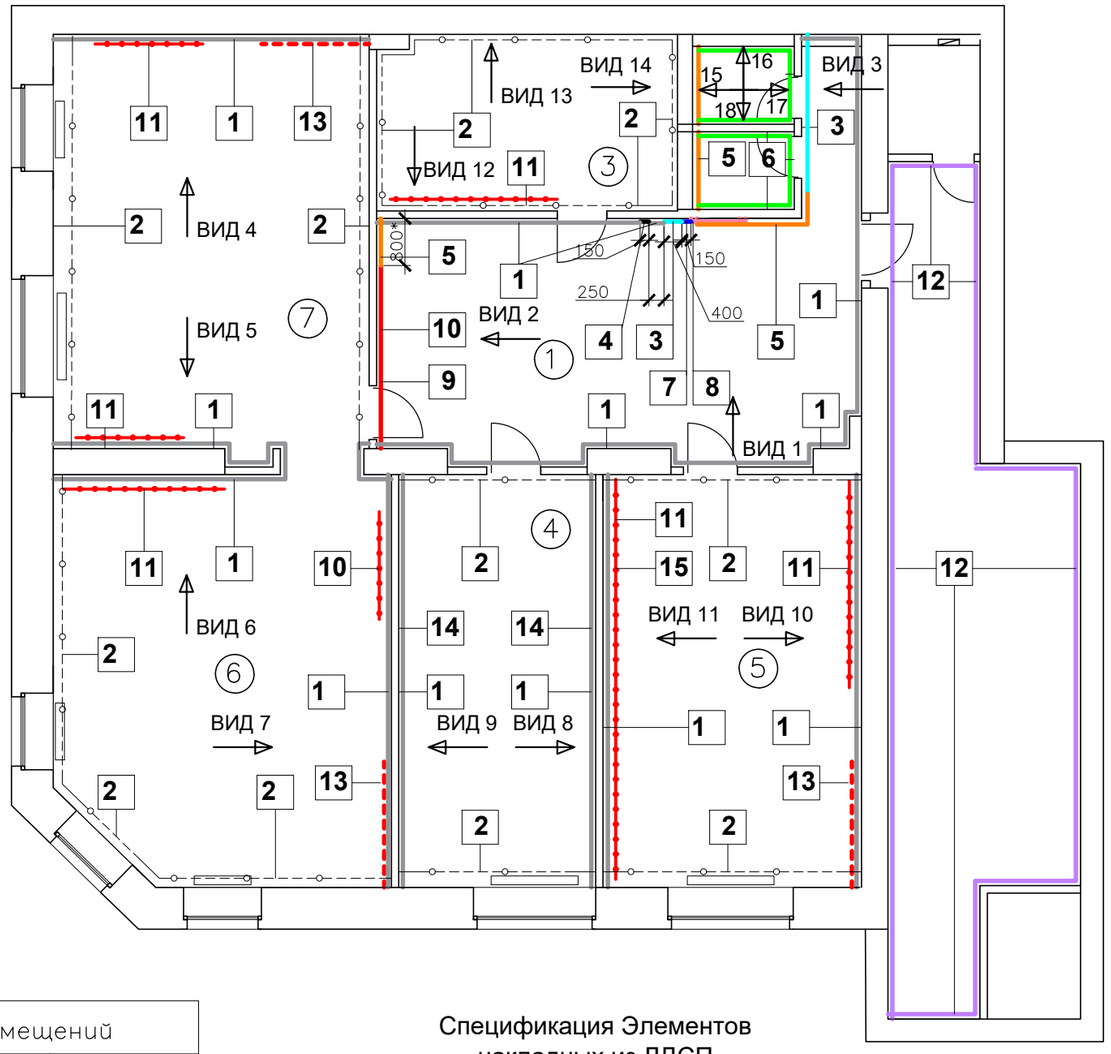

Условные обозначения:

1 Покраска водоэмульсионной краской за 2 раза
Цвет Серый RAL 7045 (высота 3400* мм.) S - 222,7 м2.

2 Покраска водоэмульсионной краской за 2 раза
Цвет Белый RAL 9016 (высота 3400* мм.) S - 193,8 м2.

3 Покраска водоэмульсионной краской за 2 раза
Цвет Сине Голубой RAL 5012 (высота 3300* мм.) S - 6,5 м2.

4 Покраска водоэмульсионной краской за 2 раза
Цвет Темно Серый RAL 7043 (высота 3300* мм.) S - 0,5 м2.

5 КЕРАМОГРАНИТ 60 GRAD CHEVRON A WOOD MID 9.8X52.2 OT WOW (ИСПАНИЯ) S(код120276) - 7,7 м2. S (код120277) - 8,4 м2. Швы 3 мм. затирка кориченевая

6 Стены су КЕРАМОГРАНИТ ПРО МАТРИКС DD201900R СЕРЫЙ ОБРЕЗНОЙ 30X60X11 OT KERAMA MARAZZI (РОССИЯ) S -22,6 м2. Шов 3 мм. Затирка графит

7 Покраска водоэмульсионной краской за 2 раза
Цвет Светло Белый RAL 9003 S -0,55 м2.

8 Покраска водоэмульсионной краской за 2 раза
Цвет Коричневый RAL 1011 S -0,8 м2.

9 Декоративная штукатурка под бетон. (Балдинини или аналог)
S -8,4м2.

10 Устройство логотипа на стену с подсветкой, согласно листа № 15
-1 шт.

11 Устройство Графити на стены см. развертки стен лист № 15-17 - 7 шт.

12 Покраска водоэмульсионной краской за 2 раза
Цвет стен коридора. S - 120 м2.
(необходимость и объем уточнить по месту
Подобрать цвет на месте


13 Устройство Декоративных ЛДСП элементов толщ. 15* мм
с расшивкой швов 3-4 мм. между элементами.
на стены см. развертки стен лист № 15,16.
Спецификация см. отдельно

14 Устройство Накладного панно декоративного на стены
см. развертки стен лист № 15,17 - 2 шт (1 зеркально).

15 Устройство Накладных декоративных полос ЛДСПна стены
см. развертки стен лист №16 - количество см. развретки.

Экспликация помещений		
№	Наименование	Sм2
1	Ресепшен	35,7
2	Сан узел	2,2
3	Чайная комната	14,7
4	Переговорная комната	22,7
5	Кабинет	29,8
6	Кабинет	37,6
7	Кабинет	37,4
8	Сан узел	2,2
Общая площадь		182,3


Спецификация Элементов накладных из ЛДСП (позиция 13)

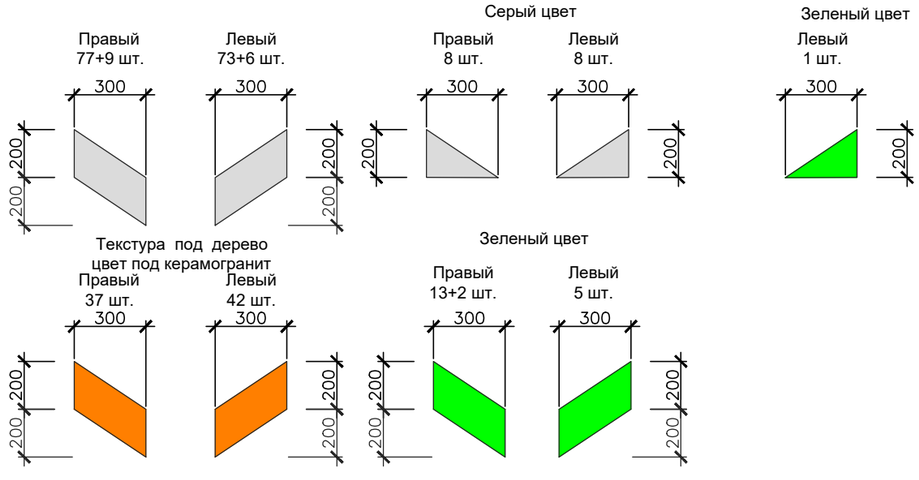


						№ 20.07.2022 /АР	
						Дизайн проект офисного помещения компании АО «ТЭК-Торг» по адресу: Россия, г. Черноголовка, Спортивный бульвар, д. 9, 1 этаж.	
Изм	Кол.уч	Лист	док.	Подпись	Дата	Архитектурные решения	стадия: ЭП; лист: 14; листов:
Архитектор		Михайлов М.В.			19.09.22		
						План отделки стен	ООО "Творческая Мастерская "Мистель"

На вертикальный торец, предусмотреть угловой Г образный профиль Хром/алюминий/в цвет керамогранита


ВИД 1

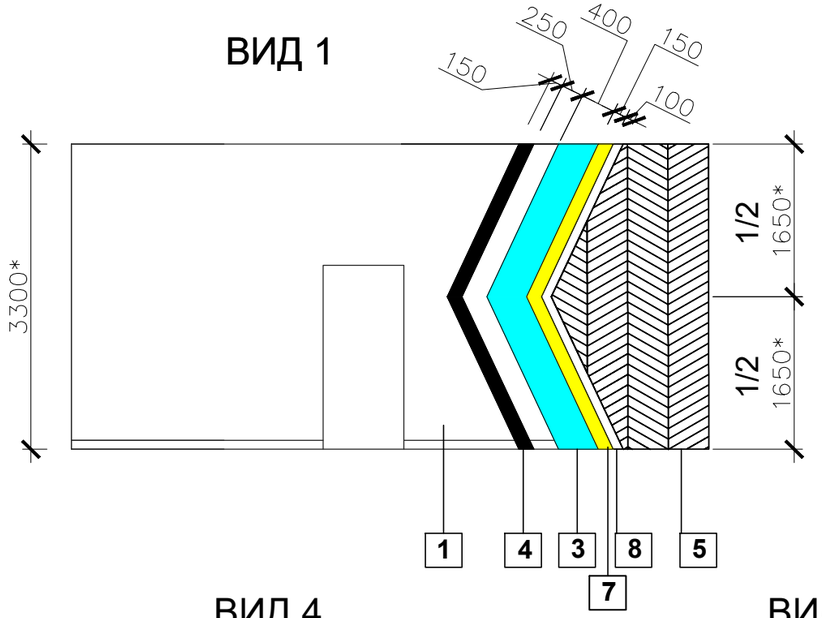


ВИД 2

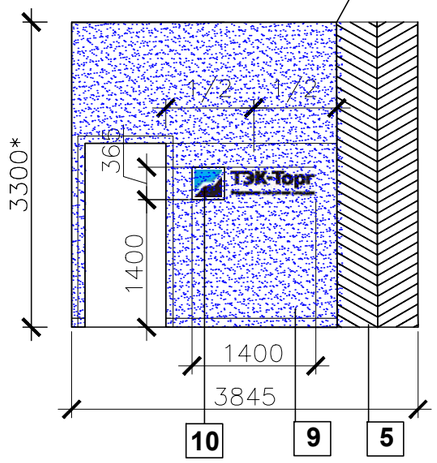


ВИД 2 с стойкой ресепшен

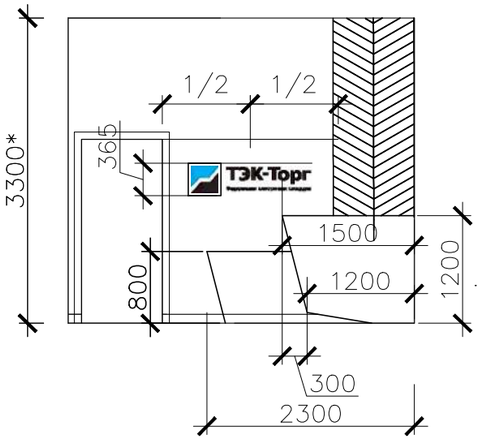


ВИД 3

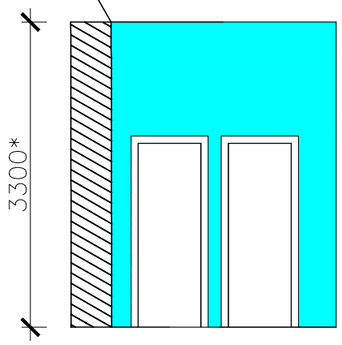


ВИД 4

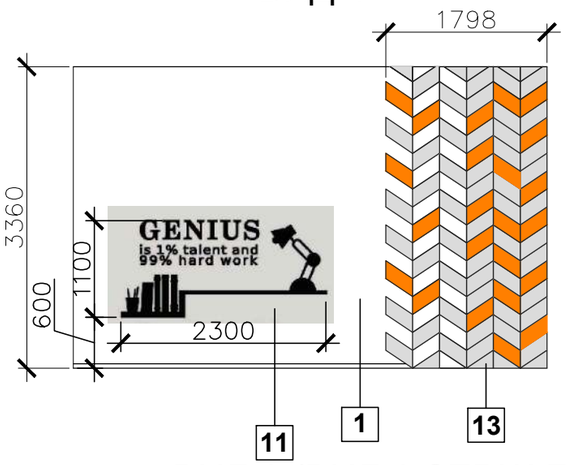


ВИД 5

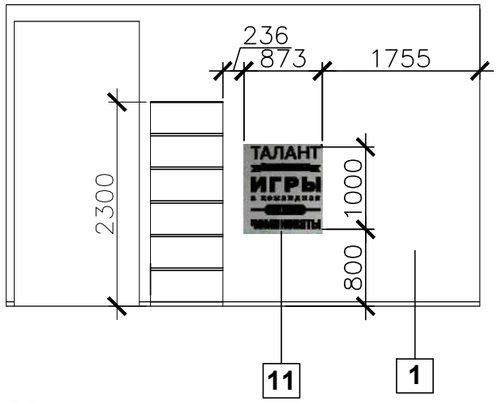


ВИД 6

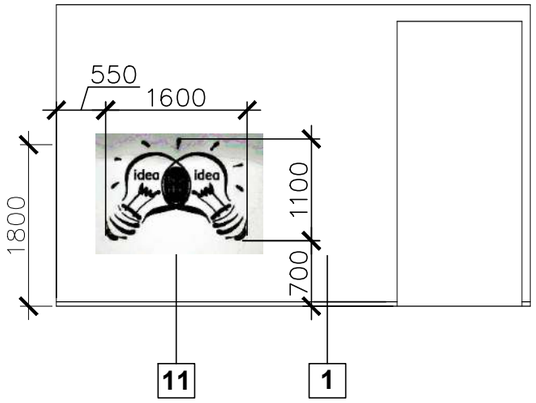

ВИД 7

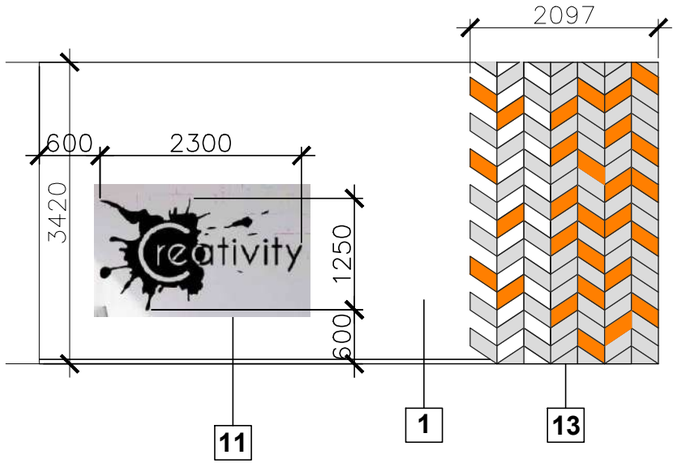

ВИД 8 (ВИД 9 ЗЕРКАЛЬНО)

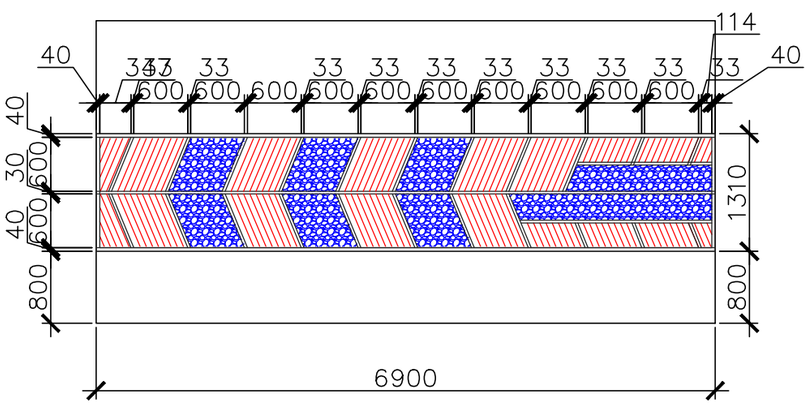


Примечание:

1) Для производства логотипа - отрисовать макет логотипа в пропорциях указанных на чертеже, макет согласовать с заказчиком. Подсветка только логотипа и текста "ТЕК ТОРГ", использовать шрифт HelveticaNeue, Глубина логотипа 50 мм, Букв "ТЕК торг" 40 мм (лицо букв черное цвет приближенный к RAL 9005, ,боковины букв темное синие, текст "Федеральная электронная площадка" Хром/металлик глубина 12 мм .
Для логотипа цвет максимально приближенный к RAL 5012, черный цвет RAL 9005.торцы как лицо логотипа.


						№ 20.07.2022 /АР		
						Дизайн проект офисного помещения компании АО «ТЭК-Торг» по адресу: Россия, г. Черноголовка, Спортивный бульвар, д. 9, 1 этаж.		
Изм	Кол.уч	Лист	док.	Подпись	Дата	Архитектурные решения	стадия	лист	листов
							ЭП	15	
Архитектор		Михайлов М.В.			19.09.22				
						Развертки стен	ООО "Творческая Мастерская "Мистель"		

ВИД 10

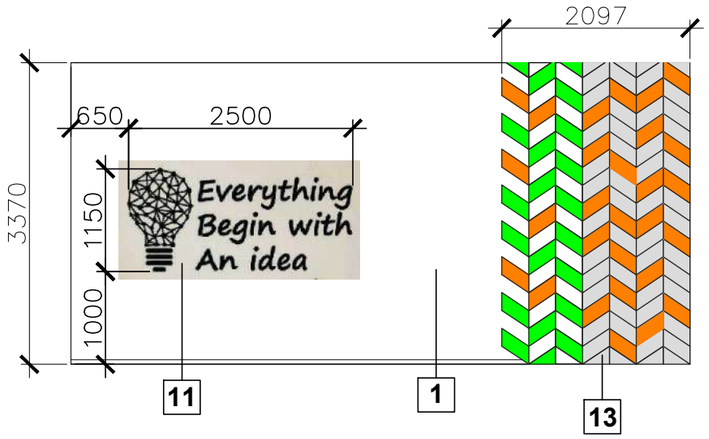


ВИД 11

Накладные ЛДСП
накладки, цвет под дерево.

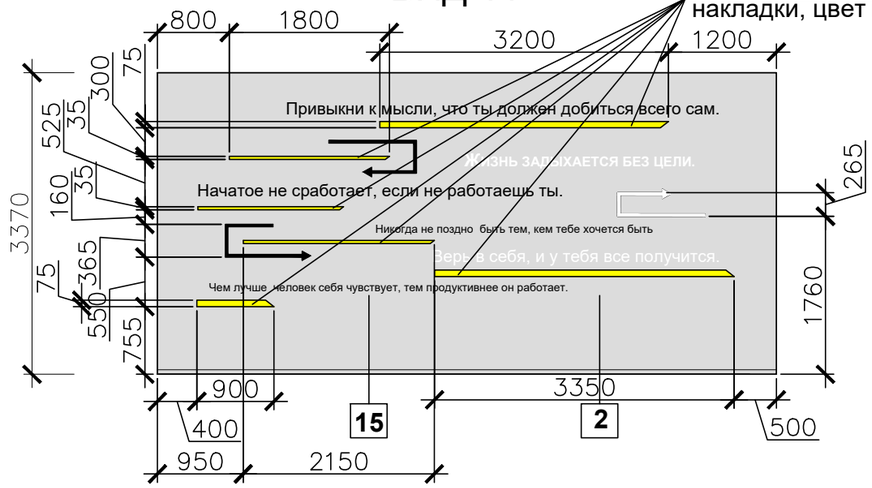


ВИД 12

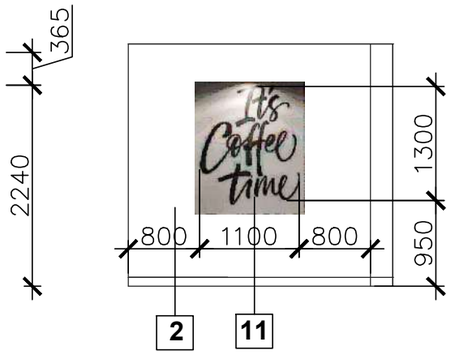


ВИД 13


Навесные ЛДСП/МДФ
полочки толщ.20 мм

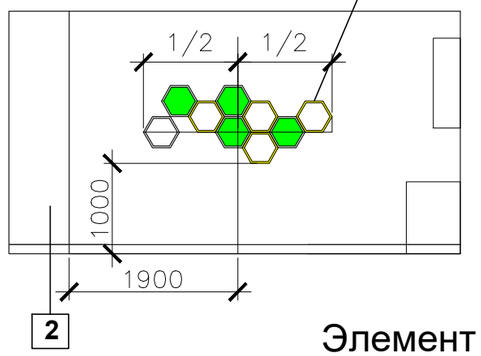


ВИД 14

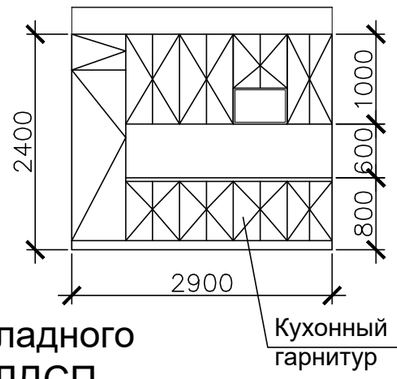


ВИД 15

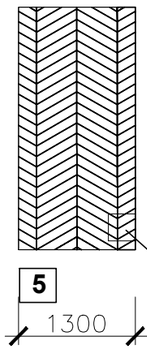


ВИД 16

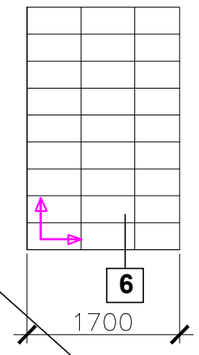

ВИД 17

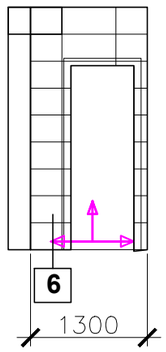

ВИД 18

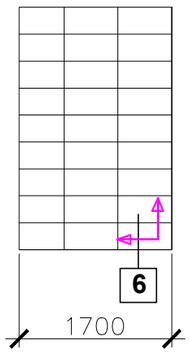


Скрытый ВГКЛ лючок ревизии
размер определить по месту

Элемент накладного декора из ЛДСП

Серый цвет

Правый
77+9 шт.


Левый
73+6 шт.

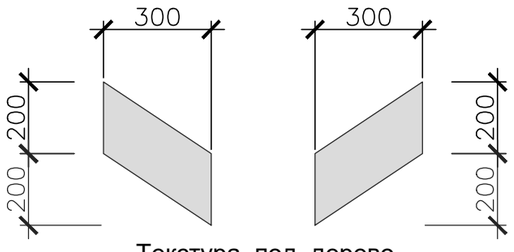

Серый цвет

Правый
9 шт.


Левый
8 шт.

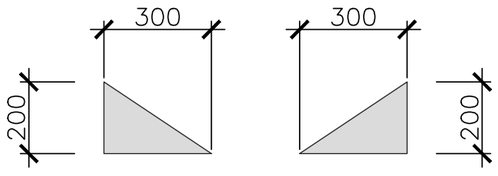

Текстура под дерево
цвет под керамогранит

Правый
37 шт.


Левый
42 шт.

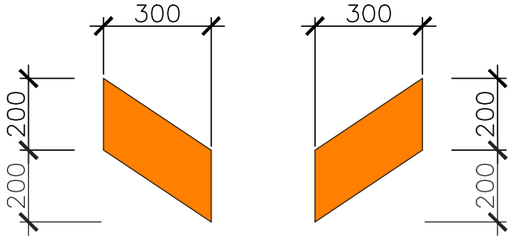

Зеленый цвет


Правый
13+2 шт.

Левый
5 шт.

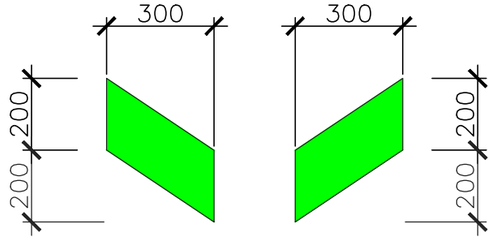

Зеленый цвет

Левый
1 шт.

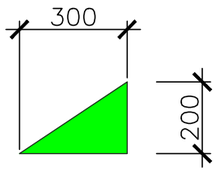


Примечание:

1) Логотипы наносить на окрашенную поверхность, цвет букв приближений к RAL 7043. пропорции логотипов скорректировать при необходимости , если данные пропорции не корректны согласно формата изображения.


2) Для вида № 11 использовать шрифт HelveticaNeue

						№ 20.07.2022 /АР		
						Дизайн проект офисного помещения компании АО «ТЭК-Торг» по адресу: Россия, г. Черноголовка, Спортивный бульвар, д. 9, 1 этаж.		
Изм	Кол.уч	Лист	док.	Подпись	Дата	Архитектурные решения	стадия	лист	листов
							ЭП	16	
Архитектор		Михайлов М.В.			19.09.22				
						Развертки стен	ООО "Творческая Мастерская "Мистель"		


ВИД 8 (ВИД 9 ЗЕРКАЛЬНО)

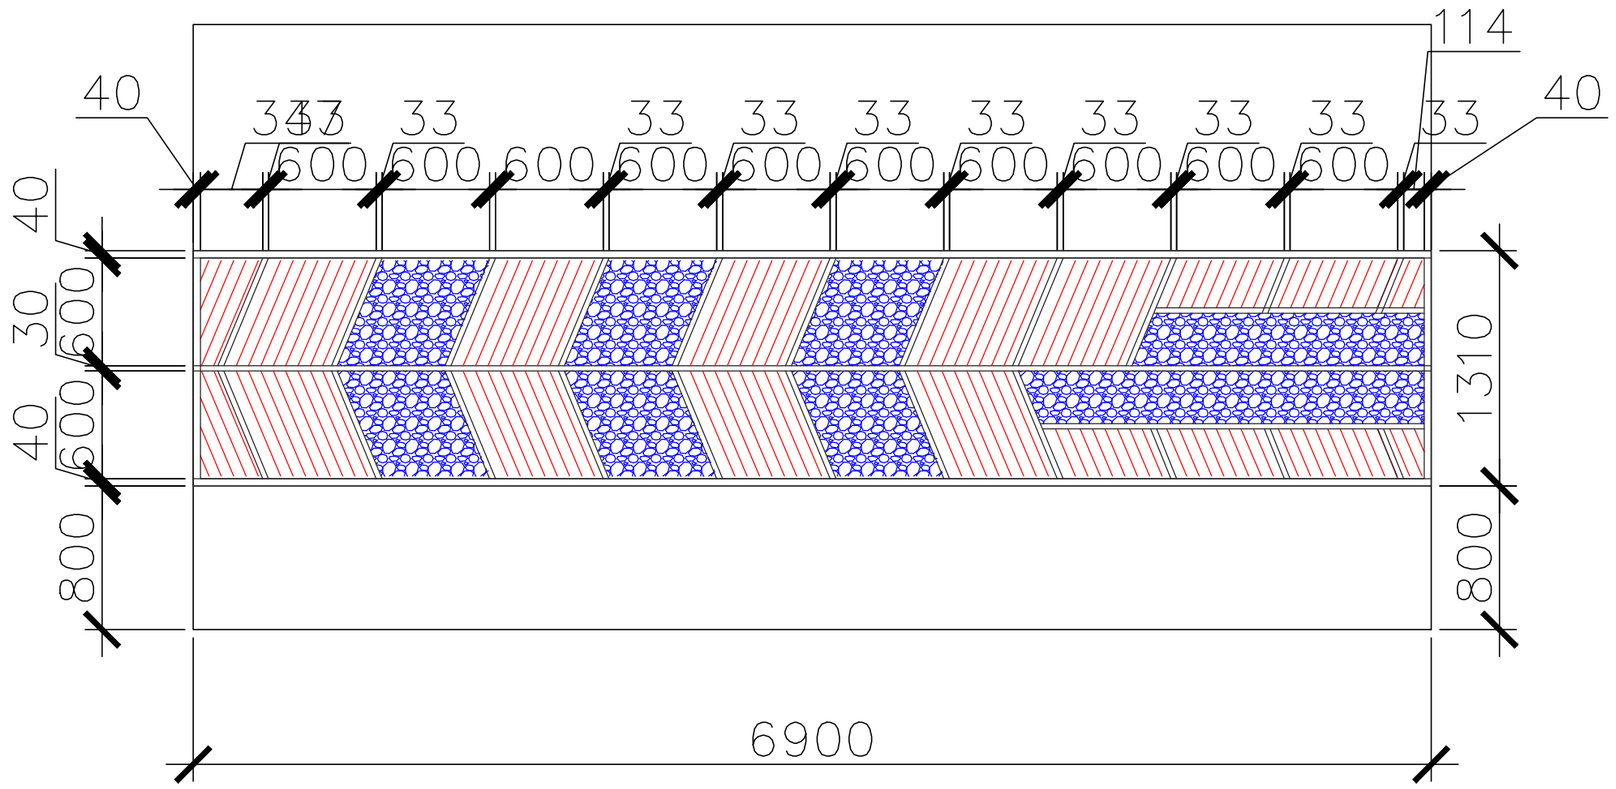

ВИД 13
Навесные ЛДСП/МДФ полочки толщ.20 мм

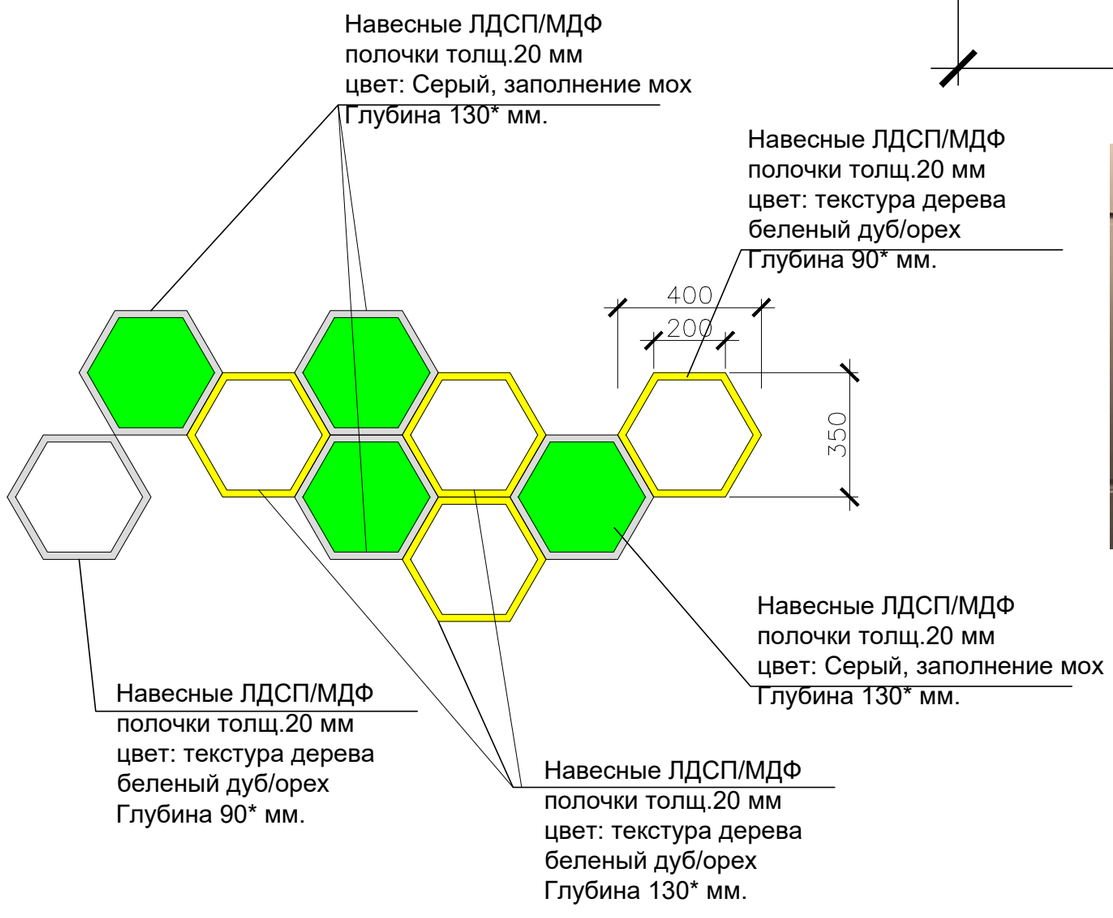

Вид существующего логотипа

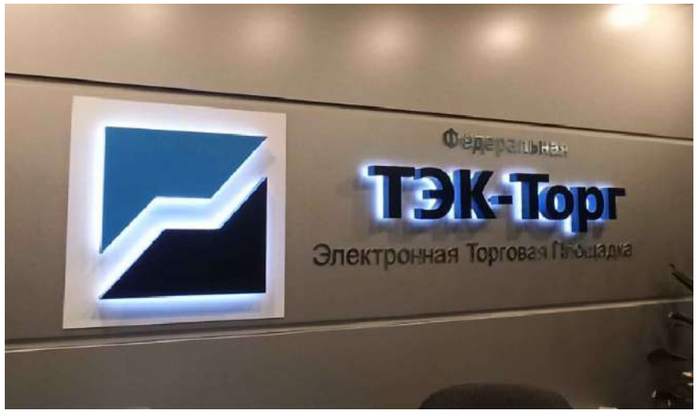




						№ 20.07.2022 /АР
						Дизайн проект офисного помещения компании АО «ТЭК-Торг» по адресу: Россия, г. Черноголовка, Спортивный бульвар, д. 9, 1 этаж.
Изм	Кол.уч	Лист	док.	Подпись	Дата	Архитектурные решения — стадия: ЭП; лист: 17; листов:
Архитектор		Михайлов М.В.			19.09.22	
						Декоративные элементы ВИД 9, ВИД 13.
						ООО "Творческая Мастерская "Мистель"


ВИД 1




ВИД 2

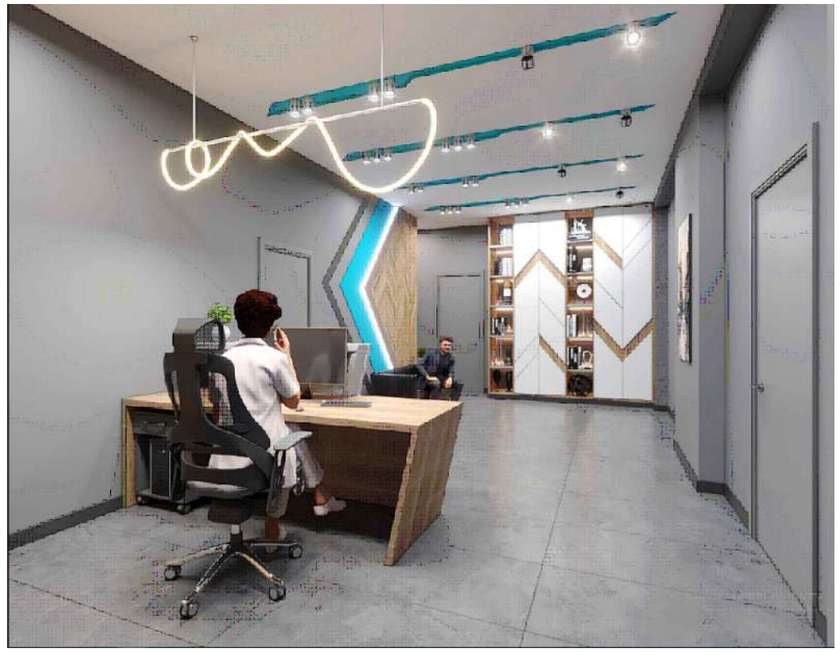


ВИД 4

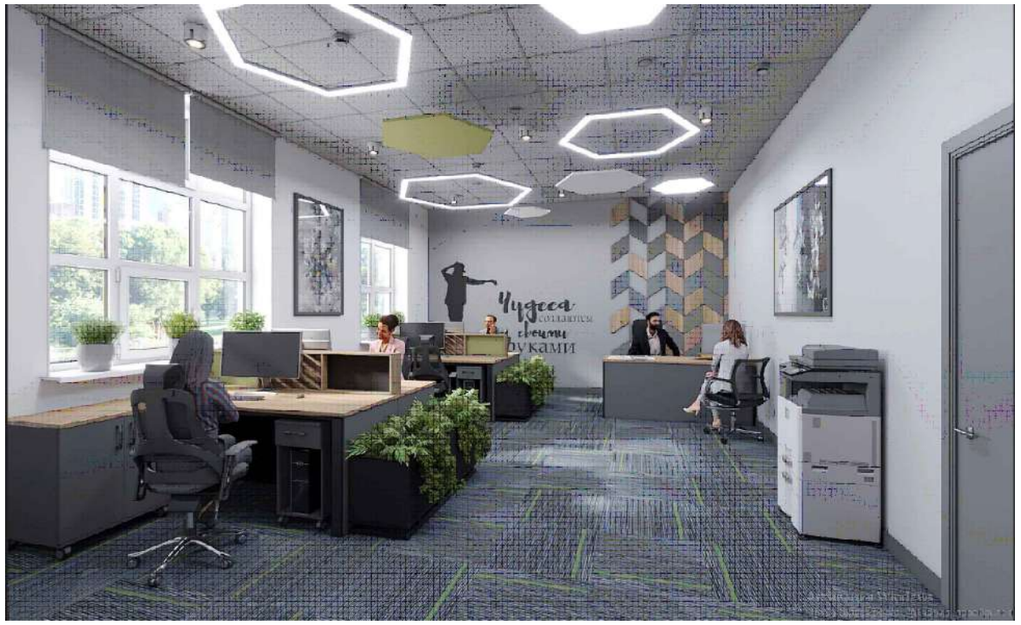

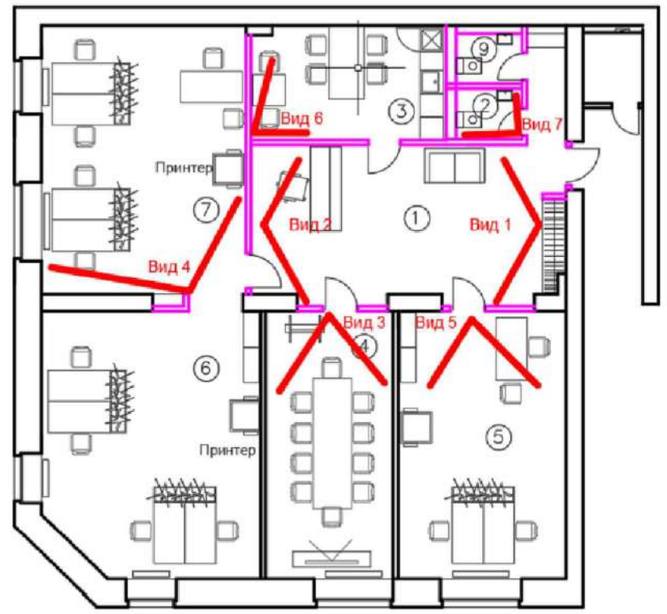


						№ 20.07.2022 /АР		
						Дизайн проект офисного помещения компании АО «ТЭК-Торг» по адресу: Россия, г. Черноголовка, Спортивный бульвар, д. 9, 1 этаж.		
Изм	Кол.уч	Лист	док.	Подпись	Дата	Архитектурные решения	стадия	лист	листов
							ЭП	18	
Архитектор		Михайлов М.В.			19.09.22				
						Визуализация помещений	ООО "Творческая Мастерская "Мистель"		

ВИД 5

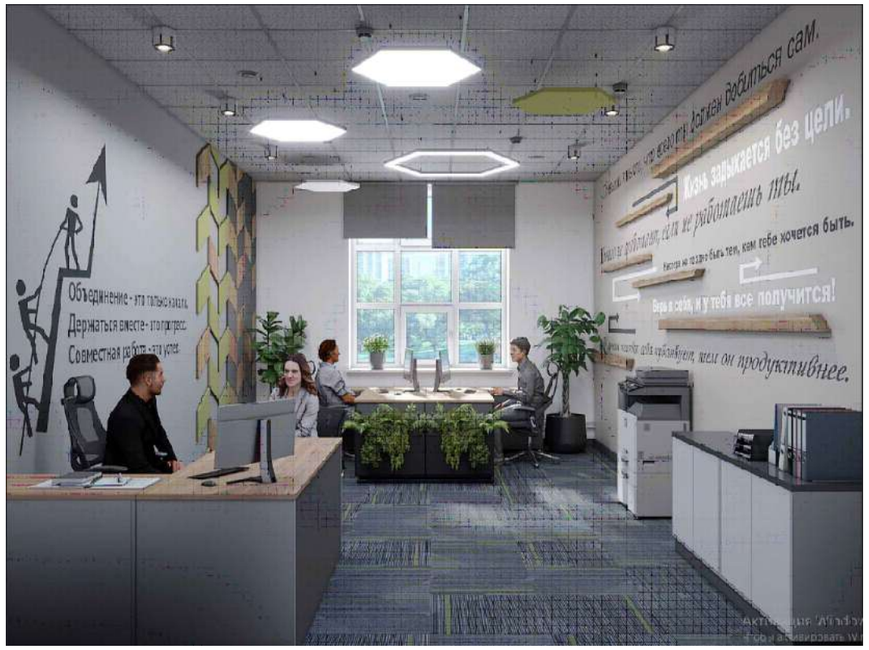

ВИД 3

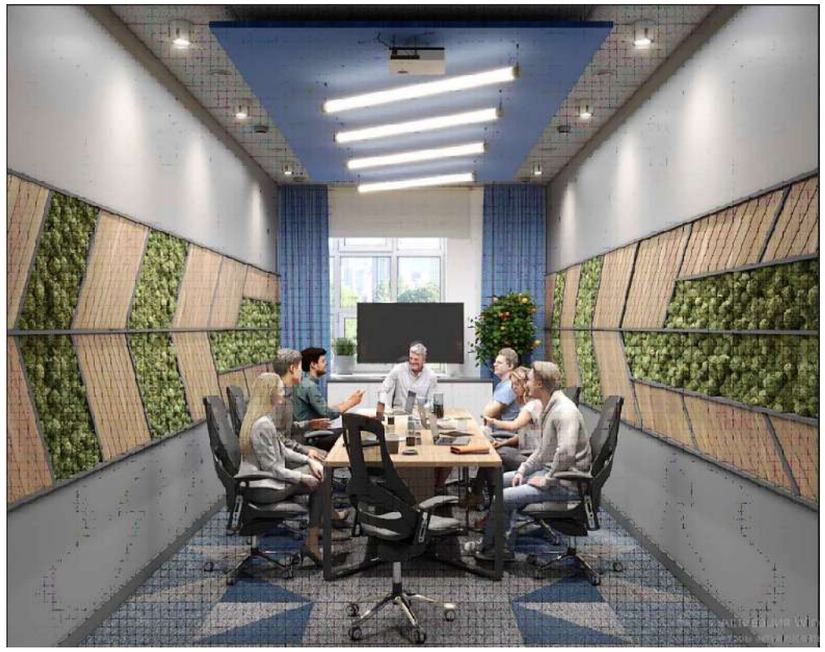


ВИД 7



ВИД 6



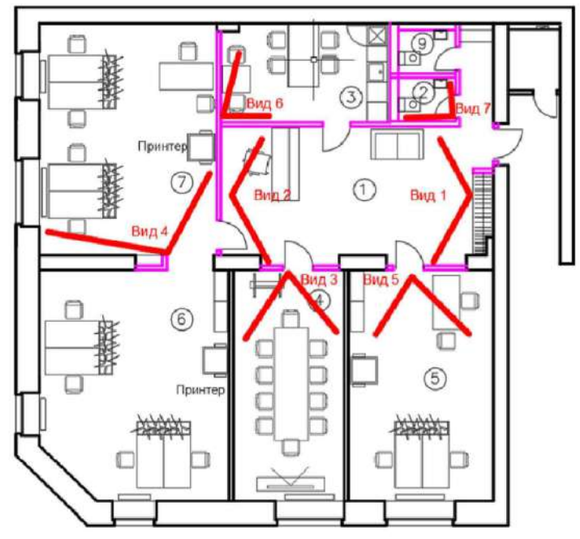

						№ 20.07.2022 /АР		
						Дизайн проект офисного помещения компании АО «ТЭК-Торг» по адресу: Россия, г. Черноголовка, Спортивный бульвар, д. 9, 1 этаж.		
Изм	Кол.уч	Лист	док.	Подпись	Дата	Архитектурные решения	стадия	лист	листов
							ЭП	19	
Архитектор		Михайлов М.В.			19.09.22				
						Визуализация помещений	ООО "Творческая Мастерская "Мистель"		

Демонтажные работы			
1	Демонтаж электропроводки, накладных коробов, СКС, пожарной сигнализации, системы ВК	комплект	1
2	Демонтаж светильников 600х600, точечных светильников	шт.	61
3	Демонтаж унитаз	шт	4
4	Демонтаж раковины с смеситялми и заркалами	шт	3
5	Демонтаж двери межкомнатной без сохранения	шт	12
6	Демонтаж перегородок ГКЛ перегородок профиль 2 слоя ГКЛ с каждой стороны	м.кв	135
7	Демонтаж стеклопакетов перегородок	м.кв	6
8	Демонтаж напольного покрытия линолиум с плинтусом	м.кв	169,3
9	Демонтаж керамогранита в С/У (стены)	м.кв	76,4
10	Демонтаж напольного покрытия керамогранит	м.кв	10,5
12	Очистка цп стяжки и стен от клея под керамогранит	комплект	179,8
13	Демонтаж радиаторов отопления с сохранением	шт.	6
14	Демонтаж бумажных обоев с стен	м2	490
15	Демонтаж потолка армстронг 600х600 с сохранением для последующего монтажа с направляющими	м2	94
16	Демонтаж плиты потолка армстронг 600х600 с сохранением для последующего монтажа без направляющих для покраски	м2	86
16	Демонтаж оконных жалюзи высотой 2,3 м.п.	шт.	6
17	Штробление стяжки пола и перегородок под укладку кабеля (метраж скорректировать по месту)	м.п.	100

СПЕЦИФИКАЦИЯ САНТЕХНИКИ

№	Артикул	Товары (работы, услуги)	Кол-во	Ед.
1	414589	Держатель туалетной бумаги Brabantia 414589	2	шт
2	21.41	Диспенсер бумажных полотенец G-Teq 8955	2	шт
3	09059.S	Ершик Nofer Classic 09059.S	2	шт
4	PD01WB	Диспенсер для освежителя воздуха Binele Fresher PD01WB	2	шт
5	FX-31012	Диспенсер для мыла Fixsen Hotel FX-31012	2	шт
6	S-UM-MOD50/1	Раковина Cersanit Moduo 50	2	шт
7	RS29-13	Смеситель для раковины Rossinka RS29 RS29-13	2	шт
8	121004	Мусорное ведро Berges Wasserhaus 121004 12 л, хром	2	шт
9	S-KO-TR011-3/6-PL-w	Унитаз-компакт Cersanit Trento 011 3/6 TPL	2	шт
10	ЗЛП1736	Зеркало DIWO Элиста 50 черное, с подсветкой	2	шт
11	04026.2.W	Диспенсер сидений для унитаза Nofer Industrial 04026.2.W	2	шт
12	257-18	Крючок Verran Ambiss 257-18	2	шт
13	A431	Сифон для раковины AlcaPlast A431	2	шт
14	X01373	Донный клапан для раковины Ravak X01373 ClickClack длинный	2	шт
15		Доставка	1	шт
16.		Технический кран с изливом Смеситель для раковины Rav Slezak Sazava SA001.5/26	1	шт.

СПЕЦИФИКАЦИЯ ПЕРЕГОРОДОК

Устройство перегородки КНАУФ из ГКЛ общей высотой до 4 м., толщиной 125 мм., с шагом 400 мм, в 2 слоя ГКЛ по 12,5 мм. с каждой стороны по металлическому каркасу из оцинкованного профиля 75 мм, с шумоизоляцией одинарной 50 мм.S -60 м2.

Устройство перегородки ГКЛВ (КНАУФ) общей высотой до 4 м., толщиной 150 мм., с шагом 400 мм, в 2 слоя ГКЛВ по 12,5 мм. с каждой стороны по металлическому каркасу из оцинкованного профиля 100 мм, с акустической шумоизоляцией двойной по 50 мм.S - 20,8 м2.

Устройство перегородки ГКЛВ (КНАУФ) общей высотой до 4 м., толщиной 125 мм., с шагом 400 мм, в 2 слоя ГКЛВ по 12,5 мм. с каждой стороны по металлическому каркасу из оцинкованного профиля 75 мм, с акустической шумоизоляцией двойной по 50 мм.S -8 м2.

Устройство перегородки ГКЛ (КНАУФ) общей высотой до 4 м., толщиной 150 мм., с шагом 400 мм, в 2 слоя ГКЛ по 12,5 мм. с каждой стороны по металлическому каркасу из оцинкованного профиля 100 мм, с шумоизоляцией двойной по 50 мм.S - 7,7 м2.

Устройство обшивки ГКЛВ (КНАУФ) общей высотой до 4 м., толщиной 100 мм., с шагом 400 мм, в 2 слоя ГКЛВ с одной стороны по металлическому каркасу 50х75 мм. из оцинкованного профиля с шумоизоляцией 50 мм.. S -24 м2.

Устройство обшивки ГКЛВ (КНАУФ) общей высотой до 4 м., толщиной 100 мм., с шагом 400 мм, в 2 слоя ГКЛВ с одной стороны по металлическому каркасу 50х75 мм. из оцинкованного профиля. S -8 м2.

Устройство 1 слоя ГКЛ (КНАУФ) на клей перлфликс . S -12 м2.


Усиление ВДСПШП/ флагостойкой огнестойкой фанеры 12 мм. или Аналог S - 7 м2.

СПЕЦИФИКАЦИЯ ЗАПОЛНЕНИЯ ДВЕРНЫХ ПРОЕМОВ


№ на плане	Размеры проема Lx(H)ММ.	Размеры полотна Lx(H)ММ.	Схема	Параметры	Количество Левая	Количество Правая
Д-1	1000* x 2110	900x2050		Дверь распашная глухая. Фурнитура в комплекте, петли, ручка, доводчик, замок, электромагнитный замок. цвет RAL 7045. Монокоробка.Производитель Барс. EI 30.Порог		1
Д-2	900x2070	800x2000		Дверь глухая распашная . Фурнитура в комплекте, петли, ручка, замок (ключ-ключ), доборы. Уплотнители по периметру полотна, телескопическая коробка, наличники на обе стороны. (двери в кабины су без замка, с сан узловой защелкой) Габариты дверей проверить перед заказом на месте. МЕЖКОМНАТНАЯ ДВЕРЬ TIVOLI A-1, ЦВЕТ - СЕРАЯ ЭМАЛЬ (RAL 7045), БЕЗ СТЕКЛА (ДГ).Производитель Порто Прима	2	2
Д-3	700*x2070	600*x2000			1	1

						№ 20.07.2022 /АР	
						Дизайн проект офисного помещения компании АО «ТЭК-Торг» по адресу: Россия, г. Черноголовка, Спортивный бульвар, д. 9, 1 этаж.	
Изм	Кол.уч	Лист	док.	Подпись	Дата	Архитектурные решения	стадия: ЭП; лист: 20; листов:
Архитектор		Михайлов М.В.			19.09.22		
						Спецификация отделочных материалов (начало)	ООО "Творческая Мастерская "Мистель"


СПЕЦИФИКАЦИЯ ПОДВЕСНЫХ ПОТОЛКОВ

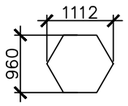

Подвесные панели типа
рокфон/ ГКЛ плашка с отделкой и покраской цвет белый RAL 9016 - 2 шт.

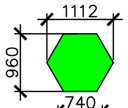


Подвесные панели типа рокфон/ ГКЛ плашка с отделкой и покраской цвет зеленый RAL 6021 - 2 шт.

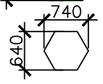

Подвесные панели типа
рокфон/ ГКЛ плашка с отделкой и покраской цвет белый RAL 9016 - 4 шт.



Подвесные панели типа рокфон/ ГКЛ плашка с отделкой и покраской цвет зеленый RAL 6021 - 2 шт.

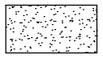


Покраска водоэмульсионной краской
за 2 раза, цвет Белый RAL 9016. S -34 м2



Покраска водоэмульсионной краской
за 2 раза, цвет Серый RAL 7045. S -2,6 м2




Покраска водоэмульсионной краской
за 2 раза, цвет Сине голубой RAL 5012. S -2,5 м2

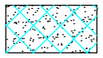


Покраска водоэмульсионной краской
за 2 раза, цвет Синий RAL 5007. S -20 м2




Устройство подвесного ГКЛ потолка в 2 слоя по 12 мм с покраской водоэмульсионной краской за 2 раза
. S -36,5 м2

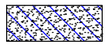

Устройство подвесного ГКЛВ потолка в 2 слоя по 10 мм с покраской влагостойкой водоэмульсионной краской за 2 раза, RAL 9016
. S -4,4 м2

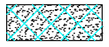

Устройство подвесного двухуровнего ГКЛ потолка в 2 слоя по 10 мм с покраской водоэмульсионной краской за 2 раза, цвет синий RAL 5007
S - 13,5 м2.

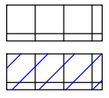


Покраска существующей плиты арсмтронг, цвет белый RAL 9016
-130,2 м.2.+ 15 м2 запас на подрезку



Монтаж существующей крашенной плиты армстронг на существующую направляющую без ее монтажа S - 89,2 м2



Монтаж существующей крашенной плиты армстронг с монтажом демонтированной направляющей S -14, м2

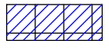


Монтаж существующей крашенной плиты армстронг с монтажом новой направляющей S -25,5 м2



Устройство скрытого ГКЛ лючка ревизии в подвесной потолок 500х500

СПЕЦИФИКАЦИЯ НАПОЛЬНОГО ПОКРЫТИЯ

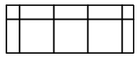

Устройство Ковровой плитки ESCOM Color Play (Concept), артикул 12302 -S 104,8 м2
Размер 500х500 мм. по периметру ковровый плинтус ESCOM Color Play (Concept), артикул 12302 с пластиковой вставкой пр-ва DOLLKEN арт. TLE 0110 (110) SCHWARZ - черный . Высота 5 см. Кол-во:- 90 м.п., с внутренними и внешними углами.




Устройство Ковровой плитки ESCOM, колекция Object, артикул 64 065, Размер 500х500 мм. Кол-во:S-3,5 м2



Устройство Ковровой плитки ESCOM, колекция Object, артикул 64 063,
Размер 500х500 мм. Кол-во: S- 6,5 м2. по периметру ковровый плинтус ESCOM колекция Object, артикул 64 06 с пластиковой вставкой пр-ва DOLLKEN арт. TLE 0110 (110) SCHWARZ - черный . Высота 5 см- объем учтен в плитке (Concept),



Устройство Ковровой плитки ESCOM, колекция Object, артикул 64042,
Размер 500х500 мм. Кол-во: S-12,7 м2

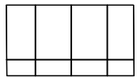

Керамогранит размер1200х600 пр-ва Италон, колл. MILLENNIUM SILVER RET 120,
S -54,4 м2, Плинтус алюминевый P- 33,1 м.п.


Плинтус под ковровую плитку пр-ва DOLLKEN арт. TLE 0110 (110) SCHWARZ - черный .
Высота 5 см P -90 м.п.

Плинтус Алюминиевый для пола H- 60мм поставщик Центр строительных материалов. Кол-во: -32 м.п., артикул 5765. угол внутренний - 11 шт.
угол наружний - 6 шт. соединительные элементы


СПЕЦИФИКАЦИЯ ЧЕРНОВОГО ПОЛА



Устройство самовыравнивающегося наливного пола толщ. до 15 мм. S 124,8 м2

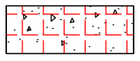

Устройство самовыравнивающегося наливного пола толщ. до 5 мм. S 57,5м2

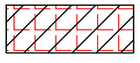

Устройство самовыравнивающегося наливного пола толщ. до 5 мм.
с обмазочной гидроизоляцией типа Флэхендихт с заводом на стена на 300 мм.
Площадь гидроизоляции S 18,9 м2, площадь наливного пола см. пункт выше.

						№ 20.07.2022 /АР		
						Дизайн проект офисного помещения компании АО «ТЭК-Торг» по адресу: Россия, г. Черноголовка, Спортивный бульвар, д. 9, 1 этаж.		
Изм	Кол.уч	Лист	док.	Подпись	Дата	Архитектурные решения	стадия	лист	листов
							ЭП	21	
Архитектор		Михайлов М.В.			19.09.22				
						Спецификация отделочных материалов (продолжение)	ООО "Творческая Мастерская "Мистель"		

СПЕЦИФИКАЦИЯ ОТДЕЛКИ СТЕН

1 — Покраска водоэмульсионной краской за 2 раза
Цвет Серый RAL 7045 (высота 3400* мм.) S - 222,7 м2.

2 — Покраска водоэмульсионной краской за 2 раза
Цвет Белый RAL 9016 (высота 3400* мм.) S - 193,8 м2.

3 — Покраска водоэмульсионной краской за 2 раза
Цвет Сине Голубой RAL 5012 (высота 3300* мм.) S - 6,5 м2.

4 — Покраска водоэмульсионной краской за 2 раза
Цвет Темно Серый RAL 7043 (высота 3300* мм.) S - 0,5 м2.

5 — КЕРАМОГРАНИТ 60 GRAD CHEVRON A WOOD MID
9.8X52.2 OT WOW (ИСПАНИЯ) S(код120276) - 7,7 м2.
S (код120277) - 8,4 м2. Швы 3 мм. затирка кориченевая

6 — Стены су КЕРАМОГРАНИТ ПРО МАТРИКС DD201900R
СЕРЫЙ ОБРЕЗНОЙ 30X60X11 OT KERAMA MARAZZI
(РОССИЯ) S -22,6 м2. Шов 3 мм. Затирка графит

7 — Покраска водоэмульсионной краской за 2 раза
Цвет Светло Белый RAL 9003 S -0,55 м2.

8 — Покраска водоэмульсионной краской за 2 раза
Цвет Коричневый RAL 1011 S -0,8 м2.

9 — Декоративная штукатурка под бетон. (Балдинини или аналог)
S -8,4м2.

10 — Устройство логотипа на стену с подсветкой, согласно листа № 15
-1 шт.

11 — Устройство Графити на стены см. развертки стен лист № 15-17 - 7 шт.

12 — Покраска водоэмульсионной краской за 2 раза
Цвет стен коридора. S - 120 м2.
(необходимость и объем уточнить по месту
Подобрать цвет на месте

13 — Устройство Декоративных ЛДСП элементов толщ. 15* мм
с расшивкой швов 3-4 мм. между элементами.
на стены см. развертки стен лист № 15,16.
Спецификация см. отдельно

14 — Устройство Накладного панно декоративного на стены
см. развертки стен лист № 15,17 - 2 шт (1 зеркально).

15 — Устройство Накладных декоративных полос ЛДСПна стены
см. развертки стен лист №16 - количество см. развретки.

СПЕЦИФИКАЦИЯ ОСВЕТИТЕЛЬНОГО ОБОРУДОВАНИЯ
Клиентские зоны

№ поз.	Схематическое изображение	Вид	Наименование	Производитель	Кол-во, на чертеже	Мощность светильника, Вт	Общая мощность, кВт
1			S-SYSTEM SIX 6x600мм, 4000K, 90W, 6400лм, 3000K, цвет корпуса по RAL (Светильник подвесной LED)	SELECTA	8	90	0.72
2			S-SYSTEM SIX 6x900мм, 4000K, 130W, 9700лм, 3000K, цвет корпуса по RAL (Светильник подвесной LED)	SELECTA	2	130	0.26
3			S-SYSTEM SIX FULL 6x400mm, 30W, 2000лм, 3000K, цвет корпуса по RAL (Светильник подвесной LED)	SELECTA	8	30	0.24
4			Потолочный светильник Denkirs GU10 Высота 101мм, Диаметр 56мм, лампа GU10 MR16 9W 3000K 800лм (Светильник накладной)	SELECTA	54	9	0.49
5			Спот 41062 GU10 Высота 165мм, Диаметр 56мм, лампа GU10 MR16 9W 3000K 800лм (Светильник накладной)	SELECTA	12	9	0.11
6			Светильник индивидуального изготовления, гибкий неон 14,4W, 24V, 3000K	SELECTA	5м	14,4	0.07
7			Светодиодный светильник LTD-105WH-FROST-9W Day White 110deg, IP44, 3000K (Светильник встраиваемый LED)	SELECTA	4	9	0.04
8			Светильник линейный трубчатый 1500мм, ф60мм, 1500лм/м, 30W, 3000K (Светильник подвесной LED)	SELECTA	4	30	0.12
						Суммарная мощность осветительной установки, кВт	2.042

Примечание:
1) Низ подвесных светильников в рабочих зонах на 40 см ниже уровня подвесного потолка

№ 20.07.2022 /АР

Дизайн проект офисного помещения компании АО «ТЭК-Торг» по адресу: Россия, г. Черноголовка, Спортивный бульвар, д. 9, 1 этаж.

Изм	Кол.уч	Лист	док.	Подпись	Дата
Архитектор		Михайлов М.В.			19.09.22


Архитектурные решения

стадия	лист	листов
ЭП	22	


Спецификация отделочных материалов (продолжение)

ООО "Творческая Мастерская "Мистель"


ВИД 8 (ВИД 9 ЗЕРКАЛЬНО)

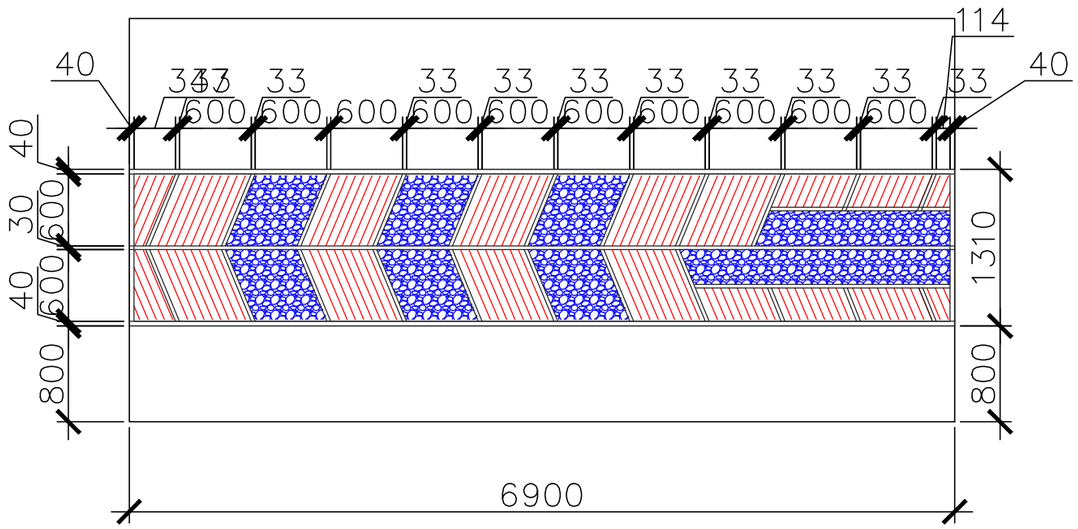

Элемент накладного декора из ЛДСП

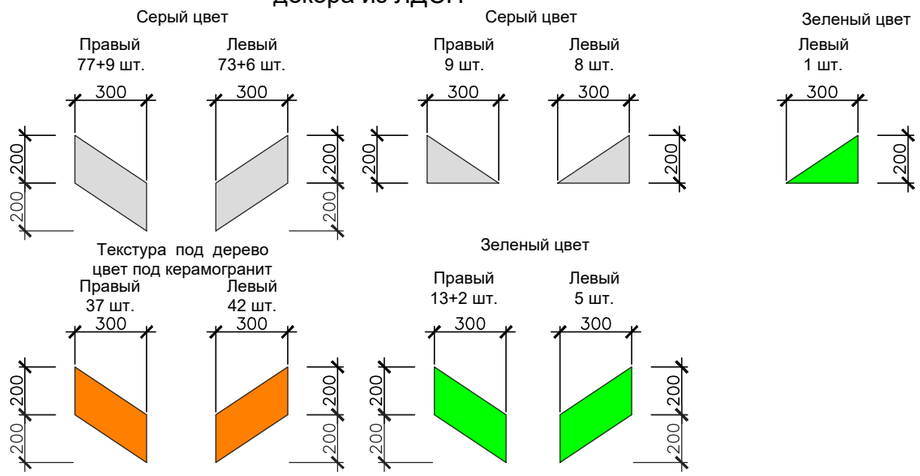

ВИД 13
Навесные ЛДСП/МДФ полочки толщ.20 мм

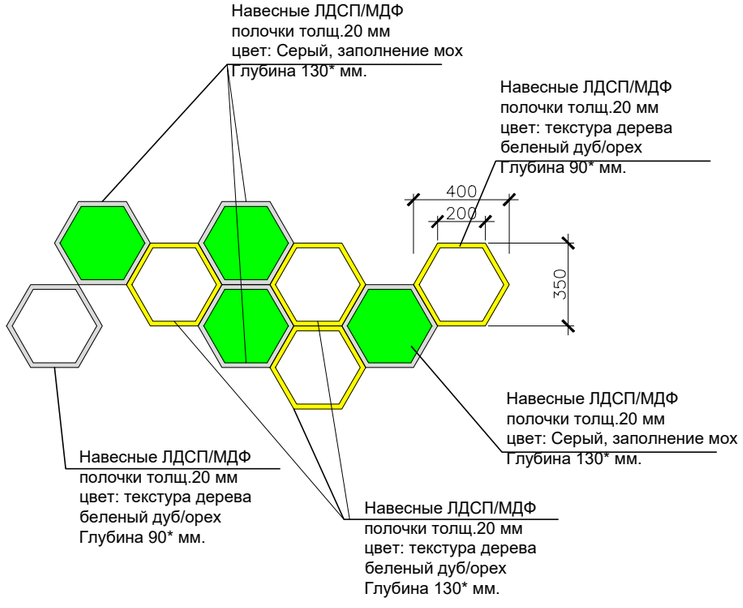

						№ 20.07.2022 /АР		
						Дизайн проект офисного помещения компании АО «ТЭК-Торг» по адресу: Россия, г. Черноголовка, Спортивный бульвар, д. 9, 1 этаж.		
Изм	Кол.уч	Лист	док.	Подпись	Дата	Архитектурные решения	стадия	лист	листов
							ЭП	23	
Архитектор		Михайлов М.В.			19.09.22				
						Спецификация отделочных материалов (конец)	ООО "Творческая Мастерская "Мистель"		