
План оконечных устройств 1-го этажа башни В2 М 1 : 100

Приложение 17
2004_TKF_ZK_AИ_Att_17
Комментарии к расстановке розеток

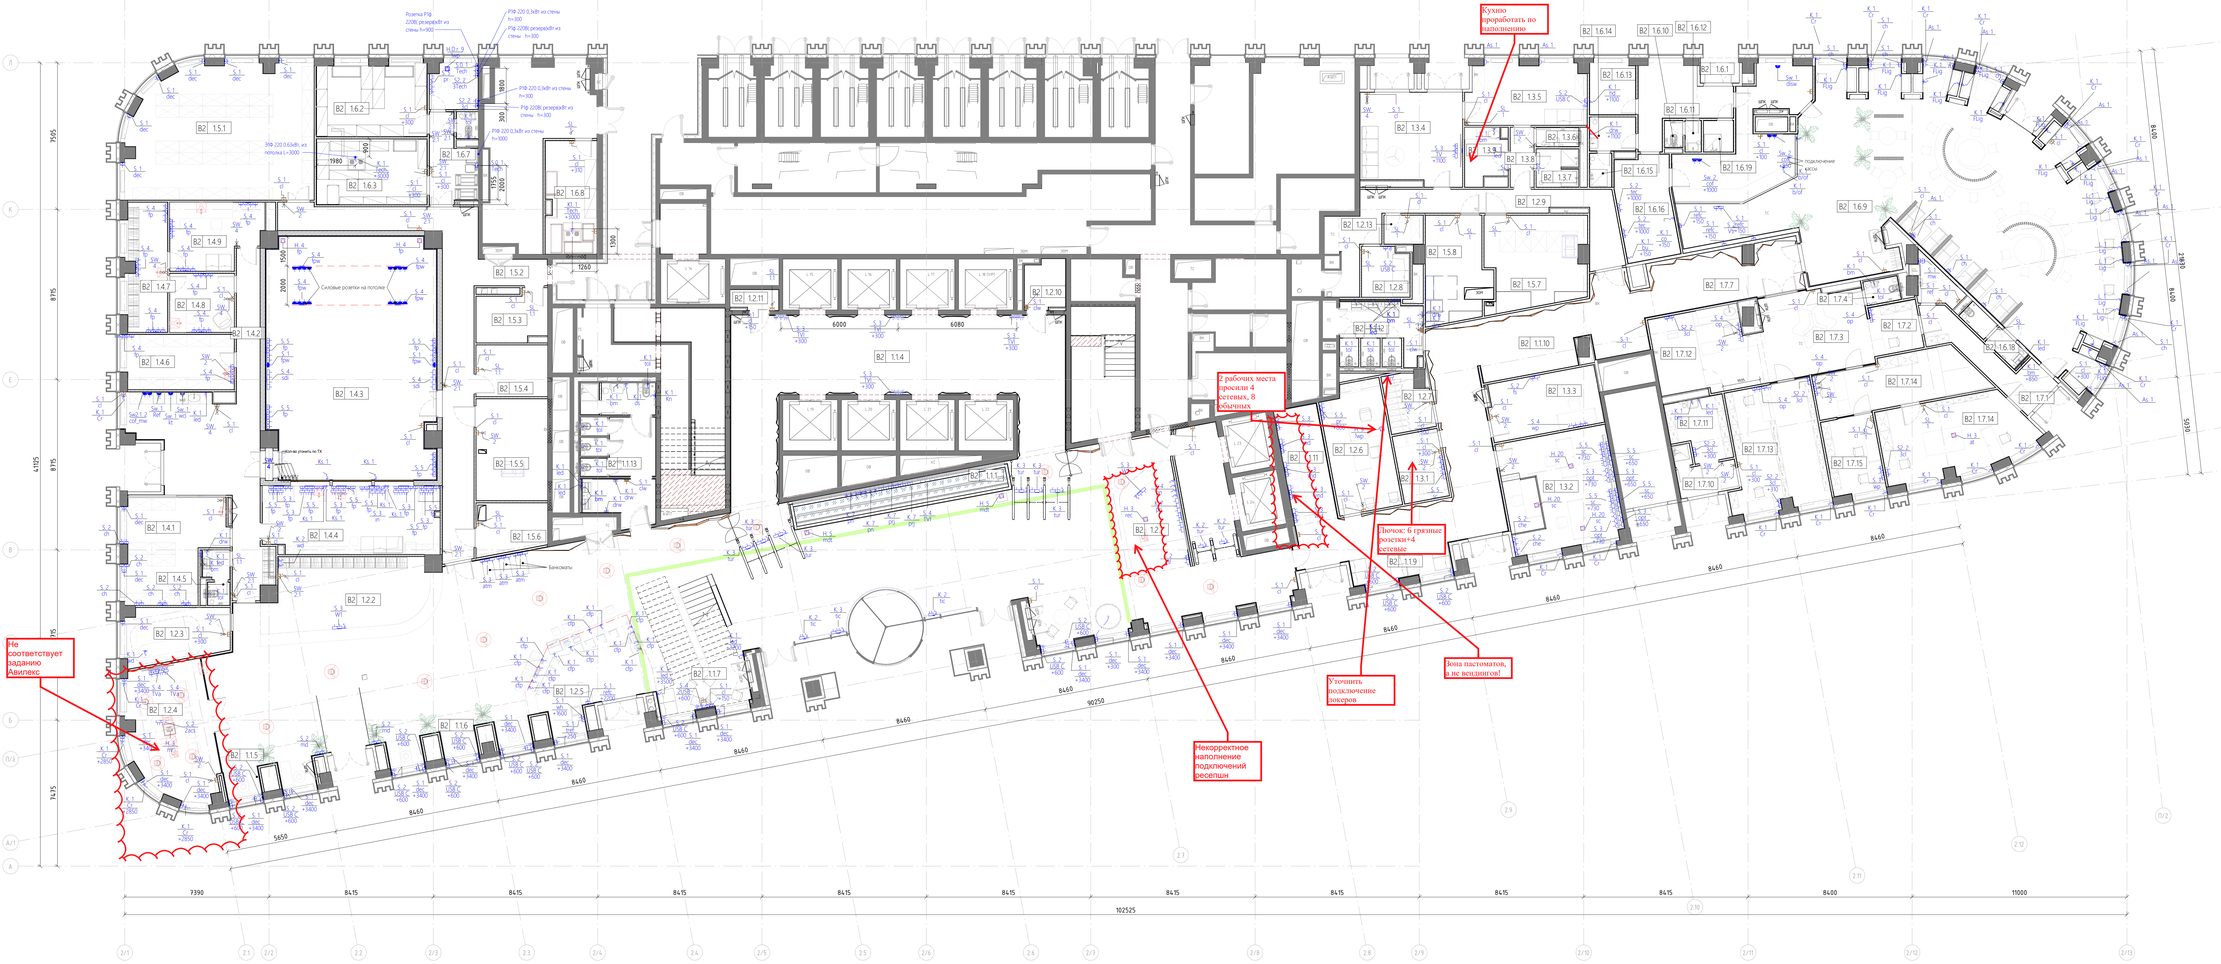

Экспликация помещений башни В2 1 этаж

Номер помещения		Наименование	Площадь, м2	Кат. пом.
В2	1.1	Вестибюль	339,6	
В2	1.1.3	Лифтовой холл	17,3	
В2	1.1.4	Лифтовой холл	90,8	
В2	1.1.5	Зона ожидания	10,2	
В2	1.1.6	Зона ожидания	15,4	
В2	1.1.7	Зона ожидания	13,0	
В2	1.1.8	Зона ожидания	8,0	
В2	1.1.9	Зона ожидания	8,6	
В2	1.1.10	Коридор	73,2	
В2	1.1.11	Постоматы	13,1	
В2	1.1.12	С/у	13,6	
В2	1.1.13	С/У	22,9	
В2	1.1.14	Лестничная клетка	20,0	
В2	1.1.15	Лестничная клетка	21,6	
В2	1.2.1	Ресепшн	15,2	
В2	1.2.2	Гардероб 1 (150+)	28,7	
В2	1.2.3	Гардероб 2 (автомат)	14,6	
В2	1.2.4	Переговорная	30,8	
В2	1.2.5	Офис-порт	25,6	
В2	1.2.6	Бюро пропусков	20,4	
В2	1.2.7	Локерная	6,2	
В2	1.2.8	Комната персонала	6,1	
В2	1.2.9	Коридор	26,5	
В2	1.2.10	Помещение для хранения, очистки и сушки уборочного инвентаря	5,1	
В2	1.2.11	Помещение для хранения уборочной техники	2,4	
В2	1.2.12	Шахта ТС	6,6	
В2	1.2.13	Кладовая персонала	2,9	
В2	1.3.1	Досмотровая (Охрана)	8,1	
В2	1.3.2	Ситуационный центр	35,1	
В2	1.3.3	Пожарный пост	16,8	
В2	1.3.4	Комната отдыха (Охрана)	24,1	
В2	1.3.5	Комната отдыха (Охрана)	20,1	
В2	1.3.6	С/у	2,0	
В2	1.3.7	Душ	4,0	
В2	1.3.8	Коридор	3,6	
В2	1.3.9	Кухня (Охрана)	5,7	
В2	1.4.1	Инвентарная	25,5	
В2	1.4.2	Вестибюль	47,4	
В2	1.4.3	Съемочный павильон	104,8	
В2	1.4.4	Операторская	30,8	
В2	1.4.5	С/у	4,1	
В2	1.4.6	Кладовая	16,1	
В2	1.4.7	Костюмерная	15,1	
В2	1.4.8	Гримерная	9,7	
В2	1.4.9	Гримерная	14,7	
В2	1.5.1	Помещение АХО	66,2	
В2	1.5.2	Коридор	44,5	
В2	1.5.3	Помещение IT	8,6	
В2	1.5.4	Помещение инженеров	9,4	
В2	1.5.5	Кроссовая	18,5	В3
В2	1.5.6	Электрощитовая	8,4	В2
В2	1.5.7	Кроссовая	23,0	В2
В2	1.5.8	Электрощитовая	16,6	В2
В2	1.6.1	Тамбур	3,2	
В2	1.6.2	Кладовая сухих продуктов	22,4	
В2	1.6.3	Кладовая овощей	19,0	
В2	1.6.7	Коридор	9,2	
В2	1.6.8	Кладовая отходов	15,0	
В2	1.6.9	Ресторан	183,6	
В2	1.6.10	С/У	1,2	
В2	1.6.11	Коридор	13,8	
В2	1.6.12	С/У	1,3	
В2	1.6.13	Кладовая	6,8	
В2	1.6.14	Гардероб персонала	4,0	
В2	1.6.15	Душ	1,9	
В2	1.6.16	Договорное помещение	14,5	
В2	1.6.17	Моечная столовой посуды	9,5	
В2	1.6.18	С/У	2,2	
В2	1.6.19	ПУИ	2,4	
В2	1.6.21	Кабинет	6,2	
В2	1.6.22	С/У	1,5	
В2	1.7.1	Тамбур	11,7	
В2	1.7.2	Пункт приема одежды в химчистку	6,3	
В2	1.7.3	Фойе	22,6	
В2	1.7.4	С/у	2,1	
В2	1.7.5	Комната персонала	4,2	
В2	1.7.7	Лобби	18,6	
В2	1.7.10	Тамбур	4,5	
В2	1.7.11	Подсобное помещение аптеки	8,7	
В2	1.7.12	Цветочный киоск	21,4	
В2	1.7.13	Аптечный киоск	30,4	
В2	1.7.14	Ателье	51,1	
В2	1.7.15	Пункт починки одежды	11,4	
В2	1.7.17	ПУИ	1,0	
Общий итог: 88			1952,9	

Спецификация оконечных устройств 1-го этажа башни В2

Марка	Описание	Кол-во постов в изделии (модулей 45х45)												Кол-во изделий шт.
		Чистое питание	Грязное питание	ЭОМ вывод кабеля. Чистое питание.	ЭОМ ввод кабеля. Грязное питание.	СКС вывод кабеля	RJ45x1	RJ45x2	USB type C	HDMI	USB data	LC Duplex	Резервные	Итого:	
As.1	Розетка бытовая одинарная 220В. Устанавливается на отм. +300мм от ур.ч.п., если не указано другое.												1	20
K.1b/of	Вывод электрический подключение кассы		1										1	2
K.1bu	Вывод электрический под пароконвекционная печь. 380В, 18,5кВт		1										1	1
K.1cp	Вывод электрический для подключения оборудования кофе-поинта		1										1	13
K.1co	Вывод электрический под варочную плиту на 4 конфорки. 380В, 14 кВт		1										1	1
K.1hd	Вывод электрический для фена.		1										1	1
K.2.5c	Вывод электрический под бегущую строку + RJ45x2		1				2						2	2
K.3.5c	Вывод электрический под бегущую строку + RJ45x3		1				3						3	1
K.4.pn	Группа электрических выводов для светодиодной панели		0	4	0								4	1
Kp.1	Вывод проводов SDI для камер												1	6
S.1.pw	Розетка силовая электрическая.	0	1				0	0					1	2
S.1.refc	Розетка одинарная для подключения холодильного шкафа. 220В, 600Вт		1										1	4
S.2.rnd	Розетка двойная электрическая для подключения металлодетектора		2										2	2
S.2.tec	Розетка двойная в зону технологии кухни . 220В, 220В, 0,2кВт.		2										2	2
S.2.Vtr	Розетка двойная для подключения витрины. 220В, 400Вт		2										2	1
S.3.atm	Розетка на 3 поста электрическая с заземлением для подключения банкоматов и инфокиосков		2				0	1					3	3
S.3.in	Блок розеток для подключения сети Internet	0	0					3					3	1
S.3.WT	Выводы для гардеробной стойки 1х220В +2 вывода СКС.	0	1				2	0					3	2
S.4.TVa	Розетка двойная электрическая + розетка 2 поста на 3 порта СКС, для TV в офисном пространстве. (в зоне трансформации)	0	2				0	2					4	2
S.4.TVf	Розетка 4 поста (2х220В + 2хRJ45)	2	0				2	0					4	1
S.4.wp	Блок розеток 3х220В + 1хRJ45 (рабочее место)		3				0	1					4	1
Sw.2.cof	Розетка двойная влагозащитная для подключения кофемашины. 220В, 4кВт		2										2	2
H.3.at	Блок розеток в пункт починки одежды		2	0		0	0	0				1	3	1
H.3.rec	Выводы под стойку ресепшена (3 электрическая розетка + 2СКС)		1	0		2	0	0					3	1
H.4.fp	Люнок напольный для силовых розеток		4					0					4	2
Размещение в полу														
H.Dr.9.1wp	Люнок напольный на 9 постов для розеток на 1 рабочее место. (розетка тройная электрическая + вывод кабеля электрический + 2 порта вывода кабеля СКС)	0	3	1		2		0				3	9	1
K.2.tur	Вывод электрический для подключения турникета + RJ45		0	1		0	1						2	2
K.3.tur	Вывод электрический для подключения турникета + 2RJ45		0	1		0	2						3	6
H.3.mr	Люнок напольный для розеток		1				2	0					3	1
H.5.mdt	Люнок напольный для розеток для подключения терминала и металлодетектора		4				0	1					5	2

Спецификация оконечных устройств 1-го этажа башни В2

Марка	Описание	Кол-во постов в изделии (модулей 45х45)												Кол-во изделий шт.
		Чистое питание	Грязное питание	ЭОМ вывод кабеля. Чистое питание.	ЭОМ ввод кабеля. Грязное питание.	СКС вывод кабеля	RJ45x1	RJ45x2	USB type C	HDMI	USB data	LC Duplex	Резервные	Итого:	
H.9.1wp	Люнок напольный на 9 постов для розеток на 1 рабочее место. (розетка тройная электрическая + вывод кабеля электрический + 2 порта вывода кабеля СКС)	0	3	1		2		0					3	9	1
H.20.sc	Люнок напольный для оператора ситуационного цетра на 1 рабочее место. (розетка тройная электрическая + вывод кабеля электрический + 2 порта вывода кабеля СКС)	8	0	0		0		6				6	0	20	3
Размещение запотолочное															
K.1.Cr	Вывод электрический под ролл-шторы		1											1	23
K.1.tol	Вывод электрический под унитаз, запотолочный. Отметку фактического подключения см. развертки.		0	1	0									1	10
K.1.wd	Вывод электрический потолочный для подключения двигателя автоматического гардероба; мощность 1,5 кВт		1											1	1
K.2.loc	Вывод одинарный электрический + розетка 1 пост на 2 порта СКС для подключения локеров. За потолком		0	0	1	0	0	1						2	1
L.1.Lg	Вывод электрический под Бра		1											1	6
S.2.2acs	Группа розеток (2шт.) RJ-45x2 для подключения динамиков аудиосистемы через патч-коды на потолке в соответствии с размещением оборудования мультимедиа. См. проект подрядчиков по мульти-медиа.		0				0	2						2	1
S.4.fpw	Розетка силовая электрическая на 4 поста	0	4				0	0						4	4
Размещение настенное															
K.1.bm	Вывод электрический для сенсорного смесителя			0	1	0								1	11
K.1.dw	Вывод электрический под сушилку настенную			1										1	6
K.1.ds	Вывод электрический для дозатора жидкого мыла.			1										1	1
K.1.FLg	Вывод электрический для мебельной подсветки			1										1	12
K.1.Kn	Вывод электрический для тревожной кнопки вызова			0	1	0								1	1
K.1.led	Вывод электрический для подсветки			0	0	1								1	15
K.1.Tech	Гибкий электрокабель из пола, потолка, стены. Зона ТХ. ЭТФ 220 0,63 кВт. L-3000			0	1	0								1	1
K.2.wd	Выводы электрические для подсветки гардероба			0	2									2	1
K.7.pn	Группа электрических выводов для светодиодной панели			0	7	0								7	2
K.7.prj	Группа слаботочных выводов для светодиодной панели			0	0	0	7							7	3
K1.1.Tech	Гибкий электрокабель из пола, потолка, стены. Зона ТХ. ЭТФ 220 0,62 кВт. L-3000			0	1	0								1	1
S.1.dec	Розетка одинарная электрическая для подключения декора.			1										1	27
S.1.mw	Розетка электрическая для подключения СВЧ			1										1	1
S.1.ref	Розетка одинарная электрическая влагозащищенная для подключения холодильника			1										1	1
S.1.tref	Розетка одинарная электрическая влагозащищенная для подключения охлаждаемого стола			1										1	1
S.1.wh	Розетка одинарная электрическая влагозащищенная для подключения водонагревателя			1										1	1

Спецификация оконечных устройств 1-го этажа башни В2

Марка	Описание	Кол-во постов в изделии (модулей 45х45)												Кол-во изделий шт.
		Чистое питание	Грязное питание	ЭОМ вывод кабеля. Чистое питание.	ЭОМ ввод кабеля. Грязное питание.	СКС вывод кабеля	RJ45x1	RJ45x2	USB type C	HDMI	USB data	LC Duplex	Резервные	Итого:	
S.1.ch	Розетка одинарная электрическая для зарядки персональных устройств 220		1										1	8
S.1.cl	Розетка одинарная электрическая уборочная		1										1	52
S.1.clw	Розетка одинарная электрическая уборочная IP44		1										1	3
S.2.fs	Розетка на два поста для пожарных станций (1х220В + 1xRJ45)	1	0				1						2	1
S.2.inf	Группа выводов для управления светодиодным экраном (1х220В + 1xСКС)	1	0			1	0	0					2	1
S.2.USB.C	Розетка одинарная электрическая + одна розетка USB type C не менее 30Вт		1						1				2	17
S.2.ch	Розетка двойная электрическая для зарядки персональных устройств 220		2										2	5
S.2.che	Розетка двойная электрическая для зарядки оборудования 220В		2										2	2
S.3.opt	Блок оптических розеток		0									3	3	4
S.3.TV	Розетка двойная электрическая + розетка 1 пост на 2 порта СКС. для TV в офисном пространстве	0	2					1					3	1
S.3.TVl	Розетка двойная электрическая + розетка 1 пост на 2 порта СКС. На стене в лифтовом холле для ТВ	0	2					1					3	4
S.3.vnd	Розетка двойная электрическая + розетка 1 пост на 2 порта СКС. Для подключения вендингового автомата		2					1					3	5
S.3.wp	Розетка электрическая на 3 поста 220В	0	3					0					3	1
S.4.2USB	Розетка двойная электрическая + две розетки USB type C не менее 30Вт		2					0	2				4	1
S.4.fp	Блок из 4-х розеток SCHNEIDER ELECTRIC, серия ATLASDESIGN, цвет карбон 220В		4					0					4	10
S.4.op	Розетка 4 поста для подключения стойки обслуживания (3х220В + 1xRJ45)	0	3					1	0				4	4
S.4.sdi	Блок из 4-х розеток для вывода SDI-кабеля		0			4		0					4	2
S.5.fp	Блок из 5-ти розеток SCHNEIDER ELECTRIC, серия ATLASDESIGN, цвет карбон 220В		5					0					5	10
S.5.pr	Розетка тройная электрическая (2 розетки под МФУ, 1 розетка шредер - отд. группа) + Розетка 2 поста на 4 порта СКС для подключения принтера.		3					2					5	2
S.5.sc	Блок розеток для подключения TV с ВКС (средняя переговорная)		3					2					5	5
S2.2.3.Tech	Розетка двойная бытовая Р1Ф 220В(резерв)х3т из стены h=300.		2										2	1
S2.2.3.t	Розетка двойная бытовая электрическая 220В		2										2	6
S3.1.Tech	Розетка Р1Ф 220В(резерв)х3т из стен.		1										1	2
Sw.1.dsw	Розетка одинарная электрическая влагозащищенная для подключения посудомоечной машины		1										1	1
Sw.1.kt	Розетка одинарная электрическая влагозащищенная бытовая для кухонного чайника		2										1	1
Sw.1.Ref	Розетка одинарная электрическая влагозащищенная для подключения холодильника		1										1	1
Sw2.1.2.cof_min	Розетка двойная электрическая бытовая влагозащищенная для кофемашины и микроволновой печи		2										2	1

Спецификация выключателей 1-го этажа башни В2

Марка	Описание	Кол-во	Цвет
SL1	Выключатель одноклавишный	12	
SL1.1	Выключатель одноклавишный, устанавливаемый на витражную перегородку	6	
SW2	Переключатель двухклавишный	18	
SW2.1	Переключатель одноклавишный проходной	9	
SW4	Переключатель двухклавишный	10	

Изм.	Кол.уч.	Лист	№док.	Подп.	Дата

20086_TKF.2.AИ.2

ЦЕНТРАЛЬНЫЙ ОФИС АО «ТИНЬКОФФ БАНК» по адресу: г. Москва, ул. Грузинский вал, вл.11

Стадия	Лист	Листов
РД	01.06.01	

Архитектурно интерьерные решения. Задание 2

План расстановки оконечных устройств электрооборудования 1-го этажа башни В2

hyperion

Взам. инв. №

Подп. и дата

Инв. № подл.