

План демонтажа 1 этажа башни В2 М 1 : 100

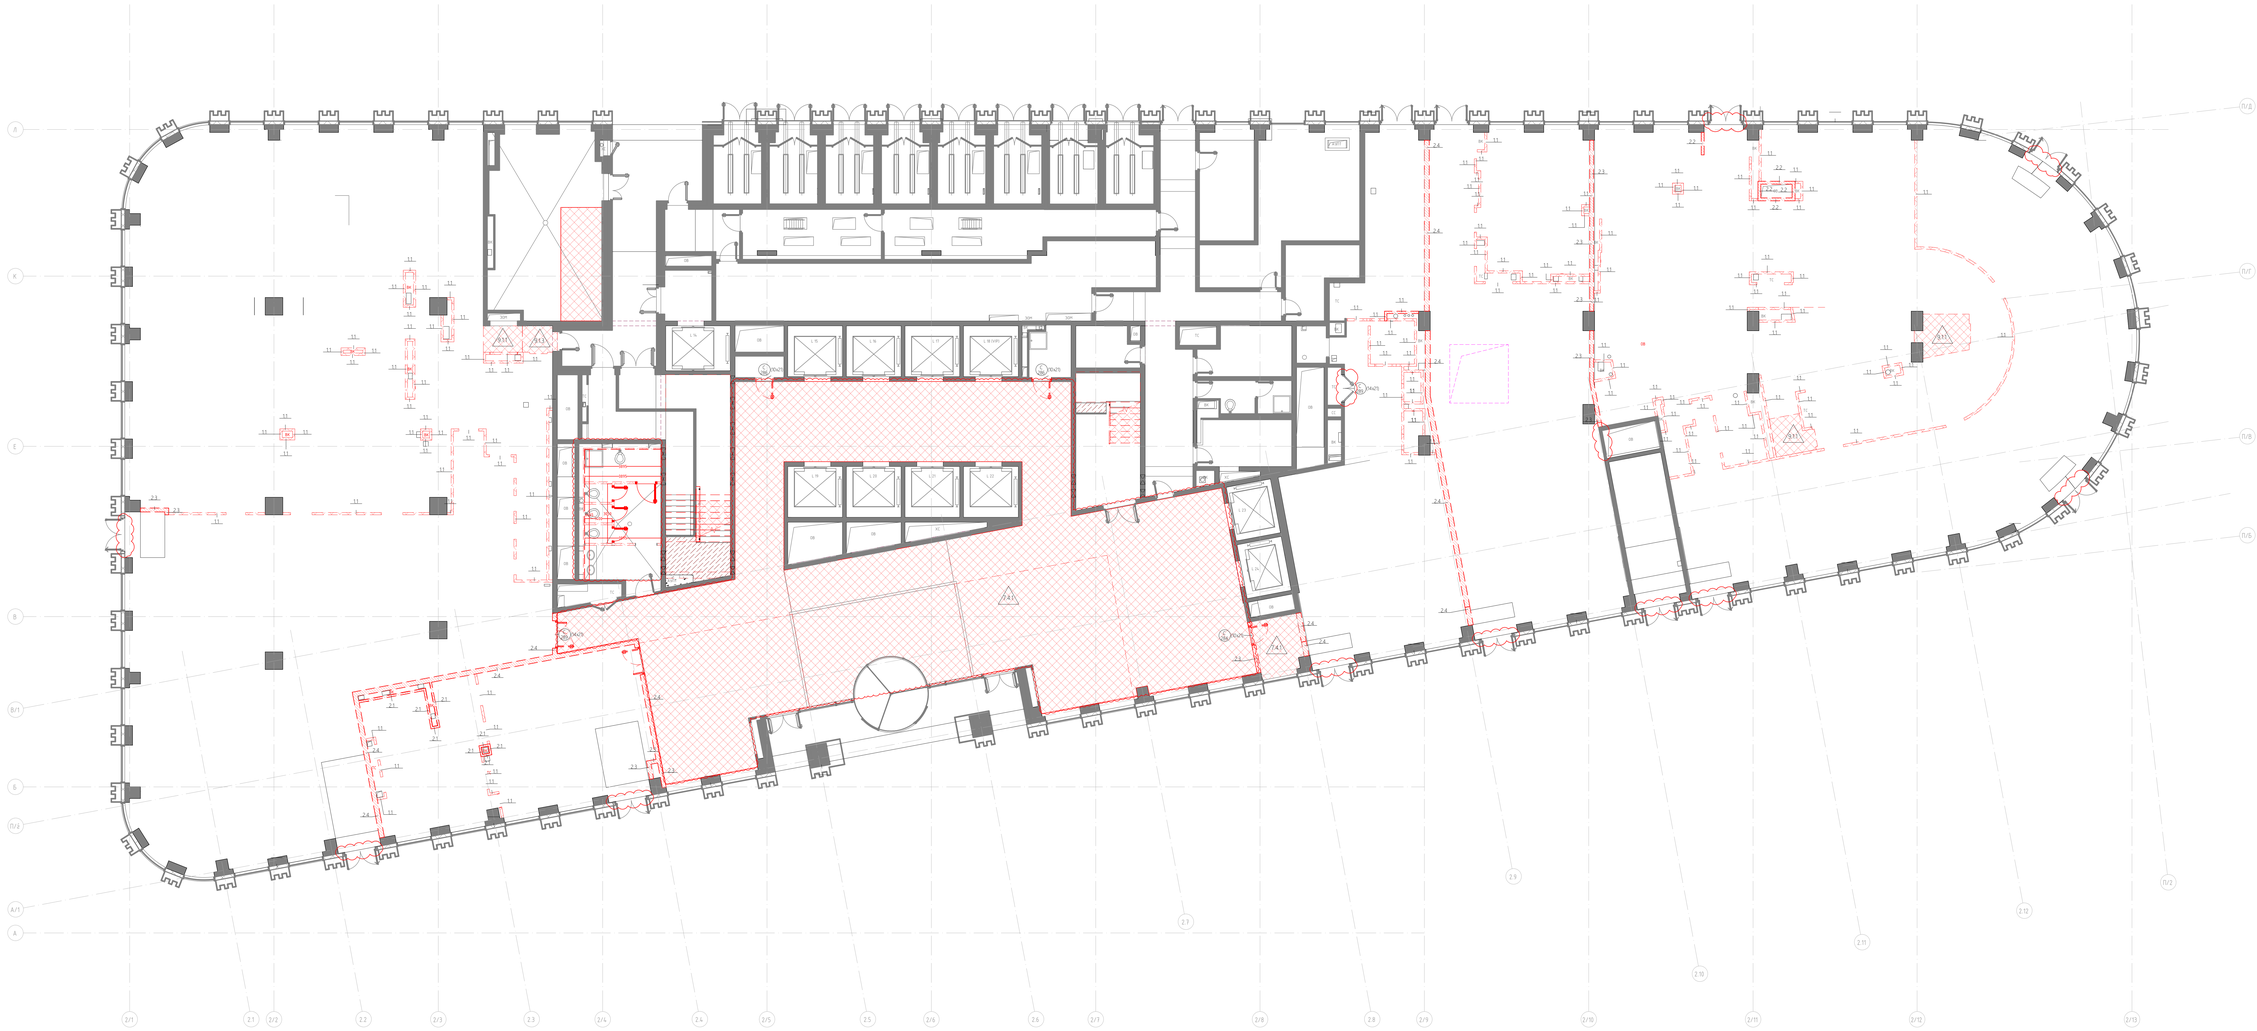

Демонтаж потолков 1 этаж башни В2 М 1 : 100

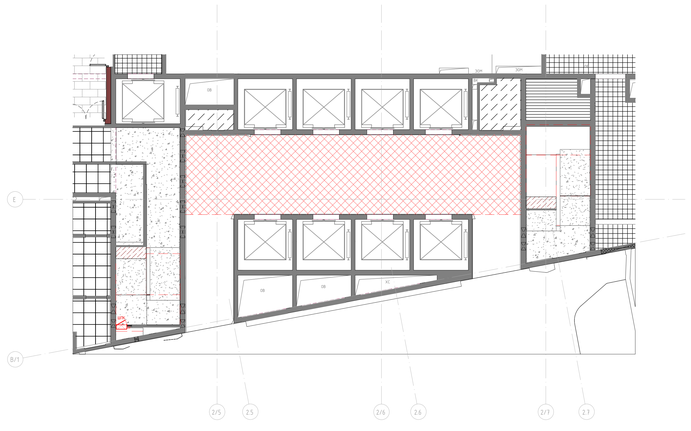

Демонтаж дверей 1 этаж		
Марка	Описание	Кол-во, шт.
С 284	Дверь стальная, внутренняя, однопольная (1000x2100)	1
С 286	Дверь стальная, внутренняя, однопольная, огнестойкая EI60 (1000x2100)	2
С 289	Дверь стальная, внутренняя, двупольная, огнестойкая EI60 (1400x2100)	3

Демонтаж потолков 1 этаж		
Марка	Описание	Площадь, м2
2	Подвесной декоративный потолок с отделкой по отдельному дизайн-проекту	70,5

Демонтаж перегородок 1 этажа		
Марка	Описание	Площадь, м2
1.1	Перегородка из кирпича КР-к/п-по 250х120х65/1НФ/150/2.0/50 толщиной 120мм. ГОСТ 530-2012. Высотой 120 мм.	2,5
1.1	Перегородка из кирпича КР-к/п-по 250х120х65/1НФ/150/2.0/50 толщиной 120мм. ГОСТ 530-2012. Высотой 255 мм.	0,2
1.1	Перегородка из кирпича КР-к/п-по 250х120х65/1НФ/150/2.0/50 толщиной 120мм. ГОСТ 530-2012. Высотой 400 мм.	44,1
1.1	Перегородка из кирпича КР-к/п-по 250х120х65/1НФ/150/2.0/50 толщиной 120мм. ГОСТ 530-2012. Высотой 405 мм.	30,1
1.1	Перегородка из кирпича КР-к/п-по 250х120х65/1НФ/150/2.0/50 толщиной 120мм. ГОСТ 530-2012. Высотой 600 мм.	1,3
1.1	Перегородка из кирпича КР-к/п-по 250х120х65/1НФ/150/2.0/50 толщиной 120мм. ГОСТ 530-2012. Высотой 4900 мм.	10,4
2.1	Перегородка из газоблоков Блок(625х250х100/D600/B3.5/F15 толщиной 100мм. ГОСТ 31360-2007. Высотой 3250 мм.	32,4
2.2	Перегородка из газоблоков Блок(625х250х150/D600/B3.5/F15 толщиной 150мм. ГОСТ 31360-2007. Высотой 4850 мм.	17,0
2.2	Перегородка из газоблоков Блок(625х250х150/D600/B3.5/F15 толщиной 150мм. ГОСТ 31360-2007. Высотой 5100 мм.	14,5
2.3	Перегородка из газоблоков Блок(625х250х200/D600/B3.5/F15 толщиной 200мм. ГОСТ 31360-2007. Высотой 4750 мм.	32,5
2.3	Перегородка из газоблоков Блок(625х250х200/D600/B3.5/F15 толщиной 200мм. ГОСТ 31360-2007. Высотой 4850 мм.	11,1
2.3	Перегородка из газоблоков Блок(625х250х200/D600/B3.5/F15 толщиной 200мм. ГОСТ 31360-2007. Высотой 4950 мм.	41,0
2.3	Перегородка из газоблоков Блок(625х250х200/D600/B3.5/F15 толщиной 200мм. ГОСТ 31360-2007. Высотой 5100 мм.	22,5
2.4	Перегородка из газоблоков Блок(625х250х250/D600/B3.5/F15 толщиной 250мм. ГОСТ 31360-2007. Высотой 4750 мм.	63,8
2.4	Перегородка из газоблоков Блок(625х250х250/D600/B3.5/F15 толщиной 250мм. ГОСТ 31360-2007. Высотой 4850 мм.	110,9
2.4	Перегородка из газоблоков Блок(625х250х250/D600/B3.5/F15 толщиной 250мм. ГОСТ 31360-2007. Высотой 4950 мм.	94,0
4.2	Сборная перегородка с использованием плит Аквапанель Внутренняя пл1 с.62.16 система knauf толщиной 125мм. М 24.03/2007-3. Высотой 4500 мм.	31,15

Демонтаж пола 1 этажа		
Марка	Пирог пола	Площадь, м2
7.4.1	1. Керамогранит с нескользящей поверхностью на клеевом растворе – 10мм 2. Плиточный клей (Sika Ceram Universal или аналог) – 3,5мм 3. Сульфато-кальциевая плита, усиленная волокнами целлюлозы, с оцинкованным стальным листом с нижней стороны и полной окантовкой для защиты от ударов и влаги – 20,5мм 4. Однокомпонентная самовыравнивающаяся полиуретановая мастика для швов с деформационными швами пола (Linder Group или аналог) – 116мм	436,44
9.1.1	1. Гидроизоляция (Технопласт БАРЬЕР ЛАЙТ в 2 слоя или аналог) – 4мм 2. Грунтовка (Праймер битумный эмульсионный Технониколь №04 или аналог) в 2 слоя 3. Ровнитель для пола быстротвердеющий по уклону (Sika Level Pro или аналог) (min 10) - 16 мм 4. Грунтовка укрепляющая (Sika Primer Pro или аналог) в 2 слоя 5. Керамзитобетон М200 D1400 – 110 мм 6. Грунтовка под цикл 02 Ресурс или аналог в 1 слой	11,6
9.1.3	1. Гидроизоляция (Технопласт БАРЬЕР ЛАЙТ в 2 слоя или аналог) – 4мм 2. Грунтовка (Праймер битумный эмульсионный Технониколь №04 или аналог) в 2 слоя 3. Ровнитель для пола быстротвердеющий по уклону (Weber.vetonit 6000 или аналог) (min 10) - 16 мм 4. Грунтовка (грунтовка укрепляющая (Weber prim multi или аналог) в 2 слоя 5. Керамзитобетон М200 D1400 – 310 мм 6. Грунтовка под цикл 02 Ресурс или аналог в 1 слой	2,4

Условные обозначения:

- Демонтаж существующих дверей
- Демонтаж существующих стен
- Демонтаж существующих полов,потолков

Примечание:

1. Перед началом строительно-монтажных работ произвести демонтаж существующего потолка в лестничных тамбурах.
2. Произвести демонтаж финишного напольного покрытия и стяжки в Лифтовом холле. Произвести демонтаж финишного покрытия в тамбурах и на лестничных маршах.
3. Подготовить стены для дальнейшей окраски.
4. После завершения строительно-монтажных работ произвести монтаж ранее демонтированного потолка в лестничных тамбурах (п.1) по тем же габаритам.

						1		Эле	
						Изм.	Кол.уч	Лист	№док
						Изм. Вас		Иванова	
						ГАП		Филлипс М.В.	
Изм.	Кол.уч.	Лист	№док.	Подп.	Дата				

PMK PROEKT, 3ct Mashi Poryvayevoy st., off. 831
Moscow, 107078 | Russia
ООО "ПМК ПРОЕКТ" 107078, Россия, Москва,
ул. Маши Порываевой, 3ст, оф. 831

20086_ТКР.2.АИ.2

ЦЕНТРАЛЬНЫЙ ОФИС АО «ТИНЬКОФФ-БАНК» по адресу г. Москва, ул. Грузинский вал, вл.11

Архитектурно-интерьерные решения. Здание 2	Стадия	Лист	Листов
	РД	01.00.01	

План демонтажа 1 этажа башни В2

hyperion

Взам. инв. №

Подп. и дата

Инв. № подл.