
План схема расположения разверток 2-го этажа башни В2 М 1 : 100

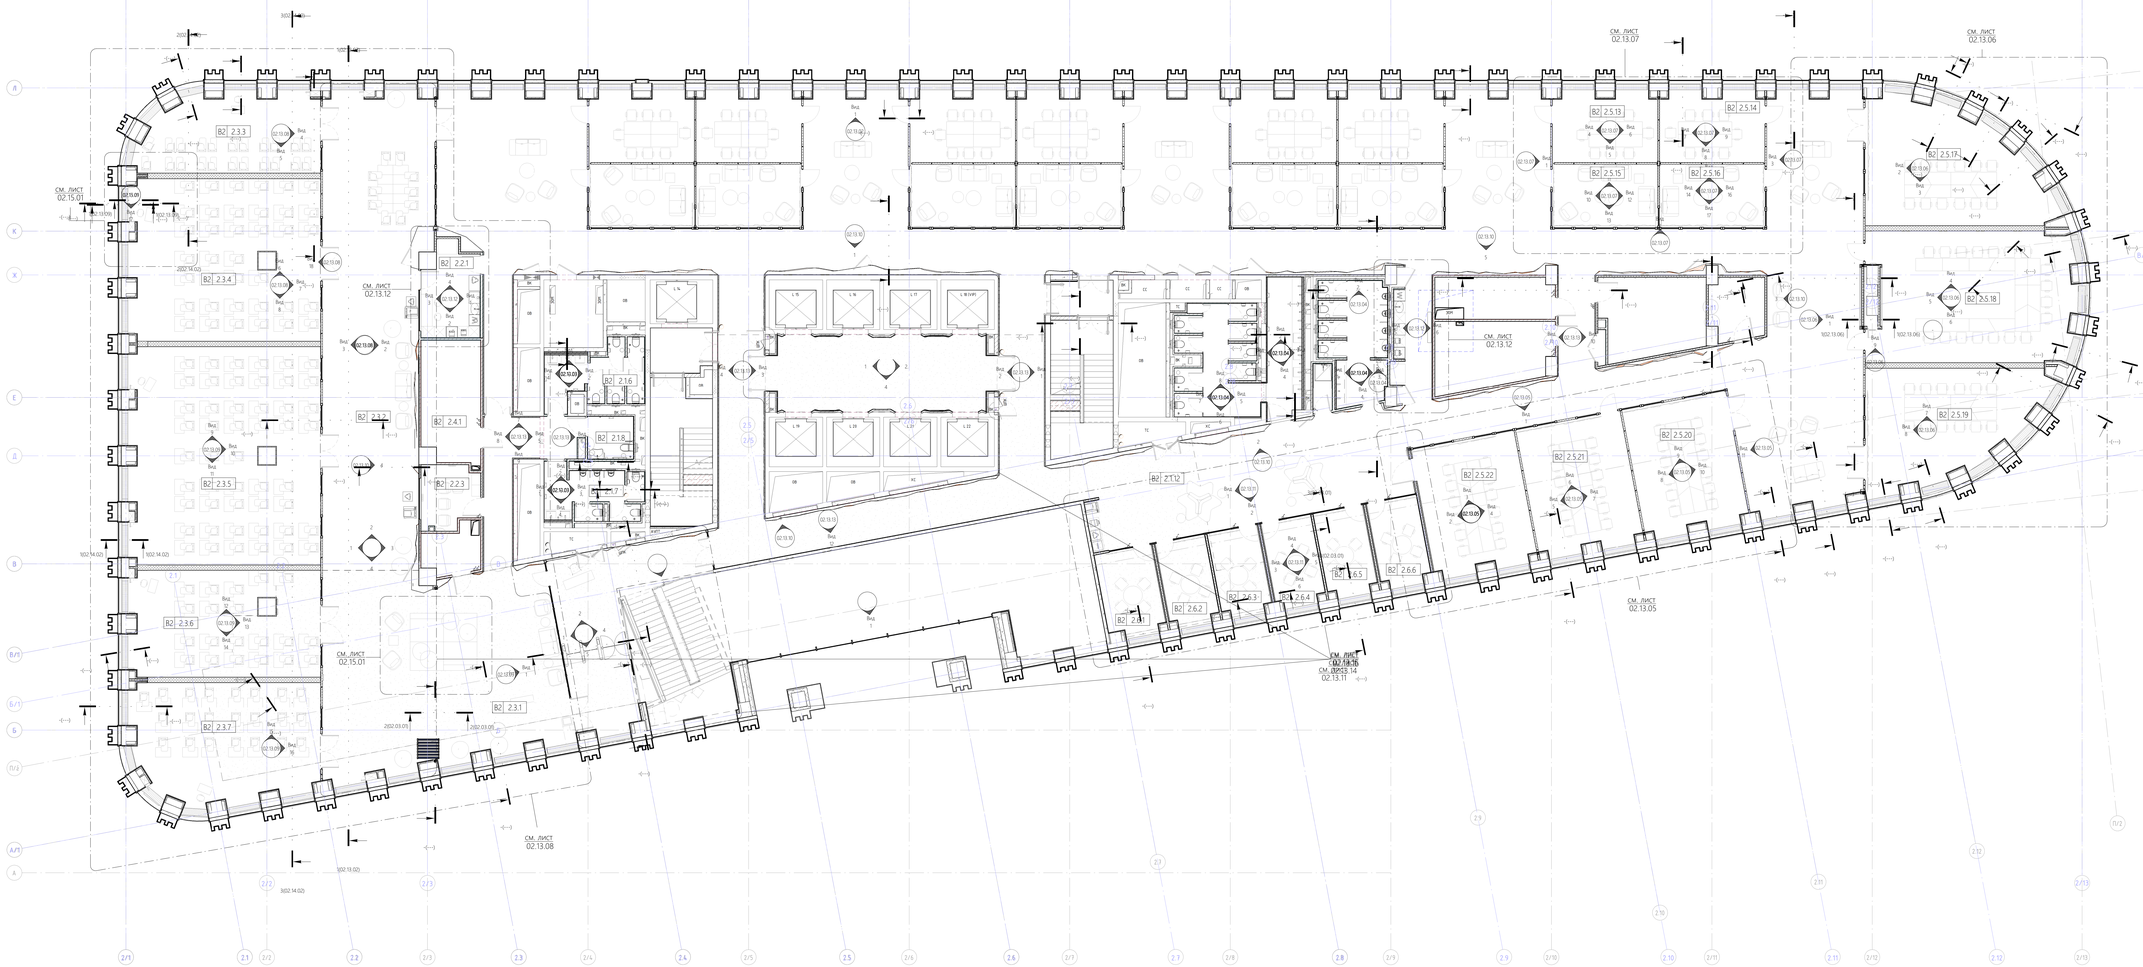

1 2

Ведомость изменений

Рев.	Дата	Описание	Разработал

Изм.	Кол.уч.	Лист	№док.	Подп.	Дата	20086_ТКГ.2.АИ.2		
						ЦЕНТРАЛЬНЫЙ ОФИС АО «ТИНЬКОФФ БАНК» по адресу: г. Москва, ул. Грузинский вал, вл.11		
						Архитектурно-интерьерные решения. Здание 2	Стадия: РД	Лист: 02.13.01	Листов:
						План схема расположения разверток 2-го этажа башни В2	hyperion	

Инв. № подл. | Подп. и дата | Взам. инв. №