


Холл перед классами(пом. 2.3.2) Вид 2 M1 : 75

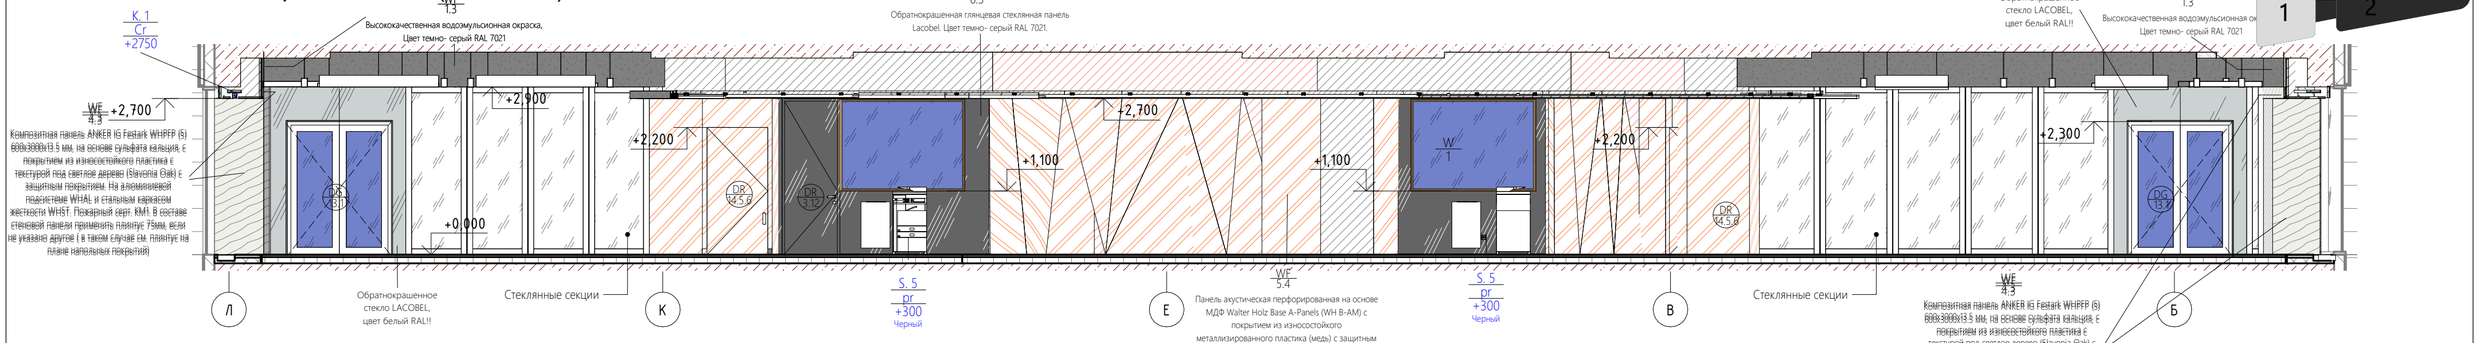


Холл перед классами(пом. 2.3.2) Вид 3 M1 : 75

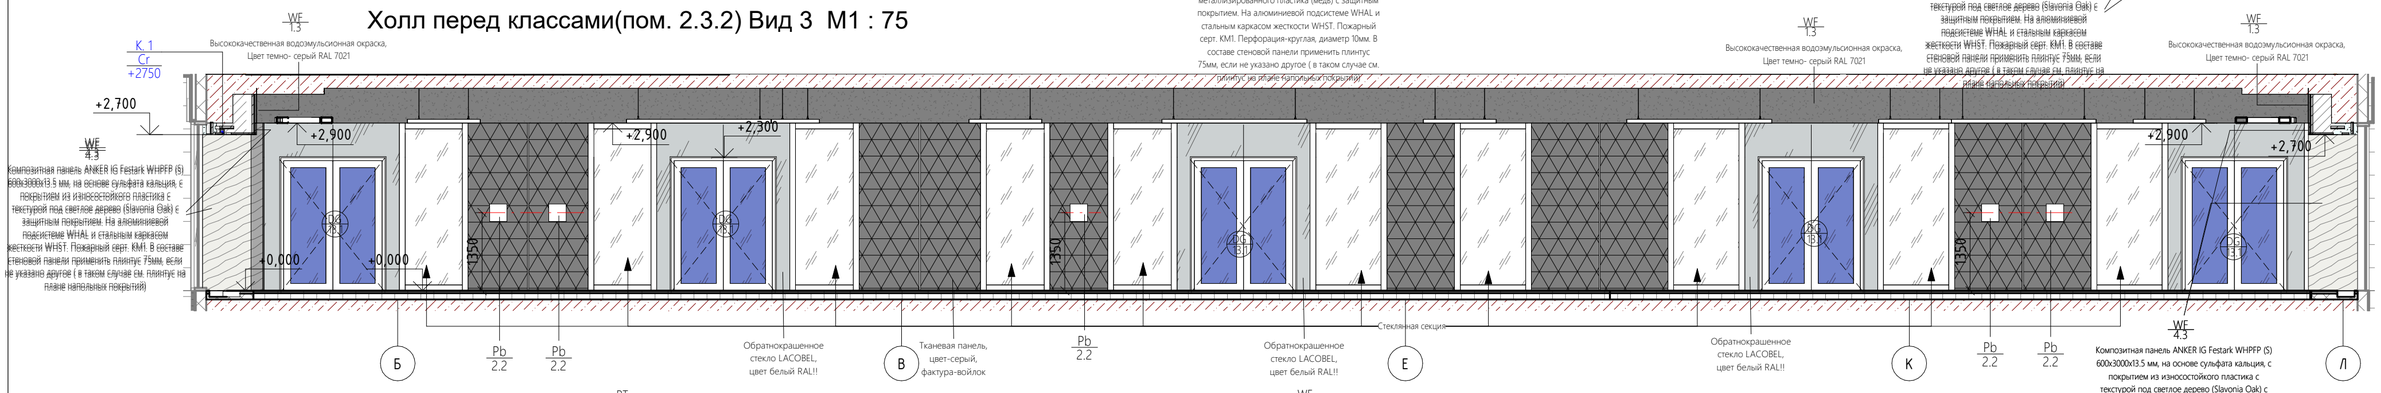


Фрагмент зоны классов (МФЗ) M 1 : 200

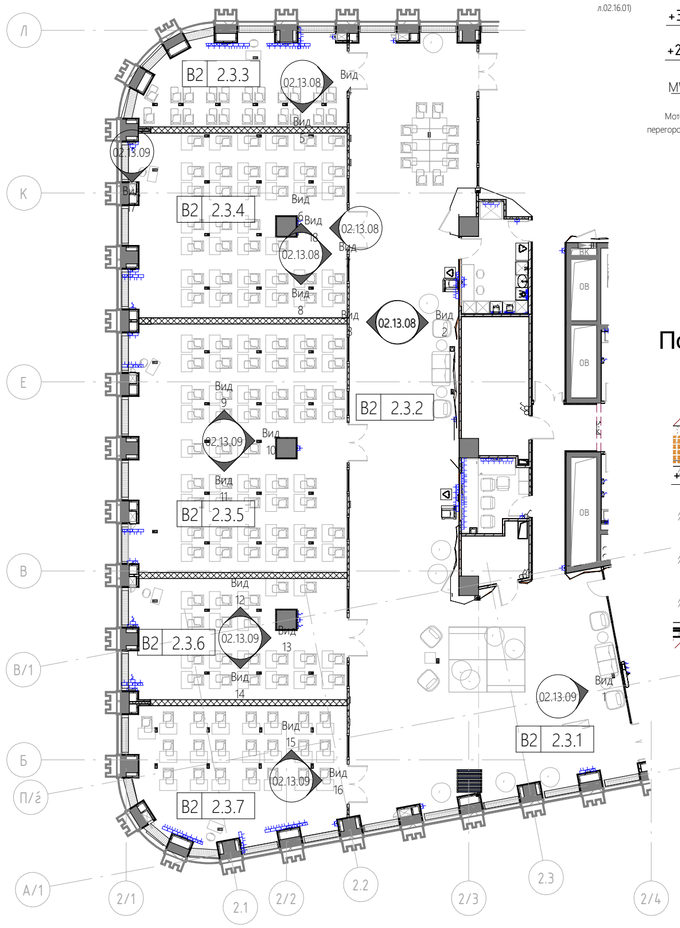


Помещение 2.3.3. Вид 5 M1 : 75

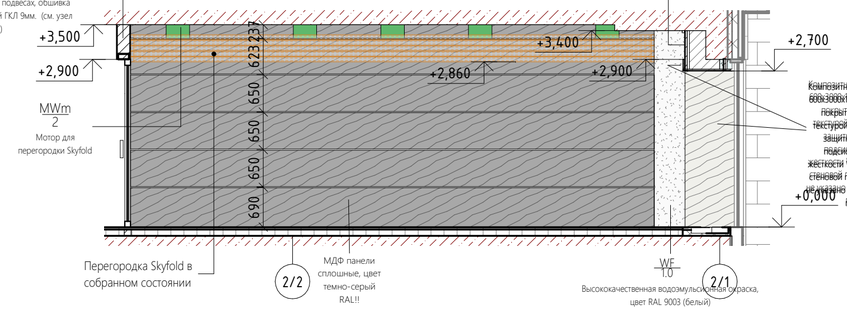


Помещение 2.3.4. Вид 6 M1 : 75

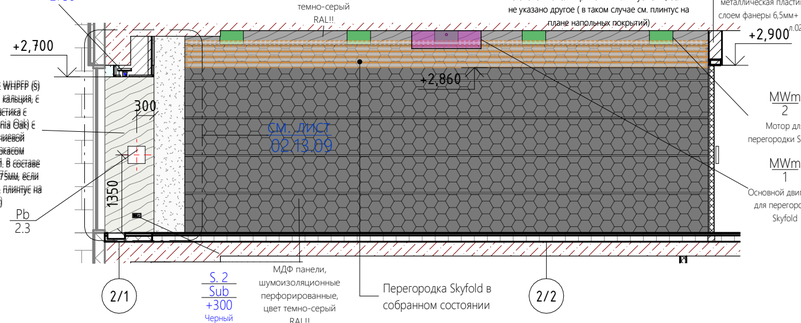

Помещение 2.3.4. Вид 7 M1 : 75

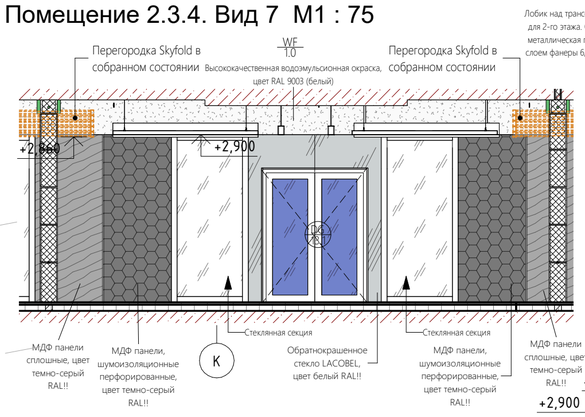

Помещение 2.3.4. Вид 8 M1 : 75

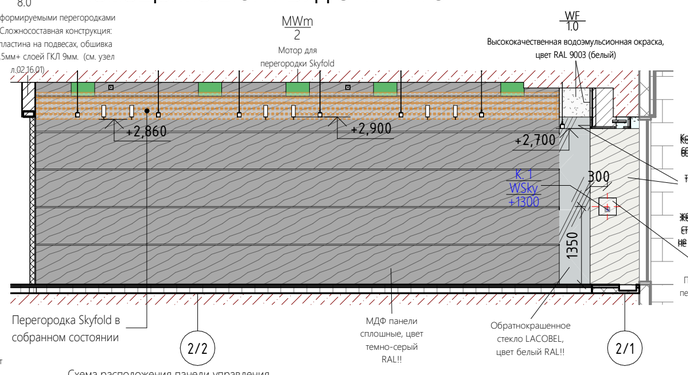

Помещение 2.3.3. Вид 4 M1 : 75


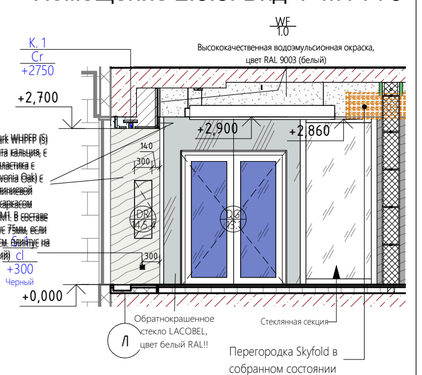


Схема расположения панели управления перегородкой Skyfold на колонне МФЗ

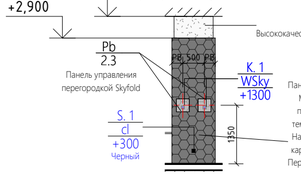

Изм.	Кол.уч.	Лист	№док.	Подп.	Дата

20086_TKF.2.АИ.2

ЦЕНТРАЛЬНЫЙ ОФИС АО «ТИНЬКОФФ БАНК» по адресу: г. Москва, ул. Грузинский вал, вл.11

Архитектурно интерьерные решения. Здание 2

Стадия	Лист	Листов
РД	02.13.08	

Развертки трансформируемых стен (зона классов/МФЗ)

hyperion

Взам. инв. №

Подп. и дата

Инв. № подл.