ООО «ПМК ПРОЕКТ»

Ассоциация «Объединение профессиональных проектировщиков «РСП» (Ассоциация «РСП)»
Выписка из Реестра членов саморегулируемой организации от 06.04.2022 № 0344

Заказчик: АО «Тинькофф Банк»

ЦЕНТРАЛЬНЫЙ ОФИС АО «ТИНЬКОФФ БАНК»

По адресу: г. Москва, ул. Грузинский вал, вл.11

Архитектурно интерьерные решения
Здание 2
2 этаж

Номер тома

20086_TKF.2.АИ.2

Номер книги

20086_TKF.2.АИ.2.2

Изм.	№ док.	Подп.	Дата

2022 г.

ООО «ПМК ПРОЕКТ»

Ассоциация «Объединение профессиональных проектировщиков «РСП» (Ассоциация «РСП»)
Выписка из Реестра членов саморегулируемой организации от 06.04.2022 № 0344

Заказчик: АО «Тинькофф Банк»

ЦЕНТРАЛЬНЫЙ ОФИС АО «ТИНЬКОФФ БАНК»

По адресу: г. Москва, ул. Грузинский вал, вл.11

Архитектурно интерьерные решения
Здание 2
2 этаж

Номер тома

20086_TKF.2.АИ.2

Номер книги

20086_TKF.2.АИ.2.2

Генеральный директор _____ / А. В. Зотов/

Главный архитектор проекта _____ / М. В. Филлипс /

Изм.	№ док.	Подп.	Дата

Взам. инв. №

Подп. и дата

Инв. № подл.

2022 г.

hyperion

ООО «Гиперион»

Ассоциация «Саморегулируемая организация Гильдия архитекторов и проектировщиков» (ГАП СРО)
Выписка из Реестра членов саморегулируемой организации от 22.02.2022 П-2.241/22

Заказчик: АО «Тинькофф Банк»

ЦЕНТРАЛЬНЫЙ ОФИС АО «ТИНЬКОФФ БАНК»

По адресу: г. Москва, ул. Грузинский вал, вл.11

Архитектурно интерьерные решения. Здание 2

Номер тома

20086_TKF.2.АИ.2

Изм.	№ док.	Подп.	Дата

2022 г.

hyperion

ООО « Гиперион »

Ассоциация «Саморегулируемая организация Гильдия архитекторов и проектировщиков» (ГАП СРО)
Выписка из Реестра членов саморегулируемой организации от 22.02.2022 П-2.241/22

Заказчик: АО «Тинькофф Банк»

ЦЕНТРАЛЬНЫЙ ОФИС АО «ТИНЬКОФФ БАНК»

По адресу: г. Москва, ул. Грузинский вал, вл.11

Архитектурно интерьерные решения. Здание 2

Номер тома

20086_TKF.2.АИ.2

Генеральный директор _____ /В.Д. Миропольский/

Главный архитектор проекта _____ /А.А. Никульшин/

Изм.	№ док.	Подп.	Дата

Взам. инв. №

Подп. и дата

Инв. № подл.

2022 г.

Ведомость листов 20086_TKF.2.АИ.2.2		
Номер листа	Имя листа	Примечание
02.00.00	Ведомость листов 2 этажа башни В2	
02.00.01	План демонтажа 2-го этажа башни	
02.01.01	План монтажа перегородок и типовые решения 2-го этажа башни В2	Зам.1
02.02.01	План расстановки мебели и сантехнического оборудования 2-го этажа башни В2	Зам.1
02.02.02	Сценарий МФЗ, конференция с регионами	
02.02.03	Сценарий МЕРОПРИЯТИЕ	
02.03.01	План устройства полов 2-го этажа башни В2	Зам.1
02.04.01	План потолков 2-го этажа башни В2	Зам.1
02.05.01	План расстановки осветительного оборудования 2-го этажа башни В2	Зам.1
02.06.01	План расстановки оконечных устройств электрооборудования 2-го этажа башни В2	
02.07.01	План заполнения дверных проемов и типовые решения 2-го этажа башни В2	
02.07.02	Ведомость элементов заполнения проемов 2 этажа башни В2	Зам.1
02.09.01	План финишных покрытий полов 2-го этажа башни В2	Зам.1
02.10.01	План декоративных элементов 2-го этажа башни В2	
02.10.02	План расположения жалюзи и штор 2-го этажа башни В2	Зам.1
02.12.01	План отделки стен 2-го этажа башни В2	Зам.1
02.13.01	План схема расположения разверток 2-го этажа башни В2	
02.13.02	Развертка классной перегородки	
02.13.03	Развертки санузла ЛЕВОГО	
02.13.04	Развертки санузла ПРАВЫЙ	
02.13.05	Развертки трансформируемых стен(эжный фасад, 3 больших)	
02.13.06	Развертки трансформируемых стен (нос)	
02.13.07	Развертки трансформируемых стен (блок из 4х переговорок)	
02.13.08	Развертки трансформируемых стен (зона классов/МФЗ)	
02.13.09	Развертки трансформируемых стен 2 (зона классов/МФЗ)	
02.13.10	Развертки ядра	
02.13.11	Развертка типовой маленькой переговорной	
02.13.12	Развертки сервировочной (пом. 2.2.1) и встроенной кухни в коридорной зоне (ось 2/9-В/1)	
02.13.13	Развертки коридорной зоны (торцевые проходы)	
02.13.14	Развертки типового лифтового холла (пом. 2.1.1)	
02.13.15	Развертки холла (пом. 2.1.13)	
02.13.16	Развертки(пом. 2.3.2)	
02.14.01	Разрез Л-К . Переговорные . Блок из 4х помещений	
02.14.02	Разрез Л-Б переговорный комплекс. МФЗ	
02.15.01	Развертки встроенной мебели	
02.16.01	Подвесной ломаный потолок по ядру. Схемы, узла, детали	
02.17.01	Узел SONICA 110-SA	
02.17.02	Узел VISIO100-ELITE-SA	

Взам. инв. №

Подп. и дата

Инв. № подл.


Изм.	Кол.уч.	Лист	№док.	Подп.	Дата	20086_TKF.2.АИ.2.2			
						ЦЕНТРАЛЬНЫЙ ОФИС АО «ТИНЬКОФФ БАНК» по адресу: г. Москва, ул. Грузинский вал, вл.11			
ГАП		Филлипс М.В.				Архитектурно интерьерные решения. Здание 2.	Стадия	Лист	Листов
Проверил		Плотникова					РД	02.00.00	
Архитектор		Корчагина							
						Ведомость листов 2 этажа башни В2	PIK DESIGN		

Формат А3А


Ведомость изменений

Рев.	Дата	Описание	Разработал

План демонтажа 2-го этажа башни В2 копия 1 М 1 : 100

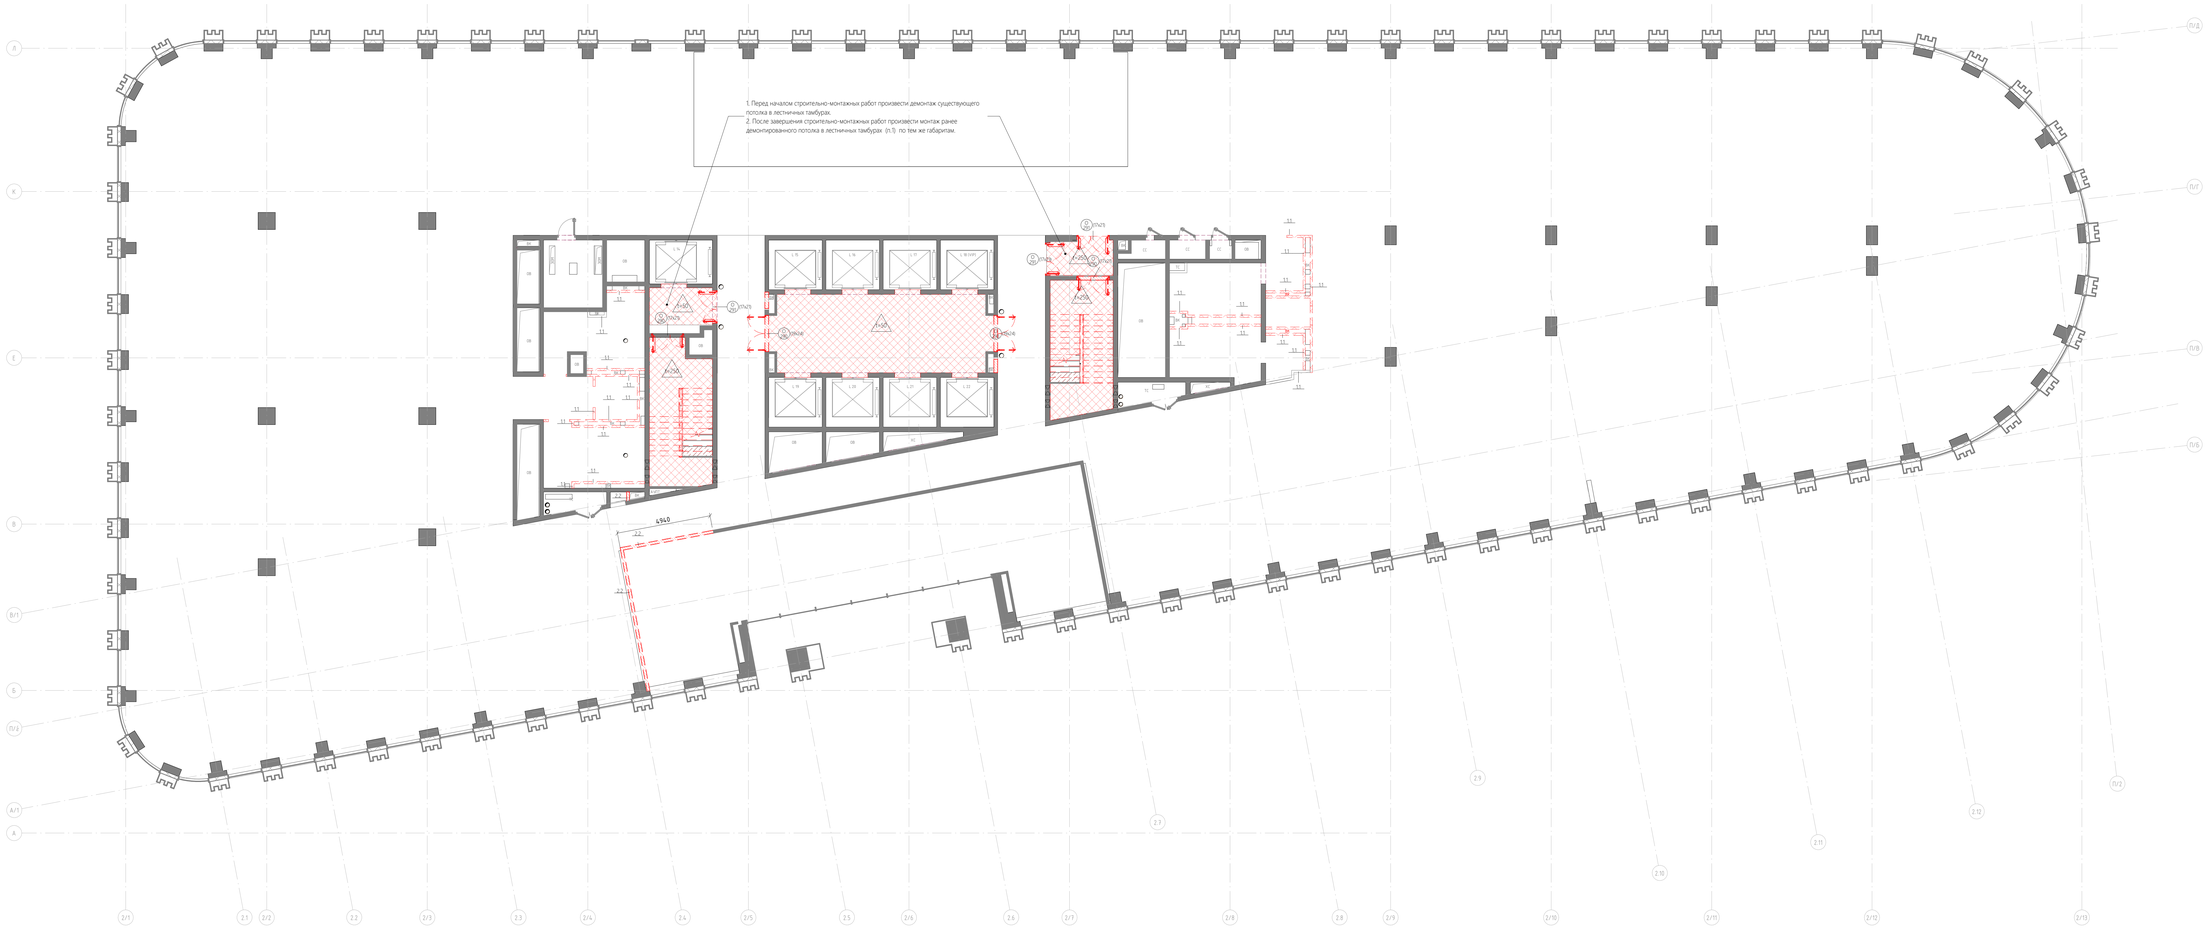

План демонтажа существующих потолков 2-го этажа башни В2 М 1 : 100

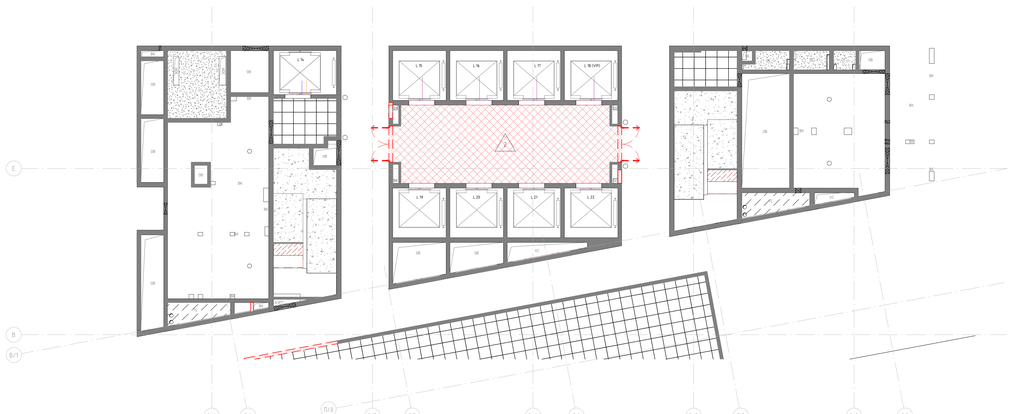

Демонтаж пола 2 этажа

Марка	Пирог пола	Площадь, м2
7.11	1. Керамогранит (по дизайн-проекту) с нескользящей поверхностью на клеевом растворе – 10мм 2. Плиточный клей (Sika Ceram Universal или аналог) – 3,5мм 3. Сульфато-кальциевая плита, усиленная волокнами целлюлозы, с оцинкованным стальным листом с нижней стороны и полной окантовкой для защиты от ударов и влаги – 20,5мм 4. Оцинкованные стальные стойки (тип NORTEC или аналог) разъемного фальш-пола (Linder Group или аналог) – 116мм 5. Монолитная ж/б плита	63,6
7.13	1. Керамогранит (по дизайн-проекту) с нескользящей поверхностью на клеевом растворе – 10мм 2. Плиточный клей (Sika Ceram Universal или аналог) – 3,5мм 3. Сульфато-кальциевая плита, усиленная волокнами целлюлозы, с оцинкованным стальным листом с нижней стороны и полной окантовкой для защиты от ударов и влаги – 20,5мм 4. Оцинкованные стальные стойки (тип NORTEC или аналог) разъемного фальш-пола (Linder Group или аналог) – 116мм 5. Монолитная ж/б плита	64,1
7.2.2	1. Керамогранит (по дизайн-проекту) с нескользящей поверхностью и заливкой швов (SikaCeram Clean Grout или аналог) – 10 мм 2. Плиточный клей (Sika Ceram Universal или аналог) – 4 мм 3. Грунтовка (Sika Level-01 Primer или аналог) в 1 слой 4. Ровнитель для пола быстротвердеющий (Sika Level Pro или аналог) – 26 мм 5. Грунтовка укрепляющая (Sika Primer Pro или аналог) в 2 слоя 6. Монолитный ж/б каркас площадки	14,9
7.3.1	1. Керамогранит (по дизайн-проекту) с нескользящей поверхностью и заливкой швов (SikaCeram Clean Grout или аналог) – 10 мм 2. Плиточный клей (Sika Ceram Universal или аналог) – 4 мм 3. Грунтовка (Sika Level-01 Primer или аналог) в 1 слой 4. Ровнитель для пола быстротвердеющий (Sika Level Pro или аналог) – 26 мм 5. Грунтовка (Sika Primer Pro или аналог) в 2 слоя 6. Монолитная ж/б плита	9,8

Демонтаж перегородок 2 этажа

Марка	Описание	Площадь, м2
1.1	Перегородка из кирпича КР-к-по 250х120х(65/ЛИФ/1502/1,0/50 толщиной 120мм. ГОСТ 530-2012. Высотой 400 мм.	38,0
2.2	Перегородка из газоблоков Блок(625х250х150/D600/B3.5/F15 толщиной 150мм. ГОСТ 31360-2007. Высотой 3300 мм.	1,6
2.2	Перегородка из газоблоков Блок(625х250х150/D600/B3.5/F15 толщиной 150мм. ГОСТ 31360-2007. Высотой 3650 мм.	60,0
2.3	Перегородка из газоблоков Блок(625х250х200/D600/B3.5/F15 толщиной 200мм. ГОСТ 31360-2007. Высотой 3650 мм.	4,2

Демонтаж дверей 2 этаж

Марка	Описание	Кол-во, шт.
О.290	Дверь остекленная (стеклопакет в стальной раме), внутренняя, двупольная, огнестойкая EW560 (1700х2100)	2
О.290	Дверь остекленная (стеклопакет в стальной раме), внутренняя, двупольная, огнестойкая EW560 (1900х2400)	2
О.291	Дверь остекленная (стеклопакет в стальной раме), внутренняя, двупольная, огнестойкая EW560 (1700х2100)	3

Демонтаж потолков 2 этаж

Марка	Описание	Площадь, м2
2	Подвесной декоративный потолок с отделкой по отдельному дизайн-проекту	46,5

Условные обозначения:

Демонтаж существующих дверей

Демонтаж существующих стен

Демонтаж существующих полов/потолков

Примечание:

1. Перед началом строительно-монтажных работ произвести демонтаж существующего потолка в лестничных тамбурах.
2. Произвести демонтаж финишного напольного покрытия и стяжки в Лифтовом холле. Произвести демонтаж финишного покрытия в тамбурах и на лестничных маршах.
3. Подготовить стены для дальнейшей окраски.
4. После завершения строительно-монтажных работ произвести монтаж ранее демонтированного потолка в лестничных тамбурах (п.1) по тем же габаритам.


Изм.	Кол.уч.	Лист	№док.	Подп.	Дата	20086_ТКГ.2.АИ.2		
						ЦЕНТРАЛЬНЫЙ ОФИС АО «ТИНЬКОФФ БАНК» по адресу: г. Москва, ул. Грузинский вал, вл.11		
						Архитектурно-интерьерные решения. Здание 2	Стадия: Р.Д.	Лист: 02.00.01	Листов:
						План демонтажа 2-го этажа башни	hyperion	

Взам. инв. №

Подп. и дата

Инв. № подл.

План монтажа перегородок и типовые решения 2-го этажа башни В2 М 1 : 100

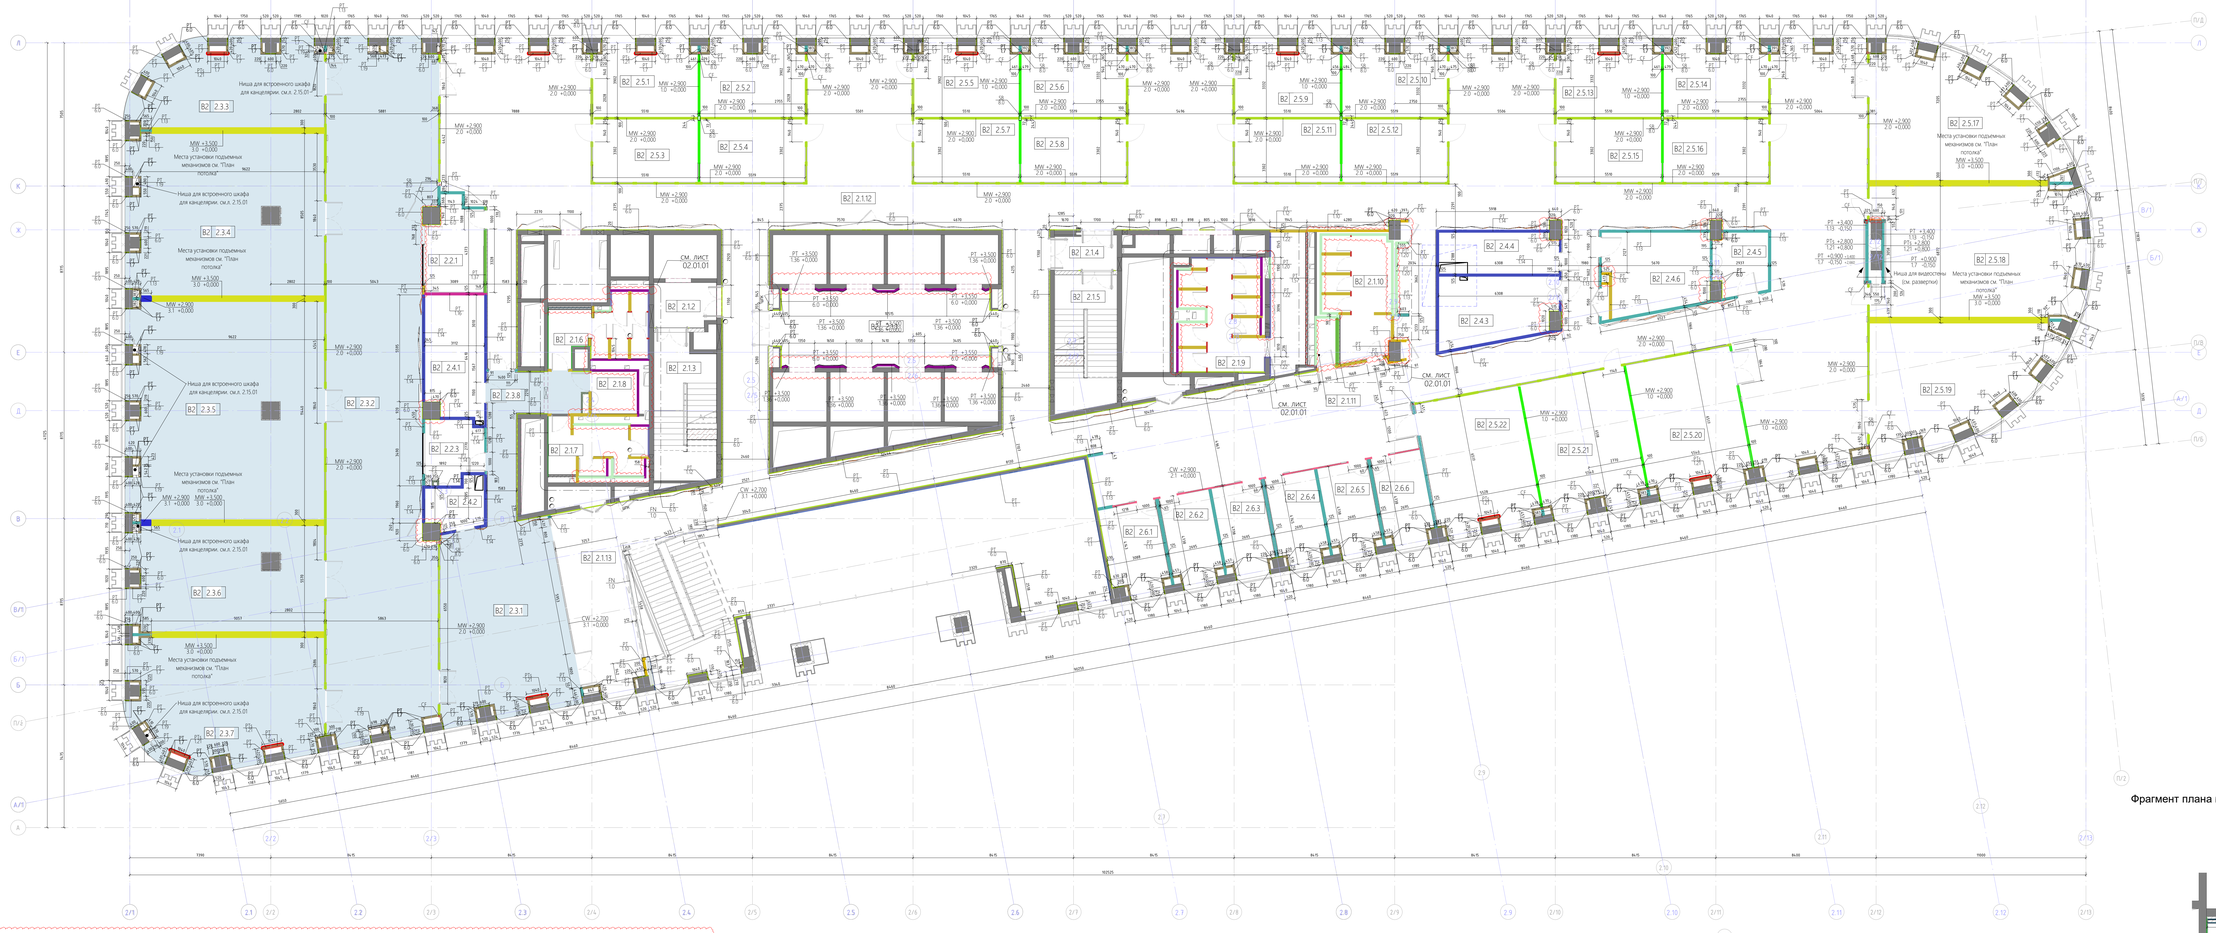

Ведомость изменений

Рев.	Дата	Описание	Разработал
B	хх.02.22	Снятие замечания после выпуска РД	ФИО

Экспликация помещений 2 этажа башни В2

Номер помещения	Наименование	Площадь, м2	Кат. пом.
В2 2.1.1	Лифтовой холл	48,1	
В2 2.1.2	Тамбур-шлюз	7,4	
В2 2.1.3	Лестничная клетка	23,7	
В2 2.1.4	Тамбур-шлюз	6,0	
В2 2.1.5	Лестничная клетка	22,8	
В2 2.1.6	С/У Ж	14,9	
В2 2.1.7	С/У М	12,1	
В2 2.1.8	С/У МГН	5,4	
В2 2.1.9	С/У Ж	37,7	
В2 2.1.10	С/У М	20,6	
В2 2.1.11	ПУИ	2,6	В4
В2 2.1.12	Проход/коридорная зона с зонами рекреации	713,9	
В2 2.1.13	Вестибюль	45,4	
В2 2.2.1	Кофепоинт/Сервировочная	13,7	
В2 2.2.3	Операторская	9,6	
В2 2.3.1	Холл	66,3	
В2 2.3.2	Холл	191,6	
В2 2.3.3	Класс	42,5	
В2 2.3.4	Класс	88,5	
В2 2.3.5	Класс	118,8	
В2 2.3.6	Класс	58,3	
В2 2.3.7	Класс	65,0	
В2 2.3.8	Холл	20,5	
В2 2.4.1	Кроссовая	19,5	В3
В2 2.4.2	Электрощитовая	7,1	В4
В2 2.4.3	Кроссовая	20,6	В3
В2 2.4.4	Электрощитовая	13,6	В4
В2 2.4.5	Вспомогательное помещение	9,0	В4
В2 2.4.6	Склад АХО	22,1	В4
В2 2.5.1	Переговорная трансформируемая	20,8	
В2 2.5.2	Переговорная трансформируемая	20,9	
В2 2.5.3	Переговорная трансформируемая	16,9	
В2 2.5.4	Переговорная трансформируемая	17,0	
В2 2.5.5	Переговорная трансформируемая	20,8	
В2 2.5.6	Переговорная трансформируемая	20,9	
В2 2.5.7	Переговорная трансформируемая	16,9	
В2 2.5.8	Переговорная трансформируемая	17,0	
В2 2.5.9	Переговорная трансформируемая	20,8	
В2 2.5.10	Переговорная трансформируемая	20,9	
В2 2.5.11	Переговорная трансформируемая	16,9	
В2 2.5.12	Переговорная трансформируемая	17,0	
В2 2.5.13	Переговорная трансформируемая	20,8	
В2 2.5.14	Переговорная трансформируемая	16,9	
В2 2.5.15	Переговорная трансформируемая	16,9	
В2 2.5.16	Переговорная трансформируемая	59,1	
В2 2.5.17	Переговорная трансформируемая	76,3	
В2 2.5.18	Переговорная трансформируемая	54,6	
В2 2.5.19	Переговорная трансформируемая	38,2	
В2 2.5.20	Переговорная трансформируемая	38,2	
В2 2.5.21	Переговорная трансформируемая	38,2	
В2 2.5.22	Переговорная трансформируемая	38,5	
В2 2.6.1	Переговорная	14,5	
В2 2.6.2	Переговорная	12,9	
В2 2.6.3	Переговорная	12,8	
В2 2.6.4	Переговорная	12,8	
В2 2.6.5	Переговорная	12,9	
В2 2.6.6	Переговорная	12,9	
		2413,1	

Спецификация перегородок 2-го этажа башни В2

Марка	Эскиз типа	Описание	Длина, п.м	Площадь, м2
РТ1.0		С611 Однослойная бескаркасная облицовка из КНАУФ-листов ГСП-Н2 (влагостойкий) 12,5мм. Монтаж на строительный клей / жидкие гвозди.	8,64	31,2
РТ1.3		С623 Двухслойная облицовка из КНАУФ-листов ГСП-А толщ. 12,5мм на металлическом каркасе ПТП 60×27 ПН 28×27, прямые подвесы, закрепленном на базовой стене. Общ. толщ. 52 мм.	1,50	4,9
РТ1.6		С626 Двухслойная облицовка из КНАУФ-листов (ПК1В) толщ. 12,5мм на металлическом каркасе 50 мм, отнесенном от базовой стены, вставка из минеральной звукоизоляции "Акустическая перегородка" (АкустикКНАУФ) толщиной 50 мм. Общ. толщ. 75мм	2,29	8,1
РТ1.7		С626 Двухслойная облицовка из КНАУФ-листов ГСП-А толщ. 12,5мм на металлическом каркасе 50 мм, отнесенном от базовой стены, вставка из минеральной звукоизоляции "Акустическая перегородка" (АкустикКНАУФ) толщиной 50 мм. Общ. толщ. 75мм	142,10	481,5
РТ1.10		С626 Двухслойная облицовка из КНАУФ-листов ГСП-А толщ. 12,5мм на металлическом каркасе 75 мм, отнесенном от базовой стены, вставка из минеральной звукоизоляции "Акустическая перегородка" (АкустикКНАУФ) толщиной 75 мм. Общ. толщ. 100мм	10,87	33,5
РТ1.12		С112 Перегородка с двухслойными обшивками из КНАУФ-листов ГСП-Н2 12,5мм (влагостойкие) на одинарном металлическом каркасе 75мм, минеральная звукоизоляция «Акустическая перегородка» (АкустикКНАУФ) толщиной 100 мм. Общ. толщ. 125мм.	52,28	157,0
РТ1.13		С112 Перегородка с двухслойными обшивками из КНАУФ-листов ГСП-А 12,5мм на одинарном металлическом каркасе 75мм, минеральная звукоизоляция «Акустическая перегородка» (АкустикКНАУФ) толщиной 100 мм. Общ. толщ. 125мм.	169,16	293,1
РТ1.14		С112 Перегородка с двухслойными обшивками из КНАУФ-листов ГСП-DF (огнестойкие) 12,5мм на одинарном металлическом каркасе 75мм, минеральная звукоизоляция «Акустическая перегородка» (АкустикКНАУФ) толщиной 100 мм. Общ. толщ. 125мм. EI90	55,50	189,7
РТ1.16		С382 Перегородка с двухслойными обшивками из цементных плит АКВАТАНЕЛЬ 12,5 мм на металлическом каркасе 75мм, минеральная звукоизоляция «АкустикНАУФ» толщиной 100 мм. Общ. толщ. 125мм.	3,30	11,8
РТ1.19		С112 Перегородка КНАУФ гипсокартонная на металлическом каркасе 50мм, обшитая с двух сторон двумя слоями ГСП-А со вставкой из минеральной звукоизоляции «Акустическая перегородка» (АкустикКНАУФ» или аналог) толщиной 50 мм. Общ. толщ. 100мм	4,23	15,1
РТ1.20		С626 Двухслойная облицовка из влагостойких КНАУФ-листов (ПК1В) 12.5 мм на металлическом каркасе 75 мм, отнесенном от базовой стены. Общ. толщ. 100 мм.	35,78	129,2
РТ1.22		С683 Двухслойная облицовка КНАУФ из плит АКВАТАНЕЛЬ 12,5мм на металлическом каркасе ПН 28×27 ПП 60×27. Общ. толщ. 52мм.	18,48	63,1
РТ1.36		С685 Однослойная облицовка из плит АКВАТАНЕЛЬ® Внутренняя 12,5 мм на металлическом каркасе 75 мм отнесенном от базовой стены. Шаг стоек 400 мм Общ. толщ. ок. 87,5мм.	32,75	123,1
РТ1.37		С112 Перегородка КНАУФ гипсокартонная на металлическом каркасе 100мм, обшитая с двух сторон двумя влагостойкими КНАУФ- листами ГСП-Н2, вставка из минеральной звукоизоляции «Акустическая перегородка» (АкустикКНАУФ») толщиной 100мм. Общ. толщ. 150мм	6,99	23,3
РТ1.57		Двухслойная облицовка из плит АКВАТАНЕЛЬ® Внутренняя 12,5 мм и слоя фанеры 12 мм, пропитка водная огнебиозащитная фанеры 1 группы Neomid на металлическом каркасе ПС50х40 мм отнесенном от базовой стены, с дополнительными стойками и направляющими из профильной трубы 40х20х3мм для крепления конструкции зеркал и столешницы с определенным шагом см. узел. Общ. толщ. ок. 74,5 мм.	24,22	57,4

Спецификация перегородок 2-го этажа башни В2

Марка	Эскиз типа	Описание	Длина, п.м	Площадь, м2
РТ5.0		Мебельная сантехническая перегородка ANKER WH_Altum CB (или аналог). Состав: панели МДФ в алюминиевом профиле, облицованные HPL «пластиком (декор ок. на 3D-визуализации), цвет: черный. Общая толщина перегородок: ок. 40мм. Фурнитура: универсальные скрытые петли, ручки-нажимные из нержавеющей стали на дверях, цв.: черный.	18,51	16,4
РТ6.0		Выравнивающий слой штукатурки толщ. ок. 20мм. Штукатурка (Кнауф Ротбанд) Knauf Rotband или аналог.	294,38	970,2

Спецификация ограждений 2-го этажа

Марка	Описание	Длина
ОН1.0	Ограждение цельностеклянное из прозрачного закаленного стекла триплекс. 12мм h = 1000 мм.верхний поручень- прямоугольный профиль из нержавеющей стали с пазом под стекло, крепление в полу -через закладной профиль.	8,86
		8,86

Спецификация стекл для крепления трансформируемых перегородок 2-го этажа башни В2

Марка	Описание	Число

Спецификация трансформируемых перегородок 2-го этажа башни В2

Марка	Эскиз типа	Описание	Длина, п.м	Площадь, м2
MW1.0		Перегородка акустическая трансформируемая Espero с системой крепежа -на одинарном подвесе к потолочному треку. Полуавтоматическое управление. Уровень звукоизоляции 48 дБ. Для перегородок Visio 100 SA(двойное остекление), 50 дБ для глухих перегородок Sonico 110 SA. Финишное покрытие - перфорированные акустические панели/тканевые панели/магнитомаркерное покрытие (двойное стекло; тип заполнения комбинированное для глухих перегородок, заказное стекло для прозрачных перегородок двойного остекления. Профиль обрамления панелей из алюминия, отделка-анодированный алюминий; тип парковки в осях трека (согласно проекту) цвет верхнего трека по RAL.	46,58	133,8
MW2.0		Перегородка акустическая трансформируемая Espero с системой крепежа -на двойном подвесе к потолочному треку. Полуавтоматическое управление. Уровень звукоизоляции 48 дБ. Для перегородок Visio 100 SA (двойное остекление), 50 дБ для глухих перегородок Sonico 110 SA. Финишное покрытие - перфорированные акустические панели/тканевые панели/магнитомаркерное покрытие (двойное стекло; тип заполнения: комбинированное для глухих перегородок, заказное стекло для прозрачных перегородок двойного остекления. Профиль обрамления панелей из алюминия, отделка-анодированный алюминий; тип парковки- в парковочных зонах (согласно проекту) цвет верхнего трека по RAL.	229,54	660,7
MW3.0		Перегородка акустическая трансформируемая Skyfold Zenith Уровень звукоизоляции 51 дБ. (для панелей без перфорации). Автоматизированное управление. Финишное покрытие – ткань/ магнитно-маркерное/ламинат; тип заполнения – глухие панели с комбинированным наполнением. Профиль обрамления панелей из стали; тип парковки – в потолочной кармане (согласно проекту) цвет видимых профилей по RAL	55,09	192,7
MW3.1		Трансформируемая глухая перегородка поворотная возле фасада. Финишная поверхность перегородки - глянцевая, белая. Индекс шумоизоляции-50дБ	1,70	4,9


Спецификация светопрозрачных перегородок 2-го этажа башни В2

Марка	Эскиз типа	Описание	Длина, п.м	Площадь, м2
CW2.1		Стеклянная перегородка ANKER KS 10+10. Состав: алюминиевая стоечно-ригельная система (стойка, нащельники, витраж), цвет темно-серый RAL, устанавливается по периметру проема, заполнение перегородок - стекло закаленное марки М1 толщиной 10 мм в два слоя, общая толщина перегородок 72 мм. Вставка шириной 300мм из черного матового стекло для установки включателей, панелей бронирования и пр. (см. "Развертки"). В составе перегородки дверь (см. план заполнения дверных проемов)	16,44	47,5
CW3.1		Противопожарная остекленная светопрозрачная перегородка Impentfire EW-45. Стеклопакет: закаленное бесцветное стекло многослойное толщ. 24мм, профиль: алюминиевый армированный, стоечно-ригельная система, общ. толщ.: 62мм. Крепление профиля к ПК1/ПК1В -любому на стык. +2800, если на плане не указано др. Огнестойкость стекла EI45. Цвет рамы и импостов: светлый алюминий, темно-серый RAL7021	11,05	29,8


Примечания:

1. Все проектные перегородки (из ПК1/ПК1В/ПК1ЛО, а также кирпича и газобетона) должны монтироваться от перекрытия текущего этажа и до низа перекрытия следующего этажа, если не указано другое.
2. Перед началом монтажа перегородок произвести контрольные обмеры.
3. Перегородки в помещениях повышенной влажности обшиваются влагостойкими листами гипсокартона/листами Аквапанелей или штукатурятся влагостойкими растворами. Наплывную обмазочную гидроизоляцию завести на стены и перегородки на высоту ок. 25см от уровня чистого пола с использованием эластичной гидроизоляционной ленты для герметизации примыканий швов и стыков конструкций.
4. Системы стеклянных и трансформируемых (раздвижных) перегородок монтируются в соответствии с тех.картой производителя стекл, профилям к каркасу из ГКЛ/ГКЛВ/ГКЛО на высоте, указываемой на планах или в соответствующих спецификациях. По стеклянным и трансформируемым перегородкам выполнить детализированные чертежи.
5. Все объемы даны по факту, без учёта строительных расходов.
6. Сверять совместно с листом "План заполнения дверных проемов" соответствующего этажа.
7. При установке/монтаже перегородок на плиту фальшпола в подфальшполном пространстве выполнить акустическую отсечку по всей длине перегородки.
8. Устройство каркасов для зеркал в помещениях санузлов выполняется по отдельному проекту. Типы нарезки зеркал см. развертки соответствующих санузлов.
9. В местах крепления на стены и обшивки из ПК1 навесного оборудования и мебели предусмотреть усиливающий слой-фанеры 12мм.
10. Типы фасадных обшивок «колонн см. Прилагаемые документы к Тому шифр 20086_ТКР.2.АИ.2.
11. Все модели и материалы должны быть согласованы Генеральным подрядчиком письменно с Заказчиком и ГАП до момента их заказа и поставки.
12. Способ крепления ТВ панелей по периметру фасада см. проект мультимедиа шифры 20086_ТКР.2.САВО.2.
13. Места расположения в т.ч. лобовок над трансформируемыми перегородками см. "План потолков 2-го этажа"
14. Устройство дверных проемов осуществить с применением усиленного UA профиля, см. книгу шифр 20086 _ТКР.1.АИ.2.У Типовые узлы перегородок
15. Если в чертеже имеются несоответствия с другой документацией, данные несоответствия должны быть доведены до сведения Проектировщика, который предоставит письменные указания о том, какой информации необходимо следовать.


Фрагмент плана монтажа 2 этажа_Санузлы в осях В-Ж / 2/8-2/9 М 1 : 50

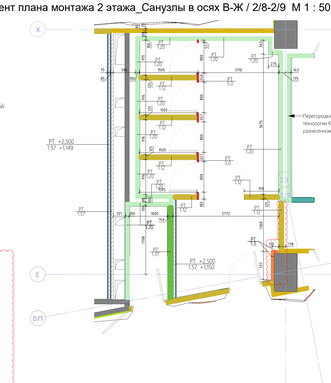

Фрагмент плана монтажа 2 этажа_Санузлы в осях В-Ж / 2/7-2/8 М 1 : 50

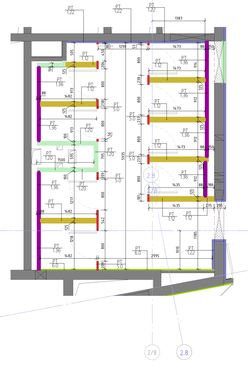

Фрагмент плана монтажа 2 этажа_Санузлы в осях В-Е / 2/4-2/5 М 1 : 50

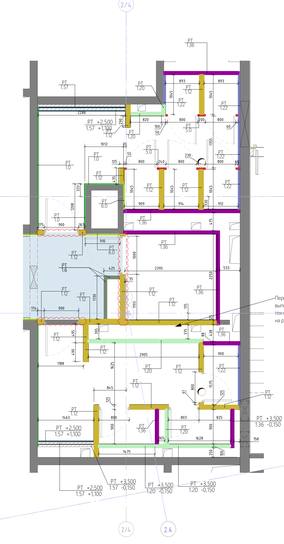

Расшифровка марки помещения: B1 1.1.1 — Номер помещения; Тип помещения; Номер этажа; Часть здания

Части здания: В0 Стилобат; В1 Башня 1; В2 Башня 2

Типы помещений 2-го этажа: 1 МОП; 2 Вспомогательные помещения; 3 Учебный центр/многофункциональный зал; 4 Технические помещения; 5 Переговорный комплекс трансформируемый в общее пространство для мероприятий; 6 Стационарные переговорные

Условные обозначения: Марка помещения; Марка перегородок; Равные размеры; Размеры со "*" требуют уточнения по месту; Трансформируемые рабочие модули; Существующие стены, каркас здания

Изм.	Кол.уч.	Лист	№док.	Подп.	Дата	

Взам. инв. №

Подп. и дата

Инв. № подл.

					1	Зам.	
					Изм.	Кол.уч.	Лист №док. Подп. Дата
					Изм. Бикс		
					Гл.Ал	Корчагина	
						Филлипс М.В.	

PWK DESIGN

PWK PROEKT, 7c1 Mashi Poryvayevoy st., str. 831
Moscow, 107078 / Russia
ООО "ПВК ПРОЕКТ" 107078, Россия, Москва, ул. Маши Порываевой, 7с1, оф. 831

20086_ТКР.2.АИ.2

ЦЕНТРАЛЬНЫЙ ОФИС АО «ТИНЬКОФФ БАНК» по адресу: г. Москва, ул. Грузинский вал, вл.11

Изм.	Кол.уч.	Лист	№док.	Подп.	Дата

Архитектурно-интерьерные решения. Здание 2

Стадия	Лист	Листов
РД	02.01.01	


План монтажа перегородок и типовые решения 2-го этажа башни В2

hyperion


План расстановки мебели и сантехнического оборудования 2-го этажа башни В2 М 1 : 100




План расстановки мебели 2-го этажа башни В2 САНУЗЕЛ ЛЕВЫЙ М 1 : 50

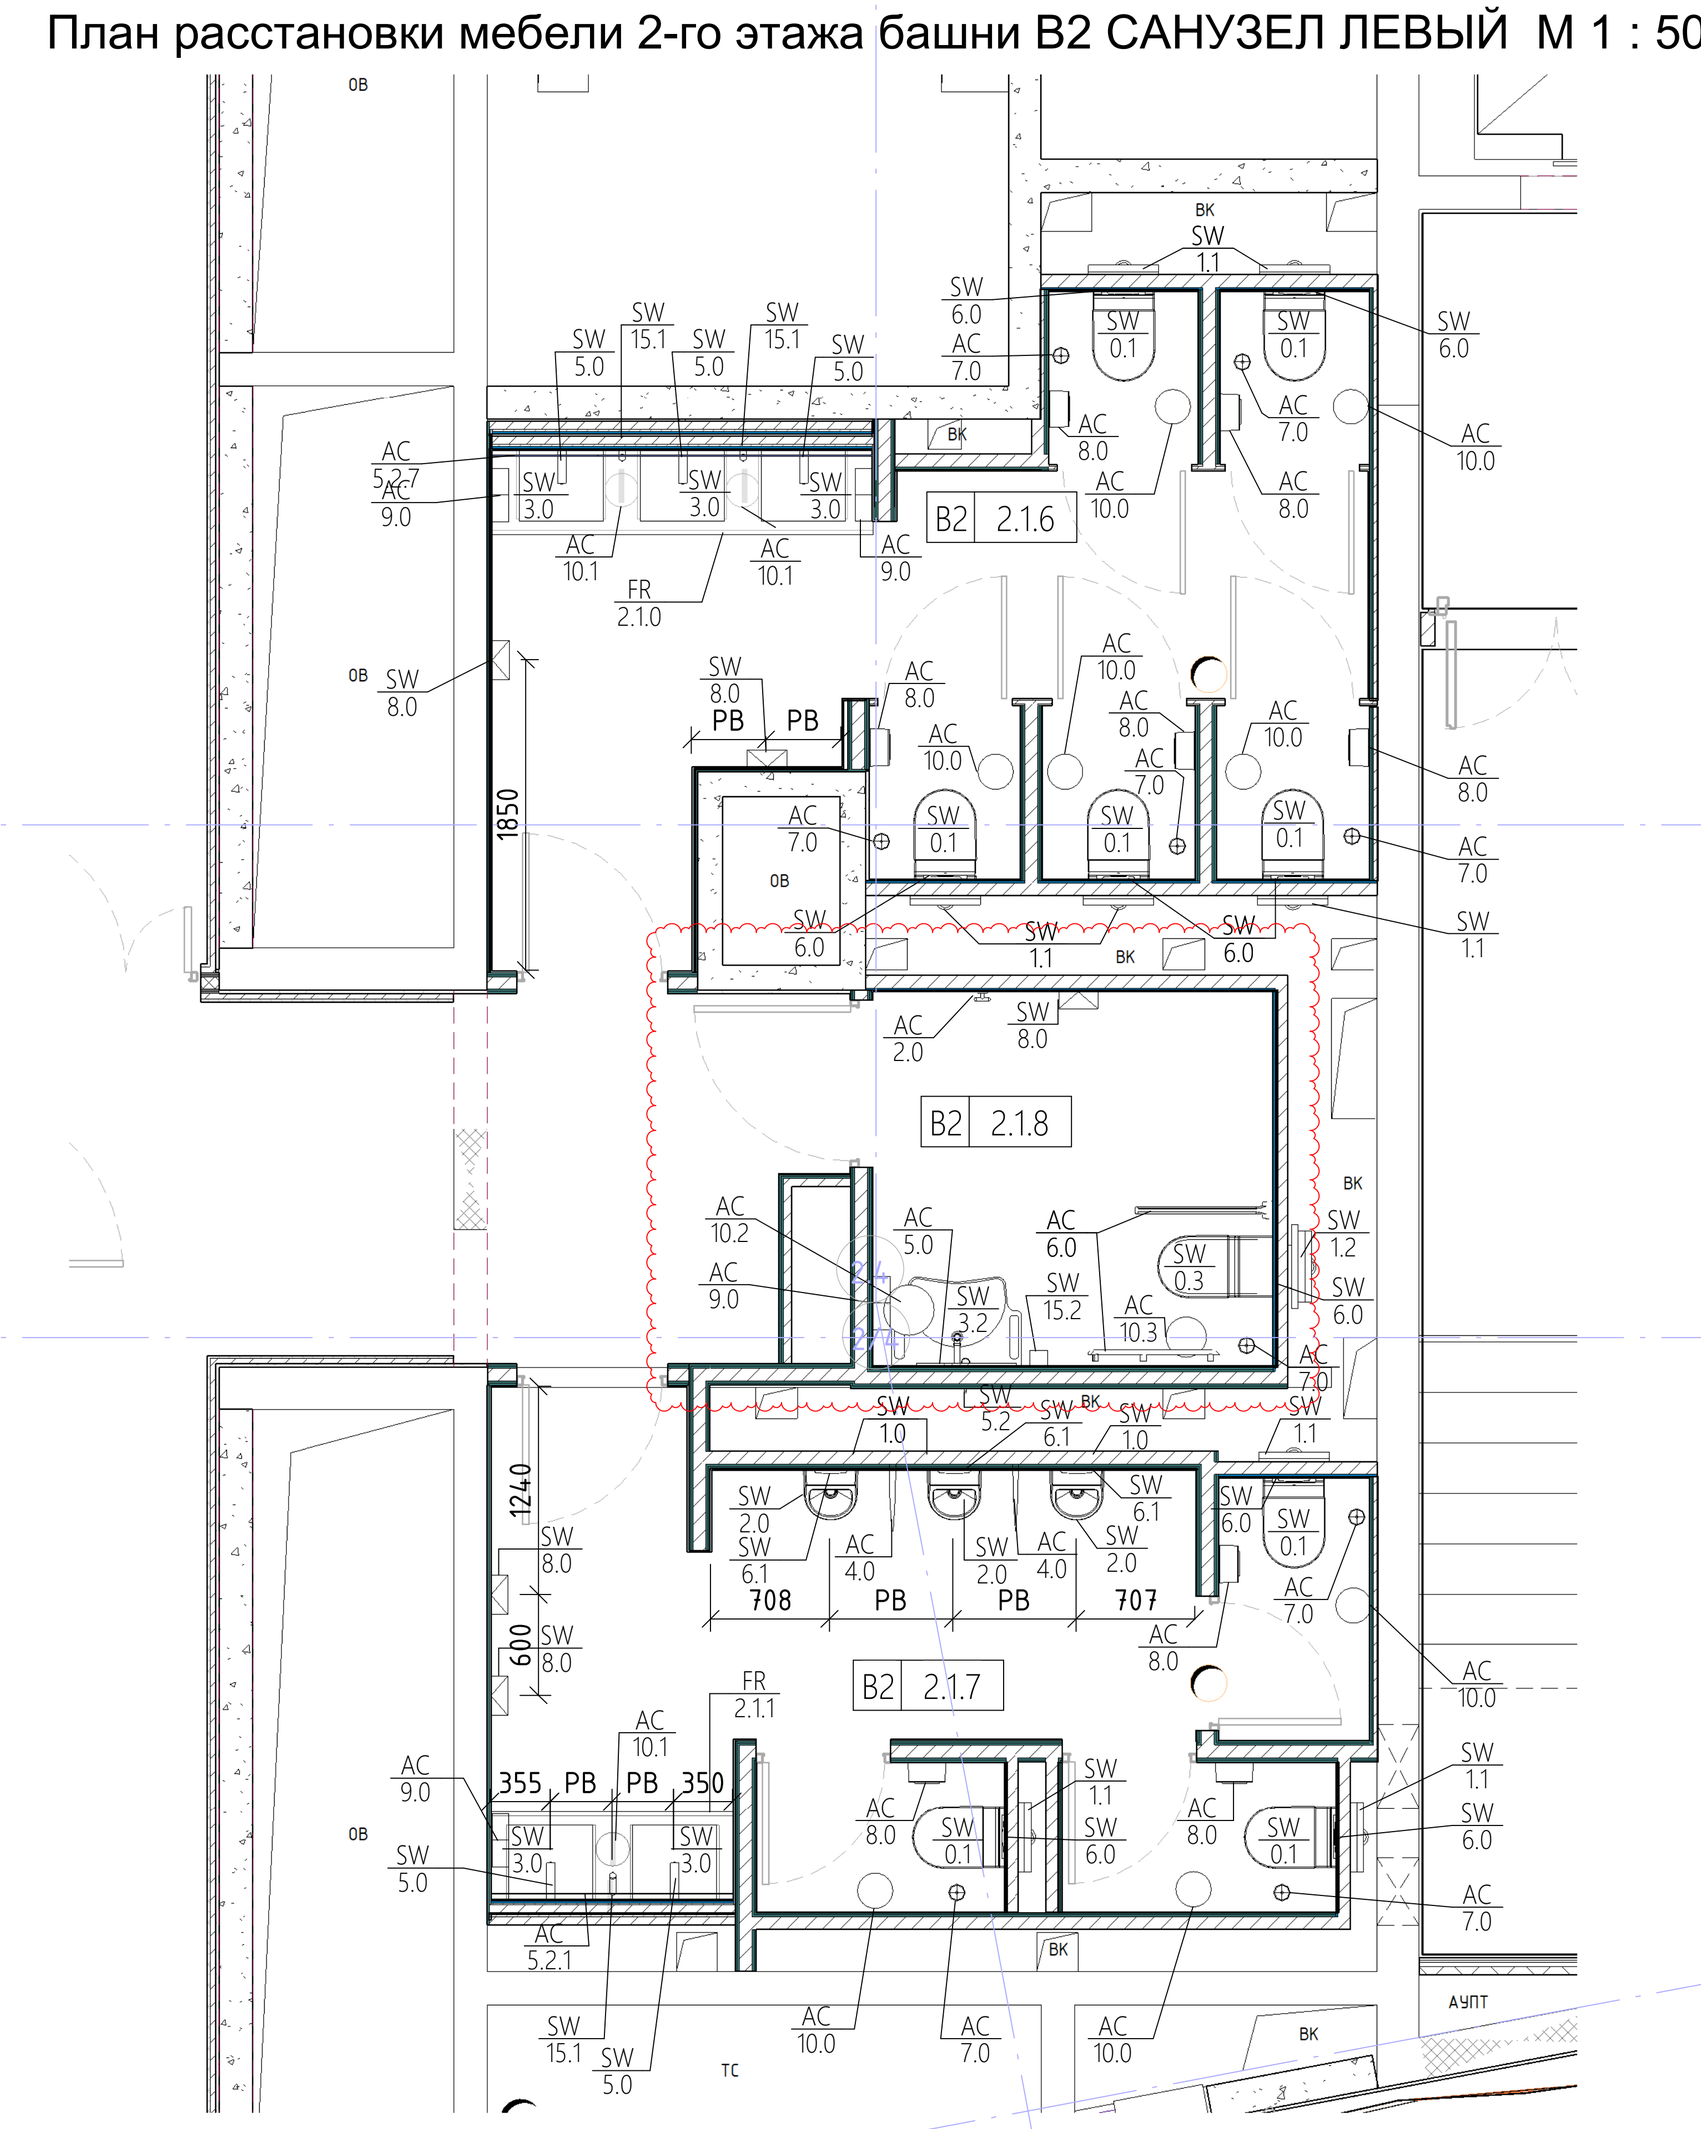

План расстановки мебели 2-го этажа башни В2 САНУЗЕЛ ПРАВЫЙ М 1 : 50

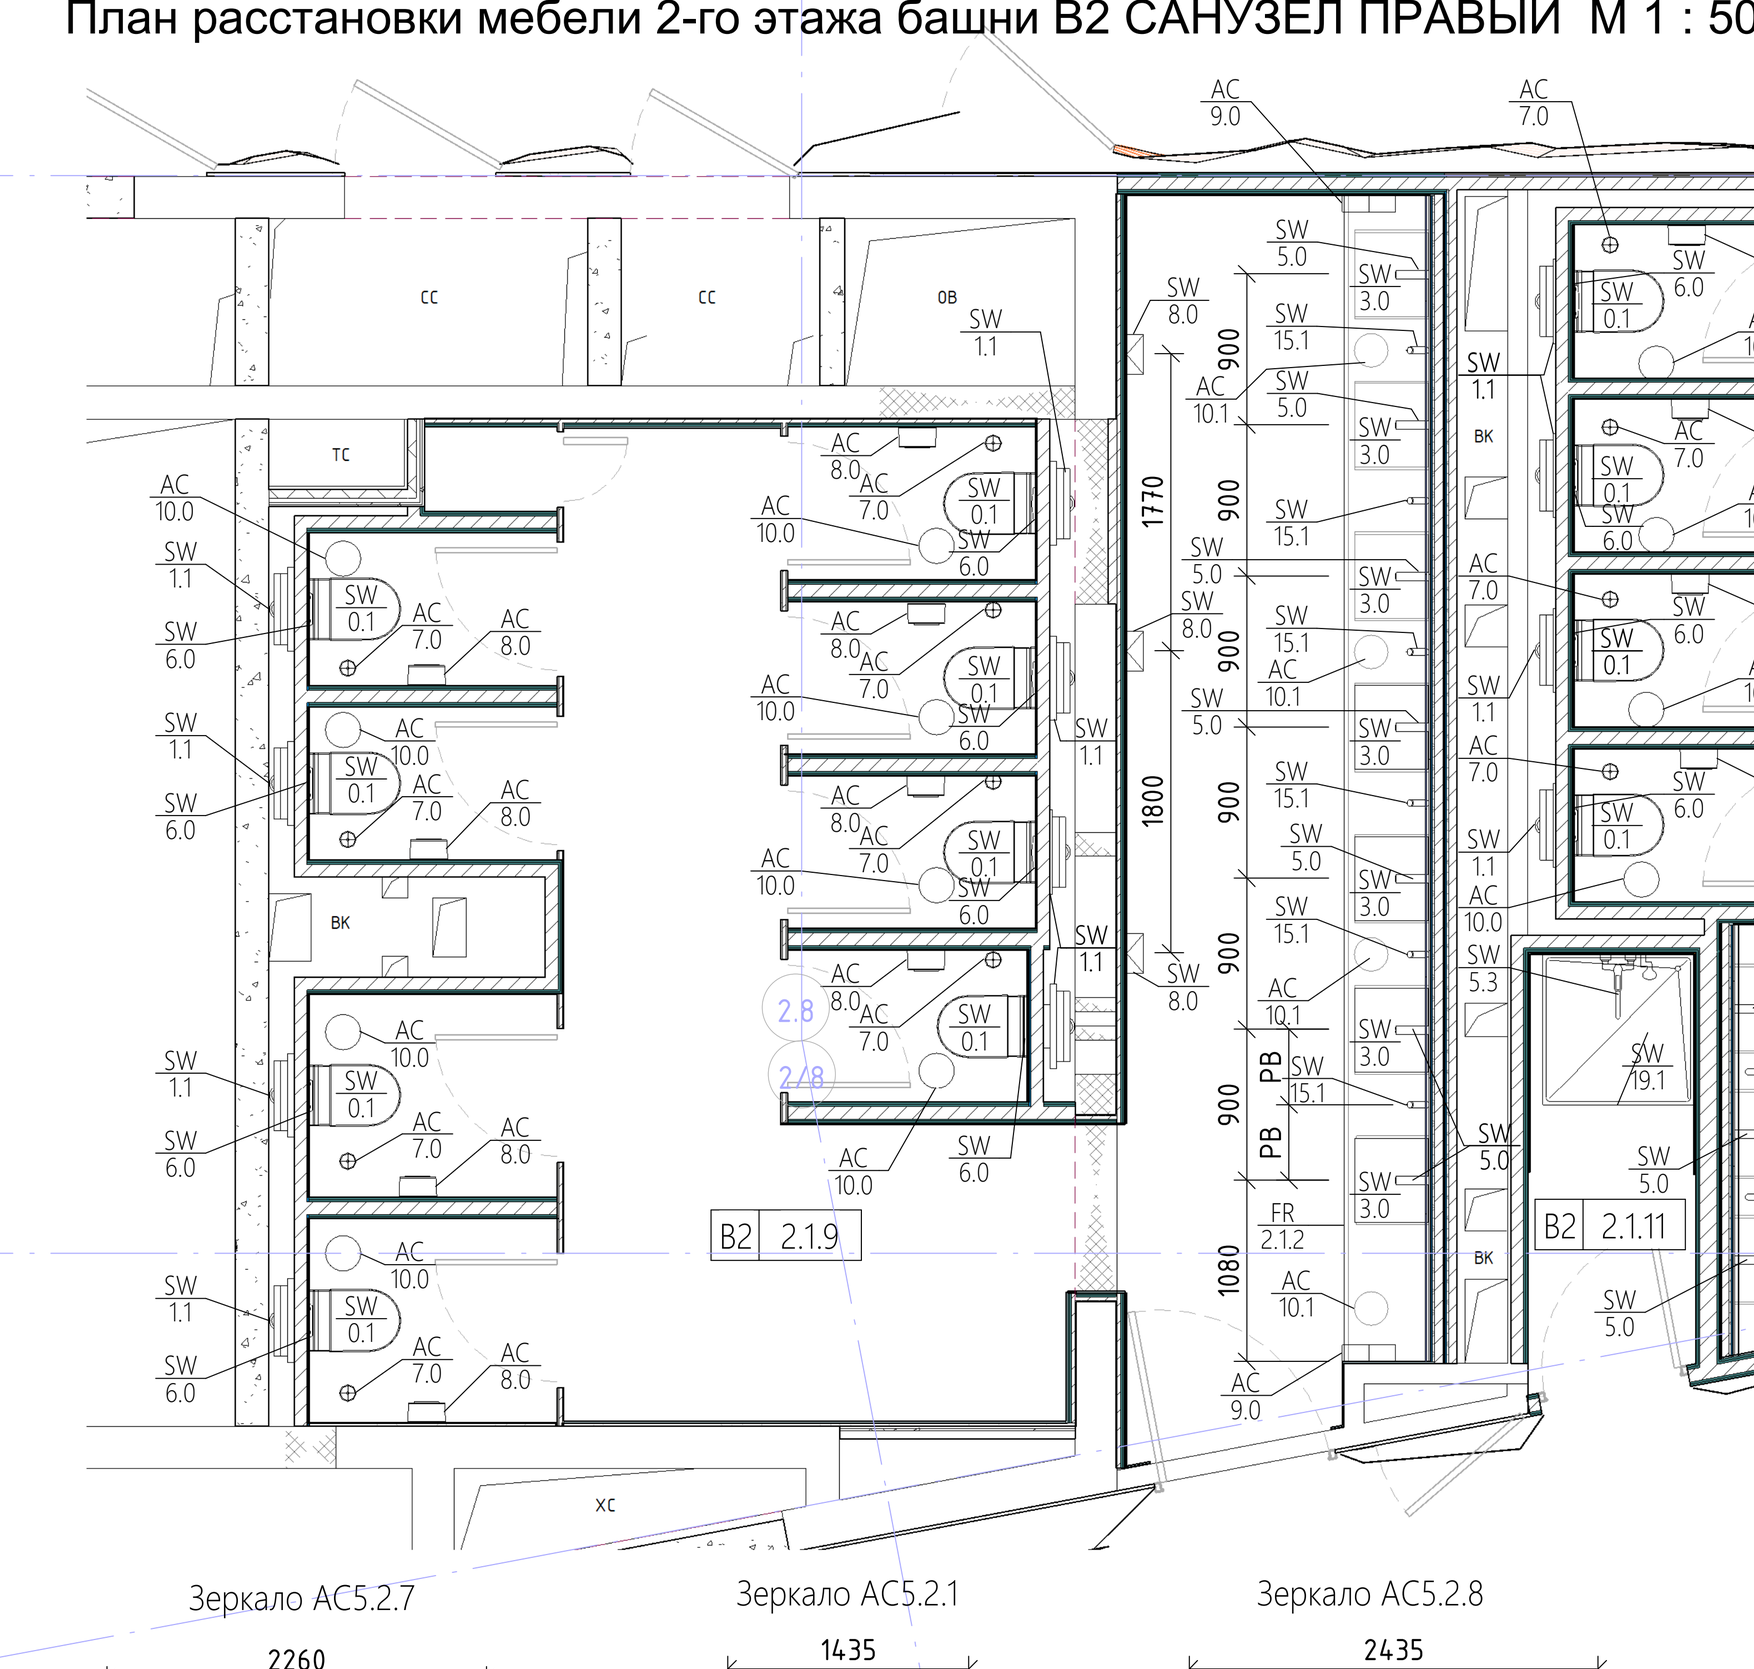

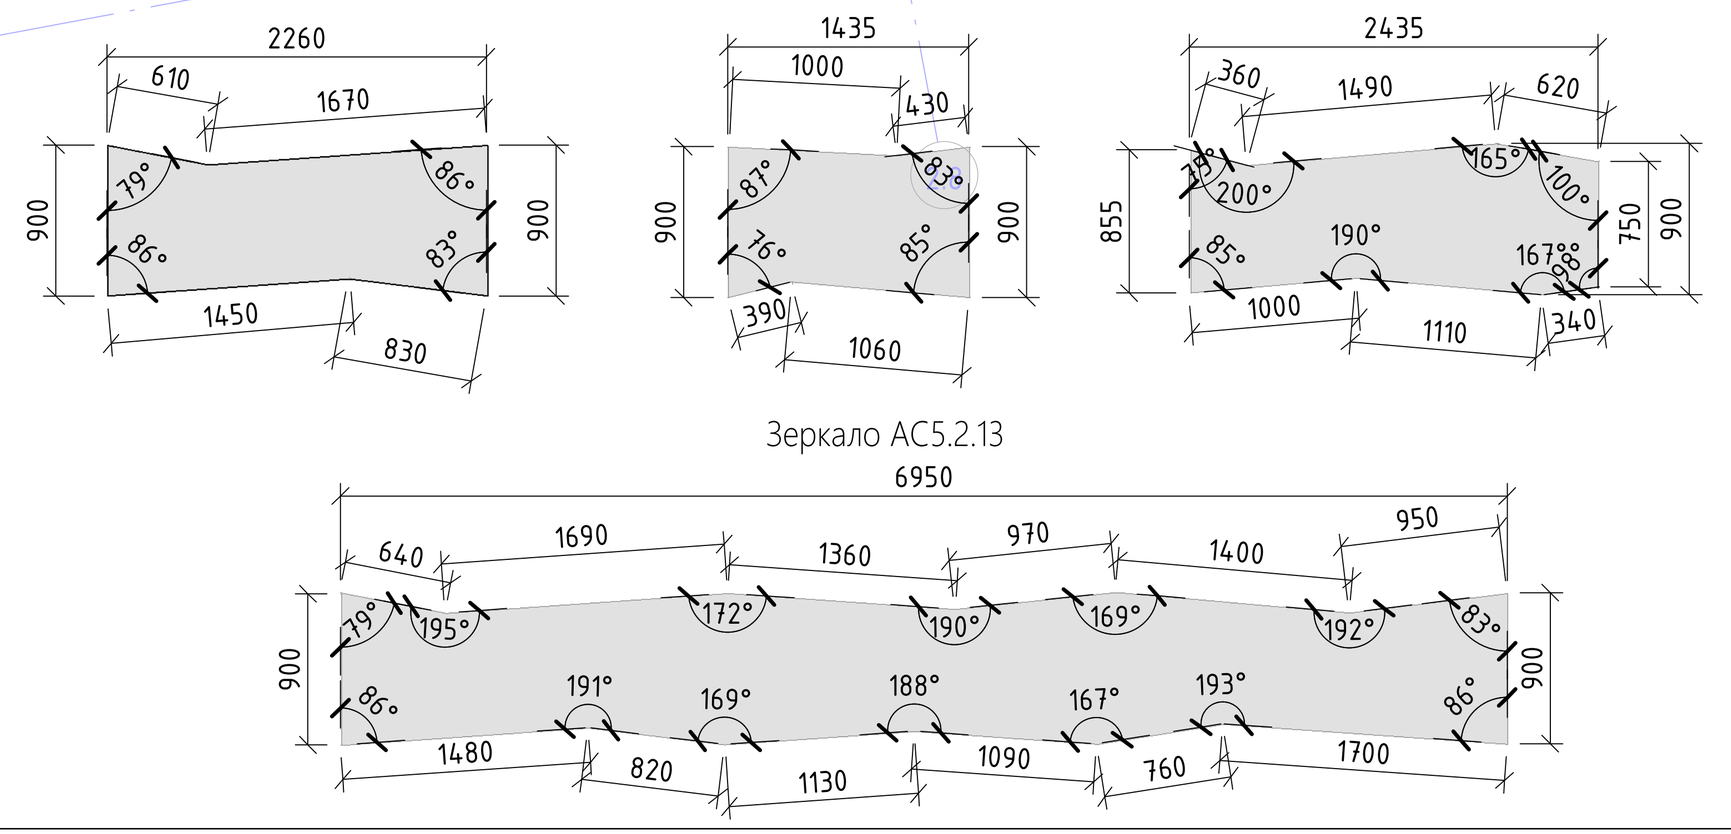

Ведомость изменений

Рев.	Дата	Описание	Разработал
В	хх.02.22	Снятие замечания после выпуска РД	ФИО

Экспликация помещений 2 этажа башни В2

Номер помещения		Наименование	Площадь, м2	Кат. пом.
В2	2.1.1	Лифтовой холл	48,1	
В2	2.1.2	Тамбур-шлюз	7,4	
В2	2.1.3	Лестничная клетка	23,7	
В2	2.1.4	Тамбур-шлюз	6,0	
В2	2.1.5	Лестничная клетка	22,8	
В2	2.1.6	С/У Ж	14,9	
В2	2.1.7	С/У М	12,1	
В2	2.1.8	С/У МГН	5,4	
В2	2.1.9	С/У Ж	37,7	
В2	2.1.10	С/У М	20,6	
В2	2.1.11	ПУИ	2,6	В4
В2	2.1.12	Проход/коридорная зона с зонами рекреации	713,9	
В2	2.1.13	Вестибюль	45,4	
В2	2.2.1	Кофепоинт/Сервировочная	13,7	
В2	2.2.3	Операторская	9,6	
В2	2.3.1	Холл	66,3	
В2	2.3.2	Холл	191,6	
В2	2.3.3	Класс	42,5	
В2	2.3.4	Класс	88,5	
В2	2.3.5	Класс	118,8	
В2	2.3.6	Класс	58,3	
В2	2.3.7	Класс	65,0	
В2	2.3.8	Холл	20,5	
В2	2.4.1	Кроссовая	19,5	В3
В2	2.4.2	Электрощитовая	7,1	В4
В2	2.4.3	Кроссовая	20,6	В3
В2	2.4.4	Электрощитовая	13,6	В4
В2	2.4.5	Вспомогательное помещение	9,0	В4
В2	2.4.6	Склад АХО	22,1	В4
В2	2.5.1	Переговорная трансформируемая	20,8	
В2	2.5.2	Переговорная трансформируемая	20,9	
В2	2.5.3	Переговорная трансформируемая	16,9	
В2	2.5.4	Переговорная трансформируемая	17,0	
В2	2.5.5	Переговорная трансформируемая	20,8	
В2	2.5.6	Переговорная трансформируемая	20,9	
В2	2.5.7	Переговорная трансформируемая	16,9	
В2	2.5.8	Переговорная трансформируемая	17,0	
В2	2.5.9	Переговорная трансформируемая	20,8	
В2	2.5.10	Переговорная трансформируемая	20,9	
В2	2.5.11	Переговорная трансформируемая	16,9	
В2	2.5.12	Переговорная трансформируемая	17,0	
В2	2.5.13	Переговорная трансформируемая	20,8	
В2	2.5.14	Переговорная трансформируемая	20,8	
В2	2.5.15	Переговорная трансформируемая	16,9	
В2	2.5.16	Переговорная трансформируемая	16,9	
В2	2.5.17	Переговорная трансформируемая	59,1	
В2	2.5.18	Переговорная трансформируемая	76,3	
В2	2.5.19	Переговорная трансформируемая	54,6	
В2	2.5.20	Переговорная трансформируемая	38,2	
В2	2.5.21	Переговорная трансформируемая	38,2	
В2	2.5.22	Переговорная трансформируемая	38,5	
В2	2.6.1	Переговорная	14,5	
В2	2.6.2	Переговорная	12,9	
В2	2.6.3	Переговорная	12,8	
В2	2.6.4	Переговорная	12,8	
В2	2.6.5	Переговорная	12,9	
В2	2.6.6	Переговорная	12,9	
			2413,1	

Спецификация сантехнических приборов 2-го этажа башни В2

Марка	Описание	Кол-во, шт.
SW0.1	Унитаз подвесной DURAVIT_Starck 3; арт.: 2200090000; размеры: 360x540(L) мм, цвет: белый Alpin. Крышка-сиденье для унитаза с автоматическим закрыванием DURAVIT_Starck 3; арт.: 0063890000; разм.: 370x431(L) мм; петли: нерж. сталь, съемный вариант; цвет: белый Alpin. Звукоизоляция DURAVIT для подвесного унитаза; арт.: 005064; цвет: белый Alpin.	20
SW0.3	Унитаз подвесной компакт для инвалидов на колясках DURAVIT_Starck 3 Vital с вертикальным смывом; арт.: 2203090000; размеры: 360x700(L) мм, цвет: белый Alpin. Крышка-сиденье для унитаза с автоматическим закрыванием DURAVIT_Starck 3; арт.: 0063890000; разм.: 370x431(L) мм; петли: нерж. сталь, съемный вариант, цвет: белый Alpin. Звукоизоляция DURAVIT для подвесного унитаза; арт.: 005064; цвет: белый Alpin.	1
SW1.0	Инсталляция для писсуара стандартная GEBERIT_Duofix, арт.: 111.676.00.1. Крепление для инсталляций GEBERIT Duofix, арт.: 111.815.00.1. Манжета переходная СИМТЕК_1-0007 ДН, арт.: 008-0507, разм.: 50x32мм. Привод бесконтактного смыва для писсуара скрытого распознавания Geberit_HyTronic, арт.: 116.010.00.1.	7
SW1.1	Инсталляция для подвесного унитаза стандартная GEBERIT_Duofix 112, арт.: 111.354.00.5. Комплект крепления для инсталляций к стене Geberit_Duofix. Арт.: 111.815.00.1	20
SW1.2	Инсталляция для подвесного унитаза МГН GEBERIT_Duofix, арт.: 111.375.00.5. Комплект крепления для инсталляций к стене Geberit_Duofix, арт.: 111.815.00.1	1
SW2.0	Писсуар подвесной DURAVIT_D-Code. Арт.: 0829300000. Разм.: (h)565x305x290 мм. Материал: инновационная керамическая глазурь, цвет: белый Alpin.	7
SW3.0	Комплект раковины и сифона. Раковина заказная из искусственного камня, интегрированная в столешницу, размеры: (L)500x450x(h)250мм, цвет: белый. Сифон для раковины бутылочный, металлический KLUDI, арт.: 1010505-00, с отводной трубой 32 x 200 мм, D подключения=32 мм, материал: латунь, цвет: хром.	15
SW3.2	Подвесная раковина ROCA_Access, арт.: 327230000, разм.: 64x55x14,5 см, материал: санфарфор, цвет: белый + Поручень настенный фиксированный для раковины DELABIE, арт.: 510161S, разм.: 650(L)x230x105 мм, цвет и материал: ультраматовая нержавеющая сталь - 2 шт. + Сифон для раковины бутылочный, металлический KLUDI, арт.: 1010505-00, с отводной трубой 32 x 200 мм, D подключения=32 мм, материал: латунь, цвет: хром.	1
SW3.4	Мойка встраиваемая под столешницу GROHE_K700U 60-S 54.4/44.4 1.0 Undermount. Арт.: 31574SD1. Размер: (L)540x440x(h)195 мм, монтажное отверстие: 500x400мм. Материал: нержавеющая сталь.	2
SW5.0	Сенсорный настенный смеситель DELABIE_TEMPOMATIC MIX 4. Арт. 493500 L излива=220мм. Хромированный металлический корпус.	15
SW5.2	Смеситель на раковину для инвалидов Vitra_Aquatech. Арт.: A42312EXP. Разм.: 250 (h)x120мм. Цвет: хром.	1
SW5.3	Смеситель универсальный GROHE_Multiform с душевым гарнитуром New Tempesta II, арт.: 3270800A, однорычажный, длина излива: 400 мм, материал: латунь, цвет: хром.	1
SW5.4	Смеситель однорычажный для мойки GROHE_Eurosmart 2021. Арт.: 30567DC0. Разм.: (h)310x228x134мм. U-образный высокий излив. Материал: латунь, цвет: суперсталь (матовая фактура).	2
SW6.0	Система электронного управления смывом унитаза GEBERIT 115.890.SN.5 с клавишей Sigma10 с дублирующим контактным управлением, питание от сети + блок питания 115.861.00.1	21
SW6.1	Система электронного управления смывом писсуара GEBERIT 116.025.KL.1 с белой защитной крышкой Sigma10, питание от сети	7
SW8.0	Сушилка для рук Dyson_Airblade V HU02. Арт.: 307735-01. Разм.: (h)394x(L)234x100мм. Цвет: белый. Задняя панель и крепежный элемент изготовлены из ABS/PBT пластика. Монтаж по тех.карте производителя.	10
SW15.1	Автоматический дозатор пенного мыла SUPRATECH_Touch Free RES-84M. Устанавливается на столешницу, резервуар для мыла емкостью 6л. Пульт дистанционного управления RES-38. Материал: нержавеющая сталь, цвет: хром. Размеры излива: (h)870x(L)970мм.	11
SW15.2	Автоматический инфракрасный настенный дозатор для мыла и дизенфицирующих жидкостей на 1л DELABIE. Арт.: 512066BK. Антивандальная модель, с замком. Разм.: 90x105x256(h), материал: антибактериальная нержавеющая сталь 304, цвет: черный.	1
SW19.1	Комплект поддон + сифон. Стальной эмалированный поддон для душа с антискользящим покрытием BLB_Universal SG; арт.: CF9012001; размеры: 90x90x13,5(h)см, D сливного отверстия = 52мм; материал: сталь, цвет: белый. Сниженный сифон для душевого поддона ALCAPLAST_A471CR-50, цвет: хром.	1

Условные обозначения:

В1 | 1.1.1 — Марка помещения

Трансформируемые рабочие модули

Расшифровка марки помещения:

В1 1.1.1 — Номер помещения; Тип помещения; Номер этажа; Часть здания

Части здания:

- В0 Стилобат
- В1 Башня 1
- В2 Башня 2

Примечание:

1. Все модели и материалы должны быть согласованы Генеральным подрядчиком письменно с Заказчиком и до момента их заказа и поставки.
2. Производство встроенной мебели только после замеров по чистовой отделке.
3. Узлы и детали заказной мебели и сантехники см. чертежи Производителя.
4. Смотреть совместно с листами разверток встроенной и заказной мебели.
5. Смотреть совместно с развертками санузлов
6. Спецификацию мебели см. лист

Типы помещений 2-го этажа:

1 МОП
2 Вспомогательные помещения
3 Учебный центр/многофункциональный зал
4 Технические помещения
5 Переговорный комплекс трансформируемый в общее пространство для мероприятий
6 Стационарные переговорные

Спецификация мебели 2-го этажа башни В2

Марка	Описание	Кол-во
Мебель заводского изготовления		
FR1.0.1	Стул для лектора барный высокий со спинкой и подставкой для ног, высота сидения 700мм	5
FR1.0.5	Стул барный высокий Andreu World -lineal, сидение и спинка-мягкая тканевая обивка, цвет красный, на 4х ножках - отделка дерево, цвет красный, с опорой для ног, высота сидения 550мм	2
FR1.3.1	Офисное кресло для сотрудников Every Mesh от компании Profoffice (или аналог) Спинка: сетка, каркас: хромированный метал на колесиках, подлокотники, цвет: согласовать с визуализациями и АР.	4
FR1.6.2	Стул для рецепции материал спинки- пластик, цвет белый, обивка сидения-тканевая, цвет- светло серый. Опора металлическая лучевая, цвет черный цвет: согласовать с визуализациями и АР.	1
FR1.7.0	Стул лекционный, с подлокотниками и откидным столиком, штабелируемый. Цвет сидения и спинки- желтый, материал обивки-кожзаменитель, ножки-полозья, металлические, цвет черный.	160
FR2.0.3	Стол журнальный круглый Segis - boom collection BOOM ROUND T0645 E, D-450мм, высота 450мм. Столешница ламинат с кромкой ABS толщиной 25 мм, цвет черный. Центральная опора D=60мм, металл с окраской, цвет черный. Основание круглое D=450мм металл с окраской, цвет черный	23
FR2.0.11	Стол журнальный круглый Lema ORTIS, D-800мм H360мм, столешница и ножки-металл, цвет-черный. Согласовать с АП и 3D-визуализациями.	14
FR2.0.25	Стол журнальный круглый Lema ORTIS, D-600мм H440мм, столешница и ножки-металл, цвет-черный. Согласовать с АП и 3D-визуализациями.	8
FR2.2.1	Стол рабочий Narbutas - Nova A , 3400*800 мм, столешница ЛДСП, цвет белый, ножки металл с порошковым покрытием, цвет- черный	1
FR2.2.2	Стол рабочий Narbutas - Nova A , 1800*800 мм, столешница ЛДСП, цвет белый, ножки металл с порошковым покрытием, цвет- черный	1
FR2.2.11	Стол журнальный квадратный Segis - boom collection BOOM ROUND T0234 E, размер 450*450мм, высота 450мм. Столешница ламинат с кромкой ABS толщиной 25 мм, цвет черный. Центральная опора D=60мм, металл с окраской, цвет черный. Основание квадратное 450*450мм металл с окраской, цвет черный	9
FR2.2.13	Стол ученический модульный штабелируемый 600*800мм., столешница ЛДСП, цвет белый, Ножки- металл, цвет черный	138
FR2.2.14	Трибуна лекционная мобильная, 400*900(h)мм	5
FR2.9.16	Конференц-стол модульный прямоугольный 700*1400мм, столешница-ЛДСП цвет белый, опоры металлические, цвет белый	38
FR2.20.0	Конференц-стол модульный трапециевидный 700*1400(1000)мм(правый/левый), столешница-ЛДСП цвет белый, опоры металлические, цвет белый	48
FR2.28.1	Стол переговорный круглый ICF UniTable Meeting - UTR.200.10, диаметр 1000мм, сотлешница ЛДСП белый, подстолье лучевое, металлическое, цвет белый	6
FR3.2.1	Кресло мягкое Arper Arcos Art. 6101(или аналог). Размер 880*730мм. Единые спинка и сидение из мягкой тканевой обивки, цвет материала -V61 matt NCS S 5040-Y70R . Ножки-полозья с цельными подлокотниками, из металла трубчатого сечения с порошковым покрытием, цвет V61 matt	18
FR3.2.2	Кресло мягкое Arper Arcos Art. 6101(или аналог). Размер 880*730мм. Единые спинка и сидение из мягкой тканевой обивки, цвет материала - V60 matt NCS S 7020-G10Y. Ножки-полозья с цельными подлокотниками, из металла трубчатого сечения с порошковым покрытием, цвет V60 matt	18
FR3.6.1	Кресло переговорное Arper Duna 02. Цельная спинка/сидение/подлокотники, наружный слой-пластик, цвет белый; внутренний слой - цельная мягкая сидушка с тканевой обивкой, цвет- светло серый. Опора поворотная металлическая центральная лучевая, цвет черный	128
FR3.6.2	Кресло переговорное Arper Duna 02. Цельная спинка/сидение/подлокотники, наружный слой-пластик, цвет желтый; внутренний слой - цельная мягкая сидушка с тканевой обивкой, цвет- светло серый. Опора поворотная металлическая центральная лучевая, цвет черный	47
FR4.1.5	Тумба для документов, 450*900(h)*1200(L). Дверцы, стенки, полки-ЛДСП, цвет белый. Ручки скрытые, открывание от нажатия, дверцы сдвижные	1
FR5.1.0	Модульная софа Tacchini - Polar W 107 D 81,5 H 67 cm H seat 37 cm, обивка тканевая, цвет- серый/черный	6
FR5.5.2	Диван модульный 2х-местный Arper SAARI размер 1580*700*680(h)мм, обивка тканевая, цвет - зеленый, на 4х ножках, материал - металл, цвет-белый	8
FR5.5.5	Диван модульный 2х-местный Arper SAARI размер 1580*700*680(h)мм, обивка тканевая, цвет - оранжевый, на 4х ножках, материал - металл, цвет-белый	10
FR5.5.6	Диван модульный 2х-местный Arper ZINTA LOUNGE размер 1800*1000*770(h)мм. Оболочка сидения, спинки и подлокотников из темного дерева, каркас и ножки -металл, цвет антрацит, подушки спинки,сидения и подлокотников с тканевой обивкой, цвет - светло-серый. Декоративные подушки, цвет желтый/розовый/черный	6

Спецификация мебели 2-го этажа башни В2

Марка	Описание	Кол-во
FR11.0.0	Кресло-мешок, цвет оранжевый/синий. Согласовать с АП и визуализациями	11
FR12.5	Стеллаж 1200*360*2000мм 1200x600x3000мм (сборка в линию)	1
OF7.0.0	Вендинговый автомат	2
Мебель индивидуального изготовления		
FR2.1.0	Столешница под раковину индивидуального изготовления , искусственный камень, цвет белый, размеры в плане 2280*600мм, высота экрана 300мм. Перед изготовление размеры уточнить по месту	1
FR2.1.1	Столешница под раковину индивидуального изготовления , искусственный камень, цвет белый, размеры в плане 1455*600мм, высота экрана 300мм. Перед изготовление размеры уточнить по месту	1
FR2.1.2	Столешница под раковину индивидуального изготовления , искусственный камень, цвет белый, размеры в плане 6970*595мм, высота экрана 300мм. Перед изготовление размеры уточнить по месту	1
FR2.1.3	Столешница под раковину индивидуального изготовления , искусственный камень, цвет белый, размеры в плане 2590*600мм, высота экрана 300мм. Перед изготовление размеры уточнить по месту	1
FR4.3.3	Шкаф в принтзону, общий размер 1800*2100(h). Нижние шкафы глубиной 600мм, верхние-400мм. фасады темно-серый матовый ЛДСП, дверцы распашные, ручки скрытые, столешница матовый ЛДСП, цвет серый. Предусмотреть отсек для установки ящика для конфеденциального уничтожения документов с загрузкой мусора через отверстие в столешнице и отсек для встроенного мусорного контейнера с загрузкой мусора через отверстие в фасаде шкафа. Цвет и материал полок- матовый ЛДСП, цвет белый	1
FS2.1.0	Стойка рецепции индивидуального изготовления, размеры в плане 1600x500x750(h)мм. Шкаф для хранения канцелярии 400*500*700(h)мм. Цветовое решение согласовать с Заказчиком и ГАП	1
FS2.2.20	Сборно-разборный подиум, размер 1750*6000*300(h), цвет финишной поверхности отделки- серый. Состоит из 4х отдельных блоков, размер 1750*1500*300(h), два блока со встроенными ступенями (см. схемы мебели). Вес одного блока не должен превышать 50кг. Предусмотреть возможность скреплять отдельные части между собой, предусмотреть 2 варианта скрепления для 2 разных сценариев сборки	1
FS8.0.9	Шкаф встроенный для канцелярии в зоне классов h1000x500x300. Стенки и полки- ЛДСП,цвет- белый. Дверца-скрытая в материале отделки стены (см. спецификацию "ДВЕРИ").Перед изготовлением размеры уточнить по месту	6
FS8.0.10	Шкаф встроенный для канцелярии в холле перед классами h1000x600x320мм. Стенки и полки- ЛДСП,цвет- белый. Дверца-скрытая в материале отделки стены (см. спецификацию "ДВЕРИ"). Перед изготовлением размеры уточнить по месту	2

Спецификация мебели 2го этажа башни Б2

Марка	Описание	Кол-во, шт.
FA4.5	Встроенный кухонный гарнитур индивидуального изготовления L3600мм, h2100мм. Фасады - матовый ЛДСП, цвет белый, ручки скрытые, открытыие от нажатия, дверцы нижние и верхние распашные. Материал полок- белый матовый ЛДСП, плинтус мебельный, высота 60мм, цвет черный. Глубина нижних шкафов 600мм, верхних 400мм. Столешница толщиной 40мм, материал-искусственный камень. Предусмотреть отсек для встраиваемого низкого холодильника, посудомоечной машины, системы питьевого водоснабжения, контейнера для раздельного сбора мусора	1
FA4.6	Кухонный гарнитур индивидуального изготовления, общая длина 6200мм, h2100мм+ барная стойка L1680мм, h850мм.Фасады - матовый ЛДСП, цвет белый, ручки скрытые, открытыие от нажатия, дверцы нижние и верхние распашные. Материал полок- белый матовый ЛДСП, плинтус мебельный, высота 60мм, цвет черный. Глубина нижних шкафов 600мм, верхних 400мм. Столешница толщиной 40мм, материал-искусственный камень. Предусмотреть отсек для встраиваемого холодильника, посудомоечной машины, системы питьевого водоснабжения, контейнера для раздельного сбора мусора. Барная стойка-материал столешницы и боковой опоры -светлое дерево,ЛДСП, подстолье -ЛДСП, цвет белый	1

Спецификация сантехнических аксессуаров 2-го этажа башни В2

Марка	Описание	Кол-во, шт.
AC2.0	Крючок настенный двойной_DELABIE. Арт.: 4042S. Размеры : Ø 62x55x95 мм. Материал: матовая нержавеющая сталь.	1
AC4.0	Перегородка для писсуара DURAVIT_Starck 3. Арт.: 850000. Разм.: 705x400 мм. Материал: керамика, цвет: белый.	1
AC5.0	Наклонное зеркало с эргономичным рычагом в с/у МГН DELABIE. Арт.: 510201N, разм.: (h)500*600мм. Зеркало из стекла Securit толщиной 6 мм. Рычаг из белого высокопрочного нейлона.	1
AC5.2.1	Зеркало на заказ в СУ ломанной формы. Габариты: 1460(L)*900(h)мм. Схему зеркала см. соотвествующие Развертки	1
AC5.2.7	Зеркало на заказ в СУ ломанной формы. Габариты: 2260(L)*900(h)мм. Схему зеркала см. соотвествующие Развертки	1
AC5.2.8	Зеркало на заказ в СУ ломанной формы. Габариты: 2560(L)*900(h)мм. Схему зеркала см. соотвествующие Развертки	1
AC5.2.13	Зеркало на заказ в СУ ломанной формы. Габариты: 6950(L)*900(h)мм. Схему зеркала см. соотвествующие Развертки	1
AC6.0	Комплект опорных поручней для су МГН DELABIE_Be-line, материал: алюминий, цвет: матовый антрацит: изогнутая опорная ручка, арт. 511982C, разм.: (h)400x(L)785x30мм; откидная опорная ручка, арт. 511964C, разм.: (L)850x210x120 мм, Ø 42мм; держатель туалетной бумаги для откидной опорной ручки, арт. 511965C, разм.: 104x148мм.	1
AC7.0	Туалетный ершик на стену DELABIE. Арт. 4048S. Матовая бактериостатическая нержавеющая сталь 304. Фиксированная модель с защитой от кражи. Размеры : Ø 90 x 330 мм.	21
AC8.0	Диспенсер туалетной бумаги DELABIE_jumbo. Арт. 2910. Для рулона 400 м, сталь, покрытая белым лаком. Размеры : Ø 305, глубина 135мм.	20
AC9.0	Диспенсер для полотенец в пачках сложения Multifold Tork_Image Desing Xpress. Арт.: 460004. Размер: 468x317x101 мм. Цвет: хром. Система из нержавеющей стали H2 - Xpress system	8
AC10.0	Мусорное ведро с крышкой и педалью для открывания крышки Wasserkraft_K-635 5л. h=315 мм, d=210 мм. Материал: Нержавеющая сталь / Пластик. Цвет: хром	20
AC10.1	Ведро для мусора без крышки Комус 30л. Арт.: 623630. Цвет: хром. Размер: 60(h)xd25см. Материал: нержавеющая сталь.	9
AC10.2	Ведро для мусора без крышки Bemeta_Hotel 9л. Арт.: 137115225. Цвет: хром матовый. Размеры: 34(h)x24x24см. Материал: нержавеющая сталь.	1
AC10.3	Мусорное ведро Wasserkraft K-625 5 л без крышки. Размер: 21x21x27.5 см. Материал: пластик, нержавеющая сталь. Цвет: хром, черный.	1

Спецификация оборудования 2-го этажа башни В2

Марка	Описание	Кол-во, шт.
CM1.0	Кофемашина этажная	4
CM2.0	Чайник электрический	1
CP1.0.0	МФУ напольный.	3
CP1.0.1	Принтер настольный 400*400*150мм	1
DW1.0.0	Посудомоечная машина встраиваемая ширина 60 см.	2
Grb1.0	Контейнер для сбора мусора 500*500*590(h)мм, встроенный в секцию шкафа. Загрузка мусора через отверстие в фасаде шкафа	1
Grb1.1	Контейнер для сбора мусора 500*500*800(h)мм, отдельностоящий, металлический с окраской, цвет белый	2
Grb2.0	Ящик для конфеденциального уничтожения бумаг, размер 500*500*750(h)мм, встроенный в секцию шкафа. Загрузка мусора производится через отверстие в столешнице	1
Grb3.0	Контейнер для раздельного сбора мусора отдельностоящий, размер 600*800*850(h)мм. металлический с окраской, цвет белый, 4 отсека для стекла, бумаги, пластика, органики	1
Grb3.1	Контейнер для раздельного сбора мусора отдельностоящий 200*1600*800(h)мм. металлический с окраской, цвет белый, 4 отсека для стекла, бумаги, пластика, органики	1
MWm1	Основной двигатель для перегородки Skyfold	6
MWm2	Мотор для перегородки Skyfold	30
RE1.2	Холодильник низкий белый встраиваемый. Габариты: 600x600x800 (высота - 800). Производителя согласовать с АП	2
Ws1	Системы питьевого водоснабжения Dupré Tabletop	2

PMK PROEKT, 7c1 Mashi Poryvayevoy st., off. 831
Moscow, 107078 | Russia
ООО "ПМК ПРОЕКТ" 107078, Россия, Москва, ул. Маши Порываевой, 7с1, оф. 831

Изм.	Кол.уч.	Лист	№док.	Подп.	Дата
1		Зам.			
Изм. внес		Корчагина			
ГАП		Филлипс М.В.			

20086_TKF.2.АИ.2

ЦЕНТРАЛЬНЫЙ ОФИС АО «ТИНЬКОФФ БАНК» по адресу: г. Москва, ул. Грузинский вал, вл.11

Архитектурно интерьерные решения. Здание 2


Стадия	Лист	Листов
РД	02.02.01	

План расстановки мебели и сантехнического оборудования 2-го этажа башни В2


hyperion

Инв. № подл. | Подп. и дата | Взам. инв. №

Сценарий МФЗ М 1 : 100

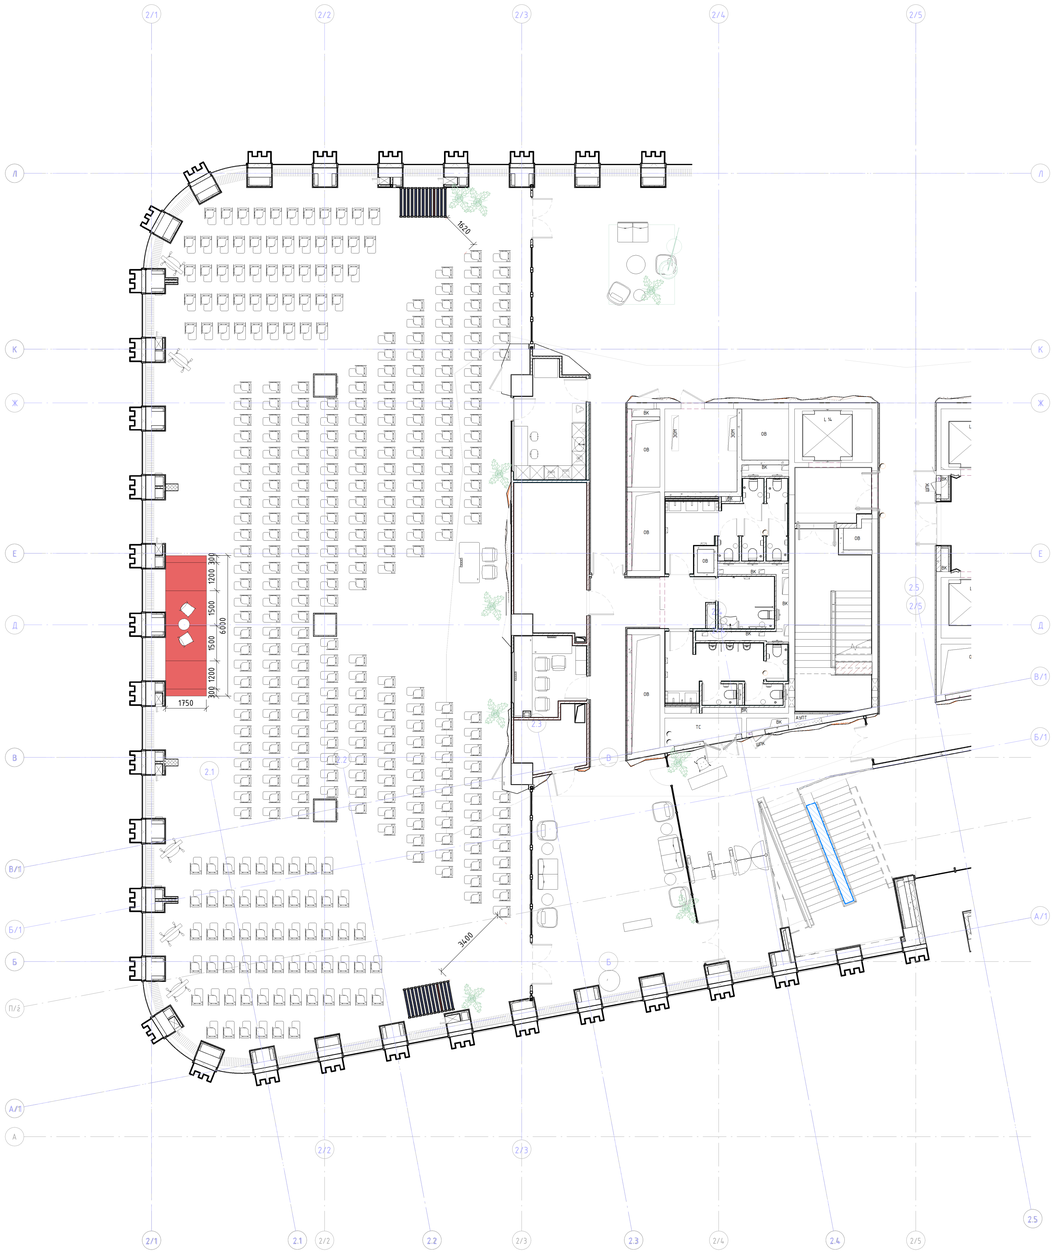

План расстановки мебели 2-го этажа башни В2 КОНФЕРЕНЦИЯ С РЕГИОНАМИ М 1 : 100

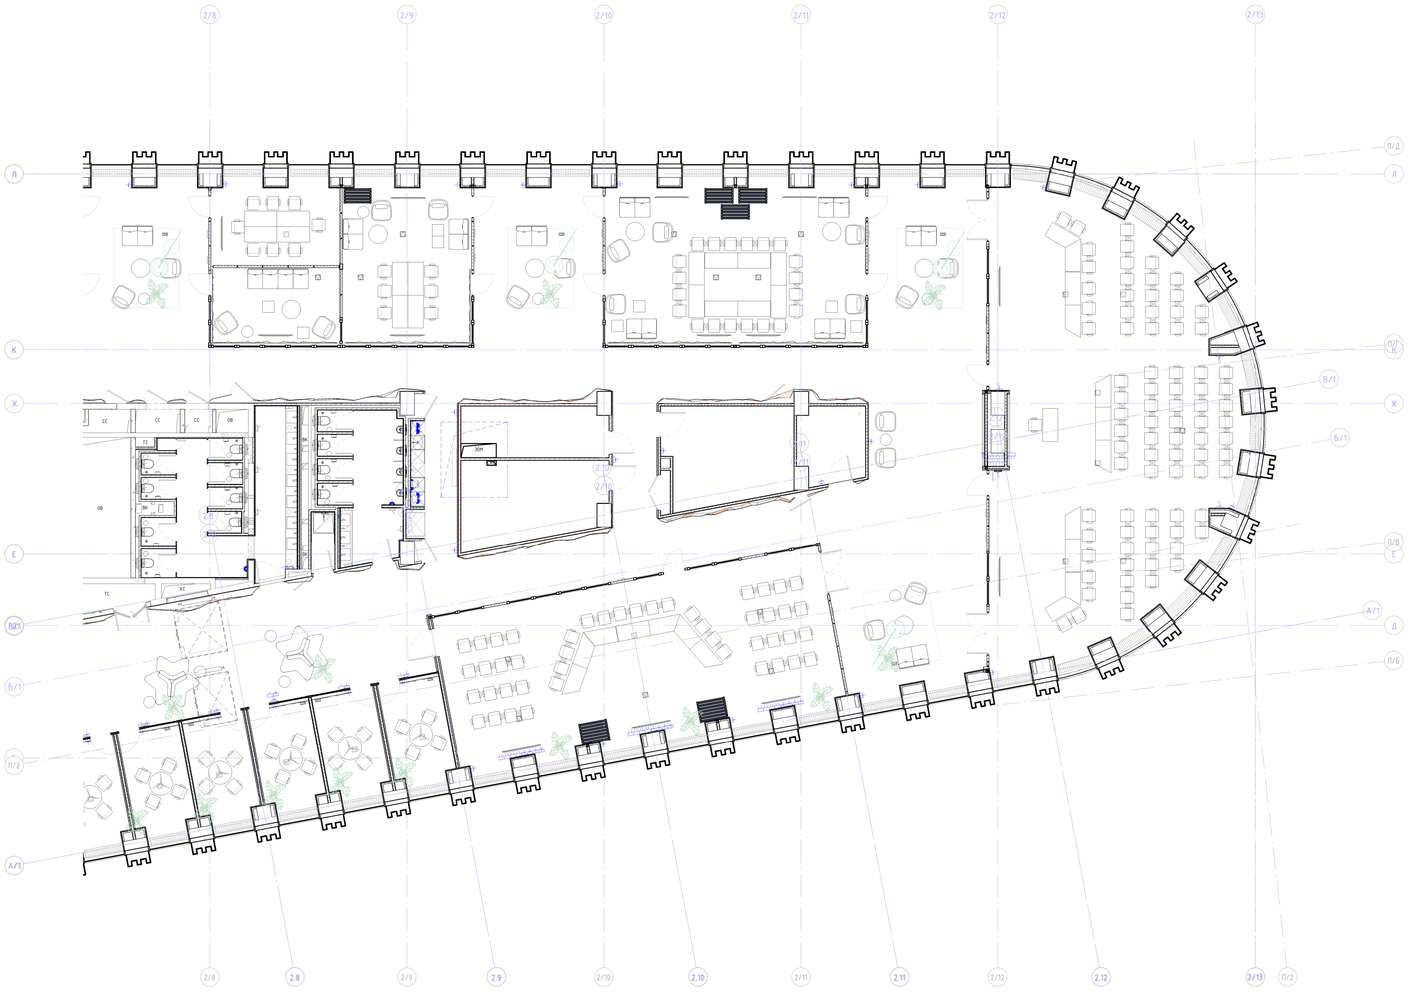

							20086_TKF.2.АИ.2
Изм.	Колуч.	Лист	№док.	Подп.	Дата		ЦЕНТРАЛЬНЫЙ ОФИС АО «ТИНЬКОФФ БАНК» по адресу: г. Москва, ул. Грузинский вал, вл.11
						Архитектурно интерьерные решения. Здание 2	Стадия: РД; Лист: 02.02.02; Листов:
						Сценарий МФЗ, конференция с регионами	hyperion

Взам. инв. №

Подп. и дата


Инв. № подл.



								20086_TKF.2.АИ.2	
								ЦЕНТРАЛЬНЫЙ ОФИС АО «ТИНЬКОФФ БАНК» по адресу: г. Москва, ул. Грузинский вал, вл.11	
Изм.	Кол.уч.	Лист	№док.	Подп.	Дата				
								Архитектурно интерьерные решения. Здание 2	Стадия: РД; Лист: 02.02.03; Листов:
								Сценарий МЕРОПРИЯТИЕ	hyperion

Инв. № подл. | Подп. и дата | Взам. инв. №

План устройства полов 2-го этажа башни В2 М 1 : 100

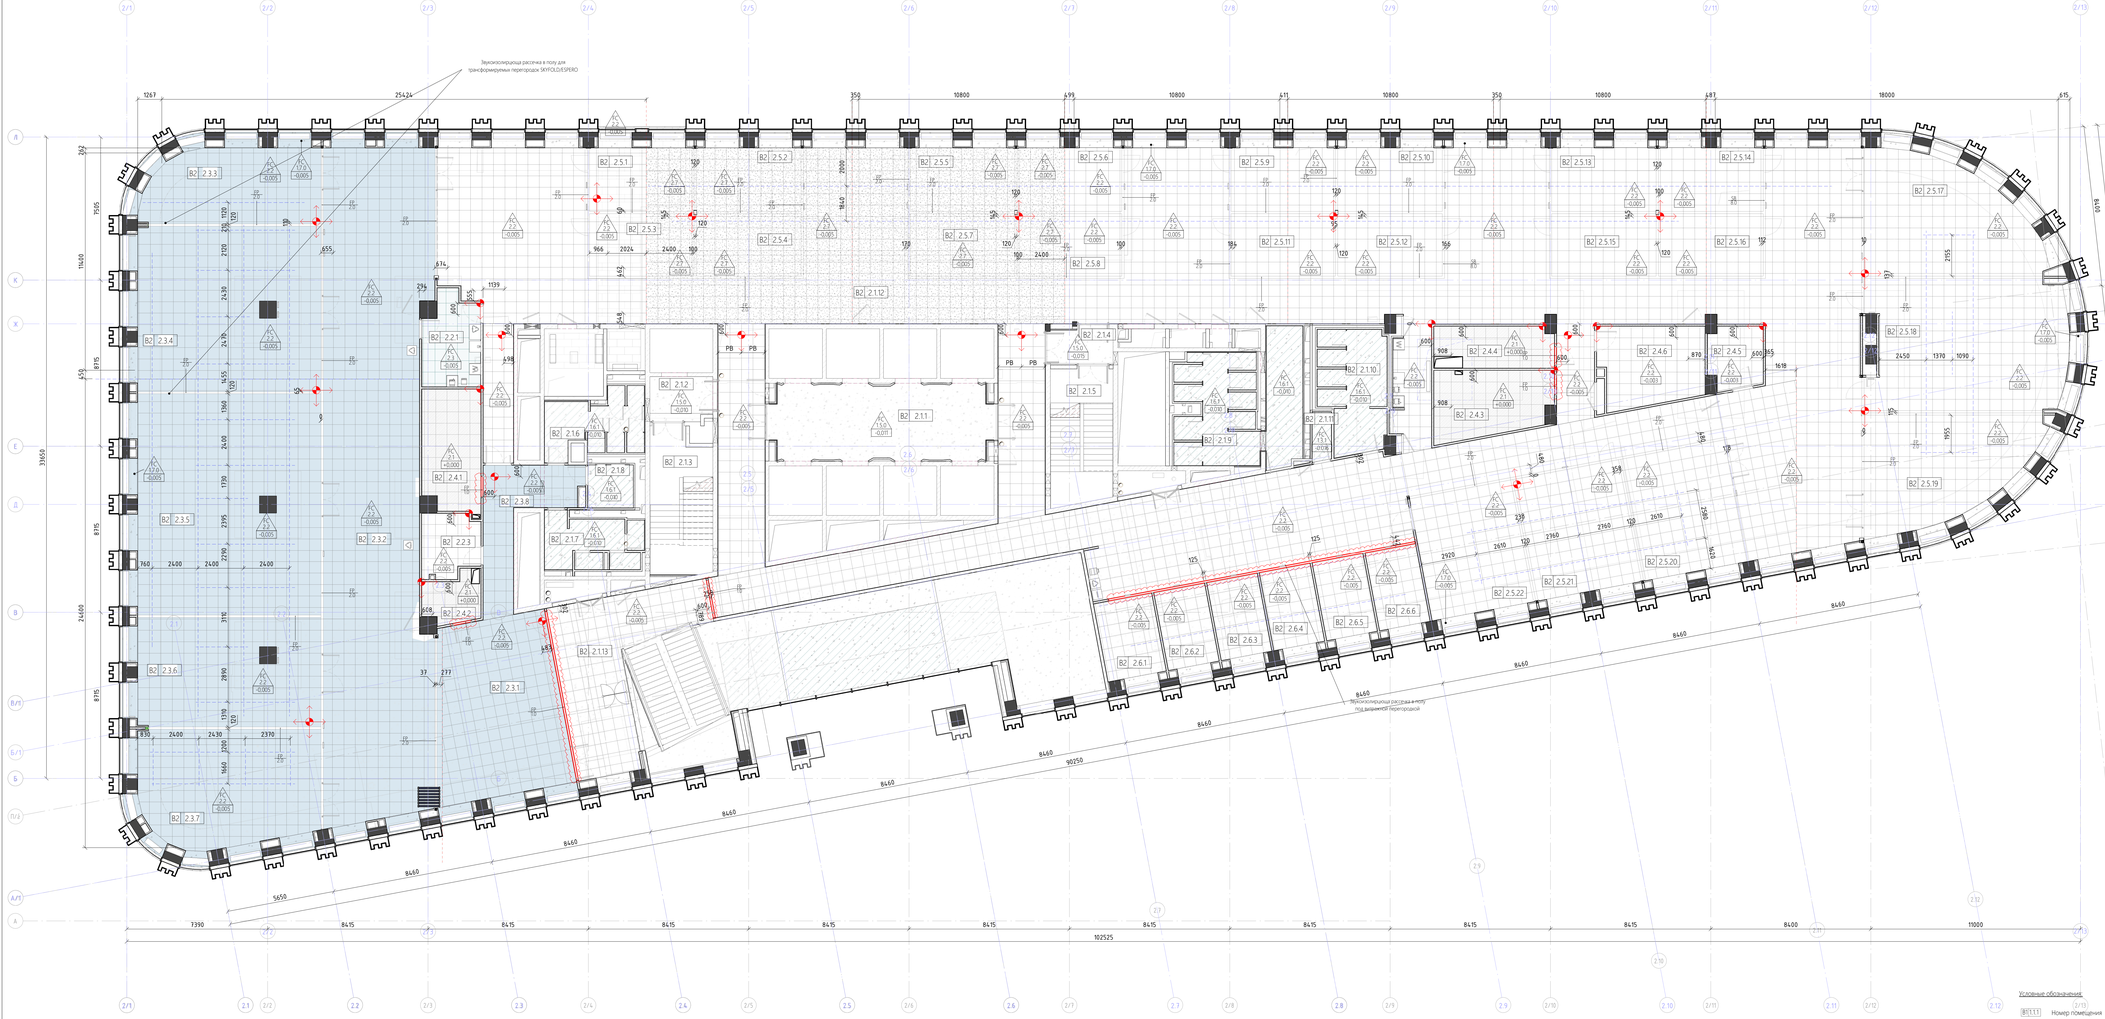

Ведомость изменений

Рев.	Дата	Описание	Разработал
В	хх.02.22	Снятие замечания после выпуска РД	ФИО

Экспликация помещений 2 этажа башни В2

Номер помещения	Наименование	Площадь, м2	Кат. пом.
В2 2.1.1	Лифтовой холл	48,1	
В2 2.1.2	Тамбур-шлюз	7,4	
В2 2.1.3	Лестничная клетка	23,7	
В2 2.1.4	Тамбур-шлюз	8,0	
В2 2.1.5	Лестничная клетка	22,8	
В2 2.1.6	С/У Ж	14,9	
В2 2.1.7	С/У М	12,1	
В2 2.1.8	С/У МГН	5,4	
В2 2.1.9	С/У Ж	37,7	
В2 2.1.10	С/У М	20,6	
В2 2.1.11	ПУИ	2,6	В4
В2 2.1.12	Проход/коридорная зона с зонами рекреации	713,9	
В2 2.1.13	Вестибюль	45,4	
В2 2.2.1	Кофепоинт/Сервировочная	13,7	
В2 2.2.3	Операторская	9,6	
В2 2.3.1	Холл	66,3	
В2 2.3.2	Холл	191,6	
В2 2.3.3	Класс	42,5	
В2 2.3.4	Класс	88,5	
В2 2.3.5	Класс	118,8	
В2 2.3.6	Класс	58,3	
В2 2.3.7	Класс	65,0	
В2 2.3.8	Холл	70,5	
В2 2.4.1	Кроссовая	19,5	В3
В2 2.4.2	Электрощитовая	7,1	В4
В2 2.4.3	Кроссовая	20,6	В3
В2 2.4.4	Электрощитовая	13,6	В4
В2 2.4.5	Вспомогательное помещение	9,0	В4
В2 2.4.6	Склад АХО	22,1	В4
В2 2.5.1	Переговорная трансформируемая	20,8	
В2 2.5.2	Переговорная трансформируемая	20,9	
В2 2.5.3	Переговорная трансформируемая	16,9	
В2 2.5.4	Переговорная трансформируемая	17,0	
В2 2.5.5	Переговорная трансформируемая	20,8	
В2 2.5.6	Переговорная трансформируемая	20,9	
В2 2.5.7	Переговорная трансформируемая	16,9	
В2 2.5.8	Переговорная трансформируемая	17,0	
В2 2.5.9	Переговорная трансформируемая	20,8	
В2 2.5.10	Переговорная трансформируемая	20,9	
В2 2.5.11	Переговорная трансформируемая	16,9	
В2 2.5.12	Переговорная трансформируемая	17,0	
В2 2.5.13	Переговорная трансформируемая	20,8	
В2 2.5.14	Переговорная трансформируемая	20,8	
В2 2.5.15	Переговорная трансформируемая	16,9	
В2 2.5.16	Переговорная трансформируемая	16,9	
В2 2.5.17	Переговорная трансформируемая	59,1	
В2 2.5.18	Переговорная трансформируемая	76,3	
В2 2.5.19	Переговорная трансформируемая	54,6	
В2 2.5.20	Переговорная трансформируемая	38,2	
В2 2.5.21	Переговорная трансформируемая	38,2	
В2 2.5.22	Переговорная трансформируемая	38,5	
В2 2.6.1	Переговорная	14,5	
В2 2.6.2	Переговорная	12,9	
В2 2.6.3	Переговорная	12,8	
В2 2.6.4	Переговорная	12,8	
В2 2.6.5	Переговорная	12,9	
В2 2.6.6	Переговорная	12,9	

2413.1

Расшифровка марки помещения:

Части здания:

В0	Стилобат
В1	Башня 1
В2	Башня 2

Типы помещений 2-го этажа:

1	МОП
2	Вспомогательные помещения
3	Учебный центр/многофункциональный зал
4	Технические помещения
5	Переговорный комплекс трансформируемый в общем пространстве для мероприятий
6	Стационарные переговорные

Условные обозначения:



Типы конструкций полов:



Спецификация конструкций полов 2-го этажа башни В2

Марка	Описание	Площадь, м2
FC13.1	Цементно-песчаная стяжка М500 армированная, плита Пеноплекс 50 мм с обмазочной гидроизоляцией, общая толщина 134 мм	2,6
FC14.0	Цементно-песчаная стяжка М300 армированная, плита Пеноплекс 50 мм, общая толщина 135 мм	6,6
FC15.0	Цементно-песчаная стяжка М300 армированная, плита Пеноплекс 50 мм, общая толщина 136 мм	70,1
FC16.1	Цементно-песчаная стяжка М300 армированная, плита Пеноплекс 50 мм с обмазочной гидроизоляцией, общая толщина 140 мм.	92,8
FC17.0	Цементно-песчаная стяжка М500 армированная, плита Пеноплекс 50 мм, общая толщина 145 мм	117,6
FC1.19	Грунтовка (Silka или аналог) в один слой, ровнитель для пола быстротвердеющий - 21 мм, грунтовка укрепляющая (Silka Primer или аналог) общая толщина 25 мм	6,5
FC2.1	Фальшпол с усиленной основой с антистатическим покрытием для тех. помещений из сульфата кальция ANKER BRIKK N3651 PVC SPHERA M16	59,3
FC2.2	Фальшпол со съемными панелями из высокоплотного ДСП ANKER DECK 38ST/ST M12	1885,5
FC2.3	Фальшпол неразборный из сульфата кальция с гидроизоляцией для влажных помещений ANKER PLATZ N36 M16	13,7
FC2.7	Цементно-песчаная стяжка толщиной 30мм для защиты гидроизоляции от повреждений, далее фальшпол со съемными панелями из высокоплотного ДСП ANKER DECK 38ST/ST M12	202,2


Спецификация внутрипольных акустических отсечек FP1.0 2 этажа башни В1

Марка	Описание	Длина, м/п
FP1.0	Подпольная акустическая отсечка из газобетонных блоков Ytong 100мм D500	31,8


Звуковые рассечки под трансформируемыми/витражными перегородками 2-го этажа башни В2

Марка	Эскиз типа	Описание	Длина, п.м
FP2.0		Кладка кирпичная 120 мм (ГНФ, М200)	363,60


Звукоизолирующая рассечка под стеклянной перегородкой М 1 : 10

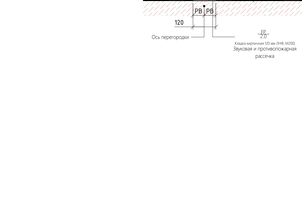

Узел звуковой рассечки под фальшполом М 1 : 10

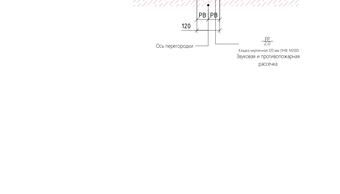

Монтаж впольного электрического лючка М 1 : 20

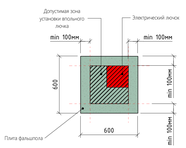

Примечание:

1. Все отметки указаны от ур. чистого пола текущего этажа (+0.150 от ур. расположения плиты перекрытия).
2. Устройство полов производить после прокладки всех инженерных сетей (см. соответствующий раздел РД).
3. Перед устройством фальшпола произвести грунтование существующего основания.
4. В помещениях повышенной влажности выполнить обмазочную гидроизоляцию, завести на стены min на 200мм, от верха чистого пола, на стык между стеной и полом необходимо нанести ленту гидроизоляционную (типа MAPEI, во избежании образования трещин в обмазочной гидроизоляции по стыку полотпола и дальнейшего протекания).
5. Все материалы должны быть согласованы Генеральным подрядчиком письменно с Заказчиком и АП до момента их заказа и поставки. Все материалы должны быть сертифицированы на территории России и отвечать нормам пожаробезопасности.
6. Объемы даны без учёта строительных расходов (количество запаса определяет подрядчик).
7. Смотреть совместно с планами напольных покрытий.
8. Стыковку разных типов конструктивных полов производить по центру дверного проема.
9. Монтаж оконечных устройств в полу производить с учетом требования расположения устройств не ближе 100мм от края плиты фальшпола.
10. Под витражными перегородками выполнить звукоизолирующую отсечку. (см. "Узлы")
11. Под противопожарными витражными перегородками выполнить противопожарную отсечку. (см. "Узлы")
12. Если в чертеже имеются несоответствия с другой документацией, данные несоответствия должны быть доведены до сведения Проектировщика, который предоставит письменные указания о том, какой информации необходимо следовать.
13. Данный план см. совместно с книгу шифр 20086_ТКР.2.АИ.2 Архитектурно интерьерные решения Здание 2 Узлы и типовые элементы.
14. Устройство переточных решеток в уровне фальшпола для аварийного слива после срабатывания системы АУВПТ см. проект шифр 20086.ТКР.2ВК.5

					1	Зам.	
Изм.	Кол.уч.	Лист	№док.	Подп.	Дата		

Изм.	Кол.уч.	Лист	№док.	Подп.
ГИП	Плотникова			
Гл.АП	Филлис М.В.			

PWK DESIGN

PWK PROEKT, 7c1 Mashi Poryvayevoy st., off. 831
Moscow, 107078 | Russia
ООО "ПРК ПРОЕКТ" 107078, Россия, Москва, ул. Маши Порываевой, 7с1, оф. 831

20086_ТКР.2.АИ.2

ЦЕНТРАЛЬНЫЙ ОФИС АО «ТИНЬКОФФ БАНК» по адресу: г. Москва, ул. Грузинский вал, вл.11

Стадия	Лист	Листов
РД	02.03.01	

Архитектурно интерьерные решения. Здание 2

План устройства полов 2-го этажа башни В2


hyperion

Взам. инв. №

Подп. и дата

Инв. № подл.

План потолков 2-го этажа башни B2 М 1 : 100

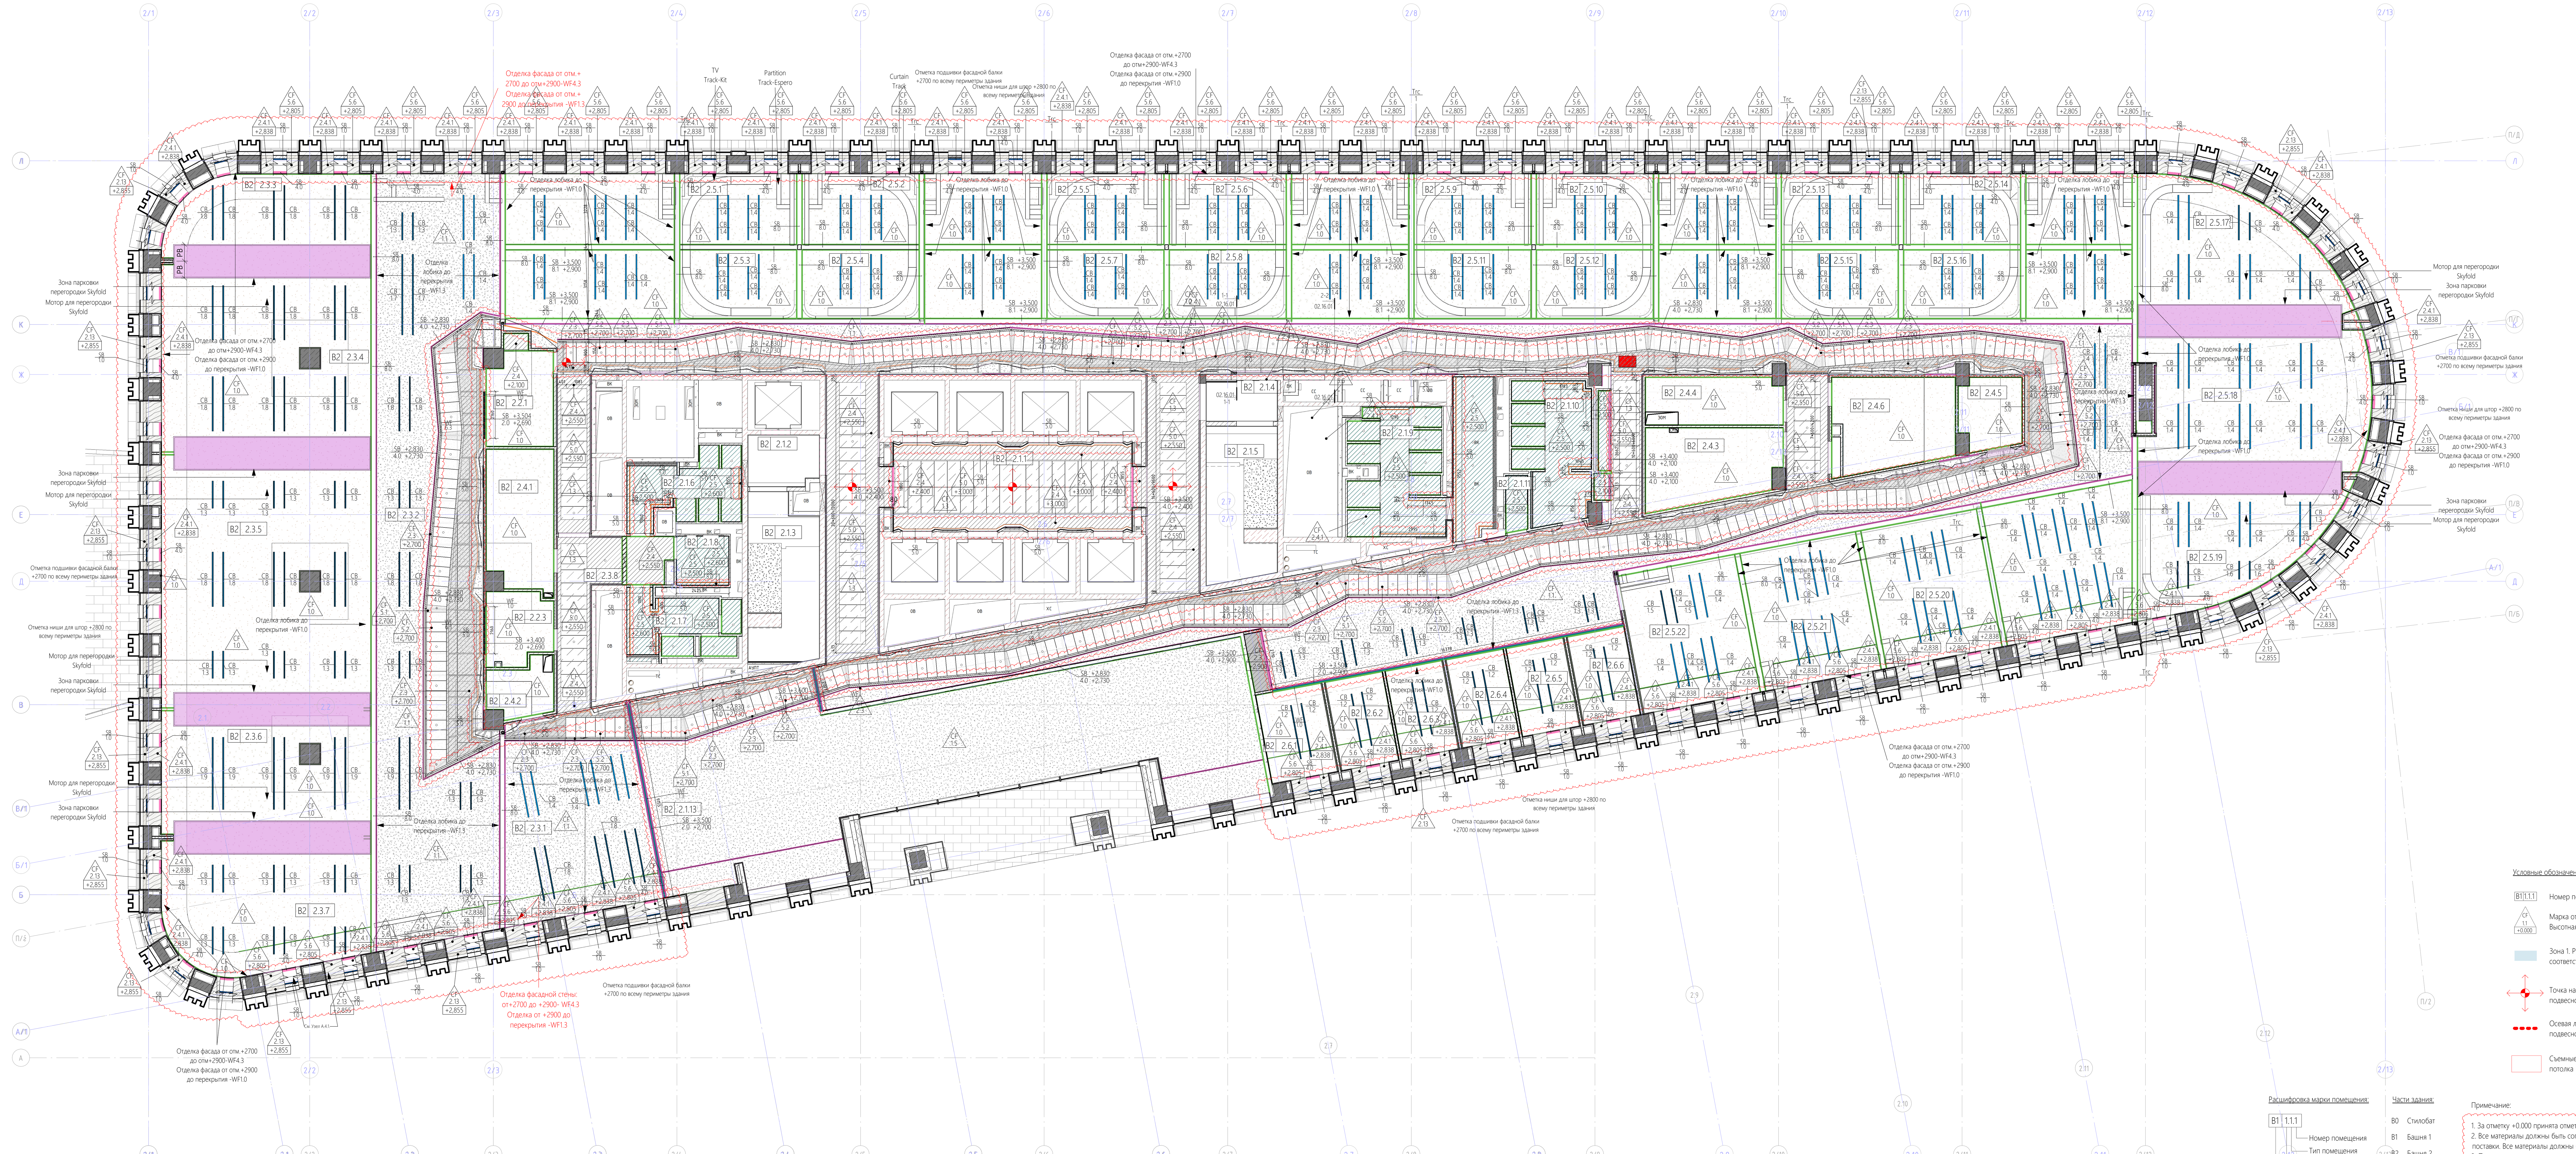

Ведомость изменений

Рев.	Дата	Описание	Разработал
B	xx.02.22	Снятие замечания после выпуска РД	ФИО

Экспликация помещений 2 этажа башни B2

Номер помещения		Наименование	Площадь, м2	Кат. пом.
B2	2.1.1	Лифтовой холл	48,1	
B2	2.1.2	Тамбур-шлюз	7,4	
B2	2.1.3	Лестничная клетка	23,7	
B2	2.1.4	Тамбур-шлюз	6,0	
B2	2.1.5	Лестничная клетка	22,8	
B2	2.1.6	С/У Ж	14,9	
B2	2.1.7	С/У М	12,1	
B2	2.1.8	С/У МГН	5,4	
B2	2.1.9	С/У Ж	37,7	
B2	2.1.10	С/У М	20,6	
B2	2.1.11	ПУИ	2,6	B4
B2	2.1.12	Проход/коридорная зона с зонами рекреации	713,9	
B2	2.1.13	Вестибюль	45,4	
B2	2.2.1	Кофепоинт/Сервировочная	13,7	
B2	2.2.3	Операторская	9,6	
B2	2.3.1	Холл	66,3	
B2	2.3.2	Холл	191,6	
B2	2.3.3	Класс	42,5	
B2	2.3.4	Класс	88,5	
B2	2.3.5	Класс	118,8	
B2	2.3.6	Класс	58,3	
B2	2.3.7	Класс	65,0	
B2	2.3.8	Холл	20,5	
B2	2.4.1	Кроссовая	19,5	B3
B2	2.4.2	Электрощитовая	7,1	B4
B2	2.4.3	Кроссовая	20,6	B3
B2	2.4.4	Электрощитовая	13,6	B4
B2	2.4.5	Вспомогательное помещение	9,0	B4
B2	2.4.6	Склад АХО	22,1	B4
B2	2.5.1	Переговорная трансформируемая	20,8	
B2	2.5.2	Переговорная трансформируемая	20,9	
B2	2.5.3	Переговорная трансформируемая	16,9	
B2	2.5.4	Переговорная трансформируемая	17,0	
B2	2.5.5	Переговорная трансформируемая	20,8	
B2	2.5.6	Переговорная трансформируемая	20,9	
B2	2.5.7	Переговорная трансформируемая	16,9	
B2	2.5.8	Переговорная трансформируемая	17,0	
B2	2.5.9	Переговорная трансформируемая	20,8	
B2	2.5.10	Переговорная трансформируемая	20,9	
B2	2.5.11	Переговорная трансформируемая	16,9	
B2	2.5.12	Переговорная трансформируемая	17,0	
B2	2.5.13	Переговорная трансформируемая	20,8	
B2	2.5.14	Переговорная трансформируемая	20,8	
B2	2.5.15	Переговорная трансформируемая	16,9	
B2	2.5.16	Переговорная трансформируемая	16,9	
B2	2.5.17	Переговорная трансформируемая	59,1	
B2	2.5.18	Переговорная трансформируемая	76,3	
B2	2.5.19	Переговорная трансформируемая	54,6	
B2	2.5.20	Переговорная трансформируемая	38,2	
B2	2.5.21	Переговорная трансформируемая	38,2	
B2	2.5.22	Переговорная трансформируемая	38,5	
B2	2.6.1	Переговорная	14,5	
B2	2.6.2	Переговорная	12,9	
B2	2.6.3	Переговорная	12,8	
B2	2.6.4	Переговорная	12,8	
B2	2.6.5	Переговорная	12,9	
B2	2.6.6	Переговорная	12,9	
			2413,1	

Условные обозначения:

- Номер помещения
- Марка отделки потолка. Высотная отметка потолка
- Зона 1. Рабочие модули (см. соответствующие чертежи)
- Точка начала раскладки подвесного панельного потолка
- Осевая линия раскладки панелей подвесного потолка
- Съемные панели подвесного потолка

Расшифровка марки помещения:

B1 1.1.1 — Номер помещения; Тип помещения; Номер этажа; Часть здания

Части здания:

- B0 Стилобат
- B1 Башня 1
- B2 Башня 2

Типы помещений 2-го этажа:

1. МОП
2. Вспомогательные помещения
3. Учебный центр/многофункциональный зал
4. Технические помещения
5. Переговорный комплекс трансформируемый в общее пространство для мероприятий
6. Стационарные переговорные

Примечание:

1. За отметку +0.000 принята отметка уровня чистого пола текущего этажа (уровень напольного покрытия).
2. Все материалы должны быть согласованы Генеральным подрядчиком письменно с Заказчиком и АП до момента их заказа и поставки. Все материалы должны быть сертифицированы на территории России и отвечать нормам пожаробезопасности.
3. При монтаже подвесного каркаса для гипсокартонного потолка шаг профиля расчитать таким образом, чтобы встраиваемые светильники и вентиляционные диффузоры не переризали основной профиль, в случае если нет возможности сместить профиль, необходимо сделать заранее усиление участка для врезки
4. Все объёмы даны без учёта строительных расходов (min 10%). Объем окраски потолка не включает расход материалов на окрашивание потолочных инженерных систем.
5. В зоне открытых потолков проводить, в случае необходимости, предварительную шлифовку поверхности, заделку отверстий подвесных инженерных коммуникаций, а также закрепляемого на потолке оборудования.
Поверхность плиты перекрытия и инженерных коммуникаций покрыть обеспыливающим составом и грунтовкой.
Предусмотреть запас материалов для покрытия потолочных коммуникаций +50% от площади потолка. Окраску открытого потолка нанести в 2 слоя на предварительно очищенные и загрунтованные поверхности.
6. При монтаже подвесного каркаса для гипсокартонного потолка шаг профиля рассчитать таким образом, чтобы встраиваемые светильники и вентиляционные диффузоры не перерезали основной профиль, в случае если нет возможности сместить профиль, необходимо сделать заранее усиление участка для врезки.
7. Все видимое оборудование на потолке необходимо согласовать с ГАП и ГИП проекта.
8. Раскладку, фактуру, цвет и пр. характеристики панелей подвесного / декорированного потолка согласовать с тех. картой от производителя у тех. подрядчика и АП/ГАП.
9. Данный лист см. совместно с планом расстановки светильников. Все отверстия встроенных светильников монтируются в соответствии с тех. картой производителя. См. развертки помещений для точного понимания расположения настенных светильников, LED-лент и монтажа стыков настенных, мебельных финишных покрытий с потолочными
10. План отделки потолков см. совместно с планом отделки полов. При производстве работ соблюсти строгое повторение линии смены покрытий вдоль ядра здания.
11. Если в чертеже имеются несоответствия с другой документацией, данные несоответствия должны быть доведены до сведения Проектировщика, который предоставит письменные указания о том, какой информации необходимо следовать.
12. Данный план см. совместно с книгу шифр 20086_TKF.2.АИ.2.У Архитектурно интерьерные решения Здание 2 Узлы и типовые элементы.
13. Расположение видимых оконечных элементов инженерных систем см. Сводный план потолков.
14. Шаг потолочных шумоизоляционных баффлов реечного типа в осях по центру элемента не менее 300 мм
15. Потолочную инсталляцию см. Прилагаемые документы к Тому шифр 20086_TKF.2.АИ.2

Спецификация потолков 2-го этажа башни B2

Марка	Описание	Площадь
CF1.0	Открытый потолок. Поверхность плиты перекрытия и инженерных коммуникаций покрыть высокоэластичной резиновой краской NEOMID, колерованная по RAL 9003 (белый) , в 2 слоя по грунтовке NEOMID. Предусмотреть запас краски RAL 9003 для окрашивания потолочных коммуникаций +50% от площадь потолка.	1350,2
CF1.1	Открытый потолок. Поверхность плиты перекрытия и инженерных коммуникаций покрыть высокоэластичной резиновой краской NEOMID, колерованная по RAL 7024 (темно-серый) , в 2 слоя по грунтовк. Предусмотреть запас краски для окрашивания потолочных коммуникаций +50% от площадь потолка.	598,0
CF1.3	Открытый потолок в черновой подготовке над системой подвесных перфорированных потолков. Поверхность плиты перекрытия и инженерных коммуникаций покрыть обеспыливающим составом и грунтовкой NEOMID. Предусмотреть запас материалов для покрытия потолочных коммуникаций +50% от площади потолка.	148,3
CF1.4	Краска специальная декоративная с песчаным эффектом, серебристая база, колеровка по веерам. Vintage Vento di Sabbia. Материал наносится на базу – краску Feste Farbe, колерованную в выбранный цвет.	16,5
CF2.3	Подвесной потолок КНАУФ П112.2 из двух листов ГСП-А толщиной 12,5 мм на металлическом каркасе 27х60 мм. Окраска водоэмульсионной краской, цвет: RAL 7021 (темно-серый/черный)	112,2
CF2.4	Подвесной потолок КНАУФ П 112.2 (ГСП-А) из двух КНАУФ-листов 12,5 мм на металлическом каркасе 27х60мм. Окраска водоэмульсионной краской, цвет: RAL9003 (белый).	68,1
CF2.4.1	Подвесной потолок КНАУФ П 112 (ГКЛ) из одного КНАУФ-листа 9мм на металлическом каркасе 27х60мм. Окраска водоэмульсионной краской, цвет: RAL9003 (белый).	97,8
CF2.5	Подвесной потолок КНАУФ П 112.2 ГСП-Н2 (влагостойкий) из двух КНАУФ-листов 12,5мм на металлическом каркасе 27х60мм. Окраска водоэмульсионной краской, цвет: RAL9003 (белый).	97,8
CF2.13	Подвесной потолок КНАУФ П 112 из одного наружного КНАУФ-листа 9мм, одного внутреннего листа фанеры 9мм на металлическом каркасе 27х60мм. Окраска водоэмульсионной краской, цвет: RAL7021 (темно-серый/черный).	20,7
CF5.0	Подвесной декоративный модульный потолок на подкаркасе SAS. Скрытого типа Hook-on/ SAS 200. Металлические перфорированные панели съемные, размеры панелей: 1200х600мм, цвет: RAL9003 / белый	79,9
CF5.1	Подвесной декоративный модульный потолок на подкаркасе SAS. Скрытого типа Hook-on/ SAS 200. Металлические перфорированные панели несъемные, доборные, цвет: RAL7021 / темно-серый	9,0
CF5.2	Подвесной декоративный модульный потолок на подкаркасе SAS. Скрытого типа Hook-on/ SAS 200. Металлические перфорированные панели съемные, размеры панелей: 900х450мм, цвет: RAL7021 / темно-серый	136,9
CF5.6	Подвесной декоративный панельный потолок на подкаркасе. ANKER IG Festark WHPFP (S) 600х3000х13.5 мм, на основе сульфата кальция, с покрытием из износостойкого пластика с текстурой под светлое дерево (Slavonia Oak) с защитным покрытием. На алюминиевой подсистеме WHAL и стальным каркасом жесткости WHST. Пожарный серт. КМ1.	97,6

Спецификация потолочных лобиков 2 этажа башни B1

Марка	Описание	Площадь, м2	Длина, м/п
SB1.0	Двухслойная облицовка из КНАУФ-листов ГСП-А 12,5мм на металлическом каркасе ПП 60×27 ПН 28×27, прямые подвесы, общая толщина зашивки 52мм. Зашивка фасадной балки.	4,5	146,8
SB2.0	ГКЛ лобик (для стеклянных перегородок), двухслойными обшивками из КНАУФ-листов ГСП-А 12,5мм, на металлическом каркасе КНАУФ ЛСТК 75мм общая толщина 125мм. Предусмотреть усиление фанерой 12мм для крепления, огнебиозащитная обработка для фанеры, см. узел	22,3	31,9
SB4.0	ГКЛ лобик, с однослойной обшивкой из КНАУФ-листов ГСП-А 12,5мм, на металлическом каркасе КНАУФ 50 мм общая толщина 75мм.	110,0	346,0
SB5.0	Ниша из ГКЛ листов для крепления запотолочной подсветки. см. узел	22,3	230,4
SB8.0	Лобик над трансформируемыми перегородками. Сложносоставная конструкция: металлическая пластина на подвесах, обшивка слоем фанеры 6,5мм+ слоей ГКЛ 9мм. (см. узел л.02.16.01)	168,9	277,0
SB8.1	Фальшлобик в зоне трансформируемых перегородок для 2-го этажа. Металлокаркас+обшивка 2мя слоями ГКЛ толщиной 9,5мм, общая ширина 242мм. (см. узел л.02.16.01)	38,6	65,4

Спецификация бафлов 2-го этажа башни B2

Марка	Описание	Длина, мм.	Количество, шт.
CB1.2	Свободновисящий элемент Ecophon Solo Baffle. Подвесная система Special. Цвет: MORNING DRIZZLE Размер: 2500х50х200 (h).	2509	12
CB1.3	Свободновисящий элемент Ecophon Solo Baffle. Подвесная система Special. Цвет: MORNING DRIZZLE Разрмер:1265х65х200 (h).	1265	53
CB1.4	Свободновисящий элемент Ecophon Solo Baffle. Подвесная система Special. Цвет: MORNING DRIZZLE Разрмер: 2065х65х200 (h).	2065	180
CB1.5	Свободновисящий элемент Ecophon Solo Baffle. Подвесная система Special. Цвет: MORNING DRIZZLE Разрмер: 1600х65х200 (h).	1605	3
CB1.6	Свободновисящий элемент Ecophon Solo Baffle. Подвесная система Special. Цвет: MORNING DRIZZLE Разрмер: 836х65х200 (h).	836	2
CB1.7	Свободновисящий элемент Ecophon Solo Baffle. Подвесная система Special. Цвет: MORNING DRIZZLE Разрмер: 3700х65х200 (h).	3710	2
CB1.8	Свободновисящий элемент Ecophon Solo Baffle. Подвесная система Special. Цвет: MORNING DRIZZLE Разрмер: 2500х65х200 (h).	2510	34
CB1.9	Свободновисящий элемент Ecophon Solo Baffle. Подвесная система Special. Цвет: MORNING DRIZZLE Разрмер: 3310х65х200 (h).	3310	8

Уровень подвеса акустических баффлов +2900(низ)

Спецификация треков для штор 2-го этажа Б2

Марка	Описание	Длина, м
Trc1	Трек для передвижения портьерной тканевой шторы блэк-аут, ширина 115мм	161,87

Отделка лобиков над витражными/трансформируемыми перегородками 2-го этажа башни Б2

Марка	Цвет	Описание
WF1.0	(зелёный)	Высококачественная водоэмульсионная окраска, цвет RAL 9003 (белый)
WF1.3	(пурпурный)	Высококачественная водоэмульсионная окраска, Цвет темно- серый RAL 7021

Дополнительное примечание:

1. Расходы отделочных материалов по отделке лобиков указаны в общей спецификации отделки на листе "Отделка стен".
2. Уровень подвеса акустических баффлов +2900(низ)
3. Уровень подвеса треков для ТВ, трека для штор +2900(низ)
4. Узел ниши для установки рулонных штор см. л. 2.14.02.
5. Все размеры заказных сьемных и глухих металлических панелей криволинейного потолка производить после обмерных работ, выполненных поставщиком данных панелей.
6. Разрезы по подвесному потолку с лобиком PT8.0 и PT8.1 см.л. 02.16.01

PMK PROEKT, 7c1 Mashi Poryvayevoy st., off. 831
Moscow, 107078 | Russia
ООО "ПМК ПРОЕКТ" 107078, Россия, Москва, ул. Маши Порываевой, 7с1, оф. 831

Изм.	Кол.уч.	Лист	№док.	Подп.	Дата
1		Зам.			
Изм. внес		Корчагина			
ГАП		Филлипс М.В.			

20086_TKF.2.АИ.2

ЦЕНТРАЛЬНЫЙ ОФИС АО «ТИНЬКОФФ БАНК» по адресу: г. Москва, ул. Грузинский вал, вл.11

Архитектурно интерьерные решения. Здание 2

Стадия	Лист	Листов
РД	02.04.01	

План потолков 2-го этажа башни B2

hyperion

План расстановки осветительного оборудования 2-го этажа башни В2 М 1 : 100



Спецификация осветительных приборов 2го этажа башни В2

Марка	Описание	Производитель	Модель	Длина, п/м	Цвет корпуса	Кол-во, шт.
LT1.1	Встраиваемый светильник даунлайт STELO 75 FIXED IP54 GLASS LED, 10(12) W 4000K, управление DALI, функция CLO, SDCM 3, Индекс цветопередачи CR90, цвет корпуса - Черный(RAL 9005); Габариты: Ø86xH100 мм	FAGERHULT	69010.518-402	0	Черный (RAL 9005)	107
LT1.0.2	Встраиваемый светильник даунлайт STELO 75 FIXED IP54 GLASS LED, 10(12) W 4000K, управление DALI, функция CLO, SDCM 3, Индекс цветопередачи CR90, цвет корпуса - Белый (RAL 9016); Габариты: Ø86xH100 мм	FAGERHULT	69009.518-402	0	Белый (RAL 9016)	85
LT1.1.0	Встраиваемый прямоугольный светильник Choc Medium Recessed LED, 12.7 W 4000K, управление DALI цвет корпуса - Черный(RAL 9005); Габариты: 306 x 67 x H27 мм	LTS	CHOCM-R 171/DALI BK	0,5	Черный (RAL 9005)	12
LT2.0.5	Подвесной линейный светильник Notor 65, трехслойный микропризматический рассеиватель Delta, 1200 5 HL LED, 27(30)Bt, 4000K, DALI, функция CLO, SDCM 3, цвет корпуса RAL9016 AS, комплект аксессуаров для монтажа. Габариты: 1256 x 65 x H65 мм цвет корпуса - Белый. Габариты: 836 x 65 x H65 мм	FAGERHULT	13379.xxx-306	1,3	Белый (RAL 9016)	1
LT2.0.10	Подвесной линейный светильник Notor 65, трехслойный микропризматический рассеиватель Delta, 2400 5 HL LED, 54(58)Bt, 4000K, DALI, функция CLO, SDCM 3, цвет корпуса RAL9016 AS, комплект аксессуаров для монтажа. Габариты: 2506 x 65 x H65 мм	FAGERHULT	13395.xxx-306	35,1	Белый (RAL 9016)	14
LT2.0.13	Подвесной линейный светильник Notor 65, трехслойный микропризматический рассеиватель Delta, 800 5 LL LED, 10(11)Bt, 4000K, DALI, функция CLO, SDCM 3, цвет корпуса RAL9016 AS, комплект аксессуаров для монтажа. Габариты: 836 x 65 x H65 мм	FAGERHULT	13370-306	2,5	Белый (RAL 9016)	3
LT2.0.14	Подвесной линейный светильник Notor 65, трехслойный микропризматический рассеиватель Delta, 800 C LL LED, 10(11)Bt, 4000K, DALI, функция CLO, SDCM 3, цвет корпуса RAL9016 AS, комплект аксессуаров для монтажа. Габариты: 836 x 65 x H65 мм	FAGERHULT	13410-309	131,3	Белый (RAL 9016)	157
LT2.0.15	Подвесной линейный светильник Notor 65, трехслойный микропризматический рассеиватель Delta, 1200 5 LL LED, 14(16)Bt, 4000K, DALI, функция CLO, SDCM 3, цвет корпуса RAL9016 AS, комплект аксессуаров для монтажа. Габариты: 1256 x 65 x H65 мм	FAGERHULT	13378-306	255	Белый (RAL 9016)	203
LT2.0.16	Подвесной линейный светильник Notor 65, трехслойный микропризматический рассеиватель Delta, 1200 C LL LED, 14(16)Bt, 4000K, DALI, функция CLO, SDCM 3, цвет корпуса RAL9016 AS, комплект аксессуаров для монтажа. Габариты: 1256 x 65 x H65 мм	FAGERHULT	13418-309	2,5	Белый (RAL 9016)	2
LT2.0.17	Подвесной линейный светильник Notor 65, трехслойный микропризматический рассеиватель Delta, 2400 5 LL LED, 29(31)Bt, 4000K, DALI, функция CLO, SDCM 3, цвет корпуса RAL9016 AS, комплект аксессуаров для монтажа. Габариты: 2506 x 65 x H65 мм	FAGERHULT	13394-306	115,3	Белый (RAL 9016)	46
LT2.6.0	Светильник подвесной FAGERHULT Pleiad G4 128 ML LED, 11W 4000K управление DALI, SDCM 3 цвет корпуса - белый RAL9016 AS, Комплект аксессуаров для монтажа. Габариты: Ø129xH134 мм	FAGERHULT	72587-386	0	Белый (RAL 9016)	5
LT2.6.1	Светильник подвесной FAGERHULT Pleiad G4 128 LL LED, 11W 4000K управление DALI, SDCM 3 цвет корпуса - белый RAL9016 AS, Комплект аксессуаров для монтажа. Габариты: Ø129xH134 мм	FAGERHULT	72583-386	0	Белый (RAL 9016)	455
LT2.6.5	Светильник подвесной FAGERHULT Pleiad G4 128 ML LED,11W 4000K управление DALI, SDCM 3 цвет корпуса - Серый RAL7047 AS, цвет отражателя - белый RAL9016, Комплект аксессуаров для монтажа. Габариты: Ø129xH134 мм	FAGERHULT	72435.xxx-379	0	Серый (RAL 7047)	6
LT2.6.8	Светильник встраиваемый в перегородку Skyfold, SkyFold Downlight LED 10W	Skyfold		0	Белый (RAL 9016)	76
LT4.1.1	Светодиодный светильник Varton_IRON 2.0, 906x109x66 мм, с рассеивателем OPAл, 26,8 Вт, 4000 К, Класс защиты IP67	Varton	V1-I0-70157-03AT O-6702840	10,9	Белый (RAL 9016)	12
LT4.1.3	Светодиодный светильник Varton_IRON 2.0, 1200x109x66 мм, с рассеивателем OPAл, 44,7 Вт, 4000 К, 4728 lm, Класс защиты IP67	Varton	V1-I0-70156-03G D2-6704440	8,4	Белый (RAL 9016)	7

Спецификация осветительных приборов 2го этажа башни В2

Марка	Описание	Производитель	Модель	Длина, п/м	Цвет корпуса	Кол-во, шт.
LT6.1	Светильник светодиодный линейный индивидуального изготовления. Оптика: 15°x50°. Материал: Алюминий. Отделка: покраска по RAL. Источник света: LED, 4000K, световой поток: 1500 Лм, мощность 16Вт. Степень защиты: IP20. Питание: отдельное. Производство: Россия. Габариты сегмента: 35*35*1000 мм	MAYAK	на заказ	174,7	Белый (RAL 9016)	249
LT6.3	Светильник светодиодный линейный индивидуального изготовления Материал: Алюминий Отделка: покраска по RAL Источник света: матрица 4000K Световой поток: 2000 Лм, мощность 20Вт. Степень защиты: IP20 Производство: Россия. Габариты сегмента: 65*48*1000 мм	MAYAK		174,2		36
LT6.4	Светильник светодиодный линейный индивидуального изготовления. Оптика: 15°x50°. Материал: Алюминий. Отделка: покраска по RAL. Источник света: LED, 4000K, световой поток: 1500 Лм, мощность 16Вт. Степень защиты: IP54. Питание: отдельное. Производство: Россия. Габариты сегмента: 35*35*1000 мм	MAYAK	на заказ	86,9	Белый (RAL 9016)	43

Ведомость изменений

Рев.	Дата	Описание	Разработал
В	хх.02.22	Снятие замечания после выпуска РД	ФИО

Экспликация помещений 2 этажа башни В2

Номер помещения	Наименование	Площадь, м2	Кат. пом.
В2	2.1.1 Лифтовой холл	48,1	
В2	2.1.2 Тамбур-шлюз	7,4	
В2	2.1.3 Лестничная клетка	23,7	
В2	2.1.4 Тамбур-шлюз	6,0	
В2	2.1.5 Лестничная клетка	22,8	
В2	2.1.6 С/У Ж	14,9	
В2	2.1.7 С/У М	12,1	
В2	2.1.8 С/У МГН	5,4	
В2	2.1.9 С/У Ж	37,7	
В2	2.1.10 С/У М	20,6	
В2	2.1.11 ПУИ	2,6	В4
В2	2.1.12 Проход/коридорная зона с зонами рекреации	713,9	
В2	2.1.13 Вестибюль	45,4	
В2	2.2.1 Кофепоинт/Сервировочная	13,7	
В2	2.2.3 Операторская	9,6	
В2	2.3.1 Холл	66,3	
В2	2.3.2 Холл	191,6	
В2	2.3.3 Класс	42,5	
В2	2.3.4 Класс	88,5	
В2	2.3.5 Класс	118,8	
В2	2.3.6 Класс	58,3	
В2	2.3.7 Класс	65,0	
В2	2.3.8 Холл	20,5	
В2	2.4.1 Кроссовая	19,5	В3
В2	2.4.2 Электрощитовая	7,1	В4
В2	2.4.3 Кроссовая	20,6	В3
В2	2.4.4 Электрощитовая	13,6	В4
В2	2.4.5 Вспомогательное помещение	9,0	В4
В2	2.4.6 Склад АХО	22,1	В4
В2	2.5.1 Переговорная трансформируемая	20,8	
В2	2.5.2 Переговорная трансформируемая	20,9	
В2	2.5.3 Переговорная трансформируемая	16,9	
В2	2.5.4 Переговорная трансформируемая	17,0	
В2	2.5.5 Переговорная трансформируемая	20,8	
В2	2.5.6 Переговорная трансформируемая	20,9	
В2	2.5.7 Переговорная трансформируемая	16,9	
В2	2.5.8 Переговорная трансформируемая	17,0	
В2	2.5.9 Переговорная трансформируемая	20,8	
В2	2.5.10 Переговорная трансформируемая	20,9	
В2	2.5.11 Переговорная трансформируемая	16,9	
В2	2.5.12 Переговорная трансформируемая	17,0	
В2	2.5.13 Переговорная трансформируемая	20,8	
В2	2.5.14 Переговорная трансформируемая	20,8	
В2	2.5.15 Переговорная трансформируемая	16,9	
В2	2.5.16 Переговорная трансформируемая	16,9	
В2	2.5.17 Переговорная трансформируемая	59,1	
В2	2.5.18 Переговорная трансформируемая	76,3	
В2	2.5.19 Переговорная трансформируемая	54,6	
В2	2.5.20 Переговорная трансформируемая	38,2	
В2	2.5.21 Переговорная трансформируемая	38,2	
В2	2.5.22 Переговорная трансформируемая	38,5	
В2	2.6.1 Переговорная	14,5	
В2	2.6.2 Переговорная	12,9	
В2	2.6.3 Переговорная	12,8	
В2	2.6.4 Переговорная	12,8	
В2	2.6.5 Переговорная	12,9	
В2	2.6.6 Переговорная	12,9	
		2413,1	

Расшифровка марки помещения:



Части здания:

В0	Стилобат
В1	Башня 1
В2	Башня 2

Типы помещений 2-го этажа:

1	МОП
2	Вспомогательные помещения
3	Учебный центр/многофункциональный зал
4	Технические помещения
5	Переговорный комплекс трансформируемый в общее пространство для мероприятий
6	Стационарные переговорные

Условные обозначения:

LT1.1 - Маркировка осветительных приборов

+2600 - Высота от уровня чистого пола этажа до нижнего части осветительного оборудования

Примечание:

1. Смотреть совместно с планом отделки потолка, Лист 02.04.01 План потолков
2. РВ – отрезки равного размера в данной размерной цепочке
3. Все видимое оборудование на потолке необходимо согласовать.
4. Аварийное и техническое освещение смотреть в разделе ЭО
5. Мебельную подсветку см. развертки и детализировочные чертежи
6. Расположение и спецификацию торшеров и индивидуальных светильников на рабочих столах см. Лист 02.10.01 План декоративных элементов

Примечания
1. Уровень подиума подвесных светильников +2900 от ур.ч.п (нет)

						Зон.	
Изм.	Кол.уч.	Лист	№док.	Подп.	Дата		
Изм. Быст							
ГАП			Филлис М.В.				

PWK DESIGN

PWK PROEKT, 7c1 Mashi Poryvayevoy str., off. 831 Moscow, 107078 | Russia
ООО "ПРК ПРОЕКТ" 107078, Россия, Москва, ул. Маши Порываевой, 7с1, оф. 831

20086_ТКР.2.АИ.2

ЦЕНТРАЛЬНЫЙ ОФИС АО «ТИНЬКОФФ БАНК» по адресу г. Москва, ул. Грузинский вал, вл.11

Архитектурно-интерьерные решения. Здание 2

План расстановки осветительного оборудования 2-го этажа башни В2

Стадия	Лист	Листов
РД	02.05.01	


hyperion

Взам. инв. №

Подп. и дата

Инв. № подл.

План расстановки оконечных устройств электрооборудования 2-го этажа башни В2 М 1 : 100

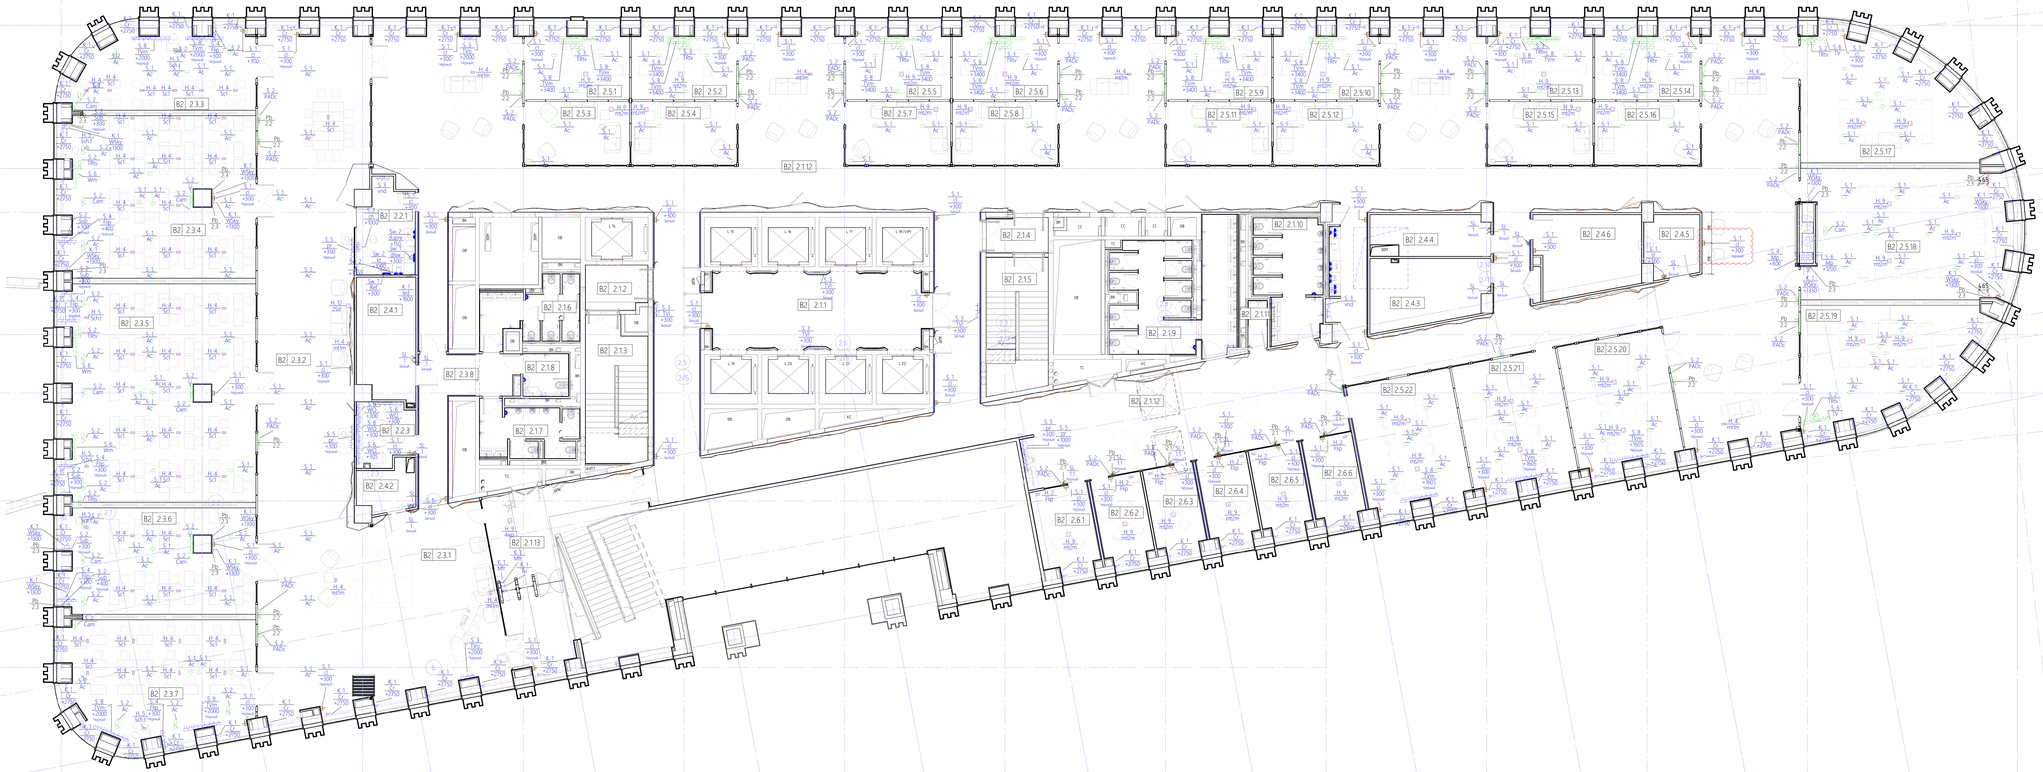

Спецификация оконечных устройств 2-го этажа башни В2

Марка	Описание	Кол-во постов в изделии (модулей 45х45)											Кол-во изделий шт.	Цвет
		Чистое питание	Грязное питание	ЭОМ вывод кабеля. Чистое питание.	ЭОМ ввод кабеля. Грязное питание.	СКС вывод кабеля	RJ45x1	RJ45x2	USB type C	HDMI	USB data	Резервные	Итого:	
Размещение в полу.														
H.2.Flp	Люк для подключения Flip	1	0				0	1					2	6
H.4.mt1m	Люк напольный на 4 поста для модульной переговорной. (розетка двойная электрическая), материал люка и крышки - антивандальный, металлический, усиленный		2									2	4	9
H.4.Sc1	Люк для учебных классов на 4 РМ,материал люка и крышки - антивандальный, металлический, усиленный	4	0										4	45
H.5.Sch.t	Люк для преподавателя в учебных класса,материал люка и крышки - антивандальный, металлический, усиленный	2	0										5	6
H.9.4wp	Люк напольный для розеток на 4 рабочих места. (розетка тройная электрическая + 4 вывода кабеля электрических + 2 поста для вывода кабеля СКС)	0	3	4		2		0				0	9	1
H.9.mt2m	Люк напольный для малой переговорной. (розетка двойная электрическая + розетка на 4 поста на 6 портов СКС), материал люка и крышки - антивандальный, металлический, усиленный		2					3				4	9	35
H.12.2Sd	Люк для 2 рабочих мест звукоремиссеров в М#3: 8 электрических розеток + 4 поста на 8 портов розеток RJ45 материал люка и крышки - антивандальный, металлический, усиленный	8	0	0	0	0		4				0	12	1
K.1.Mfr	Подключение рамки металлоискателя Utp 6a		1										1	2
K.1.Tu	Подключение турникетов		1										1	1
Размещение запотолочное														
K.1.Cr	Вывод электрический под ролл-шторы		1										1	82
K.1.led	Вывод электрический для подсветки запотолочный		0	0	1								1	5
K.1.tsl	Вывод электрический под унитаз запотолочный. Отметку фактического подключения см. развертки.		0	1	0								1	21
K.1.ur	Вывод электрический под писсуар, запотолочный. Отметку фактического подключения см. развертки.		0	1	0								1	7
S.1.Ac	Розетка одинарная RJ45 для акустической потолочной системы. Запотолочная		0				1						1	138 Белый
S.2.Ac	Розетка одинарная электрическая + розетка 1 порт на 1 порт СКС для подключения акустической системы на потолке. Запотолочная	1	0				1		0				2	16 Белый
S.2.Cam	Розетка одинарная электрическая + розетка 1 порт на 2 порт СКС для подключения камеры. Запотолочная	0	1				0	1	0				2	9 Белый
S.2.Li	Розетка одинарная электрическая + розетка 1 порт на 2 порт СКС для подключения светового оборудования. Запотолочная	0	1				0	1	0				2	3 Белый
S.2.PADc	Розетка одинарная электрическая + розетка 1 порт на 1 порт СКС для подключения панели бронирования iPAD. Запотолочная, откл. +3000 от ур. ч.п.		1				1		0				2	34 Белый
S.2.TRv	Розетка одинарная электрическая + розетка 1 порт на 1 порт СКС для подключения трека TV. Запотолочная		1				1		0				2	5 Белый
S.3.TRv	Розетка двойная электрическая + розетка 1 поста на 2 порта СКС. для трека TV. Запотолочная	0	2					1					3	8 Белый
S.6.TV	Блок розеток запотолочных для подключения TV. 4 розетки 220В + 3 порта RJ45. Запотолочная	4	0				1	1					6	2 Белый
S.6.Wm	Розетка 6 постов на 9 портов RJ45 и 1 пост вывод электрического кабеля для подключения светодиодного экрана в М#3. Запотолочная	0	0	0	1		1	4					6	3 Белый

Спецификация оконечных устройств 2-го этажа башни В2

Марка	Описание	Кол-во постов в изделии (модулей 45х45)											Кол-во изделий шт.	Цвет
		Чистое питание	Грязное питание	ЭОМ вывод кабеля. Чистое питание.	ЭОМ ввод кабеля. Грязное питание.	СКС вывод кабеля	RJ45x1	RJ45x2	USB type C	HDMI	USB data	Резервные	Итого:	
S.8.TVm	Розетка 4 поста электрическая + розетка 4 поста на 8 портов для подключения TV с ВКС (средняя переговорная). Запотолочная	4	0					4					8	16 Белый
Размещение настенное														
K.1.bm	Вывод электрический для сенсорного смесителя			0	1	0							1	15
K.1.dtw	Вывод электрический под сушилку настенную			1									1	10
K.1.ds	Вывод электрический для диспенсера жидкого мыла.			1									1	12
K.1.Kn	Вывод электрический для тревожной кнопки вызова			0	1	0							1	1
K.1.led	Вывод электрический для подсветки			0	0	1							1	14
K.1.WSky	Вывод электрический для питания панели управления перегородкой Skyfold			1									1	12
S.1.cl	Розетка одинарная электрическая уборочная			1									1	2
S.1.cl	Розетка одинарная электрическая уборочная			1									1	13 Белый
S.1.cl	Розетка одинарная электрическая уборочная			1									1	37 Черный
S.1.ref	Розетка одинарная электрическая влагозащищенная для подключения холодильника			1									1	1 Белый
S.2.ch	Розетка двойная электрическая для зарядки персональных устройств 220			2									2	1 Белый
S.2.Sub	Блок розеток для подключения сабвуфера . 1 электрическая розетка+ 1 порт RJ45	1	0					1	0				2	6 Черный
S.3.TVl	Розетка двойная электрическая + розетка 1 пост на 2 порта СКС. На стене в лифтовом холле для ТВ	0	2					1					3	4 Белый
S.3.TVo	Розетка двойная электрическая для TV (устанавливается в офисном пространстве, кожухами, кофе-постами) + Розетка 1 пост на 2 порта СКС.		2					1					3	2 Черный
S.3.vnd	Розетка двойная электрическая + розетка 1 пост на 2 порта СКС. Для подключения вендингового автомата		2					1					3	2 Белый
S.4.Flp	Блок розеток для подключения Flip панели. 2 электрических розетки беспребойного питания+ 3 порта RJ45	2	0					1	1				4	6 Черный
S.4.Mp	Розетка 3 поста на 6 портов RJ45 и 1 пост вывод электрокабеля для подключения светодиодного экрана	0	0	0	1				3				4	1 Белый
S.5.pr	Розетка тройная электрическая (2 розетки под МФУ, 1 розетка шредер - отд. группа) + Розетка 2 поста на 4 порта СКС для подключения принтера.		3						2				5	4 Черный
S.6.Mp	Розетка 5 постов на 10 портов RJ45 и 1 пост вывод электрокабеля для подключения светодиодного экрана	0	0	0	1				5				6	1 Белый
S.6.WO	Блок розеток на стене для рабочего места оператора. 4 розетки 220В+ 2 поста на 4 порта RJ45	4	0					0	2				6	4 Белый
S.8.TVm	Розетка 4 поста электрическая + розетка 4 поста на 8 портов для подключения TV с ВКС (средняя переговорная)	4	0					4					8	7 Черный
Sw.1.cl	Розетка одинарная электрическая бытовая влагозащищенная в сан узлах			1	0		0			0	0	0	1	5 Белый
Sw.1.dsw	Розетка одинарная электрическая влагозащищенная для подключения посудомоечной машины			1									1	2 Белый
Sw.1.Ref	Розетка одинарная электрическая влагозащищенная для подключения холодильника			1									1	1 Белый
Sw.2.dupre	Розетка двойная электрическая влагозащищенная для подключения системы водоснабжения Dupré			2									2	2 Белый
Sw.2.kt	Розетка двойная электрическая влагозащищенная бытовая для кухонного чайника			2									2	6 Белый


Спецификация панелей бронирования 2-го этажа

Марка	Описание	Число
Pb2	Панель бронирования, устанавливаемая на перегородку ПГЛ.Высота установки- ось 1350мм	1
Pb2.1	Панель бронирования, встраиваемая в витражную перегородку. Высота установки- ось 1350мм	6
Pb2.2	Панель бронирования, встраиваемая в секцию трансформируемой перегородки. Высота установки- ось 1350мм	27
Pb2.3	Тач-скрин панель управления перегородками Skyfold	12

Спецификация выключателей 2-го этажа В2

Марка	Описание	Кол-во	Цвет
SL1	Выключатель одноклавишный.	13	Белый
SL11	Выключатель одноклавишный, устанавливаемый на витражную перегородку	6	Черный

План оконечных устройств 2-го этажа башни В2 САНУЗЕЛ ЛЕВЫЙ М 1 : 50

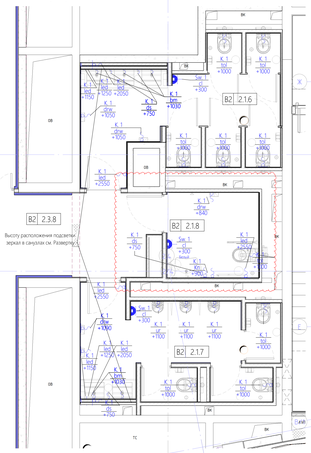

План оконечных устройств 2-го этажа башни В2 САНУЗЕЛ ПРАВЫЙ М 1 : 50



Расшифровка марки помещения:
B1 1.1.1
Часть здания
Номер помещения
Тип помещения
Номер этажа
Часть здания
B0 Стилобат
B1 Башня 1
B2 Башня 2

Типы помещений 2-го этажа:
1 МОП
2 Вспомогательные помещения
3 Учебный центр/многофункциональный зал
4 Технические помещения
5 Переговорный комплекс трансформируемый в общее пространство для мероприятий
6 Стационарные переговорные

Примечания
1. Привязки напольных люков см. лист "Устройство пола"

Изм.	Кол.уч.	Лист	№док.	Подп.	Дата

20086_ТКГ.2.АИ.2

ЦЕНТРАЛЬНЫЙ ОФИС АО «ТИНЬКОФФ БАНК» по адресу: г. Москва, ул. Грузинский вал, вл.11

Архитектурно-интерьерные решения. Здание 2

Стадия	Лист	Листов
РД	02.06.01	

План расстановки оконечных устройств электрооборудования 2-го этажа башни В2


hyperion

Взам. инв. №

Подп. и дата

Инв. № подл.

План заполнения дверных проемов 2-го этажа башни В2 М 1 : 100

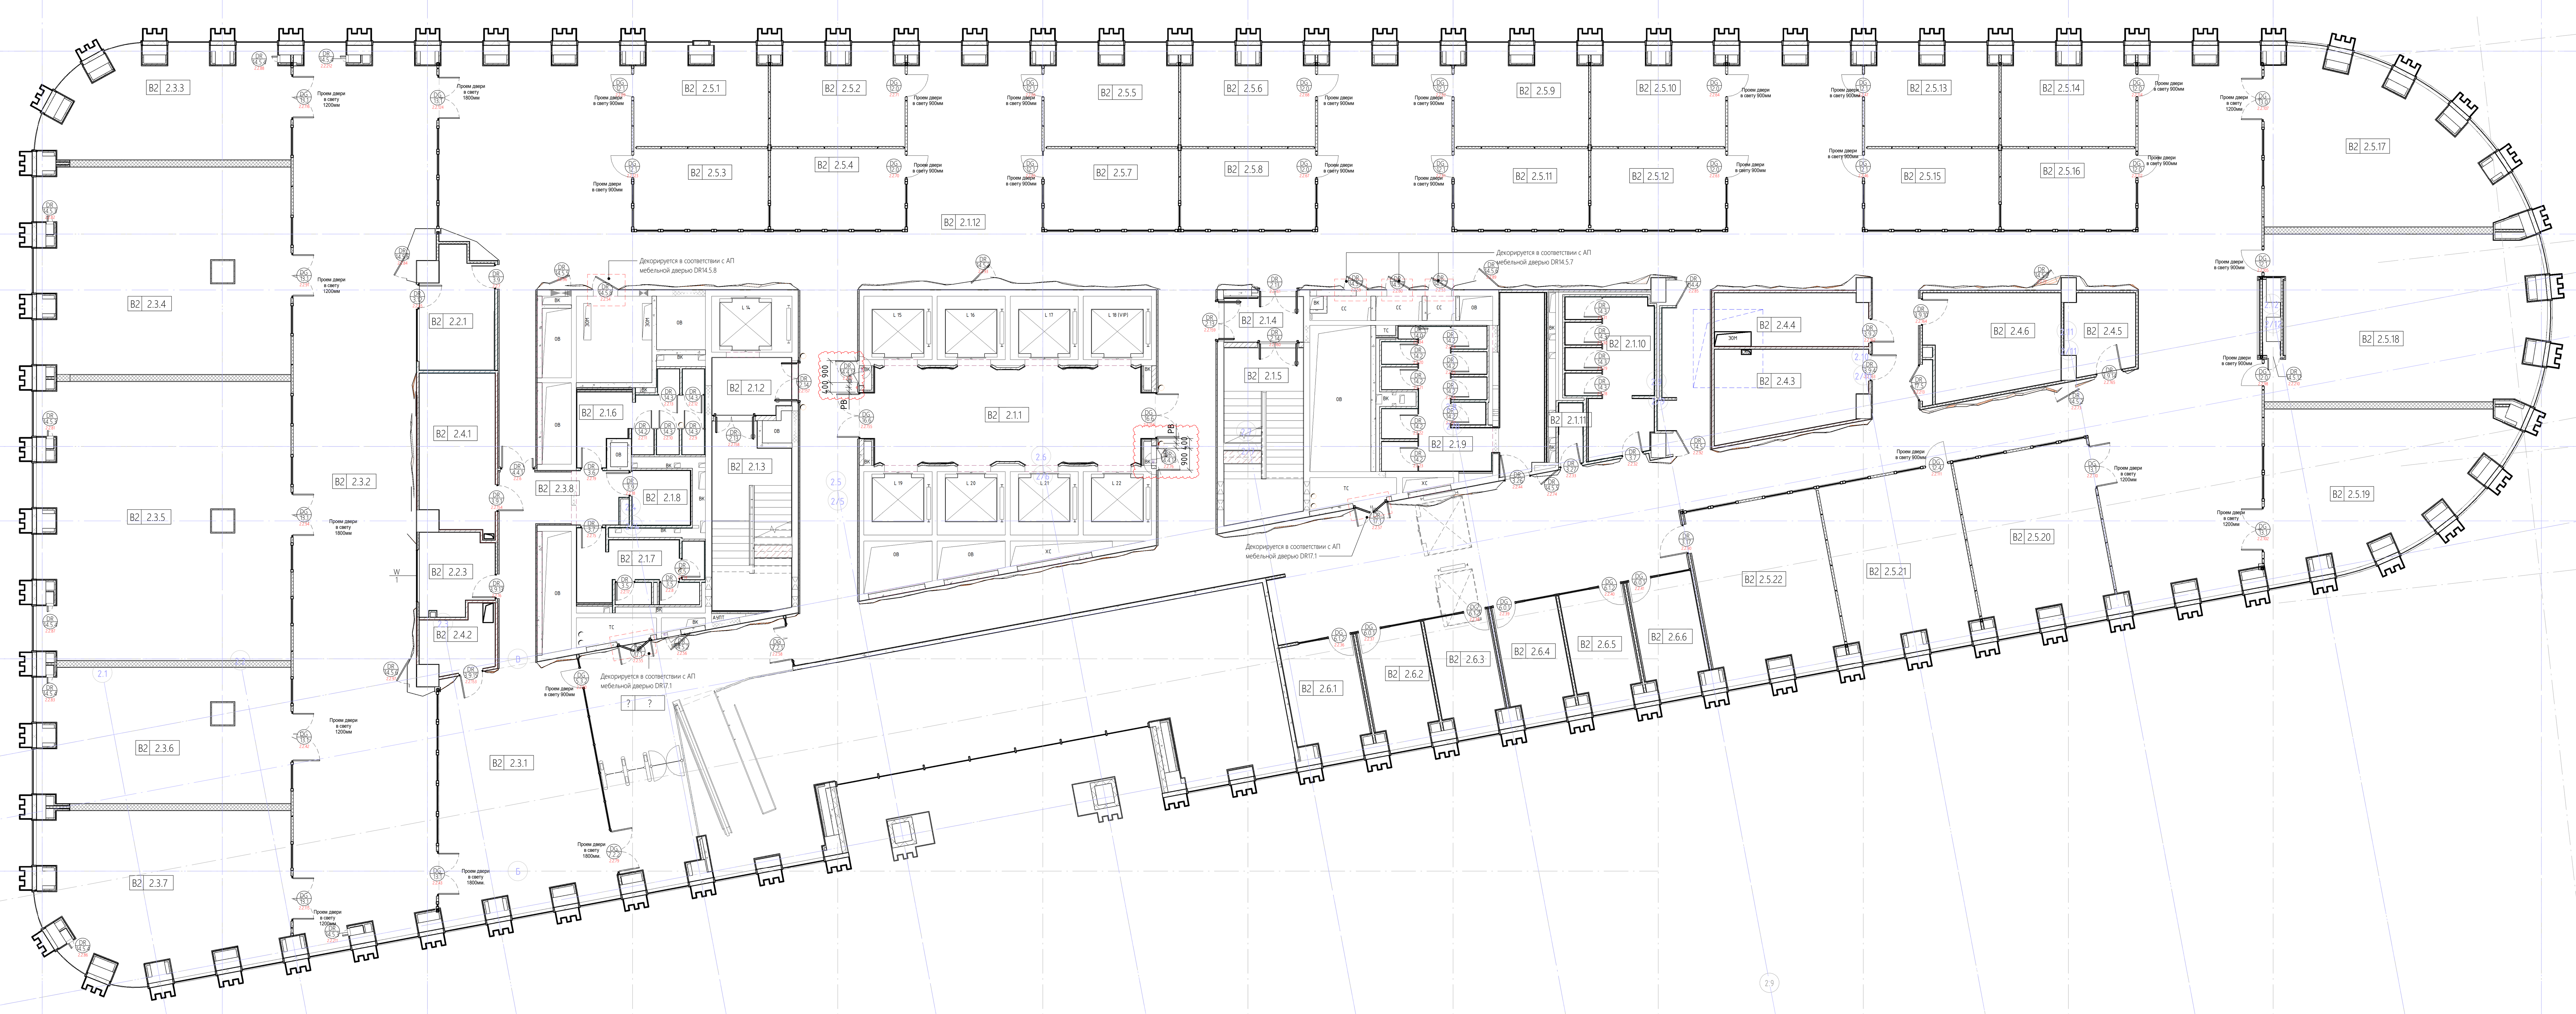

Ведомость изменений

Рев.	Дата	Описание	Разработал
B	xx.02.22	Снятие замечания после выпуска РД	ФИО

Экспликация помещений 2 этажа башни В2

Номер помещения		Наименование	Площадь, м2	Кат. пом.
В2	2.1.1	Лифтовой холл	48,1	
В2	2.1.2	Тамбур-шлюз	7,4	
В2	2.1.3	Лестничная клетка	23,7	
В2	2.1.4	Тамбур-шлюз	6,0	
В2	2.1.5	Лестничная клетка	22,8	
В2	2.1.6	С/У Ж	14,9	
В2	2.1.7	С/У М	12,1	
В2	2.1.8	С/У МГН	5,4	
В2	2.1.9	С/У Ж	37,7	
В2	2.1.10	С/У М	20,6	
В2	2.1.11	ПУИ	2,6	В4
В2	2.1.12	Проход/коридорная зона с зонами рекреации	713,9	
В2	2.1.13	Вестибюль	45,4	
В2	2.2.1	Кофепоинт/Сервировочная	13,7	
В2	2.2.3	Операторская	9,6	
В2	2.3.1	Холл	66,3	
В2	2.3.2	Холл	191,6	
В2	2.3.3	Класс	42,5	
В2	2.3.4	Класс	88,5	
В2	2.3.5	Класс	118,8	
В2	2.3.6	Класс	58,3	
В2	2.3.7	Класс	65,0	
В2	2.3.8	Холл	20,5	
В2	2.4.1	Кроссовая	19,5	В3
В2	2.4.2	Электрощитовая	7,1	В4
В2	2.4.3	Кроссовая	20,6	В3
В2	2.4.4	Электрощитовая	13,6	В4
В2	2.4.5	Вспомогательное помещение	9,0	В4
В2	2.4.6	Склад АХО	22,1	В4
В2	2.5.1	Переговорная трансформируемая	20,8	
В2	2.5.2	Переговорная трансформируемая	20,9	
В2	2.5.3	Переговорная трансформируемая	16,9	
В2	2.5.4	Переговорная трансформируемая	17,0	
В2	2.5.5	Переговорная трансформируемая	20,8	
В2	2.5.6	Переговорная трансформируемая	20,9	
В2	2.5.7	Переговорная трансформируемая	16,9	
В2	2.5.8	Переговорная трансформируемая	17,0	
В2	2.5.9	Переговорная трансформируемая	20,8	
В2	2.5.10	Переговорная трансформируемая	20,9	
В2	2.5.11	Переговорная трансформируемая	16,9	
В2	2.5.12	Переговорная трансформируемая	17,0	
В2	2.5.13	Переговорная трансформируемая	20,8	
В2	2.5.14	Переговорная трансформируемая	20,8	
В2	2.5.15	Переговорная трансформируемая	16,9	
В2	2.5.16	Переговорная трансформируемая	16,9	
В2	2.5.17	Переговорная трансформируемая	59,1	
В2	2.5.18	Переговорная трансформируемая	76,3	
В2	2.5.19	Переговорная трансформируемая	54,6	
В2	2.5.20	Переговорная трансформируемая	38,2	
В2	2.5.21	Переговорная трансформируемая	38,2	
В2	2.5.22	Переговорная трансформируемая	38,5	
В2	2.6.1	Переговорная	14,5	
В2	2.6.2	Переговорная	12,9	
В2	2.6.3	Переговорная	12,8	
В2	2.6.4	Переговорная	12,8	
В2	2.6.5	Переговорная	12,9	
В2	2.6.6	Переговорная	12,9	
			2413,1	

Спецификация дверей 2-го этажа башни В2

Марка	Описание	Кол-во, шт.	Примечание
DG12.0	Дверная светопрозрачная секция в трансформируемой перегородке, однопольная, размер проема в свету 900*3000мм, открывание правое	9	
DG12.1	Дверная светопрозрачная секция в трансформируемой перегородке, однопольная, размер проема в свету 900*3000мм, открывание левое	9	
DG12.4	Дверная светопрозрачная секция в трансформируемой перегородке, однопольная, размер проема в свету 900*2700мм, открывание левое	1	
DG13.0	Дверная светопрозрачная секция в трансформируемой перегородке, двупольная. Размер проема в свету 1500*3000мм.Открывание-левое. Левое потолно шириной 900мм	1	
DG13.1	Дверная светопрозрачная секция в трансформируемой перегородке, двупольная. Размер проема в свету 1500*3000мм. Открывание правое. Правое потолно шириной 900мм	8	
DG13.1	Дверная светопрозрачная секция в трансформируемой перегородке, двупольная. Размер проема в свету 1500*3000мм. Открывание правое. Правое потолно шириной 900мм	1	
DR3.5	Дверь однопольная глухая. Открывание - левое. Дверь усиленная (полотно 40мм, без притвора), WHB 32Db, с ФОП и доводчиком. Способ открывания: распашная. Число полотен: одностворчатая. Коробка охватная на всю толщину стены. Петли скрытые.	3	
DR3.6	Дверь однопольная глухая. Открывание - правое. Дверь усиленная (полотно 40мм, без притвора), WHB 32Db, с ФОП и доводчиком. Способ открывания: распашная. Число полотен: одностворчатая. Коробка охватная на всю толщину стены. Замок механический. Петли скрытые.	1	
DR3.7	Дверь однопольная глухая. Открывание - левое. Дверь усиленная (полотно 40мм, без притвора), WHB 32Db, с ФОП и доводчиком. Способ открывания: распашная. Число полотен: одностворчатая. Коробка охватная на всю толщину стены. Замок механический. Петли скрытые.	2	
DR3.9	Дверь однопольная глухая. Открывание - левое. Дверь усиленная (полотно 40мм, без притвора), WHB 32Db, с ФОП и доводчиком. Способ открывания: распашная. Число полотен: одностворчатая. Коробка охватная на всю толщину стены. Замок механический. Петли скрытые.	2	
DR3.9.10	Дверь однопольная глухая на скрытых петлях. Открывание – правое. Способ открывания: распашная. Дверь усиленная (полотно 40мм, без притвора), WHB 32Db. Число полотен: одностворчатая, оборудованная врезным кулачковым доводчиком + тяговое устройство (AbloyDC860+DCG893), кабель (AbloyEA210), кабелепроход (AbloyEA 281), нажимная ручка (AbloyDH070), замок (AbloyEL582), цилиндр (AbloyCY062T), запорная планка (AbloyEA307). Коробка охватная на всю толщину стены.	1	
DR3.9.14	Дверь однопольная глухая скрытого монтажа на скрытых петлях. Открывание – левое. Способ открывания: распашная. Дверь усиленная (полотно 40мм, без притвора), WHB 32Db. Число полотен: одностворчатая, оборудованная врезным кулачковым доводчиком + тяговое устройство (AbloyDC860+DCG893), кабель (AbloyEA210), кабелепроход (AbloyEA 281), нажимная ручка (AbloyDH070), замок (AbloyEL582), цилиндр (AbloyCY062T), запорная планка (AbloyEA307). Отделка полотна коробки, наличников: HPL пластик, металлизированое покрытие (в материале прилегающей отделки стены WF4.0). Коробка охватная на всю толщину стены.	1	
DR3.12	Дверной блок с окном (см. спецификацию окон; развертки помещений). Дверь однопольная глухая скрытого монтажа. Ширина проема 1000мм, высота 2800мм. Открывание правое. Окно 2500*1900(h) стекло тонированное, цвет черный. см. развертку. Дверь усиленная (полотно 40мм, без притвора). Способ открывания: распашная. Число полотен: одностворчатая. Коробка охватная на всю толщину стены. Замок механический. Петли скрытые.	1	
DR3.17	Дверь двупольная глухая. Открывание - распашная, правое активное полотно. Дверь усиленная (полотно 40мм, без притвора). Способ открывания: распашная. Число полотен: одностворчатая. Коробка охватная на всю толщину стены. Замок механический. Петли скрытые.	1	
DR3.26	Дверь однопольная глухая скрытого монтажа. Открывание - правое. Дверь усиленная (полотно 40мм, без притвора). Способ открывания: распашная. Число полотен: одностворчатая. Отделка полотна, коробки и наличников: HPL пластик, металлизированое покрытие (цвет серый RAL7021). Коробка охватная на всю толщину стены. Замок механический. Петли скрытые.	1	
DR3.27	Дверь однопольная глухая. Открывание - левое. Дверь усиленная (полотно 40мм, без притвора), WHB 32Db, с ФОП и доводчиком. Способ открывания: распашная. Число полотен: одностворчатая. Коробка охватная на всю толщину стены. Замок механический. Петли скрытые.	1	
Двери встраиваемые в сантехнические перегородки			
DR14.0	Дверь однопольная глухая мебельная (в составе сантехнической перегородки). Ширина проема 450мм, высота 2100мм. Открывание правое. Дверь санузловая (полотно 40мм, без притвора). Способ открывания: распашная. Число полотен: одностворчатая. Отделка полотна, коробки и наличников: HPL пластик полуматовый типа FENIX со вставкой глянцевого. Коробка охватная на всю толщину стены. Замок механический. Петли скрытые.	1	

Спецификация дверей 2-го этажа башни В2

Марка	Описание	Кол-во, шт.	Примечание
DR14.2	Дверь однопольная глухая мебельная (в составе сантехнической перегородки) ANKER WH Altum CB. Ширина проема 800мм, высота 2100мм. Открывание левое. Дверь санузловая (полотно 40мм, без притвора). Способ открывания: распашная. Число полотен: одностворчатая. Отделка полотна, коробки и наличников: HPL пластик полуматовый типа FENIX со вставкой глянцевого. Коробка охватная на всю толщину стены. Замок механический. Петли скрытые.	9	
DR14.3	Дверь однопольная глухая мебельная (в составе сантехнической перегородки) ANKER WH Altum CB. Ширина проема 800мм, высота 2100мм. Открывание правое. Дверь санузловая (полотно 40мм, без притвора). Способ открывания: распашная. Число полотен: одностворчатая. Отделка полотна, коробки и наличников: HPL пластик полуматовый типа FENIX со вставкой глянцевого. Коробка охватная на всю толщину стены. Замок механический. Петли скрытые.	8	
Двери встраиваемые в светопрозрачные перегородки			
DG5.3.2	Дверь однопольная, светопрозрачная, встраиваемая в витражную перегородку Impernfire EIW-45, открывание - левое. Закаленное бесцветное стекло марки ЩИТ многослойное толщ. 24мм, профиль: алюминиевый армированный, строечно-ригельная система, общ. толщ.: 62мм. Огнестойкость стеклопакета EI30	1	
DG6.0.1	Дверь глухая Anker Estet 45 в составе стеклянной перегородки, двойной контур уплотнения. Заполнение полотна ЛДСП Egger 8+8мм с сотовым заполнением внутри. Скрытые петли kubica 5080, скрытый доводчик Inox, выкидной порог junior.	3	
DG6.1.2	Дверь глухая Anker Estet 45 в составе стеклянной перегородки, двойной контур уплотнения. Заполнение полотна ЛДСП Egger 8+8мм с сотовым заполнением внутри. Скрытые петли kubica 5080, скрытый доводчик Inox, выкидной порог junior.	3	
DG7.2.1	Дверь двупольная противопожарная дымогазонепроницаемая EIW-30 алюминиевая в составе перегородки "IMPERNFIRE 45" с огнестойким светопрозрачным заполнением ImperFireGlass-30, правое активное полотно. Петли накладные (3шт/стр), нажимной гарнитур Apecs, доводчик стандартный с рычажной тягой EN2-5, выпадающий порог.	1	
DG7.2.2	Дверь двупольная противопожарная EIW-30 алюминиевая в составе перегородки "IMPERNFIRE-45" с огнестойким светопрозрачным заполнением ImperFireGlass-30, правое активное полотно. Петли накладные (3шт/стр), нажимной гарнитур Apecs, доводчик стандартный с рычажной тягой EN2-5, выпадающий порог.	1	
Двери мебельные скрытого монтажа			
DR14.4	Дверь однопольная глухая мебельная, для обслуживания ШПК и др. шахт. Обеспечить открывание 160 градусов. Ширина проема 1050мм, высота 2100мм. Открывание левое. Дверь в составе стеновой отделки WF (см. План отделки стен), полотно 40мм, без притвора. Способ открывания: распашная. Число полотен: одностворчатая. Отделка полотна: (в материале прилегающей отделки стены). Коробка охватная на всю толщину стены, , предусмотреть дверную шариковую защелку для фиксации закрытого положения. Петли скрытые	1	
DR14.4.13	Дверь однопольная глухая мебельная, для обслуживания ШПК и др. шахт. Ширина полотна 900мм, высота 2400мм. Открывание левое. Дверь в составе стеновой отделки WF, см. План отделки стен (полотно 40мм, без притвора). Способ открывания: распашная. Число полотен: одностворчатая. Отделка полотна: HPL пластик (в материале прилегающей отделки стены). Коробка охватная на всю толщину стены. Замок механический. Петли скрытые	2	
DR14.5	Дверь однопольная глухая мебельная, для обслуживания ШПК и др. шахт. Обеспечить открывание 160 градусов. Ширина проема 1050мм, высота 2100мм. Открывание правое. Дверь в составе стеновой отделки WF (см. План отделки стен), полотно 40мм, без притвора. Способ открывания: распашная. Число полотен: одностворчатая. Отделка полотна: (в материале прилегающей отделки стены). Коробка охватная на всю толщину стены. Замок механический. Петли скрытые	1	
DR14.5.2	Дверь однопольная глухая мебельная, скрытого монтажа, для обслуживания ШПК и др. шахт. Открывание 160 градусов, правое, , предусмотреть дверную шариковую защелку для фиксации закрытого положения. Способ открывания: распашная. Ширина проема 1050 мм, высота 2200мм. Дверь в составе стеновой отделки WF (см. План отделки стен), без притвора	4	
DR14.5.3	Дверь однопольная скрытого монтажа. Дверь во встроенный шкаф. Финишная отделка выполнена в материале прилегающей отделки стены WF4.3. Ширина проема 300мм, высота 1000мм. Открывание от нажатия	3	
DR14.5.4	Дверь однопольная скрытого монтажа. Дверь во встроенный шкаф. Финишная отделка выполнена в материале прилегающей отделки стены WF4.3. Ширина проема 300мм, высота 1000мм. Открывание от нажатия	5	
DR14.5.5	Дверь однопольная глухая мебельная скрытого монтажа, для обслуживания ШПК. Открывание 160 градусов. Ширина проема 900мм, высота 2200мм. Открывание правое. Дверь в составе стеновой отделки WF (см. План отделки стен) скрытогго монтажа, полотно 40мм, без притвора. Способ открывания: распашная. Число полотен: одностворчатая, , предусмотреть дверную шариковую защелку для фиксации закрытого положения. Отделка полотна коробки, наличников: HPL пластик, металлизированое покрытие (в материале прилегающей отделки стены WF4.0). Коробка охватная на всю толщину стены. Замок механический. Петли скрытые	2	
DR14.5.6	Дверь однопольная глухая мебельная скрытого монтажа, для обслуживания ШПК. Открывание 160 градусов. Ширина проема 1050мм, высота 2200мм. Открывание левое. Дверь в составе стеновой отделки WF(см. План отделки стен) скрытого монтажа, полотно 40мм, без притвора. Способ открывания: распашная. Число полотен: одностворчатая. Отделка полотна: : HPL пластик (в материале прилегающей отделки стены). Коробка охватная на всю толщину стены. Замок механический. Петли скрытые	3	

Спецификация дверей 2-го этажа башни В2

Марка	Описание	Кол-во, шт.	Примечание
DR14.5.7	Дверь однопольная глухая мебельная скрытого монтажа, для обслуживания шахты. Ширина проема 1000мм, высота 2200мм. Открывание левое. Дверь в составе стеновой отделки WF (см. План отделки стен) скрытого монтажа, полотно 40мм, без притвора. Способ открывания: распашная. Число полотен: одностворчатая. Число полотен: одностворчатая. Отделка полотна: : HPL пластик (в материале прилегающей отделки стены). Коробка охватная на всю толщину стены. Замок механический. Петли скрытые	3	
DR14.5.8	Дверь однопольная глухая мебельная скрытого монтажа, для обслуживания шахты. Ширина проема 1100мм, высота 2200мм. Открывание левое. Дверь в составе стеновой отделки WF(см. План отделки стен) скрытого монтажа, полотно 40мм, без притвора. Способ открывания: распашная. Число полотен: одностворчатая. Отделка полотна коробки, наличников: HPL пластик (в материале прилегающей отделки стены WF4.0). Коробка охватная на всю толщину стены. Замок механический. Петли скрытые	1	
DR14.5.12	Дверь однопольная скрытого монтажа. Дверь лючок для доступа. Финишная отделка выполнена в материале прилегающей отделки стены W. Ширина проема 550мм, высота 1200мм. Открывание от нажатия	1	
DR17.1	Дверь двупольная глухая мебельная скрытого монтажа для обслуживания тех. помещений, шахт. Финишная отделка полотна выполнена в материале прилегающей отделки стены WF (HPL пластик). Ширина проема 1500мм, высота 2200мм.	2	
DR17.5	Дверь двупольная глухая мебельная скрытого монтажа для обслуживания тех. помещений, шахт. Финишная отделка полотна выполнена в материале прилегающей отделки стены WF (HPL пластик). Ширина проема 1500мм, высота 2100мм.	1	
Двери противопожарные			
DR3.9.1	Дверь однопольная глухая противопожарная дымогазонепроницаемая на скрытых петлях. Открывание – левое. Способ открывания: распашная. Дверь усиленная (полотно 62мм, без притвора), WHFDSI IES60. Число полотен: одностворчатая, оборудованная врезным кулачковым доводчиком + тяговое устройство (AbloyDC860+DCG893), кабель (AbloyEA210), кабелепроход (AbloyEA 281), нажимная ручка (AbloyDH070), замок (AbloyEL582), цилиндр (AbloyCY062T), запорная планка (AbloyEA307). Коробка охватная на всю толщину стены.	1	
DR3.9.2	Дверь однопольная глухая противопожарная на скрытых петлях. Открывание – левое. Способ открывания: распашная. Дверь усиленная (полотно 62мм, без притвора), WHFDSI IES60. Число полотен: одностворчатая, оборудованная врезным кулачковым доводчиком + тяговое устройство (AbloyDC860+DCG893), кабель (AbloyEA210), кабелепроход (AbloyEA 281), нажимная ручка (AbloyDH070), замок (AbloyEL582), цилиндр (AbloyCY062T), запорная планка (AbloyEA307). Коробка охватная на всю толщину стены.	1	
DR3.9.4	Дверь однопольная глухая противопожарная дымогазонепроницаемая на скрытых петлях. Открывание – правое. Способ открывания: распашная. Дверь усиленная (полотно 62мм, без притвора), WHFDSI IES60. Число полотен: одностворчатая, оборудованная врезным кулачковым доводчиком + тяговое устройство (AbloyDC860+DCG893), кабель (AbloyEA210), кабелепроход (AbloyEA 281), нажимная ручка (AbloyDH070), замок (AbloyEL582), цилиндр (AbloyCY062T), запорная планка (AbloyEA307). Коробка охватная на всю толщину стены.	1	
DR3.9.13	Дверь однопольная глухая на скрытых петлях, противопожарная EI30. Открывание – правое. Способ открывания: распашная. Дверь усиленная (полотно 45мм, без притвора). Число полотен: одностворчатая, оборудованная врезным кулачковым доводчиком + тяговое устройство (AbloyDC860+DCG893), кабель (AbloyEA210), кабелепроход (AbloyEA 281), нажимная ручка (AbloyDH070), замок (AbloyEL582), цилиндр (AbloyCY062T), запорная планка (AbloyEA307). Коробка охватная на всю толщину стены.	1	
DR3.9.15	Дверь однопольная глухая противопожарная на скрытых петлях. Открывание – левое. Способ открывания: распашная. Дверь усиленная (полотно 40мм, без притвора), WHFDSI IES60. Число полотен: одностворчатая, оборудованная врезным кулачковым доводчиком + тяговое устройство (AbloyDC860+DCG893), кабель (AbloyEA210), кабелепроход (AbloyEA 281), нажимная ручка (AbloyDH070), замок (AbloyEL582), цилиндр (AbloyCY062T), запорная планка (AbloyEA307). Отделка полотна, коробки и наличников, цвет и фурнитуру согласовать с АП и Заказчиком. Коробка охватная на всю толщину стены.	1	
DR4.4.1	Дверь двупольная глухая на скрытых петлях, противопожарная EI30. Открывание – правое. Способ открывания: распашная. Дверь усиленная (полотно 45мм, без притвора). Число полотен: двустворчатая. Коробка охватная на всю толщину стены.	1	
DG16.6	Дверь остекленная (стеклопакет в стальной раме), внутренняя, двупольная, огнестойкая EIW-60, равнопольная. Установка врезных замков. Установка врезной системы для удержания дверей в открытом состоянии, закрытие по сигналу Пожар. Размер проема 1900х2400мм, равнопольная. Комплектуется врезными доводчиками Abloy DC860, врезными координаторами Abloy G882, автоматическим врезным шпингалетом Abloy FD108, нажимной ручкой Abloy DH070, ручкой скоба AbloyFORMA340 30/400LK, замком Abloy EL495FU (цилиндр Abloy CY065T), запорной планкой Abloy 4613, ручка скоба Abloy FORMA 340 30/400 LK, кабелепроходом Abloy EA281 и кабелем Abloy EA217	2	
Двери противопожарные стальные			
DR2.13	Дверь противопожарная глухая, внутренняя, двупольная, огнестойкая EIWS60. Размер проема 1700х2100, размер правой створки 900мм, правое активное полотно, на скрытых петлях с доводчиком. Установка системы для удержания дверей в открытом состоянии, закрытие по сигналу Пожар. Установка врезного доводчика Abloy DC860, врезных координаторов Abloy G882, комплект защелок для пассивной створки Abloy PE911, замок Abloy LE184, нажимная штанга Abloy PBE002, нажимная ручка Abloy DH070. Для данного типа двери установить вылет ригеля для замка с 20 на 14 мм	3	

Спецификация дверей 2-го этажа башни В2

Марка	Описание	Кол-во, шт.	Примечание
DR2.14	Дверь противопожарная глухая, внутренняя, двупольная, огнестойкая EIWS60. Размер проема 1700х2100, размер правой створки 900мм, правое активное полотно, на скрытых петлях с доводчиком. Установка системы для удержания дверей в открытом состоянии, закрытие по сигналу Пожар. Установка врезного доводчика Abloy DC860, врезного координатора Abloy G882, комплект защелок для пассивной створки Abloy PE912, замок Abloy EL595FU, цилиндр Abloy CY062T, нажимная штанга Abloy PBE002, ручка скоба Abloy FORMA340 30/400K, кабелепроход Abloy EA281 и кабель Alboy EA217 на основную створку Alboy EA213 на резервную. Для данного типа двери установить вылет ригеля для замка Abloy EL595FU с 20 на 14 мм	2	

Спецификация окон 2-го этажа башни В2

Марка	Описание	Кол-во
W1	Окно 2120*1550(h). Низ на отм +1.100. Стекло тонированное, цвет- черный	1
W1	Окно 2120*1550(h). Низ на отм +1.100. Стекло тонированное, цвет- черный	1

Расшифровка марки помещения:

В1 1.1.1
- Номер помещения
- Тип помещения
- Номер этажа
- Часть здания

Части здания:

- В0 Стилобат
- В1 Башня 1
- В2 Башня 2

Типы помещений 2-го этажа:

1. МОП
2. Вспомогательные помещения
3. Учебный центр/многофункциональный зал
4. Технические помещения
5. Переговорный комплекс трансформируемый в общее пространство для мероприятий
6. Стационарные переговорные

Условные обозначения:

- В1 1.1.1 — Номер помещения
- DR 1.0 — Марка двери
- 1.1.1 — Номер двери
- Существующие двери

Примечание:
1. Перед заказом дверей необходимо провести контрольный замер проемов.
2. Открывание дверей необходимо смотреть на плане
3. Все материалы должны быть согласованы Генеральным подрядчиком письменно с Заказчиком и АП до момента их заказа и поставки. Все материалы должны быть сертифицированы на территории России и отвечать нормам пожаробезопасности.
4. Отделку, фурнитуру и оборудование дверей см. Лист 02.07.02 - Ведомость элементов заполнения дверных проемов 2 этажа башни В2

-Данные в спецификации не являются суммой значений всех перечисленных этажей. Данные спецификации применимы к каждому этажу отдельно.


Взам. инв. №

Подп. и дата

Инв. № подл.

Изм.	Кол.уч.	Лист	№док.	Подп.	Дата	20086_TKF.2.АИ.2
						ЦЕНТРАЛЬНЫЙ ОФИС АО «ТИНЬКОФФ БАНК» по адресу: г. Москва, ул. Грузинский вал, вл.11
						Архитектурно интерьерные решения. Здание 2 — Стадия: РД; Лист: 02.07.01; Листов:
						План заполнения дверных проемов и типовые решения 2-го этажа башни В2 — hyperion

План заполнения дверных проемов 2-го этажа башни B2 M 1 : 100

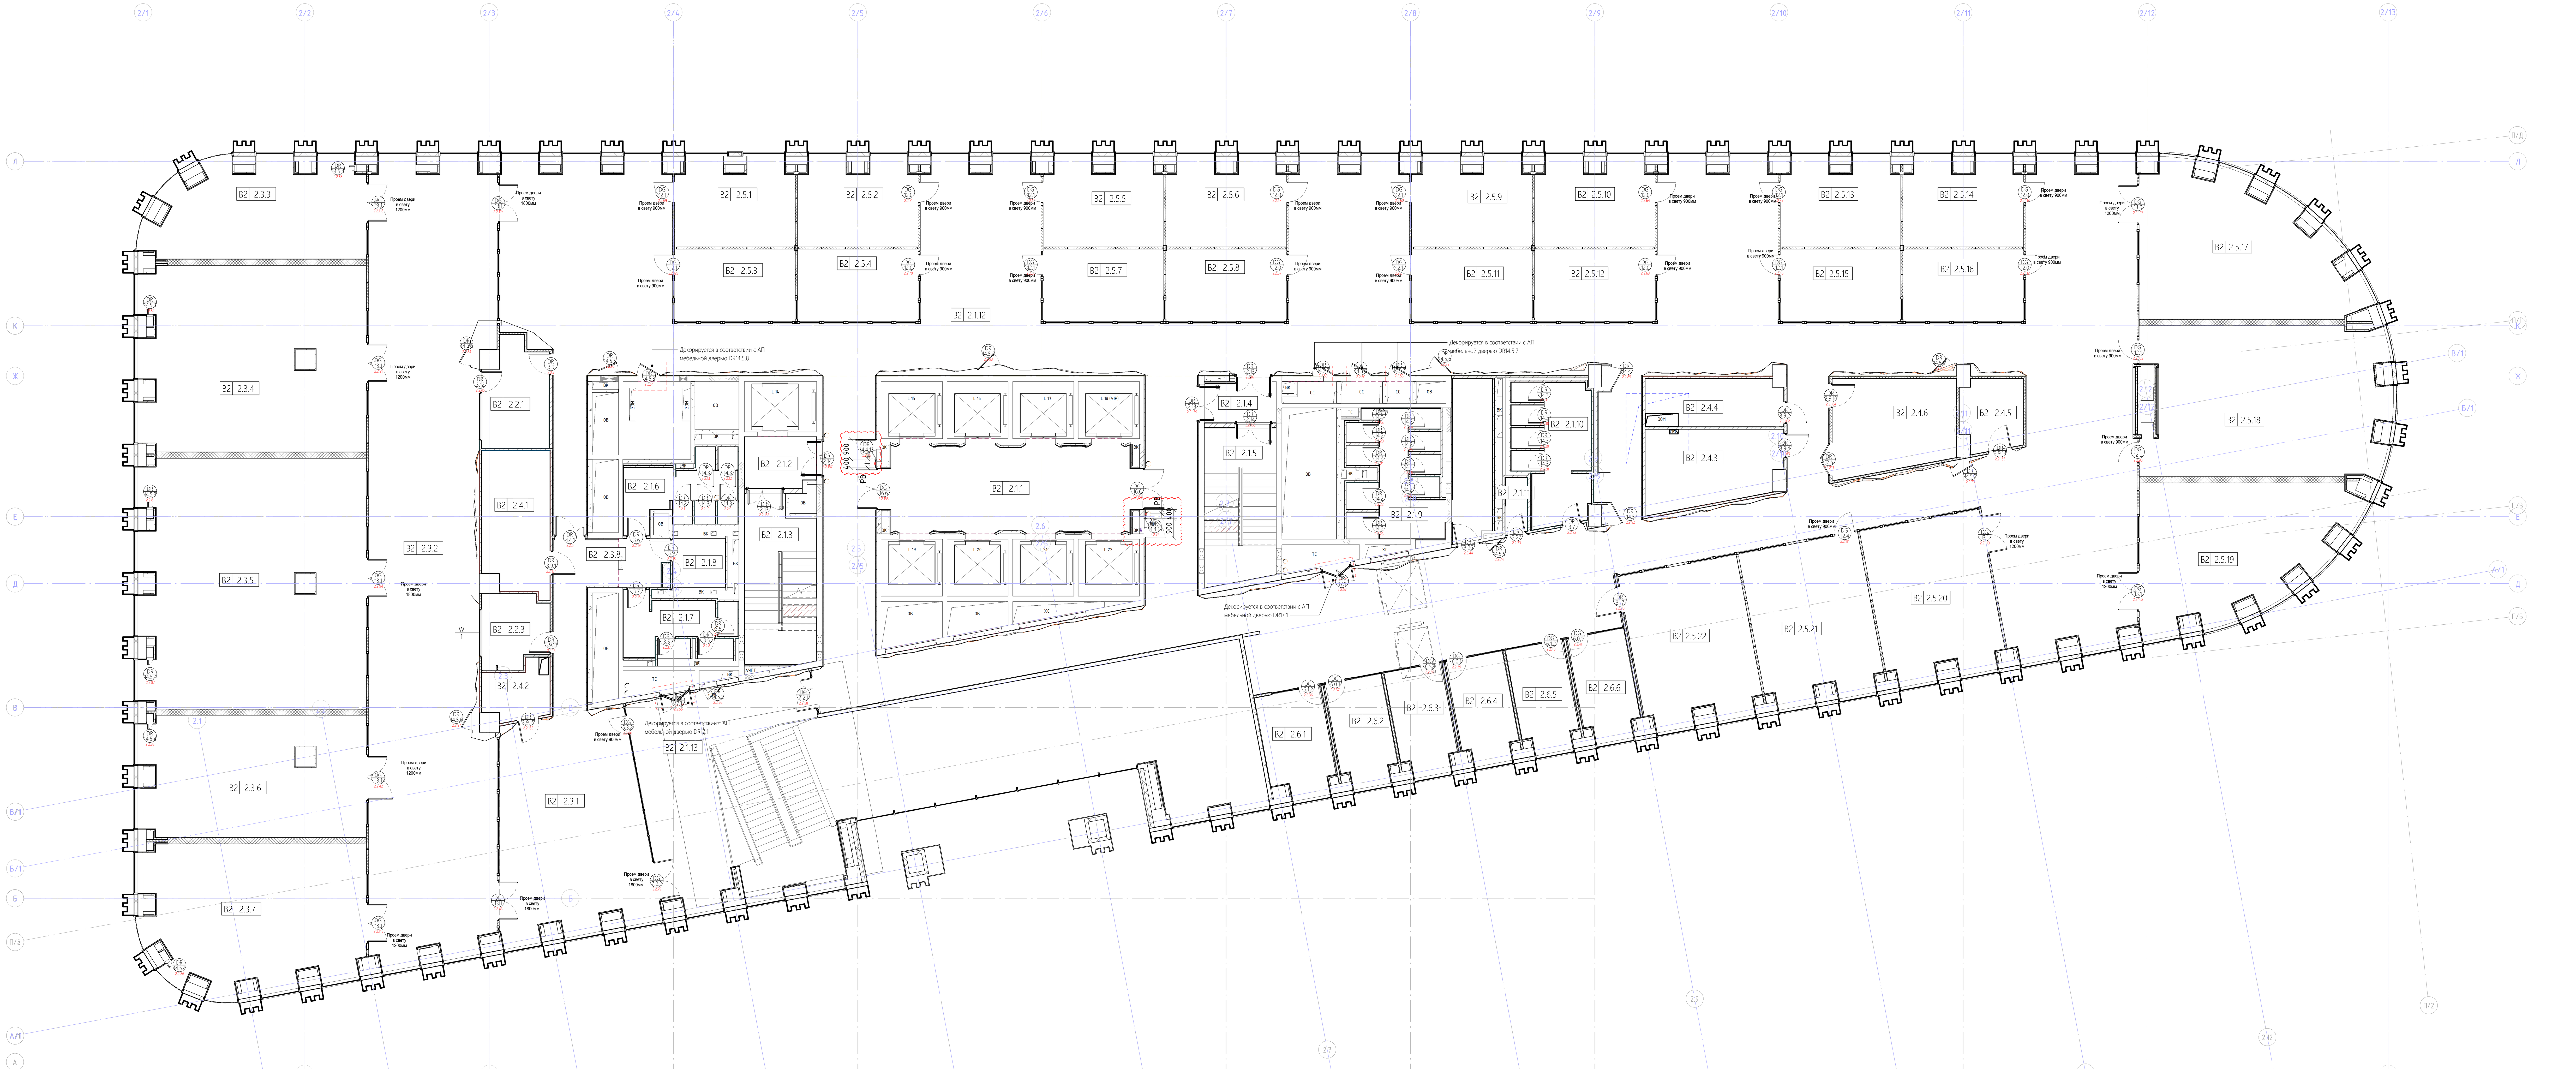

Ведомость изменений

Рев.	Дата	Описание	Разработал
B	xx.02.22	Снятие замечания после выпуска РД	ФИО

Экспликация помещений 2 этажа башни B2

Номер помещения		Наименование	Площадь, м2	Кат. пом.
B2	2.1.1	Лифтовой холл	48,1	
B2	2.1.2	Тамбур-шлюз	7,4	
B2	2.1.3	Лестничная клетка	23,7	
B2	2.1.4	Тамбур-шлюз	6,0	
B2	2.1.5	Лестничная клетка	22,8	
B2	2.1.6	С/У Ж	14,9	
B2	2.1.7	С/У М	12,1	
B2	2.1.8	С/У МГН	5,4	
B2	2.1.9	С/У Ж	37,7	
B2	2.1.10	С/У М	20,6	
B2	2.1.11	ПУИ	2,6	B4
B2	2.1.12	Проход/коридорная зона с зонами рекреации	713,9	
B2	2.1.13	Вестибюль	45,4	
B2	2.2.1	Кофепоинт/Сервировочная	13,7	
B2	2.2.3	Операторская	9,6	
B2	2.3.1	Холл	66,3	
B2	2.3.2	Холл	191,6	
B2	2.3.3	Класс	42,5	
B2	2.3.4	Класс	88,5	
B2	2.3.5	Класс	118,8	
B2	2.3.6	Класс	58,3	
B2	2.3.7	Класс	65,0	
B2	2.3.8	Холл	20,5	
B2	2.4.1	Кроссовая	19,5	B3
B2	2.4.2	Электрощитовая	7,1	B4
B2	2.4.3	Кроссовая	20,6	B3
B2	2.4.4	Электрощитовая	13,6	B4
B2	2.4.5	Вспомогательное помещение	9,0	B4
B2	2.4.6	Склад АХО	22,1	B4
B2	2.5.1	Переговорная трансформируемая	20,8	
B2	2.5.2	Переговорная трансформируемая	20,9	
B2	2.5.3	Переговорная трансформируемая	16,9	
B2	2.5.4	Переговорная трансформируемая	17,0	
B2	2.5.5	Переговорная трансформируемая	20,8	
B2	2.5.6	Переговорная трансформируемая	20,9	
B2	2.5.7	Переговорная трансформируемая	16,9	
B2	2.5.8	Переговорная трансформируемая	17,0	
B2	2.5.9	Переговорная трансформируемая	20,8	
B2	2.5.10	Переговорная трансформируемая	20,9	
B2	2.5.11	Переговорная трансформируемая	16,9	
B2	2.5.12	Переговорная трансформируемая	17,0	
B2	2.5.13	Переговорная трансформируемая	20,8	
B2	2.5.14	Переговорная трансформируемая	20,8	
B2	2.5.15	Переговорная трансформируемая	16,9	
B2	2.5.16	Переговорная трансформируемая	16,9	
B2	2.5.17	Переговорная трансформируемая	59,1	
B2	2.5.18	Переговорная трансформируемая	76,3	
B2	2.5.19	Переговорная трансформируемая	54,6	
B2	2.5.20	Переговорная трансформируемая	38,2	
B2	2.5.21	Переговорная трансформируемая	38,2	
B2	2.5.22	Переговорная трансформируемая	38,5	
B2	2.6.1	Переговорная	14,5	
B2	2.6.2	Переговорная	12,9	
B2	2.6.3	Переговорная	12,8	
B2	2.6.4	Переговорная	12,8	
B2	2.6.5	Переговорная	12,9	
B2	2.6.6	Переговорная	12,9	
			2413,1	

Спецификация дверей 2-го этажа башни B2

Марка	Описание	Кол-во, шт.	Примечание
DG12.0	Дверная светопрозрачная секция в трансформируемой перегородке, однопольная, размер проема в свету 900*3000мм, открывание правое	9	
DG12.1	Дверная светопрозрачная секция в трансформируемой перегородке, однопольная, размер проема в свету 900*3000мм, открывание левое	9	
DG12.4	Дверная светопрозрачная секция в трансформируемой перегородке, однопольная, размер проема в свету 900*2700мм, открывание левое	1	
DG13.0	Дверная светопрозрачная секция в трансформируемой перегородке, двупольная. Размер проема в свету 1500*3000мм.Открывание-левое. Левое потолно шириной 900мм	1	
DG13.1	Дверная светопрозрачная секция в трансформируемой перегородке, двупольная. Размер проема в свету 1500*3000мм. Открывание правое. Правое потолно шириной 900мм	8	
DG13.1	Дверная светопрозрачная секция в трансформируемой перегородке, двупольная. Размер проема в свету 1500*3000мм. Открывание правое. Правое потолно шириной 900мм	1	
DR3.5	Дверь однопольная глухая. Открывание - левое. Дверь усиленная (полотно 40мм, без притвора), WHB 32Db, с ФОП и доводчиком. Способ открывания: распашная. Число полотен: одностворчатая. Коробка охватная на всю толщину стены. Петли скрытые.	3	
DR3.6	Дверь однопольная глухая. Открывание - правое. Дверь усиленная (полотно 40мм, без притвора), WHB 32Db, с ФОП и доводчиком. Способ открывания: распашная. Число полотен: одностворчатая. Коробка охватная на всю толщину стены. Замок механический. Петли скрытые.	1	
DR3.7	Дверь однопольная глухая. Открывание - левое. Дверь усиленная (полотно 40мм, без притвора), WHB 32Db, с ФОП и доводчиком. Способ открывания: распашная. Число полотен: одностворчатая. Коробка охватная на всю толщину стены. Замок механический. Петли скрытые.	2	
DR3.9	Дверь однопольная глухая. Открывание - левое. Дверь усиленная (полотно 40мм, без притвора), WHB 32Db, с ФОП и доводчиком. Способ открывания: распашная. Число полотен: одностворчатая. Коробка охватная на всю толщину стены. Замок механический. Петли скрытые.	2	
DR3.9.10	Дверь однопольная глухая на скрытых петлях. Открывание – правое. Способ открывания: распашная. Дверь усиленная (полотно 40мм, без притвора), WHB 32Db. Число полотен: одностворчатая, оборудованная врезным кулачковым доводчиком + тяговое устройство (AbloyDC860+DCG893), кабель (AbloyEA210), кабелепроход (AbloyEA 281), нажимная ручка (AbloyDH070), замок (AbloyEL582), цилиндр (AbloyCY062T), запорная планка (AbloyEA307). Коробка охватная на всю толщину стены.	1	
DR3.9.14	Дверь однопольная глухая скрытого монтажа на скрытых петлях. Открывание – левое. Способ открывания: распашная. Дверь усиленная (полотно 40мм, без притвора), WHB 32Db. Число полотен: одностворчатая, оборудованная врезным кулачковым доводчиком + тяговое устройство (AbloyDC860+DCG893), кабель (AbloyEA210), кабелепроход (AbloyEA 281), нажимная ручка (AbloyDH070), замок (AbloyEL582), цилиндр (AbloyCY062T), запорная планка (AbloyEA307). Отделка полотна коробки, наличников: HPL пластик, металлизированое покрытие (в материале прилегающей отделки стены WF4.0). Коробка охватная на всю толщину стены.	1	
DR3.12	Дверной блок с окном (см. спецификацию окон; развертки помещений). Дверь однопольная глухая скрытого монтажа. Ширина проема 1000мм, высота 2800мм. Открывание правое. Окно 2500*1900(h) стекло тонированное, цвет черный. см. развертку. Дверь усиленная (полотно 40мм, без притвора). Способ открывания: распашная. Число полотен: одностворчатая. Коробка охватная на всю толщину стены. Замок механический. Петли скрытые.	1	
DR3.17	Дверь двупольная глухая. Открывание - распашная, правое активное полотно. Дверь усиленная (полотно 40мм, без притвора). Способ открывания: распашная. Число полотен: одностворчатая. Коробка охватная на всю толщину стены. Замок механический. Петли скрытые.	1	
DR3.26	Дверь однопольная глухая скрытого монтажа. Открывание - правое. Дверь усиленная (полотно 40мм, без притвора). Способ открывания: распашная. Число полотен: одностворчатая. Отделка полотна, коробки и наличников: HPL пластик, металлизированое покрытие (цвет серый RAL7021). Коробка охватная на всю толщину стены. Замок механический. Петли скрытые.	1	
DR3.27	Дверь однопольная глухая. Открывание - левое. Дверь усиленная (полотно 40мм, без притвора), WHB 32Db, с ФОП и доводчиком. Способ открывания: распашная. Число полотен: одностворчатая. Коробка охватная на всю толщину стены. Замок механический. Петли скрытые.	1	
Двери встраиваемые в сантехнические перегородки			
DR14.0	Дверь однопольная глухая мебельная (в составе сантехнической перегородки). Ширина проема 450мм, высота 2100мм. Открывание правое. Дверь санузловая (полотно 40мм, без притвора). Способ открывания: распашная. Число полотен: одностворчатая. Отделка полотна, коробки и наличников: HPL пластик полуматовый типа FENIX со вставкой глянцевого. Коробка охватная на всю толщину стены. Замок механический. Петли скрытые.	1	

Спецификация дверей 2-го этажа башни B2

Марка	Описание	Кол-во, шт.	Примечание
DR14.2	Дверь однопольная глухая мебельная (в составе сантехнической перегородки) ANKER WH Altum CB. Ширина проема 800мм, высота 2100мм. Открывание левое. Дверь санузловая (полотно 40мм, без притвора). Способ открывания: распашная. Число полотен: одностворчатая. Отделка полотна, коробки и наличников: HPL пластик полуматовый типа FENIX со вставкой глянцевого. Коробка охватная на всю толщину стены. Замок механический. Петли скрытые.	9	
DR14.3	Дверь однопольная глухая мебельная (в составе сантехнической перегородки) ANKER WH Altum CB. Ширина проема 800мм, высота 2100мм. Открывание правое. Дверь санузловая (полотно 40мм, без притвора). Способ открывания: распашная. Число полотен: одностворчатая. Отделка полотна, коробки и наличников: HPL пластик полуматовый типа FENIX со вставкой глянцевого. Коробка охватная на всю толщину стены. Замок механический. Петли скрытые.	8	
Двери встраиваемые в светопрозрачные перегородки			
DG5.3.2	Дверь однопольная, светопрозрачная, встраиваемая в витражную перегородку Impernfire EIW-45, открывание - левое. Закаленное бесцветное стекло марки ЩИТ многослойное толщ. 24мм, профиль: алюминиевый армированный, строечно-ригельная система, общ. толщ.: 62мм. Огнестойкость стеклопакета EI30	1	
DG6.0.1	Дверь глухая Anker Estet 45 в составе стеклянной перегородки, двойной контур уплотнения. Заполнение полотна ЛДСП Egger 8+8мм с сотовым заполнением внутри. Скрытые петли kubica 5080, скрытый доводчик Inox, выкидной порог junior.	3	
DG6.1.2	Дверь глухая Anker Estet 45 в составе стеклянной перегородки, двойной контур уплотнения. Заполнение полотна ЛДСП Egger 8+8мм с сотовым заполнением внутри. Скрытые петли kubica 5080, скрытый доводчик Inox, выкидной порог junior.	3	
DG7.2.1	Дверь двупольная противопожарная дымогазонепроницаемая EIW-30 алюминиевая в составе перегородки "IMPERNFIRE 45" с огнестойким светопрозрачным заполнением ImperFireGlass-30, правое активное полотно. Петли накладные (3шт/стр), нажимной гарнитур Apecs, доводчик стандартный с рычажной тягой EN2-5, выпадающий порог.	1	
DG7.2.2	Дверь двупольная противопожарная EIW-30 алюминиевая в составе перегородки "IMPERNFIRE-45" с огнестойким светопрозрачным заполнением ImperFireGlass-30, правое активное полотно. Петли накладные (3шт/стр), нажимной гарнитур Apecs, доводчик стандартный с рычажной тягой EN2-5, выпадающий порог.	1	
Двери мебельные скрытого монтажа			
DR14.4	Дверь однопольная глухая мебельная, для обслуживания ШПК и др. шахт. Обеспечить открывание 160 градусов. Ширина проема 1050мм, высота 2100мм. Открывание левое. Дверь в составе стеновой отделки WF (см. План отделки стен), полотно 40мм, без притвора. Способ открывания: распашная. Число полотен: одностворчатая. Отделка полотна: (в материале прилегающей отделки стены). Коробка охватная на всю толщину стены, , предусмотреть дверную шариковую защелку для фиксации закрытого положения. Петли скрытые	1	
DR14.4.13	Дверь однопольная глухая мебельная, для обслуживания ШПК и др. шахт. Ширина полотна 900мм, высота 2400мм. Открывание левое. Дверь в составе стеновой отделки WF, см. План отделки стен (полотно 40мм, без притвора). Способ открывания: распашная. Число полотен: одностворчатая. Отделка полотна: HPL пластик (в материале прилегающей отделки стены). Коробка охватная на всю толщину стены. Замок механический. Петли скрытые	2	
DR14.5	Дверь однопольная глухая мебельная, для обслуживания ШПК и др. шахт. Обеспечить открывание 160 градусов. Ширина проема 1050мм, высота 2100мм. Открывание правое. Дверь в составе стеновой отделки WF (см. План отделки стен), полотно 40мм, без притвора. Способ открывания: распашная. Число полотен: одностворчатая. Отделка полотна: (в материале прилегающей отделки стены). Коробка охватная на всю толщину стены. Замок механический. Петли скрытые	1	
DR14.5.2	Дверь однопольная глухая мебельная, скрытого монтажа, для обслуживания ШПК и др. шахт. Открывание 160 градусов, правое, , предусмотреть дверную шариковую защелку для фиксации закрытого положения. Способ открывания: распашная. Ширина проема 1050 мм, высота 2200мм. Дверь в составе стеновой отделки WF (см. План отделки стен), без притвора	4	
DR14.5.3	Дверь однопольная скрытого монтажа. Дверь во встроенный шкаф. Финишная отделка выполнена в материале прилегающей отделки стены WF4.3. Ширина проема 300мм, высота 1000мм. Открывание от нажатия	3	
DR14.5.4	Дверь однопольная скрытого монтажа. Дверь во встроенный шкаф. Финишная отделка выполнена в материале прилегающей отделки стены WF4.3. Ширина проема 300мм, высота 1000мм. Открывание от нажатия	5	
DR14.5.5	Дверь однопольная глухая мебельная скрытого монтажа, для обслуживания ШПК. Открывание 160 градусов. Ширина проема 900мм, высота 2200мм. Открывание правое. Дверь в составе стеновой отделки WF (см. План отделки стен) скрытогго монтажа, полотно 40мм, без притвора. Способ открывания: распашная. Число полотен: одностворчатая, , предусмотреть дверную шариковую защелку для фиксации закрытого положения. Отделка полотна коробки, наличников: HPL пластик, металлизированое покрытие (в материале прилегающей отделки стены WF4.0). Коробка охватная на всю толщину стены. Замок механический. Петли скрытые	2	
DR14.5.6	Дверь однопольная глухая мебельная скрытого монтажа, для обслуживания ШПК. Открывание 160 градусов. Ширина проема 1050мм, высота 2200мм. Открывание левое. Дверь в составе стеновой отделки WF(см. План отделки стен) скрытого монтажа, полотно 40мм, без притвора. Способ открывания: распашная. Число полотен: одностворчатая. Отделка полотна: : HPL пластик (в материале прилегающей отделки стены). Коробка охватная на всю толщину стены. Замок механический. Петли скрытые	3	

Спецификация дверей 2-го этажа башни B2

Марка	Описание	Кол-во, шт.	Примечание
DR14.5.7	Дверь однопольная глухая мебельная скрытого монтажа, для обслуживания шахты. Ширина проема 1000мм, высота 2200мм. Открывание левое. Дверь в составе стеновой отделки WF (см. План отделки стен) скрытого монтажа, полотно 40мм, без притвора. Способ открывания: распашная. Число полотен: одностворчатая. Число полотен: одностворчатая. Отделка полотна: : HPL пластик (в материале прилегающей отделки стены). Коробка охватная на всю толщину стены. Замок механический. Петли скрытые	3	
DR14.5.8	Дверь однопольная глухая мебельная скрытого монтажа, для обслуживания шахты. Ширина проема 1100мм, высота 2200мм. Открывание левое. Дверь в составе стеновой отделки WF(см. План отделки стен) скрытого монтажа, полотно 40мм, без притвора. Способ открывания: распашная. Число полотен: одностворчатая. Отделка полотна коробки, наличников: HPL пластик (в материале прилегающей отделки стены WF4.0). Коробка охватная на всю толщину стены. Замок механический. Петли скрытые	1	
DR14.5.12	Дверь однопольная скрытого монтажа. Дверь лючок для доступа. Финишная отделка выполнена в материале прилегающей отделки стены W. Ширина проема 550мм, высота 1200мм. Открывание от нажатия	1	
DR17.1	Дверь двупольная глухая мебельная скрытого монтажа для обслуживания тех. помещений, шахт. Финишная отделка полотна выполнена в материале прилегающей отделки стены WF (HPL пластик). Ширина проема 1500мм, высота 2200мм.	2	
DR17.5	Дверь двупольная глухая мебельная скрытого монтажа для обслуживания тех. помещений, шахт. Финишная отделка полотна выполнена в материале прилегающей отделки стены WF (HPL пластик). Ширина проема 1500мм, высота 2100мм.	1	
Двери противопожарные			
DR3.9.1	Дверь однопольная глухая противопожарная дымогазонепроницаемая на скрытых петлях. Открывание – левое. Способ открывания: распашная. Дверь усиленная (полотно 62мм, без притвора), WHFDSI IES60. Число полотен: одностворчатая, оборудованная врезным кулачковым доводчиком + тяговое устройство (AbloyDC860+DCG893), кабель (AbloyEA210), кабелепроход (AbloyEA 281), нажимная ручка (AbloyDH070), замок (AbloyEL582), цилиндр (AbloyCY062T), запорная планка (AbloyEA307). Коробка охватная на всю толщину стены.	1	
DR3.9.2	Дверь однопольная глухая противопожарная на скрытых петлях. Открывание – левое. Способ открывания: распашная. Дверь усиленная (полотно 62мм, без притвора), WHFDSI IES60. Число полотен: одностворчатая, оборудованная врезным кулачковым доводчиком + тяговое устройство (AbloyDC860+DCG893), кабель (AbloyEA210), кабелепроход (AbloyEA 281), нажимная ручка (AbloyDH070), замок (AbloyEL582), цилиндр (AbloyCY062T), запорная планка (AbloyEA307). Коробка охватная на всю толщину стены.	1	
DR3.9.4	Дверь однопольная глухая противопожарная дымогазонепроницаемая на скрытых петлях. Открывание – правое. Способ открывания: распашная. Дверь усиленная (полотно 62мм, без притвора), WHFDSI IES60. Число полотен: одностворчатая, оборудованная врезным кулачковым доводчиком + тяговое устройство (AbloyDC860+DCG893), кабель (AbloyEA210), кабелепроход (AbloyEA 281), нажимная ручка (AbloyDH070), замок (AbloyEL582), цилиндр (AbloyCY062T), запорная планка (AbloyEA307). Коробка охватная на всю толщину стены.	1	
DR3.9.13	Дверь однопольная глухая на скрытых петлях, противопожарная EI30. Открывание – правое. Способ открывания: распашная. Дверь усиленная (полотно 45мм, без притвора). Число полотен: одностворчатая, оборудованная врезным кулачковым доводчиком + тяговое устройство (AbloyDC860+DCG893), кабель (AbloyEA210), кабелепроход (AbloyEA 281), нажимная ручка (AbloyDH070), замок (AbloyEL582), цилиндр (AbloyCY062T), запорная планка (AbloyEA307). Коробка охватная на всю толщину стены.	1	
DR3.9.15	Дверь однопольная глухая противопожарная на скрытых петлях. Открывание – левое. Способ открывания: распашная. Дверь усиленная (полотно 40мм, без притвора), WHFDSI IES60. Число полотен: одностворчатая, оборудованная врезным кулачковым доводчиком + тяговое устройство (AbloyDC860+DCG893), кабель (AbloyEA210), кабелепроход (AbloyEA 281), нажимная ручка (AbloyDH070), замок (AbloyEL582), цилиндр (AbloyCY062T), запорная планка (AbloyEA307). Отделка полотна, коробки и наличников, цвет и фурнитуру согласовать с АП и Заказчиком. Коробка охватная на всю толщину стены.	1	
DR4.4.1	Дверь двупольная глухая на скрытых петлях, противопожарная EI30. Открывание – правое. Способ открывания: распашная. Дверь усиленная (полотно 45мм, без притвора). Число полотен: двустворчатая. Коробка охватная на всю толщину стены.	1	
DG16.6	Дверь остекленная (стеклопакет в стальной раме), внутренняя, двупольная, огнестойкая EIW-60, равнопольная. Установка врезных замков. Установка врезной системы для удержания дверей в открытом состоянии, закрытие по сигналу Пожар. Размер проема 1900х2400мм, равнопольная. Комплектуется врезными доводчиками Abloy DC860, врезными координаторами Abloy G882, автоматическим врезным шпингалетом Abloy FD108, нажимной ручкой Abloy DH070, ручкой скоба AbloyFORMA340 30/400LK, замком Abloy EL495FU (цилиндр Abloy CY065T), запорной планкой Abloy 4613, ручка скоба Abloy FORMA 340 30/400 LK, кабелепроходом Abloy EA281 и кабелем Abloy EA217	2	
Двери противопожарные стальные			
DR2.13	Дверь противопожарная глухая, внутренняя, двупольная, огнестойкая EIWS60. Размер проема 1700х2100, размер правой створки 900мм, правое активное полотно, на скрытых петлях с доводчиком. Установка системы для удержания дверей в открытом состоянии, закрытие по сигналу Пожар. Установка врезного доводчика Abloy DC860, врезных координаторов Abloy G882, комплект защелок для пассивной створки Abloy PE911, замок Abloy LE184, нажимная штанга Abloy PBE002, нажимная ручка Abloy DH070. Для данного типа двери установить вылет ригеля для замка с 20 на 14 мм	3	

Спецификация дверей 2-го этажа башни B2

Марка	Описание	Кол-во, шт.	Примечание
DR2.14	Дверь противопожарная глухая, внутренняя, двупольная, огнестойкая EIWS60. Размер проема 1700х2100, размер правой створки 900мм, правое активное полотно, на скрытых петлях с доводчиком. Установка системы для удержания дверей в открытом состоянии, закрытие по сигналу Пожар. Установка врезного доводчика Abloy DC860, врезного координатора Abloy G882, комплект защелок для пассивной створки Abloy PE912, замок Abloy EL595FU, цилиндр Abloy CY062T, нажимная штанга Abloy PBE002, ручка скоба Abloy FORMA340 30/400K, кабелепроход Abloy EA281 и кабель Alboy EA217 на основную створку Alboy EA213 на резервную. Для данного типа двери установить вылет ригеля для замка Abloy EL595FU с 20 на 14 мм	2	

Спецификация окон 2-го этажа башни B2

Марка	Описание	Кол-во
W1	Окно 2120*1550(h). Низ на отм +1.100. Стекло тонированное, цвет- черный	1
W1	Окно 2120*1550(h). Низ на отм +1.100. Стекло тонированное, цвет- черный	1

Расшифровка марки помещения:

B1 1.1.1
- Номер помещения
- Тип помещения
- Номер этажа
- Часть здания

Части здания:

- B0 Стилобат
- B1 Башня 1
- B2 Башня 2

Типы помещений 2-го этажа:

1. МОП
2. Вспомогательные помещения
3. Учебный центр/многофункциональный зал
4. Технические помещения
5. Переговорный комплекс трансформируемый в общее пространство для мероприятий
6. Стационарные переговорные

Условные обозначения:

- B1 1.1.1 — Номер помещения
- DR 1.0 — Марка двери
- 1.1.1 — Номер двери
- Существующие двери

Примечание:
1. Перед заказом дверей необходимо провести контрольный замер проемов.
2.Открывание дверей необходимо смотреть на плане
3.Все материалы должны быть согласованы Генеральным подрядчиком письменно с Заказчиком и АП до момента их заказа и поставки. Все материалы должны быть сертифицированы на территории России и отвечать нормам пожаробезопасности.
4. Отделку, фурнитуру и оборудование дверей см. Лист 02.07.02 - Ведомость элементов заполнения дверных проемов 2 этажа башни B2

-Данные в спецификации не являются суммой значений всех перечисленных этажей. Данные спецификации применимы к каждому этажу отдельно.

Взам. инв. № | Подп. и дата | Инв. № подл.

Изм.	Кол.уч.	Лист	№док.	Подп.	Дата

20086_TKF.2.АИ.2

ЦЕНТРАЛЬНЫЙ ОФИС АО «ТИНЬКОФФ БАНК» по адресу: г. Москва, ул. Грузинский вал, вл.11

Архитектурно интерьерные решения. Здание 2

Стадия	Лист	Листов
РД	02.07.01	

План заполнения дверных проемов и типовые решения 2-го этажа башни B2

hyperion

Рев.	Дата	Описание	Разработал
B	xx.02.22	Снятие замечания после выпуска РД	ФИО

Ведомость изменений

Спецификация дверей 2 этажа с учетом отделки и наполнения

Марка	№ двери на плане	Производитель	Модель	Тип открывания	№ помещения	Размер полотна	Отделка двери	Замок / Защелка	Ручка	СКД	Доводчик	Петли	Стоппер	Огнестойкость	Прочие харак-ки	Кол-во, шт
DR4.4.1	2.2.6	Walter Holz	WHFDSI-EI 30		2.1.12	1400x2100	Финишная отделка двери в соответствии с отделкой стен. см. План отделки стен		Нажимная ABLOY Forum DH4/007 цвет белый JVA		Скрытый	Скрытые	Встраиваемый	EI30		1
DR3.9	2.2.7	Walter Holz	WHB 32Db	Левая	2.2.1	1000x2100	Окраска RAL9003(белый)	Врезной механический замок	Нажимная ABLOY Forum DH4/007 цвет белый JVA	+	Скрытый	Скрытые	Встраиваемый			1
DR3.5	2.2.8	Walter Holz	WHB 32Db	Левая	2.1.7	800x2100	HPL пластик матовый с глянцевой вставкой, цвет черный	Врезной замок с индикатором занятости	Нажимная ABLOY Forum DH4/007 цвет MUS Черный		Скрытый	Скрытые	Встраиваемый			1
DR14.3	2.2.9	Anker	WH Altum CB	Правая	2.1.6	800x2100	HPL пластик матовый с глянцевой вставкой, цвет черный	Врезной замок с индикатором занятости	Нажимная ABLOY Forum DH4/007 цвет MUS Черный			Скрытые	Встраиваемый			1
DR14.3	2.2.10	Anker	WH Altum CB	Правая	2.1.6	800x2100	HPL пластик матовый с глянцевой вставкой, цвет черный	Врезной замок с индикатором занятости	Нажимная ABLOY Forum DH4/007 цвет MUS Черный			Скрытые	Встраиваемый			1
DR14.2	2.2.11	Anker	WH Altum CB	Левая	2.1.6	800x2100	HPL пластик матовый с глянцевой вставкой, цвет черный	Врезной замок с индикатором занятости	Нажимная ABLOY Forum DH4/007 цвет MUS Черный			Скрытые	Встраиваемый			1
DR14.3	2.2.12	Anker	WH Altum CB	Правая	2.1.6	800x2100	HPL пластик матовый с глянцевой вставкой, цвет черный	Врезной замок с индикатором занятости	Нажимная ABLOY Forum DH4/007 цвет MUS Черный			Скрытые	Встраиваемый			1
DR14.3	2.2.13	Anker	WH Altum CB	Правая	2.1.6	800x2100	HPL пластик матовый с глянцевой вставкой, цвет черный	Врезной замок с индикатором занятости	Нажимная ABLOY Forum DH4/007 цвет MUS Черный			Скрытые	Встраиваемый			1
DR3.5	2.2.14	Walter Holz	WHB 32Db	Левая	2.1.7	800x2100	HPL пластик матовый с глянцевой вставкой, цвет черный	Врезной замок с индикатором занятости	Нажимная ABLOY Forum DH4/007 цвет MUS Черный		Скрытый	Скрытые	Встраиваемый			1
DR3.7	2.2.15	Walter Holz	WHB 32Db	Левая	2.1.7	900x2100	Облицовка с обеих сторон МДФ, цвет темно-серый RAL7021	Врезной механический замок	Нажимная ABLOY Forum DH4/007 цвет MUS Черный		Скрытый	Скрытые	Встраиваемый			1
DR3.9.13	2.2.16	Walter Holz	WHFDSI-EI 30	Правая	2.2.3	1000x2100	Облицовка наружной стороны панель МДФ	AbloyEL582	Нажимная ABLOY Forum DH4/007 цвет белый JVA	+	Врезной кулачковый+тяговое устройство AbloyDC860+DCG893	Скрытые	Встраиваемый	EI30	Операторская	1
DR3.5	2.2.17	Walter Holz	WHB 32Db	Левая		800x2100	HPL пластик матовый с глянцевой вставкой, цвет черный	Врезной замок с индикатором занятости	Нажимная ABLOY Forum DH4/007 цвет MUS Черный		Скрытый	Скрытые	Встраиваемый			1
DR3.9	2.2.18	Walter Holz	WHB 32Db	Левая	2.3.8	1000x2100	Облицовка с обеих сторон МДФ, цвет темно-серый RAL7021	Врезной замок с индикатором занятости	Нажимная ABLOY Forum DH4/007 цвет белый JVA		Скрытый	Скрытые	Встраиваемый			1
DR3.6	2.2.19	Walter Holz	WHB 32Db	Правая	2.1.6	900x2100	Облицовка с обеих сторон МДФ, цвет темно-серый RAL7021	Врезной механический замок	Нажимная ABLOY Forum DH4/007 цвет MUS Черный		Скрытый	Скрытые	Встраиваемый			1
DR14.2	2.2.20	Anker	WH Altum CB	Левая	2.1.9	800x2100	HPL пластик матовый с глянцевой вставкой	Врезной замок с индикатором занятости	Нажимная ABLOY Forum DH4/007 цвет MUS Черный			Скрытые	Встраиваемый			1
DR14.2	2.2.21	Anker	WH Altum CB	Левая	2.1.9	800x2100	HPL пластик матовый с глянцевой вставкой	Врезной замок с индикатором занятости	Нажимная ABLOY Forum DH4/007 цвет MUS Черный			Скрытые	Встраиваемый			1
DR14.2	2.2.22	Anker	WH Altum CB	Левая	2.1.9	800x2100	HPL пластик матовый с глянцевой вставкой	Врезной замок с индикатором занятости	Нажимная ABLOY Forum DH4/007 цвет MUS Черный			Скрытые	Встраиваемый			1
DR14.2	2.2.23	Anker	WH Altum CB	Левая	2.1.9	800x2100	HPL пластик матовый с глянцевой вставкой	Врезной замок с индикатором занятости	Нажимная ABLOY Forum DH4/007 цвет MUS Черный			Скрытые	Встраиваемый			1
DR14.2	2.2.24	Anker	WH Altum CB	Левая	2.1.9	800x2100	HPL пластик матовый с глянцевой вставкой	Врезной замок с индикатором занятости	Нажимная ABLOY Forum DH4/007 цвет MUS Черный			Скрытые	Встраиваемый			1
DR14.2	2.2.25	Anker	WH Altum CB	Левая	2.1.9	800x2100	HPL пластик матовый с глянцевой вставкой	Врезной замок с индикатором занятости	Нажимная ABLOY Forum DH4/007 цвет MUS Черный			Скрытые	Встраиваемый			1
DR14.2	2.2.26	Anker	WH Altum CB	Левая	2.1.9	800x2100	HPL пластик матовый с глянцевой вставкой	Врезной замок с индикатором занятости	Нажимная ABLOY Forum DH4/007 цвет MUS Черный			Скрытые	Встраиваемый			1
DR14.2	2.2.27	Anker	WH Altum CB	Левая	2.1.9	800x2100	HPL пластик матовый с глянцевой вставкой	Врезной замок с индикатором занятости	Нажимная ABLOY Forum DH4/007 цвет MUS Черный			Скрытые	Встраиваемый			1
DR14.3	2.2.28	Anker	WH Altum CB	Правая	2.1.10	800x2100	HPL пластик матовый с глянцевой вставкой	Врезной замок с индикатором занятости	Нажимная ABLOY Forum DH4/007 цвет MUS Черный			Скрытые	Встраиваемый			1
DR14.3	2.2.29	Anker	WH Altum CB	Правая	2.1.10	800x2100	HPL пластик матовый с глянцевой вставкой	Врезной замок с индикатором занятости	Нажимная ABLOY Forum DH4/007 цвет MUS Черный			Скрытые	Встраиваемый			1
DR14.3	2.2.30	Anker	WH Altum CB	Правая	2.1.10	800x2100	HPL пластик матовый с глянцевой вставкой	Врезной замок с индикатором занятости	Нажимная ABLOY Forum DH4/007 цвет MUS Черный			Скрытые	Встраиваемый			1
DR14.3	2.2.31	Anker	WH Altum CB	Правая	2.1.10	800x2100	HPL пластик матовый с глянцевой вставкой	Врезной замок с индикатором занятости	Нажимная ABLOY Forum DH4/007 цвет MUS Черный			Скрытые	Встраиваемый			1
DR3.7	2.2.32	Walter Holz	WHB 32Db	Левая	2.1.10	900x2100	Облицовка с обеих сторон МДФ, цвет темно-серый RAL7021	Врезной механический замок	Нажимная ABLOY Forum DH4/007 цвет MUS Черный		Скрытый	Скрытые	Встраиваемый			1
DR3.27	2.2.33	Walter Holz	WHB 32Db	Левая	2.1.11	900x2200	Облицовка с обеих сторон МДФ, цвет темно-серый RAL7021	Врезной механический замок	Нажимная ABLOY Forum DH4/007 цвет MUS Черный		Скрытый	Скрытые	Встраиваемый		ПУИ	1
DR14.0	2.2.34	Anker	WH Altum CB		2.1.9	450x2100	HPL пластик матовый с глянцевой вставкой	Врезной механический замок	Нажимная			Скрытые				1
DG6.1.2	2.2.36	Anker	Estet 45	Правая	2.6.1	900x2900	HPL с отделкой Kronospam 5501 SN Slavonia Oak	Врезной механический замок	Нажимная ABLOY Forum DH4/007 цвет MUS Черный		Inox	Kubica 5080	Встраиваемый			1
DG6.0.1	2.2.37	Anker	Estet 45	Левая	2.6.2	900x2900	HPL с отделкой Kronospam 5501 SN Slavonia Oak	Врезной механический замок	Нажимная ABLOY Forum DH4/007 цвет MUS Черный		Inox	Kubica 5080	Встраиваемый			1
DG6.1.2	2.2.38	Anker	Estet 45	Правая	2.6.3	900x2900	HPL с отделкой Kronospam 5501 SN Slavonia Oak	Врезной механический замок	Нажимная ABLOY Forum DH4/007 цвет MUS Черный		Inox	Kubica 5080	Встраиваемый			1
DG6.0.1	2.2.39	Anker	Estet 45	Левая	2.6.4	900x2900	HPL с отделкой Kronospam 5501 SN Slavonia Oak	Врезной механический замок	Нажимная ABLOY Forum DH4/007 цвет MUS Черный		Inox	Kubica 5080	Встраиваемый			1
DG6.1.2	2.2.40	Anker	Estet 45	Правая	2.6.5	900x2900	В составе витражной перегородки. HPL с отделкой Kronospam 5501 SN Slavonia Oak	Врезной механический замок	Нажимная ABLOY Forum DH4/007 цвет MUS Черный		Inox	Kubica 5080	Встраиваемый			1
DG6.0.1	2.2.41	Anker	Estet 45	Левая	2.6.6	900x2900	В составе витражной перегородки. HPL с отделкой Kronospam 5501 SN Slavonia Oak	Врезной механический замок	Нажимная ABLOY Forum DH4/007 цвет MUS Черный		Inox	Kubica 5080	Встраиваемый			1
DG13.1	2.2.42	Espero			2.3.2	2050x2300									В составе перегородки Espero	1
DG13.1	2.2.43	Espero			2.3.1	1800x2300									В составе перегородки Espero	1
DR3.26	2.2.44	Walter Holz	WHB 32Db	Правая	2.1.9	1100x2200	Облицовка с обеих сторон МДФ, цвет темно-серый RAL7021	Врезной механический замок	Нажимная ABLOY Forum DH4/007 цвет MUS Черный		Скрытый	Скрытые	Встраиваемый			1
DR3.12	2.2.45	Индивидуальное изготовление		Правая	2.2.1	1000x2700	С наружной стороны отделка черным стеклом	Врезной механический замок	Нажимная	+	Скрытый	Скрытые	Встраиваемый			1
DG12.1	2.2.46	Espero			2.1.12	900x2300									В составе перегородки Espero	1
DG12.1	2.2.47	Espero			2.1.12	900x2300									В составе перегородки Espero	1
DG7.2.1	2.2.58	Walter Holz	IMPERNFIRE Glass EIW-30		2.1.13	1500x2150	Светопрозрачное заполнение ImperFireGlass-30		Нажимная ABLOY Forum DH4/007 цвет белый JVA	+	С рычажной тягой EN2-5	3шт/полотно		EIS30	Выпадающий порог	1
DG12.1	2.2.61	Espero			2.1.12	900x2300									В составе перегородки Espero	1
DG12.1	2.2.62	Espero			2.1.12	900x2300									В составе перегородки Espero	1
DG12.0	2.2.63	Espero			2.5.12	900x2300									В составе перегородки Espero	1
DG12.0	2.2.64	Espero			2.5.10	900x2300									В составе перегородки Espero	1
DG12.1	2.2.65	Espero			2.1.12	900x2300									В составе перегородки Espero	1
DG12.1	2.2.66	Espero			2.1.12	900x2300									В составе перегородки Espero	1
DG12.0	2.2.67	Espero			2.5.8	900x2300									В составе перегородки Espero	1
DG12.0	2.2.68	Espero			2.5.6	900x2300									В составе перегородки Espero	1
DG12.1	2.2.69	Espero			2.1.12	900x2300									В составе перегородки Espero	1
DG12.0	2.2.70	Espero			2.5.4	900x2300									В составе перегородки Espero	1
DG12.0	2.2.71	Espero			2.5.2	900x2300									В составе перегородки Espero	1
DG7.2.2	2.2.79	Walter Holz	IMPERNFIRE Glass EIW-30		2.3.1	1800x2700	Светопрозрачное заполнение ImperFireGlass-30		Нажимная ABLOY Forum DH4/007 цвет белый JVA	+	С рычажной тягой EN2-5	3шт/полотно		EI30	Выпадающий порог	1
DG5.3.2	2.2.80	IMPERNFIRE	IMPERNFIRE Glass EIW-30	Левая	2.3.1	800x2700	Светопрозрачное заполнение ImperFireGlass-30		Нажимная ABLOY Forum DH4/007 цвет белый JVA	+	С рычажной тягой EN2-5	3шт/полотно	Встраиваемый	EI30	Выпадающий порог	1
DR3.17	2.2.90	Walter Holz	WHB 32Db	Правая	2.1.12	1200x2100	Финишная отделка двери в соответствии с отделкой стен. см. План отделки стен	Врезной механический замок	Нажимная ABLOY Forum DH4/007 цвет MUS Черный		Скрытый	Скрытые	Встраиваемый			1
DG13.1	2.2.91	Espero			2.3.2	1800x2300									В составе перегородки Espero	1
DG13.1	2.2.94	Espero			2.3.2	1800x2300									В составе перегородки Espero	1
DG12.0	2.2.98	Espero			2.1.12	900x2300									В составе перегородки Espero	1
DG13.1	2.2.102	Espero			2.1.12	1800x2300									В составе перегородки Espero	1
DG12.1	2.2.105	Espero			2.1.12	900x2300									В составе перегородки Espero	1
DG13.0	2.2.107	Espero			2.1.12	1800x2300									В составе перегородки Espero	1
DG13.1	2.2.110	Espero			2.1.12	1800x2300									В составе перегородки Espero	1
DG12.4	2.2.111	Espero			2.1.12	900x2300									В составе перегородки Espero	1
DG12.0	2.2.112	Espero			2.5.16	900x2300									В составе перегородки Espero	1
DG12.0	2.2.114	Espero			2.5.14	900x2300									В составе перегородки Espero	1
DG13.1	2.2.115	Espero			2.3.2	1800x2300									В составе перегородки Espero	1
DG13.1	2.2.116	Espero			2.3.2	1800x2300									В составе перегородки Espero	1
DG12.1	2.2.123	Espero			2.1.12	900x2300									В составе перегородки Espero	1
DG13.1	2.2.124	Espero			2.1.12	1800x2300									В составе перегородки Espero	1
DR3.9.15	2.2.153	Walter Holz	WHFDSI-EIS 60	Левая	2.3.1	1000x2200	Финишная отделка двери в соответствии с отделкой стен. см. План отделки стен	AbloyEL582	Нажимная ABLOY Forum DH4/007 цвет MUS Черный	+	Врезной кулачковый+тяговое устройство AbloyDC860+DCG893	Скрытые	Встраиваемый	EIS60	Электрощитовая	1
DR3.9.1	2.2.154	Walter Holz	WHFDSI-EIS 60	Левая	2.3.8	1100x2100	Финишная отделка двери в соответствии с отделкой стен. см. План отделки стен	AbloyEL582	Нажимная ABLOY Forum DH4/007 цвет белый JVA	+	Врезной кулачковый+тяговое устройство AbloyDC860+DCG893	Скрытые	Встраиваемый	EIS60	Кроссовая	1
DG16.6	2.2.155	Walter Holz	ImperFire EIW-60	Распашная	2.1.1	1900x2400	Закаленное стекло ImperFire EIW-60 импосты темно-серые	AbloyEL495FU	Нажимная ABLOY Forum DH4/007 цвет MUS Черный - 2 шт	+	Врезной Abloy DC860	3шт/полотно	Встраиваемый	EIS60	Лифтовой холл	1
DG16.6	2.2.156	Walter Holz	ImperFire EIW-60	Распашная	2.1.1	1900x2400	Закаленное стекло ImperFire EIW-60 импосты темно-серые	AbloyEL495FU	Нажимная ABLOY Forum DH4/007 цвет MUS Черный - 2 шт	+	Врезной Abloy DC860	3шт/полотно	Встраиваемый	EIS60	Лифтовой холл	1
DR2.14	2.2.157	Walter Holz	WHFDSI-EIS 60		2.1.2	1700x2100	Облицовка наружной стороны панель МДФ WF4.7	AbloyLE595FU	Нажимная ABLOY Forum DH4/007 цвет белый JVA - 2 шт	+	Врезной Abloy DC860	Скрытые	Встраиваемый	EIS60	Тамбур	1
DR2.13	2.2.158	Walter Holz	WHFDSI-EIS 60		2.1.3	1700x2100	Окраска RAL9003(белый)	AbloyLE184	Нажимная ABLOY Forum DH4/007 цвет белый JVA - 2 шт		Врезной Abloy DC860	Скрытые	Встраиваемый	EIS60	Лестничный марш	1
DR2.13	2.2.159	Walter Holz	WHFDSI-EIS 60		2.1.4	1700x2100	Облицовка наружной стороны панель МДФ WF4.7	AbloyLE184	Нажимная ABLOY Forum DH4/007 цвет белый JVA - 2 шт		Врезной Abloy DC860	Скрытые	Встраиваемый	EIS60	Тамбур	1
DR2.14	2.2.160	Walter Holz	WHFDSI-EIS 60		2.1.5	1700x2100	Окраска RAL9003(белый)	AbloyLE595FU	Нажимная ABLOY Forum DH4/007 цвет белый JVA - 2 шт	+	Врезной Abloy DC860	Скрытые	Встраиваемый	EIS60	Лестничный марш	1
DR2.13	2.2.161	Walter Holz	WHFDSI-EIS 60		2.1.4	1700x2100	Облицовка наружной стороны панель МДФ	AbloyLE184	Нажимная ABLOY Forum DH4/007 цвет MUS Черный - 2 шт		Врезной Abloy DC860	Скрытые	Встраиваемый	EIS60	Тамбур	1
DR3.9.2	2.2.162	Walter Holz	WHFDSI-EIS 60	Левая	2.1.12	1000x2100	Финишная отделка двери в соответствии с отделкой стен. см. План отделки стен	AbloyEL582	Нажимная ABLOY Forum DH4/007 цвет белый JVA	+	Врезной кулачковый+тяговое устройство AbloyDC860+DCG893	Скрытые	Встраиваемый	EIS60	Электрощитовая	1
DR3.9.4	2.2.163	Walter Holz	WHFDSI-EIS 60	Правая	2.1.12	1100x2100	Финишная отделка двери в соответствии с отделкой стен. см. План отделки стен	AbloyEL582	Нажимная ABLOY Forum DH4/007 цвет белый JVA	+	Врезной кулачковый+тяговое устройство AbloyDC860+DCG893	Скрытые	Встраиваемый	EIS60	Кроссовая	1
DR3.9.10	2.2.164	Walter Holz	WHB 32Db	Правая	2.4.6	1100x2100	Финишная отделка двери в соответствии с отделкой стен. см. План отделки стен	AbloyEL582	Нажимная ABLOY Forum DH4/007 цвет белый JVA	+	Врезной кулачковый+тяговое устройство AbloyDC860+DCG893	Скрытые	Встраиваемый			1
DR3.9.14	2.2.165	Walter Holz	WHB 32Db	Левая	2.4.5	1100x2200	Финишная отделка двери в соответствии с отделкой стен. см. План отделки стен	AbloyEL582	Нажимная ABLOY Forum DH4/007 цвет MUS Черный	+	Врезной кулачковый+тяговое устройство AbloyDC860+DCG893	Скрытые	Встраиваемый			1

Спецификация мебельных дверей индивидуального изготовления 2 этажа

Марка	№ двери на плане	Производитель	Тип открывания	№ помещения	Размер проема	Отделка двери	Замок / Защелка	Ручка	Петли	Прочие харак-ки	Кол-во, шт
Двери мебельные скрытого монтажа											
DR14.5.7	2.2.53	Walter Holz	Распашная	2.1.12	1000x2200	В составе стеновой отделки WF	В составе ручки замок типа мастер-ключ	Врезная утопленная цвет черный	Скрытые		1
DR14.5.8	2.2.54	Walter Holz	Распашная	2.1.12	1100x2200	В составе стеновой отделки WF	В составе ручки замок типа мастер-ключ	Врезная утопленная цвет черный	Скрытые		1
DR17.1	2.2.55	Walter Holz	Распашная	2.1.13	1500x2200	В составе стеновой отделки WF	В составе ручки замок типа мастер-ключ	Врезная утопленная цвет черный	Скрытые		1
DR14.5.2	2.2.56	Walter Holz	Распашная открывание 160°	2.1.13	1050x2200	В составе стеновой отделки WF		Врезная утопленная цвет черный	Скрытые	Фальш-дверь ШПК	1
DR17.1	2.2.57	Walter Holz	Распашная	2.1.12	1500x2200	В составе стеновой отделки WF	В составе ручки замок типа мастер-ключ	Врезная утопленная цвет черный	Скрытые		1
DR14.5.7	2.2.59	Walter Holz	Распашная	2.1.12	1000x2200	В составе стеновой отделки WF	В составе ручки замок типа мастер-ключ	Врезная утопленная цвет черный	Скрытые		1
DR14.5.7	2.2.60	Walter Holz	Распашная	2.1.12	1000x2200	В составе стеновой отделки WF	В составе ручки замок типа мастер-ключ	Врезная утопленная цвет черный	Скрытые		1
DR14.5.2	2.2.72	Walter Holz	Распашная открывание 160°	2.1.12	1050x2200	В составе стеновой отделки WF		Врезная утопленная цвет черный	Скрытые	Фальш-дверь ШПК	1
DR14.5.2	2.2.73	Walter Holz	Распашная открывание 160°		1050x2200	В составе стеновой отделки WF		Врезная утопленная цвет черный	Скрытые	Фальш-дверь ШПК	1
DR14.5.5	2.2.74	Walter Holz	Распашная открывание 160°	2.1.12	900x2200	В составе стеновой отделки WF		Врезная ручка INSIDE METAKOR	Скрытые	Фальш-дверь ШПК	1
DR14.4.13	2.2.75	Walter Holz	Распашная открывание 160°	2.1.12	900x2400	В составе стеновой отделки WF4.7		Врезная ручка INSIDE METAKOR	Скрытые	Фальш-дверь ШПК	1
DR14.4.13	2.2.76	Walter Holz	Распашная открывание 160°	2.1.12	900x2400	В составе стеновой отделки WF4.7		Врезная ручка INSIDE METAKOR	Скрытые	Фальш-дверь ШПК	1
DR14.5.3	2.2.81	Индивидуальное изготовление	Распашная	2.3.5	300x1000	В составе стеновой отделки WF4.3		Открывание от нажатия механизм TIP-ON	Скрытые	Люк доступа	1
DR14.5.3	2.2.82	Индивидуальное изготовление	Распашная	2.3.4	300x1000	В составе стеновой отделки WF4.3		Открывание от нажатия механизм TIP-ON	Скрытые	Люк доступа	1
DR14.5.4	2.2.83	Индивидуальное изготовление	Распашная	2.3.6	300x1000	В составе стеновой отделки WF4.3		Открывание от нажатия механизм TIP-ON	Скрытые	Люк доступа	1
DR14.5.6	2.2.84	Walter Holz	Распашная открывание 160°	2.3.2	1050x2200	В составе стеновой отделки WF		Врезная ручка INSIDE METAKOR	Скрытые	Фальш-дверь ШПК	1
DR14.4	2.2.85	Walter Holz	Распашная открывание 160°	2.1.12	1050x2100	В составе стеновой отделки WF		Врезная утопленная цвет черный	Скрытые	Фальш-дверь ШПК	1
DR14.5.4	2.2.86	Индивидуальное изготовление	Распашная	2.3.7	300x1000	В составе стеновой отделки WF4.3		Открывание от нажатия механизм TIP-ON	Скрытые	Люк доступа	1
DR14.5.4	2.2.87	Индивидуальное изготовление	Распашная	2.3.5	300x1000	В составе стеновой отделки WF4.3		Открывание от нажатия механизм TIP-ON	Скрытые	Люк доступа	1
DR14.5.4	2.2.88	Индивидуальное изготовление	Распашная	2.3.3	300x1000	В составе стеновой отделки WF4.3		Открывание от нажатия механизм TIP-ON	Скрытые	Люк доступа	1
DR14.5.6	2.2.89	Walter Holz	Распашная открывание 160°		1050x2200	В составе стеновой отделки WF		Врезная ручка INSIDE METAKOR	Скрытые	Фальш-дверь ШПК	1
DR14.5	2.2.92	Walter Holz	Распашная открывание 160°	2.1.12	1050x2100	В составе стеновой отделки WF		Врезная утопленная цвет черный	Скрытые	Фальш-дверь ШПК	1
DR14.5.2	2.2.93	Walter Holz	Распашная открывание 160°		1050x2200	В составе стеновой отделки WF		Врезная утопленная цвет черный	Скрытые	Фальш-дверь ШПК	1
DR14.5.5	2.2.96	Walter Holz	Распашная открывание 160°		900x2200	В составе стеновой отделки WF		Врезная утопленная цвет черный	Скрытые	Фальш-дверь ШПК	1
DR14.5.6	2.2.97	Walter Holz	Распашная открывание 160°	2.3.2	1050x2200	В составе стеновой отделки WF		Врезная ручка INSIDE METAKOR	Скрытые	Фальш-дверь ШПК	1
DR14.5.12	2.2.210	Индивидуальное изготовление	Распашная	2.5.18	550x1200	В составе стеновой отделки WF5.2		Открывание от нажатия механизм TIP-ON	Скрытые	Люк доступа	1
DR14.5.3	2.2.211	Индивидуальное изготовление	Распашная	2.3.2	300x1000	В составе стеновой отделки WF4.3		Открывание от нажатия механизм TIP-ON	Скрытые	Люк доступа	1
DR14.5.4	2.2.212	Индивидуальное изготовление	Распашная	2.3.2	300x1000	В составе стеновой отделки WF4.3		Открывание от нажатия механизм TIP-ON	Скрытые	Лифтовой холл	1
DR17.5	2.2.213	Walter Holz	Распашная	2.1.12	1500x2100	В составе стеновой отделки WF4.7	В составе ручки замок типа мастер-ключ	Врезная утопленная	Скрытые		1

Примечания:
1. Данную ведомость смотреть совместно с Лист 02.07.01 - План элементов заполнения дверных проемов 2 этажа Башни В2
2. Отделку дверей смотреть совместно с планом 02.12.01 - План отделки стен 2 этажа башни В2
3. Схему комплектации дверей, оборудованных СКУД, см. соотвествующий проект Системы Контроля и Управления Доступом в соответствии с типом дверей.

PMK PROEKT, 7c1 Mashi Poryvayevoy st., off. 831
Moscow, 107078 | Russia
ООО "ПМК ПРОЕКТ" 107078, Россия, Москва, ул. Маши Порываевой, 7с1, оф. 831

1		Зам.			
Изм.	Кол.уч.	Лист	№док.	Подп.	Дата
Изм. внес		Кравченко			
ГАП		Филлипс М.В.			

Изм.	Кол.уч.	Лист	№док.	Подп.	Дата

20086_TKF.2.АИ.2

ЦЕНТРАЛЬНЫЙ ОФИС АО «ТИНЬКОФФ БАНК» по адресу: г. Москва, ул. Грузинский вал, вл.11

Архитектурно интерьерные решения. Здание 2

Стадия	Лист	Листов
РД	02.07.02	


Ведомость элементов заполнения проемов 2 этажа башни В2

hyperion

Формат А0А

Взам. инв. №
Подп. и дата
Инв. № подл.

План финишных покрытий полов 2-го этажа башни В2 М 1 : 100

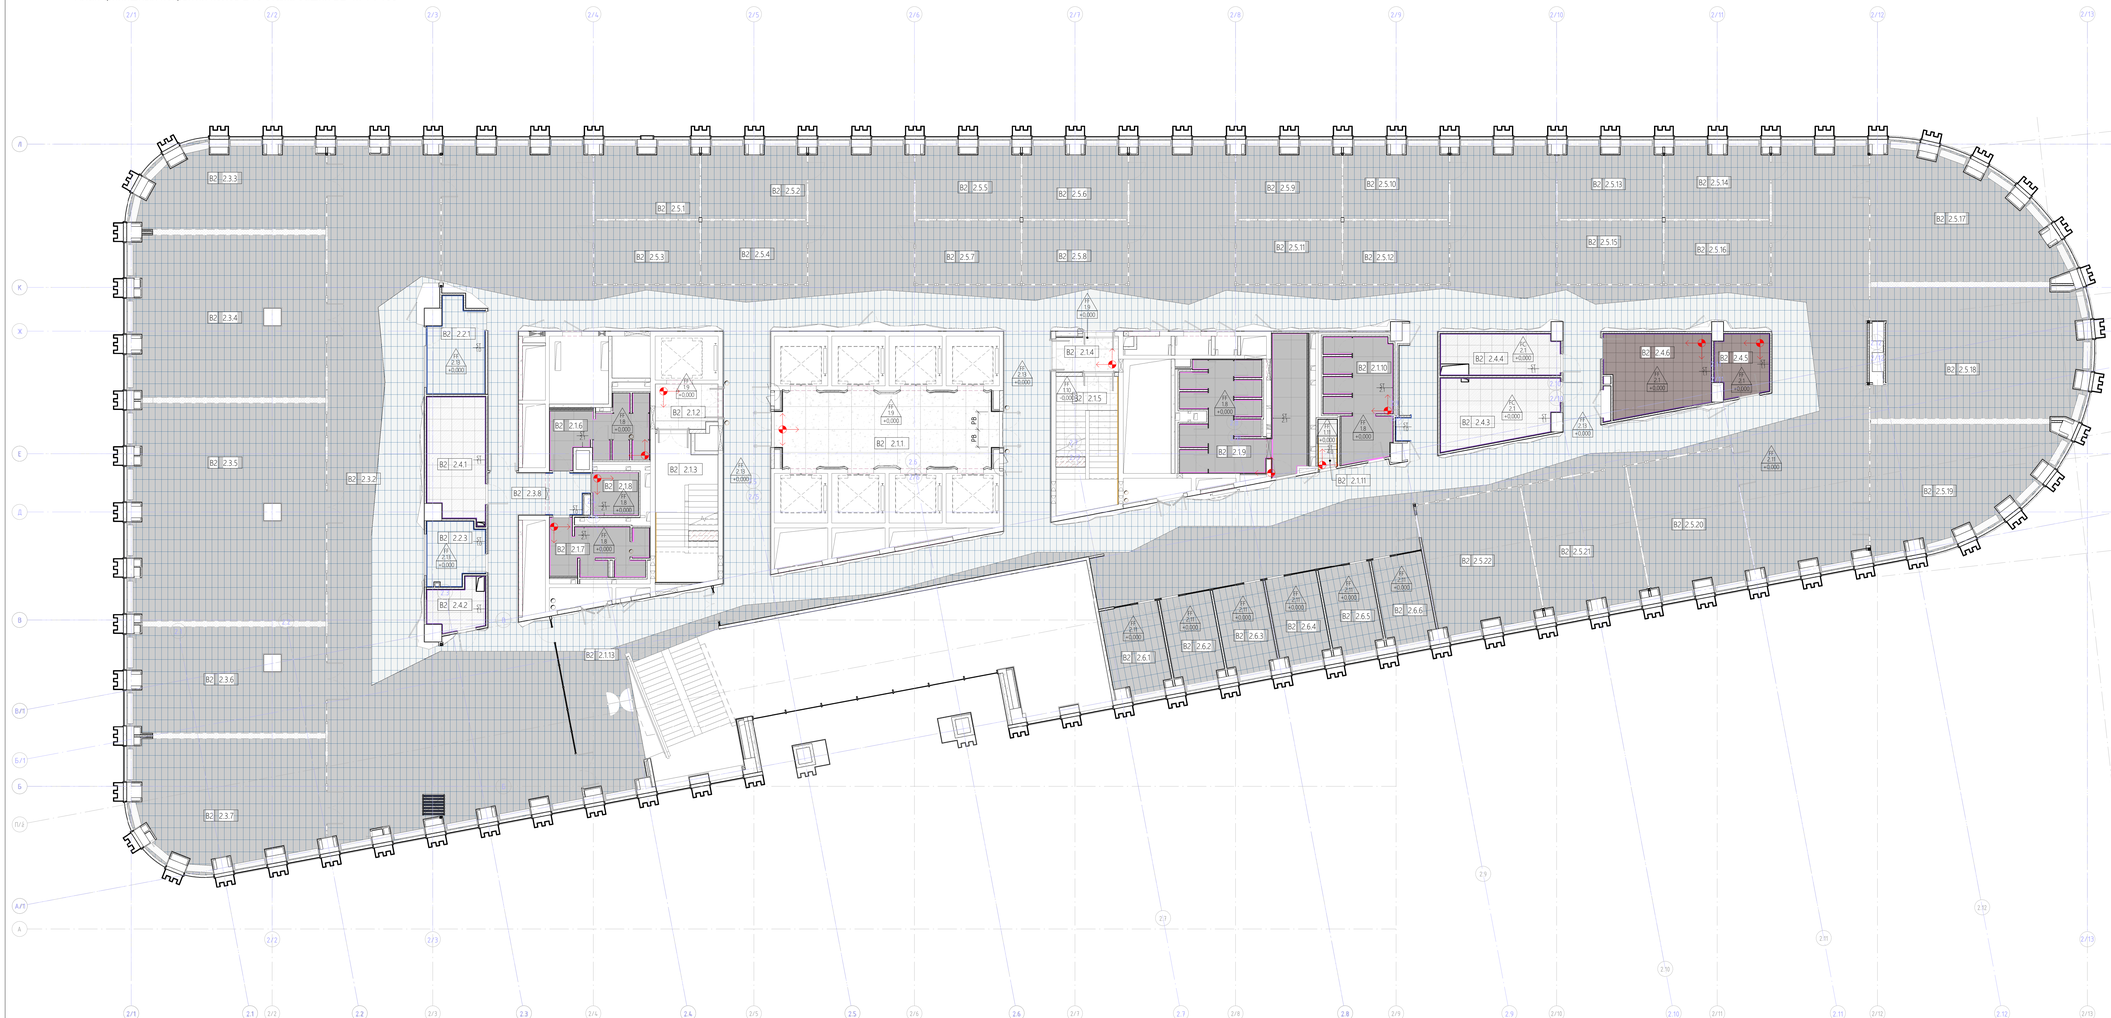

Спецификация напольных покрытий 2-го этажа башни В2

Марка	Описание	Площадь, м²
FF1.8	Керамический гранит IRIS CERAMICA "Avenue XXL" Silver, арт.: HI10002-XXL, 1000x1000x6 мм; KM0; R9A	92,5
FF1.9	Керамический гранит CAESAR "One" Gesso, матовый 1200x1200x9 мм; KM0; R10A	62,5
FF1.10	Керамический гранит ATLAS CONCORDE "Drift" white; технический, ректифицированный, матовый; 600x600x9 мм; KM0; R9.	22,1
FF1.11	Керамический гранит KERAMA MARAZZI "Про Матрикс"; матовый, ректифицированный; цвет: серый; артикул: DD602300R; 600x600x11 мм; KM0; R10	2,5
FF2.1	Виниловая плитка FORBO "Allura Dryback" Material арт.: 63625DR7; цвет: nickel metal brush; 500x500x2,5 мм; KM2; R10.	31,1
FF2.11	Виниловая плитка IVC CETIS 046891IGN SPECIAL; цвет: темно-серый; 329x659x5мм. фактура "бетон"; KM2; R10.	9590,5
FF2.13	Виниловая плитка IVC CETIS 045491GN SPECIAL; фактура: бетон; цвет: светло-серый; 329x659x5 мм; KM2; R10	427,3

Спецификация плинтусов 2-го этажа башни В2

Марка	Эскиз типа	Описание	Длина, п.м	Площадь, м2
ST1.0		Плинтус встроенный МДФ, h=75 мм. Цвет белый RAL9003	38,6	2,1
ST1.1		Плинтус ПВХ, цвет: темно-серый, h=100 мм.	100,2	5,5
ST2.1		Плинтус алюминиевый, h=40 мм, цвет черный	138,6	5,1
ST4.0		Плинтус из керамической плитки, h=100мм	4,1	0,3

Ведомость изменений

Рев.	Дата	Описание	Разработал
B	хх.02.22	Снятие замечания после выпуска РД	ФИО

Экспликация помещений 2 этажа башни В2

Номер помещения	Наименование	Площадь, м2	Кат. пом.
В2 2.1.1	Лифтовой холл	48,1	
В2 2.1.2	Тамбур-шлюз	7,4	
В2 2.1.3	Лестничная клетка	23,7	
В2 2.1.4	Тамбур-шлюз	6,0	
В2 2.1.5	Лестничная клетка	22,8	
В2 2.1.6	С/У Ж	14,9	
В2 2.1.7	С/У М	12,1	
В2 2.1.8	С/У МГН	5,4	
В2 2.1.9	С/У Ж	37,7	
В2 2.1.10	С/У М	20,6	
В2 2.1.11	ПУИ	2,6	В4
В2 2.1.12	Проход/коридорная зона с зонами рекреации	713,9	
В2 2.1.13	Вестибюль	45,4	
В2 2.2.1	Кофепоинт/Сервировочная	13,7	
В2 2.2.3	Операторская	9,6	
В2 2.3.1	Холл	66,3	
В2 2.3.2	Холл	191,6	
В2 2.3.3	Класс	42,5	
В2 2.3.4	Класс	88,5	
В2 2.3.5	Класс	118,8	
В2 2.3.6	Класс	58,3	
В2 2.3.7	Класс	65,0	
В2 2.3.8	Холл	20,5	
В2 2.4.1	Кроссовая	19,5	В3
В2 2.4.2	Электрощитовая	7,1	В4
В2 2.4.3	Кроссовая	20,6	В3
В2 2.4.4	Электрощитовая	13,6	В4
В2 2.4.5	Вспомогательное помещение	9,0	В4
В2 2.4.6	Склад АХО	22,1	В4
В2 2.5.1	Переговорная трансформируемая	20,8	
В2 2.5.2	Переговорная трансформируемая	20,9	
В2 2.5.3	Переговорная трансформируемая	16,9	
В2 2.5.4	Переговорная трансформируемая	17,0	
В2 2.5.5	Переговорная трансформируемая	20,8	
В2 2.5.6	Переговорная трансформируемая	20,9	
В2 2.5.7	Переговорная трансформируемая	16,9	
В2 2.5.8	Переговорная трансформируемая	17,0	
В2 2.5.9	Переговорная трансформируемая	20,8	
В2 2.5.10	Переговорная трансформируемая	20,9	
В2 2.5.11	Переговорная трансформируемая	16,9	
В2 2.5.12	Переговорная трансформируемая	17,0	
В2 2.5.13	Переговорная трансформируемая	20,8	
В2 2.5.14	Переговорная трансформируемая	20,8	
В2 2.5.15	Переговорная трансформируемая	16,9	
В2 2.5.16	Переговорная трансформируемая	16,9	
В2 2.5.17	Переговорная трансформируемая	59,1	
В2 2.5.18	Переговорная трансформируемая	76,3	
В2 2.5.19	Переговорная трансформируемая	54,6	
В2 2.5.20	Переговорная трансформируемая	38,2	
В2 2.5.21	Переговорная трансформируемая	38,2	
В2 2.5.22	Переговорная трансформируемая	38,5	
В2 2.6.1	Переговорная	14,5	
В2 2.6.2	Переговорная	12,9	
В2 2.6.3	Переговорная	12,8	
В2 2.6.4	Переговорная	12,8	
В2 2.6.5	Переговорная	12,9	
В2 2.6.6	Переговорная	12,9	
		2413,1	

Условные обозначения:

- B1.1.1.1 — Номер помещения
- FF 11 +0.000 — Марка пола, Высотная отметка пола
- ST 11 — Марка плинтуса
- Точка начала раскладки плитки

Расшифровка марки помещения:

B1 1.1.1
- Номер помещения
- Тип помещения
- Номер этажа
- Часть здания

Части здания:

- B0 Стилобат
- B1 Башня 1
- B2 Башня 2

Типы помещений 2-го этажа:

1 МОП
2 Вспомогательные помещения
3 Учебный центр/многофункциональный зал
4 Технические помещения
5 Переговорный комплекс трансформируемый в общее пространство для мероприятий
6 Стационарные переговорные

Примечание:

1. За отметку +0.000 принята отметка уровня чистого пола текущего этажа (уровень напольного покрытия).
2. Все полы во всех помещениях должны быть в одном уровне, без перепадов, кроме мест указанных в чертеже.
3. В зонах с мокрыми процессами выполнить обмазочную гидроизоляцию, завести на стены min на 200мм от верха конструктивного пола.
4. Все материалы должны быть согласованы Генеральным подрядчиком письменно с Заказчиком и АП до момента их заказа и поставки. Все материалы должны быть сертифицированы на территории России и отвечать нормам пожаробезопасности.
5. Цвет затирки должны быть в цвет керамогранита, если не указано другое.
6. Черновую разбивку элементов пола, а также раскладку ковровой плитки, ПВХ-плитки, инженерной доски или керамогранита или плитки согласовать с АП/ГАП.
7. Все размеры даны с учетом чистовой отделки.
8. Объемы даны по факту, без учета строительных расходов (min 15%).
9. Стык разных типов отделки полов в проемах делать по центру дверного полотна.
10. Покрытия полов в тех. помещениях реализуются фальшполом с антистатическим покрытием - см. План конструкции полов соответствующего этажа.
11. В помещениях с напольным покрытием в виде керамической плитки / керамогранита предусмотреть +15% на устройство плинтусов высотой 75мм (если не указан другой плинтус) - см. совместно с Планом отделки стен.
12. В зонах со встроенной мебелью плинтусы ПВХ довести до мебельного элемента (шкафа, тумбы и пр.). Плинтусы этих зон будут решены в исполнении подрядчиков по встроенной мебели или мебели на заказ.
13. Цвета решеток конвекторов принять в соответствии с финишным покрытием полов: FF2.11 соответствует RAL 7015

							Зон.				
							Изм.	Кол.уч.	Лист	№док.	Подп.	Дата
							Изм. Вед.	Плотникова				
							ГАП	Филлипс М.В.				

PMK PROEKT, 7c1 Mashi Poryvayevoy st., off. 831
Moscow, 107078 | Russia
ООО "ПРК ПРОЕКТ" 107078, Россия, Москва,
ул. Маши Порываевой, 7с1, оф. 831

20086_TKF.2.AI.2

ЦЕНТРАЛЬНЫЙ ОФИС АО «ТИНЬКОФФ БАНК» по адресу: г. Москва, ул. Грузинский вал, вл.11

Изм.	Кол.уч.	Лист	№док.	Подп.	Дата

Архитектурно-интерьерные решения. Здание 2

Стадия	Лист	Листов
РД	02.09.01	

План финишных покрытий полов 2-го этажа башни В2

hyperion

Взам. инв. №

Подп. и дата

Инв. № подл.

План декоративных элементов 2-го этажа башни В2 М 1 : 100



Спецификация декоративных элементов и озеленения 2-го этажа		
Марка	Описание	Кол-во
Ca1.0	Ковер свободнолежащий Vorwerk (Германия) Superior 1064 Lyrica,колор-блок(цвета-серый, бежевый, кирпичный, желтый), соединение оттенков методом аппликация, размер 5500*3300мм, пожарный сертификат КМ2	8
Ca1.1	Ковер свободнолежащий Vorwerk (Германия) Superior 1064 Lyrica,колор-блок(цвета-серый, розовый, черный, желтый), соединение оттенков методом аппликация, размер 2800*3400мм, пожарный сертификат КМ2	6
LA8.0.1	Торшер KINK Light, Альфаси (никель), артикул: 7063.16, габариты (ДхШхВ) 2100*450*1900 мм	6
LA8.1.1	Торшер GUBI, GROSSMAN GRÅSHOPPA FLOOR LAMP, артикул: 10078714, габариты (ДхШхВ) 550*435*1250 мм	8

Ведомость изменений

Рев.	Дата	Описание	Разработал

Экспликация помещений 2 этажа башни В2

Номер помещения		Наименование	Площадь, м2	Кат. пом.
В2	2.1.1	Лифтовой холл	48,1	
В2	2.1.2	Тамбур-шлюз	7,4	
В2	2.1.3	Лестничная клетка	23,7	
В2	2.1.4	Тамбур-шлюз	6,0	
В2	2.1.5	Лестничная клетка	22,8	
В2	2.1.6	С/У Ж	14,9	
В2	2.1.7	С/У М	12,1	
В2	2.1.8	С/У МГН	5,4	
В2	2.1.9	С/У Ж	37,7	
В2	2.1.10	С/У М	20,6	
В2	2.1.11	ПУИ	2,6	В4
В2	2.1.12	Проход/коридорная зона с зонами рекреации	733,9	
В2	2.1.13	Вестибюль	45,4	
В2	2.2.1	Кофепоинт/Сервировочная	13,7	
В2	2.2.3	Операторская	9,6	
В2	2.3.1	Холл	66,3	
В2	2.3.2	Холл	191,6	
В2	2.3.3	Класс	42,5	
В2	2.3.4	Класс	88,5	
В2	2.3.5	Класс	118,8	
В2	2.3.6	Класс	58,3	
В2	2.3.7	Класс	65,0	
В2	2.3.8	Холл	20,5	
В2	2.4.1	Кроссовая	19,5	В3
В2	2.4.2	Электрощитовая	7,1	В4
В2	2.4.3	Кроссовая	20,6	В3
В2	2.4.4	Электрощитовая	13,6	В4
В2	2.4.5	Вспомогательное помещение	9,0	В4
В2	2.4.6	Склад АХО	22,1	В4
В2	2.5.1	Переговорная трансформируемая	20,8	
В2	2.5.2	Переговорная трансформируемая	20,9	
В2	2.5.3	Переговорная трансформируемая	16,9	
В2	2.5.4	Переговорная трансформируемая	17,0	
В2	2.5.5	Переговорная трансформируемая	20,8	
В2	2.5.6	Переговорная трансформируемая	20,9	
В2	2.5.7	Переговорная трансформируемая	16,9	
В2	2.5.8	Переговорная трансформируемая	17,0	
В2	2.5.9	Переговорная трансформируемая	20,8	
В2	2.5.10	Переговорная трансформируемая	20,9	
В2	2.5.11	Переговорная трансформируемая	16,9	
В2	2.5.12	Переговорная трансформируемая	17,0	
В2	2.5.13	Переговорная трансформируемая	20,8	
В2	2.5.14	Переговорная трансформируемая	20,8	
В2	2.5.15	Переговорная трансформируемая	16,9	
В2	2.5.16	Переговорная трансформируемая	16,9	
В2	2.5.17	Переговорная трансформируемая	59,1	
В2	2.5.18	Переговорная трансформируемая	76,3	
В2	2.5.19	Переговорная трансформируемая	54,6	
В2	2.5.20	Переговорная трансформируемая	38,2	
В2	2.5.21	Переговорная трансформируемая	38,2	
В2	2.5.22	Переговорная трансформируемая	38,5	
В2	2.6.1	Переговорная	14,5	
В2	2.6.2	Переговорная	12,9	
В2	2.6.3	Переговорная	12,8	
В2	2.6.4	Переговорная	12,8	
В2	2.6.5	Переговорная	12,9	
В2	2.6.6	Переговорная	12,9	
			2413,1	


Взам. инв. №

Подп. и дата

Инв. № подл.

Изм.	Кол.уч.	Лист	№док.	Подп.	Дата	20086_ТКГ.2.АИ.2		
						ЦЕНТРАЛЬНЫЙ ОФИС, АО «ТИНЬКОФФ БАНК» по адресу: г. Москва, ул. Грузинский вал, вл.11		
						Архитектурно интерьерные решения. Здание 2	Стадия: РД	Лист: 02.10.01	Листов:
						План декоративных элементов 2-го этажа башни В2	hyperion	

План расположения жалюзи и штор 2-го этажа башни В2 М 1 : 100

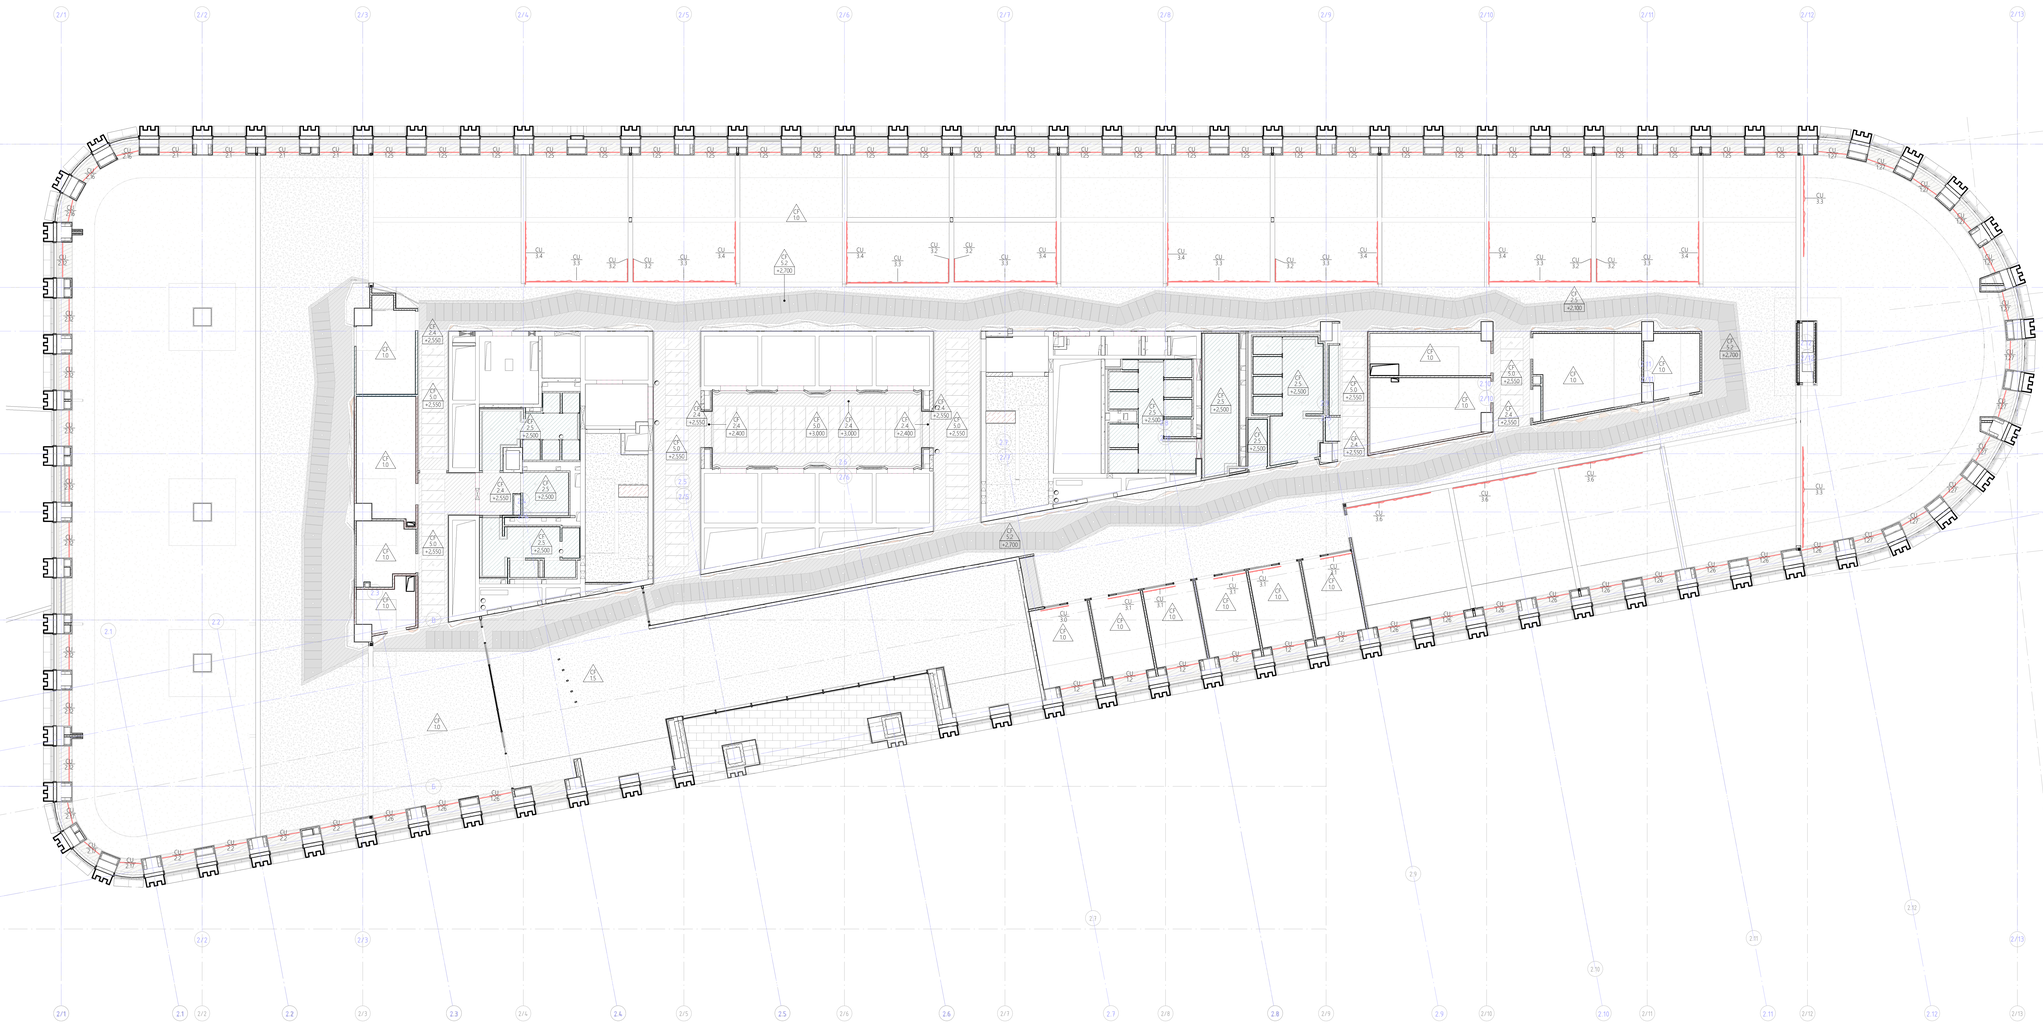

Ведомость изменений

Рев.	Дата	Описание	Разработал
8	хх.02.22	Снятие замечания после выпуска РД	ФИО

Экспликация помещений 2 этажа башни В2

Номер помещения		Наименование	Площадь, м2	Кат. пом.
В2	2.1.1	Лифтовой холл	48,1	
В2	2.1.2	Тамбур-шлюз	7,4	
В2	2.1.3	Лестничная клетка	23,7	
В2	2.1.4	Тамбур-шлюз	6,0	
В2	2.1.5	Лестничная клетка	22,8	
В2	2.1.6	С/У Ж	14,9	
В2	2.1.7	С/У М	12,1	
В2	2.1.8	С/У МГН	5,4	
В2	2.1.9	С/У Ж	37,7	
В2	2.1.10	С/У М	20,6	
В2	2.1.11	ПУИ	2,6	В4
В2	2.1.12	Проход/коридорная зона с зонами рекреации	713,9	
В2	2.1.13	Вестибюль	45,4	
В2	2.2.1	Кофепоинт/Сервировочная	13,7	
В2	2.2.3	Операторская	9,6	
В2	2.3.1	Холл	66,3	
В2	2.3.2	Холл	191,6	
В2	2.3.3	Класс	42,5	
В2	2.3.4	Класс	88,5	
В2	2.3.5	Класс	118,8	
В2	2.3.6	Класс	58,3	
В2	2.3.7	Класс	65,0	
В2	2.3.8	Холл	20,5	
В2	2.4.1	Кроссовая	19,5	В3
В2	2.4.2	Электрощитовая	7,1	В4
В2	2.4.3	Кроссовая	20,6	В3
В2	2.4.4	Электрощитовая	13,6	В4
В2	2.4.5	Вспомогательное помещение	9,0	В4
В2	2.4.6	Склад АХО	22,1	В4
В2	2.5.1	Переговорная трансформируемая	20,8	
В2	2.5.2	Переговорная трансформируемая	20,9	
В2	2.5.3	Переговорная трансформируемая	16,9	
В2	2.5.4	Переговорная трансформируемая	17,0	
В2	2.5.5	Переговорная трансформируемая	20,8	
В2	2.5.6	Переговорная трансформируемая	20,9	
В2	2.5.7	Переговорная трансформируемая	16,9	
В2	2.5.8	Переговорная трансформируемая	17,0	
В2	2.5.9	Переговорная трансформируемая	20,8	
В2	2.5.10	Переговорная трансформируемая	20,9	
В2	2.5.11	Переговорная трансформируемая	16,9	
В2	2.5.12	Переговорная трансформируемая	17,0	
В2	2.5.13	Переговорная трансформируемая	20,8	
В2	2.5.14	Переговорная трансформируемая	20,8	
В2	2.5.15	Переговорная трансформируемая	16,9	
В2	2.5.16	Переговорная трансформируемая	16,9	
В2	2.5.17	Переговорная трансформируемая	59,1	
В2	2.5.18	Переговорная трансформируемая	76,3	
В2	2.5.19	Переговорная трансформируемая	54,6	
В2	2.5.20	Переговорная трансформируемая	38,2	
В2	2.5.21	Переговорная трансформируемая	38,2	
В2	2.5.22	Переговорная трансформируемая	38,5	
В2	2.6.1	Переговорная	14,5	
В2	2.6.2	Переговорная	12,9	
В2	2.6.3	Переговорная	12,8	
В2	2.6.4	Переговорная	12,8	
В2	2.6.5	Переговорная	12,9	
В2	2.6.6	Переговорная	12,9	
			2419,1	

Спецификация штор/жалюзи 2-го этажа башни В2

Марка	Описание	Длина шт, мм	Кол-во, шт.
CU1.2	Ролл-штора, крепление потолочное (по откосу). Рулонные шторы Solue, механизмы Hunter Douglas L-TI (Нидерланды), труба Ø37 мм, кронштейны, металлические, ткань Panama PRO 3% + Panama Pro3% white-pearl 10117/состав- стекловолокно 36%, ПВХ 64%), управление- металлическая шариковая цепь.	1750	6
CU1.25	Ролл-штора моторизованная_блэкаут_цвет серый_крепление_потолочное(по откосу), L 1700мм, H 2700мм. Управляемая. Рулонные шторы типа black-out Solue , механизмы Hunter Douglas, труба Ø63мм, кронштейны металлические, ткань Mermet Acoustics 0730 Slate Grey, управление - мотор Somfy RS485	1700	27
CU1.26	Ролл-штора моторизованная_блэкаут_цвет серый_крепление_потолочное(по откосу), L 1750мм, H 2700мм. Управляемая. Рулонные шторы типа black-out Solue , механизмы Hunter Douglas, труба Ø63мм, кронштейны металлические, ткань Mermet Acoustics 0730 Slate Grey, управление - мотор Somfy RS485	1750	12
CU1.27	Ролл-штора моторизованная_блэкаут_цвет серый_крепление_потолочное(по откосу), L 1500мм, H 2700мм. Управляемая. Рулонные шторы типа black-out Solue , механизмы Hunter Douglas, труба Ø63мм, кронштейны металлические, ткань Mermet Acoustics 0730 Slate Grey, управление - мотор Somfy RS485	1500	12
CU2.1	Ролл-штора моторизованная, материал шумопоглащающий_блэкаут_цвет серый_крепление_потолочное(по откосу), L 1700мм, H 2700мм. Рулонные шторы типа black-out Solue , механизмы Hunter Douglas, труба Ø63мм, кронштейны металлические, ткань Mermet Acoustics 0730 Slate Grey, управление - мотор Somfy RS485 Управляемая	1700	4
CU2.2	Ролл-штора моторизованная, материал шумопоглащающий_блэкаут_цвет серый_крепление_потолочное(по откосу), L 1750мм, H 2700мм. Рулонные шторы типа black-out Solue , механизмы Hunter Douglas, труба Ø63мм, кронштейны металлические, ткань Mermet Acoustics 0730 Slate Grey, управление - мотор Somfy RS485 Управляемая	1750	4
CU2.12	Ролл-штора моторизованная, материал шумопоглащающий_блэкаут_цвет серый_крепление_потолочное(по откосу), L 1850мм, H 2700мм. Рулонные шторы типа black-out Solue , механизмы Hunter Douglas, труба Ø63мм, кронштейны металлические, ткань Mermet Acoustics 0730 Slate Grey, управление - мотор Somfy RS485 Управляемая	1850	9
CU2.16	Ролл-штора моторизованная, материал шумопоглащающий_блэкаут_цвет серый_крепление_потолочное(по откосу), L 1185мм, H 2700мм. Рулонные шторы типа black-out Solue , механизмы Hunter Douglas, труба Ø63мм, кронштейны металлические, ткань Mermet Acoustics 0730 Slate Grey, управление - мотор Somfy RS485 Управляемая	1185	3

Спецификация штор/жалюзи 2-го этажа башни В2

Марка	Описание	Длина шт, мм	Кол-во, шт.
CU2.17	Ролл-штора моторизованная, материал шумопоглащающий_блэкаут_цвет серый_крепление_потолочное(по откосу), L 1150мм, H 2700мм.Рулонные шторы типа black-out Solue , механизмы Hunter Douglas, труба Ø63мм, кронштейны металлические, ткань Mermet Acoustics 0730 Slate Grey, управление - мотор Somfy RS485 Управляемая	1150	3
CU3.0	Портьерная штора блэкаут,цвет серый, длина защищаемой стены L=1500мм, h=3000мм. Комплект портьер без управления на профильном карнизе Forest KS, ткань FR-One, коллекция Ossimi (Бельгия), состав - 100% полиэтр FR, складка классическая, коэффициент сборки - 2; цвет Ossimi 09-Thunder	1500	1
CU3.1	Портьерная штора блэкаут, длина защищаемой стены L=1700мм, h=3000мм. Комплект портьер без системы управления на профильном карнизе Forest KS, ткань FR-One, коллекция Ossimi (Бельгия), состав - 100% полиэтр FR, складка классическая, коэффициент сборки - 2; цвет Ossimi 09-Thunder.	1700	5
CU3.2	Портьерная штора блэкаут, материал шумопоглащающий для трансформируемых переговорных,длина защищаемой стены L=1200м_крепление_к лобику ГКЛ на отм. +3050мм. Комплект портьер без системы управления на профильном карнизе Forest KS, ткань FR-One, коллекция Ossimi (Бельгия), состав - 100% полиэтр FR, складка классическая, коэффициент сборки - 2; цвет Ossimi 09-Thunder.	1200	8
CU3.3	Портьерная штора блэкаут, материал шумопоглащающий для трансформируемых переговорных, длина защищаемой стены L=5300мм, цвет серый_крепление_к лобику ГКЛ на отм. +2950мм	5300	10
CU3.4	Портьерная штора блэкаут, материал шумопоглащающий для трансформируемых переговорных, длина защищаемой стены L=3300мм, цвет серый_крепление_к лобику ГКЛ на отм. +3050мм	3300	8
CU3.6	Портьерная штора блэкаут, материал шумопоглащающий для трансформируемых переговорных, цвет серый,длина защищаемой стены L=4500мм, h=3000мм	4500	3

Условные обозначения:

- B1 | 1.1.1 — Марка помещения
- CU 1.1 — Марка ролл-штор / гардин / жалюзи
- Зона 1. Рабочий модули (см. соответствующие чертежи)

Типы штор / жалюзи:

- Ролл-шторы, тип - блэкаут

Примечание:

1. Все ролл-шторы, жалюзи, гардины монтируются к потолку (оконной перемычке), если не указано другое.
2. Длина ролл-штор, жалюзи определяется их маркой. Длину оконных проемов уточнить по месту.
3. Системы ролл-штор, карнизов монтируются в соответствии с тех.картой производителя.
4. Все объемы даны по факту, без учёта строительных расходов.
5. Смотреть совместно с листом "План отделки потолка" соответствующего этажа.
6. Для ролл-штор на управление предусмотреть электрические выводы для подключения, скрытые в отделке см. План расстановки оконечных устройств электрооборудования 2-го этажа Башни В2 и соответствующие развертки.
7. Произвести контрольные замеры перед заказом

Взам. инв. №

Подп. и дата

Инв. № подл.

Изм.	Кол.уч.	Лист	№док.	Подп.	Дата
Изм. Быс					
ГАП		Филлис М.В.			

PMK DESIGN

РМК PROEKT, 7c1 Mashi Poryvayevoy st., off. 831
Moscow, 103078 | Russia
ООО "ПРК ПРОЕКТ" 103078, Россия, Москва,
ул. Маши Порываевой, 7с1, оф. 831

20086_ТКГ.2.АИ.2

ЦЕНТРАЛЬНЫЙ ОФИС АО «ТИНЬКОФФ БАНК» по адресу: г. Москва, ул. Грузинский вал, вл.11


Архитектурно интерьерные решения.
Здание 2

План расположения жалюзи и штор 2-го этажа башни В2

Стадия	Лист	Листов
Р.Д	02.10.02	

hyperion

План отделки стен 2-го этажа башни В2 М 1 : 100

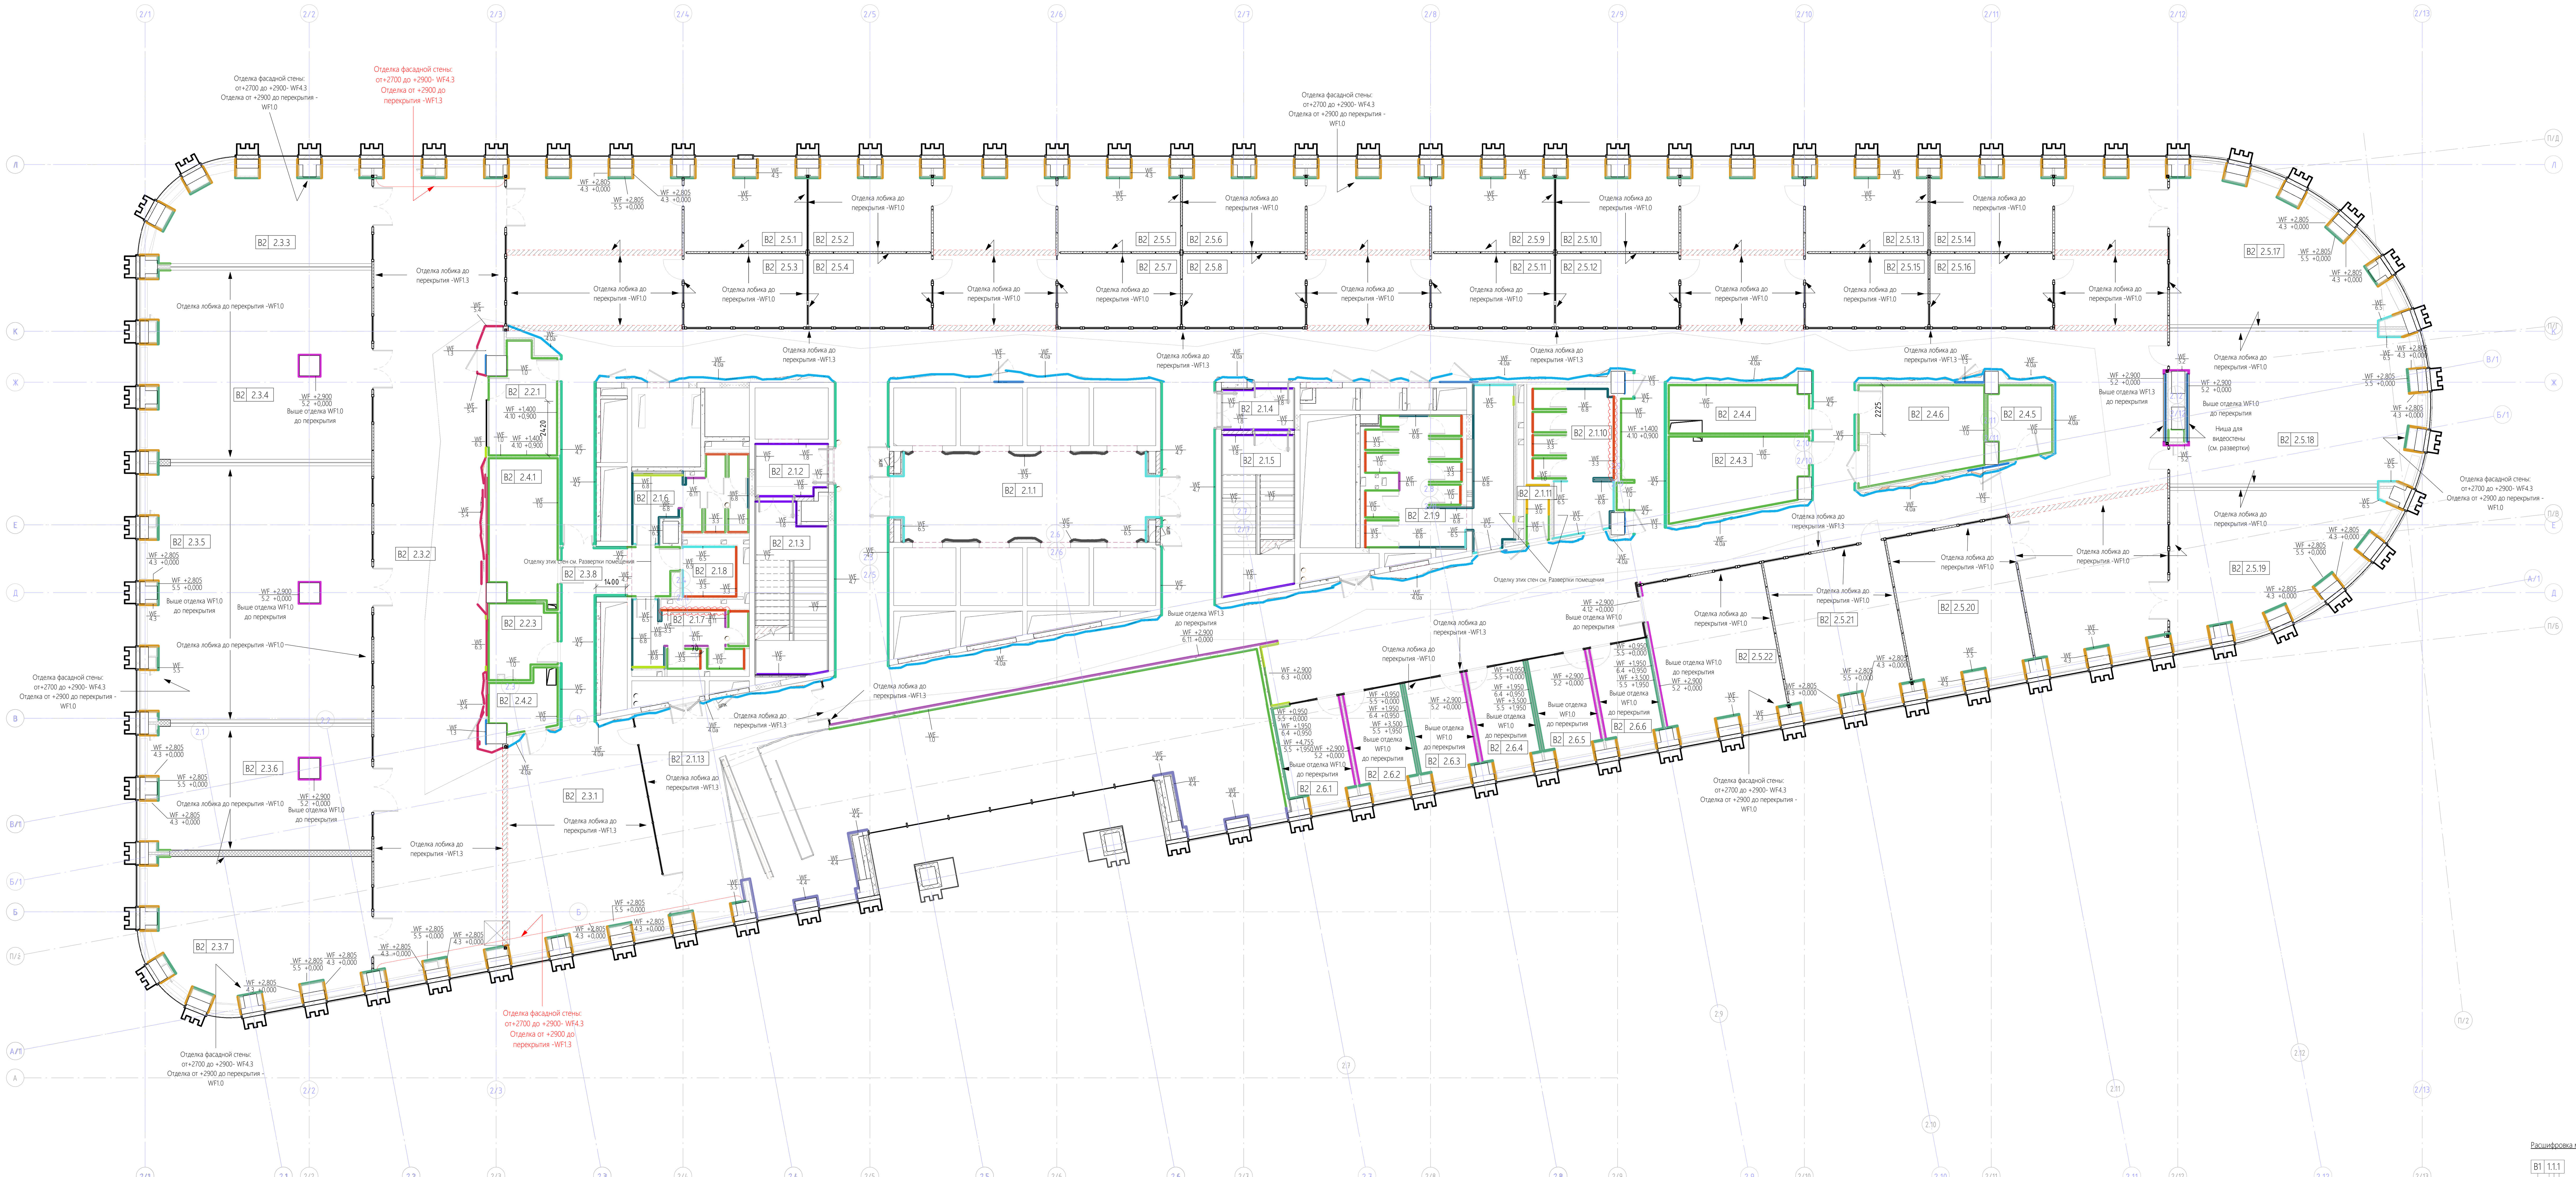

Ведомость изменений

Рев.	Дата	Описание	Разработал
В	хх.02.22	Снятие замечания после выпуска РД	ФИО

Экспликация помещений 2 этажа башни В2

Номер помещения		Наименование	Площадь, м2	Кат. пом.
В2	2.1.1	Лифтовой холл	48,1	
В2	2.1.2	Тамбур-шлюз	7,4	
В2	2.1.3	Лестничная клетка	23,7	
В2	2.1.4	Тамбур-шлюз	6,0	
В2	2.1.5	Лестничная клетка	22,8	
В2	2.1.6	С/У Ж	14,9	
В2	2.1.7	С/У М	12,1	
В2	2.1.8	С/У МГН	5,4	
В2	2.1.9	С/У Ж	37,7	
В2	2.1.10	С/У М	20,6	
В2	2.1.11	ПУИ	2,6	В4
В2	2.1.12	Проход/коридорная зона с зонами рекреации	713,9	
В2	2.1.13	Вестибюль	45,4	
В2	2.2.1	Кофепоинт/Сервировочная	13,7	
В2	2.2.3	Операторская	9,6	
В2	2.3.1	Холл	66,3	
В2	2.3.2	Холл	191,6	
В2	2.3.3	Класс	42,5	
В2	2.3.4	Класс	88,5	
В2	2.3.5	Класс	118,8	
В2	2.3.6	Класс	58,3	
В2	2.3.7	Класс	65,0	
В2	2.3.8	Холл	20,5	
В2	2.4.1	Кроссовая	19,5	В3
В2	2.4.2	Электрощитовая	7,1	В4
В2	2.4.3	Кроссовая	20,6	В3
В2	2.4.4	Электрощитовая	13,6	В4
В2	2.4.5	Вспомогательное помещение	9,0	В4
В2	2.4.6	Склад АХО	22,1	В4
В2	2.5.1	Переговорная трансформируемая	20,8	
В2	2.5.2	Переговорная трансформируемая	20,9	
В2	2.5.3	Переговорная трансформируемая	16,9	
В2	2.5.4	Переговорная трансформируемая	17,0	
В2	2.5.5	Переговорная трансформируемая	20,8	
В2	2.5.6	Переговорная трансформируемая	20,9	
В2	2.5.7	Переговорная трансформируемая	16,9	
В2	2.5.8	Переговорная трансформируемая	17,0	
В2	2.5.9	Переговорная трансформируемая	20,8	
В2	2.5.10	Переговорная трансформируемая	20,9	
В2	2.5.11	Переговорная трансформируемая	16,9	
В2	2.5.12	Переговорная трансформируемая	17,0	
В2	2.5.13	Переговорная трансформируемая	20,8	
В2	2.5.14	Переговорная трансформируемая	20,8	
В2	2.5.15	Переговорная трансформируемая	16,9	
В2	2.5.16	Переговорная трансформируемая	16,9	
В2	2.5.17	Переговорная трансформируемая	59,1	
В2	2.5.18	Переговорная трансформируемая	76,3	
В2	2.5.19	Переговорная трансформируемая	54,6	
В2	2.5.20	Переговорная трансформируемая	38,2	
В2	2.5.21	Переговорная трансформируемая	38,2	
В2	2.5.22	Переговорная трансформируемая	38,5	
В2	2.6.1	Переговорная	14,5	
В2	2.6.2	Переговорная	12,9	
В2	2.6.3	Переговорная	12,8	
В2	2.6.4	Переговорная	12,8	
В2	2.6.5	Переговорная	12,9	
В2	2.6.6	Переговорная	12,9	
			2413,1	

Спецификация отделки 2-го этажа башни В2

Марка	Эскиз типа	Описание	Площадь, м2
WF1.0		Высококачественная водоэмульсионная окраска, цвет RAL 9003 (белый)	1162,9
WF1.2		Краска специальная декоративная с песчаным эффектом, серебристая база, колеровка по веерам. Vintage Vento di Sabbia. Материал наносится на базу – краску Feste Farbe, колерованную в выбранный цвет.	6,1
WF1.3		Высококачественная водоэмульсионная окраска, Цвет темно- серый RAL 7021	222,2
WF1.7		Отделка лестниц и тамбуров. Высококачественная водоэмульсионная окраска, цвет черный (RAL 7021)	126,5
WF1.8		Отделка лестниц и тамбуров. Высококачественная водоэмульсионная окраска, цвет белый (RAL 9003)	99,7
WF3.0		Керамическая плитка Шахтинская плитка Белая премиум настенная 200x300см, глянцевая. Или Аналог.	9,1
WF3.3		Керамогранит большеформатный IRIS CERAMICA_Avenue XXL_HI310024XL. Цвет: Silver, разм.: 1000x3000мм, толщина 6 мм.	81,2
WF3.9		Керамогранит большеформатный Caesar Ceramics PORTRAITS KIRKBY , 1600*3200*6мм, R9, KM0, цвет- серый, фактура- бетон, поверхность матовая	37,1
WF3.10		Искусственный камень LG-Himacs. Цвет: M201 TERNI, толщина 12мм	3,8
WF3.11		Отделка подступенка лестничных маршей: Керамический гранит ATLAS CONCORDE "Drift" white; технический, ректифицированный, матовый; 600x600x9 мм; KM0; R9.	5,9
WF4.0a		Композитная панель ANKER IG Festark WHPFP (S) 600x3000x13.5мм, на основе сульфата кальция, с покрытием из износостойкого металлизированного пластика (медь) с защитным покрытием. На алюминиевой подсистеме WHAL и стальным каркасом жесткости WHST. Пожарный серт. КМ1. В составе стеновой панели применить плинтус 75мм, если не указано другое (в таком случае см. плинтус на плане напольных покрытий)	330,4
WF4.3		Композитная панель ANKER IG Festark WHPFP (S) 600x3000x13.5 мм, на основе сульфата кальция, с покрытием из износостойкого пластика с текстурой под светлое дерево (Slavonia Oak) с защитным покрытием. На алюминиевой подсистеме WHAL и стальным каркасом жесткости WHST. Пожарный серт. КМ1. В составе стеновой панели применить плинтус 75мм, если не указано другое (в таком случае см. плинтус на плане напольных покрытий)	400,7
WF4.4		Фиброцементные панели с отшлифованной поверхностью, толщина - 8мм, подсистема - 20мм, цвет- светло-серый, фактура - чередование : гладкий бетон/круглое тиснение (спецдизайн), диметром 15мм	3,2
WF4.7		Панель на основе МДФ (16мм) Walter Holz Base Panels (WH BM). Тип поверхности-гладкая , матовая. Окраска, цвет белый, RAL 9003. В составе стеновой панели применить плинтус 75мм, если не указано другое (в таком случае см. плинтус на плане напольных покрытий)	214,8
WF4.10		Композитная панель ANKER IG Walter Holz, 2400x550x8.0 мм, с покрытием из износостойкого металлизированного пластика (шлифованный алюмминий) с защитным покрытием. Гигиенический сертификат.	4,6
WF4.12		Панель на основе МДФ (16мм) Walter Holz Base Panels (WH BM). Тип поверхности-гладкая , матовая. Окраска, цвет серый, RAL 7021. В составе стеновой панели применить плинтус 75мм, если не указано другое (в таком случае см. плинтус на плане напольных покрытий)	4,5
WF5.2		Панель акустическая перфорированная на основе МДФ Walter Holz Base A-Panels (WH B-AM) с покрытием из износостойкого пластика, цвет темно-серый (RAL7021), с защитным покрытием. На алюминиевой подсистеме WHAL и стальным каркасом жесткости WHST. Пожарный серт. КМ1. Перфорация-вертикальные полосы на всю высоту панели шириной 8мм, расстоние между перфорацией 20мм. В составе стеновой панели применить плинтус 75мм, если не указано другое (в таком случае см. плинтус на плане напольных покрытий)	136,6

Спецификация отделки 2-го этажа башни В2

Марка	Эскиз типа	Описание	Площадь, м2
WF5.4		Панель акустическая перфорированная на основе МДФ Walter Holz Base A-Panels (WH B-AM) с покрытием из износостойкого металлизированного пластика (медь) с защитным покрытием. На алюминиевой подсистеме WHAL и стальным каркасом жесткости WHST. Пожарный серт. КМ1. Перфорация-круглая, диаметр 10мм. В составе стеновой панели применить плинтус 75мм, если не указано другое (в таком случае см. плинтус на плане напольных покрытий)	75,8
WF5.5		Панель акустическая перфорированная на основе МДФ Walter Holz Base A-Panels (WH B-AM) с покрытием из износостойкого пластика с текстурой под светлое дерево (Slavonia Oak) с защитным покрытием. На алюминиевой подсистеме WHAL и стальным каркасом жесткости WHST. Пожарный серт. КМ1. В составе стеновой панели применить плинтус 75мм, если не указано другое (в таком случае см. плинтус на плане напольных покрытий)	315,7
WF6.3		Обратнокрашенная закаленная глянцевая стеклянная панель Lacobel 6 мм. Цвет темно-серый RAL 7021.	29,9
WF6.4		Магнитно-маркерная стеклянная панель Lacobel. Цвет белый RAL9003, 10 мм	24,8
WF6.5		Обратнокрашенная закаленная глянцевая стеклянная панель Lacobel 6 мм. Цвет белый, RAL 9003	78,2
WF6.8		Обратнокрашенная закаленная матовая стеклянная панель Lacobel 6 мм. Цвет: RAL 9003 (белый).	87,3
WF6.11		Обратнокрашенная закаленная матовая стеклянная панель 6 мм. Цвет темно- серый RAL 7021	69,8

*Отделка выше отметки +2,900 от уровня пола - WF1.0-окраска, цвет белый (если не указано иначе)

Расшифровка марки помещения:

В1 1.1.1
- Номер помещения
- Тип помещения
- Номер этажа
- Часть здания

Части здания:

- В0 Стилобат
- В1 Башня 1
- В2 Башня 2

Типы помещений 2-го этажа:

1. МОП
2. Вспомогательные помещения
3. Учебный центр/многофункциональный зал
4. Технические помещения
5. Переговорный комплекс трансформируемый в общее пространство для мероприятий
6. Стационарные переговорные

Условные обозначения:

- В1 1.1.1 — Марка помещения
- РТ 1.1 — Марка перегородок
- РВ — Равные размеры
- ХХХ* — Размеры со "*" требуют уточнения по месту

Примечание:

1. Все материалы должны быть согласованы Генеральным подрядчиком письменно с Заказчиком до момента их заказа и поставки.
2. Черновую разбивку настенных панелей согласовать с АП
3. Объёмы строительных материалов даны без учёта строительных расходов и могут варироваться.
4. Отделку стен выполнить от уровня чистого пола до плиты перекрытия, если не указано другое.
5. В соответствии с типом финишной отделки стен, произвести декорирования базовых дверей мебельными фальш-дверьми в составе отделки стены.
6. В соответствии с типом финишной отделки стен, произвести декорирования базовых дверей мебельными фальш-дверьми в составе отделки стены.

5. Схему отделки лобиков см. "План потолков". Расходы отделочных материалов указаны в общей спецификации на листе "Отделка стен".
6. Отделку стен выше уровня +2900мм выполнить отделкой WF1.0 если не указано иначе

PMK DESIGN
PMK PROEKT, 7c1 Mashi Poryvayevoy st., off. 831
Moscow, 107078 | Russia
ООО "ПМК ПРОЕКТ" 107078, Россия, Москва, ул. Маши Порываевой, 7с1, оф. 831

1		Зам.			
Изм.	Кол.уч.	Лист	№док.	Подп.	Дата
Изм. внес		Кравченко			
ГАП		Филлипс М.В.			

Изм.	Кол.уч.	Лист	№док.	Подп.	Дата

20086_TKF.2.АИ.2

ЦЕНТРАЛЬНЫЙ ОФИС АО «ТИНЬКОФФ БАНК» по адресу: г. Москва, ул. Грузинский вал, вл.11

Архитектурно интерьерные решения. Здание 2	Стадия	Лист	Листов
	РД	02.12.01	

План отделки стен 2-го этажа башни В2


hyperion

Взам. инв. №

Подп. и дата

Инв. № подл.

План схема расположения разверток 2-го этажа башни В2 М 1 : 100

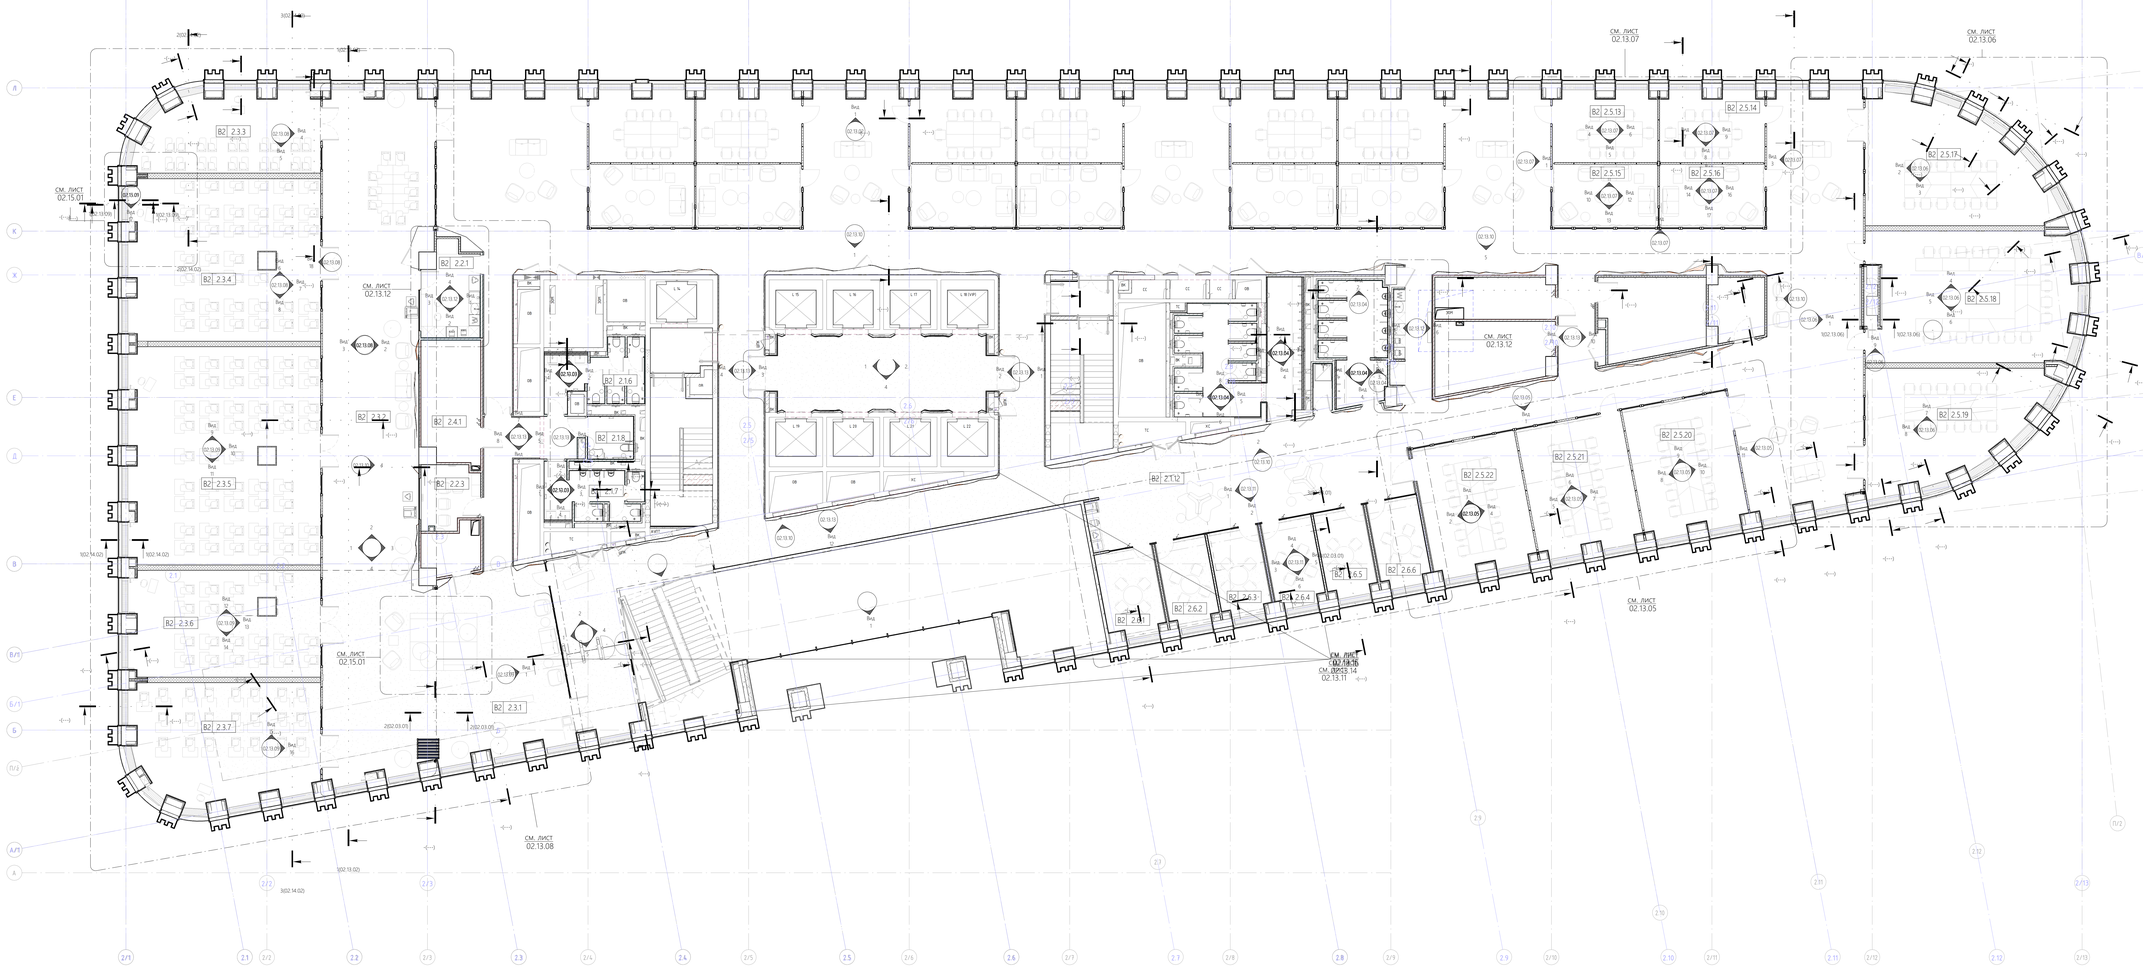

1 2

Ведомость изменений

Рев.	Дата	Описание	Разработал


Изм.	Кол.уч.	Лист	№док.	Подп.	Дата	20086_ТКГ.2.АИ.2		
						ЦЕНТРАЛЬНЫЙ ОФИС АО «ТИНЬКОФФ БАНК» по адресу: г. Москва, ул. Грузинский вал, вл.11		
						Архитектурно-интерьерные решения. Здание 2	Стадия: РД	Лист: 02.13.01	Листов:
						План схема расположения разверток 2-го этажа башни В2	hyperion	

Инв. № подл. | Подп. и дата | Взам. инв. №


Ведомость изменений

Рев.	Дата	Описание	Разработал

Классная перегородка М 1 : 50

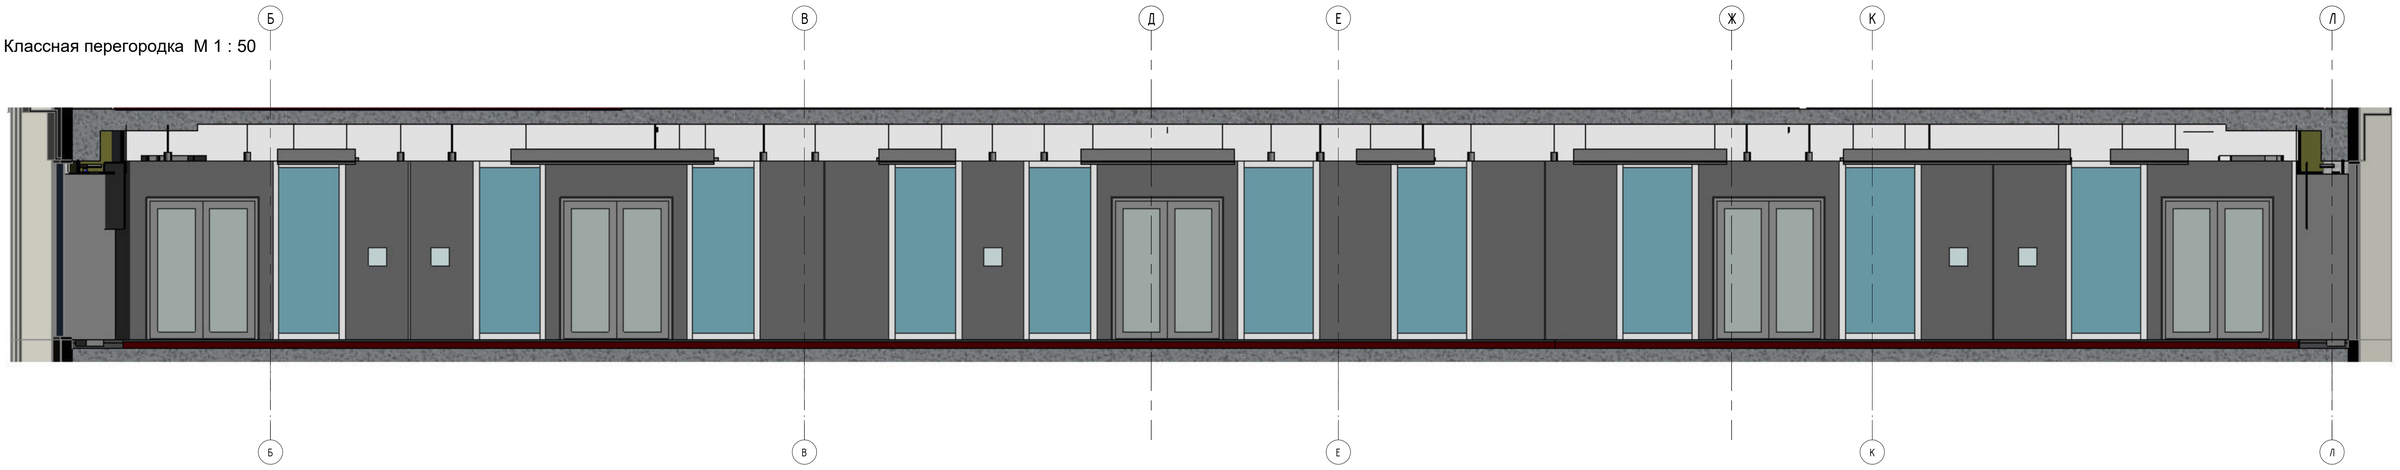

Типовая схема отделки фасада панелями WF4.3/WF5.5. Вид 1 М 1 : 50

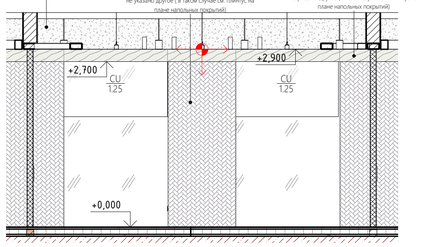


Изм.	Кол.уч.	Лист	№док.	Подп.	Дата	20086_TKF.2.АИ.2			
						ЦЕНТРАЛЬНЫЙ ОФИС АО «ТИНЬКОФФ БАНК» по адресу: г. Москва, ул. Грузинский вал, вл.11			
						Архитектурно интерьерные решения. Здание 2	Стадия	Лист	Листов
							РД	02.13.02	
						Развертка классной перегородки	hyperion		

Взам. инв. №


Подп. и дата

Инв. № подл.


План расстановки мебели 2-го этажа башни В2 Фрагмент плана санузла М 1 : 25

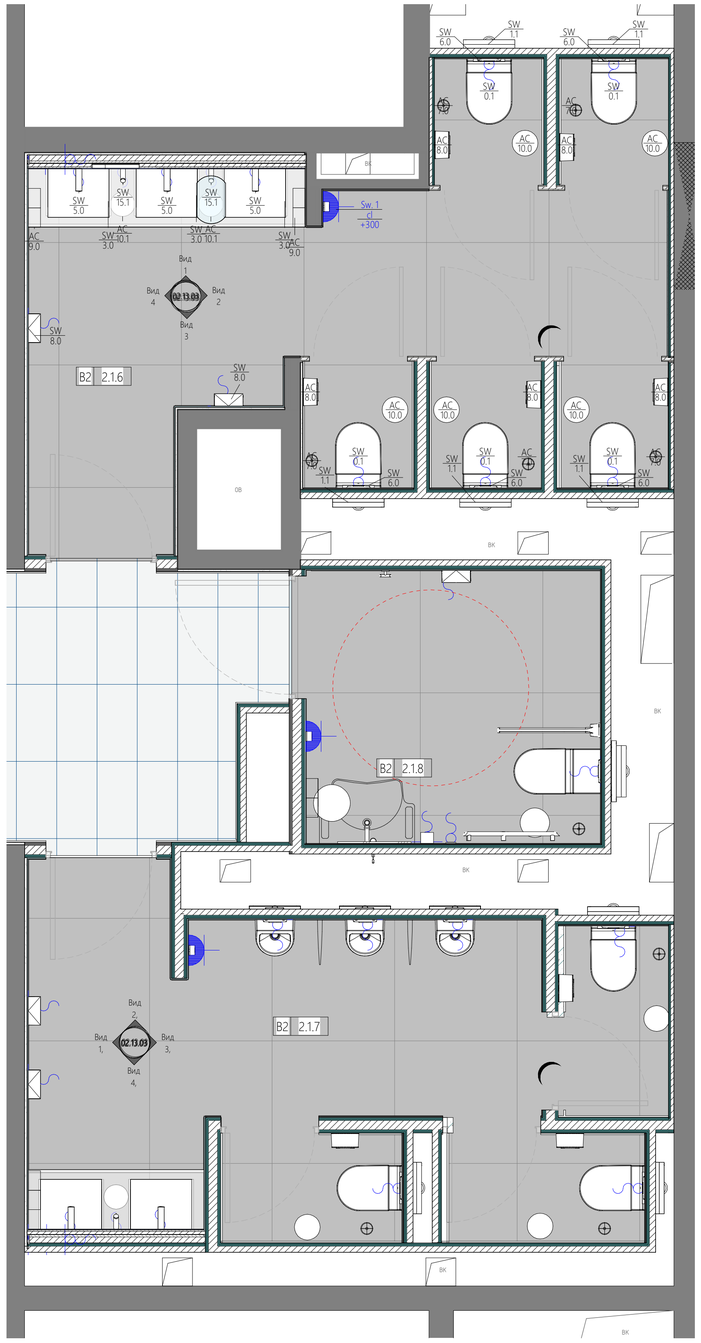

Пом.2.1.6.Вид 1 М 1 : 25

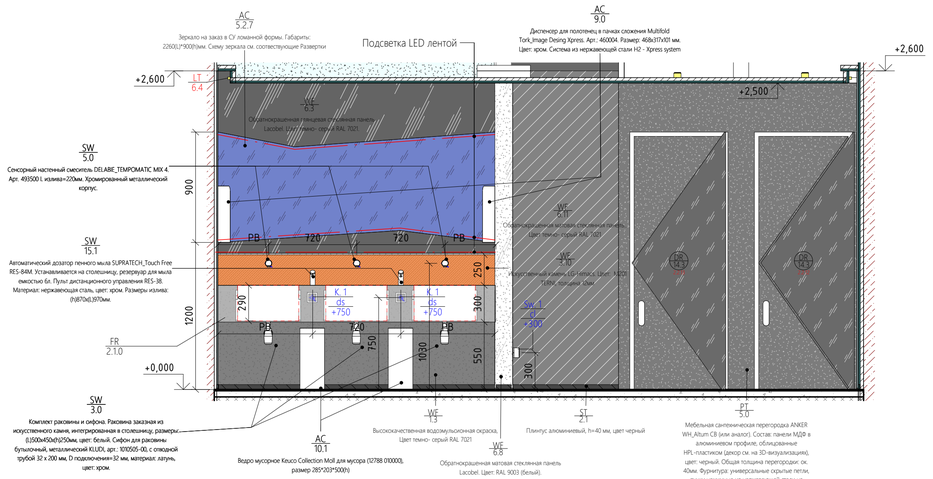


Пом.2.1.6.Вид 3 М 1 : 25

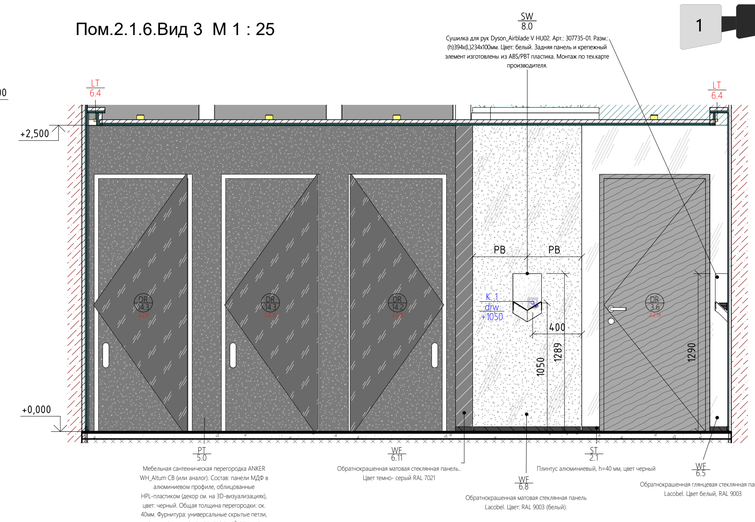


Пом.2.1.6. Вид 4 М 1 : 25


Пом.2.1.6.Вид 2 М 1 : 25

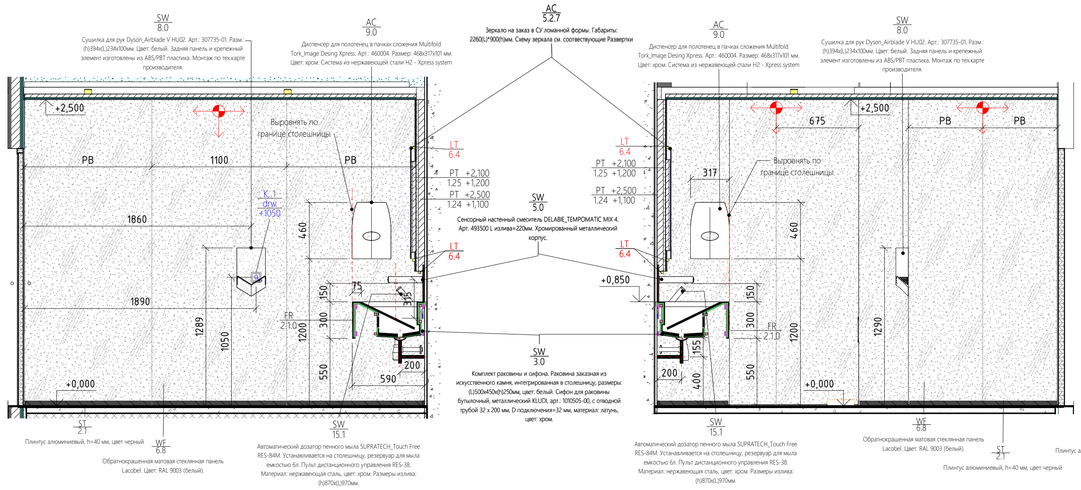


Пом.2.1.7. Вид 2 М 1 : 25

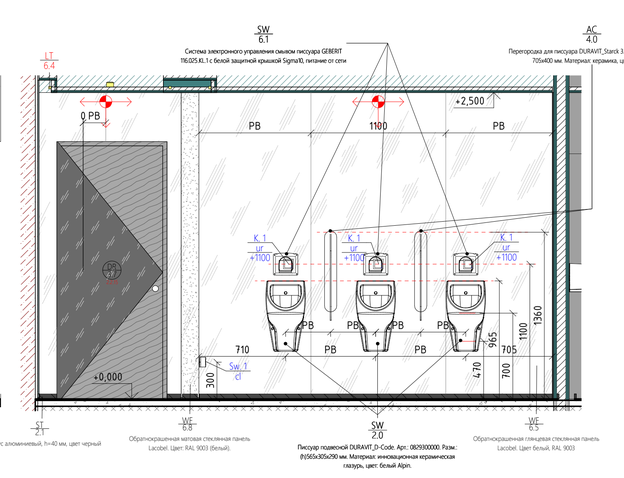


Пом.2.1.7. Вид 4 М 1 : 25

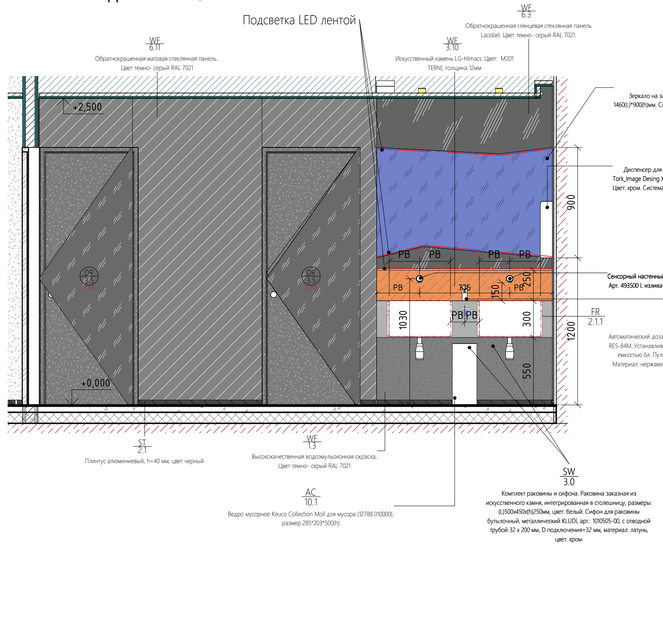

Пом.2.1.7. Вид 1 М 1 : 25

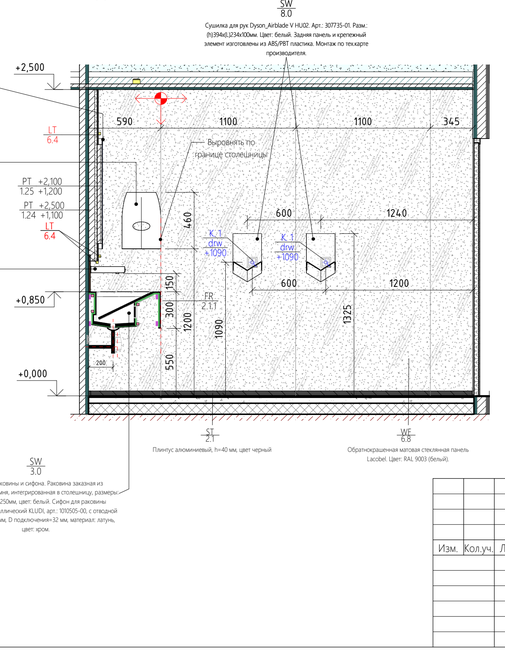

Пом.2.1.7. Вид 3 М 1 : 25

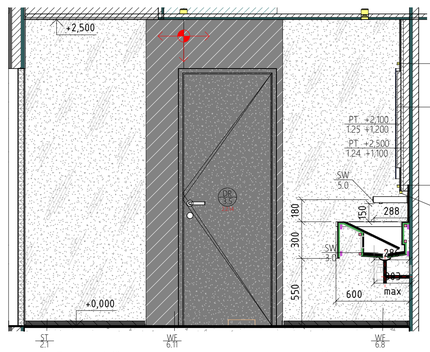


Изм.	Кол.уч.	Лист	№док.	Подп.	Дата	20086_TKF.2.АИ.2	
						ЦЕНТРАЛЬНЫЙ ОФИС АО «ТИНЬКОФФ БАНК» по адресу: г. Москва, ул. Грузинский вал, вл.11	
						Архитектурно интерьерные решения. Здание 2	Стадия: РД; Лист: 02.13.03; Листов:
						Развертки санузла ЛЕВОГО	hyperion

Взам. инв. №


Подп. и дата

Инв. № подл.


План расстановки мебели 2-го этажа башни В2 Фрагмент плана санузла ПРАВЫЙ М 1 : 50

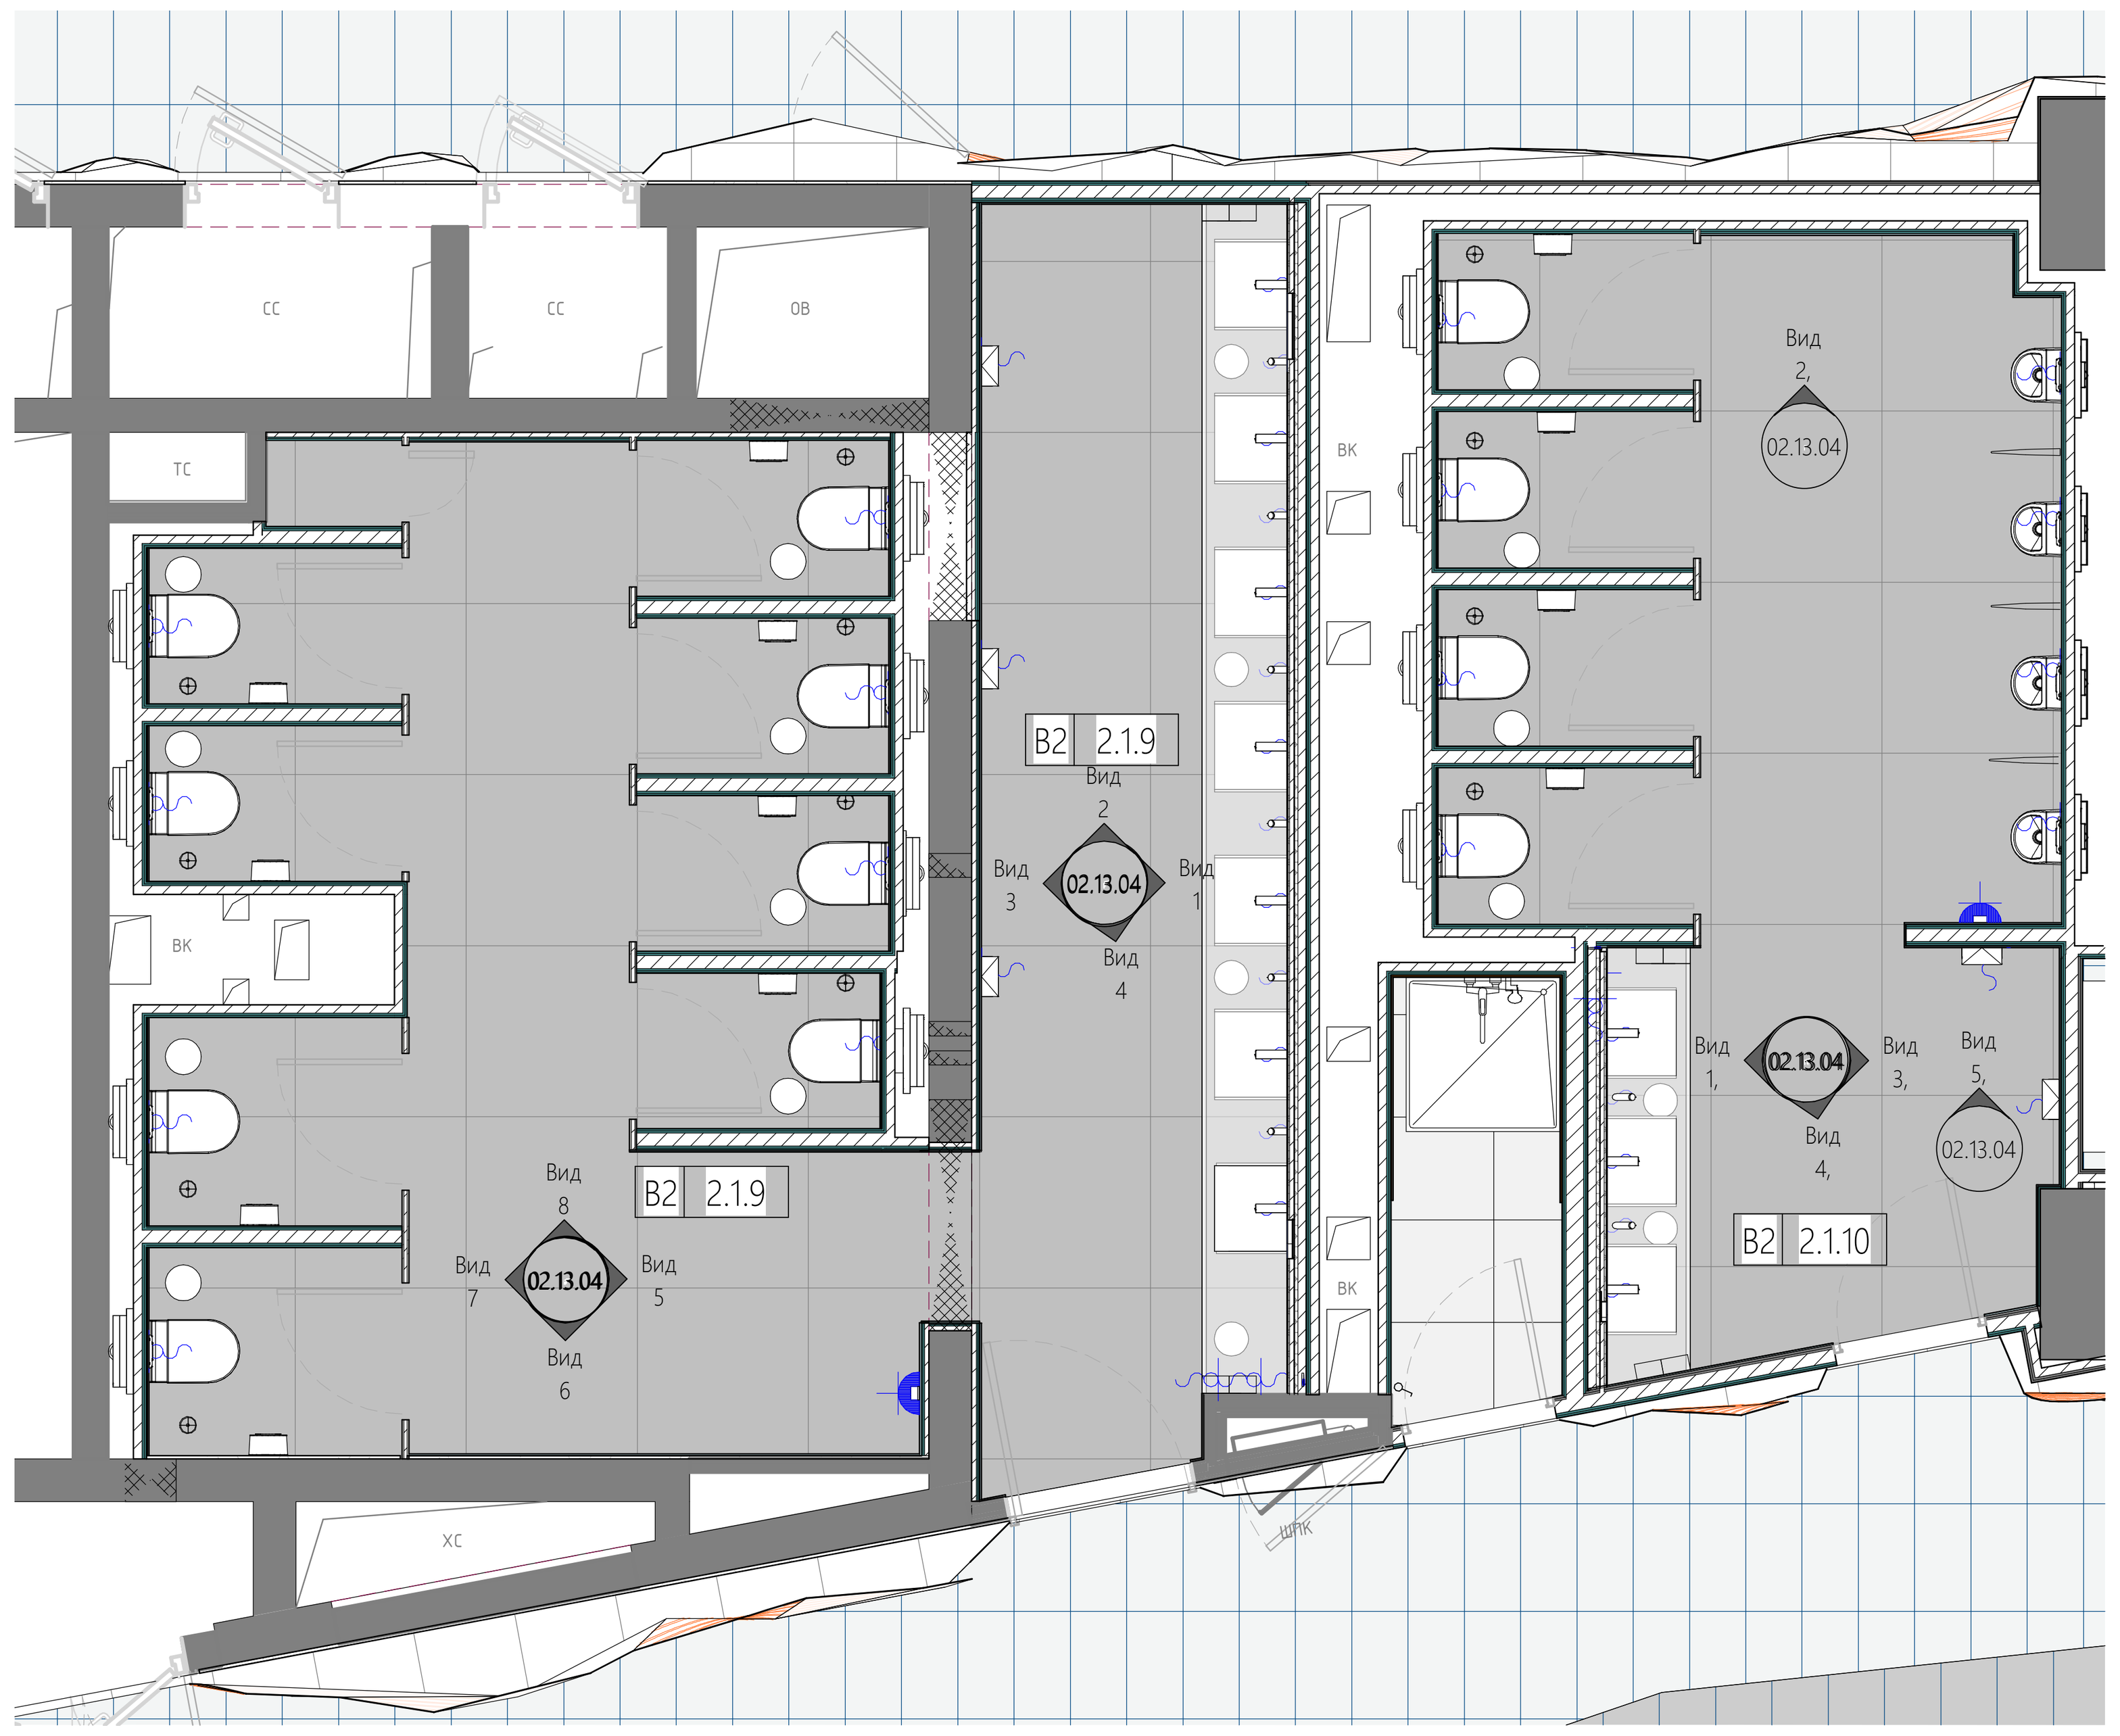


Пом.2.1.9. Вид 1. М 1 : 25

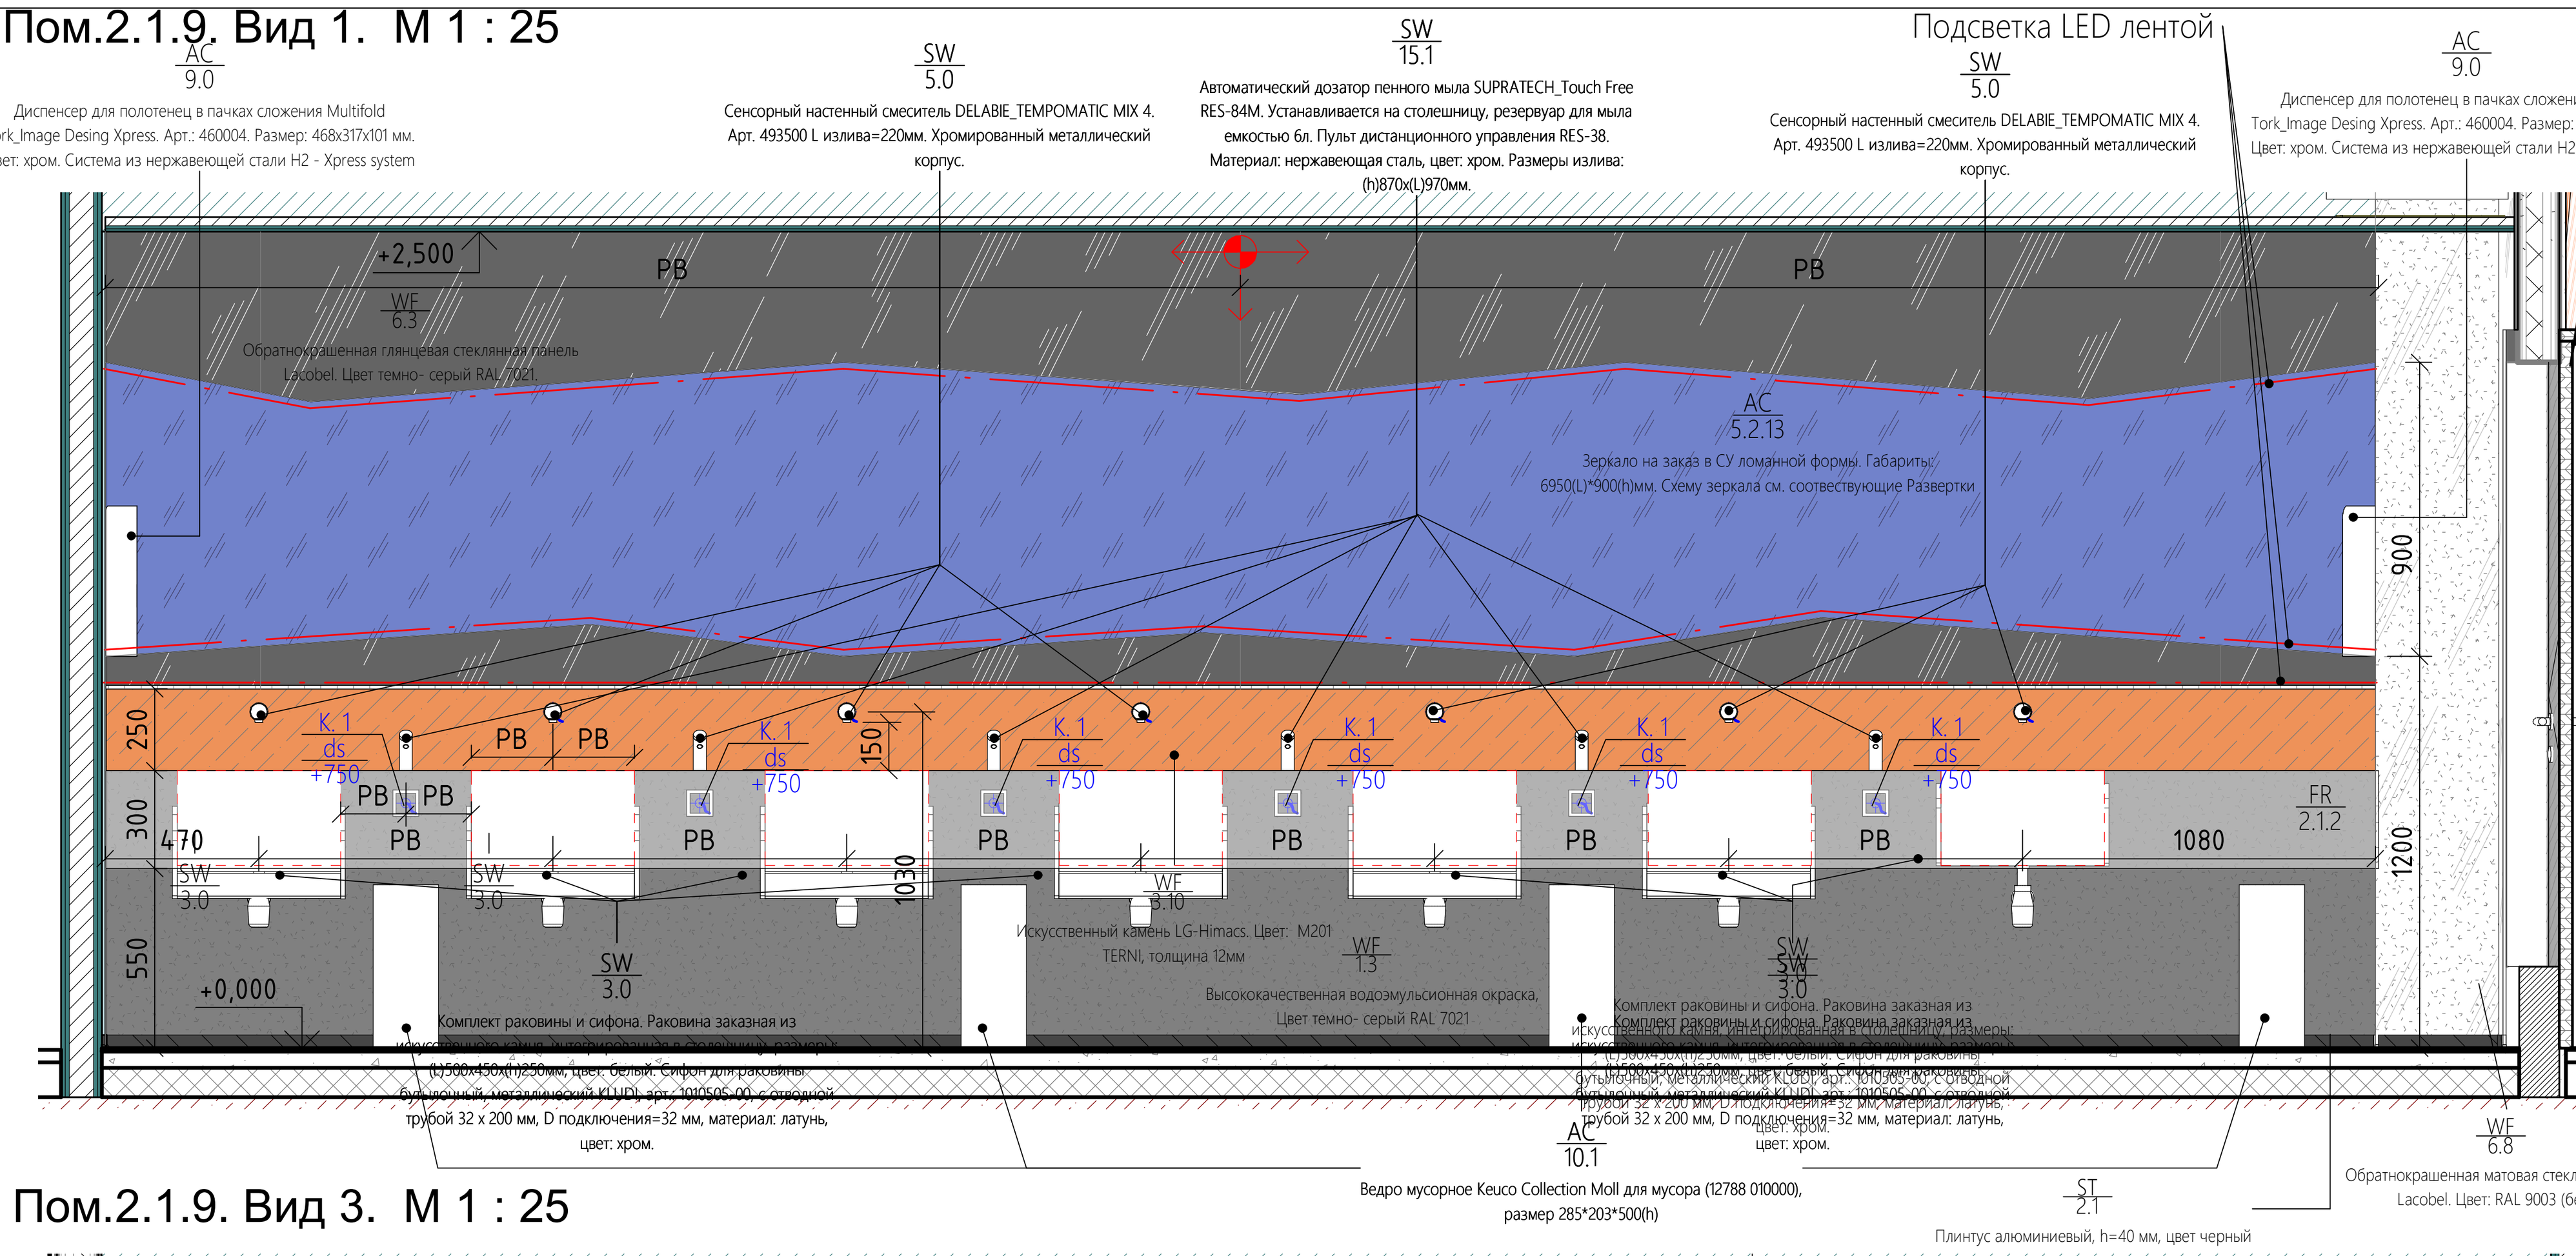


Пом.2.1.9. Вид 2. М 1 : 25

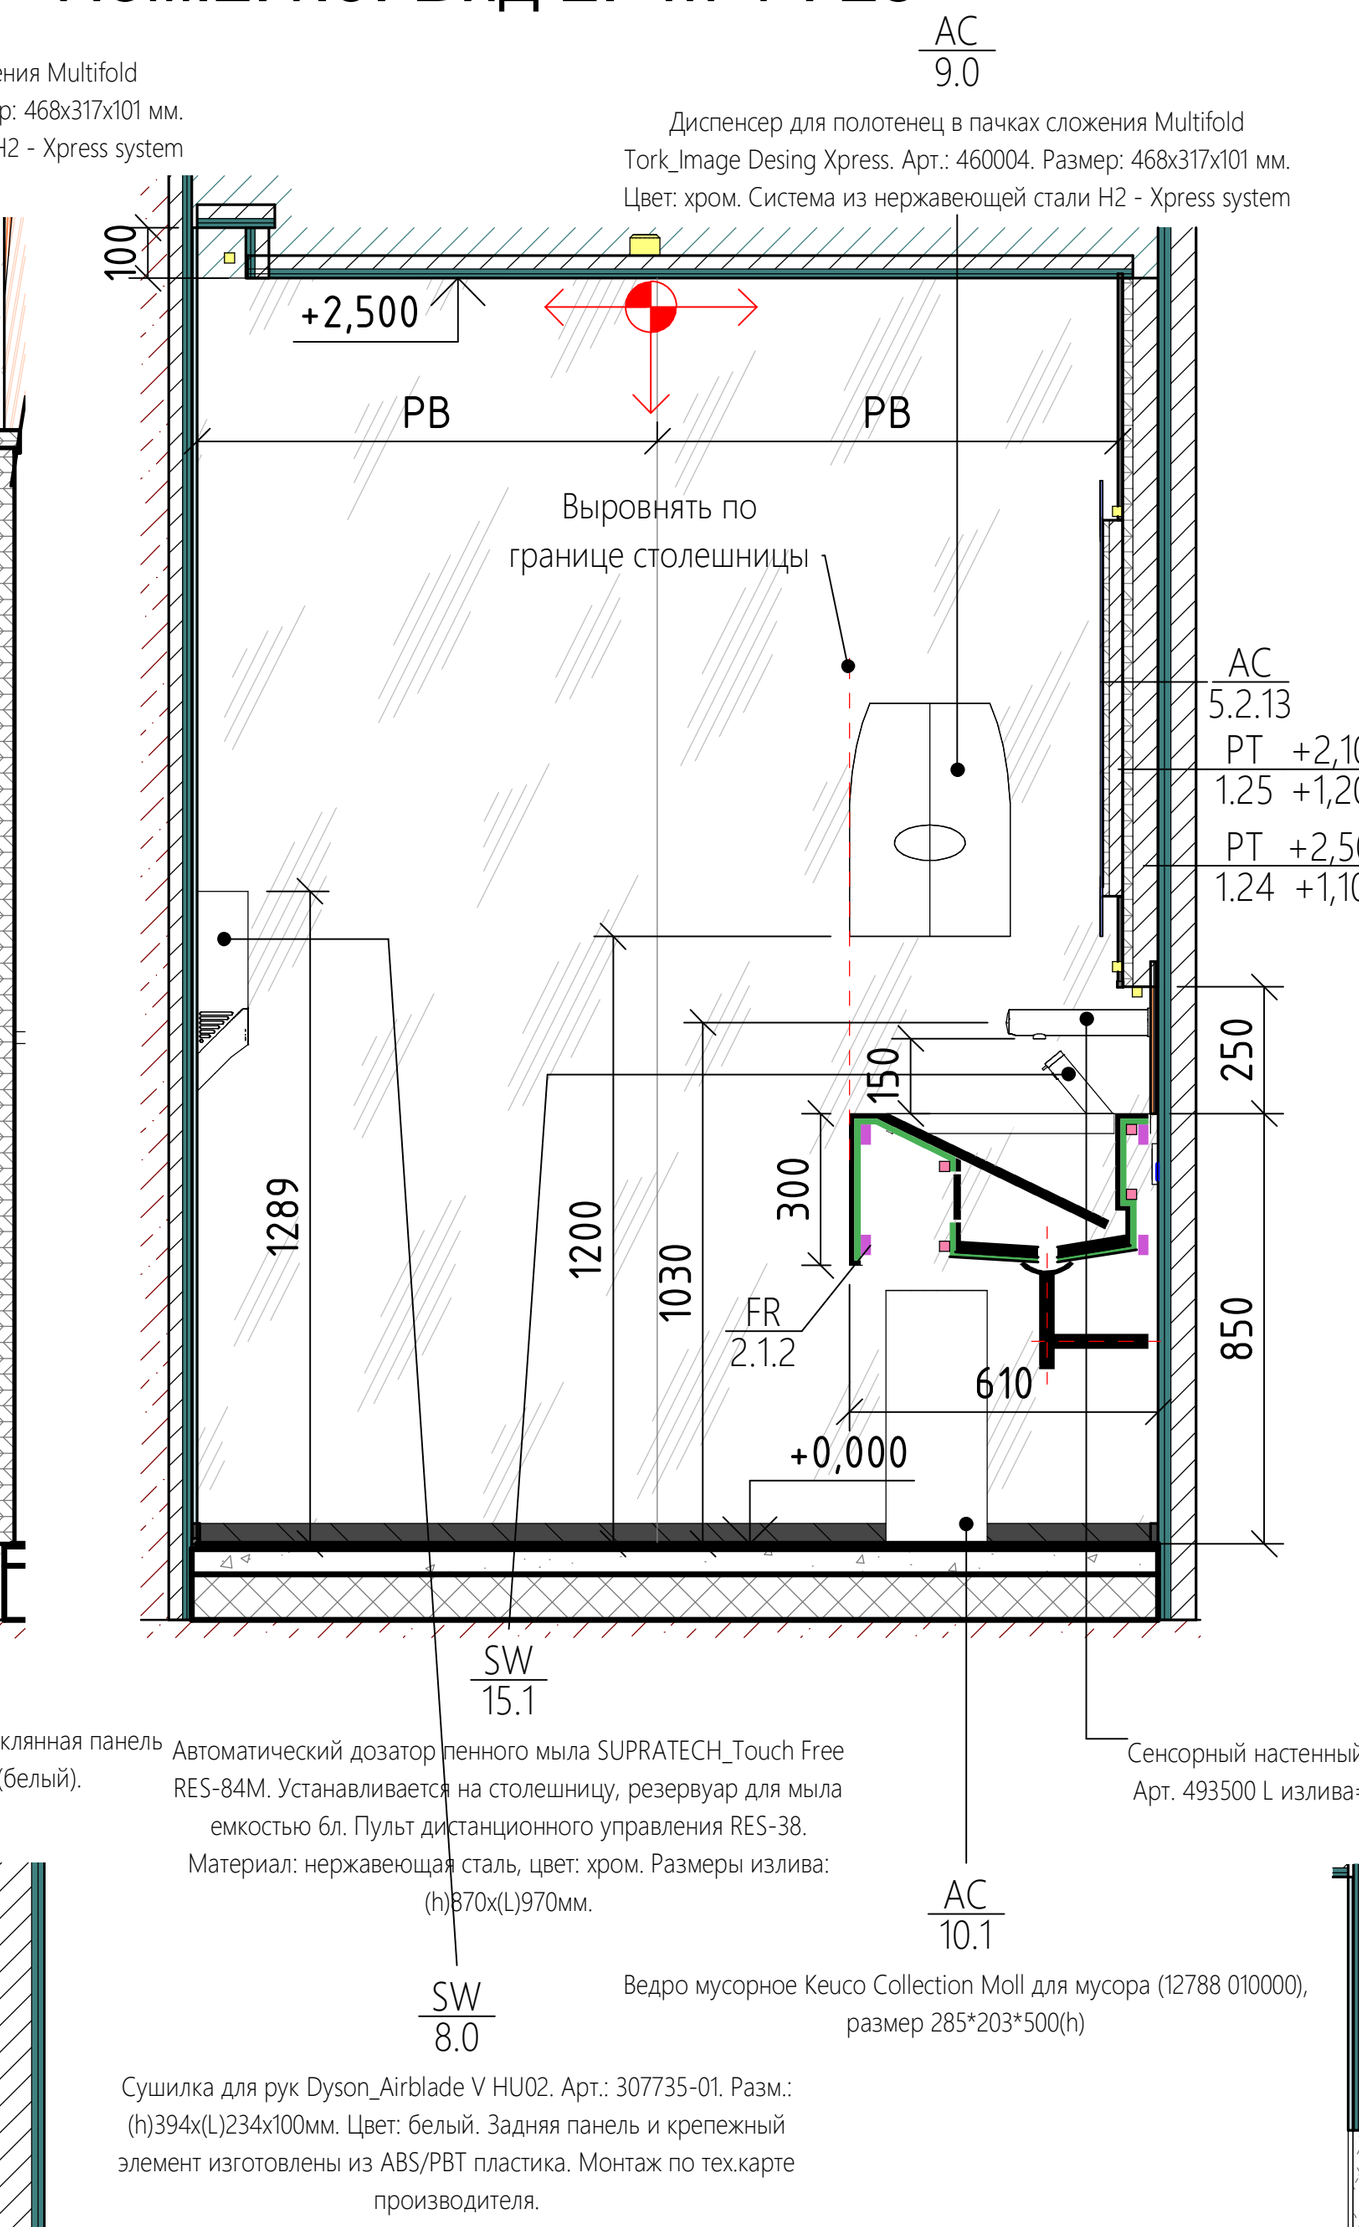


Пом.2.1.9. Вид 8. М 1 : 25

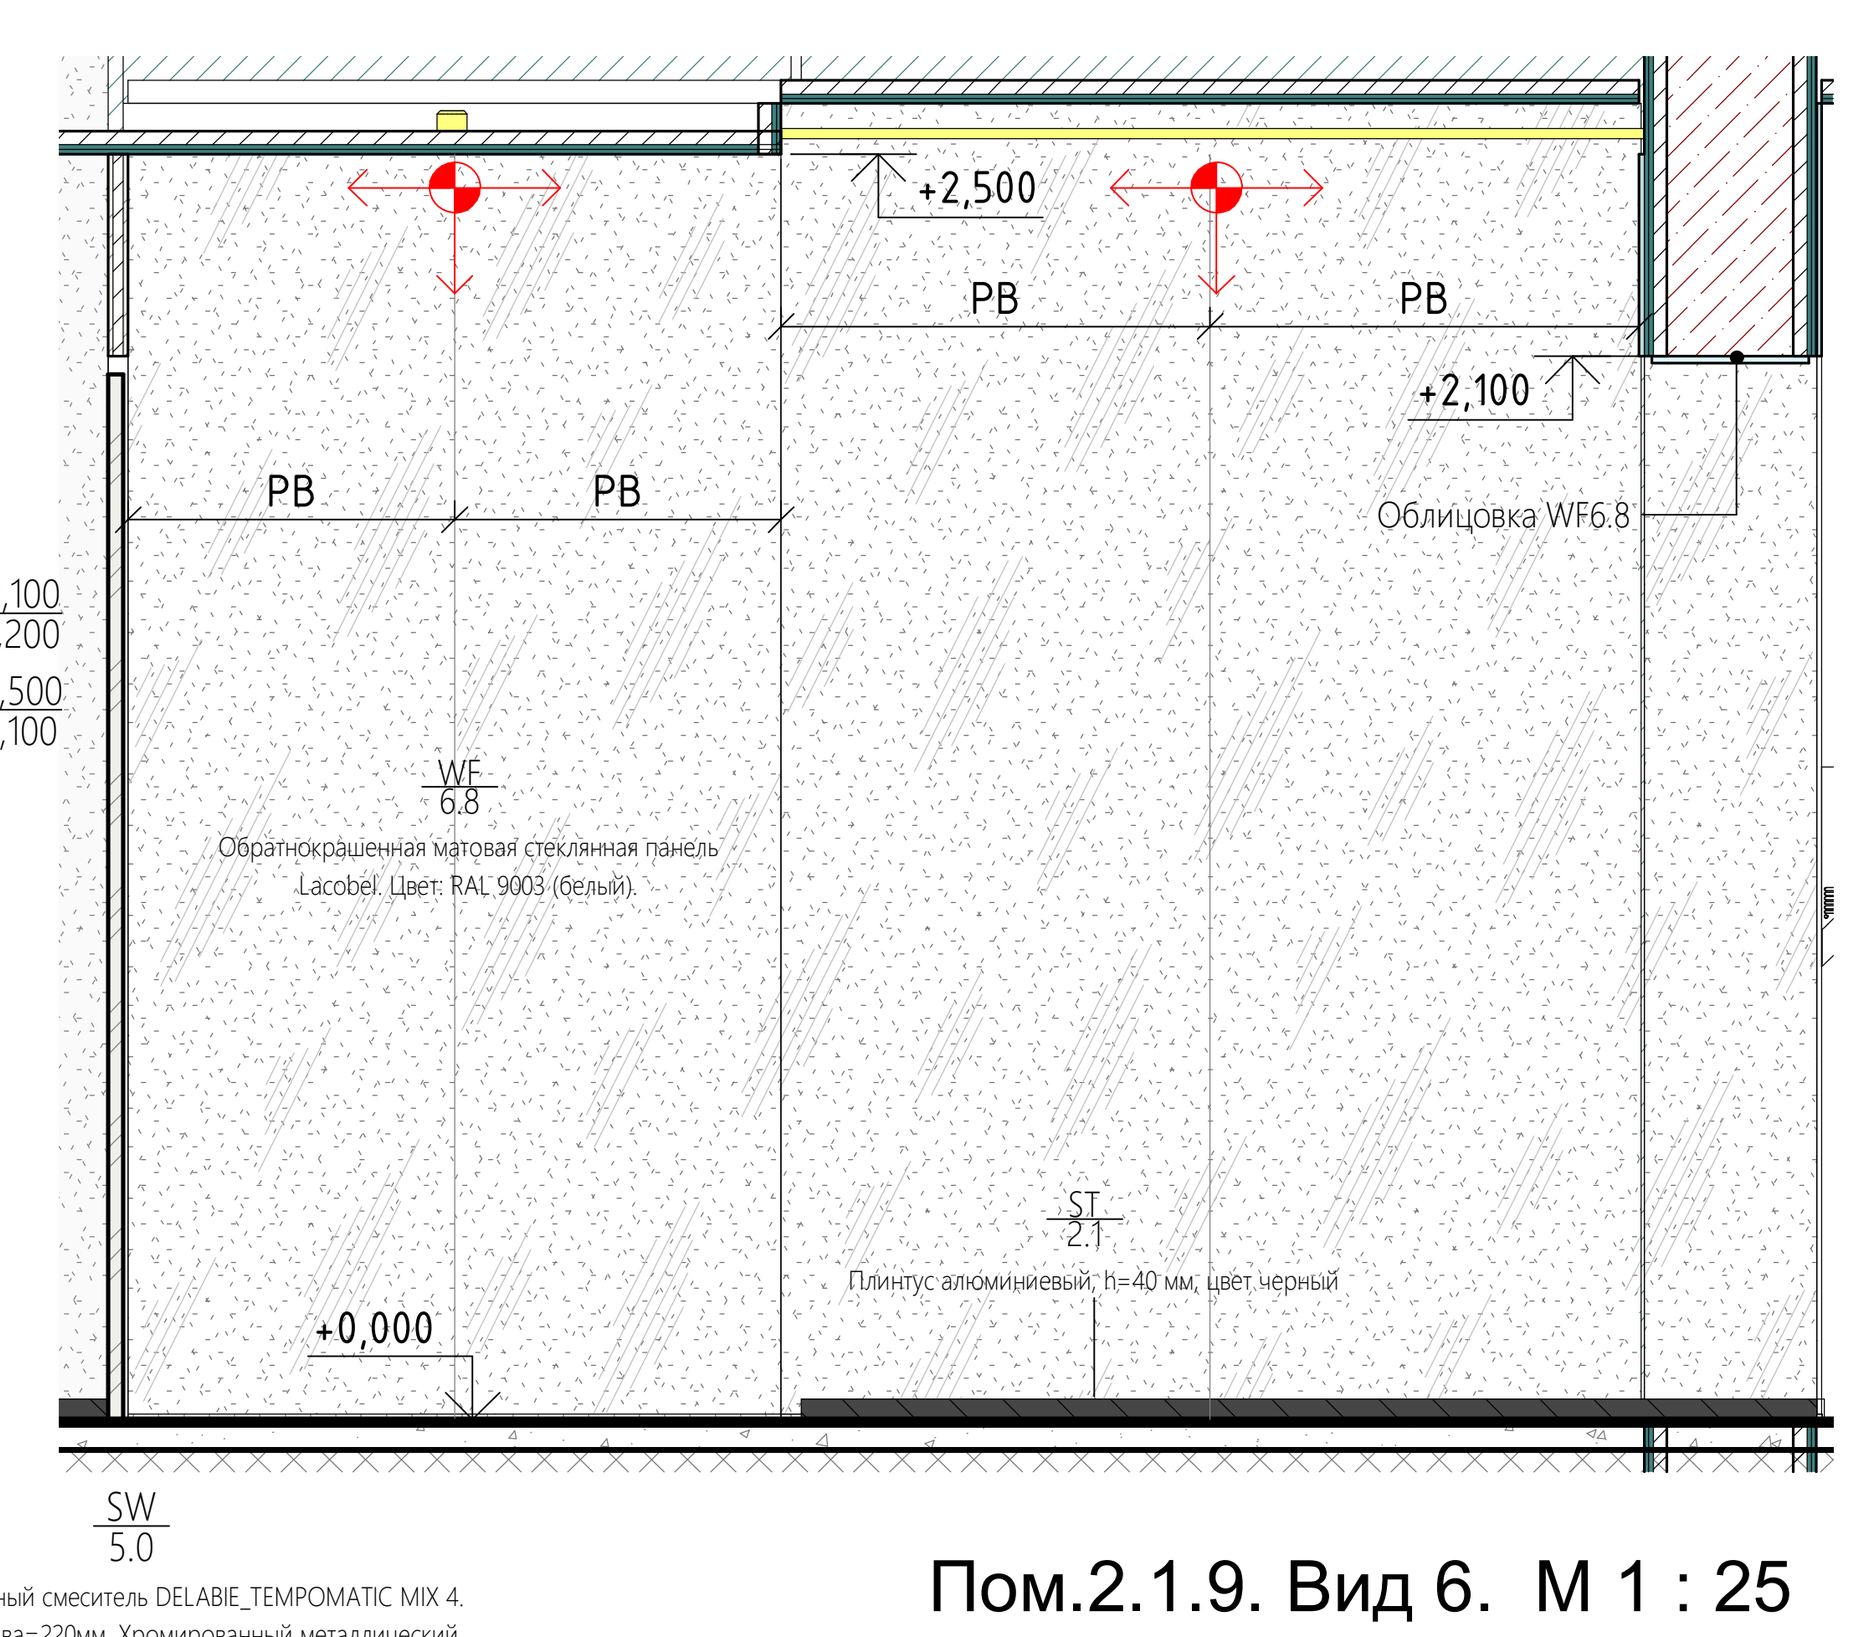


Пом.2.1.9. Вид 3. М 1 : 25

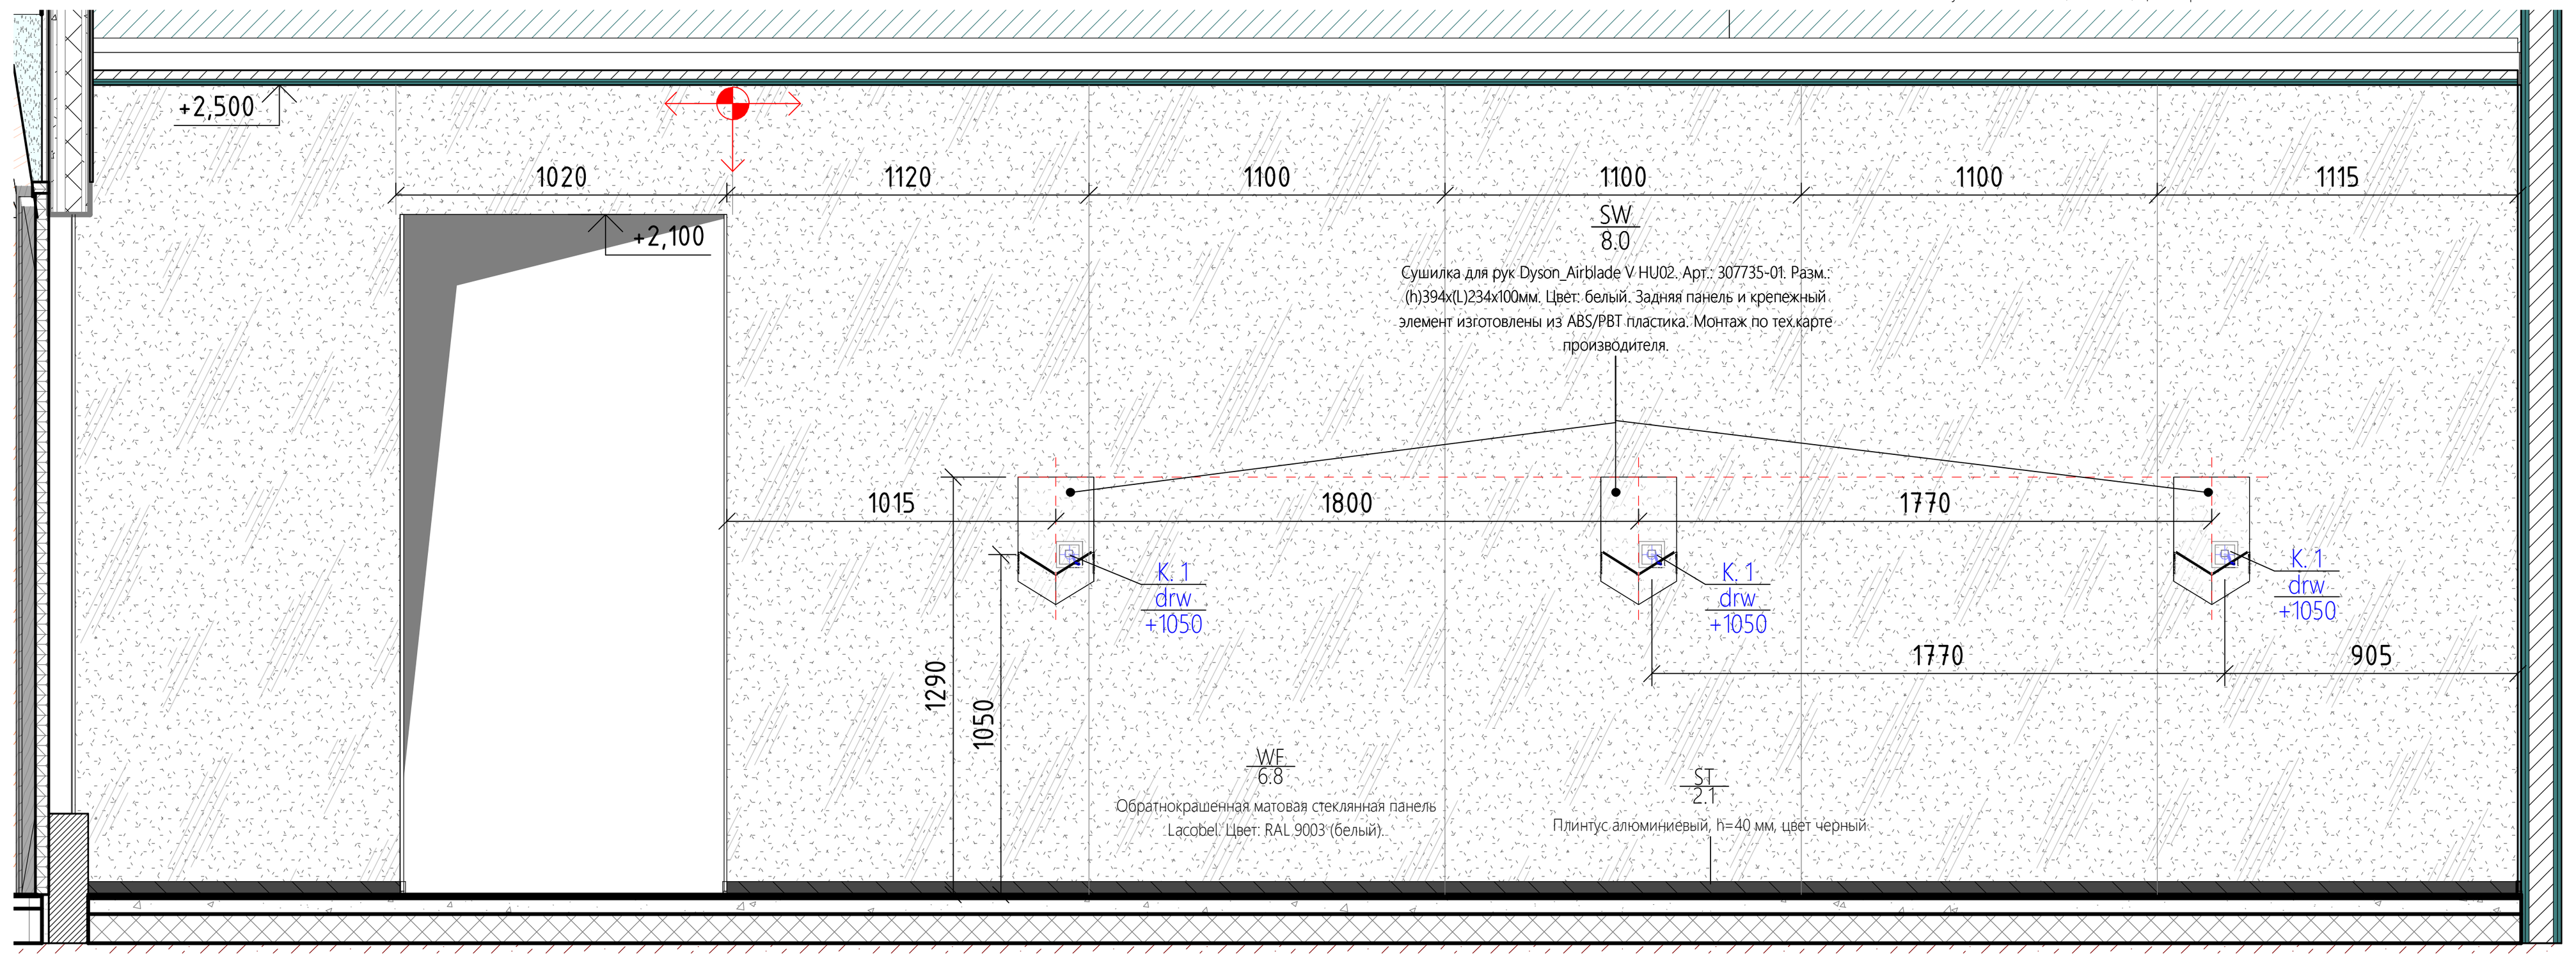


Пом.2.1.9. Вид 6. М 1 : 25

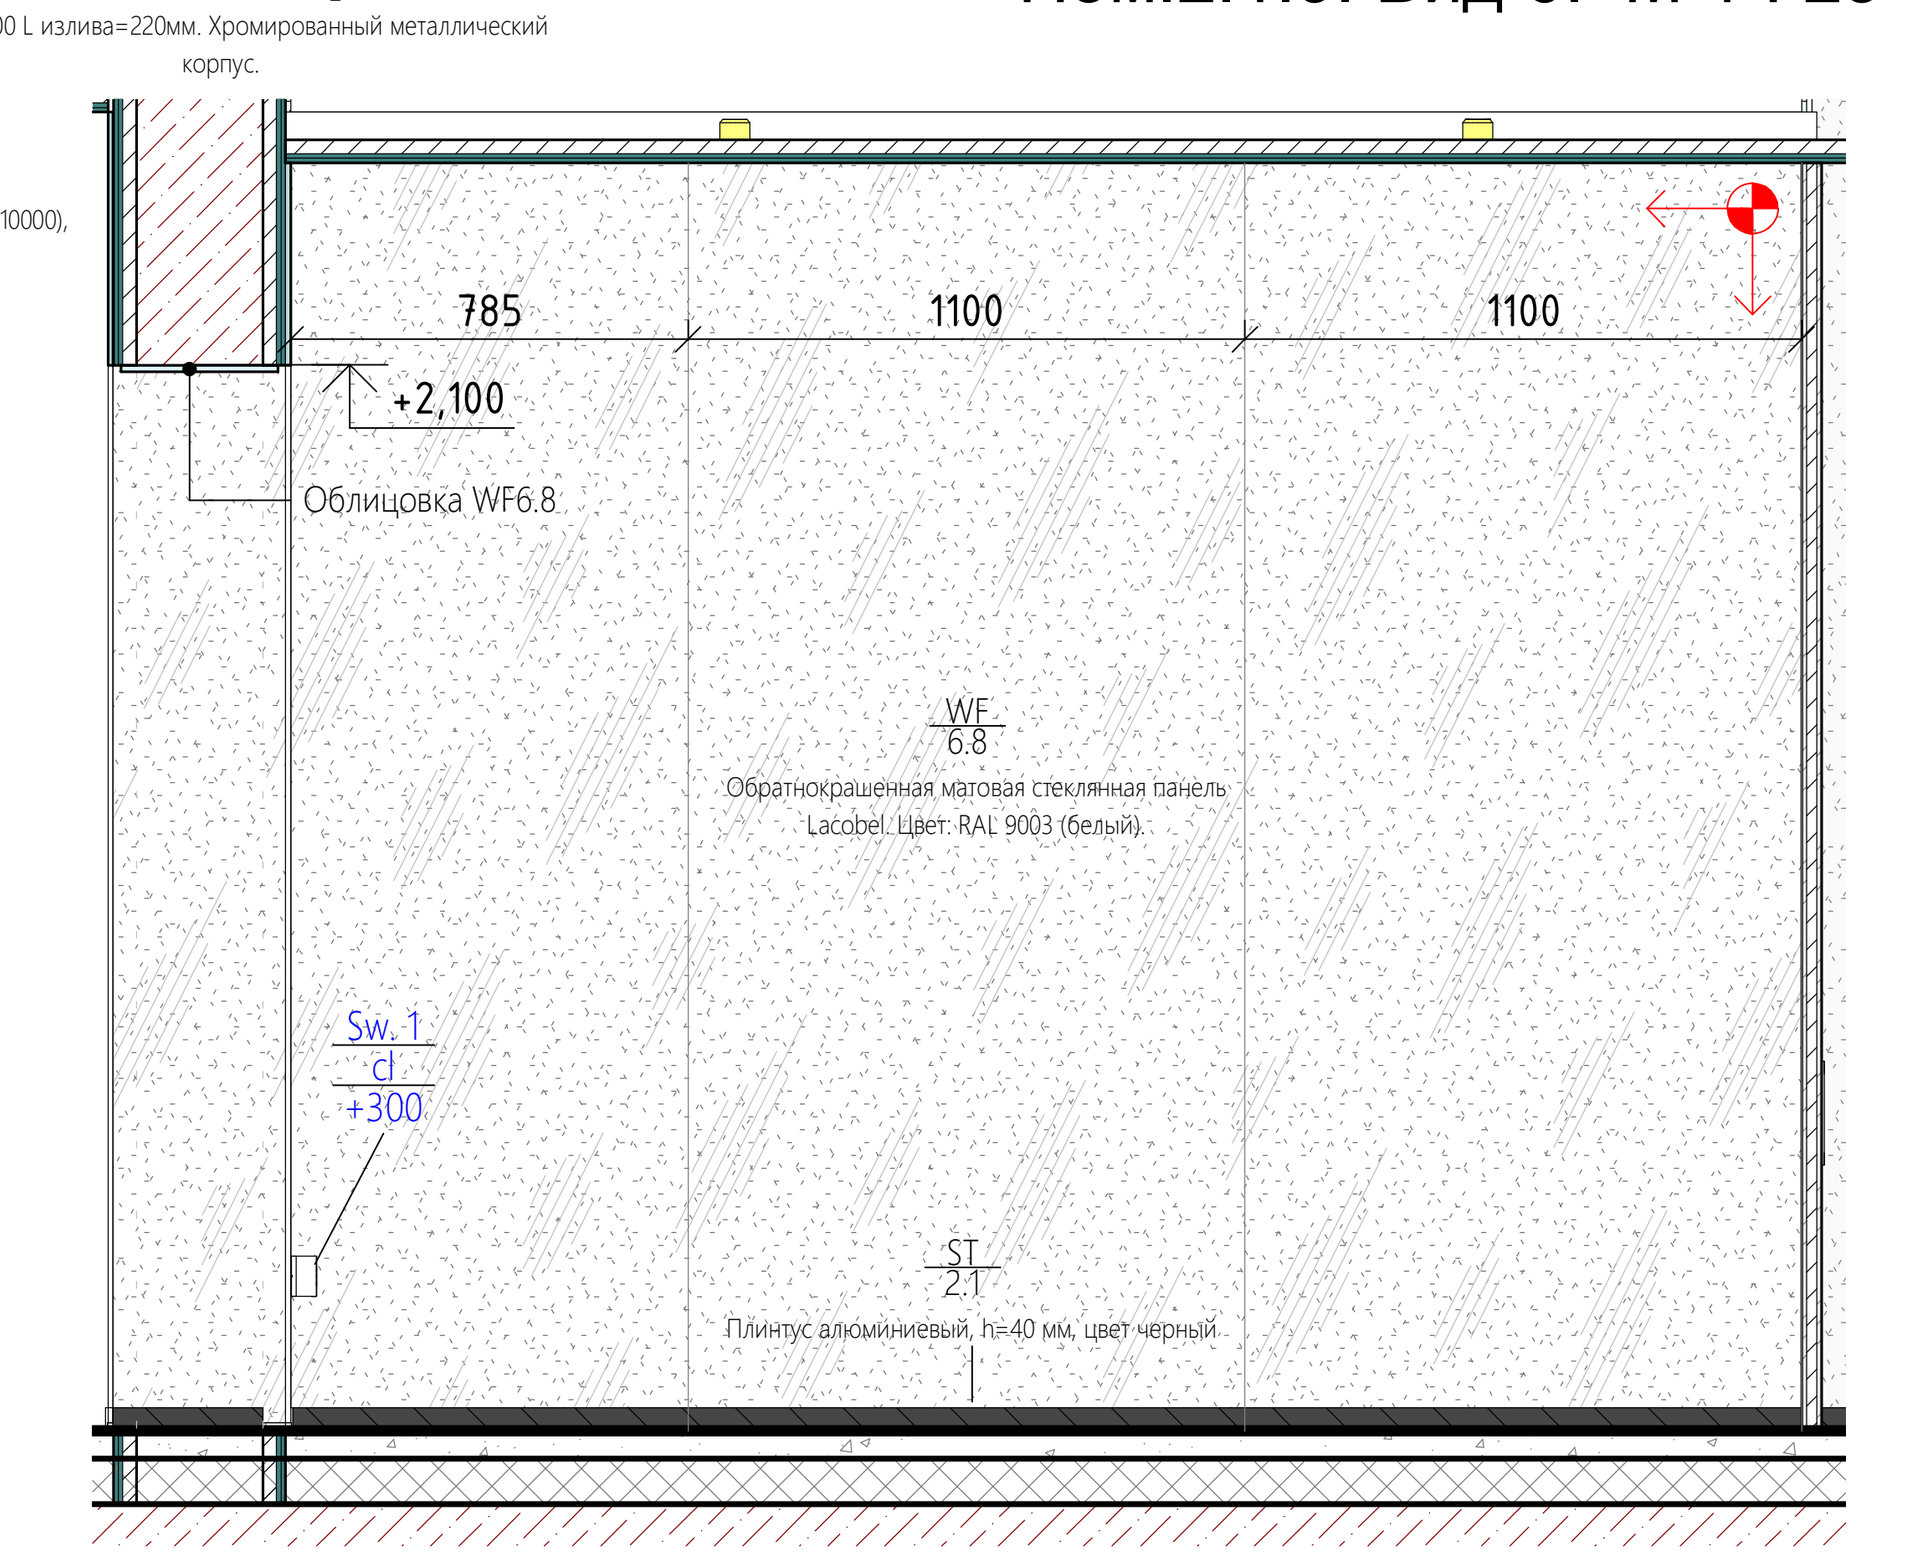


Пом.2.1.10. Вид 1. М 1 : 25

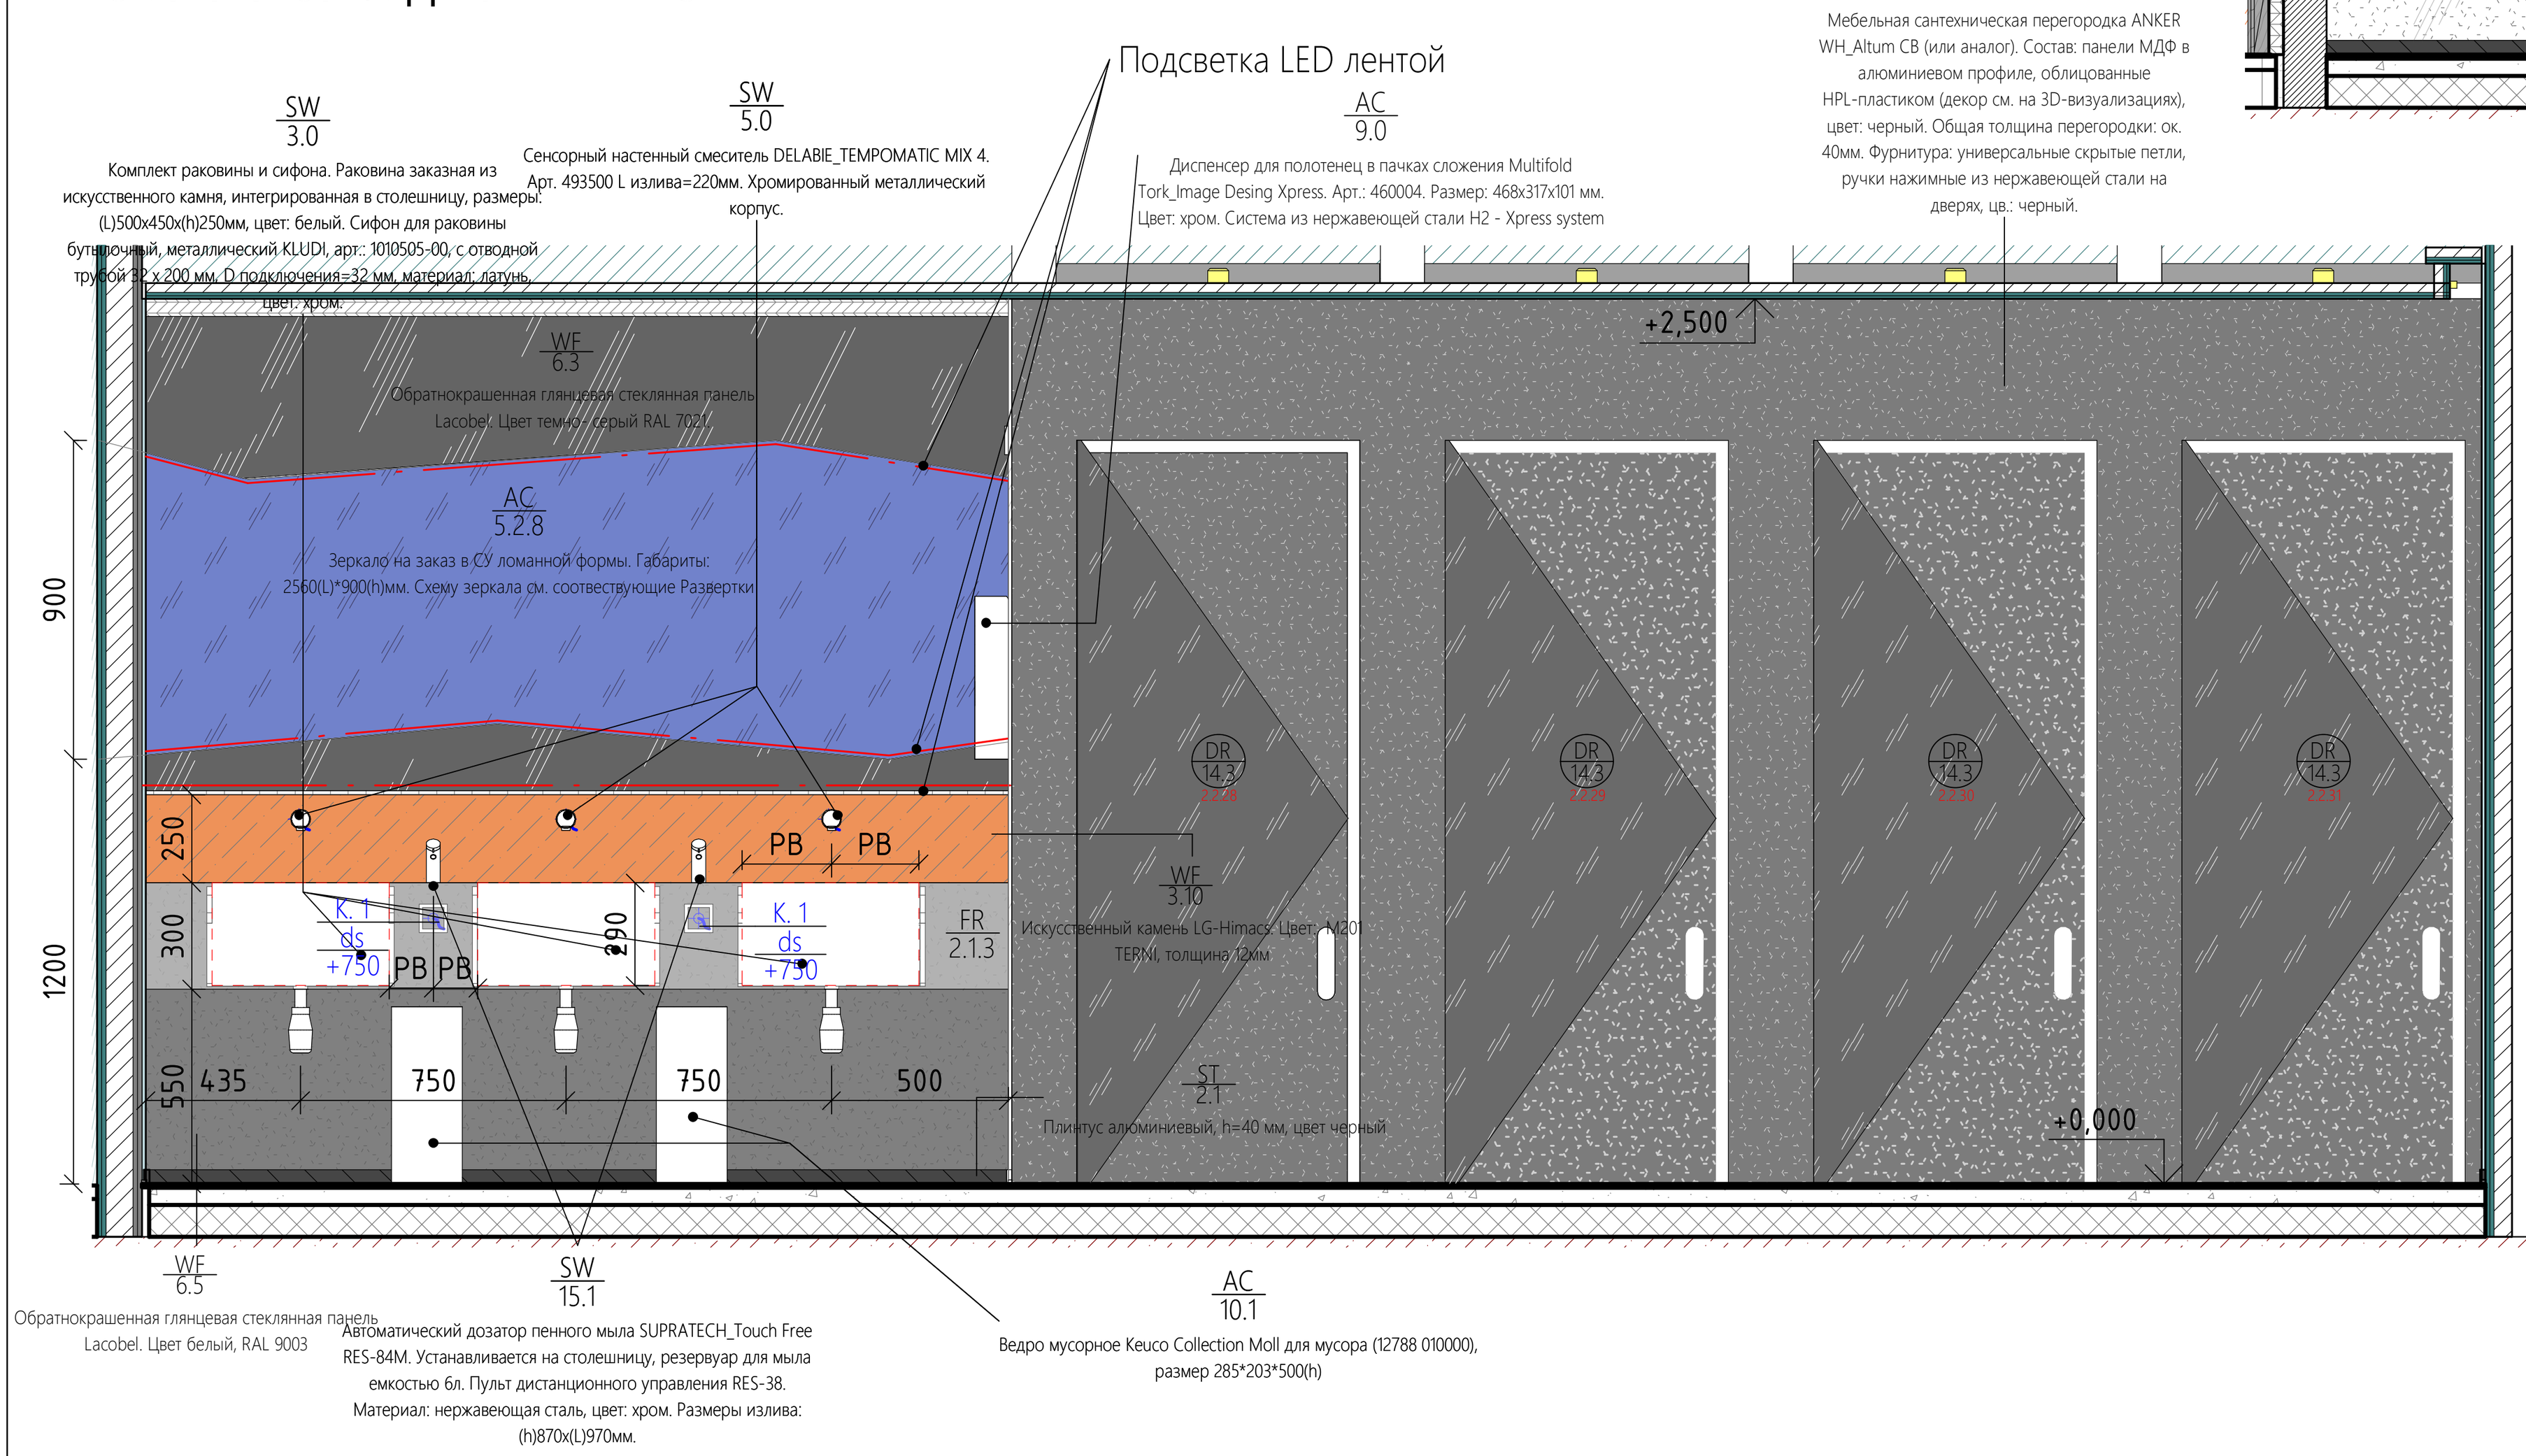


Пом.2.1.9. Вид 5. М 1 : 25

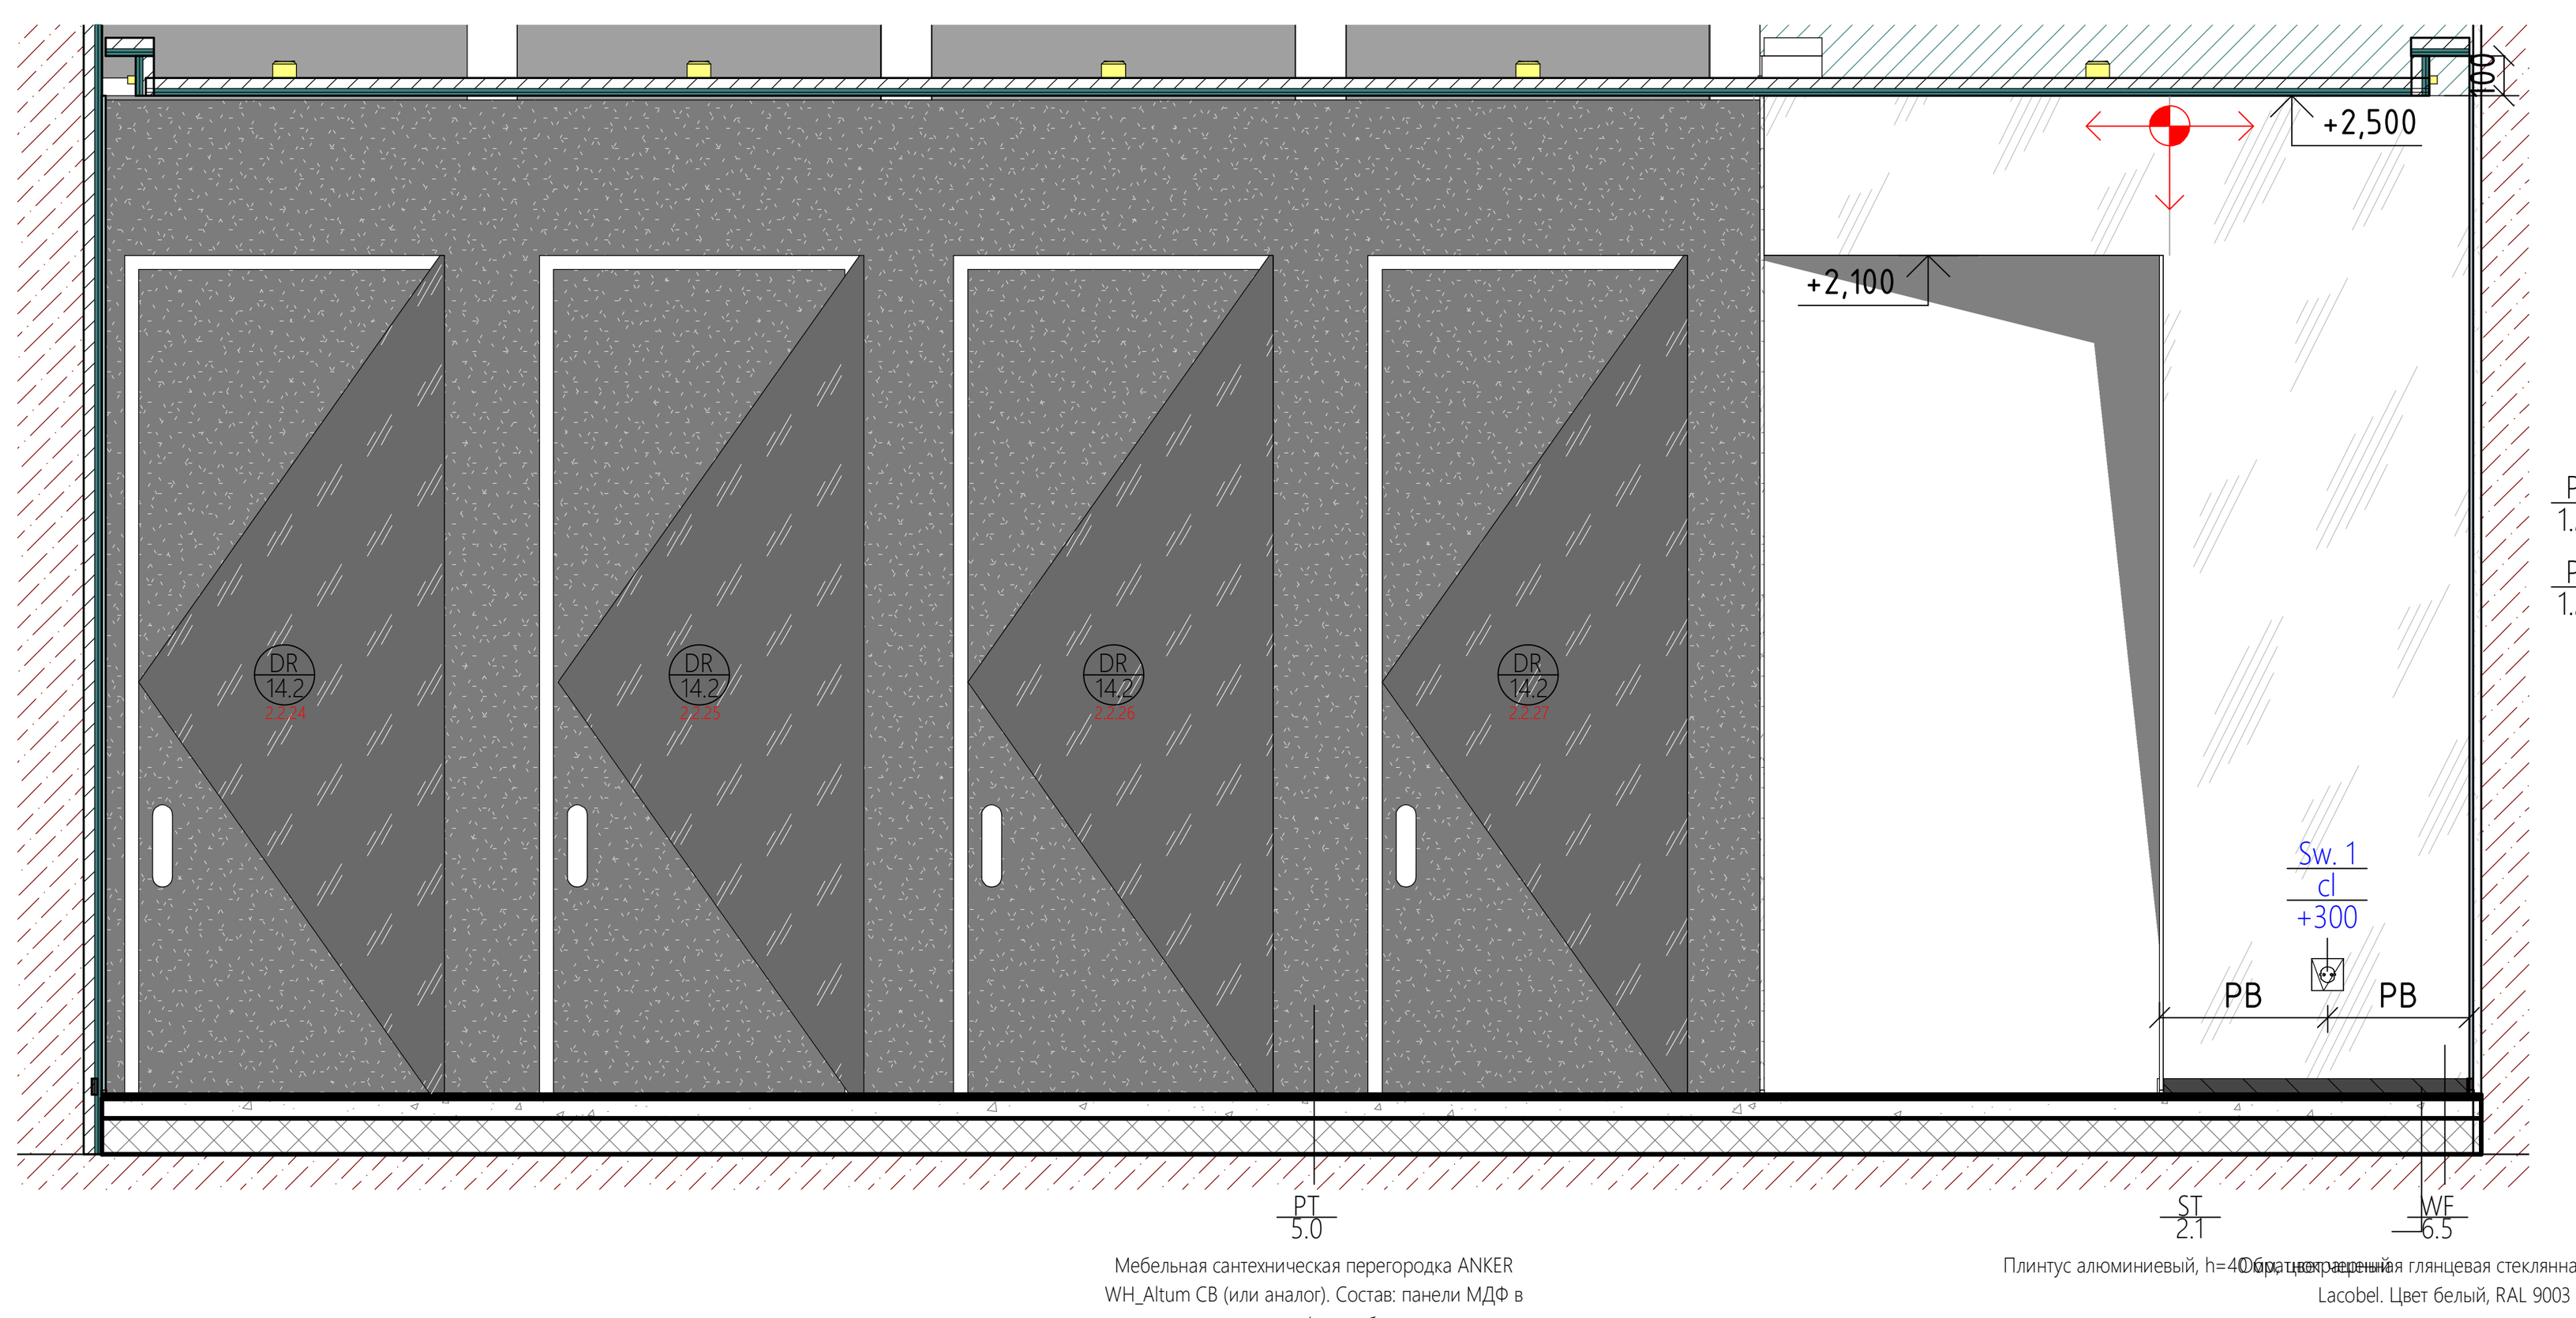


Пом.2.1.10. Вид 5. М 1 : 25

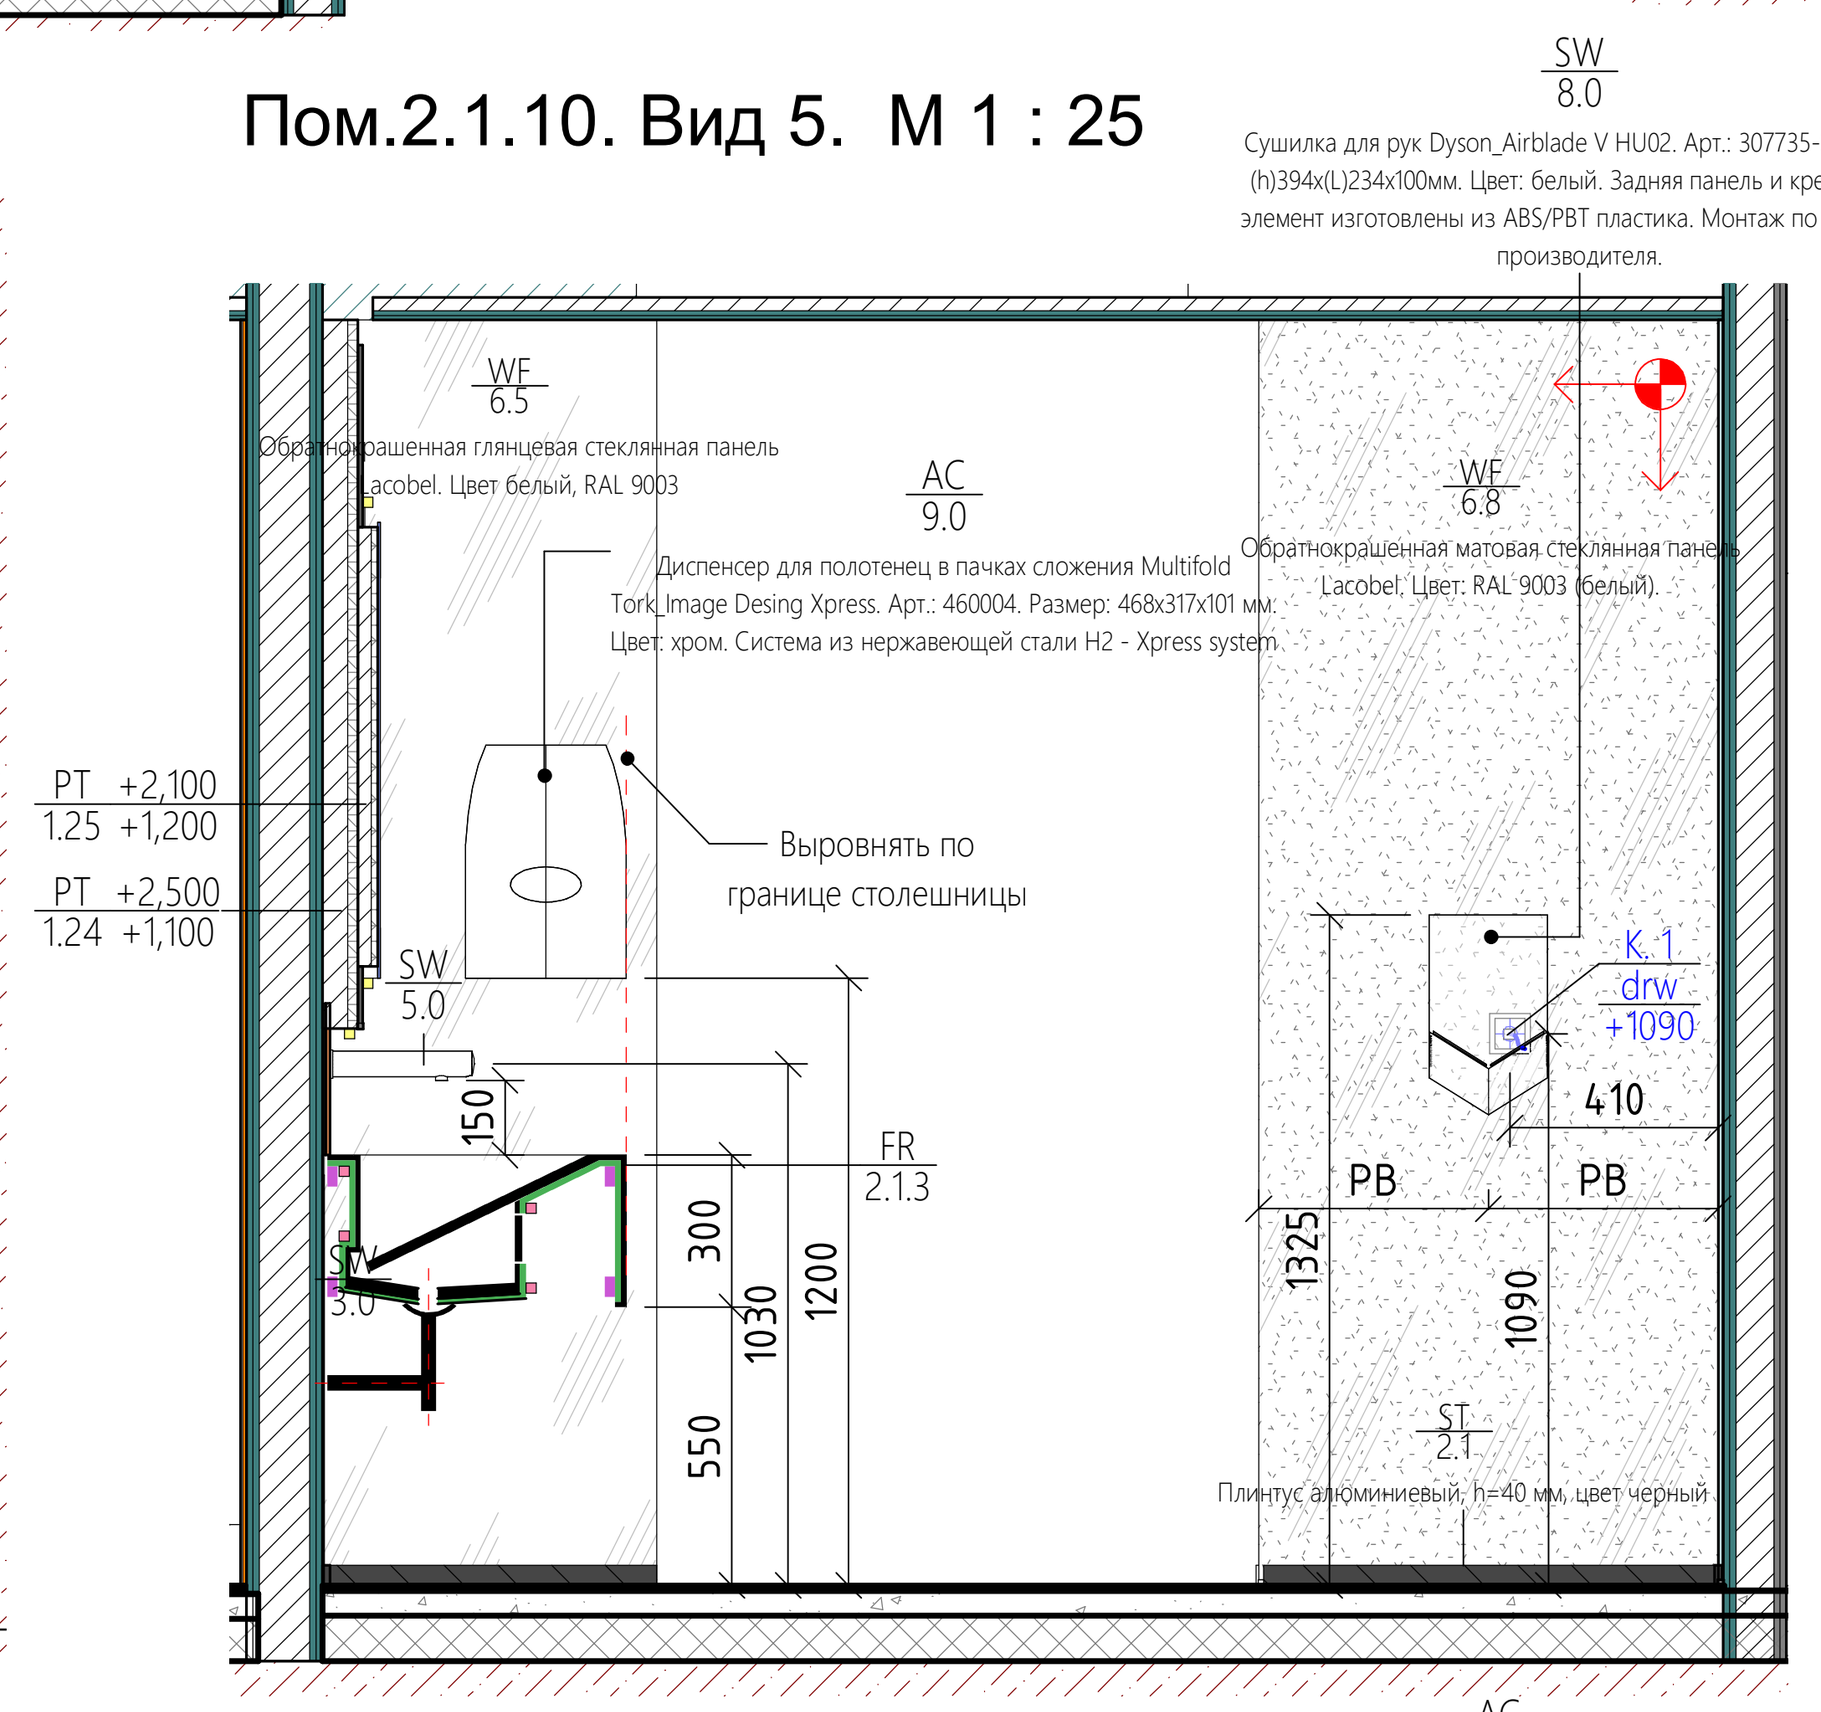


Пом.2.1.9. Вид 4. М 1 : 25

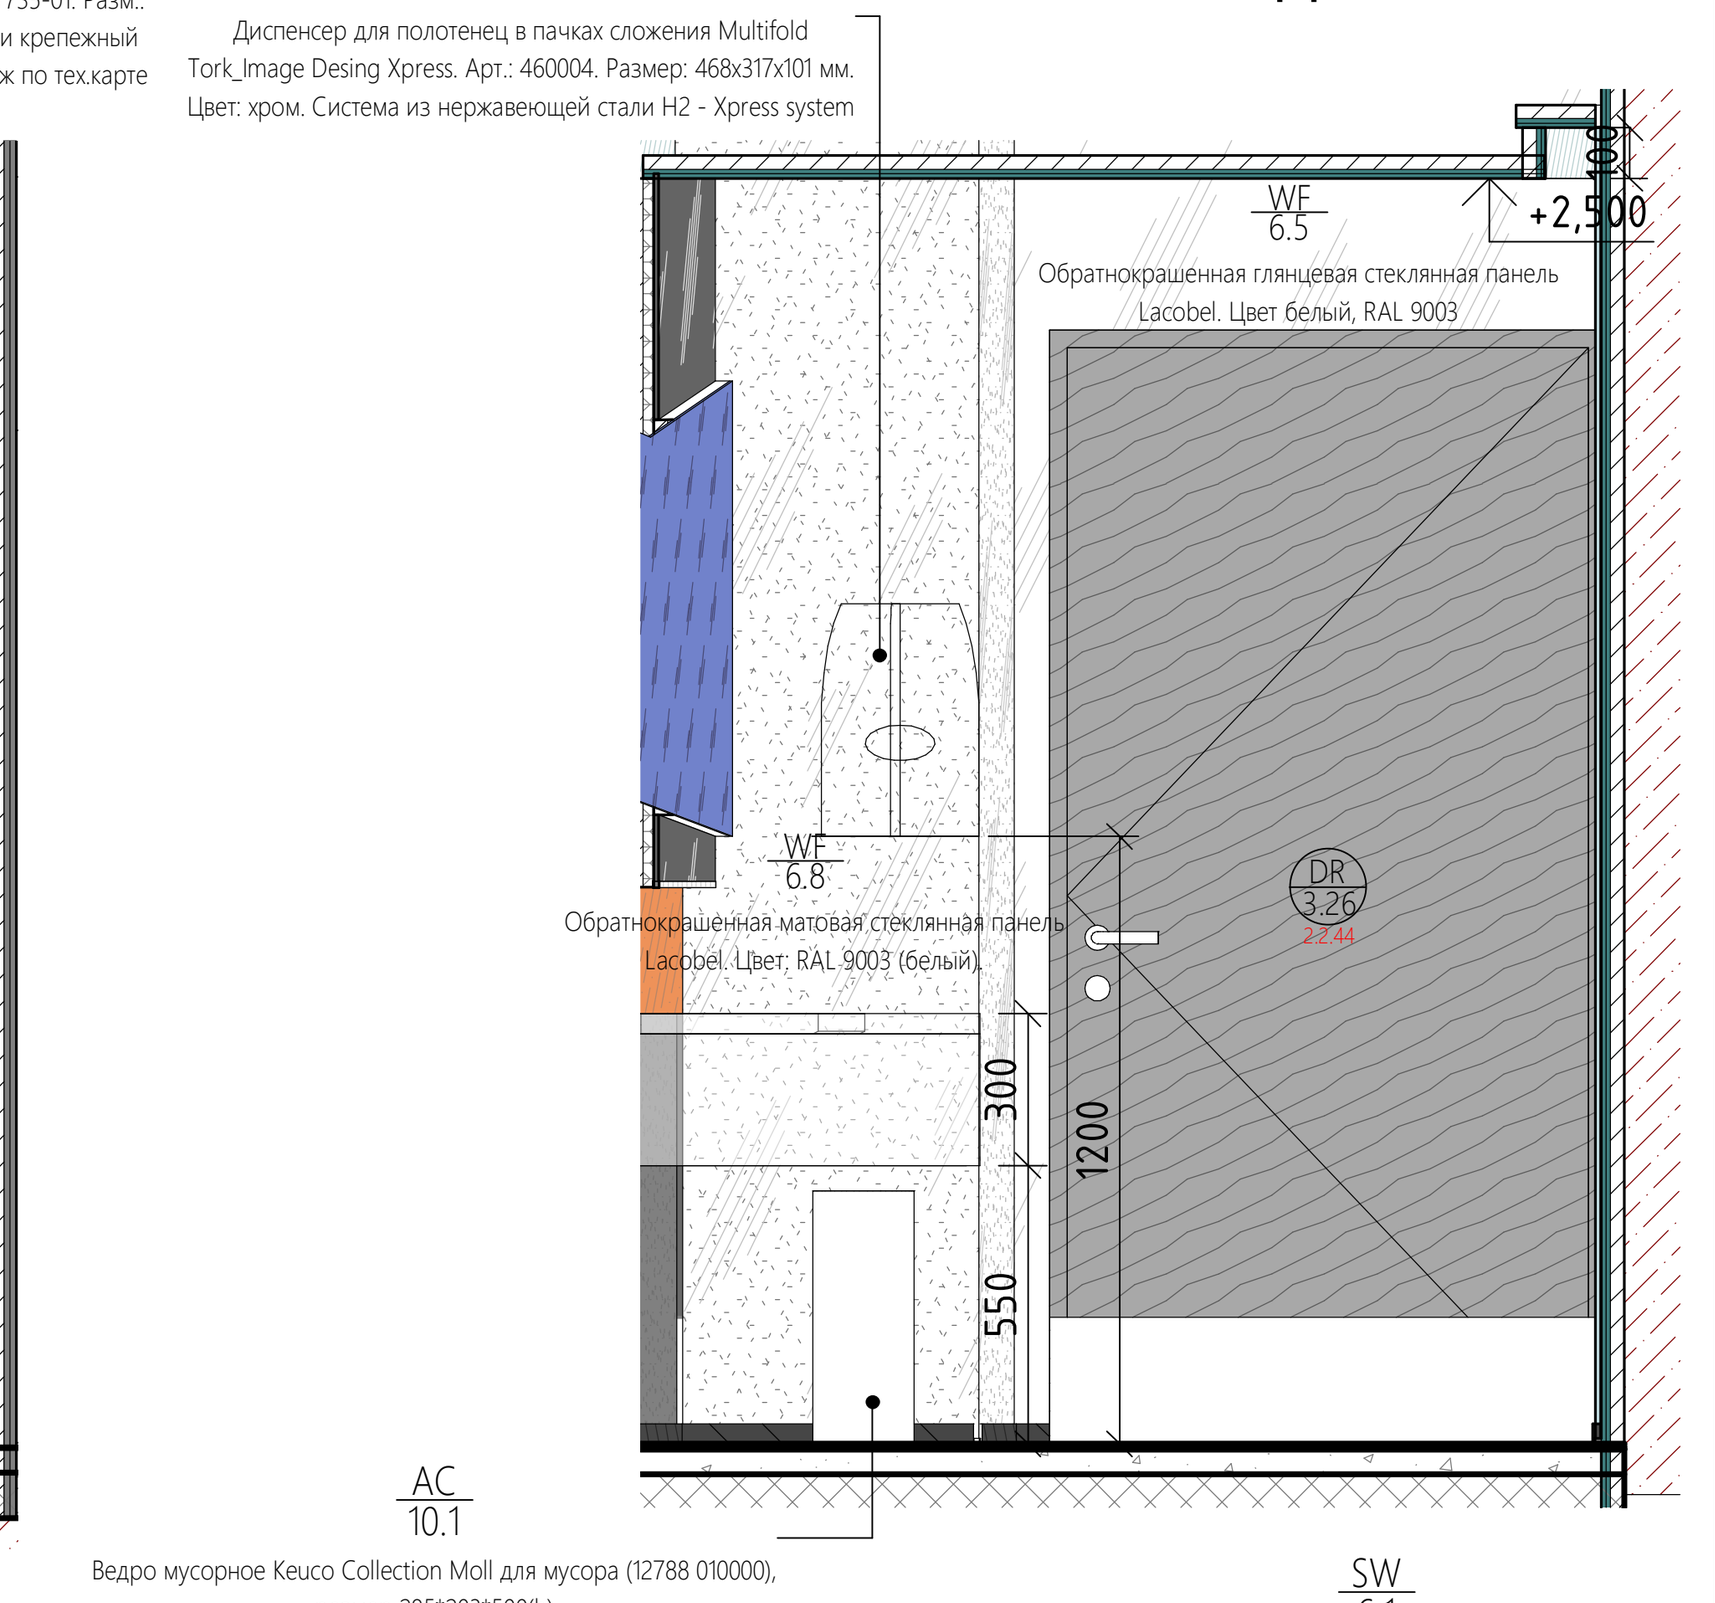


Пом.2.1.10. Вид 3. М 1 : 25

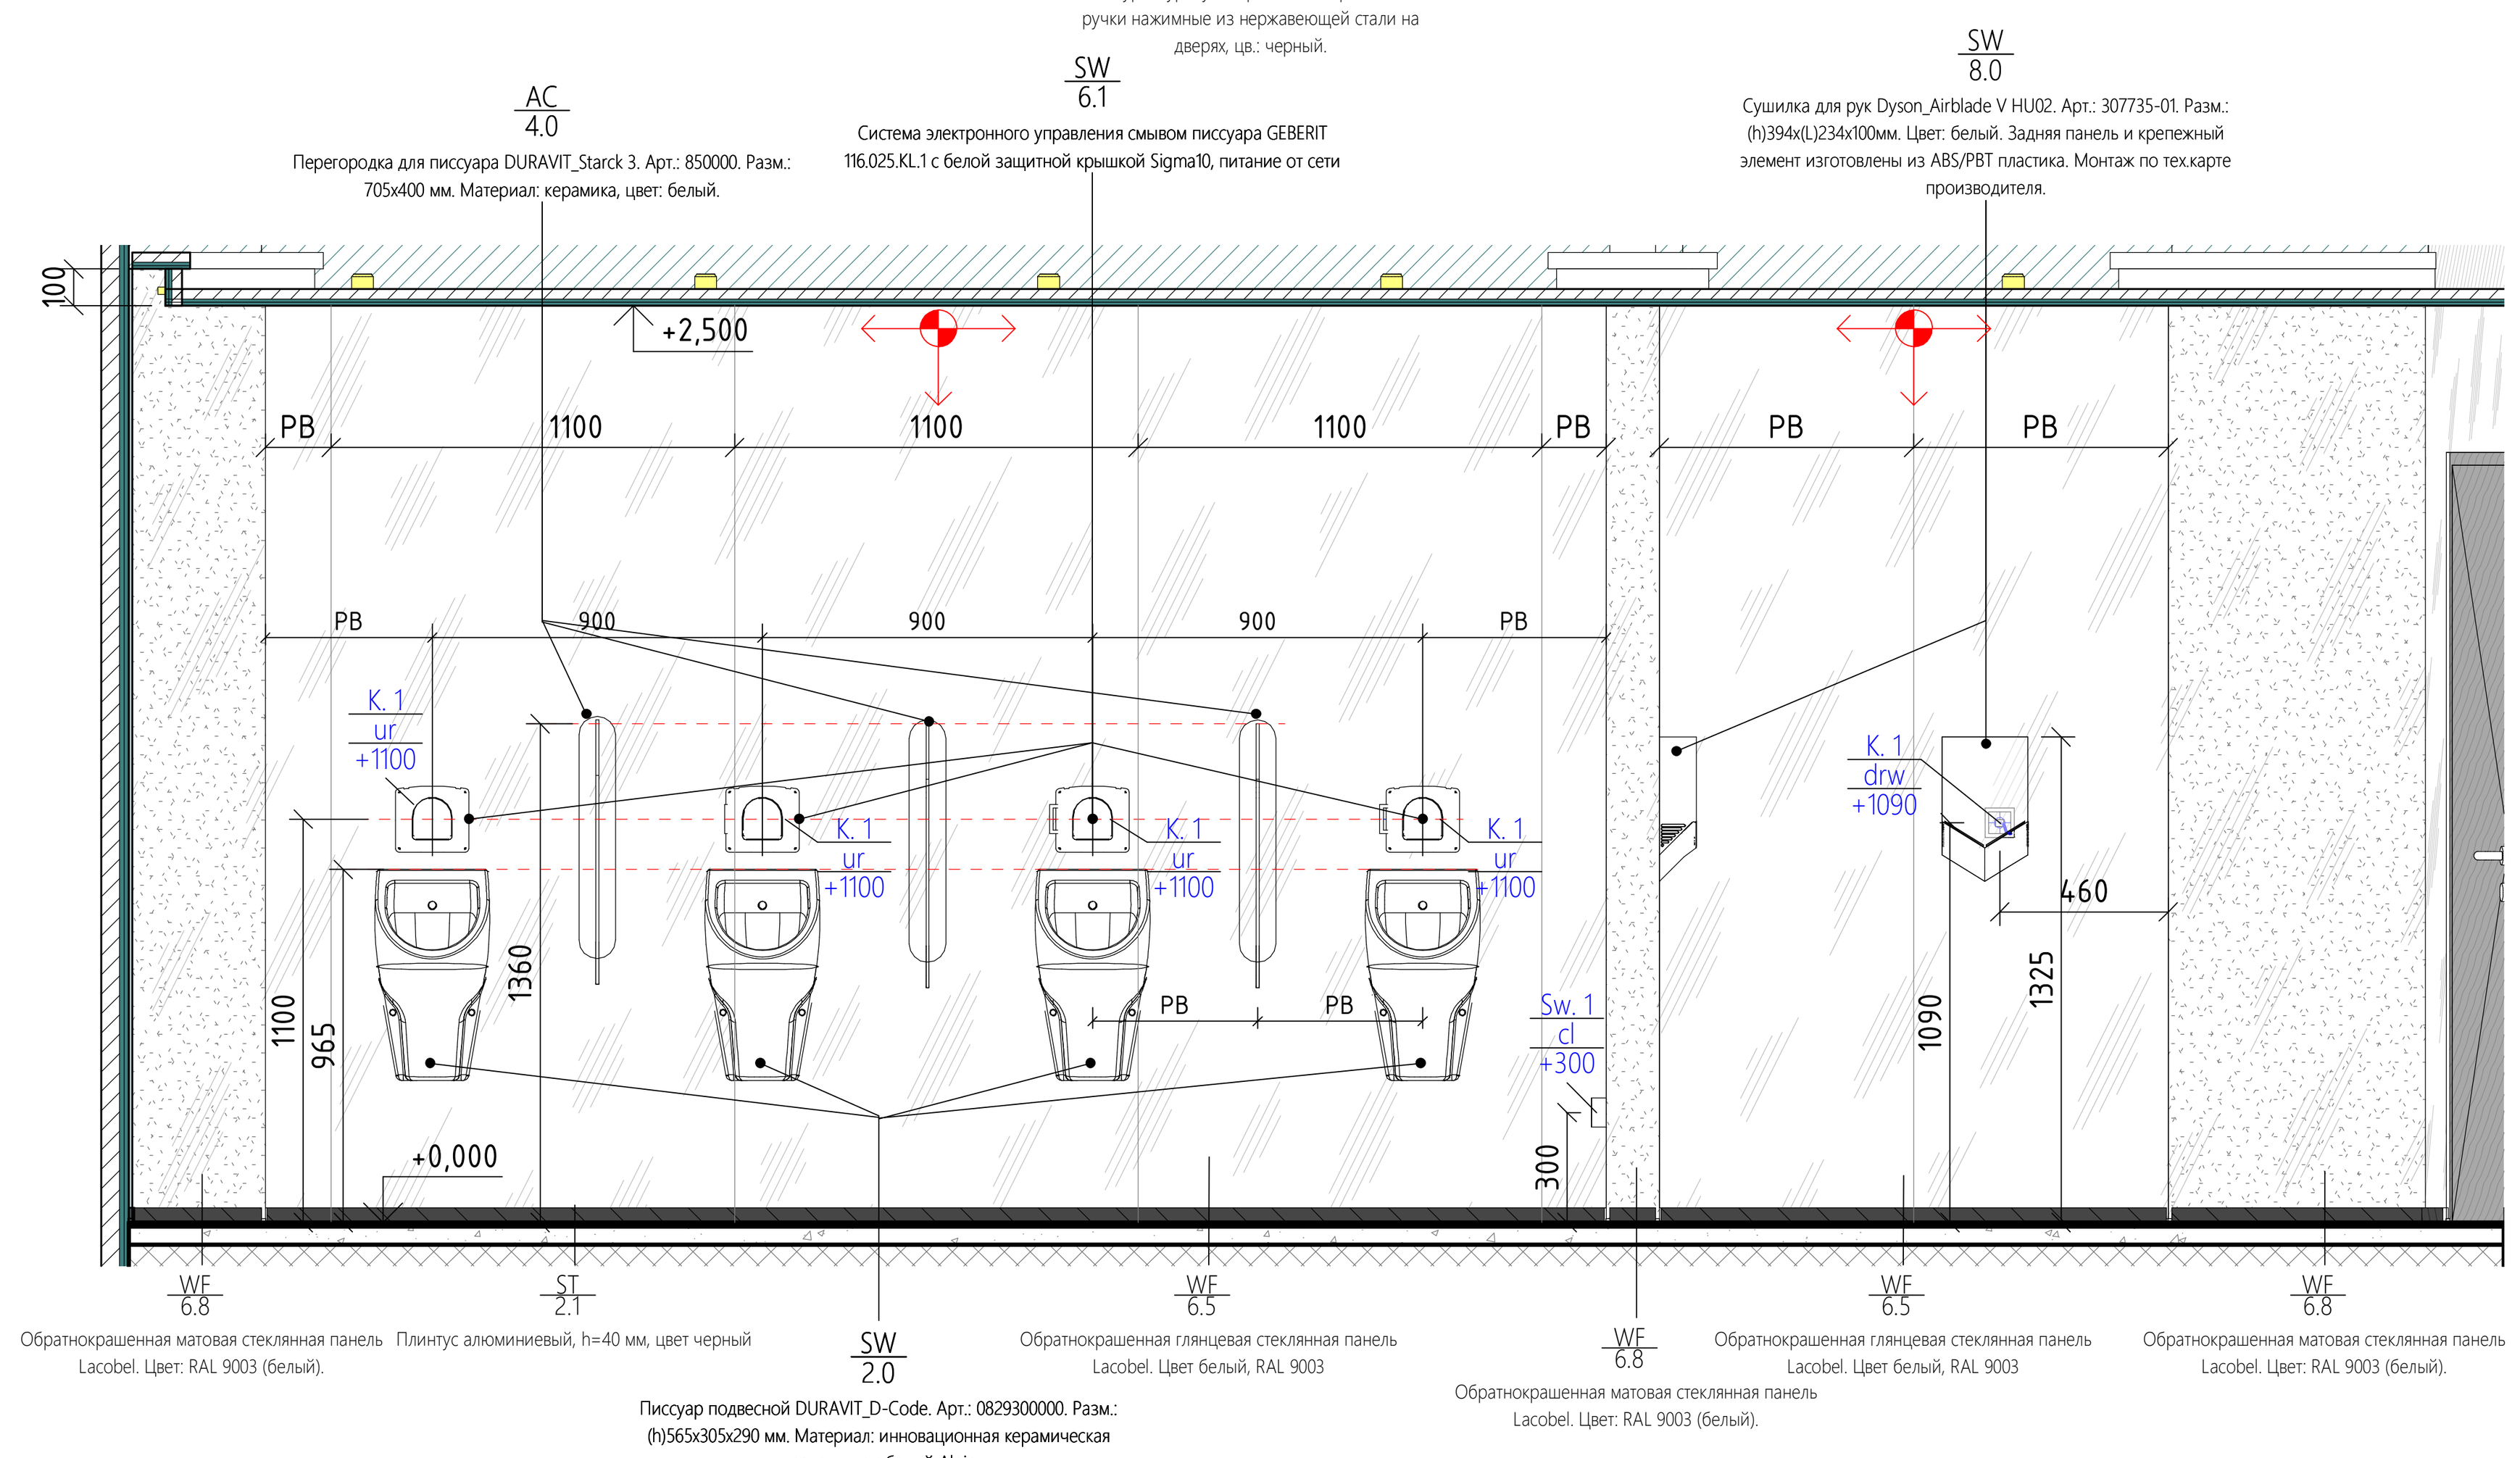


Пом.2.1.9. Вид 7. М 1 : 25

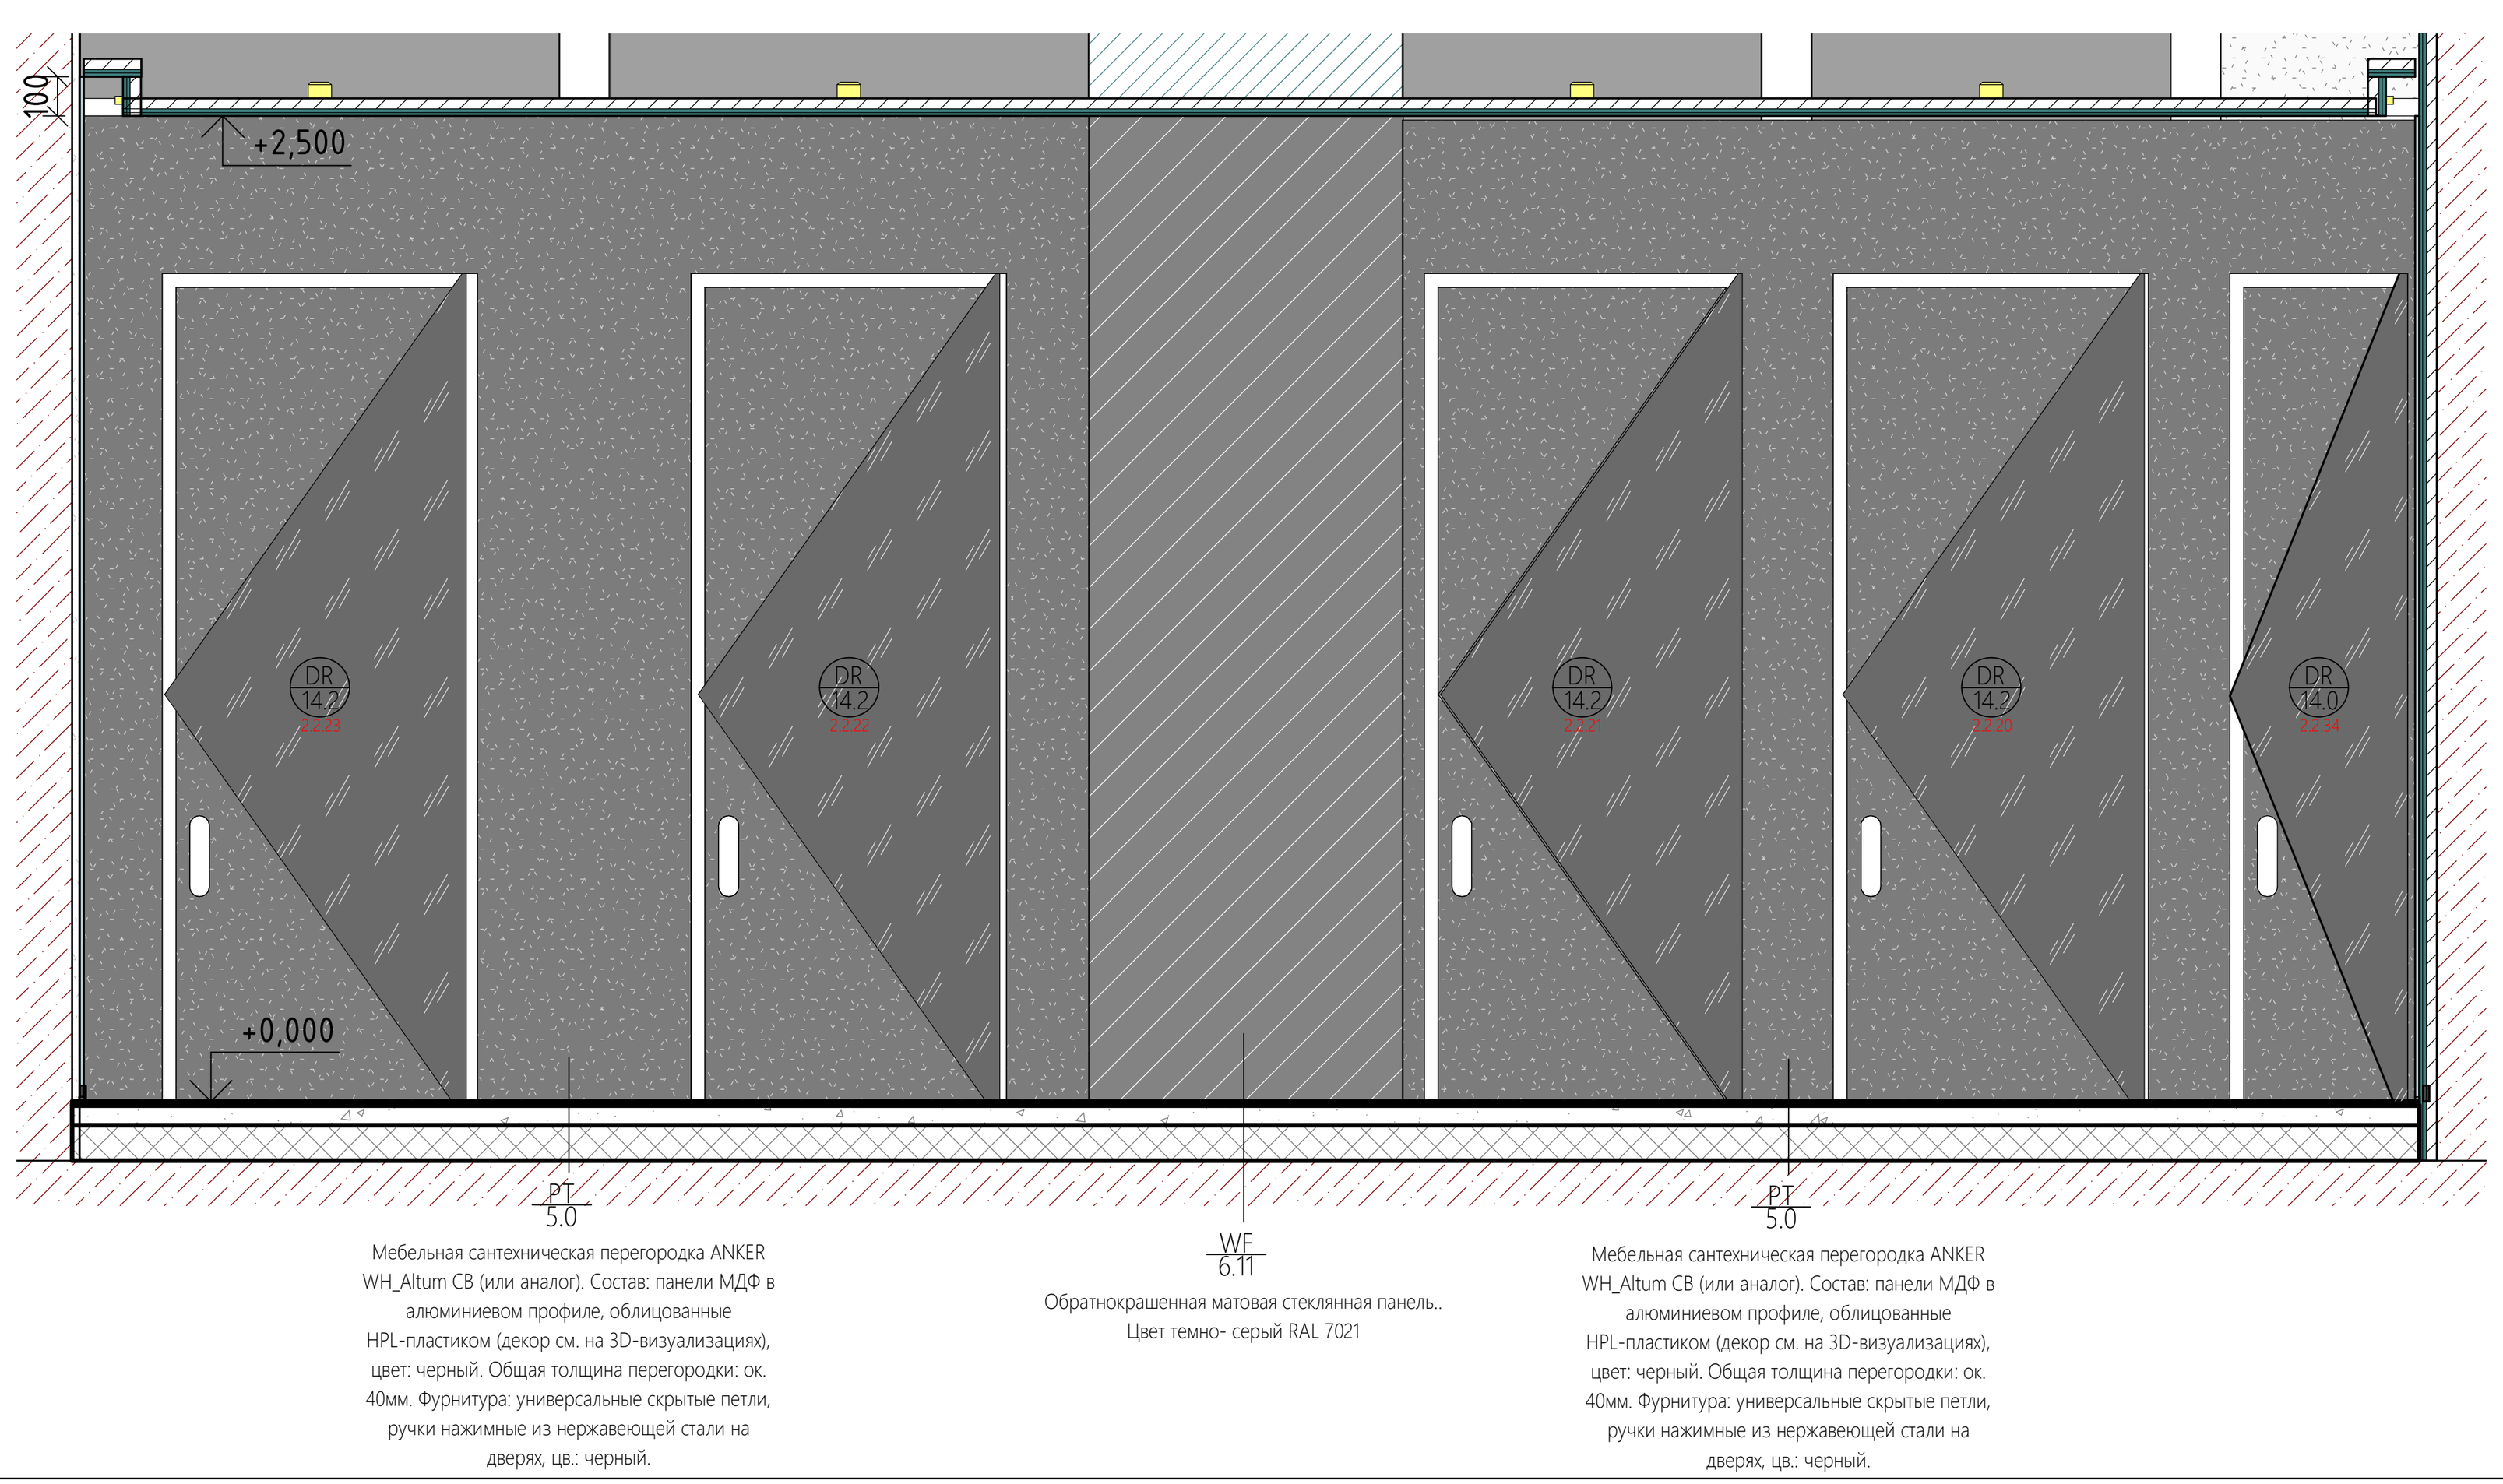

Пом.2.1.10. Вид 4. М 1 : 25

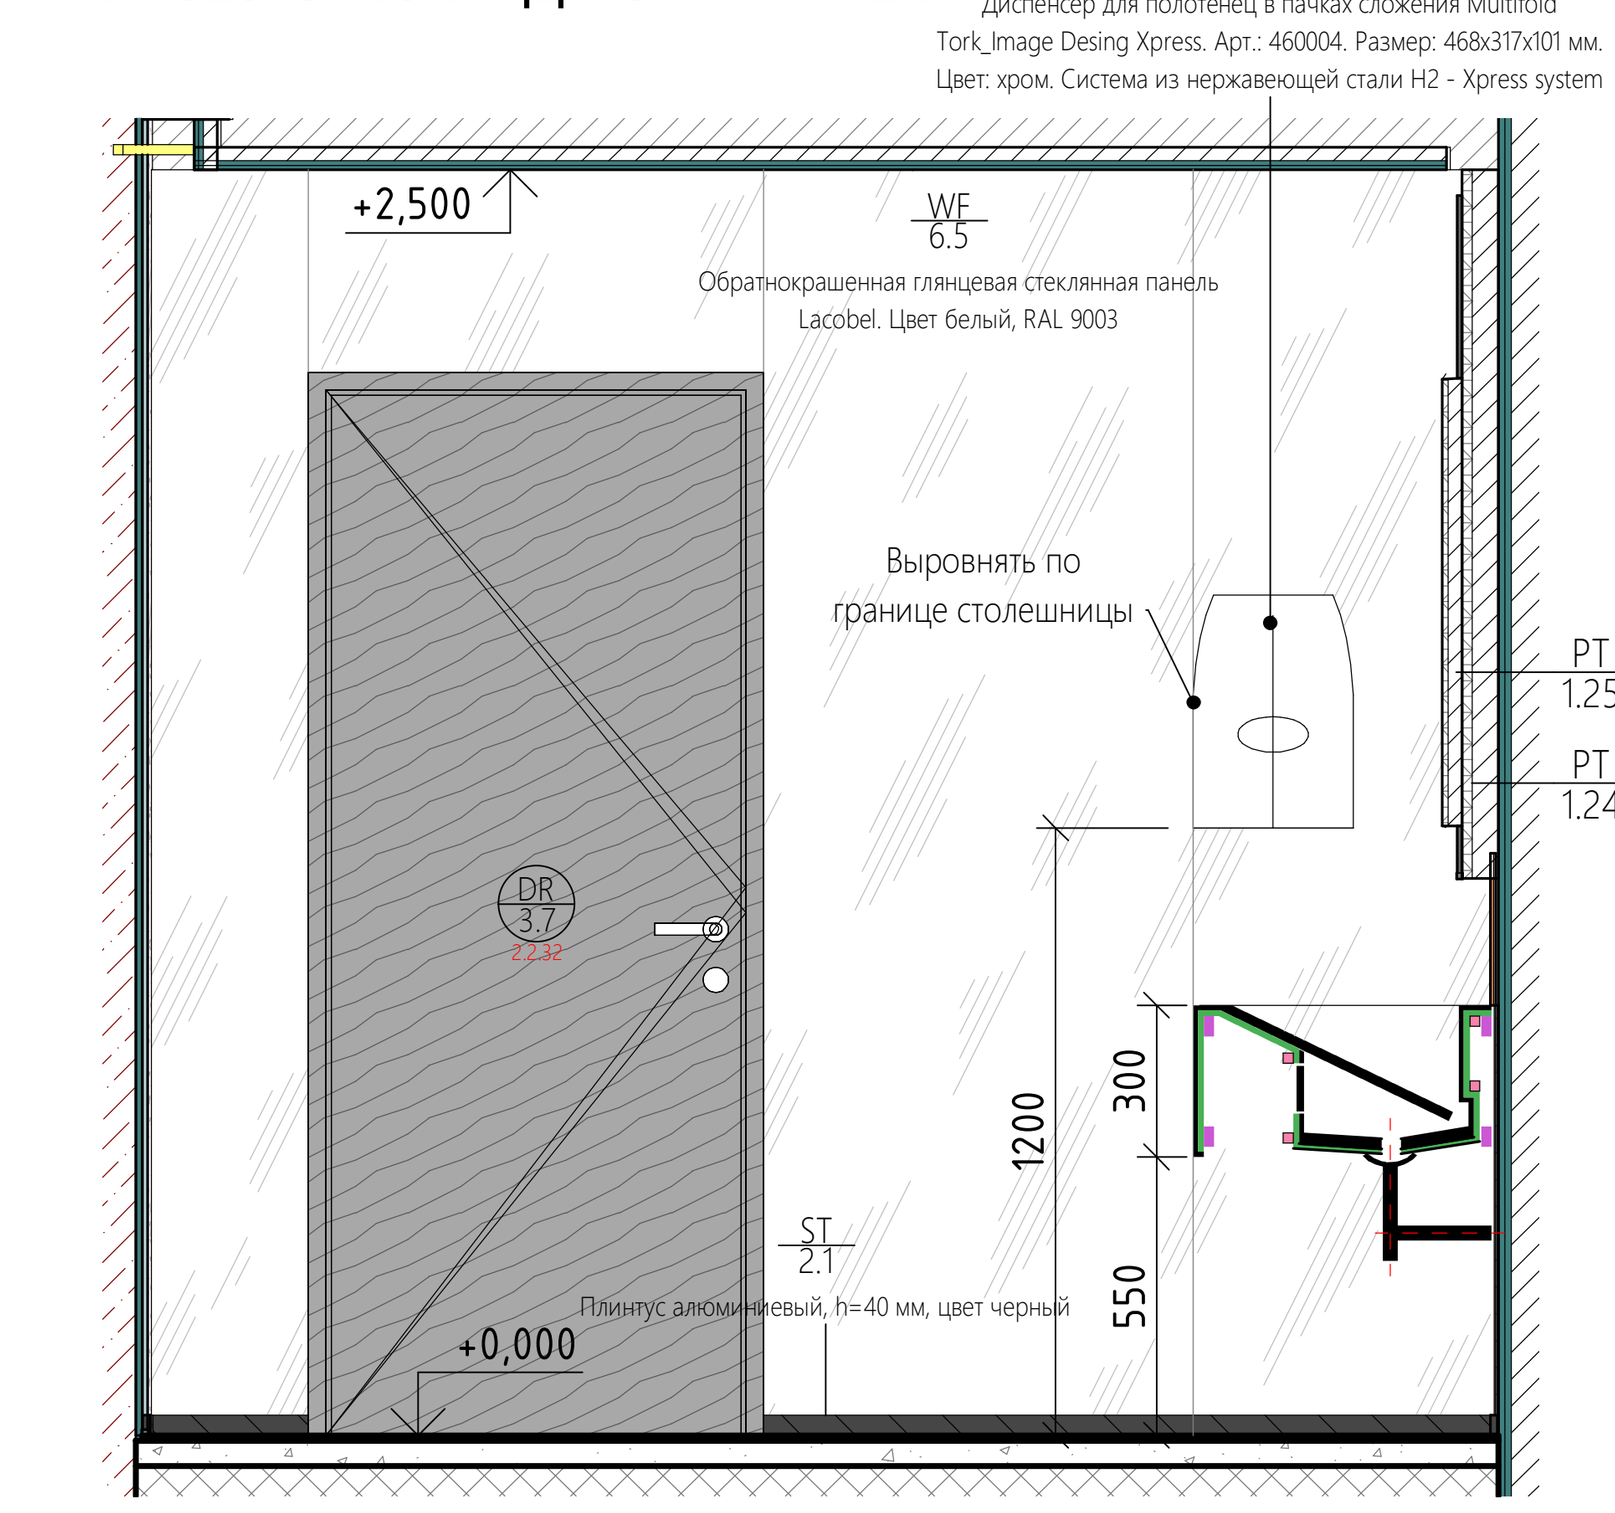

Пом.2.1.10. Вид 2. М 1 : 25

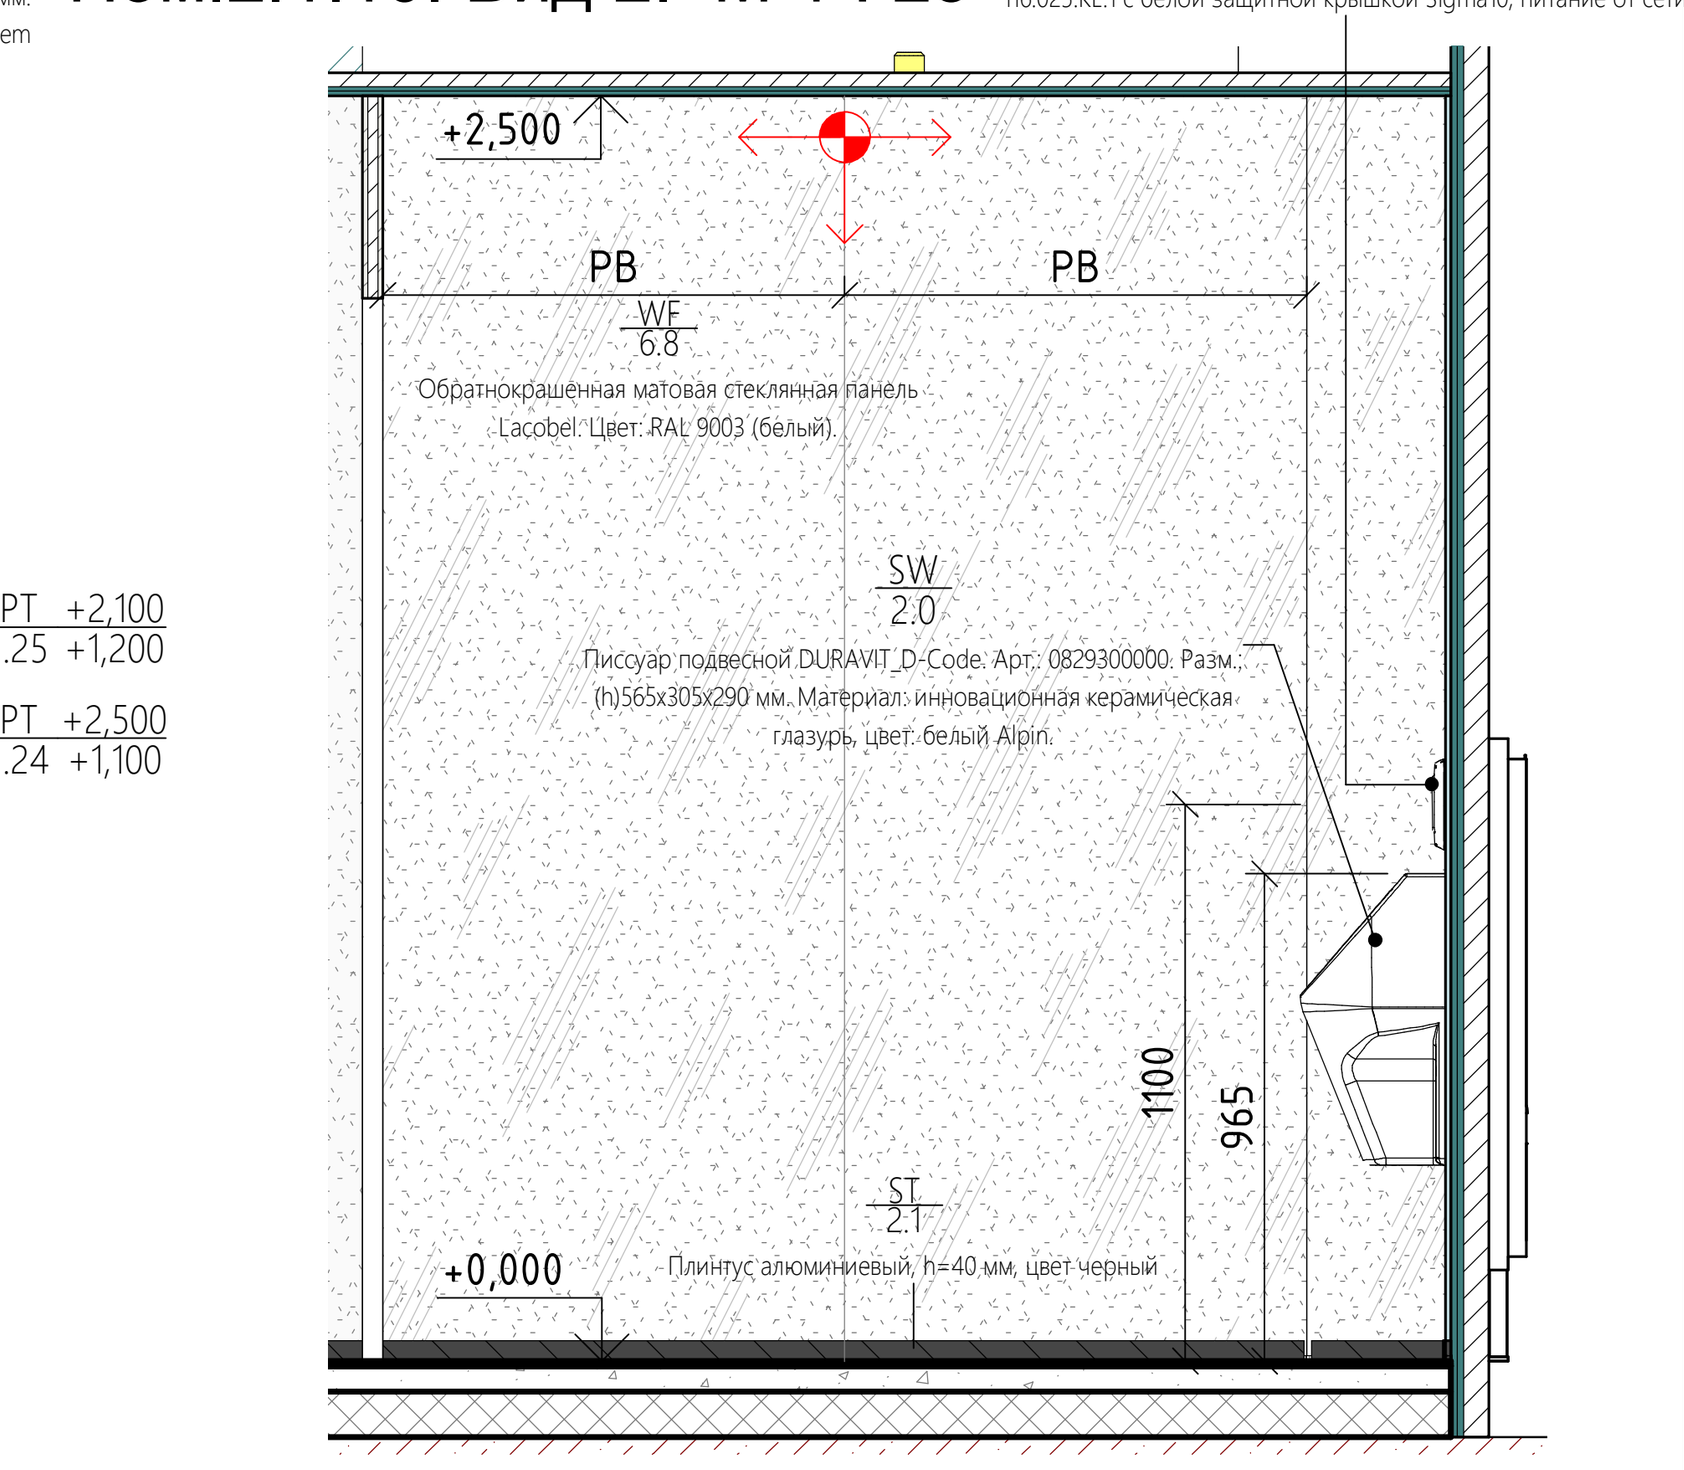

Изм.	Кол.уч.	Лист	№док.	Подп.	Дата	

20086_TKF.2.АИ.2

ЦЕНТРАЛЬНЫЙ ОФИС АО «ТИНЬКОФФ БАНК» по адресу: г. Москва, ул. Грузинский вал, вл.11

Архитектурно интерьерные решения. Здание 2

Стадия	Лист	Листов
РД	02.13.04	

Развертки санузла ПРАВЫЙ


hyperion

Взам. инв. №


Подп. и дата

Инв. № подл.

Фрагмент плана переговорные пом. 2.5.20..2.5.22 М 1 : 100

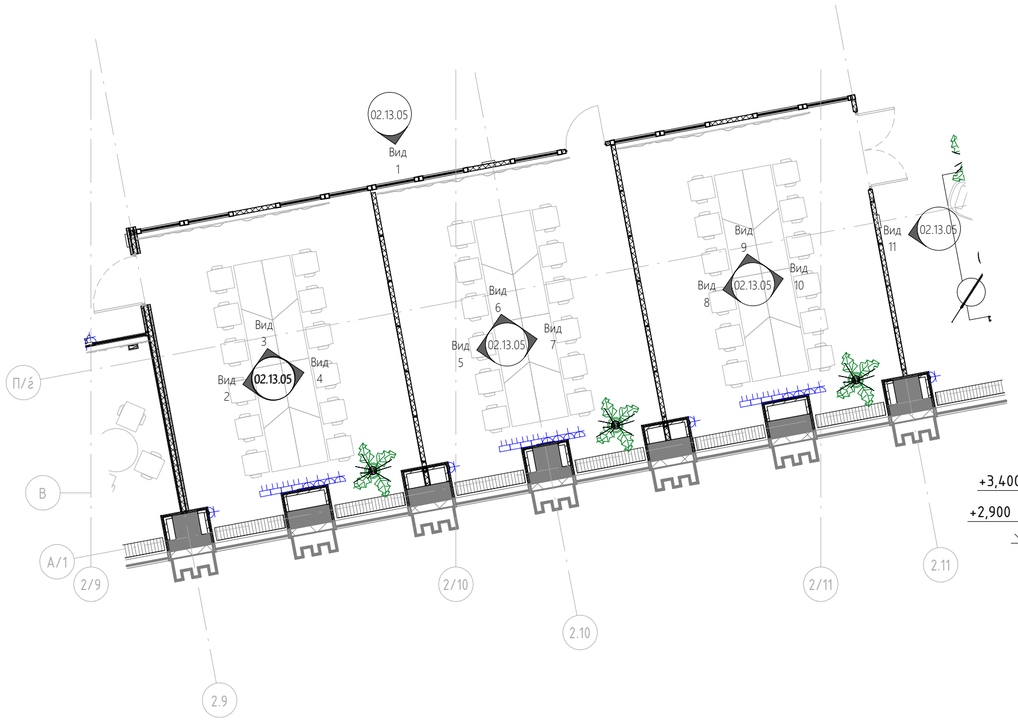


Развертка трансформируемой перегородки пом. 2.5.20..2.5.22. Вид 1 (снаружи) М1 : 75

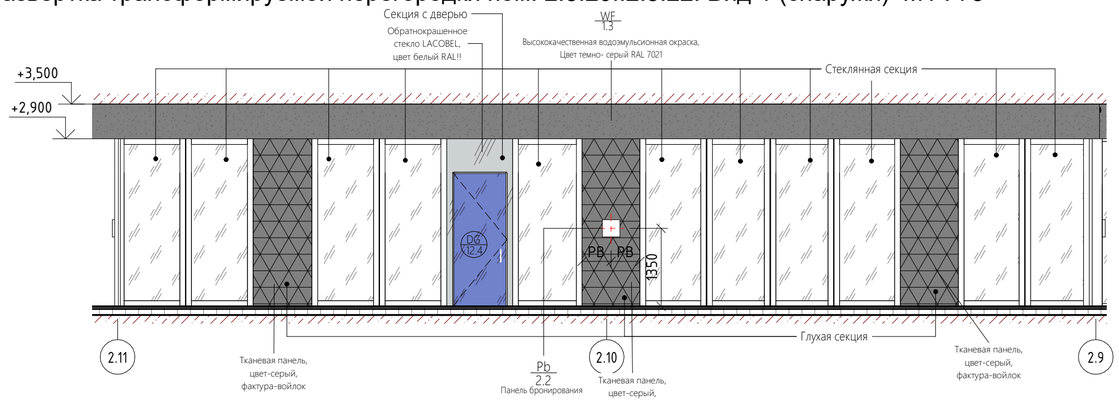

Развертка переговорной пом. 2.5.22. Вид 2 М1 : 75


Развертка переговорной пом. 2.5.22. Вид 4 М1 : 75

Развертка переговорной пом. 2.5.22. Вид 3 М1 : 75

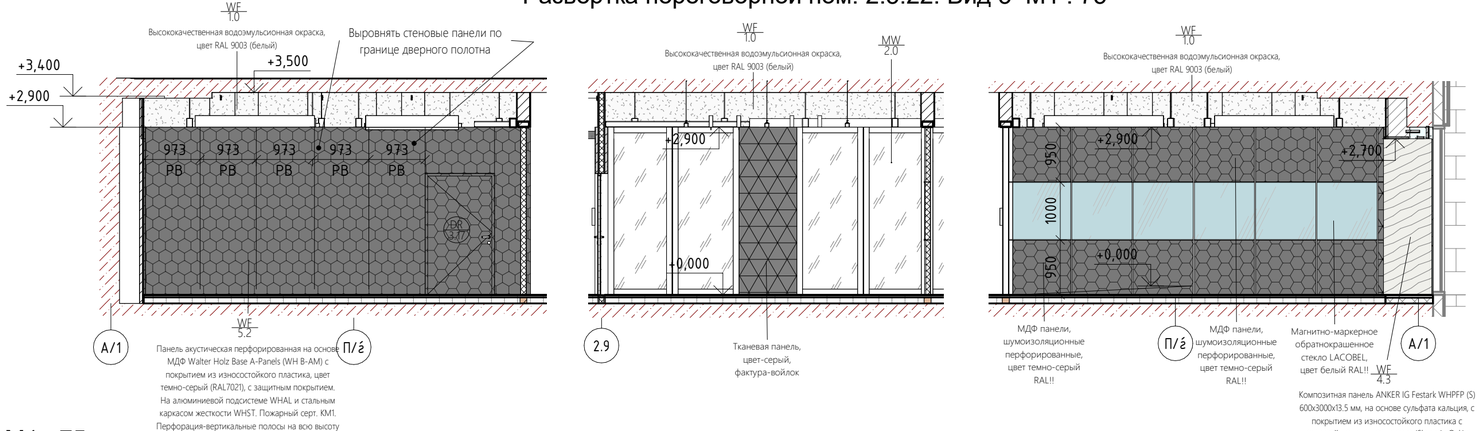

Развертка переговорной пом. 2.5.21. Вид 6 М1 : 75

Развертка переговорной пом. 2.5.21. Вид 5 М1 : 75

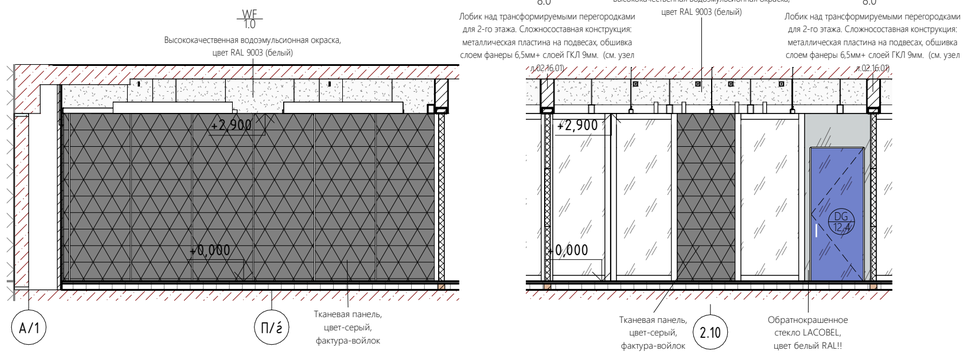


Развертка переговорной пом. 2.5.21. Вид 7 М1 : 75




Развертка переговорной пом. 2.5.20. Вид 8 М1 : 75


Развертка переговорной пом. 2.5.20. Вид 9 М1 : 75

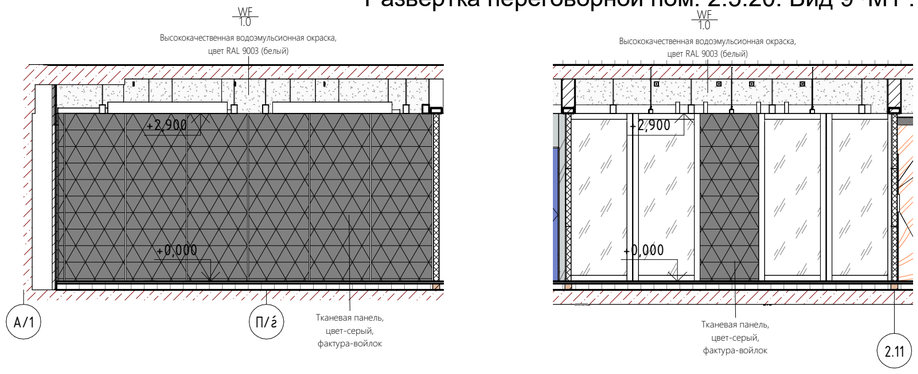

Развертка переговорной пом. 2.5.20. Вид 10 М1 : 75

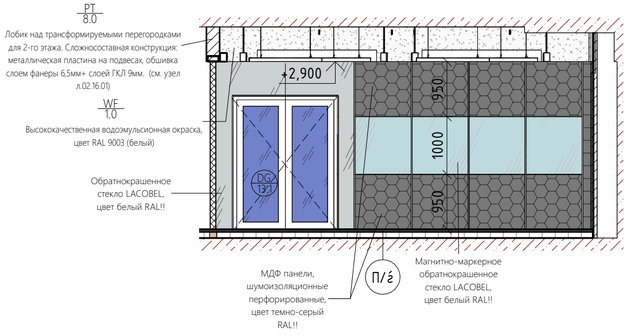

Развертка переговорной пом. 2.5.20. Вид 11 (снаружи) М1 : 75

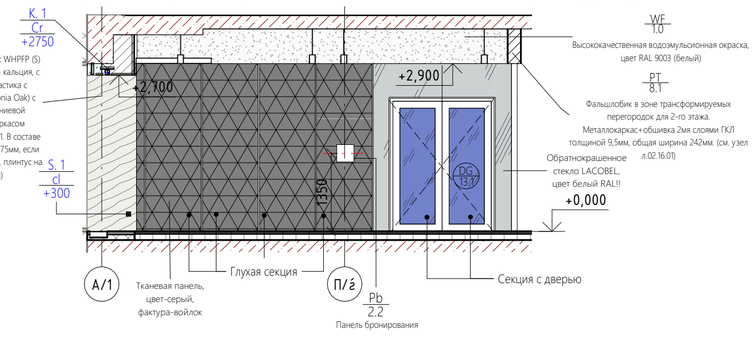

Изм.	Кол.уч.	Лист	№док.	Подп.	Дата

20086_TKF.2.АИ.2

ЦЕНТРАЛЬНЫЙ ОФИС АО «ТИНЬКОФФ БАНК» по адресу: г. Москва, ул. Грузинский вал, вл.11

Архитектурно интерьерные решения. Здание 2

Стадия	Лист	Листов
РД	02.13.05	

Развертки трансформируемых стен(ажный фасад, 3 больших)


hyperion

Взам. инв. №


Подп. и дата

Инв. № подл.


Фрагмент плана переговорные пом. 2.5.17..2.5.19 М 1 : 200

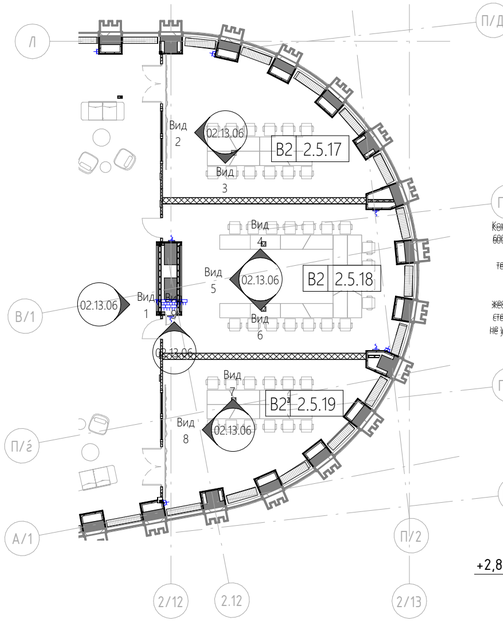

Развертка переговорных 2.5.17...2.5.19 по оси 2/12. Вид 1 (снаружи) М1 : 75

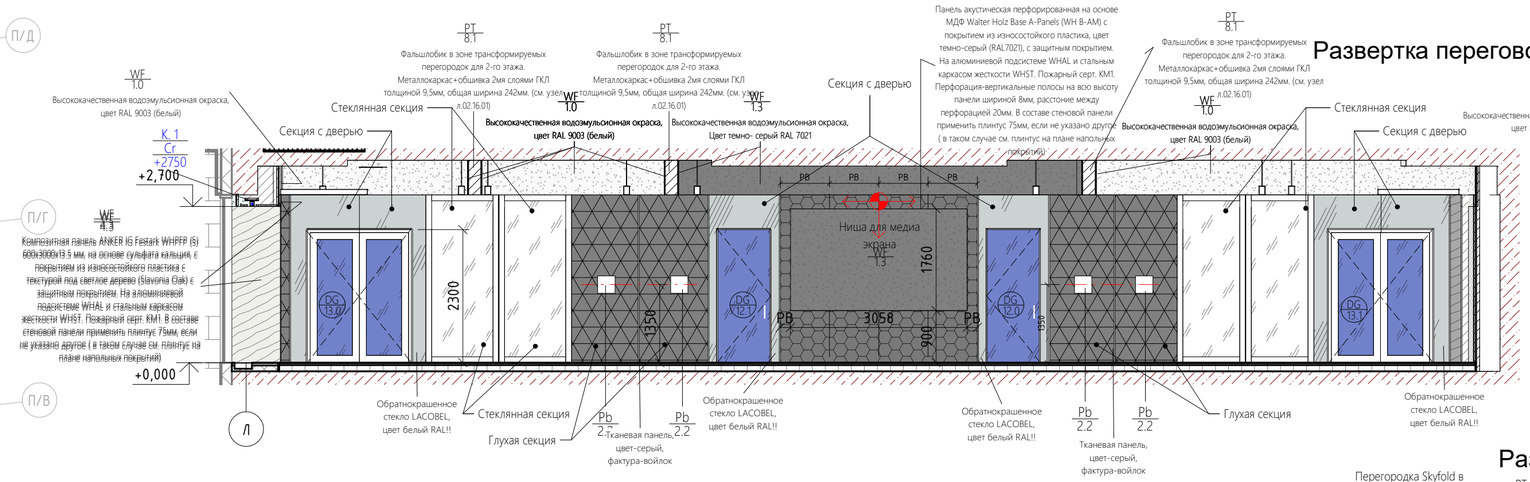


Развертка переговорной 2.5.18. Вид 9 М1 : 75

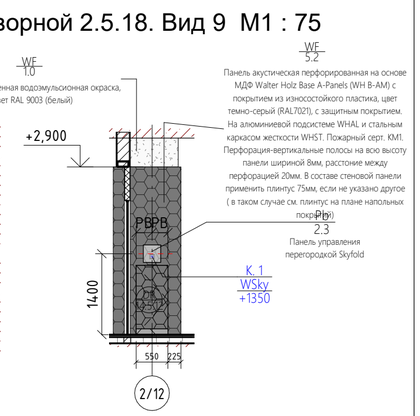


Разрез 1-1 (переговорки нос) М1 : 75


Развертка переговорной 2.5.17. Вид 2 М1 : 75

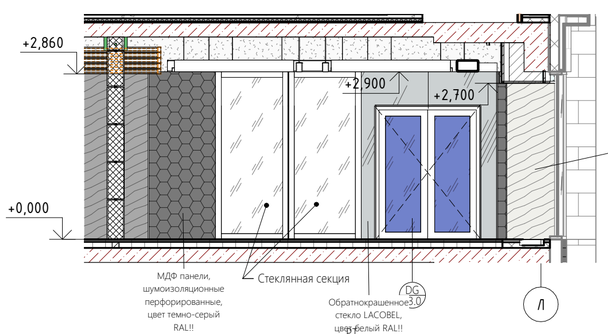


Развертка переговорной 2.5.17. Вид 3 М1 : 75

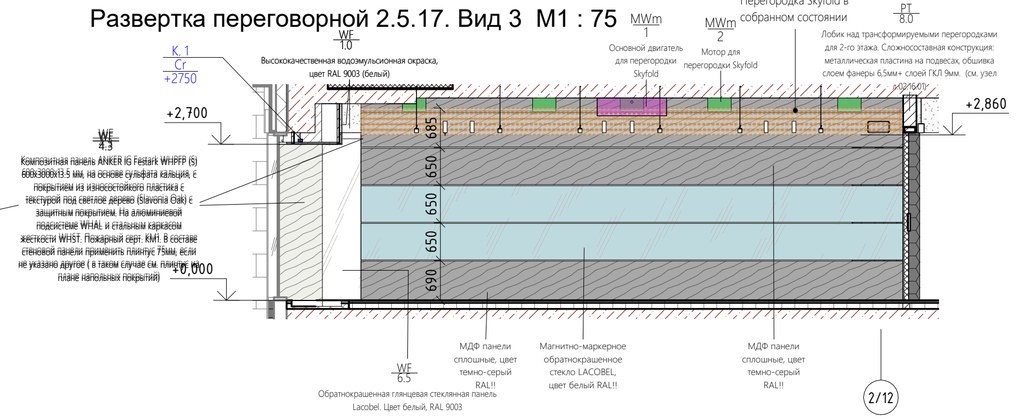


Развертка переговорной 2.5.18. Вид 6 М1 : 75

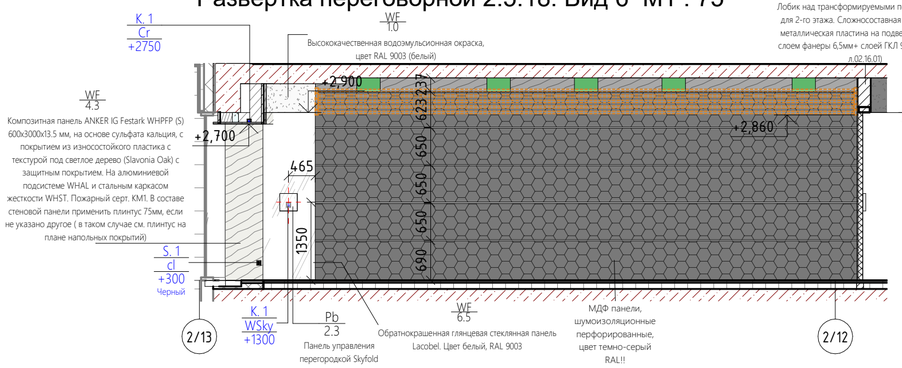

Развертка переговорной 2.5.18. Вид 5 М1 : 75

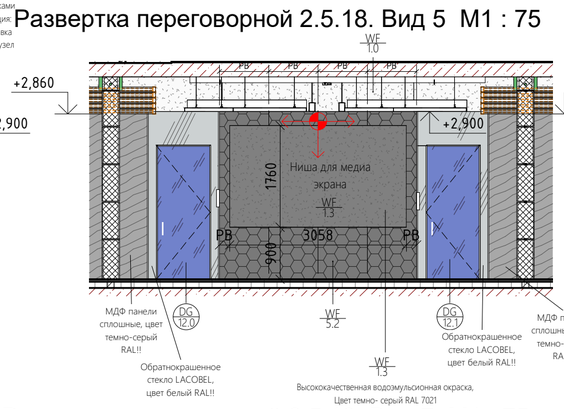


Развертка переговорной 2.5.18. Вид 4 М1 : 75

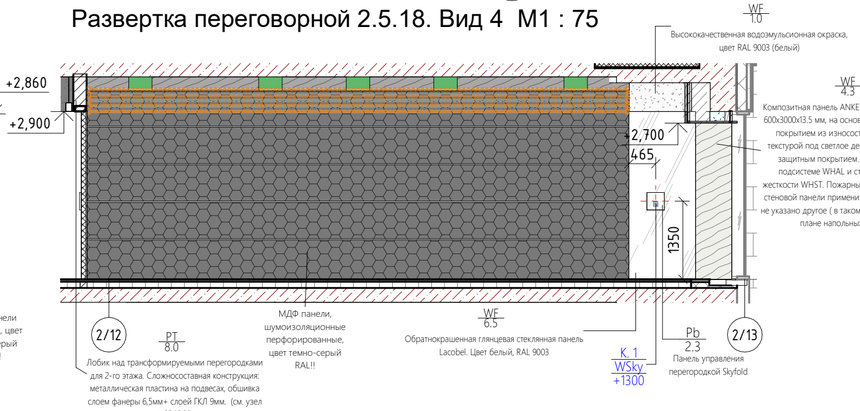

Развертка переговорной 2.5.19. Вид 8 М1 : 75



Развертка переговорной 2.5.19. Вид 7 М1 : 75

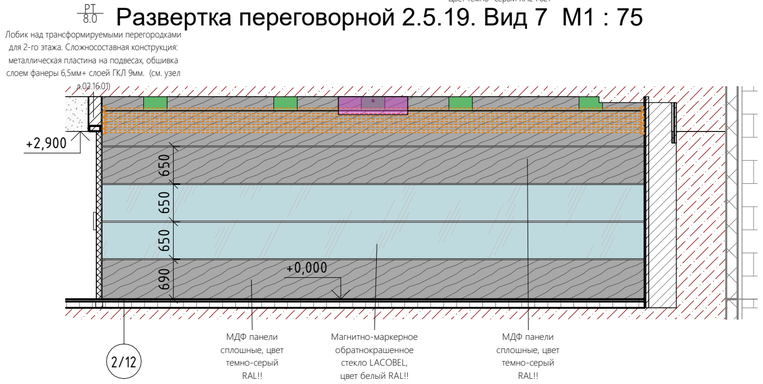

Взам. инв. №	Подп. и дата	Инв. № подл.

Изм.	Кол.уч.	Лист	№док.	Подп.	Дата

20086_TKF.2.АИ.2

ЦЕНТРАЛЬНЫЙ ОФИС АО «ТИНЬКОФФ БАНК» по адресу: г. Москва, ул. Грузинский вал, вл.11


Архитектурно интерьерные решения. Здание 2

Стадия	Лист	Листов
РД	02.13.06	


Развертки трансформируемых стен (нос)

hyperion


Фрагмент плана блока из 4х переговорных М 1 : 100

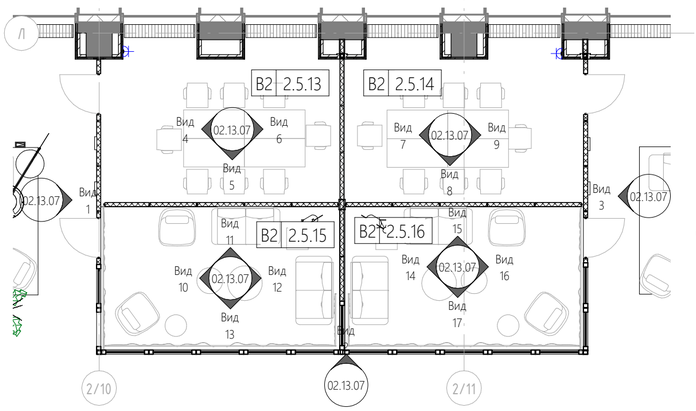


Блок из 4х переговорок. Вид 1 (снаружи) М1 : 75

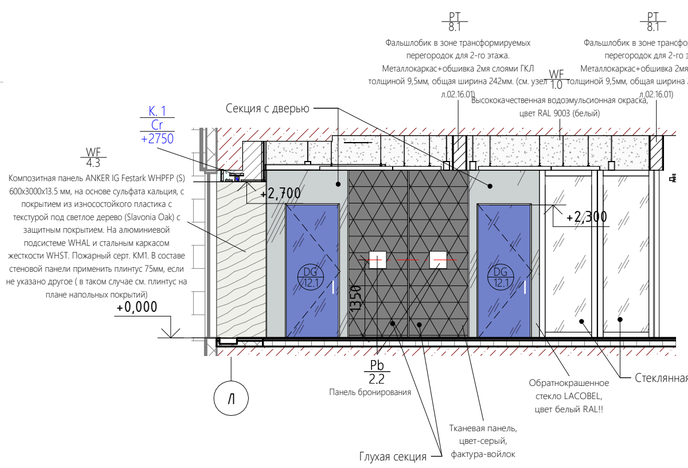

Блок из 4х переговорок. Вид 2 (снаружи) М1 : 75

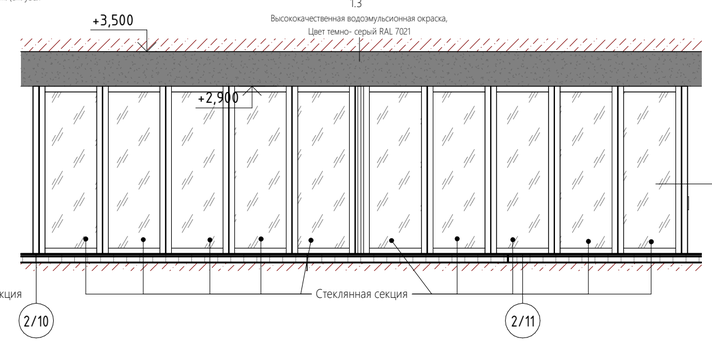


Блок из 4х переговорок. Вид 3 (снаружи) М1 : 75

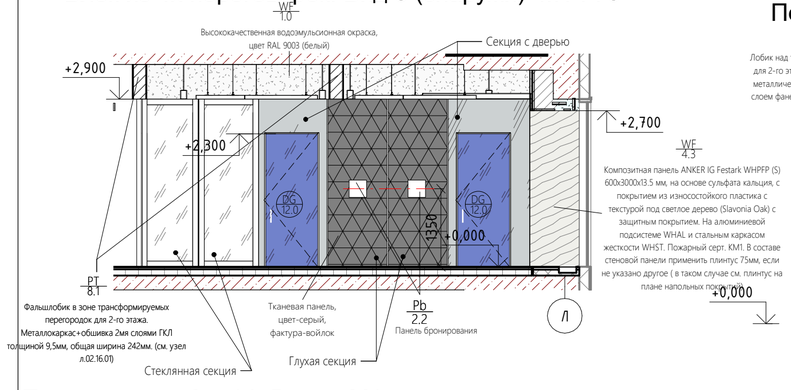


Переговорная 2.5.13. Вид 4 М1 : 75




Переговорная 2.5.13. Вид 6 М1 : 75

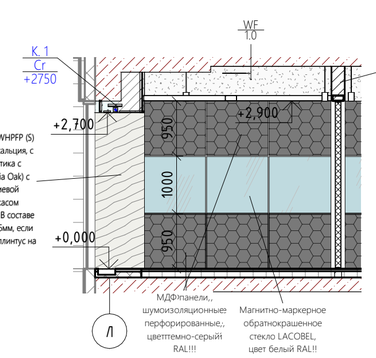


Переговорная 2.5.13. Вид 5 М1 : 75

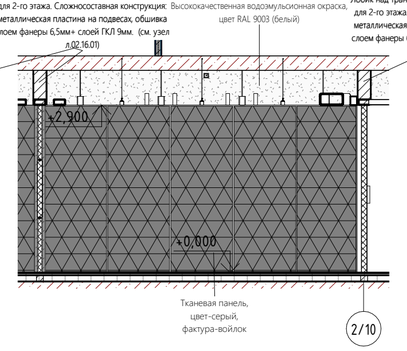

Переговорная 2.5.14. Вид 8 М1 : 75

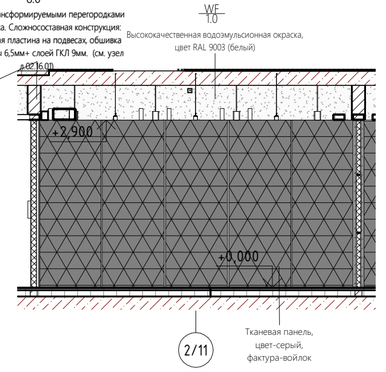


Переговорная 2.5.14. Вид 7 М1 : 75

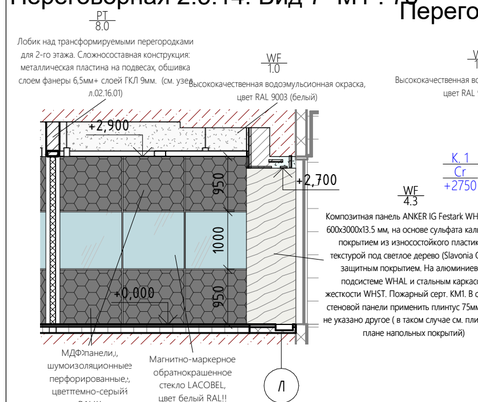


Переговорная 2.5.18. Вид 9 М1 : 75



Переговорная 2.5.15. Вид 10 М1 : 75

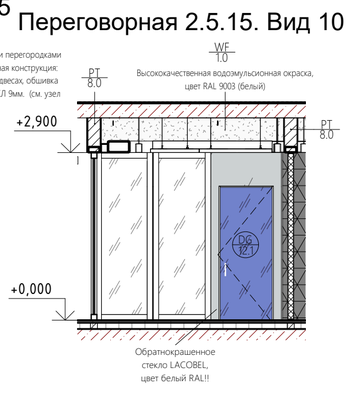

Переговорная 2.5.15. Вид 11 М1 : 75

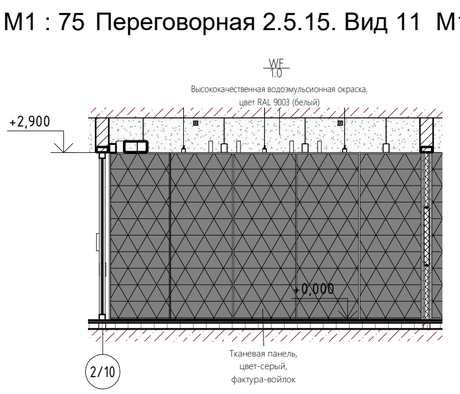


Переговорная 2.5.15. Вид 12 М1 : 75




Переговорная 2.5.15. Вид 13 М1 : 75




Переговорная 2.5.16. Вид 15 М1 : 75

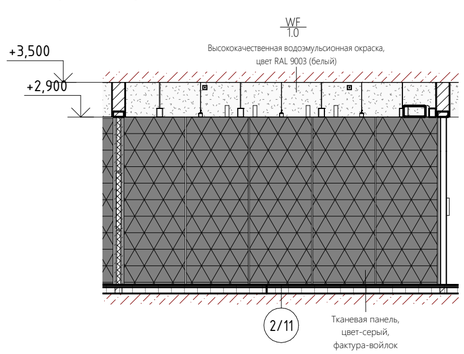


Переговорная 2.5.16. Вид 16 М1 : 75

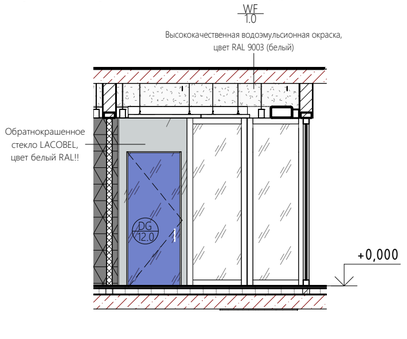

Переговорная 2.5.16. Вид 17 М1 : 75

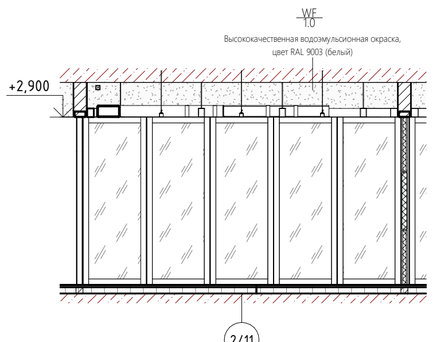

Переговорная 2.5.16. Вид 14 М1 : 75

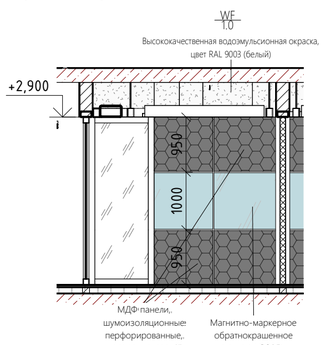

Взам. инв. №	Подп. и дата	Инв. № подл.

Изм.	Кол.уч.	Лист	№док.	Подп.	Дата

20086_TKF.2.АИ.2

ЦЕНТРАЛЬНЫЙ ОФИС АО «ТИНЬКОФФ БАНК» по адресу: г. Москва, ул. Грузинский вал, вл.11


Архитектурно интерьерные решения. Здание 2

Стадия	Лист	Листов
РД	02.13.07	


Развертки трансформируемых стен (блок из 4х переговорок)

hyperion

Холл перед классами(пом. 2.3.2) Вид 2 M1 : 75

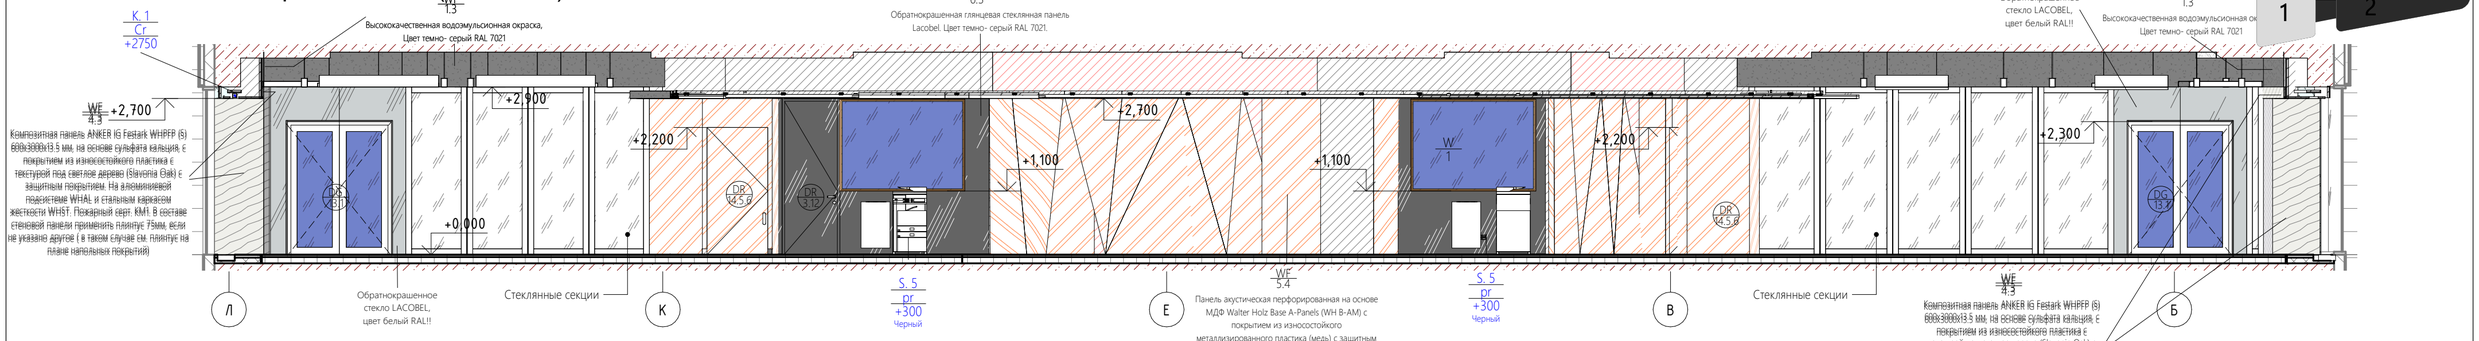


Холл перед классами(пом. 2.3.2) Вид 3 M1 : 75

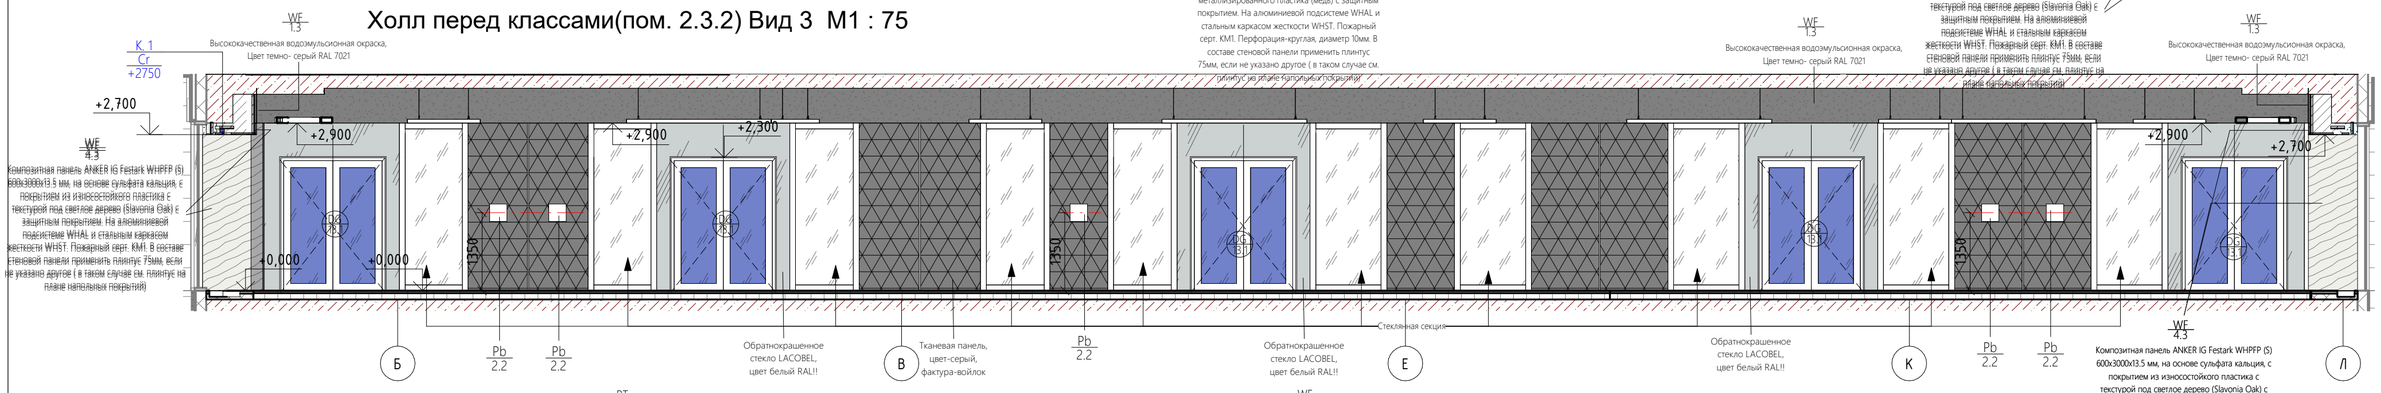


Фрагмент зоны классов (МФЗ) M 1 : 200




Помещение 2.3.3. Вид 5 M1 : 75

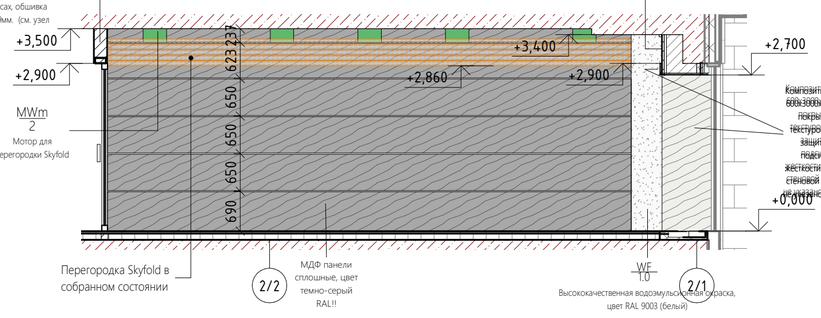


Помещение 2.3.4. Вид 6 M1 : 75

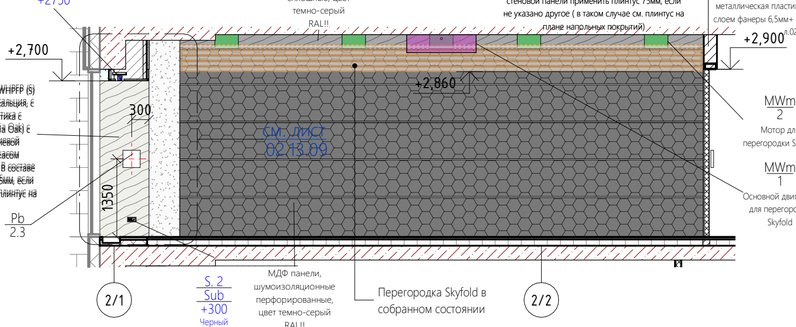

Помещение 2.3.4. Вид 7 M1 : 75

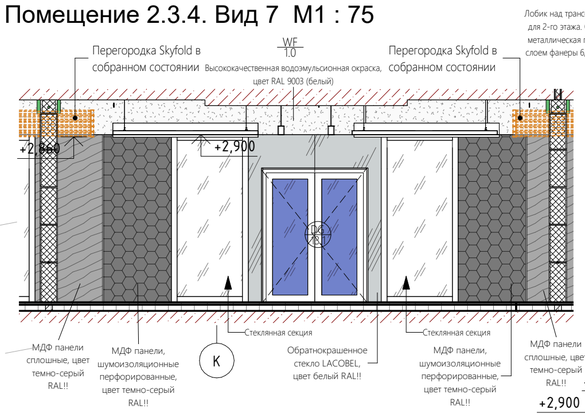

Помещение 2.3.4. Вид 8 M1 : 75

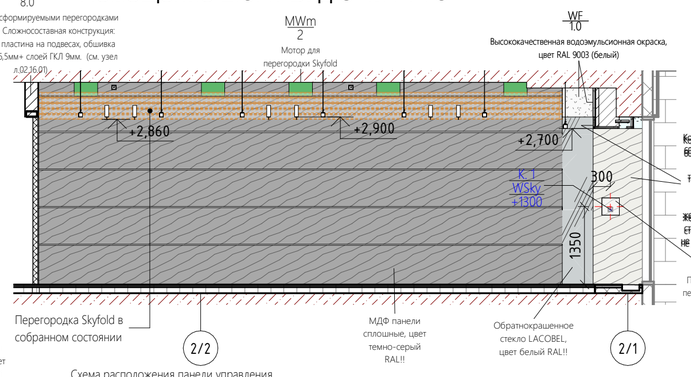

Помещение 2.3.3. Вид 4 M1 : 75


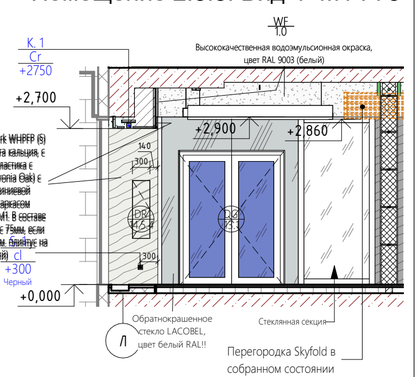


Схема расположения панели управления перегородкой Skyfold на колонне МФЗ

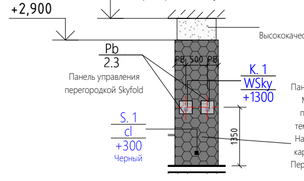

							20086_TKF.2.АИ.2
							ЦЕНТРАЛЬНЫЙ ОФИС АО «ТИНЬКОФФ БАНК» по адресу: г. Москва, ул. Грузинский вал, вл.11
Изм.	Кол.уч.	Лист	№док.	Подп.	Дата		Архитектурно интерьерные решения. Здание 2
							Развертки трансформируемых стен (зона классов/МФЗ)

Стадия	Лист	Листов
РД	02.13.08	


hyperion

Взам. инв. №


Подп. и дата

Инв. № подл.


Помещение 2.3.5. Вид 9 M1 : 75

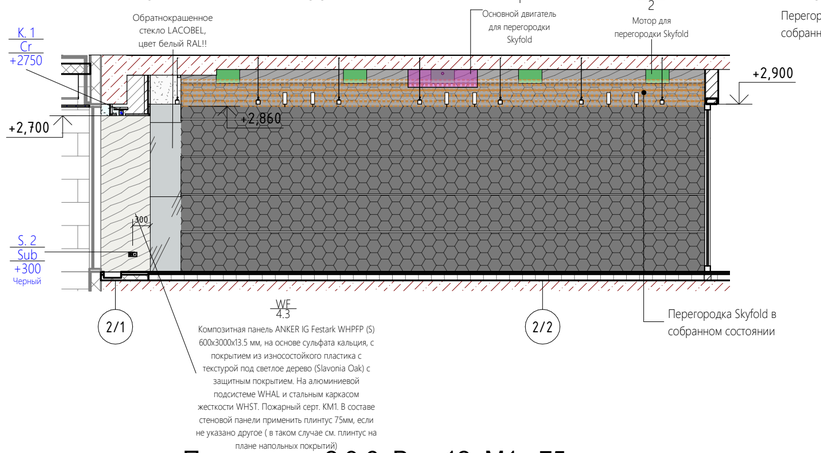


Помещение 2.3.5. Вид 10 M1 : 75

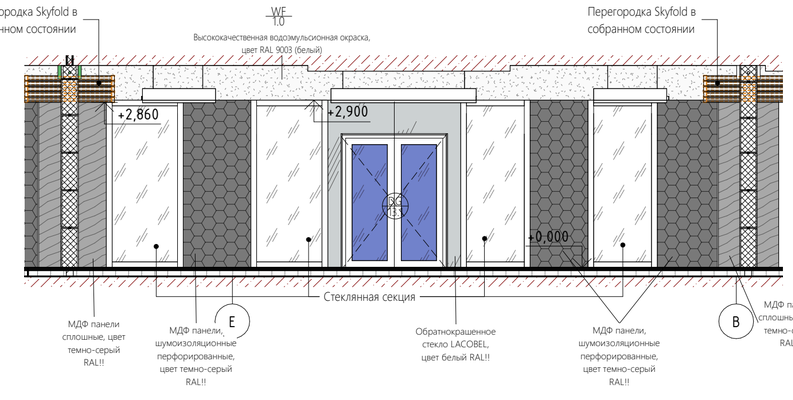


Помещение 2.3.5. Вид 11 M1 : 75

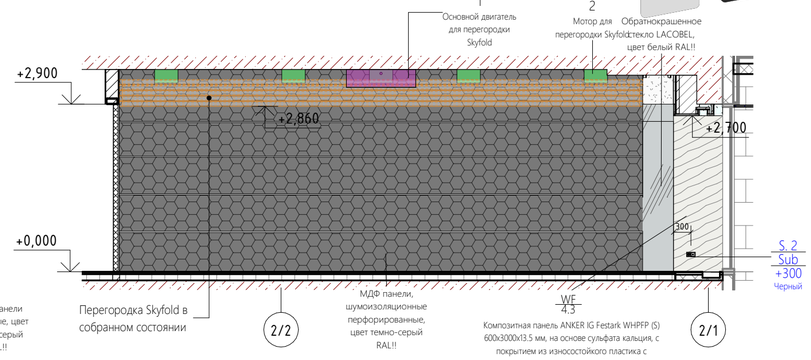


Помещение 2.3.6. Вид 12 M1 : 75

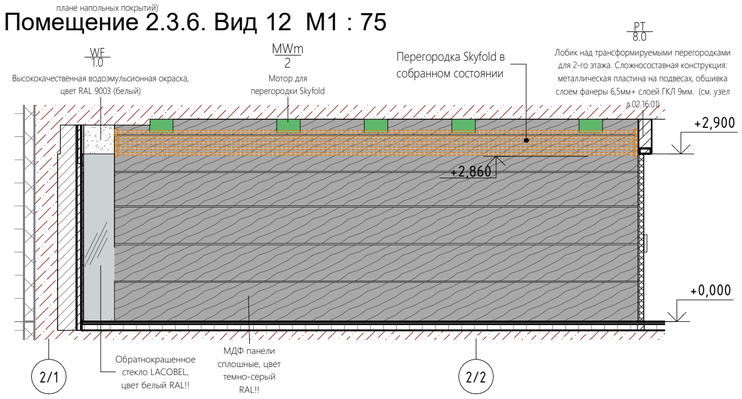


Помещение 2.3.6. Вид 13 M1 : 75

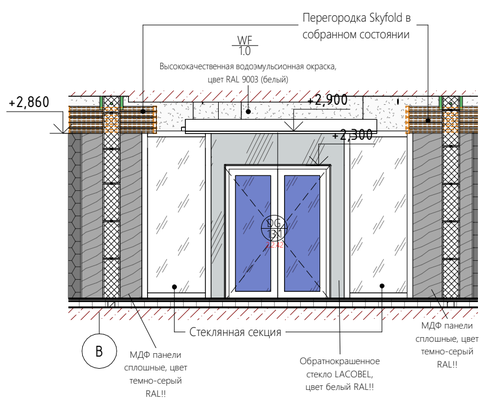


Помещение 2.3.6. Вид 14 M1 : 75

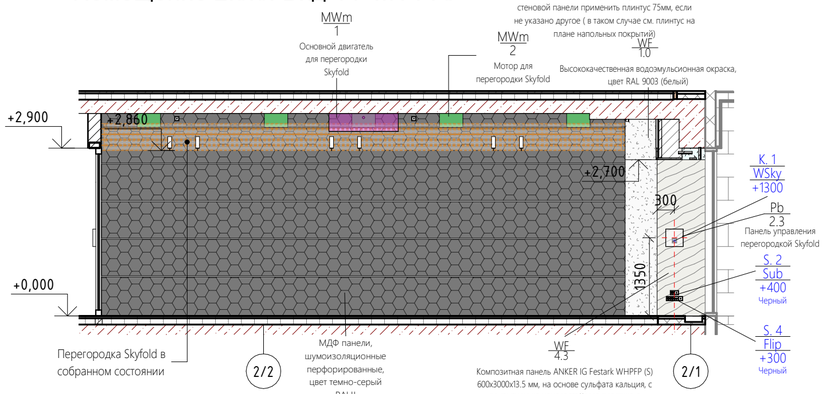


Помещение 2.3.7. Вид 15 M1 : 75

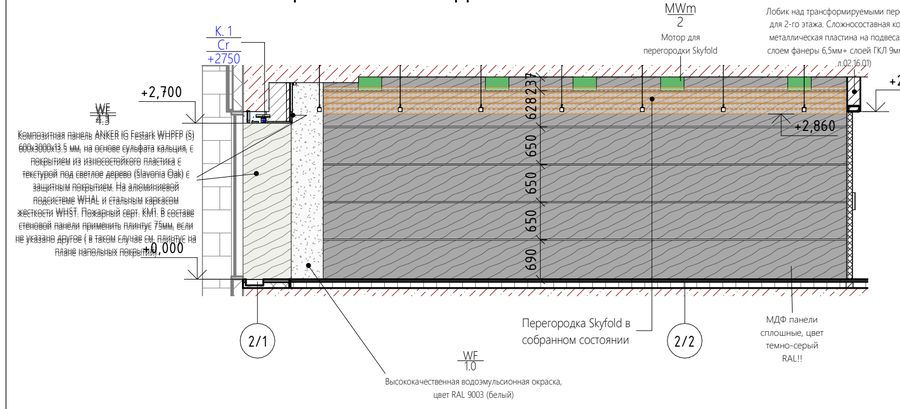

Помещение 2.3.7. Вид 16 M1 : 75

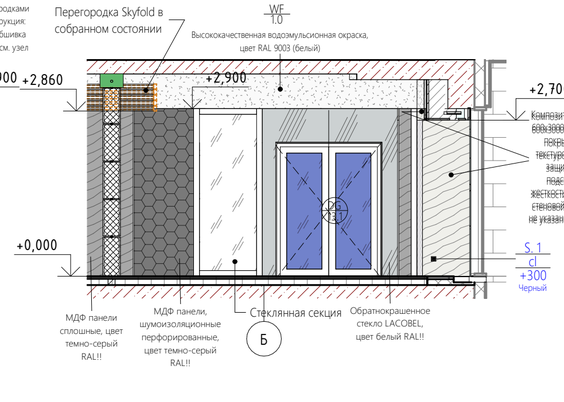


Холл перед МФЗ (пом.2.3.1) Вид 1 M1 : 75

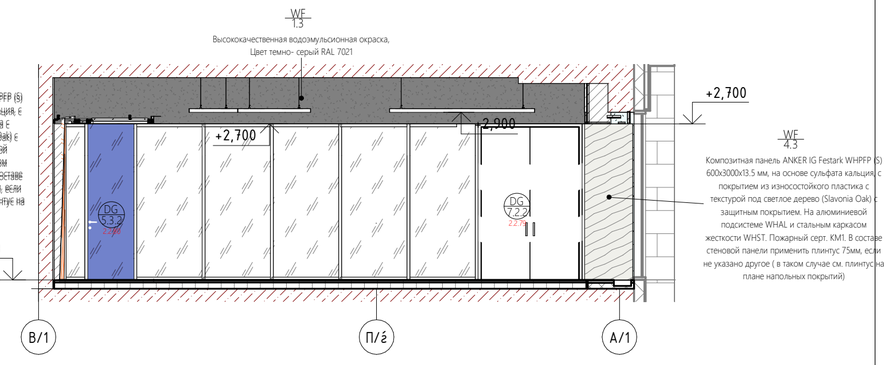

Встроенный шкаф для хранения канцелярмм в классах. Вид 17 M 1 : 50



Схема установки панели упаравления перегородкой Skyfold M 1 : 50

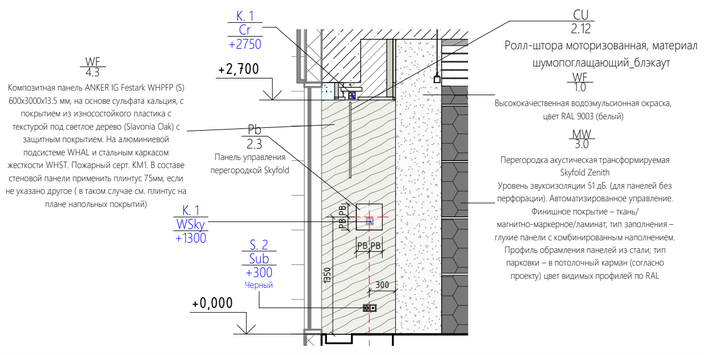

Взам. инв. №
Подп. и дата
Инв. № подл.

Изм.	Кол.уч.	Лист	№док.	Подп.	Дата

20086_TKF.2.АИ.2

ЦЕНТРАЛЬНЫЙ ОФИС АО «ТИНЬКОФФ БАНК» по адресу: г. Москва, ул. Грузинский вал, вл.11


Архитектурно интерьерные решения. Здание 2

Стадия	Лист	Листов
РД	02.13.09	


Развертки трансформируемых стен 2 (зона классов/МФЗ)

hyperion


Развертка ядра. Северный фасад в осях 2/7-2/11 М1 : 75

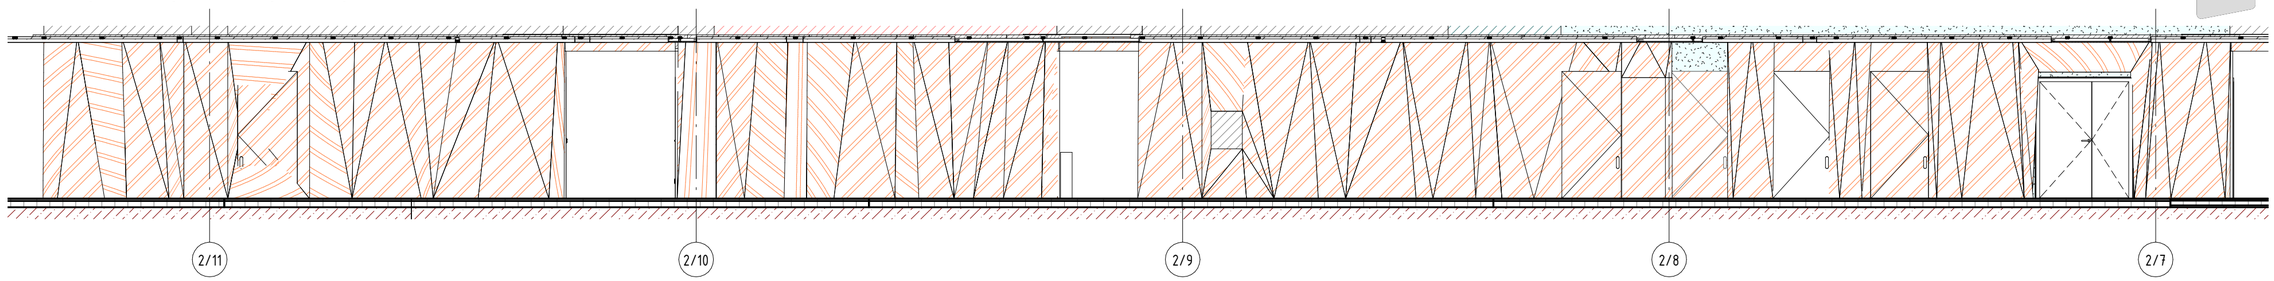


Развертка ядра. Северный фасад в осях 2/3-2/7 М1 : 75

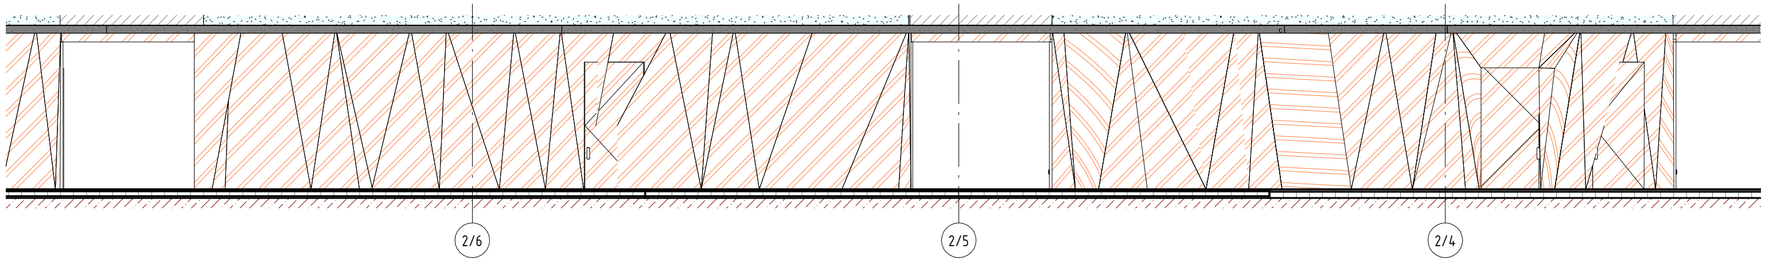


Развертка ядра. Южный фасад в оясх 2/3-2/7 М1 : 75

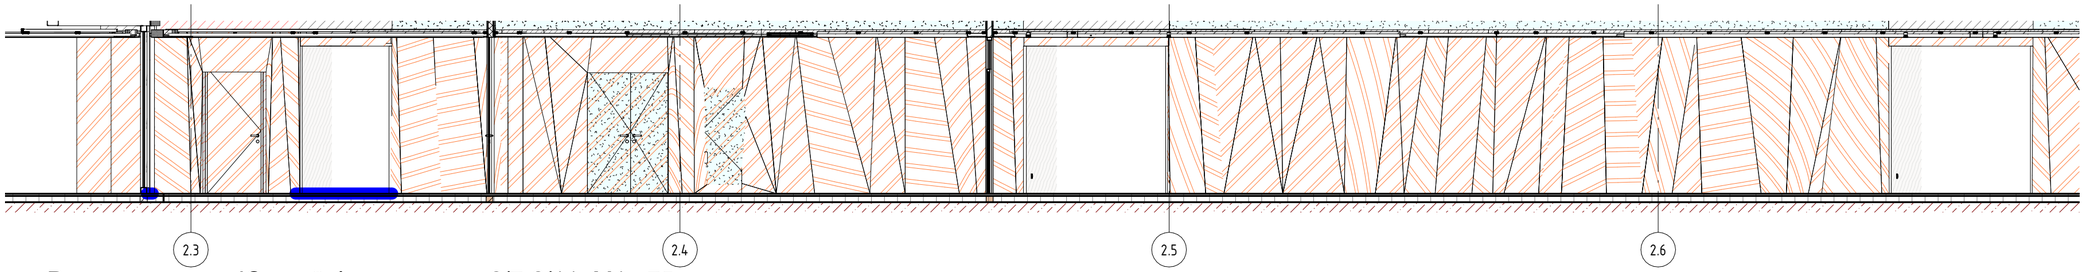


Развертка ядра. Южный фасад в оясх 2/7-2/11 М1 : 75

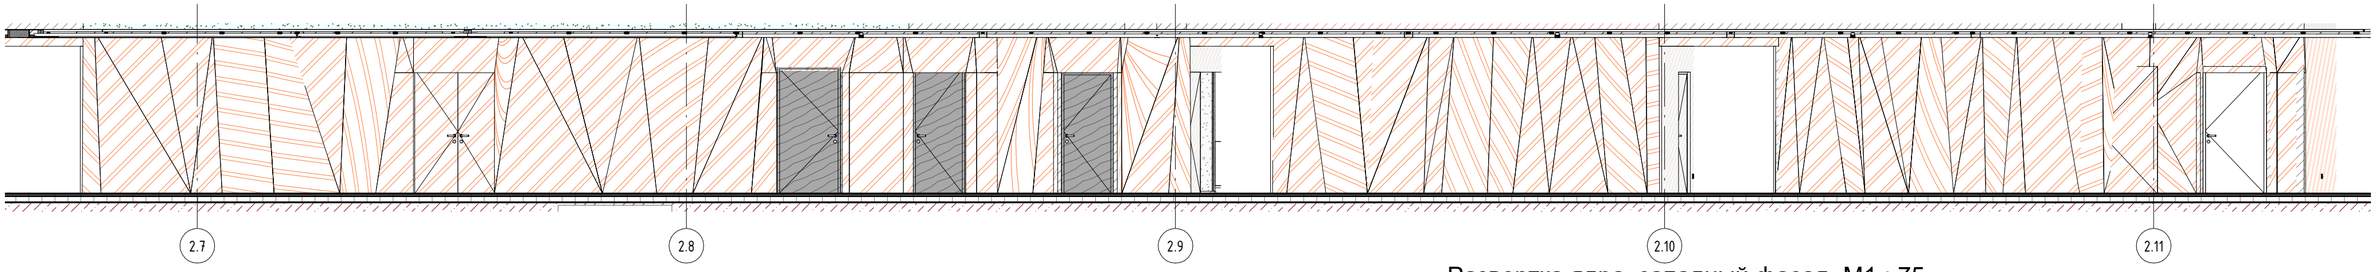

Развертка ядра. Восточный фасад М1 : 75

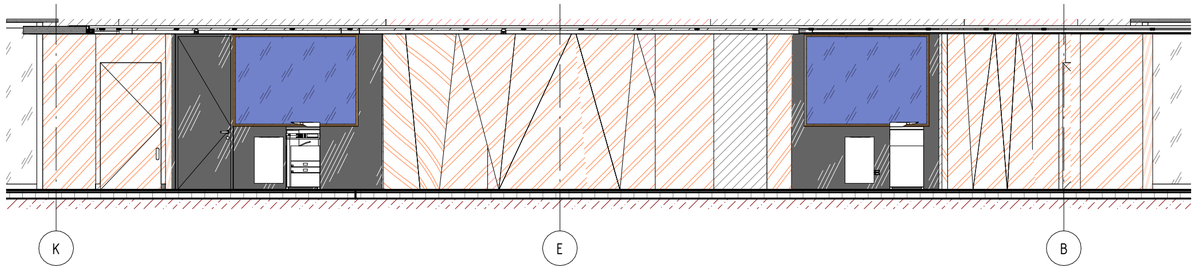

Развертка ядра. западный фасад М1 : 75

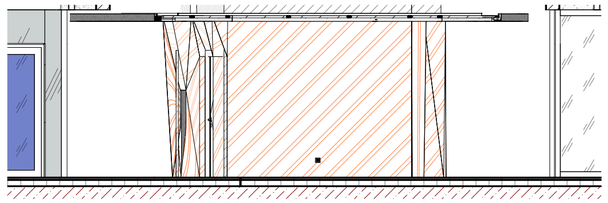

Взам. инв. №

Подп. и дата

Инв. № подл.

Изм.	Кол.уч.	Лист	№док.	Подп.	Дата

20086_TKF.2.АИ.2

ЦЕНТРАЛЬНЫЙ ОФИС АО «ТИНЬКОФФ БАНК» по адресу: г. Москва, ул. Грузинский вал, вл.11


Архитектурно интерьерные решения. Здание 2

Стадия	Лист	Листов
РД	02.13.10	


Развертки ядра

hyperion


Фрагмент плана типовой маленькой переговорной пом. 2.6.4 М 1 : 100

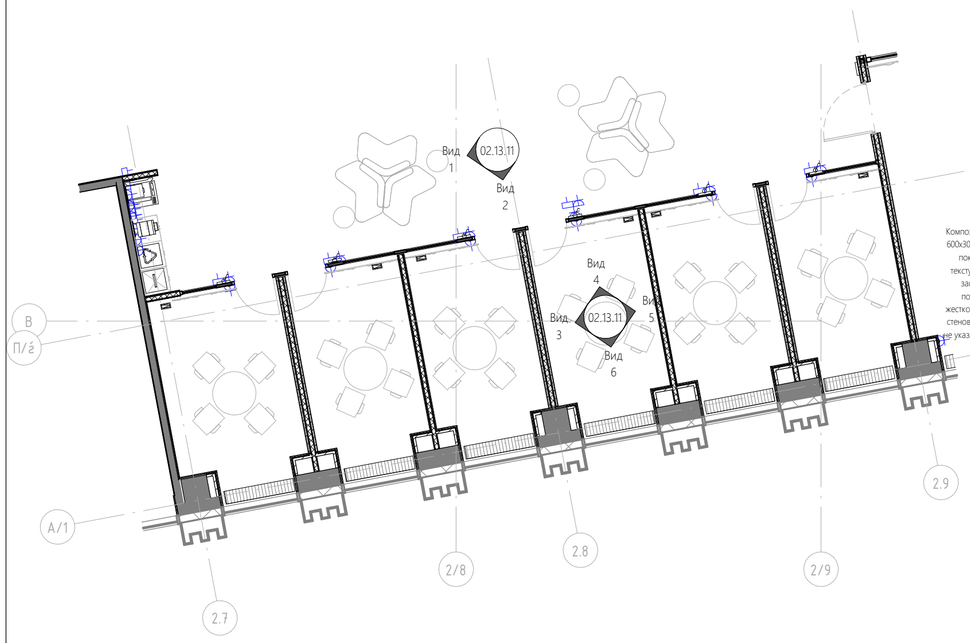


Развертка пом. 2.6.4. Вид 3 М 1 : 50

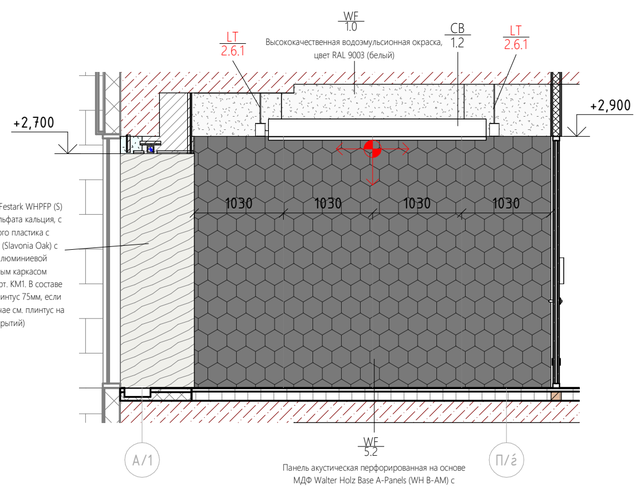


Развертка пом. 2.6.4. Вид 5 М 1 : 50

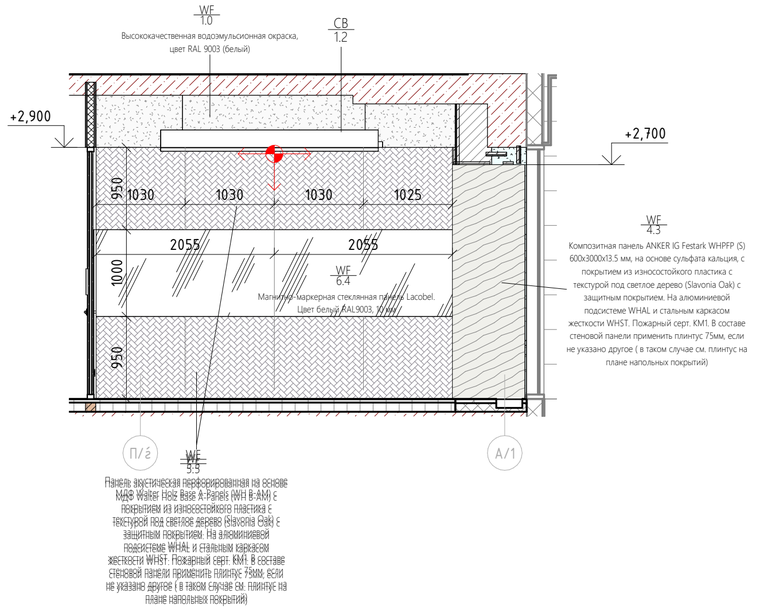


Развертка стены по оси П/ź в осях 2/7..2/9 (Вид 2) М 1 : 50

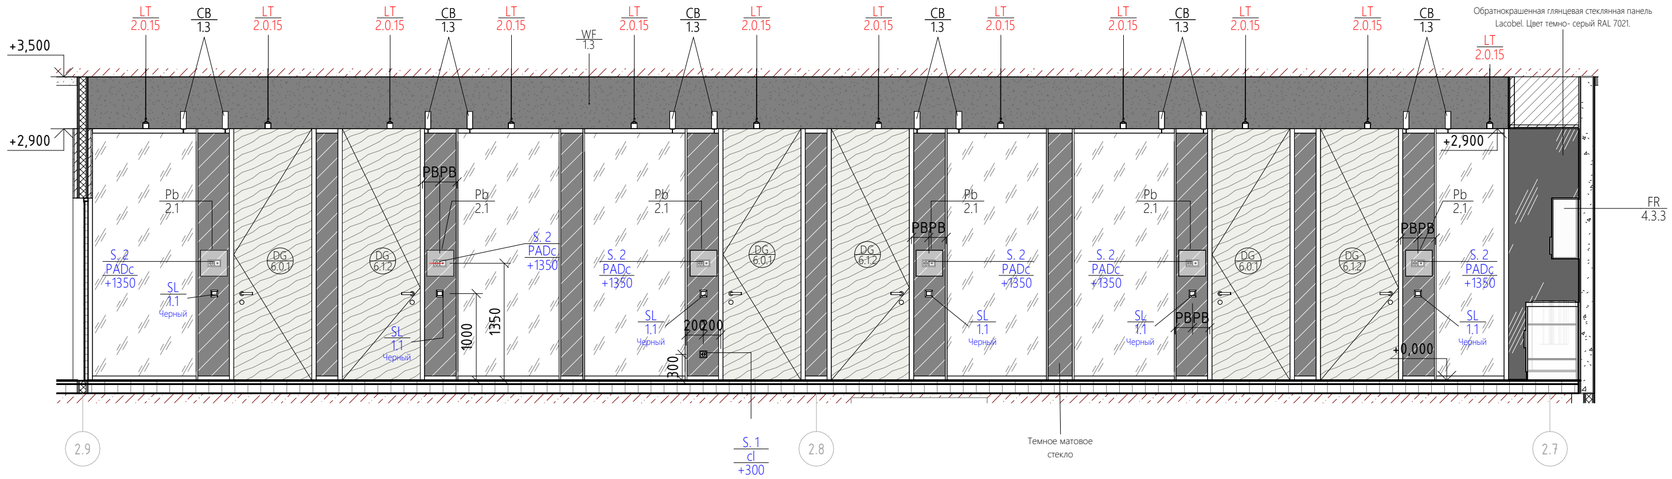


Развертка коридорной принтзоны. Вид 1 М 1 : 50

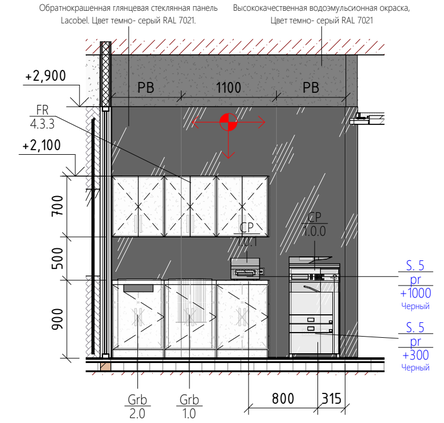

Развертка пом. 2.6.4. Вид 6 М 1 : 50

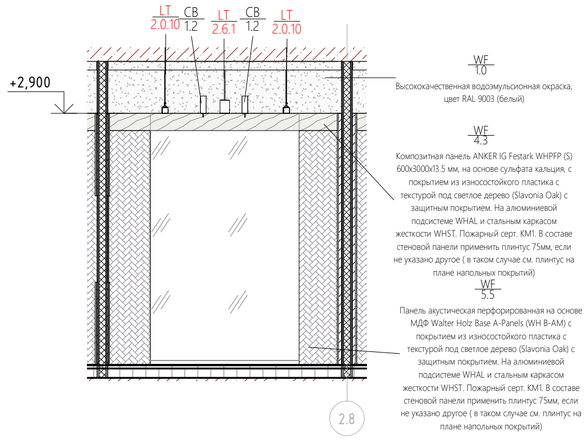


Развертка пом. 2.6.4. Вид 4 М 1 : 50

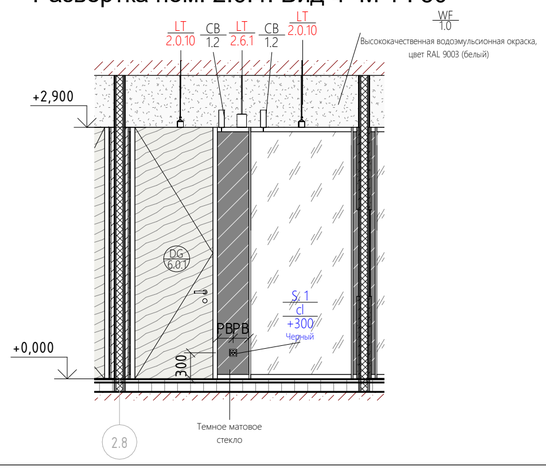

Взам. инв. №	
Подп. и дата	
Инв. № подл.	

Изм.	Кол.уч.	Лист	№док.	Подп.	Дата	20086_TKF.2.АИ.2		
						ЦЕНТРАЛЬНЫЙ ОФИС АО «ТИНЬКОФФ БАНК» по адресу: г. Москва, ул. Грузинский вал, вл.11		
						Архитектурно интерьерные решения. Здание 2	Стадия: РД	Лист: 02.13.11 / Листов:
						Развертка типовой маленькой переговорной	hyperion	


Фрагмент плана сервировочной пом 2.2.1 М 1 : 50

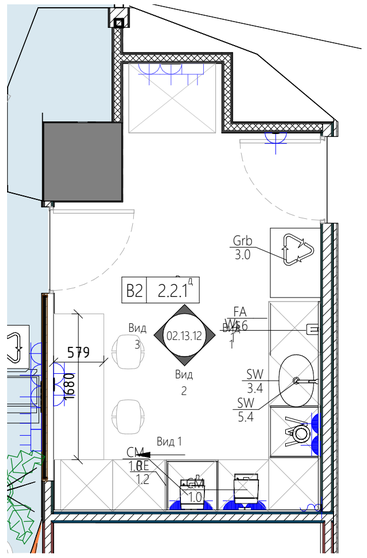


Развертка кухни в пом. 2,2,1. Вид 1 М 1 : 50




Развертка кухни в пом. 2,2,1. Вид 2 М 1 : 50

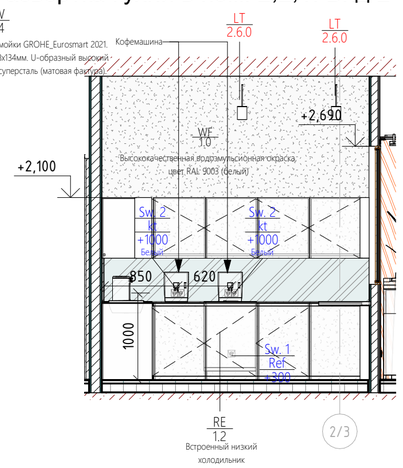

Развертка кухни в пом. 2,2,1. Вид 3 М 1 : 50

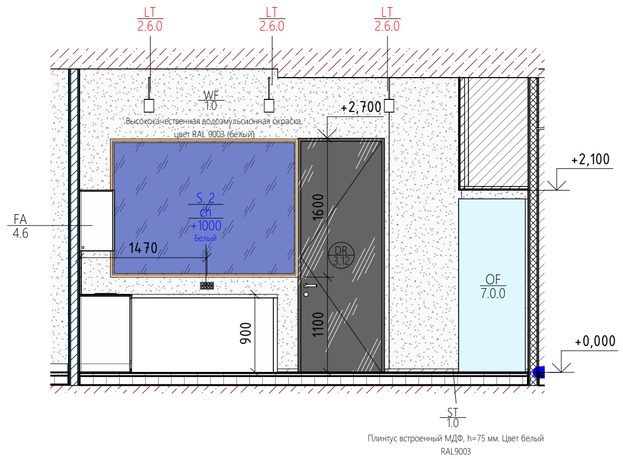


Фрагмент плана встроенной кухни в коридорной зоне (ось 2/9-В/1) М 1 : 50

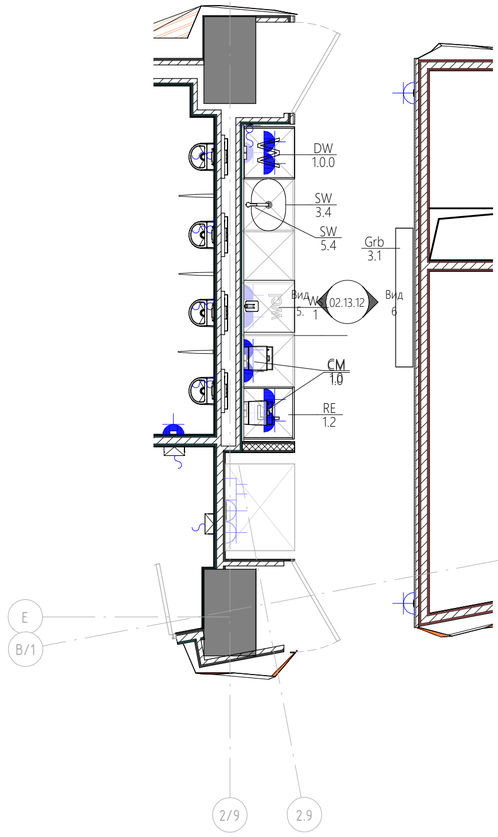


Развертка встроенной кухни в коридорной зоне (ось 2/9-В/1). Вид 5 М 1 : 50

Развертка кухни в пом. 2,2,1. Вид 4 М 1 : 50

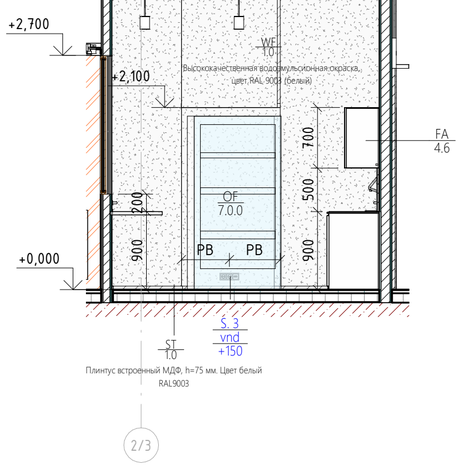


Развертка коридорной зоне (ось 2/9-В/1). Вид 6 М 1 : 50

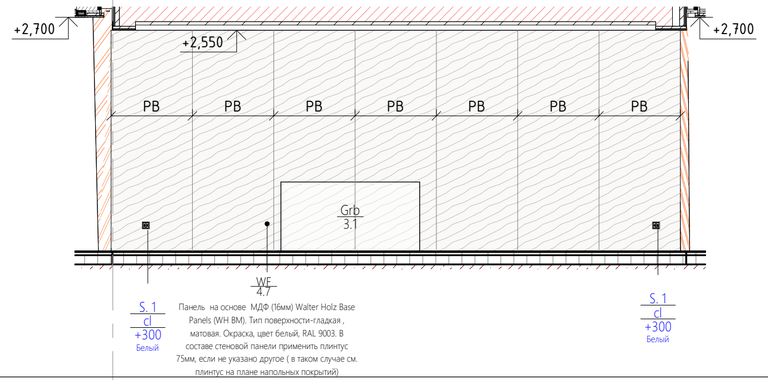


Взам. инв. №	Подп. и дата	Инв. № подл.

Изм.	Кол.уч.	Лист	№док.	Подп.	Дата	20086_TKF.2.АИ.2		
						ЦЕНТРАЛЬНЫЙ ОФИС АО «ТИНЬКОФФ БАНК» по адресу: г. Москва, ул. Грузинский вал, вл.11		
						Архитектурно интерьерные решения. Здание 2	Стадия: РД	Лист: 02.13.12 / Листов:
						Развертки сервировочной (пом. 2.2.1) и встроенной кухни в коридорной зоне (ось 2/9-В/1)	hyperion	


Развертка коридорной зоны ось 2/6-2/7-Е. Вид 1 М 1 : 50

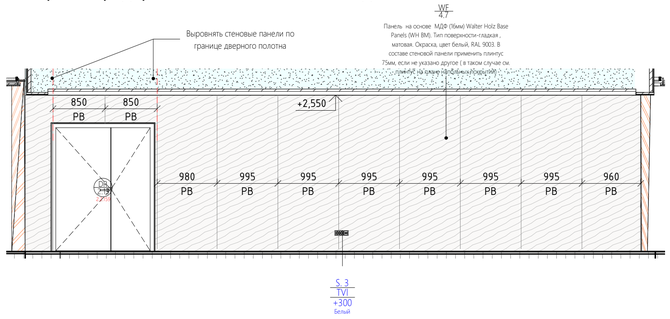


Развертка коридорной зоны ось 2/6-2/7-Е. Вид 2 М 1 : 50

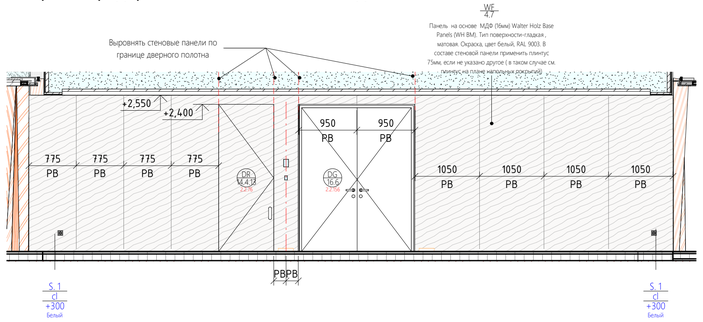


Развертка коридорной зоны ось 2/5-Е. Вид 3 М 1 : 50

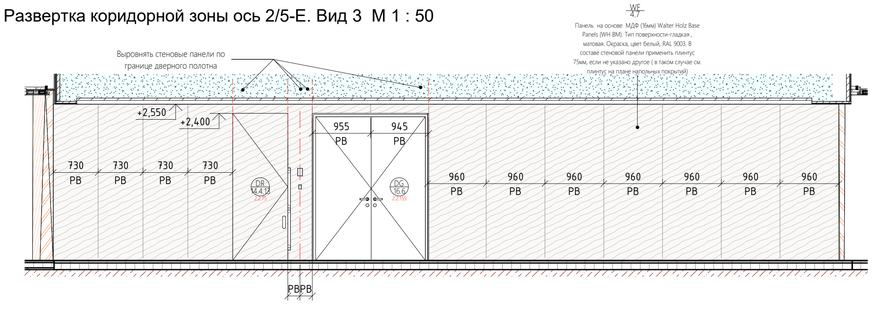

Развертка коридорной зоны ось 2/5-Е. Вид 4 М 1 : 50

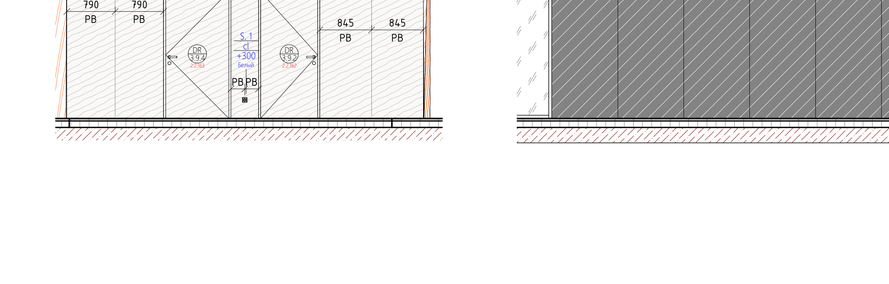


Развертка коридорной зоны ось 2/4-В/Е. Вид 5 М 1 : 50

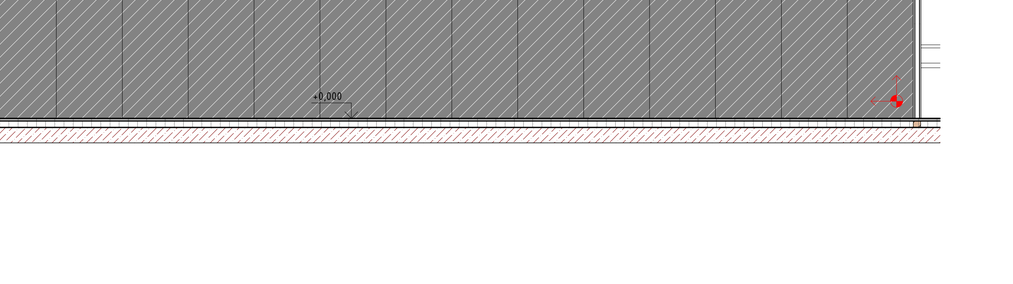


Развертка стен входа в санузлы по оси 2/4. Вид 6 М 1 : 50


Развертка коридорной зоны ось 2/4-В/Е. Вид 7 М 1 : 50

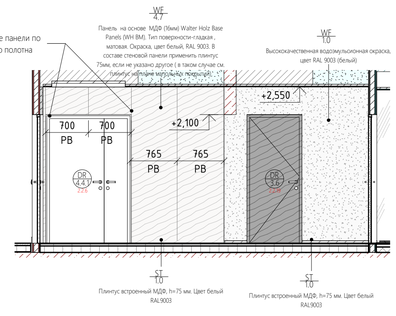


Развертка коридорной зоны ось 2/4-В/Е. Вид 8 М 1 : 50

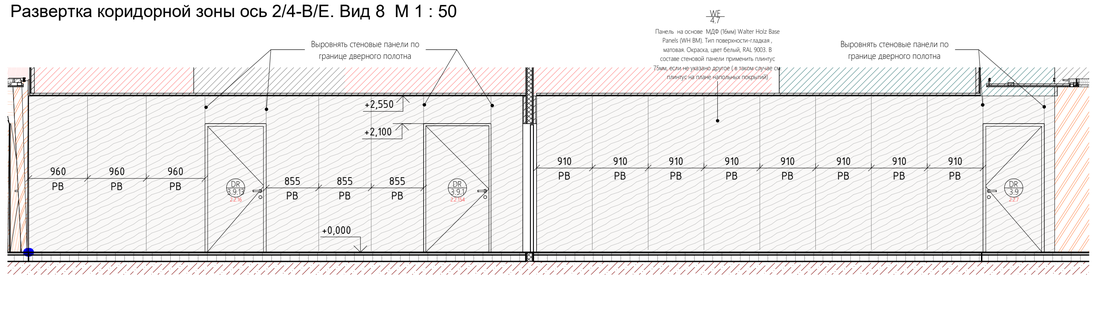


Развертка коридорной зоны ось 2/4-В/Е. Вид 9 М 1 : 50

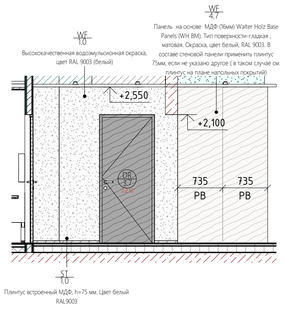


Развертки коридорной зоны ось В/1-2/10. Вид 10 М 1 : 50

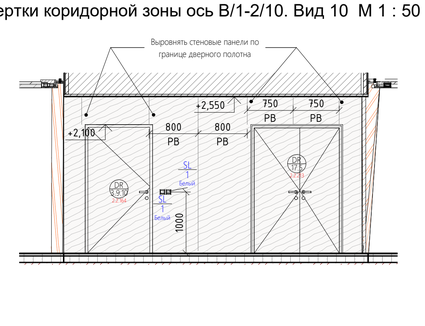

Развертки коридорной зоны ось В/1-2/10. Вид 11 М 1 : 50

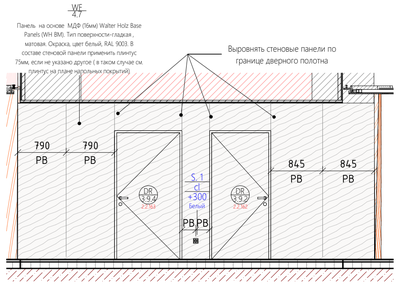

Развертка коридорной зоны по оси В/1-2/5-2/7. Вид 12 М 1 : 50

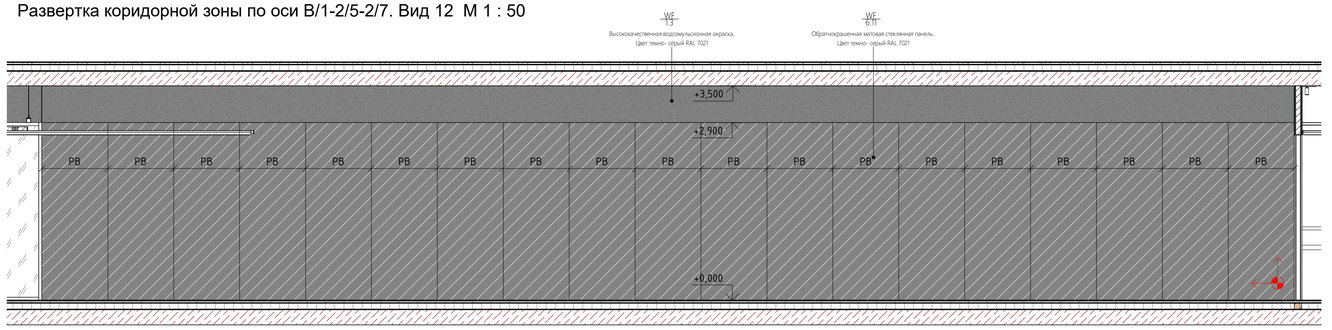


						20086_TKF.2.АИ.2	
						ЦЕНТРАЛЬНЫЙ ОФИС АО «ТИНЬКОФФ БАНК» по адресу: г. Москва, ул. Грузинский вал, вл.11	
Изм.	Кол.уч.	Лист	№док.	Подп.	Дата		
						Архитектурно интерьерные решения. Здание 2	Стадия: РД; Лист: 02.13.13; Листов:
						Развертки коридорной зоны (торцевые проходы)	hyperion

Взам. инв. №


Подп. и дата

Инв. № подл.


Вид 1 М 1 : 50

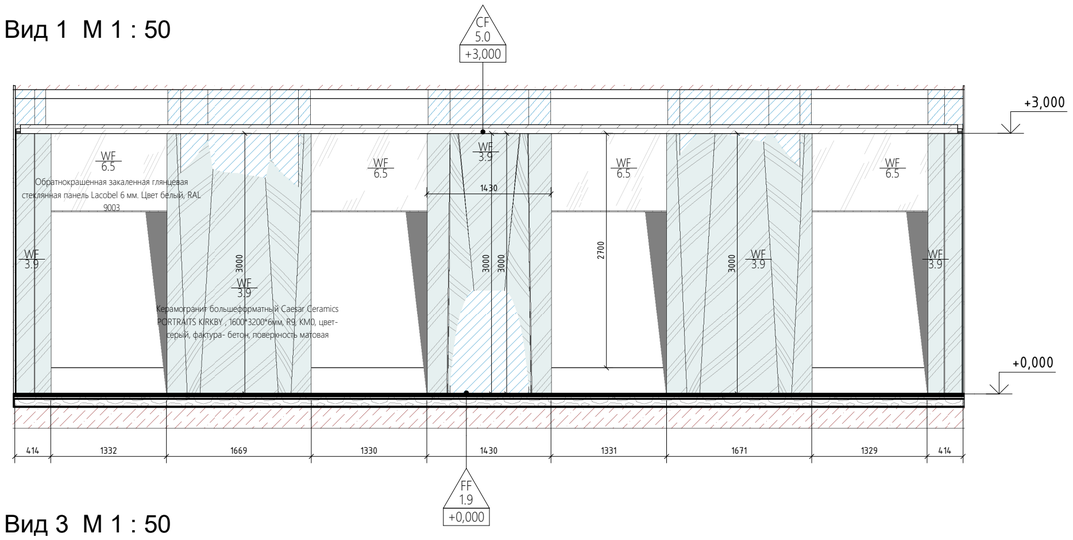


Вид 2 М 1 : 50

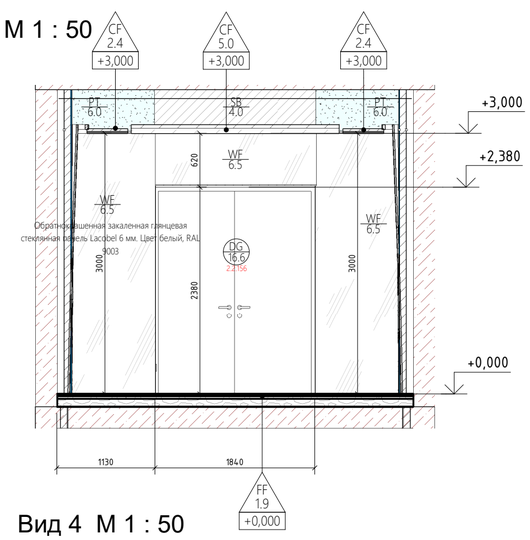


Вид 3 М 1 : 50

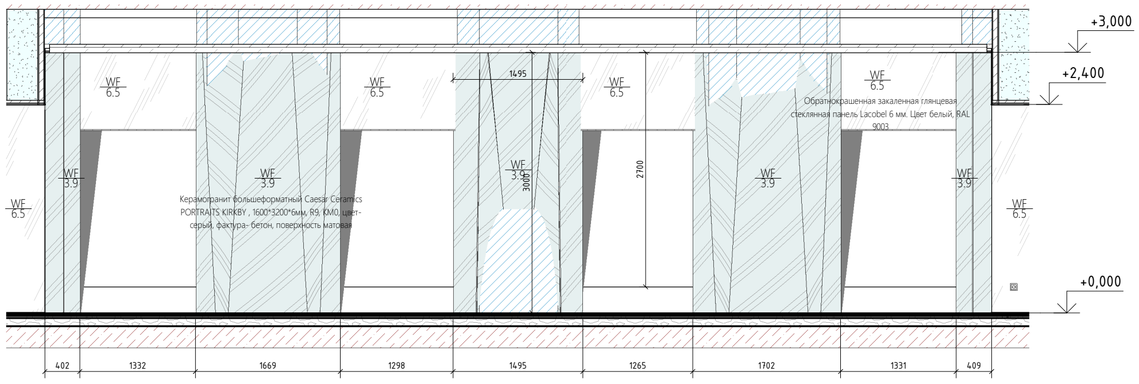

Вид 4 М 1 : 50

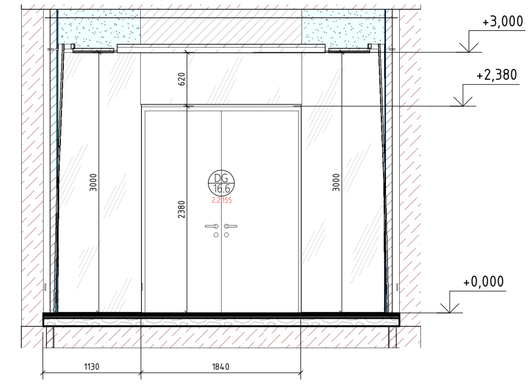

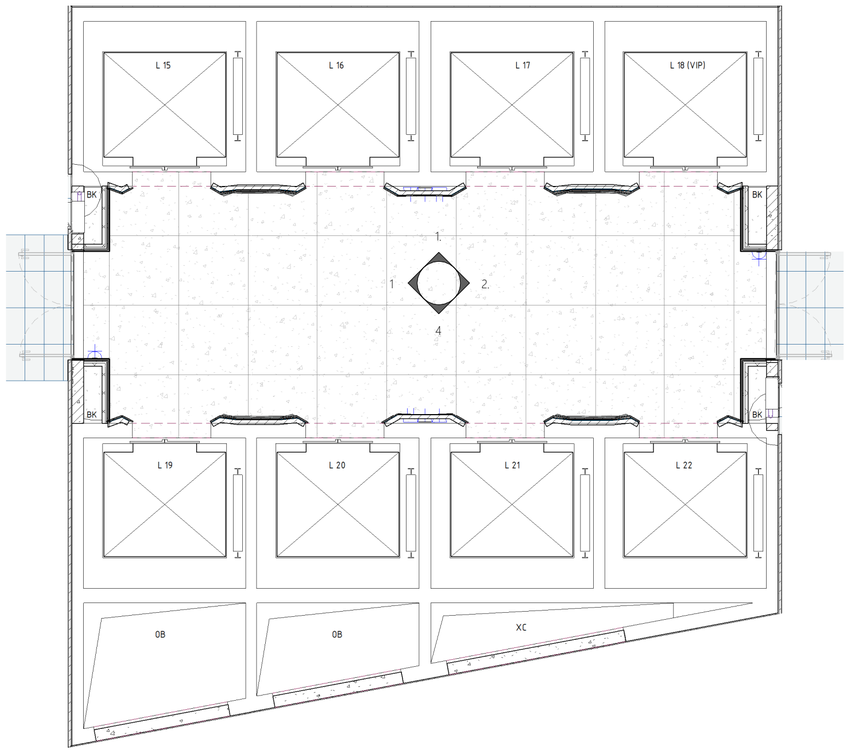

Примечания:

1. Открывание, фурнитуру и отделку дверей см. План заполнения дверных проемов и типовые решения, и Ведомость элементов заполнения проемов.
2. Описание типов отделки см. План отделки стен.
3. Описание напольных покрытий см. План финишного покрытия полов.
4. Описание отделки потолков см. План потолков.
5. Спецификацию светильников и подсветки см. План расстановки осветительного оборудования.
6. Спецификацию оконечных элементов см. План расстановки оконечных устройств электрооборудования.
7. Раскладка материала дана без учета подрезки.

						20086_TKF.2.АИ.2.2
						ЦЕНТРАЛЬНЫЙ ОФИС АО «ТИНЬКОФФ БАНК» по адресу: г. Москва, ул. Грузинский вал, вл.11
Изм.	Кол.уч.	Лист	№док.	Подп.	Дата	
ГАП		Филлипс М.В.				Архитектурно интерьерные решения. Здание 2.
Проверил		Плотникова				
Архитектор		Попова				
						Развертки типового лифтового холла (пом. 2.1.1)

Стадия	Лист	Листов
РД	02.13.14	

РИК DESIGN


Взам. инв. №

Подп. и дата

Инв. № подл.


Формат А2А

Вид 1 М 1 : 50

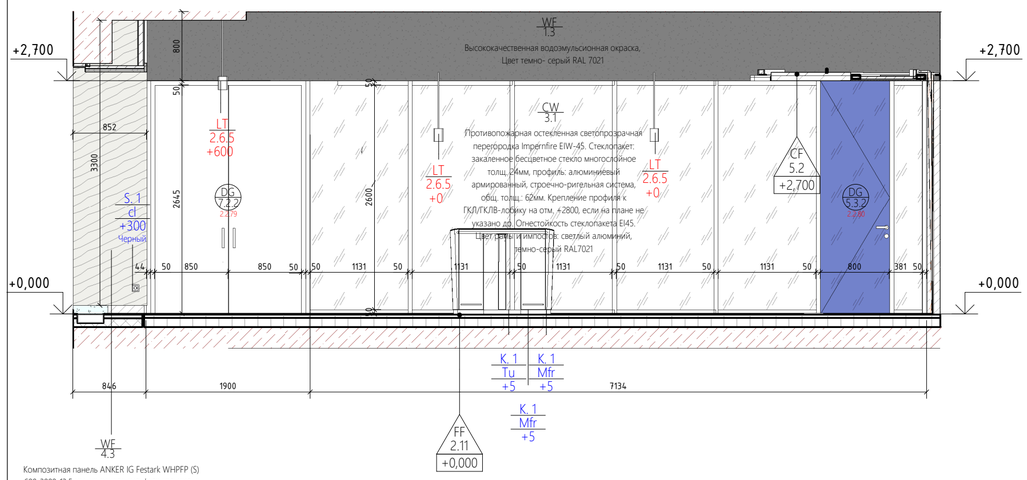


Композитная панель ANKER IG Festark WHPFP (S) 600x3000x13.5 мм, на основе сульфата кальция, с покрытием из износостойкого пластика с текстурой под светлое дерево (Slavonia Oak) с защитным покрытием. На алюминиевой подсистеме WHAL и стальным каркасом жесткости WHST. Пожарный серт. KM1. В составе стеновой панели применить плинтус 75мм, если не указано другое (в таком случае см. плинтус на плане напольных покрытий)

Вид 2 М 1 : 50

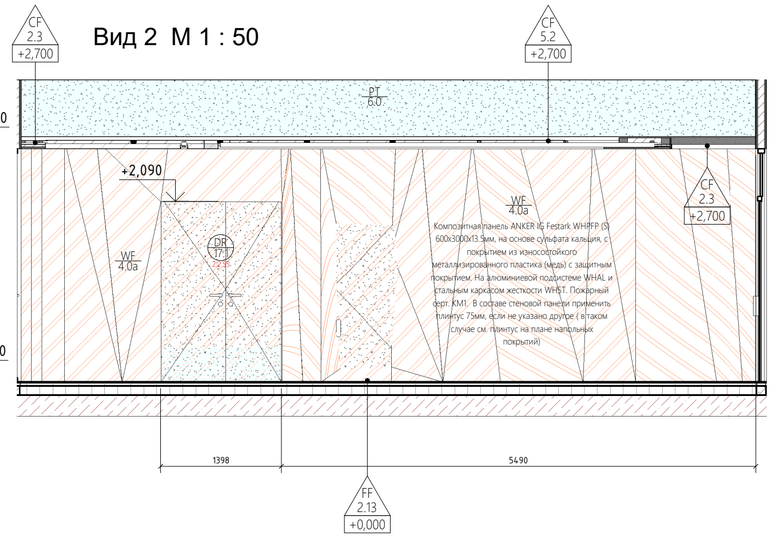


Вид 3 М 1 : 50

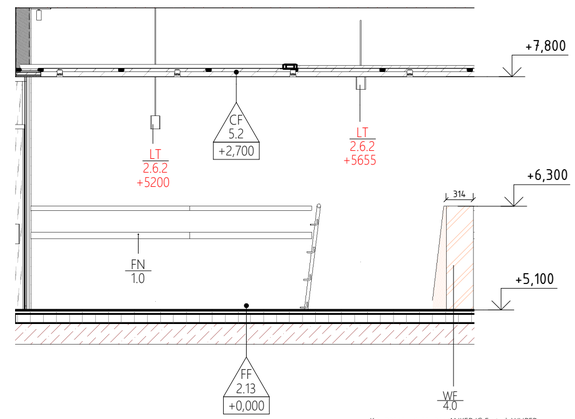


Композитные панели ANKER IG Festark WHPFP (S)600x3000x13.5мм, на основе сульфата кальция, с покрытием из износостойкого металлизированного пластика (медь) с защитным покрытием. На алюминиевой подсистеме WHAL и стальным каркасом жесткости WHST толщ. 19мм. Пожарный серт. KM1. В составе стеновой панели применить плинтус 75мм, если не указано другое (в таком случае см. плинтус на плане напольных покрытий)

Фрагмент плана (пом.2.1.13) М 1 : 50

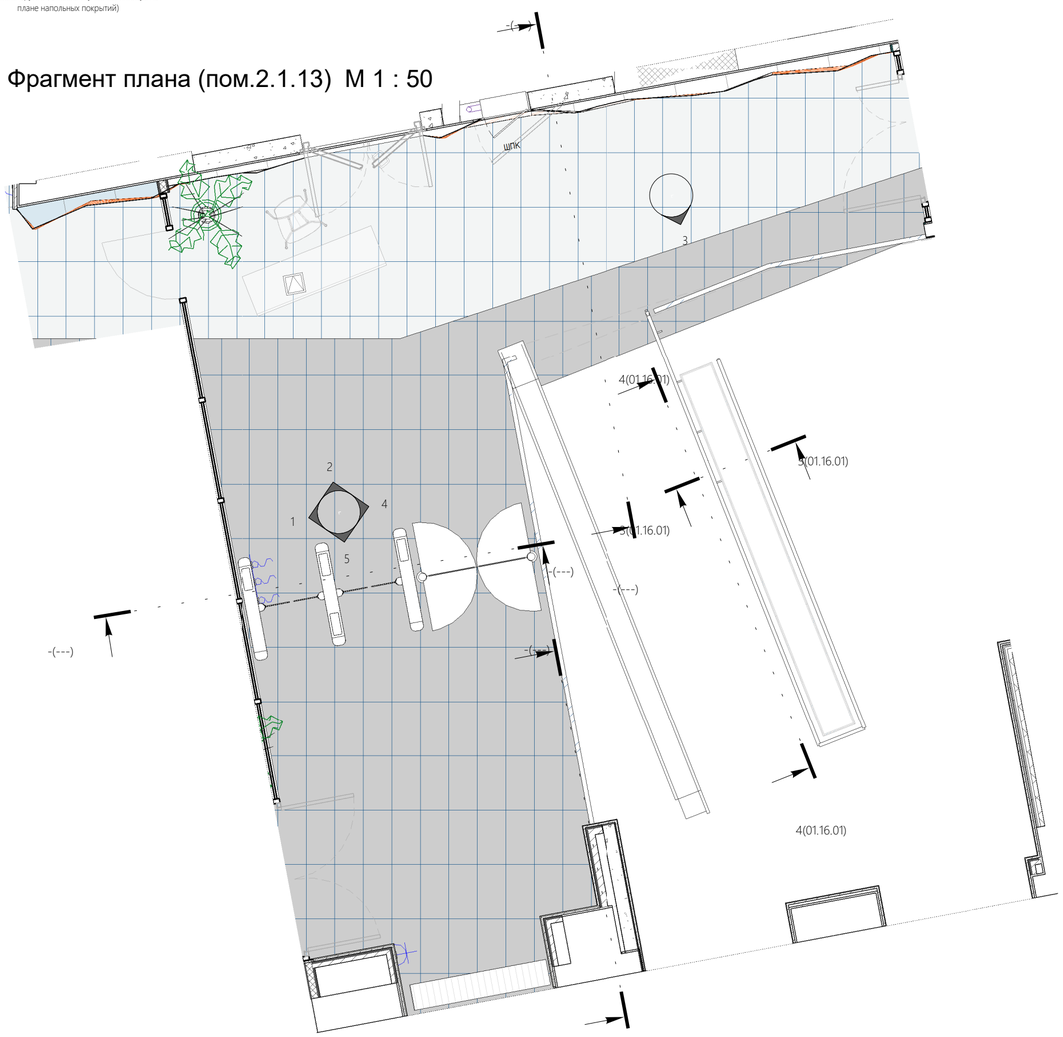


Вид 4 М 1 : 50

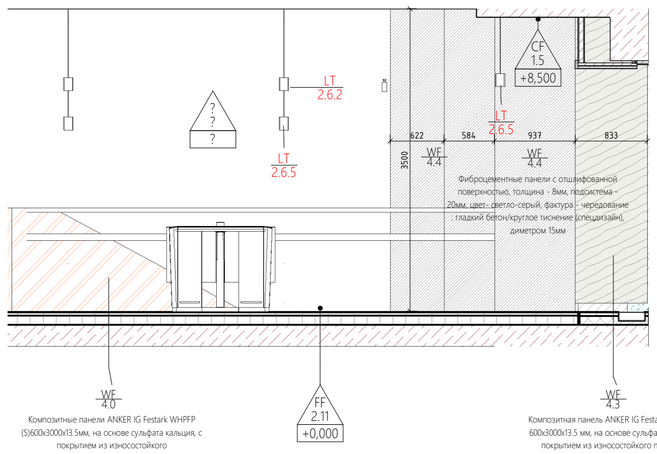

Композитные панели ANKER IG Festark WHPFP (S)600x3000x13.5мм, на основе сульфата кальция, с покрытием из износостойкого металлизированного пластика (медь) с защитным покрытием. На алюминиевой подсистеме WHAL и стальным каркасом жесткости WHST толщ. 19мм. Пожарный серт. KM1. В составе стеновой панели применить плинтус 75мм, если не указано другое (в таком случае см. плинтус на плане напольных покрытий)

Композитная панель ANKER IG Festark WHPFP (S) 600x3000x13.5 мм, на основе сульфата кальция, с покрытием из износостойкого пластика с текстурой под светлое дерево (Slavonia Oak) с защитным покрытием. На алюминиевой подсистеме WHAL и стальным каркасом жесткости WHST. Пожарный серт. KM1. В составе стеновой панели применить плинтус 75мм, если не указано другое (в таком случае см. плинтус на плане напольных покрытий)

Вид 5 М 1 : 50

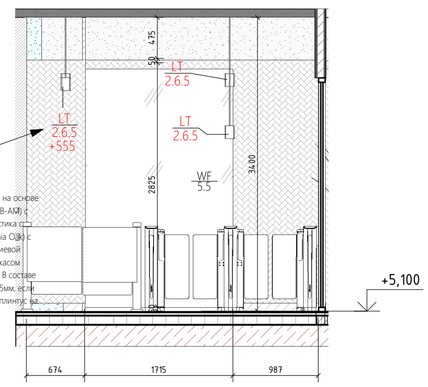

Панель акустическая перфорированная на основе МДФ Walter Holz Base A-Panels (WH B-AM) с покрытием из износостойкого пластика с текстурой под светлое дерево (Slavonia Oak) с защитным покрытием. На алюминиевой подсистеме WHAL и стальным каркасом жесткости WHST. Пожарный серт. KM1. В составе стеновой панели применить плинтус 75мм, если не указано другое (в таком случае см. плинтус на плане напольных покрытий)

						20086_TKF.2.АИ.2.2
Изм.	Кол.уч.	Лист	№док.	Подп.	Дата	ЦЕНТРАЛЬНЫЙ ОФИС АО «ТИНЬКОФФ БАНК» по адресу: г. Москва, ул. Грузинский вал, вл.11
ГАП		Филлипс М.В.				Архитектурно интерьерные решения. Здание 2.
Проверил		Плотникова				Стадия: РД; Лист: 02.13.15; Листов:
Архитектор		Попова				Развертки холла (пом. 2.1.13)

РИК DESIGN


Формат А2А

Взам. инв. №


Подп. и дата

Инв. № подл.


Вид 1 M1 : 75

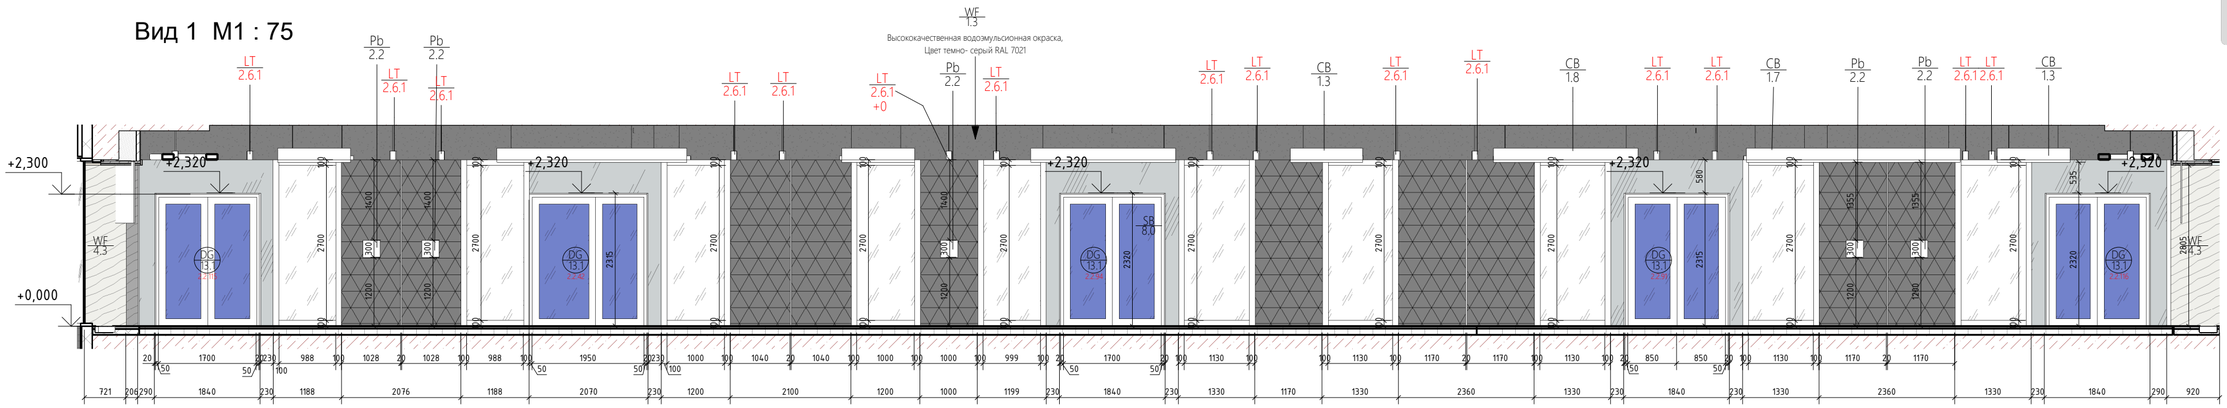


Вид 3 M1 : 75

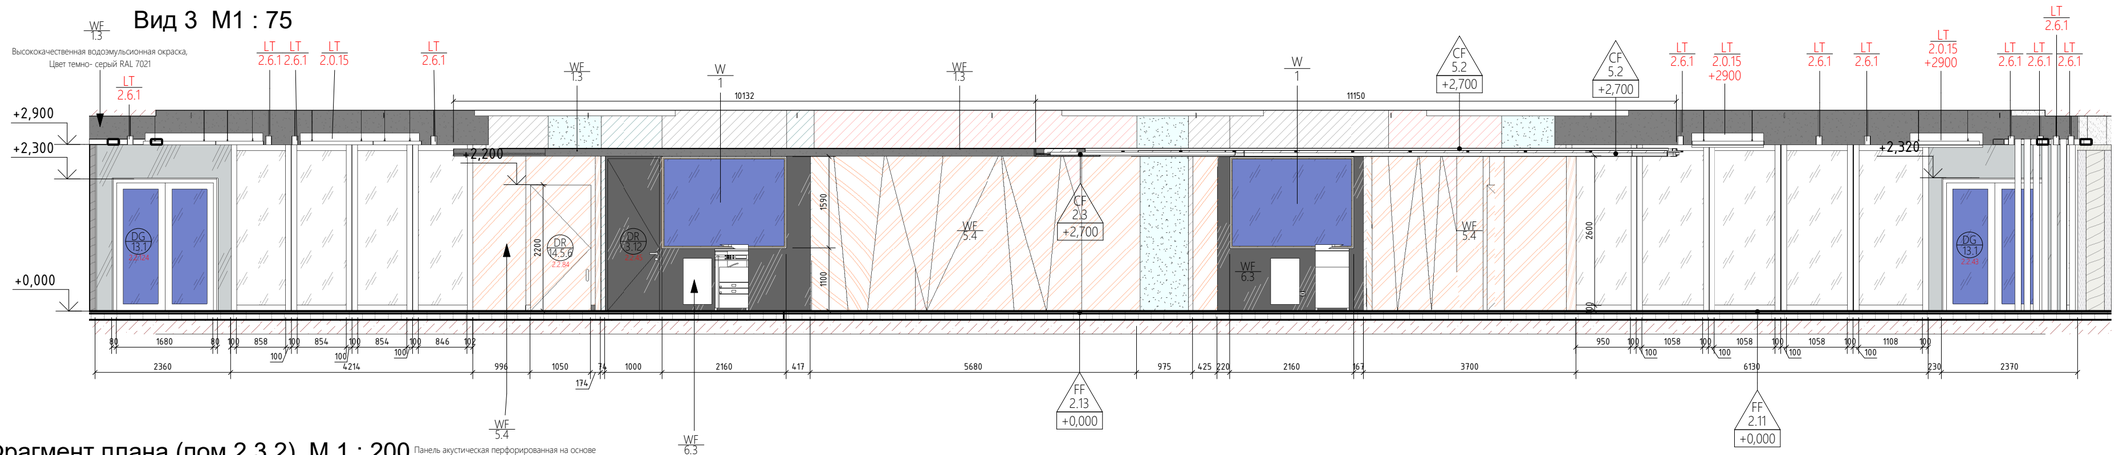

Фрагмент плана (пом.2.3.2) M 1 : 200

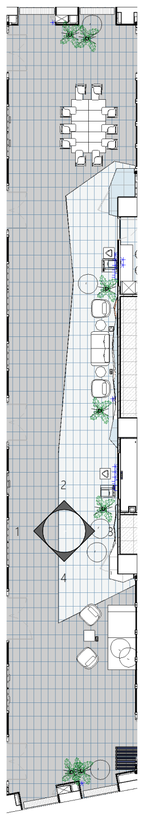


Вид 2 M1 : 75

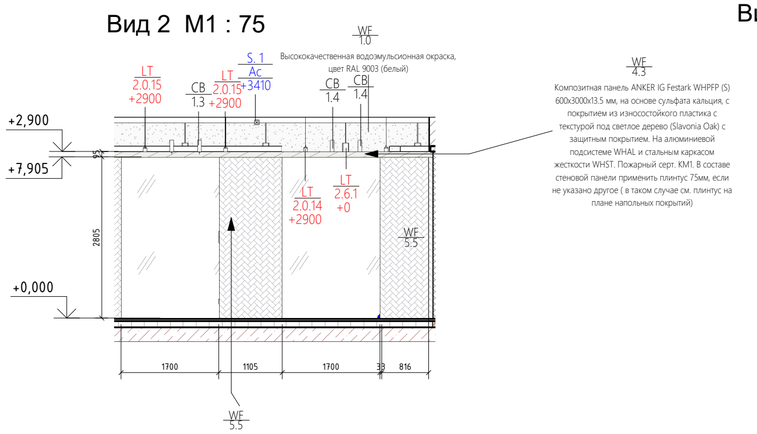

Композитная панель ANKER IG Festark WHPFP (S) 600x3000x13.5 мм, на основе сульфата кальция, с покрытием из износостойкого пластика с текстурой под светлое дерево (Slavonia Oak) с защитным покрытием. На алюминиевой подсистеме WHAL и стальным каркасом жесткости WHST. Пожарный серт. KM1. В составе стеновой панели применить плинтус 75мм, если не указано другое (в таком случае см. плинтус на плане напольных покрытий)

Панель акустическая перфорированная на основе МДФ Walter Holz Base A-Panels (WH B-AM) с покрытием из износостойкого пластика с текстурой под светлое дерево (Slavonia Oak) с защитным покрытием. На алюминиевой подсистеме WHAL и стальным каркасом жесткости WHST. Пожарный серт. KM1. В составе стеновой панели применить плинтус 75мм, если не указано другое (в таком случае см. плинтус на плане напольных покрытий)

Вид 4 M1 : 75

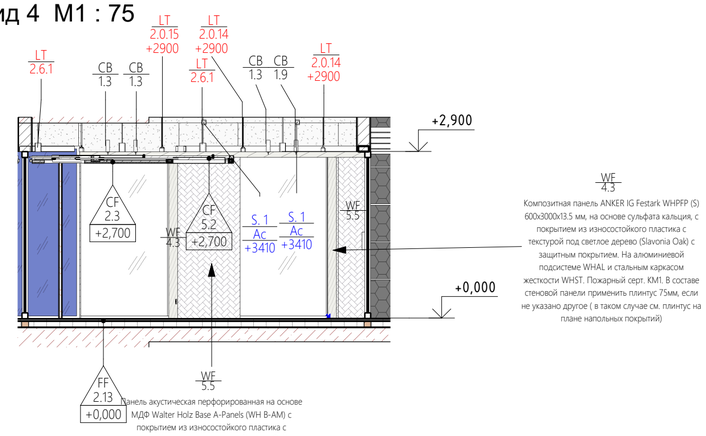

Композитная панель ANKER IG Festark WHPFP (S) 600x3000x13.5 мм, на основе сульфата кальция, с покрытием из износостойкого пластика с текстурой под светлое дерево (Slavonia Oak) с защитным покрытием. На алюминиевой подсистеме WHAL и стальным каркасом жесткости WHST. Пожарный серт. KM1. В составе стеновой панели применить плинтус 75мм, если не указано другое (в таком случае см. плинтус на плане напольных покрытий)

Панель акустическая перфорированная на основе МДФ Walter Holz Base A-Panels (WH B-AM) с покрытием из износостойкого пластика с текстурой под светлое дерево (Slavonia Oak) с защитным покрытием. На алюминиевой подсистеме WHAL и стальным каркасом жесткости WHST. Пожарный серт. KM1. В составе стеновой панели применить плинтус 75мм, если не указано другое (в таком случае см. плинтус на плане напольных покрытий)

Обратнокрашенная закаленная глянцевая стеклянная панель Lacobel 6 мм. Цвет темно-серый RAL 7021.

Примечания:

1. Открывание, фурнитуру и отделку дверей см. План заполнения дверных проемов и типовые решения, и Ведомость элементов заполнения проемов.
2. Описание типов отделки см. План отделки стен.
3. Описание напольных покрытий см. План финишного покрытия полов.
4. Описание отделки потолков см. План потолков.
5. Спецификацию светильников и подсветки см. План расстановки осветительного оборудования.
6. Спецификацию оконечных элементов см. План расстановки оконечных устройств электрооборудования.
7. Раскладка материала дана без учета подрезки.

Взам. инв. №

Подп. и дата

Инв. № подл.


Изм.	Кол.уч.	Лист	№док.	Подп.	Дата	20086_TKF.2.АИ.2.2			
						ЦЕНТРАЛЬНЫЙ ОФИС АО «ТИНЬКОФФ БАНК» по адресу: г. Москва, ул. Грузинский вал, вл.11			
ГАП		Филлипс М.В.				Архитектурно интерьерные решения. Здание 2.	Стадия	Лист	Листов
Проверил		Плотникова					РД	02.13.16	
Архитектор		Попова							
						Развертки(пом. 2.3.2)	PIK DESIGN		

Формат А2А

1 2

Ведомость изменений

Рев.	Дата	Описание	Разработал

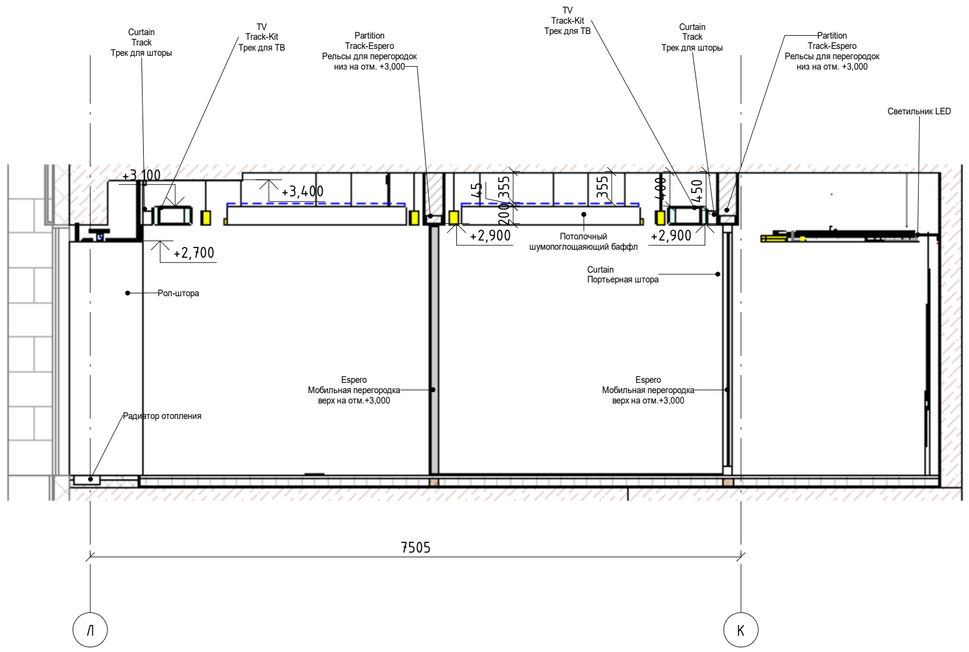

Взам. инв. №

Подп. и дата

Инв. № подл.

Изм.	Кол.уч.	Лист	№док.	Подп.	Дата

20086_TKF.2.АИ.2

ЦЕНТРАЛЬНЫЙ ОФИС АО «ТИНЬКОФФ БАНК» по адресу: г. Москва, ул. Грузинский вал, вл.11


Архитектурно интерьерные решения.
Здание 2

Стадия	Лист	Листов
РД	02.14.01	


Разрез Л-К . Переговорные . Блок из 4х помещений

hyperion


Разрез продольный МФЗ М 1 : 50

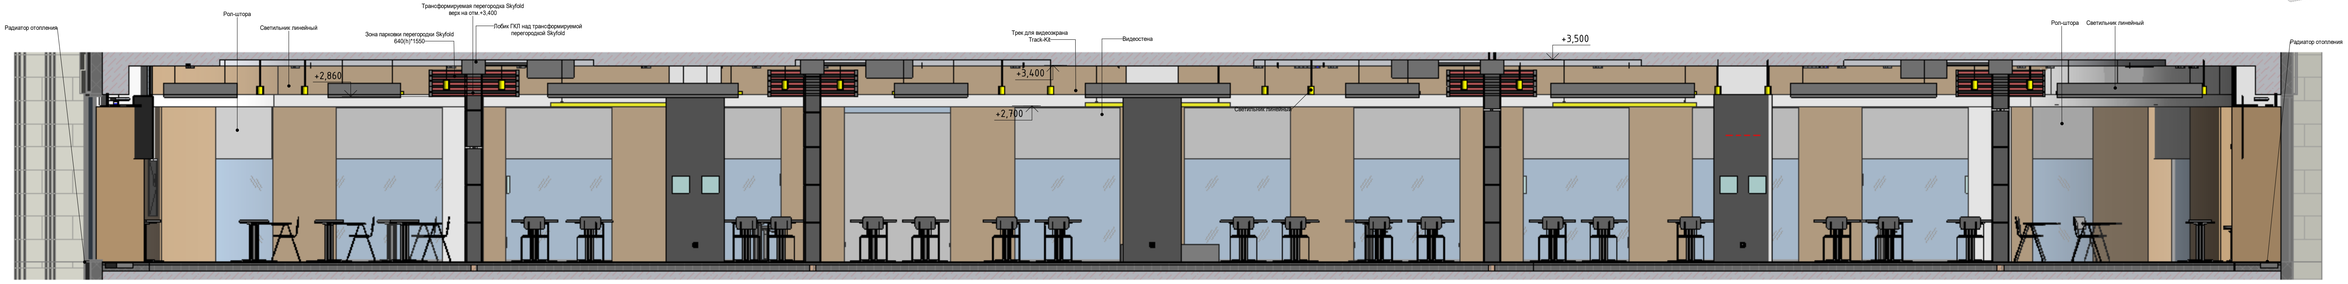


Узел фасадного лобика 2й этаж башня Б2 М 1 : 25

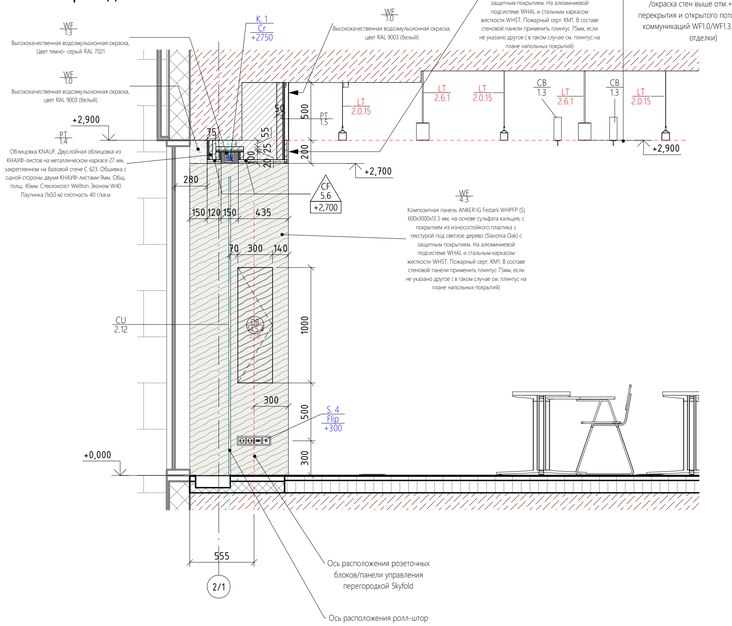

Разрез поперечный МФЗ М 1 : 50

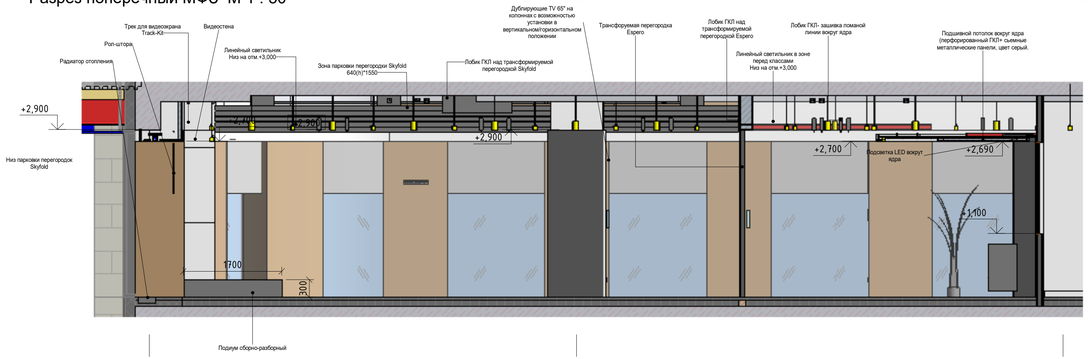

Расположение шумоизоляционной подшивки М 1 : 50

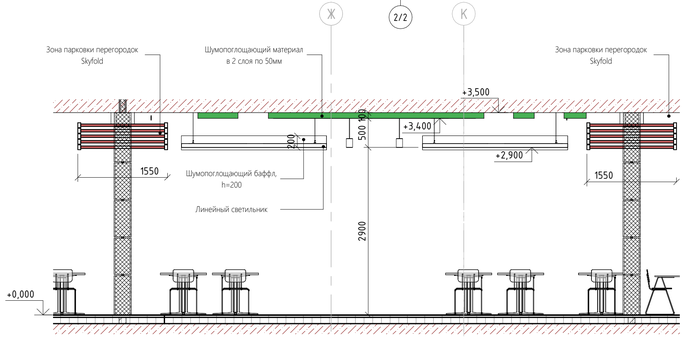

Изм.	Кол.уч.	Лист	№док.	Подп.	Дата

20086_TKF.2.АИ.2

ЦЕНТРАЛЬНЫЙ ОФИС АО «ТИНЬКОФФ БАНК» по адресу: г. Москва, ул. Грузинский вал, вл.11

Архитектурно интерьерные решения. Здание 2

Стадия	Лист	Листов
РД	02.14.02	

Разрез Л-Б переговорный комплекс. МФЗ


hyperion

Взам. инв. №

Подп. и дата

Инв. № подл.


Фрагмент плана встроенного шкафа в классах М 1 : 50

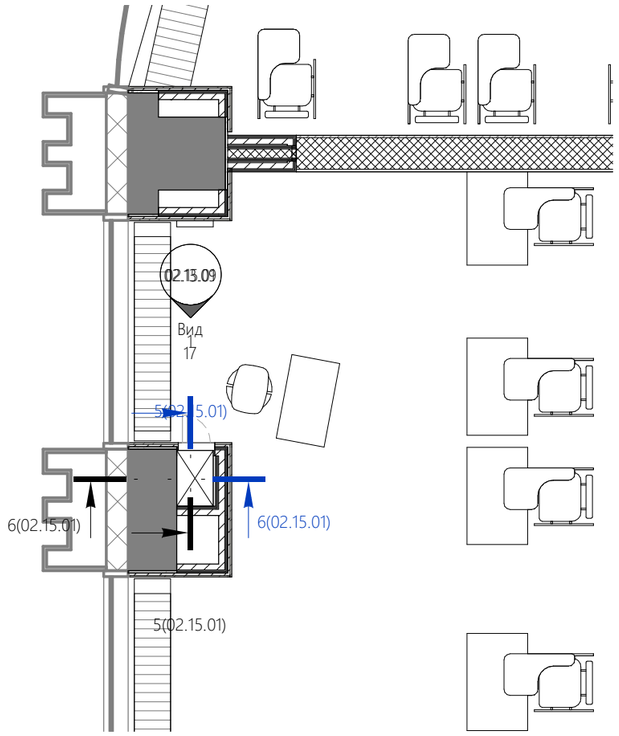


Встроенный шкаф в классах. 2 М 1 : 50


Встроенный шкаф в классах М 1 : 50

Шкаф для хранения канцелярмм в классах М 1 : 50

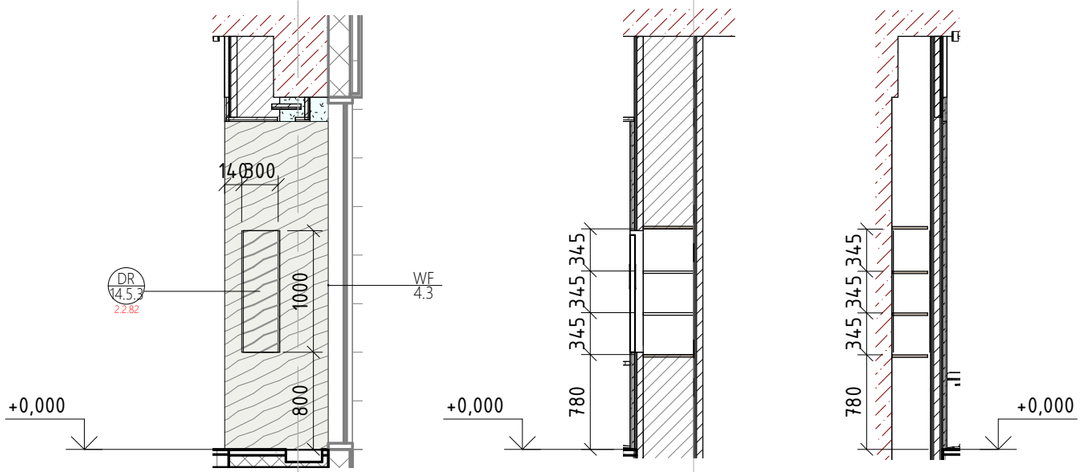


Сборно-разборный подиум. Вариант сборки №1 М 1 : 100

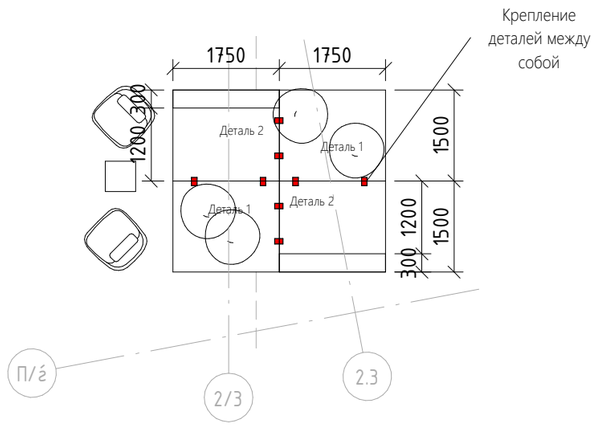

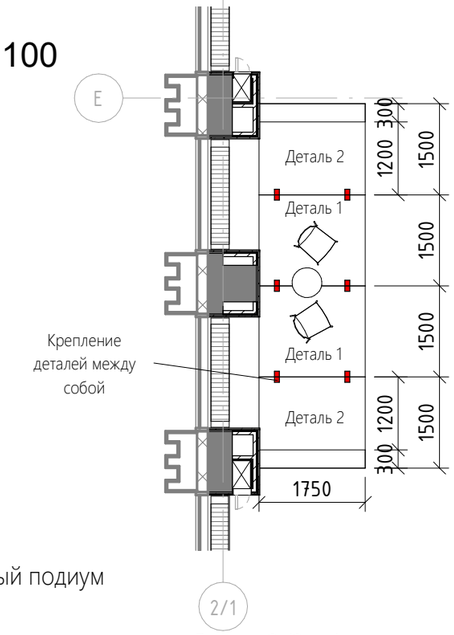



Сборно-разборный подиум

Деталь 1 (2 шт)

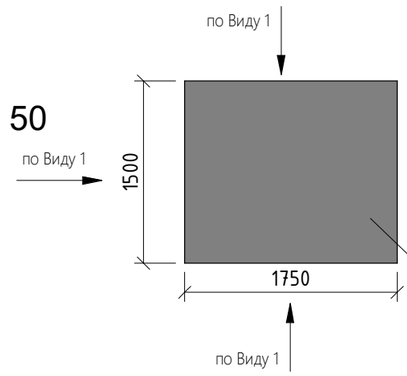

Деталь 2 (2 шт)

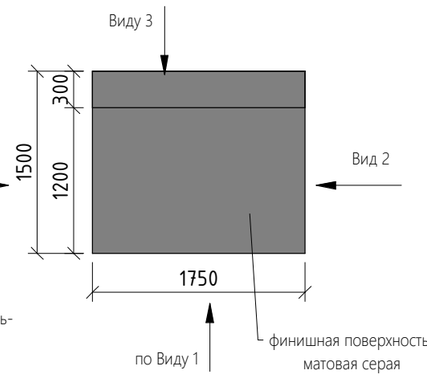

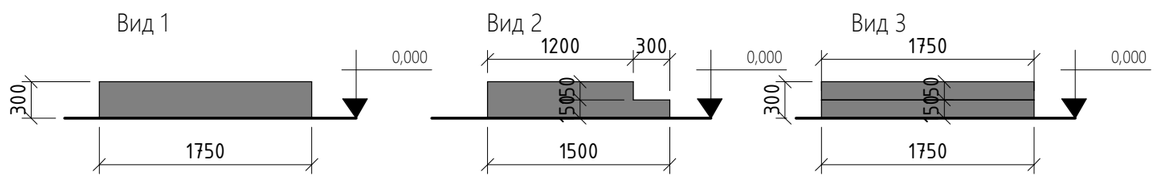

						20086_TKF.2.АИ.2
						ЦЕНТРАЛЬНЫЙ ОФИС АО «ТИНЬКОФФ БАНК» по адресу: г. Москва, ул. Грузинский вал, вл.11
Изм.	Кол.уч.	Лист	№док.	Подп.	Дата	
						Архитектурно интерьерные решения. Здание 2
						Развертки встроенной мебели

Стадия	Лист	Листов
РД	02.15.01	

hyperion

Взам. инв. №

Подп. и дата

Инв. № подл.

Схема панелей подвесного ломаного потолка вдоль ядра 2-го этажа башни В2 М 1 : 200



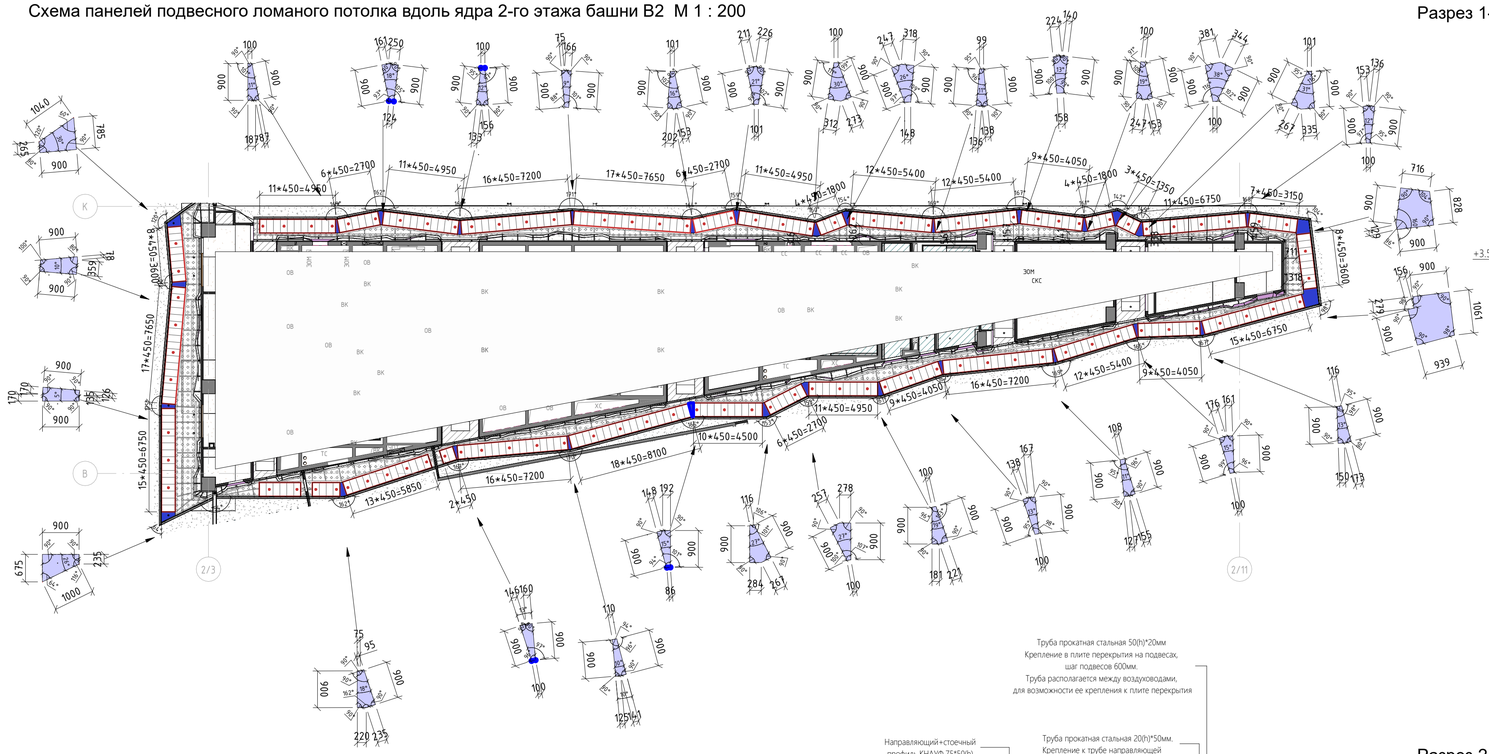



Схема обрешетки для подвесного ломаного потолка вдоль ядра 2-го этажа башни Б2 М 1 : 200

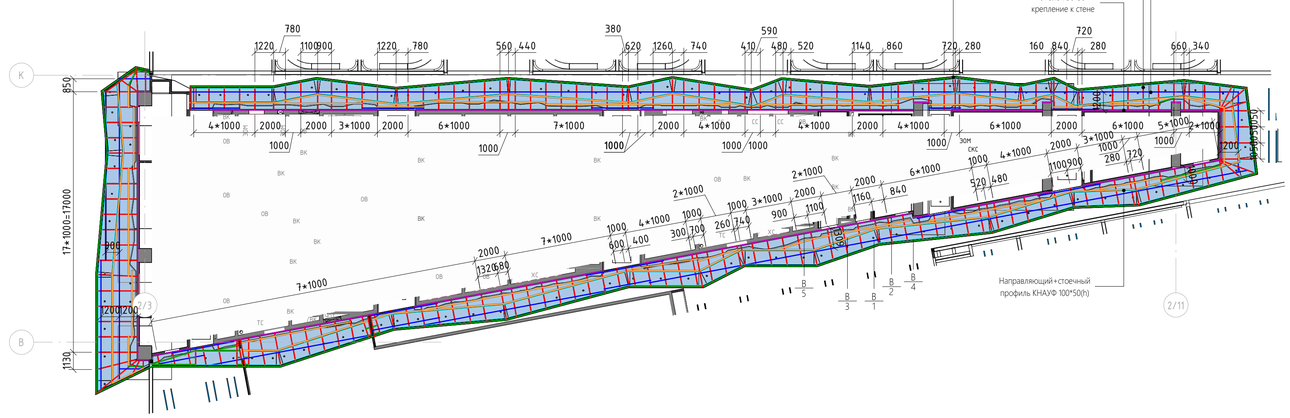


План расположения подвесов-блок из 4х переговорных по северному фасаду М 1 : 50

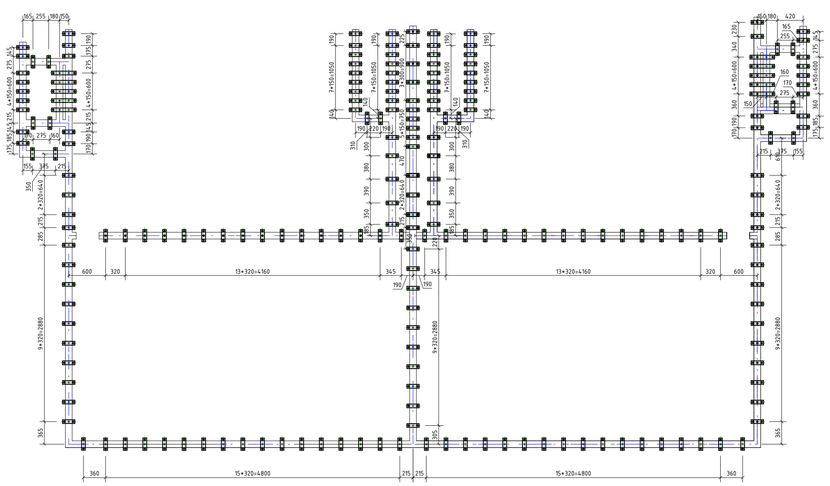

Разрез 1-1_Схема узла подвесного ломаного потолка вдоль ядра 2-го этажа башни Б2 М 1 : 10

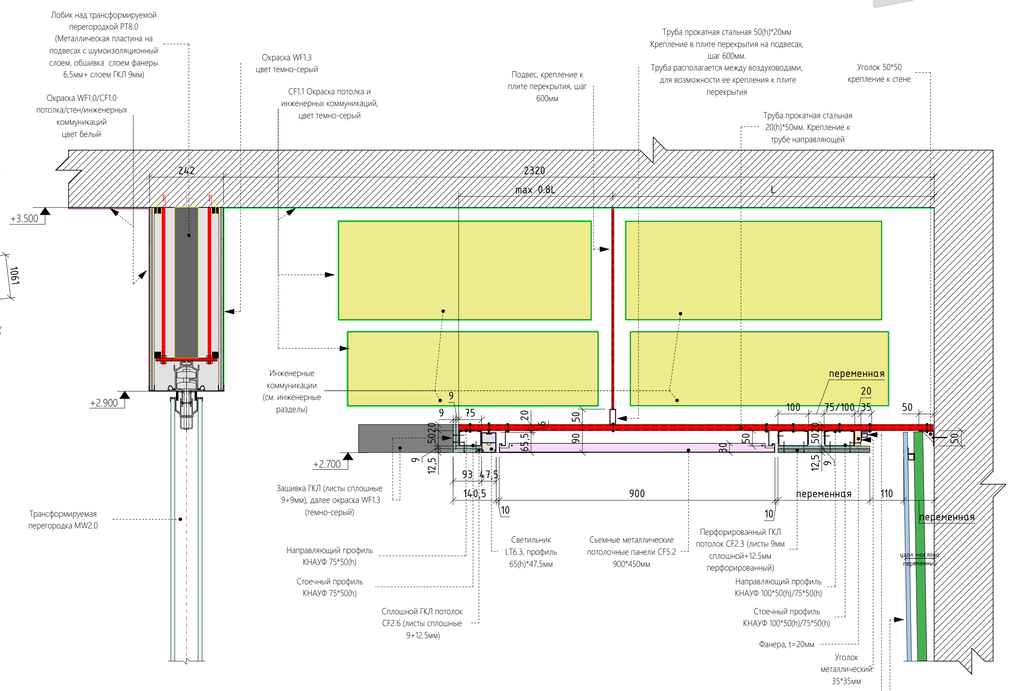

Разрез 2-2_Схема узла подвесного ломаного потолка вдоль ядра 2-го этажа башни Б2_фальш-лобик М 1 : 10

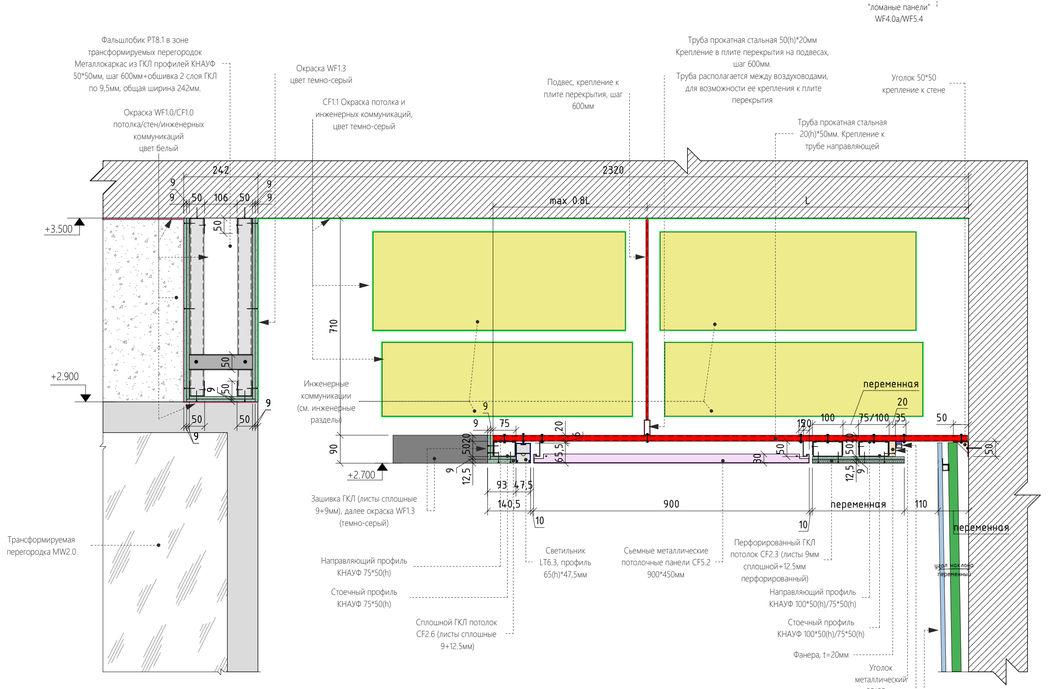

Спецификация балочной системы подвесного ломанного потолка 2-го этажа Б2


Марка	Описание	Длина, м
B1	Труба прокатная стальная 50(h)*20мм, крепление в плите перекрытия на подвесах, шаг 600мм. Труба располагается между воздуховодами, для возможности ее крепления к плите перекрытия	224,05
B2	Труба прокатная стальная 20(h)*50мм. Крепление к трубе направляющей	348,77
B3	Направляющий+стоечный профиль КНАУФ 100*50(h)	276,40
B4	Направляющий+стоечный профиль КНАУФ 75*50(h)	201,52
B5	Уголок равнополочный усиленный 50*50мм. Крепление к стене	141,02

Изм.	Кол.уч.	Лист	№док.	Подп.	Дата	20086_TKF.2.АИ.2		
						ЦЕНТРАЛЬНЫЙ ОФИС АО «ТИНЬКОФФ БАНК» по адресу: г. Москва, ул. Грузинский вал, вл.11		
						Архитектурно интерьерные решения. Здание 2	Стадия: РД	Лист: 02.16.01
						Подвесной ломаный потолок по ядру. Схемы, узла, детали	hyperion	


Взам. инв. №

Подп. и дата

Инв. № подл.

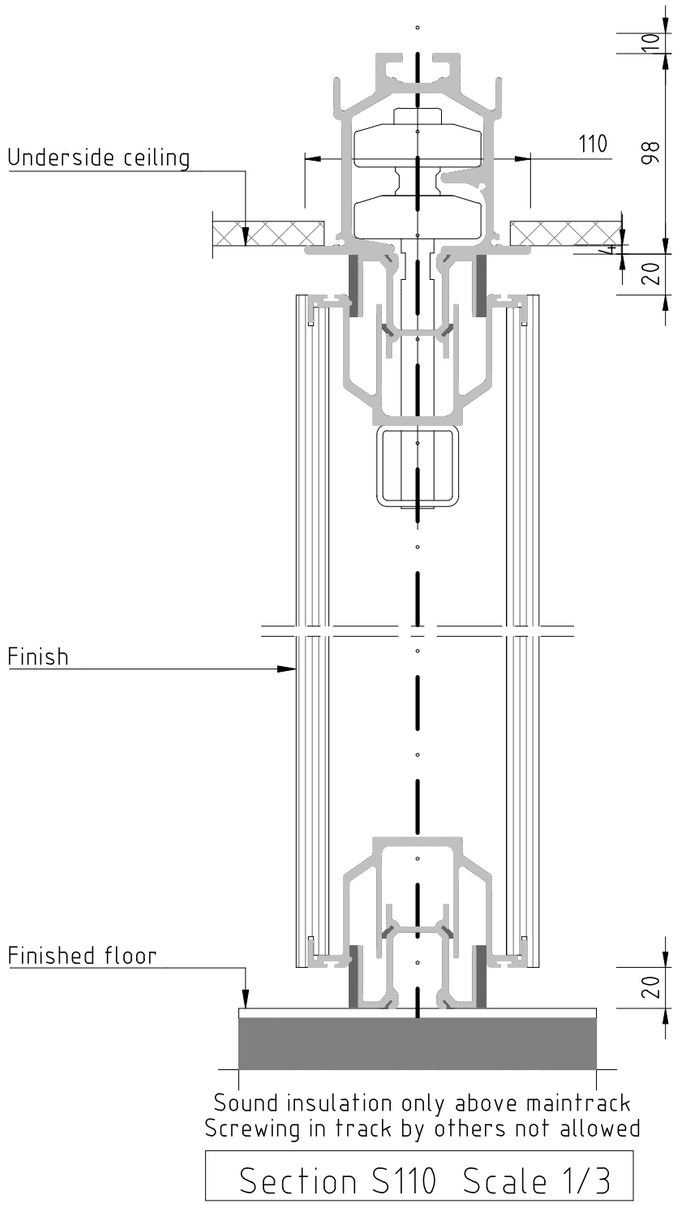

Section S110 Scale 1/3

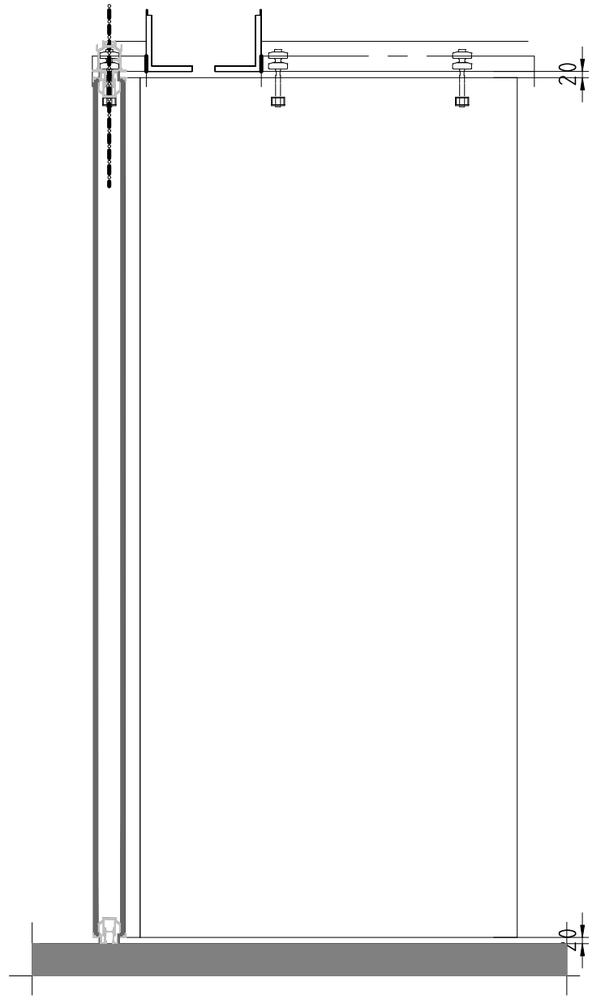

view scale 1/20

Note!

SONICO110-SA, Rw = 50 dB (laboratory-value, tested at Fraunhofer Institute acc. to NEN-EN-ISO 10140-1) with a room booking systems for individual meeting room management and with interconnection to SKYFOLD Classic vertical retractable full automatic wall and the VISIO-100-ELITE-SA. Standard and special façade connections. Panel thickness of 119 mm and ceiling contacts for power supply. Combination of several wall finishes, like acoustic boards and acoustic fabrics plus marker board.

All Espero products are Cradle 2 Cradle Certified and TÜV Nord Certified


Note!

Tailor made connections allowing Trak Kit AV rail system to move between different rooms and a curtain system to cooperate with the SONICO110-SA, Rw = 50 dB and the VISIO100-ELITE-SA, Rw = 48dB mobile wall solution. All Espero products are Cradle 2 Cradle Certified and TÜV Nord Certified

						20086_TKF.2.АИ.2.2		
						ЦЕНТРАЛЬНЫЙ ОФИС АО «ТИНЬКОФФ БАНК» по адресу: г. Москва, ул. Грузинский вал, вл.11		
Изм.	Кол.уч.	Лист	№док.	Подп.	Дата			
ГАП		Филлипс М.В.				Архитектурно интерьерные решения. Здание 2.	Стадия: РД	Лист: 02.17.01
Проверил		Плотникова						Листов:
Разработал		Скребцов И.Д.				Узел SONICA 110-SA	PIK DESIGN	


Взам. инв. № | Подп. и дата | Инв. № подл.

Формат А3А

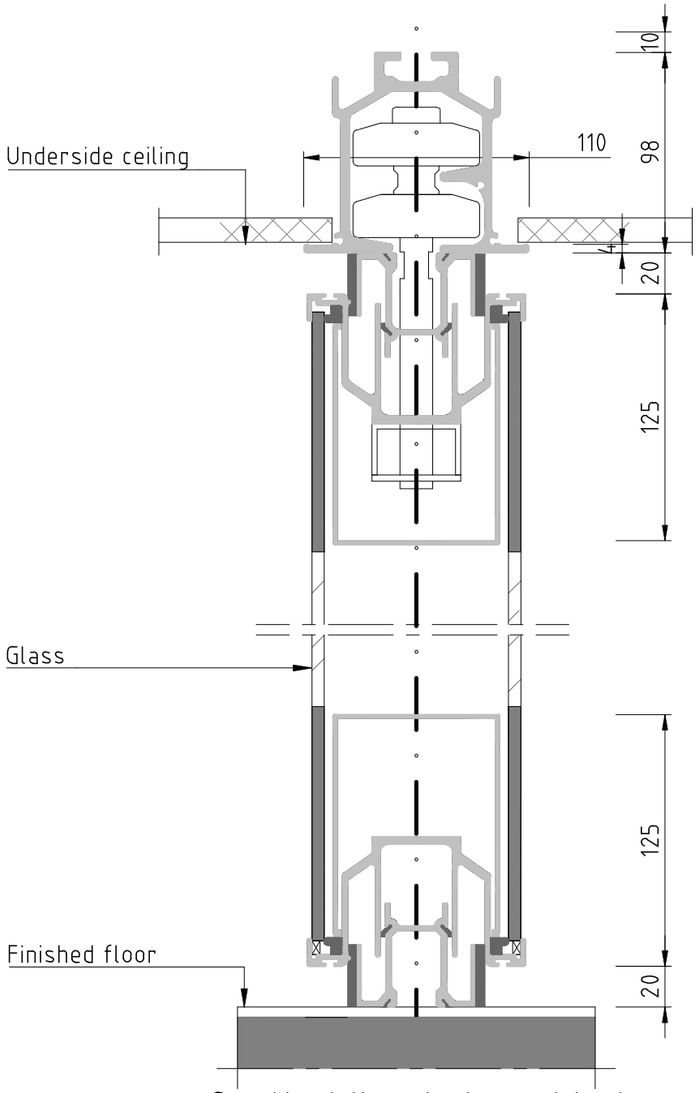

Sound insulation only above maintrack
Screwing in track by others not allowed

Section V100E Scale 1/3

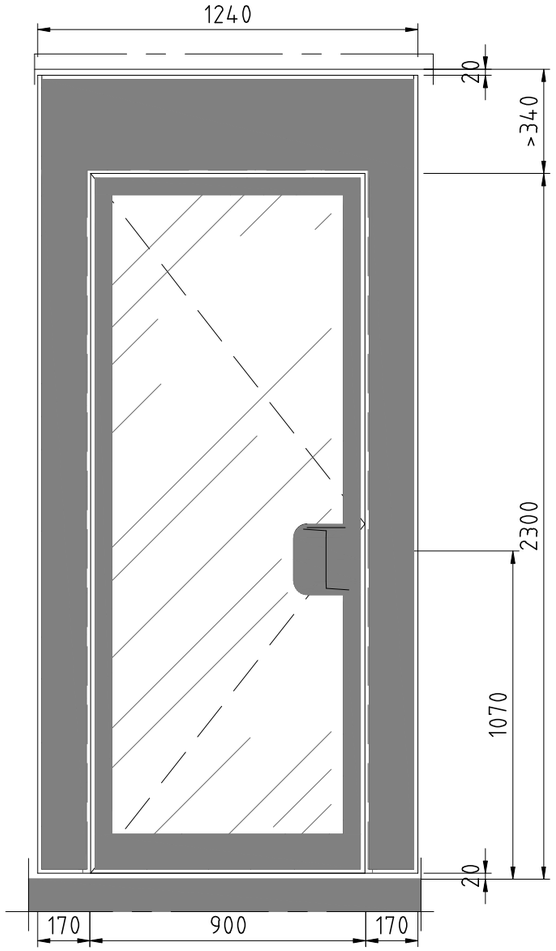

Front view V100E scale 1/20

Note!

Glass door element with automatic locking and opening mechanism. Combination with SONICO110-SA panels with room booking system for individual meeting room management.

Note!

VISIO100-ELITE-SA, Rw = 48dB (laboratory-value, tested at Fraunhofer Institute acc. to NEN-EN-ISO 10140-1) with interconnection to SKYFOLD Classic vertical retractable full automatic wall and interconnection with the SONICO110-SA. Also there is an interconnection with a Trak Kit door application. Panel thickness of 107 mm and ceiling contacts for power supply. All Espero products are Cradle 2 Cradle Certified and TÜV Nord Certified

						20086_TKF.2.АИ.2.2	
						ЦЕНТРАЛЬНЫЙ ОФИС АО «ТИНЬКОФФ БАНК» по адресу: г. Москва, ул. Грузинский вал, вл.11	
Изм.	Кол.уч.	Лист	№док.	Подп.	Дата		
ГАП		Филлипс М.В.				Архитектурно интерьерные решения. Здание 2.	Стадия: РД; Лист: 02.17.02; Листов:
Проверил		Плотникова					
Разработал		Скребцов И.Д.				Узел VISIO100-ELITE-SA	PIK DESIGN

Взам. инв. №
Подп. и дата
Инв. № подл.

Формат А3А